

Códigos electrónicos

Código de la Minería

Selección y ordenación:
José Miguel Cortés López
Matías Pablo Mas Gisbert

Edición actualizada a 22 de mayo de 2024

BOLETÍN OFICIAL DEL ESTADO



La última versión de este Código en PDF y ePUB está disponible para su descarga **gratuita** en:
www.boe.es/biblioteca_juridica/

Alertas de actualización en Mi BOE: www.boe.es/mi_boe/

Para adquirir el Código en formato papel: tienda.boe.es



Esta obra está sujeta a licencia Creative Commons de Reconocimiento-NoComercial-SinObraDerivada 4.0 Internacional, (CC BY-NC-ND 4.0).

@ Agencia Estatal Boletín Oficial del Estado

NIPO (PDF): 090-22-004-6

NIPO (Papel): 090-22-005-1

NIPO (ePUB): 090-22-003-0

ISBN: 978-84-340-2788-6

Depósito Legal: M-2707-2022

Catálogo de Publicaciones de la Administración General del Estado
cpage.mpr.gob.es

Agencia Estatal Boletín Oficial del Estado
Avenida de Manoteras, 54
28050 MADRID
www.boe.es

SUMARIO

§ 1. Nota de autor	1
I. MARCO CONSTITUCIONAL DE LA MINERÍA	
§ 2. Constitución Española. [Inclusión parcial]	11
§ 3. Ley Orgánica 3/1979, de 18 de diciembre, de Estatuto de Autonomía para el País Vasco. [Inclusión parcial]	16
§ 4. Ley Orgánica 6/2006, de 19 de julio, de reforma del Estatuto de Autonomía de Cataluña. [Inclusión parcial]	20
§ 5. Ley Orgánica 1/1981, de 6 de abril, de Estatuto de Autonomía para Galicia. [Inclusión parcial]	23
§ 6. Ley Orgánica 2/2007, de 19 de marzo, de reforma del Estatuto de Autonomía para Andalucía. [Inclusión parcial]	26
§ 7. Ley Orgánica 7/1981, de 30 de diciembre, de Estatuto de Autonomía para Asturias. [Inclusión parcial]	33
§ 8. Ley Orgánica 8/1981, de 30 de diciembre, de Estatuto de Autonomía para Cantabria. [Inclusión parcial]	36
§ 9. Ley Orgánica 3/1982, de 9 de junio, de Estatuto de Autonomía de La Rioja. [Inclusión parcial]	39
§ 10. Ley Orgánica 4/1982, de 9 de junio, de Estatuto de Autonomía para la Región de Murcia. [Inclusión parcial]	43
§ 11. Ley Orgánica 5/1982, de 1 de julio, de Estatuto de Autonomía de la Comunidad Valenciana. [Inclusión parcial]	46
§ 12. Ley Orgánica 5/2007, de 20 de abril, de reforma del Estatuto de Autonomía de Aragón. [Inclusión parcial]	50
§ 13. Ley Orgánica 9/1982, de 10 de agosto, de Estatuto de Autonomía de Castilla-La Mancha. [Inclusión parcial]	54
§ 14. Ley Orgánica 1/2018, de 5 de noviembre, de reforma del Estatuto de Autonomía de Canarias. [Inclusión parcial]	58
§ 15. Ley Orgánica 13/1982, de 10 de agosto, de reintegración y mejoramiento del Régimen Foral de Navarra. [Inclusión parcial]	62
§ 16. Ley Orgánica 1/2011, de 28 de enero, de reforma del Estatuto de Autonomía de la Comunidad Autónoma de Extremadura. [Inclusión parcial]	65
§ 17. Ley Orgánica 1/2007, de 28 de febrero, de reforma del Estatuto de Autonomía de las Illes Balears. [Inclusión parcial]	70

§ 18. Ley Orgánica 3/1983, de 25 de febrero, de Estatuto de Autonomía de la Comunidad de Madrid. [Inclusión parcial]	75
§ 19. Ley Orgánica 14/2007, de 30 de noviembre, de reforma del Estatuto de Autonomía de Castilla y León. [Inclusión parcial]	78
II. LEGISLACIÓN CIVIL Y ADMINISTRATIVA DE CARÁCTER GENERAL E INTERÉS EN MINERÍA	
§ 20. Real Decreto de 24 de julio de 1889 por el que se publica el Código Civil. [Inclusión parcial]	84
§ 21. Decreto de 8 de febrero de 1946 por el que se aprueba la nueva redacción oficial de la Ley Hipotecaria. [Inclusión parcial]	89
§ 22. Decreto de 14 de febrero de 1947 por el que se aprueba el Reglamento Hipotecario. [Inclusión parcial]	91
§ 23. Ley 33/2003, de 3 de noviembre, del Patrimonio de las Administraciones Públicas. [Inclusión parcial]	94
III. LEGISLACIÓN EN MATERIA DE ORDENACIÓN MINERA	
§ 24. Ley 22/1973, de 21 de julio, de Minas	96
§ 25. Ley 54/1980, de 5 de noviembre, de modificación de la Ley de Minas, con especial atención a los recursos minerales energéticos	133
§ 26. Real Decreto 2857/1978, de 25 de agosto, por el que se aprueba el Reglamento General para el Régimen de la Minería	137
§ 27. Real Decreto 107/1995, de 27 de enero, por el que se fija criterios de valoración para configurar la sección A) de la Ley de Minas	209
IV. LEGISLACIÓN COMPLEMENTARIA RELATIVA A LAS AGUAS Y APROVECHAMIENTO DE AGUAS MINERALES Y TERMALES	
§ 28. Real Decreto-ley de 25 de abril de 1928, que aprueba el Estatuto sobre la explotación de manantiales de aguas minero-medicinales	211
§ 29. Real Decreto 1798/2010, de 30 de diciembre, por el que se regula la explotación y comercialización de aguas minerales naturales y aguas de manantial envasadas para consumo humano	235
V. LEGISLACIÓN RELATIVA A LOS MINERALES RADIATIVOS	
§ 30. Ley 25/1964, de 29 de abril, sobre energía nuclear. [Inclusión parcial]	262
VI. LEGISLACIÓN SECTORIAL CONCURRENTE Y LIMITADORA DE LA ACTIVIDAD MINERA	
§ 31. Ley 22/1988, de 28 de julio, de Costas. [Inclusión parcial]	270
§ 32. Real Decreto 876/2014, de 10 de octubre, por el que se aprueba el Reglamento General de Costas. [Inclusión parcial]	278

§ 33. Real Decreto Legislativo 1/2001, de 20 de julio, por el que se aprueba el texto refundido de la Ley de Aguas. [Inclusión parcial]	289
§ 34. Real Decreto 849/1986, de 11 de abril, por el que se aprueba el Reglamento del Dominio Público Hidráulico, que desarrolla los títulos preliminar I, IV, V, VI y VII de la Ley 29/1985, de 2 de agosto, de Aguas. [Inclusión parcial]	294
§ 35. Decreto 485/1962, de 22 de febrero, por el que se aprueba el Reglamento de Montes. [Inclusión parcial]	317
§ 36. Ley 34/1998, de 7 de octubre, del sector de hidrocarburos. [Inclusión parcial]	319
§ 37. Real Decreto 2362/1976, de 30 de julio, por el que se aprueba el Reglamento de la Ley sobre Investigación y Explotación de Hidrocarburos de 27 de junio de 1974. [Inclusión parcial]	320
§ 38. Ley 40/2010, de 29 de diciembre, de almacenamiento geológico de dióxido de carbono. [Inclusión parcial]	333
§ 39. Ley 7/2021, de 20 de mayo, de cambio climático y transición energética. [Inclusión parcial]	344

VII. LEGISLACIÓN EN MATERIA DE CARTOGRAFÍA MINERA

§ 40. Real Decreto 1071/2007, de 27 de julio, por el que se regula el sistema geodésico de referencia oficial en España	358
§ 41. Ley 18/2014, de 15 de octubre, de aprobación de medidas urgentes para el crecimiento, la competitividad y la eficiencia. [Inclusión parcial]	363
§ 42. Real Decreto 294/2016, de 15 de julio, por el que se establece el procedimiento para la gestión de los derechos mineros y de los derechos del dominio público de hidrocarburos afectados por el cambio del sistema geodésico de referencia	365
§ 43. Ley 14/2010, de 5 de julio, sobre las infraestructuras y los servicios de información geográfica en España. [Inclusión parcial]	369

VIII. LEGISLACIÓN EN MATERIA DE EXPROPIACIÓN FORZOSA DE APLICACIÓN EN MINERÍA

§ 44. Ley de 16 de diciembre de 1954 sobre expropiación forzosa. [Inclusión parcial]	373
§ 45. Real Decreto 1492/2011, de 24 de octubre, por el que se aprueba el Reglamento de valoraciones de la Ley de Suelo. [Inclusión parcial]	376

IX. LEGISLACIÓN MEDIOAMBIENTAL DE APLICACIÓN EN MINERÍA

§ 46. Real Decreto 975/2009, de 12 de junio, sobre gestión de los residuos de las industrias extractivas y de protección y rehabilitación del espacio afectado por actividades mineras	379
§ 47. Ley 21/2013, de 9 de diciembre, de evaluación ambiental. [Inclusión parcial]	432
§ 48. Ley 30/2014, de 3 de diciembre, de Parques Nacionales. [Inclusión parcial]	452
§ 49. Ley 42/2007, de 13 de diciembre, del Patrimonio Natural y de la Biodiversidad. [Inclusión parcial]	455
§ 50. Ley 45/2007, de 13 de diciembre, para el desarrollo sostenible del medio rural. [Inclusión parcial]	460

§ 51. Real Decreto 79/2019, de 22 de febrero, por el que se regula el informe de compatibilidad y se establecen los criterios de compatibilidad con las estrategias marinas. [Inclusión parcial]	462
§ 52. Ley 26/2007, de 23 de octubre, de Responsabilidad Medioambiental. [Inclusión parcial]	469
§ 53. Real Decreto 2090/2008, de 22 de diciembre, por el que se aprueba el Reglamento de desarrollo parcial de la Ley 26/2007, de 23 de octubre, de Responsabilidad Medioambiental. [Inclusión parcial]	473
§ 54. Ley 34/2007, de 15 de noviembre, de calidad del aire y protección de la atmósfera. [Inclusión parcial]	476
§ 55. Real Decreto 100/2011, de 28 de enero, por el que se actualiza el catálogo de actividades potencialmente contaminadoras de la atmósfera y se establecen las disposiciones básicas para su aplicación. [Inclusión parcial]	490
§ 56. Real Decreto Legislativo 1/2016, de 16 de diciembre, por el que se aprueba el texto refundido de la Ley de prevención y control integrados de la contaminación. [Inclusión parcial]	504
§ 57. Real Decreto 840/2015, de 21 de septiembre, por el que se aprueban medidas de control de los riesgos inherentes a los accidentes graves en los que intervengan sustancias peligrosas. [Inclusión parcial]	513

X. LEGISLACIÓN EN MATERIA DE SEGURIDAD MINERA

§ 58. Real Decreto 1389/1997, de 5 de septiembre, por el que se aprueban las disposiciones mínimas destinadas a proteger la seguridad y la salud de los trabajadores en las actividades mineras	515
§ 59. Real Decreto 863/1985, de 2 de abril, por el que se aprueba el Reglamento General de Normas Básicas de Seguridad Minera	532
§ 60. Orden de 13 de septiembre de 1985 por la que se aprueban determinadas Instrucciones Técnicas Complementarias de los capítulos III y IV del Reglamento General de Normas Básicas de Seguridad Minera	572
§ 61. Orden de 2 de octubre de 1985 por la que se aprueban Instrucciones Técnicas Complementarias de los capítulos V, VI y IX del Reglamento General de Normas Básicas de Seguridad Minera	602
§ 62. Orden de 20 de marzo de 1986 por la que se aprueban determinadas instrucciones técnicas complementarias relativas a los capítulos IV, V, IX y X del Reglamento General de Normas Básicas de Seguridad Minera	651
§ 63. Orden de 22 de marzo de 1988 por la que se aprueban instrucciones técnicas complementarias de los capítulos II, IV y XIII del Reglamento General de Normas Básicas de Seguridad Minera	692
§ 64. Orden de 27 de marzo de 1990 por la que se aprueba la Instrucción Técnica Complementaria 04.7.05 del capítulo IV del Reglamento de Normas Básicas de Seguridad Minera	731
§ 65. Orden de 19 de abril de 1994 por la que se aprueban determinadas Instrucciones Técnicas Complementarias relativas a los capítulos IV y V del Reglamento General de Normas Básicas de Seguridad Minera	735
§ 66. Orden ITC/101/2006, de 23 de enero, por la que se regula el contenido mínimo y estructura del documento sobre seguridad y salud para la industria extractiva	751
§ 67. Orden ITC/1683/2007, de 29 de mayo, por la que se modifican las instrucciones técnicas complementarias 09.0.02, 12.0.01 y 12.0.02, y se deroga la instrucción técnica complementaria 12.0.04, del Reglamento general de Normas Básicas de Seguridad Minera	757

CÓDIGO DE LA MINERÍA

SUMARIO

§ 68. Orden de 16 de abril de 1990 por la que se aprueban las instrucciones técnicas complementarias del capítulo VII del Reglamento General de Normas Básicas de Seguridad Minera	774
§ 69. Orden ITC/1316/2008, de 7 de mayo, por la que se aprueba la instrucción técnica complementaria 02.1.02 «Formación preventiva para el desempeño del puesto de trabajo», del Reglamento General de Normas Básicas de Seguridad Minera	791
§ 70. Resolución de 9 de junio de 2008, de la Dirección General de Política Energética y Minas, por la que se aprueba la especificación técnica número 2000-1-08 «Formación preventiva para el desempeño del puesto de operador de maquinaria de transporte, camión y volquete, en actividades extractivas de exterior» de la instrucción técnica complementaria 02.1.02 «Formación preventiva para el desempeño del puesto de trabajo», del Reglamento General de Normas Básicas de Seguridad Minera	798
§ 71. Resolución de 9 de junio de 2008, de la Dirección General de Política Energética y Minas, por la que se aprueba la especificación técnica N.º 2001-1-08 «Formación preventiva para el desempeño del puesto de operador de maquinaria de arranque/carga/viales, pala cargadora y excavadora hidráulica de cadenas, en actividades extractivas de exterior» de la Instrucción técnica complementaria 02.1.02 «Formación preventiva para el desempeño del puesto de trabajo», del Reglamento General de Normas Básicas de Seguridad Minera	802
§ 72. Resolución de 7 de octubre de 2008, de la Dirección General de Política Energética y Minas, por la que se aprueba la especificación técnica n.º 2002-1-08 «Formación preventiva para el desempeño de los puestos de operador de arranque/carga y operador de perforación/voladura; picador, barrenista y ayudante minero, en actividades extractivas de interior» de la Instrucción técnica complementaria 02.1.02 «Formación preventiva para el desempeño del puesto de trabajo», del Reglamento General de Normas Básicas de Seguridad Minera	806
§ 73. Resolución de 18 de noviembre de 2010, de la Dirección General de Política Energética y Minas, por la que se aprueba la especificación técnica número 2003-1-10 "Formación preventiva para el desempeño de los puestos de trabajo encuadrados en los grupos 5.1 letras a), b) ,c) y 5.2 letras a), b), d), f) y h) de la Instrucción Técnica Complementaria 02.1.02 "Formación preventiva para el desempeño del puesto de trabajo", del Reglamento General de Normas Básicas de Seguridad Minera"	810
§ 74. Resolución de 18 de noviembre de 2010, de la Dirección General de Política Energética y Minas, por la que se aprueba la especificación técnica número 2004-1-10 "Formación preventiva para el desempeño de los puestos de trabajo encuadrados en los grupos 5.4 letras a), b), c), d), e), f), g), h), j), k), l), m), y 5.5 letras a), b) y d) del apartado 5 de la Instrucción Técnica Complementaria 02.1.02 "Formación preventiva para el desempeño del puesto de trabajo", del Reglamento General de Normas Básicas de Seguridad Minera"	815
§ 75. Resolución de 16 de octubre de 2014, de la Dirección General de Política Energética y Minas, por la que se aprueba la especificación técnica número 2005-1-11 "Cartilla de formación personal del trabajador y Libro de registro de cursos recibidos" de la instrucción técnica complementaria 02.1.02 "Formación preventiva para el desempeño del puesto de trabajo", del Reglamento General de Normas Básicas de Seguridad Minera	820
§ 76. Orden ITC/1607/2009, de 9 de junio, por la que se aprueba la Instrucción técnica complementaria 02.2.01 "Puesta en servicio, mantenimiento, reparación e inspección de equipos de trabajo" del Reglamento general de normas básicas de seguridad minera	826
§ 77. Resolución de 14 de septiembre de 2017, de la Dirección General de Política Energética y Minas, por la que se aprueba la especificación técnica 2011-01-17 "Inspección de volquetes de bastidor rígido sobre ruedas", de la instrucción técnica complementaria 02.2.01 "Puesta en servicio, mantenimiento, reparación e inspección de equipos de trabajo", aprobada por la Orden ITC/1607/2009, de 9 de junio, del Reglamento General de Normas Básicas de Seguridad Minera	839

§ 78. Resolución de 14 de septiembre de 2017, de la Dirección General de Política Energética y Minas, por la que se aprueba la especificación técnica 2012-01-17 "Inspección de volquetes de bastidor articulado sobre ruedas", de la instrucción técnica complementaria 02.2.01 "Puesta en servicio, mantenimiento, reparación e inspección de equipos de trabajo", aprobada por la Orden ITC/1607/2009, de 9 de junio, del Reglamento General de Normas Básicas de Seguridad Minera	893
§ 79. Orden ETU/995/2017, de 6 de octubre, por la que se aprueban instrucciones técnicas complementarias del capítulo IX "Electricidad" del Reglamento General de Normas Básicas de Seguridad Minera	951
§ 80. Orden TEC/1146/2018, de 22 de octubre, por la que se aprueba la instrucción técnica complementaria 04.7.06 "Control de gases tóxicos en la atmósfera de las actividades subterráneas" y se modifica la instrucción técnica complementaria 05.0.02 "Especificaciones para minas subterráneas de carbón y labores con riesgo de explosión. Contenidos límites de metano en la corriente de aire", del Reglamento General de Normas Básicas de Seguridad Minera	984
§ 81. Real Decreto 144/2016, de 8 de abril, por el que se establecen los requisitos esenciales de salud y seguridad exigibles a los aparatos y sistemas de protección para su uso en atmósferas potencialmente explosivas y por el que se modifica el Real Decreto 455/2012, de 5 de marzo, por el que se establecen las medidas destinadas a reducir la cantidad de vapores de gasolina emitidos a la atmósfera durante el repostaje de los vehículos de motor en las estaciones de servicio	995
§ 82. Orden TED/723/2021, de 1 de julio, por la que se aprueba la Instrucción Técnica Complementaria 02.0.02 "Protección de los trabajadores contra el riesgo por inhalación de polvo y sílice cristalina respirables", del Reglamento General de Normas Básicas de Seguridad Minera	1034
§ 83. Decreto de 23 de agosto de 1934 (rectificado), aprobando el Reglamento de Policía Minera y Metalúrgica	1042

XI. LEGISLACIÓN INDUSTRIAL DE APLICACIÓN A LA MINERÍA

§ 84. Ley 21/1992, de 16 de julio, de Industria. [Inclusión parcial]	1104
§ 85. Real Decreto 559/2010, de 7 de mayo, por el que se aprueba el Reglamento del Registro Integrado Industrial	1106

XII. LEGISLACIÓN GENERAL DE PREVENCIÓN DE RIESGOS LABORALES APLICABLES A LA MINERÍA

§ 86. Ley 31/1995, de 8 de noviembre, de Prevención de Riesgos Laborales. [Inclusión parcial]	1115
§ 87. Real Decreto 39/1997, de 17 de enero, por el que se aprueba el Reglamento de los Servicios de Prevención. [Inclusión parcial]	1117
§ 88. Real Decreto 486/1997, de 14 de abril, por el que se establecen las disposiciones mínimas de seguridad y salud en los lugares de trabajo. [Inclusión parcial]	1124
§ 89. Real Decreto 1215/1997, de 18 de julio, por el que se establecen las disposiciones mínimas de seguridad y salud para la utilización por los trabajadores de los equipos de trabajo. [Inclusión parcial]	1126
§ 90. Real Decreto 1627/1997, de 24 de octubre, por el que se establecen disposiciones mínimas de seguridad y de salud en las obras de construcción. [Inclusión parcial]	1128
§ 91. Real Decreto 216/1999, de 5 de febrero, sobre disposiciones mínimas de seguridad y salud en el trabajo en el ámbito de las empresas de trabajo temporal. [Inclusión parcial]	1129

§ 92. Real Decreto 171/2004, de 30 de enero, por el que se desarrolla el artículo 24 de la Ley 31/1995, de 8 de noviembre, de Prevención de Riesgos Laborales, en materia de coordinación de actividades empresariales	1131
§ 93. Real Decreto 1311/2005, de 4 de noviembre, sobre la protección de la salud y la seguridad de los trabajadores frente a los riesgos derivados o que puedan derivarse de la exposición a vibraciones mecánicas	1142
§ 94. Real Decreto 681/2003, de 12 de junio, sobre la protección de la salud y la seguridad de los trabajadores expuestos a los riesgos derivados de atmósferas explosivas en el lugar de trabajo . . .	1151
§ 95. Real Decreto 396/2006, de 31 de marzo, por el que se establecen las disposiciones mínimas de seguridad y salud aplicables a los trabajos con riesgo de exposición al amianto. [Inclusión parcial] .	1159

XIII. DERECHO DEL TRABAJO Y DE LA SEGURIDAD SOCIAL ESPECÍFICO DEL SECTOR MINERO

§ 96. Real Decreto 3255/1983, de 21 de diciembre por el que se aprueba el Estatuto del Minero	1160
§ 97. Real Decreto 2366/1984, de 26 de diciembre, sobre reducción de la edad de jubilación de determinados grupos profesionales incluidos en el ámbito del Estatuto del Minero, aprobado por el Real Decreto 3255/1983, de 21 de diciembre	1173
§ 98. Orden de 19 de enero de 1973 sobre el examen médico de aptitud de los menores de veintiún años para el empleo en trabajos subterráneos en las minas	1179
§ 99. Orden de 19 de marzo de 1986 por la que se establecen normas complementarias para el desarrollo y ejecución del Real Decreto 3255/1983, de 21 de diciembre, por el que se aprueba el Estatuto del Minero, en materia de seguridad e higiene	1181
§ 100. Real Decreto 1561/1995, de 21 de septiembre, sobre jornadas especiales de trabajo. [Inclusión parcial]	1183
§ 101. Ley 14/1994, de 1 de junio, por la que se regulan las empresas de trabajo temporal. [Inclusión parcial]	1185
§ 102. Real Decreto Legislativo 8/2015, de 30 de octubre, por el que se aprueba el texto refundido de la Ley General de la Seguridad Social. [Inclusión parcial]	1187
§ 103. Real Decreto 2064/1995, de 22 de diciembre, por el que se aprueba el Reglamento General sobre Cotización y Liquidación de otros Derechos de la Seguridad Social. [Inclusión parcial]	1200
§ 104. Real Decreto 84/1996, de 26 de enero, por el que se aprueba el Reglamento General sobre inscripción de empresas y afiliación, altas, bajas y variaciones de datos de trabajadores en la Seguridad Social. [Inclusión parcial]	1208
§ 105. Orden ESS/484/2013, de 26 de marzo, por la que se regula el Sistema de remisión electrónica de datos en el ámbito de la Seguridad Social. [Inclusión parcial]	1211
§ 106. Real Decreto 1799/1985, de 2 de octubre, para la aplicación de la Ley 26/1985, de 31 de julio, en la materia de racionalización de las pensiones de jubilación e invalidez permanente. [Inclusión parcial]	1213
§ 107. Real Decreto 1647/1997, de 31 de octubre, por el que se desarrollan determinados aspectos de la Ley 24/1997, de 15 de julio, de consolidación y racionalización del sistema de la Seguridad Social. [Inclusión parcial]	1215

§ 108. Real Decreto 1132/2002, de 31 de octubre, de desarrollo de determinados preceptos de la Ley 35/2002, de 12 de julio, de medidas para el establecimiento de un sistema de jubilación gradual y flexible. [Inclusión parcial]	1217
§ 109. Decreto 298/1973, de 8 de febrero, sobre actualización del Régimen Especial de la Seguridad Social para la Minería del Carbón, de acuerdo con la Ley 24/1972, de 21 de junio, de financiación y perfeccionamiento del Régimen General de la Seguridad Social	1219
§ 110. Orden TAS/2865/2003, de 13 de octubre, por la que se regula el convenio especial en el Sistema de la Seguridad Social. [Inclusión parcial]	1227
§ 111. Orden TMS/283/2019, de 12 de marzo, por la que se regula el Catálogo de Especialidades Formativas en el marco del sistema de formación profesional para el empleo en el ámbito laboral. [Inclusión parcial]	1229

XIV. LEGISLACIÓN EN MATERIA DE REESTRUCTURACIÓN, TRANSICIÓN Y CIERRE DEL SECTOR DE LA MINERÍA DEL CARBÓN

§ 112. Real Decreto-ley 25/2018, de 21 de diciembre, de medidas urgentes para una transición justa de la minería del carbón y el desarrollo sostenible de las comarcas mineras. [Inclusión parcial]	1232
§ 113. Real Decreto 676/2014, de 1 de agosto, por el que se establece el régimen de ayudas por costes laborales destinadas a cubrir costes excepcionales vinculados a planes de cierre de unidades de producción de las empresas mineras del carbón	1237
§ 114. Real Decreto 341/2021, de 18 de mayo, por el que se regula la concesión directa de ayudas para la restauración ambiental de zonas afectadas por la transición energética en el marco del Plan de Recuperación, Transformación y Resiliencia correspondiente a proyectos de zonas degradadas a causa de la minería del carbón	1250

XV. LEGISLACIÓN SOBRE FOMENTO DE LA MINERÍA

§ 115. Ley 6/1977, de 4 de enero, de Fomento de la Minería	1263
§ 116. Ley 27/2014, de 27 de noviembre, del Impuesto sobre Sociedades. [Inclusión parcial]	1276
§ 117. Real Decreto 1167/1978, de 2 de mayo, por el que se desarrolla el título III, capítulo II, de la Ley 6/1977, de 4 de enero, de Fomento de la Minería	1284
§ 118. Real Decreto 647/2002, de 5 de julio, por el que se declaran las materias primas minerales y actividades con ellas relacionadas, calificadas como prioritarias a efectos de lo previsto en la Ley 43/1995, de 27 de diciembre, del Impuesto sobre Sociedades	1294
§ 119. Orden TED/1079/2020, de 11 de noviembre, por la que se establecen las bases reguladoras para la concesión de ayudas a la prevención de riesgos y seguridad minera en el ámbito de una minería autóctona y sostenible	1296

XVI. LEGISLACIÓN EN MATERIA DE EXPLOSIVOS, PIROTECNIA Y CARTUCHERÍA

§ 120. Ley Orgánica 4/2015, de 30 de marzo, de protección de la seguridad ciudadana. [Inclusión parcial]	1315
§ 121. Real Decreto 130/2017, de 24 de febrero, por el que se aprueba el Reglamento de Explosivos	1321
§ 122. Resolución de 4 de julio de 2003, de la Dirección General de Política Energética y Minas, por la que se aprueba el Criterio Técnico para establecer las condiciones técnicas mínimas que deben	1604

cumplir los polvorines de los depósitos transportables de consumo de explosivos, definidos en el artículo 191 del Reglamento de Explosivos	
§ 123. Resolución de 24 de agosto de 2005, de la Dirección General de Política Energética y Minas, por la que se aprueba el Criterio Técnico para establecer las condiciones técnicas mínimas que deben cumplir los polvorines auxiliares de distribución, definidos en el artículo 190 del Reglamento de Explosivos	1609
§ 124. Real Decreto 989/2015, de 30 de octubre, por el que se aprueba el Reglamento de artículos pirotécnicos y cartuchería	1613
§ 125. Resolución de 4 de julio de 2003, de la Dirección General de Política Energética y Minas, por la que se aprueba el Criterio Técnico para el desarrollo del punto 5 de la Instrucción Técnica Complementaria número 14 del Reglamento de Explosivos, relativo al reconocimiento de la aptitud en seguridad de las máquinas para la recarga de cartuchos por particulares	1861
§ 126. Resolución de 4 de julio de 2003, de la Dirección General de Política Energética y Minas, por la que se aprueba el Criterio Técnico relativo al desarrollo del punto B.6: Pistones o cebos para cartuchería de la Instrucción Técnica Complementaria número 3 del Reglamento de Explosivos ...	1864
 XVII. NORMAS AUTONÓMICAS CON RANGO LEGAL EN MATERIA DE MINERÍA Y AGUAS MINERALES Y TERMALES	
§ 127. Ley 8/1990, de 28 de diciembre, de Aguas Minerales y Termales de Castilla-La Mancha	1867
§ 128. Ley 5/1995, de 7 de junio, de regulación de las aguas minerales, termales, de manantial y de los establecimientos balnearios de la Comunidad Autónoma de Galicia	1874
§ 129. Ley 3/2008, de 23 de mayo, de ordenación de la minería de Galicia	1884
§ 130. Ley 10/2014, de 1 de octubre, de ordenación minera de las Illes Balears	1915
 XVIII. NORMAS ORGANIZATIVAS Y DE ATRIBUCIÓN DE FUNCIONES EN MATERIA DE MINERÍA EN LA ADMINISTRACIÓN GENERAL DEL ESTADO	
§ 131. Real Decreto 783/1984, de 22 de febrero, por el que se modifica la Comisión del Grisú y de Seguridad Minera	1952
§ 132. Ley 14/2011, de 1 de junio, de la Ciencia, la Tecnología y la Innovación. [Inclusión parcial]	1956
§ 133. Real Decreto 1730/2007, de 21 de diciembre, por el que se crea la Agencia Estatal Consejo Superior de Investigaciones Científicas y se aprueba su Estatuto. [Inclusión parcial]	1959
§ 134. Real Decreto 202/2021, de 30 de marzo, por el que se reorganizan determinados organismos públicos de investigación de la Administración General del Estado y se modifica el Real Decreto 1730/2007, de 21 de diciembre, por el que se crea la Agencia Estatal Consejo Superior de Investigaciones Científicas y se aprueba su Estatuto, y el Real Decreto 404/2020, de 25 de febrero, por el que se desarrolla la estructura orgánica básica del Ministerio de Ciencia e Innovación. [Inclusión parcial]	1963
§ 135. Orden PRE/487/2003, de 28 de febrero, por la que se crea la Comisión Nacional de Geología y se regula su composición y funcionamiento	1966
§ 136. Real Decreto 179/2021, de 23 de marzo, por el que se aprueba el Estatuto del Instituto para la Transición Justa, O.A	1970

§ 137. Real Decreto 500/2020, de 28 de abril, por el que se desarrolla la estructura orgánica básica del Ministerio para la Transición Ecológica y el Reto Demográfico, y se modifica el Real Decreto 139/2020, de 28 de enero, por el que se establece la estructura orgánica básica de los departamentos ministeriales. [Inclusión parcial]	1985
§ 138. Real Decreto 472/2024, de 7 de mayo, por el que se desarrolla la estructura orgánica básica del Ministerio de Ciencia, Innovación y Universidades. [Inclusión parcial]	1992
§ 139. Real Decreto 501/2024, de 21 de mayo, por el que se desarrolla la estructura orgánica básica del Ministerio de Inclusión, Seguridad Social y Migraciones, y se modifica el Real Decreto 1009/2023, de 5 de diciembre, por el que se establece la estructura orgánica básica de los departamentos ministeriales	1994

XIX. NORMAS RELATIVAS AL VISADO OBLIGATORIO Y COLEGIOS PROFESIONALES MÁS DIRECTAMENTE RELACIONADOS CON EL SECTOR DE LA MINERÍA

§ 140. Real Decreto 1000/2010, de 5 de agosto, sobre visado colegial obligatorio	2015
§ 141. Real Decreto 1378/2001, de 7 de diciembre, por el que se aprueban los Estatutos del Colegio Oficial de Geólogos	2020
§ 142. Real Decreto 1001/2003, de 25 de julio, por el que se aprueban los Estatutos Generales de los Colegios Oficiales de Ingenieros Técnicos de Minas y de Facultativos y Peritos de Minas, y de su Consejo General	2046
§ 143. Real Decreto 1278/2003, de 10 de octubre, por el que se aprueban los Estatutos generales de los Colegios de Ingenieros de Minas y de su Consejo Superior	2068

ÍNDICE SISTEMÁTICO

§ 1. Nota de autor	1
I. MARCO CONSTITUCIONAL DE LA MINERÍA	
§ 2. Constitución Española. [Inclusión parcial]	11
[...]	
TÍTULO I. De los derechos y deberes fundamentales.	11
[...]	
CAPÍTULO SEGUNDO. Derechos y libertades	11
[...]	
Sección 2. ^a De los derechos y deberes de los ciudadanos	11
CAPÍTULO TERCERO. De los principios rectores de la política social y económica	11
[...]	
TÍTULO VII. Economía y Hacienda	12
TÍTULO VIII. De la Organización Territorial del Estado	13
[...]	
CAPÍTULO TERCERO. De las Comunidades Autónomas	13
[...]	
§ 3. Ley Orgánica 3/1979, de 18 de diciembre, de Estatuto de Autonomía para el País Vasco. [Inclusión parcial]	16
[...]	
TÍTULO I. De las competencias del País Vasco	16
[...]	
§ 4. Ley Orgánica 6/2006, de 19 de julio, de reforma del Estatuto de Autonomía de Cataluña. [Inclusión parcial]	20
[...]	
TÍTULO I. Derechos, deberes y principios rectores	20
[...]	
CAPÍTULO V. Principios rectores	20
[...]	
TÍTULO IV. De las competencias	21
[...]	
CAPÍTULO II. Las materias de las competencias	21

CÓDIGO DE LA MINERÍA
ÍNDICE SISTEMÁTICO

[...]	
§ 5. Ley Orgánica 1/1981, de 6 de abril, de Estatuto de Autonomía para Galicia. [Inclusión parcial]	23
[...]	
TÍTULO II. De las competencias de Galicia	23
CAPÍTULO I. De las competencias en general	23
[...]	
§ 6. Ley Orgánica 2/2007, de 19 de marzo, de reforma del Estatuto de Autonomía para Andalucía. [Inclusión parcial]	26
TÍTULO PRELIMINAR	26
TÍTULO I. Derechos sociales, deberes y políticas públicas	28
[...]	
CAPÍTULO III. Principios rectores de las políticas públicas.	28
[...]	
TÍTULO II. Competencias de la Comunidad Autónoma.	29
[...]	
CAPÍTULO II. Competencias	29
[...]	
TÍTULO VI. Economía, empleo y hacienda	31
CAPÍTULO I. Economía.	31
CAPÍTULO II. Empleo y relaciones laborales	31
[...]	
§ 7. Ley Orgánica 7/1981, de 30 de diciembre, de Estatuto de Autonomía para Asturias. [Inclusión parcial]	33
[...]	
TÍTULO I. De las competencias del Principado de Asturias	33
[...]	
§ 8. Ley Orgánica 8/1981, de 30 de diciembre, de Estatuto de Autonomía para Cantabria. [Inclusión parcial]	36
[...]	
TÍTULO II. De las competencias de Cantabria	36
[...]	
§ 9. Ley Orgánica 3/1982, de 9 de junio, de Estatuto de Autonomía de La Rioja. [Inclusión parcial]	39
[...]	
TÍTULO I. De las competencias de la Comunidad Autónoma	39
CAPÍTULO I. De las competencias exclusivas.	39
CAPÍTULO II. Del desarrollo legislativo y ejecución de competencias	41
[...]	

CÓDIGO DE LA MINERÍA
ÍNDICE SISTEMÁTICO

§ 10. Ley Orgánica 4/1982, de 9 de junio, de Estatuto de Autonomía para la Región de Murcia. [Inclusión parcial]	43
[...]	
TÍTULO I. De las competencias de la Comunidad Autónoma de la Región de Murcia.	43
[...]	
§ 11. Ley Orgánica 5/1982, de 1 de julio, de Estatuto de Autonomía de la Comunidad Valenciana. [Inclusión parcial]	46
<i>Artículos</i>	46
[...]	
[...]	
TÍTULO IV. Las Competencias	46
[...]	
§ 12. Ley Orgánica 5/2007, de 20 de abril, de reforma del Estatuto de Autonomía de Aragón. [Inclusión parcial]	50
[...]	
TÍTULO I. Derechos y principios rectores	50
[...]	
CAPÍTULO II. Principios rectores de las políticas públicas	50
[...]	
TÍTULO V. Competencias de la Comunidad Autónoma.	50
[...]	
§ 13. Ley Orgánica 9/1982, de 10 de agosto, de Estatuto de Autonomía de Castilla-La Mancha. [Inclusión parcial]	54
TÍTULO PRELIMINAR	54
[...]	
TÍTULO IV. De las competencias de la Junta de Comunidades.	55
CAPÍTULO UNICO. De las competencias en general	55
[...]	
§ 14. Ley Orgánica 1/2018, de 5 de noviembre, de reforma del Estatuto de Autonomía de Canarias. [Inclusión parcial]	58
[...]	
TÍTULO I. De los derechos, deberes y principios rectores	58
[...]	
CAPÍTULO III. Principios rectores	58
[...]	
TÍTULO V. De las competencias	60
[...]	
CAPÍTULO VII. Empleo, sanidad y políticas sociales	60

	[...]	
	CAPÍTULO X. Infraestructuras y redes	60
	[...]	
§ 15.	Ley Orgánica 13/1982, de 10 de agosto, de reintegración y mejoramiento del Régimen Foral de Navarra. [Inclusión parcial]	62
	[...]	
	TÍTULO II. Facultades y competencias de Navarra	62
	[...]	
	CAPÍTULO II. Delimitación de facultades y competencias	62
	[...]	
§ 16.	Ley Orgánica 1/2011, de 28 de enero, de reforma del Estatuto de Autonomía de la Comunidad Autónoma de Extremadura. [Inclusión parcial]	65
	[...]	
	TÍTULO I. De las competencias de la Comunidad Autónoma de Extremadura	65
	[...]	
§ 17.	Ley Orgánica 1/2007, de 28 de febrero, de reforma del Estatuto de Autonomía de las Illes Balears. [Inclusión parcial]	70
	[...]	
	TÍTULO III. De las competencias de la Comunidad Autónoma de las Illes Balears.	70
	TÍTULO IV. De las instituciones de la Comunidad Autónoma de las Illes Balears	73
	[...]	
	CAPÍTULO IV. De los Consejos Insulares	73
	[...]	
§ 18.	Ley Orgánica 3/1983, de 25 de febrero, de Estatuto de Autonomía de la Comunidad de Madrid. [Inclusión parcial]	75
	<i>Artículos</i>	75
	[...]	
	[...]	
§ 19.	Ley Orgánica 14/2007, de 30 de noviembre, de reforma del Estatuto de Autonomía de Castilla y León. [Inclusión parcial]	78
	[...]	
	TÍTULO I. Derechos y principios rectores	78
	[...]	
	CAPÍTULO IV. Principios rectores de las políticas públicas de Castilla y León.	78
	[...]	
	TÍTULO V. Competencias de la Comunidad	80

[...]

II. LEGISLACIÓN CIVIL Y ADMINISTRATIVA DE CARÁCTER GENERAL E INTERÉS EN MINERÍA

§ 20. Real Decreto de 24 de julio de 1889 por el que se publica el Código Civil. [Inclusión parcial]. 84

[...]

[...]

[...]

LIBRO SEGUNDO. De los animales, de los bienes, de la propiedad y de sus modificaciones 84

TÍTULO I. De la clasificación de los animales y de los bienes. 84

Disposiciones preliminares 84

CAPÍTULO I. De los bienes inmuebles 85

[...]

CAPÍTULO III. De los bienes según las personas a que pertenecen 85

[...]

TÍTULO II. De la propiedad 86

CAPÍTULO I. De la propiedad en general. 86

[...]

TÍTULO IV. De algunas propiedades especiales 86

[...]

CAPÍTULO II. De los minerales 86

[...]

TÍTULO VI. Del usufructo, del uso y de la habitación 87

CAPÍTULO I. Del usufructo. 87

[...]

Sección 2.^a De los derechos del usufructuario 87

[...]

TÍTULO VII. De los censos 88

[...]

CAPÍTULO II. Del censo enfiteútico 88

Sección 1.^a Disposiciones relativas a la enfiteusis. 88

[...]

§ 21. Decreto de 8 de febrero de 1946 por el que se aprueba la nueva redacción oficial de la Ley Hipotecaria. [Inclusión parcial] 89

TÍTULO V. De las hipotecas 89

Sección 1.^a De la hipoteca en general 89

[...]

§ 22. Decreto de 14 de febrero de 1947 por el que se aprueba el Reglamento Hipotecario. [Inclusión parcial] 91

TÍTULO SEGUNDO. De la forma y efectos de la inscripción 91

	[...]	
	Inscripción de concesiones y otras fincas especiales.	91
	[...]	
	TÍTULO CUARTO. De la extinción de las inscripciones y anotaciones preventivas	92
	Título y procedimiento cancelatorios	92
	[...]	
§ 23.	Ley 33/2003, de 3 de noviembre, del Patrimonio de las Administraciones Públicas. [Inclusión parcial].	94
	TÍTULO PRELIMINAR. Disposiciones generales.	94
	[...]	
	CAPÍTULO II. Patrimonio de las Administraciones públicas	94
	[...]	
	<i>Disposiciones finales</i>	95
 III. LEGISLACIÓN EN MATERIA DE ORDENACIÓN MINERA 		
§ 24.	Ley 22/1973, de 21 de julio, de Minas.	96
	<i>Preámbulo</i>	96
	TÍTULO I. Ámbito de aplicación de la Ley y clasificación de los recursos.	100
	TÍTULO II. Acción estatal.	101
	CAPÍTULO I. Realización de estudios, recopilación de datos y protección del medio ambiente	101
	CAPÍTULO II. Zonas de reserva a favor del Estado	102
	TÍTULO III. Regulación de los aprovechamientos de recursos de la sección A)	104
	TÍTULO IV. Regulación de los aprovechamientos de recursos de la sección B)	106
	CAPÍTULO I. De los recursos	106
	CAPÍTULO II. Autorizaciones de aprovechamiento de recursos de la sección B)	106
	Sección 1. ^a Aguas minerales y termales	106
	Sección 2. ^a Yacimientos de origen no natural	108
	Sección 3. ^a Estructuras subterráneas	108
	Sección 4. ^a Compatibilidad de aprovechamientos.	109
	TÍTULO V. Regulación de los aprovechamientos de la sección C)	110
	CAPÍTULO I. Terrenos francos y terrenos registrables.	110
	CAPÍTULO II. Permisos de exploración	110
	CAPÍTULO III. Permisos de investigación	111
	CAPÍTULO IV. Explotación	114
	Sección 1. ^a Normas generales.	114
	Sección 2. ^a Concesiones directas de explotación	115
	Sección 3. ^a Concesiones de explotación derivadas de permisos de investigación.	115
	CAPÍTULO V. Condiciones generales	118
	TÍTULO VI. Terminación de expedientes y cancelación de inscripciones.	119
	TÍTULO VII. Caducidades	119
	TÍTULO VIII. Condiciones para ser titular de derechos mineros	121
	TÍTULO IX. Transmisión de derechos mineros	121
	TÍTULO X. Ocupación temporal y expropiación forzosa de terrenos.	123
	TÍTULO XI. Cotos mineros.	124
	TÍTULO XII. Establecimientos de beneficio	126
	TÍTULO XIII. Competencia administrativa y sanciones	126
	DISPOSICIONES FINALES	129
	DISPOSICIONES TRANSITORIAS	130
	DISPOSICIÓN ADICIONAL	132
§ 25.	Ley 54/1980, de 5 de noviembre, de modificación de la Ley de Minas, con especial atención a los recursos minerales energéticos.	133
	<i>Preámbulo</i>	133

<i>Artículos</i>	133
<i>Disposiciones finales</i>	135
<i>Disposiciones transitorias</i>	136
§ 26. Real Decreto 2857/1978, de 25 de agosto, por el que se aprueba el Reglamento General para el Régimen de la Minería	137
<i>Preámbulo</i>	137
<i>Artículos</i>	138
REGLAMENTO GENERAL PARA EL RÉGIMEN DE LA MINERÍA	138
TÍTULO I. Ámbito de aplicación y clasificación de los recursos	138
TÍTULO II. Acción estatal.	141
CAPÍTULO I. Realización de estudios, recopilación de datos y protección del medio ambiente	141
CAPÍTULO II. Zonas de reserva a favor del Estado	142
TÍTULO III. Regulación de los aprovechamientos de recursos de la Sección A)	151
TÍTULO IV. Regulación de los aprovechamientos de recursos de la Sección B)	156
CAPÍTULO PRIMERO. De los recursos.	156
CAPÍTULO II. Autorizaciones de aprovechamiento de recursos de la Sección B).	157
Sección primera. Aguas minerales y termales	157
Sección segunda. Yacimientos de origen no natural	160
Sección tercera. Estructuras subterráneas	163
Sección cuarta. Compatibilidad de aprovechamientos	165
TÍTULO V. Regulación de los aprovechamientos de recursos de la Sección C).	166
CAPÍTULO PRIMERO. Terrenos francos y terrenos registrables	166
CAPÍTULO II. Permisos de exploración	167
CAPÍTULO III. Permisos de investigación	169
CAPÍTULO IV. Explotación	176
Sección primera. Normas generales	176
Sección segunda. Concesiones directas de explotación	177
Sección tercera. Concesiones de explotación derivadas de permisos de investigación	179
CAPÍTULO V. Condiciones generales	184
TÍTULO VI. Terminación de expedientes y cancelación de inscripciones.	189
TÍTULO VII. Caducidades	190
TÍTULO VIII. Condiciones para ser titular de derechos mineros	193
TÍTULO IX. Transmisión de derechos mineros	196
TÍTULO X. Ocupación temporal y expropiación forzosa de terrenos.	199
TÍTULO XI. Cotos mineros.	201
TÍTULO XII. Establecimientos de beneficio	203
TÍTULO XIII. Competencia administrativa y sanciones	204
<i>Disposiciones adicionales</i>	207
<i>Disposiciones derogatorias</i>	208
§ 27. Real Decreto 107/1995, de 27 de enero, por el que se fija criterios de valoración para configurar la sección A) de la Ley de Minas.	209
<i>Preámbulo</i>	209
<i>Artículos</i>	209
<i>Disposiciones adicionales</i>	210
<i>Disposiciones transitorias</i>	210
<i>Disposiciones derogatorias</i>	210
IV. LEGISLACIÓN COMPLEMENTARIA RELATIVA A LAS AGUAS Y APROVECHAMIENTO DE AGUAS MINERALES Y TERMALES	
§ 28. Real Decreto-ley de 25 de abril de 1928, que aprueba el Estatuto sobre la explotación de manantiales de aguas minero-medicinales	211
<i>Preámbulo</i>	211
<i>Artículos</i>	214
Estatuto sobre la explotación de manantiales de aguas minero-medicinales	214
TÍTULO I. De la propiedad de las aguas minero-medicinales y de sus derechos y obligaciones	214
TÍTULO II. Del uso de las marcas, envases y etiquetas en la explotación de aguas minero-medicinales.	218

TÍTULO III. Del expediente sobre declaración de utilidad pública y demás trámites que han de preceder a la explotación de aguas minero-medicinales	219
TÍTULO IV. De la asistencia médica en los Establecimientos balnearios de aguas minero-medicinales y del régimen de éstos	221
TÍTULO V. De la inspección sanitaria en los Establecimientos de aguas minero-medicinales y en el embotellamiento de las aguas y obligaciones relacionadas con éste.	225
TÍTULO VI. De la Asociación Nacional de la Propiedad Balnearia y de la mejora y fomento de la riqueza hidromedicinal	227
TÍTULO VII. Sobre multas y otras sanciones	228
DISPOSICIONES TRANSITORIAS	230
DISPOSICIÓN FINAL	231
ANEXOS QUE SE CITAN	231

§ 29. Real Decreto 1798/2010, de 30 de diciembre, por el que se regula la explotación y comercialización de aguas minerales naturales y aguas de manantial envasadas para consumo humano	235
<i>Preámbulo</i>	235
CAPÍTULO I. Disposiciones generales	236
CAPÍTULO II. Condiciones de explotación y comercialización de las aguas minerales naturales y aguas de manantial	238
CAPÍTULO III. Intercambio intracomunitario e importaciones de las aguas minerales naturales y aguas de manantial	244
CAPÍTULO IV. Autocontroles, registros y controles oficiales	245
CAPÍTULO V. Régimen sancionador.	247
<i>Disposiciones transitorias</i>	247
<i>Disposiciones derogatorias</i>	248
<i>Disposiciones finales</i>	248
ANEXO I. Características exigidas a los diferentes tipos de aguas	248
ANEXO II. Normas y criterios para solicitar la declaración y autorización de aprovechamiento de las aguas minerales naturales y aguas de manantial, en los términos previstos en el artículo 3 de este real decreto	250
ANEXO III. Exigencias específicas del etiquetado de las aguas minerales naturales complementarias de las generales establecidas en el artículo 9	252
ANEXO IV. Parámetros y valores paramétricos.	253
ANEXO V. Especificaciones para el análisis de los parámetros.	256
ANEXO VI. Límites máximos para los subproductos de las técnicas autorizadas para las aguas minerales naturales y de las aguas de manantial.	258
ANEXO VII. Control de la dosis indicativa en las aguas de manantial y características de la ejecución analítica	258

V. LEGISLACIÓN RELATIVA A LOS MINERALES RADIATIVOS

§ 30. Ley 25/1964, de 29 de abril, sobre energía nuclear. [Inclusión parcial]	262
<i>Preámbulo</i>	262
CAPÍTULO I. Objeto y definiciones.	263
CAPÍTULO II. De las autoridades y Organismos administrativos	265
[. . .]	
CAPÍTULO IV. De la prospección, investigación y explotación de los minerales radiactivos y comercio de los mismos y de los concentrados	266
[. . .]	
CAPÍTULO VI. De las medidas de seguridad y protección contra las radiaciones ionizantes.	268
[. . .]	
CAPÍTULO XV. Disposiciones finales	268

VI. LEGISLACIÓN SECTORIAL CONCURRENTE Y LIMITADORA DE LA ACTIVIDAD MINERA

§ 31. Ley 22/1988, de 28 de julio, de Costas. [Inclusión parcial]	270
[. . .]	
TÍTULO II. Limitaciones de la propiedad sobre los terrenos contiguos a la ribera del mar por razones de protección del dominio público marítimo-terrestre.	270
[. . .]	
CAPÍTULO II. Servidumbres legales	270
Sección 1.ª Servidumbre de protección	270
[. . .]	
CAPÍTULO III. Otras limitaciones de la propiedad	271
[. . .]	
TÍTULO III. Utilización del dominio público marítimo-terrestre.	271
[. . .]	
Sección 3.ª Extracciones de áridos y dragados	271
CAPÍTULO V. Concesiones	272
CAPÍTULO VI. Disposiciones comunes a autorizaciones y concesiones	272
TÍTULO IV. Régimen económico-financiero de la utilización del dominio público marítimo-terrestre.	273
[. . .]	
CAPÍTULO II. Cánones y tasas	273
[. . .]	
TÍTULO V. Infracciones y sanciones.	275
CAPÍTULO I. Infracciones	275
[. . .]	
TÍTULO VI. Competencias administrativas.	276
CAPÍTULO I. Competencias de la Administración del Estado	276
[. . .]	
§ 32. Real Decreto 876/2014, de 10 de octubre, por el que se aprueba el Reglamento General de Costas. [Inclusión parcial]	278
TÍTULO II. Limitaciones de la propiedad sobre los terrenos contiguos a la ribera del mar por razones de protección del dominio público marítimo-terrestre.	278
[. . .]	
CAPÍTULO II. Servidumbres legales	278
Sección 1.ª Servidumbre de protección	278
[. . .]	
CAPÍTULO III. Otras limitaciones de la propiedad	279
[. . .]	
TÍTULO III. Utilización del dominio público marítimo-terrestre.	280
[. . .]	
CAPÍTULO II. Proyectos y obras	280
[. . .]	
Sección 4.ª Extracción de áridos y dragados	281
CAPÍTULO V. Concesiones	282
CAPÍTULO VI. Disposiciones comunes a autorizaciones y concesiones	282

	[...]	
Sección 2. ^a Tramitación		282
	[...]	
Sección 6. ^a Extinción		284
	[...]	
TÍTULO IV. Régimen Económico-Financiero de la utilización del dominio público Marítimo-Terrestre		284
	[...]	
CAPÍTULO II. Cánones		285
	[...]	
TÍTULO V. Infracciones y sanciones.		286
CAPÍTULO I. Infracciones		286
CAPÍTULO II. Sanciones		287
	[...]	
Sección 2. ^a Multas		287
	[...]	
§ 33. Real Decreto Legislativo 1/2001, de 20 de julio, por el que se aprueba el texto refundido de la Ley de Aguas. [Inclusión parcial].		289
TÍTULO PRELIMINAR		289
	[...]	
TÍTULO IV. De la utilización del dominio público hidráulico		290
	[...]	
CAPÍTULO II. De los usos comunes y privativos		290
	[...]	
Sección 4. ^a Otras autorizaciones y concesiones.		291
	[...]	
TÍTULO V. De la protección del dominio público hidráulico y de la calidad de las aguas.		291
CAPÍTULO I. Normas generales		291
	[...]	
TÍTULO VII. De las infracciones y sanciones y de la competencia de los Tribunales		292
	[...]	
§ 34. Real Decreto 849/1986, de 11 de abril, por el que se aprueba el Reglamento del Dominio Público Hidráulico, que desarrolla los títulos preliminar I, IV, V, VI y VII de la Ley 29/1985, de 2 de agosto, de Aguas. [Inclusión parcial]		294
TÍTULO PRELIMINAR		294
TÍTULO I. Del dominio público hidráulico del Estado		294
	[...]	
CAPÍTULO II. De los cauces, riberas y márgenes		295
	[...]	
CAPÍTULO II. Usos comunes y privativos		296
	[...]	
Sección 5. ^a . Usos comunes especiales que por su especial afección del dominio público hidráulico puedan dificultar la utilización del recurso por terceros		296
Sección 6. ^a Actividades en la zona de policía		297

CÓDIGO DE LA MINERÍA
ÍNDICE SISTEMÁTICO

Sección 7. ^a Usos privativos por disposición legal	297
[. . .]	
CAPITULO III. Autorizaciones y concesiones	298
[. . .]	
Sección 6. ^a Especialidades en la tramitación de otras concesiones.	298
[. . .]	
Sección 10. ^a Extinción de las concesiones	299
Sección 11. ^a Alumbramiento y utilización de aguas subterráneas	299
[. . .]	
TITULO IV. Del régimen económico-financiero de la utilización del dominio público hidráulico	305
[. . .]	
CAPITULO II. Canon de control de vertidos	305
[. . .]	
TITULO V. De las infracciones y sanciones y de la competencia de los Tribunales	305
CAPITULO I. Infracciones y Sanciones	305
[. . .]	
<i>Disposiciones adicionales</i>	308
[. . .]	
ANEXO IV. Cálculo del coeficiente de mayoración o minoración del canon de control de vertidos	308
[. . .]	
§ 35. Decreto 485/1962, de 22 de febrero, por el que se aprueba el Reglamento de Montes. [Inclusión parcial]	317
TÍTULO V. Gravámenes y ocupaciones de montes catalogados	317
[. . .]	
CAPÍTULO II. Ocupaciones	317
[. . .]	
Sección 2. ^a Ocupaciones por razón de interés público	317
[. . .]	
§ 36. Ley 34/1998, de 7 de octubre, del sector de hidrocarburos. [Inclusión parcial]	319
[. . .]	
TITULO II. Exploración, investigación y explotación de hidrocarburos	319
[. . .]	
CAPITULO II. De la exploración e investigación	319
[. . .]	
§ 37. Real Decreto 2362/1976, de 30 de julio, por el que se aprueba el Reglamento de la Ley sobre Investigación y Explotación de Hidrocarburos de 27 de junio de 1974. [Inclusión parcial]	320
<i>Artículos</i>	320
CAPÍTULO I. Disposiciones generales	320
CAPÍTULO II. De la exploración e investigación	322
CAPÍTULO III. De la explotación	323
CAPÍTULO IV. Del transporte, almacenamiento, depuración y refino	328
CAPÍTULO V. Tributación.	331

[...]	
§ 38. Ley 40/2010, de 29 de diciembre, de almacenamiento geológico de dióxido de carbono. [Inclusión parcial]	333
<i>Preámbulo</i>	333
CAPÍTULO I. Disposiciones generales	339
CAPÍTULO II. Permisos de investigación y concesiones de almacenamiento	340
[...]	
<i>Disposiciones transitorias</i>	342
§ 39. Ley 7/2021, de 20 de mayo, de cambio climático y transición energética. [Inclusión parcial]	344
<i>Preámbulo</i>	344
[...]	
TÍTULO III. Transición energética y combustibles	356
[...]	
TÍTULO VI. Medidas de transición justa	356
[...]	
 VII. LEGISLACIÓN EN MATERIA DE CARTOGRAFÍA MINERA 	
§ 40. Real Decreto 1071/2007, de 27 de julio, por el que se regula el sistema geodésico de referencia oficial en España.	358
<i>Preámbulo</i>	358
CAPÍTULO I. Disposiciones generales y sistemas de referencia	359
CAPÍTULO II. Otras disposiciones	360
<i>Disposiciones transitorias</i>	360
<i>Disposiciones derogatorias</i>	360
<i>Disposiciones finales</i>	361
ANEXO. Distribución y determinación de hojas MTN50 en la Península Ibérica y Baleares	361
§ 41. Ley 18/2014, de 15 de octubre, de aprobación de medidas urgentes para el crecimiento, la competitividad y la eficiencia. [Inclusión parcial]	363
[...]	
<i>Disposiciones transitorias</i>	363
<i>Disposiciones finales</i>	363
§ 42. Real Decreto 294/2016, de 15 de julio, por el que se establece el procedimiento para la gestión de los derechos mineros y de los derechos del dominio público de hidrocarburos afectados por el cambio del sistema geodésico de referencia.	365
<i>Preámbulo</i>	365
CAPÍTULO I. Disposiciones generales	366
CAPÍTULO II. Derechos mineros	366
CAPÍTULO III. Derechos de dominio público de hidrocarburos	367
<i>Disposiciones adicionales</i>	367
<i>Disposiciones transitorias</i>	368
<i>Disposiciones finales</i>	368
§ 43. Ley 14/2010, de 5 de julio, sobre las infraestructuras y los servicios de información geográfica en España. [Inclusión parcial]	369
CAPÍTULO I. Disposiciones generales	369

	[...]	
ANEXO II. Datos Temáticos Fundamentales		371
	[...]	
VIII. LEGISLACIÓN EN MATERIA DE EXPROPIACIÓN FORZOSA DE APLICACIÓN EN MINERÍA		
§ 44. Ley de 16 de diciembre de 1954 sobre expropiación forzosa. [Inclusión parcial]		373
	[...]	
TÍTULO II. Procedimiento general		373
	[...]	
CAPÍTULO III. De la determinación del justo precio		373
	[...]	
TÍTULO IV. Indemnizaciones por ocupación temporal y otros daños		374
CAPÍTULO I. Ocupaciones temporales		374
	[...]	
§ 45. Real Decreto 1492/2011, de 24 de octubre, por el que se aprueba el Reglamento de valoraciones de la Ley de Suelo. [Inclusión parcial]		376
CAPÍTULO III. Valoración en situación de suelo rural		376
	[...]	
IX. LEGISLACIÓN MEDIOAMBIENTAL DE APLICACIÓN EN MINERÍA		
§ 46. Real Decreto 975/2009, de 12 de junio, sobre gestión de los residuos de las industrias extractivas y de protección y rehabilitación del espacio afectado por actividades mineras		379
<i>Preámbulo</i>		379
TÍTULO PRELIMINAR. Disposiciones generales		385
TÍTULO I. Plan de restauración		386
CAPÍTULO I. Autorización del plan de restauración		386
CAPÍTULO II. Autorizaciones de supuestos especiales		392
CAPÍTULO III. Partes I, II y III del plan de restauración		392
CAPÍTULO IV. Parte IV del plan de restauración: El plan de gestión de residuos		395
Sección 1.ª Aspectos Generales del Plan de Gestión de Residuos		395
Sección 2.ª Elección del emplazamiento para una instalación de residuos mineros		398
Sección 3.ª Estudios del área elegida para la ubicación de la instalación de residuos mineros		398
Sección 4.ª Diseño y construcción de una instalación de residuos mineros		400
Sección 5.ª Explotación u operación de una instalación de residuos mineros		402
Sección 6.ª Seguimiento e inspecciones periódicas de una instalación de residuos mineros		403
Sección 7.ª Cierre y clausura de una instalación de residuos mineros		403
Sección 8.ª Mantenimiento y control posterior a la clausura de una instalación de residuos mineros		405
Sección 9.ª Otros contenidos		405
TÍTULO II. Garantías financieras o equivalentes		408
TÍTULO III. Inspecciones y efectos transfronterizos		410
TÍTULO IV. Régimen sancionador		411
<i>Disposiciones adicionales</i>		411
<i>Disposiciones transitorias</i>		412
<i>Disposiciones derogatorias</i>		413
<i>Disposiciones finales</i>		413
ANEXO I. Clasificación y caracterización de los residuos de las industrias extractivas. Lista de residuos inertes		414
ANEXO II. Clasificación de instalaciones de residuos mineros		425

CÓDIGO DE LA MINERÍA
ÍNDICE SISTEMÁTICO

ANEXO III. Organismos de control.	426
ANEXO IV. Garantías financieras e inspecciones	426
ANEXO V. Guía de buenas prácticas para la elaboración de los planes de explotación en la minería del carbón a cielo abierto	427
§ 47. Ley 21/2013, de 9 de diciembre, de evaluación ambiental. [Inclusión parcial]	432
TÍTULO I. Principios y disposiciones generales.	432
[...]	
ANEXO I. Proyectos sometidos a la evaluación ambiental ordinaria regulada en el título II, capítulo II, sección 1. ^a .	433
ANEXO II. Proyectos sometidos a la evaluación ambiental simplificada regulada en el título II, capítulo II, sección 2. ^a	439
[...]	
ANEXO VI. Estudio de impacto ambiental, conceptos técnicos y especificaciones relativas a las obras, instalaciones o actividades comprendidas en los anexos I y II.	444
§ 48. Ley 30/2014, de 3 de diciembre, de Parques Nacionales. [Inclusión parcial]	452
[...]	
TÍTULO II. Los Parques Nacionales.	452
[...]	
§ 49. Ley 42/2007, de 13 de diciembre, del Patrimonio Natural y de la Biodiversidad. [Inclusión parcial].	455
TÍTULO PRELIMINAR	455
[...]	
TÍTULO II. Catalogación, conservación y restauración de hábitats y espacios del patrimonio natural	458
[...]	
CAPÍTULO II. Protección de espacios.	458
[...]	
ANEXO VIII. GEODIVERSIDAD DEL TERRITORIO ESPAÑOL	458
§ 50. Ley 45/2007, de 13 de diciembre, para el desarrollo sostenible del medio rural. [Inclusión parcial].	460
[...]	
CAPÍTULO V. Acciones generales para el desarrollo rural sostenible	460
CAPÍTULO VI. Medidas para el desarrollo rural sostenible	461
[...]	
§ 51. Real Decreto 79/2019, de 22 de febrero, por el que se regula el informe de compatibilidad y se establecen los criterios de compatibilidad con las estrategias marinas. [Inclusión parcial]	462
[...]	
ANEXO I. Actuaciones que deben contar con informe de compatibilidad con las estrategias marinas	462
ANEXO II. Lista indicativa de objetivos ambientales de las estrategias marinas que deben ser considerados en el análisis de compatibilidad de las actuaciones	463
[...]	

CÓDIGO DE LA MINERÍA
ÍNDICE SISTEMÁTICO

§ 52. Ley 26/2007, de 23 de octubre, de Responsabilidad Medioambiental. [Inclusión parcial]	469
CAPÍTULO I. Disposiciones generales	469
[...]	
ANEXO III. Actividades a que hace referencia el artículo 3.1	470
[...]	
§ 53. Real Decreto 2090/2008, de 22 de diciembre, por el que se aprueba el Reglamento de desarrollo parcial de la Ley 26/2007, de 23 de octubre, de Responsabilidad Medioambiental. [Inclusión parcial]	473
CAPÍTULO III. Garantía financiera obligatoria	473
Sección 1.ª Determinación de la garantía financiera obligatoria	473
[...]	
<i>Disposiciones finales</i>	474
[...]	
III. Intensidad del daño.	474
[...]	
§ 54. Ley 34/2007, de 15 de noviembre, de calidad del aire y protección de la atmósfera. [Inclusión parcial].	476
CAPÍTULO I. Disposiciones generales	476
[...]	
ANEXO IV. Catálogo de actividades potencialmente contaminadoras de la atmósfera. CAPCA-2010.	476
§ 55. Real Decreto 100/2011, de 28 de enero, por el que se actualiza el catálogo de actividades potencialmente contaminadoras de la atmósfera y se establecen las disposiciones básicas para su aplicación. [Inclusión parcial]	490
<i>Artículos</i>	490
ANEXO. Catálogo de actividades potencialmente contaminadoras de la atmósfera. CAPCA-2010	491
§ 56. Real Decreto Legislativo 1/2016, de 16 de diciembre, por el que se aprueba el texto refundido de la Ley de prevención y control integrados de la contaminación. [Inclusión parcial].	504
TÍTULO I. Disposiciones generales	504
[...]	
ANEJO I. Categorías de actividades e instalaciones contempladas en el artículo 2	507
[...]	
§ 57. Real Decreto 840/2015, de 21 de septiembre, por el que se aprueban medidas de control de los riesgos inherentes a los accidentes graves en los que intervengan sustancias peligrosas. [Inclusión parcial]	513
<i>Artículos</i>	513

X. LEGISLACIÓN EN MATERIA DE SEGURIDAD MINERA

§ 58. Real Decreto 1389/1997, de 5 de septiembre, por el que se aprueban las disposiciones mínimas destinadas a proteger la seguridad y la salud de los trabajadores en las actividades mineras	515
<i>Preámbulo</i>	515
CAPÍTULO I. Disposiciones generales	516
CAPÍTULO II. Obligaciones del empresario	516
<i>Disposiciones transitorias</i>	518
<i>Disposiciones finales</i>	518
ANEXO. Disposiciones mínimas de seguridad y de salud contempladas en el artículo 10	519
§ 59. Real Decreto 863/1985, de 2 de abril, por el que se aprueba el Reglamento General de Normas Básicas de Seguridad Minera	532
<i>Preámbulo</i>	532
<i>Artículos</i>	533
REGLAMENTO GENERAL DE NORMAS BASICAS DE SEGURIDAD MINERA	533
CAPITULO I. Ambito de aplicación y fines	533
CAPITULO II. Disposiciones generales	534
2.1 Proyecto	534
2.2 Montaje, puesta en servicio y mantenimiento e inspección	535
CAPITULO III. Medidas de salvamento	537
3.1 Actuaciones en caso de accidente	537
3.2 Estaciones de salvamento	537
CAPITULO IV. Labores subterráneas	537
4.1 Clasificación	537
4.2 Accesos	538
4.3 Extracción	539
4.4 Tornos y cabrestantes	539
4.5 Circulación y transporte	540
4.6 Trabajos y explotaciones	541
4.7 Ventilación y desagüe	543
4.8 Condiciones ambientales	544
CAPITULO V. Especificaciones para minas subterráneas de carbón y labores con riesgo de explosión	545
5.1 Minas de cuarta categoría	547
5.2 Minas con polvo explosivo	547
5.3 Minas con propensión a fuegos	547
CAPITULO VI. Trabajos especiales, prospecciones y sondeos	548
CAPITULO VII. Trabajos a cielo abierto	549
CAPITULO VIII. Escombreras	550
CAPITULO IX. Electricidad	550
CAPITULO X. Explosivos	551
10.1 Almacenamiento	552
10.2 Utilización	552
10.3 Voladuras especiales	554
10.4 Disposiciones especiales para trabajos con gases o polvos inflamables o explosivos	554
CAPITULO XI. Establecimientos de beneficio de minerales	555
CAPITULO XII. Certificaciones y homologaciones	556
CAPITULO XIII. Suspensión y abandono de labores	556
CAPITULO XIV. Competencia administrativa	556
CAPITULO XV. Sanciones	557
ANEXO	557
§ 60. Orden de 13 de septiembre de 1985 por la que se aprueban determinadas Instrucciones Técnicas Complementarias de los capítulos III y IV del Reglamento General de Normas Básicas de Seguridad Minera	572
<i>Preámbulo</i>	572

A N E X O. INSTRUCCIONES TÉCNICAS COMPLEMENTARIAS DE LOS CAPÍTULOS III Y IV DEL REGLAMENTO GENERAL DE NORMAS BÁSICAS DE SEGURIDAD MINERA, APROBADO POR REAL DECRETO 863/1985, DE 2 DE ABRIL	573
CAPÍTULO III. MEDIDAS DE SALVAMENTO	573
CAPÍTULO IV. LABORES SUBTERRÁNEAS	576
§ 61. Orden de 2 de octubre de 1985 por la que se aprueban Instrucciones Técnicas Complementarias de los capítulos V, VI y IX del Reglamento General de Normas Básicas de Seguridad Minera.	602
<i>Preámbulo.</i>	602
<i>Artículos</i>	602
ANEXO. Instrucciones Técnicas Complementarias de los capítulos V, VI y IX del Reglamento General de Normas Básicas de Seguridad Minera, aprobado por Real Decreto 863/1985, de 2 de abril	603
CAPÍTULO V. Especificaciones para minas subterráneas de carbón y labores con riesgo de explosión	603
ITC: 05.0.01. Circulación de la corriente de aire.	603
ITC: 05.0.02. Especificaciones para minas subterráneas de carbón y labores con riesgo de explosión. Contenidos límites de metano y otros gases inflamables o explosivos en la corriente de aire	604
ITC: 05.0.04. Conducción de la corriente de aire: Ventiladores principales	605
ITC: 05.0.05. Inspección y vigilancia: Gasometría, aforos y libros de ventilación	606
CAPÍTULO VI. Trabajos especiales, prospecciones y sondeos	607
ITC: 06.0.01. Prescripciones generales	607
ITC: 06.0.02. Trabajos sísmicos.	608
ITC: 06.0.03. Ejecución de sondeos con torre	609
ITC: 06.0.04. Almacenamientos subterráneos	610
ITC: 06.0.05. Explotaciones por disolución o lixiviación	611
ITC: 06.0.06. Aprovechamiento de recursos geotérmicos.	612
ITC: 06.0.07. Seguridad en la prospección y explotación de aguas subterráneas.	613
CAPÍTULO IX. Electricidad	614
ITC: 09.0.01. Terminología	614
ITC: 09.0.02. Instalaciones de interior. Prescripciones generales.	616
ITC: 09.0.03. Instalaciones de interior. Especificaciones constructivas y de empleo de material eléctrico o susceptible de generar electricidad estática	622
ITC: 09.0.04. Instalaciones de interior. Canalizaciones	626
ITC: 09.0.05. Instalaciones de interior. Subestaciones de transformación.	630
ITC: 09.0.06. Instalaciones de interior. Tracción eléctrica por hilo de contacto.	631
ITC: 09.0.07. Instalaciones donde se fabrican, manipulan o almacenan sustancias explosivas	632
ITC: 09.0.08. Sala de carga de baterías.	632
ITC: 09.0.09. Túneles, alcantarillado y depósitos subterráneos	634
ITC: 09.0.10. Personal de montaje. Explotación y mantenimiento	634
ITC: 09.0.11. Ensayos y medidas con instrumentación eléctrica	634
ITC: 09.0.12. Instalaciones eléctricas en minas a cielo abierto. Prescripciones generales	635
§ 62. Orden de 20 de marzo de 1986 por la que se aprueban determinadas instrucciones técnicas complementarias relativas a los capítulos IV, V, IX y X del Reglamento General de Normas Básicas de Seguridad Minera.	651
<i>Preámbulo.</i>	651
<i>Artículos</i>	651
ANEXO. Instrucciones técnicas complementarias de los capítulos IV, V, IX y X del Reglamento General de Normas Básicas de Seguridad Minera, aprobado por Real Decreto 863/1985, de 2 de abril	652
LABORES SUBTERRÁNEAS.	652
POZOS. Instrucción ITC 04.2-02	652
MÁQUINAS DE EXTRACCIÓN. Instrucción ITC 04.3-01	655
JAULAS Y SKIPS. Instrucción ITC 04.3-02.	657
CIRCULACIÓN POR POZOS. Instrucción ITC 04.5.01	659
CONSERVACIÓN DE LAS INSTALACIONES DE EXTRACCIÓN. Instrucción ITC 04.5-02.	659
ESPECIFICACIONES PARA MINAS SUBTERRÁNEAS DE CARBÓN Y LABORES CON RIESGO DE EXPLOSIÓN.	661
VENTILACIÓN Y DESAGÜE. MINAS CON GRISÚ U OTROS GASES INFLAMABLES. VENTILACIÓN SECUNDARIA. Instrucción ITC 05.0-03	661
ELECTRICIDAD	666
TALLERES DE REPARACIONES DE MATERIAL ELÉCTRICO PARA TRABAJOS CON ATMÓSFERA POTENCIALMENTE EXPLOSIVA. Instrucción ITC 09.0-13.	666
PLATAFORMAS DE HIDROCARBUROS. Instrucción ITC 09.0-14.	666

INSTALACIONES DE INTERIOR. ALUMBRADO. Instrucción 09.0-15.	668
SONDEOS. Instrucción ITC 09.0-16.	669
INSTALACIONES DE INTERIOR. MONTAJE, EXPLOTACIÓN Y MANTENIMIENTO. Instrucción 09.0-17.	669
INSTALACIONES DE INTERIOR. COMUNICACIÓN Y SEÑALIZACIÓN. Instrucción ITC 09.0-18.	672
EXPLOSIVOS	673
NORMAS GENERALES. Instrucción ITC 10.0-01	673
TRANSPORTES INTERIORES. Instrucción ITC 10.0-02	673
ALMACENAMIENTO. Instrucción ITC 10.1-01	673
EXPLOSIVOS-UTILIZACIÓN. Instrucción ITC 10.2-01	673
DISPARO CON EXPLOSIVO A HORARIOS NO PREESTABLECIDOS EN MINAS SUBTERRÁNEAS DE CARBÓN Y LABORES CON RIESGOS DE EXPLOSIÓN. Instrucción ITC 10.2-02.	678
VOLADURAS ESPECIALES. Instrucción ITC 10.3-01 (R)	679
DISPOSICIONES ESPECIALES PARA TRABAJOS CON GASES O POLVOS INFLAMABLES O EXPLOSIVOS. Instrucción ITC 10.4-01	686
§ 63. Orden de 22 de marzo de 1988 por la que se aprueban instrucciones técnicas complementarias de los capítulos II, IV y XIII del Reglamento General de Normas Básicas de Seguridad Minera.	692
<i>Preámbulo</i>	692
<i>Artículos</i>	692
ANEXO. Instrucciones técnicas complementarias de los capítulos II, IV y XIII del Reglamento General de Normas Básicas de Seguridad Minera aprobado por el Real Decreto 863/1985, de 2 de abril	693
CAPÍTULO II. DISPOSICIONES GENERALES	693
Directores Facultativos.	693
ITC. MIE. S. M. 02.0.01.	693
DISPOSICIONES GENERALES	700
Reparación de material certificado u homologado.	700
ITC. MIE. S.M. 02.2.01	700
CAPÍTULO IV. LABORES SUBTERRÁNEAS, CIRCULACION Y TRANSPORTE.	700
Transporte de personal en cintas	700
ITC. MIE. S. M. 04.5.05.	700
LABORES SUBTERRÁNEAS, CIRCULACION Y TRANSPORTE	711
Transporte de personal por cable tractor aéreo	711
ITC. MIE. S.M. 04.5.07	711
LABORES SUBTERRÁNEAS.	722
Seguridad del personal	722
ITC. ME. S.M. 04.6.02	722
LABORES SUBTERRÁNEAS.	725
Profundización de pozos	725
ITC. MIE. S.M. 04.6.04	725
CAPÍTULO XIII. LABORES SUBTERRÁNEAS	728
Abandono de labores.	728
ITC. MIE. S.M. 13.0.01	728
§ 64. Orden de 27 de marzo de 1990 por la que se aprueba la Instrucción Técnica Complementaria 04.7.05 del capítulo IV del Reglamento de Normas Básicas de Seguridad Minera	731
<i>Preámbulo</i>	731
<i>Artículos</i>	731
ANEXO. Instrucción Técnica Complementaria del Capítulo IV del Reglamento de Normas Básicas de Seguridad Minera aprobado por Real Decreto 863/1985, de 2 de abril	732
ANEXO 1	734
§ 65. Orden de 19 de abril de 1994 por la que se aprueban determinadas Instrucciones Técnicas Complementarias relativas a los capítulos IV y V del Reglamento General de Normas Básicas de Seguridad Minera	735
<i>Preámbulo</i>	735
<i>Artículos</i>	735
ANEXO.	736
Capítulo IV. Labores subterráneas	736
Capítulo V. Especificación para minas subterráneas de carbón y labores con riesgos de explotación	736
ITC 04.1.03	736
ITC 04.6.05	739

ITC. 05.3.01.	746
§ 66. Orden ITC/101/2006, de 23 de enero, por la que se regula el contenido mínimo y estructura del documento sobre seguridad y salud para la industria extractiva.	751
<i>Preámbulo</i>	751
<i>Artículos</i>	752
<i>Disposiciones transitorias</i>	752
<i>Disposiciones derogatorias</i>	753
<i>Disposiciones finales</i>	753
MINISTERIO DE INDUSTRIA, TURISMO Y COMERCIO. Documento sobre seguridad y salud	753
§ 67. Orden ITC/1683/2007, de 29 de mayo, por la que se modifican las instrucciones técnicas complementarias 09.0.02, 12.0.01 y 12.0.02, y se deroga la instrucción técnica complementaria 12.0.04, del Reglamento general de Normas Básicas de Seguridad Minera. . .	757
<i>Preámbulo</i>	757
<i>Artículos</i>	758
<i>Disposiciones adicionales</i>	759
<i>Disposiciones transitorias</i>	759
<i>Disposiciones derogatorias</i>	759
<i>Disposiciones finales</i>	759
INSTRUCCIÓN TÉCNICA COMPLEMENTARIA 12.0.01. Evaluación de la conformidad de productos para uso en minería	759
INSTRUCCIÓN TÉCNICA COMPLEMENTARIA ITC 12.0.02. Normas técnicas de obligado cumplimiento	769
§ 68. Orden de 16 de abril de 1990 por la que se aprueban las instrucciones técnicas complementarias del capítulo VII del Reglamento General de Normas Básicas de Seguridad Minera	774
<i>Parte dispositiva</i>	774
<i>Disposiciones transitorias</i>	774
ANEXO. Instrucciones Técnicas Complementarias del capítulo VII del Reglamento de Normas Básicas de Seguridad Minera aprobado por Real Decreto 863/1985, de 2 de abril	775
ITC 07.1.01 Seguridad del personal	775
ITC 07.1.02 Proyecto de explotación.	777
ITC 07.1.03 Desarrollo de las labores	779
§ 69. Orden ITC/1316/2008, de 7 de mayo, por la que se aprueba la instrucción técnica complementaria 02.1.02 «Formación preventiva para el desempeño del puesto de trabajo», del Reglamento General de Normas Básicas de Seguridad Minera	791
<i>Preámbulo</i>	791
<i>Artículos</i>	793
<i>Disposiciones adicionales</i>	793
<i>Disposiciones transitorias</i>	793
<i>Disposiciones derogatorias</i>	793
<i>Disposiciones finales</i>	793
INSTRUCCIÓN TÉCNICA COMPLEMENTARIA 02.1.02. Formación preventiva para el desempeño del puesto de trabajo.	793
§ 70. Resolución de 9 de junio de 2008, de la Dirección General de Política Energética y Minas, por la que se aprueba la especificación técnica número 2000-1-08 «Formación preventiva para el desempeño del puesto de operador de maquinaria de transporte, camión y volquete, en actividades extractivas de exterior» de la instrucción técnica complementaria 02.1.02 «Formación preventiva para el desempeño del puesto de trabajo», del Reglamento General de Normas Básicas de Seguridad Minera.	798
<i>Preámbulo</i>	798
<i>Artículos</i>	798
ESPECIFICACIÓN TÉCNICA 2000-1-08. Formación preventiva para el desempeño del puesto de operador de maquinaria de transporte en actividades de exterior	799

§ 71. Resolución de 9 de junio de 2008, de la Dirección General de Política Energética y Minas, por la que se aprueba la especificación técnica N.º 2001-1-08 «Formación preventiva para el desempeño del puesto de operador de maquinaria de arranque/carga/viales, pala cargadora y excavadora hidráulica de cadenas, en actividades extractivas de exterior» de la Instrucción técnica complementaria 02.1.02 «Formación preventiva para el desempeño del puesto de trabajo», del Reglamento General de Normas Básicas de Seguridad Minera.	802
<i>Preámbulo</i>	802
<i>Artículos</i>	802
ESPECIFICACIÓN TÉCNICA 2000-1-08. Formación preventiva para el desempeño del puesto de operador de maquinaria de arranque/carga/viales, pala cargadora y excavadora hidráulica de cadenas, en actividades extractivas de exterior	803
§ 72. Resolución de 7 de octubre de 2008, de la Dirección General de Política Energética y Minas, por la que se aprueba la especificación técnica n.º 2002-1-08 «Formación preventiva para el desempeño de los puestos de operador de arranque/carga y operador de perforación/voladura; picador, barrenista y ayudante minero, en actividades extractivas de interior» de la Instrucción técnica complementaria 02.1.02 «Formación preventiva para el desempeño del puesto de trabajo», del Reglamento General de Normas Básicas de Seguridad Minera	806
<i>Preámbulo</i>	806
<i>Artículos</i>	806
ESPECIFICACIÓN TÉCNICA 2002-1-08.	807
§ 73. Resolución de 18 de noviembre de 2010, de la Dirección General de Política Energética y Minas, por la que se aprueba la especificación técnica número 2003-1-10 "Formación preventiva para el desempeño de los puestos de trabajo encuadrados en los grupos 5.1 letras a), b) ,c) y 5.2 letras a), b), d), f) y h) de la Instrucción Técnica Complementaria 02.1.02 "Formación preventiva para el desempeño del puesto de trabajo", del Reglamento General de Normas Básicas de Seguridad Minera".	810
<i>Preámbulo</i>	810
<i>Artículos</i>	810
ESPECIFICACIÓN TÉCNICA 2003-1-10. Formación preventiva para el desempeño de los puestos de trabajo encuadrados en los grupos 5.1 letras a), b),c) y 5.2 letras a), b), d), f) y h) de la Instrucción Técnica Complementaria 02.1.02 «Formación preventiva para el desempeño del puesto de trabajo», del Reglamento General de Normas Básicas de Seguridad Minera	811
§ 74. Resolución de 18 de noviembre de 2010, de la Dirección General de Política Energética y Minas, por la que se aprueba la especificación técnica número 2004-1-10 "Formación preventiva para el desempeño de los puestos de trabajo encuadrados en los grupos 5.4 letras a), b), c), d), e), f), g), h), j), k), l), m), y 5.5 letras a), b) y d) del apartado 5 de la Instrucción Técnica Complementaria 02.1.02 "Formación preventiva para el desempeño del puesto de trabajo", del Reglamento General de Normas Básicas de Seguridad Minera".	815
<i>Preámbulo</i>	815
<i>Artículos</i>	815
ESPECIFICACIÓN TÉCNICA 2004-1-10	816
§ 75. Resolución de 16 de octubre de 2014, de la Dirección General de Política Energética y Minas, por la que se aprueba la especificación técnica número 2005-1-11 "Cartilla de formación personal del trabajador y Libro de registro de cursos recibidos" de la instrucción técnica complementaria 02.1.02 "Formación preventiva para el desempeño del puesto de trabajo", del Reglamento General de Normas Básicas de Seguridad Minera	820
<i>Preámbulo</i>	820
<i>Artículos</i>	820
ESPECIFICACIÓN TÉCNICA 2005-1-11. Cartilla de formación personal del trabajador y libro de registro de cursos recibidos.	821
ANEXO I	822
ANEXO II	825

§ 76. Orden ITC/1607/2009, de 9 de junio, por la que se aprueba la Instrucción técnica complementaria 02.2.01 "Puesta en servicio, mantenimiento, reparación e inspección de equipos de trabajo" del Reglamento general de normas básicas de seguridad minera.	826
<i>Preámbulo</i>	826
<i>Artículos</i>	827
<i>Disposiciones transitorias</i>	827
<i>Disposiciones derogatorias</i>	827
<i>Disposiciones finales</i>	827
INSTRUCCIÓN TÉCNICA COMPLEMENTARIA 02.2.01. Puesta en servicio, mantenimiento, reparación e inspección de equipos de trabajo	827
ANEXO. Modelo de la placa adhesiva	835
ANEXO II. Modelo de declaración responsable relativa al cumplimiento de los requisitos establecidos para los talleres de reparación de elementos de seguridad	836
ANEXO III. Procedimiento de verificación de "Talleres de reparación de elementos de seguridad"	836
§ 77. Resolución de 14 de septiembre de 2017, de la Dirección General de Política Energética y Minas, por la que se aprueba la especificación técnica 2011-01-17 "Inspección de volquetes de bastidor rígido sobre ruedas", de la instrucción técnica complementaria 02.2.01 "Puesta en servicio, mantenimiento, reparación e inspección de equipos de trabajo", aprobada por la Orden ITC/1607/2009, de 9 de junio, del Reglamento General de Normas Básicas de Seguridad Minera.	839
<i>Preámbulo</i>	839
<i>Artículos</i>	839
ESPECIFICACIÓN TÉCNICA 2011-1-17. Inspección de volquetes de bastidor rígido sobre ruedas	840
ANEXO I. Verificación de los requisitos y/o medidas de seguridad	845
ANEXO II. Fases de la inspección	846
ANEXO III. Clasificación de las deficiencias	846
ANEXO IV. Evaluación de los puntos de inspección	847
ANEXO V. Medidas a adoptar	871
ANEXO VI. Personal encargado de realizar las inspecciones	872
ANEXO VII. Seguridad (Informativo)	873
ANEXO VIII. Ficha de inspecciones periódicas	877
ANEXO IX. Modelo de informe	883
ANEXO X. Método de valoración	887
ANEXO XI. Procedimiento para la evaluación de elementos que pueden requerir desmontaje	890
ANEXO XII. Restricciones de uso	890
ANEXO XIII. Disposiciones aplicables	891
§ 78. Resolución de 14 de septiembre de 2017, de la Dirección General de Política Energética y Minas, por la que se aprueba la especificación técnica 2012-01-17 "Inspección de volquetes de bastidor articulado sobre ruedas", de la instrucción técnica complementaria 02.2.01 "Puesta en servicio, mantenimiento, reparación e inspección de equipos de trabajo", aprobada por la Orden ITC/1607/2009, de 9 de junio, del Reglamento General de Normas Básicas de Seguridad Minera.	893
<i>Preámbulo</i>	893
<i>Artículos</i>	893
ESPECIFICACIÓN TÉCNICA 2012-1-17. Inspección de volquetes de bastidor articulado sobre ruedas	894
ANEXO I. Verificación de los requisitos y/o medidas de seguridad	899
ANEXO II. Fases de la inspección	899
ANEXO III. Clasificación de las deficiencias	900
ANEXO IV. Evaluación de los puntos de inspección	901
ANEXO V. Medidas a adoptar	925
ANEXO VI. Personal encargado de realizar las inspecciones	926
ANEXO VII. Seguridad (Informativo)	926
ANEXO VIII. Ficha de inspecciones periódicas	931
ANEXO IX. Modelo de informe	941
ANEXO X. Método de valoración	945
ANEXO XI. Procedimiento para la evaluación de elementos que pueden requerir desmontaje	947
ANEXO XII. Restricciones de uso	948
ANEXO XIII. Disposiciones aplicables	949

§ 79. Orden ETU/995/2017, de 6 de octubre, por la que se aprueban instrucciones técnicas complementarias del capítulo IX "Electricidad" del Reglamento General de Normas Básicas de Seguridad Minera	951
<i>Preámbulo</i>	951
<i>Artículos</i>	952
<i>Disposiciones transitorias</i>	953
<i>Disposiciones derogatorias</i>	953
<i>Disposiciones finales</i>	954
IET-ITC 09.0.01. Instalaciones eléctricas en minas y actividades reglamentariamente afines. Terminología.	954
IET-ITC-09.0.02. Instalaciones eléctricas en minas y actividades reglamentariamente afines. Prescripciones técnicas comunes a todas las instalaciones	959
IET-ITC-09.0.03. Instalaciones eléctricas en minas y actividades reglamentariamente afines. Prescripciones técnicas para las instalaciones en labores subterráneas	975
IET-ITC-09.0.04. Instalaciones eléctricas en minas y actividades reglamentariamente afines. Prescripciones técnicas para las instalaciones eléctricas en labores subterráneas con atmósferas potencialmente explosivas	982
§ 80. Orden TEC/1146/2018, de 22 de octubre, por la que se aprueba la instrucción técnica complementaria 04.7.06 "Control de gases tóxicos en la atmósfera de las actividades subterráneas" y se modifica la instrucción técnica complementaria 05.0.02 "Especificaciones para minas subterráneas de carbón y labores con riesgo de explosión. Contenidos límites de metano en la corriente de aire", del Reglamento General de Normas Básicas de Seguridad Minera.	984
<i>Preámbulo</i>	984
<i>Artículos</i>	986
<i>Disposiciones derogatorias</i>	986
<i>Disposiciones finales</i>	986
INSTRUCCIÓN TÉCNICA COMPLEMENTARIA 04.7.06. «Control de gases tóxicos en la atmósfera de las actividades subterráneas»	987
ANEXO I. Contenido mínimo del registro de medición	994
ANEXO II. Método sugerido para la evaluación de la exposición.	994
§ 81. Real Decreto 144/2016, de 8 de abril, por el que se establecen los requisitos esenciales de salud y seguridad exigibles a los aparatos y sistemas de protección para su uso en atmósferas potencialmente explosivas y por el que se modifica el Real Decreto 455/2012, de 5 de marzo, por el que se establecen las medidas destinadas a reducir la cantidad de vapores de gasolina emitidos a la atmósfera durante el repostaje de los vehículos de motor en las estaciones de servicio.	995
<i>Preámbulo</i>	995
CAPÍTULO I. Disposiciones generales	997
CAPÍTULO II. Obligaciones de los agentes económicos	1000
CAPÍTULO III. Conformidad del producto.	1003
CAPÍTULO IV. Notificación de los organismos de evaluación de la conformidad	1005
CAPÍTULO V. Vigilancia del mercado de la Unión Europea, control de los productos que entran en dicho mercado y procedimiento de salvaguardia de la Unión Europea.	1010
CAPÍTULO VI. Régimen sancionador	1012
<i>Disposiciones adicionales</i>	1012
<i>Disposiciones transitorias</i>	1012
<i>Disposiciones derogatorias</i>	1012
<i>Disposiciones finales</i>	1013
ANEXO I. Criterios que determinan la clasificación de los grupos de aparatos en categorías.	1014
ANEXO II. Requisitos esenciales de salud y seguridad relativos al diseño y fabricación de aparatos y sistemas de protección para uso en atmósferas potencialmente explosivas	1015
ANEXO III. Módulo B: Examen UE de tipo.	1023
ANEXO IV. Módulo D: Conformidad con el tipo basada en el aseguramiento de la calidad del proceso de producción	1025
ANEXO V. Módulo F: Conformidad con el tipo basada en la verificación del producto	1027
ANEXO VI. Módulo C1: Conformidad con el tipo basada en el control interno de la producción más ensayo supervisado de los productos	1028
ANEXO VII. Módulo E: Conformidad con el tipo basada en el aseguramiento de la calidad del producto	1029
ANEXO VIII. Módulo A: Control interno de la producción.	1031

ANEXO IX. Módulo G: Conformidad basada en la verificación por unidad	1032
ANEXO X. Declaración UE de conformidad (n.º XXXX)(1).	1033
§ 82. Orden TED/723/2021, de 1 de julio, por la que se aprueba la Instrucción Técnica Complementaria 02.0.02 "Protección de los trabajadores contra el riesgo por inhalación de polvo y sílice cristalina respirables", del Reglamento General de Normas Básicas de Seguridad Minera.	1034
<i>Preámbulo</i>	1034
<i>Artículos</i>	1035
<i>Disposiciones transitorias</i>	1035
<i>Disposiciones derogatorias</i>	1036
<i>Disposiciones finales</i>	1036
ANEXO. Instrucción Técnica Complementaria 02.0.02	1036
CAPÍTULO I. Disposiciones generales	1037
CAPÍTULO II. Obligaciones del empresario	1037
ANEXO I. Reconocimiento de la capacidad técnica de los laboratorios especializados.	1040
ANEXO II. Ficha de datos estadísticos	1041
§ 83. Decreto de 23 de agosto de 1934 (rectificado), aprobando el Reglamento de Policía Minera y Metalúrgica	1042
<i>Preámbulo</i>	1042
<i>Artículos</i>	1043
TÍTULO I. Disposiciones comunes a todas las minas e industrias sujetas a la inspección y vigilancia del Cuerpo de Ingenieros de Minas y subalternos	1043
CAPÍTULO I. Inspección y vigilancia.	1043
CAPÍTULO II. Prevenciones para evitar hundimientos, inundaciones, incendios y explosiones	1047
CAPÍTULO III. Medidas para los sucesos desgraciados ocurridos en las minas	1047
CAPÍTULO IV. Disciplina del personal. Reglamentos particulares	1049
CAPÍTULO V. Planos de las minas.	1050
CAPÍTULO VI. Pozos	1051
CAPÍTULO VII. Circulación por pozas, galerías de transportes y planos inclinados. Pozos	1052
Galerías	1055
Tracción por locomotoras	1056
Locomotoras con motor de explosión.	1056
Locomotoras de aire comprimido	1057
Locomotoras con motor eléctrico	1057
Planos inclinados	1057
CAPÍTULO VIII. Ventilación y desagüe de las minas en general	1059
CAPÍTULO IX. Explosivas	1059
CAPÍTULO X. Depósitos interiores de explosivos y sus accesorios, para el servicio local de las minas.	1059
CAPÍTULO XI. Suspensión y abandono de labores	1059
TÍTULO II. Prescripciones para la explotación de las minas de carbón	1060
CAPÍTULO XII. Disposiciones generales	1060
CAPÍTULO XIII. Explotación	1061
Minas con incendios.	1063
Minas con polvo de carbón inflamable	1063
Minas de cuarta categoría.	1066
CAPÍTULO XIV. Ventilación	1068
CAPÍTULO XV. Alumbrado	1071
CAPÍTULO XVI. Gasometría.	1073
CAPÍTULO XVII. Servicios con energía eléctrica	1075
CAPÍTULO XVIII. Explosivos	1075
CAPÍTULO XIX. Salvamento minero.	1075
CAPÍTULO XX. Obligaciones del personal	1076
TÍTULO III. Disposiciones especiales para determinadas explotaciones mineras	1077
CAPÍTULO XXI. Explotaciones a roza abierta	1077
CAPÍTULO XXII. Canteras	1078
CAPÍTULO XXIII. Turbales.	1079
CAPÍTULO XXIV. Salinas.	1080
TÍTULO IV. Aguas subterráneas potables, minerales y mineromedicinales	1080
CAPÍTULO XXV.	1080
TÍTULO V. Autorización de instalaciones e inspección y vigilancia de vías exteriores, talleres, fábricas y motores concernientes a la industria minerometalúrgica	1082

CAPÍTULO XXVI. Autorización de instalaciones	1082
CAPÍTULO XXVII. Disposiciones generales sobre todas las industrias que comprende este reglamento	1082
CAPÍTULO XXVIII. Vías exteriores de transportes y servicio	1085
CAPÍTULO XXIX. Generadores y motores de todas clases	1085
Grupo I. Generadores y máquinas de vapor	1086
Grupo II. Generadores, motores y depósitos de aire y gases comprimidos	1087
Grupo III. Motores de explosión y de combustión interna	1087
Grupo IV. Generadores y motores de gas	1088
Grupo V. Generadores, motores e instalaciones eléctricas	1088
Grupo VI. Otras máquinas.	1088
CAPÍTULO XXX. Disposiciones relativas a las industrias siderúrgica y metalúrgica	1089
a) Hornos de cok	1089
b) Hornos altos.	1089
c) Mezclador	1092
d) Convertidores.	1092
e) Hornos de acero y eléctricos	1093
f) Laminación, forja, etc	1093
g) Calderas de fusión.	1093
h) Hornos para la metalurgia del cinc.	1093
i) Hornos para la metalurgia del mercurio	1094
j) Fábricas de azufre	1094
CAPÍTULO XXXI. Disposiciones especiales relativas a otras industrias.	1095
A) Talleres de preparación mecánica.	1095
B) Fábricas de cemento	1095
C) Industrias del petróleo y gases combustibles	1095
a) Sondeos	1096
b) Explotación	1096
c) Refinerías	1097
TÍTULO VI. Responsabilidades y correctivos	1097
CAPÍTULO XXXII. Directores de minas	1097
CAPÍTULO XXXIII. Directores de fábricas y talleres	1100
CAPÍTULO XXXIV. Sanción penal	1101
TÍTULO VII. Autoridad y jurisdicción en materia de Policía minera y metalúrgica.	1102
CAPÍTULO XXXV.	1102

XI. LEGISLACIÓN INDUSTRIAL DE APLICACIÓN A LA MINERÍA

§ 84. Ley 21/1992, de 16 de julio, de Industria. [Inclusión parcial]	1104
Título I. Disposiciones generales.	1104
[...]	
§ 85. Real Decreto 559/2010, de 7 de mayo, por el que se aprueba el Reglamento del Registro Integrado Industrial	1106
<i>Preámbulo.</i>	1106
<i>Artículos</i>	1107
<i>Disposiciones adicionales</i>	1107
<i>Disposiciones transitorias</i>	1107
<i>Disposiciones derogatorias</i>	1107
<i>Disposiciones finales</i>	1108
REGLAMENTO DEL REGISTRO INTEGRADO INDUSTRIAL	1108
CAPÍTULO I. Disposiciones generales	1108
CAPÍTULO II. Organización del Registro	1110
CAPÍTULO III. Procedimientos	1111
CAPÍTULO IV. Acceso a la información y normas de confidencialidad.	1112
CAPÍTULO V. Comisión de Registro e Información Industrial	1112
ANEXO. Números de identificación	1114

XII.LEGISLACIÓN GENERAL DE PREVENCIÓN DE RIESGOS LABORALES APLICABLES A LA MINERÍA

§ 86. Ley 31/1995, de 8 de noviembre, de Prevención de Riesgos Laborales. [Inclusión parcial]. . . .	1115
[...]	
CAPÍTULO II. Política en materia de prevención de riesgos para proteger la seguridad y la salud en el trabajo. .	1115
[...]	
<i>Disposiciones derogatorias</i>	1116
§ 87. Real Decreto 39/1997, de 17 de enero, por el que se aprueba el Reglamento de los Servicios de Prevención. [Inclusión parcial]	1117
[...]	
CAPITULO III. Organización de recursos para las actividades preventivas.	1117
[...]	
DISPOSICIONES DEROGATORIAS.	1119
[...]	
ANEXO I.	1119
[...]	
ANEXO VI.	1120
[...]	
ANEXO VIII	1122
§ 88. Real Decreto 486/1997, de 14 de abril, por el que se establecen las disposiciones mínimas de seguridad y salud en los lugares de trabajo. [Inclusión parcial]	1124
CAPÍTULO I. Disposiciones generales	1124
[...]	
<i>Disposiciones adicionales</i>	1124
§ 89. Real Decreto 1215/1997, de 18 de julio, por el que se establecen las disposiciones mínimas de seguridad y salud para la utilización por los trabajadores de los equipos de trabajo. [Inclusión parcial]	1126
<i>Disposiciones transitorias</i>	1126
§ 90. Real Decreto 1627/1997, de 24 de octubre, por el que se establecen disposiciones mínimas de seguridad y de salud en las obras de construcción. [Inclusión parcial]	1128
CAPÍTULO I. Disposiciones generales	1128
[...]	
§ 91. Real Decreto 216/1999, de 5 de febrero, sobre disposiciones mínimas de seguridad y salud en el trabajo en el ámbito de las empresas de trabajo temporal. [Inclusión parcial]	1129
<i>Artículos</i>	1129

§ 92. Real Decreto 171/2004, de 30 de enero, por el que se desarrolla el artículo 24 de la Ley 31/1995, de 8 de noviembre, de Prevención de Riesgos Laborales, en materia de coordinación de actividades empresariales.	1131
<i>Preámbulo</i>	1131
CAPÍTULO I. Disposiciones generales	1134
CAPÍTULO II. Concurrencia de trabajadores de varias empresas en un mismo centro de trabajo	1135
CAPÍTULO III. Concurrencia de trabajadores de varias empresas en un centro de trabajo del que un empresario es titular	1135
CAPÍTULO IV. Concurrencia de trabajadores de varias empresas en un centro de trabajo cuando existe un empresario principal	1136
CAPÍTULO V. Medios de coordinación	1137
CAPÍTULO VI. Derechos de los representantes de los trabajadores	1139
<i>Disposiciones adicionales</i>	1140
<i>Disposiciones finales</i>	1141
§ 93. Real Decreto 1311/2005, de 4 de noviembre, sobre la protección de la salud y la seguridad de los trabajadores frente a los riesgos derivados o que puedan derivarse de la exposición a vibraciones mecánicas	1142
<i>Preámbulo</i>	1142
<i>Artículos</i>	1144
<i>Disposiciones adicionales</i>	1148
<i>Disposiciones transitorias</i>	1148
<i>Disposiciones derogatorias</i>	1149
<i>Disposiciones finales</i>	1149
ANEXO	1149
§ 94. Real Decreto 681/2003, de 12 de junio, sobre la protección de la salud y la seguridad de los trabajadores expuestos a los riesgos derivados de atmósferas explosivas en el lugar de trabajo	1151
<i>Preámbulo</i>	1151
CAPÍTULO I. Disposiciones generales	1152
CAPÍTULO II. Obligaciones del empresario	1153
<i>Disposiciones adicionales</i>	1154
<i>Disposiciones transitorias</i>	1154
<i>Disposiciones finales</i>	1155
ANEXO I. Clasificación de las áreas en las que pueden formarse atmósferas explosivas	1155
ANEXO II	1156
ANEXO III. Señalización de zonas de riesgo de atmósferas explosivas conforme al apartado 3 del artículo 7	1158
§ 95. Real Decreto 396/2006, de 31 de marzo, por el que se establecen las disposiciones mínimas de seguridad y salud aplicables a los trabajos con riesgo de exposición al amianto. [Inclusión parcial]	1159
[...]	
CAPÍTULO II. Obligaciones del empresario	1159
[...]	
XIII. DERECHO DEL TRABAJO Y DE LA SEGURIDAD SOCIAL ESPECÍFICO DEL SECTOR MINERO	
§ 96. Real Decreto 3255/1983, de 21 de diciembre por el que se aprueba el Estatuto del Minero	1160
<i>Preámbulo</i>	1160
CAPÍTULO PRIMERO. Normas generales y condiciones de trabajo	1161
Sección primera. Contratación	1161

Sección segunda. Tiempo de trabajo (jornada máxima de trabajo, limitaciones de los tiempos de exposición, descansos, horas extraordinarias)	1162
Sección tercera. Régimen retributivo	1163
Sección cuarta. Derechos sociales y otros derechos	1163
CAPÍTULO II. Formación profesional	1164
CAPÍTULO III. Seguridad Social	1164
CAPÍTULO IV. Prevención de riesgos profesionales en las explotaciones mineras	1165
Sección primera. Criterios generales y obligaciones específicas.	1165
Sección segunda. Órganos especializados	1167
DISPOSICIONES ADICIONALES	1171
DISPOSICIONES TRANSITORIAS	1171
DISPOSICIONES FINALES	1172
§ 97. Real Decreto 2366/1984, de 26 de diciembre, sobre reducción de la edad de jubilación de determinados grupos profesionales incluidos en el ámbito del Estatuto del Minero, aprobado por el Real Decreto 3255/1983, de 21 de diciembre	1173
<i>Preámbulo</i>	1173
CAPÍTULO PRIMERO.	1174
CAPÍTULO II.	1175
<i>Disposiciones finales</i>	1175
<i>Disposiciones transitorias</i>	1175
ANEXO. Escala de coeficientes reductores	1176
§ 98. Orden de 19 de enero de 1973 sobre el examen médico de aptitud de los menores de veintiún años para el empleo en trabajos subterráneos en las minas	1179
<i>Preámbulo</i>	1179
<i>Artículos</i>	1179
<i>Disposiciones finales</i>	1180
§ 99. Orden de 19 de marzo de 1986 por la que se establecen normas complementarias para el desarrollo y ejecución del Real Decreto 3255/1983, de 21 de diciembre, por el que se aprueba el Estatuto del Minero, en materia de seguridad e higiene.	1181
<i>Preámbulo</i>	1181
<i>Artículos</i>	1181
§ 100. Real Decreto 1561/1995, de 21 de septiembre, sobre jornadas especiales de trabajo. [Inclusión parcial]	1183
[. . .]	
CAPITULO III. Limitaciones de jornada	1183
[. . .]	
Sección 3.ª Trabajo de interior en minas.	1183
[. . .]	
<i>Disposiciones adicionales</i>	1184
[. . .]	
§ 101. Ley 14/1994, de 1 de junio, por la que se regulan las empresas de trabajo temporal. [Inclusión parcial]	1185
[. . .]	
<i>Disposiciones adicionales</i>	1185

CÓDIGO DE LA MINERÍA
ÍNDICE SISTEMÁTICO

§ 102. Real Decreto Legislativo 8/2015, de 30 de octubre, por el que se aprueba el texto refundido de la Ley General de la Seguridad Social. [Inclusión parcial].	1187
<i>Artículos</i>	1187
[...]	
<i>Disposiciones adicionales</i>	1188
<i>Disposiciones transitorias</i>	1197
§ 103. Real Decreto 2064/1995, de 22 de diciembre, por el que se aprueba el Reglamento General sobre Cotización y Liquidación de otros Derechos de la Seguridad Social. [Inclusión parcial]	1200
CAPITULO II. De la cotización a la Seguridad Social	1200
Sección 1.ª Normas comunes del sistema	1200
[...]	
[...]	
B) Cotización por jornadas realmente trabajadas.	1200
[...]	
Sección 7.ª Régimen especial para la minería del carbón	1206
[...]	
§ 104. Real Decreto 84/1996, de 26 de enero, por el que se aprueba el Reglamento General sobre inscripción de empresas y afiliación, altas, bajas y variaciones de datos de trabajadores en la Seguridad Social. [Inclusión parcial]	1208
TITULO II. Inscripción, afiliación, altas, bajas y variaciones	1208
[...]	
CAPITULO II. Inscripción de los empresarios	1208
[...]	
CAPITULO VI. Peculiaridades en materia de inscripción, afiliación, altas, bajas y variaciones	1209
[...]	
§ 105. Orden ESS/484/2013, de 26 de marzo, por la que se regula el Sistema de remisión electrónica de datos en el ámbito de la Seguridad Social. [Inclusión parcial]	1211
<i>Artículos</i>	1211
§ 106. Real Decreto 1799/1985, de 2 de octubre, para la aplicación de la Ley 26/1985, de 31 de julio, en la materia de racionalización de las pensiones de jubilación e invalidez permanente. [Inclusión parcial]	1213
[...]	
CAPÍTULO III. Disposiciones comunes a las pensiones de jubilación e invalidez permanente.	1213
§ 107. Real Decreto 1647/1997, de 31 de octubre, por el que se desarrollan determinados aspectos de la Ley 24/1997, de 15 de julio, de consolidación y racionalización del sistema de la Seguridad Social. [Inclusión parcial]	1215
[...]	
CAPÍTULO II. Pensión de jubilación	1215
CAPÍTULO III. Prestaciones de incapacidad permanente.	1216

[...]

- § 108. Real Decreto 1132/2002, de 31 de octubre, de desarrollo de determinados preceptos de la Ley 35/2002, de 12 de julio, de medidas para el establecimiento de un sistema de jubilación gradual y flexible. [Inclusión parcial] 1217**
- CAPÍTULO I. Pensión de jubilación 1217
- SECCIÓN 1.ª JUBILACIÓN ANTICIPADA. 1217

[...]

- § 109. Decreto 298/1973, de 8 de febrero, sobre actualización del Régimen Especial de la Seguridad Social para la Minería del Carbón, de acuerdo con la Ley 24/1972, de 21 de junio, de financiación y perfeccionamiento del Régimen General de la Seguridad Social 1219**
- Preámbulo* 1219
- Artículos* 1219
- Disposiciones finales* 1223
- Disposiciones transitorias* 1223

- § 110. Orden TAS/2865/2003, de 13 de octubre, por la que se regula el convenio especial en el Sistema de la Seguridad Social. [Inclusión parcial] 1227**

[...]

- Sección 5.ª Convenios especiales de trabajadores incluidos en el Régimen Especial de la Minería del Carbón, para los Trabajadores de Temporada y en los Sistemas Especiales regulados por la Orden de 25 de enero de 1996 y en el Régimen Especial de Trabajadores Autónomos 1227

[...]

- Disposiciones transitorias* 1228

- § 111. Orden TMS/283/2019, de 12 de marzo, por la que se regula el Catálogo de Especialidades Formativas en el marco del sistema de formación profesional para el empleo en el ámbito laboral. [Inclusión parcial] 1229**
- ANEXOS. 1229
- ANEXO 1. Familias y Áreas Profesionales. 1229

[...]

XIV. LEGISLACIÓN EN MATERIA DE REESTRUCTURACIÓN, TRANSICIÓN Y CIERRE DEL SECTOR DE LA MINERÍA DEL CARBÓN

- § 112. Real Decreto-ley 25/2018, de 21 de diciembre, de medidas urgentes para una transición justa de la minería del carbón y el desarrollo sostenible de las comarcas mineras. [Inclusión parcial] 1232**

- TÍTULO I. Régimen especial de ayudas sociales en el sector de la minería del carbón. 1232

[...]

- Disposiciones adicionales* 1234
- Disposiciones transitorias* 1235
- Disposiciones derogatorias* 1236
- Disposiciones finales* 1236

§ 113. Real Decreto 676/2014, de 1 de agosto, por el que se establece el régimen de ayudas por costes laborales destinadas a cubrir costes excepcionales vinculados a planes de cierre de unidades de producción de las empresas mineras del carbón	1237
<i>Preámbulo</i>	1237
CAPÍTULO I. Disposiciones generales	1238
CAPÍTULO II. Ayudas sociales por costes laborales para trabajadores de edad avanzada.	1240
CAPÍTULO III. Ayudas sociales por costes laborales mediante bajas indemnizadas de carácter voluntario	1243
CAPÍTULO IV. Seguimiento y control de las ayudas	1246
<i>Disposiciones adicionales</i>	1246
<i>Disposiciones transitorias</i>	1248
<i>Disposiciones finales</i>	1249
ANEXO	1249
§ 114. Real Decreto 341/2021, de 18 de mayo, por el que se regula la concesión directa de ayudas para la restauración ambiental de zonas afectadas por la transición energética en el marco del Plan de Recuperación, Transformación y Resiliencia correspondiente a proyectos de zonas degradadas a causa de la minería del carbón	1250
<i>Preámbulo</i>	1250
<i>Artículos</i>	1253
<i>Disposiciones adicionales</i>	1262
<i>Disposiciones finales</i>	1262

XV. LEGISLACIÓN SOBRE FOMENTO DE LA MINERÍA

§ 115. Ley 6/1977, de 4 de enero, de Fomento de la Minería.	1263
<i>Preámbulo</i>	1263
TÍTULO I. Disposiciones generales	1265
TÍTULO II. Comercialización y abastecimiento de las materias primas minerales	1266
CAPÍTULO I. Disposiciones generales	1266
CAPÍTULO II. Actuaciones en el exterior	1267
Sección primera. Régimen general	1267
Sección segunda. Actuaciones derivadas de Acuerdos Internacionales en los que participe el Estado Español.	1268
TÍTULO III. Régimen financiero y tributario	1269
CAPÍTULO I. Régimen financiero.	1269
CAPÍTULO II. Régimen tributario	1270
Sección primera. Beneficios fiscales	1270
Sección segunda. Factor de agotamiento	1272
Sección tercera. Canon de superficie.	1272
DISPOSICIONES FINALES	1273
DISPOSICIÓN ADICIONAL	1274
DISPOSICIÓN TRANSITORIA	1275
§ 116. Ley 27/2014, de 27 de noviembre, del Impuesto sobre Sociedades. [Inclusión parcial].	1276
[...]	
TÍTULO VI. Deuda tributaria.	1276
[...]	
[...]	
CAPÍTULO IV. Dedicaciones para incentivar la realización de determinadas actividades	1277
[...]	
CAPÍTULO VIII. Régimen fiscal de la minería	1281
[...]	
<i>Disposiciones transitorias</i>	1283

§ 117. Real Decreto 1167/1978, de 2 de mayo, por el que se desarrolla el título III, capítulo II, de la Ley 6/1977, de 4 de enero, de Fomento de la Minería.	1284
<i>Preámbulo</i>	1284
Sección preliminar	1284
Sección primera. Beneficios fiscales	1284
Sección segunda. Factor de agotamiento	1287
Sección tercera. Canon de superficie de minas	1290
<i>Disposiciones finales</i>	1293
§ 118. Real Decreto 647/2002, de 5 de julio, por el que se declaran las materias primas minerales y actividades con ellas relacionadas, calificadas como prioritarias a efectos de lo previsto en la Ley 43/1995, de 27 de diciembre, del Impuesto sobre Sociedades.	1294
<i>Preámbulo</i>	1294
<i>Artículos</i>	1294
<i>Disposiciones finales</i>	1295
ANEXO. Materias primas minerales	1295
§ 119. Orden TED/1079/2020, de 11 de noviembre, por la que se establecen las bases reguladoras para la concesión de ayudas a la prevención de riesgos y seguridad minera en el ámbito de una minería autóctona y sostenible.	1296
<i>Preámbulo</i>	1296
CAPÍTULO I. Disposiciones generales	1298
CAPÍTULO II. Procedimiento de concesión de las ayudas	1302
<i>Disposiciones adicionales</i>	1311
<i>Disposiciones transitorias</i>	1311
<i>Disposiciones derogatorias</i>	1312
<i>Disposiciones finales</i>	1312
ANEXO I. Inversiones materiales en seguridad minera: Tipología de proyectos y puntuación	1312
ANEXO II. Actuaciones de formación en seguridad minera: Tipología de proyectos y puntuación	1313
 XVI. LEGISLACIÓN EN MATERIA DE EXPLOSIVOS, PIROTECNIA Y CARTUCHERÍA	
§ 120. Ley Orgánica 4/2015, de 30 de marzo, de protección de la seguridad ciudadana. [Inclusión parcial].	1315
[...]	
CAPÍTULO III. Actuaciones para el mantenimiento y restablecimiento de la seguridad ciudadana	1315
[...]	
[...]	
CAPÍTULO V. Régimen sancionador	1316
[...]	
Sección 2.ª Infracciones y sanciones	1316
[...]	
§ 121. Real Decreto 130/2017, de 24 de febrero, por el que se aprueba el Reglamento de Explosivos	1321
<i>Preámbulo</i>	1321
<i>Artículos</i>	1325
<i>Disposiciones adicionales</i>	1325
<i>Disposiciones transitorias</i>	1326
<i>Disposiciones derogatorias</i>	1329
<i>Disposiciones finales</i>	1330
REGLAMENTO DE EXPLOSIVOS	1330

TÍTULO I. Ordenación preliminar	1330
CAPÍTULO I. Disposiciones generales	1330
CAPÍTULO II. Clasificación de explosivos	1340
CAPÍTULO III. Catalogación	1343
CAPÍTULO IV. Marcado CE	1344
TÍTULO II. Fábricas de explosivos	1345
CAPÍTULO I. Disposiciones generales	1345
CAPÍTULO II. Seguridad en las fábricas de explosivos	1353
Sección 1.ª Disposiciones en materia de seguridad industrial y seguridad y salud en el trabajo	1353
Sección 2.ª Disposiciones en materia de seguridad ciudadana	1358
Sección 3.ª Disposiciones en materia de defensa nacional	1359
TÍTULO III. Depósitos de explosivos	1360
CAPÍTULO I. Disposiciones generales	1360
CAPÍTULO II. Depósitos de productos terminados y depósitos de consumo	1361
Sección 1.ª Normas generales	1361
Sección 2.ª Disposiciones sobre seguridad industrial y seguridad y salud en el trabajo	1365
Sección 3.ª Disposiciones en materia de seguridad ciudadana	1369
CAPÍTULO III. Depósitos auxiliares asociados a fábricas de explosivos	1370
Sección 1.ª Disposiciones sobre seguridad en los depósitos auxiliares	1370
Sección 2.ª Disposiciones en materia de seguridad ciudadana	1371
CAPÍTULO IV. Depósitos especiales	1371
TÍTULO IV. Envases	1373
CAPÍTULO I. Normas generales	1373
CAPÍTULO II. Etiquetado	1374
TÍTULO V. Comercialización	1375
TÍTULO VI. Control de mercado	1377
CAPÍTULO I. Disposiciones generales	1377
CAPÍTULO II. Explosivos	1377
TÍTULO VII. Uso de explosivos	1379
TÍTULO VIII. Importación, exportación, tránsito y transferencia	1384
CAPÍTULO I. Normas generales	1384
CAPÍTULO II. Importación	1384
CAPÍTULO III. Exportación	1386
CAPÍTULO IV. Tránsito	1386
CAPÍTULO V. Transferencia	1388
TÍTULO IX. Transporte	1391
CAPÍTULO I. Disposiciones generales	1391
CAPÍTULO II. Guía de circulación	1393
CAPÍTULO III. Transporte por carretera	1394
CAPÍTULO IV. Transporte por ferrocarril	1395
CAPÍTULO V. Transporte marítimo, fluvial y en embalses	1396
CAPÍTULO VI. Transporte aéreo	1399
TÍTULO X. Régimen sancionador	1401
CAPÍTULO I. Infracciones y sanciones	1401
CAPÍTULO II. Procedimiento sancionador	1405
CAPÍTULO III. Revocación de autorizaciones	1407
INSTRUCCIÓN TÉCNICA COMPLEMENTARIA NÚMERO 1. Seguridad ciudadana: Medidas de vigilancia y protección en instalaciones, transportes de explosivos y unidades móviles de fabricación de explosivos	1408
ANEXO I. Plan de seguridad ciudadana (PSC)	1412
ANEXO II. Medidas de seguridad en instalaciones de explosivos autoprotegidas	1414
ANEXO III. Medidas de seguridad en instalaciones de explosivos protegidas	1420
ANEXO IV. Medidas de seguridad en depósitos de consumo de interior	1427
ANEXO V. Medidas de seguridad en polvorines auxiliares de distribución	1428
ANEXO VI. Requisitos que deben de cumplir los vehículos que se dediquen al transporte de explosivos por carretera	1429
ANEXO VII.	1431
ANEXO VIII. Medidas de seguridad que se deberán establecer en las unidades móviles de fabricación de explosivos (MEMUS)	1435
ANEXO IX	1439
ANEXO X. Medidas de seguridad a establecer en los equipos de bombeo de emulsiones, suspensiones o geles, a granel de interior, con la posibilidad de sensibilización del explosivo	1443
INSTRUCCIÓN TÉCNICA COMPLEMENTARIA NÚMERO 2. Requisitos esenciales de seguridad de los explosivos de uso civil	1444
INSTRUCCIÓN TÉCNICA COMPLEMENTARIA NÚMERO 3. Procedimientos de evaluación de la conformidad.	1446
INSTRUCCIÓN TÉCNICA COMPLEMENTARIA NÚMERO 4. Catalogación de explosivos	1456

INSTRUCCIÓN TÉCNICA COMPLEMENTARIA NÚMERO 5. Identificación y trazabilidad de explosivos con fines civiles	1458
ANEXO. Identificación única	1461
INSTRUCCIÓN TÉCNICA COMPLEMENTARIA NÚMERO 6. Normas básicas para la solicitud de autorización de establecimiento, traslado o modificación sustancial de una fábrica de explosivos	1462
INSTRUCCIÓN TÉCNICA COMPLEMENTARIA NÚMERO 7. Marcado de conformidad	1464
INSTRUCCIÓN TÉCNICA COMPLEMENTARIA NÚMERO 8. Carné de artillero	1465
ANEXO I. Modelo de solicitud de carné de artillero o auxiliar de artillero	1473
ESPECIFICACIÓN TÉCNICA NÚMERO 8.01. Requisitos de las entidades para desarrollar actividades formativas para la obtención del carné de artillero o auxiliar de artillero	1475
ANEXO I. Modelo de solicitud de autorización para el desarrollo de las actividades formativas	1478
ANEXO II. Estructura y contenido de la documentación que debe acompañar a la solicitud de autorización para el desarrollo de las actividades formativas.	1479
ESPECIFICACIÓN TÉCNICA NÚMERO 8.02. Modelo de carné de artillero	1479
ESPECIFICACIÓN TÉCNICA NÚMERO 8.03. Modelo de carné de auxiliar de artillero	1480
INSTRUCCIÓN TÉCNICA COMPLEMENTARIA NÚMERO 9. Normas de diseño y emplazamiento para fábricas y depósitos de explosivos.	1482
INSTRUCCIÓN TÉCNICA COMPLEMENTARIA NÚMERO 10. Prevención de accidentes graves.	1490
ANEXO I. Información contemplada en el apartado 7.5 y en el apartado 9 relativa al sistema de gestión de la seguridad y a la organización del establecimiento con miras a la prevención de accidentes graves	1504
ANEXO II. Información que deberá facilitarse a la población en aplicación del apartado 13.1.	1505
ANEXO III. Criterios para la notificación de un accidente grave a la Comisión Europea de acuerdo con lo establecido en el apartado 16	1506
INSTRUCCIÓN TÉCNICA COMPLEMENTARIA NÚMERO 11. Apertura de los depósitos y transportes de explosivos. Destino de los explosivos no consumidos	1507
ANEXO I. Medidas de seguridad en la custodia de llaves	1511
ANEXO II. Modelo y normas de cumplimentación del libro registro de recogida/entrega de las llaves de depósitos de explosivos	1512
ANEXO III. Acta de destrucción de explosivos	1514
INSTRUCCIÓN TÉCNICA COMPLEMENTARIA NÚMERO 12. Tratamiento de productos destinados a eliminación o inertización, reciclaje o reutilización	1515
ESPECIFICACIÓN TÉCNICA NÚMERO 12.01. Métodos de eliminación de explosivos	1519
INSTRUCCIÓN TÉCNICA COMPLEMENTARIA NÚMERO 13. Instalaciones y equipos eléctricos en zonas clasificadas con presencia de explosivos	1523
INSTRUCCIÓN TÉCNICA COMPLEMENTARIA NÚMERO 14. Disposiciones relativas a la seguridad y salud para la protección de los trabajadores frente al riesgo de explosión	1530
ANEXO. Disposiciones relativas a la seguridad y la protección de la salud de los trabajadores potencialmente expuestos a materias o mezclas explosivas	1532
INSTRUCCIÓN TÉCNICA COMPLEMENTARIA NÚMERO 15. Etiquetas de identificación de envases y embalajes de explosivos	1534
ANEXO I. Explosivos	1534
INSTRUCCIÓN TÉCNICA COMPLEMENTARIA NÚMERO 16. Compatibilidad de almacenamiento y transporte	1536
INSTRUCCIÓN TÉCNICA COMPLEMENTARIA NÚMERO 17. Normas para el diseño de los depósitos subterráneos.	1538
ANEXO I. Clasificación geomecánica de las rocas.	1542
INSTRUCCIÓN TÉCNICA COMPLEMENTARIA NÚMERO 18. Emplazamiento de los polvorines auxiliares de 50 kilogramos	1542
INSTRUCCIÓN TÉCNICA COMPLEMENTARIA NÚMERO 19. Transporte por ferrocarril	1543
INSTRUCCIÓN TÉCNICA COMPLEMENTARIA NÚMERO 20. Normas de seguridad para la carga, descarga y estancia en puertos, aeropuertos y aeródromos	1544
INSTRUCCIÓN TÉCNICA COMPLEMENTARIA NÚMERO 21. Notificación de los organismos de evaluación de la conformidad	1548
ANEXO I. Procedimiento de Evaluación y Notificación de Organismos de Evaluación de la Conformidad (1)	1553
INSTRUCCIÓN TÉCNICA COMPLEMENTARIA NÚMERO 22. Señal de peligrosidad de presencia de explosivos en fábricas y depósitos	1555
INSTRUCCIÓN TÉCNICA COMPLEMENTARIA NÚMERO 23. Normas básicas para los planes de cierre de las fábricas de explosivos.	1556
INSTRUCCIÓN TÉCNICA COMPLEMENTARIA NÚMERO 24. Modelos de acta de inspección y de registros	1556
ANEXO I. Acta de inspecciones de fábricas y depósitos de explosivos	1558
ANEXO II. Modelo número 1	1559
ANEXO III. LIBRO-REGISTRO DE CONSUMO DE EXPLOSIVOS	1561
ANEXO IV. Acta de uso de explosivo	1562
ANEXO V. LIBRO-REGISTRO DE FABRICACIÓN EN MEMU Y EN EQUIPOS DE BOMBEO DE EMULSIONES, SUSPENSIONES O GELES, A GRANEL Y QUE SENSIBILICEN IN SITU.	1563
INSTRUCCIÓN TÉCNICA COMPLEMENTARIA NÚMERO 25. Datos obligatorios de la Autorización del pedido de suministro para la utilización de explosivos.	1564

INSTRUCCIÓN TÉCNICA COMPLEMENTARIA NÚMERO 26. Manifestaciones festivas con uso de armas de avancarga	1565
ANEXO. Consumo de pólvora en los Actos de Arcabucería por fecha de reparto	1576
INSTRUCCIÓN TÉCNICA COMPLEMENTARIA NÚMERO 27. Modelo de Declaración UE de Conformidad	1576
INSTRUCCIÓN TÉCNICA COMPLEMENTARIA NÚMERO 28. Homologación de polvorines	1577
INSTRUCCIÓN TÉCNICA COMPLEMENTARIA NÚMERO 29. Transporte conjunto de explosivos y detonadores	1582
INSTRUCCIÓN TÉCNICA COMPLEMENTARIA NÚMERO 30. Materias primas intermedias para la fabricación de explosivos	1585
ANEXO I. Libro-Modelo Oficial para fabricantes de MPIFE	1590
ANEXO II. Libro-Modelo Oficial para los compradores de MPIFE	1591
INSTRUCCIÓN TÉCNICA COMPLEMENTARIA NÚMERO 31. Director técnico de fábrica de explosivos	1591
INSTRUCCIÓN TÉCNICA COMPLEMENTARIA NÚMERO 32. Homologación y catalogación de unidades móviles de fabricación de explosivos (MEMUs) y de los equipos de bombeo de emulsiones, suspensiones o geles, a granel de interior, con la posibilidad de sensibilización del explosivo.	1592
INSTRUCCIÓN TÉCNICA COMPLEMENTARIA NÚMERO 33. Modelos, contenido y formato de las solicitudes del permiso previo de circulación, tránsito y transferencias de explosivos y, se dictan instrucciones para su confección	1594
ANEXO I	1595
ANEXO II	1597
ANEXO III	1599
INSTRUCCIÓN TÉCNICA COMPLEMENTARIA NÚMERO 34. Transporte interno de explosivos	1601
§ 122. Resolución de 4 de julio de 2003, de la Dirección General de Política Energética y Minas, por la que se aprueba el Criterio Técnico para establecer las condiciones técnicas mínimas que deben cumplir los polvorines de los depósitos transportables de consumo de explosivos, definidos en el artículo 191 del Reglamento de Explosivos	1604
<i>Parte dispositiva</i>	1604
<i>Parte final</i>	1604
ANEXO. Reglamento de Explosivos. Criterio técnico para la autorización de tipo de los polvorines de depósitos de consumo transportables. Junio 2003.	1605
§ 123. Resolución de 24 de agosto de 2005, de la Dirección General de Política Energética y Minas, por la que se aprueba el Criterio Técnico para establecer las condiciones técnicas mínimas que deben cumplir los polvorines auxiliares de distribución, definidos en el artículo 190 del Reglamento de Explosivos.	1609
<i>Parte dispositiva</i>	1609
<i>Parte final</i>	1609
ANEXO. Reglamento de Explosivos. Criterio técnico para la autorización de tipo de los polvorines auxiliares de distribución. Junio 2005.	1610
§ 124. Real Decreto 989/2015, de 30 de octubre, por el que se aprueba el Reglamento de artículos pirotécnicos y cartuchería	1613
<i>Preámbulo</i>	1613
<i>Artículos</i>	1619
<i>Disposiciones adicionales</i>	1619
<i>Disposiciones transitorias</i>	1621
<i>Disposiciones derogatorias</i>	1622
<i>Disposiciones finales</i>	1622
REGLAMENTO DE ARTÍCULOS PIROTÉCNICOS Y CARTUCHERÍA	1623
TÍTULO I. Ordenación preliminar.	1623
CAPÍTULO I. Disposiciones generales	1623
CAPÍTULO II. Categorización	1633
Sección 1.ª Artículos pirotécnicos	1633
Sección 2.ª Cartuchería	1634
CAPÍTULO III. Catalogación	1635
Sección 1.ª Catalogación de artículos pirotécnicos	1635
Sección 2.ª Catalogación de materias reglamentadas pirotécnicas	1636
CAPÍTULO IV. Mercado CE de los artículos pirotécnicos	1636
Sección 1.ª Mercado CE de artículos pirotécnicos	1636
Sección 2.ª Excepciones al mercado CE	1637
TÍTULO II. Talleres.	1638

CAPÍTULO I. Disposiciones generales	1638
CAPÍTULO II. Talleres de pirotecnia	1643
Sección 1. ^a Normas generales	1643
Sección 2. ^a Disposiciones sobre seguridad en los talleres	1644
Sección 3. ^a Disposiciones en materia de seguridad ciudadana	1646
CAPÍTULO III. Talleres de carga de cartuchería.	1647
Sección 1. ^a Normas generales	1647
Sección 2. ^a Disposiciones sobre seguridad en los talleres	1648
Sección 3. ^a Disposiciones en materia de seguridad ciudadana	1650
TÍTULO III. Depósitos.	1651
CAPÍTULO I. Disposiciones generales	1651
CAPÍTULO II. Depósitos de productos terminados	1652
Sección 1. ^a Normas generales	1652
Sección 2. ^a Disposiciones sobre seguridad en los almacenes	1655
Sección 3. ^a Disposiciones en materia de seguridad ciudadana	1659
CAPÍTULO III. Depósitos auxiliares asociados a talleres de artículos pirotécnicos y cartuchería	1660
Sección 1. ^a Disposiciones sobre seguridad en los depósitos auxiliares	1660
Sección 2. ^a Disposiciones en materia de seguridad ciudadana	1660
CAPÍTULO IV. Depósitos especiales.	1661
TÍTULO IV. Envases.	1662
CAPÍTULO I. Normas generales	1662
CAPÍTULO II. Etiquetado	1663
Sección 1. ^a Etiquetado de artículos pirotécnicos distintos de los artículos pirotécnicos para vehículos.	1663
Sección 2. ^a Etiquetado de artículos pirotécnicos para vehículos.	1665
Sección 3. ^a Información en envases y embalajes de cartuchería	1665
TÍTULO V. Venta o comercialización	1666
CAPÍTULO I. Condiciones generales para artículos pirotécnicos	1666
CAPÍTULO II. Venta o comercialización al público de artículos pirotécnicos y cartuchería	1667
CAPÍTULO III. Locales de venta al público de artículos pirotécnicos.	1667
CAPÍTULO IV. Venta y puesta a disposición del público de cartuchería.	1670
TÍTULO VI. Control de mercado	1671
CAPÍTULO I. Disposiciones generales	1671
CAPÍTULO II. Artículos pirotécnicos	1671
CAPÍTULO III. Cartuchería	1674
TÍTULO VII. Uso de artículos pirotécnicos	1674
TÍTULO VIII. Importación, exportación, tránsito y transferencia.	1675
CAPÍTULO I. Normas generales	1675
CAPÍTULO II. Importación	1676
CAPÍTULO III. Exportación.	1677
CAPÍTULO IV. Tránsito	1677
CAPÍTULO V. Transferencia	1679
Sección 1. ^a Transferencia de artículos pirotécnicos.	1680
Sección 2. ^a Transferencia de cartuchería	1681
TÍTULO IX. Transporte	1682
CAPÍTULO I. Normas generales	1682
CAPÍTULO II. Guía de circulación de cartuchería metálica.	1683
CAPÍTULO III. Transporte por carretera.	1684
CAPÍTULO IV. Transporte por ferrocarril	1685
CAPÍTULO V. Transporte marítimo, fluvial y en embalses	1685
CAPÍTULO VI. Transporte aéreo	1687
TÍTULO X. Régimen sancionador	1688
CAPÍTULO I. Infracciones y sanciones	1688
CAPÍTULO II. Procedimiento sancionador	1692
INSTRUCCIÓN TÉCNICA COMPLEMENTARIA NÚMERO 1. Artículos considerados pirotécnicos y munición en las recomendaciones pertinentes de las Naciones Unidas o que requieren especificación en cuanto a si se trata de artículos pirotécnicos o de explosivos.	1695
INSTRUCCIÓN TÉCNICA COMPLEMENTARIA NÚMERO 2. Requisitos esenciales de seguridad de artificios pirotécnicos, otros artículos pirotécnicos y dispositivos de ignición.	1697
INSTRUCCIÓN TÉCNICA COMPLEMENTARIA NÚMERO 3. Procedimientos de evaluación de la conformidad.	1699
INSTRUCCIÓN TÉCNICA COMPLEMENTARIA NÚMERO 4. Catalogación de artículos pirotécnicos	1710
INSTRUCCIÓN TÉCNICA COMPLEMENTARIA NÚMERO 5. Requisitos para la venta o comercialización de artículos pirotécnicos de categorías F2, F3, P1 y T1.	1714
INSTRUCCIÓN TÉCNICA COMPLEMENTARIA NÚMERO 6. Identificación en los envases de venta de cartuchería.	1715
INSTRUCCIÓN TÉCNICA COMPLEMENTARIA NÚMERO 7. Marcado de conformidad	1715

INSTRUCCIÓN TÉCNICA COMPLEMENTARIA NÚMERO 8. Espectáculos con artificios pirotécnicos realizados por expertos	1716
INSTRUCCIÓN TÉCNICA COMPLEMENTARIA NÚMERO 9. Normas de diseño y emplazamiento para talleres y depósitos	1743
INSTRUCCIÓN TÉCNICA COMPLEMENTARIA NÚMERO 10. Prevención de accidentes graves	1750
INSTRUCCIÓN TÉCNICA COMPLEMENTARIA NÚMERO 11. Seguridad Ciudadana: medidas de vigilancia y protección en instalaciones de cartuchería, pirotecnia, y transportes de cartuchería metálica y mecha de seguridad	1767
INSTRUCCIÓN TÉCNICA COMPLEMENTARIA NÚMERO 12. Tratamiento de productos destinados a eliminación o inertización, reciclaje o reutilización	1780
INSTRUCCIÓN TÉCNICA COMPLEMENTARIA NÚMERO 13. Instalaciones y equipos eléctricos en zonas clasificadas con presencia de materia reglamentada	1784
INSTRUCCIÓN TÉCNICA COMPLEMENTARIA NÚMERO 14. Disposiciones relativas a la seguridad y salud para la protección de los trabajadores frente al riesgo de explosión	1791
INSTRUCCIÓN TÉCNICA COMPLEMENTARIA NÚMERO 15. Normas para la recarga de cartuchería por particulares	1795
INSTRUCCIÓN TÉCNICA COMPLEMENTARIA NÚMERO 16. Compatibilidad de almacenamiento y transporte de productos pirotécnicos	1798
INSTRUCCIÓN TÉCNICA COMPLEMENTARIA NÚMERO 17. Venta al público de artículos pirotécnicos	1799
INSTRUCCIÓN TÉCNICA COMPLEMENTARIA NÚMERO 18. Manifestaciones festivas religiosas, culturales y tradicionales	1817
INSTRUCCIÓN TÉCNICA COMPLEMENTARIA NÚMERO 19. Transporte por ferrocarril	1821
INSTRUCCIÓN TÉCNICA COMPLEMENTARIA NÚMERO 20. Normas de seguridad para la carga y descarga en puertos	1822
INSTRUCCIÓN TÉCNICA COMPLEMENTARIA NÚMERO 21. Notificación de los organismos de evaluación de la conformidad	1824
INSTRUCCIÓN TÉCNICA COMPLEMENTARIA NÚMERO 22. Señal de peligrosidad de presencia de artículos pirotécnicos y cartuchería en los talleres y depósitos	1832
INSTRUCCIÓN TÉCNICA COMPLEMENTARIA NÚMERO 23. Laboratorios de ensayo	1832
INSTRUCCIÓN TÉCNICA COMPLEMENTARIA NÚMERO 24. Modelos de acta de inspección y de registros	1837
INSTRUCCIÓN TÉCNICA COMPLEMENTARIA NÚMERO 25. Modelos de carné de experto y aprendiz	1847
INSTRUCCIÓN TÉCNICA COMPLEMENTARIA NÚMERO 26. Boletín estadístico de accidentes relacionados con artículos pirotécnicos	1849
INSTRUCCIÓN TÉCNICA COMPLEMENTARIA NÚMERO 27. Declaración UE de Conformidad (nº xxxx)(1)	1850
INSTRUCCIÓN TÉCNICA COMPLEMENTARIA NÚMERO 28. Clasificación por defecto de artículos pirotécnicos de categorías F, T y P	1851

§ 125. Resolución de 4 de julio de 2003, de la Dirección General de Política Energética y Minas, por la que se aprueba el Criterio Técnico para el desarrollo del punto 5 de la Instrucción Técnica Complementaria número 14 del Reglamento de Explosivos, relativo al reconocimiento de la aptitud en seguridad de las máquinas para la recarga de cartuchos por particulares 1861

<i>Parte dispositiva</i>	1861
<i>Parte final</i>	1861
ANEXO. Reglamento de Explosivos. Criterio técnico para el reconocimiento de la aptitud en seguridad de las máquinas para la recarga de cartuchos por particulares. Junio 2003	1862

§ 126. Resolución de 4 de julio de 2003, de la Dirección General de Política Energética y Minas, por la que se aprueba el Criterio Técnico relativo al desarrollo del punto B.6: Pistones o cebos para cartuchería de la Instrucción Técnica Complementaria número 3 del Reglamento de Explosivos 1864

<i>Parte dispositiva</i>	1864
<i>Parte final</i>	1864
ANEXO. Reglamento de Explosivos. Criterio técnico para el desarrollo del punto B.6, pistones o cebos para cartuchería de la Instrucción Técnica Complementaria número 3. Junio 2003.	1865

XVII. NORMAS AUTONÓMICAS CON RANGO LEGAL EN MATERIA DE MINERÍA Y AGUAS MINERALES Y TERMALES

§ 127. Ley 8/1990, de 28 de diciembre, de Aguas Minerales y Termales de Castilla-La Mancha 1867

<i>Preámbulo</i>	1867
----------------------------	------

TÍTULO PRELIMINAR. Objeto y ámbito de aplicación de la Ley	1867
TÍTULO I. De la clasificación de las aguas minerales y termales y de su aprovechamiento	1868
CAPÍTULO I. Clasificación de las aguas minerales y termales	1868
CAPÍTULO II. Del aprovechamiento de las aguas minerales y termales	1868
Sección 1.ª De la declaración de mineral	1868
Sección 2.ª De las condiciones generales de aprovechamiento	1869
TÍTULO II. De los establecimientos balnearios	1871
TÍTULO III. De las infracciones y sanciones	1871
<i>Disposiciones transitorias</i>	1873
<i>Disposiciones adicionales</i>	1873
<i>Disposiciones finales</i>	1873
§ 128. Ley 5/1995, de 7 de junio, de regulación de las aguas minerales, termales, de manantial y de los establecimientos balnearios de la Comunidad Autónoma de Galicia.	1874
<i>Preámbulo</i>	1874
TÍTULO I. Objeto y ámbito de aplicación	1875
TÍTULO II. De la clasificación de las aguas minerales, termales y de manantial y de su aprovechamiento.	1875
CAPÍTULO I. Clasificación de las aguas minerales, termales y de manantial	1875
CAPÍTULO II. Aprovechamiento de las aguas minerales, termales y de manantial	1876
Sección 1.ª Declaración de la condición de mineral o termal de las aguas y reconocimiento del derecho a la utilización de tales denominaciones	1876
Sección 2.ª Reconocimiento del derecho a la utilización de la denominación agua de manantial	1876
Sección 3.ª Condiciones generales de aprovechamiento	1877
TÍTULO III. De los establecimientos balnearios e instalaciones industriales	1879
TÍTULO IV. De la Junta Asesora	1880
TÍTULO V	1880
CAPÍTULO I. De la competencia administrativa	1880
CAPÍTULO II. De las infracciones y sanciones	1880
<i>Disposiciones adicionales</i>	1882
<i>Disposiciones transitorias</i>	1883
<i>Disposiciones finales</i>	1883
§ 129. Ley 3/2008, de 23 de mayo, de ordenación de la minería de Galicia.	1884
<i>Preámbulo</i>	1884
TÍTULO I. Disposiciones generales	1886
TÍTULO II. Organización administrativa y competencias	1887
CAPÍTULO I. La Administración de la Xunta de Galicia	1887
CAPÍTULO II. El Consejo de la Minería de Galicia	1888
CAPÍTULO III. Registro Minero de Galicia	1889
TÍTULO III. Planificación de la minería	1889
TÍTULO IV. Derechos mineros	1891
CAPÍTULO I. Procedimiento de otorgamiento de los derechos mineros	1892
CAPÍTULO II. Contenido de los derechos mineros	1897
CAPÍTULO III. Concursos de derechos mineros	1899
CAPÍTULO IV. Coordinación con otras legislaciones	1901
TÍTULO V. Fomento de la minería	1901
CAPÍTULO I. Investigación, formación, difusión social de la actividad minera y patrimonio geominero	1901
CAPÍTULO II. Incentivos económicos	1902
CAPÍTULO III. Municipios mineros	1903
TÍTULO VI. Disciplina minera	1903
CAPÍTULO I. Inspección minera	1903
CAPÍTULO II. Régimen sancionador	1905
CAPÍTULO III. Infracciones, sanciones y medidas accesorias	1906
<i>Disposiciones adicionales</i>	1910
<i>Disposiciones transitorias</i>	1911
<i>Disposiciones derogatorias</i>	1912
<i>Disposiciones finales</i>	1912
§ 130. Ley 10/2014, de 1 de octubre, de ordenación minera de las Illes Balears.	1915
<i>Preámbulo</i>	1915
TÍTULO I. Disposiciones generales	1919
TÍTULO II. Competencias administrativas	1922

CAPÍTULO I. Administración de la comunidad autónoma de las Illes Balears	1922
CAPÍTULO II. Consejo de la Minería de las Illes Balears	1923
CAPÍTULO III. Registro Minero de las Illes Balears	1925
TÍTULO III. Derechos mineros	1925
CAPÍTULO I. Concepto de derecho minero y procedimiento de otorgamiento	1925
CAPÍTULO II. Contenido de los derechos mineros	1932
CAPÍTULO III. Garantías financieras	1935
TÍTULO IV. Contenido y transmisión de los derechos mineros y de la restauración	1936
TÍTULO V. Coordinación con otras legislaciones aplicables	1939
TÍTULO VI. Disciplina minera	1940
CAPÍTULO I. Inspección	1940
CAPÍTULO II. Régimen sancionador	1942
CAPÍTULO III. Infracciones, sanciones y medidas accesorias	1943
<i>Disposiciones adicionales</i>	1946
<i>Disposiciones transitorias</i>	1947
<i>Disposiciones derogatorias</i>	1951
<i>Disposiciones finales</i>	1951

XVIII. NORMAS ORGANIZATIVAS Y DE ATRIBUCIÓN DE FUNCIONES EN MATERIA DE MINERÍA EN LA ADMINISTRACIÓN GENERAL DEL ESTADO

§ 131. Real Decreto 783/1984, de 22 de febrero, por el que se modifica la Comisión del Grisú y de Seguridad Minera.	1952
<i>Preámbulo</i>	1952
<i>Artículos</i>	1952
<i>Disposiciones derogatorias</i>	1955
§ 132. Ley 14/2011, de 1 de junio, de la Ciencia, la Tecnología y la Innovación. [Inclusión parcial] . . .	1956
[...]	
TÍTULO IV. Fomento y coordinación de la investigación científica y técnica en la Administración General del Estado.	1956
[...]	
CAPÍTULO III. Agentes de ejecución	1956
<i>Disposiciones adicionales</i>	1957
§ 133. Real Decreto 1730/2007, de 21 de diciembre, por el que se crea la Agencia Estatal Consejo Superior de Investigaciones Científicas y se aprueba su Estatuto. [Inclusión parcial]	1959
ESTATUTO DE LA AGENCIA ESTATAL CONSEJO SUPERIOR DE INVESTIGACIONES CIENTÍFICAS	1959
[...]	
CAPÍTULO II. Organización	1959
[...]	
Sección cuarta. Órganos directivos	1959
CAPÍTULO III. Organización de la actividad del CSIC	1960
[...]	
§ 134. Real Decreto 202/2021, de 30 de marzo, por el que se reorganizan determinados organismos públicos de investigación de la Administración General del Estado y se modifica el Real Decreto 1730/2007, de 21 de diciembre, por el que se crea la Agencia Estatal Consejo Superior de Investigaciones Científicas y se aprueba su Estatuto, y el Real Decreto 404/2020, de 25 de febrero, por el que se desarrolla la estructura orgánica básica del Ministerio de Ciencia e Innovación. [Inclusión parcial]	1963
<i>Artículos</i>	1963
<i>Disposiciones adicionales</i>	1964

<i>Disposiciones derogatorias</i>	1964
§ 135. Orden PRE/487/2003, de 28 de febrero, por la que se crea la Comisión Nacional de Geología y se regula su composición y funcionamiento.	1966
<i>Preámbulo</i>	1966
<i>Artículos</i>	1966
<i>Disposiciones adicionales</i>	1969
<i>Disposiciones finales</i>	1969
§ 136. Real Decreto 179/2021, de 23 de marzo, por el que se aprueba el Estatuto del Instituto para la Transición Justa, O.A.	1970
<i>Preámbulo</i>	1970
<i>Artículos</i>	1974
<i>Disposiciones transitorias</i>	1974
<i>Disposiciones derogatorias</i>	1974
<i>Disposiciones finales</i>	1974
ESTATUTO DEL INSTITUTO PARA LA TRANSICIÓN JUSTA, O.A.	1975
CAPÍTULO I. Disposiciones generales	1975
CAPÍTULO II. Organización	1977
CAPÍTULO II. Régimen jurídico	1983
§ 137. Real Decreto 500/2020, de 28 de abril, por el que se desarrolla la estructura orgánica básica del Ministerio para la Transición Ecológica y el Reto Demográfico, y se modifica el Real Decreto 139/2020, de 28 de enero, por el que se establece la estructura orgánica básica de los departamentos ministeriales. [Inclusión parcial]	1985
<i>Artículos</i>	1985
<i>Disposiciones adicionales</i>	1991
<i>Disposiciones finales</i>	1991
§ 138. Real Decreto 472/2024, de 7 de mayo, por el que se desarrolla la estructura orgánica básica del Ministerio de Ciencia, Innovación y Universidades. [Inclusión parcial]	1992
<i>Artículos</i>	1992
§ 139. Real Decreto 501/2024, de 21 de mayo, por el que se desarrolla la estructura orgánica básica del Ministerio de Inclusión, Seguridad Social y Migraciones, y se modifica el Real Decreto 1009/2023, de 5 de diciembre, por el que se establece la estructura orgánica básica de los departamentos ministeriales	1994
<i>Preámbulo</i>	1994
<i>Artículos</i>	1995
<i>Disposiciones adicionales</i>	2010
<i>Disposiciones transitorias</i>	2013
<i>Disposiciones derogatorias</i>	2013
<i>Disposiciones finales</i>	2013
 XIX. NORMAS RELATIVAS AL VISADO OBLIGATORIO Y COLEGIOS PROFESIONALES MÁS DIRECTAMENTE RELACIONADOS CON EL SECTOR DE LA MINERÍA	
§ 140. Real Decreto 1000/2010, de 5 de agosto, sobre visado colegial obligatorio.	2015
<i>Preámbulo</i>	2015
<i>Artículos</i>	2017
<i>Disposiciones adicionales</i>	2019
<i>Disposiciones transitorias</i>	2019
<i>Disposiciones derogatorias</i>	2019
<i>Disposiciones finales</i>	2019

§ 141. Real Decreto 1378/2001, de 7 de diciembre, por el que se aprueban los Estatutos del Colegio Oficial de Geólogos	2020
<i>Preámbulo</i>	2020
<i>Artículos</i>	2020
<i>Disposiciones derogatorias</i>	2021
<i>Disposiciones finales</i>	2021
ANEXO. Estatutos del Colegio Oficial de Geólogos	2021
TÍTULO I. Del Colegio	2021
CAPÍTULO I. Constitución y fines	2021
CAPÍTULO II. Funciones	2022
CAPÍTULO III. Organización	2023
TÍTULO II. De los colegiados	2024
CAPÍTULO I. Colegiación	2024
CAPÍTULO II. Derechos de los colegiados	2025
CAPÍTULO III. Deberes de los colegiados	2026
TÍTULO III. Del ejercicio de la profesión	2027
CAPÍTULO I. Condiciones generales	2027
CAPÍTULO II. En el ejercicio libre	2029
CAPÍTULO III. En relación con los entes públicos y privados	2029
TÍTULO IV. De la dirección y administración	2030
CAPÍTULO I. Asamblea General	2030
CAPÍTULO II. Órganos de Gobierno	2032
Sección 1. ^a De la composición y funciones de la Junta de Gobierno	2032
Sección 2. ^a De la elección de la junta de gobierno	2034
Sección 3. ^a Los Consejos de Gobierno de las Delegaciones	2037
Sección 4. ^a Delegados de la Junta de Gobierno en las Comunidades Autónomas	2037
CAPÍTULO III. Comité Deontológico, Comisión Nacional de Evaluación de Títulos Profesionales y otros Comités	2037
CAPÍTULO IV. La ejecución de acuerdos y libros de actas	2038
TÍTULO V. Del Régimen Jurídico de los actos y disposiciones y de su impugnación	2038
TÍTULO VI. Del personal administrativo y subalterno	2039
TÍTULO VII. De los recursos económicos	2040
TÍTULO VIII. Del régimen disciplinario y distinciones	2041
CAPÍTULO I. Aspectos generales	2041
CAPÍTULO II. Faltas	2041
CAPÍTULO III. Sanciones y distinciones	2042
TÍTULO IX. De la segregación de Colegios	2044
<i>Disposiciones adicionales</i>	2044
§ 142. Real Decreto 1001/2003, de 25 de julio, por el que se aprueban los Estatutos Generales de los Colegios Oficiales de Ingenieros Técnicos de Minas y de Facultativos y Peritos de Minas, y de su Consejo General	2046
<i>Preámbulo</i>	2046
<i>Artículos</i>	2047
<i>Disposiciones adicionales</i>	2047
<i>Disposiciones derogatorias</i>	2047
<i>Disposiciones finales</i>	2047
ESTATUTOS GENERALES DE LOS COLEGIOS OFICIALES DE INGENIEROS TÉCNICOS DE MINAS Y DE FACULTATIVOS Y PERITOS DE MINAS Y DE SU CONSEJO GENERAL	2047
TÍTULO I. Disposiciones generales	2047
TÍTULO II. De los colegiados	2050
CAPÍTULO I. Adquisición, denegación y pérdida de la condición de colegiado	2050
CAPÍTULO II. De los derechos y deberes de los colegiados	2051
CAPÍTULO III. Principios básicos reguladores del ejercicio profesional	2052
TÍTULO III. Del Consejo General de Colegios	2054
TÍTULO IV. Organización básica de los colegios	2058
CAPÍTULO I. De los órganos de gobierno, sus normas de constitución y funcionamiento y sus competencias	2058
CAPÍTULO II. De la organización territorial del colegio	2062
CAPÍTULO III. Del régimen económico y administrativo	2062
TÍTULO V. Del régimen disciplinario	2064
TÍTULO VI. Régimen jurídico de los actos colegiales	2065
ANEXO	2067

§ 143. Real Decreto 1278/2003, de 10 de octubre, por el que se aprueban los Estatutos generales de los Colegios de Ingenieros de Minas y de su Consejo Superior	2068
<i>Preámbulo</i>	2068
<i>Artículos</i>	2069
<i>Disposiciones derogatorias</i>	2069
<i>Disposiciones finales</i>	2069
ESTATUTOS GENERALES DE LOS COLEGIOS DE INGENIEROS DE MINAS Y DE SU CONSEJO SUPERIOR	2069
CAPÍTULO I. Constitución y fines.	2069
CAPÍTULO II. De los colegios	2072
CAPÍTULO III. Del Consejo Superior de Colegios	2075
CAPÍTULO IV. De los colegiados	2077
CAPÍTULO V. Del régimen económico de los colegios y del Consejo Superior	2078
CAPÍTULO VI. Régimen disciplinario	2080
CAPÍTULO VII. Otras disposiciones	2082

§ 1

Nota de autor

I

El presente CÓDIGO de la MINERÍA tiene como finalidad contribuir a la difusión de las principales normas reguladoras de la actividad minera que se publican en el Boletín Oficial del Estado (BOE) entre los operadores jurídicos, económicos y técnicos, y en general, de cualquier persona o profesional interesado en la materia, de acuerdo con el objetivo estratégico de la AEBOE (Agencia Estatal del Boletín Oficial del Estado) de ser fuente y motor de la gestión del conocimiento jurídico de origen estatal.

En este sentido, la Colección de Códigos Electrónicos por materias que pone a disposición de la sociedad la AEBOE es un elemento destacable de la transformación digital de las Administraciones Públicas, cuyo impulso debe ir en aumento, y que se caracteriza por facilitar el acceso a la información jurídica específica de interés de un modo gratuito, sin necesidad de suscripción, público, sencillo, sostenible y muy eficiente, lo que supone un importante ahorro de tiempo y papel, no solo por el propio formato y el modo de actualización que tienen, sino por las distintas herramientas de búsqueda que incorporan aprovechando los índices con hipervínculos, referencias normativas, etc.

Por el sistema de actualización automática en que se basan los Códigos Electrónicos de la AEBOE con el fin de mantenerlos permanentemente al día para su consulta, las normas que se ordenan y recopilan en ellos deben necesariamente constar en la base de datos consolidada de la AEBOE, razón por la cual no es posible incluir la regulación internacional, comunitaria (Unión Europea) ni de las Comunidades Autónomas (excepto las que por tener rango legal deben publicarse en el BOE, como de hecho se hace en el presente CÓDIGO de la MINERÍA en el que se incluye un capítulo específico para recogerlas e identificarlas de forma separada de la normativa común o básica estatal), como tampoco, salvo de forma excepcional, las contenidas en su Sección III "Otras disposiciones", relativa a aquéllas que son de obligada publicación pero que no tienen carácter general ni corresponden a las demás secciones del BOE.

No obstante, debe señalarse que esto no supone en realidad una omisión de importancia en cuanto al Derecho Internacional y de la Unión Europea (UE) se refiere en materia de Minería, porque en su acepción más nuclear, esto es, como actividad económica diferenciada (no así en lo referente a los efectos y riesgos que en su entorno genera a nivel medioambiental, residuos, etc. donde la regulación comunitaria que le afecta es amplísima), no ha sido objeto de tratados internacionales, ni está identificada entre las atribuciones exclusivas (art. 3 del Tratado de Funcionamiento de la UE; TFUE) ni las compartidas (art. 4 del TFUE) de la UE, quedando entre las llamadas competencias de apoyo (art. 6 del TFUE) en el campo genérico de la "industria". Esto supone, en definitiva, que actualmente no existe una política comunitaria en la materia como ocurre en otros sectores económicos también estratégicos y esenciales, caso de la Energía (con el que en parte se ha identificado y unido la Minería), ni instrumentos jurídicos vinculantes que la desarrollen emanados desde las Instituciones de la UE, más allá de algunas recomendaciones o decisiones de carácter muy específico.

Sin embargo, lo cierto es que las cosas podrían estar ya cambiando, y será necesario por ello estar atentos.

Lo advertimos porque el pasado 3 de septiembre de 2020, la Comisión Europea lanzó la [Comunicación al Parlamento Europeo, al Consejo, al Comité Económico y Social Europeo y al Comité de las Regiones sobre “Resiliencia de las materias primas fundamentales: trazando el camino hacia un mayor grado de seguridad y sostenibilidad \(COM\(2020\) 474 final\)](#), con el fin de garantizar de forma sostenible las materias primas primarias y secundarias necesarias para realizar la ambiciosa transición energética y digital, no solo pretendida sino planificada, por la Comisión Europea para 2030 y 2050, y de las que dependen ecosistemas industriales de alto valor añadido como el aeroespacial, la movilidad (con las baterías eléctricas para automoción como paradigma y referente actual y más conocido de este cambio), la economía digital, las energías renovables (donde su desarrollo generalizado solo será posible con soluciones para el almacenamiento energético, sin duda la clave de bóveda del nuevo modelo energético), y hasta sectores más clásicos como el de la obra pública y la edificación sostenibles, basados en nuevos materiales de construcción, etc., en los que los minerales metálicos y tierras raras habrán de jugar un papel fundamental, y la alta dependencia de suministro exterior actual de tales recursos mineros pone en riesgo el desarrollo de estos sectores, existiendo una necesidad seria y fundamentada de una auténtica política minera comunitaria de investigación y aprovechamiento de los recursos mineros disponibles en todos los Estados Miembros para alcanzar esa nueva Sociedad Sostenible que se persigue.

Quizás no esté de más recordar aquí que el origen remoto de la hoy Unión Europea estuvo precisamente en el [Tratado Constitutivo de la Comunidad Europea del Carbón y del Acero](#) (Tratado CECA, 1951), esto es, los seis países fundadores se unieron alrededor de dos productos fundamentales entonces e intrínsecamente relacionados con la Minería, como lo pueden ser en el futuro más inmediato minerales como el litio, el estroncio, la bauxita, el titanio, etc., entre otros.

II

Esta publicación pretende constituir una ordenación y recopilación sistemática de la regulación en el ámbito de las actividades extractivas mineras desde una perspectiva integral e interdisciplinar, no limitándose por ello únicamente al ámbito sectorial o específico más tradicional de esta materia (esto es, la Ley de Minas y su amplio desarrollo reglamentario en materia de ordenación, y sobre todo, seguridad minera), sino que se incluyen en él el resto de las normas (naturalmente debidamente seleccionadas para evitar un enciclopedismo estéril) que también afectan al desarrollo de la Minería, como son las de protección del medio natural y el territorio, las de prevención de riesgos laborales, las industriales, las de uso de explosivos, etc., o las que constituyen su fundamento jurídico último y más esencial, caso de las normas constitucionales o las de naturaleza civil y sobre la propiedad del suelo, pues no podemos olvidar que la Minería constituye el conjunto de tecnologías extractivas para el aprovechamiento de recursos naturales minerales y químicos que se sitúan en la superficie y el subsuelo terrestre (y hasta extraterrestre según ya se barrunta), y no en los dos otros medios.

Sin desconocer el carácter especializado que tienen este tipo de obras, al tratarse de un documento destinado sobre todo para consulta, consideramos que esta visión de conjunto facilita una comprensión del Ordenamiento Jurídico de la Minería como Sistema, algo cada vez más necesario y útil para poder orientarse con una cierta seguridad en un entorno regulatorio caracterizado en nuestro tiempo por su rampante dinamismo y extensión (no obstante los esfuerzos e intenciones predicadas, sin excepción, por los distintos reguladores, de tratar de simplificarlo y estabilizarlo), a pesar de que en el caso de la Minería no sean estas sus principales notas (baste reseñar que la norma legal sustantiva reguladora de la actividad es preconstitucional, de 1973, habiendo sufrido unos pocos retoques, apenas seis en el momento de escribir estas líneas, después de casi cuarenta y ocho años desde su promulgación), estando su complejidad jurídica, por un lado, en el carácter esencial (incluso estratégico en algunos momentos de la historia) de los recursos mineros para la Sociedad,

que ha llevado a su demanialización estatal por el legislador (con lo que ello supone a nivel jurídico en cuanto a garantías sustantivas y procedimentales) y, por otro, en los impactos que se generan con las técnicas utilizadas para su extracción y aprovechamiento en el medio natural, el territorio, el paisaje, etc., intersectando así la actividad minera con los ordenamientos sectoriales que regulan estos valores, los cuales se hace cada vez más necesario conocer con profundidad, al tratarse de aspectos al alza en una Sociedad que persigue un verdadero Desarrollo Sostenible de las actividades económicas, y que encuentra en la regulación una de las formas de alcanzar tal objetivo, al tiempo que sirva de bastión de protección frente a los excesos de otros tiempos.

III

En el referido sentido sistematizador, la presente recopilación ha sido ordenada o agrupada en diecinueve bloques conceptuales homogéneos, o próximos (pues no siempre es posible deslindar de forma indiscutible las distintas ramas del Ordenamiento Jurídico), con un total de 143 disposiciones recopiladas, las cuales, con carácter general, se han ordenado con los criterios de rango normativo, primero, y cronología después, con alguna excepción en algunos de los bloques donde al existir una miscelánea de disciplinas se ha considerado más conveniente mantener la coherencia por temática.

A continuación, y con el fin de dar una visión general a las personas lectoras del contenido del CÓDIGO de la MINERÍA, pasamos a dar unas breves notas de introducción y justificación de cada uno de estos bloques, que ayuden a comprender la sistemática empleada

1. MARCO CONSTITUCIONAL DE LA MINERÍA

Se agrupan en este bloque una selección de los artículos de nuestra Carta Magna relativos a las distintas Instituciones jurídicas que, aunque pueden parecer a primera vista demasiado generales en algunos casos, configuran el marco constitucional que es necesario tener presente en el desarrollo de las actividades extractivas y mineras.

Se recogen por ello Instituciones como la propiedad (o su privación a través de la expropiación forzosa), la libertad de empresa (sin perjuicio de la planificación económica, o la reserva de sectores de actividad estratégicos por los poderes públicos), la seguridad e higiene en el trabajo (expresión empleada por la Constitución, y que posteriormente ha venido a denominarse como “prevención de riesgos laborales”), la protección del medio ambiente, etc.

Asimismo, por entender de importancia e interés práctico, se incluyen el resto de normas comprendidas en el llamado “bloque de la constitucionalidad” ([artículo veintiocho de la Ley Orgánica del Tribunal Constitucional](#)), aunque, naturalmente, contraído al ámbito material propio de este Código: la Minería. No se incluyen, sin embargo, los reales decretos de traspasos de funciones y servicios en materia de “industria y energía”, en los que se ha incardinado en general la minería, por considerar que su interés es más histórico. No obstante, para quien esté interesado puede acceder a ellos en el sitio web del actual Ministerio de Política Territorial y Administración Pública https://www.mptfp.gob.es/portal/politica-territorial/autonomica/traspasos/reales_dec_traspasos.html.

De este modo conforman este bloque, junto a los capitales artículos [148](#) y [149](#) de la Constitución, en los que se establece el deslinde y distribución competencial de las materias que corresponden al Estado y a las CC.AA, los preceptos de los Estatutos de Autonomía de todas las Comunidades Autónomas relativos a la Minería, además de otras conexas con esta, como los explosivos, la prevención de riesgos laborales, las aguas minerales y termales (auténticos recursos mineros, no obstante que la legislación de aguas, y hasta la sanitaria y de consumo hayan entrado a regular ciertos aspectos una vez se extraen mediante las oportunas técnicas mineras), etc.

Debe finalmente aclararse que la omisión de los Estatutos de Autonomía de las Ciudades de Ceuta y Melilla obedece a que estos no contienen referencia alguna a las actividades mineras, algo congruente con su realidad territorial y riqueza conocida.

Para un mayor detalle sobre este bloque se recomienda la consulta de las siguientes publicaciones:

- El Código Electrónico AEBOE “Estatutos de Autonomía”, accesible en la siguiente URL: https://www.boe.es/biblioteca_juridica/codigos/abrir_pdf.php?fich=017_Estatutos_de_Autonomia.pdf.

- “Estatutos de autonomía por materias” (5ª edición; NIPO: 850-11-031-5; Ministerio de Política Territorial y Administración Pública), en particular, su Capítulo 16.09, accesible *on line* en la URL: https://www.mptfp.gob.es/dam/es/portal/politica-territorial/autonomica/Estatutos_Autonomia/estatutos_materias/parrafo/017/text_es_files/Estatutos-Completo.pdf.

II. LEGISLACIÓN CIVIL Y ADMINISTRATIVA DE CARÁCTER GENERAL EN MINERÍA

En este bloque, ubicado por razones de sistematicidad y conceptualización en la parte inicial del presente CÓDIGO de la MINERÍA, se han seleccionado las normas generales que definen la naturaleza y régimen jurídico de los yacimientos minerales y demás recursos geológicos (o en su expresión más tradicional, las minas), tanto desde su vertiente histórica, pero vigente, de Derecho Privado establecida en nuestro [Código Civil de 1889](#), incluida la legislación hipotecaria (algo singular de los derechos mineros otorgados por concesión conforme a la regulación minera y de aprovechamiento de aguas: las secciones B), C) y D)), como la administrativa o de Derecho Público (recogida en la [Ley 33/2003, de 3 de noviembre, del Patrimonio de las Administraciones Públicas](#)), por su carácter de bienes demaniales al haberlos así declarado expresamente una norma con rango legal, la propia [Ley 22/1973, de 21 de julio, de Minas](#), de acuerdo con la previsión constitucional del [art. 132.2](#) de nuestra Norma Fundamental, declaración que supone un conjunto de facultades, prerrogativas y obligaciones de control y gestión por parte de los Poderes Públicos que es preciso tener en cuenta por las personas destinatarias de este Código.

III. LEGISLACIÓN EN MATERIA DE ORDENACIÓN MINERA

Bajo esta rúbrica se recopila lo que constituye la regulación minera más tradicional, por sustantiva y específica, al referirse al régimen jurídico administrativo de las actividades mineras, que va desde la calificación de los recursos mineros como bienes demaniales estatales, la clasificación de estos en las vigentes cuatro secciones (identificados por las cuatro primeras letras del abecedario en mayúsculas), los requisitos que deben cumplir los sujetos que deseen ser titulares de derechos relativos a dichos recursos, o el procedimiento administrativo para obtener dichos derechos, entre otras cuestiones. En esta regulación no hay apenas referencias a la “seguridad minera”, el otro sector clásico de la legislación minera más característica por su naturaleza eminentemente técnica, profuso en normas y detalles, y este sí, muy dinámico y en constante evolución, que se recoge en otro bloque independiente de este CÓDIGO de la MINERÍA.

Como hemos apuntado al principio de esta Nota de Presentación, se trata de una regulación, en lo fundamental, preconstitucional, tanto a nivel legal (la citada [Ley de Minas](#), de 1973), como reglamentario (el [Reglamento General del Régimen de la Minería](#), de 1978), con dos normas posteriores: la [Ley 54/1980](#), curiosamente una de las pocas normas sin preámbulo que justificara la razón de separar de la sección C), en un contexto de crisis energética que vivía entonces nuestro país (la segunda en 1979, tras la de 1973), los recursos mineros energéticos (carbones, minerales radiactivos, recursos geotérmicos, rocas bituminosas, y cualesquiera otros yacimientos minerales o recursos geológicos de interés energético que el Gobierno acuerde), para conformar una nueva sección de minerales energéticos, la sección D); y el [Real Decreto 107/1995](#), en el que se fijan los criterios de valoración para configurar los recursos minerales de la sección A) de la Ley de Minas, probablemente una de las normas mineras que ha generado mayor controversia en su aplicación y control efectivo, a pesar de incorporar criterios cuantitativos, y en este sentido, objetivos.

IV. LEGISLACIÓN COMPLEMENTARIA EN MATERIA DE APROVECHAMIENTO DE AGUAS MINERALES Y TERMALES

Por su singular relación con la Ley de Minas, se incorporan en este bloque dos normas muy distanciadas en el tiempo pero que complementan a la regulación en cuanto a las aguas minerales establecida en esta Ley. Por un lado, el [Real Decreto-Ley de 1928, que aprueba el Estatuto sobre la explotación de manantiales de aguas minero-medicinales](#), que no fue totalmente derogado a la entrada en vigor de la [Ley 22/1973, de 21 de julio, de Minas](#), y que mantiene parcialmente su vigencia. Por otro lado, derivado en última instancia del proceso de aproximación de las legislaciones de los Estados miembros sobre explotación y comercialización de aguas minerales naturales, el [Real Decreto 1798/2010, por el que se regula la explotación y comercialización de aguas minerales naturales y aguas de manantial envasadas para consumo humano](#).

V. LEGISLACIÓN RELATIVA A LOS MINERALES RADIATIVOS

Se inserta en esta parte solo una norma: la [Ley 25/1964, de 29 de abril, sobre energía nuclear](#) que, aunque anterior a la actual [Ley de Minas de 1973](#), y por tanto basada en la pretérita [Ley de Minas de 19 de julio de 1944](#), tiene múltiples referencias a la regulación minera, como por otro lado es lo propio si se tiene en cuenta la naturaleza mineral del combustible empleado en las reacciones nucleares o de las sustancias radiactivas para otras aplicaciones.

Sobre el uso energético y la regulación minera acabados de mencionar, debe señalarse que, precisamente, la reforma de la Ley de Minas operada por la [Ley 54/1980](#), por la que se creó la nueva Sección D) en legislación sobre clasificación minera de recursos, hace expresa mención de que a dicha sección pertenecen los minerales radiactivos.

VI. LEGISLACIÓN SECTORIAL CONCURRENTE Y LIMITADORA DE LA ACTIVIDAD MINERA

Componen este bloque una selección de las normas estatales que regulan otros bienes que, como las minas (más exactamente, los yacimientos de origen natural y demás recursos geológicos existentes), tienen la calificación de demaniales, tales como las aguas, los montes, las costas (con más precisión, el dominio público marítimo-terrestre), los yacimientos de hidrocarburos líquidos y gaseosos (tradicionalmente recursos mineros energéticos, pero que posteriormente por su importancia económica fueron objeto de un desarrollo normativo propio e independiente de la Ley de Minas, de ahí la exclusión expresa prevista en su [art. primero.2](#)) y los almacenamientos geológicos subterráneos para estos o para dióxido de carbono (CO₂) con el fin de contribuir a la lucha contra el cambio climático, y que al poder concurrir o solaparse espacialmente con aquéllas deben tenerse en cuenta al limitar, condicionar, o incluso, prohibir los aprovechamientos mineros.

De dichas normas se han seleccionado tanto los artículos relativos a la minería, en sentido propio, como los que se refieren a la extracción de áridos, pues esta actividad puede quedar sujeta a la regulación minera cuando se dan los requisitos de no exclusión previstos en el [art. 1.4 del Real Decreto 2857/1978, de 25 de agosto, por el que se aprueba el Reglamento General para el Régimen de la Minería](#).

Mención especial, por su singularidad, debe hacerse al [Decreto 485/1962, de 22 de febrero, por el que se aprueba el Reglamento de Montes](#), como uno de los reglamentos de desarrollo de la antigua [Ley, de 8 de junio de 1957, de Montes](#)(derogada por la vigente [Ley 43/2003, de 21 de noviembre, de Montes](#), norma esta que no incluye regulación expresa respecto a las actividades extractivas, razón por la que no se incluye en el presente CÓDIGO de la MINERÍA). No obstante, este decreto sigue parcialmente en vigor, pues no todos sus artículos han sido derogados: solo lo han sido los relacionados en el [art. 2 del Real Decreto 367/2010, de 26 de marzo, de modificación de diversos reglamentos del área de medio ambiente para su adaptación a la Ley 17/2009, de 23 de noviembre, sobre el libre acceso a las actividades de servicios y su ejercicio, y a la Ley 25/2009, de 22 de diciembre,](#)

de modificación de diversas leyes para su adaptación a la Ley de libre acceso a actividades de servicios y su ejercicio.

Debe señalarse que se trata de una derogación que no es absoluta, pues los artículos afectados por la derogación mantienen su vigencia en aquellas comunidades y ciudades autónomas que no tengan normativa aprobada en la materia, en tanto no se dicte dicha normativa.

Hechas las aclaraciones anteriores, hay que significar que no han sido derogados los artículos de este Decreto relativos a la servidumbre u ocupación de terrenos forestales (Montes) para la realización de actividades mineras. Ahora bien, esta materia es tratada en las correspondientes normas autonómicas forestales cuando se han promulgado, y a ellas hay que remitirse para conocer la compatibilidad o incompatibilidad en tales terrenos de las actividades extractivas. En este sentido para un mayor detalle sobre estas legislaciones se sugiere la consulta del Código Electrónico AEBOE “Código Forestal 1: Normas Generales Montes y Vías Pecuarias”, accesible en la siguiente URL: https://www.boe.es/biblioteca_juridica/codigos/abrir_pdf.php?fich=268_Codigo_Forestal_1_Normas_Generales_Montes_y_Vias_Pecuarias.pdf.

Finalmente, se hace imprescindible indicar que, a pesar de su estrecha relación con la ordenación minera, no se han incluido expresamente en este Bloque las cuestiones relacionadas con el Derecho Urbanístico, atendiendo a que la prolija profusión normativa autonómica ya se encuentra recogida en la amplia colección de Códigos de Derecho Urbanístico elaborados por AEBOE, que sin duda recomendamos consultar.

VII. LEGISLACIÓN EN MATERIA DE CARTOGRAFÍA MINERA

Se agrupan en este apartado, por su especificidad y singularidad, a pesar de ser parte consustancial de la ordenación minera, las principales referencias normativas relacionadas con el sistema geodésico de referencia (SGR) oficial en España y su incardinación en la legislación minera, así como el procedimiento específico de gestión de derechos mineros afectados por el cambio de SGR.

VIII. LEGISLACIÓN EN MATERIA DE EXPROPIACIÓN FORZOSA DE APLICACIÓN EN MINERÍA

Atendiendo al beneficio de la declaración de utilidad pública los recursos mineros, y la posibilidad que tienen, tras la misma, de iniciar el correspondiente procedimiento expropiatorio de los bienes y derechos de terceros afectados para poder realizar su aprovechamiento por el titular del correspondiente derecho minero, se han seleccionado (inclusión parcial) en esta parte del CÓDIGO de la MINERÍA, las normas más específicas de interés para el sector, todo ello, naturalmente, sin desconocer la importancia del resto de disposiciones de la regulación general en materia de expropiación forzosa, remitiéndonos para el ello al código de esta misma colección de la AEBOE, “Código de Expropiación Forzosa”, accesible en el sitio web https://www.boe.es/biblioteca_juridica/

Conectada con el proceso expropiatorio, en cuanto a valoraciones, se incluye también, el [Real Decreto 1492/2011, de 24 de octubre](#), que aunque es un reglamento de desarrollo de la hoy derogada Ley del Suelo, aprobada por el [Real Decreto Legislativo 2/2008, de 20 de junio](#), sigue vigente con el [Real Decreto Legislativo 7/2015, de 30 de octubre, por el que se aprueba el texto refundido de la Ley de Suelo y Rehabilitación Urbana](#), y tener interés específico, por las referencias que en aquél se contienen respecto a las explotaciones mineras.

IX. LEGISLACIÓN MEDIOAMBIENTAL DE APLICACIÓN EN MINERÍA

Tratándose la actividad minera de una de las materias cuya interrelación con el medio ambiente es especialmente sensible, se ha considerado necesario incluir un bloque comprensivo de las principales normas medioambientales de aplicación a esta actividad, no solo en cuanto a las que son específicas de la misma, sino también de aquellas que son de aplicación transversal a las actividades que suponen una afección medioambiental, en las

que se ha extractado la referencia específica a la actividad minera para un mejor manejo de la norma por aquellos que acudan a este texto para su consulta.

Sin perjuicio del resto que se recogen, son de especial importancia, las relativas a evaluación (del impacto) ambiental ([Ley 21/2013, de 9 de diciembre](#)), al incardinarse el procedimiento con el sustantivo minero de autorización o concesión de explotación regulado en la Ley de Minas, no pudiendo otorgarse estas sin en el pronunciamiento favorable ambiental, excepto en situaciones muy excepcionales y motivadas que deben ser valoradas y adoptadas por el Consejo de Ministros. Igualmente, debe destacarse la regulación sobre restauración de explotaciones mineras ([Real Decreto 975/2009, de 12 de junio, sobre gestión de los residuos de las industrias extractivas y de protección y rehabilitación del espacio afectado por actividades mineras](#)), y por su aplicación por las autoridades autonómicas o locales, las regulaciones sobre calidad del aire y protección de la atmósfera ([Ley 34/2007, de 15 de noviembre](#)), por un lado, y la de prevención y control integrado de la contaminación ([Real Decreto Legislativo 1/2016, de 16 de diciembre](#)) por otra, donde las actividades mineras quedan igualmente afectadas.

X. LEGISLACIÓN EN MATERIA DE SEGURIDAD MINERA

Corresponde a este bloque tener un papel fundamental dentro del CÓDIGO de la MINERÍA, ya que recopila la profusa relación de normas y disposiciones en materia de seguridad minera, descendiendo por su especificidad al mayor nivel posible dentro de la base de datos del BOE. De manera general, se ha seguido una sistemática de ordenación cronológica, si bien en las disposiciones de menor nivel se han incorporado adjuntas a las órdenes ministeriales con las que se relacionan.

XI. LEGISLACIÓN INDUSTRIAL DE APLICACIÓN A LA MINERÍA

En este bloque se han seleccionado las normas en materia de industria de ámbito general que se aplican a la minería, dado el carácter supletorio que la legislación industrial tiene respecto a la minera conforme dispone el [art. 3.4.b de la Ley 21/1992, de 16 de julio, de Industria](#). Se incluye por ello el texto íntegro del [Real Decreto 559/2010, de 7 de mayo, por el que se aprueba el Reglamento del Registro Integrado Industrial](#), dada su plena aplicación al sector de la minería de acuerdo con la previsión del [art. 4.1.c\)](#) de este reglamento.

No se incorporan, al desbordar el objeto del presente Código, las numerosas disposiciones específicas en materia de seguridad y calidad industriales aplicables a las instalaciones, maquinaria y equipos utilizadas para el desarrollo de las actividades mineras.

XII. LEGISLACIÓN GENERAL DE PREVENCIÓN DE RIESGOS LABORALES APLICABLE A LA MINERÍA

Este bloque, relativo a la Prevención de Riesgos Laborales (PRL), se separa del de Seguridad Minera a pesar de su íntima conexión en no pocas cuestiones, dado que las normas generales en materia de PRL son también de aplicación al sector de la minería como ámbito laboral que es, sin perjuicio de la prevalencia de aquéllas por razón del principio de especialidad.

Obedece este enfoque a la existencia de dos leyes, la de Minas (1973) y la de PRL (1995), de las que nacen sendos cuerpos jurídicos, que aunque con identidad propia, mantienen importantes nexos en común, como expresa de forma clara el [art. 7.2 de la Ley 31/1995, de 8 de noviembre, de prevención de Riesgos Laborales](#), al establecer que las funciones de las Administraciones públicas competentes en materia laboral que se señalan dicho artículo continuarán siendo desarrolladas, en lo referente a los trabajos en minas, canteras y túneles que exijan la aplicación de técnica minera, por los órganos específicos contemplados en su normativa reguladora. De este modo las Autoridades Mineras tienen la doble condición de Inspección o Policía Minera y de Auecprotoridad Laboral cuando los trabajos que exijan dicha técnica se desarrollan en el interior de las explotaciones mineras.

Se ha considerado por ello conveniente, útil, y hasta necesario, incorporar al presente CÓDIGO de MINERÍA la regulación de PRL que afecta a la actividad minera, todo ello con el objetivo de tratar de dar una visión lo más integral y coordinada de las normas que se han de tener presentes en la práctica profesional.

XIII. DERECHO DEL TRABAJO Y DE LA SEGURIDAD SOCIAL ESPECÍFICO DEL SECTOR MINERO

Es objeto de este capítulo el conjunto de normas reguladoras de los derechos, obligaciones y deberes de los trabajadores y las trabajadoras de la minería.

Así se incluyen, en primer lugar, el Estatuto del Minero, norma fundamental del sector, y las normas que lo han desarrollado. El resto de normas incluidas se refieren a cuestiones, que estando establecidas en normas más generales, tienen reglas jurídicas específicas de aplicación a la Minería, de ahí su interés en identificarlas y extraerlas. Se tratan, sobre todo, de regulaciones sobre la seguridad social, cotizaciones, condiciones de jubilación, invalidez, etc. algunas incluso, solo aplicable a la minería del carbón.

Asimismo, se han incorporado normas generales de Derecho del Trabajo del ámbito de las empresas temporales que realizan trabajos con riesgo, entre las cuales están las empresas de la minería.

Debe aclararse que, sin embargo, se ha preferido deslindar en un bloque independiente la regulación de Derecho del Trabajo atinente a la seguridad laboral (o también “Prevención de Riesgos Laborales”), por su relevancia y amplitud, y también la proximidad que tiene con la llamada “Seguridad Minera”, que también conforma otra sección de este CÓDIGO de la MINERÍA.

XIV. LEGISLACIÓN EN MATERIA DE RESTRUCTURACIÓN, TRANSICIÓN Y CIERRE DEL SECTOR DE LA MINERÍA DEL CARBÓN

En esta sección del CÓDIGO de la MINERÍA se recogen dos disposiciones, una de rango legal (el [Real Decreto-ley 25/2018, de 21 de diciembre, de medidas urgentes para una transición justa de la minería del carbón y el desarrollo sostenible de las comarcas mineras](#)), y otra reglamentaria, reguladora del régimen de ayudas por costes laborales destinadas a cubrir costes excepcionales vinculados a planes de cierre de unidades de producción de las empresas mineras del carbón ([Real Decreto 676/2014, de 1 de agosto](#)), que podría también haberse incluido en el bloque de “Legislación sobre Fomento de la Minería”, pero que por su especificidad respecto al sector de la minería energética del carbón se ha preferido mantener de forma agrupada con la regulación más general relativa al cierre ordenado de este sector tan importante y fundamental en la historia económica y social de nuestro país.

XV. LEGISLACIÓN SOBRE FOMENTO DE LA MINERÍA

Se han incorporado en esta sección de la presente codificación la regulación más específica de apoyo e incentivo de la Minería, desde la doble perspectiva que tiene la materia: las medidas de naturaleza tributaria (en sus distintas formas: exenciones, deducciones, compensaciones, etc.), de y las de concesión de ayudas.

Respecto a las primeras, incluimos en primer lugar la [Ley 6/1977, de 4 de enero, de Fomento de la Minería](#), cuyo rótulo es ya suficientemente expresivo, y en las que originariamente se incluyeron, casi de forma integral, todas las medidas de apoyo al sector. Posteriormente, sin embargo, las de naturaleza tributaria (el factor de agotamiento, etc.) han sido suprimidas de ella e incluidas en la regulación del Impuesto de Sociedades. No se incluyen el tratamiento especial que tiene los rendimientos económicos de las actividades extractivas y mineras cuando son titulares de estas personas físicas, residentes o no en nuestro país (Impuesto de la Renta de la Personas Físicas o Impuesto sobre la Renta de no Residentes), ni en el IVA o los impuestos especiales que afectan a los recursos mineros, primarios o semitransformados, por considerarlo excesivamente sectorial para esta obra.

En cuanto a las segundas, teniendo en cuenta el restrictivo marco de ayudas estatales comunitario, esencialmente el régimen de subvenciones se concentra en la [Orden TED/1079/2020, de 11 de noviembre, por la que se establecen las bases reguladoras para la concesión de ayudas a la prevención de riesgos y seguridad minera en el ámbito de una minería autóctona y sostenible.](#)

XVI. LEGISLACIÓN EN MATERIA DE EXPLOSIVOS, PIROTECNIA Y CARTUCHERÍA

Comprende este bloque una selección de las normas que regulan el uso, tenencia y almacenamiento de explosivos, como elementos fundamentales, incluso en ocasiones imprescindibles, empleados en el laboreo de minas para el arranque de los recursos minerales.

Asimismo, se ha decidido incluir la regulación atinente a la pirotecnia y la cartuchería porque ambos sectores tienen un pasado normativo común, sin desconocer por ello la falta de concordancia de ambas materias con la principal, objeto de este Código.

XVII. NORMAS AUTONÓMICAS CON RANGO LEGAL EN MATERIA DE MINERÍA Y AGUAS MINERALES Y TERMALES

Como ya se ha anticipado en la parte inicial de esta Nota de Presentación del CÓDIGO de la MINERÍA, en lo relativo a la legislación autonómica, por la mecánica de actualización de los Códigos Electrónicos de la AEBOE, basados en su legislación consolidada, solo es posible incorporar las normas jurídicas de las CC.AA. de rango legal, únicas normas regionales con el deber de publicación el BOE.

En materia de minería, donde las CC.AA. tiene una competencia más limitada (desarrollo legislativo y ejecución de la básica estatal en el régimen minero-energético; véase el Bloque I relativo al “Marco Constitucional de la Minería”), solo dos han promulgado normas de desarrollo de esa legislación común inderogable por las CC.AA.: Galicia y Les Illes Balears. En cuanto a las aguas minerales y termales, materia sobre las que las CC.AA. tienen, en general (debiendo estar, en todo caso, a lo que al respecto establecen sus correspondientes Estatutos de Autonomía), competencia exclusiva, también únicamente dos han hecho uso de esta atribución estatutaria, Castilla-La Mancha y Galicia.

XVIII. NORMAS ORGANIZATIVAS Y DE ATRIBUCIÓN DE FUNCIONES EN MATERIA DE MINERÍA EN LA ADMINISTRACIÓN GENERAL DEL ESTADO

En esta parte del CÓDIGO de la MINERÍA se han incluido dos tipos de normas:

Por un lado, y en primer lugar en orden de recopilación, por razón de su mayor estabilidad en el Ordenamiento Jurídico, las relativas a las normas legales de creación y las reglamentarias de aprobación de los correspondientes Estatutos de los organismos más estrechamente vinculados con la Minería que forman parte de la Administración General del Estado.

En la actualidad esta relación se contrae a dos Organismos Autónomos: el Instituto Geológico y Minero de España, O.A. (IGME), y el recientemente creado Instituto para la Transición Justa, O.A., sucesor del Instituto para la Reestructuración de la Minería del Carbón y Desarrollo Alternativo de las Comarcas Mineras (creado en 1997), fruto de los nuevos tiempos y retos que el sector minero-energético tiene que alcanzar, y al que se le amplían sus objetivos y funciones (hasta entonces limitadas a la minería del carbón) con el fin de apoyar técnica y financieramente las medidas necesarias para acompañar la transformación de sectores y territorios, anticipando los posibles efectos negativos sociales y laborales, como consecuencia de la transformaciones relacionadas con la transición ecológica y la descarbonización de la economía.

Asimismo, se incluye en este subgrupo las relativas a la creación, organización y funcionamiento de órganos colegiados en materia de Minería, que también en la actualidad son dos: la Comisión de Seguridad Minera (antes denominada la Comisión de Grisú y Seguridad Minera), adscrita del Ministerio competente en la materia, y la Comisión Nacional de Geología, adscrita al IGME.

Por otro, se ha decidido incorporar las normas de desarrollo de la estructura orgánica básica de los Departamentos ministeriales con competencias en Minería, o relacionados con ella, a pesar de la frecuente mutabilidad que suelen tener con motivo de los cambios de organización y/o denominación de aquéllos, sobre todo en su denominación. La razón es, sobre todo, identificar los órganos superiores y centros directivos que ostentan la pluralidad de funciones que tienen ese ámbito material de competencias, siendo de reconocer, en lo que atañe a la parte sustantiva minera, la permanencia en la denominación de la Dirección General de Política Energética y Minas sin solución de continuidad desde el año 2000 en que se unieron las direcciones generales de Minas y Energía.

XIX. NORMAS RELATIVAS AL VISADO OBLIGATORIO Y COLEGIOS PROFESIONALES MÁS DIRECTAMENTE RELACIONADOS CON EL SECTOR DE LA MINERÍA

Se ha incluido en este bloque la regulación que unifica (antes dispersas en normas sectoriales de todo rango) la obligación de visado colegial vigente en nuestro país, el [Real Decreto 1000/2010, de 5 de agosto](#), puesto que de los nueve únicos supuestos que han quedado sujetos al citado visado, dos de ellos se corresponden con la Minería: los proyectos de aprovechamientos de recursos mineros de las secciones C) y D), y los proyectos de voladuras especiales.

Asimismo, y como complemento, se incorporan las normas reguladoras de los colegios profesionales más directamente relacionados con la minería y con las competencias profesionales expresadas en el [art. 117 de la Ley 22/1973, de 21 de julio, de Minas](#), naturalmente, sin perjuicio de las que legalmente puedan también corresponder a otros titulados y profesionales.

IV

En definitiva, esperamos que esta codificación de la legislación minera sea una herramienta útil de consulta que facilite el conocimiento permanentemente actualizado por parte de las personas usuarias de esta rama del Derecho, redundando en la mejor aplicación de este sector normativo, caracterizado, como ya hemos dicho, por su carácter multidisciplinar, desde un punto de vista material, y su intrínseca complejidad técnica y jurídica.

§ 2

Constitución Española. [Inclusión parcial]

Cortes Generales
«BOE» núm. 311, de 29 de diciembre de 1978
Última modificación: 17 de febrero de 2024
Referencia: BOE-A-1978-31229

[...]

TÍTULO I

De los derechos y deberes fundamentales

[...]

CAPÍTULO SEGUNDO

Derechos y libertades

[...]

Sección 2.ª De los derechos y deberes de los ciudadanos

[...]

Artículo 33.

1. Se reconoce el derecho a la propiedad privada y a la herencia.
2. La función social de estos derechos delimitará su contenido, de acuerdo con las leyes.
3. Nadie podrá ser privado de sus bienes y derechos sino por causa justificada de utilidad pública o interés social, mediante la correspondiente indemnización y de conformidad con lo dispuesto por las leyes.

[...]

Artículo 38.

Se reconoce la libertad de empresa en el marco de la economía de mercado. Los poderes públicos garantizan y protegen su ejercicio y la defensa de la productividad, de acuerdo con las exigencias de la economía general y, en su caso, de la planificación.

CAPÍTULO TERCERO

De los principios rectores de la política social y económica

[...]

Artículo 40.

1. Los poderes públicos promoverán las condiciones favorables para el progreso social y económico y para una distribución de la renta regional y personal más equitativa, en el marco de una política de estabilidad económica. De manera especial realizarán una política orientada al pleno empleo.

2. Asimismo, los poderes públicos fomentarán una política que garantice la formación y readaptación profesionales; velarán por la seguridad e higiene en el trabajo y garantizarán el descanso necesario, mediante la limitación de la jornada laboral, las vacaciones periódicas retribuidas y la promoción de centros adecuados.

[...]

Artículo 45.

1. Todos tienen el derecho a disfrutar de un medio ambiente adecuado para el desarrollo de la persona, así como el deber de conservarlo.

2. Los poderes públicos velarán por la utilización racional de todos los recursos naturales, con el fin de proteger y mejorar la calidad de la vida y defender y restaurar el medio ambiente, apoyándose en la indispensable solidaridad colectiva.

3. Para quienes violen lo dispuesto en el apartado anterior, en los términos que la ley fije se establecerán sanciones penales o, en su caso, administrativas, así como la obligación de reparar el daño causado.

[...]

TÍTULO VII

Economía y Hacienda

Artículo 128.

1. Toda la riqueza del país en sus distintas formas y sea cual fuere su titularidad está subordinada al interés general.

2. Se reconoce la iniciativa pública en la actividad económica. Mediante ley se podrá reservar al sector público recursos o servicios esenciales, especialmente en caso de monopolio y asimismo acordar la intervención de empresas cuando así lo exigiere el interés general.

[...]

Artículo 131.

1. El Estado, mediante ley, podrá planificar la actividad económica general para atender a las necesidades colectivas, equilibrar y armonizar el desarrollo regional y sectorial y estimular el crecimiento de la renta y de la riqueza y su más justa distribución.

2. El Gobierno elaborará los proyectos de planificación, de acuerdo con las previsiones que le sean suministradas por las Comunidades Autónomas y el asesoramiento y colaboración de los sindicatos y otras organizaciones profesionales, empresariales y económicas. A tal fin se constituirá un Consejo, cuya composición y funciones se desarrollarán por ley.

Artículo 132.

1. La ley regulará el régimen jurídico de los bienes de dominio público y de los comunales, inspirándose en los principios de inalienabilidad, imprescriptibilidad e inembargabilidad, así como su desafectación.

2. Son bienes de dominio público estatal los que determine la ley y, en todo caso, la zona marítimo-terrestre, las playas, el mar territorial y los recursos naturales de la zona económica y la plataforma continental.

3. Por ley se regularán el Patrimonio del Estado y el Patrimonio Nacional, su administración, defensa y conservación.

[...]

TÍTULO VIII

De la Organización Territorial del Estado

[...]

CAPÍTULO TERCERO

De las Comunidades Autónomas

[...]

Artículo 148.

1. Las Comunidades Autónomas podrán asumir competencias en las siguientes materias:

- 1.^a Organización de sus instituciones de autogobierno.
- 2.^a Las alteraciones de los términos municipales comprendidos en su territorio y, en general, las funciones que correspondan a la Administración del Estado sobre las Corporaciones locales y cuya transferencia autorice la legislación sobre Régimen Local.
- 3.^a Ordenación del territorio, urbanismo y vivienda.
- 4.^a Las obras públicas de interés de la Comunidad Autónoma en su propio territorio.
- 5.^a Los ferrocarriles y carreteras cuyo itinerario se desarrolle íntegramente en el territorio de la Comunidad Autónoma y, en los mismos términos, el transporte desarrollado por estos medios o por cable.
- 6.^a Los puertos de refugio, los puertos y aeropuertos deportivos y, en general, los que no desarrollen actividades comerciales.
- 7.^a La agricultura y ganadería, de acuerdo con la ordenación general de la economía.
- 8.^a Los montes y aprovechamientos forestales.
- 9.^a La gestión en materia de protección del medio ambiente.
- 10.^a Los proyectos, construcción y explotación de los aprovechamientos hidráulicos, canales y regadíos de interés de la Comunidad Autónoma; las aguas minerales y termales.
- 11.^a La pesca en aguas interiores, el marisqueo y la acuicultura, la caza y la pesca fluvial.
- 12.^a Ferias interiores.
- 13.^a El fomento del desarrollo económico de la Comunidad Autónoma dentro de los objetivos marcados por la política económica nacional.
- 14.^a La artesanía.
- 15.^a Museos, bibliotecas y conservatorios de música de interés para la Comunidad Autónoma.
- 16.^a Patrimonio monumental de interés de la Comunidad Autónoma.
- 17.^a El fomento de la cultura, de la investigación y, en su caso, de la enseñanza de la lengua de la Comunidad Autónoma.
- 18.^a Promoción y ordenación del turismo en su ámbito territorial.
- 19.^a Promoción del deporte y de la adecuada utilización del ocio.
- 20.^a Asistencia social.
- 21.^a Sanidad e higiene.
- 22.^a La vigilancia y protección de sus edificios e instalaciones. La coordinación y demás facultades en relación con las policías locales en los términos que establezca una ley orgánica.

2. Transcurridos cinco años, y mediante la reforma de sus Estatutos, las Comunidades Autónomas podrán ampliar sucesivamente sus competencias dentro del marco establecido en el artículo 149.

Artículo 149.

1. El Estado tiene competencia exclusiva sobre las siguientes materias:

1.^a La regulación de las condiciones básicas que garanticen la igualdad de todos los españoles en el ejercicio de los derechos y en el cumplimiento de los deberes constitucionales.

2.^a Nacionalidad, inmigración, emigración, extranjería y derecho de asilo.

3.^a Relaciones internacionales.

4.^a Defensa y Fuerzas Armadas.

5.^a Administración de Justicia.

6.^a Legislación mercantil, penal y penitenciaria; legislación procesal, sin perjuicio de las necesarias especialidades que en este orden se deriven de las particularidades del derecho sustantivo de las Comunidades Autónomas.

7.^a Legislación laboral; sin perjuicio de su ejecución por los órganos de las Comunidades Autónomas.

8.^a Legislación civil, sin perjuicio de la conservación, modificación y desarrollo por las Comunidades Autónomas de los derechos civiles, forales o especiales, allí donde existan. En todo caso, las reglas relativas a la aplicación y eficacia de las normas jurídicas, relaciones jurídico-civiles relativas a las formas de matrimonio, ordenación de los registros e instrumentos públicos, bases de las obligaciones contractuales, normas para resolver los conflictos de leyes y determinación de las fuentes del Derecho, con respeto, en este último caso, a las normas de derecho foral o especial.

9.^a Legislación sobre propiedad intelectual e industrial.

10.^a Régimen aduanero y arancelario; comercio exterior.

11.^a Sistema monetario: divisas, cambio y convertibilidad; bases de la ordenación de crédito, banca y seguros.

12.^a Legislación sobre pesas y medidas, determinación de la hora oficial.

13.^a Bases y coordinación de la planificación general de la actividad económica.

14.^a Hacienda general y Deuda del Estado.

15.^a Fomento y coordinación general de la investigación científica y técnica.

16.^a Sanidad exterior. Bases y coordinación general de la sanidad. Legislación sobre productos farmacéuticos.

17.^a Legislación básica y régimen económico de la Seguridad Social, sin perjuicio de la ejecución de sus servicios por las Comunidades Autónomas.

18.^a Las bases del régimen jurídico de las Administraciones públicas y del régimen estatutario de sus funcionarios que, en todo caso, garantizarán a los administrados un tratamiento común ante ellas; el procedimiento administrativo común, sin perjuicio de las especialidades derivadas de la organización propia de las Comunidades Autónomas; legislación sobre expropiación forzosa; legislación básica sobre contratos y concesiones administrativas y el sistema de responsabilidad de todas las Administraciones públicas.

19.^a Pesca marítima, sin perjuicio de las competencias que en la ordenación del sector se atribuyan a las Comunidades Autónomas.

20.^a Marina mercante y abanderamiento de buques; iluminación de costas y señales marítimas; puertos de interés general; aeropuertos de interés general; control del espacio aéreo, tránsito y transporte aéreo, servicio meteorológico y matriculación de aeronaves.

21.^a Ferrocarriles y transportes terrestres que transcurran por el territorio de más de una Comunidad Autónoma; régimen general de comunicaciones; tráfico y circulación de vehículos a motor; correos y telecomunicaciones; cables aéreos, submarinos y radiocomunicación.

22.^a La legislación, ordenación y concesión de recursos y aprovechamientos hidráulicos cuando las aguas discurran por más de una Comunidad Autónoma, y la autorización de las instalaciones eléctricas cuando su aprovechamiento afecte a otra Comunidad o el transporte de energía salga de su ámbito territorial.

23.^a Legislación básica sobre protección del medio ambiente, sin perjuicio de las facultades de las Comunidades Autónomas de establecer normas adicionales de protección. La legislación básica sobre montes, aprovechamientos forestales y vías pecuarias.

CÓDIGO DE LA MINERÍA
§ 2 Constitución Española [parcial]

24.^a Obras públicas de interés general o cuya realización afecte a más de una Comunidad Autónoma.

25.^a Bases de régimen minero y energético.

26.^a Régimen de producción, comercio, tenencia y uso de armas y explosivos.

27.^a Normas básicas del régimen de prensa, radio y televisión y, en general, de todos los medios de comunicación social, sin perjuicio de las facultades que en su desarrollo y ejecución correspondan a las Comunidades Autónomas.

28.^a Defensa del patrimonio cultural, artístico y monumental español contra la exportación y la expoliación; museos, bibliotecas y archivos de titularidad estatal, sin perjuicio de su gestión por parte de las Comunidades Autónomas.

29.^a Seguridad pública, sin perjuicio de la posibilidad de creación de policías por las Comunidades Autónomas en la forma que se establezca en los respectivos Estatutos en el marco de lo que disponga una ley orgánica.

30.^a Regulación de las condiciones de obtención, expedición y homologación de títulos académicos y profesionales y normas básicas para el desarrollo del artículo 27 de la Constitución, a fin de garantizar el cumplimiento de las obligaciones de los poderes públicos en esta materia.

31.^a Estadística para fines estatales.

32.^a Autorización para la convocatoria de consultas populares por vía de referéndum.

2. Sin perjuicio de las competencias que podrán asumir las Comunidades Autónomas, el Estado considerará el servicio de la cultura como deber y atribución esencial y facilitará la comunicación cultural entre las Comunidades Autónomas, de acuerdo con ellas.

3. Las materias no atribuidas expresamente al Estado por esta Constitución podrán corresponder a las Comunidades Autónomas, en virtud de sus respectivos Estatutos. La competencia sobre las materias que no se hayan asumido por los Estatutos de Autonomía corresponderá al Estado, cuyas normas prevalecerán, en caso de conflicto, sobre las de las Comunidades Autónomas en todo lo que no esté atribuido a la exclusiva competencia de éstas. El derecho estatal será, en todo caso, supletorio del derecho de las Comunidades Autónomas.

[...]

§ 3

Ley Orgánica 3/1979, de 18 de diciembre, de Estatuto de Autonomía para el País Vasco. [Inclusión parcial]

Jefatura del Estado
«BOE» núm. 306, de 22 de diciembre de 1979
Última modificación: sin modificaciones
Referencia: BOE-A-1979-30177

[...]

TÍTULO I

De las competencias del País Vasco

Artículo 10.

La Comunidad Autónoma del País Vasco tiene competencia exclusiva en las siguientes materias:

1. Demarcaciones territoriales municipales, sin perjuicio de las facultades correspondientes a los Territorios Históricos, de acuerdo con lo dispuesto en el artículo 37 de este Estatuto.
2. Organización, régimen y funcionamiento de sus instituciones de autogobierno dentro de las normas del presente Estatuto.
3. Legislación electoral interior que afecte al Parlamento Vasco, Juntas Generales y Diputaciones Forales, en los términos previstos por el presente Estatuto y sin perjuicio de las facultades correspondientes a los Territorios Históricos, de acuerdo con lo dispuesto en el artículo 37 del mismo.
4. Régimen Local y Estatuto de los Funcionarios del País Vasco y de su Administración Local, sin perjuicio de lo establecido en el artículo 149.1.18.^a de la Constitución.
5. Conservación, modificación y desarrollo del Derecho Civil Foral y especial, escrito o consuetudinario propio de los Territorios Históricos que integran el País Vasco y la fijación del ámbito territorial de su vigencia.
6. Normas procesales y de procedimientos administrativo y económico-administrativo que se deriven de las especialidades del derecho sustantivo y de la organización propia del País Vasco.
7. Bienes de dominio público y patrimoniales cuya titularidad corresponda a la Comunidad Autónoma, así como las servidumbres públicas en materias de sus competencias.
8. Montes, aprovechamientos y servicios forestales, vías pecuarias y pastos, sin perjuicio de lo dispuesto en el artículo 149.1.23.^a de la Constitución.
9. Agricultura y ganadería, de acuerdo con la ordenación general de la economía.
10. Pesca en aguas interiores, marisqueo y acuicultura, caza y pesca fluvial y lacustre.

§ 3 Ley Orgánica de Estatuto de Autonomía para el País Vasco [parcial]

11. Aprovechamientos hidráulicos, canales y regadíos cuando las aguas discurran íntegramente dentro del País Vasco; instalaciones de producción, distribución y transporte de energía, cuando este transporte no salga de su territorio y su aprovechamiento no afecte a otra provincia o Comunidad Autónoma; aguas minerales, termales y subterráneas. Todo ello sin perjuicio de lo establecido en el artículo 149.1.25.^a de la Constitución.

12. Asistencia social.

13. Fundaciones y Asociaciones de carácter docente, cultural, artístico, benéfico, asistencial y similares, en tanto desarrollen principalmente sus funciones en el País Vasco.

14. Organización, régimen y funcionamiento de las Instituciones y establecimientos de protección y tutela de menores, penitenciarios y de reinserción social, conforme a la legislación general en materia civil, penal y penitenciaria.

15. Ordenación farmacéutica de acuerdo con lo dispuesto en el artículo 149.1.16.^a de la Constitución, e higiene, teniendo en cuenta lo dispuesto en el artículo 18 de este Estatuto.

16. Investigación científica y técnica en coordinación con el Estado.

17. Cultura, sin perjuicio de lo dispuesto en el artículo 149.2 de la Constitución.

18. Instituciones relacionadas con el fomento y enseñanza de las Bellas Artes. Artesanía.

19. Patrimonio histórico, artístico, monumental, arqueológico y científico, asumiendo la Comunidad Autónoma el cumplimiento de las normas y obligaciones que establezca el Estado para la defensa de dicho patrimonio contra la exportación y la expoliación.

20. Archivos, Bibliotecas y Museos que no sean de titularidad estatal.

21. Cámara Agrarias, de la Propiedad, Cofradías de Pescadores, Cámaras de Comercio, Industria y Navegación, sin perjuicio de la competencia del Estado en materia de comercio exterior.

22. Colegios Profesionales y ejercicio de las profesiones tituladas, sin perjuicio de lo dispuesto en los artículos 36 y 139 de la Constitución. Nombramiento de Notarios de acuerdo con las Leyes del Estado.

23. Cooperativas, Mutualidades no integradas en la Seguridad Social y Pósitos, conforme a la legislación general en materia mercantil.

24. Sector público propio del País Vasco en cuanto no esté afectado por otras normas de este Estatuto.

25. Promoción, desarrollo económico y planificación de la actividad económica del País Vasco de acuerdo con la ordenación general de la economía.

26. Instituciones de crédito corporativo, público y territorial y Cajas de Ahorro en el marco de las bases que sobre ordenación del crédito y la banca dicte el Estado y de la política monetaria general.

27. Comercio interior, sin perjuicio de la política general de precios, la libre circulación de bienes en el territorio del Estado y de la legislación sobre defensa de la competencia. Ferias y mercados interiores. Denominaciones de origen y publicidad en colaboración con el Estado.

28. Defensa del consumidor y del usuario en los términos del apartado anterior.

29. Establecimiento y regulación de Bolsas de Comercio y demás centros de contratación de mercancías y de valores conforme a la legislación mercantil.

30. Industria, con exclusión de la instalación, ampliación y traslado de industrias sujetas a normas especiales por razones de seguridad, interés militar y sanitario y aquellas que precisen de legislación específica para estas funciones, y las que requieran de contratos previos de transferencia de tecnología extranjera. En la reestructuración de sectores industriales, corresponde al País Vasco el desarrollo y ejecución de los planes establecidos por el Estado.

31. Ordenación del territorio y del litoral, urbanismo y vivienda.

32. Ferrocarriles, transportes terrestres, marítimos, fluviales y por cable, puertos, helipuertos, aeropuertos y Servicio Meteorológico del País Vasco, sin perjuicio de lo dispuesto en el artículo 149.1.20.^a de la Constitución. Centros de contratación y terminales de carga en materia de transportes.

33. Obras públicas que no tengan la calificación legal de interés general o cuya realización no afecte a otros territorios.

34. En materia de carreteras y caminos, además de las competencias contenidas en el apartado 5, número 1, del artículo 148 de la Constitución, las Diputaciones Forales de los

§ 3 Ley Orgánica de Estatuto de Autonomía para el País Vasco [parcial]

Territorios Históricos conservarán íntegramente el régimen jurídico y competencias que ostentan o que, en su caso, hayan de recobrar a tenor del artículo 3.º de este Estatuto.

35. Casinos, juegos y apuestas, con excepción de las Apuestas Mutuas Deportivas Benéficas.

36. Turismo y deporte. Ocio y esparcimiento.

37. Estadística del País Vasco para sus propios fines y competencias.

38. Espectáculos.

39. Desarrollo comunitario. Condición femenina. Política Infantil, juvenil y de la tercera edad.

Artículo 11.

1. Es de competencia de la Comunidad Autónoma del País Vasco el desarrollo legislativo y la ejecución dentro de su territorio de la legislación básica del Estado en las siguientes materias:

a) Medio ambiente y ecología.

b) Expropiación forzosa, contratos y concesiones administrativas, en el ámbito de sus competencias y sistema de responsabilidad de la Administración del País Vasco.

c) Ordenación del sector pesquero del País Vasco.

2. Es también de competencia de la Comunidad Autónoma del País Vasco el desarrollo legislativo y la ejecución dentro de su territorio, de las bases, en los términos que las mismas señalen, en las siguientes materias:

a) Ordenación del crédito, banca y seguros.

b) Reserva al sector público de recursos o servicios esenciales, especialmente en caso de monopolio, e intervención de Empresas cuando lo exija el interés general.

c) Régimen minero y energético. Recursos geotérmicos.

[. . .]

Artículo 17.

1. Mediante el proceso de actualización del régimen foral previsto en la disposición adicional primera de la Constitución, corresponderá a las Instituciones del País Vasco, en la forma que se determina en este Estatuto, el régimen de la Policía Autónoma para la protección de las personas y bienes y el mantenimiento del orden público dentro del territorio autónomo, quedando reservados en todo caso a las Fuerzas y Cuerpos de Seguridad del Estado los servicios policiales de carácter extracomunitario y supracomunitario, como la vigilancia de puertos, aeropuertos, costas y fronteras, aduanas, control de entrada y salida en territorio nacional de españoles y extranjeros, régimen general de extranjería, extradición y expulsión, emigración e inmigración, pasaportes y documento nacional de identidad, armas y explosivos, resguardo fiscal del Estado, contrabando y fraude fiscal al Estado.

2. El mando supremo de la Policía Autónoma Vasca corresponde al Gobierno del País Vasco, sin perjuicio de las competencias que pueden tener las Diputaciones Forales y Corporaciones Locales.

3. La Policía Judicial y Cuerpos que actúen en estas funciones se organizarán al servicio y bajo la vigilancia de la Administración de Justicia en los términos que dispongan las Leyes procesales.

4. Para la coordinación entre la Policía Autónoma y los Cuerpos y Fuerzas de Seguridad del Estado existirá una Junta de Seguridad formada en número igual por representantes del Estado y de la Comunidad Autónoma.

5. Inicialmente, las Policías Autónomas del País Vasco estarán constituidas por:

a) El Cuerpo de Miñones de la Diputación Foral de Álava, existente en la actualidad.

b) Los Cuerpos de Miñones y Miqueletes dependientes de las Diputaciones de Vizcaya y Guipúzcoa que se restablecen mediante este precepto.

§ 3 Ley Orgánica de Estatuto de Autonomía para el País Vasco [parcial]

Posteriormente, las Instituciones del País Vasco podrán acordar refundir en un solo Cuerpo los mencionados en los apartados anteriores, o proceder a la reorganización precisa para el cumplimiento de las competencias asumidas.

Todo ello sin perjuicio de la subsistencia, a los efectos de representación y tradicionales, de los Cuerpos de Miñones y Miqueletes.

6. No obstante lo dispuesto en los números anteriores, los Cuerpos y Fuerzas de Seguridad del Estado podrán intervenir en el mantenimiento del orden público en la Comunidad Autónoma en los siguientes casos:

a) A requerimiento del Gobierno del País Vasco, cesando la intervención a instancias del mismo.

b) Por propia iniciativa, cuando estimen que el interés general del Estado esté gravemente comprometido; siendo necesaria la aprobación de la Junta de Seguridad a que hace referencia el número 4 de este artículo. En supuestos de especial urgencia y para cumplir las funciones que directamente les encomienda la Constitución, los Cuerpos y Fuerzas de Seguridad del Estado podrán intervenir bajo la responsabilidad exclusiva del Gobierno, dando éste cuenta a las Cortes Generales. Las Cortes Generales, a través de los procedimientos constitucionales, podrán ejercitar las competencias que les corresponda.

7. En los casos de declaración del estado de alarma, excepción o sitio, todas las fuerzas policiales del País Vasco quedarán a las órdenes directas de la autoridad civil o militar que en su caso corresponda, de acuerdo con la legislación que regule estas materias.

[...]

§ 4

Ley Orgánica 6/2006, de 19 de julio, de reforma del Estatuto de
Autonomía de Cataluña. [Inclusión parcial]

Jefatura del Estado
«BOE» núm. 172, de 20 de julio de 2006
Última modificación: 28 de diciembre de 2022
Referencia: BOE-A-2006-13087

[...]

TÍTULO I

Derechos, deberes y principios rectores

[...]

CAPÍTULO V

Principios rectores

[...]

Artículo 45. *Ámbito socioeconómico.*

1. Los poderes públicos deben adoptar las medidas necesarias para promover el progreso económico y el progreso social de Cataluña y de sus ciudadanos, basados en los principios de la solidaridad, la cohesión, el desarrollo sostenible y la igualdad de oportunidades.

2. Los poderes públicos deben promover una distribución de la renta personal y territorial más equitativa en el marco de un sistema catalán de bienestar.

3. Los poderes públicos deben adoptar las medidas necesarias para garantizar los derechos laborales y sindicales de los trabajadores, deben impulsar y deben promover su participación en las empresas y las políticas de ocupación plena, de fomento de la estabilidad laboral, de formación de las personas trabajadoras, de prevención de riesgos laborales, de seguridad e higiene en el trabajo, de creación de unas condiciones dignas en el puesto de trabajo, de no discriminación por razón de género y de garantía del descanso necesario y vacaciones retribuidas.

4. La Generalitat debe promover la creación de un espacio catalán de relaciones laborales establecido en función de la realidad productiva y empresarial específica de Cataluña y de sus agentes sociales, en el cual deben estar representadas las organizaciones sindicales y empresariales y la Administración de la Generalitat. En este marco, los poderes públicos deben fomentar una práctica propia de diálogo social, de concertación, de negociación colectiva, de resolución extrajudicial de conflictos laborales y de participación en el desarrollo y la mejora del entramado productivo.

5. La Generalitat debe favorecer el desarrollo de la actividad empresarial y el espíritu emprendedor teniendo en cuenta la responsabilidad social de la empresa, la libre iniciativa y las condiciones de competencia, y debe proteger especialmente la economía productiva, la actividad de los emprendedores autónomos y la de la pequeña y media empresas. La Generalitat debe fomentar la acción de las cooperativas y las sociedades laborales y debe estimular las iniciativas de la economía social.

6. Las organizaciones sindicales y empresariales deben participar en la definición de las políticas públicas que les afecten. La Generalitat debe promover la mediación y el arbitraje para la resolución de conflictos de intereses entre los diversos agentes sociales.

7. Las organizaciones profesionales y las corporaciones de derecho público representativas de intereses económicos y profesionales y las entidades asociativas del tercer sector deben ser consultadas en la definición de las políticas públicas que les afecten.

8. La Generalitat, en consideración a las funciones social, cultural y de promoción económica que ejercen las cajas de ahorro, debe proteger la autonomía institucional y debe promover la contribución social de dichas entidades a las estrategias económicas y sociales de los distintos territorios de Cataluña.

[...]

TÍTULO IV

De las competencias

[...]

CAPÍTULO II

Las materias de las competencias

[...]

Artículo 133. *Energía y minas.*

1. Corresponde a la Generalitat la competencia compartida en materia de energía. Esta competencia incluye en todo caso:

a) La regulación de las actividades de producción, almacenaje y transporte de energía, el otorgamiento de las autorizaciones de las instalaciones que transcurran íntegramente por el territorio de Cataluña y el ejercicio de las actividades de inspección y control de todas las instalaciones existentes en Cataluña.

b) La regulación de la actividad de distribución de energía que se lleve a cabo en Cataluña, el otorgamiento de las autorizaciones de las instalaciones correspondientes y el ejercicio de las actividades de inspección y control de todas las instalaciones existentes en Cataluña.

c) El desarrollo de las normas complementarias de calidad de los servicios de suministro de energía.

d) El fomento y la gestión de las energías renovables y de la eficiencia energética.

2. La Generalitat participa mediante la emisión de un informe previo en el procedimiento de otorgamiento de la autorización de las instalaciones de producción y transporte de energía que superen el territorio de Cataluña o cuando la energía sea objeto de aprovechamiento fuera de este territorio.

3. La Generalitat participa en la regulación y planificación de ámbito estatal del sector de la energía que afecte al territorio de Cataluña.

4. Corresponde a la Generalitat la competencia compartida sobre el régimen minero. Esta competencia incluye, en todo caso, la regulación y el régimen de intervención administrativa y control de las minas y los recursos mineros que estén situados en el territorio de Cataluña y de las actividades extractivas que se lleven a cabo.

[...]

Artículo 170. *Trabajo y relaciones laborales.*

1. Corresponde a la Generalitat la competencia ejecutiva en materia de trabajo y relaciones laborales, que incluye en todo caso:

- a) Las relaciones laborales y condiciones de trabajo.
- b) Las políticas activas de ocupación, que incluyen la formación de los demandantes de ocupación y de los trabajadores en activo, así como la gestión de las subvenciones correspondientes. La Generalitat participa en los planes o actividades de formación que superen el ámbito territorial de Cataluña.
- c) Las cualificaciones profesionales en Cataluña.
- d) La intermediación laboral, que incluye la regulación, la autorización y el control de las agencias de colocación con sede en Cataluña.
- e) La negociación colectiva y el registro de los convenios colectivos de trabajo.
- f) Los procedimientos de regulación de ocupación y de actuación administrativa en materia de traslados colectivos entre centros de trabajo situados en Cataluña.
- g) La prevención de riesgos laborales y la seguridad y la salud en el trabajo.
- h) La potestad sancionadora de las infracciones del orden social en el ámbito de sus competencias.
- i) La determinación de los servicios mínimos de las huelgas que tengan lugar en Cataluña.
- j) El control de legalidad y, si procede, el registro posterior de los convenios colectivos de trabajo de las empresas que ejercen su actividad exclusivamente en Cataluña.
- k) Los instrumentos de conciliación, mediación y arbitraje laborales.
- l) La elaboración del calendario de días festivos que debe regir en todo el territorio de Cataluña.

2. Corresponde a la Generalitat la competencia ejecutiva sobre la función pública inspectora en todo lo previsto en este artículo. A tal efecto, los funcionarios de los Cuerpos que realicen dicha función dependerán orgánica y funcionalmente de la Generalitat. A través de los mecanismos de cooperación previstos en el Título V se establecerán las fórmulas de garantía del ejercicio eficaz de la función inspectora en el ámbito social.

[...]

§ 5

Ley Orgánica 1/1981, de 6 de abril, de Estatuto de Autonomía para Galicia. [Inclusión parcial]

Jefatura del Estado
«BOE» núm. 101, de 28 de abril de 1981
Última modificación: 28 de diciembre de 2022
Referencia: BOE-A-1981-9564

[...]

TÍTULO II

De las competencias de Galicia

CAPÍTULO I

De las competencias en general

Artículo 27.

En el marco del presente Estatuto corresponde a la Comunidad Autónoma gallega la competencia exclusiva de las siguientes materias:

- Uno. Organización de sus instituciones de autogobierno,
- Dos. Organización y régimen jurídico de las comarcas y parroquias rurales como entidades locales propias de Galicia, alteraciones de términos municipales comprendidos dentro de su territorio y, en general, las funciones que sobre el Régimen Local correspondan a la Comunidad Autónoma al amparo del artículo ciento cuarenta y nueve, uno, dieciocho, de la Constitución y su desarrollo.
- Tres. Ordenación del territorio y del litoral, urbanismo y vivienda.
- Cuatro. Conservación, modificación y desarrollo de las instituciones del Derecho civil gallego.
- Cinco. Las normas procesales y procedimientos administrativos que se deriven del específico Derecho gallego o de la organización propia de los poderes públicos gallegos.
- Seis. Estadísticas para los fines de la Comunidad Autónoma gallega.
- Siete. Obras públicas que no tengan la calificación legal de interés general del Estado o cuya ejecución o explotación no afecte a otra Comunidad Autónoma o provincia.
- Ocho. Ferrocarriles y carreteras no incorporados a la red del Estado y cuyo itinerario se desarrolle íntegramente en el territorio de la Comunidad Autónoma y, en los mismos términos, el transporte llevado a cabo por estos medios o por cable.
- Nueve. Los puertos, aeropuertos y helipuertos no calificados de interés general por el Estado y los puertos de refugio y puertos y aeropuertos deportivos.
- Diez. Montes, aprovechamientos forestales, vías pecuarias y pastos, sin perjuicio de lo dispuesto en el artículo ciento cuarenta y nueve, uno, veintitrés, de la Constitución.

Once. Régimen jurídico de los montes vecinales en mano común.

Doce. Aprovechamientos hidráulicos, canales y regadíos cuando las aguas discurran íntegramente dentro del territorio de la Comunidad, sin perjuicio de lo dispuesto en el artículo ciento cuarenta y nueve, uno, veintidós, de la Constitución.

Trece. Instalaciones de producción, distribución y transporte de energía eléctrica cuando este transporte no salga de su territorio y su aprovechamiento no afecte a otra provincia o Comunidad Autónoma, sin perjuicio de lo dispuesto en el artículo ciento cuarenta y nueve, uno, veintidós y veinticinco, de la Constitución.

Catorce. Las aguas minerales y termales. Las aguas subterráneas, sin perjuicio de lo dispuesto en el artículo ciento cuarenta y nueve, uno, veintidós, de la Constitución, y en el número siete del presente artículo.

Quince. La pesca en las rías y demás aguas interiores, el marisqueo, la acuicultura, la caza, la pesca fluvial y lacustre.

Dieciséis. Las ferias y mercados interiores.

Diecisiete. La artesanía.

Dieciocho. Patrimonio histórico, artístico, arquitectónico, arqueológico, de interés de Galicia, sin perjuicio de lo que dispone el artículo ciento cuarenta y nueve, uno, veintiocho, de la Constitución; archivos, bibliotecas y museos de interés para la Comunidad Autónoma, y que no sean de titularidad estatal; conservatorios de música y servicios de Bellas Artes de interés para la Comunidad.

Diecinueve. El fomento de la cultura y de la investigación en Galicia, sin perjuicio de lo establecido en el artículo ciento cuarenta y nueve, dos, de la Constitución.

Veinte. La promoción y la enseñanza de la lengua gallega.

Veintiuno. La promoción y la ordenación del turismo dentro de la Comunidad.

Veintidós. La promoción del deporte y la adecuada utilización del ocio.

Veintitrés. Asistencia social.

Veinticuatro. La promoción del desarrollo comunitario.

Veinticinco. La creación de una Policía Autónoma, de acuerdo con lo que disponga la Ley Orgánica prevista en el artículo ciento cuarenta y nueve, uno, veintinueve, de la Constitución.

Veintiséis. El régimen de las fundaciones de interés gallego.

Veintisiete. Casinos, juegos y apuestas, con exclusión de las Apuestas Mutuas Deportivo Benéficas.

Veintiocho. Los centros de contratación de mercancías y valores de conformidad con las normas generales de Derecho mercantil.

Veintinueve. Cofradías de Pescadores, Cámaras de la Propiedad Agrarias, de Comercio, Industria y Navegación y otras de naturaleza equivalente, sin perjuicio de lo que dispone el artículo ciento cuarenta y nueve de la Constitución.

Treinta. Normas adicionales sobre protección del medio ambiente y del paisaje en los términos del artículo ciento cuarenta y nueve, uno, veintitrés.

Treinta y uno. Publicidad, sin perjuicio de las normas dictadas por el Estado para sectores y medios específicos.

Treinta y dos. Las restantes materias que con este carácter y mediante ley orgánica sean transferidas por el Estado.

Artículo 28.

Es competencia de la Comunidad Autónoma gallega el desarrollo legislativo y la ejecución de la legislación del Estado en los términos que la misma establezca, de las siguientes materias:

Uno. Régimen Jurídico de la Administración Pública de Galicia, y régimen estatutario de sus funcionarios.

Dos. Expropiación forzosa, contratos y concesiones administrativas en el ámbito de las competencias propias de la Comunidad Autónoma.

Tres. Régimen minero y energético.

Cuatro. Reserva al sector público de recursos o servicios esenciales, especialmente en caso de monopolio e intervención de empresas cuando lo exija el interés general.

- Cinco. Ordenación del sector pesquero.
- Seis. Puertos pesqueros.
- Siete. Entidades cooperativas.
- Ocho. Establecimientos farmacéuticos.

[...]

Artículo 30.

Uno. De acuerdo con las bases y la ordenación de la actuación económica general y la política monetaria del Estado, corresponde a la Comunidad Autónoma gallega, en los términos de lo dispuesto en los artículos treinta y ocho, ciento treinta y uno y ciento cuarenta y nueve, uno, once y trece, de la Constitución la competencia exclusiva de las siguientes materias:

Uno. Fomento y planificación de la actividad económica en Galicia.

Dos. Industria, sin perjuicio de lo que determinen las normas del Estado por razones de seguridad, sanitarias o de interés militar y las normas relacionadas con las industrias que estén sujetas a la legislación de minas, hidrocarburos y energía nuclear. Queda reservada a la competencia exclusiva del Estado la autorización para transferencia de tecnología extranjera.

Tres. Agricultura y ganadería.

Cuatro. Comercio interior, defensa del consumidor y del usuario, sin perjuicio de la política general de precios y de la legislación sobre la defensa de la competencia. Denominaciones de origen en colaboración con el Estado.

Cinco. Instituciones de crédito corporativo, público y territorial y Cajas de Ahorro.

Seis. Sector público económico de Galicia, en cuanto no esté contemplado por otras normas de este Estatuto.

Siete. El desarrollo y ejecución en Galicia de:

a) Los planes establecidos por el Estado para la reestructuración de sectores económicos.

b) Programas genéricos para Galicia estimuladores de la ampliación de actividades productivas e implantación de nuevas empresas.

c) Programas de actuación referidos a comarcas deprimidas o en crisis.

Dos. La Comunidad Autónoma gallega participará, asimismo, en la gestión del sector público económico estatal, en los casos y actividades que procedan.

[...]

§ 6

Ley Orgánica 2/2007, de 19 de marzo, de reforma del Estatuto de Autonomía para Andalucía. [Inclusión parcial]

Jefatura del Estado
«BOE» núm. 68, de 20 de marzo de 2007
Última modificación: 28 de diciembre de 2022
Referencia: BOE-A-2007-5825

TÍTULO PRELIMINAR

[...]

Artículo 10. *Objetivos básicos de la Comunidad Autónoma.*

1. La Comunidad Autónoma de Andalucía promoverá las condiciones para que la libertad y la igualdad del individuo y de los grupos en que se integra sean reales y efectivas; removerá los obstáculos que impidan o dificulten su plenitud y fomentará la calidad de la democracia facilitando la participación de todos los andaluces en la vida política, económica, cultural y social. A tales efectos, adoptará todas las medidas de acción positiva que resulten necesarias.

2. La Comunidad Autónoma propiciará la efectiva igualdad del hombre y de la mujer andaluces, promoviendo la democracia paritaria y la plena incorporación de aquélla en la vida social, superando cualquier discriminación laboral, cultural, económica, política o social.

3. Para todo ello, la Comunidad Autónoma, en defensa del interés general, ejercerá sus poderes con los siguientes objetivos básicos:

1.º La consecución del pleno empleo estable y de calidad en todos los sectores de la producción, con singular incidencia en la salvaguarda de la seguridad y salud laboral, la conciliación de la vida familiar y laboral y la especial garantía de puestos de trabajo para las mujeres y las jóvenes generaciones de andaluces.

2.º El acceso de todos los andaluces a una educación permanente y de calidad que les permita su realización personal y social.

3.º El afianzamiento de la conciencia de identidad y de la cultura andaluza a través del conocimiento, investigación y difusión del patrimonio histórico, antropológico y lingüístico.

4.º La defensa, promoción, estudio y prestigio de la modalidad lingüística andaluza en todas sus variedades.

5.º El aprovechamiento y la potenciación de los recursos naturales y económicos de Andalucía bajo el principio de sostenibilidad, el impulso del conocimiento y del capital humano, la promoción de la inversión pública y privada, así como la justa redistribución de la riqueza y la renta.

6.º La creación de las condiciones indispensables para hacer posible el retorno de los andaluces en el exterior que lo deseen y para que contribuyan con su trabajo al bienestar colectivo del pueblo andaluz.

7.º La mejora de la calidad de vida de los andaluces y andaluzas, mediante la protección de la naturaleza y del medio ambiente, la adecuada gestión del agua y la solidaridad interterritorial en su uso y distribución, junto con el desarrollo de los equipamientos sociales, educativos, culturales y sanitarios, así como la dotación de infraestructuras modernas.

8.º La consecución de la cohesión territorial, la solidaridad y la convergencia entre los diversos territorios de Andalucía, como forma de superación de los desequilibrios económicos, sociales y culturales y de equiparación de la riqueza y el bienestar entre todos los ciudadanos, especialmente los que habitan en el medio rural.

9.º La convergencia con el resto del Estado y de la Unión Europea, promoviendo y manteniendo las necesarias relaciones de colaboración con el Estado y las demás Comunidades y Ciudades Autónomas, y propiciando la defensa de los intereses andaluces ante la Unión Europea.

10.º La realización de un eficaz sistema de comunicaciones que potencie los intercambios humanos, culturales y económicos, en especial mediante un sistema de vías de alta capacidad y a través de una red ferroviaria de alta velocidad.

11.º El desarrollo industrial y tecnológico basado en la innovación, la investigación científica, las iniciativas emprendedoras públicas y privadas, la suficiencia energética y la evaluación de la calidad, como fundamento del crecimiento armónico de Andalucía.

12.º La incorporación del pueblo andaluz a la sociedad del conocimiento.

13.º La modernización, la planificación y el desarrollo integral del medio rural en el marco de una política de reforma agraria, favorecedora del crecimiento, el pleno empleo, el desarrollo de las estructuras agrarias y la corrección de los desequilibrios territoriales, en el marco de la política agraria comunitaria y que impulse la competitividad de nuestra agricultura en el ámbito europeo e internacional.

14.º La cohesión social, mediante un eficaz sistema de bienestar público, con especial atención a los colectivos y zonas más desfavorecidos social y económicamente, para facilitar su integración plena en la sociedad andaluza, propiciando así la superación de la exclusión social.

15.º La especial atención a las personas en situación de dependencia.

16.º La integración social, económica y laboral de las personas con discapacidad.

17.º La integración social, económica, laboral y cultural de los inmigrantes en Andalucía.

18.º La expresión del pluralismo político, social y cultural de Andalucía a través de todos los medios de comunicación.

19.º La participación ciudadana en la elaboración, prestación y evaluación de las políticas públicas, así como la participación individual y asociada en los ámbitos cívico, social, cultural, económico y político, en aras de una democracia social avanzada y participativa.

20.º El diálogo y la concertación social, reconociendo la función relevante que para ello cumplen las organizaciones sindicales y empresariales más representativas de Andalucía.

21.º La promoción de las condiciones necesarias para la plena integración de las minorías y, en especial, de la comunidad gitana para su plena incorporación social.

22.º El fomento de la cultura de la paz y el diálogo entre los pueblos.

23.º La cooperación internacional con el objetivo de contribuir al desarrollo solidario de los pueblos.

24.º Los poderes públicos velarán por la salvaguarda, conocimiento y difusión de la historia de la lucha del pueblo andaluz por sus derechos y libertades.

4. Los poderes públicos de la Comunidad Autónoma de Andalucía adoptarán las medidas adecuadas para alcanzar los objetivos señalados, especialmente mediante el impulso de la legislación pertinente, la garantía de una financiación suficiente y la eficacia y eficiencia de las actuaciones administrativas.

[...]

TÍTULO I

Derechos sociales, deberes y políticas públicas

[...]

CAPÍTULO III

Principios rectores de las políticas públicas

Artículo 37. *Principios rectores.*

1. Los poderes de la Comunidad Autónoma orientarán sus políticas públicas a garantizar y asegurar el ejercicio de los derechos reconocidos en el Capítulo anterior y alcanzar los objetivos básicos establecidos en el artículo 10, mediante la aplicación efectiva de los siguientes principios rectores:

1.º La prestación de unos servicios públicos de calidad.

2.º La lucha contra el sexismo, la xenofobia, la homofobia y el belicismo, especialmente mediante la educación en valores que fomente la igualdad, la tolerancia, la libertad y la solidaridad.

3.º El acceso de las personas mayores a unas condiciones de vida digna e independiente, asegurando su protección social e incentivando el envejecimiento activo y su participación en la vida social, educativa y cultural de la comunidad.

4.º La especial protección de las personas en situación de dependencia que les permita disfrutar de una digna calidad de vida.

5.º La autonomía y la integración social y profesional de las personas con discapacidad, de acuerdo con los principios de no discriminación, accesibilidad universal e igualdad de oportunidades, incluyendo la utilización de los lenguajes que les permitan la comunicación y la plena eliminación de las barreras.

6.º El uso de la lengua de signos española y las condiciones que permitan alcanzar la igualdad de las personas sordas que opten por esta lengua, que será objeto de enseñanza, protección y respeto.

7.º La atención social a personas que sufran marginación, pobreza o exclusión y discriminación social.

8.º La integración de los jóvenes en la vida social y laboral, favoreciendo su autonomía personal.

9.º La integración laboral, económica, social y cultural de los inmigrantes.

10.º El empleo de calidad, la prevención de los riesgos laborales y la promoción en el trabajo.

11.º La plena equiparación laboral entre hombres y mujeres y así como la conciliación de la vida laboral y familiar.

12.º El impulso de la concertación con los agentes económicos y sociales.

13.º El fomento de la capacidad emprendedora, la investigación y la innovación. Se reconoce en estos ámbitos la necesidad de impulsar la labor de las universidades andaluzas.

14.º El fomento de los sectores turístico y agroalimentario, como elementos económicos estratégicos de Andalucía.

15.º El acceso a la sociedad del conocimiento con el impulso de la formación y el fomento de la utilización de infraestructuras tecnológicas.

16.º El fortalecimiento de la sociedad civil y el fomento del asociacionismo.

17.º El libre acceso de todas las personas a la cultura y el respeto a la diversidad cultural.

18.º La conservación y puesta en valor del patrimonio cultural, histórico y artístico de Andalucía, especialmente del flamenco.

19.º El consumo responsable, solidario, sostenible y de calidad, particularmente en el ámbito alimentario.

20.º El respeto del medio ambiente, incluyendo el paisaje y los recursos naturales y garantizando la calidad del agua y del aire.

21.º El impulso y desarrollo de las energías renovables, el ahorro y eficiencia energética.

22.º El uso racional del suelo, adoptando cuantas medidas sean necesarias para evitar la especulación y promoviendo el acceso de los colectivos necesitados a viviendas protegidas.

23.º La convivencia social, cultural y religiosa de todas las personas en Andalucía y el respeto a la diversidad cultural, de creencias y convicciones, fomentando las relaciones interculturales con pleno respeto a los valores y principios constitucionales.

24.º La atención de las víctimas de delitos, especialmente los derivados de actos terroristas.

25.º La atención y protección civil ante situaciones de emergencia, catástrofe o calamidad pública.

2. Los anteriores principios se orientarán además a superar las situaciones de desigualdad y discriminación de las personas y grupos que puedan derivarse de sus circunstancias personales o sociales o de cualquier otra forma de marginación o exclusión.

Para ello, su desarrollo facilitará el acceso a los servicios y prestaciones correspondientes para los mismos, y establecerá los supuestos de gratuidad ante las situaciones económicamente más desfavorables.

[...]

TÍTULO II

Competencias de la Comunidad Autónoma

[...]

CAPÍTULO II

Competencias

[...]

Artículo 49. *Energía y minas.*

1. Corresponde a la Comunidad Autónoma de Andalucía la competencia compartida sobre las siguientes materias:

a) Instalaciones de producción, distribución y transporte de energía, cuando este transporte transcurra íntegramente por el territorio de Andalucía y su aprovechamiento no afecte a otro territorio, sin perjuicio de sus competencias generales sobre industria. Asimismo le corresponde el otorgamiento de autorización de estas instalaciones.

b) Fomento y gestión de las energías renovables y de la eficiencia energética.

2. Corresponde a la Comunidad Autónoma de Andalucía, de acuerdo con las bases y la ordenación de la actuación económica general y en los términos de lo dispuesto en los artículos 38, 131 y 149.1.11.^a y 13.^a de la Constitución, la competencia sobre:

a) Energía y minas, sin perjuicio de lo dispuesto en el artículo 149.1.25.^a de la Constitución.

b) Regulación de actividades de producción, depósito y transporte de energías, así como su autorización e inspección y control, estableciendo, en su caso, las normas de calidad de los servicios de suministro.

3. La Comunidad Autónoma emitirá informe en los procedimientos de autorización de instalaciones de producción y transporte de energía y de redes de abastecimiento que superen el territorio de Andalucía o cuando la energía sea objeto de aprovechamiento fuera de este territorio.

4. La Junta de Andalucía participa en la regulación y planificación de ámbito estatal del sector de la energía que afecte al territorio de Andalucía a través de los órganos y procedimientos multilaterales a que se refiere el apartado 1 del artículo 221 de este Estatuto.

5. Corresponde a la Comunidad Autónoma, como competencia compartida, la regulación y control de las minas y de los recursos mineros, así como las actividades extractivas, y las relativas a las instalaciones radiactivas de segunda y tercera categoría.

Artículo 50. Agua.

1. En materia de aguas que transcurran íntegramente por Andalucía le corresponde a la Comunidad Autónoma de Andalucía la competencia exclusiva sobre:

- a) Recursos y aprovechamientos hidráulicos, canales y regadíos, cuando las aguas transcurran por Andalucía. Aguas subterráneas cuando su aprovechamiento no afecte a otro territorio.
- b) Aguas minerales y termales.
- c) La participación de los usuarios, la garantía del suministro, la regulación parcelaria y las obras de transformación, modernización y consolidación de regadíos y para el ahorro y uso eficiente del agua.

2. Corresponde a la Comunidad Autónoma de Andalucía la competencia sobre la participación en la planificación y gestión hidrológica de aprovechamientos hidráulicos intercomunitarios, en los términos previstos en la legislación del Estado. Corresponde a la Comunidad Autónoma dentro de su ámbito territorial la competencia ejecutiva sobre adopción de medidas adicionales de protección y saneamiento de los recursos hídricos y de los ecosistemas acuáticos, ejecución y explotación de obras de titularidad estatal si se establece mediante convenio, y facultades de policía del dominio público hidráulico atribuidas por la legislación estatal.

[...]

Artículo 57. Medio ambiente, espacios protegidos y sostenibilidad.

1. Corresponde a la Comunidad Autónoma la competencia exclusiva, sin perjuicio de lo dispuesto en el artículo 149.1.23.^a de la Constitución, en materia de:

- a) Montes, explotaciones, aprovechamientos y servicios forestales.
- b) Vías pecuarias.
- c) Marismas y lagunas, y ecosistemas acuáticos.
- d) Pastos y tratamiento especial de zonas de montaña.
- e) Delimitación, regulación, ordenación y gestión integral de los espacios naturales protegidos, incluyendo los que afecten a las aguas marítimas de su jurisdicción, corredores biológicos, y hábitats en el territorio de Andalucía, así como la declaración de cualquier figura de protección y establecimiento de normas adicionales de protección ambiental.
- f) Fauna y flora silvestres.
- g) Prevención ambiental.

2. Corresponde a la Comunidad Autónoma la competencia exclusiva en materia de caza y pesca fluvial y lacustre que incluye en todo caso la planificación y la regulación de estas materias; y la regulación del régimen de intervención administrativa de la caza y la pesca, de la vigilancia y de los aprovechamientos cinegéticos y piscícolas.

3. Corresponde a la Comunidad Autónoma la competencia compartida en relación con el establecimiento y la regulación de los instrumentos de planificación ambiental y del procedimiento de tramitación y aprobación de estos instrumentos; el establecimiento y regulación de medidas de sostenibilidad e investigación ambientales; la regulación de los recursos naturales; la regulación sobre prevención en la producción de envases y embalajes; la regulación del ambiente atmosférico y de las distintas clases de contaminación del mismo; la regulación y la gestión de los vertidos efectuados en las aguas interiores de la Comunidad Autónoma, así como de los efectuados a las aguas superficiales y subterráneas que no transcurren por otra Comunidad Autónoma; la regulación de la prevención, el control, la corrección, la recuperación y la compensación de la contaminación del suelo y del subsuelo; la regulación sobre prevención y corrección de la generación de residuos con origen o destino en Andalucía; la regulación del régimen de autorizaciones y seguimiento de emisión de gases de efecto invernadero; el establecimiento y la regulación de medidas de fiscalidad ecológica; y la prevención, restauración y reparación de daños al medio ambiente, así como el correspondiente régimen sancionador. Asimismo, tiene competencias para el establecimiento de normas adicionales de protección.

4. La Comisión Bilateral Junta de Andalucía-Estado emite informe preceptivo sobre la declaración y delimitación de espacios naturales dotados de un régimen de protección estatal. Si el espacio está situado íntegramente en el territorio de Andalucía, la gestión corresponde a la Comunidad Autónoma.

5. Corresponde a la Comunidad Autónoma de Andalucía el establecimiento de un servicio meteorológico propio, el suministro de información meteorológica y climática, incluyendo el pronóstico, el control y el seguimiento de las situaciones meteorológicas de riesgo, así como la investigación en estos ámbitos y la elaboración de la cartografía climática.

[...]

TÍTULO VI

Economía, empleo y hacienda

CAPÍTULO I

Economía

[...]

Artículo 157. *Principios y objetivos básicos.*

1. La libertad de empresa, la economía social de mercado, la iniciativa pública, la planificación y el fomento de la actividad económica constituyen el fundamento de la actuación de los poderes públicos de la Comunidad Autónoma de Andalucía en el ámbito económico.

2. La actividad económica estará orientada a la consecución de los objetivos básicos de la Comunidad Autónoma establecidos en el Título Preliminar.

3. La política económica de Andalucía se rige por los siguientes principios:

1.º El desarrollo sostenible.

2.º El pleno empleo, la calidad en el trabajo y la igualdad en el acceso al mismo.

3.º La cohesión social.

4.º La creación y redistribución de la riqueza.

4. La política económica de Andalucía promoverá la capacidad emprendedora y de las iniciativas empresariales, incentivando especialmente la pequeña y mediana empresa, la actividad de la economía social y de los emprendedores autónomos, la formación permanente de los trabajadores, la seguridad y la salud laboral, las relaciones entre la investigación, la Universidad y el sector productivo, y la proyección internacional de las empresas andaluzas.

[...]

CAPÍTULO II

Empleo y relaciones laborales

[...]

Artículo 171. *Seguridad y salud laboral.*

1. La Administración Pública contribuirá a garantizar la seguridad y salud laboral de los trabajadores, para lo cual diseñará instrumentos precisos de control y reducción de la siniestralidad laboral, así como mecanismos de inspección y prevención de los riesgos laborales.

2. La Comunidad Autónoma se dotará de instrumentos propios para la lucha contra la siniestralidad laboral.

[...]

Artículo 173. *Relaciones laborales.*

La Comunidad Autónoma tendrá política propia de relaciones laborales, que comprenderá, en todo caso:

1.º Las políticas activas de empleo, la intermediación y el fomento del empleo y del autoempleo.

2.º Las políticas de prevención de riesgos laborales y protección de la seguridad y salud laboral.

3.º La promoción del marco autonómico para la negociación colectiva.

4.º La promoción de medios de resolución extrajudicial de conflictos laborales.

[...]

§ 7

Ley Orgánica 7/1981, de 30 de diciembre, de Estatuto de Autonomía para Asturias. [Inclusión parcial]

Jefatura del Estado
«BOE» núm. 9, de 11 de enero de 1982
Última modificación: 17 de julio de 2010
Referencia: BOE-A-1982-634

[...]

TÍTULO I

De las competencias del Principado de Asturias

Artículo 10.

1. El Principado de Asturias tiene la competencia exclusiva en las materias que a continuación se señalan:

1. Organización, régimen y funcionamiento de sus instituciones de autogobierno.
2. Alteración de los términos y denominaciones de los concejos comprendidos en su territorio, así como la creación de organizaciones de ámbito inferior y superior a los mismos, en los términos establecidos en el artículo 6 de este Estatuto.
3. Ordenación del territorio y del litoral, urbanismo y vivienda.
4. Obras públicas que no tengan la calificación legal de interés general del Estado ni afecten a otra Comunidad Autónoma.
5. Los ferrocarriles, carreteras y caminos cuyo itinerario se desarrolle íntegramente en el territorio de la Comunidad Autónoma, y en los mismos términos el transporte terrestre, fluvial, por cable o tubería.
6. El transporte marítimo exclusivamente entre puertos o puntos de la Comunidad Autónoma sin conexión con puertos o puntos de otros ámbitos territoriales.
7. Centros de contratación y terminales de carga en materia de transportes.
8. Establecimiento de bolsas de valores y establecimiento y regulación de centros de contratación de mercaderías, conforme a la legislación mercantil.
9. Puertos de refugio, puertos, aeropuertos y helipuertos que no sean de interés general del Estado.
10. Agricultura, ganadería e industria agroalimentaria, de acuerdo con la ordenación general de la economía.
11. Tratamiento especial de las zonas de montaña.
12. Proyectos, construcción y explotación de los aprovechamientos hidráulicos, incluidos los hidroeléctricos, canales y regadíos de interés para la Región. Aguas minerales y termales. Aguas subterráneas cuando discurren íntegramente por el ámbito territorial de la Comunidad Autónoma.

Ordenación y concesión de recursos y aprovechamientos hidráulicos cuando las aguas discurran íntegramente por el ámbito territorial de la Comunidad Autónoma.

13. Pesca en aguas interiores, fluviales y lacustres, marisqueo, acuicultura, alguicultura, así como el desarrollo de cualquier otra forma de cultivo industrial. Caza. Protección de los ecosistemas en los que se desarrollan dichas actividades.

14. Comercio interior, sin perjuicio de la política general de precios, de la libre circulación de bienes en el territorio del Estado y de la legislación sobre defensa de la competencia. Ferias y mercados interiores. Denominación de origen, en colaboración con el Estado.

15. Planificación de la actividad económica y fomento del desarrollo económico de la Comunidad Autónoma dentro de los objetivos marcados por la política económica general. Creación y gestión de un sector público de la Comunidad Autónoma.

16. Artesanía.

17. Museos, archivos, bibliotecas, hemerotecas, servicios de Bellas Artes y demás centros de depósito cultural o colecciones de naturaleza análoga y conservatorios de música de interés del Principado de Asturias, que no sean de titularidad estatal.

18. Patrimonio cultural, histórico, arqueológico, incluida la arqueología industrial, monumental, arquitectónico, científico y artístico de interés para el Principado de Asturias.

19. Investigación, sin perjuicio de lo dispuesto en el artículo 149.1.15.^a de la Constitución. Academias con domicilio social en el Principado de Asturias.

20. Cultura, con especial atención a la promoción de sus manifestaciones autóctonas y a la enseñanza de la cultura asturiana, todo ello sin perjuicio de lo dispuesto en el artículo 149.2 de la Constitución.

21. Fomento y protección del bable en sus diversas variantes que, como modalidades lingüísticas, se utilizan en el territorio del Principado de Asturias.

22. Turismo.

23. Deporte y ocio.

24. Asistencia y bienestar social. Desarrollo comunitario. Actuaciones de reinserción social.

25. Protección y tutela de menores, sin perjuicio de lo dispuesto en el artículo 149.1.6.^a y 8.^a de la Constitución.

26. Casinos, juegos y apuestas con exclusión de las apuestas mutuas deportivo-benéficas.

27. Cooperativas y entidades asimilables, mutuas no integradas en el sistema de Seguridad Social, sin perjuicio de lo dispuesto en el artículo 149.1.6. a de la Constitución.

28. Espectáculos públicos.

29. Estadísticas para los fines de la Comunidad Autónoma, en coordinación con la general del Estado y con la de las demás Comunidades Autónomas.

30. Fundaciones que desarrollen principalmente sus actividades en el Principado de Asturias.

31. Industria, sin perjuicio de lo que determinen las disposiciones del Estado en el ejercicio de sus competencias por razones de seguridad, sanitarias o de interés militar y las relacionadas con las industrias que estén sujetas a la legislación de minas, hidrocarburos y energía nuclear. El ejercicio de la competencia se realizará de acuerdo con las bases y la ordenación de la actividad económica general y la política monetaria del Estado, en los términos de lo dispuesto en los artículos 38, 131 y 149.1.11. ^a y 13. ^a de la Constitución.

32. Instalaciones de producción, distribución y transporte de cualesquiera energías y fluidos energéticos, cuando su transporte no salga de Asturias o su aprovechamiento no afecte a otra Comunidad Autónoma. Todo ello sin perjuicio de lo establecido en los números 22 y 25 del apartado 1 del artículo 149 de la Constitución.

33. Procedimiento administrativo derivado de las especialidades del derecho sustantivo y de la organización propia de la Comunidad Autónoma.

34. Publicidad, sin perjuicio de las normas dictadas por el Estado para sectores y medios específicos, de acuerdo con el artículo 149.1.1. ^a, 6. ^a y 8. ^a de la Constitución.

35. Servicio meteorológico de la Comunidad Autónoma.

36. Cajas de Ahorro e instituciones de crédito cooperativo público y territorial, en el marco de la ordenación general de la economía y de acuerdo con las disposiciones que en uso de sus facultades dicte el Estado.

2. En el ejercicio de estas competencias corresponderá al Principado de Asturias la potestad legislativa, la potestad reglamentaria y la función ejecutiva, que ejercerá respetando, en todo caso, lo dispuesto en la Constitución.

Artículo 11.

En el marco de la legislación básica del Estado y, en su caso, en los términos que la misma establezca, corresponde al Principado de Asturias el desarrollo legislativo y la ejecución en las siguientes materias:

1. Montes, aprovechamientos y servicios forestales, vías pecuarias, pastos y espacios naturales protegidos.
2. Sanidad e higiene.
3. Coordinación hospitalaria en general, incluida la de la Seguridad Social.
4. Ordenación farmacéutica.
5. Protección del medio ambiente, incluidos los vertidos industriales y contaminantes en ríos, lagos y aguas interiores y normas adicionales de protección del medio ambiente.
6. Régimen minero y energético.
7. Ordenación del sector pesquero.
8. Defensa del consumidor y del usuario, de acuerdo con las bases y la ordenación de la actividad económica general y la política monetaria del Estado, las bases y la coordinación general de la sanidad, en los términos de lo dispuesto en los artículos 38, 131 y en los números 11, 13 y 16 del apartado 1 del artículo 149 de la Constitución.
9. Corporaciones de Derecho público representativas de intereses económicos y profesionales. Ejercicio de las profesiones tituladas.
10. Régimen local.
11. Sistema de consultas populares en el ámbito del Principado de Asturias, de conformidad con lo que disponga la Ley a que se refiere el artículo 92.3 de la Constitución y demás leyes del Estado, correspondiendo a éste la autorización de su convocatoria.

[...]

§ 8

Ley Orgánica 8/1981, de 30 de diciembre, de Estatuto de Autonomía para Cantabria. [Inclusión parcial]

Jefatura del Estado
«BOE» núm. 9, de 11 de enero de 1982
Última modificación: 24 de marzo de 2021
Referencia: BOE-A-1982-635

[...]

TÍTULO II

De las competencias de Cantabria

Artículo 24.

La Comunidad Autónoma de Cantabria tiene competencia exclusiva en las materias que a continuación se señalan, que serán ejercidas en los términos dispuestos en la Constitución:

1. Organización, régimen y funcionamiento de sus instituciones de autogobierno.
2. Las alteraciones de los términos municipales comprendidos en su territorio y, en general, las funciones que corresponden a la Administración del Estado sobre las Corporaciones Locales, y cuya transferencia autorice la legislación sobre régimen local.
3. Ordenación del territorio y del litoral, urbanismo y vivienda.
4. Tratamiento especial de las zonas de montaña.
5. Las obras públicas de interés para la Comunidad Autónoma que se realicen dentro de su propio territorio y que no sean de interés general del Estado ni afecten a otra Comunidad Autónoma.
6. Los ferrocarriles, carreteras y caminos cuyo itinerario se desarrolle íntegramente en el territorio de la Comunidad Autónoma y, en los mismos términos, los transportes terrestres, fluviales y por cable o tubería; establecimiento de centros de contratación y terminales de carga en materia de transporte terrestre.
7. Transporte marítimo, exclusivamente entre puertos o puntos de la Comunidad Autónoma, sin conexión con otros puertos o puntos de otros ámbitos territoriales.
8. Puertos, aeropuertos y helipuertos que no sean de interés general del Estado.
9. Agricultura, ganadería e industrias agroalimentarias de acuerdo con la ordenación general de la economía.
10. Denominaciones de origen en colaboración con el Estado.
11. Los proyectos, construcción y explotación de los aprovechamientos hidráulicos, canales, regadíos de interés para la Comunidad Autónoma, y las aguas minerales, termales y subterráneas, cuando éstas discurran íntegramente por Cantabria. Ordenación y concesión de recursos y aprovechamientos hidráulicos cuando las aguas discurran íntegramente por el ámbito territorial de la Comunidad Autónoma.

12. La pesca en aguas interiores, el marisqueo y la acuicultura, la caza y la pesca fluvial y lacustre.

13. Comercio interior, sin perjuicio de la política general de precios, de la libre circulación de bienes en el territorio del Estado y de la legislación sobre defensa de la competencia. Ferias y mercados interiores. Establecimiento de bolsas de valores y establecimiento y regulación de centros de contratación de mercancías, conforme a la legislación mercantil.

14. Planificación de la actividad económica y fomento del desarrollo de Cantabria, dentro de los objetivos marcados por la política económica del Estado y del sector público económico de la Comunidad.

15. Artesanía.

16. Museos, archivos, bibliotecas, hemerotecas y demás centros de depósito cultural, conservatorios de música y servicios de bellas artes, de interés para la Comunidad Autónoma, cuya titularidad no sea estatal.

17. Patrimonio histórico, artístico, monumental, arquitectónico y arqueológico de interés para la Comunidad Autónoma.

18. Cultura.

19. Investigación científica y técnica, en coordinación con la general del Estado.

20. Turismo.

21. Promoción del deporte y de la adecuada utilización del ocio.

22. Asistencia, bienestar social y desarrollo comunitario incluida la política juvenil, para las personas mayores y de promoción de la igualdad de la mujer.

23. Protección y tutela de menores.

24. Vigilancia y protección de sus edificios e instalaciones y coordinación de las policías locales sin perjuicio de su dependencia jerárquica de la autoridad municipal.

25. Casinos, juegos y apuestas, con exclusión de las Apuestas Mutuas Deportivo-Benéficas.

26. Cooperativas y entidades asimilables, mutuas no integradas en el sistema de Seguridad Social, respetando la legislación mercantil.

27. Espectáculos públicos.

28. Estadística para fines no estatales.

29. Fundaciones que desarrollen principalmente sus funciones en la Comunidad Autónoma.

30. Industria, sin perjuicio de lo que determinen las normas del Estado por razones de seguridad, sanitarias o de interés militar y las normas relacionadas con las industrias que estén sujetas a la legislación de minas, hidrocarburos y energía nuclear. El ejercicio de la competencia se realizará de acuerdo con las bases y la ordenación de la actividad económica general y la política monetaria del Estado, en los términos de lo dispuesto en los artículos 38, 131 y números 11 y 13 del apartado 1 del artículo 149 de la Constitución.

31. Instalaciones de producción, distribución y transporte de energía, cuando el transporte no salga de su territorio y su aprovechamiento no afecte a otra Comunidad Autónoma. Todo ello sin perjuicio de lo establecido en los números 22 y 25 del apartado 1 del artículo 149 de la Constitución.

32. Procedimiento administrativo derivado de las especialidades de la organización propia.

33. Publicidad, sin perjuicio de las normas dictadas por el Estado para sectores y medios específicos, de acuerdo con los números 1, 6, y 8 del apartado 1 del artículo 149 de la Constitución.

34. Servicio meteorológico de la Comunidad Autónoma.

35. Cajas de Ahorro e instituciones de crédito cooperativo público y territorial, en el marco de la ordenación general de la economía y de acuerdo con las disposiciones que en uso de sus facultades dicte el Estado.

Artículo 25.

En el marco de la legislación básica del Estado y en los términos que la misma establezca, corresponde a la Comunidad Autónoma de Cantabria el desarrollo legislativo y la ejecución de las siguientes materias:

1. Montes, aprovechamientos y servicios forestales, vías pecuarias y pastos.
2. Régimen local.
3. Sanidad e higiene, promoción, prevención y restauración de la salud. Coordinación hospitalaria en general, incluida la de la Seguridad Social.
4. Ordenación farmacéutica.
5. Corporaciones de derecho público representativas de intereses económicos y profesionales. Ejercicio de profesiones tituladas.
6. Defensa de los consumidores y usuarios, de acuerdo con las bases y la ordenación de la actividad económica general y la política monetaria del Estado, las bases y coordinación general de la Sanidad, en los términos de lo dispuesto en los artículos 38, 131 y en los números 11, 13 y 16 del apartado 1 del artículo 149 de la Constitución.
7. Protección del medio ambiente y de los ecosistemas.
8. Régimen minero y energético.
9. Prensa, radio, televisión y otros medios de comunicación social, en el marco de las normas básicas que el Estado establezca de acuerdo con el número 27 del apartado 1 del artículo 149 de la Constitución.
10. Ordenación del sector pesquero.

[...]

§ 9

Ley Orgánica 3/1982, de 9 de junio, de Estatuto de Autonomía de La Rioja. [Inclusión parcial]

Jefatura del Estado
«BOE» núm. 146, de 19 de junio de 1982
Última modificación: 17 de julio de 2010
Referencia: BOE-A-1982-15030

[...]

TITULO I

De las competencias de la Comunidad Autónoma

CAPITULO I

De las competencias exclusivas

Artículo 8.

Uno. Corresponde a la Comunidad Autónoma de La Rioja la competencia exclusiva en las siguientes materias:

1. La organización, estructura, régimen y funcionamiento de sus instituciones de autogobierno.
2. Procedimiento administrativo derivado de las especialidades de la organización propia de La Rioja.
3. Alteración de términos municipales, su denominación y capitalidad, organización de mancomunidades, agrupación de municipios y creación de entidades infra y supramunicipales.
4. Ordenación y planificación de la actividad económica, así como fomento del desarrollo económico de la Comunidad Autónoma, dentro de los objetivos marcados por la política económica nacional.
5. Creación y gestión de un sector público propio de la Comunidad.
6. Comercio interior sin perjuicio de la política general de precios, de la libre circulación de bienes en el territorio del Estado y de la legislación sobre defensa de la competencia. Establecimiento de bolsas de valores y establecimiento y regulación de centros de contratación de mercancías, conforme a la legislación mercantil.
7. El régimen de ferias y mercados interiores.
8. La artesanía.
9. La promoción y ordenación del turismo en su ámbito territorial.
10. Casinos, juegos y apuestas, con exclusión de las Apuestas Mutuas Deportivo-Benéficas.

11. Industria, sin perjuicio de lo que determinen las normas del Estado por razones de seguridad, sanitarias o de interés militar y las normas relacionadas con las industrias que estén sujetas a la legislación de minas, hidrocarburos y energía nuclear. El ejercicio de la competencia se realizará de acuerdo con las bases y la ordenación de la actividad económica general y la política monetaria del Estado, en los términos de lo dispuesto en los artículos 38, 131 y números 11 y 13 del apartado 1 del artículo 149 de la Constitución.

12. Cooperativas y entidades asimilables, mutualidades no integradas en la Seguridad Social y pósitos, conforme a la legislación mercantil.

13. Publicidad, sin perjuicio de las normas dictadas por el Estado para sectores y medios específicos, de acuerdo con los números 1, 6 y 8 del apartado 1 del artículo 149 de la Constitución.

14. Las obras públicas de interés para La Rioja en su propio territorio, que no sean de interés general del Estado ni afecten a otra Comunidad Autónoma.

15. Los ferrocarriles, carreteras y caminos, cuyo itinerario se desarrolle íntegramente dentro del territorio de La Rioja, y, en los mismos términos, el transporte desarrollado por estos medios, por vía fluvial, por cable y por tubería. Centros de contratación y terminales de carga de transporte en el ámbito de la Comunidad.

16. La ordenación del territorio, urbanismo y vivienda.

17. Proyectos, construcción y explotación de los aprovechamientos hidráulicos, hidroeléctricos, canales y regadíos de interés para La Rioja. Aguas minerales y termales; aguas subterráneas cuando discurran íntegramente por el ámbito territorial de la Comunidad Autónoma.

Ordenación y concesión de recursos y aprovechamientos hidráulicos cuando las aguas discurran íntegramente por el ámbito territorial de la Comunidad Autónoma.

18. Instalaciones de producción, de distribución y de transporte de cualesquiera energías, incluidos los recursos y aprovechamientos hidroeléctricos, de gas natural y de gases licuados, cuando se circunscriban al territorio de la Comunidad y su aprovechamiento no afecte a otra Comunidad Autónoma, sin perjuicio de lo establecido en los números 22 y 25 del apartado 1 del artículo 149 de la Constitución.

19. Agricultura, ganadería e industrias agroalimentarias de acuerdo con la ordenación general de la economía.

20. Las denominaciones de origen y sus consejos reguladores, en colaboración con el Estado.

21. Pesca fluvial y lacustre, acuicultura y caza.

22. Tratamiento especial de las zonas de montaña.

23. Cultura, con especial atención a las manifestaciones peculiares de La Rioja.

La Comunidad Autónoma podrá celebrar convenios con otras Comunidades para la gestión y prestación de servicios de actos de carácter cultural, especialmente dirigidos a los emigrantes de origen riojano residentes en otras Comunidades.

24. Investigación científica y técnica, en coordinación con la general del Estado, prestando especial atención a la lengua castellana por ser originaria de La Rioja y constituir parte esencial de su cultura.

25. Los museos, archivos, bibliotecas, conservatorios de música y danza, centros de bellas artes y demás centros de depósito cultural de interés para La Rioja y colecciones de naturaleza análoga, que no sean de titularidad estatal.

26. El patrimonio artístico, arqueológico, histórico, cultural, monumental, arquitectónico y científico de interés para La Rioja.

27. La promoción del deporte y de la adecuada utilización del ocio.

28. Aeropuertos y helipuertos que no tengan la calificación de interés general del Estado.

Aeropuertos deportivos, instalaciones de navegación y deporte en aguas continentales.

29. Espectáculos.

30. Asistencia y servicios sociales.

31. Desarrollo comunitario. Promoción e integración de los discapacitados, emigrantes, tercera edad y demás grupos sociales necesitados de especial protección, incluida la creación de centros de protección, reinserción y rehabilitación. Orientación y planificación familiar.

32. Protección y tutela de menores.

33. Estadística para fines no estatales.

34. Fundaciones que desarrollen principalmente sus funciones en la Comunidad Autónoma.

35. Servicio meteorológico de la Comunidad Autónoma.

36. Vigilancia y protección de los edificios e instalaciones de la propia Comunidad y la coordinación de las policías locales de La Rioja, sin perjuicio de su dependencia de las autoridades municipales.

Para el ejercicio de la competencia de vigilancia y protección de sus edificios e instalaciones, la Comunidad Autónoma podrá convenir con el Estado la adscripción de una Unidad del Cuerpo Nacional de Policía en los términos y para el ejercicio de las funciones previstas en la Ley Orgánica aludida en el número 29 del apartado 1 del artículo 149 de la Constitución.

37. Cajas de Ahorro e instituciones de crédito cooperativo público y territorial, en el marco de la ordenación general de la economía y de acuerdo con las disposiciones que, en uso de sus facultades, dicte el Estado.

38. Cualesquiera otras que le correspondan de acuerdo con la Constitución, el presente Estatuto o, en general, el ordenamiento jurídico.

Dos. En el ejercicio de estas competencias corresponderá a la Comunidad Autónoma de La Rioja la potestad legislativa, la potestad reglamentaria y la función ejecutiva, que serán ejercidas respetando, en todo caso, lo dispuesto en la Constitución.

CAPITULO II

Del desarrollo legislativo y ejecución de competencias

Artículo 9.

En el marco de la legislación básica del Estado y, en su caso, en los términos que la misma establezca, corresponde a la Comunidad Autónoma de La Rioja el desarrollo legislativo y la ejecución en las siguientes materias:

1. Protección del medio ambiente, normas adicionales de protección del medio ambiente y del paisaje. Espacios naturales protegidos. Protección de los ecosistemas.

2. Régimen minero y energético.

3. Defensa del consumidor y usuario, de acuerdo con las bases y la ordenación de la actividad económica general y la política monetaria del Estado, las bases y coordinación general de la sanidad, en los términos de lo dispuesto en los artículos 38, 131 y en los números 11, 13 y 16 del apartado 1 del artículo 149 de la Constitución.

4. La coordinación hospitalaria en general.

5. Sanidad e higiene.

6. Radiodifusión y televisión, de acuerdo con la Ley que regule el estatuto jurídico de la radio y la televisión.

Igualmente le corresponde, en el marco de las normas básicas del Estado, el desarrollo legislativo y ejecución del régimen de prensa y, en general, de todos los medios de comunicación social.

En los términos establecidos en los párrafos anteriores de este apartado, la Comunidad Autónoma podrá regular, crear y mantener su propia televisión, radio y prensa y, en general, todos los medios de comunicación social para el cumplimiento de sus fines.

7. Sistema de consultas populares en el ámbito de La Rioja, de conformidad con lo que disponga la Ley a la que se refiere el apartado 3 del artículo 92 de la Constitución y demás Leyes del Estado, correspondiendo a éste la autorización de su convocatoria.

8. Régimen local.

9. Las restantes materias que con este carácter y mediante Ley del Estado, le sean transferidas.

10. Cámaras agraria de comercio e industria o entidades equivalentes, Colegios Profesionales y ejercicio de las profesiones tituladas, así como cualquiera otra corporación de derecho público representativa de intereses económicos y profesionales.

11. Montes, aprovechamientos y servicios forestales, vías pecuarias y pastos.

12. Ordenación farmacéutica.

[...]

§ 10

Ley Orgánica 4/1982, de 9 de junio, de Estatuto de Autonomía para la Región de Murcia. [Inclusión parcial]

Jefatura del Estado
«BOE» núm. 146, de 19 de junio de 1982
Última modificación: 16 de febrero de 2021
Referencia: BOE-A-1982-15031

[...]

TÍTULO I

De las competencias de la Comunidad Autónoma de la Región de Murcia

Artículo 10.

Uno. Corresponde a la Comunidad Autónoma de Murcia la competencia exclusiva en las siguientes materias:

1. Organización, régimen jurídico y funcionamiento de sus instituciones de autogobierno.
2. Ordenación del territorio y del litoral, urbanismo y vivienda.
3. Obras públicas de interés para la Región dentro de su propio territorio y que no sean de interés general del Estado ni afecten a otra Comunidad Autónoma.
4. Ferrocarriles, carreteras y caminos cuyo itinerario discorra íntegramente en el territorio de la Región de Murcia, y en los mismos términos, el transporte desarrollado por estos medios, por cable y tubería. Transporte marítimo entre puertos o puntos de la Comunidad Autónoma, sin conexión con puertos o puntos de otros ámbitos territoriales. Centros de contratación y terminales de carga en materia de transporte.
5. Puertos, aeropuertos y helipuertos que no tengan la calificación de interés general, en los términos del artículo 149.1.20 de la Constitución.
6. Agricultura, ganadería e industrias agroalimentarias, de acuerdo con la ordenación general de la economía.
7. Proyectos, construcción y explotación de los aprovechamientos hidráulicos, canales y regadíos de interés para la Comunidad Autónoma, cuando el cauce integral de las aguas se halle dentro de su territorio. Aguas minerales y termales.
8. Ordenación y concesión de recursos y aprovechamientos hidráulicos, aguas superficiales y subterráneas cuando discurren o se hallen íntegramente en el ámbito territorial de la Comunidad Autónoma.
9. Pesca en aguas interiores, marisqueo, acuicultura y alguicultura, así como el desarrollo de cualquier otra forma de cultivo industrial. Caza y pesca fluvial. Protección de los ecosistemas en los que se desarrollan dichas actividades.
10. Ferias y mercados interiores.
11. Planificación de la actividad económica y fomento del desarrollo económico de la Comunidad Autónoma dentro de los objetivos marcados por la política económica nacional,

así como la creación y gestión de un sector público regional propio de la Comunidad Autónoma.

12. Artesanía.

13. Museos, archivos, bibliotecas, hemerotecas, conservatorios de música y danza, centros dramáticos, de bellas artes y demás centros de depósito cultural o colecciones de análoga naturaleza, de interés para la Región, que no sean de titularidad estatal.

14. Patrimonio cultural, histórico, arqueológico, monumental, artístico, paisajístico y científico de interés para la Región.

15. Fomento de la cultura y de la investigación científica y técnica en coordinación con el Estado, especialmente en materias de interés para la Región de Murcia.

16. Promoción, fomento y ordenación del turismo en su ámbito territorial.

17. Promoción del deporte y de la adecuada utilización del ocio.

18. Asistencia y bienestar social. Desarrollo comunitario. Política infantil y de la tercera edad. Instituciones de protección y tutela de menores, respetando, en todo caso, la legislación civil, penal y penitenciaria. Promoción e integración de los discapacitados, emigrantes y demás grupos sociales necesitados de especial protección, incluida la creación de centros de protección, reinserción y rehabilitación.

19. Política juvenil conforme a lo establecido en el artículo 48 de la Constitución.

20. Promoción de la mujer.

21. Vigilancia y protección de sus edificios e instalaciones, así como la coordinación y demás facultades en relación con las policías locales, sin perjuicio de su dependencia jerárquica de la autoridad municipal.

22. Casinos, juegos y apuestas excepto las apuestas y loterías del Estado.

23. Cooperativas y entidades asimilables, mutuas no integradas en el sistema de Seguridad Social, respetando la legislación mercantil.

24. Espectáculos públicos.

25. Estadística para fines no estatales.

26. Fundaciones que desarrollen principalmente sus funciones en la Comunidad Autónoma.

27. Industria, sin perjuicio de lo que determinen las normas del Estado por razones de seguridad, sanitarias o de interés militar y las normas relacionadas con las industrias que estén sujetas a la legislación de minas, hidrocarburos y energía nuclear. El ejercicio de la competencia se desarrollará de acuerdo con las bases y la ordenación de la actividad económica general y la política monetaria del Estado, en los términos de lo dispuesto en los artículos 38, 131 y números 11 y 13 del apartado 1 del artículo 149 de la Constitución.

28. Instalaciones de producción, distribución y transporte de energía, cuando el transporte no salga de su territorio y su aprovechamiento no afecte a otra Comunidad Autónoma. Todo ello sin perjuicio de lo establecido en los números 22 y 25 del apartado 1 del artículo 149 de la Constitución.

29. Procedimiento administrativo derivado de las especialidades de la organización propia.

30. Publicidad, sin perjuicio de las normas dictadas por el Estado para sectores y medios específicos, de acuerdo con los números 1, 6 y 8 del apartado 1 del artículo 149 de la Constitución.

31. Servicio meteorológico de la Comunidad Autónoma.

32. Instituciones de crédito cooperativo, público y territorial y cajas de ahorro, en el marco de la ordenación de la economía y de acuerdo con las disposiciones que en uso de sus facultades dicte el Estado.

33. Denominaciones de origen y otras indicaciones de procedencia.

34. Comercio interior, sin perjuicio de la política general de precios, de la libre circulación de bienes en el territorio del Estado y de la legislación sobre la defensa de la competencia. Establecimiento de bolsas de valores y establecimiento y regulación de otros centros de contratación de mercancías, conforme a la legislación mercantil.

35. Régimen de las zonas de montaña.

Dos. En el ejercicio de estas competencias corresponderá a la Región la potestad legislativa, la potestad reglamentaria y la función ejecutiva, que ejercerá respetando, en todo caso, lo dispuesto en la Constitución.

Artículo 11.

En el marco de la legislación básica del Estado y, en su caso, en los términos que la misma establezca, corresponde a la Comunidad Autónoma el desarrollo legislativo y la ejecución en las siguientes materias:

1. Sanidad, higiene, ordenación farmacéutica y coordinación hospitalaria en general, incluida la de la Seguridad Social, sin perjuicio de lo dispuesto en el número 16 del artículo 149.1 de la Constitución.

2. Montes, aprovechamientos forestales, vías pecuarias, pastos y espacios naturales protegidos.

3. Protección del medio ambiente. Normas adicionales de protección.

4. Régimen minero y energético.

5. Prensa, radio, televisión y otros medios de comunicación social, en el marco de las normas básicas que el Estado establezca de acuerdo con el número 27 del apartado uno del artículo 149 de la Constitución.

6. Ordenación del sector pesquero.

7. Defensa del consumidor y usuario de acuerdo con las bases y la ordenación de la actividad económica general y la política monetaria del Estado, las bases y coordinación general de la sanidad, en los términos de lo dispuesto en los artículos 38, 131 y en los números 11, 13 y 16 del apartado 1 del artículo 149 de la Constitución.

8. Sistema de consultas populares en el ámbito de la Región de Murcia, de conformidad con lo que disponga la Ley a que se refiere el artículo 92.3 de la Constitución y demás leyes del Estado, correspondiendo a éste la autorización de su convocatoria.

9. Régimen local.

10. Colegios Profesionales y ejercicio de las profesiones tituladas, Cámaras Agrarias, de Comercio, Industria y Navegación, Cofradías de Pescadores y demás corporaciones de derecho público representativas de intereses económicos y profesionales.

[...]

§ 11

Ley Orgánica 5/1982, de 1 de julio, de Estatuto de Autonomía de la Comunidad Valenciana. [Inclusión parcial]

Jefatura del Estado
«BOE» núm. 164, de 10 de julio de 1982
Última modificación: 28 de diciembre de 2022
Referencia: BOE-A-1982-17235

[...]

Artículo 19.

1. En el ámbito de sus competencias la Generalitat impulsará un modelo de desarrollo equitativo, territorialmente equilibrado y sostenible, basado en la incorporación de procesos de innovación, la plena integración en la sociedad de la información, la formación permanente, la producción abiertamente sostenible y una ocupación estable y de calidad en la que se garantice la seguridad y la salud en el trabajo.

La Generalitat promoverá políticas de equilibrio territorial entre las zonas costeras y las del interior.

2. Queda garantizado el derecho de acceso de los valencianos a las nuevas tecnologías y a que la Generalitat desarrolle políticas activas que impulsen la formación, las infraestructuras y su utilización.

[...]

TÍTULO IV

Las Competencias

Artículo 49.

1. La Generalitat tiene competencia exclusiva sobre las siguientes materias:

1.^a Organización de sus instituciones de autogobierno, en el marco de este Estatuto.

2.^a Conservación, desarrollo y modificación del Derecho civil foral valenciano.

3.^a Normas procesales y de procedimiento administrativo derivadas de las particularidades del Derecho sustantivo valenciano o de las especialidades de la organización de la Generalitat.

4.^a Cultura.

5.^a Patrimonio histórico, artístico, monumental, arquitectónico, arqueológico y científico, sin perjuicio de lo que dispone el número 28 del apartado 1 del artículo 149 de la Constitución Española.

6.^a Archivos, bibliotecas, museos, hemerotecas y demás centros de depósito que no sean de titularidad estatal. Conservatorios de música y danza, centros dramáticos y servicios de Bellas Artes de interés para la Comunitat Valenciana.

7.^a Investigación, Academias cuyo ámbito principal de actuación sea la Comunitat Valenciana. Fomento y desarrollo, en el marco de su política científica-tecnológica, de la I+D +I, todo ello sin perjuicio de lo que dispone el número 15 del apartado 1 del artículo 149 de la Constitución Española.

8.^a Régimen local, sin perjuicio de lo que dispone el número 18 del apartado 1 del artículo 149 de la Constitución Española. Alteraciones de los términos municipales y topónimos.

9.^a Ordenación del territorio y del litoral, urbanismo y vivienda.

10.^a Montes, aprovechamientos y servicios forestales, vías pecuarias y pastos, espacios naturales protegidos y tratamiento especial de zonas de montaña, de acuerdo con lo que dispone el número 23 del apartado 1 del artículo 149 de la Constitución Española.

11.^a Higiene.

12.^a Turismo.

13.^a Obras públicas que no tengan la calificación legal de interés general del Estado o cuya realización no afecte a otra Comunidad Autónoma.

14.^a Carreteras y caminos cuyo itinerario transcurra íntegramente dentro del territorio de la Comunitat Valenciana.

15.^a Ferrocarriles, transportes terrestres, marítimos, fluviales y por cable: puertos, aeropuertos, helipuertos y servicio meteorológico de la Comunitat Valenciana, sin perjuicio de lo que disponen los números 20 y 21 del apartado 1 del artículo 149 de la Constitución Española. Centros de contratación y terminales de carga en materia de transporte.

16.^a Aprovechamientos hidráulicos, canales y riegos, cuando las aguas discurran íntegramente dentro del territorio de la Comunitat Valenciana, instalaciones de producción, distribución y transporte de energía, siempre que este transporte no salga de su territorio y su aprovechamiento no afecte a otra Comunidad Autónoma; aguas minerales, termales y subterráneas. Todo esto sin perjuicio de lo que establece el número 25 del apartado 1 del artículo 149 de la Constitución Española.

17.^a Pesca en aguas interiores, marisqueo, acuicultura, caza y pesca fluvial y lacustre. Cofradías de pescadores.

18.^a Artesanía.

19.^a Ordenación farmacéutica, sin perjuicio de lo que dispone el número 16 del apartado 1 del artículo 149 de la Constitución Española.

20.^a Establecimiento y ordenación de centros de contratación de mercancías y valores, de acuerdo con la legislación mercantil.

21.^a Cooperativas, pósitos y mutualismo no integrado en el sistema de la Seguridad Social, respetando la legislación mercantil.

22.^a Colegios profesionales y ejercicio de las profesiones tituladas, sin perjuicio de lo que disponen los artículos 36 y 139 de la Constitución Española.

23.^a Fundaciones y asociaciones de carácter docente, cultural, artístico y benéfico asistencial, de voluntariado social y semejantes, cuyo ámbito principal de actuación sea la Comunitat Valenciana.

24.^a Servicios Sociales.

25.^a Juventud.

26.^a Promoción de la mujer.

27.^a Instituciones públicas de protección y ayuda de menores, jóvenes, emigrantes, tercera edad, personas con discapacidad y otros grupos o sectores necesitados de protección especial, incluida la creación de centros de protección, reinserción y rehabilitación.

28.^a Deportes y ocio.

29.^a Publicidad, sin perjuicio de las normas dictadas por el Estado para sectores y medios específicos.

30.^a Espectáculos.

31.^a Casinos, juego y apuestas, con exclusión de las Apuestas Mutuas Deportivo Benéficas.

32.^a Estadística de interés de la Generalitat.

33.^a Cámaras de la Propiedad, Cámaras de Comercio, Industria y Navegación, Cámaras Agrarias, sin perjuicio de lo que dispone el número 10 del apartado 1 del artículo 149 de la Constitución Española.

34.^a Instituciones de crédito cooperativo, público y territorial y Cajas de Ahorro, de acuerdo con lo dispuesto en la legislación básica del Estado.

35.^a Comercio interior, defensa del consumidor y del usuario, sin perjuicio de la política general de precios, libre circulación de bienes, la legislación sobre la defensa de la competencia y la legislación del Estado.

36.^a Administración de justicia, sin perjuicio de lo dispuesto en la legislación de desarrollo del artículo 149.1.5.^a de la Constitución.

2. La Generalitat tiene competencia exclusiva sobre aquellas otras materias que este Estatuto atribuya expresamente como exclusivas y las que con este carácter y mediante Ley Orgánica sean transferidas por el Estado.

3. La Generalitat tiene también competencia exclusiva, sin perjuicio de lo dispuesto en el artículo 149 de la Constitución y, en su caso, de las bases y ordenación de la actividad económica general del Estado, sobre las siguientes materias:

1.^a Defensa contra fraudes y calidad y seguridad agroalimentaria.

2.^a Sociedades agrarias de transformación.

3.^a Agricultura, reforma y desarrollo agrario, y ganadería.

4.^a Sanidad agraria.

5.^a Funciones y servicios de la Seguridad Social en materia de asistencia sanitaria del Instituto Social de la Marina.

6.^a Enseñanza náutico-deportiva y subacuático-deportiva.

7.^a Enseñanza profesional náutica-pesquera.

8.^a Gestión de las funciones del servicio público de empleo estatal en el ámbito de trabajo, ocupación y formación.

9.^a Educativa, de asistencia y servicios sociales, ocupación y formación profesional ocupacional de los trabajadores del mar, encomendados al Instituto Social de la Marina.

10.^a Mediadores de seguros.

11.^a Instalaciones radiactivas de segunda y tercera categoría.

12.^a Patrimonio arquitectónico, control de la calidad en la edificación y vivienda.

13.^a Buceo profesional.

14.^a Protección civil y seguridad pública.

15.^a Denominaciones de origen y otras menciones de calidad, lo cual comprende el régimen jurídico de su creación y funcionamiento; el reconocimiento de las denominaciones o indicaciones, así como la aprobación de sus normas fundamentales y todas las facultades administrativas de gestión y de control sobre la actuación de las denominaciones o indicaciones.

16.^a Régimen de las nuevas tecnologías relacionadas con la sociedad de la información y del conocimiento.

4. También es competencia exclusiva de la Generalitat el desarrollo y ejecución de la legislación de la Unión Europea en la Comunitat Valenciana, en aquellas materias que sean de su competencia.

Artículo 50.

En el marco de la legislación básica del Estado, y, en su caso, en los términos que la misma establezca, corresponde a la Generalitat el desarrollo legislativo y la ejecución de las siguientes materias:

1. Régimen jurídico y sistema de responsabilidad de la administración de la Generalitat y de los entes públicos dependientes de ésta, así como el régimen estatutario de sus funcionarios.

2. Expropiación forzosa, contratos y concesiones administrativas, en el ámbito de competencias de la Generalitat.

3. Reserva al sector público de recursos o servicios esenciales, especialmente en caso de monopolio o intervención de empresas cuando lo exija el interés general.
4. Ordenación del crédito, banca y seguros.
5. Régimen minero y energético.
6. Protección del medio ambiente, sin perjuicio de las facultades de la Generalitat para establecer normas adicionales de protección.
7. Ordenación del sector pesquero, excepto las competencias previstas en esta materia en el artículo 49 de este Estatuto.
8. Corresponde a la Generalitat el desarrollo legislativo del sistema de consultas populares municipales en su ámbito, de acuerdo con aquello que dispongan las Leyes a las que hace referencia el apartado 3 del artículo 92, y número 18 del apartado 1 del artículo 149 de la Constitución Española. Corresponde al Estado la autorización de su convocatoria.

[...]

Artículo 52.

1. De acuerdo con las bases y la ordenación de la actividad económica general corresponde a la Generalitat, en los términos que disponen los artículos 38, 131 y los números 11 y 13 del apartado 1 del artículo 149 de la Constitución Española, la competencia exclusiva de las siguientes materias:

- 1.^a Planificación de la actividad económica de la Comunitat Valenciana.
- 2.^a Industria, sin perjuicio de lo que determinan las normas del Estado por razones de seguridad, sanitarias o de interés general y las normas relacionadas con las industrias sujetas a la legislación de minas, hidrocarburos y energía nuclear.
- 3.^a El desarrollo y ejecución en su territorio de los planes establecidos por el Estado para la reestructuración de sectores industriales y económicos.
- 4.^a Sector público económico de la Generalitat, en cuanto no esté contemplado por otras normas del Estatuto.

2. La Generalitat, en el ejercicio de sus competencias, y sin perjuicio de la coordinación general que corresponde al Estado, fomentará el sistema valenciano de ciencia, tecnología y empresa promoviendo la articulación y cooperación entre las universidades, organismos públicos de investigación, red de institutos tecnológicos de la Comunitat Valenciana y otros agentes públicos y privados, con la finalidad estatutaria de I+D+I y con el fin de fomentar el desarrollo tecnológico y la innovación, con apoyo del progreso y la competitividad empresarial de la Comunitat Valenciana. Se regulará mediante Ley de Les Corts.

3. La Generalitat participará asimismo en la gestión del sector público económico estatal, en los casos y actividades en los que proceda.

4. La Generalitat participará en las decisiones sobre la inversión del Estado en la Comunidad Valenciana la cual, excluido el Fondo de Compensación Interterritorial, será equivalente, para dar cumplimiento a lo dispuesto en el artículo 138 de la Constitución, al peso de la población de la Comunitat Valenciana sobre el conjunto del Estado por un período de siete años. Con esta finalidad, se constituirá una Comisión integrada por la administración estatal, autonómica y local.

[...]

§ 12

Ley Orgánica 5/2007, de 20 de abril, de reforma del Estatuto de
Autonomía de Aragón. [Inclusión parcial]

Jefatura del Estado
«BOE» núm. 97, de 23 de abril de 2007
Última modificación: 28 de diciembre de 2022
Referencia: BOE-A-2007-8444

[...]

TÍTULO I

Derechos y principios rectores

[...]

CAPÍTULO II

Principios rectores de las políticas públicas

[...]

Artículo 26. *Empleo y trabajo.*

Los poderes públicos de Aragón promoverán el pleno empleo de calidad en condiciones de seguridad; la prevención de los riesgos laborales; la igualdad de oportunidades en el acceso al empleo y en las condiciones de trabajo; la formación y promoción profesionales, y la conciliación de la vida familiar y laboral.

[...]

TÍTULO V

Competencias de la Comunidad Autónoma

[...]

Artículo 72. *Aguas.*

1. Corresponde a la Comunidad Autónoma de Aragón la competencia exclusiva en materia de aguas que discurran íntegramente por su territorio, comprendiendo dicha competencia:

a) La ordenación, la planificación y la gestión de las aguas, superficiales y subterráneas, de los usos y de los aprovechamientos hidráulicos, incluida su concesión, así como de las obras hidráulicas que no estén calificadas de interés general.

b) La planificación y el establecimiento de medidas e instrumentos específicos de gestión y protección de los recursos hídricos y de los ecosistemas acuáticos y terrestres vinculados al agua.

c) Las medidas extraordinarias en caso de necesidad para garantizar el suministro de agua.

d) La organización de la administración hidráulica de Aragón, incluida la participación de los usuarios.

e) La regulación y la ejecución de las actuaciones relativas a las obras de regadío.

También corresponde a la Comunidad Autónoma la competencia exclusiva en materia de aguas minerales y termales, así como de proyectos, construcción y explotación de los aprovechamientos hidráulicos, canales y regadíos de interés de la Comunidad Autónoma.

2. La Comunidad Autónoma de Aragón, en el marco de lo dispuesto en el artículo 149.1.22.a de la Constitución española y las leyes que lo desarrollan, participará y colaborará en la planificación hidrológica y en los órganos de gestión estatal de los recursos hídricos y de los aprovechamientos hidráulicos que pertenecen a cuencas hidrográficas intercomunitarias que afecten a Aragón. Asimismo, le corresponde la adopción de medidas adicionales de protección y saneamiento de los recursos hídricos y de los ecosistemas acuáticos; la ejecución y la explotación de las obras de titularidad estatal, si se establece mediante convenio, y las facultades de policía del dominio público hidráulico atribuidas por la legislación estatal, participando en la fijación del caudal ecológico.

3. En este sentido, y para la defensa de los derechos relacionados con el agua contemplados en el artículo 19, la Comunidad Autónoma emitirá un informe preceptivo para cualquier propuesta de obra hidráulica o de transferencia de aguas que afecte a su territorio. El Gobierno de España deberá propiciar de forma efectiva el acuerdo entre todas las Comunidades Autónomas que puedan resultar afectadas.

[...]

Artículo 75. Competencias compartidas.

En el ámbito de las competencias compartidas, la Comunidad Autónoma de Aragón ejercerá el desarrollo legislativo y la ejecución de la legislación básica que establezca el Estado en normas con rango de ley, excepto en los casos que se determinen de acuerdo con la Constitución, desarrollando políticas propias. Corresponde a la Comunidad Autónoma la competencia compartida en las siguientes materias:

1.^a Seguridad Social, a excepción de las normas que configuran su régimen económico.

2.^a Régimen minero, en especial, la regulación y el régimen de intervención administrativa de las minas y recursos mineros, así como la restauración de los espacios afectados por actividades extractivas.

3.^a Protección del medio ambiente, que, en todo caso, incluye la regulación del sistema de intervención administrativa de los planes, programas, proyectos, instalaciones y actividades susceptibles de afectar al medio ambiente; la regulación de los recursos naturales, la flora y fauna y la biodiversidad, la prevención y corrección de la generación de los residuos, de la contaminación atmosférica, del suelo y del subsuelo, así como el abastecimiento, saneamiento y depuración de las aguas

4.^a Energía, que comprende, en todo caso: la regulación de las actividades de producción, almacenamiento, distribución y transporte de cualesquiera energías, incluidos los recursos y aprovechamientos hidroeléctricos, de gas natural y de gases licuados; el otorgamiento de las autorizaciones de las instalaciones correspondientes existentes, cuando se circunscriban al territorio de la Comunidad y su aprovechamiento no afecte a otra Comunidad Autónoma; la calidad del suministro y la eficiencia energética, así como la participación en los organismos estatales reguladores del sector energético y en la planificación estatal que afecte al territorio de la Comunidad Autónoma, y en los procedimientos de autorización de instalaciones de producción y transporte de energía que afecten al territorio de Aragón o cuando la energía sea objeto de aprovechamiento fuera de este territorio.

5.^a Protección de datos de carácter personal, que, en todo caso, incluye la regulación, inscripción y el tratamiento de los mismos, el control de los ficheros creados o gestionados por las instituciones públicas de Aragón y, en especial, la creación de una Agencia de protección de datos de Aragón.

6.^a Políticas de integración de inmigrantes, en especial, el establecimiento de las medidas necesarias para su adecuada integración social, laboral y económica, así como la participación y colaboración con el Estado, mediante los procedimientos que se establezcan, en las políticas de inmigración y, en particular, la participación preceptiva previa en la determinación, en su caso, del contingente de trabajadores extranjeros.

7.^a Instalaciones radiactivas de segunda y tercera categoría.

8.^a Mercados de valores y centros de contratación situados en el territorio de Aragón, que, en todo caso, incluye su regulación, establecimiento y solvencia, de acuerdo con la legislación mercantil.

9.^a Ordenación del crédito, banca, seguros, mutualidades de previsión social, entidades gestoras de planes y fondos de pensiones y otras mutualidades no integradas en el sistema de Seguridad Social.

10.^a Régimen de los recursos fundados en el Derecho foral aragonés contra la calificación negativa de documentos, o cláusulas concretas de los mismos, que deban tener acceso a un Registro público de Aragón.

11.^a El desarrollo de las bases del Estado previstas en el artículo 149.1.18.^a de la Constitución para las Administraciones Públicas aragonesas, incluidas las Entidades Locales.

12.^a Régimen jurídico, procedimiento, contratación y responsabilidad de la Administración Pública de la Comunidad Autónoma.

13.^a Régimen estatutario de los funcionarios de la Comunidad Autónoma de Aragón y de su Administración Local y las especialidades del personal laboral derivadas de la organización administrativa y la formación de este personal.

[...]

Artículo 77. *Competencias ejecutivas.*

En el ámbito de las competencias ejecutivas y en orden a la aplicación de la legislación estatal, la Comunidad Autónoma de Aragón podrá dictar reglamentos para la regulación de su propia competencia funcional y la organización de los servicios necesarios para ello, y en general podrá ejercer todas aquellas funciones y actividades que el ordenamiento jurídico atribuye a la Administración Pública. Corresponde a la Comunidad Autónoma la competencia ejecutiva en las siguientes materias:

1.^a Gestión de la asistencia sanitaria de la Seguridad Social.

2.^a Trabajo y relaciones laborales, incluyendo las políticas activas de ocupación, la intermediación laboral, así como la prevención de riesgos laborales y la seguridad y salud en el trabajo.

También le corresponde la competencia ejecutiva sobre la función pública inspectora propia en todo lo previsto en el párrafo anterior. A tal efecto, los funcionarios de los cuerpos que realicen dicha función dependerán orgánica y funcionalmente de la Comunidad Autónoma. A través de los mecanismos de cooperación previstos en el presente Estatuto se establecerán las fórmulas de garantía del ejercicio eficaz de la función inspectora en el ámbito social, ejerciéndose las competencias del Estado y de la Comunidad Autónoma de forma coordinada, conforme a los Planes de actuación que se determinen a través de los indicados mecanismos.

3.^a Propiedad intelectual e industrial.

4.^a Control metrológico y contraste de metales.

5.^a Ferias internacionales que se celebren en Aragón.

6.^a Aeropuertos, helipuertos y otras infraestructuras de transporte aéreo, con calificación de interés general, cuya gestión directa no se reserve la Administración General del Estado.

7.^a Productos farmacéuticos.

8.^a Gestión del régimen económico de la Seguridad Social y los servicios que integran el sistema, y en el marco del respeto al principio de unidad de caja.

§ 12 Ley Orgánica de reforma del Estatuto de Autonomía de Aragón [parcial]

9.^a Museos, archivos, bibliotecas y otras colecciones de naturaleza análoga de titularidad estatal cuya gestión no se reserve la Administración General del Estado.

10.^a Colaboración con el Estado en la gestión del catastro.

11.^a Sistema penitenciario.

12.^a Gestión de los Parques Nacionales en Aragón.

13.^a Realización de obras de interés general por la Administración autonómica, en virtud de mecanismos de colaboración con el Estado, en los que se fijen la financiación y los plazos de ejecución.

14.^a Registro civil, que incluye la provisión de medios personales y materiales.

15.^a Seguridad ciudadana y seguridad privada cuando así lo establezca la legislación del Estado.

16.^a Expropiación forzosa, que incluye, en todo caso, la determinación de los supuestos, las causas y las condiciones en que las administraciones aragonesas pueden ejercer la potestad expropiatoria; el establecimiento de criterios de valoración de los bienes expropiados según la naturaleza y la función que tengan que cumplir, de acuerdo con la legislación estatal; y la creación y regulación de un órgano propio para la determinación del justiprecio, así como la fijación de su procedimiento.

17.^a Defensa de la competencia en el ámbito autonómico, en los términos establecidos en la legislación estatal y europea.

[...]

§ 13

Ley Orgánica 9/1982, de 10 de agosto, de Estatuto de Autonomía de Castilla-La Mancha. [Inclusión parcial]

Jefatura del Estado
«BOE» núm. 195, de 16 de agosto de 1982
Última modificación: 22 de mayo de 2014
Referencia: BOE-A-1982-20820

TITULO PRELIMINAR

[...]

Artículo 4.

Uno. Los derechos, libertades y deberes fundamentales de los ciudadanos de Castilla-La Mancha son los establecidos en la Constitución.

Dos. Corresponde a los poderes públicos regionales promover las condiciones para que la libertad y la igualdad del individuo y de los grupos en que se integra sean reales y efectivas, remover los obstáculos que impidan o dificulten su plenitud y facilitar la participación de todos los ciudadanos en la vida política, económica, cultural y social de la región.

Tres. La Junta de Comunidades propiciará la efectiva igualdad del hombre y de la mujer, promoviendo la plena incorporación de ésta a la vida social y superando cualquier discriminación laboral, cultural, económica o política.

Cuatro. Para todo ello, la Junta de Comunidades ejercerá sus poderes con los siguientes objetivos básicos:

a) La superación de los desequilibrios existentes entre los diversos territorios del Estado, en efectivo cumplimiento del principio constitucional de solidaridad.

b) La consecución del pleno empleo en todos los sectores de la producción y la especial garantía de puestos de trabajo para las jóvenes generaciones.

c) El aprovechamiento y la potenciación de los recursos económicos de Castilla-La Mancha y, en especial de su agricultura, ganadería, minería, industria y turismo; la promoción de la inversión pública y privada, así como la justa redistribución de la riqueza y la renta.

d) El acceso de todos los ciudadanos de la región a los niveles educativos y culturales que les permitan su realización cultural y social.

e) La superación de las actuales condiciones económicas y sociales de nuestra región que condicionan el actual nivel de emigración, así como crear las condiciones necesarias que hagan posible el retorno de los emigrantes.

f) El fomento de la calidad de vida, mediante la protección de la naturaleza y del medio ambiente y el desarrollo de los equipamientos sociales, con especial atención al medio rural.

g) La protección y realce del paisaje y del patrimonio histórico y artístico.

h) La realización de un eficaz sistema de comunicaciones que potencie los intercambios humanos, culturales y económicos entre todos los ciudadanos de la región.

i) La reforma agraria, entendida como la transformación, modernización y desarrollo de las estructuras agrarias y como instrumento de la política de crecimiento, pleno empleo y corrección de los desequilibrios territoriales.

[. . .]

TITULO IV

De las competencias de la Junta de Comunidades

CAPITULO UNICO

De las competencias en general

Artículo 31.

1. La Junta de Comunidades de Castilla-La Mancha asume las siguientes competencias exclusivas:

- 1.^a Organización, régimen y funcionamiento de sus instituciones de autogobierno.
- 2.^a Ordenación del territorio, urbanismo y vivienda.
- 3.^a Obras públicas de interés para la región, dentro de su propio territorio, que no sean de interés general del Estado ni afecten a otra Comunidad Autónoma.
- 4.^a Ferrocarriles, carreteras y caminos cuyo itinerario se desarrolle íntegramente en el territorio de la región y, en los mismos términos, los transportes terrestres, fluviales, por cable o tubería. Centros de contratación y terminales de carga de transporte terrestre en el ámbito de la Comunidad Autónoma.
- 5.^a Aeropuertos y helipuertos que no desarrollen actividades comerciales.
- 6.^a Agricultura, ganadería e industrias agro alimentarias, de acuerdo con la ordenación general de la economía.
- 7.^a Denominaciones de origen y otras indicaciones de procedencia relativas a productos de la región, en colaboración con el Estado.
- 8.^a Proyectos, construcción y explotación de los aprovechamientos hidráulicos, canales y regadíos de interés para la región; aguas minerales y termales; aguas subterráneas cuando discurren íntegramente por el ámbito territorial de la Comunidad Autónoma.
Ordenación y concesión de recursos y aprovechamientos hidráulicos cuando las aguas discurren íntegramente por el ámbito territorial de la Comunidad Autónoma.
- 9.^a Tratamiento especial de las zonas de montaña.
- 10.^a Caza y pesca fluvial. Acuicultura.
- 11.^a Comercio interior, sin perjuicio de la política general de precios, de la libre circulación de bienes en el territorio del Estado y de la legislación sobre defensa de la competencia. Ferias y mercados interiores. Establecimiento de bolsas de valores y establecimiento y regulación de centros de contratación de mercancías, conforme a la legislación mercantil.
- 12.^a Planificación de la actividad económica y fomento del desarrollo económico de la región, dentro de los objetivos marcados por la política económica nacional y del sector público económico de Castilla-La Mancha.
- 13.^a Cajas de Ahorros e instituciones de crédito cooperativo público y territorial, en el marco de la ordenación general de la economía y de acuerdo con las disposiciones que en uso de sus facultades dicte el Estado.
- 14.^a Artesanía, fiestas tradicionales y demás manifestaciones populares de la región o de interés para ella.
- 15.^a Museos, bibliotecas, conservatorios y hemerotecas de interés para la región que no sean de titularidad estatal.
- 16.^a Patrimonio monumental, histórico, artístico y arqueológico y otros centros culturales de interés para la región, sin perjuicio de lo dispuesto en el número 28 del apartado 1 del artículo 149 de la Constitución.

17.^a Fomento de la cultura y de la investigación, sin perjuicio de lo dispuesto en el número 2 del artículo 149 de la Constitución, prestando especial atención a las distintas modalidades culturales de carácter regional.

18.^a Promoción y ordenación del turismo en su ámbito territorial.

19.^a Promoción del deporte y de la adecuada utilización del ocio.

20.^a Asistencia social y servicios sociales. Promoción y ayuda a los menores, jóvenes, tercera edad, emigrantes, minusválidos y demás grupos sociales necesitados de especial atención, incluida la creación de centros de protección, reinserción y rehabilitación.

21.^a Casinos, juegos y apuestas, con exclusión de las Apuestas Mutuas Deportivo-Benéficas.

22.^a Cooperativas y entidades asimilables, mutuas no integradas en el sistema de la Seguridad Social, respetando la legislación mercantil.

23.^a Espectáculos públicos.

24.^a Estadísticas para fines no estatales.

25.^a Fundaciones que desarrollen principalmente sus funciones en la Comunidad Autónoma.

26.^a Industria, sin perjuicio de lo que determinen las normas del Estado por razones de seguridad, sanitarias o de interés militar y las normas relacionadas con las industrias que están sujetas a la legislación de minas, hidrocarburos y energía nuclear. El ejercicio de la competencia se realizará de acuerdo con las bases y la ordenación de la actividad económica general y la política monetaria del Estado, en los términos de lo dispuesto en los artículos 38, 131 y números 11 y 13 del apartado 1 del artículo 149 de la Constitución.

27.^a Instalaciones de producción, distribución y transporte de energía, cuando el transporte no salga de su territorio y su aprovechamiento no afecte a otra Comunidad Autónoma. Todo ello sin perjuicio de lo establecido en los números 22 y 25 del apartado 1 del artículo 149 de la Constitución.

28.^a Procedimiento administrativo derivado de las especialidades de la organización propia.

29.^a Publicidad, sin perjuicio de las normas dictadas por el Estado para sectores y medios específicos, de acuerdo con los números 1, 6 y 8 del apartado 1 del artículo 149 de la Constitución.

30.^a Servicio meteorológico de la Comunidad Autónoma.

31.^a Protección y tutela de menores.

32.^a Vigilancia y protección de sus edificios e instalaciones y la coordinación de las policías locales, sin perjuicio de su dependencia jerárquica de la autoridad municipal.

2. En el ejercicio de estas competencias corresponderá a la región de Castilla-La Mancha la potestad legislativa, la potestad reglamentaria y la función ejecutiva, que serán ejercidas respetando, en todo caso, lo dispuesto en la Constitución.

Artículo 32.

En el marco de la legislación básica del Estado y, en su caso, en los términos que la misma establezca, es competencia de la Junta de Comunidades el desarrollo legislativo y la ejecución en las materias siguientes:

1. Régimen local.

2. Montes, aprovechamientos y servicios forestales, vías pecuarias, pastos y espacios naturales protegidos.

3. Sanidad e higiene, promoción, prevención y restauración de la salud. Coordinación hospitalaria en general, incluida la de la Seguridad Social.

4. Ordenación farmacéutica.

5. Corporaciones de derecho público representativas de intereses económicos y profesionales. Ejercicio de las profesiones tituladas.

6. Defensa del consumidor y usuario, de acuerdo con las bases y la ordenación de la actividad económica general y la política monetaria del Estado, las bases y coordinación general de la sanidad, en los términos de lo dispuesto en los artículos 38, 131 y en los números 11, 13 y 16 del apartado 1 del artículo 149 de la Constitución.

§ 13 Ley Orgánica de Estatuto de Autonomía de Castilla-La Mancha [parcial]

7. Protección del medio ambiente y de los ecosistemas. Normas adicionales de protección.

8. Régimen minero y energético.

9. Prensa, radio, televisión y otros medios de comunicación social, en el marco de las normas básicas que el Estado establezca de acuerdo con el número 27 del apartado 1 del artículo 149 de la Constitución.

En los términos establecidos en el párrafo anterior, la Comunidad Autónoma podrá regular, crear y mantener los medios de comunicación social que considere necesarios para el cumplimiento de sus fines.

[...]

§ 14

Ley Orgánica 1/2018, de 5 de noviembre, de reforma del Estatuto de
Autonomía de Canarias. [Inclusión parcial]

Jefatura del Estado
«BOE» núm. 268, de 6 de noviembre de 2018
Última modificación: 28 de diciembre de 2022
Referencia: BOE-A-2018-15138

[...]

TÍTULO I

De los derechos, deberes y principios rectores

[...]

CAPÍTULO III

Principios rectores

Artículo 37. *Principios rectores.*

Los poderes públicos canarios asumen como principios rectores de su política:

1. La promoción de las condiciones necesarias para el libre ejercicio de los derechos y libertades reconocidas en la Constitución y en el presente Estatuto.
2. El fomento de la cohesión económica, territorial y social del Archipiélago, garantizando la igualdad de derechos independientemente del lugar de residencia.
3. La transparencia de su actividad y el buen gobierno en la gestión pública.
4. La igualdad de las personas y los grupos en que se integran, y especialmente el respeto a la igualdad entre hombres y mujeres en todos los ámbitos, en particular, en materia de empleo, trabajo y retribución.
5. Los poderes públicos deben garantizar la transversalidad en la incorporación de la perspectiva de género en todas las políticas públicas.
6. La erradicación de la sociedad canaria de actitudes sexistas, xenófobas, racistas, homófobas, bélicas o de cualquier otra naturaleza que atenten contra la igualdad y la dignidad de las personas.
7. La defensa, promoción y estudio del español de Canarias, como variedad lingüística del español atlántico.
8. La integración en los planes de formación en todos los niveles, y en las actuaciones de las administraciones públicas de la educación en valores que fomenten la igualdad, la tolerancia, la integración, la libertad, la solidaridad y la paz.

9. La promoción de la participación de las familias en la educación de los hijos e hijas en el marco de la comunidad educativa facilitando el acceso a las actividades de educación en el tiempo libre.

10. El impulso de la investigación científica y técnica de calidad y de la creatividad artística, la incorporación de procesos innovadores, el acceso a la información y a las nuevas tecnologías.

11. La promoción de Canarias como plataforma de paz y solidaridad.

12. La solidaridad consagrada en el artículo 138 de la Constitución, velando por la efectividad de la atención particular a las específicas circunstancias en Canarias de la ultraperiferidad y de la doble insularidad.

13. La promoción de políticas de transporte y de comunicación basadas en criterios de sostenibilidad, que fomenten la utilización del transporte público y la mejora de la movilidad y de la seguridad viaria. Las Administraciones públicas velarán mediante la acción institucional por facilitar la accesibilidad universal a las personas con discapacidad en el archipiélago en sus distintos medios de transporte, así como en las infraestructuras e instalaciones de carácter tanto público como privado, conforme a lo establecido en las leyes.

14. La protección efectiva de los recursos naturales estratégicos básicos de Canarias, especialmente el agua y los recursos energéticos, asegurando su control público por las administraciones canarias, en el marco de su competencia.

15. La preservación y mejora de la calidad medioambiental y la biodiversidad del Archipiélago como patrimonio común para mitigar los efectos del cambio climático.

16. El ahorro energético y la promoción de las energías renovables, en especial en lo que se refiere la política de transportes y comunicaciones.

17. La garantía de que las instituciones públicas velarán por el bienestar animal, luchando contra el maltrato y protegiendo de manera particular a aquellas especies en peligro de extinción y endemismos con presencia en el Archipiélago.

18. La participación activa de todos los ciudadanos y ciudadanas de Canarias en la vida política, económica, cultural y social de Canarias.

19. La organización de una Administración de Justicia, eficaz, sin dilaciones indebidas y próxima a los ciudadanos y ciudadanas de Canarias.

20. La promoción de las condiciones para la participación de la juventud en el desarrollo político, cultural y social de las islas.

21. La protección jurídica, económica y social de la familia y de las personas menores garantizando los cuidados necesarios para su bienestar.

22. Velar por el derecho de las personas mayores a llevar una vida digna e independiente.

23. La promoción de la autonomía, la igualdad de oportunidades y la integración social y laboral de las personas con discapacidad, con especial atención a su aportación activa al conjunto de la sociedad y a la eliminación de las barreras atendiendo a criterios de accesibilidad universal.

24. La integración de colectivos desfavorecidos y, en particular, de las personas migrantes y refugiadas, a través de los principios del mutuo reconocimiento, el respeto a las diferencias y la igualdad de derechos y deberes en el marco de los principios y valores constitucionales.

25. Una política económica y fiscal destinada a un crecimiento estable y, de forma prioritaria, a la consecución del pleno empleo y la redistribución equitativa de la renta y la riqueza entre los ciudadanos y ciudadanas de Canarias conforme a los criterios de justicia social.

26. La protección efectiva de la libertad de empresa en una economía de mercado. Se ordenarán los mercados para asegurar la competencia libre y leal, la actividad empresarial, la productividad y la colaboración entre las empresas.

27. La promoción del diálogo social con sindicatos y empresarios como instrumentos necesarios en la concepción y ejecución de las políticas de cohesión y desarrollo, adoptando los poderes públicos las medidas necesarias para garantizar los derechos laborales y sindicales de las personas trabajadoras.

28. El fomento de la actividad turística y su ordenación se llevarán a cabo con el objetivo de lograr un modelo de desarrollo sostenible, especialmente respetuoso con el medio ambiente, el patrimonio cultural canario y el territorio.

29. El fomento del sector agrícola, ganadero y pesquero.

30. La promoción de la diversificación de las actividades productivas en Canarias.

[...]

TÍTULO V

De las competencias

[...]

CAPÍTULO VII

Empleo, sanidad y políticas sociales

Artículo 139. *Empleo y relaciones laborales.*

1. Corresponden a la Comunidad Autónoma de Canarias, en el marco de la legislación del Estado, las competencias ejecutivas en materia de empleo y relaciones laborales, que incluyen, en todo caso:

a) Las políticas activas de empleo, que comprenderán la formación de los demandantes de empleo y de los trabajadores en activo, así como la gestión de las subvenciones correspondientes; la intermediación laboral y el fomento del empleo.

b) Las cualificaciones profesionales en Canarias.

c) Los procedimientos de regulación de empleo y de actuación administrativa en materia de traslados colectivos entre centros de trabajo situados en Canarias.

d) La prevención de riesgos laborales y la seguridad en el trabajo.

e) La determinación de los servicios mínimos de las huelgas que tengan lugar en el ámbito territorial de Canarias, en los supuestos en que dichos servicios mínimos sean responsabilidad de la Comunidad Autónoma de Canarias.

f) Los instrumentos de conciliación, mediación y arbitraje laborales.

g) La potestad sancionadora de las infracciones del orden social en el ámbito de sus competencias.

h) El control de legalidad y, si procede, el registro posterior de los convenios colectivos de trabajo en el ámbito territorial de Canarias.

i) La elaboración del calendario de días festivos en el ámbito de la Comunidad Autónoma.

2. Corresponde a la Comunidad Autónoma de Canarias la competencia ejecutiva sobre la función pública inspectora en todo lo previsto en el apartado anterior. A tal efecto, los funcionarios de los cuerpos que realicen dicha función dependerán funcionalmente de la Administración Pública de la Comunidad Autónoma.

3. A través de los mecanismos de cooperación previstos en el presente Estatuto y de los contemplados en la normativa general sobre función inspectora se establecerán las fórmulas de garantía del ejercicio eficaz de la función inspectora en el ámbito social, ejerciéndose las competencias del Estado y de la Comunidad Autónoma de Canarias de forma coordinada, conforme a los planes de actuación que se determinen a través de los indicados mecanismos.

[...]

CAPÍTULO X

Infraestructuras y redes

[...]

Artículo 163. *Energía, hidrocarburos y minas.*

1. Corresponde a la Comunidad Autónoma de Canarias, sin perjuicio de lo previsto en el artículo 149.1.13.^a y 25.^a de la Constitución, la competencia sobre las siguientes materias:

a) Instalaciones de producción, distribución y transporte de energía, cuando no estén ubicadas en el mar territorial, este transporte transcurra íntegramente por el territorio de Canarias y su aprovechamiento no afecte a otro territorio, sin perjuicio de sus competencias generales sobre industria.

b) Fomento y gestión de las energías renovables y de la eficiencia energética.

c) El régimen minero en relación a la regulación y el régimen de intervención administrativa así como el control de las minas y los recursos mineros que estén situados en el territorio canario y de las actividades extractivas que se lleven a cabo.

d) Autorización de instalaciones de producción, depósito y transporte de energías, así como su inspección y control, de acuerdo con las bases y coordinación de la planificación general de la actividad económica prevista en el artículo 149.1.13.^a de la Constitución.

2. La Administración de la Comunidad Autónoma de Canarias participará en la regulación y planificación estatal del sector de la energía que afecte a Canarias.

3. La Comunidad Autónoma de Canarias emitirá informe en los ámbitos de competencia estatal cuando los productos energéticos sean generados fuera de su ámbito espacial y afecten a la Comunidad Autónoma.

[...]

§ 15

Ley Orgánica 13/1982, de 10 de agosto, de reintegración y
amejoramiento del Régimen Foral de Navarra. [Inclusión parcial]

Jefatura del Estado
«BOE» núm. 195, de 16 de agosto de 1982
Última modificación: 28 de octubre de 2010
Referencia: BOE-A-1982-20824

[...]

TÍTULO II

Facultades y competencias de Navarra

[...]

CAPÍTULO II

Delimitación de facultades y competencias

Artículo 44.

Navarra tiene competencia exclusiva sobre las siguientes materias:

1. Ordenación del territorio, urbanismo y vivienda.
2. Obras públicas que no tengan la calificación legal de interés general del Estado o cuya realización no afecte a otros territorios del mismo.
3. Aeropuertos que no sean de interés general; helipuertos.
4. Servicio meteorológico, sin perjuicio de las facultades que en esta materia corresponden al Estado.
5. Aprovechamientos hidráulicos, canales y regadíos, cuando las aguas discurran íntegramente dentro de Navarra y su aprovechamiento no afecte a otro territorio del Estado.
6. Instalaciones de producción, distribución y transporte de energía cuando este transporte no salga del territorio de Navarra y su aprovechamiento no afecte a otro territorio del Estado, aguas minerales, termales y subterráneas, todo ello sin perjuicio de la legislación básica del Estado sobre el régimen minero y energético.
7. Investigación científica y técnica, sin perjuicio de las facultades de fomento y coordinación general que corresponden al Estado.
8. Cultura, en coordinación con el Estado.
9. Patrimonio histórico, artístico, monumental, arquitectónico, arqueológico y científico, sin perjuicio de las facultades del Estado para la defensa de dicho patrimonio contra la exportación y la expoliación.
10. Archivos, bibliotecas, museos, hemerotecas y demás centros de depósito cultural que no sean de titularidad estatal.

11. Instituciones relacionadas con el fomento y la enseñanza de las Bellas Artes.
12. Artesanía.
13. Promoción y ordenación del turismo.
14. Promoción del deporte y de la adecuada utilización del ocio.
15. Espectáculos.
16. Casinos, juegos y apuestas, con exclusión de las Apuestas Mutuas Deportivo-Benéficas.
17. Asistencia social.
18. Desarrollo comunitario; políticas de igualdad; política infantil, juvenil y de la tercera edad.
19. Asociaciones de carácter docente, cultural, artístico, benéfico, asistencial y similares que desarrollen principalmente sus funciones en Navarra.
20. Fundaciones constituidas con arreglo a las normas del Derecho Foral de Navarra.
21. Estadística de interés para Navarra.
22. Ferias y mercados interiores.
23. Instituciones y establecimientos públicos de protección y tutela de menores y de reinserción social, conforme a la legislación general del Estado.
24. Cámaras Agrarias y Cámaras de Comercio e Industria, de acuerdo con los principios básicos de la legislación general y sin perjuicio de las competencias del Estado en materia de comercio exterior.
25. Regulación de las denominaciones de origen y de la publicidad, en colaboración con el Estado.
26. Colegios Profesionales y ejercicio de las profesiones tituladas, conforme a la legislación general.
27. Cooperativas, Mutualidades no integradas en la Seguridad Social y Pósitos, conforme a la legislación general en la materia.
28. Establecimiento y regulación de Bolsas de Comercio y demás centros de contratación de mercaderías y valores, de conformidad con la legislación mercantil.

[...]

Artículo 56.

Uno. De acuerdo con las bases y la ordenación de la actividad económica general y de la política monetaria, crediticia, bancaria y de seguros del Estado, corresponde a la Comunidad Foral de Navarra en los términos de los pertinentes preceptos constitucionales la competencia exclusiva en las siguientes materias:

- a) Planificación de la actividad económica y fomento del desarrollo económico dentro de Navarra.
- b) Industria, sin perjuicio de lo que determinen las normas del Estado por razones de seguridad, sanitarias o de interés militar y las normas relacionadas con las industrias que estén sujetas a la legislación de minas, hidrocarburos y energía nuclear. Queda reservada a la competencia exclusiva del Estado la autorización para transferencia de tecnología extranjera.
- c) Desarrollo y ejecución en Navarra de los planes establecidos por el Estado para la reestructuración de sectores industriales, de conformidad con lo establecido en los mismos.
- d) Comercio interior, defensa del consumidor y del usuario, sin perjuicio de la política general de precios, de la libre circulación de bienes en el territorio nacional y de la legislación sobre defensa de la competencia.
- e) Instituciones de crédito corporativo, público y territorial.
- f) Cajas de Ahorro, sin perjuicio del régimen especial de Convenios en esta materia.
- g) Sector público económico de Navarra, en cuanto no esté contemplado por otros preceptos de la presente Ley Orgánica.

Dos. La competencia exclusiva de Navarra a que se refiere el apartado anterior se entenderá sin perjuicio del respeto a la libertad de empresa en el marco de la economía de mercado.

Tres. Navarra participará asimismo en la gestión del sector público económico estatal, en los casos y actividades que proceda y designará, en su caso, de acuerdo con lo que establezcan las leyes del Estado, sus propios representantes en los organismos económicos, instituciones financieras y empresas públicas del Estado, cuya competencia se extienda al territorio navarro y que por su naturaleza no sean objeto de transferencia.

Artículo 57.

En el marco de la legislación básica del Estado, corresponde a Navarra el desarrollo legislativo y la ejecución de las siguientes materias:

- a) Sistema de responsabilidad de las administraciones públicas de Navarra.
- b) Expropiación forzosa, en el ámbito de sus propias competencias.
- c) Medio ambiente y ecología.
- d) Reserva al sector público de recursos o servicios esenciales especialmente en caso de monopolio; intervención de empresas cuando lo exija el interés general.
- e) Ordenación del crédito, banca y seguros.
- f) Régimen minero y energético; recursos geotérmicos.

[...]

§ 16

Ley Orgánica 1/2011, de 28 de enero, de reforma del Estatuto de Autonomía de la Comunidad Autónoma de Extremadura. [Inclusión parcial]

Jefatura del Estado
«BOE» núm. 25, de 29 de enero de 2011
Última modificación: sin modificaciones
Referencia: BOE-A-2011-1638

[...]

TÍTULO I

De las competencias de la Comunidad Autónoma de Extremadura

[...]

Artículo 9. Competencias exclusivas.

1. La Comunidad Autónoma de Extremadura tiene competencia exclusiva sobre las siguientes materias:

1. Creación, organización, régimen jurídico y funcionamiento de sus instituciones, así como la organización de su propia Administración y la de los entes instrumentales que de ella dependen.

2. Administración de justicia, de conformidad con lo previsto en el Título III de este Estatuto.

3. Organización territorial propia de la Comunidad Autónoma y régimen local en los términos del título IV de este Estatuto.

4. Conservación, defensa y protección del Fuero de Baylío e instituciones de derecho consuetudinario.

5. Especialidades del procedimiento administrativo. Normas procesales derivadas del derecho propio. Regulación del recurso gubernativo en aplicación del derecho extremeño frente a la calificación por parte de registros de la propiedad, mercantiles y de bienes muebles.

6. Cooperación transfronteriza e internacional para el desarrollo, en coordinación con el Estado.

7. Fomento del desarrollo económico y social de la Comunidad Autónoma dentro de los objetivos de la política económica nacional.

8. Ordenación de la Hacienda de la Comunidad Autónoma.

9. Estadística para fines de interés de la Comunidad Autónoma.

10. Cajas de ahorros e instituciones de crédito cooperativo, en el marco de la ordenación general de la economía y del crédito. Organización y funcionamiento de mutualidades de previsión social.

11. Cámaras de comercio e industria y otras corporaciones de derecho público representativas de intereses económicos y profesionales. Colegios profesionales y ejercicio de profesiones tituladas.
12. Agricultura, ganadería y pastos. Industrias agroalimentarias.
13. Creación y regulación de denominaciones de origen y otras menciones de calidad.
14. Caza y explotaciones cinegéticas. Pesca fluvial y lacustre. Acuicultura.
15. Industria, salvo lo regulado al respecto en la legislación general sobre seguridad, sanidad, defensa, minas e hidrocarburos.
16. Comercio interior, dentro de la unidad de mercado y conforme a la legislación mercantil. Regulación y régimen de control administrativo de las actividades y equipamientos comerciales, en especial de las grandes superficies. Ferias y mercados no internacionales. Autorización para el establecimiento de centros de contratación de mercancías y bolsas de valores situados en el territorio de Extremadura.
17. Organización, funcionamiento y régimen de las cooperativas y entidades asimiladas. Fomento de todas las modalidades de economía social.
18. Consumo. Regulación de las medidas de prevención, protección y defensa de los consumidores y usuarios, de sus derechos y de los órganos y procedimientos de mediación. Lucha contra el fraude.
19. Turismo. Ordenación, planificación, información y promoción interior y exterior. Regulación de los derechos y obligaciones de los usuarios y de los prestadores de servicios turísticos. Regulación y clasificación de las empresas y establecimientos turísticos y hosteleros.
20. Artesanía.
21. Publicidad comercial e institucional.
22. Investigación, desarrollo e innovación científica y técnica, en coordinación con el Estado. Coordinación de la actividad investigadora financiada con fondos públicos de la Comunidad Autónoma. Innovación y desarrollo tecnológicos.
23. Régimen de las nuevas tecnologías de la sociedad de la información y la comunicación.
24. Sanidad y salud pública, en lo relativo a la organización, funcionamiento interno, coordinación y control de los centros, servicios y establecimientos sanitarios en la Comunidad Autónoma. Participación en la planificación y coordinación general de la sanidad. Promoción de la salud y de la investigación biomédica.
25. Ordenación farmacéutica.
26. Infancia y juventud. Protección y tutela de menores.
27. Acción social. En particular, la promoción y protección de los mayores y la prevención, atención e inserción social de los colectivos afectados por cualquier tipo de discapacidad, dependencia o cualesquiera otras circunstancias determinantes de exclusión social. Prestaciones económicas de asistencia social diferentes de las de seguridad social.
28. Políticas de integración y participación social, cultural, económica y laboral de los inmigrantes, en colaboración con el Estado, y participación en las políticas de inmigración estatales.
29. Políticas de igualdad de género, especialmente la aprobación de normas y ejecución de planes para el establecimiento de medidas de discriminación positiva para erradicar las desigualdades por razón de sexo.
30. Protección a la familia e instrumentos de mediación familiar.
31. Urbanismo y vivienda. Normas de calidad e innovación tecnológica en la edificación y de conservación del patrimonio urbano tradicional.
32. Ordenación del territorio.
33. Políticas y normas adicionales y complementarias de las del Estado en materia de protección medioambiental y lucha contra el cambio climático. Regulación de los espacios naturales protegidos propios y adopción de medidas para su protección y puesta en valor. Mantenimiento, conservación y mejora de la dehesa.
34. Desarrollo sostenible del medio rural. Tratamiento especial de las zonas de montaña.
35. Servicio meteorológico de la Comunidad Autónoma.
36. Ordenación, planificación y gestión de las aguas que discurran íntegramente por el territorio de Extremadura, así como de los usos y aprovechamientos, incluida su concesión.

Planificación, construcción y explotación de las obras e infraestructuras hidráulicas, canales y riegos que no estén calificados de interés general por el Estado ni afecten a otras Comunidades Autónomas. Aguas minerales y termales. Participación, en la forma que determine la legislación del Estado, en la gestión de las aguas pertenecientes a cuencas intercomunitarias que discurran por el territorio de Extremadura.

37. Instalaciones de producción, almacenamiento, distribución y transporte de energías de cualquier tipo en su territorio, incluida la eléctrica cuando el aprovechamiento de ésta no afecte a otras Comunidades Autónomas. Normas adicionales de garantía en la calidad del suministro y participación en los organismos estatales reguladores del sector energético, en los términos que establezca la legislación del Estado.

38. Obras e infraestructuras públicas de interés regional que no tengan la calificación de interés general del Estado y no afecten a otra Comunidad Autónoma, así como la participación en la planificación y, en su caso, en la ejecución y gestión de las infraestructuras de interés general en Extremadura, en los términos que establezca la legislación estatal.

39. Ferrocarriles, carreteras y caminos cuyo itinerario se desarrolle íntegramente en el territorio de la Comunidad Autónoma y en el mismo ámbito los transportes terrestres y fluviales con independencia de la titularidad de la infraestructura. Centros de transporte, logística y distribución situados en Extremadura. Aeropuertos, helipuertos, puertos deportivos y otras infraestructuras de transporte que no sean de interés general. Participación en la planificación y, en su caso, ejecución y gestión de las infraestructuras de interés general en la Comunidad Autónoma, en los términos que establezca la legislación del Estado.

40. Vigilancia y protección de sus edificios e instalaciones.

41. Coordinación y demás facultades previstas en la ley orgánica correspondiente en relación con las policías locales.

42. Protección civil y emergencias.

43. Espectáculos y actividades recreativas. Ordenación general del sector y régimen de intervención administrativa y control de espectáculos públicos.

44. Casinos, juegos y apuestas, incluidas las modalidades por medios telemáticos cuando la actividad se desarrolle exclusivamente en Extremadura.

45. Asociaciones y fundaciones de todo tipo que desarrollen principalmente sus funciones en Extremadura. Fomento del voluntariado.

46. Deporte. Promoción, regulación y planificación de actividades y equipamientos deportivos y otras actividades de ocio.

47. Cultura en cualquiera de sus manifestaciones. Patrimonio histórico y cultural de interés para la Comunidad Autónoma. Folclore, fiestas y tradiciones populares. Protección de las modalidades lingüísticas propias. Academias científicas y culturales de Extremadura.

48. Museos, archivos, bibliotecas y otros centros culturales y de depósito de interés para la Comunidad que no sean de titularidad estatal. Conservatorios de música y danza, centros de artes escénicas y de bellas artes.

49. Fomento, protección y promoción de las producciones y creaciones artísticas y literarias, cualquiera que sea el medio en que se manifiesten y el soporte en que se comuniquen o contengan, especialmente de la edición de libros y publicaciones periódicas y de las producciones audiovisuales, cinematográficas, musicales y escénicas, así como la regulación e inspección de las salas de exhibición.

50. Régimen y convocatoria de consultas populares no vinculantes diferentes al referéndum.

2. En estas materias, corresponde a la Comunidad Autónoma la función legislativa, la potestad reglamentaria y, en ejercicio de la función ejecutiva, la adopción de cuantas medidas, decisiones y actos procedan.

Artículo 10. *Competencias de desarrollo normativo y ejecución.*

1. La Comunidad Autónoma de Extremadura tiene competencias de desarrollo normativo y ejecución en las siguientes materias:

1. Régimen jurídico de sus Administraciones Públicas, de la contratación del sector público, de las concesiones y de los bienes de titularidad pública de éstas, de la responsabilidad patrimonial de la Administración de acuerdo con el sistema general de responsabilidad de las Administraciones Públicas y del régimen estatutario de los empleados públicos.

2. Medioambiente. Regulación y protección de la flora, la fauna y la biodiversidad. Prevención y corrección de la generación de residuos y vertidos y de la contaminación acústica, atmosférica, lumínica, del suelo y del subsuelo. Regulación del abastecimiento, saneamiento y depuración de las aguas. Montes, aprovechamientos forestales y vías pecuarias.

3. Ordenación del crédito, banca, seguros, mutualidades de previsión social, entidades gestoras de planes y fondos de pensiones.

4. Educación y enseñanza en toda su extensión, niveles, grados, modalidades y especialidades. En particular, el régimen, organización y control de los centros educativos, del personal docente, de las materias de interés regional, de las actividades complementarias y de las becas con fondos propios.

5. Universidades públicas y privadas. En particular, la programación y creación de centros públicos, la autorización de los privados, la aprobación definitiva de sus estatutos y normas de funcionamiento, los procedimientos de acceso, el régimen retributivo y la regulación de los títulos propios, así como la financiación de las públicas y el régimen de control, fiscalización y examen de sus cuentas.

6. Seguridad Social, con excepción de las normas que configuran su régimen económico y sin perjuicio de lo dispuesto en el artículo siguiente.

7. Régimen minero y energético e instalaciones radioactivas de segunda y tercera categorías.

8. Prensa, radio y televisión y otros medios de comunicación. Creación, regulación y mantenimiento de medios de comunicación social de carácter público, cuya actividad estará presidida por los principios de independencia, pluralidad, neutralidad, objetividad y servicio público.

9. Sanidad y salud pública. Sanidad agrícola y animal. Sanidad alimentaria.

2. En estas materias, corresponde a la Comunidad Autónoma desarrollar, ejecutar y, en su caso, complementar la normativa del Estado, mediante la legislación propia de desarrollo, la potestad reglamentaria y la función ejecutiva.

Artículo 11. *Competencias de ejecución.*

1. La Comunidad Autónoma de Extremadura tiene competencias de ejecución en las siguientes materias:

1. Sistema penitenciario.

2. Nombramiento de notarios, registradores de la propiedad y mercantiles y otros fedatarios públicos. Participación en la fijación de las demarcaciones de notarías y registros de la propiedad y mercantiles. Registro civil.

3. Propiedad intelectual e industrial.

4. Pesas y medidas. Contraste de metales.

5. Ferias internacionales que se celebren en Extremadura.

6. Productos farmacéuticos.

7. Trabajo y relaciones laborales, incluyendo la función pública inspectora, que se coordinará con el Estado. Las políticas activas de empleo, la intermediación laboral, la seguridad y salud en el trabajo, la formación profesional para el empleo y, en su caso, la gestión de los fondos de protección del desempleo.

8. Gestión del régimen económico de la seguridad social y de los servicios que integran el sistema, con pleno respeto a los principios de unidad económico-patrimonial y de solidaridad financiera.

9. Aeropuertos, helipuertos y otras infraestructuras de transporte con calificación de interés general cuya gestión directa no se reserve la Administración General del Estado.

10. Museos, archivos, bibliotecas y otras colecciones de naturaleza análoga de titularidad estatal cuya gestión no se reserve el Estado.

11. Gestión de los parques nacionales y, en su caso, de los internacionales en el territorio de Extremadura, en el marco de los acuerdos que al respecto suscriba el Estado.

12. Defensa de la competencia en el ámbito del mercado extremeño.

13. Fijación, en colaboración con el Estado, de las necesidades del mercado laboral que determinan la concesión de las autorizaciones de trabajo de los extranjeros.

2. En estas materias corresponden a la Comunidad Autónoma la potestad reglamentaria organizativa y la adopción de planes, programas, medidas, decisiones y actos.

[...]

Artículo 13. *Otras facultades asociadas a las competencias.*

1. En el ámbito de sus competencias y además de las expresamente contempladas, corresponden a la Comunidad Autónoma todas aquellas funciones que resulten inherentes a su pleno ejercicio y, en particular, la gestión del demanio especial afectado y la declaración de utilidad pública o interés social a efectos expropiatorios, así como la determinación de los supuestos, causas y condiciones de ejercicio de tal potestad, la determinación de criterios objetivos de valoración y el establecimiento de los órganos que los apliquen y fijen el justiprecio.

2. En todas las materias de su competencia corresponde a la Comunidad Autónoma el ejercicio de las actividades de policía, de servicio público y de fomento, pudiendo regular la concesión y otorgar y controlar subvenciones con cargo a fondos propios y, en su caso, a los provenientes de otras instancias públicas.

3. La Comunidad Autónoma participará en el ejercicio de competencias estatales que condicionen las competencias autonómicas o afecten a los recursos naturales o riquezas regionales.

[...]

§ 17

Ley Orgánica 1/2007, de 28 de febrero, de reforma del Estatuto de Autonomía de las Illes Balears. [Inclusión parcial]

Jefatura del Estado
«BOE» núm. 52, de 1 de marzo de 2007
Última modificación: 28 de diciembre de 2022
Referencia: BOE-A-2007-4233

[...]

TÍTULO III

De las competencias de la Comunidad Autónoma de las Illes Balears

Artículo 30. *Competencias exclusivas.*

La Comunidad Autónoma tiene la competencia exclusiva en las siguientes materias, sin perjuicio de lo dispuesto en el artículo 149.1 de la Constitución:

1. Organización, régimen y funcionamiento de sus instituciones propias en el marco de este Estatuto.
2. Alteraciones de los términos municipales y denominación oficial de los municipios y topónimos.
3. Ordenación del territorio, incluyendo el litoral, el urbanismo y la vivienda.
4. Obras públicas en el territorio de la Comunidad Autónoma que no sean de interés general del Estado.
5. Ferrocarriles, carreteras y caminos. El transporte realizado por estos medios, por cable y por tubería. Puertos, aeropuertos y helipuertos no calificados de interés general por el Estado, y puertos de refugio, puertos, aeropuertos y helipuertos deportivos.
6. Transporte marítimo, exclusivamente entre puertos o puntos de la Comunidad Autónoma, sin conexión con otros puertos o puntos de otros ámbitos territoriales.
7. Centros de contratación y terminales de carga en materia de transportes. Delimitación de las zonas de servicios de los puertos y aeropuertos señalados en el apartado 5 de este mismo artículo.
8. Régimen de aguas y aprovechamientos hidráulicos, canales y regadíos. Aguas minerales y termales. Ordenación y concesión de recursos y aprovechamientos hidráulicos. Medidas ordinarias y extraordinarias para garantizar el suministro. Participación de los usuarios.
9. Montes, aprovechamientos forestales, vías pecuarias y pastos. Tratamiento especial de las zonas de montaña.
10. Agricultura y ganadería. Calidad, trazabilidad y condiciones de los productos agrícolas y ganaderos y de los productos alimenticios que de ellos se derivan. El ejercicio de estas competencias se realizará de acuerdo con la ordenación general de la economía.

11. Turismo. Ordenación y planificación del sector turístico. Promoción turística. Información turística. Oficinas de promoción turística en el exterior. Regulación y clasificación de las empresas y de los establecimientos turísticos. Regulación de las líneas públicas propias de apoyo y promoción del turismo.

12. Deporte y ocio. Fomento, planificación y coordinación de las actividades deportivas y de ocio. Regulación y declaración de utilidad pública de las entidades deportivas.

13. Juventud. Diseño y aplicación de políticas, planes y programas destinados a la juventud.

14. Tercera edad.

15. Acción y bienestar social. Desarrollo comunitario e integración. Voluntariado social. Complementos de la seguridad social no contributiva. Políticas de protección y apoyo a las personas con discapacidades físicas, psíquicas y sensoriales. Políticas de atención a personas dependientes. Políticas de atención a las personas y a los colectivos en situación de pobreza o necesidad social.

16. Protección social de la familia, conciliación de la vida familiar y laboral.

17. Políticas de género.

18. Artesanía. Fomento de la competitividad, la capacitación y el desarrollo de las empresas artesanales. Promoción de productos artesanales. Creación de canales de comercialización.

19. Vigilancia y protección de sus edificios y de sus instalaciones. Coordinación y demás facultades en relación con las policías locales, en los términos que establezca una ley orgánica.

20. Ferias y mercados no internacionales.

21. Fomento del desarrollo económico en el territorio de la Comunidad Autónoma, de acuerdo con las bases y la coordinación general de la actividad económica.

22. Pesca y actividades recreativas en aguas interiores, cría y recogida de marisco, acuicultura.

23. Caza. Regulación, vigilancia y aprovechamiento de los recursos cinegéticos.

24. Archivos, bibliotecas y museos que no sean de titularidad estatal. Conservatorios de música, servicios de bellas artes, hemerotecas e instituciones similares.

25. Patrimonio monumental, cultural, histórico, artístico, arquitectónico, arqueológico, científico y paisajístico, sin perjuicio de lo que dispone el artículo 149.1.28.^a de la Constitución.

26. Cultura. Actividades artísticas y culturales. Fomento y difusión de la creación y la producción teatral, musical, cinematográfica y audiovisual, literaria, de danza y de artes combinadas, así como su difusión nacional e internacional.

27. Conservación, modificación y desarrollo del derecho civil propio de las Illes Balears, incluida la determinación de su sistema de fuentes, excepto las reglas relativas a la aplicación y la eficacia de las normas jurídicas, las relaciones jurídico-civiles relativas a las formas de matrimonio, la ordenación de los registros y de los instrumentos públicos, las bases de las obligaciones contractuales, las normas para resolver los conflictos de leyes y la determinación de las fuentes del derecho de competencia estatal.

28. Ordenación de la hacienda de la Comunidad Autónoma, de acuerdo con lo que establece este Estatuto.

29. Casinos, juegos y apuestas, con exclusión de las apuestas mutuas deportivo-benéficas.

30. Cooperativas, pósitos y mutualidades de previsión social complementarias o alternativas al sistema de Seguridad Social, sin perjuicio de la legislación mercantil.

31. Espectáculos y actividades recreativas.

32. Estadísticas de interés para la Comunidad Autónoma. Organización y gestión de un sistema estadístico propio.

33. Fundaciones y asociaciones que desarrollen principalmente sus funciones en las Illes Balears, respetando la reserva de ley orgánica.

34. Industria, sin perjuicio de lo que determinen las normas del Estado por razones de seguridad, sanitarias o de interés militar y las normas relacionadas con las industrias sujetas a la legislación de minas, hidrocarburos o energía nuclear. El ejercicio de la competencia se

realizará de acuerdo con las bases y la ordenación de la actividad económica general. Seguridad de las instalaciones, de los procesos y de los productos industriales.

35. Instalaciones de producción, distribución y transporte de energía, cuando el transporte no salga de la comunidad y su aprovechamiento no afecte a otra Comunidad Autónoma, respetando lo establecido en el núm. 25 del apartado 1 del artículo 149 de la Constitución.

36. Procedimiento administrativo derivado de las especialidades de la organización propia.

37. Publicidad, sin perjuicio de la legislación mercantil.

38. Servicio meteorológico de la Comunidad Autónoma.

39. Protección de menores.

40. Establecimientos de bolsas de valores y establecimiento y regulación de centros de contratación de mercancías situados o que operen en el territorio de la Comunidad Autónoma, de conformidad con la legislación mercantil.

41. Cajas de ahorro e instituciones de crédito cooperativo público y territorial, respetando lo que establezca el Estado en ejercicio de las competencias que le atribuye los artículos 149.1.11 y 149.1.13 de la Constitución.

42. Comercio interior, sin perjuicio de lo dispuesto en los artículos 38, 131 y en los números 11 y 13 del apartado 1 del artículo 149 de la Constitución. Ordenación de la actividad comercial. Regulación de los calendarios y horarios comerciales con respeto al principio de unidad de mercado. Modalidades de venta, sin perjuicio de la legislación mercantil. Condiciones para ejercer la actividad comercial y el establecimiento de las normas de calidad en materia de comercio. Promoción de la competencia en el ámbito autonómico, sin perjuicio de la legislación estatal y europea y establecimiento y regulación de los órganos de defensa de la competencia de la Comunidad Autónoma.

43. Denominaciones de origen y demás indicaciones de procedencia relativas a los productos de la Comunidad Autónoma.

44. Investigación, innovación y desarrollo científico y técnico. Establecimiento de líneas propias de investigación y seguimiento, control y evolución de los proyectos.

45. Organización local, respetando lo previsto en los artículos 140, 141 y 149.1.18.^a de la Constitución.

46. Protección del medio ambiente, ecología y espacios naturales protegidos, sin perjuicio de la legislación básica del Estado. Normas adicionales de protección del medio ambiente.

47. Defensa de los consumidores y de los usuarios, en el marco de las bases y la ordenación de la actividad económica general y en el marco de las bases y la coordinación general de la sanidad, en los términos de lo dispuesto en los artículos 38, 131 y en los números 11, 13 y 16 del apartado 1 del artículo 149 de la Constitución. Regulación y fomento de las asociaciones de consumidores y usuarios. Regulación de los procedimientos de mediación.

48. Organización, funcionamiento y control de los centros sanitarios públicos y de los servicios de salud. Planificación de los recursos sanitarios. Coordinación de la sanidad privada con el sistema sanitario público. Promoción de la salud en todos los ámbitos, en el marco de las bases y la coordinación general de la sanidad. Ordenación farmacéutica, en el marco de lo que dispone el número 16, apartado 1, del artículo 149 de la Constitución.

49. Integración social y económica del inmigrante.

50. Pesca marítima en las aguas de las Illes Balears.

51. Bienes de dominio público y patrimoniales de su titularidad.

Artículo 31. *Competencias de desarrollo legislativo y ejecución.*

En el marco de la legislación básica del Estado, corresponden a la Comunidad Autónoma de las Illes Balears el desarrollo legislativo y la ejecución de las siguientes materias:

1. Régimen jurídico y sistema de responsabilidad de la Administración de la Comunidad Autónoma.

2. Normas procesales derivadas de las peculiaridades del derecho sustantivo de las Illes Balears.
3. Estatuto de los funcionarios de la Administración de la Comunidad Autónoma y de la administración local.
4. Salud y sanidad. Formación sanitaria especializada. Sanidad vegetal y animal.
5. Contratos y concesiones administrativas en el ámbito sustantivo de competencias de la Comunidad Autónoma.
6. Ordenación y planificación de la actividad económica de las Illes Balears.
7. Medios de comunicación social.
8. Ordenación del sector pesquero.
9. Corporaciones de derecho público, representativas de intereses económicos y profesionales.
10. Sistemas de consultas populares en el ámbito de las Illes Balears, de conformidad con las leyes a que se refieren el apartado 3 del artículo 92 y el núm. 32 del apartado 1 del artículo 149 de la Constitución.
11. Protección civil. Emergencias.
12. Seguridad social, exceptuando las normas que configuran su régimen económico.
13. Régimen local.
14. La protección de datos de carácter personal respecto de los ficheros de titularidad de las Administraciones públicas de la Comunidad Autónoma y los entes u organismos de cualquier clase vinculados o dependientes de éstas.
15. Régimen minero y energético.
16. Agencias de transportes. Alquiler de vehículos.
17. Actividades clasificadas.

[...]

TÍTULO IV

De las instituciones de la Comunidad Autónoma de las Illes Balears

[...]

CAPÍTULO IV

De los Consejos Insulares

[...]

Artículo 71. *Función ejecutiva de competencias.*

Los Consejos Insulares, además de las competencias que les son propias, podrán asumir en su ámbito territorial la función ejecutiva y la gestión en las siguientes materias:

1. Montes y aprovechamientos forestales, vías pecuarias y pastos.
2. Recursos y aprovechamientos hidráulicos, canales y regadíos, régimen general de aguas. Aguas minerales, termales y subterráneas.
3. Obras públicas.
4. Estadísticas de interés insular.
5. Vigilancia y protección de sus edificios e instalaciones.
6. Ferias insulares.
7. Sanidad.
8. Enseñanza.
9. Cooperativas y cámaras.
10. Planificación y desarrollo económicos en el territorio de cada una de las Islas, de acuerdo con las bases y con la ordenación general de la economía del Estado y de la Comunidad Autónoma.
11. Contratos y concesiones administrativas respecto de las materias cuya gestión les corresponda en su territorio.

§ 17 Ley Orgánica de reforma del Estatuto de Autonomía de las Illes Balears [parcial]

Y, en general, cualesquiera otras que, en el propio ámbito territorial, correspondan a los intereses respectivos, de acuerdo con las transferencias o delegaciones que se establezcan para tal fin.

Una ley del Parlamento establecerá el procedimiento de transferencia o delegación de competencias a los Consejos Insulares.

[...]

§ 18

Ley Orgánica 3/1983, de 25 de febrero, de Estatuto de Autonomía de la Comunidad de Madrid. [Inclusión parcial]

Jefatura del Estado
«BOE» núm. 51, de 1 de marzo de 1983
Última modificación: 17 de julio de 2010
Referencia: BOE-A-1983-6317

[...]

Artículo 26.

1. La Comunidad de Madrid, en los términos establecidos en el presente Estatuto, tiene competencia exclusiva en las siguientes materias:

- 1.1 Organización, régimen y funcionamiento de sus instituciones de autogobierno.
- 1.2 Creación o supresión de municipios, alteración de los términos municipales comprendidos en su territorio y creación de circunscripciones territoriales propias, en los términos previstos en el artículo 3 del presente Estatuto.
- 1.3 Procedimiento administrativo derivado de las especialidades de la organización propia.
- 1.4 Ordenación del territorio, urbanismo y vivienda.
- 1.5 Obras públicas de interés de la Comunidad, dentro de su propio territorio.
- 1.6 Ferrocarriles, carreteras y caminos cuyo itinerario discorra íntegramente en el territorio de la Comunidad de Madrid y, en los mismos términos, el transporte terrestre y por cable. Centros de contratación y terminales de carga en materia de transportes terrestres en el ámbito de la Comunidad.
- 1.7 Instalaciones de navegación y deporte en aguas continentales, aeropuertos y helipuertos deportivos, así como los que no desarrollen actividades comerciales.
- 1.8 Proyectos, construcción y explotación de los aprovechamientos hidráulicos, canales y regadíos de interés de la Comunidad. Aguas nacientes, superficiales, subterráneas, minerales y termales, cuando discurren íntegramente por el ámbito territorial de la Comunidad de Madrid. Ordenación y concesión de recursos y aprovechamientos hidráulicos, canales y regadíos cuando las aguas discurren íntegramente por el ámbito territorial de la Comunidad de Madrid.
- 1.9 Pesca fluvial y lacustre, acuicultura y caza.
- 1.10 Tratamiento singular de las zonas de montaña.
- 1.11 Instalación de producción, distribución y transporte de cualesquiera energías, cuando el transporte no salga de su territorio y su aprovechamiento no afecte a otra Comunidad. Todo ello sin perjuicio de lo establecido en los números 22ª y 25ª del apartado 1 del artículo 149 de la Constitución.

1.12 Publicidad, sin perjuicio de las normas dictadas por el Estado para sectores y medios específicos, de acuerdo con las materias 1ª, 6ª y 8ª del apartado 1 del artículo 149 de la Constitución.

1.13 Ferias y mercados interiores, incluidas las exposiciones. Establecimiento de bolsas de valores y establecimiento y regulación de centros de contratación de mercancías, conforme a la legislación mercantil.

1.14 Cooperativas y entidades asimilables, mutualidades no integradas en la Seguridad Social, conforme a la legislación mercantil.

1.15 Artesanía.

1.16 Denominaciones de origen, en colaboración con el Estado.

1.17 Fomento del desarrollo económico de la Comunidad de Madrid, dentro de los objetivos marcados por la política económica nacional.

1.18 Archivos, bibliotecas, museos, hemerotecas, conservatorios de música y danza, centros dramáticos y de bellas artes, y demás centros de depósito cultural o colecciones de análoga naturaleza, de interés para la Comunidad de Madrid, que no sean de titularidad estatal.

1.19 Patrimonio histórico, artístico, monumental, arqueológico, arquitectónico y científico de interés para la Comunidad, sin perjuicio de la competencia del Estado para la defensa de los mismos contra la exportación y la expoliación.

1.20 Fomento de la cultura y la investigación científica y técnica.

1.21 Promoción y ordenación del turismo en su ámbito territorial.

1.22 Deporte y ocio.

1.23 Promoción y ayuda a la tercera edad, emigrantes, minusválidos y demás grupos sociales necesitados de especial atención, incluida la creación de centros de protección, reinserción y rehabilitación.

1.24 Protección y tutela de menores y desarrollo de políticas de promoción integral de la juventud.

1.25 Promoción de la igualdad respecto a la mujer que garantice su participación libre y eficaz en el desarrollo político, social, económico y cultural.

1.26 Fundaciones que desarrollen principalmente sus funciones en la Comunidad de Madrid.

1.27 Vigilancia y protección de sus edificios e instalaciones.

1.28 Coordinación y demás facultades en relación con las policías locales, en los términos que establezca la Ley Orgánica.

1.29 Casinos, juegos y apuestas con exclusión de las apuestas mutuas deportivo-benéficas.

1.30 Espectáculos públicos.

1.31 Estadística para fines no estatales.

1.32 Servicio meteorológico de la Comunidad de Madrid.

2. En el ejercicio de estas competencias corresponderá a la Comunidad de Madrid la potestad legislativa, la reglamentaria y la función ejecutiva que se ejercerán respetando, en todo caso, lo dispuesto en la Constitución Española.

3.1 De acuerdo con las bases y la ordenación de la actividad económica general y la política monetaria del Estado, corresponde a la Comunidad de Madrid, en los términos de lo dispuesto en los artículos 38, 131 y en las materias 11ª y 13ª del apartado 1 del artículo 149 de la Constitución, la competencia exclusiva en las siguientes materias:

3.1.1 Ordenación y planificación de la actividad económica regional.

3.1.2 Comercio interior, sin perjuicio de la política general de precios, de la libre circulación de bienes en el territorio del Estado y de la legislación sobre defensa de la competencia.

3.1.3 Industria, sin perjuicio de lo que determinen las normas del Estado por razones de seguridad, sanitarias o de interés militar y las normas relacionadas con las industrias que estén sujetas a la legislación de minas, hidrocarburos y energía nuclear.

3.1.4 Agricultura, ganadería e industrias agroalimentarias.

3.1.5 Instituciones de crédito corporativo público y territorial. Cajas de Ahorro.

3.1.6 Sector público económico de Madrid, en cuanto no esté contemplado por otros preceptos de este Estatuto.

3.2 La Comunidad de Madrid participará, asimismo, en la gestión del sector público económico estatal, en los casos y actividades que procedan.

Artículo 27.

En el marco de la legislación básica del Estado y, en su caso, en los términos que la misma establezca, corresponde a la Comunidad de Madrid el desarrollo legislativo, la potestad reglamentaria y la ejecución de las siguientes materias:

1. Régimen local.
2. Régimen jurídico y sistema de responsabilidad de la Administración pública de la Comunidad de Madrid y los entes públicos dependientes de ella, así como el régimen estatutario de sus funcionarios. Contratos y concesiones administrativas, en el ámbito de competencias de la Comunidad de Madrid.
3. Régimen de los montes y aprovechamientos forestales, con especial referencia a los montes vecinales en mano común, montes comunales, vías pecuarias y pastos.
4. Sanidad e higiene.
5. Coordinación hospitalaria en general, incluida la de la Seguridad Social.
6. Corporaciones de derecho público representativas de intereses económicos y profesionales.
Ejercicio de las profesiones tituladas.
7. Protección del medio ambiente, sin perjuicio de la facultad de la Comunidad de Madrid de establecer normas adicionales de protección. Contaminación biótica y abiótica. Vertidos en el ámbito territorial de la Comunidad.
8. Régimen minero y energético.
9. Protección de los ecosistemas en los que se desarrollen la pesca, acuicultura y caza. Espacios naturales protegidos.
10. Defensa del consumidor y del usuario, de acuerdo con las bases y la ordenación de la actividad económica general y la política monetaria del Estado, las bases y coordinación general de la sanidad, en los términos de lo dispuesto en los artículos 38, 131 y en los números 11ª, 13ª y 16ª del apartado 1 del artículo 149 de la Constitución.
11. Prensa, radio, televisión y otros medios de comunicación social. La Comunidad de Madrid podrá regular, crear y mantener su propia televisión, radio, prensa y, en general, todos los medios de comunicación social para el cumplimiento de sus fines.
12. Ordenación farmacéutica y establecimientos farmacéuticos, sin perjuicio de lo dispuesto en la materia 16ª del apartado 1 del artículo 149 de la Constitución.
13. Bienes de dominio público y patrimoniales cuya titularidad corresponda a la Comunidad, así como las servidumbres públicas en materia de sus competencias.

[...]

§ 19

Ley Orgánica 14/2007, de 30 de noviembre, de reforma del Estatuto de Autonomía de Castilla y León. [Inclusión parcial]

Jefatura del Estado
«BOE» núm. 288, de 1 de diciembre de 2007
Última modificación: 11 de abril de 2011
Referencia: BOE-A-2007-20635

[...]

TÍTULO I

Derechos y principios rectores

[...]

CAPÍTULO IV

Principios rectores de las políticas públicas de Castilla y León

Artículo 16. *Principios rectores de las políticas públicas.*

Los poderes públicos de Castilla y León deben orientar sus actuaciones de acuerdo con los principios rectores que establecen la Constitución y el presente Estatuto. En el ejercicio de sus competencias, deben promover y adoptar las medidas necesarias para garantizar la plena eficacia de los siguientes objetivos:

1. La prestación de unos servicios públicos de calidad.
2. El crecimiento económico sostenible, orientado a la cohesión social y territorial y a la potenciación y aprovechamiento pleno de los recursos de la Comunidad para mejorar la calidad de vida de los castellanos y leoneses.
3. La creación de empleo estable y de calidad, la garantía de la seguridad y salud laboral de los trabajadores, así como de su formación permanente.
4. El fomento del diálogo social como factor de cohesión social y progreso económico, reconociendo el papel de los sindicatos y organizaciones empresariales como representantes de los intereses económicos y sociales que les son propios, a través de los marcos institucionales permanentes de encuentro entre la Junta de Castilla y León y dichos agentes sociales. Para ello podrá regularse un Consejo del Diálogo Social en Castilla y León.
5. El desarrollo de todas las formas de actividad empresarial, con especial atención a la pequeña y mediana empresa y a los emprendedores autónomos, y el fomento de las iniciativas de la economía social, especialmente al cooperativismo y su promoción.
6. La promoción y el fomento de la investigación científica, el desarrollo y la innovación tecnológica como prioridad estratégica para garantizar el progreso social y económico de la Comunidad.

7. La proyección exterior de las empresas de Castilla y León, reconociendo el papel de las Cámaras de Comercio en este ámbito.

8. El ejercicio efectivo del derecho de los ciudadanos de Castilla y León a vivir y trabajar en su propia tierra, creando las condiciones que favorezcan el retorno de quienes viven en el exterior y su reagrupación familiar.

9. La lucha contra la despoblación, articulando las medidas de carácter institucional, económico, industrial y social que sean necesarias para fijar, integrar, incrementar y atraer población.

10. La modernización y el desarrollo integral de las zonas rurales de Castilla y León, dotándolas de infraestructuras y servicios públicos suficientes.

11. El apoyo a los sectores agrícola, ganadero y agroalimentario de la Comunidad mediante el desarrollo tecnológico y biotecnológico, con el fin de mejorar la competitividad de los mismos.

12. La plena integración de los jóvenes en la vida pública y en la sociedad, facilitando su autonomía, en especial mediante el acceso a la formación, al empleo y a la vivienda.

13. La protección integral de las distintas modalidades de familia, garantizándose la igualdad de trato entre las mismas, favoreciendo la conciliación de la vida personal, familiar y laboral, la información, formación y orientación de las familias y la atención a las familias con necesidades especiales.

14. El acceso en condiciones de igualdad de todos los castellanos y leoneses a una vivienda digna mediante la generación de suelo y la promoción de vivienda pública y de vivienda protegida, con especial atención a los grupos sociales en desventaja.

15. La garantía efectiva del derecho de todos los castellanos y leoneses a vivir en un medio ambiente ecológicamente equilibrado y saludable, impulsando la compatibilidad entre la actividad económica y la calidad ambiental con el fin de contribuir a un desarrollo sostenible.

16. La protección de los consumidores y usuarios, que incluye el derecho a la protección de la salud y la seguridad y de sus legítimos intereses económicos y sociales.

17. La protección y difusión de la riqueza cultural y patrimonial de la Comunidad, favoreciendo la creación artística en todas sus manifestaciones y garantizando la igualdad de oportunidades de todos los ciudadanos en el acceso a la cultura. Los poderes públicos de Castilla y León desarrollarán actuaciones tendentes al retorno a la Comunidad de los bienes integrantes de su patrimonio cultural que se encuentren fuera de su territorio.

18. El fomento de la presencia cultural, económica y social de Castilla y León en el exterior.

19. La promoción de un sistema educativo de calidad, abierto, plural y participativo, que forme en los valores constitucionales.

20. El apoyo a las Universidades de Castilla y León y el estímulo a la excelencia en su actividad docente e investigadora.

21. La plena incorporación de Castilla y León a la sociedad del conocimiento, velando por el desarrollo equilibrado de las infraestructuras tecnológicas en todo su territorio y garantizando la igualdad de oportunidades de todas las personas en el acceso a la formación y al uso de las tecnologías de la información y la comunicación.

22. La garantía del derecho de los ciudadanos a recibir una información plural y veraz, desde el reconocimiento del papel de los medios de comunicación en la formación de una opinión pública libre y en la expresión de la identidad regional. En sus relaciones con los medios de comunicación, los poderes públicos de la Comunidad respetarán los principios de transparencia y objetividad.

23. La no discriminación y el respeto a la diversidad de los distintos colectivos étnicos, culturales y religiosos presentes en Castilla y León, con especial atención a la comunidad gitana, fomentando el entendimiento mutuo y las relaciones interculturales.

24. El fortalecimiento de la sociedad civil y el fomento del asociacionismo, el voluntariado y la participación social.

25. La promoción de la cultura de la paz, de la tolerancia, del respeto y del civismo democráticos, rechazando cualquier actitud que promueva la violencia, el odio, la

discriminación o la intolerancia, o que, de cualquier otra forma, atente contra la igualdad y la dignidad de las personas.

[...]

TÍTULO V

Competencias de la Comunidad

[...]

Artículo 70. *Competencias exclusivas.*

1. La Comunidad de Castilla y León tiene competencia exclusiva en las siguientes materias:

- 1.º Organización, régimen y funcionamiento de sus instituciones de autogobierno.
- 2.º Estructura y organización de la Administración de la Comunidad.
- 3.º Ordenación de la Hacienda de la Comunidad Autónoma, de acuerdo con lo establecido en este Estatuto.
- 4.º Organización territorial de la Comunidad. Relaciones entre las instituciones de la Comunidad y los entes locales y regulación de los entes locales creados por la Comunidad, en los términos previstos en el presente Estatuto.
- 5.º Conservación del Derecho consuetudinario de Castilla y León.
- 6.º Ordenación del territorio, urbanismo y vivienda.
- 7.º Obras públicas de interés para la Comunidad Autónoma dentro de su propio territorio que no tengan la calificación legal de interés general del Estado ni afecten a otra Comunidad Autónoma.
- 8.º Ferrocarriles, carreteras y caminos que transcurran íntegramente por el territorio de la Comunidad Autónoma y, en los mismos términos, los transportes terrestres, fluviales, por cable o tubería. Centros de transporte, logística y distribución en el ámbito de la Comunidad.
- 9.º Aeropuertos, helipuertos, muelles e instalaciones de navegación de carácter deportivo y, en general, los que no desarrollen actividades comerciales.
- 10.º Asistencia social, servicios sociales y desarrollo comunitario. Promoción y atención de las familias, la infancia, la juventud y los mayores. Prevención, atención e inserción social de los colectivos afectados por la discapacidad, la dependencia o la exclusión social. Protección y tutela de menores.
- 11.º Promoción de la igualdad de trato y de oportunidades entre mujeres y hombres, con particular atención a las mujeres víctimas de la violencia de género.
- 12.º Régimen de acogida e integración económica, social y cultural de los inmigrantes. La Junta de Castilla y León colaborará con el Gobierno de España en todo lo relativo a políticas de inmigración, en el ámbito de sus respectivas competencias.
- 13.º Desarrollo rural.
- 14.º Agricultura, ganadería e industrias agroalimentarias, de acuerdo con la ordenación general de la economía.
- 15.º Denominaciones de origen y otras protecciones de calidad relativas a productos de Castilla y León. Organización de los Consejos Reguladores y entidades de naturaleza equivalente.
- 16.º Tratamiento especial de las zonas de montaña.
- 17.º Pesca fluvial y lacustre, acuicultura, caza y explotaciones cinegéticas. Protección de los ecosistemas en que se desarrollen dichas actividades.
- 18.º El fomento del desarrollo económico en los diferentes mercados y del comercio exterior y la planificación de la actividad económica de la Comunidad, dentro de los objetivos marcados por la política económica general y, en especial, la creación y gestión de un sector público de Castilla y León.
- 19.º Cajas de Ahorros e instituciones de crédito cooperativo público y territorial en el marco de la ordenación general de la economía y de acuerdo con las disposiciones que en uso de sus facultades dicte el Estado.

20.º Comercio interior, sin perjuicio de la política general de precios, de la libre circulación de bienes en el territorio del Estado y de la legislación sobre defensa de la competencia. Regulación y autorización de grandes superficies comerciales, en el marco de la unidad de mercado. Calendarios y horarios comerciales, en el marco de la normativa estatal. Ferias y mercados interiores. Establecimiento de bolsas de valores y establecimiento y regulación de centros de contratación de mercancías, conforme a la legislación mercantil.

21.º Promoción de la competencia en el ámbito de la Comunidad Autónoma.

22.º Industria, con observancia de cuanto determinen las normas del Estado por razones de seguridad, de interés militar o sanitario y las normas relacionadas con las industrias que estén sujetas a la legislación de minas, hidrocarburos y energía nuclear.

23.º Investigación científica y técnica. Fomento y desarrollo de la investigación, desarrollo e innovación en coordinación con la investigación científica y técnica estatal.

24.º Instalaciones de almacenamiento, producción, de distribución y de transporte de cualesquiera energías, cuando se circunscriban al territorio de la Comunidad y su aprovechamiento no afecte a otra Comunidad Autónoma.

25.º Fomento, regulación y desarrollo de la artesanía.

26.º Promoción del turismo y su ordenación en el ámbito de la Comunidad.

27.º Casinos, juegos y apuestas, excepto las loterías y apuestas del Estado y los juegos autorizados por el Estado en el territorio nacional a entidades sin ánimo de lucro.

28.º Cooperativas y entidades asimilables. Fomento del sector de la economía social.

29.º Estadística para los fines de la Comunidad Autónoma, en coordinación con la general del Estado y con la de las demás Comunidades Autónomas.

30.º Publicidad en general y publicidad institucional sin perjuicio de la legislación del Estado.

31.º Cultura, con especial atención a las actividades artísticas y culturales de la Comunidad:

a) Fomento y promoción de las producciones artísticas y literarias de Castilla y León.

b) Producción, distribución de libros y publicaciones periódicas en cualquier soporte, así como la gestión del depósito legal y el otorgamiento de códigos de identificación.

c) Industria cinematográfica y audiovisual de Castilla y León y de promoción y planificación de equipamientos culturales de Castilla y León.

d) Patrimonio histórico, artístico, monumental, arqueológico, arquitectónico y científico de interés para la Comunidad, sin perjuicio de la competencia del Estado para su defensa contra la exportación y la expoliación.

e) Museos, bibliotecas, hemerotecas, archivos y otros centros culturales y de depósito de interés para la Comunidad y que no sean de titularidad estatal. En los mismos términos, conservatorios de música y danza, centros de artes escénicas y otras instituciones relacionadas con el fomento y la enseñanza de las Bellas Artes.

f) Fiestas y tradiciones populares.

g) Las Academias científicas y culturales que desarrollen principalmente su actividad en Castilla y León.

32.º Espectáculos públicos y actividades recreativas.

33.º Promoción de la educación física, del deporte y del ocio.

34.º Fundaciones que desarrollen principalmente sus actividades en la Comunidad Autónoma.

35.º Normas adicionales sobre protección del medio ambiente y del paisaje, con especial atención al desarrollo de políticas que contribuyan a mitigar el cambio climático.

36.º Servicio meteorológico de la Comunidad Autónoma.

37.º Cualesquiera otras que le correspondan de acuerdo con la Constitución, el presente Estatuto o, en general, el ordenamiento jurídico.

2. En el ejercicio de estas competencias, corresponderán a la Comunidad de Castilla y León las potestades legislativa y reglamentaria, y la función ejecutiva, incluida la inspección.

3. La atribución en exclusividad de estas competencias a la Comunidad de Castilla y León se entenderá efectuada sin perjuicio de las competencias que pudieran corresponder al Estado en virtud de otros títulos previstos por la Constitución.

Artículo 71. *Competencias de desarrollo normativo y de ejecución.*

1. En el marco de la legislación básica del Estado y, en su caso, en los términos que ella establezca, es competencia de la Comunidad de Castilla y León el desarrollo legislativo y la ejecución de la legislación del Estado en las siguientes materias:

- 1.º Régimen Local.
- 2.º Protección de datos de carácter personal que estén bajo la responsabilidad de las instituciones de la Comunidad, de los entes locales y de cualquier entidad pública o privada dependiente de aquéllas.
- 3.º Seguridad Social, exceptuando el régimen económico y respetando los principios de unidad económico-patrimonial y de solidaridad financiera.
- 4.º Ordenación farmacéutica.
- 5.º Defensa de los consumidores y usuarios.
- 6.º Ordenación del crédito, banca y seguros.
- 7.º Protección del medio ambiente y de los ecosistemas. Prevención ambiental. Vertidos a la atmósfera y a las aguas superficiales y subterráneas.
- 8.º Montes, aprovechamientos y servicios forestales, vías pecuarias, pastos y espacios naturales protegidos.
- 9.º Sanidad agraria y animal.
- 10.º Régimen minero y energético, incluidas las fuentes renovables de energía.
- 11.º Tecnologías de la información y el conocimiento.
- 12.º Prensa, radio, televisión y otros medios de comunicación social. La Comunidad Autónoma podrá regular, crear y mantener los medios de comunicación social que considere necesarios para el cumplimiento de sus fines.
- 13.º Cámaras Agrarias, de Comercio e Industria y cualesquiera otras de naturaleza equivalente.
- 14.º Colegios profesionales y ejercicio de profesiones tituladas.
- 15.º Sistema de consultas populares en el ámbito de Castilla y León, de conformidad con lo que disponga la ley a la que se refiere el artículo 92.3 de la Constitución y demás leyes del Estado, correspondiendo a éste la autorización de su convocatoria.
- 16.º Protección civil, incluyendo en todo caso la regulación, planificación y ejecución de medidas relativas a las emergencias y la seguridad civil, así como la coordinación y formación de los servicios de protección civil, entre ellos los de prevención y extinción de incendios.
- 17.º Asociaciones que desarrollen principalmente sus actividades en la Comunidad Autónoma.

2. En estas materias, y salvo norma en contrario, corresponde además a la Comunidad la potestad reglamentaria, la gestión y la función ejecutiva, incluida la inspección.

[...]

Artículo 75. *Competencias sobre la Cuenca del Duero y las aguas de la Comunidad.***1. (Anulado)**

2. En colaboración con el Estado y las demás Comunidades Autónomas, corresponde a la Junta de Castilla y León la participación en la gestión de las aguas pertenecientes a otras cuencas intercomunitarias que se encuentren en el territorio de Castilla y León.

3. Las competencias de los apartados anteriores se asumirán sin perjuicio de las reservadas al Estado por el artículo 149.1 de la Constitución y de la planificación hidrológica.

4. La Comunidad tiene competencia exclusiva, cuando las aguas discurren íntegramente dentro del territorio de Castilla y León, en materia de proyectos, construcción y explotación de los aprovechamientos hidráulicos, canales y regadíos de interés de la Comunidad Autónoma; aguas minerales, termales y subterráneas, ordenación y concesión de recursos y aprovechamientos hidráulicos, canales y regadíos.

5. Es un principio rector de la acción política de la Comunidad la garantía del abastecimiento de agua en condiciones de cantidad y calidad suficientes para atender las necesidades presentes y futuras de los castellanos y leoneses. En aplicación de este principio y en el marco de la legislación del Estado, la Junta de Castilla y León emitirá un

informe preceptivo sobre cualquier decisión estatal que implique transferencia de aguas fuera del territorio de la Comunidad.

Artículo 76. *Competencias de ejecución.*

Corresponde a la Comunidad de Castilla y León, en los términos que establezcan las leyes y las normas reglamentarias que en su desarrollo dicte el Estado, la función ejecutiva en las siguientes materias:

1.º Empleo y relaciones laborales. Políticas activas de ocupación. Prevención de riesgos laborales, promoción de la salud y seguridad laboral.

2.º Fijación, en colaboración con el Estado, de las necesidades del mercado laboral que determinan la concesión de las autorizaciones de trabajo de los extranjeros.

3.º Ferias internacionales.

4.º Gestión de museos, archivos, bibliotecas y colecciones de naturaleza análoga de titularidad estatal que no se reserve el Estado. Los términos de la gestión serán fijados mediante convenios.

5.º Pesas y medidas. Contraste de metales.

6.º Planes establecidos por el Estado para la implantación o reestructuración de sectores económicos.

7.º Productos farmacéuticos.

8.º Propiedad industrial.

9.º Propiedad intelectual.

10.º Aeropuertos y helipuertos con calificación de interés general cuya gestión directa no se reserve el Estado.

11.º Sector público estatal en el ámbito territorial de la Comunidad Autónoma, la que participará en los casos y actividades que proceda.

12.º Transporte de mercancías y viajeros que tengan su origen y destino en el territorio de la Comunidad Autónoma de Castilla y León, sin perjuicio de la ejecución directa que se reserve el Estado.

13.º Seguridad privada, cuando así lo establezca la legislación del Estado.

14.º Nombramiento de los Notarios y Registradores de la Propiedad, Mercantiles y de Bienes Muebles que hayan obtenido plaza en el territorio de la Comunidad de acuerdo con las leyes estatales. Informe y participación en la fijación de las demarcaciones de Notarías, Registros de la Propiedad, Mercantiles y de Bienes Muebles, así como de las Oficinas Liquidadoras a cargo de éstos de acuerdo con lo previsto en la legislación estatal.

La Comunidad velará por la adecuada prestación del servicio público encomendado a Notarios y Registradores.

15.º Defensa de la competencia respecto de las actividades económicas que se desarrollen en el territorio de la Comunidad, pudiendo crearse con esa finalidad un órgano independiente.

[...]

§ 20

Real Decreto de 24 de julio de 1889 por el que se publica el Código Civil. [Inclusión parcial]

Ministerio de Gracia y Justicia
«Gaceta de Madrid» núm. 206, de 25 de julio de 1889
Última modificación: 1 de marzo de 2023
Referencia: BOE-A-1889-4763

[...]

[...]

Artículo 94 bis.

La autoridad judicial confiará para su cuidado a los animales de compañía a uno o ambos cónyuges, y determinará, en su caso, la forma en la que el cónyuge al que no se le hayan confiado podrá tenerlos en su compañía, así como el reparto de las cargas asociadas al cuidado del animal, todo ello atendiendo al interés de los miembros de la familia y al bienestar del animal, con independencia de la titularidad dominical de este y de a quién le haya sido confiado para su cuidado. Esta circunstancia se hará constar en el correspondiente registro de identificación de animales.

[...]

LIBRO SEGUNDO

De los animales, de los bienes, de la propiedad y de sus modificaciones

TÍTULO I

De la clasificación de los animales y de los bienes

Disposiciones preliminares

[...]

Artículo 333 bis.

1. Los animales son seres vivos dotados de sensibilidad. Solo les será aplicable el régimen jurídico de los bienes y de las cosas en la medida en que sea compatible con su naturaleza o con las disposiciones destinadas a su protección.

2. El propietario, poseedor o titular de cualquier otro derecho sobre un animal debe ejercer sus derechos sobre él y sus deberes de cuidado respetando su cualidad de ser

sintiente, asegurando su bienestar conforme a las características de cada especie y respetando las limitaciones establecidas en ésta y las demás normas vigentes.

3. Los gastos destinados a la curación y al cuidado de un animal herido o abandonado son recuperables por quien los haya pagado mediante el ejercicio de acción de repetición contra el propietario del animal o, en su caso, contra la persona a la que se le hubiera atribuido su cuidado en la medida en que hayan sido proporcionados y aun cuando hayan sido superiores al valor económico de éste.

4. En el caso de que la lesión a un animal de compañía haya provocado su muerte o un menoscabo grave de su salud física o psíquica, tanto su propietario como quienes convivan con el animal tienen derecho a que la indemnización comprenda la reparación del daño moral causado.

CAPÍTULO I

De los bienes inmuebles

Artículo 334.

1. Son bienes inmuebles:

1.º Las tierras, edificios, caminos y construcciones de todo género adheridas al suelo.

2.º Los árboles y plantas y los frutos pendientes, mientras estuvieren unidos a la tierra o formaren parte integrante de un inmueble.

3.º Todo lo que esté unido a un inmueble de una manera fija, de suerte que no pueda separarse de él sin quebrantamiento de la materia o deterioro del objeto.

4.º Las estatuas, relieves, pinturas u otros objetos de uso u ornamentación, colocados en edificios o heredades por el dueño del inmueble en tal forma que revele el propósito de unirlos de un modo permanente al fundo.

5.º Las máquinas, vasos, instrumentos o utensilios destinados por el propietario de la finca a la industria o explotación que se realice en un edificio o heredad, y que directamente concurren a satisfacer las necesidades de la explotación misma.

6.º **(Suprimido)**

7.º Los abonos destinados al cultivo de una heredad, que estén en las tierras donde hayan de utilizarse.

8.º Las minas, canteras y escoriales, mientras su materia permanece unida al yacimiento, y las aguas vivas o estancadas.

9.º Los diques y construcciones que, aun cuando sean flotantes, estén destinados por su objeto y condiciones a permanecer en un punto fijo de un río, lago o costa.

10. Las concesiones administrativas de obras públicas y las servidumbres y demás derechos reales sobre bienes inmuebles.

2. Quedan sometidos al régimen de los bienes inmuebles los viveros de animales, palomares, colmenas, estanques de peces o criaderos análogos, cuando el propietario los haya colocado o los conserve con el propósito de mantenerlos unidos a la finca y formando parte de ella de un modo permanente, sin perjuicio de la consideración de los animales como seres sintientes y de las leyes especiales que los protegen.

[. . .]

CAPÍTULO III

De los bienes según las personas a que pertenecen

[. . .]

Artículo 339.

Son bienes de dominio público:

1.º Los destinados al uso público, como los caminos, canales, ríos, torrentes, puertos y puentes construidos por el Estado, las riberas, playas, radas y otros análogos.

2.º Los que pertenecen privativamente al Estado, sin ser de uso común, y están destinados a algún servicio público o al fomento de la riqueza nacional, como las murallas, fortalezas y demás obras de defensa del territorio, y las minas, mientras que no se otorgue su concesión.

[...]

TÍTULO II

De la propiedad

CAPÍTULO I

De la propiedad en general

[...]

Artículo 350.

El propietario de un terreno es dueño de su superficie y de lo que está debajo de ella, y puede hacer en él las obras, plantaciones y excavaciones que le convengan, salvas las servidumbres, y con sujeción a lo dispuesto en las leyes sobre Minas y Aguas y en los reglamentos de policía.

[...]

TÍTULO IV

De algunas propiedades especiales

[...]

CAPÍTULO II

De los minerales

Artículo 426.

Todo español o extranjero podrá hacer libremente en terreno de dominio público calicatas o excavaciones que no excedan de 10 metros de extensión en longitud o profundidad con objeto de descubrir minerales, pero deberá dar aviso previamente a la Autoridad local. En terrenos de propiedad privada no se podrán abrir calicatas sin que preceda permiso del dueño o del que le represente.

Artículo 427.

Los límites del derecho mencionado en el artículo anterior, las formalidades previas y condiciones para su ejercicio, la designación de las materias que deben considerarse como minerales, y la determinación de los derechos que corresponden al dueño del suelo y a los descubridores de los minerales en el caso de concesión, se regirán por la Ley Especial de Minería.

[...]

TÍTULO VI

Del usufructo, del uso y de la habitación

CAPÍTULO I

Del usufructo

[...]

Sección 2.^a De los derechos del usufructuario

[...]

Artículo 476.

No corresponden al usufructuario de un predio en que existen minas los productos de las denunciadas, concedidas o que se hallen en laboreo al principiarse el usufructo, a no ser que expresamente se le concedan en el título constitutivo de éste, o que sea universal.

Podrá, sin embargo, el usufructuario extraer piedras, cal y yeso de las canteras para reparaciones u obras que estuviere obligado a hacer o que fueren necesarias.

Artículo 477.

Sin embargo de lo dispuesto en el artículo anterior, en el usufructo legal podrá el usufructuario explotar las minas denunciadas, concedidas o en laboreo, existentes en el predio, haciendo suya la mitad de las utilidades que resulten después de rebajar los gastos, que satisfará por mitad con el propietario.

Artículo 478.

La calidad de usufructuario no priva al que la tiene del derecho que a todos concede la Ley de Minas para denunciar y obtener la concesión de las que existan en los predios usufructuados, en la forma y condiciones que la misma ley establece.

[...]

Artículo 914 bis.

A falta de disposición testamentaria relativa a los animales de compañía propiedad del causante, estos se entregarán a los herederos o legatarios que los reclamen de acuerdo con las leyes.

Si no fuera posible hacerlo de inmediato, para garantizar el cuidado del animal de compañía y solo cuando sea necesario por falta de previsiones sobre su atención, se entregará al órgano administrativo o centro que tenga encomendada la recogida de animales abandonados hasta que se resuelvan los correspondientes trámites por razón de sucesión.

Si ninguno de los sucesores quiere hacerse cargo del animal de compañía, el órgano administrativo competente podrá cederlo a un tercero para su cuidado y protección.

Si más de un heredero reclama el animal de compañía y no hay acuerdo unánime sobre el destino del mismo, la autoridad judicial decidirá su destino teniendo en cuenta el bienestar del animal.

[...]

Artículo 958 bis.

Todas las referencias realizadas a la viuda en esta sección, se entenderán hechas a la viuda o al cónyuge supérstite gestante.

[...]

TÍTULO VII

De los censos

[...]

CAPÍTULO II

Del censo enfiteutico

Sección 1.ª Disposiciones relativas a la enfiteusis

[...]

Artículo 1632.

El enfiteuta hace suyos los productos de la finca y de sus accesiones.

Tiene los mismos derechos que corresponderían al propietario en los tesoros y minas que se descubran en la finca enfiteutica.

[...]

§ 21

Decreto de 8 de febrero de 1946 por el que se aprueba la nueva redacción oficial de la Ley Hipotecaria. [Inclusión parcial]

Ministerio de Justicia
«BOE» núm. 58, de 27 de febrero de 1946
Última modificación: 9 de mayo de 2023
Referencia: BOE-A-1946-2453

[...]

TÍTULO V

De las hipotecas

Sección 1.ª De la hipoteca en general

[...]

Artículo 107.

Podrán también hipotecarse:

Primero. El derecho de usufructo, pero quedando extinguida la hipoteca, cuando concluya el mismo usufructo por un hecho ajeno a la voluntad del usufructuario. Si concluyere por su voluntad, subsistirá la hipoteca hasta que se cumpla la obligación asegurada, o hasta que venza el tiempo en que el usufructo habría naturalmente concluido a no mediar el hecho que le puso fin.

Segundo. La mera propiedad, en cuyo caso, si el usufructo se consolidare con ella en la persona del propietario, no sólo subsistirá la hipoteca, sino que se extenderá también al mismo usufructo, como no se haya pactado lo contrario.

Tercero. Los bienes anteriormente hipotecados, aunque lo estén con el pacto de no volverlos a hipotecar.

Cuarto. El derecho de hipoteca voluntaria, pero quedando pendiente la que se constituya sobre él, de la resolución del mismo derecho.

Quinto. Los derechos de superficie, pastos, aguas, leñas y otros semejantes de naturaleza real.

Sexto. Las concesiones administrativas de minas, ferrocarriles, canales, puentes y otras obras destinadas al servicio público, y los edificios o terrenos que, no estando directa y exclusivamente destinados al referido servicio, pertenezcan al dominio particular, si bien se hallen agregados a aquellas obras, quedando pendiente la hipoteca, en el primer caso, de la resolución del derecho del concesionario.

Séptimo. Los bienes vendidos con pacto de retro o a carta de gracia, si el comprador o su causahabiente limita la hipoteca a la cantidad que deba recibir en caso de resolverse la venta, dándose conocimiento del contrato al vendedor, a fin de que si se retrajeren los

CÓDIGO DE LA MINERÍA
§ 21 Ley Hipotecaria [parcial]

bienes antes de cancelarse la hipoteca, no devuelva el precio sin conocimiento del acreedor, a no mediar para ello precepto judicial.

Octavo. El derecho de retracto convencional, si bien el acreedor no podrá repetir contra los bienes hipotecados sin retraerlos previamente en nombre del deudor, en el tiempo en que éste tenga derecho y anticipando la cantidad que para ello fuere necesaria.

Si el vendedor ejercita el derecho de retracto no sólo subsistirá la hipoteca, sino que ésta recaerá directamente sobre los bienes retraídos.

Noveno. Los bienes litigiosos, si la demanda origen del pleito se ha anotado preventivamente, o si se hace constar en la inscripción que el acreedor tenía conocimiento del litigio, pero en cualquiera de los dos casos la hipoteca quedará pendiente de la resolución del pleito.

Décimo. Los bienes sujetos a condiciones resolutorias expresas, quedando extinguida la hipoteca al resolverse el derecho del hipotecante.

Undécimo. Los pisos o locales de un edificio en régimen de propiedad horizontal inscritos conforme a lo que determina el artículo octavo.

Duodécimo. El derecho del rematante sobre los inmuebles subastados en un procedimiento judicial. Una vez satisfecho el precio del remate e inscrito el dominio en favor del rematante, la hipoteca subsistirá, recayendo directamente sobre los bienes adjudicados.

[. . .]

§ 22

Decreto de 14 de febrero de 1947 por el que se aprueba el
Reglamento Hipotecario. [Inclusión parcial]

Ministerio de Justicia
«BOE» núm. 106, de 16 de abril de 1947
Última modificación: 26 de noviembre de 2020
Referencia: BOE-A-1947-3843

[...]

TÍTULO SEGUNDO

De la forma y efectos de la inscripción

[...]

Inscripción de concesiones y otras fincas especiales

[...]

Artículo 62.

La inscripción de las minas en el Registro de la Propiedad se extenderá en el libro del Ayuntamiento o Sección correspondiente al punto de partida de la demarcación del parámetro de las cuadrículas mineras que las constituyan, mediante el título de concesión, complementado por la copia certificada del plano de demarcación, y contendrá, además de las circunstancias generales, en cuanto sean aplicables, las especiales contenidas en el propio título de la concesión.

Si el parámetro de la concesión comprendiere territorios de dos o más Registros, Ayuntamientos o Secciones se expresará así en la inscripción principal y en las demás se practicará una inscripción de referencia en la que conste: Nombre y número de la mina o concesión, su descripción y extensión, circunstancias del concesionario, fecha del título y referencia a la inscripción principal.

Para hacer constar las modificaciones objetivas de las concesiones mineras se aplicarán las reglas referentes a las fincas normales, en cuanto sean pertinentes en relación con la legislación minera y, en especial, las siguientes:

Primera.- Si la modificación se produce como consecuencia del otorgamiento de una demasía, la inscripción se practicará en el folio abierto a las concesiones que amplíe o a las que se agregue en virtud de la resolución administrativa correspondiente, acompañada de copia del plano de demarcación.

Segunda.- Si se produjese como consecuencia de la transmisión parcial de la concesión se procederá a la división de la misma, con apertura de nuevo folio a las concesiones resultantes, mediante escritura pública y resolución administrativa.

Tercera.- Los cotos mineros se inscribirán bajo nuevo número en virtud del título administrativo que corresponda, haciéndose constar en la inscripción, si se constituyese un consorcio de aprovechamiento del coto los Estatutos por los que el mismo haya de regirse. En cualquier caso, en el folio de las concesiones afectadas se harán constar los convenios entre los interesados y los Estatutos que lo regulen.

Los permisos y autorizaciones de explotación y de investigación podrán ser objeto de anotación preventiva en virtud del título correspondiente de otorgamiento acompañado de copia certificada del plano de demarcación.

La cancelación de las inscripciones y anotaciones, en su caso, se verificará mediante la resolución ministerial en que se acuerde la caducidad de los mismos.

Artículo 63.

Los actos de transmisión y gravamen de permisos, autorizaciones y concesiones de derechos mineros a favor del que acredite condiciones para su titularidad serán objeto de inscripciones o anotaciones preventivas sucesivas, según los casos, que se practicarán mediante la correspondiente escritura pública, acompañada de autorización administrativa, si la cesión es parcial, y acreditando la notificación de la transmisión <mortis causa> a la Administración competente.

Artículo 64.

Las inscripciones de los aprovechamientos de aguas públicas, obtenidos mediante concesión administrativa, se inscribirán en la forma que determina el artículo 31, debiéndose acompañar a los respectivos documentos certificado en que conste hallarse inscritos en el correspondiente Registro administrativo de los organizados por el Real Decreto de 12 de abril de 1901.

Si no se acompañase el certificado, podrá tomarse anotación preventiva por defecto subsanable.

Los aprovechamientos colectivos se inscribirán a favor de la comunidad de regantes en el Registro de la Propiedad a que corresponda la toma de aguas en cauce público. En la inscripción se harán constar, además de las circunstancias generales que sean aplicables, los datos del aprovechamiento, su regulación interna las tandas, turnos u horas en que se divida la comunidad; las obras de toma de aguas y las principales y accesorias de conducción y distribución. Bajo el mismo número y en sucesivos asientos, se consignarán los derechos o cuotas de los distintos partícipes, mediante certificaciones expedidas en relación a los antecedentes que obren en la comunidad con los requisitos legales. En los folios de las fincas que disfruten del riego se inscribirá también el derecho en virtud de los mismos documentos, extendiéndose las oportunas notas marginales de referencia.

Las mismas normas se aplicarán cuando la adquisición del aprovechamiento colectivo se acredite conforme a lo dispuesto en el artículo siguiente.

[...]

TÍTULO CUARTO

De la extinción de las inscripciones y anotaciones preventivas

Título y procedimiento cancelatorios

[...]

Artículo 183.

Comenzado a instruir el expediente de caducidad de una concesión minera deberá solicitarse la extensión de una nota que así lo exprese al margen de la última inscripción de aquella, mediante la presentación en el Registro de la certificación del acuerdo del Delegado de Hacienda que inicia el expediente, en caso de impago del canon de superficie, o de la Jefatura de Minas en los demás supuestos.

Cuando sea el Estado quien solicite esta nota, se presentará la certificación por conducto de la Alcaldía correspondiente, y se extenderá de oficio.

[...]

Artículo 186.

Las inscripciones de concesiones mineras y las anotaciones de permisos de investigación se canjearán mediante resolución administrativa firme, anunciada en el BOLETÍN OFICIAL DEL ESTADO, que declare su caducidad y la franquicia del terreno. También será título bastante la declaración de caducidad y reserva para el Estado en las mismas condiciones.

Mediante dichos títulos se practicará la cancelación de todos los asientos de fecha posterior a la de la nota marginal a que se refiere el artículo ciento ochenta y tres de este Reglamento, aun cuando no conste que los interesados en los mismos han sido oídos en el expediente.

Cuando la causa de caducidad o nulidad conste explícitamente en el Registro o hubieren sido oídos los interesados en el expediente o citados personalmente no hubieren comparecido, también se cancelarán en virtud de los referidos títulos los asientos de fecha anterior a la citada nota marginal; en el traslado de la resolución se determinarán los asientos que deban cancelarse con referencia a los datos registrales.

En los casos en que de conformidad con la Ley de Minas, el Delegado de Hacienda, el Ministerio de Industria o el de Hacienda dicten resolución firme por la que se subrogue el titular de algún gravamen real inscrito, en los derechos del concesionario incurso en caducidad, la inscripción de transferencia a favor de aquél se practicará en virtud de traslado del acuerdo firme y del título de concesión en que conste a diligencia de subrogación extendida por el Ministerio de Industria. El gravamen del titular subrogado se cancelará pero los demás gravámenes sobre la concesión subsistirán afectando al nuevo concesionario.

En todos los demás supuestos no comprendidos en este artículo para la cancelación se estará a lo dispuesto en los artículos ochenta y dos y siguientes de la Ley Hipotecaria.

[...]

§ 23

Ley 33/2003, de 3 de noviembre, del Patrimonio de las Administraciones Públicas. [Inclusión parcial]

Jefatura del Estado
«BOE» núm. 264, de 4 de noviembre de 2003
Última modificación: 9 de mayo de 2023
Referencia: BOE-A-2003-20254

TÍTULO PRELIMINAR

Disposiciones generales

[...]

CAPÍTULO II

Patrimonio de las Administraciones públicas

Artículo 3. *Concepto.*

1. El patrimonio de las Administraciones públicas está constituido por el conjunto de sus bienes y derechos, cualquiera que sea su naturaleza y el título de su adquisición o aquel en virtud del cual les hayan sido atribuidos.

2. No se entenderán incluidos en el patrimonio de las Administraciones públicas el dinero, los valores, los créditos y los demás recursos financieros de su hacienda ni, en el caso de las entidades públicas empresariales y entidades análogas dependientes de las comunidades autónomas o corporaciones locales, los recursos que constituyen su tesorería.

Artículo 4. *Clasificación.*

Por razón del régimen jurídico al que están sujetos, los bienes y derechos que integran el patrimonio de las Administraciones públicas pueden ser de dominio público o demaniales y de dominio privado o patrimoniales.

Artículo 5. *Bienes y derechos de dominio público o demaniales.*

1. Son bienes y derechos de dominio público los que, siendo de titularidad pública, se encuentren afectados al uso general o al servicio público, así como aquellos a los que una ley otorgue expresamente el carácter de demaniales.

2. Son bienes de dominio público estatal, en todo caso, los mencionados en el artículo 132.2 de la Constitución.

3. Los inmuebles de titularidad de la Administración General del Estado o de los organismos públicos vinculados a ella o dependientes de la misma en que se alojen

servicios, oficinas o dependencias de sus órganos o de los órganos constitucionales del Estado se considerarán, en todo caso, bienes de dominio público.

4. Los bienes y derechos de dominio público se regirán por las leyes y disposiciones especiales que les sean de aplicación y, a falta de normas especiales, por esta ley y las disposiciones que la desarrollen o complementen. Las normas generales del derecho administrativo y, en su defecto, las normas del derecho privado, se aplicarán como derecho supletorio.

[...]

Disposición final cuarta. *Competencias de gestión de los bienes de dominio público.*

1. Los departamentos ministeriales y organismos públicos a los que corresponda la gestión y administración del dominio público estatal de carreteras, ferrocarriles, aeropuertos, puertos, montes, aguas, minas, zona marítimo-terrestre, dominio público radioeléctrico y demás propiedades administrativas especiales, ejercerán las competencias establecidas en su legislación específica.

2. Cuando la administración y gestión de los bienes a que se refiere el apartado anterior estuviese atribuida a una entidad pública empresarial que tuviese atribuidas facultades para su enajenación, o a los organismos públicos Puertos del Estado y Autoridades Portuarias, la desafectación de los mismos deberá comunicarse al Director General del Patrimonio del Estado.

[...]

§ 24

Ley 22/1973, de 21 de julio, de Minas

Jefatura del Estado
«BOE» núm. 176, de 24 de julio de 1973
Última modificación: 17 de octubre de 2014
Referencia: BOE-A-1973-1018

La Ley de once de febrero de mil novecientos sesenta y nueve, por la que, se aprobó el II Plan de Desarrollo Económico y Social, estableció en su artículo primero, como finalidad primordial del Plan, «la ordenación de todos los recursos disponibles al servicio del hombre», señalando en el apartado a) del artículo sexto que se concedería especial atención «a los recursos naturales, mediante la elaboración de un Programa Nacional de Investigación Minera».

Iniciados los trabajos preparatorios para dar cumplimiento a este mandato legal, bien pronto se advirtió la necesidad de dotar de mayor ámbito y contenido al proyectado Programa Nacional de Investigación, con objeto de afrontar el estudio y solución de cuantos problemas pudieran oponerse a la deseable expansión de nuestra minería.

Con esta finalidad se emprendió y llevó a cabo por el Ministerio de Industria la elaboración del Plan Nacional de Minería, en el que se destinó un capítulo al Programa Nacional de Investigación Minera y los tres restantes al Programa Nacional de Explotación Minera, a la Actualización de la Legislación Minera y a la Política Social en la Minería, procediéndose de forma simultánea y coordinada por los distintos grupos y comisiones de trabajo a la realización de los estudios correspondientes a cada uno de los capítulos citados.

La actualización de la legislación minera se evidenció como una tarea conveniente y provechosa tan pronto se dispuso de los primeros datos sobre la situación real de todos los registros mineros existentes en el país. La comprobada inactividad en gran parte de ellos, el reconocimiento insuficiente de muchos yacimientos, su deficiente aprovechamiento a causa de la utilización de procedimientos y técnicas anticuadas, el minifundismo existente y otros factores similares pusieron de relieve la necesidad de acometer la revisión, entre otras disposiciones, de la Ley de Minas de diecinueve de julio de mil novecientos cuarenta y cuatro, para adaptarla a las variaciones de orden técnico y económico operadas en el campo de la minería desde su promulgación.

A través de los estudios realizados se advirtió que la revisión de aquella Ley no debía traducirse, sin embargo, en una alteración radical de los principios generales que la informan, de gran tradición histórica y jurídica en la vida del país y que de manera tan notable han influido en gran número de legislaciones mineras, principalmente de Centro y de Suramérica.

Salvando las inevitables y lógicas imperfecciones de todo texto legal, la eficacia de la Ley de Minas de diecinueve de julio de mil novecientos cuarenta y cuatro, como instrumento jurídico ordenador de una riqueza fundamental en la vida económica del país, ha quedado patentemente demostrada durante los veintinueve años de su vigencia. Se ha pretendido, por ello, conseguir únicamente una adaptación de sus preceptos al cuadro general en que se

mueve hoy día la economía industrial del país, estableciendo los medios legales apropiados para asegurar la puesta en práctica de cuanto se contiene en el Plan Nacional de la Minería y, al propio tiempo, dar solución adecuada a distintos problemas que la aplicación de dicha Ley había puesto de manifiesto a lo largo de estos años.

En el Título I de la presente Ley se reafirma la naturaleza jurídica de los yacimientos minerales de origen natural y demás recursos geológicos como bienes de dominio público y se mantiene la concesión administrativa como institución tradicional y principio básico de nuestro ordenamiento minero.

Sin perjuicio de llegar en el Reglamento a una enumeración lo más completa posible de los recursos y sus distintas variedades, se ha optado por establecer en la Ley una clasificación más radical y simplista de los mismos que integran las dos tradicionales secciones A) y B), suprimiéndose las subdenominaciones de «rocas» y «minerales» utilizadas por la anterior Ley de Minas de diecinueve de julio de mil novecientos cuarenta y cuatro, que científica y técnicamente eran incorrectas para gran número de las sustancias incluidas en una y otra sección. Se han creado así tres secciones, en la primera de las cuales se incluyen la mayoría de las que se denominaban «rocas»; en la segunda, las aguas minerales y las termales, las estructuras subterráneas y los yacimientos formados como consecuencia de las operaciones reguladas por esta Ley, y en la tercera, cuantos yacimientos minerales y recursos geológicos no están incluidos en las anteriores.

Con el fin de soslayar los inconvenientes de una clasificación rígida, se faculta al Gobierno para trasladar, en determinadas circunstancias, los recursos de una a otra sección, mediante un sistema respetuoso con las garantías jurisdiccionales de los interesados y con los derechos previamente adquiridos.

El Título II, al ocuparse de la acción estatal, encomienda al Estado la adecuación periódica del Programa Nacional de Investigación Minera y el de Revalorización de la Minería, previendo la colaboración de los particulares con la Administración en la obtención de muestras y datos de origen geológico.

En materia de reservas a favor del Estado, se han introducido las variaciones aconsejadas por la experiencia obtenida tras la promulgación del Decreto mil nueve/mil novecientos sesenta y ocho, de dos de mayo. Se clasifican las reservas en especiales, provisionales y definitivas y, salvando las particularidades que necesariamente han de llevar consigo, el procedimiento para su declaración ha quedado asimilado, en lo posible, al de los permisos de investigación y concesiones de explotación.

Se atribuye al Gobierno la competencia para regular el régimen de las minas cuya explotación directa ejerce actualmente, así como el de aquellas que se reserve en el futuro.

Se perfilan en líneas generales los sistemas de actuación para la exploración, la investigación y la explotación de reservas, y manteniendo el criterio tradicional en esta materia, se respetan los derechos adquiridos por los solicitantes o titulares de derechos mineros situados en las zonas reservadas, aunque agilizando los medios con que ha de contar el Estado para evitar que hipotéticos derechos expectantes puedan entorpecer una racional investigación de los recursos minerales del país.

El Título III está destinado a la regulación de los aprovechamientos de la sección A), atribuyéndose el derecho preferente a su explotación con carácter general a los dueños de los terrenos en que estén enclavados dichos recursos.

El ejercicio de este derecho queda condicionado, no obstante, a la obtención de la pertinente autorización de explotación y a la presentación de los planes de labores correspondientes, lo que permitirá garantizar el mejor aprovechamiento de la riqueza representada por esta clase de recursos.

Por tratarse de bienes de dominio público, el Estado podrá explotarlos directamente o ceder su aprovechamiento a terceras personas cuando lo justifiquen superiores necesidades de interés nacional y si el propietario del terreno rechaza la invitación que se le haga para ello.

El Título IV regula el aprovechamiento de los recursos de la sección B), definiendo con este objeto las aguas minerales, las termales, las estructuras subterráneas y los yacimientos formados por acumulaciones de residuos de actividades reguladas por esta Ley.

Dentro de las aguas minerales se mantiene la distinción entre las minero-medicinales y minero-industriales, clasificando a las aguas termales que sean destinadas a usos terapéuticos o industriales como aguas minerales a todos los efectos de esta Ley.

Para el aprovechamiento de los recursos de la sección B) deberá obtenerse la debida autorización de aprovechamiento, estableciéndose las oportunas prioridades en los tres tipos de recursos que en la sección se incluyen y creándose para las estructuras subterráneas, de tanta importancia en la protección del ambiente, perímetros de protección similares a los de las aguas minerales.

El Título V, que trata de la regulación de la investigación y aprovechamiento de los recursos de la sección B), comienza por definir lo que ha de entenderse por terrenos francos y terrenos registrables, conceptos ya utilizados por la Ley de Minas de diecinueve de julio de mil novecientos cuarenta y cuatro, pero que carecían de la necesaria precisión, se introduce una importante novedad al establecer la posibilidad de que determinadas zonas sean declaradas no registrables por razones de interés público, a propuesta conjunta del Departamento o Departamentos interesados y del de Industria.

Otra innovación importante está constituida por la introducción de una nueva figura jurídica, el permiso de exploración minera, que tendrá por objeto permitir el estudio de grandes áreas mediante métodos rápidos de reconocimiento durante periodos cortos de tiempo, con el fin de seleccionar las zonas más interesantes y obtener sobre ellas los permisos de investigación correspondientes.

En cuanto a los permisos de investigación, se ha atenuado la aplicación del principio absoluto de prioridad que se recogía en la Ley anterior, en la que no se exigía a los peticionarios que demostraran hallarse en condiciones suficientes para llevar a cabo la investigación con la intensidad y eficacia que el interés nacional requería. De esta forma, una parte considerable de los permisos de investigación que cubren el país respondían a motivos puramente especulativos antes que a una verdadera investigación científica. Sin perjuicio del aludido principio de prioridad, de tanta raigambre en nuestro Derecho minero y que ha sido el estímulo determinante del hallazgo de gran número de yacimientos, se ha dado entrada a otros factores, como la solvencia científica, técnica y económico-financiera de los solicitantes, lo que permitirá contar con mayores garantías en cuanto al cumplimiento de los proyectos de investigación minera.

Sobre los terrenos que resultan francos como consecuencia de la caducidad de un permiso o concesión o del levantamiento de una reserva, se determinará la prioridad entre los solicitantes por medio de un concurso público, evitándose con ello los inconvenientes a que daba origen en este punto la aplicación de la legislación anterior.

En lo que respecta a la explotación de las sustancias minerales de la sección C), se distingue entre las concesiones directas y las concesiones derivadas de permisos de investigación, definiéndose los derechos que comportan y las obligaciones que recaen sobre sus titulares, tendentes estas últimas a asegurar la continuidad en la realización de las labores extractivas, que deberán ser proporcionadas en medios técnicos y económicos a la importancia de los yacimientos y a la extensión de las concesiones otorgadas. Se establecen con la precisión necesaria las condiciones que han de concurrir para el otorgamiento de toda concesión minera, entre las que destaca la exigencia rigurosa de haber sido plenamente comprobada la existencia de un recurso susceptible de aprovechamiento racional.

Las concesiones mineras se otorgarán, en lo sucesivo, por un período de treinta años, prorrogables por plazos iguales hasta un máximo de noventa años.

Se introduce, finalmente, un nuevo módulo o unidad la cuadrícula minera en sustitución de la pertenencia minera establecida en la legislación anterior. La designación y demarcación por medio de meridianos y paralelos en forma de cuadrículas mineras facilitará la recogida y clasificación, por máquinas ordenadoras, de los datos de situación de las explotaciones mineras, con las ventajas que ello ha de comportar en orden a la localización de los terrenos francos disponibles, desaparición de errores de medición y evitación de superposiciones, determinación exacta de las posibles intrusiones entre aprovechamientos colindantes y, en suma, ausencia de superficies que pudieran dar lugar a demasías por irregularidad en los perímetros.

En el Título VI se recogen, debidamente sistematizadas, las causas que pueden dar lugar a la terminación de expedientes y cancelación de explotaciones autorizadas.

En el Título VII se determinan las causas de caducidad de autorizaciones, permisos y concesiones regulados en la Ley. En orden a la caducidad de permisos y concesiones se ha previsto una normativa conducente a la utilización más rigurosa por la Administración de las facultades que tenía atribuidas por la legislación anterior, aunque con la moderación necesaria para que el ejercicio de las mismas se dirija, de modo especial, a sancionar conductas que patenten una voluntad deliberada de incumplir las obligaciones exigibles en materia de exploración, investigación o explotación o de actuar con fines especulativos u otros distintos a los pretendidos por esta Ley.

Con respecto a las condiciones para ser titular de derechos mineros, que se regulan en el Título VIII, se han recogido con mayor detalle y amplitud las normas contenidas en el Decreto cuatro mil ciento once/mil novecientos sesenta y cuatro, de diez de diciembre, tratando de lograr la mayor aproximación posible al régimen general vigente sobre inversiones extranjeras, aunque manteniendo las particularidades propias de un sector, como el minero, tradicionalmente sometido a una ordenación especial.

Se ocupa el Título IX de la transmisión de derechos mineros, reafirmando el principio clásico de libertad de contratación entre las partes interesadas y el control por la Administración de la concurrencia en los adquirentes de las condiciones legales exigidas. Tratándose de permisos de investigación y de concesiones de explotación de recursos de la sección C), se establece también la necesidad de acreditar la solvencia económica de los cesionarios, en consonancia con lo establecido por los solicitantes de dichos permisos y concesiones en el Título V de la Ley. Se introduce una novedad importante, cuya necesidad se había hecho sentir en la práctica, al permitir que las concesiones de explotación puedan ser arrendadas por niveles o recursos, siempre que así se autorice por la Dirección General de Minas.

En el Título X se detallan las modalidades a que pueden acogerse los titulares de derechos mineros en orden a la ocupación temporal y expropiación forzosa de los terrenos necesarios para la ejecución de sus trabajos, buscando la mayor adaptación entre las exigencias propias de la minería y lo dispuesto en la legislación general vigente en la materia. De manera explícita se reconoce la potestad de utilizar los beneficios expropiatorios previstos en la Ley a los explotadores legalmente autorizados de recursos y a los adjudicatarios de las reservas provisionales y definitivas a favor del Estado.

Los Títulos XI y XII están destinados a la regulación de los cotos mineros y de los establecimientos de beneficio, respectivamente, siendo propósito de la Ley potenciar al máximo la creación de los primeros, con objeto de fomentar la concentración de aprovechamientos, conseguir en cada caso las dimensiones adecuadas que permitan alcanzar una mayor productividad y reducir el minifundismo existente en muchas zonas del país.

En el Título XIII se especifican las atribuciones que corresponden a los diversos Órganos del Ministerio de Industria y el ámbito de actuación profesional de los titulados de Minas, Ciencias Geológicas, Físicas y Químicas, así como otros titulados universitarios a los que se les reconozca la especialización correspondiente. De la misma forma se señalan los límites mínimo y máximo de las multas aplicables a las infracciones que no estén específicamente sancionadas con la caducidad de los derechos mineros regulados en la Ley.

En las Disposiciones Finales se determina la entrada en vigor de la Ley, se prevé la promulgación por el Gobierno de las disposiciones para la introducción del factor de agotamiento de nuestro sistema tributario y la regulación de los estímulos fiscales aplicables a la formación de cotos mineros, así como la adaptación a la presente Ley del Estatuto sobre la explotación de aguas minero-medicinales. Se complementan las disposiciones finales con una derogatoria.

En las diez Disposiciones Transitorias se establecen las prevenciones necesarias para acomodar a los preceptos de la Ley las situaciones nacidas al amparo de legislaciones anteriores. Hay que destacar, de manera especial, el tratamiento aplicado a las conexiones mineras que, otorgadas con anterioridad a la Ley de Minas de diecinueve de julio de mil novecientos cuarenta y cuatro, continúen todavía inactivas, situación plenamente negativa para la creación de riqueza y perjudicial en grado sumo para el desarrollo de nuestra minería, y a la que se ha dado una solución que concilia convenientemente los intereses generales del país con los particulares de los concesionarios afectados por la disposición.

Finalmente, se incluye una disposición adicional en la que, reconociéndose la importancia que para un aprovechamiento racional de los recursos tiene el tratamiento integral de los residuos sólidos urbanos, se señala al Gobierno el plazo de un año para remitir a las Cortes un Proyecto de Ley por el que se regule el aprovechamiento de los indicados recursos.

En su virtud, y de conformidad con la Ley aprobada por las Cortes Españolas, vengo en sancionar:

TÍTULO I

Ámbito de aplicación de la Ley y clasificación de los recursos

Artículo primero.

1. La presente Ley tiene por objeto establecer el régimen jurídico de la investigación y aprovechamiento de los yacimientos minerales y demás recursos geológicos, cualesquiera que fueren su origen y estado físico.

2. Quedan fuera de su ámbito, regulándose por las disposiciones que les sean de aplicación, los hidrocarburos líquidos y gaseosos.

3. La investigación y el aprovechamiento de minerales radiactivos se regirán por esta Ley en los aspectos que no estuvieren específicamente establecidos en la Ley reguladora de la Energía Nuclear, de veintinueve de abril de mil novecientos setenta y cuatro, y disposiciones complementarias.

4. La investigación o explotación de estructuras subterráneas para su utilización como almacenamiento geológico de dióxido de carbono se regirá por su legislación específica.

Artículo segundo.

Uno. Todos los yacimientos de origen natural y demás recursos geológicos existentes en el territorio nacional, mar territorial y plataforma continental, son bienes de dominio público, cuya investigación y aprovechamiento el Estado podrá asumir directamente o ceder en la forma y condiciones que se establecen en la presente Ley y demás disposiciones vigentes en cada caso.

Dos. En cuanto al dominio de las aguas, se estará a lo dispuesto en el Código Civil y Leyes especiales, sin perjuicio de lo que establece la presente Ley en orden a su investigación y aprovechamiento.

Artículo tercero.

Uno. Los yacimientos minerales y demás recursos geológicos se clasifican, a los efectos de esta Ley, en las siguientes secciones:

A) Pertenecen a la misma los de escaso valor económico y comercialización geográficamente restringida, así como aquellos cuyo aprovechamiento único sea el de obtener fragmentos de tamaño y forma apropiados para su utilización directa en obras de infraestructura, construcción y otros usos que no exigen más operaciones que las de arranque, quebrantado y calibrado.

B) Incluye, con arreglo a las definiciones que establece el capítulo primero del título IV, las aguas minerales, las termales, las estructuras subterráneas y los yacimientos formados como consecuencia de operaciones reguladas por esta Ley.

C) Comprende esta sección cuantos yacimientos minerales y recursos geológicos no estén incluidos en las anteriores y sean objeto de aprovechamiento conforme a esta Ley.

D) Los carbones, los minerales radiactivos, los recursos geotérmicos, las rocas bituminosas y cualesquiera otros yacimientos minerales o recursos geológicos de interés energético que el Gobierno acuerde incluir en esta sección, a propuesta del Ministro de Industria y Energía, previo informe del Instituto Geológico y Minero de España.

Dos. Queda fuera del ámbito de la presente Ley la extracción ocasional y de escasa importancia de recursos minerales, cualquiera que sea su clasificación, siempre que se lleve

a cabo por el propietario de un terreno para su uso exclusivo y no exija la aplicación de técnica minera alguna.

Tres. Los criterios de valoración precisos para configurar la sección A) serán fijados mediante Decreto acordado en Consejo de Ministros a propuesta del de Industria, previo informe del Ministerio de Planificación del Desarrollo y de la Organización Sindical.

Artículo cuarto.

Uno. Promulgado el Decreto a que se refiere el último párrafo del artículo anterior, la clasificación de yacimientos minerales y recursos geológicos se llevará a cabo por el Ministerio de Industria, bien con carácter general, bien para cada solicitud de investigación o aprovechamiento en particular.

Dos. Si se produce un criterio de valoración distinto del inicial que origine un cambio de sección, continuarán vigentes las autorizaciones, permisos y concesiones otorgados conforme a la clasificación anterior, la cual servirá también para el trámite de los expedientes iniciados con anterioridad al nuevo criterio.

TÍTULO II

Acción estatal

CAPÍTULO I

Realización de estudios, recopilación de datos y protección del medio ambiente

Artículo quinto.

Uno. El Ministerio de Industria realizará, con la colaboración, en su caso, del Consejo Superior de Investigaciones Científicas, los estudios necesarios para adecuar a las previsiones de los Planes de Desarrollo Económico y Social el Programa Nacional de Investigación Minera y el de Revalorización de la Minería, al objeto de lograr su permanente actualización, ajustándose a dichos programas la acción estatal en cuanto al aprovechamiento de los recursos objeto de esta Ley.

Dos. El Ministerio de Industria, previo informe del Instituto Geológico y Minero de España y oída la Organización Sindical, podrá disponer la ejecución de todos o algunos de los trabajos incluidos en los citados programas, previa declaración de zona reservada y en cualquiera de las formas establecidas en el capítulo segundo de este título. De conformidad con el Consejo Superior Geográfico, publicará, a las escalas que reglamentariamente se establezcan, los mapas geológicos, geofísicos, geoquímicos, geotécnicos, hidrogeológicos, metalogenéticos y cualesquiera otros que el desarrollo tecnológico requiera, que sean útiles a la ordenación del territorio y al aprovechamiento racional de los recursos minerales del país.

Tres. El Ministerio de Industria realizará los estudios oportunos para fijar las condiciones de protección del ambiente, que serán imperativas en el aprovechamiento de los recursos objeto de esta Ley y se establecerán por Decreto, a propuesta del Ministerio de Industria, previo informe de la Comisión Interministerial del Medio Ambiente y de la Organización Sindical.

Artículo sexto.

Uno. Para el perfeccionamiento y actualización del conocimiento geológico y minero del país, toda persona natural o jurídica u órgano de la Administración que realice un trabajo, cualquiera que sea su clase y objeto, cuya profundidad sobrepase los veinticinco metros por debajo de la superficie del suelo emergido o a cualquier profundidad en suelos sumergidos, consolidados o no, deberá, además de obtener las autorizaciones que fueren pertinentes, informar a la Delegación Provincial correspondiente del Ministerio de Industria de la iniciación de los trabajos y suministrar al Instituto Geológico y Minero de España, si éste lo solicita, los datos geológicos y mineros que del trabajo en cuestión se hayan obtenido, así

como permitir al personal titulado competente designado por el Ministerio de Industria el acceso a las obras, a fin de comprobar dichos datos o completar la toma de los mismos.

Dos. El Reglamento de esta Ley fijará los plazos en que deberá mantenerse, según los casos, el secreto de la información obtenida.

CAPÍTULO II

Zonas de reserva a favor del Estado

Artículo séptimo.

El Estado podrá reservarse zonas de cualquier extensión en el territorio nacional, mar territorial y plataforma continental en las que el aprovechamiento de uno o varios yacimientos minerales y demás recursos geológicos pueda tener especial interés para el desarrollo económico y social o para la defensa nacional.

Artículo octavo.

Uno. Las zonas de reserva podrán ser:

- a) Especiales, para uno o varios recursos determinados en todo el territorio nacional, mar territorial y plataforma continental.
- b) Provisionales, para la exploración e investigación, en zonas o áreas definidas, de todos o alguno de sus recursos.
- c) Definitivas, para la explotación de los recursos evaluados en zonas o áreas concretas de una reserva provisional.

Dos. Las zonas de reserva especial se declararán por un plazo máximo de cinco años, prorrogables únicamente por Ley.

Tres. Las zonas de reserva provisional o definitiva se establecerán por los plazos que reglamentariamente se determinen, los cuales no podrán ser superiores a los concedidos por los artículos cuarenta, cuarenta y cinco y sesenta y dos de esta Ley para permisos de exploración, permisos de investigación y concesiones de explotación, respectivamente. No se podrá declarar definitiva una zona de reserva provisional o partes de ella sin haberse puesto de manifiesto la existencia de uno o varios recursos reservados y susceptibles de aprovechamiento racional, con arreglo a los criterios establecidos en el capítulo cuarto del Título V.

Artículo noveno.

Uno. La propuesta para la declaración de una zona de reserva podrá ser acordada por el Ministerio de Industria, de oficio o a petición de cualquier persona natural o jurídica, y deberá inscribirse en el Libro-Registro que a estos efectos llevará la Dirección General de Minas tramitándose el oportuno expediente en la forma y plazos que señale el Reglamento. Con esta inscripción el Estado adquirirá el derecho de prioridad sobre los terrenos francos que la propuesta comprenda, siempre que el expediente dé lugar a la declaración de zona reservada. La inscripción será publicada en el «Boletín Oficial» de la provincia o provincias afectadas.

Dos. La resolución del expediente se adoptará por Decreto a propuesta del Ministerio de Industria, previos los informes del Instituto Geológico y Minero de España, del Consejo Superior del Ministerio de Industria y cuantos se consideren oportunos, con audiencia de la Organización Sindical.

Tres. La declaración de la zona de reserva dará lugar a la cancelación de las solicitudes que para el recurso o recursos reservados hubieren sido presentadas a partir de la inscripción de la propuesta.

Artículo diez.

La reserva de zonas a favor del Estado no limitará los derechos adquiridos, previamente a la inscripción de las propuestas de aquella, por los solicitantes o titulares de permisos de exploración, permisos de investigación o concesiones directas o derivadas de explotación de

recursos de la Sección C), y de autorizaciones de aprovechamiento de recursos de las Secciones A) y B), sin perjuicio de lo que determinan los artículos doce, cincuenta y ocho y sesenta y dos de esta Ley.

Artículo once.

Uno. En las zonas reservadas podrán desarrollarse, en función del grado de conocimiento que sobre las mismas se tenga, operaciones de exploración, de investigación y de explotación.

Dos. La fase exploratoria se acordará por Orden del Ministerio de Industria con informe del de Hacienda, y se realizará directamente por el Estado o a través de sus organismos autónomos o mediante contrato con empresas nacionales o privadas.

Tres. Cuando el conocimiento de la zona permita o haga aconsejable efectuar labores de investigación, el Gobierno, oída la Organización Sindical, acordará si las mismas se realizan:

- a) Directamente por el Estado o a través de sus organismos autónomos.
- b) Mediante concurso público entre empresas españolas y extranjeras.
- c) Por consorcio entre el Estado y las Entidades antes citadas.

Cuatro. En cualquiera de las modalidades indicadas se concederá, simultáneamente a la investigación, el derecho de explotación de los recursos reservados.

Artículo doce.

Uno. El Estado o la Entidad a que se hubiere encomendado cualquiera de las fases del artículo anterior podrá efectuarla dentro de las áreas correspondientes a las solicitudes o títulos de permisos y concesiones preexistentes a que se refiere el artículo décimo, siempre que su desarrollo no entorpezca las labores de sus titulares. Caso de presentarse colisión entre las partes interesadas, se resolverá de conformidad a lo dispuesto en los artículos cincuenta y ocho y setenta y tres de esta Ley, según que, respectivamente, se trate de permisos de investigación o concesiones de explotación.

Dos. Los expresados titulares vendrán obligados a ampliar sus investigaciones en la medida y plazos que exija el programa general de investigación aprobado por el Gobierno, pudiendo hacerlo por sí o mediante acuerdo con la Administración, o empresa o grupo de ellas a quienes la zona de reserva haya sido adjudicada, o permitir que éstas lo hagan directamente, en la forma que señale el Reglamento.

Artículo trece.

Uno. El Gobierno, además de las minas que explota actualmente, podrá acordar por Decreto, a propuesta de los Ministerios de Hacienda y de Industria, la explotación directa de los yacimientos, minerales y demás recursos geológicos que descubra como resultado de sus investigaciones en zonas reservadas.

Dos. El régimen de la explotación directa por el Estado se regulará, cuando así lo acuerde el Gobierno, por Decreto a propuesta del Ministerio de Industria, con informe del de Hacienda y audiencia de la Organización Sindical.

Tres. Cuando el Gobierno decida no asumir la explotación de recursos cuya investigación se haya realizado directamente por el Estado, y por Decreto acuerde cederla, la adjudicación se resolverá por concurso público entre Empresas españolas y extranjeras.

Artículo catorce.

Uno. En cualquier momento podrá levantarse total o parcialmente la reserva de zonas a favor del Estado o modificarse sus condiciones por la autoridad que la haya establecido, previa la conformidad de los titulares de la adjudicación, si los hubiere.

Dos. La disposición correspondiente se publicará en el «Boletín Oficial del Estado», siendo esta publicación el punto de partida para el cómputo de plazos, y en el «Boletín Oficial» de la provincia o provincias afectadas.

Artículo quince.

Uno. Podrán solicitarse, en zonas reservadas, permisos de exploración, permisos de investigación, concesiones directas de explotación y autorizaciones de aprovechamiento de recursos distintos de los que motivaron la reserva, y que se otorgarán, en su caso, con las condiciones especiales necesarias para que sus trabajos no afecten ni perturben la investigación y explotación de los recursos reservados.

Dos. Al ser levantada la reserva de una zona, los permisos, concesiones y autorizaciones sobre ella otorgados quedarán libres de las condiciones especiales que les fueron impuestas con motivo de la reserva, y sus titulares, tratándose de permisos y concesiones, adquirirán el derecho a la investigación, a la explotación y al aprovechamiento de los recursos que fueron objeto de aquélla.

TÍTULO III

Regulación de los aprovechamientos de recursos de la sección A)

Artículo dieciséis.

Uno. El aprovechamiento de recursos de la Sección A), cuando se encuentren en terrenos de propiedad privada, corresponderá al dueño de los mismos, salvo lo establecido en el artículo ochenta y nueve para el caso de que el titular del terreno sea un extranjero, o a las personas físicas o jurídicas a quienes ceda sus derechos, en los términos y condiciones que en el presente título se determinan, sin perjuicio de lo establecido en el capítulo segundo del Título II y en los artículos veinte y veintiuno.

Dos. Cuando los recursos se hallen en terrenos patrimoniales del Estado, Provincia o Municipio, podrán sus titulares aprovecharlos directamente o ceder a otros sus derechos.

Tres. Cuando se encuentren en terrenos de dominio y uso público, serán de aprovechamiento común.

Artículo diecisiete.

Uno. Para ejercitar el derecho al aprovechamiento de estos recursos deberá obtenerse, en cualquiera de los casos expuestos en el artículo anterior y previamente a la iniciación de los trabajos, la oportuna autorización de explotación de la Delegación Provincial correspondiente del Ministerio de Industria, una vez cumplidos los requisitos que disponga el Reglamento de esta Ley.

Dos. La Delegación Provincial, previa identificación del terreno y comprobación de su titularidad, otorgará, una vez clasificado el recurso mineral existente, la autorización de explotación, imponiendo, si proceden, las condiciones oportunas en orden a la protección del medio ambiente.

Tres. El Gobierno, a propuesta del Ministerio de Industria, señalará por Decreto las condiciones técnicas que deban contener las Ordenanzas de las Corporaciones locales para poder otorgar las autorizaciones de explotación a que se refiere el párrafo uno de este artículo. Una vez aprobadas las Ordenanzas, dichas Corporaciones podrán otorgar autorizaciones, dando cuenta a la Delegación Provincial del Ministerio de Industria para su conocimiento y la vigilancia del cumplimiento de las disposiciones reglamentarias en la esfera de su competencia.

Artículo dieciocho.

Uno. El titular de la autorización de explotación deberá comenzar los trabajos, ajustándose a un programa inicial de los mismos, dentro del plazo de seis meses a contar de la notificación de su otorgamiento, y comunicar al organismo que la concedió cualquier paralización de la actividad o modificación del programa inicial, en los casos que reglamentariamente se establezcan.

Dos. Anualmente deberá presentarse un plan de labores ante el organismo que concedió la autorización. La falta de presentación de dicho plan será sancionada con multa, pudiendo acordarse, en caso de reincidencia sin causa justificada, la caducidad de la autorización por

el organismo que la haya concedido. La forma y fecha de presentación del plan de labores y la cuantía de la multa se fijarán reglamentariamente.

Artículo diecinueve.

Cualquier aprovechamiento de recursos de la sección A) comprendido en el ámbito de la presente Ley, para el que no se haya obtenido la necesaria autorización, dará lugar, con independencia de las sanciones que procedan, a que la autoridad competente ordene la inmediata paralización de los trabajos. La paralización se mantendrá en tanto no haya sido legalizada la situación.

Artículo veinte.

Uno. Cuando lo justifiquen superiores necesidades de interés nacional expresamente declaradas por el Gobierno, el Estado podrá, con independencia de las facultades concedidas a la Administración por la Ley de Expropiación Forzosa, aprovechar por sí mismo recursos de la sección A) o ceder su aprovechamiento por cualquiera de las modalidades que se prevén en el artículo once.

Dos. Para ello será necesario:

a) Que el aprovechamiento no se haya iniciado o esté paralizado sin autorización, que la explotación sea insuficiente o inadecuada a las posibilidades potenciales que el recurso ofrezca, o que se hubieran cometido infracciones reiteradas a las normas generales o a las que se hayan dictado en la autorización en orden a la seguridad laboral o a la protección del medio ambiente.

b) Que, elaborado el programa de explotación por el Ministerio e invitado con las garantías jurídicas suficientes el propietario del terreno, el poseedor legal del mismo o el titular de la explotación, si lo hubiere, a realizarlo por sí o por tercera persona, haya manifestado su renuncia a este derecho o deje de ejercitarlo en el plazo que se le señale.

Artículo veintiuno.

Uno. En el caso de que el Estado lleve a cabo directamente la explotación de estos recursos o la ceda a terceros, las condiciones de la misma deberán ser, como mínimo, las fijadas en el programa a que se refiere el apartado b) del artículo veinte. Los propietarios o poseedores legales de los terrenos tendrán derecho a percibir la correspondiente indemnización por la ocupación de la superficie necesaria para la ubicación de los trabajos de explotación y por los daños y perjuicios que se les causen.

Dos. No será objeto de indemnización el valor de los recursos que se extraigan o exploten, a no ser que los yacimientos estuvieran en aprovechamiento, en cuyo caso sólo serán indemnizables los daños y perjuicios que se irroguen al titular anterior, teniendo en cuenta las condiciones en que viniese realizando el aprovechamiento.

Tres. La ocupación de los terrenos y la fijación de indemnizaciones se regularán de acuerdo con la Ley y Reglamento de Expropiación Forzosa y el Reglamento de esta Ley.

Artículo veintidós.

Uno. Si dentro del perímetro de un permiso de investigación o de una concesión para explotar recursos de la sección C), o de una autorización para el aprovechamiento de recursos de la B), se solicitara autorización para recursos de la sección A), antes de concederse esta última deberá declararse la compatibilidad de los trabajos respectivos, con audiencia de las partes interesadas.

Dos. Si los trabajos se declaran compatibles, se podrá autorizar el aprovechamiento de los recursos de la sección A).

Tres. Si fueran declarados incompatibles, deberán determinarse los que son de mayor interés o utilidad pública, que serán los que prevalezcan. De prevalecer el aprovechamiento de los recursos de la sección A), será sin perjuicio de los derechos del titular del permiso, concesión o autorización de aprovechamiento sobre el resto de la superficie y, en todo caso, con la indemnización a que hubiere lugar, cuya cuantía se fijará de acuerdo con el

procedimiento que establece la Ley de Expropiación Forzosa y con las normas que determine el Reglamento de la presente Ley.

TÍTULO IV

Regulación de los aprovechamientos de recursos de la sección B)

CAPÍTULO I

De los recursos

Artículo veintitrés.

Uno. A efectos de la presente Ley, las aguas minerales se clasifican en:

a) Minero-medicinales, las alumbradas natural o artificialmente que por sus características y cualidades sean declaradas de utilidad pública.

b) Minero-industriales, las que permitan el aprovechamiento racional de las sustancias que contengan.

Dos. Son aguas termales aquellas cuya temperatura de surgencia sea superior en cuatro grados C a la media anual del lugar donde alumbren.

Tres. Se entiende por estructura subterránea todo depósito geológico, natural o artificialmente producido como consecuencia de actividades reguladas por esta Ley, cuyas características permitan retener naturalmente y en profundidad cualquier producto o residuo que en él se vierta o inyecte.

Cuatro. Se consideran yacimientos incluidos en la sección B) aquellas acumulaciones constituidas por residuos de actividades reguladas por esta Ley que resulten útiles para el aprovechamiento de alguno o algunos de sus componentes.

CAPÍTULO II

Autorizaciones de aprovechamiento de recursos de la sección B)

Sección 1.ª Aguas minerales y termales

Artículo veinticuatro.

Uno. La declaración de la condición de mineral de unas aguas determinadas será requisito previo para la autorización de su aprovechamiento como tales, pudiendo acordarse de oficio o a solicitud de cualquier persona que reúna las condiciones establecidas en el Título VIII.

Dos. Esta declaración se efectuará mediante resolución del Ministerio de Industria a propuesta de la Dirección General de Minas, previo informe del Instituto Geológico y Minero de España y del Consejo Superior de dicho Departamento.

Tres. Para la clasificación y el aprovechamiento de las aguas a que se refiere el apartado a) del número 1 del artículo anterior, deberá emitir informe, que será vinculante, la Dirección General de Sanidad.

Cuatro. La resolución ministerial será notificada a los interesados y publicada en el «Boletín Oficial del Estado» y en los de las provincias correspondientes.

Artículo veinticinco.

Uno. Salvo lo establecido en los artículos siguientes, el Estado concederá el derecho preferente al aprovechamiento de las aguas minerales a quien fuere propietario de las mismas en el momento de la declaración de su condición mineral, quien podrá ejercitarlo directamente en la forma y condiciones que en el presente título se determinan o cederlo a terceras personas.

Dos. El derecho preferente al aprovechamiento de los manantiales o alumbramientos que, regulados por esta Ley, se encuentren en terrenos de dominio público, corresponderá a

la persona que hubiere instado el expediente para obtener la declaración de la condición mineral de las aguas.

Tres. El derecho preferente al aprovechamiento prescribirá al año de haberse efectuado la notificación de la resolución ministerial a que se refiere el artículo veinticuatro, sin haberlo ejercitado.

Artículo veintiséis.

Uno. Para ejercitar los derechos a que se refiere el artículo anterior, deberá solicitarse la oportuna autorización de la Delegación Provincial correspondiente del Ministerio de Industria, presentando a tal efecto, además de otros documentos que especifique el Reglamento, el proyecto general de aprovechamiento, el presupuesto de las inversiones a realizar y el estudio económico de su financiación con las garantías que se ofrezcan sobre su viabilidad. Se presentará, asimismo, la designación o justificación del perímetro de protección que se considere necesario, indicando el destino que se dará a las aguas.

Dos. La Delegación Provincial, previa determinación sobre el terreno del perímetro que resulte adecuado para garantizar la protección suficiente del acuífero en cantidad y calidad, elevará el expediente, con la propuesta que proceda, a la Dirección General de Minas, la cual autorizará el aprovechamiento, en su caso, aceptando o rectificando el perímetro propuesto, previo informe del Instituto Geológico y Minero de España, y ordenando, si procede, la modificación del proyecto presentado.

Tres. Si se trata de aguas minero-medicinales, deberá informar, con carácter vinculante la Dirección General de Sanidad, en orden a la indicación de utilizar las aguas para los fines previstos. Asimismo, en todos los expedientes relativos a aguas minerales y termales, informarán los Ministerios de Obras Públicas y de Agricultura en relación con otros posibles aprovechamientos que se estimen de mayor conveniencia. De no existir conformidad entre los Departamentos citados y el de Industria, se resolverá el expediente por acuerdo del Consejo de Ministros.

Artículo veintisiete.

Uno. Transcurrido el plazo a que se refiere el número tres el artículo veinticinco sin que se hubiese ejercitado el derecho preferente que dicho artículo establece, o denegada la solicitud previo el oportuno expediente, la persona o Entidad que hubiere incoado la declaración mencionada en el artículo veinticuatro gozará de un plazo de seis meses para solicitar a su favor la autorización de aprovechamiento.

Dos. Pasado este último plazo sin que se presente solicitud, o si esta se hubiese denegado, el Estado podrá sacar a concurso público el aprovechamiento en la forma que establece el artículo cincuenta y tres, que será de aplicación con las adaptaciones necesarias para ajustarlo a las características de esta clase de expedientes. Se procederá de igual forma en todos los casos en que caduque una autorización de aprovechamiento de aguas minerales.

Tres. En el supuesto del número dos del artículo veinticinco, el aprovechamiento se otorgará mediante concesión administrativa.

Artículo veintiocho.

Uno. La autorización o concesión de aprovechamiento de aguas minerales otorga a su titular el derecho exclusivo de utilizarlas, así como el de impedir que se realicen en el perímetro de protección que le hubiere sido fijado trabajos o actividades que puedan perjudicar el normal aprovechamiento de las mismas. La realización de cualquier clase de trabajos subterráneos dentro del perímetro citado deberá contar previamente con la autorización de la Delegación Provincial del Ministerio de Industria, sin perjuicio de las demás exigibles en cada caso. Si los trabajos afectaran al titular de la autorización o concesión quienes los realicen estarán obligados a indemnizar a aquél.

Dos. Será necesaria la previa autorización de la Delegación Provincial del Ministerio de Industria para la modificación o ampliación del aprovechamiento. Las modificaciones en las instalaciones inicialmente aprobadas, así como cualquier paralización que se produzca,

deberán comunicarse a la citada Delegación en forma reglamentaria, para la resolución que proceda.

Artículo veintinueve.

Cuando las condiciones de la autorización o concesión afecten a derechos de terceros no previstos en el artículo anterior, el titular de la misma estará obligado a las indemnizaciones que correspondan. En caso de no avenencia, podrá solicitar la aplicación de la Ley de Expropiación Forzosa por causa de utilidad pública.

Artículo treinta.

Las aguas termales que sean destinadas a usos terapéuticos o industriales se considerarán como aguas minerales a todos los efectos de esta sección primera del capítulo segundo.

Sección 2.ª Yacimientos de origen no natural

Artículo treinta y uno.

La prioridad en el aprovechamiento de los residuos obtenidos en operaciones de investigación, explotación o beneficio corresponde al titular de los derechos mineros en los que se hayan producido aquéllos. Si estos yacimientos están situados en terrenos que fueron ocupados por derechos mineros caducados, la prioridad corresponde al propietario o poseedor legal de los terrenos. Para su aprovechamiento en este segundo caso, deberá obtenerse autorización de la Delegación Provincial correspondiente, en la forma establecida en los artículos siguientes.

Artículo treinta y dos.

Uno. Cualquier persona natural o jurídica que reúna las condiciones establecidas en el Título VIII de esta Ley podrá obtener autorización para aprovechar residuos mineros, solicitándola de la Delegación Provincial del Ministerio de Industria, con los requisitos que señale el Reglamento.

Dos. Los derechos preferentes a que se refiere el artículo anterior caducarán a los seis meses de la comunicación a sus titulares por la Delegación Provincial de la presentación de una solicitud de aprovechamiento.

Artículo treinta y tres.

Uno. Con la solicitud de autorización deberán presentarse, además de los documentos que especifique el Reglamento el proyecto de instalación, un estudio económico en el que se establezca el plan de inversiones a realizar y las mejoras sociales que se prevean, sobre las cuales será preceptivo el informe de la Organización Sindical.

Dos. La Delegación Provincial, previa comprobación sobre el terreno y transcurrido que sea el período de información pública, elevará el expediente, con su informe, para resolución de la Dirección General de Minas, la cual podrá otorgar o denegar la autorización imponiendo en el primero de los casos las condiciones necesarias para el aprovechamiento racional de los residuos y, en especial, las medidas adecuadas en orden a la protección del medio ambiente.

Tres. Los trabajos de aprovechamiento de residuos deberán comenzar en el plazo de un año desde la notificación del otorgamiento y no podrán paralizarse sin previa autorización, pudiendo acordarse la caducidad en caso de reincidencia en el incumplimiento de las obligaciones contraídas.

Sección 3.ª Estructuras subterráneas

Artículo treinta y cuatro.

Uno. Cualquier persona natural o jurídica que reúna las condiciones exigidas en el Título VIII podrá obtener autorización para utilizar una estructura subterránea. Con este fin deberá

presentar la solicitud correspondiente en la Delegación Provincial del Ministerio de Industria, aportando, además de los documentos que señale el Reglamento de esta Ley, un proyecto que justifique la conveniencia de dicha utilización, así como la designación del perímetro de protección que se considere necesario.

Dos. Si la Delegación estima insuficientemente conocida la estructura, podrá autorizar al peticionario para que realice los trabajos o labores necesarias para el reconocimiento de la misma dentro de un plazo no superior a dos años y con arreglo a un proyecto que ella misma aceptará o, en otro caso, hará que se modifique. Terminado el reconocimiento previo o expirado el plazo concedido, el peticionario deberá presentar en los seis meses siguientes el proyecto de utilización de la estructura.

Tres. Determinado sobre el terreno el perímetro de protección, la Delegación Provincial comprobará la conveniencia de la utilización solicitada, elevando el expediente, previa información pública, con la propuesta que proceda, a la Dirección General de Minas, que, con los informes del Instituto Geológico y Minero, del Consejo Superior del Ministerio de Industria y de la Comisión Interministerial del Medio Ambiente, autorizará, en su caso, la utilización por un plazo inicial adecuado al proyecto y a la estructura y prorrogable por uno o más períodos hasta un máximo de noventa años. Podrá imponer las condiciones que estime oportunas dentro de una racional utilización y exigir al peticionario la constitución de una fianza en la forma y plazo que fije el Reglamento de esta Ley.

Cuatro. La estructura se considerará recurso extinguido, quedando sin efecto la autorización de su aprovechamiento, al agotarse la capacidad de almacenamiento, si se usa para residuos, o por variar las condiciones que la definen como tal estructura subterránea.

Cinco. El Gobierno podrá declarar no utilizables determinadas estructuras por razones de interés público, a propuesta conjunta del Departamento o Departamentos interesados y del de Industria.

Artículo treinta y cinco.

Uno. La autorización para aprovechar una o varias estructuras geológicas confiere a su titular el derecho a impedir que se realice en el perímetro de protección que haya sido fijado cualquier clase de trabajos o actividades que puedan perjudicar el normal aprovechamiento de las mismas, siendo de aplicación lo dispuesto en el artículo veintiocho de la presente Ley en cuanto a realización de trabajos subterráneos o a modificación o ampliación del sistema de aprovechamiento de las instalaciones inicialmente aprobadas.

Dos. Es igualmente de aplicación lo que prescribe el artículo veintinueve, sobre indemnizaciones por lesión a derechos de terceros.

Sección 4.ª Compatibilidad de aprovechamientos

Artículo treinta y seis.

Uno. Si se solicitara un aprovechamiento de recursos de la Sección B) dentro del perímetro de una autorización de explotación de recursos de la Sección A) o de aprovechamientos de la Sección B) que sean de distinta naturaleza, o de un permiso de investigación o una concesión de explotación de recursos de la Sección C), antes de concederse la autorización el Ministerio de Industria deberá declarar la compatibilidad o incompatibilidad de los trabajos respectivos, oyendo a las partes interesadas.

Dos. Si los trabajos se declaran incompatibles, deberán determinarse por el Gobierno los que sean de mayor interés o utilidad pública, que serán los que prevalezcan.

Tres. De prevalecer el aprovechamiento de los recursos de la Sección B), será sin perjuicio de los derechos del titular de la autorización, permiso o concesión sobre el resto de la superficie del perímetro no declarado incompatible y, en todo caso, con las indemnizaciones a que hubiere lugar, cuya cuantía se fijará por el procedimiento que establezca el Reglamento de esta Ley.

TÍTULO V

Regulación de los aprovechamientos de la sección C)

CAPÍTULO I

Terrenos francos y terrenos registrables

Artículo treinta y siete.

Uno. Los permisos de exploración de recursos de la Sección C) serán otorgados sin excluir de su perímetro los terrenos que no fueran francos y registrables en el momento de presentarse la solicitud, pero su titular no podrá realizar exploraciones en ellos sin la previa autorización de los titulares o adjudicatarios de los permisos, concesiones o reservas de que dichos terrenos formen parte.

Dos. Para el otorgamiento de los permisos de investigación y de las concesiones directas de explotación de recursos de dicha Sección, será preciso que los terrenos sobre los que recaiga reúnan las condiciones de francos y registrables.

Artículo treinta y ocho.

Uno. Se considerará que un terreno es franco si no estuviera comprendido dentro del perímetro de una zona de reserva del Estado, propuesta o declarada para toda clase de recursos de la Sección C), o de los perímetros solicitados o ya otorgados de un permiso de exploración, un permiso de investigación o una concesión de explotación.

Dos. Tratándose de zonas de reserva del Estado para uno o varios recursos determinados, el terreno comprendido en ellas se considerará franco para recursos distintos a los reservados.

Artículo treinta y nueve.

Uno. Se considerará que un terreno es registrable si, además de ser franco, tiene la extensión mínima exigible.

Dos. El levantamiento de la reserva o la caducidad del permiso de exploración, del permiso de investigación o de la concesión de explotación no otorgará al terreno el carácter de registrable hasta que tenga lugar el concurso a que se refiere el artículo cincuenta y tres.

Tres. Sin perjuicio de todo lo anterior, el Gobierno podrá declarar no registrales zonas determinadas por razones de interés público, a propuesta conjunta del Departamento o Departamentos ministeriales interesados y del de Industria, previo informe de la Organización Sindical.

CAPÍTULO II

Permisos de exploración

Artículo cuarenta.

Uno. El Ministerio de Industria podrá otorgar permisos de exploración, que conferirán a sus titulares los siguientes derechos:

a) Efectuar estudios y reconocimientos en zonas determinadas, mediante la aplicación de técnicas de cualquier tipo que no alteren sustancialmente la configuración del terreno y con las limitaciones que establezca el Reglamento.

b) Prioridad en la petición de permisos de investigación o concesiones directas de explotación sobre el terreno que, incluido en su perímetro, fuera franco y registrable en el momento de presentarse la solicitud de exploración.

Dos. Los permisos de exploración se concederán, sin perjuicio de los derechos adquiridos por otros solicitantes anteriores, por un plazo de un año, prorrogable como máximo por otro en los casos y condiciones que se determinen en el Reglamento de esta Ley.

Artículo cuarenta y uno.

La prioridad para la tramitación de los permisos de exploración se determinará por el orden de presentación de las solicitudes.

Artículo cuarenta y dos.

Uno. El Ministerio de Industria otorgará el permiso de exploración si, por las características de los estudios y reconocimientos proyectados, lo considera necesario o conveniente, fijando, en su caso, las condiciones que estime procedentes.

Dos. Si se denegase el permiso, el peticionario mantendrá durante un plazo de treinta días, contados desde el siguiente al de la notificación, la prioridad sobre los terrenos que, comprendidos en su solicitud, eran francos y registrables en el momento de presentarla. Durante dicho plazo podrá consolidar su derecho mediante las oportunas solicitudes de permisos de investigación y, en su caso, de concesiones directas de explotación.

CAPÍTULO III

Permisos de investigación

Artículo cuarenta y tres.

Quienes reúnan las condiciones a que se refiere el Título VII podrán, sin perjuicio de los derechos preferentes establecidos en el capítulo anterior, realizar trabajos de investigación de recursos de la Sección C), previo otorgamiento por el Ministerio de Industria del permiso correspondiente.

Artículo cuarenta y cuatro.

El permiso de investigación concede a su titular el derecho a realizar, dentro del perímetro demarcado y durante un plazo determinado, los estudios y trabajos encaminados a poner de manifiesto y definir uno o varios recursos de la Sección C) y a que, una vez definidos, se le otorgue la concesión de explotación de los mismos.

Artículo cuarenta y cinco.

Los permisos de investigación se concederán por el plazo que se solicite, que no podrá ser superior a tres años. Dicho plazo podrá ser prorrogado por tres años por las Delegaciones Provinciales del Ministerio de Industria y, excepcionalmente, para sucesivos períodos por la Dirección General de Minas, teniendo en cuenta la solvencia técnica y económica que acredite el titular peticionario; la amplitud y características de los trabajos programados; el contexto geográfico, geológico y metalogenético del terreno solicitado, así como los trabajos desarrollados, las inversiones realizadas, los resultados obtenidos y las garantías que siga ofreciendo el titular peticionario.

Artículo cuarenta y seis.

El derecho de prioridad en la solicitud de permisos de investigación establecido en el apartado b) del número uno del artículo cuarenta, deberá ser ejercitado en el plazo que determine el Reglamento que no podrá ser inferior a un mes después de la expiración del permiso originario.

Artículo cuarenta y siete.

Los permisos de investigación sobre terrenos registrables se solicitarán del Ministerio de Industria, a través de la Delegación Provincial correspondiente, presentando a tal efecto, además de otros documentos que especifique el Reglamento, el proyecto de investigación, que comprenderá el programa de trabajos, el presupuesto de las inversiones a realizar y el estudio económico de su financiación, con las garantías que se ofrezcan sobre su viabilidad.

Artículo cuarenta y ocho.

Uno. La Delegación Provincial, previo examen de la documentación presentada y comprobación de que se cumplen las condiciones generales establecidas en esta Ley, podrá aceptar íntegramente el proyecto o disponer que se modifique, total o parcialmente, si estima insuficiente o inadecuada la investigación programada o las inversiones y medios científicos y técnicos previstos.

Dos. De no aceptar el interesado las modificaciones impuestas por la Delegación Provincial, se cancelará el expediente, pudiendo recurrirse en un plazo de un mes, a partir de la comunicación, ante la Dirección General de Minas, la cual resolverá en los dos meses siguientes, previo informe del Instituto Geológico y Minero de España.

Tres. Si la Delegación Provincial considera que no es racionalmente viable el programa de financiación ofrecido, exigirá una fianza del diez por ciento de la inversión prevista para el primer año, que será reintegrada al peticionario una vez que acredite haber invertido en la investigación la diferencia entre la fianza exigida y la inversión programada para dicho primer año de trabajo.

Cuatro. En el caso de que el peticionario no preste la fianza en la forma y plazo que fije el Reglamento de esta Ley, se cancelará el expediente.

Artículo cuarenta y nueve.

Uno. La Administración no podrá otorgar permisos de investigación en el terreno comprendido en la solicitud, cuyo expediente hubiese sido cancelado por no aceptar el peticionario las condiciones impuestas, sin fijar, como mínimo, las mismas condiciones al solicitante o solicitantes posteriores de dicho terreno. Podrá, no obstante, modificarlas cuando la extensión del terreno objeto de una nueva petición sea distinta de la contenida en el expediente cancelado.

Dos. Al peticionario de una solicitud denegada por alguna de las causas indicadas en el artículo cuarenta y ocho se le concederá audiencia de oficio en cualquier expediente posterior en que se pretenda el total o parte del terreno de aquélla. Este derecho prescribirá al año de haberse notificado el acuerdo de cancelación, sin perjuicio de que el peticionario del expediente cancelado pueda pedir vista de todo expediente posterior, en el momento procesal oportuno, después de efectuada la publicación a que se refiere el artículo cincuenta y uno.

Artículo cincuenta.

Cuando un expediente fuere cancelado por cualquiera de las causas previstas en el artículo cuarenta y ocho y el terreno solicitado estuviera comprendido, en todo o en parte, dentro de una zona de reserva a favor del Estado para todos los recursos de la Sección C) o para los figurados en la petición denegada, la parte común de terreno quedará integrada en la zona de reserva, sin perjuicio de las peticiones anteriores a ésta, en cuyo caso se procederá a su tramitación preferente.

Artículo cincuenta y uno.

Uno. Una vez presentada la documentación en la forma prevista en el artículo cuarenta y siete, la Delegación Provincial declarará definitivamente admitida la solicitud y la publicará en la forma que establezca el Reglamento, a fin de que todos aquellos que tengan la condición de interesados puedan personarse en el expediente dentro del plazo de quince días, a partir de la fecha de publicación.

Dos. Transcurrido dicho plazo, la Delegación Provincial efectuará sobre el terreno la confrontación de los datos presentados, realizando las operaciones de demarcación en la forma que señale el Reglamento de esta Ley.

Tres. Si los datos presentados no concordaran con los comprobados, la Delegación Provincial podrá imponer las modificaciones previstas en el artículo treinta y cinco.

Artículo cincuenta y dos.

Uno. Instruido el expediente, e inmediatamente antes de redactarse la propuesta de resolución, se pondrá de manifiesto a los interesados durante el plazo establecido en el artículo noventa y uno de la Ley de Procedimiento Administrativo, para que hagan las alegaciones y presenten los documentos y justificantes que estimen pertinentes.

Dos. La Delegación Provincial dictará resolución motivada, previa audiencia del Abogado del Estado de la provincia respectiva, si se hubiese formulado alguna oposición. En el caso de que no se hubiera formulado o hubiese sido desestimada, dispondrá el otorgamiento del permiso de investigación.

Tres. Si el permiso de investigación afectara a la jurisdicción de varias Delegaciones Provinciales, corresponderá dictar la resolución del expediente a la Dirección General de Minas.

Artículo cincuenta y tres.

Uno. El otorgamiento de permisos de investigación sobre los terrenos a que se refiere el párrafo segundo del artículo treinta y nueve, se resolverá por concurso público, cuyas condiciones, plazos y requisitos se establecerán en el Reglamento de esta Ley. La documentación será, como mínimo, la señalada en el artículo cuarenta y siete de la presente Ley.

Dos. Entre las ofertas recibidas se elegirá la que ofrezca las mejores condiciones científicas y técnicas y las mayores ventajas económicas y sociales.

Tres. En ningún caso podrá declararse desierto el concurso si se hubiera presentado alguna oferta conforme a las normas establecidas en la convocatoria.

Artículo cincuenta y cuatro.

Si el concurso quedase desierto, la Delegación Provincial declarará el terreno franco y registrable, haciéndolo constar así en el acto de celebración de aquél, y lo publicará en los boletines oficiales correspondientes, con la indicación de que podrá ser solicitado después de transcurridos ocho días desde su publicación en el Boletín Oficial del Estado.

Artículo cincuenta y cinco.

Las solicitudes de permisos de investigación en terrenos afectados por alguna autorización de explotación de recursos de las Secciones A) o B), serán tramitadas con arreglo a las normas establecidas en los artículos precedentes, debiendo determinarse además si son compatibles o no los trabajos respectivos y, en el segundo caso, cuáles son los de mayor interés o utilidad pública. Si prevalecen las explotaciones referidas, no se concederá la facultad de ocupación de los terrenos comprendidos dentro de su perímetro para efectuar trabajos correspondientes a permisos de investigación.

Artículo cincuenta y seis.

Uno. El titular de un permiso de investigación deberá comenzar los trabajos dentro del plazo de seis meses, a contar de la fecha en que esté en condiciones de ocupar los terrenos necesarios para su ejecución, y estará obligado a mantenerlos en actividad con la intensidad programada en los proyectos o planes de labores anuales.

Dos. A estos efectos, dentro del plazo de cuatro meses desde la misma fecha deberá presentar en la Delegación Provincial correspondiente el plan de labores a ejecutar en el primer año, con el detalle que precise el Reglamento de esta Ley.

Tres. Anualmente deberá presentarse un plan de labores ante el referido Organismo. La falta de presentación de dicho plan será sancionada con multa, pudiendo acordarse, en caso de reincidencia sin causa justificada, la caducidad de permiso por el Organismo que lo hubiere otorgado. La forma y fecha de presentación del plan de labores y la cuantía de la multa se fijarán reglamentariamente.

Cuatro. El plan inicial y los siguientes se considerarán aprobados si la Delegación Provincial no impone modificaciones a los mismos en el plazo de dos meses.

Artículo cincuenta y siete.

Si el titular de un permiso de investigación no llegase a un acuerdo con los propietarios, titulares de otros derechos u ocupantes de los terrenos que sean necesarios para el desarrollo de los trabajos o para el acceso a ellos, tendrá la obligación de iniciar el oportuno expediente de ocupación temporal dentro del plazo de dos meses, a contar de la fecha en que le fuese notificado el otorgamiento del permiso de investigación.

Artículo cincuenta y ocho.

Uno. El Estado podrá, por razones de interés nacional, invitar al titular de un permiso de investigación a que amplíe sus trabajos para localizar recursos distintos de los que esté investigando, siempre que sea presumible la existencia de aquéllos. Caso de no realizar el titular del permiso tales investigaciones, podrá el Estado declarar zona de reserva para el recurso o recursos de que se trate.

Dos. Para la ampliación de la investigación, que se acordará en cada caso por el Consejo de Ministros, será de aplicación lo establecido en los artículos veinte y veintiuno de la presente Ley, añadiéndose a la referencia que en ellos se hace al propietario o poseedor legal de los terrenos la del titular del permiso.

Artículo cincuenta y nueve.

El titular de un permiso de investigación podrá realizar en el terreno que éste comprenda cuantas labores se precisen para el mejor conocimiento de los posibles recursos, pero no podrá disponer de éstos para fines distintos a los de la investigación, salvo autorización expresa de la Delegación Provincial correspondiente.

CAPÍTULO IV

Explotación

Sección 1.ª Normas generales

Artículo sesenta.

El derecho al aprovechamiento de recursos de la Sección C) lo otorgará el Estado por medio de una concesión de explotación en la forma, requisitos y condiciones que se establecen en la presente Ley.

Artículo sesenta y uno.

Para que pueda otorgarse una concesión de explotación será necesario que se haya puesto de manifiesto uno o varios recursos de la Sección C) susceptibles de aprovechamiento racional.

Artículo sesenta y dos.

Uno. La concesión de explotación se otorgará por un período de treinta años, prorrogable por plazos iguales hasta un máximo de noventa años. Para la obtención de cada prórroga deberá demostrarse en el expediente reglamentario la continuidad del recurso o el descubrimiento de uno nuevo, así como la adecuación de las técnicas de aprovechamiento al progreso tecnológico. Sin perjuicio de lo anterior, la concesión caducará por las causas que se establecen en el artículo ochenta y seis de esta Ley.

Dos. El otorgamiento de una concesión de explotación confiere a su titular el derecho al aprovechamiento de todos los recursos de la Sección C) que se encuentren dentro del perímetro de la misma, excepto los que previamente se hubiera reservado el Estado.

Tres. La concesión se otorgará siempre para una extensión determinada y concreta, medida en cuadrículas mineras completas, salvo en los casos de demasías a que se refiere la disposición transitoria séptima de esta Ley.

Cuatro. Para un mismo terreno no podrá otorgarse más que una sola concesión de explotación de recursos de la Sección C).

Cinco. El titular de la concesión deberá dar cuenta inmediata a la Delegación Provincial correspondiente del descubrimiento de recursos de presumible interés distintos de los que motivaron el otorgamiento y podrá iniciar su aprovechamiento o renunciar expresamente al mismo. En este último caso el Estado podrá reservarse su explotación, previo el oportuno expediente que se establezca en el Reglamento de esta Ley.

Sección 2.ª Concesiones directas de explotación

Artículo sesenta y tres.

Podrá solicitarse directamente la concesión de explotación sin necesidad de obtener previamente un permiso de investigación, en los casos siguientes:

a) Cuando esté de manifiesto un recurso de la Sección C), de tal forma que se considere suficientemente conocido y se estime viable su aprovechamiento racional.

b) Cuando sobre recursos suficientemente reconocidos en derechos mineros caducados, existan datos y pruebas que permitan definir su explotación como consecuencia de mejoras tecnológicas o de nuevas perspectivas de mercado.

Artículo sesenta y cuatro.

Uno. Las solicitudes de concesiones directas de explotación se tramitarán en la misma forma que las de los permisos de investigación, siendo aplicables las disposiciones del capítulo tercero del presente título, con las particularidades que correspondan a esta clase de solicitudes.

Dos. Con la documentación a que se refiere el artículo cuarenta y siete, en la que se sustituirá el proyecto de investigación por uno de aprovechamiento del recurso en cuestión, deberá presentarse un informe técnico que justifique la procedencia de la solicitud como concesión directa.

Artículo sesenta y cinco.

Uno. Terminada la tramitación del expediente, que se someterá a información pública, la Delegación Provincial lo elevará con su informe a la Dirección General de Minas, la cual, en el caso de que no se hubiera formulado oposición o haya sido desestimada, otorgará o denegará la concesión, con informe del Instituto Geológico y Minero de España.

Dos. Si se denegara la concesión, por considerarse insuficientemente demostrada la existencia del recurso o recursos en cuestión el peticionario tendrá un plazo de sesenta días para solicitar un permiso de investigación sobre el terreno y para los recursos objeto de solicitud.

Tres. La Dirección General de Minas podrá otorgar la concesión de explotación sobre una superficie menor que la solicitada, respetando siempre el mínimo exigible, si considera que el recurso objeto de la petición no justifica la concesión sobre la totalidad del terreno, sin perjuicio de que para el resto de la superficie el solicitante pueda promover la tramitación de un expediente de permiso de investigación en el plazo señalado en el párrafo anterior.

Artículo sesenta y seis.

Serán de aplicación a las concesiones directas de explotación las normas contenidas en los artículos setenta a setenta y cuatro de esta Ley, pudiendo imponerse las condiciones que se consideren convenientes, y entre ellas las adecuadas a la protección del medio ambiente a que se refiere el párrafo uno del artículo sesenta y nueve.

Sección 3.ª Concesiones de explotación derivadas de permisos de investigación

Artículo sesenta y siete.

Tan pronto como la investigación demuestre de modo suficiente la existencia de un recurso o recursos de la Sección C), y dentro siempre del plazo de vigencia del permiso de

investigación, su titular podrá solicitar la concesión de explotación sobre la totalidad o parte del terreno comprendido en el perímetro de investigación.

Artículo sesenta y ocho.

Uno. La concesión de explotación se solicitará de la Dirección General de Minas en la Delegación Provincial correspondiente, presentando a tal efecto, además de otros documentos que especifique el Reglamento, el proyecto de aprovechamiento del recurso o recursos de que se trate, proyecto que comprenderá el programa de trabajos, el presupuesto de las inversiones a realizar y el estudio económico de su financiación, con las garantías que se ofrezcan sobre su viabilidad.

Dos. Si la documentación presentada reuniera los requisitos reglamentarios y el proyecto se estimara adecuado al aprovechamiento racional del recurso definido por la investigación realizada, la Delegación Provincial comprobará sobre el terreno la existencia del mismo, así como el área solicitada dentro de la totalidad o parte de la del permiso original, procediendo, en su caso, a la demarcación correspondiente.

Artículo sesenta y nueve.

Uno. La Delegación Provincial elevará el expediente con su informe a la Dirección General de Minas, que otorgará o denegará la concesión de explotación, pudiendo imponer las condiciones especiales que considere convenientes, entre ellas las adecuadas a la protección del medio ambiente.

Dos. En caso de que se deniegue la concesión porque la investigación no haya puesto de manifiesto la existencia de recursos, podrá continuarse ésta hasta agotar los plazos del permiso correspondiente.

Tres. La Dirección General de Minas tendrá facultad para otorgar la concesión sobre una superficie menor que la solicitada, respetando siempre el mínimo exigible, si considera que el recurso descubierto no justifica la concesión total del terreno, estándose respecto a la superficie restante a lo que se establece en el párrafo anterior.

Cuatro. Las resoluciones a que se refieren los párrafos anteriores pondrán fin a la vía gubernativa y deberán dictarse por la Dirección General de Minas en el plazo de sesenta días. Serán comunicadas a las Delegaciones Provinciales respectivas, que las notificarán a los interesados.

Artículo setenta.

Uno. El titular de una concesión de explotación comenzará los trabajos de aprovechamiento dentro del plazo de un año a contar de la fecha en que se le haya otorgado dicha concesión, debiendo presentar ante la Delegación Provincial del Ministerio de Industria, en el plazo de seis meses desde la misma fecha, el plan de las labores e instalaciones a realizar en el primer año.

Dos. Anualmente deberá presentarse un plan de labores ante el referido organismo. La falta de presentación de dicho plan será sancionada con multa, pudiendo, en caso de reincidencia sin causa justificada, acordarse por la Dirección General de Minas la caducidad de la concesión. La forma y fecha de presentación del plan de labores y la cuantía de la multa se fijarán reglamentariamente.

Tres. Los trabajos proyectados deberán ser proporcionados en medios técnicos, económicos y sociales a la importancia del recurso.

Cuatro. La Delegación Provincial aprobará u ordenará modificar el plan presentado, considerándose éste aprobado si en el plazo de tres meses no se imponen modificaciones.

Artículo setenta y uno.

Uno. Los trabajos deberán realizarse con sujeción a los proyectos y planes de labores aprobados, no pudiendo demorarse su iniciación ni paralizarse aquéllos sin previa autorización de la Delegación Provincial correspondiente o de la Dirección General de Minas, según los casos que fijará el Reglamento de esta Ley.

Dos. Cuando la Administración autorice la suspensión temporal de los trabajos, para lo que será preceptivo el informe de la Organización Sindical, deberán mantenerse los de conservación, vigilancia, ventilación y desagüe, si hubiere lugar a ello.

Artículo setenta y dos.

Cuando una persona natural o jurídica sea titular de varias concesiones de explotación para un mismo recurso, situadas, en el caso de recursos minerales, en una misma zona metalogenética, no estará obligada a la explotación simultánea de todas ellas, siempre que obtenga de la Dirección General de Minas la correspondiente autorización para concentrar los trabajos en una o varias de las concesiones. Deberá justificarse, en todo caso, que el grado de importancia de las explotaciones está en relación con los recursos contenidos en las concesiones de que aquélla sea titular, y la repercusión social y económica del aprovechamiento en la vida del país. El oportuno expediente se tramitará en la forma que se fije reglamentariamente.

Artículo setenta y tres.

Uno. Por causas de interés nacional, el Estado podrá obligar a los concesionarios a ampliar sus investigaciones o a realizar el aprovechamiento en la forma y medida que considere conveniente a dicho interés, pudiendo imponer incluso que el tratamiento y beneficio metalúrgico y mineralúrgico de los recursos minerales se realice en España, siguiendo a tal efecto las directrices de los Planes Nacionales de Investigación Minera y de Revalorización de la Minería. Con este fin, la Administración facilitará oportunamente, en su caso, los medios necesarios en la forma que prevea el Reglamento de esta Ley.

Dos. El Ministerio de Industria, previo informe del Consejo Superior del Departamento, del Instituto Geológico y Minero de España y de la Organización Sindical, someterá en cada caso al Consejo de Ministros las medidas oportunas que hagan viable el cumplimiento de la obligación.

Tres. La no aceptación o el incumplimiento por los concesionarios de los acuerdos del Consejo de Ministros será motivo de caducidad de las concesiones respectivas, y dará lugar, en su caso, a la expropiación de las instalaciones existentes.

Artículo setenta y cuatro.

Uno. Los titulares de concesiones de explotación notificarán a la Delegación Provincial del Ministerio de Industria cualquier captación de aguas que realicen como consecuencia del desarrollo de sus trabajos, pudiendo utilizar con fines mineros las aguas subterráneas que alumbrén, salvo que por pertenecer a la Sección B) sean consideradas por la Administración como de mejor utilidad para otros fines. Asimismo podrán utilizar para otros usos las aguas sobrantes, ponerlas a disposición del Estado o verterlas a los cauces públicos, previas las autorizaciones que procedan, con atención especial a la protección del medio ambiente.

Dos. Si las labores proyectadas pudieran afectar al régimen de manantiales y alumbramientos de aguas de cualquier naturaleza, la Delegación Provincial, oídos los Organismos competentes, condicionará la aprobación de las mismas al cumplimiento de prescripciones especiales que garanticen la conservación de aquéllos y exigirá, en su caso, la fianza que reglamentariamente proceda.

Tres. Cuando se hubieran cortado aguas que alimenten manantiales, alumbramientos o aprovechamientos preexistentes de cualquier naturaleza, debidamente legalizados, o se perjudicaran los acuíferos, los titulares de la concesión estarán obligados a reponer en cantidad y calidad las aguas afectadas y, en todo caso, a abonar las correspondientes indemnizaciones por los daños y perjuicios causados, con independencia de la responsabilidad penal en que hubieran podido incurrir.

CAPÍTULO V

Condiciones generales**Artículo setenta y cinco.**

Uno. A efectos de esta Ley, se denominará cuadrícula minera al volumen de profundidad indefinida cuya base superficial quede comprendida entre dos paralelos y dos meridianos, cuya separación sea de veinte segundos sexagesimales, que deberán coincidir con grados y minutos enteros y, en su caso, con un número de segundos que necesariamente habrá de ser veinte o cuarenta.

Dos. La cuadrícula minera será indivisible, con excepción de los casos de demasía a que se refiere la disposición transitoria séptima y de las superficies que, no completando una cuadrícula, se extiendan desde uno de sus lados por prolongación de meridianos o paralelos, hasta líneas limítrofes del territorio nacional y de las aguas territoriales.

Artículo setenta y seis.

Uno. Los permisos de exploración o investigación y las concesiones de explotación se otorgarán sobre una extensión determinada y concreta medida en cuadrículas mineras agrupadas sin solución de continuidad, de forma que las que tengan un punto común queden unidas en toda la longitud de uno, al menos, de sus lados.

Dos. Los perímetros de los permisos de investigación y concesiones de explotación deberán solicitarse y definirse por medio de coordenadas geográficas, tomándose como punto de partida la intersección de meridiano con el paralelo que corresponda a uno cualquiera de los vértices del perímetro, de tal modo que la superficie quede constituida por una o varias cuadrículas mineras.

Las longitudes estarán referidas al meridiano de Greenwich. El sistema ETRS89 (European Terrestrial Reference System 1989) será el sistema de referencia geodésico en España para la referenciación geográfica y cartográfica en el ámbito de la Península Ibérica y las Islas Baleares. En el caso de las Islas Canarias, el sistema será el REGCAN95. Ambos sistemas tendrán asociado el elipsoide GRS80 y estarán materializados por el marco que define la Red Geodésica Nacional por Técnicas Espaciales, REGENTE, y sus densificaciones. Los sistemas de representación de coordenadas que deben utilizarse para compilar y publicar la cartografía e información geográfica oficial son: para cartografía terrestre, básica y derivada, a escalas igual o menor de 1:500.000, el sistema de referencia de coordenadas ETRS-Cónica Conforme de Lambert y para escalas mayores de 1:500.000, el sistema de referencia de coordenadas ETRS-Transversa de Mercator.

Lo dispuesto en el párrafo anterior podrá ser modificado por real decreto.

Tres. La extensión mínima de un permiso de exploración será de trescientas cuadrículas, sin que pueda exceder de tres mil, con una tolerancia en más o menos de diez por ciento, y deberá quedar designada y definida por dos meridianos y dos paralelos expresados en grados y minutos sexagesimales, que constituyan un cuadrilátero de superficie comprendida entre los límites fijados y del cual se tomará como punto de partida cualquiera de las cuatro intersecciones. Será de aplicación la extensión en longitud o latitud hasta líneas limítrofes a que se refiere el párrafo dos del artículo setenta y cinco.

Cuatro. La extensión mínima de un permiso de investigación y de una concesión de explotación será de una cuadrícula minera, sin que el permiso pueda exceder de trescientas cuadrículas ni la concesión de ciento.

Cinco. Las señales que tengan que colocarse en el terreno a efectos de este artículo tendrán la consideración de geográficas, se declararán de utilidad pública y el Reglamento de esta Ley fijará las normas para su mantenimiento y acceso a las mismas.

Artículo setenta y siete.

En cada Delegación Provincial se llevará un libro-registro de solicitudes de permisos de exploración, de permisos de investigación y de concesiones directas de explotación, en el que se inscribirán las peticiones por el riguroso orden en que fueren presentadas.

Artículo setenta y ocho.

Uno. Los gastos que ocasione la tramitación de los permisos de exploración e investigación y de las concesiones directas y derivadas de explotación serán de cuenta de los peticionarios, y su cuantía se fijará en el Reglamento de esta Ley.

Dos. El otorgamiento de los permisos y concesiones citados se publicará en el Boletín Oficial del Estado y en el Boletín Oficial de la provincia o provincias correspondientes.

Artículo setenta y nueve.

Los peticionarios o titulares de permisos de exploración, permisos de investigación y concesiones de explotación, podrán renunciar en cualquier momento a la totalidad o a parte de las cuadrículas solicitadas u otorgadas siempre que, si la renuncia es parcial, se conserve el mínimo de cuadrículas exigibles.

Artículo ochenta.

Uno. Los titulares de permisos y concesiones mineras estarán obligados a facilitar el desagüe y la ventilación de las labores mineras colindantes o próximas y a permitir el paso de galerías o vías de acceso, circulación o transporte que no afecte esencialmente a sus labores, previo convenio entre los interesados.

Dos. El acuerdo será sometido a la aprobación de la Delegación Provincial, entendiéndose otorgada si en un plazo de treinta días no comunica a las partes las modificaciones que considere oportunas en defensa del mejor aprovechamiento de los recursos. De no lograrse acuerdo, la Delegación Provincial elevará lo actuado, con su informe, a la Dirección General de Minas, que deberá resolver en un plazo de dos meses.

Artículo ochenta y uno.

Todo titular o poseedor de derechos mineros reconocidos en esta Ley será responsable de los daños y perjuicios que ocasione con sus trabajos, así como de los producidos a aprovechamientos colindantes por intrusión de labores, acumulación de agua, invasión de gases y otras causas similares y de las infracciones que cometa de las prescripciones establecidas en el momento del otorgamiento para la protección del medio ambiente que se sancionarán en la forma que señale el Reglamento, pudiendo llegarse a la caducidad por causa de infracción grave.

TÍTULO VI

Terminación de expedientes y cancelación de inscripciones

Artículo ochenta y dos.

Uno. Los expedientes que se tramiten para el otorgamiento de autorizaciones, permisos o concesiones a que se refiere esta Ley, terminarán por las causas que en forma expresa se señalan en la misma y por las previstas en la Ley de Procedimiento Administrativo.

Dos. Terminado el expediente, así se hará constar en el correspondiente libro-registro. En el supuesto de que la terminación no sea por resolución favorable, se cancelará la inscripción.

Tres. La terminación de un expediente tramitado por Corporaciones Locales se comunicará a la Delegación de Industria respectiva.

TÍTULO VII

Caducidades

Artículo ochenta y tres.

Las autorizaciones de explotación de recursos de la Sección A) y de aprovechamiento de recursos de la Sección B) se declararán caducadas:

Uno. Por renuncia voluntaria del titular aceptada por la Administración.

Dos. Por falta de pago de los impuestos mineros que lleve aparejada la caducidad, según las disposiciones que los regulen y en la forma que las mismas establezcan.

Tres. Por no comenzar los trabajos dentro del plazo de seis meses a contar de la fecha de su otorgamiento, o antes de finalizar las prórrogas que se hayan concedido para ello. Tratándose de residuos mineros, el plazo de comienzo será de un año.

Cuatro. Por mantener paralizados los trabajos más de seis meses sin autorización de la Delegación Provincial correspondiente del Ministerio de Industria.

Cinco. Por agotamiento del Recurso.

Seis. Por los supuestos previstos en los artículos de esta Ley que lleven aparejada la caducidad o por el incumplimiento de las condiciones impuestas en la autorización o en los planes de labores anuales cuya inobservancia estuviese expresamente sancionada con la caducidad.

Artículo ochenta y cuatro.

Los permisos de exploración se declararán caducados:

Uno. Por cualquiera de las causas previstas en los apartados uno, dos y seis del artículo ochenta y tres.

Dos. Por no iniciarse los trabajos o no efectuarse los estudios, exploraciones o reconocimientos en los plazos, forma e intensidad acordados.

Tres. Por expirar los plazos por los que fueron otorgados o, en su caso, la prórroga concedida, sin perjuicio de la tramitación de las solicitudes de permisos de investigación o concesiones directas de explotación a las que hubieran podido dar lugar.

Artículo ochenta y cinco.

Los permisos de investigación se declararán caducados:

Uno. Por cualquiera de las causas previstas en los apartados uno, dos y seis del artículo ochenta y tres.

Dos. Por expirar los plazos por los que fueron otorgados o, en su caso, las prórrogas concedidas, a no ser que dentro de dichos plazos se haya solicitado la concesión de explotación derivada, en cuyo supuesto quedará automáticamente prorrogado el permiso hasta la resolución del expediente de concesión.

Tres. Por no haberse puesto de manifiesto al término de la vigencia del permiso un recurso de la Sección C) susceptible de aprovechamiento racional.

Cuatro. Por no iniciarse o no realizarse los trabajos en los plazos, forma e intensidad acordados.

Cinco. Cuando, habiéndose paralizado los trabajos, sin la autorización previa de la Delegación Provincial, no se reanuden dentro del plazo de seis meses a contar del oportuno requerimiento. En los casos de reincidencia en la paralización no autorizada de los trabajos, se decretará la caducidad sin necesidad de requerimiento previo.

Artículo ochenta y seis.

Las concesiones de explotación de recursos de la Sección C) se declararán caducadas:

Uno. Por expirar los plazos por los que fueron otorgadas o, en su caso, las prórrogas concedidas.

Dos. Por cualquiera de las causas previstas en los apartados uno, dos, cinco y seis del artículo ochenta y tres.

Tres. Por incumplimiento grave o, en su caso, reiterado de las obligaciones impuestas por el artículo sesenta y dos, párrafo cinco, o los artículos setenta y setenta y uno.

Cuatro. Cuando, habiéndose paralizado los trabajos sin autorización previa de la Delegación Provincial o de la Dirección General de Minas, según proceda, no se reanuden dentro del plazo de seis meses a contar del oportuno requerimiento. En los casos de reincidencia en la paralización no autorizada de los trabajos, la caducidad podrá decretarse, oída la Organización Sindical, sin necesidad de requerimiento previo.

Artículo ochenta y siete.

Uno. Con independencia de las causas señaladas en los artículos anteriores de este capítulo, el Gobierno, a propuesta del Ministerio de Industria y oída la Organización Sindical, podrá acordar la caducidad por motivo de grave o reiterada infracción de las condiciones contenidas en el título de otorgamiento de la autorización, permiso o concesión o de normas de observancia obligatoria, en perjuicio del orden público o del interés nacional.

Dos. Las caducidades a que se refiere este capítulo se decretarán con respecto a los derechos de terceros reconocidos en la legislación vigente, especialmente en la de carácter laboral.

Artículo ochenta y ocho.

Corresponde al Ministro de Industria acordar las caducidades a que se refieren los artículos ochenta y tres a ochenta y siete en la forma que reglamentariamente se establezca. El titular queda obligado a entregar los trabajos en buenas condiciones de seguridad y, una vez cumplido este requisito, podrá disponer libremente de toda la maquinaria e instalaciones de su propiedad.

TÍTULO VIII

Condiciones para ser titular de derechos mineros

Artículo ochenta y nueve a noventa y tres.

(Sin contenido)

TÍTULO IX

Transmisión de derechos mineros

Artículo noventa y cuatro.

Uno. Los derechos que otorga una autorización de recursos de la Sección A) o de aprovechamiento de recursos de la Sección B) podrán ser transmitidos, arrendados y gravados en todo o en parte, por cualquier medio admitido en Derecho, a personas que reúnan las condiciones que establece el Título VIII.

Dos. Para ello deberá solicitarse la oportuna aprobación en la Delegación Provincial del Ministerio de Industria, acompañando el proyecto de contrato a celebrar o el título de transmisión correspondiente y los documentos acreditativos de que el adquirente reúne las condiciones legales mencionadas.

Tres. Comprobada la personalidad suficiente del cesionario, el organismo otorgante concederá, en su caso, la autorización, considerándole como titular legal a todos los efectos, una vez que se presente el documento público o privado correspondiente y se acredite el pago del impuesto procedente.

Cuatro. La solicitud de transmisión de los derechos dimanantes de una autorización de explotación de recursos de la Sección A) otorgada por una Corporación Local, será resuelta de conformidad con las condiciones fijadas en la Ordenanza que tenga en vigor, dando cuenta a la Delegación Provincial.

Artículo noventa y cinco.

Uno. Los permisos de exploración y los de investigación podrán ser transmitidos, en todo o en parte, por cualquier medio admitido en Derecho a personas que reúnan las condiciones establecidas en el Título VIII.

Dos. Para hacer uso de este derecho, deberá solicitarse autorización de la autoridad que hubiere otorgado el permiso, mediante instancia presentada en la Delegación Provincial competente, a la que se acompañará el proyecto de contrato a celebrar o el título de transmisión correspondiente, así como los documentos acreditativos de que el adquirente reúne las condiciones legales antes mencionadas, y los informes y estudios a que se refieren

los artículos cuarenta y siete y cuarenta y ocho, con las garantías que se ofrecen sobre su viabilidad.

Tres. La Delegación Provincial o la Dirección General de Minas, según proceda, otorgará la autorización una vez comprobada la personalidad legal suficiente del adquirente y su solvencia técnica y económica y la viabilidad del programa de financiación, inscribiendo el cambio de dominio cuando se presente formalizada la correspondiente escritura pública y se acredite el pago del impuesto procedente.

Cuatro. De no considerarse suficiente la solvencia económica del cesionario o racionalmente viable el proyecto de financiación ofrecido, podrá exigírsele la fianza a que se refiere el artículo cuarenta y ocho.

Cinco. Si la cesión no afectase a la totalidad del permiso, se procederá a la demarcación de los diferentes perímetros, dividiéndose el permiso en dos o más, siempre que cada uno de ellos conserve los mínimos exigidos.

Artículo noventa y seis.

Uno. Los titulares de permisos podrán contratar la realización por terceras personas de todos o parte de los trabajos de exploración o de investigación, dando cuenta previamente a la Delegación Provincial y acompañando copia del convenio establecido. La Delegación Provincial dará su conformidad u opondrá sus reparos al mismo.

Dos. En todo caso los trabajos estarán bajo la dirección de un director técnico oficialmente responsable de los mismos.

Artículo noventa y siete.

Uno. Los derechos que otorga una concesión de explotación de recursos de la Sección C) podrán ser transmitidos, arrendados y gravados, en todo o en parte, por cualquiera de los medios admitidos en derecho a favor de las personas que reúnan las condiciones establecidas en el Título VIII, con sujeción al procedimiento que se determina en el artículo noventa y cinco.

Dos. Podrán también ser transmitidos, con autorización previa de la Dirección General de Minas, los presuntos derechos de una solicitud en trámite de concesión derivada de explotación.

Tres. Será aplicable a las concesiones de explotación lo establecido en el artículo noventa y seis, para contratar trabajos de explotación.

Artículo noventa y ocho.

En las transmisiones «mortis causa» de cualesquiera derechos mineros será preceptiva la notificación a la Delegación Provincial competente del Ministerio de Industria, en el plazo de un año desde el fallecimiento del causante, a los efectos de obtener la autorización a que se refieren los artículos noventa y cuatro, noventa y cinco y noventa y siete de esta Ley.

Artículo noventa y nueve.

El concesionario no podrá arrendar ni ceder a título oneroso o lucrativo el aprovechamiento de determinados niveles de explotación o de uno o varios recursos de la Sección C) mientras conserve o se reserve el derecho sobre otros niveles o recursos, salvo que así lo autorice la Dirección General de Minas, previo informe de la Delegación Provincial correspondiente del Ministerio de Industria.

Artículo ciento.

Uno. Si la transmisión hubiera sido formalizada antes de solicitarse la preceptiva autorización regulada en los artículos anteriores, su eficacia administrativa quedará supeditada al otorgamiento de dicha autorización.

Dos. Se hará constar en los contratos o en los títulos de transmisión correspondientes que el adquirente, arrendatario o el que de cualquier forma adquiera un derecho minero, se somete a las condiciones establecidas en el otorgamiento, permiso o concesión de que se trate y, en todos los casos, a las disposiciones de la presente Ley y su Reglamento, y que se

compromete asimismo al desarrollo de los planes de labores ya aprobados y a todas las obligaciones que correspondieran al titular del derecho minero.

Artículo ciento uno.

Las autorizaciones que se regulan en este título serán únicamente a efectos administrativos, dejando a salvo los derechos y obligaciones de carácter civil.

TÍTULO X

Ocupación temporal y expropiación forzosa de terrenos

Artículo ciento dos.

Quienes realicen el aprovechamiento de recursos de la Sección A) podrán acogerse a los beneficios de la Ley de Expropiación Forzosa, para la ocupación de los terrenos necesarios al emplazamiento de las labores, instalaciones y servicios correspondientes, previa la oportuna de utilidad pública, que señalará la forma de ocupación.

Artículo ciento tres.

Uno. El titular de un permiso de exploración o el adjudicatario de la fase exploratoria en una zona de reserva provisional tendrá derecho a la ocupación temporal de los terrenos registrables que sean necesarios para poder realizar las operaciones definidas en el artículo cuarenta.

Dos. El otorgamiento del permiso llevará implícito el derecho a que se refiere el apartado uno del artículo ciento ocho de la Ley de Expropiación Forzosa.

Artículo ciento cuatro.

Uno. El titular de un permiso de investigación y el adjudicatario de una zona de reserva provisional tendrán derecho a la ocupación temporal de los terrenos necesarios para la realización de los trabajos y servicios correspondientes.

Dos. El otorgamiento del permiso de investigación y el establecimiento de una zona de reserva provisional llevarán implícita la declaración de utilidad pública de ambas figuras, a efectos de su inclusión en los apartados uno y dos del artículo ciento ocho de la Ley de Expropiación Forzosa.

Tres. La aprobación del proyecto y de los planes inicial y anuales a que se refieren los artículos cuarenta y siete y cuarenta y ocho de esta Ley, llevará implícita la declaración de la necesidad de ocupación de los terrenos, si se cumplen las condiciones establecidas en el número dos del artículo diecisiete de la Ley de Expropiación Forzosa.

Cuatro. Prorrogada la vigencia de un permiso de investigación o de una zona de reserva provisional, quedará automáticamente prorrogado el derecho a la ocupación temporal de los terrenos necesarios para los trabajos y servicios, sin perjuicio de la nueva indemnización que pudiera corresponder con motivo de la mayor duración de la ocupación.

Artículo ciento cinco.

Uno. El titular legal de una concesión de explotación, así como el adjudicatario de una zona de reserva definitiva, tendrán derecho a la expropiación forzosa u ocupación temporal de los terrenos que sean necesarios para el emplazamiento de los trabajos, instalaciones y servicios.

Dos. El otorgamiento de una concesión de explotación y la declaración de una zona de reserva definitiva llevarán implícita la declaración de utilidad pública, así como la inclusión de las mismas en el supuesto del apartado dos del artículo ciento ocho de la Ley de Expropiación Forzosa.

Tres. La aprobación del proyecto y de los planes inicial y anuales a que se refieren los artículos sesenta y ocho y setenta llevará implícita la declaración de la necesidad de ocupación de los terrenos, si se cumplen las condiciones establecidas en el número dos del artículo diecisiete de la Ley de Expropiación Forzosa.

Cuatro. Cuando el titular legal tenga necesidad de incoar el expediente de expropiación u ocupación temporal, el plazo de un año fijado en el artículo setenta para iniciar los trabajos se prorrogará, en su caso, hasta dos meses después de la fecha de ocupación de los terrenos, siempre que los expedientes de expropiación u ocupación temporal hubiesen sido iniciados dentro del plazo de seis meses a partir de la notificación del otorgamiento de la concesión.

Artículo ciento seis.

Uno. El titular de una autorización de aprovechamiento de recursos de la Sección B) tendrá derecho a la ocupación temporal o expropiación forzosa de los terrenos necesarios para la ubicación de los trabajos, instalaciones y servicios.

Dos. A estos efectos, el otorgamiento de una autorización de aprovechamiento llevará implícita la declaración de utilidad pública, así como su inclusión en el supuesto del apartado dos del artículo ciento ocho de la Ley de Expropiación Forzosa.

Tres. En el caso de que el titular de una autorización o concesión de aprovechamiento de aguas minerales fuese distinto del propietario de las mismas cuando éstas tenían la consideración de aguas sustantivas o comunes, será también objeto de indemnización el valor de las aguas comunes que dicho propietario viniera utilizando, a no ser que el titular de la autorización las sustituya por un caudal equivalente.

Cuatro. El titular de la autorización o concesión indemnizará, si procede, a los propietarios o usuarios de los terrenos que comprendan los perímetros de protección a que se refieren los artículos veintiséis y treinta y cuatro, párrafo uno.

Artículo ciento siete.

Uno. La tramitación de los expedientes de ocupación temporal y otros daños y de expropiación forzosa a los que se refiere este título, se llevará a cabo conforme a las disposiciones de la Ley de Expropiación Forzosa en todo lo no previsto en la presente Ley y su Reglamento.

Dos. La necesidad de ocupación se resolverá por la Delegación Provincial correspondiente del Ministerio de Industria. Contra esta resolución cabrá recurso de alzada en el plazo de quince días ante la Dirección General de Minas, con los efectos previstos en el artículo veintidós de la Ley de Expropiación Forzosa.

TÍTULO XI**Cotos mineros****Artículo ciento ocho.**

Con el fin de conseguir un mejor aprovechamiento de los recursos, el Estado fomentará la constitución de cotos mineros, entendiéndose por tales la agrupación de intereses de titulares de derechos de explotación en diversas zonas de un mismo yacimiento o de varios de éstos, situados de forma tal que permitan la utilización conjunta de todos o parte de los servicios necesarios para su aprovechamiento. El Estado concederá a estos cotos, entre otros estímulos, los beneficios fiscales previstos o que se prevean en las disposiciones pertinentes.

Artículo ciento nueve.

Uno. Los titulares de derechos mineros interesados en la formación de un coto podrán solicitarla del Ministerio de Industria, para servicios mancomunados de desagüe, ventilación y transporte, así como para la utilización conjunta de los establecimientos de beneficio a que se refiere el Título XII de esta Ley.

Dos. Podrán también solicitar la formación de cotos mineros de explotación más ventajosa, agregando, segregando y aun desmembrando autorizaciones y concesiones si fuera necesario, con el fin de constituir una entidad de explotación que permita obtener un

mejor rendimiento de los aprovechamientos, simplificar o reducir las instalaciones o facilitar la salida de los productos.

Tres. A la solicitud, que se presentará en la Delegación Provincial de Industria correspondiente, deberá acompañarse: proyecto técnico que justifique las ventajas que se deriven de la formación del coto, con expresión de sus condiciones técnicas y económicas y repercusión social de las mismas; proyecto de convenio entre los interesados, estatutos que lo regulen y plan de trabajos a realizar, así como indicación de las ayudas que se recaben del Estado para llevarlos a la práctica. La Delegación de Industria publicará la petición en el Boletín Oficial de la provincia o provincias que correspondan y, practicada la oportuna información y oída la Organización Sindical, elevará el expediente con su dictamen, a la Dirección General de Minas. Esta propondrá al Ministro la resolución oportuna, que, notificada a los interesados y publicada en el Boletín Oficial del Estado, terminará la vía gubernativa.

Artículo ciento diez.

Uno. El Estado podrá obligar a la formación de cotos a los titulares legales de aprovechamientos de recursos que hayan sido declarados de interés nacional como resultado de los estudios previstos en el párrafo uno del artículo quinto, o cuando la falta de unidad de sistema en aprovechamientos colindantes o próximos de distintos titulares pueda afectar a la seguridad de los trabajos, integridad de la superficie, continuidad del recurso o protección del medio ambiente o cuando resulte así un aprovechamiento más favorable de los recursos.

Dos. La propuesta de formación de cotos obligatorios se formulará ante la Dirección General de Minas, bien por los servicios dependientes de la misma, bien por otros organismos que tengan relación con asuntos mineros, o por titulares de derechos mineros que pretendan formar un coto de aprovechamiento más ventajoso. En los dos primeros casos se acompañará a la propuesta un proyecto justificativo de la conveniencia de formación del coto, con expresión de los auxilios que al mismo puedan otorgarse. Si se trata de titulares, a los documentos señalados deberá acompañarse el que justifique los medios económicos de que dispondrá al efecto la nueva entidad.

Tres. La Dirección General de Minas procederá, en su caso, a la tramitación del expediente, remitiéndolo a la Delegación Provincial correspondiente para notificación a los interesados, quienes podrán hacer las observaciones que estimen procedentes en un plazo de sesenta días. Transcurrido éste, la Delegación Provincial elevará el expediente con su informe a la Dirección General, que propondrá al Ministro la resolución oportuna.

Cuatro. El Ministro de Industria, después de oír al Instituto Geológico y Minero de España, al Consejo Superior del Departamento, a la Organización Sindical y a los organismos interesados, someterá la propuesta de Decreto a la aprobación del Consejo de Ministros.

Artículo ciento once.

Uno. Si se declarase obligatoria la formación del coto, los interesados habrán de constituir, en el plazo de seis meses a partir del acuerdo de constitución, un consorcio de aprovechamiento del mismo, que se regirá por los Estatutos aprobados por todos los titulares de derechos mineros y, a falta de acuerdo, por lo que decida la Dirección General de Minas después de oír a los interesados. Dicho consorcio llevará la administración y dirección de la Empresa.

Dos. El transcurso del plazo fijado en el párrafo anterior sin dar cumplimiento a las obligaciones señaladas sobre la constitución del consorcio, llevará automáticamente consigo la imposición de multas en la cuantía y forma que determinará el Reglamento de esta Ley, con un límite máximo de 100.000 pesetas. Con el acuerdo de sanción se dará un nuevo plazo, no superior a tres meses, para constituir el consorcio, y transcurrido el nuevo término sin el debido cumplimiento, se incoará por el Ministerio de Industria el expediente de caducidad de las autorizaciones o concesiones cuyos titulares hubiesen incurrido en desobediencia.

TÍTULO XII

Establecimientos de beneficio

Artículo ciento doce.

Uno. Para instalar un establecimiento destinado a la preparación, concentración o beneficio de recursos, deberá obtenerse previamente autorización de la Dirección General de Minas, mediante instancia presentada en la Delegación Provincial del Ministerio de Industria, a la que se acompañarán el proyecto de instalación y el estudio básico que haya servido para su elaboración.

Dos. El Reglamento de esta Ley regulará la tramitación del expediente y la intervención y vigilancia de la Administración, siendo preceptivo el informe del Instituto Geológico y Minero de España, para conseguir unos procesos adecuados de tratamiento que garanticen el aprovechamiento racional de los recursos, así como la utilización de los elementos técnicos adecuados para la protección del medio ambiente.

Tres. En cuanto a las instalaciones de transformación vinculadas funcionalmente a los establecimientos de beneficio, las autorizaciones pertinentes serán otorgadas por los Organismos de la Administración que tengan atribuida dicha facultad, de acuerdo con las disposiciones vigentes.

Artículo ciento trece.

Los titulares de los establecimientos a que este título se refiere podrán acogerse a los beneficios de la Ley de Expropiación Forzosa, cuando su importancia o razones de interés nacional lo aconsejen, previa declaración de utilidad pública acordada por el Consejo de Ministros a propuesta del de Industria.

TÍTULO XIII

Competencia administrativa y sanciones

Artículo ciento catorce.

Uno. Los actos dictados en ejecución de la presente Ley se regirán, conforme a su naturaleza, por los preceptos de aquélla y disposiciones reglamentarias; supletoriamente, por las restantes normas de Derecho administrativo y, en su defecto, por las de Derecho privado.

Dos. Los expedientes incoados con arreglo a esta Ley se instruirán ante la Delegación Provincial correspondiente del Ministerio de Industria. La resolución en última instancia administrativa corresponderá a la Dirección General de Minas, al Ministro de Industria o al Consejo de Ministros, según lo previsto en esta Ley.

Tres. El mismo carácter y trámite administrativo tendrán las cuestiones que se planteen entre los titulares de derechos mineros o entre ellos y terceros afectados, con motivo de colisión de intereses por incompatibilidad de trabajos deslindes, superposiciones, rectificación de perímetros de demarcación o de protección e intrusión de labores.

Artículo ciento quince.

Uno. La intervención de los Tribunales de la jurisdicción ordinaria en cuestiones de índole civil o penal atribuidas a su competencia no interrumpirá la tramitación administrativa de los expedientes ni la continuidad de los trabajos, así como tampoco el ejercicio de las funciones gestoras o inspectoras de la Administración.

Dos. Cuando los Tribunales decretasen el embargo de los productos de los aprovechamientos y se tratara de recursos que legalmente deban ser puestos a disposición del Estado, sólo será embargable el Importe que arroje la valoración oficial de los mismos a medida que fuera realizada su entrega.

Artículo ciento dieciséis.

Uno. Ninguna autoridad administrativa distinta del Ministro de Industria podrá suspender trabajos de aprovechamiento de recursos que estuviesen autorizados conforme a las disposiciones de la presente Ley. Los trabajos de exploración o investigación debidamente autorizados podrán ser suspendidos por el Ministro de Industria o las Direcciones Generales del ramo.

Dos. Las Delegaciones Provinciales de Industria, en casos de urgencia en que peligre la seguridad de las personas, la integridad de la superficie, la conservación del recurso o de las instalaciones o la protección del ambiente y en los de intrusión de labores fuera de los perímetros otorgados, podrán suspender provisionalmente los trabajos, dando cuenta a la superioridad, que confirmará o levantará la suspensión en el plazo máximo de quince días, sin perjuicio del reconocimiento de los derechos económicos y laborales que pudieran corresponder al personal afectado y de la tramitación, con audiencia de los interesados, de la resolución definitiva sobre la cuestión de fondo planteada.

Tres. Lo dispuesto en el presente artículo se entenderá sin perjuicio de las funciones y facultades que a la Inspección de Trabajo confieren las disposiciones vigentes.

Cuatro. Cuando la suspensión se acuerde por causa no imputable al titular, la autorización, permiso o concesión se ampliará por el plazo de aquélla.

Artículo ciento diecisiete.

Uno. Incumbe al Ministerio de Industria, en la forma que reglamentariamente se establezca, la inspección y vigilancia de todos los trabajos de exploración, investigación, explotación y aprovechamiento de recursos regulados por esta Ley, así como de los establecimientos de beneficio y de los productos obtenidos, sin perjuicio de las competencias que a otros Organismos de la Administración confiera la legislación vigente. Las referidas funciones de inspección y vigilancia en lo relativo a prevención de accidentes de trabajo y de enfermedades profesionales, así como a la exacta observancia de las normas de seguridad e higiene en el trabajo, se circunscriben a las explotaciones mineras de cualquier orden y a cuantos trabajos regulados por esta Ley exijan la aplicación de técnica minera.

Dos. Los trabajos de exploración e investigación habrán de ser proyectados y dirigidos por Ingenieros de Minas, Licenciados en Ciencias Geológicas, Ingenieros Técnicos de Minas, Peritos de Minas o Facultativos de Minas. Cuando dichos trabajos requieran básicamente el empleo de técnicas geofísicas o geoquímicas, las competencias anteriores se extenderán a los Licenciados en Ciencias Físicas y en Ciencias Químicas, así como a otros titulados universitarios a los que se reconozca la especialización correspondiente. En todo caso, las operaciones que puedan afectar a la seguridad de los bienes o de las personas o requieran el uso de explosivos habrán de ser dirigidas por titulados de Minas.

Tres. Los trabajos de explotación habrán de ser proyectados y dirigidos por titulados de Minas, de acuerdo con sus respectivas competencias.

Artículo ciento dieciocho.

Para ser peritos en los expedientes administrativos que se tramiten en materias relacionadas con esta Ley, se requerirán las titulaciones consignadas en los párrafos segundo y tercero del artículo anterior, en el campo de sus respectivas competencias.

Artículo ciento diecinueve.

Las Delegaciones Provinciales del Ministerio de Industria, a instancia de parte interesada y previos los trámites determinados en el Reglamento de esta Ley, serán competentes para declarar la existencia de intrusión de labores y sus medidas o la inexistencia de la misma.

Artículo ciento veinte.

Cuando ante los Tribunales pendiera procedimiento entre el titular o poseedor de un derecho minero y un tercero que lo pretenda, conservará éste el que pueda corresponderle en caso de sentencia a su favor, aun cuando el primero hubiese hecho dejación de sus derechos a la autorización, permiso o concesión o dado lugar a la declaración de caducidad

de los mismos, siempre que estos hechos se hayan producido con posterioridad a la demanda judicial, acto de conciliación o requerimiento notarial. A estos efectos será precisa la comunicación formal de la pretensión del demandante a las Delegaciones Provinciales de Industria.

Artículo ciento veintiuno.

1. Será infracción muy grave la comisión de una infracción grave cuando se aprecien circunstancias de reincidencia o de riesgo muy grave para las personas o el medio ambiente.

2. Será infracción grave cualquiera de las siguientes:

a) La realización de cualquier actividad de aprovechamiento de recursos regulados por la presente Ley sin su correspondiente autorización o concesión.

b) La intrusión de labores y la realización de aprovechamientos fuera del perímetro otorgado.

c) La no presentación del Plan de Labores en el plazo y con los contenidos reglamentarios.

d) La realización de actividades reguladas en esta Ley sin la Dirección Facultativa a que se refiere el artículo 117.

e) La inadecuada conservación y mantenimiento de las explotaciones e instalaciones si de ello puede resultar un riesgo grave para las personas o el medio ambiente.

f) El incumplimiento de las obligaciones incluidas en el Plan de Restauración sin la autorización del órgano que lo aprobó, incluyendo la obligación de constituir y mantener la garantía suficiente para su cumplimiento en la cuantía y plazo fijados.

g) Las que, suponiendo un incumplimiento en materia de seguridad minera, supongan un riesgo para las personas o el medio ambiente.

h) La comisión de una infracción leve cuando se aprecien circunstancias de reincidencia o de riesgo grave para las personas o el medio ambiente.

3. Será infracción leve el incumplimiento de cualquier obligación derivada de la presente Ley y las disposiciones reglamentarias de aplicación, del Plan de Labores aprobado o de una prescripción impuesta para el cumplimiento de esta Ley por el órgano competente, siempre que no esté tipificada en los apartados 1 y 2 de este artículo.

4. Las infracciones a los preceptos de esta Ley, sin perjuicio de la declaración de caducidad o suspensión de los trabajos cuando ello proceda, se sancionarán en la forma siguiente:

1. Las sanciones muy graves con multas de hasta un millón de euros.

2. Las sanciones graves con multas de hasta trescientos mil euros.

3. Las sanciones leves con multas de hasta treinta mil euros.

5. Para determinar la cuantía de las sanciones se tendrán en cuenta las siguientes circunstancias:

a) El peligro ocasionado a las personas o el medio ambiente.

b) La importancia del daño o deterioro causado.

c) El grado de participación y el beneficio obtenido.

d) La intencionalidad en la comisión de la infracción.

e) La reincidencia, entendida como comisión en el plazo de un año de una infracción del mismo tipo y calificación, resuelto por sentencia firme.

6. En el ámbito de la Administración General del Estado corresponde al Consejo de Ministros la imposición de sanciones muy graves; al Ministro de Industria, Turismo y Comercio, las graves; y al Director General de Política Energética y Minas, las leves.

7. Las infracciones prescribirán al cabo de dos años de su comisión.

8. El procedimiento sancionador caducará al año de su iniciación.

Artículo ciento veintidós.

Cualquier prohibición contenida en los instrumentos de ordenación sobre actividades incluidas en la Ley de Minas deberá ser motivada y no podrá ser de carácter genérico.

DISPOSICIONES FINALES

Primera.

La presente Ley entrará en vigor a los veinte días de su publicación en el Boletín Oficial del Estado. En plazo no superior a un año se dictarán el Reglamento General y los especiales que se estimen necesarios, continuando entre tanto en vigor los Reglamentos actuales para el Régimen de la Minería y de la Policía Minera, en cuanto no se opongan a lo previsto en esta Ley.

Segunda.

Dentro del mismo plazo de un año, el Gobierno adoptará, a propuesta del Ministro de Hacienda, las disposiciones necesarias para implantar el factor de agotamiento en la exacción del impuesto que grava los rendimientos de las Empresas mineras, así como para determinar los beneficios tributarios otorgables a los cotos mineros, con el fin de establecer un tratamiento fiscal más adecuado de la industria extractiva.

Tercera.

Con el fin de fomentar el aprovechamiento de los recursos objeto de esta Ley, el Gobierno, a propuesta del Ministro de Industria, podrá otorgar la calificación de industrias de interés preferente a determinados sectores mineros o parte de ellos y **declarar**, además, en su caso, **determinadas zonas mineras como de preferente localización industrial**, a efectos de obtener los beneficios previstos en la legislación correspondiente.

Queda derogado el inciso destacado en negrita, según establece la disposición derogatoria de la Ley 50/1985, de 23 de diciembre. [Ref. BOE-A-1986-85.](#)

Cuarta.

En el plazo de un año se promulgará, a propuesta conjunta de los Ministerios de Gobernación y de Industria, el Decreto de adaptación a esta Ley del Estatuto sobre la explotación de aguas minero-medicinales de veinticinco de abril de mil novecientos veintiocho.

Quinta.

Uno. Quedan derogados:

a) La Ley de Minas de diecinueve de julio de mil novecientos cuarenta y cuatro; el Decreto de diez de diciembre de mil novecientos sesenta y cuatro, sobre participación de capitales extranjeros en minería; el Decreto de dos de mayo de mil novecientos sesenta y ocho, sobre zonas de reserva, y las Ordenes del Ministerio de Industria de veintidós de diciembre de mil novecientos cuarenta y cuatro, de dieciséis de agosto de mil novecientos cuarenta y nueve, de veinticinco de febrero de mil novecientos cincuenta y tres, de veinticinco de abril de mil novecientos sesenta, de nueve de febrero de mil novecientos sesenta y siete y de dieciocho de abril de mil novecientos sesenta y nueve, sobre clasificación, respectivamente, de las salinas lacustres bentonitas, tierras grafitosas, serpentinas, atapulgita, wollastonita y pirofilita.

b) En cuanto se opongan a la presente Ley, los artículos quince y dieciséis de la Ley de Aguas de trece de junio de mil ochocientos setenta y nueve y los títulos I y III y el artículo setenta y siete del Real Decreto-ley de 25 de abril de mil novecientos veintiocho.

c) Todas las demás disposiciones, en lo que sean contrarias a lo preceptuado en esta Ley.

Dos. Se mantiene la vigencia del Decreto tres mil sesenta y nueve/mil novecientos setenta y dos, de veintiséis de octubre, sobre aguas de bebida envasadas.

Tres. Continuará vigente la legislación especial aplicable al Sahara.

DISPOSICIONES TRANSITORIAS**Primera.**

Uno. Todas las concesiones de explotación de recursos minerales de la Sección C) otorgadas con arreglo a las legislaciones anteriores, quedan sometidas de las disposiciones de la presente Ley.

Dos. Los titulares de las concesiones que vinieran siendo explotadas al entrar en vigor la presente Ley, dispondrán del plazo de un año para consolidar sus derechos. En este caso, cuando el titular haya cumplido las obligaciones dimanantes de las mismas, el plazo de concesión será de hasta noventa años, contado a partir del nuevo otorgamiento.

Tres. Los titulares de concesiones mineras que no vinieran siendo explotadas al entrar en vigor la presente Ley, sin que constituyan reservas debidamente aprobadas de otras en actividad, dispondrán del plazo de dos años, si estuviera puesto de manifiesto un recurso de la Sección C), para iniciar los trabajos de explotación o solicitar, en su caso, la autorización prevista en el artículo setenta y dos para la concentración de la actividad en una o varias concesiones.

Cuatro. De no estar puesto de manifiesto dicho recurso, los titulares deberán presentar dentro del plazo de un año el proyecto a que se refiere el artículo cuarenta y siete para la investigación de los terrenos que tengan concedidos; aprobada la investigación, deberá realizarse en los plazos que establece el artículo cuarenta y cinco de la presente Ley. Transcurridos los plazos sin que se haya puesto de manifiesto un recurso, se declarará la caducidad de la concesión de que se trate. Caso de resultar positiva la investigación desarrollada, la referida concesión quedará sometida a lo estipulado en el párrafo tres de esta disposición transitoria.

Cinco. Si finalizasen los plazos a que se refieren los párrafos anteriores sin haberse dado cumplimiento a lo establecido en los mismos por causas imputables al titular, se procederá a la caducidad de las concesiones.

Seis. A efectos de los apartados anteriores, no se entenderán como concesiones mineras inactivas aquellas cuya paralización obtenga autorización previa de la Delegación Provincial correspondiente.

Siete. Cuanto se contiene en esta disposición transitoria será aplicable a la reserva de zonas a favor del Estado, que se considerarán, según sean provisionales o definitivas, como permisos de exploración, investigación o concesiones de explotación, siéndoles también de aplicación, en cuanto a plazos, lo establecido en el párrafo tercero del artículo octavo de la presente Ley.

Segunda.

Las minas adquiridas por cualquier título legal que originariamente no haya sido el de concesión minera otorgada con arreglo a la legislación vigente en su momento, se regularán conforme a lo establecido en esta Ley, sin perjuicio de los derechos que, por constar expresamente en tales títulos, deben considerarse subsistentes, como inseparables de la naturaleza contractual o legal de los mismos. El incumplimiento de los preceptos de esta Ley que les afectaran o de las condiciones impuestas en el título originario de adquisición dará lugar, según los casos, a la caducidad del derecho a la explotación o a la expropiación forzosa de dichas minas.

Tercera.

Uno. Los titulares de las sustancias de la Sección A), «Rocas», del artículo segundo de la Ley de Minas de diecinueve de julio de mil novecientos cuarenta y cuatro, que continúen clasificadas como recursos de la Sección A) por el artículo tercero de la presente Ley, dispondrán del plazo de dos años, a partir de su entrada en vigor, para consolidar sus derechos mediante la solicitud de la oportuna autorización de aprovechamiento conforme a los trámites previstos en el Título III.

Dos. El transcurso de dicho plazo sin formular la solicitud dará lugar a que se consideren ilegales las explotaciones.

Cuarta.

Uno. Los titulares de sustancias de la Sección A), «Rocas», del artículo segundo de la Ley de Minas de diecinueve de julio de mil novecientos cuarenta y cuatro que vengán explotando recursos minerales clasificados en la Sección C) por el artículo tercero de la presente Ley, dispondrán del plazo de dos años, desde su entrada en vigor, para solicitar la concesión de explotación minera en la forma que se establece en la sección segunda del capítulo cuarto del Título V, sin que se precise la presentación del informe técnico previsto en el segundo párrafo del artículo sesenta y cuatro.

Dos. Las cuadrículas mineras donde estuvieren enclavadas estas explotaciones no se considerarán registrables, excepto para los titulares de la explotación de dichos recursos, hasta transcurridos los dos años a que se refiere el párrafo anterior.

Tres. Si en una misma cuadrícula existieran dos o más explotaciones, podrá aquella dividirse otorgando a cada interesado la parte que corresponda a su respectiva explotación.

Cuatro. Si los terrenos donde estuvieren enclavadas las explotaciones no fueran francos y registrables a la entrada en vigor de esta Ley, se les otorgará una autorización de explotación exclusivamente para el recurso o recursos de que se trate, que se regulará por las normas del Título III de esta Ley, sin perjuicio de los derechos del peticionario o titular del permiso de investigación o concesión de explotación a los demás recursos de la Sección C).

Cinco. Desaparecidas las causas que impedían que el terreno fuese franco y registrable, se notificará esta circunstancia al titular de la autorización a que se refiere el párrafo anterior, para que, dentro del plazo de dos años a partir de la notificación, pueda transformar la autorización en concesión de explotación, con derecho a todos los recursos de la Sección C).

Quinta.

Uno. Los actuales titulares de concesiones de explotación de aguas minerales y minero-industriales dispondrán del plazo de dos años desde la entrada en vigor de la presente Ley para solicitar que continúe vigente la concesión de explotación o se transforme en una autorización o concesión de aprovechamiento de aguas minerales sobre el mismo terreno otorgado. Se entenderá que optan por la primera solución si en dicho plazo no hicieron manifestación alguna.

Dos. En caso de no concederse la autorización, el titular continuará con el régimen de concesión anterior.

Sexta.

Los titulares de permisos de investigación o concesiones de explotación actualmente en vigor tendrán derecho a los recursos para los que fueron específicamente otorgados, cualquiera que sea la clasificación que les corresponda con arreglo al artículo tercero de la presente Ley, así como a todos los recursos de la Sección C), excepto a los que se refiere la disposición transitoria cuarta.

Séptima.

Uno. Todas las cuadrículas mineras que comprendan terrenos incluidos dentro del perímetro de demarcación de permisos de investigación o concesiones de explotación otorgados con arreglo a las legislaciones anteriores, se considerarán como no registrables y los espacios francos que comprendan serán otorgados como demasías, a los titulares de las concesiones de explotación cuyos terrenos estén situados total o parcialmente dentro de las cuadrículas contiguas, pudiéndose atribuir todo el terreno franco a uno solo de los concesionarios o dividirlo entre dos o más, según la conveniencia técnica de la explotación y las ventajas sociales y económicas que los concesionarios ofrezcan.

Dos. El Reglamento de la presente Ley regulará la forma de tramitar estos expedientes.

Octava.

Uno. Los expedientes que estuvieren en tramitación a la entrada en vigor de esta Ley se instruirán con arreglo a la Ley de Minas de diecinueve de julio de mil novecientos cuarenta y cuatro y sus disposiciones complementarias.

Dos. Una vez ultimada la tramitación de los expedientes, les serán de aplicación las disposiciones establecidas en la presente Ley.

Novena.

Todas las personas, Entidades o Corporaciones que a la entrada en vigor de la presente Ley vinieran realizando el aprovechamiento o utilización de recursos de la Sección B) distintos de las aguas minerales, dispondrán del plazo de un año para adaptarse a las condiciones exigidas en los artículos treinta y uno a treinta y cinco, ambos inclusive, de la presente Ley, en orden a la obtención de las correspondientes autorizaciones.

Décima.

Las Sociedades con participación de capital extranjero adecuarán en su caso la cuantía de ésta y demás prescripciones del Título VIII a las normas de la presente Ley en el plazo de dos años. En el supuesto de inobservancia o incumplimiento, se estará a lo dispuesto en las disposiciones transitorias primera y segunda.

DISPOSICIÓN ADICIONAL

En el plazo de un año el Gobierno remitirá a las Cortes un proyecto de ley por el que se regule el aprovechamiento de los residuos sólidos urbanos para entre otros objetivos, obtener la adecuada recuperación de los recursos minerales y proteger otros recursos geológicos.

§ 25

Ley 54/1980, de 5 de noviembre, de modificación de la Ley de Minas, con especial atención a los recursos minerales energéticos

Jefatura del Estado
«BOE» núm. 280, de 21 de noviembre de 1980
Última modificación: sin modificaciones
Referencia: BOE-A-1980-25462

DON JUAN CARLOS I

REY DE ESPAÑA

A todos los que la presente vieren y entendieren.

Sabed: Que las Cortes Generales han aprobado y Yo vengo en sancionar la siguiente Ley.

Artículo primero.

Uno. Quedan excluidos de la sección C) del artículo tercero de la Ley de Minas de veintiuno de julio de mil novecientos setenta y tres, y pasan a constituir una nueva sección, denominada D), los carbones, los minerales radiactivos, los recursos geotérmicos, las rocas bituminosas y cualesquiera otros yacimientos minerales o recursos geológicos de interés energético que el Gobierno acuerde incluir en esta sección, a propuesta del Ministro de Industria y Energía, previo informe del Instituto Geológico y Minero de España.

Dos. Cuando lo exijan las necesidades de la economía o de la defensa nacional, el Gobierno, a propuesta del Ministro de Industria y Energía, previo informe del de Defensa, en el segundo caso, podrá incluir en la sección D), mediante Decreto del Consejo de Ministros, otros yacimientos minerales y recursos geológicos.

Tres. Los preceptos de la Ley de Minas, de la Ley de Fomento de la Minería y sus respectivas disposiciones complementarias que hagan referencia a la sección C) se entenderán igualmente aplicables a la sección D), sin perjuicio de las salvedades que para ésta se establecen en la presente Ley.

Artículo segundo.

Uno. La declaración de zona de reserva para uno o varios recursos de la sección D) afectará a los recursos sobre los que verse aquélla, aunque se encuentren situados dentro de los perímetros correspondientes a solicitudes o títulos existentes de permisos de exploración, permisos de investigación y concesiones de explotación, siempre que se produzca alguna de las circunstancias siguientes:

a) Que el objeto de dichas solicitudes o títulos no sea precisamente el recurso objeto de la reserva.

b) Que los trabajos de exploración, investigación o explotación no se encaminen a la búsqueda o aprovechamiento de recursos de la sección D).

c) Que, aun en el caso de que las solicitudes, títulos o trabajos versen sobre recursos de la sección D), las actividades no se estén llevando a cabo de una manera efectiva, entendiéndose por tal que los trabajos no sean adecuados en medios técnicos, económicos y sociales a la importancia de los recursos del área y a su aprovechamiento racional.

Dos. Una vez declarada la zona de reserva para uno o varios recursos de la sección D) por el Ministerio de Industria y Energía se confeccionará, en plazo no superior a seis meses, una relación de las solicitudes o títulos comprendidos en dicha zona que no resulten afectados por la reserva, por no concurrir en los mismos ninguna de las circunstancias relacionadas en los apartados a) y b) de este artículo; el adjudicatario de la zona de reserva será informado, a su solicitud, por el citado Ministerio de los casos concretos de su interés contemplados en el apartado c), teniendo en cuenta lo dispuesto en el artículo sexto, dos, de la Ley de Minas. Todo ello sin perjuicio de que sobrevenga la afección si alguna de dichas circunstancias se producen ulteriormente.

Artículo tercero.

Uno. Cuando se produzcan las circunstancias a que se hace referencia en el punto c) del artículo anterior, el Estado podrá aprovechar por sí mismo el recurso o recursos de la sección D) o ceder su aprovechamiento por cualquiera de las modalidades que se prevén en el artículo once de la Ley de Minas. Para ello será necesario que, elaborado el programa de trabajos por el Ministerio de Industria y Energía e invitado con las garantías jurídicas suficientes, el titular del permiso o concesión a realizarlo por sí o por tercera persona haya manifestado su renuncia a este derecho o deje de ejercitarlo en el plazo que se le señale.

Dos. En caso de que el Estado lleve a cabo directamente los trabajos relacionados con la reserva o los ceda a terceros, las condiciones a aplicar deberán ser, como mínimo, las fijadas en el programa a que se refiere el párrafo anterior. Los titulares de permisos o concesiones tendrán derecho a ser indemnizados de acuerdo con la Ley y Reglamento de Expropiación Forzosa.

Artículo cuarto.

Declarada una zona de reserva a favor del Estado y acordada la forma de realizar los trabajos, la Administración iniciará los trámites necesarios para que aquéllos comiencen en el plazo máximo de doce meses, contados a partir de la fecha de inscripción de la reserva en el libro registro a que se hace referencia en el artículo noveno de la Ley de Minas. Dicho plazo podrá ser prorrogado por seis meses, en el supuesto de que la adjudicación de la reserva se lleve a cabo por concurso público o consorcio. El incumplimiento de estos plazos llevará consigo, de modo automático, el levantamiento de dicha zona de reserva.

Artículo quinto.

Uno. En zonas de reserva a favor del Estado para recursos de la sección D) podrán solicitarse permisos de exploración, permisos de investigación y concesiones directas de explotación para recursos de esta misma sección distintos de los que motivaron la reserva o para recursos de la sección C).

Dos. Las superficies comprendidas dentro del perímetro de una zona de reserva a favor del Estado, propuesta o declarada, o de perímetros correspondientes a permisos de exploración, permisos de investigación o concesiones de explotación solicitados u otorgados para recursos de la sección C) serán consideradas francas para los recursos de la sección D).

Artículo sexto.

Se consideran estructuras subterráneas, además de las definidas en el artículo veintitrés de la Ley de Minas, las artificialmente creadas que resulten aptas para almacenar productos minerales o energéticos o acumular energía bajo cualquier forma.

Artículo séptimo.

Para una misma superficie podrán otorgarse diferentes permisos o concesiones, cuando se trate de distintos recursos de la sección D).

Artículo octavo.

Uno. Antes de otorgarse permisos o concesiones para cualquier recurso de la sección D), el Ministerio de Industria y Energía deberá declarar la compatibilidad o incompatibilidad de los trabajos programados respecto a los relativos a otros derechos mineros existentes dentro del mismo perímetro, de conformidad con lo establecido en la Ley de Minas.

Dos. Declarada, en su caso, la incompatibilidad, el Ministerio de Industria y Energía, previa audiencia de los interesados, determinará la prevalencia que proceda entre los trabajos incompatibles, atendiendo razones de interés general y utilidad pública, sin perjuicio del derecho a ser adecuadamente indemnizado que asiste al titular de los derechos mineros existentes que hayan resultado afectados.

Artículo noveno.

Uno. El expediente de un permiso de investigación para recursos de secciones C) o D) deberá ser resuelto en el plazo de ocho meses, a contar de la fecha en que se declare definitivamente admitida la solicitud.

Dos. Transcurridos los ocho meses sin que haya recaído acuerdo, el solicitante podrá requerir a la Administración para que se pronuncie expresamente en el plazo de dos meses.

Tres. Toda resolución definitiva habrá de ser motivada.

Artículo diez.

Uno. El concurso público a que se refieren los artículos treinta y nueve y cincuenta y tres de la Ley de Minas deberá convocarse en plazo inferior a tres meses, contado a partir del momento en que cualquier interesado lo solicite.

Dos. En caso de levantamiento de una zona de reserva a favor del Estado, la Administración deberá convocar el concurso a que se refiere el párrafo anterior, en el plazo de seis meses, contados a partir de la declaración del terreno como franco, manteniéndose los derechos de la reserva hasta la resolución del concurso.

Artículo once.

Las referencias a longitudes establecidas en los artículos setenta y seis, dos, de la vigente Ley de Minas, y noventa y nueve, uno, de su Reglamento vendrán referidas, a partir de la promulgación de esta Ley, al meridiano de Greenwich. Se adoptará la proyección Universal Transversa Mercator (UTM) y la distribución de husos y zonas internacionales. Como elipsoide de referencia se utilizará el internacional de Hayford (Madrid, mil novecientos veinticuatro), datum europeo (Postdam, mil novecientos cincuenta) y meridiano de Greenwich como origen de longitudes.

Disposición adicional.

El Gobierno, en el plazo máximo de un año, promulgará un Estatuto del Minero y elaborará un Plan para la dignificación y mejora del habitat minero, teniendo en cuenta, entre otros, los extremos a que se refiere la disposición adicional de la Ley seis/mil novecientos setenta y siete, de cuatro de enero, de Fomento de la Minería.

Disposición final primera.

Las actividades de exploración, investigación, explotación, tratamiento y beneficio de recursos de la sección D) se declararán prioritarias a los efectos previstos en la Ley de Fomento de la Minería.

Disposición final segunda.

El Gobierno, en el plazo de un año, remitirá a las Cortes Generales un proyecto de Ley de modificación del canon de superficie, establecido en la Ley de Fomento de la Minería.

Disposición transitoria primera.

Los titulares de permisos o concesiones sobre recursos de la sección C) que, a la entrada en vigor de la presente Ley, no vinieran investigando o aprovechando alguno de los recursos de la sección D, dispondrán del plazo de un año para solicitar los correspondientes permisos de exploración o de investigación, o la concesión de explotación, según los casos, para el recurso o recursos de la sección D), cuya existencia sea presumible o probada dentro del mismo perímetro que corresponde a sus respectivos títulos. Si en dicho plazo no ejercitaran tal derecho, se entenderá que renuncian al mismo, pudiendo, desde tal momento, el Estado, de no haberlo efectuado con anterioridad, realizar la inscripción de propuesta de declaración de zona de reserva para uno o varios recursos de la sección D). Transcurridos seis meses desde el momento anterior sin que el Estado realice tal inscripción, el terreno quedará franco para dichos recursos.

Disposición transitoria segunda.

Los titulares de permisos de investigación o de concesiones de explotación de recursos de la sección C) que, a la entrada en vigor de la presente Ley, vinieran investigando o explotando algún recurso de la sección D), deberán presentar en el Ministerio de Industria y Energía, en el plazo de seis meses, una Memoria comprensiva de los trabajos efectuados hasta la fecha de los resultados obtenidos, del estado actual de las actividades y del programa de trabajos a realizar. A la vista de ello, la Dirección General de Minas e Industrias de la Construcción consolidará los títulos correspondientes o procederá en la forma establecida en los artículos cincuenta y ocho y setenta y tres de la Ley de Minas, según se trate de permisos de investigación o de concesiones de explotación, respectivamente.

Disposición transitoria tercera.

En el caso de que, por aplicación de lo previsto en el artículo primero de la presente Ley, el Gobierno hubiese acordado la inclusión en la sección D) de nuevos yacimientos minerales y recursos geológicos, los solicitantes o titulares de permisos o concesiones existentes para tales yacimientos y recursos tendrán los mismos derechos y plazos que los que se incluyen en las disposiciones transitorias primera y segunda de la presente Ley, contando dichos plazos a partir del acuerdo de inclusión.

Disposición transitoria cuarta.

A las zonas de reserva a favor del Estado, propuestas o declaradas, existentes a la entrada en vigor de la presente Ley, les será de aplicación lo previsto en el artículo cuarto de la misma, salvo el plazo, que, en vez de doce meses será de veinticuatro, contándose a partir de la fecha de entrada en vigor de esta Ley.

Disposición transitoria quinta.

Todas las cuadrículas mineras que comprenden terrenos incluidos dentro del perímetro de demarcación de permisos de exploración, permisos de investigación o concesiones de explotación otorgados con arreglo a las legislaciones anteriores, o referidas al meridiano de Madrid, se considerarán como no registrables y los espacios francos que comprendan serán otorgados, como demasías, a los titulares de las concesiones de explotación cuyos terrenos estén total o parcialmente situados dentro de la propia cuadrícula o de las contiguas, pudiéndose atribuir todo el terreno franco a uno solo de los concesionarios o dividirlo entre dos o más, según la conveniencia técnica de la explotación y las ventajas sociales y económicas que los concesionarios ofrezcan.

§ 26

Real Decreto 2857/1978, de 25 de agosto, por el que se aprueba el Reglamento General para el Régimen de la Minería

Ministerio de Industria y Energía
«BOE» núm. 295, de 11 de diciembre de 1978
Última modificación: 17 de octubre de 2014
Referencia: BOE-A-1978-29905

La Ley de Minas de veintiuno de julio de mil novecientos setenta y tres aportó importantes innovaciones respecto a la anterior Ley de mil novecientos cuarenta y cuatro, con el fin de acomodar el nuevo texto legal a la realidad de una actividad en la que se han producido en las últimas décadas importantes cambios, no sólo económicos, sino también tecnológicos.

El presente Reglamento desarrolla la mencionada Ley de veintiuno de julio de mil novecientos setenta y tres siguiendo la línea innovadora marcada por ésta.

Se ha procurado la simplificación administrativa. A este fin la tramitación de los expedientes queda aligerada y las aprobaciones se han reducido a un nivel decisorio generalmente inferior.

Se presta especial atención al título II, relativo a la acción estatal, de gran interés para el adecuado aprovechamiento de los yacimientos, minerales y demás recursos geológicos, en cuanto regula, por una parte, la actuación para el perfeccionamiento y actualización permanente del conocimiento geológico y minero general del país y, por otra, determina los modos de actuación que han de seguirse en las reservas, de forma que el Estado, solo o asociado con la iniciativa privada, pueda acometer la investigación de áreas suficientemente extensas, como las técnicas de exploración minera y las posibilidades que nuestro subsuelo aconsejen.

El derecho preferente de la prioridad en la petición, que tradicionalmente prevaleció en nuestra legislación minera, ha sido sustituido, en lo que se refiere al otorgamiento de permisos de investigación sobre los terrenos que resulten francos como consecuencia de la caducidad de derechos mineros o de levantamiento de reservas, por concursos públicos, desarrollándose en este Reglamento la normativa a aplicar para la celebración de los mismos.

Con respecto a las condiciones necesarias para ser titular de derechos mineros, que se regulan en el título VIII, se desarrolla el mismo tratando de lograr la mayor aproximación al régimen general vigente sobre inversiones extranjeras aunque manteniendo las particularidades propias de un sector, como el minero, tradicionalmente sometido a una ordenación especial por tratarse de un bien de dominio público.

Como novedad en la sistemática de este Reglamento, se ha adoptado el criterio de mantener en él la misma numeración de los títulos y capítulos que los correspondientes de la Ley, al objeto de simplificar las consultas.

En su virtud, en cumplimiento de lo dispuesto en la disposición final primera de la Ley de Minas de veintiuno de julio de mil novecientos setenta y tres, de conformidad en lo esencial con el dictamen del Consejo de Estado, a propuesta del Ministro de Industria y Energía y previa deliberación del Consejo de Ministros en su reunión del día veinticinco de agosto de mil novecientos setenta y ocho,

DISPONGO:

Artículo único.

Se aprueba el adjunto Reglamento General para el Régimen de la Minería.

REGLAMENTO GENERAL PARA EL RÉGIMEN DE LA MINERÍA

TÍTULO I

Ámbito de aplicación y clasificación de los recursos

Artículo 1.

1. Las actividades de exploración, investigación, aprovechamiento y beneficio de todos los yacimientos minerales y demás recursos geológicos que, cualquiera que sea su origen y estado físico, existan en el territorio nacional, mar territorial, plataforma continental y fondos marinos sometidos a la jurisdicción o soberanía nacional, con arreglo a las Leyes españolas y convenciones internacionales vigentes ratificadas por España, se regularán por la Ley de Minas y el presente Reglamento.

2. La investigación y el aprovechamiento de los hidrocarburos líquidos y gaseosos se regularán por las normas que les sean de aplicación.

3. La investigación y el aprovechamiento de minerales radiactivos se regirán por la Ley de Minas y el presente Reglamento en los aspectos que no estuvieren específicamente establecidos en la Ley reguladora de la Energía Nuclear de 29 de abril de 1974 y disposiciones complementarias.

4. Queda fuera del ámbito de aplicación de la Ley de Minas y de este Reglamento, la extracción ocasional y de escasa importancia técnica y económica de recursos minerales que, cualquiera que sea su clasificación, se lleve a cabo por el propietario del terreno en que se hallen, para su uso exclusivo, y no exija aplicación de técnica minera alguna.

A los efectos de lo dispuesto en el párrafo anterior se entiende necesaria la aplicación de técnica minera en los trabajos que a continuación se enumeran, cuando éstos tengan por finalidad la investigación y aprovechamiento de recursos minerales.

1.º Todos los que se ejecuten mediante labores subterráneas, cualquiera que sea su importancia.

2.º Los que requieran el uso de explosivos, aunque sean labores superficiales.

3.º Los que realizándose a roza abierta y sin empleo de explosivos requieran formación de cortas, tajos o bancos de más de tres metros de altura.

4.º Los que, hallándose o no comprendidos en los casos anteriores, requieran el empleo de cualquier clase de maquinaria para investigación, extracción, preparación para concentración, depuración o clasificación.

5.º Todos los que se realicen en las salinas marítimas y lacustres, y en relación con aguas minerales, termales y recursos geotérmicos.

Artículo 2.

1. Todos los yacimientos minerales y demás recursos geológicos existentes en el territorio nacional, mar territorial y plataforma continental, son bienes de dominio público y, el Estado podrá llevar a cabo su investigación, explotación o beneficio, directamente o ceder la realización de estas actividades en la forma y condiciones que se señalan en este

Reglamento, mediante alguna de las modalidades previstas en el capítulo II del título II o por otorgamiento previo de:

a) Una autorización de explotación, si se trata de yacimientos minerales o recursos de la Sección A).

b) Una autorización o una concesión de aprovechamiento, cuando se trate de yacimientos o recursos de la Sección B).

c) Un permiso de exploración, un permiso de investigación o una concesión de explotación, si se trata de yacimientos o recursos de la Sección C).

2. En cuanto al dominio de las aguas, se estará a lo dispuesto en el Código Civil y Leyes especiales, sin perjuicio de lo que establece la Ley de Minas y el presente Reglamento en orden a su investigación y aprovechamiento.

3. El otorgamiento de una autorización, un permiso o una concesión para la exploración, investigación, aprovechamiento o explotación, de yacimientos minerales y recursos geológicos, se entiende sin perjuicio de tercero y no excluye la necesidad de obtener las demás autorizaciones y concesiones que con arreglo a las leyes sean necesarias.

Artículo 3.

No podrán abrirse calicatas, efectuar sondeos ni hacerse labores mineras a distancia menor de cuarenta metros de edificios, ferrocarriles, puentes o conducciones de agua; a menos de las distancias áticas que establezcan las leyes sobre carreteras, autovías y autopistas, a menos de cien metros de alumbramientos, canales, acequias y abrevaderos o fuentes públicas; ni dentro de los perímetros de protección de baños o aguas minero-medicinales o minero-industriales o termales, y recursos geotérmicos; a menos de 1.400 metros de los puntos fortificados, a no ser que en este en último caso se obtenga licencia de la autoridad militar, y en los otros de la autoridad que corresponda, si se trata de obras y servidumbres públicas, o del dueño, cuando se trate de edificios o derechos de propiedad particular.

En las proximidades de las presas o embalses, vasos de pantanos y sus obras anexas, como aliviaderos, desagües de fondo y tomas de agua, la distancia mínima la fijará, en cada caso, el Organismo administrativo que tenga a cargo la vigilancia y conservación de los obras, pero los interesados afectados podrán acudir ante la Delegación Provincial del Ministerio de Industria y Energía correspondiente, y en el supuesto de que ésta discrepase de la fijación efectuada, lo comunicará a dicho Organismo, y de no haber avenencia, se someterá a la decisión del Consejo de Ministros.

Las reglas anteriores regirán únicamente para las obras y servidumbres que existieran antes de ser otorgados los permisos, autorizaciones o concesiones.

Artículo 4.

1. Las distancias expresadas en el artículo anterior se contarán para los edificios desde sus muros exteriores, paredes o cercas que estén unidas directamente a aquéllos; para ferrocarriles, desde la línea inferior de los taludes del terraplén, desde la superior de los desmontes y desde el borde exterior de las cunetas más próximas, y a falta de éstas, desde una línea trazada a metro y medio del carril más próximo; en las carreteras, autovías y autopistas, de acuerdo con las normas que establezcan las leyes; en los pantanos, a partir de la línea de máximo embalse; en los canales, desde la línea exterior del camino de sirga; en las fuentes, desde la parte exterior del pilón, si lo tuviesen, o desde el lugar en que se depositen las aguas; en los abrevaderos y demás servidumbres públicas, desde la línea exterior que más inmediata se halle al lugar de las labores mineras y, por último, en los puntos fortificados, desde las obras de defensa más próximas al sitio en que las mismas labores hayan de ejecutarse.

2. Las distancias en profundidad de labores mineras se determinarán, en cada caso, mediante la aprobación de los proyectos o planes de labores reglamentarios, tanto para el aprovechamiento de recursos de las Secciones A) y B) como para los permisos de exploración, investigación y concesiones de explotación de recursos de la Sección C).

3. En lo que se refiere a distancias, cuando se trate de fondos marinos, se estará a lo que se determine en cada caso por el Ministerio de Industria y Energía, sin perjuicio de las competencias atribuidas a otros Departamentos.

4. Las limitaciones contenidas en este artículo y en el anterior se entienden sin perjuicio de aquellas otras que por las Leyes estén establecidas o se establezcan en el futuro.

5. Las solicitudes de licencia para ejecutar calicatas o labores mineras a distancias menores a las designadas en el artículo anterior, si se trata de servicios o servidumbres públicas, se dirigirán a la autoridad que corresponda, que instruirá el oportuno expediente, oyendo a los Organismos oficiales competentes. Contra la resolución podrá apelarse ante el Ministerio del ramo dentro del término de treinta días.

En el caso de tratarse de fortificaciones, edificios o terrenos destinados a los ramos del Ejército, Marina o Aire, las solicitudes se dirigirán a la autoridad respectiva, y contra su resolución podrá recurrirse en alzada ante el Ministerio de Defensa, dentro del plazo fijado en el párrafo anterior.

Artículo 5.

1. Todos los yacimientos minerales y demás recursos geológicos se clasifican en tres Secciones, denominadas A), B) y C).

Pertenecen a la Sección A) aquellos yacimientos cuyo único aprovechamiento sea el de obtener fragmentos de tamaño y forma apropiados para su utilización directa en obras de infraestructura y construcción y otros usos que no exijan más operaciones que las de arranque quebrantado y calibrado, entendiéndose como calibrado la mera clasificación por tamaños.

Se incluyen asimismo en esta Sección los yacimientos de escaso valor económico y al mismo tiempo de comercialización geográfica restringida según los criterios de valoración fijados de conformidad con lo dispuesto en el párrafo 3 del artículo 3.º de la Ley de Minas.

Pertenecen a la Sección B) las aguas minerales, terrestres o marítimas, que comprenden:

– Las minero-medicinales, alumbradas natural o artificialmente que por sus características y cualidades sean declaradas de utilidad pública.

– Las minero-industriales que permitan el aprovechamiento racional de las sustancias que contengan.

– Las termales cuya temperatura de surgencia sea superior, al menos, en cuatro grados centígrados a la media anual del lugar donde alumbren, siempre que, caso de destinarse a usos industriales, la producción calorífica máxima sea inferior a quinientas termias por hora.

Corresponde, asimismo, a la Sección B) toda estructura subterránea o depósito geológico natural o artificialmente producido como consecuencia de operaciones reguladas por la Ley de Minas, que por sus características permita retener naturalmente y en profundidad cualquier producto o residuo que en él se vierta o inyecte.

Igualmente pertenecen a la Sección B) las acumulaciones constituidas por residuos de actividades reguladas por la Ley de Minas o derivadas del tratamiento de sustancias que se encuentren incluidas dentro de su ámbito, que resulten útiles para el aprovechamiento de alguno de sus componentes.

Pertenecen a la Sección C) cuantos yacimientos minerales y demás recursos geológicos no estén clasificados en las Secciones anteriores y sean objeto de explotación o aprovechamiento conforme a la Ley de Minas.

Son recursos geotérmicos, incluidos en esta Sección, aquellos entre los geológicos que por su temperatura puedan permitir, entre otras aplicaciones, la obtención de energía, en especial térmica, por intermedio de fluidos. Las aguas termales, tal como se definen en este mismo artículo, quedan fuera de la Sección C).

2. Los criterios de valoración precisos para configurar la Sección A) serán fijados mediante Decreto acordado en Consejo de Ministros, a propuesta del de Industria y Energía, previo informe del Ministerio de Economía.

De acuerdo con el Decreto, vigente en cada momento, que fije los criterios de valoración para configurar la Sección A), la clasificación de yacimientos minerales y recursos

geológicos se llevará a cabo por el Ministerio de Industria y Energía, bien con carácter general, bien por cada solicitud de investigación o aprovechamiento en particular.

3. Si se produce un criterio de valoración distinto del inicial, que origine un cambio de Sección, continuarán vigentes las autorizaciones, permisos y concesiones otorgados conforme a la clasificación anterior, la cual servirá también para el trámite de los expedientes iniciados con anterioridad al nuevo criterio.

Artículo 6.

Toda persona natural o jurídica que pretenda obtener una autorización, un permiso o una concesión para exploración, investigación o explotación de un yacimiento o el aprovechamiento de un recurso determinado, lo solicitará de la Delegación Provincial del Ministerio de Industria y Energía correspondiente, de acuerdo con las normas que se señalan en el presente Reglamento.

Cuando dicho yacimiento o recurso se encuentre específicamente comprendido en alguna de las definiciones del artículo 5.º o en las contenidas en el Decreto o Decretos de configuración de la Sección A) o en las normas que con carácter general haya dictado el Ministerio de Industria y Energía, la Delegación Provincial, una vez clasificado el recurso o yacimiento, lo comunicará al interesado y se procederá a la tramitación reglamentaria de la solicitud.

Si el yacimiento o recurso solicitado no estuviese incluido en las normas anteriormente señaladas, o existiesen dudas sobre su clasificación, la Delegación Provincial, una vez inscrita la petición, que tendrá carácter prioritario sobre cualquier solicitud posterior, la elevará con su informe a la Dirección General de Minas e Industrias de la Construcción, para su clasificación.

TÍTULO II

Acción estatal

CAPÍTULO I

Realización de estudios, recopilación de datos y protección del medio ambiente

Artículo 7.

1. El Ministerio de Industria y Energía realizará, con la colaboración, en su caso, del Consejo Superior de Investigaciones Científicas, los estudios necesarios para adecuar a las previsiones de los Planes de Desarrollo Económico y Social, el Programa Nacional de Investigación Minera y el de Revalorización de la Minería, al objeto de lograr su permanente actualización, ajustándose a dichos programas la acción estatal en cuanto al aprovechamiento de los recursos objeto de la Ley de Minas.

2. El Ministerio de Industria y Energía, previo informe del Instituto Geológico y Minero de España, podrá disponer la ejecución de todos o algunos de los trabajos incluidos en los citados programas, previa declaración de zona reservada y en cualquiera de las formas establecidas en el capítulo segundo de este título. De conformidad con el Consejo Superior Geográfico, publicará, a las escalas que establezca el Ministerio de Industria y Energía o el Organismo que éste designe, según los casos, los mapas geológicos, geofísicos, geoquímicos, geotécnicos, hidrogeológicos, metalogenéticos y cualesquiera otros que el desarrollo tecnológico requiera, que sean útiles a la ordenación del territorio y al aprovechamiento racional de los recursos minerales del país.

3. El Ministerio de Industria y Energía realizará los estudios oportunos para fijar las condiciones de protección del ambiente que serán imperativas en el aprovechamiento de los recursos objeto de la Ley de Minas y se establecerán por Decreto, a propuesta del Ministerio de Industria y Energía, previo informe de la Comisión Interministerial del Medio Ambiente.

Corresponde a las Delegaciones Provinciales del Ministerio de Industria y Energía velar por el cumplimiento de las normas sobre protección del medio ambiente, no autorizando la

puesta en marcha de instalaciones, industrias o explotaciones mineras, sin la previa comprobación de las condiciones citadas o, en su caso, del debido funcionamiento de los dispositivos correctores, sin perjuicio de lo establecido en el artículo 2.3 de este Reglamento.

Artículo 8.

1. Para el perfeccionamiento y actualización del conocimiento geológico y minero del país, toda persona natural o jurídica u órgano de la Administración que realice un trabajo, cualquiera que sea su clase y objeto, cuya profundidad sobrepase los veinticinco metros por debajo de la superficie del suelo emergido o a cualquier profundidad en suelos sumergidos, consolidados o no, deberá, además de obtener las autorizaciones que fueren pertinentes, informar con una antelación mínima de quince días a la Delegación Provincial del Ministerio de Industria y Energía correspondiente la fecha de iniciación de los trabajos.

En el escrito de comunicación, que se presentará por duplicado, se especificarán los siguientes datos:

- La clase de trabajo o actividad de que se trate.
- La finalidad del mismo, y, en su caso, el proyecto o programa de los trabajos a desarrollar.
- Las autorizaciones obtenidas, así como
- El emplazamiento de los trabajos.

El duplicado del escrito se remitirá, seguidamente, al Instituto Geológico y Minero de España que podrá requerir a los interesados para que, periódicamente, le comuniquen los datos geológicos y mineros que en los trabajos se obtengan. Si lo considera conveniente el Ministerio de Industria y Energía podrá destacar personal titulado competente, que tendrá libre acceso a los trabajos, para la comprobación de los datos comunicados, o para la toma de muestras que contribuyan a un mejor conocimiento geológico y minero del país.-

El incumplimiento de estas obligaciones por parte del interesado será sancionado con multas cuya cuantía oscilará entre cinco mil y cincuenta mil pesetas.

2. La información que se deduzca de los datos a que se hace referencia en el párrafo anterior deberá mantenerse en secreto, según los casos, salvo autorización del interesado, durante los siguientes plazos:

- a) La obtenida a consecuencia de actividades reguladas por la Ley de Minas, cuando se trate de permisos de exploración o investigación durante cada plazo inicial o de prórroga y en el caso de concesiones o autorizaciones de explotación durante un plazo de tres años.
- b) La que proceda de trabajos relativos a minerales radiactivos o hidrocarburos, de acuerdo con los plazos fijados para ellos en su legislación específica.
- c) La obtenida a consecuencia de actividades no incluidas en los párrafos anteriores, durante un plazo de tres años.

No obstante lo anterior, cuando de la información obtenida puedan derivarse consecuencias por las que peligre la seguridad de las personas, o sean de interés público, por la Dirección General de Minas e Industrias de la Construcción, deberá ponerse en conocimiento de las autoridades competentes a fin de que se tomen las medidas pertinentes.

3. Las enseñanzas de tipo científico y de desarrollo tecnológico que se deriven de la información obtenida, que no tengan el carácter de confidenciales, podrán ser publicadas o comunicadas previo conocimiento del interesado, que podrá formular observaciones en un plazo de quince días. La Dirección General de Minas e Industrias de la Construcción resolverá sobre las observaciones formuladas.

CAPÍTULO II

Zonas de reserva a favor del Estado

Artículo 9.

El Estado podrá establecer zonas de reserva de cualquier extensión en el territorio nacional, mar territorial y plataforma continental en las que el aprovechamiento de uno o varios yacimientos minerales y demás recursos geológicos de las Secciones A), B) o C)

pueda tener especial interés para el desarrollo económico y social y para la defensa nacional, en la forma y condiciones que se establecen en el presente capítulo.

El establecimiento de una zona de reserva implicará la declaración de interés nacional para el recurso o recursos objeto de la misma.

Artículo 10.

1. Las zonas de reserva podrán ser:

a) Especiales, para uno o varios recursos determinados en todo el territorio nacional, mar territorial y plataforma continental.

b) Provisionales, para la exploración e investigación en zonas o áreas definidas por cuadrículas mineras de todos o alguno de sus recursos.

c) Definitivas, para la explotación de los recursos evaluados en zonas o áreas concretas de una reserva provisional, determinadas por cuadrículas mineras.

2. La reserva especial será declarada por Decreto, a propuesta del Ministerio de Industria y Energía y por un plazo máximo de cinco años. Si el plazo establecido hubiese sido inferior podrá prorrogarse por Decreto hasta alcanzar dicho máximo. La prórroga o prórrogas sucesivas a partir de los cinco años deberán declararse por la Ley.

3. La reserva provisional establecida por exploración se constituirá por el plazo de un año y podrá ser prorrogada por Orden del Ministerio de Industria y Energía, teniendo en cuenta el contexto geológico del área.

La reserva provisional establecida para investigación se constituirá por un plazo máximo de tres años y podrá prorrogarse, cuando resultare preciso, por Orden del Ministerio de Industria y Energía por plazo de hasta tres años, y excepcionalmente para sucesivos períodos por Decreto, a propuesta del Ministerio de Industria y Energía.

4. No se podrá declarar definitiva una zona de reserva provisional, o parte de ella, sin que haya sido puesta de manifiesto la existencia de uno o varios recursos reservados y susceptibles de aprovechamiento racional.

Las reservas definitivas se declararán por un período máximo de treinta años, prorrogables por Orden del Ministerio de Industria y Energía por plazos iguales hasta un máximo de noventa años, siempre que se cumplan las condiciones establecidas en el artículo 62 de la Ley.

Artículo 11.

1. La Dirección General de Minas e Industrias de la Construcción, de oficio o a petición de cualquier persona natural o jurídica, podrá acordar que se eleve propuesta para la declaración de una zona de reserva especial, provisional o definitiva.

Este acuerdo se inscribirá en el Libro-Registro que a estos efectos existirá en dicho Centro directivo, adquiriendo desde este momento el estado de prioridad sobre los terrenos francos que la propuesta comprenda, sin perjuicio de que dichos terrenos continúen siendo registrables, a resultas de la tramitación y resolución del expediente de reserva. El Libro-Registro de la Dirección General será público, pudiendo solicitarse su exhibición y que se expidan certificados, de las inscripciones del mismo.

Efectuada la inscripción se remitirán copias a las Delegaciones Provinciales afectadas, para la anotación en sus Libros-Registro de permisos y concesiones.

Las solicitudes objeto de inscripción en los Libros-Registro de las Delegaciones Provinciales durante el período comprendido entre las fechas de la inscripción en el Libro-Registro de la Dirección General y su correspondiente en el de aquéllas se diligenciarán, advirtiendo el derecho prioritario adquirido por el Estado, lo cual será comunicado a los interesados.

Las inscripciones que se practiquen en el Libro-Registro de la Dirección General serán publicadas en el «Boletín Oficial del Estado» y en el de las provincias afectadas.

2. Efectuadas las publicaciones anteriores y previos informes del Instituto Geológico y Minero de España, del Consejo Superior del Ministerio de Industria y Energía y de cuantos se consideren oportunos, la Dirección General de Minas e Industrias de la Construcción formulará propuesta al Ministro de Industria y Energía sobre declaración de la reserva, quien,

de encontrarla conforme, la elevará al Consejo de Ministros para su resolución por Decreto y consiguiente publicación en el «Boletín Oficial del Estado».

3. Los plazos para emitir los informes serán de: un mes para el Instituto Geológico y Minero de España, un mes para el Consejo Superior del Departamento y catorce días para los restantes Organismos. De no emitirse en los plazos señalados, se entenderá que el informe es favorable.

4. La declaración de la zona de reserva dará lugar a la cancelación de las solicitudes que, para el recurso o recursos reservados, hubiesen sido presentados a partir de la inscripción de la propuesta en el Libro-Registro de la Dirección General de Minas e Industrias de la Construcción.

De no ser aceptada la propuesta por no considerarse suficientemente justificado el interés de la reserva, la Dirección General de Minas e Industrias de la Construcción ordenará la cancelación del expediente, comunicándolo a las Delegaciones Provinciales que corresponda, a fin de continuar la tramitación de los expedientes que se hubieran instado sobre el mismo terreno con posterioridad a la inscripción.

La resolución que se adopte se comunicará asimismo al promotor del expediente, y será publicada en el «Boletín Oficial del Estado» y en el de la provincia.

Artículo 12.

La reserva de zonas a favor del Estado no limitará los derechos adquiridos previamente a la inscripción de las propuestas de aquéllas por los solicitantes o titulares de permisos de exploración, permisos de investigación o concesiones de explotación directas o derivadas, de recursos de la Sección C) y de autorizaciones de aprovechamiento de recursos de las Secciones A) y B), sin perjuicio de lo que determinan los artículos 12, 58 y 62 de la Ley.

Quedarán comprendidos en la reserva e incorporados a su zona todos los terrenos francos, aunque no sean registrables, y en consecuencia aquellos que corresponden a cuadrículas en las que existan en parte permisos de investigación o concesiones de explotación otorgados con arreglo a legislación anterior.

Igualmente, todo espacio que resulte franco a partir de la fecha de inscripción de la propuesta de la zona reservada durante la vigencia de la misma, cualquiera que sea la causa, será automáticamente incorporado a ella.

Artículo 13.

1. En las zonas reservadas podrán desarrollarse, en función del grado de conocimiento que sobre las mismas se tenga, operaciones de exploración, de investigación y de explotación.

2. Declarada una zona de reserva provisional, la ejecución de la fase exploratoria se acordará por Orden ministerial, a propuesta de la Dirección General de Minas e Industrias de la Construcción, previo informe del Ministerio de Hacienda, determinándose si se ha de realizar directamente por el Estado o a través de Organismo autónomo.

Caso de realizarse directamente por el Estado, se decidirá si ha de ejecutarse el programa de exploración por administración o por contrato con empresas nacionales o privadas, aprobando, en su caso, las bases técnicas, económicas y administrativas del mismo. En el segundo supuesto, el Organismo autónomo a quien se hubiese encomendado la ejecución del proyecto podrá igualmente contratar su realización con empresas nacionales o privadas, con arreglo a las disposiciones vigentes, dando cuenta de ello a la Dirección General de Minas e Industrias de la Construcción, así como de los resultados obtenidos,

3. Para el desarrollo de la fase de investigación en las zonas de reserva provisional, la Dirección General de Minas e Industrias de la Construcción, con los informes que estime conveniente y junto con el programa general de investigación de la zona, elevará propuesta al Ministro de Industria y Energía sobre si aquélla debe realizarse:

- a) Directamente por el Estado o a través de sus Organismos autónomos.
- b) Mediante concurso público entre empresas españolas y extranjeras.
- c) Por consorcio entre el Estado y las entidades antes citadas.

En los supuestos b) y c), la propuesta que se formule deberá contener también las bases técnicas administrativas y económicas sobre las que se llevará a cabo dicho concurso, o

bien, en su caso, la designación de la entidad o entidades con las que se propone el consorcio.

Aceptada o modificada por el Ministro de Industria y Energía la propuesta, la elevará al Consejo de Ministros para su resolución.

Artículo 14.

1. Si el acuerdo del Gobierno fuese que la investigación se realice directamente por el Estado, el Ministro de Industria y Energía dispondrá que se lleve a cabo por administración o por contrato con empresas nacionales o privadas, fijándose, en su caso, las condiciones del mismo.

Cuando el acuerdo sea el de que la investigación se efectúe por un Organismo autónomo o empresa en cuyo capital el Estado sea único accionista, será éste el que decida cómo ha de ejecutarse la investigación, tomando cuenta la Dirección General de Minas e Industrias de la Construcción. La entidad investigadora deberá remitir Informes anuales detallados a la citada Dirección sobre la marcha de los trabajos, así como a la finalización de los mismos.

2. En el supuesto de que el Gobierno acuerde que las labores de investigación se realicen mediante concurso público entre empresas españolas y extranjeras, éste se anunciará en el «Boletín Oficial del Estado». El anuncio incluirá el programa general de investigación de la zona y las bases técnicas, administrativas y económicas aprobadas por el Gobierno a fin de que las empresas citadas, solas o agrupadas, puedan concurrir en la forma y condiciones que a tal efecto se establecen en el artículo siguiente de este Reglamento.

3. Si el Gobierno acuerda que las labores de investigación se realicen por consorcio entre el Estado u Organismo autónomo y empresas españolas y extranjeras, solas o agrupadas, la entidad consorciada podrá ser designada directamente por el Gobierno, o mediante concurso. Dicha entidad deberá aceptar expresamente las bases del consorcio en el plazo de sesenta días y depositar la fianza que se señale, suscribiéndose con el Ministerio de Industria y Energía el correspondiente documento de consorcio, que recogerá el programa general de investigación de la zona y las bases técnicas, administrativas y económicas aprobadas.

4. En cualquiera de las modalidades indicadas se concederá, simultáneamente a la investigación, el derecho de explotación, mediante contrato, de los recursos reservados puestos de manifiesto.

Artículo 15.

1. El anuncio del «Boletín Oficial del Estado» convocando el concurso para realizar la investigación de zonas reservadas, además de los documentos exigibles a toda licitación, deberá especificar la zona cuya investigación es objeto del mismo; el programa general de investigación a desarrollar, las bases técnicas a que debe sujetarse el mismo; inversiones mínimas exigibles, plazo y programa de los trabajos, así como la fianza provisional a depositar, plazo y lugar para presentar solicitudes, lugar, día y hora para la apertura de pliegos y cuantos otros documentos y requisitos se estimen necesarios para una mejor información de los concursantes, quedando abierta la posibilidad de que los licitadores ofrezcan condiciones especialmente beneficiosas al Estado.

2. Por llevar implícita la investigación el derecho a la explotación de los yacimientos puestos al descubierto, se señalarán las condiciones generales que habrán de regir en la cesión o atribución de la explotación, adaptándose en cada caso particular a las características del yacimiento.

Estas condiciones generales se refieren a:

a) Objeto del contrato, plazo de vigencia y canon por los que se cede o atribuye la explotación, o en su caso, bases del consorcio.

b) Deberes y derechos del adjudicatario frente a la Administración.

c) Estudio sobre viabilidad técnica y económica de los proyectos a realizar.

d) Garantías que se exijan para la ejecución de los proyectos de explotación.

e) Causas de resolución del contrato o consorcio.

3. Recibidas las ofertas, la Dirección General de Minas e Industrias de la Construcción designará la Mesa que habrá de juzgar sobre las mismas, procediendo a su examen con las formalidades que en estos casos señale la Ley de Contratos del Estado.

Levantada acta y con las observaciones que estime pertinentes, la Mesa elevará las proposiciones al Director general de Minas e Industrias de la Construcción, quien propondrá al Ministro de Industria y Energía la resolución que proceda.

La resolución que se adopte será notificada a todos los participantes en el concurso.

4. En el plazo de sesenta días el adjudicatario de la investigación o entidad consorciada deberá aceptar, expresamente, las condiciones fijadas y constituir una fianza definitiva del 4 por 100 del importe de las inversiones mínimas exigibles en la fase de investigación.

Si el adjudicatario no aceptase expresamente las condiciones impuestas para la investigación o no constituyese la fianza definitiva en el plazo señalado, se considerarán extinguidos sus derechos y la Dirección General de Minas e Industrias de la Construcción elevará nueva propuesta al Ministro de Industria y Energía quien, previos los asesoramientos pertinentes, resolverá, bien adjudicando la investigación bajo las mismas condiciones a otra empresa o grupo de empresas de las que se presentaron al concurso, o bien convocando un nuevo concurso.

Artículo 16.

1. Declarada una zona de reserva y acordada por el Gobierno la forma de realizar su investigación, a través de cualquiera de las modalidades señaladas en el artículo 13, los solicitantes o titulares de permisos o concesiones preexistentes a que se refiere el artículo 12, vendrán obligados a ampliar sus investigaciones en la medida y plazos que exija el programa general de investigación aprobado para dicha zona. Estos trabajos de investigación podrán hacerlos por sí o mediante acuerdo con la Administración o, en cada caso, entidad que hubiere resultado adjudicataria de la zona de reserva, o permitir que éstas los hagan directamente en la forma que se señala en los artículos 18 y 19 del presente Reglamento.

Para ello, una vez invitados por la Dirección General de Minas e Industrias de la Construcción a ampliar sus investigaciones, los titulares de los derechos mineros afectados deberán dirigir, en el plazo de sesenta días, escrito a la citada Dirección indicando:

a) Si la ampliación de los trabajos de investigación la realizarán por sí mismos, dentro de los perímetros de los que son titulares, acompañando un proyecto que se ajuste al programa general aprobado para la reserva, especificándose inversiones a realizar y plazo de ejecución.

b) Si, por el contrario, desean efectuar tales trabajos mediante acuerdo con la Administración o con la empresa o grupo de empresas o consorcio a quienes hubiere sido adjudicada la zona de reserva.

De no recibirse contestación en el plazo señalado o si el titular renuncia a ampliar la investigación siguiendo alguna modalidad del párrafo anterior, se entenderá que renuncia a favor del Estado a la investigación de los recursos reservados, así como a la explotación de todos los que se descubran como consecuencia de la investigación.

Artículo 17.

1. En el supuesto del apartado a) del artículo anterior, se entenderá que el titular del derecho minero afectado realiza por sí mismo la investigación programada aunque su ejecución material la contrate con empresa especializada.

La Dirección General de Minas e Industrias de la Construcción aprobará o modificará, de acuerdo con el programa general aprobado, y en el plazo de tres meses, el proyecto presentado, entendiéndose de conformidad caso de no formular objeciones en dicho plazo.

Semestralmente habrá de darse cuenta a la citada Dirección General de Minas e Industrias de la Construcción de la marcha de los trabajos y resultados obtenidos, estando facultada la Administración para efectuar en cualquier momento las comprobaciones que estime pertinentes.

El incumplimiento de esta obligación será motivo de sanción, que puede llegar, en caso, de infracción grave o reiteración, hasta la pérdida del derecho a investigar o explotar los nuevos recursos que se pongan de manifiesto.

2. En el segundo supuesto b) del artículo precedente, la Dirección General de Minas e Industrias de la Construcción redactará o aprobará, en su caso, las bases técnicas y económicas del acuerdo a establecer, poniéndolas en conocimiento de las partes interesadas. A la vista de las objeciones que se formulen y con los informes que estime pertinentes, dictará las bases definitivas.

De no ser aceptadas por el titular de los derechos mineros las bases definitivas, se estará a lo dispuesto en el artículo 18.

Artículo 18.

1. Cuando los titulares no participen en el programa de investigación podrán llegar a un acuerdo con la Administración o con las empresas o grupos de ellas a quienes la zona de reserva haya sido adjudicada, para decidir la participación sobre los resultados que se obtengan en la ampliación de la investigación.

Caso de que no se llegue a un acuerdo, será de aplicación a estos permisos lo establecido en el artículo 58 de la Ley y lo dispuesto en lo que sigue.

Caso de que los titulares de los derechos mineros afectados no hayan aceptado desarrollar la parte del programa general aprobado por el Gobierno que corresponda al área cubierta por sus permisos o concesiones bajo alguna de las modalidades expuestas en el artículo 16, el Estado o entidad a quien se le hubiera encomendado la zona reservada habrá de llevar a cabo todos los trabajos correspondientes a la fase de investigación en toda la superficie cubierta por la referida zona reservada, sin distinción alguna.

Cuando la explotación de los recursos descubiertos no sea compatible con los anteriores, se podrá declarar la caducidad de los permisos o concesiones, previa expropiación.

2. Caso de que los trabajos de investigación conduzcan a comprobar la prolongación de yacimientos conocidos o el descubrimiento de otros nuevos en las áreas correspondientes a los permisos o concesiones de los citados titulares, estas prolongaciones o nuevos yacimientos pasarán a integrarse en la reserva definitiva que se derive de esta investigación y, como consecuencia, su explotación quedará regulada por lo establecido en los artículos 20 a 24, inclusive, de este Reglamento, según los casos.

Artículo 19.

1. En el caso de que la Dirección General de Minas e Industrias de la Construcción no haya considerado necesario invitar inicialmente a los solicitantes o titulares de permisos o concesiones preexistentes en la zona, a desarrollar la parte del programa general de investigación que les corresponde, el Estado o la entidad a quien se hubiese encomendado la investigación de la zona podrá efectuarla libremente dentro de dichos permisos o concesiones siempre que su desarrollo no entorpezca las labores de sus titulares. Ello no supondrá la adquisición de derecho alguno sobre los recursos que puedan ponerse de manifiesto sobre las áreas cubiertas por los repetidos permisos o concesiones como consecuencia de dichos trabajos.

Si el desarrollo del programa general de investigación lo aconseja la Dirección General de Minas e Industrias de la Construcción podrá en cualquier momento requerir a los solicitantes o titulares de permisos o concesiones preexistentes en la zona a ampliar sus investigaciones en la medida y plazos que les corresponda, aun cuando no lo hubiere hecho inicialmente.

2. De ser el Estado quien realice la investigación del área reservada, bien directamente o a través de Organismos autónomos, no se podrá acometer la fase de evaluación de yacimientos sin haber invitado previamente a los titulares de permisos o concesiones incluidos en la zona a desarrollar la parte del programa general que falte por realizar en dichos permisos o concesiones, en cuyo caso será de aplicación lo establecido en los artículos 16, 17 y 18 de este Reglamento.

De presentarse colisión entre los trabajos de investigación a desarrollar en el plan general de investigación y las labores de los expresados titulares, deberá aplicarse lo

establecido en los artículos 16, 17 y 18 de este Reglamento, de considerarse necesaria su realización.

Artículo 20.

1. Puesta de manifiesto dentro de una zona de reserva provisional la existencia de uno o varios recursos reservados susceptibles de aprovechamiento racional, cualquiera que haya sido la modalidad elegida para su investigación, la Dirección General de Minas e Industrias de la Construcción, a petición del interesado, incoará el oportuno expediente para la declaración de reserva definitiva del área correspondiente. En el expediente figurará:

a) Una Memoria detallada con la investigación llevada a cabo, las características del yacimiento y su evaluación, así como la designación de las cuadrículas de la zona de reserva provisional que se proponga para pase a definitiva.

b) Estudio de factibilidad, proyecto general de aprovechamiento y, en su caso, de concentración y beneficio de sus minerales.

c) Estudio económico y de financiación, así como cuantos otros documentos se estimen convenientes para su mejor consideración.

d) Plazo de vigencia que se propone para la reserva definitiva.

En el caso de que la investigación se hubiera desarrollado por empresa nacional o privada, los documentos anteriores serán remitidos por la misma a la citada Dirección General.

2. Previos informes del Instituto Geológico y Minero de España y del Consejo Superior del Ministerio de Industria y Energía y de cuantos otros se consideren oportunos, el referido Centro directivo formulará la propuesta al Ministro, quien, de encontrarla conforme, la elevará al Consejo de Ministros para su resolución por Decreto y consiguiente publicación en el «Boletín Oficial del Estado».

Artículo 21.

1. Declarada definitiva una zona de reserva para uno o varios recursos, y si la misma hubiese sido investigada directamente por el Estado, el Gobierno podrá acordar por Decreto a propuesta de los Ministerios de Hacienda e Industria y Energía, la explotación directa de la misma.

2. El régimen de explotación directa por el Estado se regulará, cuando así lo acuerde el Gobierno, por Decreto, a propuesta del Ministerio de Industria y Energía, con informe del de Hacienda. Esta misma norma será aplicable para las minas que el Estado explota actualmente.

La explotación a través de un Organismo autónomo o empresa en cuyo capital el Estado sea único accionista se considerará a estos efectos como explotación directa por el Estado. En este caso, entre el Organismo autónomo y el Estado, a través de la Dirección General de Minas e Industrias de la Construcción, en representación del Ministerio de Industria y Energía, se suscribirá el correspondiente documento, en el que consten las bases técnicas, administrativas y económicas, así como el plazo de duración de la cesión. Tanto el proyecto general de explotación como los sucesivos planes de labores deberán ser aprobados por la Dirección General de Minas e Industrias de la Construcción, a quien habrá de darse anualmente cuenta de los resultados obtenidos.

3. Cuando el Gobierno decida no asumir la explotación de recursos cuya investigación se haya realizado directamente por el Estado y por Decreto acuerde cederla, la adjudicación se resolverá por concurso público entre empresas españolas y extranjeras, en virtud de lo establecido en el punto 3, apartado b), y punto 4 del artículo 11 de la Ley y 13 de este Reglamento.

Los trámites para la resolución del concurso serán los siguientes:

a) La convocatoria se publicará en el «Boletín Oficial del Estado».

b) El plazo para presentar las proposiciones será de tres meses, contados desde aquella publicación.

c) Las proposiciones se presentarán en el Registro General del Ministerio de Industria y Energía, en sobre cerrado y dirigidas al Director general de Minas e Industrias de la Construcción, indicando el concurso a que se refieren.

d) La simple presentación de placas no necesitará acreditar personalidad alguna, pero quienes acudan al concurso tendrán que hacerlo por sí mismos o representados por persona autorizada mediante poder bastante.

e) Toda proposición se ajustará al modelo de escrito en el pliego de condiciones. Sin embargo, los licitadores estarán facultados para sugerir en sus propuestas las modificaciones que, sin menoscabo de lo establecido en los pliegos, puedan concurrir a la mejor ejecución del contrato.

f) La apertura de pliegos se verificará por una Mesa, constituida por:

El Director general de Minas e Industrias de la Construcción, como Presidente, que podrá ser sustituido por uno de los Subdirectores del Centro.

Un Abogado del Estado del Ministerio de Industria y Energía.

El Interventor Delegado de dicho Departamento.

El Director general del Patrimonio del Estado o persona en quien delegue.

Dos funcionarios de la Administración, designados por la Dirección General de Minas e Industrias de la Construcción.

Un funcionario del Cuerpo Técnico de la Administración del Estado, nombrado igualmente por dicha Dirección General, que actuará de Secretario sin voto.

Resuelto el concurso con las formalidades previstas en estos casos, se notificará al concursante favorecido y se publicará el acuerdo en el «Boletín Oficial del Estado».

El contrato se formalizará notarialmente a costa del adjudicatario.

Artículo 22.

Declarada la reserva definitiva de un área cuya investigación se hubiere realizado por un Organismo autónomo, éste podrá acometer su explotación, bien directamente o a través de empresa en la que participe o con quien se asocie o bien cederla a empresa en la que el Estado u Organismo autónomo tenga mayoría. En cualquier caso, habrá de presentar, para su aprobación por la Dirección General de Minas e Industrias de la Construcción, tanto el proyecto de puesta en explotación como los sucesivos planes anuales de labores. Asimismo, deberá presentar anualmente una Memoria sobre los resultados técnicos y económicos obtenidos.

En el supuesto de que el Organismo autónomo que hubiese realizado la investigación renunciase a la explotación, se considerará como si la investigación de la reserva hubiese sido efectuada directamente por el Estado, estándose, en consecuencia, a lo dispuesto en el artículo anterior.

Artículo 23.

1. Si declarada la reserva definitiva en un área, ésta hubiese sido investigada mediante la modalidad de contrato de cesión derivado de concurso público, el adjudicatario de la investigación presentará en el plazo de dos meses oferta relativa a la explotación del yacimiento, dentro de las condiciones específicas que resulten de las generales que rigieron en el concurso, aplicadas al aprovechamiento de los recursos puestos al descubierto,

La Dirección General de Minas e Industrias de la Construcción podrá aceptar la oferta o proponer modificaciones a la misma que no alteren las condiciones generales indicadas. Si la entidad interesada no aceptara dichas modificaciones, el Ministerio de Industria y Energía podrá convocar concurso libre para la adjudicación de la explotación en las mismas condiciones que correspondan a las modificaciones propuestas. Entre las normas que regulen este concurso figurará obligatoriamente la condición de que la empresa privada, o en su caso, agrupación de empresas que resultara adjudicataria, antes de iniciar la explotación, deberá reembolsar a la entidad privada que hubiere hecho la investigación los gastos realizados en ella que la Administración considere debidamente justificados, y cuya cuantía se mencionará expresamente en el concurso de referencia.

El Estado, directamente, a través de Organismos autónomos o empresas en las que éstos ostenten la mayoría de sus acciones o mediante consorcio con empresas españolas y

extranjeras, podrá realizar la explotación de la reserva definitiva para cuya adjudicación se haya convocado concurso, cumpliendo las condiciones del mismo si dicho concurso hubiese quedado desierto.

Declarado desierto el concurso, de no haber ejercitado el Estado la opción del párrafo precedente, la adjudicación de la explotación se concederá a la empresa privada que haya realizado la investigación bajo las condiciones que ella propuso, si así lo solicitara en el plazo de tres meses a contar de la fecha de notificación del resultado del concurso.

Agotado el procedimiento que ha quedado detallado, el Ministerio de Industria y Energía podrá acordar que la explotación se realice bajo cualquier otra de las modalidades señaladas en este Reglamento.

2. En todo caso, para realizar la explotación, deberá suscribirse notarialmente y en el plazo de tres meses el documento en el que se recojan dichas condiciones.

La Dirección General de Minas e Industrias de la Construcción, por sí y a través de los Organismos provinciales del Ministerio de Industria y Energía, ejercerá la vigilancia precisa cerca de la empresa explotadora en orden a garantizar la racional explotación, la íntegra percepción por el Estado de las cantidades que haya de satisfacer el adjudicatario y en general el cumplimiento del contrato.

3. Se requerirá acuerdo del Gobierno para acceder a la subrogación de cualquier persona, natural o jurídica, en los derechos y obligaciones del adjudicatario. La persona subrogada deberá reunir las condiciones de capacidad necesarias para contratar y las que establece el presente Reglamento.

Artículo 24.

1. Si, declarada la zona de reserva definitiva de un área, ésta se hubiese investigado mediante la modalidad de consorcio, la entidad consorciante presentará en el plazo de dos meses oferta relativa a la explotación del yacimiento dentro del consorcio, en la que se concretarán las condiciones específicas que resulten de las generales por las que se rigió el mismo.

La Dirección General de Minas e Industrias de la Construcción podrá aceptar la oferta o proponer modificaciones a la misma, siempre que no se alteren las condiciones indicadas.

Si la entidad consorciada no aceptara dichas modificaciones, será aplicable lo dispuesto en el artículo anterior, con las particularidades correspondientes del consorcio.

2. En todo caso, se suscribirá el documento notarial precedente que recogerá las participaciones de los consorciados, las bases técnicas, administrativas y económicas de la explotación, plazos de ejecución del proyecto de aprovechamiento y fianza a depositar.

3. En cualquier caso, el proyecto general de explotación y los planes de labores anuales, deberán ser aprobados por la Dirección General de Minas e Industrias de la Construcción, a cuyo organismo deberá darse cuenta de los resultados obtenidos al final de cada ejercicio.

Artículo 25.

1. En cualquier momento podrá levantarse total o parcialmente la reserva de zonas a favor del Estado o modificarse sus condiciones por la autoridad que la haya establecido, previa la conformidad de los titulares de la adjudicación, si los hubiere.

2. La disposición correspondiente se publicará en el «Boletín Oficial del Estado», siendo esta publicación el punto de partida para el cómputo de plazos y en el «Boletín Oficial» de la provincia o provincias afectadas.

3. Las reservas especiales a favor del Estado quedarán automáticamente levantadas a la terminación del plazo que les fue señalado, a no ser que, previamente, hayan sido prorrogadas de acuerdo con lo establecido en el punto 2 del artículo 10.

En cualquier momento durante la vigencia de una reserva especial, podrá ésta ser levantada por Decreto a propuesta del Ministerio de Industria y Energía, previo informe, en su caso, del Departamento o Departamentos a cuya instancia se inició el expediente de declaración de la reserva.

4. Las reservas provisionales de exploración o de investigación podrán ser levantadas en cualquier momento del período de su vigencia por Decreto, a propuesta del Ministro de Industria y Energía, previo informe del Instituto Geológico y Minero de España y del Consejo Superior del Departamento.

Si se tratase de reservas provisionales cuya fase de investigación hubiese sido adjudicada mediante contrato de cesión por concurso público o bajo la modalidad de consorcio, se precisará la conformidad de los adjudicatarios o consorciados.

5. Las condiciones establecidas para una zona de reserva especial o provisional podrán ser modificadas, siguiéndose el mismo procedimiento que para su declaración. Las modificaciones acordadas no limitarán los derechos preexistentes a la inscripción de la propuesta de modificaciones.

Cuando se trate de modificaciones que impliquen nuevos derechos, por reservarse yacimientos o recursos minerales o geológicos no comprendidos en la reserva primitiva, quedarán incorporados a ella, y los solicitantes o titulares de permisos o concesiones preexistentes vendrán obligados a ampliar sus investigaciones en la medida y plazos que exija el nuevo programa general de investigación aprobado. Estos trabajos de investigación podrán hacerlos por sí o en las formas señaladas en los artículos 16, 18 y 19.

6. Establecida una reserva para uno o varios recursos clasificados en las Secciones A) o B) del artículo 5, el Estado o la entidad a que se hubiere encomendado la investigación, podrá efectuarla dentro de las áreas correspondientes a solicitudes o títulos de autorizaciones de explotación o aprovechamiento, o de permisos y concesiones preexistentes, siempre que el desarrollo de las investigaciones no entorpezca las labores de sus titulares.

Los propietarios de los terrenos en que se encuentren los recursos, los poseedores legales de los mismos, los titulares de autorizaciones de explotación o aprovechamiento y las personas que hubieran instado expedientes para obtener la declaración de recurso, podrán ser invitados a participar en el programa general de investigación aprobado para la reserva en la medida y plazos que exija el mismo. Estos trabajos de investigación podrán hacerlos por sí o mediante acuerdo con la Administración o la entidad que hubiere resultado adjudicataria de la zona de reserva, o permitir que éstas lo hagan directamente.

Invitados por la Dirección General de Minas e Industrias de la Construcción, serán de aplicación las disposiciones contenidas en el presente título, con las particularidades que corresponden a esta clase de recursos.

Artículo 26.

1. En zonas de reserva podrán solicitarse permisos de exploración, permisos de investigación, concesiones directas de explotación y autorizaciones de aprovechamiento de recursos distintos de los que motivaron la reserva, que se otorgarán, en su caso, con las condiciones especiales necesarias para que sus trabajos no afecten ni perturben la investigación y explotación de los recursos reservados.

2. Al ser levantada la reserva de una zona, los permisos, concesiones o autorizaciones sobre ella otorgados quedarán libres de las condiciones especiales que les fueron impuestas con motivo de la reserva, y sus titulares, tratándose de permisos y concesiones, adquirirán el derecho a la investigación, a la explotación y al aprovechamiento de los recursos que fueron objeto de aquélla.

TÍTULO III

Regulación de los aprovechamientos de recursos de la Sección A)

Artículo 27.

1. El aprovechamiento de los recursos de la Sección A), cuando se encuentren en terrenos de propiedad privada, corresponderá al dueño de los mismos, salvo lo establecido en el artículo 89 de la Ley de Minas y 113 de este Reglamento para el caso de que el titular del terreno sea un extranjero, o a las personas físicas o jurídicas a quienes ceda sus derechos en los términos y condiciones que en el presente título se determinan, sin perjuicio de lo establecido en el capítulo segundo del título II para las zonas reservadas y en los artículos 20 y 21 de la Ley de Minas y 33 y 34 del presente Reglamento.

2. Cuando los recursos se hallen en terrenos patrimoniales del Estado, provincia o municipio, podrán sus titulares aprovecharlos directamente o ceder a otros sus derechos.

3. Cuando se encuentren en terrenos de dominio y uso público serán de aprovechamiento común.

Artículo 28.

1. Para ejercitar el derecho al aprovechamiento de estos recursos deberá obtenerse, en cualquiera de los casos expuestos en el artículo anterior y previamente a la iniciación de los trabajos, la oportuna autorización de explotación de la Delegación Provincial correspondiente del Ministerio de Industria y Energía, una vez cumplidos los siguientes requisitos:

Presentación de una instancia, dirigida al Delegado provincial, en la que conste el nombre y apellidos o razón social y domicilio del peticionario, así como el nombre con que haya de conocerse la explotación y acompañada de los siguientes documentos:

a) Los que acrediten que el peticionario reúne los requisitos exigidos en el título VIII de la Ley y de este Reglamento para poder ser titular de derechos mineros.

b) Los que acrediten el derecho al aprovechamiento cuando el yacimiento se encuentre en terrenos de propiedad privada.

c) Los que acrediten el derecho al aprovechamiento cuando el yacimiento se encuentre en terrenos patrimoniales del Estado, provincia o municipio, o en terrenos de dominio público y su explotación se haga por cesión de derechos o autorización, en su caso, de la autoridad que los administre.

d) Una Memoria, unida a un plano, en la que se describa la situación geográfica, lugar, superficie y cuantos datos sirvan para localizar y conocer el yacimiento o recurso que se pretende aprovechar, así como su posible producción anual prevista y vendible, su valoración, fines a que se destina, área de comercialización y duración que se calcula a la explotación y un programa de explotación, con relación de la maquinaria a emplear y número de obreros.

2. La Delegación Provincial, previa identificación del terreno y comprobación de la titularidad, para lo que solicitará informe de la Abogacía del Estado de la provincia si lo considera preciso, otorgará, una vez clasificado el recurso mineral existente, la autorización de explotación en la que se hará constar:

a) Extensión y límites del terreno objeto de la autorización, acompañándose un plano de situación.

b) La persona o personas físicas o jurídicas a cuyo favor se otorga la autorización.

c) Clase de recurso o recursos y uso de los productos a obtener y, en su caso, valor de la producción anual y límite geográfico máximo de su comercialización.

d) Tiempo de duración de la autorización, que no podrá exceder de aquel que el peticionario tenga acreditado el derecho a la explotación.

e) Las condiciones que resulten necesarias para la protección del medio ambiente.

En las Delegaciones Provinciales se llevará un registro general de explotaciones de recursos de la Sección A) para cada provincia con arreglo a un modelo oficial.

Artículo 29.

1. Si, dentro del perímetro de un permiso de investigación, de una concesión para explotar recursos de la Sección C), o de una autorización para el aprovechamiento de recursos de la Sección B), se solicitara autorización para recursos de la Sección A), la Delegación Provincial correspondiente, previa confrontación sobre el terreno, determinará la compatibilidad o incompatibilidad de los trabajos.

Para ello, concederá vista del expediente al titular del permiso o concesión de explotación, o autorización de aprovechamiento, durante el plazo de un mes, a fin de que pueda presentar dentro del mismo las alegaciones que estime convenientes. Seguidamente se concederá audiencia al solicitante, también con un mes de plazo, para que pueda contestar y alegar lo que creyese conveniente a su derecho.

2. Si la Delegación Provincial estimase que los trabajos son compatibles, otorgará la autorización de explotación solicitada. Contra esta resolución podrá interponerse el correspondiente recurso de alzada.

3. Si la Delegación Provincial entendiese que los trabajos son incompatibles, elevará el expediente, acompañado de su informe, a la Dirección General de Minas e Industrias de la Construcción, la cual, mediante los asesoramientos que estime pertinentes, entre ellos el del Consejo Superior del Departamento, declarará cuál de las explotaciones o trabajos es de mayor interés o utilidad para la economía nacional. Esta resolución será igualmente recurrible.

De declararse de mayor interés los de las Secciones B) o C), se cancelará el expediente de autorización de explotación de los recursos de la Sección A).

De prevalecer la explotación de recursos de la Sección A) se otorgará ésta, si procede, y sin perjuicio de los derechos del titular del permiso, concesión o autorización de aprovechamientos existentes, sobre el resto de la superficie que tuviera demarcada.

4. Antes de comenzar los trabajos, el titular de los recursos de la Sección A) cuyo aprovechamiento prevalece habrá de indemnizar los perjuicios que se originen o depositar la cantidad que se señale por la Administración. La valoración de estos perjuicios se regulará conforme a la Ley de Expropiación Forzosa, a partir del trámite de justiprecio y considerándose en estos casos declarada la utilidad pública de la explotación del recurso de la Sección A).

5. Cuando se solicite autorización para el aprovechamiento de un recurso de la Sección A) dentro del perímetro de una zona de reserva, la Delegación Provincial correspondiente, previa confrontación sobre el terreno, elevará el expediente, con su informe, a la Dirección General de Minas e Industrias de la Construcción, quien, con audiencia del interesado, resolverá sobre la compatibilidad o incompatibilidad de los trabajos.

Artículo 30.

1. El Gobierno, a propuesta del Ministerio de Industria y Energía, señalará por Decreto las condiciones técnicas que deban contener las Ordenanzas de las Corporaciones Locales para poder otorgar las autorizaciones de explotación de recursos de la Sección A). Una vez aprobadas las Ordenanzas, dichas Corporaciones podrán otorgar autorizaciones, dando cuenta a la Delegación Provincial del Ministerio de Industria y Energía para su conocimiento y la vigilancia del cumplimiento de las disposiciones reglamentarias en la esfera de su competencia.

2. Antes de otorgar las citadas autorizaciones, la Corporación local correspondiente deberá comunicarlo preceptivamente a la Delegación Provincial del Ministerio de Industria y Energía, la cual comprobará si la autorización está dentro del perímetro de una zona de reserva, de un permiso de investigación, de una concesión para explotar recursos de la Sección C) o de una autorización para el aprovechamiento de un recurso de la Sección B). De ser así, deberá declarar si son compatibles o no los trabajos respectivos, con audiencia de las partes interesadas, en su caso, y de acuerdo con la tramitación expuesta en el artículo anterior.

3. Si los trabajos se declaran compatibles, lo comunicará así a la Corporación local correspondiente, junto con las condiciones para la protección del medio ambiente a que debe ajustarse la explotación, pudiendo aquélla otorgar la autorización solicitada.

De no ser declarados compatibles, se estará a lo dispuesto en los puntos 3, 4 y 5 del artículo 29 de este Reglamento.

4. Las autorizaciones que otorguen las Corporaciones locales serán sin perjuicio de las facultades de las Delegaciones Provinciales en cuanto a la inscripción en el Registro de estos aprovechamientos, vigilancia en el cumplimiento de las normas de seguridad, protección del medio ambiente y demás disposiciones reglamentarias en la esfera de su competencia.

Artículo 31.

1. El titular de la autorización de la explotación deberá comenzar los trabajos, según el programa inicial aprobado, dentro de un plazo de seis meses a contar desde la notificación de su otorgamiento, plazo que podrá prorrogarse por causa debidamente justificada hasta un año por el Organismo que lo haya concedido. De no iniciarse los trabajos en dicho plazo, se declarará caducada la autorización de explotación.

La iniciación de los trabajos deberá comunicarse a la Delegación Provincial o, en su caso, a la Corporación local, dando cuenta al mismo tiempo del nombramiento del Director facultativo responsable de los mismos. La Corporación local deberá comunicarlo seguidamente a la Delegación Provincial, a los efectos indicados en el punto 4 del artículo anterior.

2. Transcurridos diez meses del comienzo de los trabajos, el titular de la autorización deberá presentar en la Delegación Provincial o en la Corporación local, según correspondan, el plan de labores, por cuadruplicado, para el siguiente año, ajustado a modelo oficial y firmado por el Director técnico responsable.

La Delegación Provincial o Corporación local deberán confrontar dicho plan de labores en el plazo de dos meses siguientes a su presentación.

Los planes de labores se entenderán aprobados si la Delegación o Corporación no comunica al interesado su modificación en el plazo señalado. En cualquier caso, uno de los ejemplares del plan se devolverá al explotador, haciéndose constar en la diligencia su aprobación o las modificaciones que procedieran, si se hubiesen hecho dentro del plazo señalado. Un ejemplar se remitirá al Consejo Superior del Ministerio de Industria y Energía para análisis del sector y otro a la Dirección General de Minas e Industrias de la Construcción.

Los mismos trámites se seguirán en los años sucesivos, contados siempre a partir de la aprobación del plan anterior.

La falta de presentación de estos planes de labores será sancionada con multas de 5.000 a 50.000 pesetas, pudiendo acordarse, en caso de reincidencia, la caducidad de la autorización por el Organismo que la hubiera concedido.

El explotador deberá dar cuenta, en el plazo de un mes, de las modificaciones del programa y planes de labores que en la ejecución de los mismos se adopten, siempre que éstas afecten sustancialmente al sistema de explotación, aprovechamiento del recurso, producción o instalaciones básicas y puestos de trabajo, así como de cualquier paralización de la actividad que sea o se prevea superior a treinta días, con indicación de las causas que la originan. El incumplimiento de estas obligaciones será sancionado con multas que podrán oscilar entre 5.000 y 50.000 pesetas.

Artículo 32.

Cualquier explotación de recursos de la Sección A) que no haya obtenido previamente la oportuna autorización será considerada ilegal.

Cuando la Delegación Provincial tenga noticia de la existencia de una explotación o aprovechamiento ilegal de recursos minerales de la Sección A), ordenará la inmediata paralización de los trabajos e impondrá las sanciones que correspondan conforme al título XIII de este Reglamento. La paralización se mantendrá en tanto no haya sido legalizada la situación.

Artículo 33.

1. Cuando lo justifiquen superiores necesidades de interés nacional expresamente declaradas por el Gobierno, el Estado podrá, con independencia de las facultades concedidas a la Administración por la Ley de Expropiación Forzosa, aprovechar por sí mismo recursos de la Sección A) o ceder su aprovechamiento por cualquiera de las modalidades que se prevén en el artículo 11 de la Ley de Minas.

2. Para ello será necesario:

- a) Que el aprovechamiento no se haya iniciado o esté paralizado sin autorización, o
- b) Que la explotación sea insuficiente o inadecuada a las necesidades de interés nacional en relación con las posibilidades potenciales del mismo, o
- c) Que se hubieran cometido infracciones reiteradas a las normas generales o a las que se hayan dictado en las autorizaciones correspondientes en orden a la seguridad laboral o a la protección del medio ambiente.
- d) Que, elaborado el programa de explotación por la Dirección General de Minas e Industrias de la Construcción e invitado con las garantías suficientes el propietario del terreno, el poseedor legal del mismo o el titular de la explotación, si lo hubiere, a realizarlo

por sí o por tercera persona, haya manifestado su renuncia a este derecho o deje de ejercitarlo en el plazo que se señale.

3. El expediente para la declaración de interés nacional podrá ser iniciado de oficio o a instancia de parte interesada en la explotación.

En ambos casos, el expediente que se instruya en la Dirección General de Minas e Industrias de la Construcción irá acompañado de una Memoria suscrita por un Ingeniero superior de Minas, con la evaluación del yacimiento de que se trate, estimación del interés de su explotación para la economía nacional, así como especificación del destino que habrá de darse a los productos obtenidos.

La Dirección General de Minas e Industrias de la Construcción, con los asesoramientos que estime pertinentes y oídas las partes interesadas y, en todo caso, el propietario de los terrenos, elevará su propuesta a la consideración del Ministro del Departamento, quien, de encontrarla conforme, la someterá a decisión del Gobierno.

Artículo 34.

1. Declarada, mediante acuerdo del Gobierno, de interés nacional la explotación de un determinado yacimiento de la Sección A) y siempre que concurra alguna de las circunstancias enumeradas en el punto 2 del artículo anterior, la Dirección General de Minas e Industrias de la Construcción elaborará el programa de explotación, poniéndolo en conocimiento del propietario del terreno, del poseedor legal del mismo o del titular de la explotación, si la hubiere, invitándoles a que por sí o por terceras personas realicen la explotación y concediéndoles un plazo máximo de seis meses para aceptación.

De ser aceptada la invitación dentro del plazo indicado deberá acompañarse al escrito de contestación los documentos señalados en el artículo 28, adjuntándose, además, un estudio económico de financiación y garantías que ofrezca su viabilidad. La Dirección General de Minas e Industrias de la Construcción podrá aceptar íntegramente el programa presentado o imponer las modificaciones que estime oportunas.

Si no se considera suficiente la solvencia técnica o económica del explotador, se podrá exigir una fianza del 10 por 100 del presupuesto de instalaciones del proyecto, que será reintegrada tan pronto como se acredite haber invertido el 50 por 100 del presupuesto del programa citado.

Si un mismo yacimiento comprende terrenos de distintos propietarios, poseedores legales del mismo o titulares de la explotación y fuesen varios los que acepten inicialmente la explotación, la Dirección General de Minas e Industrias de la Construcción podrá invitarles a asociarse en régimen cooperativo o en cualquiera de las formas admisibles en derecho u obligarles a la constitución de un coto minero.

2. De no ser aceptada en el plazo fijado la invitación formulada, o no aceptarse las modificaciones o no depositarse la fianza definitiva dentro del término de treinta días, se entenderá que se renuncia a la explotación en favor del Estado.

Artículo 35.

En el caso de que el Estado lleve a cabo la explotación de un recurso de la Sección A), directamente o a través de un Organismo autónomo, o bien acuerde cederla a terceros en cualquiera de las formas previstas en el artículo 13 de este Reglamento, las condiciones que regirán dicha explotación serán, como mínimo, las fijadas en el programa a que se refiere el artículo anterior.

Artículo 36.

1. Los propietarios o poseedores legales de los terrenos donde el Estado, por sí o por cesión a terceros, explote un recurso de la Sección A) tendrán derecho a percibir la correspondiente indemnización por la ocupación de la superficie necesaria para la ubicación de los trabajos de explotación y por los daños y perjuicios que se les ocasionen.

2. No será objeto de indemnización el valor de los recursos minerales de la Sección A) que se extraigan o se exploten por o en nombre del Estado.

Si los yacimientos o recursos estuvieran en aprovechamiento, sólo serán indemnizables los daños y perjuicios que se irroguen al titular anterior, teniendo en cuenta las condiciones en que viniese realizando el aprovechamiento.

3. La ocupación de los terrenos y la fijación de indemnizaciones se regularán de acuerdo con la Ley y Reglamento de Expropiación Forzosa y las normas contenidas en el título X de la Ley de Minas y de este Reglamento.

Artículo 37.

1. Si la explotación de recursos de la Sección A) declarados de interés nacional que se pretende realizar estuviese dentro del perímetro de un permiso de investigación o de una concesión para explotar recursos de la Sección C) o de una autorización para el aprovechamiento de recursos de la Sección B), se deberá declarar la compatibilidad o incompatibilidad de los trabajos respectivos, con audiencia del titular de los derechos mineros y de acuerdo con la tramitación señalada en el artículo 29 de este Reglamento.

2. Si los trabajos se declararan compatibles, el Estado, o su concesionario, llevará a cabo sin más trámites la explotación de los recursos de la Sección A).

Si los trabajos se declararan incompatibles, el Estado podrá realizar la explotación de los recursos de la Sección A) considerados de interés nacional, mediante las indemnizaciones a que hubiere lugar, cuya cuantía se fijará de acuerdo con el procedimiento que establece la Ley de Expropiación Forzosa y con las normas que determina el título X de este Reglamento. Todo ello sin perjuicio de los derechos del titular del permiso, concesión o autorización de aprovechamiento sobre el resto de la superficie que tenga otorgada.

3. El cumplimiento de las prescripciones contenidas en el título III, en relación con los Servicios del Ministerio de Industria y Energía y cuantos se refieren a la aplicación de la técnica minera, respecto a los aprovechamientos de recursos de la Sección A) a que se contrae el título citado, destinados a obras públicas dirigidas o inspeccionadas por organismos dependientes del Ministerio de Obras Públicas y Urbanismo, cualquiera que sea el sistema de su ejecución, quedará atribuido a este Departamento, sin perjuicio de dar cuenta e efectos estadísticos del comienzo y término de los referidos trabajos a las Delegaciones Provinciales del Ministerio de Industria y Energía, y, anualmente, de las cantidades de materiales extraídos.

Este mismo criterio se seguirá en lo que respecta a las obras efectuadas por el Ministerio de Transportes y Comunicaciones.

TÍTULO IV

Regulación de los aprovechamientos de recursos de la Sección B)

CAPÍTULO PRIMERO

De los recursos

Artículo 38.

1. A efectos de lo dispuesto en el presente Reglamento, las aguas minerales se clasifican en:

a) Minero-medicinales: las alumbradas natural o artificialmente que por sus características y cualidades sean declaradas de utilidad pública. En función del uso o destino, éstas se clasifican en aguas minero-medicinales con fines terapéuticos, aguas minerales naturales y aguas de manantial.

b) Minero-industriales: las que permiten el aprovechamiento racional de las sustancias que contengan.

2. Son aguas termales aquellas cuya temperatura de surgencia sea superior, al menos, en cuatro grados centígrados a la media anual del lugar donde alumbren, siempre que, caso de destinarse a usos industriales, la producción calorífica máxima sea inferior a quinientas termias por hora.

3. A los efectos de la Ley de Minas y del presente Reglamento, se entenderá por estructuras subterráneas los depósitos geológicos que tengan un origen natural, así como aquellos que se hayan producido artificialmente como consecuencia de actividades reguladas en dicha Ley, siempre que por sus características permitan retener en profundidad cualquier producto o residuo que en los mismos se vierta o inyecte.

4. Se considerarán yacimientos incluidos en la Sección B) las acumulaciones constituidas por residuos de actividades reguladas por la Ley de Minas, o derivadas del tratamiento de sustancias que se hallen incluidas dentro de su ámbito, que resulten útiles para el aprovechamiento de alguno de sus componentes.

CAPÍTULO II

Autorizaciones de aprovechamiento de recursos de la Sección B)

Sección primera. Aguas minerales y termales

Artículo 39.

1. La declaración de la condición mineral de unas aguas determinadas será requisito previo para la autorización de su aprovechamiento como tales, pudiendo acordarse de oficio o a solicitud de cualquier persona que reúna las condiciones establecidas en el título VIII.

2. Iniciado un expediente para la declaración de la condición de mineral de determinadas aguas, el acto de iniciación se publicará en el «Boletín Oficial del Estado» y de la provincia correspondiente, haciendo constar si el expediente ha sido iniciado de oficio o a instancia de parte interesada y con expresión de la situación, características del acuífero o manantial y cuantos datos se consideren necesarios para su exacta determinación. Si el expediente se inicia a instancia de parte, deberán publicarse, asimismo, los datos personales del solicitante.

La iniciación del expediente deberá notificarse, además, al propietario de las aguas alumbradas o manantial por cualquiera de las formas previstas en el artículo 80 de la Ley de Procedimiento Administrativo, a fin de que pueda personarse en el expediente en el plazo que se determina.

La Delegación Provincial notificará a las partes interesadas la fecha en que se procederá a la toma de muestras, girando visita al lugar de emplazamiento del alumbramiento, con cargo al peticionario. La muestra se dividirá en tres partes, que serán lacradas y selladas, entregándose una de ellas al solicitante; otra se depositará en la Delegación Provincial, y la tercera se remitirá a la Dirección General de Minas e Industrias de la Construcción para su análisis por el Instituto Geológico y Minero de España. Se levantará acta de las operaciones realizadas, que firmarán todos los presentes y que, en unión del expediente y con el informe de la Delegación Provincial, se elevará a la Dirección General de Minas e Industrias de la Construcción.

En el supuesto de que el propietario de las aguas fuese distinto del solicitante de la declaración de minero-medicinales, la muestra se dividirá en cuatro partes, entregándose una de ellas al citado propietario, siguiéndose para las demás los trámites señalados en el párrafo anterior.

Si se tratase solamente de la comprobación de la termalidad de las aguas, se procederá en la forma que se señala en el artículo 45 de este Reglamento.

A la vista de las actuaciones realizadas y de los análisis obtenidos, la Dirección General de Minas e Industrias de la Construcción, previo informe del Instituto Geológico y Minero de España y del Consejo Superior del Departamento, formulará propuesta que elevará al Ministro de Industria y Energía para su resolución.

3. Cuando se trate de clasificar como aguas minero-medicinales, previamente a la propuesta se remitirán las actuaciones al Ministerio de Sanidad y Seguridad Social para que emita informe, que será vinculante.

La clasificación de un agua como minero-medicinal implicará su declaración de utilidad pública.

4. La resolución ministerial se notificará a los interesados y se publicará en el «Boletín Oficial del Estado» y en los de las provincias correspondientes.

Artículo 40.

1. Declarada la condición mineral de unas aguas determinadas, si éstas son de dominio privado, los propietarios de las mismas, en el momento de su declaración, tendrán opción, durante el plazo de un año a partir de la notificación de dicha declaración, a solicitar de la Delegación Provincial del Ministerio de Industria y Energía la oportuna autorización de aprovechamiento en la forma y condiciones que se regulan por el presente título, o a cederlo a terceras personas que reúnan los requisitos exigidos para ser titular de derechos mineros. De no hacerse uso de este derecho en el plazo citado se seguirán los trámites establecidos en el artículo 42 de este capítulo.

2. Si los manantiales o alumbramientos declarados como minerales son de dominio público, el derecho preferente a solicitar su aprovechamiento corresponderá, durante el plazo de un año a partir de la publicación de la expresada declaración en el «Boletín Oficial del Estado», a la persona física o jurídica que hubiese iniciado el expediente, si para ello reúne los requisitos necesarios para ejercer la explotación.

3. Los derechos preferentes anteriormente establecidos se extinguirán al año de haberse efectuado la notificación de la resolución ministerial a que se refiere el punto 4.º del artículo 39 sin haberlos ejercitado.

Artículo 41.

1. Para ejercer los derechos a que se refiere el artículo anterior se presentará la oportuna instancia en la Delegación Provincial correspondiente del Ministerio de Industria y Energía en la que se hará constar el derecho que asiste al peticionario para el aprovechamiento de las aguas, destino que dará a las mismas, la designación del perímetro de protección que considere necesario y su justificación avalada por técnico competente. A la instancia se acompañará los siguientes documentos:

- a) Los que justifiquen su capacidad para ser titular de derechos mineros.
- b) Proyecto general de aprovechamiento suscrito por Ingenieros de Minas, Superior o Técnico, según correspondan a la cuantía del presupuesto.
- c) Inversiones totales a realizar y estudio económico de su financiación, con las garantías que ofrezcan, en su caso, sobre su viabilidad.

2. La Delegación Provincial comprobará y examinará la documentación presentada y, de encontrarla conforme, determinará, previa inspección del terreno por cuenta del interesado, el perímetro que resulte adecuado para garantizar la protección suficiente del acuífero en cantidad y calidad, informando al mismo tiempo acerca del proyecto, inversiones y garantías a que se refieren los documentos b) y c). Remitido el expediente, con su propuesta, a la Dirección General de Minas e Industrias de la Construcción, ésta, previo informe del Instituto Geológico y Minero de España, aceptará la petición u ordenará las modificaciones que estime oportunas.

Aceptada la petición y, en su caso, cumplidas por el peticionario las modificaciones impuestas, se anunciará la solicitud en el «Boletín Oficial del Estado» y en el de la provincia correspondiente, a fin de que los interesados y, en particular, los propietarios de terrenos bienes o derechos comprendidos en el perímetro de protección, puedan exponer en el plazo de quince días cuanto convenga a sus intereses.

3. Si se trata de aguas minero-medicinales, una vez completado el expediente, se remitirá a informe del Ministerio de Sanidad y Seguridad Social, en orden a la utilización de las aguas para los fines previstos. Este informe tendrá carácter vinculante.

Todo expediente relativo a aguas minerales o termales, con anterioridad a la resolución, se remitirá a los Ministerios de Obras Públicas y Urbanismo y Agricultura para su informe en relación con otros posibles aprovechamientos que pudieran estimarse de mayor conveniencia para el interés nacional.

Si no existiera unidad de criterio entre los Departamentos citados y el de Industria y Energía, se elevará la oportuna propuesta a resolución del Consejo de Ministros, a fin de determinar cuál de ellos ha de prevalecer.

4. De existir conformidad, la Dirección General de Minas e Industrias de la Construcción otorgará la autorización de aprovechamiento, en la que se hará constar los siguientes extremos:

- a) La persona o personas, físicas o jurídicas, a cuyo favor se otorga la autorización.
- b) Clase y utilización de las aguas objeto de la autorización y caudal máximo a aprovechar y, en su caso, condiciones de regulación del mismo.
- c) Tiempo de duración de la autorización, que en ningún caso podrá rebasar aquel que el peticionario tenga acreditado su derecho al aprovechamiento.
- d) Designación del perímetro de protección, con plano de situación.
- e) Las condiciones especiales que en cada caso procedan.

Artículo 42.

1. Transcurrido el plazo de un año a partir de la notificación de la condición mineral de unas aguas determinadas sin que se hubiese ejercitado el derecho preferente que establece el artículo 40, o denegada la solicitud previo el oportuno expediente, la persona o entidad que hubiese incoado la declaración mencionada, gozará de un plazo de seis meses para solicitar a su favor de la Delegación Provincial correspondiente del Ministerio de Industria y Energía la autorización de aprovechamiento, en la forma y condiciones que se establecen en el artículo anterior.

El plazo de seis meses se contará a partir del siguiente día al de la notificación que, al efecto, deberá hacerse a quien hubiese incoado la declaración.

2. Pasado este último plazo sin que se presente solicitud, o si ésta se hubiese denegado, el Ministerio de Industria y Energía podrá sacar a concurso público el aprovechamiento en la forma que establece el artículo 53 de la Ley de Minas y 73 de este Reglamento, que serán de aplicación con las adaptaciones necesarias para ajustarlos a las características de esta clase de expedientes.

Una vez adjudicado el aprovechamiento, el adjudicatario deberá cumplimentar los requisitos exigidos en los tres primeros apartados del punto 1 del artículo 41.

De igual forma se procederá en todos los casos en que se caduque una autorización de aprovechamiento de aguas minerales.

3. En el supuesto de que las aguas minerales objeto de aprovechamiento se encuentren en terrenos de dominio público y la persona que instó el expediente para su declaración como minerales ejercite el derecho preferente a que se hace referencia, el aprovechamiento se otorgará mediante concesión administrativa.

4. En las Delegaciones Provinciales del Ministerio de Industria y Energía se llevará un registro de aprovechamientos de aguas minerales. En la Dirección General de Minas e Industrias de la Construcción se llevará un registro centralizado en el que constarán, en extracto, las inscripciones formalizadas en cada registro provincial.

Artículo 43.

1. La autorización o concesión de aprovechamiento de aguas minerales otorga a su titular los siguientes derechos:

- a) El derecho exclusivo a utilizarlas en la forma, condiciones y durante el término fijado en la autorización o concesión.
- b) A proteger el acuífero en cantidad y calidad y a su normal aprovechamiento en la forma que hubiese sido otorgado o concedido. A este efecto, podrá impedir que se realicen dentro del perímetro de protección que se le hubiese fijado, trabajos o actividades que pudieran perjudicar el acuífero o a su normal aprovechamiento.
- c) El aprovechamiento de las aguas minerales que se encuentren dentro del perímetro de protección y pertenezcan al mismo acuífero.

Cualquier trabajo subterráneo que se realice dentro del perímetro de protección deberá contar previamente con la autorización de la Delegación Provincial del Ministerio de Industria y Energía, sin perjuicio de las demás exigibles en cada caso.

Se concederá audiencia al titular del otorgamiento antes de resolver en todos los expedientes relativos a la concesión de autorización para realizar trabajos o desarrollar actividades dentro del perímetro de protección, que puedan perjudicar el normal aprovechamiento de las aguas.

La autorización administrativa para desarrollar trabajos o actividades dentro del perímetro de protección se otorgará sin perjuicio de terceros y no exonerará, por tanto, de

responsabilidad a los que los realicen si afectaran al aprovechamiento de las aguas, debiendo indemnizar a su titular de todos los daños y perjuicios que se ocasionen.

2. Será necesaria la previa autorización de la Delegación Provincial del Ministerio de Industria y Energía para la modificación o ampliación del aprovechamiento. Las modificaciones o ampliaciones de las instalaciones inicialmente aprobadas, así como cualquier paralización que se produzca, habrán de comunicarse a la Delegación Provincial, acompañando una Memoria justificativa de lo que se pretenda y una relación valorada de los trabajos a realizar. La Delegación concederá o denegará la petición, según proceda.

Artículo 44.

Cuando las condiciones de la autorización o concesión afecten a derechos de terceros no previstos en el artículo anterior, el titular de la misma estará obligado a las indemnizaciones que correspondan. En caso de no avenencia, podrá solicitar por causa de utilidad pública la expropiación forzosa de los derechos afectados siguiendo para ello los trámites que se señalan en el artículo 132 de este Reglamento y lo previsto en la Ley y Reglamento de Expropiación Forzosa.

Artículo 45.

1. Las aguas termales que sean destinadas a usos terapéuticos o industriales se considerarán como aguas minerales a todos los efectos de esta sección primera del capítulo segundo, tramitándose sus expedientes como los de aguas minero-medicinales o minero-industriales, según proceda.

2. Para comprobación de la termalidad de unas aguas, la toma de muestras señalada en el artículo 30 se sustituirá por la toma de tres temperaturas, espaciadas entre sí, cuando menos dos horas, en presencia de los interesados, levantándose el acta correspondiente, que deberá ser firmada por todos los presentes, a los que se entregará un ejemplar de la misma.

El acta original, con el informe de la Delegación Provincial del Ministerio de Industria y Energía, será la que la Dirección General de Minas e Industrias de la Construcción remitirá a informe del Instituto Geológico y Minero de España, continuándose la tramitación en la forma señalada en los artículos procedentes para cada caso.

Sección segunda. Yacimientos de origen no natural

Artículo 46.

1. Quienes pretendan el aprovechamiento de residuos que puedan constituir un yacimiento de origen no natural, deberán obtener la previa declaración de que ese yacimiento ha sido calificado como recurso de la Sección B).

Con tal fin, en la correspondiente instancia se hará constar la situación y superficie de los terrenos donde se encuentran los residuos, origen y composición que se supone a los mismos, acompañándose, un plano de situación, análisis, en su caso, de los residuos y cuantos documentos puedan justificar la petición.

La calificación de residuos como yacimientos de origen no natural podrá iniciarse también de oficio por la correspondiente Delegación Provincial del Ministerio de Industria y Energía.

2. Recibida la instancia, o iniciado de oficio el expediente, la Delegación Provincial anunciará en el «Boletín Oficial» de la provincia la petición o propuesta, concediendo un plazo de treinta días, en trámite de información pública, para que las personas interesadas puedan presentar los escritos que estimen convenientes.

Examinadas las alegaciones a que se refiere el párrafo anterior, la Delegación Provincial, si estima conveniente continuar la tramitación, ordenará se efectúe visita de comprobación al terreno, con cargo al peticionario, para examen y toma de datos y muestras, levantándose acta de las comprobaciones realizadas, a la cual unirá su informe sobre las conclusiones obtenidas y proponiendo la resolución que a su juicio proceda, elevando el expediente a la Dirección General de Minas e Industrias de la Construcción.

3. Si la Dirección General de Minas e Industrias de la Construcción considera suficientes los datos obtenidos, previos los informes que estime convenientes, resolverá sobre la calificación solicitada.

4. De no considerar suficientemente conocido el yacimiento, solicitará del Instituto Geológico y Minero de España la elaboración de un programa de investigación a desarrollar, quedando pendiente de sus resultados la calificación como recurso de la Sección B).

5. La resolución que se adopte, en cuanto a la calificación de los residuos, se comunicará a las partes interesadas y se publicará en el «Boletín Oficial del Estado» y en el de la provincia respectiva.

Artículo 47.

1. La prioridad en el aprovechamiento de los residuos obtenidos en operaciones de investigación y de explotación corresponde al titular de los derechos mineros en los que se hayan producido tales recursos.

Si estos yacimientos están situados en terrenos que fueron ocupados por derechos mineros caducados que dieron origen a los mismos, la prioridad corresponde al propietario o poseedor legal de los terrenos, siempre que con anterioridad a tal declaración de caducidad el titular de los derechos no hubiere ejercitado o transmitido su derecho preferente al aprovechamiento.

2. En cuanto al aprovechamiento de los residuos procedentes de plantas de tratamiento de minerales, así como de establecimientos de beneficio para extraer los metales que contienen y ponerlos en disposición de ser elaborados, la prioridad corresponde a quienes los hayan producido.

Si cesase la actividad de la planta o del establecimiento de beneficio y el yacimiento formado no estuviese en explotación la prioridad para su aprovechamiento corresponderá al propietario o poseedor legal de los terrenos donde se encuentren situados, siempre que con anterioridad a tal cese quien produjo los residuos no hubiese ejercitado o transmitido su derecho preferente al aprovechamiento.

3. Para ejercer el derecho de prioridad al aprovechamiento de estos recursos persona distinta al titular del derecho minero en actividad, deberá obtenerse la oportuna autorización de la Delegación Provincial correspondiente del Ministerio de Industria y Energía siguiendo para ello los trámites que se establecen en los artículos anterior y siguientes de este Reglamento.

4. Cuando el aprovechamiento de los recursos comprendidos en esta Sección se ejecutara por el titular de derechos mineros en actividad, el programa de su aprovechamiento se incluirá dentro del plan de labores.

5. Los derechos preferentes a que se refiere este artículo caducarán, si no se han ejercitado, a los seis meses de haber sido notificado a sus titulares que ha sido presentada por terceros una solicitud de aprovechamiento del yacimiento y calificado éste como recurso de la Sección B).

Artículo 48.

1. Cualquier persona natural o jurídica que reúna las condiciones establecidas en el título VIII de la Ley de Minas y de este Reglamento podrá obtener autorización para aprovechar residuos mineros, una vez calificados como recursos de la Sección B), solicitándolo de la Delegación Provincial del Ministerio de Industria y Energía que corresponda, con arreglo a los requisitos siguientes, presentando al efecto una instancia en la que consten los datos relativos al solicitante, situación y límites de los recursos que se pretenden aprovechar, acompañada de los siguientes documentos:

- a) Los que acrediten, en su caso, el derecho de aprovechamiento.
- b) Los que justifiquen que el petionario reúne las condiciones exigidas en el título VIII.
- c) Una Memoria razonada sobre los trabajos que se pretendan realizar.

2. Iniciado el expediente, la Delegación Provincial del Ministerio de Industria y Energía abrirá un período de información pública enviando los correspondientes anuncios al «Boletín Oficial del Estado» y al de la provincia para su publicación, así como a los Ayuntamientos

correspondientes para fijación de los oportunos edictos, con el fin de que puedan personarse en el expediente en el plazo de quince días cuantos se consideren afectados por el mismo.

3. Examinadas las alegaciones presentadas, si las hubiere, la Delegación Provincial, de proseguir la tramitación, concederá al solicitante dos meses de plazo para que presente los siguientes documentos:

- a) Un programa de explotación y producción anual prevista.
- b) Proyecto de instalaciones a realizar, suscrito por un Ingeniero de Minas, Superior o Técnico, según proceda.
- c) Estudio económico en que se establezca el plan de inversiones a realizar, con las garantías que ofrece, en su caso, sobre su viabilidad.
- d) Mejoras sociales que se prevean.

4. A la vista de la documentación presentada, la Delegación Provincial, previa visita de comprobación sobre el terreno, con presencia y a cargo del peticionario, elevará el expediente informado a la Dirección General de Minas e Industrias de la Construcción, quien otorgará la autorización o devolverá, en su caso, el proyecto para su rectificación, imponiendo las condiciones que estime necesarias para el aprovechamiento racional de los residuos y, en especial, las medidas adecuadas en orden a la protección del medio ambiente.

Artículo 49.

1. Calificado como recurso de la Sección B) un determinado yacimiento y si no hubieren sido ejercitados los derechos preferentes sobre el mismo, se concederá su aprovechamiento a quien hubiese incoado el expediente de calificación y solicitado autorización para el aprovechamiento, siempre que se cumplan los requisitos anteriormente establecidos.

2. Cuando el expediente para la calificación de un yacimiento dentro de la Sección B) se hubiese iniciado de oficio y no hubiesen sido ejercitados los derechos preferentes sobre el mismo, la Dirección General de Minas e Industrias de la Construcción podrá sacar a concurso público su explotación. En la misma forma se procederá cuando se declare la caducidad de la autorización de explotación de un yacimiento de esta clase.

3. Cuando el ejercicio de la autorización de la explotación afecte a derechos de terceros, el titular de la misma vendrá obligado a satisfacer las indemnizaciones correspondientes con aplicación, en su caso, de la Ley de Expropiación Forzosa por causa de utilidad pública.

Artículo 50.

1. Los trabajos de aprovechamiento de los residuos deberán comenzar en el plazo máximo de un año a contar de la notificación de otorgamiento, salvo prórroga previa petición justificada e informada por la Delegación Provincial, y habrán de continuarse sin interrupción ni alteración del proyecto aprobado.

Si por causas de fuerza mayor debidamente justificadas se estimase necesaria la paralización de trabajos, el titular de la autorización habrá de comunicarlo a dicha Delegación Provincial, la cual, previa comprobación de las causas, podrá autorizar la suspensión de los trabajos por tiempo no superior a seis meses dando cuenta seguidamente a la Dirección General de Minas e Industrias de la Construcción y comunicándolo al interesado.

La Dirección General de Minas e Industrias de la Construcción a solicitud expresa del interesado, cuando concurren causas excepcionales, podrá conceder nuevas prórrogas o autorizar la suspensión provisional de los trabajos.

2. Las modificaciones o ampliaciones de las instalaciones inicialmente aprobadas habrán de solicitarse de la Dirección General de Minas e Industrias de la Construcción a través de la Delegación Provincial acompañando una Memoria justificativa de los trabajos a realizar, la cual la elevará con su informe a la Dirección General para la resolución que proceda.

3. En las Delegaciones Provinciales del Ministerio de Industria y Energía se llevará un Registro de estos aprovechamientos.

Sección tercera. Estructuras subterráneas**Artículo 51.**

1. Cualquier persona natural o jurídica que reúna las condiciones exigidas en el título VIII podrá obtener autorización para utilizar una estructura subterránea. Con este fin deberá presentar la solicitud correspondiente en la Delegación Provincial del Ministerio de Industria y Energía indicando:

- a) Los datos relativos a la persona o entidad solicitante.
- b) Descripción y emplazamiento exacto de la estructura.
- c) Formaciones geológicas afectadas, contexto estructural de la zona y justificación de la estanqueidad de la misma.
- d) Tipo de utilización, naturaleza del producto o residuo que se desea almacenar y régimen de aprovechamiento temporal o permanente.
- e) Duración de la autorización solicitada.
- f) Perímetro o volumen de protección que se considere necesario.

2. La Delegación Provincial ordenará se efectúe visita de confrontación sobre el terreno con cargo al interesado para examen, toma de datos y conocimiento de las características de la estructura objeto de la petición, levantándose actas de las comprobaciones realizadas. El expediente, con el informe de la Delegación, se elevará a la Dirección General de Minas e Industrias de la Construcción para determinar si dicha estructura se califica como tal dentro de la Sección B) de la Ley de Minas.

3. Calificada como tal una estructura geológica, en el plazo de dos meses el interesado deberá presentar los siguientes documentos:

- a) Los que demuestren que el peticionario reúne las condiciones exigidas en el título VIII para ser titular de derechos mineros.
- b) Los que justifiquen la capacidad técnica y económica del peticionario, en relación con la importancia de los trabajos a realizar y con la utilización solicitada.
- c) Memoria justificativa de la conveniencia de dicha utilización, contemplando los aspectos geográficos, geológicos, hidrogeológicos y mineros, así como su aptitud para el almacenamiento en condiciones no contaminantes o que no impliquen peligrosidad actual o futura para las personas, impacto ambiental, bienes o derechos de terceros, o para la conservación o aprovechamiento de otros recursos.
- d) Proyecto de utilización que comprenda los trabajos de detalle de reconocimiento de la estructura; labores de preparación y acondicionamiento; instalaciones exteriores o interiores, y medidas y labores para el control del aprovechamiento en condiciones de seguridad y de no contaminación.
- e) Propuesta de indemnización a terceros por los bienes o derechos que pudieran resultar afectados.

Artículo 52.

1. De estimarse insuficientemente conocida o probada la aptitud de la estructura para el almacenamiento proyectado como consecuencia de acuerdo adoptado con la Dirección General de Minas e Industrias de la Construcción, la Delegación Provincial exigirá al peticionario la presentación de un programa de reconocimiento previo y detallado de la misma y de su entorno de influencia. Dicho programa será aceptado por la Delegación o devuelto al interesado para su rectificación en el plazo máximo de treinta días. Autorizadas las operaciones, de dicho reconocimiento, deberán realizarse éstas en el plazo máximo de dos años, salvo prórroga que excepcionalmente podrá conceder la Dirección General de Minas e Industrias de la Construcción, teniendo en cuenta la solvencia técnica y económica que acredite el peticionario, la amplitud y características de los trabajos programados, el contexto geográfico y geológico del terreno objeto de la petición, así como los trabajos desarrollados, las inversiones realizadas, los resultados obtenidos y las garantías que siga ofreciendo el peticionario.

Terminado el reconocimiento exigido, el peticionario deberá presentar en el plazo máximo de seis meses la confirmación o modificación del proyecto primitivo de utilización, adaptándolo en todo caso a los resultados del reconocimiento.

2. Cualquier persona natural o jurídica que reúna las condiciones exigidas en el título VIII y pretenda la autorización de una estructura subterránea que estime insuficientemente conocida, podrá solicitar de la Delegación Provincial autorización para la realización de un programa de reconocimiento previo y detallado de la misma y de su entorno de influencia.

En tal caso, acompañará al programa de reconocimiento previo los documentos a que se refieren los apartados a), c) y d) del párrafo 1 del artículo anterior. Efectuados los trabajos, será de aplicación lo dispuesto en los párrafos 2 y 3 del artículo 51 y, en su caso, lo establecido en el párrafo anterior.

El programa de reconocimiento deberá realizarse en el plazo máximo de dos años, salvo prórroga, que excepcionalmente podrá conceder la Dirección General de Minas e Industrias de la Construcción, siguiendo los mismos criterios contenidos en el apartado anterior.

Lo dispuesto en los párrafos anteriores será igualmente de aplicación cuando se trate de la creación artificial de estructuras subterráneas.

Para la creación e investigación previa de estructuras subterráneas serán de aplicación, en lo no previsto en el presente párrafo, las normas contenidas en los capítulos II, III y V del título V.

3. Determinado sobre el terreno el perímetro de protección y comprobada la conveniencia de utilización solicitada, la Delegación Provincial del Ministerio de Industria y Energía abrirá un período de información pública en la misma forma y plazo señalado en el artículo 48.

Terminado el período de información, la Delegación Provincial elevará el expediente a la Dirección General de Minas e Industrias de la Construcción que, con los informes del Instituto Geológico y Minero de España, del Consejo Superior del Ministerio de Industria y Energía y de la Comisión Interministerial del Medio Ambiente, autorizará, en su caso, la utilización por un plazo inicial adecuado al proyecto y a la estructura, prorrogable por uno o más períodos hasta un máximo de noventa años.

En el caso de estructuras para el almacenamiento de hidrocarburos, se requerirá el informe de la Dirección General de la Energía.

En la autorización se hará constar:

- La persona o personas físicas o jurídicas a cuyo favor se otorga.
- Clase de recurso o residuo a almacenar.
- Tiempo de duración inicial de la autorización.
- Perímetro y volumen de protección de la estructura, con plano de situación.
- Las condiciones especiales que se deduzcan de la aplicación de las que resulten necesarias para la protección del medio ambiente, y seguridad de personas, bienes o derechos preestablecidos.

Caso de no estimarse suficientes las garantías técnicas y económicas ofrecidas por el peticionario, se exigirá, en orden a la racional utilización de la estructura solicitada, una fianza por una cuantía del 10 por 100 de las inversiones a realizar para la adecuación de la misma a los fines previstos. Para la constitución de la fianza se estará a lo dispuesto en la Ley de Contratos del Estado y el Reglamento General de Contratación.

Artículo 53.

1. Si varían las condiciones que definían la estructura en el momento de su otorgamiento el titular deberá dar cuenta inmediata a la Delegación Provincial y ésta, previa comprobación correspondiente, elevará el escrito con su informe a la Dirección General de Minas e Industrias de la Construcción, quien resolverá, bien concediendo prórroga a la autorización o anulándola, según proceda. En el primer caso, habrán de fijarse las modificaciones necesarias que, una vez cumplidas por el titular, le permitan continuar la utilización de la estructura.

2. Si la estructura se utilizase para el almacenamiento de residuos no utilizables con posterioridad, dicha autorización quedará sin efecto al agotarse su capacidad, debiendo su titular comunicarlo dentro del plazo máximo de un mes a la Dirección General de Minas e

Industrias de la Construcción a través de la Delegación Provincial correspondiente. Esta última, previa comprobación sobre el terreno, remitirá el expediente y actuaciones a la citada Dirección, la cual resolverá, imponiendo las condiciones que habrá de cumplir el titular para eximirle de posibles futuras responsabilidades, debiendo dar cuenta por escrito de su cumplimiento.

3. El Gobierno podrá declarar no utilizables determinadas estructuras por razones de interés público, a propuesta del Departamento o Departamentos interesados y del de Industria y Energía.

Artículo 54.

1. La autorización para aprovechar una o varias estructuras geológicas confiere a su titular el derecho exclusivo de utilizarlas, así como el de impedir que se realicen dentro del perímetro de protección que le hubiese sido fijado trabajos o actividades que puedan perjudicar el normal aprovechamiento de las mismas.

Para realizar cualquier trabajo subterráneo dentro del perímetro de protección deberá contarse previamente con la autorización de la Delegación Provincial del Ministerio de Industria y Energía, sin perjuicio de las demás exigibles en cada caso. Se concederá audiencia al titular del aprovechamiento de la estructura antes de resolver en todos los expedientes relativos a la concesión de autorizaciones para realizar trabajos o desarrollar actividades dentro del perímetro de protección que puedan perjudicar el normal aprovechamiento de la estructura.

La autorización administrativa para desarrollar trabajos o actividades dentro del perímetro de protección se otorgará sin perjuicio de terceros y no exonerará, por tanto, de responsabilidades a los que los realicen si afectaran al aprovechamiento de la estructura, debiendo indemnizar a su titular de los daños y perjuicios que le ocasionen.

2. Será necesaria la previa autorización de la Delegación Provincial del Ministerio de Industria y Energía para la modificación o ampliación del aprovechamiento. Las modificaciones o ampliaciones de las instalaciones inicialmente aprobadas, así como cualquier paralización que se produzca, habrán de comunicarse a la Delegación Provincial, acompañando una Memoria justificativa de lo que se pretende y una relación valorada de los trabajos a realizar. La Delegación concederá o denegará la petición, según proceda, y sin perjuicio de que su resolución pueda ser recurrida ante la Dirección General de Minas e Industrias de la Construcción.

3. Otorgada la oportuna autorización, si el uso de la misma afecta a derechos de terceros no previstos en el apartado I de este artículo, el titular del aprovechamiento está obligado a las indemnizaciones que corresponda, las cuales podrán fijarse de mutuo acuerdo. En caso de no avenencia, el titular de la autorización podrá solicitar, por causa de utilidad pública, la expropiación forzosa de los derechos perjudicados, siguiendo para ello los trámites que se señalan en el artículo 132 de este Reglamento, y en lo no previsto por él, por las disposiciones de la Ley y Reglamento de Expropiación Forzosa.

Sección cuarta. Compatibilidad de aprovechamientos

Artículo 55.

1. Si se solicitara un aprovechamiento de recursos de la Sección B) dentro del perímetro de una autorización de explotación de recursos de la Sección A) o de aprovechamiento de la Sección B) que sea de distinta naturaleza, o de un permiso de investigación, o de una concesión de explotación de recursos de la Sección C), antes de concederse la autorización, deberá declararse la compatibilidad de los trabajos.

Para ello, la Delegación Provincial correspondiente concederá vista del expediente al titular del permiso, concesión o autorización durante el plazo de un mes, a fin de que pueda presentar dentro del mismo las alegaciones que estime convenientes. Seguidamente se concederá audiencia al solicitante, también con un mes de plazo, para que pueda contestar y alegar lo que creyere conveniente a su derecho.

2. Si la Delegación Provincial estimase que los trabajos son compatibles, otorgará la autorización de explotación solicitada. Contra esta resolución podrá interponerse el correspondiente recurso de alzada.

3. Si la Delegación Provincial entendiese que los trabajos son incompatibles, elevará el expediente, acompañado de su informe, a la Dirección General de Minas e Industrias de la Construcción, que, oído el Instituto Geológico y Minero de España, trasladará el expediente con su propuesta al Ministro de Industria y Energía, que, previo informe del Consejo Superior del Departamento, lo someterá a resolución del Gobierno, que declarará los que sean de mayor interés o utilidad pública, que serán los que prevalezcan.

De declararse de mayor interés público los de las Secciones A) o C), o los recursos de la B), de distinta naturaleza autorizados anteriormente, se cancelará el expediente de la nueva solicitud.

4. De prevalecer el aprovechamiento de recursos de la Sección B) que se solicita, se otorgará, si procede, la autorización sin perjuicio de los derechos del titular del permiso, concesión o autorización sobre el resto de la superficie o terrenos que tuvieren demarcados o designados, y, en todo caso, antes de comenzar el aprovechamiento deberá abonarse a aquéllos, o consignarse, la oportuna indemnización por los perjuicios que les ocasione.

La valoración de perjuicios se regulará conforme a la Ley de Expropiación Forzosa a partir del trámite de justiprecio.

5. Cuando se solicite autorización para el aprovechamiento de un recurso de la Sección B) dentro del perímetro de una zona de reserva, la Delegación Provincial correspondiente, previa confrontación sobre el terreno, elevará el expediente, con su informe, a la Dirección General de Minas e Industrias de la Construcción quien, con audiencia del interesado, resolverá sobre la compatibilidad o incompatibilidad de los trabajos.

TÍTULO V

Regulación de los aprovechamientos de recursos de la Sección C)

CAPÍTULO PRIMERO

Terrenos francos y terrenos registrables

Artículo 56.

1. Se considerará que un terreno es franco si no estuviera comprendido dentro del perímetro de una zona de reserva del Estado, propuesta o declarada para toda clase de recursos de la Sección C), o de los perímetros de un permiso de exploración, un permiso de investigación o una concesión de explotación solicitados o ya otorgados.

2. Tratándose de zonas de reserva del Estado, declaradas para uno o varios recursos determinados, el terreno comprendido en ellas se considerará franco para recursos distintos a los reservados.

Artículo 57.

1. Se considerará que un terreno es registrable si, además de ser franco, tiene la extensión mínima exigible. Los que no reúnan las condiciones mínimas serán considerados como demasías, y los espacios francos que contengan se otorgarán de conformidad con la disposición transitoria séptima de la Ley y con arreglo a lo que seguidamente se dispone:

a) Existente o producida una demasía, la Delegación Provincial, de oficio o a petición de parte, iniciará el expediente de declaración de aquélla y su demarcación, publicándolo en el «Boletín Oficial» de la provincia que corresponda, al tiempo que convocará a todos los titulares de concesiones de explotación que comprenden terrenos incluidos dentro de la cuadrícula o cuadrículas en que se encuentre la demasía, o bien total o parcialmente terrenos en las cuadrículas contiguas a aquellas otras, para que en el plazo de diez días a partir de la publicación manifiesten sus pretensiones o la renuncia al otorgamiento de la totalidad o parte de la demasía, exponiendo los derechos, motivos y justificaciones técnicas y económicas en que se apoyan.

b) La Delegación Provincial, a la vista de los escritos recibidos, comunicará a los concesionarios que se hayan interesado en todo o parte de la demasía, que disponen de otro plazo de diez días para efectuar el depósito, de la cuantía que proceda, teniendo en

cuenta aquellas alegaciones y las conveniencias técnicas de las respectivas explotaciones, a efectos del mejor aprovechamiento del yacimiento existente, así como las ventajas sociales y económicas que los interesados hubieran expuesto.

c) Efectuados los depósitos, la Delegación Provincial, a la mayor brevedad posible y dentro del plazo de un mes, elevará el expediente a la Dirección General de Minas e Industrias de la Construcción, con su propuesta razonada y justificada, para formular la cual deberá tener en cuenta las circunstancias señaladas en el anterior apartado b), pudiendo atribuir íntegramente la demasía a un solo concesionario o dividirla entre dos o más. Con la propuesta se acompañarán los planos correspondientes.

d) La Dirección General, oído el Consejo Superior, procederá a resolver, remitiendo seguidamente el expediente a la Delegación Provincial, la cual devolverá los depósitos a los concesionarios excluidos totalmente del otorgamiento de la demasía.

Los restantes depósitos serán parcialmente reintegrados a los demás concesionarios en proporción a las superficies no adjudicadas a los mismos, previa entrega de los títulos de sus respectivas concesiones a efectos de efectuar en ellos las diligencias convenientes y adjuntar los planos de las correspondientes demarcaciones, realizándose el otorgamiento de las demasías resultantes, las cuales formarán parte de las respectivas concesiones a todos los efectos de la Ley y de este Reglamento.

2. El levantamiento de una reserva para toda clase de recursos de la Sección C) o la caducidad de un permiso de exploración, de un permiso de investigación o de una concesión de explotación, no otorgará al terreno correspondiente el carácter de registrable, hasta tanto tenga lugar y se resuelva el concurso a que se refiere el artículo 53 de la Ley de Minas.

3. El Gobierno, a propuesta conjunta del Ministerio de Industria y Energía y del Departamento o Departamentos interesados, podrá declarar, por razones de interés público, como no registrables zonas determinadas del territorio nacional, mar territorial y plataforma continental.

El expediente podrá ser iniciado de oficio por el Ministerio de Industria y Energía o por el Departamento o Departamentos ministeriales interesados, o a instancia de parte interesada, solicitándolo, en este caso, del Ministerio de Industria y Energía. La iniciación del expediente se inscribirá en el Libro-Registro de la Dirección General de Minas e Industrias de la Construcción.

Artículo 58.

1. Los permisos de exploración de recursos de la Sección C) serán otorgados sin excluir de su área los terrenos que no fueran francos y registrables en el momento de presentarse la solicitud, pero su titular no podrá realizar exploraciones en ellos sin la previa autorización de los titulares o adjudicatarios de los permisos, concesiones o reservas de que dichos terrenos forman parte.

2. Para el otorgamiento de los permisos de investigación y de las concesiones directas de explotación de recursos de la Sección C), será preciso que los terrenos sobre los que recaigan reúnan las condiciones de francos y registrables.

3. Sin embargo, en tanto que la propuesta de la reserva, o las solicitudes de los permisos y concesiones se hallen en tramitación, podrán presentarse nuevas solicitudes sobre dichos terrenos, a resultas del acuerdo que para aquéllos se adopte.

CAPÍTULO II

Permisos de exploración

Artículo 59.

1. El Ministerio de Industria y Energía podrá otorgar permisos de exploración que confieran a sus titulares los siguientes derechos:

a) Efectuar estudios y reconocimientos en zonas determinadas mediante la aplicación de técnicas de cualquier tipo que no alteren sustancialmente la configuración del terreno, pudiendo extenderse estos trabajos, en cuanto a movimiento de tierras, hasta los límites que se señalan en el artículo 3.º de este Reglamento.

b) Prioridad durante su vigencia en la petición de permisos de investigación o concesiones directas de explotación sobre el terreno que, incluido en su perímetro, fuera franco y registrable en el momento de presentarse la solicitud de exploración.

A estos efectos, quedarán integrados dentro del permiso aquellos terrenos que, habiendo estado cubiertos durante su vigencia por peticiones en tramitación con mejor derecho, hubiesen quedado francos con posterioridad por haberse cancelado sus expedientes.

2. Los permisos de exploración se concederán sin perjuicio de los derechos adquiridos por otras personas sobre los mismos terrenos y cuadrículas interesados por aquéllos, haciéndose constar que su concesión no presupone la existencia de terrenos francos y registrables en la fecha de la presentación de la solicitud.

El permiso de exploración se otorgará por un plazo de un año, y podrá ser prorrogado, teniendo en cuenta el contexto geológico del área, como máximo por otro año a contar de la terminación del plazo inicial, si hubiese sido solicitada la prórroga un mes antes, como mínimo, de la fecha de su vencimiento.

Artículo 60.

1. La prioridad para la tramitación de los permisos de exploración se determinará por el orden de presentación de las solicitudes.

2. La solicitud de un permiso de exploración se presentará por duplicado en la Delegación Provincial a que afecte el terreno que se pretende explorar. Si la designación del terreno afectase a más de una provincia, la solicitud se presentará en la que comprenda la mayor extensión, acompañada, además del duplicado, de tantas copias como provincias se hallen afectadas.

En la instancia se hará constar: Nombre y apellidos o razón social del solicitante, así como su vecindad y domicilio; designación del terreno en la forma establecida en el artículo 76, punto 3, de la Ley; número total de cuadrículas, expresando las provincias y términos municipales afectados por la designación, y nombre con que haya de conocerse el permiso.

En el plazo de treinta días a partir de la fecha de la solicitud, que podrá prorrogarse por la Delegación Provincial en otros treinta días, deberán presentarse los siguientes documentos:

a) Los que acrediten que el peticionario reúne las condiciones que para ser titular de derechos mineros establece el título VIII de la Ley y de este Reglamento.

b) Un programa de exploración, con indicación de las técnicas a emplear, medios disponibles para su desarrollo y detalle de las operaciones a realizar sobre la superficie del terreno, con el plano, presupuesto de inversiones, programa de financiación y garantías que se ofrecen sobre su viabilidad.

Presentada la documentación y previa confrontación sobre el terreno, la Delegación Provincial otorgará o denegará el permiso de exploración solicitado, teniendo en cuenta lo establecido en el punto 1 del artículo siguiente.

3. Cuando el permiso de exploración solicitado afectara a dos o más provincias, la Delegación Provincial que instruya el expediente remitirá en el plazo de ocho días una copia de la documentación presentada a cada una de las Delegaciones Provinciales afectadas, las cuales, en el plazo de quince días, cursarán a la primera informe concerniente a los terrenos comprendidos en sus provincias.

Cumplidos los trámites anteriores, la Delegación Provincial que instruya el expediente lo elevará con su informe a la Dirección General de Minas e industrias de la Construcción, que resolverá lo procedente.

Artículo 61.

1. El permiso de exploración se otorgará si, por las características de los estudios y reconocimientos proyectados, se considera necesario o conveniente, fijando, en su caso, las condiciones especiales que se estimen procedentes.

La resolución adoptada se notificará al interesado, publicándose, en caso de otorgarse el permiso, en el «Boletín Oficial del Estado» y en el de la provincia o provincias afectadas.

2. Si se denegase el permiso, el peticionario mantendrá durante el plazo de treinta días, contados desde el siguiente al de la notificación, la prioridad sobre los terrenos que, comprendidos en su solicitud, eran francos y registrables en el momento de presentarla. Durante dicho plazo podrá consolidar su derecho mediante las oportunas solicitudes de permisos de investigación y, en su caso, de concesiones directas de explotación.

3. Expirado el plazo de vigencia del permiso de exploración o de la prórroga que hubiese sido concedida, el titular gozará, asimismo, de un plazo de treinta días para ejercitar su derecho a solicitar permisos de investigación o concesiones directas de explotación.

CAPÍTULO III

Permisos de investigación

Artículo 62.

Quienes reúnan las condiciones a que se refiere el título VIII podrán, sin perjuicio de los derechos preferentes establecidos en el capítulo anterior y en el título II de este Reglamento, realizar trabajos de investigación de recursos de la Sección C), previo otorgamiento por el Ministerio de Industria y Energía del permiso correspondiente.

Artículo 63.

El permiso de investigación concede a su titular el derecho a realizar dentro del perímetro demarcado y durante el plazo de vigencia del mismo los estudios y trabajos encaminados a poner de manifiesto y definir uno o varios recursos de la Sección C), con arreglo al proyecto aprobado a que se refiere el artículo 66 del presente Reglamento y a que, una vez definidos por la investigación realizada y demostrado que son susceptibles de racional aprovechamiento, se le otorgue la correspondiente concesión de explotación de los mismos.

Artículo 64.

1. Los permisos de investigación se concederán por el plazo que se solicite, que no podrá ser superior a tres años, y su vigencia comenzará al día siguiente al de la notificación de su otorgamiento.

Terminado el plazo inicial del otorgamiento de un permiso de investigación, podrá ser prorrogado por la misma autoridad que lo hubiese concedido, hasta un máximo de tres años, bien mediante una sola prórroga o por varias sucesivas parciales.

2. La solicitud de prórroga de un permiso de investigación deberá hacerse por su titular mediante instancia presentada antes de los treinta días de la fecha de terminación de la vigencia del permiso, debiendo acompañar por duplicado Memoria con detalle de los trabajos realizados y de los que considere necesarios para completar la investigación, inversiones efectuadas y programa para el desarrollo de la investigación, todo ello firmado por el Director facultativo correspondiente.

La instancia se presentará en la Delegación Provincial correspondiente, que confrontará los datos sobre el terreno por cuenta del interesado.

La Delegación Provincial, dentro del plazo de ocho días, remitirá el duplicado presentado por el solicitante al Instituto Geológico y Minero de España, que en el plazo de treinta días deberá informar en relación al contenido de los puntos a) y b) del artículo 67. De no emitir informe el Instituto, dentro del plazo citado, se entenderá favorable.

La Delegación Provincial resolverá sobre la prórroga solicitada dando cuenta a la Dirección General de Minas e Industrias de la Construcción de la resolución adoptada.

Caso de que el permiso afecte a dos o más provincias, corresponderá dictar la resolución procedente a la Dirección General de Minas e Industrias de la Construcción.

3. Los permisos de investigación podrán ser prorrogados excepcionalmente y para sucesivos períodos por la Dirección General de Minas e Industrias de la Construcción. La Dirección General podrá otorgar estas prórrogas siempre por períodos no superiores a los

tres años, teniendo en cuenta la solvencia técnica y económica que acredite el titular peticionario, la amplitud y características de los trabajos programados, el contexto geográfico, geológico y metalogenético del terreno solicitado, así como los trabajos desarrollados, las inversiones realizadas, los resultados obtenidos y las garantías que siga ofreciendo el titular peticionario.

4. Si no estuviese justificada la concesión de la prórroga sobre la totalidad de la superficie otorgada o se solicitara expresamente así por el titular, la Administración podrá concederla sobre una parte de ella, siempre que reúna la forma y requisitos señalados en el artículo 76 de la Ley de Minas y 99 de este Reglamento. Se declarará la caducidad o cancelación del permiso en cuanto a la parte del terreno del cual no se pida ni proceda la prórroga, quedando subsistente el permiso en cuanto al resto.

Artículo 65.

El derecho de prioridad en la solicitud de permisos de investigación o concesiones directas de explotación que se establece en el apartado b) del artículo 59 de este Reglamento para los titulares de permisos de exploración podrá ejercitarse en cualquier momento durante la vigencia del permiso de exploración o durante el plazo de un mes a partir de la fecha de vencimiento del mismo o de la prórroga que hubiese sido concedida.

En cuanto a su tramitación, se estará a lo dispuesto en los artículos 48 y 49 de la Ley y 60, 67 y 68 de este Reglamento.

Artículo 66.

1. Los permisos de investigación sobre terrenos registrables se solicitarán de la correspondiente Delegación Provincial del Ministerio de Industria y Energía mediante instancia presentada personalmente en las oficinas de la Delegación por el solicitante o mandatario del mismo, sin que puedan utilizarse otros medios de presentación.

Si el terreno comprendido en la solicitud afectase a varias Delegaciones Provinciales, se presentará la instancia, dirigida al Director general de Minas e Industrias, de la Construcción en aquella que comprenda la mayor extensión del terreno solicitado, adjuntando al original tantas copias, por lo menos, como el número de Delegaciones a que afecte, más dos. La Delegación Provincial remitirá a las otras Delegaciones la copia correspondiente en el mismo día de presentación de la instancia, haciéndose constar en ella el momento de la presentación y el número de orden que le haya correspondido.

La instancia deberá contener el nombre, apellidos o razón social del peticionario o peticionarios, así como su vecindad y domicilio, nombre con que haya de conocerse el permiso de investigación y situación, límites y extensión del terreno que se solicita, en la forma que determina el capítulo V del título V de la Ley y de este Reglamento.

En la instancia y sus copias se especificará por la Delegación Provincial la fecha y hora de su presentación, así como el número de orden que corresponda en la provincia, devolviéndose uno de los ejemplares al presentador.

En el plazo de sesenta días a contar de la fecha de entrega de la solicitud, el peticionario deberá presentar en la Delegación Provincial que corresponda los siguientes documentos:

a) Los que acrediten que el peticionario o peticionarios reúnen las condiciones establecidas en el título VIII.

b) Designación definitiva del terreno solicitado, que podrá ser la misma de la primera solicitud o reducida a las cuadrículas que estime conveniente, no pudiendo, en ningún caso, comprender terrenos fuera del perímetro de aquélla.

c) Proyecto de investigación, firmado por un Ingeniero superior o Técnico de Minas, o en su caso, por otros titulados universitarios competentes a que se refiere el artículo 117 de la Ley.

El proyecto constará de una Memoria explicativa del plan general de investigación que se prevé realizar, indicando el mineral o minerales a que se refiere; procedimiento y medios a emplear, especificando el equipo técnico de que dispone el solicitante y su titulación o, en su caso, de la entidad contratada; programa de la investigación, presupuesto de las inversiones a efectuar, plazo de ejecución y planos de situación del permiso y de las labores que se proyectan.

d) Estudio económico de financiación y garantías que se ofrecen sobre su viabilidad.

Los gastos de tramitación de un permiso de investigación serán de cuenta del peticionario en la cuantía que se determina en el artículo 101 de este Reglamento.

2. No se desestimarán solicitudes de permisos porque en ellas se pretenda terreno que sea objeto de otras en tramitación, pero estas solicitudes, que se cursarán y resolverán por riguroso orden de antigüedad, no concederán derecho a sus autores para oponerse a la tramitación de permisos más antiguos. No obstante, cancelado un expediente que tenla mejor derecho, adquirirá automáticamente la prioridad la solicitud inmediatamente posterior que correspondiese al mismo terreno.

Artículo 67.

1. La Delegación Provincial, previo examen de la documentación presentada y comprobación de haberse cumplido los requisitos señalados en el artículo anterior, así como las condiciones establecidas en el capítulo V del título V, examinará el expediente, a fin de que:

a) Se contraste el nivel tecnológico de las investigaciones programadas con la importancia de la zona, y si en los trabajos proyectados se tienen en cuenta los conocimientos que de dicha zona se hayan obtenido como consecuencia de los trabajos realizados por el Instituto Geológico y Minero de España u otras entidades públicas o privadas.

b) Se compruebe si tales investigaciones están acordes con los objetivos y directrices marcados en los Programas Nacionales de Investigación Minera y de Revalorización de la Minería.

La Delegación Provincial impondrá, en su caso, las modificaciones pertinentes poniéndolas en conocimiento de los interesados.

2. De no aceptar el interesado las modificaciones impuestas, se cancelará el expediente, pudiendo recurrir aquél en un plazo de un mes a partir de la comunicación, ante la Dirección General de Minas e Industrias de la Construcción, la cual resolverá en los dos meses siguientes previo informe del Instituto Geológico y Minero de España.

3. Si la Delegación Provincial considera que no es racionalmente viable el programa de financiación presentado, exigirá al peticionario una fianza del 10 por 100 de la inversión prevista para el primer año, que le será reintegrada una vez acredite haber invertido en la investigación la diferencia entre la cuantía de la investigación programada para dicho primer año de trabajo y la fianza exigida.

Dicha fianza deberá constituirla el peticionario dentro de un plazo de quince días a contar del siguiente al de la notificación en la Caja General de Depósitos de la Delegación de Hacienda respectiva, a disposición del Delegado provincial del Ministerio de Industria y Energía, en valores o en metálico, pudiendo sustituirse por garantía bancaria de igual o superior cuantía o por cualquiera de las admitidas en derecho declaradas bastante por la Administración. La fianza, de no ser procedente su devolución, será puesta a disposición de la Hacienda pública por el Delegado provincial del Ministerio de Industria y Energía. No procederá la devolución en los casos de caducidad del permiso, excepto si se produce por renuncia voluntaria debidamente justificada a juicio de la Administración.

4. En el caso de que el peticionario no preste la fianza en la forma y plazo señalados en el párrafo anterior se cancelará el expediente.

5. De no existir modificaciones o haber sido éstas aceptadas, se continuará la tramitación del expediente de acuerdo con lo establecido en los artículos 70 y siguientes de este Reglamento.

Artículo 68.

1. La Administración no podrá otorgar permisos de investigación en el terreno comprendido en la solicitud, cuyo expediente hubiese sido cancelado por no aceptar su peticionario las condiciones impuestas, sin fijar, como mínimo, las mismas condiciones al solicitante o solicitantes posteriores de dicho terreno. Podrá, no obstante, modificarlas

cuando la extensión del terreno objeto de una petición sea distinta de la contenida en el expediente cancelado.

2. Al peticionario de una solicitud denegada por alguna de las causas indicadas en el artículo anterior se le concederá audiencia de oficio en cualquier expediente posterior en que se pretenda el total o parte del terreno de aquélla. Este derecho prescribirá al año de haberse notificado el acuerdo de cancelación, sin perjuicio de que el peticionario del expediente cancelado pueda pedir vista de todo expediente posterior, en el momento procesal oportuno, después de que, declarada su admisión definitiva, haya sido publicada ésta en la forma señalada en el artículo 70.

Artículo 69.

Cuando un expediente fuera cancelado por cualquiera de las causas previstas en el artículo 67 y el terreno solicitado estuviera comprendido, en todo o en parte, dentro de una zona reservada a favor del Estado para todos los recursos de la sección C) o para los figurados en la petición denegada, la parte común del terreno quedará integrada en la zona de reserva, sin perjuicio de las peticiones anteriores a ésta, en cuyo caso se procederá a su tramitación preferente.

Artículo 70.

1. Una vez presentada la documentación y cumplidos los trámites conforme a lo establecido en el artículo 66, la Delegación Provincial, en un plazo máximo de ocho días, declarará la admisión definitiva de la solicitud, siempre salvo mejor derecho y la inscribirá en el «libro historial de permisos y concesiones».

2. Admitida definitivamente la solicitud, se abrirá un período de información pública, enviando la Delegación los correspondientes anuncios para inserción de la solicitud en el «Boletín Oficial del Estado» y en los de la provincia o provincias afectadas.

La Delegación Provincial remitirá igualmente a los Alcaldes de los términos municipales afectados edictos para su fijación al público, en el tablón de anuncios del Ayuntamiento respectivo con el fin de que cuantos tengan la condición de interesados puedan personarse en el expediente dentro del plazo de quince días a partir de la publicación en el «Boletín Oficial del Estado». Pasado este plazo, no se admitirá oposición alguna.

3. Transcurrido dicho plazo, la Delegación Provincial estudiará el expediente con todo detenimiento y, antes de constituirse en el terreno para la confrontación de los datos presentados, procurará adquirir conocimiento exacto del que es objeto de petición, así como de los permisos ya demarcados, colindantes o próximos, y de las condiciones de explotación existentes dentro de la zona o sus proximidades, examinando al efecto cuantos antecedentes y datos obren en la Delegación. Cuando la petición afecte a más de una, reclamará de las otras los expedientes que en relación con las provincias de sus jurisdicciones pudieran ser útiles al objeto referido. Si del estudio realizado viniera en conocimiento de que no existe terreno franco y registrable para el otorgamiento del permiso de investigación solicitado, procederá desestimar la petición.

Si del estudio realizado se viniera en conocimiento de la posible demarcación del permiso de investigación, la Delegación Provincial efectuará sobre el terreno la confrontación de los datos presentados, para lo cual habrá citado previamente al solicitante y a cuantos se interesaron en el expediente.

4. Se entenderá por demarcación, a los efectos de lo dispuesto en la Ley de Minas y en el presente Reglamento, el señalamiento sobre un plano a escala, previo el conjunto de operaciones facultativas necesarias, del terreno que corresponda a las autorizaciones, permisos o concesiones otorgadas. Dicho plano se entregará al interesado suscrito por el Ingeniero actuario con el visto bueno del Jefe de la sección de Minas y el conforme por el Delegado provincial del Ministerio de Industria y Energía.

Las escalas de los planos serán de 1:5.000 cuando el derecho minero no pase de veinte cuadrículas y de 1:10.000 entre veinte y cien cuadrículas. Cuando se trate de derechos mineros de mayor extensión, se utilizarán las escalas 1:25.000 y 1:50.000, salvo casos especiales en los que la Dirección General de Minas e Industrias de la Construcción podrá autorizar el empleo de escalas distintas.

Se representarán en los planos los perímetros de las cuadrículas demarcadas con línea continua negra, debiendo figurar el punto de partida. Los perímetros de los derechos colindantes, los que tengan un punto común y los próximos, entendiéndose como tales los que estén a distancia menor de doscientos metros, se representarán con línea de trazos del mismo color, poniendo el nombre y número de su expediente en cada uno de ellos.

5. Si los datos presentados no concordaran con los comprobados sobre el terreno, la Delegación Provincial podrá imponer las condiciones previstas en el artículo 67, siguiéndose a continuación los trámites citados en el referido artículo.

6. En el caso de un permiso de investigación que comprenda exclusivamente zona marina, habrá de presentarse con la solicitud un plano de las cuadrículas pedidas, en el que figure una zona costera próxima en la cual existan tres puntos fijos, identificables y de coordenadas determinadas.

Artículo 71.

1. Instruido el expediente e inmediatamente antes de redactarse la propuesta de resolución, se pondrá de manifiesto a quienes tengan la condición de interesados y se hubiesen personado en el mismo para que, en el plazo de quince días, puedan hacer las alegaciones y presenten los documentos y justificantes que estimen pertinentes.

2. La Delegación Provincial dictará resolución motivada, previo informe del Abogado del Estado de la provincia respectiva, si se hubiese formulado alguna oposición, otorgando el permiso de investigación si las presentadas hubiesen sido desestimadas o no se hubiese formulado oposición alguna.

3. Si el permiso de investigación afectase a la jurisdicción de varias Delegaciones Provinciales, corresponderá dictar resolución a la Dirección General de Minas e Industrias de la Construcción.

En este caso, la Delegación en la que el permiso tenga mayor extensión tramitará el expediente en la forma anteriormente señalada y, una vez ultimado lo elevará con su informe y los de las restantes Delegaciones afectadas a la resolución de la Dirección General.

4. En el documento de otorgamiento de un permiso de Investigación se hará constar:

- a) Nombre, apellidos o razón social y domicilio del peticionario.
- b) Fecha en que fue presentada la solicitud de dicho permiso o la del permiso de exploración del cual se deriva.
- c) Nombre y número del permiso.
- d) Recurso o recursos minerales objeto de la investigación y, en su caso, los expresamente excluidos de la futura explotación.
- e) Descripción de la superficie concedida, expresada en cuadrículas mineras.
- f) Plazo de duración del permiso.
- g) Condiciones especiales si las hubiese.

A efectos de conocimiento de los límites del perímetro otorgado, se acompañará una copia certificada del plano confeccionado.

5. El expediente de un permiso de investigación deberá ser resuelto en el plazo máximo de seis meses, a contar de la fecha en que se declare definitivamente admitida la solicitud, con arreglo al artículo 70 de este Reglamento. En este plazo no se contará el tiempo que pudiera transcurrir entre los envíos de los anuncios reglamentarios a los «Boletines Oficiales» y su publicación en los mismos.

Artículo 72.

1. El otorgamiento de un permiso de investigación sobre terrenos que resulten francos como consecuencia de haberse levantado una reserva a favor del Estado para toda clase de recursos minerales, o para todos los de la Sección C), o por caducidad de un permiso de exploración, de un permiso de investigación o de una concesión de explotación, se resolverá por concurso público.

A estos efectos, la Dirección General de Minas e Industrias de la Construcción ordenará la publicación de la declaración de terreno franco, con su designación, en el «Boletín Oficial del Estado», anunciando el día en que serán admitidas ofertas en la Delegación Provincial

que corresponda durante un plazo no superior a dos meses, contados a partir del siguiente día al de la publicación del anuncio de la convocatoria.

Las solicitudes, en las que se hará constar la razón social o el nombre y apellidos del concursante, así como su vecindad y domicilio y la referencia identificativa del concurso de que se trata, serán presentadas en la correspondiente Delegación Provincial del Ministerio de Industria y Energía, acompañadas de dos sobres cerrados y debidamente numerados, en los que se indicará la personalidad del solicitante y el concurso a que se refieren.

En el primer sobre se deberá incluir:

a) Los documentos que acrediten que el solicitante reúne los requisitos establecidos para ser titular de derechos mineros, de conformidad con lo dispuesto en el título VIII de la Ley y del presente Reglamento.

b) El resguardo acreditativo de la fianza provisional consistente en el 10 por 100 del depósito previsto en el artículo 101 para tramitación de permisos de investigación según la superficie declarada franca.

En el segundo sobre deberá incluirse:

a) Designación del terreno que se pretende, que podrá ser la totalidad del designado en el anuncio del concurso o una parte del mismo, con el mínimo de una cuadrícula, expresada en la forma establecida en los artículos 98 y 99 de este Reglamento.

b) Los documentos señalados en los apartados c) y d) del artículo 66 de este Reglamento.

2. La apertura de las ofertas se verificará por una Mesa constituida por:

El Delegado provincial del Ministerio de Industria y Energía, como Presidente.

El Abogado del Estado de la provincia.

El Interventor de la Delegación de Hacienda de la provincia.

Un representante de la Delegación de Hacienda citada.

El Jefe de la Sección de Minas, que habrá de actuar como Secretario de la Mesa y, en su defecto, un Ingeniero de Minas de la Delegación Provincial o designado por el Director general de Minas e Industrias de la Construcción.

Constituida la Mesa en la fecha prevista, procederá a la apertura de los sobres en el orden habitual para eliminar, en su caso, las solicitudes rechazables a causa del solicitante o del resguardo de la fianza, seleccionándose seguidamente entre las ofertas admitidas aquella que contenga las mejores garantías y condiciones técnicas, económicas y sociales en relación con la investigación solicitada, estableciéndose, además, un orden de prelación de las restantes solicitudes conforme a lo anterior, a efectos de tramitación, si hubiera lugar, de sus respectivos expedientes. La resolución que se adopte será notificada a todos los concursantes,

3. En ningún caso podrá declararse desierto el concurso si se hubiera presentado alguna oferta conforme a las normas establecidas en la convocatoria.

Artículo 73.

Si el concurso quedase desierto, la Delegación Provincial declarará el terreno franco y registrable, haciéndolo constar así en el acto de celebración de aquél, y lo publicará en los «Boletines Oficiales» correspondientes, con la indicación de que podrá ser solicitado después de transcurridos ocho días desde su publicación en el «Boletín Oficial del Estado».

Artículo 74.

Las solicitudes de permisos de investigación en terrenos afectados por alguna autorización de explotación de recursos de las Secciones A) o B) serán tramitados con arreglo a las normas establecidas en los artículos precedentes, debiendo determinarse, además, si son compatibles o no los trabajos respectivos, y, en el segundo caso, cuáles son los de mayor interés o utilidad pública. Si prevaleciesen las explotaciones referidas, no se concederá la facultad de ocupación de los terrenos comprendidos dentro de su perímetro para efectuar trabajos correspondientes a permisos de investigación.

Si prevalecen los trabajos de investigación de los recursos de la Sección C), el titular del permiso de investigación deberá indemnizar a aquéllos los daños y perjuicios que ocasione, conforme a los trámites señalados en la Ley de Expropiación Forzosa y a lo establecido en el título X de la Ley de Minas y de este Reglamento.

Artículo 75.

1. El titular de un permiso de investigación deberá comenzar los trabajos de carácter terrestre o marino dentro del plazo de seis meses a contar de la fecha en que esté en condiciones de ocupar los terrenos necesarios para su ejecución y estará obligado a mantenerlos en actividad con la intensidad programada en los proyectos o planes de labores anuales.

2. A estos efectos, dentro del plazo de cuatro meses desde la misma fecha, el titular deberá presentar, por cuadruplicado, en la Delegación Provincial correspondiente un plan de labores a ejecutar en el primer año, consistente en Memoria, planos y presupuesto, con el proyecto general a que se refiere el punto anterior, fijándose los plazos previstos para su realización.

3. Antes de transcurrir diez meses desde la iniciación de los trabajos, deberá presentar, también por cuadruplicado, el plan de labores para el segundo año, y así sucesivamente durante la vigencia del permiso. Estos planes de labores, así como el del primer año, deberán estar firmados por el Director facultativo responsable.

En los planes de labores para el segundo año y siguientes se incluirá el informe completo de los estudios, reconocimientos y demás trabajos efectuados durante el año anterior, y el plan de inversión para el año siguiente, en la forma establecida en el punto dos de este artículo.

El incumplimiento de esta obligación será sancionado con multa en la forma que se establece en el artículo 147, pudiendo dar lugar a la caducidad del permiso en los supuestos contemplados en el artículo 111 de este Reglamento.

4. El plan inicial y los siguientes se considerarán aprobados si la Delegación Provincial no impone modificaciones a los mismos en el plazo de dos meses.

5. El Delegado provincial remitirá, en el plazo de treinta días a partir de su recepción, uno de los ejemplares del plan de labores a la Dirección General de Minas e Industrias de la Construcción, y otro al Consejo Superior del Ministerio de Industria y Energía, quedando en la Delegación Provincial un tercero. El cuarto ejemplar, una vez aprobado, se devolverá al petionario debidamente diligenciado.

6. Tan pronto se inicien los trabajos de investigación, el titular del permiso lo comunicará a la Delegación Provincial, así como el nombramiento del Director facultativo responsable, de acuerdo con las normas fijadas en el artículo 117 de la Ley de Minas.

Artículo 76.

Si el titular de un permiso de investigación no llegase a un acuerdo con los propietarios, titulares de otros derechos u ocupantes de los terrenos que sean necesarios para el desarrollo de los trabajos de investigación proyectados y de sus instalaciones auxiliares o para acceso a los mismos, queda obligado a iniciar el oportuno expediente de ocupación temporal conforme a lo dispuesto en el artículo 107 de la Ley de Minas, dentro de un plazo de dos meses a contar de la fecha en que le fue notificado el otorgamiento del permiso de investigación.

Artículo 77.

1. Por razones de interés nacional, el Estado podrá invitar al titular de un permiso de investigación a que amplíe sus trabajos para localizar otros recursos distintos de los que esté investigando, siempre que sea presumible la existencia de aquéllos. A tal fin, el Ministro de Industria y Energía propondrá al Gobierno la aprobación del programa de ampliación de la investigación.

2. Adoptado el acuerdo, el Ministerio de Industria y Energía invitará, con las garantías jurídicas suficientes, al titular del permiso de investigación a la realización por sí o por ter-

cera persona del programa de ampliación referido, concediéndole un plazo máximo de dos meses para su aceptación.

Caso de no realizar el titular del permiso tales investigaciones podrá el Estado declarar zona de reserva para el recurso o recursos de que se trate y se llevará a cabo la investigación, en cualquiera de las modalidades establecidas en el capítulo II del título II de la Ley y de este Reglamento.

El programa general de investigación para la nueva zona de reserva, cuando la ampliación se lleve a efecto por el Estado directamente o la cediese a terceros, habrá de ser, como mínimo, el que sirvió de base para la declaración de interés nacional de la zona.

Artículo 78.

El titular de un permiso de investigación podrá realizar en el terreno que éste comprenda cuantas labores, debidamente autorizadas, se precisen para el mejor conocimiento de los posibles recursos, pero no podrá disponer de éstos para fines distintos a los de la investigación, salvo autorización expresa de la Delegación Provincial correspondiente.

Presentada la solicitud por el titular del permiso a dicho efecto, la Delegación Provincial comprobará, previa visita al terreno, la existencia de los recursos, autorizando su disponibilidad, con expresión de su cuantía y características.

CAPÍTULO IV

Explotación

Sección primera. Normas generales

Artículo 79.

El derecho al aprovechamiento de los recursos minerales de la Sección C) lo otorgará el Estado por medio de una concesión de explotación minera en la forma, requisitos y condiciones que establecidas por la Ley de Minas quedan reguladas en el presente Reglamento, sin perjuicio de lo dispuesto en el título II para las zonas reservadas a favor del Estado.

Artículo 80.

Para que pueda otorgarse una concesión de explotación será necesario que se haya puesto de manifiesto uno o varios recursos de la Sección C) susceptibles de aprovechamiento racional.

Artículo 81.

1. La concesión de explotación minera se otorgará por un período de treinta años, prorrogable por otros dos plazos iguales, hasta un máximo de noventa años. Para la obtención de cada prórroga, el concesionario deberá presentar, tres años antes, como mínimo, de la terminación de la vigencia de la concesión, la correspondiente solicitud dirigida al Director general de Minas e Industrias de la Construcción, en la Delegación Provincial del Minitserio de Industria y Energía que corresponda, acompañada de un informe detallado suscrito por el Director facultativo responsable, en el que deberá demostrarse la continuidad del recurso explotado o el descubrimiento de uno nuevo, cálculo de reservas, proyecto general de explotación para el siguiente período y técnicas de explotación, tratamiento y beneficio adecuadas al progreso tecnológico.

Sin perjuicio de lo anterior, la concesión caducará por las causas que se establecen en el artículo 86 de la Ley y 109 de este Reglamento.

2. La Delegación Provincial, previo estudio de los documentos presentados y confrontación sobre el terreno del nuevo proyecto de explotación, remitirá el expediente con su informe a la Dirección General de Minas e Industrias de la Construcción, la cual, previos los informes que considere necesarios, dictará la correspondiente resolución.

Artículo 82.

1. El otorgamiento de una concesión de explotación confiere a su titular el derecho al aprovechamiento de todos los recursos de la Sección C) que se encuentren dentro de su perímetro, excepto los que previamente se hubiesen reservado a favor del Estado.

2. La concesión se otorgará siempre para una extensión determinada y concreta medida en cuadrículas mineras completas, en la forma y requisitos establecidos en los artículos 75 y 76 de la Ley de Minas y 98 y 99 de este Reglamento, con la salvedad de las demasías a que se refiere la disposición transitoria séptima de la Ley.

3. Sobre un mismo terreno no podrá otorgarse más que una sola concesión de explotación minera de recursos de la Sección C).

Artículo 83.

1. El titular de la concesión deberá dar cuenta inmediata a la Delegación Provincial correspondiente del descubrimiento de recursos de presumible interés distintos de los que motivaron el otorgamiento y podrá iniciar su aprovechamiento o renunciar expresamente a los mismos. En este último caso, el Estado podrá reservarse su explotación, previo el oportuno expediente.

2. Si al titular de la concesión le interesase el aprovechamiento del nuevo recurso descubierto, deberá presentar, antes de iniciar los trabajos, en la Delegación Provincial, el proyecto general de explotación y la información complementaria a que se refiere el artículo 89 del Reglamento, incluyendo los programas de investigación que, en su caso, fuesen necesarios.

La Delegación Provincial determinará si el recurso o recursos descubiertos pueden constituir objeto de la concesión de explotación, y, en caso afirmativo, presentados los documentos citados en el párrafo anterior, propondrá a la Dirección General de Minas e Industrias de la Construcción la variación pertinente de los términos de la concesión remitiendo con el correspondiente informe el título de la misma. Tan pronto le sea devuelto el título modificado, que entregará a su titular, lo comunicará a la Delegación de Hacienda a efectos de tributación por canon de superficie, imponiéndose, en su caso, la tarifa del recurso que resulte más alta.

3. En el caso de que el titular de la concesión renunciara al aprovechamiento de los nuevos recursos, el Estado podrá declarar zona de reserva respecto de los mismos, pudiendo llevar a efecto su explotación en cualquiera de las modalidades establecidas en el capítulo II del título II de la Ley de este Reglamento.

Sección segunda. Concesiones directas de explotación**Artículo 84.**

1. Podrá solicitarse directamente la concesión de explotación de terrenos francos y registrables, sin necesidad de obtener previamente un permiso de investigación, en los casos siguientes:

a) Cuando esté de manifiesto un recurso de la Sección C) de tal forma que se considere suficientemente conocido y se estime viable su aprovechamiento racional.

b) Cuando sobre recursos suficientemente reconocidos en derechos mineros caducados existan datos y pruebas que permitan definir su explotación, como consecuencia de mejoras tecnológicas o de nuevas perspectivas de mercado.

2. Las concesiones directas de explotación se solicitarán de la Dirección General de Minas e Industrias de la Construcción mediante instancia del solicitante o de un mandatario del mismo acreditado en forma, en las oficinas de la Delegación Provincial que corresponda.

Si el terreno comprendido en la solicitud afecta a varias Delegaciones Provinciales, la instancia dirigida al Director general de Minas e Industrias de la Construcción se presentará en aquellas que comprenda la mayor extensión del terreno solicitado, adjuntando al original tantas copias como el número de Delegaciones a las que afecte.

En la instancia y sus copias se certificará por la Delegación Provincial la fecha y hora de su presentación, así como el número de orden que corresponda en la provincia, devolviéndose uno de los ejemplares al presentador.

La prioridad en la presentación de estas solicitudes se adquiere indistintamente entre éstas y las de permisos de investigación o de exploración.

La instancia deberá contener el nombre, apellidos o razón social del peticionario o peticionarios, así como su vecindad y domicilio, situación, límites y extensión del terreno que se solicita en la forma que determina el capítulo V de la Ley y de este Reglamento, el nombre con que haya de conocerse la concesión solicitada y la determinación del recurso o recursos minerales objeto de la petición.

A la instancia se acompañarán los documentos que acrediten que el peticionario o peticionarios reúnen las condiciones establecidas en el título VIII de la Ley y de este Reglamento.

Artículo 85.

1. Las solicitudes de concesión directa de explotación o derivadas de permisos de exploración, se tramitarán en la misma forma que las de los permisos de investigación, siendo aplicables las disposiciones del capítulo III del presente título, con las particularidades que correspondan a esta clase de solicitudes.

Con la solicitud deberá presentarse un informe técnico que justifique la procedencia de la solicitud como concesión directa.

2. En el plazo de sesenta días, a contar desde la fecha de la notificación de la resolución aprobando la tramitación como concesión de explotación, el peticionario deberá presentar en la Delegación Provincial los siguientes documentos:

a) Designación definitiva del terreno solicitado, que podrá ser la misma de la solicitud o reducida, no pudiendo, en ningún caso, comprender terrenos fuera del perímetro expresado en aquella.

b) Estudio de factibilidad y proyecto de aprovechamiento del recurso o recursos de que se trate, que incluirá: el proyecto general de explotación, compuesto de Memoria acerca de la naturaleza geológica del yacimiento o criadero, con expresión de sus reservas y recursos; programa general de explotación y, en su caso, de concentración o de beneficio de los minerales; instalaciones y maquinaria a emplear, con presupuestos aproximados; y planos de situación y de las labores e instalaciones que se proyectan.

Dicho proyecto estará firmado por un titulado de Minas de acuerdo con el artículo 117 de la Ley.

c) Estudio económico de financiación y garantía sobre su viabilidad.

3. Presentados los documentos, se continuará la tramitación del expediente con arreglo al procedimiento señalado en el artículo 51 de la Ley y 70 de este Reglamento para los permisos de investigación.

Artículo 86.

1. Terminada la tramitación del expediente, que se someterá a información pública, la Delegación Provincial lo elevará con su informe a la Dirección General de Minas e Industrias de la Construcción, la cual, en el caso de que no se hubiere formulado oposición o haya sido desestimada, previo informe del Instituto Geológico y Minero de España, denegará u otorgará la concesión siguiendo, en este segundo caso, el procedimiento establecido en el artículo 90, punto 2, para el otorgamiento de títulos mineros.

Esta resolución se notificará a los interesados y se publicará en el «Boletín Oficial del Estado», enviándose copia de la misma con el expediente a la Delegación Provincial, que ordenará su publicación en el «Boletín Oficial» de la provincia o provincias que resulten afectadas.

2. Si se denegara la concesión por estimar que la existencia comprobada del recurso no es suficiente para la explotación racional del mismo, el peticionario tendrá un plazo de sesenta días, contados a partir de la notificación para solicitar un permiso de investigación sobre el terreno y para los recursos que fueron objeto de la solicitud de concesión directa, con la prioridad correspondiente a la fecha de presentación de su primera petición.

3. La Dirección General de Minas e Industrias de la Construcción podrá otorgar la concesión de explotación sobre una superficie menor que la solicitada, respetando siempre el mínimo exigible, si considera que el recurso objeto de la petición no justifica la concesión sobre la totalidad del terreno. En este caso, el peticionario puede solicitar un permiso de investigación para el resto de la superficie dentro del mismo plazo y condiciones que se fijan en el párrafo anterior.

Artículo 87.

Serán de aplicación a las concesiones directas de explotación a efectos del comienzo de los trabajos y su continuidad, las normas contenidas en los artículos 70 a 74 de la Ley de Minas y las de este Reglamento, pudiendo imponerse por la Dirección General de Minas e Industrias de la Construcción las condiciones especiales que se consideren convenientes y, entre ellas, las adecuadas a la protección del medio ambiente.

Sección tercera. Concesiones de explotación derivadas de permisos de investigación**Artículo 88.**

1. Tan pronto como la investigación demuestre de un modo suficiente la existencia de un recurso o recursos de la Sección C), y dentro siempre del plazo de vigencia del permiso de investigación, su titular podrá solicitar la concesión de explotación sobre la totalidad o parte del terreno comprendido en el perímetro de investigación.

Los permisos de investigación se considerarán prorrogados por el período que dure la tramitación del expediente de otorgamiento de la concesión.

2. Si la solicitud no comprende todas las cuadrículas del permiso, podrá continuar la investigación en las no solicitadas hasta agotar el plazo de su vigencia y, en su caso, de las prórrogas obtenidas.

En este supuesto, si las cuadrículas solicitadas como concesión no formasen un solo conjunto, sino varios, se incoarán tantos expedientes como grupos de ellos sean independientes.

3. Terminada la vigencia del permiso y agotadas, en su caso, las prórrogas, sin que se hubiese puesto de manifiesto algún recurso racionalmente explotable, se procederá a la caducidad del mismo conforme a lo dispuesto en el título VII de la Ley y de este Reglamento.

Artículo 89.

La concesión de explotación se solicitará de la Dirección General de Minas e Industrias de la Construcción, en la Delegación Provincial correspondiente, presentando, a tal efecto, por duplicado, los siguientes documentos:

a) Instancia con la designación del terreno solicitado que, en todo caso, deberá estar comprendido dentro del otorgado para el permiso de investigación.

b) Informe detallado de la naturaleza geológica del yacimiento o criadero, investigaciones realizadas y resultados obtenidos, con expresión de los recursos y reservas, todo ello firmado por el titulado competente.

c) Estudio de factibilidad y proyecto de aprovechamiento del recurso o recursos de que se trate, que incluirá: Memoria sobre el sistema de explotación, esquema de la infraestructura, programa de trabajo, presupuesto de las inversiones a realizar y estudio económico de su rentabilidad, y fuentes de financiación, con las garantías que se ofrezcan sobre su viabilidad. Se incluirán, en su caso, los proyectos correspondientes a las instalaciones de concentración o de beneficio de los minerales. Todo ello deberá ser suscrito por titulado de Minas conforme a su competencia.

La presentación de los documentos señalados en los puntos b) y c) podrá hacerse conjuntamente con la solicitud de la concesión o en el plazo máximo de tres meses a contar de la fecha de la misma.

Artículo 90.

1. Cuando la documentación presentada reúna los requisitos reglamentarios, la Delegación Provincial comprobará si el área solicitada comprende la totalidad o parte del permiso original y verificará sobre el terreno, por cuenta del interesado, los extremos que se exponen en el documento b) del artículo anterior, procediéndose a la práctica de la demarcación siempre que la superficie a conceder fuese menor que la del permiso. El expediente con su informe, en el que expondrá su criterio acerca de los documentos b) y c), se elevará en el plazo de un mes, a la Dirección General de Minas e Industrias de la Construcción, para su resolución.

2. La Dirección General, a la vista del informe de la Delegación Provincial y del análisis de los documentos recibidos, resolverá lo procedente, aprobando las actuaciones practicadas y ordenando se subsanen las omisiones cometidas. En el primer caso, lo comunicará a la Delegación Provincial para que notifique al interesado la obligación de presentar en ella en el término de quince días la tasa o el impuesto correspondiente a la expedición del título de concesión minera, en la cuantía que exijan las disposiciones vigentes. Cumplido este trámite, la Delegación Provincial lo comunicará a la Dirección General. Si transcurrido dicho plazo no se hubiese acreditado su cumplimiento se cancelará el expediente. En el título de concesión de explotación que se otorgue, se hará constar lo siguiente: nombre y apellidos, o razón social, y domicilio del peticionario; nombre, número y recurso de la Sección C) objeto de la concesión; extensión que corresponda y situación, así como términos municipales y provincias; fecha y referencia del plano de demarcación y nombre del Ingeniero que lo haya extendido; condiciones especiales que se consideren convenientes y, entre ellas, las adecuadas a la protección del medio ambiente.

Al título se acompañará una copia del mismo autorizada por el Director general de Minas e Industrias de la Construcción, la cual se unirá al expediente.

La Delegación Provincial comunicará al interesado que en el plazo de treinta días deberá presentarse a recoger el título y la copia del plano de demarcación, de cuya entrega se tomará nota en el expediente, firmando el interesado su recepción en la copia de dicho título.

La Delegación Provincial dará cuenta a la Delegación de Hacienda de la provincia de las circunstancias de la concesión referentes al nombre y número de ésta, situación, superficie, recurso que se otorga y nombre y domicilio del concesionario. En el caso de que la concesión afectase a varias provincias, la Delegación Provincial expresará en su comunicación las superficies que correspondan a cada una de aquéllas.

Los títulos se inscribirán en los correspondientes Registros de la Dirección General de Minas e Industrias de la Construcción y en los de las Delegaciones Provinciales a que afecten las concesiones.

El resguardo que acredite el abono de la tasa o impuesto por la expedición del título de concesión minera autorizará el comienzo de los trabajos de explotación.

3. La Dirección General de Minas e Industrias de la Construcción tendrá facultad para otorgar la concesión sobre una superficie menor que la solicitada, respetando siempre el mínimo exigible, si considera que el recurso descubierto no justifica la concesión total del terreno, estándose respecto a la superficie restante a lo que se establece en el punto siguiente.

4. En el caso de que se denegase la concesión solicitada, bien por no considerar racionalmente explotable el recurso definido por la investigación realizada, o bien por estimarlo insuficientemente investigado, el titular del permiso podrá continuar sus trabajos de investigación hasta agotar los plazos de dicho permiso.

Si se denegara la concesión y el plazo del permiso de investigación hubiese vencido durante la tramitación de la misma, el titular dispondrá del plazo de un mes a contar desde la notificación de la resolución denegatoria, para solicitar prórroga, en su caso, del permiso de investigación, que podrá concederse si concurren las circunstancias de excepción previstas en el artículo 45 de la Ley y 74 de este Reglamento.

Artículo 91.

1. Las resoluciones de la Dirección General de Minas e Industrias de la Construcción, a que se refiere el artículo anterior, deberán dictarse en el plazo de sesenta días y serán

comunicadas a las Delegaciones Provinciales respectivas, que las notificarán a los interesados, publicándose en la forma señalada en el artículo 78, punto 2 de la Ley y 101 de este Reglamento.

2. En el caso señalado en el punto 3 del artículo 90, la Delegación Provincial procederá a la demarcación del área objeto de la concesión otorgada.

3. En los supuestos determinados en los puntos 3 y 4 del artículo anterior, la Resolución de la Dirección General de Minas e Industrias de la Construcción pondrá fin a la vía administrativa.

Artículo 92.

1. El titular de una concesión de explotación comenzará los trabajos para la puesta en explotación del yacimiento dentro del plazo de un año a contar de la fecha en que se le haya otorgado dicha concesión y está obligado a mantenerla en actividad con la intensidad programada en los planes de labores anuales aprobados.

A estos efectos, el titular o explotador legal deberá comunicarlo por escrito a la Delegación Provincial del Ministerio de Industria y Energía correspondiente, así como el nombramiento del Director facultativo responsable de los trabajos, con la aceptación del cargo por parte del mismo.

2. En el plazo de seis meses a contar de la fecha en que se otorgó la concesión, el titular o explotador legal, deberá presentar ante la Delegación Provincial del Ministerio de Industria y Energía, por cuadruplicado, un primer plan de labores e instalaciones a realizar en el primer año natural a partir de la fecha de la presentación con indicación, en su caso, de las que con anterioridad se hubiesen realizado.

3. Dentro del mes de enero de cada año, deberá presentar, también por cuadruplicado, el plan de labores para cada año natural. Los planes de labores se ajustarán al modelo oficial aprobado por la Dirección General de Minas e Industrias de la Construcción.

La falta de presentación de estos planes será sancionada por la Delegación Provincial con multa de 5.000 a 50.000 pesetas, según la importancia y extensión de la concesión; multa que podrá ser elevada por la Dirección General, a propuesta de la Delegación Provincial, dentro de los límites que señala el artículo 147 de este Reglamento y sin perjuicio de la obligación de la presentación del plan de labores, dentro del plazo de un mes a contar de la fecha de imposición de la multa.

La reincidencia en la falta de presentación sin causa justificada, podrá dar lugar a la caducidad de la concesión, a cuyo efecto la Delegación Provincial instruirá el oportuno expediente.

4. Los trabajos proyectados deberán ser proporcionados en medios técnicos, económicos y sociales a la importancia del recurso o recursos, al volumen del yacimiento y a las posibilidades de la concesión.

5. La Delegación Provincial del Ministerio de Industria y Energía aprobará u ordenará modificar los planes de labores presentados, considerándose éstos aprobados si en el plazo de tres meses no se imponen modificaciones.

6. La Delegación Provincial remitirá en el plazo de ocho días a partir de su recepción uno de los ejemplares de los planes de labores a la Dirección General de Minas e Industrias de la Construcción, por si ésta considera oportuno hacer observaciones a tener en cuenta por la Delegación Provincial en la aprobación del plan o de los planes sucesivos. Un ejemplar quedará en la citada Delegación; otro se remitirá al Consejo Superior del Ministerio dentro del plazo de ocho días, y el cuarto, una vez aprobado, se entregará al interesado.

Artículo 93.

1. Los trabajos de preparación, infraestructura e instalaciones, así como de explotación propiamente dicha, deberán realizarse con sujeción a los proyectos y planes de labores aprobados, no pudiendo demorarse su iniciación ni paralizarse sin la previa autorización de la Delegación Provincial o de la Dirección General de Minas e Industrias de la Construcción, en su caso.

Si por causas de fuerza mayor, debidamente justificadas y apreciadas por la Delegación Provincial, tales como las climatológicas, carencia irremediable de mano de obra o de otros elementos de trabajo, falta de mercado, necesidad de ampliar la investigación u otros

similares, hubieran de ser suspendidos los trabajos, el titular o explotador legal lo pondrá en conocimiento de la Delegación Provincial, la cual, previos los informes que estime oportunos, podrá autorizar la suspensión por tiempo no superior a un año, dando cuenta de su acuerdo a la Dirección General de Minas e Industrias de la Construcción y notificándolo al interesado.

2. Corresponderá dictar resolución a la Dirección General de Minas e Industrias de la Construcción en los casos siguientes:

a) En los de demora en la iniciación de los trabajos o cuando se solicite la suspensión por más de seis meses.

b) Cuando el recurso o recursos hayan sido declarados prioritarios por el Ministerio de Industria y Energía.

c) Cuando la concesión o grupo de concesiones objeto de la paralización afecten a más de una provincia.

En estos casos, la Delegación Provincial remitirá la instancia y documentos que la acompañen a la Dirección General de Minas e Industrias de la Construcción con su informe y, en su caso, el de aquellas Delegaciones Provinciales afectadas.

3. Autorizada la suspensión de trabajos, el titular o explotador legal viene obligado a mantener los de conservación, vigilancia, ventilación y desagüe, si hubiera lugar a ello, circunstancia a la que deberá hacerse referencia en la autorización, así como a tomar las medidas precisas para garantizar la seguridad de personas, bienes y derechos.

Artículo 94.

1. Cuando una persona natural o jurídica sea titular de varias concesiones de explotación para un mismo recurso, situadas, en el caso de recursos minerales, en una misma zona metalogenética, o campo geotérmico para los de esta naturaleza, no estará obligada a la explotación simultánea de todas ellas, siempre que obtenga de la Dirección General de Minas e Industrias de la Construcción la correspondiente autorización para concentrar los trabajos en una o varias concesiones.

Para ello, deberá solicitarlo del Director general de Minas e Industrias de la Construcción mediante instancia que presentará en la Delegación Provincial que corresponda a las concesiones a mantener en actividad, justificando que el grado de importancia de las explotaciones, una vez concentradas, está en relación con los recursos contenidos en el conjunto de las concesiones y con la repercusión social y económica del aprovechamiento en la vida del país.

Se acompañará, asimismo, una Memoria en la que se detallen las concesiones de que se trata, concretando cuál o cuáles interesa mantener en actividad, producción y reservas evaluadas, tanto en éstas como en las que se pretende continúen inactivas, incluyendo el programa previsto para la puesta en explotación sucesiva de estas últimas.

2. La Delegación Provincial, previa la comprobación de los datos y demás circunstancias contenidas en la instancia, emitirá su informe, que, junto con el expediente e informe que, en su caso, deberán emitir otras Delegaciones afectadas, enviará a la Dirección General de Minas e Industrias de la Construcción, la cual autorizará o denegará la total o parcial concentración de los trabajos.

3. Si quien pretendiere la concentración de varias explotaciones correspondientes a distintos titulares fuese el explotador legal de todas ellas para el mismo recurso, habrá de contar previamente con el consentimiento escrito de aquéllos.

4. La concentración autorizada de los trabajos en una o varias concesiones de explotación, con la consiguiente suspensión de actividades en las restantes, se concederá por un plazo máximo de cinco años, condicionada a que antes de finalizar el plazo no varíen las razones que la justificaban.

Se podrán solicitar y conceder prórrogas por iguales períodos sucesivos, teniendo en consideración las circunstancias que concurran. En este supuesto, deberá presentarse, si ha lugar, un nuevo programa de explotación sucesiva de las concesiones inactivas.

Artículo 95.

1. Por causas de interés nacional, el Estado podrá obligar al titular de una concesión a:

a) Ampliar sus investigaciones en la forma que se considere conveniente, a dicho interés nacional.

b) Efectuar la explotación del yacimiento mediante las técnicas que se estimen más apropiadas y en los volúmenes que se determinen.

c) Revalorizar los minerales obtenidos, de acuerdo con las tecnologías que se consideren precisas para el adecuado abastecimiento del país.

d) Imponer que el tratamiento o beneficio metalúrgico de los minerales obtenidos se realice en España.

A tal efecto, se seguirán las directrices que se señalen en los programas nacionales, periódicamente actualizados, de Investigación Minera y de Revalorización de la Minería, o en aquellos que se establezcan por cualesquiera normas legales que afecten a las actividades reguladas por la Ley de Minas.

2. El expediente para la declaración de interés nacional se instruirá por la Dirección General de Minas e Industrias de la Construcción conforme a las normas establecidas en el punto 2 del artículo 33 y 77 de este Reglamento.

3. La Dirección General de Minas e Industrias de la Construcción elaborará, en cada caso, la propuesta correspondiente, señalando la forma y cuantía de los auxilios o medios a facilitar por el Estado a los titulares, así como las condiciones para reintegrarse del importe de los auxilios prestados a través de los beneficios que se obtengan, y todo ello de forma que se haga viable el cumplimiento de las obligaciones que se pretenden imponer.

4. Previos los informes del Instituto Geológico y Minero de España y del Consejo Superior del Departamento, elevará la propuesta al Ministro de industria y Energía, quien, de encontrarla conforme, la someterá a la consideración del Consejo de Ministros.

Artículo 96.

1. Notificada la resolución al interesado, deberá éste en el plazo de sesenta días aceptarla o rechazarla, considerándose como no aceptada si en el plazo citado no se recibe contestación en forma fehaciente.

2. Si el interesado acepta el acuerdo del Consejo de Ministros, la Dirección General de Minas e Industrias de la Construcción cuidará del cumplimiento del acuerdo, tanto en la parte que afecta a la Administración como en la que corresponda al titular de la concesión.

3. La no aceptación o el incumplimiento por el concesionario de los acuerdos del Consejo de Ministros será motivo de caducidad de las concesiones respectivas y dará lugar, en su caso, a la expropiación de las instalaciones existentes. La indemnización de las instalaciones, una vez caducada la concesión, se llevará a efecto con arreglo a los trámites de la Ley de Expropiación Forzosa en el plazo máximo de seis meses.

4. Declarada la caducidad, el Estado podrá convocar el correspondiente concurso público, según el artículo 57, punto 2, de este Reglamento, o bien declarar zona de reserva definitiva sobre el terreno ocupado por la concesión o concesiones caducadas.

En ambos supuestos, se estará para su tramitación a lo dispuesto en la Ley de Minas y este Reglamento, debiendo incluirse entre las bases del concurso la obligación de desarrollar, como mínimo, el programa que sirvió de fundamento a la declaración de interés nacional y, en todos los casos, la forma de reintegrar al Estado por la entidad a quien se encomiende la explotación, los gastos originados por la expropiación.

Artículo 97.

1. Los titulares o explotadores legales de concesiones de explotación notificarán a la Delegación Provincial del Ministerio de Industria y Energía cualquier alumbramiento o captación de aguas que tenga lugar como consecuencia del desarrollo de sus trabajos, pudiendo utilizar, mientras conservan su concesión, con fines mineros, las aguas subterráneas que alumbren, salvo que por pertenecer a la Sección B) sean consideradas por la Delegación Provincial o por la Dirección General de Minas e Industrias de la Construcción, según proceda, como de mejor utilidad para otros fines.

Asimismo, podrán utilizar para otros usos las aguas sobrantes, ponerlas a disposición del Estado o verterlas a los cauces públicos previas las autorizaciones que procedan, con atención especial a la protección del medio ambiente.

Si no existiera acuerdo con los dueños de los predios por los que haya de establecerse la conducción de las aguas, la Delegación Provincial informará en el expediente que a tal efecto se incoe si procede o no la imposición de servidumbre según la Ley de Aguas vigente, y, en caso afirmativo, el expediente de la imposición de servidumbre se tramitará con arreglo a lo dispuesto en dicha Ley.

2. Cuando al confrontar un proyecto de investigación o de explotación o un plan anual de labores se abriguen dudas acerca de la posible influencia desfavorable que su ejecución pueda tener sobre el régimen de manantiales o aprovechamientos de aguas, que vengan aprovechándose con justo título, se solicitará, como trámite necesario a su aprobación, el informe del Instituto Geológico y Minero de España. A la vista de este informe se procederá a la imposición de condiciones especiales que garanticen la integridad de los mismos y, en su caso, la obligación previa a la ejecución de labores por parte del titular o concesionario, de prestar fianza en metálico, cuya cuantía se fijará por la Delegación Provincial a la vista del informe antedicho y oídos los Peritos nombrados al efecto por las partes interesadas.

3. Cuando se hayan cortado aguas que alimenten manantiales, aprovechamientos o alumbramientos preexistentes de cualquier naturaleza, debidamente legalizados, o se perjudicaran los acuíferos, los titulares o explotadores legales de la concesión de explotación estarán obligados a reponer en cantidad y calidad las aguas afectadas, siempre que fuere posible y, en todo caso, a abonar las correspondientes indemnizaciones por los daños y perjuicios causados, con independencia de la responsabilidad penal en que hubiesen podido incurrir.

CAPÍTULO V

Condiciones generales

Artículo 98.

1. La cuadrícula minera es un volumen de profundidad indefinida cuya base superficial queda comprendida entre dos meridianos y dos paralelos, cuya separación sea de veinte segundos sexagesimales, que deberán coincidir con grados y minutos enteros y, en su caso, con un número de segundos que necesariamente habrá de ser veinte o cuarenta.

2. La cuadrícula minera será indivisible, con excepción de los casos de demasía a que se refiere la disposición transitoria séptima de la Ley y de las superficies que, no completando una cuadrícula, se extiendan desde uno de los lados, por prolongación de meridianos o paralelos, hasta líneas limítrofes del territorio nacional y de las aguas territoriales.

Las cuadrículas mineras cuya extensión superficial sobrepasase las líneas limítrofes del territorio nacional, mar territorial y plataforma continental, quedarán reducidas en la parte que sobrepasen dichos límites.

Artículo 99.

1. Los permisos de exploración o de investigación y las concesiones de explotación se otorgarán sobre una extensión determinada y concreta, medida en cuadrículas mineras agrupadas sin solución de continuidad, de forma que las que tengan un punto común queden unidas en toda la longitud de uno, al menos, de sus lados.

2. Los permisos de exploración deberán solicitarse y sus perímetros definirse por coordenadas geográficas, designándose a tal efecto por dos meridianos y dos paralelos, expresados en grados y minutos enteros sexagesimales, de forma que constituyan un cuadrilátero de superficie comprendida entre los límites fijados y del cual se tomará como punto de partida uno cualquiera de sus vértices.

La extensión mínima de un permiso de exploración será de trescientas cuadrículas, sin que pueda exceder de tres mil, con una tolerancia en más o menos de 10 por 100.

En los casos en que los límites del perímetro solicitado sobrepasen los límites territoriales, o los del mar territorial o plataforma continental, se adaptarán en su configuración a los referidos límites.

La Delegación Provincial correspondiente deberá entregar como anexo al título del permiso de exploración un plano de situación aproximada y una relación de permisos, concesiones y otros derechos mineros preexistentes.

3. Los permisos de investigación deberán solicitarse y sus perímetros definirse por coordenadas geográficas, tomándose como punto de partida la intersección del meridiano con el paralelo que corresponda a uno cualquiera de los vértices del perímetro, de tal modo que la superficie quede constituida por una o varias cuadrículas mineras.

La extensión mínima de un permiso de investigación será de una cuadrícula minera, no pudiendo exceder aquélla de trescientas cuadrículas.

Los permisos de investigación serán demarcados en la forma establecida en el artículo 10, punto 3, de este Reglamento, siendo preceptiva la entrega a su titular del correspondiente plano de deslinde.

4. Las concesiones de explotación deberán solicitarse y sus perímetros definirse en la forma anteriormente descrita para los permisos de investigación.

La extensión mínima de una concesión de explotación será de una cuadrícula minera, no pudiendo exceder de cien cuadrículas.

Cuando su perímetro no coincida con el del permiso de que se deriva, o cuando se trate de concesiones directas, se demarcarán de igual forma que los permisos de investigación, siendo válida en los demás casos la demarcación que se hubiese practicado para el permiso de que proceda.

5. Cuando, por necesidades de cualquier índole o por conveniencia del trabajo, la Delegación Provincial estimara oportuno designar como punto de partida otro vértice del polígono solicitado por el peticionario, lo hará constar así en el plano anexo al título correspondiente, pudiendo incluso, en su caso, fijar un punto de partida auxiliar.

A dichos efectos, aquellas señales que la Delegación Provincial estime necesario colocar en el terreno y por la importancia de las mismas defina como señales geográficas, llevarán implícita la declaración de utilidad pública.

La definición de señal geográfica a estos efectos se efectuará por resolución motivada y se hará constar en la publicación del otorgamiento de los permisos o concesiones de explotación en los «Boletines Oficiales» de las provincias correspondientes y en el «Boletín Oficial del Estado».

Las normas para fijación material de las señales geográficas, así como para la conservación y acceso a las mismas, serán las establecidas en las disposiciones vigentes del Instituto Geográfico Nacional.

Artículo 100.

1. En cada Delegación Provincial se llevará un Libro-Registro de solicitudes de permisos de exploración, permisos de investigación y concesiones directas de explotación, en que se inscribirán las peticiones por el riguroso orden que fueran presentadas.

El Libro-Registro de solicitudes sustituirá al del Registro General a que se refiere el artículo 65 de la Ley de Procedimiento Administrativo únicamente para la entrada de las solicitudes mencionada en el párrafo anterior.

Este Libro-Registro será normalizado, haciéndose las respectivas anotaciones con arreglo a las instrucciones que al efecto se dicten por la Dirección General de Minas e Industrias de la Construcción.

2. El orden de presentación de solicitudes a los efectos de adquirir la prioridad sobre terrenos francos y registrables, o francos y en expectativa de derecho, se adquirirá por el de llegada al local en que deban esperar los interesados el momento de pasar al despacho o ventanilla señalado para el registro de esta clase de solicitudes, adoptándose por el Delegado provincial las medidas necesarias a dichos fines.

3. Los peticionarios y titulares de derechos mineros deberán tener señalado en todo momento ante la Delegación Provincial correspondiente un domicilio en cualquier lugar del territorio nacional para recibir notificaciones, considerándose válidamente efectuadas las que se realicen en dicho domicilio.

Artículo 101.

1. Para sufragar todos los gastos de tramitación de un expediente de permiso de exploración, estudios de gabinete, así como de confección del plano de situación aproximada y relación de permisos, concesiones y otros derechos mineros preexistentes, el peticionario deberá abonar la cantidad de cincuenta mil pesetas por las primeras trescientas cuadrículas y cincuenta pesetas por cada una de las restantes.

Para sufragar todos los gastos de tramitación de un expediente de permiso de investigación, derivado o no de uno de exploración, o de una concesión directa de explotación, estudios de gabinete, de la posible división en fracciones, confrontación de datos sobre el terreno, confección de planos y cualquiera otro necesarios, el peticionario deberá abonar la cantidad de cincuenta mil pesetas por la primera cuadrícula y doscientas pesetas por cada una de las restantes.

Para sufragar los gastos de tramitación de un expediente de concesión de explotación derivada de un permiso de investigación, el peticionario deberá abonar la cantidad de cincuenta mil pesetas hasta las primeras cincuenta cuadrículas y mil pesetas más por cada cuadrícula que sobrepase a las cincuenta primeras.

Si se tratara de concesión de explotación directa, el peticionario deberá abonar la cantidad de sesenta y cinco mil pesetas hasta las cincuenta primeras cuadrículas y mil pesetas más por cada cuadrícula que exceda sobre las cincuenta primeras.

Los gastos que ocasione la tramitación de un expediente de exploración, investigación o utilización de estructuras subterráneas serán de cuenta de los peticionarios, y su cuantía la misma que queda fijada en los párrafos anteriores, según los casos.

2. Las referidas cantidades deberán ingresarse, dentro del plazo de treinta días naturales siguientes a la presentación de la respectiva solicitud, en la Caja General de Depósitos de la Delegación de Hacienda de la provincia a que corresponda y a disposición del Delegado provincial del Ministerio de Industria y Energía, entregando el resguardo en dicha Delegación, dentro de los ocho días siguientes a la consignación.

Si un permiso de exploración fuese denegado por el Ministerio de Industria y Energía haciendo uso de la facultad que le confiere el artículo 81 de este Reglamento, se devolverá al peticionario la cantidad ingresada en la Delegación de Hacienda, que será puesta a su disposición en el plazo de treinta días naturales a contar de la notificación de la resolución denegatoria.

Si por las causas que fueren se terminase un expediente de permiso de investigación o de concesión directa de explotación y se cancelara la correspondiente inscripción antes de su admisión definitiva, se devolverá al peticionario la cantidad ingresada en la Delegación de Hacienda, o el 50 por 100 del total de las cantidades satisfechas si la tramitación del expediente y la cancelación de la inscripción correspondiente tuviera lugar con posterioridad a la admisión definitiva pero antes de iniciarse las operaciones de demarcación.

3. Cuando una o varias cuadrículas del perímetro solicitado estén en el mar, la Dirección General de Minas e Industrias de la Construcción, a propuesta razonada de la Delegación correspondiente, podrá exigir al peticionario una cantidad complementaria como máximo igual a la establecida en lo anterior para cubrir el incremento de gastos en las operaciones de demarcación, dictando la oportuna resolución que se notificará al interesado, el cual, dentro de un plazo de treinta días, a contar de la misma, deberá abonar su importe en la Delegación Provincial correspondiente. El incumplimiento de esta obligación dará lugar a la terminación del expediente y a la cancelación de la Inscripción, sin perjuicio de la devolución que corresponda de las cantidades reglamentarias satisfechas con anterioridad.

4. Las cantidades reglamentarias establecidas en el presente artículo se revisarán por el Ministerio de Industria y Energía cada cinco años para su ajuste a los índices de costes señalados por el Instituto Nacional de Estadística.

5. El otorgamiento de los permisos y concesiones citados se publicará en el «Boletín Oficial del Estado» y en el «Boletín Oficial» de la provincia o provincias correspondientes.

Artículo 102.

1. Los peticionarios o titulares de permisos de exploración, permisos de investigación y concesiones de explotación, podrán renunciar en cualquier momento a la totalidad o a parte

del número de cuadrículas solicitadas u otorgadas, siempre que, si la renuncia es parcial, se conserve el número de cuadrículas exigibles, fijado por el artículo 78 de la Ley de Minas y 99 de este Reglamento.

El escrito de renuncia se presentará en la Delegación Provincial del Ministerio de Industria y Energía que tramite o hubiere tramitado el expediente. Su aceptación corresponderá a la autoridad que, según los casos, haya otorgado o hubiese de otorgar el permiso o concesión.

Cuando se trate de permisos o concesiones de explotación que afecten a más de una provincia, el peticionario deberá acompañar a su escrito, tantas copias como provincias resulten afectadas, y la Delegación Provincial elevará el expediente de renuncia, acompañado de su informe y de los de las Delegaciones afectadas, a la Dirección General de Minas e Industrias de la Construcción para su aceptación.

2. Cuando se trate de renunciaciones parciales sobre permisos de exploración o de investigación, otorgados o en tramitación, deberá acompañarse a la solicitud el nuevo programa de trabajos adaptado a la superficie no renunciada.

3. En los casos de renunciaciones parciales de permisos de investigación o concesiones de explotación en tramitación, si el desistimiento se efectuase antes de la admisión definitiva de la solicitud, se devolverá al peticionario la cantidad ingresada en la Delegación de Hacienda mediante el oportuno expediente, pero, si la renuncia fuese con posterioridad, pero antes de realizarse la confrontación de datos sobre el terreno, se le devolverá el 50 por 100 de dicha cantidad.

4. Cuando por renuncia parcial de un permiso de investigación o concesión de explotación quedaran éstos fraccionados en uno o más permisos o concesiones de cuadrículas enteras, para la tramitación de cada expediente de fracción, el titular del permiso o concesión deberá efectuar el ingreso en la forma señalada por los artículos anteriores, equivalente al 50 por 100 del que le correspondería si se tratase de una nueva solicitud. Este ingreso se efectuará en forma reglamentaria en el plazo de quince días a contar de la presentación de su solicitud de renuncia parcial.

5. Si la renuncia parcial fuese sobre permisos de investigación o concesiones de explotación titulados, y previa consignación del depósito que corresponda para gastos de tramitación, la Delegación Provincial dispondrá la práctica sobre el terreno de la oportuna confrontación y demarcación de las cuadrículas que hayan de conservarse, extendiéndose la correspondiente acta siguiendo la tramitación exigida para la práctica de dicha demarcación.

Admitida la renuncia por la autoridad que corresponda, como se indica en el punto 1, se dará inmediata cuenta a la Delegación de Hacienda.

De los planos de la parte nuevamente demarcada, uno se unirá al primitivo expediente del permiso o concesión, y otro se entregará al interesado. En el documento de otorgamiento del permiso de investigación o en el título de la concesión de explotación, según los casos, se hará constar la modificación efectuada y numeración de las cuadrículas renunciadas del antiguo permiso o concesión.

Las modificaciones introducidas se publicarán seguidamente en el «Boletín Oficial del Estado» y en el de la provincia o provincias afectadas.

Tanto si la renuncia es total como si fuese parcial, se estará a lo que establece el artículo 88 de la Ley y 111 de este Reglamento referente a la declaración de caducidad de las cuadrículas mineras resultantes.

Artículo 103.

1. Los titulares de permisos de investigación o concesiones mineras estarán obligados a facilitar el desagüe y la ventilación de las labores mineras colindantes o próximas, permitiendo el paso de las correspondientes tuberías o canalizaciones, así como a permitir el paso de galerías o vías de acceso, circulación o transporte, que no afecten esencialmente a sus labores, previo convenio entre los interesados.

A dichos efectos, el titular o explotador legal, en su caso, que pretenda realizar obras o instalaciones conducentes a los fines indicados en el párrafo anterior a través de cuadrículas mineras objeto de investigación o explotación ya otorgadas o en tramitación, presentará en la Delegación Provincial correspondiente una solicitud acompañada de los planos de la obra que se proyecta, en los que se fijará la situación de las cuadrículas que hayan de

atravesarse y una Memoria explicativa del objeto de la petición. Acompañará igualmente los contratos o estipulaciones efectuados con una copia de los mismos.

2. En el supuesto de que no hubiera acuerdo entre los interesados, la Delegación Provincial dará traslado, para alegaciones por el término de quince días, al titular de los permisos o concesiones que hayan de ser atravesados,

La Delegación Provincial, en el término de treinta días, previa comprobación del proyecto presentado y examen de las alegaciones, si las hubiere, lo aprobará o modificará en la forma que estime oportuno en defensa del mejor aprovechamiento de los recursos, siempre que se hubiera llegado a un acuerdo entre las partes interesadas, notificándolo a éstas, entendiéndose si no lo hace dentro del plazo indicado que aprueba el proyecto sin modificación alguna. De no existir el acuerdo, la Delegación Provincial, después de conceder audiencia en el expediente a las partes interesadas, elevará lo actuado, con su informe, a la Dirección General de Minas e Industrias de la Construcción, que deberá resolver en un plazo de dos meses.

Artículo 104.

1. El titular o explotador de derechos mineros será responsable de los daños y perjuicios que ocasione con sus trabajos, así como los producidos a aprovechamientos colindantes por intrusión de labores, acumulación de aguas, invasión de gases y otras causas similares, y de las infracciones que cometa de las prescripciones establecidas en el momento del otorgamiento para la protección del medio ambiente, que se sancionará con arreglo a lo establecido en el artículo 147 del presente Reglamento, pudiéndose llegar a la caducidad por causa de infracción grave.

2. Cuando una o más explotaciones desagüen a otra o a otras, en todo o parte, facilitando con ello la ejecución de labores o la extracción de los recursos minerales, deberán sus titulares o explotadores legales concertarse privadamente en el modo de contribuir a los gastos que ocasione el desagüe y, de no conseguirse el concierto, el titular o explotador legal que realice el desagüe podrá solicitar la instrucción del oportuno expediente, mediante escrito dirigido al Delegado provincial correspondiente, al que deberá acompañarse un informe justificativo de la petición, suscrito por el Director facultativo responsable.

La Delegación Provincial, recibida la solicitud, notificará la iniciación del expediente a las demás partes afectadas, poniéndoselo de manifiesto por el plazo improrrogable de treinta días, con el fin de que puedan formular las alegaciones que consideren oportunas.

Transcurrido el plazo referido, la Delegación Provincial, previa la visita de confrontación de las concesiones de explotación, elevará el expediente completo con su informe a la Dirección General de Minas e Industrias de la Construcción, que dictará su resolución, previo informe del Consejo Superior del Ministerio de Industria y Energía.

Dictada la resolución definitiva, que deberá fijar las empresas que habrán de contribuir a los gastos del desagüe, el sistema y régimen del mismo y los porcentajes de cada una de ellas, en su caso, se notificará a los interesados y se hará inmediatamente ejecutiva, sin perjuicio del recurso de alzada que pueda interponerse.

Las concesiones inactivas que se encontraran en la zona desaguada no contribuirán a los gastos a que se refiere el apartado anterior mientras permanezcan en tal situación. No obstante, desde el momento en que inicien sus labores con penetración en la zona desecada, tendrán que contribuir con la cuota y demás gastos que le hubieran correspondido de haber estado en actividad. Las cantidades que en ese caso se abonen redundarán en beneficio de las explotaciones que sufragaron aquéllos, distribuyéndose proporcionalmente a sus respectivos desembolsos.

Si las condiciones en que se realice el desagüe o las peculiaridades de cualquiera de las explotaciones afectadas al mismo que sirvieron de fundamento para el establecimiento de las cuotas contributivas variaran con el tiempo, aquella que se considere perjudicada podrá solicitar la revisión de las mismas, incoando ante la Delegación Provincial del Ministerio de Industria y Energía el oportuno expediente que se tramitará de modo análogo al seguido para su fijación. En tanto se dicte nueva resolución definitiva, continuará vigente el régimen anterior.

3. Cuando en el interior o en la superficie de una concesión de explotación activa o inactiva existan aguas acumuladas que amenacen con peligro de invasión o inundación a

otras colindantes próximas, el titular o explotador legal de estas últimas podrá solicitar de la Delegación Provincial correspondiente el señalamiento de las obras que sean necesarias para evitarlo por parte de los concesionarios de las primeras.

La Delegación Provincial instruirá el oportuno expediente, el cual se tramitará en la forma prevista en el punto anterior, imponiendo, si procede, la ejecución de las obras que resulten necesarias, señalando el plazo en que hayan de realizarse. Una vez ejecutadas éstas la Delegación Provincial procederá a su confrontación y aprobación imponiendo, en su caso, las prescripciones que fuesen precisas.

Si el explotador se negara a la ejecución de las obras o dejara transcurrir el plazo señalado sin realizarlas, podrán imponerse las sanciones en la forma y cuantía previstas en el artículo 147 de este Reglamento, sin perjuicio de que la Administración, a cargo de aquél, pueda proceder a la ejecución subsidiaria de las obras.

4. En el caso de que el titular o explotador legal, en su caso, de una concesión de explotación tuviese conocimiento o indicios racionales para deducir que en el terreno comprendido en su perímetro existe una intrusión de labores, podrá recabar de la Delegación Provincial correspondiente del Ministerio de Industria y Energía que practique la oportuna comprobación y declare la existencia de la intrusión y sus dimensiones, o la inexistencia de la misma.

TÍTULO VI

Terminación de expedientes y cancelación de inscripciones

Artículo 105.

1. Los expedientes que se tramiten para el otorgamiento de autorizaciones, permisos o concesiones a que se refiere la Ley de Minas y este Reglamento terminarán por las siguientes causas:

a) Por no solicitarse en forma reglamentaria o porque, adoleciendo de un defecto subsanable, no sea rectificado en el plazo de diez días desde que el peticionario fuese requerido para ello.

b) Por desestimiento del interesado o incumplimiento de los plazos señalados.

c) Por no acreditar el peticionario que reúne las condiciones exigidas en el título VIII de la Ley de Minas y de este Reglamento.

d) Por no constituir el peticionario los depósitos reglamentarios en la cuantía, forma y plazo que se determinan en este Reglamento y disposiciones complementarias.

e) Por no haberse confirmado la calificación o no estar demostrada la existencia del recurso solicitado si se trata de los comprendidos en las Secciones A) y B).

f) Por no acreditarse en forma legal el derecho preferente a la explotación o al aprovechamiento de los recursos de las Secciones A) o B).

g) Por haberse presentado la solicitud cuando los terrenos no eran registrables o no existir terreno franco en el momento de resolverse sobre su otorgamiento.

h) Por no considerar suficiente la Administración la solvencia del peticionario, o viable su programa de financiación y no depositar aquél la fianza en la cuantía, forma y plazos previstos en los casos establecidos en la Ley y este Reglamento.

i) Por resultar incompatibles los trabajos con los de otros recursos declarados de mayor interés o utilidad pública.

j) En los casos de solicitud de concesión directa, por no estar puesta de manifiesto la existencia del recurso en condiciones de explotación racional, sin perjuicio de la continuación, en su caso, como permiso de investigación.

k) Por otros supuestos no enunciados en los párrafos anteriores y que previstos en la Ley de Procedimiento Administrativo, Ley de Minas y este Reglamento lleven aparejada la cancelación.

2. Terminado el expediente por resolución favorable a la petición del interesado, se hará constar así en el Libro-Registro correspondiente. En el supuesto de que la terminación no sea por resolución favorable, se cancelará la inscripción hecha en el citado Libro-Registro.

3. La terminación de los expedientes que, según lo dispuesto en el artículo 17 de la Ley de Minas y el artículo 30 de este Reglamento, se hayan de tramitar por las Corporaciones locales, de conformidad con las Ordenanzas que, en cada caso, se aprueben, se comunicará a la Delegación Provincial correspondiente del Ministerio de Industria y Energía.

TÍTULO VII

Caducidades

Artículo 106.

Las autorizaciones de explotación de recursos de la Sección A) y de aprovechamientos de recursos de la Sección B), se declararán caducados:

- a) Por renuncia voluntaria del titular aceptada por la Administración.
- b) Por falta de pago de los impuestos mineros que lleve aparejada la caducidad, según las disposiciones que los regulen y en la forma que en las mismas se establezcan.
- c) Por no comenzar los trabajos dentro del plazo de seis meses a contar de la fecha de su otorgamiento, o antes de finalizar las prórrogas que para ello se hubiesen concedido. Tratándose de residuos mineros, el plazo de comienzo será de un año.
- d) Por mantener paralizados los trabajos más de seis meses sin autorización de la Delegación Provincial correspondiente o de la Dirección General de Minas e Industrias de la Construcción.
- e) Por agotamiento del recurso, o en el caso de estructuras subterráneas, por agotarse la capacidad de almacenamiento si se usa para residuos o por variar las condiciones que la definen como tal.
- f) Por incumplimiento de las condiciones impuestas en la autorización, o para los recursos de la Sección A) de las impuestas para la ejecución de los planes de labores anuales cuya inobservancia estuviese expresamente sancionada con la caducidad.
- g) Por los otros supuestos previstos en los artículos de la Ley y de este Reglamento que lleven aparejada la caducidad.

Artículo 107.

Los permisos de exploración se declararán caducados:

- a) Por renuncia voluntaria del interesado aceptada por la Administración.
- b) Por falta de pago de los impuestos mineros que lleve aparejada la caducidad, según las disposiciones que los regulen y en la forma que en las mismas se establezcan.
- c) Por no iniciarse los trabajos o no efectuarse los estudios, exploraciones o reconocimientos en los plazos, forma e intensidad aprobados por la Delegación Provincial correspondiente o por la Dirección General de Minas e Industrias de la Construcción.
- d) Por expirar los plazos por los que fueron otorgados o, en su caso, la prórroga concedida, sin perjuicio de la tramitación de las solicitudes de permisos de investigación o concesiones directas de explotación a los que hubieran podido dar lugar.
- e) Por incumplimiento de las condiciones impuestas en el otorgamiento del permiso, o en el programa de trabajos a realizar cuya inobservancia estuviese expresamente sancionada con la caducidad.
- f) Por los otros supuestos previstos en los artículos de la Ley y de este Reglamento, que lleven aparejada la caducidad.

Artículo 108.

Los permisos de investigación se declararán caducados:

- a) Por renuncia voluntaria del interesado aceptada por la Administración.
- b) Por falta de pago de los impuestos mineros que lleve aparejada la caducidad, según las disposiciones que los regulen y en la forma que en las mismas se establezcan.
- c) Por expirar los plazos por los que fueron otorgados o, en su caso, las prórrogas concedidas, a no ser que dentro de dichos plazos, se haya solicitado la concesión de

explotación derivada, en cuyo supuesto quedará automáticamente prorrogado el permiso hasta la resolución del expediente de concesión.

d) Por no haberse puesto de manifiesto, al término de la vigencia del permiso, un recurso de la Sección C) susceptible de aprovechamiento racional.

e) Por no iniciarse o no realizarse los trabajos en los plazos, forma e intensidad aprobados por la Delegación Provincial correspondiente o por la Dirección General de Minas e Industrias de la Construcción.

f) Cuando habiéndose paralizado los trabajos sin la autorización previa de la Delegación Provincial, no se reanuden dentro del plazo de seis meses a contar del oportuno requerimiento. En los casos de reincidencia en la paralización no autorizada de los trabajos, se declarará la caducidad sin necesidad de requerimiento previo.

g) Por incumplimiento de las condiciones impuestas en el otorgamiento del permiso, o en los planes de labores anuales, cuya inobservancia estuviese expresamente sancionada con la caducidad.

h) Por los otros supuestos previstos en la Ley y este Reglamento que lleven aparejada la caducidad.

Artículo 109.

Las concesiones de explotación de recursos de la Sección C) se declararán caducadas:

a) Por renuncia voluntaria del titular aceptada por la Administración.

b) Por falta de pago de los impuestos mineros que lleve aparejada la caducidad, según las disposiciones que los regulen y en la forma que en las mismas se establezcan.

c) Por incumplimiento grave o, en su caso, reiterado de la obligación de dar cuenta inmediata a la Delegación Provincial correspondiente del descubrimiento de recursos de presumible interés, distintos de los que motivaron el otorgamiento de la concesión,

d) Por incumplimiento de la obligación de iniciar los trabajos en el plazo de un año a partir del otorgamiento de la concesión.

e) Por incumplimiento grave o, en su caso, reiterado de los plazos, forma e intensidad de los trabajos aprobados en los proyectos y planes de labores.

f) Por incumplimiento reiterado de la obligación de presentar, dentro de los plazos reglamentarios, el plan de labores anuales.

g) Cuando habiéndose paralizado los trabajos sin autorización previa de la Delegación Provincial o de la Dirección General de Minas e Industrias de la Construcción, según proceda, no se reanuden dentro del plazo de seis meses a contar del oportuno requerimiento. En los casos de reincidencia en la paralización no autorizada de los trabajos, la caducidad podrá declararse sin necesidad de requerimiento previo.

h) Por agotamiento del recurso o recursos.

i) Por expirar los plazos por los que fueron otorgadas las concesiones o, en su caso, las prórrogas concedidas.

j) Por incumplimiento de las condiciones impuestas en el título de la concesión o en los planes de labores anuales cuya inobservancia estuviese expresamente sancionada con la caducidad.

k) Por los otros supuestos previstos en la Ley de Minas y de este Reglamento que lleven aparejada la caducidad.

Artículo 110.

1. Con independencia de las causas señaladas en los artículos anteriores de este capítulo, cuando exista motivo grave o reiterada infracción de las condiciones contenidas en el título de otorgamiento de la autorización, permiso o concesión, o de normas de observancia obligatoria, en perjuicio del orden público o del interés nacional, la Dirección General de Minas e industrias de la Construcción, directamente o a propuesta de la Delegación Provincial correspondiente, instruirá el oportuno expediente de caducidad.

Para ello, la citada Dirección General, previa comunicación al titular o interesado concediéndoles el trámite de audiencia del expediente y presentación, en su caso, del escrito de alegaciones, a la vista de los informes que considere necesarios, elevará su propuesta al Ministro de Industria y Energía sobre la procedencia de declarar la caducidad.

Aceptada, en su caso, por el Ministro de Industria y Energía la propuesta de caducidad, la someterá a la decisión del Gobierno.

2. Las caducidades a que se refiere este capítulo se decretarán respetando los derechos de terceros reconocidos en la legislación vigente, especialmente en la de carácter laboral.

Artículo 111.

Corresponde al Ministro de Industria y Energía acordar las caducidades a que se refieren los artículos 83 a 87 de la Ley de Minas y sus correlativos 106 a 110 de este Reglamento. La tramitación de los expedientes se someterá a las siguientes normas:

a) Las renunciaciones voluntarias se formularán en la Delegación Provincial correspondiente, mediante escrito dirigido al Ministro de Industria y Energía, indicando si se hallan o no libres de cargas o gravámenes y, en el caso de existir éstas, la conformidad del acreedor o arrendatario.

La Delegación Provincial elevará el expediente, con su informe, a la Dirección General de Minas e Industrias de la Construcción, acompañando, en caso de existir derechos de carácter laboral, un Informe de la Delegación Provincial del Ministerio de Trabajo.

Si la Dirección General de Minas e Industrias de la Construcción considerara debe aceptarse la renuncia, elevará, propuesta al Ministro para el correspondiente acuerdo de caducidad.

b) Cuando el motivo de la caducidad sea el agotamiento del recurso, una vez comprobado por la Administración, se instruirá el expediente de caducidad de la concesión de explotación sin perjuicio del cumplimiento de las normas laborales de aplicación.

c) Al expirar los plazos de vigencia o, en su caso, las prórrogas concedidas en un permiso de investigación sin haberse puesto de manifiesto en el plazo señalado un recurso de la Sección C), se declarará por el Ministro, sin más trámite, la caducidad del permiso, comunicándolo a los interesados.

Si se trata de una autorización de un aprovechamiento o concesión de explotación, cuyo plazo hubiera expirado sin haberse solicitado la prórroga correspondiente, o si ésta hubiese sido denegada, se estará a lo dispuesto en el párrafo anterior, sin perjuicio de lo previsto en el artículo 112 de este Reglamento.

d) En cualquiera de los casos señalados en los artículos 83 a 87 de la Ley de Minas y 106 a 110 del Reglamento, cuando la Delegación Provincial tenga conocimiento de los hechos lo comunicará a la Dirección General de Minas e Industrias de la Construcción, acompañando su informe.

En dicho informe se especificarán con detalle las infracciones cometidas y la situación del titular o explotador en el orden económico y laboral con respecto a los derechos objeto del expediente.

Artículo 112.

1. Declarada la caducidad de una autorización, permiso o concesión, se estará a lo previsto en el artículo 88 de la Ley.

Los titulares de los derechos mineros caducados, al abandonar los trabajos, están obligados a dejarlos en buenas condiciones de seguridad para las personas y las cosas, tanto en el interior como en el exterior, a cuyo efecto lo pondrán en conocimiento de la Delegación Provincial del Ministerio de Industria y Energía, la que previa comprobación y según el resultado de la misma, autorizará el abandono o impondrá las condiciones previas que estime necesarias.

En este último caso, practicará nueva comprobación acerca del cumplimiento de las mismas y no autorizará el abandono hasta que aquél tenga lugar.

Autorizado el abandono del laboreo, podrá el titular disponer libremente de la maquinaria e instalaciones de su propiedad. Sin embargo, cuando la retirada de éstas pudiera perjudicar el aprovechamiento del criadero en su propia concesión o en concesiones ajenas, el Estado podrá prohibirlo en tanto la Delegación Provincial del Ministerio de Industria y Energía no emita su informe favorable.

Si la prohibición alcanzara carácter de definitiva, el interesado tendrá derecho a indemnización, justipreciada en la forma que señala la Ley de Expropiación Forzosa. En este

caso, deberá instruirse el oportuno expediente, con sujeción a todos los trámites y garantías, sin excepción alguna, previstos en la Ley y Reglamento de Expropiación Forzosa, tanto por lo que se refiere al período en que proceda o deba subsistir la retención u ocupación temporal de la maquinaria y de las instalaciones como en el supuesto de expropiación si la suspensión de la retirada de aquéllos ha de ser definitiva.

Cuando se trate de Instalaciones en el mar territorial o plataforma continental, deberán cumplirse, además, las prescripciones que hubiesen sido impuestas por los Organismos competentes.

Los titulares de los derechos caducados no quedarán exonerados de responsabilidad por los perjuicios que puedan derivarse de la inobservancia de lo estipulado en el presente artículo.

TÍTULO VIII

Condiciones para ser titular de derechos mineros

Artículo 113.

1. Para ser titular de derechos mineros es necesaria la nacionalidad española, sin perjuicio de lo establecido en el artículo 11 de la Ley de Minas y los artículos 13, 14 y 15 de este Reglamento.

2. Cuando algún derecho minero se encontrara en régimen de comunidad de bienes, las personas físicas o jurídicas extranjeras podrán ser titulares, mientras permanezca la expresada situación de comunidad de cuotas indivisas, hasta el límite máximo del 49 por 100.

3. En el supuesto de división del derecho minero, cualquiera que fuera el procedimiento utilizado para ello, se aplicarán las reglas siguientes:

a) En ningún caso podrá adjudicarse con carácter exclusivo cuota alguna resultante de la división al comunero que fuera persona física o jurídica extranjera. No obstante, el comunero o comuneros extranjeros tendrán derecho a percibir el valor que corresponde a su cuota o cuotas respectivas, de cuyo pago serán solidariamente responsables quienes hubieran ejecutado el derecho de acrecer a que se refiere el punto b) siguiente, sin perjuicio de la posibilidad de quien hubiese satisfecho su importe de repetir contra los demás en la proporción que a cada uno corresponda.

Para la determinación del valor de las cuotas correspondientes a extranjeros, se estará, en primer término, al mutuo acuerdo entre las partes. A falta de éste, se determinará en la forma y por los procedimientos establecidos en la legislación de expropiación forzosa. A tal fin, cualquiera de las partes podrá dirigir petición al respecto al Delegado provincial del Ministerio de Industria y Energía, quien requerirá a estas partes para que, en el término de quince días, formulen, con arreglo a lo establecido en la legislación de expropiación forzosa, la correspondiente hoja de aprecio, y una vez recibidas, elevará con su informe, el expediente al Jurado Provincial de Expropiación Forzosa.

b) La cuota o cuotas correspondientes al comunero o comuneros extranjeros acrecerá a los restantes siempre que expresamente lo soliciten, repartiéndose por partes iguales, salvo que, por acuerdo de todos los interesados, se establezca otra forma de reparto.

Una vez realizada la división del derecho común, el comunero o comuneros de nacionalidad española dispondrán de un plazo de treinta días para ejercitar el derecho de acrecer a que se refiere el párrafo anterior, notificándosele fehacientemente a los cotitulares extranjeros.

c) Si ninguno de los comuneros ejerciera el derecho de acrecer, las cuotas correspondientes a los extranjeros podrán ser enajenadas directamente por éstos o someterlas a pública subasta.

4. En todo caso, las transmisiones de titularidad de derechos mineros derivados del presente artículo deberán ser previamente sometidas a la autorización del Ministerio de Industria y Energía, conforme a lo establecido en el título IX y realizarse en favor de personas que reúnan las condiciones de capacidad establecidas en este Reglamento.

Artículo 114.

1. Para que puedan reconocerse derechos mineros a favor de sociedades, deberán cumplir los dos requisitos siguientes:

a) Que estén constituidas y domiciliadas en España.

b) Que su capital sea propiedad, como mínimo, en un 51 por 100 de personas de nacionalidad española, salvo que por acuerdo del Consejo de Ministros se autorice una participación extranjera superior al 49 por 100.

Sin embargo, en las entidades titulares de aprovechamiento de mercurio, su capital social deberá pertenecer en su totalidad a personas de nacionalidad española.

2. A los efectos del presente Reglamento, se considerarán extranjeras las siguientes sociedades:

a) Las que, constituidas y domiciliadas en España, su capital pertenezca en más de un 49 por 100, directa o indirectamente, a extranjeros.

b) Aquellas de cuyo Consejo de Administración formen parte súbditos extranjeros en número igual o superior a la mitad de sus componentes.

3. Para el debido control de la participación extranjera máxima a que se refiere este artículo, el Registro de Inversiones Extranjeras del Ministerio de Comercio y Turismo remitirá a la Dirección General de Minas e Industrias de la Construcción copia de todas las declaraciones que reciba relativas, directa o indirectamente, a sociedades mineras.

Artículo 115.

1. Los Estados o Gobierno extranjeros no podrán adquirir derechos ni llevar a efecto inversiones de capital en las empresas mineras españolas. Tampoco podrán hacerlo las sociedades o entidades de cualquier clase en que dichos Estados o Gobiernos, por si o a través de personas interpuestas, posean más del tercio de los votos en sus Consejos de Administración o Juntas generales de accionistas o socios. Excepcionalmente, no tendrá la consideración de capital extranjero la participación en sociedades españolas de la Corporación Financiera Internacional,

Las sociedades extranjeras que posean o adquieran legalmente participaciones en empresas españolas titulares de derechos mineros quedan comprometidas y obligadas a que la participación de Estados o Gobiernos distintos del español no sobrepasen en ningún momento los límites determinados en el párrafo anterior.

2. Si se sobrepasaran los límites de participación extranjera autorizados con arreglo a lo dispuesto en este artículo y en el anterior, se procederá a la cancelación del expediente o caducidad de los derechos mineros de que sea titular la empresa española destinataria de la inversión.

3. Cuando se trate de minerales de especial interés para la defensa nacional, incluidos en lista publicada por el Gobierno por Decreto complementario de este Reglamento, será facultad del Gobierno, mediante acuerdo adoptado en Consejo de Ministros, exigir de la entidad que solicite concesiones de explotación minera derivados de permisos obtenidos con posterioridad a la inclusión en la lista del mineral de que se trate, que la totalidad de su capital pertenezca a españoles. En este caso, tanto el personal directivo como el Pleno del Consejo de Administración estarán integrados por españoles.

En los permisos de exploración e investigación que se soliciten con posterioridad a la publicación de la lista prevista en el párrafo anterior se hará constar expresamente la facultad del Gobierno prevista en el mismo para las concesiones de explotación que puedan derivarse.

Artículo 116.

1. Cuando se trate de sociedades anónimas o de responsabilidad limitada, administradas por Consejo de Administración, el número de Consejeros no españoles no podrá exceder del proporcional a la parte de capital extranjero.

2. Si la empresa española, cualquiera que sea su forma jurídica, estuviera administrada por uno o varios Administradores o Gerentes, y alguno de ellos fuera extranjero, sus

facultades deberán ser mancomunadas y no solidarias, sin que el número de los no españoles pueda exceder tampoco del proporcional a la parte de capital extranjero.

3. El Presidente del Consejo de Administración y el Consejero Delegado deberán ser, en su caso, españoles. Si hubiera un solo Administrador o Gerente, deberá asimismo poseer la nacionalidad española.

Artículo 117.

1. Las inversiones extranjeras que se efectúen en empresas mineras se regularán por la Ley de Minas y este Reglamento, siendo de aplicación solamente con carácter subsidiario en lo no previsto en los mismos las disposiciones que establece el régimen general sobre inversiones extranjeras.

Los expedientes que se incoen sobre inversiones extranjeras superiores al 49 por 100 en sociedades mineras, bien inicialmente o de ampliación de capital, se presentarán en el Registro General del Ministerio de Industria y Energía. En las solicitudes se deberán especificar también, en su caso, si se proyecta ejercer las actividades sobre la totalidad o sólo parte de los recursos regulados por la Ley de Minas, si tales actividades se van a concretar en determinados derechos mineros, y si se propone un programa de reducción progresiva de la participación de capital extranjero en la investigación y posible explotación de los referidos recursos. Igualmente deberán detallarse las nacionalidades de los miembros del Consejo de Administración, Gerentes y Directivos, así como las facultades de los mismos.

Asimismo deberán constar en el expediente todos los datos que en cada momento sean exigidos por la Dirección General de Transacciones Exteriores del Ministerio de Comercio y Turismo y la Dirección General de Minas e Industrias de la Construcción.

2. La Dirección General de Minas e Industrias de la Construcción emitirá informe sobre la solicitud de inversión de capital extranjero, imponiendo las condiciones que estime oportunas tanto en lo que se refiere a los aspectos técnicos como a la posibilidad de establecer un programa de reducción progresiva de la participación de capital extranjero, de acuerdo, en cada caso, con la naturaleza del recurso y la importancia de la producción derivada de la explotación del mismo en la economía de las materias primas minerales del país. El expediente, junto con este informe, se remitirá a la Junta de Inversiones del Ministerio de Comercio y Turismo.

3. La Junta de Inversiones tramitará e informará el expediente, siendo vinculante el mismo en materias de su competencia cuando sea negativo. Una vez resuelto el expediente por la Junta será devuelto al Ministerio de Industria y Energía.

4. El Ministro de Industria y Energía, previos los informes que estime convenientes, elevará el expediente de inversión de capital extranjero en minería con su propuesta, en la que se incluirán las condiciones impuestas por la Junta de Inversiones, al Consejo de Ministros, para su aprobación si procede.

El Ministerio de Industria y Energía comunicará al de Comercio y Turismo, a efectos registrables, tanto el acuerdo del Consejo como la notificación efectuada al interesado.

Artículo 118.

1. En cada una de las empresas que ejerza actividades reguladas por la Ley de Minas, el número total de empleados no españoles no podrá superar el veinte por ciento de la plantilla.

2. El número de técnicos titulados de nacionalidad extranjera, fijos o temporales, deberá ser siempre inferior al de empleados de nacionalidad española con análogos funciones.

3. Cuando no exista acuerdo de reciprocidad con el país o países de los técnicos titulados extranjeros el número de técnicos titulados no españoles no podrá superar el cuarenta por ciento durante el primer año, el treinta por ciento durante el segundo año y el veinte por ciento en el tercero y siguientes.

4. En todo caso, el Director facultativo responsable de los trabajos habrá de ser español y de igual o superior titulación a la mayor que ostenten los técnicos extranjeros.

5. A los efectos del cómputo señalado en los puntos anteriores no se tendrán en cuenta como extranjeros, dentro de los porcentajes indicados, los técnicos titulados de países con los que exista reciprocidad al respecto.

6. Lo expuesto en el presente artículo se entiende sin perjuicio de los requisitos exigidos por el Decreto de la Presidencia de 27 de julio de 1968 y demás disposiciones de carácter general que rigen para los extranjeros que pretendan desarrollar sus funciones en España.

TÍTULO IX

Transmisión de derechos mineros**Artículo 119.**

1. Los derechos que otorga una autorización de explotación de recursos de la Sección A) o de aprovechamiento de recursos de la Sección B), podrán ser transmitidos, arrendados o gravados en todo o en parte por cualquier medio admitido en Derecho, a personas físicas o jurídicas que reúnan las condiciones que establece el título VIII de la Ley de Minas y de este Reglamento.

2. Para ello deberá solicitarse, en instancia suscrita por ambas partes, la oportuna autorización de la Delegación Provincial correspondiente del Ministerio de Industria y Energía. Cuando se trate de aguas minerales o termales o de estructuras subterráneas, la petición se formulará ante la Dirección General de Minas e Industrias de la Construcción.

A la instancia se acompañarán los siguientes documentos:

- a) El proyecto de contrato a celebrar o el título de transmisión por triplicado.
- b) Los documentos acreditativos de que el adquirente reúne las condiciones legales mencionadas en el título VIII.

En el caso de que una persona jurídica tenga acreditada su capacidad legal para ser titular de derechos mineros en expedientes anteriores y en la misma Delegación Provincial, podrá sustituir esta última documentación con una certificación en la que acredite no haberse producido variación alguna.

3. Comprobada la personalidad suficiente del cesionario, el Organismo otorgante concederá, en su caso, la autorización condicionada a que se presente en la Delegación Provincial la escritura pública o documento privado con firma legalizada del contrato establecido, acompañado del justificante que acredite el pago del impuesto que corresponda.

Cumplido este requisito se inscribirá en el Libro-Registro la nueva titularidad.

4. La solicitud de transmisión de los derechos dimanantes de una autorización de recursos de la Sección A) otorgada por una Corporación local será resuelta de conformidad con las condiciones fijadas en las Ordenanzas que tenga en vigor, dando cuenta a la Delegación Provincial.

El adquirente habrá de comprometerse a ajustar sus explotaciones a las condiciones establecidas por la Delegación Provincial para que se concediera el aprovechamiento, en cuanto a Policía Minera y Protección del Medio Ambiente.

Artículo 120.

1. Los permisos de exploración y los de investigación podrán ser transmitidos, en todo o en parte, siempre por cuadrículas completas, por cualquier medio admitido en derecho a personas que reúnan las condiciones establecidas en el título VIII.

Para hacer uso de este derecho deberá solicitarse autorización de la autoridad que hubiere otorgado el permiso, mediante instancia presentada en la Delegación Provincial competente, a la que se acompañará el proyecto de contrato o el título de transmisión por triplicado, así como los documentos acreditativos de que el adquirente reúne las condiciones legales mencionadas.

2. Cuando se trate de permisos de exploración se acompañará asimismo los estudios y proyectos a que se refieren los artículos 42 de la Ley y 70 de este Reglamento, indicando la parte ya realizada, los resultados obtenidos, las empresas cuyos servicios se hayan utilizado como operadoras, así como las garantías que ofrece el adquirente para hacer viable la terminación del proyecto aprobado.

A la vista de la documentación presentada, la Dirección General de Minas e Industrias de la Construcción o la Delegación Provincial autorizará o denegará la transmisión solicitada.

3. En los permisos de investigación, la Delegación Provincial o la Dirección General, según los casos, autorizará la transmisión siempre que:

- a) Haya sido comprobada la capacidad legal suficiente del adquirente.
- b) El adquirente acredite su solvencia técnica y económica mediante la presentación de los documentos a que se refieren los artículos 47 y 48 de la Ley y el 76 de este Reglamento, con las garantías que se ofrezcan sobre su viabilidad.

Artículo 121.

1. De no considerarse suficiente la solvencia económica del adquirente o racionalmente viable el proyecto de financiación, o las garantías ofrecidas, se le exigirá la fianza a que se refiere el artículo 48 de la Ley y 77 de este Reglamento.

2. Si la cesión, una vez autorizada, no afectase a la totalidad del permiso, se procederá, por cuenta de los interesados, a la demarcación de los diferentes perímetros, dividiéndose el permiso en dos o más, siempre que cada uno de ellos conserve los mínimos exigidos.

3. La autorización se concederá condicionada a la presentación del contrato formalizado en escritura pública acompañando el documento acreditativo del pago del impuesto correspondiente, en cuyo momento se inscribirá la transmisión en el Libro-Registro de permisos y concesiones, a nombre de nuevo titular, a todos los efectos de la Ley de Minas.

Para las Inscripciones que se efectúen en el Registro de la Propiedad referentes a derechos mineros, se estará a lo dispuesto en la legislación hipotecaria.

Artículo 122.

1. Los titulares de permisos podrán contratar la realización por terceras personas de todos o parte de los trabajos de exploración o de investigación, dando cuenta previa-mente a la Delegación Provincial y acompañando copia del convenio establecido. La Delegación Provincial dará su conformidad u opondrá sus reparos al mismo.

2. En todo caso, los trabajos estarán bajo la dirección de un Técnico oficialmente responsable de los mismos. No obstante, los deberes y obligaciones frente a la Administración o frente a terceros seguirán a cargo del titular del permiso, que podrá repetirlos si ha lugar, con el ejecutor de los trabajos.

3. Las Delegaciones Provinciales elevarán a la Dirección General de Minas e Industrias de la Construcción para su autorización, o le darán cuenta, en su caso, de las autorizaciones otorgadas por las mismas para la transmisión de derechos mineros a que se refieren los artículos anteriores.

Artículo 123.

1. Los derechos que otorga una concesión de explotación para recursos de la Sección C) podrán ser transmitidos, arrendados o gravados en su totalidad o en parte, por cualquiera de los medios admitidos en derecho, a favor de las personas físicas o jurídicas que reúnan las condiciones establecidas en el título VIII.

2. Para hacer uso de este derecho deberá solicitarse autorización de la Dirección General de Minas e Industrias de la Construcción, mediante instancia presentada en la Delegación Provincial competente, a la que se acompañará el proyecto de contrato o el título de transmisión correspondiente, por triplicado, así como los documentos acreditativos de que, el adquirente, reúne las condiciones legales antes mencionadas. La Delegación con su informe elevará el expediente, con dos ejemplares del contrato, a la Dirección General para su resolución.

3. Cuando se trate de transmisión de derechos mineros de concesiones de explotación, la Dirección General autorizará la transmisión siempre que el adquirente haya acreditado:

- a) Su capacidad legal suficiente.
- b) Su solvencia técnica y económica mediante la presentación de los documentos a que se refieren los artículos 68 de la Ley y 89 de este Reglamento, con las garantías que se ofrezcan sobre su viabilidad.

4. En los arriendos o gravámenes, que seguirán la misma tramitación anterior, deberá constar en el contrato que, tanto el titular de la concesión, como el acreedor, tienen

conocimiento de que el incumplimiento por parte del arrendatario de los preceptos de la Ley de Minas y del Reglamento pueden ser motivo de caducidad de las concesiones.

5. Podrán ser transmitidos, con autorización previa de la Dirección General, los presuntos derechos de una solicitud en trámite de concesión derivada de explotación.

6. Presentados los contratos formalizados en escritura pública y el documento que acredite el pago del impuesto correspondiente a la transmisión, o al arrendamiento o gravamen, se inscribirá en el Libro-Registro de permisos y concesiones.

7. Si la transmisión no afectase a la totalidad de la concesión se procederá, por cuenta de los interesados, a la demarcación de los diferentes perímetros, dividiéndose la concesión en dos o más, siempre que cada uno de ellos conserve el mínimo exigible.

8. Serán aplicables a las concesiones de explotación lo establecido en los artículos 96 de la Ley de Minas y 122 del Reglamento para contratar trabajos de explotación.

Artículo 124.

1. En transmisiones «mortis causa» de cualquier derecho minero, será preceptiva la notificación a la Delegación Provincial del Ministerio de Industria y Energía en el plazo de un año, desde el fallecimiento del causante, a efectos de obtener la autorización a que se refieren los artículos anteriores.

2. En el caso de que el heredero o herederos a quienes les fuera a corresponder el derecho minero, no reunieran los requisitos del título VIII del presente Reglamento, el heredero o la herencia yacente dispondrá del plazo de un año a contar del fallecimiento del causante, prorrogable por causas justificadas, para transmitir el mismo a terceras personas que reúnan dichos requisitos, debiendo solicitar para ello la autorización oportuna.

3. De no cumplirse lo señalado en el punto 2, en el plazo indicado o no aceptarse la herencia, se procederá a la cancelación del expediente o a la caducidad del derecho minero.

4. En toda transmisión «mortis causa» y antes de expedirse la autorización a favor de un nuevo titular, habrá de acreditarse el pago del impuesto general de sucesiones.

Artículo 125.

El concesionario no podrá arrendar ni ceder a título oneroso o lucrativo el aprovechamiento de determinados niveles de explotación o de uno o varios recursos de la Sección C) mientras conserve o se reserve el derecho, sobre otros niveles o recursos, salvo que así lo autorice la Dirección General de Minas e Industrias de la Construcción, previo informe de la Delegación Provincial correspondiente del Ministerio de Industria y Energía.

La solicitud de autorización se formulará mediante instancia suscrita por las partes interesadas que se deberá presentar en la Delegación Provincial del Ministerio de Industria y Energía correspondiente, acompañada de los documentos que acrediten la capacidad legal del arrendatario o concesionario, y aportará además los siguientes documentos:

a) El proyecto de contrato, por cuadruplicado, con los planos de situación de los niveles o de los terrenos en que se encuentren situados los recursos, que sean objeto de contratación.

b) Proyecto de aprovechamiento racional del recurso o recursos y estudio de compatibilidad de los trabajos con los otros aprovechamientos de la misma concesión de explotación.

c) Los acreditativos de la capacidad económica del adquirente y estudio de la financiación con la garantía que ofrezca su viabilidad.

La Delegación Provincial, previa visita de confrontación, en su caso, informará sobre la documentación presentada, sobre la compatibilidad de los trabajos respectivos y el posible mejor aprovechamiento de los recursos, y remitirá el expediente a la Dirección General de Minas e Industrias de la Construcción para la resolución que proceda.

La autorización que pueda concederse estará condicionada a la presentación en la Delegación Provincial del contrato formalizado en escritura pública, acompañado del documento que acredite el pago del impuesto que corresponda.

A estos efectos, se entregará a cada una de las dos partes interesadas un ejemplar del proyecto de contrato o título de transmisión, a los que se unirá diligencia de la autorización con las condiciones que se establezcan.

Cumplidos dichos requisitos se considerará administrativamente realizado el arrendamiento o la cesión de aprovechamiento, procediéndose a inscribir en el Libro-Registro el derecho adquirido por el contrato autorizado.

Artículo 126.

1. Si la transmisión de un derecho minero hubiese sido formalizada antes de solicitarse la preceptiva autorización, regulada en los artículos anteriores, su eficacia administrativa quedará supeditada al otorgamiento de dicha autorización, cumplimiento de las condiciones que se impusieron y presentación del documento que acredite el pago del impuesto correspondiente.

2. Se hará constar en los contratos o en los títulos de transmisión correspondientes, que el adquirente, arrendatario o el que de cualquier forma adquiera un derecho minero, se somete a las condiciones establecidas en el otorgamiento, permiso o concesión de que se trate, y en todos los casos, a las disposiciones de la Ley de Minas y de este Reglamento, y que se compromete, asimismo, al desarrollo de los planes de labores ya aprobados y a todas las obligaciones que correspondieren al titular del derecho minero.

Artículo 127.

Las autorizaciones que se regulan en este título serán únicamente a efectos administrativos, dejando a salvo los derechos y obligaciones de carácter civil.

TÍTULO X

Ocupación temporal y expropiación forzosa de terrenos**Artículo 128.**

1. Quienes realicen el aprovechamiento de recursos de la Sección A) podrán acogerse a los beneficios de la Ley de Expropiación Forzosa para la ocupación de los terrenos necesarios al emplazamiento de las labores, instalaciones y servicios correspondientes, previa la oportuna declaración de utilidad pública, que señalará la forma de ocupación.

2. La declaración de utilidad pública se hará por Decreto aprobado en Consejo de Ministros, a propuesta del de Industria y Energía, previa solicitud de los interesados, presentada por duplicado en la Delegación Provincial del Ministerio de Industria y Energía, que corresponda, a la que se acompañarán los documentos siguientes:

a) Memoria descriptiva de la explotación que se viene realizando, suscrita por un Ingeniero superior de Minas, y en la que se detallarán las labores instalaciones y servicios que hayan de realizarse fuera de los límites a que se contrae la autorización de aprovechamiento, y que se consideren imprescindibles para aprovechamiento racional del recurso.

b) Planos detallados de la explotación, con representación de los terrenos sobre los que fue concedida la autorización y la de aquellos otros terrenos cuya ocupación se pretende.

c) Relación de las inversiones realizadas en instalaciones y trabajos efectuados.

d) Producciones que se hayan alcanzado, así cómo las que vayan a obtenerse, con indicación de sus aplicaciones y destino.

La Delegación Provincial, a la vista de los documentos señalados y previas las comprobaciones que se estimasen necesarias, elevará el expediente con su informe a la Dirección General de Minas e Industrias de la Construcción, la que previo informe del Consejo Superior del Departamento someterá el correspondiente proyecto de Decreto a su aprobación por el Ministro de Industria y Energía, que lo elevará, en su caso, al Consejo de Ministros.

Artículo 129.

1. El titular de un permiso de exploración o el adjudicatario de la fase exploratoria en una reserva provisional tendrá derecho a la ocupación temporal de los terrenos registrables que

sean necesarios para poder realizar las operaciones definidas en los artículos 40 de la Ley y 59 del Reglamento.

2. El otorgamiento del permiso de exploración y la declaración de zona de reserva provisional de exploración llevará implícito el derecho a que se refiere el apartado uno del artículo 108 de la Ley de Expropiación Forzosa.

Para hacer uso de este derecho el adjudicatario de la fase exploratoria en una reserva provisional a favor del Estado deberá recabar y proveerse, en la correspondiente Delegación Provincial del Ministerio de Industria y Energía, de los documentos acreditativos de su derecho a acceder a los terrenos necesarios para la realización de estudios y trabajos de exploración.

El acceso u ocupación de terrenos se llevará a efecto conforme a lo establecido en el artículo 110 de la Ley de Expropiación Forzosa y concordantes de su Reglamento.

Artículo 130.

1. El titular de un permiso de investigación y el adjudicatario de la investigación de una zona de reserva provisional a favor del Estado tendrá derecho a la ocupación temporal de los terrenos necesarios para el emplazamiento de los trabajos de investigación y servicios correspondientes.

2. El otorgamiento del permiso de investigación y la declaración de la reserva provisional de investigación llevarán implícita la declaración de utilidad pública de ambas figuras a efectos de su inclusión en los apartados 1 y 2 del artículo 108 de la Ley de Expropiación Forzosa.

3. La aprobación del proyecto y de los planes inicial y anuales a los que se refieren los artículos 47 y 56 de la Ley de Minas y 75 y 76 de este Reglamento, llevará implícita la declaración de la necesidad de ocupación de los terrenos, si se cumplen las condiciones establecidas en el número 2 del artículo 17 de la Ley de Expropiación Forzosa.

El expediente de ocupación temporal deberá promoverse ante la Delegación Provincial del Ministerio de Industria y Energía correspondiente, rigiéndose por los trámites que sean de aplicación de la Ley de Expropiación Forzosa y de su Reglamento.

4. Prorrogada la vigencia de un permiso de investigación o de una zona de reserva provisional, quedará automáticamente prorrogado el derecho de la ocupación temporal de los terrenos para los trabajos y servicios, sin perjuicio de la nueva indemnización a que pudiera dar lugar la mayor duración de la misma.

Si fuera necesario ocupar otros terrenos para ampliar la investigación en el período de prórroga, deberá ser objeto, en su caso, de un nuevo procedimiento de ocupación temporal de los mismos.

Artículo 131.

1. El titular legal de una concesión de explotación, así como el adjudicatario de una zona de reserva definitiva, tendrá derecho a la expropiación forzosa u ocupación temporal de los terrenos necesarios para el emplazamiento de los trabajos, instalaciones y servicios.

2. El otorgamiento de una concesión de explotación y la declaración de una zona de reserva definitiva llevará implícita la declaración de utilidad pública, así como la inclusión de los mismos en el supuesto del apartado 2 del artículo 108 de la Ley de Expropiación Forzosa.

3. La aprobación del proyecto y de los planes inicial y anuales a los que se refieren los artículos 68 y 70 de la Ley de Minas y 89 y 92 de este Reglamento, respectivamente, llevará implícita la declaración de la necesidad de la ocupación de los terrenos, si se cumplen las condiciones establecidas en el número 2 del artículo 17 de la Ley de Expropiación Forzosa.

Los expedientes de expropiación forzosa o de ocupación temporal de terrenos deberán promoverse ante la Delegación Provincial del Ministerio de Industria y Energía correspondiente, que los tramitará conforme a las disposiciones aplicables de la Ley de Expropiación Forzosa, sin perjuicio de la resolución definitiva por el Jurado Provincial de Expropiación, en el que, en todo caso, deberá formar parte un Ingeniero de Minas, funcionario público, designado por el Delegado provincial del Ministerio de Industria y Energía correspondiente.

4. Cuando el titular legal de una concesión de explotación tenga necesidad de incoar el expediente de expropiación u ocupación temporal, el plazo de un año fijado en el artículo 70 de la Ley de Minas y 92 de este Reglamento para iniciar los trabajos se prorrogará, en su caso, hasta dos meses después de la fecha de ocupación de los terrenos, siempre que los expedientes de expropiación u ocupación temporal hubiesen sido iniciados dentro del plazo de seis meses, a partir de la notificación del otorgamiento de la concesión.

Artículo 132.

1. El titular de una autorización de aprovechamiento de recurso de la Sección B) tendrá derecho a la ocupación temporal o expropiación forzosa de los terrenos necesarios para la ubicación de los trabajos, instalaciones y servicios.

2. A estos efectos el otorgamiento de una autorización de aprovechamiento llevará implícita la declaración de utilidad pública, así como su inclusión en el supuesto del apartado 2 del artículo 108 de la Ley de Expropiación Forzosa.

3. En el caso de que el titular de una autorización o concesión de aprovechamiento de aguas minerales fuese distinto del propietario de las mismas, cuando éstas tenían la consideración de aguas sustantivas o comunes, será también objeto de indemnización el valor de las aguas comunes que dicho propietario viniera utilizando, a no ser que el titular de la autorización las sustituyera por un caudal equivalente.

4. El titular de la autorización o concesión, indemnizará, si procede, a los propietarios o usuarios de los terrenos que comprendan los perímetros de protección a que se refieren los artículos 26 y 34, en su párrafo 1, de la Ley de Minas y 40 y 52 de este Reglamento. Abonándoles los daños y perjuicios que se les ocasionen como consecuencia de las limitaciones que en el ejercicio de derechos se les impusiera. La fijación de indemnización se regulará de acuerdo con la Ley y el Reglamento de Expropiación Forzosa.

Artículo 133.

1. La tramitación de los expedientes de ocupación temporal y otros daños, y los de expropiación forzosa, a los que se refiere el presente título, se llevarán a cabo conforme a las disposiciones de la Ley de Expropiación Forzosa en todo lo no previsto en la Ley de Minas y el presente Reglamento.

2. La necesidad de ocupación se resolverá por la Delegación Provincial correspondiente del Ministerio de Industria y Energía. Contra esta resolución cabrá recurso de alzada en el plazo de quince días ante la Dirección General de Minas e Industrias de la Construcción, con los efectos previstos en el artículo 22 de la Ley de Expropiación Forzosa.

TÍTULO XI

Cotos mineros**Artículo 134.**

Con el fin de conseguir un mejor aprovechamiento de los recursos, el Estado fomentará la constitución de cotos mineros, entendiéndose por tales la agrupación de intereses de titulares de derechos de explotación, incluyendo entre ellos quienes tengan encomendada la explotación de reservas definitivas en diversas zonas de un mismo yacimiento o de varios de éstos, situados de forma tal que permitan la utilidad conjunta de todos o parte de los servicios necesarios para su aprovechamiento.

El Estado, para fomentar la formación de los cotos mineros, en cuanto no esté previsto por otras normas legales, concederá por Decreto acordado en Consejo de Ministros, a propuesta del de Industria y Energía, entre otros beneficios, los de índole fiscal previstos en las disposiciones sobre protección de las industrias declaradas de interés preferente, concentración de empresas, polos y polígonos industriales, acción concertada, planes de desarrollo y otros similares, o que pudieran dictarse.

Artículo 135.

1. Los titulares de derechos mineros interesados en la formación de un coto podrán solicitarlo del Ministerio de Industria y Energía, a través de sus Delegaciones Provinciales, para servicios mancomunados de desagüe, ventilación y transporte, así como para la utilización conjunta de los establecimientos de beneficio a que se refiere el título XII de la Ley y de este Reglamento.

2. Podrán también solicitar la formación de cotos mineros de explotación más ventajosa, agregando, segregando y aun desmembrando autorizaciones y concesiones si fuera necesario, con el fin de constituir una entidad de explotación que permita obtener un mejor rendimiento de los aprovechamientos, simplificar o reducir las instalaciones o facilitar la salida de los productos.

3. A la solicitud, que se presentará en la Delegación Provincial del Ministerio de Industria y Energía correspondiente, deberá acompañarse:

a) Proyecto técnico que justifique las ventajas que se deriven de la formación del coto, con expresión de sus condiciones técnicas y económicas y repercusión social de las mismas.

b) Proyecto de convenio entre los interesados y estatutos que los regulen.

c) Plan de trabajos a realizar.

d) Ayudas que se recaban del Estado para llevarlos a la práctica.

4. La Delegación Provincial del Ministerio de Industria y Energía publicará la petición en el «Boletín Oficial» de la provincia o provincias que correspondan, y practicada la oportuna información, elevará el expediente a la Dirección General de Minas e Industrias de la Construcción.

5. La Dirección General, previos los informes que considere oportunos y el del Consejo Superior del Departamento, elevará su propuesta de resolución al Ministro de Industria y Energía. Dictada ésta, se notificará a los interesados, y publicada en el «Boletín Oficial del Estado» pondrá fin a la vía gubernativa.

En el caso de que las ayudas o beneficios a concederse sean de orden económico o fiscal, la resolución corresponderá al Consejo de Ministros, a propuesta del Ministro de Industria y Energía y previo informe del de Hacienda.

Artículo 136.

1. El Estado podrá obligar a la formación de cotos mineros a los titulares legales de aprovechamientos de recursos en los casos siguientes:

a) Cuando el aprovechamiento de dichos recursos sea declarado de interés nacional, como resultado de los estudios previstos en el punto uno del artículo quinto de la Ley y siete de este Reglamento.

b) Cuando la falta de unidad de sistema en aprovechamientos colindantes o próximos de diferentes titulares pueda afectar a la seguridad de los trabajos, a la integridad de la superficie, a la continuidad del recurso, a la protección del medio ambiente, o cuando resulte así un aprovechamiento más favorable de los recursos.

2 La propuesta de formación de cotos obligatorios se formulará ante la Dirección General de Minas e Industrias de la Construcción, bien por los servicios dependientes de la misma, bien por otros Organismos que tengan relación con asuntos mineros o por titulares de derechos mineros que pretendan formar un coto de aprovechamiento más ventajoso.

En los primeros casos se acompañará a la propuesta un proyecto justificativo de la conveniencia de la formación del coto, con expresión de los auxilios que al mismo puedan otorgarse.

Si se trata de titulares, a los documentos señalados deberá acompañarse el que justifique los medios económicos de que dispondrá al efecto la nueva entidad.

3. La Dirección General de Minas e Industrias de la Construcción procederá, en su caso, a la tramitación del expediente, remitiéndolo a la Delegación Provincial correspondiente para notificación a los interesados, quienes podrán hacer las observaciones que estimen procedentes en el plazo de sesenta días.

Transcurrido dicho plazo, la Delegación Provincial devolverá el expediente con su informe a la Dirección General, que después de oír al Instituto Geológico y Minero de España, al Consejo Superior del Departamento y a los Organismos interesados, elevará su propuesta al Ministro de Industria y Energía.

4. Aceptada la propuesta por el Ministro, someterá a la aprobación del Consejo de Ministros el correspondiente Decreto.

Artículo 137.

1. Si se declarase obligatoria la formación del coto, los interesados habrán de constituir en el plazo de seis meses, a partir del acuerdo de constitución, un consorcio de aprovechamiento del mismo, que se regirá por los Estatutos aprobados por todos los titulares de derechos mineros y, a falta de acuerdo, por lo que decida la Dirección General de Minas e Industrias de la Construcción, después de oír a los interesados y con el informe de la Delegación Provincial. Dicho consorcio llevará la administración y dirección de la empresa.

2. El transcurso del plazo de seis meses, fijado en el punto anterior, sin dar cumplimiento a las obligaciones señaladas sobre la constitución del consorcio llevará automáticamente consigo la imposición de multas de 20.000 a 100.000 pesetas a cada uno de los titulares causantes de la demora, tramitándose el expediente de sanciones según lo dispuesto en el artículo 140 de este Reglamento.

Con el acuerdo de sanción, se dará un nuevo plazo, no superior a tres meses, para constituir el consorcio, y transcurrido el nuevo término sin el debido cumplimiento se incoará por el Ministerio de Industria y Energía el expediente de caducidad de las autorizaciones o concesiones cuyos titulares hubiesen incurrido en desobediencia.

3. Sobre los derechos mineros así caducados, se estará a lo dispuesto en el artículo 73.3 de la Ley y 96.4 de este Reglamento.

TÍTULO XII

Establecimientos de beneficio

Artículo 138.

1. Para instalar un establecimiento destinado a la preparación, concentración o beneficio de los recursos comprendidos en el ámbito de la Ley de Minas, deberá obtenerse previamente autorización de la Dirección General de Minas e Industrias de la Construcción mediante instancia presentada en la Delegación Provincial del Ministerio de Industria y Energía correspondiente.

A la instancia se deberá acompañar un proyecto de instalación, un estudio económico y financiero y un programa de ejecución de dichas instalaciones. Si la ejecución se ha de efectuar por fases, se indicarán las fechas previstas para la terminación de cada una de ellas.

2. A los efectos consignados en el apartado anterior, se entiende por:

a) Instalaciones de preparación, aquellas cuya finalidad sea la eliminación de elementos sin valor, y mediante operaciones de trituración, molienda, clasificación y estrío, obtener productos vendibles o aptos para su posterior tratamiento o utilización directa.

Dentro de este apartado se incluyen también los talleres de labrado de sustancias minerales ornamentales al objeto de conseguir tamaños y formas apropiadas para su comercialización.

b) Plantas de concentración; son aquellas cuyo objeto es el de tratar de separar en el todo-uno la mena de la ganga, así como eliminar los elementos que puedan ser susceptibles de penalización en la comercialización o tratamiento posterior del producto.

Asimismo se considerarán como plantas de concentración aquellas en que, mediante procedimientos mecánicos o procesos metalúrgicos, se obtengan productos más apropiados para su tratamiento posterior, caso de que los procesos sean parciales.

c) Plantas de beneficio; son aquellas instalaciones cuya finalidad es la de someter los recursos procedentes de yacimientos naturales o no naturales, o los productos resultantes

de las operaciones anteriores, al correspondiente tratamiento para la obtención o recuperación de los elementos o compuestos que sean útiles.

En este grupo quedan incluidas aquellas instalaciones que utilizando materias primas obtengan productos útiles para infraestructura e industrias de la construcción.

3. Recibida la documentación señalada en el punto 1 de este artículo, la Delegación Provincial elevará el expediente con su informe a la Dirección General de Minas e Industrias de la Construcción. Esta, previos los asesoramientos que estime oportunos y el preceptivo informe del Instituto Geológico y Minero de España en orden a conseguir procesos adecuados a la preparación, concentración o beneficio y a la protección del medio ambiente, dictará resolución, que se publicará en el «Boletín Oficial del Estado» y se comunicará a la Delegación Provincial.

4. Los establecimientos de beneficio de escaso valor económico, y cuya producción se comercialice en área restringida, serán tramitados, y en su caso autorizados, por las Delegaciones Provinciales del Ministerio de Industria y Energía.

En cuanto a las instalaciones de transformación vinculadas funcionalmente a los establecimientos de beneficio, las autorizaciones pertinentes serán otorgadas por los Organismos de la Administración que tengan atribuida dicha facultad, de acuerdo con las disposiciones vigentes.

Artículo 139.

Los titulares de los establecimientos a que este título es refiere podrán acogerse a los beneficios de la Ley de Expropiación Forzosa cuando su importancia y razones de interés nacional lo aconsejen, previa declaración de utilidad pública.

Para ello, los interesados deberán solicitarlo de la Dirección General de Minas e Industrias de la Construcción mediante instancia presentada en la Delegación Provincial del Ministerio de Industria y Energía, la cual remitirá la petición, junto con el expediente y su informe, a la citada Dirección. Esta, previos los informes y asesoramientos que considere oportunos, elevará propuesta de declaración de utilidad pública al Ministro de Industria y Energía para que, si la encontrara conforme, se someta a la aprobación del Consejo de Ministros.

Acordada la utilidad pública, que será anunciada en el «Boletín Oficial del Estado», podrán los titulares iniciar el oportuno expediente de expropiación, que será tramitado con arreglo a las normas de la citada Ley de Expropiación Forzosa y las disposiciones del título X del presente Reglamento.

TÍTULO XIII

Competencia administrativa y sanciones

Artículo 140.

1. Los actos dictados en ejecución de la Ley de Minas se regirán, conforme a su naturaleza, por los preceptos de aquella y disposiciones reglamentarias; supletoriamente, por las restantes normas de Derecho administrativo y, en su defecto, por las de Derecho privado.

2. Los expedientes incoados con arreglo a la Ley de Minas se instruirán ante la Delegación Provincial correspondiente del Ministerio de Industria y Energía, entendiéndose como tal aquella en que esté situado o afecte el terreno que se pretende explorar, investigar, o explotar o ejercitar cualquier otra acción de las comprendidas en este Reglamento que requiera solicitud ante la Administración. La resolución corresponderá en los casos dispuestos por la Ley y este Reglamento a la Delegación Provincial y, en última instancia administrativa, a la Dirección General de Minas e Industrias de la Construcción, al Ministro de industria y Energía o al Consejo de Ministros, según lo previsto en dicha Ley.

3. El mismo carácter y trámite administrativo tendrán las cuestiones que se planteen entre los titulares de derechos mineros o entre ellos y terceros afectados, con motivo de

colisión de intereses por incompatibilidad de trabajos, deslindes, superposiciones, rectificación de perímetros de demarcación o de protección e intrusión de labores.

4. La inserción de anuncios, conforme a lo dispuesto en la Ley y este Reglamento, en el «Boletín Oficial del Estado» y en los de las provincias corresponde ordenarla en el primero a la Dirección General de Minas e Industrias de la Construcción y en los últimos a las Delegaciones Provinciales del Ministerio de Industria y Energía.

Artículo 141.

1. La intervención de los Tribunales de la jurisdicción ordinaria en cuestiones de índole civil o penal atribuidas a su competencia no interrumpirá la tramitación administrativa de los expedientes ni la continuidad de los trabajos, así como tampoco el ejercicio de las funciones gestoras o inspectoras de la Administración.

2. Cuando los Tribunales decretasen el embargo de los productos de aprovechamiento y se tratara de recursos que legalmente deban ser puestos a disposición del Estado, sólo será embargable el importe que arroje la valoración oficial de los mismos a medida que fuera realizada su entrega.

Artículo 142.

1. Ninguna autoridad administrativa distinta del Ministro de Industria y Energía podrá suspender trabajos de aprovechamiento de recursos que estuviesen autorizados conforme a las disposiciones de la Ley de Minas y de este Reglamento. Los trabajos de exploración o investigación, debidamente autorizados, podrán ser suspendidos por el Ministro de Industria y Energía o las Direcciones Generales del Ramo.

2. Las Delegaciones Provinciales del Ministerio de Industria y Energía, en casos de urgencia en que peligre la seguridad de las personas, la integridad de la superficie, la conservación del recurso o de las instalaciones, o la protección del medio ambiente y en los de intrusión de labores fuera de los perímetros otorgados, podrán suspender provisionalmente los trabajos.

Ordenada la suspensión provisional de los trabajos, la Delegación Provincial lo pondrá en conocimiento inmediatamente de la Dirección General de Minas e Industrias de la Construcción, informando de los hechos que la han motivado, del período que se propone para la suspensión y de las condiciones que procedan para mantenerla o levantarla. Si no procediera la suspensión, la Dirección General la levantará en el plazo máximo de quince días, a partir de la orden de suspensión. En caso contrario, elevará, en dicho plazo, propuesta al Ministro de Industria y Energía para la resolución oportuna, acompañando, si fuera procedente, el informe de la Dirección General de la Energía.

La suspensión de los trabajos se ordenará sin perjuicio del reconocimiento de los derechos económicos y laborales que pudieran corresponder al personal afectado y de la tramitación del expediente, que, con audiencia de los interesados, resuelva en definitiva sobre la cuestión de fondo planteada.

3. Lo dispuesto en el presente artículo se entenderá sin perjuicio de las funciones y facultades que a la Inspección de Trabajo confieren las disposiciones vigentes.

4. Cuando la suspensión de los trabajos se acuerde por causas no imputables al titular, el período de vigencia por el que se otorgó la autorización, permiso o concesión se ampliará por el plazo que se mantuvo dicha suspensión.

Artículo 143.

1. Incumbe al Ministerio de Industria y Energía, a través de la Dirección General de Minas e Industrias de la Construcción y de los Cuerpos de Ingenieros de Minas al servicio del Departamento de Industria y Energía, la inspección y vigilancia de todos los trabajos de exploración, investigación, explotación y aprovechamiento de recursos regulados por la Ley de Minas y este Reglamento.

Corresponde asimismo a la citada Dirección la inspección y vigilancia de los establecimientos de beneficio, tal como queda definido en el artículo 138, y de los productos obtenidos, sin perjuicio de las competencias que a otros Organismos de la Administración confiera la legislación vigente.

Las referidas funciones de inspección y vigilancia en lo relativo a la prevención de accidentes de trabajo y enfermedades profesionales, así como a la exacta observancia de las normas de seguridad e higiene en el trabajo, se circunscriben a las explotaciones mineras de cualquier orden y a cuantos trabajos regulados por la Ley de Minas exijan la aplicación de la técnica minera.

2. Los trabajos de explotación e investigación habrán de ser proyectados y dirigidos por Ingenieros de Minas, Licenciados en Ciencias Geológicas y, dentro de los límites de sus competencias, por Ingenieros técnicos de Minas, Peritos de Minas y Facultativos de Minas.

Cuando dichos trabajos requieran básicamente el empleo de técnicas geofísicas o geoquímicas, estos trabajos podrán ser proyectados y dirigidos por licenciados en Ciencias Químicas o en Ciencias Físicas, o por otros titulados universitarios a los que se reconozca la especialización correspondiente.

En todos los casos las operaciones que puedan afectar a la seguridad de los bienes o de las personas o requieran el uso de explosivos habrán de ser dirigidos por titulados de Minas.

3. Los trabajos de explotación habrán de ser proyectados y dirigidos por titulados de Minas, de acuerdo con sus respectivas competencias.

Artículo 144.

Para ser peritos en los expedientes administrativos que se tramiten en materias relacionadas con la Ley de Minas se requerirán las titulaciones consignadas en el artículo anterior, en el campo de sus respectivas competencias y con las particularidades señaladas en el mismo.

Artículo 145.

Las Delegaciones Provinciales del Ministerio de Industria y Energía son competentes para declarar la existencia de intrusión de labores que se realicen fuera del perímetro comprendido por el derecho minero otorgado, así como su dimensión o la inexistencia de la intrusión.

El correspondiente expediente se iniciará a instancia de parte interesada y se tramitará y resolverá según lo dispuesto en el punto 4 del artículo 104 de este Reglamento.

Asimismo, de oficio o a instancia de parte, las Delegaciones Provinciales del Ministerio de Industria y Energía son competentes para declarar la existencia de trabajos de explotación o aprovechamientos fuera de los perímetros concedidos sobre terrenos francos.

Confirmada la intrusión de labores o realización de aprovechamientos fuera de los perímetros concedidos, la Delegación Provincial correspondiente ordenará la suspensión de los mismos con arreglo a lo establecido en el punto 1 del artículo 93 de este Reglamento, y sin perjuicio de las sanciones e indemnizaciones a que hubiere lugar, a cuyo efecto ordenará la apertura del oportuno expediente sancionador. La sanción en el caso de explotación o aprovechamiento fuera de dichos perímetros sobre terrenos francos y registrables estará en relación a los beneficios que se hubieran obtenido con el aprovechamiento abusivo, con los límites y forma establecidos en el artículo 147 de este Reglamento.

La suspensión de los trabajos ordenada lo será sin perjuicio de los derechos económicos y laborales a que se refiere el último párrafo del artículo 110 de este Reglamento.

Artículo 146.

Cuando ante los Tribunales pendiera procedimiento entre el titular o poseedor de un derecho minero y un tercero que lo pretenda, conservará éste el que pueda corresponderle en caso de sentencia a su favor, aun cuando el primero hubiese hecho dejación de sus derechos a la autorización, permiso o concesión o dado lugar a la declaración de caducidad de los mismos, siempre que éstos hechos se hayan producido con posterioridad a la demanda judicial, acto de conciliación o requerimiento notarial.

A estos efectos será precisa la comunicación formal de la pretensión del demandante a las Delegaciones Provinciales del Ministerio de Industria y Energía.

El cambio de titularidad del derecho minero, como consecuencia de sentencia favorable al tercero interesado, deberá solicitarse de la Delegación Provincial correspondiente del

Ministerio de Industria y Energía según el procedimiento establecido para cada caso, en el título IX del presente Reglamento.

La solicitud de autorización de transmisión del derecho minero, en estos casos, bastará que esté presentada y firmada por el adquirente, y sustituyéndose el contrato por la sentencia judicial definitiva y firme.

Artículo 147.

1. La infracción de los preceptos de la Ley de Minas y de este Reglamento que no dé lugar a la declaración de caducidad por aplicación de lo dispuesto en los artículos 83 a 88 de la Ley y 106 a 111 del Reglamento, así como la inobservancia de las prescripciones o condiciones impuestas por los órganos competentes del Ministerio de Industria y Energía, serán sancionadas con multa de 5.000 a 1.000.000 de pesetas, en la forma y cuantía que se establece a continuación:

a) Por las Delegaciones Provinciales cuando la cuantía de la sanción se encuentre entre 5.000 y 50.000 pesetas.

b) Por la Dirección General de Minas e Industrias de la Construcción hasta la cuantía de 250.000 pesetas.

c) Por el Ministro de Industria y Energía cuando la cuantía no exceda de 500.000 pesetas. Las multas superiores a esta cantidad serán acordadas por el Consejo de Ministros, a propuesta del de Industria y Energía.

Para determinar la cuantía de la multa que proceda se tendrán en cuenta las siguientes circunstancias:

a) Naturaleza de la infracción.

b) Capacidad económica de la Empresa que haya cometido la infracción.

c) Perjuicio que la infracción pueda ocasionar en la ordenación de la industria minera.

d) Reincidencia, en su caso.

Las sanciones de multa serán impuestas previa instrucción del expediente, que se tramitará con arreglo a lo prevenido en el capítulo II, título VI, de la Ley de Procedimiento Administrativo, con independencia de la posible suspensión de los trabajos.

2. Las multas podrán ser repetidas cuantas veces sea preciso por los motivos siguientes:

a) Que la persona, física o jurídica, a la que se hubiera impuesto la sanción, dejara transcurrir el plazo que se le hubiera fijado, sin dar cumplimiento a lo ordenado.

b) Que aun habiendo cumplido con lo ordenado, infringiera el mismo precepto que motivó la anterior sanción, pudiendo aumentarse la cuantía, aunque sin sobrepasar el límite máximo prefijado.

Los gastos que ocasione la ejecución subsidiaria por la Administración, en caso de llevarse a efecto, serán independientes de las multas y las cuantías que se hubieran impuesto.

Disposición adicional primera.

Será obligatorio para los explotadores de concesiones mineras o de recursos de la Sección A) o B) la remisión a la Delegación Provincial del Ministerio de Industria y Energía, en la época que esté señalada, de los datos estadísticos que se indiquen en los estados que al efecto se les entreguen, y de no hacerlo incurrirán en las sanciones que se indican en el artículo 147 de este Reglamento.

Disposición adicional segunda.

Todos los plazos que se fijan en este Reglamento serán improrrogables y fatales, salvo que expresamente se haya previsto su prórroga, computándose, en su caso, los días hábiles, que se contarán desde el día siguiente al en que haya tenido lugar la notificación administrativa a los interesados, directamente o por medio de los Boletines Oficiales.

Los plazos que según este Reglamento se empezasen a contar con relación al anuncio de algún acuerdo y éste se insertase en el «Boletín Oficial del Estado» y en uno o varios

provinciales, se entenderá que se cuentan con relación al anuncio en el primero de aquéllos. Si el anuncio se hiciera solamente en los de varias provincias, se entenderá el plazo a partir del publicado en último lugar

En todos los anuncios de declaración de terreno franco y registrable se hará constar las horas de oficina en que puedan presentarse las solicitudes.

Disposición adicional tercera.

Con el fin de fomentar el aprovechamiento de los recursos objeto de esta Ley, el Gobierno, a propuesta del Ministro de Industria y Energía, podrá otorgar la calificación de industrias de interés preferente a determinados sectores mineros o parte de ellos y declarar, además, en su caso, determinadas zonas mineras como de preferente localización industrial, a efectos de obtener los beneficios previstos en la legislación correspondiente.

Disposición derogatoria.

Quedan derogados, con excepción de lo que proceda en aplicación de lo establecido en la disposición transitoria octava de la Ley de Minas, el Decreto de 9 de agosto de 1946 por el que se aprobó con carácter provisional el Reglamento para el Régimen de la Minería; el Decreto de 13 de marzo de 1953 que modificó los artículos 172 al 177 del citado Reglamento, sobre cancelación y caducidad; el Decreto de 2 de mayo de 1968 que modificó el capítulo tercero del título IV del repetido Reglamento sobre zonas reservadas; y cuantos preceptos contenidos en disposiciones que no tengan carácter de Ley se opongan a lo dispuesto en este Reglamento.

§ 27

Real Decreto 107/1995, de 27 de enero, por el que se fija criterios de valoración para configurar la sección A) de la Ley de Minas

Ministerio de Industria y Energía
«BOE» núm. 41, de 17 de febrero de 1995
Última modificación: sin modificaciones
Referencia: BOE-A-1995-4152

La Ley 22/1973, de 21 de julio, de Minas, en su artículo 3.3 establece que los criterios de valoración precisos para configurar la sección A) serán fijados mediante Decreto acordado en Consejo de Ministros. Como consecuencia de tal autorización se promulgó el Decreto 1747/1975, de 17 de julio, en el que se especificaban los mencionados criterios.

El período de tiempo transcurrido desde la promulgación de dicho Decreto ha tenido como consecuencia no sólo el desfase de los parámetros económicos, recogidos en el apartado b) del artículo 1 de dicho Decreto, sino cambio en la realidad económica en el sentido de que la importancia de muchas explotaciones clasificadas en la sección A) no se corresponde con su ubicación en dicha sección, suponiendo además una cierta utilización industrial que excede en cierta medida a lo establecido en el apartado 3.1.A de la Ley de Minas, en cuanto a que no lleven consigo más operaciones que las de arranque, quebrantado y calibrado de las sustancias.

Por ello, y en uso de la autorización contenida en el artículo 3.3 de la vigente Ley de Minas, a propuesta del Ministro de Industria y Energía, de acuerdo con el Consejo de Estado y previa deliberación del Consejo de Ministros en su reunión del día 27 de enero de 1995,

DISPONGO:

Artículo 1.

1. Quedan comprendidos en la sección A) del artículo 3 de la Ley de Minas los yacimientos minerales y demás recursos geológicos en los que se den cualquiera de las circunstancias que se indican en los apartados siguientes:

a) Aquéllos cuyo aprovechamiento único sea el obtener fragmentos de tamaño y forma apropiados para su utilización directa en obras de infraestructura, construcción y otros usos que no exijan más operaciones que las de arranque, quebrantado y calibrado.

Se exceptúan aquellos yacimientos de recursos minerales en explotación no incluidos en el párrafo b) del apartado 1 del presente artículo cuya producción se destine a la fabricación de hormigones, morteros y reboques, aglomerados asfálticos u otros productos análogos, o bien estén sometidos a un proceso que exceda de lo fijado en el párrafo anterior.

b) Aquéllos que reúnan conjuntamente las siguientes condiciones:

Que el valor anual en venta de sus productos no alcance una cantidad superior a 100.000.000 de pesetas, que el número de obreros empleados en la explotación no exceda

§ 27 Criterios de valoración para configurar la sección A) de la Ley de Minas

de 10 y que su comercialización directa no exceda de 60 kilómetros a los límites del término municipal donde se sitúe la explotación.

2. Las personas físicas o jurídicas que desarrollen actividades de explotación o beneficio de yacimientos minerales y demás recursos geológicos, que con anterioridad estuvieran clasificados en la sección A) del apartado 1 del artículo 3 de la Ley de Minas y que como consecuencia de la entrada en vigor de este Real Decreto se clasifiquen en la sección C) del citado artículo, tendrán el siguiente tratamiento fiscal:

a) Gozarán en la parte correspondiente a sus inversiones en activos mineros de la libertad de amortización reconocida en el artículo 26 de la Ley 6/1977, de 4 de enero, de Fomento de la Minería, durante diez años, a contar desde la entrada en vigor de este Real Decreto. Para las nuevas inversiones dicho plazo se contará a partir del comienzo del primer ejercicio económico en cuyo balance aparezca el resultado de explotación.

b) El régimen del factor agotamiento, regulado en el artículo 30 de la Ley 6/1977, les será de aplicación desde la fecha en la que sea efectiva la nueva clasificación.

La adquisición de participaciones en empresas dedicadas a la explotación de yacimientos minerales y demás recursos geológicos que se reclasifiquen en la mencionada sección C), como consecuencia de lo dispuesto en este Real Decreto, se considerará que es inversión adecuada de las dotaciones del factor agotamiento, a partir de la fecha en que sea efectiva la reclasificación.

Artículo 2.

Las resoluciones de reclasificación de recursos o sustancias como de la sección C), a que se refiere el artículo anterior, se comunicarán a la Administración tributaria.

Disposición adicional única.

El presente Real Decreto tendrá carácter básico a los efectos del artículo 149.1.25.^a de la Constitución Española.

Disposición transitoria única.

Las explotaciones autorizadas como de la sección C) por la normativa anterior mantendrán esta calificación con independencia de los parámetros económicos establecidos en el presente Real Decreto.

Disposición derogatoria única.

Queda derogado el Decreto 1747/1975, de 17 de julio.

§ 28

Real Decreto-ley de 25 de abril de 1928, que aprueba el Estatuto sobre la explotación de manantiales de aguas minero-medicinales

Presidencia del Consejo de Ministros
«Gaceta de Madrid» núm. 117, de 26 de abril de 1928
Última modificación: 24 de julio de 1973
Referencia: BOE-A-1928-4246

EXPOSICIÓN

SEÑOR: Designada por Real Orden de 7 de marzo último una Comisión interministerial, encargada de refundir y recopilar en un solo texto legal toda la legislación vigente que sobre balnearios y aguas minero-medicinales existía, completando las lagunas que se observaban en lo legislado e introduciendo aquellas modificaciones que estimara pertinente proponer, ha realizado su misión, elevando al Gobierno el trabajo que es adjunto.

Era patente la necesidad de realizar dicho trabajo; la legislación que rige actualmente sobre balnearios y aguas minero-medicinales data del año 1874, y de entonces acá sólo accidentalmente y de una manera incompleta y a retazos se había legislado, sin que en las diversas disposiciones que se dictaran presidiera el criterio de unidad que hubiera sido de desear.

El trabajo que se ha elevado a la consideración del Gobierno, y que ha merecido su aprobación, contiene una nueva estructuración de la materia, que responde al concepto de la función social que a todas las fuentes de la riqueza corresponde hoy llenar, tomando al efecto todo lo aprovechable de los materiales legislativos existentes, desechando los que el tiempo ha demostrado inservibles, completando en muchos puntos lo deficientemente previsto y proveyendo por vez primera a lo que carecía de previsión o reglamentación legal.

Condensa el primero de los siete títulos en que el Estatuto se divide los principios fundamentales que se adoptan en cuanto a la propiedad de las aguas minero-medicinales y sus privilegios y limitaciones, derivados aquéllos y éstas de sus especiales naturaleza y fin; y, en consecuencia, se sienta el principio nuevo de atribuir al descubridor del manantial oculto la propiedad de éste, en lugar de al dueño del terreno admitiéndose la posibilidad, si bien condicionada, limitada y plena de garantías, de que el propietario de un predio haya de tolerar con la debida indemnización las investigaciones geológicas que un tercero, solvente científicamente, pretenda realizar en él.

Se parte del principio, desconocido por la legislación anterior, de que la utilidad pública de un manantial es algo objetivo, que afecta a la fuente o manantial, y no a la persona que la solicita, y, en consecuencia, se establece que la declaración de utilidad pública podrá solicitarla cualquier persona –a la que se otorgarán convenientes preferencias para explotarlo–, tenga o no la calidad de dueño, y se prevé asimismo que al cambiar el manantial de propietario no se necesitará repetir el expediente declaratorio de aquélla; preceptos ambos en discordancia con lo legislado hasta ahora.

No era ni muy explícita ni muy generosa la legislación anterior al ocuparse de la materia referente a expropiación en favor de los dueños de manantiales y determinación de macizos o perímetros de expropiación, hasta que, sin puntualización suficiente, se llegó al Real Decreto de 18 de abril de 1927, y en él, y en cambio brusco de posición, se regulan los perímetros de protección –que a veces alcanzarán varios kilómetros cuadrados– en forma tal de privilegio para los manantiales, que en dichas zonas, y según el precepto legal, no podrán, no ya realizarse obras de riego algunas, pero ni siquiera labrar y abonar el terreno y ni aún transitar; representativo todo ello de una verdadera servidumbre por causa de utilidad pública a favor de un particular, que ni siquiera se determinaba si sería o no indemnizable, y que podía llegar a hacer poco menos que ilusorio el derecho de los propietarios; en cambio, no se regulaba la solución que se propone, que seguramente dará satisfacción a los propietarios de manantiales y al propio tiempo dejará a salvo importantes riquezas agrícolas e industriales, a veces, en conjunto más importantes para la economía nacional que el mismo manantial, y que, al menos, es neta y clara en cuanto a delimitación de derechos de unos y otros se refiere. Se establece una «zona de expropiación» y un «perímetro de protección». Aquélla se fija en un cuadrado de 300 metros cuadrados, equivalente a 9 hectáreas, cuyo punto centro será el manantial, en el que, dueño absoluto el de éste, construirá ampliamente dependencias y parques y salvaguardará la integridad de su fuente. El perímetro de protección, variable, constará en una carta geográfica, y producirá, a semejanza de lo que con las minas sucede, y también previo pago de un canon por año y hectárea, en favor del dueño del manantial, el derecho de que si dentro de dicho perímetro apareciese otro manantial de agua minero-medicinal que merezca ser declarado de utilidad pública, le pertenecería su propiedad pagando únicamente el valor de la expropiación del predio en que fué descubierto. Con ello se quita estímulo a la codicia ajena de nuevos descubrimientos dentro de la zona geológica asignada al manantial, se garantiza su pacífica y segura explotación, se deja plena libertad en su dominio y en su disfrute a las demás industrias y a la agricultura, y si el caso llegara en que de una manera patente y efectiva se demostrara que una instalación de agua comprendida dentro del perímetro de protección, mermaba notablemente el caudal del manantial minero-medicinal, un expediente pleno de garantías, que llegaría a la Presidencia del Consejo de Ministros, resolvería por Real decreto el caso posible de expropiación que se planteara, atendiendo a la comparación entre las riquezas cuya existencia fuese incompatible.

Se deroga en el título II lo legislado para balnearios sobre marcas y envases, poniéndolo de nuevo en armonía con nuestra Ley de Propiedad industrial y los Tratados internacionales, declarando terminantemente que el lugar de procedencia no puede ser privativo de nadie y salvaguardando hasta en sus más nimios detalles las marcas y envases registrados con prohibiciones especiales que alcanzan a aquellos que en un sitio en que hay un manantial en explotación, descubran otro, a fin de evitar que con una ilícita competencia se aprovechen los últimos de parecidas forma, color, etc., de la marca anterior; prohibiciones que alcanzan al color y tipo de las etiquetas y a la forma y tamaño de las botellas de agua minero-medicinal.

Simplificando en parte el procedimiento para solicitar la declaración de utilidad pública, se hace extensivo éste a aquellos manantiales en que sólo se explote la venta embotellada de aguas, por no existir ninguna razón moral ni de conveniencia pública para excluirles, siendo así que los existentes en tales condiciones sin este amparo legal, vienen rindiendo a la economía nacional y a la salud pública ventajas, si cabe, más considerables que los balnearios por la difusión, cada día mayor, del consumo de agua minero-medicinal embotellada, artículo hoy de consumo generalizado que debe aspirarse a que lo sea cada vez más, poniendo coto a la carestía injustificada con que llega al público.

El asunto de la asistencia médica en los balnearios, que ha suscitado ante el Gobierno, después de nombrada esta Comisión, la Asociación Nacional de la Propiedad Balnearia, solicitando lo que ellos llaman «libertad balnearia», está hoy planteado en los siguientes términos:

Existe un Cuerpo de Directores de Baños, compuesto por un pequeño número de Médicos ya ancianos, que ingresaron por oposición, y una gran mayoría, que también realizaron ejercicios de oposición en algunos Rectorados de España, y que, con derechos

limitados primero, obtuvieron en 1924 una asimilación plena a los primeros, formando con ellos un escalafón en el que van cubriendo las vacantes por rigurosa antigüedad.

A su vez de los balnearios de España puede hacerse una doble clasificación en cóngruos e incóngruos; y de los que existen abiertos en la actualidad, una mitad, aproximadamente, se halla atendida con Médicos del Cuerpo, y la otra mitad, por tratarse de balnearios de rendimiento escaso, se cubre anualmente con Médicos libres que nombra la Dirección por hallarse excedente el resto del personal de Médicos de Baños y ser mayor el número de balnearios que el de funcionarios de dicho Cuerpo. Estos tienen, según la asistencia a los balnearios, un ingreso mínimo asegurado de 10 pesetas por bañista, que, aunque sea portador de prescripción detallada de su médico de confianza, ha de presentarla obligatoriamente al médico oficial para que éste la vise y cobre por este concepto la expresada cantidad.

Además, y hasta ahora, los Médicos de Baños ejercían exclusivamente de hecho la función inspectora en los balnearios con obligación de cursar a la Dirección denuncias de las infracciones higiénicas y sanitarias.

El público, por su parte, parece que ha de tener derecho a acudir al Médico que prefiera, resida o no en el Balneario, y que debería ser bastante la prescripción del de su confianza para que, sin necesidad de pago de visado, pudiera tomar las aguas.

El ejemplo, a su vez, de algunos países extranjeros muestra la posibilidad de regular esta materia sin mantener un Cuerpo pagado por el público, quiera o no, que asista al balneario.

Y como lo interesante en este caso es que la asistencia médica esté garantizada y que ésta sea, además, competente, estando, como están, deseosos de contratarla por sí mismos los dueños de los balnearios, se accede a su pretensión, si bien con las restricciones y condicionamientos siguientes:

1.^a Respeto a los derechos adquiridos por los Médicos de baños. A este fin, y partiendo de la existencia de dos categorías de balnearios, según sus rendimientos, se dividen éstos, reservando a los primeros la anterior organización, cuyas vacantes irán cubriendo los Médicos del Cuerpo, y en cuanto a los incóngruos, siendo la actual realidad la de que no son servidos por Médicos del Cuerpo, se parte de la situación actual de hecho; pero mejorándola, puesto que al público que a ellos acuda no tendrá que abonar la cuota de visado, y además se exigirá a los dueños de balnearios que los contratados hayan aprobado las asignaturas de Hidrología médica y Análisis químicos.

2.^a A medida que vayan desapareciendo los Médicos del Cuerpo de Baños (los colocados y los excedentes) irán pasando los Balnearios de una clase a otra, hasta que gradualmente se haya llegado a la absoluta «libertad balnearia».

3.^a La función inspectora queda encomendada a los Inspectores provinciales de Sanidad, que no podrán ser contratados como Médicos de Baños, separando así aquélla de la función clínica.

4.^a Existirá plena libertad para el ejercicio de la Medicina en los Balnearios y un trato de igualdad absoluta entre los Directores y contratados y los demás Médicos que acudan al Establecimiento.

Esta gradual transición permitirá estudiar prácticamente cuál es el sistema que produce mejores resultados, sin lesionar derechos adquiridos por parte de los Médicos del Cuerpo de Baños a ocupar las plazas cóngruas de su especialidad.

Se regula de nuevo toda la materia de la inspección de los establecimientos balnearios, que, como queda dicho, pasa a depender de las Inspecciones provinciales de Sanidad; se trata en el título VI de la Asociación Nacional de la Propiedad Balnearia, en el que se contienen algunos preceptos para el fomento y protección de la riqueza minero-medicinal, y se atiende, desde el punto de vista del fomento del turismo, a la mejor de las explotaciones existentes. En el último título, sobre multas y sanciones, se provee de una manera bastante completa a esa materia; y, en fin, se encomienda a un Comité competente el estudio de las especialidades en cuanto a envases, portes y fletes reducidos, precios máximos de venta, exención de impuestos, etc., con vista a organizar la exportación a América y demás países extranjeros de nuestras aguas minero-medicinales, y a su venta en condiciones excepcionales a los Establecimientos de beneficencia.

Tales son, Señor, las líneas salientes del proyecto de Decreto-ley que, de acuerdo con el Consejo de Ministros, tengo el honor de someter a la aprobación de V. M.

Madrid, 25 de abril de 1928.

SEÑOR:

A. L. R. P. de V. M.,
Miguel Primo de Rivera y Orbaneja

REAL DECRETO-LEY

Núm. 743

A propuesta del Presidente de Mi Consejo de Ministros, y de acuerdo con éste,
Vengo en decretar lo siguiente:

Artículo único.

Queda aprobado el adjunto Estatuto sobre la explotación de manantiales de aguas minero-medicinales.

Estatuto sobre la explotación de manantiales de aguas minero-medicinales

TÍTULO I

De la propiedad de las aguas minero-medicinales y de sus derechos y obligaciones

Téngase en cuenta que este título queda derogado, en cuanto se opongá, por la disposición final.5.b) de la Ley 22/1973, de 21 de julio. [Ref. BOE-A-1973-1018.](#)

Artículo 1.

La propiedad de las aguas minero-medicinales es de carácter especial y se regirá por las prescripciones contenidas en este Estatuto en cuanto modifican las leyes comunes y las anteriores y regulan privilegios y obligaciones especiales derivados del interés que entrañan para la salud pública.

Artículo 2.

Las aguas minero-medicinales, a los efectos de la determinación de la propiedad, se dividen en dos grupos: A) Manantiales que brotan espontáneamente en la superficie de la tierra; B) Manantiales descubiertos a virtud de investigaciones subterráneas practicadas al efecto.

Artículo 3.

La propiedad de los manantiales comprendidos en el apartado A) del artículo anterior, corresponde al dueño del predio en que emerjan. Si declarada su utilidad pública por cualquier persona que la haya instado, no quisiera explotar el manantial el dueño del terreno o no optase por hacerlo durante el plazo de un año a partir de la fecha en que fué declarada, tendrá derecho a explotarlo, previa expropiación, aquel que obtuvo la Real orden declaratoria de utilidad pública.

Artículo 4.

La propiedad de los manantiales comprendidos en el apartado B) del artículo 2.º pertenece al descubridor.

Si el descubridor del manantial no quisiera explotarle podrá hacerlo por sí mismo cualquier persona que haya instado y obtenido la declaración de utilidad pública. El descubridor del manantial tendrá el plazo de un año para optar, a partir de la fecha en que fué publicada la Real orden declaratoria de la utilidad pública.

Nadie podrá hacer calas, desmontes ni otras investigaciones geológicas para descubrir manantiales en terrenos de propiedad privada sin expreso consentimiento del dueño del terreno, y si, no obstante, los practicase, en ningún caso originarían a su favor derecho alguno.

Si alguien pretendiera realizar obras encaminadas al descubrimiento de manantiales de aguas minero-medicinales en terrenos de propiedad ajena y no lograrse llegar a un acuerdo sobre las condiciones en que había de efectuarlas y compensaciones que había de otorgar al propietario del terreno, podrá solicitar de la Dirección general de Sanidad que, previo el depósito de la fianza a que pudieran ascender los perjuicios de todas clases que se irrogasen al propietario, envíe una Comisión oficial compuesta de dos Ingenieros de Minas que determinen sobre las probabilidades del éxito del descubrimiento proyectado; y si este informe fuese notablemente favorable, la Dirección general de Sanidad podrá autorizar las calas o excavaciones, previo justiprecio de los perjuicios que se originen y abono de los mismos al propietario de la tierra.

En terrenos de dominio público podrán hacerse libremente toda clase de calas encaminadas al expresado objeto, solicitando previamente autorización del Estado o las Corporaciones a que los terrenos pertenezcan y abonando además los perjuicios que se originen.

Artículo 5.

La quieta y pacífica posesión en concepto de dueño del predio en que se descubrió un manantial de aguas minero-medicinales hasta el momento del descubrimiento de las aguas, dará a su poseedor de buena fe o al que de él lo adquiriera derecho a la propiedad de las aguas minero-medicinales que descubra y se declaren de utilidad pública independientemente de los litigios que posteriormente se inicien sobre la propiedad de la tierra, que para éste caso se considerará desligada del manantial descubierto.

Artículo 6.

El Gobierno por sí, por iniciativa de los funcionarios o a solicitud de cualquier persona, y los Gobernadores y Alcaldes dentro de sus respectivas demarcaciones jurisdiccionales, podrán incoar expedientes de declaración de utilidad pública de aguas minero-medicinales.

Artículo 7.

Toda declaración de utilidad pública de un manantial de agua minero-medicinal prescribirá a favor del Ayuntamiento en que se halle enclavado por el transcurso de cinco años, a partir de la publicación de la Real orden declaratoria, sin haber dado comienzo a su explotación.

Artículo 8.

El propietario de aguas minero-medicinales tendrá derecho, una vez que se compruebe y declare la utilidad pública de la explotación, a la expropiación forzosa de los terrenos necesarios para llevarla a efecto y defender la pureza e integridad del manantial, y además a un perímetro de protección variable en cada caso, según la constitución del terreno, dentro del cual las aguas minero-medicinales que emerjan en lo futuro serán propiedad del dueño del manantial a cuyo favor se haya establecido.

Tendrá, asimismo, derecho a la expropiación forzosa del terreno necesario para la construcción de un camino carretera que ponga en comunicación el manantial con la estación ferroviaria, núcleo de población o carretera más próximos.

Artículo 9.

La facultad de expropiación forzosa a que se refiere el artículo anterior, para la salvaguardia del manantial, construcción de las edificaciones y defensa de su explotación, se extenderá a una zona formada por un cuadrilátero de nueve hectáreas que, tomando como centro la fuente, pozo o manantial, se extienda 150 metros por cada uno de los puntos cardinales.

Si la zona resultante alcanzase a la parte urbanizada o comprendida en un plan de urbanización debidamente aprobado, de un núcleo de población, la zona expropiable se reducirá mediante acuerdo entre el Ayuntamiento y el propietario de las aguas. Si no se lograra aquél, determinaría la zona expropiable, previo expediente, el Ministerio de la Gobernación, oyendo a las partes interesadas, al Gobernador de la provincia y a los Directores de Administración y Sanidad.

Contra la resolución que recaiga no se dará recurso contencioso-administrativo ni otro alguno.

Artículo 10.

El perímetro de protección de un manantial de aguas minero-medicinales se hará constar en un plano o carta geográfica, y dentro de él tendrán únicamente derecho los propietarios de las aguas a expropiar los manantiales de aguas minero-medicinales que, sea la que fuere su naturaleza, emerjan dentro de dicho perímetro de protección y sean declarados de utilidad pública, previo el pago del valor del predio en que radiquen y sin computar para nada en el justiprecio de éste el valor de las aguas minero-medicinales descubiertas. No podrán los dueños de manantiales de aguas minero-medicinales imponer ninguna prohibición ni servidumbre, ni siquiera en materia de aguas a los dueños de las propiedades enclavadas dentro del perímetro de protección, a título de defensa de dichos manantiales.

No obstante lo prescrito en el párrafo anterior, cuando las explotaciones de agua para otras industrias o para la agricultura, dentro del perímetro de protección, produjesen una notable y efectiva merma en el caudal del manantial minero-medicinal, podrá solicitarse por el dueño del balneario, como caso excepcional y extraordinario, la expropiación de la finca o industria de que se trate, a cuyo efecto, dirigirá petición razonada a la Presidencia del Consejo de Ministros para que ordene al Gobernador de la provincia respectiva la instrucción de un expediente, en el cual, oyendo a todas las personas y representaciones oficiales de los intereses que pudieran resultar afectados por la resolución que se adopte, oyendo asimismo al Ayuntamiento y Diputación provincial respectivos, el dictamen de una Comisión de Ingenieros, uno de Minas y otro Geólogo, y la tasación y estudio comparativo de lo que representen a la economía nacional los perjuicios que, según la resolución que se adopte, se irrogarían al balneario o a la industria o explotación que pudiera resultar afectada, proponga, después de oída la Asesoría jurídica de la provincia, la resolución que estime justa.

La Presidencia podrá recabar informes de la Dirección general de Sanidad y de los demás Centros oficiales que pudieran tener alguna relación o competencia sobre el expediente; y atendido lo excepcional de la calidad de las aguas y la intensidad de la explotación del balneario de una parte, y de otra los perjuicios que se originarían a la agricultura y a la industria que pudieran resultar afectadas por una medida extraordinaria de expropiación, resolverá el expediente por medio de Real decreto acordado en Consejo de Ministros, contra el cual no se dará recurso alguno.

Artículo 11.

La declaración de utilidad pública del manantial, fuente o pozo será el título que autorice al que haya de explotar el manantial para proceder a la expropiación de toda o parte de la zona a que se refiere el artículo 9.º No obstante, transcurridos cinco años desde que se otorgó la Real orden declaratoria de la utilidad pública, se extinguirá para el dueño del manantial el derecho a adquirir la parte de la zona expropiable, cuyo expediente de expropiación no se hubiera iniciado en aquella fecha.

Artículo 12.

La expropiación de los terrenos a que se refiere el artículo 9.º se llevará a efecto, salvo lo dispuesto en este Estatuto, con sujeción a lo que prescriben las leyes especiales que regulan dicha materia.

Artículo 13.

El perímetro de protección se determinará en cada caso por medio de un expediente en el que, previa solicitud dirigida al Gobernador de la provincia del dueño de las aguas, se designarán dos Ingenieros, uno de Minas y otro Geólogo, que levanten un plano detallado del que, a su juicio, deba proponerse, emitiendo una memoria-informe justificativa del mismo; el importe de cuyos trabajos será de cuenta del solicitante.

La Memoria-informe y la extensión y límites del perímetro que se proponga se publicará en el «Boletín Oficial» de la provincia y en el tablón de anuncios de la Alcaldía del Ayuntamiento respectivo, dándose un plazo de treinta días para oír las reclamaciones de todas las personas interesadas, incluso del mismo solicitante.

Concluido el expediente, se remitirá al Ministerio de la Gobernación, el que, después de oír al Real Consejo de Sanidad, otorgará o modificará el perímetro propuesto, sin ulterior recurso.

El concesionario del perímetro pagará al Estado, en concepto de canon por el derecho que le otorga, la cantidad de cuatro pesetas por año y hectárea.

Artículo 14.

Los propietarios de manantiales con autorización para explotarlos podrán enajenar, arrendar y disponer libremente de su propiedad por los medios admitidos en derecho. Serán anejas en todo caso a la cesión o transmisión las obligaciones y derechos especiales que en este Estatuto se regulan, pero con la salvedad de que no podrán dedicarse las obras realizadas y propiedades adquiridas a fines distintos de la explotación de las aguas minero-medicinales.

Artículo 15.

Si la explotación de un manantial decayera al extremo de no convenir a su propietario continuar con ella, ni tampoco le fuera posible enajenarla para que se siguiera por otra persona, podrá solicitar de la Dirección general de Sanidad autorización para cesar en el negocio y cerrar el manantial.

Antes de accederse a la petición, la Dirección general de Sanidad convocará a subasta pública por medio de la Gaceta, «Boletín Oficial» e inserción del anuncio en la Casa Consistorial del Ayuntamiento a que el establecimiento pertenezca, por un plazo de treinta días, a partir del de publicación de los anuncios, fijando el precio límite en las cantidades en que fueron adquiridas las tierras y justipreciados los edificios al abrirse la explotación, excepción hecha del valor del manantial y del incremento del valor de tierras y edificios.

Si no hubiera postor en la primera subasta, se celebrará con las mismas solemnidades y plazos una segunda por un precio equivalente a los dos tercios del de la tasación anterior; y si tampoco en esta segunda subasta hubiera postor, la Dirección general de Sanidad autorizará al propietario del balneario a la enajenación de tierras y edificios para su libre utilización, declarando clausurado definitivamente el balneario, sin derecho a nueva denuncia o expropiación.

Tanto en la primera como en la segunda subasta el Ayuntamiento del lugar en que esté enclavado el balneario o explotación, tendrá derecho al tanteo para subrogarse en el del mejor postor.

Artículo 16.

En los casos que pudieran surgir colisión de derechos por el descubrimiento de una mina en la zona expropiada de un manantial en explotación, y a la inversa por el descubrimiento de un manantial que se declare de utilidad pública en las pertenencias de una mina explotada, si no fuera compatible la utilización y aprovechamiento conjunto de ambas

riquezas, los titulares de ellas representarán sus derechos y aspiraciones, respectivamente, a los Ministerios de la Gobernación y Fomento, los cuales, con su razonada opinión, elevarán el asunto a la Presidencia del Consejo de Ministros. Contra la resolución que recaiga no se dará recurso alguno.

TÍTULO II

Del uso de las marcas, envases y etiquetas en la explotación de aguas minero-medicinales

Artículo 17.

Para la explotación de las aguas minero-medicinales, ya sea por establecimiento balneario o por venta de las mismas embotelladas, es obligatorio el uso de una marca, que deberá ser registrada en el Registro de la Propiedad Industrial y Comercial. Igualmente deberá ser registrado el envase o marca-envase que se emplee para la venta de agua embotellada, en el mencionado Registro.

Artículo 18.

Las marcas destinadas a distinguir aguas minero-medicinales deberán ser denominativas, y si el propietario desea que la marca sea gráfica, deberá ésta ser susceptible de ser denominada. La marca registrada servirá para distinguir el balneario, fuente, manantial, pozo, etc., de donde procedan las aguas.

Artículo 19.

La marca deberá contener como elemento principal la denominación adoptada y el signo gráfico y denominativo en forma tal que se destaque de toda otra inscripción o leyenda.

Artículo 20.

Toda etiqueta empleada para señalar las aguas minero-medicinales deberá contener, en primer lugar, la marca registrada; en segundo lugar, el análisis de las aguas; después, el lugar de procedencia, y, por último, la fecha de declaración de utilidad pública. Además, y en el gollete de la botella o en otro sitio visible, irá colocada una etiqueta suplementaria con la denominación de la naturaleza química de las aguas.

El texto de indicaciones terapéuticas y de análisis de las aguas minero-medicinales necesitará el visto bueno de la Dirección general de Sanidad.

Artículo 21.

Cuando en una misma localidad, comarca, población, término municipal, etc., se hiciera alumbramiento o emergiesen aguas minero-medicinales cuya aplicación terapéutica sea igual o distinta de otra anteriormente en explotación, deberá adoptarse como marca una denominación que no induzca a confusión ni visual ni fonética con la anteriormente registrada; el envase que las contenga deberá ser de forma y tamaño distintos de la primera, y las etiquetas a que se refiere el artículo anterior, de color y tamaño diferentes y tipo de letra distintos.

Artículo 22.

En la propaganda y explotación de aguas minero-medicinales deberá ser empleada la marca tal y como haya sido registrada en el Registro de la Propiedad Industrial y Comercial, y en caso contrario será considerado como un caso de competencia ilícita, de acuerdo con lo dispuesto en la Ley de Propiedad Industrial y Comercial. Asimismo será considerado como caso de competencia ilícita el anuncio y propaganda de las aguas minero-medicinales en los cuales figure como elemento principal y visible el nombre de la región geográfica o lugar de procedencia de las mismas.

Artículo 23.

Para el registro de las marcas, marcas-envases y modelos de envases empleados para la explotación de las aguas minero-medicinales, se sujetará a las disposiciones contenidas en la ley de Propiedad industrial y comercial, y la obtención del correspondiente certificado-título se incoará ante el Registro de la Propiedad Industrial y Comercial, dependiente del Ministerio de Trabajo, Comercio e Industria.

Artículo 24.

A la solicitud de declaración de utilidad pública o de concesión de explotación y venta de aguas minero-medicinales, se acompañará un certificado, expedido por el Registro de la Propiedad Industrial y Comercial, en el que se haga constar haberse obtenido la concesión de la marca correspondiente o, por lo menos, haber sido solicitada. En este último caso, en el expediente de declaración de utilidad pública se inscribirá la denominación que el propietario haya solicitado, con carácter provisional, que se hará definitivo una vez que la marca haya sido concedida. A la certificación mencionada irá unido un diseño de la marca.

Artículo 25.

El lugar de procedencia pertenece por igual a todos los propietarios de aguas minero-medicinales que emerjan en el mismo lugar, comarca, población, etc.

Artículo 26.

La propiedad de las aguas minero-medicinales lleva consigo la de la marca correspondiente, y, por tanto, la transmisión de derechos dimanantes de dichas aguas llevará consigo la de la marca y envase o marca-envase adoptado.

TÍTULO III

Del expediente sobre declaración de utilidad pública y demás trámites que han de preceder a la explotación de aguas minero-medicinales

Téngase en cuenta que este título queda derogado, en cuanto se opongá, por la disposición final.5.b) de la Ley 22/1973, de 21 de julio. [Ref. BOE-A-1973-1018.](#)

Artículo 27.

La declaración de utilidad pública de un manantial será requisito previo e indispensable para proceder a su explotación como establecimiento balneario por medio de venta embotellada de sus aguas o en ambas formas.

Una vez declarado de pública utilidad, se entenderá autorizada la explotación del manantial.

Artículo 28.

Para concederse la declaración de utilidad pública de un manantial, se instruirá un expediente ante el Gobernador de la provincia en que radiquen las aguas, en el que se llenarán las siguientes diligencias:

1.^a Solicitud de la persona que tenga interés en el otorgamiento de la declaración de utilidad pública, con expresión del nombre que ha de llevar el manantial y del certificado del Registro de la Propiedad Industrial y Comercial en el que se haga constar haberse registrado la marca y el modelo de envase correspondiente, o, por lo menos, haber sido solicitada. En este último caso se procederá en la forma que prevé el artículo 24 de este Estatuto. A la petición se acompañará el justificante de haber hecho depósito de 5.000 pesetas, a disposición del Gobernador de la provincia, para responder de los gastos del expediente.

El solicitante tendrá derecho a recabar certificado de no haberse presentado con antelación en dicho Gobierno análoga petición, referente al mismo manantial.

2.^a Dos ejemplares de los planos de construcciones y dependencias que se llevarían a cabo para la explotación que se proyecte, en cuyos planos, construidos en la escala de 1 : 500, con la debida orientación y firmados por Arquitecto, conforme a la legislación vigente, se marcarán como detalles, por lo menos en la escala de 1 : 200, las plantas de los edificios, y en la de 1 : 100 los alzados, apareciendo dibujadas con tinta negra las construcciones existentes y con carmín todas las que se proyecten.

Si la explotación proyectada se refiriese únicamente a la venta embotellada de las aguas, no será necesaria la presentación de los planos de los edificios que se proyecten y sí sólo del terreno en que la fuente emerja, pero se entenderá condicionada la autorización de explotación al levantamiento de las dependencias necesarias para realizar, con sujeción a las reglas higiénicas propias del caso las operaciones de envase, cierre y almacenamiento de las botellas, y a la aprobación de las instalaciones.

3.^a Análisis químico, cualitativo, cuantitativo y bacteriológico, hecho por persona competente, que habrá de ser comprobado en el Instituto Nacional de Higiene de Alfonso XIII, por el de Comprobación o por otro oficial, de reconocida solvencia científica.

4.^a Memoria histórico-científica detallando el caudal del venero y las indicaciones terapéuticas.

5.^a Informes del Subdelegado de Medicina del partido, del Inspector provincial de Sanidad, Juntas municipales y provinciales de Sanidad en pleno e Ingeniero jefe de Minas del distrito.

En este estado el expediente, se anunciará la pretensión en la Gaceta de Madrid y «Boletín Oficial» de la provincia, concediendo el término de treinta días, a contar desde el siguiente al de la publicación del anuncio, para presentar reclamaciones ante el Gobierno de la provincia, transcurridos los cuales se pasará el expediente a dictamen de la Asesoría Jurídica provincial por un plazo de cinco días y dentro de los diez siguientes el Gobernador elevará el expediente, con su informe, a la Dirección General de Sanidad.

Artículo 29.

El Ministerio de la Gobernación, oyendo al Real Consejo de Sanidad, podrá, si estima que el expediente necesita alguna ampliación o subsanar algún defecto, ordenar que se practique así, y en vista del resultado que arroje lo actuado y si apareciere legalmente justificada la pretensión y por los análisis de las aguas conveniente su explotación a los intereses de la salud pública, hará la declaración solicitada, publicándose la Real Orden correspondiente en la Gaceta de Madrid y «Boletín Oficial» de la provincia respectiva.

Artículo 30.

Declarada la utilidad pública y levantados los edificios proyectados para la explotación, se enviará al Gobernador de la provincia liquidación justificada documentalmente de los gastos de establecimiento y pagos efectuados por adquisición de inmuebles y por expropiaciones y nuevos edificios, cuyo total importe, previas las comprobaciones necesarias, será aprobado por la Autoridad gubernativa provincial y servirá de tipo para la subasta cuando por la Dirección general de Sanidad haya de procederse, según este Estatuto dispone, a su celebración.

Artículo 31.

Las edificaciones, hoteles, dependencias e instalaciones de toda explotación de aguas minero-medicinales serán visitados por un Delegado de la Dirección general de Sanidad, antes de su apertura, para confrontar si en su ejecución se han sujetado a los planos que al incoar el expediente de declaración de utilidad pública hubieron de presentarse por los solicitantes, con arreglo a lo dispuesto en el artículo 28, y si caso de existir alguna diferencia esta es fundamental o empeora las condiciones del proyecto para autorizar si procede desde luego la apertura del establecimiento. La inspección se extenderá, asimismo, a las instalaciones hidroterápicas y a las dependencias y establecimientos del embotellado de aguas cuando el manantial se explote conjunta o únicamente en esta forme.

Aprobados edificios e instalaciones por la Dirección general de Sanidad, se autorizará su apertura al público y el comienzo de la explotación.

Artículo 32.

Los propietarios de manantiales de aguas minero-medicinales no podrán utilizar para su explotación los nuevos veneros o manantiales que se descubran dentro del perímetro de protección que tengan asignado, sin obtener previamente la declaración de utilidad pública de dichos manantiales, a cuyo fin habrán de solicitarla siguiendo los trámites marcados en el presente título, como si se tratara de un nuevo expediente.

Cada pozo o manantial tendrá derecho, declarada que sea su utilidad pública, a una zona de expropiación y perímetro de protección independiente de los asignados a los anteriores.

Artículo 33.

No podrá tramitarse ningún expediente sobre declaración de utilidad pública de pozo o manantial que se halle a menor distancia de 150 metros de otro pozo o manantial sobre el que con anterioridad se haya promovido la declaración de utilidad pública, mientras no se resuelva el expediente primeramente incoado. Si la resolución de éste fuese declaratoria de la utilidad pública, tendrá a su favor integros los derechos que se prescriben para los manantiales que gozan de dicha declaración, y podrá proceder a la expropiación de los que se hallen dentro de la zona de expropiación, así como a la de los que se encuentren enclavados en el perímetro de protección que se le asigne y que merezcan la expresada declaración de utilidad pública.

TÍTULO IV

De la asistencia médica en los Establecimientos balnearios de aguas minero-medicinales y del régimen de éstos**Artículo 34.**

Los Establecimientos balnearios de aguas minero-medicinales se dividen, a los efectos de la asistencia médica, en dos grupos:

- a) Balnearios que en la actualidad se hallan servidos por Médicos del Cuerpo de Baños.
- b) Balnearios que en la actualidad no se hallan servidos por Médicos del expresado Cuerpo.

Ambos grupos se publican relacionados anexos a este Estatuto.

Artículo 35.

Los balnearios del grupo a) seguirán, a los efectos de la asistencia médica, desempeñados por sus actuales Médicos directores; tendrán éstos derecho al percibo de 10 pesetas por bañista en concepto de honorarios por la prescripción facultativa; y si de esta prescripción fuesen ya portadores los pacientes, tendrán derecho a visarla y a percibir, como hasta ahora, los honorarios citados.

Artículo 36.

Los Médicos del Cuerpo de Baños, cuyo escalafón aprobó la Real orden de 27 de Junio de 1925, tendrán derecho a ocupar las vacantes que surjan en los balnearios del grupo a), con los derechos consignados en el artículo anterior.

Para la provisión de las vacantes se anunciará anualmente concurso, y los que en él deseen tomar parte lo solicitarán de la Dirección general de Sanidad, presentando al mismo tiempo tres copias de una Memoria científica por cada una de las vacantes que soliciten, que versará sobre el tratamiento hidroterápico de las enfermedades para las que son indicadas las aguas del balneario o balnearios que soliciten y demás extremos pertinentes de la

especialidad de las aguas, que pongan de relieve la profundidad y extensión de sus conocimientos.

Entre los que obtengan la aprobación de la Memoria se proveerá la vacante o vacantes ocurridas, por riguroso turno de antigüedad en el escalafón.

Artículo 37.

Anunciadas las vacantes por la Dirección, se dará un plazo mínimo de dos meses para la presentación de solicitudes, a fin de que en el expresado lapso de tiempo puedan redactar sus Memorias los concursantes.

El Tribunal para juzgar las Memorias se compondrá de los Catedráticos de Hidrología Médica y Análisis Químicos de la Facultad de Madrid y será presidido por un miembro del Real Consejo de Sanidad: actuará como Secretario, con voz y voto, un funcionario de la Dirección general de Sanidad.

El expresado Tribunal se limitará a aprobar o desaprobar las Memorias, y para juzgarlas seguirá un turno de rigurosa antigüedad en el escalafón de los solicitantes, fallando sólo sobre las necesarias, para cubrir las vacantes anunciadas, después de oír, si lo estimara oportuno, las aclaraciones verbales procedentes.

Las que no sean objeto de fallo se devolverán a los concursantes.

Artículo 38.

Los dueños de Establecimientos balnearios de agua minero-medicinales a que se refiere el apartado b) del artículo 34 tendrán la obligación de subvenir a la asistencia médica de sus Establecimientos por medio de contratos con Licenciados en Medicina que tengan aprobadas las asignaturas de Análisis Químico e Hidrología Médica.

Los Médicos de los expresados balnearios no podrán exigir a las personas que a ellas concurren cantidad alguna en concepto de visado de prescripción facultativa, ni será obligado en los bañistas la consulta previa sobre la toma de las aguas. A este efecto podrán proveerse de prescripción facultativa acudiendo al Médico que les acomode y a su llegada al balneario presentarán la expresada prescripción, que será entregada para su examen y archivo al Médico del Establecimiento.

Artículo 39.

Tanto en los balnearios del apartado a), como en los del apartado b) del artículo 34, será obligación de los dueños de los establecimientos facilitar a cuantos Médicos deseen ejercer en el establecimiento su profesión, no sólo la visita de los pacientes, sino también el manejo y aplicación de las instalaciones hidro-medicinales.

Artículo 40.

Los contratos celebrados entre Médicos y propietarios de balnearios serán enviados por triplicado a la Dirección general de Sanidad, firmados por ambas partes y ésta devolverá dos de los ejemplares con el visto bueno de la Dirección; mientras el aprobado no se sustituya por nuevo contrato se reputará vigente a los efectos de considerar que en el desempeño de sus funciones se halla sometido el Médico contratado a la Autoridad de la Dirección y a los Reglamentos y prescripciones sobre la materia.

Artículo 41.

Todo Establecimiento balneario de aguas minero-medicinales, tendrá instalado un botiquín de urgencia, con los medicamentos y utensilios necesarios, que sólo serán usados cuando no sea posible acudir a las farmacias más próximas.

Artículo 42.

Los Médicos del Cuerpo de Baños tienen derecho a jubilación por imposibilidad física debidamente justificada, a cuyo efecto propondrán a un Médico del Cuerpo para que les supla en sus funciones al frente de la plaza que dirijan cuando soliciten la jubilación y con derecho a cobrar la mitad de los ingresos reglamentarios. Al cumplir los setenta años serán

reconocidos anualmente por dos Médicos que no pertenezcan al Cuerpo, uno de ellos funcionario de la Dirección general de Sanidad y otro de la Beneficencia, los cuales expedirán certificaciones de actitud o inutilidad para los efectos correspondientes de jubilación forzosa.

Artículo 43.

También podrán solicitar y obtener la excedencia en sus destinos conservando su número en el escalafón y sus derechos para lo futuro. La plaza del excedente saldrá a concurso en las condiciones ordinarias.

Artículo 44.

Quedan prohibidas las permutas entre Médicos del Cuerpo de Baños, así como igualmente poner sustitutos en las plazas, a no ser por causa de jubilación.

Artículo 45.

Podrán proponer nombramientos de Auxiliares cuando el trabajo que tengan que ejecutar sea excesivo, pero con obligación por su parte de permanecer en su balneario durante toda la temporada y de que dichos nombramientos han de recaer en Médicos del Cuerpo de Baños precisamente.

Artículo 46.

En caso de enfermedad durante la temporada oficial tendrán derecho a una licencia por término de un mes, en cuyo caso la Dirección general de Sanidad nombrará al Médico que haya de sustituirle, reservándole la mitad de los emolumentos reglamentarios. Si persistiese la enfermedad y en la temporada siguiente tuviese igualmente necesidad de licencia, será declarado excedente forzoso.

Artículo 47.

Tanto los Médicos del Cuerpo de Baños como los contratados tendrán obligación de presentarse en sus Establecimientos respectivos seis días antes del comienzo de la temporada oficial, y residirán en el mismo sin ausencias que pudieran motivar el abandono de la asistencia facultativa que les esté encomendada.

Artículo 48.

Tendrán obligación de prestar asistencia gratuita a los pobres de solemnidad y a los individuos de tropa, los cuales presentarán las prescripciones correspondientes acerca del empleo de las aguas firmada por un Médico con ejercicio y patente.

Artículo 49.

Los Médicos del Cuerpo de Baños, como los contratados, tendrán los siguientes deberes:

1.º Informar en los asuntos que se les señalen por la Dirección general de Sanidad relacionados con el trabajo de su profesión.

2.º Redactar, de acuerdo con los propietarias de balnearios, el Reglamento de régimen interior del Establecimiento, el cual se pondrá en sitio aparente y a la vista de los bañistas. Cuando el dueño del Establecimiento no esté conforme con alguna de las disposiciones que contenga, hará su impugnación por escrito, la cual se someterá a la resolución del Gobernador, y en caso de no conformarse, podrá alzarse a la Dirección general, la cual resolverá sin ulterior recurso.

3.º Igualmente les corresponde el nombramiento y separación del personal auxiliar de bañeros y desinfectores.

4.º Señalar horas de consulta con tiempo suficiente para atender a todos los bañistas que se presenten. Si la concurrencia fuese tan numerosa que no pudiese atenderla personalmente, nombrarán los Auxiliares necesarios.

5.º Llevarán un libro copiador con todas las disposiciones que se dicten por la Superioridad, tanto de carácter general como particular, acerca del establecimiento respectivo y serán responsables del archivo de documentos, que deberán cuidar y conservar esmeradamente.

6.º Todos los años en el mes de Diciembre presentarán a la Dirección general de Sanidad una Memoria circunstanciada, en la cual figurarán las novedades que se hayan observado en el establecimiento, número de enfermos concurrentes y resultados observados, siendo responsables de la falta de veracidad en los conceptos emitidos o en los datos de la concurrencia.

7.º Poner en conocimiento del Gobernador civil y de la Jefatura correspondiente de la Dirección general de Sanidad el domicilio donde se proponga residir fuera de la temporada oficial.

Artículo 50.

Cuando por cualquier motivo resultase abandonado un establecimiento por el Médico que tenga asignado, el Alcalde jurisdiccional lo pondrá en conocimiento del Gobernador, a fin de que nombre al que crea conveniente para sustituirle; y mientras esta autoridad resuelve, el Alcalde procurará que la asistencia médica no quede abandonada, encargando de ella al Médico más inmediato, que será retribuido a cuenta del dueño del establecimiento, si se tratara de un Médico contratado o percibirá los emolumentos reglamentarios si la sustitución fuese de un Médico del Cuerpo de Baños.

Artículo 51.

Los Médicos Directores no podrán ser separados sino en virtud de expediente gubernativo, oyendo al interesado y con informe del Real Consejo de Sanidad.

Artículo 52.

Si sacadas a concurso las vacantes que vayan surgiendo de los balnearios regidos por Médicos Directores del Cuerpo de Baños se declarasen aquéllas desiertas, quedarán desde aquel momento dichos balnearios en situación de libertad para contratar con cualquier médico que tenga aprobadas las asignaturas de Análisis Químico e Hidrología Médica, los servicios sanitarios del balneario, pasando éste a figurar entre los comprendidos en el anexo número 2 de los que con este Estatuto se publican.

Artículo 53.

Los dueños de los establecimientos facilitarán, a los Médicos Directores del Cuerpo de Baños, como a los contratados, despacho y habitación dentro del Establecimiento y en el punto más a propósito para el servicio público; pero si necesitasen otras para su familia, las elegirá, guardando turno, a precio de tarifa.

Artículo 54.

Quince días antes de la apertura de cada Establecimiento, los propietarios enviarán al Gobernador de la provincia tarifa detallada de precios por hospedaje y servicios balnearios.

Esta tarifa, con el visto bueno del Gobernador, se fijará en un sitio público del Establecimiento para conocimiento de los concurrentes al mismo y no podrá variarse en aquella temporada.

La expresada tarifa se publicará obligatoriamente señalando los precios mínimos y máximos de hospedaje y de los servicios de aguas, en la «Guía Oficial Balnearia».

Los servicios balnearios no podrán tener precios distintos según los que los utilicen se hospeden o no en el hotel del establecimiento.

Artículo 55.

De las faltas que observasen los bañistas en lo relativo a la administración de las aguas y al régimen higiénico o buen servicio del Establecimiento, deberán dar parte al Médico Director o al contratado, y si no fuesen subsanadas, al Inspector provincial de Sanidad.

Artículo 56.

El servicio de los baños de mujeres estará a cargo de personal femenino.

Artículo 57.

El Ministro de la Gobernación dispondrá anualmente la publicación en la Gaceta, antes de abrirse la temporada oficial de los Establecimientos balnearios minero-medicinales, de un estado comprensivo de los mismos, clase a que pertenecen, clasificación química de sus aguas, temporada oficial para su uso, nombre del Médico Director y su domicilio y en su caso del Médico contratado, y concurrencia del año anterior; todo con arreglo a los datos que debe suministrar el Negociado de Balnearios y Aguas minero-medicinales de la Dirección general de Sanidad.

Artículo 58.

Prevía autorización del Ministerio de la Gobernación, podrán estar abiertos al público todo el año los Establecimientos balnearios cuya naturaleza o índole especial así lo permita.

Para esta autorización se necesita comprobar: primero, que las condiciones climatológicas de la localidad son favorables al uso y administración de las aguas y a la fijeza y permanencia de su naturaleza y virtudes; segundo, que el Establecimiento reúne los medios de precaución y comodidad indispensables para no contrariar los efectos y las circunstancias precisas, a fin de que las medicaciones hidro-minerales den el resultado apetecido.

En estos casos ha de estar todo el año asegurada la asistencia médica en el balneario.

Artículo 59.

Ningún Establecimiento de baños y aguas minerales podrá estar abierto al público fuera de su temporada oficial sin que preceda la autorización del Gobierno, previa la tramitación expresada en el artículo anterior; pudiendo variarse las temporadas oficiales de un año para otro a propuesta de los Médicos de los Establecimientos o de sus propietarios, previo informe de la Junta provincial de Sanidad.

Excepcionalmente, y cuando en virtud de prescripción facultativa razonada, algún enfermo necesitare el inmediato uso o administración de las aguas minerales fuera de la temporada, podrá usarlas; pero sin que por esto tenga ningún derecho a reclamar del propietario las condiciones y medios que caracterizan la temporada oficial, ni del Médico la asistencia propia de aquella época.

Artículo 60.

En cada balneario existirá a disposición del público un libro oficial de reclamaciones, que será visado y firmado semanalmente por el Médico del Establecimiento y por el Inspector provincial de Sanidad en todas las visitas que realice, dando a las quejas que allí se formulen la tramitación que corresponda.

TÍTULO V

De la inspección sanitaria en los Establecimientos de aguas minero-medicinales y en el embotellamiento de las aguas y obligaciones relacionadas con éste**Artículo 61.**

La inspección sanitaria en los manantiales de aguas minero-medicinales quedará encomendada, a partir de la publicación de este Estatuto, a los Inspectores provinciales de Sanidad, los cuales, para el desempeño de su misión, podrán recabar el auxilio de los Gobernadores y Alcaldes en sus respectivas demarcaciones.

Artículo 62.

Los Médicos directores del Cuerpo de Baños y los Médicos contratados tendrán la obligación de denunciar a la Inspección provincial de Sanidad todas aquellas deficiencias que crean deben motivar una intervención sanitaria, tanto en las instalaciones de los Establecimientos como en la localidad donde éstos radiquen.

Artículo 63.

La Dirección general de Sanidad podrá enviar visitas extraordinarias de inspección a los Establecimientos de aguas minero-medicinales siempre que lo juzgue conveniente.

Artículo 64.

Periódicamente visitarán los Inspectores provinciales de Sanidad los Establecimientos balnearios y de embotellamiento de aguas minero-medicinales, practicando en ellos las investigaciones que estimen oportunas en cuanto diga relación a la observancia de la higiene, y en especial al abastecimiento de aguas y evacuación de inmundicias, así como en cuanto a la extracción de agua y su aireación y embotellamiento.

La visita a los Establecimientos de embotellamiento de aguas se verificará, por lo menos, dos veces al mes, y bimensualmente la de los Establecimientos balnearios.

Del resultado de cada visita, se emitirá informe escrito duplicado que entregará al Gobernador y enviará a la Dirección general de Sanidad.

Artículo 65.

La Inspección provincial de Sanidad redactará anualmente y la elevará a la Dirección, una Memoria sobre el estado en la provincia de los Establecimientos de aguas minero-medicinales y propondrá las obras y mejoras que estime necesarias en cada Establecimiento.

Artículo 66.

Todo manantial de agua minero-medicinal deberá ser objeto cada diez años de una visita de inspección extraordinaria girada por una Comisión compuesta de un Médico y un Químico, ambos del Instituto provincial de Higiene, y un Ingeniero de Minas de la Jefatura de la provincia, que dictaminará sobre el estado del balneario o del Establecimiento para el embotellamiento de aguas, análisis de éstas y determinación de su caudal; y del resultado de dicha visita dará conocimiento al Gobernador civil de la provincia y a la Dirección general de Sanidad, juntamente con las propuestas que en vista del estado del manantial y de las instalaciones juzgue pertinentes.

Los gastos que origine esta inspección serán de cuenta de los dueños de los establecimientos.

Artículo 67.

El tapón empleado para el embotellamiento de las aguas minero-medicinales, que no se alteren en contacto con la sustancia orgánica será obligatoriamente el de corcho, convenientemente esterilizado, con la marca a fuego del manantial.

Por excepción, las aguas muy sulfatadas y otras que sufran descomposiciones se taponarán, previa autorización de la Dirección general de Sanidad, a base de cierres metálicos con disco de estaño o aluminio puros en contacto directo con el agua y asegurados con precintos de seguridad.

Artículo 68.

Las aguas minero-medicinales que se dediquen a la venta fuera del balneario, cualquiera que sea su envase, irán provistas de una declaración jurada prestada por el propietario del manantial e intervenida por un Delegado oficial del Ayuntamiento respectivo.

Artículo 69.

La venta de aguas minero-medicinales que no se consuman dentro del balneario deberá hacerse precisamente embotellada dentro del Establecimiento con las garantías de asepsia que se consideren inexcusables por la Dirección general de Sanidad y los Gobernadores de las provincias.

Para la venta en otros envases será necesaria autorización especial de la Dirección General de Sanidad que sólo podrá otorgarla previo informe favorable del Real Consejo de Sanidad.

En ningún caso será permitida la venta al público de cantidades de agua inferiores a una botella o envase, que en todo caso han de venderse por unidades envasadas con todas las garantías que este Estatuto establece.

TÍTULO VL

De la Asociación Nacional de la Propiedad Balnearia y de la mejora y fomento de la riqueza hidra-medicinal**Artículo 70.**

Con el fin de facilitar y unificar la acción oficial, así como para el fomento de la industria balnearia, la Asociación Nacional de la Propiedad Balnearia, constituida con carácter obligatorio por los dueños de manantiales de aguas minero-medicinales declaradas de utilidad pública, tendrá las atribuciones siguientes:

1.^a La propuesta razonada a las Autoridades provinciales y municipales y a la Dirección general de Sanidad de las medidas cuya adopción juzgue conveniente para el mejor logro de la reforma, mejora y expansión de la industria hidro-medicinal.

2.^a La denuncia de aquellas deficiencias que haya observado en cuanto se refiere al saneamiento de los locales y servicios destinados a establecimiento balnearios y de embotellamiento de aguas y de los lugares y poblados, donde radican.

3.^a Solicitar en los Centros oficiales la adopción de medidas sobre abaratamiento de transportes, construcción y conservación de caminos y fomento de concurrencia a los balnearios.

4.^a La organización de la publicidad de los establecimientos en orden al fomento del turismo y a la conquista de mercados de las aguas minero-medicinales.

5.^a Vigilar la venta embotellada a fin de llegar a una limitación racional de precios de venta al público, por los dueños de restaurantes, fondas y demás establecimientos en que se expendan, pudiendo al efecto constituirse en organización cooperativa,

6.^a Cuantas sugerencias crea conveniente formular a las Autoridades para la conservación, defensa y fomento de la riqueza hidra-medicinal de la nación.

Artículo 71.

Corresponderá a la Asociación Nacional de la Propiedad Balnearia, representación por medio de su Presidente o de Vocales designados por la Junta de gobierno en la Junta Central de Transportes, y en organismos análogos de carácter oficial de interés para las industrias balnearias y de explotación de los manantiales de aguas minero-medicinales.

Artículo 72.

La Asociación se gobernará y administrará por una Junta de gobierno nombrada por los propios asociados en Asamblea anual con arreglo a los Estatutos aprobados por la Dirección general de Sanidad que aprobará además todo cambio de dichos Estatutos.

Artículo 73.

El sostenimiento económico de la Asociación correrá exclusivamente a cargo de los asociados, los cuales quedan obligados a satisfacer las cuotas marcadas en los Estatutos; si no lo hicieran, intervendrá la Junta de gobierno de la Asociación, la cual queda facultada

para la imposición de multas iguales a las cuotas señaladas, pudiendo recurrir a la Autoridad judicial para su exacción, caso de rebeldía.

Artículo 74.

La Asociación Nacional de la Propiedad Balnearia editará y publicará bienalmente una «Guía Oficial de Balnearios y Manantiales», cuyo importe se sufragará por todos los dueños de manantiales de agua minero-medicinal en explotación, en proporción a la importancia e ingresos de cada Establecimiento y a la extensión que en dicha «Guía» ocupe cada uno.

Artículo 75.

Las Diputaciones provinciales y los Ayuntamientos de los pueblos donde radiquen los Establecimientos de aguas minero-medicinales cuidarán de abrir vías de comunicación que faciliten su cómodo acceso y de mantenerlas en buen estado, procurando por todos los medios posibles la plantación y fomento del arbolado y demás condiciones de higiene y ornado público inexcusable en las estaciones balnearias.

Esta atención deberá ser preferentemente atendida cuando los dueños de los Establecimientos balnearios cooperen considerablemente a la construcción de carreteras y caminos y a la plantación y fomento del arbolado en la comarca.

Igual atención preferente deberán otorgar a los Establecimientos balnearios los organismos oficiales encargados o que se encarguen del fomento del turismo en España.

Artículo 76.

Compatible con las concesiones de transportes mecánicos rodados, hoy vigentes, se concederá durante las temporadas oficiales a los propietarios de balnearios que lo soliciten, la autorización debida para establecer servicios de transporte de viajeros y equipajes desde las estaciones de ferrocarril que hagan el servicio a los balnearios hasta los respectivos Establecimientos, precisamente para el servicio de los bañistas o agüistas, quedando bajo la inspección de las Juntas de Transportes, que coordinarán estos servicios con los ya concedidos.

TÍTULO VII

Sobre multas y otras sanciones**Artículo 77.**

La dedicación de un manantial a usos distintos de los peculiares de su explotación, o su abandono y cierre, sin autorización de la Dirección general de Sanidad, con arreglo a lo dispuesto en este Estatuto, será, después de comprobado convenientemente, sancionado con la celebración de la subasta del balneario, sin sujeción a tipo, para continuar por el mejor postor su explotación, y si no hubiera postor, con la celebración de otra nueva subasta, también sin sujeción a tipo, de edificación y terrenos, con libertad plena de disposición de los mismos. El importe de lo que se obtenga será, deducidos los gastos que se ocasionen, un 50 por 100 para el dueño y el otro 50 por 100, en concepto de multa, para el Estado.

Téngase en cuenta que este artículo queda derogado, en cuanto se oponga, por la disposición final.5.b) de la Ley 22/1973, de 21 de julio. [Ref. BOE-A-1973-1018.](#)

Artículo 78.

Los dueños de balnearios, comprendidos en el apartado b) del artículo 34 que no subvengan a la asistencia médica de sus Establecimientos, incurrirán por la vez primera en una multa de 500 a 1.000 pesetas, impuesta por los Gobernadores respectivos; en caso de reincidencia de 1.000 a 5.000, impuesta por la Dirección general de Sanidad, y si por tercera

vez faltasen a este deber se procederá a la subasta del manantial en la forma y con los efectos que cuando el balneario es destinado a usos distintos de los peculiares de su explotación.

Si el abandono de la asistencia no fuese imputable al dueño del Establecimiento, sino al Médico, le será impuesta multa por el Gobernador o la Dirección general de Sanidad de 500 a 1.000 pesetas, independientemente de las sanciones en que hubiera podido incurrir en el orden judicial, y perdería derecho a ser Médico contratado de balnearios.

Artículo 79.

Cualquier infracción de los deberes señalados en este Estatuto, imputables a los Médicos contratados que no tengan determinada sanción especial, será castigada con multas de 500 a 1.000 pesetas la primera vez y con privación del derecho a ser Médico contratado la segunda vez.

Artículo 80.

Toda infracción de los deberes sanitarios impuestos por este Estatuto imputable a los dueños o explotadores de balnearios o manantiales de aguas minero-medicinales, que no tengan señalada sanción especial, será castigable por los Gobernadores de provincias o la Dirección general de Sanidad con multas de 500 a 1.000 pesetas en concepto de sanción gubernativa independiente de la responsabilidad en que, lo mismo que los Médicos, pudieran haber incurrido en el orden judicial.

Artículo 81.

El funcionamiento de balnearios clandestinos o la venta de aguas embotelladas sin la correspondiente autorización, serán castigados por los Gobernadores civiles o la Dirección general de Sanidad con multa de 500 a 1.500 pesetas y clausura de los Establecimientos, independientemente de las responsabilidades judiciales en que haya podido incurrir.

Artículo 82.

Las sanciones que pueden imponerse a los Médicos Directores de Baños son las siguientes:

- 1.^a Apercibimiento.
- 2.^a Suspensión.
- 3.^a Separación del Cuerpo.

Las dos primeras podrán imponerse por la Dirección general de Sanidad, previa audiencia del interesado, la última requiere un expediente en el cual deberá oírse el dictamen del Real Consejo de Sanidad, y sólo se impondrá después de la tercera falta grave, o por causa que constituya delito.

Artículo 83.

Son faltas graves a los efectos de este Reglamento:

- 1.^a No presentarse en el Establecimiento al comienzo de la temporada o ausentarse del mismo sin el oportuno permiso.
- 2.^a Faltar a la veracidad en los informes, memorias y datos que han de remitir a las Autoridades con arreglo a las disposiciones ya señaladas.
- 3.^a Abusos de autoridad en el Establecimiento y exigir más derechos de los que estén autorizados.
- 4.^a No dar parte de las deficiencias sanitarias observadas en el régimen interior del Establecimiento a los Inspectores provinciales y Autoridades oficiales.

Son faltas leves:

No presentar las memorias e informes a su debido tiempo, las negligencias o descuidos en el cumplimiento de sus deberes que no produzcan daño o perjuicio a la salud pública o al Establecimiento.

Artículo 84.

De las sanciones que los Gobernadores o la Dirección general de Sanidad impongan con sujeción a este Estatuto se dará recurso de alzada por término de treinta días al Ministerio de la Gobernación.

DISPOSICIONES TRANSITORIAS**Primera.**

Un Comité integrado por un representante de la Dirección general de Sanidad, otro de la propiedad balnearia y un tercero del Consejo de la Economía Nacional se encargará de proponer las particularidades que en cuanto a envases, portes y fletes, precios máximos de venta, exención de impuestos, etc., creyera conveniente para organizar la exportación a América y demás países extranjeros de nuestras aguas minero-medicinales y los precios especiales para los establecimientos benéficos.

Segunda.

Las prescripciones de este Estatuto empezarán a regir desde el día siguiente a su publicación, salvo el nuevo régimen sobre la asistencia médica en los balnearios, que comenzará a regir a partir de 1.º de Enero próximo.

Tercera.

Los dueños de manantiales de aguas minero-medicinales autorizados oficialmente para su venta embotellada por lo excepcional de su calidad, a virtud de expediente análogo al que se exige a los balnearios para su declaración de utilidad pública, se considerarán a partir de la publicación de este Decreto, como de utilidad pública y podrán, previa Real orden dictada por el Ministerio de la Gobernación declarándoles comprendidos en esta disposición transitoria, disfrutar de los derechos de expropiación y de perímetro de protección que en él se regulan.

Cuarta.

Los dueños de balnearios de aguas minero-medicinales declarados de utilidad pública, podrán incoar, en un plazo de tres meses, a partir de la publicación de este Estatuto, el derecho a expropiar la parte de zona de nueve hectáreas que no posean, a que se refiere el artículo 9.º del Estatuto. Pasado dicho plazo, no podrán utilizar el expresado derecho.

Podrán, asimismo, en cualquier momento expropiar los terrenos necesarios para la construcción del camino carretero a que se refiere el artículo 8.º del Estatuto, que no posean en la actualidad.

El derecho a solicitar la fijación del perímetro de protección no prescribirá y lo podrán utilizar en cualquier momento los dueños de manantiales de aguas minero-medicinales.

Quinta.

Cuando dentro de una misma comarca existan pozos, manantiales o fuentes pertenecientes a distintos propietarios de los comprendidos en este Estatuto y sus perímetros de protección puedan ser, en todo o en parte comunes, serán objeto de un reparto o prorrateo que en cada caso propondrán los Ingenieros que dictaminen en los expedientes respectivos y resolverá el Ministro de la Gobernación asignando a cada uno la porción equitativa de perímetro independiente, y si los manantiales estuviesen tan cercanos entre sí que no fuera posible la separación de perímetros, se fijaría uno común con comunidad de derechos y para el pago del canon respectivo.

Sexta.

Los expedientes de perímetros de protección incoados al amparo del Real decreto de 18 de Abril de 1927 y los que pudieran existir otorgados con sujeción al mismo, habrán de ser

revalidados y completados con las garantías y trámites que establecen en este Estatuto para gozar de los especiales derechos consignados en el mismo.

Si no lo hicieran así, no podrán concederse los expresados perímetros con sujeción a los trámites y con los efectos que en dicho Real decreto se consignan y los que haya concedidos se considerarán caducados.

Séptima.

No se considerarán incursos en el caso de competencia ilícita que se cita en el artículo 22 de este Estatuto, las marcas que, no ajustándose a las condiciones que en él se exigen, hayan sido concedidas con anterioridad mientras dure su período de vigencia legal, pero deberán ser modificadas a su renovación con las condiciones exigidas.

Octava.

Los dueños de Establecimientos balnearios de aguas minero-medicinales, así como los propietarios explotadores de la venta embotellada de aguas minero-medicinales, deberán presentar, en el plazo de un año, a partir de la publicación de este Decreto-ley, liquidación justificada documentalmente de los gastos de establecimiento y pagos efectuados por adquisición de inmuebles y por expropiación de nuevos edificios, cuyo total importe, previas las comprobaciones necesarias, será aprobado por la Autoridad gubernativa provincial y servirá de tipo para la subasta, cuando por la Dirección general de Sanidad haya de procederse, según este Estatuto dispone, a su celebración.

DISPOSICIÓN FINAL

Queda derogada la legislación anterior sobre la materia, que sólo regirá en concepto de supletoria de este Estatuto.

ANEXOS QUE SE CITAN

Relación de los balnearios comprendidos en el apartado A) del artículo 34 del Estatuto

Alange (Badajoz).
Alceda Ontaneda (Santander).
Alhama de Aragón (Zaragoza).
Alhama Nuevo (Granada).
Alhama Viejo (Granada).
Alhama de Murcia (Murcia).
Alzola (Guipúzcoa).
Archena (Murcia).
Arnedillo (Logroño).
Arteijo (Coruña).
Bañolas (Gerona).
Belascoain (Navarra).
Bellús (Valencia).
Betelu (Navarra).
Boñar (León).
Buyeres de Nava (Oviedo).
Caldas de Besaya (Santander).
Caldas de Cuntis (Pontevedra).
Caldas de Malavella (Gerona).
Caldas de Montbuy (Barcelona).
Caldas de Oviedo (Oviedo).
Caldas de Reyes (Pontevedra).
Caldelas de Túa (Pontevedra),
Carballino (Orense).

Carballo (Coruña).
Carlos III, Trillo (Guadalajara).
Carratraca (Málaga).
Cestona (Guipúzcoa).
Corconte (Burgos).
Cortegada (Orense).
Cucho (Burgos).
Fitero Nuevo (Navarra).
Fitero Viejo (Navarra).
Fortuna (Murcia).
Fuencatiente (Ciudad Real).
Fuente Amarga (Chiclana) (Cádiz).
Fuente Podrida (Valencia).
Graena (Granada).
Guitiriz (Lugo).
Hervideros de Cofrentes (Valencia).
Hervideros de Fuensanta (Ciudad Real).
Incio (Lugo).
Jabalruz (Jaén).
Jarava (Zaragoza).
La Hermida (Santander).
La Isabela (Guadalajara).
La Muera (Vizcaya).
Lanjarón (Granada).
La Puda (Barcelona).
La Toja (Pontevedra).
Liérganes (Santander).
Lugo (Lugo).
Mantiel (Guadalajara).
Marmolejo (Jaén).
Medina del Campo (Valladolid).
Molinar de Carranza (Vizcaya).
Molgas (Orense).
Mondáriz (Pontevedra).
Montemayor (Cáceres).
Onteniente (Valencia).
Ormaiztegui (Guipúzcoa).
Panticosa (Huesca).
Paracuellos de Jiloca (Zaragoza).
Peñas Blancas (Córdoba).
Porvenir de Miranda (Burgos).
Puenteviesgo (Santander).
Retortillo (Salamanca).
San Hilario (Gerona).
Santa Cofoma de Farnés (Gerona).
Santa Teresa (Ávila).
Sobrón y Soportillo (Burgos).
Solares (Santander).
Tiermas (Zaragoza).
Tona (Barcelona).
Tona Roqueta (Barcelona).
Urberuaga de Ubilla (Vizcaya).
Valdeganga (Cuenca).
Vallfogona (Tarragona).
Verín (Orense).
Villar del Pozo (Ciudad Real).
Villaro (Vizcaya).

Villavieja de Nules (Castellón).
Zaldívar (Vizcaya).
Zuazo (Alava).
Zújar (Granada).

Relación de los balnearios comprendidos en el apartado B) del artículo 34 del Estatuto

Alameda Guadarrama (Madrid).
Alfaro (Almería).
Alhama de Almería (Almería).
Alicún (Granada).
Almeida (Zamora).
Arechavaleta (Guipúzcoa).
Alaún (Guipúzcoa).
Belinchón (Cuenca).
Benimarfull (Valencia).
Bouzas (Zamora).
Busot (Alicante).
Cabreiroa (Orense).
Calabor (Zamora).
Caldas de Bohi (Lérida).
Caldas de Estrach y Titus (Barcelona).
Caldas de Luna (León).
Caldas de Nocedo (León).
Caldas de Orense (Orense).
Calzadillas del Campo (Salamanca).
Camareno de la Sierra (Teruel).
Cardó (Tarragona).
Castromonte (Valladolid).
Catoira (Pontevedra).
Chulilla (Valencia).
Cortezubi (Vizcaya).
Elgorriaga (Navarra).
Elejabeitia (Vizcaya).
El Molar (Madrid).
Elorrio (Vizcaya).
El Raposo (Badajoz).
Espluga de Francolí (Tarragona).
Frailes (Jaén).
Fuensanta de Gayangos (Burgos).
Fuente Agria, Villaharta (Córdoba).
Fuente Amargosa, Tolox (Málaga).
Fuente Nueva de Verín (Orense).
Fuente del Val (Pontevedra).
Grávalos (Logroño).
Guardias Viejas (Almería).
La Garriga (Barcelona).
La Herrería (Badajoz).
La Margarita, Loeches (Madrid).
La Malaha (Granada).
La Hijosa (Ciudad Real).
La Parrilla (Cáceres).
Martos (Jaén).
Molinell (Valencia).
Monasterio de Piedra (Zaragoza).
Montaje de Cebas (Burgos).

Morgobejo (León).
Nuestra Señora de Avella (Castellón).
Nuestra Señora de los Ángeles (Coruña).
Nuestra Señora de Orito (Alicante).
Nuestra Señora de las Mercedes (Gerona).
Partevia (Orense).
Prelo (Oviedo).
Puertollano (Ciudad Real).
Rivas de Baños (Logroño).
Salinas de Rosío (Burgos).
Saltinetas de Novelda (Alicante).
Salinillas de Buradón (Álava).
Salugral (Cáceres).
Salvatierra de los Barros (El Charcón) (Badajoz).
Salvatierra de los Barros (El Moral) (Badajoz).
San Adrián (León).
San Andrés de Tona (Barcelona).
San José (Albacete).
San Juan de Azcoitia (Guipúzcoa).
San Juan de Campos (Baleares).
San Vicente (Lérida).
Santa Ana (Valencia).
Sierra Alamilla (Almería).
Sierra Elvira (Granada).
Solán de Cabras (Cuenca).
Valdelateja (Burgos).
Valle de Rivas (Gerona).
Venta del Hoyo (Toledo).
Villatoya (Albacete).
Yémeda (Cuenca).

§ 29

Real Decreto 1798/2010, de 30 de diciembre, por el que se regula la explotación y comercialización de aguas minerales naturales y aguas de manantial envasadas para consumo humano

Ministerio de la Presidencia
«BOE» núm. 16, de 19 de enero de 2011
Última modificación: 4 de octubre de 2023
Referencia: BOE-A-2011-971

De acuerdo con la normativa vigente, las aguas que actualmente se envasan para consumo humano son las aguas minerales naturales, las aguas de manantial, las aguas preparadas y las aguas de consumo público envasadas. La presente disposición viene a regular exclusivamente las aguas minerales naturales y las aguas de manantial.

El Real Decreto 1074/2002, de 18 de octubre, por el que se regula el proceso de elaboración, circulación y comercio de aguas de bebida envasadas, incorporó al ordenamiento español la Directiva 98/83/CE del Consejo, de 3 de noviembre de 1998, relativa a la calidad de las aguas destinadas al consumo humano en lo que respecta a las aguas de bebida envasadas; así como la Directiva 80/777/CEE del Consejo, de 15 de julio de 1980, relativa a la aproximación de las legislaciones de los Estados miembros sobre explotación y comercialización de aguas minerales naturales, modificada por la Directiva 96/70/CE del Parlamento Europeo y del Consejo, de 28 de octubre de 1996, por la que se modifica la Directiva 80/777/CEE del Consejo relativa a la aproximación de las legislaciones de los Estados miembros sobre explotación y comercialización de aguas minerales naturales.

Posteriormente, la Directiva 80/777/CEE del Consejo, de 15 de julio de 1980, relativa a la aproximación de las legislaciones de los Estados miembros sobre explotación y comercialización de aguas minerales naturales, ha sido refundida y derogada por la Directiva 2009/54/CE del Parlamento Europeo y del Consejo, de 18 de junio de 2009, sobre explotación y comercialización de aguas minerales naturales, incorporando mínimos cambios de procedimientos administrativos a nivel europeo que no afectan al contenido de la norma previamente integrada en el ordenamiento jurídico nacional.

Asimismo, la Unión Europea, mediante la Directiva 2003/40/CE de la Comisión, de 16 de mayo de 2003, por la que se fija la lista, los límites de concentración y las indicaciones de etiquetado para los componentes de las aguas minerales naturales, así como las condiciones de utilización del aire enriquecido con ozono para el tratamiento de las aguas minerales naturales y de las aguas de manantial, llevó a cabo una actualización de la normativa vigente, dado el carácter trascendente que la idoneidad sanitaria de las aguas de bebida representa para la salud humana. Esta norma fue transpuesta al ordenamiento jurídico español mediante el Real Decreto 1744/2003, de 19 de diciembre, por el que se modifica el Real Decreto 1074/2002, de 18 de octubre, por el que se regula el proceso de elaboración, circulación y comercio de aguas de bebida envasadas.

Este real decreto no incorpora ninguna nueva directiva comunitaria al ordenamiento español, sino que obedece a la conveniencia de separar en dos normas independientes, en aras a una mayor seguridad jurídica, la regulación de las aguas minerales naturales y aguas de manantial, por un lado, y de las aguas preparadas, por otro, normativa que hasta ahora se contenía en una única disposición, el Real Decreto 1074/2002, de 18 de octubre, por el que se regula el proceso de elaboración, circulación y comercio de aguas de bebida envasadas.

En la redacción de la presente norma se han modificado varios aspectos respecto de la legislación anterior, teniendo en cuenta la aplicación de la nueva legislación en materia de higiene de los alimentos y de materiales en contacto con los alimentos, reflejada, respectivamente, en el Reglamento (CE) n.º 852/2004 del Parlamento Europeo y del Consejo, de 29 de abril de 2004, relativo a la higiene de los productos alimenticios y en el Reglamento (CE) n.º 1935/2004 del Parlamento Europeo y del Consejo, de 27 de octubre de 2004, sobre los materiales y objetos destinados a entrar en contacto con alimentos y por el que se derogan las Directivas 80/590/CEE y 89/109/CEE, así como el Reglamento (CE) n.º 178/2002 por el que se establecen los principios y los requisitos generales de la legislación alimentaria, se crea la Autoridad Europea de Seguridad Alimentaria y se fijan procedimientos relativos a la seguridad alimentaria.

Por otra parte, cabe señalar que la Ley 22/1973, de 21 de julio, de Minas permanece vigente y resulta de aplicación para las aguas minerales y termales, independientemente del uso al que se destinen. A efectos de clarificar dicho aspecto, se introduce en este real decreto una disposición final que modifica el artículo 38.1 del Reglamento General para el Régimen de la Minería, aprobado por el Real Decreto 2857/1978, de 25 de agosto.

Este real decreto ha sido sometido al procedimiento de información en materia de normas y reglamentaciones técnicas y de reglamentos relativos a los servicios de la sociedad de la información, regulado en el Real Decreto 1337/1999, de 31 de julio, a los efectos de dar cumplimiento a lo dispuesto en la Directiva 98/34/CE del Parlamento Europeo y del Consejo, de 22 de junio de 1998, modificada por la Directiva 98/48/CE del Parlamento Europeo y del Consejo, de 20 de julio de 1998.

En su elaboración han sido consultadas las comunidades autónomas y ciudades de Ceuta y Melilla, así como los sectores afectados, habiendo emitido su preceptivo informe la Comisión Interministerial para la Ordenación Alimentaria.

En su virtud, a propuesta de la Ministra de Sanidad, Política Social e Igualdad, del Ministro de Industria, Turismo y Comercio, de la Ministra de Medio Ambiente, y Medio Rural y Marino, y de la Ministra de Ciencia e Innovación, con la aprobación previa de la Vicepresidenta Primera del Gobierno y Ministra de la Presidencia, de acuerdo con el Consejo de Estado y previa deliberación del Consejo de Ministros en su reunión del día 30 de diciembre de 2010,

DISPONGO:

CAPÍTULO I

Disposiciones generales

Artículo 1. *Objeto y ámbito de aplicación.*

1. La presente disposición tiene por objeto definir, a efectos legales, lo que se entiende por aguas minerales naturales y aguas de manantial y fijar las normas de captación, manipulación, circulación, comercialización y, en general, la ordenación jurídica de tales productos.

2. Este real decreto se aplicará a las aguas extraídas del subsuelo del territorio del Reino de España, definidas como aguas minerales a efectos de aplicación de las disposiciones relativas a su aprovechamiento de la Ley de Minas, y reconocidas por las autoridades competentes como aguas minerales naturales o aguas de manantial, que se ajusten a las disposiciones previstas en las partes A o B, respectivamente, del anexo I.

3. Este real decreto se aplicará asimismo a las aguas extraídas del subsuelo de otro Estado miembro de la Unión Europea y reconocidas por las autoridades competentes de

dicho Estado miembro como aguas minerales naturales o de manantial, que se ajusten a las disposiciones de las partes A o B del anexo I, así como a las importadas a España procedentes de un tercer país no perteneciente a la Unión Europea, con independencia de que hayan sido o no reconocidas como aguas minerales naturales o de manantial por las autoridades competentes de otro Estado miembro de la Unión Europea, siempre y cuando las autoridades del país de extracción hayan certificado que dichas aguas se ajustan a lo dispuesto en el anexo I, y que se ha procedido al control permanente de la aplicación de las disposiciones del anexo II.

4. Este real decreto obliga a todos los operadores de aguas minerales naturales y aguas de manantial.

5. Quedan expresamente excluidas del ámbito de esta disposición las siguientes aguas:

a) las aguas que, con arreglo a la Ley 29/2006, de 26 de julio, de garantías de uso racional de los medicamentos y productos sanitarios, y su normativa de desarrollo, se consideren medicamentos,

b) las aguas minero-medicinales con fines terapéuticos,

c) las aguas preparadas y

d) las aguas de consumo público envasadas.

Artículo 2. *Definiciones.*

A los efectos de este real decreto, se entenderá por:

a) Aguas minerales naturales: aquellas microbiológicamente sanas que tengan su origen en un estrato o yacimiento subterráneo y que broten de un manantial o puedan ser captadas artificialmente mediante sondeo, pozo, zanja o galería, o bien, la combinación de cualquiera de ellos.

Éstas pueden distinguirse claramente de las restantes aguas de bebida ordinarias:

1.º por su naturaleza, caracterizada por su contenido en minerales, oligoelementos y otros componentes y, en ocasiones, por determinados efectos,

2.º por su constancia química y

3.º por su pureza original,

características estas que se han mantenido intactas, dado el origen subterráneo del agua que la ha protegido de forma natural de todo riesgo de contaminación.

Para la utilización de esta denominación, las aguas deberán cumplir las características establecidas en la parte A del anexo I y los requisitos de declaración y autorización fijados en el artículo 3 para este tipo de aguas, así como las condiciones de explotación y comercialización establecidas en el capítulo II de esta disposición.

b) Aguas de manantial: son las de origen subterráneo que emergen espontáneamente en la superficie de la tierra o se captan mediante labores practicadas al efecto, con las características naturales de pureza que permiten su consumo; características que se conservan intactas, dado el origen subterráneo del agua, mediante la protección natural del acuífero contra cualquier riesgo de contaminación.

Para la utilización de esta denominación, las aguas deberán cumplir las características establecidas en la parte B del anexo I y los requisitos de declaración y autorización fijados en el artículo 3 para este tipo de aguas, así como las condiciones de explotación y comercialización establecidas en el capítulo II de esta disposición.

c) Microbismo normal del agua: Es la flora bacteriana perceptiblemente constante, existente en el manantial con anterioridad a cualquier manipulación del mismo, y cuya composición cualitativa y cuantitativa, tenida en cuenta para el reconocimiento de dicha agua, sea controlada periódicamente mediante los análisis pertinentes.

d) Aguas de consumo público envasadas: aquellas distribuidas mediante red de abastecimiento público y las procedentes de este origen, envasadas conforme a la normativa que regula los materiales en contacto con alimentos, de forma coyuntural para su distribución domiciliaria y gratuita, con el único objeto de suplir ausencias o insuficiencias accidentales de la red pública, que deben cumplir el Real Decreto 140/2003, de 7 de febrero, por el que se establecen los criterios sanitarios de la calidad de las aguas de consumo humano.

e) Sustancia radiactiva: sustancia que contiene uno o más radionucleidos y cuya actividad o concentración no pueda considerarse despreciable desde el punto de vista de la protección radiológica.

f) Dosis indicativa (DI): dosis efectiva comprometida por un año de ingesta debida a todos los radionucleidos cuya presencia se haya detectado en una fuente de abastecimiento de agua destinada al consumo humano, ya sean de origen natural o artificial, excluidos el tritio, el potasio-40, el radón y los productos de desintegración del radón de vida corta.

g) Valor paramétrico de las sustancias radiactivas: valor de las sustancias radiactivas en aguas de manantial envasadas para consumo humano por encima del cual se evaluará si la presencia de sustancias radiactivas supone un riesgo para la salud humana que exige tomar medidas y, si es necesario, se adopten medidas correctoras para mejorar la calidad del agua hasta situarla en un nivel que cumpla los requisitos de protección de la salud humana desde el punto de vista de la protección radiológica.

Asimismo, serán de aplicación a los efectos previstos en este real decreto, en la medida que resulte necesario, el resto de las definiciones contenidas en la normativa vigente aplicable y, en particular, las establecidas en el Reglamento (CE) n.º 178/2002 y en el Reglamento (CE) n.º 852/2004.

CAPÍTULO II

Condiciones de explotación y comercialización de las aguas minerales naturales y aguas de manantial

Artículo 3. *Declaración y autorización de aprovechamiento del manantial de «Agua mineral natural» y «Agua de manantial».*

Para este tipo de aguas se establecen los siguientes requisitos, en función de su procedencia de extracción:

1. Nacionales:

a) Para todo el procedimiento de declaración y autorización de aprovechamiento del manantial se seguirán los requisitos establecidos en la Ley 22/1973, de 21 de julio, de Minas.

b) Al procedimiento anterior, se añadirán los requisitos establecidos en este real decreto, quedando el proceso como sigue:

1.º Las solicitudes de declaración del agua como agua mineral natural o agua de manantial, se presentarán ante la autoridad minera competente de la comunidad autónoma a la que pertenezca dicho manantial. Dichas solicitudes deberán acompañarse de la documentación recogida en la parte correspondiente a cada tipo de agua descrita en el anexo II de la presente disposición y serán publicadas en el «Boletín Oficial del Estado» y en el «Boletín Oficial» de la comunidad autónoma correspondiente.

Para la ampliación del reconocimiento de un nuevo manantial o captación subterránea dentro del perímetro de protección otorgado bastará con demostrar que el agua procede del mismo acuífero y que su composición físico-química es similar, según el criterio de constancia química, a la que ya ostenta la declaración, mediante la realización de un análisis, según el procedimiento establecido en la Ley de Minas. En el caso de que la nueva captación o la reprofundización de la existente supusiesen la captación de otro acuífero distinto al que venía utilizándose, deberá iniciarse un nuevo expediente de declaración conforme al procedimiento descrito en este real decreto.

2.º La autoridad competente cumplirá el procedimiento establecido en la Ley 22/1973, de 21 de julio, de Minas, solicitando los informes que procedan. A la vista de las actuaciones realizadas, procederá a la declaración del agua objeto de la solicitud como agua mineral natural o agua de manantial, según corresponda. Dicha declaración, debidamente motivada, deberá publicarse en el «Boletín Oficial del Estado» y en el «Boletín Oficial» de la comunidad autónoma correspondiente, pudiendo revocarse en el supuesto de comprobarse el incumplimiento de las exigencias impuestas en la presente disposición a este tipo de aguas.

3.º Una vez publicada la declaración del agua, se procederá a la solicitud de autorización de aprovechamiento del manantial o captación subterránea a la autoridad minera

competente de la comunidad autónoma correspondiente por parte de cualquier persona que cumpla los requisitos exigidos en el título IV de la citada Ley de Minas. Dicha solicitud deberá publicarse en el «Boletín Oficial del Estado» y en el «Boletín Oficial» de la comunidad autónoma correspondiente, y tendrá que acompañarse de la documentación recogida en la parte correspondiente a cada tipo de agua descrita en el anexo II de la presente disposición.

La autoridad minera competente cumplirá el procedimiento establecido en la Ley 22/1973, de 21 de julio, de Minas, solicitando los informes que procedan.

4.º En caso de que el perímetro de protección del manantial o captación subterránea se encuentre en terreno que afecte a más de una comunidad autónoma o que, por cualquier otra causa, el expediente afectase a más de una comunidad autónoma, el órgano competente será el Ministerio de Industria, Turismo y Comercio, quien procederá a conceder o revocar la autorización de aprovechamiento que, en caso de ser concedida, será publicada en el «Boletín Oficial del Estado» y en el «Boletín Oficial» de la comunidad autónoma correspondiente.

5.º A efectos de mantener actualizada la lista de aguas minerales naturales reconocidas en España que debe comunicarse a la Comisión Europea para su publicación en el Diario Oficial de la Unión Europea, las autoridades sanitarias competentes de las comunidades autónomas notificarán a la Agencia Española de Consumo, Seguridad Alimentaria y Nutrición los casos en los que se haya procedido a otorgar o retirar el reconocimiento de aguas minerales naturales, así como cualquier modificación que afecte a las aguas incluidas en dicha lista. La Agencia Española de Consumo, Seguridad Alimentaria y Nutrición publicará esta lista en su página web.

2. Países no pertenecientes a la Unión Europea:

a) Las aguas procedentes de un tercer país sólo podrán ser reconocidas directamente por el Estado español cuando la autoridad habilitada a tal efecto en el país de extracción haya certificado que dichas aguas se ajustan a lo dispuesto en el anexo I, y que se ha procedido al control permanente de la aplicación de las disposiciones del anexo II.

b) La validez del certificado a que se refiere el párrafo anterior no podrá ser superior a cinco años. No será necesario proceder de nuevo al reconocimiento anteriormente mencionado si el certificado expedido por la autoridad del país de origen fuese renovado antes de finalizar el citado período.

c) El correspondiente reconocimiento se efectuará por la Agencia Española de Seguridad Alimentaria y Nutrición, el cual deberá estar debidamente motivado y se publicará en la página web de dicha Agencia, incluyendo al menos los datos del país de origen y los de identificación establecidos para las aguas nacionales. En el caso de las aguas minerales naturales, la Agencia Española de Seguridad Alimentaria y Nutrición lo pondrá en conocimiento de la Comisión Europea, con objeto de su publicación en el «Diario Oficial de la Unión Europea».

3. Otros Estados miembros de la Unión Europea: Se reconocen como aguas minerales naturales las incluidas con dicha denominación en el «Diario Oficial de la Unión Europea», así como las aguas de manantial reconocidas en otros Estados miembros de la Unión Europea.

Artículo 4. *Obligaciones de los explotadores de la empresa alimentaria (industrias envasadoras y distribuidoras).*

1. Con carácter general, los explotadores de empresa alimentaria se cerciorarán de que en todas las etapas de la producción, la transformación y la distribución de alimentos bajo su control se cumplen los requisitos de higiene pertinentes contemplados en este real decreto y en el resto de normas de aplicación, en especial, los Reglamentos (CE) n.º 178/2002 y 852/2004.

Si durante la explotación se comprobara que el agua mineral natural o agua de manantial estuviera contaminada y no poseyera las características biológicas a las que hace referencia el anexo I, la persona física o jurídica que explote el manantial deberá interrumpir de inmediato la actividad, en especial la de envasado hasta tanto no se haya eliminado la causa de la contaminación y el agua resulte conforme a las normas del anexo I.

2. Con carácter específico, los explotadores de la empresa alimentaria deberán cumplir las siguientes obligaciones:

a) Requisitos generales relativos a las instalaciones y equipos: Las instalaciones y equipos destinados a la explotación del manantial o captación subterránea deberán acondicionarse de forma que se evite toda posibilidad de contaminación y se conserven las propiedades que el agua posea en el momento de su declaración y que correspondan a su calificación.

b) Requisitos específicos relativos a las instalaciones y equipos:

1.º Las aguas se conducirán mediante tuberías construidas con materiales adecuados y cerradas, que deberán discurrir de forma que se evite su posible contaminación o alteración. Asimismo, se limitarán los empalmes y válvulas, apéndices ciegos u otras derivaciones a los necesariamente imprescindibles, debiendo garantizar la imposibilidad de mezcla con otras aguas o retornos a la conducción del agua destinada a su envasado.

2.º Toda la conducción no enterrada del agua destinada a ser envasada deberá ser inspeccionable, quedando señalizada de forma continua con una banda blanca y con flechas indicadoras de la dirección de circulación del líquido.

3.º Las instalaciones del circuito de envasado deberán estar situadas en el lugar más próximo posible al punto de captación, adecuadamente dispuestas respecto del resto de dependencias y almacenes, y protegidas de modo que se evite toda posibilidad de contaminación durante el proceso de llenado.

4.º Todo circuito de conducción de agua destinada a ser envasada, y especialmente los depósitos y máquinas de llenado, tendrán dispositivos que permitan una eficaz limpieza y desinfección periódica, mediante vapor de agua o productos biocidas autorizados en la industria alimentaria para la desinfección de superficies que están en contacto con alimentos.

5.º Las instalaciones industriales deberán cumplir los preceptos generales y específicos dictados, para este tipo de industrias por el Ministerio de Industria, Turismo y Comercio y/o cualesquiera otros organismos de las Administraciones públicas, en el ámbito de sus respectivas competencias.

6.º Todos los elementos de los aparatos dispensadores («fuentes de agua»), deben ser limpiados y, en su caso, desinfectados obligatoriamente por personal competente con la frecuencia y método que determine el operador en sus planes de autocontrol. Sólo se podrán comercializar aquellos aparatos cuyo diseño permita realizar la limpieza y, en su caso la desinfección, de forma eficaz para evitar la contaminación del agua que suministre.

c) Requisitos específicos relativos a los locales:

1.º Todos los locales destinados a la elaboración, manipulación y envasado estarán aislados de cualesquiera otros ajenos a su cometido específico.

2.º Deberá disponerse de locales o emplazamientos independientes reservados para almacenamiento de envases y embalajes, productos para limpieza y esterilización, productos terminados y almacenamiento momentáneo de residuos y desperdicios.

d) Requisitos específicos relativos al proceso de envasado:

1.º Tanto la propia operación de envasado y cierre como el lavado, aclarado e higienización o esterilización previa de los envases, reutilizables o no, se efectuará siempre mediante sistemas automáticos, procedimientos acordes con las buenas prácticas de fabricación y, en el caso que proceda su uso, con productos autorizados para el correspondiente fin en la industria alimentaria.

2.º En cualquier caso, los envases se fabricarán o tratarán de forma que se evite cualquier alteración de las características microbiológicas y físico-químicas de las aguas.

3.º Los envases reutilizables y no reutilizables fabricados o almacenados fuera de la misma empresa de envasado de agua tendrán que someterse a un proceso de tratamiento que garantice el cumplimiento de los requisitos de higiene establecidos en el Reglamento (CE) n.º 852/2004 del Parlamento Europeo y del Consejo, de 29 de abril de 2004, relativo a la higiene de los productos alimenticios.

e) Requisitos específicos relativos a los envases:

1.º Todo recipiente utilizado para el envasado de aguas deberá estar provisto de un dispositivo de cierre hermético diseñado para evitar toda posibilidad de falsificación o de contaminación.

2.º Los envases deberán estar exentos de fisuras, roturas o defectos que puedan alterar el agua o presentar peligro para los consumidores, no pudiéndose reutilizar para sucesivos llenados los considerados como no reutilizables.

f) Tipos de envases:

1.º Reutilizables: Son los susceptibles de una perfecta limpieza y esterilización industrial antes de utilizarse nuevamente.

2.º No reutilizables: Corresponden a los fabricados para un solo uso, en función de las características específicas de los materiales utilizados.

Artículo 5. Distribución y venta.

1. Los productos objeto de esta disposición deberán comercializarse en envases destinados para su distribución al consumidor final, a quien se deberán presentar debidamente etiquetados y herméticamente cerrados. En los locales de hostelería y/o restauración, los envases deben abrirse en presencia del consumidor.

2. Queda prohibido el transporte o almacenamiento de las aguas minerales naturales y aguas de manantial junto con sustancias tóxicas, fitosanitarios, biocidas y otros productos contaminantes.

Artículo 6. Especificaciones.

1. Las aguas descritas en el artículo 2 deberán cumplir las especificaciones contenidas en el anexo I.

2. El anhídrido carbónico utilizado para reforzar o gasificar las aguas a las que se refiere el artículo 2 deberá cumplir con los criterios de pureza establecidos en la parte C del anexo I.

Artículo 7. Manipulaciones permitidas.

Las aguas minerales naturales y aguas de manantial, en su origen, solo podrán ser sometidas a los procesos siguientes:

1. Se permite la separación de elementos naturales inestables, tales como los compuestos de azufre y hierro, por filtración o decantación, precedida, en su caso, de oxigenación, siempre que no modifiquen la composición de aquellos constituyentes del agua que le confieren sus propiedades esenciales.

2. Se permite la separación de los compuestos de hierro, manganeso y azufre, así como el arsénico, en determinadas aguas minerales naturales y de manantial por aire enriquecido con ozono, a condición de que no se altere la composición del agua en lo que respecta a aquellos componentes que confieren a ésta sus propiedades esenciales y siempre que el operador adopte todas las medidas necesarias para garantizar su eficacia e inocuidad y sea notificado para permitir su control por las autoridades sanitarias competentes.

En todo caso, la técnica con aire enriquecido con ozono deberá cumplir las siguientes condiciones:

a) Que la técnica no modifique la composición analítica en lo que se refiere a sus componentes mayoritarios y aquellos que caractericen el agua.

b) Que el agua en origen respete los criterios microbiológicos definidos en los puntos 1.º, 2.º y 3.º de la letra b) del apartado 2 de la parte A del anexo I.

c) Que la técnica no origine subproductos que puedan presentar un riesgo para la salud pública o con una concentración superior a los límites máximos establecidos en el anexo VI.

3. Se permite la separación de fluoruros mediante alúmina, activada tal como está establecido en el Reglamento 115/2010 de la Comisión, de 9 de febrero de 2010, por el que se fijan las condiciones de utilización de alúmina activada para la eliminación de los fluoruros en las aguas minerales naturales y en las aguas de manantial.

4. Se permite la separación de otros componentes no deseados distintos a los enumerados en los apartados 1, 2 y 3 de este artículo, siempre que dicha técnica no altere la composición del agua en lo que respecta a los componentes esenciales que confieren a ésta sus propiedades y siempre que:

a) La técnica sea evaluada y controlada por las autoridades sanitarias competentes de las comunidades autónomas y se notifique a la Agencia Española de Seguridad Alimentaria y Nutrición.

b) La técnica se lleve a cabo sin riesgo sanitario alguno para el consumidor y esté suficientemente justificada tecnológicamente.

5. Se permite la eliminación total o parcial del anhídrido carbónico libre por procedimientos exclusivamente físicos.

6. Se permite la incorporación o reincorporación de anhídrido carbónico, siempre que cumpla las especificaciones establecidas en el artículo 6.

7. (Derogado)

8. Queda permitida la utilización de estas aguas en la fabricación de bebidas refrescantes analcohólicas.

Artículo 8. Manipulaciones prohibidas.

Quedan prohibidas las manipulaciones siguientes:

1. Transportar el agua desde la captación a la planta de envasado por medios distintos de la conducción cerrada y continua.

2. La distribución del agua en envases que no sean los destinados al consumidor final.

3. Efectuar manipulaciones distintas a las autorizadas específicamente para cada tipo de aguas.

4. Efectuar tratamientos de desinfección, así como la adición de elementos bacteriostáticos o cualquier otro tratamiento cuya finalidad sea la desinfección o modificar el contenido en microorganismos de estas aguas.

5. Comercializar aguas procedentes del mismo manantial o captación subterránea, bajo distintas denominaciones comerciales.

6. El contenido de las fuentes de agua («cooler») no podrá ser redistribuido en ningún caso, directamente o mediante dispositivos dispensadores, en otros de menor capacidad destinados al consumidor final, ni se autorizarán prácticas de rellenado o reposición del contenido, debiendo renovarse mediante sustitución exclusivamente por otros íntegros y completos.

Artículo 9. Etiquetado y publicidad.

Al etiquetado de las aguas objeto de esta disposición le será de aplicación lo dispuesto en el Reglamento (UE) n.º 1169/2011 del Parlamento Europeo y del Consejo, de 25 de octubre de 2011, sobre la información alimentaria facilitada al consumidor y por el que se modifican los Reglamentos (CE) n.º 1924/2006 y (CE) n.º 1925/2006 del Parlamento Europeo y del Consejo, y por el que se derogan la Directiva 87/250/CEE de la Comisión, la Directiva 90/496/CEE del Consejo, la Directiva 1999/10/CE de la Comisión, la Directiva 2000/13/CE del Parlamento Europeo y del Consejo, las Directivas 2002/67/CE, y 2008/5/CE de la Comisión, y el Reglamento (CE) n.º 608/2004 de la Comisión, y lo establecido en el Real Decreto 1334/1999, de 31 de julio, por el que se aprueba la Norma general de etiquetado, presentación y publicidad de los productos alimenticios, respecto al idioma del etiquetado, con las siguientes particularidades:

1. Denominación de venta:

a) Aguas minerales naturales: La denominación de venta será «Agua mineral natural» o las establecidas a continuación para los supuestos previstos en los apartados 5 y 6 del artículo 7. En dichos supuestos se utilizarán las siguientes denominaciones:

1.º «Agua mineral natural naturalmente gaseosa» o «agua mineral natural carbónica natural», para aquella cuyo contenido en anhídrido carbónico, una vez envasada, sea igual

al que tuviere en el o los puntos de alumbramiento. El gas añadido para sustituir, en su caso, al liberado durante el proceso de envasado deberá proceder del mismo manantial.

2.º «Agua mineral natural reforzada con gas del mismo manantial», para aquella cuyo contenido en anhídrido carbónico, una vez envasada, sea superior al que tuviese en el o los puntos de alumbramiento. El gas añadido procederá del mismo manantial que el agua de que se trata.

3.º «Agua mineral natural con gas carbónico añadido», para aquella a la que se haya añadido anhídrido carbónico, no proveniente del mismo manantial que el agua de que se trata.

4.º «Agua mineral natural totalmente desgasificada», para aquella a la que se ha eliminado el gas carbónico libre por procedimientos exclusivamente físicos.

5.º «Agua mineral natural parcialmente desgasificada», para aquella a la que se ha eliminado parcialmente el gas carbónico libre por procedimientos exclusivamente físicos.

b) Aguas de manantial: La denominación de venta será «Agua de manantial», en forma destacada. En los casos previstos en los apartados 5 y 6 del artículo 7 se incluirán además las menciones «Gasificada» o «Desgasificada», según proceda.

2. Información obligatoria:

a) Se incluirá el nombre del manantial o captación subterránea y el lugar de explotación. En el caso de que la procedencia del agua sea nacional debe añadirse, además, el término municipal y provincia en la que se encuentra ubicado el manantial o captación subterránea.

b) En el caso de las aguas minerales naturales, se incluirá obligatoriamente la composición analítica cuantitativa que enumere sus componentes característicos.

c) Se deberá incluir información sobre los tratamientos enumerados en los apartados 2 y 3 del artículo 7, en el caso de que hayan sido efectuados.

Las aguas que hayan sido objeto de un tratamiento con aire enriquecido con ozono deberán llevar cerca de la composición analítica de componentes característicos la indicación «agua sometida a una técnica de oxidación autorizada con aire ozonizado».

Del mismo modo, las aguas que hayan sido sometidas a una técnica con alúmina activada deberán llevar cerca de la composición analítica de componentes característicos la indicación «agua sometida a una técnica de adsorción autorizada».

d) Las aguas minerales naturales cuya concentración de flúor sea superior a 1,5 mg/l deberán incluir en su etiquetado la indicación «contiene más de 1,5 mg/l de flúor: no adecuada para el consumo regular de los lactantes y niños menores de siete años». Esta indicación deberá figurar inmediatamente al lado de la denominación de venta y en caracteres claramente visibles.

Asimismo, las aguas minerales naturales que, de acuerdo con lo anterior, deban llevar una indicación en el etiquetado, deberán señalar el contenido final de flúor en la composición analítica de sus componentes característicos, tal como se señala en el apartado 2.b).

3. Denominación comercial:

a) A los términos mencionados en el apartado 2.a) podrá añadirse una denominación comercial, en cuyo texto podrá figurar el nombre de una localidad, aldea o lugar, siempre y cuando dicho nombre se refiera a un agua cuyo manantial o captación subterránea sea explotado en el lugar indicado por dicha designación comercial y a condición de que ello no induzca a error sobre el lugar de explotación del manantial o captación subterránea.

En el caso de no coincidir la marca o signo distintivo elegido con el nombre del manantial o captación subterránea, o con el lugar de explotación, dicha marca o signo distintivo debe aparecer en caracteres menores (una vez y media menor en altura y anchura) que aquellos con los que figure el nombre del manantial o captación subterránea o el lugar de explotación. Asimismo, con objeto de evitar que la marca o signo distintivo añadido entre en competición con el nombre del manantial o captación subterránea o el lugar de explotación, los caracteres con que aparezca la citada marca deben ser, como máximo, igual de pronunciados (color e intensidad del mismo) que aquellos con los que figure dicho nombre del manantial o captación subterránea o el lugar de explotación, tanto en el etiquetado como en las inscripciones de los envases.

b) Las aguas que procedan de un mismo manantial o captación subterránea deberán ser comercializadas bajo una sola denominación comercial según lo dispuesto en el apartado 5 del artículo 8, en cuyo texto se podrán incluir las menciones a las que hace referencia el apartado 3.a) en la forma prevista en el mismo.

c) Las aguas que procedan de distintos manantiales o captaciones subterráneas sólo pueden ser comercializadas bajo una denominación comercial si se cumplen los requisitos establecidos en el apartado 3.a).

4. Información opcional: Optativamente puede citarse su temperatura mediante la mención «temperatura en el punto de emergencia... °C» si el agua es termal, y su fecha de declaración como mineral natural, minero-medicinal o de utilidad pública.

5. Publicidad: A toda forma de publicidad de las aguas le serán aplicables, mutatis mutandis y con la misma finalidad, los puntos a), b) y c) del apartado 3 del presente artículo, relativos a la importancia dada al nombre del manantial o al lugar de su explotación con respecto a la indicación de la denominación comercial, así como lo dispuesto en el Real Decreto 1907/1996, de 2 de agosto, sobre publicidad y promoción comercial de productos, actividades o servicios con pretendida finalidad sanitaria.

Artículo 10. *Prohibiciones generales en relación con el etiquetado y envases.*

Se prohíbe:

a) Inscribir los datos obligatorios únicamente en precintos, cápsulas, tapones y otras partes que se inutilicen al abrir el envase.

b) La utilización de indicaciones, denominaciones, marcas, imágenes u otros signos, figurativos o no, que:

1.º Estén prohibidos expresamente de acuerdo con lo establecido en la Ley 17/2001, de 7 de diciembre, de Marcas.

2.º En el caso de las aguas minerales naturales, evoquen características que éstas no posean, especialmente en lo que se refiere a su origen, a la fecha de la autorización de explotación, a los resultados de los análisis u otras referencias análogas a las garantías de autenticidad.

3.º Atribuyan a cualquier agua propiedades de prevención, tratamiento o curación de una enfermedad humana. Sin embargo, en el caso de las aguas minerales naturales se autorizan las menciones que figuran en el anexo III.

4.º Induzcan a error respecto de su origen.

c) La inclusión de datos analíticos en el etiquetado de agua de manantial, en el caso de que la composición no sea constante.

CAPÍTULO III

Intercambio intracomunitario e importaciones de las aguas minerales naturales y aguas de manantial

Artículo 11. *Intercambio intracomunitario de las aguas minerales naturales y aguas de manantial.*

En el caso de que un agua mineral natural o de manantial no se ajuste a lo dispuesto en la normativa comunitaria o suponga un riesgo para la salud pública, a pesar de circular libremente en uno o varios de los Estados miembros de la Unión Europea, podrá suspenderse o limitarse temporalmente la comercialización de dicho producto en territorio nacional.

Se informará de ello inmediatamente a los demás Estados miembros y a la Comisión Europea, indicando los motivos que justifiquen tal decisión, y solicitando al Estado miembro que haya reconocido el agua toda la información pertinente relativa al reconocimiento del agua, junto con los resultados de los controles periódicos.

Artículo 12. *Importaciones provenientes de países no pertenecientes a la Unión Europea.*

1. Las aguas minerales naturales y las aguas de manantial deberán cumplir, previamente a su importación, lo dispuesto en el apartado 2 del artículo 3 de la presente disposición.

2. Los productos a que se refiere esta disposición y que procedan de terceros países deberán cumplir, para su comercialización en España, los requisitos establecidos en este real decreto.

CAPÍTULO IV

Autocontroles, registros y controles oficiales**Artículo 13.** *Registro General Sanitario de Empresas Alimentarias y Alimentos.*

Las industrias dedicadas a las actividades reguladas por este real decreto, instaladas en el territorio nacional, deberán estar inscritas en el Registro General Sanitario de Empresas alimentarias y Alimentos, de conformidad con lo dispuesto en el Real Decreto 191/2011, de 18 de febrero, sobre Registro General Sanitario de Empresas Alimentarias y Alimentos.

Artículo 14. *Autocontroles.*

1. Si durante la explotación se comprobara que el agua estuviera contaminada y no cumplierse los parámetros y las características microbiológicas y químicas a que hacen referencia los anexos I y IV de la presente disposición, la persona física o jurídica que explote el manantial o la industria deberá interrumpir de inmediato la actividad de envasado hasta que se haya eliminado la causa de contaminación y el agua resulte conforme a las características anteriormente indicadas.

2. Los correspondientes controles analíticos incluirán, como mínimo las siguientes determinaciones en los períodos máximos citados para cada tipo de agua, tal como se indica a continuación:

a) Aguas minerales naturales:

1.º Cada jornada laboral deberán realizarse análisis sobre muestras de producto terminado que comprenderán, por lo menos, los parámetros indicadores de contaminación microbiológica (parte A del apartado 1 del anexo IV), y medidas de conductividad eléctrica y pH.

2.º Deberá controlarse el agua sobre muestras de producto terminado, al menos trimestralmente, y su análisis comprenderá, como mínimo, todas las determinaciones microbiológicas previstas en este real decreto, los componentes mayoritarios (cationes y aniones) y aquellos componentes que caractericen a dicha agua, así como nitritos, nitratos, pH y conductividad eléctrica.

3.º Al menos cada cinco años, el agua de los puntos de emergencia deberá ser controlada mediante un análisis que cubra los parámetros que se contemplan en el análisis trimestral y los indicados en la parte B del apartado 1 del anexo IV.

b) Aguas de manantial:

1.º Cada jornada laboral deberán realizarse análisis sobre muestras de producto terminado que comprenderán, por lo menos, los parámetros indicadores de contaminación microbiológica (parte A del apartado 2 del anexo IV) y medidas de pH y conductividad eléctrica.

2.º Deberá controlarse el agua, al menos trimestralmente sobre muestras de producto terminado, y su análisis comprenderá, como mínimo, todas las determinaciones microbiológicas previstas en este real decreto, los componentes mayoritarios (cationes y aniones) y aquellos que caractericen a dicha agua, así como nitritos, nitratos, pH y conductividad eléctrica.

3.º Al menos cada cinco años, el agua de los puntos de emergencia deberá ser controlada mediante un análisis que cubra los parámetros que se contemplan en el análisis trimestral y los indicados en las partes B y C del apartado 2 del anexo IV.

4.º Adicionalmente, en el producto terminado deberá realizarse, al menos anualmente, una toma de muestras y análisis que cubra los parámetros que se contemplan en la parte D del apartado 2 del anexo IV. El control para determinar la dosis indicativa (DI) y las características de la ejecución analítica serán acordes con los requisitos establecidos en el anexo VII.

3. Ante riesgos sanitarios por transmisión hídrica, la autoridad sanitaria competente podrá exigir a las empresas envasadoras de agua de bebida la realización de los análisis y controles que, en cada caso, la misma determine.

4. Los análisis podrán ser realizados, total o parcialmente, en un laboratorio propio, en la misma planta de envasado o en un laboratorio ajeno a la misma, debiendo, en cualquier caso, quedar asegurada la debida competencia técnica de los mismos y la calidad de los resultados analíticos, así como dar cumplimiento a los requisitos del anexo V.

Artículo 14.bis. *Lista de observación en aguas de manantial.*

Las aguas de manantial, además de cumplir con los parámetros microbiológicos y químicos recogidos en los anexos del presente real decreto, deberán respetar los valores de referencia de los parámetros incluidos en la lista de observación a que se refiere el anexo IV del Real Decreto 3/2023, de 10 de enero, por el que se establecen los criterios técnico-sanitarios de la calidad del agua de consumo, su control y suministro.

Artículo 15. *Control oficial.*

Las autoridades competentes en esta materia establecerán los controles periódicos procedentes con objeto de velar por el cumplimiento de lo dispuesto en esta disposición, y en especial los relativos a comprobar:

- a) Si las aguas se ajustan a lo dispuesto en los anexos de esta disposición.
- b) Si se cumplen las disposiciones relativas a la prevención de contaminaciones, y en particular las relativas a los autocontroles establecidos en el artículo 14.
- c) Si las aguas procedentes de las captaciones subterráneas, cuya explotación haya sido autorizada, se ajustan a lo dispuesto en el artículo 3.

Artículo 16. *Métodos de análisis y toma de muestras.*

1. Sin perjuicio de lo dispuesto en el capítulo IV del Reglamento (UE) 2017/625 del Parlamento Europeo y del Consejo, de 15 de marzo de 2017, relativo a los controles y otras actividades oficiales realizados para garantizar la aplicación de la legislación sobre alimentos y piensos, y de las normas sobre salud y bienestar de los animales, sanidad vegetal y productos fitosanitarios, y por el que se modifican los Reglamentos (CE) n.º 999/2001, (CE) n.º 396/2005, (CE) n.º 1069/2009, (CE) n.º 1107/2009, (UE) n.º 1151/2012, (UE) n.º 652/2014, (UE) 2016/429 y (UE) 2016/2031 del Parlamento Europeo y del Consejo, los Reglamentos (CE) n.º 1/2005 y (CE) n.º 1099/2009 del Consejo, y las Directivas 98/58/CE, 1999/74/CE, 2007/43/CE, 2008/119/CE y 2008/120/CE del Consejo, y por el que se derogan los Reglamentos (CE) n.º 854/2004 y (CE) n.º 882/2004 del Parlamento Europeo y del Consejo, las Directivas 89/608/CEE, 89/662/CEE, 90/425/CEE, 91/496/CEE, 96/23/CE, 96/93/CE y 97/78/CE del Consejo y la Decisión 92/438/CEE del Consejo (Reglamento sobre controles oficiales), los parámetros analizados deberán cumplir las especificaciones establecidas en el anexo V de esta disposición.

2. La realización de la toma de muestras por parte de los servicios oficiales de control seguirá lo establecido por el Real Decreto 1945/1983, de 22 de junio, por el que se regulan las infracciones y sanciones en materia de defensa del consumidor y de la producción agroalimentaria.

CAPÍTULO V

Régimen sancionador**Artículo 17.** *Responsabilidades.*

Sin perjuicio de lo establecido en la Ley 14/1986, de 25 de abril, General de Sanidad, en el texto refundido de la Ley General para la Defensa de los Consumidores y Usuarios, aprobado por Real Decreto Legislativo 1/2007, de 16 de noviembre y en la Ley 22/1973, de 21 de julio, de Minas, se establecen las siguientes responsabilidades:

a) La empresa envasadora será responsable de que el agua que se entregue para su distribución se ajuste a lo dispuesto en la presente disposición.

b) También corresponde a la empresa envasadora, salvo prueba en contrario, la responsabilidad inherente a la identidad, integridad, calidad y composición del producto contenido en envases cerrados y no deteriorados.

c) Corresponde al tenedor del producto, una vez abierto el envase, la responsabilidad inherente a la identidad y posibles deterioros que pueda experimentar su contenido.

d) También corresponde al tenedor del producto la responsabilidad de los deterioros sufridos por el contenido de los envases cerrados como consecuencia de su defectuosa conservación o indebida manipulación.

e) En los aparatos dispensadores de agua (fuentes de agua), la responsabilidad en el control y el mantenimiento de dichos dispensadores recaerá en el propietario.

Artículo 18. *Régimen sancionador.*

1. Sin perjuicio de otras disposiciones que pudieran resultar de aplicación, el incumplimiento de lo establecido en este real decreto podrá ser objeto de sanción administrativa, previa la instrucción del oportuno expediente administrativo, de conformidad con lo previsto en el capítulo VI, del título I, de la Ley 14/1986, de 25 de abril, General de Sanidad.

En particular, el incumplimiento de los preceptos referidos a higiene, autocontrol y tratamiento de los productos contemplados en esta reglamentación técnico-sanitaria, tendrá la consideración de una infracción grave, de acuerdo con lo dispuesto en el artículo 35.B).1.º, de la Ley 14/1986, de 25 de abril.

Asimismo, el incumplimiento de los preceptos referidos a la explotación y comercialización de los productos objeto de esta reglamentación, que no sigan los criterios de composición especificados en el capítulo II, en relación con los anexos I, II y III, tendrá la consideración de una infracción muy grave, de acuerdo con lo establecido en el artículo 35.C).1.º de la Ley 14/1986, de 25 de abril.

2. Será de aplicación a lo dispuesto en este real decreto en materia de procedimiento, lo establecido en la Ley 30/1992, de 26 de noviembre, de Régimen Jurídico de las Administraciones Públicas y del Procedimiento Administrativo Común, modificada por la Ley 4/1999, de 13 de enero, y en el Real Decreto 1945/1983, de 22 de junio, por el que se regulan las infracciones y sanciones en materia de defensa del consumidor y de la producción agroalimentaria, así como en sus normas de desarrollo.

Disposición transitoria primera. *Prórroga de comercialización.*

Las aguas minerales naturales y aguas de manantial, comercializadas o etiquetadas conforme a la legislación vigente con anterioridad a la entrada en vigor de este real decreto, podrán comercializarse hasta agotar existencias, aunque no se ajusten a lo dispuesto en el mismo.

Disposición transitoria segunda. *Tramitación de los procedimientos para la declaración y autorización.*

Los procedimientos para la declaración y autorización de las aguas previstos en los apartados 2 y 3 del anexo II de este real decreto ya iniciados según el Real Decreto 1074/2002, de 18 de octubre, por el que se regula el proceso de elaboración, circulación y

comercio de aguas de bebida envasadas, que ahora se deroga, continuarán su tramitación conforme a lo establecido en el mismo.

Disposición derogatoria única. *Derogación normativa.*

Quedan derogadas cuantas disposiciones de igual o inferior rango se opongan a lo establecido en este real decreto y, en particular, el Real Decreto 1074/2002, de 18 de octubre, por el que se regula el proceso de elaboración, circulación y comercio de aguas de bebida envasadas, salvo las disposiciones relativas a las aguas preparadas.

Disposición final primera. *Modificación del Reglamento General para el Régimen de la Minería, aprobado por Real Decreto 2857/1978, de 25 de agosto.*

Se modifica el artículo 38.1 del Reglamento General para el Régimen de la Minería aprobado por Real Decreto 2857/1978, de 25 de agosto, quedando como sigue:

«38.1 A efectos de lo dispuesto en el presente Reglamento, las aguas minerales se clasifican en:

a) Minero-medicinales: las alumbradas natural o artificialmente que por sus características y cualidades sean declaradas de utilidad pública. En función del uso o destino, éstas se clasifican en aguas minero-medicinales con fines terapéuticos, aguas minerales naturales y aguas de manantial.

b) Minero-industriales: las que permiten el aprovechamiento racional de las sustancias que contengan.»

Disposición final segunda. *Título competencial.*

Este real decreto se dicta al amparo de lo establecido en el artículo 149.1.16.^a de la Constitución, que atribuye al Estado la competencia exclusiva en materia de bases y coordinación general de la sanidad. Se exceptúan los artículos 3.2 y 12, que se dictan al amparo de la competencia que sobre sanidad exterior atribuye al Estado el artículo 149.1.16.^a de la Constitución, y el artículo 3.1 y la disposición final primera, que se dictan al amparo de lo establecido en el artículo 149.1.25.^a de la Constitución, que atribuye al Estado la competencia exclusiva sobre las bases del régimen minero y energético.

Disposición final tercera. *Habilitación normativa.*

Se autoriza a la persona titular del Ministerio de Sanidad, Política Social e Igualdad para dictar, en el ámbito de sus competencias, las disposiciones necesarias para la actualización y modificación de los anexos de este real decreto para adaptarlos a los conocimientos científicos y técnicos y, en particular, a las modificaciones introducidas por la legislación comunitaria.

Disposición final cuarta. *Entrada en vigor.*

El presente real decreto entrará en vigor el día siguiente al de su publicación en el «Boletín Oficial del Estado».

ANEXO I

Características exigidas a los diferentes tipos de aguas

Las aguas a las que se refiere este anexo deberán cumplir las respectivas especificaciones que a continuación se indican:

Parte A. Aguas minerales naturales

1. Características generales:

a) Además de las características indicadas en el apartado a) del artículo 2 de la presente disposición, la composición, la temperatura y las restantes características esenciales del

agua mineral natural deberán mantenerse constantes, dentro de los límites impuestos por las fluctuaciones naturales.

b) A los efectos de esta disposición, se entenderá por composición constante la permanencia del tipo de mineralización, característica determinada por los componentes mayoritarios y, en su caso, por aquellos otros parámetros que caractericen el agua.

c) Asimismo, se admiten los efectos derivados de la evolución normal del agua, tales como la variación de temperatura, radiactividad, gases disueltos y precipitados de sales.

2. Especificaciones de diversa naturaleza:

a) Organolépticas: no deberán presentar ninguna anomalía desde el punto de vista considerado, olor, sabor, color, turbidez o sedimentos, ajenos a las características propias de cada agua.

b) Microbiológicas y parasitológicas:

1.º En los puntos de alumbramiento, el contenido total de microorganismos revivificables de un agua mineral natural deberá ajustarse a su microbismo normal y manifestar una protección eficaz del manantial contra toda contaminación. El contenido total de microorganismos revivificables no debería normalmente superar, respectivamente, 20 colonias por mililitro después de incubación a 20-22 °C durante setenta y dos horas y 5 colonias por mililitro después de incubación a 37 °C durante veinticuatro horas, dando por supuesto que estos valores deberán considerarse como datos y no como concentraciones máximas. El recuento deberá efectuarse en las doce horas siguientes al envasado; durante este tiempo, el agua deberá mantenerse a una temperatura entre 4 °C y 1 °C.

2.º Tras el envasado, el contenido total de microorganismos no deberá exceder el contenido en el punto de alumbramiento en 100 colonias por mililitro después de incubación a 20-22 °C durante setenta y dos horas en placas de agar y en 20 colonias por mililitro después de incubación a 37 °C durante veinticuatro horas en placas de agar. El recuento deberá efectuarse en las doce horas siguientes al envasado; durante este tiempo, el agua deberá mantenerse a una temperatura entre 4 °C y 1 °C.

3.º Tanto en los puntos de alumbramiento como durante su comercialización un agua mineral natural deberá estar exenta de:

Parásitos y microorganismos patógenos,
«Escherichia coli» y otros coliformes, y de estreptococos fecales, en 250 mililitros de la muestra examinada,

Anaerobios sulfito reductores esporulados, en 50 mililitros de la muestra examinada y
«Pseudomonas aeruginosa», en 250 mililitros de la muestra examinada.

4.º Sin perjuicio de lo establecido en los anteriores apartados y en el artículo 4, durante la fase de comercialización el contenido total de microorganismos revivificables del agua mineral natural sólo podrá resultar de la evolución normal del contenido en gérmenes que tuviera en los puntos de alumbramiento.

c) Químicas:

1.º Deberán cumplir, al menos, las especificaciones relativas a los parámetros químicos establecidos en la parte B del apartado 1 del anexo IV de la presente disposición.

2.º Cuando la autoridad sanitaria competente estime que alguna de las particularidades de un agua determinada pueda resultar contraindicada para un sector de la población, podrá denegar su autorización de envasado u obligar a efectuar la advertencia en el etiquetado prevista en el anexo III.

d) De pureza: No excederán de los límites de detección las sustancias siguientes: cloro residual, compuestos fenólicos, agentes tensioactivos, difenilos clorados, aceites, grasas y cualquier otro producto no contemplado en la parte B del apartado 1 del anexo IV de la presente disposición, en cuanto sean indicadores de posible contaminación exógena de origen no subterráneo.

Parte B. Aguas de manantial

1. Características generales: Además de los aspectos básicos recogidos en el apartado b) del artículo 2 de la presente disposición, su composición y restantes características esenciales pueden o no mantenerse constantes, dentro de los límites impuestos por las fluctuaciones naturales, según lo establecido en la letra b) del apartado 1 de la parte A de este anexo.

2. Especificaciones de diversa naturaleza:

a) Microbiológicas y parasitológicas: cumplirán los criterios fijados para las aguas minerales naturales en la letra b) del apartado 2 de la parte A de este anexo.

b) Restantes especificaciones: les serán de aplicación al menos las establecidas en las partes B y C del apartado 2 del anexo IV de la presente disposición.

Parte C. Criterios de pureza del anhídrido carbónico

El anhídrido carbónico utilizado para reforzar o gasificar las aguas que se comercialicen envasadas deberá reunir las condiciones que se fijan en el Reglamento (UE) n.º 231/2012 de la Comisión, de 9 de marzo de 2012, por el que se establecen especificaciones para los aditivos alimentarios que figuran en los anexos II y III del Reglamento (CE) n.º 1333/2008 del Parlamento Europeo y del Consejo.

ANEXO II**Normas y criterios para solicitar la declaración y autorización de aprovechamiento de las aguas minerales naturales y aguas de manantial, en los términos previstos en el artículo 3 de este real decreto**

Para proceder a la solicitud de declaración y posterior autorización de aprovechamiento de las aguas minerales naturales y de manantial, deberán efectuarse los análisis y estudios indicados a continuación para cada tipo de aguas, teniendo en cuenta los respectivos criterios de interpretación referentes al cumplimiento de las características exigidas:

1. Características generales:

1.1 Las características básicas de estas aguas, definidas en las letras a) y b), respectivamente, del artículo 2 y especificadas en el artículo 3, deberán apreciarse:

a) Desde los puntos de vista:

1.º geológico e hidrogeológico,

2.º físico, químico y fisicoquímico,

3.º microbiológico y

4.º farmacológico, fisiológico y clínico, en su caso, y sólo para aguas minerales naturales.

b) Con arreglo a los criterios establecidos en el apartado 1.2 que figura a continuación.

c) Con arreglo a métodos científicos reconocidos por las autoridades competentes.

1.2 Normas y criterios para la comprobación del cumplimiento de las características exigidas, a efectos de los reconocimientos:

a) Normas aplicables a los estudios geológicos: Deberá exigirse un informe geológico detallado sobre el origen y la naturaleza del terreno que contendrá:

1.º la situación exacta de la captación con coordenadas UTM con indicación de su altitud, sobre un mapa de escala no superior a 1/1.000,

2.º la estratigrafía del yacimiento hidrogeológico,

3.º mapa geológico de detalle a la escala adecuada,

4.º descripción de las litologías de las diferentes formaciones y su potencia,

5.º estructura de las formaciones y cortes geológicos y

6.º análisis de fracturación.

b) Normas aplicables a los estudios hidrogeológicos: Deberá exigirse en especial:

§ 29 Explotación y comercialización de aguas minerales naturales y aguas de manantial

- 1.º una descripción de las obras e instalaciones de captación,
- 2.º un estudio que acredite suficientemente la procedencia de las aguas y la protección natural del acuífero frente a la contaminación,
- 3.º el caudal del manantial o de la captación subterránea,
- 4.º la temperatura del agua en el punto de alumbramiento y la temperatura ambiente,
- 5.º en captaciones subterráneas, realización de un ensayo de bombeo para determinar el caudal óptimo de explotación,
- 6.º inventario de puntos de agua existentes en la zona,
- 7.º parámetros hidrodinámicos del acuífero,
- 8.º mapa de isopiezas con la dirección y sentido del flujo,
- 9.º inventarios de focos potenciales de contaminación,
- 10.º estudio de vulnerabilidad del acuífero evaluando el poder autodepurador de los terrenos atravesados,
- 11.º estudio de las zonas de recarga mediante la realización de análisis isótopos (O^{18} y deuterio),
- 12.º determinación del tiempo de residencia del agua en el acuífero mediante análisis isotópicos (tritio o el trazador que resulte más idóneo),
- 13.º la relación existente entre la naturaleza del terreno y la naturaleza y el tipo de mineralización y
- 14.º las medidas de protección del manantial y zona circundante contra la contaminación, necesarias para la correcta protección cuantitativa y cualitativa del manantial o captación subterránea. En concreto deberá delimitarse la poligonal que define el perímetro de protección mediante coordenadas UTM.

c) Normas aplicables a los análisis y estudios físicos, químicos y fisicoquímicos: Deberá determinarse:

- 1.º el caudal del manantial,
- 2.º la temperatura del agua en los puntos de alumbramiento y la temperatura ambiente,
- 3.º la relación existente entre la naturaleza del terreno y la naturaleza y el tipo de mineralización,
- 4.º el residuo seco a 180 °C y 260 °C,
- 5.º la conductividad o la resistividad eléctrica, precisándose la temperatura a la que se haya efectuado la medición,
- 6.º la concentración de iones hidrógeno (pH),
- 7.º los aniones y cationes,
- 8.º los elementos no ionizados,
- 9.º los oligoelementos,
- 10.º la radiactividad en los puntos de alumbramiento y
- 11.º la toxicidad de determinados componentes del agua, teniendo en cuenta los límites fijados a este respecto para cada uno de ellos.

d) Normas aplicables a los análisis microbiológicos del agua en los puntos de alumbramiento: Dichos análisis deberán incluir lo siguiente:

- 1.º demostración de la ausencia de parásitos y de microorganismos patógenos,
- 2.º recuento total de microorganismos revivificables indicativos de contaminación fecal:
ausencia de «Escherichia coli» y otros coliformes en 250 mililitros a 37 °C y 44,5 °C,
ausencia de estreptococos fecales en 250 mililitros,
ausencia de anaerobios sulfito reductores esporulados en 50 mililitros y
ausencia de «pseudomonas aeruginosa» en 250 mililitros.

3.º recuento total de microorganismos revivificables por mililitro de agua:

incubados entre 20 °C y 22 °C durante setenta y dos horas en placas de agar e
incubados a 37 °C durante veinticuatro horas en placas de agar.

e) Normas aplicables a los análisis clínicos y farmacológicos:

1.º Estos análisis se efectuarán con métodos científicamente reconocidos y deberán adaptarse a las características propias del agua mineral natural y a sus efectos en el

organismo humano (diuresis, funciones gastrointestinales, compensación de carencia de sustancias minerales, etc.).

2.º La comprobación de la constancia y de la concordancia en gran número de observaciones clínicas podrá sustituir, en su caso, a los análisis a los que hace referencia el punto anterior. Estos mismos análisis podrán ser sustituidos por exámenes clínicos cuando la constancia y la concordancia de un gran número de observaciones permitan obtener los mismos resultados.

2. Características específicas del Agua Mineral Natural: Para proceder a la solicitud de declaración y autorización de aprovechamiento de un agua como «mineral natural» deberá presentarse ante la autoridad minera competente, además de lo establecido en la Ley 22/1973, de 21 de julio de Minas, los requisitos que se detallan a continuación:

a) Declaración de agua mineral natural: Deberá presentarse lo establecido en el punto 1.º de la letra a) y en el punto 2.º de la letra b) del apartado 1.2 de este anexo. Una vez presentada la solicitud de declaración, la autoridad minera competente procederá a la toma de muestras correspondientes a doce meses consecutivos para el análisis completo físico-químico y microbiológico, según lo establecido en el punto 3.º, letra a), apartado 2 del artículo 14. Se presentarán también en su caso los estudios basados en los análisis clínicos y farmacológicos, según lo establecido en la letra e) del apartado 1.2 de este anexo.

b) Autorización de aprovechamiento de agua mineral natural: Para proceder a la solicitud de autorización de aprovechamiento de un agua como mineral natural deberá presentarse ante la autoridad minera competente una documentación que reúna los requisitos establecidos en el apartado 1.2 de este anexo.

3. Características específicas del Agua de Manantial: Para proceder a la solicitud de declaración y autorización de aprovechamiento de un agua como «de manantial» deberá presentarse ante la autoridad minera competente, además de lo establecido en la Ley 22/1973, de 21 de julio de Minas, los requisitos que se detallan a continuación:

a) Declaración de agua de manantial: Deberá presentarse lo establecido en el punto 1.º de la letra a) y en el punto 2.º de la letra b) del apartado 1.2 de este anexo. Una vez presentada la solicitud de declaración, la autoridad minera competente procederá a la toma de muestras correspondientes a doce meses consecutivos para el análisis completo físico-químico y microbiológico, según lo establecido en el punto 3.º, letra b), apartado 2 del artículo 14.

b) Autorización de aprovechamiento de agua de manantial: Para proceder a la solicitud de autorización de aprovechamiento de aguas de manantial, deberá presentarse ante la autoridad minera competente una documentación que reúna los requisitos establecidos en las letras a), b), c) y d) del apartado 1.2 de este anexo.

4. Aguas procedentes de otros países fuera de la Unión Europea: Las certificaciones establecidas en la letra a) del apartado 2 del artículo 3 de la presente disposición para estas aguas deberán dejar constancia del cumplimiento de las siguientes exigencias:

a) La conformidad de las aguas minerales naturales con lo dispuesto en la parte A del anexo I, y la conformidad de las aguas de manantial con la parte B del anexo I.

b) Que se ha procedido al control permanente de la aplicación de lo dispuesto en el anexo II.

c) Que se han respetado los aspectos relativos al etiquetado así como a la denominación de venta de la legislación nacional vigente.

ANEXO III

Exigencias específicas del etiquetado de las aguas minerales naturales complementarias de las generales establecidas en el artículo 9

Se autoriza la utilización de las menciones que figuran a continuación, siempre que respeten los correspondientes criterios fijados y a condición de su establecimiento sobre la base de análisis físico-químicos y, si fuera necesario, de exámenes farmacológicos,

fisiológicos y clínicos efectuados según métodos científicamente reconocidos, con arreglo a lo dispuesto en el apartado 1 del anexo II.

Menciones	Criterios para efectuar las menciones en base a contenidos
De mineralización muy débil.	Hasta 50 mg/l de residuo seco.
Oligometálicas o de mineralización débil.	Hasta 500 mg/l de residuo seco.
De mineralización media.	Desde 500 mg/l hasta 1.500 mg/l de residuo seco.
De mineralización fuerte.	Más de 1.500 mg/l de residuo seco.
Bicarbonatada.	Más de 600 mg/l de bicarbonato.
Sulfatada.	Más de 200 mg/l de sulfatos.
Clorurada.	Más de 200 mg/l de cloruro.
Cálcica, o que contiene calcio.	Más de 150 mg/l de calcio.
Magnésica, o que contiene magnesio.	Más de 50 mg/l de magnesio.
Fluorada, o que contiene flúor.	Más de 1 mg/l de flúor.
Ferruginosa, o que contiene hierro.	Más de 1 mg/l de hierro bivalente.
Acidulada.	Más de 250 mg/l de CO ₂ libre.
Sódica.	Más de 200 mg/l de sodio.
Indicada para la preparación de alimentos infantiles.	
Indicada para dietas pobres en sodio.	Hasta 20 mg/l de sodio.
Puede tener efectos laxantes.	
Puede ser diurética.	

ANEXO IV

Parámetros y valores paramétricos

1. Aguas minerales naturales:

PARTE A

Parámetros microbiológicos

Parámetro	Valor paramétrico (UFC)
Escherichia coli (E-coli)	0/250 ml
Estreptococos fecales	0/250 ml
Pseudomonas aeruginosa	0/250 ml
Recuento de colonias a 22 °C/Incubación 72 horas	100/ml
Recuento de colonias a 37 °C/Incubación 24 horas	20/ml
Anaerobios sulfito reductores esporulados	0/50 ml

PARTE B

Parámetros físico-químicos

Parámetro	Valor paramétrico	Unidad	Notas
Antimonio	5,0	µg/l	
Arsénico total	10	µg/l	
Bario	1,0	mg/l	
Benceno	1,0	µg/l	
Benzo(a)pireno	0,010	µg/l	
Cadmio	3,0	µg/l	
Cromo	50	µg/l	
Cobre	1,0	mg/l	
Cianuro	70	µg/l	
Fluoruro	5,0	mg/l	
Plomo	10	µg/l	
Manganeso	0,5	mg/l	
Mercurio	1,0	µg/l	
Níquel	20	µg/l	
Nitrato	50	mg/l	
Nitrito	0,1	mg/l	
Selenio	10	µg/l	
Plaguicidas	0,10	µg/l	Notas 1 y 2.
Total plaguicidas	0,50	µg/l	Notas 1 y 3.
Hidrocarburos Policíclicos aromáticos	0,10	µg/l	Suma de concentraciones de compuestos especificados (nota 4).

§ 29 Explotación y comercialización de aguas minerales naturales y aguas de manantial

Parámetro	Valor paramétrico	Unidad	Notas
<p>Nota 1: por «plaguicidas» se entiende: Insecticidas orgánicos, herbicidas orgánicos, fungicidas orgánicos, nematocidas orgánicos, acaricidas orgánicos, algicidas orgánicos, rodenticidas orgánicos, molusquicidas orgánicos, productos relacionados (entre otros, reguladores de crecimiento) y sus pertinentes metabolitos y productos de degradación y reacción. Sólo es preciso controlar aquellos plaguicidas que sea probable que estén presentes en un suministro dado.</p> <p>Nota 2: el valor paramétrico se aplica a cada uno de los plaguicidas. En el caso de aldrin, dieldrin, heptacloro y heptacloroepóxido, el valor paramétrico es de 0,030 µg/l.</p> <p>Nota 3: por «total plaguicidas» se entiende la suma de todos los plaguicidas detectados y cuantificados en el procedimiento de control.</p> <p>Nota 4: los compuestos especificados son: Benzo(b)fluoranteno, benzo(k)fluoranteno, benzo(ghi)perileno e indeno (1,2,3-cd)pireno.</p>			

2. Aguas de manantial:

PARTE A

Parámetros microbiológicos

Parámetro	Valor paramétrico (UFC)
Escherichia coli (E-coli)	0/250 ml
Streptococos fecales	0/250 ml
Pseudomonas aeruginosa	0/250 ml
Recuento de colonias a 22 °C/Incubación 72 horas	100/ml
Recuento de colonias a 37 °C/Incubación 24 horas	20/ml
Anaerobios sulfito reductores esporulados	0/50 ml

PARTE B

Parámetros químicos

Parámetro	Valor paramétrico	Unidad	Nota
Acilamida (CAS 79-06-01).	0,10	µg/l	El valor paramétrico de 0,10 µg/l se refiere a la concentración monomérica residual en el agua, calculada con arreglo a las especificaciones de la migración máxima procedente del polímero correspondiente en contacto con el agua.
Antimonio.	10	µg/l	
Arsénico.	10	µg/l	
Benceno (CAS 71-43-2).	1,0	µg/l	
Benzo (a) pireno (CAS 50-32-8).	0,010	µg/l	
Bisfenol A (CAS 80-05-7).	2,5	µg/l	El valor paramétrico será aplicable a partir del 12 de enero de 2026.
Boro.	1,5	mg/l	Se aplicará un valor paramétrico de 2,4 mg/l cuando se tengan captaciones de aguas subterráneas cuyas condiciones geológicas puedan provocar niveles elevados de boro.
Cadmio.	5,0	µg/l	
Cianuro.	50	µg/l	
Cloruro de Vinilo (CAS 75-01-4).	0,50	µg/l	El valor paramétrico de 0,50 µg/l se refiere a la concentración de monómero residual en el agua, calculada de acuerdo con las especificaciones de la liberación máxima del polímero correspondiente en contacto con el agua.
Cobre.	2,0	mg/l	
Cromo.	25	µg/l	El valor paramétrico de 25 µg/l se cumplirá, a más tardar el 12 de enero de 2036. Hasta esa fecha, el valor paramétrico del cromo será de 50 µg/l.
1,2-Dicloroetano.	3,0	µg/l	
Epiclorhidrina (CAS 106-89-8).	0,10	µg/l	El valor paramétrico de 0,10 µg/l se refiere a la concentración de monómero residual en el agua, calculada de acuerdo con las especificaciones de la liberación máxima del polímero correspondiente en contacto con el agua.
Fluoruro.	1,5	mg/l	
Hidrocarburos aromáticos policíclicos (HAP).	0,10	µg/l	Suma de concentraciones de los siguientes compuestos especificados: Benzo(b)fluoranteno, benzo(k)fluoranteno, benzo(ghi)perileno e indeno(1,2,3-cd)pireno.».
Mercurio.	1,0	µg/l	
Microcistina – LR.	1,0	µg/l	Este parámetro se medirá solo en caso de posibles proliferaciones en aguas de manantial (aumento de la densidad de células cianobacterianas o del potencial de proliferaciones). El valor paramétrico será aplicable a partir del 12 de enero de 2026.
Níquel.	20	µg/l	
Nitrato.	50	mg/l	
Nitritos.	0,50	mg/l	
Plaguicidas.	0,10	µg/l	Se considera plaguicida a todo insecticida orgánico; herbicida orgánico; fungicida orgánico; nematocida orgánico; acaricida orgánico; algicida orgánico; rodenticida orgánico; slimicida orgánico; productos relacionados (entre otros, reguladores del crecimiento) y sus metabolitos, tal como se definen en el artículo 3.32 del Reglamento (CE) n.º 1107/2009, que se consideran relevantes para el agua de consumo. Un metabolito se considera relevante para el agua de consumo si hay razones para considerar que tiene propiedades intrínsecas comparables a las de la sustancia original en términos de su actividad objetivo o que genera (por sí mismo o sus productos de transformación) un riesgo para la salud del consumidor. El valor paramétrico de 0,10 µg/l se aplicará a cada uno de los plaguicidas. En el caso de la aldrina, la dieldrina, el heptacloro y el Heptacloro-epóxido, el valor paramétrico será de 0,030 µg/l.
Total de plaguicidas.	0,50	µg/l	Por «total de plaguicidas» se entiende la suma de todos los plaguicidas, según se definen en la fila anterior, detectados y cuantificados en el procedimiento de control.

§ 29 Explotación y comercialización de aguas minerales naturales y aguas de manantial

Parámetro	Valor paramétrico	Unidad	Nota
Suma de PFAS.	0,10	µg/l	<p>Parámetro sumatorio tras la determinación de sustancias perfluoroalquiladas y polifluoroalquiladas consideradas una preocupación como contaminantes emergentes en agua de consumo:</p> <ul style="list-style-type: none"> • Ácido perfluorobutanosulfónico (PFBS). • Ácido perfluorobutanoico (PFBA). • Ácido perfluorodecano sulfónico (PFDS). • Ácido perfluorodecanoico (PFDA). • Ácido perfluorododecano sulfónico (PFDoS). • Ácido perfluorododecanoico (PFDoDA). • Ácido perfluoroheptano sulfónico (PFHpS). • Ácido perfluoroheptanoico (PFHpA). • Ácido perfluorohexanosulfónico (PFHxS). • Ácido perfluorohexanoico (PFHxA). • Ácido perfluorononanosulfónico (PFNS). • Ácido perfluorononanoico (PFNA). • Ácido perfluorooctanosulfónico (PFOS). • Ácido perfluorooctanoico (PFOA). • Ácido perfluoropentanosulfónico (PFPeS). • Ácido perfluoropentanoico (PFPeA). • Ácido perfluorotridecano sulfónico. • Ácido perfluorotridecanoico (PFTrDA). • Ácido perfluoroundecano sulfónico (PFUnS). • Ácido perfluoroundecanoico (PFUnDA). <p>La característica de este grupo de PFAS es que contienen un resto perfluoroalquilo con tres o más carbonos (es decir, $-C_nF_{2n-}$, $n \geq 3$) o un resto de perfluoroalquiléter con dos o más carbonos (es decir, $-C_nF_{2n}OC_mF_{2m}$, n y $m \geq 1$).</p> <p>El valor paramétrico será aplicable a partir del 12 de enero de 2026.</p>
Plomo.	5	µg/l	El valor paramétrico de 5 µg/l se cumplirá, a más tardar, el 12 de enero de 2036. Hasta esa fecha, el valor paramétrico del plomo será de 10 µg/l.
Selenio.	20	µg/l	Se aplicará un valor paramétrico de 30 µg/l a las regiones en las que las condiciones geológicas puedan provocar niveles elevados de selenio en aguas subterráneas.
Uranio.	30	µg/l	El valor paramétrico será aplicable a partir del 12 de enero de 2026.

PARTE C

Parámetros indicadores

Parámetro	Valor paramétrico	Unidad	Notas
Aluminio.	200.	µg/l.	
Amonio.	0,50.	mg/l.	
Cloruro.	250.	mg/l.	
Color.	Aceptable para los consumidores y sin cambios anómalos.		
Conductividad.	2.500.	µS cm ⁻¹ a 20 °C.	Nota 1.
Concentración en iones hidrógeno.	≥ 4,5 y ≤ 9,5.	Unidades de pH.	Nota 2.
Hierro.	200.	µg/l.	
Manganeso.	0,05.	mg/l.	
Olor.	Aceptable para los consumidores y sin cambios anómalos.		
Sulfato.	250.	mg/l.	
Sodio.	200.	mg/l.	
Sabor.	Aceptable para los consumidores y sin cambios anómalos.		
Turbidez.	Aceptable para los consumidores y sin cambios anómalos.		
Oxidabilidad.	5.	mg/l O ₂ .	
Bacterias coliformes totales.	0.	Nº/250 ml.	

Nota 1: no se aplicará a las aguas de manantial carbónicas en origen.
 Nota 2: para el agua con gas envasada, el valor mínimo podrá ser inferior.

PARTE D

Valores paramétricos para el radón, el tritio y la dosis indicativa (DI) de las aguas de manantial envasadas para consumo humano

Parámetro	Valor paramétrico	Unidad	Notas
Radón	500	Bq/l	Nota 1.
Tritio	100	Bq/l	Nota 2.
DI	0,10	mSv	

Nota 1:

a) Cuando los niveles de radón estén por debajo de 500 Bq/l y por encima de 100 Bq/l se ha de continuar la optimización de la protección.

§ 29 Explotación y comercialización de aguas minerales naturales y aguas de manantial

b) Se consideran justificadas las medidas de corrección por motivos de protección radiológica, sin otra consideración, cuando las concentraciones de radón superen los 1 000 Bq/l. La periodicidad del control se indica en el artículo 14.2.b).

Nota 2: unos niveles de tritio elevados pueden ser indicio de la presencia de otros radionucleidos artificiales. En caso de que la concentración de tritio sea superior a su valor paramétrico, se requerirá un análisis de la presencia de otros radionucleidos artificiales. La periodicidad del control se indica en el artículo 14.2.b).

ANEXO V

Especificaciones para el análisis de los parámetros

Los métodos de análisis empleados a efectos de control y demostración del cumplimiento se validarán y documentarán de conformidad con la norma UNE-EN ISO/IEC-17025 u otras normas equivalentes aceptadas a nivel internacional. Se garantizará que los laboratorios o las partes contratadas por laboratorios aplican prácticas de gestión de la calidad conformes con la norma UNE-EN ISO/IEC-17025 u otras normas equivalentes aceptadas a nivel internacional. En ausencia de un método de análisis que cumpla los resultados característicos mínimos establecidos en la parte B, el control se llevará a cabo utilizando las mejores técnicas disponibles sin generar costes excesivos.

Parte A. Parámetros microbiológicos para los que se especifican métodos de análisis para las aguas de manantial

Para los métodos de análisis microbiológicos, se tendrá en cuenta lo establecido en la parte C del anexo III del Real Decreto 3/2023, de 10 de enero, por el que se establecen los criterios técnico-sanitarios de la calidad del agua de consumo, su control y suministro, y donde se incluyen métodos de análisis oficiales para los parámetros microbiológicos, métodos de análisis alternativos para los parámetros microbiológicos y métodos de análisis alternativos autorizados para enterococos intestinales y *Escherichia coli* (*E. coli*) y bacterias coliformes.

Parte B. Parámetros químicos e indicadores para los que se especifican resultados característicos

En relación con los parámetros establecidos en el cuadro 1, los resultados característicos especificados suponen que el método de análisis utilizado será capaz, como mínimo, de medir concentraciones iguales al valor paramétrico con un límite de cuantificación igual o inferior al 30 % del valor paramétrico pertinente, como se define en el artículo 3, apartado 25, del Real Decreto 817/2015, de 11 de septiembre, por el que se establecen los criterios de seguimiento y evaluación del estado de las aguas superficiales y las normas de calidad ambiental; y una incertidumbre de medida como se especifica en el cuadro 1. El resultado se expresará empleando como mínimo el mismo número de cifras significativas que para el valor paramétrico considerado en las partes B y C del anexo I.

La incertidumbre de medida establecida en el cuadro 1 no se utilizará como tolerancia adicional de los valores paramétricos establecidos en el anexo IV.

Los parámetros de validación de los métodos microbiológicos y fisicoquímicos se ajustarán a lo dispuesto en la parte E del anexo III del Real Decreto 3/2023, de 10 de enero, por el que se establecen los criterios técnico-sanitarios de la calidad del agua de consumo, su control y suministro.

Cuadro 1. Resultados característicos mínimos respecto a la "Incertidumbre de medida" aplicables a las aguas de manantial

Parámetro	Incertidumbre de medida (véase la nota 1) % del valor paramétrico (excepto para el pH)	Notas
1,2-dicloroetano.	40	
Acrilamida.	30	
Aluminio.	25	
Amonio.	40	
Antimonio.	40	

§ 29 Explotación y comercialización de aguas minerales naturales y aguas de manantial

Parámetro	Incertidumbre de medida (véase la nota 1) % del valor paramétrico (excepto para el pH)	Notas
Arsénico.	30	
Benceno.	40	
Benzo(a)pireno.	50	5
Bisfenol A.	50	
Boro.	25	
Bromato.	40	
Cadmio.	25	
Calcio.	15	
Cianuro.	30	6
Cloruro.	15	
Cloruro de Vinilo.	50	
Cobre.	25	
Concentración ion hidrógeno (pH).	0,2	7
Cromo.	30	
Dureza.	15	
Fluoruro.	20	
Hidrocarburos policíclicos aromáticos.	40	8
Hierro.	30	
Magnesio.	15	
Manganeso.	30	
Mercurio.	30	
Microcistina-LR.	30	
Níquel.	25	
Nitrato.	15	
Nitrito.	20	
Oxidabilidad.	50	9
Plaguicidas.	30	10
PFAS.	50	
Plomo.	30	
Selenio.	40	
Sodio.	15	
Sulfato.	15	
Turbidez.	30	11
Uranio.	30	

Cuadro 2. Resultados característicos mínimos respecto a "exactitud", "precisión" y "límite de detección" aplicables a las aguas minerales naturales

Parámetro	Exactitud (véase la nota 2) % del valor paramétrico (excepto para el pH)	Precisión (véase la nota 3) % del valor paramétrico (excepto para el pH)	Límite de detección (véase la nota 4) % del valor paramétrico (excepto para el pH)	Notas
Aluminio.	10	10	10	
Amonio.	10	10	10	
Antimonio.	25	25	25	
Arsénico.	10	10	10	
Bario.	25	25	25	
Benceno.	25	25	25	
Benzo(a)pireno.	25	25	25	5
Boro.	10	10	10	
Cadmio.	10	10	10	
Cianuro.	10	10	10	6
Cloruro.	10	10	10	
Cobre.	10	10	10	
Concentración de iones hidrógeno (pH).	0,2	0,2		7
Conductividad.	10	10	10	
Cromo.	10	10	10	
Fluoruro.	10	10	10	
Hidrocarburos aromáticos policíclicos (HAP).	25	25	25	12
Hierro.	10	10	10	
Manganeso.	10	10	10	
Mercurio.	20	10	20	
Níquel.	10	10	10	
Nitrato.	10	10	10	
Nitrito.	10	10	10	
Oxidabilidad.	25	25	10	9
Plaguicidas.	25	25	25	10
Plomo.	10	10	10	
Selenio.	10	10	10	
Sodio.	10	10	10	

§ 29 Explotación y comercialización de aguas minerales naturales y aguas de manantial

Parámetro	Exactitud (véase la nota 2) % del valor paramétrico (excepto para el pH)	Precisión (véase la nota 3) % del valor paramétrico (excepto para el pH)	Límite de detección (véase la nota 4) % del valor paramétrico (excepto para el pH)	Notas
Sulfato.	10	10	10	
Turbidez.	25	25	25	

Notas de los cuadros 1 y 2:

Nota 1: Por incertidumbre de medida se entiende un parámetro no negativo que caracteriza la dispersión de los valores cuantitativos atribuidos a una medida, basándose en la información utilizada. El criterio de funcionamiento respecto a la incertidumbre de medida ($k = 2$) es el porcentaje del valor paramétrico establecido en el cuadro o cualquier valor más estricto. La incertidumbre de medida se calculará al nivel del valor paramétrico, salvo que se especifique otra cosa.

Nota 2: Por exactitud se entiende la medida del error sistemático, es decir, la diferencia entre el valor medio del gran número de mediciones reiteradas y el valor exacto. En la norma ISO 5725 figuran otras especificaciones.

Nota 3: Por precisión se entiende la medida del error aleatorio y se expresa habitualmente como la desviación típica (dentro de cada lote y entre lotes) de la dispersión de resultados respecto a la media. Se considera una precisión aceptable el doble de la desviación típica relativa. Este término se especifica con mayor detalle en la norma ISO 5725.

Nota 4: El límite de detección es bien:

- El triple de la desviación típica dentro del lote de una muestra natural que contenga una baja concentración del parámetro, o bien
- el quíntuplo de la desviación típica de una muestra en blanco.

Nota 5: Si no se puede alcanzar el valor de incertidumbre de medición, se debe seleccionar la mejor técnica disponible (hasta 60 %).

Nota 6: El método determina el cianuro total en todas sus formas.

Nota 7: El valor de la incertidumbre de la medida se expresa en unidades de pH.

Nota 8: Las características de rendimiento se aplican a sustancias individuales, especificadas al 25 % del valor paramétrico en la parte B del apartado 2 del anexo IV.

Nota 9: Método de referencia es la norma UNE-EN ISO 8467. Calidad del agua. Determinación del índice de permanganato.

Nota 10: Las características de rendimiento para plaguicidas individuales se dan como una indicación. Se pueden alcanzar valores para la incertidumbre de medición de hasta el 30 % para varios plaguicidas, y se pueden permitir valores más altos, de hasta el 80 % para una serie de plaguicidas.

Nota 11: La incertidumbre de la medición debe estimarse al nivel de 1,0 NTU (unidades de turbidez nefelométrica) de acuerdo con EN ISO 7027 u otro método estándar equivalente.

Nota 12: Las características de rendimiento se aplican a sustancias individuales, especificadas al 25 % del valor paramétrico en la parte B del apartado 1 del anexo IV.

ANEXO VI

Límites máximos para los subproductos de las técnicas autorizadas para las aguas minerales naturales y de las aguas de manantial

Técnica de aire enriquecido con ozono:

Subproductos de la técnica	Límites máximos* ($\mu\text{g/l}$)
Ozono disuelto	50
Bromatos	3
Bromoformos	1

* Las autoridades competentes controlarán el cumplimiento de los límites máximos en lo que se refiere al embotellado u otros acondicionamientos destinados al consumidor final.

ANEXO VII

Control de la dosis indicativa en las aguas de manantial y características de la ejecución analítica

1. Control del cumplimiento de la dosis indicativa (DI):

Se utilizará la medida del índice de concentración de actividad alfa total y del índice de concentración de actividad beta total con objeto de controlar el valor paramétrico de la DI, en combinación con el control de la actividad del tritio, de acuerdo a la siguiente metodología:

a) Si la concentración de actividad alfa total es inferior a 0,1 Bq/l y la concentración de actividad beta total o beta resto (beta total excluido el potasio-40) es inferior a 1,0 Bq/l se puede considerar que la DI es inferior a 0,1 mSv. Si, además, la concentración de actividad del tritio es inferior a 100 Bq/l no deberán realizarse investigaciones radiológicas adicionales.

b) Si la concentración de actividad alfa total o beta resto es superior a 0,1 Bq/l y 1,0 Bq/l respectivamente, y la concentración de actividad de tritio es inferior a 100 Bq/l, se deberá realizar un análisis de radionucleidos específicos, primero naturales y después artificiales si fuese el caso.

c) Si la concentración de actividad alfa total es inferior a 0,1 Bq/l y la concentración de actividad beta total o beta resto es inferior a 1,0 Bq/l, y la concentración de actividad de tritio es superior a 100 Bq/l, se realizará un análisis de radionucleidos específicos artificiales.

d) Si la concentración de actividad alfa total o beta resto es superior a 0,1 Bq/l y 1,0 Bq/l, respectivamente, y la concentración de actividad de tritio es superior a 100 Bq/l, se deberá realizar un análisis de radionucleidos específicos naturales y artificiales.

Las autoridades sanitarias competentes, con el asesoramiento del Consejo de Seguridad Nuclear, establecerán los radionucleidos que deben medirse habida cuenta de toda la información pertinente sobre las fuentes probables de radiactividad.

2. Cálculo de la dosis indicativa (DI):

La dosis indicativa se calculará a partir de las concentraciones de radionucleidos que se hayan medido y de los coeficientes de las dosis recogidos en la tabla A del anexo III del Real Decreto 783/2001, de 6 de julio, por el que se aprueba el Reglamento sobre protección sanitaria contra radiaciones ionizantes, o de información más reciente reconocida por las autoridades sanitarias competentes, basándose en una ingestión anual de agua de 730 l/año para los adultos.

Si se satisface la fórmula que se indica a continuación, podrá considerarse que la DI es inferior al valor paramétrico de 0,1 mSv y no se requiere realizar investigaciones radiológicas adicionales:

$$\sum_{i=1}^n \frac{C_i(\text{obs})}{C_i(\text{der})} \leq 1$$

donde:

$C_i(\text{obs})$ = concentración observada del radionucleido i .

$C_i(\text{der})$ = concentración derivada del radionucleido i .

n = número de radionucleidos detectados.

En caso contrario, se considerará que el valor de la DI es superior a 0,1 mSv, por lo que el explotador de la empresa alimentaria deberá interrumpir inmediatamente la actividad de envasado, notificarlo a la autoridad sanitaria competente quien, con el asesoramiento del Consejo de Seguridad Nuclear, evaluará si dicho incumplimiento supone un riesgo para la salud humana y valorará la necesidad de que el explotador de la empresa alimentaria aplique medidas correctoras para que la DI sea inferior a 0,1 mSv.

Tabla

Concentraciones derivadas para la radiactividad en el agua destinada al consumo humano
(Nota 1)

Origen	Nucleido	Concentración derivada
Natural.	U-238 (Nota 2)	3,0 Bq/l
	U-234 (Nota 2)	2,8 Bq/l
	Ra-226	0,5 Bq/l
	Ra-228	0,2 Bq/l
	Pb-210	0,2 Bq/l
	Po-210	0,1 Bq/l
Artificial.	C-14	240 Bq/l
	Sr-90	4,9 Bq/l
	Pu-239/Pu-240	0,6 Bq/l
	Am-241	0,7 Bq/l
	Co-60	40 Bq/l
	Cs-134	7,2 Bq/l
	Cs-137	11 Bq/l
	I-131	6,2 Bq/l

Nota 1: Este cuadro recoge valores para los radionucleidos naturales y artificiales más comunes; se trata de valores precisos, calculados para una dosis de 0,1 mSv y una ingestión anual de 730 litros para los adultos, utilizándose los coeficientes de dosis recogidos en el anexo III, tabla A del Real Decreto 783/2001, de 6 de julio. Las concentraciones derivadas para otros radionucleidos pueden calcularse sobre la misma base, pudiéndose asimismo actualizar los valores sobre la base de la información más reciente reconocida por las autoridades competentes.

Nota 2: Este cuadro tiene en cuenta solo las propiedades radiológicas del uranio, no su toxicidad química.

3. Características de la ejecución y métodos de análisis:

Para los siguientes parámetros y radionucleidos, el método de análisis utilizado debe ser capaz, como mínimo, de medir las concentraciones de actividad con el límite de detección que se indica a continuación:

Parámetros y radionucleidos	Límite de detección (Notas 1 y 2)	Notas
Tritio	10 Bq/l	
Radón	10 Bq/l	
Actividad alfa total	0,04 Bq/l	Nota 3.
Actividad beta total	0,4 Bq/l	Nota 3.
U-238	0,02 Bq/l	
U-234	0,02 Bq/l	
Ra-226	0,04 Bq/l	
Ra-228	0,02 Bq/l	Nota 4.
Pb-210	0,02 Bq/l	
Po-210	0,01 Bq/l	
C-14	20 Bq/l	
Sr-90	0,4 Bq/l	
Pu-239/Pu-240	0,04 Bq/l	
Am-241	0,06 Bq/l	
Co-60	0,5 Bq/l	
Cs-134	0,5 Bq/l	
Cs-137	0,5 Bq/l	
I-131	0,5 Bq/l	

Nota 1: El límite de detección se calculará con arreglo a la norma ISO 11929: Determinación de los límites característicos (umbral de decisión, límite de detección y límites del intervalo de confianza) para las mediciones de la radiación ionizante – Fundamentos y aplicación; con probabilidades de error de los tipos de primera clase y segunda clase de un 0,05 en cada caso.

Nota 2: Las incertidumbres de medición se calcularán y comunicarán como incertidumbres típicas combinadas, o como incertidumbres típicas expandidas, con un factor de expansión del 1,96, según la ISO Guide for the Expression of Uncertainty in Measurement.

Nota 3: El límite de detección de la actividad alfa total y la actividad beta total es el 40 % de sus valores de cribado (0,1 Bq/l y 1,0 Bq/l, respectivamente).

§ 29 Explotación y comercialización de aguas minerales naturales y aguas de manantial

Nota 4: Este límite de detección es aplicable solamente a la detección inicial de la dosis indicativa para nuevas fuentes de agua; si la comprobación inicial muestra que no es plausible que el Ra-228 supere el 20 % de la concentración derivada, el límite de detección podrá aumentarse a 0,08 Bq/l para las medidas específicas del nucleido Ra-228 habituales hasta que sea necesario realizar una nueva comprobación ulteriormente.

§ 30

Ley 25/1964, de 29 de abril, sobre energía nuclear. [Inclusión parcial]

Jefatura del Estado
«BOE» núm. 107, de 4 de mayo de 1964
Última modificación: 30 de marzo de 2022
Referencia: BOE-A-1964-7544

Las aplicaciones pacíficas de la energía nuclear están adquiriendo, a medida que se producen los avances de la técnica, un gran impulso, y han de contribuir de forma progresiva al desarrollo de nuestro país. En los próximos años la energía nuclear podrá participar con una importancia creciente en el abastecimiento energético español, como consecuencia de la casi total utilización de las otras reservas nacionales de energía primaria.

Desde hace ya tiempo el Estado ha tenido la previsión de este desarrollo futuro, instituyendo en su momento los órganos adecuados. Así el Decreto-ley de veintidós de octubre de mil novecientos cincuenta y uno crea la Junta de Energía Nuclear y le encomienda las misiones específicas. Disposiciones posteriores regulan las tareas de desarrollo y formación de personal que le son propias y otras de carácter general, entre las que cabe destacar la minería y la protección contra las radiaciones.

Desde entonces la Junta de Energía Nuclear ha proyectado su labor como Centro de Investigación, como Organismo Asesor del Gobierno, como Instituto encargado de los problemas de seguridad y protección, contra el peligro de las radiaciones ionizantes y como impulsora del desarrollo industrial, relacionado con las aplicaciones de la energía nuclear. La instalación y desenvolvimiento de sus laboratorios, de sus plantas piloto y de su fábrica de concentrados; su participación en los Organismos Internacionales, su colaboración en programas técnicos y científicos en otros países han dado ya excelentes resultados y han permitido la formación del personal especializado y de las técnicas necesarias para la próxima etapa de incorporación de la energía nuclear al abastecimiento nacional.

Dentro de esta línea previsora, mirando al porvenir próximo, surge la conveniencia de una disposición general con rango de Ley que recoja la legislación anterior, le dé flexibilidad y la amplíe a los nuevos sectores que el desenvolvimiento del país aconseja.

Los Convenios Internacionales suscritos por España imponen compromisos cuya aplicación dentro del país exigen normas legales que han de encuadrarse dentro de la Ley reguladora de la utilización pacífica de la energía nuclear.

Ha de tenerse también en cuenta que al disponer el Gobierno de un Organismo Asesor como la Junta de Energía Nuclear, con capacidad técnica y encargado de las cuestiones relacionadas con la seguridad y protección contra el peligro de las radiaciones ionizantes, debe exigirse su dictamen como condición previa al funcionamiento de cualquier instalación nuclear o radiactiva con objeto de que exista uniformidad en la aplicación de los criterios de protección.

Dada la alta especialización que supone la formación del personal en aspectos concretos relacionados con la energía nuclear, conviene plantearla como un perfeccionamiento sobre la base formativa que proporcionan los centros docentes, y por ello se prevé la creación de

un Instituto de Estudios Nucleares dependiente de la Junta de Energía Nuclear, con objeto de utilizar su personal y sus instalaciones para la especialización de los futuros técnicos en la materia.

La regulación de la prospección y explotación de los yacimientos de minerales radiactivos y de las autorizaciones para instalaciones nucleares e instalaciones radiactivas ha de tener cabida en la Ley, recogiendo lo legislado hasta la fecha, modificándolo en el sentido de dar libertad en la explotación de minerales radiactivos y señalando los principios generales para la concesión de autorizaciones, que habrán de ser desarrollados posteriormente mediante el oportuno reglamento.

En previsión del futuro, y al aceptar los Convenios Internacionales sobre la materia, debe darse entrada en la legislación española a todos los aspectos que se refieren a la responsabilidad civil en el caso de accidentes nucleares, la cobertura del riesgo y la forma de reclamar las indemnizaciones a las que hubiere lugar, prestando la mayor protección jurídica al posible perjudicado y favoreciendo, por otra parte, el desarrollo de la industria nuclear al no exigir al capital privado responsabilidades excesivamente graves.

El principio de la responsabilidad objetiva ha sido recogido ya en la legislación española en el campo de los accidentes de trabajo, y el de la limitación ha sido admitido ya en el derecho aéreo y en el marítimo al tratar de la responsabilidad de los propietarios de buques. Estos principios llevan consigo la regulación del seguro correspondiente, que debe reunir condiciones especiales.

Se hace necesario definir y sancionar figuras específicas delictivas, dada la trascendencia que puede tener una infracción en el campo de la energía nuclear. Se ha tenido en cuenta para ello la penalidad establecida en el Código Penal común, considerándose que una tipificación del ámbito de la Ley Nuclear es más conveniente que llevar tales infracciones al mencionado Código, en atención a lo excepcional de las mismas. Se recogen también las infracciones y sus sanciones correspondientes en el ámbito administrativo, señalándose igualmente las normas propias de las Leyes especiales, admitiéndose el recurso en forma similar.

Por todo ello constituye la presente Ley el instrumento que recoge los principios actualmente vigentes sobre energía nuclear y protección contra el peligro de las radiaciones ionizantes y los desarrolla y amplía para lograr mayor flexibilidad en la aplicación y para contribuir al fomento de sus aplicaciones pacíficas.

En su virtud, y de conformidad con la propuesta elaborada por las Cortes Españolas,

DISPONGO :

CAPÍTULO I

Objeto y definiciones

[. . .]

Artículo segundo. *Definiciones.*

A los fines de la presente Ley se establecen las siguientes definiciones:

1.«Radiaciones ionizantes» son las radiaciones capaces de producir directa o indirectamente iones a su paso a través de la materia.

2.«Material radiactivo» es todo aquel que contenga sustancias que emitan radiaciones ionizantes.

3.«Mineral radiactivo» es un mineral que contenga uranio o torio.

4.«Concentrados» son los productos procedentes del tratamiento de los minerales radiactivos que presenten un contenido en uranio o torio superior al originario en la naturaleza.

5.«Isótopos radiactivos» son los isótopos de los elementos naturales o artificiales que emiten radiaciones ionizantes.

6.«Combustibles nucleares» son las sustancias que pueden producir energía mediante un proceso automantenido de fisión nuclear.

7.«Productos o desechos radiactivos» son los materiales radiactivos que se forman durante el proceso de producción o utilización de combustibles nucleares o cuya radiactividad se haya originado por la exposición a las radiaciones inherentes a dicho proceso. No se incluyen en esta definición los isótopos radiactivos que fuera de una instalación nuclear hayan alcanzado la etapa final de su elaboración y puedan ya utilizarse con fines científicos, médicos, agrícolas, comerciales o industriales.

8.«Sustancias nucleares» son:

- i) Los combustibles nucleares, salvo el uranio natural y el uranio empobrecido, que por sí solos o en combinación con otras sustancias puedan producir energía mediante un proceso automantenido de fisión nuclear fuera de un reactor nuclear.
- ii) Los productos o desechos radiactivos.

9. "Residuo radiactivo" es cualquier material o producto de desecho, para el cual no está previsto ningún uso, que contiene o está contaminado con radionucleidos en concentraciones o niveles de actividad superiores a los establecidos por el Ministerio de Industria y Energía, previo informe del Consejo de Seguridad Nuclear.

9 bis. "Suelo o terreno contaminado radiológicamente" es aquel que contiene o está contaminado con radionucleidos en una concentración tal que su utilización comporte un riesgo radiológico inaceptable para la salud humana o el medio ambiente y así se haya declarado mediante resolución por el Ministerio para la Transición Ecológica y el Reto Demográfico, previo informe del Consejo de Seguridad Nuclear.

9 ter. "Suelo o terreno con restricciones de uso" es aquel que contiene o está contaminado con radionucleidos en una concentración tal que no impida su utilización para determinadas actividades. La limitación de uso del terreno a estas actividades se debe haber declarado mediante resolución por el Ministerio para la Transición Ecológica y el Reto Demográfico, previo informe del Consejo de Seguridad Nuclear.

10.«Reactor nuclear» es cualquier estructura que contenga combustibles nucleares dispuestos de tal modo que dentro de ella pueda tener lugar un proceso automantenido de fisión nuclear sin necesidad de una fuente adicional de neutrones.

11.«Central nuclear» es cualquier instalación fija para la producción de energía mediante un reactor nuclear.

12.«Instalaciones nucleares» son:

- i) Las centrales nucleares y los reactores nucleares.
- ii) Las fábricas que utilicen combustibles nucleares para producir sustancias nucleares y las fábricas en que se proceda al tratamiento de sustancias nucleares, incluidas las instalaciones de regeneración de combustibles nucleares irradiados.
- iii) Las instalaciones de almacenamiento de sustancias nucleares, excepto los lugares en que dichas sustancias se almacenen incidentalmente durante su transporte.

El Ministerio de Industria podrá determinar se considere como una sola instalación nuclear a varias instalaciones nucleares de un solo explotador que estén emplazadas en un mismo lugar.

12 bis. Otros dispositivos e instalaciones experimentales.

Se definen como dispositivos e instalaciones experimentales los que utilicen reacciones nucleares de fusión o fisión para producir energía o con vistas a la producción o desarrollo de nuevas fuentes energéticas.

Estos dispositivos e instalaciones se someterán al mismo régimen de autorizaciones que se fije reglamentariamente para las instalaciones nucleares.

13.«Instalaciones radiactivas» son:

- i) Las instalaciones de cualquier clase que contengan una fuente de radiación ionizante.
- ii) Los aparatos productores de radiaciones ionizantes.
- iii) Los locales, laboratorios, fábricas e instalaciones que produzcan, manipulen o almacenen materiales radiactivos.

Se exceptuarán de esta clasificación las instalaciones, aparatos y materiales cuando la intensidad del campo de irradiación creado por ellas no entrañe riesgo. En el Reglamento de aplicación de esta Ley se detallarán las normas para la excepción.

14. Titular de una autorización o explotador de una instalación nuclear o radiactiva es una persona física o jurídica que es responsable en su totalidad de una instalación nuclear o radiactiva, tal como se especifica en la correspondiente autorización. Esta responsabilidad no podrá delegarse.

15.«Zona controlada» se denomina a toda área en que, por existir una fuente de radiación ionizante, los individuos que trabajen en ella puedan estar expuestos a recibir dosis de radiación que excedan de uno con cinco rems al año.

16. Seguridad nuclear es la consecución de condiciones de explotación adecuadas de una instalación nuclear, la prevención de accidentes y la atenuación de sus consecuencias, cuyo resultado sea la protección de los trabajadores y del público en general y del medio ambiente, de los riesgos producidos por las radiaciones ionizantes procedentes de instalaciones nucleares.

16 bis. «Daños nucleares» son:

i) La pérdida de vidas humanas, las lesiones corporales y los daños y perjuicios materiales que se produzcan como resultado directo o indirecto de las propiedades radiactivas o de su combinación con las propiedades tóxicas, explosivas u otras peligrosas de los combustibles nucleares o de los productos o desechos radiactivos que se encuentren en una instalación nuclear o de las sustancias nucleares que procedan, se originen o se envíen a ella.

ii) Los demás daños y perjuicios que se produzcan u originen de esta manera en cuanto así se declare por el tribunal competente.

iii) La pérdida de vidas humanas, las lesiones corporales y los daños y perjuicios materiales que se produzcan como resultado directo o indirecto de radiaciones ionizantes que emanen de cualquier otra fuente de radiaciones.

17.«Accidente nuclear» es cualquier hecho o sucesión de hechos que tengan el mismo origen y hayan causado daños nucleares.

18.«Buques o aeronaves nucleares» son todos aquellos equipados para utilizar combustible nuclear.

19.«Buque de guerra» es todo buque que pertenezca a las fuerzas navales de un Estado y lleve los signos exteriores que caracterizan a los buques de guerra de su nacionalidad, que esté bajo el mando de un Oficial debidamente autorizado por el Gobierno de dicho Estado y cuyo nombre figure en el Escalafón de la Marina y cuya tripulación se halle bajo la disciplina naval militar.

20.«Aeronave militar» es toda aeronave que tenga como misión la defensa nacional o esté mandada por un militar comisionado al efecto.

CAPÍTULO II

De las autoridades y Organismos administrativos

[. . .]

Artículo sexto.

A la Junta de Energía Nuclear le está especialmente encomendado:

a) El asesoramiento al Gobierno, a través del Ministro de Industria, en materias objeto de la presente Ley.

b) El informe preceptivo al Ministro de Industria en el trámite de las solicitudes formuladas por personas naturales o jurídicas, de Derecho público y privado, que se refieran a materias relacionadas con las aplicaciones pacíficas de la energía nuclear.

c) El análisis de los riesgos y la seguridad intrínseca, así como la inspección en este aspecto de las instalaciones nucleares y radiactivas.

d) El asesoramiento a los Tribunales de Justicia en materia de riesgos y daños nucleares.

e) El fomento y la ejecución de investigaciones, estudios, proyectos, obras, explotaciones e instalaciones que sean necesarios para sus fines.

f) La prospección minera en los territorios de soberanía nacional para el descubrimiento de yacimientos de minerales radiactivos y otros minerales de interés nuclear.

g) La explotación de las zonas mineras reservadas o que se reserven para la Junta de Energía Nuclear, ya sea directamente o por medio de tercero.

h) La obtención, preparación, importación, conservación y tratamiento de minerales o de productos químicos cuando sean necesarios para el desarrollo de su misión.

i) El fomento y la introducción de las aplicaciones de los isótopos radiactivos y la vigilancia en su distribución y empleo.

j) El fomento y desarrollo de la industria de fabricación de combustibles y materiales nucleares y de equipos para reactores u otras instalaciones radiactivas, así como el asesoramiento y ayuda técnica a la industria.

k) La formación especializada de personal científico y técnico, sin perjuicio de la que puedan llevar a cabo las universidades y escuelas técnicas superiores en los problemas directamente relacionados con la energía nuclear y la ayuda y asesoramiento a los centros de enseñanza.

l) Mantener con carácter exclusivo en materias de su competencia las relaciones oficiales con organismos similares extranjeros.

m) La propuesta al Ministro de Industria de reglamentación sobre protección contra las radiaciones y medidas generales para el fomento de las aplicaciones de la energía nuclear.

n) La representación del Estado en el cumplimiento de los preceptos de esta Ley en cuanto no competa al Ministro de Industria o específicamente a otras autoridades, Organismos o entidades.

[...]

Artículo catorce.

La Junta de Energía Nuclear para realizar operaciones preliminares de prospección minera que sean de su competencia o para conseguir la implantación de medidas sanitarias que se relacionen con sus atribuciones y la salvaguardia de la salud pública, podrá ocupar temporalmente terrenos de propiedad particular con sujeción a las normas y trámites prescritos en la vigente legislación sobre expropiación forzosa.

[...]

CAPÍTULO IV

De la prospección, investigación y explotación de los minerales radiactivos y comercio de los mismos y de los concentrados

Artículo diecinueve.

La prospección, investigación y explotación de minerales radiactivos y la obtención de concentrados se declara libre en todo el territorio nacional, salvo en las zonas reservadas por el Estado.

En las solicitudes de permisos de investigación o de concesiones de explotación formuladas por personas naturales o jurídicas se deberá consignar el mineral radiactivo de que se trate y serán tramitadas y concedidas de acuerdo con la vigente Ley de Minas y Reglamento para su aplicación, siendo preceptivo en ambos casos el informe previo de la Junta de Energía Nuclear.

Artículo veinte.

La Junta de Energía Nuclear ejercerá la vigilancia de las investigaciones y explotaciones donde exista mineral radiactivo, y podrá proponer al Ministerio de Industria las medidas que juzgue pertinentes, sin perjuicio de las atribuciones que la legislación vigente confiere a los Servicios de la Dirección General de Minas.

Artículo veintiuno.

La Junta de Energía Nuclear ejercerá igualmente la vigilancia de las investigaciones, explotaciones de minerales y plantas de concentración cuando dichos minerales vayan acompañados en cualquier proporción de otros radiactivos.

La clasificación de un yacimiento como de mineral radiactivo, o de otro mineral distinto que acompañe a aquél, se hará por el Ministerio de Industria, previos los informes de la Junta de Energía Nuclear y del Consejo de Minería y Metalurgia. En cualquier caso los minerales radiactivos que se obtengan quedarán sujetos al mismo régimen de vigilancia y registro que los procedentes de yacimientos de minerales radiactivos.

Artículo veintidós.

Queda permitido el libre comercio y contratación de minerales radiactivos de procedencia nacional entre compradores y vendedores españoles, y siempre que el mineral no salga del país. Cuando se trate de importación o exportación de minerales radiactivos y de comercio o contratación de los mismos mediando personas o empresas extranjeras, se precisará la autorización del Ministerio de Industria, además de los requisitos que se exijan por otras disposiciones del Gobierno.

Artículo veintitrés.

Por el Ministerio de Industria se llevará un registro de las cantidades de minerales radiactivos extraídos, las que han sido objeto de comercio interior y las que hayan sido autorizadas para exportación o importación, según los casos.

Tanto quienes investiguen o exploten yacimientos de minerales radiactivos, dentro del territorio nacional, como quienes los transporten, vendan o compren, exporten o importen, vienen obligados a dar cuenta de sus trabajos o de sus operaciones comerciales al Ministerio de Industria.

Asimismo el Ministerio de Industria llevará un Registro de producción de concentrados, venta de los mismos, transportes y almacenamiento, siendo obligatoria la declaración de datos por las personas o empresas que tengan fábricas de concentrados.

Artículo veinticuatro.

A propuesta del Ministerio de Industria, la Comisión Delegada de Asuntos Económicos fijará las leyes mínimas de contenido de óxido por tonelada de mineral, características de los concentrados y condiciones y precios que han de regir para las adquisiciones que realice la Junta de Energía Nuclear en cada período, a fin de fomentar y ayudar a la explotación de minerales radiactivos por particulares.

Artículo veinticinco.

La Junta de Energía Nuclear adquirirá y a tal fin recibirá en sus fábricas de concentrados, conforme a las condiciones que señala el artículo anterior, sin necesidad de contrato previo, un cupo anual de minerales radiactivos, cuya cuantía máxima será fijada por el Ministerio de Industria a propuesta de la Junta de Energía Nuclear.

Las adquisiciones anuales superiores al cupo aludido en el artículo anterior serán objeto de libre contratación entre el explotador y dicha Junta, sin que respecto a precios y condiciones puedan rebasarse los señalados en el artículo citado.

Artículo veintiséis.

La Junta de Energía Nuclear se reservará la no admisión de aquellos minerales que por interferencia de otros elementos distintos de los radiactivos hagan que su beneficio resulte antieconómico en relación con la ley que tengan. Tanto en este caso como cuando a los titulares de concesiones de minerales radiactivos les resulte antieconómica su explotación por aplicación de los precios y condiciones que se establezcan, de acuerdo con las normas que fija la presente Ley, podrán aquéllos solicitar del Ministerio de Industria que se les declare exentos de la obligación de mantener sus trabajos en actividad, a efectos de lo

dispuesto sobre esta materia en la vigente Ley de Minas. El Ministerio de Industria, previo informe de la Junta de Energía Nuclear, resolverá lo que estime procedente en cada caso.

Artículo veintisiete.

Los concentrados radiactivos procedentes de fábricas radicadas en el territorio nacional podrán venderse a la Junta de Energía Nuclear o, previo preceptivo informe de la misma, a terceras personas o entidades expresamente autorizadas para ello por el Ministerio de Industria. En todo caso la Junta de Energía Nuclear, al rendir el informe a que antes se hace referencia, podrá ejercitar su derecho de admisión preferente, en las mismas condiciones que se expresen en la solicitud de venta, dentro del plazo de quince días.

[. . .]

CAPÍTULO VI

De las medidas de seguridad y protección contra las radiaciones ionizantes

Artículo treinta seis.

El titular de las instalaciones nucleares o radiactivas o de las actividades relacionadas con radiaciones ionizantes será responsable de su seguridad.

Las instalaciones nucleares y radiactivas y las explotaciones de minerales radiactivos deberán desarrollar su actividad de manera que se mantengan las condiciones de seguridad exigibles, adoptando las medidas necesarias para prevenir accidentes nucleares y radiológicos así como las previsiones para mitigar sus consecuencias en el caso de que se produzcan; y deberán cumplir cuantas disposiciones se fijen en los reglamentos correspondientes en relación con la seguridad nuclear y las radiaciones ionizantes.

Dichas disposiciones se referirán tanto a las condiciones de trabajo como al peligro que las radiaciones ionizantes representan para las personas profesionalmente dedicadas a actividades de naturaleza nuclear, como a terceras personas, cosas y medio ambiente, que puedan quedar afectados por dichas radiaciones y actividades.

Asimismo las autoridades competentes y los titulares deberán adoptar las medidas de prevención y protección necesarias para mantener las condiciones de seguridad física adecuadas en estas instalaciones.

[. . .]

CAPÍTULO XV

Disposiciones finales

[. . .]

Artículo noventa y cinco.

Quedan derogadas las siguientes disposiciones:

Decreto-ley de veintinueve de diciembre de mil novecientos cuarenta y ocho («Boletín Oficial del Estado» del día diecinueve de enero de mil novecientos cuarenta y nueve), sobre sanción de las infracciones cometidas contra la legislación relativa a investigación, explotación, tenencia, etc., de minerales radiactivos.

Decreto de veintinueve de diciembre de mil novecientos cuarenta y ocho («Boletín Oficial del Estado» del día diecinueve de enero de mil novecientos cuarenta y nueve), sobre reserva a favor del Estado de los yacimientos de minerales radiactivos; prohíbe su exportación y los declara de interés nacional.

Decreto-ley de veintidós de octubre de mil novecientos cincuenta y uno («Boletín Oficial del Estado» del día veinticuatro) crea la Junta de Energía Nuclear.

Ley de diecisiete de julio de mil novecientos cincuenta y ocho, por la que se modifica el Decreto-Ley de veintidós de octubre de mil novecientos cincuenta y uno y se fijan normas

para la investigación y explotación de minerales radiactivos («Boletín Oficial del Estado» número ciento setenta y uno).

Decreto de catorce de noviembre de mil novecientos cincuenta y ocho sobre constitución y nombramiento del Consejo de la Junta de Energía Nuclear («Boletín Oficial del Estado» número doscientos ochenta y nueve),

Y cuantas otras de igual o inferior rango se opongan a lo dispuesto en la presente Ley.

[...]

§ 31

Ley 22/1988, de 28 de julio, de Costas. [Inclusión parcial]

Jefatura del Estado
«BOE» núm. 181, de 29 de julio de 1988
Última modificación: 11 de diciembre de 2015
Referencia: BOE-A-1988-18762

Téngase en cuenta que quedan derogadas las prescripciones establecidas en relación con los procedimientos de solicitud, concesión, revisión y cumplimiento de las autorizaciones de vertidos al dominio público marítimo terrestre desde tierra al mar, según establece la disposición derogatoria única.2 de la Ley 16/2002, de 1 de julio. [Ref. BOE-A-2002-12995](#).

[...]

TÍTULO II

Limitaciones de la propiedad sobre los terrenos contiguos a la ribera del mar por razones de protección del dominio público marítimo-terrestre

[...]

CAPÍTULO II

Servidumbres legales

Sección 1.ª Servidumbre de protección

[...]

Artículo 25.

1. En la zona de servidumbre de protección estarán prohibidos:
 - a) Las edificaciones destinadas a residencia o habitación.
 - b) La construcción o modificación de vías de transporte interurbanas y las de intensidad de tráfico superior a la que se determine reglamentariamente, así como de sus áreas de servicio.
 - c) Las actividades que impliquen la destrucción de yacimientos de áridos naturales o no consolidados, entendiéndose por tales los lugares donde existen acumulaciones de materiales detríticos tipo arenas o gravas.
 - d) El tendido aéreo de líneas eléctricas de alta tensión.
 - e) El vertido de residuos sólidos, escombros y aguas residuales sin depuración.
 - f) La publicidad a través de carteles o vallas o por medios acústicos o audiovisuales.

2. Con carácter ordinario, solo se permitirán en esta zona, las obras, instalaciones y actividades que, por su naturaleza, no puedan tener otra ubicación, como los establecimientos de cultivo marino o las salinas marítimas, o aquellos que presten servicios necesarios o convenientes para el uso del dominio público marítimo-terrestre, así como las instalaciones deportivas descubiertas. En todo caso, la ejecución de terraplenes, desmontes o tala de árboles deberán cumplir las condiciones que se determinen reglamentariamente para garantizar la protección del dominio público.

3. Excepcionalmente y por razones de utilidad pública debidamente acreditadas, el Consejo de Ministros podrá autorizar las actividades e instalaciones a que se refieren las letras b) y d) del apartado 1 de este artículo. En la misma forma podrán ser autorizadas las edificaciones a que se refiere la letra a) y las instalaciones industriales en las que no concurren los requisitos del apartado 2, que sean de excepcional importancia y que, por razones económicas justificadas, sea conveniente su ubicación en el litoral, siempre que, en ambos casos, se localicen en zonas de servidumbres correspondientes a tramos de costa que no constituyan playa, ni zonas húmedas u otros ámbitos de especial protección. Las actuaciones que se autoricen conforme a lo previsto en este apartado deberán acomodarse al planeamiento urbanístico que se apruebe por las Administraciones competentes.

4. Reglamentariamente se establecerán las condiciones en las que se podrá autorizar la publicidad, a que se refiere la letra f) del apartado 1 de este artículo, siempre que sea parte integrante o acompañe a instalaciones o actividades permitidas y no sea incompatible con la finalidad de la servidumbre de protección.

[...]

CAPÍTULO III

Otras limitaciones de la propiedad

Artículo 29.

1. En los tramos finales de los cauces deberá mantenerse la aportación de áridos a sus desembocaduras. Para autorizar su extracción, hasta la distancia que en cada caso se determine, se necesitará el informe favorable de la Administración del Estado, en cuanto a su incidencia en el dominio público marítimo-terrestre.

2. Los yacimientos de áridos, emplazados en la zona de influencia, quedarán sujetos al derecho de tanteo y retracto en las operaciones de venta, cesión o cualquier otra forma de transmisión, a favor de la Administración del Estado, para su aportación a las playas. Con esta misma finalidad, dichos yacimientos se declaran de utilidad pública a los efectos de su expropiación, total o parcial en su caso, por el Departamento ministerial competente y de la ocupación temporal de los terrenos necesarios.

[...]

TÍTULO III

Utilización del dominio público marítimo-terrestre

[...]

Sección 3.ª Extracciones de áridos y dragados

Artículo 63.

1. Para otorgar las autorizaciones de extracciones de áridos y dragados, será necesaria la evaluación de sus efectos sobre el dominio público marítimo-terrestre, referida tanto al lugar de extracción o dragado como al de descarga en su caso. Se salvaguardará la estabilidad de la playa, considerándose preferentemente sus necesidades de aportación de áridos.

2. Quedarán prohibidas la extracciones de áridos para la construcción, salvo para la creación y regeneración de playas.

3. Entre las condiciones de la autorización deberán figurar las relativas a:

- a) Plazo por el que se otorga.
- b) Volumen a extraer, dragar o descargar al dominio público marítimo-terrestre, ritmo de estas acciones y tiempo hábil de trabajo.
- c) Procedimiento y maquinaria de ejecución.
- d) Destino y, en su caso, lugar de descarga en el dominio público de los productos extraídos o dragados.
- e) Medios y garantías para el control efectivo de estas condiciones.

4. En el caso de que se produjeran efectos perjudiciales para el dominio público y su uso, la Administración otorgante podrá modificar las condiciones iniciales para corregirlos, o incluso revocar la autorización, sin derecho a indemnización alguna para su titular.

CAPÍTULO V

Concesiones

[...]

Artículo 66.

1. Las concesiones se otorgarán sin perjuicio de tercero y dejando a salvo los derechos preexistentes.

2. El plazo será el que se determine en el título correspondiente, que en ningún caso podrá exceder de setenta y cinco años. Reglamentariamente, se establecerán los plazos máximos de duración de las concesiones en función de los usos a que las mismas se destinen. Los plazos máximos fijados para cada uso podrán ampliarse, en los términos que reglamentariamente se establezcan, respetando en todo caso el plazo máximo de setenta y cinco años, cuando el concesionario presente proyectos de regeneración de playas y de lucha contra la erosión y los efectos del cambio climático, aprobados por la Administración.

3. Cuando el objeto de una concesión extinguida fuese una actividad amparada por otra concesión de explotación de recursos mineros o energéticos otorgada por la Administración del Estado por un plazo superior, su titular tendrá derecho a que se le otorgue una nueva concesión de ocupación del dominio público marítimo-terrestre por un plazo igual al que reste de vigencia a la concesión de explotación, sin que en ningún caso pueda exceder de setenta y cinco años.

[...]

CAPÍTULO VI

Disposiciones comunes a autorizaciones y concesiones

[...]

Artículo 79.

1. La Administración, previa audiencia del titular, declarará la caducidad en los siguientes casos:

- a) No iniciación, paralización o no terminación de las obras injustificadamente durante el plazo que se fije en las condiciones del título.
- b) Abandono o falta de utilización durante un año, sin que medie justa causa.
- c) Impago del canon o tasas en plazo superior a un año.
- d) Alteración de la finalidad del título.
- e) Incumplimiento de las condiciones que se hubieran establecido como consecuencia de la previa evaluación de sus efectos sobre el dominio público marítimo-terrestre.
- f) El incumplimiento de las condiciones b) y d) del número 3 del artículo 63 para las extracciones de áridos y dragados.
- g) Privatización de la ocupación, cuando la misma estuviere destinada a la prestación de servicios al público.

- h) Invasión del dominio público no otorgado.
- i) Aumento de la superficie construida, volumen o altura máxima en más del 10 por 100 sobre el proyecto autorizado.
- j) No constitución del depósito requerido por la Administración para la reparación o el levantamiento de las obras e instalaciones.
- k) Obstaculización del ejercicio de las servidumbres sobre los terrenos colindantes con el dominio público o la aplicación de las limitaciones establecidas sobre la zona de servidumbre de protección y de influencia.
- l) En general, por incumplimiento de otras condiciones cuya inobservancia esté expresamente sancionada con la caducidad en el título correspondiente, y de las básicas o decisorias para la adjudicación, en su caso, del concurso convocado según el artículo 75.

2. En los demás supuestos de incumplimiento o en caso de infracción grave conforme a la presente Ley, la Administración podrá declarar la caducidad, previa audiencia del titular y demás trámites reglamentarios.

[...]

TÍTULO IV

Régimen económico-financiero de la utilización del dominio público marítimo-terrestre

[...]

CAPÍTULO II

Cánones y tasas

Artículo 84.

1. Toda ocupación o aprovechamiento del dominio público marítimo-terrestre en virtud de una concesión o autorización, cualquiera que fuere la Administración otorgante, devengará el correspondiente canon en favor de la Administración del Estado, sin perjuicio de los que sean exigibles por aquella.

2. Están obligados al pago del canon, en la cuantía y condiciones que se determinan en esta Ley, los titulares de las concesiones y autorizaciones antes mencionadas.

3. Para la determinación de la cuantía del canon se tendrán en cuenta las siguientes prescripciones:

3.1 Ocupación del dominio público marítimo-terrestre:

a) Por ocupación de bienes de dominio público marítimo-terrestre, la valoración del bien ocupado se determinará por equiparación al mayor de los tres valores siguientes: el valor catastral, el comprobado por la Administración a efectos de cualquier tributo, o el precio, contraprestación o valor de adquisición declarados por los sujetos pasivos, aplicables a los terrenos contiguos a sus zonas de servidumbre que tengan un aprovechamiento similar a los usos que se propongan para el dominio público.

En caso de no existir un aprovechamiento similar, se tomará la media de los valores utilizados para la determinación de los cánones devengados por las concesiones otorgadas en el dominio público marítimo-terrestre en ese término municipal.

El valor resultante será incrementado con el importe medio estimado de los beneficios netos anuales, antes de impuestos, que sea previsible obtener en la utilización del dominio público durante un período de diez años. Si la duración de la concesión tuviera un plazo inferior a diez años, esa estimación será por todo el período concesional.

La estimación de dichos beneficios se realizará teniendo en cuenta los estudios económicos que facilite el solicitante de la concesión o autorización, así como las informaciones que pueda recabar y las valoraciones que pueda efectuar la Administración otorgante, directamente o por comparación con otras concesiones existentes. En ningún caso esta estimación será inferior al 20 por 100 del importe de la inversión a realizar por el solicitante.

b) Para las ocupaciones de infraestructuras de saneamiento, abastecimiento, electricidad y comunicaciones, de interés general, la valoración del bien ocupado será de 0,006 euros por metro cuadrado de superficie ocupada, incrementada en los rendimientos que sea previsible obtener en la utilización de dicho dominio. En ningún caso esta estimación será inferior al 20 por 100 del importe de la inversión a realizar por el solicitante.

c) En el caso de ocupaciones de obras e instalaciones ya existentes la base imponible se calculará sumando lo dispuesto en los apartados a), b) o d) de este artículo, según proceda al valor material de dichas obras e instalaciones.

d) En los supuestos de ocupaciones de obras e instalaciones en el mar territorial la valoración del bien ocupado será de 0,006 euros por metro cuadrado de superficie ocupada, a la que se sumará lo dispuesto en el apartado a), párrafos tercero y cuarto. En el caso de que estas ocupaciones se destinen a la investigación o explotación de recursos mineros y energéticos se abonará un canon de 0,006 euros por metro cuadrado de superficie ocupada.

3.2 Por aprovechamiento de bienes de dominio público marítimo-terrestre, el valor del bien será el de los materiales aprovechados a precios medio de mercado.

4. En el caso de cultivos marinos la base imponible del canon de ocupación y aprovechamiento del dominio público marítimo-terrestre se calculará con arreglo a las siguientes reglas:

a) Se considerará como valor de los bienes ocupados la cantidad de 0,006 euros por metro cuadrado.

b) En cuanto a los rendimientos que se prevé obtener en la utilización del dominio público marítimo-terrestre, se considerarán los siguientes coeficientes:

Tipo 1. Cultivos marinos en el mar territorial y aguas interiores 0,4 €/m².

Tipo 2. Cultivos marinos en la ribera del mar y de las rías 0,16 €/m².

Tipo 3. Estructuras para las tomas de agua de mar y desagües desde cultivos marinos localizados en tierra 5 €/m².

Estas cantidades se revisarán por Orden del Ministerio de Medio Ambiente, teniendo en cuenta la variación experimentada por el Índice General Nacional del sistema de Índices de Precios de Consumo.

5. El tipo de gravamen anual será del 8 por 100 sobre el valor de la base, salvo en el caso de aprovechamiento, que será del 100 por 100.

6. El canon de ocupación a favor de la Administración General del Estado que devengarán las concesiones que las Comunidades Autónomas otorguen en dominio público marítimo-terrestre adscrito para la construcción de puertos deportivos o pesqueros, se calculará según lo previsto en esta Ley y en su normativa de desarrollo. La estimación del beneficio que se utilice para obtener la base imponible del canon, en ningún caso podrá ser inferior al 3,33 por 100 del importe de la inversión a realizar por el solicitante.

7. El canon podrá reducirse un 90 por 100 en los supuestos de ocupaciones destinadas al uso público gratuito.

En los títulos otorgados a entidades náutico-deportivas para el desarrollo de sus actividades de carácter no lucrativo, el importe del canon de ocupación podrá reducirse un 75 por 100. Para la obtención de dicha reducción será preciso que la Federación deportiva correspondiente certifique que las respectivas entidades se encuentren debidamente inscritas y que ejercen exclusivamente la actividad náutico-deportiva.

En el caso de que estas entidades destinen una parte de sus ocupaciones objeto de concesión a actividades distintas de la náutico-deportiva y que tengan carácter lucrativo, esas ocupaciones se calcularán, a efectos de la determinación del canon, según las reglas generales recogidas en los apartados anteriores.

Con objeto de incentivar mejores prácticas medioambientales en el sector de la acuicultura, el canon se reducirá un 40 por 100 en el supuesto de concesionarios adheridos, con carácter permanente y continuado, al sistema comunitario de gestión y auditoría medioambiental (EMAS). Si no estuvieran adheridos a dicho sistema de gestión pero dispusieran del sistema de gestión medioambiental UNE-EN ISO 14001:1996, los concesionarios tendrán una reducción del 25 por 100.

8. Las Comunidades Autónomas, las entidades locales y las entidades de derecho público dependientes de ellas, estarán exentas del pago del canon de ocupación en las concesiones o autorizaciones que se les otorguen para el ejercicio de sus competencias, siempre que aquellas no sean objeto de explotación lucrativa, directamente o por terceros. Igualmente quedarán exentos del pago de este canon los supuestos previstos en el apartado 2 del artículo 54 de esta Ley.

9. El devengo del canon, calculado de acuerdo con los criterios establecidos en los apartados anteriores, tendrá carácter anual y se producirá con el otorgamiento inicial de la concesión o autorización. Será exigible en la cuantía que corresponda y en los plazos que se señalen en las condiciones de dicha concesión o autorización. En el caso previsto en el apartado 3.2 de este artículo, el devengo se producirá cuando el aprovechamiento se lleve a cabo.

En el supuesto de autorizaciones y concesiones de duración superior a un año, cuyo canon se haya establecido o haya sido revisado aplicando la Orden de 30 de octubre de 1992, del Ministerio de Obras Públicas y Transportes, por la que se determina la cuantía del canon de ocupación y aprovechamiento del dominio público marítimo-terrestre, el mismo quedará actualizado anualmente, de forma automática, incrementando o minorando la base del vigente mediante la aplicación a la misma de la variación experimentada por el Índice General Nacional del sistema de Índices de Precios de Consumo en los últimos doce meses, según los datos publicados anteriores al primer día de cada nuevo año. El devengo del canon, cuya base se haya actualizado conforme a lo expuesto, será exigible en los plazos fijados en las condiciones establecidas en cada título.

En el caso de las concesiones de duración superior a un año, cuyo canon no se haya establecido o revisado aplicando la Orden de 30 de octubre de 1992, previamente se procederá a su revisión conforme a la misma. Una vez realizada esta revisión quedará actualizado anualmente tal como establece el párrafo anterior.

[...]

TÍTULO V

Infracciones y sanciones

CAPÍTULO I

Infracciones

Artículo 90.

1. Las infracciones se clasificarán en leves y graves.
2. Se considerarán infracciones graves conforme a la presente Ley las siguientes:
 - a) La alteración de hitos de los deslindes.
 - b) La ocupación o la utilización sin el debido título administrativo del dominio público marítimo-terrestre, siempre que se hubiera desatendido el requerimiento expreso de la Administración para la cesación de la conducta abusiva.
 - c) La ejecución no autorizada de obras e instalaciones en el dominio público marítimo-terrestre, así como el aumento de superficie, volumen o altura construidos sobre los autorizados.
 - d) La extracción no autorizada de áridos.
 - e) El incumplimiento de las limitaciones a la propiedad sobre los áridos establecidas en esta Ley.
 - f) La interrupción de los accesos públicos al mar y de la servidumbre de tránsito.
 - g) La realización de construcciones no autorizadas en las zonas de servidumbre de protección y tránsito y acceso al mar.
 - h) Las acciones u omisiones que impliquen un riesgo para la vida, salud o seguridad de las personas, siempre que no constituyan delito y, en todo caso, el vertido no autorizado de aguas residuales.

i) La utilización del dominio público marítimo-terrestre y de sus zonas de servidumbre para los usos no permitidos por la presente Ley.

j) La realización, sin título administrativo exigible conforme a esta Ley, de cualquier tipo de obras o instalaciones en las zonas de servidumbre definidas en esta Ley, siempre que se hubiera desatendido el requerimiento expreso de la Administración para la cesación de la conducta abusiva o que, habiéndose notificado la incoación de expediente sancionador, se hubiere persistido en tal conducta.

k) Las acciones u omisiones que produzcan daños irreparables o de difícil reparación en el dominio público o supongan grave obstáculo al ejercicio de las funciones de la Administración.

l) El falseamiento de la información suministrada a la Administración.

m) La reincidencia, por comisión en el término de dos años, de más de una infracción de carácter leve cuando así haya sido declarado por resolución firme.

[. . .]

TÍTULO VI

Competencias administrativas

CAPÍTULO I

Competencias de la Administración del Estado

Artículo 110.

Corresponde a la Administración del Estado, en los términos establecidos en la presente Ley:

a) El deslinde de los bienes de dominio público marítimo-terrestre, así como su afectación y desafectación, y la adquisición y expropiación de terrenos para su incorporación a dicho dominio.

b) La gestión del dominio público marítimo-terrestre, incluyendo el otorgamiento de adscripciones, concesiones y autorizaciones para su ocupación y aprovechamiento, la declaración de zonas de reserva, las autorizaciones en las zonas de servidumbre y, en todo caso, las concesiones de obras fijas en el mar, así como las de instalaciones marítimas menores, tales como embarcaderos, pantalanes, varaderos y otras análogas que no formen parte de un puerto o estén adscritas al mismo.

c) La tutela y policía del dominio público marítimo-terrestre y de sus servidumbres, así como la vigilancia del cumplimiento de las condiciones con arreglo a las cuales hayan sido otorgadas las concesiones y autorizaciones correspondientes.

d) El ejercicio de los derechos de tanteo y retracto en las transmisiones de los yacimientos de áridos y, en su caso, la expropiación de los mismos.

e) La realización de mediciones y aforos, estudios de hidráulica marítima e información sobre el clima marítimo.

f) La aprobación de las normas elaboradas conforme a lo establecido en los artículos 22 y 34 de la presente Ley.

g) Las obras y actuaciones de interés general o las que afecten a más de una Comunidad Autónoma.

h) La autorización de vertidos, salvo los industriales y contaminantes desde tierra al mar.

i) La elaboración y aprobación de las disposiciones sobre vertidos, seguridad humana en lugares de baño y salvamento marítimo.

j) La iluminación de costas y señales marítimas.

k) La prestación de toda clase de servicios técnicos relacionados con el ejercicio de las competencias anteriores y el asesoramiento a las Comunidades Autónomas, Corporaciones Locales y demás Entidades públicas o privadas y a los particulares que lo soliciten.

l) La ejecución de los acuerdos y convenios internacionales en las materias de su competencia y, en su caso, la coordinación e inspección de su cumplimiento por las

CÓDIGO DE LA MINERÍA
§ 31 Ley de Costas [parcial]

Comunidades Autónomas, pudiendo adoptar, si procede, las medidas adecuadas para su observancia.

m) La implantación de un Banco de Datos Oceanográfico que sirva para definir las condiciones de clima marítimo en la costa española, para lo cual las distintas Administraciones Públicas deberán suministrar la información que se les recabe. Reglamentariamente, se determinará el procedimiento de acceso a la información, que estará a disposición de quien la solicite.

Téngase en cuenta que se declara la inconstitucionalidad y nulidad del apartado b), en cuanto incluye las autorizaciones en la zona de protección; del apartado h), en cuanto se refiere a los vertidos de tierra a mar; y del apartado l), en cuanto se refiere a la inspección y coordinación del cumplimiento de los Tratados Internacionales por las Comunidades Autónomas, según establece la Sentencia del TC 149/1991, de 4 de julio. [Ref. BOE-T-1991-19353](#).

[...]

§ 32

Real Decreto 876/2014, de 10 de octubre, por el que se aprueba el Reglamento General de Costas. [Inclusión parcial]

Ministerio de Agricultura, Alimentación y Medio Ambiente
«BOE» núm. 247, de 11 de octubre de 2014
Última modificación: 20 de abril de 2024
Referencia: BOE-A-2014-10345

[...]

TÍTULO II

Limitaciones de la propiedad sobre los terrenos contiguos a la ribera del mar por razones de protección del dominio público marítimo-terrestre

[...]

CAPÍTULO II

Servidumbres legales

Sección 1.ª Servidumbre de protección

[...]

Artículo 46. *Prohibiciones en la zona de servidumbre de protección.*

En la zona de servidumbre de protección estarán prohibidos:

a) Las edificaciones destinadas a residencia o habitación, incluyendo las hoteleras, cualquiera que sea su régimen de explotación. Se excluirán de esta prohibición las acampadas y los campamentos o campings debidamente autorizados con instalaciones desmontables.

Se entenderá por acampada la instalación de tiendas de campaña o de vehículos o remolques habitables. Se entenderá por campamento o camping la acampada organizada dotada de los servicios y suministros establecidos por la normativa vigente.

b) **(Anulada)**

Téngase en cuenta que se declara la nulidad del Real Decreto 668/2022, de 1 de agosto, que modificaba la letra b), por Sentencia del TS de 31 de enero de 2024. [Ref. BOE-A-2024-7908](#)

Redacción anterior:

"b) La construcción o modificación de vías de transporte interurbanas cuyo trazado discorra longitudinalmente a lo largo de la zona de servidumbre de protección, quedando exceptuadas de dicha prohibición aquellas otras en las que su incidencia sea transversal, accidental o puntual y las de intensidad de tráfico superior a 500 vehículos/día de media anual en el caso de carreteras así como de sus áreas de servicio."

c) Las actividades que impliquen la destrucción de yacimientos de áridos naturales o no consolidados, entendiéndose por tales los lugares donde existen acumulaciones de materiales detríticos tipo arenas o gravas.

No se entenderá incluido en la prohibición de destrucción de yacimientos de áridos, el aprovechamiento de los mismos para su aportación a las playas.

d) El tendido aéreo de líneas eléctricas de alta tensión.

e) El vertido de residuos sólidos, escombros y aguas residuales sin depuración.

f) La publicidad a través de carteles o vallas o por medios acústicos o audiovisuales.

No se considerarán incluidos en esta prohibición los supuestos del artículo 81.4 de este reglamento, siempre que sea compatible con la protección del dominio público marítimo-terrestre (artículo 25.1 de la Ley 22/1988, de 28 de julio).

[...]

CAPÍTULO III

Otras limitaciones de la propiedad

Artículo 57. *Limitaciones sobre los áridos.*

1. En los tramos finales de los cauces deberá mantenerse la aportación de áridos a sus desembocaduras. Para autorizar su extracción, hasta la distancia que en cada caso se determine, se necesitará el informe favorable de la Administración General del Estado, en cuanto a su incidencia en el dominio público marítimo-terrestre (artículo 29.1 de la Ley 22/1988, de 28 de julio).

2. El Organismo de Cuenca o la Administración Hidráulica competente, previamente a la resolución de un expediente de extracción de áridos en cauce público, o a la ejecución de un proyecto de acondicionamiento de cauces, solicitará informe del correspondiente Servicio Periférico de Costas, cuando la distancia, medida a lo largo del cauce, entre los puntos de extracción y desembocadura en el mar sea inferior a la que se haya fijado para cada cauce por acuerdo entre ambos organismos. De la resolución recaída se dará traslado a dicho servicio.

3. Los informes del Servicio Periférico de Costas previstos en el apartado anterior, deberán emitirse en función de las necesidades de aportación de áridos a las playas.

Artículo 58. *Limitaciones sobre los yacimientos de áridos.*

1. Los yacimientos de áridos, emplazados en la zona de influencia, quedarán sujetos al derecho de tanteo y retracto en las operaciones de venta, cesión o cualquier otra forma de transmisión onerosa ínter vivos, a favor del Ministerio de Agricultura, Alimentación y Medio Ambiente, para su aportación a las playas. Con esta misma finalidad, dichos yacimientos se declaran de utilidad pública a los efectos de su expropiación total o parcial en su caso por el Ministerio de Agricultura, Alimentación y Medio Ambiente y de la ocupación temporal de los terrenos necesarios (artículo 29.2 de la Ley 22/1988, de 28 de julio).

2. Para el ejercicio del derecho de tanteo establecido en el apartado 1, los propietarios de los terrenos afectados deberán notificar al Servicio Periférico de Costas su propósito de llevar a cabo su transmisión, con expresión del adquirente, precio y forma de pago previstos. Dicho servicio elevará una propuesta motivada a la Dirección General de Sostenibilidad de la Costa y del Mar, para que éste adopte la resolución que proceda, en el plazo de un mes desde dicha notificación, sin que pueda llevarse a efecto la transmisión hasta tanto transcurra dicho plazo, siempre que durante el mismo no se haya notificado el ejercicio del derecho de tanteo.

3. En todo caso el Ministerio de Agricultura, Alimentación y Medio Ambiente podrá ejercitar el derecho de retracto dentro de los nueve días siguientes a la inscripción de la transmisión en el Registro de la Propiedad o a la notificación que en todo caso ha de hacer el transmitente dentro del mes siguiente a la formalización del contrato, adjuntando copia del mismo. Dicho retracto podrá ejercitarse en cualquier momento en defecto de notificación o cuando el precio efectivo de la transmisión hubiera sido inferior en más de un 20 por ciento al expresado en la notificación o en la copia del título traslativo aportado.

El registrador de la propiedad, una vez practicada la inscripción advirtiendo expresamente de la posibilidad del retracto, notificará el mismo día telemáticamente tal circunstancia al Servicio Periférico de Costas, que elevará una propuesta motivada al Ministerio de Agricultura, Alimentación y Medio Ambiente para su resolución, caso de ser el retracto procedente. El retracto afectará a los adquirentes de derechos posteriores a la inscripción durante un plazo de tres meses a contar desde su fecha, siendo cancelada de oficio cualquier mención al mismo una vez transcurrido dicho plazo sin haber sido presentada en el Registro de la Propiedad la documentación acreditativa de su ejercicio.

[...]

TÍTULO III

Utilización del dominio público marítimo-terrestre

[...]

CAPÍTULO II

Proyectos y obras

[...]

Artículo 93. *Contenido del estudio básico de dinámica litoral.*

El estudio básico de dinámica litoral a que se refiere el artículo 91.3 de este reglamento se acompañará como anejo a la Memoria, y comprenderá los siguientes aspectos:

- a) Estudio de la capacidad de transporte litoral.
- b) Balance sedimentario y evolución de la línea de costa, tanto anterior como previsible.
- c) Clima marítimo, incluyendo estadísticas de oleaje y temporales direccionales y escolares.
- d) Dinámicas resultantes de los efectos del cambio climático.
- e) Batimetría hasta zonas del fondo que no resulten modificadas, y forma de equilibrio, en planta y perfil, del tramo de costas afectado.
- f) Naturaleza geológica de los fondos.
- g) Condiciones de la biosfera submarina y efectos sobre la misma de las actuaciones previstas en la forma que señala el artículo 88 e) de este reglamento.
- h) Recursos disponibles de áridos y canteras y su idoneidad, previsión de dragados o trasvases de arenas.
- i) Plan de seguimiento de las actuaciones previstas.
- j) Propuesta para la minimización, en su caso, de la incidencia de las obras y posibles medidas correctoras y compensatorias.

[...]

Sección 4.^a Extracción de áridos y dragados

Artículo 126. *Autorizaciones de extracciones de áridos y dragados.*

1. Para otorgar las autorizaciones de extracciones de áridos y dragados será necesaria la evaluación de sus efectos sobre el dominio público marítimo-terrestre, referida tanto al lugar de extracción o dragado como al de descarga, en su caso. Se salvaguardará la estabilidad de la playa, considerándose preferentemente sus necesidades de aportación de áridos.

2. Quedarán prohibidas las extracciones de áridos para la construcción, salvo para la creación y regeneración de playas (artículo 63.1 y 2 de la Ley 22/1988, de 28 de julio).

3. Se entenderán incluidos en la prohibición del apartado anterior los dragados o extracciones de áridos en el mar.

4. La extracción de áridos y dragados para la ejecución de obras en los puertos de interés general y el vertido de los productos de dragado en el dominio público portuario estatal se regirá por lo establecido en el Real Decreto Legislativo 2/2011, de 5 de septiembre.

Artículo 127. *Condiciones de la autorización de extracciones de áridos y dragados.*

1. Entre las condiciones de la autorización deberán figurar las relativas a:

- a) Plazo por el que se otorga.
- b) Volumen a extraer, dragar o descargar al dominio público marítimo-terrestre, ritmo de estas acciones y tiempo hábil de trabajo.
- c) Procedimiento y maquinaria de ejecución.
- d) Destino y, en su caso, lugar de descarga en el dominio público de los productos extraídos o dragados.
- e) Medios y garantías para el control efectivo de estas condiciones (artículo 63.3 de la Ley 22/1988, de 28 de julio).

2. Asimismo, se incluirá, como causa específica de revocación, la establecida en el artículo 129 de este reglamento, con los efectos allí previstos.

Artículo 128. *Competencia para el otorgamiento de las autorizaciones de extracciones de áridos y dragados.*

1. La competencia para el otorgamiento de las autorizaciones a que se refiere esta sección será ejercida por el Ministerio de Agricultura, Alimentación y Medio Ambiente a través de los Servicios Periféricos de Costas.

2. La tramitación de las autorizaciones se ajustará al procedimiento general establecido en el artículo 152 de este reglamento, adecuando el contenido del proyecto básico al objeto de la solicitud.

Las solicitudes de dragados para la extracción de áridos serán sometidas a informe de los órganos competentes de la Administración General del Estado en materia de Pesca, Seguridad de la navegación y de la vida humana en el mar y Medio Ambiente, Protección de pecios de buques de Estado y Patrimonio arqueológico subacuático.

3. En todo caso se tendrán especialmente en cuenta, tanto en el proyecto que acompañe a la solicitud como en la resolución que se adopte, los posibles efectos de la actuación sobre la estabilidad de la playa, los efectos del cambio climático, la dinámica litoral y la biosfera submarina, los buques naufragados o hundidos y sus restos y el patrimonio arqueológico subacuático.

Artículo 129. *Modificación y revocación de la autorización para las extracciones de áridos y dragados.*

1. En el caso de que se produjeran efectos perjudiciales para el dominio público y su uso, la Administración otorgante podrá modificar las condiciones iniciales para corregirlos o incluso revocar la autorización, sin derecho a indemnización alguna para su titular (artículo 63.4 de la Ley 22/1988, de 28 de julio).

2. En tales casos se resolverá sin más trámite que la audiencia previa al interesado.

Artículo 130. *Declaración de zonas de prohibición de extracción de áridos y dragados.*

El Ministerio de Agricultura, Alimentación y Medio Ambiente podrá declarar zonas de prohibición de extracción de áridos y dragados por razones de protección de las playas y de la biosfera submarina, sin perjuicio de las prohibiciones que resultaren de la aplicación de otras leyes.

CAPÍTULO V

Concesiones

[...]

Artículo 136. *Actividades amparadas por otra concesión de explotación.*

Cuando el objeto de una concesión extinguida fuese una actividad amparada por otra concesión de explotación de recursos mineros o energéticos otorgada por la Administración General del Estado por un plazo superior, su titular tendrá derecho a que se le otorgue una nueva concesión de ocupación del dominio público marítimo-terrestre por un plazo igual al que reste de vigencia a la concesión de explotación, sin que en ningún caso pueda exceder de setenta y cinco años (artículo 66.3 de la Ley 22/1988, de 28 de julio).

[...]

CAPÍTULO VI

Disposiciones comunes a autorizaciones y concesiones

[...]

Sección 2.^a Tramitación

Artículo 152. *Tramitación de las solicitudes de autorizaciones y concesiones.*

1. Las solicitudes acompañadas del proyecto básico o de construcción, conforme a lo previsto en el artículo 42 de la Ley 22/1988, de 28 de julio, y concordantes de este reglamento, y del resguardo acreditativo de la constitución de las fianzas que, en su caso, correspondan, se tramitarán en la forma que se determina en los apartados siguientes, con las fases de información pública, de informe de los organismos que deban ser consultados, y de confrontación previa del proyecto (artículo 74.1 de la Ley 22/1988, de 28 de julio).

2. En las concesiones y autorizaciones a otorgar por el Ministerio de Agricultura, Alimentación y Medio Ambiente, el procedimiento de tramitación se ajustará a lo dispuesto en los apartados siguientes.

La tramitación de las restantes concesiones o autorizaciones, competencia de otros Departamentos ministeriales, se regirá por su legislación específica, y, subsidiariamente, por lo dispuesto en este reglamento.

3. Las solicitudes de concesiones y autorizaciones de competencia del Ministerio de Agricultura, Alimentación y Medio Ambiente se dirigirán al Servicio Periférico de Costas, junto con dos ejemplares en formato papel y un ejemplar en formato digital del proyecto básico o de construcción, el resguardo acreditativo de la fianza provisional y documentación justificativa de la personalidad del peticionario y del compareciente, y de la representación en que éste actúa y la documentación acreditativa de que el peticionario no incurre en ninguna de las prohibiciones de contratar previstas en el Texto Refundido de la Ley de Contratos del Sector Público, aprobado por Real Decreto Legislativo 3/2011, de 14 de noviembre.

4. El Servicio Periférico de Costas examinará el proyecto presentado, previo abono de las tasas que procedan, para comprobar si su contenido es acorde con lo dispuesto en la Ley 22/1988, de 28 de julio, y en este reglamento, requiriendo al peticionario, en otro caso, para que subsane los defectos observados.

Hecho lo cual, procederá a la confrontación del proyecto sobre el terreno, a fin de determinar su adecuación al mismo, así como su viabilidad.

5. Si el contenido del proyecto recoge alguno de los usos prohibidos expresamente en la Ley 22/1988, de 28 de julio, y este reglamento se aplicará lo previsto en los artículos 35.1 de la Ley 22/1988, de 28 de julio, y 75 y 76 de este reglamento.

6. Para continuar la tramitación, el Servicio Periférico de Costas requerirá el informe de los Departamentos ministeriales y Administraciones públicas de carácter territorial que se citan a continuación, además de los previstos en este reglamento para supuestos específicos:

Autorizaciones:

a) Ayuntamientos en cuyo término se pretenda desarrollar o que puedan resultar afectados por el objeto de la autorización.

b) Comunidad autónoma.

c) Ministerio de Defensa, en cuanto puedan afectar a las zonas e instalaciones de interés para la defensa nacional o sus zonas de seguridad, a la vigilancia, seguridad y defensa de los espacios marítimos y a la protección de los buques de Estado naufragados o hundidos.

Concesiones:

a) Ayuntamientos en cuyo término se pretenda desarrollar o que puedan resultar afectados por el objeto de la concesión.

b) Comunidad autónoma.

c) Las Capitanías Marítimas competentes por razón del lugar en materia de navegación y Puertos del Estado, en lo que afecta a señalización marítima, si el objeto de la concesión es una obra fija en el mar que pueda suponer un riesgo para la seguridad marítima. Estos informes tendrán carácter vinculante.

d) El Ministerio de Defensa, en cuanto puedan afectar a las zonas e instalaciones de interés para la defensa nacional o sus zonas de seguridad, a la vigilancia, seguridad y defensa de los espacios marítimos y a la protección de los buques de Estado naufragados o hundidos.

e) Otros Organismos cuyo informe se estime conveniente.

7. Las autorizaciones y concesiones que deban otorgar otros Departamentos ministeriales en el dominio público marítimo-terrestre requerirá el informe previo favorable del Ministerio de Agricultura, Alimentación y Medio Ambiente, que deberá emitirse en el plazo de un mes.

8. El trámite de información pública, durante el plazo de veinte días, será obligatorio:

a) En los procedimientos de concesiones.

b) En los procedimientos de autorizaciones que se refieran a vertidos industriales y contaminantes desde tierra al mar y a las extracciones de áridos y dragados, así como en las autorizaciones con plazo superior a un año y en los demás supuestos en los que se estime conveniente.

9. El trámite de información pública se llevará a cabo simultáneamente con la petición de los informes citados en el apartado 6.

10. Practicada la fase de información a que se refiere el apartado anterior, el órgano competente resolverá sobre la solicitud, previa audiencia, en su caso, a los interesados en el expediente.

En el caso de autorizaciones, este órgano será el Servicio Periférico de Costas del Ministerio de Agricultura, Alimentación y Medio Ambiente.

Si se trata de concesiones, dicho Servicio elevará el expediente al Ministerio de Agricultura, Alimentación y Medio Ambiente, con su informe y propuesta.

11. En caso de que se decida acceder al otorgamiento de la concesión, se comunicarán al peticionario las condiciones en que podría serle otorgada aquélla, dándole un plazo de diez días para que manifieste si las acepta. Si no hiciera manifestación alguna en tal plazo, o no aceptara las condiciones ofertadas, se declarará concluido el expediente por desistimiento del peticionario, con pérdida de la fianza constituida.

12. En caso de ser aceptadas las condiciones en el plazo estipulado, el Ministerio de Agricultura, Alimentación y Medio Ambiente, a través de la Dirección General de Sostenibilidad de la Costa y del Mar, resolverá, discrecionalmente, sobre el otorgamiento de

la concesión. Si se produce el otorgamiento, el Servicio Periférico de Costas remitirá la resolución para su publicación en el Boletín Oficial del Estado.

13. Los plazos máximos para resolver y notificar los expedientes de autorización y concesión serán, respectivamente, de cuatro y seis meses, transcurridos los cuales, sin que haya recaído resolución expresa, podrá entenderse desestimada la correspondiente solicitud.

14. Las resoluciones relativas a autorizaciones son susceptibles de recurso de alzada ante el Director General de Sostenibilidad de la Costa y del Mar. Las resoluciones relativas a concesiones ponen fin a la vía administrativa, y serán impugnables de conformidad con lo dispuesto en la Ley 30/1992, de 26 de noviembre.

[...]

Sección 6.ª Extinción

[...]

Artículo 165. *Supuestos de caducidad de las autorizaciones y concesiones.*

1. La Administración, previa audiencia del titular, declarará la caducidad en los siguientes casos:

a) No iniciación, paralización o no terminación de las obras injustificadamente durante el plazo que se fije en las condiciones del título.

b) Abandono o falta de utilización durante un año sin que medie justa causa.

c) Impago del canon o tasas en plazo superior a un año.

d) Alteración de la finalidad del título.

e) Incumplimiento de las condiciones que se hubieran establecido como consecuencia de la previa evaluación de sus efectos sobre el dominio público marítimo-terrestre.

f) El incumplimiento de las condiciones b) y d) de los artículos 63.3 de la Ley 22/1988, de 28 de julio, y 127.1 de este reglamento para las extracciones de áridos y dragados.

g) Privatización de la ocupación cuando la misma estuviere destinada a la prestación de servicios al público.

h) Invasión del dominio público no otorgado.

i) Aumento de la superficie construida, volumen o altura máxima en más del 10 por ciento sobre el proyecto autorizado.

j) No constitución del depósito requerido por la Administración para la reparación o el levantamiento de las obras e instalaciones.

k) Obstaculización del ejercicio de las servidumbres sobre los terrenos colindantes con el dominio público o la aplicación de las limitaciones establecidas sobre la zona de servidumbre de protección y de influencia.

l) En general, por incumplimiento de otras condiciones cuya inobservancia esté expresamente sancionada con la caducidad en el título correspondiente, y de las básicas o decisorias para la adjudicación, en su caso, del concurso convocado, según el artículo 75 de la Ley 22/1988, de 28 de julio, y concordantes de este reglamento (artículo 79.1 de la Ley 22/1988, de 28 de julio).

2. A los efectos de la letra g) del apartado anterior, se entenderá por privatización de la ocupación la modificación de las condiciones de utilización de los servicios autorizados que dificulten el libre acceso público.

[...]

TÍTULO IV

Régimen Económico-Financiero de la utilización del dominio público Marítimo-Terrestre

[...]

CAPÍTULO II

Cánones

Artículo 181. *Canon de ocupación o aprovechamiento del dominio público marítimo-terrestre.*

(Anulado)

Téngase en cuenta que se declara la nulidad del Real Decreto 668/2022, de 1 de agosto, que modificaba este artículo, por Sentencia del TS de 31 de enero de 2024. [Ref. BOE-A-2024-7908](#)

Redacción anterior:

"1. Toda ocupación o aprovechamiento del dominio público marítimo-terrestre en virtud de una concesión o autorización, cualquiera que fuere la Administración otorgante, devengará el correspondiente canon a favor de la Administración General del Estado, sin perjuicio de los que sean exigibles por aquélla.

2. Están obligados al pago del canon, en la cuantía y condiciones que se determinan en la Ley 22/1988, de 28 de julio, los titulares de las concesiones y autorizaciones antes mencionadas (artículos 84.1 y 2 de la Ley 22/1988, de 28 de julio).

3. Para la determinación de la cuantía del canon se tendrán en cuenta las siguientes prescripciones:

a) Ocupación del dominio público marítimo-terrestre:

1.º Por ocupación de bienes de dominio público marítimo-terrestre, la valoración del bien ocupado se determinará por equiparación al mayor de los tres valores siguientes: El valor catastral, el comprobado por la Administración a efectos de cualquier tributo, o el precio, contraprestación o valor de adquisición declarados por los sujetos pasivos, aplicables a los terrenos contiguos a sus zonas de servidumbre que tengan un aprovechamiento similar a los usos que se propongan para el dominio público.

En caso de que no se disponga del valor catastral de las zonas de dominio público, el Catastro informará sobre el valor del suelo de la zona colindante.

En caso de no existir un aprovechamiento similar, se tomará la media de los valores utilizados para la determinación de los cánones devengados por las concesiones otorgadas en el dominio público marítimo-terrestre en ese término municipal.

El valor resultante será incrementado con el importe medio estimado de los beneficios netos anuales, antes de impuestos, que sea previsible obtener en la utilización del dominio público durante un período de diez años. Si la duración de la concesión tuviera un plazo inferior a diez años, esa estimación será por todo el período concesional.

La estimación de dichos beneficios se realizará teniendo en cuenta los estudios económicos que facilite el solicitante de la concesión o autorización, así como las informaciones que pueda recabar y las valoraciones que pueda efectuar la Administración otorgante, directamente o por comparación con otras concesiones existentes. En ningún caso esta estimación será inferior al 20 por 100 del importe de la inversión a realizar por el solicitante.

Se tomará como valor de la inversión el presupuesto material de ejecución de las obras e instalaciones en dominio público marítimo-terrestre actualizado.

2.º Para las ocupaciones de infraestructuras de saneamiento, abastecimiento, electricidad y comunicaciones, de interés general, la valoración del bien ocupado será de 0,006 euros por metro cuadrado de superficie ocupada, incrementada en los rendimientos que sea previsible obtener en la utilización de dicho dominio. En ningún caso esta estimación será inferior al 20 por ciento del importe de la inversión a realizar por el solicitante (artículo 84.3.1.b) de la Ley 22/1988, de 28 de julio).

3.º En el caso de ocupaciones de obras e instalaciones ya existentes, la base imponible se calculará sumando lo dispuesto en los apartados 1.º, 2.º o 4.º de este apartado, según proceda, al valor material de dichas obras e instalaciones (artículo 84.3.1.c) de la Ley 22/1988, de 28 de julio).

Para calcular el valor material de las obras e instalaciones a ocupar se dividirá el plazo de la concesión a otorgar por el periodo máximo de amortización publicado en las tablas del anexo al Reglamento del Impuesto sobre Sociedades, aprobado por Real Decreto 1777/2004, de 30 de julio, y se multiplicará por el presupuesto de ejecución material de las obras e instalaciones

actualizado. Si el periodo que resta por amortizar es inferior al plazo a otorgar se tomará dicho periodo para efectuar el cálculo anterior. Si las obras e instalaciones están completamente amortizadas se considerará nulo el valor de ocupación de las mismas, salvo que la Administración justifique la existencia de un valor residual en cuyo caso se adoptará este.

4.º En los supuestos de ocupaciones de obras e instalaciones en el mar territorial, la valoración del bien ocupado será de 0,006 euros por metro cuadrado de superficie ocupada, a la que se sumará lo dispuesto en el apartado 1º, párrafos tercero y cuarto. En el caso de que estas ocupaciones se destinen a la investigación o explotación de recursos mineros y energéticos, se abonará un canon de 0,006 euros por metro cuadrado de superficie ocupada (artículo. 84.3.1.d) de la Ley 22/1988, de 28 de julio).

b) Por aprovechamiento de bienes de dominio público marítimo-terrestre, el valor del bien será el de los materiales aprovechados a precios medio de mercado (artículo 84.3.2 de la Ley 22/1988, de 28 de julio).

4. En el caso de cultivos marinos la base imponible del canon de ocupación y aprovechamiento del dominio público marítimo-terrestre se calculará con arreglo a las siguientes reglas:

a) Se considerará como valor de los bienes ocupados la cantidad de 0,006 euros por metro cuadrado.

b) En cuanto a los rendimientos que se prevé obtener en la utilización del dominio público marítimo-terrestre, se considerarán los siguientes coeficientes:

Tipo 1. Cultivos marinos en el mar territorial y aguas interiores: 0,4 €/m².

Tipo 2. Cultivos marinos en la ribera del mar y de las rías: 0,16 €/m².

Tipo 3. Estructuras para las tomas de agua de mar y desagües desde cultivos marinos localizados en tierra: 5 €/m².

Estas cantidades se revisarán por orden del Ministro de Agricultura, Alimentación y Medio Ambiente, teniendo en cuenta la variación experimentada por el Índice General Nacional del sistema de Índices de Precios de Consumo (artículo 84.4 de la Ley 22/1988, de 28 de julio).

5. El tipo de gravamen anual será del 8 por ciento sobre el valor de la base, salvo en el caso de aprovechamiento, que será del 100 por ciento (artículo 84.5 de la Ley 22/1988, de 28 de julio).

A efectos del cálculo del gravamen anual, la base será la descrita en cada uno de los apartados anteriores.

6. El canon de ocupación a favor de la Administración General del Estado que devengarán las concesiones que las comunidades autónomas otorguen en dominio público marítimo-terrestre adscrito para la construcción de puertos deportivos o pesqueros, se calculará según lo previsto en la Ley 22/1988, de 28 de julio, y en su normativa de desarrollo. La estimación del beneficio que se utilice para obtener la base imponible del canon, en ningún caso podrá ser inferior al 3,33 por ciento del importe de la inversión a realizar por el solicitante (artículo 84.6 de la Ley 22/1988, de 28 de julio)."

[...]

TÍTULO V

Infracciones y sanciones

CAPÍTULO I

Infracciones

Artículo 191. *Infracciones graves.*

1. Las infracciones se clasificarán en leves y graves.

2. Se considerarán infracciones graves conforme a la Ley 22/1988, de 28 de julio, las siguientes:

a) La alteración de hitos de los deslindes.

b) La ocupación o la utilización sin el debido título administrativo del dominio público marítimo-terrestre, siempre que se hubiera desatendido el requerimiento expreso de la Administración para la cesación de la conducta abusiva.

c) La ejecución no autorizada de obras e instalaciones en el dominio público marítimo-terrestre, así como el aumento de superficie, volumen o altura construidos sobre los autorizados.

d) La extracción no autorizada de áridos.

e) El incumplimiento de las limitaciones a la propiedad sobre los áridos establecidas en la Ley 22/1988, de 28 de julio.

f) La interrupción de los accesos públicos al mar y de la servidumbre de tránsito.

g) La realización de construcciones no autorizadas en las zonas de servidumbre de protección y tránsito y acceso al mar.

h) Las acciones u omisiones que impliquen un riesgo para la vida, salud o seguridad de las personas, siempre que no constituyan delito y, en todo caso, el vertido no autorizado de aguas residuales.

i) La utilización del dominio público marítimo-terrestre y de sus zonas de servidumbre para los usos no permitidos por la Ley 22/1988, de 28 de julio.

j) La realización, sin título administrativo exigible conforme a la Ley 22/1988, de 28 de julio, de cualquier tipo de obras o instalaciones en las zonas de servidumbre definidas en la Ley, siempre que se hubiera desatendido el requerimiento expreso de la Administración para la cesación de la conducta abusiva o que, habiéndose notificado la incoación de expediente sancionador, se hubiere persistido en tal conducta.

k) Las acciones u omisiones que produzcan daños irreparables o de difícil reparación en el dominio público marítimo-terrestre o supongan grave obstáculo al ejercicio de las funciones de la Administración.

l) El falseamiento de la información suministrada a la Administración.

m) La reincidencia por comisión, en el término de dos años, de más de una infracción de carácter leve cuando así haya sido declarado por resolución firme (artículo 90 de la Ley 22/1988, de 28 de julio).

[...]

CAPÍTULO II

Sanciones

[...]

Sección 2.^a Multas

Artículo 201. *Multas por infracciones graves.*

Para las infracciones graves, la sanción será:

a) En los supuestos de los apartados a), f), h), i) y k) del artículo 90.2 de la Ley 22/1988, de 28 de julio, y 191.2 de este reglamento: Multa de hasta 300.000 euros. Para el cálculo de la cuantía de la multa se tendrán en cuenta los siguientes criterios:

1.º En el caso de alteración de hitos: 1.000 euros por hito afectado.

2.º En el caso de interrupción de los accesos públicos al mar y de la servidumbre de tránsito: Entre 1.000 y 5.000 euros por cada día en que el acceso o el tránsito se encuentre interrumpido de acuerdo con los siguientes criterios: Naturaleza del dominio público marítimo-terrestre afectado; si se trata de un tramo natural o urbano de la playa; longitud y superficies afectadas; la existencia de otros accesos alternativos; y el tipo o naturaleza de la interrupción.

Las infracciones por tiempo inferior a un día se calcularán proporcionalmente.

3.º En el caso de acciones u omisiones que impliquen un riesgo para la vida, salud o seguridad de las personas, la cuantía mínima será de 3.000 euros. Para calcular la sanción se tendrán en cuenta los siguientes criterios: La magnitud del riesgo producido, la cuantía de los daños ocasionados y el grado de intencionalidad apreciable en el infractor

En el caso de incumplimiento de las normas de balizamiento marítimo: 300 euros diarios.

Las infracciones por tiempo inferior a un día se calcularán proporcionalmente.

En el supuesto de vertidos no autorizados de aguas residuales, el coste del tratamiento de vertido que hubiera sido impuesto, en su caso, para otorgar la autorización.

4.º En el supuesto de la utilización del dominio público marítimo-terrestre y de sus zonas de servidumbre para usos no permitidos por la legislación de Costas no contemplados en otros apartados, el beneficio estimado que obtenga el infractor y cuando éste no sea cuantificable, el valor de los daños y perjuicios causados al dominio público, estableciéndose un mínimo de 150 euros.

En el caso de acampada: 40 euros por metro cuadrado ocupado y día, siendo esta la sanción mínima.

En el caso de la acampada las infracciones por tiempo inferior a un día se calcularán proporcionalmente.

En el caso de estacionamiento o circulación no autorizada de vehículos: Entre 50 y 150 euros, en función de los riesgos o daños causados a personas, bienes o derechos y del lugar de la comisión de la infracción.

Las infracciones por tiempo inferior a un día se calcularán proporcionalmente.

5.º En el supuesto de acciones u omisiones que produzcan daños irreparables o de difícil reparación en el dominio público o supongan grave obstáculo del ejercicio de las funciones de la Administración no contemplados en otros apartados, la cuantía de la multa se graduará en función de la gravedad de la acción u omisión, con un mínimo de 600 euros. Para su cálculo se tendrán en cuenta los criterios establecidos en el artículo 100.2 de la Ley 22/1988, de 28 de julio.

b) En el supuesto de la ocupación o la utilización sin el debido título administrativo del dominio público marítimo-terrestre, siempre que se hubiera desatendido el requerimiento expreso de la Administración para la cesación de la conducta abusiva, multa equivalente a 120 euros por metro cuadrado y día.

Las infracciones por tiempo inferior a un día se calcularán proporcionalmente.

c) En los supuestos de los apartados c), g) y j) del artículo 90.2 de la Ley 22/1988, de 28 de julio, y concordantes de este reglamento: Multa del 50 por ciento del valor de las obras e instalaciones cuando estén en dominio público o en la zona de servidumbre de tránsito o de acceso al mar, y del 25 por ciento en el resto de la zona de servidumbre de protección, con un mínimo de 300 euros.

d) En el supuesto de la extracción no autorizada de áridos, multa equivalente a 20 euros por metro cúbico, siendo ésta la sanción mínima.

e) En el supuesto del incumplimiento de las limitaciones a la propiedad sobre los áridos establecidas en la Ley 22/1988, de 28 de julio: 10 por ciento del valor de la transmisión.

f) En el supuesto de la reincidencia por comisión, en el término de dos años, de más de una infracción de carácter leve, cuando así haya sido declarado por resolución firme, la multa se obtendrá de la suma de las establecidas para cada una de las infracciones leves, considerando únicamente, en su caso, la reducción de la cuantía hasta la mitad, para la primera de ellas, el haber procedido a corregir la situación creada por la comisión de la infracción en el plazo que se señale en el correspondiente requerimiento.

g) En los supuestos de publicidad prohibida, por no estar excepcionada en los artículos 46 y 81 de este reglamento: Multa de 250 euros, cuando la publicidad se realice por medios audiovisuales, y de 100 euros por metro cuadrado, cuando sea a través de vallas o carteles.

h) En los supuestos de falseamiento de la información suministrada a la Administración: 300 euros, incrementada en el beneficio obtenido por el infractor (artículo 97.1 de la Ley 22/1988, de 28 de julio).

[...]

§ 33

Real Decreto Legislativo 1/2001, de 20 de julio, por el que se aprueba el texto refundido de la Ley de Aguas. [Inclusión parcial]

Ministerio de Medio Ambiente
«BOE» núm. 176, de 24 de julio de 2001
Última modificación: 28 de diciembre de 2023
Referencia: BOE-A-2001-14276

Quedan derogadas, respecto de las actividades industriales incluidas en el ámbito de aplicación de la Ley 16/2002, de 1 de julio, de prevención y control integrados de la contaminación, las prescripciones establecidas en relación con los procedimientos de solicitud, concesión, revisión y cumplimiento de las autorizaciones de vertidos a las aguas continentales de cuencas intracomunitarias reguladas en el presente Texto Refundido, según establece la disposición derogatoria única. 2 de la citada Ley 16/2002, de 1 de julio. [Ref. BOE-A-2002-12995](#)

[...]

TÍTULO PRELIMINAR

Artículo 1. *Objeto de la Ley.*

1. Es objeto de esta Ley la regulación del dominio público hidráulico, del uso del agua y del ejercicio de las competencias atribuidas al Estado en las materias relacionadas con dicho dominio en el marco de las competencias delimitadas en el artículo 149 de la Constitución.

2. Es también objeto de esta ley el establecimiento de las normas básicas de protección de las aguas continentales, costeras y de transición, sin perjuicio de su calificación jurídica y de la legislación específica que les sea de aplicación.

3. Las aguas continentales superficiales, así como las subterráneas renovables, integradas todas ellas en el ciclo hidrológico, constituyen un recurso unitario, subordinado al interés general, que forma parte del dominio público estatal como dominio público hidráulico.

4. Corresponde al Estado, en todo caso, y en los términos que se establecen en esta Ley, la planificación hidrológica a la que deberá someterse toda actuación sobre el dominio público hidráulico.

5. Las aguas minerales y termales se regularán por su legislación específica, sin perjuicio de la aplicación de lo dispuesto en el apartado 2.

[...]

TÍTULO IV

De la utilización del dominio público hidráulico

[...]

CAPÍTULO II

De los usos comunes y privativos

[...]

Artículo 56. *Masas de agua subterránea en riesgo de no alcanzar el buen estado cuantitativo o químico.*

1. La Junta de Gobierno, sin necesidad de consulta al Consejo del Agua, podrá declarar que una masa de agua subterránea está en riesgo de no alcanzar un buen estado cuantitativo o químico, en este caso, se llevarán a cabo las siguientes medidas:

a) En el plazo de seis meses, el Organismo de cuenca constituirá una comunidad de usuarios si no la hubiere, o encomendará sus funciones con carácter temporal a una entidad representativa de los intereses concurrentes.

b) Previa consulta con la comunidad de usuarios, la Junta de Gobierno aprobará en el plazo máximo de un año, desde que haya tenido lugar la declaración, un programa de actuación para la recuperación del buen estado de la masa de agua, que se incluirá en el programa de medidas a que hace referencia el artículo 92 quáter. Hasta la aprobación del programa de actuación, se podrá adoptar las limitaciones de extracción así como las medidas de protección de la calidad del agua subterránea que sean necesarias como medida cautelar.

2. El programa de actuación ordenará el régimen de extracciones para lograr una explotación racional de los recursos con el fin de alcanzar un buen estado de las masas de agua subterránea, y proteger y mejorar los ecosistemas asociados, para lo cual podrá, entre otras medidas:

a) Establecer la sustitución de las captaciones individuales preexistentes por captaciones comunitarias, transformándose, en su caso, los títulos individuales con sus derechos inherentes, en uno colectivo que deberá ajustarse a lo dispuesto en el programa de actuación.

b) Prever la aportación de recursos externos a la masa de agua subterránea, en ese caso incluirá los criterios para la explotación conjunta de los recursos existentes en la masa y de los externos.

c) Incluir un perímetro en el cual no será posible el otorgamiento de nuevas concesiones de aguas subterráneas a menos que los titulares de las preexistentes estén constituidos en comunidades de usuarios, de acuerdo con lo dispuesto en el capítulo IV del Título IV y teniendo en cuenta lo previsto en la disposición adicional séptima.

d) Determinar perímetros de protección de las masas de agua subterránea en los que será necesaria su autorización para realizar obras de infraestructura, extracción de áridos u otras actividades e instalaciones que puedan afectarla, sin perjuicio de aquellas otras autorizaciones que sean necesarias de acuerdo con la legislación sectorial de que se trate. Tal delimitación y condiciones vincularan en la elaboración de los instrumentos de planificación así como en el otorgamiento de las licencias, por las Administraciones públicas competentes en la ordenación del territorio y urbanismo.

3. El programa de actuación contemplará las condiciones en las que temporalmente se puedan superar las limitaciones establecidas, permitiendo extracciones superiores a los recursos disponibles de una masa de agua subterránea cuando esté garantizado el cumplimiento de los objetivos medioambientales.

4. Cuando como consecuencia de la aplicación del programa de actuación se mejore el estado de la masa de agua subterránea, el organismo de cuenca, de oficio o a instancia de parte, podrá reducir progresivamente las limitaciones del programa y aumentar, de forma proporcional y equitativa, el volumen que se puede utilizar, teniendo en cuenta, en todo caso,

que no se ponga en riesgo la permanencia de los objetivos generales ambientales previstos en el artículo 92 y siguientes.

Artículo 57. *Aprovechamientos mineros.*

1. Los titulares de los aprovechamientos mineros previstos en la legislación de minas podrán utilizar las aguas que capten con motivo de las explotaciones, dedicándolas a finalidades exclusivamente mineras. A estos efectos, deberán solicitar la correspondiente concesión, tramitada conforme a lo previsto en esta Ley.

2. Si existieran aguas sobrantes, el titular del aprovechamiento minero las pondrá a disposición del organismo de cuenca, que determinará el destino de las mismas o las condiciones en que deba realizarse el desagüe, atendiendo especialmente a su calidad.

3. Cuando las aguas captadas en labores mineras afecten a otras concesiones, se estará a lo dispuesto al efecto en esta Ley.

[...]

Sección 4.^a Otras autorizaciones y concesiones

Artículo 77. *Aprovechamiento de los cauces o bienes situados en ellos.*

1. La utilización o aprovechamiento por los particulares de los cauces o de los bienes situados en ellos requerirá la previa concesión o autorización administrativa.

2. En el otorgamiento de concesiones o autorizaciones para aprovechamientos de áridos, pastos y vegetación arbórea o arbustiva, establecimiento de puentes o pasarelas, embarcaderos e instalaciones para baños públicos, se considerará la posible incidencia ecológica desfavorable, debiendo exigirse las adecuadas garantías para la restitución del medio.

3. La incoación de los expedientes sobre aprovechamientos de áridos se notificará a los órganos responsables del dominio público marítimo terrestre de la misma cuenca para que éstos puedan optar por su uso en la regeneración del litoral que siempre será preferente sobre cualquier otro posible uso privativo.

[...]

TÍTULO V

De la protección del dominio público hidráulico y de la calidad de las aguas.

CAPÍTULO I

Normas generales

[...]

Artículo 99 bis. *Registro de Zonas Protegidas.*

1. Para cada demarcación hidrográfica existirá al menos un registro de las zonas que hayan sido declaradas objeto de protección especial en virtud de norma específica sobre protección de aguas superficiales o subterráneas, o sobre conservación de hábitats y especies directamente dependientes del agua.

2. En el registro se incluirán necesariamente:

a) Las zonas en las que se realiza una captación de agua destinada a consumo humano, siempre que proporcione un volumen medio de al menos 10 metros cúbicos diarios o abastezca a más de cincuenta personas, así como, en su caso, los perímetros de protección delimitados.

b) Las zonas que, de acuerdo con el respectivo plan hidrológico, se vayan a destinar en un futuro a la captación de aguas para consumo humano.

c) Las zonas que hayan sido declaradas de protección de especies acuáticas significativas desde el punto de vista económico.

d) Las masas de agua declaradas de uso recreativo, incluidas las zonas declaradas aguas de baño.

e) Las zonas que hayan sido declaradas vulnerables en aplicación de las normas sobre protección de las aguas contra la contaminación producida por nitratos procedentes de fuentes agrarias.

f) Las zonas que hayan sido declaradas sensibles en aplicación de las normas sobre tratamiento de las aguas residuales urbanas.

g) Las zonas declaradas de protección de hábitats o especies en las que el mantenimiento o mejora del estado del agua constituya un factor importante de su protección.

h) Los perímetros de protección de aguas minerales y termales aprobados de acuerdo con su legislación específica.

3. Las Administraciones competentes por razón de la materia facilitarán, al organismo de cuenca correspondiente, la información precisa para mantener actualizado el Registro de Zonas Protegidas de cada demarcación hidrográfica bajo la supervisión del Comité de Autoridades Competentes de la demarcación.

El registro deberá revisarse y actualizarse, junto con la actualización del plan hidrológico correspondiente, en la forma que reglamentariamente se determine.

4. Un resumen del registro formará parte del plan hidrológico de cuenca.

5. Los instrumentos de ordenación urbanística contendrán las previsiones adecuadas para garantizar la no afección de los recursos hídricos de las zonas incluidas en las letras a), b) y d) del apartado 2 y los perímetros de protección que al efecto se establezcan por la Administración Hidráulica.

[...]

TÍTULO VII

De las infracciones y sanciones y de la competencia de los Tribunales

Artículo 116. *Acciones constitutivas de infracción.*

1. El incumplimiento de lo establecido en esta Ley será sancionado con arreglo a lo dispuesto en este Título y en el Título IX de la Ley 30/1992, de 26 de noviembre, de Régimen Jurídico de las Administraciones Públicas y del Procedimiento Administrativo Común.

2. La responsabilidad será solidaria cuando sean varios los responsables y no sea posible determinar el grado de participación de cada uno de ellos en la comisión de la infracción.

3. Se considerarán infracciones administrativas:

a) Las acciones que causen daños a los bienes de dominio público hidráulico y a las obras hidráulicas.

b) La derivación de agua de sus cauces y el alumbramiento de aguas subterráneas sin la correspondiente concesión o autorización cuando sea precisa.

c) El incumplimiento de las condiciones impuestas en las concesiones y autorizaciones administrativas a que se refiere esta Ley, sin perjuicio de su caducidad, revocación o suspensión.

d) La ejecución, sin la debida autorización administrativa, de otras obras, trabajos, siembras o plantaciones en los cauces públicos o en las zonas sujetas legalmente a algún tipo de limitación en su destino o uso.

e) La invasión, la ocupación o la extracción de áridos de los cauces, sin la correspondiente autorización.

f) Los vertidos que puedan deteriorar la calidad del agua o las condiciones de desagüe del cauce receptor, efectuados sin contar con la autorización correspondiente.

g) El incumplimiento de las prohibiciones establecidas en la presente Ley o la omisión de los actos a que obliga.

h) La apertura de pozos y la instalación en los mismos de instrumentos para la extracción de aguas subterráneas sin disponer previamente de concesión o autorización del Organismo de cuenca para la extracción de las aguas.

i) La no presentación de declaración responsable o el incumplimiento de las previsiones contenidas en la declaración responsable para el ejercicio de una determinada actividad o de las condiciones impuestas por la Administración para el ejercicio de la misma.

j) La inexactitud, falsedad u omisión en los datos, manifestaciones o documentos que se incorporen o acompañen a la declaración responsable.

Incurrirán en responsabilidad por la infracción de los apartados b) y h), las personas físicas o jurídicas siguientes: El titular del terreno, el promotor de la captación, el empresario que ejecuta la obra y el técnico director de la misma.

[...]

§ 34

Real Decreto 849/1986, de 11 de abril, por el que se aprueba el Reglamento del Dominio Público Hidráulico, que desarrolla los títulos preliminar I, IV, V, VI y VII de la Ley 29/1985, de 2 de agosto, de Aguas. [Inclusión parcial]

Ministerio de Obras Públicas y Urbanismo
«BOE» núm. 103, de 30 de abril de 1986
Última modificación: 31 de agosto de 2023
Referencia: BOE-A-1986-10638

[...]

TITULO PRELIMINAR

Artículo 1.

1. Es objeto del presente Reglamento el desarrollo de los títulos Preliminar, I, IV, V, VI, VII y VIII del texto refundido de la Ley de Aguas, aprobado por el Real Decreto Legislativo 1/2001, de 20 de julio, en el marco definido en el artículo 1.1 de dicho texto refundido.

Lo dispuesto en el apartado anterior se entenderá, respecto del desarrollo complementario del título V, sin perjuicio de lo establecido en el Real Decreto 817/2015, de 11 de septiembre, por el que se establecen los criterios de seguimiento y evaluación del estado de las aguas superficiales y las normas de calidad ambiental.

2. Las aguas continentales superficiales, así como las subterráneas renovables, integradas todas ellas en el ciclo hidrológico, constituyen un recurso unitario, subordinado al interés general, que forma parte del dominio público estatal como dominio público hidráulico (art. 1.2 del TR de la LA).

3. Corresponde al Estado, en los términos que se establecen en la Ley de Aguas y en este Reglamento, la planificación hidrológica, a la que deberá someterse toda actuación sobre el dominio público hidráulico (art. 1.3 del TR de la LA).

4. Las aguas minerales y termales se regularán por su legislación específica (art. 1.4 del TR de la LA). En el expediente para su calificación como tales se habrá de oír al Ministerio de Obras Públicas y Urbanismo a los efectos de su exclusión del ámbito de la Ley de Aguas, si procediere.

[...]

TITULO I

Del dominio público hidráulico del Estado

[...]

CAPITULO II

De los cauces, riberas y márgenes

[. . .]

Artículo 9. *Zona de policía.*

1. En la zona de policía de 100 metros de anchura medidos horizontalmente a partir del cauce quedan sometidos a lo dispuesto en este reglamento las siguientes actividades y usos del suelo:

- a) Las alteraciones sustanciales del relieve natural del terreno.
- b) Las extracciones de áridos.
- c) Las construcciones de todo tipo, tengan carácter definitivo o provisional.
- d) Cualquier otro uso o actividad que suponga un obstáculo para la corriente en régimen de avenidas o que pueda ser causa de degradación o deterioro del estado de la masa de agua, del ecosistema acuático, y en general, del dominio público hidráulico.

2. Sin perjuicio de la modificación de los límites de la zona de policía, cuando concurra alguna de las causas señaladas en el artículo 6.2 del TRLA, la zona de policía podrá ampliarse, si ello fuese necesario, para incluir la zona o zonas donde se concentra preferentemente el flujo, al objeto específico de proteger el régimen de corrientes en avenidas, y reducir el riesgo de producción de daños en personas y bienes. En estas zonas o vías de flujo preferente sólo podrán ser autorizadas aquellas actividades no vulnerables frente a las avenidas y que no supongan una reducción significativa de la capacidad de desagüe de dichas zonas, en los términos previsto en los artículos 9 bis, 9 ter y 9 quater.

La zona de flujo preferente es aquella zona constituida por la unión de la zona o zonas donde se concentra preferentemente el flujo durante las avenidas, o vía de intenso desagüe, y de la zona donde, para la avenida de 100 años de periodo de retorno, se puedan producir graves daños sobre las personas y los bienes, quedando delimitado su límite exterior mediante la envolvente de ambas zonas.

A los efectos de la aplicación de la definición anterior, se considerará que pueden producirse graves daños sobre las personas y los bienes cuando las condiciones hidráulicas durante la avenida satisfagan uno o más de los siguientes criterios:

- a) Que el calado sea superior a 1 m.
- b) Que la velocidad sea superior a 1 m/s.
- c) Que el producto de ambas variables sea superior a 0,5 m²/s.

Se entiende por vía de intenso desagüe la zona por la que pasaría la avenida de 100 años de periodo de retorno sin producir una sobreelevación mayor que 0,3 m, respecto a la cota de la lámina de agua que se produciría con esa misma avenida considerando toda la llanura de inundación existente. La sobreelevación anterior podrá, a criterio del organismo de cuenca, reducirse hasta 0,1 m cuando el incremento de la inundación pueda producir graves perjuicios o aumentarse hasta 0,5 m en zonas rurales o cuando el incremento de la inundación produzca daños reducidos.

En la delimitación de la zona de flujo preferente se empleará toda la información de índole histórica y geomorfológica existente, a fin de garantizar la adecuada coherencia de los resultados con las evidencias físicas disponibles sobre el comportamiento hidráulico del río.

3. La modificación de los límites de la zona de policía, cuando concurra alguna de las causas señaladas en el apartado 2, solo podrá ser promovida por la Administración General del Estado, autonómica o local.

La competencia para acordar la modificación corresponderá al organismo de cuenca, debiendo instruir al efecto el oportuno expediente en el que deberá practicarse el trámite de información pública y el de audiencia a los ayuntamientos y comunidades autónomas en cuyo territorio se encuentren los terrenos gravados y a los propietarios afectados. La resolución deberá ser motivada y publicada, al menos, en el "Boletín Oficial del Estado" y en el portal de internet del organismo de cuenca en cuyo territorio se encuentren los terrenos gravados.

4. La ejecución de cualquier obra o trabajo en la zona de policía, de acuerdo con lo dispuesto en el apartado 1, deberá contar con la correspondiente autorización administrativa previa o declaración responsable ante el organismo de cuenca, conforme al artículo 78 y siguientes, sin perjuicio de los supuestos especiales regulados en este reglamento.

Tanto la autorización como la declaración responsable, en función del caso, serán independientes de cualquier otra que haya de ser otorgada por los distintos órganos de las administraciones públicas.

[...]

CAPITULO II

Usos comunes y privativos

[...]

Sección 5.^a. Usos comunes especiales que por su especial afección del dominio público hidráulico puedan dificultar la utilización del recurso por terceros

Artículo 72. *Uso de los cauces o de los bienes situados en ellos.*

1. La utilización o el aprovechamiento por los particulares de los cauces o de los bienes situados en ellos requerirá, para las actividades incluidas en esta sección, la previa autorización administrativa, todo ello sin perjuicio de los casos en los que sea de aplicación la tramitación de una correspondiente declaración responsable.

2. En el otorgamiento de autorizaciones para aprovechamientos de áridos, vegetación arbórea o arbustiva, establecimiento de puentes o pasarelas, embarcaderos no desmontables e instalaciones para baños públicos, se considerará la posible incidencia ecológica desfavorable, debiendo exigirse las adecuadas garantías para la restitución del medio y el no empeoramiento de las condiciones hidromorfológicas de la masa de agua.

[...]

Artículo 76. *Autorizaciones de extracción de áridos.*

1. Con carácter general no se permitirá la extracción de áridos de los cauces, salvo en aquellas zonas en las que el solicitante, a partir de los correspondientes estudios geomorfológicos o hidrogeológicos en el tramo, antes y después de la actuación, justifique el no empeoramiento del estado hidromorfológico de la masa en ese tramo y que su extracción es compatible con la conservación y mantenimiento del dominio público hidráulico y del buen estado de la masa de agua.

2. Estas extracciones de áridos en terrenos de dominio público hidráulico precisarán autorización administrativa, que se tramitará de acuerdo con lo dispuesto en el artículo 53 de este reglamento. En la petición se concretarán: cauce, zona de extracción y término municipal, emplazamiento de las instalaciones de clasificación y acopio, si las hubiere, puntos de salida y acceso a la red de carreteras, volumen en metros cúbicos y plazo en que ha de realizarse la extracción, medios que se utilizarán en ésta y en el transporte y tarifas de venta, en su caso.

3. A la petición reseñada, junto con el estudio geomorfológico justificativo, se unirá la siguiente documentación:

a) Para extracción de más de 20.000 metros cúbicos, se presentará proyecto suscrito por técnico competente con el correspondiente estudio de impacto ambiental conforme a lo establecido en la Ley 21/2013, de 9 de diciembre, de evaluación ambiental.

b) Para extracciones menores de 20.000 metros cúbicos se presentará una memoria descriptiva de la extracción y la documentación ambiental que proceda en función de las características ambientales del tramo y volumen solicitado, planos de situación, topográficos y perfiles transversales de ésta con sus cubicaciones y un programa de seguimiento ambiental asociado a los trabajos de extracción.

4. El plazo por el que se otorguen estas autorizaciones será proporcionado al volumen de la extracción, sin que pueda exceder de un año, pudiendo ser prorrogado por otro año previa petición justificada.

5. Para el otorgamiento de estas autorizaciones se ponderará su incidencia sobre el estado de las masas de agua. Cuando la extracción se pretenda realizar en los tramos finales de los ríos y pueda ocasionar efectos perjudiciales en las playas o afecte a la disponibilidad de áridos necesarios para su aportación a las mismas, será preceptivo el informe del organismo encargado de la gestión y tutela del dominio público marítimo, al que se dará después traslado de la resolución que se adopte.

6. La autorización de extracción de los áridos provenientes de acarreos y sedimentos de las crecidas o su relocalización aguas abajo del mismo, siempre que sea un volumen menor de 100 m³, se autorizarán sin necesidad de información pública.

7. Las personas beneficiarias de estas autorizaciones, antes de iniciar los trabajos, vendrán obligadas a constituir una fianza o aval para responder de los posibles daños al dominio público hidráulico. El importe de esta fianza o aval será de cuantía igual al importe del canon y, como mínimo, de 3.000,00 euros. La fianza será devuelta, una vez terminados los trabajos de extracción, si no se han producido aquellos daños.

8. Los titulares de derechos al uso privativo del agua, cuyas instalaciones de captación incluyan cualquier tipo de obstáculo que impida o dificulte el transporte sólido deberán llevar a cabo, a requerimiento del organismo de cuenca y previa autorización, las operaciones de mantenimiento necesarias para trasladar los áridos y sedimentos acumulados aguas arriba del obstáculo al tramo situado inmediatamente aguas abajo del mismo.

El organismo de cuenca podrá, en el caso de que técnica o medioambientalmente se desaconseje su depósito inmediatamente aguas abajo del obstáculo, autorizar el depósito en otro punto del dominio público hidráulico o el aprovechamiento de estos áridos, conforme a lo establecido en este Reglamento.

[...]

Sección 6.ª Actividades en la zona de policía

[...]

Artículo 80. Autorización para la extracción de áridos.

1. Las extracciones de áridos en zonas de policía, sin perjuicio de lo establecido en la legislación vigente en materia de minas, sólo podrán ser otorgadas al propietario de la finca, al titular registral de la finca, o en caso de estar inscrita, al titular catastral de la parcela, o a personas que gocen de su autorización.

2. El procedimiento para otorgar la autorización será el previsto en el artículo 78.ter, con las peculiaridades propias del caso y con las salvedades siguientes:

a) Se suprimirá en la documentación técnica exigida todo lo referente a cubicaciones.

b) En la documentación técnica se incorporará una especial consideración respecto de la realización de los trabajos en relación con las márgenes y sus refuerzos con el fin de evitar la desviación del cauce como consecuencia de la depresión causada con las extracciones. Igualmente se estudiará de forma detallada la posible reposición del hueco ocasionado con productos sobrantes de la extracción u otros materiales, así como las posibles afecciones a los recursos de agua subterránea, ya sea por variación de la recarga y la afección al nivel freático, como a su calidad.

c) Se limitará la profundidad de las extracciones con objeto de que, en ninguna circunstancia, se alumbren aguas subterráneas.

[...]

Sección 7.ª Usos privativos por disposición legal

[...]

Artículo 87. *Uso privativo de aguas subterráneas por disposición legal.*

1. En los casos de utilización de aguas procedentes de manantiales o alumbramientos de aguas subterráneas a que se refiere al artículo 84, el derecho de utilización queda limitado a un volumen máximo anual de 7.000 metros cúbicos, aunque sean más de uno los puntos de derivación o extracción dentro del mismo predio.

En todo caso, el interesado justificará que la dotación utilizada es acorde con el uso dado a las aguas, sin que se produzca el abuso o despilfarro, prohibido en el artículo 50.4 del TRLA.

Si el volumen máximo anual a derivar fuera superior a 7.000 metros cúbicos, el propietario del predio solicitará la concesión de la totalidad de aquél, siguiendo el procedimiento indicado al efecto en este reglamento.

2. Cuando la extracción de las aguas sea realizada mediante la apertura de pozos, las distancias mínimas entre éstos o entre pozos y manantial, serán las que señale el plan hidrológico de la demarcación hidrográfica y en su defecto, para caudales máximos instantáneos inferiores a 0,15 litros/segundo, la de diez metros en suelo urbano, de veinte metros en suelo no urbanizable, y de cien metros en caso de caudales superiores al mencionado; iguales distancias deberán guardarse, como mínimo, entre los pozos de un predio y los estanques o acequias no impermeabilizados de los predios vecinos y, entre los pozos y los puntos de control de las redes de medida de niveles piezométricos y de calidad de las aguas subterráneas.

3. A la documentación se unirá certificación catastral descriptiva y gráfica de cada una de las parcelas que integren el predio, indicando en ella las obras a realizar y la superficie regable, en su caso. También se situarán los manantiales o pozos que se pretendan aprovechar o construir, señalando la distancia entre los mismos y las que les separen de otras tomas de agua, corrientes naturales o artificiales, edificaciones, caminos, minas u otras instalaciones existentes como los puntos de control a que se refiere el apartado anterior.

4. Cuando el pozo se situase en la zona de policía de las márgenes, será necesario, en todo caso, solicitar autorización del organismo de cuenca, que comprobará si con la extracción se distraen aguas superficiales con derecho preferente.

[...]

CAPITULO III

Autorizaciones y concesiones

[...]

Sección 6.ª Especialidades en la tramitación de otras concesiones

[...]

Artículo 136.

1. Las extracciones de áridos que se pretenda realizar con exclusividad en un tramo de río, precisarán concesión administrativa.

2. Para obtener una concesión de esta clase, el peticionario presentará ante el Organismo de cuenca correspondiente una instancia en términos similares a los señalados en el artículo 104 de este Reglamento, acompañando el correspondiente anexo, en la que necesariamente se expresarán, además de los datos referidos al peticionario, el cauce, el tramo del mismo en que se proyecta realizar la extracción, la cantidad expresada en metros cúbicos y el destino, sea uso propio o venta.

3. El Organismo de cuenca, recibida la petición y estimada conforme, iniciará los trámites de competencia de proyectos, pero indicándose expresamente en el anuncio que la competencia versará sobre:

a) Cantidad de áridos a extraer.

b) Mejora de las características hidráulicas, ecológicas y paisajísticas.

c) Destino, primando el uso propio sobre la venta, y entre éstas, las tarifas propuestas como criterio de selección únicamente.

4. Estas concesiones, que se tramitarán de acuerdo con los artículos 75.5, 109 y siguientes de este Reglamento, se otorgarán por un plazo máximo de diez años, dependiendo del volumen a extraer y características del cauce. En el condicionado se fijará un volumen mínimo de extracciones anuales y la obligación de prestar una fianza, de importe igual al canon, para responder de los posibles daños al dominio público hidráulico, que será devuelta al terminar los trabajos si no se han producido tales daños.

5. Las extracciones realizadas estarán sujetas al pago del canon de utilización del dominio público, previsto en el artículo 112 del Texto Refundido de la Ley de Aguas.

Artículo 137.

1. El Organismo de cuenca, cuando por las circunstancias físicas de un cauce lo estime necesario, podrá tomar la iniciativa de redactar un proyecto para someter a licitación pública la ejecución de las obras y la concesión de los áridos obtenidos con la misma.

2. El proyecto redactado por el Organismo de cuenca será sometido a los mismos trámites previstos en este Reglamento para las concesiones de extracción de áridos. Una vez aprobado, se redactará el pliego de bases para la licitación pública de la ejecución de las obras y de la concesión de los áridos obtenidos con la misma. En el se harán constar los extremos sobre los que versará aquella licitación, incluyendo como mínimo: Cantidad de áridos, canon por metro cúbico y plazo de ejecución.

3. Igualmente podrá convocarse concurso de proyecto y obra, mediante la publicación del correspondiente pliego de bases.

4. Los trámites subsiguientes se ajustarán a lo previsto en la legislación de contratos del Estado.

[...]

Sección 10.^a Extinción de las concesiones

[...]

Artículo 170.

1. Las concesiones otorgadas para la extracción de áridos en cauce público, se extinguirán en los mismos supuestos previstos en el artículo 53.1 del Texto Refundido de la Ley de Aguas. Las normas generales aplicables a estas extinciones y la forma de tramitar los expedientes serán similares a las recogidas en los artículos 162 al 168 de este Reglamento, con las peculiaridades derivadas de la naturaleza de estas concesiones.

2. Sin perjuicio de lo dispuesto en el artículo 53.4 del Texto Refundido de la Ley de Aguas, al extinguirse las concesiones para extracción de áridos en cauce público, el Organismo de cuenca velará especialmente por el cumplimiento de las condiciones fijadas en el documento concesional referentes a los aspectos hidráulico, ecológico y paisajístico.

Sección 11.^a Alumbramiento y utilización de aguas subterráneas

Artículo 170 bis. Construcción de captaciones de agua subterráneas.

La construcción y explotación de las captaciones de aguas subterráneas deberá realizarse de forma que preserve la integridad del acuífero impidiendo la entrada de contaminantes y evitando la interconexión de acuíferos, según los criterios establecidos en el anexo III, parte A. De acuerdo con éstas, los organismos de cuenca establecerán los requisitos técnicos específicos de cada cuenca para la correcta construcción de captaciones y aprovechamientos de agua subterránea a partir de las guías técnicas y recomendaciones que desarrolle el Ministerio para la Transición Ecológica y el Reto Demográfico.

Artículo 171. *Procedimiento para la declaración de una masa de agua subterránea en riesgo de no alcanzar el buen estado cuantitativo o químico.*

1. La Junta de Gobierno, sin necesidad de consulta al Consejo del Agua de la demarcación, podrá declarar que una masa de agua subterránea está en riesgo de no alcanzar un buen estado cuantitativo o químico.

2. El procedimiento de declaración de una masa de agua subterránea en riesgo de no alcanzar el buen estado se podrá iniciar, a partir de la información disponible en el plan hidrológico vigente, de oficio por acuerdo de la Junta de Gobierno, o bien a propuesta de la comunidad de usuarios, si existiese, o a instancia de usuarios que acrediten estar utilizando, al menos, la mitad del volumen medio interanual extraído o a bien un tercio de los miembros del consejo del agua de la demarcación.

3. Acordado el inicio del procedimiento de declaración, el organismo de cuenca preparará un informe que contemple, a partir de la información ya disponible, los siguientes aspectos:

a) Situación detallada de la masa de agua subterránea, con especial atención en las condiciones que determinan la necesidad de declaración en riesgo de no alcanzar el buen estado.

b) Justificación de la necesidad de dicha declaración.

c) Propuesta de medidas cautelares a adoptar de acuerdo con el apartado 5.

4. A partir de la información anteriormente elaborada, la Junta de Gobierno, resolverá, expresa y motivadamente, sobre la declaración de masa de agua en riesgo de no alcanzar el buen estado, y aprobará las limitaciones de extracción, así como las medidas de protección de la calidad del agua subterránea que sean necesarias como medida cautelar. La citada declaración podrá ser en riesgo de no alcanzar el buen estado cuantitativo, químico o ambos.

5. Las medidas cautelares contenidas en la resolución de declaración podrán ser, entre otras, las siguientes:

a) Limitaciones temporales en utilización de los volúmenes otorgados en los diferentes títulos administrativos, con el objeto de reducir el volumen extraído, con el objeto de evitar que se agrave el estado cuantitativo.

b) Paralización temporal de los expedientes en tramitación de autorización de investigación, y de concesión de aguas subterráneas excepto las destinadas a abastecimiento de población.

c) Suspensión temporal del derecho establecido en el artículo 54.2 del TRLA para el reconocimiento de nuevos derechos por disposición legal de nuevas captaciones.

d) Paralización temporal de los expedientes de modificación de características de las concesiones de aguas subterráneas que se encuentren en tramitación, excepto aquéllas cuyo objetivo sea una reducción del volumen máximo anual concedido o que autoricen una menor superficie con derecho a riego.

e) En el caso de masas de agua declaradas en riesgo de no alcanzar el buen estado químico, se podrá determinar no autorizar nuevos vertidos de escasa entidad y exigir su recogida en fosas estancas para su retirada por gestor autorizado.

f) Otras medidas que se consideren de urgente aplicación para evitar que se agrave el estado químico o cuantitativo.

6. En el plazo de seis meses, el organismo de cuenca constituirá una comunidad de usuarios, comunidad general o junta central de usuarios, en el caso de que no existiera previamente o no fuera representativa. Alternativamente, podrá encomendar sus funciones con carácter temporal a una entidad representativa de los intereses concurrentes.

A efectos de lo previsto en el párrafo anterior el organismo de cuenca podrá considerar que una entidad preexistente es representativa si la misma, siempre y cuando su ámbito geográfico coincida significativamente con el de la masa de agua subterránea, al tiempo de la declaración en riesgo, integra a más de la mitad de los derechos de uso reconocidos de la masa de agua subterránea y estos derechos de uso supongan un volumen máximo anual superior al cincuenta por ciento del volumen anual de recursos extraídos de la masa

afectada. Por otra parte, el resto de los usuarios que no estuvieran integrados en ella con anterioridad tendrán derecho a integrarse.

7. La Junta de Gobierno aprobará en el plazo máximo de un año, a contar desde la declaración en riesgo, un programa de actuación para la recuperación del buen estado de la masa de agua.

Artículo 171 bis. *Contenido del programa de actuación de una masa de agua subterránea en riesgo de no alcanzar el buen estado cuantitativo o químico.*

1. El programa de actuación previsto en el artículo 56 de la TRLA será de obligado cumplimiento para todos los aprovechamientos existentes, incluyendo los reconocidos en el artículo 54.2 del citado texto legal y los derechos sobre aguas privadas a que se refiere su disposición transitoria tercera, sin que ello otorgue derecho de indemnización conforme a la disposición adicional séptima del TRLA.

2. El programa de actuación podrá contener, además de lo previsto en el citado artículo 56 del TRLA:

a) Medidas de protección de la calidad del agua subterránea que se estimen necesarias, tales como limitaciones al empleo de fertilizantes o pesticidas, condicionantes sobre retornos de regadíos todo ello de forma coordinada con la autoridad agraria autonómica, así como otros condicionantes a los vertidos a las aguas subterráneas y otras medidas asociadas.

b) La constitución de la Junta de explotación para la gestión de la masa de agua subterránea de acuerdo con el artículo 44 bis del RAPA, que será responsable de la ejecución del programa actuación y la consecución de los objetivos medioambientales.

c) La definición de las medidas técnicas y administrativas, incluidos, en su caso, los planes de recarga artificial de acuíferos, para la consecución de los objetivos medioambientales de la masa de agua y su recuperación en los plazos previstos en el plan hidrológico de la demarcación.

d) La celebración de convenios con las comunidades de usuarios de aguas subterráneas, al objeto de establecer la colaboración de éstas en las funciones de control efectivo del régimen de explotación y respeto a los derechos sobre las aguas. En estos convenios podrá preverse, entre otras cosas, la sustitución de las captaciones de aguas subterráneas preexistentes por captaciones comunitarias, así como el apoyo económico y técnico del organismo de cuenca a la comunidad de usuarios para el cumplimiento de los términos del convenio.

e) Las bases del régimen previsto de explotación, de acuerdo con el recurso disponible que se haya estimado y los mecanismos para su seguimiento, fijando los mecanismos para la definición de los regímenes anuales de explotación que se establezcan.

f) Otras medidas asociadas a la posible sustitución de volúmenes a partir de otras fuentes alternativas, tales como nuevas fuentes de agua superficial, aguas regeneradas o desaladas, y en su caso, la recarga artificial de acuíferos.

g) Los plazos de ejecución y de vigencia de sus determinaciones, y podrán adoptarse diferentes fases de implantación según los resultados que se vayan obteniendo.

h) Refuerzo de los mecanismos de control y gestión del dominio público hidráulico, del control efectivo de los volúmenes utilizados y del seguimiento del estado de la masa de agua y otros trabajos de investigación hidrogeológica asociados.

i) Otras medidas técnicas y administrativas que estime oportunas para la mejor utilización del dominio público hidráulico, a través, entre otras, del fomento de la participación pública y la concienciación.

3. Una vez aprobado, el control de la ejecución del programa de actuación y la consecución de los objetivos ambientales corresponderá a la Junta de explotación para la gestión de la masa de agua subterránea, mencionada en el apartado anterior. Esta junta elaborará un informe anual de seguimiento, con las propuestas de modificación que estime procedentes. La Junta de Gobierno del organismo de cuenca podrá acordar dichas modificaciones, previo informe de la comunidad de usuarios u órgano representativo equivalente.

4. Las principales determinaciones y efectos conseguidos por el programa de actuación deberán incorporarse a la siguiente revisión completa del plan hidrológico de la cuenca. En

su caso, se deberán revisar los derechos que garanticen la explotación sostenible alcanzada, para evitar la reversión de la situación.

5. Si al término del plazo establecido para la ejecución del programa de actuación se hubiesen alcanzado los objetivos fijados en éste, las ordenanzas de la comunidad de usuarios de aguas subterráneas se adaptarán al nuevo régimen de explotación y la Junta de explotación para la gestión de la masa de agua subterránea continuará reuniéndose hasta el siguiente ciclo de planificación. En caso contrario, los contenidos del programa de actuación se revisarán, en caso necesario, a propuesta de la Junta de explotación para la gestión de la masa de agua subterránea o en el siguiente plan hidrológico de la cuenca.

Artículo 172. *Perímetros para la ordenación de las extracciones en masas de agua subterránea declaradas en riesgo de no alcanzar el buen estado cuantitativo o químico.*

1. Siempre que los titulares de las preexistentes concesiones no estén constituidos en comunidad de usuarios, se podrá incluir en el programa de actuación un perímetro en el que no sea posible el otorgamiento de nuevas concesiones de aguas subterráneas, de acuerdo con el artículo 56.2 del TRLA.

2. El expediente se incoará de oficio, a instancia de los usuarios, tanto personas físicas como jurídicas, que acrediten estar utilizando el 50 por 100 del volumen de agua extraído de la masa que se pretende proteger, o a solicitud de las autoridades competentes en materia de medioambiente y sanidad.

3. La determinación de este perímetro se efectuará mediante resolución motivada de la Junta de Gobierno del organismo, pudiendo integrarse toda su tramitación, en caso necesario, en el proceso de elaboración del programa de actuación.

4. Constituida la comunidad de usuarios, el organismo de cuenca transferirá la titularidad única de todas las concesiones de aguas subterráneas que se encuentren situadas en el interior del perímetro o, en su ausencia, dentro de la masa de agua, previo trámite de audiencia a los titulares de derechos. En este caso, las sucesivas concesiones de aguas subterráneas que pudieran solicitarse dentro del perímetro o, en su ausencia, dentro de la masa de agua se otorgarán, a nombre de la comunidad de usuarios.

5. En el caso de masas de aguas declaradas en riesgo de no alcanzar el buen estado por intrusiones de aguas salinas, el perímetro que se establezca se compondrá de zonas de protección contra el avance de la cuña salina que podrán ser discontinuas espacialmente y dispondrán de un programa de actuación de las extracciones.

Artículo 173. *Perímetros de protección para limitación de actuaciones en masas de agua subterránea declaradas en riesgo de no alcanzar el buen estado cuantitativo o químico.*

1. El programa de actuación previsto en el artículo 56.2 del TRLA podrá incluir un perímetro de protección de la masa de agua en el que será necesario obtener autorización para la realización de obras de infraestructura, extracción de áridos u otras actividades e instalaciones que puedan afectarla, sin perjuicio de aquellas otras autorizaciones que sean necesarias de acuerdo con la legislación sectorial de que se trate.

2. El organismo de cuenca trasladará al Catastro, al Registro de la Propiedad, así como a las administraciones competentes en materia de ordenación del territorio y urbanismo la información relativa a los perímetros de protección aprobados, al objeto de que esta delimitación y condiciones vinculen en la elaboración de los instrumentos de ordenación y planeamiento urbanístico, los cuales contendrán las previsiones adecuadas para garantizar la no afección de los recursos hídricos de estas masas. Para la determinación de las actividades que son susceptibles de quedar limitadas en el perímetro de protección se tomará como base las recomendaciones establecidas en el anexo VIII.

3. La determinación de este perímetro de protección se efectuará mediante resolución motivada de la Junta de Gobierno del organismo, pudiendo integrarse toda su tramitación, en caso necesario, en el proceso de elaboración del programa de actuación.

El expediente se incoará de oficio, a instancia de los usuarios, tanto personas físicas como jurídicas que acrediten estar utilizando el 50 por 100 del volumen de agua extraído de la masa que se pretende proteger, o a solicitud de las autoridades competentes en materia de medioambiente o sanidad. También podrán realizar esta solicitud las organizaciones de la sociedad civil cuyos objetivos sea la protección del medio ambiente o de la salud humana.

Artículo 174.

1. Los titulares de aprovechamientos mineros previstos en la legislación de minas podrán utilizar las aguas que capten con motivo de las explotaciones, dedicándolas a finalidades exclusivamente mineras. A estos efectos, deberán solicitar la correspondiente concesión, tramitada conforme a lo previsto en el Texto Refundido de la Ley de Aguas (artículo 57,1) y en el presente Reglamento.

2. La solicitud se dirigirá al Organismo de cuenca correspondiente, y deberá acompañarse de la siguiente documentación:

a) Memoria expresiva de la titularidad del derecho minero correspondiente, de las labores mineras realizadas y de todas las circunstancias de la captación de agua.

b) Proyecto de utilización del agua para fines exclusivamente mineros.

3. El procedimiento para el otorgamiento de la concesión será en todo lo demás el previsto para las aguas superficiales en los artículos 104 y siguientes.

Artículo 175.

1. Si existieran aguas sobrantes, el titular del aprovechamiento minero las pondrá a disposición del Organismo de cuenca, que determinará el destino de las mismas o las condiciones en que deba realizarse el desagüe, atendiendo especialmente a su calidad (art. 57.2 del TR de la LA). A este último fin, será de aplicación lo dispuesto en la Ley de Minas y en el presente Reglamento.

2. Los gastos inherentes al desagüe de la explotación minera correrán por cuenta del titular de la explotación.

3. El Organismo de cuenca podrá otorgar concesiones de aprovechamiento de las aguas sobrantes de explotaciones mineras que sean puestas a su disposición. Tales concesiones serán siempre a precario, sin que su titular consolide derecho alguno ni pueda reclamar indemnización en el caso de reducción o modificación de las características de los caudales concedidos derivadas del aprovechamiento minero.

Artículo 176.

1. Cuando las aguas captadas en labores mineras afecten a otras concesiones, se estará a lo dispuesto al efecto en la Ley de Aguas (art. 57.3 del TR de la LA) y en el presente Reglamento.

2. Lo establecido en el punto anterior no será de aplicación a los concesionarios de aguas otorgadas dentro de cuadrículas mineras preexistentes, los cuales no tendrán derecho a indemnización si sus caudales se ven afectados por el normal desarrollo de las labores mineras.

Artículo 177. Autorización para investigación de aguas subterráneas.

1. La investigación de aguas subterráneas requiere autorización previa del organismo de cuenca, excepto para las captaciones sometidas al artículo 54.2 del TRLA, sin perjuicio de la realización de estudios hidrogeológicos, científicos o técnicos que no comporten obras que pudieran realizarse previamente.

2. No quedarán sometidas al régimen previsto en esta sección 11 las investigaciones de aguas subterráneas que lleve a cabo la administración como parte integrante de estudios generales sobre acuíferos, sin perjuicio de su notificación previa al organismo de cuenca.

3. La tramitación de estas autorizaciones son independientes de la concesión, no siendo necesaria para la solicitud de ésta para iniciar la tramitación de la correspondiente concesión.

4. En todo caso, se cumplirá con lo dispuesto en el artículo 188 bis, relativo al sellado.

Artículo 178.

1. Los propietarios de terrenos afectados por las peticiones de investigación de aguas subterráneas gozarán de preferencia para el otorgamiento de la autorización, dentro del

mismo orden de prelación al que le refiere el artículo 58 de la Ley de Aguas (art. 73 del TR de la LA).

2. No podrán autorizarse peticiones de investigación de aguas subterráneas en los terrenos objeto de concesiones de explotación minera, ni dentro de los perímetros de protección de recursos que establece la Legislación de Minas, sin conocimiento de su titular o de los Organismos interesados y previa estipulación de resarcimiento de darlos y perjuicios. En caso de desavenencia, la autoridad minera fijará las condiciones de la indemnización a que hubiera lugar.

Artículo 179.

1. El Organismo de cuenca podrá otorgar autorización para investigación de aguas subterráneas con el fin de determinar la existencia de caudales aprovechables, previo trámite de competencia entre los proyectos de investigación concurrentes que pudieran presentarse (art. 74.1 del TR de la LA).

2. Cualquier persona natural o jurídica podrá solicitar autorización de investigación de aguas subterráneas. La solicitud deberá dirigirse al Organismo de cuenca correspondiente, indicando los datos relativos a la persona o entidad solicitante y acreditando ostentar la propiedad de los terrenos en que se pretende realizar las labores o, si no fuese así, incluyendo el nombre y domicilio de los propietarios. Dicha solicitud deberá acompañarse de un proyecto de investigación que recoja:

a) Memoria explicativa del objeto a que hayan de ser dedicadas las aguas, zonas a que alcance y términos a que afecten, situación, características y duración prevista de las obras, descripción de las labores necesarias para llevar a cabo las obras proyectadas y el sistema y puntos de evacuación de detritus y caudales.

b) Plano general del terreno o zona de alumbramiento, en el que se señale los aprovechamientos existentes, las corrientes de agua naturales y artificiales, los manantiales y los pozos, los caminos y minas que existan en toda la extensión de dichas zonas, planos de detalle de las obras y sus circunstancias, diámetros y profundidades, así como cualquier otra dimensión de las obras que se proyecten.

c) Presupuesto aproximado de las obras.

d) Usos y finalidades del aprovechamiento. Si el uso fuera el riego, informe agronómico suscrito por técnico competente sobre conveniencia de la transformación y compromiso de acreditar su condición de titular de los terrenos a que se destinará el agua, o de la conformidad de los titulares que reúnan la mitad de la superficie regable.

e) Régimen de explotación con indicación del caudal máximo instantáneo y volumen anual que se prevé utilizar.

f) Documento acreditativo de haber constituido fianza o aval a disposición del Organismo de cuenca para el caso de que se le otorgue la autorización y con el fin de garantizar el cumplimiento de las obligaciones derivadas de la misma. El importe de la fianza o aval será equivalente al 4 por 100 del presupuesto de las obras.

3. Recibida la solicitud, el Organismo de cuenca la tramitará por el procedimiento previsto en los artículos 105 y siguientes, con la salvedad de que deberá comunicar individualmente la iniciación del procedimiento al propietario del terreno donde se pretenda la investigación si éste no fuese el solicitante, informándole del derecho de prioridad que le asiste para obtener la autorización.

4. Los titulares de proyectos en competencia que no hubiesen obtenido autorización de investigación, podrán retirar las fianzas constituidas una vez obtenido el correspondiente certificado del Organismo de cuenca.

[...]

TITULO IV

Del régimen económico-financiero de la utilización del dominio público hidráulico

[...]

CAPITULO II

Canon de control de vertidos

[...]

Artículo 295. *Liquidaciones complementarias.*

1. En caso de incumplimiento de las condiciones de la autorización de vertido durante un determinado período impositivo, bien sea por excederse el volumen real de vertido frente al autorizado o por el no funcionamiento de las instalaciones de depuración o incumplimiento reiterado de los límites autorizados, el organismo de cuenca dictará una liquidación complementaria, para el conjunto del período impositivo, o para la parte del mismo en que quede acreditado tal incumplimiento, de acuerdo con lo que se haya establecido en la autorización de vertido.

2. El importe del canon se calculará con sujeción a los criterios establecidos en el artículo 292, con la excepción de la aplicación del coeficiente de mayoración en los vertidos de piscifactorías, de aguas de achique procedentes de actividades mineras y de aguas de refrigeración, en los que se multiplicará por 5 el coeficiente que figure en la autorización.

[...]

TITULO V

De las infracciones y sanciones y de la competencia de los Tribunales

CAPITULO I

Infracciones y Sanciones

[...]

Artículo 316. *Infracciones administrativas menos graves.*

Tendrán la consideración de infracciones administrativas menos graves:

a) Las acciones u omisiones que causen daños a los bienes del dominio público hidráulico, siempre que la valoración de aquéllos esté comprendida entre 3.000,01 y 15.000,00 euros.

b) El incumplimiento de las condiciones impuestas en las concesiones y autorizaciones administrativas en los supuestos en que hubiera lugar a la declaración de caducidad o revocación de las mismas.

c) La derivación de aguas de sus cauces y el alumbramiento de aguas subterráneas sin la correspondiente concesión o autorización cuando sea precisa, y en los casos en que se incumplan las condiciones impuestas en la autorización o concesión o los requisitos exigidos para el ejercicio del derecho a los usos privativos por disposición legal, siempre que los daños derivados para el dominio público hidráulico estén comprendidos entre 3.000,01 y 15.000,00 euros o hubiera sido previamente sancionado por esta conducta; así como la realización de trabajos o mantenimiento de cualquier medio que hagan presumir la continuación de la captación abusiva de las mismas, siempre que, en estos últimos supuestos, exista requerimiento previo del organismo de cuenca en contrario.

d) La ejecución sin la debida autorización administrativa de obras, trabajos, siembras o plantaciones en los cauces públicos o en las zonas sujetas legalmente a algún tipo de limitación en su uso, en los supuestos en que, de producirse daños para el dominio hidráulico, su valoración estuviera comprendida entre 3.000,01 y 15.000,00 euros.

e) La invasión o la ocupación de los cauces o la extracción de áridos en los mismos sin la correspondiente autorización, cuando se produjeran como consecuencia de ello daños para el dominio público cuya valoración estuviera comprendida entre 3.000,01 y 15.000,00 euros.

f) Los daños a las obras hidráulicas o plantaciones y la sustracción o daños a los materiales acopiados para su construcción, conservación, limpieza y monda, en los supuestos en que la valoración de tales daños o de los bienes sustraídos estuviera comprendida entre 3.000,01 y 15.000,00 euros.

g) Los vertidos efectuados sin la correspondiente autorización o aquéllos que incumplan las condiciones en las que han sido autorizados, así como otras actuaciones susceptibles de contaminar las aguas continentales, o cualquier otro elemento del dominio público hidráulico, o de alterar las condiciones de desagüe del cauce receptor, siempre que los daños derivados para el dominio público hidráulico estén comprendidos entre 3.000,01 y 15.000,00 euros.

h) La inexactitud u omisión de carácter esencial, así como la falsedad en los datos, manifestaciones o documentos que se incorporen o acompañen a la declaración responsable.

i) Las acciones u omisiones contrarias al régimen de protección de las reservas hidrológicas o al régimen de caudales ecológicos cuando sean susceptibles de causar daños graves al medio.

j) La no presentación de declaración responsable o el incumplimiento de las previsiones contenidas en la declaración responsable para el ejercicio de una determinada actividad o de las condiciones impuestas por la administración para el ejercicio de la misma.

[...]

Artículo 326 bis. *Valoración de daños al dominio público hidráulico en los supuestos en que no se vea afectada la calidad del agua.*

1. La valoración de los daños por extracción ilegal de agua se realizará teniendo en cuenta los siguientes criterios:

a) El importe de los daños al dominio público hidráulico será el del valor económico del dominio público hidráulico afectado que se obtendrá al multiplicar el volumen de agua derivada o extraída por el coste unitario del agua determinado en función del uso de ésta conforme a lo establecido en el apartado c).

b) En lo que se refiere al volumen de agua extraída, se estará a lo que determine el correspondiente contador volumétrico si está instalado. Si no está instalado o estando instalado está averiado o funciona incorrectamente, el volumen se determinará de acuerdo con las dotaciones para los distintos usos indicadas en el correspondiente plan hidrológico de cuenca, o en su defecto, en el anexo IV de la Instrucción de Planificación Hidrológica, aprobada por Orden ARM/2566/2008, de 10 de septiembre y en la información disponible en el organismo de cuenca, mediante la aplicación de los siguientes criterios indirectos, en defecto de otro sistema de cálculo:

1.º En el caso de que el agua extraída sea destinada al abastecimiento de núcleos urbanos o fuera de núcleos urbanos, la cantidad de agua extraída se calculará teniendo en cuenta si el uso es el consumo humano, otros usos domésticos, el uso municipal o los regadíos y las industrias de poco consumo de agua.

Cuando el agua se destine a abastecimiento de núcleos urbanos que constituyan generalmente la residencia habitual de sus habitantes, se tendrá en cuenta el número de personas abastecidas y el cómputo se realizará por periodos anuales. En caso contrario, el cómputo se realizará por el periodo de tiempo que marque el correspondiente plan hidrológico de cuenca o, en su defecto, el organismo de cuenca, para las segundas residencias.

2.º En el caso de que el agua extraída sea destinada a usos agropecuarios, la cantidad de agua extraída se calculará teniendo en cuenta si el uso es el regadío, la ganadería u otros usos agrarios.

Cuando el agua se destine al regadío, la cantidad de agua extraída se calculará aplicando a la superficie regada las dotaciones establecidas en el correspondiente plan

hidrológico de cuenca para el tipo de cultivo de que se trate o las aprobadas por el organismo de cuenca, y notificadas a los interesados, en planes de explotación o normas provisionales de gestión. De no existir dotaciones en los instrumentos mencionados, la cantidad de agua extraída se determinará en función del tipo de cultivo, zona y sistema de riego utilizados. El cómputo se realizará por el periodo que medie entre el inicio de la extracción ilegal o del inicio de la correspondiente campaña de riego y la fecha en la que se hayan constatado los hechos que dieron lugar a la infracción.

3.º En el caso de agua extraída sea destinada a usos industriales, producción energía eléctrica y acuicultura, la cantidad de agua extraída se calculará teniendo en cuenta las dotaciones de demanda para estos sectores.

c) En lo que se refiere al coste unitario del agua, será el que se derive de los análisis económicos del uso del agua que deben elaborar los organismos de cuenca en virtud de lo establecido en el párrafo segundo del artículo 41.5 del texto refundido de la Ley de Aguas, así como de los estudios sobre estos mismos aspectos que con posterioridad se incorporen a los correspondientes planes hidrológicos de demarcación.

Hasta que se incorporen al correspondiente plan hidrológico de cuenca los análisis y estudios señalados en el párrafo anterior, el coste del recurso será el que haya sido establecido por acuerdo de la Junta de Gobierno del Organismo de cuenca o el que en el futuro se determine por dicho órgano mediante la aplicación de los criterios de valoración derivados del régimen económico financiero del uso del agua de la correspondiente cuenca, que podrán ser completados, o suplidos en su defecto, con otros criterios derivados de normas sectoriales o de razones de rentabilidad y de mercado.

d) Los organismos de cuenca determinarán los importes del metro cúbico de agua y los volúmenes o dotaciones de agua detrída que en cada caso resultarían como consecuencia de la aplicación de los criterios señalados en los apartados anteriores.

2. La valoración de los daños por extracción de áridos y aprovechamiento de materiales sin autorización se realizará teniendo en cuenta los siguientes criterios:

a) El importe de los daños al dominio público hidráulico será el del valor económico del dominio público hidráulico afectado que se obtendrá multiplicando los volúmenes de áridos o materiales extraídos o aprovechados, por el coste unitario de los mismos.

b) El coste unitario de los áridos o materiales extraídos o aprovechados se determinará por el organismo de cuenca, teniendo en cuenta precios de mercado, si bien su importe no podrá ser inferior al que resultaría de aplicar, en el momento de la constatación de los hechos, el canon de utilización de los bienes de dominio público hidráulico (por aprovechamiento de los bienes de dominio público hidráulico), de acuerdo con lo establecido en el artículo 112.4.c) del texto refundido de la Ley de Aguas.

3. La valoración de los daños por obras, destrozos, sustracciones, actuaciones u ocupaciones no autorizadas, incluyendo el depósito de escombros y la instalación de estructuras móviles se realizara teniendo en cuenta los siguientes criterios:

a) El importe de los daños al dominio público hidráulico será el del valor económico de los bienes del dominio público hidráulico ilegalmente aprovechados que incluirá, en todo caso, el valor económico de lo sustraído, dañado o destruido.

b) En el supuesto de ocupaciones no autorizadas del dominio público hidráulico, el importe de los daños, excluidos los costes de restauración ambiental, no podrá ser inferior al que resultaría de aplicar, en el momento de la constatación de los hechos, el canon de utilización de los bienes de dominio público hidráulico (por ocupación de terrenos del dominio público hidráulico o por utilización del dominio público hidráulico), de acuerdo con lo establecido en el artículo 112.4.a) y b) del texto refundido de la Ley de Aguas.

4. La valoración de daños por corta de arbolado se realizará teniendo en cuenta los siguientes criterios:

a) El importe de los daños al dominio público hidráulico será el del valor económico de los árboles indebidamente talados. En cada árbol, la cantidad de madera indebidamente talada se determinará de forma directa mediante el cálculo del volumen exacto del árbol

cuando fuera posible su determinación. Cuando ello no fuera posible, el cálculo se hará de forma indirecta y tomando en consideración el rendimiento medio del árbol de que se trate.

El valor de cada árbol se determinará añadiendo al coste de la madera, el correspondiente, en su caso, a otros productos distintos. A los anteriores efectos, el coste de la madera talada se determinará de acuerdo con precios de mercado y en función de la especie de que se trate. En el caso de que determinados árboles tengan un valor especial se aplicarán sistemas de valoración que incluyan esas características.

b) Los organismos de cuenca determinarán los importes del metro cúbico de madera y de las diferentes unidades de cómputo que se tomen en consideración, así como, en su caso, el coste de otros productos distintos a la madera.

c) El importe de los daños, excluidos los costes de restauración ambiental, no podrá ser inferior al que resultaría de aplicar, en el momento de la constatación de los hechos, el canon de utilización de los bienes de dominio público hidráulico (por aprovechamiento de los bienes de dominio público hidráulico), de acuerdo con lo establecido en el artículo 112.4.c) del texto refundido de la Ley de Aguas.

5. La valoración de los daños por aprovechamientos no autorizados de pastos o por arado, siembra y plantaciones no autorizadas se realizara teniendo en cuenta los siguientes criterios:

a) El importe de los daños al dominio público hidráulico será el del valor económico del dominio público hidráulico afectado que será el equivalente al valor medio del aprovechamiento por hectárea, multiplicado por el número de hectáreas indebidamente aprovechadas.

b) Los organismos de cuenca determinarán valor medio del aprovechamiento por hectárea, según el terreno concreto de que se trate, a efectos de lo establecido en el párrafo anterior.

c) En todo caso, el importe de los daños, excluidos los costes de restauración ambiental, no podrá ser inferior al que resultaría de aplicar, en el momento de la constatación de los hechos, el canon de utilización de los bienes de dominio público hidráulico (por ocupación de terrenos del dominio público hidráulico o, en el caso de aprovechamientos no autorizados de pastos, por aprovechamiento de bienes del dominio público hidráulico), de acuerdo con lo establecido en el artículo 112.4 a) y c) del texto refundido de la Ley de Aguas.

[...]

Disposición adicional primera. *Régimen jurídico de las presas, embalses y balsas mineras.*

Las presas, balsas y embalses que almacenen estériles mineros y las de residuos se regirán por su legislación específica.

[...]

ANEXO IV

Cálculo del coeficiente de mayoración o minoración del canon de control de vertidos

A) El cálculo del coeficiente de mayoración o minoración se obtiene, para cada uno de los dos tipos de vertido indicados en el apartado 1, Naturaleza del vertido, del resultado de multiplicar los factores correspondientes a cada clase de los apartados 2, 3 y 4 siguientes.

Los vertidos de piscifactorías, de aguas de achique procedentes de actividades mineras y de aguas de refrigeración son aguas residuales industriales.

Para el cálculo del coeficiente de minoración se siguen las indicaciones establecidas en los apartados B, C y D de este anexo.

1. Naturaleza del vertido.

Agua residual urbana o asimilable (*).

Agua residual industrial.

2. Características del vertido:

- Urbanos hasta 1.999 habitantes-equivalentes (**) = 1.
- Urbanos entre 2.000 y 9.999 habitantes-equivalentes (**) = 1,14.
- Urbanos a partir de 10.000 habitantes-equivalentes (**) = 1,28.
- Industrial clase 1 (***) = 1.
- Industrial clase 2 (***) = 1,09.
- Industrial clase 3 (***) = 1,18.
- Clase 1, 2 ó 3 con sustancias peligrosas (****) = 1,28.

3. Grado de contaminación del vertido (*****).

Urbanos con tratamiento adecuado en el sistema de depuración (**) y con tratamiento adecuado en los desbordamientos del sistema de saneamiento = 0,5.

Urbanos con tratamiento adecuado en el sistema de depuración (**) y sin tratamiento adecuado en los desbordamientos del sistema de saneamiento = 1,0.

Urbanos sin tratamiento adecuado en el sistema de depuración (**) y con tratamiento adecuado en los desbordamientos del sistema de saneamiento = 2,5.

Urbanos sin tratamiento adecuado en el sistema de depuración (**) y sin tratamiento adecuado en los desbordamientos del sistema de saneamiento = 3,12.

Industrial con tratamiento adecuado (**) = 0,5.

Industrial sin tratamiento adecuado (**) = 2,5.

4. Calidad ambiental del medio receptor (*****).

Vertido en zona de categoría I =1,25.

Vertido en zona de categoría II = 1,12.

Vertido en zona de categoría III = 1.

Notas:

(*) Se entiende por agua residual urbana o asimilable aquélla que no contenga un volumen de aguas residuales industriales mayor de un 30 %.

(**) Las definiciones de habitante-equivalente, y de tratamiento adecuado, son las que se encuentran en el Real Decreto-ley 11/1995. En consecuencia, y a los efectos del cálculo del canon de control de vertidos, se extiende la definición de tratamiento adecuado a los vertidos industriales. Se clasificará el vertido urbano considerando el número total de habitantes de la entidad de población (núcleo) a que pertenece. En el caso de que un vertido reciba las aguas residuales de varios núcleos de población, se clasificará por la suma total de sus habitantes.

(***) Clasificación de los vertidos según la actividad industrial.

Cuadro de clasificación de los vertidos según la actividad industrial		
Clase	Grupo	Descripción
Clase 1.	0	Servicios.
	1	Energía y Agua.
	2	Metalurgia.
	3	Alimentación.
	4	Conservera.
	5	Confección.
	6	Madera.
	7	Manufacturas diversas.
	7 Bis	Agricultura, caza y pesca.
7 Ter	Gestión de Residuos.	
Clase 2.	8	Minería.
	9	Química.
	10	Construcción.
	11	Bebidas y tabaco.
	12	Carnes y lácteos.
	13	Textil.
	14	Papel.

Cuadro de clasificación de los vertidos según la actividad industrial		
Clase	Grupo	Descripción
Clase 3.	15	Curtidos.
	16	Tratamiento de superficies.
	17	Zootecnia.

Las aguas de procedencia urbana no asimilables a aguas urbanas, por contener más de un 30% de volumen de agua industrial, se clasificarán en dos tramos:

– Vertidos con un porcentaje de aguas industriales entre el 30 % y el 70 % del total: el conjunto del vertido se clasificará como industrial de clase 1.

– Vertidos con un porcentaje de aguas industriales superior al 70 % del total: el conjunto del vertido se considerará industrial y se clasificará según las clases industriales de las actividades de que se trate, aplicando los criterios siguientes: en el caso de polígonos industriales u otros vertidos que reúnan los efluentes procedentes de distintas actividades industriales, se aplicará al conjunto del vertido el mayor de los coeficientes que corresponderían a cada una de las actividades si vertieran individualmente. No obstante, si la solicitud de autorización de vertido desglosa los volúmenes de las distintas clases industriales, se ponderará el correspondiente coeficiente que debe aplicarse.

(****) Para la inclusión en esta clase bastará con que se constate en el vertido la presencia de una sustancia peligrosa en concentración superior al límite de cuantificación analítico.

A los solos efectos de la aplicación de este factor, se consideran sustancias peligrosas aquellas definidas en el artículo 245.5.d).

(*****) La calidad ambiental del medio receptor depende de su clasificación en el Registro de Zonas Protegidas de la Demarcación Hidrográfica conforme a las siguientes categorías reguladas en el artículo 99 bis del TRLA.

Cuadro de categorías del medio receptor del apartado	
Categoría I.	Masas de agua en las que se realiza una captación de agua destinada a consumo humano.
	Masas de agua declaradas de uso recreativo, incluidas las zonas declaradas aguas de baño.
	Zonas declaradas vulnerables en aplicación de las normas sobre protección de las aguas contra la contaminación producida por nitratos procedentes de fuentes agrarias.
	Zonas declaradas sensibles en aplicación de las normas sobre tratamiento de las aguas residuales urbanas y sus áreas de captación.
	Zonas de protección de hábitats o especies en las que el mantenimiento o mejora del estado del agua constituya un factor importante de su protección.
	Perímetros de protección de aguas minerales y termales aprobados de acuerdo con su legislación específica.
	Reservas hidrológicas declaradas mediante acuerdo del Consejo de Ministros y reservas hidrológicas en las demarcaciones hidrográficas intracomunitarias.
Categoría II.	Aguas subterráneas.
	Zonas de protección de especies acuáticas significativas desde el punto de vista económico.
Categoría III.	Otras zonas protegidas incluidas en el Registro de Zonas Protegidas.
	Las no incluidas en las categorías anteriores.

En los supuestos en que el medio receptor esté incluido en más de una categoría se aplicará el factor más elevado. La aplicación de los factores se extiende a las zonas de influencia que contengan los planes hidrológicos siempre que estén efectivamente delimitadas.

(*****) Se considera tratamiento no adecuado en los desbordamientos del sistema de saneamiento el incumplimiento de las obligaciones derivadas en el capítulo II y en el anexo XI.

B) Vertido de piscifactorías: en el caso de que los valores de los parámetros característicos de contaminación del vertido sean inferiores a los fijados como objetivo de calidad del medio receptor, el coeficiente será 0,006. De no cumplirse esta condición, el coeficiente se multiplicará por 3

C) Aguas de achique procedentes de actividades mineras y aguas de drenaje de túneles: en el caso de que los valores de los parámetros característicos de contaminación

§ 34 Reglamento del Dominio Público Hidráulico [parcial]

del vertido sean inferiores a los fijados como objetivo de calidad del medio receptor, el coeficiente será 0,006. De no cumplirse esta condición, el coeficiente se multiplicará por 3.

D) Aguas de refrigeración y aguas procedentes de actividades geotérmicas: se aplicarán los coeficientes de la tabla adjunta, siempre que el vertido no ocasione el incumplimiento del objetivo de calidad fijado para la temperatura en el medio receptor y, además, no se altere el valor del resto de parámetros o sustancias del vertido respecto al agua de captación.

Si el río no tiene fijados objetivos de calidad, el incremento de temperatura media de una sección fluvial tras la zona de dispersión no superará los 3 °C.

En lagos o embalses, la temperatura del vertido no superará los 30 °C.

Volumen Hm ³	Coeficientes de minoración ⁽¹⁾
Menor de 100.	0,02000
100 a 250.	0,01166
250 a 1.000.	0,00566
Superior a 1.000.	0,00125

De no cumplirse alguna de las condiciones anteriores, los coeficientes se multiplicarán por 3.

El importe del canon se determinará por adición de los importes parciales que resulten de aplicar los sucesivos tramos de la escala.

⁽¹⁾ En el caso de centrales térmicas, sean convencionales o nucleares, que utilicen el agua como refrigeración, los coeficientes de la tabla corresponden a un funcionamiento tipo de 6.000 horas anuales en el caso de las centrales térmicas convencionales, y 8.000 horas anuales en el caso de las centrales nucleares. Estos coeficientes se multiplicarán por la relación entre el número de horas de funcionamiento realmente habidas en el año y las correspondientes horas de funcionamiento tipo.

E) Clasificación de los vertidos por grupos de actividad industrial por CNAE:

CNAE	Título	Grupo	Clase
0141	Explotación de ganado bovino para la producción de leche.	17	3
0142	Explotación de otro ganado bovino y búfalos.	17	3
0143	Explotación de caballos y otros equinos.	17	3
0144	Explotación de camellos y otros camélidos.	17	3
0145	Explotación de ganado ovino y caprino.	17	3
0146	Explotación de ganado porcino.	17	3
0147	Avicultura.	17	3
0149	Otras explotaciones de ganado.	17	3
0150	Producción agrícola combinada con la producción ganadera.	17	3
0161	Actividades de apoyo a la agricultura.	0	1
0162	Actividades de apoyo a la ganadería.	0	1
0163	Actividades de preparación posterior a la cosecha.	0	1
0164	Tratamiento de semillas para reproducción.	0	1
0321	Acuicultura marina.	17	3
0322	Acuicultura en agua dulce.	17	3
0510	Extracción de antracita y hulla.	8	2
0520	Extracción de lignito.	8	2
0610	Extracción de crudo de petróleo.	8	2
0620	Extracción de gas natural.	8	2
0710	Extracción de minerales de hierro.	8	2
0721	Extracción de minerales de uranio y torio.	8	2
0729	Extracción de otros minerales metálicos no féreos.	8	2
0811	Extracción de piedra ornamental y para la construcción, piedra caliza, yeso, creta y pizarra.	8	2
0812	Extracción de gravas y arenas; extracción de arcilla y caolín.	8	2
0891	Extracción de minerales para productos químicos y fertilizantes.	8	2
0892	Extracción de turba.	8	2
0893	Extracción de sal.	8	2
0899	Otras industrias extractivas n.c.o.p.	8	2
0910	Actividades de apoyo a la extracción de petróleo y gas natural.	0	1
0990	Actividades de apoyo a otras industrias extractivas.	0	1
1011	Procesado y conservación de carne.	12	2

CÓDIGO DE LA MINERÍA

§ 34 Reglamento del Dominio Público Hidráulico [parcial]

CNAE	Título	Grupo	Clase
1012	Procesado y conservación de volatería.	12	2
1013	Elaboración de productos cárnicos y de volatería.	4	1
1021	Procesado de pescados, crustáceos y moluscos.	4	1
1022	Fabricación de conservas de pescado.	4	1
1031	Procesado y conservación de patatas.	4	1
1032	Elaboración de zumos de frutas y hortalizas.	4	1
1039	Otro procesado y conservación de frutas y hortalizas.	4	1
1042	Fabricación de margarina y grasas comestibles similares.	12	2
1043	Fabricación de aceite de oliva.	3	1
1044	Fabricación de otros aceites y grasas.	3	1
1052	Elaboración de helados.	12	2
1053	Fabricación de quesos.	12	2
1054	Preparación de leche y otros productos lácteos.	12	2
1061	Fabricación de productos de molinería.	3	1
1062	Fabricación de almidones y productos amiláceos.	3	1
1071	Fabricación de pan y de productos frescos de panadería y pastelería.	3	1
1072	Fabricación de galletas y productos de panadería y pastelería de larga duración.	3	1
1073	Fabricación de pastas alimenticias, cuscús y productos similares.	3	1
1081	Fabricación de azúcar.	3	1
1082	Fabricación de cacao, chocolate y productos de confitería.	3	1
1083	Elaboración de café, té e infusiones.	3	1
1084	Elaboración de especias, salsas y condimentos.	3	1
1085	Elaboración de platos y comidas preparados.	3	1
1086	Elaboración de preparados alimenticios homogeneizados y alimentos dietéticos.	3	1
1089	Elaboración de otros productos alimenticios n.c.o.p.	3	1
1091	Fabricación de productos para la alimentación de animales de granja.	3	1
1092	Fabricación de productos para la alimentación de animales de compañía.	3	1
1101	Destilación, rectificación y mezcla de bebidas alcohólicas.	11	2
1102	Elaboración de vinos.	11	2
1103	Elaboración de sidra y otras bebidas fermentadas a partir de frutas.	11	2
1104	Elaboración de otras bebidas no destiladas, procedentes de la fermentación.	11	2
1105	Fabricación de cerveza.	11	2
1106	Fabricación de malta.	11	2
1107	Fabricación de bebidas no alcohólicas; producción de aguas minerales y otras aguas embotelladas.	3	1
1200	Industria del tabaco.	11	2
1310	Preparación e hilado de fibras textiles.	13	2
1320	Fabricación de tejidos textiles.	13	2
1330	Acabado de textiles.	13	2
1391	Fabricación de tejidos de punto.	13	2
1392	Fabricación de artículos confeccionados con textiles, excepto prendas de vestir.	13	2
1393	Fabricación de alfombras y moquetas.	13	2
1394	Fabricación de cuerdas, cordeles, bramantes y redes.	13	2
1395	Fabricación de telas no tejidas y artículos confeccionados con ellas, excepto prendas de vestir.	13	2
1396	Fabricación de otros productos textiles de uso técnico e industrial.	13	2
1399	Fabricación de otros productos textiles n.c.o.p.	13	2
1411	Confección de prendas de vestir de cuero.	5	1
1412	Confección de ropa de trabajo.	5	1
1413	Confección de otras prendas de vestir exteriores.	5	1
1414	Confección de ropa interior.	5	1
1419	Confección de otras prendas de vestir y accesorios.	5	1
1420	Fabricación de artículos de peletería.	5	1
1431	Confección de calcetería.	5	1
1439	Confección de otras prendas de vestir de punto.	5	1
1511	Preparación, curtido y acabado del cuero; preparación y teñido de pieles.	15	3
1512	Fabricación de artículos de marroquinería, viaje y de guarnicionería y talabartería.	15	3
1520	Fabricación de calzado.	5	1
1610	Aserrado y cepillado de la madera.	6	1
1621	Fabricación de chapas y tableros de madera.	6	1
1622	Fabricación de suelos de madera ensamblados.	6	1
1623	Fabricación de otras estructuras de madera y piezas de carpintería y ebanistería para la construcción.	6	1
1624	Fabricación de envases y embalajes de madera.	6	1
1629	Fabricación de otros productos de madera; artículos de corcho, cestería y espartería.	6	1
1711	Fabricación de pasta papelera.	14	2
1712	Fabricación de papel y cartón.	14	2
1721	Fabricación de papel y cartón ondulados; fabricación de envases y embalajes de papel y cartón.	14	2

CÓDIGO DE LA MINERÍA

§ 34 Reglamento del Dominio Público Hidráulico [parcial]

CNAE	Título	Grupo	Clase
1722	Fabricación de artículos de papel y cartón para uso doméstico, sanitario e higiénico.	14	2
1723	Fabricación de artículos de papelería.	14	2
1724	Fabricación de papeles pintados.	14	2
1729	Fabricación de otros artículos de papel y cartón.	14	2
1811	Artes gráficas y servicios relacionados con las mismas.	7	1
1812	Otras actividades de impresión y artes gráficas.	7	1
1813	Servicios de preimpresión y preparación de soportes.	7	1
1814	Encuadernación y servicios relacionados con la misma.	7	1
1820	Reproducción de soportes grabados.	7	1
1910	Coquerías.	8	2
1920	Refino de petróleo.	8	2
2011	Fabricación de gases industriales.	9	2
2012	Fabricación de colorantes y pigmentos.	9	2
2013	Fabricación de otros productos básicos de química inorgánica.	9	2
2014	Fabricación de otros productos básicos de química orgánica.	9	2
2015	Fabricación de fertilizantes y compuestos nitrogenados.	9	2
2016	Fabricación de plásticos en formas primarias.	9	2
2017	Fabricación de caucho sintético en formas primarias.	9	2
2020	Fabricación de pesticidas y otros productos agroquímicos.	9	2
2030	Fabricación de pinturas, barnices y revestimientos similares; tintas de imprenta y masillas.	9	2
2041	Fabricación de jabones, detergentes y otros artículos de limpieza y abrillantamiento.	9	2
2042	Fabricación de perfumes y cosméticos.	9	2
2051	Fabricación de explosivos.	9	2
2052	Fabricación de colas.	9	2
2053	Fabricación de aceites esenciales.	9	2
2059	Fabricación de otros productos químicos n.c.o.p.	9	2
2060	Fabricación de fibras artificiales y sintéticas.	9	2
2110	Fabricación de productos farmacéuticos de base.	9	2
2120	Fabricación de especialidades farmacéuticas.	9	2
2211	Fabricación de neumáticos y cámaras de caucho; reconstrucción y recauchutado de neumáticos.	9	2
2219	Fabricación de otros productos de caucho.	9	2
2221	Fabricación de placas, hojas, tubos y perfiles de plástico.	9	2
2222	Fabricación de envases y embalajes de plástico.	9	2
2223	Fabricación de productos de plástico para la construcción.	9	2
2229	Fabricación de otros productos de plástico.	9	2
2311	Fabricación de vidrio plano.	9	2
2312	Manipulado y transformación de vidrio plano.	9	2
2313	Fabricación de vidrio hueco.	9	2
2314	Fabricación de fibra de vidrio.	9	2
2319	Fabricación y manipulado de otro vidrio, incluido el vidrio técnico.	9	2
2320	Fabricación de productos cerámicos refractarios.	9	2
2331	Fabricación de azulejos y baldosas de cerámica.	9	2
2332	Fabricación de ladrillos, tejas y productos de tierras cocidas para la construcción.	9	2
2341	Fabricación de artículos cerámicos de uso doméstico y ornamental.	9	2
2342	Fabricación de aparatos sanitarios cerámicos.	9	2
2343	Fabricación de aisladores y piezas aislantes de material cerámico.	9	2
2344	Fabricación de otros productos cerámicos de uso técnico.	9	2
2349	Fabricación de otros productos cerámicos.	9	2
2351	Fabricación de cemento.	9	2
2352	Fabricación de cal y yeso.	9	2
2361	Fabricación de elementos de hormigón para la construcción.	9	2
2362	Fabricación de elementos de yeso para la construcción.	9	2
2363	Fabricación de hormigón fresco.	9	2
2364	Fabricación de mortero.	9	2
2365	Fabricación de fibrocemento.	9	2
2369	Fabricación de otros productos de hormigón, yeso y cemento.	9	2
2370	Corte, tallado y acabado de la piedra.	9	2
2391	Fabricación de productos abrasivos.	9	2
2399	Fabricación de otros productos minerales no metálicos n.c.o.p.	9	2
2410	Fabricación de productos básicos de hierro, acero y ferroaleaciones.	2	1
2420	Fabricación de tubos, tuberías, perfiles huecos y sus accesorios, de acero.	7	1
2431	Estirado en frío.	2	1
2432	Laminación en frío.	2	1
2433	Producción de perfiles en frío por conformación con plegado.	2	1
2434	Trefilado en frío.	2	1
2441	Producción de metales preciosos.	2	1
2442	Producción de aluminio.	2	1

CÓDIGO DE LA MINERÍA

§ 34 Reglamento del Dominio Público Hidráulico [parcial]

CNAE	Título	Grupo	Clase
2443	Producción de plomo, zinc y estaño.	2	1
2444	Producción de cobre.	2	1
2445	Producción de otros metales no férreos.	2	1
2446	Procesamiento de combustibles nucleares.	8	2
2451	Fundición de hierro.	2	1
2452	Fundición de acero.	2	1
2453	Fundición de metales ligeros.	2	1
2454	Fundición de otros metales no férreos.	2	1
2511	Fabricación de estructuras metálicas y sus componentes.	7	1
2512	Fabricación de carpintería metálica.	7	1
2521	Fabricación de radiadores y calderas para calefacción central.	7	1
2529	Fabricación de otras cisternas, grandes depósitos y contenedores de metal.	7	1
2530	Fabricación de generadores de vapor, excepto calderas de calefacción central.	7	1
2540	Fabricación de armas y municiones.	7	1
2550	Forja, estampación y embutición de metales; metalurgia de polvos.	2	1
2561	Tratamiento y revestimiento de metales.	16	3
2562	Ingeniería mecánica por cuenta de terceros.	2	1
2571	Fabricación de artículos de cuchillería y cubertería.	7	1
2572	Fabricación de cerraduras y herrajes.	7	1
2573	Fabricación de herramientas.	7	1
2591	Fabricación de bidones y toneles de hierro o acero.	7	1
2592	Fabricación de envases y embalajes metálicos ligeros.	7	1
2593	Fabricación de productos de alambre, cadenas y muelles.	7	1
2594	Fabricación de pernos y productos de tornillería.	7	1
2599	Fabricación de otros productos metálicos n.c.o.p.	7	1
2611	Fabricación de componentes electrónicos.	7	1
2612	Fabricación de circuitos impresos ensamblados.	7	1
2620	Fabricación de ordenadores y equipos periféricos.	7	1
2630	Fabricación de equipos de telecomunicaciones.	7	1
2640	Fabricación de productos electrónicos de consumo.	7	1
2651	Fabricación de instrumentos y aparatos de medida, verificación y navegación.	7	1
2652	Fabricación de relojes.	7	1
2660	Fabricación de equipos de radiación, electromédicos y electroterapéuticos.	7	1
2670	Fabricación de instrumentos de óptica y equipo fotográfico.	7	1
2680	Fabricación de soportes magnéticos y ópticos.	9	2
2711	Fabricación de motores, generadores y transformadores eléctricos.	7	1
2712	Fabricación de aparatos de distribución y control eléctrico.	7	1
2720	Fabricación de pilas y acumuladores eléctricos.	7	1
2731	Fabricación de cables de fibra óptica.	7	1
2732	Fabricación de otros hilos y cables electrónicos y eléctricos.	7	1
2733	Fabricación de dispositivos de cableado.	7	1
2740	Fabricación de lámparas y aparatos eléctricos de iluminación.	7	1
2751	Fabricación de electrodomésticos.	7	1
2752	Fabricación de aparatos domésticos no eléctricos.	7	1
2790	Fabricación de otro material y equipo eléctrico.	7	1
2811	Fabricación de motores y turbinas, excepto los destinados a aeronaves, vehículos automóviles y ciclomotores.	7	1
2812	Fabricación de equipos de transmisión hidráulica y neumática.	7	1
2813	Fabricación de otras bombas y compresores.	7	1
2814	Fabricación de otra grifería y válvulas.	7	1
2815	Fabricación de cojinetes, engranajes y órganos mecánicos de transmisión.	7	1
2821	Fabricación de hornos y quemadores.	7	1
2822	Fabricación de maquinaria de elevación y manipulación.	7	1
2823	Fabricación de máquinas y equipos de oficina, excepto equipos informáticos.	7	1
2824	Fabricación de herramientas eléctricas manuales.	7	1
2825	Fabricación de maquinaria de ventilación y refrigeración no doméstica.	7	1
2829	Fabricación de otra maquinaria de uso general n.c.o.p.	7	1
2830	Fabricación de maquinaria agraria y forestal.	7	1
2841	Fabricación de máquinas herramienta para trabajar el metal.	7	1
2849	Fabricación de otras máquinas herramienta.	7	1
2891	Fabricación de maquinaria para la industria metalúrgica.	7	1
2892	Fabricación de maquinaria para las industrias extractivas y de la construcción.	7	1
2893	Fabricación de maquinaria para la industria de la alimentación, bebidas y tabaco.	7	1
2894	Fabricación de maquinaria para las industrias textil, de la confección y del cuero.	7	1
2895	Fabricación de maquinaria para la industria del papel y del cartón.	7	1
2896	Fabricación de maquinaria para la industria del plástico y el caucho.	7	1
2899	Fabricación de otra maquinaria para usos específicos n.c.o.p.	7	1
2910	Fabricación de vehículos de motor.	7	1

CÓDIGO DE LA MINERÍA

§ 34 Reglamento del Dominio Público Hidráulico [parcial]

CNAE	Título	Grupo	Clase
2920	Fabricación de carrocerías para vehículos de motor; fabricación de remolques y semirremolques.	7	1
2931	Fabricación de equipos eléctricos y electrónicos para vehículos de motor.	7	1
2932	Fabricación de otros componentes, piezas y accesorios para vehículos de motor.	7	1
3011	Construcción de barcos y estructuras flotantes.	7	1
3012	Construcción de embarcaciones de recreo y deporte.	7	1
3020	Fabricación de locomotoras y material ferroviario.	7	1
3030	Construcción aeronáutica y espacial y su maquinaria.	7	1
3040	Fabricación de vehículos militares de combate.	7	1
3091	Fabricación de motocicletas.	7	1
3092	Fabricación de bicicletas y de vehículos para personas con discapacidad.	7	1
3099	Fabricación de otro material de transporte n.c.o.p.	7	1
3101	Fabricación de muebles de oficina y de establecimientos comerciales.	7	1
3102	Fabricación de muebles de cocina.	7	1
3103	Fabricación de colchones.	7	1
3109	Fabricación de otros muebles.	7	1
3211	Fabricación de monedas.	7	1
3212	Fabricación de artículos de joyería y artículos similares.	7	1
3213	Fabricación de artículos de bisutería y artículos similares.	7	1
3220	Fabricación de instrumentos musicales.	7	1
3230	Fabricación de artículos de deporte.	7	1
3240	Fabricación de juegos y juguetes.	7	1
3250	Fabricación de instrumentos y suministros médicos y odontológicos.	7	1
3291	Fabricación de escobas, brochas y cepillos.	7	1
3299	Otras industrias manufactureras n.c.o.p.	7	1
3311	Reparación de productos metálicos.	0	1
3312	Reparación de maquinaria.	0	1
3313	Reparación de equipos electrónicos y ópticos.	0	1
3314	Reparación de equipos eléctricos.	0	1
3315	Reparación y mantenimiento naval.	0	1
3316	Reparación y mantenimiento aeronáutico y espacial.	0	1
3317	Reparación y mantenimiento de otro material de transporte.	0	1
3319	Reparación de otros equipos.	0	1
3320	Instalación de máquinas y equipos industriales.	0	1
3512	Transporte de energía eléctrica.	1	1
3513	Distribución de energía eléctrica.	1	1
3514	Comercio de energía eléctrica.	1	1
3515	Producción de energía hidroeléctrica.	1	1
3516	Producción de energía eléctrica de origen térmico convencional.	1	1
3517	Producción de energía eléctrica de origen nuclear.	1	1
3518	Producción de energía eléctrica de origen eólico.	1	1
3519	Producción de energía eléctrica de otros tipos.	1	1
3521	Producción de gas.	1	1
3522	Distribución por tubería de combustibles gaseosos.	1	1
3523	Comercio de gas por tubería.	1	1
3530	Suministro de vapor y aire acondicionado.	1	1
3600	Captación, depuración y distribución de agua.	1	1
3700	Recogida y tratamiento de aguas residuales.	1	1
3811	Recogida de residuos no peligrosos.	7 Ter	1
3812	Recogida de residuos peligrosos.	7 Ter	1
3821	Tratamiento y eliminación de residuos no peligrosos.	7 Ter	1
3822	Tratamiento y eliminación de residuos peligrosos.	7 Ter	1
3831	Separación y clasificación de materiales.	7 Ter	1
3832	Valorización de materiales ya clasificados.	7 Ter	1
3900	Actividades de descontaminación y otros servicios de gestión de residuos.	7 Ter	1
4121	Construcción de edificios residenciales.	10	2
4122	Construcción de edificios no residenciales.	10	2
4211	Construcción de carreteras y autopistas.	10	2
4212	Construcción de vías férreas de superficie y subterráneas.	10	2
4213	Construcción de puentes y túneles.	10	2
4221	Construcción de redes para fluidos.	0	1
4222	Construcción de redes eléctricas y de telecomunicaciones.	0	1
4291	Obras hidráulicas.	0	1
4299	Construcción de otros proyectos de ingeniería civil n.c.o.p.	0	1
4311	Demolición.	0	1
4312	Preparación de terrenos.	0	1
4313	Perforaciones y sondeos.	0	1
4520	Mantenimiento y reparación de vehículos de motor.	0	1
4540	Venta, mantenimiento y reparación de motocicletas y de sus repuestos y accesorios.	0	1

CÓDIGO DE LA MINERÍA

§ 34 Reglamento del Dominio Público Hidráulico [parcial]

CNAE	Título	Grupo	Clase
4671	Comercio al por mayor de combustibles sólidos, líquidos y gaseosos, y productos similares.	0	1
4730	Comercio al por menor de combustible para la automoción en establecimientos especializados.	0	1
5210	Depósito y almacenamiento.	0	1
5510	Hoteles y alojamientos similares.	0	1
5520	Alojamientos turísticos y otros alojamientos de corta estancia.	0	1
5530	Campings y aparcamientos para caravanas.	0	1
5590	Otros alojamientos.	0	1
5610	Restaurantes y puestos de comidas.	0	1
5621	Provisión de comidas preparadas para eventos.	0	1
5629	Otros servicios de comidas.	0	1
5630	Establecimientos de bebidas.	0	1
5811	Edición de libros.	7	1
5812	Edición de directorios y guías de direcciones postales.	7	1
5813	Edición de periódicos.	7	1
5814	Edición de revistas.	7	1
5819	Otras actividades editoriales.	7	1
5821	Edición de videojuegos.	7	1
5829	Edición de otros programas informáticos.	7	1
7120	Ensayos y análisis técnicos.	0	1
7211	Investigación y desarrollo experimental en biotecnología.	0	1
7219	Otra investigación y desarrollo experimental en ciencias naturales y técnicas.	0	1
7220	Investigación y desarrollo experimental en ciencias sociales y humanidades.	0	1
7420	Actividades de fotografía.	9	2
8610	Actividades hospitalarias.	0	1
8621	Actividades de medicina general.	0	1
8622	Actividades de medicina especializada.	0	1
8623	Actividades odontológicas.	0	1
8690	Otras actividades sanitarias.	0	1
8710	Asistencia en establecimientos residenciales con cuidados sanitarios.	0	1
8720	Asistencia en establecimientos residenciales para personas con discapacidad intelectual, enfermedad mental y drogodependencia.	0	1
8731	Asistencia en establecimientos residenciales para personas mayores.	0	1
8732	Asistencia en establecimientos residenciales para personas con discapacidad física.	0	1
8790	Otras actividades de asistencia en establecimientos residenciales.	0	1
9511	Reparación de ordenadores y equipos periféricos.	0	1
9512	Reparación de equipos de comunicación.	0	1
9521	Reparación de aparatos electrónicos de audio y vídeo de uso doméstico.	0	1
9522	Reparación de aparatos electrodomésticos y de equipos para el hogar y el jardín.	0	1
9523	Reparación de calzado y artículos de cuero.	0	1
9524	Reparación de muebles y artículos de menaje.	0	1
9525	Reparación de relojes y joyería.	0	1
9529	Reparación de otros efectos personales y artículos de uso doméstico.	0	1
9601	Lavado y limpieza de prendas textiles y de piel.	0	1
9602	Peluquería y otros tratamientos de belleza.	0	1
9603	Pompas fúnebres y actividades relacionadas.	0	1
9604	Actividades de mantenimiento físico.	0	1
9609	Otros servicios personales n.c.o.p.	0	1

[...]

§ 35

Decreto 485/1962, de 22 de febrero, por el que se aprueba el Reglamento de Montes. [Inclusión parcial]

Ministerio de Agricultura
«BOE» núm. 61, de 12 de marzo de 1962
Última modificación: 27 de marzo de 2010
Referencia: BOE-A-1962-6167

[...]

TÍTULO V

Gravámenes y ocupaciones de montes catalogados

[...]

CAPÍTULO II

Ocupaciones

[...]

Sección 2.ª Ocupaciones por razón de interés público

Artículo 178.

Los expedientes de ocupación o servidumbre puede instruirse también por razón de obras o servicios públicos y como consecuencia de concesiones administrativas de aguas, minas o de cualquier otra clase.

Artículo 179.

1. Siempre que del proyecto de una obra o servicio del Estado, provincia o municipio, o como consecuencia de la solicitud de una concesión administrativa de aguas, minas o de cualquier otra clase, resulte la necesidad de ocupar temporalmente terreno de un monte catalogado, o de imponerle una servidumbre aunque sea legal, se dará comunicación con informe, por el Organismo que incoe el expediente, de la correspondiente parte del proyecto al Ingeniero Jefe del Servicio Forestal, el cual elevará el asunto con su informe, dentro del plazo de un mes, a la Dirección General de Montes, Caza y Pesca Fluvial.

2. Cuando por tratarse de montes comprendidos en el artículo 172 correspondiere la resolución a la Dirección General de Montes, Caza y Pesca Fluvial y se produjese disconformidad con el Departamento de que dependa la obra o servicio, pasará el expediente a conocimiento del Ministerio de Agricultura y de mantenerse la disconformidad entre los Ministerios, así como también cuando la Entidad dueña del monte se opusiere a la ocupación o servidumbre pretendida, resolverá el Consejo de Ministros.

3. Igualmente corresponderá la resolución al Consejo de Ministros cuando en los montes del Estado surgiere discrepancia sobre el Ministerio interesado y el de Agricultura.

4. La autorización sólo tendrá vigencia mientras se cumpla la finalidad de la obra, servicio o concesión a cuyo favor se hubiere otorgado.

Artículo 180.

Cuando se trate de establecer servidumbres o autorizar ocupaciones en montes catalogados, motivadas por finalidades relacionadas con la defensa nacional, la tramitación de los expedientes será la siguiente:

El Ministerio del Ejército, o el de Marina o Aire en su caso, solicitará del de Agricultura, en escrito justificativo, la servidumbre u ocupación pretendida, y este Ministerio resolverá sobre la petición, oyendo en plazo de diez días a la Entidad propietaria, de no pertenecer el monte al Estado.

De existir disconformidad entre el Ministerio interesado y el de Agricultura, así como cuando se muestre oposición por la Entidad dueña del monte, corresponderá al Consejero de Ministros la resolución del expediente.

Artículo 181.

Toda autorización para ocupar terrenos o establecer servidumbre, derivadas de concesión administrativa, se entenderá siempre condicionada al otorgamiento de ésta, sin que hasta ese momento se pueda usar de la autorización concedida.

[...]

§ 36

Ley 34/1998, de 7 de octubre, del sector de hidrocarburos. [Inclusión parcial]

Jefatura del Estado
«BOE» núm. 241, de 8 de octubre de 1998
Última modificación: 28 de diciembre de 2023
Referencia: BOE-A-1998-23284

[...]

TITULO II

Exploración, investigación y explotación de hidrocarburos

[...]

CAPITULO II

De la exploración e investigación

[...]

Artículo 23. *Concurrencia de derechos mineros.*

1. Podrán otorgarse permisos de investigación de hidrocarburos aun en los casos en que sobre la totalidad o parte de la misma área existan otros derechos mineros otorgados de acuerdo con la normativa que resulte aplicable.

2. El otorgamiento de permisos de investigación con arreglo a la presente Ley no impedirá la atribución sobre las mismas áreas de autorizaciones, permisos o concesiones relativos a otros yacimientos minerales y demás recursos geológicos.

3. Reglamentariamente se determinará el modo de resolver las incidencias que puedan presentarse por coincidir en una área permisos de investigación o concesiones de explotación de hidrocarburos y de otras sustancias minerales y demás recursos geológicos. En el caso de que las labores sean incompatibles, definitiva o temporalmente, el Ministerio de Industria y Energía o el órgano competente de la Comunidad Autónoma, si ambas actividades han de desarrollarse dentro de su ámbito territorial, resolverá sobre la sustancia o recurso cuya explotación resulte de mayor interés. El titular a quien se le conceda la prioridad habrá de abonar a aquél a quien se le deniegue la indemnización que proceda por los perjuicios que se le ocasionen. Si la incompatibilidad fuere temporal, las labores suspendidas podrán reanudarse una vez desaparecida aquélla.

[...]

§ 37

Real Decreto 2362/1976, de 30 de julio, por el que se aprueba el Reglamento de la Ley sobre Investigación y Explotación de Hidrocarburos de 27 de junio de 1974. [Inclusión parcial]

Ministerio de Industria
«BOE» núm. 247, de 14 de octubre de 1976
Última modificación: 17 de octubre de 2014
Referencia: BOE-A-1976-19786

[...]

CAPÍTULO I

Disposiciones generales

Artículo 1.

1.1. El presente Reglamento tiene por objeto el desarrollo de la Ley 21/1974 de 27 de junio que establece el régimen jurídico de la exploración, investigación y explotación de los yacimientos, de hidrocarburos líquidos y gaseosos, así como de las actividades de transporte, almacenamiento, depuración y refinado de los hidrocarburos obtenidos, cuando sean realizadas por los propios investigadores o explotadores mediante instalaciones anexas a las de producción.

1.2. A los efectos de la Ley y del presente Reglamento, se entenderá por hidrocarburos líquidos o gaseosos, toda concentración o mezcla natural de hidrocarburos en tales estados físicos, incluidas las sustancias de cualquier otra naturaleza que con ellos se encuentren en combinación, suspensión, mezcla o disolución.

1.3. Los yacimientos de hidrocarburos sólidos naturales, tales como rocas asfálticas, ceras naturales, arenas, esquistos o pizarras bituminosas y cualquier otra clase de rocas similares, continuarán rigiéndose por la legislación minera.

2.1. Son patrimonio inalienable e imprescriptible de la Nación los yacimientos existentes en el territorio nacional y en el subsuelo del mar territorial y de los fondos marinos que estén sometidos, a efectos de su exploración, investigación y explotación, a la soberanía nacional, con arreglo a las leyes españolas y convenciones internacionales vigentes ratificadas por España. Dichos yacimientos son bienes de dominio público, cuya exploración, investigación y explotación podrá asumir directamente el Estado o ceder en la forma y condiciones que las leyes establecen.

[...]

Artículo 11.

1.1. Los titulares de autorizaciones de exploración, permisos de investigación y concesiones de explotación, estarán obligados a proporcionar al Ministerio de Industria, las informaciones que éste les solicite, respecto a las características del yacimiento y a los trabajos, producciones e inversiones que realicen, y los informes geológicos y geofísicos referentes a sus autorizaciones, permisos y concesiones, así como los demás datos que este Reglamento determina, todo esto sin perjuicio de lo que prescribe el artículo 6.º de la Ley de Minas.

1.2. La Dirección General de la Energía, podrá solicitar en todo momento de los titulares, datos sobre la marcha y resultados de las investigaciones en curso y realizar las comprobaciones que estime oportunas.

1.3. Los titulares de permisos y concesiones deberán remitir, por duplicado, los documentos y datos siguientes:

a) Planes de labores. En el plazo de tres meses a partir de la fecha de vigencia del permiso de investigación, se presentará el plan de labores a desarrollar dentro del primer año de vigencia. La presentación de los planes de labores para los restantes años de vigencia habrá de efectuarse con treinta días de anticipación a la fecha de iniciación del año de vigencia correspondiente. Para la ejecución de las labores, y en igualdad de circunstancias, deberá darse la debida preferencia a los contratistas, servicios, materiales y equipos españoles. Todos los planes de labores, que deberán ir acompañados del correspondiente presupuesto detallado de ejecución, irán suscritos por el Director facultativo y visados por el Colegio Profesional correspondiente a aquél, en el caso de que así lo exija el Colegio a que pertenezca.

b) Informe mensual: Antes del día 15 de cada mes, con los datos estadísticos de las actividades desarrolladas en el permiso o concesión en el mes precedente relativos a geología, geofísica, perforación y producción.

c) Estadillo trimestral de inversiones: Con independencia de los resultados económicos, por años de vigencia, mencionados en el apartado d), cada operadora, deberá remitir en el mes siguiente a cada trimestre natural su estimación de inversiones en el trimestre precedente, desglosada por permisos.

d) Memoria anual: Dentro de los tres meses siguientes a la fecha de aniversario de la vigencia de cada concesión y cada permiso –o grupo de permisos o concesiones colindantes con identidad de participación de los titulares, vigencia y obligaciones–, el titular presentará una Memoria de los trabajos ejecutados, en el precedente año de vigencia, con la debida justificación de las inversiones realizadas de acuerdo con las condiciones del otorgamiento. Con la excepción de los permisos y concesiones de los que sea 100 por 100 titular el Estado, estas inversiones deberán venir certificadas por una entidad de auditores o censores jurados de cuentas, sin perjuicio de la facultad que en todo momento tiene la Dirección General de la Energía de efectuar las inspecciones que estime necesarias.

e) Informe de implantación de un sondeo: Un mes antes de su comienzo. Incluirá los datos sobre su localización, coordenadas, objetivo, profundidad prevista, equipo a emplear y presupuesto.

f) Informe semanal: Durante la fase de perforación, en el que se especificará: Fecha del último día del informe; profundidad en metros en esa fecha; días transcurridos desde el comienzo del sondeo; piso geológico probable; incidencias destacables (entubaciones, diagráfias, testigos, indicios, pruebas de producción), programa previsto para la próxima semana (perforación, entubados, cementaciones); fecha de abandono en su caso.

g) Incidencias excepcionales. Se comunicarán telefónicamente, telegráficamente, o por telex, a la unidad competente. La ejecución de cualquier prueba de producción deberá ser notificada con la máxima antelación posible. Sin perjuicio de la eventual asistencia a la prueba de un Funcionario de la Dirección General de la Energía, cualquier aparición de hidrocarburos será notificada por el medio más rápido, y confirmada por escrito dentro de las cuarenta y ocho horas.

h) Informe de fin de sondeo. En el plazo de dos meses desde su conclusión: Ficha-resumen del sondeo; una Memoria con la recopilación completa de los datos obtenidos; sus resultados geológicos, paleontológicos, descripción de la columna atravesada, resultados

petrolíferos, pruebas de producción efectuadas, parámetros mecánicos, y medidas de abandono. Se incluirá asimismo, a las escalas normales en la industria, el gráfico principal del sondeo con su representación geológica, litológica y mecánica y la colección de diagrfías efectuadas.

i) Informes geológicos y geofísicos. A la renuncia o expiración del permiso, en la forma prescrita en el apartado 1.2 del artículo 73.

1.4. De conformidad con lo previsto en el artículo 6.º de la Ley de Minas, el titular deberá suministrar al Instituto Geológico y Minero de España, si ésta lo solicita, los datos referentes a todos sus sondeos de más de 25 metros en tierra, o de cualquier profundidad en las áreas sumergidas. Estos datos se hallan sujetos a la confidencialidad a que se refiere el apartado 2 de este artículo.

2.1. Los datos geológicos, geofísicos, económicos y los de los resultados de sondeos se considerarán estrictamente confidenciales y no podrán ser comunicados a terceros sin autorización expresa del titular, durante la vigencia del permiso de investigación o de la concesión de explotación.

2.2. No se considerarán como confidenciales: Los datos de otras sustancias minerales puestas de manifiesto durante las operaciones del titular y de cuya importancia deberá dar cuenta; las informaciones de carácter general sobre características de las investigaciones realizadas; mapas de situación de sondeos y trabajos; datos estadísticos de actividades; volumen global de inversiones; fichas resumen de los sondeos incluyendo los techos de las formaciones atravesadas; producciones extraídas; exportaciones, y otros datos cuya divulgación apruebe la Dirección General de la Energía.

2.3. Inmediatamente de finalizado el proceso de datos y la interpretación en su caso, de los trabajos efectuados al amparo de las autorizaciones de exploración en áreas libres, habrá de entregarse a la Dirección General de la Energía la totalidad de la información obtenida. Transcurrido un año desde la fecha de terminación de los trabajos de campo, la documentación correspondiente perderá su carácter de confidencial.

2.4. La información procedente de permisos y concesiones cuya titularidad, por cualquier razón no se mantengan en vigor, permanecerá bajo la custodia de la Dirección General de la Energía quien podrá autorizar su examen y aun su publicación o eventual reproducción.

CAPÍTULO II

De la exploración e investigación

[...]

Artículo 21.

1. Podrán otorgarse permisos de investigación de hidrocarburos aun en los casos en que sobre la totalidad o parte de la misma área existan otros derechos mineros no regulados por la Ley y el presente Reglamento.

2. El otorgamiento de permisos de investigación con arreglo a la Ley y el presente Reglamento no impedirá la atribución sobre las mismas áreas de autorizaciones, permisos o concesiones relativos a otros yacimientos minerales y demás recursos geológicos.

3.1. En principio, gozarán de prioridad las labores ya realizadas, de tal manera que la Investigación de hidrocarburos en terrenos donde existan labores mineras de investigación o explotación deberá realizarse de forma que no perturbe el desarrollo de aquéllas y, en todo caso, con autorización del investigador o explotador de estos recursos minerales.

3.2. Recíprocamente, antes de iniciar labores de investigación o explotación de otros recursos minerales o geológicos en zona otorgada con anterioridad para hidrocarburos, el titular de las primeras deberá obtener la correspondiente autorización del titular del permiso o concesión de hidrocarburos, para que las labores que se propone realizar no perturben las que lleva a cabo este último.

3.3. Cuando los titulares mencionados en el apartado anterior lo sean de permisos o concesiones y no lleguen a un acuerdo sobre la posibilidad de desarrollar sin interferencias sus respectivas actividades, antes de iniciar las labores nuevas, ya sean para hidrocarburos o para otros recursos minerales, plantearán oficialmente el caso ante la Dirección General

que afecte a la entidad que pretende iniciar sus actividades en segundo lugar. Esta Dirección General promoverá el expediente que proceda y formulará preceptivamente consultas con la otra Dirección General. Si las dos Direcciones Generales de Energía y de Minas e Industrias de la Construcción estuviesen de acuerdo en que puede imponerse un plan de trabajos que haga posible la coexistencia de ambas actividades, elevarán un informe-propuesta al Ministro de Industria para su aprobación. Ambas Direcciones Generales impondrán, en su caso, su cumplimiento a las respectivas partes,

3.4. Cuando por no existir acuerdo previo entre los titulares de los permisos o concesiones superpuestos, el Ministerio de Industria imponga un plan de trabajos, el titular más antiguo, si tiene sospechas, técnicamente justificables, de que las labores que se autoricen en tal plan al otro titular pueden causar perjuicios irreparables a sus derechos, podrá solicitar que el Ministerio imponga al titular más reciente la obligación de depositar una fianza para responder de los daños que puedan producirse.

3.5. En todo caso el Ministro de Industria previo informe de las Direcciones Generales de Energía y de Minas e Industrias de la Construcción, será quien decida si es procedente o no tal imposición de fianza.

3.6. En el caso de que el Ministro de Industria resolviera, ante las alegaciones de los interesados o de las Direcciones Generales implicadas, la imposibilidad de coexistencia, de las labores de ambos titulares, decidirá cual de ellas es de mayor interés desde el punto de vista de la economía nacional, y ordenará la suspensión de los trabajos de la otra, teniendo en cuenta las posibilidades de rendimiento de ambas, a cuyo fin recabará informe de las Direcciones Generales de Energía y de la de Minas e Industrias de la Construcción, quienes a su vez podrán solicitar los asesoramientos que juzguen precisos de otros departamentos o entidades estatales.

3.7. Tendrá derecho a indemnización, en todo caso, el titular del permiso o concesión que se viese obligado a suspender parcial o totalmente sus actividades.

3.8. A tal fin, los titulares propondrán a las Direcciones Generales de Energía y de Minas e Industrias de la Construcción, la designación de sendos Peritos para efectuar la tasación. Aprobada por las respectivas Direcciones Generales la designación, los Peritos procederán a valorar los perjuicios; si se llegase a un acuerdo entre ambas partes, la valoración será aceptada por la que incoó el expediente y tendrá carácter de obligatoria.

3.9. Si los Peritos de ambas partes no llegaran a un acuerdo sobre la valoración de los perjuicios, en el plazo de un mes la Dirección General que promovió el expediente, designará un tercer Perito que será funcionario de dicho Organismo, quien decidirá la discrepancia en el plazo de otros treinta días. Contra la resolución de esta Dirección General cabe recurso de alzada ante el Ministro de Industria.

3.10. El plazo de vigencia de los permisos de investigación y el de las concesiones de explotación, si hubiese lugar, quedará automáticamente prorrogado por un período igual al de la tramitación de estos expedientes, contado desde el planteamiento del conflicto hasta la resolución que proceda,

3.11. Si la incompatibilidad de los trabajos fuese temporal las labores suspendidas podrán reanudarse una vez desaparecida aquélla.

[...]

CAPÍTULO III

De la explotación

[...]

Artículo 35.

1.1. Los concesionarios deberán cumplir en sus labores las condiciones y requisitos técnicos siguientes:

1.2. El titular que se proponga perforar un pozo de exploración, o de explotación remitirá por duplicado un informe de implantación, por lo menos un mes antes de iniciarse los trabajos.

1.3. Este informe de implantación, comprenderá los siguientes datos:

- 1.º Nombre del concesionario.
 - 2.º Designación del pozo, su emplazamiento y coordenadas con la información necesaria para localizarlo con exactitud, debiendo adjuntarse plano de situación relativa en la concesión.
 - 3.º Objetivos, cota inicial y profundidad prevista del pozo.
 - 4.º Equipo a emplear.
 - 5.º Programa de entubación y acabado.
 - 6.º Presupuesto.
- 1.4. El titular deberá igualmente informar a la Delegación Provincial del Ministerio de Industria correspondiente, en cumplimiento de lo prescrito en el artículo 6.º de la Ley de Minas 22/1973.
- 1.5. Cuando el titular desee profundizar un pozo ya perforado, lo comunicará de la misma manera, suministrando la información pertinente.
- 1.6. Los pozos no podrán situarse a distancias inferiores a:
- 1.º Cien metros de los límites de la concesión, excepto cuando se trate de la separación con otra concesión» o permiso de investigación del mismo concesionario.
 - 2.º Cincuenta metros de talleres, depósitos de hidrocarburos y otras instalaciones industriales, oleoductos o gaseoductos.
 - 3.º Cien metros de edificios destinados a viviendas.
 - 4.º Cuatrocientos metros de otros pozos en producción.
- 1.7. Las distancias señaladas en el presente artículo podrán ser modificadas cuando las circunstancias especiales de cada caso así lo aconsejen.
- 1.8. Podrán reducirse las distancias a que se refiere el apartado 1.6 de este artículo, cuando los titulares colindantes celebren convenios de explotación con respecto a la faja de doscientos metros, formada por las dos de 100 metros de las concesiones contiguas, los que deberán ser aprobados por la Dirección General de la Energía.
- 1.9. Los titulares deberán tomar toda clase de precauciones en prevención de daños o riesgos, que como consecuencia de las operaciones, puedan afectar a la seguridad de vidas humanas, la propiedad, reservas naturales, costas, lugares de interés turístico e instalaciones públicas.
- 1.10. La maquinaria, equipo y materiales utilizados en el curso de las operaciones deberán reunir las condiciones de seguridad y eficacia reconocidas por la industria petrolera y las del Reglamento de Policía Minera y Metalúrgica y sus complementarias que les sean de aplicación.
- 1.11. Durante las operaciones de perforación, el titular deberá:
- a) Proveer el pozo del equipo y materiales necesarios para prevenir erupciones.
 - b) Proteger todos los estratos que contengan agua potable mediante tuberías de revestimiento y cementado.
 - c) Proteger los estratos conteniendo petróleo o gas mediante tuberías de revestimiento y cementado. Sin embargo, en el caso de producción resultante de rocas densas y fracturadas, tal porción del pozo puede dejarse sin las tuberías de revestimiento protectoras.
 - d) Encargarse de recoger las muestras geológicas adecuadas del pozo en perforación.
 - e) Efectuar todos los reconocimientos adecuados, tales como registros eléctricos, radiactivos, sónicos y cualquiera otra diagráfia que pudiera ser necesaria para el buen conocimiento de las formaciones atravesadas.
- 1.12. De los datos obtenidos en las pruebas y reconocimientos a los que se refiere el presente artículo, se dará cuenta en el informe de fin de sondeo a que se refiere el apartado 1.13 siguiente.
- 1.13. Dentro del plazo de dos meses de terminado un nuevo pozo o de profundizado uno existente, el titular presentará un informe de fin de sondeo con los datos reseñados en el apartado 1.3 b) del artículo 11 y especialmente los siguientes:
- 1.º Ficha resumen del sondeo en el formato que figura como anexo número 1 de este Reglamento, o el que establezca la Dirección General de la Energía.
 - 2.º Memoria con la recopilación completa de los datos siguientes:

a) Nombre del pozo, situación, coordenadas, cota del suelo y de la mesa de rotación. Profundidad total y profundidad actual si se hubiese taponado parte del pozo. Fecha de comienzo y finalización.

b) Resultado geológico y paleontológico. Descripción de la columna atravesada, con indicación del techo de las formaciones: Testigos extraídos y su naturaleza.

c) Resultados petrolíferos. Indicios encontrados. Pruebas de producción efectuadas y su interpretación. En el caso de un pozo productivo: naturaleza del hidrocarburo, su densidad, porcentaje de agua y sedimentos, producción inicial, método de producción, diámetro del orificio a través del que fluye el hidrocarburo, relación de gas a petróleo, presión inicial en el fondo del pozo y en la parte superior de la tubería de producción. Caídas de presión observadas. Procedimientos empleados para estimular la producción y sus resultados.

d) Parámetros mecánicos. Diámetros perforados. Desviaciones de la vertical. Entubaciones colocadas y en su caso recuperadas. Cementaciones. Sistemas de acabado y dispositivos de control del pozo. Procedimiento de abandono utilizado en su caso.

e) Registros del sondeo. A las escalas normales en la industria se acompañará en soporte reproducible y en copia normal: gráfico principal del sondeo con su presentación geológica, mecánica y petrolífera y la colección de diagráfias efectuadas, mediciones de velocidad de propagación sísmica y demás registros efectuados.

1.14. Cuando un pozo nuevo sea abandonado, por razones técnicas o por no haberse encontrado petróleo en cantidades comerciales, el titular tomará las precauciones necesarias para que el abandono se realice después de taponarlo, de acuerdo con los principios aceptados en la industria.

1.15. En el caso de que el titular decida abandonar un pozo que haya tenido producción comercial de petróleo o gas, o que haya sido utilizado para estimular la producción en otros pozos, deberá antes de hacerlo, comunicar a la Administración, su propósito de abandonarlo y las razones que tenga para ello, las cantidades de entubado que se calcula que podrían recuperarse, procedimiento de abandono proyectado y observaciones sobre posibilidades de obtener agua dulce.

1.16. Cuando el titular no desee taponar un pozo seco o no comercial, para poder utilizarlo como pozo de observación o de inyección o para fines similares, deberá comunicarlo así en el informe de acabado de pozo, con los fines y planes de su utilización.

1.17. En todos los pozos de producción, de inyección o de observación, el titular deberá instalar equipos de superficie y de fondo adecuados para poder realizar las operaciones siguientes:

a) Controlar debidamente la producción e inyección de fluidos.

b) Permitir la medición de la presión del fondo del pozo.

c) Prevenir la mezcla no planeada de fluidos de distintos yacimientos.

d) Mantener la seguridad del yacimiento, las personas y los bienes y evitar la contaminación del medio ambiente. En el caso de pozos submarinos, el equipo de seguridad del fondo del pozo será de tal naturaleza que quede prevista la obturación del sondeo, en caso de siniestro en los elementos de superficie.

1.18. El titular, al instalar en un sondeo el equipo de producción, efectuará los ensayos necesarios para determinar su producción máxima y recoger datos respecto a sus mejores posibilidades. En los nuevos yacimientos también tomará muestras de fluido de fondo en aquellos pozos de inyección u observación que sean representativos.

1.19. Durante el curso de las operaciones, incluidas las de equipado o taponamiento de un pozo, el titular transmitirá informes semanales sobre progreso y estado de las mismas.

1.20. En el plazo de dos meses, a partir de la de equipado, o de abandono, o de suspensión, o de reequipado de cualquier pozo, el titular presentará los siguientes documentos:

a) Informe de abandono del pozo, incluyendo toda la información especificada en el apartado 1.13 de este artículo.

b) Copias de las diagráfias disponibles.

1.21. Caso de producirse una erupción, el titular lo notificará inmediatamente a la unidad pertinente de la Dirección General de la Energía y simultáneamente a la Delegación

Provincial del Ministerio de Industria que corresponda. Lo antes posible, someterá al Ministerio, a través de aquella unidad, un informe escrito indicando las causas de la erupción y las medidas tomadas para controlarla, así como una estimación del petróleo y gas perdido, destruido o permitido escapar. El titular, una vez controlado el pozo, presentará lo antes posible, el informe final del accidente.

1.22. Cuando un pozo en perforación, deba abandonarse por causas mecánicas, el titular lo notificará, especificando las razones y el método empleado para su abandono. Si el titular decide perforar un pozo de sustitución en un punto que no diste más de 50 metros del pozo abandonado, lo notificará por escrito sin que sea necesario tomar ulteriores medidas.

1.23. En el caso de que deba introducirse un cambio en los intervalos productores de un pozo, o cualquier importante alteración en sus condiciones normales, el titular lo notificará igualmente. Tal aviso incluirá:

- a) Nombre y ubicación del pozo.
- b) Naturaleza del trabajo a realizar y su programa (tal como reparación, profundización, taponamiento, reacondicionamiento o cualquiera otros tipos de trabajos).
- c) Razonas para el trabajo propuesto.

1.24. No se permitirá que ningún pozo de petróleo produzca por encima de su régimen más eficiente y económico y, a tal efecto, la proporción gas, petróleo y agua de cada pozo, individualmente, será regularmente controlada por el concesionario.

1.25. Al menos una vez al año, el concesionario deberá efectuar reconocimientos de presión de fondo de pozo en un número suficiente de sondeos seleccionados, con el fin de obtener información sobre la presión media del yacimiento, debiendo transmitirse por escrito los resultados de tales reconocimientos a la Administración, dentro de un mes a contar de la fecha de su ejecución.

1.26. En los pozos en que aparezcan niveles de presión anormales, deberán tomarse las medidas correctivas necesarias, de acuerdo con las normas de la industria petrolífera.

1.27. Dentro de los quince días primeros de cada mes, el concesionario presentará, por duplicado, un informe de producción del mes anterior que deberá contener, al menos, la siguiente información:

a) Un estadillo en el que figure una relación de todos los pozos de producción por cada campo y por cada yacimiento, y los siguientes datos por cada uno de los pozos:

— Fecha de la última prueba de producción y sus resultados. Producción diaria, proporción gas-petróleo, presión de cabeza de pozo, tamaño del estrangulador, grados API del petróleo, sedimentos de fondo y porcentaje de agua.

— Número de días en producción.

— Estado del pozo al final de mes.

— Producción de petróleo mensual y acumulativa, así como de gas y agua para cada pozo, depósito y campo.

b) Destino dado al petróleo crudo, gas y derivados producidos, indicando las cantidades utilizadas en las labores del concesionario, las destinadas al consumo nacional y la parte exportada, si hubiese lugar.

c) Ingresos brutos obtenidos de las ventas de los hidrocarburos y derivados.

1.28. Antes de transcurridos seis meses, desde el descubrimiento de un yacimiento, el concesionario presentará un informe con los datos del mismo. Tal informe contendrá, entre otros, los análisis de rocas y fluidos, registros de producción y presión, diagráfias y cualquier dato que haya obtenido el concesionario y que pueda servir de base para mapas estructurales, isobáricos e isópacos, la estimación de la naturaleza de la fuerza o fuerzas que actúan sobre el yacimiento, y toda clase de datos disponibles que faciliten el pronóstico de funcionamiento del yacimiento.

1.29. En el mes de enero de cada año, se remitirá un informe con la actualización de los datos arriba mencionados.

1.30. En el momento en el que se deduzca que de continuar la producción con el régimen de explotación seguido, pudiera perjudicarse el yacimiento o afectarse adversamente la recuperación final, el concesionario deberá tomar las medidas correctivas inmediatamente, dando cuenta de las mismas.

1.31. Tanto el informe inicial, como los subsiguientes informes anuales, incluirán datos, sobre cuya base poder estimarlas reservas del yacimiento.

1.32. El concesionario procederá a la recuperación secundaria de un yacimiento cuando esté justificada técnica y económicamente. El Ministerio de Industria podrá sancionar al concesionario si tal recuperación secundaria no se emprende con diligencia.

1.33. Cuando el concesionario trate de utilizar métodos de recuperación secundaria de yacimientos, bien por inyección de gas, agua, aire, vapor, disolventes, o por cualquier otro método, deberá someter un proyecto que contenga los siguientes datos:

- a) Nombre y descripción del yacimiento y campo en el que está ubicado.
- b) Aquellos que haya obtenido el concesionario y que sirvan de base para mapas estructurales, isópacos e isobáricos; un mapa del yacimiento en el que figuren todos los pozos perforados en el mismo, designación de los destinados a productores y a reequipar a los efectos de inyección y ubicación de los pozos a perforar y su destino.
- c) Descripción del sistema que se vaya a utilizar; su fuente de alimentación y cantidad estimada que en su caso se inyectará diariamente.
- d) Producción de cada pozo, con datos de los reconocimientos de presión más recientes.
- e) Resultados de los ensayos que hayan podido realizarse.
- f) Información que haya obtenido el concesionario como base para el desarrollo del campo; representaciones gráficas de la capacidad anticipada del yacimiento sometido a agotamiento natural y bajo el propuesto método de recuperación secundaria.
- g) Presupuesto del proyecto.

1.34. Una vez iniciadas las operaciones de recuperación secundaria el concesionario enviará un informe mensual en el que se indiquen los volúmenes de los fluidos producidos, y en su caso, inyectados, tanto mensual como acumulativamente, así como la presión de la inyección. La presión del yacimiento y las variaciones en el mismo serán comunicadas de acuerdo con el apartado 1.25 anterior.

1.35. En el caso de suspensión o abandono de un proyecto de recuperación secundaria, el concesionario remitirá informe indicando la razón de la suspensión o abandono, los resultados obtenidos hasta la fecha y cualquier otro dato pertinente.

1.36. En el caso de que un yacimiento se extienda a un área perteneciente a más de un concesionario, la Administración podrá requerir a los interesados para que lleguen a un acuerdo entre ellos para la mejor explotación de dicho yacimiento.

1.37. Si, dentro de los seis meses del requerimiento los concesionarios interesados no hubieran concluido tal acuerdo o hubiera disconformidad sobre el procedimiento a seguir, la Administración podrá redactar una propuesta de acuerdo sujeta a la conformidad de los concesionarios interesados. De no obtener tal conformidad, la Dirección General de la Energía, oídos los interesados, elevará una propuesta al Ministro de Industria, que de obtener su aprobación, será imperativa para las partes. Cualquier acuerdo al respecto concertado entre los concesionarios, estará sujeto a aprobación previa por parte del Ministerio.

1.38. El concesionario instalará el equipo necesario para la adecuada separación del petróleo del gas, de modo que se asegure la recuperación más económica de la fracción líquida. Deberán montarse contadores de tamaño adecuado para medir eficazmente el gas en la conducción de cada colector de pruebas, así como en los tubos de salida que lo transporten para su utilización.

1.39. El concesionario deberá tomar toda clase de medidas para la utilización del gas asociado que estén económicamente justificadas, a cualquiera de los siguientes efectos:

- a) Mantenimiento de presión dentro del yacimiento, de acuerdo con procedimientos técnicos reconocidos en la industria petrolera.
- b) Cualquier uso comercial o industrial, incluyendo el uso como combustible en las propias instalaciones del concesionario.
- c) Inyección en los estratos conteniendo petróleo o en otros estratos adecuados, o almacenamiento subterráneo de acuerdo con procedimientos técnicos reconocidos en la industria petrolera.
- d) Extracción de la gasolina natural y otros líquidos más ligeros contenidos en el gas húmedo.

1.40. Cualquier gas asociado que no pueda ser aprovechado o devuelto al subsuelo, habrá de ser destruido con las medidas de seguridad precisas. Para dar este destino al gas será necesario el permiso de la Dirección General de la Energía, quien lo otorgará cuando se haya acreditado satisfactoriamente que no son económicamente factibles los aprovechamientos reseñados en el apartado precedente y que en la destrucción del gas se seguirán las normas para la Protección del Ambiente Atmosférico contenidas en la Ley 38/1972 de diciembre y disposiciones complementarias.

1.41. El concesionario que desee producir o tenga en producción gas no asociado a petróleo, vendrá obligado a aprovechar también cualquier gas producido por él en la misma área que aún no lo estuviese, a menos que obtenga especial autorización de la Dirección General de la Energía en razón de las circunstancias que pudiesen concurrir.

1.42. El titular eliminará toda salida de agua salada cualquiera que sea su procedencia, asociada o no, con el petróleo de forma que no se causen daños a los cultivos, a las aguas continentales o bienes, por alguno de los siguientes procedimientos:

a) Por inyección en los estratos de los que procede, o en otros estratos en los que se haya comprobado que contienen agua salada.

b) Por evaporación en hoyos excavados especialmente, o en balsas construidas al efecto que ofrezcan suficientes garantías contra rotura o derrame.

c) Cualquier otro procedimiento eficaz aprobado por el Ministerio de Industria.

1.43. El titular tomará las precauciones necesarias para evitar el derramamiento de petróleo en la superficie. El petróleo producido en las pruebas de producción realizadas durante la perforación y equipado del pozo que no pueda recuperarse, así como cualquier otro residuo de petróleo, será quemado mediante mecheros apropiados, o en hoyos abiertos al efecto, o eliminado por cualquier otro procedimiento. El concesionario deberá tomar las medidas necesarias para evitar la contaminación de las aguas, la tierra, y el aire, de acuerdo con las prescripciones del Artículo 81.

1.44. El titular notificará simultáneamente a la Dirección General de la Energía, y a la Delegación Provincial del Ministerio de Industria correspondiente, por el medio más rápido, los incendios, averías o fugas de importancia, que puedan producirse en cabezas de pozo, tuberías de descarga, tubos colectores separadores, tanques o cualquier instalación de este tipo. Asimismo enviará al Ministerio a través de la unidad competente un informe detallado por escrito, en el plazo más breve posible. Tal informe incluirá datos relativos al lugar y causas del siniestro, así como medidas adoptadas para remediar el mismo y cantidad de petróleo y/o gas perdido, destruido o dejado escapar.

2.1. Para asegurar el cumplimiento de las obligaciones citadas en el apartado 1 la garantía que establece el artículo 23 se mantendrá, durante todo el período de explotación, en la parte proporcional correspondiente a la superficie concedida.

2.2. A tal efecto, en el plazo de quince días contados a partir del otorgamiento de la última concesión derivada de un permiso de investigación, se ingresará en la Caja General de Depósitos, una fianza por cada concesión derivada obtenida, referida a su superficie, y los resguardos correspondientes serán presentados en la Dirección General de la Energía. Esta en el plazo de los diez días siguientes, dictaminará la devolución del depósito y la anulación, en su caso, de la garantía bancaria afecta al permiso de investigación.

[...]

CAPÍTULO IV

Del transporte, almacenamiento, depuración y refino

[...]

Artículo 39.

1. Cuando un concesionario desee transportar, almacenar, depurar o refinar los hidrocarburos extraídos o beneficiados, deberá presentar su solicitud por triplicado de conformidad con las correspondientes prescripciones de este Reglamento. A la solicitud se

acompañará un ejemplar suplementario por cada una de las provincias afectadas por las instalaciones de que se trate.

2. Dichas instalaciones, su funcionamiento y sus condiciones de seguridad quedarán reguladas por las reglamentaciones específicas, por la legislación sobre actividades molestas, insalubres, nocivas y peligrosas y por la que rija sobre protección y conservación del medio ambiente.

3. Transporte:

3.1. Cuando se trate de montar instalaciones para transportar las sustancias extraídas mediante elementos fijos desde el yacimiento hasta las plantas de refino o de utilización o hasta el puerto de embarque, presentarán su petición, acompañada de los siguientes documentos y datos:

- a) Memoria descriptiva de los aspectos técnicos conciernes a la obra proyectada.
- b) Emplazamiento de las instalaciones, con indicación del paraje, término municipal o provincia, especificando si el oleoducto o gasoducto, rebasa o no los límites de la concesión.
- c) Los planos relativos al proyecto. Entre éstos figurará el trazado de la conducción y el perfil longitudinal de la zona atravesada.
- d) En la descripción de las instalaciones deberán detallarse las características de la tubería y las pruebas de ella, el número, localización, capacidad y potencia de las estaciones de bombeo, capacidad de las de almacenamiento anejas al oleoducto o gasoducto, e indicación del procedimiento que se adoptará para la protección de la tubería.
- e) Presupuesto de las obras a realizar.
- f) Fechas de comienzo y terminación de los trabajos.
- g) Medidas de seguridad que se tomarán para evitar que el uso de las instalaciones que se proyectan, pueda constituir riesgo para la integridad física o la salud de las personas, daños a terceros, o contaminación por roturas o averías.

3.2. Cuando un concesionario desee utilizar un oleoducto o gasoducto de otro propietario, para el transporte de los productos extraídos en su concesión, se dirigirá directamente a éste, y si llegasen a un acuerdo, darán cuenta del convenio a la Administración, haciendo constar los siguientes extremos.

- a) Lugar de entrega y forma de realizarse.
- b) Cantidad máxima y mínima mensuales de transporte.
- c) Condiciones que deben satisfacer los crudos o los gases.
- d) Precio del transporte por unidad y, en su caso, condiciones de entrega.
- e) Mermas toleradas.
- f) Duración del contrato.

3.3. Si no hubiese acuerdo entre las partes, pero el oleoducto o gasoducto dispusiera de exceso de capacidad respecto a las necesidades de su propietario, la Administración podrá requerir a las partes para que alcancen un acuerdo en el plazo de seis meses. De no lograrse éste, el Ministerio de Industria incoará expediente en el que oídos el Consejo Superior de Industria y los interesados, podrá imponer el aprovechamiento del exceso de capacidad a favor del interesado no propietario, mediante el pago de una tarifa asimismo fijada por Orden ministerial, a tal efecto el Director general de la Energía, elevará propuesta al Ministro en el plazo de veinte días a partir de la recepción de las citadas consultas.

4. Almacenamiento.

4.1. Cuando el concesionario desee montar instalaciones de almacenamiento presentará la solicitud acompañada de Memoria descriptiva, que deberá contener los siguientes puntos:

- a) Emplazamiento de las instalaciones, con indicación del paraje, término municipal y provincia, precisando si dichas instalaciones han de montarse dentro de los límites de la concesión a que estén afectadas o en terrenos exteriores a ellas.
- b) Descripción de las instalaciones, de acuerdo con los fines a que se destinan. Capacidad y planos de las mismas.
- c) Presupuesto de las obras a realizar.
- d) Fecha de comienzo y terminación de los trabajos.
- e) Medidas de seguridad adoptadas.

4.2. Si se trata de solicitud de instalaciones de almacenamiento, el Director general de la Energía, en el plazo de treinta días, elevará su propuesta al Ministro de Industria, para su resolución.

En cualquier caso la resolución no podrá desconocer el derecho a montar tales instalaciones, pero podrá imponer condiciones referentes a su seguridad.

4.3. La localización de los tanques de almacenamiento, sus distancias, normas de seguridad y demás características, se harán de acuerdo con las especificaciones del Reglamento de Seguridad de Refinerías y Parques de Almacenamiento que se hallen en vigor.

4.4. El almacenamiento en estructuras subterráneas distintas de las que constituyan el yacimiento de hidrocarburos, así como en otras estructuras artificiales, podrá autorizarse mediante el régimen regulado en los artículos 34 y 35 de la Ley de Minas 23/1973.

5. Depuración.

5.1. El concesionario de explotación podrá construir y utilizar las instalaciones precisas para poner en condiciones de transporte y mercado los crudos o gases extraídos, tales como instalaciones de decantación y depuración para eliminar de los crudos el agua o sedimentos, instalaciones de desgaseado de los gases y de condensación de los fácilmente licuables, la depuración de los gases y el eventual aprovechamiento de las impurezas o cualesquiera otras que puedan ser indispensables a tal objeto.

5.2. El concesionario de explotación que desee hacer uso de las facultades que le concede el apartado anterior, deberá solicitarlo del Ministerio de Industria, presentando, con la solicitud, la documentación siguiente.

- a) Emplazamiento de la instalación.
- b) Descripción razonada del funcionamiento general.
- c) Planos relativos al proyecto.
- d) Presupuesto de las instalaciones.
- e) Relación de medidas de seguridad que serán tomadas para que el funcionamiento de las instalaciones, garantice la salud e integridad física de los trabajadores y evite daños a terceros.
- f) Disposiciones adoptadas en las instalaciones y en la eliminación de los residuos, que eviten la contaminación del medio ambiente.

5.3. La Dirección General de la Energía, elevará en el plazo de treinta días, su informe-propuesta al Ministro de Industria, para su resolución.

6. Refino.

6.1. Cuando un concesionario de explotación desee montar instalaciones de refino conforme a la facultad que le concede el párrafo primero del artículo 38, se dirigirá al Ministro de Industria, presentando la solicitud, acompañada de la justificación de que está en condiciones de producir excedentes de crudos para exportación, en cantidades suficientes para asegurar la explotación económica de la refinería.

6.2. En todo caso deberá probar a satisfacción de la Administración que el ritmo de extracción proyectado para el yacimiento es adecuado a la magnitud de sus reservas, de conformidad con lo que es generalmente admitido en la industria petrolífera.

6.3. En el plazo de sesenta días, la Dirección General de la Energía, resolverá sobre la procedencia o improcedencia de la misma.

6.4. Si la resolución del Director general de la Energía fuera favorable a la petición presentada, el concesionario, en el plazo de seis meses completará su solicitud ante aquella Dirección con los siguientes documentos:

- a) Memoria descriptiva de las instalaciones en proyecto, detallando los procedimientos e instalaciones a emplear y la gama de productos en calidad y cantidad. En la Memoria deberá expresarse claramente el lugar de emplazamiento de la refinería y sistema de transporte previsto para abastecerla con los crudos procedentes de la concesión o concesiones a que haya de estar afecta.

b) Plano general de emplazamiento de las instalaciones y de las diferentes partes o elementos que la componga, esquema de funcionamiento, todos ellos con el detalle suficiente para poder juzgar el proyecto.

c) Presupuesto detallado de las instalaciones y obras, con expresión de las máquinas, elementos o instalaciones que sea preciso importar y las que puedan ser obtenidas en plazo y condiciones razonables en el mercado nacional, de acuerdo con el programa previsto.

d) Plazo de ejecución y programa de desarrollo.

e) Medidas de seguridad adoptadas en las instalaciones y dispositivos utilizados para controlar la contaminación del ambiente.

6.5. El Director general de la Energía elevará al Ministro de Industria su propuesta, para resolución, en plazo de treinta días.

[...]

CAPÍTULO V

Tributación

[...]

Artículo 44.

1. Los titulares de permisos de investigación y de concesiones de explotación regulados por la Ley estarán obligados al pago del canon de superficie de minas con arreglo a la legislación vigente, salvo las modificaciones establecidas por la Ley.

2. El canon se exigirá por hectárea y año con arreglo a las siguientes escalas:

ESCALA PRIMERA

Permisos de investigación

	Pesetas
1. Durante el período de vigencia del permiso	1
2. Durante la primera prórroga	2
3. Durante la segunda prórroga	4
4. Durante la posible y excepcional tercera prórroga	4

ESCALA SEGUNDA

Concesiones de explotación

	Pesetas
1. Durante los cinco primeros años	25
2. Durante los siguientes cinco años	70
3. Durante los siguientes cinco años	185
4. Durante los siguientes cinco años	230
5. Durante los siguientes cinco años	185
6. Durante los siguientes cinco años	95
7. Durante las prórrogas	70

3. Los cánones de superficie especificados anteriormente se devengarán a favor del Estado el día 1 de enero de cada año natural, en cuanto a todos los permisos o concesiones existentes en esa fecha, debiendo ser satisfechos durante el primer trimestre del mismo en la Delegación de Hacienda de la provincia donde esté domiciliado el titular. A este efecto, la Dirección General de la Energía del Ministerio de Industria comunicará a dichas Delegaciones de Hacienda los otorgamientos efectuados.

4. Cuando los permisos de investigación o concesiones de explotación se otorguen o se prorroguen después del 1 de enero, en el año del otorgamiento o de la prórroga se abonará como canon la parte de las cuotas anuales que proporcionalmente correspondan al tiempo

que medie desde la fecha del otorgamiento o de la prórroga hasta el final del año natural. En estos casos el canon se devengará el día del otorgamiento o de la prórroga y habrá de ser satisfecho en el plazo de noventa días, contados desde dicha fecha. En el año de expiración del período de vigencia o de la prórroga del permiso de investigación o concesión de explotación habrá de pagarse el canon que corresponda a los días afectivos de vigencia en dicho año natural. Queda entendido que si se renuncia a un permiso antes de finalizar un año natural la parte del canon que corresponda a los meses que falten por transcurrir, no será reintegrable.

[...]

Segunda.

La Ley de Minas será supletoria de esta Ley en todo lo que no se encuentre especialmente regulado en la misma. El Reglamento para aplicación de la Ley de Minas será asimismo supletorio del presente Reglamento.

[...]

§ 38

Ley 40/2010, de 29 de diciembre, de almacenamiento geológico de dióxido de carbono. [Inclusión parcial]

Jefatura del Estado
«BOE» núm. 317, de 30 de diciembre de 2010
Última modificación: sin modificaciones
Referencia: BOE-A-2010-20049

JUAN CARLOS I

REY DE ESPAÑA

A todos los que la presente vieren y entendieren.
Sabed: Que las Cortes Generales han aprobado y Yo vengo en sancionar la siguiente ley.

PREÁMBULO

I

El importante crecimiento económico en nuestra sociedad desde mediados del siglo pasado ha estado asociado a un muy notable aumento del consumo energético, consustancial a la mejora del nivel de vida de la ciudadanía. Sin embargo, este mismo incremento, y especialmente el hecho de estar basado en un modelo energético fuertemente centrado en el uso de combustibles fósiles provoca problemas ambientales y económicos que pueden acabar frenando el desarrollo y afectar al bienestar de la humanidad. Entre estos impactos destacan especialmente los que se derivan de la emisión de gases de efecto invernadero, principalmente el CO₂, causantes del cambio climático.

Es por ello, que se debe, por un lado, limitar en lo posible la demanda, promoviendo la eficiencia energética y, por otro, perseguir una oferta energética que asegure un desarrollo económico sostenible. En este marco de actuación, las energías renovables juegan un papel esencial tanto para la seguridad del abastecimiento como para la protección del clima. No obstante, la reducción de las emisiones de CO₂ exige de actuaciones decididas en muchos frentes y el desarrollo e implantación de nuevas tecnologías, especialmente en el ámbito energético.

De acuerdo con informes del Panel Intergubernamental para el Cambio Climático de Naciones Unidas, en el contexto de la reducción global de las emisiones de CO₂ en un 50% de aquí a 2050, es necesario reducir entre un 25 y un 40% las emisiones en el mundo desarrollado de aquí a 2020, y entre un 80 y un 95% de aquí a 2050. Asimismo, la ciencia nos señala que dicha reducción es técnicamente factible, y que los beneficios que reportará compensarán ampliamente los costes.

Entre las opciones para alcanzar estos objetivos se encuentra la captura y el almacenamiento geológico de carbono (CAC) como una tecnología de transición que contribuirá a mitigar el cambio climático. La captura y almacenamiento de carbono consiste en captar el dióxido de carbono (CO₂) emitido por las instalaciones industriales, transportarlo a un emplazamiento de almacenamiento y finalmente inyectarlo y confinarlo en una formación geológica subterránea adecuada, con vista a su almacenamiento permanente.

El desarrollo de esta tecnología y la inversión en la misma por parte de las industrias y empresas requiere definir un marco técnico, económico y jurídico que garantice su despliegue de manera segura para el medio ambiente. Este marco regulador se ha abordado en la Unión Europea mediante la aprobación de la «Directiva 2009/31/CE del Parlamento Europeo y del Consejo, de 23 de abril de 2009, relativa al almacenamiento geológico de dióxido de carbono y por la que se modifican la Directiva 85/337/CEE del Consejo, las Directivas 2000/60/CE, 2001/80/CE, 2004/35/CE, 2006/12/CE, 2008/1/CE y el Reglamento (CE) n.º 1013/2006». La citada Directiva se inscribe en el denominado paquete de energía y cambio climático, con el que los países de la UE darán cumplimiento al compromiso asumido por los Jefes de Estado y de Gobierno en marzo de 2007 de reducir las emisiones de gases de efecto invernadero en un 20% respecto al año base, en el año 2020.

Cabe apuntar que, de acuerdo con los estudios efectuados con vistas a evaluar el impacto de la Directiva, aplicar esta tecnología podría llegar a evitar en 2030, emisiones que representan aproximadamente el 15% de las reducciones exigidas en el ámbito de la Unión Europea.

Esta ley tiene por objeto incorporar al ordenamiento interno español las disposiciones contenidas en la Directiva citada, adaptándolas a la realidad industrial, geológica y energética de nuestro país, y estableciendo una base jurídica para el almacenamiento geológico de dióxido de carbono, en condiciones seguras para el medioambiente, para contribuir a la lucha contra el cambio climático.

La ley se limita a regular la actividad de almacenamiento geológico de dióxido de carbono, y sólo contiene previsiones puntuales en relación con la captura y el transporte. En relación con la captura, las instalaciones dedicadas a esta actividad se someten a la normativa sobre control integrado de la contaminación, por lo que necesitarán obtener la correspondiente autorización ambiental integrada, y quedan sujetas también a la normativa sobre evaluación de impacto ambiental. Del mismo modo, por lo que se refiere al transporte, se contempla que las redes de transporte por tubería deban someterse a declaración de impacto ambiental. A estos efectos, las disposiciones finales de la ley introducen modificaciones en la normativa de evaluación de impacto ambiental y de control integrado de la contaminación. Por lo demás, las únicas referencias a las redes de transporte en el articulado, en el capítulo IV, tienen por único objeto garantizar el acceso a las mismas (y, en última instancia, a los lugares de almacenamiento) en condiciones transparentes y no discriminatorias. Si fuera necesario introducir una regulación específica para estas redes de transporte de CO₂, habrá de hacerse a través de otras normas. En este sentido, y exclusivamente para redes auxiliares vinculadas al funcionamiento de un concreto lugar de almacenamiento, se prevé que puedan introducirse determinados condicionantes mediante normas reglamentarias.

Para tener una visión completa del régimen aplicable a la captura y almacenamiento geológico de carbono, hay que tener en cuenta la inclusión no sólo de los lugares de almacenamiento, sino también de las redes de transporte y de las instalaciones de captura, en el régimen de comercio de derechos de emisión, de modo que en caso de fugas en cualquier punto del proceso existirá obligación de entregar tantos derechos de emisión como toneladas de CO₂ se hayan emitido a la atmósfera. La incorporación de estas instalaciones al régimen de comercio de derechos de emisión se lleva a cabo mediante una modificación de la Ley 1/2005, de 9 de marzo, que lo regula, al margen de esta ley.

II

El capítulo I contiene las disposiciones generales del régimen de almacenamiento geológico de carbono. Se ha decidido abordar la transposición a través de un proyecto de Ley ad hoc, en lugar de reformar otras normas de nuestro ordenamiento, como la Ley de

Minas, debido a las singulares características de la CAC. Más que en el aprovechamiento de un recurso geológico, el interés se centra aquí en contribuir a la mitigación del cambio climático mediante una técnica novedosa que exige un régimen jurídico propio, orientado fundamentalmente a garantizar la seguridad para el medio ambiente y las personas.

El objetivo del almacenamiento es su confinamiento permanente, en condiciones seguras, con el fin de reducir emisiones de CO₂ a la atmósfera. La ley se aplicará en las estructuras subterráneas en España, incluyendo su mar territorial, su zona económica exclusiva y su plataforma continental, prohibiéndose de manera expresa el almacenamiento en la columna de agua. En particular, la disposición adicional tercera contempla algunas especificidades para el almacenamiento en el subsuelo marino.

El artículo 5 establece las competencias que corresponden a cada Administración, atribuyéndose al Ministerio de Industria, Turismo y Comercio, entre otras, otorgar los permisos de investigación cuya superficie afectada abarque el territorio de más de una comunidad autónoma o al subsuelo marino y otorgar y revocar las concesiones de almacenamiento. A su vez los órganos competentes de las comunidades autónomas serán responsables entre otras cuestiones, de otorgar los permisos de investigación en su territorio, de establecer un sistema de inspecciones en los lugares de almacenamiento, de realizar el seguimiento y establecer las medidas correctoras oportunas y de aprobar el plan de seguimiento. Finalmente, corresponde al Ministerio de Medio Ambiente y Medio Rural y Marino, entre otras, la aprobación del plan definitivo de gestión posterior al cierre y proponer al Consejo de Ministros la transferencia de responsabilidad sobre los lugares de almacenamiento cerrados.

Se trata asimismo la posible concurrencia de derechos sobre una misma área, designándose al Ministerio de Industria, Turismo y Comercio o al órgano competente de la comunidad autónoma, en su caso, y según la distribución competencial prevista, como responsables para resolver las incidencias que pudieran suscitarse.

El capítulo II regula los permisos de investigación y la concesión de almacenamiento. La obtención de un permiso de investigación será obligatoria en aquellos supuestos en que se pretenda realizar una exploración con el fin de determinar la capacidad de almacenamiento o la idoneidad de un lugar determinado. Los permisos de investigación son otorgados por el órgano competente de la comunidad autónoma o por el Ministerio de Industria, Turismo y Comercio, en determinados casos, estando obligados a resolver sobre las solicitudes en el plazo máximo de un año. Estos permisos conferirán el derecho exclusivo de investigar en un área delimitada. Se prevé la posibilidad de arbitrar un procedimiento de concurrencia competitiva para otorgar los permisos de investigación a los solicitantes que presenten los mejores proyectos.

La concesión de almacenamiento confiere a su titular el derecho exclusivo a almacenar CO₂ en el lugar de almacenamiento, siendo el Ministerio de Industria, Turismo y Comercio el encargado de otorgar estas concesiones. Sólo se podrá almacenar CO₂ en aquellas formaciones geológicas consideradas idóneas, lo que se determinará a través de una caracterización y una evaluación del complejo de almacenamiento potencial y de las formaciones geológicas circundantes, de conformidad con los criterios especificados en el anexo I de la ley. Se regula, como parte de la solicitud de concesión de almacenamiento, una garantía financiera que debe responder del cumplimiento de las obligaciones derivadas de la concesión, así como de las obligaciones derivadas de la inclusión de los lugares de almacenamiento en el ámbito de aplicación de la Ley 1/2005, de 9 de marzo, por la que se regula el régimen del comercio de derechos de emisión de gases de efecto invernadero.

Se recoge asimismo el contenido de las concesiones, que debe incluir un plan de seguimiento de los lugares de almacenamiento, y el procedimiento de revisión y revocación de las mismas.

El capítulo III aborda el funcionamiento de los lugares de almacenamiento y su cierre, así como las obligaciones derivadas de éste. Se establecen una serie de obligaciones de información y un sistema de inspecciones con el fin de garantizar la seguridad de los emplazamientos. Asimismo, se recogen las medidas que deben adoptarse en caso de irregularidades significativas o fugas. Los órganos competentes de conformidad con lo que prevé la ley deberán realizar estas inspecciones y exigir, o adoptar en su caso, las medidas correctoras necesarias.

Debe recordarse, asimismo, que al margen de otras consecuencias que puedan derivarse de posibles fugas, los titulares tendrán que entregar derechos de emisión para responder de las emisiones que tales fugas supongan con arreglo a Ley 1/2005, de 9 de marzo, por la que se regula el régimen del comercio de derechos de emisión de gases de efecto invernadero.

El artículo 23 establece las obligaciones relativas al cierre y al periodo posterior al cierre, delimitando aquellas áreas sobre las que el titular del emplazamiento sigue siendo responsable hasta la transferencia de responsabilidad al Estado, cuestión que se aborda en profundidad en el artículo siguiente. A este respecto cabe destacar que sólo cuando se demuestre que el CO₂ almacenado se encuentra completa y permanentemente confinado, y una vez hayan transcurrido 20 años desde el cierre del lugar de almacenamiento, se transferirá la responsabilidad sobre el mismo del titular a la Administración General del Estado.

Se prevé, por último, la creación de un fondo de seguimiento de lugares de almacenamiento de dióxido de carbono, que tiene como objetivo principal cubrir los costes de seguimiento tras la transferencia de responsabilidad y que se dotará con cargo a las aportaciones de los titulares de los lugares de almacenamiento.

El capítulo IV regula el acceso de terceros a la red de transporte y a los lugares de almacenamiento, que debe ser transparente y no discriminatorio, estableciendo los criterios básicos para garantizar este acceso. Asimismo contempla la resolución de posibles conflictos, tanto nacionales como transfronterizos.

El capítulo V recoge la creación de un registro de concesiones de almacenamiento y de otro de lugares de almacenamientos cerrados y de los complejos de almacenamiento circundantes. Asimismo, establece la puesta a disposición del público de la información relacionada con el almacenamiento geológico de CO₂ de conformidad con la normativa aplicable.

El capítulo VI establece el régimen sancionador. La ley distingue entre infracciones muy graves, graves y leves, e identifica distintas conductas típicas relacionadas con el incumplimiento de las obligaciones impuestas por la ley, así como las correspondientes sanciones, que pueden alcanzar los 5 millones de euros.

La disposición adicional primera establece la obligación de tener en cuenta las concesiones de almacenamiento de CO₂ en los correspondientes instrumentos de ordenación del territorio, de ordenación urbanística o de planificación de infraestructuras viarias, según corresponda. La disposición adicional segunda establece las obligaciones para las instalaciones de combustión con una potencial igual o superior a 300 megavatios a las que se conceda primera autorización administrativa de construcción después del 25 de junio de 2009, con el objetivo de una futura adaptación de las mismas para capturar CO₂. La disposición adicional tercera establece las condiciones para el almacenamiento de dióxido de carbono en estructuras geológicas que se extiendan, en todo o en parte, por el subsuelo marino.

Por último, la disposición transitoria primera establece el régimen de las autorizaciones de reconocimiento de estructuras subterráneas para su utilización como almacenamiento de CO₂, tramitadas con arreglo a la Ley 22/1973, de 21 de julio, de Minas, con anterioridad a la entrada en vigor de esta ley. La disposición transitoria segunda establece el régimen aplicable a las zonas de reserva a favor del Estado.

III

Los títulos competenciales que amparan esta norma —y que se recogen en la disposición final undécima— son los previstos en los artículos 149.1.23.^a, 25.^a y 13.^a de la Constitución Española. La articulación de dichos títulos, como ocurre en otras materias cuyo eje central es la lucha contra el cambio climático (tal es el caso del mercado de derechos de emisión de gases de efecto invernadero) resulta especialmente compleja, por la estrecha vinculación existente entre medio ambiente, régimen energético y actividad económica.

En primer lugar, tanto la finalidad claramente ambiental de la norma —contribuir a la lucha contra el cambio climático mediante la captura y almacenamiento de dióxido de carbono y la consiguiente reducción de emisiones a la atmósfera—, como el hecho de que el

almacenamiento de dióxido de carbono deba realizarse en condiciones seguras para el medio ambiente, con el fin de evitar las fugas de dióxido de carbono- permiten invocar el artículo 149.1.23.^a, que reserva al Estado la competencia exclusiva para dictar la legislación básica sobre protección del medio ambiente.

Así, con una finalidad directamente orientada a la protección del medio ambiente —en este caso, la atmósfera— se regula, con carácter básico, un sistema de control y respuesta ambiental de las instalaciones de almacenamiento, que comprende diversas obligaciones por parte del titular; así las obligaciones de seguimiento que se plasman en un plan de seguimiento (detectar irregularidades significativas, detectar fugas de CO₂, adoptar medidas correctoras, en su caso), las obligaciones de información sobre los resultados de seguimiento, características de los flujos de CO₂, etc., y las obligaciones relativas al cierre (además del seguimiento y la información, sellar el lugar y retirar las instalaciones) y al periodo posterior al cierre hasta que el Estado asume la responsabilidad de la instalación.

Debe destacarse que en la aplicación del régimen, la mayor parte de las responsabilidades ejecutivas relacionadas con la supervisión de las obligaciones de los titulares de las instalaciones se atribuyen a las comunidades autónomas: aprobar el plan de seguimiento de la instalación, aprobar el plan de gestión posterior al cierre de la instalación. Llevar a cabo las inspecciones ambientales, supervisar la información que deben remitir los titulares o ejercer la potestad sancionadora en estas materias.

Por otro lado, el mecanismo elegido en este caso para alcanzar el objetivo de la reducción de emisiones es el almacenamiento geológico de dióxido de carbono en estructuras subterráneas, materia que encuentra su acomodo en el artículo 149.1.25.^a, según el cual, corresponde al Estado el establecimiento de las bases del régimen energético y minero. Así, se dictan al amparo de este título las cuestiones relativas al ámbito territorial de la norma, la consideración de los bienes de dominio público, los conceptos técnicos relativos al proceso de almacenamiento y los preceptos destinados a compatibilizar las autorizaciones previstas en esta ley con otras necesarias para la construcción de las instalaciones y desarrollo de la actividad.

Por último, es necesario hacer mención del título competencial previsto en el artículo 149.1.13.^a de la Constitución. Como ya se ha señalado, el almacenamiento de dióxido de carbono se configura como una pieza más en el conjunto de medidas que se están llevando a cabo con el fin de favorecer un cambio de modelo energético que garantice un desarrollo económico sostenible. En este sentido, debe destacarse la estrecha conexión entre el almacenamiento y las políticas energética y en materia de cambio climático. En particular, como se ha apuntado, el almacenamiento geológico de CO₂ guarda una estrecha relación con el régimen de comercio de derechos de emisión, ya que por un lado, el volumen de dióxido de carbono almacenado deberá ser necesariamente coherente con los derechos de emisión que se asignen a las instalaciones para cada periodo de comercio, y, por otro, evita a los titulares hacer frente a las obligaciones de entrega de derechos bajo este régimen, con la relevancia económica que esto comporta. Por tanto, el almacenamiento de dióxido de carbono está llamado a formar parte integrante de estas políticas, con la consiguiente repercusión en la economía en su conjunto y en la toma de decisiones empresariales en los distintos sectores que la integran.

Esta circunstancia justifica, como se ha apuntado, la invocación del título contemplado en el artículo 149.1.13.^a de la Constitución. En virtud del mismo, el Estado está habilitado para ejercer determinadas competencias tales como el otorgamiento de las concesiones de almacenamiento y la determinación de las condiciones de acceso a la red de transporte y a los emplazamientos de almacenamiento.

Es quizá en relación con el otorgamiento de la concesión de almacenamiento, que, como se ha indicado, corresponde al Estado, donde aparentemente podría existir mayor complejidad para deslindar los títulos competenciales, si bien, el análisis tanto del modelo ya utilizado en relación con el reparto competencial en el mercado de derechos de emisión como del proporcionado por el régimen de hidrocarburos, conduce a la atribución de la competencia de otorgamiento de la concesión de almacenamiento en el Estado, al amparo del título 149.1.13.^a de la Constitución.

En este ámbito, cabe apuntar que la jurisprudencia constitucional ha admitido que el citado título competencial puede amparar tanto normas estatales que fijen las líneas

directrices y los criterios globales de ordenación de sectores económicos concretos, como previsiones de acciones o medidas singulares indispensables para alcanzar los fines propuestos en la ordenación. Asimismo, ampara actuaciones ejecutivas en relación con prácticas o actividades que puedan alterar la libre competencia y tengan trascendencia sobre el mercado supraautonómico.

Al amparo de la competencia del Estado para dictar las bases y la coordinación de la planificación general de la economía, en la STC 197/1996, el Tribunal Constitucional admite la centralización de competencias ejecutivas cuando vengan justificadas por ser medidas indispensables para la preservación de lo básico o para garantizar la consecución de fines inherentes a la regulación básica (SSTC 49/1988, fundamento jurídico 32; y 135/1992, fundamento jurídico 3.º), reconociendo, en consecuencia la competencia estatal para otorgar las autorizaciones de distribución al por mayor de carburantes y combustibles petrolíferos.

La justificación aquí esgrimida, en cuanto a su carácter estratégico para la economía nacional en su conjunto, es fácilmente trasladable a la concesión de almacenamiento de dióxido de carbono. Como se ha dicho, el almacenamiento de dióxido de carbono se configura como una pieza clave en el conjunto de medidas que se están llevando a cabo con el fin de favorecer un cambio de modelo energético que garantice un desarrollo económico sostenible. Precizando más, puede apuntarse lo siguiente:

a) En primer lugar, cabe destacar que, previsiblemente, a medio plazo, y una vez comience a desplegarse el empleo de la CAC, el establecimiento de grandes instalaciones de combustión —grandes centrales térmicas— de competencia estatal vendrá íntimamente asociado a la obtención de concesiones de almacenamiento. En este sentido, la posibilidad de contar con dispositivos de captura y la posibilidad de acceder a lugares de almacenamiento resultará, con toda probabilidad, esencial para la viabilidad de centrales de generación de energía eléctrica de cierta entidad que empleen combustibles fósiles. Por ello, del mismo modo que la ley reserva a la Administración General del Estado la autorización de estas instalaciones [letra a) del apartado 2 del artículo 3 de la Ley 54/1997, de 27 de noviembre, del Sector Eléctrico], debe quedar en manos de esta misma Administración el otorgamiento de las concesiones de almacenamiento.

b) Pero además, en segundo lugar, la captura y el almacenamiento geológico de dióxido de carbono desempeña un papel central en el cambio de modelo energético y en el diseño de las políticas energética, industrial y de lucha contra el cambio climático. Así, los estudios de escenarios realizados estiman que antes de 2050 un porcentaje notable de las emisiones mundiales de CO₂ procedentes de combustibles fósiles podría ser técnicamente apto para la captación, en particular entre el 30 y el 60 por ciento de las emisiones de CO₂ originadas por la generación de electricidad, y entre el 30 y el 40 por ciento de las procedentes de la industria. Además, se constata que la inclusión de la CAC en una cartera de opciones de mitigación reduce los costes de estabilización de las concentraciones de CO₂ en un 30 por ciento o más. Por último, uno de los aspectos de la competitividad en términos de costes de los sistemas de CAC es que tales tecnologías son compatibles con la mayor parte de las infraestructuras energéticas existentes. Desde este punto de partida, se considera que la CAC sería una opción apropiada para los países que tienen un número considerable de fuentes de CO₂ adecuadas para la captación, que tienen acceso a lugares de almacenamiento y experiencia en actividades con petróleo o gas, y que necesitan cumplir sus objetivos de desarrollo en un entorno en que el carbono esté restringido. Considerando los objetivos asumidos por España en materia de cambio climático, las características de su modelo energético y sus condiciones geológicas, puede afirmarse que nuestro país se encuentra en este supuesto. De acuerdo con análisis realizados por la Comisión Europea, la consecución de una reducción de emisiones de gases de efecto invernadero del 30% en 2030 tendría unos costes un 40% más elevados sin emplear la CAC que con ella. Por tanto, no utilizar esta tecnología no sólo pondría en riesgo el logro de los objetivos medioambientales de la UE, sino que también puede conllevar efectos negativos sobre la competitividad y el empleo.

c) Por último, el despliegue de esta tecnología puede tener gran relevancia en la toma de decisiones empresariales, particularmente en el sector energético. Así, es relevante recordar que los focos emisores susceptibles de emplear esta tecnología se encuentran sujetos, en la

UE, al régimen europeo de comercio de derechos de emisión. En virtud de este régimen, los titulares de las instalaciones deben entregar anualmente a la administración tantos derechos de emisión como toneladas de CO₂ hayan emitido durante el año anterior. En la medida en que la obtención de derechos de emisión tiene un coste, existe un incentivo económico para reducir las emisiones. En este sentido, debe recordarse que el incentivo económico que comporta el régimen se acentuará a partir de 2013, cuando, por un lado, el volumen total de derechos en el mercado (cap) se reduzca, como consecuencia de los compromisos asumidos, y, por otro, la subasta pase a ser la metodología de asignación prevalente (única en el caso del sector de generación de energía eléctrica). En esas circunstancias, en las que cada tonelada emitida a la atmósfera tendrá un coste para los titulares de las instalaciones de en torno a 30 euros (según estimaciones de la Comisión europea), la implantación de tecnologías de captura, y la posibilidad de almacenar el CO₂ generado, cobran una relevancia económica de primer orden. De hecho, el informe del IPCC sobre captura y almacenamiento de dióxido de carbono de 2005 señala que los sistemas de CAC deberían empezar a desplegarse a nivel significativo cuando los precios del CO₂ empiecen a alcanzar entre 25 y 30 dólares USA por tonelada, valores inferiores a los que se estima que se alcanzarán en el contexto europeo en los próximos años. De esta manera, en un escenario de importantes limitaciones en cuanto a la posibilidad de emitir gases de efecto invernadero, y con ello, de costes crecientes ligados a estas emisiones, el acceso a la CAC se configura como un elemento que resulta central a la hora de adoptar decisiones de inversión por parte de los operadores energéticos, permitiendo un ahorro de costes para las empresas en la medida en que no tendrán que adquirir derechos de emisión mediante subasta o en el mercado, al tiempo que se configura como una pieza de gran relevancia para el diseño de la política energética nacional.

Finalmente, no puede olvidarse que en el sistema de captura y almacenamiento de dióxido de carbono se halla presente otro elemento relevante, que tiene que ver con el componente territorial de una futura red de transporte de CO₂ que deberá acabar conectando instalaciones energéticas (y, posiblemente, industriales) con lugares de almacenamiento. A estos efectos, debe tenerse en cuenta, que las estructuras geológicas aptas para el almacenamiento no están distribuidas uniformemente por todo el territorio, por lo que, en la medida en que esta tecnología se vaya desplegando, los lugares de almacenamiento deberán estar conectados con los puntos de captura a través de redes de transporte. Ello acabará configurando una red de infraestructuras de ámbito supraautonómico interconectadas en todo el ámbito nacional. Esta circunstancia, unida a las expuestas en los párrafos anteriores acerca de la relevancia de la CAC en el futuro modelo energético, justifica que el cumplimiento de las condiciones de acceso a las redes y a los lugares de almacenamiento, deba ser responsabilidad de la Administración General del Estado.

CAPÍTULO I

Disposiciones generales

[...]

Artículo 2. *Ámbito de aplicación y prohibiciones.*

1. Esta ley se aplicará al almacenamiento geológico de CO₂ en estructuras subterráneas en España, incluyendo su mar territorial, su zona económica exclusiva y su plataforma continental. En los supuestos de almacenamiento geológico de CO₂ en el subsuelo marino deberá respetarse, asimismo, lo previsto en la legislación estatal y comunitaria y en los acuerdos internacionales suscritos por España para la protección del medio ambiente marino.

2. Esta ley no se aplicará al almacenamiento geológico de CO₂ realizado con fines de investigación, desarrollo o experimentación de nuevos productos y procesos siempre que la capacidad prevista de almacenamiento sea inferior a 100 kilotoneladas. A través de un reglamento específico se determinarán las previsiones de esta ley aplicables a estos lugares

de almacenamiento. En tanto no se apruebe dicho reglamento o, una vez aprobado, en lo no previsto en el mismo, al almacenamiento de CO₂ para investigación y desarrollo, le resultará de aplicación la Ley 22/1973, de 21 de julio, de Minas.

3. No se autorizará el almacenamiento de CO₂ en un lugar de almacenamiento que se extienda más allá de la zona contemplada en el apartado 1.

4. No se autorizará el almacenamiento de CO₂ en la columna de agua ni sobre el lecho marino.

[...]

Artículo 6. *Concurrencia de derechos.*

1. Podrán otorgarse permisos de investigación y concesiones de almacenamiento aun en los casos en que sobre la totalidad o parte de la misma área existan derechos mineros o de hidrocarburos otorgados de acuerdo con la normativa que resulte aplicable, salvo que se trate de estructuras subterráneas reguladas en la Sección Segunda del Capítulo II de la Ley 22/1973, de 21 de julio, de Minas, y siempre que el almacenamiento de CO₂ sea compatible con las labores mineras o de hidrocarburos que hayan sido autorizadas previamente en dicha área.

2. El otorgamiento de permisos de investigación y concesiones de almacenamiento con arreglo a esta ley no impedirá la atribución sobre las mismas áreas de autorizaciones, permisos o concesiones relativos a otros yacimientos minerales y demás recursos geológicos, siempre y cuando las labores que lleven implícitos no pongan en riesgo la estructura para el almacenamiento de CO₂.

3. El órgano competente de la comunidad autónoma o el Ministerio de Industria, Turismo y Comercio, en su caso, y según la distribución competencial prevista en el artículo 5, resolverán, las incidencias que puedan presentarse por coincidir en un área solicitudes de permisos de investigación o de concesiones de almacenamiento de CO₂ y de otras sustancias minerales y demás recursos geológicos. En el caso de que las labores sean incompatibles, definitiva o temporalmente, se determinará motivadamente la sustancia o recurso cuya explotación resulta de mayor interés. En última instancia, en ausencia de un interés prevalente, se dará prioridad al derecho de mayor antigüedad. El titular a quien se le conceda la prioridad habrá de indemnizar, en su caso, a aquél que tuviere reconocidos otros derechos con anterioridad por los perjuicios que se le ocasionen. Si la incompatibilidad fuere temporal, las labores suspendidas podrán reanudarse una vez desaparecida aquélla.

4. En aquellos supuestos en que los trabajos de investigación llevados a cabo al amparo de dos o más permisos de investigación diferentes acaben concurriendo sobre una misma estructura geológica, el órgano competente de la comunidad autónoma o el Ministerio de Industria, Turismo y Comercio, en el caso de permisos de investigación de su competencia, resolverán las incidencias que puedan presentarse.

[...]

CAPÍTULO II

Permisos de investigación y concesiones de almacenamiento

[...]

Artículo 11. *Tramitación de concesiones de almacenamiento.*

1. Compete al Ministerio de Industria, Turismo y Comercio, previo informe del Ministerio de Medio Ambiente, y Medio Rural y Marino el otorgamiento de las concesiones de almacenamiento.

2. El procedimiento de otorgamiento de las concesiones de almacenamiento se determinará reglamentariamente. El Ministerio de Industria Turismo y Comercio deberá resolver sobre las solicitudes de concesiones de almacenamiento en el plazo máximo de un año. El plazo para resolver se entenderá interrumpido durante el tiempo de tramitación de la correspondiente evaluación de impacto ambiental.

3. Se garantizará que estos procedimientos estén abiertos a todas las entidades que cuenten con la capacidad necesaria y que las concesiones se concedan sobre la base de criterios objetivos, públicos y transparentes. No obstante, se dará prioridad al otorgamiento de una concesión de almacenamiento para un lugar de almacenamiento determinado al titular del permiso de investigación sobre dicho lugar. El otorgamiento de la concesión de almacenamiento al titular del permiso de investigación estará condicionada a que las labores de investigación hayan concluido, a que se hayan cumplido todas las condiciones fijadas en el permiso de investigación y a que la solicitud de concesión de almacenamiento se curse durante el periodo de validez del permiso de investigación.

Si el titular del permiso de investigación renuncia a este derecho o no lo ejerce de conformidad con lo previsto en el apartado anterior, se arbitrará un procedimiento de concurso público con el objeto de adjudicar la concesión al solicitante que, reuniendo los requisitos exigidos, ofrezca un proyecto que presente las mejores condiciones. Reglamentariamente se establecerá la documentación exigible para participar en estos concursos, la forma y plazos para la presentación de ofertas, el procedimiento para su adjudicación y los criterios para su valoración.

4. Los titulares de otros derechos mineros y geológicos de explotación cuyo objeto no sea el almacenamiento de CO₂ y que puedan demostrar fehacientemente la idoneidad de una estructura para el almacenamiento de CO₂ de conformidad con el Anexo I de esta Ley en los límites de estos derechos, podrán presentar directamente solicitud de concesión de almacenamiento sin necesidad de cumplir los trámites relativos a los permisos de investigación, siempre y cuando la presenten antes del término de la vigencia de sus derechos.

5. Las solicitudes de concesiones de almacenamiento incluirán la siguiente información:

- a) El nombre y la dirección del titular.
- b) Acreditación de la competencia técnica y económica del titular.
- c) La caracterización del lugar y del complejo de almacenamiento y la evaluación de las condiciones de seguridad de conformidad con lo previsto en esta ley.
- d) Un proyecto de explotación del lugar de almacenamiento que incluya el programa de inversiones y las actividades comerciales previstas, la cantidad total de CO₂, que podrá ser inyectada y almacenada, así como las fuentes de origen del mismo y en particular si proceden de actividades propias o de terceros, los métodos de transporte previstos, la composición de los flujos de CO₂, los índices y presiones de inyección y la situación de las instalaciones de inyección.
- e) Un estudio del balance de gases de efecto invernadero en el proceso total (captura, transporte y almacenamiento).
- f) La descripción de las medidas destinadas a prevenir irregularidades o desviaciones significativas respecto del plan de explotación previsto.
- g) Propuesta de plan de seguimiento.
- h) Propuesta de medidas correctoras.
- i) Propuesta de plan provisional de gestión posterior al cierre.
- j) Documento inicial del proyecto o, en su caso, documento ambiental al que se refieren los artículos 6 y 16 del Real Decreto Legislativo 1/2008, de 11 de enero, por el que se aprueba el texto refundido de la Ley de Evaluación de Impacto Ambiental de proyectos para aquellos proyectos que deban someterse a evaluación de impacto ambiental.

Todos los documentos de carácter técnico deberán ir firmados por técnicos competentes en la materia correspondiente.

6. Recibida una solicitud, se remitirá al órgano competente de la comunidad autónoma para que ésta emita informe en un plazo de tres meses, transcurrido el cual, si no se hubiera emitido, se podrán proseguir las actuaciones, de acuerdo con lo establecido en el artículo 83.4 de la Ley 30/1992, de 26 de noviembre, de Régimen Jurídico de las Administraciones Públicas y del Procedimiento Administrativo Común. Se solicitará también del órgano competente de la comunidad autónoma la aprobación del plan de seguimiento y del plan provisional de gestión posterior al cierre, previstos en los artículos 19 y 23, que se incorporarán al contenido de la concesión.

Asimismo, recibida una solicitud, se solicitará informe de la Comisión Europea a efectos de los artículos 8.2, 10 y otros concordantes de la Directiva 2009/31/CE, en el plazo de un mes desde que se hubiese recibido y del Instituto Geológico y Minero de España. Este último se presumirá favorable si no existe un pronunciamiento expreso en un plazo de tres meses.

7. Sin perjuicio de lo previsto en el apartado anterior, el órgano competente de la comunidad autónoma deberá aprobar la correspondiente autorización de emisión de gases de efecto invernadero de conformidad con lo previsto en la Ley 1/2005, de 9 de marzo, por la que se regula el régimen del comercio de derechos de emisión de gases de efecto invernadero, sin la cual no podrá comenzar a operarse el lugar de almacenamiento.

[...]

Disposición transitoria primera. *Títulos concedidos al amparo de la Ley 22/1973, de 21 de julio, de Minas.*

1. Las autorizaciones para reconocimiento de estructuras subterráneas para su utilización como almacenamiento de CO₂ tramitadas con arreglo a la Ley 22/1973, de 21 de julio, de Minas con anterioridad a la entrada en vigor de esta ley deberán adaptarse a lo dispuesto en ésta para los permisos de investigación, a cuyos efectos, sus titulares dispondrán de un plazo de dieciocho meses para presentar ante el órgano competente la documentación a la que se refiere el artículo 7 de esta ley.

Los titulares de estas autorizaciones podrán solicitar concesiones de almacenamiento con arreglo a esta ley, gozando de prioridad para el otorgamiento de la misma en los términos contemplados en el artículo 11 de esta ley.

2. Los titulares de autorizaciones obtenidas para el almacenamiento de CO₂ con arreglo a la Ley 22/1973, de 21 de julio, de Minas con anterioridad a la entrada en vigor de esta ley, dispondrán de un plazo de 2 años para la adaptación de las condiciones de la autorización a las disposiciones de esta ley. A estos efectos, deberán presentar ante el Ministerio de Industria, Turismo y Comercio la documentación relacionada en el artículo 11 de esta ley junto con la autorización obtenida con arreglo a la Ley 22/1973, de 21 de julio, de Minas. En caso de que cumplan con los requisitos para obtener una concesión con arreglo a esta ley, se les otorgará.

Disposición transitoria segunda. *Zonas de reserva a favor del Estado.*

1. La inscripción de las Zonas de Reservas a favor del Estado al amparo de la Ley 22/1973, de 21 de julio, de Minas, relativas a estructuras subterráneas susceptibles de almacenar dióxido de carbono, que a la entrada en vigor de esta ley no estén declaradas como reservas provisionales o definitivas quedará cancelada.

2. Las Zonas de Reservas a favor del Estado relativas a estructuras subterráneas susceptibles de almacenar dióxido de carbono que a la entrada en vigor de esta ley hayan sido declaradas Reservas Provisionales pasarán a estar amparadas por permisos de investigación con arreglo a esta ley.

En caso de que la Reserva Provisional hubiese sido declarada a favor de una entidad pública, se otorgará a ésta el referido permiso de investigación. En caso de que la Reserva Provisional hubiese sido declarada a favor de un consorcio, el permiso de investigación se otorgará a la empresa privada consorciada, previa disolución del consorcio.

En ambos casos el titular dispondrá de un plazo de dieciocho meses para presentar al organismo competente la documentación exigida en el artículo 9.

3. Las Zonas de Reservas a favor del Estado relativas a estructuras subterráneas susceptibles de almacenar dióxido de carbono que a la entrada en vigor de esta ley hubiesen sido declaradas Reservas Definitivas pasarán a estar amparadas por concesiones de almacenamiento con arreglo a esta ley.

En caso de estar declaradas a favor de una entidad pública, será ésta la titular de dicha concesión. En caso de estar declaradas a favor de un consorcio será la empresa privada consorciada la nueva titular de la concesión de almacenamiento, previa disolución del consorcio.

En ambos casos el titular dispondrá de un plazo de dieciocho meses para presentar al organismo competente la documentación solicitada en el artículo 11.

§ 38 Ley de almacenamiento geológico de dióxido de carbono [parcial]

4. La no presentación en plazo de la documentación requerida para el reconocimiento de permisos o concesiones con arreglo a esta disposición, conllevará la extinción de los mismos.

[...]

§ 39

Ley 7/2021, de 20 de mayo, de cambio climático y transición energética. [Inclusión parcial]

Jefatura del Estado
«BOE» núm. 121, de 21 de mayo de 2021
Última modificación: sin modificaciones
Referencia: BOE-A-2021-8447

FELIPE VI

REY DE ESPAÑA

A todos los que la presente vieren y entendieren.

Sabed: Que las Cortes Generales han aprobado y Yo vengo en sancionar la siguiente ley:

PREÁMBULO

I

Naciones Unidas ha subrayado que existe una diferencia creciente entre la senda real de reducción de emisiones de gases de efecto invernadero y las obligaciones asumidas por los Estados Parte del Acuerdo de París de 2015 sobre cambio climático, adoptado en la 21.^a Conferencia de las Partes de la Convención Marco de las Naciones Unidas sobre el Cambio Climático («Acuerdo de París»).

El Secretario General de Naciones Unidas recuerda de manera periódica la necesidad de responder urgentemente a la amenaza del cambio climático y rectificar la situación actual para poder cumplir de manera eficaz con las obligaciones en materia de clima y desarrollo sostenible e inclusivo. Su petición coincide con las advertencias realizadas por los principales organismos financieros internacionales y la Comisión Europea en su Comunicación sobre el Pacto Verde Europeo y en la Estrategia Europea de descarbonización a 2050.

Las conclusiones actualizadas y sistematizadas de la comunidad científica se recogen en el informe especial del Grupo Intergubernamental de Expertos sobre el Cambio Climático (IPCC, en sus siglas en inglés) publicado el 8 de octubre de 2018, relativo a los impactos de un calentamiento global de 1,5 °C sobre los niveles preindustriales y las sendas de reducción de emisiones de gases de efecto invernadero para limitar dicho calentamiento. El informe es una nueva referencia para toda la sociedad y su mensaje es claro en cuanto al origen del calentamiento global. Las actividades humanas son ya las responsables de un aumento de las temperaturas globales de aproximadamente 1 °C sobre el nivel preindustrial lo que indica

que, al ritmo actual, el aumento de 1,5 °C se alcanzará entre 2030 y 2052. En el caso de España, este aumento de la temperatura es superior a la media en casi 0,5 °C.

El informe mencionado también señala que cumplir el objetivo global del Acuerdo de París es posible, pero requiere que se adopten políticas públicas precisas y que se realicen inversiones bien orientadas. Los próximos diez años van a ser determinantes para poder tener éxito en preservar nuestra seguridad. Sobrepasar el límite de 1,5 °C dependerá de las acciones de lucha contra el cambio climático que lleven a cabo todos los actores, no solamente los Gobiernos, sino también el sector privado y el resto de la sociedad.

En el actual contexto, España debe ofrecer respuestas solidarias e inclusivas a los colectivos más afectados por el cambio climático y la transformación de la economía, así como facilitar las señales adecuadas para atraer la confianza de los inversores y minorar los riesgos financieros asociados al incremento en el volumen de emisiones de gases de efecto invernadero o a la mayor vulnerabilidad frente a los impactos físicos del cambio climático. Para ello, es imprescindible asegurar las condiciones de contorno que permitan orientar las sendas de cumplimiento, facilitar la estabilidad y predictibilidad necesarias para evitar sobrecostes o la generación de activos cautivos, susceptibles de lastrar el progreso de nuestra economía durante décadas, minimizar los impactos sociales negativos y facilitar el aprovechamiento de oportunidades económicas, al tiempo que se ofrecen medidas de acompañamiento en la transición a los colectivos más vulnerables.

La lucha contra el cambio climático y la transición energética conllevan transformaciones tecnológicas y cambios en la industria. Por ello, es necesario ligar la transición energética a la política industrial y a la I+D, estableciendo mecanismos de apoyo a la industria para que la transición tecnológica genere mayor competitividad y un mejor posicionamiento de la misma, y resulte en generación de riqueza y empleo de calidad.

Por otro lado, alcanzar la neutralidad climática requiere de una política firme y coordinada, así como de las inversiones necesarias, para la conservación y mejora de la biodiversidad, y de los stocks de carbono en nuestros montes y masas forestales, humedales y en las superficies de usos agropecuarios.

Retrasar decisiones supondría asumir más riesgos, más costes y más injustamente distribuidos y renunciar a oportunidades de modernización de nuestra economía y de nuestra sociedad, poniendo en riesgo objetivos fundamentales para la seguridad nacional.

II

El marco internacional está definido. El Acuerdo de París de 2015, el desarrollo de sus reglas en Katowice y la Agenda 2030 para el Desarrollo Sostenible marcan el inicio de una agenda global hacia el desarrollo sostenible, que conlleva la transformación del modelo económico y de un nuevo contrato social de prosperidad inclusiva dentro de los límites del planeta. Ambos acuerdos ponen de manifiesto que el profundo cambio necesario en los patrones de crecimiento y desarrollo solo puede realizarse de manera global, concertada y en un marco multilateral que sienta las bases de un camino compartido a la descarbonización, una agenda que exige una nueva gobernanza para su éxito, en la que han de involucrarse Administraciones Públicas y sociedad civil.

El Acuerdo de París establece una arquitectura sólida y universal que tiene como objetivos globales: mantener el incremento de la temperatura media global por debajo de los 2 °C respecto a los niveles preindustriales e, incluso si es posible, por debajo de 1,5 °C; asegurar la coherencia de los flujos financieros con el nuevo modelo de desarrollo; y aumentar la capacidad de adaptación a los efectos adversos del cambio climático y promover la resiliencia. El IPCC define resiliencia como la capacidad de los sistemas económicos, sociales y ambientales para afrontar una perturbación o impacto respondiendo o reorganizándose de forma que conservan su función esencial, identidad y estructura, al tiempo que mantienen su capacidad de adaptación, aprendizaje y transformación. Para alcanzar estos objetivos todos los países se comprometieron a presentar sus contribuciones nacionales determinadas (NDCs, en sus siglas en inglés), que deben recoger sus objetivos de reducción de emisiones de gases de efecto invernadero.

Tres años después, en la 24.^a Conferencia de las Partes de la Convención Marco de las Naciones Unidas sobre el Cambio Climático celebrada en diciembre de 2018 en Katowice, se acordaron las reglas que permiten hacer operativo el Acuerdo de París. Las 191 Partes

de este Tratado Internacional tienen la responsabilidad de transformar sus economías y su sociedad para cumplir con los objetivos que han ratificado.

En este nuevo contexto, Madrid acogió en diciembre de 2019 la 25.^a Conferencia de las Partes de la Convención Marco de las Naciones Unidas sobre el Cambio Climático, una cumbre organizada ante una situación extraordinaria que sin embargo cumplió su principal misión: reafirmar el compromiso de la comunidad internacional con el multilateralismo y asegurar que el proceso de lucha contra el cambio climático cumplía con el calendario previsto. Su principal acuerdo, conocido como «Chile-Madrid Tiempo de Actuar», sienta las bases para que en 2020 los países presentasen planes de lucha contra el cambio climático más ambiciosos que los presentados en 2015 para responder a la emergencia climática en línea con las demandas de sociedad y las recomendaciones de la ciencia.

La mencionada cumbre, además, marcó el principio de un cambio de ciclo en la agenda multilateral de clima. Tal como se acordó en París, la Convención Marco de las Naciones Unidas sobre el Cambio Climático adquiere una nueva dimensión, donde la gobernanza se centra en recoger los esfuerzos de todos y hacer seguimiento y evaluación de los objetivos. Los esfuerzos, de los gobiernos y de la sociedad en su conjunto, deben centrarse en la acción y en la implementación de los compromisos en materia de clima ya adoptados y en la transversalidad de la agenda climática, que necesita incluir a más sectores y a más actores.

El año 2020 fue un año clave en la implementación del Acuerdo de París, ya que en el mismo los países se obligaron a presentar nuevos compromisos de reducción de emisiones, que deberán ser más ambiciosos para responder a la emergencia climática y cerrar la brecha que existe entre los compromisos del 2015 y el objetivo del 1,5 °C.

En este contexto, la Unión Europea, principal impulsora de la respuesta internacional frente a la crisis climática desde 1990, se ha dotado de un marco jurídico amplio que le permitirá mantenerse a la vanguardia en la transición y cumplir con los objetivos de reducción de emisiones de gases de efecto invernadero a 2030, un 55 % de reducción de gases de efecto invernadero respecto al año 1990.

La Comunicación de la Unión Europea relativa al Pacto Verde Europeo («The European Green Deal»), de diciembre de 2019, establece una nueva estrategia de crecimiento que persigue transformar la Unión Europea en una sociedad justa y próspera, con una economía moderna, eficiente en el uso de sus recursos y competitiva, y con la finalidad de hacer de la Unión Europea el primer continente neutro climáticamente en el año 2050. Para convertir este compromiso político en una obligación jurídica que dé certidumbre a los sectores empresarial, laboral, inversor y consumidor, la Comisión ha propuesto una «Ley del Clima» europea. Esta propuesta establece el marco institucional para lograr la neutralidad climática de la UE, recoge el objetivo de neutralidad climática para 2050 en la legislación, refuerza el marco de adaptación y establece un proceso de transparencia y rendición de cuentas en línea con los ciclos de revisión del Acuerdo de París.

Para cumplir con los objetivos en el año 2030, la Unión Europea estimaba inicialmente que debía movilizar unas inversiones anuales adicionales de unos 180.000 millones de euros. La escala del desafío va más allá de la capacidad de la inversión pública. Por ello, y como condición necesaria, se precisa adecuar el sistema financiero europeo, su cultura y sus incentivos, a los nuevos criterios de sostenibilidad financiera. En este sentido, en marzo de 2018, la Comisión Europea publicó un Plan de Acción sobre finanzas sostenibles. En línea con este plan, se han dictado medidas regulatorias, como el Reglamento sobre índices de referencia, el Reglamento sobre la divulgación de información relativa a la sostenibilidad en el sector de los servicios financieros y el Reglamento sobre taxonomía, que tienen como objetivo hacer de la sostenibilidad un pilar del sistema financiero europeo.

Por otro lado, es necesario que las medidas desarrolladas al amparo de esta ley resulten plenamente coherentes con las políticas sectoriales impulsadas por la Unión Europea en próximo periodo de programación financiera 2021-2027.

III

Esta ley responde al compromiso asumido por España en el ámbito internacional y europeo y presenta una oportunidad desde el punto de vista económico y de modernización de nuestro país, así como desde el punto de vista social, facilitando la distribución equitativa de la riqueza en el proceso de descarbonización. De esta manera, la ley pone en el centro

de la acción política la lucha contra el cambio climático y la transición energética, como vector clave de la economía y la sociedad para construir el futuro y generar nuevas oportunidades socioeconómicas. Es el marco institucional para facilitar de manera predecible la progresiva adecuación de la realidad del país a las exigencias que regulan la acción climática y garantizar la coordinación de las políticas sectoriales, asegurando coherencia entre ellas y sinergias para alcanzar el objetivo de la neutralidad climática.

La obligación de limitar las emisiones condiciona las políticas sectoriales e implica cambios en los patrones de consumo. Pero esta transformación conlleva ventajas relacionadas con la modernización del modelo productivo y el sistema energético, y ofrece oportunidades de empleo, de negocio y de crecimiento siempre que se incorpore una perspectiva de medio y largo plazo que facilite la descarbonización ordenada de la economía.

Así, entre las importantes transformaciones que se van a producir en el sistema energético, y por ende en la economía en su conjunto, como consecuencia de la transición energética impulsada por esta ley, está la mejora sistemática de la eficiencia energética de la economía. Concretamente, la previsión es que la intensidad energética primaria de la economía española mejore anualmente en un 3,5 % anual hasta 2030; asimismo, la dependencia energética del país, del 74 % en 2017, se estima que descienda al 61 % en el año 2030 como consecuencia de la caída de las importaciones de carbón y de petróleo. Estas caídas estarán provocadas por la transición hacia una economía más eficiente y basada en tecnologías renovables en todos los sectores de la economía. Este cambio estructural no solo beneficiará a la balanza comercial de forma notable, sino que fortalecerá la seguridad energética nacional.

La transición energética promovida por esta ley permite movilizar más de 200.000 millones de euros de inversión a lo largo de la década 2021-2030. Como consecuencia de esa importante movilización inversora y como resultado de las mejoras de eficiencia energética del conjunto de la economía, el Producto Interior Bruto de España se incrementará anualmente (respecto a un escenario tendencial sin las medidas promovidas por esta ley y por el Plan Nacional Integrado de Energía y Clima) entre 16.500 y 25.700 millones de euros al año. Asimismo, el empleo neto aumentará entre 250.000 y 350.000 personas al final del periodo.

Para canalizar todas las oportunidades, la ley debe asegurar la consecución de la neutralidad de las emisiones de gases de efecto invernadero en España antes del año 2050 y un sistema energético eficiente y renovable, facilitar una transición justa, y garantizar la coherencia con los objetivos en los ámbitos de actuación pública y privada. Garantizar la transversalidad de las políticas de cambio climático y de transición energética y la coordinación de las mismas será fundamental para potenciar las sinergias encaminadas a la mitigación y adaptación al cambio climático y permitirá afrontar con mayores garantías el desafío que dicho cambio climático supone para la seguridad nacional.

La dimensión multilateral también se refuerza para asegurar que la acción desarrollada por la Cooperación Española es coherente con los objetivos de lucha contra el cambio climático e integra la agenda del clima y los Objetivos de Desarrollo Sostenible, incorporando estos principios en su marco normativo y de planificación.

Es necesario fijar, en el marco de la ley, objetivos de reducción de emisiones para el año 2030 y 2050 ofreciendo previsibilidad para orientar las decisiones de inversión y de regulación en la materia. Los objetivos cuantificados buscan favorecer la predictibilidad y las señales económicas adecuadas, recogiendo el principio de no regresión en los objetivos marcados. Desde el punto de vista medioambiental, este principio de no regresión se define como aquel en virtud del cual la normativa, la actividad de las Administraciones Públicas y la práctica jurisdiccional no pueden implicar una rebaja o un retroceso cuantitativo ni cualitativo respecto de los niveles de protección ambiental existentes en cada momento, salvo situaciones plenamente justificadas basadas en razones de interés público, y una vez realizado un juicio de ponderación entre los diferentes bienes jurídicos que pudieran entrar en contradicción con el ambiental. En el caso de los Estados descentralizados como España, este principio ordena también la interconexión interordinamental: ya no solo como proyección temporal entre normas anteriores y posteriores, sino en el juego de las bases de las normas

ambientales, es decir, que las Comunidades Autónomas con competencias en la materia puedan establecer niveles de protección más altos que la legislación básica estatal.

Se crean dos nuevas figuras fundamentales para determinar el marco de actuación en materia de acción contra el cambio climático. Se trata de las dos grandes herramientas de gobernanza de clima y energía establecidas en el Reglamento 2018/1999 del Parlamento Europeo y del Consejo, de 11 de diciembre de 2018, sobre la gobernanza de la Unión de la Energía y de la Acción por el Clima: los Planes Nacionales Integrados de Energía y Clima (PNIEC) y la Estrategia de Descarbonización a 2050. Ambas herramientas han de ser coherentes entre sí, ya que no hay otra forma de asegurar, de manera fiable, inclusiva, transparente y predecible, el logro de los objetivos y metas para el año 2030 y para el largo plazo.

Dicho reglamento de la UE establece en su artículo 1 que, a más tardar el 31 de diciembre de 2019 y, posteriormente, a más tardar el 1 de enero de 2029 y a partir de dicha fecha cada diez años, cada Estado miembro debe comunicar a la Comisión un plan nacional integrado de energía y clima. El primer plan abarcará el período de 2021 a 2030, teniendo en cuenta la perspectiva a más largo plazo y los planes siguientes abarcarán el período decenal inmediatamente siguiente al final del período abarcado por el plan anterior.

Esta ley contiene los elementos reguladores del primer PNIEC, así como de los sucesivos que vayan a presentarse a la Comisión Europea.

Los Planes Nacionales Integrados de Energía y Clima, en tanto que herramientas de planificación de los Estados miembros, están llamados a orientar las grandes decisiones en materia de política energética y climática y las inversiones públicas y privadas asociadas a esta. Los PNIECs de los Estados miembros están dirigidos a asegurar el logro del avance colectivo en los objetivos generales y específicos de la Unión de la Energía para 2030 y a largo plazo, en consonancia con el Acuerdo de París de 2015. Por su parte, la Estrategia de Descarbonización a 2050 debe proyectar una senda coherente con los objetivos de descarbonización de la economía para el año 2050 y con las actuaciones previstas a 2030, que exigirá la movilización de distintas administraciones y actores privados.

Avanzar en una economía descarbonizada y segura implica aceptar un uso responsable de los recursos por lo que la ley, con carácter general, limita los nuevos proyectos de exploración y explotación de hidrocarburos, minerales radioactivos y carbón en territorio español.

Numerosos estudios, incluidos los propios del IPCC, coinciden en señalar a la región mediterránea como una de las áreas del planeta más vulnerables frente al cambio climático. España, por su situación geográfica y sus características socioeconómicas, se enfrenta a importantes riesgos derivados del cambio climático que inciden directa o indirectamente sobre un amplísimo conjunto de sectores económicos y sobre todos los sistemas ecológicos españoles, acelerando el deterioro de recursos esenciales para nuestro bienestar como el agua, el suelo fértil o la biodiversidad y amenazando la calidad de vida y la salud de las personas. Por ello, gestionar de manera responsable nuestro patrimonio común, el agua, los suelos, la biodiversidad, todos ellos recursos escasos y frágiles, es ineludible. Las políticas de adaptación para lograr la anticipación a los impactos y favorecer la recuperación tras los daños son necesarias en todos los sectores de nuestra economía, así como la introducción de la variable climática en las políticas sectoriales, incluida la de salud pública.

En el sentido indicado, la presente ley da un paso más y recoge en su objeto, por primera vez, las políticas de adaptación y la necesidad de definir un sistema de indicadores de impactos y adaptación al cambio climático, que facilite un seguimiento y evaluación de las políticas públicas, así como la necesidad de elaborar informes de riesgos.

El Consejo de Ministros del 29 de junio de 2018 aprobó el Plan de Acción para la Implementación de la Agenda 2030 donde se definen las políticas palanca que servirán para acelerar la implementación de los Objetivos de Desarrollo Sostenible. Entre las áreas prioritarias de actuación se incluyen nueve políticas palanca, siendo una de ellas la presente ley de Cambio Climático y Transición Energética.

La transición a una economía descarbonizada requiere también de medidas que faciliten una transición justa para los colectivos y áreas geográficas más vulnerables. La transición hacia un modelo productivo más ecológico que sea socialmente beneficioso, en un país con altas tasas de desempleo como España, se logrará promoviendo la transición ecológica de

las empresas, las metodologías de trabajo y del mercado laboral en general. Estos esfuerzos crearán oportunidades de empleo decente, incrementando la eficiencia de los recursos y construyendo sociedades sostenibles con bajas emisiones de carbono.

Resulta por todo ello necesario mejorar la capacidad del Estado para hacer frente a las oportunidades y a los desafíos de la transición ecológica y de la descarbonización mediante una Estrategia de Transición Justa, que sirva como guía de acción para optimizar los beneficios y minimizar los riesgos sobre el empleo.

La ley establece un marco para facilitar la equidad en la transición a una economía descarbonizada, ofreciendo herramientas de aprendizaje y transparencia obligatorias que ayuden a detectar y evaluar riesgos y oportunidades y mejorar las decisiones de inversión. Así, entre otras cuestiones, se precisa el contenido de las obligaciones de reporte no financiero de las empresas cotizadas con el fin de incorporar la información relativa al nivel de exposición a riesgos climáticos y de carbono y las estrategias y objetivos para su mitigación.

IV

Esta ley consta de cuarenta artículos distribuidos en nueve títulos, nueve disposiciones adicionales, tres disposiciones transitorias, una disposición derogatoria única, y quince disposiciones finales.

El título preliminar contiene las disposiciones generales de la ley, relativas al objeto y a sus principios rectores.

El título I recoge los objetivos mínimos nacionales de reducción de emisiones de gases de efecto invernadero, energías renovables y eficiencia energética de la economía española para los años 2030 y 2050: las emisiones del conjunto de la economía española en el año 2030 deberán reducirse en, al menos, un 23 % respecto al año 1990 y se deberá alcanzar la neutralidad climática a más tardar en el año 2050. Además, en el año 2030 deberá alcanzarse una penetración de energías de origen renovable en el consumo de energía final de, al menos, un 42 %, un sistema eléctrico con, al menos, un 74 % de generación a partir de energías de origen renovable y mejorar la eficiencia energética disminuyendo el consumo de energía primaria en, al menos, un 39,5 % con respecto a la línea de base conforme a normativa comunitaria. Dichos objetivos, además, serán revisables, sin que puedan suponer una disminución del nivel de ambición medioambiental y deberán reflejar la mayor ambición posible. El objetivo de reducción de emisiones de gases de efecto invernadero a 2030 que se plantea para el conjunto de la economía española es coherente con el aumento de ambición que ha fijado el Consejo Europeo de 10 y 11 de diciembre de 2020, que acordó un objetivo a 2030 de reducción de emisiones de la Unión Europea de, al menos, un 55 % respecto a los niveles de 1990, como senda de reducción de emisiones para alcanzar la neutralidad climática en la Unión en 2050, en línea con los objetivos de París. En este contexto, España, consciente de la necesidad de un aumento de la ambición europea, reforzó con anterioridad a este acuerdo sus compromisos en emisiones de gases de efecto invernadero, energías renovables y eficiencia energética en el PNIEC 2021-2030 con el que se materializa la consecución de los objetivos de esta ley. El PNIEC responde a la senda que asegurará el mejor modo desde el punto de vista ambiental y socioeconómico para lograr la plena descarbonización de España en 2050. El objetivo establecido a 2030 implica una disminución de un 39 % de las emisiones difusas respecto a 1990, según la evaluación de la Comisión Europea sobre el PNIEC de España, sobrepasando en 13 puntos la meta fijada para estos mismos sectores en el Reglamento europeo sobre el reparto de esfuerzos vigente en ese momento.

El compromiso de avanzar y adelantar la ambición climática se recoge en el Plan de Recuperación, Transformación y Resiliencia, que sitúa a la transición ecológica como uno de sus ejes centrales. En este contexto el Gobierno de España trabaja para acelerar los objetivos del PNIEC adelantando su implementación de manera que la agenda climática se convierta en motor de una recuperación económica verde e inclusiva.

No obstante, siguen siendo necesarias más medidas para que las emisiones globales de gases de efecto invernadero se reduzcan en un 7,6 % cada año como recomienda el Programa de las Naciones Unidas para el Medio Ambiente (PNUMA).

Por otro lado, la ley recoge como instrumentos de planificación para abordar la transición energética los Planes Nacionales Integrados de Energía y Clima y la Estrategia de Descarbonización a 2050 de la Economía Española. La ley establece la obligación de que todos los sectores contribuyan con sus esfuerzos a la descarbonización de la economía. Los Planes Nacionales Integrados de Energía y Clima deben recoger los objetivos sectoriales y las políticas y medidas para alcanzarlos de los siguientes sectores: los sectores que participan en régimen de comercio de derechos de emisión, las grandes industrias y el sector eléctrico y los sectores difusos (agrario, forestal, transporte, residencial, institucional, comercial y de gases fluorados).

El título II recoge las disposiciones relativas a la generación de electricidad con energías procedentes de fuentes renovables y a la eficiencia energética.

En primer lugar, los ambiciosos objetivos de integración de renovables deben necesariamente venir acompañados por medidas encaminadas a cubrir la intermitencia y no gestionabilidad intrínsecas a las fuentes de energía primaria no almacenable. En concreto, la tecnología hidráulica no fluyente está llamada a desempeñar un papel fundamental en la integración de energías renovables en el sistema eléctrico, debido a que su rápida respuesta y gestionabilidad permiten maximizar la penetración de las tecnologías, garantizando el suministro en todo momento. Además, en el caso de las centrales reversibles, el beneficio es doble, pues los excedentes que se pueden producir en la generación renovable no gestionable pueden ser absorbidos por estas centrales, minimizando el riesgo de vertido y optimizando el uso de la capacidad de generación disponible.

Es por ello que la ley establece que el aprovechamiento del dominio público hidráulico no fluyente para la generación de energía eléctrica en las nuevas concesiones que se otorguen tendrá como prioridad el apoyo a la integración de las tecnologías renovables no gestionables en el sistema eléctrico, promoviendo, en particular, las centrales hidroeléctricas reversibles. Por otro lado, para que dicha integración sea compatible con una operación segura del sistema y el cumplimiento de los objetivos ambientales, se establecerán los mecanismos que permitan aplicar una estrategia de bombeo y turbinado para maximizar la integración de energías renovables. Estos mecanismos serán en todo caso compatibles con una gestión eficiente del recurso hidráulico en el mercado de electricidad y su protección ambiental. El aprovechamiento para la generación eléctrica de los fluyentes de los sistemas de abastecimiento y saneamiento urbanos para usos propios del ciclo urbano del agua también se recoge en la ley.

Asimismo, la Comisión Nacional de los Mercados y la Competencia ha puesto de manifiesto la preocupación por el elevado endeudamiento de actividades reguladas como el transporte, la distribución de gas natural y electricidad. En este contexto se hace necesario que la retribución de dichas actividades considere el cumplimiento de determinados umbrales de endeudamiento que garanticen la estabilidad de las actividades reguladas que resultan esenciales para el cumplimiento de los objetivos establecidos en esta ley. Resulta necesario, por tanto, introducir este principio de prudencia financiera en las metodologías de retribución de las citadas actividades reguladas que el organismo competente para su aprobación desarrollará mediante el establecimiento de los incentivos que corresponda para garantizar el nivel de endeudamiento adecuado que permita disponer de una estructura de deuda sostenible.

Se modifica la Ley 15/2012, de 27 de diciembre, de medidas fiscales para la sostenibilidad energética, para establecer que en las Leyes de Presupuestos Generales del Estado de cada año se destinará a financiar los costes del sistema eléctrico previstos en la Ley del Sector Eléctrico, referidos a fomento de energías renovables, un importe equivalente a la suma de la estimación de la recaudación anual derivada de los tributos incluidos en la Ley de medidas fiscales para la sostenibilidad energética.

Por su posible impacto en la seguridad de suministro de los sistemas gasista y eléctrico, a efectos de reforzar la obligación de informar al órgano competente, sobre la toma de participaciones en negocios no regulados, de empresas reguladas en negocios no regulados, y en particular de empresas que pertenecen a grupos empresariales encargados de la gestión de la red de transporte de electricidad y gas natural, se modifica la disposición adicional novena de la Ley 3/2013, de 4 de junio, de creación de la Comisión Nacional de los Mercados y la Competencia relativa a la comunicación sobre toma de participaciones de

grupos de sociedades designados como gestor de la red de transporte de electricidad y gas natural.

Para promover los cambios sustantivos que se requieren en materia de energía para cumplir con los objetivos de la ley, el Gobierno y la Comisión Nacional de los Mercados y la Competencia impulsarán una reforma del marco normativo para incluir aspectos como la participación de las personas consumidoras en los mercados energéticos, el acceso de las personas consumidoras de energía a sus datos, las inversiones en generación distribuida, el almacenamiento o los mercados locales de energía.

En relación a las medidas de eficiencia energética y la Estrategia a largo plazo para la rehabilitación de edificios se recoge que deberán ser coherentes con los objetivos de eficiencia, de gestión de la demanda y de renovables establecidos en los sucesivos Planes Integrados de Energía y Clima. Con la finalidad de conseguir edificios más eficientes se fomenta el uso de materiales con la menor huella de carbono posible, mejoras en la accesibilidad de los edificios, incentivos para el introducción de energías renovables en la rehabilitación de viviendas, facilitando instalaciones fotovoltaicas de autoconsumo en las comunidades de propiedad horizontal y sistemas de calefacción y refrigeración de cero emisiones.

El título III aborda las medidas relacionadas con la transición energética y los combustibles.

En primer lugar, no se otorgarán nuevas autorizaciones de exploración, permisos de investigación y concesiones de explotación de hidrocarburos en todo el territorio nacional, incluyendo el mar territorial, la zona económica exclusiva y la plataforma continental. De esta medida quedan excluidas las solicitudes de concesión de explotación asociadas a un permiso de investigación vigente que se encuentren en tramitación antes de la entrada en vigor de esta ley, que se regirán por la normativa aplicable al tiempo de otorgarse el citado permiso de investigación, a excepción de la posibilidad de prórroga, que se excluye expresamente.

Por sus características específicas, los proyectos relacionados con la minería del uranio dan lugar a unos materiales residuales que tienen la consideración de residuos radiactivos. Dada la larga vida de estos residuos radiactivos, que trasciende a generaciones, tras su gestión definitiva, y con objeto de dar cumplimiento a la normativa española en materia de protección radiológica, es necesario el establecimiento de las medidas necesarias para evitar su posible dispersión, que podría suponer un riesgo para la población o para el medio ambiente. De esta manera, debido a sus prejuicios y a su coste tampoco se otorgarán nuevos permisos de exploración, de investigación o concesiones de explotación de minerales radiactivos, ni se admitirán nuevas solicitudes de autorización de instalaciones radiactivas.

En segundo lugar, es necesario iniciar un proceso que de manera paulatina garantice la coherencia entre las ayudas o incentivos públicos y los objetivos de mitigación de cambio climático. Como regla general en la ley se establece que la aplicación de nuevos beneficios fiscales a productos energéticos de origen fósil deberá estar debidamente justificada por motivos de interés social, económico o atendiendo a la inexistencia de alternativas tecnológicas.

Finalmente, se introducen disposiciones que fomentan los gases renovables, incluyendo el biogás, el biometano, el hidrógeno y otros combustibles alternativos. Así, se introduce en la ley, por un lado, que el Gobierno promoverá, mediante la aprobación de planes específicos, la penetración de estos combustibles y por otro lado, una disposición para reducir las emisiones específicas en el sector del transporte aéreo, marítimo y transporte pesado por carretera a través de la integración de energías renovables y del establecimiento de objetivos de suministro de biocarburantes y otros combustibles renovables de origen no biológico. A efectos de evitar el uso de biocombustibles que tengan impacto negativo sobre el medio ambiente, se exige el cumplimiento de los criterios de sostenibilidad y de protección de la calidad del aire recogidos en la normativa comunitaria.

El título IV aborda las cuestiones relativas a la movilidad sin emisiones y transporte. El sector del transporte tiene que ser parte de la respuesta al cambio climático y posicionarse en el nuevo modelo de desarrollo para aprovechar las oportunidades que abre la nueva realidad económica y social. En materia de movilidad sin emisiones, se establece que se

adoptarán medidas para alcanzar en 2050 un parque de turismos y vehículos comerciales ligeros sin emisiones directas de CO₂. Los municipios de más de 50.000 habitantes y los territorios insulares adoptarán planes de movilidad urbana sostenible coherentes con los planes de calidad del aire que introduzcan medidas de mitigación que permitan reducir las emisiones derivadas de la movilidad. Asimismo, se ofrece la posibilidad a las Comunidades Autónomas insulares, por su vulnerabilidad frente al cambio climático, a instar al Estado a establecer medidas de promoción de movilidad limpia, consistentes en restricciones de la circulación de turismos y furgonetas en su ámbito territorial.

El sector del transporte por carretera supone el 25 % de las emisiones de gases de efecto invernadero de nuestro país siendo una de las principales barreras para su descarbonización el desarrollo insuficiente de las infraestructuras de recarga eléctrica. Por otro lado, España cuenta con una amplia red de 11.400 estaciones de servicio distribuidas capilarmente por todo el territorio.

Con objeto de garantizar la existencia de infraestructura de recarga eléctrica suficiente, la ley introduce obligaciones de instalación de infraestructuras de recarga eléctrica en las estaciones de servicio cuyas ventas anuales de gasolina y gasóleo superen los 5 millones de litros, alcanzado el 10 % de la red. Esta infraestructura de recarga deberá tener una potencia igual o superior a 150 kW o a 50 kW dependiendo del volumen de ventas. La obligación se impone a las personas titulares de las estaciones de servicio que presumiblemente disponen de mayor capacidad económica y financiera para hacer frente a la inversión requerida. En el caso de concesiones en redes estatales de carreteras, las obligaciones señaladas serán satisfechas por los concesionarios de las mismas. El régimen de obligaciones será el mismo que el establecido para las personas titulares de instalaciones de suministro de combustibles y carburantes a vehículos. La ley recoge un mandato al Gobierno para desarrollar y poner a disposición del público una plataforma de información sobre puntos de recarga y de señalética.

Por otra parte, se introduce la previsión de que el Código Técnico de la Edificación establecerá obligaciones relativas a la instalación de puntos de recarga de vehículo eléctrico en edificios de nueva construcción y en intervenciones en edificios existentes, con el fin de conseguir un transporte más limpio en las ciudades. En línea con lo establecido en el PNIEC, estas medidas regulatorias se acompañarán con ayudas públicas que faciliten el despliegue de la infraestructura de recarga, en línea con el Plan de Recuperación, Transformación y Resiliencia de la Economía española, al constituir una oportunidad para aprovechar la financiación europea y acelerar la consecución de los objetivos de electrificación y movilidad sostenible con recursos suficientes.

Asimismo, la ley recoge la necesidad de adoptar medidas para la reducción de las emisiones generadas por el consumo de combustibles fósiles en el transporte marítimo y en puertos, de forma que los puertos de competencia del Estado en el año 2050 sean de cero emisiones directas.

El título V recoge las medidas de adaptación frente a los impactos del cambio climático. El cambio climático ya es una realidad y sus impactos se muestran con una amplitud y profundidad crecientes en nuestro país. Sectores clave de nuestra economía dependen estrechamente del clima. Pero también otros muchos campos esenciales para nuestro bienestar, como la salud humana, la biodiversidad o la vivienda. Las acciones de adaptación efectivas reducen la exposición y la vulnerabilidad de los sistemas sociales, económicos y ambientales frente al cambio del clima y también pueden mejorar su capacidad para recuperarse y reestablecerse tras una perturbación asociada al clima. De manera complementaria la adaptación aporta beneficios económicos y sociales que la justifican.

La ley establece que el Plan Nacional de Adaptación al Cambio Climático (PNACC) es el instrumento de planificación básico para promover la acción coordinada y coherente frente a los efectos del cambio climático. El PNACC define los objetivos, criterios, ámbitos de aplicación y acciones para fomentar la resiliencia y la adaptación. Incluirá la adaptación frente a impactos en España derivados del cambio climático que tiene lugar más allá de las fronteras nacionales y priorizará la adaptación al cambio climático basada en ecosistemas.

Por primera vez se establecerán en el marco del PNACC objetivos estratégicos y la definición de un sistema de indicadores de impactos y adaptación al cambio climático, así

como la elaboración de informes de riesgo. El PNACC se desarrollará a través de programas de trabajo y de planes sectoriales.

Asimismo la ley contempla la integración de los riesgos derivados del cambio climático en la planificación y gestión de políticas sectoriales, como la hidrológica, la de costa, la territorial y urbanística, la de desarrollo urbano, la de edificación e infraestructuras del transporte, la de seguridad y dieta alimentarias, así como la de salud pública.

Por otro lado, se prevén medidas para la protección de la biodiversidad y sus hábitats frente al cambio climático y la elaboración de una estrategia específica que incluirá las directrices básicas para la adaptación al cambio climático de los ecosistemas naturales y de las especies silvestres españolas, así como las líneas básicas de restauración y conservación de los mismos, con especial referencia a los ecosistemas acuáticos o dependientes del agua y de alta montaña. La Red Natura 2000 también tendrá que evaluarse y responder a los nuevos escenarios climáticos.

La política agraria común, la de desarrollo rural y la forestal son clave para alcanzar el objetivo de neutralidad climática, por lo que la ley en su artículo 25 establece que el Gobierno incorpore medidas encaminadas a reducir la vulnerabilidad al cambio climático de los suelos agrícolas, de los montes y de los suelos forestales para facilitar la preservación de los mismos, entre ellas, la elaboración de un mapa de vulnerabilidad. En el mismo artículo se incorpora la necesidad de hacer compatible la conservación del patrimonio natural con el despliegue de las energías renovables.

En la misma línea, se recoge la necesidad de incentivar la participación de los propietarios y gestores públicos y privados en el aumento de la capacidad de captación de CO₂ de los sumideros de carbono terrestres y marinos, especialmente los del sector agrario y forestal. Para ello, junto con su identificación, evaluación y seguimiento se fomentarán sus cobeneficios como motor de desarrollo de las zonas rurales.

El título VI aborda medidas en el ámbito de la transición justa. La transición a una economía descarbonizada requiere también de medidas que faciliten una transición justa para los colectivos y áreas geográficas más vulnerables, entre ellas, las zonas rurales. Así, pues, para que la transición hacia un modelo productivo más ecológico sea socialmente beneficiosa, en un país con altas tasas de desempleo como España, la misma debe ser motor de nuevos empleos y generar oportunidades de empleo de calidad.

Resulta necesario mejorar la capacidad del Estado de hacer frente a las oportunidades y desafíos de la transición ecológica y la descarbonización mediante una Estrategia de Transición Justa que sirva como guía de acción para optimizar los beneficios y minimizar los riesgos sobre el empleo. La ley crea la Estrategia de Transición Justa, como instrumento de ámbito estatal dirigido a la optimización de las oportunidades en la actividad y el empleo de la transición hacia una economía baja en emisiones de gases de efecto invernadero, y regula la figura de los Convenios de Transición Justa como instrumentos clave para materializar las actuaciones. En la regulación de los convenios de transición justa se posibilita la participación en los mismos de las Comunidades Autónomas en función de las competencias que tienen atribuidas.

Por último, como señal clara de coherencia con la senda de descarbonización de nuestro país, se regula el cese de la producción de carbón nacional.

El título VII contempla aspectos concretos en la movilización de recursos en la lucha contra el cambio climático y la transición energética. En primer lugar, la ley dispone, con las excepciones establecidas en la misma, que al menos un porcentaje de los Presupuestos Generales del Estado, equivalente al acordado en el marco Financiero Plurianual de la Unión Europea, deberá tener impacto positivo en la lucha contra el cambio climático, estableciendo, en segundo lugar, que el Gobierno, a propuesta conjunta del Ministerio para la Transición Ecológica y el Reto Demográfico y del Ministerio de Hacienda, revisará al alza, antes del año 2025, este porcentaje. En tercer lugar, se define el uso de los ingresos procedentes de las subastas de derechos de emisión de gases de efecto invernadero. Por otro lado, la ley contempla una serie de medidas relacionadas con la contratación pública, destacando entre las mismas la inclusión en los pliegos de contratación de criterios de adjudicación vinculados con la lucha contra el cambio climático y de prescripciones técnicas particulares que establezcan la necesaria reducción de emisiones y de la huella de carbono.

En España es necesario llevar a cabo un proceso de aprendizaje que conduzca a identificar y anticipar situaciones potencialmente arriesgadas para la economía española y sus empresas y favorecer de esta forma la aplicación progresiva y cada vez más compleja de criterios de responsabilidad en materia de clima por parte de todos los actores. Por ello, es necesario fomentar el establecimiento de un marco para facilitar las inversiones sostenibles, en línea con lo adoptado por la Unión Europea, que permita reorientar los flujos de capital con el fin de alcanzar un crecimiento sostenible e inclusivo. Se recogen las obligaciones de información que debe emprender el sector financiero y las empresas. Se introduce la obligación de presentar, en materia de obligaciones de información no financiera, un informe de carácter anual en el que se haga una evaluación del impacto financiero de los riesgos asociados al cambio climático generados por la exposición de su actividad, incluyendo los riesgos de la transición hacia una economía sostenible y las medidas que se adopten para hacer frente a dichos riesgos financieros. Como sector que también debe contribuir a reducir las emisiones, a partir del año 2023, junto con las obligaciones de información las entidades de crédito deben publicar objetivos específicos de descarbonización de su cartera de préstamo e inversión alineados con el Acuerdo de París. En el articulado de la ley se detalla el contenido de este informe, que está en línea con las recomendaciones del Grupo de Trabajo del G20 sobre Divulgación de información financiera relacionada con el cambio climático, incluyendo su planificación financiera.

Asimismo, se prevé que el Banco de España, la Comisión Nacional del Mercado de Valores, y la Dirección General de Seguros y Fondos de Pensiones elaboren un informe sobre la evaluación del riesgo para el sistema financiero español derivado del cambio climático.

Se incluye, por otro lado, la obligación de que el operador del sistema eléctrico, el Gestor Técnico del sistema gasista y la Compañía Logística de Hidrocarburos (CLH) remitan un informe en el que se haga una evaluación de los riesgos y oportunidades asociados a un sistema energético descarbonizado sobre las actividades de la entidad, su estrategia y su planificación financiera. Obligaciones de información similares a las que se introducen en esta ley ya forman parte de la realidad económica y financiera de países como Reino Unido, Noruega, Francia y Alemania.

Las instituciones financieras internacionales están apoyando y demandando nuevos requerimientos de divulgación y evaluación de riesgos y oportunidades asociadas al cambio climático, donde las recomendaciones del Grupo de Trabajo sobre Divulgación de información financiera relacionada con el cambio climático (Taskforce on Climate Related Financial Disclosures), promovido en 2015 por el Financial Stability Board (FSB), para responder a los riesgos que el cambio climático crea en la estabilidad financiera en el contexto de la economía global, están sentando las bases de muchas de las iniciativas que se están poniendo en marcha. Estas iniciativas se basan en la existencia de un creciente reconocimiento de la correlación positiva entre la gestión de los riesgos climáticos, la creación de valor a largo plazo y el poder de los mercados. La ley da respuesta al interés creciente del sector financiero por las finanzas verdes y constata la reorientación de las estrategias de la banca y del mundo financiero del siglo XXI.

El título VIII aborda dos cuestiones de esencial importancia para la implicación de la sociedad española en las respuestas frente al cambio climático y la promoción de la transición energética, como son, por una parte, la educación y la capacitación para el desarrollo sostenible y el cuidado del clima, y, de otra, la investigación, desarrollo e innovación.

El título IX regula de forma novedosa la gobernanza de cambio climático y transición energética en España. En primer lugar, se crea el Comité de Personas Expertas de Cambio Climático y Transición Energética como órgano responsable de evaluar y hacer recomendaciones sobre las políticas y medidas de energía y cambio climático, incluidas las normativas. A tal fin, elaborará anualmente un informe que será remitido y sometido a debate en el Congreso de los Diputados, con la participación del Gobierno. Las Comunidades Autónomas deberán informar en la Comisión de Coordinación de Políticas de Cambio Climático de los planes de energía y clima a partir del 31 de diciembre de 2021. Los planes, programas, estrategias, instrumentos y disposiciones de carácter general que se adopten en la lucha contra el cambio climático y la transición energética hacia una economía baja en

carbono se llevarán a cabo bajo fórmulas abiertas que garanticen la participación de los agentes sociales y económicos interesados y del público. Por último, la ley contempla un artículo relativo a las políticas, medidas, inventarios y proyecciones de gases de efecto invernadero, de forma que se refuerce la coordinación a la hora de responder a las obligaciones de información asumidas en el marco de la normativa nacional, comunitaria e internacional.

Esta ley se adecua a los principios de buena regulación contenidos en el artículo 129 de la Ley 39/2015, de 1 de octubre, del Procedimiento Administrativo Común de las Administraciones Públicas. Así, de acuerdo con los principios de necesidad y eficacia, esta norma se justifica en la necesidad de asegurar el cumplimiento de los objetivos del Acuerdo de París, facilitar la plena descarbonización de la economía española, de modo que se garantice el uso racional y solidario de nuestros recursos, y la implantación de un modelo de desarrollo sostenible que genere empleo decente. Se cumple el principio de proporcionalidad ya que la regulación se limita al mínimo imprescindible para llevar a cabo la transformación de la economía española, dando las señales necesarias para que esta tenga lugar. A fin de garantizar el principio de seguridad jurídica, la iniciativa normativa se ejerce de manera coherente con el resto del ordenamiento jurídico, nacional y de la Unión Europea, así como internacional, en particular respecto de la Agenda 2030 y el Acuerdo de París, para generar un marco normativo estable, predecible, integrado, claro y de certidumbre, que facilita su conocimiento, comprensión y aplicación y, en consecuencia, la actuación y toma de decisiones de las personas y empresas. En aplicación del principio de eficiencia, se limitan las cargas administrativas a las imprescindibles para la consecución de los fines descritos, siempre dentro del marco del ordenamiento jurídico nacional, de la Unión Europea e internacional. En aplicación del principio de transparencia, la ley se ha tramitado con arreglo a las previsiones de la Ley 50/1997, de 27 de noviembre, del Gobierno y de conformidad con la Ley 27/2006, de 18 de julio, por la que se regulan los derechos de acceso a la información, de participación pública y de acceso a la justicia, en materia de medio ambiente, por ser una norma con incidencia ambiental, en aras de obtener la mayor participación posible de la sociedad, a través de los trámites de consulta previa y audiencia e información públicas. Asimismo, la ley se ha sometido al Consejo Asesor de Medio Ambiente, donde están representados los principales sectores de la sociedad civil en materia medioambiental. Por último, la participación de las Comunidades Autónomas y las Entidades Locales, que ha acompañado a toda la tramitación normativa en sus distintos trámites participativos, se ha visto reforzada con la consulta a los órganos colegiados de coordinación que aúnan a las distintas administraciones, como son el Consejo Nacional del Clima y la Comisión de Coordinación de Políticas de Cambio Climático, así como a la Conferencia Sectorial de Medio Ambiente.

En la redacción del anteproyecto de ley se ha tenido en cuenta la jurisprudencia del Tribunal Constitucional en relación con las competencias del Estado y de las Comunidades Autónomas en materia de cambio climático, como son, por ejemplo, la Sentencia 15/2018, de 22 de febrero de 2018, la Sentencia 62/2018, de 7 de junio de 2018, la Sentencia 64/2018, de 7 de junio de 2018, y Sentencia 87/2019, de 20 de junio de 2019. En esta última Sentencia el Tribunal Constitucional ha establecido que la determinación de los objetivos de clima es competencia del Estado.

El proyecto transpone la Directiva 2018/844 del Parlamento Europeo y del Consejo, de 30 de mayo de 2018, por la que se modifica la Directiva 2010/31/UE relativa a la eficiencia energética de los edificios y la Directiva 2012/27/UE relativa a la eficiencia energética. Esta transposición se realiza a través del artículo 15 de la ley, que dispone que antes del 1 de enero de 2023, todos los edificios de uso distinto al residencial privado que cuenten con una zona de uso aparcamiento con más de veinte plazas, ya sea en el interior o en un espacio exterior adscrito, deberán cumplir la exigencia relativa a las dotaciones mínimas para la infraestructura de recarga de vehículos eléctricos establecida en el Código Técnico de la Edificación.

Por último, esta ley se dicta de acuerdo con el Consejo de Estado. Asimismo, se dicta conjuntamente al amparo de las competencias exclusivas del Estado previstas en el artículo 149.1.13.^a de la Constitución, en materia de bases y coordinación de la planificación general de la actividad económica; en el artículo 149.1.23.^a de la Constitución, de legislación básica

sobre protección del medio ambiente, sin perjuicio de las facultades de las Comunidades Autónomas de establecer normas adicionales de protección, además de la legislación básica sobre montes, aprovechamientos forestales y vías pecuarias; y en el artículo 149.1.25.^a de la Constitución, de bases del régimen minero y energético.

Asimismo, esta ley se dicta también al amparo de las competencias exclusivas del Estado previstas en los artículos 149.1.15.^a en relación con el fomento y coordinación general de la investigación científica y técnica; 149.1.18.^a en relación con la legislación básica sobre contratos y concesiones administrativas; 149.1.20.^a en relación con la marina mercante, puertos de interés general, control del espacio aéreo, tránsito y transporte aéreo; 149.1.21.^a en relación con los transportes terrestres, tráfico y circulación de vehículos a motor; 149.1.22.^a en relación con los recursos y aprovechamientos hidráulicos, y autorización de las instalaciones eléctricas; 149.1.24.^a en relación con las obras públicas de interés general; y 149.1.30.^a en relación con las condiciones de obtención, expedición y homologación de títulos académicos y profesionales.

Se exceptúa de lo anterior por carecer de carácter básico y ser de aplicación exclusiva de la Administración General del Estado algunas materias que se regulan en esta ley, como son los puertos de competencia del Estado, la contratación pública, y la desinversión en productos energéticos de origen fósil.

[...]

TÍTULO III

Transición energética y combustibles

[...]

Artículo 10. *Investigación y aprovechamiento de yacimientos de minerales radiactivos.*

1. A partir de la entrada en vigor de esta ley no se admitirán nuevas solicitudes para el otorgamiento de permisos de exploración, permisos de investigación o concesiones directas de explotación, ni sus prórrogas, regulados al amparo de la Ley 22/1973, de 21 de julio, de minas, de minerales radiactivos, tal y como se definen en la Ley 25/1964, de 29 de abril, sobre energía nuclear, cuando tales recursos sean extraídos por sus propiedades radiactivas, fisionables o fértiles.

2. A partir de la entrada en vigor de esta ley no se admitirán nuevas solicitudes de autorización de instalaciones radiactivas del ciclo del combustible nuclear para el procesamiento de dichos minerales radiactivos, entendiéndose como tales instalaciones las así definidas en el Reglamento sobre instalaciones nucleares y radiactivas.

[...]

TÍTULO VI

Medidas de transición justa

[...]

Artículo 29. *Cese de la producción de carbón nacional.*

1. El otorgamiento de autorizaciones de explotación, permisos, concesiones, prórrogas o cesiones de los recursos de carbón de las unidades de producción inscritas en el Plan de Cierre del Reino de España para la Minería del Carbón no Competitiva en el marco de la Decisión 2010/787/UE, quedará supeditado a la devolución de las ayudas concedidas al amparo de la citada decisión comunitaria, y correspondientes a todo el período cubierto por el plan de cierre. Deberán reintegrarse la cuantía exigible y los intereses devengados con carácter previo a cualquier posible autorización por parte de la autoridad competente.

2. Lo previsto en el apartado anterior será de aplicación a todas las solicitudes de autorizaciones de explotación, permisos o concesiones reguladas por la legislación minera,

§ 39 Ley de cambio climático y transición energética [parcial]

así como a prórrogas o cesiones que se encuentren en tramitación en el momento de entrada en vigor de la presente ley.

3. El Instituto para la Transición Justa, velará por el cumplimiento de lo previsto en este artículo, en cooperación con las Comunidades Autónomas en cuyo ámbito territorial se ubiquen las explotaciones mineras cerradas.

[...]

§ 40

Real Decreto 1071/2007, de 27 de julio, por el que se regula el sistema geodésico de referencia oficial en España

Ministerio de la Presidencia
«BOE» núm. 207, de 29 de agosto de 2007
Última modificación: sin modificaciones
Referencia: BOE-A-2007-15822

En el año 1852 comenzaron los trabajos de la Red Geodésica Fundamental por la Comisión del Mapa de España, que tenían que servir como base para la formación del Mapa Nacional a escala 1:50.000. Se adoptó como elipsoide de referencia el de Struve, datum Madrid y origen de longitud el meridiano de Madrid (Observatorio Astronómico Nacional). La proyección cartográfica elegida fue la poliédrica, lo que establecía un sistema de referencia local adaptado a la Península Ibérica, sobre el cual se realizaron las primeras series cartográficas.

Posteriormente, y hasta el año 1934, el Instituto Geográfico procedió a la densificación de la Red Fundamental, con las redes de segundo y tercer orden. Las observaciones geodésicas realizadas, junto con las observaciones geodésicas del resto de los países europeos, dieron lugar a la creación del sistema de referencia ED50 cuyo elipsoide es el internacional de Hayford 1924, datum en Potsdam, Alemania, 1950, y el meridiano origen de longitudes el de Greenwich, sistema de referencia vigente actualmente en España desde el año 1970 junto con el sistema de representación cartográfico UTM, Universal Transversa Mercator, conforme al Decreto 2303/1970, de 16 de julio, y sobre los que actualmente se desarrolla toda la cartografía básica y derivada oficial en España.

Desde el lanzamiento de los primeros satélites artificiales para los primitivos sistemas de navegación y posicionamiento, TRANSIT, LORAN, etc., hasta llegar a los sistemas de navegación por satélite (GNSS), como el GPS, el GLONASS y el futuro sistema europeo GALILEO, han ido desarrollándose los modernos sistemas de referencia geodésicos globales, que permiten alta precisión y homogeneidad para el posicionamiento y la navegación.

El sistema de referencia ETRS89 (European Terrestrial Reference System 1989), Sistema de Referencia Terrestre Europeo 1989, ligado a la parte estable de la placa continental europea, es consistente con los modernos sistemas de navegación por satélite GPS, GLONASS y el europeo GALILEO. Su origen se remonta a la resolución de 1990 adoptada por EUREF (Subcomisión de la Asociación Internacional de Geodesia, AIG, para el Marco de Referencia Europeo) y trasladada a la Comisión Europea en 1999, por lo que está siendo adoptado sucesivamente por todos los países europeos. Por otra parte, en 1995 la compensación de la red geodésica de Canarias, dentro del marco de la Red Geodésica Nacional por Técnicas Espaciales, REGENTE, supuso la materialización del sistema denominado REGCAN95, completamente compatible con el sistema ETRS89.

El objeto de este real decreto es la adopción en España del sistema de referencia geodésico global, ETRS89, sustituyendo al sistema geodésico de referencia regional ED50 sobre el que actualmente se está compilando toda la cartografía oficial en el ámbito de la Península Ibérica y las Islas Baleares, y el sistema REGCAN95 en el ámbito de las Islas Canarias, permitiendo una completa integración de la cartografía oficial española con los sistemas de navegación y la cartografía de otros países europeos. Asimismo, y en correspondencia con lo anterior, también se dispone la adopción de los sistemas de representación de coordenadas que deben utilizarse para compilar y publicar la cartografía e información geográfica oficial según sus características.

Este real decreto se dicta al amparo de lo dispuesto en el artículo 149.1.13.^a de la Constitución, que atribuye al Estado la competencia sobre bases y coordinación de la planificación general de la actividad económica. La doctrina del Tribunal Constitucional avala la existencia de normas estatales que garanticen la unicidad técnica y la coordinación, y también que el rango de la norma, excepcionalmente, resulta suficiente dado su carácter marcadamente técnico.

En el proceso de elaboración de este real decreto han sido oídas las Comunidades Autónomas, así como el Consejo Superior Geográfico, que ha evacuado su informe favorable en la reunión celebrada el día 17 de mayo de 2007.

En su virtud, a propuesta conjunta de la Ministra de Fomento y del Ministro de Defensa, y previa deliberación del Consejo de Ministros en su reunión del día 27 de julio de 2007,

DISPONGO:

CAPÍTULO I

Disposiciones generales y sistemas de referencia

Artículo 1. *Objeto.*

Este real decreto regula el sistema de referencia geodésico sobre el que se debe compilar toda la información geográfica y cartografía oficial, permitiendo una completa integración de la información geográfica y de la cartografía oficial española con la de otros países europeos y con los sistemas de navegación.

Artículo 2. *Ámbito subjetivo de aplicación.*

Este real decreto será de aplicación a la producción cartográfica e información geográfica oficiales referida a todo o parte del territorio español.

Artículo 3. *Sistema de Referencia Geodésico.*

Se adopta el sistema ETRS89 (European Terrestrial Reference System 1989) como sistema de referencia geodésico oficial en España para la referenciación geográfica y cartográfica en el ámbito de la Península Ibérica y las Islas Baleares. En el caso de las Islas Canarias, se adopta el sistema REGCAN95. Ambos sistemas tienen asociado el elipsoide GRS80 y están materializados por el marco que define la Red Geodésica Nacional por Técnicas Espaciales, REGENTE, y sus densificaciones.

Artículo 4. *Sistema de Referencia Altimétrico.*

1. Se tomará como referencia de altitudes los registros del nivel medio del mar en Alicante para la Península y las referencias mareográficas locales para cada una de las islas. Los orígenes de las referencias altimétricas serán definidos y publicados por la Dirección General del Instituto Geográfico Nacional.

2. El sistema está materializado por las líneas de la Red de Nivelación de Alta Precisión.

3. El datum hidrográfico al que están referidas las sondas, cero hidrográfico, será definido y publicado por el Instituto Hidrográfico de la Marina y representará la referencia altimétrica para la cartografía náutica básica.

CAPÍTULO II

Otras disposiciones**Artículo 5.** *Representación planimétrica de cartografía oficial.*

1. Para cartografía terrestre, básica y derivada, a escala igual o menor de 1:500.000, se adopta el sistema de referencia de coordenadas ETRS-Cónica Conforme de Lambert.
2. Para cartografía terrestre, básica y derivada, a escalas mayores de 1:500.000, se adopta el sistema de referencia de coordenadas ETRS-Transversa de Mercator.
3. Para cartografía náutica se adopta la proyección Mercator.

Artículo 6. *Corte de hojas y numeración de cartografía oficial.*

1. Para la representación planimétrica terrestre, el Mapa Topográfico Nacional a escala 1:50.000 (MTN50) es la serie fundamental en lo que a división de hojas se refiere.
2. Las hojas del MTN50 tendrán un tamaño de 10' en latitud y 20' en longitud siguiendo los meridianos y paralelos. Su distribución será la que figura en el Anexo.
3. Las hojas a escala 1:25.000 tendrán un tamaño de 5' x 10' que resultará de dividir la correspondiente hoja del MTN50 en cuatro cuartos. Las hojas a escala 1:10.000 tendrán un tamaño de 2' 30" x 5' que resultará de dividir la correspondiente hoja del MTN50 en dieciséis partes. Las hojas a escala 1:5.000 tendrán un tamaño de 1' 15" x 2' 30" que resultará de dividir la correspondiente hoja del MTN50 en sesenta y cuatro partes.
4. Las designaciones numéricas de las hojas del MTN50 del Instituto Geográfico Nacional (numeración correlativa) y la de la serie 1:50.000 de la Cartografía Militar del Centro Geográfico del Ejército de Tierra (numeración columna-fila) tendrán la misma consideración oficial, debiendo rotularse ambas numeraciones en dichas series.

Disposición transitoria primera. *Método de transformación.*

El Consejo Superior Geográfico deberá facilitar, a través de su página web ubicada en el portal www.fomento.es, el método de transformación entre los sistemas de referencia nuevos y antiguos, su forma de utilización y la información técnica asociada.

Disposición transitoria segunda. *Compilación y publicación de la cartografía y bases de datos de información geográfica y cartográfica.*

Toda la cartografía y bases de datos de información geográfica y cartográfica producida o actualizada por las Administraciones Públicas deberá compilarse y publicarse conforme a lo que se dispone en este real decreto a partir del 1 de enero de 2015. Hasta entonces, la información geográfica y cartográfica oficial podrá compilarse y publicarse en cualquiera de los dos sistemas, ED50 o ETRS89, conforme a las necesidades de cada Administración Pública, siempre que las producciones en ED50 contengan la referencia a ETRS89.

Disposición transitoria tercera. *Obligación de inscripción en el Registro Central de Cartografía.*

A partir del 1 de enero de 2012 no podrá inscribirse en el Registro Central de Cartografía ni incluirse en el Plan Cartográfico Nacional ningún proyecto nuevo que no se atenga a las especificaciones del presente real decreto.

Disposición derogatoria única. *Derogación normativa.*

Queda derogado en su totalidad el Decreto 2303/1970, de 16 de julio, por el que se adopta la proyección Universal Transversa Mercator (U.T.M.) para la revisión y nueva edición del Mapa Topográfico Nacional, y el Decreto 2992/1968, de 21 de noviembre, por el que se aprueban las bases para una nueva reglamentación de la Cartografía Militar del Ejército de Tierra, en lo que se oponga a lo dispuesto en el presente Real Decreto.

Disposición final primera. Título competencial.

El presente real decreto se dicta al amparo de lo dispuesto en el artículo 149.1.13.^a de la Constitución, que atribuye al Estado la competencia sobre bases y coordinación de la planificación general de la actividad económica.

Disposición final segunda. Entrada en vigor.

El presente real decreto entrará en vigor al día siguiente de su publicación en el «Boletín Oficial del Estado».

ANEXO

Distribución y determinación de hojas MTN50 en la Península Ibérica y Baleares

El cálculo de las esquinas de las hojas del MTN50 se realizará mediante una fórmula que relaciona la posición de la misma según la denominación «columna-fila» (CCFF) y un origen, como se muestra a continuación.

Las coordenadas geodésicas ETRS89 de dicho origen corresponden a una longitud de $-9^{\circ} 51' 15''$ y una latitud de $44^{\circ} 00' 00''$. Quedando definida la esquina sureste con longitud $-9^{\circ} 51' 15'' + (CC/3)^{\circ}$ y latitud $44^{\circ} 00' 00'' - (FF/6)^{\circ}$, y la esquina noroeste restando $20'$ para la longitud y sumando $10'$ para la latitud. Las otras dos esquinas se obtienen a partir de éstas.

La relación entre la numeración correlativa y la numeración columna-fila, así como los métodos para el cálculo de esquinas correspondientes a cualquier escala, serán publicadas en la misma página web a la que se alude en la Disposición transitoria primera.

Ejemplo:

Cálculo de la esquina Sureste de la hoja MTN50 n.º 559, correspondiente a la columna-fila 19-22 (CC=19, FF=22)

$$\text{Longitud} = -9^{\circ} 51' 15'' + (19/3)^{\circ} = -3,520833333 = -3^{\circ} 31' 15''$$


$$\text{Latitud} = 44^{\circ} 00' 00'' - (22/6)^{\circ} = 40,33333333 = 40^{\circ} 20' 00''$$

Y la esquina Noroeste

$$\text{Longitud} = -3^{\circ} 51' 15''$$

$$\text{Latitud} = 40^{\circ} 30' 00''$$

Y en consecuencia, para las escalas 1:25.000, 1:10.000 y 1:5.000 resulta lo siguiente:

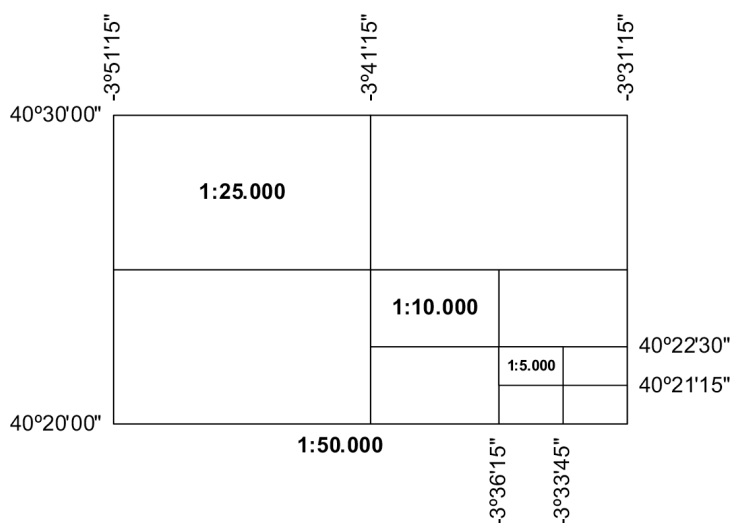

Distribución de las hojas MTN50 en Canarias

En el caso de las Islas Canarias, al objeto de maximizar la superficie terrestre cubierta por cada hoja, la distribución no adopta una definición completamente analítica de las esquinas, siendo la relación de hojas por numeración correlativa tal como se establece a continuación

Número correlativo	Esquina Sureste (Longitud/Latitud)	Esquina Noroeste (Longitud/Latitud)
1079	-13 44 00.00 / 29 25 00.00	-13 24 00.00 / 29 15 00.00
1079 Bis	-13 21 00.00 / 29 17 30.00	-13 19 00.00 / 29 15 30.00
1080	-13 44 00.00 / 29 15 00.00	-13 24 00.00 / 29 05 00.00
1081	-14 04 00.00 / 29 05 00.00	-13 44 00.00 / 28 55 00.00
1082	-13 44 00.00 / 29 05 00.00	-13 24 00.00 / 28 55 00.00
1083	-18 03 00.00 / 28 51 40.00	-17 43 00.00 / 28 41 40.00
1084	-13 54 00.00 / 28 55 00.00	-13 34 00.00 / 28 45 00.00
1085	-18 03 00.00 / 28 41 40.00	-17 43 00.00 / 28 31 40.00
1086	-14 08 00.00 / 28 46 00.00	-13 48 00.00 / 28 36 00.00
1087	-18 03 00.00 / 28 31 40.00	-17 43 00.00 / 28 21 40.00
1088	-16 36 00.00 / 28 35 30.00	-16 16 00.00 / 28 25 30.00
1089	-16 16 00.00 / 28 35 30.00	-15 56 00.00 / 28 25 30.00
1090	-14 09 30.00 / 28 36 00.00	-13 47 30.00 / 28 26 00.00
1091	-16 56 00.00 / 28 25 30.00	-16 36 00.00 / 28 15 30.00
1092	-16 36 00.00 / 28 25 30.00	-16 16 00.00 / 28 15 30.00
1093	-14 20 40.00 / 28 26 00.00	-14 00 40.00 / 28 16 00.00
1094	-14 00 40.00 / 28 26 00.00	-13 40 40.00 / 28 16 00.00
1095	-17 25 00.00 / 28 13 00.00	-17 05 00.00 / 28 01 00.00
1096	-16 56 00.00 / 28 15 30.00	-16 36 00.00 / 28 05 30.00
1097	-16 36 00.00 / 28 15 30.00	-16 16 00.00 / 28 05 30.00
1098	-15 43 00.00 / 28 15 50.00	-15 23 00.00 / 28 05 50.00
1099	-14 34 30.00 / 28 12 00.00	-14 14 30.00 / 28 02 00.00
1100	-14 14 30.00 / 28 16 00.00	-13 54 30.00 / 28 06 00.00
1102	-16 46 00.00 / 28 05 30.00	-16 26 00.00 / 27 55 30.00
1103	-16 00 30.00 / 28 05 50.00	-15 40 30.00 / 27 55 50.00
1104	-15 40 30.00 / 28 05 50.00	-15 20 30.00 / 27 55 50.00
1105/1108	-18 12 30.00 / 27 51 30.00	-17 52 30.00 / 27 38 00.00
1106	-16 00 30.00 / 27 55 50.00	-15 40 30.00 / 27 45 50.00
1107	-15 40 30.00 / 27 55 50.00	-15 20 30.00 / 27 45 50.00
1109	-15 47 00.00 / 27 45 50.00	-15 27 00.00 / 27 35 50.00

§ 41

Ley 18/2014, de 15 de octubre, de aprobación de medidas urgentes para el crecimiento, la competitividad y la eficiencia. [Inclusión parcial]

Jefatura del Estado
«BOE» núm. 252, de 17 de octubre de 2014
Última modificación: 11 de enero de 2023
Referencia: BOE-A-2014-10517

[...]

Disposición transitoria tercera. *Aplicación del sistema de referencia geodésico.*

Lo dispuesto en el artículo 67.Uno de esta Ley y en los párrafos segundo y tercero del artículo setenta y seis. Dos de la Ley 22/1973, de 21 de julio, de Minas en su nueva redacción será de aplicación a partir del 1 de enero de 2015. Hasta entonces, para el otorgamiento de los derechos mineros, el elipsoide de referencia será el internacional de Hayford (Madrid, 1924), datum europeo (Postdam, 1950) y meridiano de Greenwich como origen de longitudes. Se adoptará la proyección Universal Transversal Mercator (UTM) y la distribución de husos y zonas internacionales. Para los derechos del dominio público de hidrocarburos, se cumplirá lo dispuesto en el artículo 16.3.2. del Reglamento de la Ley sobre Investigación y Explotación de Hidrocarburos de 27 de junio de 1974 aprobado por Real Decreto 2362/1976, de 30 de julio, en lo que no se oponga a la Ley 34/1998, de 7 de octubre, del Sector de Hidrocarburos, en sus redacciones vigentes antes de la entrada en vigor de la presente Ley.

[...]

Disposición final segunda. *Habilitación normativa.*

1. Se habilita al Gobierno y a los titulares de todos los departamentos ministeriales, en el ámbito de sus respectivas competencias, para dictar las disposiciones y adoptar las medidas necesarias para el desarrollo y ejecución de lo dispuesto en esta Ley.

2. El Gobierno determinará reglamentariamente el régimen jurídico aplicable a las aeronaves civiles pilotadas por control remoto, así como a las operaciones y actividades realizadas por ellas.

A la entrada en vigor de la referida norma reglamentaria quedará sin vigencia el contenido del artículo 50.

3. Se habilita al Gobierno a aprobar un real decreto que será de aplicación en todo el territorio español en el que se establezca un procedimiento para la gestión de los derechos mineros que resulten afectados por el cambio del sistema geodésico de referencia aprobado mediante esta Ley.

4. Se faculta al titular de la Unidad orgánica correspondiente que designe el Ministerio de Empleo y Seguridad Social, al objeto de dictar, en el ámbito de sus competencias, cuantas disposiciones sean necesarias para la aplicación de lo dispuesto en esta Ley, así como para la habilitación de los formularios y modelos necesarios para su desarrollo.

5. La Agencia Estatal de Seguridad Aérea y la Dirección General de Aviación Civil podrán dictar, en el ámbito de sus respectivas competencias, cuantas resoluciones sean necesarias para la aplicación de esta Ley, así como medios aceptables de cumplimiento, material guía o cualquier otra resolución que facilite su cumplimiento.

6. Se habilita al Gobierno a aprobar por real decreto, de aplicación en todo el territorio español, un procedimiento para la gestión de los derechos mineros y de los derechos del dominio público de hidrocarburos que resulten afectados por el cambio del sistema geodésico de referencia aprobado por Real Decreto 1071/2007, de 27 de julio, por el que se regula el sistema geodésico de referencia oficial en España.

7. Se autoriza al Gobierno para que, mediante real decreto, establezca la obligación de contabilización de consumos de calor, frío y agua caliente sanitaria, en edificios existentes derivada de la transposición de la Directiva 2012/27/UE del Parlamento Europeo y del Consejo, de 25 de octubre de 2012, relativa a la eficiencia energética, por la que se modifican las Directivas 2009/125/CE y 2010/30/UE, y por la que se derogan las Directivas 2004/8/CE y 2006/32/CE.

[...]

§ 42

Real Decreto 294/2016, de 15 de julio, por el que se establece el procedimiento para la gestión de los derechos mineros y de los derechos del dominio público de hidrocarburos afectados por el cambio del sistema geodésico de referencia

Ministerio de Industria, Energía y Turismo
«BOE» núm. 178, de 25 de julio de 2016
Última modificación: sin modificaciones
Referencia: BOE-A-2016-7156

La Ley 22/1973, de 21 de julio, de Minas, ha sido recientemente modificada por la Ley 18/2014, de 15 de octubre, de aprobación de medidas urgentes para el crecimiento, la competitividad y la eficiencia, con el fin de adaptar el sistema geodésico de referencia a las nuevas prescripciones introducidas por el Real Decreto 1071/2007, de 27 de julio, por el que se regula el sistema geodésico de referencia oficial en España. En concreto, se modifica el artículo 76.2 de la Ley 22/1973, de 21 de julio, y se deroga el párrafo segundo del artículo 99.1 del Reglamento General para el Régimen de la Minería, aprobado por Real Decreto 2857/1978, de 25 de agosto, por cuanto se opone a lo dispuesto en el citado Real Decreto 1071/2007, de 27 de julio.

Esta adaptación contempla la adopción en España del sistema de referencia geodésico global ETRS89 en el ámbito de la Península Ibérica y las Islas Baleares y el sistema REGCAN95 en el ámbito de las Islas Canarias, sustituyendo al sistema geodésico de referencia regional ED50 sobre el que actualmente se estaba compilando la cartografía oficial, permitiendo así una completa integración de la cartografía oficial española con los sistemas de navegación y la cartografía de otros países europeos. Asimismo, y en correspondencia con lo anterior, se determinan los sistemas de representación de coordenadas que deben utilizarse para compilar y publicar la cartografía e información geográfica oficial según sus características.

En analogía con el sector minero, la Ley 18/2014, de 15 de octubre, procede a actualizar el sistema geodésico de referencia que se debe emplear en la exploración, investigación y producción de hidrocarburos con efectos de aplicación a partir de 1 de enero de 2015.

La adopción de estos nuevos requisitos supone un importante proceso de adaptación de las concesiones mineras y de los derechos del dominio público de hidrocarburos españoles a las nuevas referencias cartográficas, lo que da lugar a la generación de demasías. Por ello se considera necesario establecer un procedimiento para la gestión de las concesiones mineras y de los derechos del dominio público de hidrocarburos que resulten afectados por el cambio del sistema geodésico de referencia global.

Este real decreto consta de cinco artículos, estructurados en tres capítulos. En el capítulo I se establece el objeto y el ámbito de aplicación. El capítulo II se aplica a las concesiones mineras reguladas por la Ley 22/1973, de 21 de julio, de Minas, y el capítulo III

a los derechos de dominio público de hidrocarburos, regulados por la Ley 34/1998, de 7 de octubre, del sector de hidrocarburos.

En la disposición transitoria única se establece el régimen jurídico que debe aplicarse a los expedientes que estuvieran en fase de tramitación a la fecha de 1 de enero de 2015, que es la de entrada en vigor de la Ley 18/2014, de 15 de octubre, para regular los efectos de la continuación del expediente en cuanto a la delimitación del terreno afectado.

Esta reglamentación se desarrolla de conformidad con lo establecido en la disposición final segunda de la Ley 18/2014, de 15 de octubre, que habilita al Gobierno para aprobar un real decreto en materia de minería y de hidrocarburos.

Durante la elaboración de este real decreto se han efectuado consultas de las comunidades autónomas y del sector afectado.

El presente real decreto se aprueba al amparo del artículo 149.1.25.^a de la Constitución, que atribuye al Estado la competencia exclusiva sobre las bases de régimen minero y energético.

En su virtud y a propuesta del Ministro de Economía y Competitividad, por suplencia del Ministro de Industria, Energía y Turismo, con la aprobación previa del Ministro de Hacienda y Administraciones Públicas, de acuerdo con el Consejo de Estado, y previa deliberación del Consejo de Ministros en su reunión del día 15 de julio de 2016,

DISPONGO:

CAPÍTULO I

Disposiciones generales

Artículo 1. *Objeto y ámbito de aplicación.*

1. El presente real decreto tiene por objeto establecer el procedimiento para la gestión de los derechos mineros afectados por el cambio del sistema geodésico de referencia, y en particular el procedimiento para la asignación de demasías mineras generadas como consecuencia de dicha adaptación, para los permisos y aprovechamientos de recursos de las secciones C) y D), en desarrollo de lo establecido en el artículo 76.2 de la Ley 22/1973, de 21 de julio, de Minas.

2. Asimismo, tiene por objeto establecer el procedimiento para la gestión de los derechos del dominio público de hidrocarburos afectados por el cambio del sistema geodésico de referencia, así como del procedimiento de asignación de demasías generadas como consecuencia de dicha adaptación.

CAPÍTULO II

Derechos mineros

Artículo 2. *Definición de demasías.*

Todas las cuadrículas mineras que comprendan terrenos incluidos dentro del perímetro de demarcación de permisos de exploración, permisos de investigación o concesiones de explotación otorgados con arreglo a legislaciones anteriores, o referidas a cualquier sistema de referencia distinto al definido en el artículo 76.2 de la Ley de Minas, en la nueva redacción introducida por la Ley 18/2014, de 15 de octubre, se considerarán como no registrables y los espacios francos que comprendan podrán ser otorgados como demasías a los titulares de las concesiones de explotación cuyos terrenos estén total o parcialmente situados dentro de la propia cuadrícula, pudiéndose atribuir todo el terreno franco a uno solo de los concesionarios o dividirlo entre dos o más, según la conveniencia técnica de la explotación y las ventajas sociales y económicas que los concesionarios ofrezcan.

Artículo 3. *Tramitación de los expedientes de demasías.*

La tramitación de las demasías generadas por el cambio del sistema geodésico de referencia establecida en el artículo 2 de este real decreto se realizará según el

procedimiento establecido en el artículo 57 del Reglamento General para el Régimen de la Minería aprobado por Real Decreto 2857/1978, de 25 de agosto.

CAPÍTULO III

Derechos de dominio público de hidrocarburos**Artículo 4.** *Definición de demasías.*

1. Toda cuadrícula geográfica de un minuto de lado, en coincidencia con minutos enteros de latitud y longitud, que comprenda terrenos incluidos dentro del perímetro de demarcación de permisos de investigación o concesiones de explotación de hidrocarburos o de almacenamiento subterráneo para los mismos, otorgados o solicitados con arreglo a legislaciones anteriores o referidos a cualquier sistema de referencia distinto al definido en el artículo 9.6 de la Ley 34/1998, de 7 de octubre, del sector de hidrocarburos, se considerará como no registrable y los espacios francos podrán ser otorgados como demasías a los titulares de las concesiones de explotación cuyos terrenos estén total o parcialmente situados dentro de la propia cuadrícula.

2. Las áreas de exclusión definidas en permisos de investigación de hidrocarburos y concesiones de explotación o almacenamiento de hidrocarburos no generarán demasías a los efectos de este real decreto.

Se entenderá por área de exclusión aquella superficie comprendida en un permiso de investigación o en una concesión de explotación sobre la que existe una prohibición implícita o explícita que impide las labores de investigación o explotación.

Artículo 5. *Tramitación de los expedientes de demasías.*

1. La tramitación de los expedientes de solicitudes de demasías generadas por el cambio del sistema geodésico de referencia establecidas en el artículo 4 de este real decreto se realizará de oficio o a instancia de parte interesada por la Dirección General de Política Energética y Minas. A estos efectos, requerirá simultáneamente a todos los colindantes para que, si les interesa, puedan presentar solicitudes sobre la totalidad del área en el plazo de dos meses.

2. Las solicitudes a que se refiere el apartado anterior se presentarán acompañadas por un resguardo acreditativo de constitución de la garantía a que se refiere el artículo 21 de la Ley 34/1998, de 7 de octubre, del sector de hidrocarburos.

3. La demasía se adjudicará mediante real decreto aprobado por el Consejo de Ministros al solicitante que, a juicio de la Administración, ofrezca actuación más eficaz entre los colindantes, a la vista de las condiciones en que estén otorgadas sus concesiones de explotación, pudiéndose atribuir todo el terreno franco a uno solo de los concesionarios o dividirlo entre dos o más.

4. Cumplidos todos los requisitos de adjudicación, en el plazo de quince días se procederá a devolver la garantía o a sustituirla por otra de menor importe, a los demás solicitantes, si los hubiere, en proporción a la superficie no adjudicada a los mismos.

5. El área adjudicada en calidad de demasía se agregará a la concesión de explotación a que fuere adjudicada con el mismo carácter y formando un todo con aquella a todos los efectos de la ley, en particular en lo referente al canon de superficie.

6. Cuando, requeridos de oficio por la Dirección General de Política Energética y Minas, los titulares de concesiones de explotación colindantes a una demasía no presentaran solicitud para su adjudicación, quedarán excluidos de su solicitud posterior durante la vigencia de los permisos o concesiones que dieron lugar a tal demasía.

Disposición adicional única. *Incremento de gasto.*

Las medidas incluidas en esta norma serán atendidas con las disponibilidades presupuestarias existentes en cada ejercicio y no podrán suponer incremento de dotaciones ni de retribuciones, ni de otros gastos de personal.

Disposición transitoria única. *Expedientes en tramitación.*

1. Los expedientes de derechos mineros y de derechos del dominio público de hidrocarburos que estuvieran en tramitación antes del 1 de enero de 2015, se instruirán y resolverán de acuerdo con lo dispuesto en la normativa vigente hasta esa fecha.

Para el otorgamiento de los derechos mineros, el elipsoide de referencia será el internacional de Hayford (Madrid, 1924), datum europeo (Postdam, 1950) y meridiano de Greenwich como origen de longitudes. Se adoptará la proyección Universal Transversal Mercator (UTM) y la distribución de husos y zonas internacionales.

Para los derechos del dominio público de hidrocarburos, se cumplirá lo dispuesto en la redacción del derogado artículo 16.3.2 del Reglamento de la Ley sobre Investigación y Explotación de Hidrocarburos de 27 de junio de 1974 aprobado por Real Decreto 2362/1976, de 30 de julio, en lo que no se oponga a la Ley 34/1998, de 7 de octubre, del sector de hidrocarburos, con fecha anterior a 1 de enero de 2015.

2. Las solicitudes de pase a concesión que tengan lugar con posterioridad al 1 de enero de 2015, pero que sean derivadas de un permiso de investigación otorgado con anterioridad a dicha fecha, se considerarán como continuación del expediente del cual derivan a efectos de la delimitación del terreno afectado, y les será de aplicación lo dispuesto en el apartado 1 de esta disposición transitoria si la solicitud del permiso de investigación del que derivan es anterior al 1 de enero de 2015.

Asimismo, las solicitudes de concesiones de explotación o de almacenamiento de hidrocarburos que tengan lugar con posterioridad al 1 de enero de 2015, pero deriven de un permiso de investigación de hidrocarburos otorgado o solicitado con anterioridad a dicha fecha, se considerarán como continuación del expediente del cual derivan a efectos de delimitación del terreno afectado, y les será de aplicación lo dispuesto en el párrafo primero del apartado 1 de esta disposición transitoria.

Disposición final primera. *Carácter básico y título competencial.*

Este real decreto se dicta al amparo de lo dispuesto en el artículo 149.1.25.^a de la Constitución que atribuye al Estado la competencia exclusiva sobre las bases de régimen minero y energético.

Disposición final segunda. *Entrada en vigor.*

Este real decreto entrará en vigor a los veinte días de su publicación en el «Boletín Oficial del Estado».

§ 43

Ley 14/2010, de 5 de julio, sobre las infraestructuras y los servicios de información geográfica en España. [Inclusión parcial]

Jefatura del Estado
«BOE» núm. 163, de 6 de julio de 2010
Última modificación: 24 de mayo de 2018
Referencia: BOE-A-2010-10707

CAPÍTULO I

Disposiciones generales

[...]

Artículo 3. *Ámbito objetivo de aplicación.*

1. A los efectos de la presente ley, los términos que en ella se emplean tendrán el sentido que se establece a continuación.

a) Infraestructura de información geográfica: Es una Infraestructura de datos espaciales, entendida como aquella estructura virtual en red integrada por datos georreferenciados y servicios interoperables de información geográfica distribuidos en diferentes sistemas de información, accesible vía Internet con un mínimo de protocolos y especificaciones normalizadas que, además de los datos, sus descripciones mediante metadatos y los servicios interoperables de información geográfica, incluya las tecnologías de búsqueda y acceso a dichos datos; las normas para su producción, gestión y difusión; los acuerdos sobre su puesta en común, acceso y utilización entre sus productores y entre éstos y los usuarios; y los mecanismos, procesos y procedimientos de coordinación y seguimiento establecidos, gestionados o puestos a disposición de conformidad con lo dispuesto en la presente Ley.

b) Datos geográficos: Cualesquiera datos que, de forma directa o indirecta, hagan referencia a una localización o zona geográfica específica.

c) Conjunto de datos geográficos: Una recopilación identificable de datos geográficos.

d) Objeto geográfico: Representación abstracta de un fenómeno real que corresponde a una localización o zona geográfica específica.

e) Servicio de información geográfica: Operación, o conjunto de operaciones, que pueden efectuarse, a través de una aplicación informática, sobre datos geográficos o sus metadatos.

f) Metadatos: Información que describe los conjuntos de datos geográficos y los servicios de información geográfica y que hace posible localizarlos, inventariarlos y utilizarlos.

g) Interoperabilidad de servicios de información geográfica: Capacidad, que proporcionan servicios y procedimientos especializados, de combinar conjuntos de datos geográficos y de facilitar la interacción de los servicios de información geográfica, sin intervención manual

repetitiva, de forma que el resultado sea coherente y se aumente el valor añadido de los datos geográficos y servicios de información geográfica.

h) Información Geográfica de Referencia: Información geográfica necesaria para que cualquier usuario y aplicación pueda referenciar sus datos. Proporciona una localización precisa para la información, permite cruzar datos de distintas fuentes y sirve para interpretar datos situándolos en un ámbito geográfico.

Está compuesta por la información integrada en el Equipamiento Geográfico de Referencia Nacional; las cuadrículas geográficas y cartográficas multiresolución, normalizadas y armonizadas; Nomenclátors y bases de datos de topónimos georreferenciados oficiales; los datos altimétricos y modelos digitales de elevaciones; las instalaciones, redes e infraestructuras del transporte; la hidrografía y la descripción de la superficie terrestre y de la zona costera marítima próxima, incluyendo las imágenes georreferenciadas obtenidas por satélite o sensores aerotransportados; los lugares o áreas de especial protección o regulación; la cubierta física y biológica de la superficie terrestre; las características geológicas de los terrenos; la localización geográfica de los bienes inmuebles basada en los identificadores de direcciones; y las entidades de población.

Asimismo, integra la Información Geográfica de Referencia la parcela catastral, así como los bienes inmuebles inscritos en el Catastro con sus correspondientes referencias catastrales, todo ello conforme a lo dispuesto en el Texto Refundido de la Ley del Catastro Inmobiliario aprobado por el Real Decreto Legislativo 1/2004, de 5 de marzo, o en la correspondiente normativa foral.

Los datos geográficos que integran la Información Geográfica de Referencia se relacionan en el Anexo I de esta ley.

i) Datos temáticos fundamentales: Los que, basados en información geográfica de referencia, singularizan o desarrollan algún aspecto concreto de la información contenida en aquella o incorporan información adicional específica, y comprenden datos relativos al medio físico, la sociedad y la población relacionados en el Anexo II de esta ley.

j) Datos temáticos generales: Los que, basados en información geográfica de referencia, singularizan o desarrollan algún aspecto concreto de la información contenida en aquella, o incorporan información adicional específica no considerada entre los datos especificados en los Anexos I y II de esta ley y que se relacionan en su Anexo III.

k) Nodo de infraestructura de información geográfica: Conjunto de servicios interoperables de información geográfica accesibles, a través de Internet, por la acción de un órgano, organismo o entidad de las Administraciones Públicas.

l) Geoportal: Sitio Internet o equivalente que proporciona acceso a servicios interoperables de información geográfica de varios órganos, organismos o entidades de una o varias Administraciones Públicas, e incorpora al menos un servicio que permita buscar y conocer los datos y servicios geográficos accesibles a través de él.

2. La presente ley se aplicará a todos los datos geográficos que cumplan las siguientes condiciones:

a) Se refieran a una zona geográfica de las relacionadas en el artículo 1.2 de esta ley y sobre la que el Estado tenga jurisdicción.

b) Estén en formato electrónico.

c) Su producción y mantenimiento sea competencia de una Administración u organismo del sector público.

d) Se refieran a Información Geográfica de Referencia o a Datos Temáticos Fundamentales; o a Datos Temáticos Generales existentes, salvaguardando en este caso los intereses prioritarios de la defensa nacional.

3. En el caso de que obren en poder de varias Administraciones u organismos del sector público, o de entidades que actúen en nombre de éstos, copias múltiples idénticas del mismo conjunto de datos geográficos, la presente ley sólo se aplicará a la versión de referencia de la que procedan las diferentes copias.

4. No obstante lo dispuesto en el apartado 2 de este artículo, cuando los datos geográficos obren en poder de una Administración Local, la presente ley sólo se aplicará a ellos si existe una norma legal, de ámbito estatal o autonómico, que requiera su recogida o difusión.

5. La presente ley no requiere para su aplicación la recopilación de nuevos datos geográficos por las Administraciones y organismos del sector público.

6. En el caso de datos geográficos que sean competencia de una Administración u organismo del sector público, pero cuyos derechos de propiedad intelectual pertenezcan a un tercero, la Administración u organismo del sector público podrá actuar con arreglo a la presente ley únicamente con el consentimiento de dicho tercero.

7. La presente ley se aplicará asimismo a los servicios de información geográfica desarrollados a partir de la Información Geográfica de Referencia o de los Datos Temáticos Fundamentales y sus metadatos. También será de aplicación a los Datos Temáticos Generales especificados en el Anexo III y a sus metadatos, conforme a lo que disponga la normativa comunitaria y de acuerdo con los intereses prioritarios de la defensa nacional.

[...]

ANEXO II

Datos Temáticos Fundamentales

Los Datos Temáticos Fundamentales comprenden la descripción de:

1. Las unidades para la difusión o el uso de la información estadística.
2. Los edificios, mediante su localización geográfica y forma geométrica.
3. Suelo y subsuelo, caracterizados según su profundidad, textura, estructura y contenido de partículas y material orgánico, pedregosidad, erosión y, cuando proceda, pendiente media y capacidad estimada de almacenamiento de agua.
4. Uso del suelo, como caracterización del territorio, de acuerdo con su dimensión funcional o su dedicación socioeconómica actual o futura planificadas. De acuerdo con el correspondiente marco normativo de aplicación, se considerará tanto la clasificación y categorización urbanística como los diferentes regímenes de utilización del suelo, en cuanto a usos (por ejemplo, residencial, industrial, comercial, agrario, forestal, recreativo) e intensidades de uso.
5. Salud y seguridad humanas, considerando la distribución geográfica de la dominancia de patologías (alergias, cáncer, enfermedades respiratorias, etc.), la información que indique el efecto sobre la salud (marcadores biológicos, fertilidad, epidemias) o el bienestar humanos (cansancio, estrés, etc.) directamente vinculada con la calidad del medio ambiente (contaminación del aire, productos químicos, enrarecimiento de la capa de ozono, ruido, calidad de las aguas superficiales, de baño, riego y consumo, geoquímica de suelos y rocas, etc.) o indirectamente vinculada con dicha calidad (alimentos, organismos modificados genéticamente, etc.).
6. Servicios de utilidad pública y estatales, incluyendo instalaciones de utilidad pública de alcantarillado, gestión de residuos, suministro de energía y suministro de agua, así como servicios estatales administrativos y sociales, tales como Administraciones públicas, sitios de protección civil, escuelas y hospitales.
7. Instalaciones de observación del medio ambiente, con su ubicación y funcionamiento, encargadas de observar y medir emisiones, el estado del medio ambiente y otros parámetros del ecosistema (biodiversidad, condiciones ecológicas de la vegetación, geodiversidad, etc.), por parte de las Administraciones u organismos del sector público o en nombre de ellas.
8. Instalaciones de producción e industriales, incluidas las instalaciones contempladas en la Ley 16/2002, de 1 de julio, de prevención y control integrados de la Contaminación (IPPC), que transpone la Directiva 96/61/CE del Consejo, de 24 de septiembre de 1996, sobre la prevención y el control integrado de la contaminación, e instalaciones de extracción de agua, instalaciones mineras y centros de almacenamiento.
9. Instalaciones agrícolas y de acuicultura, incluyendo el equipamiento e instalaciones de producción agraria (incluidos sistemas de regadío, invernaderos y establos).
10. Demografía, como distribución geográfica de la población referida a una cuadrícula, región, unidad administrativa u otro tipo de unidad analítica, incluyendo las características de la población y sus niveles de actividad.
11. Zonas sujetas a ordenación, a restricciones o reglamentaciones y unidades de notificación, que constituyen zonas gestionadas, reglamentadas o utilizadas para la

elaboración de informes para organismos internacionales, europeos, nacionales, regionales y locales. Se incluirán vertederos, zonas protegidas designadas para la captación de agua destinada al consumo humano, zonas de agua de baño, zonas declaradas sensibles en relación con los nutrientes, rutas marítimas o por grandes vías navegables reglamentadas, zonas de vertido, zonas de restricción de ruidos, zonas de prospección o extracción minera, demarcaciones hidrográficas, las correspondientes unidades de notificación y planes de ordenación de zonas costeras, así como la delimitación de los ámbitos de aplicación de los diferentes instrumentos de ordenación territorial y urbanística.

12. Zonas de riesgos naturales y antrópicos, consistentes en zonas de riesgo caracterizadas por la existencia de peligros de carácter natural (cualquier fenómeno geofísico, geológico, hidrológico o atmosférico), tales como movimientos del terreno, terremotos, erupciones volcánicas, inundaciones o incendios forestales naturales que, debido a su frecuencia, localización o intensidad, puedan afectar negativamente a la población; o por la existencia de peligros antrópicos, tales como radiológicos, químicos, etc.

13. Condiciones físicas atmosféricas. Se incluirán datos geográficos basados en mediciones, modelos o en una combinación de ambos, así como los lugares de medición.

14. Aspectos geográficos de carácter meteorológico. Condiciones meteorológicas y sus mediciones; precipitaciones, temperaturas, evapotranspiración, velocidad y dirección del viento.

15. Rasgos geográficos oceanográficos, que aporten las condiciones físicas de los océanos (corrientes, salinidad, altura del oleaje, etc.).

16. Regiones marinas, con las condiciones físicas de los mares y masas de aguas salinas, por regiones y subregiones con características comunes.

17. Regiones biogeográficas, como zonas dotadas de condiciones ecológicas relativamente homogéneas con unas características comunes.

18. Hábitats y biotopos, como zonas geográficas caracterizadas por unas condiciones ecológicas específicas, procesos, estructuras y funciones de apoyo vital que sean soporte físico de los organismos que viven en ellas. Se incluirán zonas terrestres y acuáticas diferenciadas por sus características geográficas, abióticas y bióticas, tanto si son enteramente naturales como seminaturales.

19. Distribución de las especies. Distribución geográfica de las especies animales y vegetales referidas a una cuadrícula, región, unidad administrativa u otro tipo de unidad analítica.

20. Infraestructuras energéticas de generación y distribución de energía, y disponibilidad de recursos energéticos existentes: hidrocarburos, energía hidroeléctrica, bioenergía, energías renovables, etc., incluyendo, cuando proceda, la información de profundidad y altura del volumen de los recursos.

21. Recursos minerales: minerales metalíferos, minerales industriales, etc., incluyendo, cuando proceda, la información de profundidad y altura del volumen de los recursos.

[...]

§ 44

Ley de 16 de diciembre de 1954 sobre expropiación forzosa.
[Inclusión parcial]

Jefatura del Estado
«BOE» núm. 351, de 17 de diciembre de 1954
Última modificación: 31 de octubre de 2015
Referencia: BOE-A-1954-15431

[...]

TÍTULO II

Procedimiento general

[...]

CAPÍTULO III

De la determinación del justo precio

[...]

Artículo cuarenta y uno.

1. La determinación del justo precio de las concesiones administrativas cuya legislación especial no contenga normas de valoración en casos de expropiación o de rescate, se ajustará a las reglas siguientes:

Primera. Cuando se trate de concesiones perpetuas de bienes de dominio público que tengan establecido un canon concesional, se evaluará la concesión a tenor del artículo treinta y nueve, descontándose de la cantidad que resulte el importe capitalizado al interés legal del canon concesional.

Segunda. Cuando se trate de concesiones de servicios público o de concesiones mineras otorgadas en fecha anterior a tres años, el precio se establecerá por el importe capitalizado al interés legal de los rendimientos líquidos de la concesión en los tres últimos años, teniendo en cuenta, en su caso, el plazo de reversión. Sin embargo, en ningún caso el precio podrá ser inferior al valor material de las instalaciones de que disponga la concesión y que estén afectas a la misma, teniendo en cuenta, en el caso de concesiones temporales, el valor de amortización de estas instalaciones, considerando el plazo que resta para la reversión.

Tercera. En las concesiones a que se refiere el número anterior, que llevasen menos de tres años establecidas o que no estuviesen en funcionamiento por estar todavía dentro del plazo de instalación, la determinación del precio se ajustará a las normas del artículo cuarenta y tres.

2. Las normas del párrafo anterior serán de aplicación para la expropiación de concesiones de minas de minerales especiales de interés militar y de minerales radiactivos, salvo en lo relativo, en cuanto a estos últimos, a las indemnizaciones y premios por descubrimiento establecidos en la legislación especial.

[...]

TÍTULO IV

Indemnizaciones por ocupación temporal y otros daños

CAPÍTULO I

Ocupaciones temporales

Artículo ciento ocho.

La Administración, así como las personas o entidades que se hubieran subrogado en su derechos, podrán ocupar temporalmente los terrenos propiedad del particular, en los casos siguientes:

1. Con objeto de llevar a cabo estudios o practicar operaciones facultativas de corta duración, para recoger datos para la formación del proyecto o para el replanteo de una obra.

2. Para establecer estaciones y caminos provisionales, talleres, almacenes, depósitos de materiales y cualesquiera otros más que requieran las obras previamente declaradas de utilidad pública, así por lo que se refiere a su construcción como a su reparación o conservación ordinarias.

3. Para la extracción de materiales de toda clase necesarios para la ejecución de dichas obras, que se hallen diseminados por la propiedad, o hayan de ser objeto de una explotación formalmente organizada.

4. Cuando por causa de interés social, y dándose los requisitos señalados en el artículo setenta y dos, la Administración estime conveniente, no haciéndolo por sí el propietario, la realización por su cuenta de los trabajos necesarios para que la propiedad cumpla con las exigencias sociales de que se trate.

[...]

Artículo ciento dieciséis.

1. En los casos comprendidos en el número tercero del artículo ciento ocho, el valor de los materiales recogidos en una finca o arrancados de canteras existentes en la misma, sólo se abonará cuando aquéllos estuvieren recogidos y apilados por el propietario, antes de la notificación de su necesidad para la Administración, o cuando las canteras se encontrasen abiertas y en explotación con anterioridad a la misma fecha, acreditándose en uno y otro caso la necesidad de los materiales y los productos para su uso.

Fuera de este supuesto, para que proceda el abono del valor de los materiales que se extraigan de una finca deberá acreditar el propietario:

Primero. Que dichos materiales tienen un valor conocido en el mercado.

Segundo. Que ha satisfecho la contribución correspondiente a la industria que por razón de dicha explotación ejerza en el trimestre anterior a aquel en que fue declarada la necesidad de la ocupación.

2. No bastará, por tanto, para declarar procedente el abono de los materiales el que en algún tiempo se haya podido utilizar alguno con permiso del propietario o mediante una retribución cualquiera.

3. Tampoco se tendrán en cuenta las reclamaciones por indemnización de beneficios que se presuman como efecto de arriendos para establecer determinadas industrias, si no estuvieran establecidos en las condiciones expresadas.

Artículo ciento diecisiete.

Cuando la conservación o reparación de una obra de utilidad pública exijan, en todo o en parte, la explotación permanente de una cantera, procederá la expropiación por los trámites de la presente Ley.

[...]

§ 45

Real Decreto 1492/2011, de 24 de octubre, por el que se aprueba el Reglamento de valoraciones de la Ley de Suelo. [Inclusión parcial]

Ministerio de Fomento
«BOE» núm. 270, de 9 de noviembre de 2011
Última modificación: 3 de febrero de 2022
Referencia: BOE-A-2011-17629

[...]

CAPÍTULO III

Valoración en situación de suelo rural

[...]

Artículo 10. *Clases de explotaciones rurales.*

Se considerarán explotaciones en suelo rural a efectos de este Reglamento las siguientes clases:

1. Las explotaciones agropecuarias y forestales, cuya actividad comprenda la utilización del suelo rural bien para el cultivo, tanto en secano como en regadío, o el aprovechamiento ganadero o cinegético de prados y pastizales o de cotos de caza en régimen extensivo, bien para la extracción de masa forestal de los bosques naturales e implantados, con destino a la obtención de madera, corcho, celulosa o dendroenergía, o para la generación de rentas por el uso sostenible de bosques y la percepción de ingresos por las aportaciones medioambientales a la sociedad.

2. Las explotaciones extractivas, cuya actividad comprenda la extracción del suelo y subsuelo de minerales, agua, materiales destinados a la construcción, gas, petróleo y otros recursos geológicos y mineros limitados.

3. Las explotaciones comerciales, industriales, de servicios y otras, cuya actividad requiera instalaciones para su desarrollo que, no estando comprendidas en los apartados 1 y 2 del presente artículo, se destinen, entre otras, a alguna de las siguientes finalidades:

a) Intensificar la producción agropecuaria, forestal o minera, entre las que se encontrarían granjas, invernaderos, piscifactorías, viveros, y otras actividades análogas.

b) Añadir valor a la producción agropecuaria, forestal o minera, como pudieran ser las instalaciones de enriquecimiento mineral, los centros logísticos de carga, mataderos, aserraderos, centrales hortofrutícolas, plantas agroenergéticas y dendroenergéticas, y otras actividades análogas.

c) Generar energía en tiempo real, como las instalaciones de parques solares y eólicos, y otras análogas.

d) Establecer infraestructuras para la docencia, investigación y ocio, relacionadas con el medio rural, por ejemplo, escuelas taller, centros de investigación, campos de golf, estaciones de esquí, campings, turismo rural, cotos intensivos, campo de tiro, hipódromos, canódromos y otras análogas.

[. . .]

Artículo 12. *Tipos de capitalización.*

1. Los tipos de capitalización que se aplicarán en la valoración en suelo rural, de acuerdo con los usos y aprovechamientos de la explotación, serán los siguientes:

a) Como tipo de capitalización aplicable con carácter general, r_1 , se utilizará el establecido en el apartado 1 de la Disposición adicional séptima del texto refundido de la Ley de Suelo.

b) Cuando en el suelo rural se desarrollen actividades agropecuarias o forestales, se utilizará como tipo de capitalización, r_2 , el resultado de multiplicar el tipo de capitalización general r_1 por el coeficiente corrector establecido en la tabla del Anexo I de este Reglamento según el tipo de cultivo o aprovechamiento.

Téngase en cuenta que se declara nulo de pleno derecho el parágrafo b) y el Anexo I, por Sentencia del TS de 8 de junio de 2020. [Ref. BOE-A-2020-14654](#)

c) Cuando en el suelo rural se desarrollen actividades extractivas, comerciales, industriales y de servicios, se utilizará como tipo de capitalización, r_3 , el resultado de multiplicar el tipo de capitalización r_1 por un coeficiente corrector que deberá ser determinado en función de la naturaleza y características de cada explotación de acuerdo con el riesgo previsible en la obtención de rentas. La determinación de este coeficiente corrector se realizará sobre la base de información objetiva proporcionada por estudios estadísticos sobre la rentabilidad esperada de cada actividad en el respectivo ámbito territorial. El valor de este coeficiente corrector no podrá ser inferior a la unidad y el resultado de su aplicación sobre el tipo de capitalización general r_1 , expresado en porcentaje, no podrá ser superior a ocho.

2. En caso de que, por aplicación de lo dispuesto en el apartado anterior, deban utilizarse diferentes tipos de capitalización como consecuencia del desarrollo en el suelo rural, de dos o más actividades de las comprendidas en el artículo 10 de este Reglamento, se procederá de la forma siguiente:

a) Cuando tanto los ingresos como los costes correspondientes a cada actividad sean susceptibles de separarse, se aplicará como tipo de capitalización el correspondiente a cada actividad de acuerdo con lo establecido en el apartado anterior sobre cada una de las rentas imputables a tales actividades, debiendo sumarse los valores resultantes.

b) Cuando los ingresos o los costes correspondientes a cada actividad no sean susceptibles de separarse, se aplicará sobre la renta del conjunto de las actividades desarrolladas en el suelo rural, un tipo de capitalización ponderado en razón de los costes o los ingresos imputables a cada actividad o, en su defecto, un tipo de capitalización ponderado en razón de la participación de las distintas actividades en la obtención de la renta.

[. . .]

Artículo 14. *Capitalización de la renta real o potencial en explotaciones extractivas.*

Las explotaciones extractivas se valorarán de acuerdo a los siguientes criterios:

a) Cuando se conozcan las reservas del recurso extraíble y un ritmo de extracción anual, q_1 , el valor de capitalización de la renta de explotación se calculará mediante la expresión:

$$V = \sum_{i=1}^h \frac{R_i}{(1+r_3)^i} + \frac{R}{r_2 \cdot (1+r_2)^h}$$

Siendo:

V = Valor de capitalización, en euros.

R_i = Canon de extracción anual, en euros.

R = Renta anual del suelo rural con recurso agotado considerada constante, en euros.

r_3 y r_2 = Tipos de capitalización de acuerdo con el artículo 12.

h = Periodo de vida útil del recurso, que resulta de dividir el fondo de agotamiento del recurso, Q, entre la extracción anual, q_1 . Es decir:

$$h = \frac{Q}{q_1}$$

b) Cuando no se conozcan las reservas del recurso extraíble, el valor de capitalización, V, será el resultado de dividir el canon de extracción constante, R, entre el tipo de capitalización, r_3 , en suelo rural.

[...]

§ 46

Real Decreto 975/2009, de 12 de junio, sobre gestión de los residuos de las industrias extractivas y de protección y rehabilitación del espacio afectado por actividades mineras

Ministerio de la Presidencia
«BOE» núm. 143, de 13 de junio de 2009
Última modificación: 17 de agosto de 2012
Referencia: BOE-A-2009-9841

I

La Ley 22/1973, de 21 de julio, de Minas, tiene por objeto establecer el régimen jurídico de la investigación y aprovechamiento de los yacimientos minerales y demás recursos geológicos, cualesquiera que fueren su origen y estado físico.

El concepto de aprovechamiento engloba el conjunto de actividades destinadas a la explotación, preparación, concentración o beneficio de un recurso mineral, incluyendo las labores de rehabilitación del espacio natural afectado por las actividades mineras, de acuerdo con los principios de desarrollo sostenible y de la minimización de las afectaciones causadas por el laboreo de las minas.

De hecho, la Ley de Minas, de forma precursora, se halla imbuida de una filosofía protectora del medio ambiente, cuyo thelos es que la obtención y el beneficio de un recurso natural, como son los recursos mineros, sólo debe comprometer en la menor cuantía posible la afectación al medio ambiente. Además, actualmente existen numerosas tecnologías de aplicación en la práctica minera que permiten la rehabilitación de los terrenos afectados por el laboreo, mejorando incluso las condiciones iniciales para su uso. La necesidad de guardar el preciso equilibrio entre la obtención de recursos naturales y la práctica de tecnologías de rehabilitación de entornos obliga al estudio particular de cada caso, con objeto de ponderar las numerosas y muy diversas circunstancias que concurren en cada explotación y los requerimientos que se derivan de las características de su entorno natural, variables de un lugar a otro.

El punto de partida de todos estos planteamientos lo encontramos en el artículo 5.3 de la Ley 22/1973, de 21 de julio, de Minas, según el cual el Ministerio de Industria (hoy Ministerio de Industria, Turismo y Comercio) realizará los estudios oportunos para fijar las condiciones de protección del medio ambiente, que serán imperativas en el aprovechamiento del conjunto de los recursos minerales que son objeto de la Ley de Minas.

Ya en 1982, se promulgó el Real Decreto 2994/1982, de 15 de octubre, sobre restauración del espacio natural afectado por actividades mineras, en el que la protección y conservación del medio ambiente afectado por las labores mineras fueron prioritarias. Este real decreto se desarrolló según Orden ministerial de 20 de noviembre de 1984 y se complementó con el Real Decreto 1116/1984, de 9 de mayo, sobre restauración del espacio natural afectado por las explotaciones de carbón a cielo abierto y el aprovechamiento racional de estos recursos energéticos, desarrollado por Orden del Ministerio de Industria y

Energía de 13 de junio de 1984, sobre normas para la elaboración de los planes de explotación y restauración del espacio natural afectado por las explotaciones de carbón a cielo abierto y el aprovechamiento racional de estos recursos energéticos.

Posteriormente, la Orden de 22 de marzo de 1988, por la que se aprueban instrucciones técnicas complementarias de los capítulos II, IV y XIII del Reglamento General de Normas Básicas de Seguridad Minera, aprobó la Instrucción Técnica Complementaria 13.0.01 del capítulo XIII del citado Reglamento «Suspensión y abandono de labores» y la Orden de 26 de abril de 2000 aprobó la Instrucción Técnica Complementaria 08.02.01 del capítulo XII del Reglamento General de Normas Básicas de Seguridad Minera «Depósitos de lodos en procesos de tratamiento de industrias extractivas». Estas dos normas están también claramente vinculadas con la protección y conservación del medio ambiente afectado por el laboreo de las minas y beneficio de los recursos naturales minerales.

Con fecha 11 de abril de 2006 fue publicada en el «Diario Oficial de la Unión Europea» la Directiva 2006/21/CE del Parlamento y del Consejo, de 15 de marzo de 2006, sobre gestión de los residuos de industrias extractivas y por la que se modifica la Directiva 2004/35/CE.

La Directiva 2006/21/CE responde a los objetivos de la política comunitaria de medio ambiente, según la cual es necesario establecer requisitos mínimos para prevenir o reducir en la medida de lo posible cualquier efecto adverso sobre el medio ambiente y la salud humana derivado de la gestión de residuos de industrias extractivas, tales como son los estériles de mina, gangas del todo uno, rechazos y las colas de proceso e incluso la tierra vegetal y cobertera en determinadas condiciones, siempre que constituyan residuos tal y como se definen en la Ley 10/1998, de 21 de abril, de Residuos.

Todo ello de conformidad con el apartado 24 del Plan de aplicación de Johannesburgo sobre el Desarrollo Sostenible, aprobado en el marco de las Naciones Unidas en la Cumbre Mundial del año 2002, según el cual es necesario proteger los recursos naturales que son la base del desarrollo económico y social e invertir la actual tendencia hacia la degradación de los recursos naturales gestionando la base de tales recursos de modo sostenible e integrado.

La incorporación al ordenamiento interno español de la Directiva 2006/21/CE, sobre la gestión de los residuos de industrias extractivas, se lleva a cabo, con carácter básico, mediante este real decreto, a través del cual también se pretende unificar y mejorar las disposiciones relativas a la protección del medio ambiente en el ámbito de la investigación y aprovechamiento de los recursos minerales regulado por la Ley de Minas.

En este sentido, es preciso recordar que el Real Decreto 2994/1982, de 15 de octubre, regula la restauración de espacios naturales afectados por las actividades mineras e incorpora en su articulado la necesidad de realizar un proyecto de almacenamiento de los residuos que fueran a ser generados por dichas actividades. Además, el capítulo VIII del Reglamento General de Normas Básicas de Seguridad Minera, aprobado por Real Decreto 863/1985, de 2 de abril, establece en los artículos 118 y 119 que las escombreras, los depósitos de residuos, balsas y diques de estériles, cualesquiera que fuese su procedencia, se establecerán de acuerdo con un proyecto debidamente aprobado que considere su estabilidad temporal y definitiva.

La Directiva 2006/21/CE exige la rehabilitación de las zonas donde se hayan situado las instalaciones de residuos mineros, al igual que la legislación minera española preexistente.

La incidencia de esta directiva en nuestro ordenamiento jurídico justifica que mediante el presente real decreto se pretenda unificar y mejorar, en total o en parte, las siguientes disposiciones: Real Decreto 2994/1982, de 15 de octubre, sobre restauración del espacio natural afectado por actividades mineras, Orden Ministerial de 20 de noviembre de 1984, Real Decreto 1116/1984, de 9 de mayo, sobre restauración del espacio natural afectado por las explotaciones de carbón a cielo abierto y el aprovechamiento racional de estos recursos energéticos, Orden del Ministerio de Industria y Energía, de 13 de junio de 1984, Orden de 26 de abril de 2000 por la que se aprueba la Instrucción Técnica Complementaria 08.02.01 del capítulo XII de Reglamento General de Normas Básicas de Seguridad Minera «Depósitos de lodos en procesos de tratamiento de industrias extractivas».

Respecto a esta última norma, debe destacarse que el presente real decreto adecua sus disposiciones a las previsiones de la Directiva 2006/21/CE, si bien conserva en algunos puntos el mayor grado de restricción previsto en la citada orden.

En resumen, la incorporación de la Directiva 2006/21/CE al ordenamiento interno español no se ha hecho copiando su texto con un alto grado de literalidad, sino mediante una elaboración conceptual que unifica y mejora sus disposiciones con las disposiciones de otras normas aplicables vigentes.

Por otra parte es necesario añadir que las disposiciones del Real Decreto 1116/1984, de 9 de mayo, sobre restauración del espacio natural afectado por las explotaciones de carbón a cielo abierto y el aprovechamiento racional de estos recursos energéticos, desarrollado por Orden del Ministerio de Industria y Energía, de 13 de junio de 1984, sobre normas para la elaboración de los planes de explotación y restauración del espacio natural afectado por las explotaciones de carbón a cielo abierto y el aprovechamiento racional de estos recursos energéticos, relativas a los planes de explotación deben mantener su vigencia pues no se refieren a la rehabilitación del espacio afectado. Por ese motivo se ha incorporado la regulación de los planes de explotación, para mayor claridad y mejor sistemática normativa, en la disposición adicional cuarta de este real decreto.

Por último, cabe añadir que las actividades de investigación o explotación de hidrocarburos estarán reguladas por el presente real decreto únicamente en lo relativo a la gestión de los residuos que generen. En aquello no regulado en la presente disposición será de aplicación la Ley 10/1998, de 21 de abril, de residuos.

II

Respecto al contenido de la presente norma, en el título preliminar se establecen las disposiciones de carácter general, como su objeto, y ámbito de aplicación, que se extiende subjetivamente a quienes realicen actividades de investigación y aprovechamiento reguladas por la Ley 22/1973, de 21 de julio, de Minas, los cuales quedan obligados a realizar, con sus medios, los trabajos de rehabilitación del espacio natural afectado tanto por las labores mineras como por sus servicios e instalaciones anejas, incluyéndose aquellas donde se hayan de depositar los residuos mineros.

Desde un punto de vista objetivo, el real decreto regula la gestión de los residuos de las industrias extractivas en tierra firme, es decir, los residuos resultantes de las actividades de investigación y aprovechamiento reguladas por la Ley 22/1973, de 21 de julio, de Minas.

Por tanto, las disposiciones del presente real decreto no se aplican a aquellos flujos de residuos generados por las actividades de investigación y aprovechamiento que no estén directamente relacionados con la actividad minera, tales como los residuos alimentarios, los aceites usados, los vehículos al final de su vida útil y las pilas y los acumuladores gastados, etc. La gestión de dichos residuos debe regirse por su propia legislación, tal es la Ley 10/1998, de 21 de abril, de Residuos y la legislación que corresponda de vertido de residuos, como es el caso de los residuos mineros que posteriormente se trasladen a otro lugar que no sea una instalación de residuos mineros en el sentido de este real decreto.

Tampoco es de aplicación este real decreto a los residuos resultantes de la investigación y aprovechamiento submarino de recursos minerales al amparo de la Ley de Minas, ni a la inyección de aguas y la reinyección de aguas subterráneas.

Algunos tipos de residuos mineros están sujetos a un menor número de requisitos habida cuenta de sus menores riesgos medioambientales. No obstante no hay ninguna excepción aplicable si los residuos mineros se depositan en una instalación de la categoría A.

Si bien el presente real decreto abarca también la gestión de residuos mineros que pueden ser radiactivos, no cobre, sin embargo, aquellos aspectos específicos de la radiactividad que se abordan en el Tratado constitutivo de la Comunidad Europea de la Energía Atómica.

III

El título I regula el plan de restauración. En sus capítulos I y II se establecen los principios de actuación que presiden el otorgamiento de la autorización del plan de restauración por parte de la autoridad competente en minería.

A causa de la naturaleza especial de la gestión de los residuos mineros, es necesario introducir procedimientos específicos de solicitud y concesión de autorizaciones, integrados en los existentes, en relación con las instalaciones de residuos utilizadas para recibirlos.

Además, se han tomado las medidas necesarias para garantizar que las autoridades competentes vuelven a considerar las condiciones de autorización de forma periódica, en caso de ser necesario.

Finalmente, se ha garantizado que, de acuerdo con la Convención de las Naciones Unidas sobre el acceso a la información, la participación pública en la toma de decisiones y el acceso a la justicia en materia de medio ambiente, de 25 de junio de 1998 (Convención de Aarhus), el público sea informado de toda solicitud de autorización de plan de restauración que incluye el plan de gestión de residuos y que el público interesado sea consultado previamente a la concesión de una autorización del plan de restauración.

En los capítulos III y IV del título I se desarrollan los objetivos y contenidos del plan de restauración, y se describen sus partes, con especial atención al plan de gestión de residuos mineros.

Conviene resaltar, antes de nada, que se ha mantenido el concepto de «plan de restauración» de acuerdo con la terminología tradicional derivada del artículo 45.2 de la Constitución, si bien en el texto se utiliza el concepto de rehabilitación, más exacto y acertado, pues rehabilitación se define como el tratamiento del terreno afectado por las actividades mineras de forma que se devuelva el terreno a un estado satisfactorio, en particular en lo que se refiere, según los casos, a la calidad del suelo, la fauna, los hábitats naturales, los sistemas de agua dulce, el paisaje y los usos beneficiosos apropiados.

Es de destacar también la adaptación llevada a cabo en este real decreto de la nomenclatura utilizada por la Directiva 2006/21/CE a las denominaciones de las distintas operaciones mineras tal y como se definen tanto en la Ley de Minas como en las disposiciones medioambientales de aplicación existentes.

Las disposiciones de estos capítulos tienen por finalidad garantizar que las entidades explotadoras del sector de las industrias extractivas toman todas las medidas necesarias para prevenir o reducir en la medida de lo posible los efectos reales o potenciales negativos para el medio ambiente y la salud de las personas como consecuencia de la gestión de los residuos mineros en particular y de la actividad minera en general.

También se asegura que tales entidades elaboren planes apropiados de gestión de los residuos para la prevención o minimización, el tratamiento, la recuperación y la eliminación de residuos mineros. Estos planes deben estructurarse de forma que aseguren la planificación adecuada de las opciones de gestión de los residuos con vistas a minimizar su generación de residuos y su nocividad y a fomentar su recuperación. Además, los residuos de las industrias extractivas deben caracterizarse según su composición para garantizar que, en la medida de lo posible, reaccionen solamente de forma previsible.

Para minimizar la posibilidad de que se produzcan accidentes y para garantizar un nivel elevado de protección del medio ambiente y la salud de las personas, se exige que cada entidad explotadora de una instalación de residuos de la categoría A adopte y aplique una política de prevención de accidentes graves relacionados con los residuos mineros. En lo que se refiere a las medidas preventivas, ello implica el establecimiento de un sistema de gestión de la seguridad y la entrega de planes de emergencia en caso de accidente, así como la difusión de información de seguridad a las personas que pudieran verse afectadas por un accidente grave. En caso de accidente, se obliga a las entidades explotadoras a facilitar a las autoridades competentes toda la información pertinente para atenuar los daños reales o potenciales al medio ambiente. Estos requisitos particulares no deben aplicarse a las instalaciones de residuos procedentes de las industrias extractivas incluidas en el ámbito de aplicación del Real Decreto 1254/1999, de 16 de julio, por el que se aprueban medidas de control de los riesgos inherentes a los accidentes graves en los que intervengan sustancias peligrosas y posteriores modificaciones.

Una instalación de residuos mineros no debe clasificarse en la categoría A únicamente en función de los riesgos para la protección de la seguridad y la salud de los trabajadores de las industrias extractivas cubiertas por otras legislaciones.

Es necesario señalar claramente los requisitos que deben exigirse a las instalaciones de residuos mineros en cuanto a su ubicación, explotación, seguimiento, cierre, clausura y medidas de prevención y de protección que deben tomarse contra todo daño al medio ambiente, desde una perspectiva a corto y a largo plazo, y más especialmente contra la contaminación de las aguas subterráneas por la infiltración de lixiviados en el suelo.

Es necesario definir claramente las clases de instalaciones de residuos de la categoría A utilizadas para los residuos mineros, habida cuenta de los efectos probables de la contaminación resultante del funcionamiento de esas instalaciones o de accidentes que impliquen la fuga de residuos de la instalación.

Por otra parte, los residuos mineros colocados en los huecos de las explotaciones para su rehabilitación o con fines de construcción relacionados con las actividades de aprovechamiento del recurso minero, como la construcción o el mantenimiento de huecos para el acceso de maquinaria, rampas de transporte, canales perimetrales, barreras de seguridad o muros de sostenimiento también tienen que someterse a determinados requisitos para proteger las aguas superficiales y subterráneas, asegurar la estabilidad de dichos residuos y garantizar un seguimiento adecuado con posterioridad al cese de dichas actividades. Por consiguiente, los residuos citados no deben estar sujetos a los requisitos de este real decreto relativos exclusivamente a las «instalaciones de residuos mineros», salvo los requisitos que se mencionan de forma expresa su disposición específica.

Con vistas a asegurar la construcción y el mantenimiento apropiados de las instalaciones de residuos mineros, es responsabilidad de la entidad explotadora garantizar que el diseño, la decisión sobre la ubicación y la construcción de las instalaciones de residuos mineros sean elaborados por técnicos con la titulación exigida por Ley. Además, la gestión de las instalaciones estará a cargo del Director Facultativo, de acuerdo con el artículo 117.3 de la Ley de Minas. En caso de subcontratarse a empresas externas los trabajos de gestión de la instalación de residuos, la supervisión sobre ellos también recaerá en la figura del Director Facultativo. Además, las autoridades competentes deben poder comprobar a su satisfacción que las entidades explotadoras toman las medidas adecuadas con respecto a la construcción y mantenimiento de cualquier nueva instalación de residuos o con respecto a cualquier ampliación o modificación de una instalación de residuos existente, incluida la fase posterior al cierre y clausura.

Se han establecido procedimientos de control durante la fase de explotación u operación y la fase de mantenimiento y control posteriores a la clausura de las instalaciones de residuos mineros. También se ha establecido un período de gestión posterior al cierre y clausura para el mantenimiento y el control de las instalaciones de residuos mineros, proporcional al riesgo que representa cada instalación de residuos individual, conforme a lo que prescribe la legislación relativa al vertido de residuos.

Se han definido el momento y las modalidades de cierre y clausura de las instalaciones de residuos mineros y se han establecido las obligaciones y responsabilidades de la entidad explotadora durante el período posterior a la clausura.

Las entidades explotadoras de las industrias extractivas deberán aplicar las mejores técnicas disponibles de seguimiento y control de la gestión para prevenir la contaminación del agua y el suelo e identificar cualquier efecto adverso que sus instalaciones de residuos mineros puedan tener sobre el medio ambiente y la salud de las personas. Además, con el fin de reducir al mínimo la contaminación del agua, el vertido de residuos en cualquier masa de agua debe efectuarse de acuerdo con las disposiciones de la Ley de Aguas. Además, a la vista de sus efectos nocivos y tóxicos, es necesario reducir las concentraciones de cianuro y de compuestos de cianuro procedentes de determinadas industrias extractivas a los niveles más bajos posibles mediante las mejores técnicas disponibles. Deben establecerse en consecuencia umbrales máximos de concentración para prevenir esos efectos, en cualquier caso, siguiendo los requisitos específicos del presente real decreto.

Además, se hace especial mención al plan de emergencia exterior que deberá realizar la autoridad competente cuando la investigación y aprovechamiento de recursos minerales lleve aparejado una instalación de residuos de la categoría A. El plan de emergencia exterior se elaborará antes de la autorización del plan de restauración y en él se deberán especificar las medidas que deban tomarse fuera del área minera.

IV

En el título II se desarrollan las disposiciones relacionadas con la responsabilidad medioambiental del titular de la investigación y aprovechamiento de recursos minerales.

§ 46 Gestión de residuos de industrias extractivas y rehabilitación del espacio afectado

La entidad explotadora está obligada a constituir dos garantías financieras o equivalentes para asegurar el cumplimiento de lo dispuesto en el plan de restauración autorizado.

La primera garantía financiera o equivalente está destinada a asegurar que la entidad explotadora pueda hacer frente a las obligaciones derivadas de la autorización del plan de restauración en lo que respecta a la explotación y a las instalaciones de preparación, concentración y beneficio de los recursos minerales. Esta garantía financiera o equivalente debe ser suficiente para cubrir el coste de rehabilitación, por un tercero independiente y convenientemente cualificado, de los terrenos afectados por la explotación y las instalaciones de preparación, concentración y beneficio asociadas.

La segunda garantía financiera o equivalente está destinada a asegurar que la entidad explotadora puede hacer frente a todas las obligaciones derivadas de el cumplimiento de las condiciones impuestas en la autorización del plan de restauración para la gestión y la rehabilitación del espacio natural afectado por las instalaciones de residuos mineros, incluidas las relacionadas con el cierre y clausura de las mismas. Esta garantía financiera o equivalente debe ser suficiente para cubrir el coste de rehabilitación, por un tercero independiente y convenientemente cualificado, de los terrenos afectados por las instalaciones de residuos, incluidas las instalaciones de residuos en sí mismas, tal y como se describe en el plan de gestión de residuos. Esta garantía se establecerá antes del inicio de las operaciones de vertido en las instalaciones de residuos mineros y se ajustará periódicamente.

Sobre las instalaciones de residuos mineros también existe la garantía financiera asociada a la responsabilidad medioambiental regulada por Ley 26/2007, de 23 de octubre, de responsabilidad medioambiental, la cual no es objeto del presente real decreto.

En el caso de la explotación de instalaciones de residuos mineros que puedan tener efectos transfronterizos adversos significativos sobre el medio ambiente o cualquier otro riesgo para la salud humana en el territorio de otro Estado miembro, desde el Ministerio de Asuntos Exteriores y de Cooperación se facilitarán las consultas entre países vecinos. Se debe garantizar que haya un intercambio adecuado de información entre las autoridades y que el público afectado esté debidamente informado de las instalaciones de residuos que pudieran tener efectos adversos para el medio ambiente en el otro Estado miembro.

V

En el título III del presente real decreto se ha garantizado que las autoridades competentes organicen un sistema eficaz de inspecciones o medidas de control equivalentes respecto a la investigación y el aprovechamiento de recursos minerales y, en concreto, a las instalaciones de residuos mineros. Sin perjuicio de las obligaciones impuestas en la autorización del plan de restauración a la entidad explotadora, antes del inicio de los vertidos en las instalaciones debe haber una inspección para comprobar que se cumplen las condiciones de la autorización. Además, se asegura que las entidades explotadoras y sus sucesores lleven un Libro Registro actualizado de dichas instalaciones de residuos y que las entidades explotadoras transmitan a sus sucesores información relativa al estado de la instalación de residuos, datos de control y a las actividades efectuadas en la misma.

VI

En el título IV se expresa que el régimen sancionador aplicable en caso de incumplimiento de lo dispuesto en este real decreto está determinado en la Ley de Minas, en la Ley 10/1998, de 21 de abril, de Residuos, en lo referente a la gestión de los residuos mineros y en la Ley 26/2007, de 23 de octubre, en lo referente a la responsabilidad medioambiental, cumpliéndose así los preceptos de la Directiva. Dichas sanciones tienen el objetivo de ser efectivas, proporcionadas y disuasorias.

VII

En el plazo de cuatro años se elaborará un inventario de las instalaciones de residuos mineros clausuradas, incluidas las instalaciones abandonadas, situadas en territorio español, a fin de determinar aquéllas que tengan un impacto medioambiental negativo grave o que

puedan convertirse a medio o corto plazo en una amenaza para la salud de las personas o para el medio ambiente. Este inventario servirá de base a un programa de medidas adecuado en el ámbito de las competencias estatales y de las comunidades autónomas.

La Comisión Europea prevé un intercambio apropiado de información científica y técnica sobre la forma de elaborar el inventario de las instalaciones de residuos mineros clausuradas en cada Estado miembro y sobre el desarrollo de metodologías para asistir a los Estados miembros en el cumplimiento de la Directiva de gestión de residuos de las industrias extractivas en lo que se refiere a la rehabilitación de instalaciones de residuos clausuradas. Además, prevé un intercambio de información en los Estados miembros, y entre ellos, sobre las mejores técnicas disponibles.

También se han tenido en cuenta las instalaciones de residuos mineros existentes en el momento de la incorporación al derecho español de la Directiva 2006/21/CE a fin de que sean tomadas las medidas necesarias, dentro del plazo especificado, para su adaptación a los requisitos que ésta contiene, transpuestos en este real decreto.

Se ha consultado a las comunidades autónomas y Ciudades de Ceuta y Melilla y, asimismo, a los sectores más representativos potencialmente afectados, recogiendo de los mismos sus aportaciones y mejoras. Además este real decreto ha sido informado por la Comisión Nacional de Protección Civil.

La regulación de la gestión de residuos procedentes de explotaciones mineras prevista en este real decreto tiene carácter básico y se dicta al amparo de lo dispuesto en el artículo 149.1.23.^a de la Constitución, que atribuye al Estado la competencia exclusiva sobre legislación básica sobre protección del medio ambiente. A su vez, la regulación de la rehabilitación del espacio afectado por el resto de las actividades de las explotaciones mineras prevista en este real decreto tiene carácter básico y se dicta al amparo de lo dispuesto en el artículo 149.1.25.^a de la Constitución que atribuye al Estado la competencia exclusiva sobre bases del régimen minero y energético.

A este respecto cabe señalar que la regulación que se aprueba tiene carácter de normativa básica y recoge previsiones de carácter marcadamente técnico, por lo que la ley no resulta un instrumento idóneo para su establecimiento y se encuentra justificada su aprobación mediante real decreto.

En su virtud, a propuesta del Ministro de Industria, Turismo y Comercio y de la Ministra de Medio Ambiente, y Medio Rural y Marino, con la aprobación previa de la Ministra de Administraciones Públicas, de acuerdo con el Consejo de Estado, y previa deliberación del Consejo de Ministros en su reunión del día 12 de junio de 2009

DISPONGO:

TÍTULO PRELIMINAR

Disposiciones generales

Artículo 1. *Objeto.*

El presente real decreto tiene por objeto el establecimiento de medidas, procedimientos y orientaciones para prevenir o reducir en la medida de lo posible los efectos adversos que sobre el medio ambiente, en particular sobre las aguas, el aire, el suelo, la fauna, la flora y el paisaje, y los riesgos para la salud humana puedan producir la investigación y aprovechamiento de los yacimientos minerales y demás recursos geológicos, y, fundamentalmente, la gestión de los residuos mineros.

Artículo 2. *Ámbito de aplicación.*

1. El presente real decreto será de aplicación a todas las actividades de investigación y aprovechamiento de los yacimientos minerales y demás recursos geológicos.

Se entenderá por investigación al conjunto de trabajos realizados dentro de un perímetro demarcado y durante un plazo determinado, encaminados a poner de manifiesto uno o varios recursos geológicos regulados en la Ley de Minas.

Se entenderá por aprovechamiento al conjunto de actividades destinadas a la explotación, almacenamiento, preparación, concentración o beneficio de los yacimientos minerales y demás recursos geológicos regulados en la Ley de Minas, incluyendo las labores de rehabilitación de los espacios afectados por la actividad minera.

El presente real decreto será de aplicación a las actividades de investigación y explotación de hidrocarburos únicamente en lo referente a las disposiciones relativas a la gestión de los residuos que se deriven de ellas y adaptadas a sus condiciones particulares.

2. La entidad explotadora, titular o arrendataria del derecho minero original o transmitido, que realice actividades de investigación y aprovechamiento reguladas por la Ley 22/1973, de 21 de julio, de Minas, queda obligada a realizar, con sus medios, los trabajos de rehabilitación del espacio natural afectado por las labores mineras así como por sus servicios e instalaciones anejas, en los términos que prevé este real decreto. Asimismo deberá abordar la gestión de los residuos mineros que su actividad genere enfocada a su reducción, tratamiento, recuperación y eliminación.

3. En aquello no regulado en la presente disposición en relación a los residuos mineros será de aplicación la Ley 22/2011, de 28 de julio, de residuos y suelos contaminados.

4. Los vertidos procedentes de las industrias extractivas que se realicen directa o indirectamente en las aguas continentales, así como en el resto del dominio público hidráulico, se llevarán a cabo conforme a lo dispuesto en el Real Decreto Legislativo 1/2001, de 20 de julio, por el que se aprueba el texto refundido de la Ley de Aguas, así como en el resto de la normativa en materia de aguas.

5. Quedan excluidos del ámbito de aplicación del presente real decreto:

- a) Las actividades de investigación y aprovechamiento submarino de recursos minerales.
- b) La inyección de aguas que contengan sustancias resultantes de las operaciones de exploración y extracción de hidrocarburos o actividades mineras, así como la inyección de aguas por razones técnicas en formaciones geológicas de las que se hayan extraído hidrocarburos u otras sustancias, o en formaciones geológicas que por razones naturales no sean apropiadas, de manera permanente, para otros fines.
- c) La reinyección de aguas subterráneas bombeadas procedentes de minas y canteras.

TÍTULO I

Plan de restauración

CAPÍTULO I

Autorización del plan de restauración

Artículo 3. *Plan de restauración: requisitos generales y contenidos.*

1. La entidad explotadora está obligada a tomar todas las medidas necesarias para prevenir o reducir en lo posible cualquier efecto negativo sobre el medio ambiente y sobre la salud de las personas derivado de la investigación y aprovechamiento de recursos minerales. Dichas medidas estarán basadas en las mejores técnicas disponibles e incluirán la gestión de los residuos mineros y de todas las instalaciones de residuos también con posterioridad a su cierre, cuando proceda, así como la prevención de accidentes graves que puedan ocurrir en las instalaciones, y la limitación de sus consecuencias para el medio ambiente y la salud humana.

2. Queda prohibido el abandono, vertido o depósito incontrolado de residuos mineros.

3. Con el fin de reducir a un mínimo durante el desarrollo de la explotación los efectos negativos ocasionados al medio y los riesgos de diferir la rehabilitación hasta fases más avanzadas de aquélla, en el plan de restauración deberán justificarse las fases de la rehabilitación prevista. En todo caso, los planes de restauración y explotación se coordinarán de forma que los trabajos de rehabilitación se lleven tan adelantados como sea posible a medida que se efectúe la explotación.

Únicamente se autorizará el inicio de la rehabilitación al final de la vida de la explotación en casos debidamente justificados y documentados a efectos de poder llevar a cabo técnicamente el laboreo.

§ 46 Gestión de residuos de industrias extractivas y rehabilitación del espacio afectado

4. El plan de restauración estará estructurado tal y como se describe a continuación, y contendrá, como mínimo:

Parte I: Descripción detallada del entorno previsto para desarrollar las labores mineras.

Parte II: Medidas previstas para la rehabilitación del espacio natural afectado por la investigación y explotación de recursos minerales.

Parte III: Medidas previstas para la rehabilitación de los servicios e instalaciones anejas a la investigación y explotación de recursos minerales.

Parte IV: Plan de Gestión de Residuos.

Parte V: Calendario de ejecución y coste estimado de los trabajos de rehabilitación.

5. Todo plan de restauración, en el que se incluye el plan de gestión de residuos, deberá estar dirigido y firmado por un técnico competente con la titulación exigida por la ley.

6. Asimismo, todos los estudios técnicos de apoyo, ensayos, análisis, etc. encargados para la elaboración del plan de restauración y que en él se adjunten deberán ser desarrollados y firmados por técnicos competentes, sin perjuicio de que el técnico firmante del plan los haga suyos al incluirlos en la documentación presentada.

7. A los efectos de este real decreto se entenderá por:

a) Rehabilitación: el tratamiento del terreno afectado por las actividades mineras de forma que se devuelva el terreno a un estado satisfactorio, en particular en lo que se refiere, según los casos, a la calidad del suelo, la fauna, los hábitats naturales, los sistemas de agua dulce, el paisaje y los usos beneficiosos apropiados.

b) Entidad explotadora: aquella que realice cualquier actividad regulada en la Ley 22/1973, de 21 de julio, de Minas.

c) Residuos mineros: aquellos residuos sólidos o aquellos lodos que quedan tras la investigación y aprovechamiento de un recurso geológico, tales como son los estériles de mina, gangas del todo uno, rechazos, subproductos abandonados y las colas de proceso e incluso la tierra vegetal y cobertera en determinadas condiciones, siempre que constituyan residuos tal y como se definen en la Ley 22/2011, de 28 de julio, de residuos y suelos contaminados.

d) Residuos mineros peligrosos: aquellos residuos mineros calificados como peligrosos en la legislación vigente de residuos peligrosos.

e) Residuo minero inerte: aquel que no experimente ninguna transformación física, química o biológica significativa. Los residuos inertes no son solubles ni combustibles, ni reaccionan física ni químicamente de ninguna otra manera, ni son biodegradables, ni afectan negativamente a otras materias con las cuales entran en contacto, de forma que puedan provocar la contaminación del medio ambiente o perjudicar la salud humana. La lixiviabilidad total, el contenido de contaminantes en ellos y la ecotoxicidad del lixiviado deberán ser insignificantes y, en particular, no deberán suponer riesgo para la calidad de las aguas superficiales ni subterráneas. Las características específicas de los residuos mineros inertes se desarrollan en el anexo I.

f) Suelo no contaminado: aquel que se retira de la capa superior del terreno durante la investigación y aprovechamiento y que, con arreglo a la legislación vigente, se considera que no está contaminado. Generalmente comprende la tierra vegetal y la cobertera previa al estéril de mina.

g) Instalación de residuos mineros: cualquier zona designada para la acumulación o el depósito de residuos mineros, tanto en estado sólido como líquido o en solución o suspensión, para plazos de las siguientes duraciones:

1.º Sin plazo alguno para las instalaciones de residuos mineros de categoría A y las instalaciones de residuos mineros caracterizados como peligrosos en el plan de gestión de residuos mineros.

2.º Un plazo de más de seis meses para instalaciones de residuos mineros peligrosos generados que no estaban previstos.

3.º Un plazo superior a un año para las instalaciones de residuos mineros no inertes no peligrosos.

§ 46 Gestión de residuos de industrias extractivas y rehabilitación del espacio afectado

4.º Un plazo superior a tres años en el caso de las instalaciones destinadas a suelo no contaminado, residuos no peligrosos procedentes de labores de investigación, residuos mineros inertes y residuos mineros resultantes del aprovechamiento de la turba.

Se considera que forman parte de dichas instalaciones cualquier presa u otra estructura que sirva para contener, retener o confinar residuos mineros o tenga otra función en la instalación, así como, entre otras cosas, las escombreras y las balsas. Los huecos de explotación rellenos con residuos mineros tras el aprovechamiento del mineral con fines de rehabilitación o de construcción no tienen la consideración de instalaciones de residuos mineros, si bien están sujetos a lo dispuesto en el artículo 13.

h) Público: una o varias personas físicas o jurídicas y a las asociaciones, organizaciones o grupos de esas personas.

i) Público interesado: público afectado, o que pueda verse afectado por el proceso decisorio del presente real decreto, o que tenga un interés en el mismo. Se considerarán interesados en el proceso las organizaciones no gubernamentales de ámbito medioambiental, siempre que cumplan las disposiciones vigentes previstas que les sean de aplicación.

j) Escombrera: una instalación de residuos mineros construida para el depósito de residuos mineros sólidos en superficie.

k) Balsa: una instalación de residuos mineros natural o construida para la eliminación de residuos mineros de grano fino junto con cantidades diversas de agua libre, resultantes del tratamiento y beneficio de recursos minerales y del aclarado y reciclado del agua usada para dicho tratamiento y beneficio.

l) Cianuro disociable en ácido débil: al cianuro y compuestos de cianuro que se disocian con un ácido débil a un pH determinado.

m) Lixiviado: cualquier líquido que se filtre a través de los residuos mineros depositados y que proceda de una instalación de residuos mineros o esté contenido en ella, incluido el drenaje contaminado que pueda tener un efecto negativo sobre el medio ambiente si no se trata adecuadamente.

n) Cambio sustancial: todo cambio en la estructura o el funcionamiento de una instalación de residuos mineros que, a juicio de la autoridad competente, pueda tener importantes efectos negativos para la salud de las personas o para el medio ambiente.

ñ) Accidente grave: un acontecimiento en el emplazamiento ocurrido durante una operación que forme parte de la gestión de residuos mineros en cualquiera de los establecimientos a los que se aplica este real decreto, que entrañe para la salud humana o para el medio ambiente un peligro grave, ya sea inmediato o con el tiempo, en el propio emplazamiento o fuera de él.

o) Industria extractiva: todos los establecimientos y empresas que practican la extracción en superficie o subterránea de recursos minerales con fines comerciales, incluida la extracción mediante perforación o el tratamiento del materia extraído.

p) Submarina: La zona del mar y del fondo del mar que se extiende a partir de la línea de bajamar de mareas normales o medias hacia el mar.

q) Tratamiento: Preparación, concentración y beneficio. El proceso o la combinación de procesos mecánicos, físicos, biológicos, térmicos o químicos que se aplican a los recursos minerales, incluidos los de explotación de canteras, con el fin de extraer el mineral y que incluye el cambio de tamaño, la clasificación, la separación, el lixiviado y el reprocesamiento de residuos previamente desechados, pero excluye las operaciones de fusión, los procesos industriales térmicos (distintos de la incineración de piedra caliza) y los procesos metalúrgicos.

r) Presa: una estructura construida y diseñada para contener agua o residuos mineros en una balsa.

s) Mejores técnicas disponibles: las mejores técnicas disponibles tal u como se definen en el artículo 2, apartado 11, de la Directiva 96/61/CE.

t) Establecimiento de beneficio: Establecimiento destinado a la preparación, concentración y beneficio de los recursos minerales, según lo dispuesto en el artículo 112 de la Ley de Minas.

u) Masa de agua receptora: las aguas superficiales, las aguas subterráneas, las aguas de transición y las aguas costeras, tal y como se definen respectivamente en los apartados

§ 46 Gestión de residuos de industrias extractivas y rehabilitación del espacio afectado

1, 2, 6 y 7 del artículo 2 de la Directiva 2000/60/CE del Parlamento Europeo y del Consejo, de 23 de octubre de 2000, por la que se establece un marco comunitario de actuación en el ámbito de la política de aguas.

v) Recurso mineral o mineral: un yacimiento, de origen natural, presente en la corteza terrestre de una sustancia orgánica o inorgánica, como combustibles energéticos, minerales metálicos, minerales industriales y minerales para la construcción, con la exclusión del agua.

w) Colas de proceso: residuos sólidos o lodos que quedan tras el tratamiento de los minerales mediante procesos de separación (por ejemplo, la trituración, el machacado, la clasificación por tamaño, la flotación y otras técnicas fisicoquímicas) para extraer los minerales valiosos de la roca menos valiosa. La expresión "colas de proceso" es equivalente a todos los efectos a la definición dada a los "residuos de extracción y tratamiento" en el artículo 3.9 de la Directiva 2006/21/CE.

Artículo 4. Solicitud de autorización del plan de restauración.

1. Con carácter previo al otorgamiento de una autorización, permiso o concesión regulada por la Ley 22/1973, de 21 de julio, de Minas, el solicitante deberá presentar ante la autoridad competente en minería un plan de restauración del espacio natural afectado por las labores mineras cuyo contenido se ajustará a lo establecido en el presente real decreto, teniendo en cuenta los aspectos propios de su actividad que puedan tener efectos negativos sobre el medio ambiente o la salud de las personas. Dicho plan deberá acompañar a la documentación correspondiente a la solicitud de autorización, permiso o concesión.

El solicitante deberá acreditar a la autoridad competente que, de acuerdo con la legislación de contratos del sector público, dispone de capacidad y de solvencia económica y financiera y técnica o profesional suficiente para asegurar el cumplimiento del plan de restauración.

2. No podrán otorgarse autorizaciones, permisos o concesiones reguladas por la Ley de Minas sin tener autorizado un plan de restauración y, una vez otorgados, no podrán iniciarse los trabajos hasta tener constituidas las correspondientes garantías financieras o equivalentes que aseguren su cumplimiento.

3. La solicitud de autorización del plan de restauración contendrá, al menos, la siguiente información, e indicará, claramente la propuesta de categoría de las instalaciones de residuos, si procede:

a) Identidad de la entidad explotadora.

b) Plan de restauración que incluirá el plan de gestión de residuos mineros tal y como se refiere en los artículos 16, 17 y 18 y la ubicación propuesta de las instalaciones de residuos, así como cualesquiera otras ubicaciones alternativas.

c) Proposición de garantía financiera o equivalente que corresponda, según los artículos 41, 42 y 43.

d) Información necesaria para que la autoridad competente pueda elaborar el plan de emergencia exterior en caso de que la explotación tenga una instalación de residuos mineros clasificada como A, con exclusión de aquellas que estén en el ámbito de aplicación del Real Decreto 1254/1999, de 16 de julio, por el que se aprueban medidas de control de los riesgos inherentes a los accidentes graves en los que intervengan sustancias peligrosas y posteriores modificaciones.

e) En los casos en que sea necesario trámite de evaluación de impacto ambiental del proyecto de acuerdo con la normativa vigente a tal efecto, justificación documental del cumplimiento de este trámite ante el organismo competente.

Artículo 5. Autorización del plan de restauración.

1. La autoridad competente en minería, a la vista del plan de restauración presentado, podrá autorizarlo, exigir ampliaciones o introducir modificaciones al mismo, previo informe de la autoridad ambiental competente.

Podrán solicitarse, en su caso, informes a otros órganos de la Administración que se consideren necesarios. Cuando la ejecución del plan de restauración pueda suponer un riesgo para la salud humana será preceptivo el informe de la autoridad sanitaria competente.

2. La autorización del plan de restauración se hará conjuntamente con el otorgamiento del permiso de investigación, la autorización o la concesión de explotación, y tendrá la consideración de condición especial de dicho título minero. No podrán otorgarse éstos si a través del plan de restauración no queda debidamente asegurada la rehabilitación del medio natural afectado tanto por las labores mineras como por sus servicios e instalaciones anejas.

3. La autoridad competente solo concederá la autorización del plan de restauración si considera que la entidad explotadora cumple todos los requisitos pertinentes del presente real decreto. Además, la autoridad competente deberá comprobar que la gestión de los residuos mineros no entra en conflicto ni interfiere de ninguna otra manera con la aplicación del plan o los planes de gestión de residuos a que hace referencia la Ley 22/2011, de 28 de julio, de residuos y suelos contaminados.

4. A efectos del presente real decreto, las autoridades competentes clasificarán las instalaciones de residuos que se describan en el plan de restauración, a partir de la propuesta de clasificación que haga la entidad explotadora y con los criterios que se establecen en el anexo II.

La autorización del plan de restauración incluirá la autorización del plan de gestión de residuos y, en concreto, la del inicio de actividad o construcción de las instalaciones de residuos mineros e indicará claramente su categoría.

5. Las autoridades competentes revisarán las condiciones de la autorización del plan de gestión de residuos, cada cinco años y de ser necesario, cuando:

a) Haya cambios sustanciales que afecten a su contenido, en especial a la caracterización de residuos mineros y a la explotación u operación de las instalaciones de residuos mineros.

b) Los resultados del control de las instalaciones de residuos mineros proporcionados por la entidad explotadora según el artículo 32 así lo recomienden, o bien lo recomiende el resultado de las inspecciones realizadas por la autoridad competente, según lo dispuesto en el artículo 44.

c) Cuando la información sobre cambios sustanciales en las mejores técnicas disponibles así lo recomiende.

6. La información que figure en la autorización del plan de restauración se pondrá a disposición de las autoridades estadísticas nacionales y comunitarias competentes que la soliciten con fines estadísticos. La información sensible de carácter puramente comercial, como la relativa a las relaciones entre empresas y sus costes desglosados, el volumen de reservas minerales de importancia económica, etc. no se hará pública.

7. En el caso de cese de las labores por parte de la entidad explotadora por agotamiento del recurso, renuncia al título minero o cualquier causa, la autoridad competente no aceptará la renuncia ni autorizará la caducidad del título o el cese del laboreo en tanto no se haya procedido a ejecutar el plan de restauración autorizado en lo que corresponda, de acuerdo con lo dispuesto en los artículos 3.3, 42 y 43.

Artículo 6. Participación pública.

1. Para evitar duplicidad de procesos y documentos, cuando la realización del proyecto de investigación o de aprovechamiento de los recursos minerales requiera proceso de evaluación de impacto ambiental, el trámite de información pública incluido en ella comprenderá también la participación pública en relación con la autorización del plan de restauración, siempre que se incluyan los asuntos determinados en el apartado 3 del presente artículo.

2. Si para la autorización del proyecto de investigación o de aprovechamiento de recursos geológico-mineros no es necesaria evaluación de impacto ambiental, se deberá someter a la participación pública la documentación incluida en el plan de gestión de residuos y en el documento de política de prevención de accidentes graves, cuando proceda.

3. Una vez completada la documentación de acuerdo con lo establecido en los artículos anteriores, se abrirá en el procedimiento de autorización del plan de restauración un período de información pública, que no será inferior a 30 días para que el público interesado pueda participar de forma efectiva. Para la celebración de este trámite, se informará al público de los siguientes asuntos:

§ 46 Gestión de residuos de industrias extractivas y rehabilitación del espacio afectado

a) La solicitud de autorización del plan de restauración en el que se incluye la solicitud de autorización de las instalaciones de residuos mineros.

b) Cuando proceda, el hecho de que la autorización del plan de restauración mencionado en el párrafo a) esté sujeta a consultas con otro Estado Miembro, de acuerdo con el artículo 45.

c) La identificación de las autoridades competentes responsables de la autorización del plan de restauración citado, de aquellas de las que pueda obtenerse información pertinente, de aquellas a las que puedan plantearse observaciones o preguntas y calendario para la presentación de observaciones o la formulación de preguntas.

d) Propuesta de la resolución respecto al plan de restauración y a la autorización para la instalación de residuos mineros.

e) Si procede, descripción de la propuesta de modificación del plan de restauración, y en particular, de las modificaciones que afecten a la instalación o al plan de gestión de residuos.

f) Una indicación de las fechas y los lugares en los que se facilitará la información pertinente, o de los medios por los que se informará.

g) La determinación de los procedimientos de participación pública.

4. El trámite de información pública será preceptivo cuando se modifiquen las condiciones de la autorización del plan de restauración, y en particular las relativas a la instalación o al plan de gestión de residuos, de acuerdo con el artículo 5.5.

5. El público interesado tendrá derecho a expresar observaciones y opiniones a la autoridad competente antes de que se autorice el plan de restauración y dentro de un plazo, que en ningún caso podrá ser inferior a 30 días desde la publicación del acuerdo de apertura del período de información pública. Además, deberá ponerse a disposición del público interesado los principales informes y dictámenes dirigidos a la autoridad competente durante el trámite de participación pública, así como cualquier otra información adicional relevante para dictar la resolución que sólo esté disponible con posterioridad a la celebración de dicho trámite.

El acceso del público interesado a la información medioambiental se realizará de conformidad con las disposiciones de la Ley 27/2006, de 18 de julio, por la que se regulan los derechos de acceso a la información, de participación pública y de acceso a la justicia en materia de medio ambiente (incorpora las Directivas 2003/4/CE y 2003/35/CE).

6. Los resultados de las consultas celebradas con arreglo al presente artículo serán tenidas debidamente en cuenta a la hora de adoptar la resolución que proceda sobre el plan de restauración.

7. Una vez resuelta la autorización del plan de restauración, la autoridad competente informará del contenido y de la motivación de la resolución al público interesado, mediante los procedimientos que se consideren adecuados, poniendo a su disposición copia de la misma.

8. En las instalaciones de residuos de categoría A:

a) El trámite de información pública será preceptivo y se llevará a cabo en una fase temprana de la elaboración o revisión del plan de emergencia exterior asociado a la instalación. A tal efecto se informará al público interesado de cualquier propuesta al respecto y se pondrá a su disposición la información pertinente, incluida, entre otras la relativa al derecho a participar en el proceso decisorio de elaboración y la relativa a la autoridad competente a la que puedan remitirse observaciones y preguntas.

b) En la elaboración del plan de emergencia exterior el público interesado tendrá derecho a expresar observaciones dentro de plazos establecidos y que, en la decisión sobre el plan de emergencia exterior se tengan debidamente en cuenta dichas observaciones.

9. En el marco de sus relaciones bilaterales, España, a través del Ministerio de Asuntos Exteriores y de Cooperación, velará por que, en los supuestos mencionados en el artículo 45, las solicitudes también se hagan accesibles durante un período adecuado al público interesado del Estado Miembro potencialmente afectado de forma que éste pueda participar en el proceso de elaboración del plan antes de que la autoridad competente dicte la correspondiente resolución.

Artículo 7. *Revisión del plan de restauración.*

Sin perjuicio de lo establecido en el artículo 5, el plan de restauración deberá revisarse cada cinco años por parte de la entidad explotadora y, en su caso, modificarse si se han producido cambios sustanciales que afecten a lo previsto en él, incluidos cambios en el uso final del suelo una vez se concluya el aprovechamiento. Las posibles modificaciones se notificarán a la autoridad competente para su autorización.

CAPÍTULO II

Autorizaciones de supuestos especiales**Artículo 8.** *Cotos mineros.*

Cuando razones geológicas, geomorfológicas o medioambientales aconsejen la realización de un plan de restauración conjunto para aprovechamientos de recursos minerales realizados por entidades explotadoras distintas, la Administración podrá imponer la creación de un coto minero de acuerdo con la Ley de Minas y su Reglamento. El consorcio correspondiente determinará las obligaciones de cada titular en la ejecución del plan de restauración.

Artículo 9. *Secciones B) de la Ley de Minas.*

Los titulares de aprovechamientos de recursos de la sección B) presentarán los documentos que se establecen en este real decreto, adaptados a sus condiciones específicas.

Artículo 10. *Permisos de investigación de la Ley de Minas.*

Los titulares de permisos de investigación de la Ley de Minas presentarán los documentos que se establecen en este real decreto, adaptados a sus condiciones específicas.

Artículo 11. *Establecimientos de beneficio temporales no vinculados a explotaciones mineras.*

Los titulares de establecimientos de beneficio temporales no vinculados a explotaciones mineras presentarán los documentos que se establecen en este real decreto, adaptados a sus condiciones específicas.

CAPÍTULO III

Partes I, II y III del plan de restauración**Artículo 12.** *Parte I: Descripción detallada del entorno previsto para desarrollar las labores mineras.*

1. La Parte I del plan de restauración, «Descripción detallada del entorno previsto para desarrollar las labores mineras», contendrá, como mínimo, los siguientes aspectos:

a) Descripción del medio físico: geología, hidrología e hidrogeología, edafología, climatología, vegetación, fauna, paisaje y demás elementos que permitan definir el medio.

b) Definición del medio socioeconómico de la zona: aprovechamientos preexistentes, situación geográfica, usos del suelo, demografía, empleo, infraestructuras, espacios de interés histórico, arqueológico y paleontológico y puntos de interés.

c) Cuando proceda, identificación del área de aprovechamiento y de su entorno, con expresión de los lugares previstos para la propia explotación, accesos, instalaciones anejas, etc.

d) Epítome de las características del aprovechamiento del recurso, como por ejemplo descripción de los métodos de explotación, preparación, concentración o beneficio posteriores a los que se someta el recurso mineral, residuos mineros resultantes, superficies afectadas y medidas necesarias para evitar o reducir las emisiones de polvo.

2. La Parte I del plan de restauración, a fin de evitar duplicidades, podrá entenderse cumplimentada si la entidad explotadora presenta a la autoridad competente en la materia documento similar y con los mismos contenidos durante la fase de evaluación de impacto ambiental, en caso de que esta sea necesaria según el Real Decreto Legislativo 1/2008, de 11 de enero, por el que se aprueba el texto refundido de la Ley de Evaluación de Impacto Ambiental de Proyectos, y posteriores modificaciones.

Artículo 13. *Parte II: Medidas previstas para la rehabilitación del espacio natural afectado por la investigación y explotación de recursos minerales.*

La entidad explotadora adoptará las medidas que procedan para la rehabilitación del espacio natural afectado por la investigación y aprovechamiento de recursos minerales en función del tipo de rehabilitación que haya sido considerado según los usos finales del suelo como espacio natural, agrícola, de ocio, suelo industrial u otros previstos legalmente.

La Parte II del plan de restauración, «Medidas previstas para la rehabilitación del espacio natural afectado por la investigación y explotación de recursos minerales», contendrá, como mínimo, descripción de los siguientes aspectos, cuando proceda en función del tipo de rehabilitación a realizar:

1. Remodelado del terreno.

a) Cuando la entidad explotadora rellene con residuos mineros propios o ajenos el hueco de explotación creado, ya sea en superficie o por laboreo de interior, describirá las medidas necesarias tenidas en cuenta para asegurar la compatibilidad de la ubicación del hueco con el depósito de residuos mineros, asegurar la estabilidad de estos residuos, prevenir la contaminación del suelo, de las aguas superficiales y subterráneas en virtud de la legislación vigente a tal efecto y garantizar su mantenimiento y control posterior a la rehabilitación, todo ello de conformidad *mutatis mutandis*, con lo dispuesto en los artículos del 20 al 35 del presente real decreto.

b) Además, en el caso de que esté previsto en el plan de restauración dejar que se inunde el hueco de explotación tras el agotamiento del recurso, se deberán tomar las medidas necesarias para evitar o minimizar el deterioro del estado de las aguas y la contaminación del suelo de conformidad con lo dispuesto, *mutatis mutandis*, en los artículos del 20 al 35. Asimismo, la entidad explotadora proporcionará a la autoridad competente la información necesaria para garantizar el cumplimiento de la legislación en materia de aguas.

c) Cuando la entidad explotadora rellene con residuos mineros ajenos el hueco de explotación, ya sea en superficie o por laboreo de interior, registrará y certificará el origen y naturaleza de estos residuos, asegurando su compatibilidad medioambiental con el hueco en el que se van a depositar, y anotándose en el Libro de Registro definido en el artículo 32, que estará a disposición de la autoridad competente.

d) Cuando la entidad explotadora rellene con residuos de procedencia no minera el hueco de explotación, ya sea en superficie o por laboreo de interior, registrará y certificará, sin perjuicio de la normativa vigente de residuos y, en particular, la correspondiente a la eliminación mediante depósito en vertedero, que les será de aplicación, el origen y naturaleza de estos residuos, anotándose en el Libro de Registro definido en el artículo 32, que estará a disposición de la autoridad competente.

2. Procesos de revegetación.

a) Objetivos de la revegetación.

b) Labores de preparación de la superficie a revegetar.

c) Extensión posterior de tierra vegetal y combinación adecuada de materiales apropiados para hidrosiembra, cuando proceda.

d) Selección de especies para revegetación del área, con justificación de la selección hecha en orden a las probabilidades de éxito según las características climáticas y edáficas y de su idoneidad para la rehabilitación del medio.

e) Descripción de siembras y plantaciones.

3. En el caso de las obras públicas en las que se utilicen plantas móviles de beneficio, la rehabilitación de la superficie afectada únicamente se referirá a la restitución del terreno a su

cota y condiciones naturales. Para otras alternativas de rehabilitación será exigible, por parte de la autoridad competente, la autorización del correspondiente plan de restauración.

4. Descripción de otras posibles actuaciones de rehabilitación.

a) Rehabilitación de pistas mineras, accesos y entorno afectado. Descripción de medidas destinadas a la integración paisajística, estabilidad de taludes y desvío de escorrentía superficial.

b) Rellenos superficiales.

c) Medidas para evitar la posible erosión. Medidas para reducir la posible erosión eólica, por escorrentía concentrada y por escorrentía difusa.

d) Protección del paisaje. Medidas para adecuar las formas geométricas al entorno e integrar en el paisaje todos los terrenos afectados por la actividad.

5. Anteproyecto de abandono definitivo de labores.

Artículo 14. *Parte III: Medidas previstas para la rehabilitación de los servicios e instalaciones anejos a la investigación y explotación de recursos minerales.*

La Parte III del plan de restauración, «Medidas previstas para la rehabilitación de los servicios e instalaciones anejos a la investigación y explotación de recursos minerales», contendrá, como mínimo, descripción de los siguientes aspectos, cuando proceda, en función del tipo de rehabilitación proyectada:

1. Instalaciones y servicios auxiliares.

a) Desmantelamiento y rehabilitación de zonas en las que se sitúen las instalaciones de preparación, plantas de concentración y plantas de beneficio de la explotación.

b) Desmantelamiento y rehabilitación de zonas de instalaciones auxiliares tales como naves, edificios, obra civil, etc.

2. Instalaciones de residuos mineros.–La rehabilitación del espacio afectado por las instalaciones de residuos mineros se regula en el plan de gestión de residuos mineros.

Artículo 15. *Abandono definitivo de labores de aprovechamiento.*

1. Dentro de la Parte II del plan de restauración, y en estrecha relación con el resto de las labores de rehabilitación, la entidad explotadora presentará un anteproyecto de abandono definitivo de labores de aprovechamiento.

2. Al finalizar el aprovechamiento, cuando la entidad explotadora deba proceder a la rehabilitación y abandono definitivos de la explotación, presentará para su autorización ante la autoridad competente en materia de seguridad minera, un proyecto de abandono definitivo de labores en el que se justificarán las medidas adoptadas y a adoptar para garantizar la seguridad de las personas y bienes.

3. Una vez autorizado, con las modificaciones que en su caso estime la autoridad competente en materia de seguridad minera, la entidad explotadora ejecutará los correspondientes trabajos y, una vez finalizados, lo comunicará a la misma, solicitando la autorización de abandono definitivo de la explotación.

4. El abandono definitivo de las labores de aprovechamiento sólo podrá considerarse efectivamente realizado después de que la autoridad competente en materia de seguridad minera, en el plazo de un año, haya realizado una inspección final in situ, haya evaluado todos los informes presentados por la entidad explotadora y haya comunicado a la entidad explotadora su autorización del abandono, y siempre que se haya certificado a través un organismo de control que cumpla lo dispuesto en el anexo III del presente real decreto que la situación final del terreno afectado por la explotación de recursos minerales y sus instalaciones y servicios auxiliares no suponen ningún peligro para la seguridad de las personas y haya comunicado a la entidad explotadora su autorización del abandono.

5. La autorización del abandono por parte de la autoridad competente no disminuirá en ningún caso las responsabilidades de la entidad explotadora de acuerdo con las condiciones de la autorización u otras obligaciones legales.

6. Si la entidad explotadora procediese al abandono de un aprovechamiento y de sus instalaciones y servicios auxiliares sin haber obtenido la correspondiente autorización de la

autoridad competente, ésta adoptará posteriormente las medidas de seguridad precisas para salvaguardar la seguridad y los intereses de terceros, sin perjuicio de las sanciones administrativas y responsabilidades.

CAPÍTULO IV

Parte IV del plan de restauración: El plan de gestión de residuos

Sección 1.ª Aspectos Generales del Plan de Gestión de Residuos

Artículo 16. *Alcance.*

La gestión de residuos mineros no incluye aquellos que no resultan directamente de la investigación y aprovechamiento, aunque se generen en el desarrollo de estas actividades, como son los residuos alimentarios, los aceites usados, las pilas, los vehículos al final de su vida útil y otros análogos, que se regirán por la Ley 22/2011, de 28 de julio, de residuos y suelos contaminados, y sus disposiciones de desarrollo.

Artículo 17. *Objetivos del plan de gestión de residuos mineros.*

1. La entidad explotadora realizará un plan de gestión de residuos mineros enfocado a su reducción, tratamiento, recuperación y eliminación teniendo en cuenta el principio de desarrollo sostenible.

En el plan de gestión de residuos mineros la entidad explotadora garantizará que estos residuos se gestionan de un modo que no suponga peligro para la salud de las personas y sin utilizar procesos o métodos que puedan dañar el medio ambiente y, en particular, suponer riesgos para el agua, el aire, el suelo, la fauna o la flora, sin causar molestias debidas al ruido o los malos olores y sin afectar negativamente al paisaje ni a lugares que representen un interés especial.

2. Los objetivos del plan de gestión de residuos mineros serán:

a) Prevenir o reducir la producción de residuos mineros y su nocividad, en particular teniendo en cuenta los siguientes elementos:

1.º La gestión de los residuos en la fase de proyecto y la elección del método de explotación y de preparación, concentración o beneficio del recurso mineral.

2.º Las transformaciones que puedan experimentar los residuos mineros por el aumento de la superficie y la exposición a la intemperie.

3.º El relleno con residuos mineros del hueco de explotación, en la medida en que ello sea técnica y económicamente viable en la práctica y respetuoso con el medio ambiente de conformidad con las normas vigentes en la materia y con los requisitos del presente real decreto, cuando proceda.

4.º Tras su finalización, el recubrimiento del terreno afectado por la investigación y aprovechamiento con la tierra vegetal original que previamente se habrá depositado en su propia instalación de residuos, tras su cierre, cuando esto sea viable en la práctica. Si no es así, se procurará la utilización de esta tierra vegetal en otro sitio.

5.º El uso de sustancias menos peligrosas para la preparación, concentración o beneficio de los recursos minerales.

b) Fomentar la recuperación de los residuos mineros mediante su reciclado, reutilización o valorización cuando ello sea respetuoso con el medio ambiente de conformidad con la legislación vigente y con lo dispuesto en el presente real decreto, cuando proceda.

c) Garantizar la eliminación segura a corto y largo plazo de los residuos mineros. El cumplimiento de este objetivo deberá tenerse en cuenta en la planificación y el desarrollo de las fases de explotación u operación de la instalación de residuos, cierre y clausura, y mantenimiento y control posterior a la clausura. A tales efectos, se deberá elegir un diseño que:

1.º Exija un mínimo o, si es posible, ningún mantenimiento y control posterior a la clausura de la instalación de residuos mineros.

§ 46 Gestión de residuos de industrias extractivas y rehabilitación del espacio afectado

2.º Prevenga o al menos minimice todo efecto negativo a largo plazo atribuible, por ejemplo, al desplazamiento por el aire o el agua de sustancias contaminantes precedentes de la instalación de residuos mineros.

3.º Garantice la estabilidad geotécnica a largo plazo de la instalación de residuos mineros.

Artículo 18. *Contenido del plan de gestión de residuos mineros.*

1. El plan de gestión de residuos mineros incluirá, como mínimo:

a) Caracterización de los residuos mineros que se van a generar durante la investigación y aprovechamiento y que se van a depositar en las instalaciones, de acuerdo con los criterios establecidos en el anexo I del presente real decreto.

En todo caso se deberá hacer una relación de las cantidades totales estimadas de residuos mineros que se producirán durante la investigación y aprovechamiento.

b) Clasificación propuesta para las instalaciones de residuos mineros, de acuerdo con los criterios establecidos en el anexo II, y teniendo en cuenta que:

1.º Cuando se precise una instalación de residuos de categoría A, deberá incluirse un documento que demuestre que se va a aplicar una política de prevención de accidentes graves, un sistema de gestión de la seguridad para su puesta en práctica y un plan de emergencia interior, salvo que se trate de instalaciones de la categoría A que se incluyan en el ámbito de aplicación del Real Decreto 1254/1999, de 16 de julio, por el que se aprueban medidas de control de los riesgos inherentes a los accidentes graves en los que intervengan sustancias peligrosas y posteriores modificaciones.

2.º Cuando la entidad explotadora no considere precisa una instalación de categoría A, deberá incluirse información suficiente que lo justifique, con indicación de los posibles riesgos de accidente.

c) Descripción de la actividad que genera los residuos mineros y de cualquier tratamiento posterior al que éstos se sometan.

d) Descripción de la forma en que el medio ambiente y la salud humana puedan verse afectados negativamente por el depósito de residuos mineros y de las medidas preventivas que se deban tomar a fin de minimizar el impacto medioambiental durante la explotación u operación, cierre y clausura y mantenimiento y control posterior de las instalaciones de residuos, con inclusión de los aspectos mencionados en los artículos 19 y 33. Además, deberá realizarse una evaluación del riesgo y del impacto que el depósito de residuos mineros incide sobre la salud humana, si procede.

e) Los procedimientos de control y seguimiento propuestos con arreglo a los artículos 13 y 32, cuando sea aplicable.

f) Definición del proyecto constructivo y de gestión de las instalaciones de residuos mineros, con especial atención a las medidas necesarias para la protección de las aguas y a la prevención o minimización de la contaminación del suelo y del aire, con arreglo a los artículos 13, 23, 24, 25, y 30.

g) El anteproyecto de cierre y clausura de las instalaciones de residuos mineros, incluido en el proyecto constructivo, con las disposiciones que correspondan de mantenimiento y control posterior a la clausura, de acuerdo con los artículos 33, 34 y 35.

h) Un estudio de las condiciones del terreno que vaya a verse afectado por las instalaciones de residuos.

2. El plan de gestión de residuos mineros deberá aportar suficiente información para permitir a la autoridad competente evaluar la capacidad de la entidad explotadora de cumplir los objetivos de dicho plan y sus obligaciones con arreglo al presente real decreto.

Dicho plan justificará, en particular, la manera en que la opción y el método elegidos de conformidad con el artículo 17.2.a) respetará los objetivos del plan de gestión de residuos tal y como se contemplan en dicho artículo.

Artículo 19. *Definición, contenido y estructura del proyecto constructivo de las instalaciones de residuos mineros.*

1. Se entiende por proyecto constructivo de una instalación de residuos mineros el conjunto de estudios y documentos que comprenden la definición y dimensionamiento de la instalación, la justificación de su emplazamiento, los materiales de construcción en caso de ser necesarios, las posibles obras auxiliares, los estudios técnicos de apoyo necesarios, las medidas para la ejecución y control del proyecto, los estudios de afección al medio natural y las medidas correctoras y las medidas a aplicar cuando finalice la vida activa de la instalación a efectos de su clausura y posterior mantenimiento y control, cuando proceda.

2. El proyecto constructivo de una instalación de residuos mineros constará de los documentos necesarios, con la amplitud y profundidad suficientes en relación con la importancia de la instalación, los residuos mineros que albergue y con los riesgos potenciales que entrañe.

3. En todos los casos el proyecto constructivo incluirá los siguientes documentos: memoria, presupuesto, planos, pliego de especificaciones técnicas y anexos.

a) La memoria estará constituida por las partes que se definen en el apartado 4 de este artículo.

b) El presupuesto incluirá la descripción de las distintas partidas con sus precios unitarios, la valoración de los estudios a realizar y el coste total del proyecto.

c) Los planos del proyecto serán completos y suficientes e incluirán toda la información necesaria sobre los detalles que se reflejen en ellos. Se elaborarán normalizados de acuerdo con las normas UNE, tanto en los formatos como en las escalas utilizadas, y la distribución de los dibujos sobre ellos se realizará de acuerdo con las normas de dibujo técnico.

Los planos en los que se represente el terreno donde se emplazará la instalación de residuos mineros y otros servicios auxiliares de la explotación incorporarán las referencias de la cartografía oficial.

Con carácter preceptivo se incluirán los siguientes planos:

1.º Plano general de situación. Escala 1:25.000 ó 1:10.000.

2.º Plano total de la cuenca o subcuenca hidrográfica.

3.º Plano del perímetro afectado. Escala 1:5.000. Abarcará una superficie cuyo límite diste 500 metros como mínimo alrededor del perímetro de la instalación.

4.º Plano de la instalación y zona de influencia. Escala 1:5.000 a 1:200. La escala no será inferior a 1:200 y la equidistancia entre curvas de nivel será como máximo de 1 metro.

5.º Plano de cartografía geológico-geotécnica del área de la instalación y zona de influencia. Escala 1:2.000 a 1:200.

6.º Planta general de la instalación y de las obras con ella relacionadas.

7.º Planta, alzado y secciones suficientes para definir con entera claridad la instalación y sus servicios anexos.

8.º Planos detallados de las obras de desvío de cauces existentes o interceptación del agua superficial.

9.º Planos detallados de los dispositivos de evacuación o desagüe de la instalación, en régimen normal de explotación o en periodos de emergencia durante precipitaciones máximas.

10.º Plano detallado de los dispositivos de impermeabilización de la instalación, si los hubiera.

11.º Plano de situación de los dispositivos previstos para el control y vigilancia de la instalación, si procediera.

12.º Planos de los accesos a lugares que se consideren precisos para la inspección y vigilancia de la instalación.

13.º Planos de las fases de recrecimiento de la instalación. Plantas y perfiles.

d) El pliego de especificaciones técnicas contendrá las descripciones generales de los trabajos a desarrollar, las características de los materiales a emplear y equipos, la forma de ejecución, haciendo referencia a las normas y reglamentos que se deberán cumplir en cada fase de la vida de la instalación de residuos mineros.

4. La memoria del proyecto constructivo de una instalación de residuos mineros constará de las siguientes partes:

- a) Elección de emplazamiento y planificación.
- b) Estudios del área elegida para la ubicación de la instalación.
- c) Diseño y construcción de la instalación.
- d) Explotación u operación de la instalación.
- e) Seguimiento e inspecciones periódicas de la instalación.
- f) Cierre y clausura de la instalación.
- g) Mantenimiento y control posterior a la clausura.
- h) Reutilización o eliminación de los residuos mineros depositados en la instalación.

Sección 2.^a Elección del emplazamiento para una instalación de residuos mineros

Artículo 20. *Elección del emplazamiento para una instalación de residuos mineros.*

1. El apartado «Elección del emplazamiento para una instalación de residuos mineros» de la memoria del proyecto constructivo deberá identificar de forma justificada el lugar más adecuado para la ubicación de una instalación de residuos mineros de entre las distintas alternativas posibles. En cualquier caso, la elección de tal emplazamiento deberá cumplir con todas las restricciones legales vigentes en lo que respecta a zonas protegidas, factores geológicos, hidrológicos, hidrogeológicos, sísmicos y geotécnicos.

2. Dentro del conjunto de factores a contemplar en la elección del emplazamiento se considerarán, entre otros:

- a) Descripción de afectación al medio ambiente y a la salud humana derivada de la elección del emplazamiento.
- b) Condiciones topográficas favorables para la ubicación.
- c) Distancia de la instalación de residuos mineros al establecimiento de beneficio y a la propia explotación.
- d) Tamaño, superficie y altura de la instalación.
- e) Geología de los terrenos a ocupar.
- f) Hidrogeología.
- g) Red de drenaje natural.
- h) Disponibilidad de terrenos.

Sección 3.^a Estudios del área elegida para la ubicación de la instalación de residuos mineros

Artículo 21. *Estudios del área elegida para la ubicación de la instalación de residuos mineros.*

1. El apartado «Estudios del área elegida para la ubicación de la instalación de residuos minero» de la memoria del proyecto constructivo deberá aportar suficiente información acerca de las propiedades geotécnicas e hidrogeológicas del área a ocupar por la instalación de residuos mineros.

2. Para la redacción de este apartado tendrán especial importancia los trabajos de campo para la obtención de muestras a ensayar en laboratorio e in situ, ya que en función de los resultados obtenidos se establecerán las líneas básicas de diseño y control. A tales efectos, se realizarán los siguientes estudios del área elegida:

- a) Estudio geológico-geotécnico del emplazamiento.
- b) Estudio hidrogeológico del emplazamiento.
- c) Estudio hidrológico del emplazamiento.

Artículo 22. *Estudio geológico-geotécnico del emplazamiento de una instalación de residuos mineros.*

1. El estudio geológico-geotécnico del emplazamiento tiene por objeto la constatación de que el terreno es capaz de resistir las sollicitaciones de tipo mecánico e hidráulico impuestas por la acumulación de residuos mineros.

2. Los trabajos se centrarán en la caracterización de los materiales de recubrimiento, con la determinación de sus parámetros resistentes y de drenaje, la caracterización del macizo rocoso del sustrato, con definición de su litología, grado de meteorización, diaclasado, permeabilidad y capacidad portante. Para ambos tipos de materiales se estudiará su excavabilidad, y también la erosionabilidad de los suelos y su idoneidad como materiales de drenaje y como sustrato para la rehabilitación final de los terrenos.

3. El estudio geológico-geotécnico incluirá, como mínimo:

a) Cartografía geológica detallada y descripción de las zonas a ocupar y de la influencia de la instalación en las mismas.

b) Características litológicas de los materiales rocosos aflorantes y recubrimientos existentes, espesores, grado de meteorización, cambio de facies, etc. Los planos se realizarán a escala 1:200 a 1:2.000.

c) Estudio geológico-estructural de detalle del sustrato rocoso con descripción de las características de los sistemas de fracturación existentes, penetrabilidad, rellenos y alteración de los planos de discontinuidad y posibilidad de afectación por agua. Los planos se realizarán a escala 1:200 a 1:2.000.

d) Prospecciones en campo efectuadas para completar el modelo geológico del área y facilitar la realización de ensayos in situ para caracterizar los materiales de recubrimiento y del sustrato rocoso. Cuando sea necesario se aplicarán técnicas geofísicas, sondeos con recuperación de testigos, ensayos geotécnicos in situ y demás técnicas similares.

e) Estudio de subsidencia minera en caso necesario.

f) Ensayos de laboratorio para determinar las características geomecánicas del terreno, tanto de los suelos de recubrimiento como de las rocas del sustrato. Se realizarán por un laboratorio de ensayos acreditado para ello.

Artículo 23. *Estudio hidrogeológico del emplazamiento de una instalación de residuos mineros.*

1. El estudio hidrogeológico del emplazamiento tiene por objeto dejar constancia de que la entidad explotadora ha tomado las medidas necesarias para respetar la normativa vigente en materia aguas. Para la elaboración de este estudio se deberán realizar los estudios convenientes para evaluar la interacción a largo plazo entre los suelos, las rocas naturales y los efluentes.

2. El estudio hidrogeológico incluirá, como mínimo:

a) Evaluación del potencial de generación de lixiviados, incluido el contenido de contaminantes de los lixiviados tanto en la fase de explotación u operación como en las de cierre, clausura y mantenimiento y control posterior a la clausura.

b) Prevención o reducción de la generación de lixiviados y de la contaminación por su causa de las aguas superficiales, subterráneas y del suelo cuando así lo considere la autoridad competente en base a la legislación vigente en materia de aguas.

c) Recogida y tratado de las aguas contaminadas y de los lixiviados de la instalación de residuos de forma que cumplan la normativa aplicable en materia de aguas y vertidos.

Artículo 24. *Estudio hidrológico del emplazamiento de una instalación de residuos mineros.*

1. El estudio hidrológico del emplazamiento tiene por objeto evaluar los caudales máximos y las aportaciones por aguas de lluvia en la zona de ubicación de la instalación de residuos mineros, y conocer la influencia de tales aportes para definir la construcción de la instalación, sus sistemas de desagüe y las obras de desvío de aguas superficiales, así como la prevención o reducción de la contaminación de las aguas superficiales.

2. El estudio incluirá, como mínimo:

a) Cálculo de la avenida máxima previsible en el lugar de la ubicación de la instalación, para un periodo de retorno de quinientos años si la instalación de residuos mineros está clasificada como A o de cien años en el resto de los casos, salvo en el caso de residuos mineros radiactivos que será de mil años.

b) Superficie de la cuenca de recepción, intensidad máxima del aguacero, coeficiente de escorrentía, etc. Aportación anual neta de agua a la instalación, así como evaporaciones del líquido en la misma en caso de tratarse de una balsa.

c) Conocidas la avenida máxima y las aportaciones anuales se definirán los medios de evacuación y desviación.

d) Si la instalación de residuos mineros está próxima a un curso de agua superficial, sin perjuicio de lo previsto en la legislación vigente en materia de aguas, se estudiará el riesgo de inundación exterior y se determinarán las medidas de protección adecuadas.

e) Determinación del balance hidrológico de la instalación.

3. Es responsabilidad de la entidad explotadora cumplir con las obligaciones en materia de protección de aguas superficiales. Los vertidos procedentes de las industrias extractivas que se realicen directa o indirectamente en las aguas continentales, así como en el resto del dominio público hidráulico, se llevarán a cabo conforme a lo dispuesto en el Real Decreto Legislativo 1/2001, de 20 de julio, por el que se aprueba el texto refundido de la Ley de Aguas, así como en el resto de la normativa en materia de aguas.

Sección 4.ª Diseño y construcción de una instalación de residuos mineros

Artículo 25. Diseño y construcción de una instalación de residuos mineros.

1. El apartado «Diseño y construcción de una instalación» de la memoria del proyecto constructivo tiene por objeto definir el diseño de la geometría y estructura de la instalación, los materiales constituyentes en caso de que los hubiera y sus especificaciones, impermeabilización, filtros, drenajes, infraestructura necesaria, etc., de forma que cumpla las condiciones necesarias para, con perspectivas a corto y largo plazo, prevenir la contaminación del suelo, el aire, las aguas subterráneas o las aguas superficiales, para asegurar la recogida eficaz del agua contaminada y de los lixiviados se acuerdo con lo previsto en la autorización del plan de restauración, y para reducir la erosión causada por el agua y la abrasión causada por el viento en la medida en que ello sea técnica y económicamente posible.

2. El diseño de la prevención o reducción al mínimo o de la recogida y del tratamiento de las aguas contaminadas y los lixiviados procedentes de una instalación de residuos mineros deberá cumplir con todos los requisitos exigidos por la legislación vigente en materia de contaminación por vertido en el medio acuático y protección de las aguas subterráneas y superficiales.

No obstante, tales requisitos podrán ser reducidos o no exigidos por la autoridad competente si, sobre la base de una evaluación de los diferentes riesgos para el medio ambiente, se constata que los lixiviados no plantean peligro potencial para el suelo, las aguas subterráneas y las aguas superficiales.

3. La instalación de residuos estará adecuadamente construida, con el fin de asegurar su estabilidad física, de prevenir la contaminación del suelo, el aire, y de las aguas superficiales o subterráneas a corto y largo plazo, y de minimizar en la medida de lo posible el daño al paisaje.

4. La entidad explotadora deberá aplicar en el diseño y construcción de la instalación de residuos mineros las medidas necesarias para evitar o reducir el polvo y las emisiones de gas.

5. Se incluirá una planificación de la construcción o utilización de la instalación a lo largo de su vida, determinándose los ritmos de elevación o recrecimiento, diseños parciales, dispositivos de seguridad, etc.

6. El documento de diseño y construcción de la instalación de residuos de extracción y tratamiento incluirá, como mínimo, además de lo especificado en los apartados anteriores:

a) Estudio de los materiales a emplear en la construcción, si procede.

b) Estudios de estabilidad geotécnica.

c) Estudios sismológicos y sismorresistentes.

Artículo 26. *Estudio de los materiales a emplear en la construcción.*

En el «estudio de los materiales a emplear en la construcción» se deberán definir de los materiales a utilizar en la construcción de la instalación de residuos mineros. Asimismo se deberán fijar las características que deben cumplir tales materiales y concretar los procedimientos y ensayos para su comprobación y control.

Artículo 27. *Estudios de estabilidad geotécnica.*

1. En los «estudios de estabilidad geotécnica» se estudiará el comportamiento estructural de la instalación teniendo en cuenta las situaciones de inestabilidad global, inestabilidad local, erosión superficial y posibles deformaciones, así como la aparición de situaciones extraordinarias debido a seísmos, sobreelevación del nivel de líquidos en el caso de balsas, etc.

2. Se estudiarán las solicitaciones posibles y se justificarán los niveles de seguridad que se adopten en cada caso según la clase de solicitación considerada, su probabilidad de ocurrencia y su previsible permanencia.

3. Se considerarán tres tipos de solicitaciones o de combinación de solicitaciones, atendiendo a su grado de riesgo y a su permanencia:

a) Normales: las correspondientes al peso propio de la instalación de residuos mineros, al empuje hidrostático y presiones intersticiales, al empuje de los residuos depositados, más otros efectos que se consideren concurrentes con persistencia apreciable en las diferentes etapas de la vida de la instalación.

b) Accidentales: las correspondientes a situaciones de los siguientes tipos, controlables o no, pero de duración limitada: empuje hidrostático debido a un ascenso del agua embalsada en el caso de balsas de residuos mineros, acciones sísmicas con la intensidad previsible de la zona, empuje del hielo, etc.

c) Extremas: las producidas por situaciones anómalas.

4. Los cálculos de estabilidad consistirán en determinar, en diferentes secciones de la instalación, los coeficientes de seguridad al deslizamiento.

5. También se estudiará la posibilidad de rotura de la instalación por su base o cimientos, modelizando el conjunto.

6. Los métodos de cálculo de estabilidad a aplicar serán los propios de este campo de la ingeniería: métodos de equilibrio límite, métodos de elementos finitos, etc.

Artículo 28. *Estudios sismológicos y sismorresistentes.*

Dentro del estudio de estabilidad geotécnica se incluirá un apartado destinado a justificar la realización o no del análisis de los efectos sísmicos que permita evaluar la influencia de este tipo de fenómenos en relación con la estabilidad de la instalación de residuos mineros.

Para seísmos de origen geológico los cálculos se basarán en la Norma de Construcción Sismorresistente: parte general y edificación (NCSR-02), aprobada por Real Decreto 997/2002, 27 de septiembre.

En los complejos mineros en los que las instalaciones de residuos se encuentren próximas a explotaciones en actividad que realicen voladuras para el arranque de rocas o minerales, se estudiará la influencia de las ondas sísmicas generadas por dichas voladuras. A efectos de los cálculos de estabilidad, la intensidad de las vibraciones se expresará en aceleración de partícula según la dirección horizontal.

Independientemente del origen de las ondas sísmicas, el estudio sismorresistente de la instalación de residuos mineros solamente se llevará a cabo si la aceleración sísmica de cálculo es superior a 0.06 g, siendo g la aceleración de la gravedad.

Artículo 29. *Proyecto constructivo de instalaciones de residuos mineros no incluidas en la categoría A.*

Para la construcción de una nueva instalación de residuos no incluida en la categoría A o para la modificación de una existente, la autoridad competente podrá aceptar proyectos y

estudios simplificados respecto a los especificados en los artículos 19 a 28, siempre que se garanticen los siguientes aspectos:

1. La instalación de residuos está adecuadamente situada teniendo en cuenta, en particular, las obligaciones vigentes en lo que respecta a zonas protegidas y los factores geológicos, hidrológicos, hidrogeológicos, sísmicos y geotécnicos, y está diseñada de forma que cumpla las condiciones necesarias para prevenir, a corto y largo plazo, la contaminación del suelo, el aire, las aguas subterráneas y superficiales, y reducir la erosión causada por el agua y la abrasión causada por el viento en la medida que ello sea técnicamente posible y económicamente viable.

2. Lo dispuesto en los apartados 1 al 5 del artículo 25 del presente real decreto.

Sección 5.ª Explotación u operación de una instalación de residuos mineros

Artículo 30. *Explotación u operación de una instalación de residuos mineros.*

1. En el apartado «Explotación u operación de la instalación» de la memoria del proyecto constructivo, la entidad explotadora deberá exponer las medidas previstas para garantizar la seguridad y estabilidad de las instalaciones de residuos mineros de acuerdo con el diseño propuesto y con las exigencias legales, así como para cumplir con los requerimientos medioambientales y para intentar alcanzar la situación final prevista para el cierre y clausura.

2. En la redacción de este apartado hay que tener en cuenta que si la entidad explotadora estuviera autorizada a eliminar residuos mineros, ya sean sólidos, lodos o líquidos, en cualquier masa de agua distinta a la formada en una instalación de residuos mineros, deberá cumplir los requisitos pertinentes en la normativa vigente en materia de aguas.

3. En el caso de instalaciones de residuos mineros que contengan cianuro, la entidad explotadora garantizará que la concentración de cianuro disociable en ácido débil presente en la instalación se reduzca al nivel más bajo posible utilizando las mejores técnicas disponibles y, en cualquier caso, en las instalaciones que hayan obtenido autorización con anterioridad o ya estuvieran en funcionamiento el 1 de mayo de 2008, que la concentración de cianuro disociable en ácido débil en el punto de vertido de los residuos mineros no supere 50 ppm a partir del 1 de mayo de 2008, 25 ppm a partir del 1 de mayo de 2013, 10 ppm a partir del 1 de mayo de 2018 y 10 ppm en las instalaciones que obtuvieran su autorización después del 1 de mayo de 2008.

La autoridad competente podrá pedir a la entidad explotadora que, mediante una evaluación del riesgo que tenga en cuenta las condiciones específicas del emplazamiento de la instalación, estos límites de concentración no precisen reducirse más.

Artículo 31. *Dirección facultativa.*

1. La construcción de las instalaciones de residuos mineros estará a cargo del director facultativo, según el artículo 117 de la Ley de Minas.

Si la labor de diseño y construcción de la instalación de residuos mineros fuere subcontratada a una empresa externa, dicha empresa designará un director facultativo propio, bajo la autoridad del Director facultativo del aprovechamiento.

2. La explotación u operación de las instalaciones de residuos mineros estará a cargo del director facultativo, según el artículo 117 de la Ley de Minas.

Si la labor de explotación u operación de la instalación de residuos mineros fuere subcontratada a una empresa externa, dicha empresa designará un director facultativo propio, bajo la supervisión del Director facultativo del aprovechamiento.

En caso de que la instalación de residuos mineros sea clasificada de categoría A, el personal implicado en su gestión deberá recibir cursos específicos de desarrollo técnico y formación en el campo de la gestión de residuos mineros.

3. La entidad explotadora titular de las instalaciones de residuos tendrá la obligación de comunicar a la autoridad competente, antes de iniciarse la fase de explotación, el nombre y dirección completa del director facultativo, quien será el encargado tanto de la dirección de los trabajos como de velar por el cumplimiento de las medidas de seguridad previstas.

Sección 6.ª Seguimiento e inspecciones periódicas de una instalación de residuos mineros

Artículo 32. *Seguimiento e inspecciones periódicas de una instalación de residuos mineros.*

1. En el apartado «Seguimiento e inspecciones periódicas de la instalación» de la memoria del proyecto constructivo la entidad explotadora presentará a la autoridad competente un plan en el que se fijen las disposiciones adecuadas para el seguimiento y la inspección periódica de la instalación de residuos mineros por personas competentes, así como para intervenir en caso de que se detecten indicios de inestabilidad o de contaminación del agua o del suelo.

A tal efecto la entidad explotadora llevará un Libro Registro en el que se contemplen los seguimientos e inspecciones, así como cualquier suceso y actividad relacionado con la gestión de las instalaciones de residuos mineros y de los propios residuos mineros, que estará a disposición de la autoridad competente y con el que se garantizará la transmisión adecuada de información en caso de cambio de entidad explotadora.

2. La entidad explotadora notificará a la autoridad competente, sin demora indebida y en cualquier caso no después de las 48 horas siguientes, cualquier suceso que pueda afectar la estabilidad de la instalación de residuos mineros y cualesquiera efectos medioambientales adversos significativos revelados por los procedimientos de seguimiento de la instalación. La entidad explotadora aplicará el plan de emergencia interior, cuando proceda, y seguirá todas las instrucciones de la autoridad competente sobre las medidas correctoras que deban tomarse. La entidad explotadora sufragará los costes de las medidas que se deban emprender.

3. Con la frecuencia que determinará la autoridad competente y, en cualquier caso una vez al año, la entidad explotadora, basándose en datos globales, informará a las autoridades competentes de todos los resultados del seguimiento de la instalación, a fin de demostrar que se cumplen las condiciones de la autorización y de mejorar el conocimiento del comportamiento de los residuos y de la instalación de residuos. Sobre la base de este informe la autoridad competente podrá decidir si es necesaria la validación por parte de un experto independiente.

4. Los apartados 2 y 3 de este artículo no serán de aplicación a los siguientes residuos mineros, a menos que sean depositados en una instalación de categoría A:

a) Residuos mineros inertes, no inertes no peligrosos y suelo no contaminado procedentes de la investigación y aprovechamiento de recursos minerales.

b) Residuos mineros procedentes de la investigación y aprovechamiento de turba.

c) Residuos mineros no peligrosos procedentes de la investigación de recursos minerales, excepto cuando se trate de la investigación de evaporitas distintas del yeso y anhidrita.

Sección 7.ª Cierre y clausura de una instalación de residuos mineros

Artículo 33. *Cierre y clausura de una instalación de residuos mineros.*

1. El cierre de una instalación de residuos mineros consiste en el cese definitivo de la explotación u operación de la instalación.

2. En el proyecto constructivo de una instalación de residuos mineros, y en estrecha relación con el resto de las labores de rehabilitación, la entidad explotadora presentará un Estudio Básico o Anteproyecto de Cierre y Clausura, donde se describirán las medidas necesarias para la rehabilitación del terreno y que incluirá todos los aspectos técnicos que se prevean de utilidad para dicho cierre.

3. Con antelación suficiente a la finalización del periodo de explotación de una instalación de residuos mineros, o cuando por condiciones económicas o de otro tipo se prevea la paralización de sus actividades, la entidad explotadora elaborará y presentará a la autoridad competente para su autorización el Proyecto Definitivo de Cierre y Clausura. La entidad explotadora titular de las instalaciones de residuos mineros solamente iniciará el procedimiento de cierre si se han cumplido las condiciones pertinentes enunciadas en la autorización del plan de restauración que incluye la autorización de las instalaciones, si la

§ 46 Gestión de residuos de industrias extractivas y rehabilitación del espacio afectado

autoridad competente autoriza la petición de cierre de oficio o a petición de un interesado. La autoridad competente podrá requerir al titular informe o dictamen de un organismo de control que cumpla lo dispuesto en el anexo III del presente real decreto.

Lo dispuesto en este apartado no será de aplicación a los siguientes residuos mineros, a menos que sean depositados en una instalación de categoría A:

- a) Residuos mineros inertes, no inertes no peligrosos y suelo no contaminado procedentes de la investigación y aprovechamiento de recursos minerales.
- b) Residuos mineros procedentes de la investigación y aprovechamiento de turba.
- c) Residuos mineros no peligrosos procedentes de la investigación de recursos minerales, excepto cuando se trate de la investigación de evaporitas distintas del yeso y anhidrita.

4. Una instalación de residuos mineros sólo podrá considerarse clausurada después de que la autoridad competente haya realizado, en el plazo de un año, una inspección final in situ, haya evaluado todos los informes presentados por la entidad explotadora y haya comunicado a la entidad explotadora su autorización del cierre, y siempre que se haya certificado a través un organismo de control que cumpla lo dispuesto en el anexo III del presente real decreto que el terreno afectado por la instalación de residuos ha sido rehabilitado

5. La autorización del cierre por parte de la autoridad competente no disminuirá en ningún caso las responsabilidades de la entidad explotadora de acuerdo con las condiciones de la autorización u otras obligaciones legales.

6. Si la entidad explotadora procediese al abandono de una instalación de residuos mineros sin haber obtenido la correspondiente autorización de la autoridad competente, esta adoptará posteriormente las medidas de seguridad precisas para salvaguardar la seguridad y los intereses de terceros, sin perjuicio de las sanciones administrativas y responsabilidades.

Artículo 34. *Proyecto de cierre y clausura de una instalación de residuos mineros.*

1. Los objetivos del proyecto definitivo de cierre y clausura de una instalación de residuos mineros serán, la determinación de las medidas necesarias para la rehabilitación y la estabilización física y química de la instalación para garantizar a largo plazo su seguridad estructural y evitar cualquier proceso de contaminación.

2. En el proyecto se considerarán los siguientes aspectos y se justificarán y describirán todas las actuaciones que se prevea realizar:

- a) Estabilización geotécnica de los taludes, si los hubiera.
- b) Protección de los taludes contra la erosión superficial o por inundaciones exteriores y degradación de los materiales por meteorización, si procediera.
- c) Sistemas de desagüe para evitar la acumulación incontrolada de agua de lluvia o de escorrentía.
- d) Sistemas de drenaje para el rebajamiento de los niveles freáticos.
- e) Remodelado de la instalación de residuos mineros para la canalización de las aguas, recuperación de terrenos, etc.
- f) Sistemas de sellado o impermeabilización de la superficie de la instalación de residuos mineros para evitar la infiltración del agua superficial, la contaminación de los suelos naturales de cubrición y la formación de polvo.
- g) Dispositivos de recogida o sistemas de tratamiento de filtraciones y lixiviados.
- h) Cierre y adecuada señalización de las obras que impliquen riesgo de accidentes.
- i) Otras acciones de rehabilitación.
- j) Presupuesto de las actuaciones a realizar.

Sección 8.ª Mantenimiento y control posterior a la clausura de una instalación de residuos mineros

Artículo 35. *Mantenimiento y control posterior a la clausura de una instalación de residuos mineros.*

1. La entidad explotadora será responsable del mantenimiento, control y medidas correctoras en la fase posterior al cierre y clausura durante todo el tiempo que exija la autoridad competente, que debe ser de, al menos, treinta años para las instalaciones de categoría A.

Para las instalaciones no incluidas en la categoría A, la autoridad competente determinará en cada caso este plazo que no podrá ser inferior a cinco años para poder disponer de información adecuada de los procesos que pueden influir en los residuos mineros expuestos al medio ambiente.

2. La entidad explotadora deberá controlar tanto la estabilidad física como química de la instalación a fin de reducir al mínimo cualquier efecto medioambiental negativo, en particular en lo que se refiere a aguas superficiales y subterráneas, garantizando que todas las estructuras de la instalación estarán vigiladas y conservadas y que los aparatos de control y medición estarán siempre listos para ser usados, así como que los aliviaderos y desagües estén siempre limpios y sin ninguna obstrucción.

Para ello, la entidad explotadora redactará en la memoria del proyecto constructivo un plan de mantenimiento y control que abarcará el periodo requerido por la autoridad competente. Si se considera necesario, la autoridad competente requerirá al titular informe o dictamen de un organismo de control.

3. Tras la clausura de una instalación de residuos mineros, la entidad explotadora notificará a la autoridad competente sin demora cualquier suceso o circunstancia que pueda afectar a la estabilidad de la instalación y cualesquiera efectos medioambientales adversos revelados por los procedimientos de control y seguimiento. La entidad explotadora aplicará el plan de emergencia interior, cuando proceda, y seguirá todas las instrucciones de la autoridad competente sobre las medidas correctoras que deban tomarse. La entidad explotadora sufragará los costes de las medidas que se deban emprender.

4. En los casos y con la frecuencia que determine la autoridad competente, la entidad explotadora remitirá, atendiendo a los datos globales, todos los resultados del seguimiento a las autoridades competentes a fin de demostrar que se cumplen las condiciones de la autorización y de mejorar el conocimiento sobre el comportamiento de los residuos mineros y de la instalación.

5. Tras la autorización del proyecto de cierre y clausura de una instalación de residuos mineros, una vez ejecutados los trabajos de rehabilitación en él descritos, y transcurrido el periodo de tiempo fijado por la autoridad competente para la fase de mantenimiento y control, la entidad explotadora podrá solicitar la correspondiente autorización de clausura definitiva, previa presentación de un informe o dictamen de un organismo de control.

6. Los apartados anteriores de este artículo no serán de aplicación a los siguientes residuos mineros, a menos que sean depositados en una instalación de categoría A:

- a) Residuos mineros inertes y suelo no contaminado procedentes de la investigación y aprovechamiento de recursos minerales.
- b) Residuos mineros procedentes de la investigación y aprovechamiento de turba.
- c) Residuos mineros no peligrosos procedentes de la investigación de recursos minerales, excepto cuando se trate de la investigación de evaporitas distintas del yeso y anhidrita.

Sección 9.ª Otros contenidos

Artículo 36. *Reutilización o eliminación de los residuos mineros depositados en la instalación.*

1. Si durante el proceso de clausura o después de clausurada una instalación de residuos mineros se deseara efectuar la reutilización de los residuos, el interesado

presentará a la autoridad competente un proyecto de dicha actuación, previa solicitud de la declaración de la instalación como recurso de la sección B) de la Ley de Minas.

2. En caso de reutilización de residuos mineros durante otras fases de la vida de la instalación, la entidad explotadora deberá solicitar autorización a la autoridad competente, previa inclusión en la memoria del proyecto constructivo de la descripción de los trabajos a desarrollar en el plan de labores anual o en un proyecto presentado a tal efecto.

3. En el caso de que la reutilización condujese a la eliminación total de la instalación, ésta causará baja como tal a los efectos de control por parte de la autoridad competente.

Artículo 37. Política de prevención de accidentes graves.

1. De acuerdo con el artículo 18.1.b, la entidad explotadora elaborará, antes de la autorización del plan de restauración, una política de prevención de accidentes graves que aplicará en su gestión de los residuos mineros, para lo cual instaurará un sistema de gestión de la seguridad con arreglo a lo establecido en el artículo 38, y también pondrá en práctica un plan de emergencia interior, especificando las medidas que se deban tomar en el sitio minero en caso de accidente.

2. El documento de política de prevención de accidentes graves debe abarcar los objetivos y principios de actuación generales establecidos por la entidad explotadora en relación con el control de los riesgos de accidente grave.

Para ello, la entidad explotadora deberá determinar, en el mencionado documento, los riesgos de accidentes graves e incorporar al diseño, construcción, explotación, mantenimiento, cierre, clausura y control posterior de las instalaciones de residuos mineros, los aspectos necesarios para prevenir dichos accidentes y limitar sus consecuencias negativas para la salud humana o para el medio ambiente, incluyendo los posibles impactos transfronterizos.

3. La política de prevención de accidentes graves y el sistema de gestión de la seguridad de la entidad explotadora deben guardar proporción con los riesgos de accidentes graves que presente la instalación de residuos mineros.

4. La autoridad competente facilitará al público interesado, gratuitamente y de oficio por los procedimientos de publicidad que se establezcan, información sobre las medidas de seguridad y sobre la intervención necesaria en caso de accidente de una instalación de residuos mineros de la categoría A.

La información facilitada será revisada cada tres años y, cuando proceda, será actualizada. Contendrá, como mínimo:

- a) Nombre de la entidad explotadora y dirección de la instalación de residuos mineros.
- b) Identificación, expresando el cargo, de la persona que facilite la información.
- c) Confirmación de que la instalación de residuos mineros está sujeta a las disposiciones reglamentarias de aplicación del presente real decreto y, si procede, de que se han entregado a la autoridad competente los pertinentes elementos de información y, en particular, los que se mencionan en el apartado 2 de este artículo.
- d) Explicación clara y sucinta de la actividad o actividades llevadas a cabo en la instalación.
- e) Nombres comunes o genéricos, o clasificación general de peligrosidad de las sustancias y preparados existentes en la instalación de residuos mineros que puedan dar lugar a un accidente grave, con mención de sus principales características peligrosas.
- f) Información general sobre el carácter de los principales riesgos de accidente grave, incluidos sus efectos potenciales en la población y el medio ambiente próximos.
- g) Información adecuada sobre cómo se deberá alertar y mantener informada a la población próxima y afectada en caso de accidente grave.
- h) Información adecuada sobre las medidas que deberá adoptar y el comportamiento que deberá observar la población afectada en caso de accidente grave.
- i) Confirmación de que la entidad explotadora está obligada a tomar las medidas adecuadas en el emplazamiento, especialmente en relación con el contacto con los servicios de emergencia, a fin de actuar en caso de accidente grave y reducir al mínimo sus efectos.
- j) Referencia al plan de emergencia exterior elaborado para abordar cualesquiera efectos de un accidente fuera del emplazamiento donde ocurra. Se incluirán recomendaciones sobre

cómo seguir toda instrucción o consigna formulada por los servicios de emergencia en el momento del accidente.

k) Información detallada sobre el modo de conseguir mayor información al respecto, sin perjuicio de los requisitos de confidencialidad que establezca la legislación vigente.

Artículo 38. *Sistema de gestión de la seguridad.*

El sistema de gestión de la seguridad debe integrar la parte del sistema de gestión general que incluye la estructura organizativa, las responsabilidades, las prácticas, los procedimientos y los recursos que permiten definir y aplicar la política de prevención de accidentes graves.

El sistema de gestión de la seguridad abordará, como mínimo, los siguientes aspectos:

1. Organización y personal: funciones y responsabilidades del personal asociado a la gestión de riesgos de accidentes graves en todos los niveles de la organización

La entidad explotadora nombrará a un gestor de seguridad que será responsable de la aplicación y supervisión periódica de la política de prevención de accidentes graves.

Asimismo, la entidad explotadora establecerá las necesidades de formación del personal implicado, incluidas, en su caso, las del personal subcontratado.

2. Determinación y evaluación de los riesgos de accidente grave: adopción y aplicación de procedimientos para la determinación sistemática de los riesgos de accidentes graves que puedan producirse en caso de funcionamiento normal o anormal, así como la evaluación de su probabilidad y gravedad.

3. Control de explotación: adopción y aplicación de procedimientos e instrucciones para el funcionamiento en condiciones seguras, también por lo que respecta al mantenimiento de las instalaciones anejas al aprovechamiento, a los procesos, a los equipos y a las paradas temporales.

4. Gestión de modificaciones: adopción y aplicación de procedimientos para la planificación de las modificaciones que deban efectuarse en las instalaciones de residuos mineros existentes o para el proyecto de una nueva instalación.

5. Planificación de las situaciones de emergencia: adopción y aplicación de procedimientos destinados a determinar las emergencias previsibles con un análisis sistemático, y a elaborar, poner a prueba y revisar los planes de emergencia para poder hacer frente a tales situaciones de emergencia.

6. Seguimiento de los resultados: adopción y aplicación de procedimientos encaminados a la evaluación permanente del cumplimiento de los objetivos fijados por la entidad explotadora en el marco de la política de prevención de accidentes graves y del sistema de gestión de la seguridad, y la instauración de mecanismos de investigación y de corrección en caso de incumplimiento. Los procedimientos deben comprender el sistema de notificaciones de accidentes graves o de accidentes evitados por escaso margen, en especial cuando se hayan producido fallos en las medidas de protección, la investigación realizada al respecto y la actuación consecutiva, basándose en la experiencia del pasado.

7. Auditoría y revisión: adopción y aplicación de procedimientos para la evaluación periódica sistemática de la política de prevención de accidentes graves y de la eficacia y adecuación del sistema de gestión de la seguridad. Análisis documentado de los resultados de la política aplicada, del sistema de gestión de la seguridad y de su actualización por parte de los altos directivos de la entidad.

Artículo 39. *Plan de emergencia interior.*

1. El Plan de emergencia interior que deberá elaborar la entidad explotadora tendrá los siguientes objetivos:

a) Contener y controlar los accidentes graves y otros incidentes para reducir al mínimo sus efectos y, en particular, para limitar los daños a la salud de las personas y al medio ambiente.

b) Aplicar las medidas necesarias para proteger la salud de las personas y el medio ambiente de los efectos de accidentes graves y otros incidentes.

c) Comunicar la información necesaria al público y a los servicios o autoridades correspondientes de la zona.

d) Tomar medidas para la rehabilitación y limpieza del medio ambiente tras un accidente grave.

2. En caso de accidente grave la entidad explotadora facilitará inmediatamente a la autoridad competente toda la información necesaria para ayudar a reducir al mínimo las consecuencias para la salud de las personas y para evaluar y reducir al mínimo la magnitud, real o potencial, de los daños al medio ambiente.

Artículo 40. *Plan de emergencia exterior.*

1. Cuando una instalación de residuos mineros sea clasificada como A, la autoridad competente elaborará un plan de emergencia exterior especificando las medidas que deban tomarse fuera del área de la explotación y sus instalaciones y servicios anejos en caso de accidente. La entidad explotadora facilitará a la autoridad competente, antes de la autorización del plan de restauración, la información necesaria para que ésta pueda elaborar ese plan.

Las instalaciones de residuos mineros que contengan residuos o sustancias o preparados clasificados como peligrosos según las disposiciones vigentes a tal efecto se excluyen del ámbito de aplicación del presente artículo por estar incluidas en al ámbito de aplicación del Real Decreto 1254/1999, de 16 de julio, por el que se aprueban medidas de control de los riesgos inherentes a los accidentes graves en los que intervengan sustancias peligrosas y posteriores modificaciones.

2. En caso de accidente grave la entidad explotadora facilitará inmediatamente a la autoridad competente toda la información necesaria para ayudar a reducir al mínimo las consecuencias para la salud de las personas y para evaluar y reducir al mínimo la magnitud, real o potencial, de los daños al medio ambiente.

3. Los objetivos del plan de emergencia exterior serán:

a) Contener y controlar los accidentes graves y otros incidentes para reducir al mínimo sus efectos y, en particular, para limitar los daños a la salud de las personas y al medio ambiente.

b) Aplicar las medidas necesarias para proteger la salud de las personas y el medio ambiente de los efectos de accidentes graves y otros incidentes.

c) Comunicar la información necesaria al público y a los servicios o a las autoridades correspondientes de la zona.

d) Tomar medidas para la rehabilitación y limpieza del medio ambiente tras un accidente grave.

TÍTULO II

Garantías financieras o equivalentes

Artículo 41. *Generalidades.*

1. La entidad explotadora constituirá dos garantías financieras o equivalentes de acuerdo con los artículos 42 y 43, para asegurar el cumplimiento de lo dispuesto en el plan de restauración autorizado.

En caso de que la entidad explotadora vaya a realizar labores de investigación, de acuerdo con el artículo 10, la entidad explotadora constituirá la garantía financiera o equivalente correspondiente adaptada a sus condiciones específicas.

2. La autoridad competente realizará el cálculo de cada una de las garantías financieras o equivalentes de forma independiente, según los criterios que se establezcan en el anexo IV de este real decreto.

3. Las formas de constitución de las garantías financieras o equivalentes podrán ser, entre otras, fondos de provisión internos constituidos por depósito en entidades financieras y garantías financieras en custodia de un tercero tales como bonos y avales emitidos por entidades bancarias así como contratos de seguros que cubran la responsabilidad civil de la entidad explotadora derivada del incumplimiento de lo dispuesto en el plan de restauración autorizado.

4. Las garantías financieras o equivalentes deben asegurar la existencia de fondos fácilmente disponibles en cualquier momento por parte de la autoridad competente para la rehabilitación de los terrenos, tal y como se describa en el plan de restauración autorizado.

5. En caso de incumplimiento de lo dispuesto en el plan de restauración autorizado, la autoridad competente podrá hacer efectiva la garantía financiera o equivalente correspondiente y procederá a las labores de rehabilitación del terreno afectado por la actividad minera.

6. Las garantías financieras o equivalentes reguladas en los artículos 42 y 43 serán independientes de la garantía prevista en la Ley 26/2007, de 23 de octubre, de Responsabilidad Medioambiental, y en el Reglamento de desarrollo parcial de dicha ley, aprobado por Real Decreto 2090/2008, de 22 de diciembre. Esta última tendrá en cuenta la cobertura otorgada por las otras garantías de forma que no se produzca una múltiple cobertura del mismo riesgo o quede algún riesgo pendiente de asegurar.

7. La entidad explotadora podrá integrar en una sola todas las garantías financieras o equivalentes a que se refiere el apartado anterior. En tal caso, la cantidad destinada a hacer frente a los conceptos de los artículos 42 y 43 y al cumplimiento de las obligaciones previstas en este real decreto, deberá quedar claramente delimitada y fácilmente disponible del resto de la garantía.

Artículo 42. *Garantía financiera o equivalente para la rehabilitación del espacio natural afectado por la explotación, preparación, concentración y beneficio de recursos minerales.*

1. La autoridad competente exigirá, antes del comienzo de cualquier actividad de laboreo, la constitución de una garantía financiera o equivalente de forma que se garantice el cumplimiento de las obligaciones impuestas en la autorización del plan de restauración para la rehabilitación del terreno afectado por la explotación, preparación, concentración y beneficio de recursos minerales.

2. El cálculo de esta garantía financiera o equivalente se realizará teniendo en cuenta el impacto ambiental de las labores mineras y el uso futuro de los terrenos a rehabilitar, y partiendo del supuesto, en caso de ser necesario, de que terceros independientes y debidamente cualificados podrán evaluar y efectuar cualquier trabajo de rehabilitación necesario.

3. La garantía se revisará anualmente de acuerdo con los trabajos de rehabilitación ya realizados y de las superficies afectadas, según lo dispuesto en el plan de labores y en el artículo 3.3 de este real decreto.

4. Una vez finalizada la ejecución del plan de restauración en lo relativo a la explotación, preparación, concentración y beneficio de recursos minerales, la entidad explotadora solicitará a la autoridad competente, por escrito, la liberación de la garantía financiera correspondiente.

Artículo 43. *Garantía financiera o equivalente para el cumplimiento de las condiciones impuestas en la autorización del plan de restauración para la gestión y la rehabilitación del espacio natural afectado por las instalaciones de residuos mineros.*

1. La autoridad competente exigirá, antes del comienzo de cualquier actividad de acumulación o depósito de residuos mineros, la constitución de una garantía financiera o equivalente de forma que se garantice el cumplimiento de las obligaciones impuestas en la autorización del plan de restauración para la gestión de los residuos mineros y para la rehabilitación del terreno afectado por las instalaciones de residuos mineros.

2. El cálculo de esta garantía financiera o equivalente se realizará teniendo en cuenta la repercusión ambiental probable de las instalaciones de residuos, en particular la categoría de las instalaciones, las características de los residuos y el uso futuro de los terrenos rehabilitados. Además se calculará partiendo del supuesto, en caso de ser necesario, de que terceros independientes y debidamente cualificados podrán evaluar y efectuar cualquier trabajo de rehabilitación necesario.

3. La garantía se revisará periódicamente de acuerdo con los trabajos de rehabilitación que sea necesario efectuar en los terrenos afectados por las instalaciones de residuos tal y como describa el plan de restauración autorizado.

4. La entidad explotadora, una vez autorizado el cierre y clausura de las instalaciones de residuos mineros, de acuerdo con los artículos 33 y 34, solicitará a la autoridad competente, por escrito, la liberación de las condiciones impuestas por la garantía financiera o equivalente asociada a este concepto a excepción, si procede, de las referentes al mantenimiento y control posterior a la clausura de la instalación de residuos mineros.

5. No será necesaria la constitución de la garantía regulada en este artículo para los siguientes residuos mineros, a menos que sean depositados en una instalación de categoría A:

- a) Residuos mineros inertes, residuos mineros no inertes no peligrosos y suelo no contaminado procedentes de la investigación y aprovechamiento de recursos minerales.
- b) Residuos mineros procedentes de la investigación y aprovechamiento de turba.
- c) Residuos mineros no peligrosos procedentes de la investigación de recursos minerales, excepto cuando se trate de la investigación de evaporitas distintas del yeso y anhidrita.

TÍTULO III

Inspecciones y efectos transfronterizos

Artículo 44. *Inspecciones por la autoridad competente.*

1. La autoridad competente inspeccionará, al menos con periodicidad anual desde el comienzo de las actividades de laboreo, la explotación, preparación, concentración y beneficio de los recursos minerales, para asegurarse de que se cumplen las condiciones de la autorización del plan de restauración a este respecto.

La autoridad competente inspeccionará, antes del comienzo de las actividades de vertido y, a partir de ese momento con periodicidad al menos anual, incluida la fase posterior al cierre, las instalaciones de residuos mineros, en caso de existir, para asegurarse de que se cumplen las condiciones de la autorización del plan de restauración a este respecto.

La verificación del cumplimiento de tales condiciones por parte de la autoridad inspectora no reducirá en modo alguno la responsabilidad de la entidad explotadora conforme a las condiciones de la autorización del plan de restauración.

2. La autoridad competente podrá requerir que las inspecciones a las que hace referencia el apartado anterior las realice un organismo de control que cumpla lo dispuesto en el anexo III.

3. En todos los casos la entidad explotadora incluirá en el Libro registro definido en el artículo 32 un registro de las inspecciones, junto con los documentos pertinentes, que pondrá a disposición de la autoridad competente para su inspección.

Artículo 45. *Efectos transfronterizos.*

1. Cuando la explotación u operación de una instalación de residuos mineros de categoría A pueda tener efectos adversos significativos en el medio ambiente, y provocar así un riesgo cualquiera para la salud humana, en otro Estado Miembro, o cuando un Estado Miembro que pueda verse seriamente afectado así lo solicite, la autoridad competente de la Comunidad Autónoma comunicará al Ministerio de Asuntos Exteriores y de Cooperación los datos presentados con arreglo a la autorización del plan de restauración en el mismo momento en que los ponga a disposición de su propio público nacional, para que éste pueda a su vez comunicarlo al Estado Miembro que pudiera verse afectado o que lo hubiera solicitado.

Además, será de aplicación, dentro del trámite de evaluación ambiental que pudiera ser pertinente, lo dispuesto en el artículo 11 del Real Decreto legislativo 1/2008, de 11 de enero, por el que se aprueba el texto refundido de la Ley de Evaluación de Impacto Ambiental de proyectos.

Esos datos servirán de base para las consultas que resulten necesarias en el marco de las relaciones bilaterales entre ambos Estados de acuerdo con los principios de reciprocidad e igualdad de trato.

2. En caso de accidente en una instalación de residuos mineros como la descrita en el apartado 1 del presente artículo, la información facilitada por la entidad explotadora a la autoridad competente de la Comunidad Autónoma será también remitida al Ministerio de Asuntos Exteriores y de Cooperación para que éste lo transmita al Estado Miembro que pudiera verse afectado, para contribuir a reducir al mínimo las consecuencias del accidente para la salud de las personas y para evaluar y reducir al mínimo la magnitud del daño medioambiental que se haya producido o que pueda producirse.

3. La petición de datos por parte de los interesados respecto a los posibles efectos transfronterizos de una instalación de residuos mineros se solicitará al Ministerio de Asuntos Exteriores y de Cooperación.

TÍTULO IV

Régimen sancionador

Artículo 46. *Régimen sancionador.*

1. El régimen sancionador aplicable en el ámbito de la protección y rehabilitación del espacio afectado por actividades extractivas, regulado por el presente real decreto, será el previsto en el artículo 121 de la Ley de Minas, modificado en la Ley 12/2007, de 2 de julio, en su disposición adicional primera, incluyendo, cuando proceda, la caducidad del permiso de investigación, autorización o concesión de explotación, en el capítulo II del título VI de la Ley 10/98, de 21 de abril, de residuos, en lo referente a la gestión de los residuos mineros y en el capítulo V de la Ley 26/2007, de 23 de octubre, en lo referente a la responsabilidad medioambiental.

2. Sin perjuicio de lo dispuesto en el apartado anterior, cuando el titular incumpla total o parcialmente la realización de lo dispuesto en el plan de restauración, de acuerdo con lo previsto en el artículo 116.2 de la Ley de Minas, se podrá acordar la suspensión provisional o total de los trabajos de investigación y aprovechamiento.

Disposición adicional primera. *Reservas del Estado.*

Lo dispuesto en este real decreto será aplicable a las zonas de reserva del Estado existentes a su entrada en vigor, que se considerarán, según sean provisionales o definitivas, como permisos de investigación o concesiones de explotación. También será de aplicación a las zonas de reserva del Estado que se constituyan a partir de su entrada en vigor.

Disposición adicional segunda. *Inventarios.*

El Ministerio de Medio Ambiente, Medio Rural y Marino y el Ministerio de Industria, Turismo y Comercio realizarán antes del 1 de mayo de 2012, en colaboración con las comunidades autónomas, un inventario de las instalaciones de residuos mineros clausuradas, incluidas las instalaciones de residuos mineros abandonadas, situadas en territorio español, que tengan un impacto medioambiental grave o que puedan convertirse a medio o corto plazo en una amenaza grave para la salud o seguridad de las personas y bienes o para el medio ambiente y que será actualizado periódicamente.

El Ministerio de Sanidad y Política Social colaborará en la realización del inventario en caso de instalaciones de residuos mineros que puedan causar una amenaza grave para la salud humana.

Disposición adicional tercera. *Mejores técnicas disponibles.*

La autoridad competente realizará el seguimiento de la evolución de las mejores técnicas disponibles para la gestión de los residuos mineros y de las instalaciones en las que se depositan, incluso después de su cierre. A efectos de lo anterior, el Ministerio de Industria, Turismo y Comercio y el Ministerio de Medio Ambiente, y Medio Rural y Marino le facilitarán la información de que dispongan sobre tales técnicas.

Disposición adicional cuarta. *Explotaciones de carbón a cielo abierto. Aprovechamiento racional de estos recursos energéticos.*

1. Los titulares de todas las explotaciones de carbón a cielo abierto deberán presentar para su aprobación, ante el órgano administrativo competente en minería un plan de explotación, para cada una de ellas, en orden al aprovechamiento racional de estos recursos energéticos. El órgano administrativo competente en minería, a la vista de los planes de explotación, podrá aprobarlos, exigir ampliaciones o introducir modificaciones en los mismos, sin perjuicio de solicitar, en su caso, informe de otros organismos competentes. En cualquier caso, la presentación de este plan de explotación deberá ser simultánea a la del plan de restauración previsto en este real decreto y su aprobación conjunta por el órgano competente en minería.

2. La obligatoriedad de la ejecución de los planes de explotación aprobados tendrá la consideración de condición especial del título concesional a los efectos previstos en la Ley de Minas.

3. Una vez aprobados los planes de explotación, los sucesivos planes de labores que anualmente los desarrollan en virtud de la vigente Ley de Minas se ajustarán al programa de actividades y calendario previstos en aquéllos. Si más adelante procediera a modificarse el plan de explotación, por razones de yacimiento, circunstancias ambientales, tecnológicas o cualquier otra, el plan de restauración habrá de adaptarse y coordinarse simultáneamente al nuevo plan de explotación.

4. Para la elaboración de los planes de explotación de las explotaciones de carbón a cielo abierto, regulados en los apartados anteriores de esta disposición, se realizará cumpliendo con las normas establecidas por las autoridades autonómicas competentes. Dichas normas se ajustarán a lo previsto en la guía de buenas prácticas contenida en el anexo V de este real decreto.

Disposición adicional quinta. *Obligación de informar a la Comisión Europea.*

1. Cada tres años la Administración General del Estado, sobre la base de los datos aportados por las comunidades autónomas, remitirá a la Comisión Europea un informe sobre la aplicación del presente real decreto en lo referente a la gestión de los residuos mineros. Dicho informe se elaborará sobre la base del cuestionario o esquema aprobado por la Comisión en la correspondiente Decisión y se enviará a ésta dentro de los nueve meses siguientes a la expiración de dicho período de tres años.

2. Además, anualmente la Administración General del Estado, sobre la base de los datos aportados por las comunidades autónomas, remitirá a la Comisión Europea información sobre los sucesos notificados por las entidades explotadoras con arreglo a lo dispuesto en los artículos 32 y 35. Dicha información se pondrá asimismo a disposición del público interesado que lo solicite.

Disposición adicional sexta. *Reconocimiento de garantías.*

1. En aplicación del principio de libre prestación de servicios fronterizos recogido en el artículo 56 del Tratado de Funcionamiento de la Unión Europea, se reconocerán las garantías financieras equivalentes a las previstas en este real decreto, de que dispongan las entidades explotadoras previstas en esta norma establecidas en otros Estados miembros de la Unión Europea.

2. El depósito de estas garantías ante la autoridad competente española deberá ser acompañado de traducción a una lengua oficial en el ámbito territorial de aquélla, y de declaración, formulada bajo la responsabilidad de quien la emita, de cumplir con los requisitos del presente real decreto.

Disposición transitoria primera. *Instalaciones de residuos mineros en funcionamiento.*

1. Las instalaciones de residuos mineros que vinieran siendo explotadas el 1 de mayo de 2008 dispondrán hasta el 1 de mayo de 2012 para adecuarse a las disposiciones del presente real decreto, salvo en lo que se refiere a lo dispuesto en el artículo 43.1, en cuyo caso el plazo será hasta el 1 de mayo de 2014, y las disposiciones mencionadas en el

artículo 30.3 para las cuales la conformidad debe quedar garantizada con arreglo al calendario fijado en el propio artículo.

2. El apartado anterior no se aplicará a las instalaciones de residuos mineros cerradas a 1 de mayo de 2008.

3. Lo dispuesto en el presente real decreto en relación al Plan de Gestión de Residuos y a las garantías financieras o equivalentes que de él se derivan no se aplicarán a las instalaciones de residuos mineros en las que se dé alguna de estas tres circunstancias:

a) Hayan dejado de aceptar residuos mineros antes del 1 de mayo de 2006.

b) Estén ultimando los procedimientos de clausura de conformidad con la anterior legislación vigente.

c) Vayan a quedar definitivamente clausuradas a 31 de diciembre de 2010.

La autoridad competente de la Comunidad Autónoma comunicará estos casos a la Administración General del Estado, para que ésta pueda a su vez notificarlo a la Comisión Europea. La autoridad competente garantizará asimismo que estas instalaciones se gestionen de modo que no perjudiquen el logro de los objetivos del presente real decreto, en particular, los previstos en los artículos 3.2 y 17.2, así como los de la normativa de protección de las aguas.

Disposición transitoria segunda. *Expedientes en tramitación.*

Los expedientes que estuvieren en tramitación a la entrada en vigor del presente real decreto se instruirán con arreglo a la anterior legislación aplicable, sin perjuicio de que les sea de aplicación la disposición transitoria primera.

Disposición transitoria tercera. *Plazo máximo para la constitución de la garantía financiera o equivalente para la rehabilitación del espacio natural afectado por la explotación, preparación, concentración y beneficio de recursos minerales.*

Los titulares de aprovechamientos activos a la entrada en vigor del presente real decreto deberán tener constituida la garantía financiera a la que se refiere el artículo 42 antes del 1 de enero de 2010.

Disposición derogatoria única. *Derogación normativa.*

Quedan derogadas todas aquellas disposiciones de igual o inferior rango que contravengan o se opongan a lo establecido en este real decreto, en particular:

1. Real Decreto 2994/1982, de 15 de octubre, sobre restauración del espacio natural afectado por actividades mineras.

2. Real Decreto 1116/1984, de 9 de mayo, sobre restauración del espacio natural afectado por las explotaciones mineras de carbón a cielo abierto y el aprovechamiento racional de estos recursos energéticos.

3. Orden del Ministerio de Industria y Energía, de 13 de junio de 1984, sobre normas para la elaboración de los planes de explotación y restauración del espacio natural afectado por las explotaciones de carbón a cielo abierto y el aprovechamiento racional de estos recursos energéticos.

4. Orden del Ministerio de Industria y Energía, de 20 de noviembre de 1984, por la que se desarrolla el Real Decreto 2994/1982, de 15 de octubre, sobre restauración del espacio natural afectado por actividades mineras.

5. Orden del Ministerio de Industria y Energía, de 26 de abril de 2000, por la que se aprueba la Instrucción Técnica Complementaria 08.02.01 del capítulo XII del Reglamento General de Normas Básicas de Seguridad Minera «Depósitos de lodos en procesos de tratamiento de industrias extractivas».

Disposición final primera. *Incorporación de Derecho comunitario europeo.*

Mediante este real decreto se incorporan al derecho español todas las disposiciones de la Directiva 2006/21/CE del Parlamento Europeo y del Consejo, de 15 de marzo de 2006, sobre gestión de residuos de las industrias extractivas y por la que se modifica la Directiva

2004/35/CE, excepto lo que se refiere en su artículo 15 a la responsabilidad medioambiental, que ya ha sido incorporado al Derecho español por medio de la Ley 26/2007, de 23 de octubre, de Responsabilidad Medioambiental.

Disposición final segunda. *Carácter básico y título competencial.*

1. Este real decreto tiene carácter básico, excepto en lo dispuesto en su anexo V, y se dicta al amparo del artículo 149.1.23.^a de la Constitución Española, que reserva al Estado la competencia en materia de legislación básica sobre protección del medio ambiente.

2. No obstante, los artículos 2, 4, 5, 7, 8, 9, 10, 11, 13, 14, 15, 36, 44, 45 y 46, así como las disposiciones adicionales tercera y cuarta y las disposiciones transitorias segunda y tercera de este real decreto, que igualmente tienen carácter básico, se dictan al amparo del artículo 149.1.25.^a de la Constitución, que atribuye al Estado la competencia exclusiva sobre las bases del régimen minero y energético. A su vez, el título II constituye legislación básica de seguros dictada al amparo del artículo 149.1.11.^a de la Constitución.

Disposición final tercera. *Habilitación para la actualización de los anexos.*

Se habilita al Ministro de Industria, Turismo y Comercio y a la Ministra de Medio Ambiente, y Medio Rural y Marino, para aprobar, mediante orden, las disposiciones necesarias para actualizar el contenido de los anexos del presente real decreto.

Disposición final cuarta. *Entrada en vigor.*

El presente real decreto entrará en vigor el día siguiente al de su publicación en el «Boletín Oficial del Estado».

ANEXO I

Clasificación y caracterización de los residuos de las industrias extractivas. Lista de residuos inertes

1. Clasificación de los residuos de las industrias extractivas.

1.1 Definición de residuo inerte de industrias extractivas.

1.1.1 El concepto de residuos mineros inertes recogido en el artículo 3.7.e) del Real Decreto 975/2009, de 12 de junio, es coincidente con la definición de residuos inertes del artículo 3.3 de la Directiva 2006/21/CE del Parlamento Europeo y del Consejo, de 15 de marzo de 2006, sobre gestión de los residuos de industrias extractivas, pues en ambos casos se hace referencia a aquellos residuos que no experimentan ninguna transformación física, química o biológica significativa y que no son solubles ni combustibles, ni reaccionan física ni químicamente de ninguna otra manera, ni son biodegradables, ni afectan negativamente a otras materias con las cuales entran en contacto, de forma que puedan provocar la contaminación del medio ambiente o perjudicar la salud humana. La lixiviabilidad total, el contenido de contaminantes en ellos y la ecotoxicidad del lixiviado deberán ser insignificantes y, en particular, no deberán suponer riesgo para la calidad de las aguas superficiales ni subterráneas.

1.1.2 No obstante, de acuerdo con lo indicado en el artículo 1.1 de la Decisión de la Comisión de 30 de abril de 2009 (2009/359/CE), por la que se completa la definición de residuos inertes en aplicación del artículo 22, apartado 1, letra f) –actualmente artículo 22, apartado 2, letra c)– de la Directiva 2006/21/CE, los residuos únicamente se considerarán inertes a tenor de los mencionados artículos 3.7.e) del Real Decreto 975/2009, de 12 de junio, y 3.3 de la Directiva 2006/21/CE, si reúnen todos los criterios siguientes, tanto a corto como a largo plazo:

a) Los residuos no sufrirán ninguna desintegración o disolución importantes ni ningún otro cambio significativo susceptible de provocar efectos ambientales negativos o de dañar la salud humana.

§ 46 Gestión de residuos de industrias extractivas y rehabilitación del espacio afectado

b) Los residuos tendrán un contenido máximo de azufre en forma de sulfuro del 0,1 por ciento, o tendrán un contenido máximo de azufre en forma de sulfuro del 1 por ciento y un cociente de potencial de neutralización, definido como el cociente entre el potencial de neutralización y el potencial de acidez y determinado mediante una prueba estática según el prEN 15875, superior a 3.

c) Los residuos no presentarán riesgos de combustión espontánea y no arderán.

d) El contenido de sustancias potencialmente dañinas para el medio ambiente o la salud humana en los residuos y, en especial, de As, Cd, Co, Cr, Cu, Hg, Mo, Ni, Pb, V y Zn, incluidas las partículas finas aisladas en los residuos, es lo suficientemente bajo como para que sus riesgos humanos y ecológicos sean insignificantes, tanto a corto como a largo plazo. Para poder ser considerados lo suficientemente bajos como para presentar riesgos humanos y ecológicos insignificantes, el contenido de esas sustancias no superará los valores mínimos nacionales para los emplazamientos definidos como no contaminados o los niveles naturales nacionales pertinentes.

e) Los residuos deben estar sustancialmente libres de productos utilizados en la extracción o el tratamiento que puedan dañar el medio ambiente o la salud humana.

1.2 Lista de residuos inertes de las industrias extractivas.

1.2.1 La lista de residuos de las industrias extractivas, procedentes de la prospección, extracción de minas y canteras y tratamientos físicos y químicos de minerales que se pueden considerar inertes con arreglo a los criterios definidos en los apartados 1.1.1 y 1.1.2, se estructura de acuerdo con el Cuadro n.º 1:

Cuadro n.º 1

Código LER	Lista de residuos inertes de la prospección, extracción de minas y canteras y tratamientos físicos y químicos de minerales	Tabla
01 01	Residuos de la extracción de minerales.	
01 01 02	Residuos de la extracción de minerales no metálicos.	A
01 04	Residuos de la transformación física y química de minerales no metálicos.	
01 04 08	Residuos de grava y rocas trituradas distintos de los mencionados en el código 01 04 07.	B
01 04 09	Residuos de arena y arcillas.	C
01 04 10	Residuos de polvo y arenilla distintos de los mencionados en el código 01 04 07.	D
01 04 12	Estériles y otros residuos del lavado y limpieza de minerales, distintos de los mencionados en los códigos 01 04 07 y 01 04 11.	E
01 04 13	Residuos del corte y serrado de piedra distintos de los mencionados en el código 01 04 07.	F
01 05	Lodos y otros residuos de perforaciones.	
01 05 04	Lodos y residuos de perforaciones que contienen agua dulce.	G

Para cada uno de los tipos de residuos inertes del Cuadro n.º 1 se ha desarrollado la correspondiente tabla explicativa donde se detallan las características que han de tener tales tipos de residuos para poder ser calificados como inertes, de acuerdo con el glosario de términos que se definen en el apartado 3 de este anexo. Dichas características son las siguientes:

- Tipo de residuo de industrias extractivas.
- Código LER.
- Naturaleza del residuo de industrias extractivas.
- Procesos o actividades donde se produce.
- Tipos de materiales a partir de los cuales se puede producir el residuo de industrias extractivas.

Tabla A

Tipo de residuo de industrias extractivas (Código LER)	Residuos de la extracción de minerales (Código LER: 0101) Residuos de la extracción de minerales no metálicos (Código LER: 01 01 02)
Naturaleza del residuo de industrias extractivas.	<ul style="list-style-type: none"> Residuos sólidos o semisólidos y residuos en suspensión generados en la excavación del hueco de explotación mediante cualquier tipo de proceso de excavación y que no hayan sido trasladados a una planta de tratamiento móvil o fija para procesamiento o preparación para la venta. Estos residuos incluyen la montera superior, media o inferior, así como los recursos extractivos no aptos para un uso comercial. Los residuos incluyen las rocas encajantes meteorizadas.
Procesos o actividades donde se produce.	<ul style="list-style-type: none"> Excavación sobre o bajo el nivel freático mediante cualquier equipo mecánico (dragalina, buldócer, mototrailla, excavadora, retroexcavadora, pala cargadora, minador o equipos análogos). Arranque mediante voladura controlada. Se incluyen en estas operaciones la retirada de la cubierta vegetal y de la cobertera, tanto si se realizan separadamente como conjuntamente.
Tipos de materiales a partir de los cuales se puede producir el residuo de industrias extractivas.	<p>Los residuos extractivos pueden provenir de la prospección y de la extracción de los siguientes recursos minerales de origen natural:</p> <ul style="list-style-type: none"> Rocas ígneas: granitos, granodioritas, dioritas, gabros, tonalitas, peridotitas, dunitas, monzonitas, sienitas, andesitas, riolitas, basaltos, diabasas, traquitas, lapilli, pumita, ofitas, anortositas, piroxenitas. Rocas en diques: cuarzos, apfilitas, pegmatitas, lamprófidos, anfibolitas y pórfidos. Rocas de precipitación o biogénicas: sílex, calizas, dolomías, magnesitas, travertinos, diatomitas y trípoli. Rocas sedimentarias, detríticas y mixtas: arenas feldespáticas, arenas silíceas, arenas calcáreas y/o conchíferas areniscas, arcillas comunes, arcillas caolínicas, arcillas especiales (atapulgita, bentonita, sepiolita), limos, arenas, gravas, conglomerados, grauwacas, arcosas, margas, calcirrudita, calcarenitas. Rocas metamórficas y metasomatismo: mármoles, calizas marmóreas, serpentinatas, rocas con contenido en talco, gneises, esquistos, cuarcitas, migmatitas, corneanas y rocas de skarn (granatitas, epidotitas). Pizarras de las zonas de Valdeorras (Ourense), Caurel (Lugo), Ortigueira (A Coruña), La Cabrera (León) y Aliste (Zamora).

Tabla B

Tipo de residuo de industrias extractivas (Código LER)	Residuos de la transformación física y química de minerales no metálicos (Código LER: 01 04) Residuos de grava y rocas trituradas distintos de los mencionados en el código 01 04 07 (Código LER: 01 04 08)
Naturaleza del residuo de industrias extractivas.	<ul style="list-style-type: none"> Residuos sólidos de extracción incluyendo fragmentos sueltos de los materiales extraídos para su procesamiento. Los residuos pueden incluir rechazos, precortes, materiales sobredimensionados, materiales inadecuados ya sea antes o después de procesamiento, materiales derramados que hayan caído desde la planta de transformación, desde las cintas transportadoras o planta móvil. Los residuos pueden incluir aquellos materiales que habiendo sufrido una transformación en la planta de tratamiento no se hayan visto afectados en sus propiedades físico-químicas.
Procesos o actividades donde se produce.	<ul style="list-style-type: none"> El tratamiento o la transformación para la venta u otros usos de los recursos minerales extraídos ya sea a cielo abierto o subterráneamente. El tratamiento o la transformación puede realizarse en una planta vinculada a la explotación o en una independiente de ésta. El tratamiento o procesamiento puede incluir clasificación en seco o en húmedo u otro medio de separación mecánica por tamaños, así como la reducción por rotura, trituración y molienda.
Tipos de materiales a partir de los cuales se puede producir el residuo de industrias extractivas.	<p>Los residuos extractivos pueden producirse durante la prospección, extracción y el tratamiento de los siguientes recursos minerales de origen natural en la planta de tratamiento:</p> <ul style="list-style-type: none"> Rocas ígneas: granitos, granodioritas, dioritas, gabros, tonalitas, peridotitas, dunitas, monzonitas, sienitas, andesitas, riolitas, basaltos, diabasas, traquitas, lapilli, pumita, ofitas, anortositas, piroxenitas. Rocas en diques: cuarzos, apfilitas, pegmatitas, lamprófidos, anfibolitas y pórfidos. Rocas de precipitación o biogénicas: sílex, calizas, dolomías, magnesitas, travertinos, diatomitas y trípoli. Rocas sedimentarias, detríticas y mixtas: arenas feldespáticas, arenas silíceas, arenas calcáreas o conchíferas areniscas, arcillas comunes, arcillas caolínicas, arcillas especiales (atapulgita, bentonita, sepiolita), limos, arenas, gravas, conglomerados, grauwacas, arcosas, margas, calcirrudita, calcarenitas. Rocas metamórficas y metasomatismo: mármoles, calizas marmóreas, serpentinatas, rocas con contenido en talco, gneises, esquistos, cuarcitas, migmatitas, corneanas y rocas de skarn (granatitas, epidotitas). Pizarras de las zonas de Valdeorras (Ourense), Caurel (Lugo), Ortigueira (A Coruña), La Cabrera (León) y Aliste (Zamora).

Tabla C

Tipo de residuo de industrias extractivas (Código LER)	Residuos de arena y arcillas (Código LER: 01 04 09)
Naturaleza del residuo de industrias extractivas.	<ul style="list-style-type: none"> Residuos de extracción sólidos o semisólidos incluyendo fragmentos sueltos de materias arenosas o arcillosas extraídas para su procesamiento, aglomeraciones y cúmulos de materiales. Los residuos pueden incluir bloques de arcilla retirados de las cintas transportadoras o de la planta, precortes, tamaños grandes, materiales inadecuados, materiales derramados que hayan caído desde la planta de transformación, desde las cintas transportadoras o planta móvil. Los residuos pueden incluir aquellos materiales que habiendo sufrido una transformación en la planta de tratamiento no se hayan visto afectados en sus propiedades físico-químicas.
Procesos o actividades donde se produce.	<ul style="list-style-type: none"> El tratamiento o la transformación para la venta u otros usos de los recursos minerales extraídos ya sea a cielo abierto o subterráneamente. El tratamiento o la transformación puede realizarse en una planta vinculada a la explotación o en una independiente de esta. El tratamiento o procesamiento puede incluir clasificación en seco o en húmedo u otro medio de separación mecánica por tamaños, así como la reducción por rotura, trituración y molienda. El tratamiento o procesamiento puede incluir la pulverización o destrucción de arcillas. Eliminación de grandes fragmentos de arcilla de las cintas transportadoras.

§ 46 Gestión de residuos de industrias extractivas y rehabilitación del espacio afectado

Tipo de residuo de industrias extractivas (Código LER)	Residuos de arena y arcillas (Código LER: 01 04 09)
Tipos de materiales a partir de los cuales se puede producir el residuo de industrias extractivas.	<p>Los residuos pueden producirse durante la prospección, extracción y tratamiento de arenas y arcillas de origen natural o del tratamiento de materiales mezcla de arenas y gravas y depósitos de arcilla. En concreto, pueden producirse con motivo de la prospección, extracción y tratamiento de:</p> <ul style="list-style-type: none"> • Rocas ígneas: granitos, granodioritas, dioritas, gabros, tonalitas, peridotitas, dunitas, monzonitas, sienitas, andesitas, riolitas, basaltos, diabasas, traquitas, lapilli, pumita, ofitas, anortositas, piroxenitas. • Rocas en diques: cuarzos, apilitas, pegmatitas, lamprófidos, anfíbolitas y pórfidos. • Rocas de precipitación o biogénicas: sílex, calizas, dolomías, magnesitas, travertinos, diatomitas y trípoli. • Rocas sedimentarias, detríticas y mixtas: arenas feldespáticas, arenas silíceas, arenas calcáreas o conchíferas areniscas, arcillas comunes, arcillas caoliníticas, arcillas especiales (atapulgita, bentonita, sepiolita), limos, arenas, gravas, conglomerados, grauwacas, arcosas, margas, calcirrudita, calcarenitas. • Rocas metamórficas y metasomatismo: mármoles, calizas marmóreas, serpentinas, rocas con contenido en talco, gneises, esquistos, cuarcitas, migmatitas, corneanas y rocas de skarn (granatitas, epidotitas). Pizarras de las estructuras: Pizarras de las zonas de Valdeorras (Ourense), Caurel (Lugo), Ortigueira (A Coruña), La Cabrera (León) y Aliste (Zamora).

Tabla D

Tipo de residuo de industrias extractivas (Código LER)	Residuos de polvo y arenilla distintos de los mencionados en el código 01 04 07 (Código LER: 01 04 10)
Naturaleza del residuo de industrias extractivas.	<ul style="list-style-type: none"> • Residuos secos sólidos producidos en las etapas de procesamiento y tratamiento de los recursos minerales para su uso o venta
Procesos o actividades donde se produce.	<ul style="list-style-type: none"> • Los materiales finos procedentes de los sistemas de captación de polvo o de depuración del aire en la planta de tratamiento. • Residuos de los sistemas de control del polvo en vía seca. • Residuos de tratamientos mecánicos de las rocas.
Tipos de materiales a partir de los cuales se puede producir el residuo de industrias extractivas.	<p>Los residuos extractivos pueden producirse durante el tratamiento de los siguientes recursos minerales de origen natural en la planta de tratamiento:</p> <ul style="list-style-type: none"> • Rocas ígneas: granitos, granodioritas, dioritas, gabros, tonalitas, peridotitas, dunitas, monzonitas, sienitas, andesitas, riolitas, basaltos, diabasas, traquitas, lapilli, pumita, ofitas, anortositas, piroxenitas. • Rocas en diques: cuarzos, apilitas, pegmatitas, lamprófidos, anfíbolitas y pórfidos. • Rocas de precipitación o biogénicas: sílex, calizas, dolomías, magnesitas, travertinos, diatomitas y trípoli. • Rocas sedimentarias, detríticas y mixtas: arenas feldespáticas, arenas silíceas, arenas calcáreas o conchíferas areniscas, arcillas comunes, arcillas caoliníticas, arcillas especiales (atapulgita, bentonita, sepiolita), limos, arenas, gravas, conglomerados, grauwacas, arcosas, margas, calcirrudita, calcarenitas. • Rocas metamórficas y metasomatismo: mármoles, calizas marmóreas, serpentinas, rocas con contenido en talco, gneises, esquistos, cuarcitas, migmatitas, corneanas y rocas de skarn (granatitas, epidotitas). Pizarras de las zonas de Valdeorras (Ourense), Caurel (Lugo), Ortigueira (A Coruña), La Cabrera (León) y Aliste (Zamora).

Tabla E

Tipo de residuo de industrias extractivas (Código LER)	Estériles y otros residuos del lavado y limpieza de minerales, distintos de los mencionados en los códigos 01 04 07 y 01 04 11 (Código LER: 01 04 12)
Naturaleza del residuo de industrias extractivas.	<ul style="list-style-type: none"> • Residuos de partículas de grano fino en suspensión en agua, o bien secadas por medios mecánicos o por sedimentación, drenaje o evaporación, producidos durante el procesamiento y el tratamiento de los recursos minerales para su uso o venta
Procesos o actividades donde se produce.	<ul style="list-style-type: none"> • El lavado y la separación de fracciones en vía húmeda de recursos minerales durante los procesos de tratamiento o de transformación para su venta u otros usos, requiere de sistemas de tratamiento de los efluentes líquidos en sistemas, balsas o presas de decantación o bien de procesos mecánicos de separación de la fase sólida y la líquida. • Dichos sistemas utilizan agua dulce (natural o reciclada) sin otros aditivos que no sean los floculantes de conformidad con las recomendaciones del fabricante de los equipos de tratamiento y siempre que estos floculantes no perjudiquen al medio ambiente ni causen daño a la salud humana en las concentraciones que se encuentren en el agua de lavado. • Estos residuos de extracción pueden ser producidos durante la retirada por medios mecánicos de los finos depositados en las balsas o presas de decantación o en otros puntos de captación. • Las pulpas (mezcla de sólido y agua) pueden ser bombeadas para su vertido definitivo en el hueco previsto al efecto o para su posterior reciclado. • Residuos muy finos de los procesos de concentración en vía húmeda («lamas» de tanques de lavado y decantación, clasificadores de partículas, decantadores de aguas de planta, lodos de limpieza, productos de atrición)
Tipos de materiales a partir de los cuales se puede producir el residuo de industrias extractivas.	<p>Los residuos extractivos pueden producirse durante el lavado y limpieza, en la planta de tratamiento, de los siguientes recursos minerales de origen natural:</p> <ul style="list-style-type: none"> • Rocas ígneas: granitos, granodioritas, dioritas, gabros, tonalitas, peridotitas, dunitas, monzonitas, sienitas, andesitas, riolitas, basaltos, diabasas, traquitas, lapilli, pumita, ofitas, anortositas, piroxenitas. • Rocas en diques: cuarzos, apilitas, pegmatitas, lamprófidos, anfíbolitas y pórfidos. • Rocas de precipitación o biogénicas: sílex, calizas, dolomías, magnesitas, travertinos, diatomitas y trípoli. • Rocas sedimentarias, detríticas y mixtas: arenas feldespáticas, arenas silíceas, arenas calcáreas o conchíferas areniscas, arcillas comunes, arcillas caoliníticas, arcillas especiales (atapulgita, bentonita, sepiolita), limos, arenas, gravas, conglomerados, grauwacas, arcosas, margas, calcirrudita, calcarenitas. • Rocas metamórficas y metasomatismo: mármoles, calizas marmóreas, serpentinas, rocas con contenido en talco, gneises, esquistos, cuarcitas, migmatitas, corneanas y rocas de skarn (granatitas, epidotitas). Pizarras de las zonas de Valdeorras (Ourense), Caurel (Lugo), Ortigueira (A Coruña), La Cabrera (León) y Aliste (Zamora). <p>Estos residuos no deben contener sustancias peligrosas procedentes del tratamiento físico o químico de los minerales no metálicos. Cuando se utilicen aditivos o reactivos (colectores, depresores, aglomerantes, floculantes y otros) u otras sustancias, se deberá acreditar este extremo, a partir de las informaciones proporcionadas por el fabricante de dichas sustancias (fichas de características de los aditivos, reactivos, resinas, etc.) y de las concentraciones finales de estas sustancias presentes en los residuos.</p>

Tabla F

Tipo de residuo de industrias extractivas (Código LER)	Residuos del corte y serrado de piedra distintos de los mencionados en el código 01 04 07 (Código LER: 01 04 13)
Naturaleza del residuo de industrias extractivas.	<ul style="list-style-type: none"> Residuos de grano fino producidos por corte y aserrado de piedra natural. Los residuos pueden ser sólidos (secos o húmedos), semisólidos o en forma de pulpa formada por una suspensión de sólidos en agua. Residuos extractivos gruesos formados por fragmentos de rocas no aptos para su posterior procesamiento, venta o utilización.
Procesos o actividades donde se produce.	<p>Los residuos de la extracción se producen durante la separación, aserrado, corte y acabados superficiales de la piedra natural, mediante alguna de las siguientes técnicas:</p> <ul style="list-style-type: none"> Aserrado de bloques con telares multifeje. Aserrado de bloques con discos diamantados o hilos diamantados. Acabados de planchas de roca (pulido, apomazado, abujardado, flameado, arenado, etc.). Corte secundario con discos o similar. Acabado secundario.
Tipos de materiales a partir de los cuales se puede producir el residuo de industrias extractivas.	<p>Los residuos pueden producirse durante el tratamiento de los siguientes recursos minerales de origen natural en la planta de tratamiento. En concreto, los residuos en forma acuosa o con un alto grado de humedad y, en menor medida, en fragmentos de roca, pueden provenir del tratamiento de las siguientes tipologías de rocas:</p> <ul style="list-style-type: none"> Rocas ígneas: granitos, granodioritas, dioritas, gabros, tonalitas, peridotitas, dunitas, monzonitas, sienitas, andesitas, riolitas, basaltos, diabasas, traquitas, pumita, ofitas, anortositas, piroxenitas. Rocas en diques: cuarzos, apilitas, pegmatitas, lamprófidos, anfíbolitas y pórfidos. Rocas sedimentarias, de precipitación o biogénicas: calizas, dolomías, travertinos, areniscas, calcirruditas, calcarenitas. Rocas metamórficas y metasomatismo: mármoles, calizas marmóreas, serpentinatas, gneises, esquistos, cuarcitas, migmatitas. Pizarras de las zonas de Valdeorras (Ourense), Caurel (Lugo), Ortigueira (A Coruña), La Cabrera (León) y Aliste (Zamora). <p>Los residuos procedentes del acabado de planchas de rocas no deben contener sustancias peligrosas procedentes del tratamiento físico o químico de los minerales no metálicos. Cuando se utilicen, se deberá acreditar este extremo, a partir de las informaciones proporcionadas por el fabricante de dichas sustancias (fichas de características de los aditivos, reactivos, resinas, etc.) y de las concentraciones finales de estas sustancias presentes en los residuos.</p>

Tabla G

Tipo de residuo de industrias extractivas (Código LER)	Lodos y otros residuos de perforaciones (Código LER: 01 05) Lodos y residuos de perforaciones que contienen agua dulce (Código LER: 01 05 04)
Naturaleza del residuo de industrias extractivas	<ul style="list-style-type: none"> Residuos extractivos sólidos de grano fino y grueso, así como semisólidos en suspensión en agua, producidos durante la perforación de sondeos, pozos o calicatas para fines de exploración o de producción. Los residuos están compuestos de tipos de materiales procedentes de las unidades geológicas existentes así como de sus mezclas. Los residuos podrán incluir materiales meteorizados de las unidades geológicas de que se hayan atravesado.
Procesos o actividades donde se produce	<ul style="list-style-type: none"> Los residuos extractivos se generan durante la perforación de sondeos, pozos o calicatas para fines de exploración o de producción siempre que no se empleen aditivos diferentes del agua dulce.
Tipos de materiales a partir de los cuales se puede producir el residuo de industrias extractivas	<p>Los residuos extractivos pueden producirse durante la perforación de sondeos, pozos o calicatas en de los siguientes recursos minerales de origen natural:</p> <ul style="list-style-type: none"> Rocas ígneas: granitos, granodioritas, dioritas, gabros, tonalitas, peridotitas, dunitas, monzonitas, sienitas, andesitas, riolitas, basaltos, diabasas, traquitas, lapilli, pumita, ofitas, anortositas, piroxenitas. Rocas en diques: cuarzos, apilitas, pegmatitas, lamprófidos, anfíbolitas y pórfidos. Rocas de precipitación o biogénicas: sílex, calizas, dolomías, magnesitas, travertinos, diatomitas y trípoli. Rocas sedimentarias, detríticas y mixtas: arenas feldespáticas, arenas silíceas, arenas calcáreas o conchíferas areniscas, arcillas comunes, arcillas caoliníficas, arcillas especiales (atapulgita, bentonita, sepiolita), limos, arenas, gravas, conglomerados, grauwacas, arcosas, margas, calcarenitas. Rocas metamórficas y metasomatismo: mármoles, calizas marmóreas, serpentinatas, rocas con contenido en talco, gneises, esquistos, cuarcitas, migmatitas, corneanas y rocas de skarn (granatitas, epidotitas). Pizarras de las zonas de Valdeorras (Ourense), Caurel (Lugo), Ortigueira (A Coruña), La Cabrera (León) y Aliste (Zamora). <p>Si los lodos contienen aditivos no calificados como peligrosos, se deberá acreditar este extremo (bentonitas, baritas, algunos polímeros y otros), a partir de las informaciones proporcionadas por el fabricante de dichas sustancias (fichas de características de los aditivos, reactivos, etc.) y de las concentraciones finales de estas sustancias presentes en los residuos.</p>

1.2.2 Los residuos de industrias extractivas que cumplan con todas las características detalladas en alguna de las tablas A, B, C, D, E, F y G recogidas en el presente anexo, tendrán la condición de «inertes» a efectos de lo dispuesto en Real Decreto 975/2009, de 12 de junio.

La clasificación de estos residuos como inertes no estará sometida a la realización de pruebas adicionales.

La evaluación del carácter inerte de los residuos se completará en el marco de la caracterización de los residuos contemplada en el apartado 2.3 de este anexo dedicado al contenido específico de la caracterización de los residuos inertes.

1.3 Residuos inertes de las industrias extractivas no incluidos en la lista de residuos inertes de las industrias extractivas.

Los residuos de industrias extractivas, procedentes de la prospección, extracción de minas y canteras y tratamientos físicos y químicos de minerales que no cumplan con todas las características detalladas en alguna de las tablas A, B, C, D, E, F y G recogidas en el presente anexo únicamente tendrán la condición de inertes a los efectos de lo dispuesto en el artículo 3.7.e) del Real Decreto 975/2009, de 12 de junio, si se demuestra, mediante la

realización de pruebas específicas, ante la autoridad competente, que cumplen lo establecido en el apartado 1.1.2 de este anexo. En particular en lo que se refiere al cumplimiento de lo establecido en el subapartado 1.1.2.d) se deberá demostrar que el contenido de las sustancias mencionadas en el mismo no supera los niveles genéricos de referencia establecidos por cada Comunidad Autónoma para tales sustancias, de acuerdo con la metodología establecida en el Real Decreto 9/2005, de 14 de enero, por el que se establece la relación de actividades potencialmente contaminantes del suelo y los criterios y estándares para la declaración de suelos contaminados.

La caracterización de estos residuos inertes incluirá toda la información que se indica en el apartado 2.4 de este anexo.

1.4 Residuos «no inertes no peligrosos» y «peligrosos» de las industrias extractivas.

Los residuos de industrias extractivas, procedentes de la prospección, extracción de minas y canteras y tratamientos físicos y químicos de minerales que no cumplan con todas las características detalladas en alguna de las tablas A, B, C, D, E, F y G recogidas en el presente anexo y respecto de los cuales no pueda demostrarse mediante la realización de pruebas específicas, ante la autoridad competente, que cumplen lo establecido en los apartados 1.1.2 y 1.2.2 de este anexo, se clasificarán, en función de los resultados de las pruebas específicas, como residuos «no inertes no peligrosos» o como «peligrosos» a efectos de lo dispuesto en el Real Decreto 975/2009, de 12 de junio.

La caracterización de estos residuos «no inertes no peligrosos» o «peligrosos» incluirá toda la información que se indica en el apartado 2.4 de este anexo.

1.5 Metodología para la clasificación de los residuos de las industrias extractivas.

La metodología para la realización de las pruebas de los residuos de industrias extractivas para su clasificación como «inertes», tal como se definen en el apartado 1.1 del presente anexo, estará sujeta a lo establecido en el Real Decreto 9/2005, de 14 de enero, y deberá permitir la comparación de los resultados de dichas pruebas con los niveles genéricos de referencia establecidos por cada Comunidad Autónoma así como la determinación del contenido de sustancias potencialmente dañinas para el medio ambiente o la salud humana.

Asimismo, la metodología para la realización de las pruebas de los residuos de industrias extractivas para su clasificación como «no inertes no peligrosos» o como «peligrosos», en los términos previstos en este real decreto, estará sujeta a la normativa sobre residuos peligrosos.

2. Caracterización de los residuos de industrias extractivas.

De acuerdo con lo indicado en el artículo 2 de la Decisión de la Comisión de 30 de abril de 2009 de residuos inertes (2009/359/CE), y en la Decisión de la Comisión de 30 de abril de 2009 (2009/360/CE), por la que se completan los requisitos técnicos para la caracterización de residuos establecidos en la Directiva 2006/21/CE del Parlamento Europeo y del Consejo sobre la gestión de los residuos de industrias extractivas (que desarrolla lo previsto en el actual artículo 22.2.b de la Directiva 2006/21/CE), la caracterización de los residuos deberá efectuarse en los términos que se indican a continuación.

2.1 Recogida y evaluación de la información.

La información necesaria para la caracterización de los residuos se recogerá en el siguiente orden:

a) Se utilizarán las investigaciones y estudios disponibles, entre los que se incluyen las autorizaciones existentes, los estudios geológicos, los emplazamientos similares, las listas de residuos inertes, los sistemas de certificación adecuados y las normas nacionales o europeas para materiales similares, que satisfacen los requisitos técnicos establecidos en este anexo.

b) Se evaluarán la calidad y la representatividad de todos los datos y se determinarán las posibles lagunas de información.

c) Cuando no se disponga de la información necesaria para la caracterización de los residuos, se elaborará un plan de muestreo de conformidad con la norma EN 14899 y se

§ 46 Gestión de residuos de industrias extractivas y rehabilitación del espacio afectado

tomarán muestras con arreglo a dicho plan. Los planes de muestreo se basarán en la información considerada necesaria, entre la que se incluirá lo siguiente:

- i) El objetivo de la recogida de datos.
- ii) El programa de ensayo y los requisitos de muestreo.
- iii) Los escenarios de muestreo, incluidas las muestras tomadas de testigos, del tajo, de la cinta transportadora, de la escombrera, de la balsa o de otra situación pertinente.
- iv) Los procedimientos y recomendaciones respecto al número, tamaño, masa, descripción y manipulación de las muestras.

Se evaluarán la fiabilidad y la calidad de los resultados del muestreo.

d) Se evaluarán los resultados del proceso de caracterización. En caso necesario, se recabará información adicional con arreglo a la misma metodología. El resultado final se integrará en el plan de gestión de los residuos.

2.2 Contenido general de la caracterización.

Los residuos que se vayan a depositar en una instalación de residuos mineros deberán caracterizarse de tal manera que quede garantizada la estabilidad física y química a largo plazo de la estructura de la instalación y se eviten accidentes graves. La caracterización de los residuos incluirá, cuando proceda y de acuerdo con la categoría de la instalación de residuos, los siguientes aspectos:

- a) Descripción de las características físicas y químicas previstas de los residuos que deban verse a corto y largo plazo, con referencia particular a su estabilidad en las condiciones atmosféricas/meteorológicas reinantes en superficie, teniendo en cuenta el tipo de mineral o minerales extraídos y la naturaleza de cualesquiera terrenos de recubrimiento o minerales de ganga que se desplacen en el curso de las operaciones de extracción.
- b) Clasificación de los residuos, con especial atención a sus características peligrosas, según la entrada pertinente de la Decisión 2000/532/CE.
- c) Descripción de las sustancias químicas que deban utilizarse durante el tratamiento del recurso mineral y de su estabilidad.
- d) Descripción del método de vertido.
- e) Sistema de transporte de residuos que se vaya a utilizar.

2.3 Contenido específico de la caracterización de los residuos incluidos en la lista de residuos inertes.

La caracterización de los residuos inertes de industrias extractivas incluidos en la lista de residuos inertes establecida en el apartado 1.2 de este anexo constará de la siguiente información:

2.3.1 Información general.

Examen y comprensión de la información general y de los objetivos de las operaciones de extracción, mediante la recogida de información general sobre:

- a) Las actividades de prospección, extracción o tratamiento.
- b) El tipo y descripción del método de extracción y tratamiento aplicado.
- c) La naturaleza del producto previsto.

2.3.2 Información geológica del yacimiento.

Determinación de los residuos que serán susceptibles de obtenerse derivados de la extracción y tratamiento, proporcionando información pertinente sobre:

- a) La naturaleza de las rocas circundantes, su química y mineralogía, incluida la alteración hidrotermal de rocas mineralizadas y rocas estériles.
- b) La naturaleza del depósito, incluidas las rocas mineralizadas o la mineralización de las rocas de caja.
- c) La tipología de la mineralización, su química y mineralogía, incluidas las propiedades físicas, como densidad, porosidad, distribución granulométrica, contenido de agua, minerales de recubrimiento, minerales de ganga y minerales hidrotermales de reciente formación.
- d) El tamaño y la geometría del depósito.

e) La alteración atmosférica y supergénica desde el punto de vista químico y mineralógico.

2.3.3 Residuos y manipulación prevista.

Descripción de la naturaleza de todos los residuos que se producen en cada operación de prospección, extracción y tratamiento, incluidos el terreno de recubrimiento, la roca estéril y los residuos de extracción, proporcionando información sobre los elementos siguientes:

a) Identificación y clasificación de los residuos según la Lista Europea de Residuos, publicada mediante la Orden MAM/304/2002, de 8 de febrero, incluidas sus características peligrosas tal como se establece en dicha orden ministerial y en el anexo III de la Directiva 2008/98/CE del Parlamento Europeo y del Consejo, de 19 de noviembre de 2008, sobre los residuos y por la que se derogan determinadas Directivas.

b) El origen de los residuos en el lugar de la extracción y los procesos que generan esos residuos, como prospección, extracción, trituración y concentración.

c) La cantidad de residuos.

d) La descripción del sistema de transporte de residuos.

e) La descripción de las sustancias químicas que deben utilizarse durante el tratamiento.

f) El tipo de instalación de residuos prevista, la forma final de exposición de los residuos y el método de vertido de los residuos en la instalación.

2.3.4 Comportamiento geotécnico de los residuos.

Determinación de los parámetros adecuados para evaluar las características físicas intrínsecas de los residuos, teniendo en cuenta el tipo de instalación de residuos.

Los parámetros pertinentes que deben considerarse son los siguientes: granulometría, plasticidad, densidad y contenido de agua, grado de compactación, resistencia al corte y ángulo de fricción, permeabilidad y relación de huecos, compresibilidad y consolidación.

2.3.5 Características y comportamiento geoquímico de los residuos.

Especificación de las características químicas y mineralógicas de los residuos, así como de cualquier aditivo o producto residual que quede en los residuos.

2.4 Caracterización de los residuos de las industrias extractivas no incluidos en la lista de residuos inertes y de los residuos «no inertes no peligrosos» o «peligrosos».

De acuerdo con la Decisión de la Comisión de 30 de abril de 2009 (2009/360/CE), por la que se completan los requisitos técnicos para la caracterización de residuos establecidos en la Directiva 2006/21/CE del Parlamento Europeo y del Consejo sobre la gestión de los residuos de industrias extractivas, la caracterización de los residuos no incluidos en la lista de residuos inertes así como la de los residuos «no inertes no peligrosos» de las industrias extractivas mencionados en el artículo 2.3 de la citada Directiva y la caracterización de los residuos «peligrosos» a los que se refieren los artículos 3.7.d) del Real Decreto 975/2009, de 12 de junio, y 3.2 de la mencionada Directiva, constará de la siguiente información:

2.4.1 Información general.

Examen y comprensión de la información general y de los objetivos de las operaciones de extracción.

Recogida de información general sobre:

a) Las actividades de prospección, extracción o tratamiento.

b) El tipo y descripción del método de extracción y tratamiento aplicado.

c) La naturaleza del producto previsto.

2.4.2 Información geológica del yacimiento.

Determinación de los residuos que serán susceptibles de obtenerse derivados de la extracción y tratamiento, proporcionando información pertinente sobre:

a) La naturaleza de las rocas circundantes, su química y mineralogía, incluida la alteración hidrotermal de rocas mineralizadas y rocas estériles.

b) La naturaleza del depósito, incluidas las rocas mineralizadas o la mineralización de las rocas de caja.

c) La tipología de la mineralización, su química y mineralogía, incluidas las propiedades físicas, como densidad, porosidad, distribución granulométrica, contenido de agua, minerales de recubrimiento, minerales de ganga y minerales hidrotermales de reciente formación.

d) El tamaño y la geometría del depósito.

e) La alteración atmosférica y supergénica desde el punto de vista químico y mineralógico.

2.4.3 Residuos y manipulación prevista.

Descripción de la naturaleza de todos los residuos que se producen en cada operación de prospección, extracción y tratamiento, incluidos el terreno de recubrimiento, la roca estéril y los residuos de extracción, proporcionando información sobre los elementos siguientes:

a) Identificación y clasificación de los residuos según la Lista Europea de Residuos publicada mediante la Orden MAM/304/2002, de 8 de febrero, incluidas sus características peligrosas tal como se establece en dicha orden ministerial y en el anexo III de la Ley 22/2011, de 28 de julio, de Residuos y suelos contaminados.

b) El origen de los residuos en el lugar de la extracción y los procesos que generan esos residuos, como prospección, extracción, trituración y concentración.

c) La cantidad de residuos.

d) La descripción del sistema de transporte de residuos.

e) La descripción de las sustancias químicas que deben utilizarse durante el tratamiento.

f) El tipo de instalación de residuos prevista, la forma final de exposición de los residuos y el método de vertido de los residuos en la instalación.

2.4.4 Comportamiento geotécnico de los residuos.

Determinación de los parámetros adecuados para evaluar las características físicas intrínsecas de los residuos, teniendo en cuenta el tipo de instalación de residuos.

Los parámetros pertinentes que deben considerarse son los siguientes: granulometría, plasticidad, densidad y contenido de agua, grado de compactación, resistencia al corte y ángulo de fricción, permeabilidad y relación de huecos, compresibilidad y consolidación.

2.4.5 Características y comportamiento geoquímicos de los residuos.

Especificación de las características químicas y mineralógicas de los residuos, así como de cualquier aditivo o producto residual que quede en los residuos.

Predicción de la composición química de los drenajes, con el paso del tiempo, para cada tipo de residuo, teniendo en cuenta su manipulación prevista, en particular:

a) Evaluación de la lixiviabilidad de los metales, oxianiones y sales con el tiempo, mediante una prueba de lixiviado en función del pH, o un ensayo de percolación o una liberación en función del tiempo u otro ensayo pertinente.

b) Por lo que respecta a los residuos que contengan sulfuro, se realizarán ensayos estáticos o cinéticos para determinar el drenaje de rocas ácidas y el lixiviado de metales con el paso del tiempo.

3. Glosario.

3.1 Andesita: Roca ígnea volcánica intermedia, equivalente a la intrusiva diorita en composición química y mineralógica. Grano fino, colores variados.

3.2 Anfibolita: Roca metamórfica regional de color oscuro y grano medio, formada principalmente por anfíbol (hornblenda) y plagioclasa de estructura entre néisica y esquistosa y textura bastante masiva.

3.3 Anortosita: Roca intrusiva compuesta casi exclusivamente por plagioclasa más o menos cálcica. Grano grueso, color gris.

3.4 Aplita: Roca ígnea equigranular de grano fino y color claro, compuesta de granos de cuarzo y feldespato alcalino, que se encuentra en forma de venas y masas tardías en cuerpos graníticos.

3.5 Arcillas caoliníticas: Rocas sedimentarias detríticas o de alteración de rocas ácidas en condiciones especiales, de textura fina, poco plásticas, consolidación variable, colores generalmente blancos o claros.

3.6 Arcillas comunes: Rocas sedimentarias detríticas, formadas principalmente por minerales del grupo de las arcillas (illita y montmorillonita). De textura fina, generalmente plásticas cuando se les añade agua, consolidación variable, colores también variables, aunque frecuentemente rojizos o pardos por oxidación del hierro contenido.

3.7 Arcillas especiales: Grupos diversos de arcillas (bentonita, sepiolita y atapulgita), de textura fina a gruesa, consolidación variable (la sepiolita es compacta), algunas fuertemente absorbentes.

3.8 Arcosas: Rocas sedimentarias formadas por cuarzo y feldespato (más de un 25%), principalmente. Su falta de madurez mineralógica suele indicar cercanía de áreas fuente. Si no están consolidadas pueden denominarse arenas arcósicas o feldespáticas.

3.9 Arenas calcáreas o conchíferas: Equivalentes no consolidadas de las calcarenitas.

3.10 Arenas feldespáticas: Rocas sedimentarias no consolidadas, formadas generalmente por cuarzo y feldespatos, con tamaños predominantes entre 0,064 y 2 mm. Se producen por alteración de rocas ácidas cercanas, lo que no permite, por lo general, una buena madurez mineralógica. También las hay eólicas.

3.11 Arenas silíceas: Rocas sedimentarias detríticas no consolidadas, formadas esencialmente por granos de cuarzo, con tamaños entre 0,064 y 2 mm. Pueden ser de origen marino, lacustre, fluvial o eólico.

3.12 Arenas: Rocas sedimentarias detríticas sueltas de composición variable, aunque predominantemente silíceas, con tamaños de grano entre 0,064 y 2 mm.

3.13 Arenillas. Materiales físicamente muy degradados.

3.14 Areniscas: Rocas sedimentarias compactas, formadas por consolidación diagenética de arenas. Generalmente silíceas, pero también a veces ferruginosas, calcáreas (calcarenitas) y con presencia de diversos minerales.

3.15 Basalto: Roca ígnea volcánica básica, equivalente a la intrusiva gabro en composición química y mineralógica. Grano fino, colores oscuros o negros.

3.16 Calcarenitas: Areniscas predominantemente calcáreas, formadas por fragmentos de caliza, conchas o fósiles.

3.17 Caliza marmórea: Caliza que presenta cierto grado de recristalización metamórfica, sin llegar a ser un mármol.

3.18 Caliza: Roca sedimentaria constituida fundamentalmente por calcita. Puede ser de origen detrítico, de precipitación química o biogénica.

3.19 Conglomerados: Rocas sedimentarias detríticas de grano grueso, consolidadas.

3.20 Corneana: Roca metamórfica de contacto, de grano fino y homogéneo, no zonada, muy dura y tenaz, de fractura concoidea y fragmentos astillosos.

3.21 Cuarcita: Roca metamórfica formada por granos de cuarzo recristalizados y fuertemente soldados. De gran dureza y tenacidad, fractura irregular y colores generalmente claros.

3.22 Cuarzo: Roca monomineral de composición predominante SiO_2 . Se encuentra en filones hidrotermales, a veces potentes y de gran extensión. Color generalmente blanco, fractura irregular.

3.23 Diabasa: Roca subvolcánica de composición basáltica, constituida fundamentalmente por plagioclasa y piroxeno, con textura diabásica u ofítica, llamada diabasa por los norteamericanos y dolerita por franceses e ingleses. Se consideran intrusiones de material oceánico en bordes continentales. Grano fino, colores oscuros.

3.24 Diatomitas: Rocas sedimentarias formadas por acumulación de caparzones silíceos microscópicos de algas unicelulares llamadas diatomeas en medios marinos o lacustres. Generalmente de color blanco o muy claro y bajo peso específico, a veces con calizas intercaladas.

3.25 Diorita: Roca ígnea intrusiva intermedia, compuesta generalmente de plagioclasa, piroxenos y anfíboles. El cuarzo o los feldespatoideos, si están presentes, en pequeña cantidad. Colores grises, grano generalmente grueso.

§ 46 Gestión de residuos de industrias extractivas y rehabilitación del espacio afectado

3.26 Dolomía. Roca sedimentaria constituida fundamentalmente por dolomita. Su origen se debe generalmente a la sustitución de calcio por magnesio en calizas, con las cuales muchas veces se encuentra asociada.

3.27 Dunita: Roca intrusiva ultrabásica, compuesta casi exclusivamente por olivino. Color muy oscuro a negro, o verdoso, grano grueso.

3.28 Esquisto: Roca metamórfica de origen pelítico o arcilloso, con un tamaño de grano y un grado metamórfico superior a las pizarras, pero inferior a los gneises. Están compuestos habitualmente por cuarzo y micas y presentan fuerte tendencia a la fracturación según direcciones preferentes (esquistosidad).

3.29 Gabro: Roca intrusiva básica, compuesta generalmente por plagioclasa rica en calcio, piroxenos, anfíboles y, a veces, olivino. Colores oscuros a negros, grano generalmente grueso.

3.30 Gneis: Roca metamórfica bandeada, con los mismos constituyentes que el granito (cuarzo, feldespato y mica). Puede tener origen magmático (ortogneis) o sedimentario (paragneis).

3.31 Granatita: Roca metamórfica compuesta esencialmente por granates.

3.32 Granito: Roca ígnea intrusiva, ácida, compuesta por cuarzo (más del 20 por ciento), feldespato alcalino, a veces plagioclasa y mica. Colores claros, grano generalmente grueso.

3.33 Granodiorita: Roca ígnea intrusiva ácida, compuesta de plagioclasa, feldespato alcalino, cuarzo, biotita y anfíboles. Colores claros, grano generalmente grueso.

3.34 Grauwacas: Areniscas textural y mineralógicamente inmaduras, formadas por más de un 15% de matriz arcillosa, cuarzo, feldespatos y fragmentos de rocas.

3.35 Gravas: Rocas sedimentarias detríticas de grano grueso (entre 2 y 60 mm, según la clasificación británica), no consolidadas.

3.36 Lamprófidio: Roca ígnea intrusiva de color oscuro, muy porfídica, con muchos cristales bien formados de biotita y/o anfíbol, que pueden estar acompañados de olivino, diópsido, apatito, etc., en una pasta oscura, clara o vítrea.

3.37 Lapilli: Rocas volcánicas piroclásticas, sueltas, con tamaños entre 2 y 64 mm, que suelen formar los conos volcánicos.

3.38 Limos: Rocas sedimentarias detríticas, generalmente sueltas, pero a veces consolidadas (limolitas), de composición variables y tamaño de grano entre 0,032 y 0,064 mm. Ocupan el lugar intermedio entre arenas y arcillas.

3.39 Magnesita: Roca sedimentaria constituida fundamentalmente por magnesita (carbonato de magnesio). Puede tener un origen de precipitación química, o de sustitución metasomática con aporte de magnesio a rocas preexistentes.

3.40 Margas: Rocas sedimentarias constituidas por arcillas y calizas, en proporciones variables.

3.41 Mármol: Caliza o dolomía metamórfica, sin foliación, de textura sacaroidea, que generalmente admite pulimento.

3.42 Migmatita: Roca ultrametamórfica, caracterizada por la fusión parcial de sedimentos. Estructuras nebulíticas, zonadas o bandeadas, con separación zonal de los minerales principales, que en el caso de migmatitas graníticas son cuarzo, feldespatos y micas.

3.43 Monzonita: Roca intrusiva intermedia, compuesta por plagioclasa y ortoclasa en proporciones parecidas, piroxeno y biotita. Color gris intermedio a oscuro, grano grueso.

3.44 Ofita: Roca subvolcánica, de grano fino con cristales gruesos (textura porfídica), y colores variados (aspecto de piel de serpiente, del que procede su nombre). En España se encuentra sobre todo en afloramientos del Trías.

3.45 Pizarra: Roca metamórfica homogénea formada por la compactación de arcillas. La principal característica de la pizarra es su división en finas láminas o capas (pizarrosidad).

3.46 Pegmatita: Roca ígnea de grano muy grueso (generalmente mayor de 2,5 cm), de composición granítica, en ocasiones con minerales de elementos raros ligeros (litio, boro, flúor, etc.) o pesados (niobio, tántalo, tierras raras, uranio, etc.).

3.47 Peridotita: Roca intrusiva ultrabásica, compuesta generalmente por olivino y piroxenos (con o sin granate piropo). Colores muy oscuros o verdosos, grano grueso.

3.48 Piroxenita. Roca intrusiva ultrabásica compuesta casi exclusivamente por piroxeno y olivino. Color oscuro, grano grueso.

3.49 Pórfido. Roca ígnea intrusiva o subvolcánica con textura porfídica, es decir, formada por cristales grandes bien formados en una matriz vítrea o de cristales más pequeños. Los cristales grandes suelen ser claros, de feldespatos alcalinos, y suponen más del 25 por ciento del volumen.

3.50 Pumita o piedra pómez: Roca volcánica generalmente de carácter ácido, muy ligera por desgasificación, con cavidades más o menos grandes.

3.51 Residuo: Cualquier sustancia u objeto del cual su poseedor se desprenda o tenga la intención o la obligación de desprenderse.

3.52 Residuo inerte: Los residuos que no experimentan ninguna transformación física, química o biológica significativa. Los residuos inertes no son solubles ni combustibles, ni reaccionan física ni químicamente de ninguna otra manera, ni son biodegradables, ni afectan negativamente a otras materias con las cuales entran en contacto de forma que puedan provocar la contaminación del medio ambiente o perjudicar la salud humana. La lixiviabilidad total, el contenido de contaminantes de los residuos y la ecotoxicidad del lixiviado deberán ser insignificantes y, en particular, no deberán suponer un riesgo para la calidad de las aguas superficiales ni subterráneas.

3.53 Residuo peligroso. Residuo que presenta una o varias de las características peligrosas enumeradas en el anexo III de la Directiva 2008/98/CE.

3.54 Riolita: Roca ígnea volcánica ácida, equivalente a la intrusiva granito en composición química y mineralógica. Grano fino, colores generalmente claros.

3.55 Roca de skarn: Roca de metamorfismo de contacto, formada por la acción de fluidos silíceos sobre rocas carbonatadas. Se forman así silicatos cálcicos (piroxenos, anfíboles, granates, epidota, wollastonita, etc.), lo que hace que estas rocas sean muy variadas en apariencia y propiedades.

3.56 Roca con talco: Roca de alteración metamórfica, rica en talco. Frecuentemente asociada con serpentinita.

3.57 Serpentina (En rigor, debe llamarse serpentinita): Roca de alteración metamórfica, procedente por la general de alteración de rocas ultrabásicas, constituida por minerales de serpentina (crisotilo, antigorita, etc.). De colores variados, generalmente verdosos.

3.58 Sienita: Roca intrusiva de carácter alcalino, sin cuarzo, con feldespatos alcalinos, piroxenos, anfíboles, biotita y frecuentemente feldespatoides. Colores variables (rojos, azules, grises...) y grano grueso.

3.59 Sílex: Roca sedimentaria de precipitación química formada por un agregado micro o criptocristalino de cristales de cuarzo y, en menor medida, de otros minerales del grupo de la sílice (ópalo). Muy tenaz, con fractura concoidea y colores variados.

3.60 Tonalita: Roca ígnea intrusiva ácida, compuesta generalmente por plagioclasa sódica, cuarzo, anfíbol (hornblenda) o biotita. Colores generalmente claros a intermedios, grano grueso.

3.61 Traquita: Roca ígnea volcánica alcalina, equivalente de la roca intrusiva sienita. Colores variables y grano fino.

3.62 Travertino: Caliza porosa formada por precipitación a partir de aguas supersaturadas en carbonato cálcico, especialmente junto a surgencias de aguas termales. A veces fibrosos, masivos o radiados, generalmente de textura esponjosa y no muy densa.

3.63 Trípoli: Roca sedimentaria de precipitación química, formada por glóbulos microscópicos de ópalo a partir de geles coloidales. Puede confundirse con diatomita, aunque no es de origen biogénico.

ANEXO II

Clasificación de instalaciones de residuos mineros

1. Una instalación de residuos se clasificará en la categoría A, si:

a) Conforme a una evaluación del riesgo realizada teniendo en cuenta factores tales como el tamaño actual o futuro, la ubicación y el impacto medioambiental de la instalación de residuos, pudiera producirse un accidente grave como resultado de un fallo o un funcionamiento incorrecto, por ejemplo el colapso de una escombrera o la rotura de una presa, o

b) Si contiene residuos clasificados como peligrosos con arreglo a la Directiva 91/689/CEE por encima de un umbral determinado, o

c) Si contiene sustancias o preparados clasificados como peligrosos con arreglo a las Directivas 67/548/CEE ó 1999/45/CE por encima de un umbral determinado.

2. Esta clasificación de instalaciones de residuos mineros podrá verse modificada como consecuencia de los criterios de clasificación que, al amparo de lo previsto en el artículo 22.1.g) de la Directiva 2006/21/CE, se establezcan por la Comisión Europea y que serán de directa aplicación en nuestro ordenamiento.

ANEXO III

Organismos de control

Se entenderá por organismo de control cualquier entidad pública o privada que, reuniendo determinados requisitos, verifique el cumplimiento de las disposiciones de este real decreto mediante auditorías e inspecciones de los aprovechamientos de recursos mineros y sus servicios e instalaciones anejas.

Los organismos de control a que se refieren los artículos del presente real decreto deberán estar acreditados por la Empresa Nacional de Acreditación en el campo de las materias específicas de este real decreto, cumpliendo, en lo no específicamente regulado en el mismo, lo dispuesto en el capítulo IV del Reglamento de la Infraestructura para la Calidad y la Seguridad Industrial, aprobado por Real Decreto 2200/1995, de 28 de diciembre.

La autorización de los organismos de control que realicen la verificación de las exigencias del presente real decreto, que tendrá carácter renovable, corresponde al órgano competente en minería de la Comunidad Autónoma donde los organismos inicien su actividad o radique su sede social. La autorización tendrá validez para todo el Estado español.

La actuación en una Comunidad Autónoma diferente a la que concedió la autorización se comunicará a la autoridad competente, adjuntando el documento que avale la autorización. El organismo de control está obligado a comunicar a las autoridades competentes donde haya actuado cualquier incidencia de ampliación, limitación o suspensión de actividades que le imponga la autoridad competente que concedió la autorización.

Toda autoridad competente que detecte una actuación irregular en un organismo de control dará cuenta de la misma a la autoridad competente que concedió la autorización, que podrá iniciar actuaciones para, si procede, retirar la autorización.

Cuando una empresa, a requerimiento de la autoridad competente, solicite el informe de un organismo de control, podrá seleccionar libremente el organismo de control al que encargar lo dispuesto en el presente real decreto de entre todos los registrados previamente en la Comunidad Autónoma que hayan sido acreditados específicamente en las materias que se desarrollan. La empresa no podrá limitar el acceso al aprovechamiento y sus servicios e instalaciones anejas al organismo de control ni podrá dificultar las actuaciones de este, debiendo colaborar.

En el ámbito del presente real decreto, la Comisión de Seguridad Minera asumirá las funciones que los párrafos b) a f) del apartado 4 del artículo 18 de la Ley 21/1992, de 16 de julio, de Industria, establecen para el Consejo de Coordinación de la Seguridad Industrial.

ANEXO IV

Garantías financieras e inspecciones

Las garantías financieras e inspecciones a las que se refiere este anexo se ajustarán a las establecidas en las guías o directrices técnicas aprobadas por la Comisión Europea, con arreglo a lo previsto en el artículo 22.1.c) y d) de la Directiva 2006/21/CE y que serán de directa aplicación en nuestro ordenamiento.

ANEXO V

Guía de buenas prácticas para la elaboración de los planes de explotación en la minería del carbón a cielo abierto

Para la elaboración de los planes de explotación de las explotaciones de carbón a cielo abierto, regulados en la disposición adicional cuarta de este real decreto, se atenderá a esta Guía de buenas prácticas.

1. Introducción.–Titular de la explotación que presenta el plan y razones del mismo.

2. Antecedentes.

2.1 Situación geográfica de la explotación. Descripción de la misma acompañada de plano topográfico referido a la proyección UTM, a escala suficiente para su correcta interpretación –mínimo 1/5.000– con curvas de nivel y accidentes principales del terreno, que abarque el área de explotación y su entorno. En él figurarán:

Los accesos, núcleos de población, edificaciones aisladas, vías de transporte, líneas eléctricas y demás infraestructura de la zona, terrenos afectados identificando los de propiedad pública y privada –con indicación del número de parcelas y propietarios– y los límites de las concesiones de explotación. Sobre dicho plano se situará la corta con su zona de seguridad, pistas de acceso y transporte, instalaciones de residuos mineros e instalaciones y servicios auxiliares

3. Estudios básicos del yacimiento y de la zona en explotación o a explotar.–Los planes, tendrán una base suficiente de conocimientos para la interpretación del yacimiento, el cálculo de reservas, la definición de parámetros de diseño de corta y escombreras, elección del método de explotación y planificación de la producción.

3.1 Estudios geológicos e investigaciones realizadas. Estudio geológico general del yacimiento y descripción de las labores de investigación realizadas, incluyendo los datos más significativos obtenidos en las campañas previas de prospección, afloramientos, calcatas, pocillos, sondeos, labores subterráneas llevadas a cabo por cualquier explotador –distinguiendo las abandonadas de las que se encuentren en actividad–, cortas próximas, etc.

El plan deberá aportar una información para el cálculo de las reservas que se definan como muy probables, de tal forma que los datos puntuales en cada zona equivalgan a una malla no mayor de 200 x 200 metros sobre capa, según sea la regularidad de la formación.

3.2 Estudios geotécnicos. Definición de taludes de corta y de las instalaciones de residuos mineros. Los ángulos de los taludes se calcularán teniendo en cuenta los siguientes factores:

Parámetros geométricos, propiedades litológicas y estructurales, propiedades geomecánicas de los materiales, características hidrogeológicas de la zona, sismicidad de la región, duración prevista de los taludes de corta en caso de ser cubiertos por rellenos de estéril, características de la base de apoyo de las instalaciones de residuos y efectos de los minados.

A efectos de justificar los datos básicos anteriores se realizarán los estudios geotécnicos necesarios. En cualquier caso los taludes finales deberán satisfacer un factor de seguridad superior a 1,20 con datos tanto más precisos cuanto mayor sea la profundidad de la corta, las dimensiones de las escombreras y las características desfavorables de los materiales, señalando la distancia final de sus respectivos límites a instalaciones y/o edificios.

3.3 Estudios hidrogeológicos e hidrológicos de superficie. Se harán con la exactitud requerida según las dimensiones de corta y de las instalaciones de residuos mineros y la importancia de las aportaciones acuíferas.

Niveles freáticos de los acuíferos permanentes o de cierta entidad, aportes superficiales de agua.

Parámetros para el drenaje o bombeo de aguas.

Datos para el cálculo de las defensas contra aguas superficiales.

Situación y posibles aportes de minados antiguos.

3.4 Otros estudios. Si el volumen de la operación y características desfavorables de los materiales lo requieren deberán aportarse los estudios específicos que se determinen, tales como: Estudios sísmicos, testificaciones geofísicas, etc.

4. Características de la zona del yacimiento a explotar.–Estratigrafía y disposición estructural.–Resumen de los datos mineros extraídos de la investigación:

Relación y características de las capas explotables a cielo abierto: Potencias con desglose suficiente para la aplicación de los criterios de selectividad, disposición estructural, rumbos y buzamientos, análisis completos del carbón bruto de cada capa, densidad, características de los hastiales y facilidad de despegue con vistas a la selectividad.

Características del estéril intercapas y de recubrimiento: Definición de los diversos tramos, potencias, características litológicas y físicas en relación con el método de arranque. Coeficientes de esponjamiento del estéril suelto y compactado en vertedero.

Si se trata de nuevas explotaciones, se justificará la elección del área a explotar, caso de existir otras posibilidades dentro de la concesión minera.

5. Diseño de la explotación y cálculo de las reservas a explotar.

5.1 Criterios de selectividad. Definición de carbón explotable. Fijación de criterios para definir las potencias mínimas de carbón explotable, carbón recuperado en cada capa y estéril que se le incorpora y calidades mínimas de carbón a explotar en relación con el mercado. Coeficientes para la conversión de reservas in situ, a carbón bruto extraído y de éste a vendible.

5.2 Criterios para la delimitación geométrica de la explotación. Con objeto de verificar si el plan responde a criterios racionales de aprovechamiento, se aportarán los siguientes estudios:

Para conocimiento del conjunto del yacimiento en la zona a explotar, se diseñará un modelo geométrico de corta, aplicando los parámetros previamente adoptados, que optimice el aprovechamiento; sobre este diseño se determinará la curva de ratio-recursos, para valores crecientes del ratio, con suficiente amplitud para poder determinar qué parte de los recursos son económicamente explotables a cielo abierto.

Si la corta proyectada no consigue la total explotación lateral de la unidad geológica, al estar situada parte de ella en concesiones colindantes, se facilitará la información disponible para que el órgano competente en minería pueda decidir sobre la conveniencia de que se realice una explotación más racional para el conjunto mediante acuerdo entre los titulares de las explotaciones colindantes o formación de un coto minero.

5.3 Datos básicos económicos. Para establecer el modelo económico de la explotación y calcular su ratio medio –relación del total de metros cúbicos de estéril in situ a remover dividido por el total de toneladas a extraer– se determinarán los siguientes datos básicos:

Coste total medio del metro cúbico de estéril in situ movido y transportado a vertedero.

Coste total medio de la tonelada de carbón vendible movida transportada a planta de tratamiento, tratada y puesta en centro de comercialización.

Repercusión por tonelada vendible de los costes de rehabilitación y protección del espacio natural.

Precio medio de venta por tonelada, en función del de las diversas fracciones comerciales y sus calidades, en punto de comercialización.

5.4 Determinación de los límites y profundidad de la corta. Ratio medio económico.

5.4.1 A los efectos de estimar los límites aproximados de corta, en especial su profundidad, para el aprovechamiento racional de estos recursos energéticos y dentro de unos criterios indicativos generales, se hará el cálculo del ratio medio económico de la explotación igualando los costes de producción, en función del ratio, con el precio de venta por tonelada disminuido en el 15 por 100 de la inversión realizada por tonelada/año, de acuerdo con la siguiente fórmula:

C_{tm}/TV (en función del ratio) = $P_{mv}/TV - 0,15 i$.

C_{tm}/TV = Coste total medio por tonelada vendible, considerando variable el ratio.

P_{mv}/TV = Precio medio de venta por tonelada.

i = Inversión fija total a realizar, dividida por la producción anual de régimen en toneladas vendibles.

§ 46 Gestión de residuos de industrias extractivas y rehabilitación del espacio afectado

De ella se obtendrá el ratio económico medio, que se considerará mínimo para determinar el diseño de corta o excavación.

En el coste total medio por tonelada vendible, a euros constantes, en función del ratio se incluirá:

Coste total del metro cúbico de estéril in situ removido que será multiplicado por el ratio.

Coste total de la tonelada de carbón vendible producida, tratada y transportada hasta punto de comercialización.

Repercusión, por tonelada vendible, de los costes totales de restauración y protección del espacio natural afectado por la explotación, incluidos, en su caso, los correspondientes a la restauración de los efectos negativos que se hubieran ocasionado anteriormente por labores a cielo abierto.

Gastos generales de la explotación a cielo abierto por tonelada vendible.

Amortización por tonelada vendible de los activos correspondientes a la explotación a cielo abierto no incluidos en los costes totales anteriores.

Gastos financieros totales por tonelada vendible. Serán calculados por aplicación del tipo de interés básico del Banco de España a los valores del inmovilizado bruto, excluido el inmovilizado financiero, realizada para la explotación a cielo abierto.

A los efectos exclusivos de este cálculo, en el caso de explotaciones arrendadas a tanto alzado o canon por tonelada, estas cifras no se considerarán gastos para determinar el coste por tonelada.

En la inversión por tonelada año producida se considerará el total de las inversiones acreditadas en el plan de explotación, sin incluir las de reposición, con las cuales se determinará un ratio medio provisional de la explotación, que deberá ser actualizado una vez realizadas y debidamente justificadas ante el órgano competente en minería las inversiones definitivas.

Este cálculo del ratio medio no será exigido en el caso de las explotaciones de lignito pardo.

5.4.2 El ratio medio calculado anteriormente se considerará mínimo para todas las explotaciones de carbón a cielo abierto salvo en aquellos casos que se consiga la extracción total de las reservas energéticas con un ratio inferior, como pudiera ser los debidos a una disposición ventajosa del yacimiento o limitación obligada por labores subterráneas ya realizadas.

Asimismo podrá no considerarse mínimo dicho ratio medio, en los casos que el titular de la explotación proponga un proyecto de aprovechamiento racional del yacimiento mediante una explotación mixta, subterránea y a cielo abierto, para su realización conjunta y sucesiva con la debida programación en el tiempo, que pueda ser aceptado por el órgano competente en minería, determinándose técnicamente cuál de los dos tipos de explotación deba llevarse adelantada.

5.5 Delimitación de la explotación. Se diseñará la solución final más adecuada de la corta, desde el punto de vista del aprovechamiento de las reservas, correspondiente al ratio medio antes calculado, como resultado de la aplicación de los taludes generales, anchura de fondo y pistas de transporte adoptados y los criterios de selectividad y coeficientes de conversión del carbón bruto a vendible, determinando la altura de los bancos y bermas de transporte y seguridad.

Diseñada esta corta, bajo el punto de vista económico del ratio medio, se planificará la secuencia de la extracción del carbón y estéril, de forma que se consiga en la extracción de este último un reparto uniforme a lo largo del tiempo con el adelanto necesario, sin limitarlo exclusivamente al descubrimiento del carbón, a fin de evitar, en caso de no seguirse esta práctica, desequilibrios anuales en la producción que den como resultado ejercicios económicos negativos.

No obstante, si por circunstancias especiales del yacimiento se justificara la eliminación de determinadas zonas o capas de carbón marginales, al producir su explotación resultados claramente antieconómicos, el órgano competente en minería podrá aceptar un ratio medio inferior al calculado anteriormente. Del mismo modo, los planes de labores anuales podrán ajustar los parámetros técnicos y económicos de la corta, si se produjeran modificaciones significativas, con sujeción al método general establecido.

§ 46 Gestión de residuos de industrias extractivas y rehabilitación del espacio afectado

Se aportarán los siguientes planos de la explotación delimitada, a escala suficiente para su correcta interpretación:

Plano topográfico con situación de afloramientos, labores de investigación, explotaciones subterráneas, etc.

Plano de planta de la corta diseñada con posición final, borde superior y fondos.

Cortes verticales representativos de cada una de las zonas diferenciadas de la corta, en número suficiente para su comparación y cubicación.

5.6 Cubicación del carbón y estéril. Cubicación detallada y razonada por zonas y profundidades, en toneladas, del carbón bruto y vendible, utilizando el método más apropiado. Calidades medias del carbón bruto y de las diversas fracciones del vendible.

Cubicación en metros cúbicos in situ del estéril a remover y su distribución según el método de arranque.

5.7 Coexistencia de labores subterráneas con las de cielo abierto. En este caso se estudiarán, para ser tenidos en cuenta, los efectos recíprocos entre ambas, incluidos los relativos a las aguas proponiéndose las oportunas medidas de protección y seguridad. En el caso de coincidencia temporal de estas explotaciones se llevarán a efecto los estudios pertinentes a juicio del órgano competente.

6. Estudio minero.

6.1 Datos básicos. Niveles de producción. Producción de carbón bruto y vendible en toneladas/año. Justificación del ritmo elegido. Movimiento de estéril en metros cúbicos/año in situ y esponjados.

Organización del trabajo. Días laborables/año, relevos/día, horas/relevo, horas/año. Modalidad según se trate de administración, contrata o mixta.

6.2 Método de explotación.

6.2.1 Descripción del sistema elegido.

6.2.2 Equipo de maquinaria. Determinación del tipo y número de máquinas necesarias para el conjunto de las operaciones a realizar.

6.2.3 Plantilla total necesaria, desglosada la propia y la contratada, horas/día, relevos/día, horas/año y rendimientos.

6.2.4 Apertura de la mina. Cálculo del movimiento de estéril necesario para descubrir el carbón y asegurar la producción programada, con un adelanto mínimo de un mes.

Huecos finales. Definición de los huecos finales caso de producirse.

7. Infraestructura necesaria.

7.1 Obras a realizar:

Obras de desvío y protección de la infraestructura existente, cursos de agua, viviendas, etc.

Obras de drenaje y desagüe.

Pistas de acceso a la corta y de transporte a los vertederos, instalaciones auxiliares y enlaces de la mina con la red viaria. Todas ellas quedarán reflejadas en el plano de la explotación.

7.2 Instalaciones auxiliares principales. Breve descripción de las mismas.

Planta de tratamiento del carbón, parques de almacenamiento y balsas de decantación.

Talleres y estación de servicio (disposición y superficie).

Oficinas, almacenes, aseos, botiquín (disposición y superficie).

Alimentación eléctrica (capacidad y descripción).

Alimentación de agua industrial y potable (necesidades y descripción).

Desagües y bombeos cuando sean precisos y acondicionamiento de las aguas previa entrega a la red fluvial, cuando sea necesario.

Otras instalaciones.

8. Planificación de la explotación.–La planificación de los planes de explotación durante el tiempo previsible de duración de la corta, hasta el agotamiento de los recursos

§ 46 Gestión de residuos de industrias extractivas y rehabilitación del espacio afectado

explotables, será desarrollada en períodos claramente definidos, como mínimo de cinco años, siempre que su duración sea superior.

En ella se incluirá la planificación general de la mina y escombreras, así como de las reservas a explotar con su definición, producciones brutas y vendibles, metros cúbicos de estéril removidos y ratios previstos. La programación del estéril removido se realizará, con el adelanto necesario sobre la producción, uniformemente a lo largo de la vida de la explotación.

Se desarrollará el primer período con el detalle suficiente para su completa definición a modo de proyecto definitivo de explotación correspondiente a dicho período. Posteriormente y con el adelanto sucesivo necesario deberán presentarse para su aprobación los desarrollos de detalle de los períodos siguientes.

Se realizará la planificación detallada para cada uno de los años del primer período, de idéntica forma, incluyendo las fases de desmonte inicial.

En las planificaciones anteriores se incluirán las operaciones referentes al plan de restauración.

9. Inversiones, valoración y calendario.

9.1 Terrenos.

9.2 Obras de desvío y protección.

9.3 Pistas de acceso y transporte.

9.4 Investigación inicial: Valoración de los estudios y labores de investigación previos al plan.

9.5 Maquinaria: Enumeración y valoración de la descrita anteriormente.

9.6 Planta de tratamiento del carbón, parques de almacenamiento y balsas de decantación.

9.7 Otras instalaciones auxiliares.

9.8 Desmonte inicial. Valoración del movimiento de estéril deducido en el apartado 6.2.4.

9.9 Otras inversiones.

10. Previsión de costes.–Previsión de costes por tonelada vendible, adaptados al Plan General de Contabilidad para la minería del carbón a euros constantes del año en que se establece el plan y para la situación y situaciones de régimen.

11. Régimen de la operación.–El titular de la explotación facilitará toda la información y datos precisos, aun cuando la totalidad o parte de las labores se realicen en régimen de contrata. En este supuesto aportará separadamente la correspondiente al contratista y a la propia empresa.

§ 47

Ley 21/2013, de 9 de diciembre, de evaluación ambiental. [Inclusión parcial]

Jefatura del Estado
«BOE» núm. 296, de 11 de diciembre de 2013
Última modificación: 14 de junio de 2023
Referencia: BOE-A-2013-12913

TÍTULO I

Principios y disposiciones generales

[...]

Artículo 6. *Ámbito de aplicación de la evaluación ambiental estratégica.*

1. Serán objeto de una evaluación ambiental estratégica ordinaria los planes y programas, así como sus modificaciones, que se adopten o aprueben por una Administración pública y cuya elaboración y aprobación venga exigida por una disposición legal o reglamentaria o por acuerdo del Consejo de Ministros o del Consejo de Gobierno de una comunidad autónoma, cuando:

a) Establezcan el marco para la futura autorización de proyectos legalmente sometidos a evaluación de impacto ambiental y se refieran a la agricultura, ganadería, silvicultura, acuicultura, pesca, energía, minería, industria, transporte, gestión de residuos, gestión de recursos hídricos, ocupación del dominio público marítimo terrestre, utilización del medio marino, telecomunicaciones, turismo, ordenación del territorio urbano y rural, o del uso del suelo; o bien,

b) Requieran una evaluación por afectar a espacios Red Natura 2000 en los términos previstos en la Ley 42/2007, de 13 de diciembre, del Patrimonio Natural y de la Biodiversidad.

c) Los comprendidos en el apartado 2 cuando así lo decida caso por caso el órgano ambiental en el informe ambiental estratégico de acuerdo con los criterios del anexo V.

d) Los planes y programas incluidos en el apartado 2, cuando así lo determine el órgano ambiental, a solicitud del promotor.

2. Serán objeto de una evaluación ambiental estratégica simplificada:

a) Las modificaciones menores de los planes y programas mencionados en el apartado anterior.

b) Los planes y programas mencionados en el apartado anterior que establezcan el uso, a nivel municipal, de zonas de reducida extensión.

c) Los planes y programas que, estableciendo un marco para la autorización en el futuro de proyectos, no cumplan los demás requisitos mencionados en el apartado anterior.

[. . .]

ANEXO I

Proyectos sometidos a la evaluación ambiental ordinaria regulada en el título II, capítulo II, sección 1.^a

Grupo 1. Agricultura, silvicultura, acuicultura y ganadería.

a) Instalaciones destinadas a la cría intensiva de ganado que dispongan de más de:

- 1.º 55.000 plazas para pollos.
- 2.º 40.000 plazas para gallinas ponedoras.
- 3.º 2.000 plazas para cerdos de cebo.
- 4.º 750 plazas para cerdas reproductoras o de cría.
- 5.º 750 plazas de vacuno de leche y 1.100 plazas para vacuno de cebo.

b) Transformación de áreas sin cultivar o áreas naturales o seminaturales para la explotación agrícola sobre una superficie mayor de 50 ha.

c) Proyectos de gestión de recursos hídricos para la agricultura, incluida la transformación en regadío y la mejora o consolidación del regadío, que afecten a más de 100 ha.

Grupo 2. Industria extractiva.

a) Explotaciones y frentes de una misma autorización o concesión a cielo abierto de yacimientos minerales y demás recursos geológicos de las secciones A, B, C y D cuyo aprovechamiento está regulado por la Ley 22/1973, de 21 de julio, de Minas, y normativa complementaria, cuando se dé alguna de las circunstancias siguientes:

- 1.º Explotaciones en las que la superficie de terreno afectado supere las 25 ha.
- 2.º Explotaciones que tengan un movimiento total de tierras superior a 200.000 metros cúbicos anuales.
- 3.º Explotaciones que se realicen por debajo del nivel freático, tomando como nivel de referencia el más elevado entre las oscilaciones anuales, o que pueden suponer una disminución de la recarga de acuíferos superficiales o profundos.
- 4.º Explotaciones de depósitos ligados a la dinámica actual: Fluvial, fluvio-glacial, litoral o eólica. Aquellos otros depósitos y turberas que por su contenido en flora fósil puedan tener interés científico para la reconstrucción palinológica y paleoclimática. Extracción de turba, cuando la superficie del terreno de extracción supere las 150 ha.
- 5.º Explotaciones visibles desde autopistas, autovías, carreteras nacionales y comarcales, espacios naturales protegidos, núcleos urbanos superiores a 1.000 habitantes o situadas a distancias inferiores a 2 km de tales núcleos.
- 6.º Explotaciones de sustancias que puedan sufrir alteraciones por oxidación, hidratación, etc., y que induzcan, en límites superiores a los incluidos en las legislaciones vigentes, a acidez, toxicidad u otros parámetros en concentraciones tales que supongan riesgo para la salud humana o el medio ambiente, como las menas con sulfuros, explotaciones de combustibles sólidos, explotaciones que requieran tratamiento por lixiviación *in situ* y minerales radiactivos.
- 7.º Extracciones que, aun no cumpliendo ninguna de las condiciones anteriores, se sitúen a menos de 5 km de los límites del área que se prevea afectar por el laboreo y las instalaciones anexas de cualquier explotación o concesión minera a cielo abierto existente.

b) Minería subterránea en las explotaciones en las que se dé alguna de las circunstancias siguientes:

- 1.º Que su paragénesis pueda, por oxidación, hidratación o disolución, producir aguas ácidas o alcalinas que den lugar a cambios en el pH o liberen iones metálicos o no metálicos que supongan una alteración del medio natural.
- 2.º Que exploten minerales radiactivos.

3.º Aquéllas cuyos minados se encuentren a menos de 1 km (medido en plano) de distancia de núcleos urbanos, que puedan inducir riesgos por subsidencia.

4.º Que se realicen por debajo del nivel freático, tomando como nivel de referencia el más elevado entre las oscilaciones anuales, o que pueden suponer una disminución de la recarga de acuíferos superficiales o profundos; aquéllas que se desarrollen a una distancia inferior a 500 metros de cursos fluviales continuos o aquellas que puedan afectar a las zonas protegidas designadas de acuerdo con el anexo IV de la Directiva 2000/60/CE del Parlamento Europeo y del Consejo, de 23 de octubre de 2000, por la que se establece un marco comunitario de actuación en el ámbito de la política de aguas.

c) Extracción o almacenamiento subterráneo de petróleo y gas natural con fines comerciales cuando:

1.º La cantidad de producción sea superior a 500 toneladas por día en el caso del petróleo y de 500.000 metros cúbicos por día en el caso del gas.

2.º Se realicen en medio marino.

d) Los proyectos consistentes en la realización de perforaciones para la exploración, investigación o explotación de hidrocarburos, almacenamiento de CO₂, almacenamiento de gas y geotermia de media y alta entalpía, que requieran la utilización de técnicas de fracturación hidráulica. No se incluyen en este apartado las perforaciones de sondeos de investigación que tengan por objeto la toma de testigos previos a proyectos de perforación que requieran la utilización de técnicas de fracturación hidráulica.

En todos los apartados de este grupo se incluyen las estructuras e instalaciones (incluidas las de residuos mineros) necesarias para la extracción, tratamiento, almacenamiento, aprovechamiento y transporte de mineral, así como para la gestión de los residuos mineros y restauración del espacio afectado por la actividad minera.

Grupo 3. Industria energética.

a) Refinerías de petróleo bruto (con la exclusión de las empresas que produzcan únicamente lubricantes a partir de petróleo bruto), así como las instalaciones de gasificación y de licuefacción de, al menos, 500 t de carbón o de pizarra bituminosa al día.

b) Centrales térmicas y otras instalaciones de combustión de una potencia térmica de, al menos, 300 MW.

c) Centrales nucleares y otros reactores nucleares, incluidos el desmantelamiento o clausura definitiva de tales centrales y reactores (con exclusión de las instalaciones de investigación para la producción y transformación de materiales fisionables y fértiles, cuya potencia máxima no supere 1 kW de carga térmica continua).

d) Instalación de reproceso de combustibles nucleares irradiados.

e) Instalaciones diseñadas para:

1.º La producción o enriquecimiento de combustible nuclear.

2.º El tratamiento o reprocesado de combustible nuclear irradiado o de residuos radiactivos de alta actividad.

3.º El depósito final del combustible nuclear gastado.

4.º Exclusivamente el depósito final de residuos radiactivos.

5.º Exclusivamente el almacenamiento (proyectado para un período superior a diez años) de combustibles nucleares irradiados o de residuos radiactivos en un lugar distinto del de producción.

f) Tuberías con un diámetro de más de 800 mm y una longitud superior a 40 km para el transporte de:

1.º Gas, petróleo o productos químicos, incluyendo instalaciones de compresión.

2.º Flujos de dióxido de carbono con fines de almacenamiento geológico, incluidas las estaciones de bombeo asociadas.

g) Construcción de líneas eléctricas con un voltaje igual o superior a 220 kV y una longitud superior a 15 km, salvo que discurran íntegramente en subterráneo por suelo urbanizado, así como sus subestaciones asociadas. A estos efectos, las líneas aéreas de

contacto de las infraestructuras ferroviarias no tienen la consideración de líneas de transmisión de energía eléctrica

h) Instalaciones para el almacenamiento de petróleo o productos petroquímicos o químicos con una capacidad de, al menos, 200.000 t.

i) Instalaciones para la utilización de la fuerza del viento para la producción de energía (parques eólicos) que tengan cincuenta o más aerogeneradores, o que tengan más de 30 MW, o que se encuentren a menos de 2 km de otro parque eólico en funcionamiento, en construcción, con autorización administrativa o con declaración de impacto ambiental.

j) Instalaciones para la producción de energía eléctrica a partir de la energía solar, que no se ubiquen en cubiertas y tejados y que ocupen más de 100 ha de superficie.

k) Instalaciones para generación de energía hidroeléctrica que afecten a masas de agua naturales o muy modificadas captando o retornando caudales o interrumpiendo la continuidad longitudinal de los cauces, incluidas centrales reversibles y la rehabilitación de antiguas centrales.

l) Instalaciones de almacenamiento energético stand-alone con tecnología distinta a la electroquímica.

Grupo 4. Industria siderúrgica y del mineral. Producción y elaboración de metales.

a) Instalaciones para la producción de metales en bruto no ferrosos a partir de minerales, de concentrados o de materias primas secundarias mediante procesos metalúrgicos, químicos o electrolíticos.

b) Plantas integradas para la fundición inicial del hierro colado y del acero.

c) Instalaciones para la elaboración de metales ferrosos en las que se realice alguna de las siguientes actividades:

1.º Laminado en caliente con una capacidad superior a 20 t de acero en bruto por hora.

2.º Forjado con martillos cuya energía de impacto sea superior a 50 kJ por martillo y cuando la potencia térmica utilizada sea superior a 20 MW.

3.º Aplicación de capas protectoras de metal fundido con una capacidad de tratamiento de más de 2 t de acero bruto por hora.

d) Fundiciones de metales ferrosos con una capacidad de producción de más de 20 t por día.

e) Instalaciones para la fundición (incluida la aleación) de metales no ferrosos, con excepción de metales preciosos, incluidos los productos de recuperación (refinado, restos de fundición, etc.), con una capacidad de fusión de más de 4 t para el plomo y el cadmio o 20 t para todos los demás metales, por día.

f) Instalaciones para el tratamiento de la superficie de metales y materiales plásticos por proceso electrolítico o químico, cuando el volumen de las cubetas o de las líneas completas destinadas al tratamiento empleadas sea superior a 30 metros cúbicos.

g) Instalaciones de calcinación y de sinterizado de minerales metálicos, con capacidad superior a 5.000 t por año de mineral procesado.

h) Producción de cemento, cal y óxido de magnesio:

1.º Fabricación de cemento por molienda con una capacidad de producción superior a 500 t diarias.

2.º Fabricación de clínker en hornos rotatorios con una capacidad de producción superior a 500 t diarias, o en hornos de otro tipo con una capacidad de producción superior a 50 t por día.

3.º Producción de cal en hornos con una capacidad de producción superior a 50 t diarias.

4.º Producción de óxido de magnesio en hornos con una capacidad de producción superior a 50 t diarias.

i) Instalaciones para la fabricación de vidrio, incluida la fibra de vidrio, con una capacidad de fusión superior a 20 t por día.

j) Instalaciones para la fundición de sustancias minerales, incluida la producción de fibras minerales, con una capacidad de fundición superior a 20 t por día.

k) Instalaciones para la fabricación de productos cerámicos mediante horneado, en particular, tejas, ladrillos, ladrillos refractarios, azulejos, gres o porcelana, con una capacidad

de producción superior a 75 t por día y una capacidad de horneado de más de 4 metros cúbicos y más de 300 kg por metro cúbico de densidad de carga por horno.

l) Instalaciones para la extracción de amianto, así como el tratamiento y la transformación de amianto y de productos que contengan amianto: para los productos de amianto-cemento, con una producción anual de más de 20.000 toneladas de productos acabados; para los materiales de fricción, con una producción anual de más de 50 toneladas de productos acabados; para los demás usos del amianto, una utilización anual de más de 200 toneladas.

Grupo 5. Industria química, petroquímica, textil y papelera.

a) Instalaciones para la producción a escala industrial de sustancias mediante transformación química o biológica, de los productos o grupos de productos siguientes:

1.º Productos químicos orgánicos:

i. Hidrocarburos simples (lineales o cíclicos, saturados o insaturados, alifáticos o aromáticos).

ii. Hidrocarburos oxigenados, tales como alcoholes, aldehídos, cetonas, ácidos orgánicos, ésteres y mezclas de ésteres acetatos, éteres, peróxidos, resinas epoxi.

iii. Hidrocarburos sulfurados.

iv. Hidrocarburos nitrogenados, en particular, aminas, amidas, compuestos nitrosos, nítricos o nitratos, nitrilos, cianatos e isocianatos.

v. Hidrocarburos fosforados.

vi. Hidrocarburos halogenados.

vii. Compuestos orgánicos metálicos.

viii. Materias plásticas (polímeros, fibras sintéticas, fibras a base de celulosa).

ix. Cauchos sintéticos.

x. Colorantes y pigmentos.

xi. Tensioactivos y agentes de superficie.

2.º Productos químicos inorgánicos:

i. Gases y, en particular, el amoníaco, el cloro o el cloruro de hidrógeno, el flúor o fluoruro de hidrógeno, los óxidos de carbono, los compuestos de azufre, los óxidos del nitrógeno, el hidrógeno, el dióxido de azufre, el dicloruro de carbonilo.

ii. Ácidos y, en particular, el ácido crómico, el ácido fluorhídrico, el ácido fosfórico, el ácido nítrico, el ácido clorhídrico, el ácido sulfúrico, el ácido sulfúrico fumante, los ácidos sulfurados.

iii. Bases y, en particular, el hidróxido de amonio, el hidróxido potásico, el hidróxido sódico.

iv. Sales como el cloruro de amonio, el clorato potásico, el carbonato potásico (potasa), el carbonato sódico (sosa), los perboratos, el nitrato argéntico.

v. No metales, óxidos metálicos u otros compuestos inorgánicos como el carburo de calcio, el silicio, el carburo de silicio.

3.º Fertilizantes a base de fósforo, nitrógeno o potasio (fertilizantes simples o compuestos).

4.º Productos fitosanitarios y de biocidas.

5.º Productos farmacéuticos mediante un proceso químico o biológico.

6.º Productos explosivos.

b) Plantas para el tratamiento previo (operaciones tales como el lavado, blanqueo, mercerización) o para el teñido de fibras o productos textiles cuando la capacidad de tratamiento supere las 10 t diarias.

c) Las plantas para el curtido de pieles y cueros cuando la capacidad de tratamiento supere las 12 t de productos acabados por día.

d) Plantas industriales para:

1.º La producción de pasta de papel a partir de madera o de otras materias fibrosas similares.

2.º La producción de papel y cartón, con una capacidad de producción superior a 200 t diarias.

e) Instalaciones de producción y tratamiento de celulosa con una capacidad de producción superior a 20 t diarias.

Grupo 6. Proyectos de infraestructuras.

a) Carreteras:

1.º Construcción de autopistas, autovías y carreteras multicarril de nuevo trazado.

2.º Ampliación o acondicionamiento de carreteras convencionales existentes que impliquen su transformación en autopistas, autovías o carreteras multicarril, de tal manera que el tramo de carretera ampliado y/o acondicionado alcance o supere los 10 km, en una longitud continuada.

b) Ferrocarriles:

1.º Construcción de nuevas líneas de ferrocarril de más de 5 km.

2.º Ampliación del número de vías de una línea de ferrocarril existente en una longitud continuada de más de 10 km.

c) Proyectos de aeropuertos, según la definición del artículo 39 de la Ley 48/1960, de 21 de julio, sobre Navegación Aérea, con pistas de despegue y aterrizaje de una longitud igual o superior a 2.100 metros.

d) Construcción de puertos comerciales, pesqueros o deportivos que admitan barcos de arqueo superior a 1.350 t.

e) Muelles para carga y descarga conectados a tierra y puertos exteriores (con exclusión de los muelles para transbordadores) que admitan barcos de arqueo superior a 1.350 t, excepto que se ubiquen en zona I, de acuerdo con la Delimitación de los Espacios y Usos Portuarios regulados en el artículo 69, letra a), del texto refundido de la Ley de Puertos del Estado y de la Marina Mercante, aprobado por el Real Decreto Legislativo 2/2011, de 5 de septiembre.

f) Construcción de vías navegables, reguladas en la Decisión n.º 661/2010/UE del Parlamento Europeo y del Consejo, de 7 de julio de 2010, sobre las orientaciones de la Unión para el desarrollo de la red transeuropea de transporte; y puertos de navegación interior que permitan el paso de barcos de arqueo superior a 1.350 t.

Grupo 7. Proyectos de ingeniería hidráulica y de gestión del agua.

a) Se incluyen:

1.º Grandes presas según se definen en el artículo 4 del Real Decreto 264/2021, de 13 de abril, por el que se aprueban las normas técnicas de seguridad para las presas y sus embalses.

2.º Presas y otras instalaciones destinadas a retener el agua o almacenarla de forma permanente, cuando el volumen nuevo o adicional de agua almacenada sea superior a 10 hectómetros cúbicos, o que supongan una inundación nueva o adicional de más de 100 ha.

3.º Nuevas presas o azudes que ocupen modifiquen, supongan embalsamiento o alteren el régimen de caudales en más de un 5% cualquier mes, en espacios naturales protegidos incluyendo, las reservas fluviales, las masas de agua en estado muy bueno, las áreas críticas para la conservación de especies protegidas o hábitats catalogados como en peligro de desaparición.

b) Proyectos de recarga artificial de acuíferos cuando el volumen de agua aportada sea igual o superior a 10 hectómetros cúbicos y proyectos para la extracción de aguas subterráneas si el volumen anual de agua extraída es igual o superior a 10 hectómetros cúbicos.

c) Proyectos para el trasvase de recursos hídricos entre cuencas fluviales, excluidos los trasvases de agua de consumo humano por tubería, en cualquiera de los siguientes casos:

1.º Que el trasvase tenga por objeto evitar la posible escasez de agua y el volumen de agua trasvasada sea superior a 100 hectómetros cúbicos al año.

2.º Que el flujo medio plurianual de la cuenca de la extracción supere los 2.000 hectómetros cúbicos al año y el volumen de agua trasvasada supere el 5 % de dicho flujo.

d) Plantas de tratamiento de aguas residuales cuya capacidad sea superior a 150.000 habitantes-equivalentes.

Grupo 8. Proyectos de tratamiento y gestión de residuos.

a) Instalaciones de incineración de residuos peligrosos definidos en el artículo 2.añ) de la Ley 7/2022, 8 de abril, de residuos y suelos contaminados para una economía circular, así como el depósito de seguridad o tratamiento químico

b) Instalaciones de incineración de residuos no peligrosos definidos en el artículo 2.an) de la Ley 7/2022, de 8 de abril, o de eliminación de dichos residuos mediante tratamiento físico-químico con una capacidad superior a 100 t diarias.

c) Vertederos de residuos no peligrosos que reciban más de 10 t por día o que tengan una capacidad total de más de 25.000 t, excluidos los vertederos de residuos inertes.

Grupo 9. Otros proyectos.

a) Los siguientes proyectos cuando se desarrollen en espacios protegidos de la Red Natura 2000, en espacios naturales protegidos, en humedales de importancia internacional (Ramsar), en sitios naturales de la Lista del Patrimonio Mundial, en áreas o zonas protegidas de los Convenios para la protección del medio ambiente marino del Atlántico del Nordeste (OSPAR) o para la protección del medio marino y de la región costera del Mediterráneo (ZEPIM) y en zonas núcleo de Reservas de la Biosfera de la UNESCO.

No se entienden incluidos los proyectos expresamente permitidos en la zonificación y normativa reguladora del espacio. Para acreditar que un proyecto no es susceptible de causar efectos adversos apreciables sobre uno de estos espacios, el promotor podrá solicitar informe al órgano competente para la gestión de dicho espacio.

1.º Transformación de áreas sin cultivar o áreas naturales o seminaturales para la explotación agrícola sobre una superficie mayor de 10 ha.

2.º Concentraciones parcelarias.

3.º Proyectos de gestión de recursos hídricos para la agricultura que supongan la transformación en regadío, consolidación o mejora de más de 10 ha.

4.º Proyectos de avenamiento o drenaje de terrenos de más de 10 ha.

5.º Repoblación forestal con especies alóctonas, que caractericen la vegetación preexistente, separándose de la dinámica vegetal natural o cambiando el tipo de funcionalidad o uso del suelo, sobre superficies superiores a 10 ha.

6.º Tala de vegetación forestal para cambiar en tipo de funcionalidad o uso del suelo en superficies superiores a 10 ha.

7.º Instalaciones de vertederos de residuos no peligrosos no incluidos en el grupo 8 de este anexo I, así como de residuos inertes o materiales de extracción de origen fluvial, terrestre o marino que ocupen más de 1 ha de superficie.

8.º Dragados fluviales y en aguas de transición cuando el volumen extraído sea superior a 20.000 metros cúbicos anuales, y dragados marinos cuando el volumen extraído sea superior a 20.000 metros cúbicos anuales.

9.º Tuberías para el transporte de productos químicos, de gas y petróleo, con un diámetro de más de 800 mm y una longitud superior a 10 km, así como, tuberías para el transporte de flujos de dióxido de carbono con fines de almacenamiento geológico, incluidas las estaciones de bombeo asociadas.

10.º Líneas eléctricas con una longitud superior a 3 km, excluidas las que atraviesen zonas urbanizadas.

11.º Parques eólicos.

12.º Construcción de aeródromos, según la definición establecida en la Ley 48/1960, de 21 de julio, sobre Navegación Aérea, excepto los aeródromos destinados exclusivamente a uso sanitario y de emergencias o a la prevención y extinción de incendios.

13.º Proyectos que requieran la urbanización del suelo para polígonos industriales o usos residenciales que ocupen más de 5 ha; Construcción de centros comerciales y aparcamientos, fuera de suelo urbanizable y que en superficie ocupen más de 1 ha; Instalaciones hoteleras en suelo no urbanizable.

- 14.º Pistas de esquí, remontes y teleféricos y construcciones asociadas.
 - 15.º Parques temáticos.
 - 16.º Instalaciones de conducción de agua a larga distancia con un diámetro de más de 800 mm y una longitud superior a 10 km.
 - 17.º Explotaciones y frentes de una misma autorización o concesión a cielo abierto de yacimientos minerales y demás recursos geológicos de las secciones A, B, C y D cuyo aprovechamiento está regulado por la Ley 22/1973, de 21 de julio, de Minas, y normativa complementaria.
 - 18.º Construcción de carreteras convencionales de nuevo trazado.
 - 19.º Extracción o almacenamiento subterráneo de petróleo y gas natural.
 - 20.º Instalaciones para la producción de energía eléctrica a partir de la energía solar destinada a su venta que ocupen una superficie de más de 10 ha.
 - 21.º Proyectos para recuperación de tierras al mar. Quedan excluidas las obras realizadas en la zona de servicio de los puertos, salvo que cumplan alguno de los criterios generales 1, 2 o 4.a).
- b) Cualquier proyecto que suponga un cambio de uso del suelo en una superficie igual o superior a 100 ha.
 - c) Emplazamientos de almacenamiento de conformidad con la Ley 40/2010, de 29 de diciembre, de almacenamiento geológico de dióxido de carbono.
 - d) Instalaciones para la captura de flujos de dióxido de carbono con fines de almacenamiento geológico de conformidad con la Ley 40/2010, de 29 de diciembre, de almacenamiento geológico de dióxido de carbono, procedente de instalaciones incluidas en este anexo, o cuando la captura total anual de dióxido de carbono sea igual o superior a 1,5 Mt.

ANEXO II

Proyectos sometidos a la evaluación ambiental simplificada regulada en el título II, capítulo II, sección 2.^a

Grupo 1. Agricultura, silvicultura, acuicultura y ganadería.

- a) Proyectos de concentración parcelaria.
- b) Repoblación forestal con especies alóctonas, que caracterizan la vegetación preexistente, separándose de la dinámica vegetal natural o cambiando el tipo de funcionalidad o uso del suelo, siempre que tengan 25 o más hectáreas, así como por debajo de esta superficie cuando cumplan los criterios generales 1 o 2, o utilicen especies alóctonas a escala local y su empleo no haya sido previamente autorizado en Planes de Ordenación de Recursos Forestales sometidos a evaluación ambiental estratégica.
Tala o destrucción masiva de vegetación forestal para cambiar el tipo de funcionalidad o uso del suelo de 10 o más hectáreas, así como las comprendidas entre 1 y 10 ha, que cumplan los criterios generales 1 o 2, o que supongan la eliminación de arbolado en más de 1 ha, se desarrollen en zonas con niveles erosión hídrica >10 t/ha*año (Inventario Nacional de Erosión de Suelos, INES) o se realicen en zonas en que la vegetación natural o seminatural ocupe menos del 5% de la superficie (círculo de 1 km de radio).
- c) Proyectos de transformación, ampliación o consolidación de regadíos de 10 o más hectáreas; así como los comprendidos entre 1 ha y 10 ha que cumplan alguno de los criterios generales, o que ocupen cauces o humedales permanentes o estacionales representados en el mapa Instituto Geográfico Nacional (IGN) a escala 1:25.000, o se desarrollen en zonas con niveles de erosión hídrica >10 t/ha*año (Inventario Nacional de Erosión de Suelos, INES).
Proyectos de mejora o modernización de regadíos comprendidos entre 10 y 100 ha que cumplan alguno de los criterios generales, o que ocupen cauces o humedales permanentes o estacionales representados en el mapa IGN a escala 1:25.000, o se desarrollen en zonas con niveles de erosión hídrica >10 t/ha*año (INES), o no dispongan de barreras al paso de la fauna acuática en la toma o a la caída de la fauna terrestre a la red de canales.
Avenamiento o drenaje de terrenos de 1 o más hectáreas; así como los inferiores a esta superficie que se encuentren en alguna de las siguientes circunstancias: criterios generales

1 o 2, o afecten a terrenos ocupados por vegetación natural, afecten a cauces o humedales permanentes o estacionales representados en el mapa IGN a escala 1:25.000 o contemplen drenajes a menos de 100 m de cauces o humedales.

d) Proyectos para destinar áreas incultas o con vegetación natural o seminatural a la explotación agrícola de 10 o más hectáreas, así como las comprendidas entre 1 y 10 hectáreas que cumplan los criterios generales 1 o 2, o que supongan la eliminación de arbolado en más de 1 ha, o que ocupen cauces o humedales permanentes o estacionales representados en el mapa IGN a escala 1:25.000, o se desarrollen en zonas con niveles de erosión hídrica >10 t/ha*año (INES), o se realicen en zonas en que la vegetación natural o seminatural ocupe menos del 5% de la superficie (círculo de 1 km de radio).

e) Instalaciones para la acuicultura intensiva que tenga una capacidad de producción superior a 500 t/año.

f) Instalaciones destinadas a la cría de animales en explotaciones ganaderas reguladas por el Real Decreto 348/2000, de 10 de marzo, por el que se incorpora al ordenamiento jurídico la Directiva 95/58/CE, relativa a la protección de animales en las explotaciones ganaderas, que superen las siguientes capacidades:

- 1.º 2.000 plazas para ganado ovino y caprino.
- 2.º 300 plazas para vacuno de leche.
- 3.º 600 plazas para vacuno de cebo.
- 4.º 20.000 plazas para conejos.

Grupo 2. Industrias de productos alimenticios.

a) Instalaciones industriales para la elaboración de grasas y aceites vegetales y animales.

b) Instalaciones industriales para el envasado y enlatado de productos animales y vegetales.

c) Instalaciones industriales para fabricación de productos lácteos.

d) Instalaciones industriales para la fabricación de cerveza y malta.

e) Instalaciones industriales para la elaboración de confituras y almíbares.

f) Instalaciones para el sacrificio, despiece o descuartizamiento de animales.

g) Instalaciones industriales para la fabricación de féculas.

h) Instalaciones industriales para la fabricación de harina de pescado y aceite de pescado.

i) Fábricas de azúcar.

Grupo 3. Perforaciones, dragados y otras instalaciones mineras e industriales.

a) Perforaciones profundas, con excepción de las perforaciones para investigar la estabilidad o la estratigrafía de los suelos y el subsuelo, en particular:

1.º Perforaciones geotérmicas excepto las de muy baja entalpía cuando no afecten a masas de agua.

2.º Perforaciones para el almacenamiento de residuos radiactivos.

3.º Perforaciones para el abastecimiento de aguas.

4.º Perforaciones petrolíferas o gasísticas de exploración o investigación.

b) Instalaciones en el exterior y en el interior para la gasificación del carbón y pizarras bituminosas no incluidas en el anexo I.

c) Exploración mediante sísmica marina excepto proyectos de investigación con fines científicos.

d) Extracción de materiales mediante dragados en dominio público marítimo-terrestre, incluyendo el dominio público portuario. Quedan excluidos los dragados cuyo objeto sea mantener las condiciones hidrodinámicas o de navegabilidad y que a su vez estén sujetos a informe de compatibilidad con la estrategia marina conforme al Real Decreto 79/2019, de 22 de febrero, por el que se regula el informe de compatibilidad y se establecen los criterios de compatibilidad con las estrategias marinas; así como aquellos dragados de mantenimiento o primer establecimiento que se ejecuten dentro de las zonas de aguas de los puertos y que, no incurriendo en ninguno de los supuestos del artículo 7.2.c) de esta ley, dadas sus

características y de las masas de agua donde se desarrollan, no puedan provocar el deterioro del estado potencial ecológico de las mismas.

e) Instalaciones para la captura de flujos de dióxido de carbono con fines de almacenamiento geológico de conformidad con la Ley 40/2010, de 29 de diciembre, de almacenamiento geológico de dióxido de carbono, procedente de instalaciones no incluidas en el anexo I.

f) Explotaciones a cielo abierto de yacimientos minerales y demás recursos geológicos de las secciones A, B, C y D reguladas por la Ley 22/1973, de 21 de julio, de Minas. Se incluyen las instalaciones (incluidas las de residuos mineros) necesarias para la extracción, tratamiento, almacenamiento, aprovechamiento y transporte del mineral, así como para la gestión de residuos mineros y restauración del espacio afectado por la actividad minera (proyectos no incluidos en el anexo I).

g) Instalaciones industriales en el exterior para la extracción de carbón, petróleo, gas natural, minerales y pizarras bituminosas (proyectos no incluidos en el anexo I).

h) Explotaciones subterráneas de yacimientos minerales y demás recursos geológicos de las secciones A, B, C y D reguladas por la Ley 22/1973, de 21 de julio, de Minas. Se incluyen las superficies, estructuras e instalaciones (incluidas las de residuos mineros) necesarias para la extracción, tratamiento, almacenamiento, aprovechamiento y transporte del mineral, así como para la gestión de los residuos mineros y restauración del espacio afectado por la actividad minera (proyectos no incluidos en el anexo I).

i) Proyectos de investigación minera cuando incluyan alguno de los siguientes trabajos: apertura de un frente piloto, la constitución de una instalación de residuos mineros o la ejecución de galerías de investigación minera.

Grupo 4. Industria energética.

a) Instalaciones industriales para la producción de electricidad, vapor y agua caliente (proyectos no incluidos en el anexo I).

b) Construcción de líneas eléctricas (proyectos no incluidos en el anexo I) con un voltaje igual o superior a 15 kV, que tengan una longitud superior a 3 km, incluidas sus subestaciones asociadas, así como por debajo de los anteriores umbrales cuando cumplan los criterios generales 1 o 2, o no incluyan las medidas preventivas establecidas en el Real Decreto 1432/2008, de 29 de agosto, por el que se establecen medidas para la protección de la avifauna contra la colisión y la electrocución en líneas eléctricas de alta tensión, o discurren a menos de 200 m de población o de 100 m de viviendas aisladas en alguna parte de su recorrido, salvo que discurren íntegramente en subterráneo por suelo urbanizado.

c) Repotenciación de líneas de transmisión de energía eléctrica existentes cuando cumplan los criterios generales 1 o 2.

d) Fabricación industrial de briquetas de hulla y de lignito.

e) Instalaciones para generación de energía hidroeléctrica diferentes a las contempladas en el anexo I. Se exceptúan las turbinas que se instalen en el interior de tuberías o canales preexistentes que no supongan ocupación adicional de terrenos ni alteraciones del caudal o profundidad en las masas de agua con que dichas conducciones o canales estén conectadas.

f) Instalaciones industriales para el transporte de vapor y agua caliente, de oleoductos y gasoductos, y tuberías para el transporte de flujos de dióxido de carbono con fines de almacenamiento geológico (proyectos no incluidos en el anexo I).

g) Instalaciones para el reprocesado y almacenamiento de residuos radiactivos (no incluidas en el anexo I).

h) Instalaciones para la utilización de la fuerza del viento para la producción de energía (parques eólicos) no incluidos en el anexo I.

i) Instalaciones para la producción de energía en medio marino y en aguas de transición.

j) Instalaciones para la producción de energía eléctrica a partir de la energía solar no incluidas en el anexo I, ni instaladas sobre cubiertas o tejados de edificios, así como, las que ocupen una superficie inferior a 5 ha salvo que cumplan los criterios generales 1 o 2.

k) Almacenamiento para uso industrial de gas natural sobre el terreno.

l) Almacenamiento subterráneo para uso industrial de gases combustibles.

m) Almacenamiento sobre el terreno para uso industrial de combustibles fósiles no incluidos en el anexo I.

n) Almacenamiento energético stand-alone a través de baterías electroquímicas o con cualquier tecnología de carácter hibridado con instalaciones de energía eléctrica.

Grupo 5. Industria siderúrgica y del mineral. Producción y elaboración de equipos de transporte y metales

a) Hornos de coque (destilación seca del carbón).

b) Instalaciones para la fabricación de fibras minerales artificiales.

c) Astilleros.

d) Instalaciones para la construcción y reparación de aeronaves.

e) Fabricación de material ferroviario.

f) Fabricación y montaje de vehículos de motor y fabricación de motores para vehículos.

g) Embutido de fondo mediante explosivos.

h) Instalaciones para la producción de lingotes de hierro o de acero (fusión primaria o secundaria), incluidas las instalaciones de fundición continua.

i) Instalaciones para la elaboración de metales ferrosos, no incluidas en el anexo I, mediante:

1.º Laminado en caliente.

2.º Forjado con martillos.

3.º Aplicación de capas protectoras de metal fundido.

j) Fundiciones de metales ferrosos no incluidos en el anexo I.

k) Instalaciones para la fundición (incluida la aleación) de metales no ferrosos, con excepción de metales preciosos, incluidos los productos de recuperación (refinado, restos de fundición, etc.) no incluidas en el anexo I.

l) Instalaciones para el tratamiento de la superficie de metales y materiales plásticos por proceso electrolítico o químico no incluidas en el anexo I.

m) Instalaciones de calcinación y de sinterizado de minerales metálicos no incluidas en el anexo I.

n) Instalaciones para la fabricación de cemento no incluidas en el anexo I.

o) Instalaciones para la producción de amianto y para la fabricación de productos a base de amianto (proyectos no incluidos en el anexo I).

p) Instalaciones para la fabricación de vidrio, incluida la fibra de vidrio, no incluidas en el anexo I.

q) Instalaciones para la fundición de sustancias minerales, incluida la producción de fibras minerales, no incluidas en el anexo I.

r) Instalaciones para la fabricación de productos cerámicos mediante horneado, en particular tejas, ladrillos, ladrillos refractarios, azulejos, gres o porcelana no incluidos en el anexo I.

Grupo 6. Industria química, petroquímica, textil y papelera.

a) Instalaciones industriales de tratamiento de productos intermedios y producción de productos químicos.

b) Instalaciones industriales para la producción de pesticidas y productos farmacéuticos, pinturas y barnices, elastómeros y peróxidos.

c) Instalaciones industriales de almacenamiento de productos petrolíferos, petroquímicos y químicos.

d) Instalaciones industriales para la fabricación y tratamiento de productos a base de elastómeros.

e) Instalaciones industriales para la producción de papel y cartón (proyectos no incluidos en el anexo I).

f) Plantas para el tratamiento previo (operaciones tales como el lavado, blanqueo, mercerización) o para el teñido de fibras o productos textiles, no incluidas en el anexo I.

g) Plantas para el curtido de pieles y cueros, no incluidas en el anexo I.

h) Instalaciones de producción y tratamiento de celulosa, no incluidas en el anexo I.

i) Instalaciones industriales para la producción de hidrógeno electrolítico, fotoelectrolítico o fotocatalítico a partir de fuentes renovables.

Grupo 7. Proyectos de infraestructuras.

- a) Proyectos de zonas industriales.
- b) Proyectos de urbanizaciones, incluida la construcción de centros comerciales y aparcamientos.
- c) Proyectos ferroviarios:
 - 1.º Construcción de líneas ferroviarias (proyectos no incluidos en el anexo I) y de estaciones de trasbordo intermodal de viajeros y de terminales intermodales de mercancías.
 - 2.º Modificación de trazado de planta de líneas ferroviarias que excedan de la zona de protección ferroviaria.
 - 3.º Soterramiento de tramos de líneas ferroviarias.
 - 4.º Electrificación de líneas ferroviarias no electrificadas e implantación de cerramiento en línea de ferrocarril.
 - 5.º Ampliación del número de vías de una línea de ferrocarril existente o instalación de tercer hilo o carril (proyectos no incluidos en el anexo I), cuando se desarrolle en zonas de protección acústica especial.
- d) Proyectos de aeródromos, según la definición de la Ley 48/1960, de 21 de julio, sobre Navegación Aérea, (no incluidos en el anexo I), así como cualquier modificación en la operación de los aeródromos que figuran en el anexo I o anexo II, que puedan tener efectos significativos para el medio ambiente. Quedan exceptuados los aeródromos destinados, exclusivamente, a uso sanitario y de emergencias o a la prevención y extinción de incendios, salvo que cumplan los criterios generales 1 o 2.
- e) Obras de alimentación artificial de playas cuyo volumen de aportación de arena supere los 500.000 metros cúbicos y aquellas de volumen inferior situadas a menos de 500 m de zonas con presencia de comunidades de fanerógamas marinas o que cumplan alguno de los criterios generales 1, 2 o 4.a).
- f) Tranvías, metros aéreos y subterráneos, líneas suspendidas o líneas similares de un determinado tipo, que sirvan exclusiva o principalmente para el transporte de pasajeros.
- g) Construcción de vías navegables tierra adentro (no incluidas en el anexo I).
- h) Obras costeras destinadas a combatir la erosión y obras marítimas que puedan alterar la costa, por ejemplo, por la construcción de diques, malecones, espigones y otras obras de defensa contra el mar. Quedan excluidos el mantenimiento y la reconstrucción de tales obras y las obras realizadas en la zona de servicio de los puertos, salvo que cumplan alguno de los criterios generales 1, 2 o 4.a).
- i) Ampliación de carreteras convencionales existentes, que impliquen su transformación en autopistas, autovías o carreteras multicarril, no incluidas en el anexo I y construcción de carreteras convencionales de nuevo trazado, no incluidas en el anexo I.
- j) Construcción de puertos, incluidos los puertos pesqueros y deportivos (proyectos no incluidos en el anexo I). Quedan excluidas las obras realizadas en la zona de servicio de los puertos, salvo que puedan generar alteraciones en la costa por afección a la dinámica litoral o cumpla los criterios generales 1, 2 o 4.a).

Grupo 8. Proyectos de ingeniería hidráulica y de gestión del agua.

- a) Proyectos de recarga artificial de acuíferos no incluidos en el anexo I.
Proyectos de extracción de aguas subterráneas de más de un 1 % del recurso disponible del acuífero correspondiente que no se encuentren incluidos en el anexo I.
Las definiciones del apartado anterior deben entenderse en el contexto establecido por el Reglamento de la Planificación Hidrológica, aprobado por Real Decreto 907/2007, de 6 de julio, por la instrucción de planificación hidrológica, aprobada por Orden ARM/2656/2008, de 10 de septiembre, y modificado por el Real Decreto 1159/2021, de 28 de diciembre, y por el Plan Hidrológico de la demarcación correspondiente vigente, normas de transposición nacional de la Directiva 2000/60/CE del Parlamento Europeo y del Consejo, de 23 de octubre de 2000, por la que se establece un marco comunitario en el ámbito de la política de aguas.
- b) Proyectos de obras para el trasvase de recursos hídricos entre cuencas fluviales, no incluidos en el anexo I.
- c) Obras de encauzamiento, proyectos de defensa de cauces y márgenes, y dragados fluviales no incluidos en el anexo I, cuando la modificación de las características físicas de la

masa de agua pueda provocar el deterioro del estado o potencial ecológico de la misma o de otras aguas abajo, o cuando cumplan los criterios generales 1 o 2.

d) Plantas de tratamiento de aguas residuales cuya capacidad esté comprendida entre los 10.000 y los 150.000 habitantes-equivalentes, así como las de menor capacidad cuando cumplan alguno de los criterios generales 1, 2 o 4.a) y c).

e) Instalaciones de desalación o desalobración de agua con un volumen nuevo o adicional superior a 3.000 metros cúbicos al día.

f) Instalaciones de conducción de agua a larga distancia no incluidas en el anexo I, situadas en suelo no urbano y que tengan una longitud superior a 10 km, así como aquellas por debajo de este umbral cuando cumplan los criterios generales 1 o 2.

g) Presas y azudes incluidos sus recrecimientos y vaciados o dragados de los embalses, excepto actuaciones de mantenimiento que no se desarrollen en espacios protegidos, y que puedan modificar el régimen ordinario de caudales.

Balsas y otras instalaciones destinadas a retener o a almacenar agua con capacidad igual o superior a 200.000 metros cúbicos, así como las comprendidas entre 200.000 y 5.000 metros cúbicos, que cumplan alguno de los criterios generales 1, 2 o 3. Demolición o puesta fuera de servicio de las presas del apartado 1.º (grandes presas) y presas destinadas a retener el agua o almacenarla, permanente, cuando el volumen de agua almacenada sea superior a 10 hectómetros cúbicos o que supongan una inundación de más de 100 ha.

Grupo 9. Otros proyectos.

a) Pistas permanentes de carreras y de pruebas para vehículos motorizados.

b) Instalaciones de eliminación o valorización de residuos no incluidas en el anexo I, excepto la eliminación o valorización de residuos propios no peligrosos en el lugar de producción.

c) Lugares para depositar lodos.

d) Almacenamiento de chatarra, incluidos vehículos desechados.

e) Instalaciones o bancos de prueba de motores, turbinas o reactores.

f) Instalaciones para la recuperación o destrucción de sustancias explosivas.

g) Pistas de esquí, remontes, teleféricos y construcciones asociadas (proyectos no incluidos en el anexo I).

h) Campamentos permanentes para tiendas de campaña o caravanas.

i) Parques temáticos (proyectos no incluidos en el anexo I).

j) Proyectos para recuperación de tierras al mar quedando excluidas las obras en la zona de servicio de los puertos, salvo que cumplan alguno de los criterios 1, 2 o 4.a).

k) Urbanizaciones turísticas y complejos hoteleros fuera de las zonas urbanas, y construcciones asociadas.

l) Cualquier proyecto que suponga un cambio de uso del suelo en una superficie igual o superior a 50 ha o igual o superior a 10 ha si cumple los criterios generales 1 o 2.

[...]

ANEXO VI

Estudio de impacto ambiental, conceptos técnicos y especificaciones relativas a las obras, instalaciones o actividades comprendidas en los anexos I y II

Parte A: Estudio de impacto ambiental:

El estudio de impacto ambiental, al que se refiere el artículo 35, deberá incluir la información detallada en los epígrafes que se desarrollan a continuación:

1. Objeto y descripción del proyecto.

a) Una descripción de la ubicación del proyecto.

b) Una descripción de las características físicas del conjunto del proyecto, incluidas, cuando proceda, los requisitos de las obras de demolición que se impongan, y de las necesidades en cuanto al uso de la tierra, durante las fases de construcción y de explotación.

c) Descripción de los materiales a utilizar, suelo y tierra a ocupar, y otros recursos naturales cuya eliminación o afectación se considere necesaria para la ejecución del proyecto, y descripción de las principales características de la fase de explotación del proyecto (en particular cualquier proceso de producción), con indicaciones, por ejemplo, sobre la demanda de energía y la energía utilizada, la naturaleza y cantidad de materiales y recursos naturales utilizados (incluidos el agua, la tierra, el suelo y la biodiversidad).

d) Descripción, en su caso, de los tipos, cantidades y composición de los residuos producidos durante las fases de construcción, explotación y, en su caso, demolición, así como la previsión de los vertidos y emisiones que se puedan dar (por ejemplo, la contaminación del agua, del aire, del suelo y del subsuelo), o cualquier otro elemento derivado de la actuación, como la peligrosidad sísmica natural, o la peligrosidad sísmica inducida por el proyecto, tanto sean de tipo temporal, durante la realización de la obra, o permanentes, cuando ya esté realizada y en operación, en especial, ruidos, vibraciones, olores, emisiones luminosas, calor, radiación, emisiones de partículas, etc.

En el caso de proyectos que estén sujetos al Reglamento sobre instalaciones nucleares y radiactivas, aprobado por el Real Decreto 1836/1999, de 3 de diciembre, el promotor deberá incluir en el estudio de impacto ambiental, una previsión de los tipos, cantidades y composición de los residuos que se producirán durante las fases de construcción, explotación y desmantelamiento, y de los vertidos y emisiones radiactivas que se puedan dar en operación normal, incidentes operacionales y accidentes; así como la declaración del cumplimiento del criterio ALARA (As Low As Reasonably Achievable) de acuerdo con las normas básicas de protección radiológica para estas situaciones.

e) Las tecnologías y las sustancias utilizadas.

2. Examen de alternativas del proyecto que resulten ambientalmente más adecuadas, de conformidad con lo dispuesto en el artículo 1.1.b) que sean técnicamente viables, y justificación de la solución adoptada.

a) Un examen multicriterio, estudiado por el promotor, de las distintas alternativas que resulten ambientalmente más adecuadas, y sean relevantes para el proyecto, incluida la alternativa cero, o de no actuación, y que sean técnicamente viables para el proyecto propuesto y sus características específicas; y una justificación de la solución propuesta, incluida una comparación de los efectos medioambientales, que tendrá en cuenta diversos criterios, como el económico y el funcional, y entre los que se incluirá una comparación de los efectos medioambientales. La selección de la mejor alternativa deberá estar soportada por un análisis global multicriterio, donde se tenga en cuenta, no sólo aspectos económicos, sino también los de carácter social y ambiental.

b) Una descripción de las exigencias previsibles en el tiempo, en orden a la utilización del suelo y otros recursos naturales, para cada alternativa examinada.

c) Respecto a la alternativa 0, o de no actuación, se realizará una descripción de los aspectos pertinentes de la situación actual del medio ambiente (hipótesis de referencia), y una presentación de su evolución probable en caso de no realización del proyecto, en la medida en que los cambios naturales con respecto a la hipótesis de referencia puedan evaluarse mediante un esfuerzo razonable, de acuerdo a la disponibilidad de información medioambiental y los conocimientos científicos.

3. Inventario ambiental, y descripción de los procesos e interacciones ecológicas o ambientales claves.

a) Estudio del estado del lugar y de sus condiciones ambientales, antes de la realización de las obras, así como de los tipos existentes de ocupación del suelo y aprovechamientos de otros recursos naturales, teniendo en cuenta las actividades preexistentes.

b) Descripción, censo, inventario, cuantificación y, en su caso, cartografía, de todos los factores definidos en el artículo 35, apartado 1, letra c), que puedan verse afectados por el proyecto: la población, la salud humana, la biodiversidad (por ejemplo, la fauna y la flora), la tierra (por ejemplo, ocupación del terreno), la geodiversidad, el suelo (por ejemplo, materia orgánica, erosión, compactación y sellado), el subsuelo, el agua (por ejemplo, modificaciones hidromorfológicas, cantidad y calidad), el medio marino, el aire, el clima (por ejemplo, emisiones de gases de efecto invernadero, impactos significativos para la

adaptación), el cambio climático, los bienes materiales, el patrimonio cultural, así como los aspectos arquitectónicos y arqueológicos, el paisaje en los términos del Convenio Europeo del Paisaje, y la interacción entre todos los factores mencionados.

En su caso, para las masas de agua afectadas se establecerá: su naturaleza, caracterización del estado, presiones, impactos y objetivos ambientales asignados por la planificación hidrológica.

c) Descripción de las interacciones ecológicas claves, y su justificación.

d) Delimitación y descripción cartografiada del territorio afectado por el proyecto, para cada uno de los aspectos ambientales definidos.

e) Estudio comparativo de la situación ambiental actual, con la actuación derivada del proyecto objeto de la evaluación, para cada alternativa examinada.

f) Las descripciones y estudios anteriores se harán de forma sucinta, en la medida en que fueran precisas para la comprensión de los posibles efectos del proyecto sobre el medio ambiente.

4. Identificación y valoración de impactos, tanto en la solución propuesta, como en sus alternativas.

a) Se incluirá la identificación, cuantificación y valoración de los efectos significativos previsibles, de las actividades proyectadas sobre los aspectos ambientales indicados en el apartado 3 para cada alternativa examinada. En su caso, se incluirán las modelizaciones necesarias para completar el inventario ambiental, e identificar y valorar los impactos del proyecto.

b) Necesariamente, la identificación de los impactos ambientales derivará del estudio de las interacciones, entre las acciones derivadas del proyecto y las características específicas de los aspectos ambientales afectados en cada caso concreto. Entre las acciones a estudiar figurarán las siguientes:

1.º La construcción y existencia del proyecto, incluidas, cuando proceda, las obras de demolición.

2.º El uso de recursos naturales, en particular la tierra, el suelo, el agua y la biodiversidad (recursos naturales), teniendo en cuenta, en la medida de lo posible, la disponibilidad sostenible de tales recursos.

3.º La emisión de contaminantes, ruido, vibración, luz, calor y radiación, la creación de molestias y la eliminación y recuperación de residuos.

4.º Los riesgos para la salud humana, el patrimonio cultural o el medio ambiente (debidos, por ejemplo, a accidentes o catástrofes).

5.º La acumulación de los efectos del proyecto con otros proyectos, existentes y/o aprobados, teniendo en cuenta los problemas medioambientales existentes relacionados con zonas de importancia medioambiental especial, que podrían verse afectadas o el uso de los recursos naturales.

6.º El impacto del proyecto en el clima (por ejemplo, la naturaleza y magnitud de las emisiones de gases de efecto invernadero, y la vulnerabilidad del proyecto con respecto al cambio climático).

La descripción de los posibles efectos significativos con respecto a los factores mencionados en el artículo 35.1, debe abarcar los efectos directos y los efectos indirectos, secundarios, acumulativos, transfronterizos, a corto, medio y largo plazo, permanentes y temporales, positivos y negativos del proyecto. Esta descripción, debe tener en cuenta los objetivos de protección medioambiental establecidos a nivel de la Unión o de los Estados miembros, y significativos para el proyecto.

En su caso, se deberán estudiar las repercusiones del proyecto sobre los diferentes elementos de calidad que definen el estado o potencial de las masas de agua afectadas.

La descripción de los métodos de previsión o de los datos utilizados para definir y evaluar los efectos significativos en el medio ambiente, incluidos detalles sobre dificultades (por ejemplo, deficiencias técnicas o falta de conocimientos) a las que se ha tenido que hacer frente al recopilar la información, y las principales incertidumbres que conllevan.

c) La cuantificación de los efectos significativos de un plan, programa o proyecto sobre el medio ambiente consistirá en la identificación y descripción, mediante datos mensurables, de

las variaciones previstas de los hábitats y de las especies afectadas, como consecuencia del desarrollo del plan o programa, o por la ejecución del proyecto. Se medirán en particular las variaciones previstas en:

1.º Superficie del hábitat o tamaño de la población afectada, directa o indirectamente, a través de las cadenas tróficas, o de los vectores ambientales, en concreto, flujos de agua, residuos, energía o atmosféricos, suelo, ribera del mar y de las rías. Para ello se utilizarán unidades biofísicas del hábitat o especie afectadas.

2.º La intensidad del impacto con indicadores cuantitativos y cualitativos. En caso de no encontrar un indicador adecuado al efecto, podrá diseñarse una escala que represente, en términos de porcentaje, las variaciones de calidad experimentadas por los hábitats y especies afectados.

3.º La duración, la frecuencia y la reversibilidad de los efectos que el impacto ocasionará sobre el hábitat y especies.

4.º La abundancia o número de individuos, su densidad o la extensión de su zona de presencia.

5.º La diversidad ecológica medida, al menos, como número de especies, o como descripción de su abundancia relativa.

6.º La rareza de la especie o del hábitat (evaluada en el plano local, regional y superior, incluido el plano comunitario), así como su grado de amenaza.

7.º La variación y cambios que vayan a experimentar, entre otros, los siguientes parámetros del hábitat y especie afectado: el estado de conservación, el estado ecológico cuantitativo, la integridad física, y la estructura y función.

d) Valoración. Se indicarán los impactos ambientales compatibles, moderados, severos y críticos que se prevean, como consecuencia de la ejecución del proyecto. Se jerarquizarán los impactos ambientales, identificados y valorados, para conocer su importancia relativa.

5. Establecimiento de medidas preventivas, correctoras y compensatorias para reducir, eliminar o compensar los efectos ambientales significativos.

Se describirán las medidas previstas para prevenir, corregir y, en su caso, compensar, los efectos adversos significativos de las distintas alternativas del proyecto sobre el medio ambiente, tanto en lo referente a su diseño y ubicación, como en cuanto a la explotación, desmantelamiento o demolición. En particular, se definirán las medidas necesarias para paliar los efectos adversos sobre el estado o potencial de las masas de agua afectadas.

Las medidas compensatorias consistirán, siempre que sea posible, en acciones de restauración, o de la misma naturaleza y efecto contrario al de la acción emprendida.

El presupuesto del proyecto incluirá estas medidas con el mismo nivel de detalle que el resto del proyecto, en un apartado específico, que se incorporará al estudio de impacto ambiental.

6. Programa de vigilancia y seguimiento ambiental.

El programa de vigilancia ambiental establecerá un sistema que garantice el cumplimiento de las indicaciones y de las medidas previstas para prevenir, corregir y, en su caso, compensar, contenidas en el estudio de impacto ambiental, tanto en la fase de ejecución como en la de explotación, desmantelamiento o demolición. Este programa atenderá a la vigilancia, durante la fase de obras, y al seguimiento, durante la fase de explotación del proyecto. El presupuesto del proyecto incluirá la vigilancia y seguimiento ambiental, en fase de obras y fase de explotación, en apartado específico, el cual se incorporará al estudio de impacto ambiental.

Los objetivos del programa de vigilancia y seguimiento ambiental son los siguientes:

a) Vigilancia ambiental durante la fase de obras:

1.º Detectar y corregir desviaciones, con relevancia ambiental, respecto a lo proyectado en el proyecto de construcción.

2.º Supervisar la correcta ejecución de las medidas ambientales.

3.º Determinar la necesidad de suprimir, modificar o introducir nuevas medidas.

4.º Seguimiento de la evolución de los elementos ambientales relevantes.

b) Seguimiento ambiental durante la fase de explotación. El estudio de impacto ambiental justificará la extensión temporal de esta fase, considerando la relevancia ambiental de los efectos adversos previstos:

1.º Verificar la correcta evolución de las medidas aplicadas en la fase de obras.

2.º Seguimiento de la respuesta y evolución ambiental del entorno a la implantación de la actividad.

3.º Diseñar los mecanismos de actuación ante la aparición de efectos inesperados o el mal funcionamiento de las medidas correctoras previstas.

7. Vulnerabilidad del proyecto.

Una descripción de los efectos adversos significativos del proyecto en el medio ambiente a consecuencia de la vulnerabilidad del proyecto ante el riesgo de accidentes graves y/o catástrofes relevantes, en relación con el proyecto en cuestión. Para este objetivo, podrá utilizarse la información relevante disponible y obtenida a través de las evaluaciones de riesgo realizadas de conformidad con otras normas, como la normativa relativa al control de los riesgos inherentes a los accidentes graves en los que intervengan sustancias peligrosas (SEVESO), así como la normativa que regula la seguridad nuclear de las instalaciones nucleares. En su caso, la descripción debe incluir las medidas previstas para prevenir y mitigar el efecto adverso significativo de tales acontecimientos en el medio ambiente, y detalles sobre la preparación y respuesta propuesta a tales emergencias.

8. Evaluación ambiental de repercusiones en espacios de la Red Natura 2000.

El apartado de evaluación de repercusiones del proyecto sobre la Red Natura 2000 incluirá, de manera diferenciada para cada una de las alternativas del proyecto consideradas, lo siguiente:

a) Identificación de los espacios afectados, y para cada uno identificación de los hábitats, especies y demás objetivos de conservación afectados por el proyecto, junto con la descripción de sus requerimientos ecológicos más probablemente afectados por el proyecto y la información disponible cuantitativa, cualitativa y cartográfica descriptiva de su estado de conservación a escala del conjunto espacio.

b) Identificación, caracterización y cuantificación de los impactos del proyecto sobre el estado de conservación de los hábitats y especies por los que se ha designado el lugar, sobre el resto de los objetivos de conservación especificados en el correspondiente plan de gestión, y en su caso sobre la conectividad con otros espacios y sobre los demás elementos que otorgan particular importancia al espacio en el contexto de la Red y contribuyen a su coherencia. La evaluación de estos impactos se apoyará en información real y actual sobre los hábitats y especies objeto de conservación en el lugar.

c) Medidas preventivas y correctoras destinadas a mitigar los impactos, y medidas compensatorias destinadas a compensar el impacto residual, evitando con ello un deterioro neto del conjunto de variables que definen el estado de conservación en el conjunto del lugar de los hábitats o las especies afectados por el proyecto.

d) Especificidades del seguimiento de los impactos y medidas contemplados.

9. Resumen no técnico de la información facilitada en virtud de los epígrafes precedentes.

El documento de síntesis no debe exceder de veinticinco páginas, y se redactará en términos asequibles a la comprensión general.

10. Lista de referencias bibliográficas consultadas para la elaboración de los estudios y análisis y listado de la normativa ambiental aplicable al proyecto.

Parte B. Conceptos técnicos:

a) Efecto directo: Aquel que tiene una incidencia inmediata en algún aspecto ambiental.

b) Efecto indirecto o secundario: Aquel que supone incidencia inmediata respecto a la interdependencia, o, en general, respecto a la relación de un sector ambiental con otro.

c) Efecto acumulativo: Aquel que al prolongarse en el tiempo la acción del agente inductor, incrementa progresivamente su gravedad, al carecerse de mecanismos de

eliminación con efectividad temporal similar a la del incremento del agente causante del daño.

d) Efecto sinérgico: Aquel que se produce cuando, el efecto conjunto de la presencia simultánea de varios agentes, supone una incidencia ambiental mayor que el efecto suma de las incidencias individuales contempladas aisladamente.

Asimismo, se incluye en este tipo aquel efecto cuyo modo de acción induce en el tiempo la aparición de otros nuevos.

e) Efecto permanente: Aquel que supone una alteración indefinida en el tiempo de factores de acción predominante en la estructura o en la función de los sistemas de relaciones ecológicas o ambientales presentes en el lugar.

f) Efecto temporal: Aquel que supone alteración no permanente en el tiempo, con un plazo temporal de manifestación que puede estimarse o determinarse.

g) Efecto a corto, medio y largo plazo: Aquel cuya incidencia puede manifestarse, respectivamente, dentro del tiempo comprendido en un ciclo anual, antes de cinco años, o en un periodo superior.

h) Impacto ambiental compatible: Aquel cuya recuperación es inmediata tras el cese de la actividad, y no precisa medidas preventivas o correctoras.

i) Impacto ambiental moderado: Aquel cuya recuperación no precisa medidas preventivas o correctoras intensivas, y en el que la consecución de las condiciones ambientales iniciales requiere cierto tiempo.

j) Impacto ambiental severo: Aquel en el que la recuperación de las condiciones del medio exige medidas preventivas o correctoras, y en el que, aun con esas medidas, aquella recuperación precisa un período de tiempo dilatado.

k) Impacto ambiental crítico: Aquel cuya magnitud es superior al umbral aceptable. Con él se produce una pérdida permanente de la calidad de las condiciones ambientales, sin posible recuperación, incluso con la adopción de medidas protectoras o correctoras.

l) Impacto residual: Pérdidas o alteraciones de los valores naturales cuantificadas en número, superficie, calidad, estructura y función, que no pueden ser evitadas ni reparadas, una vez aplicadas in situ todas las posibles medidas de prevención y corrección.

m) Peligrosidad sísmica: Probabilidad de que el valor de un cierto parámetro que mide el movimiento del suelo (intensidad, aceleración, etc.) sea superado en un determinado período de tiempo.

n) Fraccionamiento de proyectos: Mecanismo artificioso de división de un proyecto con el objetivo de evitar la evaluación de impacto ambiental ordinaria en el caso de que la suma de las magnitudes supere los umbrales establecidos en el anexo I.

Parte C. Especificaciones relativas a las obras, instalaciones o actividades comprendidas en los anexos I y II:

a) Refinerías de petróleo bruto (con la exclusión de las empresas que produzcan únicamente lubricantes a partir de petróleo bruto), así como las instalaciones de gasificación y de licuefacción de, al menos, 500 toneladas de carbón de esquistos bituminosos al día.

b) Centrales térmicas y otras instalaciones de combustión con potencia térmica de, al menos, 300 MW, así como centrales nucleares y otros reactores nucleares (con exclusión de las instalaciones de investigación para la producción y transformación de materias fisionables y fértiles en las que la potencia máxima no pase de 1 KW de duración permanente térmica).

Las centrales nucleares y otros reactores nucleares dejan de considerarse como tales instalaciones cuando la totalidad del combustible nuclear, y de los otros elementos radiactivamente contaminados, haya sido retirada de modo definitivo del lugar de la instalación.

c) Instalaciones destinadas exclusivamente al almacenamiento permanente, o a eliminar definitivamente residuos radiactivos: A los efectos de la presente ley, se entenderá por almacenamiento permanente de residuos radiactivos, cualquiera que sea su duración temporal, aquel que esté específicamente concebido para dicha actividad, y que se halle fuera del ámbito de la instalación nuclear o radiactiva que produce dichos residuos.

d) Instalaciones químicas integradas: A los efectos de la presente ley, se entenderá por instalaciones químicas integradas aquellas instalaciones para la fabricación a escala

industrial de sustancias mediante transformación química, en las que se encuentran yuxtapuestas varias unidades vinculadas funcionalmente entre sí, y que se utilizan para la producción de productos químicos orgánicos básicos, de productos químicos inorgánicos básicos, de fertilizantes a base de fósforo, nitrógeno o potasio (fertilizantes simples o compuestos), de productos fitosanitarios básicos y de biocidas, de productos farmacéuticos básicos mediante un proceso químico o biológico y de explosivos.

Cuando la instalación química integrada pretenda ubicarse en una localización determinada en la que no hubiera un conjunto de plantas químicas preexistentes, quedará sujeta a la presente ley, sea cual fuere el producto químico objeto de su fabricación.

Cuando la instalación química integrada pretenda ubicarse en una localización determinada en la que ya exista un conjunto de plantas químicas, quedará sujeta a la presente ley si las sustancias o mezclas químicas de su proceso de fabricación se clasifican como peligrosas de acuerdo con el Reglamento (CE) n.º 1272/2008 del Parlamento Europeo y del Consejo, de 16 de diciembre de 2008, sobre clasificación, etiquetado y envasado de sustancias y mezclas (CLP). En la evaluación de impacto se deberá tener en cuenta lo establecido en el Reglamento (CE) n.º 1907/2006, del Parlamento Europeo y del Consejo, de 18 de diciembre de 2006, relativo al registro, la evaluación, la autorización y la restricción de las sustancias y preparados químicos (REACH), por el que se crea la Agencia Europea de Sustancias y Preparados Químicos.

e) Construcción de autopistas, autovías, carreteras multicarril, carreteras convencionales y variantes de población. A los efectos de esta ley, se aplicarán los artículos 2 y 4 de la Ley 37/2015, de 29 de septiembre, de Carreteras.

f) Aeropuertos con pistas de despegue y aterrizaje de una longitud mayor o igual a 2.100 metros: A los efectos de esta ley, se entenderá por aeropuerto la definición contenida en la Ley 48/1960, de 21 de julio, sobre Navegación Aérea, y en el Convenio de Chicago de 1944, relativo a la creación de la Organización de la Aviación Civil Internacional (anexo 14). En este sentido, se entiende por aeropuerto el área definida de tierra o agua (que incluye todas sus edificaciones, instalaciones y equipos), destinada total o parcialmente a la llegada, salida y movimiento en superficie de aeronaves.

g) Puertos comerciales: Vías navegables y puertos de navegación interior que permitan el acceso a barcos superiores a 1.350 toneladas y puertos deportivos.

En relación a las vías navegables y puertos de navegación interior, que permitan el acceso a barcos superiores a 1.350 toneladas, se entenderá que permitan el acceso a barcos superiores a 1.350 toneladas de arqueo.

h) Instalaciones de eliminación de residuos peligrosos por incineración, tratamiento químico o almacenamiento en tierra. A los efectos de la presente ley, se entenderá tratamiento químico, referido a tratamiento físico-químico, y por almacenamiento en tierra, se entenderá depósito de seguridad en tierra.

Se considerarán incluidas las operaciones de eliminación D3, D5, D8, D9, D10, D12 del anexo I de la Ley 22/2011, de 28 de julio, de residuos y suelos contaminados.

i) Terrenos incultos y áreas seminaturales: A los efectos de la presente ley, se entienden incluidos en esta denominación los terrenos que nunca han sido cultivados, o aquellos que habiéndolo sido, han sufrido un abandono de dicha actividad, y que cumplan las condiciones y plazos que determine la Ley 43/2003, de 21 de noviembre, de Montes, y que ha permitido que hayan sido poblados por vegetación forestal leñosa.

j) Extracción a cielo abierto de hulla, lignito u otros yacimientos minerales: A los efectos de la presente ley, se entenderá por extracción a cielo abierto aquellas tareas o actividades de aprovechamiento o explotación de los yacimientos minerales, y demás recursos geológicos, que necesariamente requieran la aplicación de técnica minera y no se realicen mediante labores subterráneas. Se considera necesaria la aplicación de técnica minera en los casos en que se deban utilizar explosivos, formar cortas, tajos o bancos de 3 metros o más altura, o el empleo de cualquier clase de maquinaria.

k) Cambio de uso del suelo: A los efectos de la presente ley, se entenderá por cambio de uso del suelo, la transformación de cualquier uso de suelo rural entre sí (agrícola, ganadero, forestal, cinegético o cualquier otro vinculado a la utilización racional de los recursos naturales), cuando suponga una alteración sustancial de la cubierta vegetal, o la transformación del uso de suelo rural en suelo urbanizable.

l) Consolidación y mejora de regadíos: A los efectos de la presente ley, se entenderá por consolidación de regadíos las acciones que afectan a regadíos infradotados de agua, bien por falta de agua, bien por pérdidas excesivas en las conducciones, y que tienen como fin completar las necesidades de agua de los cultivos existentes. Se consideran acciones de mejora de regadíos las que afectan a la superficie regada suficientemente dotada, o muy dotada, de agua, sobre las que se consideran oportunas actuaciones que supongan mejoras tendentes al ahorro de agua, o mejoras socioeconómicas de las explotaciones.

m) Valor medio trimestral: Se entenderá por valor medio trimestral, teniendo en cuenta los días de producción efectiva, el período de 90 días consecutivos de máxima producción.

n) Valor medio anual: Se entenderá por valor medio anual la media de los valores medios diarios, a lo largo de un año natural.

ñ) Instalación hotelera: A los efectos de esta ley, se considerarán como instalaciones hoteleras aquellos alojamientos turísticos habilitados para el público.

o) Transmisión de energía eléctrica: incluye la actividad (transporte), las instalaciones (red interconectada de alta y media tensión) y el fin (suministro a clientes finales o distribuidores). En este concepto se incluyen las subestaciones.

§ 48

Ley 30/2014, de 3 de diciembre, de Parques Nacionales. [Inclusión parcial]

Jefatura del Estado
«BOE» núm. 293, de 4 de diciembre de 2014
Última modificación: 7 de julio de 2021
Referencia: BOE-A-2014-12588

[...]

TÍTULO II

Los Parques Nacionales

[...]

Artículo 6. *Requerimientos territoriales.*

1. Los requisitos que debe reunir un espacio para que pueda ser declarado parque nacional, son:

a) Será notoriamente representativo en cuanto a tipología de especies y características naturales, de alguno o algunos de los sistemas naturales incluidos en el Anexo de esta ley y debe suponer una aportación adicional de sistemas naturales de forma que se evidencie la mejora de la misma.

b) Contará con una proporción relevante de las especies y comunidades propias del sistema natural que pretenda representar en la Red, así como capacidad territorial y ecológica para garantizar que estas especies o comunidades puedan evolucionar de forma natural y mantener o alcanzar un estado de conservación favorable.

c) Tendrá una superficie continua, no fragmentada y sin estrangulamientos, suficiente como para permitir que se mantengan sus características físicas y biológicas y se asegure el funcionamiento de los procesos naturales presentes. A estos efectos, la superficie del parque nacional, salvo en casos debidamente justificados, tendrá:

– Al menos, 5.000 hectáreas en parques nacionales terrestres o marítimo-terrestres insulares.

– Al menos, 20.000 hectáreas en parques nacionales terrestres o marítimo-terrestres peninsulares y en parques nacionales en aguas marinas.

d) Estará ocupado, en una superficie adecuada, por formaciones naturales, sin aprovechamientos de carácter agrícola, forestal, o hidráulico, ni elementos artificiales que alteren significativamente la estética del paisaje o el funcionamiento de los ecosistemas.

e) No podrá contener actividades extractivas o explotaciones de áridos, arenas o minerales, ni instalaciones dedicadas a uso deportivo, industrial o de ocio no integradas en los programas de uso público o de visita del parque nacional.

2. En la superficie propuesta para incluirse en un parque nacional no puede existir suelo susceptible de transformación urbanística ni suelo urbanizado.

3. Si se encontraran elementos artificiales en el espacio propuesto como parque nacional, estos deberán guardar vinculación histórica y cultural y estar integrados en el medio natural, salvo casos debidamente justificados y que sean compatibles con los objetivos de conservación del Parque Nacional.

Artículo 7. *Efectos jurídicos ligados a la declaración.*

El régimen jurídico de protección establecido en las leyes declarativas tendrá carácter prevalente frente a cualquier otra normativa sectorial. En particular, la declaración lleva aparejada:

1. La utilidad pública o interés social de las actuaciones que, para la consecución de los objetivos de los parques nacionales, deban acometer las administraciones públicas, en particular aquellas de carácter básico.

2. La facultad de la administración competente para el ejercicio de los derechos de tanteo y de retracto respecto de los actos o negocios jurídicos de carácter oneroso y celebrados *inter vivos* que comporten la creación, transmisión o modificación del dominio o de cualesquiera otros derechos reales, con excepción de los de garantía, que recaigan sobre fincas rústicas situadas en el interior del parque nacional o bien enclavadas dentro del mismo, incluidas cualesquiera operaciones o negocios en virtud de los cuales se adquiera la mayoría en el capital social de sociedades titulares de los derechos reales citados. A estos efectos:

a) El transmitente notificará fehacientemente a la administración competente el precio y las condiciones esenciales de la transmisión pretendida. Dentro de los tres meses siguientes a la notificación, dicha administración podrá ejercer el derecho de tanteo obligándose al pago del precio convenido en un período no superior a dos ejercicios económicos.

b) Cuando el propósito de transmisión no se hubiera notificado de manera fehaciente, la administración competente podrá ejercer el derecho de retracto en el plazo de un año a partir de la fecha en que tenga conocimiento de la transmisión y en los mismos términos previstos para el de tanteo.

c) Los Registradores de la Propiedad y Mercantiles no inscribirán transmisión o constitución de derecho alguno sobre los bienes referidos sin que se acredite haber cumplido con los requisitos señalados en este apartado.

3. Las actividades presentes y consolidadas en el territorio de los parques nacionales en el momento de su declaración serán objeto de estudio a fin de determinar las que resulten incompatibles con la gestión y conservación del espacio. En el caso de existir, las administraciones competentes adoptarán, preferentemente mediante acuerdos voluntarios, las medidas necesarias para su eliminación dentro del plazo que establezca la ley declarativa. En todo caso, se consideran actividades incompatibles las siguientes:

a) La pesca deportiva y recreativa y la caza deportiva y comercial, así como la tala con fines comerciales. En el caso de existir estas actividades en el momento de la declaración, las administraciones competentes adoptarán las medidas precisas para su eliminación, dentro del plazo que a tal efecto establecerá la ley declarativa.

La administración gestora del parque nacional podrá programar y organizar actividades de control de poblaciones y de restauración de hábitats de acuerdo con los objetivos y determinaciones del Plan Director y del Plan Rector de Uso y Gestión.

b) Los aprovechamientos hidroeléctricos, vías de comunicación, redes energéticas y otras infraestructuras, salvo en circunstancias excepcionales debidamente justificadas por razones de protección ambiental o interés social, y siempre que no exista otra solución satisfactoria. En el caso de que dichas actividades o instalaciones, estén presentes en el momento de la declaración y no sea posible su supresión, las administraciones competentes adoptarán las medidas precisas para la corrección de sus efectos, dentro del plazo que a tal efecto establecerá la ley declarativa.

c) Las explotaciones y extracciones mineras, de hidrocarburos, áridos y canteras.

d) El aprovechamiento de otros recursos salvo aquellos que sean compatibles con los objetivos del parque, se apoyen en derechos consolidados o constituyan una aportación reconocida en la ley declarativa de valores culturales, inmateriales o ecológicos.

e) El sobrevuelo a menos de 3.000 metros de altura sobre la vertical del terreno, salvo autorización expresa o por causa de fuerza mayor.

4. Los planes hidrológicos de cuenca y las administraciones competentes en materia hidráulica asegurarán los recursos hídricos adecuados en cantidad y calidad para el mantenimiento de los valores y el logro de los objetivos de los parques nacionales.

5. Cualquier privación en los bienes y derechos patrimoniales, en particular sobre usos y aprovechamientos reconocidos en el interior de un parque nacional en el momento de su declaración, así como cualquier limitación en el ejercicio de los mencionados derechos que el titular no tenga el deber jurídico de soportar, será objeto de indemnización a sus titulares, conforme a lo establecido en la Ley de 16 de diciembre de 1954 sobre expropiación forzosa y en la Ley 30/1992, de 26 de noviembre, de Régimen Jurídico de las Administraciones Públicas y del Procedimiento Administrativo Común. Las administraciones públicas, a la vista de la situación anterior, actuarán con la máxima diligencia para indemnizar en su caso, de acuerdo con la ley declarativa.

6. El suelo objeto de la declaración de parque nacional no podrá ser susceptible de urbanización ni edificación, sin perjuicio de lo que determine el Plan Rector de Uso y Gestión en cuanto a las instalaciones precisas para garantizar su gestión y contribuir al mejor cumplimiento de los objetivos del parque nacional.

Téngase en cuenta que se modifica el límite de altura de sobrevuelo del territorio previsto en el apartado 3.e) para determinados parques nacionales, en la forma establecida en los arts. 1 y 2 del Real Decreto 493/2021, de 6 de julio. [Ref. BOE-A-2021-11237](#)

[. . .]

§ 49

Ley 42/2007, de 13 de diciembre, del Patrimonio Natural y de la Biodiversidad. [Inclusión parcial]

Jefatura del Estado
«BOE» núm. 299, de 14 de diciembre de 2007
Última modificación: 31 de diciembre de 2020
Referencia: BOE-A-2007-21490

TÍTULO PRELIMINAR

[...]

Artículo 3. *Definiciones.*

A efectos de esta ley se entenderá por:

1. Áreas de montaña: territorios continuos y extensos, con altimetría elevada y sostenida respecto a los territorios circundantes, cuyas características físicas causan la aparición de gradientes ecológicos que condicionan la organización de los ecosistemas y afectan a los seres vivos y a las sociedades humanas que en ellas se desarrollan.

2. Área crítica para una especie: aquellos sectores incluidos en el área de distribución que contengan hábitats esenciales para la conservación favorable de la especie o que por su situación estratégica para la misma requieran su adecuado mantenimiento.

3. Biodiversidad o diversidad biológica: variabilidad de los organismos vivos de cualquier fuente, incluidos entre otras cosas, los ecosistemas terrestres y marinos y otros ecosistemas acuáticos y los complejos ecológicos de los que forman parte; comprende la diversidad dentro de cada especie, entre las especies y de los ecosistemas.

4. Conocimiento tradicional: el conocimiento, las innovaciones y prácticas de las poblaciones locales ligados al patrimonio natural y la biodiversidad, desarrolladas desde la experiencia y adaptadas a la cultura y el medio ambiente local.

5. Conservación: mantenimiento o restablecimiento en estado favorable del patrimonio natural y la biodiversidad, en particular, de los hábitats naturales y seminaturales de las poblaciones de especies de fauna y de flora silvestres, así como el conjunto de medidas necesarias para conseguirlo.

6. Conservación in situ: conservación de los ecosistemas y los hábitats naturales y seminaturales el mantenimiento y recuperación de poblaciones viables de especies silvestres en sus entornos naturales y, en el caso de las especies domesticadas y cultivadas, en los entornos en que hayan desarrollado sus propiedades específicas.

7. Conservación ex situ: conservación de componentes de la diversidad biológica fuera de sus hábitats naturales.

8. Corredor ecológico: territorio, de extensión y configuración variables, que, debido a su disposición y a su estado de conservación, conecta funcionalmente espacios naturales de singular relevancia para la flora o la fauna silvestres, separados entre sí, permitiendo, entre

otros procesos ecológicos, el intercambio genético entre poblaciones de especies silvestres o la migración de especímenes de esas especies.

9. Custodia del territorio: conjunto de estrategias o técnicas jurídicas a través de las cuales se implican a los propietarios y usuarios del territorio en la conservación y uso de los valores y los recursos naturales, culturales y paisajísticos.

10. Ecosistema: complejo dinámico de comunidades vegetales, animales y de microorganismos y su medio no viviente que interactúan como una unidad funcional.

11. Especie autóctona: la existente dentro de su área de distribución natural.

12. Especie autóctona extinguida: especie autóctona desaparecida en el pasado de su área de distribución natural.

13. Especie exótica invasora: la que se introduce o establece en un ecosistema o hábitat natural o seminatural y que es un agente de cambio y amenaza para la diversidad biológica nativa, ya sea por su comportamiento invasor, o por el riesgo de contaminación genética.

14. Estado de conservación de un hábitat: situación derivada del conjunto de las influencias que actúan sobre el hábitat natural o seminatural de que se trate y sobre las especies típicas asentadas en el mismo y que pueden afectar a largo plazo a su distribución natural, su estructura y funciones, así como a la supervivencia de sus especies típicas en el territorio.

15. Estado de conservación favorable de un hábitat natural: cuando su área de distribución natural es estable o se amplía; la estructura y funciones específicas necesarias para su mantenimiento a largo plazo existen y pueden seguir existiendo en un futuro previsible; y el estado de conservación de sus especies es favorable.

16. Estado de conservación favorable de una especie: cuando su dinámica poblacional indica que sigue y puede seguir constituyendo a largo plazo un elemento vital de los hábitats a los que pertenece; el área de distribución natural no se está reduciendo ni haya amenazas de reducción en un futuro previsible; existe y probablemente siga existiendo un hábitat de extensión suficiente para mantener sus poblaciones a largo plazo.

17. Externalidad: todo efecto producido por una acción, que no era buscado en los objetivos de la misma.

18. Geodiversidad o diversidad geológica: variedad de elementos geológicos, incluidos rocas, minerales, fósiles, suelos, formas del relieve, formaciones y unidades geológicas y paisajes que son el producto y registro de la evolución de la Tierra.

19. Geoparques o parques geológicos: territorios delimitados que presentan formas geológicas únicas, de especial importancia científica, singularidad o belleza y que son representativos de la historia evolutiva geológica y de los eventos y procesos que las han formado. También lugares que destacan por sus valores arqueológicos, ecológicos o culturales relacionados con la gea.

20. Hábitats naturales: zonas terrestres o acuáticas diferenciadas por sus características geográficas, abióticas y bióticas, tanto si son enteramente naturales como seminaturales.

21. Hábitat de una especie: medio definido por factores abióticos y bióticos específicos donde vive la especie en una de las fases de su ciclo biológico.

22. Instrumentos de gestión: bajo esta denominación se incluye cualquier técnica de gestión de un espacio natural y de sus usos, que haya sido sometido a un proceso de información pública, haya sido objeto de una aprobación formal y haya sido publicado.

22 bis. Introducción: Se refiere al movimiento por acción humana, voluntaria o accidental, de una especie fuera de su área de distribución natural. Este movimiento puede realizarse dentro de un país, o entre países o zonas fuera de la jurisdicción nacional.

23. Material genético: todo material de origen vegetal, fúngico, animal, microbiano o de otro tipo que contenga unidades funcionales de la herencia.

24. Medidas compensatorias: son medidas específicas incluidas en un plan o proyecto, que tienen por objeto compensar, lo más exactamente posible, su impacto negativo sobre la especie o el hábitat afectado.

25. Objetivo de conservación de un lugar: niveles poblacionales de las diferentes especies así como superficie y calidad de los hábitats que debe tener un espacio para alcanzar un estado de conservación favorable.

26. Paisaje: cualquier parte del territorio cuyo carácter sea el resultado de la acción y la interacción de factores naturales y/o humanos, tal como la percibe la población.

27. Patrimonio Natural: conjunto de bienes y recursos de la naturaleza fuente de diversidad biológica y geológica, que tienen un valor relevante medioambiental, paisajístico, científico o cultural.

28. Recursos biológicos: los recursos genéticos, los organismos o partes de ellos, las poblaciones, o cualquier otro tipo del componente biótico de los ecosistemas de valor o utilidad real o potencial para la humanidad.

29. Recursos genéticos: material genético de valor real o potencial.

29 bis. Recursos zoogenéticos para la agricultura y la alimentación: Aquellas especies de animales que se utilizan, o se pueden utilizar, para la producción de alimentos, la agricultura, la ganadería o la alimentación y que sean declaradas como tal, mediante orden, por el Ministerio de Agricultura y Pesca, Alimentación y Medio Ambiente o que tengan reconocida dicha consideración por convenios u organismos internacionales de carácter oficial.

29 ter. Especie naturalizada: Especie exótica establecida en el ecosistema con carácter permanente, introducida legalmente antes de la entrada en vigor de la presente Ley, y respecto de la que no existan indicios ni evidencias de efectos significativos en el medio natural en que habita, presentando además un especial interés, social o económico.

30. Recursos naturales: todo componente de la naturaleza, susceptible de ser aprovechado por el ser humano para la satisfacción de sus necesidades y que tenga un valor actual o potencial, tales como: el paisaje natural, las aguas, superficiales y subterráneas; el suelo, subsuelo y las tierras por su capacidad de uso mayor: agrícolas, pecuarias, forestales, cinegética y de protección; la biodiversidad; la geodiversidad; los recursos genéticos, y los ecosistemas que dan soporte a la vida; los hidrocarburos; los recursos hidroenergéticos, eólicos, solares, geotérmicos y similares; la atmósfera y el espectro radioeléctrico, los minerales, las rocas y otros recursos geológicos renovables y no renovables.

31. Reservas de Biosfera: territorios declarados como tales en el seno del Programa MaB, de la UNESCO, al que está adherido el Reino de España, de gestión integrada, participativa y sostenible del patrimonio y de los recursos naturales.

32. Restauración de ecosistemas: conjunto de actividades orientadas a reestablecer la funcionalidad y capacidad de evolución de los ecosistemas hacia un estado maduro.

33. Taxón: grupo de organismos con características comunes.

34. Taxón extinguido: taxón autóctono desaparecido en el pasado de su área de distribución natural.

35. Taxones autóctonos: taxones existentes de forma natural en un lugar determinado, incluidos los extinguidos, en su caso.

36. Uso sostenible del patrimonio natural: utilización de sus componentes de un modo y a un ritmo que no ocasione su reducción a largo plazo, con lo cual se mantienen las posibilidades de su aportación a la satisfacción de las necesidades de las generaciones actuales y futuras.

37. Entidad de custodia del territorio: organización pública o privada, sin ánimo de lucro, que lleva a cabo iniciativas que incluyan la realización de acuerdos de custodia del territorio para la conservación del patrimonio natural y la biodiversidad.

38. Patrimonio Geológico: conjunto de recursos naturales geológicos de valor científico, cultural y/o educativo, ya sean formaciones y estructuras geológicas, formas del terreno, minerales, rocas, meteoritos, fósiles, suelos y otras manifestaciones geológicas que permiten conocer, estudiar e interpretar: a) el origen y evolución de la Tierra, b) los procesos que la han modelado, c) los climas y paisajes del pasado y presente y d) el origen y evolución de la vida.

39. Medio marino: aguas marinas sometidas a soberanía o jurisdicción española, y su lecho, subsuelo y recursos naturales.

40. Situación crítica de una especie: situación en que una especie, de acuerdo con un análisis de viabilidad demográfico o de hábitat, o un diagnóstico realizado con base en la mejor información científica disponible, se encuentra en riesgo inminente de extinción en estado silvestre.

41. Jardín botánico: institución (pública, privada o mixta) o instalación de conservación ex situ, que exhibe colecciones científicas de plantas vivas, mantenidas, cultivadas y

propagadas para el logro simultáneo de objetivos de estudio, divulgación, enseñanza y conservación de la diversidad vegetal.

42. Suelta: Liberación de ejemplares de especies en el medio natural.

43. Utilización de recursos genéticos: la realización de actividades de investigación y desarrollo sobre la composición genética y/o bioquímica de recursos genéticos, incluso mediante la aplicación de biotecnología, conforme a la definición que se estipula en el artículo 2 del Convenio sobre la Diversidad Biológica.

[...]

TÍTULO II

Catalogación, conservación y restauración de hábitats y espacios del patrimonio natural

[...]

CAPÍTULO II

Protección de espacios

[...]

Artículo 34. *Los Monumentos Naturales.*

1. Los Monumentos Naturales son espacios o elementos de la naturaleza constituidos básicamente por formaciones de notoria singularidad, rareza o belleza, que merecen ser objeto de una protección especial.

2. Se considerarán también Monumentos Naturales los árboles singulares y monumentales, las formaciones geológicas, los yacimientos paleontológicos y mineralógicos, los estratotipos y demás elementos de la gea que reúnan un interés especial por la singularidad o importancia de sus valores científicos, culturales o paisajísticos.

3. En los Monumentos Naturales estará limitada la explotación de recursos, salvo cuando esta explotación sea plenamente coherente con la conservación de los valores que se pretenden proteger, conforme a lo establecido en sus normas de declaración o gestión, o en aquellos casos en que, por razones de investigación o conservación o por tratarse de actividades económicas compatibles con mínimo impacto y que contribuyan al bienestar socioeconómico o de la población se permita dicha explotación, previa la pertinente autorización administrativa.

[...]

ANEXO VIII

GEODIVERSIDAD DEL TERRITORIO ESPAÑOL

I. Unidades geológicas más representativas

1. Estructuras y formaciones geológicas singulares del Orógeno Varisco en el Macizo ibérico.

2. Estructuras y formaciones geológicas singulares del basamento, unidades alóctonas y cobertera mesocenoica de las Cordilleras Alpinas.

3. Estructuras y formaciones geológicas singulares de las cuencas cenozoicas continentales y marinas.

4. Sistemas volcánicos.

5. Depósitos, suelos edáficos y formas de modelado singulares representativos de la acción del clima actual y del pasado.

6. Depósitos y formas de modelado singulares de origen fluvial, lacustre y eólico.

7. Depósitos y formas de modelado costeros y litorales.

8. Sistemas kársticos en carbonatos y evaporitas.

II. Contextos geológicos de España de relevancia mundial

1. Red fluvial, rañas y relieves apalachianos del Macizo Ibérico.
2. Costas de la Península Ibérica.
3. Sistemas kársticos en carbonatos y evaporitas de la Península Ibérica y Baleares.
4. Sucesiones estratigráficas del Paleozoico inferior y medio del Macizo Ibérico.
5. El Carbonífero de la Zona Cantábrica.
6. El «rifting» de Pangea y las sucesiones mesozoicas de las cordilleras Bética e Ibérica.
7. Fósiles e icnofósiles del Mesozoico continental de la Península Ibérica.
8. Secciones estratigráficas del límite Cretácico-Paleógeno.
9. Cuencas sinorogénicas surpirenaicas.
10. Cuencas cenozoicas continentales y yacimientos de vertebrados asociados del Levante español.
11. Unidades olistostrómicas del antepaís bético.
12. Episodios evaporíticos messinienses (crisis de salinidad mediterránea).
13. Yacimientos de vertebrados del Plioceno y Pleistoceno españoles.
14. Vulcanismo neógeno y cuaternario de la Península Ibérica.
15. Edificios y morfologías volcánicas de las Islas Canarias.
16. El orógeno varisco ibérico.
17. Extensión miocena en el Dominio de Alborán.
18. Mineralizaciones de mercurio de la región de Almadén.
19. La Faja Pirítica Ibérica.
20. Las mineralizaciones de Pb-Zn y Fe del Urgoniano de la cuenca Vasco-Cantábrica.
21. Complejos ofiolíticos de la Península Ibérica.

§ 50

Ley 45/2007, de 13 de diciembre, para el desarrollo sostenible del medio rural. [Inclusión parcial]

Jefatura del Estado
«BOE» núm. 299, de 14 de diciembre de 2007
Última modificación: 21 de octubre de 2009
Referencia: BOE-A-2007-21493

[...]

CAPÍTULO V

Acciones generales para el desarrollo rural sostenible

[...]

Artículo 19. *Planificación ambiental.*

1. De acuerdo con lo establecido en la legislación correspondiente, el Gobierno, en colaboración con la Comunidades Autónomas, y previa consulta a las organizaciones profesionales agrarias más representativas, aprobará el Plan Estratégico Nacional del Patrimonio Natural y de la Biodiversidad y Geodiversidad, que incluirá previsiones de actuación en materia de protección de suelos y acuíferos, proyección del paisaje, lucha contra la desertificación, reforestación, restauración hidrológico-forestal, prevención de riesgos naturales, prevención contra incendios y recuperación de la cubierta vegetal, con especial detalle para la protección contra incendios de los núcleos de población del medio rural y de los espacios naturales protegidos. Asimismo, se considerarán, específicamente, las actuaciones ligadas al mantenimiento y protección de los paisajes protegidos y de interés del medio rural y las áreas de montaña. Se incluirán iniciativas para el conocimiento, protección y uso sostenible del patrimonio geológico, minero y biológico como recurso científico, cultural y turístico.

2. En los términos establecidos en la legislación vigente, las Comunidades Autónomas aprobarán planes e instrumentos de gestión necesarios para el área incluida en la Red Natura 2000 de cada una de las zonas rurales calificadas y delimitadas como tales de acuerdo con lo previsto en este título.

3. El Gobierno, a propuesta de los Ministerios de Agricultura, Pesca y Alimentación y de Medio Ambiente, y previa consulta a las organizaciones profesionales agrarias más representativas, aprobará un Plan Nacional de Calidad Ambiental Agrícola y Ganadera que incluirá subprogramas relativos a reducción, reutilización y gestión sostenible de Residuos Agrarios y Ganaderos, Agricultura y Ganadería Ecológicas, y a la reducción y uso sostenible de Fertilizantes y Plaguicidas Agrícolas. Dicho Plan incluirá un tratamiento y medidas especiales para las explotaciones incluidas en la Red Natura 2000 y para las que pueden

contribuir, a través de un uso más responsable de estas sustancias, a la reducción de la contaminación difusa de los acuíferos y las aguas superficiales y costeras.

CAPÍTULO VI

Medidas para el desarrollo rural sostenible

[...]

Artículo 22. *Creación y mantenimiento del empleo.*

Con el fin de impulsar la creación y el mantenimiento del empleo en el medio rural, en especial para mujeres, jóvenes y personas con discapacidad, y preferentemente en las zonas rurales prioritarias, el Programa podrá contemplar medidas para:

a) El apoyo a la creación de empresas, al autoempleo y al empleo en cooperativas, singularmente en los sectores de actividad económica relacionados con el uso de nuevas tecnologías y con prácticas innovadoras en materia medioambiental.

b) El mantenimiento de puestos de trabajo en sectores productivos especialmente significativos en el medio rural y la creación de empleos en sectores emergentes.

c) El fomento de políticas activas para reducir la temporalidad del empleo en el medio rural. Los contratos territoriales de zona rural especificarán planes de mejora en lo relativo a condiciones de trabajo, estabilidad en el empleo y prevención de riesgos laborales.

d) La realización de programas de formación profesional para desempleados y programas mixtos de empleo y formación, especialmente en servicios de proximidad y de atención a personas dependientes.

e) La formación profesional de trabajadores ocupados, de formación en capacidades empresariales y gerenciales, así como la capacitación en nuevas actividades y tecnologías.

f) El diseño de actividades para informar y formar a los habitantes del medio rural sobre la potencialidad de uso de su Patrimonio Natural y Cultural. Proponiendo iniciativas que faciliten su implicación en el turismo geológico, ecológico, minero y otros aprovechamientos culturales.

[...]

§ 51

Real Decreto 79/2019, de 22 de febrero, por el que se regula el informe de compatibilidad y se establecen los criterios de compatibilidad con las estrategias marinas. [Inclusión parcial]

Ministerio para la Transición Ecológica
«BOE» núm. 47, de 23 de febrero de 2019
Última modificación: 13 de abril de 2022
Referencia: BOE-A-2019-2557

[...]

ANEXO I

Actuaciones que deben contar con informe de compatibilidad con las estrategias marinas

- A. Sondeos exploratorios y explotación de hidrocarburos en el subsuelo marino.
- B. Almacenamiento geológico de gas o CO₂.
- C. Instalación de gasoductos y oleoductos, sobre el lecho marino o enterrados bajo el mismo.
- D. Instalación de cables submarinos de telecomunicaciones o de electricidad, colocados sobre el lecho marino o enterrados bajo el mismo.
- E. Instalación de conducciones para vertidos desde tierra al mar o captaciones de agua de mar sobre el lecho marino o enterrados bajo el mismo.
- F. Infraestructuras marinas portuarias.
- G. Infraestructuras marinas de defensa de la costa.
- H. Dragados y vertidos al mar de material dragado, incluyendo los dragados para mejorar el calado de los puertos o de sus canales de acceso.
- I. Extracción de áridos submarinos, incluida la realizada con destino a la creación o regeneración de playas y sin perjuicio de la prohibición de extracción de áridos para la construcción conforme a lo señalado en el artículo 63.2 de la Ley 22/1988, de 28 de julio, de Costas.
- J. Minería submarina.
- K. Aporte de arenas a playas, siempre que se trate de un aporte externo de áridos que se realice por debajo de la cota de la pleamar máxima viva equinoccial.
- L. Proyectos diferentes a las aportaciones de arena a playas y la construcción de nuevas infraestructuras portuarias y de defensa de la costa, encaminados a ganar tierras al mar con aporte de materiales de cualquier procedencia.
- M. Energías renovables en el mar.
- N. Balizamientos de señalización de áreas ecoturísticas, áreas de custodia marina o asimiladas mediante la instalación de boyas o cualquier otro dispositivo flotante siempre y cuando los mismos vayan anclados al fondo marino.

O. Fondeaderos fuera de la zona de servicio adscrita a los puertos, y dentro de la zona de servicio cuando en su instalación y uso se afecte de forma directa a espacios marinos protegidos, o a hábitats, o a especies con alguna figura de protección.

P. Arrecifes artificiales.

Q. Instalaciones de acuicultura marina para el cultivo o engorde de especies comerciales.

R. Actividad económica de colocación de urnas funerarias o cenizas funerarias en el mar.

S. Otras: cualquier otra actuación susceptible de estar sujeta a informe de compatibilidad por tratarse de uno de los supuestos sometidos a uno de los procedimientos del artículo 6 y que esté directamente relacionada con la consecución de los objetivos ambientales y suponga un riesgo para el buen estado ambiental conforme a lo señalado en el apartado 3.3 de la Ley 41/2010, de 29 de diciembre.

ANEXO II

Lista indicativa de objetivos ambientales de las estrategias marinas que deben ser considerados en el análisis de compatibilidad de las actuaciones

La evaluación de la compatibilidad de actuaciones con la estrategia marina correspondiente se realizará caso por caso, teniendo en consideración sus efectos sobre los objetivos ambientales de las estrategias marinas, y sobre la consecución del buen estado ambiental.

Los objetivos ambientales pueden consultarse en la Resolución de 11 de junio de 2019, de la Secretaría de Estado de Medio Ambiente, por la que se publica el Acuerdo del Consejo de Ministros de 7 de junio de 2019, por el que se aprueban los objetivos ambientales del segundo ciclo de las estrategias marinas españolas. El anexo de la citada resolución, en el que se enumeran y detallan los objetivos ambientales de las estrategias marinas, figura en la página web del Ministerio para la Transición Ecológica y el Reto Demográfico, en la siguiente dirección:

https://www.miteco.gob.es/es/costas/temas/proteccion-medio-marino/estrategias-marinas/eemm_2dociclo_fases123.aspx.

Estos objetivos son objeto de revisión periódica, siguiendo lo establecido en el artículo 20 de la Ley 41/2010, de 29 de diciembre.

Actuaciones	Objetivos ambientales del segundo ciclo de Estrategias Marinas de la Noratlántica																	
	B.N.2	B.N.4	B.N.5	B.N.8	B.N.1 0	B.N.1 2	B.N.1 3	C.N.1	C.N.2	C.N.3	C.N.4	C.N.5	C.N.1 0	C.N.1 1	C.N.1 2	C.N.1 3	C.N.1 6	C.N.1 7
A Sondeos exploratorios y explotación de hidrocarburos en el subsuelo marino.	X					X	X	X		X			X	X			X	X
B Almacenamiento geológico de gas o CO ₂ .	X					X	X	X		X			X	X			X	X
C Instalación de gasoductos y oleoductos, sobre el lecho marino o enterrados bajo el mismo.	X					X	X	X		X			X	X			X	X
D Instalación de cables submarinos de telecomunicaciones o transporte de electricidad, colocados en el lecho marino o enterrados bajo el mismo.						X	X	X		X			X	X			X	X
E Instalación de conducciones para vertidos desde tierra al mar o captaciones de agua de mar sobre el lecho marino o enterrados bajo el mismo.		X	X			X	X	X		X			X	X			X	X
F Infraestructuras marinas portuarias.	X	X	X			X	X	X	X	X			X	X	X	X	X	X
G Infraestructuras marinas de defensa de la costa.		X	X			X		X	X	X			X	X	X	X	X	X
H Dragados y vertidos al mar de material dragado, incluyendo los dragados para mejorar el calado de sus puertos o de sus canales de acceso.	X					X		X	X	X			X	X			X	X
I Extracción de áridos submarinos, incluida la realizada con destino a la creación o regeneración de playas y sin perjuicio de la prohibición de extracción de áridos para la construcción conforme a lo señalado en el artículo 63.2 de la Ley 22/1988, de 22 de julio, de Costas.	X					X		X	X	X			X	X			X	X
J Minería submarina.	X					X		X	X	X			X	X			X	X

§ 51 Informe de compatibilidad y criterios de compatibilidad con las estrategias marinas [parcial]

Actuaciones	Objetivos ambientales del segundo ciclo de Estrategias Marinas de la Noratlántica																	
	B.N.2	B.N.4	B.N.5	B.N.8	B.N.1 0	B.N.1 2	B.N.1 3	C.N.1	C.N.2	C.N.3	C.N.4	C.N.5	C.N.1 0	C.N.1 1	C.N.1 2	C.N.1 3	C.N.1 6	C.N.1 7
K	Aporte de arenas a playas, siempre que se trate de un aporte externo de áridos que se realice por debajo de la cota de la pleamar máxima viva equinoccial.	X						X	X	X			X	X	X	X	X	X
L	Proyectos diferentes a las aportaciones de arena a playas y a la construcción de nuevas infraestructuras portuarias y de defensa de la costa, encaminados a ganar tierras al mar, con aporte de materiales de cualquier procedencia.	X				X		X	X	X			X	X	X	X	X	X
M	Energías renovables en el mar.					X		X		X			X	X			X	X
N	Balizamientos de señalización de áreas ecoturísticas, áreas de custodia marina o asimiladas, mediante la instalación de boyas o cualquier otro dispositivo flotante siempre y cuando los mismos vayan anclados al fondo marino.					X		X		X	X							
O	Fondeaderos fuera de la zona de servicio adscrita a los puertos, y dentro de la zona de servicio cuando en su instalación y uso se afecte de forma directa a espacios marinos protegidos, o a hábitats o especies con alguna figura de protección.						X	X	X	X			X	X			X	X
P	Arrecifes artificiales.	X						X	X	X			X	X			X	X
Q	Instalaciones de acuicultura marina para el cultivo o engorde de especies comerciales.	X						X	X	X		X	X	X			X	X
R	Actividad económica de colocación de urnas funerarias o cenizas funerarias en el mar.	X						X		X								
S	Otros: cualquier otra actuación susceptible de estar sujeta a informe de compatibilidad por tratarse de uno de los supuestos sometidos a uno de los procedimientos del artículo 6 y que esté directamente relacionada con la consecución de los objetivos ambientales y suponga un riesgo para el buen estado ambiental conforme a lo señalado en el apartado 3.3 de la Ley 41/2010, de 29 de diciembre.		X	X	X	X	X	X	X	X	X		X	X				

Resolución de 11 de junio de 2019, de la Secretaría de Estado de Medio Ambiente, por la que se publica el Acuerdo del Consejo de Ministros de 7 de junio de 2019, por el que se aprueban los objetivos ambientales del segundo ciclo de las estrategias marinas españolas (https://www.boe.es/diario_boe/txt.php?id=BOE-A-2019-8941).

Los objetivos ambientales del segundo ciclo de la Demarcación Marina Noratlántica que se resumen en esta tabla pueden consultarse en su versión íntegra en: https://www.miteco.gob.es/es/costas/temas/proteccion-medio-marino/anexoacuerdocmmobjetivosambientalesseemm_web_tcm30-497743.pdf.

Actuaciones	Objetivos ambientales del segundo ciclo de Estrategias Marinas de la Demarcación Sudatlántica																	
	B.S.2	B.S.4	B.S.5	B.S.8	B.S.1 0	B.S.1 2	B.S.1 3	C.S.1	C.S.2	C.S.3	C.S.4	C.S.5	C.S.1 0	C.S.1 1	C.S.1 2	C.S.1 3	C.S.1 6	C.S.1 7
A	Sondeos exploratorios y explotación de hidrocarburos en el subsuelo marino.	X					X	X	X				X	X			X	X
B	Almacenamiento geológico de gas o CO ₂ .	X					X	X	X				X	X			X	X
C	Instalación de gasoductos y oleoductos, sobre el lecho marino o enterrados bajo el mismo.	X					X	X	X				X	X			X	X
D	Instalación de cables submarinos de telecomunicaciones o transporte de electricidad, colocados en el lecho marino o enterrados bajo el mismo.						X	X	X				X	X			X	X
E	Instalación de conducciones para vertidos desde tierra al mar o captaciones de agua de mar sobre el lecho marino o enterrados bajo el mismo.		X	X			X	X	X				X	X			X	X
F	Infraestructuras marinas portuarias.	X	X	X			X	X	X	X			X	X	X	X	X	X
G	Infraestructuras marinas de defensa de la costa.		X	X			X		X	X			X	X	X	X	X	X
H	Dragados y vertidos al mar de material dragado, incluyendo los dragados para mejorar el calado de sus puertos o de sus canales de acceso.	X					X		X	X			X	X			X	X
I	Extracción de áridos submarinos, incluida la realizada con destino a la creación o regeneración de playas y sin perjuicio de la prohibición de extracción de áridos para la construcción conforme a lo señalado en el artículo 63.2 de la Ley 22/1988, de 22 de julio, de Costas.	X					X		X	X			X	X			X	X
J	Minería submarina.	X					X		X	X			X	X			X	X

§ 51 Informe de compatibilidad y criterios de compatibilidad con las estrategias marinas [parcial]

Actuaciones	Objetivos ambientales del segundo ciclo de Estrategias Marinas de la Demarcación Sudatlántica																	
	B.S.2	B.S.4	B.S.5	B.S.8	B.S.1 0	B.S.1 2	B.S.1 3	C.S.1	C.S.2	C.S.3	C.S.4	C.S.5	C.S.1 0	C.S.1 1	C.S.1 2	C.S.1 3	C.S.1 6	C.S.1 7
K Aporte de arenas a playas, siempre que se trate de un aporte externo de áridos que se realice por debajo de la cota de la pleamar máxima viva equinoccial.	X							X	X	X			X	X	X	X	X	X
L Proyectos diferentes a las aportaciones de arena a playas y a la construcción de nuevas infraestructuras portuarias y de defensa de la costa, encaminados a ganar tierras al mar, con aporte de materiales de cualquier procedencia.	X					X		X	X	X			X	X	X	X	X	X
M Energías renovables en el mar.						X		X		X			X	X			X	X
N Balizamientos de señalización de áreas ecoturísticas, áreas de custodia marina o asimiladas, mediante la instalación de boyas o cualquier otro dispositivo flotante siempre y cuando los mismos vayan anclados al fondo marino.					X			X		X	X							
O Fondeaderos fuera de la zona de servicio adscrita a los puertos, y dentro de la zona de servicio cuando en su instalación y uso se afecte de forma directa a espacios marinos protegidos, o a hábitats o especies con alguna figura de protección.						X		X	X	X			X	X			X	X
P Arrecifes artificiales.	X							X	X	X			X	X			X	X
Q Instalaciones de acuicultura marina para el cultivo o engorde de especies comerciales.	X							X	X	X		X	X	X			X	X
R Actividad económica de colocación de urnas funerarias o cenizas funerarias en el mar.	X							X		X								
S Otros: cualquier otra actuación susceptible de estar sujeta a informe de compatibilidad por tratarse de uno de los supuestos sometidos a uno de los procedimientos del artículo 6 y que esté directamente relacionada con la consecución de los objetivos ambientales y suponga un riesgo para el buen estado ambiental conforme a lo señalado en el apartado 3.3 de la Ley 41/2010, de 29 de diciembre.		X	X	X	X	X		X	X	X	X		X	X				

Resolución de 11 de junio de 2019, de la Secretaría de Estado de Medio Ambiente, por la que se publica el Acuerdo del Consejo de Ministros de 7 de junio de 2019, por el que se aprueban los objetivos ambientales del segundo ciclo de las estrategias marinas españolas (https://www.boe.es/diario_boe/txt.php?id=BOE-A-2019-8941).

Los objetivos ambientales del segundo ciclo de la Demarcación Marina Sudatlántica que se resumen en esta tabla pueden consultarse en su versión íntegra en: https://www.miteco.gob.es/es/costas/temas/proteccion-medio-marino/anexoacuerdocmmobjetivosambientalesseemm_web_tcm30-497743.pdf.

Actuaciones	Objetivos ambientales del segundo ciclo de Estrategias Marinas de la Demarcación Estrecho y Alborán																	
	B.E.2	B.E.4	B.E.5	B.E.8	B.E.1 0	B.E.1 4	B.E.1 5	C.E.1	C.E.2	C.E.3	C.E.4	C.E.5	C.E.1 0	C.E.1 1	C.E.1 2	C.E.1 3	C.E.1 6	C.E.1 7
A Sondeos exploratorios y explotación de hidrocarburos en el subsuelo marino.	X					X	X	X		X			X	X			X	X
B Almacenamiento geológico de gas o CO ₂ .	X					X	X	X		X			X	X			X	X
C Instalación de gasoductos y oleoductos, sobre el lecho marino o enterrados bajo el mismo.	X					X	X	X		X			X	X			X	X
D Instalación de cables submarinos de telecomunicaciones o transporte de electricidad, colocados en el lecho marino o enterrados bajo el mismo.						X	X	X		X			X	X			X	X
E Instalación de conducciones para vertidos desde tierra al mar o captaciones de agua de mar sobre el lecho marino o enterrados bajo el mismo.		X	X			X	X	X		X			X	X			X	X
F Infraestructuras marinas portuarias.	X	X	X			X	X	X	X	X			X	X	X	X	X	X
G Infraestructuras marinas de defensa de la costa.						X		X	X	X			X	X	X	X	X	X
H Dragados y vertidos al mar de material dragado, incluyendo los dragados para mejorar el calado de sus puertos o de sus canales de acceso.	X					X		X	X	X			X	X			X	X
I Extracción de áridos submarinos, incluida la realizada con destino a la creación o regeneración de playas y sin perjuicio de la prohibición de extracción de áridos para la construcción conforme a lo señalado en el artículo 63.2 de la Ley 22/1988, de 22 de julio, de Costas.	X					X		X	X	X			X	X			X	X
J Minería submarina.	X					X		X	X	X			X	X			X	X

§ 51 Informe de compatibilidad y criterios de compatibilidad con las estrategias marinas [parcial]

Actuaciones	Objetivos ambientales del segundo ciclo de Estrategias Marinas de la Demarcación Estrecho y Alborán																	
	B.E.2	B.E.4	B.E.5	B.E.8	B.E.10	B.E.14	B.E.15	C.E.1	C.E.2	C.E.3	C.E.4	C.E.5	C.E.10	C.E.11	C.E.12	C.E.13	C.E.16	C.E.17
K	Aporte de arenas a playas, siempre que se trate de un aporte externo de áridos que se realice por debajo de la cota de la pleamar máxima viva equinoccial.	X						X	X	X			X	X	X	X	X	X
L	Proyectos diferentes a las aportaciones de arena a playas y a la construcción de nuevas infraestructuras portuarias y de defensa de la costa, encaminados a ganar tierras al mar, con aporte de materiales de cualquier procedencia.	X				X		X	X	X			X	X	X	X	X	X
M	Energías renovables en el mar.					X		X		X			X	X			X	X
N	Balizamientos de señalización de áreas ecoturísticas, áreas de custodia marina o asimiladas, mediante la instalación de boyas o cualquier otro dispositivo flotante siempre y cuando los mismos vayan anclados al fondo marino.					X		X		X	X							
O	Fondeaderos fuera de la zona de servicio adscrita a los puertos, y dentro de la zona de servicio cuando en su instalación y uso se afecte de forma directa a espacios marinos protegidos, o a hábitats o especies con alguna figura de protección.						X	X	X	X			X	X				X
P	Arrecifes artificiales.	X						X	X	X			X	X				X
Q	Instalaciones de acuicultura marina para el cultivo o engorde de especies comerciales.	X						X	X	X		X	X	X				X
R	Actividad económica de colocación de urnas funerarias o cenizas funerarias en el mar.	X						X		X								
S	Otros: cualquier otra actuación susceptible de estar sujeta a informe de compatibilidad por tratarse de uno de los supuestos sometidos a uno de los procedimientos del artículo 6 y que esté directamente relacionada con la consecución de los objetivos ambientales y suponga un riesgo para el buen estado ambiental conforme a lo señalado en el apartado 3.3 de la Ley 41/2010, de 29 de diciembre.		X	X	X	X	X	X	X	X	X		X	X				

Resolución de 11 de junio de 2019, de la Secretaría de Estado de Medio Ambiente, por la que se publica el Acuerdo del Consejo de Ministros de 7 de junio de 2019, por el que se aprueban los objetivos ambientales del segundo ciclo de las estrategias marinas españolas (https://www.boe.es/diario_boe/txt.php?id=BOE-A-2019-8941).

Los objetivos ambientales del segundo ciclo de la Demarcación Marina Estrecho y Alborán que se resumen en esta tabla pueden consultarse en su versión íntegra en: https://www.miteco.gob.es/es/costas/temas/proteccion-medio-marino/anexoacuerdocmmobjetivosambientalesseemm_web_tcm30-497743.pdf.

Actuaciones	Objetivos ambientales del segundo ciclo de Estrategias Marinas de la Demarcación Levantino-Balear																	
	B.L.2	B.L.4	B.L.5	B.L.8	B.L.10	B.L.14	B.L.15	C.L.1	C.L.2	C.L.3	C.L.4	C.L.5	C.L.10	C.L.11	C.L.12	C.L.13	C.L.16	C.L.17
A	Sondeos exploratorios y explotación de hidrocarburos en el subsuelo marino.	X					X	X	X	X			X	X				X
B	Almacenamiento geológico de gas o CO ₂ .	X					X	X	X	X			X	X				X
C	Instalación de gasoductos y oleoductos, sobre el lecho marino o enterrados bajo el mismo.	X					X	X	X	X			X	X				X
D	Instalación de cables submarinos de telecomunicaciones o transporte de electricidad, colocados en el lecho marino o enterrados bajo el mismo.						X	X	X	X			X	X				X
E	Instalación de conducciones para vertidos desde tierra al mar o captaciones de agua de mar sobre el lecho marino o enterrados bajo el mismo.		X	X			X	X	X	X			X	X				X
F	Infraestructuras marinas portuarias.	X	X	X			X	X	X	X			X	X	X	X	X	X
G	Infraestructuras marinas de defensa de la costa.		X	X				X	X	X			X	X	X	X	X	X
H	Dragados y vertidos al mar de material dragado, incluyendo los dragados para mejorar el calado de sus puertos o de sus canales de acceso.	X					X		X	X	X		X	X				X
I	Extracción de áridos submarinos, incluida la realizada con destino a la creación o regeneración de playas y sin perjuicio de la prohibición de extracción de áridos para la construcción conforme a lo señalado en el artículo 63.2 de la Ley 22/1988, de 22 de julio, de Costas.	X					X		X	X	X		X	X				X
J	Minería submarina.	X					X		X	X	X		X	X				X

§ 51 Informe de compatibilidad y criterios de compatibilidad con las estrategias marinas [parcial]

Actuaciones	Objetivos ambientales del segundo ciclo de Estrategias Marinas de la Demarcación Levantino-Balear																	
	B.L.2	B.L.4	B.L.5	B.L.8	B.L.10	B.L.14	B.L.15	C.L.1	C.L.2	C.L.3	C.L.4	C.L.5	C.L.10	C.L.11	C.L.12	C.L.13	C.L.16	C.L.17
K	Aporte de arenas a playas, siempre que se trate de un aporte externo de áridos que se realice por debajo de la cota de la pleamar máxima viva equinoccial.	X						X	X	X			X	X	X	X	X	X
L	Proyectos diferentes a las aportaciones de arena a playas y a la construcción de nuevas infraestructuras portuarias y de defensa de la costa, encaminados a ganar tierras al mar, con aporte de materiales de cualquier procedencia.	X				X		X	X	X			X	X	X	X	X	X
M	Energías renovables en el mar.					X		X		X			X	X			X	X
N	Balizamientos de señalización de áreas ecoturísticas, áreas de custodia marina o asimiladas, mediante la instalación de boyas o cualquier otro dispositivo flotante siempre y cuando los mismos vayan anclados al fondo marino.					X		X		X	X							
O	Fondeaderos fuera de la zona de servicio adscrita a los puertos, y dentro de la zona de servicio cuando en su instalación y uso se afecte de forma directa a espacios marinos protegidos, o a hábitats o especies con alguna figura de protección.						X	X	X	X			X	X			X	X
P	Arrecifes artificiales.	X						X	X	X			X	X			X	X
Q	Instalaciones de acuicultura marina para el cultivo o engorde de especies comerciales.	X						X	X	X		X	X	X			X	X
R	Actividad económica de colocación de urnas funerarias o cenizas funerarias en el mar.	X						X		X								
S	Otros: cualquier otra actuación susceptible de estar sujeta a informe de compatibilidad por tratarse de uno de los supuestos sometidos a uno de los procedimientos del artículo 6 y que esté directamente relacionada con la consecución de los objetivos ambientales y suponga un riesgo para el buen estado ambiental conforme a lo señalado en el apartado 3.3 de la Ley 41/2010, de 29 de diciembre.		X	X	X	X	X	X	X	X	X		X	X				

Resolución de 11 de junio de 2019, de la Secretaría de Estado de Medio Ambiente, por la que se publica el Acuerdo del Consejo de Ministros de 7 de junio de 2019, por el que se aprueban los objetivos ambientales del segundo ciclo de las estrategias marinas españolas (https://www.boe.es/diario_boe/txt.php?id=BOE-A-2019-8941).

Los objetivos ambientales del segundo ciclo de la Demarcación Marina Levantino - Balear que se resumen en esta tabla pueden consultarse en su versión íntegra en: https://www.miteco.gob.es/es/costas/temas/proteccion-medio-marino/anexoacuerdocmmobjetivosambientalesseemm_web_tcm30-497743.pdf.

Actuaciones	Objetivos ambientales del segundo ciclo de Estrategias Marinas de la Demarcación Canaria																	
	B.C.2	B.C.3	B.C.4	B.C.7	B.C.9	B.C.11	B.C.12	C.C.1	C.C.2	C.C.8	C.C.9	C.C.10	C.C.15	C.C.16	C.C.17	C.C.18	C.C.20	C.C.21
A	Sondeos exploratorios y explotación de hidrocarburos en el subsuelo marino.	X				X	X	X				X	X	X			X	X
B	Almacenamiento geológico de gas o CO ₂ .	X				X	X	X				X	X	X			X	X
C	Instalación de gasoductos y oleoductos, sobre el lecho marino o enterrados bajo el mismo.	X				X	X	X				X	X	X			X	X
D	Instalación de cables submarinos de telecomunicaciones o transporte de electricidad, colocados en el lecho marino o enterrados bajo el mismo.					X	X	X				X	X	X			X	X
E	Instalación de conducciones para vertidos desde tierra al mar o captaciones de agua de mar sobre el lecho marino o enterrados bajo el mismo.		X	X		X	X	X				X	X	X			X	X
F	Infraestructuras marinas portuarias.	X	X	X		X	X	X	X			X	X	X	X	X	X	X
G	Infraestructuras marinas de defensa de la costa.		X	X		X		X	X			X	X	X	X	X	X	X
H	Dragados y vertidos al mar de material dragado, incluyendo los dragados para mejorar el calado de sus puertos o de sus canales de acceso.	X				X		X	X			X	X	X			X	X
I	Extracción de áridos submarinos, incluida la realizada con destino a la creación o regeneración de playas y sin perjuicio de la prohibición de extracción de áridos para la construcción conforme a lo señalado en el artículo 63.2 de la Ley 22/1988, de 22 de julio, de Costas.	X				X		X	X			X	X	X			X	X
J	Minería submarina.	X				X		X	X			X	X	X			X	X

§ 51 Informe de compatibilidad y criterios de compatibilidad con las estrategias marinas [parcial]

Actuaciones	Objetivos ambientales del segundo ciclo de Estrategias Marinas de la Demarcación Canaria																	
	B.C.2	B.C.3	B.C.4	B.C.7	B.C.9	B.C.1 1	B.C.1 2	C.C.1	C.C.2	C.C.8	C.C.9	C.C.1 0	C.C.1 5	C.C.1 6	C.C.1 7	C.C.1 8	C.C.2 0	C.C.2 1
K	Aporte de arenas a playas, siempre que se trate de un aporte externo de áridos que se realice por debajo de la cota de la pleamar máxima viva equinoccial.	X						X	X			X	X	X	X	X	X	X
L	Proyectos diferentes a las aportaciones de arena a playas y a la construcción de nuevas infraestructuras portuarias y de defensa de la costa, encaminados a ganar tierras al mar, con aporte de materiales de cualquier procedencia.	X				X		X	X			X	X	X	X	X	X	X
M	Energías renovables en el mar.					X		X				X	X	X			X	X
N	Balizamientos de señalización de áreas ecoturísticas, áreas de custodia marina o asimiladas, mediante la instalación de boyas o cualquier otro dispositivo flotante siempre y cuando los mismos vayan anclados al fondo marino.				X			X		X		X						
O	Fondeaderos fuera de la zona de servicio adscrita a los puertos, y dentro de la zona de servicio cuando en su instalación y uso se afecte de forma directa a espacios marinos protegidos, o a hábitats o especies con alguna figura de protección.					X		X	X			X	X	X			X	X
P	Arrecifes artificiales.	X						X	X			X	X	X			X	X
Q	Instalaciones de acuicultura marina para el cultivo o engorde de especies comerciales.	X						X	X		X	X	X	X			X	X
R	Actividad económica de colocación de urnas funerarias o cenizas funerarias en el mar.	X						X				X						
S	Otros: cualquier otra actuación susceptible de estar sujeta a informe de compatibilidad por tratarse de uno de los supuestos sometidos a uno de los procedimientos del artículo 6 y que esté directamente relacionada con la consecución de los objetivos ambientales y suponga un riesgo para el buen estado ambiental conforme a lo señalado en el apartado 3.3 de la Ley 41/2010, de 29 de diciembre.		X	X	X	X	X	X	X	X		X	X	X				

Resolución de 11 de junio de 2019, de la Secretaría de Estado de Medio Ambiente, por la que se publica el Acuerdo del Consejo de Ministros de 7 de junio de 2019, por el que se aprueban los objetivos ambientales del segundo ciclo de las estrategias marinas españolas (https://www.boe.es/diario_boe/txt.php?id=BOE-A-2019-8941).

Los objetivos ambientales del segundo ciclo de la Demarcación Marina Canaria que se resumen en esta tabla pueden consultarse en su versión íntegra en: https://www.miteco.gob.es/costas/temas/proteccion-medio-marino/anexoacuerdocmmobjetivosambientalessemm_web_tcm30-497743.pdf.

[. . .]

§ 52

Ley 26/2007, de 23 de octubre, de Responsabilidad Medioambiental. [Inclusión parcial]

Jefatura del Estado
«BOE» núm. 255, de 24 de octubre de 2007
Última modificación: 28 de abril de 2021
Referencia: BOE-A-2007-18475

CAPÍTULO I

Disposiciones generales

[...]

Artículo 3. *Ámbito de aplicación.*

1. Esta ley se aplicará a los daños medioambientales y a las amenazas inminentes de que tales daños ocurran, cuando hayan sido causados por las actividades económicas o profesionales enumeradas en el anexo III, aunque no exista dolo, culpa o negligencia.

Se presumirá, salvo prueba en contrario, que una actividad económica o profesional de las enumeradas en el anexo III ha causado el daño o la amenaza inminente de que dicho daño se produzca cuando, atendiendo a su naturaleza intrínseca o a la forma en que se ha desarrollado, sea apropiada para causarlo.

2. Esta ley también se aplicará a los daños medioambientales y a las amenazas inminentes de que tales daños ocurran, cuando hayan sido causados por las actividades económicas o profesionales distintas de las enumeradas en el anexo III, en los siguientes términos:

a) Cuando medie dolo, culpa o negligencia, serán exigibles las medidas de prevención, de evitación y de reparación.

b) Cuando no medie dolo, culpa o negligencia, serán exigibles las medidas de prevención y de evitación.

3. Esta Ley sólo se aplicará a los daños medioambientales, o a la amenaza inminente de tales daños, causados por una contaminación de carácter difuso, cuando sea posible establecer un vínculo causal entre los daños y las actividades de operadores concretos.

4. Esta ley no se aplicará a los daños medioambientales ni a las amenazas inminentes de que tales daños se produzcan cuando hayan sido ocasionados por alguna de las siguientes causas:

a) Un acto derivado de un conflicto armado, de hostilidades, de guerra civil o de una insurrección.

b) Un fenómeno natural de carácter excepcional, inevitable e irresistible.

c) Las actividades cuyo principal propósito sea servir a la defensa nacional o a la seguridad internacional, y las actividades cuyo único propósito sea la protección contra los desastres naturales.

5. Esta ley no se aplicará a los siguientes daños:

a) A los daños medioambientales ni a las amenazas inminentes de que tales daños se produzcan cuando tengan su origen en un suceso cuyas consecuencias en cuanto a responsabilidad o a indemnización estén establecidas por alguno de los convenios internacionales enumerados en el anexo IV, incluidas sus eventuales modificaciones futuras, vigentes en España.

b) A los riesgos nucleares, a los daños medioambientales o a las amenazas inminentes de que tales daños se produzcan, causados por las actividades que empleen materiales cuya utilización esté regulada por normativa derivada del Tratado constitutivo de la Comunidad Europea de la Energía Atómica, ni a los incidentes o a las actividades cuyo régimen de responsabilidad esté establecido por alguno de los convenios internacionales enumerados en el anexo V, incluidas sus eventuales modificaciones futuras, vigentes en España.

6. En el caso de obras públicas de interés general, competencia de la Administración General del Estado, esta ley se aplicará:

a) A los daños causados a las especies y a los hábitats protegidos, a las aguas, al suelo y a la ribera del mar y de las rías, y a las amenazas inminentes de que tales daños ocurran, cuando hayan sido causados por las actividades económicas o profesionales enumeradas en el anexo III, aunque no exista dolo, culpa o negligencia.

b) A los daños causados a las especies y hábitats naturales protegidos por actividades profesionales distintas de las enumeradas en el anexo III y a cualquier amenaza inminente de tales daños debido a alguna de esas actividades, siempre que haya habido culpa o negligencia por parte del operador.

La normativa autonómica en la materia podrá determinar la aplicación de lo dispuesto en el párrafo anterior a las obras públicas de especial relevancia e interés equivalentes a las de interés general del Estado, cuya titularidad y competencia corresponda a las comunidades autónomas.

[...]

ANEXO III

Actividades a que hace referencia el artículo 3.1

1. La explotación de instalaciones sujetas a una autorización de conformidad con la Ley 16/2002, de 1 de julio, de Prevención y Control Integrados de la Contaminación. Esto incluye todas las actividades enumeradas en su anexo I, salvo las instalaciones o partes de instalaciones utilizadas para la investigación, elaboración y prueba de nuevos productos y procesos.

Igualmente incluye cualesquiera otras actividades y establecimientos sujetos al ámbito de aplicación del Real Decreto 1254/1999, de 16 de julio, por el que se aprueban medidas de control de los riesgos inherentes a los accidentes graves en los que intervengan sustancias peligrosas.

2. Las actividades de gestión de residuos, como la recogida, el transporte, la recuperación y la eliminación de residuos y de residuos peligrosos, así como la supervisión de tales actividades, que estén sujetas a permiso o registro de conformidad con la Ley 10/1998, de 21 de abril.

Estas actividades incluyen, entre otras cosas, la explotación de vertederos y la gestión posterior a su cierre de conformidad con el Real Decreto 1481/2001, de 27 de diciembre, por el que se regula la eliminación de residuos mediante depósito en vertedero y la explotación de instalaciones de incineración, según establece el Real Decreto 653/2003, de 30 de mayo, sobre incineración de residuos.

3. Todos los vertidos en aguas interiores superficiales sujetas a autorización previa de conformidad con el Real Decreto 849/1986, de 11 de abril, por el que se aprueba el Reglamento del Dominio Público Hidráulico y la legislación autonómica aplicable.

4. Todos los vertidos en las aguas subterráneas sujetas a autorización previa de conformidad con el Real Decreto 849/1986, de 11 de abril, y la legislación autonómica aplicable.

5. Todos los vertidos en aguas interiores y mar territorial sujetos a autorización previa de conformidad con lo dispuesto en la ley 22/1988, de 28 de julio, de Costas y en la legislación autonómica aplicable.

6. El vertido o la inyección de contaminantes en aguas superficiales o subterráneas sujetas a permiso, autorización o registro de conformidad con el Real Decreto Legislativo 1/2001, de 20 de julio, por el que se aprueba el texto refundido de la Ley de Aguas.

7. La captación y el represamiento de aguas sujetos a autorización previa de conformidad con el Real Decreto Legislativo 1/2001, de 20 de julio.

8. La fabricación, utilización, almacenamiento, transformación, embotellado, liberación en el medio ambiente y transporte in situ de:

a) Las sustancias peligrosas definidas en el artículo 2.2 del Real Decreto 363/1995, de 10 de marzo, por el que se aprueba el Reglamento sobre notificación de sustancias nuevas y clasificación, envasado y etiquetado de sustancias peligrosas.

b) Los preparados peligrosos definidos en el artículo 2.2 del Real Decreto 255/2003, de 28 de febrero, por el que se aprueba el Reglamento sobre clasificación, envasado y etiquetado de preparados peligrosos.

c) Los productos fitosanitarios definidos en el artículo 2.1 del Real Decreto 2163/1994, de 4 de noviembre, por el que se implanta el sistema armonizado comunitario de autorización para comercializar y utilizar productos fitosanitarios.

d) Los biocidas definidos en el artículo 2.a) del Real Decreto 1054/2002, de 11 de octubre, por el que se regula el proceso de evaluación para el registro, autorización y comercialización de biocidas.

9. El transporte por carretera, por ferrocarril, por vías fluviales, marítimo o aéreo de mercancías peligrosas o contaminantes de acuerdo con la definición que figura en el artículo 2.b) del Real Decreto 551/2006, de 5 de mayo, por el que se regulan las operaciones de transporte de mercancías peligrosas por carretera en territorio español, o en el artículo 2.b) del Real Decreto 412/2001, de 20 de abril, que regula diversos aspectos relacionados con el transporte de mercancías peligrosas por ferrocarril o en el artículo 3.h) del Real Decreto 210/2004, de 6 de febrero, por el que se establece un sistema de seguimiento y de información sobre el tráfico marítimo.

10. La explotación de instalaciones que, estando sujetas a autorización de conformidad con la directiva 84/360/CEE del Consejo, de 28 de junio de 1994, relativa a la lucha contra la contaminación atmosférica procedente de las instalaciones industriales en relación con la liberación a la atmósfera de alguna de las sustancias contaminantes reguladas por la directiva mencionada, requieren una autorización de conformidad con la Ley 16/2002, de 1 de julio, de Prevención y Control Integrados de la Contaminación.

11. Toda utilización confinada, incluido el transporte, de microorganismos modificados genéticamente, de acuerdo con la definición de la Ley 9/2003, de 25 de abril, por la que se establece el régimen jurídico de la utilización confinada, liberación voluntaria y comercialización de organismos modificados genéticamente.

12. Toda liberación intencional en el medio ambiente, transporte y comercialización de organismos modificados genéticamente de acuerdo con la definición de la Ley 9/2003, de 25 de abril.

13. El traslado transfronterizo de residuos dentro, hacia o desde la Unión Europea sujeto a autorización o prohibido según lo dispuesto en el Reglamento (CE) número 1013/2006, del Parlamento Europeo y del Consejo, de 14 de junio de 2006, relativo al traslado de residuos.

14. La gestión de los residuos de las industrias extractivas, según lo dispuesto en la Directiva 2006/21/CE del Parlamento Europeo y del Consejo, de 15 de marzo de 2006, sobre la gestión de los residuos de industrias extractivas y por la que se modifica la Directiva 2004/35/CE.

15. La explotación de los lugares de almacenamiento de carbono de conformidad con la Ley 40/2010, de 29 de diciembre, de almacenamiento geológico de dióxido de carbono.

[...]

§ 53

Real Decreto 2090/2008, de 22 de diciembre, por el que se aprueba el Reglamento de desarrollo parcial de la Ley 26/2007, de 23 de octubre, de Responsabilidad Medioambiental. [Inclusión parcial]

Ministerio de Medio Ambiente, y Medio Rural y Marino
«BOE» núm. 308, de 23 de diciembre de 2008
Última modificación: 7 de abril de 2015
Referencia: BOE-A-2008-20680

[...]

CAPÍTULO III

Garantía financiera obligatoria

Sección 1.ª Determinación de la garantía financiera obligatoria

[...]

Artículo 37. *Operadores exentos de constituir garantía financiera.*

1. Para determinar los supuestos de exención de la obligación de constituir garantía financiera de conformidad con las letras a) y b) del artículo 28 de la Ley 26/2007, de 23 de octubre, se utilizarán cualquiera de los instrumentos de análisis de riesgos y de cálculo de la cuantía de la garantía financiera previstos en este reglamento.

2. En relación con los supuestos de exención de la obligación de constituir garantía financiera de conformidad con la letra d) del artículo 28 de la Ley 26/2007, de 23 de octubre:

a) Quedarán obligados a constituir la garantía financiera, y por tanto a efectuar la comunicación a la autoridad competente prevista en el artículo 24.3 de la Ley 26/2007, de 23 de octubre, y en el artículo 33 de este reglamento, los operadores de las siguientes actividades del anexo III de la ley:

1.º Las actividades e instalaciones sujetas al ámbito de aplicación del Real Decreto 1254/1999, de 16 de julio, por el que se aprueban medidas de control de los riesgos inherentes a los accidentes graves en los que intervengan sustancias peligrosas.

2.º Las actividades e instalaciones sujetas al ámbito de aplicación de la Ley 16/2002, de 1 de julio, de prevención y control integrados de la contaminación.

3.º Los operadores que cuenten con instalaciones de residuos mineros clasificadas como de categoría A de acuerdo a lo establecido en el Real Decreto 975/2009, de 12 de junio, sobre gestión de los residuos de las industrias extractivas y de protección y rehabilitación del espacio afectado por actividades mineras.

b) Atendiendo a su escaso potencial de generar daños medioambientales y bajo nivel de accidentalidad, quedarán exentos de constituir la garantía financiera obligatoria, así como de

efectuar la comunicación prevista en el artículo 24.3, los operadores del resto de actividades del anexo III de la Ley 26/2007, de 23 de octubre, siempre que no estén incluidos en ninguno de los supuestos del apartado 2.a) anterior.

En el marco de la Comisión técnica de prevención y reparación de daños medioambientales, en el plazo de cinco años desde la entrada en vigor de este real decreto, se realizará un estudio que actualice la evaluación del potencial de generar daños medioambientales y el nivel de accidentalidad de todas las actividades del anexo III de la Ley 26/2007, de 23 de octubre, distintas a las enumeradas en el subapartado a) anterior. Dicha evaluación podrá dar lugar a la revisión de los operadores del resto de actividades del anexo III que, atendiendo a su escaso potencial de generar daños medioambientales y bajo nivel de accidentalidad quedan exonerados de constituir garantía financiera obligatoria, así como de efectuar la comunicación prevista en el artículo 24.3, al no estar incluidos en ninguno de los supuestos del apartado 2.a) anterior.

3. Los operadores de las actividades exentas de la garantía financiera prevista en la Ley 26/2007, de 23 de octubre, quedarán sujetos a la obligación de constituir las garantías financieras previstas en las normas sectoriales o específicas que les sean, en su caso, de aplicación.

[...]

Disposición final segunda. *Garantías financieras obligatorias por explotación de instalaciones de residuos de industrias extractivas.*

1. La garantía financiera obligatoria regulada en el Capítulo III de este reglamento deberá tener en cuenta la cobertura otorgada por las garantías financieras obligatorias a constituir por los titulares de las entidades explotadoras de las instalaciones de residuos de las industrias extractivas, en el marco de lo dispuesto en la Directiva 2006/21/CE del Parlamento Europeo y del Consejo, de 15 de marzo de 2006, sobre la gestión de los residuos de industrias extractivas y por la que se modifica la Directiva 2004/35/CE, de forma que no se produzca solapamiento o descubierto.

2. El operador podrá integrar en una sola todas las garantías financieras a que se refiere el apartado anterior, incluyendo la obligatoria en concepto de rehabilitación del espacio afectado por la propia explotación y sus servicios e instalaciones anejos. En tal caso, la cantidad destinada a hacer frente a cada uno de los riesgos deberá quedar claramente delimitada y fácilmente disponible del resto de la garantía.

[...]

III. Intensidad del daño

La estimación de la intensidad del daño se realizará a partir de indicadores cuantitativos y cualitativos. En caso de no encontrar un indicador adecuado al efecto, podrá diseñarse una escala que represente en términos de porcentaje las variaciones de calidad experimentadas por los recursos o servicios afectados.

Para la valoración de forma específica de los efectos sobre las especies silvestres y la salud humana se considerará cualquier vía de exposición a través del aire, el agua y el suelo, incluyendo la ingestión, la inhalación y la absorción.

1. Intensidad del daño ocasionado por un agente de tipo químico.

1.1 En caso de que el agente causante del daño sea una sustancia química, el nivel de intensidad se medirá en relación con la concentración o dosis límite. Para ello se considerarán, entre otros aspectos, la concentración que alcanza dicha sustancia en el receptor afectado, el tiempo de exposición del receptor a dicha sustancia y la relación de ambos con el umbral de toxicidad.

Con este fin, y en la medida en que técnicamente sea posible, se obtendrá información sobre los umbrales de toxicidad de los recursos que puedan verse afectados y que se asocian al agente químico. Dicha información, podrá obtenerse, entre otras fuentes, de las bases de datos de sustancias químicas que proporcionan la Agencia Europea de Sustancias y Preparados Químicos (ECHA), el Instituto para la Salud y Protección del Consumidor

(Institute for Health and Consumer Protection) perteneciente al Centro Común de Investigación de la Comisión Europea (European Commission's Joint Research Centre), tales como IUCLID (International Uniform Chemical Information Database), SRC (Syracuse Research Corporation), Chemfinder, IPCS (International Programme on Chemical Safety) y OECD Existing Chemicals.

En la determinación de la intensidad del daño se distinguirá entre niveles agudos, crónicos y potenciales, con arreglo a lo establecido en el artículo 2.e).

1.2 En caso de disponer de más de un umbral de toxicidad que permita evaluar el mismo nivel de intensidad para el mismo receptor y tiempo de exposición, se escogerá el indicador de menor valor de acuerdo con el principio de precaución.

1.3 En los casos en los que no exista información acerca del umbral de toxicidad del agente químico, el operador optará justificadamente por una de las siguientes soluciones:

a) Se realizará un estudio experimental que permita establecer los umbrales de daño para la sustancia y el receptor que son objeto de estudio, el cual deberá ser de similares características a las que se contemplan en la legislación vigente de regulación productos químicos.

b) Se utilizarán los valores umbrales o de concentración límite que se contemplan en la legislación vigente referente a derrames, vertidos o niveles de inmisión, en el caso de que no afecten a la salud humana.

c) Se aplicarán valores de otras sustancias cuyas propiedades físicas y químicas afecten de manera similar al mismo recurso.

2. Intensidad del daño ocasionado por un agente de tipo físico o biológico.

2.1 En caso de que el agente causante del daño sea de tipo físico, para determinar la intensidad del daño se utilizarán tanto índices como indicadores de calidad ambiental que permitan estimar la severidad de los efectos ocasionados sobre el receptor. La determinación de la intensidad del daño podrá establecerse a partir del coeficiente de variación de dicho indicador antes y después del daño. En dicha tarea el operador distinguirá, cuando sea posible, entre los efectos de tipo agudo, crónico y potencial, atendiendo, en el caso de las especies, al porcentaje de población expuesta al daño que se ha visto afectada.

2.2 En caso de que el agente causante del daño sea un organismo modificado genéticamente, la intensidad del daño se caracterizará en función de su peligrosidad, atendiendo a los siguientes criterios, y a lo establecido en la Ley 9/2003, de 25 de abril, y en el Real Decreto 178/2004, de 30 de enero:

En el caso de las utilizaciones confinadas:

a) Nivel de intensidad alto: cuando el organismo modificado genéticamente sea de tipo 3 ó 4, es decir, aquellos que deben utilizarse con un grado de confinamiento alto o moderado.

b) Nivel de intensidad medio: cuando el organismo modificado genéticamente sea de tipo 2, es decir, lleve asociado un grado de confinamiento de tipo medio.

c) Nivel de intensidad bajo: cuando el organismo modificado genéticamente sea de tipo 1, es decir, cuya manipulación requiera un grado de confinamiento de tipo bajo.

En el caso de las liberaciones voluntarias, la intensidad del daño se determinará mediante un análisis, caso por caso, acreditado por un organismo oficialmente reconocido.

[...]

§ 54

Ley 34/2007, de 15 de noviembre, de calidad del aire y protección de la atmósfera. [Inclusión parcial]

Jefatura del Estado
«BOE» núm. 275, de 16 de noviembre de 2007
Última modificación: 23 de diciembre de 2017
Referencia: BOE-A-2007-19744

CAPÍTULO I

Disposiciones generales

[...]

Artículo 2. *Ámbito de aplicación.*

1. Están sujetas a las prescripciones de esta ley todas las fuentes de los contaminantes relacionados en el anexo I correspondientes a las actividades potencialmente contaminadoras de la atmósfera enumeradas en el anexo IV ya sean de titularidad pública o privada.

2. Quedan excluidos del ámbito de aplicación de esta ley y se regirán por su normativa específica:

- a) Los ruidos y vibraciones.
- b) Las radiaciones ionizantes y no ionizantes.
- c) Los contaminantes biológicos.

3. Quedan excluidas, asimismo, del ámbito de aplicación de esta Ley las medidas de control de los riesgos inherentes a los accidentes graves en los que intervengan sustancias peligrosas y las actividades correspondientes de protección de personas y bienes, que se regirán por la normativa específica de protección civil.

[...]

ANEXO IV

Catálogo de actividades potencialmente contaminadoras de la atmósfera. CAPCA-2010

P.t.n.: potencia térmica nominal

Wt : vatios térmicos

c.p. : capacidad de producción

a.e.a.: actividades especificadas en el epígrafe anterior

c.c.d.: capacidad de consumo de disolvente

«-» : sin grupo asignado

CÓDIGO DE LA MINERÍA

§ 54 Ley de calidad del aire y protección de la atmósfera [parcial]

ACTIVIDAD	GRUPO	CÓDIGO
COMBUSTIÓN EN EL SECTOR DE PRODUCCIÓN Y TRANSFORMACIÓN DE ENERGÍA		01
GENERACIÓN DE ELECTRICIDAD PARA SU DISTRIBUCIÓN POR LA RED PÚBLICA		01 01
Calderas de P.t.n. >= 300 MWt	A	01 01 01 00
a.e.a., de P.t.n. < 300 MWt y >= 50 MWt	A	01 01 02 00
a.e.a., de P.t.n. < 50 MWt y > 20 MWt	B	01 01 03 01
Calderas de P.t.n. <= 20 MWt y >= 5 MWt ⁽⁴⁾	B	01 01 03 02
a.e.a., de P.t.n. < 5 MWt y >= 1 MWt	C	01 01 03 03
a.e.a., de P.t.n. < 1 MWt y >= 250 KWt ⁽⁴⁾	C	01 01 03 04
a.e.a., de P.t.n. < 250 KWt	-	01 01 03 05
Turbinas de gas de P.t.n. >= 50 MWt	A	01 01 04 01
a.e.a., de P.t.n. < 50 MWt y > 20 MWt	B	01 01 04 02
Turbinas de gas de P.t.n. <= 20 MWt y >= 5 MWt	B	01 01 04 03
a.e.a., de P.t.n. < 5 MWt y >= 1 MWt	C	01 01 04 04
a.e.a., de P.t.n. < 1 MWt y >= 250 KWt	C	01 01 04 05
a.e.a., de P.t.n. < 250 kWt	-	01 01 04 06
Motores de combustión interna de P.t.n. > 20 MWt	A	01 01 05 01
a.e.a., de P.t.n. <= 20 MWt y > 5 MWt	B	01 01 05 02
a.e.a., de P.t.n. <= 5 MWt y >= 1 MWt	C	01 01 05 03
a.e.a., de P.t.n. < 1 MWt	-	01 01 05 04
GENERACIÓN DE CALOR PARA DISTRITOS URBANOS		01 02
Calderas de P.t.n. >= 300 MWt	A	01 02 01 00
a.e.a., de P.t.n. < 300 MWt y >= 50 MWt	A	01 02 02 00
a.e.a., de P.t.n. < 50 MWt y > 20 MWt	B	01 02 03 01
Calderas de P.t.n. <=20 MWt y >= 5 MWt ⁽⁴⁾	B	01 02 03 02
a.e.a., de P.t.n. < 5 MWt y >= 1 MWt	C	01 02 03 03
a.e.a., de P.t.n. < 1 MWt y >= 250 KWt ⁽⁴⁾	C	01 02 03 04
a.e.a., de P.t.n. < 250 KWt	-	01 02 03 05
Turbinas de gas de P.t.n. >= 50 MWt	A	01 02 04 01
a.e.a., de P.t.n. < 50 MWt y > 20 MWt	B	01 02 04 02
Turbinas de gas de P.t.n. <= 20 MWt y >= 5 MWt	B	01 02 04 03
a.e.a., de P.t.n. < 5 MWt y >= 1 KWt	C	01 02 04 04
a.e.a., de P.t.n. < 1 MWt y >= 250 KWt	C	01 02 04 05
a.e.a., de P.t.n. < 250 KWt	-	01 02 04 06
Motores de combustión interna de P.t.n. > 20 MWt	A	01 02 05 01
a.e.a., de P.t.n. <= 20 MWt y > 5 MWt	B	01 02 05 02
a.e.a., de P.t.n. <= 5 MWt y >= 1 MWt	C	01 02 05 03
a.e.a., de P.t.n. < 1 MWt	-	01 02 05 04
REFINO DE PETRÓLEO		01 03
Calderas de P.t.n. >= 300 MWt	A	01 03 01 00
a.e.a., de P.t.n. < 300 MWt y >= 50 MWt	A	01 03 02 00
Calderas de P.t.n. < 50 MWt y > 20 MWt	B	01 03 03 01
Calderas de P.t.n. <= 20 MWt y >= 5 MWt ⁽⁴⁾	B	01 03 03 02
a.e.a., de P.t.n. < 5 MWt y >= 1 MWt	C	01 03 03 03
a.e.a., de P.t.n. < 1 MWt y >= 250 KWt ⁽⁴⁾	C	01 03 03 04
a.e.a., de P.t.n. < 250 kWt	-	01 03 03 05
Turbinas de gas de P.t.n. >= 50 MWt	A	01 03 04 01
Turbinas de gas de P.t.n. < 50 MWt y > 20 MWt	B	01 03 04 02
a.e.a., de P.t.n. <= 20 MWt y >= 5 MWt	B	01 03 04 03
a.e.a., de P.t.n. < 5 MWt y >= 1 MWt	C	01 03 04 04
a.e.a., de P.t.n. < 1 MWt y >= 250 KWt	C	01 03 04 05
a.e.a., de P.t.n. < 250 kWt	-	01 03 04 06
Motores de combustión interna de P.t.n. > 20 MWt	A	01 03 05 01
a.e.a., de P.t.n. <= 20 MWt y > 5 MWt	B	01 03 05 02
a.e.a., de P.t.n. <= 5 MWt y >= 1 MWt	C	01 03 05 03
a.e.a., de P.t.n. < 1 MWt	-	01 03 05 04
Hornos de proceso sin contacto en refineras de P.t.n. >= 50 MWt	A	01 03 06 01
Hornos de proceso sin contacto en refineras de P.t.n. < 50 MWt	B	01 03 06 02
TRANSFORMACIÓN DE COMBUSTIBLES SÓLIDOS		01 04
Calderas de P.t.n. >= 300 MWt	A	01 04 01 00
a.e.a., de P.t.n. < 300 MWt y >= 50 MWt	A	01 04 02 00
a.e.a., de P.t.n. < 50 MWt y > 20 MWt	B	01 04 03 01
Calderas de P.t.n. <= 20 MWt y >= 5 MWt ⁽⁴⁾	B	01 04 03 02
a.e.a., de P.t.n. < 5 MWt y >= 1 MWt	C	01 04 03 03
a.e.a., de P.t.n. < 1 MWt y >= 250 KWt ⁽⁴⁾	C	01 04 03 04
a.e.a., de P.t.n. < 250 KWt	-	01 04 03 05
Turbinas de gas de P.t.n. >= 50 MWt	A	01 04 04 01
a.e.a., de P.t.n. < 50 MWt y > 20 MWt	B	01 04 04 02
Turbinas de gas de P.t.n. <=20 MWt y >= 5 MWt	B	01 04 04 03
a.e.a., de P.t.n. < 5 MWt y >= 1 MWt	C	01 04 04 04
a.e.a., de P.t.n. < 1 MWt y >= 250 KWt	C	01 04 04 05
a.e.a., de P.t.n. < 250 kWt	-	01 04 04 06
Motores de combustión interna de P.t.n. > 20 MWt	A	01 04 05 01
a.e.a., de P.t.n. <= 20 MWt y > 5 MWt	B	01 04 05 02
a.e.a., de P.t.n. <= 5 MWt y >= 1 MWt	C	01 04 05 03
a.e.a., de P.t.n. < 1 MWt	-	01 04 05 04
Hornos de coque	A	01 04 06 00
Destilación o licuefacción de carbones o maderas	A	01 04 07 01
Gasificación del carbón o biomasa primaria	B	01 04 07 02

§ 54 Ley de calidad del aire y protección de la atmósfera [parcial]

ACTIVIDAD	GRUPO	CÓDIGO
MINERÍA DEL CARBÓN; EXTRACCIÓN DE PETRÓLEO/GAS		01 05
Calderas de P.t.n. >= 300 MWt	A	01 05 01 00
a.e.a., de P.t.n. < 300 MWt y >= 50 MWt	A	01 05 02 00
a.e.a., de P.t.n. < 50 MWt y > 20 MWt	B	01 05 03 01
Calderas de P.t.n. <= 20 MWt y >= 5 MWt ⁽¹⁾	B	01 05 03 02
a.e.a., de P.t.n. < 5 MWt y >= 1 MWt	C	01 05 03 03
a.e.a., de P.t.n. < 1 MWt y >= 250 KWt ⁽¹⁾	C	01 05 03 04
a.e.a., de P.t.n. < 250 kWt	-	01 05 03 05
Turbinas de gas de P.t.n. >= 50 MWt	A	01 05 04 01
a.e.a., de P.t.n. < 50 MWt y > 20 MWt	B	01 05 04 02
Turbinas de gas de P.t.n. <= 20 MWt y >= 5 MWt	B	01 05 04 03
a.e.a., de P.t.n. < 5 MWt y >= 1 KWt	C	01 05 04 04
a.e.a., de P.t.n. < 1 MWt y >= 250 KWt	C	01 05 04 05
a.e.a., de P.t.n. < 250 kWt	-	01 05 04 06
Motores de combustión interna de P.t.n. > 20 MWt	A	01 05 05 01
a.e.a., de P.t.n. <= 20 MWt y > 5 MWt	B	01 05 05 02
a.e.a., de P.t.n. <= 5 MWt y >= 1 MWt	C	01 05 05 03
a.e.a., de P.t.n. < 1 MWt	-	01 05 05 04
Turbinas de P.t.n. >= 50 MWt o motores de combustión interna de P.t.n. >= 20 MWt utilizados para accionar compresores	A	01 05 06 01
Turbinas de P.t.n. < 50 MWt y > 5 MWt, o motores de combustión interna de P.t.n. < 20 MWt y > 5 MWt utilizados para accionar compresores	B	01 05 06 02
Turbinas de P.t.n. <= 5 MWt y >= 1 MWt, o motores de combustión interna de P.t.n. <= 5 MWt y >= 1 MWt utilizados para accionar compresores	C	01 05 06 03
Turbinas de P.t.n. < 1 MWt y >= 250 kWt	C	01 05 06 04
Turbinas de P.t.n. < 250KWt, o motores de combustión interna de P.t.n. < 1 MWt utilizados para accionar compresores	-	01 05 06 05
COMBUSTIÓN EN SECTORES NO INDUSTRIALES		02
COMERCIAL E INSTITUCIONAL		02 01
Calderas de P.t.n. >= 300 MWt	A	02 01 01 00
a.e.a., de P.t.n. < 300 MWt y >= 50 MWt	A	02 01 02 00
a.e.a., de P.t.n. < 50 MWt y > 20 MWt	B	02 01 03 01
Calderas de P.t.n. <= 20 MWt y >= 1 MWt	C	02 01 03 02
Calderas de P.t.n. < 1 MWt	-	02 01 03 03
Turbinas de gas de P.t.n. >= 50 MWt	A	02 01 04 01
a.e.a., de P.t.n. < 50 MWt y > 20 MWt	B	02 01 04 02
Turbinas de gas de P.t.n. <= 20 MWt y >= 1 MWt	C	02 01 04 03
Turbinas de gas de P.t.n. < 1 MWt	-	02 01 04 04
Motores de combustión interna de P.t.n. > 20 MWt	A	02 01 05 01
a.e.a., de P.t.n. <= 20 MWt y > 5 MWt	B	02 01 05 02
a.e.a., de P.t.n. <= 5 MWt y >= 1 MWt	C	02 01 05 03
a.e.a., de P.t.n. < 1 MWt	-	02 01 05 04
Otros equipos de combustión no especificados anteriormente de P.t.n. >= 1 MWt	C	02 01 06 01
Otros equipos de combustión no especificados anteriormente de P.t.n. < 1 MWt	-	02 01 06 02
RESIDENCIAL		02 02
Calderas de P.t.n. >= 50 MWt	A	02 02 01 00
a.e.a., de P.t.n. < 50 MWt y > 20 MWt	B	02 02 02 01
Calderas de P.t.n. <= 20 MWt y >= 1 MWt	C	02 02 02 02
Calderas de P.t.n. < 1 MWt	-	02 02 02 03
Turbinas de gas de P.t.n. >= 50 MWt	A	02 02 03 01
a.e.a., de P.t.n. < 50 MWt y > 20 MWt	B	02 02 03 02
Turbinas de gas de P.t.n. <= 20 MWt y >= 1 MWt	C	02 02 03 03
Turbinas de gas de P.t.n. < 1 MWt	-	02 02 03 04
Motores de combustión interna de P.t.n. > 20 MWt	A	02 02 04 01
a.e.a., de P.t.n. <= 20 MWt y > 5 MWt	B	02 02 04 02
a.e.a., de P.t.n. <= 5 MWt y >= 1 MWt	C	02 02 04 03
a.e.a., de P.t.n. < 1 MWt	-	02 02 04 04
Otros equipos de combustión no especificados anteriormente de P.t.n. >= 1 MWt	C	02 02 05 01
Otros equipos de combustión no especificados anteriormente de P.t.n. < 1 MWt	-	02 02 05 02
SECTOR AGRARIO (AGRICULTURA, GANADERÍA, SILVICULTURA Y ACUICULTURA)		02 03
Calderas de P.t.n. >= 50 MWt	A	02 03 01 00
a.e.a., de P.t.n. < 50 MWt y > 20 MWt	B	02 03 02 01
Calderas de P.t.n. <= 20 MWt y >= 5 MWt ⁽¹⁾	B	02 03 02 02
a.e.a., de P.t.n. < 5 MWt y >= 1 MWt	C	02 03 02 03
a.e.a., de P.t.n. < 1 MWt y >= 500 kWt ⁽¹⁾	C	02 03 02 04
a.e.a., de P.t.n. < 500 kWt	-	02 03 02 05
Turbinas de gas de P.t.n. >= 50 MWt	A	02 03 03 01
a.e.a., de P.t.n. < 50 MWt y > 20 MWt	B	02 03 03 02
Turbinas de gas de P.t.n. <= 20 MWt y >= 5 MWt	B	02 03 03 03
a.e.a., de P.t.n. < 5 MWt y >= 1 MWt	C	02 03 03 04
a.e.a., de P.t.n. < 1 MWt y >= 500 KWt	C	02 03 03 05
a.e.a., de P.t.n. < 500 kWt	-	02 03 03 06
Motores de combustión interna de P.t.n. > 20 MWt	A	02 03 04 01
a.e.a., de P.t.n. <= 20 MWt y > 5 MWt	B	02 03 04 02
a.e.a., de P.t.n. <= 5 MWt y >= 1 MWt	C	02 03 04 03
a.e.a., de P.t.n. < 1 MWt	-	02 03 04 04
Otros equipos de combustión no especificados anteriormente de P.t.n. >= 500 kWt	C	02 03 05 01
a.e.a., de P.t.n. < 500 kWt	-	02 03 05 02
PROCESOS INDUSTRIALES CON COMBUSTIÓN		03
CALDERAS, TURBINAS DE GAS, MOTORES Y OTROS		03 01
Calderas de P.t.n. >= 300 MWt	A	03 01 01 00
a.e.a., de P.t.n. < 300 MWt y >= 50 MWt	A	03 01 02 00

CÓDIGO DE LA MINERÍA

§ 54 Ley de calidad del aire y protección de la atmósfera [parcial]

ACTIVIDAD	GRUPO	CÓDIGO
a.e.a., de P.t.n. < 50 MWt y > 20 MWt	B	03 01 03 01
Calderas de P.t.n. <= 20 MWt y >= 5 MWt ⁽¹⁾	B	03 01 03 02
a.e.a., de P.t.n. < 5 MWt y >=1 MWt	C	03 01 03 03
a.e.a., de P.t.n. < 1 MWt y >= 250 KWt ⁽¹⁾	C	03 01 03 04
a.e.a., de P.t.n. < 250 kWt	-	03 01 03 05
Turbinas de gas de P.t.n. >= 50 MWt	A	03 01 04 01
a.e.a., de P.t.n. < 50 MWt y > 20 MWt	B	03 01 04 02
Turbinas de gas de P.t.n. <= 20 MWt y >= 5 MWt	B	03 01 04 03
a.e.a., de P.t.n. < 5 MWt y >=1 MWt	C	03 01 04 04
a.e.a., de P.t.n. < 1 MWt y >= 250 kWt	C	03 01 04 05
a.e.a., de P.t.n. < 250 kWt	-	03 01 04 06
Motores de combustión interna de P.t.n. > 20 MWt	A	03 01 05 01
a.e.a., de P.t.n. <=20 MWt y > 5 MWt	B	03 01 05 02
a.e.a., de P.t.n. <= 5 MWt y >= 1 MWt	C	03 01 05 03
a.e.a., de P.t.n. < 1 MWt	-	03 01 05 04
Otros equipos de combustión no especificados anteriormente de P.t.n. >= 50 MWt	A	03 01 06 01
Otros equipos de combustión no especificados anteriormente de P.t.n. < 50 MWt y >= 5 MWt ⁽¹⁾	B	03 01 06 02
a.e.a., de P.t.n. < 5 MWt y >= 1 MWt	C	03 01 06 03
a.e.a., de P.t.n. < 1 MWt y >= 250 kWt ⁽¹⁾	C	03 01 06 04
a.e.a., de P.t.n. < 250 kWt	-	03 01 06 05
HORNOS DE PROCESOS SIN CONTACTO		03 02
Estufas de Horno Alto	A	03 02 03 00
Hornos de yeso (c.p. > 50 t/día)	A	03 02 04 01
a.e.a., de (c.p. <= 50 t/día)	B	03 02 04 02
Hornos sin contacto en la producción de aluminio	A	03 02 05 01
Hornos sin contacto en galvanización en siderurgia integral	A	03 02 05 03
Equipos de combustión sin contacto directo en la industria alimentaria en coccones, esterilización, u operaciones similares de P.t.n => 2,3 MWt	B	03 02 05 06
a.e.a., de P.t.n. <= 2,3 MWt y >= 70 kWt ⁽¹⁾	C ⁽²⁾	03 02 05 07
Otros hornos sin contacto no especificados en otros epígrafes con P.t.n. > 2,3 MWt	B	03 02 05 09
a.e.a., de P.t.n. <= 2,3 MWt y >70 kWt	C ⁽²⁾	03 02 05 10
PROCESOS CON CONTACTO		03 03
Plantas de sinterización o peletización	A	03 03 01 00
Hornos de recalentamiento de acero para laminación en caliente con c.p. > 20 t/hora	B	03 03 02 01
a.e.a., de c.p. <= 20 t/hora	C	03 03 02 02
Hornos de recalentamiento de hierro para laminación en caliente con c.p. > 20 t/hora	B	03 03 02 03
a.e.a., de c.p. <= 20 t/hora	C	03 03 02 04
Tratamientos térmicos o termoquímicos del acero, como recocido, temple, revenido, cementación, austenización, recristalización o similares no especificados en los epígrafes 03 03 02 01 y 03 03 02 02, con P.t.n. >= 2,3 MWt	B	03 03 26 01
a.e.a., con P.t.n. < 2,3 MWt	C	03 03 26 02
Tratamientos térmicos o termoquímicos del hierro, como recocido, temple, revenido, cementación, austenización, recristalización o similares no especificados en los epígrafes 03 03 02 01 y 03 03 02 02, con P.t.n. >= 2,3 MWt	B	03 03 26 03
a.e.a., con P.t.n. < 2,3 MWt	C	03 03 26 04
Fundición de acero con capacidad de fusión > 2,5 t/hora	A	03 03 03 01
a.e.a., con <= 2,5 t/hora	B	03 03 03 02
Fundición de metales ferrosos con capacidad de fusión > 20 t/día	A	03 03 03 04
a.e.a., con <= 20 t/día	B	03 03 03 05
Tratamiento (regeneración térmica) de arenas de fundición u otros materiales similares procedentes de la instalaciones de fundición	B	03 03 03 07
Forja con martillos cuando la potencia térmica utilizada sea > 20 MWt	A	03 03 26 05
Forja con martillos cuando la potencia térmica utilizada sea <= 20 MWt	B	03 03 26 06
Producción de plomo primario	A	03 03 04 00
Producción de zinc primario	A	03 03 05 00
Producción de cobre primario	A	03 03 06 00
Producción primaria de otros metales no especificados en otros epígrafes, tales como el cromo, cadmio, antimonio, manganeso, estaño, mercurio u otros	A	03 03 26 08
Producción de plomo secundario con capacidad de fusión > 4 t/día	A	03 03 07 01
a.e.a., con capacidad de fusión <= 4 t/día	B	03 03 07 02
Refundición de plomo (a partir de lingotes o similares)	B	03 03 07 03
Producción de zinc secundario con capacidad de fusión > 20 t/día	A	03 03 08 01
a.e.a., con capacidad de fusión <= 20 t/día	B	03 03 08 02
Refundición de zinc (a partir de lingotes o similares)	B	03 03 08 03
Producción de cobre secundario con capacidad de fusión > 20 t/día	A	03 03 09 01
a.e.a., con capacidad de fusión <= 20 t/día	B	03 03 09 02
Refundición de cobre (a partir de lingotes o similares)	B	03 03 09 03
Producción de aluminio secundario con capacidad de fusión > 20 t/día	A	03 03 10 01
a.e.a., con capacidad de fusión <= 20 t/día	B	03 03 10 02
Refundición de aluminio o zamak (a partir de lingotes o similares)	B	03 03 10 03
Producción secundaria de otros metales no especificados en otros epígrafes, tales como el cromo, cadmio, antimonio, manganeso, estaño, mercurio u otros (capacidad de fusión > 4 t/día)	A	03 03 26 10
a.e.a., (capacidad de fusión <= 4 t/día)	B	03 03 26 11
Refundición de otros metales no especificados en otros epígrafes , tales como el cromo, cadmio, antimonio, manganeso, estaño, mercurio u otros (a partir de lingotes o similares)	B	03 03 26 14
Producción de alúmina	A	03 03 22 00
Producción de magnesio (tratamiento de dolomita)	A	03 03 23 00
Producción de níquel (proceso térmico)	A	03 03 24 00
Horno de clínker para la fabricación de cemento	A	03 03 11 00
Horno de cal (para producción de cal o producción o uso en cualquier sector como hierro, acero, pasta de papel o demás) con c.p. > 50 t/día	A	03 03 12 01
a.e.a. con c.p. <= 50 t/día	B	03 03 12 02
Producción de mezclas bituminosas o conglomerados asfálticos	B	03 03 13 00
Producción de vidrio plano (equipos con capacidad de fusión > 20 t/día)	A	03 03 14 01

§ 54 Ley de calidad del aire y protección de la atmósfera [parcial]

ACTIVIDAD	GRUPO	CÓDIGO
a.e.a., (equipos con capacidad de fusión <= 20 t/día)	B	03 03 14 02
Producción de vidrio hueco (equipos con capacidad de fusión > 20 t/día)	A	03 03 15 01
a.e.a., (equipos con capacidad de fusión <= 20 t/día)	B	03 03 15 02
Producción de lana de vidrio (equipos con capacidad de fusión > 20 t/día)	A	03 03 16 01
a.e.a., (equipos con capacidad de fusión <= 20 t/día)	B	03 03 16 02
Producción de otros vidrios no especificados en otros epígrafes con equipos con capacidad de fusión > 20 t/día	A	03 03 17 01
a.e.a., (equipos con capacidad de fusión <= 20 t/día)	B	03 03 17 02
Fabricación de fritas	A	03 03 17 03
Producción de lana de roca, fibras u otros materiales minerales no especificados en otros epígrafes (equipos con capacidad de fusión >= 20 t/día)	A	03 03 18 01
a.e.a., (equipos con capacidad de fusión < 20 t/día)	B	03 03 18 02
Producción de ladrillos, tejas u otros materiales de construcción asimilables no especificados en otros epígrafes con c.p. >= 75 t/día	A	03 03 19 01
a.e.a., con c.p. < 75 t/día y >= 25 t/día o >= 10 t/día en el caso de utilizar hornos que empleen combustibles sólidos o líquidos	B	03 03 19 02
Producción de ladrillos, tejas u otros materiales de construcción asimilables no especificados en otros epígrafes con independencia del tipo de combustible empleado	C	03 03 19 03
Producción de materiales de cerámica fina, azulejos, baldosas, porcelana, loza, cerámica sanitaria o similares	B	03 03 20 02
Producción de cerámica artística o alfarería en hornos que emplean combustibles sólidos o líquidos, con c.p. >= 100 t/año	B	03 03 20 06
a.e.a., en hornos que emplean combustibles gaseosos, con c.p. >= 100 t/año	C	03 03 20 07
Producción de cerámica artística o alfarería en hornos con independencia del tipo de combustible empleado con c.p. < 100 t/año	-	03 03 20 08
Procesos de secado en la industria papelera	C	03 03 21 00
Producción de pigmentos o colores cerámicos	A	03 03 25 01
Producción de esmaltes	B	03 03 25 02
Hornos de contacto directo para calcinación en la fabricación de magnesita	A	03 03 26 20
Atomizadores (industria cerámica o similares) de P.t.n >= 1 MWt	A	03 03 26 22
a.e.a., de P.t.n. < 1 MWt	B	03 03 26 23
Equipos de combustión de contacto directo en la industria alimentaria en secaderos o instalaciones de ahumado, esterilización, u operaciones similares de P.t.n >= 20 MWt	B	03 03 26 31
a.e.a., de P.t.n. >= 2,3 MWt y < 20 MWt	C ⁽²⁾	03 03 26 32
a.e.a., de P.t.n. < 2,3 MWt	-(2)	03 03 26 33
Equipos de secado, granulado o similares o de aplicación de calor por contacto directo con gases de combustión, no especificados en otros epígrafes, de potencia térmica nominal >= 20 MWt	A	03 03 26 34
a.e.a., de P.t.n. >= 2,3 MWt y < 20 MWt	B ⁽²⁾	03 03 26 35
a.e.a., de P.t.n. >= 70 kWt y < 2,3 MWt	C ⁽²⁾	03 03 26 36
a.e.a., de P.t.n. < 70 kWt	-(2)	03 03 26 37
PROCESOS INDUSTRIALES SIN COMBUSTIÓN		04
REFINO DE PETRÓLEO		04 01
Procesamiento de productos petrolíferos: emisiones por focos canalizados (continuos o discontinuos) derivadas de eyectores, lavadores, strippers u otros equipos similares no contemplados bajo el resto de epígrafes 04 01	B	04 01 01 00
Cracking catalítico fluido-horno de CO	A	04 01 02 00
Plantas de recuperación de azufre	A	04 01 03 00
Almacenamiento de productos petrolíferos en refinerías	B	04 01 04 01
Manipulación de productos petrolíferos en refinerías. Emisiones fugitivas derivadas de dispositivos tales como válvulas, bombas, instrumentación, bridas, sellos o elementos similares	B	04 01 04 02
Manipulación de materiales pulverulentos en refinerías como pueden ser el coque de petróleo o el azufre	B	04 01 05 00
INDUSTRIA DEL HIERRO Y EL ACERO Y EN LAS COQUERÍAS		04 02
Apertura (carga/descarga) o extinción de los hornos de coque	A	04 02 01 00
Carga de Hornos Altos	A	04 02 02 00
Coladas de arrabio	A	04 02 03 00
Tratamiento de escorias siderúrgicas	A	04 02 10 01
Tratamiento de gas de coque o de alto horno	A	04 02 10 02
Producción de semicoque sólido	A	04 02 04 00
Hornos de solera de las acerías	A	04 02 05 00
Hornos de oxígeno básico de las acerías (convertidores)	A	04 02 06 00
Unidades de afino (ajuste de propiedades del acero) en acerías	B	04 02 10 03
Hornos eléctricos de las acerías (c.p. > 2,5 t/hora)	A	04 02 07 01
a.e.a., (c.p. <= 2,5 t/hora)	B	04 02 07 02
Hornos eléctricos (incluidos los hornos de inducción) en fundiciones férreas (capacidad de fusión >= 5 t/día)	B	04 02 07 03
a.e.a., (capacidad de fusión < 5 t/día)	C	04 02 07 04
Tratamientos químicos o electrolíticos del acero que supongan el empleo o intervención de sustancias auxiliares (no especificados en los epígrafes 06 02) como pueden ser el decapado químico, pasivado, electropulido, fosfatado o procedimientos similares	B	04 02 10 05
Galvanización (procesos en continuo)	B	04 03 07 08
Galvanización (procesos no continuos: lotes, cestas, etc)	B	04 03 07 11
Electrorrecubrimiento (procesos en continuo)	B	04 03 08 08
Electrorrecubrimiento (procesos no continuos: lotes, cestas, etc)	B	04 03 08 11
Tratamientos físicos o mecánicos del hierro o el acero (superficiales o no) caracterizados por la acción mecánica sobre el metal tales como el descascarillado, granallado, chorreado con abrasivos, esmerilado, pulido, decapado físico o mecánico, laminación en frío, extrusión, treflado, machería, así como otras operaciones similares en talleres industriales para calderería, el oxicoarte o la soldadura de piezas de hierro o acero.	C	04 02 08 03
Plantas de sinterización o peletización (actividades no contempladas en 03 03 01 00, descarbonatación)	-	04 02 09 00
Almacenamiento u operaciones de manipulación, mezclado, separación, clasificación, transporte o reducción de tamaño de materiales sólidos pulverulentos en la industria del hierro, del acero, coquerías, instalaciones industriales, puertos o centros logísticos, con capacidad de manipulación de estos materiales >= 500 t/día	B ⁽²⁾	04 02 10 50
a.e.a., con capacidad de manipulación de estos materiales >= 100 t/día y < 500 t/día	C ⁽²⁾	04 02 10 51
a.e.a., con capacidad de manipulación de estos materiales < 100 t/día	-(2)	04 02 10 52
INDUSTRIA DE METALES NO FÉRREOS		04 03
Otros procesos diferentes a 03 02 05 01, 03 03 10 01 y 03 03 10 02 en la producción de aluminio como la electrólisis	A	04 03 01 00
Otros procesos diferentes al 03 03 04 00 en la producción de plomo primario	B	04 03 10 01
Otros procesos diferentes al 03 03 05 00 en la producción de zinc primario	B	04 03 10 02
Otros procesos diferentes al 03 03 06 00 en la producción de cobre primario	B	04 03 10 03
Otros procesos diferentes al 03 03 07 00 en la producción de plomo secundario, incluida refundición a partir de lingotes o similares	B	04 03 10 04

CÓDIGO DE LA MINERÍA

§ 54 Ley de calidad del aire y protección de la atmósfera [parcial]

ACTIVIDAD	GRUPO	CÓDIGO
Otros procesos diferentes al 03 03 08 00 en la producción de zinc secundario, incluida refundición a partir de lingotes o similares	B	04 03 10 05
Otros procesos diferentes al 03 03 09 00 en la producción de cobre secundario, incluida refundición a partir de lingotes o similares (capacidad de fusión >= 5 t/día)	B	04 03 10 06
a.e.a., (capacidad de fusión < 5 t/día)	C	04 03 10 07
Otros procesos diferentes al 03 03 26 10, 03 03 26 11 y 03 03 26 14 en la producción de metales no férreos, incluida refundición a partir de lingotes o similares (capacidad de fusión >= 5 t/día)	B	04 03 10 08
a.e.a., (capacidad de fusión < 5 t/día)	C	04 03 10 09
Inyectoras de fundición de aluminio o zamak	C	04 03 10 10
Ferroaleaciones con horno de capacidad > 20 t/día	A	04 03 02 01
a.e.a., de capacidad <= 20 t/día	B	04 03 02 02
Producción de silicio. Grado metalúrgico	A	04 03 03 01
Producción de silicio. Grado Solar-Polisilicio a partir de silicio metalúrgico	C	04 03 03 02
Producción de magnesio (excepto 03 03 23 00)	A	04 03 04 00
Producción de níquel (excepto proceso térmico en 03 03 24 00)	B	04 03 05 00
Producción de aleaciones no férreas con horno de capacidad > 20 t/día (4 t/día en el caso de aleaciones con plomo o cadmio)	A	04 03 06 01
Producción de aleaciones no férreas con capacidad <= 20 t/día (4 t/día en el caso de aleaciones con plomo o cadmio)	B	04 03 06 02
Galvanización (procesos en continuo)	B	04 03 07 02
Galvanización (procesos no continuos: lotes, cestas, etc)	B	04 03 07 05
Electrorrecubrimiento (procesos en continuo)	B	04 03 08 02
Electrorrecubrimiento (procesos no continuos: lotes, cestas, etc)	B	04 03 08 05
Tratamientos químicos o electrolíticos de metales no férreos que supongan el empleo o intervención de sustancias auxiliares (no especificados en los epígrafes 04 03 07, 04 03 08 y 06 02) como pueden ser el decapado químico, pasivado, fosfado o procedimientos similares	B	04 03 09 01
Tratamientos físicos o mecánicos de metales no férreos en frío (superficiales o no) caracterizados por la acción mecánica sobre el metal tales como el granallado, chorreado con abrasivos, pulido, laminación en frío, extrusión, trefilado, así como otras operaciones similares en talleres industriales para calderería, el oxicorte o la soldadura de piezas de metales no férreos	C	04 03 09 02
Tratamientos físicos o mecánicos en caliente de metales no férreos tales como la forja, la estampación o la extrusión en caliente	B	04 03 09 03
Almacenamiento u operaciones de manipulación, mezclado, separación, clasificación, transporte o reducción de tamaño de materiales sólidos pulverulentos en la industria de metales no férreos, en instalaciones industriales, puertos o centros logísticos, con capacidad de manipulación de estos materiales >= 500 t/día	B ⁽²⁾	04 03 09 50
a.e.a., con capacidad de manipulación de estos materiales >= 100 t/día y < 500 t/día	C ⁽²⁾	04 03 09 51
a.e.a., con capacidad de manipulación de estos materiales < 100 t/día	-(2)	04 03 09 52
INDUSTRIA QUÍMICA INORGÁNICA		04 04
Producción de ácido sulfúrico u óxidos de azufre	A	04 04 01 00
Producción de ácido nítrico	A	04 04 02 00
Producción de amoniaco. Reformador primario	B	04 04 03 01
Producción de amoniaco. Venteo de CO ₂	C	04 04 03 02
Producción de sulfato amónico	A	04 04 04 00
Producción de nitrato amónico	A	04 04 05 00
Producción de fosfato amónico	A	04 04 06 00
Producción de fertilizantes NPK	A	04 04 07 00
Producción de urea	A	04 04 08 00
Producción de negro de humo	A	04 04 09 00
Producción de dióxido de titanio	A	04 04 10 00
Producción de grafito o electrodos de grafito	A	04 04 11 00
Producción de carburo cálcico	C	04 04 12 00
Producción de cloro-HCl. Producción de sosa o potasa	A	04 04 13 00
Producción de fertilizantes fosfatados. Ácido fosfórico o superfosfatos.	A	04 04 14 01
Emisiones de contaminantes a través de las torres de refrigeración del proceso de fabricación de ácido fosfórico	C	04 04 14 02
Producción de flúor, otros halógenos no especificados en otros epígrafes o derivados	A	04 04 16 01
Producción de sales de metales como el cloruro férrico o el sulfato de aluminio	B	04 04 16 02
Producción de hidratos/hidróxidos u óxidos de metales	B	04 04 16 03
Producción de N ₂ O	C	04 04 16 04
Producción, formulación, mezcla, reformulación, envasado o procesos similares de productos químicos inorgánicos líquidos o gaseosos no especificados anteriormente con capacidad >= 10.000 t/año	A	04 04 16 05
a.e.a., no especificados anteriormente con capacidad >= 1.000 t/año y < 10.000 t/año	B ⁽²⁾	04 04 16 06
a.e.a., no especificados anteriormente con capacidad >= 100 t/año y < 1.000 t/año	C ⁽²⁾	04 04 16 07
a.e.a., no especificados anteriormente con capacidad < 100 t/año	-(2)	04 04 16 08
Almacenamiento de productos químicos inorgánicos líquidos o gaseosos con capacidad >= 100 m ³	C ⁽²⁾	04 04 15 01
a.e.a., con capacidad < 100 m ³	-	04 04 15 02
Almacenamiento u operaciones de manipulación, mezclado, separación, clasificación, transporte o reducción de tamaño de productos químicos inorgánicos sólidos a granel en instalaciones industriales, puertos o centros logísticos, con capacidad de manipulación de estos materiales >= 500 t/día	B ⁽²⁾	04 04 16 50
a.e.a., con capacidad de manipulación de estos materiales >= 100 t/día y < 500 t/día	C ⁽²⁾	04 04 16 51
a.e.a., con capacidad de manipulación de estos materiales < 100 t/día	-(2)	04 04 16 52
INDUSTRIA QUÍMICA ORGÁNICA		04 05
Producción de etileno	A	04 05 01 00
Producción de propileno	A	04 05 02 00
Producción de 1,2 dicloroetano (excepto 04 05 05 00)	A	04 05 03 00
Producción de cloruro de vinilo (excepto 04 05 05 00)	A	04 05 04 00
Producción de 1,2 dicloroetano+Cloruro de vinilo (proceso equilibrado)	A	04 05 05 00
Producción de polietileno de baja densidad	B	04 05 06 00
Producción de polietileno de alta densidad	B	04 05 07 00
Producción de cloruro de polivinilo (PVC) o copolímeros	B	04 05 08 00
Producción de polipropileno	B	04 05 09 00
Producción de estireno	A	04 05 10 00
Producción de poliestireno	B	04 05 11 00
Producción de estireno-butadieno	A	04 05 12 00
Producción de látex de estireno-butadieno	B	04 05 13 00
Producción de caucho de estireno-butadieno (SBR-PB)	B	04 05 14 00
Producción de resinas de acrilonitrilo-butadieno-estireno (ABS o SAN)	B	04 05 15 00

§ 54 Ley de calidad del aire y protección de la atmósfera [parcial]

ACTIVIDAD	GRUPO	CÓDIGO
Producción de resinas de urea o melamina	B	04 05 27 01
Producción de viscosa u otras fibras sintéticas o de base celulósica	A	04 05 27 02
Producción de nylon, caprolactama u otros productos intermedios en la fabricación textil	B	04 05 27 03
Producción de óxido de etileno	A	04 05 16 00
Producción de formaldehído	B	04 05 17 00
Producción de etilbenceno	A	04 05 18 00
Producción de anhídrido/ácido ftálico	A	04 05 19 00
Producción de polietileno tereftalato (PET)	A	04 05 27 04
Producción de acrilonitrilo	A	04 05 20 00
Producción de ácido adípico (incluyendo almacenamiento o manipulación de productos)	C	04 05 21 00
Producción de ácido/anhídrido maléico, fumárico o acético	B	04 05 27 05
Producción de ácido glicólico	B	04 05 23 00
Producción de pesticidas, fitosanitarios o biocidas (materias activas)	A	04 05 25 01
Producción de pesticidas, fitosanitarios o biocidas (formulaciones)	B	04 05 25 02
Producción o generación no intencionada de compuestos orgánicos persistentes no considerados dentro del 04 05 25 en la fabricación o producción de otros compuestos químicos	A	04 05 26 00
Producción, formulación, mezcla, reformulación, envasado o procesos similares de productos químicos orgánicos líquidos o gaseosos no especificados anteriormente con capacidad >= 10.000 t/año	A	04 05 22 05
a.e.a., no especificados anteriormente con capacidad >= 1.000 t/año y < 10.000 t/año	B ⁽²⁾	04 05 22 06
a.e.a., no especificados anteriormente con capacidad >= 100 t/año y < 1.000 t/año	C ⁽²⁾	04 05 22 07
a.e.a., no especificados anteriormente con capacidad < 100 t/año	-(2)	04 05 22 08
Almacenamiento de productos químicos orgánicos líquidos o gaseosos con capacidad >= 100 m ³	C ⁽²⁾	04 05 22 03
a.e.a., con capacidad < 100 m ³	-	04 05 22 04
Emissiones fugitivas derivadas de la manipulación de productos o materias primas en industrias de química orgánica en dispositivos tales como válvulas, bombas, instrumentación, bridas, sellos o elementos similares	C	04 05 27 12
Almacenamiento u operaciones de manipulación, mezclado, separación, clasificación, transporte o reducción de tamaño de productos químicos orgánicos sólidos a granel en instalaciones industriales, puertos o centros logísticos, con capacidad de manipulación de estos materiales >= 500 t/día	B ⁽²⁾	04 05 27 50
a.e.a., con capacidad de manipulación de estos materiales >= 100 t/día y < 500 t/día	C ⁽²⁾	04 05 27 51
a.e.a., con capacidad de manipulación de estos materiales < 100 t/día	-(2)	04 05 27 52
MINERÍA NO ENERGÉTICA Y PROCESOS EN INDUSTRIAS VARIAS		04 06
INDUSTRIA DEL PAPEL, CARTÓN Y PASTA DE PAPEL		
Producción de cartón (c.p. > 20 t/día)	A	04 06 01 01
a.e.a., (c.p. <= 20 t/día)	B	04 06 01 02
Producción de pasta de papel Kraft (c.p. > 20 t/día), (excluida fabricación de cal)	A	04 06 02 01
a.e.a., (c.p. <= 20 t/día), (excluida fabricación de cal)	B	04 06 02 02
Producción de pasta de papel o celulosa. Proceso bisulfito (c.p. > 20 t/día), (excluida fabricación de cal)	A	04 06 03 01
a.e.a., (c.p. <= 20 t/día), (excluida fabricación de cal)	B	04 06 03 02
Producción de pasta de papel. Proceso semi-químico sulfito neutro (c.p. > 20 t/día), (excluida fabricación de cal)	A	04 06 04 01
a.e.a., (c.p. <= 20 t/día), (excluida fabricación de cal)	B	04 06 04 02
INDUSTRIA DE LA TRANSFORMACIÓN DE LA MADERA		
Producción de tablero aglomerado	B	04 06 17 01
Aserrado o despiece de madera o corcho	C	04 06 17 02
INDUSTRIA ALIMENTARIA		
Hornos de pan, masas diversas o galletas con c.p. >= 10.000 t/año	B	04 06 05 01
Hornos de pan, masas diversas o galletas con c.p. < 10.000 t/año	-	04 06 05 03
Fabricación de piensos o harinas de origen animal	A	04 06 05 04
Fabricación de piensos o harinas de origen vegetal	B	04 06 05 08
Azucareras	B	04 06 05 11
Producción de leche en polvo	B	04 06 05 14
Tostación o torrefacción del café o similares	C ⁽²⁾	04 06 05 16
Obtención de aceites, grasas o derivados de origen vegetal	C ⁽²⁾	04 06 05 18
Obtención de aceites, grasas o derivados de origen animal	B	04 06 05 20
Mataderos con capacidad >= 1.000 t/año. Procesado de productos de origen animal con capacidad >= 4.000 t/año	B	04 06 17 03
Mataderos con capacidad < 1.000 t/año. Procesado de productos de origen animal con capacidad < 4.000 t/año	-	04 06 17 04
Producción, molienda, mezcla o manipulación de productos alimentarios pulverulentos a granel no especificados en otros epígrafes para consumo humano o animal con c.p. >= 3.000 t/año	B ⁽²⁾	04 06 17 05
a.e.a., con c.p. < 3.000 t/año y >= 400 t/año	C ⁽²⁾	04 06 17 06
a.e.a., con c.p. < 400 t/año	-(2)	04 06 17 07
INDUSTRIA DE BEBIDAS ALCOHÓLICAS		
Producción de vino (c.p. > 50.000 l/año)	C	04 06 06 01
a.e.a., (c.p. <= 50.000 l/año)	-	04 06 06 02
Producción de cervezas o malts (c.p. de cervezas o malts > 300 t/día (como valor medio trimestral)	B	04 06 07 01
a.e.a., (c.p. de cervezas o malts <= 300 t/día y >10 t/día (como valor medio trimestral)	C	04 06 07 02
a.e.a., (c.p. de cervezas o malts <10 t/día (como valor medio trimestral)	-	04 06 07 03
Producción de licores (c.p. de alcohol absoluto > 500 l/día)	B	04 06 08 01
a.e.a., (c.p. de alcohol absoluto >=100 l/día y <= 500 l/día)	C	04 06 08 02
a.e.a., (c.p. de alcohol absoluto < 100 l/día)	-	04 06 08 03
PRODUCCIÓN DE BIOCOMBUSTIBLES		
Producción de bioetanol u otros productos de fermentaciones de origen orgánico	B	04 06 17 08
Producción de biodiesel	B	04 06 17 09
INDUSTRIA Y USO DE MATERIAS MINERALES		
Producción de elementos para la impermeabilización de tejados con materiales asfálticos	C	04 06 10 00
Pavimentación de carreteras con aglomerados asfálticos	-	04 06 11 00
Cemento (descarbonatación)	-	04 06 12 01
Cemento. Emisiones procedentes del enfriador de clínker	A	04 06 12 02
Molienda en instalaciones de producción de cemento o clínker (moliendas de crudo, moliendas de carbón o moliendas de clínker) con c.p. > 200 t/día	A	04 06 12 03
a.e.a., con c.p. <= 200 t/día	B	04 06 12 04
Fabricación de prefabricados de cemento, fibrocemento, suelo-cemento o similares	C ⁽²⁾	04 06 12 05

CÓDIGO DE LA MINERÍA

§ 54 Ley de calidad del aire y protección de la atmósfera [parcial]

ACTIVIDAD	GRUPO	CÓDIGO
Plantas de hormigón	B	04 06 12 06
Vidrio (descarbonatación)	–	04 06 13 00
Cal (descarbonatación) (incluyendo las industrias del hierro, el acero o pasta de papel – carbonatos no biogénicos-)	–	04 06 14 00
Ladrillos o tejas (descarbonatación)	–	04 06 17 10
Sector cerámico (descarbonatación)	–	04 06 17 11
OTRA INDUSTRIA DIVERSA		
Producción de baterías o acumuladores	B	04 06 15 00
Fabricación de paneles fotovoltaicos de capa fina	C	04 06 17 12
Soldadura por ola u otros tipos de soldadura industrial no especificados en otros epígrafes	–	04 06 17 13
Producción de plásticos por extrusión, laminación u operaciones similares (diferentes al 06 03 15)	C	04 06 17 14
Producción de explosivos	B	04 06 17 15
Uso de piedra caliza o dolomita (descarbonatación)	C	04 06 18 00
Producción o uso de carbonato/bicarbonato sódico (diferentes al 03 03 12)	C	04 06 19 00
Almacenamiento u operaciones de manipulación, mezclado, separación, clasificación, transporte o reducción de tamaño de materiales pulverulentos en la industria de transformación de la madera, pasta de papel, alimentación, bebidas, industria mineral o resto de actividades diversas no especificadas en otros epígrafes en instalaciones industriales, puertos o centros logísticos, con capacidad de manipulación de estos materiales >= 1.000 t/día	B ⁽²⁾	04 06 17 50
a.e.a., con capacidad de manipulación de estos materiales >= 200 t/ día y < 1.000 t/día	C ⁽²⁾	04 06 17 51
a.e.a., con capacidad de manipulación de estos materiales < 200 t/día	– ⁽²⁾	04 06 17 52
Aplicaciones de pinturas o recubrimientos no basados en disolventes en la industria con c.p. >= 100 m2/hora	B	04 06 17 16
a.e.a., con c.p. >= 20 m2/hora y < de 100 m2/hora	C	04 06 17 17
a.e.a., con c.p. < 20 m2/hora	–	04 06 17 18
MINERIA NO ENERGÉTICA Y LOGÍSTICA DE SUS PRODUCTOS		
Actividades primarias de minería no energética que conlleven la extracción o tratamiento de productos minerales cuando la capacidad es > 200.000 t/año o para cualquier capacidad cuando la instalación se encuentre a menos de 500 m de un núcleo de población	B	04 06 16 01
a.e.a., cuando la capacidad es <= 200.000 t/año siempre que la instalación no se encuentre a menos de 500 m de un núcleo de población	C	04 06 16 02
Actividades logísticas o de distribución de productos mineros como el almacenamiento, la manipulación o el transporte de estos productos mineros pulverulentos no energéticos incluidas las desarrolladas en puertos o centros logísticos de materias primas o productos, con capacidad de manipulación de estos materiales >= 1.000 t/día	B ⁽²⁾	04 06 16 50
a.e.a., con capacidad de manipulación de estos materiales >= 200 t/ día y < 1.000 t/día	C ⁽²⁾	04 06 16 51
a.e.a., con capacidad de manipulación de estos materiales < 200 t/día	– ⁽²⁾	04 06 16 52
HALOCARBUROS Y HEXAFLUORURO DE AZUFRE		
Producción de subproductos de hidrocarburos halogenados	A	04 08 01 00
En aquellas actividades en las que se generen como subproductos gases fluorados se tomarán todas las medidas necesarias para limitar las emisiones de estos gases.		
A partir del 11 de junio de 2015 se prohíben las emisiones de HFC-23 como subproducto que deberá ser recuperado o destruido conforme a las mejores tecnologías disponibles con independencia del destino donde se comercialicen los gases fluorados producidos.		
Producción de hidrocarburos halogenados y emisiones fugitivas de su producción	A	04 08 02 00
De manera general, queda prohibido el venteo y emisión directa a la atmósfera de todo fluido de GWP mayor que 150 o PAO mayor de 0,001 no permitiéndose diluciones para rebajar dicho valor. Se deberá disponer de sistemas de control de fugas automáticos y se realizarán controles periódicos de fugas complementarios debiéndose reparar a la mayor brevedad toda fuga detectada.		
Manipulación, almacenamiento o utilización en procesos no especificados en otros epígrafes de hidrocarburos halogenados	A	04 08 03 00
Los productores de compuestos fluorados tomarán todas las medidas necesarias para limitar las emisiones de gases fluorados de efecto invernadero generados como subproducto.		
Se deberá disponer de sistemas de control de fugas automáticos y se realizarán controles periódicos de fugas complementarios en los sistemas de trasiego y almacenamiento de gases fluorados, debiéndose reparar a la mayor brevedad toda fuga detectada.		
En los procesos de llenado y trasvase de contenedores de dichos gases, se emplearán sistemas que minimicen las emisiones debiéndose recuperar los fluidos remanentes en todo contenedor que vaya a ser retirado o no vaya a ser llenado con el mismo tipo de fluido de manera que no quede más del 0,5% en peso del contenido máximo del recipiente para el fluido en cuestión.		
Producción de subproductos de hexafluoruro de azufre	A	04 08 04 00
Los subproductos como SF ₄ , SF ₂ , S ₂ F ₂ , S ₂ F ₁₀ , formados en el proceso de producción de SF ₆ , así como el propio SF ₆ contenidos en fluidos residuales que vayan a ser emitidos a la atmósfera, deberán ser recuperados o destruidos de la corriente de fluido residual antes de su emisión.		
Producción de hexafluoruro de azufre y emisiones fugitivas de su producción	A	04 08 05 00
Serán de aplicación los requisitos establecidos para el 04 08 02 00		
Manipulación, almacenamiento o utilización en procesos no especificados en otros epígrafes de hexafluoruro de azufre	A	04 08 06 00
Serán de aplicación los requisitos establecidos para el 04 08 03 00		
EXTRACCIÓN Y DISTRIBUCIÓN DE COMBUSTIBLES FÓSILES Y ENERGÍA GEOTÉRMICA		
EXTRACCIÓN Y PRIMER TRATAMIENTO DE COMBUSTIBLES FÓSILES SÓLIDOS		
05		
05 01		
Minería a cielo abierto	B	05 01 01 00
Minería subterránea	B	05 01 02 00
Almacenamiento u operaciones de manipulación, mezclado, separación, clasificación, transporte o reducción de tamaño de materiales sólidos pulverulentos en parques de carbón o coque, en instalaciones industriales, puertos o centros logísticos	B	05 01 03 00
EXTRACCIÓN, PRIMER TRATAMIENTO Y CARGA DE COMBUSTIBLES FÓSILES LÍQUIDOS		
05 02		
Instalaciones en tierra	B	05 02 01 00
Instalaciones marinas	B	05 02 02 00
EXTRACCIÓN, PRIMER TRATAMIENTO Y CARGA DE COMBUSTIBLES FÓSILES GASEOSOS		
05 03		
Desulfuración en instalaciones en tierra (acondicionamiento de gas)	A	05 03 01 00
Actividades en instalaciones en tierra (distintas de la desulfuración)	B	05 03 02 00
Actividades en instalaciones marinas	B	05 03 03 00
DISTRIBUCIÓN DE COMBUSTIBLES LÍQUIDOS (EXCEPTO DISTRIBUCIÓN DE GASOLINA)		
05 04		
Terminales marítimas (manipulación o almacenamiento)	B	05 04 01 00
Otras manipulaciones o almacenamientos (incluido transporte por tubería). Depósitos logísticos	B	05 04 02 01
Estación de suministro de la refinería	B	05 04 02 02
Estaciones de servicio (incluido repostaje de vehículos y suministro a la estación)	–	05 04 02 03
DISTRIBUCIÓN DE GASOLINA		
05 05		
Estación de suministro de la refinería	B	05 05 01 00
Transporte o almacenamiento en depósitos logísticos	B	05 05 02 01
Terminales marítimas (manipulación o almacenamiento)	B	05 05 02 02
Estaciones de servicio (incluido repostaje de vehículos y suministro a la estación)	–	05 05 03 00

§ 54 Ley de calidad del aire y protección de la atmósfera [parcial]

ACTIVIDAD	GRUPO	CÓDIGO
REDES DE DISTRIBUCIÓN DE GAS		05 06
Instalaciones asociadas al almacenamiento o conducción de gas (incluidas instalaciones de regasificación, compresión o licuefacción)	C	05 06 01 01
Gasoductos (red de transporte primario o secundario)	C	05 06 01 02
Redes de distribución	C	05 06 03 00
EXTRACCIÓN DE ENERGÍA GEOTÉRMICA		05 07
USO DE DISOLVENTES Y OTROS PRODUCTOS		06
APLICACIÓN DE PINTURAS Y RECUBRIMIENTOS		06 01
Recubrimiento de vehículos, con c.c.d. > 200 t/año o de 150 kg/hora	A	06 01 01 01
a.e.a., con c.c.d. <= 200 t/año o de 150 kg/hora y > 0,5 t/año	C	06 01 01 03
a.e.a., con c.c.d. <= 0,5 t/año	-	06 01 01 04
Renovación del acabado de vehículos con c.c.d. > 200 t/año o de 150 kg/hora	A	06 01 02 01
a.e.a., con c.c.d. <= 200 t/año o de 150 kg/hora y > 0,5 t/año	-	06 01 02 03
a.e.a., con c.c.d. <= 0,5 t/año	-	06 01 02 04
Construcción y edificios (excepto 060107)	-	06 01 03 00
Uso doméstico (excepto 060107)	-	06 01 04 00
Recubrimiento de cables, bobinas o alambres en bobinas con c.c.d. > 200 t/año o de 150 kg/hora	A	06 01 05 01
a.e.a., con c.c.d. <= 200 t/año o de 150 kg/hora y > 25 t/año en el caso del recubrimiento de cables o bobinas o > 5 t/año en el caso del recubrimiento de alambres en bobinas	C	06 01 05 03
Recubrimiento de cables o bobinas, con c.c.d. <= 25 t/año o recubrimiento de alambres en bobinas, con c.c.d. <= 5 t/año	-	06 01 05 04
Recubrimientos en la construcción o reparación de elementos de gran tamaño (tales como barcos, aviones, ferrocarriles u otros) con c.c.d. > 200 t/año o de 150 kg/hora	A	06 01 06 01
a.e.a., con c.c.d. <= 200 t/año o a 150 kg/hora y > 5 t/año	C	06 01 06 03
a.e.a., con c.c.d. <= 5 t/año	-	06 01 06 04
Recubrimiento de madera, con c.c.d. > 200 t/año o de 150 kg/hora	A	06 01 07 01
a.e.a., con c.c.d. <= 200 t/año o a 150 kg/hora y > 15 t/año	C	06 01 07 03
a.e.a., con c.c.d. <= 15 t/año	-	06 01 07 04
Aplicaciones de pinturas o recubrimientos en la industria no incluidas en epígrafes anteriores con c.c.d. > 200 t/año o de 150 kg/hora	A	06 01 08 01
a.e.a., con c.c.d. <= 200 t/año o a 150 kg/hora y > 5 t/año	C	06 01 08 03
a.e.a., con c.c.d. <= 5 t/año	-	06 01 08 04
Otras aplicaciones no industriales de pinturas o recubrimientos	-	06 01 09 00
LIMPIEZA EN SECO, DESENGRASADO Y ELECTRÓNICA		06 02
Limpieza de superficies metálicas (incluido el desengrasado), con c.c.d. > 200 t/año o de 150 kg/hora	A	06 02 01 01
a.e.a., con c.c.d. <= 200 t/año o a 150 kg/hora y > 2 ⁽³⁾ t/año	C	06 02 01 03
a.e.a., con c.c.d. <= 2 ⁽³⁾ t/año	-	06 02 01 04
Limpieza en seco	C	06 02 02 00
Limpieza de superficies en las instalaciones de producción de componentes electrónicos con c.c.d. > 200 t/año o de 150 kg/hora	A	06 02 03 01
a.e.a., con c.c.d. <= 200 t/año o a 150 kg/hora y > 2 ⁽³⁾ toneladas al año	C	06 02 03 03
a.e.a., con c.c.d. <= 2 ⁽³⁾ toneladas al año	-	06 02 03 04
Otra limpieza de superficies en la industria, con consumo de > 200 t/año o de 150 kg/hora	A	06 02 04 01
a.e.a., con c.c.d. <= 200 t/año o a 150 kg/hora y > 2 ⁽³⁾ t/año	C	06 02 04 03
a.e.a., con c.c.d. <= 2 ⁽³⁾ t/año	-	06 02 04 04
PROCESAMIENTO Y FABRICACIÓN DE PRODUCTOS		06 03
Tratamiento industrial de poliéster. Producción de elementos de poliéster reforzado con fibra de vidrio	B	06 03 01 00
Tratamiento industrial de cloruro de polivinilo	C	06 03 02 00
Tratamiento industrial de poliuretano	C	06 03 03 00
Tratamiento industrial de espuma de poliestireno	C	06 03 04 00
Tratamiento o conversión de caucho, con c.c.d. > 200 t/año o de 150 kg/hora	A	06 03 05 01
a.e.a., con c.c.d. <= 200 t/año o a 150 kg/hora y > 15 t/año	C	06 03 05 03
a.e.a., con c.c.d. <= 15 t/año	-	06 03 05 04
Producción de productos farmacéuticos, con c.c.d. > 200 t/año o de 150 kg/hora	A	06 03 06 01
a.e.a., con c.c.d. <= 200 t/año o a 150 kg/hora y > 50 t/año	C	06 03 06 03
a.e.a., con c.c.d. <= 50 t/año	-	06 03 06 04
Producción de recubrimientos o barnices, con c.c.d. > 200 t/año o de 150 kg/hora	A	06 03 07 01
a.e.a., con c.c.d. <= 200 t/año o a 150 kg/hora y > 100 t/año	C	06 03 07 03
a.e.a., con c.c.d. <= 100 t/año	-	06 03 07 04
Producción de tintas, con c.c.d. > 200 t/año o de 150 kg/hora	A	06 03 08 01
a.e.a., con c.c.d. <= 200 t/año o a 150 kg/hora y > 100 t/año	C	06 03 08 03
a.e.a., con c.c.d. <= 100 t/año	-	06 03 08 04
Producción de colas, con c.c.d. > 200 t/año o de 150 kg/hora	A	06 03 09 01
a.e.a., con c.c.d. <= 200 t/año o a 150 kg/hora y > 100 t/año	C	06 03 09 03
a.e.a., con c.c.d. <= 100 t/año	-	06 03 09 04
Soplado de asfalto	A	06 03 10 00
Producción de adhesivos, cintas magnéticas, películas o fotografías, con c.c.d. > 200 t/año o de 150 kg/hora	A	06 03 11 01
a.e.a., con c.c.d. <= 200 t/año o a 150 kg/hora y > 100 t/año	C	06 03 11 03
a.e.a., con c.c.d. <= 100 t/año	-	06 03 11 04
Procesos de acabado textil, con c.c.d. > 200 t/año o de 150 kg/hora	A	06 03 12 01
a.e.a., con c.c.d. <= 200 t/año o a 150 kg/hora y > 5 t/año	C	06 03 12 03
a.e.a., con c.c.d. <= 5 t/año	-	06 03 12 04
Curtimiento o recubrimiento de cuero, con c.c.d. > 200 t/año o de 150 kg/hora	A	06 03 13 01
a.e.a., con c.c.d. <= 200 t/año o a 150 kg/hora y > 10 t/año	C	06 03 13 03
a.e.a., con c.c.d. <= 10 t/año	-	06 03 13 04
Producción de calzado, con c.c.d. > 200 t/año o de 150 kg/hora	A	06 03 14 01
a.e.a., con c.c.d. <= 200 t/año o a 150 kg/hora y > 5 t/año	C	06 03 14 03
a.e.a., con c.c.d. <= 5 t/año	-	06 03 14 04
Laminación de madera o plástico, con c.c.d. > 200 t/año o de 150 kg/hora	A	06 03 15 01
a.e.a., con c.c.d. <= 200 t/año o a 150 kg/hora y > 5 t/año	C	06 03 15 03
a.e.a., con c.c.d. <= 5 t/año	-	06 03 15 04
OTRAS ACTIVIDADES EN LAS QUE SE USEN DISOLVENTES		06 04

§ 54 Ley de calidad del aire y protección de la atmósfera [parcial]

ACTIVIDAD	GRUPO	CÓDIGO
Revestimiento de lana de vidrio	-	06 04 01 00
Revestimiento de lana de roca	-	06 04 02 00
Imprentas: offset, rotograbado de publicaciones, otras unidades de rotograbado, flexografía, impresión serigráfica rotativa, laminado o barnizado con c.c.d. > 200 t/año o de 150 kg/hora	A	06 04 03 01
a.e.a., con c.c.d. <= 200 t/año o a 150 kg/hora y > 15 t/año en los casos de la impresión en offset, rotografía no de publicaciones, flexografía, impresión serigráfica rotativa, laminado o barnizado, > 25 t/año para el rotograbado de publicaciones y > 30 t/año para la impresión serigráfica rotativa sobre textil o en cartón/cartulina	C	06 04 03 03
a.e.a., con c.c.d. <= 15 t/año en los casos de la impresión en offset, rotografía no de publicaciones flexografía, impresión serigráfica rotativa, laminado o barnizado, <= 25 t/año para el rotograbado de publicaciones y <= 30 t/año para la impresión serigráfica rotativa sobre textil o en cartón/cartulina	-	06 04 03 04
Extracción de grasas animales o aceites vegetales (comestibles o no comestibles) o actividades de refinado de aceite vegetal, con c.c.d. > 200 t/año o de 150 kg/hora	A	06 04 04 01
a.e.a., con c.c.d. <= 200 t/año o a 150 kg/hora y > 10 t/año	C	06 04 04 03
a.e.a., con c.c.d. <= 10 t/año	-	06 04 04 04
Aplicación de colas o adhesivos (recubrimiento con adhesivos), con c.c.d. > 200 t/año o de 150 kg/hora	A	06 04 05 01
a.e.a., con c.c.d. <= 200 t/año o a 150 kg/hora y > 5 t/año	C	06 04 05 03
a.e.a., con c.c.d. <= 5 t/año	-	06 04 05 04
Conservación de la madera, impregnación de fibras de madera, con c.c.d. > 200 t/año o de 150 kg/hora	A	06 04 06 01
a.e.a., con c.c.d. <= 200 t/año o a 150 kg/hora y > 25 t/año	C	06 04 06 03
a.e.a., con c.c.d. <= 25 t/año	-	06 04 06 04
Tratamiento de subsellado o conservación de vehículos, con c.c.d. > 200 t/año o de 150 kg/hora	A	06 04 07 01
a.e.a., con c.c.d. <= 200 t/año o a 150 kg/hora y > 0,5 t/año	C	06 04 07 03
a.e.a., con c.c.d. <= 0,5 t/año	-	06 04 07 04
Uso doméstico de disolventes (salvo pintura)	-	06 04 08 00
Desparafinado de vehículos	-	06 04 09 00
Uso doméstico de productos farmacéuticos	-	06 04 11 00
Otras actividades no contempladas en epígrafes anteriores con c.c.d. > 200 t/año o de 150 kg/hora	A	06 04 12 01
a.e.a., con c.c.d. <= 200 t/año o a 150 kg/hora y > 5 t/año	C	06 04 12 03
a.e.a., con c.c.d. <= 5 t/año	-	06 04 12 04
USO DE CO₂, N₂O, HFC, PFC, SF₆, NH₃ Y OTROS HALOCARBUROS O GASES FLUORADOS, INCLUIDAS LAS SUSTANCIAS QUE AGOTAN LA CAPA DE OZONO		06 05
Anestesia	-	06 05 01 00
Equipos de refrigeración o aire acondicionado que utilizan hidrocarburos halogenados	-	06 05 02 00
Equipos de refrigeración o aire acondicionado que utilizan productos distintos de los halocarburos	-	06 05 03 00
Espumado de plásticos (excepto 06 03 04 00)	-	06 05 04 00
Equipos de protección contra incendios	-	06 05 05 00
Aerosoles	-	06 05 06 00
Equipos eléctricos (excepto 06 02 03)	-	06 05 07 00
Fumigación	-	06 05 08 01
Otras actividades	-	06 05 08 10
MEDIOS DE TRANSPORTE POR CARRETERA		07
TURISMOS	-	07 01
Turismos con motores de encendido por compresión (anteriores a norma Euro V)	-	07 01 00 01
Turismos con motores de encendido por compresión (norma Euro V y posteriores)	-	07 01 00 02
Turismos con motores de encendido por chispa (anteriores a norma Euro II)	-	07 01 00 03
Turismos con motores de encendido por chispa (norma Euro II y posteriores)	-	07 01 00 04
Turismos eléctricos	-	07 01 00 06
VEHÍCULOS LIGEROS < 3,5 t	-	07 02
VEHÍCULOS PESADOS > 3,5 t Y AUTOBUSES	-	07 03
MOTOCICLETAS Y CICLOMOTORES < 50 cm³	-	07 04
MOTOS > 50 cm³	-	07 05
EVAPORACIÓN DE GASOLINA DE LOS VEHÍCULOS	-	07 06
DESGASTE DE NEUMÁTICOS Y FRENOS	-	07 07
ABRASIÓN DE CARRETERAS	-	07 08
RESUSPENSIÓN DE MATERIAL PULVERULENTO		07 09
Resuspensión de material pulverulento en carreteras pavimentadas	-	07 09 01 00
Resuspensión de material pulverulento en carreteras no pavimentadas	-	07 09 02 00
OTROS MEDIOS DE TRANSPORTE Y MAQUINARIA MÓVIL		08
MILITAR	-	08 01
FERROCARRILES	-	08 02
EMBARCACIONES Y TRÁFICO EN AGUAS INTERIORES (CONTINENTALES)		08 03
Barcos veleros con motores auxiliares	-	08 03 01 00
Motoras	-	08 03 02 00
Barcos de pasajeros	-	08 03 03 00
Barcos de mercancías	-	08 03 04 00
EMBARCACIONES Y TRÁFICO MARÍTIMOS		08 04
Tráfico marítimo nacional	-	08 04 02 00
Flota pesquera nacional	-	08 04 03 00
Tráfico marítimo internacional (incluido bunkers internacionales)	-	08 04 04 00
TRÁFICO AÉREO		08 05
Tráfico nacional en aeropuertos (ciclos A-D; altura < 1.000 m)	-	08 05 01 00
Tráfico internacional en aeropuertos (ciclos A-D; altura < 1.000 m)	-	08 05 02 00
Tráfico nacional de crucero (altura > 1.000 m)	-	08 05 03 00
Tráfico internacional de crucero (altura > 1.000 m)	-	08 05 04 00
AGRICULTURA		08 06
Motores	-	08 06 01 00
Desgaste de frenos o neumáticos	-	08 06 02 00
Resuspensión de material pulverulento en carreteras pavimentadas	-	08 06 03 00
Resuspensión de material pulverulento en carreteras no pavimentadas	-	08 06 04 00

§ 54 Ley de calidad del aire y protección de la atmósfera [parcial]

ACTIVIDAD	GRUPO	CÓDIGO
SILVICULTURA		08 07
Motores	–	08 07 01 00
Desgaste de frenos o neumáticos	–	08 07 02 00
Resuspensión de material pulverulento en carreteras pavimentadas	–	08 07 03 00
Resuspensión de material pulverulento en carreteras no pavimentadas	–	08 07 04 00
INDUSTRIA		08 08
Motores	–	08 08 01 00
Desgaste de frenos o neumáticos	–	08 08 02 00
Resuspensión de material pulverulento en carreteras pavimentadas	–	08 08 03 00
Resuspensión de material pulverulento en carreteras no pavimentadas	–	08 08 04 00
ACTIVIDADES DOMÉSTICAS Y JARDINERÍA		08 09
Motores	–	08 09 01 00
Desgaste de frenos o neumáticos	–	08 09 02 00
Resuspensión de material pulverulento en carreteras pavimentadas	–	08 09 03 00
Resuspensión de material pulverulento en carreteras no pavimentadas	–	08 09 04 00
TRATAMIENTO Y ELIMINACIÓN DE RESIDUOS		09
INCINERACIÓN DE RESIDUOS		09 02
Incineración de residuos urbanos (domésticos o comerciales) para generación de electricidad para su distribución por la red pública	A	09 02 01 01
a.e.a. con valorización energética no incluidos en el apartado anterior	A	09 02 01 02
a.e.a. sin valorización energética (incluidas antorchas)	A	09 02 01 03
Incineración de residuos industriales no peligrosos para generación de electricidad para su distribución por la red pública	A	09 02 02 01
a.e.a. con valorización energética no incluidos en el apartado anterior	A	09 02 02 02
a.e.a. sin valorización energética (excepto antorchas)	A	09 02 02 03
Incineración de residuos peligrosos para generación de electricidad para su distribución por la red pública	A	09 02 02 04
a.e.a. con valorización energética no incluidos en el apartado anterior	A	09 02 02 05
a.e.a. sin valorización energética (excepto antorchas)	A	09 02 02 06
Se obtendrán eficiencias del 99,99% en la eliminación de residuos que contengan fluidos de GWP mayor que 150 o PAO mayor de 0,001, entendiéndose incluidas las tecnologías de tratamiento térmico de dichos gases, no permitiéndose diluciones para rebajar dicho valor. En los casos de destrucción de fuentes originalmente diluidas o fuentes de gases fluorados contenidas en la matriz de un sólido (por ejemplo, espumas), la eficiencia de la destrucción será superior al 95%. En cualquier caso, estas instalaciones independientemente de su capacidad deberán cumplir los requisitos del texto refundido de la Ley de prevención y control integrados de la contaminación y la Ley 22/2011, de 28 de julio, de residuos y suelos contaminados, y del Real Decreto 815/2013 de 18 de octubre, por el que se aprueba el Reglamento de emisiones industriales y de desarrollo del texto refundido de la Ley de prevención y control integrados de la contaminación.		
Antorchas en refinерías de petróleo	A	09 02 03 00
Antorchas en otras instalaciones industriales no especificadas en otros epígrafes 09 02	B	09 02 04 00
Antorchas en las plantas de extracción de petróleo o gas	A	09 02 06 01
Antorchas en las estaciones de almacenamiento de gas natural	A	09 02 06 02
Antorchas en las plantas de regasificación de gas natural	A	09 02 06 03
Incineración de residuos sanitarios con valorización energética	A	09 02 07 01
Incineración de residuos sanitarios sin valorización energética	A	09 02 07 02
Incineración de aceites usados con valorización energética	A	09 02 08 01
Incineración de aceites usados sin valorización energética	A	09 02 08 02
Incineración de lodos provenientes del tratamiento de aguas residuales	A	09 02 05 00
VERTEDEROS		09 04
Vertederos de residuos inertes	C	09 04 01 01
Vertederos de residuos industriales peligrosos o no peligrosos, de residuos biodegradables así como vertederos no incluidos en el epígrafe anterior	B	09 04 01 02
Antorchas o combustión sin valorización energética de biogas	B	09 04 01 03
Combustión de biogas para generación de electricidad para su distribución por la red pública	B	09 04 01 04
Combustión con valorización energética de biogas no incluidos en el apartado anterior	B	09 04 01 05
Otros. Emisiones de tratamientos de lixiviados en vertederos	C	09 04 03 00
QUEMA EN ESPACIO ABIERTO DE RESIDUOS AGROFORESTALES	–	09 07 00 00
CREMACIÓN		09 09
Incineración de cadáveres humanos o restos de exhumación	B	09 09 01 00
Incineración de animales muertos o deshechos cárnicos incluidos subproductos de origen animal no destinados al consumo humano. Plantas de capacidad >= 50 kg/ hora	B ⁽²⁾	09 09 02 01
a.e.a. Plantas de capacidad < 50 kg/hora	C ⁽²⁾	09 09 02 02
OTROS TRATAMIENTOS DE RESIDUOS		09 10
Tratamiento de aguas/efluentes residuales en la industria . Plantas con capacidad de tratamiento => 10.000 m³ al día. Tratamientos de evaporación forzada con independencia de su capacidad	B	09 10 01 01
a.e.a., Plantas con capacidad de tratamiento < 10.000 m³ al día	C	09 10 01 02
Tratamiento de aguas/efluentes residuales en los sectores residencial o comercial. Plantas con capacidad de tratamiento => 100.000 habitantes equivalentes	B	09 10 02 01
a.e.a., Plantas con capacidad de tratamiento < 100.000 habitantes equivalentes	C	09 10 02 02
Tratamiento de lodos (excepto incineración)	B	09 10 03 00
Plantas de producción de compost	B	09 10 05 01
Secado de purines	B	09 10 05 02
Producción de biogás o plantas de biometanización	B	09 10 06 00
Producción de combustibles líquidos a partir de residuos plásticos	A	09 10 08 00
Valorización no energética de residuos peligrosos con capacidad > 10 t/día	A	09 10 09 01
Valorización no energética de residuos peligrosos con capacidad <= 10 t/día o de residuos no peligrosos con capacidad > 50 t /día	B	09 10 09 02

§ 54 Ley de calidad del aire y protección de la atmósfera [parcial]

ACTIVIDAD	GRUPO	CÓDIGO
Las plantas de tratamiento de residuos de gases fluorados o equipos que los contengan indicadas en este epígrafe tratarán exclusivamente los residuos para los que están autorizadas, dichos residuos corresponderán a los códigos LER correspondientes 16.02.13* (Equipos desechados que contienen componentes peligrosos, distintos de los especificados en los códigos 16 02 09 a 16 02 12) y 16.05.04* (Gases en recipientes a presión (incluidos los halones) que contienen sustancias peligrosas).		
Queda prohibido el tratamiento de residuos de aparatos eléctricos y electrónicos, de envases a presión o productos similares que contengan gases fluorados, CFCs, HCFCs y HFCs, sin su previa recuperación, de manera que se consiga una recuperación del 99% de los gases fluorados del circuito de refrigeración y que el contenido de gases fluorados en el aceite del compresor sea inferior al 0,2% en peso.		
El tratamiento de residuos de aparatos eléctricos y electrónicos o de residuos similares que contengan que contengan clorofluorocarbonos (CFC), hidroclorofluorocarbonos (HCFC), hidrofluorocarbonos (HFC) o hidrocarburos (HC), se deberá realizar de acuerdo con las prescripciones técnicas derivadas del anexo XIII del Real Decreto 110/2015, de 20 de febrero, sobre residuos de aparatos eléctricos y electrónicos.		
En el caso que gases fluorados estén presentes en las espumas aislantes de aparatos eléctricos y electrónicos quedará igualmente prohibido su tratamiento sin la previa recuperación de estos gases de manera que el contenido de gases fluorados en la espuma sea inferior al 0,2% en peso.		
Queda prohibido el tratamiento de residuos de equipos eléctricos que contengan gas SF6 sin la previa recuperación del mismo, de manera que la presión parcial de gas SF6 en el momento de la apertura de cada compartimento que lo contenga no sea superior a 2 kPa.		
Todos los fluidos recuperados se gestionarán de acuerdo a la normativa de residuos aplicable, así como los compartimentos de los aparatos eléctricos que han contenido SF6 serán previamente descontaminados antes de tratamiento final, a fin de garantizar la neutralización de los productos de descomposición del SF6.		
Valorización no energética de residuos no peligrosos con capacidad <= 50 t/día	C	09 10 09 03
Valorización energética de residuos no considerada como incineración	A	09 10 09 04
Tratamientos térmicos de animales muertos o deshechos cárnicos incluidos subproductos animales no aptos para el consumo humano o de sus corrientes residuales incluso con obtención de harinas o grasas	A	09 10 09 05
Almacenamiento u operaciones de manipulación tales como mezclado, separación, clasificación, transporte o reducción de tamaño de residuos no metálicos o de residuos metálicos pulverulentos, con capacidad de manipulación de estos materiales >= 500 t/día, o >= 10 t/día en el caso de residuos peligrosos	B	09 10 09 50
a.e.a., con capacidad de manipulación de estos materiales >= 100 t/ día y < 500 t/día; o >= 1 t/ día y < 10 t/día de residuos peligrosos en el caso de residuos peligrosos	C ⁽²⁾	09 10 09 51
a.e.a., con capacidad de manipulación de estos materiales < 100 t/día	.. ⁽²⁾	09 10 09 52
Fragmentadoras o trituradoras de chatarra o demás residuos metálicos	B	09 10 09 06
Otros tratamientos de residuos no especificados en anteriores epígrafes	B	09 10 09 07
AGRICULTURA Y GANADERÍA		10
CULTIVOS CON FERTILIZANTES (EXCEPTO ESTIÉRCOL ANIMAL)		10 01
Cultivos permanentes	-	10 01 01 00
Cultivos de labradío	-	10 01 02 00
Arrozales	-	10 01 03 00
Horticultura	-	10 01 04 00
Pastizales	-	10 01 05 00
Barbecho	-	10 01 06 00
CULTIVOS SIN FERTILIZANTES		10 02
Cultivos permanentes	-	10 02 01 00
Cultivos de labradío	-	10 02 02 00
Arrozales	-	10 02 03 00
Horticultura	-	10 02 04 00
Pastizales	-	10 02 05 00
Barbecho	-	10 02 06 00
QUEMA EN CAMPO ABIERTO DE RASTROJOS, PAJA U OTROS SUBPRODUCTOS AGRARIOS		10 03
Cereales	-	10 03 01 00
Leguminosas	-	10 03 02 00
Tubérculos y rizomas	-	10 03 03 00
Caña de azúcar	-	10 03 04 00
Otros	-	10 03 05 00
GANADERÍA⁽⁴⁾ (FERMENTACIÓN ENTÉRICA)		10 04
Vacuno de leche. Instalaciones con capacidad => 500 cabezas	B	10 04 01 01
a.e.a., con capacidad => 50 cabezas y < 500	C ⁽⁵⁾	10 04 01 02
a.e.a., con capacidad < 50 cabezas	-	10 04 01 03
Otro ganado vacuno. Instalaciones con capacidad => 600 cabezas	B	10 04 02 01
a.e.a., con capacidad => 60 cabezas y < 600	C ⁽⁵⁾	10 04 02 02
a.e.a., con capacidad < 60 cabezas	-	10 04 02 03
Ovino. Instalaciones con capacidad => 3.300 ovejas	B	10 04 03 01
a.e.a., con capacidad => 330 ovejas y < 3.300	C ⁽⁵⁾	10 04 03 02
a.e.a., con capacidad < 330 ovejas	-	10 04 03 03
Porcino. Instalaciones con capacidad => 2.500 cerdos	B	10 04 04 01
a.e.a., con capacidad => 200 cerdos y < 2.500 cerdos	C ⁽⁵⁾	10 04 04 02
a.e.a., capacidad < 200 cerdos	-	10 04 04 03
Caballar. Instalaciones con capacidad => 500 caballos	B	10 04 05 01
a.e.a., con capacidad => 50 caballos y < 500	C ⁽⁵⁾	10 04 05 02
a.e.a., con capacidad < 50 caballos	-	10 04 05 03
Otro ganado equino - (mular, asnal). Instalaciones con capacidad => 550 equinos.	B	10 04 06 01
a.e.a., Instalaciones con capacidad => 55 equinos y < 550	C ⁽⁵⁾	10 04 06 02
a.e.a., Instalaciones con capacidad < 55 equinos	-	10 04 06 03
Caprino. Instalaciones con capacidad => 3.300 cabras	B	10 04 07 01
a.e.a., con capacidad => 330 cabras y < 3.300	C ⁽⁵⁾	10 04 07 02
a.e.a., con capacidad < 330 cabras	-	10 04 07 03
Cerdas. Instalaciones con capacidad => 750 plazas de cerdas	B	10 04 12 01
a.e.a., con capacidad => 75 plazas de cerdas y < 750	C ⁽⁵⁾	10 04 12 02
a.e.a., con capacidad < 75 plazas de cerdas	-	10 04 12 03
GANADERÍA (GESTIÓN⁽⁴⁾ DE ESTIÉRCOL)		10 05
Vacuno de leche. Instalaciones con capacidad => 500 cabezas	B	10 05 01 01
a.e.a., con capacidad => 50 cabezas y < 500	C ⁽⁵⁾	10 05 01 02
a.e.a., con capacidad < 50 cabezas	-	10 05 01 03

§ 54 Ley de calidad del aire y protección de la atmósfera [parcial]

ACTIVIDAD	GRUPO	CÓDIGO
Otro ganado vacuno. Instalaciones con capacidad => 600 cabezas	B	10 05 02 01
a.e.a., con capacidad => 60 cabezas y < 600	C ⁽⁵⁾	10 05 02 02
a.e.a., con capacidad < 60 cabezas	-	10 05 02 03
Porcino. Instalaciones con capacidad => 2.500 cerdos	B	10 05 03 01
a.e.a., con capacidad => 200 cerdos y < 2.500 cerdos	C ⁽⁵⁾	10 05 03 02
a.e.a., capacidad < 200 cerdos	-	10 05 03 03
Cerdas. Instalaciones con capacidad => 750 plazas de cerdas	B	10 05 04 01
a.e.a., con capacidad => 75 plazas de cerdas y < 750	C ⁽⁵⁾	10 05 04 02
a.e.a., con capacidad < 75 plazas de cerdas	-	10 05 04 03
Ovino. Instalaciones con capacidad => 3.300 ovejas	B	10 05 05 01
a.e.a., con capacidad => 330 ovejas y < 3.300	C ⁽⁵⁾	10 05 05 02
a.e.a., con capacidad < 330 ovejas	-	10 05 05 03
Caballar. Instalaciones con capacidad => 500 caballos	B	10 05 06 01
a.e.a., con capacidad => 50 caballos y < 500	C ⁽⁵⁾	10 05 06 02
a.e.a., con capacidad < 50 caballos	-	10 05 06 03
Gallinas ponedoras. Instalaciones con capacidad => 40.000 gallinas	B	10 05 07 01
a.e.a., con capacidad => 4.000 gallinas y < 40.000	C ⁽⁵⁾	10 05 07 02
a.e.a., con capacidad < 4.000 gallinas	-	10 05 07 03
Pollos de engorde. Instalaciones con capacidad => 85.000 pollos	B	10 05 08 01
a.e.a., con capacidad => 8.500 pollos y < 85.000	C ⁽⁵⁾	10 05 08 02
a.e.a., con capacidad < 8.500 pollos	-	10 05 08 03
Otras aves de corral (patos, gansos o demás). Instalaciones con capacidad => 40.000 aves	B	10 05 09 01
a.e.a., con capacidad => 4.000 aves y < 40.000	C ⁽⁵⁾	10 05 09 02
a.e.a., con capacidad < 4.000 aves	-	10 05 09 03
Animales de pelo (conejos). Instalaciones con capacidad => 50.000 plazas de animales	B	10 05 10 01
a.e.a., con capacidad => 5.000 plazas de animales y < 50.000	C ⁽⁵⁾	10 05 10 02
a.e.a., con capacidad < 5.000 plazas de animales	-	10 05 10 03
Caprino. Instalaciones con capacidad => 3.300 cabras	B	10 05 11 01
a.e.a., con capacidad => 330 cabras y < 3.300	C ⁽⁵⁾	10 05 11 02
a.e.a., con capacidad < 330 cabras	-	10 05 11 03
Otro ganado equino - (mular, asnal). Instalaciones con capacidad => 550 equinos	B	10 05 12 01
a.e.a., con capacidad => 55 equinos y < 550	C ⁽⁵⁾	10 05 12 02
a.e.a., con capacidad < 55 equinos	-	10 05 12 03
USO DE PESTICIDAS Y PIEDRA CALIZA		10 06
Agricultura	-	10 06 01 00
Silvicultura	-	10 06 02 00
Horticultura	-	10 06 03 00
Lagos	-	10 06 04 00
GESTIÓN DE ESTIÉRCOL (no incluidos en epígrafes 10 05)		10 09
Lagunaje anaeróbico	B	10 09 01 00
Sistemas líquidos (purines)	B	10 09 02 00
Almacenamiento sólido o apilamiento en seco (cantidades anuales equivalentes a las generadas por alguna de las actividades en epígrafes 10 05 clasificadas como grupo B)	B	10 09 03 00
Otras operaciones	-	10 09 04 00

(1) Los equipos que formen parte íntegramente de instalaciones incluidas en el ámbito de aplicación del Real Decreto 1027/2007, de 20 de julio, por el que se aprueba el Reglamento de Instalaciones Térmicas en los Edificios pertenecerán al grupo B cuando su P.t.n. < 50 MWt y >20 MWt, al grupo C cuando su P.t.n. < =20 MWt y >= 1 MWt y no estarán asignados a ningún grupo cuando su P.t.n. < 1 MWt.

(2) Las actividades pertenecientes al grupo B pasarán a considerarse como grupo A, las pertenecientes a grupo C pasarán a considerarse grupo B y las actividades sin grupo pasarán a considerarse grupo C a criterio del órgano competente de la comunidad autónoma, en el caso en que se utilicen sustancias peligrosas o la actividad se desarrolle a menos de 500 m de alguno de los siguientes espacios:

- núcleos de población,
- espacios naturales protegidos de acuerdo al artículo 27 de la Ley 42/2007, de 13 de diciembre, del Patrimonio Natural y de la Biodiversidad, incluidas sus zonas periféricas de protección,
- espacios pertenecientes a la Red Natura 2000,
- áreas protegidas por instrumentos internacionales

(3) Se considerará un umbral de 1 tonelada al año en aquellos casos en los que se empleen mezclas que, debido a su contenido en compuestos orgánicos volátiles clasificados como carcinógenos, mutágenos o tóxicos para la reproducción, tengan asignados las siguientes frases de riesgo o indicaciones de peligro, de acuerdo con lo establecido en el Reglamento (CE) nº 1272/2008 del Parlamento Europeo y del Consejo, de 16 de diciembre de 2008, sobre clasificación, etiquetado y envasado de sustancias y mezclas:

- R40, R45, R46, R49, R60 o R61 (hasta 1 de diciembre de 2010)
- H341, H351, H340, H350, H350i, H360D o H360F o las frases de riesgo R40, R45, R46, R49, R60, R61 o R68 (del 1 de diciembre de 2010 al 1 de julio de 2015)
- H341, H351, H340, H350, H350i, H360D o H360F (A partir del 1 de julio de 2015)

(4) Los umbrales especificados se refieren a instalaciones de ganadería intensiva y a la parte intensiva de las instalaciones con ganadería mixta (intensiva + extensiva).

§ 54 Ley de calidad del aire y protección de la atmósfera [parcial]

(5) A criterio del órgano competente de la comunidad autónoma, en el caso en que la actividad se desarrolle a menos de 500 m de un núcleo de población las actividades pertenecientes al grupo C pasarán a considerarse como grupo B

§ 55

Real Decreto 100/2011, de 28 de enero, por el que se actualiza el catálogo de actividades potencialmente contaminadoras de la atmósfera y se establecen las disposiciones básicas para su aplicación. [Inclusión parcial]

Ministerio de Medio Ambiente, y Medio Rural y Marino
«BOE» núm. 25, de 29 de enero de 2011
Última modificación: 23 de diciembre de 2017
Referencia: BOE-A-2011-1643

Artículo 1. *Objeto y ámbito de aplicación.*

1. El presente real decreto tiene por objeto la actualización del catálogo de actividades potencialmente contaminadoras de la atmósfera contenido en el anexo IV de la Ley 34/2007, de 15 de noviembre, de calidad del aire y protección de la atmósfera, así como establecer determinadas disposiciones básicas para su aplicación y unos mínimos criterios comunes en relación con las medidas para el control de las emisiones que puedan adoptar las comunidades autónomas para las actividades incluidas en dicho catálogo.

2. Será de aplicación a todas las actividades potencialmente contaminadoras de la atmósfera relacionadas en el anexo, ya sean de titularidad pública o privada.

[...]

Artículo 3. *Actualización del catálogo de actividades potencialmente contaminadoras.*

1. Se actualiza el catálogo de actividades potencialmente contaminadoras de la atmósfera del anexo IV de la Ley 34/2007, de 15 de noviembre, de calidad del aire y protección de la atmósfera, sustituyéndolo por el del anexo de este real decreto.

2. El catálogo actualizado referido en el apartado anterior incluye:

- a) Identificación de la actividad y, en su caso, rangos de potencia o capacidad.
- b) Asignación, en su caso, a alguno de los grupos relacionados en el artículo 13 de la Ley 34/2007, de 15 de noviembre.
- c) Código de cada actividad, estructurado en cuatro niveles identificados por 2, 4, 6 u 8 dígitos.
- d) Consideraciones específicas.

[...]

ANEXO

Catálogo de actividades potencialmente contaminadoras de la atmósfera.
CAPCA-2010

P.t.n.: potencia térmica nominal

Wt : vatios térmicos

c.p. : capacidad de producción

a.e.a.: actividades especificadas en el epígrafe anterior

c.c.d.: capacidad de consumo de disolvente

«-» : sin grupo asignado

ACTIVIDAD	GRUPO	CÓDIGO
COMBUSTIÓN EN EL SECTOR DE PRODUCCIÓN Y TRANSFORMACIÓN DE ENERGÍA		01
GENERACIÓN DE ELECTRICIDAD PARA SU DISTRIBUCIÓN POR LA RED PÚBLICA		01 01
Calderas de P.t.n. >= 300 MWt	A	01 01 01 00
a.e.a., de P.t.n. < 300 MWt y >= 50 MWt	A	01 01 02 00
a.e.a., de P.t.n. < 50 MWt y > 20 MWt	B	01 01 03 01
Calderas de P.t.n. <= 20 MWt y >= 5 MWt ⁽¹⁾	B	01 01 03 02
a.e.a., de P.t.n. < 5 MWt y >= 1 MWt	C	01 01 03 03
a.e.a., de P.t.n. < 1 MWt y >= 250 KWt ⁽¹⁾	C	01 01 03 04
a.e.a., de P.t.n. < 250 KWt	-	01 01 03 05
Turbinas de gas de P.t.n. >= 50 MWt	A	01 01 04 01
a.e.a., de P.t.n. < 50 MWt y > 20 MWt	B	01 01 04 02
Turbinas de gas de P.t.n. <= 20 MWt y >= 5 MWt	B	01 01 04 03
a.e.a., de P.t.n. < 5 MWt y >= 1 MWt	C	01 01 04 04
a.e.a., de P.t.n. < 1 MWt y >= 250 KWt	C	01 01 04 05
a.e.a., de P.t.n. < 250 kWt	-	01 01 04 06
Motores de combustión interna de P.t.n. > 20 MWt	A	01 01 05 01
a.e.a., de P.t.n. <= 20 MWt y > 5 MWt	B	01 01 05 02
a.e.a., de P.t.n. <= 5 MWt y >= 1 MWt	C	01 01 05 03
a.e.a., de P.t.n. < 1 MWt	-	01 01 05 04
GENERACIÓN DE CALOR PARA DISTRITOS URBANOS		01 02
Calderas de P.t.n. >= 300 MWt	A	01 02 01 00
a.e.a., de P.t.n. < 300 MWt y >= 50 MWt	A	01 02 02 00
a.e.a., de P.t.n. < 50 MWt y > 20 MWt	B	01 02 03 01
Calderas de P.t.n. <= 20 MWt y >= 5 MWt ⁽¹⁾	B	01 02 03 02
a.e.a., de P.t.n. < 5 MWt y >= 1 MWt	C	01 02 03 03
a.e.a., de P.t.n. < 1 MWt y >= 250 KWt ⁽¹⁾	C	01 02 03 04
a.e.a., de P.t.n. < 250 KWt	-	01 02 03 05
Turbinas de gas de P.t.n. >= 50 MWt	A	01 02 04 01
a.e.a., de P.t.n. < 50 MWt y > 20 MWt	B	01 02 04 02
Turbinas de gas de P.t.n. <= 20 MWt y >= 5 MWt	B	01 02 04 03
a.e.a., de P.t.n. < 5 MWt y >= 1 KWt	C	01 02 04 04
a.e.a., de P.t.n. < 1 MWt y >= 250 KWt	C	01 02 04 05
a.e.a., de P.t.n. < 250 KWt	-	01 02 04 06
Motores de combustión interna de P.t.n. > 20 MWt	A	01 02 05 01
a.e.a., de P.t.n. <= 20 MWt y > 5 MWt	B	01 02 05 02
a.e.a., de P.t.n. <= 5 MWt y >= 1 MWt	C	01 02 05 03
a.e.a., de P.t.n. < 1 MWt	-	01 02 05 04
REFINO DE PETRÓLEO		01 03
Calderas de P.t.n. >= 300 MWt	A	01 03 01 00
a.e.a., de P.t.n. < 300 MWt y >= 50 MWt	A	01 03 02 00
Calderas de P.t.n. < 50 MWt y > 20 MWt	B	01 03 03 01
Calderas de P.t.n. <= 20 MWt y >= 5 MWt ⁽¹⁾	B	01 03 03 02
a.e.a., de P.t.n. < 5 MWt y >= 1 MWt	C	01 03 03 03
a.e.a., de P.t.n. < 1 MWt y >= 250 KWt ⁽¹⁾	C	01 03 03 04
a.e.a., de P.t.n. < 250 kWt	-	01 03 03 05
Turbinas de gas de P.t.n. >= 50 MWt	A	01 03 04 01
Turbinas de gas de P.t.n. < 50 MWt y > 20 MWt	B	01 03 04 02
a.e.a., de P.t.n. <= 20 MWt y >= 5 MWt	B	01 03 04 03
a.e.a., de P.t.n. < 5 MWt y >= 1 MWt	C	01 03 04 04
a.e.a., de P.t.n. < 1 MWt y >= 250 KWt	C	01 03 04 05
a.e.a., de P.t.n. < 250 kWt	-	01 03 04 06
Motores de combustión interna de P.t.n. > 20 MWt	A	01 03 05 01
a.e.a., de P.t.n. <= 20 MWt y > 5 MWt	B	01 03 05 02
a.e.a., de P.t.n. <= 5 MWt y >= 1 MWt	C	01 03 05 03
a.e.a., de P.t.n. < 1 MWt	-	01 03 05 04
Hornos de proceso sin contacto en refineras de P.t.n. >= 50 MWt	A	01 03 06 01
Hornos de proceso sin contacto en refineras de P.t.n. < 50 MWt	B	01 03 06 02
TRANSFORMACIÓN DE COMBUSTIBLES SÓLIDOS		01 04
Calderas de P.t.n. >= 300 MWt	A	01 04 01 00
a.e.a., de P.t.n. < 300 MWt y >= 50 MWt	A	01 04 02 00
a.e.a., de P.t.n. < 50 MWt y > 20 MWt	B	01 04 03 01
Calderas de P.t.n. <= 20 MWt y >= 5 MWt ⁽¹⁾	B	01 04 03 02

§ 55 Catálogo de actividades potencialmente contaminadoras de la atmósfera [parcial]

ACTIVIDAD	GRUPO	CÓDIGO
a.e.a., de P.t.n. < 5 MWt y >= 1 MWt	C	01 04 03 03
a.e.a., de P.t.n. < 1 MWt y >= 250 KWt ⁽¹⁾	C	01 04 03 04
a.e.a., de P.t.n. < 250 KWt	-	01 04 03 05
Turbinas de gas de P.t.n. >= 50 MWt	A	01 04 04 01
a.e.a., de P.t.n. < 50 MWt y > 20 MWt	B	01 04 04 02
Turbinas de gas de P.t.n. < =20 MWt y >= 5 MWt	B	01 04 04 03
a.e.a., de P.t.n. < 5 MWt y >= 1 MWt	C	01 04 04 04
a.e.a., de P.t.n. < 1 MWt y >= 250 KWt	C	01 04 04 05
a.e.a., de P.t.n. < 250 kWt	-	01 04 04 06
Motores de combustión interna de P.t.n. > 20 MWt	A	01 04 05 01
a.e.a., de P.t.n. <= 20 MWt y > 5 MWt	B	01 04 05 02
a.e.a., de P.t.n. <= 5 MWt y >= 1 MWt	C	01 04 05 03
a.e.a., de P.t.n. < 1 MWt	-	01 04 05 04
Hornos de coque	A	01 04 06 00
Destilación o licuefacción de carbones o maderas	A	01 04 07 01
Gasificación del carbón o biomasa primaria	B	01 04 07 02
MINERÍA DEL CARBÓN; EXTRACCIÓN DE PETRÓLEO/GAS		01 05
Calderas de P.t.n. >= 300 MWt	A	01 05 01 00
a.e.a., de P.t.n. < 300 MWt y >= 50 MWt	A	01 05 02 00
a.e.a., de P.t.n. < 50 MWt y > 20 MWt	B	01 05 03 01
Calderas de P.t.n. <= 20 MWt y >= 5 MWt ⁽¹⁾	B	01 05 03 02
a.e.a., de P.t.n. < 5 MWt y >= 1 MWt	C	01 05 03 03
a.e.a., de P.t.n. < 1 MWt y >= 250 KWt ⁽¹⁾	C	01 05 03 04
a.e.a., de P.t.n. < 250 kWt	-	01 05 03 05
Turbinas de gas de P.t.n. >= 50 MWt	A	01 05 04 01
a.e.a., de P.t.n. < 50 MWt y > 20 MWt	B	01 05 04 02
Turbinas de gas de P.t.n. <= 20 MWt y >= 5 MWt	B	01 05 04 03
a.e.a., de P.t.n. < 5 MWt y >= 1 KWt	C	01 05 04 04
a.e.a., de P.t.n. < 1 MWt y >= 250 KWt	C	01 05 04 05
a.e.a., de P.t.n. < 250 kWt	-	01 05 04 06
Motores de combustión interna de P.t.n. > 20 MWt	A	01 05 05 01
a.e.a., de P.t.n. <= 20 MWt y > 5 MWt	B	01 05 05 02
a.e.a., de P.t.n. <= 5 MWt y >= 1 MWt	C	01 05 05 03
a.e.a., de P.t.n. < 1 MWt	-	01 05 05 04
Turbinas de P.t.n. >= 50 MWt o motores de combustión interna de P.t.n. >= 20 MWt utilizados para accionar compresores	A	01 05 06 01
Turbinas de P.t.n. < 50 MWt y > 5 MWt, o motores de combustión interna de P.t.n. < 20 MWt y > 5 MWt utilizados para accionar compresores	B	01 05 06 02
Turbinas de P.t.n. <= 5 MWt y >= 1 MWt, o motores de combustión interna de P.t.n. <= 5 MWt y >= 1 MWt utilizados para accionar compresores	C	01 05 06 03
Turbinas de P.t.n. < 1MWt y >= 250 kWt	C	01 05 06 04
Turbinas de P.t.n. < 250KWt, o motores de combustión interna de P.t.n. < 1 MWt utilizados para accionar compresores	-	01 05 06 05
COMBUSTIÓN EN SECTORES NO INDUSTRIALES		02
COMERCIAL E INSTITUCIONAL		02 01
Calderas de P.t.n. >= 300 MWt	A	02 01 01 00
a.e.a., de P.t.n. < 300 MWt y >= 50 MWt	A	02 01 02 00
a.e.a., de P.t.n. < 50 MWt y >20 MWt	B	02 01 03 01
Calderas de P.t.n. <= 20 MWt y >= 1 MWt	C	02 01 03 02
Calderas de P.t.n. < 1MWt	-	02 01 03 03
Turbinas de gas de P.t.n. >= 50 MWt	A	02 01 04 01
a.e.a., de P.t.n. < 50 MWt y > 20 MWt	B	02 01 04 02
Turbinas de gas de P.t.n. <= 20 MWt y >= 1 MWt	C	02 01 04 03
Turbinas de gas de P.t.n. < 1 MWt	-	02 01 04 04
Motores de combustión interna de P.t.n. > 20 MWt	A	02 01 05 01
a.e.a., de P.t.n. <=20 MWt y > 5 MWt	B	02 01 05 02
a.e.a., de P.t.n. <= 5 MWt y >= 1 MWt	C	02 01 05 03
a.e.a., de P.t.n. < 1 MWt	-	02 01 05 04
Otros equipos de combustión no especificados anteriormente de P.t.n. >= 1 MWt	C	02 01 06 01
Otros equipos de combustión no especificados anteriormente de P.t.n. < 1 MW	-	02 01 06 02
RESIDENCIAL		02 02
Calderas de P.t.n. >= 50 MWt	A	02 02 01 00
a.e.a., de P.t.n. < 50 MWt y >20 MWt	B	02 02 02 01
Calderas de P.t.n. <= 20 MWt y >= 1 MWt	C	02 02 02 02
Calderas de P.t.n. < 1 MWt	-	02 02 02 03
Turbinas de gas de P.t.n. >= 50 MWt	A	02 02 03 01
a.e.a., de P.t.n. < 50 MWt y > 20 MWt	B	02 02 03 02
Turbinas de gas de P.t.n. <= 20 MWt y >= 1 MWt	C	02 02 03 03
Turbinas de gas de P.t.n. < 1 MWt	-	02 02 03 04
Motores de combustión interna de P.t.n. > 20 MWt	A	02 02 04 01
a.e.a., de P.t.n. <=20 MWt y > 5 MWt	B	02 02 04 02
a.e.a., de P.t.n. <= 5 MWt y >= 1 MWt	C	02 02 04 03
a.e.a., de P.t.n. < 1 MWt	-	02 02 04 04
Otros equipos combustión no especificados anteriormente de P.t.n. >= 1 MWt	C	02 02 05 01
Otros equipos de combustión no especificados anteriormente de P.t.n. < 1 MWt	-	02 02 05 02
SECTOR AGRARIO (AGRICULTURA, GANADERÍA, SILVICULTURA Y ACUICULTURA)		02 03
Calderas de P.t.n. >= 50 MWt	A	02 03 01 00
a.e.a., de P.t.n. < 50 MWt y > 20 MWt	B	02 03 02 01
Calderas de P.t.n. <= 20 MWt y >=5 MWt ⁽¹⁾	B	02 03 02 02
a.e.a., de P.t.n. < 5 MWt y >=1 MWt	C	02 03 02 03
a.e.a., de P.t.n. < 1 MWt y >= 500 kWt ⁽¹⁾	C	02 03 02 04
a.e.a., de P.t.n. < 500 kWt	-	02 03 02 05

§ 55 Catálogo de actividades potencialmente contaminadoras de la atmósfera [parcial]

ACTIVIDAD	GRUPO	CÓDIGO
Turbinas de gas de P.t.n. >= 50 MWt	A	02 03 03 01
a.e.a., de P.t.n. < 50 MWt y > 20 MWt	B	02 03 03 02
Turbinas de gas de P.t.n. <= 20 MWt y >= 5 MWt	B	02 03 03 03
a.e.a., de P.t.n. < 5 MWt y >= 1 MWt	C	02 03 03 04
a.e.a., de P.t.n. < 1 MWt y >= 500 kWt	C	02 03 03 05
a.e.a., de P.t.n. < 500 kWt	-	02 03 03 06
Motores de combustión interna de P.t.n. > 20 MWt	A	02 03 04 01
a.e.a., de P.t.n. <= 20 MWt y > 5 MWt	B	02 03 04 02
a.e.a., de P.t.n. <= 5 MWt y >= 1 MWt	C	02 03 04 03
a.e.a., de P.t.n. < 1 MWt	-	02 03 04 04
Otros equipos de combustión no especificados anteriormente de P.t.n. >= 500 kWt	C	02 03 05 01
a.e.a., de P.t.n. < 500 kWt	-	02 03 05 02
PROCESOS INDUSTRIALES CON COMBUSTIÓN		03
CALDERAS, TURBINAS DE GAS, MOTORES Y OTROS		03 01
Calderas de P.t.n. >= 300 MWt	A	03 01 01 00
a.e.a., de P.t.n. < 300 MWt y >= 50 MWt	A	03 01 02 00
a.e.a., de P.t.n. < 50 MWt y > 20 MWt	B	03 01 03 01
Calderas de P.t.n. <= 20 MWt y >= 5 MWt ⁽¹⁾	B	03 01 03 02
a.e.a., de P.t.n. < 5 MWt y >= 1 MWt	C	03 01 03 03
a.e.a., de P.t.n. < 1 MWt y >= 250 kWt ⁽¹⁾	C	03 01 03 04
a.e.a., de P.t.n. < 250 kWt	-	03 01 03 05
Turbinas de gas de P.t.n. >= 50 MWt	A	03 01 04 01
a.e.a., de P.t.n. < 50 MWt y > 20 MWt	B	03 01 04 02
Turbinas de gas de P.t.n. <= 20 MWt y >= 5 MWt	B	03 01 04 03
a.e.a., de P.t.n. < 5 MWt y >= 1 MWt	C	03 01 04 04
a.e.a., de P.t.n. < 1 MWt y >= 250 kWt	C	03 01 04 05
a.e.a., de P.t.n. < 250 kWt	-	03 01 04 06
Motores de combustión interna de P.t.n. > 20 MWt	A	03 01 05 01
a.e.a., de P.t.n. <= 20 MWt y > 5 MWt	B	03 01 05 02
a.e.a., de P.t.n. <= 5 MWt y >= 1 MWt	C	03 01 05 03
a.e.a., de P.t.n. < 1 MWt	-	03 01 05 04
Otros equipos de combustión no especificados anteriormente de P.t.n. >= 50 MWt	A	03 01 06 01
Otros equipos de combustión no especificados anteriormente de P.t.n. < 50 MWt y >= 5 MWt ⁽¹⁾	B	03 01 06 02
a.e.a., de P.t.n. < 5 MWt y >= 1 MWt	C	03 01 06 03
a.e.a., de P.t.n. < 1 MWt y >= 250 kWt ⁽¹⁾	C	03 01 06 04
a.e.a., de P.t.n. < 250 kWt	-	03 01 06 05
HORNOS DE PROCESOS SIN CONTACTO		03 02
Estufas de Horno Alto	A	03 02 03 00
Hornos de yeso (c.p. > 50 t/día)	A	03 02 04 01
a.e.a., de (c.p. <= 50 t/día)	B	03 02 04 02
Hornos sin contacto en la producción de aluminio	A	03 02 05 01
Hornos sin contacto en galvanización en siderurgia integral	A	03 02 05 03
Equipos de combustión sin contacto directo en la industria alimentaria en cocciones, esterilización, u operaciones similares de P.t.n => 2,3 MWt	B	03 02 05 06
a.e.a., de P.t.n. <= 2,3 MWt y >= 70 kWt ⁽¹⁾	C ⁽²⁾	03 02 05 07
Otros hornos sin contacto no especificados en otros epígrafes con P.t.n. > 2,3 MWt	B	03 02 05 09
a.e.a., de P.t.n. <= 2,3 MWt y >70 kWt	C ⁽²⁾	03 02 05 10
PROCESOS CON CONTACTO		03 03
Plantas de sinterización o peletización	A	03 03 01 00
Hornos de recalentamiento de acero para laminación en caliente con c.p. > 20 t/hora	B	03 03 02 01
a.e.a., de c.p. <= 20 t/hora	C	03 03 02 02
Hornos de recalentamiento de hierro para laminación en caliente con c.p. > 20 t/hora	B	03 03 02 03
a.e.a., de c.p. <= 20 t/hora	C	03 03 02 04
Tratamientos térmicos o termoquímicos del acero, como recocido, temple, revenido, cementación, austenización, recristalización o similares no especificados en los epígrafes 03 03 02 01 y 03 03 02 02, con P.t.n. >= 2,3 MWt	B	03 03 26 01
a.e.a., con P.t.n. < 2,3 MWt	C	03 03 26 02
Tratamientos térmicos o termoquímicos del hierro, como recocido, temple, revenido, cementación, austenización, recristalización o similares no especificados en los epígrafes 03 03 02 01 y 03 03 02 02, con P.t.n. >= 2,3 MWt	B	03 03 26 03
a.e.a., con P.t.n. < 2,3 MWt	C	03 03 26 04
Fundición de acero con capacidad de fusión > 2,5 t/hora	A	03 03 03 01
a.e.a., con <= 2,5 t/hora	B	03 03 03 02
Fundición de metales ferrosos con capacidad de fusión > 20 t/día	A	03 03 03 04
a.e.a., con <= 20 t/día	B	03 03 03 05
Tratamiento (regeneración térmica) de arenas de fundición u otros materiales similares procedentes de la instalaciones de fundición	B	03 03 03 07
Forja con martillos cuando la potencia térmica utilizada sea > 20 MWt	A	03 03 26 05
Forja con martillos cuando la potencia térmica utilizada sea <= 20 MWt	B	03 03 26 06
Producción de plomo primario	A	03 03 04 00
Producción de zinc primario	A	03 03 05 00
Producción de cobre primario	A	03 03 06 00
Producción primaria de otros metales no especificados en otros epígrafes, tales como el cromo, cadmio, antimonio, manganeso, estaño, mercurio u otros	A	03 03 26 08
Producción de plomo secundario con capacidad de fusión > 4 t/día	A	03 03 07 01
a.e.a., con capacidad de fusión <= 4 t/día	B	03 03 07 02
Refundición de plomo (a partir de lingotes o similares)	B	03 03 07 03
Producción de zinc secundario con capacidad de fusión > 20 t/día	A	03 03 08 01
a.e.a., con capacidad de fusión <= 20 t/día	B	03 03 08 02
Refundición de zinc (a partir de lingotes o similares)	B	03 03 08 03
Producción de cobre secundario con capacidad de fusión > 20 t/día	A	03 03 09 01
a.e.a., con capacidad de fusión <= 20 t/día	B	03 03 09 02
Refundición de cobre (a partir de lingotes o similares)	B	03 03 09 03

§ 55 Catálogo de actividades potencialmente contaminadoras de la atmósfera [parcial]

ACTIVIDAD	GRUPO	CÓDIGO
Producción de aluminio secundario con capacidad de fusión > 20 t/día	A	03 03 10 01
a.e.a., con capacidad de fusión <= 20 t/día	B	03 03 10 02
Refundición de aluminio o zamak (a partir de lingotes o similares)	B	03 03 10 03
Producción secundaria de otros metales no especificados en otros epígrafes, tales como el cromo, cadmio, antimonio, manganeso, estaño, mercurio u otros (capacidad de fusión > 4 t/día)	A	03 03 26 10
a.e.a., (capacidad de fusión <= 4 t/día)	B	03 03 26 11
Refundición de otros metales no especificados en otros epígrafes, tales como el cromo, cadmio, antimonio, manganeso, estaño, mercurio u otros (a partir de lingotes o similares)	B	03 03 26 14
Producción de alúmina	A	03 03 22 00
Producción de magnesio (tratamiento de dolomita)	A	03 03 23 00
Producción de níquel (proceso térmico)	A	03 03 24 00
Horno de clínker para la fabricación de cemento	A	03 03 11 00
Horno de cal (para producción de cal o producción o uso en cualquier sector como hierro, acero, pasta de papel o demás) con c.p. > 50 t/día	A	03 03 12 01
a.e.a. con c.p. <= 50 t/día	B	03 03 12 02
Producción de mezclas bituminosas o conglomerados asfálticos	B	03 03 13 00
Producción de vidrio plano (equipos con capacidad de fusión > 20 t/día)	A	03 03 14 01
a.e.a., (equipos con capacidad de fusión <= 20 t/día)	B	03 03 14 02
Producción de vidrio hueco (equipos con capacidad de fusión > 20 t/día)	A	03 03 15 01
a.e.a., (equipos con capacidad de fusión <= 20 t/día)	B	03 03 15 02
Producción de lana de vidrio (equipos con capacidad de fusión > 20 t/día)	A	03 03 16 01
a.e.a., (equipos con capacidad de fusión <= 20 t/día)	B	03 03 16 02
Producción de otros vidrios no especificados en otros epígrafes con equipos con capacidad de fusión > 20 t/día	A	03 03 17 01
a.e.a., (equipos con capacidad de fusión <= 20 t/día)	B	03 03 17 02
Fabricación de fritas	A	03 03 17 03
Producción de lana de roca, fibras u otros materiales minerales no especificados en otros epígrafes (equipos con capacidad de fusión => 20 t/día)	A	03 03 18 01
a.e.a., (equipos con capacidad de fusión < 20 t/día)	B	03 03 18 02
Producción de ladrillos, tejas u otros materiales de construcción asimilables no especificados en otros epígrafes con c.p. => 75 t/día	A	03 03 19 01
a.e.a., con c.p. < 75 t/día y => 25 t/día o => 10 t/día en el caso de utilizar hornos que empleen combustibles sólidos o líquidos	B	03 03 19 02
Producción de ladrillos, tejas u otros materiales de construcción asimilables no especificados en otros epígrafes con independencia del tipo de combustible empleado	C	03 03 19 03
Producción de materiales de cerámica fina, azulejos, baldosas, porcelana, loza, cerámica sanitaria o similares	B	03 03 20 02
Producción de cerámica artística o alfarería en hornos que emplean combustibles sólidos o líquidos, con c.p. => 100 t/año	B	03 03 20 06
a.e.a., en hornos que emplean combustibles gaseosos, con c.p. => 100 t/año	C	03 03 20 07
Producción de cerámica artística o alfarería en hornos con independencia del tipo de combustible empleado con c.p. < 100 t/año	-	03 03 20 08
Procesos de secado en la industria papelera	C	03 03 21 00
Producción de pigmentos o colores cerámicos	A	03 03 25 01
Producción de esmaltes	B	03 03 25 02
Hornos de contacto directo para calcinación en la fabricación de magnesita	A	03 03 26 20
Atomizadores (industria cerámica o similares) de P.t.n >= 1 MWt	A	03 03 26 22
a.e.a., de P.t.n. < 1 MWt	B	03 03 26 23
Equipos de combustión de contacto directo en la industria alimentaria en secaderos o instalaciones de ahumado, esterilización, u operaciones similares de P.t.n => 20 MWt	B	03 03 26 31
a.e.a., de P.t.n. => 2,3 MWt y < 20 MWt	C ⁽²⁾	03 03 26 32
a.e.a., de P.t.n. < 2,3 MWt	- ⁽²⁾	03 03 26 33
Equipos de secado, granulado o similares o de aplicación de calor por contacto directo con gases de combustión, no especificados en otros epígrafes, de potencia térmica nominal => 20 MWt	A	03 03 26 34
a.e.a., de P.t.n. => 2,3 MWt y < 20 MWt	B ⁽²⁾	03 03 26 35
a.e.a., de P.t.n. => 70 kWt y < 2,3 MWt	C ⁽²⁾	03 03 26 36
a.e.a., de P.t.n. < 70 kWt	- ⁽²⁾	03 03 26 37
PROCESOS INDUSTRIALES SIN COMBUSTIÓN		04
REFINO DE PETRÓLEO		04 01
Procesamiento de productos petrolíferos: emisiones por focos canalizados (continuos o discontinuos) derivadas de eyectores, lavadores, strippers u otros equipos similares no contemplados bajo el resto de epígrafes 04 01	B	04 01 01 00
Cracking catalítico fluido-horno de CO	A	04 01 02 00
Plantas de recuperación de azufre	A	04 01 03 00
Almacenamiento de productos petrolíferos en refinerías	B	04 01 04 01
Manipulación de productos petrolíferos en refinerías. Emisiones fugitivas derivadas de dispositivos tales como válvulas, bombas, instrumentación, bridas, sellos o elementos similares	B	04 01 04 02
Manipulación de materiales pulverulentos en refinerías como pueden ser el coque de petróleo o el azufre	B	04 01 05 00
INDUSTRIA DEL HIERRO Y EL ACERO Y EN LAS COQUERÍAS		04 02
Apertura (carga/descarga) o extinción de los hornos de coque	A	04 02 01 00
Carga de Hornos Altos	A	04 02 02 00
Coladas de arrabio	A	04 02 03 00
Tratamiento de escorias siderúrgicas	A	04 02 10 01
Tratamiento de gas de coque o de alto horno	A	04 02 10 02
Producción de semicoque sólido	A	04 02 04 00
Hornos de solera de las acerías	A	04 02 05 00
Hornos de oxígeno básico de las acerías (convertidores)	A	04 02 06 00
Unidades de afino (ajuste de propiedades del acero) en acerías	B	04 02 10 03
Hornos eléctricos de las acerías (c.p. > 2,5 t/hora)	A	04 02 07 01
a.e.a., (c.p. <= 2,5 t/hora)	B	04 02 07 02
Hornos eléctricos (incluidos los hornos de inducción) en fundiciones férreas (capacidad de fusión >= 5 t/día)	B	04 02 07 03
a.e.a.,(capacidad de fusión < 5 t/día)	C	04 02 07 04
Tratamientos químicos o electrolíticos del acero que supongan el empleo o intervención de sustancias auxiliares (no especificados en los epígrafes 06 02) como pueden ser el decapado químico, pasivado, electropulido, fosfatado o procedimientos similares	B	04 02 10 05
Galvanización (procesos en continuo)	B	04 03 07 08
Galvanización (procesos no continuos: lotes, cestas, etc)	B	04 03 07 11
Electrorrecubrimiento (procesos en continuo)	B	04 03 08 08

CÓDIGO DE LA MINERÍA

§ 55 Catálogo de actividades potencialmente contaminadoras de la atmósfera [parcial]

ACTIVIDAD	GRUPO	CÓDIGO
Electrorrecubrimiento (procesos no continuos: lotes, cestas, etc)	B	04 03 08 11
Tratamientos físicos o mecánicos del hierro o el acero (superficiales o no) caracterizados por la acción mecánica sobre el metal tales como el descascarillado, granallado, chorreado con abrasivos, esmerilado, pulido, decapado físico o mecánico, laminación en frío, extrusión, trefilado, machería, así como otras operaciones similares en talleres industriales para calderería, el oxicorte o la soldadura de piezas de hierro o acero.	C	04 02 08 03
Plantas de sinterización o peletización (actividades no contempladas en 03 03 01 00, descarbonatación)	-	04 02 09 00
Almacenamiento u operaciones de manipulación, mezclado, separación, clasificación, transporte o reducción de tamaño de materiales sólidos pulverulentos en la industria del hierro, del acero, coquerías, instalaciones industriales, puertos o centros logísticos, con capacidad de manipulación de estos materiales >= 500 t/día	B ⁽²⁾	04 02 10 50
a.e.a., con capacidad de manipulación de estos materiales >= 100 t/ día y < 500 t/día	C ⁽²⁾	04 02 10 51
a.e.a., con capacidad de manipulación de estos materiales < 100 t/día	-(2)	04 02 10 52
INDUSTRIA DE METALES NO FÉRREOS		04 03
Otros procesos diferentes a 03 02 05 01, 03 03 10 01 y 03 03 10 02 en la producción de aluminio como la electrólisis	A	04 03 01 00
Otros procesos diferentes al 03 03 04 00 en la producción de plomo primario	B	04 03 10 01
Otros procesos diferentes al 03 03 05 00 en la producción de zinc primario	B	04 03 10 02
Otros procesos diferentes al 03 03 06 00 en la producción de cobre primario	B	04 03 10 03
Otros procesos diferentes al 03 03 07 00 en la producción de plomo secundario, incluida refundición a partir de lingotes o similares	B	04 03 10 04
Otros procesos diferentes al 03 03 08 00 en la producción de zinc secundario, incluida refundición a partir de lingotes o similares	B	04 03 10 05
Otros procesos diferentes al 03 03 09 00 en la producción de cobre secundario, incluida refundición a partir de lingotes o similares (capacidad de fusión >= 5 t/ día)	B	04 03 10 06
a.e.a., (capacidad de fusión < 5 t/día)	C	04 03 10 07
Otros procesos diferentes al 03 03 26 10, 03 03 26 11 y 03 03 26 14 en la producción de metales no férreos, incluida refundición a partir de lingotes o similares (capacidad de fusión >= 5 t/día)	B	04 03 10 08
a.e.a., (capacidad de fusión < 5 t/día)	C	04 03 10 09
Inyectoras de fundición de aluminio o zamak	C	04 03 10 10
Ferroaleaciones con horno de capacidad > 20 t/día	A	04 03 02 01
a.e.a., de capacidad <= 20 t/día	B	04 03 02 02
Producción de silicio. Grado metalúrgico	A	04 03 03 01
Producción de silicio. Grado Solar-Polisilicio a partir de silicio metalúrgico	C	04 03 03 02
Producción de magnesio (excepto 03 03 23 00)	A	04 03 04 00
Producción de níquel (excepto proceso térmico en 03 03 24 00)	B	04 03 05 00
Producción de aleaciones no férreas con horno de capacidad > 20 t/ día (4 t/día en el caso de aleaciones con plomo o cadmio)	A	04 03 06 01
Producción de aleaciones no férreas con capacidad <= 20 t/día (4 t/día en el caso de aleaciones con plomo o cadmio)	B	04 03 06 02
Galvanización (procesos en continuo)	B	04 03 07 02
Galvanización (procesos no continuos: lotes, cestas, etc)	B	04 03 07 05
Electrorrecubrimiento (procesos en continuo)	B	04 03 08 02
Electrorrecubrimiento (procesos no continuos: lotes, cestas, etc)	B	04 03 08 05
Tratamientos químicos o electrolíticos de metales no férreos que supongan el empleo o intervención de sustancias auxiliares (no especificados en los epígrafes 04 03 07, 04 03 08 y 06 02) como pueden ser el decapado químico, pasivado, fosfatado o procedimientos similares	B	04 03 09 01
Tratamientos físicos o mecánicos de metales no férreos en frío (superficiales o no) caracterizados por la acción mecánica sobre el metal tales como el granallado, chorreado con abrasivos, pulido, laminación en frío, extrusión, trefilado, así como otras operaciones similares en talleres industriales para calderería, el oxicorte o la soldadura de piezas de metales no férreos	C	04 03 09 02
Tratamientos físicos o mecánicos en caliente de metales no férreos tales como la forja, la estampación o la extrusión en caliente	B	04 03 09 03
Almacenamiento u operaciones de manipulación, mezclado, separación, clasificación, transporte o reducción de tamaño de materiales sólidos pulverulentos en la industria de metales no férreos, en instalaciones industriales, puertos o centros logísticos, con capacidad de manipulación de estos materiales >= 500 t/día	B ⁽²⁾	04 03 09 50
a.e.a., con capacidad de manipulación de estos materiales >= 100 t/ día y < 500 t/día	C ⁽²⁾	04 03 09 51
a.e.a., con capacidad de manipulación de estos materiales < 100 t/día	-(2)	04 03 09 52
INDUSTRIA QUÍMICA INORGÁNICA		04 04
Producción de ácido sulfúrico u óxidos de azufre	A	04 04 01 00
Producción de ácido nítrico	A	04 04 02 00
Producción de amoníaco. Reformador primario	B	04 04 03 01
Producción de amoníaco. Venteo de CO ₂	C	04 04 03 02
Producción de sulfato amónico	A	04 04 04 00
Producción de nitrato amónico	A	04 04 05 00
Producción de fosfato amónico	A	04 04 06 00
Producción de fertilizantes NPK	A	04 04 07 00
Producción de urea	A	04 04 08 00
Producción de negro de humo	A	04 04 09 00
Producción de dióxido de titanio	A	04 04 10 00
Producción de grafito o electrodos de grafito	A	04 04 11 00
Producción de carburo cálcico	C	04 04 12 00
Producción de cloro-HCl. Producción de sosa o potasa	A	04 04 13 00
Producción de fertilizantes fosfatados. Ácido fosfórico o superfosfatos.	A	04 04 14 01
Emisiones de contaminantes a través de las torres de refrigeración del proceso de fabricación de ácido fosfórico	C	04 04 14 02
Producción de flúor, otros halógenos no especificados en otros epígrafes o derivados	A	04 04 16 01
Producción de sales de metales como el cloruro férrico o el sulfato de aluminio	B	04 04 16 02
Producción de hidratos/hidróxidos u óxidos de metales	B	04 04 16 03
Producción de N ₂ O	C	04 04 16 04
Producción, formulación, mezcla, reformulación, envasado o procesos similares de productos químicos inorgánicos líquidos o gaseosos no especificados anteriormente con capacidad >= 10.000 t/año	A	04 04 16 05
a.e.a., no especificados anteriormente con capacidad >= 1.000 t/año y < 10.000 t/año	B ⁽²⁾	04 04 16 06
a.e.a., no especificados anteriormente con capacidad >= 100 t/año y < 1.000 t/año	C ⁽²⁾	04 04 16 07
a.e.a., no especificados anteriormente con capacidad < 100 t/año	-(2)	04 04 16 08
Almacenamiento de productos químicos inorgánicos líquidos o gaseosos con capacidad >= 100 m ³	C ⁽²⁾	04 04 15 01
a.e.a., con capacidad < 100 m ³	-	04 04 15 02
Almacenamiento u operaciones de manipulación, mezclado, separación, clasificación, transporte o reducción de tamaño de productos químicos inorgánicos sólidos a granel en instalaciones industriales, puertos o centros logísticos, con capacidad de manipulación de estos materiales >= 500 t/día	B ⁽²⁾	04 04 16 50
a.e.a., con capacidad de manipulación de estos materiales >= 100 t/ día y < 500 t/día	C ⁽²⁾	04 04 16 51
a.e.a., con capacidad de manipulación de estos materiales < 100 t/día	-(2)	04 04 16 52

§ 55 Catálogo de actividades potencialmente contaminadoras de la atmósfera [parcial]

ACTIVIDAD	GRUPO	CÓDIGO
INDUSTRIA QUÍMICA ORGÁNICA		04 05
Producción de etileno	A	04 05 01 00
Producción de propileno	A	04 05 02 00
Producción de 1,2 dicloroetano (excepto 04 05 05 00)	A	04 05 03 00
Producción de cloruro de vinilo (excepto 04 05 05 00)	A	04 05 04 00
Producción de 1,2 dicloroetano+Cloruro de vinilo (proceso equilibrado)	A	04 05 05 00
Producción de polietileno de baja densidad	B	04 05 06 00
Producción de polietileno de alta densidad	B	04 05 07 00
Producción de cloruro de polivinilo (PVC) o copolímeros	B	04 05 08 00
Producción de polipropileno	B	04 05 09 00
Producción de estireno	A	04 05 10 00
Producción de poliestireno	B	04 05 11 00
Producción de estireno-butadieno	A	04 05 12 00
Producción de látex de estireno-butadieno	B	04 05 13 00
Producción de caucho de estireno-butadieno (SBR-PB)	B	04 05 14 00
Producción de resinas de acrilonitrilo-butadieno-estireno (ABS o SAN)	B	04 05 15 00
Producción de resinas de urea o melamina	B	04 05 17 01
Producción de viscosa u otras fibras sintéticas o de base celulósica	A	04 05 27 02
Producción de nylon, caprolactama u otros productos intermedios en la fabricación textil	B	04 05 27 03
Producción de óxido de etileno	A	04 05 16 00
Producción de formaldehído	B	04 05 17 00
Producción de etilbenceno	A	04 05 18 00
Producción de anhídrido/ácido ftálico	A	04 05 19 00
Producción de polietileno tereftalato (PET)	A	04 05 27 04
Producción de acrilonitrilo	A	04 05 20 00
Producción de ácido adípico (incluyendo almacenamiento o manipulación de productos)	C	04 05 21 00
Producción de ácido/anhídrido maléico, fumárico o acético	B	04 05 27 05
Producción de ácido glioxílico	B	04 05 23 00
Producción de pesticidas, fitosanitarios o biocidas (materias activas)	A	04 05 25 01
Producción de pesticidas, fitosanitarios o biocidas (formulaciones)	B	04 05 25 02
Producción o generación no intencionada de compuestos orgánicos persistentes no considerados dentro del 04 05 25 en la fabricación o producción de otros compuestos químicos	A	04 05 26 00
Producción, formulación, mezcla, reformulación, envasado o procesos similares de productos químicos orgánicos líquidos o gaseosos no especificados anteriormente con capacidad >= 10.000 t/año	A	04 05 22 05
a.e.a., no especificados anteriormente con capacidad >= 1.000 t/año y < 10.000 t/año	B ⁽²⁾	04 05 22 06
a.e.a., no especificados anteriormente con capacidad >= 100 t/año y < 1.000 t/año	C ⁽²⁾	04 05 22 07
a.e.a., no especificados anteriormente con capacidad < 100 t/año	-(2)	04 05 22 08
Almacenamiento de productos químicos orgánicos líquidos o gaseosos con capacidad >= 100 m ³	C ⁽²⁾	04 05 22 03
a.e.a., con capacidad < 100 m ³	-	04 05 22 04
Emisiones fugitivas derivadas de la manipulación de productos o materias primas en industrias de química orgánica en dispositivos tales como válvulas, bombas, instrumentación, bridas, sellos o elementos similares	C	04 05 27 12
Almacenamiento u operaciones de manipulación, mezclado, separación, clasificación, transporte o reducción de tamaño de productos químicos orgánicos sólidos a granel en instalaciones industriales, puertos o centros logísticos, con capacidad de manipulación de estos materiales >= 500 t/día	B ⁽²⁾	04 05 27 50
a.e.a., con capacidad de manipulación de estos materiales >= 100 t/día y < 500 t/día	C ⁽²⁾	04 05 27 51
a.e.a., con capacidad de manipulación de estos materiales < 100 t/día	-(2)	04 05 27 52
MINERÍA NO ENERGÉTICA Y PROCESOS EN INDUSTRIAS VARIAS		04 06
INDUSTRIA DEL PAPEL, CARTÓN Y PASTA DE PAPEL		
Producción de cartón (c.p. > 20 t/día)	A	04 06 01 01
a.e.a., (c.p. <= 20 t/día)	B	04 06 01 02
Producción de pasta de papel Kraft (c.p. > 20 t/día), (excluida fabricación de cal)	A	04 06 02 01
a.e.a., (c.p. <= 20 t/día), (excluida fabricación de cal)	B	04 06 02 02
Producción de pasta de papel o celulosa. Proceso bisulfito (c.p. > 20 t/día), (excluida fabricación de cal)	A	04 06 03 01
a.e.a., (c.p. <= 20 t/día), (excluida fabricación de cal)	B	04 06 03 02
Producción de pasta de papel. Proceso semi-químico sulfito neutro (c.p. > 20 t/día), (excluida fabricación de cal)	A	04 06 04 01
a.e.a., (c.p. <= 20 t/día), (excluida fabricación de cal)	B	04 06 04 02
INDUSTRIA DE LA TRANSFORMACIÓN DE LA MADERA		
Producción de tablero aglomerado	B	04 06 17 01
Aserrado o despiece de madera o corcho	C	04 06 17 02
INDUSTRIA ALIMENTARIA		
Hornos de pan, masas diversas o galletas con c.p. >= 10.000 t/año	B	04 06 05 01
Hornos de pan, masas diversas o galletas con c.p. < 10.000 t/año	-	04 06 05 03
Fabricación de piensos o harinas de origen animal	A	04 06 05 04
Fabricación de piensos o harinas de origen vegetal	B	04 06 05 08
Azucareras	B	04 06 05 11
Producción de leche en polvo	B	04 06 05 14
Tostación o torrefacción del café o similares	C ⁽²⁾	04 06 05 16
Obtención de aceites, grasas o derivados de origen vegetal	C ⁽²⁾	04 06 05 18
Obtención de aceites, grasas o derivados de origen animal	B	04 06 05 20
Mataderos con capacidad >= 1.000 t/año. Procesado de productos de origen animal con capacidad >= 4.000 t/año	B	04 06 17 03
Mataderos con capacidad < 1.000 t/año. Procesado de productos de origen animal con capacidad < 4.000 t/año	-	04 06 17 04
Producción, molienda, mezcla o manipulación de productos alimentarios pulverulentos a granel no especificados en otros epígrafes para consumo humano o animal con c.p. >= 3.000 t/año	B ⁽²⁾	04 06 17 05
a.e.a., con c.p. < 3.000 t/año y >= 400 t/año	C ⁽²⁾	04 06 17 06
a.e.a., con c.p. < 400 t/año	-(2)	04 06 17 07
INDUSTRIA DE BEBIDAS ALCOHÓLICAS		
Producción de vino (c.p. > 50.000 l/año)	C	04 06 06 01
a.e.a., (c.p. <= 50.000 l/año)	-	04 06 06 02
Producción de cervezas o maltas (c.p. de cervezas o maltas > 300 t/día (como valor medio trimestral))	B	04 06 07 01

§ 55 Catálogo de actividades potencialmente contaminadoras de la atmósfera [parcial]

ACTIVIDAD	GRUPO	CÓDIGO
a.e.a., (c.p. de cervezas o maltas <= 300 t/día y >10 t/día (como valor medio trimestral)	C	04 06 07 02
a.e.a., (c.p. de cervezas o maltas <10 t/día (como valor medio trimestral)	-	04 06 07 03
Producción de licores (c.p. de alcohol absoluto > 500 l/día)	B	04 06 08 01
a.e.a., (c.p. de alcohol absoluto > =100 l/día y <= 500 l/día)	C	04 06 08 02
a.e.a., (c.p. de alcohol absoluto < 100 l/día)	-	04 06 08 03
PRODUCCIÓN DE BIOCOMBUSTIBLES		
Producción de bioetanol u otros productos de fermentaciones de origen orgánico	B	04 06 17 08
Producción de biodiesel	B	04 06 17 09
INDUSTRIA Y USO DE MATERIAS MINERALES		
Producción de elementos para la impermeabilización de tejados con materiales asfálticos	C	04 06 10 00
Pavimentación de carreteras con aglomerados asfálticos	-	04 06 11 00
Cemento (descarbonatación)	-	04 06 12 01
Cemento. Emisiones procedentes del enfriador de clínker	A	04 06 12 02
Molienda en instalaciones de producción de cemento o clínker (moliendas de crudo, moliendas de carbón o moliendas de clínker) con c.p. > 200 t/día	A	04 06 12 03
a.e.a., con c.p. <= 200 t/día	B	04 06 12 04
Fabricación de prefabricados de cemento, fibrocemento, suelo-cemento o similares	C ⁽²⁾	04 06 12 05
Plantas de hormigón	B	04 06 12 06
Vidrio (descarbonatación)	-	04 06 13 00
Cal (descarbonatación) (incluyendo las industrias del hierro, el acero o pasta de papel – carbonatos no biogénicos-)	-	04 06 14 00
Ladrillos o tejas (descarbonatación)	-	04 06 17 10
Sector cerámico (descarbonatación)	-	04 06 17 11
OTRA INDUSTRIA DIVERSA		
Producción de baterías o acumuladores	B	04 06 15 00
Fabricación de paneles fotovoltaicos de capa fina	C	04 06 17 12
Soldadura por ola u otros tipos de soldadura industrial no especificados en otros epígrafes	-	04 06 17 13
Producción de plásticos por extrusión, laminación u operaciones similares (diferentes al 06 03 15)	C	04 06 17 14
Producción de explosivos	B	04 06 17 15
Uso de piedra caliza o dolomita (descarbonatación)	C	04 06 18 00
Producción o uso de carbonato/bicarbonato sódico (diferentes al 03 03 12)	C	04 06 19 00
Almacenamiento u operaciones de manipulación, mezclado, separación, clasificación, transporte o reducción de tamaño de materiales pulverulentos en la industria de transformación de la madera, pasta de papel, alimentación, bebidas, industria mineral o resto de actividades diversas no especificadas en otros epígrafes en instalaciones industriales, puertos o centros logísticos, con capacidad de manipulación de estos materiales >= 1.000 t/día	B ⁽²⁾	04 06 17 50
a.e.a., con capacidad de manipulación de estos materiales >= 200 t/día y < 1.000 t/día	C ⁽²⁾	04 06 17 51
a.e.a., con capacidad de manipulación de estos materiales < 200 t/día	- ⁽²⁾	04 06 17 52
Aplicaciones de pinturas o recubrimientos no basados en disolventes en la industria con c.p. >= 100 m ² /hora	B	04 06 17 16
a.e.a., con c.p. >= 20 m ² /hora y < de 100 m ² /hora	C	04 06 17 17
a.e.a., con c.p. < 20 m ² /hora	-	04 06 17 18
MINERÍA NO ENERGÉTICA Y LOGÍSTICA DE SUS PRODUCTOS		
Actividades primarias de minería no energética que conlleven la extracción o tratamiento de productos minerales cuando la capacidad es > 200.000 t/año o para cualquier capacidad cuando la instalación se encuentre a menos de 500 m de un núcleo de población	B	04 06 16 01
a.e.a., cuando la capacidad es <= 200.000 t/año siempre que la instalación no se encuentre a menos de 500 m de un núcleo de población	C	04 06 16 02
Actividades logísticas o de distribución de productos mineros como el almacenamiento, la manipulación o el transporte de estos productos mineros pulverulentos no energéticos incluídas las desarrolladas en puertos o centros logísticos de materias primas o productos, con capacidad de manipulación de estos materiales >= 1.000 t/día	B ⁽²⁾	04 06 16 50
a.e.a., con capacidad de manipulación de estos materiales >= 200 t/día y < 1.000 t/día	C ⁽²⁾	04 06 16 51
a.e.a., con capacidad de manipulación de estos materiales < 200 t/día	- ⁽²⁾	04 06 16 52
HALOCARBURUS Y HEXAFLUORURO DE AZUFRE		04 08
Producción de subproductos de hidrocarburos halogenados	A	04 08 01 00
En aquellas actividades en las que se generen como subproductos gases fluorados se tomarán todas las medidas necesarias para limitar las emisiones de estos gases. A partir del 11 de junio de 2015 se prohíben las emisiones de HFC-23 como subproducto que deberá ser recuperado o destruido conforme a las mejores tecnologías disponibles con independencia del destino donde se comercialicen los gases fluorados producidos.		
Producción de hidrocarburos halogenados y emisiones fugitivas de su producción	A	04 08 02 00
De manera general, queda prohibido el venteo y emisión directa a la atmósfera de todo fluido de GWP mayor que 150 o PAO mayor de 0,001 no permitiéndose diluciones para rebajar dicho valor. Se deberá disponer de sistemas de control de fugas automáticos y se realizarán controles periódicos de fugas complementarios debiéndose reparar a la mayor brevedad toda fuga detectada.		
Manipulación, almacenamiento o utilización en procesos no especificados en otros epígrafes de hidrocarburos halogenados	A	04 08 03 00
Los productores de compuestos fluorados tomarán todas las medidas necesarias para limitar las emisiones de gases fluorados de efecto invernadero generados como subproducto. Se deberá disponer de sistemas de control de fugas automáticos y se realizarán controles periódicos de fugas complementarios en los sistemas de trasiego y almacenamiento de gases fluorados, debiéndose reparar a la mayor brevedad toda fuga detectada. En los procesos de llenado y trasvase de contenedores de dichos gases, se emplearán sistemas que minimicen las emisiones debiéndose recuperar los fluidos remanentes en todo contenedor que vaya a ser retirado o no vaya a ser llenado con el mismo tipo de fluido de manera que no quede más del 0,5% en peso del contenido máximo del recipiente para el fluido en cuestión.		
Producción de subproductos de hexafluoruro de azufre	A	04 08 04 00
Los subproductos como SF ₄ , SF ₂ , S ₂ F ₂ , S ₂ F ₁₀ , formados en el proceso de producción de SF ₆ , así como el propio SF ₆ contenidos en fluidos residuales que vayan a ser emitidos a la atmósfera, deberán ser recuperados o destruidos de la corriente de fluido residual antes de su emisión.		
Producción de hexafluoruro de azufre y emisiones fugitivas de su producción	A	04 08 05 00
Serán de aplicación los requisitos establecidos para el 04 08 02 00		
Manipulación, almacenamiento o utilización en procesos no especificados en otros epígrafes de hexafluoruro de azufre	A	04 08 06 00
Serán de aplicación los requisitos establecidos para el 04 08 03 00		
EXTRACCIÓN Y DISTRIBUCIÓN DE COMBUSTIBLES FÓSILES Y ENERGÍA GEOTÉRMICA		05
EXTRACCIÓN Y PRIMER TRATAMIENTO DE COMBUSTIBLES FÓSILES SÓLIDOS		05 01
Minería a cielo abierto	B	05 01 01 00
Minería subterránea	B	05 01 02 00
Almacenamiento u operaciones de manipulación, mezclado, separación, clasificación, transporte o reducción de tamaño de materiales sólidos pulverulentos en parques de carbón o coque, en instalaciones industriales, puertos o centros logísticos	B	05 01 03 00
EXTRACCIÓN, PRIMER TRATAMIENTO Y CARGA DE COMBUSTIBLES FÓSILES LÍQUIDOS		05 02

§ 55 Catálogo de actividades potencialmente contaminadoras de la atmósfera [parcial]

ACTIVIDAD	GRUPO	CÓDIGO
Instalaciones en tierra	B	05 02 01 00
Instalaciones marinas	B	05 02 02 00
EXTRACCIÓN, PRIMER TRATAMIENTO Y CARGA DE COMBUSTIBLES FÓSILES GASEOSOS		05 03
Desulfuración en instalaciones en tierra (acondicionamiento de gas)	A	05 03 01 00
Actividades en instalaciones en tierra (distintas de la desulfuración)	B	05 03 02 00
Actividades en instalaciones marinas	B	05 03 03 00
DISTRIBUCIÓN DE COMBUSTIBLES LÍQUIDOS (EXCEPTO DISTRIBUCIÓN DE GASOLINA)		05 04
Terminales marítimas (manipulación o almacenamiento)	B	05 04 01 00
Otras manipulaciones o almacenamientos (incluido transporte por tubería). Depósitos logísticos	B	05 04 02 01
Estación de suministro de la refinería	B	05 04 02 02
Estaciones de servicio (incluido repostaje de vehículos y suministro a la estación)	-	05 04 02 03
DISTRIBUCIÓN DE GASOLINA		05 05
Estación de suministro de la refinería	B	05 05 01 00
Transporte o almacenamiento en depósitos logísticos	B	05 05 02 01
Terminales marítimas (manipulación o almacenamiento)	B	05 05 02 02
Estaciones de servicio (incluido repostaje de vehículos y suministro a la estación)	-	05 05 03 00
REDES DE DISTRIBUCIÓN DE GAS		05 06
Instalaciones asociadas al almacenamiento o conducción de gas (incluidas instalaciones de regasificación, compresión o licuefacción)	C	05 06 01 01
Gasoductos (red de transporte primario o secundario)	C	05 06 01 02
Redes de distribución	C	05 06 03 00
EXTRACCIÓN DE ENERGÍA GEOTÉRMICA		05 07
USO DE DISOLVENTES Y OTROS PRODUCTOS		06
APLICACIÓN DE PINTURAS Y RECUBRIMIENTOS		06 01
Recubrimiento de vehículos, con c.c.d. > 200 t/año o de 150 kg/hora	A	06 01 01 01
a.e.a., con c.c.d. <= 200 t/año o de 150 kg/hora y > 0,5 t/año	C	06 01 01 03
a.e.a., con c.c.d. <= 0,5 t/año	-	06 01 01 04
Renovación del acabado de vehículos con c.c.d. > 200 t/año o de 150 kg/hora	A	06 01 02 01
a.e.a., con c.c.d. <= 200 t/año o de 150 kg/hora y > 0,5 t/año	-	06 01 02 03
a.e.a., con c.c.d. <= 0,5 t/año	-	06 01 02 04
Construcción y edificios (excepto 060107)	-	06 01 03 00
Uso doméstico (excepto 060107)	-	06 01 04 00
Recubrimiento de cables, bobinas o alambres en bobinas con c.c.d. > 200 t/año o de 150 kg/hora	A	06 01 05 01
a.e.a., con c.c.d. <= 200 t/año o de 150 kg/hora y > 25 t/año en el caso del recubrimiento de cables o bobinas o > 5 t/año en el caso del recubrimiento de alambres en bobinas	C	06 01 05 03
Recubrimiento de cables o bobinas, con c.c.d. <= 25 t/año o recubrimiento de alambres en bobinas, con c.c.d. <= 5 t/año	-	06 01 05 04
Recubrimientos en la construcción o reparación de elementos de gran tamaño (tales como barcos, aviones, ferrocarriles u otros) con c.c.d. > 200 t/año o de 150 kg/hora	A	06 01 06 01
a.e.a., con c.c.d. <= 200 t/año o a 150 kg/hora y > 5 t/año	C	06 01 06 03
a.e.a., con c.c.d. <= 5 t/año	-	06 01 06 04
Recubrimiento de madera, con c.c.d. > 200 t/año o de 150 kg/hora	A	06 01 07 01
a.e.a., con c.c.d. <= 200 t/año o a 150 kg/hora y > 15 t/año	C	06 01 07 03
a.e.a., con c.c.d. <= 15 t/año	-	06 01 07 04
Aplicaciones de pinturas o recubrimientos en la industria no incluidas en epígrafes anteriores con c.c.d. > 200 t/año o de 150 kg/hora	A	06 01 08 01
a.e.a., con c.c.d. <= 200 t/año o a 150 kg/hora y > 5 t/año	C	06 01 08 03
a.e.a., con c.c.d. <= 5 t/año	-	06 01 08 04
Otras aplicaciones no industriales de pinturas o recubrimientos	-	06 01 09 00
LIMPIEZA EN SECO, DESENGRASADO Y ELECTRÓNICA		06 02
Limpieza de superficies metálicas (incluido el desengrasado), con c.c.d. > 200 t/año o de 150 kg/hora	A	06 02 01 01
a.e.a., con c.c.d. <= 200 t/año o a 150 kg/hora y > 2 ⁽³⁾ t/año	C	06 02 01 03
a.e.a., con c.c.d. <= 2 ⁽³⁾ t/año	-	06 02 01 04
Limpieza en seco	C	06 02 02 00
Limpieza de superficies en las instalaciones de producción de componentes electrónicos con c.c.d. > 200 t/año o de 150 kg/hora	A	06 02 03 01
a.e.a., con c.c.d. <= 200 t/año o a 150 kg/hora y > 2 ⁽³⁾ toneladas al año	C	06 02 03 03
a.e.a., con c.c.d. <= 2 ⁽³⁾ toneladas al año	-	06 02 03 04
Otra limpieza de superficies en la industria, con consumo de > 200 t/año o de 150 kg/hora	A	06 02 04 01
a.e.a., con c.c.d. <= 200 t/año o a 150 kg/hora y > 2 ⁽³⁾ t/año	C	06 02 04 03
a.e.a., con c.c.d. <= 2 ⁽³⁾ t/año	-	06 02 04 04
PROCESAMIENTO Y FABRICACIÓN DE PRODUCTOS		06 03
Tratamiento industrial de poliéster. Producción de elementos de poliéster reforzado con fibra de vidrio	B	06 03 01 00
Tratamiento industrial de cloruro de polivinilo	C	06 03 02 00
Tratamiento industrial de poliuretano	C	06 03 03 00
Tratamiento industrial de espuma de poliestireno	C	06 03 04 00
Tratamiento o conversión de caucho, con c.c.d. > 200 t/año o de 150 kg/hora	A	06 03 05 01
a.e.a., con c.c.d. <= 200 t/año o a 150 kg/hora y > 15 t/año	C	06 03 05 03
a.e.a., con c.c.d. <= 15 t/año	-	06 03 05 04
Producción de productos farmacéuticos, con c.c.d. > 200 t/año o de 150 kg/hora	A	06 03 06 01
a.e.a., con c.c.d. <= 200 t/año o a 150 kg/hora y > 50 t/año	C	06 03 06 03
a.e.a., con c.c.d. <= 50 t/año	-	06 03 06 04
Producción de recubrimientos o barnices, con c.c.d. > 200 t/año o de 150 kg/hora	A	06 03 07 01
a.e.a., con c.c.d. <= 200 t/año o a 150 kg/hora y > 100 t/año	C	06 03 07 03
a.e.a., con c.c.d. <= 100 t/año	-	06 03 07 04
Producción de tintas, con c.c.d. > 200 t/año o de 150 kg/hora	A	06 03 08 01
a.e.a., con c.c.d. <= 200 t/año o a 150 kg/hora y > 100 t/año	C	06 03 08 03
a.e.a., con c.c.d. <= 100 t/año	-	06 03 08 04
Producción de colas, con c.c.d. > 200 t/año o de 150 kg/hora	A	06 03 09 01
a.e.a., con c.c.d. <= 200 t/año o a 150 kg/hora y > 100 t/año	C	06 03 09 03
a.e.a., con c.c.d. <= 100 t/año	-	06 03 09 04
Soplado de asfalto	A	06 03 10 00

§ 55 Catálogo de actividades potencialmente contaminadoras de la atmósfera [parcial]

ACTIVIDAD	GRUPO	CÓDIGO
Producción de adhesivos, cintas magnéticas, películas o fotografías, con c.c.d. > 200 t/año o de 150 kg/hora	A	06 03 11 01
a.e.a., con c.c.d. <= 200 t/año o a 150 kg/hora y > 100 t/año	C	06 03 11 03
a.e.a., con c.c.d. <= 100 t/año	-	06 03 11 04
Procesos de acabado textil, con c.c.d. > 200 t/año o de 150 kg/hora	A	06 03 12 01
a.e.a., con c.c.d. <= 200 t/año o a 150 kg/hora y > 5 t/año	C	06 03 12 03
a.e.a., con c.c.d. <= 5 t/año	-	06 03 12 04
Curtimiento o recubrimiento de cuero, con c.c.d. > 200 t/año o de 150 kg/hora	A	06 03 13 01
a.e.a., con c.c.d. <= 200 t/año o a 150 kg/hora y > 10 t/año	C	06 03 13 03
a.e.a., con c.c.d. <= 10 t/año	-	06 03 13 04
Producción de calzado, con c.c.d. > 200 t/año o de 150 kg/hora	A	06 03 14 01
a.e.a., con c.c.d. <= 200 t/año o a 150 kg/hora y > 5 t/año	C	06 03 14 03
a.e.a., con c.c.d. <= 5 t/año	-	06 03 14 04
Laminación de madera o plástico, con c.c.d. > 200 t/año o de 150 kg/hora	A	06 03 15 01
a.e.a., con c.c.d. <= 200 t/año o a 150 kg/hora y > 5 t/año	C	06 03 15 03
a.e.a., con c.c.d. <= 5 t/año	-	06 03 15 04
OTRAS ACTIVIDADES EN LAS QUE SE USEN DISOLVENTES		06 04
Revestimiento de lana de vidrio	-	06 04 01 00
Revestimiento de lana de roca	-	06 04 02 00
Imprentas: offset, rotograbado de publicaciones, otras unidades de rotograbado, flexografía, impresión serigráfica rotativa, laminado o barnizado con c.c.d. > 200 t/año o de 150 kg/hora	A	06 04 03 01
a.e.a., con c.c.d. <= 200 t/año o a 150 kg/hora y > 15 t/año en los casos de la impresión en offset, rotografía no de publicaciones, flexografía, impresión serigráfica rotativa, laminado o barnizado, > 25 t/año para el rotograbado de publicaciones y > 30 t/año para la impresión serigráfica rotativa sobre textil o en cartón/cartulina	C	06 04 03 03
a.e.a., con c.c.d. <= 15 t/año en los casos de la impresión en offset, rotografía no de publicaciones flexografía, impresión serigráfica rotativa, laminado o barnizado, <= 25 t/año para el rotograbado de publicaciones y <= 30 t/año para la impresión serigráfica rotativa sobre textil o en cartón/cartulina	-	06 04 03 04
Extracción de grasas animales o aceites vegetales (comestibles o no comestibles) o actividades de refinado de aceite vegetal, con c.c.d. > 200 t/año o de 150 kg/hora	A	06 04 04 01
a.e.a., con c.c.d. <= 200 t/año o a 150 kg/hora y > 10 t/año	C	06 04 04 03
a.e.a., con c.c.d. <= 10 t/año	-	06 04 04 04
Aplicación de colas o adhesivos (recubrimiento con adhesivos), con c.c.d. > 200 t/año o de 150 kg/hora	A	06 04 05 01
a.e.a., con c.c.d. <= 200 t/año o a 150 kg/hora y > 5 t/año	C	06 04 05 03
a.e.a., con c.c.d. <= 5 t/año	-	06 04 05 04
Conservación de la madera, impregnación de fibras de madera, con c.c.d. > 200 t/año o de 150 kg/hora	A	06 04 06 01
a.e.a., con c.c.d. <= 200 t/año o a 150 kg/hora y > 25 t/año	C	06 04 06 03
a.e.a., con c.c.d. <= 25 t/año	-	06 04 06 04
Tratamiento de subsellado o conservación de vehículos, con c.c.d. > 200 t/año o de 150 kg/hora	A	06 04 07 01
a.e.a., con c.c.d. <= 200 t/año o a 150 kg/hora y > 0,5 t/año	C	06 04 07 03
a.e.a., con c.c.d. <= 0,5 t/año	-	06 04 07 04
Uso doméstico de disolventes (salvo pintura)	-	06 04 08 00
Desparafinado de vehículos	-	06 04 09 00
Uso doméstico de productos farmacéuticos	-	06 04 11 00
Otras actividades no contempladas en epígrafes anteriores con c.c.d. > 200 t/año o de 150 kg/hora	A	06 04 12 01
a.e.a., con c.c.d. <= 200 t/año o a 150 kg/hora y > 5 t/año	C	06 04 12 03
a.e.a., con c.c.d. <= 5 t/año	-	06 04 12 04
USO DE CO₂, N₂O, HFC, PFC, SF₆, NH₃ Y OTROS HALOCARBURUS O GASES FLUORADOS, INCLUIDAS LAS SUSTANCIAS QUE AGOTAN LA CAPA DE OZONO		06 05
Anestesia	-	06 05 01 00
Equipos de refrigeración o aire acondicionado que utilizan hidrocarburos halogenados	-	06 05 02 00
Equipos de refrigeración o aire acondicionado que utilizan productos distintos de los halocarburos	-	06 05 03 00
Espumado de plásticos (excepto 06 03 04 00)	-	06 05 04 00
Equipos de protección contra incendios	-	06 05 05 00
Aerosoles	-	06 05 06 00
Equipos eléctricos (excepto 06 02 03)	-	06 05 07 00
Fumigación	-	06 05 08 01
Otras actividades	-	06 05 08 10
MEDIOS DE TRANSPORTE POR CARRETERA		07
TURISMOS		07 01
Turismos con motores de encendido por compresión (anteriores a norma Euro V)	-	07 01 00 01
Turismos con motores de encendido por compresión (norma Euro V y posteriores)	-	07 01 00 02
Turismos con motores de encendido por chispa (anteriores a norma Euro II)	-	07 01 00 03
Turismos con motores de encendido por chispa (norma Euro II y posteriores)	-	07 01 00 04
Turismos eléctricos	-	07 01 00 06
VEHÍCULOS LIGEROS < 3,5 t		07 02
VEHÍCULOS PESADOS > 3,5 t Y AUTOBUSES		07 03
MOTOCICLETAS Y CICLOMOTORES < 50 cm³		07 04
MOTOS > 50 cm³		07 05
EVAPORACIÓN DE GASOLINA DE LOS VEHÍCULOS		07 06
DESGASTE DE NEUMÁTICOS Y FRENOS		07 07
ABRASIÓN DE CARRETERAS		07 08
RESUSPENSIÓN DE MATERIAL PULVERULENTO		07 09
Resuspensión de material pulverulento en carreteras pavimentadas	-	07 09 01 00
Resuspensión de material pulverulento en carreteras no pavimentadas	-	07 09 02 00
OTROS MEDIOS DE TRANSPORTE Y MAQUINARIA MÓVIL		08
MILITAR		08 01
FERROCARRILES		08 02
EMBARCACIONES Y TRÁFICO EN AGUAS INTERIORES (CONTINENTALES)		08 03
Barcos veleros con motores auxiliares	-	08 03 01 00
Motoras	-	08 03 02 00

§ 55 Catálogo de actividades potencialmente contaminadoras de la atmósfera [parcial]

ACTIVIDAD	GRUPO	CÓDIGO
Barcos de pasajeros	-	08 03 03 00
Barcos de mercancías	-	08 03 04 00
EMBARCACIONES Y TRÁFICO MARÍTIMOS		08 04
Tráfico marítimo nacional	-	08 04 02 00
Flota pesquera nacional	-	08 04 03 00
Tráfico marítimo internacional (incluido bunkers internacionales)	-	08 04 04 00
TRÁFICO AÉREO		08 05
Tráfico nacional en aeropuertos (ciclos A-D; altura < 1.000 m)	-	08 05 01 00
Tráfico internacional en aeropuertos (ciclos A-D; altura < 1.000 m)	-	08 05 02 00
Tráfico nacional de crucero (altura > 1.000 m)	-	08 05 03 00
Tráfico internacional de crucero (altura > 1.000 m)	-	08 05 04 00
AGRICULTURA		08 06
Motores	-	08 06 01 00
Desgaste de frenos o neumáticos	-	08 06 02 00
Resuspensión de material pulverulento en carreteras pavimentadas	-	08 06 03 00
Resuspensión de material pulverulento en carreteras no pavimentadas	-	08 06 04 00
SILVICULTURA		08 07
Motores	-	08 07 01 00
Desgaste de frenos o neumáticos	-	08 07 02 00
Resuspensión de material pulverulento en carreteras pavimentadas	-	08 07 03 00
Resuspensión de material pulverulento en carreteras no pavimentadas	-	08 07 04 00
INDUSTRIA		08 08
Motores	-	08 08 01 00
Desgaste de frenos o neumáticos	-	08 08 02 00
Resuspensión de material pulverulento en carreteras pavimentadas	-	08 08 03 00
Resuspensión de material pulverulento en carreteras no pavimentadas	-	08 08 04 00
ACTIVIDADES DOMÉSTICAS Y JARDINERÍA		08 09
Motores	-	08 09 01 00
Desgaste de frenos o neumáticos	-	08 09 02 00
Resuspensión de material pulverulento en carreteras pavimentadas	-	08 09 03 00
Resuspensión de material pulverulento en carreteras no pavimentadas	-	08 09 04 00
TRATAMIENTO Y ELIMINACIÓN DE RESIDUOS		09
INCINERACIÓN DE RESIDUOS		09 02
Incineración de residuos urbanos (domésticos o comerciales) para generación de electricidad para su distribución por la red pública	A	09 02 01 01
a.e.a. con valorización energética no incluidos en el apartado anterior	A	09 02 01 02
a.e.a. sin valorización energética (incluidas antorchas)	A	09 02 01 03
Incineración de residuos industriales no peligrosos para generación de electricidad para su distribución por la red pública	A	09 02 02 01
a.e.a. con valorización energética no incluidos en el apartado anterior	A	09 02 02 02
a.e.a. sin valorización energética (excepto antorchas)	A	09 02 02 03
Incineración de residuos peligrosos para generación de electricidad para su distribución por la red pública	A	09 02 02 04
a.e.a. con valorización energética no incluidos en el apartado anterior	A	09 02 02 05
a.e.a. sin valorización energética (excepto antorchas)	A	09 02 02 06
Se obtendrán eficiencias del 99,99% en la eliminación de residuos que contengan fluidos de GWP mayor que 150 o PAO mayor de 0,001, entendiéndose incluidas las tecnologías de tratamiento térmico de dichos gases, no permitiéndose diluciones para rebajar dicho valor. En los casos de destrucción de fuentes originalmente diluidas o fuentes de gases fluorados contenidas en la matriz de un sólido (por ejemplo, espumas), la eficiencia de la destrucción será superior al 95%. En cualquier caso, estas instalaciones independientemente de su capacidad deberán cumplir los requisitos del texto refundido de la Ley de prevención y control integrados de la contaminación y la Ley 22/2011, de 28 de julio, de residuos y suelos contaminados, y del Real Decreto 815/2013 de 18 de octubre, por el que se aprueba el Reglamento de emisiones industriales y de desarrollo del texto refundido de la Ley de prevención y control integrados de la contaminación.		
Antorchas en refinerías de petróleo	A	09 02 03 00
Antorchas en otras instalaciones industriales no especificadas en otros epígrafes 09 02	B	09 02 04 00
Antorchas en las plantas de extracción de petróleo o gas	A	09 02 06 01
Antorchas en las estaciones de almacenamiento de gas natural	A	09 02 06 02
Antorchas en las plantas de regasificación de gas natural	A	09 02 06 03
Incineración de residuos sanitarios con valorización energética	A	09 02 07 01
Incineración de residuos sanitarios sin valorización energética	A	09 02 07 02
Incineración de aceites usados con valorización energética	A	09 02 08 01
Incineración de aceites usados sin valorización energética	A	09 02 08 02
Incineración de lodos provenientes del tratamiento de aguas residuales	A	09 02 05 00
VERTEDEROS		09 04
Vertederos de residuos inertes	C	09 04 01 01
Vertederos de residuos industriales peligrosos o no peligrosos, de residuos biodegradables así como vertederos no incluidos en el epígrafe anterior	B	09 04 01 02
Antorchas o combustión sin valorización energética de biogas	B	09 04 01 03
Combustión de biogas para generación de electricidad para su distribución por la red pública	B	09 04 01 04
Combustión con valorización energética de biogas no incluidos en el apartado anterior	B	09 04 01 05
Otros. Emisiones de tratamientos de lixiviados en vertederos	C	09 04 03 00
QUEMA EN ESPACIO ABIERTO DE RESIDUOS AGROFORESTALES		09 07
CREMACIÓN		09 09
Incineración de cadáveres humanos o restos de exhumación	B	09 09 01 00
Incineración de animales muertos o deshechos cárnicos incluidos subproductos de origen animal no destinados al consumo humano. Plantas de capacidad >= 50 kg/ hora	B ⁽²⁾	09 09 02 01
a.e.a. Plantas de capacidad < 50 kg/hora	C ⁽²⁾	09 09 02 02
OTROS TRATAMIENTOS DE RESIDUOS		09 10
Tratamiento de aguas/efluentes residuales en la industria . Plantas con capacidad de tratamiento => 10.000 m³ al día. Tratamientos de evaporación forzada con independencia de su capacidad	B	09 10 01 01
a.e.a., Plantas con capacidad de tratamiento < 10.000 m³ al día	C	09 10 01 02
Tratamiento de aguas/efluentes residuales en los sectores residencial o comercial. Plantas con capacidad de tratamiento => 100.000 habitantes equivalentes	B	09 10 02 01
a.e.a., Plantas con capacidad de tratamiento < 100.000 habitantes equivalentes	C	09 10 02 02

§ 55 Catálogo de actividades potencialmente contaminadoras de la atmósfera [parcial]

ACTIVIDAD	GRUPO	CÓDIGO
Tratamiento de lodos (excepto incineración)	B	09 10 03 00
Plantas de producción de compost	B	09 10 05 01
Secado de purines	B	09 10 05 02
Producción de biogás o plantas de biometanización	B	09 10 06 00
Producción de combustibles líquidos a partir de residuos plásticos	A	09 10 08 00
Valorización no energética de residuos peligrosos con capacidad > 10 t/día	A	09 10 09 01
Valorización no energética de residuos peligrosos con capacidad ≤ 10 t/día o de residuos no peligrosos con capacidad > 50 t/día	B	09 10 09 02
Las plantas de tratamiento de residuos de gases fluorados o equipos que los contengan indicadas en este epígrafe tratarán exclusivamente los residuos para los que están autorizadas, dichos residuos corresponderán a los códigos LER correspondientes 16.02.13* (Equipos desechados que contienen componentes peligrosos, distintos de los especificados en los códigos 16 02 09 a 16 02 12) y 16.05.04* (Gases en recipientes a presión (incluidos los halones) que contienen sustancias peligrosas). Queda prohibido el tratamiento de residuos de aparatos eléctricos y electrónicos, de envases a presión o productos similares que contengan gases fluorados, CFCs, HCFCs y HFCs, sin su previa recuperación, de manera que se consiga una recuperación del 99% de los gases fluorados del circuito de refrigeración y que el contenido de gases fluorados en el aceite del compresor sea inferior al 0,2% en peso. El tratamiento de residuos de aparatos eléctricos y electrónicos o de residuos similares que contengan que contengan clorofluorocarbonos (CFC), hidroclorofluorocarbonos (HCFC), hidrofluorocarbonos (HFC) o hidrocarburos (HC), se deberá realizar de acuerdo con las prescripciones técnicas derivadas del anexo XIII del Real Decreto 110/2015, de 20 de febrero, sobre residuos de aparatos eléctricos y electrónicos. En el caso que gases fluorados estén presentes en las espumas aislantes de aparatos eléctricos y electrónicos quedará igualmente prohibido su tratamiento sin la previa recuperación de estos gases de manera que el contenido de gases fluorados en la espuma sea inferior al 0,2% en peso. Queda prohibido el tratamiento de residuos de equipos eléctricos que contengan gas SF6 sin la previa recuperación del mismo, de manera que la presión parcial de gas SF6 en el momento de la apertura de cada compartimento que lo contenga no sea superior a 2 kPa. Todos los fluidos recuperados se gestionarán de acuerdo a la normativa de residuos aplicable, así como los compartimentos de los aparatos eléctricos que han contenido SF6 serán previamente descontaminados antes de tratamiento final, a fin de garantizar la neutralización de los productos de descomposición del SF6.		
Valorización no energética de residuos no peligrosos con capacidad ≤ 50 t/día	C	09 10 09 03
Valorización energética de residuos no considerada como incineración	A	09 10 09 04
Tratamientos térmicos de animales muertos o deshechos cárnicos incluidos subproductos animales no aptos para el consumo humano o de sus corrientes residuales incluso con obtención de harinas o grasas	A	09 10 09 05
Almacenamiento u operaciones de manipulación tales como mezclado, separación, clasificación, transporte o reducción de tamaño de residuos no metálicos o de residuos metálicos pulverulentos, con capacidad de manipulación de estos materiales ≥ 500 t/día, o ≥ 10 t/día en el caso de residuos peligrosos a.e.a., con capacidad de manipulación de estos materiales ≥ 100 t/día y < 500 t/día; o ≥ 1 t/día y < 10 t/día de residuos peligrosos en el caso de residuos peligrosos	B	09 10 09 50
a.e.a., con capacidad de manipulación de estos materiales < 100 t/día	C ⁽²⁾	09 10 09 51
Fragmentadoras o trituradoras de chatarra o demás residuos metálicos	-(2)	09 10 09 52
Otros tratamientos de residuos no especificados en anteriores epígrafes	B	09 10 09 06
AGRICULTURA Y GANADERÍA		10
CULTIVOS CON FERTILIZANTES (EXCEPTO ESTIÉRCOL ANIMAL)		10 01
Cultivos permanentes	-	10 01 01 00
Cultivos de labradío	-	10 01 02 00
Arrozales	-	10 01 03 00
Horticultura	-	10 01 04 00
Pastizales	-	10 01 05 00
Barbecho	-	10 01 06 00
CULTIVOS SIN FERTILIZANTES		10 02
Cultivos permanentes	-	10 02 01 00
Cultivos de labradío	-	10 02 02 00
Arrozales	-	10 02 03 00
Horticultura	-	10 02 04 00
Pastizales	-	10 02 05 00
Barbecho	-	10 02 06 00
QUEMA EN CAMPO ABIERTO DE RASTROJOS, PAJA U OTROS SUBPRODUCTOS AGRARIOS		10 03
Cereales	-	10 03 01 00
Leguminosas	-	10 03 02 00
Tubérculos y rizomas	-	10 03 03 00
Caña de azúcar	-	10 03 04 00
Otros	-	10 03 05 00
GANADERÍA⁽⁴⁾ (FERMENTACIÓN ENTÉRICA)		10 04
Vacuno de leche. Instalaciones con capacidad ⇒ 500 cabezas	B	10 04 01 01
a.e.a., con capacidad ⇒ 50 cabezas y < 500	C ⁽⁵⁾	10 04 01 02
a.e.a., con capacidad < 50 cabezas	-	10 04 01 03
Otro ganado vacuno. Instalaciones con capacidad ⇒ 600 cabezas	B	10 04 02 01
a.e.a., con capacidad ⇒ 60 cabezas y < 600	C ⁽⁵⁾	10 04 02 02
a.e.a., con capacidad < 60 cabezas	-	10 04 02 03
Ovino. Instalaciones con capacidad ⇒ 3.300 ovejas	B	10 04 03 01
a.e.a., con capacidad ⇒ 330 ovejas y < 3.300	C ⁽⁵⁾	10 04 03 02
a.e.a., con capacidad < 330 ovejas	-	10 04 03 03
Porcino. Instalaciones con capacidad ⇒ 2.500 cerdos	B	10 04 04 01
a.e.a., con capacidad ⇒ 200 cerdos y < 2.500 cerdos	C ⁽⁵⁾	10 04 04 02
a.e.a., capacidad < 200 cerdos	-	10 04 04 03
Caballar. Instalaciones con capacidad ⇒ 500 caballos	B	10 04 05 01
a.e.a., con capacidad ⇒ 50 caballos y < 500	C ⁽⁵⁾	10 04 05 02
a.e.a., con capacidad < 50 caballos	-	10 04 05 03
Otro ganado equino - (mular, asnal). Instalaciones con capacidad ⇒ 550 equinos.	B	10 04 06 01
a.e.a., Instalaciones con capacidad ⇒ 55 equinos y < 550	C ⁽⁵⁾	10 04 06 02
a.e.a., Instalaciones con capacidad < 55 equinos	-	10 04 06 03
Caprino. Instalaciones con capacidad ⇒ 3.300 cabras	B	10 04 07 01
a.e.a., con capacidad ⇒ 330 cabras y < 3.300	C ⁽⁵⁾	10 04 07 02
a.e.a., con capacidad < 330 cabras	-	10 04 07 03

§ 55 Catálogo de actividades potencialmente contaminadoras de la atmósfera [parcial]

ACTIVIDAD	GRUPO	CÓDIGO
Cerdas. Instalaciones con capacidad => 750 plazas de cerdas	B	10 04 12 01
a.e.a., con capacidad => 75 plazas de cerdas y < 750	C ⁽⁵⁾	10 04 12 02
a.e.a., con capacidad < 75 plazas de cerdas	-	10 04 12 03
GANADERÍA (GESTIÓN⁽⁴⁾) DE ESTIÉRCOL		10 05
Vacuno de leche. Instalaciones con capacidad => 500 cabezas	B	10 05 01 01
a.e.a., con capacidad => 50 cabezas y < 500	C ⁽⁵⁾	10 05 01 02
a.e.a., con capacidad < 50 cabezas	-	10 05 01 03
Otro ganado vacuno. Instalaciones con capacidad => 600 cabezas	B	10 05 02 01
a.e.a., con capacidad => 60 cabezas y < 600	C ⁽⁵⁾	10 05 02 02
a.e.a., con capacidad < 60 cabezas	-	10 05 02 03
Porcino. Instalaciones con capacidad => 2.500 cerdos	B	10 05 03 01
a.e.a., con capacidad => 200 cerdos y < 2.500 cerdos	C ⁽⁵⁾	10 05 03 02
a.e.a., capacidad < 200 cerdos	-	10 05 03 03
Cerdas. Instalaciones con capacidad => 750 plazas de cerdas	B	10 05 04 01
a.e.a., con capacidad => 75 plazas de cerdas y < 750	C ⁽⁵⁾	10 05 04 02
a.e.a., con capacidad < 75 plazas de cerdas	-	10 05 04 03
Ovino. Instalaciones con capacidad => 3.300 ovejas	B	10 05 05 01
a.e.a., con capacidad => 330 ovejas y < 3.300	C ⁽⁵⁾	10 05 05 02
a.e.a., con capacidad < 330 ovejas	-	10 05 05 03
Caballar. Instalaciones con capacidad => 500 caballos	B	10 05 06 01
a.e.a., con capacidad => 50 caballos y < 500	C ⁽⁵⁾	10 05 06 02
a.e.a., con capacidad < 50 caballos	-	10 05 06 03
Gallinas ponedoras. Instalaciones con capacidad => 40.000 gallinas	B	10 05 07 01
a.e.a., con capacidad => 4.000 gallinas y < 40.000	C ⁽⁵⁾	10 05 07 02
a.e.a., con capacidad < 4.000 gallinas	-	10 05 07 03
Pollos de engorde. Instalaciones con capacidad => 85.000 pollos	B	10 05 08 01
a.e.a., con capacidad => 8.500 pollos y < 85.000	C ⁽⁵⁾	10 05 08 02
a.e.a., con capacidad < 8.500 pollos	-	10 05 08 03
Otras aves de corral (patos, gansos o demás). Instalaciones con capacidad => 40.000 aves	B	10 05 09 01
a.e.a., con capacidad => 4.000 aves y < 40.000	C ⁽⁵⁾	10 05 09 02
a.e.a., con capacidad < 4.000 aves	-	10 05 09 03
Animales de pelo (conejos). Instalaciones con capacidad => 50.000 plazas de animales	B	10 05 10 01
a.e.a., con capacidad => 5.000 plazas de animales y < 50.000	C ⁽⁵⁾	10 05 10 02
a.e.a., con capacidad < 5.000 plazas de animales	-	10 05 10 03
Caprino. Instalaciones con capacidad => 3.300 cabras	B	10 05 11 01
a.e.a., con capacidad => 330 cabras y < 3.300	C ⁽⁵⁾	10 05 11 02
a.e.a., con capacidad < 330 cabras	-	10 05 11 03
Otro ganado equino - (mular, asnal). Instalaciones con capacidad => 550 equinos	B	10 05 12 01
a.e.a., con capacidad => 55 equinos y < 550	C ⁽⁵⁾	10 05 12 02
a.e.a., con capacidad < 55 equinos	-	10 05 12 03
USO DE PESTICIDAS Y PIEDRA CALIZA		10 06
Agricultura	-	10 06 01 00
Silvicultura	-	10 06 02 00
Horticultura	-	10 06 03 00
Lagos	-	10 06 04 00
GESTIÓN DE ESTIÉRCOL (no incluidos en epígrafes 10 05)		10 09
Lagunaje anaeróbico	B	10 09 01 00
Sistemas líquidos (purines)	B	10 09 02 00
Almacenamiento sólido o apilamiento en seco (cantidades anuales equivalentes a las generadas por alguna de las actividades en epígrafes 10 05 clasificadas como grupo B)	B	10 09 03 00
Otras operaciones	-	10 09 04 00

(1) Los equipos que formen parte íntegramente de instalaciones incluidas en el ámbito de aplicación del Real Decreto 1027/2007, de 20 de julio, por el que se aprueba el Reglamento de Instalaciones Térmicas en los Edificios pertenecerán al grupo B cuando su P.t.n. < 50 MWt y >20 MWt, al grupo C cuando su P.t.n. < =20 MWt y >= 1 MWt y no estarán asignados a ningún grupo cuando su P.t.n. < 1 MWt.

(2) Las actividades pertenecientes al grupo B pasarán a considerarse como grupo A, las pertenecientes a grupo C pasarán a considerarse grupo B y las actividades sin grupo pasarán a considerarse grupo C a criterio del órgano competente de la comunidad autónoma, en el caso en que se utilicen sustancias peligrosas o la actividad se desarrolle a menos de 500 m de alguno de los siguientes espacios:

- núcleos de población,
- espacios naturales protegidos de acuerdo al artículo 27 de la Ley 42/2007, de 13 de diciembre, del Patrimonio Natural y de la Biodiversidad, incluidas sus zonas periféricas de protección,

- espacios pertenecientes a la Red Natura 2000,
- áreas protegidas por instrumentos internacionales

(3) Se considerará un umbral de 1 tonelada al año en aquellos casos en los que se empleen mezclas que, debido a su contenido en compuestos orgánicos volátiles clasificados como carcinógenos, mutágenos o tóxicos para la reproducción, tengan asignados las siguientes frases de riesgo o indicaciones de peligro, de acuerdo con lo establecido en el Reglamento (CE) nº 1272/2008 del Parlamento Europeo y del Consejo, de 16 de diciembre de 2008, sobre clasificación, etiquetado y envasado de sustancias y mezclas:

- R40, R45, R46, R49, R60 o R61 (hasta 1 de diciembre de 2010)

§ 55 Catálogo de actividades potencialmente contaminadoras de la atmósfera [parcial]

- H341, H351, H340, H350, H350i, H360D o H360F o las frases de riesgo R40, R45, R46, R49, R60, R61 o R68 (del 1 de diciembre de 2010 al 1 de julio de 2015)

- H341, H351, H340, H350, H350i, H360D o H360F (A partir del 1 de julio de 2015)

(4) Los umbrales especificados se refieren a instalaciones de ganadería intensiva y a la parte intensiva de las instalaciones con ganadería mixta (intensiva + extensiva).

(5) A criterio del órgano competente de la comunidad autónoma, en el caso en que la actividad se desarrolle a menos de 500 m de un núcleo de población las actividades pertenecientes al grupo C pasarán a considerarse como grupo B

§ 56

Real Decreto Legislativo 1/2016, de 16 de diciembre, por el que se aprueba el texto refundido de la Ley de prevención y control integrados de la contaminación. [Inclusión parcial]

Ministerio de Agricultura y Pesca, Alimentación y Medio Ambiente
«BOE» núm. 316, de 31 de diciembre de 2016
Última modificación: 31 de diciembre de 2020
Referencia: BOE-A-2016-12601

[...]

TÍTULO I

Disposiciones generales

Artículo 1. *Objeto.*

Esta ley tiene por objeto evitar o, cuando ello no sea posible, reducir y controlar la contaminación de la atmósfera, del agua y del suelo, mediante el establecimiento de un sistema de prevención y control integrados de la contaminación, con el fin de alcanzar una elevada protección del medio ambiente en su conjunto.

Artículo 2. *Ámbito de aplicación.*

Esta ley será aplicable a las instalaciones de titularidad pública o privada en las que se desarrolle alguna de las actividades industriales incluidas en las categorías enumeradas en el anejo 1 y que, en su caso, alcancen los umbrales de capacidad establecidos en el mismo, con excepción de las instalaciones o partes de las mismas utilizadas para la investigación, desarrollo y experimentación de nuevos productos y procesos.

Artículo 3. *Definiciones.*

A efectos de lo dispuesto en esta ley, y sus reglamentos de desarrollo, se entenderá por:

1. «Aguas subterráneas»: Todas las aguas que se encuentran bajo la superficie del suelo en la zona de saturación y en contacto directo con el suelo o el subsuelo.
2. «Autorización ambiental integrada»: la resolución escrita del órgano competente de la comunidad autónoma en la que se ubique la instalación, por la que se permite, a los efectos de la protección del medio ambiente y de la salud de las personas, explotar la totalidad o parte de una instalación, bajo determinadas condiciones destinadas a garantizar que la misma cumple el objeto y las disposiciones de esta ley. Tal autorización podrá ser válida para una o más instalaciones o partes de instalaciones que tengan la misma ubicación.
3. «Autorización sustantiva»: La autorización de industrias o instalaciones industriales que estén legal o reglamentariamente sometidas a autorización administrativa previa, de

conformidad con el artículo de la Ley 21/1992, de 16 de julio, de Industria. En particular, tendrán esta consideración las autorizaciones establecidas en la Ley 24/2013 de 26 de diciembre, del Sector Eléctrico; en la Ley 34/1998, de 7 de octubre, del Sector de Hidrocarburos, y en el capítulo IV de la Ley Orgánica 4/2015, de 30 de marzo, sobre protección de la seguridad ciudadana, en lo referente a las instalaciones químicas para la fabricación de explosivos.

4. «Aves de corral»: Las aves de corral tal como se definen en el artículo 2.4 del Real Decreto 1888/2000, de 22 de noviembre, por el que se establecen condiciones de sanidad animal aplicables a los intercambios comunitarios y las importaciones de aves de corral y de huevos para incubar procedentes de países terceros.

5. «Conclusiones sobre las Mejores Técnicas Disponibles (MTD)»: Decisión de la Comisión Europea que contiene las partes de un documento de referencia Mejores Técnicas Disponibles (MTD) donde se establecen las conclusiones sobre las mejores técnicas disponibles, su descripción, la información para evaluar su aplicabilidad, los niveles de emisión asociados a las mejores técnicas disponibles, las mediciones asociadas, los niveles de consumo asociados y, si procede, las medidas de rehabilitación del emplazamiento de que se trate.

6. «Contaminación»: La introducción directa o indirecta, mediante la actividad humana, de sustancias, vibraciones, calor o ruido en la atmósfera, el agua o el suelo, que puedan tener efectos perjudiciales para la salud humana o la calidad del medio ambiente, o que puedan causar daños a los bienes materiales o deteriorar o perjudicar el disfrute u otras utilidades legítimas del medio ambiente.

7. «Documento de referencia de Mejores Técnicas Disponibles (MTD)»: Documento resultante del intercambio de información organizado con arreglo al artículo 13 de la Directiva 2010/75/UE, del Parlamento Europeo y del Consejo, de 24 de noviembre, sobre las Emisiones Industriales, elaborado para determinadas actividades, en el que se describen, en particular, las técnicas aplicadas, las emisiones actuales y los niveles de consumo, las técnicas que se tienen en cuenta para determinar las mejores técnicas disponibles, así como las conclusiones relativas a las Mejores Técnicas Disponibles (MTD) y las técnicas emergentes, tomando especialmente en consideración los criterios que se enumeran en el anejo 3.

8. «Emisión»: La expulsión a la atmósfera, al agua o al suelo de sustancias, vibraciones, calor o ruido procedentes de forma directa o indirecta de fuentes puntuales o difusas de la instalación.

9. «Informe base o de la situación de partida»: Es el informe de la situación de partida que contiene la información sobre el estado de la contaminación del suelo y las aguas subterráneas por sustancias peligrosas relevantes.

10. «Inspección ambiental»: Toda acción llevada a cabo por la autoridad competente o en nombre de ésta para comprobar, fomentar y asegurar la adecuación de las instalaciones a las condiciones de las autorizaciones ambientales integradas y controlar, en caso necesario, su repercusión ambiental. Se incluyen en esta definición, entre otras acciones: las visitas *in situ*, la medición de emisiones, la comprobación de informes internos y documentos de seguimiento, la verificación de autocontroles, la comprobación de técnicas usadas y la adecuación de la gestión ambiental de la instalación. El fin de la inspección es garantizar el cumplimiento de la normativa ambiental de las actividades o instalaciones bajo el ámbito de aplicación de esta norma.

11. «Instalación»: Cualquier unidad técnica fija en donde se desarrolle una o más de las actividades industriales enumeradas en el anejo 1 de esta ley, así como cualesquiera otras actividades directamente relacionadas con aquellas que guarden relación de índole técnica con las actividades llevadas a cabo en dicho lugar y puedan tener repercusiones sobre las emisiones y la contaminación.

12. «Mejores técnicas disponibles (MTD)»: La fase más eficaz y avanzada de desarrollo de las actividades y de sus modalidades de explotación, que demuestren la capacidad práctica de determinadas técnicas para constituir la base de los valores límite de emisión y otras condiciones de la autorización destinadas a evitar o, cuando ello no sea practicable, reducir las emisiones y el impacto en el conjunto del medio ambiente y la salud de las personas.

A estos efectos se entenderá por:

a) «Técnicas»: La tecnología utilizada junto con la forma en que la instalación esté diseñada, construida, mantenida, explotada y paralizada.

b) «Técnicas disponibles»: Las técnicas desarrolladas a una escala que permita su aplicación en el contexto del sector industrial correspondiente, en condiciones económica y técnicamente viables, tomando en consideración los costes y los beneficios, tanto si las técnicas se utilizan o producen en España como si no, siempre que el titular pueda tener acceso a ellas en condiciones razonables.

c) «Mejores técnicas»: Las técnicas más eficaces para alcanzar un alto nivel general de protección del medio ambiente en su conjunto.

13. «Modificación no sustancial»: Cualquier modificación de las características o del funcionamiento, o de la extensión de la instalación, que, sin tener la consideración de sustancial, pueda tener consecuencias en la seguridad, la salud de las personas o el medio ambiente.

14. «Modificación sustancial»: Cualquier modificación realizada en una instalación que, en opinión del órgano competente para otorgar la autorización ambiental integrada y de acuerdo con los criterios establecidos en el artículo 10.4 y 5, pueda tener repercusiones perjudiciales o importantes en las personas y el medio ambiente.

15. «Niveles de emisión asociados con las mejores técnicas disponibles (MTD)»: El rango de niveles de emisión obtenido en condiciones normales de funcionamiento haciendo uso de una de las mejores técnicas disponibles o de una combinación de las mejores técnicas disponibles, según se describen en las conclusiones sobre las MTD, expresado como una media durante un determinado período de tiempo, en condiciones de referencia específicas.

16. «Normas de calidad medioambiental»: El conjunto de requisitos establecidos por la normativa aplicable que deben cumplirse en un momento dado en un entorno determinado o en una parte determinada de éste.

17. «Órgano competente para otorgar la autorización ambiental integrada»: El órgano designado por la comunidad autónoma en la que se ubique la instalación objeto de la autorización. En tanto no se produzca una designación específica por parte de la comunidad autónoma, se entenderá competente el órgano de dicha Administración que ostente las competencias en materia de medio ambiente.

18. «Parámetros o medidas técnicas equivalentes»: Aquellos que, con carácter supletorio o complementario, se considerarán cuando las características de la instalación no permitan una determinación adecuada de valores límite de emisión o cuando no exista normativa aplicable.

19. «Personas interesadas»:

a) Todos aquéllos en quienes concurren cualquiera de las circunstancias previstas en el artículo 4 de la Ley 39/2015, de 1 de octubre, del Procedimiento Administrativo Común de las Administraciones Públicas..

b) Cualesquiera personas jurídicas sin ánimo de lucro que cumplan los siguientes requisitos:

1.º Que tengan entre los fines acreditados en sus estatutos la protección del medio ambiente en general o la de alguno de sus elementos en particular, y que tales fines puedan resultar afectados por la toma de una decisión sobre la concesión o revisión de la autorización ambiental integrada o de sus condiciones.

2.º Que lleve dos años legalmente constituida y venga ejerciendo de modo activo las actividades necesarias para alcanzar los fines previstos en sus estatutos.

3.º Que según sus estatutos desarrolle su actividad en un ámbito territorial que resulte afectado por la instalación para la que se solicita la autorización ambiental integrada.

20. «Público»: Cualquier persona física o jurídica, así como sus asociaciones, organizaciones y grupos constituidos con arreglo a la normativa que les sea de aplicación.

21. «Residuo»: Cualquier residuo, como queda definido en el artículo 3 a) de la Ley 22/2011, de 28 de julio, de residuos y suelos contaminados.

22. «Residuo peligroso»: Cualquier residuo peligroso, como se define en el artículo 3 e) de la Ley 22/2011, de 28 de julio.

23. «Suelo»: La capa superior de la corteza terrestre, situada entre el lecho rocoso y la superficie, compuesta por partículas minerales, materia orgánica, agua, aire y organismos vivos y que constituye la interfaz entre la tierra, el aire y el agua, lo que le confiere capacidad de desempeñar tanto funciones naturales como de uso. No tendrán tal consideración aquellos permanentemente cubiertos por una lámina de agua superficial.

24. «Sustancia»: Los elementos químicos y sus compuestos, con la excepción de las siguientes sustancias:

a) Las sustancias radiactivas reguladas en la Ley 25/1964, de 29 de abril, sobre energía nuclear.

b) Los organismos y microorganismos modificados genéticamente, tal como se definen en el artículo 2 de la Ley 9/2003, de 25 de abril, por la que se establece el régimen jurídico de la utilización confinada, liberación voluntaria y comercialización de organismos modificados genéticamente, y haciendo uso de las técnicas de modificación genéticas previstas en el artículo 3 del Real Decreto 178/2004, de 30 de enero, por el que se aprueba el reglamento general para el desarrollo y ejecución de la Ley 9/2003, de 25 de abril, por la que se establece el régimen jurídico de la utilización confinada, liberación voluntaria y comercialización de organismos modificados genéticamente.

25. «Sustancias peligrosas»: Sustancias o mezclas definidas en el artículo 3 del Reglamento (CE) n.º 1272/2008, del Parlamento Europeo y del Consejo, de 16 de diciembre de 2008, sobre clasificación, etiquetado y envasado de sustancias y mezclas.

26. «Técnica emergente»: Una técnica novedosa para una actividad industrial que, si se desarrolla comercialmente, puede aportar un nivel general más alto de protección del medio ambiente o al menos el mismo nivel de protección del medio ambiente y unos ahorros de costes superiores a los que se obtendrían con las mejores técnicas disponibles actuales.

27. «Titular»: Cualquier persona física o jurídica que explote total o parcialmente, o posea, la instalación.

28. «Valores límite de emisión»: La masa o la energía expresada en relación con determinados parámetros específicos, la concentración o el nivel de una emisión, cuyo valor no debe superarse dentro de uno o varios períodos determinados.

[...]

ANEJO I

Categorías de actividades e instalaciones contempladas en el artículo 2

Nota: los valores umbral mencionados en cada una de las actividades relacionadas a continuación se refieren, con carácter general, a capacidades de producción o a productos. Si un mismo titular realiza varias actividades de la misma categoría en la misma instalación, se sumarán las capacidades de dichas actividades. Para las actividades de gestión de residuos este cálculo se aplicará a las instalaciones incluidas en los apartados 5.1, 5.3 y 5.4.

1. Instalaciones de combustión.

1.1 Instalaciones de combustión con una potencia térmica nominal total igual o superior a 50 MW:

a) Instalaciones de producción de energía eléctrica en régimen ordinario o en régimen especial, en las que se produzca la combustión de combustibles fósiles, residuos o biomasa.

b) Instalaciones de cogeneración, calderas, generadores de vapor o cualquier otro equipamiento o instalación de combustión existente en una industria, sea ésta o no su actividad principal.

1.2 Refinerías de petróleo y gas:

a) Instalaciones para el refinado de petróleo o de crudo de petróleo.

b) Instalaciones para la producción de gas combustible distinto del gas natural y gases licuados del petróleo.

1.3 Coquerías.

1.4 Instalaciones de gasificación y licuefacción de:

- a) Carbón;
- b) Otros combustibles, cuando la instalación tenga una potencia térmica nominal igual o superior a 20 MW.

2. Producción y transformación de metales.

2.1 Instalaciones de calcinación o sinterización de minerales metálicos incluido el mineral sulfuroso.

2.2 Instalaciones para la producción de fundición o de aceros brutos (fusión primaria o secundaria), incluidas las correspondientes instalaciones de fundición continua de una capacidad de más de 2,5 toneladas por hora.

2.3 Instalaciones para la transformación de metales ferrosos:

- a) Laminado en caliente con una capacidad superior a 20 toneladas de acero bruto por hora.
- b) Forjado con martillos cuya energía de impacto sea superior a 50 kilojulios por martillo y cuando la potencia térmica utilizada sea superior a 20 MW.
- c) Aplicación de capas de protección de metal fundido con una capacidad de tratamiento de más de 2 toneladas de acero bruto por hora.

2.4 Fundiciones de metales ferrosos con una capacidad de producción de más de 20 toneladas por día.

2.5 Instalaciones:

a) Para la producción de metales en bruto no ferrosos a partir de minerales, de concentrados o de materias primas secundarias mediante procedimientos metalúrgicos, químicos o electrolíticos.

b) Para la fusión de metales no ferrosos, inclusive la aleación, así como los productos de recuperación y otros procesos con una capacidad de fusión de más de 4 toneladas para el plomo y el cadmio o 20 toneladas para todos los demás metales, por día.

2.6 Instalaciones para el tratamiento de superficie de metales y materiales plásticos por procedimiento electrolítico o químico, cuando el volumen de las cubetas o de las líneas completas destinadas al tratamiento empleadas sea superior a 30 m³.

3. Industrias minerales.

3.1 Producción de cemento, cal y óxido de magnesio:

a) i) fabricación de cemento por molienda con una capacidad de producción superior a 500 toneladas diarias;

ii) fabricación de clínker en hornos rotatorios con una capacidad de producción superior a 500 toneladas diarias, o en hornos de otro tipo con una capacidad de producción superior a 50 toneladas por día;

b) producción de cal en hornos con una capacidad de producción superior a 50 toneladas diarias;

c) producción de óxido de magnesio en hornos con una capacidad de producción superior a 50 toneladas diarias.

3.2 Sin contenido.

3.3 Instalaciones para la fabricación de vidrio incluida la fibra de vidrio, con una capacidad de fusión superior a 20 toneladas por día.

3.4 Instalaciones para la fundición de materiales minerales, incluida la fabricación de fibras minerales con una capacidad de fundición superior a 20 toneladas por día.

3.5 Instalaciones para la fabricación de productos cerámicos mediante horneado, en particular tejas, ladrillos, refractarios, azulejos, gres cerámico o productos cerámicos ornamentales o de uso doméstico, con una capacidad de producción superior a 75 toneladas por día, o una capacidad de horneado de más de 4 m³ y más de 300 kg/m³ de densidad de carga por horno.

4. Industrias químicas.

A efectos de la presente sección y de la descripción de las categorías de actividades incluidas en la misma, fabricación, significa la fabricación a escala industrial, mediante transformación química o biológica de los productos o grupos de productos mencionados en los puntos 4.1 a 4.6.

4.1 Instalaciones químicas para la fabricación de productos químicos orgánicos, en particular:

- a) Hidrocarburos simples (lineales o cíclicos, saturados o insaturados, alifáticos o aromáticos).
- b) Hidrocarburos oxigenados, tales como alcoholes, aldehídos, cetonas, ácidos orgánicos, ésteres y mezclas de ésteres acetatos, éteres, peróxidos, resinas epoxi.
- c) Hidrocarburos sulfurados.
- d) Hidrocarburos nitrogenados, en particular, aminas, amidas, compuestos nitrosos, nítricos o nitratos, nitrilos, cianatos e isocianatos.
- e) Hidrocarburos fosforados.
- f) Hidrocarburos halogenados.
- g) Compuestos orgánicos metálicos.
- h) Materias plásticas (polímeros, fibras sintéticas, fibras a base de celulosa).
- i) Cauchos sintéticos.
- j) Colorantes y pigmentos.
- k) Tensioactivos y agentes de superficie.

4.2 Instalaciones químicas para la fabricación de productos químicos inorgánicos como:

- a) Gases y, en particular, el amoniaco, el cloro o el cloruro de hidrógeno, el flúor o fluoruro de hidrógeno, los óxidos de carbono, los compuestos de azufre, los óxidos del nitrógeno, el hidrógeno, el dióxido de azufre, el dicloruro de carbonilo.
- b) Ácidos y, en particular, el ácido crómico, el ácido fluorhídrico, el ácido fosfórico, el ácido nítrico, el ácido clorhídrico, el ácido sulfúrico, el ácido sulfúrico fumante, los ácidos sulfurados.
- c) Bases y, en particular, el hidróxido de amonio, el hidróxido potásico, el hidróxido sódico.
- d) Sales como el cloruro de amonio, el clorato potásico, el carbonato potásico (potasa), el carbonato sódico (sosa), los perboratos, el nitrato argéntico.
- e) No metales, óxidos metálicos u otros compuestos inorgánicos como el carburo de calcio, el silicio, el carburo de silicio.

4.3 Instalaciones químicas para la fabricación de fertilizantes a base de fósforo, de nitrógeno o de potasio (fertilizantes simples o compuestos).

4.4 Instalaciones químicas para la fabricación de productos fitosanitarios o de biocidas.

4.5 Instalaciones químicas que utilicen un procedimiento químico o biológico para la fabricación de medicamentos, incluidos los productos intermedios.

4.6 Instalaciones químicas para la fabricación de explosivos.

5. Gestión de residuos.

5.1 Instalaciones para la valorización o eliminación de residuos peligrosos, con una capacidad de más de 10 toneladas por día que realicen una o más de las siguientes actividades:

- a) Tratamiento biológico;
- b) Tratamiento físico-químico;
- c) Combinación o mezcla previas a las operaciones mencionadas en los apartados 5.1 y 5.2;
- d) Reenvasado previo a cualquiera de las operaciones mencionadas en los apartados 5.1 y 5.2;
- e) Recuperación o regeneración de disolventes;
- f) Reciclado o recuperación de materias inorgánicas que no sean metales o compuestos metálicos;

- g) Regeneración de ácidos o de bases;
- h) Valorización de componentes utilizados para reducir la contaminación;
- i) Valorización de componentes procedentes de catalizadores;
- j) Regeneración o reutilización de aceites;
- k) Embalse superficial (por ejemplo, vertido de residuos líquidos o lodos en pozos, estanques o lagunas, etc.).

5.2 Instalaciones para la valorización o eliminación de residuos en plantas de incineración o co-incineración de residuos:

- a) Para los residuos no peligrosos con una capacidad superior a tres toneladas por hora;
- b) Para residuos peligrosos con una capacidad superior a 10 toneladas por día.

5.3 Instalaciones para la eliminación de los residuos no peligrosos con una capacidad de más de 50 toneladas por día, que incluyan una o más de las siguientes actividades, excluyendo las incluidas en el Real Decreto-Ley 11/1995, de 28 de diciembre, por el que se establecen las normas aplicables al tratamiento de las aguas residuales urbanas:

- a) Tratamiento biológico;
- b) Tratamiento físico-químico;
- c) Tratamiento previo a la incineración o co-incineración;
- d) Tratamiento de escorias y cenizas;
- e) tratamiento en trituradoras de residuos metálicos, incluyendo residuos eléctricos y electrónicos, y vehículos al final de su vida útil y sus componentes.

5.4 Valorización, o una mezcla de valorización y eliminación, de residuos no peligrosos con una capacidad superior a 75 toneladas por día que incluyan una o más de las siguientes actividades, excluyendo las incluidas en el Real Decreto-ley 11/1995, de 28 de diciembre, por el que se establecen las normas aplicables al tratamiento de las aguas residuales urbanas:

- a) Tratamiento biológico;
- b) Tratamiento previo a la incineración o co-incineración;
- c) Tratamiento de escorias y cenizas;
- d) Tratamiento en trituradoras de residuos metálicos, incluyendo residuos eléctricos y electrónicos, y vehículos al final de su vida útil y sus componentes.

Cuando la única actividad de tratamiento de residuos que se lleve a cabo en la instalación sea la digestión anaeróbica, los umbrales de capacidad para esta actividad serán de 100 toneladas al día.

5.5 Vertederos de todo tipo de residuos que reciban más de 10 toneladas por día o que tengan una capacidad total de más de 25.000 toneladas con exclusión de los vertederos de residuos inertes.

5.6 Almacenamiento temporal de los residuos peligrosos no incluidos en el apartado 5.5 en espera de la aplicación de alguno de los tratamientos mencionados en el apartado 5.1, 5.2, 5.5 y 5.7, con una capacidad total superior a 50 toneladas, excluyendo el almacenamiento temporal, pendiente de recogida, en el sitio donde el residuo es generado.

5.7 Almacenamiento subterráneo de residuos peligrosos con una capacidad total superior a 50 toneladas.

6. Industria derivada de la madera.

6.1 Instalaciones industriales destinadas a la fabricación de:

- a) Pasta de papel a partir de madera o de otras materias fibrosas;
- b) Papel o cartón con una capacidad de producción de más de 20 toneladas diarias.

6.2 Instalaciones de producción de celulosa con una capacidad de producción superior a 20 toneladas diarias.

6.3 Instalaciones industriales destinadas a la fabricación de uno o más de los siguientes tableros derivados de la madera: tableros de virutas de madera orientadas, tableros aglomerados, tableros de cartón comprimido o tableros de fibras, con una capacidad de producción superior a 600 m³ diarios.

7. Industria textil.

7.1 Instalaciones para el tratamiento previo (operaciones de lavado, blanqueo, mercerización) o para el tinte de fibras o productos textiles cuando la capacidad de tratamiento supere las 10 toneladas diarias.

8. Industria del cuero.

8.1 Instalaciones para el curtido de cueros cuando la capacidad de tratamiento supere las 12 toneladas de productos acabados por día.

9. Industria agroalimentarias y explotaciones ganaderas.

9.1 Instalaciones para:

a) Mataderos con una capacidad de producción de canales superior a 50 toneladas/día.

b) Tratamiento y transformación, diferente del mero envasado, de las siguientes materias primas, tratadas o no previamente, destinadas a la fabricación de productos alimenticios o piensos a partir de:

i) Materia prima animal (que no sea exclusivamente la leche) de una capacidad de producción de productos acabados superior a 75 toneladas/día;

ii) Materia prima vegetal de una capacidad de producción de productos acabados superior a 300 toneladas por día o 600 toneladas por día en caso de que la instalación funcione durante un período no superior a 90 días consecutivos en un año cualquiera;


iii) solo materias primas animales y vegetales, tanto en productos combinados como por separado, con una capacidad de producción de productos acabados en toneladas por día superior a:

- 75 si A es igual o superior a 10, o
- $[300 - (22,5 \times A)]$ en cualquier otro caso,

donde «A» es la porción de materia animal (en porcentaje del peso) de la capacidad de producción de productos acabados.

El envase no se incluirá en el peso final del producto.

La presente subsección no será de aplicación cuando la materia prima sea solo leche.

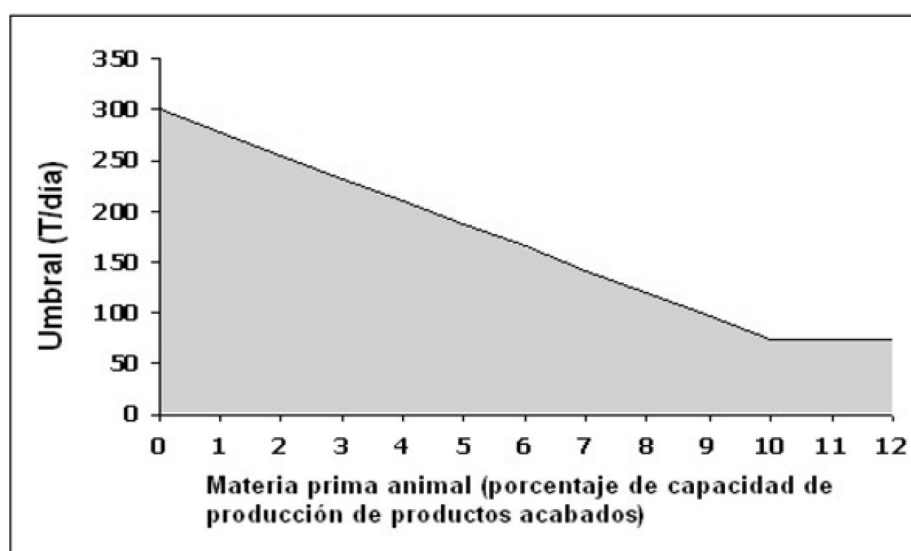

c) Tratamiento y transformación solamente de la leche, con una cantidad de leche recibida superior a 200 toneladas por día (valor medio anual).

9.2 Instalaciones para la eliminación o el aprovechamiento de carcasas o desechos de animales con una capacidad de tratamiento superior a 10 toneladas/día.

9.3 Instalaciones destinadas a la cría intensiva de aves de corral o de cerdos que dispongan de más de:

- a) 40.000 plazas si se trata de gallinas ponedoras o del número equivalente en excreta de nitrógeno para otras orientaciones productivas de aves de corral.
- b) 2.000 plazas para cerdos de cebo de más de 30 kg.
- c) 750 plazas para cerdas reproductoras.

10. Consumo de disolventes orgánicos.

10.1 Instalaciones para tratamiento de superficie de materiales, de objetos o productos con utilización de disolventes orgánicos, en particular para aprestarlos, estamparlos, revestirlos y desengrasarlos, impermeabilizarlos, pegarlos, enlazarlos, limpiarlos o impregnarlos, con una capacidad de consumo de disolventes orgánicos de más de 150 kg de disolvente por hora o más de 200 toneladas/año.

11. Industria del carbono.

11.1 Instalaciones para fabricación de carbono sinterizado o electrografito por combustión o grafitación.

12. Industria de conservación de la madera.

12.1 Conservación de la madera y de los productos derivados de la madera utilizando productos químicos, con una capacidad de producción superior a 75 m³ diarios. Se excluye el tratamiento para combatir las alteraciones cromógenas exclusivamente.

13. Tratamiento de aguas.

13.1 Tratamiento independiente de aguas residuales, no contemplado en la legislación sobre aguas residuales urbanas, y vertidas por una instalación contemplada en el presente anejo.

14. Captura de CO₂.

14.1 Captura de flujos de CO₂ procedentes de instalaciones incluidas en el presente anejo con fines de almacenamiento geológico con arreglo a la Ley 40/2010, de 29 de diciembre, de almacenamiento geológico de dióxido de carbono.

[. . .]

§ 57

Real Decreto 840/2015, de 21 de septiembre, por el que se aprueban medidas de control de los riesgos inherentes a los accidentes graves en los que intervengan sustancias peligrosas. [Inclusión parcial]

Ministerio de la Presidencia
«BOE» núm. 251, de 20 de octubre de 2015
Última modificación: sin modificaciones
Referencia: BOE-A-2015-11268

[...]

Artículo 2. *Ámbito de aplicación.*

1. Las disposiciones de este real decreto se aplicarán a los establecimientos tal y como se definen en el artículo 3.

2. Estas disposiciones no se aplicarán a:

- a) Los establecimientos, las instalaciones o zonas de almacenamiento pertenecientes a las Fuerzas Armadas y a las Fuerzas y Cuerpos de Seguridad;
- b) Los peligros creados por las radiaciones ionizantes originadas por sustancias;
- c) El transporte de mercancías peligrosas por carretera, ferrocarril, vía navegable interior y marítima o aérea y el almacenamiento temporal intermedio directamente relacionado con él; así como a las actividades de carga y descarga y al traslado desde y hacia otro tipo de transporte con destino a muelles, embarcaderos o instalaciones logísticas ferroviarias o terminales ferroviarias fuera de los establecimientos contemplados en este real decreto;
- d) El transporte de sustancias peligrosas por canalizaciones, incluidas las estaciones de bombeo, que se encuentren fuera de los establecimientos a que se refiere este real decreto;
- e) La explotación de minerales en minas, canteras y mediante perforación; en concreto a las actividades de exploración, extracción y tratamiento de los mismos;
- f) La exploración y explotación mar adentro (off-shore) de minerales, incluidos los hidrocarburos;
- g) El almacenamiento de gas en emplazamientos subterráneos mar adentro, tanto en aquellos dedicados específicamente al almacenamiento, como en los que también se lleven a cabo actividades de exploración y extracción de minerales, incluidos los hidrocarburos;
- h) Los vertederos de residuos, incluyendo el almacenamiento subterráneo de los mismos.

3. No obstante lo dispuesto en el apartado anterior, letras e) y h), estarán comprendidos en el ámbito de aplicación de este real decreto:

- a) Las instalaciones operativas de evacuación de residuos mineros, incluidos los diques y balsas de estériles, que contengan sustancias peligrosas;

b) El almacenamiento subterráneo terrestre de gas en estratos naturales, acuíferos, cavidades salinas y minas en desuso, así como las actividades de tratamiento térmico y químico y el almacenamiento vinculado a estas operaciones en que intervengan sustancias peligrosas;

c) Los almacenamientos temporales de mercurio metálico considerado residuo a los que se refiere el artículo 3 del Reglamento (CE) 1102/2008 del Parlamento Europeo y del Consejo, de 22 de octubre de 2008, relativo a la prohibición de la exportación de mercurio metálico y ciertos compuestos y mezclas de mercurio y al almacenamiento seguro de mercurio metálico.

4. Los establecimientos en que se procesen, manipulen o almacenen explosivos, material pirotécnico o cartuchería, regulados respectivamente por el Reglamento de Explosivos, aprobado por el Real Decreto 230/1998, de 16 de febrero, y por el Reglamento de artículos pirotécnicos y cartuchería, aprobado por el Real Decreto 563/2010, de 7 de mayo, se regirán por su normativa específica, salvo en lo relativo a:

a) La planificación de emergencia exterior, que se regirá por lo dispuesto en el artículo 13.

b) La planificación del uso del suelo, que le será de aplicación lo dispuesto en el artículo 14.

c) La información al público afectado, que se regirá por lo dispuesto en el artículo 15.2.a).

d) La consulta y participación pública en los proyectos de ejecución de obras en las inmediaciones de establecimientos a la que se refiere el artículo 16.1.c) que le será de aplicación lo establecido en el artículo 16.

e) La pronta notificación de accidentes, que le será de aplicación lo dispuesto en el artículo 17.1.

A estos efectos las Delegaciones del Gobierno en las comunidades autónomas donde radiquen tales establecimientos y los correspondientes órganos competentes de las comunidades autónomas, se facilitarán toda la información necesaria para garantizar el adecuado cumplimiento de las funciones y competencias que tienen atribuidas.

[...]

§ 58

Real Decreto 1389/1997, de 5 de septiembre, por el que se aprueban las disposiciones mínimas destinadas a proteger la seguridad y la salud de los trabajadores en las actividades mineras

Ministerio de Industria y Energía
«BOE» núm. 240, de 7 de octubre de 1997
Última modificación: sin modificaciones
Referencia: BOE-A-1997-21178

La protección de la seguridad y la salud de los trabajadores en las industrias extractivas está actualmente regulada, fundamentalmente, por el Reglamento General de Normas Básicas de Seguridad Minera, aprobado por Real Decreto 863/1985, de 2 de abril, y el Reglamento de Policía Minera y Metalúrgica, de 23 de agosto de 1934, dentro de un amplio concepto en el que se establecen las reglas generales mínimas de seguridad a las que deben ajustarse las explotaciones de minas, canteras, salinas marítimas, aguas subterráneas, depósitos subterráneos naturales o artificiales, sondeos, excavaciones a cielo abierto o subterráneas, siempre que se requiera el uso de técnica minera o explosivos y los establecimientos de beneficio de recursos geológicos en los que se apliquen técnicas mineras.

La Comunidad Europea, con el objeto de promover la armonización en el progreso de las condiciones de seguridad y salud de los trabajadores de los Estados miembros, aprobó la Directiva 89/391/CEE, del Consejo, de 12 de junio, transpuesta a nuestro ordenamiento jurídico mediante la Ley 31/1995, de 8 de noviembre, de Prevención de Riesgos Laborales, cuyo artículo 16, apartado 1, prevé la adopción de Directivas específicas en distintos ámbitos.

El presente Real Decreto tiene por objeto la transposición de la Directiva 92/104/CEE, del Consejo, de 3 de diciembre, relativa a las disposiciones mínimas destinadas a mejorar la protección en materia de seguridad y de salud de los trabajadores en las industrias extractivas a cielo abierto o subterráneas, a las que se aplican plenamente las disposiciones de la citada Ley de Prevención de Riesgos Laborales, así como las contenidas en los reglamentos citados, en lo que no se oponga a las disposiciones más exigentes o específicas de este Real Decreto.

En su virtud, a propuesta del Ministro de Industria y Energía, de acuerdo con el Consejo de Estado y previa deliberación del Consejo de Ministros en su reunión del día 5 de septiembre de 1997,

DISPONGO:

CAPÍTULO I

Disposiciones generales

Artículo 1. *Objeto.*

1. El presente Real Decreto tiene por objeto establecer las disposiciones mínimas destinadas a mejorar la protección en materia de seguridad y salud de los trabajadores de las actividades mineras definidas en el párrafo a) del artículo 2.

2. Las disposiciones de la Ley 31/1995, de 8 de noviembre, de Prevención de Riesgos Laborales, se aplicará plenamente en el ámbito contemplado en el artículo 2.

Quedan excluidas del campo de aplicación de este Real Decreto las actividades de transformación de sustancias minerales, así como las industrias extractivas por sondeos, reguladas por el artículo 109 del Reglamento General de Normas Básicas de Seguridad Minera, modificado por el Real Decreto 150/1996, de 2 de febrero.

Artículo 2. *Definiciones.*

A los efectos del presente Real Decreto, se entenderá por:

a) Industrias extractivas a cielo abierto o subterráneas: todas las industrias que realicen alguna de las siguientes actividades:

1.^a De extracción propiamente dicha de sustancias minerales al aire libre o bajo tierra, incluso por dragado.

2.^a De prospección con vistas a dicha extracción.

3.^a De preparación para la venta de las materias extraídas, excluidas las actividades de transformación de dichas sustancias.

4.^a De perforación o excavación de túneles o galerías, cualquiera que sea su finalidad, sin perjuicio de lo dispuesto en la normativa relativa a las condiciones mínimas de seguridad y salud en las obras de construcción.

b) Lugares de trabajo: el conjunto de los lugares en los que hayan de implantarse los puestos de trabajo relativos a las actividades e instalaciones relacionadas directa o indirectamente con las industrias extractivas a cielo abierto o subterráneas, incluidos los depósitos de estéril, escombreras y otras zonas de almacenamiento y, en su caso, los alojamientos a los que los trabajadores tengan acceso por razón de su trabajo.

CAPÍTULO II

Obligaciones del empresario

Artículo 3. *Obligaciones generales.*

1. Con objeto de garantizar la seguridad y la salud de los trabajadores, el empresario deberá tomar las medidas necesarias para que:

a) Los lugares de trabajo sean diseñados, construidos, equipados, puestos en servicio, utilizados y mantenidos de forma que los trabajadores puedan efectuar las tareas que se les encomienden sin comprometer su seguridad, ni su salud, ni las de los demás trabajadores.

b) El funcionamiento de los lugares de trabajo donde haya trabajadores cuente con la supervisión de una persona responsable.

c) Los trabajos que impliquen un riesgo específico solamente se encomienden a trabajadores competentes y dichos trabajos se ejecuten conforme a las instrucciones dadas.

d) Todas las instrucciones de seguridad sean comprensibles para todos los trabajadores afectados.

e) Existan instalaciones adecuadas para los primeros auxilios.

f) Se realicen las prácticas de seguridad necesarias a intervalos regulares.

2. El empresario se asegurará de que se elabore y mantenga al día un documento sobre la seguridad y la salud, denominado en adelante «documento sobre seguridad y salud», que recoja los requisitos pertinentes contemplados en los capítulos III y V de la Ley 31/1995, de 8 de noviembre, de Prevención de Riesgos Laborales.

El documento sobre seguridad y salud de los trabajadores deberá demostrar, en particular:

a) Que los riesgos a que se exponen los trabajadores en el lugar de trabajo han sido identificados y evaluados.

b) Que se van a tomar las medidas adecuadas para alcanzar los objetivos fijados en la presente disposición.

c) Que la concepción, la utilización y el mantenimiento del lugar de trabajo y de los equipos son seguros.

Dicho documento estará a disposición de las autoridades laboral y sanitaria así como de los delegados de prevención como representantes de los trabajadores en materia de seguridad y salud.

El documento sobre seguridad y salud deberá estar preparado antes del comienzo del trabajo y deberá ser revisado en caso de que se realicen modificaciones, ampliaciones o transformaciones importantes en los lugares de trabajo.

3. Cuando se encuentren en un mismo lugar de trabajo trabajadores de varias empresas, cada empresario será responsable de todos los aspectos que se encuentren bajo su control, salvo lo establecido en las disposiciones vigentes para los supuestos de subcontratación.

El empresario titular del centro de trabajo coordinará la aplicación de todas las medidas relativas a la seguridad y salud de los trabajadores, precisará, en el documento sobre seguridad y salud, el objeto, las medidas y las modalidades de aplicación de dicha coordinación y vigilará su cumplimiento por parte de los demás empresarios que tengan actividad en el centro.

La coordinación no afectará a la responsabilidad de los distintos empresarios individuales y trabajadores autónomos prevista por la normativa vigente.

4. El empresario deberá informar, dentro de las veinticuatro horas siguientes, a la autoridad minera competente en todos los accidentes mortales y graves que se produzcan y de cualquier situación de peligro grave, sin perjuicio de cualquier otra obligación de comunicación o notificación que le imponga la legislación laboral vigente.

Si fuese necesario, el empresario actualizará el documento sobre seguridad y salud dando cuenta de las medidas tomadas para evitar una repetición.

Artículo 4. *Protección contra incendios, explosiones y atmósferas nocivas.*

El empresario deberá tomar las medidas y precauciones apropiadas al tipo de explotación para:

a) Prevenir, detectar y combatir el inicio y la propagación de incendios y explosiones, y

b) Evitar la formación de atmósferas explosivas o nocivas para la salud.

Artículo 5. *Medios de evacuación y salvamento.*

El empresario velará por la existencia y mantenimiento de los medios de evacuación y de salvamento adecuados, a fin de que los trabajadores, en caso de peligro, puedan evacuar los lugares de trabajo sin dificultad, rápidamente y con total seguridad.

Artículo 6. *Sistemas de comunicación, alerta y alarma.*

El empresario deberá tomar las medidas necesarias para proporcionar los sistemas de alarma y otros medios de comunicación precisos que permitan, cuando sea necesario, la inmediata puesta en marcha de las operaciones de socorro, evacuación y salvamento.

Artículo 7. *Información a los trabajadores.*

1. Sin perjuicio de lo dispuesto en los artículos 18, 36 y 38 de la Ley 31/1995, de Prevención de Riesgos Laborales, los trabajadores o sus representantes serán informados

de todas las medidas que vayan a adoptarse en materia de seguridad y salud en los lugares de trabajo, en especial de las relacionadas con la aplicación de los artículos 3 a 6 de la presente disposición.

2. La información deberá ser comprensible para los trabajadores de que se trate.

Artículo 8. *Vigilancia de la salud.*

1. El empresario garantizará la adecuada vigilancia de la salud de los trabajadores en función de los riesgos relativos a su seguridad y su salud en el trabajo, con la extensión y las condiciones establecidas en el artículo 22 de la Ley 31/1995, de Prevención de Riesgos Laborales, y en el Real Decreto 39/1997, de 17 de enero, sobre el Reglamento de los Servicios de Prevención de Riesgos Laborales, y las Administraciones públicas establecerán los medios adecuados para la evaluación y control de las actuaciones de carácter sanitario que se realicen en las empresas, a través de las acciones señaladas en el capítulo IV del Título I de la Ley 14/1986, de 25 de abril, General de Sanidad.

2. Las medidas contempladas en el apartado anterior permitirán que cada trabajador tenga derecho a beneficiarse o deba ser objeto de una vigilancia de su salud, antes de ser destinados a tareas relacionadas con las actividades que se relacionan en el artículo 2 y posteriormente a intervalos regulares, de acuerdo a lo establecido en la legislación vigente, convenios colectivos y acuerdos de empresa.

3. Las actividades y servicios de vigilancia de la salud a que se refiere este artículo podrán mantener la colaboración con el Sistema Nacional de Salud, conforme a lo previsto en el artículo 38 del Reglamento de los Servicios de Prevención de Riesgos Laborales, aprobado por el Real Decreto 39/1997, de 17 de enero.

Artículo 9. *Consulta y participación de los trabajadores.*

La consulta y la participación de los trabajadores y sus representantes sobre las condiciones a que se refiere el presente Real Decreto, tendrán lugar de conformidad con lo previsto en el capítulo V de la Ley 31/1995, de 8 de noviembre, de Prevención de Riesgos Laborales.

Artículo 10. *Disposiciones mínimas de seguridad y salud.*

Los lugares de trabajo utilizados por primera vez, así como las modificaciones, ampliaciones o transformaciones que se realicen en los ya existentes, con posterioridad a la entrada en vigor de la presente disposición, deberán cumplir las disposiciones mínimas de seguridad y salud establecidas en el anexo de este Real Decreto.

Disposición transitoria primera. *Plazo de adecuación de lugares de trabajo.*

Los lugares de trabajo ya en uso antes de la entrada en vigor de la presente disposición deberán cumplir lo antes posible y, a más tardar, en el plazo máximo de cinco años a partir de su entrada en vigor, las disposiciones mínimas de seguridad y salud establecidas en el anexo de este Real Decreto.

Disposición transitoria segunda. *Vigencia de la normativa anterior.*

Lo dispuesto en el presente Real Decreto se entenderá sin perjuicio del respeto a aquellas disposiciones de igual o inferior rango, incluidos los convenios colectivos, vigentes en la fecha de su entrada en vigor, que hubiesen desarrollado, adaptado o instrumentalizado cualesquiera de los aspectos recogidos en esta disposición, considerándose más favorables en materia preventiva.

Esta disposición quedará derogada una vez que se proceda de acuerdo con lo previsto en la disposición final primera.

Disposición final primera. *Plazo de adaptación normativa.*

En el plazo de un año desde la entrada en vigor del presente Real Decreto, el Ministro de Industria y Energía propondrá al Consejo de Ministros la adaptación de lo dispuesto en el

presente Real Decreto del Reglamento General de Normas Básicas de Seguridad Minera y procederá a la adecuación de sus instrucciones técnicas complementarias.

Asimismo, el Ministerio de Industria y Energía, en el plazo de un año desde la entrada en vigor del presente Real Decreto, procederá a la reelaboración de los anexos A), B) y C) o a la elaboración de un nuevo anexo complementario que refunda, actualice o incorpore todas aquellas disposiciones consideradas más favorables, de acuerdo con el contenido de la disposición transitoria segunda, correspondientes a aquellos sectores de actividad que se hayan visto afectados por la presente disposición, en especial, construcción, vidrio y cerámica e industrias extractivas.

Disposición final segunda. *Entrada en vigor.*

El presente Real Decreto entrará en vigor el día siguiente al de su publicación en el «Boletín Oficial del Estado».

ANEXO

Disposiciones mínimas de seguridad y de salud contempladas en el artículo 10

Parte A

Disposiciones mínimas comunes aplicables a las industrias extractivas a cielo abierto o subterráneas así como a las dependencias de superficie

1. Vigilancia y organización.

1.º Organización de los lugares de trabajo.

a) Los lugares de trabajo deberán proyectarse de manera que aseguren una protección adecuada contra los riesgos de cualquier naturaleza. Deberán mantenerse en buen estado, eliminando o manteniendo bajo control cualquier sustancia o depósito peligrosos, de manera que no puedan comprometer la seguridad y la salud de los trabajadores.

b) Los puestos de trabajo deberán proyectarse y construirse de forma ergonómica, teniendo en cuenta la necesidad de que los trabajadores tengan una visión general de las operaciones que se desarrollan en sus puestos de trabajo.

c) Cuando los puestos de trabajo estén ocupados por trabajadores aislados, éstos deberán contar con una vigilancia adecuada o poder mantenerse en contacto a través de medios de telecomunicación.

2.º Persona responsable.

Todos los lugares de trabajo ocupados por trabajadores deberán en todo momento estar bajo el control de una persona responsable que cuente con las aptitudes y competencias necesarias para esta función con arreglo a la legislación vigente y que haya sido designada por el empresario.

El propio empresario podrá asumir la responsabilidad del lugar de trabajo mencionada en el párrafo primero si cuenta con las aptitudes y competencias necesarias para esta función con arreglo a la legislación vigente y si trabaja en las instalaciones de una manera habitual y permanente.

3.º Vigilancia.

Deberá disponerse de una vigilancia con el fin de asegurar la protección de la seguridad y de la salud de los trabajadores durante todas las operaciones que se realicen; dicha vigilancia deberá ser ejercida por personas con las aptitudes y competencias necesarias para esta función con arreglo a la legislación vigente, que hayan sido designadas por el empresario y actúen en su nombre.

Cuando el documento de seguridad y de salud lo exija, un vigilante deberá visitar los puestos de trabajo ocupados, al menos una vez en el transcurso de cada turno de trabajo.

El propio empresario podrá asumir la vigilancia contemplada en los párrafos primero y segundo si cuenta con las aptitudes y competencia necesarias al efecto, con arreglo a la legislación.

4.º Trabajadores competentes.

En todos los lugares de trabajo ocupados por trabajadores deberá haber un número suficiente de ellos con las aptitudes, la experiencia y la formación necesarias para realizar las tareas que tengan asignadas.

5.º Información, instrucciones y formación.

Los trabajadores deberán recibir la información, las instrucciones, la formación y el reciclaje necesarios para preservar su seguridad y su salud.

El empresario deberá asegurarse de que los trabajadores reciban instrucciones comprensibles, a fin de no comprometer su seguridad y salud ni las de los otros trabajadores.

La información sobre los riesgos laborales se hará a través de los Delegados de Prevención allí donde estén establecidos, de acuerdo a lo señalado en el artículo 18.1 de la Ley de Prevención de Riesgos Laborales.

6.º Instrucciones por escrito.

Deberán elaborarse, para cada lugar de trabajo, instrucciones por escrito en las que se definan las normas que se deberán observar para garantizar la seguridad y la salud de los trabajadores y la utilización segura de los equipos e instalaciones.

Dichas instrucciones deberán incluir asimismo consignas relativas al uso de los equipos de socorro y a las medidas que se deberán tomar en caso de emergencia en el lugar de trabajo o en las cercanías del mismo.

7.º Modos operativos seguros.

Deberán aplicarse modos operativos seguros para cada lugar de trabajo o para cada actividad.

8.º Autorización de trabajo.

Deberá establecerse un sistema de autorización de trabajo para la ejecución de trabajos peligrosos y para la ejecución de trabajos normalmente sin peligro pero que puedan ocasionar graves riesgos al interferir con otras operaciones.

La autorización de trabajo deberá expedirla una persona responsable, antes del comienzo de los trabajos, y deberá especificar las condiciones que se deberán cumplir y las precauciones que se deberán tomar, antes, durante y después de los trabajos.

9.º Controles periódicos de las medidas de seguridad y de salud.

El empresario deberá organizar controles periódicos de las medidas adoptadas en materia de seguridad y salud de los trabajadores, incluidos el sistema de gestión de la seguridad y la salud, para asegurarse del cumplimiento de los requisitos del presente Real Decreto.

Los controles periódicos de las medidas en materia de seguridad y salud y el documento de seguridad y salud estarán a disposición de las autoridades competentes así como de los representantes de los trabajadores.

2. Equipos e instalaciones mecánicos y eléctricos.

1.º Generalidades.

La elección, instalación, puesta en servicio, funcionamiento y mantenimiento de equipos mecánicos y eléctricos deberá realizarse teniendo en cuenta la seguridad y la salud de los trabajadores, tomando en consideración las disposiciones que les sean de aplicación.

Si se encuentran en una zona en la que exista o pueda existir riesgo de incendio o explosión por inflamación de gas, de vapores, de polvo de carbón o de líquidos volátiles deberán adaptarse a la utilización de dicha zona.

Estos equipos deberán estar provistos de los preceptivos elementos de protección y de sistemas de seguridad para casos de avería.

2.º Disposiciones específicas.

Los equipos e instalaciones mecánicas deberán ser suficientemente resistentes, no presentar defectos aparentes y ser apropiados para el uso al que estén destinados.

Los equipos e instalaciones eléctricos deberán tener la capacidad y la potencia suficientes para el uso al que estén destinados.

Los equipos e instalaciones mecánicas y eléctricos deberán estar instalados y protegidos de manera que se pueda prevenir cualquier peligro.

3. Mantenimiento.

1.º Mantenimiento general.

Se establecerá un plan adecuado que deberá prever la inspección sistemática, el mantenimiento y, en su caso, la comprobación de los equipos e instalaciones mecánicas y eléctricos.

El mantenimiento, la inspección y la comprobación de cualquiera de las partes de las instalaciones o equipos deberá realizarse por personal competente.

Deberán elaborarse y archivarse adecuadamente fichas de inspección y comprobación.

2.º Mantenimiento del material de seguridad.

Deberá mantenerse siempre listo para su utilización un material de seguridad adecuado y en buen estado de funcionamiento.

El mantenimiento deberá realizarse teniendo en cuenta las actividades que se ejerzan.

4. Protección contra los riesgos de explosión, de incendio y de atmósferas nocivas.

1.º Generalidades.

a) Deberán tomarse medidas para evaluar la presencia de sustancias nocivas y potencialmente explosivas en la atmósfera y para medir la concentración de dichas sustancias.

Cuando el documento de seguridad y salud lo exija, deberán instalarse aparatos de vigilancia que registren de manera automática e ininterrumpida las concentraciones de gas en puntos específicos, dispositivo de alarma automática, sistemas de desconexión automática de las instalaciones eléctricas y sistemas de parada automática de los motores de combustión interna.

Cuando se hayan previsto mediciones automáticas, se deberán registrar y conservar los valores medidos.

b) En las zonas que presenten riesgos específicos de incendio o de explosión estará prohibido fumar.

También estará prohibido emplear allí llamas desnudas o efectuar trabajos que puedan entrañar riesgo de inflamación, salvo si se han tomado las precauciones suficientes para prevenir la aparición de un incendio o de una explosión.

2.º Protección contra los riesgos de explosión.

a) Deberán adoptarse todas las medidas necesarias para prevenir la formación y acumulación de atmósferas explosivas.

b) En las zonas que presenten riesgo de explosión deberán adoptarse las medidas necesarias para impedir la inflamación de las atmósferas explosivas.

c) Deberá establecerse un plan de prevención contra explosiones en el que se indiquen los equipos a emplear y las medidas necesarias a adoptar. También se deberá formar a todo el personal en el manejo de los aparatos de auxilio.

3.º Protección contra atmósferas nocivas.

a) Cuando las sustancias nocivas se acumulen o puedan acumularse en la atmósfera, deberán adoptarse las medidas necesarias para: suprimirlas en origen o extraerlas en origen o eliminarlas o, cuando resulte imposible la adopción de las medidas anteriores, diluir las acumulaciones de dichas sustancias, de forma que no exista riesgo para los trabajadores.

El sistema deberá ser capaz de dispersar dichas atmósferas nocivas de manera que no haya riesgo para los trabajadores.

b) Sin perjuicio de lo dispuesto en el Reglamento General de Normas Básicas de Seguridad Minera, y en las zonas en que los trabajadores puedan verse expuestos a

atmósferas nocivas para la salud, deberán estar disponibles los equipos de respiración y de reanimación adecuados en número suficiente.

En tales casos, deberá asegurarse la presencia en el lugar de trabajo de un número suficiente de trabajadores que sepan manejar dicho material.

El material de protección deberá almacenarse y mantenerse adecuadamente.

c) Cuando existan o puedan existir gases tóxicos en la atmósfera se deberá disponer de un plan de protección en el que se indiquen el equipo disponible y las medidas de prevención a adoptar.

4.º Protección contra los riesgos de incendios.

a) Dondequiera que se diseñen, construyan, equipen, se pongan en funcionamiento, se utilicen o se sometan a mantenimiento lugares de trabajo, deberán adoptarse medidas apropiadas para prevenir el inicio y la propagación de incendios a partir de los puntos identificados en el documento sobre seguridad y salud.

Deberán tomarse medidas con objeto de que cualquier conato de incendio sea controlado de manera rápida y eficaz.

b) Los lugares de trabajo deberán estar equipados con dispositivos adecuados para la lucha contra incendios y, en función de las necesidades, con detectores de incendio y sistemas de alarma.

c) Los dispositivos no automáticos de lucha contra incendios deberán ser de fácil acceso y manipulación, y, en caso necesario, estar protegidos contra los riesgos de deterioro.

d) En los propios lugares de trabajo deberán conservarse un plan de seguridad contra incendios en el que se indiquen las medidas que deberán tomarse, de conformidad con los artículos 3, 4, 5 y 6 del presente Real Decreto, para prevenir, detectar y combatir el inicio y la propagación de incendios.

e) Los dispositivos de lucha contra incendios deberán señalizarse conforme a lo establecido en la legislación vigente.

Dicha señalización deberá fijarse en los lugares adecuados y deberá ser duradera.

5. Explosivos y artificios de voladura.

La conservación, el transporte y la utilización de explosivos y artificios de voladura serán efectuados por personas competentes debidamente autorizadas.

Estas operaciones serán organizadas y ejecutadas de forma que se evite cualquier riesgo para los trabajadores.

6. Vías de circulación.

1.º Deberá ser posible acceder sin peligro a los lugares de trabajo y evacuarlos de forma rápida y segura en caso de emergencia.

2.º Las vías de circulación, incluidas las escaleras, las escalas fijas y los muelles y rampas de carga, deberán estar calculadas, dimensionadas y situadas de tal manera que la persona a pie o los vehículos puedan utilizarlas fácilmente, con la mayor seguridad y conforme al uso a que se les haya destinado y que los trabajadores empleados en las proximidades de estas vías de circulación no corran ningún riesgo.

3.º El cálculo de las dimensiones de las vías que se utilicen para la circulación de personas y/o mercancías dependerá del número potencial de usuarios y del tipo de actividad.

En caso de que se utilicen medios de transporte en las vías de circulación, se deberá prever una distancia de seguridad suficiente para las personas a pie.

4.º Las vías de circulación destinadas a los vehículos deberán pasar a una distancia suficiente de las puertas, portones, pasos de personas a pie, pasillos y escaleras.

5.º El trazado de las vías de circulación y acceso deberá estar claramente señalizado para asegurar la protección de los trabajadores.

6.º Si tienen acceso a los lugares de trabajo vehículos o máquinas, se fijarán las normas de circulación necesarias.

7. Lugares de trabajo exteriores.

1.º Los puestos de trabajo, vías de circulación y otros emplazamientos e instalaciones situados al aire libre ocupados o utilizados por los trabajadores durante sus actividades se

deberán concebir de tal manera que la circulación de personas y de vehículos se pueda realizar de manera segura.

2.º Los lugares de trabajo al aire libre deberán poseer una iluminación artificial suficiente cuando no lo sea la luz del día y deberán estar acondicionados, en la medida de lo posible, de tal manera que los trabajadores:

a) Estén protegidos contra inclemencias del tiempo y, en caso necesario, contra la caída de objetos.

b) No estén expuestos a niveles sonoros nocivos ni a factores exteriores nocivos (por ejemplo, gases, vapores, polvo).

c) Puedan abandonar rápidamente su puesto de trabajo en caso de peligro o puedan recibir auxilio rápidamente.

d) Estén protegidos contra resbalones o caídas.

Cuando no sea posible este acondicionamiento de los puestos de trabajo se utilizarán equipos de protección individual.

8. Zonas de peligro.

1.º Las zonas de peligro deberán estar señalizadas de manera claramente visible.

2.º Si los lugares de trabajo albergan zonas de peligro debidas a la índole del trabajo, con riesgo de caídas del trabajador o de objetos, estos lugares deberán estar equipados y convenientemente señalizados con dispositivos que impidan, en la medida de lo posible, que los trabajadores no autorizados puedan penetrar en dichas zonas.

3.º Se deberán tomar las medidas adecuadas para proteger a los trabajadores que estén autorizados a penetrar en las zonas de peligro.

9. Vías y salidas de emergencia.

1.º En caso de peligro, todos los puestos de trabajo deberán poder ser evacuados rápidamente, en condiciones de máxima seguridad para los trabajadores.

2.º Las vías y salidas de emergencia deberán permanecer expeditas y conducir lo más directamente al exterior o a una zona de seguridad, a un punto de reunión o a una estación de evacuación seguros.

3.º El número, la distribución y las dimensiones de las vías y salidas de emergencia dependerán del uso, del equipo y de las dimensiones de los lugares de trabajo, así como del número máximo de personas que puedan estar presentes en ellos.

4.º Las puertas de emergencia deberán estar cerradas, pero deberán poder abrirse hacia el exterior y estar instaladas de forma que cualquier persona que necesite utilizarlas en caso de emergencia pueda abrirlas fácil e inmediatamente.

Estarán prohibidas las puertas de emergencia correderas o giratorias.

5.º Las puertas de emergencia no deberán cerrarse con llave.

Las vías y salidas de emergencia, así como las vías de circulación y las puertas que den acceso a ellas, no deberán estar obstruidas por ningún objeto, de manera que puedan utilizarse sin trabas en cualquier momento.

6.º Para casos de avería de la iluminación, las vías y las salidas de emergencia que requieran iluminación deberán estar equipadas con iluminación de seguridad de suficiente intensidad.

7.º Las vías y salidas específicas de emergencia deberán señalizarse conforme a lo establecido en la legislación vigente.

10. Medios de evacuación y salvamento.

1.º Los trabajadores deberán recibir información de las medidas apropiadas a adoptar en caso de emergencia.

2.º Deberá disponerse de equipos de rescate listos para su utilización en lugares de fácil acceso y convenientemente situados, y deberán señalizarse conforme a lo dispuesto en la legislación vigente.

11. Prácticas de seguridad y evacuación.

En los lugares de trabajo habitualmente ocupados deberán realizarse prácticas de seguridad y de evacuación de las instalaciones, a intervalos regulares.

Estas prácticas tendrán especialmente la finalidad de formar y comprobar la aptitud de los trabajadores encargados, en caso de peligro, de tareas precisas en las que sea necesario la utilización, manipulación o funcionamiento de los equipos de emergencia.

Cuando sea necesario, los demás trabajadores también deberán poder realizar prácticas de utilización, manipulación o puesta en funcionamiento de dichos equipos.

12. Equipos de primeros auxilios.

1.º Deberá disponerse de equipos de primeros auxilios adaptados a la actividad ejercida en todos los lugares en los que las condiciones de trabajo lo requieran.

Estos equipos deberán estar señalizados de forma adecuada y ser de fácil acceso.

2.º Cuando la importancia de los lugares de trabajo, el tipo de actividad que en ellos se desarrolle y la frecuencia de los accidentes lo requieran, se deberá destinar uno o varios locales a los primeros auxilios.

En dichos locales se expondrán, de forma claramente visible, instrucciones sobre los primeros auxilios que deben dispensarse en casos de accidente.

3.º Los locales destinados a los primeros auxilios deberán estar equipados con las instalaciones y el material de primeros auxilios indispensables y ser de fácil acceso para las camillas.

Deberán señalizarse conforme a lo establecido en la legislación vigente.

4.º Deberá también poder disponerse de material de primeros auxilios en todos los lugares en que las condiciones de trabajo lo requieran.

5.º Deberá ofrecerse la formación necesaria sobre la utilización del equipo de primeros auxilios a un número suficiente de trabajadores.

13. Iluminación natural y artificial.

1.º Todos los lugares de trabajo deberán estar equipados en su totalidad con un alumbrado capaz de ofrecer la iluminación adecuada a las tareas que se realicen en ellos.

2.º Los lugares de trabajo deberán tener, en la medida de lo posible, luz natural suficiente y, habida cuenta de las condiciones climáticas, estar equipados con dispositivos que permitan una iluminación artificial adecuada para asegurar la seguridad y la salud de los trabajadores.

3.º Las instalaciones de iluminación de los locales de trabajo y de las vías de comunicación deberán estar colocadas de manera que el tipo de iluminación previsto no presente riesgo de accidente para los trabajadores.

4.º Los lugares de trabajo en los que los trabajadores estén expuestos a riesgos en caso de avería de la iluminación artificial deberán poseer una iluminación de seguridad de intensidad suficiente.

Cuando ello sea imposible, se dotará a los trabajadores de alumbrado individual.

5.º En la revisión establecida en la disposición final primera de este Real Decreto se determinarán los parámetros mínimos de iluminación suficiente.

14. Instalaciones sanitarias.

1.º Vestuarios y armarios para la ropa.

a) Deberá haber vestuarios adecuados a disposición de los trabajadores cuando éstos deban llevar ropa de trabajo especial y no se les pueda pedir, por razones de salud o de decoro, que se cambien en otra dependencia.

Los vestuarios deberán tener fácil acceso, una capacidad suficiente y estar equipados de asientos.

b) Dichos vestuarios deberán ser de dimensiones suficientes y poseer los medios que permitan a cada trabajador guardar bajo llave su ropa durante el tiempo de trabajo.

Si las circunstancias lo exigieran (por ejemplo, sustancias peligrosas, humedad, suciedad o malos olores) los armarios para la ropa de trabajo deberán estar separados de los armarios para ropa de calle.

Deberán ponerse los medios necesarios para que cada trabajador pueda poner a secar su ropa de trabajo.

c) Deberán estar previstos vestuarios separados para hombres y mujeres o una utilización separada de los mismos.

d) Cuando los vestuarios no sean necesarios, cada trabajador deberá disponer de un espacio para colocar su ropa.

2.º Duchas y lavabos.

a) Deberán ponerse a disposición de los trabajadores duchas suficientes y adecuadas cuando el tipo de actividad o la salubridad lo exijan.

Las salas de duchas para hombres y mujeres deberán estar separadas o deberá preverse su utilización por separado por hombres y mujeres.

b) Las salas de duchas deberán tener las dimensiones suficientes para permitir que cada trabajador se asee sin molestias y en condiciones adecuadas de higiene.

Las duchas deberán estar equipadas de agua caliente y fría así como de jabón.

c) Se deberán instalar lavabos suficientes y apropiados con agua caliente y fría en las proximidades de los puestos de trabajo y de los vestuarios.

Deberán estar previstos lavabos separados para hombres y mujeres o una utilización separada de los mismos cuando ello sea necesario por motivos de decoro.

3.º Retretes y lavabos.

Los trabajadores deberán disponer en las proximidades de sus puestos de trabajo, locales de reposo, vestuarios y salas de duchas o de lavabos, de locales especialmente equipados con un número suficiente de retretes y lavabos.

Deberán preverse retretes separados para hombres y mujeres o una utilización separada de los mismos.

En el caso de industrias extractivas subterráneas, podrán instalarse en superficie las instalaciones sanitarias previstas en el presente punto.

15. Depósitos de estériles y otras zonas de almacenamiento.

Los depósitos de estériles, las escombreras, los vertederos y otras zonas de almacenamiento, así como las balsas de decantación se deberán proyectar, construir, disponer y mantener de manera que quede asegurada su estabilidad y la seguridad y salud de los trabajadores.

16. Dependencias de superficie (disposiciones particulares adicionales).

1.º Estabilidad y solidez.

Los lugares de trabajo deberán proyectarse, construirse, instalarse, explotarse, vigilarse y mantenerse de modo que soporten las condiciones exteriores previsibles.

Deberán poseer la estructura y la solidez apropiadas a su tipo de utilización.

2.º Suelos, paredes, techos y tejados de los locales.

a) Los suelos de los locales deberán estar libres de protuberancias, agujeros o planos inclinados peligrosos; deben ser fijos, estables y no resbaladizos.

Los lugares de trabajo en que estén instalados los puestos de trabajo deberán tener un aislamiento térmico suficiente, habida cuenta del tipo de trabajo y de la actividad física de los trabajadores.

b) Las superficies de los suelos, las paredes y los techos de los locales deberán ser de características tales que permitan su limpieza y remozado para obtener las condiciones de higiene adecuadas.

c) Los tabiques transparentes o translúcidos, principalmente los tabiques enteramente acristalados situados en los locales y las proximidades de los puestos de trabajo y de las vías de circulación deberán estar claramente señalizados y fabricados con materiales de seguridad, o bien estar separados de dichos puestos y de las vías de circulación de tal forma que los trabajadores no puedan entrar en contacto con dichos tabiques ni herirse en caso de rotura.

d) El acceso a tejados fabricados con materiales que no ofrezcan resistencia suficiente sólo podrá autorizarse si se suministran equipos adecuados para que el trabajo se realice de forma segura.

3.º Dimensiones y volumen de aire en los locales. Espacio para la libertad de movimientos en el puesto de trabajo.

a) Los locales de trabajo deberán tener una superficie, una altura y un volumen de aire suficientes para permitir a los trabajadores realizar sus tareas sin riesgo para su seguridad, su salud o su bienestar.

b) Las dimensiones de la superficie libre del puesto de trabajo deberán ser tales que el trabajador disponga de la suficiente libertad de movimientos para desarrollar sus actividades y para que pueda ejecutar sus tareas con toda seguridad.

4.º Ventanas y claraboyas.

a) Las ventanas, claraboyas y dispositivos de ventilación provistos de mecanismos de apertura, ajuste y cierre deberán diseñarse de manera que funcionen con total seguridad.

Su emplazamiento deberá elegirse de manera que se evite que constituyan un riesgo para los trabajadores, cuando estos sistemas estén abiertos.

b) Las ventanas y claraboyas deberán poder limpiarse sin riesgo.

5.º Puertas y portones.

a) El emplazamiento, el número, los materiales de realización y las dimensiones de las puertas y portones se determinarán según el carácter y el uso de los locales o de los recintos.

b) Las puertas transparentes deberán ir provistas de una señalización a la altura de la vista.

c) Las puertas y portones de batientes oscilantes deberán ser transparentes o tener paneles transparentes.

d) Cuando las superficies transparentes o translúcidas de las puertas y portones no sean de material de seguridad y cuando haya peligro de que los trabajadores se puedan herir en caso de rotura de una puerta o portón, estas superficies deberán estar protegidas contra la rotura.

e) Las puertas correderas deberán ir provistas de un sistema de seguridad que les impida salirse de los rieles y caer de forma fortuita.

f) Las puertas y portones que se abran hacia arriba deberán ir provistas de un sistema de seguridad que les impida volver a bajar de forma fortuita.

g) Las puertas situadas en los recorridos de las vías de emergencia deberán estar señalizadas de manera adecuada.

Se deberán poder abrir en cualquier momento desde el interior sin ayuda especial.

Cuando los lugares de trabajo estén ocupados, las puertas deberán poder abrirse.

h) En las proximidades inmediatas de los portones destinados básicamente a la circulación de vehículos deberán existir, salvo cuando el paso de las personas a pie resulte seguro, puertas para la circulación de las personas a pie que deberán estar señalizadas de manera claramente visible y permanentemente expeditas.

i) Las puertas y portones mecánicos deberán funcionar sin riesgos de accidente para los trabajadores.

Deberán poseer dispositivos de parada de emergencia fácilmente identificables y de fácil acceso, y se deberán poder abrir también de forma manual, salvo si se abren automáticamente cuando se produce una avería en el suministro de energía.

6.º Ventilación de los lugares de trabajo cerrados.

a) En los lugares de trabajo cerrados deberán tomarse medidas para que los trabajadores dispongan de un volumen de aire sano suficiente, habida cuenta de los métodos de trabajo y las condiciones físicas a las que estén sometidos.

Si se utiliza una instalación de ventilación, deberá mantenerse en buen estado de funcionamiento.

Deberá haber un sistema de control que indique toda avería siempre que ello sea necesario para la salud de los trabajadores.

b) Si se utilizan instalaciones de acondicionamiento de aire o de ventilación mecánica, éstas deberán funcionar de modo que los trabajadores no se vean expuestos a corrientes de aire molestas.

Cualquier depósito y cualquier suciedad susceptible de contaminar el aire respirado y de originar por ello un riesgo inmediato de la salud de los trabajadores deberá eliminarse rápidamente.

7.º Temperatura de los locales.

a) La temperatura de los locales de trabajo deberá ser adecuada al organismo humano durante el tiempo de trabajo, habida cuenta de los métodos de trabajo aplicados y de las condiciones físicas a las que estén sometidos los trabajadores.

b) La temperatura de los locales de descanso, de los locales para el personal de guardia, de los servicios, de los comedores y de los locales de primeros auxilios deberá responder al uso específico de los mismos.

c) Las ventanas, las claraboyas y los tabiques acristalados deberán evitar una radiación solar excesiva en los lugares de trabajo, teniendo en cuenta el tipo de trabajo y la naturaleza del lugar de trabajo.

8.º Locales de descanso.

a) Cuando la seguridad o la salud de los trabajadores, en particular en razón del tipo de actividad o de los efectivos que sobrepasen un número determinado de personas, lo exijan, los trabajadores deberán disponer de un local de descanso de fácil acceso.

Esta disposición no se aplicará cuando el personal trabaje en despachos o en locales de trabajo similares que ofrezcan posibilidades de descanso equivalentes durante las pausas.

b) Los locales de descanso deberán tener unas dimensiones suficientes y estar equipados con un número de mesas y asientos con respaldo acordes con el número de trabajadores.

c) En los locales de descanso deberán adoptarse medidas adecuadas para la protección de los no fumadores contra las molestias debidas al humo del tabaco.

d) Cuando la jornada de trabajo se interrumpa regular y frecuentemente y no existan locales de descanso, se deberán poner otros locales a disposición del personal para que pueda permanecer en ellos durante la interrupción del trabajo, en los casos en que lo requiera la seguridad o la salud de los trabajadores.

Deberán adoptarse en ellos medidas adecuadas de protección de los no fumadores contra las molestias y riesgos originados por el humo del tabaco.

17. Mujeres embarazadas y madres lactantes.

Las mujeres embarazadas y las madres lactantes deberán tener posibilidad de descansar tumbadas en condiciones adecuadas.

18. Trabajadores minusválidos.

Los lugares de trabajo deberán estar acondicionados teniendo en cuenta, en su caso, a los trabajadores minusválidos.

Esta disposición se aplicará, en particular, a las puertas, vías de comunicación, escaleras, duchas, lavabos, retretes y puestos de trabajo utilizados u ocupados directamente por trabajadores minusválidos.

Parte B

Disposiciones mínimas especiales aplicables a las industrias extractivas a cielo abierto

1. Generalidades.

1.º Sin perjuicio de lo dispuesto en el apartado 2 del artículo 3, el empresario que tenga la responsabilidad del lugar de trabajo cubierto por la presente parte B se asegurará de que el documento sobre seguridad y salud demuestre que se han tomado todas las medidas pertinentes para proteger la seguridad y la salud de los trabajadores tanto en situaciones normales como en situaciones críticas.

2.º El documento sobre seguridad y salud deberán actualizarse periódicamente y estar disponible en el lugar de trabajo.

Los controles periódicos de la medidas en materia de seguridad y salud y el documento se seguridad y salud deberán actualizarse, al menos, una vez al año y presentarse a la autoridad minera con el Plan de Labores.

2. Explotación.

1.º Las labores deberán planificarse teniendo en cuenta los elementos del documento sobre seguridad y salud, en lo relativo a los riesgos de desprendimientos o de deslizamientos de los terrenos.

Por lo tanto, se definirá, con carácter preventivo, la altura y la inclinación de los frentes de desmonte y de explotación atendiendo a la naturaleza y a la estabilidad de los terrenos, así como los métodos de explotación.

2.º Los bancos de trabajo y las pistas de circulación deberán presentar una estabilidad adecuada para la maquinaria y los vehículos utilizados en los mismos.

Deberán ser construidos y mantenidos de forma tal que la circulación de vehículos y de máquinas pueda efectuarse con toda seguridad.

3.º Antes de iniciar o reanudar los trabajos, se inspeccionarán los frentes de desmonte y de explotación situados sobre las áreas de trabajo y sobre las pistas de circulación con el fin de asegurar la ausencia de bloques o de rocas inestables.

En su caso, deberá efectuarse el saneo de los taludes.

4.º Los frentes o los apilamientos de material no deberán ser explotados de forma que se origine su inestabilidad.

5.º Se habilitarán medidas limitadoras de acceso a lugares peligrosos para todas las personas, incluso trabajadores de la empresa, ajenas al trabajo que allí se desarrolla.

Parte C

Disposiciones mínimas especiales aplicables a las industrias extractivas subterráneas

1. Observaciones preliminares.

1.º Sin perjuicio de lo dispuesto en el apartado 2 del artículo 3, el empresario que tenga la responsabilidad del lugar de trabajo cubierto por la presente parte C se asegurará de que el documento sobre seguridad y salud demuestre que se han tomado todas las medidas pertinentes para proteger la seguridad y la salud de los trabajadores tanto en situaciones normales como en situaciones críticas.

2.º El documento sobre seguridad y salud deberá actualizarse periódicamente siguiendo los criterios que se establecen en los artículos 4.2 y 6 del Reglamento de los Servicios de Prevención y estar disponible en el lugar de trabajo a efectos de inspección y de derechos de participación establecidos en la Ley de Prevención de Riesgos Laborales y su desarrollo reglamentario.

Las labores deberán desarrollarse de conformidad con el documento de seguridad y salud.

Los controles periódicos de las medidas en materia de seguridad y salud y el documento de seguridad y salud deberán actualizarse, al menos, una vez al año y presentarse a la autoridad minera con el Plan de Labores.

2. Planos de las labores de interior.

1.º Se realizarán planos de las labores de interior a una escala apropiada para su representación clara.

Además de las galerías y de las labores de explotación, deberán representarse los elementos conocidos que puedan tener influencia sobre la explotación y sobre su seguridad.

Los planos deberán ser fácilmente accesibles y conservados tanto tiempo como sea necesario para la seguridad.

2.º Los planos de las labores de interior deberán actualizarse periódicamente y estar disponibles en el lugar de trabajo.

3. Salidas.

Toda explotación subterránea deberá tener acceso a la superficie mediante al menos dos salidas diferentes, sólidamente establecidas, adecuadamente señalizadas y fácilmente accesibles para los trabajadores del interior.

Cuando la circulación por estas salidas requiera un esfuerzo importante de los trabajadores, deberán equiparse con medios mecánicos de transporte del personal.

4. Labores.

Las labores en donde se efectúen trabajos serán realizadas, utilizadas, equipadas y mantenidas de tal manera que los trabajadores puedan trabajar y circular por ellas con el mínimo riesgo.

Las galerías deberán señalizarse para facilitar la orientación de los trabajadores.

5. Transporte.

1.º Las instalaciones de transporte se deberán realizar, poner en servicio y mantener de modo que se garantice la seguridad y la salud de los trabajadores que las conducen, las utilizan o se encuentran en su proximidad.

2.º El transporte de los trabajadores por medios mecánicos será objeto de un acondicionamiento adecuado y de instrucciones escritas particulares.

6. Sostenimiento y estabilidad de los terrenos.

Deberá colocarse un sostenimiento inmediatamente después de la excavación, salvo cuando la estabilidad de los terrenos no lo haga necesario para la seguridad de los trabajadores. Este sostenimiento se realizará según esquemas e instrucciones escritas.

Se inspeccionará periódicamente la estabilidad de los terrenos de las labores accesibles a los trabajadores, debiendo realizarse en consecuencia la conservación del sostenimiento.

Después de cada inspección el encargado de realizarla registrará en un documento la fecha y los resultados obtenidos que se comunicarán a los representantes de los trabajadores.

7. Ventilación.

1.º Todas las labores subterráneas de acceso autorizado deberán estar ventiladas de forma adecuada.

Deberá preverse una ventilación permanente para mantener con un margen suficiente de seguridad: una atmósfera sana; una atmósfera en la que estén controlados los riesgos de explosión y de polvos respirables; una atmósfera en la que las condiciones de trabajo sean las adecuadas durante el tiempo de trabajo, teniendo en cuenta los métodos aplicados y las condiciones a que están sometidos los trabajadores.

2.º Cuando la ventilación natural no permita satisfacer las condiciones establecidas en el apartado 7.1.º, la ventilación principal deberá estar asegurada mediante uno o varios ventiladores mecánicos.

Se deberán tomar medidas para asegurar la estabilidad y continuidad de la ventilación.

La depresión de los ventiladores principales deberá ser vigilada de forma permanente y deberá instalarse una alarma automática para señalar las paradas intempestivas.

3.º Deberá registrarse la medición periódica de los parámetros de la ventilación.

Deberá elaborarse un plano de la ventilación en el que se indiquen las características útiles de la misma, que deberá actualizarse periódicamente y estar disponible en el lugar de trabajo.

8. Minas grisuosas.

1.º Se considera como grisuesa toda mina o cantera subterránea en la que exista la posibilidad de desprendimiento de grisú en una cantidad tal que no pueda excluirse el riesgo de formación de una atmósfera explosiva.

2.º La ventilación principal deberá asegurarse por medio de uno o varios ventiladores mecánicos.

3.º La explotación deberá efectuarse teniendo en cuenta el desprendimiento de grisú.

Se adoptarán disposiciones para eliminar en la medida de lo posible los riesgos debidos al grisú.

4.º La ventilación secundaria deberá limitarse a las labores de preparación y a los trabajos de recuperación, así como a los locales que comuniquen directamente con la corriente de la ventilación principal.

Las labores de explotación sólo podrán ser ventiladas en ventilación secundaria si se toman medidas complementarias apropiadas de forma tal que se mantenga la seguridad y la salud de los trabajadores.

5.º Las mediciones de ventilación indicadas en el apartado 7.3.º deberán completarse mediante controles grisumétricos.

Cuando lo exija el documento sobre seguridad y salud, el contenido en grisú se controlará de forma continua en los retornos de ventilación de las labores de arranque mecanizado y de explotación por sutiraje, así como en las zonas de los frentes de avance mecanizado en fondo de saco.

6.º En las minas con grisú sólo podrán utilizarse los explosivos y artificios de voladura previstos al efecto.

7.º Las disposiciones del apartado 4.1.º b) de la parte A se sustituyen por las siguientes:

a) Queda prohibido fumar, ser portador de tabaco de fumar o de cualquier otro objeto destinado a procurarse fuego.

b) Los trabajos de soplete, de soldadura y otras actividades comparables sólo podrán ejecutarse de forma excepcional, adoptando medidas específicas que garanticen la seguridad y la salud de los trabajadores.

9. Minas con polvos inflamables.

1.º Las minas de carbón serán consideradas como minas con polvos inflamables salvo cuando el documento sobre seguridad y salud demuestre que ninguna de las capas explotadas produce polvos capaces de propagar una explosión.

2.º En las minas con polvos inflamables se aplicarán mutatis mutandis las disposiciones de los apartados 8.6.º y 8.7.º de esta parte C.

3.º Se deberán tomar medidas para reducir los depósitos de polvos inflamables y proceder a su eliminación y neutralización o fijación.

4.º La propagación de explosiones de polvos inflamables y/o de grisú capaces de desencadenar otras explosiones de polvos inflamables deberá limitarse por medio de un sistema de barreras de extinción.

El emplazamiento de las barreras de extinción se precisará en un documento que deberá actualizarse periódicamente y estar disponible en el lugar de trabajo.

10. Desprendimientos instantáneos de gas, golpes de terreno o avenidas de agua.

1.º En las zonas con riesgo de desprendimientos instantáneos de gas con o sin proyección de mineral o roca, golpes de terreno o avenidas de agua deberá proyectarse y desarrollarse un programa de explotación de forma tal que se asegure en toda la medida de lo posible un sistema de trabajo seguro, así como la protección de los trabajadores.

2.º Se tomarán medidas con el fin de reconocer las zonas de riesgo, proteger a los trabajadores que se encuentran en las labores que avanzan hacia ellas y controlar los riesgos.

11. Incendios, fuegos y autocombustiones.

1.º Deberán tomarse las disposiciones apropiadas para prevenir y, en su caso, detectar precozmente las autocombustiones.

2.º La introducción de materiales combustibles en las labores subterráneas deberá limitarse a la cantidad estrictamente necesaria.

3.º Cuando sea necesario utilizar fluidos hidráulicos (fluidos para la transmisión de energía mecánica hidrostática y/o hidrocínética), deberán utilizarse, en la medida de lo posible, fluidos difícilmente inflamables, para evitar el riesgo de incendio y su propagación.

Estos fluidos hidráulicos deberán ser conformes a las especificaciones y condiciones de ensayo relativas a la resistencia al fuego, así como a criterios de higiene.

Cuando se utilicen fluidos hidráulicos que no se ajusten a las especificaciones, condiciones y criterios a que se refiere el párrafo segundo, deberán adoptarse las medidas preventivas suplementarias para evitar un mayor riesgo de incendio y su propagación.

12. Medidas de precaución relativas a la evacuación de los trabajadores.

Con objeto de poder retirarse en condiciones seguras, los trabajadores deberán disponer, en función del riesgo, de un aparato de autosalvamento de protección respiratoria, que deberán mantener constantemente a su alcance.

Deberán ser instruidos acerca de su modo de empleo.

Este aparato permanecerá depositado en la mina y se controlará regularmente su buen estado.

13. Alumbrado.

Las disposiciones del apartado 13 de la parte A se sustituyen por las siguientes:

- a) Los trabajadores dispondrán de una lámpara individual adaptada al uso.
- b) Los puestos de trabajo deberán estar equipados, en la medida de lo posible, de dispositivos que permitan un alumbrado artificial adecuado con el fin de proteger la seguridad y la salud de los trabajadores.
- c) Las instalaciones de alumbrado deberán colocarse de tal forma que el tipo de iluminación previsto no presente riesgos de accidente para los trabajadores.

14. Control de presencia en el interior de la mina.

Deberá disponerse de un sistema organizativo para conocer en todo momento las personas que se encuentran en el interior de la mina.

15. Organización de salvamento.

Con el fin de realizar rápida y eficazmente una acción apropiada en caso de un siniestro importante, deberá preverse una organización de salvamento apropiada.

Para poder intervenir en todo lugar de explotación o exploración de labores subterráneas, esta organización de salvamento deberá disponer del número suficiente de brigadistas entrenados y del material de intervención adecuado.

§ 59

Real Decreto 863/1985, de 2 de abril, por el que se aprueba el Reglamento General de Normas Básicas de Seguridad Minera

Ministerio de Industria y Energía
«BOE» núm. 140, de 12 de junio de 1985
Última modificación: 18 de marzo de 2010
Referencia: BOE-A-1985-10836

El vigente Reglamento de Policía Minera y Metalúrgica de 23 de agosto de 1934, que estableció las reglas a que se deben ajustar las explotaciones e industrias relacionadas con la minería, ha sido sucesivamente ampliado y actualizado mediante las siguientes disposiciones complementarias y modificaciones del mismo: el Decreto 2540/1960, de 22 de diciembre, ventilación en las minas; Decreto 1466/1962, de 22 de junio, sobre explosivos; Decreto 416/1964, de 6 de febrero, sobre instalaciones eléctricas en minería, y Decreto 2991/1967, de 14 de diciembre, sobre ventilación de locomotoras de combustión interna.

Los continuos progresos que en la técnica minera se han ido produciendo y el extraordinario desarrollo alcanzado en los últimos tiempos en la maquinaria utilizada en las explotaciones, hacen necesario modificar el contenido del citado Reglamento.

Por otra parte, la distribución de competencias derivadas de la Constitución y de los Estatutos de autonomía, aconsejan, en aras de intereses generales, el establecimiento de un común denominador normativo de vigencia en toda la Nación, que contenga los criterios básicos generales en materia de seguridad minera, criterios que deben entenderse como mínimo y que serán de aplicación directa en todo el territorio nacional.

El Reglamento General será desarrollado por Instrucciones Técnicas Complementarias (ITC) que se dictarán por Orden del Ministerio de Industria y Energía. Dicho desarrollo sólo resultará de aplicación directa en las Comunidades autónomas con competencia de desarrollo legislativo y ejecución en materia de régimen minero, en lo relativo a la normalización y homologación de elementos en razón a la unidad de mercado y su consecuente principio constitucional de libre circulación de bienes, así como las ITC sobre materia de explosivos, cuyo régimen compete al Estado con carácter exclusivo de acuerdo con el artículo 149.1.26 de la Constitución.

La entrada en vigor de dichas Instrucciones específicas determina la derogación de los artículos afectados del Reglamento de 23 de agosto de 1934 y de los Decretos complementarios anteriormente citados.

En su virtud, de acuerdo con el Consejo de Estado, a propuesta del Ministro de Industria y Energía y previa deliberación del Consejo de Ministros, en su reunión del día 2 de abril de 1985,

DISPONGO:

Artículo 1.

Se aprueba el adjunto Reglamento General de Normas Básicas de Seguridad Minera. Estas normas serán de aplicación directa en todo el territorio nacional y tendrán el carácter de mínimas, pudiendo ser desarrolladas por las Comunidades autónomas que tengan atribuciones estatutarias para ello, asegurando la ejecución de las normas básicas e introduciendo, en su caso, medidas adicionales de seguridad.

Artículo 2.

Se autoriza al Ministerio de Industria y Energía para aprobar, por Orden, las Instrucciones Técnicas Complementarias de desarrollo y ejecución del Reglamento adjunto. Dichas Instrucciones serán de aplicación directa en todas las Comunidades autónomas que carezcan de competencia para reglamentar esta materia. Asimismo, serán también de aplicación subsidiaria, como derecho supletorio a falta de desarrollo reglamentario autonómico, en aquellas Comunidades que tuvieran competencia para verificarlo, o en caso de laguna o insuficiencia de su regulación propia, o por remisión expresa. En todo caso, las Instrucciones Técnicas Complementarias relativas a la normalización y homologación de elementos, así como las que se dicten en materia de explosivos, serán de aplicación directa en todo el territorio del Estado español.

Artículo 3.

Quedan derogadas cuantas normas de igual o inferior rango versen sobre seguridad minera y sean contrarias a lo establecido en el Reglamento. Subsistirán, no obstante, las normas vigentes de seguridad minera contenidas en el Reglamento de Policía Minera y Metalúrgica de 23 de agosto de 1934 (Decreto 2540/1960, de 22 de diciembre; Decreto 1466/1962, de 22 de junio; Decreto 416/1964, de 6 de febrero, y Decreto 2991/1967, de 14 de diciembre), en cuanto se refieren a medidas y prevenciones de seguridad compatibles con las normas básicas que se aprueban y en tanto no se dictan las correspondientes Instrucciones Técnicas Complementarias.

Artículo 4.

A la entrada en vigor de todas las Instrucciones Técnicas Complementarias de desarrollo del Reglamento que se aprueba, se entenderá derogado en su integridad el Reglamento de 1934 y demás Decretos complementarios.

Se autoriza al Ministro de Industria y Energía para que, una vez aprobadas todas las Instrucciones Técnicas Complementarias, pueda precisar, por Orden y previa audiencia de Consejo de Estado, las normas concretas que hayan quedado derogadas.

REGLAMENTO GENERAL DE NORMAS BASICAS DE SEGURIDAD MINERA**CAPITULO I****Ambito de aplicación y fines****Artículo 1.**

El presente Reglamento Básico establece las reglas generales mínimas de seguridad a que se sujetarán las explotaciones de minas, canteras, salinas marítimas, aguas subterráneas, recursos geotérmicos, depósitos subterráneos naturales o artificiales, sondeos, excavaciones a cielo abierto o subterráneas, siempre que en cualquiera de los trabajos citados se requiera la aplicación de técnica minera o el uso de explosivos, y los establecimientos de beneficio de recursos geológicos en general, en los que se apliquen técnicas mineras.

Artículo 2.

El presente Reglamento Básico tiene por objeto:

- 1.º La protección de las personas ocupadas en estos trabajos contra los peligros que amenacen su salud o su vida.
- 2.º La seguridad en todas las actividades especificadas en el artículo anterior.
- 3.º El mejor aprovechamiento de los recursos geológicos.
- 4.º La protección del suelo cuando las explotaciones y trabajos puedan afectar a terceros.

CAPITULO II

Disposiciones generales

Artículo 3.

Todas las actividades incluidas en este Reglamento estarán bajo la autoridad de un Director facultativo responsable con titulación exigida por la Ley.

Artículo 4.

Cuando se realizan trabajos con contratista, en el contrato deberá figurar la persona responsable del cumplimiento de este Reglamento.

Artículo 5.

Cuando sea precisa la adaptación, a casos concretos, de las medidas de este Reglamento y cuantas disposiciones posteriores puedan desarrollarlo, el Director facultativo responsable establecerá disposiciones internas de seguridad que regulen la actividad interna de la Empresa explotadora.

Estas disposiciones internas se someterán a la aprobación de la autoridad competente y, una vez aprobadas, serán de obligatorio cumplimiento para todo el personal de la Empresa a los órganos competentes citados establecerán plazos obligatorios, en su caso, para su presentación.

Artículo 6.

Los explotadores de minas, bajo la responsabilidad de su Director facultativo, están obligados a recoger todos los datos y planos relativos a la situación, extensión y profundidad de las labores, tanto antiguas como actuales, con especial referencia a los posibles depósitos de gases, aguas colgadas o cursos subterráneos de agua existentes en sus concesiones.

Estos datos se enviarán a la autoridad competente en materias mineras.

Artículo 7.

Todas las instalaciones mineras nuevas o sus modificaciones sustanciales necesitarán la aprobación de los proyectos correspondientes y la autorización de la puesta en servicio, para lo cual es preciso la homologación o certificación de determinados materiales y equipos.

2.1 Proyecto.

Artículo 8.

Todo proyecto será dirigido y firmado por un técnico titulado competente y será presentado en la autoridad competente para su aprobación previo estudio.

Para este estudio la autoridad competente podrá recabar de la Dirección General de Minas, cuando se estime procedente, el asesoramiento oportuno.

Artículo 9.

Todo proyecto constará de:

1. Memoria descriptiva, planos y cálculos justificativos acerca de la eficacia de las medidas encaminadas a garantizar la máxima seguridad del personal, así como toda

incidencia perjudicial sobre otras instalaciones, según lo establecido en este Reglamento y sus Instrucciones Técnicas Complementarias y demás normas aplicables.

2. Condiciones y lugares de utilización, así como las reglas de explotación y mantenimiento.

Se aceptarán proyectos tipo, cuya locución pueda ser repetitiva, siempre que en dichos proyectos se fijen los márgenes admisibles de variación de los parámetros técnicos y las condiciones más adversas en que puede funcionar.

2.2 Montaje, puesta en servicio y mantenimiento e inspección.

Artículo 10.

El montaje y mantenimiento sólo podrá realizarse por personal idóneo autorizado bajo la dirección de un técnico responsable, de acuerdo con la instrucción Técnica Complementaria correspondiente.

Artículo 11.

1. La solicitud de puesta en servicio de instalaciones mineras se acompañará con la presentación de:

a) Las declaraciones de conformidad relativas al material o equipo, y las certificaciones u homologaciones si procede.

b) Un certificado del director del montaje en el que se garantizará el cumplimiento de las especificaciones del proyecto y prescripciones complementarias, si las hubiera, así como de las reglamentaciones y normas oportunas, en el montaje de la instalación y puesta a punto.

2. La autoridad minera competente podrá utilizar para esta puesta en servicio a Entidades Colaboradoras de la Administración (ECA) en el ámbito de este Reglamento General de Normas Básicas de Seguridad Minera, si está dentro del alcance de su acreditación. Igualmente podrá utilizar a Organismos de Control Autorizados (OCA) en el ámbito de otros reglamentos de seguridad industrial, que estén autorizados para actuar en el tipo de instalación objeto de la puesta en servicio, y siempre que el Reglamento General de Normas Básicas de Seguridad Minera establezca que son de aplicación, sin restricciones o ampliaciones, dichos reglamentos.

3. Las ECA son las personas naturales o jurídicas que, teniendo plena capacidad de obrar, se constituyen con la finalidad de verificar el cumplimiento de carácter obligatorio de las condiciones de seguridad de instalaciones regulada por el Reglamento General de Normas Básicas de Seguridad Minera, mediante actividades de certificación, ensayo, inspección o auditoría, colaborando con la autoridad minera competente.

Las ECA, al actuar en el ámbito del Reglamento General de Normas Básicas de Seguridad Minera se registrarán, en lo no específicamente regulado en este artículo, por lo dispuesto para los Organismos de Control Autorizados en la sección 1.^a, capítulo IV, del Reglamento de la Infraestructura para la Calidad y la Seguridad Industrial, aprobado por el Real Decreto 2200/1995, de 28 de diciembre.

4. Cuando una empresa, a requerimiento de la autoridad minera competente, solicite el informe de una ECA, podrá seleccionar libremente una entre todas las registradas previamente con la que quedará obligada a permitirle el acceso a sus instalaciones facilitándole la información, documentación pertinente y sus condiciones de funcionamiento.

La autorización de las ECA, que tendrá carácter renovable, corresponde a la autoridad minera competente donde los organismos inicien su actividad o radiquen sus instalaciones.

Las autorizaciones otorgadas a las ECA tendrán validez para todo el territorio español.

Una vez otorgada la autorización, se comunicará a la Dirección General de Política Energética y Minas del Ministerio de Industria, Turismo y Comercio.

5. Cuando la autoridad minera competente detecte una actuación irregular de una ECA, sin perjuicio de las actuaciones sancionadoras que procedan en cuanto a su actuación en su territorio, dará cuenta a la autoridad minera competente que concedió la autorización, que podrá iniciar un procedimiento para, si procede, retirar la autorización.

6. Las ECA podrán subcontratar, total o parcialmente, ensayos y auditorías de carácter complementario a su actividad, con laboratorios de ensayo y entidades de inspección, de los definidos en el capítulo III del referido Reglamento de la Infraestructura para la Calidad y la

Seguridad Industrial. Queda bajo su responsabilidad el que estas entidades subcontratadas reúnan las condiciones de “tercera parte” en relación con la instalación o producto objeto de su actuación.

Asimismo, las ECA podrán subcontratar parcialmente otros servicios de su actividad, diferentes a los señalados en el párrafo anterior, con organismos ajenos, siendo preceptivo que en estos casos se detallen las condiciones de la subcontratación, incluidas las relativas al uso obligatorio por el organismo contratado de los procedimientos de la ECA contratante.

De esta subcontratación deberá dar cuenta a la empresa a la que presta su servicio y a la autoridad minera competente.

7. Las ECA remitirán anualmente a la autoridad minera competente de la comunidad autónoma en cuyo territorio desarrollen su actividad:

a) una memoria detallada relacionando las actuaciones realizadas en su territorio en las actividades para las que se haya autorizado;

b) copia del informe de seguimiento de la entidad de acreditación que lo acreditó, que confirme el mantenimiento de las condiciones de acreditación.

Asimismo, las ECA remitirán anualmente a la Comisión de Seguridad Minera de la Dirección General de Política Energética y Minas, una memoria que deberá recoger de manera ordenada y sistemática de todos los aspectos previstos en los párrafos a) y b), respecto a las actividades llevadas a cabo en todo el territorio español.

Artículo 12.

Las instalaciones serán objeto de un mantenimiento que garantice las condiciones de seguridad previstas en el proyecto.

Artículo 13.

El Director facultativo y los responsables del montaje y mantenimiento dispondrán en su Centro de trabajo del presente Reglamento y sus Instrucciones Técnicas Complementarias:

Asimismo dispondrán de los siguientes documentos:

a) Proyectos autorizados.

b) Autorizaciones, homologaciones y certificaciones.

c) Prescripciones de la autoridad minera.

d) Disposiciones internas de seguridad.

e) Documentos de control de las revisiones.

f) Esquemas y planos actualizados de labores e instalaciones.

Artículo 14.

La reparación de material certificado u homologado solamente podrá realizarse en talleres expresamente autorizados para ello por la autoridad competente, a menos que los talleres sean los propios del constructor del material.

Artículo 15.

La autoridad competente podrá, por iniciativa propia o de parte interesada, girar visita total o parcial a las instalaciones, levantando acta del estado de la instalación con respecto a su proyecto inicial y a este Reglamento y sus Instrucciones Técnicas Complementarias.

La autoridad competente podrá exigir que estas inspecciones sean realizadas, por Entidades colaboradoras.

Es obligatorio permitir la entrada y facilitar la inspección de las labores e instalaciones a los Ingenieros actuarios y personal Auxiliar que le acompañe, así como a los técnicos oficialmente autorizados por la Dirección General de Minas o por las autoridades mineras autonómicas.

CAPITULO III

Medidas de salvamento

3.1 Actuaciones en caso de accidente.

Artículo 16.

Los titulares de las actividades sujetas a este Reglamento comunicarán con la mayor urgencia a la Dirección General de Minas del Ministerio de Industria y Energía o autoridad competente cualquier accidente mortal o que haya producido lesiones calificadas de graves, todo ello sin perjuicio de las notificaciones a la autoridad laboral previstas en la legislación vigente.

Igualmente procederán cuando se produzca un incidente que comprometa gravemente la seguridad de los trabajos o de las instalaciones, o cuando por cualquier causa exista un peligro inminente tal como inundación, falta de ventilación o conservación.

También quedan obligados a remitir los partes normalizados con la periodicidad que se solicite para la confección de la estadística de accidentes y enfermedades profesionales.

Artículo 17.

Los trabajos de salvamento y la ejecución de las labores necesarias para evitar nuevos peligros, se dispondrán por la Dirección facultativa dando cuenta de ello a la autoridad competente.

En caso de necesidad, las autoridades provinciales o locales podrán recabar de las minas o industrias próximas toda clase de medios en personal y material, así como los servicios de los técnicos mineros y sanitarios que se encuentren en algún punto cercano al suceso.

3.2 Estaciones de salvamento.

Artículo 18.

Toda actividad subterránea con peligro de incendios, desprendimientos de gases o polvos explosivos, contará con una estación de salvamento provista del material preciso para hacer frente a las situaciones de emergencia.

Podrán establecerse estaciones de salvamento comunes a varias actividades si lo permitiesen la situación y facilidad de comunicación entre los Centros de trabajo atendidos por la estación de salvamento común.

Artículo 19.

El Jefe de la estación de salvamento será un técnico titulado de minas, éste y los componentes de la misma deberán ser personas de acreditada experiencia minera y en número suficiente para garantizar su trabajo en forma continua.

Artículo 20.

Aunque una mina se encuentre agrupada en una estación de salvamento, se le podrá exigir que disponga de aparatos y personal adiestrado, para poder trabajar en determinadas labores y colaborar con el personal de dicha estación.

CAPITULO IV

Labores subterráneas

4.1 Clasificación.

Artículo 21.

Las labores subterráneas, en su totalidad o parcialmente, serán clasificadas respecto al grisú u otros gases combustibles, al riesgo de propensión al fuego y a polvos inflamables.

Cuando en las labores subterráneas se presenten otros gases combustibles distintos que el grisú, se procederá a su clasificación en una de las categorías previstas para aquel gas, y si fuera necesario se dictarán normas especiales que permitan alcanzar grados de seguridad similares a los de las labores grisuosas.

Artículo 22.

Se clasificarán como minas o zonas con propensión a fuegos, aquellas en las que, existan referencias de que se produce la autocombustión espontánea del mineral o de sus rocas encajantes.

Artículo 23.

Se clasificarán como minas o zonas con polvos explosivos, aquellas que explotan combustibles cuyos polvos son capaces de producir o propagar una explosión.

Artículo 24.

Las minas o las zonas en que éstas se dividan y las labores subterráneas en general, en que sea posible la existencia de grisú u otros gases inflamables, se clasificarán en una de las cuatro categorías siguientes:

1. Sin grisú o de primera categoría.—Aquellas en las que no se han presentado grisú ni otros gases inflamables.
2. Débilmente grisuosas o de segunda categoría.—Aquellas en las que puedan desprenderse en cantidad reducida grisú u otros gases inflamables.
3. Fuertemente grisuosas o tercera categoría.—Aquellas en las que puedan desprenderse, en cantidad abundante grisú u otros gases inflamables.
4. Con desprendimientos instantáneos de gas o de cuarta categoría.—Aquellas en las que puedan desprenderse de forma súbita y masiva el grisú u otros gases inflamables o irrespirables, originando el arrastre violento de cantidades importantes de mineral o de sus rocas encajantes.

Artículo 25.

El Director facultativo de una mina clasificada en una determinada categoría, está obligado a dar aviso inmediato cuando varíen las condiciones que motivaron aquella clasificación.

Igualmente el Director facultativo podrá solicitar la revisión de la clasificación de una determinada mina o zona de la misma.

Artículo 26.

El Director facultativo, está obligado a dar cuenta de todo incidente que pueda considerarse como desprendimiento instantáneo y de toda manifestación anormal que pueda anunciar dichos incidentes.

Desde ese momento, se declarará la mina o zona donde se ha producido el incidente, como sospechosa y se abrirá un periodo de examen y vigilancia.

4.2 Accesos.**Artículo 27.**

Las instalaciones exteriores de los trabajos subterráneos de explotaciones mineras y los caminos que conducen a los mismos, estarán eficazmente señalizados separados de las propiedades vecinas, de manera que nadie inadvertidamente, pueda entrar en ellas.

Esta disposición se hará extensiva a las excavaciones abandonadas y a las escombreras que puedan suponer peligro para las personas.

Artículo 28.

No se permitirá la presencia de personas no autorizadas en las instalaciones, ni de aquellas cuya actuación sea tal que comprometa la seguridad e higiene de los trabajadores o la suya propia.

Artículo 29.

Todo campo de explotación subterránea tendrá por lo menos dos salidas independientes a la superficie, no siendo preciso que se encuentren en una misma concesión.

Artículo 30.

En las bocas de salida y en general en todos los accesos se establecerán los medios adecuados para evitar la caída de personas o material.

4.3 Extracción.

Artículo 31.

La circulación de personal por pozos se regulará por una Disposición Interna de Seguridad.

Artículo 32.

Todo embarque estará provisto de dispositivos que permitan el cambio recíproco y diferenciado de señales con el puesto de mando que controle los movimientos en el pozo.

Artículo 33.

Los maquinistas de extracción deberán estar oficialmente autorizados y ser unos profesionales competentes y en condiciones psicofísicas acreditadas por certificado médico.

Cuando no exista dispositivo automático de parada, durante la entrada y salida del personal, habrá, además del maquinista, un ayudante capacitado en el manejo de la máquina.

Artículo 34.

Las máquinas y los cabrestantes de transporte tienen que estar equipados por lo menos con dos dispositivos de frenado. Uno de los frenos actuará directamente sobre el portacables.

Artículo 35.

Las jaulas y las plataformas de los «skips», dispondrán de elementos que impidan la caída del personal o material al pozo y le protejan contra cualquier objeto exterior.

Artículo 36.

Todos los órganos de amarre de las jaulas y «skips» deberán ser calculados de manera que su conjunto resista al menos una carga igual a la de rotura de cable o cables.

4.4 Tornos y cabrestantes.

Artículo 37.

Los tornos y cabrestantes estarán provistos de dispositivos de seguridad que eviten la caída o retorno, así como velocidades excesivas. Si transportan personal contarán con dos frenos y deberán ser homologados.

Sólo se autorizará el empleo de tornos o cabrestante movidos a brazo para pequeñas profundizaciones hasta un máximo de 30 metros empleando siempre cables sin empalmes y de resistencia adecuada.

Artículo 38.

Los cables empleados para transporte en pozos, tendrán un coeficiente de seguridad especificado en la Instrucción Técnica Complementaria correspondiente.

Se define el coeficiente de seguridad como la relación ente la carga de rotura medida en el ensayo a tracción y la carga estática máxima de trabajo.

Antes de la instalación de un nuevo cable un testigo será sometido a los adecuados ensayos de resistencia.

Artículo 39.

En todo cable utilizado para transporte de personal se procederá una vez durante el primer año y una vez cada seis meses los años siguientes, al corte de 2 metros de cable en la zona correspondiente al amarre con la jaula para el ensayo oficial de resistencia.

Están exceptuados de esta obligación los cables empleados en poleas Koepe.

Artículo 40.

La conservación de toda instalación de extracción será objeto de una Instrucción Técnica Complementaria que fijará las revisiones y su periodicidad.

Artículo 41.

Deberá existir un registro en modelo oficial relativo a los cables empleados para la extracción o para la circulación normal de personal, comprendiendo los cables de equilibrio.

Artículo 42.

Todo cable empleado en la extracción o en la circulación de personal deberá ser retirado cuando:

1. Su coeficiente de seguridad disminuya por debajo de los Indices obligatorios.
2. Cumplan los dos años de servicio en las instalaciones con poleas Koepe, excepto con autorización justificada.
3. El número de hilos rotos en un metro de longitud alcance el 20 por 100 del total.
4. En las instalaciones con poleas Koepe multicable, un cable no cumpla el coeficiente de seguridad obligatorio, aunque el conjunto de la instalación lo cumpla.

En poleas Koepe multicables se reemplazarán simultáneamente todos los cables.

Artículo 43.

La duración de los cables de equilibrio podrá ser de cuatro años, incluido el tiempo de trabajo como cable de extracción, salvo excepciones autorizadas.

4.5 Circulación y transporte.**Artículo 44.**

Cada mina contará con Disposiciones Internas de Seguridad que regulen la circulación del personal y del material.

Artículo 45.

La circulación de personas mediante el empleo de cubas, únicamente se autorizará en casos especiales como profundización de pozos o averías.

Las jaulas, «skips» y cubas no podrán llevar vagones, mineral o material pesado cuando transporten personal.

Artículo 46.

Las velocidades máximas en el transporte de personal serán las que determina la correspondiente Instrucción Técnica Complementaria.

Artículo 47.

Las galerías subterráneas tendrán los gálibos y pendientes acorde con sus sistemas de explotación o trabajo.

En las galerías que desemboquen planos inclinados, se tomarán las precauciones precisas para que las personas no puedan ser alcanzadas por los vagones en su marcha ni en caso de escape.

Artículo 48.

Las zonas en las que los vagones circulen por pendiente automotora, contarán con los dispositivos de seguridad que impidan su escape involuntario.

Artículo 49.

Las máquinas de extracción o cabrestantes al servicio de los planos inclinados irán provistos de freno automático de palanca y contrapeso.

Cuando se utilicen para transporte de personal, el maquinista debe estar debidamente autorizado. Los cables, amarres y plataforma estarán sometidos a las regulaciones de extracción.

Todo plano inclinado contará con medios eficaces de comunicación recíproca y diferenciado entre los diversos puntos de maniobra y la máquina.

Artículo 50.

En los vehículos con motor de combustión interna, la proporción volumétrica de monóxido de carbono y otros gases nocivos en el escape así como la medida en las galerías tras el paso del vehículo no podrá exceder de los valores especificados en la Instrucción Técnica Complementaria correspondiente.

Artículo 51.

Los vehículos eléctricos, tanto alimentados por línea de contacto como por acumuladores, así como las instalaciones a ellos anejas, se ajustarán a lo preceptuado en las Instrucciones Técnicas Complementarias correspondientes.

Artículo 52.

Las galerías por donde circulen trenes tendrán al menos 80 centímetros más de ancho (de los que 60 centímetros serán siempre a un lado) y 25 centímetros más de alto que el vehículo de mayor gálibo en circulación.

Los trenes irán dotados con señales acústicas de aviso, alumbrado fijo en cabeza y señalización luminosa en cola.

Artículo 53.

Cuando se trate de vehículos sobre orugas o neumáticos se dispondrá de los gálibos precisos para la circulación y maniobra de los mismos.

Artículo 54.

Para todos los medios mecánicos de transporte de personal o material, incluidos bandas, monocarriles y telesillas, se exigirá para su autorización la presentación del proyecto correspondiente que deberá cumplir las especificaciones de las Instrucciones Técnicas Complementarias que le afecten.

4.6 Trabajos y explotaciones.**Artículo 55.**

Con anterioridad al comienzo de un nuevo trabajo subterráneo de cualquier clase, o al reanudarse la actividad en las labores después de una parada oficialmente comunicada, los explotadores deberán obtener la debida autorización.

§ 59 Reglamento General de Normas Básicas de Seguridad Minera

Para ello deberán presentar un proyecto completo del trabajo o explotación que se pretende realizar, detallando su finalidad, sistema de explotación o trabajo y medios a emplear, así como las medidas de seguridad previstas para evitar daños a personas, bienes y al medio ambiente.

Cualquier modificación fundamental que altere el contenido del proyecto citado contará, igualmente, con la aprobación debida.

Artículo 56.

En todo trabajo o explotación subterránea en actividad existirán al menos los siguientes planos o croquis además de lo exigido en el artículo 8.º:

- Topográfico.
- Generales de labores.
- Detalle de tajos y cuarteles.
- General de ventilación.
- General de red eléctrica.
- General de aire comprimido.
- General de comunicaciones interiores.
- General de red de aguas, en el caso de que hubiere.
- General de transporte.
- General de exteriores.

Un ejemplar actualizado de cada plano deberá estar disponible en la oficina de la explotación subterránea.

Se llevarán los registros de control que se exijan en cada momento.

Artículo 57.

Cada Empresa, en sus disposiciones internas de seguridad, hará figurar al menos: La organización que prevea en orden a mantener la seguridad del personal, fijando las responsabilidades y atribuciones de los distintos escalones jerárquicos, las medidas a tomar cuando circunstancias excepcionales alteren el orden normal del trabajo, la prevención y lucha contra incendios, los movimientos de máquinas, el saneamiento y seguridad de los hastiales, la prevención y lucha contra el polvo y el reconocimiento de las labores y del ambiente de la mina.

Artículo 58.

Sólo podrán ser admitidas, como de nuevo ingreso a trabajos en labores subterráneas, las personas que, sometidas a examen médico apropiado, no padezcan enfermedad o defecto físico que represente limitación para trabajar en el interior.

Artículo 59.

Las máquinas y equipos empleados en labores subterráneas estarán contruidos teniendo en cuenta las normas específicas que puedan exigirse para cada caso concreto.

Artículo 60.

La maquinaria utilizada en las labores y explotaciones subterráneas, que deberá estar autorizada, será la apropiada para el método de explotación elegido y dispondrá de los elementos necesarios para garantizar la seguridad.

Artículo 61.

En las obras y trabajos subterráneos el sostenimiento se realizará según las instrucciones del Director facultativo y deberá controlarse y mantenerse empleando sistemas adecuados al terreno y conservarse secciones suficientes.

Artículo 62.

El Vigilante o persona responsable de un avance, debe examinar, al menos una vez por relevo, el estado del techo y hastiales de la galería o frente. Sus visitas se multiplicarán en aquellos avances que presenten dificultades o riesgos particulares.

Artículo 63.

En los pocillos destinados al transporte por gravedad de mineral o rellenos, queda prohibido realizar la labor de desatracamiento desde los lugares en que el personal pueda ser alcanzado por el material que se transporte.

Artículo 64.

Cuando se aplique un método de explotación que implique el abandono de pilares, el dimensionado y situación de estos será tal que no ponga en peligro la estabilidad de la explotación, ni la de las instalaciones superficiales situadas sobre la misma.

Artículo 65.

Cuando se emplee un método de explotación con relleno, las distancias entre éste y el frente, se calcularán teniendo en cuenta en cada caso la seguridad de la excavación y la eficacia de la ventilación.

Artículo 66.

En los métodos de explotación que impliquen hundimiento, se tomarán las medidas apropiadas para reducir las pérdidas de ventilación, así como las posibilidades de incendio en las zonas hundidas.

4.7 Ventilación y desagüe.**Artículo 67.**

Todas las labores subterráneas accesibles deben estar recorridas por una corriente regular de aire, suficiente y en armonía con las condiciones del trabajo y del criadero. El aire exterior introducido estará exento de gases, vapores y polvos nocivos o peligrosos.

El volumen de aire introducido en las labores estará en relación con su extensión, el número de personas, el tonelaje extraído y las condiciones naturales de la mina, teniendo en cuenta la temperatura, humedad, emisión de gases mefíticos, producción de polvo y otras sustancias peligrosas.

En las minas con ventilación natural, se dispondrá de medios de ventilación artificial para regularla cuando aquella no sea capaz de cumplir las condiciones exigidas.

En las labores en fondo de saco, se establecerá una ventilación secundaria si las circunstancias lo exigiesen.

En todas las minas será preceptiva la existencia de un libro de registro de ventilación.

Artículo 68.

La temperatura en las labores, no excederá de 33° C de temperatura equivalente en ningún lugar donde regularmente trabaje el personal.

En casos especiales podrá trabajarse a una temperatura equivalente superior a 33° C, previa autorización.

Artículo 69.

Las concentraciones volumétricas admisibles para los distintos gases peligrosos a lo largo de una jornada de trabajo se especifican en Instrucciones Técnicas Complementarias.

En ninguna actividad la proporción de oxígeno será inferior al 19 por 100 en volumen. En caso necesario se realizará la corrección pertinente por altitud.

Artículo 70.

Toda mina deberá tener pozos o galerías distintos para entrada y salida del aire. Sólo en casos excepcionales, y en las labores preparatorias, la entrada y salida de aire podrá hacerse por un mismo pozo o galería.

Artículo 71.

En las labores inactivas temporalmente, que no se utilicen para la circulación de personal y no estén ventiladas, se señalará la entrada con dos postes cruzados y un letrero claramente visible que advierta al personal la prohibición de acceso.

Las labores abandonadas se aislarán herméticamente cuando puedan acumularse en ellas gases peligrosos o producirse atmósferas irrespirables.

Artículo 72.

Los trabajos de interior deberán ser protegidos contra riesgos de invasión de agua, mediante medidas adecuadas aplicadas tanto a la superficie como al interior de la mina.

Artículo 73.

Las labores que discurran por zonas donde se puede sospechar la presencia de aguas colgadas, deberán ser precedidas por sondeos.

4.8 Condiciones ambientales.**Artículo 74.**

La salubridad de todos los puntos de trabajo estará asegurada fundamentalmente mediante una renovación de aire cuyo contenido de gases, vapores y polvos nocivos no resulte peligroso o mediante otras medidas que en cada caso sean recomendables. Asimismo, se evitarán los efectos perjudiciales de ruidos y vibraciones.

Artículo 75.

Todas las Empresas dedicadas a actividades en las que pueda originarse polvos nocivos, elaborarán anualmente una Memoria en la que indicarán las medidas de tipo técnico que piensen adoptar para suprimir, diluir, asentar y evacuar los polvos que puedan producirse en la realización de los trabajos. Dicha Memoria, en la que figurarán los resultados obtenidos el año anterior y los nuevos casos de neumoconiosis diagnosticada se incluirá como un capítulo del Plan de Labores Anual.

Artículo 76.

Se clasificarán las labores o lugares donde se produzcan polvos nocivos según el índice de peligrosidad del ambiente. El índice de peligrosidad de una labor se determinará en función del peso del polvo respirable por metro cúbico y de su porcentaje de sílice libre.

Artículo 77.

Se establecerán mediante Instrucciones Técnicas Complementarias los criterios y metodología para definir la peligrosidad de las labores o lugares, teniendo en cuenta el estado de los conocimientos sobre la nocividad de los diferentes tipos de polvo, gases y vibraciones, así como la evolución técnica de las medidas de prevención.

Artículo 78.

Sólo podrán ser admitidos a trabajar en actividades con riesgo de neumoconiosis las personas que hayan superado el examen médico oficial establecido.

Artículo 79.

El personal que trabaje en actividades con riesgo de neumoconiosis deberá ser reconocido en las condiciones, criterios y plazos establecidos en la legislación vigente sobre enfermedades profesionales.

Artículo 80.

En los trabajos subterráneos de perforación queda prohibido el empleo de herramientas que no estén provistas de inyección de agua o de aspiración con subsiguiente filtrado del polvo aspirado, salvo autorización específica para ciertos minerales con expresión de las medidas necesarias para preservar la salud de los trabajadores.

Artículo 81.

Para prevenir la formación de polvo en los frentes y talleres de arranque se dictarán por medio de Instrucciones Técnicas Complementarias o Disposiciones Internas de Seguridad, las medidas que a la vista de la evolución de la técnica minera puedan ser aconsejables.

Todo proyecto de mecanización deberá definir los medios a aplicar para la lucha contra el polvo.

Artículo 82.

En los puestos de trabajo donde no puedan aplicarse medidas colectivas de prevención del polvo, y en aquéllas en que a pesar de dichas medidas los índices permanezcan superiores a los valores máximos permisibles establecidos, el explotador dotará al personal de mascarillas homologadas para su utilización durante los momentos de máxima producción de polvo que serán revisadas periódicamente y en las que se conjugarán la máxima eficacia con la comodidad de utilización por el trabajador.

Artículo 83.

Los aparatos y materiales que se empleen para la medida, la supresión y la captación del polvo, así como los medios de protección personal deberán estar homologados.

En la homologación de los equipos mineros se tendrán en cuenta las condiciones de producción de polvo.

CAPITULO V

Especificaciones para minas subterráneas de carbón y labores con riesgo de explosión**Artículo 84.**

En la proximidad de los pozos de salida de aire de las minas con grisú se tomarán las medidas oportunas en evitación de cualquier riesgo.

Artículo 85.

Queda terminantemente prohibido introducir en el interior de la mina cerillas, encendedores, así como efectos de fumar. Se requerirá autorización expresa de la Dirección facultativa para introducir cualquier elemento capaz de producir chispas o llamas o altas temperaturas que sea preciso utilizar de forma excepcional en los trabajos de interior.

La iluminación será realizada en todo caso con lámparas o luminarias oficialmente homologadas.

Artículo 86.

La ventilación de las galerías y talleres deberá ser, como norma general, horizontal o ascendente, considerándose también a estos efectos como horizontales las galerías y talleres descendentes con menos de 10 por 100 de pendiente.

La autoridad competente aprobará las excepciones que procedan.

Artículo 87.

Queda terminantemente prohibida la entrada y salida de la ventilación principal por un mismo pozo o por una misma galería, aunque estén seccionados, salvo en el caso de labores preparatorias.

Artículo 88.

La ventilación de las labores en fondo de saco se realizará según las instrucciones técnicas complementarias correspondientes.

Artículo 89.

Las minas con grisú tendrán funcionando de modo continuo aparatos de ventilación principal que mantengan el contenido de aquel gas y de los otros gases nocivos dentro de los límites establecidos.

Las paradas de ventilación en períodos de inactividad serán objeto de aprobación por parte de la autoridad competente, que establecerá las prescripciones necesarias para garantizar la seguridad en los trabajos.

Artículo 90.

En todas las minas de tercera y cuarta categoría habrá dos o más ventiladores principales alimentados con fuentes distintas de energía, para que en caso de avería de uno de ellos pueda asegurarse la continuación de la ventilación, de forma que siempre pueda efectuarse la evacuación del personal con toda seguridad.

Los ventiladores principales deben disponerse de forma que pueda invertirse la ventilación.

Artículo 91.

Todas las minas de carbón dispondrán de grisúmetros de lectura directa que deberán estar homologados.

En estas minas se contará con el número necesario de lámparas de seguridad u otra instrumentación adecuada que permita la detección del metano y la deficiencia de oxígeno.

Artículo 92.

En las minas de carbón se reconocerá la presencia de grisú y la deficiencia de oxígeno diariamente en el frente de las labores y en los lugares sospechosos, con anterioridad a la entrada del personal a dichas labores.

En las minas de segunda y tercera categoría se efectuará al menos otro reconocimiento durante el desarrollo de los trabajos.

En las minas de cuarta categoría, además de los reconocimientos anteriores, se dispondrán Medidores continuos de grisú al menos en el retorno de cada cuartel independiente.

Artículo 93.

Cuando como consecuencia de estas comprobaciones se observasen labores con acumulación de más del 2,50 por 100 de metano, se desalojará al personal.

Artículo 94.

El oxígeno se determinará semanalmente, en las labores de atmósferas más enrarecidas y el contenido de monóxido de carbono en el retorno general de la mina. En las minas con peligro de fuego estas medidas se realizarán diariamente.

5.1 Minas de cuarta categoría.

Artículo 95.

La explotación de una mina, cuartel o capa de cuarta categoría se realizará de acuerdo con las disposiciones internas de seguridad dictados por el Director facultativo y previamente aprobadas por la autoridad competente.

Artículo 96.

En las minas o zonas clasificadas de cuarta categoría existirá un servicio encargado de la previsión y lucha contra los desprendimientos instantáneos.

Igualmente se dispondrán estaciones subterráneas de socorro convenientemente equipadas.

5.2 Minas con polvo explosivo.

Artículo 97.

En función de las características y composición del polvo se establecerán instrucciones técnicas complementarias para la determinación de la explosividad, la neutralización y protección frente a riesgo de explosión durante el arranque, la carga, el transporte, la manipulación del mineral y en el disparo de explosivos se tomarán medidas eficaces para evitar la puesta en suspensión o la acumulación del polvo.

5.3 Minas con propensión a fuegos.

Artículo 98.

Los trabajos en las minas propensas a fuegos deberán realizarse según las instrucciones técnicas complementarias correspondientes.

Artículo 99.

Se controlará diariamente el contenido de monóxido de carbono en el retorno general de la mina, pudiendo ampliar estos controles en los casos de minas muy peligrosas a los retornos de los tajos o de las zonas, y exigir, si fuera necesario, la utilización de detectores continuos de monóxido de carbono con registro de las medidas en el exterior de la mina.

Artículo 100.

En las minas con propensión a fuegos todo el personal de vigilancia estará debidamente instruido sobre las inspecciones y medidas de precaución para prevenir y combatir los fuegos.

Con anterioridad al comienzo de los trabajos, después de los días de parada, el personal de vigilancia revisará la mina al objeto de detectar cualquier signo de fuego.

Artículo 101.

Estas minas dispondrán de medios de lucha rápida contra el fuego, tales como lanzadores de espuma o extintores adecuados.

Artículo 102.

En el momento que el contenido en monóxido de carbono alcance valores peligrosos se desalojará al personal de los circuitos en que estas concentraciones sean alcanzadas.

Si los métodos de lucha directos no dieran resultado se procederá al aislamiento del fuego por ubicación.

Artículo 103.

La reapertura de las zonas tabicadas a causa de fuegos o incendios sólo podrán realizarse por personal experimentado bajo la dirección del Director facultativo de la misma o persona por él designada.

Se tendrán siempre preparados los materiales necesarios para volver a tabicar, si es preciso.

CAPITULO VI

Trabajos especiales, prospecciones y sondeos**Artículo 104.**

Las minas que por las características de sus minerales o rocas encajantes sean capaces de constituir un peligro para la salud de su personal (tales como las que explotan materiales radiactivos, mercurio, etc.) deberán ser objeto de específicas instrucciones técnicas complementarias.

Artículo 105.

La creación y aprovechamiento de cavernas para almacenamiento subterráneo deberán contar con las debidas autorizaciones basadas en un estudio detallado de las características geológicas y geométricas del emplazamiento, manteniéndose dentro de un amplio margen de seguridad.

La labor de excavación se ajustará a lo dispuesto en este Reglamento.

Artículo 106.

Los trabajos por disolución y lixiviación mediante la inyección de disolventes a través de sondeos, así como la gasificación subterránea precisarán aprobación previa.

Periódicamente, de acuerdo con el ritmo de crecimiento de las cavidades, se efectuará un reconocimiento detallado de las mismas mediante técnicas apropiadas, con objeto de controlar su evolución.

Artículo 107.

Antes de iniciar cualquier trabajo e investigación de un recurso geotérmico se precisará autorización mediante la aprobación previa del proyecto correspondiente.

Durante las operaciones de captación del recurso el pozo estará dotado con el equipo y materiales necesarios para prevenir erupciones. Se protegerán adecuadamente los acuíferos atravesados y la formación que contenga el recurso geotérmico.

Si el fluido geotérmico explotado es vapor de alta entalpía, o cualquier otro fluido de alta temperatura, se tomarán las medidas complementarias pertinentes.

Periódicamente se efectuarán reconocimientos de presión y temperatura en el fondo del pozo, dándose cuenta de los resultados obtenidos a la autoridad competente.

Artículo 108.

Los trabajos de prospección y explotación de aguas subterráneas, mineras y mineromedicinales precisarán aprobación previa.

Periódicamente se efectuará un reconocimiento detallado de los mismos con objeto de controlar su evolución para evitar su agotamiento o sobreexplotación.

Artículo 109.

Los sondeos terrestres y marítimos, las calicatas, los pocillos, los trabajos geofísicos, los reconocimientos de labores antiguas u otros de prospección precisarán de un proyecto aprobado, se realizarán bajo las órdenes de un director facultativo y atenderán a lo dispuesto en el presente Reglamento.

Las industrias extractivas por sondeos deberán cumplir las disposiciones mínimas destinadas a mejorar la protección en materia de seguridad y de salud de los trabajadores,

tal y como se define en el anexo que se incorpora al presente Reglamento. Asimismo, en la realización de estos trabajos, además de las disposiciones generales de este Reglamento básico, se tendrán en cuenta las normas vigentes sobre uso y transporte de explosivos, así como las que regulen el tráfico terrestre, marítimo y aéreo.

CAPITULO VII

Trabajos a cielo abierto**Artículo 110.**

Las explotaciones mineras a ciclo abierto, cualquiera que sea la sustancia explotada, así como todas las excavaciones que se realicen de acuerdo con la técnica minera y las escombreras, se regirán por lo establecido en el presente capítulo.

Artículo 111.

Con anterioridad al comienzo de un nuevo trabajo a cielo abierto de cualquier clase, o al reanudarse la actividad en un trabajo a cielo abierto, los explotadores deberán obtener la debida autorización.

Para ello deberán presentar proyecto completo del trabajo o explotación que se pretende realizar, detallando su finalidad, sistema de explotación o trabajo y medios a emplear, así como las medidas de seguridad previstas para evitar daños a personas, bienes y al medio ambiente.

Cualquier modificación fundamental que altere el contenido del proyecto citado contará, igualmente, con la aprobación debida.

El desarrollo del proyecto se realizará en los planes anuales de labores.

Artículo 112.

En toda explotación en actividad existirán al menos los siguientes planos o croquis, además de lo exigido en los artículos 8.º y 15:

- Topográfico.
- Generales de labores.
- General de red eléctrica.
- General de comunicaciones.
- General de red de aguas, en el caso de que hubiere.
- General de transporte.

Un ejemplar actualizado de cada plano deberá estar disponible en la oficina de explotación.

Se llevarán los registros de control que se exijan en cada momento.

Artículo 113.

Toda explotación a cielo abierto estará debidamente señalizada o cercada para evitar que personas ajenas accedan a los trabajos.

Los trabajos a cielo abierto tendrán los accesos a las labores en buenas condiciones de seguridad, teniendo en cuenta sus correspondientes inclinaciones.

Artículo 114.

Se establecerá un control de nivel freático en los sitios donde el agua pueda afectar al talud de la excavación.

Artículo 115.

La anchura de los bancos de trabajo deberá ser suficiente para la correcta maniobrabilidad de la maquinaria utilizada.

Artículo 116.

En la construcción y mantenimiento de las pistas se tendrá en cuenta sus características específicas, tales como longitud, pendiente, anchura de las curvas, equipo empleado para el transporte e intensidad de circulación.

El tráfico por las pistas estará debidamente señalizado.

Se tomarán medidas para reducir al mínimo la producción de polvo.

Artículo 117.

La utilización y puesta en servicio de la maquinaria estarán debidamente autorizadas.

Todo operador de maquinaria móvil estará en posesión del correspondiente certificado de aptitud.

Una Disposición Interna de Seguridad regulará las inspecciones periódicas de la maquinaria.

El operador de cualquier maquinaria avisará con señales a las personas que trabajan en su proximidad antes de cualquier maniobra.

CAPITULO VIII

Escombreras

Artículo 118.

Las escombreras, los depósitos de residuos, balsas y diques de estériles, cualquiera que fuese su procedencia, se establecerán de acuerdo con un proyecto debidamente aprobado que considere su estabilidad temporal y definitiva.

El posible reconocimiento se llevará a cabo de acuerdo con un programa previamente establecido y debidamente autorizado.

En la redacción del proyecto se tendrán en cuenta la resistencia del terreno, el vertido de escombreras, los materiales empleados, el ángulo del talud, el drenaje natural o artificial, los movimientos sísmicos o cualquier otra circunstancia determinante.

Artículo 119.

Durante la ejecución y mantenimiento de la escombrera se efectuara el seguimiento y control que se establezca para verificar los parámetros del proyecto.

CAPITULO IX

Electricidad

Artículo 120.

Mediante Instrucciones Técnicas Complementarias se establecerán las condiciones técnicas exigibles en relación con el Proyecto, Montaje, Explotación, Mantenimiento e Inspección de instalaciones eléctricas en orden a evitar:

- El riesgo, de electrocución e incendio en cualquier caso, y muy en particular en trabajos subterráneos.
- El riesgo de explosión en caso de atmósferas explosivas por gases o polvos.

Artículo 121.

Las disposiciones tomadas para el cumplimiento de las condiciones mencionadas en el artículo anterior se demostrarán de forma explícita en los datos, documentos técnicos, planos, proyectos, montajes, puestas en servicio, mantenimiento e inspecciones establecidos en el presente Reglamento.

Artículo 122.

De igual modo se fijarán por medio de Instrucciones Técnicas Complementarias los grados y modos de protección constructivos de los equipos eléctricos, en orden a cumplir los principios anteriormente enunciados, especificado en particular cuanto establece con carácter general el capítulo de certificaciones y homologaciones.

Asimismo, estas instrucciones fijarán qué grados y modos de protección son utilizables según el tipo de labor y sus condiciones de humedad, polvo y riesgo de electrocución, incendio y explosión.

Artículo 123.

Los proyectos prestarán atención particular a los fenómenos de calentamiento, riesgos de cortocircuitos y fallos de aislamiento y los medios de detección y supresión de estos fenómenos tanto de diseño como constructivos.

Artículo 124.

En general es obligatorio el corte de tensión en caso de que el nivel de metano rebase el 1,5 por 100, con la excepción de la lámpara de casco y de los medios de medida, control y comunicación realizados en seguridad intrínseca. Una Instrucción Técnica Complementaria fijará las condiciones en que podrá modificarse este límite según la labor y la modalidad de detección del grisú.

Artículo 125.

Todo material y equipo eléctrico para instalaciones en atmósferas potencialmente explosivas y además los cables eléctricos y sus accesorios, herramientas portátiles, luminarias de frentes, dispositivos de control de aislamiento y equipos utilizados en la pega eléctrica deberán estar homologados.

Artículo 126.

El empresario nombrará un responsable del mantenimiento eléctrico, cuya categoría técnica estará en consonancia con la importancia de la instalación. Dicho nombramiento deber ser comunicado a la autoridad minera competente.

CAPITULO X

Explosivos**Artículo 127.**

Las empresas consumidoras habituales de explosivos contarán de Disposiciones Internas de Seguridad, que regulen de forma concreta los detalles de aplicación del presente Reglamento.

Artículo 128.

Se prohíbe el empleo de explosivos, detonadores y artificios de toda clase, necesarios para provocar la explosión, que no hayan sido homologados. En dicha homologación constará el ámbito de su uso.

Artículo 129.

El transporte de explosivos que se realice dentro del recinto de la empresa se regulará de acuerdo con las Disposiciones Internas de Seguridad.

Artículo 130.

Los vehículos que transporten explosivos no podrán cargar simultáneamente detonadores, cebos u otros artificios, ni tampoco simultáneamente otro tipo de carga.

Se podrá autorizar el transporte conjunto de artificios y explosivos, en las condiciones y con las limitaciones que se establezcan.

Artículo 131.

El transporte de las explosivos dentro de las explotaciones se hará por personas debidamente autorizadas.

10.1 Almacenamiento.

Artículo 132.

Se entenderá por depósito de explosivos el lugar destinado al almacenamiento de las materias explosivas y sus accesorios, con todos los elementos muebles e inmuebles que lo constituyan.

En cada depósito podrá haber uno o varios polvorines.

El polvorín será un local de almacenamiento sin compartimientos ni divisiones, cuyas únicas aberturas al exterior sean la puerta de entrada y los conductos de ventilación. Su construcción se realiza según la Reglamentación vigente y la Instrucción Técnica Complementaria correspondiente y de acuerdo con un proyecto aprobado.

Los detonadores se almacenarán en nichos diferentes a los que contengan explosivos industriales y no se podrá sobrepasar la cantidad de diez detonadores por cada kilo de explosivo almacenado, sin autorización expresa.

Artículo 133.

Dentro del recinto de un depósito queda terminantemente prohibido fumar, portar elementos productores de llama desnuda, altas temperaturas y sustancias que puedan inflamarse, lo que se recordará con carteles bien visibles.

Artículo 134.

Los depósitos subterráneos que comuniquen con labores mineras se instalarán en lugares aislados que no sirvan de paso para otra actividad distinta al abastecimiento de materias explosivas y estarán ubicados de forma que en caso de explosión o incendio los humos no sean arrastrados a las labores por la corriente de ventilación.

Artículo 135.

El movimiento de explosivos en los depósitos habrá de ser realizado por personas autorizadas y especialmente instruidas por las empresas.

La persona responsable del movimiento de explosivos en los depósitos no podrá entregarlos en ningún caso más que mediante recibo y a las personas autorizadas.

Es preceptivo el uso de un libro-registro que se llevará al día, con entradas, salidas y existencias.

Artículo 136.

Las sustancias explosivas que hayan de almacenarse en las proximidades de los frentes o tajos de las explotaciones subterráneas se almacenarán hasta el momento de su empleo en cofres o arcas que servirán también para almacenar los sobrantes o el explosivo destinado a la pega cuando no haya podido efectuarse la carga de la misma.

10.2 Utilización.

Artículo 137.

Sólo estarán capacitados para el manejo y uso de explosivos las personas especialmente designadas por la Dirección Facultativa, las cuales deberán superar un examen de aptitud ante la autoridad competente.

Artículo 138.

No podrá realizarse simultáneamente la carga de barrenos y la perforación, salvo autorización expresa.

Artículo 139.

Si en el transcurso de la perforación de un barreno se detectan cavidades, fisuras o grietas, quedará terminantemente prohibida la carga a granel del mismo, salvo que se adopten las medidas necesarias que eviten la acumulación de explosivos fuera del barreno.

Artículo 140.

Queda prohibido:

- Cortar cartuchos, salvo que, a propuesta razonada de la Dirección Facultativa de los trabajos, se autorice para usos limitados y concretamente definidos. Una Disposición Interna de Seguridad fijará estas condiciones.

- Introducir los cartuchos con violencia o aplastarlos fuertemente con el atacador.

- Deshacer los cartuchos o quitarles su envoltura, excepto cuando esto sea preciso para la colocación del detonador, o si utilizasen máquinas, previamente autorizadas, que destruyan dicha envoltura.

Artículo 141.

Cuando en casos excepcionales se precise la descarga de un barreno, esta operación deberá hacerse por personal especialmente adiestrado y bajo la vigilancia de la persona designada por la Dirección Facultativa.

Artículo 142.

En los trabajos subterráneos, las pegas se darán ordinariamente a horas preestablecidas, salvo autorización expresa de la autoridad competente.

Artículo 143.

El responsable de la pega comprobará que están bajo vigilancia o debidamente señalizados todos los accesos al lugar en que se va a producir la explosión; igualmente debe prohibir el retorno al frente después de la misma hasta que se hayan disipado los humos producidos.

El frente debe ser reconocido por un vigilante o persona autorizada, con anterioridad a la reanudación de los trabajos, para cerciorarse de que no existe riesgo.

Artículo 144.

Sin autorización previa queda prohibido el uso de mecha ordinaria para disparar más de seis barrenos en cada pega.

Artículo 145.

Cuando se trate de pega eléctrica, deberá hacerse uso de explosores con capacidad suficiente y tipo homologado. En casos muy especiales, con autorización expresa, podrán utilizarse para la pega eléctrica otras fuentes de energía.

Artículo 146.

En trabajos subterráneos, cuando se utilice pega eléctrica y exista otra conducción de energía que por su proximidad pueda afectar a la línea de fuego, una Instrucción Técnica Complementaria regulará las condiciones de instalación y disparo.

Artículo 147.

Los detonadores eléctricos se conectarán en serie; otros tipos de conexión tendrán que estar previamente autorizados.

Artículo 148.

Se denominan barrenos fallidos aquellos que conserven en su interior, después de la voladura, restos de explosivo.

Los barrenos fallidos serán debidamente señalizados, siendo obligatorio para el responsable de la labor el ponerlo en conocimiento de su jefe inmediato.

Sólo en casos especiales podrán descebarse o descargarse barrenos fallidos.

Las instrucciones Técnicas Complementarias que completen este Reglamento detallarán las operaciones de eliminación de los barrenos fallidos.

Artículo 149.

Se prohíbe terminantemente recargar fondos de barreno, reprofundizar los barrenos fallidos y utilizar fondos de barrenos para continuar la perforación.

10.3 Voladuras especiales.

Artículo 150.

Quedan incluidas en este capítulo las grandes voladuras, las que se realicen bajo presión de agua, las que tengan por finalidad la excavación de un terreno rocoso sin previa operación de desmonte o descubierta, la demolición de edificios u otras construcciones que requieran estudios detallados, y las próximas a núcleos habitados o a otras construcciones de servicio público cualquiera que sea la cantidad de explosivo a manejar.

Artículo 151.

Las voladuras especiales, además de cumplir las condiciones de carácter general para toda clase de trabajos en que se utilice explosivos, deberán contar con autorización, previa aprobación de un proyecto. Podrán aceptarse proyectos tipo en las condiciones indicadas en este Reglamento Básico.

10.4 Disposiciones especiales para trabajos con gases o polvos inflamables o explosivos.

Artículo 152.

Queda prohibido terminantemente el empleo de mechas para la pega de barrenos.

Artículo 153.

No se cargará ningún barreno hasta que se haya reconocido cuidadosamente la labor, comprobando que el contenido en grisú está dentro de los límites permitidos.

Artículo 154.

No podrán emplearse explosivos y artificios que no hayan sido previamente homologados y clasificados para estas labores.

Artículo 155.

No se permitirá depositar en un mismo cofre o arca explosivos de diferente tipo.

Artículo 156.

Se clasificarán los cuarteles, minas y trabajos en los que sea posible la existencia de polvos u otras sustancias explosivas o inflamables, teniendo en cuenta su peligrosidad en relación con el uso de explosivos.

Artículo 157.

Las Instrucciones Técnicas Complementarias correspondientes detallarán las diferentes modalidades de disparo, así como las condiciones de utilización de los diferentes tipos de explosivos y artificios, en función de la clasificación de las labores.

CAPITULO XI

Establecimientos de beneficio de minerales

Artículo 158.

Las disposiciones de este capítulo son de aplicación a las siguientes instalaciones:

- Instalaciones de quebrantado, clasificación y concentración de minerales, rocas o residuos minerales.
- Plantas de secado, calcinación, aglomeración y sinterización.
- Instalaciones de vertido, cargue, almacenamiento y tratamiento de minerales, rocas o residuos industriales y urbanos.
- Plantas de destilación, gasificación o licuefacción de carbones, o productos bituminosos.
- Recuperación de minerales disueltos.
- Aprovechamiento de escombreras y residuos minerales.

Artículo 159.

Los suelos, pisos, escaleras de que puedan constar en los edificios deberán realizarse de acuerdo con las disposiciones de seguridad vigentes en esta materia.

Artículo 160.

En todas las plantas deberá existir un plan de lucha contra incendios.

Todas las fosas, canales, cubas, etc., estarán suficientemente señalizadas y protegidas para evitar el peligro de caída al personal.

Artículo 161.

En las máquinas que tengan elementos en movimiento, se protegerán con las defensas apropiadas.

Artículo 162.

En las instalaciones con desprendimientos de polvo, gases nocivos o cualquier otra emanación molesta, se aplicarán, de acuerdo con la legislación vigente, los medios oportunos para neutralizar tales desprendimientos.

Artículo 163.

Toda instalación de vertido de residuos deberá ser previamente aprobada y estrechamente vigilada para evitar la contaminación ambiental.

Artículo 164.

Las plantas de tratamiento de residuos urbanos se someterán a limpiezas periódicas y se establecerán las medidas profilácticas necesarias para proteger la salud del personal.

Queda prohibido tomar alimentos dentro del recinto de trabajo.

CAPITULO XII

Certificaciones y homologaciones**Artículo 165.**

En las Instrucciones Técnicas Complementarias se establecerán los equipos y materiales que en cada caso deberán ser certificados u homologados, así como sus Normas técnicas de obligado cumplimiento.

Las Instrucciones Técnicas Complementarias referentes a este capítulo serán de aplicación en todo el territorio nacional.

Artículo 166.

Todo equipo o material que requiera el cumplimiento de una Norma determinada deberá ir acompañado de los requisitos que a continuación se enumeran:

1. Para equipos o materiales en instalaciones en general:

a) Certificado de conformidad a la Norma exigida en la Instrucción Técnica Complementaria.

b) El equipo o material a utilizar llevará una marca indeleble de conformidad a la Norma, junto con la identificación del fabricante, tipo y número de fabricación.

La Autoridad competente comprobará este extremo en el trámite de puesta en servicio de la instalación, constatando la coincidencia con los certificados.

Si la forma y/o tamaño del material impidiera la realización de la marca, se podrán exigir las comprobaciones que se estimen pertinentes.

2. Para equipos o materiales de instalaciones en minas que requieran homologación:

a) y b) Certificados y marcas análogos a los citados en el apartado anterior. Además:

c) Homologación del modelo-tipo en la cual se autoriza el modelo-tipo indicado para su uso en condiciones análogas a las que se propone en el proyecto.

d) Certificado del fabricante del material o equipo en el que haga constar que el mismo, identificado por su número de fabricación, indeleblemente inscrito en él, se ajusta en todos los detalles constructivos al modelo-tipo homologado.

CAPITULO XIII

Suspensión y abandono de labores**Artículo 167.**

El concesionario o explotador de una mina que se proponga abandonar su laboreo total o parcialmente solicitará del órgano competente la preceptiva autorización, estando obligado a tomar cuantas medidas sean necesarias para garantizar la seguridad de personas y bienes.

Asimismo estará obligado a tomar las precauciones adecuadas en el caso de que el abandono pueda afectar desfavorablemente a las explotaciones colindantes o al entorno.

CAPITULO XIV

Competencia administrativa**Artículo 168.**

De acuerdo con la Ley de Minas de 21 de julio de 1973 y Leyes orgánicas que regulan los Estatutos de Autonomía, incumbe al Ministerio de Industria y Energía o al Órgano Autónomo correspondiente, en aquellas Comunidades en que se haya transferido la competencia en materia de minas, las funciones de inspección y vigilancia en lo relativo a previsión de accidentes y edades profesionales al análisis de las causas del accidente y a plantear las conclusiones pertinentes, el cumplimiento del presente Reglamento, así como la estricta observancia de las normas de seguridad e higiene en el trabajo en las explotaciones

mineras de cualquier orden y en cuantos trabajos regulados por la citada Ley que exijan la aplicación de la técnica minera.

En los supuestos en los que, como consecuencia de las actuaciones administrativas derivadas de la puesta en práctica de este Reglamento, la Autoridad competente tuviese conocimiento de hechos que pudieran producir efectos en el ámbito normativo laboral y de Seguridad Social, dará traslado de las actuaciones practicadas a la Inspección de Trabajo y Seguridad Social.

CAPITULO XV

Sanciones

Artículo 169.

La infracción de los preceptos de este Reglamento será sancionada con multas en cuantía, de acuerdo con lo dispuesto en la legislación vigente.

Lo anterior será de aplicación en las Comunidades Autónomas que carezcan de competencia legislativa en materia minera.

ANEXO

1. Definiciones

Se entenderá por:

a) «Industrias extractivas por sondeos»: todas las industrias que realizan actividades: de extracción propiamente dicha de minerales por perforación de sondeos, y/o de prospección con vistas a dicha extracción y/o de preparación para la venta de las materias extraídas, excluidas las actividades de transformación de las materias extraídas.

b) «Lugares de trabajo»: el conjunto de lugares en los que hayan de implantarse los puestos de trabajo, relativos a las actividades relacionadas directa o indirectamente con las industrias extractivas por sondeos, incluidos, en su caso, los alojamientos a los que los trabajadores tengan acceso por razón de su trabajo.

2. Obligaciones del empresario

1.^a Obligaciones generales.

a) Con objeto de garantizar la seguridad y la salud de los trabajadores, el empresario deberá tomar las medidas necesarias para que:

1.^o Los lugares de trabajo estén concebidos, contruidos, equipados, puestos en servicio, utilizados y mantenidos de forma que los trabajadores puedan efectuar las tareas que se les confíen sin comprometer su seguridad, ni su salud ni la de los demás trabajadores.

2.^o El funcionamiento de los lugares de trabajo donde haya trabajadores cuente con la supervisión de una persona responsable.

3.^o Los trabajos que impliquen un riesgo específico sólo se encomienden a trabajadores con cualificación adecuada y dichos trabajos se ejecuten conforme a las instrucciones dadas.

4.^o Todas las consignas de seguridad sean comprensibles para todos los trabajadores afectados.

5.^o Existan instalaciones adecuadas de primeros auxilios.

6.^o Se realicen los ejercicios de seguridad necesarios a intervalos regulares.

b) El empresario se asegurará de que se elabore y mantenga al día un documento sobre seguridad y salud, denominado en adelante «documento sobre seguridad y salud», que abarque los requisitos pertinentes contemplados en la normativa vigente.

El documento sobre seguridad y salud deberá demostrar, en particular:

1.^o Que los riesgos a los que se exponen los trabajadores en el lugar de trabajo han sido determinados y evaluados.

2.^o Que se van a tomar las medidas adecuadas para alcanzar los objetivos fijados en la presente disposición.

3.^o Que la concepción, la utilización y el mantenimiento del lugar de trabajo y de los equipos son seguros.

El documento sobre seguridad y salud deberá estar preparado antes del comienzo del trabajo y deberá ser revisado en caso de que se realicen modificaciones, ampliaciones o transformaciones importantes en los lugares de trabajo.

c) Cuando se encuentren en un mismo lugar de trabajo trabajadores de varias empresas, cada empresario será responsable de todos los asuntos que se encuentren bajo su control.

El empresario que, con arreglo a la legislación o las prácticas nacionales, tenga la responsabilidad de ese lugar de trabajo, coordinará la aplicación de todas las medidas relativas a la seguridad y la salud de los trabajadores y precisará, en el documento sobre seguridad y salud, el objeto, las medidas y las modalidades de aplicación de dicha coordinación.

La coordinación no afectará a la responsabilidad de los distintos empresarios individuales prevista por la normativa vigente.

d) El empresario deberá informar sin demora a las autoridades competentes de todos los accidentes de trabajo graves y/o mortales y de cualquier situación de peligro grave.

Si fuere necesario, el empresario actualizará el documento sobre seguridad y salud dando cuenta de las medidas tomadas para evitar una repetición.

2.^a Protección contra incendios, explosiones y atmósferas nocivas.

El empresario deberá tomar las medidas y precauciones apropiadas al tipo de explotación para:

1.^o Prevenir, detectar y combatir el inicio y la propagación de incendios y explosiones, y

2.^o Evitar la formación de atmósferas explosivas y/o nocivas.

3.^a Medios de evacuación y salvamento.

El empresario velará por la existencia y mantenimiento de los medios de evacuación y de salvamento adecuados, a fin de que los trabajadores, en caso de peligro, puedan evacuar los lugares de trabajo sin dificultad, rápidamente y con total seguridad.

4.^a Sistemas de comunicación, alerta y alarma.

El empresario deberá tomar las medidas necesarias para proporcionar los sistemas de alarma y otros medios de comunicación precisos que permitan, cuando sea necesario, la inmediata puesta en marcha de las operaciones de socorro, evacuación y salvamento.

5.^a Información de los trabajadores.

a) Sin perjuicio de lo dispuesto en la normativa vigente, los trabajadores y/o sus representantes serán informados de todas las medidas que vayan a adoptarse en materia de seguridad y salud en los lugares de trabajo, en especial las relacionadas con la aplicación de los cuatro apartados anteriores.

b) La información deberá ser comprensible para los trabajadores de que se trate.

6.^a Vigilancia de la salud.

a) Para garantizar la adecuada vigilancia de la salud de los trabajadores en función de los riesgos relativos a su seguridad y a su salud en el trabajo, se fijarán medidas de conformidad con las legislaciones y/o los usos del sector.

b) Las medidas contempladas en el párrafo a) serán tales que cada trabajador tenga derecho a beneficiarse o deba ser objeto de una vigilancia de su salud, antes de ser destinado a tareas relacionadas con las actividades que se mencionan en las definiciones, y posteriormente a intervalos regulares.

c) La vigilancia de la salud podrá formar parte del sistema de la Seguridad Social.

7.^a Consulta y participación de los trabajadores.

La consulta y la participación de los trabajadores y/o de sus representantes tendrán lugar, sobre las cuestiones a que se refiere el presente anexo, de conformidad con la normativa vigente.

8.^a Disposiciones mínimas de seguridad y salud.

Las obligaciones establecidas en el presente apartado se aplicarán siempre que lo exijan las características del lugar de trabajo o de la actividad, las circunstancias o cualquier riesgo específico.

Los lugares de trabajo utilizados por primera vez con posterioridad a la fecha de entrada en vigor del presente Real Decreto deberán cumplir las disposiciones mínimas de seguridad y salud establecidas en este apartado.

Los lugares de trabajo ya en uso antes de la entrada en vigor del presente Real Decreto deberán cumplir lo antes posible, y a más tardar en un plazo de cinco años a partir de dicha fecha, las disposiciones establecidas en este apartado.

Cuando los lugares de trabajo sufran modificaciones, ampliaciones o transformaciones después de la entrada en vigor del presente Real Decreto, el empresario tomará las medidas necesarias para que se ajusten a lo establecido en este apartado.

Parte A. Disposiciones mínimas comunes aplicables a los sectores en tierra y en el mar

1. Estabilidad y solidez.

Los lugares de trabajo deberán proyectarse, construirse, instalarse, explotarse, vigilarse y mantenerse de modo que soporten las condiciones exteriores previsibles.

Deberán poseer las estructuras y la solidez apropiadas a su tipo de utilización.

2. Organización y supervisión.

1.º Organización de los lugares de trabajo.

a) Los lugares de trabajo deberán proyectarse de manera que ofrezcan una protección adecuada contra los riesgos. Deberán mantenerse limpios, eliminando o manteniendo bajo control cualquier sustancia o depósito peligrosos, de manera que no puedan comprometer la seguridad y la salud de los trabajadores.

b) Los puestos de trabajo deberán proyectarse y construirse de forma ergonómica, teniendo en cuenta la necesidad de que los trabajadores tengan una visión general de las operaciones que se desarrollan en sus puestos de trabajo.

c) Las zonas con algún riesgo particular deberán estar delimitadas y marcadas con señales de advertencia.

2.º Persona responsable.

Todos los lugares de trabajo con trabajadores deberán en todo momento estar bajo la responsabilidad de una persona responsable que cuente con las aptitudes y competencias necesarias para esta función con arreglo a la legislación vigente y/o los usos del sector y que haya sido designada por el empresario.

El empresario mismo podrá asumir la responsabilidad del lugar de trabajo mencionada en el párrafo primero, si cuenta con las aptitudes y competencias necesarias para esta función con arreglo a la legislación vigente y/o los usos del sector.

3.º Vigilancia.

Deberá disponerse una vigilancia con el fin de asegurar la protección de la seguridad y de la salud de los trabajadores durante todas las operaciones que se realicen; dicha vigilancia deberá ser ejercida por personas con las aptitudes y competencias necesarias para esta función con arreglo a la legislación vigente y/o los usos del sector, y que hayan sido designadas por el empresario o en nombre suyo y actúen en su nombre.

El empresario mismo podrá asumir la vigilancia, contemplada en el párrafo primero si cuenta con las aptitudes y competencias necesarias al efecto, con arreglo a la legislación vigente y/o los usos del sector.

4.º Trabajadores competentes.

En todos los lugares de trabajo con trabajadores deberá haber un número suficiente de trabajadores, con las aptitudes, la experiencia y la formación necesarias para realizar las tareas que tengan asignadas.

5.º Información, adiestramiento y formación.

Los trabajadores deberán recibir la información, el adiestramiento, la formación y el reciclaje necesarios para preservar su seguridad y su salud.

El empresario deberá asegurarse de que los trabajadores reciben instrucciones comprensibles, a fin de no comprometer su seguridad y salud ni la de los otros trabajadores.

6.º Instrucciones por escrito.

Se deberá elaborar, para cada lugar de trabajo, instrucciones por escrito en que se definan las normas que se deberán observar para garantizar la seguridad y la salud de los trabajadores y la utilización segura del material.

Dichas instrucciones deberán incluir asimismo consignas relativas al uso de los equipos de socorro y a las medidas que se deberán tomar en caso de emergencia en el lugar de trabajo o en las cercanías del mismo.

7.º Modos seguros de funcionamiento.

Se deberán aplicar modos de funcionamiento seguros para cada lugar de trabajo o para cada actividad.

8.º Autorización de trabajo.

Cuando el documento de seguridad y de salud lo exija, deberá establecerse un sistema de autorización de trabajo para la ejecución de trabajos peligrosos, y para la ejecución de trabajos que normalmente no ocasionen peligro pero puedan producir graves riesgos al interferir con otras operaciones.

La autorización de trabajo deberá expedirla una persona responsable antes del inicio de los trabajos, y deberá especificar las condiciones que se deberán cumplir y las precauciones que se deberán tomar, antes, durante y después de los trabajos.

9.º Controles periódicos de las medidas de seguridad y de salud.

El empresario deberá organizar controles periódicos de las medidas adoptadas en materia de seguridad y salud de los trabajadores, incluido el sistema de gestión de la seguridad y la salud, para asegurarse del cumplimiento de los requisitos del presente anexo.

3. Equipos e instalaciones mecánicos y eléctricos.

1.º Generalidades.

La elección, instalación, puesta en servicio, funcionamiento y mantenimiento de equipos mecánicos y eléctricos deberá realizarse teniendo en cuenta la seguridad y la salud de los trabajadores, tomando en consideración otras disposiciones del presente anexo.

Si se encuentran en una zona en la que exista o pueda existir riesgo de incendio o explosión por inflamación de gas, de vapores o de líquidos volátiles, deberán adaptarse a la utilización en dicha zona.

Estos equipos deberán estar provistos, en caso necesario, de dispositivos de protección adecuada y de sistemas de seguridad para casos de avería.

2.º Disposiciones específicas.

Los equipos e instalaciones mecánicos deberán ser suficientemente resistentes, no presentar defectos aparentes y ser apropiados para el uso al que estén destinados.

Los equipos e instalaciones eléctricos deberán tener la capacidad y la potencia suficientes para el uso al que estén destinados.

4. Mantenimiento.

1.º Mantenimiento general.

Se establecerá un plan adecuado que deberá prever la inspección sistemática, el mantenimiento y, en su caso, la comprobación de los equipos e instalaciones mecánicos y eléctricos.

El mantenimiento, la inspección y la comprobación de cualquiera de las partes de las instalaciones o equipos deberá realizarlos una persona competente.

Deberán elaborarse y archivarse adecuadamente unas fichas de inspección y comprobación.

2.º Mantenimiento del material de seguridad.

Deberá mantenerse siempre listo para su utilización un material de seguridad adecuado y en buen estado de funcionamiento.

El mantenimiento deberá realizarse teniendo en cuenta las actividades ejercidas.

5. Control de los pozos.

Deberá preverse durante las operaciones de sondeo la utilización de los dispositivos apropiados para el control de los pozos, a fin de prevenir los riesgos de erupción.

El acondicionamiento de dichos dispositivos deberá tener en cuenta las características de los pozos y las condiciones de explotación.

6. Protección contra las atmósferas nocivas y los riesgos de explosión.

1.º Deberán tomarse medidas para evaluar la presencia de sustancias nocivas y/o potencialmente explosivas en la atmósfera y para medir la concentración de dichas sustancias.

Cuando el documento sobre seguridad y salud lo exija, deberán preverse aparatos de vigilancia que registren de manera automática e ininterrumpida las concentraciones de gas en puntos específicos, dispositivos de alarma automática y sistemas de desconexión automática de las instalaciones eléctricas y sistemas de parada automática de los motores de combustión interna.

Cuando se hayan previsto medidas automáticas, se deberán registrar y conservar los valores medidos tal como se establece en el documento de seguridad y salud.

2.º Protección contra las atmósferas nocivas.

a) Deberán adoptarse las medidas apropiadas para extraer en el punto de origen y eliminar las sustancias nocivas que se acumulen en la atmósfera o sean susceptibles de hacerlo.

El sistema deberá ser capaz de diluir dichas atmósferas nocivas de manera que no haya riesgos para los trabajadores.

b) En las zonas en que los trabajadores puedan verse expuestos a atmósferas nocivas para la salud, deberán facilitárseles los equipos de respiración y de reanimación adecuados en número suficiente.

En tales casos, debería asegurarse la presencia en el lugar de trabajo de un número suficiente de trabajadores que sepan manejar dicho material.

El material de protección deberá almacenarse y mantenerse adecuadamente.

c) Cuando existan o puedan existir sulfuro de hidrógeno u otros gases tóxicos en la atmósfera se deberá tener a disposición de las autoridades competentes un plan en el que se indiquen los equipos disponibles y las medidas de prevención adoptadas.

3.º Prevención contra los riesgos de explosión.

a) Deberán adoptarse todas las medidas necesarias para prevenir la aparición y la formación de atmósferas explosivas.

b) En las zonas que presenten riesgo de explosión deberán adoptarse las medidas necesarias para impedir la inflamación de las atmósferas explosivas.

c) Deberá establecerse un plan de prevención contra explosiones en el que se indiquen los equipos y las medidas necesarios.

7. Vías y salidas de emergencia.

1.º Las vías y salidas de emergencia deberán permanecer expeditas y conducir lo más directamente al exterior o a una zona de seguridad, a un punto de reunión o una estación de evacuación seguros.

2.º En caso de peligro, todos los puestos de trabajo deberán poder ser evacuados rápidamente, en condiciones de máxima seguridad.

3.º El número, la distribución y las dimensiones de las vías y salidas de emergencia dependerán del uso, del equipo y de las dimensiones de los lugares de trabajo, así como del número máximo de personas que puedan estar presentes en ellos.

Las zonas de alojamiento y los locales de permanencia deberán disponer al menos de dos salidas de emergencia distintas, situadas lo más lejos posible la una de la otra y que conduzcan a una zona de seguridad, a un punto de reunión o a una estación de evacuación seguros.

4.º Las puertas de emergencia deberán abrirse hacia el exterior, o, si esto fuera imposible, deberán ser correderas.

Las puertas de emergencia deberán estar cerradas de forma que cualquier persona que necesite utilizarlas en caso de emergencia pueda abrirlas fácil e inmediatamente.

5.º Las vías y salidas específicas de emergencia deberán señalizarse conforme a la legislación vigente.

6.º Las puertas de emergencia no deberán cerrarse con llave.

Las vías y salidas de emergencia, así como las vías de circulación y las puertas que den acceso a ellas, no deberán estar obstruidas por ningún objeto, de manera que puedan utilizarse sin trabas en cualquier momento.

7.º Para casos de avería de la iluminación, las vías y las salidas de emergencia que requieran iluminación deberán estar equipadas con iluminación de seguridad de suficiente intensidad.

8. Ventilación de los lugares de trabajo cerrados.

1.º En los lugares de trabajo cerrados deberán tomarse medidas para que los trabajadores dispongan de un volumen de aire sano suficiente, habida cuenta de los métodos de trabajo y las condiciones físicas a las que estén sometidos.

Si se utiliza una instalación de ventilación, deberá mantenerse en buen estado de funcionamiento.

Deberá haber un sistema de control que indique toda avería siempre que ello sea necesario para la salud de los trabajadores.

2.º Si se utilizan instalaciones de acondicionamiento de aire o de ventilación mecánica, éstas deberán funcionar de modo que los trabajadores no se vean expuestos a corrientes de aire molestas.

Cualquier depósito y cualquier suciedad susceptible de contaminar el aire respirado y de originar por ello un riesgo inmediato para la salud de los trabajadores deberá eliminarse rápidamente.

9. Temperatura de los locales.

1.º La temperatura de los locales de trabajo deberá ser adecuada al organismo humano durante el tiempo de trabajo, habida cuenta de los métodos de trabajo aplicados y de las condiciones físicas a las que estén sometidos los trabajadores.

2.º La temperatura de los locales de descanso, de los locales para el personal de guardia, de los servicios, de los comedores y de los locales de primeros auxilios deberá responder al uso específico de los mismos.

3.º Las ventanas, las claraboyas y los tabiques acristalados deberán evitar una radiación solar excesiva en los lugares de trabajo, teniendo en cuenta el tipo de trabajo y la naturaleza del lugar de trabajo.

10. Suelos, paredes, techos y tejados de los locales.

1.º Los suelos de los locales deberán estar libres de protuberancias, agujeros o planos inclinados peligrosos; deben ser fijos, estables y no resbaladizos.

Los lugares de trabajo en que estén instalados los puestos de trabajo deberán tener un aislamiento térmico suficiente, habida cuenta del tipo de trabajo y de la actividad física de los trabajadores.

2.º Las superficies de los suelos, las paredes y los techos de los locales deberán ser de características tales que permitan su limpieza y remozado para obtener las condiciones de higiene adecuadas.

3.º Los tabiques transparentes o translúcidos, principalmente los tabiques enteramente acristalados situados en los locales y las proximidades de los puestos de trabajo y de las vías de circulación deberán estar claramente señalizados y fabricados con materiales de seguridad, o bien estar separados de dichos puestos y de las vías de circulación de tal forma que los trabajadores no puedan entrar en contacto con dichos tabiques ni herirse en caso de rotura.

4.º El acceso a tejados fabricados con materiales que no ofrezcan resistencia suficiente sólo podrá autorizarse si se suministran equipos adecuados para que el trabajo se realice de forma segura.

11. Iluminación natural y artificial.

1.º Todos los lugares de trabajo deberán estar equipados en su totalidad con un alumbrado capaz de ofrecer la iluminación suficiente para asegurar la salud y la seguridad de los trabajadores.

2.º Los lugares de trabajo deberán tener, en la medida de lo posible, luz natural suficiente y estar equipados, habida cuenta de las condiciones climatológicas, con dispositivos que permitan una iluminación artificial adecuada para asegurar la seguridad y la salud de los trabajadores.

3.º Las instalaciones de iluminación de los locales de trabajo y de las vías de comunicación deberán estar colocadas de manera que el tipo de iluminación previsto no presente riesgo de accidente para los trabajadores.

4.º Los lugares de trabajo en los que los trabajadores estén particularmente expuestos a riesgos en caso de avería de la iluminación artificial deberán poseer una iluminación de seguridad de intensidad suficiente.

5.º Las instalaciones de iluminación deberán diseñarse de manera que las salas de control de la explotación, las vías de emergencia, las zonas de embarque y las zonas peligrosas permanezcan iluminadas.

Cuando los lugares de trabajo se ocupen sólo ocasionalmente, la obligación mencionada en el párrafo primero se limitará al tiempo durante el que los trabajadores estén presentes.

12. Ventanas y claraboyas.

1.º Las ventanas, claraboyas y dispositivos de ventilación provistos de mecanismos de apertura, ajuste y cierre deberán diseñarse de manera que funcionen con total seguridad.

Su emplazamiento deberá elegirse de manera que se evite que constituyan un riesgo para los trabajadores, cuando estos sistemas estén abiertos.

2.º Las ventanas y claraboyas deberán poder limpiarse sin riesgo.

13. Puertas y portones.

1.º El emplazamiento, el número, los materiales de realización y las dimensiones de las puertas y portones se determinarán según el carácter y el uso de los locales o de los recintos.

2.º Las puertas transparentes deberán ir provistas de una señalización a la altura de la vista.

3.º Las puertas y portones de batientes oscilantes deberán ser transparentes o tener paneles transparentes.

4.º Cuando las superficies transparentes o translúcidas de las puertas y portones no sean de material de seguridad y cuando haya peligro de que los trabajadores se puedan herir en caso de rotura de una puerta o portón, estas superficies deberán estar protegidas contra la rotura.

5.º Las puertas correderas deberán ir provistas de un sistema de seguridad que les impida salirse de los rieles y caer de forma fortuita.

6.º Las puertas y portones que se abran hacia arriba deberán ir provistos de un sistema de seguridad que les impida volver a bajar de forma fortuita.

7.º Las puertas situadas en los recorridos de las vías de emergencia deberán estar señalizadas de manera adecuada.

Se deberán poder abrir en cualquier momento desde el interior sin ayuda especial.

Cuando los lugares de trabajo estén ocupados, las puertas deberán poder abrirse.

8.º En las proximidades inmediatas de los portones destinados básicamente a la circulación de vehículos deberán existir, salvo cuando el paso de las personas a pie resulte seguro, puertas para la circulación de las personas a pie que deberán estar señalizadas de manera claramente visible y permanentemente expeditas.

9.º Las puertas y portones mecánicos deberán funcionar sin riesgos de accidente para los trabajadores.

Deberán poseer dispositivos de parada de emergencia fácilmente identificables y de fácil acceso, y se deberán poder abrir también de forma manual, salvo si se abren automáticamente cuando se produce una avería en el suministro de energía.

10. Si en un punto cualquiera el acceso está impedido por cadenas o dispositivos similares, las cadenas o dispositivos similares deberán estar bien visibles e indicados mediante señales de prohibición o de advertencia adecuadas.

14. Vías de circulación.

1.º Deberá ser posible acceder sin peligro a los lugares de trabajo y evacuarlos de forma rápida y segura en caso de emergencia.

2.º Las vías de circulación, incluidas las escaleras, las escalas fijas y los muelles y rampas de carga, deberán estar situadas y calculadas de tal manera que las personas a pie o los vehículos puedan utilizarlas fácilmente, con la mayor seguridad y conforme al uso a que se les haya destinado; los trabajadores empleados en las proximidades de estas vías de circulación no deberán correr ningún riesgo.

3.º El cálculo de las dimensiones de las vías que se utilicen para la circulación de personas y/o mercancías dependerá del número potencial de usuarios y del tipo de actividad.

En caso de que se utilicen medios de transporte en las vías de circulación, se deberá prever una distancia de seguridad suficiente para las personas a pie.

4.º Las vías de circulación destinadas a los vehículos deberán pasar a una distancia suficiente de las puertas, portones, pasos de personas a pie, pasillos y escaleras.

5.º El trazado de las vías de circulación y acceso deberá estar claramente señalizado para asegurar la protección de los trabajadores.

15. Zonas peligrosas.

1.º Si los lugares de trabajo albergan zonas de peligro debidas a la índole del trabajo, con riesgo de caídas del trabajador o riesgo de caída de objetos, estos lugares deberán

estar equipados, en la medida de lo posible, con dispositivos que impidan que los trabajadores no autorizados puedan penetrar en dichas zonas.

2.º Se deberán tomar las medidas adecuadas para proteger a los trabajadores que estén autorizados a penetrar en las zonas de peligro.

3.º Las zonas de peligro deberán estar señaladas de manera claramente visible.

16. Dimensiones y volumen de aire de los locales. Espacio para la libertad de movimientos en el puesto de trabajo.

1.º Los locales de trabajo deberán tener una superficie, una altura y un volumen de aire suficientes para permitir a los trabajadores realizar sus tareas sin riesgo para su seguridad, su salud o su bienestar.

2.º Las dimensiones de la superficie libre del puesto de trabajo deberán ser tales que el trabajador disponga de la suficiente libertad de movimientos para desarrollar sus actividades y para que pueda ejecutar sus tareas con toda seguridad.

17. Locales de descanso.

1.º Cuando la seguridad o la salud de los trabajadores, en particular en razón del tipo de actividad o de los efectivos que sobrepasen un número determinado de personas, lo exijan, los trabajadores deberán disponer de un local de descanso de fácil acceso.

Esta disposición no se aplicará cuando el personal trabaje en despachos o en lugares de trabajo similares que ofrezcan posibilidades de descanso equivalentes durante las pausas.

2.º Los locales de descanso deberán tener unas dimensiones suficientes y estar equipados con un número de mesas y de asientos con respaldo acordes con el número de trabajadores.

3.º En los locales de descanso deberán adoptarse medidas adecuadas para la protección de los no fumadores contra las molestias debidas al humo del tabaco.

4.º Cuando el horario de trabajo se interrumpa regular y frecuentemente y no existan locales de descanso, se deberán poner otros locales a disposición del personal para que pueda permanecer en ellos durante la interrupción del trabajo, en los casos en que lo requiera la seguridad o la salud de los trabajadores.

Deberán adoptarse en ellos medidas adecuadas de protección de los no fumadores contra las molestias originadas por el humo del tabaco.

18. Lugares de trabajo exteriores.

1.º Los puestos de trabajo, vías de circulación y otros emplazamientos e instalaciones situados al aire libre ocupados o utilizados por los trabajadores durante sus actividades se deberán concebir de tal manera que la circulación de personas y de vehículos se pueda realizar de manera segura.

2.º Los lugares de trabajo al aire libre deberán poseer una iluminación artificial suficiente cuando no sea suficiente la luz del día.

3.º Cuando los trabajadores ocupen puestos de trabajo al aire libre, estos puestos de trabajo deberán estar acondicionados, en la medida de lo posible, de tal manera que los trabajadores:

a) Estén protegidos contra las inclemencias del tiempo y, en caso necesario, contra la caída de objetos.

b) No estén expuestos a niveles sonoros nocivos ni a factores exteriores nocivos (por ejemplo gases, vapores, polvo).

c) Puedan abandonar rápidamente su puesto de trabajo en caso de peligro o puedan recibir auxilio rápidamente.

d) No puedan resbalar o caerse.

19. Mujeres embarazadas y madres lactantes.

Las mujeres embarazadas y las madres lactantes deberán tener posibilidad de descansar tumbadas en condiciones adecuadas.

20. Trabajadores minusválidos.

Los lugares de trabajo deberán estar acondicionados teniendo en cuenta, en su caso, a los trabajadores minusválidos.

Esta disposición se aplicará, en particular, a las puertas, vías de comunicación, escaleras, duchas, lavabos, retretes y puestos de trabajo utilizados u ocupados directamente por trabajadores minusválidos.

Parte B. Disposiciones mínimas especiales aplicables al sector «en tierra»

1. Detección y lucha contra incendios.

1.º Siempre que los lugares de trabajo se diseñen, construyan, equipen, se pongan en funcionamiento, se utilicen o se sometan a mantenimiento, deberán adoptarse las medidas apropiadas para prevenir el inicio y la propagación de incendios a partir de puntos identificados en el documento sobre seguridad y salud.

Deberán tomarse medidas con objeto de que cualquier conato de incendio sea controlado de manera rápida y eficaz.

2.º Los lugares de trabajo deberán estar equipados con dispositivos adecuados para la lucha contra incendios y, en función de las necesidades, con detectores de incendios y sistemas de alarma.

3.º Los dispositivos no automáticos de lucha contra incendios deberán ser de fácil acceso y manipulación, y, en caso necesario, estar protegidos contra los riesgos de deterioro.

4.º En los lugares de trabajo deberá disponerse de un plan de seguridad contra incendios en el que se indiquen las medidas que deberán tomarse de conformidad con los apartados 3, 4, 5 y 6 del presente anexo para prevenir, detectar y combatir el inicio y la propagación de incendios.

5.º Los dispositivos de lucha contra incendios deberán señalizarse conforme a la legislación vigente.

Dicha señalización deberá fijarse en los lugares adecuados y deberá ser duradera.

2. Sistemas de control remoto en caso de emergencia.

Cuando lo exija el documento sobre seguridad y salud, ciertos equipos deberán poder controlarse a distancia desde un lugar adecuado en caso de emergencia.

El equipo de control remoto deberá incluir sistemas de aislamiento y purga de los pozos, instalaciones y conducciones.

3. Medios de comunicación en situación normal y durante emergencias.

1.º Cuando lo exija el documento sobre seguridad y salud, todos los lugares de trabajo ocupados por trabajadores deberán estar equipados con:

a) Un sistema acústico y óptico capaz de dar la alarma en caso necesario en cualquier puesto de trabajo ocupado por trabajadores.

b) Un sistema acústico que pueda ser oído claramente en todas las partes de la instalación ocupadas frecuentemente por trabajadores.

2.º Deberá contarse con dispositivos para dar la alarma en los lugares apropiados.

3.º Cuando haya trabajadores presentes en lugares de trabajo que normalmente no tienen trabajadores, deberá disponerse de sistemas de comunicación apropiados a las circunstancias.

4. Puntos de reunión y listas de presencia.

Cuando lo exija el documento sobre seguridad y salud, deberán establecerse puntos de reunión y mantenerse listas de presencia y deberán adoptarse las medidas necesarias al respecto.

5. Medios de evacuación y de salvamento.

1.º Los trabajadores deberán recibir formación acerca de las acciones que deberán realizarse en caso de emergencia.

2.º Deberá disponerse de equipos de rescate listos para su utilización en lugares de fácil acceso y convenientemente situados.

3.º Cuando la evacuación deba efectuarse según un recorrido que ofrezca dificultad o donde exista o pueda existir una atmósfera irrespirable, los trabajadores deberán contar en su puesto de trabajo con autorescatadores para su uso inmediato.

6. Ejercicios de seguridad.

En los lugares de trabajo habitualmente ocupados deberán realizarse ejercicios de seguridad a intervalos regulares.

Estos ejercicios tendrán especialmente la finalidad de formar y comprobar la aptitud de los trabajadores encargados, en caso de peligro, de tareas en las que sea necesario la utilización, manipulación o funcionamiento de los equipos de emergencia, habida cuenta de los criterios fijados en el documento sobre seguridad y salud mencionado en el apartado 1.1.º

Cuando sea necesario, los trabajadores así afectados también deberán poder realizar ejercicios de utilización, manipulación o puesta en funcionamiento de dichos equipos.

7. Instalaciones sanitarias.

1.º Vestuarios y armarios para la ropa:

a) Deberá haber vestuarios adecuados a disposición de los trabajadores cuando éstos deban llevar ropa de trabajo especial y no se les pueda pedir, por razones de salud o de decoro, que se cambien en otra dependencia.

Los vestuarios deberán tener fácil acceso, una capacidad suficiente y estar equipados de asientos.

b) Dichos vestuarios deberán ser de dimensiones suficientes y poseer los medios que permitan a cada trabajador guardar bajo llave su ropa durante el tiempo de trabajo.

Si las circunstancias lo exigieren (por ejemplo, sustancias peligrosas, humedad, suciedad), los armarios para la ropa de trabajo deberán estar separados de los armarios para la ropa de calle.

Deberán ponerse los medios necesarios para que cada trabajador pueda poner a secar su ropa de trabajo.

c) Deberán estar previstos para los hombres y para las mujeres vestuarios separados o una utilización separada de los mismos.

d) Cuando los vestuarios no sean necesarios con arreglo al apartado 7.1.º, a), cada trabajador deberá poder disponer de un espacio para colocar su ropa.

2.º Duchas y lavabos.

a) Deberán ponerse a disposición de los trabajadores duchas suficientes y adecuadas cuando el tipo de actividad o la salubridad lo exijan.

Las salas de duchas para hombres y mujeres deberán estar separadas o deberá preverse la utilización por separado de las salas de duchas por hombres y mujeres.

b) Las salas de duchas deberán permitir que cada trabajador se asee sin molestias y en condiciones adecuadas de higiene.

Las duchas deberán estar equipadas de agua corriente, caliente y fría.

c) Cuando las duchas no sean necesarias con arreglo al párrafo primero del apartado 7.2.º, a), se deberán instalar lavabos suficientes y apropiados con agua corriente, caliente y fría en las proximidades de los puestos de trabajo y de los vestuarios.

Deberán estar previstos para los hombres y para las mujeres lavabos separados o una utilización separada de los mismos cuando ello sea necesario por motivos de decoro.

d) Si las salas de duchas o de lavabos estuvieran separadas de los vestuarios, estas dependencias deberán comunicarse directamente entre ellas.

3.º Retretes y lavabos.

Los trabajadores deberán disponer, en las proximidades de sus puestos de trabajo, de locales de reposo, de vestuarios y de salas de duchas o de lavabos, de locales especiales equipados con un número suficiente de retretes y de lavabos.

Deberán estar previstos para los hombres y para las mujeres retretes separados, o una utilización separada de los mismos.

8. Locales y equipos destinados a primeros auxilios.

1.º El equipo de primeros auxilios deberá ser adecuado a las actividades que se lleven a cabo.

Deberá haber uno o más locales destinados a primeros auxilios.

En dichos locales se expondrán, de forma claramente visible, instrucciones sobre los primeros auxilios que deben dispensarse en casos de accidente.

2.º Los locales destinados a los primeros auxilios deberán estar equipados con las instalaciones y el material de primeros auxilios indispensables y resultar de fácil acceso para las camillas.

Deberán señalizarse conforme a la legislación vigente.

3.º Deberá también poder disponerse de material de primeros auxilios en todos los lugares en que las condiciones de trabajo lo requieran.

Dicho material deberá estar señalizado de forma adecuada y resultar de fácil acceso.

4.º Deberá ofrecerse la formación necesaria sobre la utilización del equipo de primeros auxilios a un número suficiente de trabajadores.

9. Vías de circulación.

Si los vehículos tienen acceso al lugar de trabajo, deberán aplicarse las normas de circulación necesarias.

Parte C. Disposiciones mínimas especiales aplicables al sector «en mar»

1. Observación preliminar.

1.º Sin perjuicio de lo dispuesto en el apartado 3.2.º del punto 3, el empresario que, de conformidad con la legislación vigente y/o los usos del sector tenga la responsabilidad del lugar de trabajo cubierto por la presente parte C se asegurará de que el documento sobre seguridad y salud demuestre que se han tomado todas las medidas pertinentes para proteger la seguridad y la salud de los trabajadores tanto en situaciones normales como en situaciones de emergencia.

A tal efecto, el documento deberá:

a) Identificar los riesgos específicos vinculados al lugar de trabajo, incluidas cualesquiera actividades relativas a éste, que pudieran causar accidentes susceptibles de tener consecuencias graves para la seguridad y la salud de los trabajadores de que se trate.

b) Evaluar los riesgos derivados de las fuentes de peligro específicas contempladas en el párrafo a).

c) Demostrar que se han tomado las precauciones adecuadas para evitar los accidentes contemplados en el párrafo a), para limitar la propagación de accidentes y para permitir una evacuación eficaz y controlada del lugar de trabajo en situaciones de emergencia.

d) Demostrar que el sistema de gestión se adecua a la observancia de los requisitos del presente anexo, tanto en situaciones normales como en situaciones de emergencia.

2.º En la planificación y la puesta en práctica de todas las fases pertinentes cubiertas por la presente Instrucción, el empresario observará los procedimientos y modalidades previstos en el documento sobre seguridad y salud.

3.º Los diferentes empresarios que tengan la responsabilidad de los diferentes lugares de trabajo cooperarán, en su caso, en lo relativo a la preparación de los documentos sobre la seguridad y la salud de los trabajadores.

2. Detección y lucha contra incendios.

1.º Deberán tomarse las precauciones adecuadas, determinadas en el documento sobre seguridad y salud contemplado en el apartado 1.1.º, para evitar, detectar y luchar contra los incendios y prevenir su propagación.

Cuando sea necesario se instalarán barreras cortafuegos para aislar las zonas en que exista riesgo de incendio.

2.º Todos los lugares de trabajo deberán estar provistos de sistemas adecuados de detección y protección contra incendios, lucha contra incendios y sistemas de alarma, de acuerdo con los riesgos determinados en el documento sobre seguridad y salud mencionado en el apartado 1.1.º

Dichos sistemas podrán incluir especialmente:

a) Sistemas de detección de incendios.

b) Alarmas contra incendios.

c) Red de distribución de agua contra incendios.

d) Bocas de incendios y mangueras.

e) Sistemas de lluvia artificial y cortina de agua.

f) Sistema automático de pulverización.

g) Sistemas de extinción de llamaradas de gases.

h) Sistemas de extinción con espuma.

i) Extintores portátiles.

j) Equipos de bombero.

3.º Los dispositivos no automáticos de lucha contra incendios deberán ser de fácil acceso y manipulación y, en caso necesario, estar protegidos contra los riesgos de deterioro.

4.º En el lugar de trabajo deberá disponerse de un plan de seguridad contra incendios en el que se indiquen las medidas que deben tomarse para prevenir, detectar y luchar contra el inicio y la propagación de los incendios.

5.º Los sistemas de seguridad deberán mantenerse aislados y protegidos contra los accidentes de tal manera que las funciones de seguridad sigan siendo operativas en caso de necesidad.

Estos sistemas estarán duplicados, en caso necesario.

6.º Estos equipos deberán estar señalizados conforme a la legislación vigente.

Dicha señalización deberá fijarse en los lugares adecuados y deberá ser duradera.

3. Sistemas de control remoto en caso de emergencia.

1.º Cuando lo exija el documento sobre seguridad y salud, mencionado en el apartado 1.1.º, deberá establecerse un sistema de control a distancia en caso de emergencia.

Dicho sistema deberá disponer de puestos de control situados en lugares adecuados y que puedan ser utilizados en caso de emergencia, incluidos, en caso necesario, puestos de control situados en puntos de reunión seguros y estaciones de evacuación.

2.º Los equipos que puedan ser controlados a distancia, mencionados en el punto 3.1.º, deberán incluir como mínimo sistemas de ventilación, dispositivos de parada de emergencia de los equipos susceptibles de provocar inflamaciones, un sistema de prevención de fugas de líquidos y gases inflamables, así como sistemas de protección contra incendios y de control de los pozos.

4. Medios de comunicación en situación normal y durante emergencias.

1.º Cuando lo exija el documento sobre seguridad y salud mencionado en el apartado 1.1.º, todos los lugares de trabajo ocupados por trabajadores deberán estar equipados con:

a) Un sistema acústico y óptico capaz de dar la alarma en caso necesario en cualquier puesto de trabajo ocupado por trabajadores.

b) Un sistema acústico capaz de ser oído claramente en todas las partes de la instalación ocupadas frecuentemente por trabajadores.

c) Un sistema capaz de mantener la comunicación con tierra y con los servicios de socorro.

2.º Dichos sistemas deberán poder permanecer operativos en caso de emergencia.

El sistema acústico deberá reforzarse con sistemas de comunicación que no estén basados en fuentes de energía eléctrica vulnerables.

3.º Cuando haya trabajadores presentes en lugares de trabajo que normalmente no tienen trabajadores, deberán ponerse a su disposición sistemas de comunicación apropiados a las circunstancias.

5. Puntos de reunión y listas de presencia.

1.º Se deberán adoptar las medidas adecuadas para proteger las estaciones de evacuación y los puntos de reunión de seguridad contra el calor, el humo y, en la medida de lo posible, los efectos de explosiones y para asegurar que las vías de retirada que conduzcan a, o que procedan de las estaciones de evacuación y de los puntos de reunión sigan siendo practicables.

Dichas medidas deberán ser capaces de ofrecer a los trabajadores una protección de una duración suficiente para permitir, en caso necesario, la organización y la ejecución de una operación de evacuación y de salvamento con toda seguridad.

2.º Cuando lo exija el documento sobre seguridad y salud mencionado en el apartado 1.1.º, uno de los lugares protegidos que se mencionan en el apartado 5.5.º, deberá estar provisto de instalaciones adecuadas que permitan controlar a distancia los equipos mencionados en el apartado 3 de la presente parte C y comunicar con el litoral y con los servicios de socorro.

3.º Los puntos de reunión de seguridad y las estaciones de evacuación deberán ser fácilmente accesibles desde las zonas de alojamiento y de trabajo.

4.º Será obligatorio poner al día y exponer en lugar visible en cada punto de reunión de seguridad una lista de los trabajadores asignados a dicho punto de reunión.

5.º Deberá elaborarse y exponerse en lugares adecuados del lugar de trabajo una lista de los trabajadores a los que se hayan asignado tareas especiales en caso de emergencia.

Su nombre deberá figurar en las instrucciones por escrito mencionadas en el apartado 2.6.º de la parte A.

6. Medios de evacuación y salvamento.

1.º Los trabajadores deberán recibir una formación sobre cómo actuar correctamente en caso de emergencia.

Además de una formación sobre las medidas de emergencia en general, los trabajadores deberán recibir una formación sobre las características específicas del lugar de trabajo que

debería indicarse en el documento sobre seguridad y salud mencionado en el apartado 1.1.º relativo al lugar de trabajo.

2.º Los trabajadores deberán recibir formación adecuada sobre técnicas de supervivencia, habida cuenta de los criterios fijados en el documento sobre seguridad y salud mencionado en el apartado 1.1.º

3.º Todos los lugares de trabajo deberán estar provistos de un número suficiente de medios adecuados que permitan, en caso de emergencia, la evacuación y la huida directa al mar.

4.º Deberá elaborarse un plan de emergencia para el rescate en el mar y la evacuación del lugar de trabajo.

En el citado plan, que deberá basarse en el documento sobre seguridad y salud mencionado en el apartado 1.1.º, deberá estar prevista la utilización de embarcaciones de socorro y de helicópteros y deberán estar incluidos los criterios relativos a la capacidad y al plazo de reacción de las embarcaciones de socorro y de los helicópteros.

El plazo de reacción necesario deberá indicarse en el documento sobre seguridad y salud de todas las instalaciones.

Las embarcaciones de socorro deberán estar convenientemente diseñadas y equipadas para responder a las necesidades de evacuación y salvamento.

5.º Las embarcaciones de salvamento (botes salvavidas), lanchas de salvamento, salvavidas y chalecos salvavidas que estén a disposición de los trabajadores deberán cumplir los siguientes requisitos mínimos:

a) Ser adecuados y, en caso necesario, estar equipados para asegurar la supervivencia durante el tiempo suficiente.

b) Estar disponibles en número suficiente para todos los trabajadores que pudieran tener que utilizarlos.

c) Ser de tipo adecuado al lugar de trabajo.

d) Estar contruidos con materiales fiables, teniendo en cuenta su función salvavidas y las circunstancias en las que se hayan de utilizar o mantener listos para su utilización.

e) Ser de un color que los haga claramente visibles cuando se estén utilizando y estar equipados con dispositivos que puedan ser utilizados para llamar la atención de los equipos de rescate.

6.º El material de salvamento adecuado deberá estar listo para su uso inmediato.

7. Ejercicios de seguridad.

En todos los lugares de trabajo habitualmente ocupados deberán realizarse a intervalos regulares ejercicios de seguridad, en los que:

a) Se proceda a la formación y la verificación de la aptitud para la ejecución de sus tareas de los trabajadores encargados, en caso de peligro, de funciones concretas que impliquen la utilización, manipulación o funcionamiento de equipos de emergencia, habida cuenta de los criterios fijados en el documento sobre seguridad y salud mencionado en el apartado 1.1.º

Cuando sea necesario, los trabajadores también deberán poder realizar ejercicios de utilización, manipulación o funcionamiento de dichos equipos.

b) Todos los equipos de socorro utilizados en los ejercicios se examinarán, limpiarán y, en caso necesario, se volverán a cargar o reemplazarán: todos los equipos portátiles se colocarán de nuevo en el lugar en que normalmente se guarden.

c) Se verificará el funcionamiento de las embarcaciones de salvamento.

8. Instalaciones sanitarias.

1.º Vestuarios y armarios para la ropa.

a) Deberá haber vestuarios adecuados a disposición de los trabajadores cuando éstos deban llevar ropa de trabajo especial y no se les pueda pedir, por razones de salud o de decoro, que se cambien en otra dependencia.

Los vestuarios deberán tener fácil acceso, una capacidad suficiente y estar equipados de asientos.

b) Dichos vestuarios deberán ser de dimensiones suficientes y poseer los medios que permitan a cada trabajador guardar bajo llave su ropa durante el tiempo de trabajo.

Si las circunstancias lo exigieren (por ejemplo, sustancias peligrosas, humedad, suciedad), los armarios para la ropa de trabajo deberán estar separados de los armarios para la ropa de calle.

Deberán ponerse los medios necesarios para que cada trabajador pueda poner a secar su ropa de trabajo.

c) Deberán estar previstos para los hombres y para las mujeres vestuarios separados o una utilización separada de los mismos.

d) Cuando los vestuarios no sean necesarios con arreglo al apartado 8.1.º, a), cada trabajador deberá poder disponer de un espacio para colocar su ropa.

2.º Duchas y lavabos.

Además de las instalaciones previstas en las zonas de alojamiento, si fuera necesario se instalarán duchas y lavabos en las proximidades de los lugares de trabajo.

3.º Retretes y lavabos.

Además de las instalaciones previstas en las zonas de alojamiento, si fuera necesario se instalarán retretes y lavabos en las proximidades de los puestos de trabajo.

Los retretes deberán estar separados, o deberá preverse la utilización por separado de los retretes para hombres y mujeres.

9. Locales y equipos destinados a primeros auxilios.

1.º Deberá haber uno o más locales destinados a primeros auxilios, de acuerdo con las dimensiones de las instalaciones y con el tipo de actividad que se realice.

2.º Los locales destinados a primeros auxilios estarán dotados con los equipos, instalaciones, medicamentos y número suficiente de trabajadores especializados, en la medida en que lo exijan las circunstancias, con objeto de poder prestar los primeros auxilios o, en su caso, llevar a cabo la asistencia necesaria bajo la dirección de un médico (que puede no estar presente).

Dichos locales deberán señalizarse conforme a la legislación vigente.

3.º Deberá también poder disponerse de material de primeros auxilios en todos los lugares en que las condiciones de trabajo lo requieran.

Dicho material deberá estar señalizado de manera adecuada y resultar de fácil acceso.

10. Alojamiento.

1.º Si la naturaleza, importancia o duración de las operaciones lo exigen, el empresario deberá proporcionar a los trabajadores un alojamiento que deberá estar:

a) Protegido de forma adecuada contra los efectos de una explosión, contra la entrada de humos y de gases y contra el inicio y la propagación de incendios, de acuerdo con la definición del documento sobre seguridad y salud mencionado en el apartado 1.1.º

b) Equipado con instalaciones de ventilación, calefacción e iluminación adecuada.

c) Dotado en cada nivel como mínimo de dos salidas independientes que desemboquen en vías de emergencia.

d) Protegido contra ruidos, olores y humos que puedan ser perjudiciales para la salud, procedentes de otras zonas, y contra las inclemencias del tiempo.

e) Separado de los puestos de trabajo y situado a distancia de las zonas peligrosas.

2.º Los alojamientos deberán contar con un número suficiente de camas o literas para las personas que hayan de dormir en las instalaciones.

Los locales destinados a dormitorio deberán disponer de espacio suficiente para que los ocupantes coloquen la ropa.

Deberá disponerse de dormitorios separados para hombres y mujeres.

3.º Los alojamientos deberán incluir un número suficiente de duchas y lavabos equipados con agua corriente, caliente y fría.

Las salas de duchas para hombres y mujeres deberán estar separadas o deberá preverse la utilización por separado de las salas de duchas por hombres y mujeres.

Las duchas deberán tener dimensiones suficientes para permitir que cualquier trabajador se asee sin molestias y en adecuadas condiciones de higiene.

4.º Los alojamientos deberán estar equipados con un número suficiente de retretes y lavabos.

Deberán estar previstos para los hombres y para las mujeres retretes separados, o una utilización separada de los mismos.

5.º Los alojamientos y su equipamiento deberán mantenerse en los niveles de higiene adecuados.

11. Operaciones con helicóptero.

1.º Las plataformas de aterrizaje de helicópteros de los lugares de trabajo deberán tener las dimensiones suficientes y estar situadas de manera que permitan una aproximación despejada y que permitan al helicóptero más grande que utilice la plataforma maniobrar en las peores condiciones previstas para tales operaciones.

La plataforma de aterrizaje de helicópteros deberá estar debidamente diseñada y construida para el servicio que debe prestar.

2.º En las proximidades de la zona de aterrizaje del helicóptero deberá disponerse y almacenarse el material necesario para ser utilizado en los casos de accidente que impliquen el transporte en helicóptero.

3.º En las instalaciones en las que se alojen trabajadores deberá estar presente en la plataforma de aterrizaje de helicópteros durante las maniobras de las aeronaves, un equipo con un número suficiente de miembros del personal encargados de actuar en caso de emergencia, con una formación adecuada.

12. Emplazamiento de las instalaciones en el mar. Seguridad y estabilidad.

1.º Deberán adoptarse todas las medidas necesarias para asegurar la seguridad y la salud de los trabajadores de las industrias extractivas por sondeos durante las operaciones de emplazamiento de las instalaciones en el mar.

2.º Las operaciones preparatorias para el emplazamiento de las instalaciones en el mar deberán ejecutarse de manera que se asegure su seguridad y estabilidad.

3.º Los equipos y procedimientos para las actividades mencionadas en el apartado 12.1.º deberán ser tales que se reduzcan los riesgos a que se expongan los trabajadores de las industrias extractivas por sondeos, teniendo en cuenta tanto las condiciones normales como las de emergencia.

§ 60

Orden de 13 de septiembre de 1985 por la que se aprueban determinadas Instrucciones Técnicas Complementarias de los capítulos III y IV del Reglamento General de Normas Básicas de Seguridad Minera

Ministerio de Industria y Energía
«BOE» núm. 224, de 18 de septiembre de 1985
Última modificación: 9 de julio de 2021
Referencia: BOE-A-1985-19595

Ilustrísimo señor:

Por Real Decreto 863/1985, de 2 de abril, se aprobó el Reglamento General de Normas Básicas de Seguridad Minera, previéndose su desarrollo y ejecución mediante Instrucciones Técnicas Complementarias, cuyo alcance y vigencia se define en el artículo 2.º del citado Real Decreto.

La variedad de materias que han de ser objeto de desarrollo aconseja, en beneficio de su mayor celeridad, la promulgación de las Instrucciones Técnicas Complementarias correspondientes a los capítulos del Reglamento, a medida que son objeto de acabada preparación.

En virtud de lo expuesto, de acuerdo con la autorización a que se refiere el artículo 2.º del Real Decreto 863/1985, de 2 de abril, a propuesta de la Dirección General de Minas,

Este Ministerio tiene a bien disponer:

Se aprueban las Instrucciones Técnicas Complementarias, que se indican en el anexo, de los capítulos III y IV del Reglamento General de Normas Básicas de Seguridad Minera, aprobado por Real Decreto 863/1985, de 2 de abril.

A N E X O**INSTRUCCIONES TÉCNICAS COMPLEMENTARIAS DE LOS CAPÍTULOS III Y IV
DEL REGLAMENTO GENERAL DE NORMAS BÁSICAS DE SEGURIDAD
MINERA, APROBADO POR REAL DECRETO 863/1985, DE 2 DE ABRIL**

CAPÍTULO III

MEDIDAS DE SALVAMENTO**Actuaciones en caso de accidentes**

ITC: 03.1.01

Í N D I C E

1. Accidentes e incidentes graves.
2. Información periódica.
3. Trabajos de salvamento.
4. Requerimiento de medios auxiliares.

1. Accidentes e incidentes graves.

Los titulares de las actividades sujetas a este Reglamento comunicarán con la mayor urgencia a la Dirección General de Minas del Ministerio de Industria y Energía o Autoridad competente, cualquier accidente mortal o que haya producido lesiones cualificadas de graves.

Igualmente procederán cuando se produzca un incidente que comprometa gravemente la seguridad de los trabajos o de las instalaciones, o cuando, a consecuencia de huelgas, exista un peligro inminente, tal como inundación, falta de ventilación o conservación. La autoridad antes citada, a través de las Autoridades locales o provinciales, recurrirá a las Asociaciones profesionales y obreras para que proporcionen el personal necesario para hacer frente a dicho peligro.

También quedan obligados a remitir los partes normalizados con la periodicidad que se solicite para la confección de la estadística de accidentes y enfermedades profesionales.

Cuando la autoridad minera competente tenga conocimiento de accidentes o incidentes graves que no hayan sido comunicados de manera inmediata por el titular, abrirá un expediente sancionador.

Se entiende por incidentes graves aquellos que comprometan la seguridad de los trabajadores, y en particular los relacionados con:

- Fenómenos gaso-dinámicos.
- Deflagraciones o explosiones de gases o polvos inflamables.
- Incendios y autocombustiones.
- Derrabes.
- Hundimientos súbitos de talleres o galenas.
- Explosivos.
- Escapes de relleno.
- Sistemas de extracción o maniobras en pozos verticales e inclinados.
- Incidentes singulares por su excepcionalidad en la explotación de que se trate.
- Inundaciones o afluencias súbitas de agua.

Los trabajos de salvamento y la ejecución de las labores necesarias para evitar nuevos peligros se dispondrán por la Dirección Facultativa, inmediatamente de producirse el suceso.

Cuando la autoridad minera tenga conocimiento de accidentes o incidentes graves, dispondrá que su personal facultativo se traslade al lugar del suceso. El Ingeniero actuario redactará un acta que recoja los trabajos de salvamento y la ejecución de las labores necesarias para evitar nuevos peligros, dispuestos por el Director facultativo haciendo

constar su aprobación o desacuerdo. En caso de desacuerdo prevalecerá la opinión del Ingeniero actuario.

Posteriormente, el Ingeniero actuario investigará el suceso y redactará un informe consignando la descripción y forma de producirse el mismo, señalando sus causas ciertas o probables, los preceptos reglamentarios infringidos si los hubiere y las medidas a tomar necesarias. El informe se emitirá el plazo máximo de un mes, y el Ingeniero actuario podrá recabar la opinión de los especialistas en la materia y las pruebas de laboratorio que considere necesarias.

Con la misma fecha del informe se levantará un acta que recogerá la situación exacta de las instalaciones, máquinas o labores donde ocurrió el accidente o incidente, y las recomendaciones y/o prescripciones derivadas del informe.

En cualquier caso, y a la mayor brevedad, las autoridades mineras comunicarán los sucesos de esta clase a la Dirección General de Minas.

La autoridad minera, caso de haber ocurrido alguna desgracia personal, remitirá el informe al Juez de Instrucción, adicionando la información complementaria que estime pertinente.

2. Información periódica de accidentes.

Los titulares de las actividades sujetas a este Reglamento remitirán mensualmente a la autoridad minera competente una relación de los accidentados que hayan causado baja durante el mes, con su calificación médica, especificando sus causas y el tipo de lesiones.

También enviarán trimestralmente los siguientes datos:

- Número total de personas en nómina, especificando las plantillas de exterior e interior.
- Número total de horas trabajadas (ordinarias y extraordinarias).
- Número total de accidentados que hayan causado baja y su clasificación por su duración según modelo de parte oficial.
- Número de horas perdidas por incapacidad temporal y por incapacidades permanentes declaradas en el mismo acuerdo con el baremo reglamentario.
- Anualmente, el número personal afectado por enfermedades profesionales y grado de las mismas.

La autoridad minera competente, previa confrontación e investigación, en su caso, de los accidentes comunicados, remitirá trimestralmente a la Dirección General de Minas los datos correspondientes.

3. Trabajos de salvamento.

En todas las minas, trabajos subterráneos o industrias comprendidas en este Reglamento se dispondrá de personal adiestrado para el pronto auxilio de los accidentados y para el uso de los aparatos de salvamento. La autoridad minera podrá exigir que dispongan de aparatos de salvamento.

4. Requerimiento de medios auxiliares.

En los casos de extrema urgencia, y ausencia del Ingeniero actuario, el requerimiento a que se refiere el artículo 17 del Reglamento General de Normas Básicas de Seguridad Minera podrá ser realizado por el Director facultativo de la actividad donde haya ocurrido el siniestro.

Los titulares de actividades y los Directores facultativos están obligados a atender los requerimientos.

Los gastos originados por los auxilios prestados para la atención de los accidentados y reparación de las labores serán sufragados por los titulares de la actividad en que se haya producido el suceso.

Estaciones de salvamento

ITC: 03.2.01

Í N D I C E

1. Prescripciones generales.
2. Aparatos de respiración autónoma.
3. Organización.

1. Prescripciones generales.

a) Las estaciones de salvamento citadas en el artículo 18 del Reglamento General de Normas Básicas de Seguridad Minera, estarán provistas de aparatos de respiración autónoma y de los materiales y herramientas precisos para hacer frente a las situaciones de emergencia, así como de medios de transporte.

b) Para establecer estaciones de salvamento comunes a varias actividades, será preceptivo el informe favorable de la autoridad minera competente.

2. Aparatos de respiración autónoma.

Los aparatos de respiración autónoma deberán ser homologados y autorizados por la Dirección General de Minas, quien tendrá en cuenta entre otras cosas:

- La posibilidad de poder trabajar con ellos en espacios reducidos y en cualquier posición.
- La temperatura máxima del aire generado, que permita la realización de un trabajo eficaz, durante el tiempo de autonomía.
- La facilidad de manejo y mínima atención durante su utilización, así como disponer de dispositivos que adviertan posibles situaciones anormales en su funcionamiento.

El número total de aparatos de respiración autónoma de cada estación de salvamento se establecerá para permitir una acción continua, en función de su autonomía y del número de personas que constituyan el relevo de salvamento.

En las estaciones de salvamento se dispondrá también de detectores de gases nocivos, aparatos para practicar la respiración artificial y suministro de oxígeno a los accidentados, así como de lámparas eléctricas.

Todos los aparatos serán periódicamente revisados y comprobados por personal responsable, que dejará constancia de su estado, comunicando las posibles anomalías encontradas en las revisiones.

3. Organización.

El Jefe de la estación de salvamento será un técnico titulado de Minas, autorizado por la autoridad minera competente a propuesta de la Empresa o Empresas integradas en la estación, que será el responsable de su estado de conservación y correcto funcionamiento.

Los componentes de la estación de salvamento deberán ser personas de acreditada experiencia minera y disponer de los conocimientos precisos al desarrollo de su función, hallándose adiestrados convenientemente en el manejo de los aparatos de salvamento y en la práctica de la respiración artificial.

Habrán, también, de superar los reconocimientos médicos iniciales y periódicos requeridos para poder realizar su trabajo en las condiciones que se le señalen.

El personal adiestrado en salvamento no prestará servicios de modo aislado, cuando esté haciendo uso del equipo de respiración autónoma, sino agrupado en equipos cuyo número no deberá ser inferior a tres, actuando uno de ellos como encargado.

La estación de salvamento dispondrá del personal necesario para garantizar su trabajo de forma continua, teniendo en cuenta la autonomía de los aparatos de respiración y los tiempos de recuperación del personal después de cada relevo.

El Jefe de estación de salvamento comunicará a la autoridad minera competente la organización de la misma, la cual podrá exigir la presencia continuada de turnos de guardia

o un adecuado sistema de localización de sus componentes, de acuerdo con los riesgos que entrañe la mina o minas agrupadas.

El personal adiestrado en el manejo de aparatos de respiración autónoma hará prácticas periódicas que serán debidamente anotadas en el libro registro. Cuando sean requeridos por la autoridad minera competente, harán las prácticas en presencia de su personal técnico.

CAPÍTULO IV

LABORES SUBTERRÁNEAS

Clasificación

ITC: 04.1.01

ÍNDICE

1. Clasificación de labores subterráneas respecto al riesgo de grisú y otros:
 - 1.1 Prescripción general.
 - 1.2 División de las minas en cuarteles y clasificación de éstos.
 - 1.3 Clasificación como minas o cuarteles con propensión a fuegos.
 - 1.4 Clasificación como minas o cuarteles con polvos inflamables.
 - 1.5 Gasificación de minas o zonas con grisú u otros gases inflamables.
 - 1.6 Clasificación de nuevas actividades subterráneas.
 - 1.7 Notificación de variaciones en las condiciones que motivaron la clasificación.
 - 1.8 Revisión de la clasificación de una mina o zona.
 - 1.9 Solicitud de anulación de clasificación como mina grisúosa.
 - 1.10 Manifestaciones de grisú o gas inflamable en minas de primera categoría.
 - 1.11 Notificación de incidentes que puedan considerarse como desprendimiento instantáneo.
 - 1.12. Solicitud de desclasificación como mina con desprendimientos instantáneos.
 - 1.13 Prescripciones adicionales para las minas de carbón de primera categoría
 - 1.14 Caso especial de la mecanización integral de explotaciones.

1. Clasificación de labores subterráneas respecto al riesgo de grisú y otros.

1.1 Prescripción general.

Las labores subterráneas serán clasificadas por la autoridad minera respecto al grisú u otros gases combustibles, al riesgo de propensión al fuego y a polvos inflamables.

Cuando en las labores subterráneas se presenten otros gases combustibles distintos que el grisú, la Dirección General o Autoridad competente, oída la Comisión de Seguridad Minera, procederá a su clasificación en una de las categorías previstas para aquel gas y si fuera necesario, dictará normas especiales que permitan alcanzar grados de seguridad similares a los de las labores grisúosas y para ello se tendrán en cuenta las concentraciones límites explosivas y las temperaturas mínimas de inflamación de los gases desprendidos.

Igualmente procederá a la clasificación la Dirección General o Autoridad competente, oída la Comisión de Seguridad Minera, cuando coexistan con el grisú bien otros gases combustibles o bien riesgo de propensión al fuego.

1.2 División de las minas en cuarteles; clasificación de éstos.

Las minas podrán dividirse en cuarteles independientes, los cuales podrán clasificarse en distintas categorías.

Dos cuarteles se considerarán independientes cuando tengan solamente en común, desde el punto de vista de la ventilación, galerías principales de entrada y salida del aire.

Un retorno de aire común a varios cuarteles independientes se considerará que forma parte del cuartel de clasificación más peligroso.

En ningún caso podrán coexistir cuarteles clasificados de primera categoría con otros de categorías diferentes. La división en cuarteles será establecida por la autoridad minera.

Todo el personal de la mina estará debidamente informado de la clasificación de los distintos cuarteles de la misma, que estarán señalizados.

1.3 Clasificación como minas o cuarteles con propensión a fuegos.

Se clasificarán como minas o cuarteles con propensión a fuegos aquellos en los que existan referencias de que se produce la autocombustión del mineral o de sus rocas encajantes.

Para la clasificación de una mina, cuartel o taller, se tendrán en cuenta las características genéticas y naturales del yacimiento (espesor de las capas, contenido en volátiles y azufre, etc.), conjuntamente con las derivadas del método y condiciones de la explotación (avance o retirada, relleno o hundimiento, ventilación, etc.), siendo predominante finalmente la frecuencia con la que en esas condiciones se produce la autocombustión.

En todo caso, se clasificarán como propensas al fuego aquellas minas, cuarteles o talleres en los que se produce sistemáticamente la autocombustión cuando dejasen de aplicarse medidas específicas de prevención o lucha.

1.4 Clasificación como minas o cuarteles con polvos explosivos.

Se clasificarán como minas o cuarteles con polvos explosivos aquellos que explotan combustible cuyos polvos son capaces de producir o propagar una explosión.

Se clasificarán en esta categoría las minas de carbón que tengan:

a) Un contenido en materias volátiles superiores al 12 por 100, si la mina o cuartel está clasificada como grisúosa.

b) Un contenido en materias volátiles superior al 16 por 100, si la mina o cuartel está clasificada como sin grisú.

Las tomas de muestras para determinar la composición del polvo se harán en distintos puntos del piso, techo y paredes, en una longitud de galería no menor de 50 metros y a efectos de análisis se determinarán exentos de humedad, anhídrido carbónico y cenizas.

No obstante lo anterior, no serán considerados como minas, cuarteles o emplazamientos con riesgo de explosión de polvo aquellos en que éste se encuentre eficazmente neutralizado por las condiciones naturales de la mina, por ejemplo, por encontrarse en forma de barro o cuando se encuentre en cantidad tal que, dispersado en la atmósfera, no dé lugar a una concentración suficiente para que se produzca la explosión, o cuando por la experiencia o los estudios realizados en una estación de ensayos oficialmente reconocidos, se demuestre que el polvo no es susceptible de propagar la explosión. La autoridad minera determinará las minas, cuarteles o emplazamientos que deben ser considerados peligrosos. El explotador deberá dar cuenta cuando varíen las condiciones que dieron lugar a la clasificación.

1.5 Clasificación de minas o zonas con grisú u otros gases inflamables.

Las minas o zonas en que éstas se dividan y las labores subterráneas en general en que sea posible la existencia de grisú u otros gases inflamables, se clasificarán en una de las cuatro categorías siguientes:

a) Sin grisú o de primera categoría.—Aquellas en las que no se han presentado grisú ni otros gases inflamables. La clasificación de una mina de carbón en esta categoría deberá considerarse como excepcional y especialmente cuando tenga tajos mecanizados.

b) Débilmente grisúosas o de segunda categoría.—Aquellas en las que puedan desprenderse en cantidad reducida grisú u otros gases inflamables.

c) Fuertemente grisúosas o de tercera categoría.—Aquellas en las que puedan desprenderse, en cantidad abundante grisú u otros gases inflamables.

d) Con desprendimientos instantáneos de gas o de cuarta categoría.—Aquellas en las que puedan desprenderse de forma súbita y masiva el grisú u otros gases inflamables, originando el arrastre violento de cantidades importantes de mineral o de sus rocas encajantes.

Para la clasificación de minas sin grisú se tendrá en cuenta, además de la no presencia del mismo, la improbabilidad de que se presente debido a las condiciones del yacimiento.

Para la clasificación de débil o fuertemente grisuosas, se tendrán en cuenta el volumen de gases inflamables que se desprende, así como la rapidez con que, en el caso de parada o disminución de la ventilación, se produce una acumulación peligrosa de estos gases.

En todo caso se considerarán como fuertemente grisuosas:

- Las minas o zonas independientes en las que el contenido en grisú en el retorno general de aire es superior al 0,5 por 100.
- Las minas o zonas independientes en las que el grisú se desprende con regularidad y abundancia, de forma que se alcancen concentraciones explosivas en el ambiente al cabo de una hora de parada de la ventilación y de la actividad.
- Las minas, zonas o labores en las que debido a la escasa consistencia mecánica del mineral y por efecto de la gravedad se produzcan desprendimientos del mismo que liberen cantidades tales de grisú que su acumulación supere contenidos del 2,5 por 100, aunque sea momentáneamente.

En la clasificación de los fenómenos sospechosos de desprendimiento instantáneo se prestará especial atención al estudio de la causa originaria de los mismos, que habrá de ser la desorción rápida del gas.

1.6 Clasificación de nuevas actividades subterráneas.

Toda nueva actividad subterránea será clasificada con la autorización de explotación por la autoridad minera, la cual tendrá en cuenta la naturaleza del mineral explotado, las características geológicas del yacimiento, el historial de otras minas de la cuenca y la analogía con otras minas similares.

Esta clasificación deberá considerarse como provisional, hasta que el desarrollo de los trabajos permita actuar con mayor conocimiento de causa para proceder a la clasificación definitiva. Esta clasificación provisional no excederá de un año.

No obstante, si fuera clasificada en primera categoría, durante el periodo provisional la autoridad minera podrá prescribir mediciones complementarias que permitan una correcta clasificación definitiva.

En todo caso, para la clasificación de una mina o cuartel de la misma como susceptible de desprendimiento instantáneo de grisú, será oída la Comisión de Seguridad Minera.

1.7 Notificación de variaciones en las condiciones que motivaron la clasificación.

El Director facultativo de una mina clasificada en una determinada categoría está obligado a dar aviso inmediatamente a la autoridad minera cuando varíen las condiciones que motivaron aquella clasificación.

1.8 Revisión de la clasificación de una mina o zona.

La autoridad minera, como consecuencia de los datos que le comunique el Director facultativo o de los obtenidos de las comprobaciones o medidas periódicas, o de las que especialmente pueda ordenar, podrá revisar la clasificación de una mina o zona de la misma.

Igualmente, el Director facultativo de una explotación podrá solicitar ante la autoridad minera la revisión de la clasificación de una determinada mina o zona de la misma.

1.9 Solicitud de anulación de clasificación como mina grisuesa.

Si la mina está clasificada como grisuesa y quisiera clasificarse como no grisuesa, el Director facultativo deberá solicitarlo ante la autoridad minera, acompañando una relación de los reconocimientos y ensayos efectuados durante un período mínimo de un año, los cuales deberán ir avalados con su firma.

La autoridad minera, a la vista de todos los antecedentes que pueda reunir, y después de comprobar, paralizando la ventilación de la mina durante veinticuatro horas, el contenido en grisú de distintas labores cada dos horas, sirviéndose de grisímetros oficialmente aprobados, y tomando muestras de aire que necesariamente se analizarán en un laboratorio oficial, dictará su resolución definitiva, pudiendo oír a la Comisión de Seguridad Minera si lo estima conveniente, aunque dándole siempre conocimiento de lo actuado.

1.10 Manifestaciones de grisú o gas inflamable en minas de primera categoría.

En el momento en que en una mina o zona clasificada en primera categoría se presente una manifestación, por pequeña que sea, de grisú u otro gas inflamable, el Director Facultativo de la misma deberá comunicarlo a la autoridad minera, que desde ese momento considerará a la mina como de segunda categoría y prescribirá que se someta a las observaciones siguientes:

a) Reconocimiento y comprobación por parte de la autoridad minera de gases y de la atmósfera de la mina o zona, especialmente en los lugares donde se produjeron las primeras manifestaciones y en las mismas condiciones que se exigen para las minas grisuosas.

b) Vigilancia especial de la atmósfera en los trabajos de investigación y preparación, principalmente en las proximidades de fallas, otros accidentes geológicos y minados antiguos.

c) La autoridad minera competente establecerá las medidas provisionales de seguridad y los plazos de ejecución.

El período de examen y vigilancia tendrá una duración máxima de un año, durante el cual, si dichas manifestaciones se mantienen o agravan, la autoridad minera mantendrá la clasificación de la mina.

Si durante el plazo de un año establecido para examen y vigilancia no se ha presentado ninguna manifestación de gases inflamables, la autoridad minera podrá reclasificar la mina como de primera categoría.

1.11 Notificación de incidentes que puedan considerarse como desprendimiento instantáneo.

El Director facultativo está obligado a dar cuenta a la autoridad minera que lo notificará para su conocimiento a la Comisión de Seguridad Minera, de todo incidente en que pueda sospecharse la existencia de desprendimiento instantáneo y de toda manifestación anormal que pueda anunciar dichos incidentes, tales como proyecciones o desplazamientos de la capa, o liberaciones súbitas y masivas de gas, cause o no desgracias personales.

Desde ese momento, la autoridad minera declarará la mina, cuartel o capa donde se ha producido el incidente, como sospechoso y se pirita un período de examen y vigilancia, de duración máxima de un año, durante el cual la autoridad minera exigirá las prescripciones de explotación y las medidas de vigilancia que considere adecuadas, así como la realización de un estudio técnico conducente a la determinación de la naturaleza y causas de los fenómenos ocurridos.

Si durante este período de vigilancia las manifestaciones continúan o se agravan, la autoridad minera procederá a la clasificación de la mina o cuartel en cuarta categoría, dando cuenta a la Comisión de Seguridad Minera. Podrá también eliminar el período de vigilancia cuando esté claro que se trata de un desprendimiento instantáneo, en cuyo caso procederá inmediatamente a esta clasificación.

Si durante el período de vigilancia no volviera a presentarse ninguna manifestación, pero de los estudios realizados hubiera sospecha de que aquella pudo deberse a un desprendimiento súbito de gas, se declarará la mina como sospechosa, quedando sometida a las normas de explotación y vigilancia que dicte la autoridad minera.

1.12 Solicitud de desclasificación como mina con desprendimientos instantáneos.

Si el explotador de una mina o zona clasificada como susceptible de desprendimientos instantáneos de gas, pretende su desclasificación, se establecerá un período de vigilancia de duración no menor de dos años, al final del cual, oída la Comisión de Seguridad, la autoridad minera resolverá.

1.13 Prescripciones adicionales para las minas de carbón de primera categoría.

En las minas de carbón de primera categoría, queda terminantemente prohibido introducir en el interior de la mina cerillas, encendedores, así como efectos de fumar. Se requerirá autorización expresa de la Dirección Facultativa para introducir cualquier elemento capaz de producir chispas o llamas que sea preciso utilizar de forma excepcional en los trabajos de interior. La Dirección Facultativa podrá realizar los controles que considere oportunos para garantizar su cumplimiento.

1.14 Caso especial de la mecanización integral de explotaciones.

En el caso de llevarse a cabo proyectos de explotación con mecanización integral, entendiéndose como tal la del arranque más el sostenimiento, u otros en los que la autoridad minera considere que puede producirse un despilamiento rápido del carbón, tales como métodos de derrabado con voladuras u otros, el taller de arranque, incluyendo sus galerías de retorno de aire y los 50 metros anteriores de su galería de entrada de aire limpio, así como los fondos de saco de las galerías que acompañan al taller, serán considerados como de segunda categoría.

Accesos a trabajos subterráneos

ITC: 04.2.01

Í N D I C E

1. Objeto y campo de aplicación.
2. Señalización.
3. Personal.
4. Salidas a la superficie.
5. Protecciones contra caídas.
6. Protección contra incendios.
7. Accesos no utilizados.

1. Objeto y campo de aplicación.

La presente Instrucción tiene por objeto establecer los requisitos generales que deben cumplir los accesos a las explotaciones mineras.

2. Señalización.

Las instalaciones exteriores de los trabajos subterráneos de explotaciones mineras y los caminos que conducen a los mismos estarán eficazmente señalizados o separados de las propiedades vecinas de manera que nadie, inadvertidamente, pueda entrar en ellas.

Esta disposición se hará extensiva a toda excavación peligrosa abandonada, así como a las escombreras en actividad.

3. Personal.

No se permitirá la presencia de personas ajenas en las instalaciones exteriores, a no ser que hayan sido autorizadas especialmente por la Dirección Facultativa.

Toda persona cuya actuación sea tal que comprometa la conservación de las instalaciones, la seguridad o la higiene de los trabajadores, o la suya propia, será inmediatamente apartada de las mismas. Se actuará de igual manera con las personas en estado de embriaguez.

4. Salidas a la superficie.

Todo campo de explotación subterránea tendrá por lo menos dos salidas distintas a la superficie, accesibles en todo momento al personal y debidamente acondicionadas. No será preciso que ambas pertenezcan a una misma concesión.

Cuando se trate de pozos, para que puedan considerarse como salidas en el sentido anterior, deberán estar equipados con escalas o contar con otros medios auxiliares en previsión de fallos en las instalaciones mecánicas de uso normal.

Las bocas exteriores de los pozos no se hallarán bajo una misma edificación y la distancia entre ellas no será inferior a 30 metros. Las bocas exteriores construidas antes de la promulgación del presente Reglamento podrán seguir funcionando, aunque no se cumpla con la exigencia de los 30 metros indicados, siempre que la autoridad minera no determine lo contrario.

En casos excepcionales o en períodos de preparación, podrá la autoridad minera permitir el trabajo provisional con un solo pozo de salida.

5. Protección contra caídas.

En las bocas de salida se establecerán los medios y aparatos adecuados que eviten caídas de personas o de materiales.

6. Protección contra incendios.

Las construcciones que recubran los accesos serán de materiales incombustibles. En éstas no podrán almacenarse sustancias fácilmente inflamables.

Se tomarán medidas para que caso de que se produzca un incendio en el exterior, se pueda luchar rápidamente contra la penetración de los humos en los trabajos.

7. Accesos no utilizados.

Las bocas de los pozos que existan en superficie y no estén en servicio se tapan convenientemente a fin de imposibilitar el acceso y la caída de personas.

Iguales medidas precautorias se aplicarán a todas las labores mineras inactivas que comuniquen con la superficie.

CABLES

Labores subterráneas

Cables

ITC: 04.4.01

1. Objeto y campo de aplicación.
2. Definiciones.
3. Dimensionamiento, instalación y puesta en servicio.
4. Inspección de cables en servicio.
5. Retirada de cables del servicio.
6. Registro de cables.
7. Almacenamiento de los cables.

1. Objeto y campo de aplicación

La presente Instrucción Técnica Complementaria tiene por objeto establecer los requisitos de seguridad aplicables a los cables de acero de cordones empleados como cables de extracción en pozos verticales y planos inclinados en las labores subterráneas realizadas en las actividades que como ámbito de aplicación recoge el artículo 1.º del Reglamento General de Normas Básicas de Seguridad Minera.

Quedan excluidos de esta ITC los cables planos y los cerrados y semicerrados que serán regulados por una disposición interna de seguridad, aprobada por la autoridad minera competente, quien tendrá en cuenta, lo establecido en el informe de auditoría realizada por el laboratorio oficial acreditado al fabricante, en base a lo establecido en el apartado 2.3, b), de la ITC 12.0.01.

Quedan excluidos de esta ITC los cables que se utilicen en las siguientes instalaciones:

Pozos y planos inclinados equipados con un torno manual o un cabrestante exclusivo para transporte de material.

Instalaciones de monorraíl con transporte ligero, excluido personal.

Estrobos para maniobras de vagones en zonas de embarques en planos inclinados.

Cables de telemina.

Las medidas de seguridad para estos cables deberán recogerse en una DIS.

2. Definiciones

2.1 Coeficiente de seguridad de proyecto (C): A efectos del dimensionado de los cables se define el coeficiente de seguridad de proyecto (C), como el cociente entre la fuerza de rotura total mínima del cable y la fuerza estática máxima que soportará en servicio.

2.2 Coeficiente de seguridad efectivo (C): A efectos de comprobación de la resistencia de los cables para la puesta en servicio se define como coeficiente de seguridad efectivo (C) el cociente entre la fuerza de rotura total medida del cable y la fuerza estática máxima que soportará en servicio.

2.3 Fuerza de rotura total mínima: Es el valor especificado en KN por debajo del cual no se permite que descienda la fuerza de rotura total medida, en una prueba especificada y que, normalmente, se obtiene como el producto del cuadrado del diámetro nominal del cable, por el factor del área transversal metálica y el factor de arrollamiento o como la suma de los productos del área transversal (en base al diámetro nominal del alambre) y el grado de resistencia a la tracción de cada alambre que se indican en el diseño del fabricante.

2.4 Fuerza de rotura total medida: Es el valor obtenido como la suma de las fuerzas de rotura medidas de todos los alambres tomados de una muestra del cable y ensayados separadamente.

2.5 Carga estática máxima: Es la componente en la dirección del movimiento del peso máximo suspendido del cable. En su determinación se tomarán en cuenta el peso del aparato de carga, incluyendo el de las piezas y los accesorios de unión a los cables de extracción y de equilibrio, el peso de la carga máxima a transportar, el peso de los cables de equilibrio y el peso propio del cable de extracción. Además, en los planos inclinados se tendrán en cuenta las resistencias al movimiento debidas a la rodadura del aparato de carga y al rozamiento del cable.

2.6 Tramo de fabricación: Es la longitud de cable obtenida con una misma carga de máquina.

3. Dimensionamiento, instalación y puesta en servicio

3.1 Normas respecto a las condiciones que deben reunir los cables y los métodos de ensayo: En base al reconocimiento mutuo con los Estados miembros de la Unión Europea, la aplicación de normas UNE que se cita en los epígrafes siguientes, podrá sustituirse por normas armonizadas o normas de cualquier otro Estado miembro de la Unión Europea u otros Estados partes contratantes del Acuerdo sobre el Espacio Económico Europeo (Acuerdo EEE), siempre que las características de los cables y los métodos de ensayo ofrezcan un nivel de seguridad y fiabilidad equivalentes a los garantizados por las citadas normas UNE.

3.2 Coeficientes de seguridad: Los cables se dimensionarán con los coeficientes de seguridad de proyecto mínimos, establecidos en la tabla 1.

TABLA 1

Longitud máxima de cable suspendida	Coeficientes de seguridad de proyecto	
	Cordadas de personal	Cordadas de material
L ≤ 500 m	Cp = 9,5	Cp = 7,2
L > 500 m	Cp = 9,5 - 0,001 L	>Cp = 7,2 - 0,0005 L

Nota: La longitud máxima de cable suspendida L(m) será la medida entre la polea de fricción o bobina de arrollamiento y la posición más baja que pueda alcanzar el aparato de carga en el pozo o plano.

Para L > 500 m, el coeficiente de seguridad de proyecto mínimo en cordadas de material no será inferior a 6.

3.3 Instalación y puesta en servicio:

3.3.1 Reglas generales.-La instalación y puesta en servicio de los cables a que se refiere esta ITC se someterán a las siguientes reglas generales de seguridad:

1.º No se podrán emplear cables empalmados ni cables que hayan sido utilizados en otras instalaciones de extracción o con otros fines. Quedan excluidas de este requisito las instalaciones dotadas con sistemas de cable sin fin en las que, habiendo sido aprobado el proyecto de la instalación por la autoridad minera, sea preciso la realización de empalmes.

2.º La instalación de un cable ya utilizado anteriormente en la propia instalación será objeto de aprobación especial por la autoridad minera.

3.3.2 Suministro.-Todo tramo de fabricación de cable suministrado a una mina deberá ir acompañado de la siguiente documentación:

Informe de auditoría al fabricante, realizado por el laboratorio oficial acreditado en base a lo indicado en el apartado 2.3, b), de la ITC 12.0.01 y criterios de la Comisión de Seguridad Minera que los desarrollen.

En su caso, documentación acreditativa del cumplimiento de lo establecido en el informe de auditoría citado.

Certificado de control emitido por el fabricante a que se refiere el anexo B de la norma UNE 22.000.

Certificado emitido por el laboratorio acreditado de la carga de rotura total medida, que dispondrá de los medios necesarios para controlar periódicamente el coeficiente de pérdidas por cableado. La carga de rotura total medida se determinará aplicando el método citado en el punto 7.5.1 de la norma UNE 22.000 a una muestra del tramo de fabricación, obtenida por el fabricante siguiendo el método descrito en la ET0014-1-92.

3.3.3 Instalación y puesta en servicio.-Antes de la instalación de un cable nuevo, el empresario deberá proceder a obtener una muestra del cable de cada tramo de fabricación suministrado, siguiendo el método establecido en la ET 0014-1-92. Esta muestra del cable será guardada en los locales de la mina, debidamente protegida contra la corrosión y daños mecánicos, hasta un mes después de la retirada definitiva del cable del servicio.

Antes de la puesta en servicio del cable se realizarán al menos 30 cordadas consecutivas de transporte de material, con la carga máxima de elevación, y la velocidad, aceleración y deceleración máximas previstas en servicio normal. Durante las pruebas se obtendrá un registro continuo de la velocidad de cada cordada (diagrama velocidad-tiempo) y a su finalización se realizará una inspección del cable de nivel I, según lo establecido en ET 0801-1-93. El resultado de esta prueba se recogerá en el Libro de Registro de Cables.

Toda instalación nueva, así como toda modificación de una instalación será objeto de un proyecto; cuando en una instalación únicamente se sustituya el cable se solicitará su puesta en servicio adjuntando una memoria técnica, que deberá contener:

a) Las características completas del cable y el certificado de control emitido por el fabricante a que se refiere el anexo B de la norma UNE 22.000.

b) El certificado emitido por un laboratorio acreditado correspondiente a la determinación de la carga de rotura total medida prevista en el apartado 3.2.2.

c) La comprobación de que el coeficiente de seguridad efectivo C es igual o mayor que el coeficiente de seguridad mínimo de proyecto C.

d) Informe de auditoría al fabricante, realizada por el laboratorio oficial acreditado en base a lo indicado en el apartado 2.3, b), de la ITC 12.0.01 y criterios de la Comisión de Seguridad Minera que los desarrollen.

e) En su caso, documentación acreditativa del cumplimiento de lo establecido en el informe de auditoría citado.

4. Inspección de los cables en servicio

4.1 Procedimientos de inspección.-Los cables de acero contemplados en la presente ITC serán inspeccionados durante el servicio aplicando los métodos establecidos en la ET 0801-1-93, correspondientes a las inspecciones de nivel I y nivel II, respectivamente.

4.2 Realización de las inspecciones:

4.2.1 Aplicación de la inspección de nivel I.-El empresario designará la persona o personas encargadas de la realización de las inspecciones de nivel I que deberán estar debidamente capacitadas.

La aplicación de la inspección de nivel I se realizará con la periodicidad siguiente:

a) Diariamente se inspeccionará el estado general del cable, a velocidad $R= 1$ m/s, para localizar posibles deformaciones visibles y roturas concentradas de alambres. Si se detecta algún deterioro de estas características se realizará una inspección de la zona afectada a cable parado. El resultado de la inspección se anotará en el Libro de Registro de Cables.

b) Semanalmente se inspeccionará el cable a una velocidad menor o igual a 1 m/s, observando en particular el número de alambres rotos, así como deformaciones, disminuciones de la sección y otros deterioros. Se prestará especial atención a aquellas zonas que lo requieran como consecuencia de los resultados de la inspección diaria.

En cada posición de inspección se medirán el diámetro y el paso de cableado según la ET 0801-1-93.

Los resultados de la inspección se anotarán en el Libro de Registro de Cables.

c) Inspección de la zona del cable comprendida en los dispositivos de amarre. El resultado de esta inspección se anotará en el Libro de Registro de Cables.

c)1. Poleas Koepe: Anualmente se inspeccionará la zona del cable comprendida en los dispositivos de amarre, desde el punto de vista del número de alambres rotos, el desgaste y la corrosión externa e interna.

c)2. Máquinas de tambor: Para las instalaciones destinadas al transporte de personal y dotadas de máquinas de tambor se procederá, una vez durante el primer año y una vez cada seis meses los años siguientes, al corte de su parte inferior en una longitud de, al menos, tres metros comprendiendo la zona del amarre. Esta muestra, obtenida según el procedimiento establecido en la ET 0014-1-92, se someterá al ensayo para determinar la carga de rotura total medida, según el punto 7.5.1 de la norma UNE 22.000, en un laboratorio oficial acreditado, que dispondrá de los medios adecuados para controlar periódicamente el coeficiente de pérdidas por cableado; además, se destrenzará un trozo de la muestra para una cuidadosa inspección del interior del cable desde el punto de vista del número de alambres rotos, el desgaste y la corrosión interna y externa.

4.2.2 Aplicación de la inspección de nivel II.-Las inspecciones de nivel II deberán ser realizadas por personal de la autoridad minera competente u organismo de control de los contemplados en el artículo 15 de la Ley 21/1992, de 16 de julio, de Industria, y reguladas en el capítulo IV del Reglamento de la Infraestructura para la Calidad y la Seguridad Industrial, aprobado por Real Decreto 2200/1995, de 28 de diciembre, y las conclusiones de sus informes de inspección registradas en el Libro de Registro de Cables.

Deberá realizarse una inspección de nivel II, según lo establecido en la ET 0801-1-93 antes de que haya transcurrido un mes de funcionamiento desde la puesta en servicio del cable.

El aparato de examen electromagnético empleado deberá ser conforme con la ET 0802-1-93.

Una vez realizada la primera inspección electromagnética, destinada a obtener un registro base del cable que servirá de referencia para las siguientes inspecciones, todo cable será inspeccionado electromagnéticamente al menos una vez cada seis meses a lo largo de toda su longitud.

Aquellas secciones accesibles del cable que no puedan ser examinadas electromagnéticamente se inspeccionarán aplicando la metodología del nivel I de inspección.

Cuando un accidente en el pozo (caída de objetos sobre el cable, choque de la jaula, etc.) pueda haber ocasionado algún daño al cable, el empresario deberá comunicarlo a la autoridad minera, adjuntando un informe de inspección de nivel II realizado en el menor plazo de tiempo posible después de ocurrido el accidente.

5. Retirada de cables del servicio

Del resultado de las inspecciones efectuadas según los apartados anteriores se deducirá si un cable puede o no continuar en servicio.

Los cables se retirarán del servicio, salvo autorización expresa justificada en casos excepcionales, cuando se dé al menos una de las condiciones siguientes:

Primero: Los resultados de un ensayo de nivel II indiquen una pérdida de sección metálica superior al 15 por 100.

Segundo: El número de alambres rotos en un paso de cableado (excluyendo los alambres de relleno) es superior a:

1. El 15 por 100 del número total de alambres localizados en cualquier cordón.
2. El 5 por 100 del número total de alambres cuando se encuentren localizados en un cordón.

Tercero: Cuando la disminución del diámetro del cable en un punto cualquiera alcance el 10 por 100 del diámetro del cable.

Cuarto: Cuando los alambres exteriores han perdido más de un tercio de su sección metálica como resultado de cualquier tipo de deterioro.

Quinto: Cuando el factor de rechazo, determinado según la ET 0801-1-93 alcance el valor 100.

6. Registro de cables

El empresario deberá disponer de un Libro de Registro de Cables de acuerdo con la ET 0801-1-93.

7. Almacenamiento de los cables

Todo cable recepcionado en la mina deberá ser almacenado en un local que reúna las condiciones adecuadas para asegurar su protección contra la corrosión, daños mecánicos y daños térmicos.

El local deberá ser cerrado, a ser posible seco, con suelo de hormigón, bien aireado, libre de polvo, vapores y gases y en el que no se produzcan variaciones importantes de temperatura.

Cuando el cable se almacene en rollos no deberán ser colocados directamente sobre el suelo. Se colocarán sobre una tarima de madera.

Los carretes se podrán posar directamente sobre el suelo siempre que el cable quede a una distancia mínima del suelo de 25 cm.

Los cables almacenados deberán inspeccionarse periódicamente para asegurarse que no existen indicios de corrosión u otro tipo de deterioro visible.

Transporte y circulación de personal por planos inclinados

ITC: 04.5.03

Í N D I C E

1. Objeto y campo de aplicación.
2. Circulación de personal por planos inclinados exentos de sistema de transporte.
3. Circulación de personal por planos inclinados dotados de transporte rodado.
 - 3.1 Prescripciones generales.
 - 3.2 Máquinas y cabrestantes.
 - 3.3 Iluminación, señalización y comunicaciones.
4. Circulación de personal por planos inclinados dotados de bandas transportadoras.
 - 4.1 Prescripciones generales.
 - 4.2 Protección contra órganos en movimiento.
 - 4.3 Iluminación, señalización y comunicaciones.
5. Circulación de personal por planos inclinados dotados de otros sistemas de transporte.
6. Normas específicas de circulación.

1. Objeto y campo de aplicación.

La presente Instrucción tiene por objeto establecer los requisitos mínimos a que, por motivos de seguridad, debe ajustarse la circulación de personal por planos inclinados en explotaciones subterráneas.

2. Circulación de personal por planos inclinados exentos del sistemas de transporte.

Los planos inclinados con pendiente superior a 25° por donde se efectúe una circulación habitual de personal, deberán tener un paso de personal escalonado o estar provistos de escalas y dotados de una barra o cable que sirva de pasamanos.

Si su inclinación sobrepasase los 45°, estos planos llevarán, además, descansillos cada 10 metros como máximo, con plataformas de protección contra caídas de personas u objetos. No se podrán llevar a cabo trabajos de conservación en los mismos más que sobre andamios o con cinturones de seguridad.

Los accesos intermedios a los planos inclinados con pendiente superior a 30° han de estar acondicionados de tal modo que impidan la caída de personas.

3. Circulación de personal por planos inclinados dotados de transporte rodado.**3.1 Prescripciones generales:**

Los accesos a todo plano inclinado en servicio de transporte deben estar cerrados de tal modo que el personal no pueda penetrar inopinadamente en el plano.

Todos los embarques de un plano inclinado deben estar dispuestos de manera que los vagones no puedan ponerse en movimiento más que a voluntad de los encargados de la maniobra.

Los accesos a la cabeza de los planos inclinados y a las plantas intermedias estarán debidamente protegidos para evitar que los vagones puedan penetrar en la pendiente sin estar previamente sujetos al elemento tractor.

En todos los embarques de un plano inclinado dotado con plataforma transportadora, un dispositivo debe, en su posición normal, impedir el acceso involuntario de vehículos en el plano; no se debe retirar más que si la plataforma está correctamente colocada en el embarque.

Los sistemas de amarre de los vagones deben estar concebidos y conservados de tal forma que no se escapen durante la marcha.

En las galerías en las que desemboquen planos inclinados, se tomarán las precauciones precisas para que las personas no puedan ser alcanzadas por los vagones en su marcha normal, ni en caso de escape. Las personas afectas a la maniobra del plano se protegerán durante la circulación de los vagones en galerías transversales o en refugios construidos al efecto. Esta misma protección se hará extensiva al personal de maniobra de las plantas intermedias y al de la planta superior, cuando la galería de acceso a la cabecera del plano constituya con éste una misma alineación vertical.

En el avance de planos inclinados en sentido descendente, se dispondrán nichos o barreras para protección del personal en caso de escape de vagones o caída de objetos.

Cuando un vagón descarrile en la pendiente del plano o quede detenido por cualquiera causa, se tomarán por el personal de la maniobra las medidas convenientes para que no pueda ponerse en movimiento inesperadamente. Una vez encarrilado el vagón o corregido el incidente, no se pondrá de nuevo en marcha en tanto que el personal del plano no ocupe sus respectivos puestos.

Queda terminantemente prohibido efectuar labores de reparación o conservación en un plano inclinado durante la circulación de los vagones.

No se permitirá el transpone de personas utilizando vagones o plataformas por los planos inclinados, a no ser que se disponga de un permiso de la autoridad minera competente, fijando las condiciones de esta circulación; quedan exceptuados de esta prohibición los heridos o enfermos que autorice bajo su responsabilidad la Dirección Facultativa.

En planos inclinados por los que circulen habitualmente relevos de personal y que tengan una diferencia entre cotas de más de 30 metros, dispondrán de sistemas autorizados de transporte mecánico para el mismo.

En los planos inclinados dotados de sistemas de transporte rodado, sólo se permitirá el tránsito de personal cuando el transporte no funcione.

3.2 Máquinas y cabrestantes.

Las máquinas de extracción o cabrestantes al servicio de los planos inclinados estarán provistos de frenos de palanca y contrapeso, prohibiéndose la utilización de artificios que impidan su correcto funcionamiento.

Cuando la importancia del plano o instalación lo requiera, a juicio de la autoridad minera competente, se dispondrá, además, de otro freno que regule con más perfección la marcha; asimismo, contarán con un regulador de velocidad accionado por el eje del tambor para impedir su embalamiento.

Para el caso de no funcionar a su debido tiempo el freno, la instalación estará dispuesta de tal modo que el maquinista no pueda ser alcanzado por vagones ascendentes y quede protegido, asimismo, de los cables en movimiento.

Los maquinistas encargados del manejo de un cabrestante no se deben alejar del mismo sin haber cortado la alimentación del motor y verificado que el freno está efectivamente amarrado.

Para la conservación de las instalaciones de los planos inclinados en los que se tenga autorización para transportar personal, se seguirán los mismos criterios indicados para las instalaciones de extracción.

Los maquinistas de los planos inclinados autorizados para transporte de personal deben estar aprobados por la autoridad minera competente.

3.3 Iluminación, señalización y comunicaciones.

Todos los embarques utilizados para transporte principal, extremos o intermedios, de un plano inclinado han de estar convenientemente iluminados y señalizados.

Todo plano inclinado debe de contar con medios adecuados de comunicación entre los diferentes embarques y maquinista o frenista. La Dirección de la mina fijará, en cada caso, el código de señales.

4. *Circulación de personal por planos inclinados dotados de bandas transportadoras.*

4.1 Prescripciones generales.

La circulación de personal a lo largo de planos inclinados dotados de banda transportadora se autorizará a condición de que exista un comando a distancia en toda su longitud y un paso libre lateral de al menos 80 centímetros.

El sistema de señalización o comando a distancia no será exigible cuando la banda transportadora y el seno de paso del personal estén separados por un vallado que impida el acceso al compartimiento de la banda.

Se prohíbe cruzar, por encima o por debajo, una banda transportadora, a no ser en aquellos puntos debidamente acondicionados para ello y señalados al personal.

Se prohíbe llevar a cabo cualquier intervención sobre una banda transportadora en marcha o en sus proximidades inmediatas, salvo en aquellos casos considerados como no peligrosos a juicio de la Dirección Facultativa.

El cargue y descargue de material auxiliar sobre una banda transportadora no se debe efectuar más que si la banda está parada. Sin embargo, si el material es lo suficientemente ligero para ser manipulado por una persona sola, puede ser cargado y descargado en marcha si el personal dispone del espacio suficiente.

Cuando la pendiente del plano inclinado sea tal que puedan temerse caídas y/o proyección de bloques de la banda transportadora, deben tomarse las medidas necesarias para remediarlo (disminución de la velocidad, modalidad de alimentación, realces, tabiques divisorios, etc.). Estas protecciones pueden ser suficientes localmente.

4.2 Protección contra órganos en movimiento.

Las cabezas motrices, los tambores de retorno y las estaciones tensoras deben estar protegidas de tal modo que no sean accesibles más que desmontando alguno de los elementos protectores o mediante actitudes o posturas anormales del personal.

Queda prohibido limpiar bandas transportadoras en marcha. Cuando por las circunstancias del servicio no fuera posible parar la banda, se recurrirá al empleo de dispositivos adecuados, como rodillos limpiadores, rascadores, chorros de agua a presión, etcétera.

4.3 Iluminación, señalización y comunicaciones.

Los puntos en donde existan cabezas motrices, tambores de retorno y estaciones tensoras deben estar convenientemente iluminados y/o señalizados de modo que el personal quede suficientemente advertido de su presencia.

Todo plano inclinado equipado con bandas transportadoras estará dotado con medios de comunicación eficaces entre la cabeza motriz y el tambor de retorno de la banda y las estaciones de transbordo de las bandas transportadoras instaladas en las plantas intermedias.

5. *Circulación de personal por planos inclinados dotados de otros sistemas de transporte.*

Debido a la dificultad que entrañaría el establecimiento de normas de circulación de personal por planos inclinados dotados de otros sistemas de transporte, como consecuencia de la gran variedad de procedimientos existentes, la autoridad minera competente dictará, en cada caso concreto de aplicación, las prescripciones necesarias a que, por motivos de seguridad, deba ajustarse la circulación.

6. *Normas específicas de circulación.*

La Dirección Facultativa redactará las disposiciones internas de seguridad que regulen la circulación del personal y el transporte de materiales por los planos inclinados. Estas disposiciones serán aprobadas por la autoridad minera competente.

Vehículos automotores

ITC: 04.5.04

Í N D I C E

1. Objeto y campo de aplicación.
2. Vehículos con motor de combustión interna.
 - 2.1 Condiciones generales de empleo.
 - 2.2 Emisión de gases.
 - 2.3 Protección contra incendios.
 - 2.4 Combustibles.
 - 2.5 Revisiones.
 - 2.6 Puesta fuera de servicio.
 - 2.7 Condiciones generales de marcha.
3. Vehículos eléctricos.
4. Otros vehículos.
5. Conductores y maquinistas.
6. Trenes.
 - 6.1 Gálibos.
 - 6.2 Enganche.
 - 6.3 Revisiones.
 - 6.4 Señalización.
 - 6.5 Circulación de personal.
7. Gálibos y nichos de protección.
8. Normas generales de circulación.

1. *Objeto y campo de aplicación.*

La presente Instrucción tiene por objeto establecer los requisitos para que el transporte con vehículos automotores en explotaciones de interior pueda llevarse a cabo en condiciones adecuadas de seguridad.

2. Vehículos con motor de combustión interna.

2.1 Condiciones generales de empleo.

El empleo de vehículos con motor de combustión interna en el interior será objeto de una autorización de la autoridad minera que aprobará el tipo de máquina, zonas por las que pueda circular, así como las normas de funcionamiento y revisión.

En las minas grisuosas o con gases inflamables, sólo podrán emplearse vehículos de tipo antigrisú, aprobados por la Dirección General de Minas, que en todo caso sólo podrán circular por galerías donde la proporción de grisú sea menor del 1 por 100.

Si la mina estuviera clasificada en cuarta categoría, los vehículos con motor de combustión interna sólo podrán circular por galerías cuya corriente de aire no haya recorrido tajos de explotación.

2.2 Emisión de gases.

La proporción volumétrica de monóxido de carbono en el escape no sobrepasará las 1.500 p.p.m., y en caso necesario se instalarán dispositivos de depuración de los gases. En minas con grisú o con peligro de fuego, la autoridad minera podrá establecer limitaciones en la temperatura de los gases del escape.

La proporción de gases medida en las galerías por las que circulen estos vehículos no superarán los valores indicados en la ITC 04.7.02.

2.3 Protección contra incendios.

Cada máquina irá provista de extintor de incendios, máscaras protectoras de monóxido de carbono y sistemas de iluminación eficaz; este último deberá ser antigrisú para el caso de utilización en minas con gases inflamables.

2.4 Combustibles.

El combustible tendrá una temperatura de emisión de vapores inflamables superior a 35° y se transportará en recipientes cerrados.

El almacenamiento de combustible y cargue de locomotoras se hará en cámaras incombustibles, bien ventiladas y provistas de elementos de prevención contra incendios. Distarán al menos 5 metros de toda galería de arrastre y dispondrán de un sistema de aislamiento que evite riesgos para el resto de la mina en caso de eventualidad de incendio.

2.5 Revisiones.

Por la Dirección Facultativa se dictarán las normas para las revisiones periódicas de los vehículos. Los resultados de estas revisiones estarán a disposición de las inspecciones oficiales.

Se analizará diariamente el contenido de monóxido de carbono en el escape.

2.6 Puesta fuera de servicio.

Queda prohibido utilizar cualquier vehículo de combustión interna, y por tanto, deberá interrumpirse su funcionamiento cuando:

1. Tenga fugas en la caja de lavado o deficiente funcionamiento de los depuradores oxicatalíticos.
2. Haya disminución anormal de la presión en el circuito de engrase.
3. Haya proyección de chispas en el escape.
4. Haya fuga de combustible.
5. El motor se acelere inopinadamente. En este caso deberá comprobarse el contenido de metano en el aire.

2.7 Condiciones generales de marcha.

Cuando se circule en el mismo sentido que la ventilación, el conductor acomodará la velocidad del vehículo para que sea distinta a la del aire, para facilitar la dilución de los gases.

Si por cualquier causa se interrumpiera la ventilación en el lugar en que se encuentran trabajando, deberá pararse el motor de manera inmediata.

3. Vehículos eléctricos.

Los vehículos eléctricos, tanto alimentados por línea de contacto como por acumuladores, así como las instalaciones a ellos anejas, se ajustarán a lo preceptuado en el capítulo 9, «Electricidad».

4. Otros vehículos.

Para la utilización de otros tipos de vehículos será obligatoria su aprobación por la autoridad minera, que, asimismo, deberá aprobar las normas que para su funcionamiento dicte la Dirección Facultativa.

5. Conductores y maquinistas.

Los conductores y maquinistas de todo tipo de vehículos deberán estar perfectamente capacitados y disponer de un certificado de aptitud expedido por la autoridad minera.

6. Trenes.**6.1 Gálibos.**

Las galerías por donde circulen trenes tendrán al menos 80 centímetros más de ancho (de los que 60 centímetros serán siempre a un lado) y 25 centímetros más de alto que las locomotoras en circulación. Se sobreentiende que las medidas anteriores serán libres de todo obstáculo rígido.

6.2 Enganche.

Los dispositivos de unión permitirán las operaciones de enganche y desenganche, de forma que se evite el riesgo de que ninguna parte del cuerpo quede atrapada entre cajas o entre topes. Los enganches se diseñarán de modo que no puedan soltarse fácilmente durante la marcha.

6.3 Revisiones.

Se efectuará anualmente una revisión de todo el material móvil.

6.4 Señalización.

Los trenes irán dotados con señales acústicas de aviso, alumbrado fijo en cabeza y señalización luminosa en cola.

6.5 Circulación de personal.

En ningún caso se permitirá que el personal circule montado en los topes, excepto si alguna persona realiza las funciones de enganchador, que podrá montar únicamente en el último tope del tren.

7. Gálibos y nichos de protección.

Cuando se trate de vehículos sobre orugas o neumáticos, además de disponer de los gálibos precisos para la circulación y maniobra de los mismos, se establecerán nichos de protección para el personal de acuerdo con el trazado de la galería.

8. Normas generales de circulación.

La Dirección Facultativa redactará disposiciones internas de seguridad que regulen las condiciones de circulación, recogiendo en ellas circunstancias tales como:

- Circulación a pie por las galerías donde funcionan trenes o vehículos automotores.
- Velocidad de los trenes o vehículos automotores.
- Número de vagones de cada tren.
- Distancias de frenado, de inversión y de marcha.

Estas normas serán aprobadas por la autoridad minera.

Transporte de personal en trenes arrastrados por locomotoras

ITC: 04.5.06

Í N D I C E

1. Objeto y campo de aplicación.
2. Proyecto de instalación.
3. Condiciones especiales para el transporte de personal en tren.
4. Condiciones especiales para el transporte de personal en tren arrastrado por locomotora con trole.

1. Objeto y campo de aplicación.

Se consideran en esta Instrucción las prescripciones mínimas de seguridad para el transporte de personal en tren, en galerías horizontales o con pendiente no automotora.

2. Proyecto de instalación.

Para la autorización se exigirá la presentación de un proyecto en el que se indiquen:

- Normas de funcionamiento y utilización.
- Recorridos, con indicación de las secciones de las galerías y los gálibos del material rodante.
- Características mecánicas y eléctricas de los equipos empleados.

3. Condiciones especiales para el transporte de personal en tren.

El Director facultativo dará a conocer al personal las normas de utilización y funcionamiento, incluidas en el proyecto y aprobadas por la autoridad minera.

Además de estas normas deberán cumplir los requisitos que se enumeran a continuación:

1. El transporte de personal por galerías sólo podrá hacerse en vagones de uso exclusivo para este fin.
2. Dichos vagones tendrán distinción indicativa de su uso para personal, e irán provistos de asientos solidarios con su estructura.
3. Los vagones llevarán el mismo tipo de enganche, no utilizándose como tal elementos extraños.
4. El lugar señalado como habitual para subir y bajar se mantendrá libre de materiales o cualquier impedimento que entorpezca el acceso al tren.
5. Habrá siempre un responsable del tren, que velará por el cumplimiento de las normas de seguridad, e indicará cuándo hay que arrancar o parar y quiénes pueden utilizar dicho transporte.
6. Está prohibida la subida y bajada en marcha de los trenes y viajar en los topes, excepto si alguna persona realiza las funciones de enganchador, que podrá montar únicamente en el último tope del tren.
7. Reducirán la velocidad de los trenes en cambios, lugares de visibilidad reducida, cruces con personal, cruces con otros trenes y cuando se encuentren con señales de peligro, parando si es necesario.
8. La velocidad máxima de marcha se establecerá de acuerdo con las características del material, el estado de las vías y el trazado, debiendo figurar en el proyecto.
9. Se revisarán todos los enganches antes de comenzar a circular el tren.
10. Antes de arrancar, el maquinista se cerciorará que, desde su puesto, tiene visibilidad del conjunto del tren estando en recta.
11. Durante la marcha, no se deberá sacar ninguna parte del cuerpo fuera del gálibo del vagón, ni el maquinista fuera de la máquina.
12. Los trenes con personal no efectuarán maniobras en retroceso.
13. Antes de encarrilar, si se trata de un tren de personal, se apeará todo el que viaje en él y se mantendrá alejado de la operación, salvo los que vayan a intervenir en el encarrilado.

4. Condiciones específicas para el transporte de personal en tren arrastrado por locomotora alimentada por hilo contacto.

Cuando la locomotora eléctrica que arrastra el tren reciba la corriente mediante hilo de contacto que pueda ser accesible por el personal, además de las medidas ya indicadas en los apartados anteriores de esta ITC, se añadirán:

1. En los lugares de subida y descenso de personal, tanto en el hilo de contacto como en los alimentadores, si los hubiera, se colocarán interruptores-seccionadores que serán manejados exclusivamente por el maquinista.
2. Se cortará tensión cuando suba o baje personal.
3. Nadie subirá ni bajará del tren mientras la persona encargada no dé la orden y se haya cortado la tensión.

Proyectos, planos y registros

ITC: 04.6.01

Í N D I C E

1. Objeto y campo de aplicación.
2. Proyecto de nuevos trabajos.
3. Documentación a conservar en las explotaciones.
 - 3.1 Plano topográfico.
 - 3.2 Plano general de labores.
 - 3.3 Planos de tajos o cuarteles.
 - 3.4 Plano de ventilación.
 - 3.5 Planos eléctricos y comunicación.
 - 3.6 Registro de golpes de techo y desprendimientos instantáneos.

1. Objeto y campo de aplicación.

La presente Instrucción tiene por objeto establecer las condiciones mínimas que deben cumplir los trabajos subterráneos, respecto a los documentos que sobre dichos trabajos debe disponerse en las explotaciones.

2. Proyecto de nuevos trabajos.

Con anterioridad al comienzo de un nuevo trabajo subterráneo de cualquier clase, o al reanudarse la actividad en un trabajo subterráneo después de una parada oficialmente comunicada, los explotadores deberán obtener la autorización de la autoridad minera.

Para ello deberá presentar a la autoridad minera un proyecto completo del trabajo o explotación que se pretende realizar, detallando su finalidad, sistema de explotación o trabajo y medios a emplear, así como las medidas de seguridad previstas para evitar daños a personas, bienes y al medio ambiente.

Cualquier modificación fundamental que altere el contenido del proyecto citado en el párrafo anterior deberá contar, igualmente, con la aprobación de la autoridad minera.

Si la autoridad minera estima que los trabajos proyectados o el método de explotación previsto pueden suponer riesgo manifiesto para personas, bienes o medio ambiente, o contravienen las disposiciones de este Reglamento, lo notificará al explotador en el plazo máximo de tres meses, a fin de que por el mismo se establezcan las modificaciones oportunas.

Transcurrido este plazo sin observaciones de la autoridad minera u organismo autonómico competente, se considerará aprobado el proyecto sin modificaciones.

3. Documentación a conservar en las explotaciones.

En todo trabajo o explotación subterránea en actividad existirán los siguientes planos o croquis:

- Topográfico.
- Generales de labores.
- De detalle de tajos y cuarteles.
- General de ventilación.
- General de la red eléctrica,
- General de aire comprimido.
- General de comunicaciones interiores.
- General de red de aguas, en el caso de que las hubiere.
- General de transporte.
- General de exteriores.

y cualquier otro plano que la autoridad minera considere necesario exigir.

Un ejemplar actualizado de cada plano exigido deberá estar disponible en la oficina de la explotación subterránea.

Anualmente se enviarán a la autoridad minera, acompañando al plan de labores, los planos, detalles y esquemas que vengan especificados en el modelo de dicho plan, aprobado por la Dirección General de Minas.

Toda mina deberá disponer de un plano de concesiones.

Asimismo, se llevarán los Libros-Registro que se exigen en los diferentes capítulos del Reglamento General de Normas Básicas de Seguridad Minera, así como los que se puedan establecer en el futuro por la Dirección General de Minas.

3.1 Plano topográfico.

En el plano topográfico detallado (escala mínima 1:5.000) figurarán las obras y edificaciones importantes, poblados, corrientes de agua y, en general, cuanto pueda sufrir daño derivado del laboreo minero o constituir peligro para éste. Asimismo, se señalará la posición acotada de cada una de las bocas de los pozos, socavones y depósitos de explosivos.

3.2 Plano general de labores.

En el plano general de labores (1: 2.000) estarán representadas las labores ejecutadas, incluso abandonadas, que se distinguirán claramente, y las labores en ejecución. Entre las abandonadas se indicarán las inaccesibles.

Si existe sospecha fundada de labores antiguas no recogidas en los planos disponibles, el explotador tomará las medidas preventivas necesarias, realizando, si se considera necesario, trabajos de reconocimiento.

3.3 Planos de tajos o cuarteles.

En los planos de detalle de tajos o cuarteles (según el tipo de explotación) figurarán las proyecciones horizontales o verticales, así como los cortes transversales y longitudinales de las labores.

En las minas metálicas, siempre que la estructura del yacimiento lo aconseje, se indicará en la proyección vertical un gráfico de metalizaciones.

Para evitar confusiones, cuando sobre un mismo plano haya proyectadas dos o más plantas, cada una de éstas se representará en color distinto, y si hubiese varios criaderos sus proyecciones verticales respectivas se representarán separadamente.

La escala que en general se adopte en los planos de detalle de labores será de 1:1.000.

3.4 Plano de ventilación.

El plano de ventilación (escala 1 : 5.000) se realizará de acuerdo con lo que se exige en el apartado 4.7, «Ventilación y desagüe».

3.5 Planos eléctricos y comunicación.

El plano o croquis de la red eléctrica, a escala apropiada, se efectuará según se indica en la Instrucción Técnica Complementaria correspondiente.

El plano general de comunicaciones interiores incluirá las instalaciones fijas de dicha red de comunicaciones.

3.6 Registro de golpes de techo y desprendimientos instantáneos.

Con independencia de los Libros-Registro que se mencionan en los capítulos correspondientes del Reglamento, en toda explotación subterránea que tenga golpes de techo o desprendimientos instantáneos deberá llevarse un registro de los mismos.

Precauciones contra incendios

ITC: 04.6.03

Í N D I C E

1. Objeto y campo de aplicación.
2. Precauciones generales.
3. Utilización de materiales difícilmente combustibles.
4. Ubicación de estaciones de aprovisionamiento de combustible.
5. Revestimiento de pozos; planos, embarques y galerías principales de acceso.
6. Cintas transportadoras.
7. Máquinas accionadas por motor diesel.

1. Objeto y campo de aplicación.

La presente Instrucción tiene por objeto establecer el conjunto mínimo de medidas precautorias que, contra el riesgo de incendio, debe tomarse en toda labor subterránea.

2. Precauciones generales.

En todo trabajo o explotación subterránea se elaborará una norma para la prevención y lucha contra incendios, que trate de prevenirlos y controlarlos de manera general y muy especialmente en aquellos lugares donde exista acumulación de material inflamable o aparatos susceptibles de producir chispas. Estas precauciones se extremarán en las entradas generales de ventilación y en las proximidades de las puertas principales.

La utilización de la soldadura o de cualquier otro sistema que produzca llama o chispas exigirá la autorización del Director facultativo que dará la normativa particular en cada caso.

3. Utilización de materiales difícilmente combustibles.

Las correas transportadoras de mineral o de personal, en su caso, deberán ser de material difícilmente propagador de la llama. Debe evitarse en lo posible la utilización de fluidos hidráulicos inflamables en máquinas o sistemas de fortificación.

No se colocarán luces sin protección cercanas a una fortificación de madera o a lugares donde se almacenen materiales combustibles.

4. Ubicación de estaciones de aprovisionamiento de combustible.

Los retornos de aire de las estaciones de aprovisionamiento de combustible para maquinaria accionada por motor de combustión no discurrirán por ningún frente en actividad o galería frecuentada, salvo que exista un sistema de puerta que cierre automáticamente y aisle la cámara.

5. Revestimiento de pozos, planos, embarques y galerías principales de acceso.

Las nuevas construcciones de pozos principales, planos inclinados o socavones principales de acceso desde el exterior, así como sus embarques e instalaciones fijas, tales como subestación eléctrica, salas de desagüe, cocheras o salas de cargue de baterías, estarán revestidas con material incombustible. La autoridad minera competente podrá establecer excepciones a lo anterior.

Las labores de este tipo ya existentes, de no cumplir la condición del párrafo anterior, dispondrán:

- En el caso de los pozos verticales, de una instalación de rodado de agua capaz de lanzar 50 litros/minuto por cada metro cuadrado de sección de pozo.

– En el resto, de red de agua con tomas cada 50 metros dotadas con lanzadores especiales o, en otro caso, con tomas que permitan el acoplamiento de mangueras del tipo de las utilizadas para el aire comprimido. Podrá complementarse además con otros medios, tales como montones de arena, lanzadores de espuma, extintores, etcétera.

En los locales de servicio eléctrico, se estará a lo previsto en los mismos respecto a evitar los riesgos de electrocución.

En casos de labores existentes que pudieran suponer especial peligrosidad, la A.M.C. podrá prescribir la modificación del revestimiento combustible.

6. Cintas transportadoras,.

6.1 Diferencias.

Cintas transportadoras de instalación fija: Son aquellas cintas de longitud constante cuya posición en la mina no varía en el tiempo.

Cintas transportadoras de instalación semifija: Son aquellas cintas de longitud variable, sometidas a montaje y desmontaje, cuya posición en la mina depende de las necesidades de explotación.

Cintas transportadoras de instalación auxiliar: Son aquellas cintas de menos de 40 metros de longitud, con cambios de posición frecuentes, asociadas a trabajos puntuales y que únicamente funcionan cuando hay presencia de personal.

6.2 Requisitos exigibles a la banda.

Las bandas transportadoras empleadas en las instalaciones de cintas transportadoras de las minas subterráneas deben satisfacer lo dispuesto en el capítulo XII del RGNBSM y las ITC que lo desarrollan.

6.3 Requisitos exigibles a la instalación.

6.3.1 Proyecto. Toda instalación de cintas transportadoras, clasificada como fija o semifija según el apartado 6.1, debe estar contemplada en un proyecto que el empresario debe presentar, para su aprobación, a la autoridad minera competente.

Dicho proyecto tendrá vigencia en tanto no se lleven a cabo modificaciones sustanciales en la instalación, respecto al proyecto aprobado.

6.3.2 Requisitos de seguridad. Las instalaciones contempladas en el proyecto deben satisfacer los siguientes requisitos de seguridad frente al riesgo de incendio:

a) Sistemas de prevención y lucha contra incendios.

Al proyecto de instalación de las cintas transportadoras debe acompañarse un estudio relativo a los sistemas de prevención y lucha contra incendios, en el cual se especifique: Necesidad, características, tipo y número de elementos que lo constituyen y ubicación de los mismos, incluyendo las oportunas señalizaciones.

En este documento debe incluirse, como mínimo, un sistema de red de distribución de agua, salvo en aquellas explotaciones donde el uso de agua esté contraindicado.

b) Control de CO.

Debe instalarse un sistema de control de la concentración de CO en la atmósfera de la mina, de forma que sea posible detectar prematuramente el desarrollo de un incendio en cualquier punto del circuito de cintas transportadoras.

Los captadores de CO deben ser de un tipo certificado conforme a la especificación técnica 1001/1/91, aprobada por Orden de 3 de abril de 1992, según normas armonizadas recogidas en el anexo V y por los organismos autorizados que figuran en el anexo VI de esta especificación técnica.

La ubicación y número de los captadores de CO en la mina debe especificarse en el proyecto aprobado por la autoridad minera competente. En todo caso, debe ser obligatoria su colocación en las proximidades de las cabezas motrices. Asimismo, debe estar prevista la ubicación de los captadores de CO en los cambios de posición de las instalaciones de cintas transportadoras semifijas.

c) Comunicaciones.

1) De carácter preventivo.

El proyecto de instalación debe contemplar un sistema de comunicaciones enlazado con un puesto de control con presencia permanente de personal, en el cual se reciban las señales procedentes de los captadores de CO, y desde el que se comunique directamente la investigación de cualquier anomalía.

2) De carácter de emergencia.

Las comunicaciones deben llegar hasta el personal que pueda ser afectado por una emergencia.

d) Equipos de protección individual.

En el proyecto deben definirse las labores que pueden verse afectadas por la corriente de humos producidos por una eventual inflamación de la banda. En función de la evaluación del riesgo se determinará la obligatoriedad de utilización de equipos individuales de protección respiratoria, preferentemente de generación química de oxígeno.

En todo caso, tales equipos deben ser obligatorios para el personal que trabaja en la proximidad de las cabezas motrices de cintas fijas y semifijas.

e) Sostenimiento y revestimiento.

Todos los materiales utilizados en el sostenimiento y revestimiento de la labor en que se encuentre instalada la cinta transportadora deben ser no combustibles 10 metros antes y 10 metros después del punto donde se encuentre ubicado el grupo o grupos motrices. En las minas de carbón, en las cintas instaladas en galerías en capa, además del requisito anterior, la capa de carbón debe ser revestida con un material no combustible en la misma longitud mencionada anteriormente.

f) Almacenamiento y relleno.

En la labor donde se encuentre instalada la cinta no deben almacenarse materiales combustibles, excepto, eventualmente, si se justifica la necesidad. En este caso, los puntos o zonas de almacenamiento deben estar dotadas de los sistemas de lucha contra incendios apropiados a las características de los productos almacenados.

Debe evitarse, en la medida de lo posible, la utilización de materiales combustibles en el relleno de campanas de hundimiento que se puedan producir a lo largo de la labor donde se encuentra instalada la cinta transportadora.

g) Fluidos para transmisiones.

Las transmisiones hidrocínicas utilizadas en los grupos motrices deben emplear, cuando sea posible, fluidos difícilmente inflamables que satisfagan lo dispuesto en el capítulo XII del RGNBSM y las ITC que lo desarrollan. Cuando justificadamente se utilicen fluidos que no respondan a lo dispuesto en dicho capítulo, deben tomarse medidas complementarias de prevención.

h) Deslizamiento, descentrado, parada de emergencia y limpieza de la banda.

En la proximidad del grupo motriz debe instalarse un sistema de detección del deslizamiento de la banda en el tambor motriz que provoque la parada automática de la instalación.

La instalación debe estar dotada de un sistema de corrección de descentrado de la banda.

A lo largo del recorrido de la cinta transportadora debe instalarse un sistema de parada de emergencia del tipo tirón, con posición de bloqueo.

La instalación de la banda debe disponer de sistemas de limpieza que aseguren el acceso de la banda limpia a los tambores motrices y de reenvío.

i) Iluminación.

Deben instalarse puntos de iluminación en los lugares que a continuación se citan y con las siguientes características:

En cabezas motrices, puntos de descarga y reenvío, luminarias de lámpara fluorescente de al menos 2 x 18/20 W.

En el dispositivo de tensado de la banda, luminarias de lámpara fluorescente de al menos 2 x 18/20 W cada 10 metros.

En las estaciones de transferencia, luminarias de lámpara fluorescente de al menos 2 x 36/40 W. En galerías de sección menor de 10 metros cuadrados las luminarias deben ser al menos de 2 x 18/20 W.

En las estaciones de transferencia en ángulo deben instalarse cuatro luminarias de lámpara fluorescente de al menos 2 x 36/40 W, o de 2 x 18/20 W si la galería tiene una sección menor de 10 metros cuadrados, que deben disponerse:

- Aproximadamente a 10 metros de la intersección de la galería auxiliar con la principal.
- En la misma intersección.
- En la galería principal, antes y después de la estación de transferencia, a unos 7 metros de la misma.

Las luminarias utilizadas deben cumplir lo establecido en los capítulos IX y XII del RGNBSM.

j) Excepciones.

En función de las características generales de la instalación, el empresario debe solicitar a la autoridad minera competente, de manera justificada, la sustitución de alguno de los requisitos anteriores por otros de seguridad equivalente.

6.3.3 Control de CO en instalaciones auxiliares. En la cintas transportadores de instalación auxiliar deben ser utilizados medidores continuos de CO durante los períodos de trabajo.

6.4 Disposiciones internas de seguridad.

Para la prevención de incendios en las instalaciones de cintas transportadores debe elaborarse una disposición interna de seguridad, que debe incorporarse al proyecto, en la que se contemplen, en función del análisis de riesgos, al menos los aspectos relativos a:

La comunicación y actuaciones a realizar en el caso de alarma de los dispositivos de control de CO.

La limpieza periódica de la zona próxima a partes móviles de la instalación.

El mantenimiento de la alineación de la banda y de los gálipos de las partes próximas a la instalación.

Las operaciones de soldadura y corte que se realicen sobre la instalación o en su proximidad.

El mantenimiento de la instalación y de los dispositivos de seguridad.

El procedimiento operativo a seguir para la puesta en marcha de la instalación tras cualquier parada, tanto prevista (mantenimiento) como imprevista.

Esta DIS debe integrarse en las medidas de prevención y lucha contra incendios establecidas en cada explotación.

7. Máquinas accionadas por motor diesel.

Las máquinas accionadas por motor diesel deberán disponer de un equipo de extinción de incendios y de máscaras protectoras, cuyo tipo y disposición se contemplarán en la homologación de la máquina.

VENTILACION Y DESAGÜE

Circulación de la corriente de aire

ITC: 04.7.01

Í N D I C E

1. Circulación de la corriente de aire. Prescripciones generales.
2. Circulación de la corriente de aire por pozos y galerías.
3. Velocidades máximas de la corriente de aire.
4. Suspensión v abandono de labores.

1. Circulación de la corriente de aire. Prescripciones generales.

Todas las labores subterráneas accesibles deben estar recorridas por una corriente regular de aire, suficiente y en armonía con las condiciones del trabajo y del criadero. El aire exterior introducido estará exento de gases, vapores y polvos nocivos o peligrosos.

El volumen de aire introducido en las labores estará en relación con su extensión, el número de personas, el tonelaje extraído y las condiciones naturales de la mina, teniendo en cuenta la temperatura, humedad, emisión de polvo y otras sustancias peligrosas.

El caudal mínimo de aire de cada labor, mina o cuartel independiente será función del número de personas presentes en el relevo más numeroso a razón de 40 litros por persona y segundo. El reparto de aire en cada taller será proporcional a los efectivos de cada uno de ellos. Caso de existir semovientes, se calcularán 120 litros por segundo y unidad.

Además, si circularan vehículos propulsados por motores de combustión interna o estuviesen instalados motores fijos de este tipo, deberán cumplirse las prescripciones vigentes sobre la utilización de los mismos indicada en las Instrucciones Técnicas Complementarias del capítulo «Circulación y transporte».

En las minas con ventilación natural, se dispondrá de medios de ventilación artificial para regularizarla cuando no sea capaz de cumplir las condiciones exigidas.

Las galerías serán accesibles en todos sus puntos, incluso a los equipos de salvamento provistos de sus aparatos respiratorios.

En las labores en fondo de saco en actividad, de más de 15 metros en horizontal o de 5 metros en pendiente, se establecerá una circulación secundaria con conducción independiente. No obstante, la autoridad minera podrá establecer excepciones en el caso de grandes cámaras que ventilen por convección o de labores que puedan realizarlo por difusión.

Para las labores de este tipo con más de 300 metros en horizontal o de 50 metros en pendiente, se solicitará la autorización de la autoridad minera competente.

Siempre que sea posible, la dirección de la corriente de ventilación será tal que en caso de parada de los ventiladores generales la corriente natural conserve el mismo sentido, evitando la inversión.

2. *Circulación de la corriente de aire por pozos y galerías.*

Toda mina deberá tener pozos o galerías distintos para entrada y salida del aire. Sólo en casos excepcionales y en las labores preparatorias, la entrada y salida de aire podrá hacerse por un mismo pozo o galería, con la debida separación y con arreglo al proyecto que el explotador presente a la autoridad minera competente y las condiciones que ésta fije, a la vista del mismo.

Si las galerías de ventilación atravesasen rellenos, éstos se conservarán impermeables, evitando el arrastre de polvo. Los rellenos de los tajos de arranque se llevarán a distancia conveniente de los frentes, a fin de que la corriente sea activa e impida la acumulación de gases o polvos nocivos.

3. *Velocidades máximas de la corriente de aire.*

La velocidad de la corriente de ventilación no será superior a ocho m/s, salvo en los pozos, traviesas y retornos principales que no se utilicen normalmente para transporte de materiales y circulación de personal. A propuesta razonada del explotador la autoridad minera competente podrá autorizar velocidades mayores en los casos que lo juzgue conveniente.

4. *Suspensión y abandono de labores.*

En las labores inactivas temporalmente que no se utilicen para la circulación de personal y no estén ventiladas, se señalizará la entrada con dos postes cruzados y un letrero claramente visible que advierta al personal la prohibición de acceso. Se evitará la acumulación de gases perjudiciales en las mismas y con anterioridad a su puesta en actividad se ventilarán conveniente.

Las labores abandonadas se aislarán herméticamente cuando puedan acumularse en ellas gases peligrosos o producirse atmósferas irrespirables.

Concentraciones límites de gases. Temperatura, humedad, clima

ITC: 04.7.02

Í N D I C E

1. Concentraciones límites de gases.
2. Presencia de grisú u otras mezclas inflamables.
3. Temperatura, humedad, clima.

1. Concentraciones límites de gases.**(Derogado)****2. Presencia de grisú u otras mezclas inflamables.**

Cuando en un trabajo, mina o cuartel de mina, se detecte la existencia de grisú u otras mezclas inflamables, le serán aplicables las prescripciones específicas para las minas y trabajos con grisú u otros gases inflamables, que se indican en las Instrucciones Técnicas correspondientes.

En los casos a que se refiere el párrafo anterior, así como en aquellos en que aparezcan otros gases o polvos peligrosos, la Dirección Facultativa propondrá a la autoridad minera competente los sistemas de seguridad que considere adecuados al caso que se trate.

3. Temperatura, humedad, clima.

La corriente de ventilación establecida deberá ser capaz de diluir y expulsar los polvos y gases nocivos, suministrar aire respirable e impedir la elevación de la temperatura de las labores, que no excederá de 33 °C de temperatura equivalente en ningún lugar donde regularmente trabaje el personal.

La temperatura equivalente se calculará con la fórmula siguiente:

$$t_e = 0,9 t_h + 0,1 t_s$$

donde:

t_e = temperatura equivalente en °C.

t_h = temperatura húmeda en °C.

t_s = temperatura seca en °C.

Para la salubridad del trabajo se observarán las siguientes disposiciones:

1. En los trabajos subterráneos con elevadas temperaturas se tomarán éstas diariamente, en los sitios en los que la temperatura equivalente excede de 30 °C, anotándolas en un registro. Además se medirá la temperatura del aire a la entrada y salida general.

2. En casos especiales podrá trabajarse a temperatura equivalente superior a 33 °C, previa autorización especial de la autoridad minera y en las condiciones fijadas por ella. También podrá trabajarse a temperaturas equivalentes superiores a 33 °C en casos urgentes, lo que se realizará con las debidas precauciones y bajo el control constante de personal técnico.

Conducción de la corriente de aire: Ventiladores principales y puertas

ITC: 04.7.03

Í N D I C E

1. Ventiladores principales.
2. Puertas de ventilación.

1. Ventiladores principales.

Cuando la ventilación natural sea insuficiente para mantener las exigencias generales de ventilación, se instalarán ventiladores principales. En las minas de carbón será siempre obligatorio el empleo de ventiladores principales.

El régimen de marcha, el arranque o parada, y las medidas a tomar en el caso de parada accidental de los ventiladores principales, tanto del exterior como del interior, será objeto de una disposición interna de seguridad.

Cuando los ventiladores principales no sean objeto de vigilancia permanente, deben preverse aparatos que señalen su parada accidental en locales ocupados permanentemente.

2. Puertas de ventilación.

Las labores se dispondrán de manera que se evite, en lo posible, el empleo de puertas para dirigir o dividir la corriente de aire. Las puertas destinadas a repartir la ventilación se establecerán de modo que aseguren el paso de un volumen de aire regulado según las necesidades, y se cierren a favor de la corriente.

Las puertas principales de ventilación deberán ser dobles e ignífugas, cuando constituyan la única separación entre las corrientes principales de entrada y retorno de la mina, debiendo instalarse convenientemente espaciadas para que, durante su utilización como paso, una permanezca siempre cerrada.

Las puertas estarán señalizadas. Queda prohibida la circulación simultánea de personas y trenes por la misma puerta, a no ser que dispongan de pasos distintos.

Todo persona que haya abierto una puerta de ventilación debe asegurarse que ésta queda cerrada. Excepto durante el paso de los trenes, queda prohibido fijarlas en posición abierta. Si ya no cumplieran su objetivo, aunque sea temporalmente, deberán retirarse.

Las puertas de socorro previstas para hacer frente a determinadas eventualidades – fuegos, explosiones, etc.– se mantendrán normalmente sacadas de sus goznes y se dispondrán de forma que puedan instalarse rápidamente.

Inspección y vigilancia: Aforos, planos y libros de ventilación

ITC: 04.7.04

Í N D I C E

1. Aforos, planos y libros de ventilación.
2. Planos de labores y proyectos de explotación.

1. Aforos: planos y libros de ventilación.

Mensualmente, como mínimo, se harán aforos del aire circulante, y además siempre que, por una nueva labor u otra causa, se modifiquen la dirección o distribución de alguna de las ramas principales de la corriente de ventilación.

Los aforos se harán a la entrada y salida de la mina, en el origen y extremo de cada una de las ramas principales de la corriente y en las labores que hayan sido especialmente señaladas por la Dirección Facultativa. Los de las galerías generales se verificarán en la estaciones especialmente dispuestas para ello.

La determinación de gases nocivos se realizará de acuerdo con las características de la mina y con la frecuencia que prescriba la autoridad minera competente.

Se llevará un libro-registro con los resultados de los aforos y las determinaciones prescritas en el párrafo anterior. En las galerías generales y vías principales serán simultáneas estas medidas y las tomas de muestras.

En el registro constarán:

a) La especificación de la corriente investigada y su aforo en el lugar y momento de la toma de muestras.

b) El número de personas, semovientes y motores de combustión interna, con indicación de su potencia, situadas en la zona recorrida por la corriente.

- c) La proporción de gases nocivos.
- d) La temperatura y la humedad.

En el citado libro se registrarán, también, todas las modificaciones y cambios importantes ocurridos en el circuito de ventilación, así como cuantas observaciones se consideren de interés.

Estas medidas se harán por personal convenientemente adiestrado y designado por la Dirección Facultativa.

La Dirección Facultativa dispondrá de un plano de ventilación con la situación al día de la misma, en el que figuren, como mínimo, la dirección de las corrientes de ventilación y la situación de las puertas. Una copia de dicho plano estará siempre en la oficina de la mina.

2. Planos de labores y proyectos de explotación.

Los explotadores, con los planos anuales de labores de cada mina, permiso de investigación y, en su caso, con los proyectos generales de explotación, enviarán a las autoridades mineras competentes una Memoria en la que se exponga:

- a) El plan adoptado para garantizar la salubridad de los distintos puestos de trabajo, describiendo el material que se utilizará.
- b) Planos o esquemas a escala adecuada del circuito de ventilación, figurando en ellos la dirección y distribución de la corriente donde se consignarán con la posible precisión los volúmenes de aire circulante por segundo en la corriente general y en las diversas corrientes parciales.

Condiciones ambientales: Lucha contra el polvo

ITC: 04.8.01

(Derogada).

§ 61

Orden de 2 de octubre de 1985 por la que se aprueban Instrucciones Técnicas Complementarias de los capítulos V, VI y IX del Reglamento General de Normas Básicas de Seguridad Minera

Ministerio de Industria y Energía
«BOE» núm. 242, de 9 de octubre de 1985
Última modificación: 18 de marzo de 2020
Referencia: BOE-A-1985-20808

Ilustrísimo señor:

Por Real Decreto 863/1985, de 2 de abril, se aprobó el Reglamento General de Normas Básicas de Seguridad Minera, previéndose su desarrollo y ejecución mediante Instrucciones Técnicas Complementarias, cuyo alcance y vigencia se define en el artículo 2.º del citado Real Decreto.

La Orden de este Ministerio de 13 de septiembre último aprobó determinadas Instrucciones Técnicas Complementarias de los capítulos III y IV del referido Reglamento, atendiendo a la conveniencia de que las Instrucciones se promulguen a medida que concluye su preparación y no demorar su entrada en vigor hasta que estén ultimadas la totalidad de dichas Instrucciones.

De acuerdo con lo expuesto, procede la aprobación de nuevas Instrucciones Técnicas Complementarias, relativas a los capítulos V, VI y IX, del Reglamento General de Normas Básicas de Seguridad Minera, y, al mismo tiempo, disponer un período transitorio para la adaptación de las instalaciones o labores existentes a las exigencias derivadas de la entrada en vigor de las citadas Instrucciones Técnicas Complementarias.

En virtud de lo expuesto y de acuerdo con la autorización a que se refiere el artículo 2.º del Real Decreto 863/1985, de 2 de abril, a propuesta de la Dirección General de Minas,

Este Ministerio tiene a bien disponer:

Primero.

Se aprueban las Instrucciones Técnicas complementarias que se indican en el anexo, de los capítulos V, VI y IX del Reglamento General de Normas Básicas de Seguridad Minera, aprobado por Real Decreto 863/1985, de 2 de abril.

Segundo.

Las modificaciones que hayan de realizarse en instalaciones o labores existentes, como consecuencia de la entrada en vigor de las Instrucciones Técnicas Complementarias del Reglamento General de Normas Básicas de Seguridad Minera, se llevarán a efecto en los plazos que establezca la autoridad minera competente. Dichos plazos no serán inferiores a seis meses, salvo en los casos en los que la adaptación resulte necesaria por riesgo inminente o su cumplimiento no exija instalaciones fijas u obras de estructura o

infraestructura, ni superiores a dos años, a partir de la entrada en vigor de la Instrucción Técnica Complementaria que determine la necesidad de la modificación.

ANEXO

Instrucciones Técnicas Complementarias de los capítulos V, VI y IX del Reglamento General de Normas Básicas de Seguridad Minera, aprobado por Real Decreto 863/1985, de 2 de abril

LABORES SUBTERRÁNEAS

Ventilación y desagüe

CAPÍTULO V

Especificaciones para minas subterráneas de carbón y labores con riesgo de explosión

ITC: 05.0.01

Circulación de la corriente de aire

1. Circulación de la corriente de aire. Prescripciones adicionales para minas con grisú.

En la proximidad de los pozos de salida de aire de toda mina con grisú, se prohíbe la existencia de hogares, como asimismo fumar y circular con lámparas que no sean de seguridad. El aire expulsado por los ventiladores de estos pozos en las minas de tercera y cuarta categoría saldrá por una chimenea vertical, que tendrá, al menos, cinco metros de altura sobre toda edificación próxima habitada, y distará de ésta 10 metros como mínimo.

En toda mina con grisú habrá un barómetro, un termómetro seco y otro húmedo colocados en la superficie, en sitio apropiado y cerca de la entrada de aire a la mina.

Queda terminantemente prohibido introducir en el interior de la mina cerillas, encendedores, así como efectos de fumar. Se requerirá autorización expresa de la dirección facultativa para introducir cualquier elemento capaz de producir chispas o llamas que sea preciso utilizar de forma excepcional, en los trabajos de interior, siendo de aplicación lo dispuesto en el apartado tres del artículo 20 del Estatuto del Trabajador.

2. Circulación de la corriente principal de aire por pozos, galerías y talleres.

2.1 Ventilación ascendente:

La ventilación de las galerías y talleres deberá ser de forma general horizontal o ascendente, considerándose también como horizontales las galerías y talleres descendentes con menos del 10 por 100 de pendiente, cuyo perfil no se preste a la acumulación local del grisú.

No obstante lo anterior, la autoridad minera competente podrá, bajo demanda razonada del explotador, autorizar la ventilación descendente. Para las minas o cuarteles de tercera y cuarta categorías, la autoridad minera competente comunicará su resolución a la Comisión de Seguridad Minera.

2.2 Ventilación de pozos y galerías.

Queda terminantemente prohibida la entrada y salida del aire por un mismo pozo o por una misma galería, aunque estén seccionados, salvo en el caso de labores preparatorias.

Para impedir la acumulación de grisú, se rellenarán convenientemente las campanas que puedan formarse en las galerías, ventilándolas adecuadamente en tanto se realiza el relleno. En casos excepcionales cuando no pueda hacerse el relleno, se mantendrá la ventilación de modo permanente.

2.3 Ventilación de pozos y chimeneas.

La ventilación de los pozos y chimeneas se realizará según normas dictadas por la dirección facultativa. Estas labores tendrán siempre sección suficiente para que puedan compartimentarse o instalar en ellas las tuberías necesarias.

No se permitirá calar un trabajo en chimenea, coladero o simplemente en pendiente o a otra labor, sin antes desocuparlas de grisú.

2.4 Ventilación por «rodaviento».

El sistema de ventilación denominado por «rodaviento» sólo se podrá utilizar con autorización expresa de la autoridad minera competente.

2.5 Ventilación de talleres de arranque.

Para la mejor eficacia de la ventilación de los talleres de arranque, se observarán las siguientes reglas:

1. Las galerías de trazado del taller se aislarán de forma que se consiga el acceso al frente de la mayor cantidad de aire posible, evitándose los cortocircuitos a través del relleno o del hundimiento.

2. Los accesos de personal y ventilación a los talleres de explotación se dispondrán de forma que no queden obstruidos por la salida del mineral o entrada de los rellenos; si él acceso es mediante pocillos, sé establecerán dos independientes o bien uno solo con tabique, divisorio en toda su longitud.

Los accesos y salidas de ventilación se dispondrán de forma que el aire bañe el frente del taller en toda su longitud.

3. No se iniciará ninguna labor de arranque en un taller sin antes haber establecido una comunicación de ventilación entre las labores de acceso.

La ventilación de labores de arranque realizadas desde subniveles, sobreguías u otros emplazamientos en fondo de saco, será objeto de permiso especial de la autoridad minera competente, la cual fijará las condiciones de instalación y control de esta ventilación.

4. Para la eficacia de la ventilación, los rellenos deberán estar bien compactados, a fin de que el aire no filtre a través de ellos y que en los mismos no se acumulen gases mefíticos.

La distancia entre el frente de la labor y los rellenos será al menos de un metro, debiendo aumentarse cuando las circunstancias lo exijan, para que circule el aire en cantidad suficiente.

2.6 Limitación del número de personas.

En las minas clasificadas en tercera y cuarta categoría y asimismo en las muy secas y con mucho polvo de carbón, la autoridad minera competente podrá disponer una limitación del número de personas ocupadas en los tajos ventilados por una misma corriente parcial de aire.

3. Velocidad mínima de la corriente de aire.

La velocidad mínima de la corriente de aire en cualquier lugar de la mina en actividad será tal que se consiga una buena dilución de los gases en la misma, de forma que se realice su continua evacuación y se eviten acumulaciones por estratificación en la parte superior o inferior de las labores. En cualquier caso, no será nunca inferior a 0,2 metros por segundo.

ITC: 05.0.02

Especificaciones para minas subterráneas de carbón y labores con riesgo de explosión. Contenidos límites de metano y otros gases inflamables o explosivos en la corriente de aire

1. Concentraciones límites de metano y anhídrido de carbono en la corriente de aire.

La cantidad de aire a circular será la suficiente para la higiene del trabajo, de acuerdo con lo dispuesto en las ITC 04.7.01 y 04.7.02, y además la necesaria para diluir el grisú por debajo de los límites volumétricos siguientes:

- 0,80 por 100 en los retornos de aire principales.
- 1,50 por 100 en las restantes labores de la mina, salvo en los retornos de los talleres electrificados, que será del 1 por 100.

Sin embargo, cuando exista un control automático permanente del grisú, la autoridad minera competente podrá aumentar estos contenidos límites a los siguientes valores:

- 1 por 100 en los retornos de aire principales.
- 1,50 por 100 en los retornos de los talleres electrificados.

Cuando en alguna labor se sobrepasen los contenidos anteriores, se detendrán los trabajos y se observará la tendencia de esta acumulación. Si el contenido sobrepasa el 2,5 por 100, la labor será abandonada por el personal. A estos efectos, la dirección facultativa dará instrucciones concretas sobre la interpretación y manejo de los aparatos de lectura del grisú.

La corriente general de salida, llamada comúnmente «corriente de retomo», no contendrá más de 0,50 por 100 de anhídrido carbónico.

Los contenidos admisibles para otros gases son los que se indican en la instrucción ITC 04.7.02.

2. Dilución de las acumulaciones de grisú.

Al diluir las acumulaciones del grisú o de otros gases, se tomarán las precauciones necesarias para evitar peligros en el recorrido posterior de la ventilación. Estas operaciones se efectuarán con gran prudencia, según normas dictadas por el Director facultativo de la explotación. Si la acumulación es de importancia, se ordenará la evacuación del personal que se halle a la salida del aire de la labor.

3. Concentraciones límite de hidrógeno y otros gases explosivos.

La concentración volumétrica máxima admisible de hidrógeno en el ambiente de trabajo será de 0,4%.

Si fuera previsible la existencia de otros gases explosivos además del metano, el monóxido de carbono y el hidrógeno, la Dirección Facultativa habilitará las medidas oportunas para que la concentración del gas explosivo en el ambiente no esté nunca en valores dentro de su rango de explosividad, de acuerdo con la peligrosidad del gas explosivo y los estándares preventivos internacionales.

ITC: 05.0.04

Conducción de la corriente de aire: Ventiladores principales

1. Instalación de los ventiladores principales.

Las minas con grisú tendrán funcionando de modo continuó aparatos de ventilación principal que mantengan el contenido de aquel gas y de los otros gases nocivos dentro de los límites indicados en las instrucciones anteriores. Las paradas de ventilación en períodos de inactividad serán objeto de aprobación por parte de la autoridad minera, que establecerá las prescripciones necesarias para garantizar la seguridad en los trabajos.

Los ventiladores principales se dispondrán de forma que, siempre que sea posible, queden protegidos en caso de explosión.

2. Equipos de medida y control de la corriente de ventilación.

Los ventiladores principales, tanto los situados en el exterior como en el interior, estarán provistos de un manómetro indicador de la de presión o sobrepresión del aire, y de un indicador de funcionamiento detectable en lugar en que haya personal.

3. Ventilador de la reserva.

En todas las minas de tercera y cuarta categoría habrá dos o más ventiladores principales alimentados con fuentes distintas de energía, para que en caso de avería de uno de ellos, pueda asegurarse la continuación de la ventilación, de forma que siempre pueda efectuarse la evacuación del personal con toda seguridad.

Dos líneas eléctricas acoplables a secundarios de transformadores distintos pueden considerarse, a estos efectos, como fuentes distintas de energía.

4. Parada y restablecimiento de la ventilación.

En las minas con grisú, además de lo dispuesto, se observarán las siguientes reglas:

1. Se dará cuenta al Director facultativo de la mina o a quien en aquel momento le represente, de toda parada accidental de un ventilador principal.

2. Después de una parada de la ventilación principal que haya originado la evacuación del personal, se efectuarán, antes de su reintegración a los lugares de trabajo, las revisiones indicadas en la ITC correspondiente.

5. Inversión de la ventilación.

Los ventiladores principales deben disponerse de forma que pueda invertirse la ventilación. Esta inversión sólo podrá ser autorizada por la Dirección facultativa de la mina.

El sistema de inversión se revisará todos los años, comprobando su correcto funcionamiento.

ITC: 05.0.05

Inspección y vigilancia: Gasometría, aforos y libros de ventilación

1. Equipos autorizados para la detección y lectura del grisú.

Para el reconocimiento del grisú en el interior de la mina, podrán ser empleadas lámparas de gasolina u otro combustible líquido que se autorice, o bien grisúómetros de lectura directa; unos y otros aprobados y homologados por la Dirección General de Minas a propuesta de la Comisión de Seguridad Minera.

Cualquier persona portadora de lámpara de gasolina o de grisúómetro de lectura directa deberá haber sido previamente instruida.

2. Tolerancias en los equipos de medida de gases.

En todas las minas de carbón existirá siempre en servicio, al menos, un grisúómetro de lectura directa, que tendrá suficiente precisión para que el error no supere el mayor de los siguientes valores: 0,1 por 100 de metano o 5 por 100 de la lectura. Estas diferencias se contrastarán periódicamente con los análisis de laboratorio.

Para las determinaciones hechas en este último, los errores no serán mayores de los siguientes valores para diferentes gases:

- Una milésima, en más o en menos, para contenidos en grisú inferiores al 0,6 por 100, o dos milésimas para contenidos mayores.
- Dos milésimas para el oxígeno.
- Una milésima para el dióxido de carbono.
- Diez millonésimas para el monóxido de carbono.
- Una milésima para el hidrógeno.

3. Reconocimiento del grisú.

En las minas de carbón y en otras clasificadas se reconocerá la posible existencia de grisú diariamente en el frente de las labores y en los lugares sospechosos, con anterioridad a la entrada del personal a las mismas. Estos reconocimientos serán realizados por los responsables de las labores o por otras personas especialmente designadas por la Dirección Facultativa. El reconocimiento podrá hacerse por medio de lámpara de llama o de un grisúómetro de lectura directa. Después de los días de parada, este reconocimiento se hará con anterioridad a la entrada del personal a la mina, incluyendo en el mismo CO y CO₂. Una disposición interna de Seguridad regulará la metodología, siendo admisible el control automático desde el exterior.

En las minas de tercera y cuarta categoría, además de los reconocimientos anteriores, existirá una persona encargada de la toma de aforos y muestras de aire, que comprobará diariamente, por medio del grisúómetro de lectura directa, el contenido en grisú al menos en

el retomo de cada cuartel independiente. Esta comprobación será, en las minas de segunda categoría, semanal.

Los vigilantes o encargados de efectuar estas medidas darán cuenta a sus Jefes inmediatos de cuantas anomalías observen en el contenido de grisú y otros gases y las anotarán en registros especiales.

4. Desalojo del personal.

1. Cuando como consecuencia de estas comprobaciones se observasen labores con acumulaciones de gases peligrosos que contengan más del 2,5 por 100 de grisú, los vigilantes o responsables del servicio de ventilación desalojarán al personal y las dejarán marcadas con una cruz de madera u otro método adecuado, quedando prohibida la entrada, en ellas y el arranque de las instalaciones de ventilación secundaria sin las precauciones correspondientes. Además darán aviso al Director facultativo o persona que le sustituya, quien dará las órdenes oportunas para la eliminación de esta acumulación.

2. Si durante el trabajo el personal observase desprendimiento peligroso de gases, deberá abandonarlo, señalar el lugar y dar cuenta a su Jefe inmediato.

5. Aforos, planos y libros de ventilación.

Los aforos de aire circulante, así como las determinaciones de gases en las minas de carbón u otras minas clasificadas, se harán quincenalmente y además siempre que por el desarrollo de la explotación se pueda producir o amenace producirse una modificación importante en la dirección y distribución de alguna de las ramas principales de la corriente de aire. Los aforos serán realizados no sólo a la entrada y salida de la mina, y en el origen y en el extremo de cada una de las ramas principales, sino también inmediatamente antes y después de cada taller o grupo de talleres.

El oxígeno se determinará semanalmente en las labores de atmósfera más enrarecida.

Se medirá semanalmente el contenido en CO en el retorno general de la mina. En las minas con peligro de fuegos, estas medidas se realizarán diariamente.

En el libro-registro, además de los datos que se señalaron en la Instrucción 07.4.04, se indicará el número de toneladas arrancadas en el día en los tajos que han sido bañados por la corriente de aire analizada.

CAPÍTULO VI

Trabajos especiales, prospecciones y sondeos

ITC: 06.0.01

Prescripciones generales

1. Proyecto.

En la relación del proyecto reglamentario para sondeos terrestres y marítimos, calicatas, pocillos, trabajos geofísicos, reconocimientos de labores antiguas u otros trabajos de prospección, se tendrá en cuenta lo siguiente:

– En el proyecto deberá figurar la descripción de los trabajos a realizar y la maquinaria a emplear, así como las medidas de seguridad e higiene que se piensan adoptar.

– El proyecto habrá de ser redactado y firmado por un técnico capacitado oficialmente para ello.

– Cualquier modificación importante en el proyecto ya aprobado deberá ser sometida a nueva aprobación por la autoridad minera.

– No será precisa la presentación de proyecto cuando los trabajos de prospección sean solamente geológicos de carácter superficial.

– Tampoco necesitarán presentación de proyecto los sondeos o labores de prospección que se realicen en el desarrollo normal de una explotación minera.

2. Personal.

Antes de la iniciación de los trabajos se designará un director facultativo responsable de los mismos, dando cuenta a la autoridad minera competente.

Las personas empleadas en estos trabajos estarán debidamente instruidas y equipadas en lo que se refiere a medidas de seguridad y de prevención y control de la contaminación ambiental.

Los reconocimientos de las labores antiguas se realizarán al menos por dos personas familiarizadas con el trabajo interior de mina, revisando previamente el estado de la conservación de las labores, la ventilación y la posible existencia de aguas colgadas.

En todo trabajo que sea necesario realizar a una altura tal cuya caída suponga daños físicos a las personas, será obligatorio el uso de un cinturón de seguridad de tipo homologado.

Todas las zonas de trabajo del personal con alturas superiores a 2,5 metros respecto al nivel del suelo, dispondrán de barandillas de protección y suelo antideslizante, que deberá lavarse periódicamente a fin de eliminar los restos de lodos de perforación, arcilla o aceites. Todo ello con el fin de prevenir posibles caídas.

3. Protección ambiental y contra incendios.

Todas las instalaciones reguladas en este capítulo dispondrán de medios para prevenir y combatir la contaminación ambiental que puedan eventualmente causar. Asimismo, las instalaciones tanto permanentes como provisionales, dispondrán de un sistema contra incendios, proporcionado a la importancia de la instalación y a los objetivos del sondeo, que deberá ser aprobado por la autoridad minera competente.

ITC: 06.0.02

Trabajos sísmicos

1. Reglamentación y normativa.

En la realización de trabajos sísmicos, además de las disposiciones generales del Reglamento Básico y las de la Ley y Reglamento de Hidrocarburos, se atenderá tanto a las especiales que se indican en esta Instrucción como a las normas vigentes sobre uso, manipulación y transporte de explosivos, así como a las que regulan el tráfico marítimo y terrestre.

2. Circulación de vehículos.

La circulación de vehículos fuera de las vías de uso público deberá hacerse siempre por itinerarios previamente señalizados. La señalización se hará con elementos perfectamente perceptibles a simple vista, de tal forma que desde cualquier señal pueda verse la siguiente, con condiciones de visibilidad normal.

Asimismo, los vehículos deberán estar equipados adecuadamente para prevenir cualquier accidente, avería o eventualidad, teniendo en cuenta la naturaleza de la zona donde se desarrollan los trabajos.

3. Sondeos.

La ubicación de sondeos para un estudio de sísmica con explosivos o con vibrador como fuente de energía deberá ser realizada de modo que la explosión no afecte a ninguna construcción próxima.

Antes del comienzo de la campaña se presentará para su aprobación por la autoridad minera un detalle completo de las distancias mínimas que se mantendrán respecto de las construcciones, líneas eléctricas o instalaciones existentes, con indicación de las cargas: de los pozos y su profundidad, o la frecuencia del vibrador en caso de emplearse éste.

Durante la perforación de sondeos sísmicos con equipos automáticos estará rigurosamente prohibida la proximidad del personal a menos de cinco metros de los elementos de rotación.

En los equipos manuales se mantendrá esta prohibición, con excepción del personal que accione directamente los mandos del equipo de perforación durante esta operación.

4. Empleo de explosivos.

La señalización de los sondeos deberá hacerse antes de la carga de los mismos.
No se podrá manipular explosivos ni detonadores eléctricos en los casos siguientes:

- Cuando existan vientos huracanados.
- Cuando existan tormentas en la zona.
- Cuando la distancia a una línea de transporte de energía sea menor de 40 metros.

Los hilos eléctricos de los detonadores no deben entrar en contacto con conductores metálicos para evitar riesgos de encendido fortuito por corrientes erráticas.

Se utilizarán detonadores eléctricos de alta insensibilidad para evitar incendios fortuitos por electricidad estática o fenómenos atmosféricos.

En general, no podrá hacerse la carga de los sondeos o barrenos durante cualquier emisión de radio o de cualquier otro equipo en funcionamiento que necesite del concurso de la energía eléctrica para su uso.

La interrupción de los transmisores o equipos será en función de la distancia al eje del pozo, según la potencia de aquéllos. A continuación, se establece la mínima distancia que debe existir en función de la potencia de trabajo.

- 35 metros, para una potencia de 25 W.
- 50 metros, para una potencia de 50 W.
- 70 metros, para una potencia de 100 W.
- 100 metros, para una potencia de 250 W.
- 140 metros, para una potencia de 500 W.

Cuando un sondeo ha sido cargado se prohíbe perforar nuevos sondeos en una distancia inferior a 10 metros del eje anterior.

Durante la carga de los sondeos queda prohibido fumar o hacer cualquier tipo de fuego.

5. Demora en el disparo.

Cuando las circunstancias del trabajo lo exijan, los pozos sísmicos podrán ser cargados con explosivos y no dispararse inmediatamente, observándose las precauciones siguientes:

1. El retacado del pozo se realizará con agua o con tierra fina, y nunca con grava o cualquier otra fracción detrítica gruesa, debiendo tener una longitud mínima de 10 metros.

2. El cable de los detonadores quedará enterrado a un mínimo de 30 centímetros por debajo del nivel del terreno, con los extremos del cable en cortocircuito, descubriéndose cuidadosamente para la conexión en el momento del disparo.

6. Precauciones antes y después del disparo.

Antes de efectuar un disparo es preciso asegurarse de que el terreno ha sido despejado, no existiendo el más mínimo riesgo para personas, animales o vehículos.

Una vez asegurado el despeje de los alrededores del sondeo cargado, se avisará el tiro mediante señales acústicas suficientemente audibles.

Una vez efectuado el disparo es preciso verificar que las cargas han sido explosionadas. En caso de existir disparos fallidos se tomarán las medidas reglamentarias que se fijen en las ITC referentes a explosivos.

ITC: 06.0.03

Ejecución de sondeos con torre

1. Torre de sondeos.

Cada torre se ajustará a las condiciones del sondeo a realizar.

En los trabajos marítimos se tendrán en cuenta las diferentes condiciones de trabajo, principalmente la estabilidad flotante en las condiciones más adversas.

El equipo contra incendios de las instalaciones de sondeos debe ser suficiente para sofocar cualquier incendio que pueda iniciarse en las mismas.

La plataforma de trabajo del enganchador de tubos estará debidamente asegurada a la torre, comprobándose en cada montaje de equipo las condiciones de fijación. Este operario deberá llevar un cinturón de seguridad en todo momento.

2. Equipo de perforación.

Todos los elementos del equipo de perforación, tales como bombas, calderines, etc., cumplirán los reglamentos generales que afectan a los mismos.

En el uso de sondas radiactivas se observarán todas las disposiciones que regulan la materia, interrumpiendo totalmente los trabajos cuando se haya perdido en el pozo una herramienta provista de material radiactivo hasta que el organismo competente haya aprobado el programa de operaciones para su recuperación, guardando en todo momento las máximas normas de seguridad y con el personal mínimo imprescindible.

El equipo de inyección tendrá unas características capaces de soportar una presión doble de la de trabajo.

Las llaves de potencia llevarán las correspondientes uniones por cadena a la torre, y serán de dimensiones adecuadas al trabajo especial que se requiere de las mismas.

Dispondrán de contrapesos para facilitar su manipulación, con el correspondiente dispositivo de seguridad que evite su caída en caso de rotura del cable que sostiene, las llaves.

3. Cable del cabrestante principal.

En equipos de potencia superior a 50 Kw se llevará un libro registro, donde figuren las características del cable del cabrestante principal, revisiones del mismo y demás incidencias.

Diariamente se anotará en el libro el trabajo medio efectuado por el cable, procediéndose al corrimiento del cable y corte del mismo una vez alcanzado el rendimiento óptimo, calculado en función del tipo de torre y grado de dificultad del terreno, según el método general aceptado para este tipo de actividades.

La longitud del corte del cable se hallará en función de la altura de la torre y del diámetro del tambor del cabrestante.

La carga máxima admisible del cable principal será la quinta parte de la carga de rotura.

En casos especiales, tales como agarres que pongan en peligro la continuidad del sondeo, el Director facultativo podrá autorizar sobrepasar momentáneamente la carga máxima, siempre que se tomen las correspondientes medidas de seguridad.

Se dará cuenta inmediata de esta operación a la autoridad minera competente, y sus incidencias deberán anotarse en el libro registro.

ITC: 06.0.04

Almacenamientos subterráneos

1. Proyecto.

Toda persona natural o jurídica que pretenda obtener la autorización para utilizar una estructura subterránea natural o creada artificialmente para el almacenamiento de productos, ha de presentar un programa de estudios y trabajos conducentes a demostrar la viabilidad técnica del proyecto en el emplazamiento seleccionado, ante la autoridad minera competente.

Una vez realizados los estudios pertinentes y demostrados la viabilidad técnica de la obra proyectada, la persona natural o jurídica solicitante ha de presentar un proyecto para su aprobación, en el que figure:

- a) Estudio de viabilidad técnica.
- b) Cálculo de los volúmenes de roca a mover.
- c) Tecnología de la voladura, excavación y evacuación de escombros, indicando el sistema de excavación por bancadas, túneles de acceso, maquinaria empleada, ubicación de la estructura, escombreras (o explotación secundaria del escombro), instalaciones complementarias, etc.
- d) Medidas preventivas de seguridad e higiene en el trabajo.
- e) Influencia en el medio ambiente.
- f) Director facultativo de los trabajos.

El dimensionado de las cavernas, separación entre cavidades, macizos de protección y mantenimiento del nivel freático, vendrán claramente especificados en el proyecto, y serán

fijados por el interesado, basándose en un estudio detallado de las características geológicas y geomecánicas del emplazamiento, y manteniéndose dentro de un amplio margen de seguridad. En cualquier caso, el nivel del techo de la cavidad estará situado a cinco metros, como mínimo, del nivel freático, por debajo del mismo.

Toda modificación que suponga variación importante del proyecto primitivo precisará la aprobación expresa.

2. Excavación.

Periódicamente durante la fase de excavación se efectuarán reconocimientos geológicos de detalle, con el fin de detectar cualquier situación no prevista en el proyecto, y que, caso de producirse, se comunicaría inmediatamente a la autoridad minera competente, tomándose a la vez las medidas oportunas para evitar cualquier riesgo para personas y medio ambiente.

La maquinaria y el trabajo de excavación se ajustará a la reglamentación correspondiente al trabajo de interior.

3. Accesos.

Todos los accesos a las excavaciones estarán en buenas condiciones de seguridad.

Alrededor de la labor de acceso debe haber una zona de protección de 20 metros por fuera de las paredes laterales de la misma y paralela al trazado de ésta.

En cualquier caso, el macizo rocoso de protección, por encima del techo de la labor de acceso, tiene que ser siempre de, al menos, 5 metros de espesor.

ITC: 06.0.05

Explotaciones por disolución o lixiviación

1. Prescripciones generales.

La presente Instrucción regula las explotaciones de recursos minerales por disolución y lixiviación mediante la inyección de disolventes a través de sondeos, así como la construcción de cavidades subterráneas por igual método, con fines de almacenamiento subterráneo, y todas las actividades que de dichos trabajos mineros se desprendan.

Antes de iniciar cualquier trabajo de los indicados anteriormente, se precisará su aprobación por la autoridad minera, para lo cual el interesado presentará un proyecto en el que figuren, como mínimo, los siguientes puntos:

a) Situación geográfica de la zona, indicando localidades cercanas, núcleos industriales existentes, topografía, accesos, disponibilidad de energía eléctrica y de agua.

b) Grado de conocimiento del recurso a explotar, justificado por la correspondiente investigación, características físicas y químicas del recurso y situación y características del nivel freático.

c) Procedimiento de explotación del recurso, o de construcción de las cavidades, indicando la técnica de disolución y lixiviación a emplear, caudales de inyección, volúmenes a mover, tratamiento y disposición de material disuelto o lixiviado, maquinaria a emplear, personal, programación de trabajos e inversiones.

d) Características geométricas previstas de las cavidades al finalizar las labores, separación entre cavidades y macizos de protección.

e) Medidas preventivas de seguridad e higiene en el trabajo.

f) Influencia sobre el medio ambiente y la superficie del terreno.

g) Director facultativo de los trabajos.

Toda modificación que suponga variación importante del proyecto primitivo precisará la aprobación expresa.

2. Separación entre sondeos.

La distancia mínima entre los sondeos de inyección en el caso de explotaciones salinas no será inferior a la que resulte de la fórmula:

$$d = 1,3\sqrt[3]{V(\text{metros})}$$

donde V es el volumen final previsto, en metros cúbicos, de la cavidad más cercana.

3. Control del proceso.

Durante el proceso de disolución o lixiviación; se utilizará un fluido inerte, tal como un hidrocarburo, de menor densidad que el disolvente o lixivante utilizado, que se mantendrá en contacto con el techo de la cavidad con objeto de controlar el proceso.

Las cavidades se mantendrán constantemente llenas de fluido. Periódicamente, de acuerdo con el ritmo de crecimiento de las cavidades, se efectuará un reconocimiento detallado de las mismas mediante sondas, con objeto de controlar su evolución. En caso de que se detecte alguna situación no prevista en el proyecto primitivo, se comunicará inmediatamente a la autoridad minera competente y se tomarán las medidas conducentes a la solución del problema, en evitación de riesgos para personas y medio ambiente.

4. Tratamiento de residuos.

El tratamiento y disposición de los residuos de los materiales disueltos o lixiviados se efectuará mediante vertido o inyección, ajustándose a la reglamentación existente al respecto, en cada caso.

En el caso de utilización de fluidos de protección o lixiviantes peligrosos o nocivos para las personas, medio ambiente y/o para los equipos, se tomarán las medidas de seguridad adecuadas.

ITC: 06.0.06

Aprovechamiento de recursos geotérmicos

1. Prescripciones generales.

La presente Instrucción regula todas las explotaciones minerales de recursos geotérmicos, tanto del calor natural de la tierra presente en el subsuelo, como de todos los minerales en solución a partir de fluidos naturales calientes, gases, vapores y salmueras, en cualquier formaren que se encuentren en el subsuelo.

Antes de iniciar cualquier trabajo de explotación de un recurso geotérmico se precisará la aprobación por la autoridad minera de un proyecto en el que figure:

a) Situación geográfica de la zona, indicando: Localidades cercanas o núcleos industriales, topografía, accesos y demás datos de interés en el entorno de la ubicación de los trabajos de explotación.

b) Grado de reconocimiento del recurso a explotar, justificado por la correspondiente investigación y características físicas y químicas del mismo.

c) Procedimiento de explotación del calor, minerales u otros productos obtenidos a partir de fluidos naturalmente calientes, indicando en cada caso la tecnología aplicada y la utilidad que se da al recurso: Calefacción de baja entalpía (doméstica o industrial), producción de energía eléctrica o producción de minerales.

d) Sondeos a perforar indicando: Emplazamiento, cota inicial y final prevista; equipo a emplear, programa de entubación, cementación y acabado de cada pozo, adjuntando un plano de situación relativa en la concesión.

e) Características de la maquinaria, equipo y materiales utilizados en el curso de las operaciones que, en cualquier caso, deberá reunir las condiciones de seguridad y eficacia para este tipo de actividad.

f) Medidas preventivas de seguridad e higiene en el trabajo.

g) Influencia sobre el medio ambiente, tanto de las instalaciones de explotación como de la procedente de la eliminación, vertido o inyección de residuos o subproductos.

h) Director facultativo de los trabajos.

Toda modificación que suponga variación importante del proyecto primitivo precisará la aprobación expresa.

2. Perforación.

Durante las operaciones de perforación, el titular deberá:

a) Dotar al pozo del equipo y materiales necesarios para prevenir erupciones. Al menos un equipo para la prevención de erupciones se accionará a una distancia no inferior a 10 metros del punto de sondeo.

b) Proteger adecuadamente los acuíferos atravesados.

c) Proteger la formación que contenga el recurso geotérmico, mediante tubería de revestimiento, cementada.

Si el fluido geotérmico explotado es vapor de alta entalpía o cualquier otro fluido de alta temperatura, el titular deberá:

a) Diseñar la tubería de revestimiento, teniendo en cuenta las tensiones adicionales derivadas de la alta temperatura del subsuelo.

b) Realizar la cementación completa del espacio anular de todas las tuberías de revestimiento.

c) Seleccionar el tipo de cemento y aditivos a emplear en las cementaciones, de acuerdo con la naturaleza y temperatura del recurso explotado.

3. Controles.

Periódicamente se revisarán los equipos utilizados y sus instalaciones de seguridad, asegurándose que se encuentran en condiciones adecuadas de funcionamiento. Esta inspección es preceptiva antes de iniciar cualquier trabajo y después de una parada prolongada.

Al menos una vez al año, el concesionario deberá efectuar reconocimientos de presión y temperatura de fondo de pozo, en un número suficiente de sondeos, seleccionados con el fin de obtener información sobre la presión y temperatura media del yacimiento. Los resultados de tales reconocimientos deberán transmitirse por escrito a la autoridad competente.

4. Tratamiento.

El tratamiento y disposición del recurso geotérmico explotado, así como sus derivados, subproductos y residuos, se efectuará en condiciones de seguridad y ajustándose a la reglamentación existente al respecto, en cada caso.

Los depósitos de residuos, cualquiera que fuera su procedencia, se establecerán de acuerdo con un proyecto redactado por el titular y aprobado por la autoridad competente.

En el diseño de estos depósitos se tendrán en cuenta las máximas medidas de seguridad.

ITC: 06.0.07

Seguridad en la prospección y explotación de aguas subterráneas

1. Prescripciones generales.

La seguridad de los trabajos y de la maquinaria empleada en cualquier prospección o aprovechamiento de aguas subterráneas o en la inyección en el subsuelo de líquidos, debe ser supervisada por la autoridad minera competente, con aprobación previa del correspondiente proyecto.

La autoridad minera competente velará por la conservación de los manantiales de aguas minerales y termales, y sus perímetros de protección, ordenando la suspensión de cualquier labor que pueda causar daño al caudal o a la calidad de estas aguas. Los titulares de las autorizaciones de explotación facilitarán la inspección del personal legalmente autorizado.

Todos los datos de interés recogidos por el personal de la autoridad minera competente en sus inspecciones deberán archivarse a efectos de estadística hidrogeológica.

2. Profundización de pozos y avance de galerías.

Los trabajos de profundización de pozos verticales o inclinados y el avance de galerías horizontales para captación de aguas, deberán cumplir todas las prescripciones de este Reglamento para dicha clase de labores. Las autoridades mineras competentes, prestarán un cuidado muy especial a la seguridad en la ventilación, circulación y uso de explosivos.

CAPÍTULO IX

Electricidad

ITC: 09.0.01

Terminología

1. Objeto.

Esta Instrucción tiene por objeto recoger los términos técnicos y sus definiciones, más utilizados en el capítulo Electricidad del Reglamento Básico de Seguridad Minera.

2. Generalidades.

Para los términos aquí no reflejados, son de aplicación los de las Instrucciones Técnicas MIBT 001 y MIE-RAT 01 del Reglamento sobre condiciones técnicas y garantías de seguridad en centrales eléctricas y centros de transformación, respectivamente, así como los de la Norma UNE 21 302.

Cuando el mismo término figure en los documentos precitados y en la presente Instrucción, será de aplicación la definición correspondiente de esta última.

En la medida de lo posible se han tomado las definiciones adoptadas por el Órgano Permanente para la Seguridad y Salubridad en las Minas de la CEE.

3. Definiciones.

3.1 Atmósfera explosiva.

Mezcla con aire, en condiciones atmosféricas, de sustancias inflamables bajo forma de gas, vapores, nieblas, brumas, polvo o fibras, en proporciones tales que una temperatura excesiva, arcos o chispas pueden producir su explosión.

3.2 Atmósfera potencialmente explosiva.

Atmósfera susceptible de convertirse en explosiva.

3.3 Autorización u homologación del «modelo-tipo».

Documento emitido por la Dirección General de Minas, donde se autoriza a un determinado material o equipo para su uso en las condiciones que específicamente se definen.

3.4 Canalización.

Conjunto constituido por uno o varios conductores y los elementos que aseguren su fijación y protección mecánica cuando ésta exista.

3.5 Categoría (de una mina o zona).

Clasificación realizada por la autoridad competente, según lo indicado en el artículo 24 del capítulo IV del Reglamento General de Normas Básicas de Seguridad Minera.

3.6 Centro de transformación.

Lugar en el que se sitúan uno o varios transformadores con sus protecciones y aparataje de maniobra.

3.7 Certificado de conformidad del «modelo-tipo».

Documento emitido por un laboratorio acreditado y reconocido por la Dirección General de Minas, expresando que un determinado material o equipo está diseñado, construido y ensayado según las exigencias de una o varias normas determinadas.

3.8 Certificado de control del «modelo-tipo».

Documento emitido por un laboratorio acreditado y reconocido por la Dirección General de Minas, expresando que un material o equipo está diseñado, construido y ensayado de forma que presenta un nivel de seguridad equivalente a normas reconocidas.

3.9 Conductor de protección.

Es aquél destinado a la conexión equipotencial de masas y puesta a potencial de tierra de esta conexión.

3.10 Corriente de fuga.

Corriente que se establece a través del aislamiento entre los conductores de un circuito o de una red o entre éstos y tierra.

3.11 Corriente residual.

Corriente resultante de la composición vectorial de las tres corrientes de fase en un sistema trifásico (corriente homopolar).

3.12 Cortocircuito máximo.

Cortocircuito franco tripolar en el punto en el que se ubica el dispositivo de corte.

3.13 Cortocircuito mínimo.

Cortocircuito franco bipolar en el extremo final de la canalización protegida.

3.14 Emplazamientos mojados.

Son aquéllos en que la humedad del aire se aproxima al 100 por 100 y en los cuales las superficies presentan condensaciones de agua. Se incluyen en este tipo de emplazamientos aquéllos en los que existen charcos o superficies mojadas de varios metros cuadrados.

3.15 Fijo.

Calificativo que se aplica a todo material, máquina o canalización cuyo desplazamiento exige trabajos de desmontaje.

3.16 Frentes.

Emplazamiento de interior donde se están realizando tareas de excavación, bien con fines de extracción de mineral (frentes de arranque), bien con fines auxiliares (frentes de avance).

3.17 Interior.

Zona situada bajo el nivel del terreno a partir de la entrada a la mina.

3.18 Locales de servicio eléctrico cerrados.

Son aquéllos en los que, habiendo equipos eléctricos, deben permanecer siempre cerrados, pudiendo abrirlos y acceder a ellos solamente personal debidamente autorizado.

3.19 Modelo-tipo (de un material o equipo eléctrico).

Material o equipo sometido a autorización y homologación por parte del fabricante o su representante, al que deben justarse los materiales o equipos cubiertos por la autorización u homologación.

3.20 Monitorización.

Vigilancia automática permanente de un sistema.

3.21 Móvil.

Calificativo que se aplica a todo material, dispositivo o máquina que puede desplazarse bajo tensión durante su funcionamiento.

3.22 Pega eléctrica.

Conjunto formado por explosor, cables y detonadores que intervienen en una voladura iniciada por medios eléctricos.

3.23 Portátil.

Calificativo aplicable a todo equipo eléctrico sujeto o guiado por la mano durante su funcionamiento.

3.24 Prescripción.

Exigencia técnica emanada de la autoridad competente, cuyo cumplimiento es obligatorio.

3.25 Semifijo.

Calificativo aplicable a todo material, dispositivo o máquina que no puede desplazarse más que sin tensión, pero permaneciendo eventualmente conectado a la red.

3.26 Semimóvil.

Calificativo aplicable a todo material, dispositivo o máquina susceptible de desplazarse, ocasionalmente, durante su funcionamiento.

3.27 Sustancia explosiva.

Sustancia que bajo determinadas condiciones de temperatura choque o acción química puede descomponerse rápidamente en ausencia o con independencia de oxígeno, con gran desprendimiento de gases y calor.

ITC: 09.0.02

Instalaciones de interior. Prescripciones generales.

1. Objeto.

La presente Instrucción tiene por objeto establecer las prescripciones generales relativas a instalaciones eléctricas de interior. En todo lo que no se especifique explícitamente y en tanto no contradiga lo aquí expresado serán de aplicación los vigentes Reglamentos para baja tensión y alta tensión (Reglamento sobre condiciones técnicas y garantías de seguridad en centrales eléctricas y centros de transformación).

2. Prescripciones comunes a todas las tensiones.

2.1 Protección contra incendios.

2.1.1 Protección contra sobreintensidades.

Todo circuito eléctrico deberá estar protegido contra posibles calentamientos peligrosos, debidos a sobreintensidades por sobrecargas o cortocircuitos.

2.1.1.1 Protección contra sobrecargas.

Todo elemento de un circuito eléctrico que pueda estar sometido a una sobrecarga deberá estar dotado de un dispositivo que interrumpa el paso de la corriente en todos sus conductores activos, antes de que dicha sobrecarga pueda ocasionar un calentamiento peligroso en el circuito.

2.1.1.2 Protección contra cortocircuitos.

Para definir debidamente los niveles de protección contra cortocircuitos se calcularán las intensidades de cortocircuito máximo y mínimo en cada circuito dependiente de una protección, entendiéndose por tal el tramo de conducción comprendido entre dicha protección y la siguiente.

Las protecciones contra cortocircuitos deberán garantizar los siguientes extremos:

a) Que todos los elementos de la instalación puedan soportar los esfuerzos electrodinámicos y térmicos producidos por las corrientes de cortocircuito durante el tiempo que tardan en actuar los dispositivos de corte.

b) Que se disponga de elementos automáticos que corten las corrientes de cortocircuito en un tiempo suficientemente breve para que en la instalación protegida no aparezcan riesgos de incendio ni degradaciones en los materiales.

c) Que la intensidad de la corriente de cortocircuito mínimo sea capaz de accionar los dispositivos de corte en un tiempo suficientemente breve para que no aparezcan los riesgos de incendio indicados anteriormente.

d) El poder de corte nominal en cortocircuito de los interruptores automáticos (definido en las normas UNE correspondientes), disminuido en un 10 por 100, será superior al necesario para que se cumplan las condiciones anteriores.

Las protecciones contra cortocircuitos deberán instalarse en los puntos siguientes:

- a) A la entrada de cada receptor o al comienzo de su cable de alimentación si éste es exclusivo.
- b) En el arranque de las derivaciones, siempre que exista una reducción de la intensidad de corriente admisible en éstas, ya sea debido a cambio de tipo de conductor, a reducciones de sección o a distintas condiciones de instalación y siempre que la protección situada anteriormente, por sus características, no proteja eficazmente la derivación.
- c) A la salida de cada transformador.

Se puede prescindir de la protección contra cortocircuitos en las derivaciones de cables o en las salidas de transformador, cuando sus longitudes no excedan de cinco metros y dispongan de una protección mecánica adecuada mediante el empleo de cables armados u otros procedimientos.

Cuando la protección se hace mediante interruptores automáticos el rearme será siempre manual.

2.1.2 Empleo de dieléctricos líquidos combustibles.

En todas las instalaciones eléctricas de interior queda prohibido el uso de aparatos eléctricos en baño de dieléctrico líquido combustible. Se exceptúan los interruptores automáticos de alta tensión en pequeño volumen de aceite, que contenga en un solo recipiente cantidades menores de cinco litros.

2.1.3 Extinción de incendios.

En los «locales de servicio eléctrico cerrados» y en las subestaciones de transformación y distribución se dispondrán extintores apropiados para conductores desnudos en tensión, con instrucciones bien visibles para su utilización, situados en lugares accesibles aun después de haberse iniciado un incendio. Los materiales para la extinción no serán tóxicos, asfixiantes ni conductores de la electricidad.

2.2 Protección contra electrocución.

2.2.1 Protección contra los contactos directos.

2.2.1.1 Conductores desnudos.

Se prohíbe el empleo de conductores eléctricos desnudos, con las excepciones siguientes:

- El hilo de contacto y el trole en tracción eléctrica.
- Los conductores de protección y puesta a tierra.
- Los conductores alojados en envolventes con grado de protección igual o mayor que IP 2 XX.
- Los empleados en la pega eléctrica (empalmes de detonadores) y los indicados en la instrucción MIBT 033, Soldadura, del Reglamento para Baja Tensión.

2.2.1.2 Envolventes.

Todas las piezas que estén normalmente bajo tensión superior a la pequeña tensión de seguridad (PTS) –véase apartado 5.1– deberán estar alojadas en envolventes adecuados, de acuerdo con lo especificado en la instrucción ITC 09.0.03.

2.2.2 Protección contra contactos indirectos.

Las protecciones contra contactos indirectos cumplirán la condición de que el potencial de una masa cualquiera de una instalación eléctrica no sobrepasará el valor eficaz de 50 V, con relación a tierra o a otra masa simultáneamente accesible en ningún instante incluidos intervalos transitorios asociados a la elevación de tensión de las masas.

Se admiten los siguientes sistemas de protección:

a) Empleo de pequeñas tensiones de seguridad (apartado 5), que no sobrepasarán el valor eficaz de:

- 24 V cuando alguna máquina, perteneciente a la instalación, tuviera que trabajar en un emplazamiento mojado (ITC 09.0.01).
- 50 V en todos los demás casos.

b) Recubrimiento de las masas con aislamiento de protección.

El empleo de este sistema está limitado a los aparatos instalados en «locales de servicio eléctrico cerrados» o en otros lugares en los que el riesgo de deterioro de dicho aislamiento de protección sea prácticamente imposible y, en todo caso, fácilmente visible. Dicho sistema queda expresamente excluido en labores de arranque y preparación.

c) Conexiones equipotenciales asociadas a puesta a tierra de las masas y a dispositivos de corte automático.

d) Otros que explícitamente sean aprobados por la Dirección General de Minas.

2.2.2.1 Sistema normal de protección.

En instalaciones con tensiones superiores a 50 ó 24 V, según lo indicado en el apartado 2.2.2 a), se empleara como sistema normal de protección el indicado en el párrafo c) del apartado 2.2.2, el cual consiste en el empleo simultáneo de las siguientes disposiciones:

1.^a Unir eléctricamente entre sí por conductores de protección todas las masas de la instalación eléctrica a proteger y los elementos conductores ajenos a la instalación eléctrica y normalmente sin tensión (tuberías, carriles, etc.), simultáneamente accesibles con dichas masas.

2.^a Conectar los conductores de protección a una o varias tomas de tierra, una de las cuales se recomienda esté situada en el exterior y sin conexión con las tomas de tierra de las instalaciones ajenas al interior.

3.^a Instalar dispositivos de corte automático que actúen en caso de defecto, según lo especificado en los apartados 3.2 y 4.2 para AT y BT, respectivamente; su rearme sólo será posible tras la actuación de un dispositivo que controle el estado adecuado del aislamiento.

Dos masas simultáneamente accesibles, aun cuando formen parte de instalaciones diferentes, deberán unirse eléctricamente entre sí.

Podrán utilizarse como conductores de protección y puesta a tierra:

a) Los forros metálicos y armaduras conductoras de los cables, siempre que se tomen las medidas necesarias para garantizar su continuidad a su paso por conectores y empalmes.

b) Conductores especiales de protección que formen parte de los cables.

c) Conductores independientes, especialmente destinados a este fin, bien visibles y diferenciados, de forma que sea imposible el contacto por error o por avería con un conductor activo y que su sección mínima sea de 35 milímetros cuadrados, si son de cobre, o de 100 milímetros cuadrados, si son de acero.

La resistencia máxima de los conductores de protección y puesta a tierra deberá calcularse en función de la intensidad de defecto a tierra para que se cumpla, en el caso más desfavorable, la condición del apartado 2.2.2.

Las secciones mínimas de los conductores de protección, cuando éstos formen parte de los cables, se fijan en la ITC 09.0.04, Canalizaciones. Si en algún caso estas secciones fuesen insuficientes, de acuerdo con el criterio expuesto en el párrafo anterior, la instalación se completará con el conductor independiente que fuese necesario según el cálculo.

No podrán utilizarse como conductores de protección las tuberías ni los carriles (con independencia de utilización de estos últimos como conductor de retomo en tracción eléctrica).

Para la ejecución de las puestas a tierra, en todo lo que sea aplicable a instalaciones eléctricas de interior y no se contradiga con lo expuesto anteriormente, se cumplirá con lo especificado al respecto en la instalación en la instrucción MIE PAT 13 del Reglamento sobre

condiciones técnicas y garantías de seguridad en centrales eléctricas y centros de transformación.

2.2.3 Sobretensiones de origen atmosférico.

Para evitar los efectos perjudiciales de las sobretensiones de origen atmosférico se tomarán las siguientes medidas:

a) Las acometidas a las instalaciones de interior estarán provistas de descargadores situados en el exterior, a menos de 30 metros del paso de línea aérea a cables y con puesta a tierra independiente de cualquier otra.

b) Los castilletes, tanto metálicos como de hormigón armado, guíaderas, tuberías, escalas y otros elementos conductores de la mina que se prolonguen hacia el exterior se conectarán a una toma de tierra situada en el exterior y sin conexión con las tomas de tierra de las instalaciones ajenas al interior.

c) Los elementos conductores (carriles, tuberías, etc.) instalados en pozos y galerías a una distancia menor de 1.000 metros de cualquier acceso de la mina se conectarán eléctricamente entre sí al menos cada 200 metros. Cuando existan instalaciones eléctricas, dicha conexión incluirá también a los conductores desnudos de protección (si los hubiera).

2.3 Prescripciones varias.

2.3.1 Alimentación de emergencia.

Cuando a juicio de la autoridad minera, previo informe de la Comisión de Seguridad Minera, la interrupción accidental del suministro de energía a ciertas máquinas pueda ocasionar riesgos graves para el personal, se dispondrá de reserva de líneas, fuente de suministro ajena o propia u otros elementos que aseguren una parada ordenada y la evacuación del personal.

2.3.2. Alumbrado de emergencia.

La lámpara de casco, cuyo uso será obligatorio para todo trabajo realizado en el interior, se considera a todos los efectos alumbrado de emergencia.

2.3.3. Empleo de dieléctricos que puedan desprender gases nocivos.

Queda prohibido el uso de dieléctricos que, en condiciones de servicio, puedan desprender gases perjudiciales para la salud. Es el caso, por ejemplo, de aquellos que contienen difenilos y trifenilos.

2.3.4 Comunicaciones.

Las subestaciones de transformación y distribución estarán enlazadas telefónicamente o por otro medio de comunicación con todas las precedentes desde las cuales se les pueda cortar el suministro de energía.

2.3.5. Interruptores.

Todos los interruptores empleados serán de corte omnipolar.

2.3.6 Carteles.

En cada instalación eléctrica deberá hacerse uso de carteles indicadores bien visibles y legibles, en los que figuren:

- Instrucciones de servicio normal y precauciones.
- Instrucciones de llamada para caso de avería o emergencia.
- Esquema unifilar.
- Instrucciones de primeros auxilios.

Las prescripciones relativas a indicaciones, señalizaciones, advertencias, esquemas, etc., previstas en el Reglamento sobre condiciones técnicas y garantías de seguridad en centrales eléctricas y centrales de transformación y en la instrucción MIBT 031 del Reglamento Electrónico para Baja Tensión serán aplicables, en lo que proceda, para todas las instalaciones eléctricas de interior, complementadas con las siguientes:

- Los aparatos de maniobra en subestaciones estarán provistos de rótulos, indicando la prohibición de su accionamiento por el personal no autorizado.
- Todos los carteles y rótulos prescritos estarán redactados de manera comprensible para los usuarios.

3. Prescripciones específicas para alta tensión (AT).

3.1 Limitación de la tensión.

La tensión nominal máxima utilizable en el interior de las minas estará limitada por los condicionamientos derivados del cumplimiento de todo lo prescrito en el capítulo 2 y en especial de la condición expuesta en el apartado 2.2.1.

El empleo de AT queda limitado a:

- Conducciones de energía.
- Transformadores.
- Receptores fijos.
- Máquinas móviles, semimóviles o semifijas.

3.2 Dispositivo de corte automático.

En relación con lo indicado en la disposición 3.^a del apartado 2.2.2.1, se instalarán interruptores automáticos que, al producirse un defecto a tierra de una fase, desconecten todos los conductores activos de la instalación o parte de la instalación donde se encuentre el defecto. La instalación se complementará con los dispositivos necesarios para que la tensión producida en una masa cualquiera mientras persista la corriente de defecto no sobrepase el valor de 50 V con relación a tierra.

3.3 Aislamiento de circuitos incluidos en cables de AT.

En los cables de AT se podrán incluir conductores de circuitos auxiliares de otra tensión, para la protección de dichos cables, siempre que todos los elementos de estos circuitos estén aislados y protegidos para la tensión mayor de servicio de los cables. En este caso, la instalación se hará de forma que no puedan producirse desconexiones intempestivas, como consecuencia de los efectos inductivos o capacitivos.

4. Prescripciones específicas para baja tensión (BT).

4.1 Límites de la BT.

Las instalaciones eléctricas de interior se considerarán de BT si su tensión nominal U_N cumple la relación:

$$50 \text{ V} \leq U_N \leq 1.100 \text{ V}$$

En las instalaciones siguientes, los valores máximos de la tensión nominal de utilización serán los que se indican:

a) Alumbrado fijo y circuitos de mando fijos o semifijos no incluidos en la envolvente de los interruptores principales correspondientes:

- 220 V entre fases, entre fase y neutro o valor medio en corriente continua.

b) Herramientas portátiles (no empleadas en emplazamientos mojados ITC: 09.0.01).

- 220 V entre fases, en instalaciones con el neutro aislado.
- 380 V entre fases, en instalaciones con el neutro a tierra:

c) Soldadura eléctrica:

- La tensión en vacío entre el electrodo y la pieza a soldar no será superior a 90 V, valor eficaz en corriente alterna y 150 V en corriente continua.

d) Tracción eléctrica por hilo de contacto:

– 300 V, valor medio de la tensión continua o 650 V con autorización expresa de la autoridad minera competente.

4.2 Dispositivo de aviso o corte automático.

En relación con la disposición tercera del apartado 2.2.2.1, todas las instalaciones de BT estarán equipadas con uno de los dispositivos que se indican a. continuación para los diferentes regímenes de neutro:

a) Instalaciones con el neutro aislado o unido a tierra por intermedio de una impedancia de valor suficientemente elevado para que sea aplicable el siguiente esquema:

Control de aislamiento de los conductores activos con relación a tierra, que emita una señal de alarma (óptica o acústica) bien perceptible, cuando la resistencia de aislamiento descienda de $50 \Omega / V$. Si dicha resistencia descendiera de $10 \Omega / V$, el dispositivo desconectará automáticamente todos los conductores activos de la instalación o de la parte de la instalación donde se encuentre el defecto.

b) Instalaciones con el neutro unido a tierra por intermedio de una impedancia de valor menor que el indicado en a).

Un dispositivo desconectará automáticamente todos los conductores activos de la instalación o de la parte de la instalación donde se encuentre un defecto cuando la corriente de defecto pudiera originar en una masa cualquiera una tensión con relación a tierra superior a 50 V.

5. Prescripciones específicas para pequeñas tensiones de seguridad (PTS):

5.1 Tensiones utilizables.

El empleo de PTS en las minas se ajustará a lo indicado en las instrucciones MIBT 021, apartado 2.2, y MIBT 029, apartado 1.1, excepto en lo relativo a las tensiones utilizables que no sobrepasarán el valor eficaz de:

- 24 V cuando alguna máquina o aparato perteneciente a la instalación tuviera que trabajar en un emplazamiento mojado (ITC 09.0.01).
- 50 V en todos los demás casos.

5.2 Instalaciones que deben emplear preceptivamente PTS.

Se prescribe el uso de PTS para:

- Lámparas portátiles (con tensión igual o inferior a 24 V, en todo caso).
- Circuitos de mando portátiles.
- Aparatos portátiles que sea preciso utilizar en emplazamientos mojados (ITC 09.0.01).

5.3 Inclusión de circuitos de PTS en cables con conductores a tensión superior.

Cuando uno o varios conductores correspondientes a un circuito de PTS se incluyan en un cable con conductores de BT, todos los conductores estarán aislados para la máxima tensión de servicio. En este caso, la instalación se hará de forma que no puedan producirse conexiones o desconexiones intempestivas, como consecuencia de los efectos inductivos o capacitivos.

Los circuitos de PTS que tengan conductores incluidos en cables de AT pierden las características propias de la PTS mientras los de AT estén en tensión.

6. Prescripciones complementarias para instalaciones en atmósferas potencialmente explosivas.

6.1 Limitación de la tensión.

En instalaciones en atmósferas potencialmente explosivas, la tensión nominal máxima admisible será de 6.600 V.

6.2 Equipos.

Se emplearán únicamente equipos protegidos, según lo indicado en la ITC 09.0.03,

6.3 Interruptores automáticos y contactores.

El poder nominal de corte en cortocircuitos de los interruptores automáticos (definido en las normas UNE correspondientes) se considerará disminuido a todos los efectos en un 20 por 100, no sumable al 10 por 100 indicado en el apartado 2.1.1.1.

Análogamente, las intensidades nominales de los contactores se considerarán disminuidas en un 20 por 100.

6.4 Cofres de tajo.

Los cofres de tajo dispondrán de puerta de apertura rápida en su compartimiento del contactor, no pudiéndose utilizar cofres de puerta con tornillos.

ITC: 09.0.03

Instalaciones de interior. Especificaciones constructivas y de empleo de material eléctrico o susceptible de generar electricidad estática

1. Objeto.

Esta Instrucción tiene dos finalidades:

a) Determinar las normas de protección en relación con:

- El contacto de personas con las partes bajo tensión o con las piezas en movimiento interiores a la envolvente, la protección del material contra la penetración de cuerpos sólidos extraños, polvo o agua y la protección contra daños mecánicos.
- El riesgo de incendio y explosión de los equipos emplazados en atmósferas potencialmente explosivas.
- Los riesgos generados por la electricidad estática.

b) Fijar las especificaciones del material, según sus condiciones de utilización en los distintos emplazamientos mineros o trabajos subterráneos.

2. Normas de aplicación.

2.1 Grados de protección.

A este respecto la norma aplicable es la UNE 20.324-78 «Clasificación de los grados de protección proporcionados por las envolventes».

2.2 Modos de protección.

Se admiten, con los condicionantes señalados en los apartados 4 y 5, los modos de protección siguientes:

- Envoltente antideflagrante «d», según UNE 20.320-80.
- Envoltente con sobrepresión interna «p», según UNE 20 319.
- Seguridad aumentada «e», según UNE 20 328.
- Seguridad intrínseca «i», según CEI 79-11.
- Relleno pulverulento «q», según UNE 20 321.

Completados todos ellos con las prescripciones de la CEI 79-0 de 1983 o alternativamente las definidas según la misma denominación en las normas CEI 79 o EN 50,014 a EN 50.020.

No obstante, en casos excepcionales, podrán ser autorizados otros modos de protección por la Dirección General de Minas, previa tramitación especial e informe del Laboratorio Oficial acreditando que estudiará el caso particular y fijará sus condiciones de utilización.

Los equipos eléctricos dotados con los modos de protección que se acaban de indicar estarán marcados de acuerdo con UNE 20 323/78 u otra norma nacional o internacional equivalente. En casos excepcionales y para pequeño material, se puede autorizar otro marcado análogo.

2.3 Materiales y equipos especiales.

Los cables eléctricos, lámparas de casco, herramientas portátiles, luminarias, cofres de tajo, grisúmetro, explosores y comprobadores de línea de pega, material de telecomunicaciones, baterías de acumuladores y sus cofres, dispositivos de control de

aislamiento y otros equipos que sean objeto de una normativa específica deberán ser conformes a su norma particular.

2.4 Materiales susceptibles de generar electricidad estática.

Las bandas transportadoras, correas trapezoidales, correas planas, tacos de plástico para cierre de barrenos, tuberías de plástico para ventilación, trajes y calzados para artilleros, sacos y recipientes para detonadores, guantes, tuberías no metálicas para aire comprimido, envoltentes, recipientes y superficies de protección o de recubrimiento plástico y otros materiales que sean objeto de una normativa específica deberán ser conformes a su norma particular en lo relativo a prevención de eventuales riesgos por acumulaciones electrostáticas.

3. Utilización de los grados de protección proporcionados por las envoltentes según ubicación.

3.1 Grados de protección de las personas contra los contactos con las partes bajo tensión o con las piezas en movimiento interiores a la envoltente y de protección del material contra la penetración de cuerpos sólidos extraños y de polvo.

CUADRO I

Ubicación	Grado de protección IP mínimo requerido UNE 20 324-78)
Con atmósfera polvorienta.	I P 5 XX*
Resto.	I P 4 XX*
Locales de servicio eléctrico cerrados.	I P 2 XX

* Se podrán no obstante en algún caso rebajar la exigencia IP 4 XX si dificultades tecnológicas hacen difícil la conservación del grado IP 5 XX.

3.2 Protección contra los efectos perjudiciales derivados de la penetración del agua.

CUADRO II

Ubicación	Grado de protección IP mínimo requerido UNE 20 324-78).
Sumergida.	I P X 8 X
Con proyecciones de agua.	I P X 4 X
Resto.	I P X 2 X

3.3 Protección de envoltentes contra daños mecánicos.

CUADRO III

Ubicación	Grado de protección IP mínimo requerido UNE 20 324-78)
Talleres de arranque y frentes de avance.	I P X X 9*
Resto.	I P X X 7
Locales de servicio eléctrico cerrados.	I P X X 5

* Esta exigencia puede rebajarse si el riesgo de impacto se cubre mediante una instalación complementaria (tejadillo, etc.).

4. Niveles de peligrosidad.

Se establecen para las labores mineras siete niveles de peligrosidad (0 a 6) determinados en función de:

a) Su emplazamiento, distinguiéndose los siguientes:

«A» Socavones, pozos y sus macizos de protección en entrada de aire limpio.

«B» Galerías de entrada de aire limpio, hasta 50 metros de los talleres de arranque en actividad.

«C» Galerías generales de retomo de aire de la mina o de sus zonas.

«D» Talleres de arranque de actividad, incluyendo sus galerías de retorno de aire y los 50 metros anteriores de su galería de entrada de aire limpio.

«E» Fondos de saco.

b) La clasificación de la mina o zona según el artículo 24 del Reglamento General Básico de Seguridad Minera.

c) El límite máximo de contenido en grisú (CH_4) en la corriente de aire.

d) Las condiciones de explotación que para cada nivel se indican a continuación:

Nivel 0.

– Que no existan labores antiguas mal rellenadas o mal hundidas y no ventiladas, cuya atmósfera pueda ponerse en comunicación con el circuito de ventilación de la zona anterior a la instalación.

– Que la instalación esté bañada por una corriente de aire regular y uniforme, que no haya atravesado labores en las que pudiera desprenderse grisú u otros gases explosivos.

Nivel 1.

– Que no existan labores antiguas mal rellenadas o mal hundidas y no ventiladas, cuya atmósfera pueda ponerse en comunicación con el circuito de ventilación de la zona anterior a la instalación.

– Que la instalación esté bañada por una corriente de aire regular y uniforme con una velocidad mínima de 1 metro/segundo en su mayor sección de paso y un contenido máximo en grisú (CH_4) de 0,5 por 100 en volumen.

– Que pueda considerarse como improbable la invasión de la zona de la instalación por aire con grisú en proporción peligrosa, debida a una inversión eventual de la ventilación.

Niveles 2, 3, 4 y 5.

– Que por las galerías y talleres de arranque circule una corriente de aire suficientemente regular y activa, para que los límites de contenido en grisú no sobrepasen los indicados en el cuadro IV.

Nivel 6.

– Que por las galerías y talleres de arranque circule una corriente de aire suficientemente regular y activa, para que el límite de contenido en grisú (CH_4) sea un 1 por 100 en volumen.

– Que se utilicen técnicas de desgasificación previa del macizo de carbón u otro medio de prevención con comprobación posterior de su eficacia, de forma que deje de ser susceptible de producir desprendimientos instantáneos.

– Que, como alternativa al párrafo anterior, se adopten unas medidas organizativas de los trabajos y control de los contenidos de grisú que garanticen unos niveles de seguridad equivalentes, las cuales deberán, ser aprobadas por la autoridad minera.

CUADRO IV

DETERMINACIÓN PREVIA DE NIVELES

		Emplazamiento									
		A		B		C		D		E	
		Socavones, pozo y sus macizos de protección en entrada de aire limpio		Galerías de entrada de aire limpio hasta 50 metros de los talleres de arranque en actividad		Galerías generales de retomo de aire de la mina o de sus zonas		Talleres de arranque en actividad, incluyendo sus galerías de retomo de aire y los 50 metros anteriores de su galería de entrada de aire limpio		Fondos de saco	
		Límite máximo CH ₄ por 100	Nivel	Límite máximo CH ₄ por 100	Nivel	Límite máximo CH ₄ por 100	Nivel	Límite máximo CH ₄ por 100	Nivel	Límite máximo CH ₄ por 100	Nivel
Clasificación de la mina o zona (Art. 24 RPMM)	Sin clasificar y de 1. ^a categoría.	Sin indicios.	0	Sin indicios.	0	Sin indicios.	0	Sin indicios.	0	Sin indicios.	0
	2. ^a categoría.	Sin indicios.	0	Sin indicios.	0	< 0,5	1	< 1,0	2	< 1,0	3
						< 0,8	2	< 1,5	4	< 1,5	4
	3. ^a categoría.	Sin indicios.	0	< 0,5	1	< 0,8	2	< 1,0	3	< 1,5	4
						< 1,0	4	< 1,5	4	< 1,5	4
4. ^a categoría.	< 0,5	1	< 0,8	2	< 0,8	5	< 1,0	6	< 1,0	6	

El cuadro IV resume la determinación previa según las condiciones a), b) y c).

Cuando en una labor que ha sido encuadrada en un determinado nivel de peligrosidad con arreglo a los condicionantes a), b) y c), no se cumplen, además, los condicionantes del apartado d) para dicho nivel, deberá encuadrarse en otro superior, por orden sucesivo, de modo que cumpla todos los condicionantes correspondientes.

La autoridad minera competente podrá, en casos especiales, modificar los niveles de dichos emplazamientos.

5. Utilización de los modos de protección y condiciones de instalación del material eléctrico según el nivel de peligrosidad de la labor.

5.1 Nivel 0.

Los materiales y equipos para este nivel no precisan modo de protección.

5.2 Nivel 1.

Los materiales y equipos para este nivel no precisan modo de protección, siempre y cuando la instalación esté equipada con un dispositivo de control automático de grisú (CH₄) que verifique su contenido con periodicidad no superior a cuatro minutos y que desconecte la alimentación eléctrica de todos los equipos cuando se sobrepase el límite del 0,5 por 100 en volumen de grisú (CH₄).

En otro caso, el material deberá estar dotado con alguno de los modos de protección indicados en 2.2.

5.3 Nivel 2.

Los materiales y equipos para este nivel deberán estar dotados con alguno de los modos de protección indicados en 2.2.

5.4 Nivel 3.

Los materiales y equipos para este nivel deberán estar dotados con alguno de los modos de protección indicados en 2.2, con excepción del modo de protección «e», que solamente se admite en caso de accesorios, tales como cajas de conexión y cajas de bornes, entradas de cable y otros elementos que pudieran ser objeto de una autorización específica de la Dirección General de Minas.

5.5 Nivel 4.

Se admiten los mismos modos de protección que para el nivel 3, siempre que la instalación disponga de un controlador automático de grisú que produzca una alarma óptica o sonora que avise al personal cuando se sobrepasen los límites reglamentarios.

5.6 Nivel 5.

Se admiten los mismos modos de protección que para el nivel 3, siempre que la instalación disponga de un controlador automático de grisú que verifique su contenido con periodicidad no superior a treinta segundos y sea capaz de desconectar la alimentación eléctrica cuando se sobrepasen los límites reglamentarios.

5.7 Nivel 6.

Los materiales y equipos para este nivel sólo podrán estar dotados de los modos de protección «i» y «d».

Cuando se emplee el modo de protección «d», la instalación deberá disponer de un controlador automático de grisú que verifique su contenido con periodicidad no superior a treinta segundos y que desconecte automáticamente la alimentación eléctrica cuando se sobrepasen los límites reglamentarios y una autorización expresa de la autoridad minera competente, previo informe de la Comisión de Seguridad Minera.

5.8 Excepciones generales.

La pega eléctrica homologada podrá utilizarse en todas las labores, siempre y cuando no se sobrepasen los límites de grisú reglamentarios.

Los equipos y sistemas dotados del modo de protección «d», así como la lámpara de casco, conforme a UNE 22.530, podrán utilizarse en cualquier labor, independientemente de su contenido en grisú; respecto a los primeros, esto sólo es aplicable en equipos y sistemas cuyo funcionamiento sea indispensable (comunicaciones y metanometría).

Los cables eléctricos homologados (ITC 09.0-04) podrán utilizarse en los mismos emplazamientos que los equipos eléctricos que han de alimentar.

Las instalaciones que en el futuro pudieran ser objeto de una Instrucción Técnica ITC particular, deberán atenerse a lo prescrito en la presente Instrucción solamente en lo no especificado en la mencionada ITC particular.

5.9 Contrastación de dispositivos de control automático de grisú.

La contrastación de estos dispositivos deberá realizarse siguiendo las instrucciones de su fabricante. Además, deberán contrastarse con una periodicidad mínima de un año, en un laboratorio acreditado.

ITC: 09.0.04

Instalaciones de interior. Canalizaciones

1. Objeto.

Esta Instrucción tiene por objeto fijar las prescripciones de carácter general que deberán cumplir las canalizaciones eléctricas de Interior y sus elementos complementarios.

2. Conductores utilizados.

Se emplearán como conductores cables aislados, admitiéndose como únicas excepciones las indicadas en la ITC 09.0-02, apartado 2.2.1.1 (Conductores desnudos).

3. Cables.

3.1 Características generales.

Los cables que se usen en las canalizaciones de interior estarán fabricados con arreglo a las Normas UNE que correspondan o sus equivalentes para cables de mina, cumpliendo la condición de «no propagadores de la llama» (UNE 20 432-82, Parte 1). En una ITC al respecto se determinarán los casos en que los cables deberán satisfacer la condición de «no propagadores del incendio» (UNE 20.427-81) o de «resistentes al fuego» (UNE 20.431-82).

3.2 Clasificación.

Los cables para transporte de energía e instalaciones de alumbrado se clasifican en:

- Cables rígidos armados (UNE 22.511) para empleo en instalaciones fijas.

- Cables flexibles armados (UNE 22.512) para alimentación de máquinas y aparatos fijos, semifijos, semimóviles y móviles.
- Cables flexibles (UNE 22.513) alimentación de todo tipo de máquinas y aparatos, siempre que se cumpla lo indicado en 3.7.

3.3 Conductores de protección.

Todos los cables utilizados en instalaciones eléctricas protegidas contra contactos indirectos según lo indicado en la ITC 09.0-02, apartado 2.2.2.1, llevarán incorporado un conductor de protección que podrá estar constituido por la armadura metálica o por uno o varios conductores conectados en paralelo.

Las secciones mínimas del conductor de protección, en función de las correspondientes a las de los conductores de fase, cuando el de protección y éstos sean del mismo metal, serán las siguientes:

Secciones de los conductores de fase o polares de un cable – mm ²	Secciones mínimas del conductor de protección – mm ²
S < 16	S
16 ≤ S ≤ 35	16
S ≥ 35	S/2

Si los conductores de protección que forman parte de los cables son de distinto metal que los conductores de fase o se utiliza para dicho fin la armadura metálica de los cables, la conductancia mínima por unidad de longitud, en ambos casos, será la misma que la de los conductores de protección correspondientes, indicados en la tabla anterior.

3.4 Intensidad máxima admisible.

La intensidad máxima admisible por un cable en servicio permanente se asignará de modo que la temperatura de equilibrio alcanzada por el aislamiento sea la correspondiente al 93 por 100 de la admisible por éste para dicha clase de servicio en aplicaciones convencionales. Los valores correspondientes están recogidos en las normas UNE 22.511 (cables rígidos armados), UNE 22.512 (cables flexibles turnados) y UNE 22.513 (cables flexibles), fijándose también los coeficientes correctores a aplicar cuando las condiciones de instalación se aparten de las elegidas para establecer las capacidades de carga de referencia.

Cuando los cables se utilicen en regímenes distintos del servicio continuo (servicio intermitente, etc.), se dimensionará, tomándose como condición el límite térmico anterior.

En la norma UNE 22.514 se dan reglas orientativas para seleccionar la sección más adecuada.

3.5 Protección contra sobreintensidades.

Los cables estarán protegidos contra sobreintensidades de modo que el aislamiento no resulte deteriorado ni envejecido prematuramente; en particular, para la temperatura de emergencia admisible en caso de cortocircuito, se tomará un valor correspondiente al utilizado en aplicaciones convencionales reducido al 95 por 100. Con este criterio en las normas UNE 22.511, UNE 22.512 y UNE 22.513 se dan las densidades de corriente de cortocircuito admisibles para los distintos tipos de cable, en función de) tiempo de actuación de la protección. La intensidad de cortocircuitos a aplicar en el cálculo será la correspondiente al cortocircuito máximo en el comienzo del cable.

En las canalizaciones con varios cables en paralelo, se protegerán contra sobrecargas todos los cables individualmente, pudiendo disponerse una protección común si se trata de dos cables y éstos son de la misma longitud, sección y tipo.

Se puede prescindir de la protección contra sobrecargas de un cable que alimenta a varios receptores cuando las protecciones contra sobrecargas de los mismos garanticen que, en las condiciones más desfavorables, no se sobrepasa en los conductores la temperatura prescrita en 3.4.

La protección contra sobrecargas común a un motor y a su cable de alimentación deberá ser de tal naturaleza que cubra, en los motores trifásicos, el riesgo de funcionamiento en dos fases.

3.6 Caída de tensión.

La sección de los cables de transporte de energía se calculará de manera que, en régimen normal permanente, la tensión en bornes de los receptores no sea inferior al 95 por 100 de la nominal.

No obstante, se admiten caídas superiores de tensión, si se justifica que el par de los motores no desciende por debajo de los valores que puedan ocasionar en los mismos calentamientos peligrosos.

3.7 Protecciones de los cables contra efectos mecánicos.

Los cables estarán protegidos contra los efectos de los daños mecánicos. A este fin, dispondrán de una armadura metálica, o en caso contrario, la instalación estará equipada con un dispositivo eléctrico que asegure la desconexión, automática de todos los conductores activos del cable e impida su reconexión en cualquiera de las siguientes circunstancias:

a) Defectos de aislamiento entre cualquier par de conductores; el umbral de aislamiento límite de actuación se establecerá para que el fallo pueda ser eliminado antes de que se produzcan manifestaciones exteriores o puedan resultar de dicho fallo aumentos peligrosos (50 V) del potencial de las masas respecto a tierra.

b) Corte del conductor de protección o aumento de su resistencia por encima del límite que impida cumplir la prescripción de que las masas en ningún paso pueden estar respecto a tierra a más de 50 V.

c) Defecto del propio circuito eléctrico de protección.

El requisito a), con la tecnología actual, requiere, el empleo de cables con pantalla individual sobre el aislamiento de cada conductor de energía.

En minas con atmósfera potencialmente explosiva, la protección eléctrica de los cables flexibles deberá ser expresamente autorizada por la Dirección General de Minas.

4. Acometidas, derivaciones y empalmes.

4.1 Generalidades.

En las acometidas, derivaciones y empalmes se emplearán únicamente accesorios, materiales y sistemas, de acuerdo con las Normas UNE correspondientes y, en todo caso, debidamente homologados. En dichas homologaciones se indicarán las prescripciones para su ejecución y montaje.

4.2. Conectores y prolongadores.

Para tensiones superiores a 220 V o intensidades superiores a 16 A existirá un dispositivo automático que asegure las siguientes condiciones de funcionamiento de conectores y prolongadores:

a) La unión o separación de las dos piezas de conexión solamente podrá realizarse, sin tensión, en el circuito de fuerza.

b) En ningún momento habrá piezas accesibles con tensión.

c) Al separar las piezas de conexión, el conductor de protección será el último en desconectarse.

Para tensiones inferiores a 220 V e intensidades menores de 16 A, solamente serán prescriptivas las condiciones b) y c).

En las minas con atmósferas potencialmente explosivas, solamente se admiten conectores y prolongadores que cumplan con la norma UNE correspondiente.

5. Ejecución de las canalizaciones.

5.1 Generalidades.

Los cables utilizados deberán instalarse de manera que cumplan las siguientes condiciones:

- No presentarán aplastamiento a consecuencia de dobleces o bucles.
- Estarán protegidos contra posibles deterioros producidos por elementos de transporte o vehículos.
- Serán accesibles en todo su recorrido para su vigilancia y conservación, salvo que funcionalmente sea imposible. Se eximen también de este requisito los cables con longitudes menores de 20 m.
- Cuando atraviesen muros, no se fijarán en la zona de paso.
- Los elementos de fijación o suspensión de los cables estarán concebidos de tal forma que no dañen su estructura.

5.2 Instalaciones en labores con pendientes mayores de 45°.

5.2.1 Canalizaciones fijas.

Se emplearán siempre cables armados rígidos, soportados por grapas de tipo especial o suspendidos por la armadura.

En el primer caso, las grapas irán ancladas en los hastiales o en otros elementos rígidos no expuestos a vibraciones, a menos de 10 metros de separación entre sí. Dichas grapas estarán diseñadas para que, sin dañar los componentes del cable, puedan soportar las cargas mecánicas producidas por el peso del cable comprendido entre dos grapas sucesivas.

En el segundo caso, la armadura irá fijada directamente por medio de un anclaje apropiado en su extremo superior y deberá resistir las cargas mecánicas producidas por el peso de todo el cable, con un coeficiente de seguridad mínimo de 5.

Si durante el tendido de un cable que posteriormente vaya a ser grapado en tramos menores de 10 metros, éste queda suspendido de la armadura por su extremo superior, dicha armadura deberá resistir las cargas mecánicas producidas por el peso de todo el cable, con un coeficiente de seguridad mínimo de 3.

No se exigirán a la armadura características de resistencia a la tracción determinadas, cuando se efectúen simultáneamente el tendido y el grapado del cable, de forma que la longitud del mismo soportada por una grapa no exceda de 10 metros.

5.2.2 Canalizaciones amovibles.

Las canalizaciones amovibles en frentes de avance o en talleres de arranque con pendiente mayor de 45°, se realizarán con cables flexibles adosados a elementos flexibles de suspensión que resistan las cargas originadas por todo el peso de la canalización y por los rozamientos, con un coeficiente de seguridad igual o mayor que 5.

Pueden utilizarse alternativamente cables flexibles con armadura flexible, en cuyo caso ésta será capaz de soportar la carga mecánica producida por el peso de todo el cable con un coeficiente de seguridad mínimo de 5.

5.3 Instalaciones en labores con pendientes menores de 45°.

5.3.1 Canalizaciones fijas.

Los cables se podrán colocar:

a) Suspendidos de apoyos, cumpliendo las siguientes prescripciones:

La flecha de los tramos no será inferior al 3 por 100 de la longitud, a una altura sobre el piso de la galería superior a la del material móvil que circula por dicha galería.

Las piezas de suspensión permitirán el deslizamiento de los cables, o estarán calculadas para que cedan por efecto de una carga accidental, antes de que pueda producirse un daño físico en los cables.

b) En bandejas perforadas (instalaciones en «locales de servicio eléctrico cerrados»).

c) Alojados en canaletas.

Las canalizaciones en «locales de servicio eléctrico cerrados», cruces de galerías y otros lugares similares que las circunstancias lo requieran, podrán disponerse en canaletas de fábrica, cubiertas y fácilmente accesibles.

5.3.2 Canalizaciones amovibles.

Se emplearán cables «flexibles armados» o «flexibles», según sea el tipo de aparato o máquina alimentado.

Si en determinados casos las cargas mecánicas pudieran dañar los cables, se procederá según lo indicado en 5.2.2.

En labores donde los cables estén parcialmente expuestos a daños producidos por caída de escombros o mineral, aquéllos se dotarán de las protecciones mecánicas apropiadas (canales, etcétera).

ITC: 09.0:05

Instalaciones de interior. Subestaciones de transformación

1. Objeto.

La presente Instrucción tiene por objeto indicar las prescripciones particulares que deben cumplir las subestaciones de transformación de interior.

2. Protecciones eléctricas.

2.1 Protección contra sobrecargas.

Los sensores para protección contra sobrecargas de cada transformador de potencia podrán estar situados:

- a) En la salida de su circuito secundario.
- b) En la entrada de su circuito primario.
- c) En su cable de alimentación, si éste es exclusivo.
- d) En el interior del transformador, si se emplean sondas térmicas.

2.2 Protección contra cortos circuitos.

Los transformadores estarán protegidos contra el efecto de cortos circuitos internos y externos de acuerdo con lo especificado al respecto en la ITC 09.0-02, apartado 2.1.1.2.

En consecuencia, dicha protección podrá estar situada a la entrada de cada transformador o al comienzo de su cable de alimentación, si éste es exclusivo.

En todos los casos, la protección deberá actuar bajo los efectos del corto circuito mínimo que pueda producirse en el secundario del transformador.

2.3 Protección contra mezcla de tensiones.

Si el neutro del secundario del transformador está aislado de tierra o unido a ella a través de una impedancia de alto valor, se dispondrá de un limitador de tensión entre dicho neutro y tierra o entre una fase y tierra si el neutro no es accesible.

3. Otras prescripciones.

3.1 Ubicación.

Las subestaciones de transformación (fijas o semifijas) podrán instalarse en anchurones u otros espacios bien ventilados y protegidos contra la acción de las aguas y de la caída de costeros.

3.2 Aparamenta eléctrica.

El grado y modo de protección de la aparamenta eléctrica instalada corresponderá, en cada caso, con los especificados en la ITC 09.0-03.

3.3 Extintores.

En subestaciones de transformación se dispondrán extintores, de acuerdo con lo especificado al respecto en la ITC 09.0-02, apartado 2.1.3.

3.4 Comunicaciones.

Las subestaciones de transformación estarán enlazadas telefónicamente o por otro medio de comunicación con todas las precedentes desde las cuales se les puede cortar el suministro de energía.

3.5 Almacenamiento de materiales.

Queda prohibido almacenar materiales, cualquiera que sea su clase, en los lugares destinados a subestaciones de transformación.

ITC: 09.0.06

Instalaciones de interior. Tracción eléctrica por hilo de contacto

1. Objeto.

Esta Instrucción tiene por objeto indicar las prescripciones mínimas que han de cumplir las instalaciones y material de tracción eléctrica por hilo de contacto.

2. Campo de aplicación.

Podrá emplearse tracción eléctrica por hilo de contacto en:

- a) Minas sin atmósfera potencialmente explosiva.
- b) Emplazamientos con nivel de peligrosidad 0 (ITC 09.0-03).
- c) Otros casos en que las autoridades mineras competentes lo consideren procedente a la vista del proyecto y con las prescripciones razonadas a que hubiera lugar.

3. Tensión utilizada.

Podrá ser alterna o continua, pero nunca con valores superiores a los especificados en la ITC 09.0-02.

Cuando se utilice el carril como conductor de retorno, se tomarán medidas especiales para asegurar su continuidad, tales como soldadura, unión eléctrica con cable flexible, etcétera. En todo caso, será preceptivo que la diferencia de potencial entre los carriles y una tierra de referencia no exceda de 15 V.

4. Instalación.

4.1 Prescripciones constructivas.

En general, los conductores activos se situarán a una distancia del carril no inferior a 2,2 metros, sujetos a intervalos regulares a crucetas o tirantes de sustentación por medio de aisladores con rigidez dieléctrica adecuada.

En puntos de desvío o bifurcaciones, donde se han de prever mayores esfuerzos o condiciones de trabajo más desfavorables de los hilos de contacto, se aumentarán, razonablemente los puntos de sujeción y si fuera necesario se preverán amarres complementarios.

Tanto los elementos de sustentación como los de amarre complementarios, de por sí aislados eléctricamente, deberán estar unidos a intervalos regulares y puestos a tierra.

Las alimentaciones desde los grupos generadores, transformadores o rectificadores, así como las derivaciones o puentes, deberán hacerse con cable aislado de sección adecuada y siempre utilizando seccionadores en carga que permitan el bloqueo mecánico en la posición de reposo, complementados con una señalización de conectado o desconectado.

La resistencia mecánica de los conductores activos, así como la de los aisladores, elementos de sustentación y de amarre, será tal que en la instalación se descarten las roturas intempestivas. Complementariamente, los frotadores de locomotoras deberán estar contruidos de modo que, en caso de producirse enganches inadvertidos por el personal, no se puedan destruir partes importantes de la línea de contacto, con los consiguientes riesgos que esto puede representar.

4.2 Prescripciones especiales.

Cuando otros cables de energía crucen transversalmente el tendido del hilo de contacto, deberán instalarse protecciones mecánicas para evitar que su caída accidental pueda ponerlos en contacto con aquél.

En las zonas de embarque de personal se tomarán medidas especiales tendentes a evitar que el personal pueda tocar inadvertidamente el tendido del hilo de contacto con útiles de trabajo.

No se permite el uso de cables prolongadores para alimentación de locomotoras en zonas dónde no está instalado el hilo de contacto.

5. Material móvil.

Las locomotoras deberán estar construidas para que desde ellas y en la posición normal de trabajo el maquinista no pueda tocar inadvertidamente el hilo de contacto.

Los vagones utilizados en el transporte de personal deberán estar necesariamente cubiertos y diseñados de tal forma que desde su interior y en posición normal no se pueda tocar el hilo de contacto.

6. Grupos alimentadores (generadores, rectificadores, etcétera).

Se dispondrán en «locales de servicio eléctrico cerrados», ubicados en las zonas indicadas en el apartado 2.

En cuanto a protecciones eléctricas, interruptores automáticos, seccionadores, fusibles, etc., y a dimensionado, regulación capacidad de corte, etc., será de aplicación lo indicado al respecto en la ITC 09.0-02. Sin embargo, y como medida adicional, se prestará especial cuidado en lo referente a la comparación entre intensidades de corto circuito en puntos alejados e intensidades de arranque en casos desfavorables o eléctricamente inadecuados. En todo caso, estos puntos se expondrán con claridad en el proyecto, haciendo intervenir si fuera necesario soluciones especiales.

7. Vigilancia y conservación.

Se prohíbe realizar bajo tensión pruebas, ensayos o medidas.

Las operaciones para control de aislamiento, estado de tierra e inspección general de instalaciones, se realizarán con la cadencia señalada en las Normas Complementarias de Seguridad.

ITC: 09.0.07

Instalaciones donde se fabrican, manipulan o almacenan sustancias explosivas (Derogada).

ITC: 09.0.08

Sala de carga de baterías

1. Objeto.

Esta Instrucción tiene por objeto fijar las prescripciones aplicables a las salas destinadas a la carga y reposo de baterías de acumuladores para equipos» de tracción, ubicadas tanto en el exterior como en el interior.

2. Prescripciones generales.

La carga de las baterías debe tener lugar en locales específicamente destinados a tal efecto, en anchurones debidamente separados de las vías de transporte, de forma que no sean afectadas por el mismo, incluso en caso de incidente previsible.

La configuración de estos locales será tal que impida la acumulación de gases en espacios muertos fuera del alcance de la ventilación. Los huecos que se forman en el techo o paredes deben ser rellenados de forma estanca.

Las paredes, el sostenimiento o cualquier recubrimiento de los locales se hará con materiales incombustibles.

Se prohíbe la instalación de cualquier elemento eléctrico en el espacio comprendido a menos de 50 centímetros de la parte superior de la sala de carga.

3. Ubicación.

Si las salas de carga están en el interior, se situarán en las inmediaciones de los pozos de entrada de aire.

Estos locales estarán fuera de la influencia de cualquier labor minera.

4. Especificaciones.

En relación con los materiales eléctricos instalados, son de aplicación las prescripciones para «Locales de servicio eléctrico cerrados» (ITC 09.0.02).

El volumen mínimo del local viene determinado por la fórmula:

$$V = 9,3 \times 10^{-4} \left\{ \begin{array}{l} i = n \\ i = 1 \end{array} C_i \times n_i \right\} (\text{m}^3)$$

siendo:

n = Número de baterías.

C_i = Capacidad de descarga en cinco horas de la batería i.

n_i = Número de elementos de la batería i.

i = Número de orden de las diferentes baterías.

Nota.-En esta fórmula se ha tomado como valor de la intensidad que descompone el agua $C_i/50$, y se ha considerado que al cabo de una hora sin corriente, la concentración de hidrógeno en la sala alcanza el 1 por 100, valor igual al hidrógeno existente más el desprendimiento durante la hora mencionada.

5. Ventilación.

La ventilación del local será natural o forzada y con aire que no haya atravesado previamente labores mineras.

Esta corriente de ventilación podrá desembocar directamente en la de ventilación de la mina.

El caudal mínimo necesario será:

$$Q = 4,64 \times 10^{-5} \left\{ \begin{array}{l} i = n \\ i = 1 \end{array} I_{fi} \times n_i \right\} (\text{m}^3 \times \text{s}^{-1})$$

siendo:

n = Número de baterías.

I_{fi} = Corriente final de carga de un elemento de la batería,

n_i = Número de elementos de la batería i.

i = Número de orden de las diferentes baterías.

Nota.-En esta fórmula se ha tomado como valor de la intensidad de corriente que descompone el agua $C_i/50$, como intensidad final correspondiente $I_{fi} = C_i/20$ y se considera el hidrógeno diluido al 1 por 1.000 en la corriente de ventilación.

La velocidad de la corriente de ventilación en los lugares de mayor sección no será nunca inferior a 0,2 metros por segundo.

6. Otras prescripciones.

a) Cuando se interrumpa la ventilación en la sala se desconectará el suministro de energía a todos los circuitos instalados en dicho local.

b) La conexión de los equipos eléctricos después de una interrupción de la ventilación de la sala, solamente podrá hacerse quince minutos después de reanudarse dicha ventilación.

c) Las salas de carga estarán dotadas de un botiquín adecuado, teniendo en cuenta las posibles quemaduras o accidentes provocados por el electrolito de las baterías.

d) Se dispondrá de una evacuación de aguas, acondicionada a la naturaleza del electrolito que se maneje.

e) En lugar muy accesible se dispondrán los medios necesarios para contener y neutralizar químicamente las fugas o derrames de electrolito.

f) Se prohíbe la entrada con lámpara de llama, aunque sea de seguridad.

g) En cualquier sala de carga se prohíbe fumar o introducir mecheros, cerillas o útiles de ignición.

ITC: 09.0.09

Túneles, alcantarillado y depósitos subterráneos

1. Objeto.

Esta Instrucción tiene por objeto indicar las prescripciones que deben cumplir las instalaciones eléctricas y maquinaria no eléctrica en túneles, alcantarillado y depósitos subterráneos, en cuanto al posible origen de riesgos de electrocución o explosión por presencia de gases inflamables.

2. Prescripciones generales.

Será de aplicación todo lo prescrito en las Instrucciones Técnicas Complementarias correspondientes a instalaciones de interior, tanto en lo referente a seguridad contra los riesgos de electrocución e incendio en todo tipo de obra subterránea, como en lo referente a seguridad contra explosiones de grisú, cuando sea previsible la existencia de este gas.

ITC. 09.0.10

Personal de montaje. Explotación y mantenimiento

(Derogada)

ITC. 09.0.11

Ensayos y medidas con instrumentación eléctrica

1. Objeto y campo de aplicación.

La presente Instrucción tiene por objeto regular los ensayos y medidas que es necesario llevar a cabo cuando investigaciones, comprobaciones u otras actividades análogas en trabajos con atmósfera potencialmente explosiva requieran la ejecución de ensayos y medidas con instrumentación eléctrica.

Como regla general se utilizarán equipos homologados por la Dirección General de Minas.

Excepcionalmente las mediciones mencionadas anteriormente pueden llevarse a cabo con instrumentos no homologados si se cumplen todas las condiciones siguientes:

a) Los instrumentos previstos para su empleo en las investigaciones y mediciones se presentarán a la autoridad minera competente, la cual, para cada tipo de mediciones e instrumentos, definirá las instrucciones de su uso.

b) La entidad que realice las mediciones adiestrará al personal sobre las instrucciones del apartado a).

c) En el transcurso de las mediciones se llevará a cabo un control continuo del grado de concentración de la mezcla explosiva en la atmósfera de la zona de investigación, interrumpiendo toda actividad si dicha concentración alcanza el 20 por 100 de la concentración mínima necesaria para que la atmósfera sea explosiva.

d) Del comienzo y del final de los ensayos y mediciones se ha de dar conocimiento al Director facultativo de la explotación.

ITC. 09.0.12

Instalaciones eléctricas en minas a cielo abierto. Prescripciones generales

1. Objeto.

La presente Instrucción tiene por objeto establecer las prescripciones generales relativas a las Instalaciones Eléctricas en minas a cielo abierto, canteras y otras explotaciones mineras de superficie que no sean objeto de una Instrucción Técnica Complementaria de aplicación particular.

2. Límites de tensión.

A efecto de aplicación de esta instrucción, las instalaciones eléctricas se clasifican, según las tensiones nominales que se les atribuyan, en la forma siguiente:

	C.a. (Valor eficaz)	C.c. (Valor medio aritmético)
Pequeña tensión.	$U_n \leq 50 \text{ V.}$	$U_n \leq 75 \text{ V.}$
Baja tensión.	$50 < U_n \leq 1.000 \text{ V}$	$75 < U_n \leq 1.500 \text{ V.}$
Alta tensión.	$U_n > 1.000 \text{ V.}$	$U_n > 1.500 \text{ V.}$

3. Protección contra los contactos directos.

3.1 Introducción.

Las prescripciones que aquí no se establezcan, relativas a las instalaciones de pequeña y baja tensión, serán las que se indican en el Reglamento Electrotécnico para baja tensión.

El empleo e instalación de los conductores neutros y de protección se realizará según lo establecido en dicho Reglamento.

3.2 Distancias en el aire.

Las distancias de aislamiento mínimas en el aire entre conductores activos desnudos y entre tales conductores y tierra deben ser conformes a las que se indican en las tablas I y II.

No se establece ninguna distancia para aquellos materiales para los que estén especificados ensayos de, comprobación de su nivel de aislamiento.

TABLA I

Distancias en el aire para instalaciones interiores

Valor eficaz de la tensión nominal de funcionamiento (kV).	1	3	6	10	20	30	45	60
Distancia mínima para instalaciones expuestas a sobretensiones (mm).	40	65	90	115	215	325	520	700
Distancia mínima para instalaciones protegidas contra sobretensiones (mm).	40	60	70	90	160	270	380	520

TABLA II

Distancias en el aire para instalaciones exteriores

Valor eficaz de la tensión nominal de funcionamiento (kV).	10	20	30	45	60
Distancia mínima para instalaciones expuestas a sobretensiones (mm).	150	215	325	520	700
Distancia mínima para instalaciones protegidas contra sobretensiones (mm).	150	160	270	380	520

Para instalaciones con tensiones diferentes a las indicadas en las tablas anteriores se adoptarán los valores correspondientes a la tensión inmediata superior de dichas tablas.

Para instalaciones situadas por encima de los 1.000 metros de altitud, las distancias mínimas en el aire hasta 3.000 metros deberán aumentarse en el 1,25 por 100 por cada 100 metros o fracción.

3.3 Protección contra las partes activas.

Todas las partes activas deben estar colocadas en el interior de envoltentes o detrás de barreras, asegurando al menos un grado de protección según se indica en la tabla siguiente:

TABLA III

Grados de protección mínimos contra los contactos directos por barreras o envoltentes (aplicable sólo a las partes activas)

Tensión (en c.a.)	En las zonas de operación	En las zonas de operación eléctrica	En las zonas de operación eléctricas cerradas
$50 < U_n \leq 1.000 \text{ V}$.	IP2X para superficies exteriores o barreras e IP4X para envoltentes fácilmente accesibles.	IP1X si $U_n \leq 660 \text{ V}$ o si las partes bajo diferentes tensiones que no son simultáneamente accesibles están situadas en el espacio de accesibilidad. IP2X si $U_n > 660 \text{ V}$ e IP4X si $U_n > 660 \text{ V}$, para superficies superiores y barreras envoltentes fácilmente accesibles.	IPOX si $U_n \leq 660 \text{ V}$ IPOX si $U_n > 660 \text{ V}$ o si las partes bajo diferentes tensiones que no son simultáneamente accesibles están situadas en el espacio de accesibilidad.
$U_n > 1.000 \text{ V}$.	IP5X en el espacio de accesibilidad. IP2X fuera del espacio de accesibilidad.	IP5X en el espacio de accesibilidad. IP1X fuera del espacio de accesibilidad.	IP1X.

3.4 Acceso a las instalaciones.

Cuando sea necesario la supresión de barreras o envoltentes, esta operación no debe poder hacerse más que de una de las siguientes formas:

a) Llave o herramientas especiales.

La elevación, apertura o supresión de barreras o envoltentes precisarán el empleo de una llave o una herramienta especial.

b) Dispositivo de enclavamiento.

Un dispositivo de enclavamiento debe estar previsto de forma que la elevación, apertura o supresión sin la utilización de llave o herramienta especial no se pueda realizar si no están desconectadas todas las partes activas que se encuentran detrás de la barrera o envoltente. La tensión no se puede establecer hasta que la barrera o envoltente se encuentre en su posición de servicio.

Asimismo debe preverse un sistema para la descarga a tierra de la energía acumulada.

c) Desconexión automática.

La elevación, apertura o supresión de barreras o envoltentes puede también realizarse mediante una desconexión automática tal que al mover la barrera o envoltente de su posición de servicio deje las partes activas colocadas detrás sin tensión. La tensión no se puede restablecer mientras la barrera o envoltente no se encuentre nuevamente en su posición de servicio.

d) Pantalla interna de interposición.

Se deberá instalar una pantalla interna de interposición de tal forma que no pueda existir un contacto con las partes activas mientras la barrera o envoltente está levantada. Para poder retirar esta pantalla será necesaria una llave o una herramienta especial.

e) Acceso a fusibles o lámpara detrás de una barrera o envoltente.

En este caso la elevación, apertura o supresión de barreras o envoltentes puede hacerse si se cumplen las siguientes condiciones a la vez:

- Mediante una segunda barrera, dispuesta en el interior de la barrera o envoltente principal, que debe impedir el contacto accidental con la parte activa. El desmontaje de esta segunda barrera se podrá realizar si posee desconexión automática, o enclavamiento, o llave, o herramienta especial.

- La tensión delante de la segunda barrera en ningún caso debe sobrepasar 660 V.

Para las instalaciones interiores las distancias mínimas en las zonas de servicio y mantenimiento serán:

- Altura libre de los pasillos: 2 metros.
- Anchura libre de circulación: 1 metro.
- Altura de las partes activas sobre el nivel del suelo del pasillo para los grados de protección IP0X o IP1X: 2,70 metros + 1 centímetro por KV.

Para determinar el acceso a las zonas de servicio y mantenimiento se tendrá en cuenta:

a) Tensión inferior o igual a 1.000 V.

En este caso si la longitud es superior a 20 metros, se debe poder acceder por las dos extremidades a todos los lugares de operación o mantenimiento. Si la longitud es inferior a 20 metros, pero superior a 6, se recomienda prever una posibilidad de acceso por los dos extremos.

b) Tensión superior a 1.000 V.

En este caso se deberá poder acceder por los dos extremos a todos los lugares de operación o mantenimiento cuando la longitud es superior a 6 metros.

En pasillos de longitud superior a 20 metros se recomiendan vías de acceso suplementarias.

c) Puertas de acceso.

Se recomiendan que cumplan las siguientes características:

- Abrir hacia el exterior.
- Poder abrir sin usar las manos.
- Tener una superficie libre de al menos 1,5 metros cuadrados en el exterior de la puerta.

3.5 Protección total por aislamiento de las partes activas.

Este aislamiento está destinado a impedir completamente el contacto de personas o animales con las partes activas de una instalación eléctrica.

El aislamiento debe estar conforme a las prescripciones aplicables al material eléctrico de que se trate.

4. Protección contra contactos indirectos.

4.1 Introducción.

Se contemplan en este apartado las prescripciones de protección, contra los contactos indirectos, mediante el empleo de conductores de protección en redes de corriente alterna de cualquier nivel de tensión. Aparte de lo aquí estipulado, para las redes de corriente alterna de pequeña y baja tensión, se adoptarán también las medidas de protección especificadas en la instrucción MIBT 021 del Reglamento Electrotécnico para baja tensión.

4.2 Prescripciones de carácter general.

a) Todas las masas de la instalación eléctrica deben estar conectadas a un conductor de protección.

b) Deberá preverse un dispositivo de corte automático que desconecte la parte de instalación protegida después de producirse un defecto que dé lugar a la aparición de una tensión de contacto superior a la tensión límite convencional, U_L siendo:

$U_L \leq 50V$ (Valor eficaz) para emplazamientos secos y no conductores.

$U_L \leq 24V$ (Valor eficaz) para emplazamientos mojados o conductores.

c) El tiempo de actuación de los dispositivos de corte deberá ser menor o igual al valor extraído de las tablas I y II, según que la tensión de red sea inferior o igual a 1.000 V, y superior a 1.000 V, respectivamente.

d) En instalaciones de tensión inferior o igual a 1.000 V, en las cuales pueda establecerse una distinción neta y permanente entre las partes de la instalación que sólo alimentan aparatos fijos y las partes destinadas a la alimentación de aparatos móviles o portátiles cuyas masas puedan ser tocadas fácilmente con la mano, el tiempo de corte para la instalación fija deberá ser, como máximo, de 5 segundos.

El término distinción neta aplicado en el párrafo anterior significa que cualquier defecto producido en la instalación fija no altera la seguridad de los aparatos móviles o portátiles para cuya protección son aplicables los tiempos de corte indicados en las tablas I y II.

TABLA I

Sistemas de tensión menor o igual a 1.000 V

Tensión de contacto estimada (valor eficaz en c. a.) y tiempo de funcionamiento máximo

Tensión de contacto estimada – (Voltios)	Tiempo de funcionamiento máximo – (Segundos)
50	–
50	5
75	1
90	0,5
110	0,2
150	0,1
220	0,05
280	0,03

TABLA II

Sistemas de tensión nominal mayor a 1.000 V

Tensión de contacto estimada (valor eficaz en c. a.) y tiempo de funcionamiento máximo

Tensión de contacto estimada – (Voltios)	Tiempo de funcionamiento máximo – (Segundos)
50	–
80	5
120	1
150	0,5
180	0,4
300	0,1
420	0,05
550	0,03

4.3 Coordinación de las protecciones.

Se refiere este apartado a las condiciones que se deben cumplir para la coordinación entre el esquema de red utilizado con respecto a la puesta a tierra (esquemas TN, TT e IT) y las características de los dispositivos de protección. Este esquema de red sólo puede utilizarse con tensiones nominales de hasta 440 V.

4.3.1 Esquemas TN (ver figuras 3, 4 y 5).

Esquemas de red en los cuales el punto neutro está unido directamente a tierra y las masas de la instalación conectadas al neutro mediante conductores de protección. Este esquema de red sólo puede utilizarse con tensiones nominales de hasta 440 V.

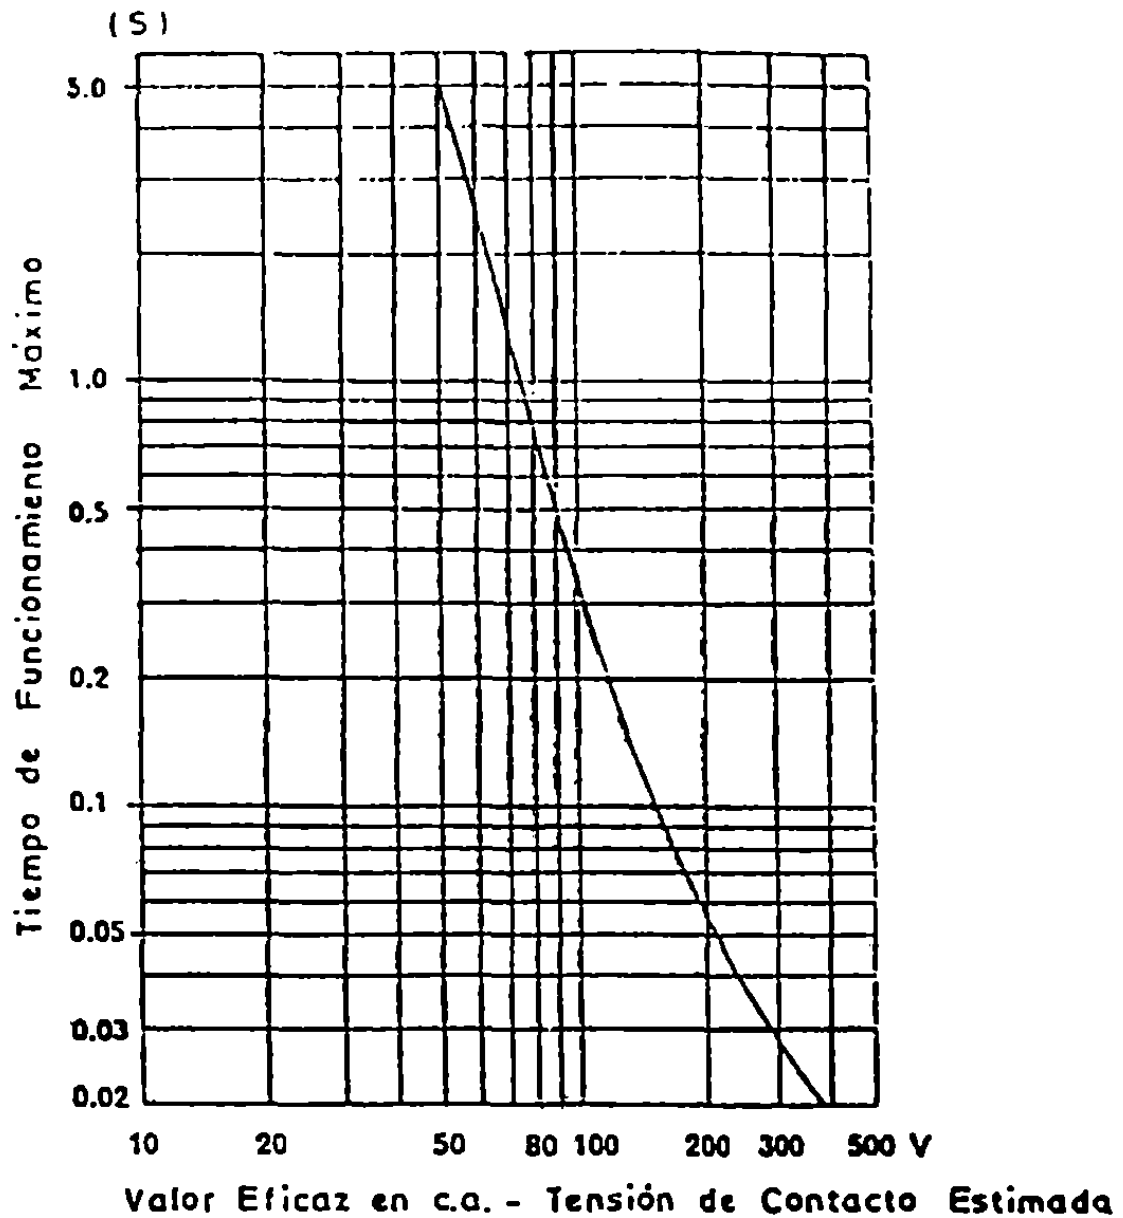


Fig. 1. Representación gráfica de la tabla I

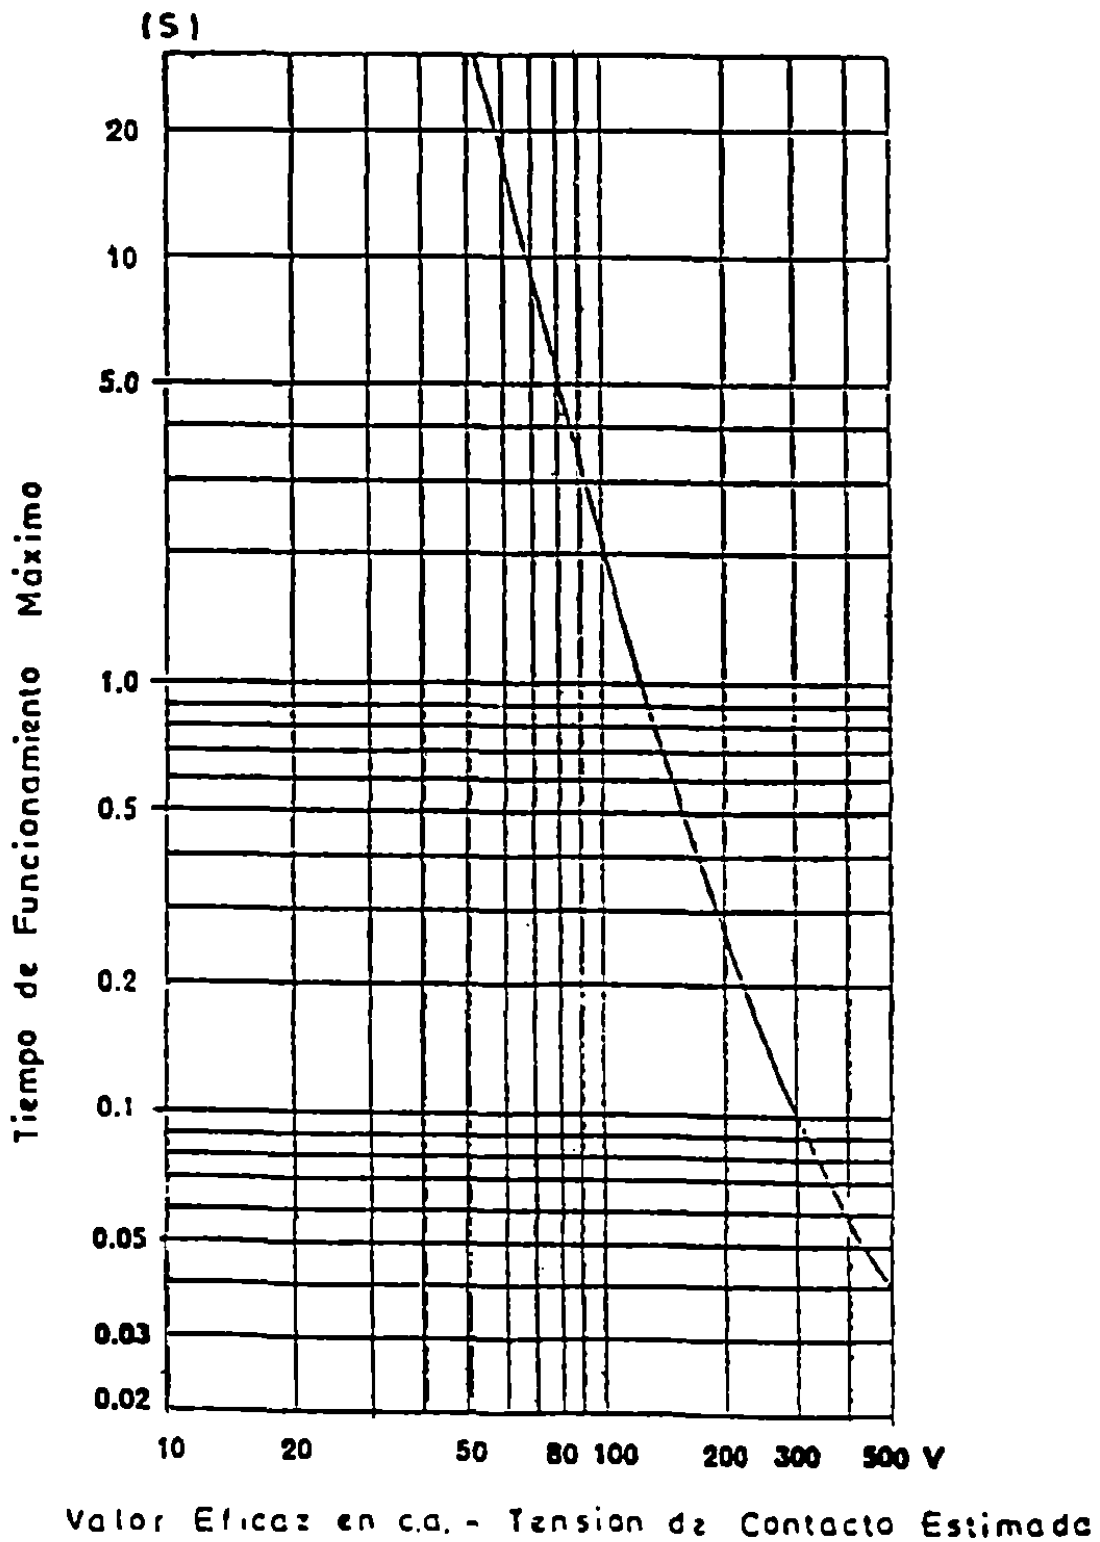


Fig. 2. Representación gráfica de la tabla II

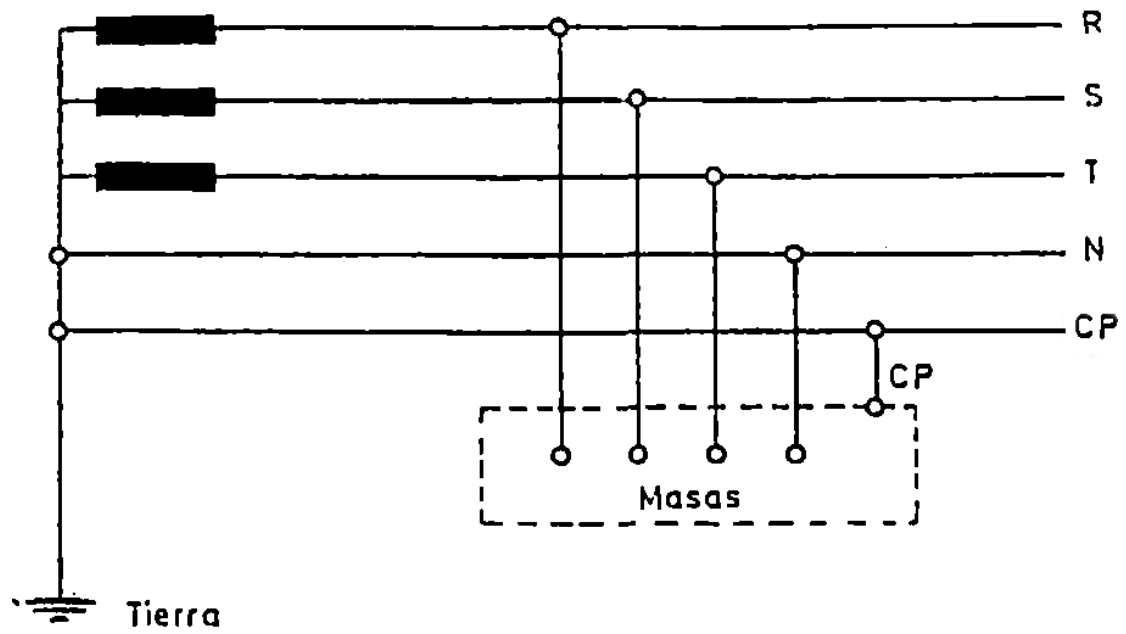


Fig. 3. Esquema TN-S

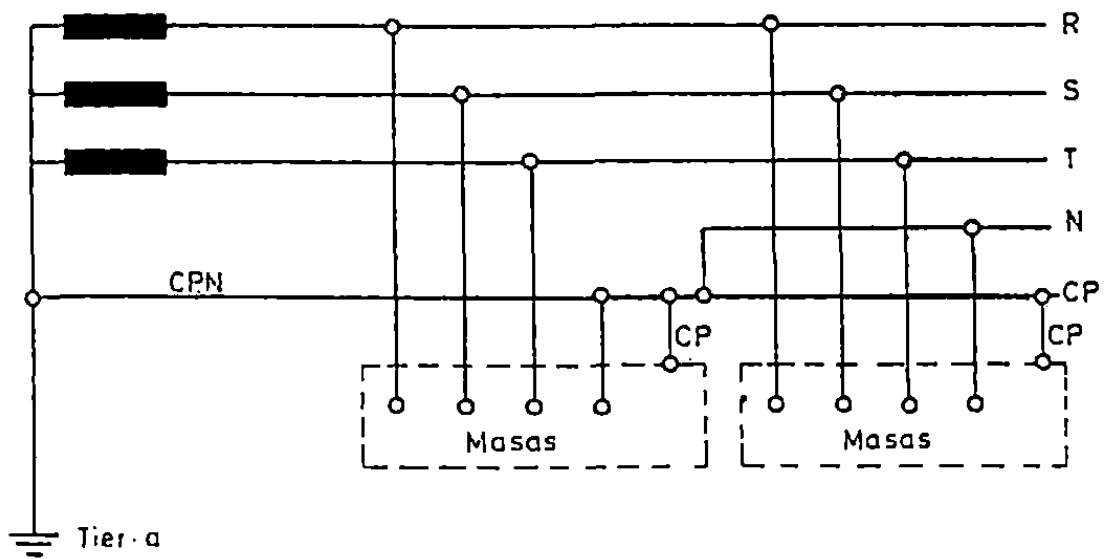


Fig. 4 Esquema TN-C-S

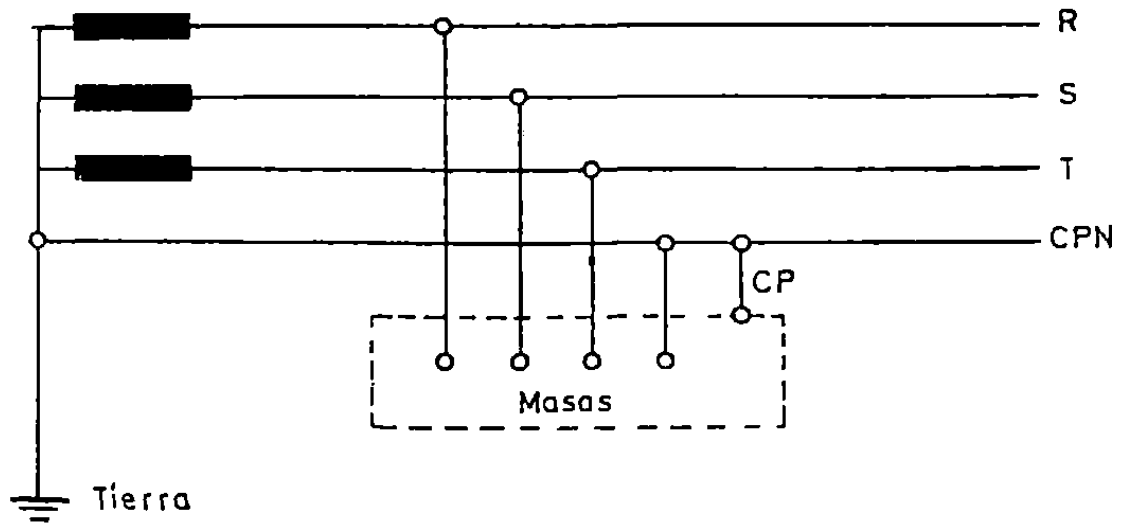


Fig. 5 Esquema TN-C

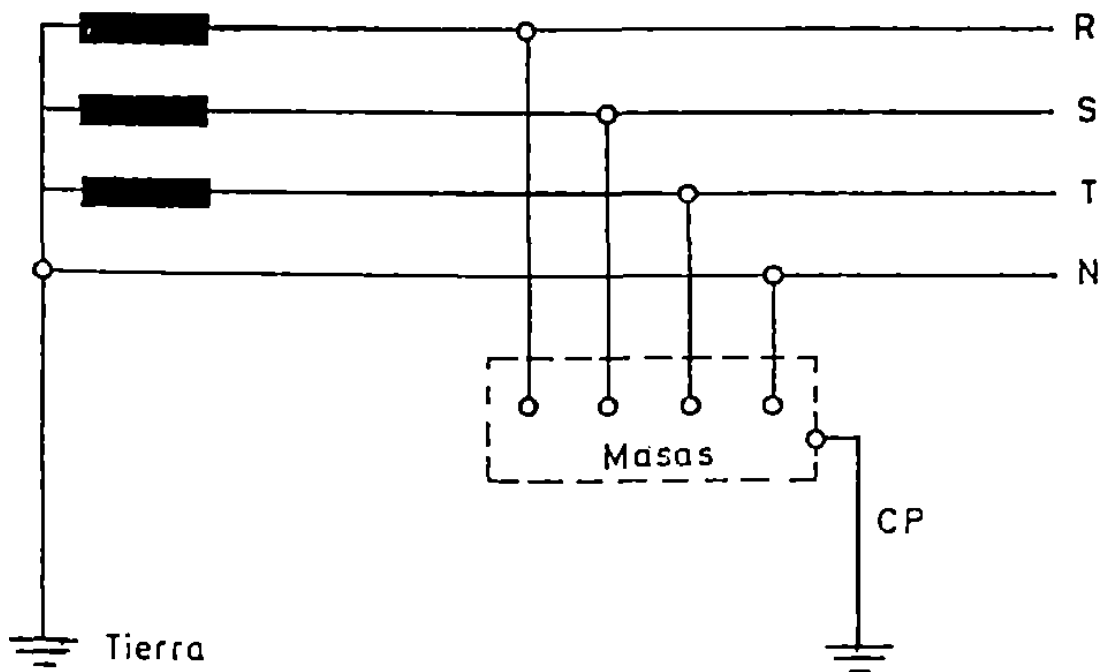


Fig. 6 Esquema T T

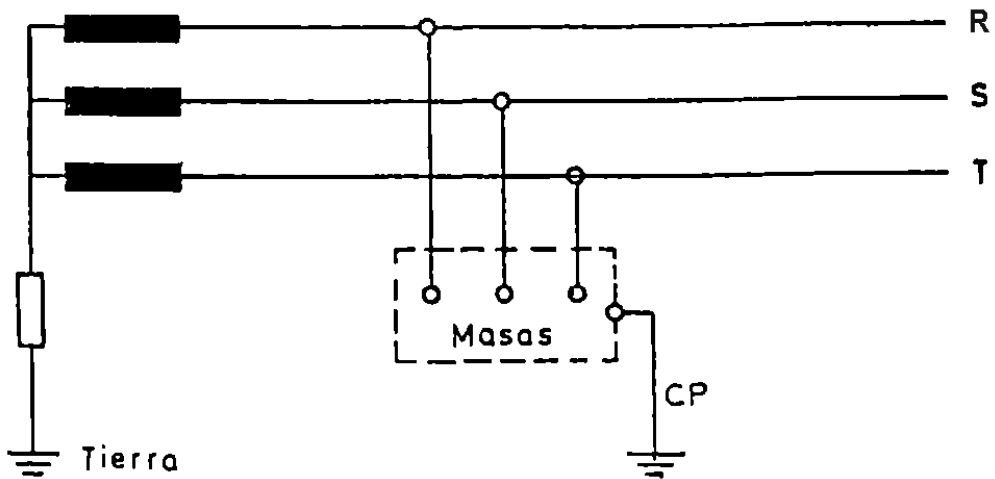


Fig. 7 Esquema IT con Tomas de Tierra Independientes

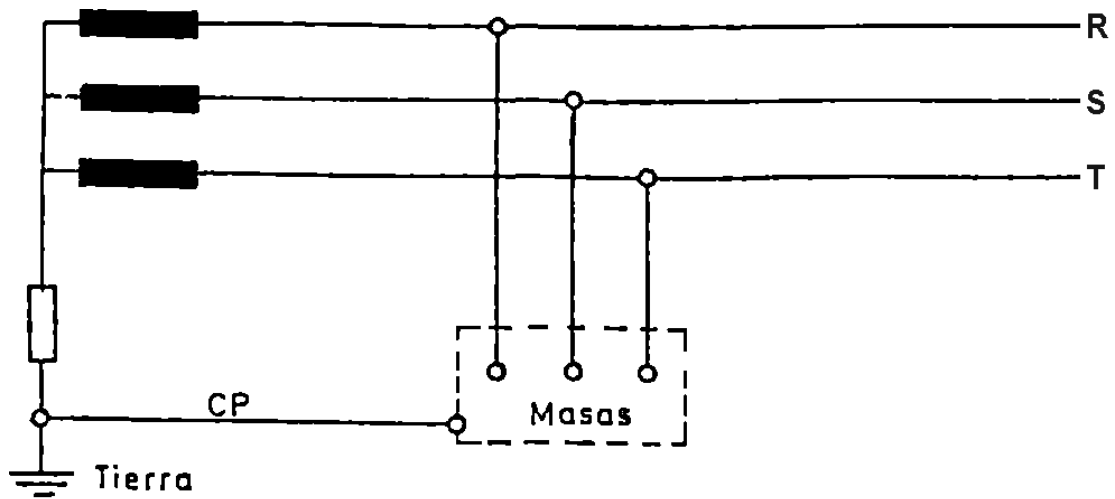


Fig. 8. Esquema IT Con Toma de Tierra Común

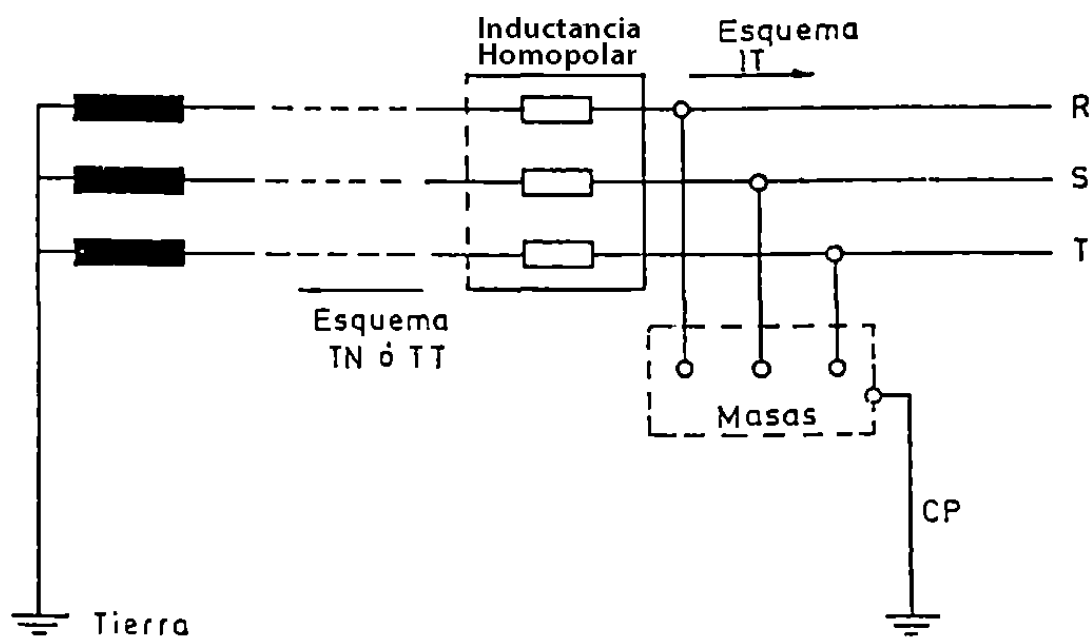


Fig. 9. Esquema IT en Serie con un Esquema TN o TT

a) Todas las masas de la instalación deben estar conectadas mediante conductores de protección al conductor neutro.

b) Las secciones del conductor neutro y del conductor de protección serán iguales entre sí y satisfarán lo indicado en los Reglamentos Electrotécnicos de Alta y Baja Tensión.

c) Los dispositivos de protección y la sección de los conductores deberán elegirse de forma tal que, tras producirse un defecto fase-conductor de protección o fase-masa en cualquier punto de la instalación, el corte de la alimentación se realice según lo prescrito en el apartado 4.2. Esta condición se considera satisfecha cuando:

$$Z_s \times I_a \leq U_0$$

siendo:

Z_s = impedancia del bucle de defecto.

I_a = corriente que asegura el funcionamiento del dispositivo de corte en los tiempos previstos en el apartado 4.2.

U_0 = tensión entre fase y neutro.

d) Nunca se empleará un solo conductor con funciones combinadas de neutro y protección (ver figuras 4 y 5).

e) En estas redes, donde puedan producirse defectos francos fase-tierra (por ejemplo, redes con líneas aéreas) y al objeto de impedir que el conductor de protección o cualquier masa a él conectada adquiera una tensión respecto a tierra superior a U_L , deberá cumplirse la siguiente condición:

$$\frac{R_B}{R_E} \leq \frac{U_L}{U_0 - U_L}$$

siendo:

R_B = resistencia total de puesta a tierra.

R_E = valor de la menor resistencia de puesta a tierra de las masas que no están conectadas al conductos de protección, en todos los casos en que aparezca un defecto fase-tierra.

U_O = tensión fase neutro.

U_L = tensión límite convencional.

Las medidas de protección aconsejadas son:

- Conectar los soportes metálicos de la línea aérea al conductor de protección, y
- Conectar las partes metálicas de las estructuras al conductor de protección.

4.3.2 Esquemas TT (ver figura 6).

Esquemas de red en los cuales el punto neutro está unido directamente a tierra y las masas de la instalación puestas a tierra en puntos diferentes del anterior, bien en conjunto, en grupos o individualmente:

a) El conductor neutro debe estar aislado e instalado de la misma forma que los conductores de fase.

b) Todas las masas de los equipos eléctricos protegidos por un dispositivo común deben estar interconectadas y unidas mediante un conductor de protección a una misma toma de tierra. Si se montan varios dispositivos de protección en serie, esta prescripción se aplicará a cada grupo de masas protegidas por el mismo dispositivo. Las masas accesibles simultáneamente deben ser conectadas a la misma toma de tierra.

c) Para los circuitos montados íntegramente en aparatos semifijos o móviles, la propia estructura metálica constituirá la toma de tierra, y el punto de puesta a tierra deberá estar unido a la estructura metálica.

d) Caso de producirse un defecto fase-masa y al objeto de cumplir lo especificado en 4.2, deberá satisfacerse la siguiente condición:

$$I_a \times R_a \leq U_L$$

siendo:

I_a = corriente mínima que asegura el funcionamiento del dispositivo de corte en el tiempo prescrito en 4.2. Si se utiliza un dispositivo de corriente diferencial residual, I_a es el valor de la corriente diferencial residual de funcionamiento (o sensibilidad) I_f .

R_a = resistencia de puesta a tierra de las masas, medida en cada punto de conexión de las mismas.

e) Se recomienda el empleo de dispositivos de protección de máxima corriente y de corriente diferencial residual. En redes de baja tensión pueden emplearse también dispositivos de protección de tensión de defecto.

4.3.3 Esquemas IT (ver figuras 7, 8 y 9).

Esquemas de red en los cuales el punto neutro está aislado de tierra o unido a ella a través de una impedancia que limita la corriente de defecto y las masas unidas a tierra, en una o varias tomas de tierra, individualmente, en grupos o en conjunto:

a) La resistencia total de puesta a tierra de todas las masas unidas a una misma toma de tierra mediante un conductor de protección debe cumplir la siguiente condición:

$$I_d \times R_a \leq U_L$$

siendo:

R_a = resistencia de puesta a tierra de las masas, medida en cada punto de conexión de las mismas.

I_d = corriente de defecto, en el caso de primer defecto franco fase-masa. El valor de I_d debe considerar las corrientes de fuga y la impedancia global de puesta a tierra de la instalación eléctrica.

U_L = tensión límite convencional.

b) No es preciso el corte automático de la alimentación tras la aparición del primer defecto de aislamiento si se cumplen las siguientes condiciones:

- La tensión de contacto es inferior a la tensión límite convencional U_L .
- Existe un control de aislamiento u otro dispositivo similar que señalice la aparición del primer defecto en la instalación.
- Existe un dispositivo de corte automático que interrumpe la alimentación tras la aparición de un segundo defecto de aislamiento.

c) Se recomienda la utilización de los siguientes dispositivos de protección:

- Control de aislamiento.
- Dispositivos de protección de máxima corriente.
- Dispositivos de protección de corriente diferencial residual.
- Dispositivos de tensión de defecto.

4.3.4 Bobinas de protección.

Si en una red TN o TT se instalan bobinas de protección contra sobreintensidades por defecto a tierra (inductancia homopolar), limitando la corriente de defecto a tierra por compensación de neutro, a partir de su punto de instalación la red se considerará como IT.

5. Protección contra sobreintensidades.

5.1 Introducción.

La aparamenta eléctrica y los conductores bajo tensión deben estar protegidos por uno o varios dispositivos de corte automático para desconectarlos de la alimentación en caso de una sobreintensidad debida a una sobrecarga o a un corto circuito, salvo las excepciones previstas en esta instrucción.

Se establecen aquí las prescripciones mínimas a seguir para las protecciones contra las sobreintensidades en lo que concierne a la protección contra las sobrecargas y contra los corto circuitos se explica igualmente la coordinación de medidas de protección contra las sobrecargas y contra los corto circuitos y la coordinación de esta protección con los conductores y la aparamenta.

5.2 Corte automático. Protección contra sobreintensidades debidas a sobrecargas.

5.2.1 Condiciones de aplicación:

a) Conductores bajo tensión.–Los dispositivos de protección deben escogerse de forma que toda corriente de sobrecarga en los conductores sea cortada antes que esta corriente pueda causar un calentamiento perjudicial en los aisladores, en las juntas, en los bornes o terminales de conductores o en el conjunto de los cables.

b) Aparamta eléctrica.–Conviene que todo aparato eléctrico que pueda causar una sobreintensidad debido a una sobrecarga vaya provisto de un dispositivo de protección contra las sobrecargas, de forma que corte automáticamente la alimentación separando el aparato en cuestión.

Los dispositivos de protección contra las sobrecargas deben instalarse de forma tal que la interrupción de la alimentación al aparato eléctrico no suponga un peligro para las personas o crear un nesgo para la instalación. El caso se puede presentar, por ejemplo:

En los circuitos de excitación de motores de corriente continua y corriente alterna (síncronos), los circuitos secundarios de transformadores de intensidad, cintas, instalaciones de bombeo, los elevadores, las máquinas elevadoras, la traslación principal de una excavadora, los sistemas de alumbrado de seguridad y señalización de seguridad, etcétera.

c) Aparamta eléctrica y conductores bajo tensión.–Se puede utilizar un solo dispositivo de protección contra sobrecargas, para proteger a la vez la aparamenta eléctrica y los conductores del circuito asociados.

5.2.2 Régimen nominal de los dispositivos de protección y de los conductores:

a) Intensidad de disparo del dispositivo de protección.

La intensidad de disparo (I_n) del dispositivo de protección no deberá ser superior a la corriente admisible en los conductores.

En el caso de un dispositivo de protección regulable, la intensidad de disparo I_n deberá ser regulada al valor calculado.

b) Protección de conductores en paralelo.

Cuando la alimentación se realiza por varios conductores en paralelo que están protegidos por los mismos dispositivos de protección, la corriente que se tomará será la suma de corrientes admisibles en cada uno de los conductores. Estas disposiciones serán aplicables sólo si estos conductores tienen las mismas características eléctricas (material conductor, forma de instalación, longitud, sección) y no presentan derivaciones en su recorrido.

Esta protección no excluye el empleo de circuitos cerrados.

5.2.3 Montaje del dispositivo de protección contra sobrecargas:

a) Aparamenta eléctrica y conductores bajo tensión.

Todo dispositivo de protección contra sobrecargas previsto para proteger la aparamenta eléctrica y los conductores del circuito asociado a ella, deberá ser instalado conforme al párrafo 5.2.3, b), siguiente.

b) Conductores bajo tensión.

Un dispositivo de protección contra sobrecargas debe ser instalado en el lugar donde se realice una reducción del valor de las corrientes admisibles en los conductores; por ejemplo, un cambio de sección, de material, de aislamiento o método de instalación, excepto en los casos siguientes:

- Donde es prácticamente imposible la instalación de dispositivos de protección contra sobrecargas (ejemplo, motores sometidos a cargas periódicas).
- Si el dispositivo de protección contra la sobrecarga del conductor que tiene la corriente admisible más alta protege de forma satisfactoria el conductor que tiene la corriente admisible más baja.

En derivaciones, el dispositivo de protección contra sobrecargas podrá ser instalado en cualquier lugar del recorrido del conductor que debe proteger, a condición de que el trayecto del conductor que se encuentre entre la derivación y el punto donde el dispositivo de protección está instalado responda a una de las condiciones siguientes:

- El conductor está protegido contra corto circuitos conforme al artículo 5.3 y en todo su recorrido no hay derivaciones.
- La longitud del conductor no exceda de 5 metros y el conductor:
 - No tiene derivaciones sobre este recorrido.
 - El conductor está diseñado de forma que en las condiciones de utilización previsible el riesgo de sobrecarga sea mínimo.
 - No haya materiales inflamables en la proximidad y no sea peligroso para las personas.

5.3 Corte automático. Protección contra corto circuitos.

5.3.1 Condiciones de aplicación.

Debe preverse un dispositivo de protección que corte la corriente de corto circuito en la aparamenta o en los conductores antes de que esta corriente de corto circuito cree efectos térmicos o mecánicos perjudiciales para los conductores, sus conexiones o a la aparamenta eléctrica alimentada por la red.

5.3.2 Prescripciones de funcionamiento de la protección contra corto circuitos.

a) Características de los dispositivos de protección contra corto circuitos.

Cada dispositivo de protección contra corto circuitos debe responder a las Condiciones siguientes:

– El poder de corte o interrupción debe ser superior a la corriente de corto circuito presumible en el lugar donde el dispositivo de protección está instalado.

– Todas las corrientes debidas a un corto circuito, en cualquier punto de la instalación, deben cortarse en un tiempo que no exceda del que se indica en el párrafo siguiente.

b) Temperatura de los conductores.

– El tiempo necesario para que una corriente de corto circuito determinada produzca el límite de temperatura en el material puede ser calculado por la fórmula:

$$\sqrt{t} = K \frac{A}{I}$$

en la que:

t = duración en segundos.

A = sección en mm².

I = intensidad de corto circuito efectivo en la sección A, expresada en valor eficaz.

K = 115 en el caso de almas de cobre aisladas con PVC.

K = 135 en el caso de almas de cobre aisladas con caucho, papel impregnado, polietileno reticulado o caucho de etileno-propileno.


5.3.3 Emplazamiento de los dispositivos de protección contra corto circuitos.

a) Un dispositivo que asegure la protección contra corto circuitos debe estar situado en el lugar donde exista una disminución de la sección del conductor u otro cambio que cause una modificación de sus características, a excepción de los casos que se indican en los párrafos siguientes.

b) Se puede omitir el emplazamiento de dispositivos de protección contra corto circuitos siempre que se cumplan simultáneamente las condiciones siguientes:

– Un dispositivo de protección colocado anteriormente al lugar donde haya un cambio de características debe funcionar de manera que proteja contra corto circuitos toda la longitud del conductor instalado posterior al lugar en cuestión.

– La longitud del conductor de sección S_2 que está instalado posteriormente al lugar donde se produce un cambio de características no deberá sobrepasar el valor determinado por un diagrama análogo al siguiente:

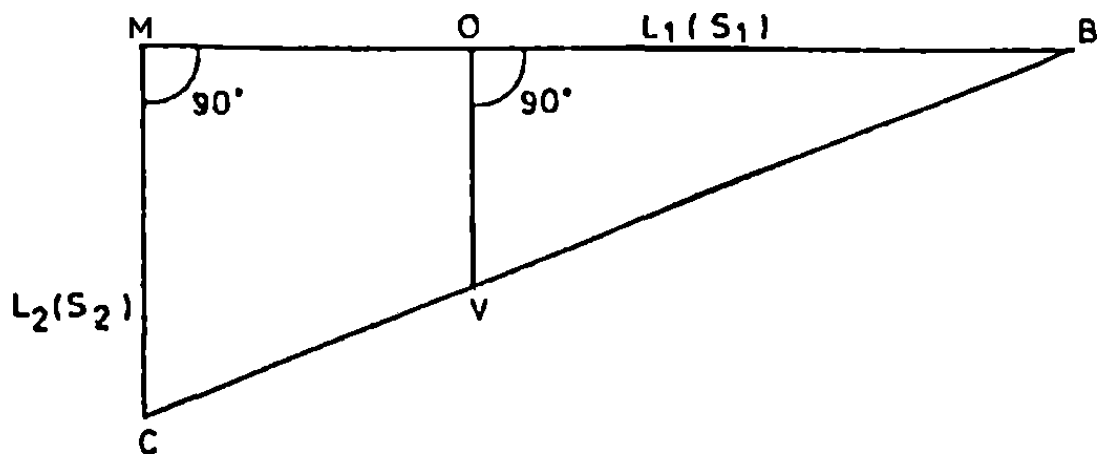

donde:

MB = L_1 representa la longitud máxima del conductor de sección S_1 que está protegido contra corto circuitos por el dispositivo de protección colocado en el punto M.

MC = L_2 representa la longitud máxima del conductor de sección que está protegido contra corto circuitos por el dispositivo de protección colocado en el punto M.

Los conductores que derivan en el punto O, de sección S_2 y protegidos contra corto circuitos por los dispositivos de protección situados en el punto M, tendrán una longitud máxima que está representada en el diagrama adjunto por OV.

c) Se pueden suprimir los dispositivos de protección contra corto circuitos en los casos siguientes:

- Cuando los conductores utilizados tienen una longitud no superior a 5 metros y están situados de forma que el riesgo contra corto circuitos sea mínimo.
- En el caso de determinados circuitos de medida.
- En circuitos donde una interrupción fortuita de la alimentación puede constituir una fuente de peligro o un riesgo.

5.4 Coordinación de las medidas de protección contra sobrecargas y contra corto circuitos.

a) Caso de que un solo dispositivo asegura la protección.

Si un dispositivo de protección contra sobrecargas tiene en su punto de instalación un poder de corte a la tensión de la red superior o igual al valor de la corriente de corto circuito, es admisible que este dispositivo proteja igualmente contra corto circuitos a la parte del conductor situado después del lugar de la instalación del dispositivo.

b) Caso en que dispositivos independientes aseguran la protección.

Las características de los dispositivos de protección deben estar coordinados de forma que la energía que pasa por el dispositivo de protección contra corto circuitos no exceda de la que pueda ser soportada, sin daños, por el dispositivo de protección contra sobrecargas.

5.5 Limitación de sobreintensidades por las características de la alimentación o de la carga.

a) Limitación por la naturaleza de la carga.

Los conductores que alimentan solamente un aparato conectado de forma permanente se consideran protegidos contra sobrecargas, a condición que el aparato no pueda absorber corrientes superiores, en valor eficaz, a la corriente admisible por los conductores y que se cumpla la condición del párrafo 5.2.1b.

b) Limitación por la naturaleza de la fuente.

Si los conductores están alimentados a partir de una fuente que no puede suministrar una corriente superior, en valor eficaz, a la corriente admisible por los conductores, la protección contra las corrientes de sobrecarga y de corto circuito, se considera como segura.

6. Extinción de incendios.

En las zonas de operación eléctrica y en las máquinas de arranque, transporte, almacenamiento, etc., cuya potencia eléctrica instalada sea superior a 500 KVA, se dispondrán extintores de incendios en lugares bien visibles, fácilmente accesibles y convenientemente distribuidos. Los extintores se revisarán como mínimo anualmente y los materiales para la extinción no serán tóxicos ni asfixiantes, ni conductores de la electricidad. En las explotaciones mineras cuya potencia instalada sea superior a 10 MVA, será obligatorio disponer de un vehículo con los medios necesarios para la extinción de incendios, con capacidad superior a 4 metros cúbicos de agua. Antes de proceder a la extinción de un incendio deberá ser desconectada la alimentación eléctrica a la zona en que se produjo.

7. Instalaciones eléctricas en emplazamientos con riesgo de incendio o explosión.

En aquellos emplazamientos en que exista un riesgo de incendio o explosión debido a la presencia de combustibles líquidos que por evaporación pueda dar lugar a una atmósfera potencialmente explosiva o inflamable en presencia de un material eléctrico, o por la presencia de acumulaciones de polvo combustible sobre las envolventes del material eléctrico, o bien por la posible presencia de polvo combustible en suspensión en el aire en cantidad suficiente como para dar lugar a un riesgo de esta naturaleza, las instalaciones

eléctricas deberán cumplir lo establecido en la Instrucción MIBT 026 del Reglamento para Baja Tensión.

8. Grupos electrógenos.

Los grupos electrógenos empleados como alimentación eléctrica, de servicio o de emergencia, deben estar previstos, según las cargas, para asegurar el arranque de los motores, las reconexiones, las cargas de pico, las cargas eficaces y la estabilidad de la frecuencia.

El punto de puesta a tierra del grupo electrógeno así como el régimen del neutro y del conductor de protección deberán ser acordes con el esquema empleado en la red de distribución que debe alimentar.

Salvo en casos debidamente justificados no se permite la transferencia automática de la alimentación a un grupo electrógeno. La transferencia de la alimentación a/o desde un grupo electrógeno se realizará por personal autorizado.

§ 62

Orden de 20 de marzo de 1986 por la que se aprueban determinadas instrucciones técnicas complementarias relativas a los capítulos IV, V, IX y X del Reglamento General de Normas Básicas de Seguridad Minera

Ministerio de Industria y Energía
«BOE» núm. 87, de 11 de abril de 1986
Última modificación: 4 de marzo de 2017
Referencia: BOE-A-1986-8940

Ilustrísimo señor:

Por Real Decreto 863/1985, de 2 de abril, se aprobó el Reglamento General de Normas Básicas de Seguridad Minera, previéndose su desarrollo y ejecución mediante instrucciones técnicas complementarias, cuyo alcance y vigencia se define en el artículo 2.º del citado Real Decreto.

Las Ordenes de este Ministerio de 13 de septiembre y 2 de octubre de 1985 y 3 de febrero de 1986 aprobaron determinadas instrucciones técnicas complementarias de los capítulos III, IV, V, VI, IX y XII del referido Reglamento, atendiendo a la conveniencia de que las instrucciones se promulguen a medida que concluye su preparación y no demorar su entrada en vigor hasta que estén ultimadas la totalidad de dichas instrucciones.

En virtud de lo expuesto, de acuerdo con la autorización a que se refiere el artículo 2.º del Real Decreto 863/1985, de 2 de abril, a propuesta de la Dirección General de Minas,

Este Ministerio tiene a bien disponer:

Primero.

Se aprueban las instrucciones técnicas complementarias de los capítulos IV, V, IX y X del Reglamento General de Normas Básicas de Seguridad Minera, aprobado por Real Decreto 863/1985, de 2 de abril, que se relacionan en el anexo.

Segundo.

Las instrucciones técnicas complementarias a que se refiere el punto primero, que desarrollan el Reglamento General de Normas Básicas de Seguridad Minera, no afectan a los productos e instalaciones debidamente autorizados, que se encuentren en servicio a la entrada en vigor de esta disposición, salvo que razones de seguridad aconsejen lo contrario, en cuyo caso, la autoridad minera competente establecerá los plazos de adaptación. Dichos plazos no serán superiores a dos años a partir de la entrada en vigor de esta disposición.

ANEXO

Instrucciones técnicas complementarias de los capítulos IV, V, IX y X del Reglamento General de Normas Básicas de Seguridad Minera, aprobado por Real Decreto 863/1985, de 2 de abril

Capítulo IV. Labores subterráneas.

ITC	
04.2-02	Labores subterráneas. Pozos.
04.3-01	Labores subterráneas. Máquinas de Extracción.
04.3-02	Labores subterráneas. Jaulas y skips.
04.5-01	Labores subterráneas. Circulación por pozos.
04.5-02	Labores subterráneas. Conservación de las instalaciones de extracción.

Capítulo V. Especificaciones para minas subterráneas de carbón y labores con riesgo de explosión.

ITC	
05.0-03	Labores subterráneas. Ventilación y desagüe. Minas con grisú u otros gases inflamables. Ventilación secundaria.

Capítulo IX. Electricidad.

ITC	
09.0-13	Electricidad. Talleres de reparaciones de material eléctrico para trabajos de atmósfera potencialmente explosiva.
09.0-14	Electricidad. Plataformas de hidrocarburos.
09.0-15	Electricidad. Instalaciones de interior. Alumbrado.
09.0-16	Electricidad. Sondeos.
09.0-17	Electricidad. Instalaciones de Interior. Montaje, explotación y mantenimiento.
09.0-18	Electricidad. Instalaciones de interior. Comunicación y señalización.

Capítulo X. Explosivos.

ITC	
10.0-01	Explosivos. Normas generales.
10.0-02	Explosivos. Transportes interiores.
10.1-01	Explosivos. Almacenamiento.
10.2-01	Explosivos. Utilización.
10.2-02	Explosivos. Disparo con explosivo a horarios no preestablecidos en minas subterráneas de carbón y labores con riesgo de explosión.
10.3-01	Explosivos. Voladuras especiales.
10.4-01	Explosivos. Disposiciones especiales para trabajos con gases o polvos inflamables o explosivos.

LABORES SUBTERRÁNEAS

POZOS

Instrucción ITC 04.2-02

1. Objeto y campo de aplicación.

La presente instrucción tiene por objeto establecer los requisitos que han de cumplir los pozos de acceso a labores subterráneas, así como las conductas que, por medida de seguridad, deben seguir el personal.

2. Autorización de instalaciones.

El conjunto de las instalaciones inherentes al equipo de un pozo, así como las modificaciones fundamentales que en el mismo se produzcan, precisarán la autorización

previa de la autoridad minera, que la concederá, si procede, a la vista del correspondiente proyecto detallado.

3. Escalas.

Los mecanismos y las escalas, para bajada y subida del personal, serán objeto de revisiones de periodicidad no inferior a un año y cumplirán las prescripciones establecidas en estas instrucciones técnicas.

Cuando los pozos de extracción estén provistos de escalas, éstas serán rígidas y dispondrán de su propio acceso en todas las plantas en servicio. Un sistema divisorio separará el departamento de escalas del de extracción.

En los pozos de más de 10 metros de profundidad, la inclinación de las escalas no deberá ser superior a 80°, y se establecerán descansillos de reposo con intervalos máximos de 5 metros, salvo autorización expresa de la autoridad minera en ambos casos.

Toda escala sobrepasará en 0,80 metros su descansillo superior, en su defecto, se colocarán empuñaduras fijas a una altura conveniente por encima de este descansillo.

Si las escalas están fuera de uso, se tomarán medidas para que no se pueda circular por ellas, salvo para repararlas.

En el caso de que existan escalas o plataformas accesibles por debajo de la planta más profunda en servicio del pozo, quedarán sujetas a las mismas revisiones que las que estuvieran en servicio, aun cuando no se prevea circular normalmente por ellas.

4. Protección contra accesos inadvertidos.

En todo pozo con jaulas guiadas, los embarques estarán provistos de barreras o dispositivos apropiados que impidan el acceso a la caña del pozo a personas o vagones cuando la jaula no esté en el embarque.

5. Iluminación.

Todos los embarques en servicio, incluidos los de superficie, estarán bien iluminados por luces fijas.

6. Comportamiento de personal en el embarque.

El personal en espera de embarcar deberá permanecer a una distancia mínima de 5 metros de la caña del pozo, hasta que reciba la orden de entrar en la jaula, estableciéndose para mayor seguridad, los oportunos dispositivos de señalización.

Las disposiciones internas de seguridad establecerán la organización de los embarques, el número de personas máximo en cada jaula y el responsable de las entradas y salidas de los relevos.

7. Señalización de maniobras.

Todo embarque deberá estar provisto de dispositivos que permitan el intercambio recíproco de señales con el puesto de mando de las maniobras en el pozo. La autoridad minera podrá dispensar los embarques desde los que pueda comunicar verbalmente con este puesto o con otro embarque dotado con los citados dispositivos.

Se fijará un código de señales y se designarán las personas autorizadas para emitirlos. El código de señales será colocado permanentemente en los distintos embarques y en el puesto de maniobra del maquinista.

Esta señalización deberá evitar toda confusión entre las señales que correspondan a los diferentes embarques y a los diferentes compartimientos de extracción, así como con cualquier señal de otra procedencia.

En el código de señales, toda señal debe tener tanto para el que la da como para el que la recibe una significación única, siempre la misma y netamente definida.

A la señal acústica de un golpe único debe obligatoriamente serle asignada la significación de «alto».

Las señales de ejecución no deben ser enviadas al maquinista más que por un solo encargado, salvo si existe un sistema de señalización que garantice, a juicio de la autoridad minera, una seguridad equivalente.

En todos los pozos por donde circule el personal se instalarán aparatos que permitan el intercambio de conversaciones entre el maquinista y todos los embarques. Esta telefonía tendrá fuente de alimentación autónoma e independiente del suministro de energía de la mina.

Cuando la señalización sea eléctrica, un mismo cable no puede contener más que los hilos de señalización de una sola máquina de extracción. Toda falta de tensión en el sistema de señales debe poder ser detectada desde el puesto del maquinista.

Se utilizará una indicación especial para todo transporte de personal. Esta indicación será hecha solamente al principio y al final de una serie de cordadas seguidas de personal, con la condición de que un indicador óptico esté a la vista del maquinista durante toda la duración de la serie de cordadas.

En todos los pozos con circulación normal de personal, la entrada de éste en la jaula desde un embarque cualquiera estará subordinada a la recepción previa de una indicación permisiva del maquinista. Esta indicación no debe ser dada hasta después de estar frenada la máquina.

Cuando una jaula esté detenida en un embarque para tomar o dejar personal, su puesta en movimiento estará subordinada a la recepción previa de una señal de marcha emitida desde dicho embarque. En el caso de que el embarque no disponga de embarcador fijo, se precisará el tiempo de espera a observar por el maquinista después de la recepción de señal, debiendo contar con dispositivos capaces de emitir dicha señal.

8. Guionaje.

El guionaje rígido de los pozos deberá estar sólidamente construido, cuidadosamente alineado y vigilarse frecuentemente. El cálculo del guionaje y de las viguetas que lo soportan se realizará con un coeficiente de seguridad de cuatro sobre la carga estática máxima de la jaula o skip con personal. En el cálculo se supondrá que cada tramo de guionaje resiste independientemente de los demás.

El guionaje deberá montarse de manera que la jaula o skip que sobrepase accidentalmente el embarque exterior sea detenido por el esfuerzo progresivo del roce antes de alcanzar las poleas.

Si el pozo dispone de caldera y se emplea para la circulación del relevo sin taquetes o con taquetes ocultos y no existe un dispositivo automático que limite la velocidad de llegada de la jaula al embarque a menos de 1,50 metros/segundo, el guionaje debe disponerse también de forma que la jaula o skip que sobrepase el embarque inferior sea detenido por un esfuerzo progresivo antes de alcanzar el fondo o el nivel del agua si ésta se acumula.

Si se emplea guionaje de cables, éstos se instalarán en número, calidad y disposición adecuados, para evitar roces o choques de las jaulas o skips entre sí, con el contrapeso o con los paramentos del pozo. El cable del guionaje se calculará con un coeficiente de seguridad mínimo de cinco respecto a su propio peso más el del contrapeso, no debiendo de bajar nunca de tres en servicio.

La distancia entre dos cables contiguos que guían dos jaulas distintas será como mínimo de 60 centímetros cuando no existan cables de separación, y de 20 centímetros si éstos existen. Estas distancias podrán ser variadas por la autoridad minera cuando la velocidad de las jaulas, en más o en menos, recomiende aumentarlas o disminuirlas.

En el caso de guionaje rígido, la distancia mínima entre jaulas será de 150 milímetros si el guionaje es lateral.

En los casos de extracción doble por el mismo pozo, con guionaje rígido, la distancia mínima entre jaulas o skips de distinto sistema será de 350 milímetros.

La distancia mínima de la jaula a la pared del pozo será, en una instalación nueva, de 150 milímetros.

9. Taquetes.

En el caso de maniobras con personal los taquetes del embarque de las plantas inferiores deben permanecer fuera de posición cuando no exista un dispositivo automático

que limite la velocidad de llegada de la jaula al embarque. La velocidad de llegada máxima admitida para taquetes en posición será de 1,50 metros por segundo.

Los taquetes en las plantas intermedias entre las que se están dando las cordadas deben permanecer siempre fuera de posición.

Debe preverse un sistema de taquetes en el castillete que actúen siempre que la jaula o skip sobrepase el embarque exterior y que la reciban en el caso de que por estrellarse en las poleas o actuar contra el guionaje convergente el cable de extracción se rompiera.

Una señalización en la sala de máquinas indicará la posición de los taquetes. Dicha señalización indicará que los mismos están correctamente retirados.

10. Cables eléctricos y de señalización.

Los cables eléctricos que transportan la energía y principalmente los de señalización y telefonía, se instalarán en zonas lo más protegidos posibles contra la caída de vagones, materiales u objetos que pudieran escaparse por la caña del pozo.

11. Tuberías.

La instalación de tuberías se hará de forma que sus anclajes soporten los esfuerzos máximos previsibles con coeficiente de seguridad 1,5. Preferiblemente, dispondrán de anclajes independientes de los del guionaje y si fueran los mismos, no harán disminuir el coeficiente de seguridad de aquél por debajo del valor antes establecido.

La instalación y mantenimiento de tuberías que transporten sólidos, se realizará según disposiciones internas de seguridad, que establecerán el modo de operar en los casos de ser necesario «desatracar» o reparar las tuberías.

MÁQUINAS DE EXTRACCIÓN

Instrucción ITC 04.3-01

1. Objeto y campo de aplicación.

La presente instrucción tiene por objeto establecer los requisitos mínimos que por motivos de seguridad han de cumplir las máquinas de extracción y sistemas asociados.

2. Maquinista.

El acceso a la sala de máquinas estará prohibido a toda persona ajena a su servicio. El maquinista podrá desarrollar su trabajo sin estar sometido a ruidos molestos, y si éstos existieran en el exterior se le ubicará en una cabina debidamente acondicionada.

La persona encargada del manejo de la máquina de extracción deberá ser un profesional competente y en condiciones psicofísicas acreditadas por certificado expedido por titular competente, y será propuesto a la autoridad minera a fin de que ésta la someta a un examen de práctica profesional. Si procede, le extenderá el correspondiente certificado de aptitud, que tendrá validez durante cinco años y que será renovado una vez acreditadas las condiciones psicofísicas necesarias. A partir de los cincuenta y cinco años de edad, la validez del certificado será por dos años, a cuyo término podrá renovarse también previa acreditación de las condiciones psicofísicas.

Cuando no exista dispositivo automático de parada, durante la entrada y salida de los relevos, habrá, además del maquinista, un ayudante capacitado en el manejo de la máquina, que estará siempre en disposición de intervenir en caso necesario.

A los efectos del párrafo anterior, se entienden por dispositivos automáticos de parada aquellos que impidan que la jaula descendente pueda llegar al fondo a una velocidad superior a 2,5 metros/segundo y a la jaula ascendente alcanzar las poleas.

Durante la circulación de toda jaula con personal, el maquinista debe permanecer en su puesto de maniobra y poder, en todo momento, actuar sobre la palanca de regulación o los frenos.

El maquinista no debe dejar nunca su puesto de maniobra sin haber previamente actuado todos los frenos.

3. Frenos y dispositivos de bloqueo.

Las máquinas de extracción dispondrán de dos frenos, uno de maniobra y otro automático de seguridad, sobre el tambor, bobina o polea Koepe. Los mandos estarán dispuestos al alcance del maquinista para que éste pueda accionarlos rápidamente y sin cambiar de sitio.

El freno de seguridad será del tipo de contrapeso.

Cada freno será capaz de detener y mantener inmovilizada la máquina incluso en las condiciones más desfavorables.

Los dos frenos pueden tener los mismos órganos de fricción y de transmisión, pero sus mandos deben ser distintos y distanciados. Uno, al menos, de los frenos debe poder actuar incluso en el caso de falta de suministro de la energía utilizada normalmente para su maniobra.

El freno de seguridad deberá ejercer su acción sin intervención de engranajes.

Los mecanismos de los frenos se calcularán con un coeficiente de seguridad mínimo de 5 con relación a la fuerza de frenado máxima utilizada en servicio.

El freno de servicio debe ser tal que:

La seguridad estática relativa al mayor sobrepeso sea $S_F \geq 3$, en la que:

$$S_F = \frac{\text{Esfuerzo de frenado referido al cable}}{\text{Carga máxima desequilibrada}}$$

El esfuerzo de frenado referido al cable se considerará en ésta y otras expresiones posteriores para la presión mínima del fluido transmisor (por ejemplo, para la presión mínima del aire comprimido).

El esfuerzo de frenado en el descenso del mayor sobrepeso debe ser tal que produzca una deceleración mínima de $b_F \geq 2 \text{ m/s}^2$.

La seguridad estática estando la máquina desembragada será $S_{FV} \geq 1,5$, en la que

$$S_{FV} = \frac{\text{Esfuerzo de frenado en un tambor}}{\text{Peso máximo unilateral con jaula vacía (jaula + cable)}}$$

El freno de seguridad debe ser tal que:

Dispondrá de una seguridad estática relativa al mayor sobrepeso de $S_S \geq 3$, siendo:

$$S_S = \frac{\text{Esfuerzo de frenado referido al cable}}{\text{Carga máxima desequilibrada}}$$

El esfuerzo de frenado en el descenso del mayor sobrepeso debe ser tal que produzca una deceleración mínima de $b_S \geq 1,2 \text{ m/s}^2$.

La seguridad estática relativa al mayor sobre peso en el caso de frenado por actuación del contrapeso será $S_H \geq 3$, siendo

$$S_H = \frac{\text{Esfuerzo de frenado (por actuación del contrapeso)}}{\text{Carga máxima desequilibrada}}$$

Cuando actúe, en los casos de polea Koepe, no se produzca un deslizamiento de los cables en la polea, incluso cuando su actuación vaya acompañada por el frenado eléctrico del motor.

Que, aun interviniendo en las circunstancias más desfavorables, asegure la parada antes de que la jaula o skip choque contra las poleas.

Que actúe cuando falte la energía motriz de la máquina, en los finales de carrera y en los casos de sobrevelocidad del 20 por 100 de la máquina. Su actuación deberá entrañar la supresión del esfuerzo motor.

Que actúe cuando falte la alimentación de los servomotores del freno (por ejemplo, aire comprimido o aceite a presión).

Si el tambor o bobina de arrollamiento del cable que sirve para una circulación normal puede ser desembragado, un enclavamiento debe impedir hacerlo antes de que la parte desembragable haya sido inmovilizada por medio de un dispositivo capaz de mantenerla en las condiciones de carga más desfavorables.

La jaula desembragada no transportará materiales ni personal. Su velocidad de circulación será reducida, y, al actuar el freno de seguridad, la deceleración será tal que impida el choque de la jaula o skip contra las poleas y el fondo de la caña del pozo.

Cada vez que se realice una maniobra de embrague antes de hacer ningún servicio con personal, se darán las cordadas necesarias para comprobar que dicha maniobra se ha efectuado correctamente y que los taquetes (si existen) han sido retirados. En el caso de embarques equipados con tableros no son necesarias las cordadas de comprobación.

Cada vez que se realice una revisión o reparación que afecte a los mecanismos de la máquina de extracción, o del castillete, o caña del pozo, o elementos que actúen sobre la regulación y mando de los frenos se darán, igualmente, las cordadas necesarias sin personal para comprobar el correcto funcionamiento de la extracción.

4. Puesto de mando del maquinista.

Las máquinas de extracción que sirvan para una circulación normal o excepcional de personal estarán provistas de:

a) Un indicador de posición de la jaula o skip en el pozo, situado a la vista del maquinista.

b) Un aparato de señalización acústica que anuncie la llegada de la jaula o skip a las proximidades de los embarques extremos en servicio.

Las que sobrepasen los 6 metros por segundo deberán, además, estar provistas de:

c) Un aparato indicador y registrador de la velocidad. Los aparatos de nueva instalación deberán tener también registrador de señales.

d) Un cuadro indicador en el que se señale la situación de la maniobra en:

Extracción.

Personal.

U otras que se considere de interés.

JAULAS Y SKIPS

Instrucción ITC 04.3-02

1. Objeto y campo de aplicación.

La presente instrucción tiene por objeto especificar los requisitos mínimos que por motivos de seguridad deben cumplir las jaulas, skips y sus elementos de amarre y suspensión.

2. Protección contra caídas.

Las jaulas y las plataformas de los skips, cualquiera que sean sus características, dispondrán de elementos que impidan la caída del personal al pozo y le protejan contra la caída de objetos exteriores. Estarán proyectadas de tal manera que si quedasen inmovilizadas accidentalmente en un punto cualquiera de su recorrido permitan que el personal sea evacuado.

Igualmente, dispondrán de elementos de sujeción de los vagones o mesillas que transporten o de un sistema de guionaje frontal a lo largo del recorrido que eviten el escape de los mismos durante su transporte.

Las operaciones de introducción de cargas especiales en las jaulas tales como tuberías, carriles o las que deban ser transportadas suspendidas y que requieran mantener abiertas o retirar las barreras de protección del pozo de forma que el personal tenga que acercarse a menos de 3 metros del brocal exigirán el empleo de cinturones de seguridad.

3. Resistencia mecánica de los elementos de amarre y suspensión.

Todos los órganos de amarre y suspensión de las jaulas y skips deben ser establecidos de manera que su conjunto resista una carga, al menos, igual a 10 veces la carga estática máxima a la cual serán sometidos en servicio.

Los amarres y suspensiones deben ser ensayados en conjunto o por elementos antes de su puesta en servicio y después de todo tratamiento térmico a un esfuerzo igual a tres veces la carga estática máxima. Un certificado de este ensayo, que tiene que ser realizado por un laboratorio oficial acreditado, debe quedar siempre a disposición de la autoridad minera para su comprobación.

Cuando se trate de un cable de equilibrio el tipo de suspensión debe ser tal que su enganche al cable resista un esfuerzo, al menos, igual 12 veces el peso del cable suspendido de ella.

Ninguna pieza de amarre puede ser empleada por un tiempo superior a diez años a partir de su puesta en servicio.

La unión del cable al amarre debe ser tal que resista un esfuerzo superior a la carga de rotura del cable.

4. Amarres y suspensiones en instalaciones multicables.

Cuando la instalación de extracción comprende dos o más cables portadores deben existir dispositivos capaces de igualar sus tensiones en previsión de:

Repartir correctamente la carga suspendida.

Uniformizar el desgaste de las gargantas de los elementos de enrollamiento (poleas, Koepe o poleas deflectoras).

Situar correctamente la jaula en su guionaje.

Para ello dispondrá de:

La posibilidad de medir la tensión de cada cable.

Un dispositivo igualador o compensador de tensiones.

5. Cálculo de las jaulas y skips.

El cálculo y proyecto de las jaulas y skips debe tener en cuenta los esfuerzos normales: Carga estática máxima, esfuerzos dinámicos de enjaulado y desenjaulado y, eventualmente, los de colocación sobre taquetes.

El marco superior de la jaula o skip en el que engarzan el amarre y suspensiones de los cables se calculará con coeficiente de seguridad de 8, siendo este coeficiente la relación del límite de rotura respecto de los esfuerzos normales y el resto de la estructura con coeficiente de seguridad 6.

La suspensión de cargas de la base de la jaula o la introducción de cargas concentradas en su interior deberá realizarse de forma ordenada y previo conocimiento de las hipótesis de carga y de los desarrollos de cálculo que sirvieron de base para el proyecto de la misma. A tal fin, el Proyectista de la jaula tiene la obligación de entregar al Director facultativo de la mina todos los datos que éste le solicite.

6. Dimensiones de los tambores de arrollamiento.

Los tambores de arrollamiento del cable tendrán la dimensión suficiente para arrollar:

Tres vueltas de seguridad del cable.

Los tramos de cable que previsiblemente sea preciso cortar durante la vida del mismo, debido a su alargamiento y a los ensayos de muestras previstos en la ITC 04.4-01.

La longitud de la cordada más la distancia entre la viga salvapoleas poleas y el embarque exterior.

CIRCULACIÓN POR POZOS

Instrucción ITC 04.5.01

1. Objeto y campo de aplicación.

La presente instrucción tiene por objeto especificar las condiciones en que ha de realizarse la circulación por pozos del personal y materiales.

2. Circulación de personas en cubas.

La circulación de personas mediante el empleo de cubas únicamente se autorizará en casos especiales como profundización de pozos o averías. Si la cuba estuviese suspendida de cable no antigiratorio, será guiada.

Las personas irán en el fondo de la cuba, y si por su especial función no pueden hacerlo irán ligadas al cable o al dispositivo de suspensión mediante cinturones de seguridad.

Cuando se transporte personal por medio de cubas, se extremarán las precauciones tendientes a evitar la caída de piedras, herramientas y toda clase de objetos desde la boca, paredes y cortaduras del pozo.

Los cables de las cubas cumplirán los requisitos de seguridad señalados en la ITC 04.4-01.

3. Circulación de personas en jaulas y skips.

La circulación de personas en jaulas y en plataformas de los skips se realizará según lo indicado en la ITC 04.2-02 y otras prescripciones particulares para cada instalación concreta que serán recogidas en una disposición interna de seguridad. Estas disposiciones recogerán las condiciones de circulación, como mínimo, en tres supuestos:

- Circulación de los relevos.
- Cordadas aisladas de personal.
- Cordadas de revisión.

Diferenciando además si la instalación se utiliza o no para la circulación normal del personal.

Las jaulas, skips o cubas no podrán llevar vagones, mineral o material pesado cuando transporten personas. Si tuvieran varios pisos, los no ocupados por personal únicamente podrán contener vagones vacíos o material.

Durante las cordadas de personal sólo se permitirán otras maniobras en el mismo pozo y en los embarques cuando no afecten a la seguridad del personal que circula. Si en el pozo existe más de un sistema de extracción, sólo se podrán simultanear con los de circulación de personal cuando exista un sistema de aislamiento entre compartimientos eficaz para evitar cualquier incidente entre ellos. Las maniobras simultáneas a realizar estarán especificadas y aprobadas por la autoridad minera.

CONSERVACIÓN DE LAS INSTALACIONES DE EXTRACCIÓN

Instrucción ITC 04.5-02

1. Objeto y campo de aplicación.

La presente instrucción tiene por objeto especificar las medidas generales de revisión y mantenimiento, así como su periodicidad, que se deben tener en las instalaciones de extracción y elementos asociados.

2. Periodicidad de revisiones generales.

La conservación de toda instalación de extracción será objeto de una disposición interna de seguridad. Como mínimo deberán efectuarse las siguientes revisiones:

Diariamente.

Antes de la primera cordada de personal, se darán las cordadas necesarias para comprobar que los taquetes o tableros han sido retirados y que la máquina está bien embragada.

Se comprobará el correcto funcionamiento de la señalización, frenos y taquetes.

Se observará el estado de amarres y barreras de pozo.

Semanalmente.

Se revisará el estado de conservación de la caña del pozo, taquetes, tableros oscilantes, jaulas, guionaje y demás elementos del pozo.

Semestralmente.

Se hará una revisión general de poleas, castillete, escalas, instalaciones de señalización, finales de carrera, reguladores de velocidad, registradores de posición de las jaulas o skips, frenos y, en general, de la máquina de extracción.

Registro de las revisiones.

Se archivarán los partes escritos de los encargados de estas revisiones.

3. Revisiones periódicas de cables.

Además de lo dispuesto en el apartado anterior, en cuanto se refiere a los cables de circulación de personal o extracción, equilibrio, guías y fricción, se llevarán a cabo también por personal idóneo las siguientes comprobaciones además de las revisiones prescritas en el apartado 3 de la ITC 04-4-01.

Diariamente.

Observación de los cables de circulación de personal y de extracción.

Semanalmente.

Observación del número de hilos rotos (en todo el cable y en un espacio de 2 metros donde más hilos rotos haya), dobleces, irregularidades en las espiras, disminución de la sección o alargamiento extraordinario, herrumbres y cuantos datos puedan indicar anormalidad.

Mensualmente.

Cada cable debe someterse a un examen suplementario. Deben ser examinados con particular atención los lugares en los cuales pueden esperarse deterioros importantes y donde se encontró el mayor número de alambres cortados y, en todo caso, cada 100 metros. Estos puntos deben ser examinados con el cable inmóvil.

Ensayos no destructivos.

La autoridad minera solicitará, cuando lo estime procedente, la realización de ensayos no destructivos a Entidades colaboradoras u otras de carácter no lucrativo.

4. Registro de cables.

Deberá existir un registro en modelo oficial relativo a los cables empleados para la extracción o para la circulación de personal, comprendiendo los cables de equilibrio, que indicará para cada uno de ellos:

Primero. El nombre y domicilio del fabricante, junto con el certificado de fabricación.

Segundo. La constitución y naturaleza; los resultados de los ensayos efectuados sobre el cable nuevo y sobre sus elementos, así como en los sucesivos trozos cortados, por un laboratorio oficial.

Tercero. Fecha de colocación, compostura y retirada, así como la causa del retiro o cambio definitivo.

Cuarto. La fecha, el modo de ejecución y los resultados de los exámenes de periodicidad semanal o superior.

Quinto. Cuando se dispongan de equipos adecuados, los resultados de los exámenes no destructivos (electromagnética, rayos X, etcétera), al objeto de compararlos entre sí y estudiar la evolución de la vida del cable.

Sexto. La fecha y tipo de reparaciones, cortes, vueltas e incidentes.

5. Retirada de cables.

Todo cable empleado en la extracción o en la circulación de personal deberá ser retirado cuando:

Primero. Su coeficiente de seguridad disminuya por debajo de los índices fijados en la ITC 04.4-01.

Segundo. El tiempo de servicio sea de dos años en las instalaciones con poleas Koepe. Con el informe técnico adecuado, la autoridad minera podrá prorrogar este plazo.

Tercero. El número de hilos rotos en un metro de longitud alcance el 20 por 100 del total de hilos del cable.

Cuarto. En las instalaciones con poleas Koepe multicable, su coeficiente de seguridad no cumpla la ITC 04.4-01, aunque el conjunto de la instalación lo cumpla.

Quinto. En poleas Koepe multicables se reemplazarán simultáneamente todos los cables.

Toda rotura de cable, aunque no produzca desgracias personales, se pondrá en conocimiento de la autoridad minera.

6. Dispositivos de amarre y suspensión.

Los dispositivos de amarre y suspensión de la jaula o skip al cable de extracción serán desmontados y verificados bajo el punto de vista de desgaste y corrosión, una vez al año.

7. Proyecto e inspección de las instalaciones de extracción.

La Dirección Facultativa de la mina mantendrá archivado el proyecto detallado de la instalación de extracción, con expresión de los parámetros de utilización (cargas, velocidades y aceleraciones, cables, radios de curvatura, etcétera), en el que se recogerán las posibles reformas y modificaciones que sufra durante su utilización.

La autoridad minera podrá solicitar el estudio de estos proyectos y la inspección de las instalaciones a Entidades colaboradoras o Instituciones de carácter no lucrativo al objeto de comprobar que se continúan cumpliendo los parámetros de diseño que afectan a la seguridad.

ESPECIFICACIONES PARA MINAS SUBTERRÁNEAS DE CARBÓN Y LABORES CON RIESGO DE EXPLOSIÓN.

VENTILACIÓN Y DESAGÜE. MINAS CON GRISÚ U OTROS GASES INFLAMABLES. VENTILACIÓN SECUNDARIA

Instrucción ITC 05.0-03

1. Prescripciones generales.

En las labores en fondo de saco, además de las condiciones impuestas como reglas generales de ventilación, regirán las siguientes:

Primera. Es preceptivo el uso de medios de ventilación auxiliares para establecer una ventilación secundaria a partir de los seis metros en las labores horizontales o descendente y de los cuatro metros en las labores ascendentes.

Su instalación se hará de forma que se efectúe la toma de aire en los ventiladores impelentes o la expulsión en los ventiladores aspirantes, de manera que se recoja o se vierta el aire en la corriente general, o en otra secundaria de magnitud suficiente para la evacuación normal de los gases.

Segunda. Si el avance de la galería se realiza con el empleo de explosivos, la ventilación en la inmediación del frente de la labor será siempre soplante y su caudal será superior a 0,1 metros cúbicos por segundo por cada metro cuadrado de sección de galería. Si el avance se realiza con máquinas de corte, la ventilación en el frente puede ser aspirante, pero su boca debe situarse a menos de 2 metros del mismo.

Tercera. En los tramos en los que se solapan las tuberías, en los esquemas combinados, se mantendrá una circulación de aire mínima a lo largo de la galería de caudal superior a 0,1 metros cúbicos por segundo por cada metro cuadrado de sección de la galería.

Cuarta. Los nuevos ventiladores y las conducciones no metálicas serán de modelos homologados por la Dirección General de Minas.

Quinta. La Dirección Facultativa dictará disposiciones internas de seguridad en las que se contengan las condiciones generales de instalación, puesta en marcha, parada y retirada de estos equipos, que serán sometidas a la aprobación de la autoridad minera competente.

2. *Prescripciones para la ventilación secundaria electrificada.*

En las instalaciones de ventilación secundaria, tanto los electroventiladores como sus cofres y cables de alimentación se instalarán, normalmente, fuera del fondo de saco y en emplazamientos bañados por la corriente de ventilación principal.

El arranque del electroventilador deberá realizarse solamente desde su proximidad. La parada podrá realizarse indistintamente desde su proximidad o a distancia.

Queda prohibida la disposición de mando con retención superior a 20 segundos, salvo permiso de la autoridad minera, que podrá permitirlo en los casos de labores con poco grisú, tales como las de la primera clase en lo referente al uso de explosivos que prevé la ITC 10.4-01.

La autoridad minera podrá autorizar la instalación de electroventiladores dentro de los fondos de saco en los siguientes casos y condiciones:

Escalonados a lo largo de la misma tubería, en cuyo caso la labor será poco grisosa y el Director facultativo establecerá una DIS en la que se prevea el modo operatorio para restablecer la ventilación en caso de parada.

El ventilador «soplante» situado en el frente en los esquemas aspirante-soplante, en cuyo caso:

Primero. El ventilador soplante estará enclavado con el aspirante, de forma que si se produce la parada de éste, lo haga también aquél. El arranque no será posible si el aspirante no está en marcha.

Segundo. El arranque del ventilador aspirante nunca originará el del soplante. Por el contrario, éste deberá realizarse individualmente y a pie del ventilador, previa comprobación de la no existencia de contenidos anormales de grisú en el frente.

Tercero. El caudal de aire en el extremo del conducto aspirante debe ser, al menos, un 30 por 100 superior al que atraviesa el ventilador soplante, de forma que no se produzca recirculación en el flujo de aire que procede del frente de la labor. Para comprobar esta condición, se instalará un «palpador» en el conducto aspirante y en la zona de solape con el conducto soplante, tal que si la velocidad del aire desciende por debajo de un valor mínimo se produzca la parada del ventilador soplante.

Cuarto. La parada del ventilador soplante originará la de la alimentación eléctrica de las máquinas que trabajan en el frente.

Quinto. En un lugar próximo al frente de la labor, se instalará un grisúmetro de lectura automática, tal que si el contenido en este gas supera un valor prefijado se produzca la desconexión de las máquinas que trabajan en el frente y del ventilador soplante.

En el caso de empleo de ventilación soplante electrificada, se instruirá al personal de la labor sobre las condiciones de su utilización.

Para los ventiladores necesarios en las instalaciones de climatización y desempolvado, deberá enviarse un proyecto siguiendo las «Exigencias concernientes a las labores con

ventilación secundaria que disponen de instalaciones de desempolvado y de climatización en las minas grisuosas», aprobadas por el Órgano Permanente de la seguridad en las Minas de la CEE con fecha 4 de mayo de 1983.

La parada de las máquinas accionadas eléctricamente que trabajan en el fondo de saco no entrañará nunca la de los electroventiladores que ventilan aquél.

Por el contrario, la ausencia de ventilación en un punto situado a menos de 20 metros del extremo de la tubería situada hacia el lado del fondo de saco entrañará obligatoriamente la parada de las máquinas ventiladas por esa tubería.

El aire procedente del frente de la labor no bañará directamente los motores de los electroventiladores situados sobre la tubería que ventila este frente, a menos que exista un detector automático de metano que interrumpa su alimentación cuando se sobrepase un contenido del 1,5 por 100 de este gas en la proximidad del motor.

3. Situaciones en las que es obligado parar la ventilación secundaria.

Debe pararse la ventilación secundaria eléctrica:

Cuando el contenido en grisú de la atmósfera que baña el motor eléctrico o los cables y cofres de alimentación supere los límites que establece las ITC 09.9-03 e ITC 05.0-02. Este aspecto deberá tenerse específicamente en cuenta siempre que haya paradas de la ventilación principal.

Cuando lo indiquen disposiciones internas de seguridad dictadas por el Director facultativo de la mina.

4. Actuación a seguir para el arranque de la ventilación secundaria.

Después de una parada de la ventilación principal de duración tal que se haya procedido a desconectar la ventilación secundaria, el orden a seguir para el restablecimiento de ésta será el siguiente:

Primero. Arranque del ventilador principal y funcionamiento durante un tiempo tal que permita la limpieza de la mina de tal forma que todo el aire del circuito principal se haya renovado, al menos, una vez.

Segundo. Efectuada la «limpieza de la mina», restablecimiento de la tensión en las líneas de AT de electrificación de interior y de los transformadores de cuartel AT/BT.

Tercero. Comprobado que en los emplazamientos donde se sitúa el material y en las galerías por las que se instalaron los cables no se superan los contenidos en grisú reglamentarios:

Accionamiento de las «celdas de distribución» B.T. de las líneas de ventilación secundaria con exclusión de las ubicadas dentro del fondo de saco si excepcionalmente las hubiera.

Accionamiento de los «cofres de alimentación» de los electroventiladores situados en la corriente de ventilación principal. Antes de proceder a este arranque se comprobará que no se da la situación prevista en el apartado 5.

Cuarto. Una vez reconocido el grisú en los «fondos de saco» y comprobada la evacuación del mismo, restablecimiento de la tensión en el resto de las líneas de electrificación de interior.

En todo caso:

Los electroventiladores serán arrancados por el personal y bajo las recomendaciones específicas que se dictan en el apartado 5 u otras que dicte el Director facultativo de la mina.

En el caso en que la ventilación secundaria sea accionada por aire comprimido, se seguirá el orden de restablecimiento siguiente:

Primero. Arranque del ventilador principal y funcionamiento durante el tiempo necesario para la limpieza de la mina.

Segundo. Accionamiento de la ventilación secundaria.

Tercero: Reconocimiento de los fondos de saco y restablecimiento de la alimentación eléctrica de las máquinas.

5. Arranque de la ventilación secundaria en los casos de acumulaciones de grisú en el fondo de saco.

Los ventiladores se arrancarán sucesivamente si existe algún otro escalonado o dentro del fondo de saco; antes de cada arranque se comprobará que el tramo de galería entre éste y el anterior ya está purgado y que tanto en este tramo como en el ventilador el contenido en grisú está por debajo del reglamentario.

Antes del arranque se comprobará el correcto estado de los circuitos de control de aislamiento y la conexión equipotencial de las masas metálicas, incluido el mismo electroventilador con la puesta a tierra. Esta última condición podrá eliminarse en el caso de que el cofre de alimentación disponga de circuitos de bloqueo que impidan la conexión en caso de defecto de una fase a tierra y en caso de falta de continuidad del circuito de puesta a tierra.

Para efectuar el arranque de los electroventiladores y la evacuación de las posibles acumulaciones de grisú se procederá de la siguiente forma:

Primero. Se medirá el grisú en la corriente de aire principal que baña los equipos y se comprobará que es inferior al límite que establece las ITC 05.0-02 e ITC 09.9-03.

Segundo. Se medirá el grisú en el interior del fondo de saco. Si su contenido es inferior al 2,5 por 100 se procederá al arranque del ventilador siempre y cuando que la corriente de aire principal a la que vierte no vaya a superar el 1 por 100 de contenido. Si su contenido es superior al 2,5 por 100 no se arrancará la instalación, se colocarán dos palos cruzados en la entrada de la labor, y se dará cuenta al Director facultativo. La purga de la labor sólo podrá hacerse bajo su orden y el método operativo que se da a continuación:

Instrucciones para efectuar la purga de labores en fondo de saco con más del 2,5 por 100 de grisú

Bajo la orden expresa del Director facultativo de la mina, la purga de estas labores podrá hacerse de una de las dos formas siguientes:

a) Purga rápida. En este caso se desalojará al personal que se encuentre en el retorno que hayan de recorrer los gases y se desconectarán las instalaciones eléctricas que puedan encontrarse con tensión en el mismo.

A continuación se arrancará el electroventilador. Se calculará el tiempo de limpieza del fondo de saco, y transcurrido éste se comprobará que su contenido en grisú ha descendido por debajo de los valores autorizados.

b) Purga lenta. En este caso la limpieza del fondo de saco se hará lentamente de forma que los caudales de gases que se extraigan del mismo puedan ser diluidos por la corriente principal sin que en ésta el contenido en grisú supere el límite que establece la ITC 05.0-02 e ITC 09.9-03.

En tal caso, la purga se hará sin desalojar al personal que se encuentre en el retorno y sin desconectar las instalaciones eléctricas. Se procederá de la siguiente forma:

Delante del ventilador y, en todo caso, en un lugar bañado por la corriente de ventilación principal se provocará una fuga en la tubería desacoplando parcialmente, por ejemplo, uno de los tubos.

De esta forma el caudal de aire que se aspira o que se sopla del frente será más reducido y además su contenido en grisú se diluirá debido al aporte de aire fresco que se produce en la fuga.

Un segundo operario controlará el grisú en el retorno del fondo de saco, comprobando que éste no supere el límite del 1 por 100. Estará en comunicación con el primer operario, al objeto de que éste abra o cierre más o menos la fuga provocada.

6. Instalación y conservación de las tuberías.

Se utilizarán tipos de tuberías diseñadas para alcanzar buena estanqueidad a las fugas del aire para lo cual se tendrá en cuenta la sección de las labores, su ubicación y el riesgo de deterioro por los materiales que circulen.

Los distintos tubos o tramos de tubería se enlazarán mediante uniones adecuadas que aseguren una buena estanqueidad y mediante las cuales los tubos o tramos no sean fácilmente desacoplables.

En las D. I. S. el Director facultativo indicará los tipos de tubería y uniones a utilizar y las normas para su instalación, que se pondrán en conocimiento del personal encargado.

7. Situación de la base de la ventilación secundaria.

En la base desde la que se realiza la toma de aire para la ventilación secundaria, el caudal de aire de ventilación principal Q que circula debe ser tal que $Q = 1,3 q_v$, siendo q_v el caudal del ventilador o ventiladores instalado en el conducto de ventilación secundario.

8. Casos especiales.

La ventilación de niveladuras, sobreguías o emplazamientos difícilmente accesibles a la corriente de ventilación principal se realizará según disposiciones internas de seguridad que serán puestas en conocimiento de los vigilantes.

La ventilación de chimeneas, contrataques y coladeros dentro del taller se hará según disposiciones internas de seguridad dictadas por el Director facultativo. En las labores ascendentes en carbón se procurará que el chorro de aire sople activamente contra el carbón sin que otros objetos lo impidan, utilizando para ello los accesorios que convenga, tales como difusores de aire comprimido u otros.

9. Restablecimiento de la ventilación secundaria después de los períodos de inactividad.

Con anterioridad al restablecimiento de los trabajos después de los períodos de inactividad en los que se hubiera parado la ventilación secundaria, ésta se pondrá en marcha con un mínimo de dos horas antes de la entrada del relevo.

Además, antes de esta entrada, un vigilante o persona especialmente designada por el Director facultativo recorrerá los retornos principales de la mina, comprobando en ellos que el contenido de grisú y otros gases, sobre todo CO_2 y CO , no alcanza los límites reglamentarios. Este reconocimiento será en todo caso recogido en una D.I.S.

Esta última inspección puede ser suprimida cuando exista un sistema de telemetría centralizado en el exterior que ofrezca a juicio de la autoridad minera una eficacia similar.

10. Paradas de la ventilación secundaria en los períodos de actividad.

Como norma general deben ventilarse todos los fondos de saco durante los períodos de actividad de la mina.

En el caso de detención temporal de labores podrá pararse la ventilación secundaria, cumpliendo los siguientes requisitos:

Primero. Se prohibirá la entrada a la labor, marcándola con dos palos en cruz de San Andrés.

Segundo. Un vigilante reconocerá la labor con la periodicidad que se indique en la D.I.S.

Si en este reconocimiento se detecta la existencia de gases en cantidad peligrosa, se procederá a:

Bien a la evacuación de estos gases.

Bien a tabicar la labor.

Cuando se abandone definitivamente la labor ésta se aislará mediante tabiques o sistemas de similar eficacia. Las culatas resultantes no tendrán una profundidad de más de tres metros respecto del flujo de aire que recorre la galería limítrofe. Se dejarán tubos, uno en la parte superior y otro en la inferior con llaves para la recogida futura de gases y, si fuera necesario, un sifón para la evacuación de aguas.

ELECTRICIDAD**TALLERES DE REPARACIONES DE MATERIAL ELÉCTRICO PARA TRABAJOS
CON ATMÓSFERA POTENCIALMENTE EXPLOSIVA****Instrucción ITC 09.0-13****1. Objeto y campo de aplicación.**

La presente instrucción tiene por objeto establecer los requisitos generales que deben cumplir los talleres en que se repare material eléctrico homologado por la Dirección General de Minas para uso en atmósfera con riesgo de explosión.

2. Autorización.

La reparación de material eléctrico homologado para trabajos con atmósfera potencialmente explosiva solamente podrá realizarse en talleres expresamente autorizados para ello por la Dirección General de Minas, a menos que los talleres sean de los propios constructores del material.

3. Condiciones de funcionamiento.

El funcionamiento de estos talleres estará sujeto a la presentación de una Memoria anual de actividades a la autoridad competente, por parte del Director responsable.

Se deberá expedir un certificado, firmado por el Ingeniero Director, de todo material reparado, en el que consten las reparaciones efectuadas y las comprobaciones que garanticen que el material ha quedado acorde con la norma o normas relativas a su fabricación. Este certificado es sólo asimilable al certificado del fabricante contemplado en el artículo 166 del Reglamento General Básico de Seguridad Minera.

La autoridad minera competente podrá requerir que algunas o todas de las reparaciones efectuadas sean sometidas a dictamen de un laboratorio oficial acreditado y reconocido por la Dirección General de Minas, y velará por el cumplimiento de las condiciones de reparación aprobadas.

PLATAFORMAS DE HIDROCARBUROS**Instrucción ITC 09.0-14****1. Objeto.**

La presente instrucción tiene por objeto establecer los requisitos que han de cumplir las instalaciones eléctricas ubicadas en plataforma de hidrocarburos.

2. Definiciones.

Plataforma de hidrocarburos. En los términos de la presente ITC, se denomina así a cualquier unidad que, o bien apoyada en el fondo marino o bien flotando sobre el nivel del mar, sea utilizada para fines de perforación o explotación de yacimientos de hidrocarburos líquidos o gaseosos.

3. Clasificación de áreas peligrosas.

Las áreas peligrosas se clasificarán de la siguiente manera:

Zona 0. Área en la cual una atmósfera peligrosa está presente de forma continua o durante largos períodos de tiempo.

Zona 1. Área en la cual una atmósfera peligrosa puede presentarse como resultado de operaciones normales de trabajo.

Zona 2. Área en la cual una atmósfera peligrosa en condiciones normales no se presenta nunca, y si ocurriera sería por espacios cortos de tiempo como consecuencia de condiciones anormales o transitorias.

En general, se considerarán áreas o zona 0 los espacios interiores de recipientes, tanques y conducciones para lodo activo, así como interiores de recipientes, tanques y conducciones de los hidrocarburos líquidos o gaseosos resultantes de la perforación del yacimiento.

Se considerarán áreas de zona 1:

a) Las salas cerradas conteniendo vibradores, desarenadores, desgasificadores, tanques abiertos de lodo activo de perforación y que estén en contacto con la atmósfera de la sala.

b) En instalaciones al aire libre, el área comprendida dentro de 1,5 metros medidos horizontalmente desde cualquier equipo abierto de los especificados en a).

Asimismo, se considerarán como áreas zona 1 las instalaciones al aire libre que, sin tener instalados los equipos mencionados anteriormente, estuvieran situados a 1,5 metros de las salidas de ventilación de las salas clasificadas como áreas de zona 1.

c) Balsas, conductos y similares en emplazamientos que en otros casos se clasificarían como áreas zona 2, pero que están situados de forma tal que los gases combustibles tienen posibilidad de concentrarse.

d) Las salas no ventiladas con accesos desde áreas clasificadas como zona 2.

Se considerarán áreas o zona 2:

a) Las salas cerradas conteniendo tanques y líneas de lodo cerradas y sistemas de bombeo de lodo activo.

b) En instalaciones al aire libre: Dentro de los 15 metros de distancia medidos horizontalmente desde la sarta de perforación y 3 metros por encima y 9 metros por debajo de la mesa de rotación.

c) En áreas alrededor de las zonas 1, tal y como se han especificado anteriormente, se considerará zona 2 el espacio comprendido dentro de una distancia de 3 metros medidos horizontalmente.

Dentro de 1,5 metros medidas horizontalmente desde las salidas de ventilación de las salas cerradas consideradas como zona 2.

La plataforma de perforación.

4. Áreas de seguridad.

Se denominan de esta forma las áreas en las cuales no existe riesgo de que se presente una atmósfera peligrosa.

Se considerarán áreas de seguridad aquellas no mencionadas anteriormente, así como aquellas salas que normalmente debieran clasificarse como zona 2, pero que debido a las condiciones especiales en cuanto a ventilación se refiere pueden considerarse como seguras.

5. Requisitos generales.

Serán de aplicación las instrucciones que correspondan de los vigentes reglamentos electrotécnicos para alta y baja tensión, especialmente la instrucción MIBT 026.

6. Instalaciones de emergencia.

Toda plataforma deberá disponer de una fuente propia de alimentación de emergencia instalada tan alta y tan lejos de las áreas peligrosas como sea posible.

La fuente de emergencia podrá estar constituida por:

Una batería de acumuladores capaz de transportar la carga de emergencia sin necesidad de recarga o excesiva caída de tensión.

Un generador movido por un motor con suministro independiente de gasóleo (el gasóleo a utilizar deberá tener un punto de ignición superior a 43 grados centígrados).

La fuente de emergencia deberá ser capaz de funcionar cuando la unidad esté inclinada hasta un ángulo de 22,5 grados, en cualquier dirección.

La potencia suministrada por esta fuente de emergencia deberá ser suficiente para mantener un mínimo de seis horas los siguientes servicios:

Luces de emergencia.

Instalaciones de radio.
Alarma general.
Sistema de alarma y detección de fuegos.
Luces de navegación.

INSTALACIONES DE INTERIOR. ALUMBRADO

Instrucción 09.0-15**1. Objeto.**

Esta instrucción tiene por objeto indicar las prescripciones mínimas que deben cumplir las instalaciones de alumbrado alimentadas por la red eléctrica de la mina.

2. Tipos de alumbrado.

A efectos de aplicación de la presente Instrucción, se distinguirán tres tipos de alumbrado:

- a) Alumbrado con lámparas portátiles.
- b) Alumbrado fijo de galerías.
- c) Alumbrado de frentes.

3. Prescripciones comunes a todas las minas.**3.1 Alumbrado con lámparas portátiles.**

Las lámparas portátiles deberán estar alimentadas a pequeña tensión de seguridad (PTS), según la ITC 09.0-02.

La utilización de lámparas portátiles se reducirá a lo estrictamente necesario y se limitará a lugares concretos, tales como salas de bombas, talleres de reparación, etcétera, los cuales deberán estar relacionados en las Disposiciones Internas de Seguridad.

Las lámparas portátiles deberán estar provistas de una rejilla protectora capaz de soportar sin deterioro un impacto de 20 J.

3.2 Alumbrado fijo de galerías.

La tensión máxima nominal de utilización será 220 voltios (ITC 09.0-02).

Para tensiones superiores a la PTS (ITC 09.0-02), deberá existir un sistema de protección contra fallos de aislamiento y derivaciones a tierra, al comienzo de cada derivación destinada total o parcialmente a alumbrado.

La protección contra sobreintensidades de un grupo de luminarias podrá hacerse mediante un solo dispositivo, siempre que la intensidad total del grupo sea menor de 6 A. La protección será individual para cada lámpara de intensidad superior a 6 A.

Caso de utilizar fusibles como elemento de protección contra sobreintensidades, sólo están autorizados los cartuchos de fusión rápida.

Las luminarias estarán provistas de una envolvente, con el grado de protección adecuado según se prescribe en la ITC 09.0-03.

Las conexiones de las luminarias no podrán efectuarse con conductores de sección inferior a 2,5 milímetros cuadrados.

No se permite, en ningún caso, que los conductores soporten el peso de la luminaria.

Queda prohibido el empleo de lámpara de gases con descarga de alta tensión o con vapor de sodio.

Las armaduras o partes metálicas de las luminarias estarán interconectadas entre sí y unidas a la red equipotencial correspondiente.

Se utilizarán luminarias conforme a las especificaciones técnicas correspondientes de la Dirección General de Minas a propuesta de la Comisión de Seguridad Minera, o a normas UNE.

El aislamiento de los conductores de acometida será compatible con las temperaturas de servicio, en los recintos de conexión de las luminarias.

La entrada del cable a la luminaria se hará de modo que los esfuerzos mecánicos sobre el cable no se transmitan a las conexiones de sus conductores, evitándose asimismo en el punto de entrada del cable radios de curvatura inadecuada.

3.3 Alumbrado de frentes.

Son de aplicación todos los requisitos señalados para las luminarias de galería.

Se utilizarán luminarias conforme a las especificaciones técnicas correspondientes de la Dirección General de Minas a propuesta de la Comisión de Seguridad Minera, o a normas UNE si éstas existen.

4. *Prescripciones específicas para minas con grisú.*

Además de todo lo especificado en el apartado 3, se cumplirá lo siguiente:

En emplazamientos clasificados como con riesgo de presencia de grisú, se utilizarán luminarias con modos de protección adecuados, según prescribe la ITC 09.0-03.

El empleo de luminarias con envolventes de aleación ligera queda prohibido en tajos; en galerías estas luminarias deberán instalarse al abrigo de impactos mecánicos.

Las luminarias con envolventes o partes de envoltorio plástica que no tengan la suficiente conductividad para ser consideradas como electrostáticamente seguras, se limpiarán exclusivamente con paños húmedos y se instalarán de modo que el riesgo electrostático esté minimizado (no enfrentándose a protuberancias metálicas, etcétera).

SONDEOS

Instrucción ITC 09.0-16

1. *Objeto.*

Esta instrucción tiene por objeto establecer los requisitos que han de cumplir los equipos e instalaciones eléctricas en sondeos de interior de minas y en superficie para que su nivel de riesgo sea aceptable.

2. *Sondeos en general.*

Se cumplirá todo lo especificado en los vigentes Reglamentos para Alta y Baja Tensión según corresponda, considerándose emplazamientos especiales.

Los equipos que puedan verse sometidos a polvo, agua e impactos dispondrán de un grado IP adecuado; como orientación puede seguirse la ITC 09.0-03.

3. *Sondeos sujetos a emanaciones de fluidos inflamables.*

Además de las mismas prescripciones que se fijan en el apartado anterior, se cumplirán los requisitos de la instrucción MIBT 026 del vigente Reglamento para Baja Tensión.

4. *Sondeos en interior de minas.*

Se cumplirán todas las ITC de este Reglamento que correspondan, relativas a instalaciones de interior.

INSTALACIONES DE INTERIOR. MONTAJE, EXPLOTACIÓN Y MANTENIMIENTO

Instrucción 09.0-17

1. *Objeto de la instrucción.*

El objeto de esta instrucción es fijar las normas que deben cumplirse en los trabajos de mantenimiento, montajes y explotación relacionadas con las instalaciones eléctricas de interior en labores mineras.

2. Normas para desconexión y reconexión de la red.

2.1 Desconexión de la red.

En la desconexión de un sector de la red hay que asegurarse de la ausencia de tensión de la siguiente manera:

Primero. Desconectando todos los polos mediante un seccionador.

Segundo. La persona encargada de la desconexión debe asegurarse personalmente de que se realizó la misma.

En el caso de que no realice personalmente los trabajos en la línea, debe comunicar la desconexión efectuada a la persona responsable de la ejecución de los trabajos, de forma que excluya errores de interpretación. El acuerdo acerca del momento de la desconexión no es suficiente.

Tercero. Hay que colocar letreros de aviso en los aparatos de interrupción que sirvan para la desconexión, prohibiendo la conexión de los mismos.

Cuarto. En el caso de que los aparatos de interrupción sean de accionamiento magnético o por motor, hay que desconectar el circuito eléctrico que los acciona, de forma que no sea posible una energización inadvertida del accionamiento.

Quinto. Después de efectuada la desconexión y antes de iniciar los trabajos, hay que asegurarse de que las partes de la instalación en la que se quiere trabajar están sin tensión.

Sexto. Después de realizar lo indicado en el apartado anterior, hay que poner a tierra las partes conductoras en las que se quiere trabajar, y luego cortocircuitarlas. En minas con ambientes grisusos, el arco de descarga a tierra debe producirse en el interior de una envolvente antideflagrante cerrada.

Séptimo. Si existe el peligro, en el caso de trabajos en cables o conducciones, de confundir unos con otros, hay que desconectar también los que se presten a confusión.

2.2 Reconexión de la red.

Una vez finalizado el trabajo eliminado el cortocircuito, suprimida su puesta a tierra y retirada toda la herramienta y accesorios del lugar de trabajo, la persona responsable podrá reconectar la tensión o avisar, de forma que excluya toda clase de errores de interpretación, a la persona encargada de la reconexión. El acuerdo acerca del momento de la reconexión no es suficiente. La persona encargada de la reconexión deberá avisar, una vez haya realizado dicha maniobra, al responsable de los trabajos.

3. Mantenimiento.

3.1 Mantenimiento con equipos eléctricos.

Como norma general, todo trabajo efectuado en el interior de equipos eléctricos se realizará sin tensión siguiendo las normas del apartado 2 de esta instrucción; se admiten las siguientes excepciones:

3.1.1 Emplazamientos clasificados en nivel 0 (ITC 09.0-03):

a) Instalaciones de pequeña tensión de seguridad (ITC 09.0-02).

No es preciso considerar precauciones particulares.

b) Otras instalaciones eléctricas.

Las excepciones son:

Que la desconexión de la instalación pueda suponer riesgos para el personal.

Que por imperativos técnicos el trabajo deba efectuarse con tensión.

Estos trabajos deberán limitarse a lo estrictamente necesario y no ser efectuados más que si se han tomado las suficientes medidas de seguridad, es decir:

El personal está cualificado e instruido de las precauciones para evitar los peligros debidos a la electricidad, así como sobre la realización de trabajos en partes en tensión.

El personal anterior dispone del material necesario para la buena ejecución del trabajo, su protección y la delimitación de la zona de trabajo.

El modo operatorio será objeto de una disposición interna de seguridad y los trabajos serán llevados a cabo por al menos dos personas con la calificación adecuada.

3.1.2 Emplazamientos clasificados en nivel superior al 0:

a) Instalaciones de seguridad intrínseca y pequeña tensión de seguridad.

El trabajo sólo debe llevarse a cabo si se dan los supuestos de excepcionalidad considerados en el apartado b) de 3.1.2.

En todo caso, además:

El contenido de grisú no puede encontrarse en proporción superior al 1 por 100.

Los trabajos no comprometen las medidas tomadas para que los circuitos sean intrínsecamente seguros [Nota: Las fuentes de alimentación y los equipos eléctricos asociados a estas instalaciones y que no son de seguridad intrínseca se rigen por las prescripciones del apartado b) siguiente].

b) Otras instalaciones.

El trabajo en partes con tensión o en sus proximidades estará subordinado a la autorización del responsable del servicio eléctrico que antes de extenderlas deberá tener la confirmación de un responsable de la explotación, de que no habrá modificación de las condiciones de ventilación en el entorno del trabajo (por ejemplo, por operaciones de desgasificación, modificaciones del esquema de ventilación, etc.).

Los trabajos deberán llevarse a cabo por personal cualificado, en presencia del responsable del servicio eléctrico y siempre que el contenido en grisú no rebase el 1 por 100; esto se controlará mediante un medidor continuo o con un aparato discontinuo utilizado por un encargado especial de su manejo, adecuadamente instruido.

El trabajo cesará en caso de detectarse subida en la concentración de grisú, o si se detectan perturbaciones en las condiciones de ventilación.

En cualquier caso –apartados a) y b) anteriores–, los trabajos se limitarán a lo estrictamente necesario y se realizarán en las condiciones especificadas en el apartado b) de 3.1.2.

3.2 Revisiones periódicas.

En el plan de revisiones de cada instalación, incluido en las disposiciones internas de seguridad, aprobadas por la autoridad minera competente, se fijarán las frecuencias con que se llevarán a cabo las operaciones de revisión periódica del equipo y los documentos de control que acrediten las revisiones realizadas, con constancia de sus resultados y de los responsables de las mismas a todos los niveles.

En todo caso son obligatorias las verificaciones siguientes:

Al inicio de cada relevo, lectura y comprobación de los dispositivos de control de aislamiento.

Semanalmente, examen de las redes de conexión equipotencial de máquinas móviles.

Mensualmente, examen de los equipos eléctricos portátiles en el taller de reparación.

Bimestralmente, examen de las redes fijas de conexión equipotencial de masas y medida de la resistencia de las tomas de tierra.

4. Montajes.

4.1 Trabajos de montaje.

Toda operación de montaje de instalaciones modificadas o nuevas, deberá efectuarse sin tensión; para ello, se seguirán las normas dadas en el apartado 2 de esta instrucción.

Cuando se trate de labores clasificadas en el nivel 0, se podrán observar las excepciones siguientes:

Primera. Trabajos de montaje realizados en instalaciones con una tensión nominal de pequeña tensión de seguridad.

Segunda. Excepcionalmente, aquellas instalaciones de baja tensión, cuya interrupción en la alimentación eléctrica comprometa la seguridad de la mina.

En este caso, se adoptarán medidas de protección especiales para garantizar la seguridad del personal, los trabajos se realizarán en presencia del responsable del montaje.

5. Explotación.

5.1 Instrucción del personal.

Las personas que no pertenezcan al servicio de mantenimiento y que no sean las indicadas en la ITC 09.0-10, y que por razón de su trabajo estén relacionadas con el manejo de aparatos eléctricos, deberán ser instruidas para tal fin. Para ello, se tendrán en cuenta, entre otras, las siguientes observaciones:

Primera. La reconexión de cualquier aparato o cable que haya sido probado, reparado o sustituido, sólo podrá realizarse por personal de mantenimiento.

Segunda. Cuando se produzca un disparo por fallo a tierra o cortocircuito, se admitirá que el personal de explotación realice un rearme, pero si el disparo se repite no intentará rearmarlo de nuevo y avisará al personal de mantenimiento eléctrico; quien lo rearmará después de haber eliminado la deficiencia que causó la desconexión.

Tercera. Cuando una persona observe un defecto en la instalación eléctrica que pueda causar condiciones peligrosas, desconectará el suministro eléctrico, si está autorizado expresamente para ello; en caso contrario dará cuenta inmediatamente a su mando superior o al personal de mantenimiento eléctrico.

Cuarta. Como norma general, todo manejo, movimiento o traslado de cables o equipos conectados a la red se hará sin tensión. No obstante, cuando esto no sea posible por las características de la maquinaria o el método de explotación, deberán disponerse dichos cables y equipos de manera que las operaciones de movimiento previstas no generen tensiones mecánicas en cables ni prensaestopas, y que no existan riesgos de caídas, deslizamientos o golpes en el material eléctrico, ni daños al personal.

INSTALACIONES DE INTERIOR. COMUNICACIÓN Y SEÑALIZACIÓN

Instrucción ITC 09.0-18

1. Objeto.

Esta Instrucción tiene por objeto fijar las prescripciones generales que se deben aplicar en las instalaciones de comunicación y de señalización, sin perjuicio de otros condicionantes derivados de la ITC 09.0-02.

2. Tensiones.

Las instalaciones telefónicas se alimentarán a tensión inferior a 50 V. Los equipos telefónicos instalados en labores mineras con nivel de peligrosidad igual o superior a 3 (ITC 09.0-03) serán de seguridad intrínseca. Si forman parte de los Sistemas de Comunicación que deben ser mantenidos en funcionamiento cuando la concentración de metano (CH₄) sea superior al límite reglamentario (artículo 124 del RGNBSM), serán de seguridad intrínseca de categoría «i_a».

Para las instalaciones de señalización se admiten tensiones de hasta 220 V.

3. Transformadores de alimentación.

Los transformadores de alimentación de las instalaciones telefónicas y de señalización deben ser de uno de los siguientes tipos:

Transformadores con primario y secundario sobre distintas columnas.

Transformadores con primario y secundario sobre la misma columna, con una pantalla metálica unida a tierra y capaz de soportar durante el tiempo de actuación de las protecciones, la corriente que se deriva a tierra por un contacto con el primario.

Transformadores con el primario y secundario sobre la misma columna, con una pantalla aislante, en cuyo caso debe cumplirse lo establecido para la separación entre arrollamientos en la norma UNE 20.339, sobre transformadores de seguridad.

4. Otras prescripciones.

Tanto las instalaciones telefónicas como de señalización, deberán estar protegidas contra cortocircuitos. Sus conductores estarán dispuestos de manera que no puedan ponerse en contacto con los de otras canalizaciones o aparatos eléctricos o establecer un cierre accidental de su propio circuito.

Estas instalaciones deberán protegerse convenientemente contra todo riesgo derivado de fenómenos de inducción.

Los cables utilizados para circuitos de señalización no podrán llevar más conductores suplementarios que los de telefonía. Si la instalación telefónica es de seguridad intrínseca, los conductores de su línea no podrán estar situados en cables que contengan otros conductores que por su utilización pudieran comprometer este modo de protección.

En la sala de máquinas de extracción se instalará un dispositivo que indique, de forma fiable, cualquier fallo en el circuito de señales utilizado para la extracción.

EXPLOSIVOS

NORMAS GENERALES

Instrucción ITC 10.0-01**(Derogada)**

TRANSPORTES INTERIORES

Instrucción ITC 10.0-02**(Derogada)**

ALMACENAMIENTO

Instrucción ITC 10.1-01**(Derogada)**

EXPLOSIVOS-UTILIZACIÓN

Instrucción ITC 10.2-01**1. Personal autorizado.**

1.1 Solo estarán capacitados para uso de explosivos aquellas personas que, especialmente designadas por la Dirección Facultativa, estén en posesión de un certificado de aptitud, expedido por la Dirección Provincial del Ministerio de Industria y Energía, el cual les autorice para el tipo de trabajo y por el periodo de tiempo que, en dicho certificado, se especifique.

1.2 El periodo de validez del certificado de aptitud a que se ha hecho referencia en el punto anterior, en ningún caso será superior a cinco años, y en el se hará constar, de manera clara e inequívoca, la facultad o facultades que confiere. En la correspondiente «Cartilla de Artillero» se hará constar, por lo demás, si el titular es apto solo para efectuar pegas con mecha, o solo para pegas eléctricas, o para ambas, y para realizarlas en exterior o interior, especificando en este ultimo caso, si le faculta para efectuarlas en minas con atmósferas inflamables; o pegas submarinas.

1.3 La Dirección Facultativa comunicará anualmente a la autoridad minera correspondiente las altas y bajas en la relación nominal de este personal.

Las restantes personas que manejen o manipulen explosivos, distintas de los artilleros anteriormente aludidos, deberán ser debidamente instruidos por la Dirección Facultativa, en los terminos que establezca, al respecto, la disposición interna de seguridad.

2. Carga de barrenos.

2.1 Antes de introducir la carga, el barreno se limpiara adecuadamente para evitar rozamientos, atranques de los cartuchos de explosivo, etc.

Si en un barreno descendente se detectara la presencia de agua, se tomarán las medidas oportunas, utilizándose el explosivo adecuado.

Si la temperatura en el interior de los barrenos excediese de 65 °C, no se cargarán sin tomar precauciones especiales aprobadas por la autoridad minera.

2.2 La carga, cuando se trate de explosivos encartuchados, estará constituida por una fila de cartuchos en perfecto contacto.

En el caso de carga discontinua, con intervalos vacíos o inertes entre cartuchos, deberá asegurarse la detonación de los mismos mediante el empleo de cordón detonante o un sistema de iniciación adecuado. Caso de emplearse espaciadores, estos serán de material que, en ningún caso, propague la llama y sea antiestático.

En la carga con explosivos encartuchados la diferencia entre el diámetro de estos y el del barreno debe ser la adecuada para evitar el acuíñamiento del explosivo.

2.3 Si, en el transcurso de la perforación de un barreno, se detectan cavidades, fisuras o grietas quedara terminantemente prohibida la carga a granel del mismo, salvo que se adopten las medidas necesarias que eviten la acumulación de explosivos fuera del barreno.

2.4 Durante la carga de los barrenos, principalmente, si se trata de explosivos a granel, se tomarán por el personal autorizado las medidas necesarias para comprobar que la cantidad de explosivo introducido es, como máximo, la teórica calculada para el barreno. En el momento en que se detecte la introducción de una cantidad superior de explosivo, se procederá a interrumpir la operación de carga, considerándose a tal barreno como fallido, salvo que haya garantía razonada de la no existencia de riesgo por las posibles proyecciones.

2.5 Las máquinas y elementos auxiliares empleados para la carga mecánica de barrenos deberán haber sido previamente autorizados y homologados por la Dirección General de Minas, haciéndose constar expresamente en la homologación los explosivos, que podrán ser cargados con las mismas.

2.6 No podrá realizarse simultáneamente, en un mismo frente o tajo, la perforación y la carga de los barrenos, salvo autorización de la autoridad minera, a propuesta razonada de la Dirección Facultativa de la Explotación, en las que se detallarán las condiciones de la operación y las medidas de seguridad adoptadas, las cuales se incorporarán, en su caso, a la disposición interna de seguridad.

3. Cartucho-cebo.

3.1 El cartucho-cebo debe ser preparado inmediatamente antes de la carga.

El detonador debe ser lo suficientemente enérgico para asegurar la explosión del cartucho-cebo, aun al aire libre.

3.2 El uso de más de un cartucho-cebo por barreno deberá contar con la autorización previa de la autoridad minera competente, que fijará las condiciones para tal uso.

3.3 Cuando se utilice cordón detonante a lo largo del barreno, tanto en el caso de pega con mecha como en el supuesto de pega eléctrica, el detonador se adosará al principio del cordón detonante, con el fondo del mismo dirigido en el sentido de la detonación.

3.4 Todo cartucho cebado que no se utilice debe ser privado de su detonador, realizando la operación de la misma persona que preparo el cebo.

4. Retacado.

4.1 El retacado de los barrenos debe asegurar convenientemente el confinamiento del explosivo. En general, su longitud debe ser igual a la línea de menor resistencia del barreno, y, en todo caso, nunca podrá ser inferior a 20 centímetros, excepto para el taqueo en el que se podrá rebajar a la mitad. Asimismo, se efectuará con materiales que sean suficientemente plásticos, que, en ningún caso, propaguen la llama y que sean antiestáticos.

4.2 Para efectuar el retacado se utilizarán atacadores de madera u otros materiales adecuados que no sean capaces de producir en contacto con las paredes del barreno, chispas o cargas eléctricas. Su diseño será tal que no presente ángulos o aristas vivos que

puedan provocar la ruptura de la envoltura de los cartuchos, los hilos de los detonadores, los cordones o las mechas empleadas.

5. Disparo de barrenos.

5.1 La autoridad minera podrá limitar total o parcialmente durante los disparos el número de personas presentes en la mina, cuando las circunstancias lo aconsejen.

5.2 Entre la carga de los barrenos y la pega transcurrirá el menor tiempo posible.

En los trabajos subterráneos las pegas se darán ordinariamente a horas preestablecidas, salvo autorización expresa de la autoridad minera. El horario de las pegas quedará recogido en la disposición interna de seguridad.

5.3 Todo barreno cargado quedará bajo vigilancia cuando sea posible el acceso al mismo, o no esté debidamente señalizado, de acuerdo con lo que dispongan las disposiciones internas de seguridad.

5.4 En los trabajos de voladura, antes de conectar la línea de tiro al explosor, si se utiliza pega eléctrica o de encender las mechas, si se utilizan estas, el responsable de la misma comprobará que están bajo vigilancia todos los accesos al lugar en que se va a producir la explosión.

Dicha vigilancia se ejercerá por operarios, preferentemente, o por medio de señales ópticas o acústicas.

Cuando se hayan colocado operarios o instalado barreras o señales, no serán retirados ni unos ni otras hasta que el responsable de la voladura autorice de nuevo el acceso a la labor.

En todos los casos, antes de proceder a la pega, el responsable de la voladura deberá asegurarse de que todo el personal de las inmediaciones esta convenientemente resguardado, y será el último en abandonar la labor, situándose a continuación en refugio apropiado.

5.5 Cualquiera que sea el tipo de pega empleado, el frente se reconocerá por el responsable de la labor, con anterioridad a la reanudación de los trabajos, prestando especial atención a la posible existencia de barrenos fallidos.

5.6 Cuando dos frentes converjan o avancen en direcciones opuestas, y sea posible que, a consecuencia de los disparos en uno de ellos, se produzcan proyecciones o caídas de piedras en el otro, el vigilante debe suspender el trabajo en la labor amenazada o en todo el sector, con antelación suficiente, hasta dar cuenta a la Dirección Facultativa y recibir sus órdenes.

6. Precauciones en el caso de pega eléctrica.

6.1 En el caso de pega eléctrica, antes de comenzar a cargar los barrenos se tomarán las debidas precauciones para evitar la presencia de corrientes extrañas a la de encendido en el lugar de trabajo.

En las explotaciones a cielo abierto no se llevarán a cabo el cebado del explosivo ni la carga de barrenos, cuando haya tormenta en las proximidades.

6.2 En la disposición interna de seguridad, se regulará el uso, en su caso, de radiotransmisores portátiles, en las proximidades de la voladura. En general, se pondrá especial cuidado en la influencia de los repetidores de televisión, líneas de transporte de energía, líneas de ferrocarril electrificado, y cualquier otro agente capaz de producir efectos similares.

6.3 Salvo autorización en contra, se utilizará un solo cartucho-cebo, provisto de un solo detonador, que podrá colocarse (excepto en trabajos con gases o polvos inflamables), indistintamente en cualquiera de los extremos de la carga del barreno, pero siempre con el fondo del detonador dirigido hacia la carga.

6.4 En la pega eléctrica, los conductores de la línea de tiro deben ser individuales y estar dotados de un aislamiento adecuado.

No obstante, se permite el empleo de aquellos tipos bipolares que, por sus condiciones de aislamiento, hayan sido previamente autorizados por la autoridad minera, para la línea fija, que no deberá poder ser alcanzada por las proyecciones de las pegas.

Solamente se admitirán conductores desnudos en la unión de los terminales de la línea de tiro con los hilos de los detonadores y en la unión de estos entre si. Estos empalmes

desnudos no deberán estar en contacto con el terreno, ni con ningún otro material. No se permitirán derivaciones de la línea de tiro, y sus extremos se mantendrán en cortocircuito hasta que se conecte la línea de tiro al explosor.

6.5 Se tomarán todas las precauciones precisas para evitar la proximidad de la línea de tiro con otras líneas de conducción de energía eléctrica, así como el contacto con carriles o tuberías, o cualquier otro elemento metálico, en general.

6.6 En los trabajos subterráneos, cuando en la galería en que vaya a tenderse la línea de tiro exista otra línea de conducción de energía, la de tiro deberá colocarse sobre aisladores, en el hastial opuesto o, solo en casos excepcionales, podrá colocarse por debajo de la anterior y a más de 30 centímetros de distancia.

En todo caso, antes de iniciar la carga de los barrenos será necesario dejar sin corriente cualquier línea eléctrica que este situada en las proximidades del frente.

No podrá usarse como línea eléctrica de tiro cualquier otro circuito existente, constituido para otros fines, aunque este fuera de uso.

La longitud de la línea volante deberá ser la menor posible.

Los detonadores que se utilicen serán todos de igual sensibilidad eléctrica.

6.7 Cuando exista riesgo de explosiones accidentales por causa de corrientes parásitas, fenómenos atmosféricos, cargas de electricidad estática, proximidad a líneas de alta tensión, energía procedente de aparatos de radiofrecuencia, se utilizarán únicamente detonadores eléctricos de alta insensibilidad, aconsejándose también para estos supuestos otros sistemas de iniciación no eléctricos.

6.8 Los detonadores eléctricos se conectarán siempre en serie; otros tipos de conexión tendrán que ser autorizados por la autoridad minera, previo proyecto de la Dirección Facultativa. Esta autorización podrá concederse a explotaciones concretas de modo permanente, cuando las características de los trabajos así lo exijan.

Se conectará únicamente el número de detonadores que pueda ser disparado con seguridad, en función de la resistencia de la línea de tiro y de las características del explosor.

6.9 Previamente al disparo y después de conectados los detonadores a la línea de tiro, se comprobará el circuito desde el refugio adoptado para el accionamiento del explosor, y con las mismas precauciones que las reglamentadas para dar la pega, utilizando un comprobador de tipo homologado por la Dirección General de Minas.

Si se observa alguna anomalía, antes de proceder a corregirla, se conectarán en cortocircuito los extremos de la línea de tiro, y, una vez corregida, se procederá de acuerdo con lo dispuesto en el párrafo anterior.

6.10 Cuando se trate de pega eléctrica deberá hacerse uso de explosores con capacidad suficiente y tipo homologado. En casos muy especiales, con autorización expresa, podrán utilizarse para la pega eléctrica otras fuentes de energía.

6.11 Los explosores eléctricos y los comprobadores de circuito deben ser revisados, limpiados y comprobados con la frecuencia que se prescriba en las disposiciones internas de seguridad.

Los explosores eléctricos y los comprobadores de circuitos solo podrán ser revisados y reparados por el fabricante, el distribuidor o en talleres autorizados.

Todo explosor eléctrico o comprobador de circuito defectuoso debe ser inmediatamente retirado del servicio.

6.12 Hasta el momento del disparo, la línea estará desconectada del explosor, y en cortocircuito conservándose siempre en poder del artillero o del responsable de la voladura las manecillas de dicho explosor.

7. Precauciones en la pega con mecha.

7.1 Queda prohibido el uso de mecha ordinaria para disparar más de seis barrenos en cada pega. En casos especiales que precisará la autorización previa de la autoridad minera, podrá darse fuego a más de seis barrenos, utilizando mecha rápida de encendido, unida a la mecha de cada barreno por medio de conectadores o artificios análogos.

7.2 En cada barreno deberá colocarse un único cartucho-cebo, provisto de un solo detonador; el cartucho-cebo debe colocarse siempre en el extremo más externo de la carga del barreno. El detonador se introducirá en toda su longitud en el cartucho-cebo, al que se unirán en la forma que prescriban las disposiciones internas de seguridad, que recogerán la

normativa de unión del detonador a la mecha. El fondo de la cápsula del detonador deberá quedar dirigido hacia la carga del barreno.

7.3 La longitud mínima de cada mecha, contada desde la boca del barreno, será de metro y medio. En el caso de que se emplee mecha testigo, su longitud será la mitad de la mínima antes señalada, y será la primera que se encienda, debiéndose suspender la operación de dar fuego y abandonar rápidamente el lugar de trabajo cuando se haya consumido totalmente.

7.4 La persona autorizada contará el número de barrenos explosionados. En el supuesto de que no haya contado con seguridad, o haya contado menos detonaciones que barrenos, no podrá volver al lugar de trabajo o a sus proximidades hasta que haya transcurrido por lo menos media hora.

8. Otros sistemas de iniciación.

En la correspondiente homologación de otros sistemas de iniciación, distintos de la pega con mecha o la pega eléctrica, se hará mención expresa de las normas generales de seguridad que sean aplicables y de las específicas correspondientes a cada sistema de iniciación concreto.

9. Barrenos fallidos.

9.1 Se denominan barrenos fallidos los que no hayan detonado, lo hayan hecho parcialmente, hayan deflagrado o hayan sido descabezados. En general, todo barreno que conserve en su interior, después de la voladura, restos de explosivo.

9.2 Los barrenos fallidos serán debidamente señalizados de forma adecuada y bien visible, a poder ser con varillas de madera introducidas en el taladro, con objeto de señalar su dirección, siendo obligatorio para el responsable de la labor, el ponerlo en conocimiento de su jefe inmediato, para que este tome las medidas oportunas, con el fin de hacerlos inofensivos, lo que se procurara realizar a la mayor brevedad posible. Mientras tanto, la labor afectada quedará debidamente señalizada, con prohibición de acceso a la misma, y no se podrán realizar trabajos en ella hasta que no se resuelva el problema. En el caso de no resolverse durante el relevo, se dejará constancia escrita de esta situación.

9.3 Para eliminar el riesgo que suponen los barrenos fallidos, se podrá proceder empleando alguno de los métodos que a continuación se indican:

9.3.1 En el caso de pega eléctrica, redisparando el barreno, después de comprobar, con las precauciones establecidas, que el mismo está en condiciones para ello y no existe riesgo de proyecciones peligrosas.

9.3.2 Si el taco ha desaparecido y queda el explosivo descubierto, con caña libre suficiente para introducir uno o varios cartuchos, se procederá a introducir cuidadosamente un nuevo cebo, acompañado o no de otros cartuchos de explosivo, se retaca y se da fuego.

9.3.3 Perforando y cargando un nuevo barreno de eliminación, paralelo al fallido y a una distancia no inferior a diez veces el diámetro de perforación, excepto en los casos en que se haya utilizado explosivo a granel o encartuchado introducido con máquinas, en cuyo caso, esta práctica estará prohibida.

9.3.4 Si el barreno fallido está en bloque desprendido, mediante un parche adosado al bloque con carga suficiente para garantizar su troceo.

9.3.5 En casos especiales, las autoridades mineras podrán autorizar otros métodos de eliminación de barrenos fallidos dictando las oportunas prescripciones.

9.4 Cuando, en casos excepcionales, se precise la descarga, desactivación o desatasco de un barreno, tales operaciones solo podrán llevarse a cabo por personal especialmente adiestrado y bajo la vigilancia de la persona designada por la Dirección Facultativa.

La extracción de los cartuchos de explosivos estará debidamente recogida en las disposiciones internas de seguridad.

9.5 En las disposiciones internas de seguridad se detallarán minuciosamente las operaciones de eliminación de los barrenos fallidos, y quienes serán los encargados de ordenar y supervisar los trabajos de eliminación.

En ningún caso se podrán dejar sin neutralizar los barrenos fallidos o los cargados y no disparados, debiendo procederse a su eliminación, salvo que, en el segundo de los casos, se cuente con la aprobación de la autoridad minera.

Cuando se sospeche que entre los escombros puede haber explosivos sin detonar, el desescombrado se realizará con todo género de precauciones.

10. Troceo de piedras gruesas.

10.1 Las piedras gruesas de difícil manejo podrán trocearse en los lugares y con las condiciones que establezcan las disposiciones internas de seguridad, utilizando los métodos que se indican a continuación:

a) Por medio de una carga conformada o un parche de explosivo aplicado a la superficie del bloque.

b) Por medio de barrenos, para lo cual los bloques tendrán que ser examinados detenidamente, a fin de asegurarse que no existen en ellos fondos cargados, en cuyo caso, se tendrán en cuenta las disposiciones referentes a barrenos fallidos.

11. Otras medidas de seguridad.

11.1 Se prohíbe terminantemente recargar fondos de barreno, reprofundizar los barrenos fallidos y utilizar fondos de barrenos para continuar la perforación.

11.2 Asimismo, queda prohibido:

11.2.1 Cortar cartuchos, salvo que, a propuesta razonada de la Dirección Facultativa de los trabajos se autorice para usos limitados y concretamente definidos. Una disposición interna de seguridad fijara estas condiciones.

11.2.2 Introducir los cartuchos con violencia o aplastarlos fuertemente con el atacador.

11.2.3 Deshacer los cartuchos o quitarles su envoltura, excepto cuando esto sea preciso para la colocación del detonador, o si utilizasen maquinas previamente autorizadas que destruyan dicha envoltura.

DISPARO CON EXPLOSIVO A HORARIOS NO PREESTABLECIDOS EN MINAS SUBTERRÁNEAS DE CARBÓN Y LABORES CON RIESGOS DE EXPLOSIÓN

Instrucción ITC 10.2-02

1. Objeto.

El objeto de la presente ITC es dictar unas prescripciones adicionales para el disparo con explosivo fuera de los horarios preestablecidos.

Complementa lo dicho sobre este mismo tema en el ITC 10.2-01, sobre los disparos en horarios preestablecidos.

Esta ITC no tiene validez para las minas o cuarteles clasificados en 4.^a categoría.

2. Condiciones generales.

En los trabajos subterráneos para efectuar disparos con explosivos a horas distintas de las prefijadas con carácter general se deberá contar con una aprobación previa de la autoridad minera, que exigirán el cumplimiento de las medidas adicionales de seguridad que se citan a continuación.

Todo ello sin perjuicio de las disposiciones internas de seguridad, que, para esta clase de trabajos, establezca la Dirección Facultativa y de todo lo previsto en el capítulo X Explosivos y sus ITC correspondientes.

Estas autorizaciones no tendrán carácter general y deberán solicitarse cada vez que se pretenda desarrollar nuevos trabajos con este sistema en zonas diferentes de una mina o trabajo subterráneo.

3. Condiciones de ventilación.

En los circuitos de retorno de ventilación de esta clase de trabajos en los que exista personal, las concentraciones de gases no sobrepasarán los contenidos fijados para períodos cortos en la ITC 04.7-02.

En las minas o trabajos subterráneos clasificados como grisusos se exigirán las velocidades mínimas siguientes:

0,2 m/s en labores en fondo de saco.

0,5 m/s en labores recorridas por la ventilación primaria.

Al testero de la labor deberá llegar un caudal superior a $0,1 \text{ m}^3/\text{sg}/\text{m}^2$ de sección.

4. Comprobaciones y reconocimiento.

Mensualmente, como mínimo, y siempre que se produzcan modificaciones sustanciales en los circuitos de ventilación, se efectuarán comprobaciones de los retornos citados en el artículo anterior, midiendo velocidades y analizando el contenido de gases en momentos posteriores al disparo. En el libro de registro oficial de ventilación se harán constar los resultados de estas mediciones.

5. Retorno al frente.

En las labores en fondo de saco, donde se efectúen esta clase de disparos, no podrá retornarse al frente hasta pasados quince minutos después del disparo. No obstante, con la aprobación previa de la autoridad minera, podrán solicitarse tiempos menores, mediante justificación detallada.

6. Reconocimiento de las instalaciones de ventilación.

El correcto funcionamiento de las instalaciones de ventilación secundaria deberá ser comprobado por personal de vigilancia de la mina o el trabajo subterráneo antes y después de cada disparo. No podrá retornarse al frente si, como consecuencia del disparo o por otra razón, la ventilación hubiera quedado interrumpida.

VOLADURAS ESPECIALES

Instrucción ITC 10.3-01 (R)**1. Objeto y campo de aplicación.**

La presente ITC tiene por objeto:

Definir la tipología de ciertas clases de voladuras para ser consideradas como voladuras especiales.

Establecer las competencias para su autorización, tramitación y condiciones de ejecución.

Prescribir las medidas de prevención necesarias.

2. Definición de voladuras especiales.

Se consideran voladuras especiales las siguientes:

2.1 Grandes voladuras.

Las que, por sus características geológicas locales, geometría, volumen relativo y carga máxima instantánea, requieran, a juicio de la autoridad minera competente, medidas preventivas complementarias a las exigibles en las voladuras convencionales.

2.2 Voladuras bajo el agua.

Las que se realizan bajo columna de agua, en cauces fluviales, lagos, embalses, o en el mar, que por su proximidad puedan afectar a núcleos habitados, edificaciones e instalaciones de cualquier tipo.

2.3 Demoliciones.

La demolición de edificios, estructuras en general o cimentaciones, por su ubicación próxima a núcleos habitados, condicionantes del contorno o su dificultad técnica.

2.4 Voladuras con riesgos peculiares.

Voladuras que puedan afectar a núcleos urbanos habitados o instalaciones industriales o de cualquier tipo, vías de comunicación, sistemas de transporte, presas y depósitos de agua y almacenamientos de materias peligrosas.

2.5 Voladuras próximas a instalaciones eléctricas.

Próximas a centros de producción, transformación y redes de transporte y distribución de energía eléctrica, a cualquier tensión.

2.6 Voladuras próximas a emisión de ondas.

En la proximidad de emisoras de radio, TV, radar o repetidores de alta frecuencia.

3. Autorización.

3.1 Cuando por parte de la autoridad competente se tengan que autorizar consumos de explosivos en los que se contemple la realización de voladuras que, conforme al apartado anterior, tengan la condición de especiales, además de cumplir las condiciones generales para toda clase de trabajos en que se utilicen explosivos, deberán contar con la autorización previa de la autoridad competente, quien la concederá o no a la vista de un proyecto de voladura especial presentado por el peticionario, suscrito por un técnico titulado de Minas y aprobado por la autoridad minera competente, en el que figuren:

a) Las construcciones, vías de comunicación, depósitos y conducciones de fluidos, sistemas de transporte, centros de producción o transformación de energía eléctrica, líneas de transporte y distribución de energía, y en general, cualquier instalación susceptible de influencia directa o recíproca por la voladura, cuya distancia al emplazamiento previsto para ésta esté comprendida en:

1.000 metros alrededor, cuando se trate de grandes voladuras, si la voladura es exterior; 500 metros, si es subterránea.

1.500 metros alrededor, cuando se trate de voladuras bajo agua en mar, y 1.000 metros en voladuras bajo agua de cualquier otro tipo.

200 metros alrededor, en caso de demoliciones.

500 metros en todos los tipos restantes.

No obstante, y en función de las características de cada voladura y de su entorno, se pueden modificar estas distancias.

b) Cuantas prescripciones afecten a la voladura, según lo especificado en el apartado «5. Prescripciones».

c) Los planes de tiro, con el detalle de la carga, retacado de barrenos, así como el sistema de encendido.

d) Horario y plazo previsto para las voladuras, así como las medidas de seguridad y señales de advertencia adoptadas. En el caso de empresas que habitualmente ejecuten voladuras, la exigencia anterior puede sustituirse por la Disposición Interna de Seguridad correspondiente.

e) En caso de proximidad a construcciones o instalaciones que pudieran ser afectadas por las vibraciones producidas por la voladura, la autoridad minera competente puede exigir la aplicación del contenido de la norma UNE 22.382 «Control de vibraciones producidas por voladuras».

3.2 Si durante el plazo de vigencia de la autorización de un consumo de explosivos, en la que originariamente no se preveían voladuras especiales, sobreviniese, por causas imprevistas y justificadas, la necesidad de ejecución de tal tipo de voladura, debe recabarse previamente la aprobación de la autoridad minera competente, mediante la presentación por duplicado del proyecto que se especifica en el apartado 3.1 anterior. La autoridad minera

competente debe remitir un ejemplar del mismo, junto con su aprobación, a la Oficina de Industria y Energía para los efectos que procedan.

3.3 Según lo dispuesto en el artículo 151 del Reglamento General de Normas Básicas de Seguridad Minera, pueden aceptarse proyectos tipo, cuando las voladuras especiales constituyan o vayan a constituir una actividad repetitiva, respetando en todas ellas los parámetros técnicos y medidas previstas en la primera voladura.

4. *Ejecución de las voladuras.*

Una vez que el consumo de explosivos y las voladuras hayan sido autorizados, la ejecución de cada una de ellas debe estar dirigida a pie de obra por un técnico titulado de Minas, responsable de la misma. De acuerdo con la importancia de la operación, la autoridad minera competente debe determinar la cuantía de la póliza de responsabilidad civil especificada en el apartado 6.b).

5. *Prescripciones.*

Además de las prescripciones generales establecidas en la reglamentación vigente, deben aplicarse las prescripciones específicas siguientes:

5.1 Grandes voladuras.

5.1.1 Iniciación de la explosión.

Para garantizar la iniciación del explosivo contenido en el barreno, puede utilizarse cordón detonante a lo largo del mismo y, necesariamente, cuando se dispongan espaciadores inertes, dividiendo la carga de explosivo, salvo que se efectúe la iniciación secuencial en cada una de dichas cargas espaciadas.

5.1.2 Uso de cordón detonante.

No debe utilizarse el cordón detonante para el descenso de los cartuchos, cuando exista riesgo de rotura o deterioro del mismo, debido al peso de aquéllos.

5.1.3 Protección contra proyecciones y vibraciones.

Deben adoptarse, en su caso, las medidas pertinentes para prevenir el riesgo de proyecciones, vibraciones, onda aérea, etc., respecto al entorno.

5.2 Voladuras bajo el agua.

5.2.1 Perforación y carga de barrenos.

Sólo pueden simultanearse las labores de perforación y carga explosiva, en aquellos casos en que los trabajos sean realizados desde pontón y la perforación realizada con doble varillaje, que permita la introducción de las cargas desde el pontón a través de dicho entubado. En los supuestos restantes, sólo puede iniciarse la operación de cargas una vez haya concluido la perforación y retirado la maquinaria correspondiente.

En cualquier caso, debe llevarse un especial control de la concentración de la carga en cada barreno, recomendándose cargas rígidas prefabricadas.

En este tipo de perforación con entubado, se permite la presencia en el pontón, durante la jornada de trabajo, del explosivo necesario para la misma, el cual debe almacenarse en cofres adecuados.

5.2.2 Cebado y detonadores.

Sea cual fuere el sistema de perforación y el diámetro de los barrenos, debe utilizarse siempre cordón detonante a lo largo de su caña y el cebado de los barrenos debe ser exterior a los mismos.

En todos los casos, la colocación de detonadores debe realizarse con posterioridad a la carga del total de barrenos que constituyan la pega, y siempre después de retirar al personal y los equipos de perforación del lugar de trabajo.

Cuando se utilicen cargas rígidas prefabricadas, el cebado puede realizarse directamente mediante detonadores cuya conexión se efectuará en superficie.

Las conexiones entre detonadores y de éstos a la línea de tiro deben realizarse siempre mediante conectores que aseguren su aislamiento y colocados fuera del agua sobre flotadores o boyas señalizadas.

Se recomienda el empleo de detonadores y sistemas de conexión que reduzcan al mínimo las pérdidas de corriente por derivación.

5.2.3 Vibraciones y ondas de choques hidráulicas.

Debe prestarse especial atención a los posibles efectos que se puedan producir por vibraciones terrestres y ondas de choque hidráulico o de marea, empleando los procedimientos adecuados para combatirlos.

5.2.4 Señalización y evacuación de personas.

Tanto en el caso de perforación desde pontón, como en los de perforación y carga de explosivos mediante buceadores, o campanas neumáticas, o de aplicación de cargas huecas, cargas adosadas, mangueras explosivas, etc., la zona de trabajo debe quedar perfectamente balizada, en una distancia al menos de 50 metros alrededor de su perímetro, mediante boyas con carteles de advertencia.

Con anterioridad a la ejecución de las voladuras, debe comprobarse la ausencia de bañistas, embarcaciones y toda clase de personas o cosas en un entorno tal que, de acuerdo con la cantidad de explosivo previsto, se prevengan los riesgos por las ondas de presión generadas en el agua. Estas distancias deben especificarse en el correspondiente proyecto.

5.2.5 Inspección final.

Con posterioridad a cada voladura, tras el oportuno lapso de tiempo para permitir la recuperación de la visibilidad de las aguas, debe inspeccionarse el fondo volado, con el fin de detectar y recuperar los posibles restos de explosivos procedentes de barrenos fallidos.

5.3 Demoliciones.

5.3.1 Precauciones generales.

Los trabajos de perforación, carga y disparo de las voladuras deben ser realizados bajo la dirección permanente, a pie de obra, de un técnico titulado de Minas.

Con anterioridad a la voladura, deben realizarse todas las comprobaciones necesarias para constatar que los elementos estructurales se corresponden con los previstos en los planos constructivos, eliminando, por medios mecánicos o manuales, todos aquellos elementos que pudieran significar cualquier riesgo para la seguridad del trabajo, tanto desde el punto de vista de proyecciones, como de la dirección de la caída de la estructura. Deben disponerse las adecuadas protecciones en aquellas zonas en las que fuera previsible el riesgo de proyecciones peligrosas.

A partir del momento de la llegada del material explosivo y accesorios de voladura al lugar de los trabajos, queda totalmente prohibida la presencia de cualquier persona ajena a los mismos, mediante una efectiva vigilancia o cierre de cualquier acceso existente.

5.3.2 Calibre y carga.

Excepto lo dispuesto por la autoridad minera competente, en general, el calibre de perforación no debe ser superior a 50,8 milímetros y la carga por barreno no debe exceder de 500 gramos. No está permitida la carga a granel del explosivo.

5.3.3 Corte de cartuchos.

En los casos en los que fuera necesario el corte de los cartuchos para conseguir las cantidades de carga adecuadas, este corte debe realizarse en un lugar alejado del resto del explosivo y con las debidas precauciones. Esta misma normativa debe aplicarse, en su caso, para la preparación de las cargas espaciadas, las cuales irán necesariamente adosadas a un cordón detonante de gramaje suficiente para asegurar su detonación.

5.3.4 Detonadores, número y disposición.

Los detonadores deben disponerse de forma que queden siempre en el interior del barreno.

Si el número de detonadores necesarios lo justifica, puede autorizarse la conexión de los mismos en series paralelas. Las diferentes series deben equilibrarse de forma que la dispersión entre ellas no sea superior a ± 1 por 100 de su resistencia.

El retacado debe realizarse con materiales suficientemente plásticos y no propagadores de la llama, de forma que quede asegurada su permanencia hasta la ejecución de la voladura.

5.3.5 Voladuras cargadas y no explosionadas.

En el caso de que las operaciones de carga del explosivo no permitan ejecutar la voladura dentro de la misma jornada de trabajo, los barrenos cargados y el explosivo no utilizado deben quedar permanentemente bajo la debida vigilancia.

5.4 Proximidad a líneas eléctricas y estaciones transformadoras.

5.4.1 Distancias de protección.

Salvo en los casos en los que se autorice una normativa de actuación específica, en los trabajos de voladura con pega eléctrica en la proximidad de líneas o estaciones transformadoras, en función de la tensión, deben respetarse las distancias siguientes:

Tensión de línea (V)	Distancia (m)
Hasta 1.000	10
De 1.000 a 6.000	20
De 6.000 a 11.000	50
De 11.000 a 60.000	100
Más de 60.000	200
Líneas ferrocarril electrificadas a cualquier tensión	300

En los casos en los que la distancia prevista entre la voladura y las líneas eléctricas sea inferior a las indicadas, para la utilización del encendido eléctrico se precisa un estudio preliminar que justifique la no existencia de riesgos, tanto por derivaciones de corriente, como por inducción de corrientes sobre el circuito de voladura. Se deben utilizar al menos detonadores insensibles.

La intensidad de cortocircuito y de descarga, y la tensión de paso de los centros de transformación deben ser suministradas por la entidad propietaria.

5.4.2 Línea de tiro, conexiones.

Cuando la proximidad de las líneas eléctricas a la zona de voladura sea inferior a 200 metros, la línea de tiro debe orientarse lo más perpendicular posible al tendido eléctrico y sus extremos han de mantenerse unidos en cortocircuito y aislados del terreno o de cualquier masa metálica, hasta el momento de la voladura. La línea volante de tiro no puede utilizarse más que una sola vez.

Deben anclarse al suelo los conductores del circuito de la voladura.

Todas las conexiones deben protegerse con casquillos aislantes u otro tipo de aislamiento adecuado. Los detonadores han de ser del tipo de alta insensibilidad y deben tener cortocircuitados los terminales de los hilos de alimentación hasta el momento de su conexión al circuito de voladura, salvo que, ante petición debidamente justificada, la autoridad minera autorice el empleo de otro tipo de detonadores.

5.5 Proximidad a radio-frecuencia en emisión.

5.5.1 Distancias de seguridad a emisoras.

Debe contemplarse en el proyecto: La potencia radiada, la frecuencia y la dirección de la radiación, la sensibilidad de los detonadores a utilizar, la disposición de la línea de tiro, etc., para efectuar voladuras eléctricas a distancias a emisoras de radio-frecuencia, en función de su potencia emisora, inferiores a:

Potencia emisora	Distancia (m)
Hasta 25 W	50
De 25 a 100 W	75
De 100 a 500 W	150
De 500 a 1 kW	300
De 1 a 5 kW	500
De 5 a 10 kW	750
De 10 a 25 kW	1.200
De 25 a 50 kW	1.700
De 50 a 100 kW	2.350
De 100 a 500 kW	5.000
De 500 a 1.000 kW	7.500

La anterior aprobación será, asimismo, preceptiva siempre que se efectúen voladuras eléctricas a menos de 300 metros de equipos de radar o militares de dirección de tiro.

5.5.2 Distancias de seguridad a radio-telefonos.

Debido a que los radio-telefonos emiten en bandas de frecuencia altas (> 27 MHz) y potencias bajas, las distancias de seguridad en este caso serán las siguientes:

Potencia (W)	Distancia (m)
Hasta 10	2
De 10 a 30	3,5
De 30 a 60	5
De 60 a 250	10

Las antenas de radio-telefonos o de los vehículos dotados de emisoras deben cubrirse con una funda de plástico.

5.5.3 Transporte.

Cuando el transporte de los detonadores eléctricos se realicen en vehículos dotados de una emisora de radio, dichos detonadores deben embalarse en una caja recubierta de chapa metálica. Las operaciones de carga y descarga han de efectuarse manteniendo la caja cerrada y la emisora desconectada.

5.6 Voladuras en zonas habitadas.

En aquellas voladuras en zonas habitadas en las que pueda existir riesgo de daños a terceros por proyección de fragmentos de roca, deben adoptarse las precauciones siguientes:

5.6.1 Supervisión.

Debe llevarse a cabo por parte del responsable de la voladura una supervisión efectiva que garantice la concordancia de todos los parámetros de la voladura con su diseño original. Debe cuidar de que los diferentes trabajos que la componen —perforación, carga de los barrenos y conexión del circuito de voladura— se ejecuten adecuadamente, con especial cuidado en los siguientes puntos:

- Correcto marcado previo de los barrenos.
- Control de posicionado y angulación del equipo de perforación.
- Comprobación de las profundidades de cada barreno.
- Detección de las coqueras o fisuras existentes en el terreno a volar.
- Control del proceso de carga, comprobando la cantidad de explosivo de cada barreno.
- Control de la ejecución de los retacados.
- Control de la conexión del circuito de voladura, con especial atención a la distribución de los detonadores para una correcta secuencia.

5.6.2 Carga de barrenos.

Cuando en la perforación se hayan detectado barrenos que atraviesen coqueras, fisuras o, en general, estructuras que puedan dar lugar a acumulaciones de carga, deben

desecharse tales barrenos, o bien, los tramos afectados deben dejarse sin cargar, introduciendo retacados intermedios de materiales inertes.

En todo caso, debe cumplirse lo dispuesto en el apartado 2.4 de la ITC 10.2.01.

Si se comprobara que alguno de los barrenos que componen la voladura tiene un confinamiento excesivo, de forma que no tuviera posible salida, dicho barreno será desechado.

El diseño y conexión de la secuencia de iniciación deben ser los adecuados para evitar descuelgues, descabezamientos, robos de carga y/o disparos sin salida.

5.6.3 Retacado.

Debe cuidarse especialmente la realización del retacado de los barrenos, debiendo adoptarse, siempre que sea posible, una longitud de barreno retacado doble de la indicada en el apartado 4.1 de la ITC 10.2.01. Para su ejecución deben utilizarse materiales inertes, preferiblemente arena fina o tacos de arcilla debidamente compactados.

5.6.4 Protecciones adicionales.

Cuando por gran proximidad a las voladuras de los bienes a proteger, o por la disposición de éstas, haya un gran riesgo de daño por proyecciones, debe procurarse el empleo de protecciones adicionales sobre la propia voladura y/o los bienes a proteger.

Los elementos utilizados como protecciones sobre las voladuras deben permitir la salida de gases de los barrenos y, al mismo tiempo, detener los fragmentos de roca proyectados. Además, deben estar adecuadamente colocados y anclados a terreno firme para evitar ser lanzados.

Se recomienda el uso de mallazos o redes tupidas y resistentes, así como bandas de goma. Estos elementos pueden utilizarse solos o en combinación con otros, como por ejemplo neumáticos.

Debe evitarse el uso de elementos rígidos que no permitan el paso de los gases, tales como chapas o planchas metálicas. Si se utilizasen, deben colocarse algo separados de la boca de los barrenos y sólidamente anclados a terreno firme.

No deben situarse nunca sobre los barrenos elementos de materiales fácilmente inflamables, como pacas de paja, pudiendo utilizarse únicamente como protección contra proyecciones frontales.

5.6.5 Señalización e información ciudadana.

El perímetro exterior de la zona de voladuras debe estar convenientemente delimitado, de manera que se impida el acceso a personas ajenas a las obras. Dicho perímetro debe señalizarse debidamente con carteles fácilmente legibles, anunciadores del empleo de explosivos.

Antes de efectuar el disparo de la voladura, debe avisarse de la proximidad del mismo mediante las oportunas señales acústicas.

Cuando, por proximidad, una voladura pudiera afectar a alguna vía abierta al tráfico, este hecho debe ponerse en conocimiento de la Policía Municipal local o de la Guardia Civil, con quien se ha de establecer el procedimiento y llevarse a cabo los cortes de tráfico, si llegan a ser necesarios.

5.7 Voladuras con largo proceso de carga.

Cuando por causas justificadas no se pueda completar la carga, la autoridad minera competente podrá autorizar la permanencia de barrenos cargados durante el tiempo preciso para concluir la operación de carga, siempre que estos barrenos estén adecuadamente vigilados hasta su disparo, que debe efectuarse lo antes posible.

5.8 Tormentas.

Si se detectan tormentas, acústica o visualmente, deben suspenderse los trabajos de voladura, siendo aconsejable, en aquellas épocas y zonas donde sea previsible dicho riesgo, el empleo de detonadores de alta insensibilidad que deben mantenerse cortocircuitados y aislados del terreno hasta el momento de la voladura.

6. Empresas autorizadas para la ejecución de voladuras especiales.

Las empresas que lleven a cabo la ejecución de las voladuras especiales definidas en el apartado 2 de la presente ITC deben estar autorizadas e inscritas para tal fin en uno o varios de los tipos señalados en el citado apartado 2.

La autorización y consiguiente inscripción, que tendrá carácter nacional y validez anual, debe solicitarse a la autoridad competente de la provincia donde tenga su domicilio social la empresa, aportando certificado emitido por la autoridad minera competente de dicha provincia, de que la empresa cumple los requisitos siguientes:

a) Disponer de un equipamiento técnico adecuado y unas disposiciones internas de seguridad de empleo de explosivos para los tipos de voladuras en que pretendan inscribirse.

b) Tener cubierta su responsabilidad civil con una póliza de seguros de una cuantía mínima de 15.000.000 de pesetas por accidente. Esta cuantía mínima será revisada anualmente de acuerdo con las variaciones del Índice de Precios al Consumo, publicado por el Instituto Nacional de Estadística.

c) Contar en su plantilla, como mínimo, con una persona con «Cartilla de Artillero», autorizada para efectuar pegas concordantes con los tipos de voladura especial para los que se solicita inscripción. En el caso de demoliciones, se contará además, con un técnico titulado de Minas.

DISPOSICIONES ESPECIALES PARA TRABAJOS CON GASES O POLVOS INFLAMABLES O EXPLOSIVOS**Instrucción ITC 10.4-01****1. Ámbito.**

Las disposiciones siguientes afectan a todos los trabajos y explotaciones subterráneas, excepto las clasificaciones como de primera categoría, de acuerdo con lo que se indica en el artículo 24 del capítulo 4, «Labores subterráneas», del Reglamento General de Normas Básicas de Seguridad Minera.

2. Explosivos.

No podrán emplearse explosivos que no hayan sido homologados y catalogados respecto a sus condiciones de empleo por la Dirección General de Minas.

Los explosivos se clasificarán en los grupos siguientes:

Primer grupo: Explosivos de uso limitado. Tipo I.

Segundo grupo: Explosivos de seguridad. Tipo II.

Tercer grupo: Explosivos de seguridad. Tipo III.

Cuarto grupo: Explosivos de seguridad. Tipo IV.

Sólo podrán emplearse en este tipo de labores aquellos explosivos de seguridad, accesorios o aparatos para voladura (explosores, comprobadores, máquinas cargadoras, etc.), en cuya catalogación y envase se haga constar expresamente su idoneidad para el uso de las mismas.

Queda prohibido utilizar explosivos de seguridad del tipo IV que lleven encartuchados más de seis meses y explosivos de seguridad tipos II y III que lleven encartuchados más de un año.

El diámetro de los cartuchos de los explosivos de seguridad estará comprendido entre los valores máximo y mínimo que se exprese en la resolución de aprobación del tipo de que se trate.

3. Detonadores, explosivos y comprobadores.

Se utilizarán siempre explosores que aseguren una duración de paso de la corriente de tiro no superior a cinco milisegundos.

Sin embargo, la limitación de la duración de paso de la corriente no es obligatoria cuando el circuito exterior es de seguridad intrínseca cualquiera que sea su resistencia.

Los explosores y comprobadores de circuito deberán ser de seguridad antigrisú y de tipo oficialmente aprobado por la Dirección General de Minas.

En este tipo de labores queda terminantemente prohibida la iniciación de la voladura por medio de pega con mecha lenta. El empleo de cualquier otro sistema de iniciación que no sea la pega eléctrica exigirá la autorización expresa de la Dirección General de Minas.

4. Carga de explosivos.

Excepto en labores de primera categoría, se prohíbe el cargue de explosivos por procedimientos mecánicos. Los cartuchos-cebo se colocarán siempre en el fondo de la carga, con la parte inferior de la cápsula del detonador dirigida hacia la boca del barreno.

No se cargará ningún barreno hasta que se haya reconocido cuidadosamente la labor comprobando que el contenido en el grisú está dentro de los límites permitidos. Esta comprobación se repetirá justo en el momento anterior a dar la pega de la voladura; en el supuesto de que, en este caso, el contenido en gases inflamables fuese superior a los límites permitidos en cada caso se suspenderá la operación, avisándose a la Dirección facultativa a fin de que ordene las medidas pertinentes.

No se cargará ni disparará ningún barreno que por su posición de proximidad a una superficie libre ofrezca el peligro de producir una detonación al aire. Tampoco podrá dispararse la pega si al cargar alguno de los barrenos se percibe en él algún soplo de gas.

El retacado se ejecutará con materiales que sean suficientemente plásticos; en ningún caso propaguen la llama, sean antiestáticos y garanticen la obturación eficaz del barreno.

Excepto los barrenos perforados en labores de primera categoría, será obligatorio en todos los demás, junto con el retacado propiamente dicho, el empleo de tacos inhibidores o enfriadores de gases, llamas o partículas incandescentes.

El tapón de obturación debe llenar la sección entera del barreno y ocupar una longitud, al menos, de un tercio de la profundidad total, sin que sea necesario que exceda de 0,40 metros.

5. Reconocimiento de la labor antes de la carga y el disparo.

No se cargará ningún barreno o pega completa hasta que se haya reconocido cuidadosamente la labor, comprobando que el contenido en grisú de la atmósfera no es detectable con lámpara de seguridad, o es inferior al 1 por 100 cuando el reconocimiento se efectúe con un aparato detector de mayor precisión y sensibilidad. Esta comprobación se repetirá en el momento de abandonar el frente, inmediatamente antes de dar fuego, no pudiéndose proceder al disparo mientras el porcentaje en grisú sea detectable por la lámpara de seguridad, o exceda del 1 por 100 cuando el reconocimiento se lleve a cabo con aparato detector.

La comprobación descrita en el párrafo anterior se realizará también en el lugar donde vaya a ser accionado el explosor eléctrico, ateniéndose a las condiciones señaladas para poder efectuar la pega en dicho lugar.

En los casos de existencia de otros elementos explosivos o inflamables distintos del grisú la autoridad minera fijará porcentajes máximos admisibles para la carga y disparo de los barrenos.

6. Fallos de la pega.

Cuando haya detonado algún barreno de una pega no se podrá accionar de nuevo el explosor, sin antes haber reconocido la línea y el frente.

7. Empleo de cordón detonante.

El uso de cordón detonante, no antigrisú, queda limitado a las labores de la clase primera definidas en el apartado 10, siempre que previamente se haya comprobado que el contenido del grisú no exceda de 0,40 por 100 en el frente, ni a una distancia del mismo inferior a 100 metros.

Cuando se utilice el cordón detonante antigrisú en explotaciones no clasificadas en primera categoría se colocará aquél en su totalidad en el interior del barreno detrás del retacado.

8. Troceo de piedras gruesas.

Queda terminantemente prohibido trocear con explosivos escombros o piedras gruesas por ningún procedimiento que no sea el de barrenado de los bloques que deberá realizarse cumpliendo las disposiciones generales para todo tipo de barrenos. En casos especiales la autoridad minera podrá aprobar otros procedimientos.

9. Disparo bajo agua a presión.

En el caso de disparo bajo agua a presión los explosivos a emplear estarán especialmente autorizados por la Dirección General, y los detonadores corresponderán a tipos fabricados para este empleo de acuerdo con las condiciones que se fijen.

El disparo bajo agua a presión sólo podrá realizarse previa autorización de la autoridad minera, la cual fijará las condiciones del procedimiento de utilización.

10. Clasificación de labores.

En los cuarteles o minas de segunda o tercera categoría y en las clasificadas con polvo de carbón inflamable y en aquellos trabajos en los que sea posible la existencia de gases, polvos u otras sustancias explosivas o inflamables las labores de todo tipo se clasificarán en la forma que se indica en los apartados siguientes:

En los cuarteles o minas de cuarta categoría la clasificación de las labores y el empleo de explosivos será de acuerdo con los artículos 95 y 96 del capítulo 5 del Reglamento General de Normas Básicas de Seguridad Minera y en la ITC correspondiente.

Labores de 1.^a clase:

Se considerarán de primera clase las labores que satisfagan simultáneamente las condiciones siguientes:

a) Que el frente de avance no corte carbón ni lo haya cortado ninguno de los barrenos dispuestos para la pega.

b) Que aunque se desarrollen en sectores con posibilidad de existencia de grisú sean labores horizontales o descendentes, cuya concentración de grisú en el frente y hasta los 100 metros del mismo sea inferior al 0,5 por 100. Si el aire que ventila la labor contiene grisú procedente de otras labores, este contenido límite podrá elevarse al 1 por 100, excepto si la labor es ascendente, en cuyo caso deberá ser siempre inferior al 0,5 por 100.

c) Que aun desarrollándose en sectores de la mina considerados como polvorientos, en los últimos 30 metros no existan acumulaciones de carbón ni de polvo, ni talleres de arranque o galerías de transporte de carbón, y la superficie de las capas o vetas de carbón descubiertas en dicho tramo sea inferior al 10 por 100 de la superficie total de la labor en esos 30 metros, incluido el frente de avance y estén a más de 3 metros de la última capa cortada, salvo que la superficie descubierta de esta capa se neutralice debidamente.

Labores de 2.^a clase:

Se considerarán de segunda clase las labores que satisfagan una u otra de las siguientes condiciones:

Labores en que el frente de avance no corte carbón ni lo haya cortado ninguno de los barrenos dispuestos para la pega, pero que no satisfagan algunas de las restantes condiciones mínimas exigidas para la clase primera.

Labores mixtas de carbón y roca en las que la superficie total de carbón al descubierto en el frente no exceda del 10 por 100 de la superficie total del mismo, o aquellas en que el número total de barrenos que hayan cortado carbón sea inferior al quinto del total.

Labores de 3.^a clase:

Se considerarán de tercera clase las labores mixtas de carbón y roca en las que la superficie total de carbón al descubierto en el frente de avance exceda del 10 por 100 de la superficie total del mismo, o aquellas en las que el número total de barrenos que hayan cortado carbón exceda del quinto del número total de barrenos.

Labores de 4.^a clase:

Se consideran de cuarta clase las labores de trazado, preparación o arranque desarrolladas dentro de la capa de carbón y recorridas por la corriente general de ventilación.

Labores de 5.^a clase:

Se consideran de quinta clase las labores de trazado, preparación o arranque de carbón no recorridas por la ventilación principal.

Labores de 6.^a clase:

Se consideran de sexta clase las labores de arranque de macizos de carbón en encerrado.

11. Modalidades de disparo.

Las modalidades de disparo de los explosivos definidos en el apanado 2 son las siguientes:

Modalidad A

Explosivos de uso limitado. Tipo I

1. No se establece ninguna limitación específica.

Modalidad B

Explosivos de seguridad. Tipo II

1. La carga máxima por barreno se limita a 2.000 gramos.
2. La duración máxima de la pega será de 5 segundos, en cuyo caso no podrán cargarse barrenos que hayan cortado carbón.

Modalidad C

Explosivos de seguridad. Tipo II

1. La carga máxima por barreno se limita a 1.000 gramos.
2. La duración máxima de la pega será de 125 milisegundos.

Modalidad D

Explosivos de seguridad. Tipo II

1. la carga máxima por barreno se limita a 500 gramos.
2. La duración máxima de la pega será de 125 milisegundos.

Modalidad E

Explosivos de seguridad. Tipos III y IV

1. La carga máxima por barreno se limita a 2.000 gramos para los explosivos de tipo III y 2.500 gramos para los de tipo IV.
2. La duración máxima de la pega será de 5 segundos, cuando la corriente de ventilación sea igual o superior a 0,5 metros por segundo. En otro caso, la duración máxima de la pega será de 500 milisegundos.

Modalidad F

Explosivos de seguridad. Tipos III y IV

1. La carga máxima por barreno se limita a 2.000 gramos para los explosivos del tipo III y 2.500 gramos para los del tipo IV.
2. La duración máxima de la pega será de 500 milisegundos.

Modalidad G

Explosivos de seguridad. Tipos III y IV

1. La carga máxima por barreno se limita a 1.500 gramos por explosivos tipo III y 2.000 gramos para los de tipo IV.
2. La duración máxima de la pega será de 125 milisegundos.

12. Aplicación de las modalidades.

En las distintas clases de labores, enumeradas en los apartados anteriores, sólo podrán emplearse en cada voladura una de las modalidades definidas según las limitaciones que se expresan a continuación y que se resumen en el cuadro 1.

1. En las labores de primera clase, cualquiera de las modalidades A, B, C, D, E, F y G.
2. En las labores de segunda clase, cualquiera de las modalidades B, C, D, E, F y G.
3. En las labores de tercera clase, cualquiera de las modalidades C, D, E, F y G.
4. En las labores de cuarta clase, cualquiera de las modalidades D, E, F y G.
5. En las labores de quinta clase, sólo la modalidad F.
6. En las labores de sexta clase, sólo la modalidad G.

13. Clasificación de los detonadores.

Los detonadores eléctricos se clasifican en instantáneos, de microrretardo y retardo.

En los detonadores de microrretardo, el intervalo de tiempo entre los barrenos de una pega, que puedan influirse mutuamente, será como máximo de 125 milisegundos y la duración total de la pega de 500 milisegundos.

14. Excepciones.

En los métodos de trabajo no especificados en la presente Instrucción, cuyo nivel de seguridad sea semejante al perseguido por las normas de carácter general establecidas, podrán ser introducidas modificaciones en lo referente al uso de explosivos, carga de los barrenos y duración máxima de la pega. Para ello se precisará la aprobación de la autoridad minera competente que decidirá a la vista de la petición razonada del interesado.

La autoridad minera competente podrá acordar excepciones a las condiciones anteriores de disparo, siempre que éstos sean efectuados:

Bien desde el exterior, con la mina vacía, o bien limitando la presencia en el interior sólo al personal indispensable para la ejecución del disparo, el cual deberá refugiarse debidamente.

Independizando el frente de disparo del resto de la mina por una barrera estanca y capaz de resistir una explosión, en cuyo caso ninguna persona podrá permanecer entre el fuego de disparo y la barrera.

Esquema de aplicación de los apartados 10 y 11

(Cuadro 1)

Clase de la labor						Modalidad de disparo					
Primera	Segunda	Tercera	Cuarta	Quinta	Sexta	Denominación	Tipo de explosivo	Carga máxima por barreno – Gramos	Duración máxima de la pega	Intervalo de tiempo máximo entre dos barrenos capaces de influirse – ms	Observaciones
Sí	No	No	No	No	No	A	I	Sin limitación	Sin limitación	–	–
Sí	Sí	No	No	No	No	B	II	2.000	5 s	–	No pueden cargarse barrenos que hayan cortado carbón.
Sí	Sí	Sí	No	No	No	C	II	1.000	125 ms	125	–
Sí	Sí	Sí	Sí	No	No	D	II	500	125 ms	125	–
Sí	Sí	Sí	Sí	No	No	E	III	2.000	5 ms	125	Si $V \geq 0,5 = m/s$ Si $V \leq 0,5 = m/s$
							IV	2.500	500 ms		
Sí	Sí	Sí	Sí	Sí	No	F	III	2.000	500 ms	125	
							IV	2.500			
Sí	Sí	Sí	Sí	Sí	Sí	G	III	1.500	125 ms	125	
							IV	2.000			

§ 63

Orden de 22 de marzo de 1988 por la que se aprueban instrucciones técnicas complementarias de los capítulos II, IV y XIII del Reglamento General de Normas Básicas de Seguridad Minera

Ministerio de Industria y Energía
«BOE» núm. 85, de 8 de abril de 1988
Última modificación: 18 de marzo de 2020
Referencia: BOE-A-1988-8750

Por Real Decreto 863/1985, de 2 de abril, se aprobó el Reglamento General de Normas Básicas de Seguridad Minera, previéndose su desarrollo y ejecución mediante instrucciones técnicas complementarias, cuyo alcance y vigencia se define en el artículo 2.º del citado Real Decreto.

Las Ordenes de este Ministerio de 13 de septiembre y de 2 de octubre de 1985, 3 de febrero, 20 de marzo y 6 de junio de 1986, 23 y 29 de abril de 1987, aprobaron o modificaron determinadas instrucciones técnicas complementarias del referido Reglamento atendiendo a la conveniencia de que las instrucciones se promulguen a medida que concluye su preparación y no demorar su entrada en vigor hasta que estén ultimadas la totalidad de dichas instrucciones.

En virtud de lo expuesto, de acuerdo con la autorización a que se refiere el artículo 2.º del Real Decreto 863/1985, de 2 de abril, a propuesta de la Dirección General de Minas, este Ministerio tiene a bien disponer:

Primero.

Se aprueban las instrucciones técnicas complementarias de los capítulos II, IV y XIII del Reglamento General de Normas Básicas de Seguridad Minera aprobado por Real Decreto 863/1985, de 2 de abril, que se relacionan en el anexo.

Segundo.

Las instrucciones técnicas complementarias a que se refiere el punto primero, que desarrollan el Reglamento General de Normas Básicas de Seguridad Minera, no afectan a los productos e instalaciones debidamente autorizados que se encuentren en servicio a la entrada en vigor de esta disposición, salvo que razones de seguridad aconsejen lo contrario, en cuyo caso, la autoridad minera competente establecerá los plazos de adaptación. Dichos plazos no serán superiores a dos años a partir de la entrada en vigor de esta disposición.

ANEXO

Instrucciones técnicas complementarias de los capítulos II, IV y XIII del Reglamento General de Normas Básicas de Seguridad Minera aprobado por el Real Decreto 863/1985, de 2 de abril

Capítulo II. Disposiciones generales.

ITC 02.0-01. Directores Facultativos.

ITC 02.2-01. Reparación de material certificado u homologado.

Capítulo IV. Labores subterráneas.

ITC 04.5-05. Transporte de personal en cintas.

ITC 04.5.07. Transporte de personal por cable tractor aéreo.

ITC 04.6.02. Seguridad del personal.

ITC 04.6.04. Profundización de pozos.

Capítulo XIII. Suspensión y abandono de labores.

ITC 13.0-01. Abandono de labores.

CAPÍTULO II. DISPOSICIONES GENERALES

Directores Facultativos

ITC. MIE. S. M. 02.0.01

Dirección facultativa

Índice

1. Objeto y ámbito de aplicación.
2. Definiciones.
3. Regulación de la dirección facultativa.
4. Designación y comunicación de la dirección facultativa.
5. Coordinación de actividades empresariales.

Anexo I. Contenido mínimo de la designación y comunicación de la dirección facultativa.

Anexo II. Aceptación del cargo de la dirección facultativa.

1. Objeto y ámbito de aplicación.

Esta instrucción técnica tiene por objeto regular la figura de la dirección facultativa en los centros o conjuntos de áreas y lugares de trabajo en los que se realizan actividades incluidas en el ámbito de aplicación del Reglamento General de Normas Básicas de Seguridad Minera (en adelante «RGNBSM»).

2. Definiciones.

a) Comunicación: documento mediante el que los interesados ponen en conocimiento de la Administración Pública competente sus datos identificativos o cualquier otro dato relevante para el inicio de una actividad o el ejercicio de un derecho.

b) Dirección facultativa: es el técnico competente y la persona que se hace cargo de los aspectos de seguridad de la actividad mediante la supervisión del funcionamiento de los lugares de trabajo de un centro de trabajo (prevista en el Real Decreto 1389/1997, de 5 de septiembre, por el que se aprueban las disposiciones mínimas destinadas a proteger la seguridad y la salud de los trabajadores de las actividades mineras y en el anexo del RGNBSM en su redacción dada por el Real Decreto 150/1996, de 2 de febrero) designado por el empresario para llevar a cabo las funciones previstas en el apartado 3.3.

c) Equipo facultativo: Técnicos titulados y encargados designados por el empresario que pueden llevar a cabo las funciones previstas en el apartado 3.3.2. Las personas que integran el equipo facultativo estarán bajo la dependencia de la dirección facultativa.

d) Vigilante: persona encargada de la supervisión de las operaciones conforme a lo dispuesto en el apartado 1.3.º de la parte A del anexo del Real Decreto 1389/1997, de 5 de septiembre y en el apartado 2.3º de la parte A del anexo del RGNBSM en su redacción dada por el Real Decreto 150/1996, de 2 de febrero.

3. Regulación de la dirección facultativa.

3.1 Generalidades.

Todo centro de trabajo deberá estar bajo la dirección y control de una dirección facultativa, que contará, en su caso, con la colaboración de un equipo facultativo, y con la asidua asistencia de tantos vigilantes y recursos preventivos como determine el Documento sobre Seguridad y Salud (en adelante «DSS»).

3.2 Aptitudes y competencia.

La dirección facultativa y el personal del equipo facultativo que desarrolle funciones que así lo requieran, en lo referente a aptitudes y competencia, seguirán lo dispuesto en el artículo 117 de la Ley 22/1973, de 21 de julio, de Minas.

3.3 Funciones de la dirección facultativa.

3.3.1 Funciones exclusivas de la dirección facultativa.

1. Aprobar aquella documentación del DSS que permita planificar y poner en práctica las medidas preventivas, así como los recursos y métodos concretos de trabajo.

2. Coordinar los controles periódicos de las condiciones de trabajo y colaborar en la adopción de medidas en materia de seguridad y salud, así como en su implantación y control.

3. Aprobar las disposiciones internas de seguridad (en adelante «DIS»), establecer las instrucciones de trabajo y expedir las autorizaciones previstas en el DSS.

4. Participar en la investigación de accidentes y enfermedades profesionales.

5. Organizar la coordinación de actividades empresariales prevista en el artículo 24 de la Ley 31/1995, de 8 de noviembre, de Prevención de Riesgos Laborales.

6. Implantar cuantas medidas sean necesarias para dar cumplimiento a todas aquellas prescripciones que se establezcan por la Autoridad Minera.

3.3.2 Funciones que puede llevar a cabo el personal del equipo facultativo.

7. Adoptar las medidas necesarias para que sólo las personas autorizadas puedan acceder al centro de trabajo.

8. Dirigir y controlar la ejecución de los trabajos en el centro de trabajo para garantizar la seguridad de las personas y bienes.

9. Participar en la elaboración e implantación de las DIS.

10. Colaborar en la elaboración, implantación, mantenimiento y actualización del DSS.

11. Dirigir y controlar la construcción, explotación u operación de las instalaciones de residuos mineros.

12. Intervenir en las operaciones de utilización y consumo de explosivos, en los términos establecidos en el Reglamento de Explosivos aprobado por el Real Decreto 130/2017, de 24 de febrero.

13. Proponer cuantas medidas sean necesarias para dar cumplimiento a todas aquellas prescripciones que se establezcan por la Autoridad Minera.

14. Cualquier otra función designada en el RGNBSM y en las instrucciones técnicas complementarias, que no sea específica de la dirección facultativa, y en general, asistir al empresario en su deber de protección de los trabajadores frente a los riesgos laborales.

3.4 Paralización de los trabajos.

Sin perjuicio de lo previsto en los apartados 2 y 3 del artículo 21 de la Ley 31/1995, de 8 de noviembre, y en el artículo 116.2 de la Ley 22/1973, de 21 de julio, cuando la dirección facultativa observase incumplimiento de las medidas de seguridad y salud, advertirá al empresario de ello, quedando facultado para, en circunstancias de riesgo grave e inminente para la seguridad y la salud de los trabajadores, disponer la paralización de las labores y trabajos o, en su caso, de la totalidad de la actividad.

En el supuesto previsto en el apartado anterior, la dirección facultativa deberá dar cuenta a la Autoridad Minera, a las empresas concurrentes, así como a los representantes de los trabajadores de éstas.

3.5 Dedicación de la dirección facultativa.

La dedicación de la dirección facultativa en el centro de trabajo deberá ser aquella que garantice un efectivo cumplimiento de las funciones que tiene asignadas, que como mínimo serán las definidas en el apartado 3.3.

La Autoridad Minera, respetando los principios de necesidad y proporcionalidad, podrá requerir una dedicación determinada, entendiendo como tal su presencia física, a la dirección facultativa cuando las circunstancias del caso y las características del centro de trabajo así lo exigieran.

4. Designación y comunicación de la dirección facultativa.

4.1 Generalidades.

La dirección facultativa será designada por el empresario.

La falta de designación y comunicación a la Autoridad Minera de la dirección facultativa por parte del empresario constituye una infracción prevista en el artículo 121 de la Ley 22/1973, de 21 de julio.

La designación de la dirección facultativa no eximirá al empresario de sus responsabilidades en materia de prevención de riesgos laborales. El empresario está obligado a disponer los medios necesarios para que la dirección facultativa pueda realizar su trabajo, de acuerdo con lo establecido en el RGNBSM y en la presente instrucción técnica.

4.2 Designación y comunicación a la Autoridad Minera.

El empresario tiene la obligación de comunicar a la Autoridad Minera la designación de la dirección facultativa del centro de trabajo. Dicha comunicación, que se hará por medios electrónicos, de conformidad con el artículo 14.2 de la Ley 39/2015, de 1 de octubre, del Procedimiento Administrativo Común de las Administraciones Públicas, se acompañará de la aceptación del cargo por parte de la dirección facultativa y tendrá el contenido mínimo previsto en los anexos I y II de la presente instrucción técnica.

La comunicación permite el ejercicio de la dirección facultativa en el centro de trabajo desde el día de su presentación, sin perjuicio de las facultades de comprobación, control e inspección de la Autoridad Minera.

La Autoridad Minera inscribirá a la dirección facultativa en un Registro de carácter autonómico, el cual recogerá, para cada Director/a Facultativo/a, la identificación de los centros de trabajo donde desempeñe la dirección facultativa y fecha de alta. La Autoridad Minera remitirá dicho registro a la Dirección General de Política Energética y Minas a fin de cumplimentar un Registro de carácter estatal.

La documentación de la designación y comunicación de la dirección facultativa constituye la documentación prevista en el apartado «4.3 Dirección facultativa» del DSS.

4.3 Renuncia y cese por causa de fuerza mayor.

La renuncia de una dirección facultativa deberá comunicarse por escrito, con diez días hábiles de antelación, a la Autoridad Minera por medios electrónicos y al empresario del centro de trabajo. Dentro de ese plazo, el empresario deberá comunicar a la Autoridad Minera la designación de una nueva dirección facultativa.

En caso de cese de una dirección facultativa por causa de fuerza mayor, el empresario dispondrá de un plazo de diez días desde el hecho causante de tal cese para comunicar a la Autoridad Minera la designación de una nueva dirección facultativa.

5. Coordinación de actividades empresariales.

5.1 Aplicación del Real Decreto 171/2004, de 30 enero, a las actividades sujetas al RGNBSM.

Las actividades incluidas en el ámbito de aplicación del RGNBSM, a los efectos de coordinación de actividades empresariales, quedan sujetas a lo dispuesto en el Real Decreto

171/2004, de 30 enero, por el que se desarrolla el artículo 24 de la Ley 31/1995, de 8 de noviembre.

5.2 Medios de coordinación.

De acuerdo con las funciones atribuidas en el apartado 3.3 de esta ITC, podrá corresponder a la dirección facultativa la organización de los medios de coordinación de acuerdo con los criterios y los requisitos establecidos en los artículos 12 y 13 del Real Decreto 171/2004, de 30 de enero.

5.3 Información e instrucciones.

En cumplimiento de las obligaciones establecidas en el Real Decreto 171/2004, de 30 de enero, la información que, de acuerdo con el artículo 7 del citado real decreto, el empresario titular debe facilitar a los empresarios concurrentes, podrá ser proporcionada a través del DSS.

Asimismo, de acuerdo a las funciones atribuidas en el apartado 3.3 de esta ITC, las instrucciones a las que se refiere el artículo 8 del Real Decreto 171/2004, de 30 de enero, podrán ser impartidas por la dirección facultativa.

5.4 Recursos preventivos de las empresas contratistas.

Sin perjuicio de lo dispuesto por la normativa de prevención vigente, los recursos preventivos de las empresas contratistas podrán ser las personas encargadas de comprobar el cumplimiento de las medidas de seguridad y salud conforme a lo dispuesto en el artículo 4 del RGNBSM.

ANEXO I

Contenido mínimo de la designación y comunicación de la dirección facultativa.**EMPRESARIO TITULAR DEL CENTRO DE TRABAJO**

D./Dña , con NIF/NIE:
 en representación de la mercantil:
 CIF:..... , con domicilio en
 teléfono: , email:
 centro de trabajo:
 ubicado en (Paraje/Municipio):.....
 coordenadas UTM – DATUM ETRS89: X:m Y:.....m

Designa al técnico titulado competente señalado para el cargo de DIRECTOR/A FACULTATIVO/A del centro de trabajo descrito.

DATOS DE LA DIRECCIÓN FACULTATIVA

D/Dña , con NIF/NIE:

Y DECLARA que:

- a) La dirección facultativa tiene asignadas, al menos, las funciones mínimas establecidas en la ITC 02.0.01 del Reglamento General de Normas Básicas de Seguridad Minera (RGNBSM).
- b) Se dispone de los medios necesarios para que la dirección facultativa realice su trabajo de acuerdo con lo establecido en el RGNBSM y en la ITC 02.0.01.
- c) La dirección facultativa y el empresario han evaluado y establecido la dedicación necesaria de la dirección facultativa en el centro de trabajo, la cual garantiza un efectivo cumplimiento de estas funciones mínimas asignadas.
- d) El equipo facultativo inicial en el centro de trabajo está constituido por el siguiente personal:
 -
 -
 -

Firmado:

Empresa titular del centro de trabajo

ANEXO II

Aceptación del cargo de la dirección facultativa.**DIRECCIÓN FACULTATIVA DESIGNADA**

D./Dña....., con NIF/NIE:
con domicilio en
teléfono:, email:
titulación:
Colegio Oficial:, N.º colegiado/a:

Acepto el cargo de DIRECTOR/A FACULTATIVO/A del

centro de trabajo:, ubicado
en (Paraje/Municipio):.....
coordenadas UTM – DATUM ETRS89: X:m Y:.....m

Y DECLARO que:

- a) La dirección facultativa designada cumple los requisitos establecidos en la ITC 02.0.01 del Reglamento General de Normas Básicas de Seguridad Minera (RGNBSM).
- b) La dirección facultativa tiene asignadas, al menos, las funciones mínimas establecidas en la ITC 02.0.01 del RGNBSM.
- c) La dirección facultativa y el empresario han evaluado y establecido la dedicación necesaria de la dirección facultativa en el centro de trabajo, la cual garantiza un efectivo cumplimiento de estas funciones mínimas asignadas.

Relación de direcciones facultativas en todo el territorio nacional incluyendo la solicitada:

N.º	Nombre (en su caso, n.º catastro minero)	Término municipal	Provincia	Ubicación – Coordenadas UTM ETRS89
1				
2				
3				
4				
5				
6				
...				

Firmado:

Dirección facultativa designada

DISPOSICIONES GENERALES

Reparación de material certificado u homologado

ITC. MIE. S.M. 02.2.01

(Derogada).

CAPÍTULO IV. LABORES SUBTERRANEAS, CIRCULACION Y TRANSPORTE

Transporte de personal en cintas

ITC. MIE. S. M. 04.5.05

Indice

1. Objeto.
2. Límites de utilización.
 - 2.1 Velocidad máxima.
 - 2.2 Pendiente máxima
3. Características de la banda.
4. Reglas de construcción.
 - 4.1 Plataformas de subida y bajada.
 - 4.1.1 Colocación.
 - 4.1.2 Pendiente de las plataformas.
 - 4.1.3 Dimensiones.
 - 4.1.4 Protecciones y resguardos.
 - 4.1.5 Materiales.
 - 4.2 Gálibos en las estaciones de subida y bajada.
 - 4.2.1 Transporte de personal en el ramal superior.
 - 4.2.2 Transporte de personal en el ramal superior y/o en el inferior.
 - 4.3 Gálibos a lo largo de la cinta.
5. Iluminación.
6. Dispositivos de seguridad.
 - 6.1 Señales e indicadores.
 - 6.2 Dispositivos de parada automática de la cinta.
7. Reglas de seguridad.
8. Autorización del transporte de personal en cintas.

1. Objeto

La presente instrucción tiene por objeto establecer las prescripciones de seguridad aplicables a las instalaciones de cintas transportadoras utilizadas para el transporte de personal en minas subterráneas.

2. Límites de utilización

2.1 Velocidad máxima.

La velocidad máxima de la banda para el transporte de personal debe ser menor o igual a 2,7 m/s.

2.2 Pendiente máxima.

La pendiente de la banda debe ser menor o igual a 16° cuando se transporte personal en sentido ascendente.

La pendiente de la banda cuando se transporte personal en sentido descendente debe ser menor o igual a:

12° para velocidades de la banda superiores a 2 m/s.

16° para velocidades de la banda menores o iguales a 2 m/s.

En planos y galerías ya trazados a la fecha de publicación de esta ITC podrá autorizarse excepcionalmente el transporte de personal con pendientes hasta 18° previa justificación en el proyecto y pruebas de funcionamiento.

3. Características de la banda

La banda flexible empleada para el transporte de personal debe satisfacer las siguientes condiciones:

a) En su dimensionado se adoptará un coeficiente de seguridad mayor o igual a 10 para transporte de mineral y arranque a plena carga.

b) Los empalmes serán vulcanizados y se dimensionarán con un coeficiente de seguridad mayor o igual a 7 para transporte de mineral y arranque a plena carga.

c) Su anchura debe ser mayor o igual a 800 mm y cumplirá lo establecido en la especificación técnica 0251-1-85 y en las normas ISO 283, 1120 y 1813 (ver ITC 12.0.02).

Se admitirá el empleo de bandas de 750 mm pero con una velocidad de transporte menor o igual a 1,5 m/s.

4. Reglas de construcción

4.1 Plataformas de subida y bajada.

4.1.1 Colocación.

Las plataformas de subida y bajada se instalarán unidas a la estructura de la cinta y paralelamente a ella, garantizando la estabilidad del conjunto.

La disposición del piso de las plataformas de subida lateral y bajada con relación a la cinta será la que se especifica en las figuras 1 y 2.

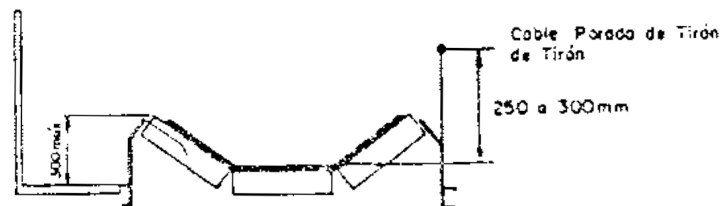


Fig. 1. Plataforma de subida lateral. Disposición

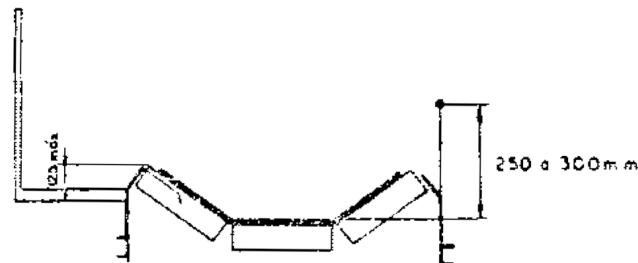


Fig. 2. Plataforma de bajada. Disposición

4.1.2 Pendiente de las plataformas.

La pendiente máxima de la cinta en las estaciones y por lo tanto la de las plataformas de subida y bajada debe ser menor o igual a:

8° cuando se transporte personal en sentido descendente.

12° cuando se transporte personal en sentido ascendente

La pendiente de la cinta se mantendrá menor o igual a los límites anteriores en los 20 m posteriores a las plataformas de subida en el sentido de movimiento del ramal de transporte de personal y en los 20 m anteriores y en los 10 m posteriores a las plataformas de bajada en el mismo sentido de movimiento.

4.1.3 Dimensiones.

La longitud mínima de las plataformas de subida lateral, medida en la dirección del movimiento de la banda, será de 1.500 mm y su anchura mínima 500 mm.

La longitud y anchura mínimas de las plataformas de subida central serán 500 mm.

La longitud de las plataformas de bajada será mayor o igual a cinco veces la velocidad de la banda en m/s y como mínimo 6 m.

4.1.4 Protecciones y resguardos.

Todas las plataformas de subida central y de bajada estarán dotadas de barandillas de protección que eviten la caída del personal. Cuando su altura sobre el suelo sea mayor de 500 mm, estarán dotadas además de escaleras u otros medios de acceso.

Las plataformas de subida lateral estarán dotadas de barandillas de protección y escaleras u otros medios de acceso, cuando su altura sobre el suelo sea mayor de 500 mm.

En las estaciones de subida lateral y bajada se colocarán piezas para el resguardo de los rodillos que impidan el contacto accidental del personal al subir a la cinta, o la introducción del pie entre la cinta y los rodillos al bajar de la misma.

Las plataformas de subida central deben tener una parte basculante que facilite la entrada del personal en la banda. Sus dimensiones y posición con relación a la cinta deben ser las que se detallan en las figuras 3a y 3b.

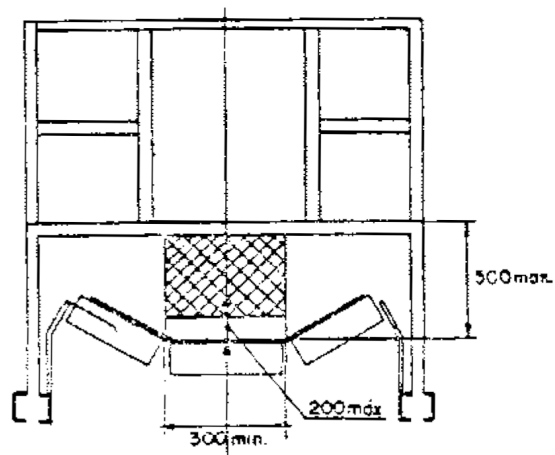


Fig. 3a. Plataforma de subida central. Colocación (vista frontal)

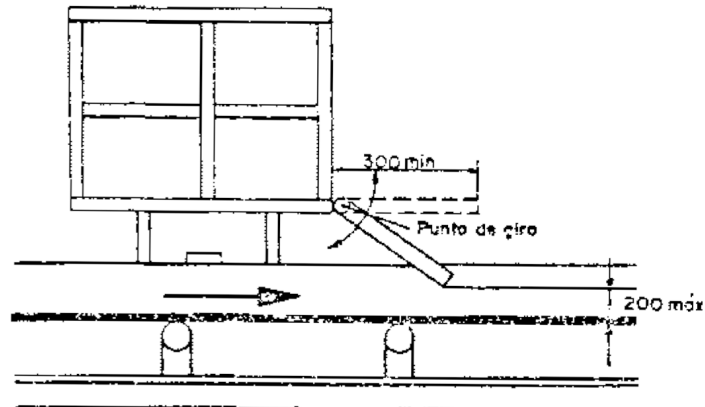


Fig. 3b. Plataforma de subida central. Colocación (vista lateral)

4.1.5 Materiales.

Los materiales empleados en la construcción de las plataformas deben ser preferiblemente productos de acero.

El piso de las plataformas y de las escaleras y rampas de acceso será de rejilla tramex u otro producto de difícil deslizamiento sobre su superficie.

4.2 Gálibos en las estaciones de subida y bajada.

4.2.1 Transporte de personal en el ramal superior.

Los gálibos serán los detallados en las figuras 4a y 4b y en el cuadro siguiente.

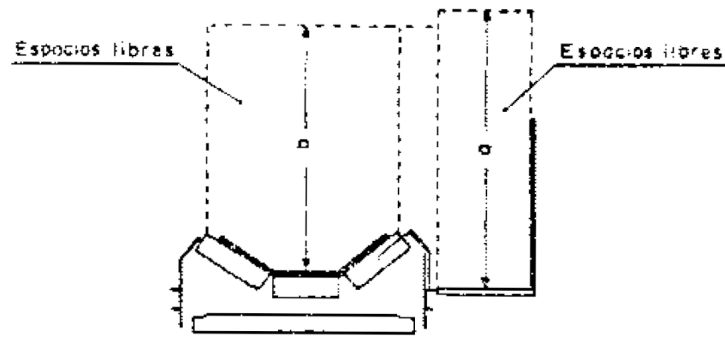


Fig. 4a. Plataformas de subida lateral y bajada

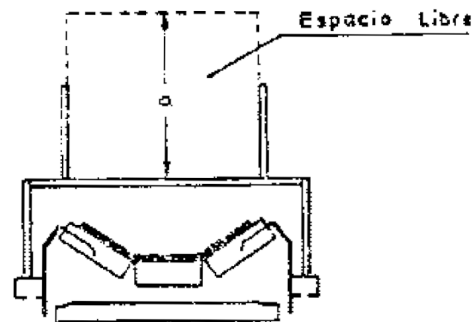


Fig. 4b. Plataforma de subida central. Gálibos

Dimensiones en mm

	Plataformas de subida	Plataformas de bajada
a	1.500 mínimo	1.600 mínimo
b	1.100 mínimo	1.600 mínimo

Los espacios libres indicados estarán exentos de cualquier elemento que pueda obstaculizar al personal.

4.2.2 Transporte de personal en el ramal superior y/o en el inferior.

Los gálibos correspondientes se detallan en la figura 5 y cuadro siguiente.

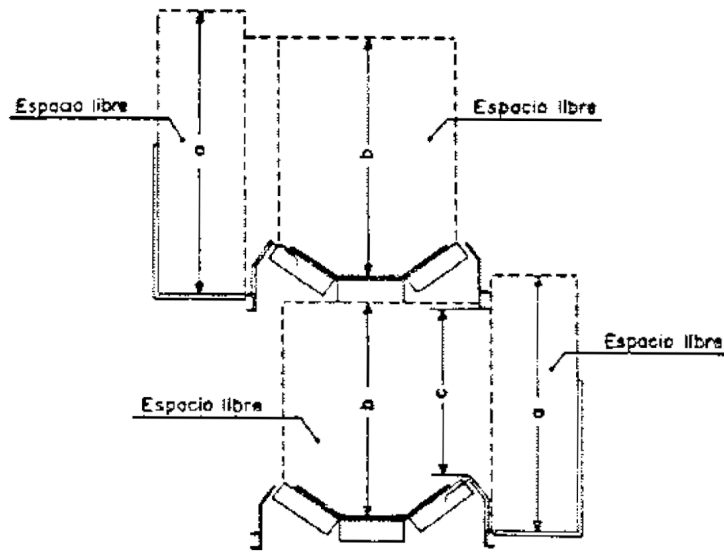


Fig. 5. Plataformas de subida y bajada. Gálibos

	Plataformas de subida	Plataformas de bajada
a	1.500 mínimo	1.600 mínimo
b	1.100 mínimo	1.600 mínimo
c	1.000 mínimo	1.500 mínimo

Los espacios libres indicados estarán exentos de cualquier elemento que pueda obstaculizar al personal.

4.3 Gálibos a lo largo de la cinta.

Serán los que se indican en las figuras 6a y 6b.

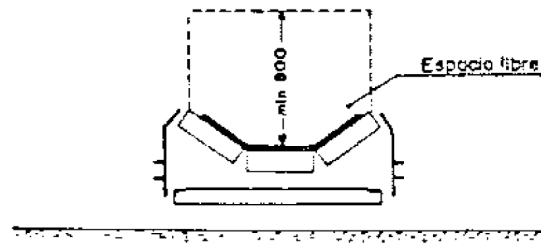


Fig. 6a. Transporte de personal en el ramal superior. Galibos

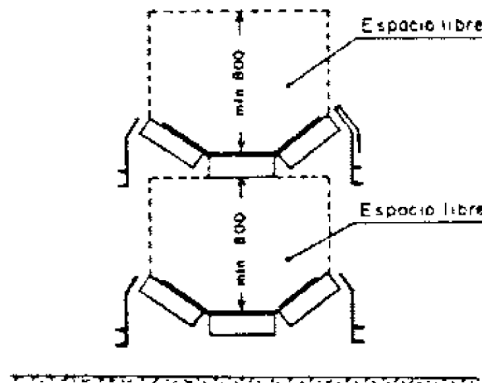


Fig. 6b. Transporte de personal en el ramal superior e inferior. Galibos

Los espacios libres indicados estarán exentos de cualquier elemento que pueda obstaculizar al personal.

5. Iluminación

Las estaciones de subida y bajada estarán iluminadas con un nivel mínimo de 50 lux en toda su longitud y los 10 metros anteriores y posteriores a las plataformas como mínimo, las luminarias utilizadas deberán cumplir la especificación técnica 0532-1-85. (Ver ITC 12.0.02.)

6. Dispositivos de seguridad

6.1 Señales e indicadores.

a) Por delante de la estación de subida y en un lugar bien visible para el personal se instalará una señal luminosa de color verde que encendida indicará la autorización para transporte de personal.

b) Al final de la plataforma de bajada se colocará, en lugar bien visible para el personal situado sobre la cinta, una señal luminosa de color rojo que estará permanentemente encendida.

c) A lo largo de la cinta existirá un sistema de señalización óptica o acústica de aviso de arranque. El retardo mínimo entre la señalización y el arranque será de 10 segundos.

d) A lo largo de la cinta se instalará un sistema de comunicaciones con su puesto de mando, entendiendo como tal el lugar desde donde se realizan las maniobras de marcha y parada.

El sistema de comunicaciones podrá estar constituido, por ejemplo, por radioteléfonos, teléfonos o genófonos, con auriculares o receptores emisoras colocados:

- Cada 150 m como máximo a lo largo del recorrido de la cinta.
- En todas las estaciones de subida y bajada.
- En los puntos de carga del mineral sobre la cinta.

e) Se colocarán los letreros e indicadores de las figuras 7a y 7b en los lugares que se indican:

- En las estaciones de subida y en lugar bien visible.


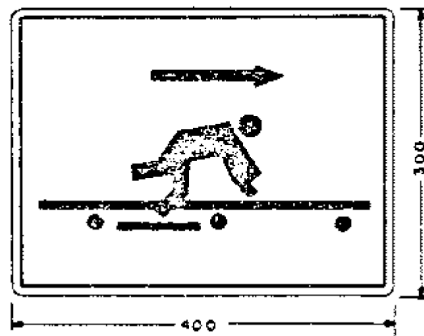


Fig. 7a. Cartel indicador de la posición de subida y dirección del transporte

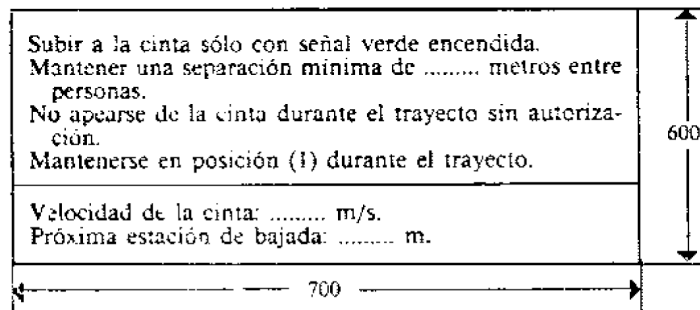

(1) Tendido boca abajo en el centro de la banda (caso de transporte ascendente).
Sentado en el centro de la banda (caso de transporte descendente).

Fig. 7b. Instrucciones

- Antes de las estaciones de bajada y en lugar bien visible desde la posición que ocupa el personal en la cinta se colocarán los indicadores de las figuras 8a y 8b.

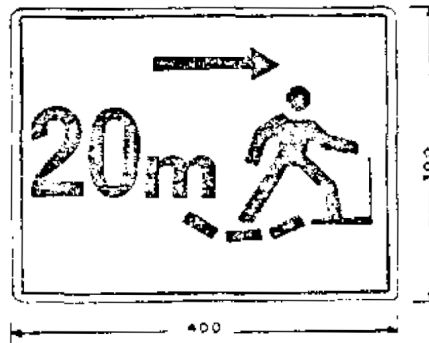


Fig. 8a. Indicador de estación de bajada a 20 m y sentido de salida de la cinta



Fig. 8b. Indicador de estación de bajada a 10 m

Todos los carteles serán reflectantes y estarán iluminados o bien tendrán iluminación propia.

6.2 Dispositivos de parada automática de la cinta.

Todas las cintas transportadoras utilizadas para transporte de personal deben contar con los siguientes dispositivos de parada automática.

1.º Interruptores de emergencia de tipo tirón, tendido a lo largo de toda la cinta entre el tambor motriz y el de reenvío, colocados de forma que sean fácilmente accesibles al personal desde la posición normal que ocupa sobre la cinta durante el transporte y en las estaciones de subida y bajada. Dicho interruptor debe satisfacer la especificación técnica 0546-1-85. (Ver ITC 12.0.02.)

2.º Dispositivo de control del deslizamiento de banda.

3.º Interruptores de desalineación de banda, colocados como mínimo en la cabeza motriz y en el reenvío.

4.º Interruptores de protección de rebase de las estaciones de bajada, colocados como mínimo a una distancia del tambor motriz o de reenvío equivalente a dos veces el recorrido máximo de la banda hasta su parada completa, con un mínimo de 8 m y a 2 m del final de la plataforma de bajada. La construcción de dichos interruptores debe ser tal que:

1.º Garanticen la parada automática de la cinta al paso de una persona por el punto donde se encuentran instalados.

2.º Queden enclavados mecánica o eléctricamente y sólo puedan rearmarse actuando directamente sobre dichos interruptores.

7. Normas de seguridad

7.1 Normas de utilización.

7.1.1 Ningún otro tipo de arrastre mecánico que discurra paralelo a la cinta y en la misma galería estará en funcionamiento durante el transporte de personal.

7.1.2 Transporte de mineral.

Se permitirá el transporte simultáneo de personal y mineral en las siguientes condiciones:

- 1.^a Que la pendiente será igual o inferior a 16°.
- 2.^a Que se demuestre en el proyecto y se compruebe en la instalación la imposibilidad del retroceso del mineral sobre la banda.
- 3.^a Que la distancia de la carga al personal en la posición normal que ocupa durante el transporte sobre la cinta sea superior a 5 metros.
- 4.^a Que no se cargue mineral sobre la cinta en puntos intermedios en el tramo de transporte de personal.

7.1.3 Personal responsable.

a) Con cada grupo de personas que se transporte en la cinta irá al menos una persona responsable, conocedora del sistema de transporte y de sus elementos de seguridad, autorizada expresamente por el Director Facultativo para realizar las siguientes funciones:

- Autorizar al personal de la subida a la cinta en las estaciones correspondientes.
- Autorizar la subida o bajada del personal de la cinta en cualquier punto del trayecto como consecuencia de cualquier situación anómala o de emergencia que se hubiera producido.
- Rearmar los dispositivos de seguridad y comunicar con el puesto de mando de la cinta.
- Controlar la bajada del personal en las estaciones correspondientes.

b) En el puesto de mando de la cinta o sistema de cintas existirá una persona responsable, autorizada expresamente por el Director Facultativo para realizar las siguientes funciones:

Emitir las señales o comunicaciones de aviso del inicio del transporte del personal sobre la cinta.

Accionar las señales luminosas de autorización de transporte de personal.

Comunicar a las personas responsables de grupo en las estaciones de subida la autorización de subida del personal a la cinta.

Antes del inicio del transporte de personal, solicitar del Vigilante Encargado del Sistema de Transporte la autorización de uso de la cinta para transporte de personal.

Tras cualquier parada de la cinta por accionamiento de los dispositivos de seguridad o por cualquier otra anomalía, solicitar del Vigilante Encargado del Sistema de Transporte autorización para la continuación del transporte de personal.

c) El Director Facultativo nombrará los Vigilantes Encargados del Sistema de Transporte que considere oportuno cuyas misiones son las siguientes:

Antes del inicio del transporte de personal o tras cualquier parada por accionamiento de los dispositivos de seguridad o cualquier otra situación anómala, autorizar a los responsables de los puestos de mando el uso de la cinta para transporte de personal.

Recibir los partes de inspección del estado de la instalación de transporte realizados por el servicio de mantenimiento.

d) Una disposición interna de seguridad regulará el transporte de personal en las cintas, incluyendo el transporte individual o en pequeños grupos.

7.1.4 Obligaciones del personal.

a) Es obligatorio que todo el personal que vaya a ser transportado en cintas sea adiestrado sobre su correcta utilización; en concreto deberá ser instruido sobre la forma de subir y bajar de la cinta, la posición correcta a mantener durante el transporte, los sistemas de seguridad y señalización y las normas de utilización que se expresan a continuación.

b) Todo el personal que sea transportado en cintas deberá observar las siguientes normas de seguridad:

Antes de subir o bajar de la cinta observar los carteles indicadores de la posición a adoptar para realizar dichas maniobras (sentido del transporte y posición de las estaciones).

En las estaciones de subida ninguna persona subirá a la cinta hasta ser autorizado por el responsable y observar encendida la luz verde de autorización de transporte de personal.

Durante el transporte ninguna persona podrá subir o bajar de la cinta sin autorización expresa del responsable, salvo situaciones de emergencia.

El personal no deberá estacionarse en las plataformas de bajada.

Durante el transporte el personal se colocará de cara al sentido de avance de la cinta y en posición tumbado si se trata de transporte ascendente, o sentado si se trata de transporte descendente.

Durante el recorrido todo el personal llevará la lámpara de casco encendida y colocada correctamente sobre el mismo.

Cada persona se mantendrá en el centro de la banda y se asegurará de que todas las partes de su cuerpo, las prendas y elementos de protección personal o los pequeños utensilios que lleve consigo quedan situados dentro de los confines de la banda.

No se podrán transportar herramientas o utensilios que puedan suponer un riesgo para el personal.

Durante el transporte las personas mantendrán una distancia de separación entre sí de 5 metros como mínimo.

7.2 Inspección de las cintas.

a) El personal de mantenimiento inspeccionará las cintas diaria y semanalmente según las indicaciones siguientes. Las anomalías observadas se comunicarán al Vigilante Encargado del Sistema de Transporte y quedarán reflejadas en un libro de control. Las actuaciones referentes a la corrección de las anomalías observadas deberán contemplarse en las disposiciones internas de seguridad a que se refiere el apartado 8 de esta ITC.

b) La inspección de la cinta deberá contemplar como mínimo los siguientes puntos:

b).1 Inspección diaria.

Diariamente se deberá comprobar que:

La banda no presenta agujeros o desgarros ni cualquier otro tipo de daño similar.

Todos los empalmes se encuentran en perfecto estado.

La banda apoya en todos los rodillos a lo largo de su recorrido. A lo largo de la cinta no existen derrames de mineral u obstáculos que puedan impedir el funcionamiento seguro del sistema de transporte.

Los dispositivos de seguridad funcionan correctamente y tras su accionamiento la cinta se detiene en el espacio previsto.

Las plataformas de subida y bajada del personal se encuentran en perfectas condiciones y libres de cualquier defecto que pueda comprometer la seguridad del personal.

b).2 Inspección semanal.

Semanalmente se deberá comprobar que:

Los rodillos se encuentran en buen estado y funcionando correctamente.

El desgaste lateral de la banda no excede del 10 por 100 de su anchura nominal.

Los cables o elementos de suspensión de la cinta (caso de cintas colgadas) se encuentran en perfectas condiciones.

Los gálibos en las estaciones y a lo largo del recorrido se encuentran dentro de los límites establecidos.

Los dispositivos de alineación funcionan correctamente cuando la banda se separa 75 milímetros de su posición normal.

Los dispositivos de control de deslizamiento funcionan correctamente.

El sistema de frenos de la cinta se encuentra en perfectas condiciones.

8. Autorización del transporte de personal en cintas

Para conseguir la autorización para el transporte de personal en cinta, las Empresas interesadas deberán presentar ante la autoridad minera competente, un proyecto de cada instalación particular de acuerdo con lo establecido en este Reglamento capítulo 2, disposiciones generales, y en el que se justificará técnicamente el cumplimiento de lo exigido en esta instrucción técnica complementaria. En dicho documento se incluirá una disposición interna de seguridad que regule la utilización del sistema de transporte y contemple como mínimo lo establecido en el punto 7 (Normas de Seguridad) de la presente ITC.

LABORES SUBTERRÁNEAS, CIRCULACION Y TRANSPORTE

Transporte de personal por cable tractor aéreo

ITC. MIE. S.M. 04.5.07

Indice

1. Objeto.
2. Campo de aplicación.
3. Definiciones.
4. Telesilla.
 - 4.1 Recorrido.
 - 4.1.1 Emplazamiento.
 - 4.1.2 Trazado.
 - 4.1.3 Gálibo.
 - 4.2 Circulación.
 - 4.2.1 Velocidad.
 - 4.2.2 Pendiente.
 - 4.2.3 Intervalo entre dos sillas.
 - 4.3 Soportes.
 - 4.3.1 Carga.
 - 4.3.2 Condiciones de seguridad.
 - 4.4 Cables.
 - 4.4.1 Características.
 - 4.4.2 Dimensionado.
 - 4.4.3 Empalmes.
 - 4.5 Embarques.
 - 4.6 Sillas.
 - 4.6.1 Constitución.
 - 4.6.2 Coeficientes de seguridad.
 - 4.6.3 Sistemas de fijación.
 - 4.7 Grupo motriz.
 - 4.7.1 Cálculo de los elementos.
 - 4.7.2 Poleas.
 - 4.7.3 Prescripciones de seguridad.
 - 4.7.3.1 Condiciones de funcionamiento.
 - 4.7.3.2 Frenos.
 - 4.7.3.3 Dispositivos de seguridad.
 - 4.7.3.4 Prescripciones de seguridad para las instalaciones oleohidráulicas.
 - 4.8 Dispositivo de tensado.
 - 4.9 Otras instalaciones.
 - 4.10 Elementos de seguridad de la instalación.
 - 4.10.1 Dispositivos de seguridad.
 - 4.10.2 Carteles e indicadores.
 - 4.11 Conservación.
5. Teleminas.
 - 5.1 Límites de utilización.
 - 5.1.1 Velocidad máxima.

- 5.1.2 Trazado.
- 5.2 Cables.
 - 5.2.1 Dimensionado.
 - 5.2.2 Tensión estática del cable.
- 5.3 Reglas de construcción.
 - 5.3.1 Gálibos.
 - 5.3.2 Rodillos.
 - 5.3.3 Protecciones y resguardos.
 - 5.3.3.1 Camino de circulación.
 - 5.3.3.2 Cable de reenvío.
 - 5.3.4 Iluminación.
- 5.4 Elementos de seguridad.
 - 5.4.1 Señales e indicadores.
 - 5.4.2 Dispositivos de seguridad.
- 5.5 Normas de seguridad.
- 5.6 Inspección del telemina.

1. Objeto

La presente instrucción técnica complementaria tiene por objeto desarrollar el apartado 4.5 Circulación y transporte (artículo 54 del Reglamento General de Normas Básicas de Seguridad Minera).

2. Campo de aplicación

La presente instrucción técnica complementaria define las condiciones que deben cumplir las instalaciones para transporte de personal por cable tractor aéreo utilizadas en interior de minas. Es de aplicación a los telesillas y teleminas empleados exclusivamente para transporte de personal.

3. Definiciones

Telesillas: Teleférico de transporte de personal con movimiento unidireccional o bidireccional continuo, monocable, con vehículos abiertos (sillas), con enganche automático o fijo y con mando automático en la estación.

Silla: Vehículo abierto unipersonal que se acopla al cable del telesilla.

Telemina: Teleférico de transporte de personal con movimiento continuo unidireccional monocable, sin vehículo, con puesto de mando automático en la estación (remonta pendientes). La persona se une al cable tractor mediante un sistema individual desmontable.

4. Telesilla

4.1 Recomendado.

4.1.1 Emplazamiento.

El emplazamiento debe ser elegido conociendo los problemas de desprendimiento, hinchamiento, acceso de vehículos o materiales a la zona del recorrido para que, tomadas las medidas oportunas, las instalaciones, obras de fábrica y la seguridad del transporte no sean alteradas.

4.1.2 Trazado.

La planta del trazado podrá tener una desviación máxima por apoyo de hasta treinta minutos sexagesimales, siempre que quede garantizada la estabilidad del conjunto. En casos debidamente justificados se podrán aceptar mayores desviaciones, tornando medidas


adecuadas en los apoyos que corresponda en función de la importancia del ángulo de desviación.

4.1.3 Gálibo.

Transversal: A todo lo largo del recorrido del telesilla debe existir un espacio lateral libre de obstáculos de al menos 0,5 metros, medido desde la vertical del cable. En los telesillas de doble circulación, el espacio libre central será como mínimo de 0,9 metros, definido por la distancia entre las poleas soportes del cable.

Vertical: A lo largo del recorrido debe garantizarse una altura mínima libre de obstáculos de 0,2 metros entre el punto más bajo de la silla y el suelo, considerando un posible movimiento de vaivén de 20°. Esta altura libre no puede ser mayor de 1,5 metros.

La distancia entre las poleas y el casco de una persona de 1,70 metros de altura, colocada en la silla en la posición normal de transporte, no será inferior a 0,2 metros.

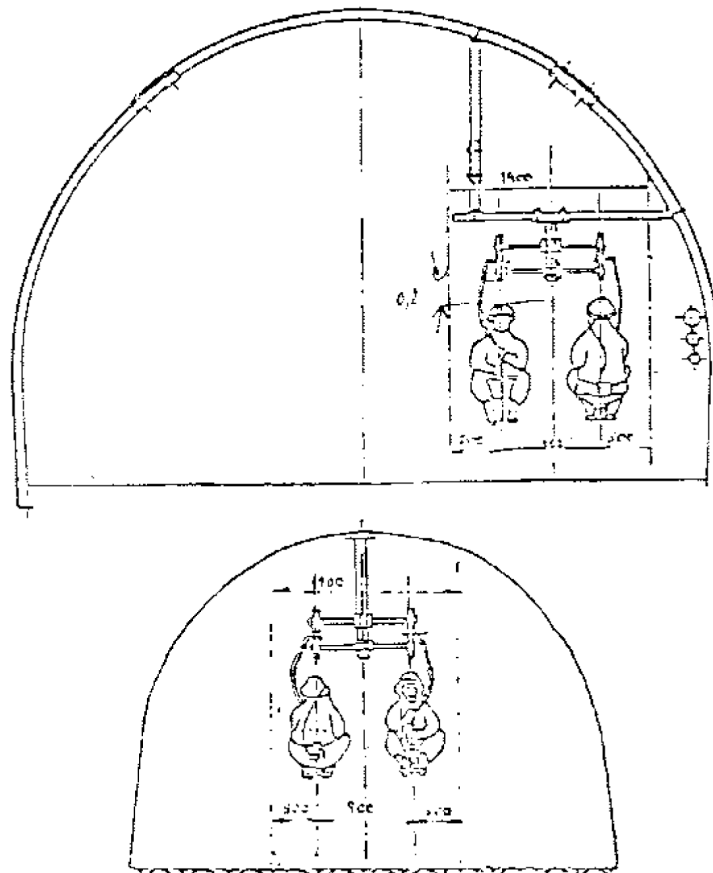

4.2 Circulación.

4.2.1 Velocidad.

La velocidad de funcionamiento estará en función de las características de cada instalación, atendiendo al tipo de fijación de la silla y especialmente a las modalidades previstas para el embarque y desembarque del personal.

La velocidad máxima no deberá sobrepasar los 3 m/s, aunque en condiciones especiales podrán solicitarse velocidades superiores, siempre que se mantengan unas condiciones de seguridad equivalentes.

4.2.2 Pendiente.

La pendiente admisible estará en función del sistema de fijación de la silla al cable. Se calculará para que dicho sistema de fijación tenga en las condiciones de operación un coeficiente de seguridad de tres al deslizamiento.

El conjunto del sistema de fijación tiene que estar homologado por la Dirección General de Minas.

4.2.3 Intervalo entre dos sillas.

El intervalo de separación entre dos sillas consecutivas se calculará en función de la facilidad de embarque y desembarque. Este intervalo longitudinal de separación debe cumplir:

$$L \geq V.t$$

siendo:

L = Longitud entre sillas.

V = Velocidad del telesilla.

t = Tiempo de subida.

El tiempo de subida a considerar no debe ser inferior a cinco segundos.

4.3 Soportes.

4.3.1 Dimensionado.

En el dimensionado de los soportes se deberán considerar las siguientes solicitaciones:

El peso propio.

El conjunto de cargas del cable.

Los efectos dinámicos debidos al paso por poleas de las sillas (vibraciones, choques, etc.).

Los efectos dinámicos debidos a las aceleraciones y frenados.

En cualquier caso se dimensionarán con un coeficiente de seguridad mínimo de 3 respecto a la tensión de rotura del material y partiendo de la carga estática máxima de trabajo.

Los anclajes de los soportes se dimensionarán con un coeficiente de seguridad mínimo de 1,5 respecto al deslizamiento, el vuelco o el arranque, partiendo de la carga estática máxima de trabajo.

4.3.2 Construcción.

Los soportes se construirán preferiblemente con acero u hormigón armado o pretensado. Cuando se utilicen perfiles metálicos abiertos, su espesor mínimo será de cinco milímetros, y cuando sean cerrados 2,5 milímetros, estando su interior debidamente protegido contra la corrosión.

Los trenes de poleas serán de orientación regulable, con el fin de posibilitar su alineación con el cable y el reparto uniforme de las cargas. El diseño de las poleas de apoyo y de guiado debe ser tal que el paso de las sillas sea lo más suave posible.

4.4 Cables.

4.4.1 Características.

Los cables utilizados deberán ser de acero, de cordones, antigiratorios y siempre que sea posible galvanizados y no engrasados.

4.4.2 Dimensionado.

Para el dimensionado de cables se tendrán en cuenta:

La tensión previa correspondiente al contrapeso, si lo hubiera.

El peso propio del cable.

Las cargas aplicadas, supuestas uniformemente repartidas a lo largo de la instalación y supuesta ésta con una pendiente media.

Las resistencias al movimiento ofrecidas por los elementos de la línea, adoptando un coeficiente de rozamiento global de 0,03.

Las fuerzas de frenado y aceleración.

En el cálculo se adoptará un peso por persona de 800 N.

Como coeficiente de seguridad se tomará:

4,5, si existe contrapeso.

5,5, en caso contrario.

En los cables de alma metálica, ésta no se tendrá en cuenta a los efectos del cálculo de la resistencia.

4.4.3 Empalmes.

Los cables de una instalación de telesilla en mina podrán llevar hasta un máximo de cuatro empalmes, con las siguientes condiciones:

La longitud del empalme no será menor de 1.000 veces el diámetro del cable a empalmar.

La distancia que separa los extremos de dos empalmes consecutivos no podrá ser menor de 3.000 veces el diámetro del cable.

Deberán realizarse por personal especializado.

4.5 Embarques.

En los telesillas se tendrán diferenciadas las zonas destinadas a embarque y desembarque del personal de los emplazamientos de la cabeza motriz y retorno, de modo que estos últimos no sean accesibles y estén protegidos.

Todas las estaciones de embarque y desembarque dispondrán de una zona de almacenamiento de sillas, con una capacidad de sillas equivalente al relevo más numeroso.

Siempre que se coloquen pasarelas para embarque o desembarque, éstas tendrán una anchura mínima de 0,45 metros y una longitud mínima de 6 metros. Tendrán que llevar barandillas de 0,90 metros de altura, siempre que la altura de la pasarela sea superior a 0,50 metros sobre el nivel del piso de la galería.

Las estaciones estarán iluminadas con un nivel mínimo de 50 lux en toda su longitud.

4.6 Sillas.

Las características de las sillas y de los materiales empleados en su construcción deberán ser las adecuadas, según el tipo de instalación, para garantizar la seguridad del personal y su comodidad. Se procurará la máxima visibilidad posible, compatible con las anteriores condiciones.

4.6.1 Constitución.

Las sillas están constituidas, en general, por las partes siguientes:

Elemento de fijación de la silla al cable tractor.

Estructura de unión entre pinza y asiento.

Asiento y reposapié.

Las pinzas pueden ser de apoyo o de unión temporal. En todo caso deberá considerarse lo establecido en el punto 4.2.2 respecto al deslizamiento, así como el perjuicio que pueda ocasionar al cable tractor.

La silla irá unida a la pinza con un sistema articulado, de manera que siempre quede en posición vertical cualquiera que sea la inclinación del cable tractor.

La silla deberá estar diseñada de tal manera que sea fácil engancharla y desengancharla del cable o abandonarla en caso de peligro inminente.

4.6.2 Coeficiente de seguridad.

Todos los elementos relacionados con la silla, con su suspensión y con su unión al cable tractor deben ser dimensionados con un coeficiente de seguridad no inferior a 5, teniendo en cuenta las cargas principales que actúan sobre los mismos.

4.6.3 Sistemas de fijación.

Los enganches de las sillas con los cables se pueden realizar por medio de mordazas fijas, mordazas automáticas o dispositivos que actúen por rozamiento u otros dispositivos que ofrezcan garantías suficientes de seguridad.

4.7 Grupo motriz.

4.7.1 Cálculo de los elementos.

El dimensionado de los elementos del grupo motriz se realizará siguiendo lo establecido en el punto 4, apartados 4.1 y 4.2, de la especificación técnica 0010-1-85.

4.7.2 Poleas.

El diámetro al fondo de las gargantas de las poleas motrices y de reenvío será, como mínimo, igual a 40 veces el diámetro nominal del cable. La profundidad de las gargantas debe ser mayor o igual a 2,5 veces el diámetro del cable.

La adherencia entre el cable y la polea motriz debe ser tal que la fuerza tangencial máxima que se produzca en servicio pueda ser transmitida con seguridad al cable. A tal efecto, en los cálculos se deberá incrementar el valor de dicha fuerza tangencial en un 25 por 100.

4.7.3 Prescripciones de seguridad.

4.7.3.1 Condiciones de funcionamiento.

a) La variación de velocidad del telesilla en función de la carga transportadora no podrá exceder del ± 5 por 100 de su velocidad nominal.

b) Tanto en el arranque como en la parada debe quedar garantizada la no inversión del sentido de movimiento del telesilla.

4.7.3.2 Frenos.

a) El movimiento del telesilla siempre se realizará bajo el control del motor principal de arrastre.

b) El grupo motriz debe ir provisto, como mínimo, de un freno de maniobra y otro de seguridad.

c) Los frenos deberán ser capaces de frenar el telesilla con una deceleración máxima de 2 m/s^2 , en cualquier condición de servicio. En cualquier caso, el recorrido máximo hasta el frenado total del telesilla debe ser menor o igual a los $2/3$ de la distancia entre sillas consecutivas.

d) El freno de seguridad actuará directamente sobre la polea motriz. Deberá poder funcionar manual y automáticamente, pero siempre accionado directamente por la fuerza de varios muelles o de uno o varios contrapesos.

e) El retardo máximo de actuación de los frenos será de 0,3 s.

f) El freno de seguridad deberá actuar automáticamente cuando falle la alimentación de energía al motor de elevación.

4.7.3.3 Dispositivos de seguridad.

a) Existirá un limitador de velocidad, enclavado con el freno de seguridad, de forma que provoque su actuación cuando la velocidad del telesilla supere el 10 por 100 de su velocidad máxima.

b) Limitador de intensidad o presión que impida la marcha del telesilla cuando la carga supere en un 15 por 100 el valor de la carga de servicio, exceptuando las sobrecargas transitorias de arranque o parada.

4.7.3.4 Prescripciones de seguridad para las instalaciones oleohidráulicas.

Los grupos motrices que utilicen sistemas oleohidráulicos para su accionamiento deberán cumplir las siguientes condiciones:

a) El freno de seguridad no podrá aflojarse si:

No se alcanza la presión mínima de alimentación en el circuito del motor principal de arrastre o en el del freno de maniobra.

El nivel del fluido hidráulico en el tanque desciende por debajo del mínimo establecido.

La temperatura del fluido hidráulico sobrepasa su valor límite.

b) En caso de rotura de tubería, fallo del motor de accionamiento de la bomba o falta de presión en el circuito o nivel bajo del líquido hidráulico en el depósito o temperatura excesiva del fluido en dicho depósito, deberá separarse el motor hidráulico de arrastre de su circuito de alimentación y disparar automáticamente el freno de seguridad.

4.8 Dispositivo de tensado.

La tensión del cable debe ser regulada por contrapesos o dispositivos equivalentes.

Las características de los contrapesos y el desplazamiento de los mismos se calcularán teniendo en cuenta las máximas variaciones que se puedan producir en las flechas del cable en los diferentes vanos por efecto de las cargas y por el alargamiento elástico del cable.

Los espacios destinados al desplazamiento de los contrapesos y siempre que se considere conveniente, deben estar protegidos del agua, de desprendimientos, etc., con el fin de impedir que se reduzca la carrera imprescindible para el libre movimiento de los contrapesos. Se recomienda montar topes elásticos en los extremos de los recorridos.

Para que pueda apreciarse fácilmente el desplazamiento de los contrapesos se instalarán en lugar bien visible unas marcas de referencia.

Las instalaciones donde se encuentran situados los contrapesos serán de fácil vigilancia y estarán dispuestas o señalizadas de tal modo que se impida el acceso a personas ajenas al servicio.

4.9 Otras instalaciones.

Pueden admitirse estaciones intermedias o curvas, cumplimentando en las primeras, las exigencias del embarque, y solucionando, en las segundas, los movimientos laterales y el vaivén de las sillas.

4.10 Elementos de seguridad de la instalación.

4.10.1 Dispositivos de seguridad.

Todos los dispositivos de seguridad siguientes deberán provocar el funcionamiento automático del freno de seguridad del grupo motriz del telesilla.

a) A lo largo del telesilla se instalarán interruptores de parada de emergencia del tipo de tirón, fácilmente accesibles al personal desde la posición normal que ocupa en la silla durante el transporte; dicho interruptor debe ser conforme a lo establecido en la especificación técnica 0546-1-85. El cable de tirón deberá ir provisto de una cubierta exterior que evite las lesiones en los dedos o en las manos al ser accionados.

El rearme de estos interruptores podrá ser automático, siempre que exista un retardo mínimo de treinta segundos entre la parada y la nueva puesta en marcha de la instalación.

b) A lo largo del recorrido se instalará un sistema de comunicaciones que podrá estar constituido por radioteléfonos, teléfonos o genefonos, con auriculares o receptores emisores.

Estarán colocados:

Cada 150 metros, como máximo, a lo largo del recorrido.

En todas las estaciones de embarque y desembarque.

En todas las curvas.

c) En las poleas motrices y de reenvío, en las curvas y en las estaciones de embarque y desembarque se instalarán dispositivos (interruptores o sensores) accionables automáticamente por el cable cuando se salga de las gargantas de las poleas o de las guías.

d) En cada explotación se dispondrá de una disposición interna de seguridad que regule el funcionamiento de la instalación y que defina, al menos:

Las obligaciones del personal en el embarque y desembarque.

El comportamiento en el transporte.

El transporte de piezas.

El transporte de heridos.

4.10.2 Carteles e indicadores.

a) A 30 metros de las estaciones de desembarque se dispondrá un cartel bien visible que indique la proximidad de dicha estación. Los carteles podrán ser reflectantes, iluminados o con iluminación propia.

b) En las estaciones de embarque y en lugar bien visible se colocará un cartel con las indicaciones indispensables referentes a:

Las obligaciones del personal en el embarque y desembarque. El comportamiento en el transporte.

El transporte de piezas.

Las características de la instalación (velocidad, capacidad máxima de transporte, distancia hasta la próxima estación, etc.).

Siempre que en el circuito haya una estación de desembarque intermedia o una curva deberá colocarse un cartel reflectante o alumbrado indicando la proximidad de dicha estación.

4.11 Conservación.

4.11.1 Tanto la instalación como los elementos accesorios se conservarán en buen estado de limpieza con el fin de facilitar su vigilancia y garantizar su seguridad.

4.11.2 Diariamente y antes de iniciar el servicio se hará un recorrido en la instalación para asegurarse de su normal funcionamiento.

4.11.3 El cable se inspeccionará siguiendo las siguientes normas:

a) Se examinará semanalmente el aspecto exterior del cable (rotura de hilos, corrosión, desgaste, abrasión, alteraciones en los cordones y en el tableado, etc.).

b) Actualmente se controlará además el estado interior del cable, utilizando sistemas aceptados por la autoridad minera.

c) La sustitución del cable deberá realizarse cuando la reducción de la sección metálica, medida en una longitud de referencia con relación a la sección metálica del cable nuevo, haya sobrepasado los porcentajes dados en el cuadro incluido a continuación. Esta reducción de sección sobre la longitud considerada se obtiene totalizando:

La Sección de los hilos rotos (un hilo que presente varias roturas en la longitud de referencia sólo se contará una vez).

La disminución de sección correspondiente al desgaste y a la corrosión (por cada hilo se deberá contar la disminución máxima que tenga dentro de la longitud de referencia).

Los aflojamientos de hilos o de cordones, modificación de la estructura del acero y otros daños, que al no poderse medir exactamente se valorarán por estimación, estableciendo una reducción de sección que se supondrá equivalente. Los alambres fuertemente dañados se consideran como rotos.

Reducción de la sección	Longitud de referencia
25 por 100	500 d
10 por 100	40 d
6 por 100	6 d

Las longitudes de referencia que figuran en el cuadro, se expresan en múltiplos del diámetro del cable.

Los valores normales se aplicarán para desgastes que obedezcan a condiciones también normales de la explotación y del servicio. Los valores de excepción se tomarán cuando se haya producido un desgaste o anomalía fuerte en una pequeña longitud. Los valores especiales se aceptarán cuando se produzcan desgastes localizados que abarquen una cierta longitud, especialmente en cables con movimiento.

d) Si la velocidad de degradación del cable se manifiesta especialmente rápida conviene aumentar la cadencia de los exámenes señalados en el apartado c).

El telesilla irá dotado de un dispositivo de maniobra lenta para inspección, con una velocidad máxima de 1 m/s.

5. Teleminas

5.1 Límites de utilización.

5.1.1 Velocidad máxima.

La velocidad del cable debe ser menor o igual a 4 kilómetros por hora.

5.1.2 Trazado.

La inclinación del camino de circulación del personal enganchado al cable debe estar comprendida entre 0° y 25°.

5.2 Cables.

5.2.1 Dimensionado.

Se emplearán cables de acero de cordones, antigiratorios, no engrasados y siempre que sea posible galvanizados.

La carga de rotura del cable nuevo debe ser mayor o igual al valor obtenido mediante la fórmula:

$$C_R = S T$$

donde:

S = 4,5 (coeficiente de seguridad).

T = Tensión estática del cable.

5.2.2 Tensión estática del cable.

El valor de la tensión estática T debe satisfacer la siguiente condición:

$T \geq 1,32 \cdot N \cdot P \cdot \text{sen } \alpha$ donde:


N = Número máximo de personas a transportar por cordada.

P = 800 N (peso por persona).

α = Inclinación del camino en grados sexagesimales.

5.3 Reglas de construcción.

5.3.1 Gálibos.

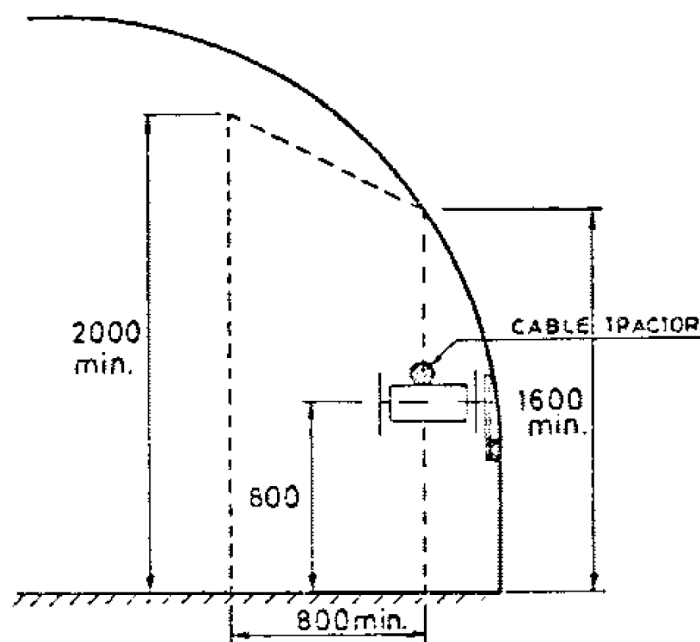

Los espacios mínimos libres indicados estarán exentos de cualquier elemento que pueda obstaculizar al personal.

5.3.2 Rodillos.

La distancia normal entre rodillos para el ramal tractor deberá ser menor o igual a 10 metros. La distancia entre rodillos apoyacables en el ramal de reenvío será inferior a 15 metros.

La alineación entre apoyos será tal que el cable no roce en las pestañas de los rodillos y se apoye en todos ellos a lo largo del trazado. En los cambios de pendiente o de dirección se colocarán rodillos suplementarios para el guiado del cable.

5.3.3 Protecciones y resguardos.

5.3.3.1 Camino de circulación.

El piso que constituye el camino de circulación del personal deberá estar libre de obstáculos (peldaños, carriles, etc.), y ser lo más uniforme posible. En las zonas donde pueda existir un riesgo de deslizamiento sobre el piso se deberán adoptar las precauciones necesarias (p. ej. extendiendo una capa de grava).

5.3.3.2 Cable de reenvío.

El cable de reenvío deberá disponerse de forma que no suponga un riesgo para el personal (p. ej. guiándolo por la parte superior de la galería a una distancia sobre el suelo no inferior a 2 metros).

5.3.4 Iluminación.

Las estaciones de enganche y desenganche estarán iluminadas con un nivel mínimo de 50 lux en toda su longitud.

5.4 Elementos de seguridad.

5.4.1 Señales e indicadores.

5.4.1.a) Por delante de la estación de enganche se instalará una señal luminosa de color verde que encendida indicará la autorización para el uso del telemina. Esta señalización sólo se exigirá cuando exista otro tipo de arrastre mecánico que discurra paralelo al telemina y en la misma galería, con la excepción citada en el apartado 5.5.1.

5.4.1.b) Al final de la estación de desenganche se colocará una señal luminosa de color rojo que estará permanentemente encendida o un cartel con la indicación «final de recorrido».

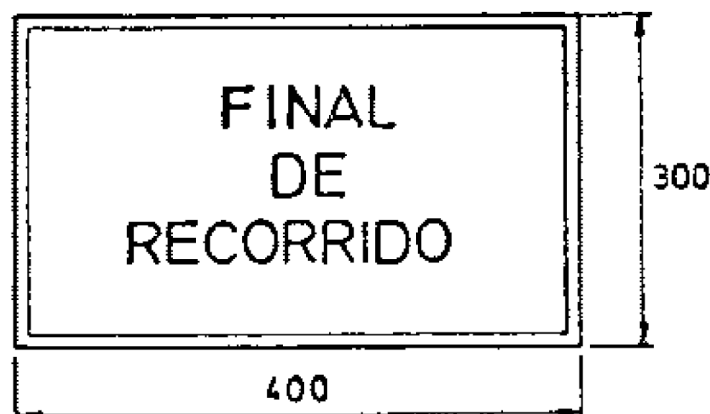


Fig. 2. Cartel indicador de final de recorrido

5.4.1.c) En la estación de enganche se colocará el siguiente letrero:

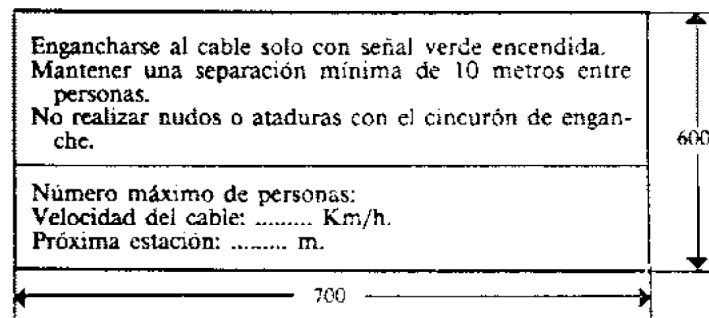


Fig. 3. Letrero indicador de las condiciones de utilización

5.4.1 d) Todos los carteles indicadores anteriores se situarán en lugares bien visibles para el personal en circulación. Los carteles serán reflectantes o estarán iluminados o tendrán iluminación propia.

5.4.2 Dispositivos de seguridad.

5.4.2.1 Al final de la estación de desenganche se colocarán los siguientes dispositivos escalonadamente:

- 1.º Rodillo de desenganche automático.
- 2.º Interruptor de protección de rebase de la estación.

Este último dispositivo deberá instalarse a una distancia de la entrada de las poleas de reenvío o del cabrestante no inferior a dos veces el recorrido máximo del cable hasta su parada completa con un mínimo de 3 metros. La construcción y colocación de dicho interruptor debe ser tal que:

Garantice la parada automática del telemina al paso de una persona por el punto donde se encuentra instalado.

Quede enclavado mecánica o eléctricamente y sólo pueda rearmarse actuando directamente sobre dicho interruptor.

5.4.2.2 La polea motriz debe ir dotada de un elemento mecánico que impida la inversión de giro tras la parada del telemina.

5.5 Normas de seguridad.

5.5.1 Ningún otro tipo de arrastre mecánico que discurra paralelo al telemina y en la misma galería estará en funcionamiento durante el transporte de personal. Cuando se trate de una cinta transportadora sólo se permitirá el funcionamiento simultáneo con el telemina si está dotada de una pantalla de protección del lado del camino de circulación del personal que impida el contacto involuntario con los rodillos o con la correa de la cinta.

5.5.2 El número de personas enganchadas al cable en una cordada no debe superar el límite establecido en el proyecto.

5.5.3 Con relación al personal deberán observarse las siguientes normas de seguridad:

5.5.3.a) El Director Facultativo nombrará los vigilantes encargados del sistema de transporte que considere oportunos, cuya misión será como mínimo recibir los partes de inspección del estado de la instalación de transporte realizados por el servicio de mantenimiento.

5.5.3.b) Todo el personal que vaya a utilizar el telemina deberá ser instruido sobre su empleo; en concreto deberá conocer la forma de engancharse y desengancharse del cable, la colocación del cinturón de enganche, la posición correcta a mantener durante el recorrido, los sistemas de seguridad y las normas de utilización que se exponen seguidamente:

Ninguna persona se enganchará al cable del telemina en las estaciones hasta observar la luz verde de autorización de empleo.

Durante el transporte el personal se colocará siempre de cara al sentido de avance del cable y evitará realizar en lo posible desplazamientos laterales bruscos del mismo.

Durante el recorrido todo el personal llevará la lámpara de casco encendida y montada correctamente.

El cinturón de enganche estará exento de nudos o ataduras que puedan dificultar el liberarse del mismo en caso de emergencia.

Cada persona se asegurará que las prendas, los elementos de protección personal o los pequeños utensilios que lleve consigo no dificultan su marcha enganchado al cable.

Para engancharse al cable sólo se empleará el cinturón específico correspondiente.

Durante el transporte las personas mantendrán una distancia de separación entre sí de 10 metros como mínimo.

5.6 Inspección del telemina.

5.6 a) El personal de mantenimiento inspeccionará periódicamente el telemina según las indicaciones siguientes. Las anomalías observadas se comunicarán al vigilante encargado del sistema de transporte y quedarán reflejadas en un libro de control.

5.6 b) La inspección del telemina deberá contemplar como mínimo los siguientes puntos:

5.6 b) 1. Inspección semanal.

Semanalmente se comprobará que:

Los cinturones y el gancho se encuentran en perfectas condiciones de uso.

El cable apoya correctamente en todos los rodillos y estos se encuentran alineados y en buen estado.

El camino no presenta irregularidades, anomalías u obstáculos que puedan dificultar la circulación de personal.

Los dispositivos de seguridad funcionan correctamente.

5.6 b) 2. Inspección semestral.

Cada seis meses se comprobará que:

El cable, inspeccionado según el método descrito en el apartado 4.11.4, de esta ITC se encuentra en condiciones adecuadas para el servicio.

El resto de elementos de la instalación se encuentran en perfectas condiciones para una utilización segura del telemina.

En el proyecto de la instalación de transporte deberá incluirse el manual de inspecciones con la descripción exacta de las operaciones a realizar.

Tanto por motivos de vigilancia como por garantía de seguridad, todos los elementos de la instalación se conservarán en buen estado de limpieza.

LABORES SUBTERRANEAS

Seguridad del personal

ITC. ME. S.M. 04.6.02

Indice

1. Objeto y campo de aplicación.
2. Organización.
3. Ingreso y formación del personal.
4. Entrada y permanencia en el interior.
5. Utilización de prendas especiales.
6. Personal de vigilancia.
 - 6.1 Plantilla de vigilantes.
 - 6.2 Reconocimiento de labores.
 - 6.3 Inspecciones periódicas.
 - 6.4 Control de personal.
 - 6.5 Fin de relevo.

6.6 Condiciones para ser vigilante.

1. Objeto y campo de aplicación

La presente Instrucción tiene por objeto establecer los requisitos básicos que para seguridad del personal se han de cumplir con carácter general en trabajos subterráneos sin perjuicio de que en otras ITC se fijen otros o se desarrollen los aquí expuestos.

2. Organización

Cada Empresa, en sus disposiciones internas de seguridad, establecerá su propia organización para cuidar de la seguridad del personal, fijando las responsabilidades y atribuciones de todos los niveles de mando, desde el Director Facultativo a los vigilantes, así como las medidas a tomar cuando circunstancias excepcionales alteren el orden normal de un trabajo; todo ello de acuerdo con lo dispuesto en el capítulo primero.

3. Ingreso y formación del personal

Sólo pueden ser admitidas, como de nuevo ingreso a trabajos en labores subterráneas, las personas que, sometidas a examen médico apropiado, no padezcan enfermedad o defecto físico o psíquico que represente limitación para trabajar en el interior.

Toda persona que trabaje por primera vez en una explotación minera subterránea debe ser instruida previamente sobre las normas elementales de seguridad.

El Director Facultativo y los distintos niveles de mando deben velar para que toda persona ocupada por primera vez en un trabajo subterráneo, o que proceda de otro de características diferentes, o que se le asignen funciones totalmente distintas de aquellas para las que había sido adiestrado, esté bajo la autoridad y vigilancia de una persona competente para instruirle y supervisar la realización de su trabajo.

En los trabajos que por su dificultad o riesgo se precise una preparación o experiencia acreditadas, sólo se podrán emplear operarios que hayan adquirido el adecuado nivel de competencia a juicio del Jefe del cuartel donde se realicen.

Toda persona que deba manejar una máquina o una instalación mecánica debe recibir una formación adecuada, con especial atención a los riesgos principales y al buen uso de los dispositivos y normas de seguridad.

4. Entrada y permanencia en el interior

En los trabajos o explotaciones subterráneas queda prohibida la entrada de toda persona ajena que no disponga de autorización expresa del Director Facultativo.

Tampoco se permitirá la entrada a aquellas personas que, aun perteneciendo a la Empresa, presenten síntomas de embriaguez o de inconsciencia temporal. A las que estén trabajando en el interior y presenten tales síntomas se las obligará a que lo abandonen de modo inmediato.

En las minas de carbón o en los trabajos donde exista riesgo de explosión se podrán efectuar registros ocasionales a las personas que entren a los trabajos, a efectos del cumplimiento del artículo 85 del RGNBSM. Los registros serán efectuados, de acuerdo con el artículo 20.3 del Estatuto de los Trabajadores, por las personas que para ello designe el Director Facultativo, quien deberá determinar la frecuencia de los mismos.

De un modo general, no se permitirá la permanencia de un obrero aislado en los trabajos subterráneos, salvo aquellos cuya situación permita un auxilio rápido en el caso de ocurrir un accidente. Los trabajos aislados deberán ser autorizados por el Director Facultativo.

5. Utilización de prendas especiales

Cuando se realicen trabajos en lugares mojados y no pueda evitarse que las ropas corrientes sean empapadas de un modo duradero, el explotador habrá de proveer a los trabajadores de ropas impermeables.

Cuando se implante el uso obligatorio de una prenda de seguridad, el personal está obligado a utilizarla y cuidarla, y deberá ser instruido sobre su empleo.

6. Personal de vigilancia

El Director Facultativo, o por su delegación el personal técnico intermedio, debe definir los límites de cada labor o parte de mina confiada a un vigilante, de forma que todos los lugares de la mina en los que se desarrollan trabajos queden bajo el control directo de un vigilante o de un mando y que la extensión y el número de personas sea tal que les permita ejercer adecuadamente la totalidad de sus funciones.

6.1 Plantilla de vigilantes.

Cada Director Facultativo deberá disponer del número adecuado de vigilantes que cada modalidad de trabajo requiera para ejercer convenientemente las funciones que le hayan sido asignadas.

6.2 Reconocimiento de labores.

Los vigilantes u otras personas especialmente designadas por la Dirección Facultativa no permitirán la entrada en el frente de las labores hasta haber comprobado que la ventilación es la adecuada y que no existen concentraciones de gases peligrosas.

En las minas de carbón o con riesgo de presencia de gases peligrosos, estas personas deberán estar equipadas con detectores adecuados para estos conocimientos.

Estos reconocimientos previos serán especialmente cuidadosos en los días siguientes a fiestas.

Igualmente deberán reconocerse detenidamente al comienzo del relevo las labores en las que puedan producirse desprendimientos de techos o hastiales.

Estos reconocimientos previos no serán precisos en los trabajos a relevos cuando la sustitución de personal se haga en el lugar de trabajo y el vigilante saliente haya efectuado los controles al final de su relevo y dé cuenta de ellos al vigilante entrante.

6.3 Inspecciones periódicas.

El vigilante deberá visitar diariamente todas las labores que le han sido confiadas en las que haya obreros trabajando.

En sus inspecciones deberá velar por el cumplimiento de todas las normas de seguridad, y muy especialmente de:

La adecuada conservación e instalación de las fortificaciones y el saneo de las zonas peligrosas.

El estado de los equipos y de las instalaciones, prohibiendo el uso de los mismos si detecta un peligro, y que no sean utilizados de nuevo en tanto el peligro subsista.

El control de la ventilación general y el estado y uso correcto de las puertas de ventilación o las instalaciones de ventilación secundaria. La revisión de los lugares donde puedan desprenderse o acumularse gases peligrosos debe ser preocupación primordial del vigilante.

Asegurarse de que toda labor abandonada permanezca debidamente señalizada en todas sus entradas, de manera que no se pueda penetrar en ella por inadvertencia, y de que toda labor tabicada mantiene sus cierres en adecuadas condiciones.

Procurar el aprovisionamiento de elementos de fortificación y rellenos y del buen empleo de los mismos.

Vigilar el transporte y almacenamiento de sustancias explosivas, y en caso de dispararse en sus labores, ocuparse del correcto empleo de los explosivos y del cumplimiento de todas las normas propias de esta operación.

Tomar las medidas adecuadas, de acuerdo con las consignas de sus superiores, en momentos de emergencia en defensa de la seguridad de las personas, incluso de las que no estén directamente bajo su mando.

El personal que permanece solo en su lugar de trabajo.

6.4 Control del personal.

El vigilante debe llevar una relación con los nombres de los obreros destinados a las labores bajo su responsabilidad durante su relevo y controlar su situación y su actuación en relación con la seguridad durante el trabajo, dando las órdenes e instrucciones que estime

adecuadas. Deberá ocuparse preferentemente de aquellos obreros que por su corta experiencia o por la peligrosidad de su trabajo están más expuestos al riesgo.

6.5 Fin de relevo.

Al final del relevo, el vigilante, o la persona experta designada, debe comprobar que la ventilación sigue su curso normal y desconectar la alimentación eléctrica de las máquinas que trabajan en los frentes para que no se produzcan arranques involuntarios.

Si van a trabajar obreros en el relevo siguiente, el vigilante no deberá abandonar las instalaciones de la mina hasta haber despachado con el vigilante entrante, bien directamente o a través de su superior jerárquico, comunicándole toda la información de que dispone en interés de la seguridad de las personas. Esta disposición no se aplica, si el intervalo entre el final de un relevo y el comienzo del siguiente sobrepasa una hora.

El vigilante debe redactar un parte diario sobre el trabajo desarrollado, donde se hagan constar las novedades que conozca y que conciernen a las labores a su cargo y a la mina en general, especialmente las que afectan a la seguridad o la higiene de las personas. Estos partes se conservarán a disposición de la autoridad minera durante un periodo de seis meses.

6.6 Condiciones para ser vigilante.

Todo vigilante, para ejercer las funciones asignadas en este Reglamento, debe ser titular de un certificado de capacidad, en el que se especificará para qué tipo de labores se le considera apto.

El certificado será extendido por la autoridad minera, a propuesta del Director Facultativo, y después de superar el aspirante una prueba, donde se le exigirá, como mínimo:

- a) Tener cinco años de experiencia práctica.
- b) Tener certificado de primeros auxilios y socorrismo.
- c) Conocer el Reglamento Básico de Seguridad Minera y las Instrucciones Técnicas Complementarias.
- d) Superar una prueba práctica de reconocimiento de gases, ventilación y manejo de explosivos.

Cuando el certificado se refiera a labores con riesgo de explosión, deberá superar una prueba teórica sobre las prescripciones especiales para este tipo de minas.

Ninguna persona que no disponga del Certificado de Capacidad de Vigilante podrá realizar las funciones que en materia de seguridad le asigna la presente ITC, excepto las que ostenten el Título de Ingeniero Técnico o de Ingeniero Superior o las que designe el Director Facultativo en casos excepcionales, con carácter temporal y debidamente justificados, y los que en la fecha de publicación de la ITC tengan consolidada la categoría y vengán realizando funciones de vigilante.

LABORES SUBTERRANEAS

Profundización de pozos

ITC. MIE. S.M. 04.6.04

Índice

1. Objeto y campo de aplicación.
2. Proyecto.
3. Personal responsable.
4. Instalaciones de transporte de materiales y personal.
5. Protección contra caída de objetos.
6. Circulación de personal.
7. Plataformas y tableros.
8. Empleo de explosivos.

1. Objeto y campo de aplicación

La presente Instrucción tiene por objeto establecer las condiciones mínimas de seguridad que han de cumplirse en los trabajos de profundización de pozos verticales desde el exterior, la reprofundización o el realce de otros desde el interior y la ejecución de pozos ciegos o pozos balanza para el servicio interior.

2. Proyecto

La ejecución de los trabajos objeto de esta Instrucción requiere el permiso previo de la autoridad minera, a la que se remitirá un proyecto conteniendo al menos:

El trazado del pozo, indicando si se acomete desde el exterior o desde el interior de la mina.

Previsión de los terrenos a atravesar, en la que se contemplará la posibilidad de cortar capas de carbón que contengan grisú, o incluso susceptibles de producir desprendimientos instantáneos, y de atravesar acuíferos con avenidas importantes.

Instalación y maquinaria a utilizar, principalmente la que se requiera para la carga, el transporte de escombros, equipos y personal.

Descripción del método operatorio.

Ventilación y desagüe.

Cuando se trate de la reprofundización de pozos existentes, en los que el tramo superior se mantenga en servicio, se justificará por el cálculo la resistencia del tapón natural o artificial que separa ambos tramos.

El proyecto hará especial mención al cumplimiento de las especificaciones que siguen y a las precauciones adoptadas con vistas a conseguir la máxima seguridad del personal.

3. Personal responsable

Los trabajos de profundización o realce de pozos se realizarán bajo la dirección de un técnico titulado que tendrá a estos efectos el carácter de Director Facultativo, pudiendo ser el mismo que el de la mina.

En cada relevo de trabajo habrá un vigilante o una persona experta designada por la Dirección Facultativa.

Después de toda parada del trabajo, ocasionada por la evacuación del personal anterior al disparo del explosivo o bien por otras causas, el vigilante del relevo acompañado por otra persona, debe descender para visitar el pozo y asegurarse que está en condiciones de seguridad para la entrada de otras personas.

Una vez al día, como mínimo, los vigilantes revisarán el estado del pozo y el de todos los equipos de los que se suspenden los tableros móviles, las plataformas o las bombas del desagüe, y de los que sirven para el transporte de personas o de materiales en el pozo.

4. Instalaciones de transporte de materiales y personal

En la profundización de pozos desde la superficie, y con anterioridad a que la profundidad de la excavación supere 15 m, deberá instalarse un castillete, seguro y resistente, destinado a soportar las poleas y sus cables a una altura, al menos, de 6 m por encima de la plataforma de basculado.

Si se realizan trabajos por la noche, o si la profundización se inicia desde el interior de la mina, el lugar de basculado estará suficientemente iluminado.

Los cabrestantes que se utilicen para el transporte de personal estarán certificados de conformidad con la ET 0010-1-85 citada en la ITC 12.0.02. Si el esfuerzo de tracción supera 60 kN, el cabrestante a utilizar será objeto de autorización expresa de la autoridad minera, que indicará las prescripciones de la ITC 04.3-01 que debe cumplir.

Los cables que se utilicen para el movimiento de las cargas a transportar cumplirán lo previsto en la ITC 04.4.01. En cuanto a la revisión y conservación de las instalaciones, se cumplirá lo previsto en la ITC 04.5-02.

Las jaulas o skips para extracción de escombros y personal cumplirán las prescripciones de la ITC 04.3.02.

Cuando se empleen cubas, las piezas de amarre se dimensionarán de acuerdo con el coeficiente de seguridad establecido en la ITC 04.3.02.

En el transporte deben adoptarse las disposiciones convenientes para limitar que la cuba oscile durante la subida o descenso.

Si se prevé que el pozo puede cortar acuíferos con avenida importante de agua, o si éste puede ser inundado por una avenida de agua de la mina, se dispondrán escalas de socorro desde el fondo del pozo a cualquier emplazamiento seguro.

5. Protección contra caída de objetos

Los pozos en profundización deben estar cerrados por plataformas estancas y resistentes, provistas de compuertas. Estas compuertas no pueden ser abiertas más que para permitir el paso de las cubas, y deberán estar cerradas antes de que se proceda al basculado de las mismas.

El llenado de las cubas debe detenerse a 20 cm, al menos, por debajo del borde y las rocas no deben sobresalir del nivel del mismo.

Los objetos que sobrepasen el borde de la cuba serán amarrados a las cadenas de suspensión o al cable, de forma que no puedan caer ni quedar colgados.

Durante el descenso de la cuba, el maquinista la detendrá a una distancia entre 5 y 6 m del fondo del pozo o de un tablero o plataforma de profundización sobre el que la cuba deba ser depositada, y deberá esperar la señal del vigilante o persona responsable que la reciba para dejarla apoyar.

En la elevación, el maquinista debe detener el cabrestante cuando la cuba se ha separado entre 1 y 2 m del fondo, a fin de que el vigilante u otra persona responsable compruebe que el cable está bien tensado, la cuba está equilibrada y no lleve escombros adherido en la parte externa, antes de dar la señal convenida para que el maquinista continúe la elevación.

El transporte de equipos y útiles, sólo puede realizarse en cubas desprovistas de minerales o rocas.

6. Circulación de personal

La velocidad máxima de circulación de personal en cubas no será superior a 2 m/s.

El número máximo de personas que pueden circular en una cuba es de cuatro, salvo autorización expresa de la autoridad minera.

Está prohibido:

La circulación de personal en cubas cargadas, aunque sea parcialmente, con rocas o mineral. Igualmente con materiales o equipos voluminosos.

En el caso de empleo de dos cubas, el transporte de materiales en una de ellas cuando en la otra circula personal, así como sobrepasar la velocidad de 0,2 m/s en el momento del cruce.

La circulación de cualquier persona sin la lámpara de casco encendida.

Montar en las cubas o bajarse en la planta o en alguno de los tableros de trabajo, cuando las compuertas están abiertas.

Se dispondrá de un sistema de comunicación y señalización entre el fondo del pozo, los tableros de trabajo y el maquinista del cabrestante. Este deberá ser advertido de cualquier cordada que lleve personal, así como del comienzo y final de la misma.

El maquinista del cabrestante deberá cumplir las condiciones establecidas en la ITC 04.3.01.

Para la realización de maniobras se seguirá lo establecido en la ITC 04.2.02.

7. Plataformas y tableros

Durante la ejecución del hormigonado, o en general, el revestimiento del pozo, el vigilante del relevo debe comprobar que las plataformas o los tableros no son sobrecargados con material.

Los tableros móviles o las plataformas utilizadas en los pozos deberán estar previstas para asegurar una ventilación eficaz del conjunto del pozo.

Todos los tableros móviles o plataformas sobre las que trabajan personas en un pozo deberán estar provistas de dispositivos que las impidan caer.

Durante el tiempo que las personas estén ocupadas sobre un tablero móvil o sobre una plataforma en un pozo deberán observarse estrictamente las precauciones siguientes:

a) El tablero móvil o la plataforma deberá contar con los dispositivos de fijación o suspensión de forma que se impida todo movimiento pendular.

b) La compuerta que cierre la abertura de paso de la cuba deberá estar fijada sólidamente.

c) Si el tablero móvil, o la plataforma, está construida en dos o varias partes unidas por charnelas, estas partes deberán estar sólidamente unidas unas a otras por medio de bufones.

d) El tablero móvil, o la plataforma, no deberá ser desplazada, salvo con autorización expresa del director de los trabajos o del vigilante del relevo.

e) El desplazamiento de las plataformas o tableros móviles se realizará preferentemente sin personal sobre las mismas; en el caso de que sea necesaria la presencia del personal que las desplaza, estará provisto de cinturones de seguridad.

8. Empleo de explosivos

8.1 Los explosivos no serán transportados al interior del pozo más que inmediatamente antes de su utilización. Previamente habrán abandonado la labor las personas cuya presencia no sea imprescindible para el disparo y habrán sido retirados los útiles no necesarios.

8.2 Disparo de la pega.

La pega será siempre eléctrica y dada por un responsable desde el exterior o desde un embarque o refugio suficientemente seguro.

El extremo de conexión de la línea de pega sólo podrá conectarse al explosor u otra fuente autorizada por el responsable de la pega, para lo cual el explosor o bornes de conexión e interruptor de otra fuente deberán estar encerrados bajo llave, la cual estará en posesión del responsable mientras proceda a la conexión de los barrenos.

El responsable de la pega será el último en abandonar la caldera del pozo comprobando que no queda persona alguna en ella o en las inmediaciones donde hubiera riesgo.

CAPÍTULO XIII. LABORES SUBTERRANEAS

Abandono de labores

ITC. MIE. S.M. 13.0.01

Índice

1. Objeto y ámbito de aplicación.
2. Abandono de labores.
 - 2.1 Condiciones generales.
 - 2.2 Suspensión temporal de trabajos.
 - 2.3 Tabiques de aislamiento.
 - 2.4 Abandono definitivo de labores.
 - 2.5 Accesos de labores antiguas abandonadas.

1. Objeto y ámbito de aplicación

La presente Instrucción establece las condiciones en las que se procederá al abandono de labores.

2. Abandono de labores

2.1 Condiciones generales.

El abandono progresivo de labores correspondientes a zonas de una mina en actividad podrá llevarse a cabo sin más requisito que hacerlo constar en los planos de labores. Si en las labores abandonadas existe el riesgo de acumulación de aguas colgadas que puedan poner en peligro a la propia explotación o a las colindantes deberá comunicarse este hecho a la autoridad minera, quien comprobará si el abandono proyectado es conforme con la autorización de explotación y no compromete intereses de terceros, imponiendo las condiciones que fueran necesarias.

La suspensión, parcial o total de trabajos de una mina, bien sea temporal o definitiva, deberá contar con la aprobación del correspondiente proyecto por la autoridad minera.

2.2 Suspensión temporal de trabajos.

En el proyecto de suspensión temporal de trabajos se hará constar detalladamente los accesos y explotaciones que se pretenden conservar, el plazo de suspensión de trabajos, las medidas de conservación que se aplicarán durante el periodo de suspensión, las obras de aislamiento a realizar, la ventilación de las labores conservadas, la revisión periódica de la maquinaria que permanecerá instalada y, en general, cuantas medidas se pretenda adoptar para la seguridad de la zona conservada.

La autoridad minera podrá aprobar este plan con las modificaciones que estime adecuadas y fijará las precauciones a adoptar cuando se vuelva a poner en servicio la zona de trabajos paralizados.

2.3 Tabiques de aislamiento.

Cualquier zona que se abandona definitivamente y cuya entrada se encuentre en una labor en servicio deberá ser tabicada y revisado el tabique periódicamente para comprobar su estado.

En los casos en que no sean previsible riesgos de invasión de gases peligrosos, incendios, etc., el Director Facultativo podrá disponer la sustitución del tabique hermético por una señalización eficaz de prohibido el paso.

2.4 Abandono definitivo de labores.

El abandono definitivo de una mina deberá solicitarse de la autoridad minera, presentando un proyecto donde se expongan, entre otras circunstancias, las medidas de seguridad previstas para evitar daños en la superficie o en trabajos subterráneos propios o colindantes, cerramientos de entradas de galería o pozos y desagües precisos para evitar aguas colgadas.

En los planos del proyecto deberán precisarse las cotas de labores, los posibles despiles bajo las mismas y cuantos datos sean precisos para conocer los riesgos de daños futuros derivados del abandono proyectado.

La autoridad minera que deberá visitar la mina que se solicita abandonar, prescribirá las medidas de seguridad adicionales y determinará el plazo en que debe llevarse a cabo el abandono.

El final de los trabajos será comunicado a la autoridad minera, que efectuará las adecuadas comprobaciones.

Los planos de la situación de las labores aportados por los explotadores deberán conservarse en los archivos de la autoridad minera a disposición de futuros explotadores o colindantes de la mina abandonada que precisen su consulta para conocer la situación de las antiguas labores.

Si el explotador procediese al abandono de una mina sin la correspondiente autorización de la autoridad minera, ésta podrá adoptar posteriormente las medidas de seguridad precisas para salvaguardar los intereses y seguridad de terceros, siendo de cuenta del explotador los gastos que se originen, sin perjuicio de las sanciones administrativas y las responsabilidades en las que pueda incurrir.

2.5 Accesos de labores antiguas abandonadas.

La autoridad minera procederá a cerrar todos los accesos al exterior de las labores subterráneas abandonadas que resulten peligrosos, sin perjuicio de la responsabilidad, tanto económica como administrativa aplicable a los antiguos explotadores que hayan incumplido sus obligaciones de cierre.

§ 64

Orden de 27 de marzo de 1990 por la que se aprueba la Instrucción Técnica Complementaria 04.7.05 del capítulo IV del Reglamento de Normas Básicas de Seguridad Minera

Ministerio de Industria y Energía
«BOE» núm. 83, de 6 de abril de 1990
Última modificación: sin modificaciones
Referencia: BOE-A-1990-8482

Por Real Decreto 863/1985, de 2 de abril, se aprobó el Reglamento General de Normas Básicas de Seguridad Minera, previéndose su desarrollo y ejecución mediante Instrucciones Técnicas Complementarias, cuyo alcance y vigencia se define en el artículo 2.º del citado Real Decreto.

Las Órdenes de este Ministerio de 13 de septiembre y 2 de octubre de 1985; de 3 de febrero, 20 de marzo y 3 de junio de 1986; 23 y 29 de abril de 1987, y 22 de marzo de 1988, aprobaron o modificaron determinadas Instrucciones Técnicas Complementarias del referido Reglamento atendiendo a la conveniencia de que las Instrucciones se promulgen a medida que concluye su preparación y no demorar su entrada en vigor hasta que estén ultimadas la totalidad de dichas Instrucciones.

En virtud de lo expuesto, de acuerdo con la autorización a que se refiere el artículo 2.º del Real Decreto 863/1985, de 2 de abril, a propuesta de la Dirección General de Minas y de la Construcción, este ministerio tiene a bien disponer:

Primero.

Se aprueba la Instrucción Técnica Complementaria 04.7.05 del Capítulo IV del Reglamento General de Normas Básicas de Seguridad Minera aprobado por Real Decreto 863/1985, de 2 de abril, que se recoge en el anexo.

Segundo.

La Instrucción Técnica Complementaria a que se refiere el punto primero, que desarrolla el Reglamento General de Normas Básicas de Seguridad Minera, no afecta a los productos e instalaciones debidamente autorizados que se encuentren en servicio a la entrada en vigor de esta disposición, salvo que razones de seguridad aconsejen lo contrario, en cuyo caso, la autoridad minera competente establecerá los plazos de adaptación. Dichos plazos no serán superiores a dos años a partir de la entrada en vigor de esta disposición.

ANEXO**Instrucción Técnica Complementaria del Capítulo IV del Reglamento de Normas Básicas de Seguridad Minera aprobado por Real Decreto 863/1985, de 2 de abril**

Capítulo IV. Labores subterráneas. Ventilación y desagüe.
ITC 04.7.05 Temperatura y humedad.

Referencia

MINISTERIO DE INDUSTRIA Y ENERGIA	VENTILACIÓN Y DESAGÜE Temperatura y humedad	ITC MIE S.M. 04.7.05
--	--	----------------------------

LABORES SUBTERRÁNEAS

VENTILACIÓN Y DESAGÜE

Temperatura y humedad

ITC 04.7.05

1. Objeto.
2. Campo de aplicación.
3. Definiciones.
4. Límites máximos de temperatura efectiva.
5. Trabajo en labores con temperatura equivalente comprendida entre 30 y 33 °C.
6. Trabajos en labores con temperaturas equivalente superior a 33 °C.
7. Exámenes médicos de control.
8. Trabajos de urgencia.

1. OBJETO.

La presente instrucción tiene por objeto la fijación de los límites de temperatura y humedad en las labores subterráneas.

2. CAMPO DE APLICACIÓN.

Esta instrucción es de aplicación a todas las labores mineras subterráneas a excepción de las explotaciones de sal, cuyas condiciones de clima se regulan en una Instrucción Técnica particular.

3. DEFINICIONES.

Temperatura seca: Temperatura de la corriente de aire indicada por el termómetro seco, expresada en °C.

Temperatura húmeda: Temperatura de la corriente de aire indicada por el termómetro húmedo, expresada en °C.

Temperatura equivalente: Valor climático en °C determinado en función de la temperatura seca, de la temperatura húmeda y de la velocidad de la corriente de aire, de acuerdo con el anexo I.

4. LÍMITES MÁXIMOS DE TEMPERATURA EQUIVALENTE.

La temperatura en las labores no excederá de 33 °C de temperatura equivalente en ningún lugar donde regularmente trabaje el personal.

5. TRABAJOS EN LABORES CON TEMPERATURA EQUIVALENTE COMPRENDIDA ENTRE 30 Y 33 °C.

Una Disposición Interna de Seguridad regulará las condiciones en las que se realizarán los trabajos en labores con temperatura equivalente comprendida entre 30 y 33 °C. La DIS

se referirá específicamente a la duración del tiempo de trabajo ininterrumpido, la duración y frecuencia de las pausas, la zona de temperatura en que habrán de realizarse estas pausas, los exámenes médicos de control que deberán efectuarse, etc.

Diariamente se tomarán las temperaturas, anotándolas en un libro registro. Además, se medirá la temperatura del aire en la entrada y salida general.

6. TRABAJOS EN LABORES CON TEMPERATURA EQUIVALENTE SUPERIOR A 33 °C.

En casos especiales, la autoridad minera competente podrá autorizar trabajos a temperaturas equivalentes superiores a 33 °C con las siguientes condiciones:

a) La autorización se referirá a un trabajo determinado y por un período fijado por la autoridad minera.

b) Los trabajadores serán sometidos previamente a control médico.

c) La autoridad minera fijará, de acuerdo con los servicios médicos, la duración del tiempo de trabajo ininterrumpido, la duración y frecuencia de las pausas, la zona de temperatura en que habrán de realizarse estas pausas y cualquier otra prescripción que se considere necesaria.

d) La empresa deberá comunicar a la autoridad minera competente el inicio y la finalización de los trabajos.

e) Diariamente se tomarán las temperaturas, anotándolas en un libro registro. Además, se medirá la temperatura del aire en la entrada y salida general.

7. EXÁMENES MÉDICOS DE CONTROL.

Los trabajadores implicados deberán haber sido juzgados aptos mediante un reconocimiento médico referido especialmente al corazón y aparato circulatorio. Dicho reconocimiento deberá repetirse al menos anualmente.


8. TRABAJOS DE URGENCIA.

Las disposiciones del apartado 6 no serán de aplicación en los siguientes casos:

a) En la intervención de equipo de salvamento.

b) En los trabajos destinados a salvar personas, a evitar un riesgo para la vida o la salud de las personas, o a prevenir unos daños considerables en instalaciones importantes de la explotación con ocasión de un suceso imprevisto.

ANEXO 1

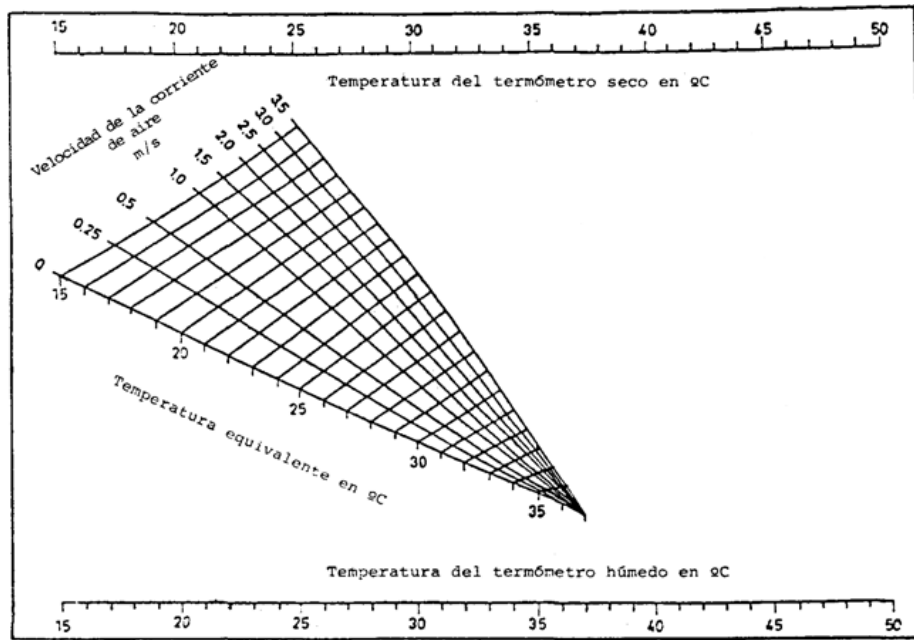

§ 65

Orden de 19 de abril de 1994 por la que se aprueban determinadas Instrucciones Técnicas Complementarias relativas a los capítulos IV y V del Reglamento General de Normas Básicas de Seguridad Minera

Ministerio de Industria y Energía
«BOE» núm. 108, de 6 de mayo de 1994
Última modificación: sin modificaciones
Referencia: BOE-A-1994-10237

Por Real Decreto 863/1985, de 2 de abril, se aprobó el Reglamento General de Normas Básicas de Seguridad Minera, previéndose su desarrollo y ejecución mediante Instrucciones Técnicas Complementarias, cuyo alcance y vigencia se definen en el artículo 2.º del citado Real Decreto.

Por Ordenes de este Ministerio se fueron aprobando determinadas Instrucciones Técnicas Complementarias de los capítulos II, III, IV, V, VI, VII, IX, X, XII y XIII, atendiendo a la conveniencia de que las Instrucciones se promulguen a medida que concluye su preparación y no demorar su entrada en vigor hasta que estén ultimadas la totalidad de dichas Instrucciones.

En virtud de lo expuesto, de acuerdo con la autorización a que se refiere el artículo 2.º del Real Decreto 863/1985, de 2 de abril, a propuesta de la Dirección General de Minas y de la Construcción,

Este Ministerio tiene a bien disponer:

Primero.

Se aprueban las Instrucciones Técnicas Complementarias de los capítulos IV y V del Reglamento General de Normas Básicas de Seguridad Minera aprobado por Real Decreto 863/1985, de 2 de abril, que se relacionan en el anexo.

Segunda.

Las Instrucciones Técnicas Complementarias a que se refiere el punto primero, que desarrollan el Reglamento General de Normas Básicas de Seguridad Minera, no afectan a los productos e instalaciones debidamente autorizados que se encuentren en servicio a la entrada en vigor de esta disposición, salvo que razones de seguridad aconsejen lo contrario, en cuyo caso, la autoridad minera competente establecerá los plazos de adaptación. Dichos plazos no serán superiores a dos años a partir de la entrada en vigor de esta disposición.

Lo que comunico a V. I. para su conocimiento y efectos.

ANEXO**CAPÍTULO IV****Labores subterráneas**

ITC. 04.1.03 Clasificación de las minas de carbón por su propensión a fuegos.

ITC. 04.6.05 Sostenimiento de obras.

CAPÍTULO V**Especificación para minas subterráneas de carbón y labores con riesgos de explotación**

ITC. 05.3.01 Explotación de minas de carbón con propensión a fuegos.

ITC 04.1.03

MINISTERIO DE INDUSTRIA Y ENERGIA	LABORES SUBTERRANEAS	ITC MIE
	Clasificación de las minas de carbón por su propensión a fuegos	S.M. 04.1.03

LABORES SUBTERRANEAS**Clasificación de las minas de carbón por su propensión a fuegos****ITC 04.1.03**

(«BOE» número de)

1. Objeto y campo de aplicación.
2. Definiciones.
3. Criterios de clasificación, categorías y niveles de riesgo.
 - 3.1 Categorías.
 - 3.2 Niveles de riesgo.
 - 3.2.1 Determinación del nivel de riesgo.
 - 3.2.2 Niveles de riesgo asignables.
4. Clasificación.
 - 4.1 Clasificación de labores en actividad.
 - 4.2 Clasificación de nuevas labores.
 - 4.3 Notificación de variaciones.
 - 4.4 Revisión de la clasificación.
 - 4.4.1 Cambio a categoría o nivel de riesgo superior.
 - 4.4.2 Cambio a categoría o nivel de riesgo inferior.

1. Objeto y campo de aplicación

La presente Instrucción Técnica Complementaria tiene por objeto establecer los criterios para la clasificación de las labores subterráneas de carbón con relación a la propensión a los fuegos.

2. Definiciones

Fuego: Combustión viva o lenta resultante de un calentamiento espontáneo del carbón; es decir, cebada y desarrollada sin aporte exterior de calor.

Labores propensas a los fuegos: Clasificación administrativa de las labores subterráneas de carbón que tiene en cuenta su inclinación o tendencia a la aparición de fuegos.

Cuartel independiente: Conjunto de labores que desde el punto de vista de la ventilación sólo tienen en común las galerías principales de entrada y salida del aire.

Contenido de azufre pirítico: Es el porcentaje en masa del azufre contenido en forma de sulfuros (pirita, marcasita y otros) en una muestra de carbón. La determinación debe realizarse a partir de una muestra de carbón tomada de la capa, siguiendo el método descrito en UNE 32.009.

Reactividad del carbón: Capacidad o aptitud del carbón para reaccionar con el oxígeno y combinarse químicamente con él. Su determinación debe realizarse a partir de una muestra tomada de la capa, aplicando el método de ensayo descrito en la Especificación Técnica, ET 0328-3-92.

Índice de Riesgo IR: Se determina por comparación entre el par de valores (EA, EB), obtenido mediante la suma de la contribución al riesgo (A=alta; B=baja) de cada uno de los factores geomineros considerados en el cuadro 1 para la valoración del riesgo de aparición de fuegos en una determinada labor.

Friabilidad: Propiedad del carbón de desmenuzarse; es decir, pasar a granulometrías inferiores por efecto del impacto o del rozamiento. Su determinación debe realizarse siguiendo el método descrito en la ET 0115-3-92.

3. Criterios de clasificación, categorías y niveles de riesgo

3.1 Categorías. Todas las labores subterráneas de carbón deben ser clasificadas por la autoridad minera en las siguientes categorías:

Con propensión a los fuegos.

Sin propensión a los fuegos.

Dicha clasificación puede afectar a cuarteles independientes o a toda la mina. En una misma mina pueden coexistir cuarteles independientes con distintas categorías.

3.2 Niveles de riesgo.—A las labores clasificadas como con propensión a los fuegos, se les debe asignar un nivel de riesgo, aplicando el método descrito en el punto siguiente. Los niveles de riesgo que se establecen son:

Nivel 2: Riesgo alto.

Nivel 1: Riesgo moderado.

Nivel 0: Riesgo bajo.

La labor con mayor nivel de riesgo asignado determinará el nivel de riesgo del cuartel independiente o de la mina a la que pertenece.

Las reglas de prevención aplicables en las labores clasificadas como con propensión a los fuegos, según el nivel de riesgo asignado, deben especificarse en la ITC 05.1.03 correspondiente a la explotación de minas de carbón con propensión a fuegos.

3.2.1 Determinación del nivel de riesgo.—El nivel de riesgo de las labores clasificadas como con propensión a los fuegos, se determina a partir del Índice de Riesgo IR obtenido de las características de los factores geomineros básicos de la labor, que participan fundamentalmente en la generación de un fuego según el cuadro 1.

CUADRO 1

Determinación del riesgo de fuego en labores propensas a fuegos

	Parámetros mineros básicos	Características	Riesgo
1.	Categoría del carbón.	Bajo rango.	A
		Rango medio y elevado.	B

* I = Índice del agua oxigenada, según ET 0328-3-92.

S = Contenido en azufre pirítico, según UNE 32 009.

** Esta característica está relacionada con el tiempo previsible de exposición del carbón del frente a la corriente de ventilación y sus efectos sobre la autocombustión.

	Parámetros mineros básicos	Características	Riesgo
2.	Reactividad	I > 10 y S > 2 por 100.	A
		I ≥ 10 o S ≥ 2 por 100.	B
3.	Friabilidad.	Alta.	A
		Baja.	B
4.	Potencia de la capa.	Más de 4 m.	A
		Menos de 4 m.	B
5.	Anomalías geológicas, fallas, discontinuidades.	Frecuentes.	A
		Escasas.	B
6.	Naturaleza de los hastiales.	Materiales débiles/fractur.	A
		Resistentes o consolidados.	B
7.	Método de explotación.	Con hundimiento.	A
		Relleno.	B
8.	Sistemas de laboreo.	Cámaras, pilares y subniveles.	A
		Frente largo o frente corto.	B
9.	Conducción de la explotación.	Laboreo en avance.	A
		Laboreo en retirada.	B
10.	Grado de extracción.	Recuperación parcial.	A
		Recuperación casi completa.	B
11.	Velocidad de avance del frente.	Lenta.	A
		Rápida.	B
12.	Ventilación.	v < 0,9 m/s.	A
		v ≥ 0,9 m/s.	B
13.	Humedad de las labores en carbón.	Labores húmedas.	A
		Labores secas.	B
14.	Acumulación de finos de carbón.	Presentes.	A
		Ausentes o escasas.	B
15.	Macizos de protección de labores en carbón.	Fracturados.	A
		Resistentes o consolidados.	B

* I = Índice del agua oxigenada, según ET 0328-3-92.

S = Contenido en azufre pirítico, según UNE 32 009.

** Esta característica está relacionada con el tiempo previsible de exposición del carbón del frente a la corriente de ventilación y sus efectos sobre la autocombustión.

3.2.2 Niveles de riesgo asignables.—En el cuadro 2 se establecen los niveles de riesgo en función del Índice de Riesgo IR obtenido.

CUADRO 2

Niveles de riesgo

Índice de Riesgo IR = f (ΣA, ΣB)	Nivel de riesgo
ΣB = 0	2
ΣA > ΣB	1
ΣA < ΣB	0

No obstante, la autoridad minera puede asignar el nivel de riesgo 2 a cualquier labor de nivel de riesgo 1, en función de la frecuencia y consecuencias de los fuegos producidos.

4. Clasificación

4.1 Clasificación de labores en actividad.—Deben clasificarse como labores (minas o cuarteles independientes) con propensión a los fuegos, aquéllas en las que existan referencias de que se producen fuegos en las condiciones del yacimiento y de explotación existentes, y en las que subsistan fuegos antiguos.

En toda explotación minera, en la que existan labores previamente clasificadas como propensas, las labores que se realicen con posterioridad en la misma capa deben conservar la categoría y nivel de riesgo correspondientes a la labor más próxima, siempre que se mantengan las mismas condiciones del yacimiento y de explotación, estableciéndose, en caso contrario, una clasificación provisional hasta que el análisis de las nuevas condiciones permita establecer la clasificación definitiva. En ningún caso esta clasificación provisional tendrá una duración superior a un año desde el inicio de los trabajos de explotación.

4.2 Clasificación de nuevas labores.–Deben considerarse nuevas labores a efecto de la clasificación, las correspondientes a la explotación de una nueva capa de carbón o a la apertura de una mina.

Debe establecerse una clasificación provisional, teniendo en cuenta la naturaleza del carbón a explotar, el resultado de los ensayos de laboratorio, las características geológicas del yacimiento, las condiciones en que se desarrollará la explotación según el proyecto presentado, y la analogía con otras capas o minas similares de la misma cuenca, todo ello según el proyecto de explotación.

Esta clasificación provisional debe establecerse hasta poder disponer de los datos necesarios para su clasificación definitiva y tendrá como máximo un año de vigencia a partir del comienzo de las labores en carbón.

4.3 Notificación de variaciones.–El empresario debe notificar a la autoridad minera, cualquier incidente relacionado con los fuegos o variación significativa de los parámetros geomineros que pudiera alterar la clasificación actual de las labores.

4.4 Revisión de la clasificación.–La autoridad minera, como consecuencia de los datos aportados por el empresario y de los obtenidos por las comprobaciones realizadas, puede revisar la clasificación de determinadas labores.

4.4.1 Cambio a categoría o nivel de riesgo superior.–La autoridad minera, previa comprobación de que existen fuegos, o bien de que se han producido variaciones en los parámetros geomineros básicos que determinan el nivel de riesgo, puede reclasificar una labor en el primer caso, o asignarle un nivel de riesgo superior en el segundo.

4.4.2 Cambio a categoría o nivel de riesgo inferior.–Igualmente, el empresario puede solicitar a la autoridad minera, la revisión de la clasificación de las labores consideradas como con propensión a los fuegos, o el cambio del nivel de riesgo asignado, a otro inferior. Para que la autoridad minera pueda proceder a la revisión de la clasificación, en lo concerniente a la categoría, es necesario que el empresario lo solicite, acompañando una Memoria justificativa que demuestre que no se han producido fuegos en un período de un año y que las variaciones de los parámetros geomineros básicos justifican la disminución del nivel de riesgo.

Para el cambio del nivel de riesgo asignado a otro inferior basta con justificar únicamente la variación del Índice de Riesgo.

ITC 04.6.05

MINISTERIO DE INDUSTRIA Y ENERGIA	LABORES SUBTERRANEAS Sostenimiento de obras	ITC MIE S.M. 04.6.05
--	---	--------------------------------

LABORES SUBTERRANEAS

Sostenimiento de obras

ITC 04.6.05

(«BOE» número de)

1. Objeto y campo de aplicación.
2. Clasificación de las labores subterráneas.
 - 2.1 Galerías de explotación.
 - 2.2 Galerías de infraestructura.
 - 2.3 Túneles y obras especiales.
 - 2.4 Pozos y planos inclinados.
 - 2.5 Labores auxiliares.
3. Exigencias de sostenimiento.

- 3.1 Labores asociadas a las explotaciones.
- 3.2 Labores no asociadas a las explotaciones.
- 4. Definición del sostenimiento.
 - 4.1 Estudio técnico de sostenimiento.
 - 4.1.1 Identificación de la labor.
 - 4.1.2 Características geométricas.
 - 4.1.3 Características del terreno.
 - 4.1.4 Diseño del sostenimiento.
 - 4.1.5 Método constructivo.
 - 4.2 Proyecto de sostenimiento.
 - 4.2.1 Definición de la obra.
 - 4.2.2 Características del terreno.
 - 4.2.3 Diseño del sostenimiento.
 - 4.2.4 Método constructivo.
 - 4.2.5 Medidas de control.
 - 4.2.6 Documentos del proyecto.
 - 4.2.7 Niveles del proyecto.
 - 4.2.8 Sostenimiento de terrenos notoriamente incompetentes.
- 5. Vigilancia durante la construcción.

1. Objeto y campo de aplicación

La presente Instrucción tiene por objeto establecer las condiciones mínimas de seguridad que debe reunir el sostenimiento de las obras subterráneas, como pozos, planos, túneles, galerías de reconocimiento, explotación o transporte, excavaciones destinadas a albergar instalaciones o almacenamientos de uso industrial y cualquier otra que, con fines industriales o de uso civil, se realice bajo la superficie del terreno.

No se incluyen los trabajos de reacondicionamiento o recuperación de labores.

2. Clasificación de las labores subterráneas

A los efectos de aplicación de esta ITC, las labores subterráneas se dividen en cinco grupos, cuyas características se detallan en los apartados siguientes:

2.1 Galerías de explotación.—Son las obras de carácter lineal realizadas siguiendo una capa, filón o masa mineralizada cuya utilización radica en permitir la obtención de la sustancia que se desea explotar.

2.2 Galerías de infraestructura.—Son las obras subterráneas de carácter lineal que tienen por objeto permitir la comunicación entre dos puntos, para hacer posible el transporte de sustancias o personas y los servicios relacionados con la actividad minera.

2.3 Túneles y obras especiales.—Son las obras similares a las definidas en el apartado anterior dedicadas a uso civil. Se incluyen las excavaciones no lineales cuya sección sea superior a 30 metros cuadrados.

2.4 Pozos y planos inclinados.—Son las obras subterráneas de carácter lineal cuya pendiente longitudinal es superior al 10 por 100 y su utilización está vinculada tanto a la actividad minera como a otras de uso civil.

2.5 Labores auxiliares.—Se entienden como tales las labores de reconocimiento, comunicación y complementarias para instalaciones, que no estén incluidas en los grupos anteriores.

3. Exigencias de sostenimiento

El sostenimiento de las obras subterráneas debe permitir controlar y mantener la estabilidad de las excavaciones para la seguridad del personal que trabaje o circule por ellas, y para el mantenimiento de los servicios, tanto en las fases transitorias de su construcción como en las de utilización.

A los efectos de definir las exigencias de sostenimiento de las labores subterráneas, éstas se han agrupado en dos grandes bloques: Labores asociadas a las explotaciones y labores no asociadas a las explotaciones.

En los apartados siguientes se definen las exigencias de sostenimiento en ambos casos.

3.1 Labores asociadas a las explotaciones.—Las labores asociadas a las explotaciones son las galerías o planos en capa o filón y las galerías o planos de infraestructura de cuartel o de acompañamiento de las capas, así como las labores auxiliares desde éstas a las capas.

Para este tipo de labores, el sostenimiento se definirá en un estudio técnico, cuyas características se indican en el apartado 4.1.

Dado que estas labores están asociadas a las explotaciones y, en principio, las características de su excavación son repetitivas, los correspondientes estudios técnicos deben incluirse en el plan de labores y pueden realizarse una sola vez, aunque la excavación se efectúe durante varios años o de forma discontinua, siempre y cuando exista la certeza fundada de que las características geotécnicas del terreno, del método de explotación y/o del sistema de protección de las labores no van a variar sustancialmente respecto a las contempladas en el estudio técnico inicial.

3.2 Labores no asociadas a las explotaciones.—Se consideran como tales las galerías de infraestructura asociadas a los accesos a las minas, los túneles y obras especiales, así como los pozos y planos inclinados, y las labores auxiliares.

Para este tipo de labor, el sostenimiento debe definirse en un proyecto, que tendrá las características indicadas en el apartado 4.2.

4. Definición del sostenimiento

Antes del inicio de la realización de una labor u obra subterránea, es condición imprescindible recabar la aprobación, por parte de la autoridad minera competente, del correspondiente estudio técnico o proyecto de sostenimiento, que debe ser suscrito por un técnico titulado competente.

En el caso de que la obra vaya a ser realizada por contrata, antes del inicio de los trabajos debe hacerse constar la aceptación expresa por la empresa contratada del estudio técnico o proyecto de, sostenimiento y, en caso de modificación del proyecto inicial, la empresa debe presentarlo a la autoridad minera competente para su aprobación.

4.1 Estudio técnico de sostenimiento.—El estudio técnico de sostenimiento de labores asociadas a las explotaciones debe contemplar, como mínimo, los aspectos que se indican en los apartados siguientes:

4.1.1 Identificación de la labor.—Cada labor debe ser denominada con un nombre que la identifique correctamente.

4.1.2 Características geométricas.—Debe definirse la sección útil de la labor y su longitud. En el caso de galería en capa o filón, debe definirse la posición que debe ocupar ésta en la sección de la galería.

En el caso de galerías de acompañamiento, debe definirse la separación entre la galería y la capa o filón.

4.1.3 Características del terreno.—Deben describirse las características de una zona de terreno circundante cuyos ejes sean los de la labor, y cuya sección debe tener una anchura y altura seis veces mayores que las de la excavación proyectada.

Deben estudiarse: La litología, las discontinuidades estructurales, las obras o labores próximas, la posible presencia de agua en el terreno circundante y la influencia de la explotación.

4.1.4 Diseño del sostenimiento.—El diseño del sostenimiento debe realizarse teniendo en cuenta las características del terreno, las dimensiones de la labor, las condiciones impuestas por la explotación y las posibles influencias de explotaciones próximas.

Debe tenerse en cuenta la influencia de la explotación para definir el refuerzo necesario del sostenimiento al paso del taller. En cualquier caso, el sostenimiento diseñado debe ser capaz de controlar y mantener la estabilidad de la excavación, durante el tiempo de servicio previsto.

4.1.5 Método constructivo.—Deben especificarse todas las fases que componen el ciclo de avance, estableciendo la maquinaria y procedimientos previstos en cada una de ellas, así como las condiciones de su utilización y las exigencias a respetar en la colocación del sostenimiento, tanto por lo que se refiere a la metodología de colocación de los elementos de sostenimiento, como a las distancias máximas del frente a que puede colocarse cada elemento estructural de sostenimiento.

Con carácter general, en las galerías en capa, el sostenimiento debe colocarse lo más cerca posible del frente.

En los casos en que, por las características de los hastiales y de la capa, no sea necesario colocar el sostenimiento en el frente, debe definirse con precisión la distancia a que ha de colocarse éste, que debe ser adecuadamente justificada.

4.2 Proyecto de sostenimiento.—El proyecto de sostenimiento de labores no asociadas a las explotaciones debe contemplar los aspectos que se indican a continuación:

4.2.1 Definición de la obra.—Cada labor debe ser denominada con un nombre que la identifique correctamente.

La obra a realizar debe definirse geoméricamente, especificando las dimensiones útiles de las distintas secciones que la componen y debe representarse topográficamente, en planta y alzado.

Asimismo, debe especificarse su utilización prevista indicando las condiciones que deba reunir.

También debe tenerse en cuenta la existencia de obras, subterráneas o superficiales, próximas a la proyectada, al igual que las labores de explotación que pudieran afectarla durante su construcción o utilización posterior.

4.2.2 Características del terreno.—El terreno que, como mínimo, debe ser caracterizado geomecánicamente, ha de estar comprendido en un paralelepípedo cuyo eje es el de la excavación prevista, y su sección debe tener una anchura y altura seis veces mayores que las de la excavación proyectada.

Deben estudiarse los litotipos y las discontinuidades estructurales, definiendo sus características geotécnicas, las obras o labores próximas y la posible presencia de agua en el terreno circundante.

Como resultado de la caracterización del terreno, debe definirse un perfil geotécnico en el que se contemplen, a lo largo de toda la excavación, los tramos de terreno que tengan características homogéneas, especificando sus características geotécnicas.

4.2.3 Diseño del sostenimiento.—El diseño del sostenimiento debe realizarse teniendo en cuenta las características del terreno, las dimensiones de la obra, las condiciones impuestas por la utilización de la obra y las posibles influencias de excavaciones próximas. Debe distinguirse entre el sostenimiento o revestimiento, cuando éste sea necesario. El sostenimiento debe ser capaz de controlar y mantener la estabilidad de la excavación, así como de las labores e instalaciones próximas durante todas las etapas constructivas a lo largo de la utilización de la obra, si no se prevé colocar un revestimiento.

Como resultado de los trabajos de diseño han de definirse los elementos estructurales de sostenimiento, en calidad y cantidad, así como el proceso de su colocación, en cada sección diferenciada de la obra.

Debe trazarse un perfil constructivo por tramos, a lo largo de toda la obra, definiendo las zonas en las que debe aplicarse cada tipo de sostenimiento y las secciones de excavación que resulten al tener en cuenta el efecto de la convergencia, para que la sección final sea la requerida según los gálibos del proyecto.

4.2.4 Método constructivo.—Deben especificarse todas las fases que componen el ciclo de avance, estableciendo la maquinaria y procedimientos previstos en cada una de ellas, así como las condiciones de su utilización y las exigencias a respetar en la colocación del sostenimiento, tanto por lo que se refiere a la metodología de colocación de los elementos de sostenimiento, como a las distancias máximas a que puede colocarse cada elemento de sostenimiento del frente.

4.2.5 Medidas de control.—En el proyecto debe incluirse un plan de control que permita conocer razonablemente el comportamiento del sostenimiento y los desplazamientos del terreno circundante, tanto en las distintas fases constructivas como en las de utilización.

4.2.6 Documentos del proyecto.—Los documentos del proyecto están constituidos por la Memoria, planos, presupuesto y pliego de condiciones que deben reunir las características establecidas en los apartados siguientes.

Se aceptarán proyectos tipo cuya ejecución pueda ser repetitiva, siempre que en los mismos se fijen los márgenes admisibles de variación de los parámetros técnicos y las condiciones más adversas en que puedan funcionar.

4.2.6.1 Memoria.—En la Memoria del proyecto deben exponerse razonadamente los procesos de obtención de datos, tanto del terreno como los referentes a excavaciones e instalaciones próximas, los diseños adoptados, el método constructivo y las medidas de control.

4.2.6.2 Planos.—En los planos del proyecto deben definirse todos los aspectos necesarios para construir y controlar la obra de acuerdo con el diseño de sostenimiento adoptado.

Los planos generales deben dibujarse, como mínimo, a escala 1:1000 y los constructivos de detalle a escala 1:100.

4.2.6.3 Presupuesto.—En el presupuesto deben consignarse las mediciones, representadas por unidades del Sistema Internacional (SI), los precios unitarios y el importe de las obras previstas.

Los precios unitarios deben corresponderse con los vigentes en el mercado en el momento de realizar el proyecto.

4.2.6.4 Pliego de condiciones.—En el pliego de condiciones deben especificarse los tipos y clases de los materiales a utilizar, los procedimientos de puesta en obra y los controles que se haya previsto realizar.

4.2.7 Nivel del proyecto.—El nivel del proyecto se debe corresponder con el comportamiento previsible del terreno y con el tiempo de utilización de la obra.

Para cumplir estos objetivos se establecen dos parámetros de clasificación: El tiempo de utilización de la obra y el cociente σ_c/h , siendo:

σ_c = resistencia a compresión simple del litotipo más representativo de la excavación, expresada en MPa.

h = profundidad media de la excavación respecto a la superficie exterior, expresada en metros. Si la obra proyectada puede verse afectada por una explotación minera, como valor de h debe tomarse el doble de la profundidad.

Los proyectos se clasifican en cuatro niveles, de acuerdo con las características especificadas en el cuadro 1.

CUADRO 1

Niveles de los proyectos

σ_c/h (MPa/m)	Tiempo de utilización de la obra	
	Menor de 15 años	Mayor de 15 años
> 0,1	A	B
0,1 – 0,05	B	C
< 0,05	C	D

Para facilitar la determinación de estos niveles, en el cuadro 2 se presentan, a título orientativo, los valores de la resistencia a compresión simple correspondientes a los litotipos más frecuentes.

Las características mínimas que deben cumplir los proyectos encuadrados en cada uno de los cuatro niveles en que se han clasificado, son las que se indican a continuación:

Nivel A. Los datos sobre las características de los terrenos pueden estimarse a partir de experiencias en obras subterráneas similares o a partir de datos disponibles en la bibliografía especializada.

El sostenimiento puede diseñarse a partir de experiencias anteriores similares o en base a recomendaciones de clasificaciones geomecánicas acreditadas.

En el caso de que sea previsible la caída de bloques de roca, el coeficiente de seguridad del sostenimiento, considerando exclusivamente la acción estática de la gravedad, debe ser superior a 4.

Nivel B. Cada litotipo debe ser caracterizado por su resistencia a compresión simple, que puede evaluarse mediante ensayos de laboratorio o ensayos in situ de rotura bajo carga puntual o con el martillo Schmidt.

El sostenimiento puede dimensionarse utilizando modelos empíricos acreditados o numéricos, y admitiéndose la simplificación de la sección de excavación, considerándola un círculo, a los efectos de facilitar los cálculos de estabilidad.

Debe hacerse un levantamiento de discontinuidades estimando sus propiedades resistentes mediante los procedimientos empíricos habitualmente admitidos.

El coeficiente de seguridad del sostenimiento debe ser mayor que 3, considerando exclusivamente la acción estática de la gravedad.

CUADRO 2

Resistencia a compresión simple de algunos litotipos

Naturaleza de la roca	Litotipo	Resistencia a la compresión simple (MPa)
Sedimentaria.	Arcilla.	0,5 - 1,5
	Argilita.	2,0 - 5,0
	Lutita.	30,0 - 70,0
	Lutita arenosa.	60,0 - 110,0
	Limolita.	60,0 - 120,0
	Arenisca paleozoica.	80,0 - 160,0
	Arenisca secundaria.	5,0 - 30,0
	Arenisca terciaria.	3,0 - 5,0
	Pudinga paleozoica.	140,0 - 200,0
	Fusca o pastión.	0,5 - 1,0
	Marga arcillosa.	2,0 - 10,0
	Marga.	20,0 - 50,0
	Caliza.	90,0 - 140,0
	Caliza terciaria.	60,0 - 90,0
	Dolomía.	110,0 - 220,0
	Sal gema.	30,0 - 60,0
	Silvinita.	30,0 - 60,0
	Lignito negro.	0 - 10,0
Hulla.	0 - 15,0	
Metamórfica.	Antracita.	0 - 30,0
	Pizarra.	30,0 - 80,0
	Pizarra grafitosa.	5,0 - 20,0
	Esquisto.	50,0 - 90,0
	Gneis.	130,0 - 190,0
	Mármol.	60,0 - 110,0
	Cuarcita.	160,0 - 260,0
	Corneana.	100,0 - 180,0
	Material milonitizado.	1,0 - 25,0
Ignea.	Granito sano.	120,0 - 210,0
	Granito alterado.	40,0 - 90,0
	Jabre o saulo.	3,0 - 10,0
	Toba volcánica.	100,0 - 160,0

Nivel C. Cada litotipo debe caracterizarse determinando su curva intrínseca, mediante los siguientes ensayos:

- Compresión simple.
- Tracción.
- Compresión triaxial.

Debe realizarse un levantamiento de discontinuidades y, si se estima que puede producirse caída de bloques, los parámetros resistentes de las discontinuidades deben determinarse mediante ensayos de corte.

Los cálculos deben efectuarse mediante métodos numéricos que tengan en cuenta la sección real de excavación y el comportamiento previsto del terreno.

El coeficiente de seguridad del sostenimiento debe ser mayor que 2, considerando exclusivamente la acción estática de la gravedad.

Nivel D. Estos proyectos deben redactarse con el mismo nivel de exigencia que los de nivel C, pero, además, estudiando la estabilidad de la excavación durante todas las fases constructivas y definiendo las medidas necesarias para asegurarla.

También debe estudiarse el comportamiento del terreno a largo plazo, considerando el efecto de una posible circulación de agua por el macizo rocoso, diseñando el sostenimiento y el método de drenaje de tal forma que la estabilidad de la excavación no se vea afectada por ello.

El coeficiente de seguridad del sostenimiento, considerando exclusivamente la acción estática de la gravedad, debe ser superior a 1,5 en cualquiera de las fases constructivas y en la situación final.

4.2.8 Sostenimiento de terrenos notoriamente incompetentes.-El sostenimiento de terrenos notoriamente incompetentes, en los que se cumpla σ_c/h (MPa) < 0,01, o de aquellos sometidos a fenómenos dinámicos, debe realizarse antes de iniciar la excavación, con la ayuda de métodos especiales. Entre esos métodos especiales cabe citar:

- Empiquetado.
- Paraguas ligeros.
- Paraguas pesados.
- Inyecciones de cemento.
- Inyecciones químicas.
- Congelación.

En estos casos, en el proyecto que se realice se incluirá la justificación del método de tratamiento o refuerzo seleccionado y el dimensionado de la solución adoptada, especificando claramente el ciclo de trabajo previsto.

5. Vigilancia durante la construcción

Dado que una excavación subterránea está íntimamente ligada con su sostenimiento, hay que tener muy en cuenta que en la estabilidad de aquella juega un papel primordial el tiempo en que la superficie excavada está sin sostenimiento y que este tiempo, para un terreno dado, depende de las dimensiones de la excavación, del tipo y de la secuencia de colocación del sostenimiento.

Durante los trabajos de construcción de una obra subterránea, la empresa explotadora o entidad propietaria debe disponer de los medios oportunos para ejercer una vigilancia eficaz de los trabajos, de tal forma que se tenga una garantía razonable de que la obra se realiza de acuerdo con el estudio o proyecto aprobado. El responsable del avance debe examinar, al menos una vez por relevo, el terreno y el estado del sostenimiento, adoptando las medidas oportunas para asegurar la protección de los trabajadores.

Cuando se produzca un hundimiento del frente de excavación, no debe retirarse el escombro producido, sin haber adoptado antes las siguientes medidas:

Recabar la correspondiente autorización del técnico responsable de la obra o frente de avance.

Asegurarse de la calidad del sostenimiento próximo al hundimiento y, en su caso, reforzarlo.

Cortar la progresión del hundimiento, empleando piquetes, chapas de enfilaje, hormigón proyectado sobreacelerado u otros medios similares.

Asegurar el comportamiento del sostenimiento provisional colocado, reforzándolo en caso necesario.

Cualquier incidencia significativa que se produzca durante la realización de la obra, debe comunicarse al técnico responsable con objeto de que éste adopte, en su caso, las medidas oportunas para asegurar la estabilidad de las obras en su construcción.

En el caso de que durante la realización de las obras fuera necesario introducir modificaciones que afecten a partes esenciales del proyecto aprobado, éstas deben ser sometidas a la aprobación de la autoridad minera competente.

ITC. 05.3.01

MINISTERIO DE INDUSTRIA Y ENERGIA	EXPLORACION DE MINAS DE CARBON CON PROPENSION A FUEGOS	ITC MIE S.M. 05.3.01
---	---	----------------------------

INDICE

1. Objeto y campo de aplicación.
2. Definiciones.
3. Identificación de puntos o zonas claves en la formación de fuegos.
4. Medidas de carácter general a tener en cuenta en la realización de trabajos en labores con propensión a fuegos.
 - 4.1 Método de explotación.
 - 4.2 Organización del arranque y del tabicado.
 - 4.3 Ventilación.
 - 4.4 Prevención de riesgos.
 - 4.5 Lucha contra fuegos.
 - 4.6 Aviso de alarma y retirada de personal.
 - 4.7 Formación de personal.
 - 4.8 Documentación.
 - 4.9 Medidas de protección del personal.
5. Medidas a tener en cuenta en la realización de trabajos en labores con nivel de riesgo medio.
6. Medidas a tener en cuenta en la realización de trabajos en labores con nivel de riesgo elevado.
7. Materiales e instalaciones necesarias.
 - 7.1 Prevención y control.
 - 7.2 Material de lucha.

1. Objeto y campo de aplicación

La presente ITC tiene por objeto establecer las medidas a adoptar para la realización de trabajos en labores clasificadas como con propensión a fuegos en función del nivel de riesgo asignado.

2. Definiciones

Conato de fuego: Autocalentamiento incipiente del carbón que puede o no degenerar en fuego.

Foco de fuego: Fuego que no ha pasado de una brasa localizada.

3. Identificación de puntos o zonas claves en la formación de fuegos

Debe prestarse especial atención a las siguientes labores:

Zona inicial de la explotación y frente final.

Macizos de carbón abandonados y pilares con restos de carbón.

Zonas de trastornos geológicos.

Explotaciones por hundimiento con capas a techo próximas que caen con la hundida.

Explotaciones por sutiraje en capas de elevada potencia en las que queda carbón sin explotar.

Zonas ya explotadas en las que quedan restos de carbón en los minados.

Culatonos de labores en carbón.

Labores con carbón húmedo.

Zonas de acumulación de carbón, especialmente si éste es fino.

Cruce de labores en carbón.

Labores en carbón en fondo de saco.

Labores mal ventiladas.

Labores recorridas por sistemas de transporte continuo de carbón y, en particular, los puntos de vertido y de retorno.

4. Medidas de carácter general a tener en cuenta en la realización de trabajos en labores con propensión a fuegos

En los trabajos que se realicen en las labores clasificadas con propensión a fuegos, deben cumplirse las siguientes medidas de carácter general, cualquiera que sea su nivel de riesgo y en relación con:

4.1 Método de explotación.—Excepto en aquellos Métodos de explotación cuya flexibilidad lo permita, los frentes de arranque no deben iniciarse en zonas trastornadas.

Cuando deban realizarse trabajos en zonas con trastornos geológicos, deben organizarse con el personal necesario de tal forma que se realicen en el mínimo tiempo posible.

En el caso de explotaciones por pasadas sucesivas paralelas a los hastiales, nunca debe montarse una pasada en un macizo sin haber explotado la pasada anterior.

4.2 Organización del arranque y del tabicado.—Debe procurarse no dejar macizos sin explotar en la corrida de los tajos, pero si esto no es posible, debe procederse a revestirlos, a inyectar antipirógeno o a aislarlos convenientemente.

Todas las labores que se den por finalizadas deben ser tabicadas antes de un mes, excepto si a lo largo del tiempo se mantienen las condiciones de seguridad adecuadas en cuanto a ventilación y control ambiental.

4.3 Ventilación.—La ventilación de galerías y talleres debe ser, como norma general, horizontal o ascendente.

Deben evitarse corrientes erráticas o fugas a través del minado.

En el caso de explotación por tajo largo, debe reducirse la depresión entre las galerías de cabeza y base en la zona de explotación, procurando que no esté comprendida entre 2,5 y 5 milímetros de columna de agua.

Los ventiladores principales deben disponerse de forma que pueda invertirse la ventilación en caso de fuego localizado en labores próximas a la entrada de aire. Esta inversión sólo puede ser autorizada por la dirección facultativa de la mina.

4.4 Prevención de riesgos.—Debe considerarse que existe riesgo de fuego en una labor cuando:

Exista carbón incandescente.

La concentración de O₂ esté por debajo del 19 por 100.

Exista un contenido estable de monóxido de carbono superior al habitual.

La temperatura de la labor sea superior a la habitual.

Aumente la temperatura del carbón por encima de la ambiental.

Cuando alguna de las condiciones anteriores aparezca, se debe investigar cuál es su origen y, cuando como consecuencia de las comprobaciones realizadas se ponga de manifiesto que se debe a un fuego o conato, debe ponerse en conocimiento del técnico responsable de explotación, el cual debe tomar las medidas adecuadas para proceder a su localización y extinción en el mínimo tiempo posible, dando conocimiento al Director facultativo.

Si con las medidas aplicadas no se consigue sofocar el fuego y el contenido de CO alcanza valores peligrosos, debe desalojarse al personal de las labores en que estas

concentraciones sean alcanzadas y debe procederse al aislamiento de las mismas mediante tabicado.

La reapertura de zonas tabicadas a causa de fuegos sólo puede hacerse por personal experimentado bajo la dirección del Director facultativo de la mina o persona por él designada.

Con anterioridad al comienzo de los trabajos, después de los días de parada, el personal de vigilancia debe revisar las labores clasificadas como con propensión a fuegos.

Debe controlarse diariamente el contenido de monóxido de carbono en el retorno general de la mina.

La concentración de O₂ debe determinarse diariamente en las labores clasificadas como propensas a fuegos.

En estas labores deben realizarse aforos del aire circulante quincenalmente y siempre que, como consecuencia del desarrollo de los trabajos, se produzca o amenace producirse una modificación importante de la corriente de ventilación.

4.5 Lucha contra fuegos.

4.5.1 Medios de lucha.—Todas las labores con propensión a fuegos deben disponer de una red de agua, con una presión y caudal suficientes, con tomas de agua espaciadas cada 50 metros y con mangueras de longitud apropiada, con lanzas convenientemente almacenadas.

Se debe disponer, asimismo, del material necesario para poder tabicar, si fuera preciso.

Los medios de lucha a disponer deben ser proporcionales al nivel de riesgo de las labores.

En el almacén de mina se debe tener registrado el material que se emplee para la prevención y extinción de fuegos.

4.5.2 Seguridad en las intervenciones.—Todos los trabajos de lucha contra el calentamiento o extinción deben realizarse con el personal situado del lado del aire fresco y debe llevarse a cabo con control permanente de los contenidos de CO.

Los aparatos de respiración autónoma deben estar dispuestos para su utilización si el contenido de CO supera 100 ppm.

En el caso de ataque directo de un fuego con carbón incandescente:

Debe evitarse proyectar agua sobre el carbón incandescente.

Debe mantenerse una corriente de aire bastante viva para separar del fuego los gases de destilación y el gas de agua que pueda formarse.

En caso de inertización local con nitrógeno, deben controlarse los caminos de retorno del nitrógeno en la ventilación general.

4.6 Aviso de alarma y retirada de personal.—En las minas con propensión a fuegos se debe poder avisar sin demora al personal de la mina de cualquier incidente ocasionado por un fuego que pudiera afectarle.

Todo el personal debe ser informado de las vías de retirada que puede utilizar y conocer el comportamiento a adoptar durante la misma.

4.7 Formación de personal.—En las minas con propensión a fuegos, el personal de vigilancia y la brigada de salvamento deben estar debidamente instruida sobre las inspecciones y medidas a adoptar para prever y combatir los fuegos.

Estas personas deben tener los conocimientos necesarios para el empleo que ocupan tanto de forma permanente como en circunstancias ocasionales. Deben reciclarse para mantener los conocimientos adquiridos y perfeccionarse para adquirir nuevos conocimientos.

El personal de interior de mina debe ser capaz de conocer los síntomas de fuego.

4.8 Documentación.—Debe disponerse de un libro-registro de fuegos en el que debe registrarse la historia e incidencias de cada fuego.

Para cada fuego debe levantarse el acta correspondiente, con un número de orden, situándolo en un plano de labores de la mina con indicación de la fecha en que se produjo.

4.9 Medidas de protección del personal.—Una DIS debe establecer la organización que se prevé para mantener la seguridad del personal, fijando las responsabilidades y atribuciones de los distintos escalones jerárquicos y las medidas a adoptar cuando sea necesario realizar trabajos de prevención o lucha contra fuegos así como de salvamento de

personal, señalando claramente la forma de actuación en caso de accidente y los medios de protección y lucha disponibles.

5. Medidas a tener en cuenta en la realización de trabajos en labores con nivel de riesgo medio

Además de las medidas de carácter general, en las labores de carbón con nivel de riesgo medio debe cumplirse:

Todas las labores que se den por finalizadas deben ser tabicadas antes de quince días, excepto si a lo largo del tiempo se mantienen las condiciones de seguridad adecuadas en cuanto a ventilación y control ambiental.

En los labores con nivel de riesgo medio es necesario medir diariamente la temperatura ambiente y el contenido en CO y CO₂.

Debe controlarse una vez por semana la temperatura de los hastiales con el termómetro de infrarrojos.

Una vez a la semana, debe comprobarse el caudal del aire.

En las explotaciones por tajo largo, deben comprobarse una vez cada quince días la depresión del circuito del tajo y las fugas de aire a través del hundimiento.

En los trabajos que se realicen en estas labores, el personal debe disponer de autorrescatadores.

6. Medidas a tener en cuenta en la realización de trabajos en labores con nivel de riesgo elevado

La realización de trabajos en labores con nivel de riesgo elevado lleva consigo la adopción de una serie de medidas de seguridad además de las mencionadas en anteriores apartados para niveles de riesgo bajo y medio:

La explotación debe realizarse en retirada, no permitiéndose por tanto explotaciones en avance.

El avance mensual del tajo no debe ser inferior a 45 metros.

Aun en marcha normal, si por cualquier circunstancia la explotación estuviese parada más de dos días, es obligatorio aislarla mediante tabiques.

Controlar cada día la temperatura de los hastiales con el termómetro de infrarrojos.

Diariamente debe comprobarse el caudal de aire.

En el caso de tajos largos, una vez por semana deben comprobarse la depresión del circuito del tajo y las fugas de aire a través del hundimiento.

En los trabajos que se realicen en estas labores, el personal debe disponer de autorrescatadores de oxígeno químico con la suficiente autonomía para alcanzar una corriente de aire sana. Si el personal no lleva permanentemente estos aparatos, debe tenerlos al alcance.

Estas minas deben disponer de una estación centralizada para control de monóxido de carbono desde el exterior.

7. Materiales e instalaciones necesarios

7.1 Prevención y control.—Sin perjuicio de lo establecido en otras ITC del Reglamento General de Normas Básicas de Seguridad Minera, las minas con propensión a fuegos deben disponer de los siguientes aparatos:

Minas o labores con nivel de riesgo bajo:

Termómetros de infrarrojos.

Minas o labores con nivel de riesgos medio:

Termómetro de infrarrojos.

Autorrescatadores.

Minas o labores con nivel de riesgo elevado.

Además de los aparatos señalados para las minas con nivel de riesgo medio, deben disponer del siguiente material:

Detectores continuos de monóxido de carbono, con estación centralizada en el exterior de mina para el control de las medidas.

Autorrescatadores de oxígeno químico con la suficiente autonomía para alcanzar una corriente de aire sana.

7.2 Material de lucha.

Minas o labores con nivel de riesgo bajo:

Deben disponer de:

Red de agua, de acuerdo con el apartado 4.5.1.

Material para tabicar.

Lanzadores de espuma o extintores adecuados.

Minas o labores con nivel de riesgo medio:

Red de agua.

Lanzadores de espuma o extintores adecuados.

Equipos para impermeabilización e inyección de antipirógenos.

Material para tabicar.

Minas o labores con nivel de riesgo elevado:

Deben disponer además de:

Equipo de inyección para consolidación de terrenos débiles o fracturados.

Equipos para inyección de papillas y espuma aeromecánica.

Equipo para recubrimiento impermeabilizante de hastiales, tabiques y galerías.

Instalaciones necesarias para proceder la inertización con nitrógeno de la zona siniestrada.

§ 66

Orden ITC/101/2006, de 23 de enero, por la que se regula el contenido mínimo y estructura del documento sobre seguridad y salud para la industria extractiva

Ministerio de Industria, Turismo y Comercio
«BOE» núm. 25, de 30 de enero de 2006
Última modificación: 18 de marzo de 2020
Referencia: BOE-A-2006-1373

La Ley 31/1995, de 8 de noviembre, de Prevención de Riesgos Laborales, que incorpora la Directiva 89/391/CEE, establece un cuerpo básico de garantías y responsabilidades para lograr un adecuado nivel de protección de los trabajadores frente a los peligros derivados de las condiciones de trabajo, y constituye la base de toda la normativa posterior relativa a la seguridad y salud en el trabajo.

La más reciente Ley 54/2003, de 12 de diciembre, de reforma del marco normativo de la prevención de riesgos laborales, ha venido a subrayar como objetivos combatir de manera activa la siniestralidad laboral y fomentar una auténtica cultura de la prevención de los riesgos en el trabajo que asegure el cumplimiento efectivo y real de las obligaciones preventivas y proscriba el cumplimiento meramente formal o documental de tales obligaciones, así como reforzar la necesidad de integrar la prevención de los riesgos laborales en los sistemas de gestión de la empresa y mejorar el control del cumplimiento de la normativa de prevención de riesgos laborales, mediante la adecuación de la norma sancionadora a la norma sustantiva y el reforzamiento de la función de vigilancia y control.

Dicha Ley 54/2003 resalta la importancia de la integración de la prevención de riesgos laborales en la empresa, ya reflejada en la Ley de Prevención de Riesgos Laborales y en el Reglamento de los Servicios de Prevención, a fin de asegurar el control de los riesgos, la eficacia de las medidas preventivas y la detección de deficiencias que dan lugar a nuevos riesgos. Esta integración de la prevención se enuncia ahora como la primera obligación de la empresa y como la primera actividad de asesoramiento y apoyo que debe facilitar un servicio de prevención, para asegurar la integración y evitar cumplimientos meramente formales y no eficientes de la normativa.

La protección de la seguridad y la salud de los trabajadores en las industrias extractivas está actualmente regulada, fundamentalmente, por el Reglamento General de Normas Básicas de Seguridad Minera, aprobado por Real Decreto 863/1985, de 2 de abril, el cual establece en su artículo 9, capítulo II, entre otras, la necesidad de detallar en el proyecto de explotación previo a la obtención de la correspondiente autorización, las medidas de seguridad previstas para evitar daños a personas, bienes y al medio ambiente en las explotaciones a cielo abierto, subterránea y explotaciones por sondeos.

Como complemento, en desarrollo de la Ley de Prevención de Riesgos Laborales, se aprueban el Real Decreto 150/1996, de 2 de febrero, por el que se modifica el artículo 109 del Reglamento General de Normas Básicas de Seguridad Minera y el Real Decreto

1389/1997, de 5 de septiembre, por el que se aprueban las disposiciones mínimas destinadas a proteger la seguridad y la salud de los trabajadores de las industrias extractivas, de manera que a éstas se aplican plenamente las disposiciones de la citada Ley de Prevención de Riesgos Laborales, que regulan la actividad junto con las contenidas en el Reglamento General de Normas Básicas de Seguridad Minera y el Estatuto del Minero, en lo que no se opongan a las disposiciones más exigentes o específicas del Real Decreto 150/1996 y Real Decreto 1389/1997.

En particular, y con objeto de dar cumplimiento a las exigencias establecidas en la Ley de Prevención de Riesgos Laborales, el artículo 3.2 del Real Decreto 1389/1997, y el apartado 2.1.^a b del anexo del Real Decreto 150/1996, establecen la obligatoriedad por parte del empresario de elaborar y mantener al día un «Documento sobre Seguridad y Salud» que recoja los requisitos pertinentes contemplados en la normativa vigente.

De acuerdo con lo establecido en la Ley 54/2003, el empresario debe poner de manifiesto la forma concreta en que se ha integrado la prevención de riesgos laborales en el sistema de gestión de la empresa mediante el desarrollo y aplicación de un plan de prevención de riesgos laborales que incluya la estructura organizativa, las responsabilidades, las funciones, las prácticas, los procedimientos, los procesos y los recursos necesarios para realizar la acción de prevención de riesgos en la empresa, aspectos que forman parte del Documento sobre seguridad y salud definido en los reales decretos anteriormente citados, de forma que se establezca constancia documental del proceso de elaboración, implantación y forma de aplicación de la planificación de la acción preventiva existente en la empresa.

Esto hace necesario la regulación del Documento sobre seguridad y salud que además de dejar legalmente establecido la documentación obligatoria a que hace referencia la Ley de Prevención de Riesgos Laborales en su artículo 23, modificada por la Ley 54/2003, contempla otros aspectos fundamentales para el sector de la industria extractiva.

Además, la experiencia obtenida a partir de las actuaciones realizadas por parte de la Dirección General de Política Energética y Minas del Ministerio de Industria, Turismo y Comercio, en materia de seguridad y salud en la industria extractiva, así como las aportaciones de las Autoridades mineras competentes y agentes sociales en la Comisión de Seguridad Minera, llevan a la consideración de que es conveniente la aprobación de una instrucción técnica complementaria del Reglamento General de Normas Básicas de Seguridad Minera que establezca el contenido mínimo y estructura de la documentación obligatoria a elaborar por parte del empresario, y a la que se hace referencia como «Documento sobre Seguridad y Salud» en la normativa vigente.

El artículo 2.º del Real Decreto 863/1985 autoriza al Ministerio de Industria y Energía, en la actualidad Ministerio de Industria, Turismo y Comercio, para aprobar por orden las instrucciones técnicas complementarias de desarrollo y ejecución de dicho Reglamento. De acuerdo con el artículo 4.1.b) de la Ley 50/1997, de 27 de noviembre, del Gobierno, corresponde a los Ministros el ejercicio de potestad reglamentaria en las materias propuestas de su Departamento.

En virtud, dispongo:

Artículo único. *Aprobación de la Instrucción Técnica Complementaria 02.1.01 del Reglamento General de Normas Básicas de Seguridad Minera: «Documento sobre seguridad y salud».*

Se aprueba la Instrucción Técnica Complementaria 02.1.01 del Reglamento General de Normas Básicas de Seguridad Minera: «Documento sobre seguridad y salud», cuyo texto se inserta a continuación.

Disposición transitoria única. *Régimen de adecuación a la nueva norma de los centros de trabajo de la industria extractiva ya existentes.*

Los centros de trabajo ya existentes, dentro de los referidos en el Reglamento General de Normas Básicas de Seguridad Minera, incluidos en el ámbito de aplicación del Real Decreto 150/1996 y el Real Decreto 1389/1997 deberán estar adaptados a lo dispuesto en la Instrucción Técnica Complementaria 02.1.01 del Reglamento General de Normas Básicas de Seguridad Minera: «Documento sobre seguridad y salud», en un plazo de 6 meses a contar

desde la entrada en vigor de la presente orden, por la que se aprueba dicha instrucción técnica complementaria.

Disposición derogatoria única. *Derogación normativa.*

Quedan derogadas cuantas disposiciones de igual o inferior rango se opongan a lo establecido en esta orden.

Disposición final única. *Entrada en vigor.*

Esta orden entrará en vigor el día siguiente al de su publicación en el «Boletín Oficial del Estado».

MINISTERIO DE INDUSTRIA, TURISMO Y COMERCIO

Documento sobre seguridad y salud

ITC MIE S.M. 02.1.01 2006-01-23

1. Objeto y ámbito de aplicación. La presente Instrucción Técnica Complementaria 02.1.01 tiene por objeto establecer el contenido mínimo y estructura de la documentación relativa a la acción preventiva establecida en el artículo 23 de la Ley 31/1995, de 8 de noviembre, de Prevención de Riesgos Laborales, modificada por el capítulo I de la Ley 54/2003, de 12 de diciembre, de reforma del marco normativo de la prevención de riesgos laborales, además de otros aspectos fundamentales para el sector de la industria extractiva. En el apartado 2.1.^a b) del anexo al Real Decreto 150/1996, de 2 de febrero, por el que se modifica el artículo 109 del Reglamento General de Normas Básicas de Seguridad Minera, aprobado por Real Decreto 863/1985, de 2 de abril y en el artículo 3.2 del Real Decreto 1389/1997, de 5 de septiembre, por el que se aprueban las disposiciones mínimas destinadas a proteger la seguridad y la salud de los trabajadores en la industria extractiva, esta documentación queda recogida en el denominado «Documento sobre seguridad y salud».

Las disposiciones contenidas en esta ITC 02.1.01 serán de obligada aplicación a aquellos centros de trabajo nuevos, de los referidos en el Reglamento General de Normas Básicas de Seguridad Minera, que estén incluidos en el ámbito de aplicación del Real Decreto 150/1996 y el Real Decreto 1389/1997.

A los centros de trabajo de los mencionados en el párrafo anterior ya existentes lo dispuesto en esta ITC 02.1.01, en relación con la elaboración, contenido, estructura, actualización y aprobación del Documento sobre seguridad y salud, les será exigible transcurrido el plazo establecido en la disposición transitoria única de la orden por la que se aprueba.

2. Documento sobre seguridad y salud. El Documento sobre seguridad y salud es aquel en el que queda plasmado el proceso de elaboración, implantación y forma de aplicación de la planificación de la acción preventiva en la empresa, además de referir cómo se ha integrado la prevención de riesgos laborales en su sistema de gestión.

Asimismo, en el Documento de seguridad y salud especifica la cualificación mínima de las personas o entidades que colaboran en la realización de dicho documento.

Para la elaboración de este documento, el empresario deberá contar con el asesoramiento que considere adecuado, siempre que sea conforme a lo establecido en el capítulo IV de la Ley de Prevención de Riesgos Laborales, capítulo III del Reglamento de los Servicios de Prevención, aprobado por Real Decreto 39/1997, de 17 de enero, así como en el capítulo IV del Estatuto del Minero, aprobado por Real Decreto 3255/1983, de 21 de diciembre. En todo caso deberá integrarse en el equipo de asesoramiento, al menos, un técnico universitario con competencia y experiencia suficiente en el sector de actividad.

En la planificación de la acción preventiva y en la elaboración del Documento sobre seguridad y salud, el empresario deberá consultar a los representantes de los trabajadores conforme a lo previsto en el capítulo V de la Ley de Prevención de Riesgos Laborales y en el capítulo IV del Estatuto del Minero.

2.1 Documento inicial. En el caso de nuevos centros de trabajo, y antes del comienzo de la actividad, el empresario deberá planificar la acción preventiva documentando su elaboración, forma de aplicación e implantación en el Documento sobre seguridad y salud.

El Documento sobre seguridad y salud se entregará al mismo tiempo que se presenta el proyecto a que se refiere el artículo 8 del Reglamento General de Normas Básicas de Seguridad Minera. Se presentará en formato papel y soporte informático, y será independiente de aquél. Dicho documento deberá recoger los requisitos pertinentes contemplados en la legislación vigente aplicable, de tal forma que se ponga de manifiesto:

a) Que la prevención de riesgos laborales se ha integrado en el sistema general de gestión de la empresa, tanto en el conjunto de sus actividades como en todos los niveles jerárquicos de ésta.

b) Que han sido identificados los peligros y evaluados los riesgos a que se exponen los trabajadores en el lugar de trabajo, tanto en relación con los equipos de trabajo como con el entorno del puesto de trabajo.

c) Que la concepción y utilización de los equipos y lugares de trabajo son seguros, de acuerdo con los principios de la acción preventiva establecidos en el artículo 15 de la Ley de Prevención de Riesgos Laborales.

d) Que se ha previsto una adecuada gestión del mantenimiento de los equipos de trabajo al objeto de que la seguridad no resulte degradada.

e) Que se han previsto medidas adecuadas para eliminar los peligros y minimizar los riesgos, para alcanzar los objetivos fijados por la legislación laboral.

f) Que la estructura, dedicación de personal, los medios de los órganos de prevención y los medios económicos, son adecuados y suficientes para la actividad preventiva.

g) Que se han integrado en la actividad preventiva las medidas de emergencia y vigilancia de la salud, previstas en los artículos 20 y 22 de la Ley de Prevención de Riesgos Laborales.

h) Que se controlan periódicamente las condiciones, la organización, los métodos de trabajo y el estado de salud de los trabajadores.

i) Que se ha previsto y programado la formación, información, consulta y participación adecuada del personal, en materia de seguridad y salud.

j) Que se han previsto las medidas necesarias para garantizar la coordinación de actividades empresariales en el centro de trabajo.

El contenido mínimo y la estructura se adaptarán a lo establecido en el apartado 3 siguiente si procede, y en caso contrario declarándose «no procede».

2.2 Actualizaciones del Documento sobre seguridad y salud.

2.2.1 Reglas generales de actualización. El Documento sobre seguridad y salud debe evolucionar con el tiempo, debiendo ser adaptado a las circunstancias cambiantes del centro de trabajo y de sus lugares de trabajo. A tal efecto deberá actualizarse al menos una vez al año. Las modificaciones realizadas en el mismo deberán presentarse a la Autoridad minera competente. En aquellas actividades sujetas a presentación del Plan de labores, las modificaciones del Documento sobre seguridad y salud se presentarán como documento separado, junto a este Plan de labores.

Asimismo, el Documento deberá ser revisado en caso de que se realicen modificaciones, ampliaciones o transformaciones importantes en los lugares de trabajo, adaptaciones al progreso técnico, se produzca la incorporación o cambio de contratistas en el centro de trabajo, o cuando se hayan producido accidentes mortales o graves, o cualquier situación de riesgo grave para la seguridad y salud de los trabajadores.

En cualquier caso, el Documento deberá registrar todas las incidencias sobre seguridad y salud que se produzcan en la vida de la empresa, así como los controles periódicos de las condiciones de trabajo y de la actividad de los trabajadores, las medidas en materia de seguridad y salud, y los resultados de las evaluaciones o auditorías del sistema de gestión de prevención de riesgos laborales.

2.2.2 Actualización en el supuesto de nuevos centros de trabajo. En el caso de nuevos centros de trabajo, el Documento sobre seguridad y salud desarrollado y presentado a la Autoridad minera competente antes del comienzo del trabajo, deberá ser revisado a los tres meses de actividad, con objeto de tener en consideración las consultas a los trabajadores en

relación a la actividad preventiva en la empresa, conforme a lo previsto en el capítulo V de la Ley de Prevención de Riesgos Laborales y en el capítulo IV del Estatuto del Minero.

2.3 Aprobación.

Con el objetivo de planificar y poner en práctica las medidas preventivas, así como los recursos y métodos concretos de trabajo, la dirección facultativa aprobará la documentación prevista a estos efectos en el Documento sobre Seguridad y Salud, atendiendo en todo caso a las actualizaciones previstas en el apartado 2.2.

3. Contenido mínimo y estructura del Documento sobre seguridad y salud. A efectos de facilitar la elaboración del Documento sobre seguridad y salud con arreglo a su contenido mínimo y a la estructura de la documentación obligatoria a elaborar por parte del empresario, de conformidad con lo previsto en la legislación de prevención de riesgos laborales, se establece el índice de referencia siguiente:

ÍNDICE

1. Introducción.
2. Objeto.
 - 2.1 Ámbito de aplicación y variaciones respecto del documento anterior.
3. Datos generales de la actividad extractiva.
 - 3.1 Identificación de la empresa.
 - 3.2 Identificación del centro de trabajo. 3.3 Identificación de los trabajadores, cualificación y tipos de contrato laboral. 3.4 Identificación de las contratadas, y sus trabajadores. 3.5 Descripción de las actividades e identificación de los procesos.
4. Organización de la prevención.
 - 4.1 Política preventiva.
 - 4.2 Empresario.
 - 4.3 Dirección facultativa.
 - 4.4 Modalidad preventiva.
 - 4.5 Vigilantes y recursos preventivos.
 - 4.6 Representantes de los trabajadores y dedicación en materia de seguridad y salud.
 - 4.7 Responsabilidades y funciones en materia preventiva.
 - 4.8 Consulta y participación de los trabajadores.
5. Identificación de peligros derivados de la actividad.
 - 5.1 Identificación de los lugares de trabajo.
 - 5.2 Identificación de los puestos de trabajo. 5.3 Peligros en los lugares y puestos de trabajo.
6. Evaluación de riesgos laborales en la empresa.
 - 6.1 Evaluación general de riesgos en la empresa.
 - 6.2 Evaluación de riesgos por puestos de trabajo.
7. Prevención de riesgos en la empresa.
 - 7.1 Planificación de la acción preventiva.
 - 7.2 Medidas de prevención y protección para las condiciones generales y lugares de trabajo. 7.3 Medidas de prevención y protección para trabajadores singulares.
8. Coordinación de actividades empresariales.
 - 8.1 Medios de coordinación establecidos.
 - 8.2 Personas encargadas de comprobar el cumplimiento de las medidas de seguridad y salud.
 - 8.3 Recursos preventivos de las empresas contratistas.
 - 8.4 Procedimientos de coordinación.
 - 8.5 Cooperación, instrucciones y vigilancia en relación con las empresas contratadas.

- 9. Prácticas y procedimientos para la actividad preventiva.
 - 9.1 Procedimientos de trabajo, instrucciones y autorizaciones.
 - 9.2 Disposiciones internas de seguridad.
 - 9.3 Registros.
 - 9.4 Plan de revisiones y mantenimiento periódico de máquinas, vehículos, herramientas, aparatos de elevación, cuadros eléctricos, extintores de incendios, etc.
- 10. Formación.
 - 10.1 Formación inicial por puesto de trabajo.
 - 10.2 Plan anual de reciclaje y formación continua.
- 11. Información.
 - 11.1 Riesgos generales y por puesto de trabajo.
 - 11.2 Medidas de protección, prevención, y de emergencia.
 - 11.3 Plan anual de información preventiva.
- 12. Planes de emergencia y primeros auxilios.
- 13. Vigilancia de la salud.
- 14. Control y evaluación de la actividad preventiva.
 - 14.1 Controles periódicos de las condiciones de trabajo y de la actividad de los trabajadores.
 - 14.2 Seguimiento y control periódico de las medidas de prevención y protección implantadas.
 - 14.3 Seguimiento de los accidentes, incidentes y enfermedades profesionales.
 - 14.4 Índices de siniestralidad. 14.5 Auditorías del sistema de gestión de prevención de riesgos laborales.
- 15. Presupuesto anual para la actividad preventiva.
- 16. Anexos.
 - A1: Identificación y cualificación del equipo asesor.
 - A2: Identificación de peligros a evaluar.
 - A3: Evaluación inicial de riesgos.
 - A4: Controles de las condiciones de trabajo y actividad.
 - A5: Medidas de prevención y protección para las condiciones generales y lugares de trabajo, que justifiquen el cumplimiento de las disposiciones mínimas de seguridad y salud aplicables.
 - A6: Formulario de parte de incidentes y accidentes.
 - A7: Procedimiento general de investigación de accidentes.
 - A8: Lista de chequeo de instalaciones y equipos de trabajo más comunes.
 - A9: Memoria anual de los Servicios de Prevención.
- 4. Vigilancia de los puestos de trabajo y presencia de los recursos preventivos.

El Documento sobre Seguridad y Salud determinará la forma de disponer la vigilancia de los puestos de trabajo y de llevar a cabo la presencia de los recursos preventivos.

La presencia de los recursos preventivos podrá encargarse a los vigilantes en la medida en que se cumplan las condiciones previstas en el artículo 32 bis de la Ley 31/1995, de 8 de noviembre, de Prevención de Riesgos Laborales y 22 bis del Real Decreto 39/1997, de 17 de enero, por el que se aprueba el Reglamento de los Servicios de Prevención.

§ 67

Orden ITC/1683/2007, de 29 de mayo, por la que se modifican las instrucciones técnicas complementarias 09.0.02, 12.0.01 y 12.0.02, y se deroga la instrucción técnica complementaria 12.0.04, del Reglamento general de Normas Básicas de Seguridad Minera

Ministerio de Industria, Turismo y Comercio
«BOE» núm. 141, de 13 de junio de 2007
Última modificación: 3 de agosto de 2009
Referencia: BOE-A-2007-11586

Por Real Decreto 863/1985, de 2 de abril, se aprobó el Reglamento General de Normas Básicas de Seguridad Minera, previniéndose su desarrollo y ejecución mediante Instrucciones Técnicas Complementarias, cuyo alcance y vigencia se definen en el artículo 2 del citado real decreto.

Por Orden de 2 de octubre de 1985 se aprobaron las Instrucciones Técnicas Complementarias de los capítulos V, VI, IX del Reglamento General de Normas Básicas de Seguridad Minera, entre las cuales se encuentra la ITC 09.0.02 de Prescripciones Generales para Trabajos de Interior.

Por Orden de 3 de febrero de 1986 se aprobaron las Instrucciones Técnicas Complementarias ITC 12.0.01 y 12.0.02 del capítulo XII del Reglamento General de Normas Básicas de Seguridad Minera.

Por Orden de 16 de julio de 1998 se aprobó la Instrucción Técnica Complementaria 12.0.04 del capítulo XII del Reglamento General de Normas Básicas de Seguridad Minera: Perfiles y Grapas de Acero para Entibación.

La ITC 09.0.02, vigente desde su publicación inicial en 1985, tiene como finalidad establecer las prescripciones generales relativas a instalaciones eléctricas de interior, estableciendo en su apartado 3.1, una limitación para el empleo de tensiones nominales superiores a 10.000 V, salvo autorización expresa de la Dirección General de Minas.

Dada la creciente instalación de equipos con alta demanda de potencia en trabajos subterráneos, principalmente equipos de excavación de túneles a sección completa, resulta conveniente para la minimización de pérdidas en conducción y transformación, la ejecución de instalaciones eléctricas de suministro a más de 10.000 V, exigiéndose en cada caso el pronunciamiento favorable de la Autoridad Minera Competente.

Dado que el establecimiento inicial del requisito obedecía a razones derivadas de la práctica minera habitual de la época, que no requería tan altos consumos eléctricos en interior, y que la seguridad de los trabajadores e instalaciones no debe verse mermada en absoluto por el empleo de tensiones superiores a las establecidas, siempre que se satisfagan los requisitos de protección habituales, se considera conveniente la eliminación de esta prescripción.

La ITC 12.0.01, cuyo principal objetivo es determinar los productos mineros que han de ser obligatoriamente certificados u homologados, así como establecer los procedimientos de

evolución de la conformidad, ya fue actualizada en 1996 para acoger el procedimiento de evaluación de la conformidad de aparatos y sistemas de protección ATEX contenidos en el Real Decreto 400/1996, de 1 de marzo, por el que se dicta las disposiciones de aplicación de la Directiva del Parlamento Europeo y del Consejo 94/9/CE, relativa a los aparatos y sistemas de protección para uso en atmósferas potencialmente explosivas, que derogaba las disposiciones especiales de material eléctrico para minas con grisú. Esta actualización, limitada a equipos ATEX, ha de hacerse extensiva a todos los ámbitos reglamentarios que estipulan el marcado CE de equipos mineros, con base en los requisitos esenciales de seguridad de las disposiciones del Derecho comunitario (en particular, las «Directivas de nuevo enfoque»), si bien en algunos casos y por motivos de utilización o instalación hayan de verificarse requisitos adicionales.

En esta situación se ha de actualizar, de un lado, la lista de productos afectados por la ITC 12.0.01 y, de otro lado, los procedimientos de evaluación de los mismos, a semejanza con los métodos utilizados por las directivas europeas, aplicados por un Laboratorio Oficial Acreditado sometido a los requerimientos establecidos en el Real Decreto 2200/1995, de 28 de diciembre, por el que se aprueba el Reglamento de la infraestructura para la Calidad y la Seguridad Industrial

La ITC 12.0.02, cuyo principal objetivo es determinar los documentos técnicos de obligado cumplimiento en el ámbito de la ITC 12.0.01 ya fue actualizada por las de 22 de marzo 1988, 3 de abril de 1992, 11 de octubre de 1996 y 19 de octubre de 1999, adecuando al progreso técnico los documentos que sirven de base para la evaluación de la conformidad de productos mineros. Inicialmente esta ITC se basaba en especificaciones técnicas elaboradas por el Ministerio de Industria y fueron posteriormente reemplazadas y complementadas por documentos normativos publicados por AENOR, algunos de elaboración nacional y otros procedentes de la armonización técnica europea.

En algunos casos y ante la necesidad de aclarar la interpretación para la aplicación de una norma o especificación técnica, se han usado documentos aprobados con carácter urgente por la Dirección General de Política Energética y Minas, oída la Comisión de Seguridad Minera, denominados Criterios Técnicos de la Comisión de Seguridad Minera. Las nuevas ITC 12.0.01 y 12.0.02 definen este tipo de documento y establecen los aplicables a ciertos productos.

Adicionalmente se han incluido en las ITC 12.0.01 y 12.0.02 los requisitos actualizados para la evaluación de cuadros metálicos de sostenimiento, derogándose en consecuencia la ITC 12.0.04.

Esta orden se aprueba a propuesta de la Dirección General de Política Energética y Minas, y de acuerdo con la autorización a que se refiere el artículo 2 del Real Decreto 863/1985, de 2 de abril.

La consulta a las comunidades autónomas y el preceptivo trámite de audiencia se ha realizado a través de la Comisión de Seguridad Minera, en la que participan las comunidades autónomas, los agentes sociales y los titulares de actividades que afectan a la seguridad minera. Dicha comisión ha informado favorablemente esta iniciativa normativa.

La presente disposición ha sido sometida al procedimiento de información en materia de normas y reglamentaciones técnicas, previsto en la Directiva 98/34/CE, del Parlamento Europeo y del Consejo, de 22 de junio, modificada por la Directiva 98/48/CE, de 20 de julio, así como en el Real Decreto 1337/1999, de 31 de julio, que incorpora ambas directivas al ordenamiento jurídico español.

En su virtud, dispongo:

Artículo único. *Modificación del Reglamento General de Normas Básicas de Seguridad Minera, aprobado por el Real Decreto 863/1985, de 2 de abril.*

El Reglamento General de Normas Básicas de Seguridad Minera, aprobado por el Real Decreto 863/1985, de 2 de abril, queda modificado como sigue:

Uno. El apartado 3.1 del capítulo 3, Prescripciones específicas para Alta tensión (AT), de la Instrucción técnica complementaria 09.0.02 del Reglamento de Normas Básicas de Seguridad Minera, aprobada por Orden del Ministerio de Industria y Energía, de 2 de octubre de 1985, queda modificado como sigue:

«La tensión nominal máxima utilizable en el interior de las minas estará limitada por los condicionamientos derivados del cumplimiento de todo lo prescrito en el capítulo 2 y en especial de la condición expuesta en el apartado 2.2.1.

El empleo de AT queda limitado a:

Conducciones de energía.

Transformadores.

Receptores fijos.

Máquinas móviles, semimóviles o semifijas.»

Dos. La Instrucción técnica complementaria 12.0.01 del Reglamento de Normas Básicas de Seguridad Minera, aprobada por Orden del Ministerio de Industria y Energía, de 3 de febrero de 1986 y actualizada por las de 11 de octubre de 1996 y 19 de octubre de 1999, se sustituye por la que se inserta a continuación.

Tres. La Instrucción técnica complementaria 12.0.02 del Reglamento de Normas Básicas de Seguridad Minera, aprobada por Orden del Ministerio de Industria y Energía, de 3 de febrero de 1986 y actualizada por las de 23 de abril de 1987, 22 de marzo 1988, 3 de abril de 1992, 11 de octubre de 1996 y 19 de octubre de 1999, se sustituye por la que figura a continuación.

Disposición adicional única. *Productos ya autorizados a la entrada en vigor de esta orden.*

Lo dispuesto en las ITC 12.0.01 y 12.0.02 que se aprueban por esta orden no será de aplicación a los productos debidamente autorizados que se encuentren en servicio a su entrada en vigor.

Disposición transitoria única. *Validez de las homologaciones y certificaciones.*

Las homologaciones emitidas en el ámbito del Reglamento General de Normas Básicas de Seguridad Minera, así como las certificaciones de conformidad emitidas por Laboratorios Oficiales, seguirán siendo válidas hasta que sean sustituidas por la evaluación correspondiente conforme a lo establecido en las ITC 12.0.01 y 12.0.02 aprobadas por esta orden. El plazo de sustitución, tras la entrada en vigor de esta orden, será de un año para las emitidas con fecha anterior o igual a 1 de enero de 2002 y de tres años para todas las demás.

No obstante, el plazo de sustitución de las homologaciones y certificados de conformidad emitidas con fecha anterior o igual a 1 de enero de 2002 para todas las bandas para cintas transportadoras será de tres años desde la entrada en vigor de esta orden.

Disposición derogatoria única. *Derogación normativa.*

Queda derogada la Instrucción técnica complementaria 12.0.04 del Reglamento de Normas Básicas de Seguridad Minera, aprobada por Orden del Ministerio de Industria y Energía, de 16 de julio de 1998.

Disposición final única. *Entrada en vigor.*

La presente orden entrará en vigor al día siguiente de su publicación en el Boletín Oficial del Estado.

INSTRUCCIÓN TÉCNICA COMPLEMENTARIA 12.0.01

Evaluación de la conformidad de productos para uso en minería

1. Objeto.
2. Definiciones.
3. Evaluación de la conformidad nacional de los productos:
 - 3.1 Productos afectados.
 - 3.2 Declaración de Conformidad.
 - 3.3 Procedimientos de Evaluación de la Conformidad.
 - 3.4 Control de productos en el mercado.

4. Cambio de titularidad de certificados y homologaciones:
 - 4.1 Productos sujetos a Disposiciones del Derecho Comunitario Europeo.
 - 4.2 Productos no sujetos a Disposiciones del Derecho Comunitario Europeo.
5. Obligaciones del responsable de la Comercialización:
 - 5.1 Productos sujetos a Disposiciones del Derecho Comunitario Europeo.
 - 5.2 Productos no sujetos a Disposiciones del Derecho Comunitario Europeo.
6. Comprobaciones, controles, calibraciones y contrastaciones periódicas.
7. Actuaciones en situaciones excepcionales:
 - 7.1 Autorización previa.
 - 7.2 Realización de las actuaciones.
8. Laboratorio Oficial Acreditado por la administración.

1. Objeto

La presente Instrucción técnica complementaria (en lo sucesivo, ITC) tiene por objeto desarrollar el contenido del capítulo XII del Reglamento General de Normas Básicas de Seguridad Minera, especificando el procedimiento para cumplimentar los requisitos ahí señalados.

Los requisitos esenciales de seguridad de la mayor parte de los productos, equipos, aparatos y materiales de uso en minería, así como los procedimientos de acreditación de su cumplimiento, en su puesta en el mercado, están regulados por la normativa española que transpone las Directivas comunitarias, y deben disponer del pertinente marcado CE. En la presente ITC se introduce la referencia a dichas directivas solamente a título informativo.

Sólo un reducido número de productos, equipos, aparatos y materiales de uso en minería, no quedan dentro del ámbito de aplicación de las disposiciones del Derecho comunitario europeo. En esta ITC se establecen los requisitos esenciales de seguridad para estos productos y los procedimientos para acreditar su cumplimiento.

En algunos casos, se establecen requisitos para una adecuada utilización, instalación o mantenimiento, tanto para productos con marcado CE como para los sometidos a requisitos nacionales de puesta en el mercado.

2. Definiciones

A los efectos de esta ITC, se entiende por:

2.1 Certificación: Procedimiento mediante el cual una tercera parte garantiza por escrito que un producto, proceso o servicio cumple los requisitos establecidos.

2.2 Certificación obligatoria: Certificación que, por exigencia de una disposición de derecho español o comunitario, debe realizarse antes de comercializar un producto, proceso o servicio.

2.3 Comercialización: Suministro temporal o indefinido, con carácter oneroso o gratuito, de equipos, productos o materiales en el ámbito de esta ITC para su distribución o utilización en el territorio nacional, incluyendo los alquileres en cualquiera de sus modalidades.

Se considera comercialización el ensamblaje de un equipo, máquina o aparato, o la fabricación de un producto, incluso cuando vaya destinado al uso propio.

No se considerarán como comercialización los siguientes casos:

a) Cesión del producto del fabricante de un tercer país al mandatario establecido en la Unión Europea, que es el encargado de efectuar los trámites necesarios para que el producto cumpla la directiva y pueda ser comercializado en la Unión Europea.

b) Importación al mercado comunitario para su reexportación.

c) Cesión de un producto fabricado en el territorio comunitario para su exportación a un tercer país.

d) Exposición del producto en ferias y exposiciones, en cuyo caso deberá evidenciarse que el equipo aún no es apto para su utilización.

2.4 Criterio técnico: Documento aprobado con carácter urgente por la Dirección General de Política Energética y Minas, oída la Comisión de Seguridad Minera, que recoge una interpretación para la aplicación de una norma o especificación técnica ya existente.

2.5 Declaración de conformidad: Declaración de un fabricante o mandatario, por la que expresa, bajo su exclusiva responsabilidad, la conformidad de un producto, proceso o servicio, con unos determinados requisitos constructivos y funcionales reglamentarios.

2.6 Declaración CE de conformidad: Es aquella declaración documentada mediante la que el fabricante declara que su producto en cuestión cumple con los requisitos esenciales de seguridad previstos en la(s) disposición(es) de Derecho comunitario europeo que le afectan.

2.7 Equipo de trabajo nuevo: Se consideran como nuevos a los equipos de trabajo de primera comercialización tras la fabricación. Así mismo se consideran nuevos aquellos equipos cuya primera comercialización no tuvo lugar en el Espacio Económico Europeo (en adelante, EEE), incluyendo por tanto:

a) los equipos de trabajo de segunda comercialización, de países no miembros del EEE y

b) los equipos de trabajo de segunda comercialización, de países actualmente miembros del EEE, pero que no lo eran en el momento de su primera comercialización y de primera puesta en servicio.

2.8 Especificación técnica: Documento provisional aprobado por la Dirección General de Política Energética y Minas, oída la Comisión de Seguridad Minera, en ausencia de una norma específica en la que se recogen los criterios mínimos de seguridad aplicables a un producto.

2.9 Evaluación de la conformidad: Procedimiento sistemático de comprobación de que un producto, proceso o servicio cumple los requisitos establecidos.

2.10 Evaluación obligatoria de la conformidad: Evaluación del cumplimiento de los requisitos establecidos en la reglamentación española o en las disposiciones del Derecho comunitario europeo y que deben respetarse antes de comercializar un producto, proceso o servicio.

Los productos, procesos o servicios regulados por el Reglamento General de Normas Básicas de Seguridad Minera, pueden ser objeto de diferentes disposiciones del Derecho comunitario europeo que regulen procedimientos para la evaluación de la conformidad diferentes, y/o objeto de los requisitos de diseño, fabricación o utilización que se especifican en dicho reglamento.

2.11 Examen CE de tipo: Es el procedimiento por el cual un organismo notificado comprueba y testifica que un producto o servicio satisface las disposiciones y los requisitos previstos en la(s) disposición(es) de Derecho comunitario europeo que le afectan.

En el enfoque o planteamiento global sobre certificación y pruebas y dentro del esquema modular de la evaluación de conformidad, se conoce como módulo B, Examen CE de tipo.

2.12 Fabricante: Aquel que asume la responsabilidad del diseño y la fabricación de un producto que deba cumplir los requisitos de seguridad establecidos en este reglamento. Esta definición no afecta al régimen de responsabilidad del fabricante tal y como se define en la Directiva 85/374/CEE del Consejo, de 25 de julio de 1985, relativa a la aproximación de las disposiciones legales, reglamentarias y administrativas de los Estados miembros en materia de responsabilidad por los daños causados por productos defectuosos.

El fabricante puede subcontratar algunas o todas de esas operaciones, incluso el diseño -si fabrica materialmente el producto- o la fabricación -si se encarga del diseño-, siempre que mantenga la dirección y responsabilidad del conjunto.

Con mayor motivo, el fabricante puede utilizar elementos o componentes ya fabricados para la elaboración del producto, sin perder la condición de fabricante.

Quien cambia el uso, modifica la función, las prestaciones o las características del mismo, se convierte en fabricante de un nuevo producto.

2.13 Importador o persona responsable de la comercialización: Aquel que comercializa un producto sometido a requisitos de seguridad, procedente de un país tercero. A diferencia del mandatario, el importador no tiene una relación privilegiada con el fabricante (de terceros países). Por ello, sólo se puede encargar (salvo lo dispuesto en el artículo 8.7 de la Directiva 98/37/CE del Parlamento Europeo y del Consejo de 22 junio de 1998 relativa a la aproximación de legislaciones de los Estados miembros sobre máquinas) del cumplimiento de determinadas obligaciones enumeradas en la normativa de aplicación.

En ese caso, el importador es el responsable de la comercialización del producto que importe y, como tal, debe poder garantizar que podrá poner a disposición de las autoridades de vigilancia, tanto la declaración de conformidad del fabricante y el expediente técnico, si se trata de productos sometidos a disposiciones del Derecho comunitario europeo, como la documentación que acredite la conformidad con los requisitos del Reglamento General de Normas Básicas de Seguridad Minera, en el resto de los casos.

2.14. Norma: Documento establecido por consenso y aprobado por un organismo de normalización reconocido, que proporciona, reglas, directrices o características para ciertas actividades o sus resultados, con el fin de conseguir un grado óptimo de orden en un contexto dado.

2.15. Norma armonizada: Norma adoptada por un organismo europeo de normalización, basada en las directrices generales acordadas por los organismos europeos de normalización y la Comisión, y derivada de un mandato de la Comisión, basado en la Directiva 98/34/CE del Parlamento Europeo y del Consejo, de 22 de junio de 1998, por la que se establece un procedimiento de información en materia de las normas y reglamentaciones técnicas. La relación de normas armonizadas y sus referencias se publican en el Diario Oficial de la Unión Europea.

2.16. Organismo notificado: Tercera parte competente para llevar a cabo las tareas de evaluación de la conformidad establecidas en las disposiciones comunitarias, designada por un Estado miembro entre los organismos que dependen de su jurisdicción, notificada a la Comisión y a los demás Estados miembros, y que cumple los criterios de competencia y los requisitos fijados en las disposiciones comunitarias.

2.17 Período transitorio: Período en el que los fabricantes pueden voluntariamente optar por que sus productos sean ya evaluados conforme a lo establecido en las disposiciones del Derecho comunitario europeo, o bien lo sigan siendo con arreglo a lo establecido en la reglamentación española.

Este período transitorio finalizará en la fecha límite establecida por la correspondiente disposición del Derecho comunitario europeo para el inicio de su aplicación obligatoria.

2.18 Presunción de conformidad: La conformidad con las normas nacionales que son transposición de normas armonizadas cuyas referencias hayan sido publicadas por la Comisión en el Diario Oficial de la Unión Europea, hace que se presuma la conformidad con los requisitos esenciales contemplados en las normas armonizadas.

2.19 Producto: Se entenderá por producto todo objeto que tiene, directa o indirectamente, un efecto sobre la seguridad y que puede aglutinar a términos como producto, equipo, aparato, dispositivo, instrumento, materiales, unidades, componentes, etc.

Los productos que han sido objeto de modificaciones importantes pueden considerarse nuevos productos que deben cumplir las disposiciones para un producto nuevo que sean aplicables al ser comercializados en el mercado comunitario y entrar en servicio. Este extremo debe evaluarse caso por caso, a menos que se establezca lo contrario.

Los productos que han sido reparados (por ejemplo, después de una avería) sin alterar sus prestaciones, finalidad o características de tipo originales no están sujetos a la evaluación de la conformidad.

2.20 Producto reglamentado: Todo producto cuyas características están reguladas por uno o más reglamentos técnicos estatales o disposiciones del Derecho comunitario europeo.

2.21 Proyecto de Norma: Documento en elaboración en el seno de un organismo de normalización reconocido, identificable mediante un código oficial y una fecha de publicación, que está en un estado de tramitación de, al menos, información pública.

2.22 Puesta en servicio: Primera utilización en el territorio comunitario de un producto incluido en el ámbito de esta ITC por parte de un usuario final.

2.23. Requisitos esenciales: Los requisitos esenciales hacen referencia a aspectos de la seguridad, salud, defensa del medio ambiente y cualquier otro aspecto de interés colectivo. Generalmente se citan como «requisitos esenciales de seguridad» en las disposiciones del Derecho comunitario europeo (en particular, en las «Directivas del nuevo enfoque»), y representan los mínimos a satisfacer para que el producto en cuestión pueda ser comercializado y circular libremente en la Unión Europea.

2.24 Representante autorizado o mandatario: Aquel que, designado expresamente por el fabricante, actúa en nombre y por cuenta de este último en lo que respecta a las obligaciones reglamentariamente establecidas.

En caso de que el fabricante designe a un mandatario, éste debe estar establecido en la Unión Europea para productos con marcado CE, o en España para el resto de los productos, para poder actuar en nombre del fabricante. La delegación expresa del fabricante al mandatario se recoge en un mandato escrito, en el que se detallan las obligaciones que le corresponden al fabricante en relación con la reglamentación vigente, de cuyo cumplimiento el fabricante encarga al mandatario. Actuando en nombre del fabricante sin sobrepasar sus poderes, el mandatario no se compromete personalmente sino que compromete al fabricante.

2.25 Directivas de nuevo enfoque: Sin carácter exhaustivo, tienen la consideración de «Directivas de nuevo enfoque» en el ámbito de aplicación de esta ITC:

I. Directiva 73/23/CEE del Consejo, de 19 de febrero de 1973, relativa a la aproximación de las legislaciones de los Estados Miembros sobre el material eléctrico destinado a utilizarse con determinados límites de tensión.

II. Directiva 89/106/CEE del Consejo, de 21 de diciembre de 1988, relativa a la aproximación de las disposiciones legales, reglamentarias y administrativas de los Estados Miembros sobre los productos de construcción.

III. Directiva 89/336/CEE del Consejo, de 3 de mayo de 1989, sobre la aproximación de las legislaciones de los Estados Miembros relativas a la compatibilidad electromagnética, en vigor hasta el 20 de julio de 2007, fecha en que entrará en vigor la Directiva 2004/108/CE del Parlamento Europeo y del Consejo, de 15 de diciembre de 2004, relativa a la aproximación de las legislaciones de los Estados miembros en materia de compatibilidad electromagnética y por la que se deroga la Directiva 89/336/CEE.

IV. Directiva 89/686/CEE del Consejo, de 21 de diciembre de 1989, sobre aproximación de las legislaciones de los Estados Miembros relativas a los equipos de protección individual.

V. Directiva 93/15/CEE del Consejo, de 5 de abril de 1993, relativa a la armonización de las disposiciones sobre la puesta en el mercado y el control de los explosivos con fines civiles.

VI. Directiva 94/9/CE del Parlamento Europeo y del Consejo, de 23 de marzo de 1994, relativa a la aproximación de las legislaciones de los Estados miembros sobre los aparatos y sistemas de protección para uso en atmósferas potencialmente explosivas.

VII. Directiva 98/37/CE del Parlamento Europeo y del Consejo, de 22 junio de 1998, relativa a la aproximación de legislaciones de los Estados miembros sobre máquinas, en vigor hasta el 29 de diciembre de 2009, fecha en que entrará en vigor la Directiva 2006/42/CE del Parlamento Europeo y del Consejo, de 17 de mayo de 2006, relativa a las máquinas y por la que se modifica la Directiva 95/16/CE (refundición).

VIII. Directiva 87/404/CEE del Consejo, de 25 de junio de 1987, relativa a la aproximación de las legislaciones de los Estados Miembros en materia de recipientes a presión simples.

3. Evaluación de la conformidad nacional de los productos

3.1 Productos afectados: El comercializador de productos o equipos de trabajo nuevos que:

a) no requieran marcado CE, bien porque no están afectados por una disposición del Derecho comunitario europeo, o bien porque el fabricante no opte por el marcado CE en caso de que esté establecido un período transitorio, en los términos establecidos en el apartado 2.17,

b) o bien que disponen del correspondiente marcado CE, pero están sujetos a requisitos particulares nacionales de uso y/o instalación.

Deberá someterlos, previamente a su puesta en el mercado nacional, al correspondiente procedimiento de evaluación de la conformidad que se indican a continuación, conforme a los documentos técnicos que se indican en la ITC 12.0.02.

3.1.1. Productos que requieren ser evaluados según 3.3.1:

a) Cables eléctricos y sus accesorios para minas a cielo abierto.

b) Tacos de plástico para cierre de barrenos en labores con grisú.

- c) Tubos omega en labores con grisú.
 - d) Conductos de ventilación no metálicos para interior.
 - e) Mangueras y tubos flexibles de aire comprimido para interior.
 - f) Cables flexibles para bombas sumergidas.
 - 3.1.2 Productos que requieren ser evaluados según 3.3.2
 - 3.1.2.1 Productos para ser utilizados en cualquier emplazamiento:
 - a) Protecciones específicas para cables flexibles.
 - b) Sistemas de bulonado.
 - c) Medidores y captadores de polvo.
 - 3.1.2.2 Productos para ser utilizados en interior:
 - a) Protecciones contra contactos indirectos (aparatos de control de aislamiento, diferenciales, y otros sistemas que cumplan esta función).
 - b) Cofres de tajo.
 - c) Transformadores.
 - d) Interruptores de parada de emergencia.
 - e) Máquinas móviles alimentadas por una red eléctrica.
 - f) Circuitos de mando asociados a cofres de tajo.
 - g) Luminarias de frentes de avance y tajos de arranque.
 - h) Luminarias para galerías.
 - i) Lámpara de casco.
 - j) Amarres y suspensiones para transporte de personal.
 - k) Cabrestantes y máquinas de extracción para transporte de personal.
 - l) Estemples de fricción.
 - m) Estemples hidráulicos de bomba manual.
 - n) Bastidores.
 - o) Colchones neumáticos para sostenimiento.
 - p) Aparatos de detección y medida de gases.
 - q) Anemómetros.
 - r) Resinas y productos de carácter orgánico.
 - s) Tubos flexibles para circuitos hidráulicos.
 - 3.1.3 Productos que requieren ser evaluados según 3.3.2 y 3.3.3.
 - 3.1.3.1 Productos para ser utilizados en cualquier emplazamiento:
 - a) Cables mecánicos para transporte de personal.
 - 3.1.3.2. Productos para ser utilizados en interior:
 - a) Bandas para cintas transportadoras.
 - b) Fluidos hidráulicos.
 - c) Cables eléctricos y sus accesorios (empalmes, cajas de prolongación, etc.).
 - d) Cadenas de alta resistencia.
 - e) Cuadros metálicos deslizantes de acero para sostenimiento.
 - 3.1.3.3. Productos para ser utilizados en minas de carbón subterráneas:
 - a) Conductos de ventilación no metálicos.
 - b) Mangueras de aire comprimido.
 - 3.1.4. Productos que requieren ser homologados: Tras la obtención del certificado de tipo por un Laboratorio Oficial Acreditado, se solicitará su homologación, previo informe de la Comisión de Seguridad Minera, por parte de la Dirección General de Política Energética y Minas, acompañando la solicitud, además de:
 - a) Nombre del fabricante, con los datos de su identificación industrial.
 - b) Identificación de la fábrica o taller donde se fabrica el producto.
 - c) Denominación del producto.
- De la siguiente documentación:
- a) Plano o planos del fabricante que defina claramente el producto, con fecha y firma.
 - b) Documento descriptivo del fabricante.
 - c) Certificado del Examen de Tipo según Procedimiento 2 definido en el punto 3.3.2.
 - d) Para los productos de 3.1.4.2, certificado de auditoría de fábrica.
- 3.1.4.1 Productos para ser utilizados en cualquier emplazamiento:
 - a) Explosores para detonadores eléctricos y no eléctricos.
 - b) Explosores para detonadores electrónicos.

- c) Ohmetros y comprobadores de línea para explosivos.
- d) Cargadoras de explosivos.
- e) Mangueras para carga de explosivos.
- f) Cables y accesorios para línea de pega.
- g) Iniciadores eléctricos para pegas no eléctricas.

3.1.4.2 Productos para ser utilizados en minas de carbón subterráneas:

- a) Explosivos de seguridad.
- b) Detonadores eléctricos de seguridad.
- c) Cordones detonantes de seguridad.

3.2. Declaración de conformidad: En todos los casos, el fabricante, su mandatario o el importador del producto, con personalidad jurídica en España, hará acompañar a cada suministro del producto una declaración de conformidad en la que certificará que, bajo su única responsabilidad, el producto en cuestión que suministra, identificado por su número de serie o en su defecto por el lote o fecha de fabricación, es conforme con los requisitos de seguridad establecidos en esta ITC. El firmante deberá acreditar el poder para comprometer la responsabilidad del fabricante o de su representante.

La declaración de conformidad contendrá los siguientes elementos:

- a) El nombre o la marca de identificación y el domicilio del fabricante o de su representante establecido en España.
- b) La denominación del producto.
- c) En su caso, la denominación del Laboratorio Oficial Acreditado que realice el procedimiento 3 de evaluación de la conformidad.
- d) En su caso, el número de certificado de tipo o unidad.
- e) Referencia a las normas y especificaciones técnicas utilizadas.
- f) Identificación del firmante.
- g) Fecha de la declaración (debe ser posterior a la de fabricación).

Previamente, el fabricante habrá elaborado un expediente técnico que contendrá todos los documentos y registros que se requieran según el procedimiento de evaluación de la conformidad a que deba someterse.

Durante un período de diez años a partir de la última fecha de fabricación del producto, el comercializador deberá poder garantizar que el fabricante mantendrá el expediente técnico a disposición de las autoridades nacionales que lo requieran por causa justificada.

3.3. Procedimientos de Evaluación de la Conformidad.

3.3.1. Procedimiento 1: Control interno de la fabricación:

Es el procedimiento por el cual el fabricante garantiza y declara que los productos en cuestión cumplen los requisitos que le son aplicables. El fabricante extenderá por escrito una declaración de conformidad.

El fabricante elaborará un expediente técnico que permita la evaluación de la conformidad del producto cubriendo su diseño, fabricación y funcionamiento, e incluyendo:

- a) Una descripción general de producto.
- b) Planos de diseño y de fabricación.
- c) Las descripciones y explicaciones necesarias para la comprensión de dichos planos y esquemas y del funcionamiento.
- d) Una lista de las normas que hayan sido aplicadas, total o parcialmente.
- e) Los resultados de los cálculos de diseño realizados y de los controles efectuados.
- f) Los informes de las pruebas.

El fabricante adoptará todas las medidas necesarias para que el proceso de fabricación garantice la conformidad de los productos fabricados con la documentación técnica mencionada.

3.3.2 Procedimiento 2: Examen de tipos o unidades: Es el procedimiento por el cual un Laboratorio Oficial Acreditado examina el diseño y se realizan las pruebas necesarias para verificar el cumplimiento de los requisitos que son de aplicación a un producto particular. Según la naturaleza de los requisitos aplicables, como resultado del examen se emitirá uno de los siguientes documentos:

a) Un certificado de control, en el que se acredita el cumplimiento de los requisitos de seguridad que se establecen en especificaciones técnicas, en criterios técnicos o en instrucciones técnicas.

b) Un Certificado de Conformidad, en el que se acredita el cumplimiento de los requisitos de una norma o de un proyecto de norma.

Para la solicitud de examen, el fabricante, o su representante legal (mandatario) en España, dirigirá su solicitud a un Laboratorio Oficial Acreditado para la certificación. Acompañará la solicitud de:

a) Muestra, unidad, tipo o prototipo de producto a certificar.

b) Memoria descriptiva que defina completamente el producto, justificando las medidas de seguridad implantadas, y que incluirá los planos y esquemas para poner en servicio, conservar, inspeccionar, comprobar el buen funcionamiento, y si fuera necesario, reparar el producto.

c) Manual de instalación, utilización y mantenimiento en idioma español.

3.3.3 Procedimiento 3: Control de la fabricación de los productos: Es el procedimiento por el cual se examina, mediante auditorías e inspecciones, el control de la fabricación de los productos al objeto de verificar su conformidad con los prototipos aprobados. Las auditorías e inspecciones serán realizadas por un Laboratorio Oficial Acreditado.

El fabricante deberá aplicar un sistema aprobado de calidad de la producción o del producto, así como realizar una inspección y ensayos de los productos acabados según lo especificado en el punto 3.3.3.1; estará sujeto a la vigilancia mencionada en el punto 3.3.3.2.

3.3.3.1 Sistema de calidad: El fabricante presentará, para los productos de que se trate, una solicitud de evaluación de su sistema de calidad ante un Laboratorio Oficial Acreditado. Esta solicitud incluirá:

a) Toda la información pertinente según la categoría de productos de que se trate.

b) La documentación relativa al sistema de calidad.

c) La documentación técnica del tipo aprobado.

El sistema de calidad deberá garantizar la conformidad de los aparatos con el tipo descrito en el certificado de control y con los requisitos de las normas técnicas que les sean aplicables.

Todos los elementos, requisitos y disposiciones adoptados por el fabricante deberán figurar en una documentación llevada de manera sistemática y ordenada en forma de medidas, procedimientos e instrucciones escritas. Dicha documentación del sistema de calidad deberá permitir una interpretación uniforme de los programas, planos, manuales y expedientes de calidad.

En especial, incluirá una descripción adecuada de:

a) Los objetivos de calidad, el organigrama y las responsabilidades del personal de gestión y sus poderes en lo que respecta a la calidad de los explosivos.

b) Los procedimientos de fabricación, técnicas de control y de garantía de calidad, así como de las técnicas y acciones sistemáticas que se apliquen.

c) Los controles y ensayos que se realicen antes de, durante o después de la fabricación, con indicación de la frecuencia con la que se realicen.

d) Los expedientes de calidad, tales como los informes de inspección, los datos de los ensayos y de calibración, o los informes sobre la calificación del personal de que se trate, etcétera.

e) Los medios de vigilancia que permitan controlar la obtención de la calidad necesaria de los productos y el funcionamiento eficaz del sistema de calidad.

El Laboratorio Oficial Acreditado evaluará el sistema de calidad para determinar si cumple las exigencias especificadas anteriormente, y dará por supuesto el cumplimiento de dichas exigencias cuando se trate de sistemas de calidad que apliquen la correspondiente norma armonizada. El equipo de auditores contará, por lo menos, con un miembro que posea experiencia en la evaluación de la tecnología del producto de que se trate. El procedimiento de evaluación incluirá una visita de inspección a las instalaciones del fabricante.

El fabricante se comprometerá a cumplir las obligaciones que se deriven del sistema de calidad tal como esté aprobado y a mantenerlo de forma que siga resultando adecuado y eficaz.

El fabricante o su mandatario informarán al Laboratorio Oficial Acreditado que haya aprobado el sistema de calidad, de todo proyecto de adaptación al mismo, que deberá evaluar las modificaciones propuestas y decidir si el sistema de calidad modificado responde aún a los requisitos o si es necesaria una nueva evaluación.

El Laboratorio Oficial Acreditado comunicará al fabricante mediante informes de auditoría y/o informes de inspección el resultado de sus evaluaciones. La aprobación del sistema de calidad se notificará al fabricante mediante una Acreditación de fabricante.

3.3.3.2. Vigilancia del sistema de fabricación: El objetivo de la vigilancia consiste en comprobar que el fabricante cumple debidamente las obligaciones que le impone el sistema de calidad aprobado.

El fabricante permitirá la entrada del Laboratorio Oficial Acreditado en las fábricas, almacenes e instalaciones de inspección y ensayos, a efectos de inspección, y le proporcionará toda la información necesaria, en especial:

a) La documentación sobre el sistema de calidad.

b) Los expedientes de calidad, como, por ejemplo, los informes de inspección, los datos sobre ensayos y calibración, o los informes sobre la calificación del personal de que se trate.

El Laboratorio Oficial Acreditado efectuará periódicamente auditorías a fin de asegurarse de que el fabricante mantiene y aplica el sistema de calidad y facilitará un informe de la auditoría al fabricante.

El Laboratorio Oficial Acreditado podrá efectuar visitas de inspección no anunciadas al fabricante. En el transcurso de dichas visitas, podrá efectuar o hacer efectuar ensayos con objeto de comprobar, si se considera necesario, el buen funcionamiento del sistema de calidad. Posteriormente presentará al fabricante un informe de la inspección y, si se hubiese realizado algún ensayo, un informe de los mismos.

3.4. Control de productos en el mercado: La Dirección General de Política Energética y Minas, del Ministerio de Industria, Turismo y Comercio, tomará las medidas necesarias para garantizar que los productos contenidos en el ámbito de aplicación de la presente ITC sólo puedan ponerse en el mercado nacional cuando cumplan todos los requisitos que le sean de aplicación, y hayan sido sometidos a una evaluación de su conformidad según los requisitos y procedimientos detallados en el apartado 3.3 o en las correspondientes disposiciones del Derecho comunitario europeo que sean aplicables.

4. Cambio de titularidad de certificados y homologaciones

4.1. Productos sujetos a disposiciones del Derecho comunitario europeo: Se entiende por cambio de titularidad los cambios que afectan al fabricante, mandatario, o representante en la Unión Europea.

El cambio de titularidad de un fabricante o representante en la Unión Europea de un producto con un marcado CE, se regulará según tenga establecido la normativa comunitaria que le sea de aplicación.

4.2. Productos no sujetos a disposiciones del Derecho comunitario europeo: El cambio de titularidad de un certificado de conformidad a una norma nacional de un producto no sujeto a disposiciones de Derecho comunitario europeo, se comunicará al Laboratorio Oficial Acreditado que haya emitido la certificación, con objeto de proceder a tramitar una nueva certificación del producto.

El cambio de titularidad de una homologación, se comunicará a la Dirección General de Política Energética y Minas.

Se reflejará el cambio de titularidad (nombre y dirección social), tanto en la documentación que forma parte del expediente del Laboratorio Oficial Acreditado como en el marcado del producto de nueva comercialización, que sea objeto del cambio de titularidad.

5. Obligaciones del responsable de la comercialización

5.1. Productos sujetos a disposiciones del Derecho comunitario europeo: El responsable de la comercialización o puesta en el mercado:

a) Deberá asegurarse y deberá poder garantizar que se ha realizado el procedimiento de evaluación de la conformidad del producto necesario, así como con los requisitos correspondientes a la legislación vigente que le sean de aplicación.

b) Deberá asegurarse y deberá poder garantizar que la documentación que forma parte del expediente técnico de construcción estará disponible, a los fines de un control eventual por un requerimiento de la Autoridad Competente, durante, al menos, diez años a partir de la última fecha de fabricación del producto, del último ejemplar fabricado si se trata de una fabricación en serie, o de la última puesta en el mercado español.

El suministro del equipo deberá ir acompañado de la documentación técnica que permita evaluar si el producto es adecuado para el uso previsto, que permita una correcta y segura instalación, utilización y mantenimiento. Como mínimo constará de:

- a) La declaración de conformidad y su versión original, si procede, y
- b) del manual de instrucciones y mantenimiento.

5.2. Productos no sujetos a disposiciones del Derecho comunitario europeo: Por el hecho de su puesta en el mercado, el fabricante se hace responsable de que el producto fabricado es conforme a los requisitos reglamentarios y ha pasado satisfactoriamente las verificaciones y ensayos individuales que le sean requeridos, o los controles de fabricación que se prescriban en cada caso, siendo obligatorio por su parte:

a) garantizar el cumplimiento de todas las condiciones de fabricación fijadas en los documentos descriptivos suministrados, así como de las señaladas en los certificados de conformidad o control emitidos por el Laboratorio Oficial Acreditado, mediante una declaración de conformidad, y

b) informar a la Dirección General de Política Energética y Minas, del Ministerio de Industria, Turismo y Comercio, de cualquier accidente o incidente susceptible de comprometer la seguridad de las personas, de los bienes, de los animales domésticos o del medioambiente del que haya tenido conocimiento y que sea imputable al producto.

El suministro del equipo deberá ir acompañado de la documentación técnica que permita evaluar si el producto es adecuado para el uso previsto, que permita una correcta y segura instalación, utilización y mantenimiento. Como mínimo constará de:

- a) La declaración de conformidad y su versión original, si procede, y
- b) del manual de instrucciones y mantenimiento.

6. Comprobaciones, controles, calibraciones y contrastaciones periódicas

Para la instalación de equipos de detección y medida de cuyo buen funcionamiento dependa la seguridad de los trabajadores, se adoptarán las medidas necesarias para realizar una comprobación inicial y de la puesta en marcha por primera vez. Después de cada montaje en nuevo lugar o emplazamiento se realizará una nueva comprobación con objeto de asegurar su correcta instalación y su buen funcionamiento.

Aquellos equipos de detección y medida sometidos a influencias susceptibles de ocasionar deterioros que puedan generar situaciones peligrosas estarán sometidos a comprobaciones o, en su caso, a pruebas o controles periódicos, con objeto de asegurar el cumplimiento de las disposiciones de seguridad y de salud y de solucionar a tiempo dichos deterioros. Las comprobaciones se realizarán por personal competente y especializado, y los resultados de las comprobaciones y controles periódicos deberán documentarse y estar a disposición de la Autoridad Minera, y se conservarán durante toda la vida útil de los productos.

Los requisitos y condiciones de las comprobaciones o controles periódicos de los productos se ajustarán a lo dispuesto en la normativa específica que les sea de aplicación.

Deberán calibrarse periódicamente según las condiciones de certificación y las instrucciones del fabricante, todos aquellos equipos de detección y medida de cuya precisión depende la seguridad de los trabajadores, por ejemplo:

- a) anemómetros,
- b) detectores de gases,
- c) telurómetros,
- d) detectores de vibraciones y
- e) sonómetros.

7. Actuaciones en situaciones excepcionales

7.1 Autorización previa: Cuando se produzcan situaciones excepcionales que requieran el uso de equipos cuya certificación o marcado CE presente dificultades singulares, apreciadas como tales por la Autoridad Minera competente, ésta podrá expedir autorizaciones a título de ensayo para utilizar tales equipos e informará a la Comisión de Seguridad Minera. El solicitante incluirá en la solicitud un proyecto detallado.

La Autoridad Minera competente podrá requerir un informe de inspección de un organismo de control autorizado y resolverá incorporando las prescripciones que estime necesarias.

7.2 Realización de las actuaciones: La entidad que realice las actuaciones adiestrará al personal sobre las instrucciones anteriores.

En el transcurso de las actuaciones se llevará a cabo un control continuo de las medidas de seguridad complementarias aprobadas, interrumpiendo las mismas cuando se incumplan estas condiciones.

Del comienzo y del final de las actuaciones se ha de dar conocimiento al Director Facultativo de la explotación.

8. Laboratorio Oficial Acreditado por la administración

Las verificaciones establecidas en el capítulo 3 de esta ITC las realizará un Laboratorio Oficial Acreditado, entendiéndose por tal un organismo autorizado por la Dirección General de Política Energética y Minas para verificar el cumplimiento de carácter obligatorio de las condiciones de seguridad de productos puestos en el mercado. Para la autorización se seguirán los criterios que se definen en la Ley 21/1992, de 16 de julio, de Industria y en el Real Decreto 2200/1995, de 28 de diciembre, por el que se aprueba el Reglamento de la Infraestructura para la Calidad y la Seguridad Industrial, para los organismos de control.

El Laboratorio Oficial Acreditado mantendrá un registro abierto de todos los productos que haya certificados y/o evaluado, incluyendo la información relevante asociada a cada uno de ellos.

En base al reconocimiento mutuo, los productos a que se refiere esta Instrucción, se consideran conformes con los requisitos que en ella se establecen, cuando estén certificados por un organismo notificado en un Estado miembro de la Unión Europea o del Espacio Económico Europeo como conformes con una norma armonizada, una norma o reglamento técnico nacional o un procedimiento de fabricación que asegure una seguridad equivalente a la garantizada por la aplicación de los documentos técnicos establecidos en la ITC 12.0.02.

INSTRUCCIÓN TÉCNICA COMPLEMENTARIA ITC 12.0.02

Normas técnicas de obligado cumplimiento

1. Objeto

La presente Instrucción técnica complementaria tiene por objeto desarrollar el contenido del capítulo XII del Reglamento General de Normas Básicas de Seguridad Minera, estableciendo las normas técnicas de obligado cumplimiento, aplicables a los productos reseñados en el capítulo 3 de la ITC 12.0.01.

A los efectos de la presente ITC se consideran normas técnicas de obligado cumplimiento las que bajo las denominaciones de normas, especificaciones técnicas y criterios técnicos se recogen en los apartados 3, 4 y 5.

2. Productos que requieren evaluación de la conformidad nacional

En la siguiente tabla se recoge el listado de los productos que requieren evaluación de la conformidad nacional y los procedimientos correspondientes aplicables descritos en el apartado 3 de la ITC 12.0.01.

§ 67 Modificación de las ITC 09.0.02, 12.0.01 y 12.0.02 y derogación de la ITC 12.0.04

Denominación	Procedimiento1	Procedimiento 2	Procedimiento 3
Cables para minas a cielo abierto	UNE 22585 UNE 22586 UNE 22587		
Tacos de plástico para cierre de barrenos en labores con grisú	EN 1127-2		
Tubos omega en labores con grisú	EN 1127-2		
Conductos de ventilación no metálicos para interior	UNE 22315		
Mangueras de aire comprimido para interior	UNE 22070		
Cables flexibles para bombas sumergidas	UNE 21166		
Protecciones contra contactos indirectos (aparatos de control de aislamiento, diferenciales, y otros sistemas que cumplan esta función)		CTCSM 41 UNE 22547-1	
Protecciones específicas para cables flexibles		UNE 22521	
Explosores para detonadores eléctricos y no eléctricos		UNE-EN 13763-26	
Explosores para detonadores electrónicos		UNE-EN 13763-27	
Ohmetros y comprobadores de línea para explosivos		UNE-EN 13763-26	
Cargadoras de explosivos granulares		UNE 22351	
Mangueras para carga de explosivos		UNE 22071	
Cables y accesorios para línea de pega		UNE-EN 13763-26	
Iniciadores eléctricos para pegas no eléctricas		UNE-EN 13763-26	
Sistemas de Bulonado		UNE 22781 UNE 22782	
Medidores y captadores de polvo		UNE-EN 1232 UNE 81550 UNE 81599	
Cofres de tajo		CTCSM 66 UNE 22520 UNE 22522 UNE 22527	
Transformadores		UNE 22545	
Interruptores de parada de emergencia		UNE-EN 60947	
Máquinas móviles alimentadas por una red eléctrica		UNE 22548	
Circuitos de mando asociados a cofres de tajo		UNE 22522	
Luminarias de frentes de avance y tajos de arranque		UNE 22531	
Luminarias para galerías		UNE 22536	
Lámpara de casco		CTCSM 69	
Amarres y suspensiones para transporte de personal		UNE 22006-1 CTCSM 70	
Cabrestantes y maquinas de extracción para transporte de personal		UNE 22010	
Estemples de fricción		UNE 22700	
Estemples hidráulicos de bomba manual		UNE 22710 UNE 22711 UNE 22713	
Bastidores		UNE 22740	
Colchones neumáticos		UNE 22730	
Aparatos de Detección y medida de gases		ISO 7240-6 UNE-EN 61779 UNE-EN 45544	
Cadenas de alta resistencia		UNE 22260	
Anemómetros		UNE 22306	
Resinas y productos de carácter orgánico		CTSM 38 CTSM 57	
Latiguillos		ISO 6805	
Cables mecánicos para transporte de personal		UNE-EN 12385 UNE 36741 UNE 22002 UNE 22003 UNE 22014 ET 0005-1-85	CTCSM 63
Bandas para cintas transportadoras		EN 14973	CTCSM 63
Fluidos hidráulicos para interior		UNE 22910	CTCSM 63

Denominación	Procedimiento1	Procedimiento 2	Procedimiento 3
Cables eléctricos de interior		UNE EN 50265	CTCSM 63
		UNE 20427	
		UNE 20431	
		UNE 22510,	
		UNE 22511	
		UNE 22512	
		UNE 22513	
		UNE 22560	
		UNE 22561	
		CTCSM 31	
		CTCSM 32	
Accesorios de cables eléctricos (empalmes, cajas de prolongación, etc.)		CTCSM 18	CTCSM 63
		CTCSM 36	
		CTCSM 38	
Cadenas de alta resistencia para interior		UNE 22260	CTCSM 63
Explosivos de seguridad		UNE 31310	CTCSM 63
Detonadores eléctricos de seguridad		UNE 31361	CTCSM 63
Cordones detonantes de seguridad		UNE 31315	CTCSM 63
Cuadros metálicos deslizantes de acero para sostenimiento		UNE 22725	CTCSM 63
Conductos de ventilación no metálicos para minas de carbón		EN 1127-2	CTCSM 63
Mangueras de aire comprimido para minas de carbón		EN 1127-2	CTCSM 63

3. Normas

Número	Denominación
UNE 20427	Métodos de ensayo adicionales para cables eléctricos. Ensayo de propagación de la llama.
UNE 20431	Características de los cables eléctricos resistentes al fuego.
UNE 21166	Cables para alimentación de bombas sumergidas.
UNE 22002	Cables para instalaciones de extracción en minas. Compuestos de impregnación y lubricantes empleados en el proceso de fabricación y en el servicio de cables. Características y ensayos.
UNE 22003	Cables cerrados y semicerrados para instalaciones de extracción en minas. Características y condiciones técnicas de suministro e inspección.
UNE 22006-1	Amarres y suspensiones de cables para instalaciones de extracción en pozos verticales de minas. Parte I. Reglas de construcción y ensayos.
UNE 22010	Cabrestantes de hasta 60 kN de fuerza.
UNE 22013	Procedimiento de inspección electromagnética de cables de acero en servicio para instalaciones de extracción en minas.
UNE 22014	Cables para instalaciones mineras. Métodos de preparación de muestras para ensayos.
UNE 22016	Requisitos exigibles a los aparatos de inspección electromagnética (IEM) para el examen de los cables de extracción en minas en servicio.
UNE 22032	Locomotoras para minas de interior. Especificaciones de construcción.
UNE 22070	Mangueras de aire comprimido. Medida de la resistencia eléctrica. Método de ensayo y especificaciones.
UNE 22071	Mangueras para carga neumática de explosivos. Medida de la resistencia eléctrica. Método de ensayo y especificaciones.
UNE 22260	Cadenas de acero de alta resistencia a la tracción (de eslabones redondos) para transportadores de cadena y cepillos para carbón.
UNE 22306	Anemómetros para uso en minería. Calibración.
UNE 22315	Conductos y canalizaciones de ventilación. Conductividad eléctrica. Método de ensayo. Especificaciones.
UNE 22331	Explosividad de polvo de carbón. Método para la toma de muestras.
UNE 22332	Explosividad de polvo de carbón. Envases para el envío de muestras.
UNE 22333	Explosividad de polvo de carbón. Método de preparación y ensayos previos de muestras.
UNE 22351	Cargadoras de explosivos granulares mediante recipientes a presión. Reglas de seguridad.
UNE 22381	Control de vibraciones producidas por las voladuras.
UNE 22510	Cables eléctricos para interior de minas. Prescripciones generales.
UNE 22511	Cables eléctricos para interior de minas. Cables rígidos armados con aislamiento y cubierta de PVC, tensión nominal 0,6/1 kV a 3,6/6 kV.

Número	Denominación
UNE 22512	Cables eléctricos para interior de minas. Cables flexibles armados aislados con EPR. Tensión nominal 0,6/1 kV a 3,6/6 kV. Tipo 2M2N.
UNE 22513-1	Cables eléctricos para interior de minas. Cables flexibles armados aislados con EPR. Tensión nominal 0,6/1 kV, 1,8/3 kV y 3,6/6 kV. Parte 1 (simétrico).
UNE 22513-2	Cables eléctricos para interior de minas. Cables flexibles armados aislados con EPR. Tensión nominal 0,6/1 kV, 1,8/3 kV y 3,6/6 kV. Parte 2. Tipo DN/3E.
UNE 22513-3	Cables eléctricos para interior de minas. Cables flexibles armados aislados con EPR. Tensión nominal 0,6/1 kV, 1,8/3 kV y 3,6/6 kV. Parte 3. Tipo DSIN (asimétrico).
UNE 22520	Material eléctrico para minas. Cofre de tajo.
UNE 22521	Material eléctrico para interior de minas. Cofres de tajo. Protección de cables flexibles.
UNE 22522	Material eléctrico para interior de minas. Cofres de tajo. Circuitos de mando.
UNE 22527	Material eléctrico para minas. Cofres de tajo. Prescripciones para los cofres utilizados en la alimentación de ventiladores secundarios.
UNE 22531	Material eléctrico para minas. Luminarias de tajo.
UNE 22532	Material eléctrico para minas. Luminarias para galerías
UNE 22545	Material eléctrico para minas subterráneas. Transformadores de potencia AT/BT, tipo seco.
UNE 22546	Material eléctrico para minas. Interruptores de parada de urgencia.
UNE 22547-1	Control de aislamiento de redes en tensión hasta 1.100 V, por inyección de corriente continua.
UNE 22548	Máquinas móviles para minas de interior. Reglas de seguridad para máquinas móviles alimentadas por una red eléctrica trifásica.
UNE 22555	Empleo de aleaciones ligeras en minas clasificadas.
UNE 22560	Cables eléctricos para interior de minas. Cables para telecomunicación.
UNE 22561	Cables eléctricos para interior de minas. Cables de señalización y de mando 300/500 V.
UNE 22585-2	Cables eléctricos para minas a cielo abierto. Cables flexibles aislados con EPR. Parte 2. Cables de tensión nominal 1,8/3 kV hasta 18/30 kV.
UNE 22586	Cables eléctricos para minas a cielo abierto. Cables armados aislados con EPR para servicios semimóviles y semifijos de tensión nominal 6/10 kV hasta 18/30 kV.
UNE 22587	Cables eléctricos para minas a cielo abierto. Cables de tipo ligero para arrastre en servicios móviles. Tensión nominal 1,8/3 kV y 3,6/6 kV.
UNE 22700	Estemples de fricción. Especificaciones y ensayos.
UNE 22710	Estemples hidráulicos. Especificaciones y ensayos.
UNE 22711	Estemples hidráulicos. Cálculos.
UNE 22713	Estemples hidráulicos. Características y ensayos de las válvulas de seguridad limitadoras de presión.
PNE 22725	Cuadros metálicos deslizantes de acero para sostenimiento.
UNE 22730	Colchones neumáticos de sostenimiento.
UNE 22740	Bastidores. Ensayos.
UNE 22781	Bulonado. Bulones de anclaje puntual.
UNE 22782	Bulones de anclaje repartido de uso en minería.
UNE 22910	Fluidos difícilmente inflamables para circuitos hidráulicos. Ensayos de inflamabilidad y de propagación de llama.
UNE 31310	Explosivos de seguridad. Métodos y criterios de ensayo.
UNE 31315	Cordones detonantes de seguridad. Métodos y criterios de ensayo. Aplicaciones.
UNE 31361	Detonadores eléctricos de seguridad. Métodos y criterios de ensayo.
UNE 36741	Cables de Acero. Almas textiles. Especificaciones.
UNE 81550	Atmósferas en el lugar de trabajo. Determinación de materia particulada (fracción respirable) con contenido en sílice libre cristalina, en aire. Método gravimétrico/espectrofotometría de infrarrojos.
UNE 81599	Calidad del aire. Atmósferas en el lugar de trabajo. Determinación de materia particulada (fracciones inhalable y respirable) en aire. Método gravimétrico.
UNE-EN 1232	Atmósferas en el lugar de trabajo. Bombas para el muestreo personal de los agentes químicos. Requisitos y métodos de ensayo.
UNE-EN 12385-1	Cables de acero. Seguridad. Parte 1: Requisitos generales.
UNE-EN 12385-2	Cables de acero. Seguridad. Parte 2: Definiciones, designación y clasificación.
UNE-EN 12385-4	Cables de acero. Seguridad. Parte 4: Cables trenzados para aplicaciones generales de elevación.
UNE-EN 12385-6	Cables de acero. Seguridad. Parte 6: Cables de cordones para pozos de mina.
UNE-EN 12385-7	Cables de acero. Seguridad. Parte 7: Cables cerrados de extracción para pozos mineros.
UNE-EN 13763-26	Explosivos para usos civiles. Detonadores y relés. Parte 26: definiciones, métodos y requisitos para aparatos y accesorios para el funcionamiento fiable y seguro de detonadores y relés.
UNE-CEN/TS 13763-27	Explosivos para uso civil. Detonadores y relés. Parte 27: Definiciones, métodos y requisitos de los sistemas de iniciación electrónicos.
UNE-EN 1127-2	Atmósferas explosivas. Prevención y protección contra la explosión. Parte 2: Conceptos básicos y metodología para minería.

Número	Denominación
UNE-EN 50281-2-1	Aparatos eléctricos destinados a ser utilizados en presencia de polvos combustibles. Parte 2-1: Métodos de ensayo. Métodos para determinar la temperatura mínima de inflamación del polvo.
UNE-EN 50265	Ensayos de los cables eléctricos sometidos al fuego.
UNE-EN 60947	Aparatura de baja tensión.
UNE-EN 61779	Aparatos eléctricos para la detección y medida de los gases inflamables.
UNE-EN 45544	Atmósferas en lugares de trabajo. Material eléctrico utilizado para la detección directa y la medición directa de la concentración de gases y vapores tóxicos.
EN 14973	Bandas transportadoras para uso subterráneo. Requisitos de seguridad eléctricos y de inflamabilidad.
ISO 6805	Mangueras de goma y accesorio para minería subterránea. Tipos de mangueras hidráulicas reforzadas con alambre para la minería del carbón. Especificaciones.
ISO 7240-6	Detección de fuegos y sistemas de alarma. Parte 6: Detectores de monóxido de carbono de célula electroquímica.

4. Especificaciones Técnicas

Número	Denominación
0005-1-85	Cables planos para instalaciones de extracción en minería.
0380-1-85	Control de vibraciones producidas por voladuras.
1005-1-87	Bloqueadoras de conexión en caso de fallos de aislamiento previos a la puesta en tensión.

5. Criterios Técnicos de la Comisión de Seguridad Minera

Número	Denominación
13	Retacado de barrenos en labores distintas a las de 1.ª categoría.
20	Locomotoras para minas de interior. Exigencia de equipos complementarios.
31	Cable rígido armado unipolar.
32	Cables con cubierta de poliuretano.
36	Empalmes de cables de potencia de uso en minas de interior.
38	Resinas y productos de carácter orgánico utilizados para la consolidación y el sellado.
41	Control de aislamiento para redes en tensión con neutro aislado.
42	Ensayos de control de calidad. Establecimiento de nivel de inspección por productos.
57	Realización de ensayos y homologación de resinas o morteros para rellenos en interior.
62	Talleres de reparación.
63	Aplicación de las normas europeas para la gestión y aseguramiento de la calidad.
66	Cofres de tajo.
69	Lámparas de casco.
70	Amarres y suspensiones.
71	Almacenamiento de fluido inflamable mediante transporte por tubería.

§ 68

Orden de 16 de abril de 1990 por la que se aprueban las instrucciones técnicas complementarias del capítulo VII del Reglamento General de Normas Básicas de Seguridad Minera

Ministerio de Industria y Energía
«BOE» núm. 103, de 30 de abril de 1990
Última modificación: sin modificaciones
Referencia: BOE-A-1990-9859

Por Real Decreto 863/1985, de 2 de abril, se aprobó el Reglamento General de Normas Básicas de Seguridad Minera, previéndose su desarrollo y ejecución mediante instrucciones técnicas complementarias, cuyo alcance y vigencia se define en el artículo 2.º del citado Real Decreto.

Las órdenes de este Ministerio de 13 de septiembre y 2 de octubre de 1985; 3 de febrero, 20 de marzo y 3 de junio de 1986; 23 y 29 de abril de 1987, y 22 de marzo de 1988, aprobaron o modificaron determinadas Instrucciones Técnicas Complementarias del referido Reglamento, atendiendo a la conveniencia de que las Instrucciones se promulguen a medida que concluye su preparación y no demorar su entrada en vigor hasta que estén ultimadas la totalidad de dichas Instrucciones.

En virtud de lo expuesto, de acuerdo con la autorización a que se refiere el artículo 2.º del Real Decreto 863/1985, de 2 de abril, a propuesta de la Dirección General de Minas y de la Construcción,

Este Ministerio tiene a bien disponer:

Se aprueban las Instrucciones Técnicas Complementarias del capítulo VII del Reglamento General de Normas Básicas de Seguridad Minera aprobado por Real Decreto 863/1985, de 2 de abril, que se relacionan en el anexo.

Disposición transitoria primera.

Los proyectos presentados con anterioridad a la entrada en vigor de las presentes Instrucciones Técnicas Complementarias que estén pendientes de su aprobación o autorización de puesta en marcha, se tramitaran con arreglo a las disposiciones anteriormente vigentes.

Disposición transitoria segunda.

No obstante, una vez aprobados los proyectos correspondientes, éstos deberán cumplir lo indicado en la disposición transitoria tercera.

Disposición transitoria tercera.

En el caso de labores autorizadas con anterioridad a la entrada en vigor de estas Instrucciones Técnicas Complementarias que no cumplan lo prescrito en ellas, se deberá presentar ante la autoridad minera competente, en un plazo no superior a doce meses, los proyectos de modificación parcial o total de las mismas que permitan la adaptación a las presentes Instrucciones Técnicas Complementarias, en los que se fijará un calendario de actuaciones a realizar.

Disposición transitoria cuarta.

Excepcionalmente, en labores autorizadas que presenten dificultades prácticamente insalvables para adaptarse totalmente a las presentes Instrucciones Técnicas Complementarias y cuando no exista riesgo grave probable para el personal, la autoridad minera podrá eximir del cumplimiento parcial de las mismas previa solicitud razonada del explotador y con el informe preceptivo de la Comisión de Seguridad Minera.

Lo que comunico a V. I. para su conocimiento y efectos.

ANEXO**Instrucciones Técnicas Complementarias del capítulo VII del Reglamento de Normas Básicas de Seguridad Minera aprobado por Real Decreto 863/1985, de 2 de abril****CAPÍTULO VII****Trabajos a cielo abierto**

- ITC 07.1.01 Seguridad del personal.
- ITC 07.1.02 Proyecto de explotación.
- ITC 07.1.03 Desarrollo de las labores.

ITC 07.1.01 Seguridad del personal*Índice*

1. Objeto y campo de aplicación.
2. Organización.
3. Ingreso y formación de personal.
4. Entrada y permanencia en la explotación.
5. Utilización de prendas especiales y equipos de protección individual.
6. Reconocimiento De Labores Y Actuaciones.
7. Vigilancia del personal en casos especiales.

1. Objeto y campo de aplicación

La presente Instrucción tiene por objeto establecer los requisitos básicos que para seguridad del personal se han de cumplir en explotaciones y trabajos a cielo abierto sin perjuicio de que en otras ITC se fijen otros o se desarrollen los aquí expuestos.

2. Organización

Cada Empresa, en sus disposiciones internas de seguridad, hará figurar, al menos, la organización que prevea en orden a mantener la seguridad del personal fijando las responsabilidades y atribuciones de los distintos escalones jerárquicos y las medidas a tomar cuando circunstancias excepcionales alteren el orden normal del trabajo.

El Director facultativo desempeñará sus funciones según las exigencias de la ITC MIE SM 02.0.01.

Los explotadores de minas, canteras u otros trabajos a cielo abierto están obligados a recoger, bajo la responsabilidad del Director facultativo, todos los datos y planos relativos a la ubicación y situación de las labores tanto antiguas como actuales.

El Director facultativo dispondrá además en su centro de trabajo de los siguientes documentos:

Reglamento General de Normas Básicas de Seguridad Minera y sus Instrucciones Técnicas Complementarias.

Disposiciones internas de seguridad.

Prescripciones de la autoridad minera.

Proyectos autorizados.

Autorización, homologación y certificaciones de su material.

Plano topográfico.

Esquema y plan actualizado de las labores.

Plano de la red eléctrica.

Plano de la red de aire comprimido.

Plano de la red de agua.

Plano de la red de comunicaciones.

Plano de transporte.

Documentos establecidos de control de las revisiones.

Documentos establecidos de control de polvo.

3. Ingreso y formación de personal

Sólo pueden ser admitidas, como de nuevo ingreso a trabajos en una explotación minera a cielo abierto, las personas que sometidas a examen médico apropiado, no padezcan enfermedad o defecto físico o psíquico que pueda suponer peligrosidad en los trabajos a desarrollar.

Toda persona que se incorpore como trabajador a una explotación minera a cielo abierto debe ser instruida previamente sobre las normas generales de seguridad y las específicas de su puesto de trabajo.

4. Entrada y permanencia en la explotación

En los trabajos a cielo abierto queda prohibida la entrada y permanencia de toda persona ajena a los mismos que no disponga de autorización expresa del director facultativo o persona por él delegada.

Toda la explotación debe estar debidamente señalizada. En casos especiales, la autoridad minera competente podrá obligar al cerco total o parcial de la explotación.

No se permitirá la entrada o permanencia en la explotación a aquellas personas que, aun perteneciendo a la empresa, presenten síntomas de embriaguez, inconsciencia temporal, o cuya actuación sea tal que comprometa la seguridad e higiene de los trabajadores, la suya propia o la integridad de equipos o instalaciones.

5. Utilización de prendas especiales y equipos de protección individual

No se permitirá a nadie el acceso a explotaciones mineras a cielo abierto ni la permanencia en ellas, a menos que lleve puesto un casco protector.

Las personas que tengan que trabajar cerca de maquinaria móvil o máquinas con órganos en movimiento no llevarán pelo largo suelto, ropa holgada, pañuelos para el cuello, cadenas, pulseras o artículos similares que puedan dar lugar a enganches, golpes o movimientos involuntarios.

Cuando los operarios tengan que trabajar colgados o trepar por el frente de una explotación, se les proporcionarán las cuerdas y cinturones de seguridad necesarios, asegurándose de que todos ellos los utilicen.

Cuando se realicen trabajos en los que no pueda evitarse que las ropas corrientes sean empapadas de un modo duradero, se proveerá a los trabajadores de ropas impermeables y botas adecuadas.

Ante un riesgo reconocido, se implantará el uso obligatorio de equipos de protección individual. Cuando esto suceda, el personal está obligado a utilizarlos y cuidarlos, y en su caso deberá ser instruido sobre su empleo. Una disposición interna de seguridad regulará el uso de estos equipos.

6. Reconocimiento de labores y actuaciones

Antes de comenzar los trabajos después de una parada prolongada, el director facultativo o una persona competente por él designada reconocerá las zonas que puedan suponer peligro en aquellos sitios donde los obreros han de pasar o realizar su trabajo, cerciorándose de las condiciones de seguridad.

En los sitios donde exista riesgo de desprendimientos o caídas de piedras, los bancos deben ser sometidos a un reconocimiento al menos diario.

No se permitirá la permanencia de personal en la proximidad de un talud o banco donde exista peligro de deslizamiento o desprendimiento.

Con la frecuencia que la Dirección Facultativa lo determine, una persona competente reconocerá la cabeza y pie del frente de la explotación en que se están desarrollando los trabajos, para detectar las grietas que puedan indicar el peligro de movimiento de tierras.

Estas zonas agrietadas deberán ser debidamente señalizadas o cercadas.

Se tomarán medidas para mantener alejado al personal de las áreas peligrosas que no estén en explotación. Se pondrán señales de peligro o vallas de separación.

Todo trabajador que haya advertido un peligro en cualquier parte de las labores que no pueda ser fácil y rápidamente subsanado por él mismo, deberá ponerlo en conocimiento del responsable de los trabajos, quien tomará las medidas que considere pertinentes para subsanarlo y, de considerarlo conveniente, ordenará la retirada del personal afectado.

7. Vigilancia del personal en casos especiales

El encargado de tajo o de labor deberá ocuparse preferentemente de aquellos obreros que por su corta experiencia o por la peligrosidad de su trabajo están más expuestos al riesgo.

ITC 07.1.02 Proyecto de explotación

Índice

1. Definición.
2. Memoria.
3. Planos.
4. Anejos:
 - 4.1 Geología del depósito.
 - 4.2 Estudio geotécnico.
 - 4.3 Estudio hidrológico.
 - 4.4 Instalaciones.

1. Definición

A los efectos de esta Instrucción Técnica Complementaria, se entiende por proyecto el conjunto de estudios y datos preliminares necesarios para justificar y definir la explotación, sus características generales, sus modificaciones sustanciales, así como las medidas de seguridad previstas.

Todo proyecto será dirigido y firmado por un Técnico titulado competente y será presentado a la autoridad minera competente para su aprobación previo estudio.

Todo proyecto constará de:

Memoria descriptiva, planos y cálculos justificativos acerca de la eficacia de las medidas encaminadas a garantizar la máxima seguridad del personal e instalaciones, según lo

establecido en este Reglamento, sus Instrucciones Técnicas Complementarias y demás normas aplicables.

Relación de equipos y maquinaria, sus condiciones y lugares de utilización, así como sus normas de uso y mantenimiento.

Se aceptarán proyectos-tipo, cuya ejecución pueda ser repetitiva, siempre que en dichos proyectos se fijen los márgenes admisibles de variación de los parámetros técnicos y las condiciones más adversas en que puede funcionar.

En la minería de carbón a cielo abierto, el proyecto de explotación se ajustará al plan de explotación definido en la Orden 13488, de 13 de junio de 1984 («Boletín Oficial del Estado» del 15).

2. Memoria

En la memoria del proyecto se justificará la totalidad de las obras proyectadas, analizando las soluciones adoptadas más importantes, como método de explotación, vida y ritmo de la explotación, taludes definidos, ubicación de las escombreras, maquinaria, accesos e instalaciones.

Se definirán los bancos, número y dimensiones con especial atención a la zona de mayor riesgo (la situada a lo largo del pie del frente de trazado con una anchura igual a la altura de éste), así como los accesos, rampas, caminos y vertederos, con especificación geométrica de cada uno de ellos y su ubicación, quedando reflejados en planos a una escala mínima 1:1.000.

Se definirá la relación entre el estéril a retirar y el mineral a extraer en cada período de la explotación. Dicha definición determinará la planificación en el tiempo de la explotación.

Igualmente, se definirá el tipo de arranque, mecánico o voladura, así como el sistema de carga y transporte proyectados. Se especificarán las características de los equipos a emplear.

Se definirán y ubicarán tanto los establecimientos de beneficios y talleres auxiliares como los talleres de mantenimiento de maquinaria y otros servicios.

También se incluirán todos los medios previstos para la eliminación del polvo.

3. Planos

Los planos del proyecto estarán efectuados a una escala y de forma tal que permitan definir los detalles de las obras y las características del área a explotar y del entorno afectado, con suficiente precisión.

Las escalas a utilizar serán las siguientes:

Plano de situación: Escala 1:50.000 ó 1:25.000.

Plano de perímetro e instalaciones: Escala 1:5.000.

Plano de explotación: Escala 1:1.000.

El plano del perímetro señalado anteriormente abarcará una superficie cuyo límite diste 500 metros como mínimo alrededor del perímetro de la explotación, a escala 1:5.000 ó 1:10.000.

Deberá plasmarse en un taquimétrico a escala de 1:500 la excavación a realizar para el aprovechamiento del yacimiento en un período mínimo de cinco años. Igualmente, será necesario disponer de, al menos, un corte longitudinal y otro transversal de la mina y de la previsión de pistas y escombreras.

4. Anejos

El proyecto ira acompañado del conjunto de anejos que se detallan a continuación. Su amplitud y alcance dependerá de su problemática específica y de su incidencia en la solución propuesta. Estos estudios servirán para definir la geometría de la explotación.

4.1 Geología del depósito. Se realizará un estudio del entorno geológico, tanto con cartografías de superficie como por medios geofísicos o mecánicos para definir los límites del yacimiento, así como sus variaciones internas.

4.2 Estudio geotécnico. Se justificarán mediante estudios geotécnicos de estabilidad, los taludes adoptados, tanto los de banco como el talud final, así como las soluciones constructivas, como bermas y plataformas.

La importancia del estudio será función de los condicionantes geométricos (altura del talud general, de banco y ángulos de talud), así como de toda posible incidencia sobre instalaciones o servicios preestablecidos.

Igualmente, se justificará la estabilidad de las escombreras creadas, tanto por la resistencia del cimiento como de su propio diseño y ubicación.

Cuando quede constatada la presencia de agua en el macizo a excavar o en la escombrera a crear, se realizará un estudio hidrogeológico que analice la influencia en la estabilidad de la presión originada por los niveles freáticos.

4.3 Estudio hidrológico. En aquellas explotaciones mineras o escombreras que por su ubicación en proximidades de cursos de agua o por su dimensión puedan dar lugar a zonas de recepción de cantidades importantes de aguas, deberá realizarse un estudio hidrológico adecuado.

4.4 Instalaciones. Al proyecto general de explotación, deberán adjuntarse los proyectos de instalaciones, edificaciones y establecimientos de beneficio anexos a la explotación.

ITC 07.1.03 Desarrollo de las labores

Índice

1. Diseño de la explotación.
 - 1.1 Introducción.
 - 1.2 Alturas y taludes del banco.
 - 1.2.1 Explotaciones en las que el arranque se efectúa con explosivos y la carga es independiente del mismo.
 - 1.2.2 Extracción de bloques de piedra natural.
 - 1.2.3 Excavación con medios mecánicos o manuales.
 - 1.2.4 Explotaciones mixtas.
 - 1.3 Formación de bancos. Bermas.
 - 1.4 Plataformas de trabajo.
 - 1.5 Pistas y accesos:
 - 1.5.1 Anchura de calzadas en pistas y accesos.
 - 1.5.2 Pendientes.
 - 1.5.3 Curvas.
 - 1.5.4 Conservación.
2. Operación de desmonte.
3. Labores de extracción.
 - 3.1 Perforación.
 - 3.2 Extracción y corte de bloques.
 - 3.3 Saneos.
 - 3.4 Desagüe.
 - 3.5 Trabajo de maquinaria móvil.
4. Carga y transporte.
 - 4.1 Ámbito de aplicación.
 - 4.2 Maniobras de vehículos y equipo móvil.
 - 4.3 Carga.
 - 4.4 Vertido.
 - 4.5 Regulación de tráfico y señalización.
 - 4.6 Aparcamiento.
 - 4.7 Transporte de personal.
5. Maquinaria.

- 5.1 Operadores y conductores.
 - 5.1.1 Operadores de máquinas.
 - 5.1.2 Conductores de vehículos.
- 5.2 Uso de vehículos y máquinas.
- 5.3 Exigencias técnicas de máquinas y vehículos.
- 5.4 Reparaciones, revisiones y mantenimiento de vehículos y máquinas.
- 5.5 Remolque y transporte de equipos.
- 6. Varios.
 - 6.1 Circulación de personal.
 - 6.2 Prevención del polvo.
 - 6.3 Trabajos en las proximidades de líneas eléctricas aéreas.
 - 6.4 Trabajos por percusión.
 - 6.5 Utilización de los equipos de carga como aparatos de elevación.

1. Diseño de la explotación

1.1 Introducción. En el diseño de la explotación deben determinarse las alturas de los bancos y las inclinaciones de los taludes finales y de trabajo, de modo que se eviten al máximo los posibles riesgos motivados por desprendimientos o corrimientos de masas.

1.2 Alturas y taludes del banco. Las alturas y taludes que se establecen para los diversos tipos de explotación, según el método de arranque, son los siguientes:

1.2.1 Explotaciones en las que el arranque se efectúa con explosivos y la carga es independiente del mismo.

La altura máxima del frente de trabajo será de 20 metros. En casos especiales, la autoridad minera podrá aprobar alturas superiores, que nunca excederán de los 30 metros, siempre que se realice un estudio geotécnico en el que, al tener en cuenta las fuerzas resistentes y desestabilizadoras que actúan en el talud, resulte de la relación de ambas un coeficiente de seguridad de 1,2 o de 1,1 en el caso de que se haya considerado también el riesgo sísmico.

El talud del frente será el necesario para asegurar su estabilidad. Cuando la perforación se realice desde la parte superior del frente hasta su pie, su talud podrá ser vertical.

No se permitirán explotaciones por desplomes, salvo cuando éstos se produzcan por la presencia de superficies naturales de discontinuidad. En ningún caso se permitirán taludes invertidos.

En la pared del talud resultante se permitirá una altura máxima de 40 metros sin necesidad de bermas, siempre que el frente resultante sea estable y no sobrepase la vertical. En el caso de que la explotación continuase progresando a niveles inferiores, deberá dejarse la correspondiente berma de seguridad.

1.2.2 Extracción de bloques de piedra natural: En las explotaciones para extracción de bloques, la altura de banco estará determinada por el mejor aprovechamiento del material, con un límite de 12 metros. En la pared del talud resultante se permitirá una altura máxima de 36 metros sin necesidad de bermas, siempre que el frente resultante sea estable y no sobrepase la vertical. En el caso de que la explotación continuase progresando a niveles inferiores, deberá dejarse la correspondiente berma de seguridad.

En las explotaciones para extracción de bloques de pizarra, la altura de banco estará determinada por el mejor aprovechamiento del material, con un límite de 20 metros. En la pared del talud resultante se permitirá una altura máxima de 40 metros sin necesidad de bermas, siempre que el frente resultante sea estable y no sobrepase la vertical. En el caso de que la explotación continuase progresando a niveles inferiores, deberá dejarse la correspondiente berma de seguridad.

Estas exigencias no son de aplicación en las explotaciones de granito por frentes escalonados y extracción de grandes bloques, que requerirán una justificación técnica del método de laboreo para su aprobación por la autoridad minera competente.

1.2.3 Excavación con medios mecánicos o manuales: Cuando la excavación se realice manualmente, la altura máxima del frente no sobrepasara los dos metros.

Si la Excavación se realiza con palas cargadoras o excavadoras de cuchara de ataque frontal, la altura del frente no podrá sobrepasar en más de un metro al alcance vertical de la cuchara.

Cuando la excavación se realice con otro tipo de excavadoras, la altura máxima del frente será el alcance del brazo de la máquina o altura de ataque.

El talud del frente podrá ser vertical en las excavaciones realizadas a nivel superior de la plataforma de trabajo por excavadoras que no sean de cangilones, así como en las realizadas a nivel inferior por palas retroexcavadoras.

En las excavaciones manuales, el talud puede ser vertical únicamente en el caso de que el banco no supere 1,25 metros de altura. En todos los demás casos, el talud no será superior a los 60°.

Cuando la excavación se realice por ripado o arranque con bulldozer, la pendiente no será superior a 25°. En este caso, no serán de aplicación los límites de altura de frente anteriormente citados.

1.2.4 Explotaciones mixtas: En las explotaciones mixtas, como algunas de carbón, serán de aplicación las normas de alguno de los apartados anteriores, o una combinación de ellas, según la características que presenten los materiales y el método de explotación utilizado.

1.3 Formación de bancos. Bermas. Cuando el espesor del material a extraer sea superior a la altura máxima permitida, la explotación será realizada por niveles formando bancos; dicha explotación será descendente.

En la explotación por banqueo se dejarán bermas con el fin de evitar que posibles desprendimientos de frentes activos o no activos caigan sobre lugares de trabajo y/o pistas situados a niveles inferiores.

Las bermas definitivas se proyectarán como resultado de un estudio geotécnico que determine el talud final estable.

Para que una berma pueda ser utilizada para la circulación de vehículos, debe poder cumplir lo reglamentado sobre pistas.

1.4 Plataformas de trabajo. La plataforma de trabajo debe ser lo suficientemente amplia para permitir que los volquetes y palas maniobren con facilidad, sin aproximarse innecesariamente al frente de arranque y manteniendo una distancia mínima de cinco metros al borde del banco, en el desarrollo normal del trabajo.

En situaciones especiales, como la iniciación de plataformas o limitaciones de amplitud de éstas por diversas causas en las que se presenten riesgos de vuelco o caídas, se colocarán topes o barreras no franqueables en condiciones normales de trabajo.

La superficie de la plataforma de trabajo debe ser regular de modo que permita la fácil maniobra de la maquinaria, su estabilidad y un desagüe eficaz.

Se prestará especial atención a la conservación y limpieza de los drenajes existentes para evitar encharcamientos, así como a la restauración de la superficie de la plataforma, eliminando baches, blandones, roderas, etc. Se retirarán las piedras descalzadas de los taludes o caídas de las cajas de los vehículos.

En caso de actividad nocturna, las plataformas de trabajo deben estar dotadas con el sistema de iluminación adecuado al trabajo a desarrollar.

1.5 Pistas y accesos. Se entiende por:

Pista, la vía destinada a la circulación de vehículos para el servicio habitual de una explotación.

Acceso, la vía destinada a la circulación de vehículos y/o personal de carácter eventual para el servicio a un frente de explotación.

En el diseño de las pistas y accesos, deben considerarse los dos aspectos de trazado en planta y perfil, con vistas a garantizar una circulación segura y sin dificultades en función de los tipos de vehículos que vayan a utilizarlos y la intensidad prevista de circulación.

En su construcción debe tenerse en cuenta la calidad de la superficie de rodadura, así como la estabilidad y posibilidad de frenado de los vehículos que vayan a circular por ellos. Por otra parte, debe proyectarse un perfil transversal adecuado que facilite el desagüe, así como un perfil longitudinal que evite la existencia de badenes.

El arcén de separación entre el borde de la pista o acceso y el pie o el borde inferior de un talud no puede ser menor de dos metros.

Cuando exista riesgo de deslizamientos o desprendimientos en los taludes que afecten a una pista, ésta debe protegerse mediante el mallazo, bullonado, gunitado, etc., del talud, dejando en caso necesario un arcén de seguridad de cinco metros de anchura.

En aquellos accesos que sean paso obligado de personal, el arcén de separación del borde inferior del talud se aumentará en dos metros más, para disponer de un arcén peatonal complementario.

En zonas donde exista riesgo de caída o vuelco, el borde de la pista deberá balizarse convenientemente. Si además la distancia de la pista al borde superior de un talud es inferior a cinco metros de terreno firme, deberá o bien colocarse un tope o barrera no franqueable para un vehículo que circule a la velocidad normal establecida, o señalarse la anchura de pista y limitar la velocidad.

1.5.1 Anchura de calzadas en pistas y accesos: La anchura mínima de la calzada de una pista de un solo carril será vez y media la del vehículo mayor que se prevea que circule por ella. En caso de tráfico intenso y pesado, esta anchura será de dos veces el ancho del mayor vehículo que circule por ella.

En las pistas de dos carriles, la anchura de la calzada será tres veces la del vehículo más ancho.

En los casos de pistas de un solo carril con cruce de vehículos, deberán preverse apartaderos convenientemente espaciados. Su longitud será, como mínimo, el doble de la longitud de los vehículos más largos que se utilicen y su anchura será la del vehículo más ancho que se prevea que circule por la pista. Tanto en cambios de rasante como en curvas que carezcan de visibilidad, la pista deberá ser de doble carril o disponer de apartaderos con un dispositivo de señales eficaz que regule el tráfico alternativo.

La anchura mínima de la calzada de un acceso de un solo carril será la del vehículo mayor que se prevea que circule por él.


Para facilitar la interpretación de las prescripciones impuestas a los anchos de pistas y accesos se adjuntan cuadros con ejemplos de secciones de ambos casos.

EJEMPLOS DE SECCIONES DE PISTA

SECCIÓN TRANSVERSAL DE PISTAS		1 CARRIL		DOS CARRILES
		TRAFICO NORMAL	TRAFICO INTENSO Y PESADO	
SIN BARRERA NO FRANQUEABLE	SIN ARCEN DE SEGURIDAD			
	CON ARCEN DE SEGURIDAD			
CON BARRERA NO FRANQUEABLE	SIN ARCEN DE SEGURIDAD			
	CON ARCEN DE SEGURIDAD			

A = Anchura en metros del vehículo mayor que circule por la pista

EJEMPLOS DE SECCIONES DE ACCESOS

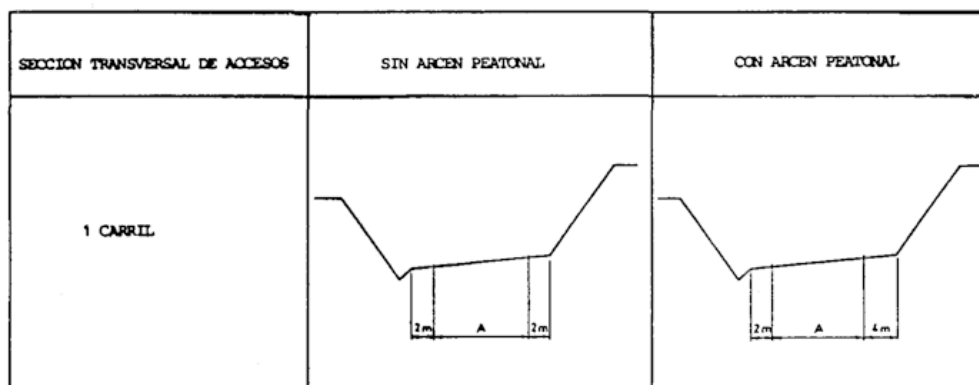

A = Anchura en metros del vehículo mayor que circule por el acceso

1.5.2 Pendientes: Las pendientes longitudinales de las pistas y accesos deberán estar adaptadas a las características de los vehículos y de las cargas que transportan. En todo caso, las pendientes longitudinales medias de las pistas no deberán sobrepasar el 10 por 100, con máximos puntuales del 15 por 100.

En los accesos a los tajos u otros casos especiales se podrá superar este límite siempre que un vehículo, en las condiciones reales más desfavorables, pueda arrancar y remontarlos a plena carga, pero en ningún caso la pendiente sobrepasará el 20 por 100. Los vehículos o máquinas que circulen por estos tramos deberán adoptar medidas específicas de seguridad.

La pendiente transversal será la suficiente para garantizar una adecuada evacuación del agua de escorrentía.

En las pistas de un solo carril a media ladera, esta pendiente transversal deberá ser de sentido inverso a la de la ladera, disponiéndose una cuneta adecuada.

1.5.3 Curvas: El radio mínimo admisible será aquel que puedan realizar los vehículos sin necesidad de efectuar maniobras.

En ningún caso se permitirán peraltes inversos.

En las curvas deberá considerarse un sobrancho para cada carril según la expresión siguiente:

$$S = \frac{l^2}{2R}$$

donde:

S = Sobrancho de cada carril en metros.

l = Longitud de los vehículos en metros medida entre su extremo delantero o del remolque, si es articulado, y el eje de las ruedas traseras.

R = Radio de la curva en metros.

Las curvas se diseñarán con un radio que será función del tipo de vehículo, velocidad prevista, peralte y coeficiente de rozamiento.

1.5.4 Conservación: Deberá realizarse por el explotador un mantenimiento sistemático y periódico de las pistas, de modo que se conserven en todo momento en buenas condiciones de seguridad.

Una disposición interna de seguridad determinará las condiciones y frecuencia de las operaciones de mantenimiento.

Como en el caso de las plataformas de trabajo, se prestará especial atención a la conservación y limpieza de los drenajes existentes para evitar encharcamientos, así como a

la restauración de la superficie de rodadura, eliminando baches, blandones, roderas, etc. Se retirarán las piedras descalzadas de los taludes o caídas de las cajas de los vehículos.

En tiempo seco, se efectuarán riegos periódicos con el fin de reducir la emisión de polvo que pueda limitar la visibilidad y la contaminación.

Si se hubieran producido circunstancias que alteren peligrosamente las condiciones de circulación de una pista, deberá establecerse un plan de reparación de la misma y fijar normas de circulación específicas aplicables en el tiempo que dure la reparación.

Asimismo, deberá preverse la conservación y reposición periódica de las señales de tráfico establecidas.

2. Operación de desmante

Se definen como materiales de recubrimiento al conjunto de suelos y rocas que cubren el depósito de material útil, y que normalmente se eliminan en una fase previa a la explotación propiamente dicha, en la operación denominada desmante. El proyecto de explotación deberá contemplar específicamente la operación de desmante.

Si la operación de desmante es previa e independiente de la operación de explotación, se elaborará un proyecto específico cumplimentando las exigencias de esta instrucción técnica complementaria, que requerirá la aprobación de la autoridad minera competente.

Cuando se interrumpa la fase de desmante, los frentes deberán ser lo más estables posibles, para lo que se les dará el talud apropiado y se protegerán de la acción de las aguas, mediante la construcción de cunetas de guarda para las aguas de escorrentía y de drenajes para las aguas de infiltración.

Entre el pie del desmante y la cabeza del frente de explotación debe guardarse una berma de seguridad que impida que los posibles desprendimientos o corrimientos del recubrimiento caigan sobre la explotación y que permita, si fuera necesario, la reanudación de los trabajos de desmante en condiciones suficientes de seguridad.

Cuando por razones de espesor no se efectúe una operación diferenciada de desmante, el material de recubrimiento deberá considerarse integrado en el diseño y sistema de explotación.

3. Labores de extracción

3.1 Perforación. La perforación para la carga de explosivo debe realizarse según un proyecto-tipo diseñado por el director facultativo que, respecto a la seguridad, tendrá por finalidad principal obtener frentes saneados evitando al máximo la necesidad de voladuras de repiés y el troceo secundario.

Cuando se realicen grandes voladuras, éstas deberán ajustarse a las exigencias de la ITC 10.3.01.

El operador del equipo de perforación debe conocer el área de trabajo, sus condicionamientos y las características del material a perforar. El equipo se colocará en posición estable, evitándose o corrigiéndose pendientes y superficies deslizantes.

Si fuera necesario, se colocará el equipo sobre una fundación de trabajo.

El equipo deberá estar frenado o bloqueado para evitar que se desplace durante la perforación. El brazo o brazos se colocarán de forma que su equilibrio sea óptimo.

Los equipos de perforación estarán certificados y cumplimentarán las exigencias de las ITC 12.0.01 y 12.0.02. Es obligación del usuario respetar las condiciones de montaje, utilización y mantenimiento definidas en el certificado.

Para el desplazamiento de los compresores, se utilizará un equipo de tracción si el terreno es accidentado o si el peso resulta excesivo para ser remolcado por el equipo de perforación. Una vez en el lugar de trabajo, el compresor se situará en un emplazamiento seguro, sin riesgos de deslizamientos.

3.2 Extracción y corte de bloques. La realización del corte mecánico de bloques se realizará según un proyecto-tipo diseñado por el director facultativo. El operador debe conocer los condicionamientos y características del material a cortar y colocará el equipo y sus accesorios de forma estable y fuera de la influencia de cualquier otra instalación.

El abatimiento de los bloques no se hará sin la orden concreta del responsable de la operación, que deberá haber comprobado previamente la no presencia de personal sujeto a riesgo.

No se permitirá el trabajo del personal al pie de los bancos y bloques o subido a los mismos, si éstos no están debidamente inspeccionados y comprobada la ausencia de fisuras que pudieran producir su rotura. En caso necesario, se limpiarán con riego y barrido las superficies para detectar mejor las posibles fisuras.

Quedan prohibidos el trabajo o la permanencia del personal ajeno a la operación en la proximidad de las palas cargadoras cuando trabajen en la extracción de bloques.

Los equipos de corte estarán certificados y cumplimentarán las exigencias de las ITC 12.0.01 y 12.0.02. Es obligación del usuario respetar las condiciones de montaje, utilización y mantenimiento definidas en el certificado.

3.3 Saneamiento. Después de una parada y antes de comenzar los trabajos es necesario inspeccionar los frentes de explotación, asegurándose de que no existen masas de rocas inestables y ordenando, en caso necesario, su saneamiento.

La inspección debe ser realizada por el responsable o encargado del tajo, y el saneamiento efectuado por personal experto y provisto de medios adecuados.

El saneamiento debe efectuarse necesariamente en las zonas afectadas en los casos siguientes:

Después de lluvias, heladas o nevadas intensas.

Cuando se haya producido el desprendimiento de masas importantes de roca.

Después de cada voladura.

3.4 Desagüe. Cuando los trabajos de explotación desciendan por debajo del nivel freático, éste deberá ser deprimido, si así lo exigen el mantenimiento de la estabilidad de los taludes o el método de explotación utilizado. Si el agua del nivel freático puede afectar al talud de la excavación, se establecerán sistemas de control de dicho nivel en los lugares de riesgo.

En caso de presencia importante de agua se definirá el método de drenaje de taludes.

Si el frente de explotación corta un acuífero, la presión freática de ésta debe ser reducida por las medidas apropiadas de drenaje, de modo que se asegure la estabilidad del talud y se evite el colapso de las capas disgregables.

Deberá evitarse el acceso a la explotación de las aguas de escorrentía superficial, para lo que se construirán las cunetas de guarda necesarias, dispuestas convenientemente.

En todas las plazas y plataformas de trabajo debe preverse la evacuación natural de las aguas de lluvias o infiltradas, o bien prepararse su recogida y depósito y posterior bombeo.

3.5 Trabajo de maquinaria móvil. Cuando una pala retroexcavadora trabaje en la parte superior de un banco deberá evitarse el riesgo de vuelco o caída. Para ello se situará en un área horizontal de terreno firme, nivelándola si fuera preciso, y se colocará en posición normal al talud.

En caso de que la retroexcavadora no sea de orugas, deberá emplazarse siempre con estabilizadores.

Las palas excavadoras trabajarán siempre que sea posible en posición perpendicular al frente, colocándose de modo que queden protegidas por el cazo o cuchara de un posible desprendimiento.

Cuando un bulldozer o una pala cargadora trabaje en una plataforma, acceso o pista, cerca del borde de un talud, deberá acercarse a éste en marcha adelante y manteniéndose perpendicular al borde, para evitar que un posible hundimiento del talud provocado por el peso de la maquinaria implique el vuelco de ésta.

Cuando un bulldozer, una pala cargadora o motoniveladora trabaje en el propio talud, deberá hacerlo de la cima al pie, empujando el material según la línea de máxima pendiente.

4. Carga y transporte

4.1 Ámbito de aplicación. Las disposiciones que siguen serán de aplicación a las operaciones de carga y transporte de materiales útiles y estériles de las explotaciones

mineras a cielo abierto, así como al transporte del personal y la circulación de vehículos y máquinas en el ámbito de la explotación, sus escombreras e instalaciones.

4.2 Maniobras de vehículos y equipo móvil. Antes de iniciar cualquier maniobra de un vehículo o equipo móvil, el conductor u operador deberá seguir estrictamente el sistema establecido de avisos o señales.

En todo momento la utilización y maniobra de los vehículos y máquinas debe hacerse en condiciones tales que esté asegurada su estabilidad.

Si por limitaciones de la visibilidad o por otras causas el desplazamiento del vehículo o máquina puede implicar un riesgo, deberán tomarse medidas específicas de seguridad. En caso necesario, el desplazamiento debe efectuarse bajo la guía de personal cualificado y competente, utilizando un sistema establecido de señales.

Si existe un peligro inminente, deberá advertirse al personal que trabaje en el entorno con señales establecidas previamente y en caso necesario, detener el vehículo o maquinaria.

Se prohíbe la presencia de personal en la zona de acción de la maquinaria móvil. Las máquinas tendrán inscripciones claramente visibles prohibiendo dicha aproximación.

4.3 Carga. La pala y el volquete en la secuencia de carga deberán emplazarse de manera que se encuentren lo más separados posible del frente, situándose el volquete siempre que sea posible en dirección normal al mismo y con su cabina en la posición más alejada de él.

La carga de los volquetes debe efectuarse por la parte lateral o trasera de los mismos, sin que la cuchara pase por encima de la cabina.

Durante la carga, el conductor no podrá abandonar la cabina ni regresar a ella sin haber advertido previamente al operador de la pala.

Si la cabina no tiene protección contra la caída de materiales u objetos, el conductor deberá abandonar el vehículo y la zona de carga antes de que se proceda a ésta.

En los volquetes no se sobrepasará la carga máxima autorizada y deberá evitarse el riesgo de caída de material de la caja, especialmente de bloques.

Cuando se cargue material de pilas de acopio, deberán adoptarse las precauciones adecuadas para evitar derrumbes de éstas que pudieran producir accidentes.

4.4 Vertido. El director facultativo deberá establecer una disposición interna de seguridad para el vertido, con indicaciones de acceso, lugar y forma, que será de obligado cumplimiento.

Cuando en el vertido existe peligro de caída o vuelco, es obligatorio el uso de un tope o barrera no franqueable en condiciones normales de trabajo. En caso necesario, el vertido se hará bajo la dirección de una persona capacitada designada al efecto.

Se prohíben los vertidos de estériles y los acopios de materiales útiles, en las proximidades de frentes de explotación, pistas y accesos. En el caso de explotaciones con transferencia, deberá mantenerse una berma de seguridad entre los acopios de estériles y el frente de la explotación. La anchura de esta berma será función de la altura y talud del acopio con un mínimo de tres metros.

4.5 Regulación de tráfico y señalización. El director facultativo establecerá una disposición interna de seguridad para la regulación de tráfico y la señalización correspondiente, que será de obligado cumplimiento no solo para los vehículos de la empresa explotadora, sino también para los de las empresas externas que circulen por la explotación.

La disposición interna de seguridad indicará las velocidades máximas permitidas para cada tipo de vehículo, las condiciones de estacionamiento y aparcamiento, normas de prioridad de los diversos vehículos, normas para el trabajo nocturno en su caso, sistemas de avisos y señales vigentes, así como toda la información complementaria que sea necesaria.

La disposición interna de seguridad se establecerá no solo para los viales permanentes o semipermanentes, sino también para los tajos de explotación.

Antes de comenzar el trabajo en un nuevo tajo o reanudarlo en uno antiguo, deberán establecerse las condiciones específicas de circulación de vehículos y máquinas.

Se prohibirá la entrada de todo vehículo ajeno a la explotación, a menos que sea autorizado expresamente y sea informado de las normas y conductas que debe seguir.

Las señales que se establezcan deberán ser fáciles de ver e interpretar y deberán conservarse y mantenerse durante todo el tiempo que persistan las condiciones que determinaron la necesidad o conveniencia de su colocación.

Cuando dos o más empresas utilicen viales comunes, se establecerá el reglamento de regulación de tráfico y la señalización de común acuerdo. De no alcanzarse éste, la autoridad minera competente lo establecerá y determinará las obligaciones que de ello se deriven.

4.6 Aparcamiento. La disposición interna de seguridad de regulación de tráfico regulará las condiciones de aparcamiento o detención.

Cuando interrumpa o termine su trabajo, el conductor de un vehículo u operador de máquina debe detenerlo en un lugar que no entorpezca el tráfico y los trabajos, sobre terreno firme y lo más llano posible, impidiendo cualquier riesgo de desplazamiento imprevisto. Los vehículos de ruedas se dejarán con el freno de estacionamiento accionado, las cucharas de las palas y las cajas de los volquetes bajadas.

Si el terreno está en pendiente, se asegurará con los medios precisos que el vehículo o máquina no pueda deslizarse, a ser posible situándolo apoyado sobre un borde o talud que sirva de tope, impidiendo su desplazamiento. Los vehículos de ruedas se dejarán, en caso necesario, convenientemente calzados.

Los vehículos y máquinas fuera de servicio deberán aparcarse de manera que no entorpezcan a la circulación, situándolos en una zona designada expresamente y cumpliendo las disposiciones internas de seguridad.

Cuando un vehículo o máquina quede inmovilizado por avería en un lugar de circulación, debe quedar señalizado según establezca la disposición interna de seguridad de regulación de tráfico.

4.7 Transporte de personal. Los vehículos que se utilicen para el transporte o desplazamiento del personal deberán cumplir las condiciones técnicas exigidas por el código de circulación para este tipo de vehículos.

Además, deberán ser de colores vivos, fácilmente identificables y, en caso necesario, estar dotados de avisadores acústicos y/u ópticos para hacer notar su presencia.

El personal solo podrá utilizar otro tipo de vehículo cuando éstos dispongan de asientos, cumplan con las condiciones exigibles por el código de la circulación y tengan autorización expresa de la Dirección Facultativa.

Si de forma eventual se utilizan para desplazamiento del personal en la explotación vehículos no destinados específicamente a este efecto, el transporte deberá efectuarse de acuerdo con normas de seguridad previamente establecidas por el director facultativo, respetando lo exigible por el código de la circulación.

5. Maquinaria

5.1 Operadores y conductores:

5.1.1 Operadores de máquinas: El manejo de maquinaria minera móvil solo podrá ser realizado por operadores mayores de 18 años, que hayan recibido la instrucción necesaria con un período de prácticas, conozcan las prestaciones, mantenimiento normal y limitaciones de la máquina y sean debidamente autorizados por la autoridad minera competente. Estas autorizaciones no tendrán carácter general, sino para cada tipo de máquina y deberán ser renovadas cada cinco años, y no excluyen la necesidad del permiso de conducción que pueda ser exigible en su caso.

5.1.2 Conductores de vehículos: Los conductores de vehículos de transporte de personal deberán ser titulares de un permiso de conducir acorde con el tipo de vehículo, expedido por la autoridad de tráfico.

Los conductores de camiones volquetes de la explotación dedicados al transporte de material útil o estériles deberán disponer de un permiso expedido por la autoridad minera competente, según las condiciones indicadas en el apartado anterior.

5.2 Uso de vehículos y máquinas. La utilización de la maquinaria móvil y los vehículos de transporte se realizará siempre conforme a las disposiciones reglamentarias y a las indicaciones proporcionadas por el fabricante.

El material se conservará en correcto estado de funcionamiento y se utilizara de acuerdo con los usos para los que está previsto.

El conductor de un vehículo u operador de una máquina deberá examinarlo y comprobarlo al comienzo de cada turno antes de ponerlo en uso. Si observara algún defecto, debe notificarlo de inmediato a quien corresponda, según las normas establecidas, y comunicarlo a la persona que le suceda en su puesto, en caso de relevo. Si se trata de un defecto que constituya una circunstancia de inseguridad, el conductor no debe iniciar el trabajo y detendrá la máquina o vehículo si esta circunstancia se presenta durante el mismo.

Cada tipo de vehículo y máquina dispondrá de un manual de utilización del fabricante que proporcione, de manera clara y comprensible, todas las indicaciones necesarias para poder utilizarlo con seguridad. Este manual deberá poder consultarse en el lugar de trabajo y estará redactado en castellano.

5.3 Exigencias técnicas de máquinas y vehículos. Todo vehículo o maquinaria móvil, incluidos los de segunda mano, deberán cumplimentar las normas o disposiciones técnicas vigentes.

5.4 Reparaciones, revisiones y mantenimiento de vehículos y máquinas. Una disposición interna de seguridad (DIS) definirá el programa y las reglas para efectuar las reparaciones, mantenimientos y revisiones de los vehículos y máquinas de la explotación, que se realizarán siempre de acuerdo a las instrucciones del fabricante.

Todos los vehículos y máquinas de una explotación serán revisados de acuerdo al alcance y la periodicidad que fije la disposición interna de seguridad. Además, y según las condiciones de utilización y explotación, se efectuarán los controles complementarios que sean necesarios.

Asimismo, la disposición interna de seguridad recogerá la creación y mantenimiento de un registro para cada vehículo y máquina, en el que se anotarán las intervenciones realizadas para efectuar reparaciones, mantenimientos y revisiones, que estará a disposición de la autoridad minera competente.

Si en una intervención participase más de un operario, uno de ellos se responsabilizará del cumplimiento de lo reglamentado.

Cuando se realice una intervención de reparación o mantenimiento de un vehículo o máquina, éstos deberán estar inmovilizados en un lugar seguro, siguiendo las normas de aparcamiento (apartado 4.6).

En el curso de una reparación deberán ser enclavados o sujetados todos los componentes y elementos cuyo desplazamiento intempestivo pueda presentar un peligro.

Especialmente cuando haya que trabajar sobre un volquete o una pala con la caja o la cuchara levantadas, se inmovilizarán éstos mediante un dispositivo de fijación permanente.

Los neumáticos de la maquinaria pesada deben hincharse con el operario de pie, utilizando una manguera de extensión y manteniéndose lejos de la rueda y nunca frente a ésta. Igualmente, para cambiar dichos neumáticos deben utilizarse herramientas y procedimientos preceptuados, empleándose siempre un sistema protector.

Si hay sobrepresiones por calentamiento debidas a sobrecargas o exceso de velocidad, no deberán ser corregidas deshinchando los neumáticos, sino que se esperará a que se enfríen y se disminuirá la carga y/o velocidad. El inflado de los neumáticos deberá hacerse siempre con comprobadores y limitadores de presión.

Cuando se eleve una máquina para su reparación, el gato debe estar sobre suelo firme y posicionado adecuadamente. Cuando se vayan a realizar trabajos debajo de la máquina ésta deberá estar calzada, no fiándose exclusivamente del gato.

El repostado de los vehículos y máquinas que no estén preparadas para repostar en funcionamiento se deberá efectuar con el motor parado y los circuitos eléctricos desconectados, lejos de elementos que puedan producir chispas o llamas.

Se evitará derramar combustible sobre superficies calientes. En cualquier caso, el combustible derramado se limpiará antes de arrancar el motor.

Se prohíbe fumar o utilizar dispositivos de llama abierta, en un área comprendida dentro de 15 metros de la zona de repostado o de almacenamiento de combustible. En las instalaciones de repostado o almacenamiento de combustibles, se colocarán carteles visibles que indiquen esta prohibición.

Las sustancias inflamables deberán estar en contenedores con inscripciones que adviertan del contenido y de su peligrosidad y almacenados en lugares adecuados. Sólo se usarán disolventes recomendados, nunca disolventes inflamables.

Las soldaduras y cortes con soplete deben realizarse con las debidas precauciones y siguiendo una norma expresa de seguridad cuando se realicen en partes peligrosas, tales como depósitos de combustible y sistemas hidráulicos.

Para que las reparaciones, mantenimientos y revisiones puedan realizarse en un taller propio de la explotación, éste debe disponer de los medios suficientes, especialmente los relacionados con la seguridad, tener un responsable y estar autorizado por la autoridad minera competente, que deberá determinar el tipo de operaciones para las que está capacitado el taller. Para la reparación de equipos certificados u homologados se seguirá lo dispuesto en la ITC 02.2.01.

5.5 Remolque y transporte de equipos. El remolque de vehículos y máquinas se efectuará con la ayuda de barras o cables de sujeción a los dispositivos de remolque, suficientemente dimensionados. Se prohíbe su utilización para desplazarse.

Los vehículos y máquinas no podrán ser remolcados con cables, a menos que sus frenos y órganos de dirección puedan ser utilizados.

En los casos en que el enganche no sea totalmente fiable, se utilizarán cadenas de seguridad.

Cuando el fabricante fije la velocidad máxima a que puede ser remolcado un vehículo o máquina, no será sobrepasada aquella. Como regla general, la velocidad de remolque por pistas y accesos no será superior a 7 km/h.

Se prohíbe al personal situarse en la proximidad del cable o barra de remolque, o utilizar éste para desplazarse.

Cuando se utilice una rampa de carga o descarga para subir una máquina a una góndola de transporte, debe procurarse que la operación se realice en una zona nivelada. Las rampas deberán ser resistentes, bien posicionadas y fijadas, con una superficie que facilite la tracción y dificulte los deslizamientos incontrolados. Con este mismo fin, las ruedas y orugas deben limpiarse de barro, nieve, etc.

El vehículo de transporte debe estar bloqueado para evitar que se desplace durante la operación de carga.

La carga deberá fijarse de modo que se evite su desplazamiento durante el transporte.

6. Varios

6.1 Circulación de personal. Se prohibirá el acceso a las instalaciones o zonas de trabajo a las personas que no forman parte de los propios equipos de trabajo, salvo que sean autorizadas expresamente por el responsable. Esta prohibición se indicará con carteles visibles.

En las operaciones normales en las zonas de trabajo, el personal se mantendrá en cualquier caso a una distancia superior a cinco metros de los volquetes cargados. El acceso del conductor o personal de mantenimiento deberá hacerse por la parte delantera, cuidando de la posible caída de piedras desde la caja.

Para abandonar o acceder a una máquina, se utilizaran siempre los estribos. Se prohíbe el acceso o descenso de máquinas en marcha.

Ninguna persona trabajará debajo de un volquete alzado, cuchara de carga o equipo similar, o se situará en la zona de bisagra de vehículos articulados, a menos que estén adecuadamente asegurados, independientemente de los mandos de funcionamiento normal.

La circulación del personal entre las diversas zonas de trabajo se efectuará por accesos seguros y fácilmente practicables.

La presencia de personal a pie por pistas y tajos deberá ser limitada al mínimo imprescindible.

En las pistas, los peatones se mantendrán sobre el lado opuesto al de circulación de vehículos, procurando hacerse visibles al conductor del vehículo que viene hacia ellos.

En las pistas y accesos provistos de arcén para la circulación del personal, este circulará obligatoriamente por él.

Los equipos que realicen trabajos en las pistas deberán señalar suficientemente su presencia.

Todo personal que realice trabajos nocturnos en las proximidades de zonas de tránsito de maquinaria o vehículos, deberá estar provisto de prendas reflectantes adecuadas.

6.2 Prevención del polvo. En las explotaciones en instalaciones a cielo abierto se contemplarán los dispositivos de lucha contra el polvo tal como figuren en la instrucción técnica complementaria correspondiente.

6.3 Trabajos en las proximidades de líneas eléctricas aéreas. No se permitirá el cruce de maquinaria o vehículos por debajo de líneas eléctricas aéreas salvo por los puntos especialmente preparados para ello, en los que se deberán cumplir las prescripciones impuestas por el reglamento de líneas aéreas de alta tensión en cuanto a tipos de apoyos, amarres y distancias sobre el terreno (artículos 32 y 33 de dicho Reglamento).

Asimismo, 25 metros antes del cruce se colocarán carteles o señales bien visibles, avisando dicho cruce y recordando la prohibición de circular con la caja levantada en el caso de volquetes, o con cualquier tipo de herramienta o útil desplegado.

Las pistas o pasos habituales de vehículos que discurran paralelamente a líneas aéreas, mantendrán una distancia respecto a éstas de 15 metros, medida en planta horizontal entre el eje de la línea y el borde de la calzada y perpendicularmente a éste.

Dentro del área delimitada por una distancia de 10 metros a cada lado del eje de la línea, medidos sobre la planta horizontal, se prohíbe la presencia de maquinaria y la realización de trabajos con la línea en tensión. Para la realización de trabajos ocasionales en dicha zona deberá desconectarse y descargar a tierra la línea; se tomarán todas las precauciones para evitar un error de coordinación entre dichas maniobras y la realización de los trabajos. Si la desconexión no es posible y de forma excepcional, se elaborará una disposición interna de seguridad para los posibles trabajos a realizar en esta zona, siempre que la distancia mínima entre la maquinaria desplegada y la línea aérea sea:

$$4 + \frac{U(\text{kv})}{100} \text{m}$$

y los trabajos se realicen bajo la supervisión continua de un responsable.

6.4 Trabajos por percusión. Cuando se efectúen trabajos por percusión para rotura de rocas, éste debe realizarse de forma que no exista riesgo de lesiones por proyecciones.

6.5 Utilización de los equipos de carga como aparatos de elevación. Para poder utilizar los equipos de carga como aparatos de elevación se elaborará una disposición interna de seguridad que defina la metodología a aplicar.

§ 69

Orden ITC/1316/2008, de 7 de mayo, por la que se aprueba la instrucción técnica complementaria 02.1.02 «Formación preventiva para el desempeño del puesto de trabajo», del Reglamento General de Normas Básicas de Seguridad Minera

Ministerio de Industria, Turismo y Comercio
«BOE» núm. 116, de 13 de mayo de 2008
Última modificación: 11 de octubre de 2011
Referencia: BOE-A-2008-8415

La Ley 31/1995, de 8 de noviembre, de Prevención de Riesgos Laborales, que traspone la Directiva 89/391/CEE del Consejo, de 12 de junio de 1989, relativa a la aplicación de medidas para promover la mejora de la seguridad y de la salud de los trabajadores en el trabajo, al ordenamiento jurídico español, establece un cuerpo básico de garantías y responsabilidades para lograr un adecuado nivel de protección de los trabajadores frente a los peligros derivados de las condiciones de trabajo, y constituye la base de toda la normativa posterior relativa a la seguridad y salud en el trabajo.

Posteriormente, la Ley 54/2003, de 12 de diciembre, de reforma del marco normativo de la Prevención de Riesgos Laborales, ha venido a subrayar como objetivos combatir de manera activa la siniestralidad laboral y fomentar una auténtica cultura de la prevención de los riesgos en el trabajo que asegure el cumplimiento efectivo y real de las obligaciones preventivas y proscriba el cumplimiento meramente formal o documental de tales obligaciones, así como reforzar la necesidad de integrar la prevención de los riesgos laborales en los sistemas de gestión de la empresa y mejorar el control del cumplimiento de la normativa de prevención de riesgos laborales, mediante la adecuación de la norma sancionadora a la norma sustantiva y el reforzamiento de la función de vigilancia y control.

La protección de la seguridad y la salud de los trabajadores en las industrias mineras está actualmente regulada, fundamentalmente, por el Reglamento General de Normas Básicas de Seguridad Minera, aprobado por Real Decreto 863/1985, de 2 de abril. Como complemento, en desarrollo de la Ley de Prevención de Riesgos Laborales, se aprobaron el Real Decreto 150/1996, de 2 de febrero, por el que se modifica el artículo 109 del Reglamento General de Normas Básicas de Seguridad Minera y el Real Decreto 1389/1997, de 5 de septiembre, por el que se aprueban las disposiciones mínimas destinadas a proteger la seguridad y la salud de los trabajadores de las industrias mineras, de manera que a éstas se aplican plenamente las disposiciones de la citada Ley de Prevención de Riesgos Laborales, que regulan la actividad junto con las contenidas en el Reglamento General de Normas Básicas de Seguridad Minera y el Estatuto del Minero, en lo que no se opongan a las disposiciones más exigentes o específicas del Real Decreto 150/1996, de 2 de febrero y del Real Decreto 1389/1997, de 5 de septiembre.

En lo que concierne a la formación en materia preventiva de los trabajadores, necesaria para el desempeño de las tareas propias de su puesto en las condiciones adecuadas para

preservar su seguridad y salud durante dicho desempeño, las principales referencias orientadoras se encuentran recogidas en el artículo 19 de la Ley 31/1995, de 8 de noviembre, donde se indica expresamente que dicha formación tendrá que ser garantizada a cada trabajador por el empresario, en cumplimiento de su deber de protección, debiendo tener aquélla carácter teórico y práctico, así como ser suficiente y adecuada. Complementariamente, la citada Ley 31/1995, de 8 de noviembre, de Prevención de Riesgos Laborales, señala que la formación deberá impartirse tanto en el momento de la contratación, cualquiera que sea la modalidad o duración de la misma, como siempre que se produzcan cambios en las funciones desempeñadas por el trabajador, o si se introducen nuevas tecnologías o cambios en los equipos de trabajo.

A lo anterior se añade la exigencia de que la formación se centre específicamente en el puesto de trabajo o función de cada trabajador, y se adapte a la evolución de los riesgos y a la aparición de otros nuevos, debiendo repetirse periódicamente cuando así fuera necesario.

Por su parte, el Real Decreto 39/1997, de 17 de enero, por el que se aprueba el Reglamento de los Servicios de Prevención, al desarrollar diferentes aspectos ya recogidos previamente por la Ley 31/1995, de 8 de noviembre, dedica su capítulo VI a las funciones y niveles de cualificación, definidos para el desempeño de la actividad preventiva por parte de recursos humanos dedicados a ello. Los niveles de cualificación establecidos en el mismo son tres: básico, intermedio y superior, de tal manera que para cada uno de ellos quedan estipulados, junto con sus funciones específicas, el tipo de formación preventiva necesaria correspondiente a cada nivel. Dicha formación preventiva deberá ajustarse a unos programas formativos, con unos contenidos y duración mínimos, diferentes en cada caso, recogidos en los anexos IV, V y VI, respectivamente, del propio Real Decreto 39/1997, de 17 de enero.

No obstante, los elevados índices de siniestralidad de la minería indican que se trata de una actividad de alto riesgo y que la formación establecida en la legislación laboral citada debe ser complementada por una formación preventiva para cada uno de los puestos de trabajo.

Por todo ello se hace necesario el establecimiento de unos programas formativos básicos, que con carácter de mínimos, sirvan para el establecimiento de las directrices orientadoras de la formación en materia preventiva de los diferentes puestos de trabajo de las industrias mineras, sin perjuicio de la formación requerida en el artículo 19 de la referida Ley de Prevención de Riesgos Laborales. Se trata, en definitiva, de establecer el umbral de conocimientos preventivos, teóricos y prácticos, para cada puesto de trabajo en la actividad minera, que debe poseer el profesional que lo desempeña.

La principal dificultad de este objetivo estriba en el amplio número de puestos de trabajo diferenciados que es posible identificar dentro del conjunto de actividades encuadradas en la industria minera, lo cual supone la necesidad de elaborar una extensa colección de programas formativos específicos (itinerarios formativos) en un intento de obtener un alcance lo más exhaustivo posible.

A ello hay que añadir que, dentro del propio conjunto de actividades bajo el ámbito del Real Decreto 863/1985, de 2 de abril, del Real Decreto 150/1996, de 2 de febrero y del Real Decreto 1389/1997, de 5 de septiembre, no resulta nada sencillo concretar de manera taxativa cuáles son todas y cada una de esas categorías profesionales susceptibles de poseer su propio itinerario formativo, como consecuencia de la subdivisión del sector minero en diversos subsectores dedicados a la explotación de grupos de productos diversos (clases de minería), e incluso debido a las variaciones de denominación que experimentan según los territorios, así como también en sus propias funciones.

Desde un punto de vista formal, para acometer la empresa referida, parece conveniente proceder a su puesta en marcha a través de un ordenamiento normativo que asegure la implantación efectiva, eficaz y homogénea.

Teniendo en cuenta esto, junto con la autorización que el artículo 2.º del Real Decreto 863/1985, de 2 de abril, otorga al Ministerio de Industria y Energía, en la actualidad Ministerio de Industria, Turismo y Comercio, para aprobar por orden las instrucciones técnicas complementarias de desarrollo y ejecución de dicho Reglamento General de Normas Básicas de Seguridad Minera, resulta indicado que esta decisión se lleve a cabo por

medio de la aprobación de una instrucción técnica complementaria reguladora de la formación en seguridad para los trabajadores de las industrias mineras.

En la elaboración de la orden se ha realizado el preceptivo trámite de audiencia a los interesados y la Comisión de Seguridad Minera ha informado favorablemente.

La presente orden se dicta al amparo de lo dispuesto en el artículo 149.1.25.^a de la Constitución, que atribuye al Estado la competencia exclusiva sobre bases del régimen minero y energético.

En su virtud, dispongo:

Artículo único. *Aprobación de la Instrucción técnica complementaria 02.1.02 «Formación preventiva para el desempeño del puesto de trabajo», del Reglamento General de Normas Básicas de Seguridad Minera.*

Se aprueba la Instrucción técnica complementaria 02.1.02, «Formación preventiva para el desempeño del puesto de trabajo» del Reglamento General de Normas Básicas de Seguridad Minera, aprobado por Real Decreto 863/1985, de 2 de abril, cuyo texto se inserta a continuación.

Disposición adicional única. *Trabajadores que desempeñan funciones de coordinación de actividades empresariales o de recurso preventivo.*

Sin perjuicio de la formación preventiva y del itinerario formativo específico correspondiente a su puesto de trabajo, queda fuera del ámbito de aplicación de la Instrucción técnica complementaria aprobada por la presente orden la formación específica para desempeñar funciones de coordinación de actividades empresariales o de recurso preventivo.

Disposición transitoria única. *Régimen de adecuación a la nueva norma de los centros de trabajo ya existentes.*

1. Se habilita a la Dirección General de Política Energética y Minas para que desarrolle, mediante resolución que se publicará en el «Boletín Oficial del Estado», las especificaciones técnicas básicas que desarrollarán los contenidos de la formación preventiva específica para el desempeño de los puestos de trabajo, así como el formato del libro de registro de cursos recibidos y de la cartilla personal de los trabajadores a que se refiere el apartado 9 de la instrucción técnica complementaria que se aprueba por la presente orden.

2. En el plazo de un año, desde la entrada en vigor esta orden, los planes de formación preventiva con carácter de actualización o reciclaje de todos los trabajadores se adaptarán a lo establecido en la instrucción técnica complementaria que se aprueba, así como a las especificaciones técnicas que la desarrollen.

Disposición derogatoria única. *Derogación normativa.*

Quedan derogadas cuantas disposiciones de igual o inferior rango se opongan a lo establecido en la presente orden.

Disposición final única. *Entrada en vigor.*

Esta orden entrará en vigor a los tres meses de su publicación en el «Boletín Oficial del Estado».

INSTRUCCIÓN TÉCNICA COMPLEMENTARIA 02.1.02

Formación preventiva para el desempeño del puesto de trabajo

1. Objeto.

La presente Instrucción técnica complementaria 02.1.02 tiene por objeto la regulación de la formación profesional mínima en materia de seguridad y salud laboral que deben poseer los trabajadores que desempeñan su trabajo habitual en centros de trabajo adscritos a actividades mineras.

2. Ámbito de aplicación.

Las disposiciones contenidas en esta Instrucción técnica complementaria 02.1.02 deberán ser aplicadas en los centros de trabajo pertenecientes a cualesquiera de las actividades que se encuentran referidas en el artículo 1.º del Real Decreto 863/1985, de 2 de abril, por el que se aprueba el Reglamento General de Normas Básicas de Seguridad Minera y en las recogidas en el párrafo a) del artículo 2 del Real Decreto 1389/1997, de 5 de septiembre, por el que se aprueban las disposiciones mínimas destinadas a proteger la seguridad y salud de los trabajadores en las actividades mineras.

3. Definiciones.

Itinerario formativo: deberá entenderse por itinerario formativo el programa de contenidos que, con carácter de directrices básicas, deberán constituir el soporte para la formación en materia de prevención de riesgos laborales específica para cada puesto de trabajo.

Dichos itinerarios estarán adaptados a una ficha estructurada en apartados o bloques temáticos predeterminados, comunes para todas ellas, figurando complementariamente la duración estimada para la impartición de cada programa formativo.

Tanto los contenidos como la duración estimada tendrán carácter de mínimos, pudiendo ser adaptados por los responsables de la organización de las actividades didácticas para los trabajadores, pero de manera que no se reduzca el programa previsto, ni se rebaje el tiempo consignado para ello.

Puesto de trabajo: por puesto de trabajo habrá de entenderse la denominación concreta que sirva para designar al conjunto de tareas específicas desempeñadas habitualmente por un cierto grupo de trabajadores, bien diferenciadas de las de otros grupos del personal, y que requieren algún grado de especialización, empleo de ciertos equipos de trabajo o herramientas, etc., que contribuyan a su identificación individualizada.

4. Alcance de las disposiciones.

La formación preventiva establecida en esta Instrucción técnica complementaria 02.1.02, con la adaptación necesaria del itinerario formativo correspondiente, tiene la consideración de habilitante para el desempeño del puesto de trabajo, por lo que es obligatoria su realización para la empresa. Así mismo deberá realizarse formación preventiva para el desempeño del puesto de trabajo de actualización y reciclaje, con una periodicidad que no será superior a cuatro años.

En consecuencia, las especificaciones técnicas que establecen el contenido básico de los diferentes itinerarios deberán ser necesariamente contempladas en la programación de la formación preventiva para el desempeño del puesto de trabajo inicial o de acogida para el personal de nueva incorporación de aquellos centros de trabajo donde se desarrollen alguna de las actividades referidas en el ámbito de aplicación de esta instrucción técnica complementaria.

5. Definición de los diferentes itinerarios formativos.

Dado el numeroso conjunto de puestos de trabajo existentes dentro de la industria minera, y a efectos de poder abordar la definición de sus correspondientes «Itinerarios Formativos en Seguridad Minera» sin incurrir en una dispersión compleja, se subdivide la actividad minera en los siguientes grupos, para cada uno de los cuales se señalan las denominaciones resultantes de la unificación de puestos de trabajo que desempeñan tareas similares en los diferentes subsectores mineros.

5.1 Investigación.

- a) Técnicos titulados.
- b) Operadores de geofísica.
- c) Operadores de geoquímica.
- d) Otro personal.

5.2 Actividades de exterior.

- a) Técnicos titulados.
- b) Encargados y/o vigilantes.

- c) Operadores de maquinaria de arranque/carga/viales.
- d) Perforación/Corte/Voladura.
- e) Operadores de maquinaria de transporte.
- f) Operadores de sondeos de agua y/o investigación.
- g) Operadores de producción de petróleo o gas.
- h) Operadores de mantenimiento mecánico y/o eléctrico.

5.3 Actividades de interior.

- a) Técnicos titulados.
- b) Encargados y/o vigilantes.
- c) Operadores arranque/carga.
- d) Perforación/Voladura.
- e) Operadores de transporte.
- f) Operadores de preparaciones.
- g) Operadores de mantenimiento mecánico y/o eléctrico.
- h) Operadores de servicios generales.

5.4 Establecimientos de beneficio.

- a) Técnicos titulados.
- b) Encargados y/o vigilantes.
- c) Operadores de trituración/clasificación.
- d) Operadores de molienda.
- e) Operadores de estrío.
- f) Operadores de separación y concentración.
- g) Operadores de hornos.
- h) Operadores de mezclas.
- i) Operadores de moldeo y/o sinterización.
- j) Operadores de plantas de materiales para la construcción.
- k) Operadores de plantas de rocas ornamentales.
- l) Operadores de laboratorio.
- m) Operadores de mantenimiento mecánico y/o eléctrico.

5.5 Puestos comunes.

- a) Dirección.
- b) Técnicos titulados que no participan en el proceso productivo.
- c) Personal sanitario.
- d) Administración y personal de servicios distintos a los de mantenimiento.
- e) Varios.

La relación anterior no es exhaustiva de los puestos de trabajo del sector minero.

6. Contenidos y estructura de los «Itinerarios Formativos».

6.1 Los contenidos de los diferentes «Itinerarios Formativos en Seguridad Minera» deberán adecuarse a la forma concreta en que el empresario da respuesta a las necesidades preventivas y adaptarse a la siguiente estructura:

- 1.º Definición de los trabajos.
- 2.º Técnicas preventivas y de protección específicas.
- 3.º Equipos, herramientas o medios auxiliares.
- 4.º Control y vigilancia sobre el lugar de trabajo y su entorno.
- 5.º Interferencias con otras actividades.
- 6.º Normativa y legislación.

Se entiende por:

Definición de los trabajos: trabajos y tareas principales y específicas que habitualmente son desempeñados por los trabajadores que ocupan ese puesto, desde una perspectiva básicamente preventiva.

Técnicas preventivas y de protección específicas: conjunto de prácticas, disposiciones y hábitos laborales cuyo conocimiento y dominio resulta del máximo interés para el

desempeño de los trabajos en las adecuadas condiciones de seguridad y salud por parte de los trabajadores que ocupen dicho puesto en concreto. Deberán estar basadas en la evaluación de riesgos del puesto de trabajo, y en la evaluación general de riesgos cuando también sea necesario, así como en la planificación de la actividad preventiva.

Equipos, herramientas o medios auxiliares: con ello se hace referencia al tipo de nociones en las que sería necesario profundizar dentro del conocimiento de la maquinaria y los equipos de trabajo empleados (tanto los principales como los auxiliares) por los trabajadores en ese puesto; las mejores directrices para la realización de las tareas de mantenimiento sobre los mismos; y la ampliación en la comprensión de los principios en que se basan los dispositivos de seguridad presentes en cada caso.

Control y vigilancia sobre el lugar de trabajo y su entorno: denominación que engloba contenidos referentes a las inspecciones y controles necesarios a llevar a cabo por el trabajador, y cómo ello deberá adecuarse a lo previsto en las instrucciones y procedimientos de trabajo existentes o a las disposiciones internas de seguridad que pudieran encontrarse en vigor para ese puesto.

Interferencias con otras actividades: alusión a la formación que deberá diseñarse en el caso de posibles interferencias que puedan producirse entre tareas que se realizan simultáneamente por parte de diferentes trabajadores, ocupando el mismo o distintos puestos de trabajo y sobre los posibles procedimientos a seguir en estos casos en los que habrá que instruir al personal afectado.

Normativa y legislación: conjunto de derechos y obligaciones existentes en materia laboral que más directamente afecten a las funciones del puesto analizado recogidos tanto en la normativa en vigor como en la más específica, de carácter complementario, entre las que se incluirán las disposiciones internas de seguridad de la empresa.

6.2 El contenido mínimo de la formación preventiva específica para el desempeño de los puestos de trabajo se desarrollará mediante especificaciones técnicas, que incluirán al menos el programa formativo y su duración, el personal afectado, la frecuencia máxima obligatoria para recibir cursos de formación y el plazo máximo para que el empresario acredite que todos los trabajadores afectados han cumplido con lo previsto en la especificación correspondiente.

Como consecuencia de la unificación de puestos de trabajo que desarrollan tareas similares en los diferentes subsectores, las especificaciones técnicas no pueden ser exhaustivas, por lo que el empresario deberá desarrollarlas adaptándolas a los aspectos preventivos específicos que resultase de importancia destacar en la empresa y puesto de trabajo concreto.

7. Organización de la formación preventiva del personal.

7.1 De acuerdo con lo previsto en los apartados anteriores, el empresario organizará la impartición de la formación correspondiente a los trabajadores que así lo precisen, bien debido a su reciente incorporación, o con carácter de reciclaje o actualización de conocimientos. Para ello deberá disponer los medios adecuados, tanto materiales como humanos, pudiendo ser propios o ajenos, asegurándose oportunamente de la eficacia de unos u otros para la consecución de los objetivos marcados.

A la hora de organizar esta formación deberá tener en cuenta de manera muy especial, las peculiaridades específicas de su centro de trabajo, tanto en lo concerniente a las actividades desarrolladas, como a los equipos de trabajo con que cuenta, las características de los lugares de trabajo, las condiciones en las que se desarrollan las tareas, etc. Todo ello con el objetivo fundamental de que la formación preventiva impartida se adapte a la situación concreta del puesto y el centro de trabajo.

7.2 La obligación del empresario de formar a los trabajadores en seguridad se establece sin perjuicio de la existencia de las especificaciones técnicas a que se hace referencia en el apartado 6.2 anterior.

7.3 La formación regulada en la presente instrucción técnica complementaria tendrá únicamente carácter presencial.

7.4 Los cursos de formación con carácter de reciclaje o actualización de conocimientos, se adecuarán a un mínimo de cinco horas lectivas.

8. Características del equipo formador.

El equipo encargado de la docencia de los contenidos de los diferentes itinerarios formativos por puesto de trabajo, deberá reunir una serie de requisitos que los valide para la función que habrán de desempeñar. Estos requisitos básicos serán:

a) Incluir algún integrante que se encuentre acreditado para el desempeño de las funciones de Nivel superior en Prevención de Riesgos Laborales, conforme a lo establecido en el artículo 37 y el anexo VI del Real Decreto 39/1997, de 17 de enero, por el que se aprueba el Reglamento de los Servicios de Prevención, que desempeñará las funciones de coordinador.

b) Sus miembros deberán poseer formación académica o profesional específica en materia de minería.

c) Contar con experiencia laboral en el sector de actividad.

9. Certificación de la formación.

Los trabajadores que hayan sido adecuadamente formados conforme a lo previsto en esta instrucción técnica complementaria, superando los niveles de conocimientos establecidos por el personal docente, recibirán una acreditación documental de ello, expedida por la empresa si ésta hubiera utilizado medios propios para la impartición de la formación, o por la entidad encargada por ella para hacerlo, en caso de haber recurrido a medios ajenos. Esta formación se anotará y certificará en la cartilla de formación profesional propia de cada trabajador.

La relación de las acciones formativas de esta índole efectuadas, tanto con medios propios como por medios ajenos, junto con la información más relevante relativa a ellas, como datos de los asistentes, puestos de trabajo desempeñados por éstos, materiales didácticos empleados, datos de los docentes, etc., además de quedar registrados en el documento de la acción preventiva a que hace referencia el artículo 23 de la Ley de Prevención de Riesgos Laborales, podrán acreditarse por medios telemáticos. Para la industria extractiva dicho Documento se incluirá dentro del capítulo 10 del Documento sobre Seguridad y Salud. El empresario mantendrá al día un libro de registro de los cursos recibidos por el personal de la empresa.

10. Carácter de la formación preventiva para el desempeño del puesto de trabajo.

La formación que se regula por la presente orden tiene la consideración de mínima y, en todo caso, conforme a lo establecido en el artículo 19 de la Ley de Prevención de Riesgos Laborales, el empresario deberá garantizar que cada trabajador reciba una formación teórica y práctica suficiente y adecuada en materia preventiva.

11. Incumplimientos.

Los incumplimientos a la formación preventiva establecida en esta instrucción técnica complementaria y a los contenidos y plazos que se establezcan en las especificaciones técnicas que la desarrollan se sancionarán de acuerdo con lo previsto en el artículo 121 de la Ley 22/1973, de 21 de julio, de Minas.

§ 70

Resolución de 9 de junio de 2008, de la Dirección General de Política Energética y Minas, por la que se aprueba la especificación técnica número 2000-1-08 «Formación preventiva para el desempeño del puesto de operador de maquinaria de transporte, camión y volquete, en actividades extractivas de exterior» de la instrucción técnica complementaria 02.1.02 «Formación preventiva para el desempeño del puesto de trabajo», del Reglamento General de Normas Básicas de Seguridad Minera

Ministerio de Industria, Turismo y Comercio
«BOE» núm. 148, de 19 de junio de 2008
Última modificación: sin modificaciones
Referencia: BOE-A-2008-10482

Con fecha 13 de mayo de 2008 fue publicada en el «Boletín Oficial del Estado» número 116, la Orden ITC/1316/2008, de 7 de mayo, por la que se aprueba la instrucción técnica complementaria 02.1.02 «Formación preventiva para el desempeño del puesto de trabajo» del Reglamento General de Normas Básicas de Seguridad Minera.

Esta instrucción técnica complementaria tiene por objeto la regulación de la formación profesional mínima en materia de seguridad y salud laboral que deben poseer los trabajadores que desempeñen su trabajo habitual en centros de trabajo adscritos a actividades mineras.

De acuerdo a lo establecido en la disposición transitoria única de la citada orden, se habilita a la Dirección General de Política Energética y Minas para que desarrolle, mediante resolución, las especificaciones técnicas básicas que desarrollarán los contenidos de la formación preventiva específica para el desempeño de los puestos de trabajo, así como el formato del libro de registro de los cursos recibidos y de la cartilla personal de los trabajadores a que se refiere el apartado 9 de la instrucción técnica complementaria 02.1.02.

En virtud de esta habilitación y, una vez realizados los trámites preceptivos, resuelvo:

Primero.

Aprobar la especificación técnica número 2000-1-08 «Formación preventiva para el desempeño del puesto de operador de maquinaria de transporte, camión y volquete, en actividades extractivas de exterior», de la instrucción técnica complementaria 02.1.02 «Formación preventiva para el desempeño del puesto de trabajo» del Reglamento General de Normas Básicas de Seguridad Minera, aprobada por la Orden ITC/1316/2008, de 7 de mayo, que se inserta a continuación.

Segundo.

Esta especificación técnica será de aplicación a partir del día siguiente de su publicación en el «Boletín Oficial del Estado».

Contra la presente resolución, que no agota la vía administrativa, podrá interponerse recurso de alzada ante el Secretario General de Energía, en el plazo de un mes contado desde el día siguiente al de su publicación, de acuerdo con lo establecido en el capítulo II del título VII de la Ley 30/1992, de 26 de noviembre, de Régimen Jurídico de las Administraciones Públicas y del Procedimiento Administrativo Común, modificada por la Ley 4/1999, de 13 de enero, y en el artículo 14.7 de la Ley 6/1997, de 14 de abril, de Organización y Funcionamiento de la Administración General del Estado.

ESPECIFICACIÓN TÉCNICA 2000-1-08**Formación preventiva para el desempeño del puesto de operador de maquinaria de transporte en actividades de exterior***1. Objeto y campo de aplicación*

La presente especificación técnica tiene por objeto desarrollar el contenido mínimo de la formación preventiva específica para el desempeño del puesto de operador de maquinaria de transporte en actividades extractivas de exterior, en particular los puestos de operador de volquete y conductor de camión, según lo establecido en el apartado 6.2 de la instrucción técnica complementaria 02.1.02 «Formación preventiva para el desempeño del puesto de trabajo», del Reglamento General de Normas Básicas de Seguridad Minera.

Este contenido mínimo será también de aplicación se tendrá, igualmente, en cuenta para la formación de los trabajadores pertenecientes a empresas subcontratadas que desempeñen estos puestos de trabajo en actividades extractivas de exterior, de conformidad con lo establecido en el Real Decreto 171/2004, de 30 de enero, por el que se desarrolla el artículo 24 de la Ley 31/1995, de 8 de noviembre, de Prevención de Riesgos Laborales, en materia de coordinación de actividades empresariales, en aplicación del Real Decreto 171/2004 sobre coordinación de actividades empresariales.

2. Definiciones

2.1 Volquete. Máquina autopropulsada, sobre ruedas o cadenas, con una caja abierta, que transporta y vuelca o extiende materiales. La carga de la máquina se efectúa por medios externos.

2.2 Camión. Vehículo autopropulsado sobre ruedas, con una caja abierta, que realiza el transporte de material en aquellas zonas de la explotación previstas para su uso, y en su caso el transporte externo por carretera para distribuir los productos a los usuarios finales. La carga del vehículo se efectúa por medios externos.

3. Contenido mínimo de la formación preventiva

3.1 Duración. La duración de los cursos de formación para el puesto de operador de maquinaria de transporte en actividades de exterior según el programa establecido en 3.3 será de veinte horas.

3.2 Personal afectado. Los trabajadores objeto de esta formación serán aquellos que desempeñan su trabajo habitual en centros de trabajo adscritos a actividades mineras ocupando el puesto de trabajo de operador de maquinaria de transporte en actividades de exterior, encuadrado en el grupo 5.2.e) del apartado 5 de la instrucción técnica complementaria 02.1.02.

3.3 Programa.

1.º Definición de los trabajos (una hora). Definición de todas las tareas desarrolladas en el puesto de trabajo de cada máquina en particular.

2.º Técnicas preventivas y de protección específicas al puesto de trabajo de cada máquina en particular (once horas). Peligros asociados a las siguientes tareas:

a) Antes de comenzar el trabajo:

Revisión de la máquina antes de su puesta en marcha, incluyendo los sistemas que inciden en la seguridad.

Operaciones básicas de mantenimiento.

Remolcado.

Acceso al puesto del operador de volquete o a los puntos de mantenimiento.

b) Durante el trabajo:

Arranque del motor.

Preparación de la máquina para la ejecución de los trabajos.

Carga de material.

Transporte de material (circulación en pistas).

Descarga de material en tolvas.

Estacionamiento.

Carga de material en volquetes situados en el frente.

Descarga de volquetes en escombreras y taludes.

Circulación de volquetes en accesos a plataformas de trabajo.

Peligros residuales asociados a cada máquina en particular, especificados en el manual de instrucciones de la máquina.

Medidas preventivas acordes a los peligros asociados a las tareas anteriores.

Medidas de prevención y protección indicadas por los fabricantes de los equipos para la realización del mantenimiento.

Posibles prescripciones o limitaciones impuestas por los talleres de reparación y/o mantenimiento a cada máquina en particular.

Medidas incorporadas a la máquina en particular en caso de adecuación a las disposiciones establecidas en el anexo I del Real Decreto 1215/1997.

Equipos de protección colectiva e individual.

Primeros auxilios.

Plan de emergencia y evacuación.

3.º Equipos, herramientas o medios auxiliares de cada máquina en particular (tres horas):

Conocimiento general de la máquina.

Limitaciones técnicas en el uso previsto de la máquina, según especificaciones del fabricante.

Elementos y sistemas de seguridad asociados a la máquina:

Bloqueos de seguridad; bloqueo mecánico de los mandos del basculante.

Bloqueos de la transmisión.

Controles de presión y temperatura de los sistemas principales.

Resguardos de correas y ventiladores.

Indicadores de advertencia y peligro.

Avisador acústico de marcha atrás.

Cinturón de seguridad y anclajes.

Freno de emergencia.

Dispositivos de iluminación e indicación.

Espejos retrovisores.

Bloqueos de seguridad adicionales existentes en los volquetes; bloqueo mecánico de la caja, bloqueo mecánico de la articulación del chasis y bloqueo de la transmisión en operaciones de descarga.

Dirección de emergencia en volquetes.

Estructuras de protección ROPS/FOPS en volquetes.

Sistema calefactor de la caja en volquetes.

Espejos de seguridad en volquetes.

Manual de instrucciones.

4.º Control y vigilancia sobre el lugar de trabajo y su entorno (dos horas).

Conocimiento de dispositivos de seguridad para el control y vigilancia del funcionamiento de la máquina:

- Manómetros.
- Termómetros.
- Indicadores de nivel.
- Panel de alarmas acústicas y luminosas.
- Indicador de carga.
- Control del basculante.

Control y vigilancia del lugar de trabajo según procedimientos internos.

5.º Interferencias con otras actividades (dos horas). Protocolos/procedimientos establecidos cuando se ejecuten trabajos de forma simultánea, en especial:

- Carga en la proximidad de otros vehículos, maquinaria o personal.
- Procedimientos seguros de comunicación con personas en el exterior (recepción de órdenes de trabajo).
- Reparaciones, revisiones y mantenimiento.
- Circulación por pistas, accesos y frentes de explotación.

6.º Normativa y legislación (una hora).

Ley 31/1995, de 8 de noviembre, de prevención de riesgos laborales: derechos y obligaciones.

- Instrucciones de trabajo
- Disposiciones internas de seguridad.

3.4 Frecuencia. La frecuencia máxima obligatoria con la que el trabajador recibirá los cursos de formación según lo establecido en la presente especificación técnica, será de dos años.

4. Plazo de adaptación

Los empresarios que cuenten en sus plantillas con trabajadores ocupando los puestos de trabajo que en la presente especificación técnica se regulan, tendrán el plazo de dos años desde su entrada en vigor para acreditar que todos los trabajadores afectados han recibido formación de acuerdo a la ITC 02.1.02 según el programa establecido en el apartado 3.3.

§ 71

Resolución de 9 de junio de 2008, de la Dirección General de Política Energética y Minas, por la que se aprueba la especificación técnica N.º 2001-1-08 «Formación preventiva para el desempeño del puesto de operador de maquinaria de arranque/carga/viales, pala cargadora y excavadora hidráulica de cadenas, en actividades extractivas de exterior» de la Instrucción técnica complementaria 02.1.02 «Formación preventiva para el desempeño del puesto de trabajo», del Reglamento General de Normas Básicas de Seguridad Minera

Ministerio de Industria, Turismo y Comercio
«BOE» núm. 163, de 7 de julio de 2008
Última modificación: 31 de octubre de 2014
Referencia: BOE-A-2008-11500

Con fecha 13 de mayo de 2008 fue publicada en el «Boletín Oficial del Estado» núm. 116, la Orden ITC/1316/2008, de 7 de mayo, por la que se aprueba la instrucción técnica complementaria 02.1.02 «Formación preventiva para el desempeño del puesto de trabajo» del Reglamento General de Normas Básicas de Seguridad Minera.

Esta instrucción técnica complementaria tiene por objeto la regulación de la formación profesional mínima en materia de seguridad y salud laboral que deben poseer los trabajadores que desempeñen su trabajo habitual en centros de trabajo adscritos a actividades mineras.

De acuerdo a lo establecido en la disposición transitoria única de la citada orden, se habilita a la Dirección General de Política Energética y Minas para que desarrolle, mediante resolución, las especificaciones técnicas básicas que desarrollarán los contenidos de la formación preventiva específica para el desempeño de los puestos de trabajo, así como el formato del libro de registro de los cursos recibidos y de la cartilla personal de los trabajadores a que se refiere el apartado 9 de la instrucción técnica complementaria 02.1.02.

En virtud de esta habilitación y, una vez realizados los trámites preceptivos, resuelvo:

Primero.

Aprobar la especificación técnica N.º 2001-1-08 «Formación preventiva para el desempeño del puesto de operador de maquinaria de arranque/carga/viales, pala cargadora y excavadora hidráulica de cadenas, en actividades extractivas de exterior», de la Instrucción Técnica Complementaria 02.1.02 «Formación preventiva para el desempeño del puesto de trabajo» del Reglamento General de Normas Básicas de Seguridad Minera, aprobada por la Orden ITC/1316/2008, de 7 de mayo, que se inserta a continuación.

Segundo.

Esta especificación técnica será de aplicación a partir del día siguiente de su publicación en el «Boletín Oficial del Estado».

Contra la presente resolución, que no agota la vía administrativa, podrá interponerse recurso de alzada ante el Secretario General de Energía, en el plazo de un mes contado desde el día siguiente al de su publicación, de acuerdo con lo establecido en el capítulo II del título VII de la Ley 30/1992, de 26 de noviembre, de Régimen Jurídico de las Administraciones Públicas y del Procedimiento Administrativo Común, modificada por la Ley 4/1999, de 13 de enero.

ESPECIFICACIÓN TÉCNICA 2000-1-08**Formación preventiva para el desempeño del puesto de operador de maquinaria de arranque/carga/viales, pala cargadora y excavadora hidráulica de cadenas, en actividades extractivas de exterior***1. Objeto y campo de aplicación*

La presente especificación técnica tiene por objeto desarrollar el contenido mínimo de la formación preventiva específica para el desempeño del puesto de operador de maquinaria de arranque/carga/viales en actividades extractivas de exterior, en particular los puestos de operador de pala cargadora, operador de excavadora hidráulica de cadenas y operador de tractor de cadenas, según lo establecido en el apartado 6.2 de la instrucción técnica complementaria 02.1.02 «Formación preventiva para el desempeño del puesto de trabajo», del Reglamento General de Normas Básicas de Seguridad Minera.

Este contenido mínimo será también de aplicación para la formación de los trabajadores pertenecientes a empresas subcontratadas que desempeñen estos puestos de trabajo en actividades extractivas de exterior, de conformidad con lo establecido en el Real Decreto 171/2004, de 30 de enero, por el que se desarrolla el artículo 24 de la Ley 31/1995, de 8 de noviembre, de Prevención de Riesgos Laborales, en materia de coordinación de actividades empresariales.

2. Definiciones

2.1 Pala cargadora: Máquina autopropulsada sobre ruedas o cadenas, con un equipo de trabajo montado en la parte frontal cuya función principal son operaciones de carga (utilización de cuchara), con la que carga o excava mediante el movimiento de la máquina hacia adelante.

2.2 Excavadora hidráulica de cadenas: Excavadora autopropulsada sobre cadenas, con una estructura superior capaz, normalmente, de efectuar un giro de 360°, cuya principal función es la de excavar mediante una cuchara, sin que la estructura portante se desplace durante un ciclo de trabajo de la máquina y que utiliza un sistema hidráulico para accionar los equipos montados sobre la máquina base.

2.3 Máquina base: Máquina sin equipos según se describe en las especificaciones del fabricante.

2.4 Equipos: Conjunto de componentes montados en la máquina base para cumplir la función primaria para la que ha sido diseñada.

2.5 Accesorio: Dispositivo desmontable (herramienta de trabajo) fijada directamente a la máquina o por medio de un dispositivo de acoplamiento rápido para realizar la función principal de la máquina o para otro uso específico.

2.6 Dispositivo de acoplamiento rápido: Dispositivo que facilita un cambio rápido de los accesorios.

2.7 Tractor de cadenas: Máquina autopropulsada sobre cadenas equipada, ya sea con una hoja que corta, desplaza y nivela el material mediante el movimiento de la máquina hacia adelante o con un equipo para ejercer una fuerza de empuje o de tracción.

3. Contenido mínimo de la formación preventiva

3.1 Duración: La duración de los cursos de formación para el puesto de operador de pala cargadora según el programa establecido en 3.3 será de 20 horas.

3.2 Personal afectado: Los trabajadores objeto de esta formación serán aquellos que desempeñan su trabajo habitual en centros de trabajo adscritos a actividades mineras ocupando el puesto de trabajo de operador de maquinaria de arranque/carga/viales en actividades de exterior, encuadrado en el grupo 5.2.c) del apartado 5 de la Instrucción Técnica Complementaria 02.1.02.

3.3 Programa:

1.º Definición de los trabajos (1 hora).

Definición de todas las tareas desarrolladas en el puesto de trabajo de cada máquina en particular.

2.º Técnicas preventivas y de protección específicas al puesto de trabajo de cada máquina en particular (11 horas).

Peligros asociados a las siguientes tareas:

a) Antes de comenzar el trabajo:

Revisión de la máquina antes de su puesta en marcha, incluyendo los sistemas que inciden en la seguridad.

Acceso al puesto del operador o a los puntos de mantenimiento.

Operaciones básicas de mantenimiento.

Embarque sobre góndola para su transporte.

Remolcado.

Cambio de accesorios.

b) Durante el trabajo:

Arranque del motor.

Preparación de la máquina para la ejecución de los trabajos.

Carga de material (sólo para operadores de palas cargadoras y excavadoras hidráulicas de cadenas).

Descarga de material sobre otras máquinas (sólo para operadores de palas cargadoras y excavadoras hidráulicas de cadenas).

Arranque de material.

Trabajos en las proximidades de taludes o en el propio talud (sólo para operadores de palas cargadoras y tractores de cadenas).

Recuperación y remolcado de máquinas (sólo para operadores de tractores de cadenas).

Elevación de cargas no paletizadas.

Estacionamiento de la máquina.

Peligros residuales asociados a cada máquina en particular, especificados en el manual de instrucciones de la máquina.

Medidas preventivas acordes a los peligros asociados a las actividades anteriores.

Medidas de prevención y protección indicadas por los fabricantes de los equipos para la realización del mantenimiento.

Posibles prescripciones o limitaciones impuestas por los talleres de reparación y/o mantenimiento a cada máquina en particular.

Medidas incorporadas a la máquina en particular en caso de adecuación a las disposiciones establecidas en el anexo I del Real Decreto 1215/1997.

Equipos de protección colectiva e individual.

Primeros auxilios.

Plan de emergencia y evacuación.

3.º Equipos, herramientas o medios auxiliares de cada máquina en particular (3 horas).

Conocimiento general de la máquina y de sus accesorios.

Limitaciones técnicas en el uso previsto de la máquina, según especificaciones del fabricante.

Elementos y sistemas de seguridad asociados a la máquina:

Bloqueos de seguridad; bloqueo mecánico del equipo de trabajo (sólo para operadores de palas cargadoras y excavadoras hidráulicas de cadenas).

Bloqueo mecánico del bastidor articulado y bloqueo mecánico de los mandos del equipo de trabajo de palas cargadoras y tractores de cadenas (sólo para operadores de palas cargadoras y tractores de cadenas).

Bloqueo mecánico de la superestructura, bloqueo del sistema hidráulico de excavadoras hidráulicas de cadenas.

Bloqueos de la transmisión.

Controles de presión y temperatura de los sistemas principales.

Resguardos de correas y ventiladores.

Indicadores de advertencia y peligro.

Avisador acústico de marcha atrás de palas cargadoras y tractores de cadenas (sólo para operadores de palas cargadoras y tractores de cadenas).

Cinturón de seguridad y anclajes.

Freno de emergencia de palas cargadoras.

Freno de rotación de excavadoras hidráulicas de cadenas.

Dirección de emergencia de palas cargadoras.

Dispositivos de iluminación.

Dispositivos de indicación de palas cargadoras.

Estructuras de protección ROPS/FOPS.

Espejos retrovisores y espejos de seguridad.

Dispositivo de acoplamiento rápido de accesorios (sólo para operadores de palas cargadoras y excavadoras hidráulicas de cadenas).

Cabestrante (sólo para operadores de tractores de cadenas).

Manual de instrucciones.

4.º Control y vigilancia sobre el lugar de trabajo y su entorno (2 horas). Conocimiento de dispositivos de seguridad para el control y vigilancia del funcionamiento de la máquina:

Manómetros.

Termómetros.

Indicadores de nivel.

Panel de alarmas acústicas y luminosas.

Indicador de carga.

Control y vigilancia del lugar de trabajo según procedimientos internos.

5.º Interferencias con otras actividades (2 horas).

Protocolos/procedimientos establecidos cuando se ejecuten trabajos de forma simultánea, en especial:

Carga y descarga en la proximidad de otros vehículos, maquinaria o personal (sólo para operadores de palas cargadoras y excavadoras hidráulicas de cadenas).

Operaciones de arranque conjunto con otras máquinas (sólo para operadores de tractores de cadenas).

Procedimientos seguros de comunicación con personas en el exterior (recepción de órdenes de trabajo).

Reparaciones, revisiones y mantenimiento.

Circulación por pistas, accesos y frentes de explotación de palas cargadoras.»

3.4 Frecuencia: La frecuencia máxima obligatoria con la que el trabajador recibirá los cursos de formación según lo establecido en la presente Especificación Técnica, será de 2 años.

4. Plazo de adaptación

Los empresarios que cuenten en sus plantillas con trabajadores ocupando los puestos de trabajo que en la presente Especificación Técnica se regulan, tendrán el plazo de 2 años desde su entrada en vigor para acreditar que todos los trabajadores afectados han recibido formación de acuerdo a la ITC 02.1.02 según el programa establecido en el apartado 3.3.

§ 72

Resolución de 7 de octubre de 2008, de la Dirección General de Política Energética y Minas, por la que se aprueba la especificación técnica n.º 2002-1-08 «Formación preventiva para el desempeño de los puestos de operador de arranque/carga y operador de perforación/voladura; picador, barrenista y ayudante minero, en actividades extractivas de interior» de la Instrucción técnica complementaria 02.1.02 «Formación preventiva para el desempeño del puesto de trabajo», del Reglamento General de Normas Básicas de Seguridad Minera

Ministerio de Industria, Turismo y Comercio
«BOE» núm. 259, de 27 de octubre de 2008
Última modificación: sin modificaciones
Referencia: BOE-A-2008-17191

Con fecha 13 de mayo de 2008 fue publicada en el Boletín Oficial del Estado número 116 la Orden ITC/1316/2008, de 7 de mayo, por la que se aprueba la instrucción técnica complementaria 02.1.02 «Formación preventiva para el desempeño del puesto de trabajo» del Reglamento General de Normas Básicas de Seguridad Minera.

Esta instrucción técnica complementaria tiene por objeto la regulación de la formación profesional mínima en materia de seguridad y salud laboral que deben poseer los trabajadores que desempeñen su trabajo habitual en centros de trabajo adscritos a actividades mineras.

De acuerdo a lo establecido en la disposición transitoria única de la citada orden, se habilita a la Dirección General de Política Energética y Minas para que desarrolle, mediante resolución, las especificaciones técnicas básicas que desarrollarán los contenidos de la formación preventiva específica para el desempeño de los puestos de trabajo, así como el formato del libro de registro de los cursos recibidos y de la cartilla personal de los trabajadores a que se refiere el apartado 9 de la instrucción técnica complementaria 02.1.02.

En virtud de esta habilitación y, una vez realizados los trámites preceptivos, resuelvo:

Primero.

Aprobar la Especificación Técnica N.º 2002-1-08 «Formación preventiva para el desempeño de los puestos de operador de arranque/carga y operador de perforación/voladura; picador, barrenista y ayudante minero, en actividades extractivas de interior» de la Instrucción Técnica Complementaria 02.1.02 «Formación preventiva para el desempeño del puesto de trabajo», del Reglamento General de Normas Básicas de Seguridad Minera, aprobada por la Orden ITC/1316/2008, de 7 de mayo, que se inserta a continuación.

Segundo.

Esta Especificación Técnica será de aplicación a partir del día siguiente de su publicación en el Boletín Oficial del Estado.

Contra la presente resolución, que no agota la vía administrativa, podrá interponerse recurso de alzada ante el Secretario General de Energía, en el plazo de un mes, contado desde el día siguiente al de su publicación, de acuerdo con lo establecido en el capítulo II del título VII de la Ley 30/1992, de 26 de noviembre, de Régimen Jurídico de las Administraciones Públicas y del Procedimiento Administrativo Común, modificada por la Ley 4/1999, de 13 de enero.

ESPECIFICACIÓN TÉCNICA 2002-1-08

Formación preventiva para el desempeño de los puestos de operador de arranque/carga y operador de perforación/voladura; picador, barrenista y ayudante minero, en actividades extractivas de interior.

1. Objeto y campo de aplicación

La presente Especificación Técnica tiene por objeto desarrollar el contenido mínimo de la formación preventiva específica para el desempeño de los puestos de trabajo de operador de arranque/carga y operador de perforación/voladura en actividades extractivas de interior, en particular los puestos de picador, barrenista y ayudante minero, según lo establecido en el apartado 6.2 de la Instrucción Técnica Complementaria 02.1.02 «Formación preventiva para el desempeño del puesto de trabajo», del Reglamento General de Normas Básicas de Seguridad Minera.

Este contenido mínimo será también de aplicación para la formación de los trabajadores pertenecientes a empresas subcontratadas que desempeñen estos puestos de trabajo en actividades extractivas de interior, de conformidad con lo establecido en el Real Decreto 171/2004, de 30 de enero, por el que se desarrolla el artículo 24 de la Ley 31/1995, de 8 de noviembre, de Prevención de Riesgos Laborales, en materia de coordinación de actividades empresariales.

2. Contenido mínimo de la formación preventiva

2.1 Duración: La duración de los cursos de formación para los puestos de trabajo objeto de la presente Especificación Técnica será de 20 horas según el programa establecido en 2.3.

2.2 Personal afectado: Los trabajadores objeto de esta formación serán aquellos que desempeñan su trabajo habitual en centros de trabajo adscritos a actividades mineras ocupando el puestos de trabajo de operador de arranque/carga u operador de perforación/voladura en actividades extractivas de interior, en particular los puestos de picador, barrenista y ayudante minero, encuadrados en los grupos 5.3.c) y 5.3.d) respectivamente del apartado 5 de la Instrucción Técnica Complementaria 02.1.02.

2.3 Programa:

1.º Definición de los trabajos. (1 hora)

Definición de todas las tareas desarrolladas en cada puesto de trabajo particular.

2.º Técnicas preventivas y de protección específicas a cada puesto de trabajo particular. (11 horas):

Peligros asociados a las siguientes tareas:

Operaciones de saneo (frentes, hastiales, techos).

Operaciones con vagones (enganche-desenganche, carga-descarga, encarrilamientos).

Fortificación y sostenimiento (posteo con madera, entibación hidráulica, cuadros metálicos)

Arranque con martillo neumático para Picadores.

Arranque mecanizado (cepillos, rozadoras) para Picadores.

Ejecución de labores auxiliares (chimeneas, contraataques) con martillo neumático para Picadores.

Carga del escombros para Barrenistas.

Perforación de barrenos con martillo de columna para Barrenistas.

Perforación de barrenos con jumbo para Barrenistas.

Carga y retacado de barrenos para Barrenistas que también desempeñan tareas de Ayudante de Artillero.

Colocación de detonadores para Barrenistas que también desempeñan tareas de Ayudante de Artillero.

Carga a transportador blindado (páncer) para Ayudantes Minero.

Dar tira de la madera para Ayudantes Minero.

Transporte de materiales por planos inclinados para Ayudantes Minero.

Relleno del post-taller para Ayudantes Minero.

Medidas preventivas acordes a los peligros asociados a las actividades anteriores.

Equipos de protección colectiva e individual.

Primeros auxilios.

Plan de emergencia y evacuación.

3.º Equipos de trabajo, equipos de protección individual o medios auxiliares utilizados en cada puesto de trabajo particular. (3 horas)

Conocimiento de los siguientes equipos y de sus accesorios incluyendo limitaciones técnicas en su uso previsto según especificaciones del fabricante, y sistemas de seguridad que puedan tener asociados.

Locomotora y vagón de mina.

Cuadros metálicos.

Máquina saneadora.

Cofre de tajo.

Ventilación secundaria.

Lámpara de mina.

Autorrescatador.

Martillo picador (neumático) para Picadores.

Transportador blindado (páncer) para Picadores y Ayudantes Minero.

Cinta Transportadora para Picadores y Ayudantes Minero.

Maquinaria de arranque (cepillos, rozadoras) para Picadores y Ayudantes Minero.

Mampostas hidráulicas (estemples) para Picadores y Ayudantes Minero.

Entibación autodesplazable para Picadores y Ayudantes Minero.

Basculadores para Ayudantes Minero.

Cabrestantes para Ayudantes Minero.

Trituradoras, molinos, cribas, tolvas para Ayudantes Minero.

Palas cargadoras sobre vía para Ayudantes Minero y Barrenistas.

Martillo neumático de columna, barrenas y empujador para Barrenistas.

Jumbo para Barrenistas.

Herramientas para colocación de vía para Barrenistas

Elementos de vía (raíles, soleras, cambios, etc.) para Barrenistas.

Explosivos y accesorios de voladuras para Barrenistas que también desempeñan tareas de Ayudante de Artillero.

4.º Control y vigilancia sobre el lugar de trabajo y su entorno. (2 horas)

Conocimiento de los siguientes dispositivos de seguridad para el control y vigilancia del lugar de trabajo y su entorno:

Dispositivos de seguridad para el control y vigilancia de la atmósfera de trabajo (telegisimetría, control del polvo, detectores de CO y CH4).

Control y vigilancia del lugar de trabajo según procedimientos internos.

Procedimientos para saneo, trabajos en chimeneas y otras labores auxiliares.

Procedimientos de arranque manual para Picadores.

Procedimientos de arranque mecanizado con diferentes equipos de trabajo para Picadores.

Procedimientos para el desplazamiento de entibación autodesplazable para Picadores.

Procedimientos para la ejecución del cuele para Barrenistas.

Procedimientos para colocación de sostenimiento y fortificación del avance para Barrenistas.

Procedimientos para trabajos en circuitos de cintas e instalaciones de tratamiento del mineral para Ayudantes Minero.

Procedimientos para operaciones de carga y descarga de convoyes para Ayudantes Minero.

Procedimientos para controlar y prevenir el polvo.

5.º Interferencias con otras actividades. (2 horas):

Protocolos/procedimientos establecidos cuando se ejecuten trabajos de forma simultánea, en especial:

Reparaciones, revisiones y mantenimiento.

Arranque con martillo picador en la proximidad de otro personal en labores de arranque para Picadores.

Arranque con maquinaria (cepillos, rozadoras) en presencia de personal para Picadores.

Avances de galería en la proximidad de maquinaria o personal para Picadores y Barrenistas.

Trabajos de carga y evacuación del escombros para Barrenistas.

Colocación de vía para Barrenistas.

Colocación de infraestructura de servicio (agua, aire comprimido, energía eléctrica) para Barrenistas.

Coordinación con trabajos de los artilleros para Barrenistas.

Trabajos con posible presencia de barrenos fallidos para Barrenistas.

Trabajos en la proximidad de maquinaria u otro personal para Ayudantes Minero.

6.º Normativa y legislación. (1 hora):

Ley 31/1995, de 8 de noviembre de prevención de riesgos laborales: derechos y obligaciones.

Instrucciones de trabajo.

Disposiciones internas de seguridad.

2.4 Frecuencia: La frecuencia máxima obligatoria con la que el trabajador recibirá los cursos de formación según lo establecido en la presente Especificación Técnica, será de 2 años.

3. Plazo de adaptación

Los empresarios que cuenten en sus plantillas con trabajadores ocupando los puestos de trabajo que en la presente Especificación Técnica se regulan, tendrán el plazo de 2 años desde su entrada en vigor para acreditar que todos los trabajadores afectados han recibido formación de acuerdo a la ITC 02.1.02 según el programa establecido en el apartado 2.3.

§ 73

Resolución de 18 de noviembre de 2010, de la Dirección General de Política Energética y Minas, por la que se aprueba la especificación técnica número 2003-1-10 "Formación preventiva para el desempeño de los puestos de trabajo encuadrados en los grupos 5.1 letras a), b) ,c) y 5.2 letras a), b), d), f) y h) de la Instrucción Técnica Complementaria 02.1.02 "Formación preventiva para el desempeño del puesto de trabajo", del Reglamento General de Normas Básicas de Seguridad Minera"

Ministerio de Industria, Turismo y Comercio
«BOE» núm. 296, de 6 de diciembre de 2010
Última modificación: sin modificaciones
Referencia: BOE-A-2010-18826

Con fecha 13 de mayo de 2008 fue publicada en el «Boletín Oficial del Estado» núm. 116, la Orden ITC/1316/2008, de 7 de mayo, por la que se aprueba la instrucción técnica complementaria 02.1.02 «Formación preventiva para el desempeño del puesto de trabajo» del Reglamento General de Normas Básicas de Seguridad Minera.

Esta instrucción técnica complementaria tiene por objeto la regulación de la formación profesional mínima en materia de seguridad y salud laboral que deben poseer los trabajadores que desempeñen su trabajo habitual en centros de trabajo adscritos a actividades mineras.

De acuerdo a lo establecido en la disposición transitoria única de la citada orden, se habilita a la Dirección General de Política Energética y Minas para que desarrolle, mediante resolución, las especificaciones técnicas básicas que desarrollarán los contenidos de la formación preventiva específica para el desempeño de los puestos de trabajo, así como el formato del libro de registro de los cursos recibidos y de la cartilla personal de los trabajadores a que se refiere el apartado 9 de la instrucción técnica complementaria 02.1.02.

En virtud de esta habilitación y, una vez realizados los trámites preceptivos, resuelvo:

Primero.

Aprobar la especificación técnica N.º 2003-1-10 «Formación preventiva para el desempeño de los puestos de trabajo encuadrados en los grupos 5.1 letras a), b),c) y 5.2 letras a), b), d), f) y h) de la Instrucción Técnica Complementaria 02.1.02 «Formación preventiva para el desempeño del puesto de trabajo», del Reglamento General de Normas Básicas de Seguridad Minera», aprobada por la Orden ITC/1316/2008, de 7 de mayo, que se inserta a continuación.

Segundo.

Esta especificación técnica será de aplicación a partir del día siguiente de su publicación en el «Boletín Oficial del Estado».

Contra la presente resolución, que no agota la vía administrativa, podrá interponerse recurso de alzada ante el Secretario de Estado de Energía, en el plazo de un mes contado desde el día siguiente al de su publicación, de acuerdo con lo establecido en el capítulo II del título VII de la Ley 30/1992, de 26 de noviembre, de Régimen Jurídico de las Administraciones Públicas y del Procedimiento Administrativo Común, modificada por la Ley 4/1999, de 13 de enero.

ESPECIFICACIÓN TÉCNICA 2003-1-10**Formación preventiva para el desempeño de los puestos de trabajo encuadrados en los grupos 5.1 letras a), b),c) y 5.2 letras a), b), d), f) y h) de la Instrucción Técnica Complementaria 02.1.02 «Formación preventiva para el desempeño del puesto de trabajo», del Reglamento General de Normas Básicas de Seguridad Minera****1. Objeto y campo de aplicación.**

La presente especificación técnica tiene por objeto desarrollar el contenido mínimo de la formación preventiva específica para el desempeño de los puestos de trabajo comprendidos dentro de los grupos 5.1 letras a), b) y c) y 5.2 letras a), b), d), f) y h) del apartado 5, según lo establecido en el apartado 6.2 de la instrucción técnica complementaria 02.1.02 «Formación preventiva para el desempeño del puesto de trabajo», del Reglamento General de Normas Básicas de Seguridad Minera.

Este contenido mínimo será también de aplicación para la formación de los trabajadores pertenecientes a empresas subcontratadas que desempeñen estos puestos de trabajo en actividades extractivas de exterior, de conformidad con lo establecido en el Real Decreto 171/2004, de 30 de enero, por el que se desarrolla el artículo 24 de la Ley 31/1995, de 8 de noviembre, de Prevención de Riesgos Laborales, en materia de coordinación de actividades empresariales.

2. Definiciones.

2.1 Perforista: Puesto de trabajo que agrupa todas las tareas destinadas a la ejecución de perforaciones con la finalidad de realizar el arranque del material o fraccionar el material ya arrancado mediante la utilización de diversa maquinaria de perforación en actividades extractivas de exterior.

2.2 Operador de Corte: Puesto de trabajo que agrupa todas las tareas destinadas a la ejecución de cortes en la roca al objeto de arrancarla del macizo rocoso para la obtención de bloques primarios así como para fraccionarla en bloques secundarios mediante la utilización de diversa maquinaria de corte de roca en actividades extractivas de exterior.

2.3 Sondista: Puesto de trabajo que agrupa todas las tareas destinadas a la ejecución de sondeos mediante la utilización de diversa maquinaria de sondeo.

2.4 Desdoble: Tarea minera consistente en la fragmentación de bloques de roca previamente arrancados.

2.5 Taqueo: Tarea minera consistente en la fragmentación secundaria de grandes bloques de roca producidos en las voladuras (bolos) mediante perforación de barrenos o mediante colocación de cargas superficiales.

2.6 Maquinaria de perforación: Máquinas que en su uso previsto contemplan la ejecución de perforaciones (banqueadoras, martillos, carros y vagones perforadores, etc.).

2.7 Maquinaria de corte de roca: Máquinas que en su uso previsto contemplan la ejecución de cortes en la roca (cortadoras de hilo diamantado, rozadoras de brazo, cortadoras de disco, cortadoras por agua a presión, lanzas térmicas, martillos picadores, etc.).

2.8 Maquinaria de sondeo: Máquinas que en su uso previsto contemplan la ejecución de sondeos.

3. Contenido mínimo de la formación preventiva.

3.1 Duración.

La duración de los cursos de formación para los puestos de trabajo objeto de la presente Especificación Técnica, según el programa establecido en 3.3, será de 20 horas.

3.2 Personal afectado.

Los trabajadores objeto de esta formación serán aquellos que desempeñan su trabajo habitual en centros de trabajo adscritos a actividades mineras ocupando el/los puesto/s de trabajo encuadrado/s en alguno de los siguientes grupos del apartado 5 de la Instrucción Técnica Complementaria 02.1.02 que seguidamente se relacionan:

- Grupo 5.1 letras a) Técnicos titulados, b) Operadores de geofísica y c) Operadores de geoquímica.
- Grupo 5.2 letras a) Técnicos titulados, b) Encargados y/o vigilantes, d) Perforación/Corte/Voladura (quedando excluido el puesto de trabajo de artillero), f) Operadores de sondeos de agua y/o investigación y h) Operadores de mantenimiento mecánico y/o eléctrico.

En el supuesto de que las funciones que efectivamente desarrolle un trabajador correspondieran a más de un puesto de trabajo, el trabajador recibirá una única formación de aquellos contenidos recogidos en el programa relativo a cada puesto de trabajo que fueren comunes a todos ellos.

3.3 Programa.

1.º Definición de los trabajos (una hora). Definición de todas las tareas desarrolladas en el puesto de trabajo.

2.º Técnicas preventivas y de protección específicas a cada puesto de trabajo particular (siete horas).

2.1 Peligros asociados a las tareas definidas en el apartado 1º, y en particular a las siguientes:

a) Antes de comenzar el trabajo:

- Revisión del lugar del trabajo. Reconocimiento del terreno.
- Instalación de la maquinaria en la zona de operación.
- Revisión del equipo, máquinas, accesorios e instrumental antes de su puesta en marcha, incluyendo los sistemas que inciden en su seguridad.
- Operaciones básicas de mantenimiento.
- Acceso al puesto de trabajo o a los puntos de mantenimiento.
- Comprobación de las instalaciones eléctricas, hidráulicas y neumáticas.

b) Durante el trabajo:

- Comunes a todas las letras de los grupos 5.1 y 5.2:

- Preparación de los equipos para la ejecución de los trabajos.
- Puesta en marcha de los equipos.
- Funcionamiento de los equipos. Supervisión.
- Finalización de los trabajos. Parada de los equipos.
- Resolución de problemas.

- Específicas del grupo 5.2 letra d):

- Ejecución de perforaciones o cortes en la plataforma superior del banco.
- Ejecución de perforaciones o cortes en base de banco.
- Ejecución de perforaciones para taqueo para perforistas.
- Calzado de bloques durante la ejecución de cortes para operadores de corte.
- Separación de bloques primarios.
- Abatimiento de bloques primarios.
- Manipulación de circuitos de fluido a presión.
- Operaciones de saneo.

- Tratamiento de los estériles de perforación para perforistas.
 - Específicas del grupo 5.2 letra f) y 5.1 letras a), b) y c):
 - Acopio y control de productos de sondeo (agua, lodos, etc.).
 - Inspección de las válvulas de seguridad contra erupciones.
 - Cambio de la herramienta de perforación.
 - Ejecución de sondeos en mar.
 - Específicas del grupo 5.2 letra h):
 - Mantenimiento y revisión de maquinaria móvil.
 - Montaje, puesta en servicio, mantenimiento y revisión de equipos o instalaciones (eléctricas, hidráulicas y neumáticas).
 - Trabajos especiales (Procedimientos).
- 2.2 Medidas preventivas acordes a los peligros asociados a las actividades anteriores.
- 2.3 Primeros auxilios.
- 2.4 Plan de emergencia y evacuación.
- 2.5 Procedimientos de trabajo seguro.
- 3.º Equipos de trabajo, equipos de protección individual o medios auxiliares utilizados en el puesto de trabajo (siete horas).
- 3.1 Conocimiento general de cada equipo de trabajo en particular utilizado en el puesto de trabajo.
- 3.2 Limitaciones técnicas en el uso previsto de los equipos de trabajo según especificaciones del fabricante.
- 3.3 Elementos y sistemas de seguridad asociados a los equipos de trabajo. Ejemplos:
- Bloqueos de seguridad.
 - Controles de presión y temperatura de los sistemas principales.
 - Indicadores de advertencia y peligro.
 - Dispositivos de iluminación e indicación.
 - Dispositivos de seguridad para el control y vigilancia del funcionamiento de los equipos y de sus accesorios.
 - Manuales de instrucciones.
- 3.4 Peligros residuales asociados a cada equipo de trabajo en particular, especificados en el manual de instrucciones del equipo.
- 3.5 Medidas de prevención y protección indicadas por los fabricantes de los equipos, instrumental y sustancias, en su caso.
- 3.6 Posibles prescripciones o limitaciones impuestas por los talleres de reparación y/o mantenimiento a cada equipo en particular.
- 3.7 Medidas incorporadas al equipo en particular y a los accesorios en caso de adecuación a las disposiciones establecidas en el anexo I del Real Decreto 1215/1997.
- 4.º Control y vigilancia sobre el lugar de trabajo y su entorno (dos horas).
- 4.1 Conocimiento de dispositivos de seguridad para el control y vigilancia del funcionamiento de los equipos o instalaciones.
- 4.2 Control y vigilancia del lugar de trabajo según procedimientos internos.
- 5.º Interferencias con otras actividades (dos horas).
- 5.1 Protocolos/Procedimientos establecidos cuando se ejecuten trabajos de forma simultánea, en especial:
- Coordinación con trabajos de los artilleros. Voladuras.
 - Trabajos con posible presencia de barrenos fallidos.
 - Procedimientos seguros de comunicación.
 - Trabajos en la proximidad de maquinaria móvil.
 - Reparaciones, revisiones y mantenimiento.
- 6.º Normativa y legislación (una hora).

- Ley 31/1995, de 8 de noviembre de prevención de riesgos laborales: derechos y obligaciones.
- Instrucciones de trabajo.
- Disposiciones internas de seguridad.

3.4 Frecuencia.

La frecuencia máxima obligatoria con la que el trabajador recibirá los cursos de formación con carácter de reciclaje o actualización de conocimientos, que se adecuarán, según el puesto de trabajo, a un mínimo de cinco horas lectivas, según lo establecido en la presente Especificación Técnica, será de:

- 4 años para los puestos de trabajo pertenecientes al grupos 5.2 letras a) Técnicos titulados, b) Encargados y/o vigilantes y f) Operadores de sondeos de agua y/o investigación y 5.1 letras a) Técnicos titulados, b) Operadores de geofísica y c) Operadores de geoquímica.
- 2 años para los puestos de trabajo pertenecientes al grupo 5.2 letras d) Perforación/Corte/Voladura y h) Operadores de mantenimiento mecánico y/o eléctrico.

4. Plazo de adaptación.

Los empresarios que cuenten en sus plantillas con trabajadores ocupando los puestos de trabajo que en la presente Especificación Técnica se regulan, tendrán el plazo de 2 años desde su entrada en vigor para acreditar que todos los trabajadores afectados han recibido formación de acuerdo a la ITC 02.1.02 según el programa establecido en el apartado 3.3.

§ 74

Resolución de 18 de noviembre de 2010, de la Dirección General de Política Energética y Minas, por la que se aprueba la especificación técnica número 2004-1-10 "Formación preventiva para el desempeño de los puestos de trabajo encuadrados en los grupos 5.4 letras a), b), c), d), e), f), g), h), j), k), l), m), y 5.5 letras a), b) y d) del apartado 5 de la Instrucción Técnica Complementaria 02.1.02 "Formación preventiva para el desempeño del puesto de trabajo", del Reglamento General de Normas Básicas de Seguridad Minera"

Ministerio de Industria, Turismo y Comercio
«BOE» núm. 296, de 6 de diciembre de 2010
Última modificación: sin modificaciones
Referencia: BOE-A-2010-18827

Con fecha 13 de mayo de 2008 fue publicada en el «Boletín Oficial del Estado» núm. 116, la Orden ITC/1316/2008, de 7 de mayo, por la que se aprueba la instrucción técnica complementaria 02.1.02 «Formación preventiva para el desempeño del puesto de trabajo» del Reglamento General de Normas Básicas de Seguridad Minera.

Esta instrucción técnica complementaria tiene por objeto la regulación de la formación profesional mínima en materia de seguridad y salud laboral que deben poseer los trabajadores que desempeñen su trabajo habitual en centros de trabajo adscritos a actividades mineras.

De acuerdo a lo establecido en la disposición transitoria única de la citada orden, se habilita a la Dirección General de Política Energética y Minas para que desarrolle, mediante resolución, las especificaciones técnicas básicas que desarrollarán los contenidos de la formación preventiva específica para el desempeño de los puestos de trabajo, así como el formato del libro de registro de los cursos recibidos y de la cartilla personal de los trabajadores a que se refiere el apartado 9 de la instrucción técnica complementaria 02.1.02.

En virtud de esta habilitación y, una vez realizados los trámites preceptivos, resuelvo:

Primero.

Aprobar la especificación técnica N.º 2004-1-10 «Formación preventiva para el desempeño de los puestos de trabajo encuadrados en los grupos 5.4 letras a), b), c), d), e), f), g), h), j), k), l), m), y 5.5 letras a), b) y d) del apartado 5 de la Instrucción Técnica Complementaria 02.1.02 «Formación preventiva para el desempeño del puesto de trabajo», del Reglamento General de Normas Básicas de Seguridad Minera», aprobada por la Orden ITC/1316/2008, de 7 de mayo, que se inserta a continuación.

Segundo.

Esta especificación técnica será de aplicación a partir del día siguiente de su publicación en el «Boletín Oficial del Estado».

Contra la presente resolución, que no agota la vía administrativa, podrá interponerse recurso de alzada ante el Secretario General de Energía, en el plazo de un mes contado desde el día siguiente al de su publicación, de acuerdo con lo establecido en el capítulo II del título VII de la Ley 30/1992, de 26 de noviembre, de Régimen Jurídico de las Administraciones Públicas y del Procedimiento Administrativo Común, modificada por la Ley 4/1999, de 13 de enero.

ESPECIFICACIÓN TÉCNICA 2004-1-10**Formación preventiva para el desempeño de los puestos de trabajo encuadrados en los grupos 5.4 letras a), b), c), d), e), f), g), h), j), k), l), m), y 5.5 letras a), b) y d) del apartado 5 de la Instrucción Técnica Complementaria 02.1.02 «Formación preventiva para el desempeño del puesto de trabajo», del Reglamento General de Normas Básicas de Seguridad Minera****1. Objeto y campo de aplicación.**

La presente especificación técnica tiene por objeto desarrollar el contenido mínimo de la formación preventiva específica para el desempeño de los puestos comprendidos dentro de los grupos 5.4 letras a), b), c), d), e), f), g), h), j), k), l), m), y 5.5 letras a), b) y d) del apartado 5, según lo establecido en el apartado 6.2, de la instrucción técnica complementaria 02.1.02 «Formación preventiva para el desempeño del puesto de trabajo», del Reglamento General de Normas Básicas de Seguridad Minera.

Este contenido mínimo será también de aplicación para la formación de los trabajadores pertenecientes a empresas subcontratadas que desempeñen estos puestos de trabajo en actividades extractivas de exterior, de conformidad con lo establecido en el Real Decreto 171/2004, de 30 de enero, por el que se desarrolla el artículo 24 de la Ley 31/1995, de 8 de noviembre, de Prevención de Riesgos Laborales, en materia de coordinación de actividades empresariales.

2. Definiciones.

2.1 Equipo: cualquier máquina, aparato, instrumento o instalación utilizados en el trabajo.

2.2 Accesorio: Dispositivo desmontable fijado o acoplado al equipo para realizar la función principal del mismo o para otro uso específico.

2.3 Equipos de trituración, clasificación y molienda: Equipos utilizados para la rotura o fragmentación de las rocas para su posterior transporte en cinta y/o su clasificación.

2.4 Equipos de separación y concentración: Equipos utilizados para recuperar de la matriz rocosa el mineral al objeto de conseguir la forma y grado de pureza que su utilización práctica exige.

2.5 Equipo de preparación de roca ornamental: Equipos utilizados para el tratamiento, serrado y acabado de la roca ornamental.

2.6 Instalación eléctrica: Conjunto de materiales y equipos de un lugar de trabajo mediante los que se genera, convierte, transforma, transporta, distribuye, utiliza o almacena la energía eléctrica.

2.7 Máquina base: Máquina sin equipos según se describe en las especificaciones del fabricante.

2.8 Sustancias: Elementos químicos y sus compuestos en estado natural o los obtenidos mediante cualquier procedimiento de producción, incluidos los aditivos necesarios para conservar la estabilidad del producto y las impurezas que resultan del proceso utilizado, excluidos los disolventes que puedan separarse sin afectar la estabilidad ni modificar la composición.

2.9 Preparados: Mezclas o disoluciones compuestas por dos o más sustancias químicas.

2.10 Sustancias tóxicas: Sustancias y preparados que por inhalación, ingestión o penetración cutánea en muy pequeña cantidad pueden provocar efectos agudos o crónicos e incluso la muerte.

2.11 Residuos: Aquellos materiales o productos que quedan inservibles tras realizar una determinada operación.

2.12 Horno: Equipo utilizado en el procesamiento de minerales para producir transformaciones mediante la aplicación sostenida de calor proveniente de la combustión de un material o de energía eléctrica.

3. Contenido mínimo de la formación preventiva.

3.1 Duración.

La duración de los cursos de formación para los puestos de trabajo objeto de la presente Especificación Técnica, según el programa establecido en 3.3, será de 20 horas.

3.2 Personal afectado.

Los trabajadores objeto de esta formación serán aquellos que desempeñan su trabajo habitual en centros de trabajo adscritos a actividades mineras ocupando el/los puesto/s de trabajo encuadrado/s en alguno de los siguientes grupos del apartado 5 de la Instrucción Técnica Complementaria 02.1.02 que seguidamente se relacionan:

– Grupo 5.4 letras a) Técnicos titulados, b) Encargados y/o vigilantes, c) Operadores de trituración/clasificación, d) Operadores de molienda, e) Operadores de estrío, f) Operadores de separación y concentración, g) Operadores de hornos, h) Operadores de mezclas, j) Operadores de plantas de materiales para la construcción, k) Operadores de plantas de rocas ornamentales, l) Operadores de laboratorio y m) Operadores de mantenimiento mecánico y/o eléctrico.

– Grupo 5.5 letras a) Dirección, b) Técnicos titulados que no participan en el proceso productivo y d) Administración y personal de servicios distintos a los de mantenimiento.

En el supuesto de que las funciones que efectivamente desarrolle un trabajador correspondieran a más de un puesto de trabajo, el trabajador recibirá una única formación de aquellos contenidos recogidos en el programa relativo a cada puesto de trabajo que fueren comunes a todos ellos.

3.3 Programa.

1.º Definición de los trabajos (una hora). Definición de todas las tareas desarrolladas en el puesto de trabajo.

2.º Técnicas preventivas y de protección específicas a cada puesto de trabajo particular (siete horas).

2.1 Peligros asociados a las tareas definidas en el apartado 1.º, y en particular a las siguientes:

a) Antes de comenzar el trabajo:

- Revisión del lugar del trabajo.
- Revisión del equipo, máquinas, accesorios e instrumental antes de su puesta en marcha, incluyendo los sistemas que inciden en su seguridad.
- Operaciones básicas de mantenimiento.
- Acceso al puesto de trabajo o a los puntos de mantenimiento.
- Comprobación de las instalaciones eléctricas, hidráulicas y neumáticas.

b) Durante el trabajo:

– Comunes a todos los grupos a que se refiere la presente especificación técnica:

- Preparación de los equipos para la ejecución de los trabajos.
- Puesta en marcha de los equipos.
- Alimentación de material a los equipos.
- Funcionamiento de los equipos. Supervisión.
- Descarga de material de los equipos.

- Finalización de los trabajos. Parada de los equipos.
 - Resolución de problemas.
 - Específicas del grupo 5.4 letra m):
 - Montaje, puesta en servicio, mantenimiento y revisión de equipos o instalaciones (eléctricas, hidráulicas y neumáticas).
 - Trabajos especiales (Procedimientos).
 - Específicas del grupo 5.4 letra l):
 - Toma de muestras.
 - Realización de análisis y ensayos teniendo en cuenta las posibles prescripciones o limitaciones impuestas por los fabricantes de cada equipo, instrumentación o sustancia en particular.
- 2.2 Medidas preventivas acordes a los peligros asociados a las actividades anteriores.
- 2.3 Primeros auxilios.
- 2.4 Plan de emergencia y evacuación.
- 2.5 Procedimientos de trabajo seguro.
- 3.º Equipos de trabajo, equipos de protección individual o medios auxiliares utilizados en el puesto de trabajo (siete horas).
- 3.1 Conocimiento de los equipos, accesorios, máquinas o instalaciones.
- 3.2 Limitaciones técnicas en el uso previsto de las máquinas o instalaciones, según especificaciones del fabricante.
- 3.3 Elementos y sistemas de seguridad asociados a las máquinas o instalaciones. Ejemplos:
- Bloqueos de seguridad.
 - Controles de presión y temperatura de los sistemas principales.
 - Indicadores de advertencia y peligro.
 - Dispositivos de iluminación e indicación.
 - Dispositivos de seguridad para el control y vigilancia del funcionamiento de los equipos y de sus accesorios.
 - Manuales de instrucciones.
- 3.4 Peligros residuales asociados a cada equipo de trabajo en particular, especificados en el manual de instrucciones del equipo.
- 3.5 Medidas de prevención y protección indicadas por los fabricantes de los equipos, instrumental y sustancias, en su caso.
- 3.6 Posibles prescripciones o limitaciones impuestas por los talleres de reparación y/o mantenimiento a cada equipo en particular.
- 3.6 Medidas incorporadas al equipo en particular y a los accesorios en caso de adecuación a las disposiciones establecidas en el anexo I del Real Decreto 1215/1997.
- 4.º Control y vigilancia sobre el lugar de trabajo y su entorno (dos horas).
- 4.1 Conocimiento de dispositivos de seguridad para el control y vigilancia del funcionamiento de los equipos o instalaciones. Ejemplos:
- Manómetros
 - Termómetros
 - Indicadores de nivel
 - Panel de alarmas acústicas y luminosas
- 4.2 Control y vigilancia del lugar de trabajo según procedimientos internos.
- 5.º Interferencias con otras actividades (dos horas).
- 5.1 Protocolos/Procedimientos establecidos cuando se ejecuten trabajos de forma simultánea, en especial:
- Procedimientos seguros de comunicación.
 - Trabajos en la proximidad de maquinaria u otro personal.

– Reparaciones, revisiones y mantenimiento.

6.º Normativa y legislación (una hora).

– Ley 31/1995, de 8 de noviembre de prevención de riesgos laborales: derechos y obligaciones.

– Instrucciones de trabajo.

– Disposiciones internas de seguridad.

3.4 Frecuencia.

La frecuencia máxima obligatoria con la que el trabajador recibirá los cursos de formación con carácter de reciclaje o actualización de conocimientos, que se adecuarán, según el puesto de trabajo, a un mínimo de cinco horas lectivas, según lo establecido en la presente Especificación Técnica, será de:

– 4 años para los puestos de trabajo pertenecientes a los grupos 5.4 letras a) Técnicos titulados, b) Encargados y/o vigilantes, g) Operadores de hornos, l) Operadores de laboratorio, y 5.5 letras a) Dirección, b) Técnicos titulados que no participan en el proceso productivo y d) Administración y personal de servicios distintos a los de mantenimiento.

– 2 años para los puestos de trabajo pertenecientes al grupo 5.4 letras c) Operadores de trituración/clasificación, d) Operadores de molienda, e) Operadores de estrío, f) Operadores de separación y concentración, h) Operadores de mezclas, j) Operadores de plantas de materiales para la construcción, k) Operadores de plantas de rocas ornamentales, y m) Operadores de mantenimiento mecánico y/o eléctrico.

4. Plazo de adaptación.

Los empresarios que cuenten en sus plantillas con trabajadores ocupando los puestos de trabajo que en la presente Especificación Técnica se regulan, tendrán el plazo de 2 años desde su entrada en vigor para acreditar que todos los trabajadores afectados han recibido formación de acuerdo a la ITC 02.1.02 según el programa establecido en el apartado 3.3.

§ 75

Resolución de 16 de octubre de 2014, de la Dirección General de Política Energética y Minas, por la que se aprueba la especificación técnica número 2005-1-11 "Cartilla de formación personal del trabajador y Libro de registro de cursos recibidos" de la instrucción técnica complementaria 02.1.02 "Formación preventiva para el desempeño del puesto de trabajo", del Reglamento General de Normas Básicas de Seguridad Minera

Ministerio de Industria, Energía y Turismo
«BOE» núm. 264, de 31 de octubre de 2014
Última modificación: sin modificaciones
Referencia: BOE-A-2014-11208

Con fecha 13 de mayo de 2008 fue publicada, en el «Boletín Oficial del Estado» número 116, la Orden ITC/1316/2008, de 7 de mayo, por la que se aprueba la instrucción técnica complementaria 02.1.02 «Formación preventiva para el desempeño del puesto de trabajo», del Reglamento General de Normas Básicas de Seguridad Minera, aprobado por el Real Decreto 863/1985, de 2 de abril.

Esta instrucción técnica complementaria tiene por objeto la regulación de la formación profesional mínima en materia de seguridad y salud laboral que deben poseer los trabajadores que desempeñen su trabajo habitual en centros de trabajo adscritos a actividades mineras. Esta formación preventiva debe realizarse periódicamente a todos los trabajadores, con carácter de reciclaje o actualización de conocimientos.

La disposición transitoria única de la citada orden habilita a la Dirección General de Política Energética y Minas para que desarrolle, mediante resolución, las especificaciones técnicas básicas que desarrollarán los contenidos de la formación preventiva específica para el desempeño de los puestos de trabajo, así como el formato del libro de registro de los cursos recibidos y de la cartilla de formación personal de los trabajadores a que se refiere el apartado 9 de la instrucción técnica complementaria 02.1.02.

En uso de esta habilitación, resuelvo:

Primero. *Aprobación de la especificación técnica número 2005-1-11.*

Se aprueba la especificación técnica número 2005-1-11 «Cartilla de formación personal del trabajador y libro de registro de cursos recibidos» de la instrucción técnica complementaria 02.1.02 «Formación preventiva para el desempeño del puesto de trabajo», del Reglamento General de Normas Básicas de Seguridad Minera, aprobada por la Orden ITC/1316/2008, de 7 de mayo, que se inserta a continuación.

Segundo. Eficacia.

Esta especificación técnica será de aplicación a partir del día siguiente de su publicación en el «Boletín Oficial del Estado».

Contra la presente resolución, que no agota la vía administrativa, podrá interponerse recurso de alzada ante el Secretario de Estado de Energía, en el plazo de un mes contado desde el día siguiente al de su publicación, de acuerdo con lo establecido en el capítulo II del título VII de la Ley 30/1992, de 26 de noviembre, de Régimen Jurídico de las Administraciones Públicas y del Procedimiento Administrativo Común.

ESPECIFICACIÓN TÉCNICA 2005-1-11**Cartilla de formación personal del trabajador y libro de registro de cursos recibidos***1. Objeto y ámbito de aplicación*

La presente especificación técnica tiene por objeto desarrollar el formato de la cartilla de formación personal de los trabajadores y del libro de registro de cursos recibidos a que se refiere el apartado 9 de la instrucción técnica complementaria 02.1.02 «Formación preventiva para el desempeño del puesto de trabajo», del Reglamento General de Normas Básicas de Seguridad Minera, aprobada por la Orden ITC/1316/2008, de 7 de mayo, del Reglamento General de Normas Básicas de Seguridad Minera, aprobado por el Real Decreto 863/1985, de 2 de abril.

2. Cartilla de formación del trabajador regulada por la ITC 02.1.02

La cartilla de formación personal pertenecerá al trabajador, será entregada por el empresario a éste y en ella quedará registrada la formación preventiva recibida a lo largo de su vida laboral.

2.1 Cursos de formación en el ámbito de la ITC 02.1.02 y sus especificaciones técnicas de desarrollo.—La cartilla constará de tantas hojas como cursos de formación haya recibido el trabajador en el ámbito y de conformidad con lo establecido en la ITC 02.1.02 y especificaciones técnicas de desarrollo de la misma, ajustándose cada una de estas hojas al modelo establecido en el anexo I de la presente especificación técnica.

A la finalización de cada curso de formación en el ámbito de la ITC 02.1.02, la entidad que imparte el curso, ya sea la propia empresa o una entidad formadora externa, solicitará de cada trabajador su cartilla de formación al objeto de cumplimentar los datos relativos a la formación impartida. Además, tanto la empresa a la que pertenece el trabajador como la entidad que imparte el curso deberán certificar su realización mediante sello y firma del responsable de cada entidad en el espacio habilitado al efecto en el modelo incluido en el anexo I. En caso de que la formación sea impartida por la propia empresa, esta certificación se efectuará por duplicado en cada uno de los espacios habilitados al efecto.

2.2 Otros cursos de formación en materia de prevención de riesgos laborales.—De manera opcional, el trabajador podrá incluir en la cartilla de formación personal especificada en el apartado anterior, otros cursos recibidos en materia de prevención de riesgos laborales diferentes a los regulados por la ITC 02.1.02, al objeto de unificar en un único documento todos los certificados de formación preventiva de que disponga. Para ello, el trabajador deberá cumplimentar la hoja correspondiente a otros cursos de formación en materia de prevención de riesgos laborales incluida en el anexo I de la presente especificación técnica e incorporarla a su cartilla de formación personal.

La información relativa a otros cursos de formación en materia preventiva que se incluya deberá estar avalada por los correspondientes certificados emitidos por las empresas que impartieron los cursos, a fin de que el trabajador pueda demostrar la información que ha reflejado.

Las hojas correspondientes a otros cursos recibidos se ordenarán en la cartilla de formación personal en un único bloque separado de los cursos de formación recibidos en el ámbito de la ITC 02.1.02.

3. Libro registro de cursos recibidos

El libro registro de cursos recibidos que debe mantener el empresario constará de tantas hojas como trabajadores existan en la empresa, ajustándose cada una de éstas al modelo establecido en el anexo II de la presente especificación técnica.

En el libro registro de cursos recibidos se incluirán únicamente los cursos recibidos por el trabajador de conformidad con el establecido en la ITC 02.1.02 y en las especificaciones técnicas que lo desarrollan.

El libro registro de cursos recibidos podrá ser mantenido por medios informáticos.

El empresario deberá mantener actualizado el libro registro que quedará a disposición de la autoridad minera.

ANEXO I

Cartilla de formación del trabajador en materia de prevención de riesgos laborales

Nombre y apellidos del trabajador:
DNI:
Nacionalidad:
Fecha y lugar de nacimiento:

Hoja número 1

NOTA: Modelo de portada para la cartilla de formación personal.

CÓDIGO DE LA MINERÍA
§ 75 Especificación técnica número 2005-1-11

Curso de formación del trabajador en el ámbito de la ITC 02.1.02 y EE.TT. de desarrollo

(Su inclusión en la cartilla de formación del trabajador es obligatoria)

Nombre y apellidos del trabajador:
Puesto de trabajo:
Antigüedad en la empresa:
Antigüedad en el puesto de trabajo:

Empresa:
CIF:
Centro de trabajo:
Dirección del centro de trabajo:
Persona Responsable/Director Facultativo:
Teléfono: Fax:
Email:

Entidad que imparte el curso:	
Nombre del curso:	
Tipo de curso:	Nueva incorporación <input type="checkbox"/> Actualización o reciclaje <input type="checkbox"/>
Fechas de impartición del curso:	
Lugar de impartición del curso:	
Horas de formación:	

Sello y firma del responsable de la empresa a la que pertenece el trabajador:	Sello y firma del responsable de la entidad formativa que ha impartido el curso
Nombre y apellidos:	Nombre y apellidos:

Hoja número:

NOTA: Modelo de hoja para incluir los cursos en el ámbito de la ITC 02.1.02 en la cartilla de formación personal.

Curso de formación en materia de prevención de riesgos laborales

(Su inclusión en la cartilla de formación del trabajador es opcional)

Nombre y apellidos del trabajador:

Entidad que imparte el curso:

Nombre del curso:

Fechas de impartición del curso:

Lugar de impartición del curso:

Horas de formación:

Hoja número:

NOTA: Modelo de hoja para incluir otros cursos formativos en materia de prevención de riesgos laborales en la cartilla de formación personal.

ANEXO II

**Libro registro de formación recibida por el trabajador en el ámbito de la ITC 02.1.02 y
EE.TT. de desarrollo**

Nombre y apellidos del trabajador:
Nacionalidad:
Fecha y lugar de nacimiento:
Antigüedad en la empresa:

CURSOS RECIBIDOS EXCLUSIVAMENTE EN EL ÁMBITO DE LA ITC 02.1.02 Y EE.TT. DE DESARROLLO				
Fecha	Nombre	Tipo (Incorporación, actualización o reciclaje)	N.º de horas	Entidad

Hoja número:

NOTA: Modelo de hoja para incluir la formación en el ámbito de la ITC 02.1.02 recibida por un trabajador en el libro registro de cursos recibidos.

§ 76

Orden ITC/1607/2009, de 9 de junio, por la que se aprueba la Instrucción técnica complementaria 02.2.01 "Puesta en servicio, mantenimiento, reparación e inspección de equipos de trabajo" del Reglamento general de normas básicas de seguridad minera

Ministerio de Industria, Turismo y Comercio
«BOE» núm. 146, de 17 de junio de 2009
Última modificación: 29 de julio de 2010
Referencia: BOE-A-2009-10086

Por Real Decreto 863/1985, de 2 de abril, se aprobó el Reglamento General de Normas Básicas de Seguridad Minera, (en adelante RGNBSM) previniéndose desarrollo y ejecución mediante Instrucciones técnicas complementarias, cuyo alcance y vigencia se definen en el artículo 2.º del citado real decreto.

Por Orden del Ministerio de Industria y Energía de 22 de marzo de 1988 se aprobaron las Instrucciones técnicas complementarias (en adelante, ITC) de los capítulos II, IV y XIII del Reglamento General de Normas Básicas de Seguridad Minera, entre las cuales se encuentra la ITC 02.2.01 relativa a la reparación de material certificado u homologado. Particularmente, la mencionada ITC 02.2.01 desarrollaba únicamente el artículo 14 del RGNBSM, definiendo los tipos de intervenciones de reparación y los requisitos para la autorización de los talleres distintos a los propios del fabricante del material certificado u homologado.

La nueva situación derivada de la aplicación tanto del marcado CE como consecuencia de las Directivas del Nuevo Enfoque, como de las disposiciones del Real Decreto 1215/1997, de 18 de julio, por el que se establecen las disposiciones mínimas de seguridad y salud para la utilización por los trabajadores de equipos de trabajo, hace necesario que el desarrollo de algunos artículos del RGNBSM se vea actualizado y que se amplíen y clarifiquen los requisitos aplicables a la instalación, mantenimiento, reparación y de equipos de trabajo, requisitos provenientes tanto de la legislación laboral como de la legislación industrial.

En estas circunstancias, mediante la presente orden se aprueba la ITC 0.2.01 en desarrollo de los artículos 10 a 15 del Reglamento General de Normas Básicas de Seguridad Minera, y se actualizan así los requisitos para la instalación, mantenimiento, reparación e inspección de los equipos de trabajo que forman parte de instalaciones mineras. Además se define un nuevo requisito de inspección periódica para máquinas móviles y semimóviles, a semejanza de lo exigido a las grúas móviles autopropulsadas mediante la Instrucción técnica complementaria MIE-AEM-4 del Reglamento de aparatos de elevación y manutención, cuyo texto modificado y refundido fue aprobado por Real Decreto 837/2003, de 27 de junio.

Teniendo en cuenta esto, junto con la autorización que el artículo 2.º del Real Decreto 863/1985, de 2 de abril, otorga al Ministerio de Industria y Energía, en la actualidad Ministerio de Industria, Turismo y Comercio, para aprobar por orden las instrucciones técnicas complementarias de desarrollo y ejecución de dicho Reglamento General de Normas Básicas de Seguridad Minera, resulta indicado que esta decisión se lleve a cabo por

medio de la aprobación de una instrucción técnica complementaria reguladora de la puesta en servicio, mantenimiento, reparación e inspección de equipos de trabajo de las industrias mineras.

En la elaboración de la presente orden se ha realizado el preceptivo trámite de audiencia a los interesados y la Comisión de Seguridad Minera ha informado favorablemente.

La presente orden se dicta al amparo de lo dispuesto en el artículo 149.1.25.^a de la Constitución, que atribuye al Estado la competencia exclusiva sobre bases del régimen minero y energético.

En su virtud, dispongo:

Artículo único. *Aprobación de la Instrucción técnica complementaria 02.2.01 «Puesta en servicio, mantenimiento, reparación e inspección de equipos de trabajo» del Reglamento General de Normas Básicas de Seguridad Minera.*

Se aprueba la Instrucción técnica complementaria 02.2.01 «Puesta en servicio, mantenimiento, reparación e inspección de equipos de trabajo» del Reglamento General de Normas Básicas de Seguridad Minera, cuyo texto se inserta a continuación.

Disposición transitoria única. *Eficacia y aplicación de las especificaciones técnicas.*

Las especificaciones técnicas que desarrollen las inspecciones periódicas aplicables a cada tipo de máquina de los establecidos en el apartado 5 de la ITC 02.0.01, producirán efectos a partir de los seis meses de su publicación.

Las máquinas móviles o semimóviles que se encuentren en servicio cuando se inicie la eficacia de la correspondiente especificación técnica, dispondrán de los siguientes plazos para realizar la primera inspección técnica establecida en el apartado 5 de la ITC 02.2.01:

- a) Un año para las máquinas con una antigüedad de diez o más años.
- b) Dos años para las máquinas con una antigüedad inferior a diez años.

Disposición derogatoria única. *Derogación normativa.*

Quedan derogadas cuantas disposiciones de igual o inferior rango se opongan a lo establecido en la presente orden y, en particular, la Instrucción técnica complementaria 02.2.01 «Reparación de material certificado u homologado», aprobada por Orden del Ministerio de Industria y Energía de 22 de marzo de 1988, por la que se aprueban instrucciones técnicas complementarias de los capítulos II, IV y XIII del Reglamento General de Normas Básicas de Seguridad Minera.

Disposición final primera. *Especificaciones técnicas.*

Se habilita a la Dirección General de Política Energética y Minas para adoptar, mediante resolución que se publicará en el «Boletín Oficial del Estado», las especificaciones técnicas básicas que desarrollarán los contenidos de las inspecciones a las que se refiere el apartado 5 de la ITC 02.2.01.

Disposición final segunda. *Entrada en vigor.*

La presente orden entrará en vigor el día siguiente de su publicación en el «Boletín Oficial del Estado», con excepción del apartado 4 de la ITC 02.0.01, relativo a talleres autorizados de reparación de elementos, que entrará en vigor al año de su publicación en el «Boletín Oficial del Estado».

INSTRUCCIÓN TÉCNICA COMPLEMENTARIA 02.2.01

Puesta en servicio, mantenimiento, reparación e inspección de equipos de trabajo

1. Objeto y ámbito de aplicación.
2. Puesta en servicio de equipos de trabajo.
 - 2.1 Requisitos generales.

- 2.2 Procedimiento para equipos en su primera puesta a disposición de los trabajadores.
- 2.3 Procedimientos particulares para equipos que ya han sido puestos anteriormente a disposición de los trabajadores.
- 3. Mantenimiento y reparación de equipos en servicio.
 - 3.1 Requisitos generales.
 - 3.2 Requisitos de mantenimiento de equipos en servicio.
 - 3.3 Reparación de elementos de seguridad de equipos.
 - 3.4 Reforma o modificación de equipos.
- 4. Talleres habilitados de reparación de elementos de seguridad.
 - 4.1 Generalidades.
 - 4.2 Procedimiento de autorización.
 - 4.3 Requisitos aplicables a los talleres de reparación.
 - 4.4 Marcado de los equipos reparados.
 - 4.5 Certificados de reparación.
- 5. Inspección técnica de maquinaria móvil o semimóvil.
 - 5.1 Inspecciones periódicas.
 - 5.2 Plazos de inspección.
 - 5.3 Resultado de las inspecciones periódicas.
 - 5.4 Registro de inspecciones periódicas.

1. Objeto y ámbito de aplicación.

Constituye el objeto de la presente Instrucción técnica complementaria (en adelante, ITC) el desarrollo de los artículos 10 a 15 del Reglamento General de Normas Básicas de Seguridad Minera, aprobado por Real Decreto 863/1985, de 2 de abril, con relación a los equipos de trabajo utilizados en actividades mineras, de acuerdo con lo establecido en la legislación vigente aplicable en materia de seguridad industrial y laboral.

Esta ITC es de aplicación a los equipos de trabajo utilizados en actividades mineras, ya sean equipos de trabajo nuevos, usados, alquilados, o pertenecientes a empresas subcontratadas, y que además estén:

- a) Evaluados o puestos en conformidad con los requisitos de seguridad y salud previstos en la normativa que incorpora al ordenamiento jurídico interno las normas del Derecho comunitario europeo del ámbito de la seguridad industrial y que disponen el marcado CE.
- b) Certificados y homologados de acuerdo con lo establecido en el capítulo XII del Reglamento General de Normas Básicas de Seguridad Minera y en la ITC 12.0.01 «Evaluación de la conformidad de productos para uso en minería» (aprobada por Orden ITC/1683/2007, de 29 de mayo, por la que se modifican las instrucciones técnicas complementarias 09.0.02, 12.0.01 y 12.0.02, y se deroga la instrucción técnica complementaria 12.0.04, del Reglamento General de Normas Básicas de Seguridad Minera) que lo desarrolla, y/o
- c) Evaluados o puestos en conformidad con el artículo 3.1.b) y con las disposiciones del anexo I del Real Decreto 1215/1997, de 18 de julio, por el que se establecen las disposiciones mínimas de seguridad y salud para la utilización por los trabajadores de los equipos de trabajo.

Esta ITC no es de aplicación a los vehículos homologados y matriculados para la circulación por la red de carreteras del Estado utilizados para el transporte exclusivo de personas o de mercancías por carretera.

2. Puesta en servicio de equipos de trabajo.

2.1 Requisitos generales.–Para la puesta a disposición de los trabajadores de equipos de trabajo, y antes de su puesta en servicio, el empresario deberá asegurarse de que adquiere y utiliza únicamente equipos que satisfagan todos los requisitos y disposiciones legales que les sean de aplicación y, en particular, las disposiciones mínimas de seguridad y

salud para la utilización de los equipos de trabajo empleados por los trabajadores en el trabajo establecidas en el Real Decreto 1215/1997, de 18 de julio.

Para ello, es necesario que disponga de la documentación técnica que permita una correcta y segura instalación, utilización y mantenimiento. Esta documentación deberá estar redactada en una lengua oficial del área geográfica a la que se destina el equipo.

2.2 Procedimiento para equipos en su primera puesta a disposición de los trabajadores.– En el caso de equipos nuevos o evaluados como nuevos, el empresario deberá disponer de los siguientes documentos, los cuales deberán ser tenidos en cuenta en la elaboración de la documentación establecida en el artículo 23 de la Ley 31/1995, de 8 de noviembre, de Prevención de Riesgos Laborales:

- a) El nombre o la marca de identificación y domicilio del suministrador o representante.
- b) La denominación e identificación del equipo de trabajo.
- c) La declaración de conformidad CE en español (y su versión original si procede), la declaración de conformidad nacional, o la resolución de homologación conforme a los procedimientos definidos en la ITC 12.0.01 «Evaluación de la conformidad de productos para uso en minería» del Reglamento General de Normas Básicas de Seguridad Minera, en virtud de lo establecido en el artículo 3.1.a) del Real Decreto 1215/1997, de 18 de julio.
- d) Los documentos que permitan acreditar que el equipo cumple con lo dispuesto en el artículo 3.1.b) del Real Decreto 1215/1997, de 18 de julio.
- e) Los documentos que permitan acreditar que se ha dado cumplimiento a los apartados 2, 3 y 4 del artículo 3 del Real Decreto 1215/1997, de 18 de julio.
- f) El plan de mantenimiento establecido y los modelos de las fichas de inspección y comprobación previstas, de acuerdo con lo dispuesto en el apartado 3.1 de la parte A del anexo del Real Decreto 1389/1997, de 5 de septiembre, por el que se aprueban las disposiciones mínimas destinadas a proteger la seguridad y la salud de los trabajadores en las actividades mineras, con el fin de garantizar que los equipos de trabajo se conservan durante todo el tiempo de utilización en unas condiciones tales que satisfagan las disposiciones del anexo I del Real Decreto 1215/1997, de 18 de julio, en virtud de lo establecido en el artículo 3.5 de dicho real decreto.
- g) Los documentos que permitan acreditar que se ha realizado la comprobación inicial del equipo exigida por el artículo 4.1 del Real Decreto 1215/1997, de 18 de julio, así como el procedimiento a seguir para dar cumplimiento a los apartados 2, 3, 4 y 5 del artículo 4 del citado real decreto.
- h) La evidencia de que el empresario ha proporcionado a los trabajadores la formación e información adecuada y de que ha garantizado su participación y consulta, en los términos establecidos en los artículos 5 y 6 del Real Decreto 1215/1997, de 18 de julio.

2.3 Procedimientos particulares para equipos que ya han sido puestos anteriormente a disposición de los trabajadores.–A los efectos de la presente ITC, dentro de los equipos de trabajo que ya han sido puestos anteriormente a disposición de los trabajadores (equipos usados) se encuentran los siguientes:

- 1) Equipos usados cuya fecha de primera comercialización fue posterior a la entrada en vigor de las directivas europeas sobre comercialización en el ámbito de la seguridad industrial y, por lo tanto, sujetos al mercado CE.
- 2) Equipos usados sujetos a requisitos de utilización establecidos en la ITC 12.0.01 «Evaluación de la conformidad de productos para uso en minería» del Reglamento General de Normas Básicas de Seguridad Minera.
- 3) Equipos usados cuya fecha de primera comercialización fue anterior a la entrada en vigor de las directivas europeas sobre comercialización en el ámbito de la seguridad industrial y, por lo tanto, no sujetos al mercado CE.

2.3.1 Equipos que están en conformidad con los requisitos vigentes de puesta en el mercado.– Para la puesta a disposición de los trabajadores de los equipos de trabajo indicados en los párrafos 1) y 2) del apartado 2.3, además de los documentos referenciados en el apartado 2.2 anterior, donde la declaración de conformidad o la resolución de homologación del párrafo c) son las que se requerían en el momento de su primera comercialización, el empresario deberá disponer de los siguientes documentos:

- a) Evidencia de la disponibilidad del historial de intervenciones de reparación y mantenimiento y
- b) Declaración del suministrador en la que se asegure que:
 - i) el equipo ha sido mantenido al menos en las condiciones establecidas por el fabricante original y
 - ii) que no se han introducido modificaciones o reformas en el mismo.

En el caso de que no disponga de estos dos documentos, el empresario someterá el equipo a una inspección detallada por parte de una de las entidades recogidas en el apartado 3.3 de esta ITC o, en el caso de maquinaria móvil o semimóvil, por parte de un organismo de control autorizado para inspección técnica de acuerdo con lo establecido en el apartado 5 de esta ITC, que emita, junto con el informe de inspección, una declaración en la que se asegure que el equipo ha sido mantenido, al menos, en las condiciones establecidas por el fabricante, y que no se han efectuado reformas o modificaciones en el mismo.

2.3.2 Equipos que no están en conformidad con los requisitos vigentes de puesta en el mercado.—Sin perjuicio del cumplimiento de las disposiciones mínimas establecidas en el anexo I del Real Decreto 1215/1997, de 18 de julio, los equipos de trabajo indicados en el subapartado 3) del apartado 2.3 de esta ITC solo podrán ponerse a disposición de los trabajadores si cumplen los siguientes requisitos:

- a) Su primera comercialización se produjo en un Estado miembro del Espacio Económico Europeo antes del final del período transitorio de las Directivas que le son de aplicación, y
- b) En su primera comercialización, el equipo cumplía los requisitos de comercialización nacionales del Estado miembro de la Unión Europea, y
- c) No ha sido objeto de retirada obligatoria del servicio por imposición de la autoridad competente del Estado miembro de la Unión Europea del que provienen.

Para la puesta a disposición de los trabajadores de estos equipos de trabajo, además de los documentos referenciados en el apartado 2.3.1 anterior, a excepción de los previstos en el subapartado 2.2.c), el empresario debe disponer de los siguientes:

- i) Documentos donde se establecen las limitaciones intrínsecas de utilización que condicionan su posterior puesta a disposición de los trabajadores (por ejemplo, protección aportada por la cabina, IP de los equipos eléctricos, seguridad de los motores de combustión interna, categoría de conformidad para los equipos para atmósferas explosivas, etc.).
- ii) Acreditación del cumplimiento de las circunstancias señaladas en los subapartados a), b) y c) anteriores.

3. *Mantenimiento y reparación de equipos en servicio.*

3.1 Requisitos generales.—Las intervenciones de mantenimiento y/o reparación solo podrán ser efectuadas por personal cualificado y autorizado por el empresario, que además adoptará las medidas necesarias para documentar las actuaciones de reparación y mantenimiento realizadas a lo largo de la vida del equipo.

3.2 Requisitos de mantenimiento de equipos en servicio.—El empresario adoptará las medidas necesarias para realizar un mantenimiento adecuado de todos los equipos, con el fin de que se conserven durante todo el tiempo de utilización en unas condiciones que satisfagan todas las disposiciones de seguridad y de uso. Las operaciones de revisión y las de sustitución de elementos o componentes indicados por el fabricante se considerarán, a efectos de esta ITC, como operaciones de mantenimiento.

Este mantenimiento se podrá realizar por el empresario, siempre siguiendo las instrucciones del fabricante y las condiciones de utilización y teniendo en cuenta cualquier otra circunstancia normal o excepcional que pueda influir en su deterioro o desajuste.

La documentación técnica para la correcta ejecución del mantenimiento es la que acompaña al suministro del material, ya se trate de un equipo comercializado siguiendo las reglas nacionales de certificación u homologación, como de un equipo comercializado siguiendo las reglas establecidas en las Directivas europeas que son de aplicación a los equipos de trabajo con marcado CE, o a sus componentes.

Para la determinación de los documentos que deben acompañar los suministros antes de su puesta en servicio, así como aquellos que se deben establecer durante su vida operativa, se podrá utilizar la norma UNE-EN 13460 que proporciona directrices generales.

La aplicación de nuevos elementos de seguridad sobre equipos en servicio se considera una mejora, tal y como se define en la norma UNE-EN 13306 y, por tanto, se documentará como una operación de mantenimiento.

Cuando el empresario no disponga del manual de instrucciones adoptará las medidas para solicitar al fabricante del equipo o a su distribuidor o servicio técnico autorizado, una copia del mismo al menos en castellano. En ausencia de las indicaciones del fabricante, el empresario podrá adoptar un plan de mantenimiento específicamente elaborado por una entidad de las definidas en el apartado 4 de esta ITC, la cual asumirá la responsabilidad como fabricante. La redacción de dicho plan de mantenimiento deberá ajustarse a los requisitos correspondientes en la normativa vigente aplicable.

3.3 Reparación de elementos de seguridad de equipos.—La reparación de elementos que cumplen una función de seguridad y que el fabricante ha incorporado a un equipo de trabajo sin indicar al usuario su procedimiento de reparación, sólo podrá efectuarse:

- a) Por los servicios de reparación propios del fabricante, o por servicios técnicos autorizados bajo el control y responsabilidad del fabricante original,
- b) Por un taller habilitado para la reparación de los elementos de seguridad, según se detalla en el apartado 4 de esta ITC.

Si no fuera posible seguir un procedimiento de los descritos anteriormente, las reparaciones de elementos de seguridad podrán ser aprobadas por la autoridad minera competente, previo informe de verificación por una entidad colaboradora de la Administración sobre la adecuación del equipo a las condiciones originales.

La autoridad minera competente podrá someter cualquier reparación de elementos de seguridad a su verificación unitaria por una entidad colaboradora de la Administración, que emitirá un certificado/informe de control sobre la adecuación del equipo a las condiciones originales.

Son reparaciones de elementos de seguridad, entre otras, las siguientes:

- a) Reparación por mecanización de juntas antideflagrantes.
- b) Cierre mediante soldadura de una grieta en una envolvente antideflagrante.
- c) Rebobinado de motores eléctricos.
- d) Cambio total o parcial de elementos de sistemas hidráulicos/neumáticos de dirección o frenado de equipos móviles, por otros no indicados por el fabricante.
- e) Reparación de estructuras antivuelco y de protección contra caída de objetos.
- f) Reparación de trabas de seguridad de sistemas eléctricos, hidráulicos y neumáticos.
- g) Reparación de elementos estructurales.

3.4 Reforma o modificación de equipos.—Es la intervención sobre un equipo de trabajo cuyo resultado es la modificación de las condiciones previstas de utilización definidas por el fabricante.

Son intervenciones de reforma, entre otras, las siguientes:

- a) Minador al que se le modifica la cabeza de corte o el sistema de anclaje para trabajar en galerías de mayor sección o pendiente.
- b) Sostenimiento autodesplazable al que se le cambian los componentes hidráulicos de control y mando para actuaciones remotas.
- c) Cambio del tipo de bobinado de un motor eléctrico.
- d) Cambio de la válvula limitadora de presión de un elemento de sostenimiento, por otra de características hidráulicas diferentes.
- e) Ejecución por mecanizado del acoplamiento de una entrada de cable en una envolvente antideflagrante.
- f) Modificación de los componentes internos de un cofre de tajo.
- g) Cambio del sistema de tensado de una cinta transportadora.

La reforma de cualquier equipo de trabajo se considerará como un equipo de nuevo diseño y, por lo tanto, se verá sometido a las reglas establecidas en las Directivas que en ese momento le sean de aplicación y a las establecidas en la ITC 12.0.01 «Evaluación de la

conformidad de productos para uso en minería» del Reglamento General de Normas Básicas de Seguridad Minera.

Se entiende que lo anterior es de aplicación incluso cuando la reforma la realiza el propio utilizador del equipo.

4. Talleres habilitados de reparación de elementos de seguridad.

4.1 Generalidades.

Los talleres de reparación de elementos de seguridad referidos en el apartado 3.3.b) de esta ITC deberán presentar, previo al inicio de la actividad, ante el órgano competente de la comunidad autónoma en la que se establezcan, una declaración responsable en la que el titular del taller o su representante legal manifieste que cumplen los requisitos exigidos por esta ITC, que disponen de la documentación que así lo acredita y que se comprometen a mantenerlos durante la vigencia de la actividad. La declaración responsable se podrá presentar utilizando el modelo con el contenido mínimo establecido en el anexo II de esta ITC.

La presentación de la declaración habilita al taller de reparación para el ejercicio de la actividad desde el momento de su presentación, en todo el territorio nacional por tiempo indefinido, y podrá realizarse por medios electrónicos.

4.2 Requisitos de los talleres de reparación de elementos de seguridad.

Los talleres de reparación deberán cumplir los siguientes requisitos:

a) Disponer de un certificado de conformidad emitido por un laboratorio oficial acreditado reconocido por la Dirección General de Política Energética y Minas del Ministerio de Industria, Turismo y Comercio, conforme a los requisitos establecidos en el apartado 4.3. La validez indefinida de este certificado estará condicionada a la superación de auditorías periódicas de seguimiento cada tres años.

b) Tener suscrita una póliza de seguro que cubra los riesgos de su responsabilidad por una cuantía mínima de 300.000 euros, sin que la cuantía de la póliza limite dicha responsabilidad. Dicha cuantía quedará anualmente actualizada en función del índice de precios al consumo.

El responsable del taller deberá comunicar a la autoridad minera cualquier modificación de los requisitos a) y b) anteriores.

La autoridad minera podrá requerir que algunas o todas las reparaciones efectuadas sean sometidas a dictamen de un laboratorio oficial acreditado.

La autoridad minera comunicará a la Dirección General de Política Energética y Minas, las declaraciones responsables recibidas, al objeto de mantener un registro general de talleres de reparación habilitados.

4.3 Requisitos aplicables a los talleres de reparación.

Para la verificación del cumplimiento de los requisitos aplicables a los talleres de reparación y para la posterior emisión del certificado de conformidad que se establece en el apartado 4.2.a) de esta ITC por un laboratorio oficial acreditado, se seguirá el procedimiento de verificación establecido en el anexo III de esta ITC.

4.3.1 Gestión del taller.

El taller deberá aplicar un sistema de gestión, que podrá llevarse a cabo por medios electrónicos, que garantice la emisión y archivo durante cinco años de todos los registros de reparación, incluyendo al menos los siguientes:

a) Los diagnósticos (inspección en recepción) y definición del alcance de la reparación necesaria.

b) La identificación de las reparaciones realizadas y su naturaleza.

c) La lista de las piezas de recambio utilizadas.

d) Los registros de controles y pruebas finales.

e) Copia de los certificados de reparación y placas de marcado emitidos.

4.3.2 Trabajos subcontratados.

Los trabajos subcontratados deberán ser claramente especificados. En todo caso, el taller habilitado deberá siempre realizar el conjunto de los controles y pruebas y confeccionar el expediente de reparación, conservando siempre la responsabilidad del equipo reparado.

4.3.3 Documentación externa.

Los talleres de reparación de elementos de seguridad deberán disponer de los documentos tales como certificados de conformidad, de control, las resoluciones de aprobación u homologación, la declaración de conformidad, y/o el certificado de examen CE de tipo. Es recomendable además que disponga de los documentos descriptivos vinculados al documento oficial (prospecto, esquemas, planos oficiales, características técnicas, funcionamiento, ajustes, etc.). En caso contrario, se deberá disponer de los medios técnicos y humanos necesarios para reproducir los requisitos básicos aplicables y evaluar la conformidad con las normas de referencia en vigor.

Los antecedentes de las reparaciones deberán ser consultados al usuario.

4.4 Marcado de los equipos reparados.

La información relevante de la reparación realizada sobre los elementos de seguridad deberá ser indicada sobre el equipo reparado, ya sea mediante una placa de reparación pegada, remachada o soldada, o en forma de etiqueta autoadhesiva de elevada resistencia.

El marcado debe ser legible e indeleble y deberá incluir como mínimo:

- a) la identificación del taller de reparación.
- b) la fecha de la reparación o revisión y
- c) la referencia de reparación (código de intervención, expediente, orden de trabajo, etc.).

El equipo reparado deberá mantener el marcado original del fabricante y el marcado de la última reparación efectuada.

4.5 Certificados de reparación.

El taller deberá emitir con cada unidad reparada un certificado de reparación que contenga al menos la siguiente información:

- a) Número de certificado (codificado cronológicamente, por ejemplo: orden de intervención/año).
- b) Nombre del taller reparador.
- c) Dirección del reparador.
- d) Designación del equipo reparado.
- e) Nombre del fabricante.
- f) Número de identificación/serie de la unidad (placa de características original).
- g) Referencia del expediente de trabajo/orden de reparación.
- h) Fecha de recepción del equipo.
- i) Fecha de finalización de los trabajos.
- j) Breve descripción de las reparaciones realizadas.
- k) Declaración de conformidad de la reparación.

4.6 Libre prestación.

1. Los talleres de reparación de elementos de seguridad, legalmente establecidos en cualquier otro Estado miembro, que deseen ejercer la actividad en territorio español, en régimen de libre prestación, deberán presentar, previo al inicio de la misma, una única declaración responsable ante el órgano competente de la comunidad autónoma donde inicien la actividad, en la que el titular de la empresa o su representante legal manifieste que cumple los requisitos para el ejercicio de la actividad establecidos en el apartado 4.2.b) de esta ITC, los datos que identifiquen que están establecidos legalmente en un Estado miembro de la Unión Europea para ejercer dicha actividad y declaración de la inexistencia de prohibición alguna, en el momento de la declaración, que le impida ejercer la actividad en el Estado miembro de origen.

2. A estos efectos, cuando el taller de reparación de elementos de seguridad ya esté cubierto por un seguro de responsabilidad civil profesional u otra garantía equivalente o

comparable en lo esencial en cuanto a su finalidad y a la cobertura que ofrezca en términos de riesgo asegurado, suma asegurada o límite de la garantía en otro Estado miembro en el que ya esté establecido, se considerará cumplida la exigencia establecida en el citado apartado 4.2.b). Si la equivalencia con los requisitos es sólo parcial, podrá exigirse la ampliación del seguro u otra garantía hasta completar las condiciones exigidas.

3. La presentación de dicha declaración responsable habilita para el ejercicio de la actividad en todo el territorio nacional, y podrá realizarse por medios electrónicos.

5. *Inspección técnica de maquinaria móvil o semimóvil.*

5.1 Inspecciones periódicas.—Los equipos de trabajo del tipo máquinas móviles o semimóviles, se deberán someter a una inspección técnica de maquinaria por parte de una entidad colaboradora de la Administración (en adelante, ECA), al objeto de verificar el resultado de las operaciones de reparación y mantenimiento realizadas. Para la realización de dicha inspección, la Dirección General de Política Energética y Minas elaborará las especificaciones técnicas necesarias, donde se definan los requisitos y puntos de inspección para cada tipo de equipo así como los procedimientos operativos objetivos y los criterios de contraste de éstos, con objeto de poder asegurar su repetibilidad y reproducibilidad.

El certificado de conformidad emitido por la ECA que realizó la inspección se conservará por el empresario a disposición de la autoridad minera competente.

Todo ello sin perjuicio de las inspecciones preceptivas al equipo con arreglo a su categoría como vehículo autopropulsado para la circulación por vías públicas.

5.2 Plazos de inspección.—Las máquinas móviles o semimóviles realizarán la primera inspección técnica a los tres años desde su puesta en servicio. Adicionalmente, serán inspeccionadas periódicamente con los plazos indicados a continuación:

- a) Máquinas hasta seis años de antigüedad: Cada tres años.
- b) Máquinas de más de seis y hasta diez años de antigüedad: Cada dos años.
- c) Máquinas de más de diez años de antigüedad o que no acrediten su antigüedad: Cada año.

Para determinar la antigüedad de una máquina, se tomará la fecha de su primera utilización que deberá acreditarse documentalmente y, en su defecto, la fecha de fabricación.

En las inspecciones periódicas se deberán verificar los conceptos que figuran en la especificación técnica correspondiente.

Toda máquina conforme con las prescripciones establecidas de su correspondiente especificación técnica, deberá colocar en una parte fácilmente visible de la cabina y bajo la responsabilidad de la ECA que realice la inspección, una placa adhesiva de color azul, según modelo del anexo, con caracteres grabados en color blanco, de 105 × 75 mm, en la que figuren los siguientes datos:

- a) ITMM.
- b) Referencia de la entidad colaboradora de la Administración y número del certificado de inspección.
- c) Número de serie (o, en su caso, del bastidor).
- d) Fecha de la próxima inspección: (antes de: XXXX-XX – año y mes).

5.3 Resultado de las inspecciones periódicas.—Se establecerán los siguientes resultados para las inspecciones periódicas:

a) Favorable: La máquina no presenta deficiencias o sólo presenta deficiencias que no tienen incidencia significativa sobre la seguridad y la salud de los trabajadores. La máquina puede ser puesta a disposición de los trabajadores.

b) Favorable con deficiencias: La máquina sólo presenta deficiencias de carácter leve, pero cuya evolución puede dar lugar a deficiencias que comprometan la seguridad y/o la salud de los trabajadores. La máquina puede ser puesta a disposición de los trabajadores, si bien se deberán subsanar estas deficiencias antes de cumplirse el plazo habitual establecido para la siguiente inspección.

c) Desfavorable con deficiencias: La máquina presenta deficiencias que comprometen la seguridad y/o la salud de los trabajadores. La máquina no puede ser puesta a disposición de los trabajadores hasta la subsanación de las deficiencias mediante las correspondientes

intervenciones de mantenimiento y/o reparación, de acuerdo a lo establecido en los apartados 3.1 y 3.2 de esta ITC. Se requerirá una nueva inspección con resultado favorable o favorable con deficiencias, para su puesta de nuevo en servicio.

d) Negativo: La máquina presenta deficiencias que afectan a los sistemas o elementos de seguridad principales. Se establecerá la parada inmediata de la máquina hasta la subsanación de las deficiencias mediante la correspondiente reparación, de acuerdo a lo establecido en el apartado 3.3 de esta ITC. Se requerirá una nueva inspección con resultado favorable o favorable con deficiencias, para su puesta de nuevo en servicio.

5.4 Registro de inspecciones periódicas.—El empresario debe disponer de un registro de las máquinas en servicio incluido en los documentos que se especifican en el apartado 2 de esta ITC.


ANEXO

Modelo de la placa adhesiva

1. Dimensiones de la placa: 105 x 75 mm.
2. Tamaño de las letras:

Llamada	Altura (mm)
1	2
2	4
3	10
4	7

3. Configuración de la placa:

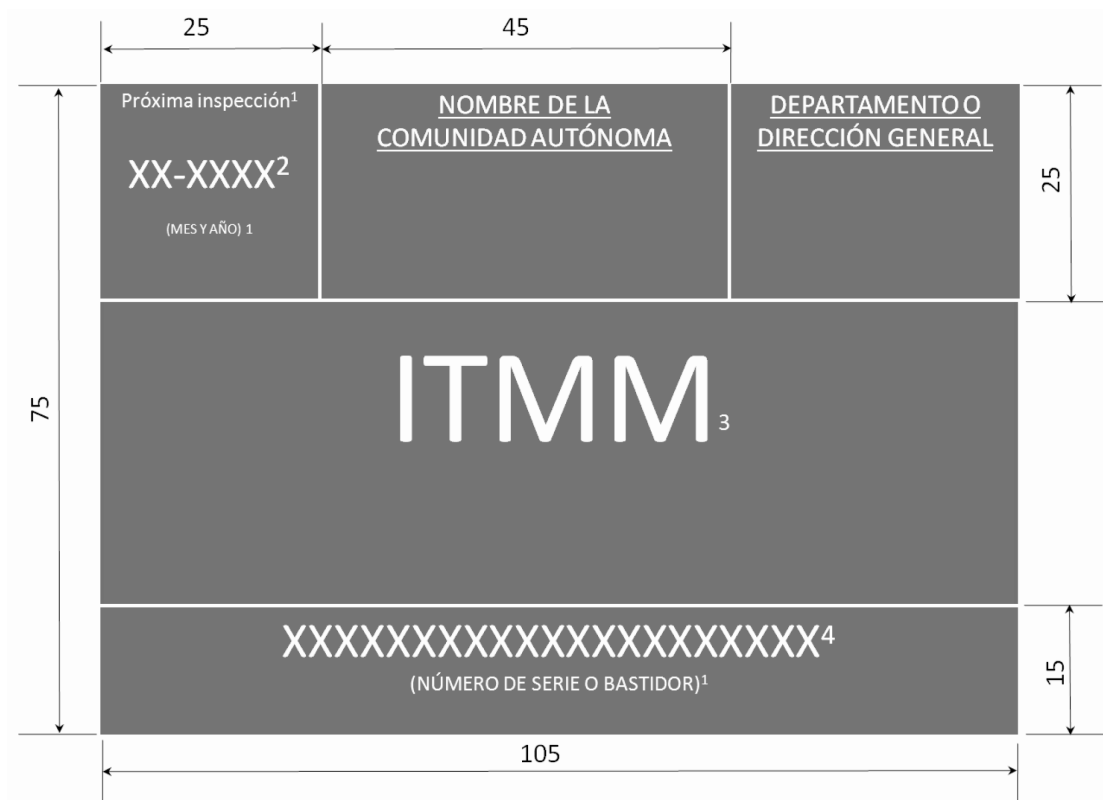

ANEXO II

Modelo de declaración responsable relativa al cumplimiento de los requisitos establecidos para los talleres de reparación de elementos de seguridad

DATOS DEL SOLICITANTE			
APELLIDOS Y NOMBRE			DNI/NIF/NIE
REPRESENTANDO A LA EMPRESA		EN CALIDAD DE	
DIRECCIÓN			C.P.
POBLACIÓN		PROVINCIA / PAÍS	
TELÉFONO		CORREO ELECTRÓNICO	
FAX			
DOMICILIO	DIRECCIÓN		C.P.
A EFECTOS	POBLACIÓN	PROVINCIA / PAÍS	
DE NOTIFICACIÓN	TELÉFONO	FAX	CORREO ELECTRÓNICO

Al objeto de obtener la habilitación como taller de reparación de elementos de seguridad, en virtud de lo establecido en la Instrucción técnica complementaria 02.2.01 «Puesta en servicio, mantenimiento, reparación e inspección de equipos de trabajo» del Reglamento general de normas básicas de seguridad minera, aprobada por la Orden ITC/1607/2009, de 9 de junio, la empresa arriba reseñada, bajo su personal responsabilidad,

DECLARA

1. Que cumple todos los requisitos establecidos en el apartado 4 de la Instrucción técnica complementaria 02.2.01 «puesta en servicio, mantenimiento, reparación e inspección de equipos de trabajo» del Reglamento general de normas básicas de seguridad minera, aprobada por Orden ITC/1607/2009, de 9 de junio.
2. Que disponen de la documentación que así lo acredita.
3. Que se comprometen a mantener dichos requisitos durante la vigencia de la actividad.

Y para que así conste, y a los efectos de la oportuna habilitación como taller de reparación de elementos de seguridad, expide la presente declaración.

En, a de de 201....

Sello de la empresa y firma autorizada

Sr. Director

ANEXO III

Procedimiento de verificación de “Talleres de reparación de elementos de seguridad”

1. Objeto.

Este procedimiento determina los requisitos generales objeto de verificación mediante auditoría, por parte del laboratorio oficial acreditado reconocido por la Dirección General de Política Energética y Minas del Ministerio de Industria, Turismo y Comercio, de los talleres de reparación de elementos de seguridad y posterior emisión del certificado de conformidad, en virtud de lo establecido en los apartados 4.2 y 4.3 de la Instrucción técnica complementaria 02.2.01 «Puesta en servicio, mantenimiento, reparación e inspección de equipos de trabajo» del Reglamento general de normas básicas de seguridad minera, aprobada por Orden ITC/1607/2009, de 9 de junio.

2. Requisitos de los talleres de reparación de elementos de seguridad.

1. Los talleres de reparación de elementos de seguridad referidos en el apartado 4 de la Instrucción técnica complementaria 02.2.01 «Puesta en servicio, mantenimiento, reparación e inspección de equipos de trabajo» del Reglamento general de normas básicas de

seguridad minera, aprobada por Orden ITC/1607/2009, de 9 de junio, deberán disponer de la documentación descriptiva del mismo en la que se especifique al menos lo siguiente:

- i) El alcance de las actividades de reparación.
- ii) Sus recursos y equipos de trabajo y de comprobación.
- iii) La formación del personal.
- iv) Las normas operativas técnicas y de seguridad en el trabajo, aplicables en las reparaciones de cada material, y
- v) La disponibilidad de la documentación original (libros de reparación, certificados, informes de ensayos, etc.) de los mismos, que podrá llevarse a cabo mediante medios electrónicos.

2. Adicionalmente, los talleres de reparación de elementos de seguridad deberán disponer de un sistema de calidad basado en los siguientes principios generales contenidos en la serie de Normas europeas para la gestión de la calidad y el aseguramiento de la calidad:

a) Disponibilidad de un Manual de Calidad y/o de procedimientos escritos o documentos similares, en donde se recojan de forma clara los medios arbitrados para el cumplimiento con todos los aspectos desarrollados en los puntos siguientes.

b) Definición clara de responsabilidades, autoridad y vías de comunicación de todo el personal que dirija, efectúe o verifique tareas que tengan incidencia sobre el control de calidad.

c) Establecimiento de un sistema claro de control, aprobación y revisión, o modificación, de todos los documentos que tengan incidencia sobre el control de calidad (en particular Manual de Calidad y/o Procedimientos o documentos similares; registros y archivos de resultados de ensayos, verificaciones y medidas, y calibración de equipos). Además se definirá el período mínimo de archivos de los citados documentos.

d) Establecimiento de los procedimientos necesarios para la identificación y trazabilidad de los productos reparados, incluso en las fases intermedias de reparación.

e) Definición concisa de los controles y ensayos a realizar a los elementos de seguridad reparados, así como los criterios a aplicar.

f) Se mantendrá al día un listado inventario de todos los equipos de medida y ensayo disponibles, indicándose en el mismo, cuando aplique, las fechas de la última y siguiente calibración y si ésta es interna o externa. Este inventario podrá ser gestionado por medios electrónicos. Caso de ser interna se indicará el procedimiento seguido. En concreto el taller deberá disponer de los equipos necesarios para la realización de las verificaciones y ensayos individuales marcados en el Certificado de Conformidad, en su caso.

g) Se deberán arbitrar los medios documentales oportunos para asegurar que los controles (inspecciones y/o ensayos) son realizados con instrumentos calibrados y con la incertidumbre necesaria.

h) Se establecerá claramente un procedimiento que asegure el conocimiento del estado de la reparación del elemento de seguridad.

i) Se deberán establecer procedimientos sobre el tratamiento de las no conformidades en relación con la reparación realizada, teniendo en cuenta las causas de las mismas y sus posibles correcciones.

j) Se establecerá un sistema periódico de controles internos para la observancia de todos los aspectos incluidos en el Manual de Calidad y/o Procedimientos.

Los resultados del control serán documentados y archivados junto con las acciones correctoras tomadas y su posterior solución. Esta documentación y archivo podrá ser gestionada por medios electrónicos.

k) En caso de subcontratación de ensayos, el taller de reparación deberá asegurarse que el subcontratado cumple con los aspectos aplicables de esta especificación técnica, manteniendo como propio el registro documental correspondiente.

Todos los registros relativos al control de calidad de los elementos de seguridad reparados deberán conservarse durante un periodo mínimo de cinco años, estando a disposición del laboratorio oficial acreditado. Este registro podrá ser gestionado por medios electrónicos.

l) Cuando proceda, deberá estar documentada la necesidad de formación y adiestramiento del personal que realice tareas específicas, conservando constancia de los registros que acrediten la necesaria formación.

En las auditorías realizadas a los talleres de reparación de elementos de seguridad, con los criterios expuestos anteriormente, se tendrá en cuenta la normativa vigente aplicable correspondiente.

En caso necesario, el laboratorio oficial acreditado podrá realizar los ensayos o verificaciones que estime oportunas sobre un modelo reparado, para comprobar que se cumplen los requisitos establecidos en la normativa correspondiente.

§ 77

Resolución de 14 de septiembre de 2017, de la Dirección General de Política Energética y Minas, por la que se aprueba la especificación técnica 2011-01-17 "Inspección de volquetes de bastidor rígido sobre ruedas", de la instrucción técnica complementaria 02.2.01 "Puesta en servicio, mantenimiento, reparación e inspección de equipos de trabajo", aprobada por la Orden ITC/1607/2009, de 9 de junio, del Reglamento General de Normas Básicas de Seguridad Minera

Ministerio de Energía, Turismo y Agenda Digital
«BOE» núm. 234, de 28 de septiembre de 2017
Última modificación: sin modificaciones
Referencia: BOE-A-2017-11053

La Orden ITC/1607/2009, de 9 de junio, por la que se aprueba la instrucción técnica complementaria 02.2.01 «Puesta en servicio, mantenimiento, reparación e inspección de equipos de trabajo», modificada por la Orden ITC/2060/2010, de 21 de julio, del Reglamento General de Normas Básicas de Seguridad Minera, establece, en su apartado 5, la obligación de que las máquinas móviles o semimóviles sean sometidas a una inspección técnica periódica por parte de una entidad colaboradora de la Administración (ECA), al objeto de verificar el resultado de las operaciones de reparación y mantenimiento realizadas. Para ello se prevé, en el párrafo 5.1, que la Dirección General de Política Energética y Minas debe elaborar las especificaciones técnicas necesarias, donde se definan los requisitos y puntos de inspección para cada tipo de equipo, así como los procedimientos operativos objetivos y los criterios de contraste de éstos, con objeto de poder asegurar su repetibilidad y reproducibilidad.

De acuerdo a lo anterior, y en uso de la habilitación conferida a esta Dirección General de Política Energética y Minas en la disposición final primera de la citada Orden ITC/1607/2009, de 9 de junio, para adoptar, mediante resolución, las especificaciones técnicas básicas que desarrollarán los contenidos de las inspecciones a las que se refiere el apartado 5 de la ITC 02.2.01, resuelvo:

Primero. *Aprobación de la especificación técnica número 2011-01-17.*

Se aprueba la especificación técnica número 2011-01-17 «Inspección de volquetes de bastidor rígido sobre ruedas», de la instrucción técnica complementaria 02.2.01 «Puesta en servicio, mantenimiento, reparación e inspección de equipos de trabajo» aprobada por la Orden ITC/1607/2009, de 9 de junio, del Reglamento General de Normas Básicas de Seguridad Minera, que se inserta a continuación.

Segundo. Eficacia.

Esta especificación técnica surtirá efectos a partir de los seis meses desde su publicación en el «Boletín Oficial del Estado», de acuerdo con lo establecido en la disposición transitoria única de la instrucción técnica complementaria 02.2.01 «Puesta en servicio, mantenimiento, reparación e inspección de equipos de trabajo» aprobada por la Orden ITC/1607/2009, de 9 de junio, del Reglamento General de Normas Básicas de Seguridad Minera.

Contra la presente resolución, que no pone fin a la vía administrativa de acuerdo con lo dispuesto en el artículo 112 de la Ley 39/2015, de 1 de octubre, del Procedimiento Administrativo Común de las Administraciones Públicas, podrá interponerse recurso de alzada ante el Secretario de Estado de Energía, en el plazo de un mes a contar desde el día siguiente al de su publicación en el «Boletín Oficial del Estado».

ESPECIFICACIÓN TÉCNICA 2011-1-17**Inspección de volquetes de bastidor rígido sobre ruedas****1. Objeto y campo de aplicación.**

La presente Especificación Técnica tiene por objeto establecer el procedimiento para las inspecciones periódicas de los volquetes de bastidor rígido sobre ruedas, en servicio en explotaciones mineras.

Quedan excluidos los volquetes de bastidor rígido sobre ruedas diseñados expresamente para su uso en el interior de túneles o galerías, camiones volquete de bastidor rígido diseñados expresamente para su uso en vías públicas y mini volquetes de bastidor rígido.

2. Definiciones.

2.1 Volquete: Máquina autopropulsada, sobre ruedas o cadenas, con una caja abierta¹ que transporta y vuelca o extiende materiales. La carga de la máquina se efectúa por medios externos.

¹ No se excluyen otras funciones o modificaciones de la máquina: volquetes de bastidor rígido sobre ruedas sin caja para el transporte de bloques, con depósito de agua para operaciones de riego, etc., quedan dentro del campo de aplicación de esta Especificación Técnica.

2.2 Volquete de bastidor rígido sobre ruedas: Volquete con un bastidor rígido cuyo sistema de dirección es por medio de las ruedas delanteras.

2.3 Conservación: Conjunto de operaciones que el fabricante, el usuario u otros deben realizar para proteger las máquinas contra la acción corrosiva del medio ambiente y contra daños de menor importancia que pueden ocurrir durante su manipulación, transporte y almacenaje.

2.4 Carga nominal: Carga máxima admisible especificada por el fabricante.

2.5 Elemento de control de la dirección: Medio de control manual por el que el operador transmite la fuerza muscular al sistema de dirección con el fin de dirigir la máquina. Comprende el volante típico o cualquier otro medio de control manual.

2.6 Esfuerzo de dirección: Fuerza necesaria ejercida por el operador sobre el elemento de control de la dirección para conducir la máquina.

2.7 Fuente de energía para la dirección normal: Medio para proporcionar potencia para realizar la conducción en los sistemas de dirección asistida o servodirección, por ejemplo bomba hidráulica, compresor de aire, generador eléctrico.

2.8 Elemento o sistema en buen estado, seguro o adecuado: A los efectos de esta Especificación Técnica, se considera que un elemento o sistema de la máquina se conserva en buen estado, es seguro o es adecuado, siempre que realice la función para la cual se ha diseñado, en lo relativo a la seguridad.

3. Requisitos.

Las máquinas a las que se refiere esta ET cumplirán con las disposiciones que a continuación se especifican (consúltense su desarrollo en el Anexo IV, los puntos a inspeccionar en el Anexo VIII y las normas de referencia en el Anexo XIII), y que afectan a la utilización, conservación y mantenimiento de todos aquellos componentes y mecanismos que están directamente relacionados con la seguridad y salud de las personas. Su clasificación, a estos efectos, se realizará conforme a la Norma UNE 115408.

Nota: la clasificación general de la maquinaria para el movimiento de tierras, entre las que se encuentran las incluidas en esta ET, está contemplada en la Norma UNE-EN-ISO 6165.

3.1 Documentación.

En un lugar adecuado dentro de la cabina del operador se encontrará el original o una copia del manual de instrucciones del fabricante, redactado en castellano o en la lengua oficial de la Comunidad Autónoma en la que se encuentre la máquina o, al menos, en una lengua que sea comprensible para el operador.

3.2 Accesos.

Los accesos al puesto del operador y a las zonas de mantenimiento se mantendrán en las condiciones previstas por el fabricante. Se debe impedir que cualquier persona que acceda a estas zonas pueda entrar en contacto con partes peligrosas de la máquina (superficies calientes, partes móviles, etc.). Los sistemas de acceso al puesto del operador deben permitir tres puntos de apoyo seguros, y los de acceso a los puntos de mantenimiento, al menos dos (consúltense la Norma UNE-EN ISO 2867).

3.3 Puesto del operador.

Las máquinas deben estar equipadas con cabina para el operador y tener un espacio envolvente mínimo que garantice el manejo total de la máquina de forma segura y ergonómica (consúltense la Norma UNE-EN ISO 6682).

Desde el puesto del operador debe ser imposible cualquier contacto accidental con las ruedas y con la caja. El sistema de escape del motor debe dirigir los gases de forma que no afecten al operador. No deberán existir aristas vivas en el puesto del operador. Si existen tubos y mangueras a presión y/o alta temperatura, deberán estar protegidos adecuadamente.

La(s) salida(s) de emergencia deberá(n) encontrarse en buen estado de conservación, operativa(s) y señalizada(s) correctamente. Las puertas y ventanas deben tener dispositivos de anclaje adecuados, tanto cuando se encuentran abiertas como cerradas. Todos los acristalamientos deben ser de vidrio de seguridad. El alumbrado fijo interior debe permitir leer el Manual del Usuario cuando no haya luz exterior.

La máquina debe estar dotada de un sistema de calefacción y ventilación que proporcione al operador unas condiciones climatológicas adecuadas y permita un eficaz desempañado de los cristales delanteros y traseros de la cabina.

3.4 Estructuras de protección del operador.

Las máquinas deben estar equipadas con estructura de protección para caso de vuelco (ROPS) y contra caída de objetos (FOPS). No se permiten manipulaciones (taladros, soldaduras, etc.) que no hayan sido autorizados por los Servicios Técnicos del fabricante o por un taller autorizado de reparación de elementos de seguridad, según el apartado 4 de la ITC 02.2.01. Estas estructuras deben conservarse en buen estado y no presentar ninguna deficiencia estructural.

3.5 Asientos.

El asiento del operador debe conservar todos sus ajustes operativos. También conservará en buen estado su tapizado y debe mantener al operador en una posición estable que le permita el control de la máquina y un confort adecuado. Los reposabrazos, si existen, deben proporcionar un apoyo firme durante el funcionamiento de la máquina.

El cinturón de seguridad y sus anclajes deben conservarse en buen estado y deben ser reemplazados en las fechas marcadas por el fabricante o después de que la máquina haya sufrido un accidente grave.

Si la máquina lleva asiento adicional, este debe encontrarse igualmente en buen estado, así como su cinturón de seguridad.

3.6 Mandos e indicadores.

Los mandos e indicadores deberán conservarse en buen estado, de forma que permitan:

a) Su fácil acceso. No deben colocarse objetos que puedan impedir su correcto accionamiento.

b) Su identificación. Deben conservarse legibles sus símbolos de identificación.

c) Si las señales de los mandos se transmiten eléctricamente, las corrientes parásitas no deben provocar, en ningún caso, una acción previsible peligrosa; para ello, todo aparato eléctrico o electrónico instalado en cabina debe ser conforme a las exigencias aplicables de compatibilidad electromagnética (CEM).

d) Conservar el sentido del movimiento efectuado, según diseño del fabricante.

e) Ser accionados sin un esfuerzo excesivo, en operaciones normales.

Se debe conservar de forma correcta la separación entre pedales, sus dimensiones originales y sus superficies, que serán antideslizantes. No se permiten cambios en las funciones originales de los pedales, exceptuando aquellos casos en los que el fabricante haya contemplado la posibilidad de su programación por el operador.

Las protecciones en aquellos mandos cuyo accionamiento involuntario pueda significar un peligro, deberán conservarse en buen estado.

No deben existir movimientos peligrosos de la máquina y de la caja después del arranque, interrupción del suministro de energía eléctrica o parada del motor.

Todos los símbolos de identificación de los mandos e indicadores deberán constar de pictogramas, o estar redactados en castellano o en la lengua oficial de la Comunidad Autónoma en la que se encuentre la máquina o, al menos, en una lengua que sea comprensible para el operador.

3.7 Sistemas de dirección.

Se debe conservar el elemento de control de dirección normal para el operador previsto por el fabricante (volante); éste debe soportar un esfuerzo anormal por parte del operador en una hipotética situación de pánico.

La sensibilidad, actuación y respuesta del sistema de dirección normal deben ser adecuadas con el fin de permitir al operador cualificado mantener constantemente la máquina en la trayectoria prevista para cada una de las funciones para las que la máquina se ha diseñado.

Todas las máquinas deben equipar un sistema de dirección de emergencia, y en su manual debe constar lo siguiente:

a) La mención de que la máquina está equipada con este sistema.

b) Las limitaciones de éste.

c) El procedimiento de ensayo «in situ» para verificar su operatividad.

El esfuerzo de conducción debe ser adecuado, aunque se permiten esfuerzos algo mayores en el caso del sistema de dirección de emergencia.

El movimiento del elemento de control de dirección para producir un resultado no debe variar excesivamente entre los giros a la derecha y a la izquierda.

Se debe conservar en buen estado el dispositivo de aviso (sonoro o visual) que indica cualquier fallo de la fuente de energía de la dirección normal.

Los sistemas de dirección deben permitir maniobrar con la máquina de forma segura (consúltese la Norma UNE EN 12643, relativa a los ensayos de los sistemas de dirección).

3.8 Sistemas de frenado.

Los sistemas de frenado equipados en la máquina deben ser eficientes en todas las condiciones de servicio, carga, velocidad, estado del terreno y pendiente previsible por el

fabricante y en consonancia con las situaciones habituales de trabajo (consúltese la Norma UNE EN ISO 3450, relativa a los ensayos de frenado).

La capacidad de cada uno de los sistemas de frenado debe ser idéntica en cada una de las ruedas de al menos un eje en los que se apliquen.

3.8.1 Freno de servicio.

El operador debe poder desacelerar y parar la máquina mediante este sistema de forma segura. Si se emplean acumuladores de energía como fuerza de aplicación principal para el freno de servicio, éste debe estar equipado con un dispositivo de aviso (alarma continua visible y/o audible) que se active antes de que el valor de la energía acumulada descienda por debajo de los valores especificados por el fabricante.

Además, el freno de servicio debe mantener una adecuada capacidad de recuperación.

3.8.2 Freno de emergencia.

En caso de fallo del freno de servicio, este sistema debe permitir al operador poder desacelerar y parar la máquina de forma segura. Además, el freno de emergencia debe mantener una adecuada capacidad de recuperación.

3.8.3 Freno de estacionamiento.

Una vez accionado, no puede depender de una fuente de energía agotable. El freno de estacionamiento debe mantener una adecuada capacidad de inmovilización, incluso en pendiente y con carga nominal.

3.8.4 Retardador.

Debe conservar la capacidad de retardación establecida por el fabricante. En la cabina se deben encontrar en buen estado los diagramas de las características de retardación de la máquina.

3.9 Visibilidad.

3.9.1 Campo de visión del operador.

El operador debe tener en todo momento una visibilidad suficiente en relación al área de trabajo y conducción de la máquina. Se debe conservar en buen estado el acristalamiento de la cabina y los espejos retrovisores; estos últimos deben ser suficientes en número y estar orientados adecuadamente. Si la máquina está equipada con dispositivos adicionales (ultrasonidos, televisión, etc.) éstos deben conservarse en buen estado. No deben existir en la cabina objetos añadidos que impidan una correcta visión. Deben conservarse operativos los limpia/lavaparabrisas y el sistema anti vaho de la ventana frontal y trasera.

3.9.2 Alumbrado, dispositivos de señalización luminosa y catadióptricos.

Deben conservarse en buen estado todos los sistemas y dispositivos instalados por el fabricante. En particular, los volquetes de bastidor rígido sobre ruedas deben equipar, al menos:

- a) Luces de emergencia.
- b) Intermitentes frontal-laterales.

En su parte delantera:

- a) Luces de posición.
- b) Luces de cruce (las luces de trabajo delanteras, si existen, se considerarán a los efectos de esta Especificación Técnica complementarias a las luces de cruce).
- c) Luces de carretera.
- d) Intermitentes.

En su parte trasera:

- a) Luces de posición.
- b) Intermitentes.
- c) Luces de frenado.
- d) Luces de marcha atrás.

e) Catadióptricos.

Su función, ubicación, número, agrupación, reciprocidad, intensidad, orientación, características colorimétricas y frecuencia de destello (en el caso de intermitentes y faro giratorio) serán las adecuadas (consúltese la Norma UNE 12509, relativa a los sistemas de alumbrado).

3.10 Dispositivos de advertencia y señalización.

Deberán conservar su funcionalidad y un nivel sonoro adecuado, los siguientes dispositivos:

- a) el avisador acústico (bocina),
- b) el avisador acústico de puesta en marcha (si ha sido instalado por el fabricante), y
- c) el avisador acústico de retroceso.

3.11 Emisiones sonoras.

La máquina debe mantenerse en un estado de conservación que permita cumplir con los límites que le son de aplicación, tanto para las emisiones sonoras² como para el nivel acústico en el puesto del operador.

² La medición de emisiones sonoras queda fuera del alcance de esta Especificación Técnica.

3.12 Dispositivos de protección.

Deben conservarse en buen estado todos los resguardos, protectores y pantallas que impiden el contacto accidental con cualquier superficie caliente o partes móviles, por parte del operador de la máquina o bien, en las operaciones de mantenimiento. Toda superficie caliente o parte móvil accesible a personas, debe estar protegida adecuadamente.

3.13 Enganche y transporte.

Deben conservarse en buen estado los puntos de anclaje y dispositivos de enganche de la máquina.

3.14 Componentes eléctricos.

La instalación eléctrica de la máquina (baterías, cables, canalizaciones, fusibles y otros sistemas de protección por sobrecargas, etc.) debe conservarse en buen estado, evitando su deterioro mecánico o por condiciones ambientales.

3.15 Tuberías y mangueras.

Deben conservarse en buen estado todas las protecciones de tuberías y mangueras con fluidos a presión o temperatura elevada.

3.16 Recipientes a presión, depósitos de combustible e hidráulicos.

Las bocas de carga deben ser de fácil acceso, provistas de tapa que se puedan inmovilizar y ubicadas fuera de la cabina del operador. Los medios dispuestos para eliminar la presión interna deberán estar operativos.

Los depósitos a presión deben conservar legible su placa de características.

3.17 Protección contra incendios.

El sistema de protección contra incendios (extintores o sistema automático) deberá cumplir con la preceptiva reglamentación, en relación a sus revisiones periódicas, mantenimiento y conservación.

3.18 Caja del volquete.

3.18.1 Descenso de la caja.

Con el motor parado debe ser posible bajar la caja hasta su posición de transporte (chasis) y eliminar cualquier presión residual en los sistemas hidráulicos y neumáticos. La forma de realizar esta operación debe estar explicada en el puesto del operador o en el Manual de Instrucciones. El mando que facilite la bajada de la caja puede estar situado fuera

de la cabina, pero siempre en lugar seguro y de forma que la persona que realice la operación tenga visión directa de la caja.

3.18.2 Indicador de caja en posición de transporte.

El indicador que advierte que la caja no se encuentra en su posición de transporte debe encontrarse operativo.

3.18.3 Dispositivo de bloqueo de la caja.

Deben conservarse en buen estado y operativos los elementos mecánicos (orejetas, pasadores, etc.) de la traba de seguridad de la caja, que permite asegurar ésta en su posición más elevada.

3.18.4 Dispositivo de seguridad en descarga.

Si ha sido instalado por el fabricante, este dispositivo de seguridad debe conservarse en buen estado.

3.18.5 Carga adherida.

Deberá conservarse en buen estado el sistema de calentamiento de la caja.

3.19 Neumáticos y llantas.

La máquina debe ir equipada con los neumáticos y llantas contemplados por el fabricante (de la máquina y de los neumáticos). Su estado de conservación (presiones, desgaste, etc.) será el adecuado e igual para el mismo eje, dentro de los límites especificados.

3.20 Marcado.

La máquina debe conservar de forma legible y en un lugar visible su placa de características y la placa adhesiva correspondiente a la última inspección realizada. Las señales de advertencia necesarias para una utilización segura de la máquina, deben también encontrarse en las mismas condiciones.

Tanto las placas como las señales de advertencia deberán constar en castellano o en la lengua oficial de la Comunidad Autónoma en la que se encuentre la máquina.

ANEXO I

Verificación de los requisitos y/o medidas de seguridad

Para verificar el cumplimiento de los requisitos establecidos en esta Especificación Técnica, se debe aplicar una o varias de las posibilidades siguientes:

a) Medición, en aquellos puntos de inspección para los cuales se necesita la utilización de instrumentación específica para la obtención de los resultados.

b) Examen visual, en aquellos puntos de inspección para los cuales no es necesario utilizar ningún instrumento o equipo ajeno a la propia máquina.

c) Evaluación de la documentación, relacionada con los documentos entregados por el fabricante, y los registros, expedientes y acreditaciones de la máquina.

d) Ensayo, cuando corresponda, si existe un método prescrito para cualquier requisito particular en la norma que se cite como referencia³, o en el manual de instrucciones del fabricante. Salvo excepciones, todos los ensayos requieren algún tipo de medición.

³ Teniendo en cuenta los objetivos y alcance de esta Especificación Técnica, los métodos prescritos en las normas de referencia como, por ejemplo, los relativos a los sistemas de frenado, deberán adaptarse a cada máquina y a las condiciones de las pistas donde se realicen dichos ensayos, debiendo asegurar que sean lo más adecuados posibles al tipo de prueba a realizar. En el caso mencionado de los sistemas de frenado, se elegirá siempre la mayor velocidad que permita las condiciones de la máquina y de la pista de ensayo.

Las mediciones se realizarán en aquellos puntos para los cuales, a juicio del inspector, el examen visual no haya determinado de forma clara su estado.

El uso de instrumentación específica es preceptivo para la comprobación de ciertos sistemas (sistemas de frenado y sistema de gases de escape), para medir el ruido en cabina y las vibraciones de cuerpo completo transmitidas al operador.

ANEXO II

Fases de la inspección

El procedimiento de inspección constará de varias fases o etapas, que se clasifican teniendo en cuenta el estado de funcionamiento del motor y de la máquina.

Existen básicamente dos formas de realizar las pruebas o ensayos: de forma estática y de forma dinámica.

Las pruebas estáticas se deberán realizar cuando los puntos a inspeccionar no requieran, para su correcta evaluación, ningún movimiento de la máquina, de sus elementos (a excepción de los elementos móviles del motor, como correas y ventiladores) o de su caja. A su vez, se distinguen dos tipos de pruebas estáticas:

- a) Con el motor parado, o bien
- b) Con el motor en funcionamiento.

Las pruebas dinámicas se deberán realizar cuando los puntos a inspeccionar requieran, para su correcta evaluación, movimientos específicos de la máquina, de sus elementos o de su caja. A su vez, se distinguen tres tipos de pruebas dinámicas:

- a) Con elementos de la máquina en movimiento, pero sin movimiento de traslación de ésta (ejemplos: comprobación de holguras en los elementos de la dirección o de simetría en la dirección).
- b) Con la caja en movimiento, pero sin movimiento de traslación de la máquina, o bien
- c) Con la máquina en movimiento.

Se deberán considerar también como pruebas dinámicas aquellas que, aun no siendo requerido o esperado el movimiento de la máquina, de sus elementos o de su caja, puedan dar lugar a movimientos involuntarios de éstos, por mal funcionamiento de alguno de los sistemas (por ejemplo, ensayo de retención del freno de estacionamiento con la máquina parada en pendiente).

ANEXO III

Clasificación de las deficiencias

Cada uno de los puntos inspeccionados, por tener una relación directa con la seguridad de la máquina, pueden presentar un grado de desviación (desgastes, desajustes, disfunciones, desperfectos, falta de partes, etc.) que lo aleje de lo que se debe considerar su situación normal (en unas condiciones mínimas que puedan garantizar la seguridad). Este grado de desviación da lugar a clasificar las deficiencias encontradas en dichos puntos de la siguiente manera:

- a) Deficiencia de Nivel 1 (DN1), en la cual se debe entender que la desviación observada del elemento con respecto a las condiciones mínimas de seguridad no afecta de forma inmediata a esta, pero que, si no se controlara su evolución, conllevaría a una situación menos deseable y que no garantizaría la seguridad.
- b) Deficiencia de Nivel 2 (DN2), en la cual se debe entender que la desviación observada del elemento con respecto a las condiciones mínimas de seguridad puede afectar de forma inmediata a esta, no teniendo sentido en este caso controlar su evolución, ya que no debe permitirse.
- c) Deficiencia de Nivel 3 (DN3), en la cual se debe entender que la desviación observada del elemento con respecto a las condiciones mínimas de seguridad afecta claramente a esta.

Por otro lado, las deficiencias encontradas en cada uno de los sistemas y subsistemas inspeccionados se clasificarán de acuerdo a los riesgos generados por cada una de ellas, desde el punto de vista de la seguridad, valorando conjuntamente la probabilidad de que se

produzca un daño y la severidad de éste. Por tanto, las deficiencias en sistemas y subsistemas se clasificarán como:

- a) Deficiencias leves: Cuando no afecten a la seguridad y a la salud de las personas de forma inmediata y, en el caso de producirse el daño, éste tenga mínimas consecuencias.
- b) Deficiencias moderadas: Cuando afecten a la seguridad y la salud de las personas, pero no supongan un riesgo inminente o grave.
- c) Deficiencias mayores: Cuando impliquen un riesgo inminente o grave para la seguridad y salud de las personas.

ANEXO IV

Evaluación de los puntos de inspección

En este anexo se indican, con carácter general, los criterios a utilizar, pudiendo modificarse la calificación de los defectos en casos excepcionales, a criterio del inspector.

El símbolo (X) indica que el defecto en el punto inspeccionado puede clasificarse de varias formas, en función de su estado.

El orden de aparición de los diferentes puntos de inspección, como se muestra en la ficha de inspecciones del Anexo VIII, no implica necesariamente una pauta temporal a seguir durante la inspección, y tampoco es necesario inspeccionar todos los puntos pertenecientes a un mismo sistema de forma consecutiva. Deberán ser los inspectores quienes decidan qué puntos verificar en cada fase de la inspección, en función de las circunstancias y de su experiencia.

Cuando proceda, la comprobación de la tornillería de la máquina se realizará mediante examen visual, no siendo necesario la utilización de herramientas para comprobar el par de apriete.

En cada una de las fases de inspección, los puntos serán evaluados conforme a alguno de los métodos indicados en el Anexo I. Los resultados de cada uno de estos puntos deberán ser clasificados de acuerdo a los criterios establecidos en el Anexo III. Para ello, se deberá tener en cuenta, para cumplir con los requisitos especificados en el apartado 3 de esta Especificación Técnica, lo siguiente:

1. Manual de instrucciones.

Para la clasificación de las deficiencias, se tendrán en cuenta los siguientes aspectos:

- a) Ubicación, contenido y estado de conservación de la documentación a presentar.
- b) El idioma en el cual están redactados los documentos.
- c) La correcta identificación de la máquina.

MANUAL DE INSTRUCCIONES

	Clasificación		
	DN1	DN2	DN3
Contenido y estado de conservación:			
Ausencia de hojas o párrafos ilegibles.	X		
Ausencia de hojas o párrafos ilegibles en la sección de seguridad.		X	
No existe.			X
Idioma e identificación:			
No está en castellano o en alguna de las otras lenguas oficiales.		X	
No pertenece a la máquina (n.º de serie fuera del intervalo).		X	(X)
Manual elaborado por el usuario que no tiene en cuenta aspectos de seguridad importantes.		X	(X)

2. Chasis.

Para la clasificación de las deficiencias, se tendrán en cuenta los siguientes aspectos:

- a) La existencia y tamaño de zonas con corrosión, golpes, grietas, restos de cordones de soldaduras, zonas con falta de material, etc.

- b) Tornillos de los distintos anclajes desgastados, flojos o inexistentes.
- c) La importancia estructural de los elementos afectados.
- d) La proporción de zona afectada.
- e) La proximidad de las zonas afectadas y de las deficiencias.
- f) El número y ubicación de los tornillos inexistentes o deficientes.

CHASIS

	Clasificación		
	DN1	DN2	DN3
Daños estructurales (deformaciones permanentes en la estructura, fisuras, roturas, etc.).		X	(X)
Zonas de corrosión con pérdida de espesor hasta de un 10%.	X		
Con pérdida de espesor hasta de un 20%.		X	
Con pérdida de espesor de más de un 20%.			X
Otras deformaciones.	X	(X)	
Aflojamiento de tornillos de anclaje.	X		
Ausencia o mal estado de tornillos de anclaje.		X	(X)
Pequeños desplazamientos (holguras) entre elementos.	X		
Desplazamientos excesivos entre elementos.		X	(X)

3. Neumáticos⁴.

Para la clasificación de las deficiencias, se tendrán en cuenta los siguientes aspectos:

- a) Los tipos de neumáticos montados a cada lado y su estado.
- b) El estado de los neumáticos que están montados en las ruedas directrices.
- c) El estado de los neumáticos montados en las ruedas gemelas.
- d) El número, la localización y profundidad, de tacos arrancados⁵.
- e) El número, la localización, la longitud y la profundidad de los cortes en los flancos.
- f) El estado de desgaste de la banda de rodadura.
- g) Influencia conjunta de deficiencias en la misma zona de flexión, en el neumático y entre neumáticos del mismo eje.
- h) Tornillos de anclajes desgastados, flojos o inexistentes.
- i) El número y ubicación de los tornillos inexistentes o deficientes.
- j) El estado estructural y eficacia de las barras extractoras de piedras.

⁴ Las máquinas equipadas con cadenas pueden ser inspeccionadas con ellas (Consúltese el Anexo XII).

⁵ Los tacos se clasificarán como defectuosos si parte de ellos presentan cierto defecto, no siendo necesario, por tanto, la ausencia total de éstos.

NEUMÁTICOS

	Clasificación		
	DN1	DN2	DN3
Tipos de neumáticos (por cada eje y/o rueda gemela):			
Diferentes dimensiones.	X	(X)	
Al menos uno de ellos tiene características no permitidas por el fabricante.			X
Diferente estado de conservación de cada neumático.	X	(X)	
Desgaste irregular (diferencia entre la altura de taco media e inferior), con referencia a la altura de taco media:			
No supera el 5%.	X		
No supera el 10%.		X	
Supera el 10%.			X
Desgaste regular. En relación al desgaste uniforme de la banda de rodadura, si los neumáticos tienen testigos finales de desgaste, se tomarán estos como referencia; en caso contrario, se tomará como referencia lo siguiente:			
Testigos finales de desgaste:			
Faltan 0,5 cm para alcanzarlo.	X		

	Clasificación		
	DN1	DN2	DN3
Se ha llegado al testigo de desgaste.		X	
Se ha sobrepasado el testigo de desgaste.			X
Menor diferencia entre la escultura y el fondo de la escultura:			
Entre 2,5 y 3 cm.	X		
Entre 2 y 2,4 cm.		X	
Diferencia menor de 2 cm.			X
Neumáticos de pequeñas dimensiones (por ejemplo, máquinas antiguas de 25 t. de capacidad nominal):			
Entre 1,5 y 2 cm.	X		
Entre 1 y 1,4 cm.		X	
Diferencia menor de 1 cm.			X
Existencia de cortes en los flancos:			
Corte aislado de grandes dimensiones que no llega a malla de protección.	X		
Llegando a la malla de protección, sin afectarla.		X	
Afectando a la malla de protección.			X
Cortes de pequeñas dimensiones en la misma zona de flexión que no llegan a la malla de protección.	X		
Cortes de grandes dimensiones en la misma zona de flexión que no llegan a la malla de protección.		X	
Llegando a la malla de protección.			X
Formación de cámaras de aire entre lonas sin fugas:			
De pequeño tamaño, no situadas en la misma zona de flexión.	X		
En la misma zona de flexión.		X	
De tamaño medio, no situadas en la misma zona de flexión.		X	
En la misma zona de flexión.			X
De grandes dimensiones.			X
Formación de cámaras de aire entre lonas con fugas al exterior.			X
Pérdida de material:			
De pequeño tamaño en la misma zona de flexión.	X		
De tamaño medio.		X	
Llegando a la malla de protección, sin afectarla.		X	
De grandes dimensiones o afectando a malla de protección.			X
Tacos arrancados:			
Faltan menos del 5% de los tacos, en posiciones no contiguas, sin dejar ver la carcasa.	X		
En posiciones contiguas.		X	
Falta entre el 5% y el 10% de los tacos, en posiciones no contiguas, sin dejar ver la carcasa.		X	
En posiciones contiguas.			X
Falta más del 10% de los tacos.			X
Falta algún taco que deja ver la carcasa.			X
Tornillos de anclajes:			
Aflojamiento de tornillos de anclaje.	X		
Ausencia o mal estado de tornillos de anclaje.		X	(X)
Estado de las llantas:			
Daños estructurales (deformaciones permanentes en las llantas, fisuras, roturas, etc.).		X	(X)
Otras deformaciones.	X		
Estado de las barras extractoras de piedras:			
Daños estructurales (deformaciones permanentes, fisuras, roturas, etc.).		X	(X)
Otras deformaciones.	X		
Ausencia de alguna de las barras.			X

4. Sistema de amortiguación.

Para la clasificación de las deficiencias, se tendrán en cuenta los siguientes aspectos:

- a) La existencia y tamaño de zonas con corrosión, golpes, grietas, restos de cordones de soldaduras, zonas con falta de material, etc.
- b) Tornillos de los distintos anclajes desgastados, flojos o inexistentes.
- c) La importancia estructural de los elementos afectados.
- d) La proporción de zona afectada.
- e) La proximidad de las zonas afectadas y de las deficiencias.
- f) El número y ubicación de los tornillos inexistentes o deficientes.
- g) La cantidad de aceite perdido por fugas en los cilindros.
- h) La existencia de picaduras en los émbolos.

i) La eficacia de la amortiguación, tanto en vacío como en carga⁶.

⁶ Las pruebas con la máquina cargada no son obligatorias aunque sí recomendadas. En el caso de cargar la máquina, esta operación se realizará como una operación de carga habitual, no siendo necesario realizar la pesada de la carga para verificar si la máquina tiene su carga máxima nominal; esta verificación se realizará por estimación.

SISTEMAS DE AMORTIGUACIÓN

	Clasificación		
	DN1	DN2	DN3
Espacio libre en vacío:			
Fuera de las especificaciones del fabricante.		X	(X)
Espacio libre en carga nominal:			
Fuera de las especificaciones del fabricante.	X	(X)	
Anclajes:			
Daños estructurales (deformaciones permanentes, fisuras, roturas, etc.).		X	(X)
Otras deformaciones.	X		
Fugas de aceite:			
Sin goteo continuo.	X		
Con goteo continuo.		X	
En forma de chorro.			X
Estado del sistema de amortiguación:			
Daños estructurales (deformaciones permanentes, fisuras, roturas, etc.).		X	(X)
Otras deformaciones.	X		

5. Sistemas de dirección.

Para la clasificación de las deficiencias, se tendrán en cuenta los siguientes aspectos:

- a) La operatividad y el estado del volante y la columna de dirección.
- b) La existencia y tamaño de zonas con corrosión, golpes, grietas, restos de cordones de soldaduras, zonas con falta de material, etc., en los elementos de la dirección.
- c) La proporción de zona afectada.
- d) La proximidad de las zonas afectadas y de las deficiencias.
- e) La simetría en la actuación del volante y de la timonería.
- f) La cantidad de aceite perdido por fugas en los cilindros.
- g) La existencia de picaduras en los émbolos.
- h) Las holguras excesivas entre elementos.
- i) El funcionamiento eficaz tanto de la dirección principal como de la secundaria.

SISTEMAS DE DIRECCIÓN

	Clasificación		
	DN1	DN2	DN3
Elementos de la dirección (Volante, columna de dirección, topes de giro, bulones o pasadores y cilindros), estado estructural:			
Daños estructurales (deformaciones permanentes en los elementos, fisuras, roturas, etc.).		X	(X)
Zonas de corrosión.	X	(X)	
Otras deformaciones.	X	(X)	
Aflojamiento de tornillos de anclaje.	X		
Ausencia o mal estado de tornillos de anclaje.		X	(X)
Pequeños desplazamientos (holguras) entre elementos.	X		
Desplazamientos excesivos entre elementos.		X	(X)
Fugas de aceite:			
Sin goteo continuo.	X		
Con goteo continuo.		X	
En forma de chorro.			X
Volante, funcionamiento:			
Se requiere de un esfuerzo moderado para su operación pero no lo hace inoperativo.	X		

	Clasificación		
	DN1	DN2	DN3
Da muestras de necesidad de aplicación de movimientos bruscos para el control o de puntos muertos en su recorrido.		X	
Difícil accionamiento.			X
Holguras en los elementos de la dirección:			
Holguras axiales en pasadores o bulones, en relación a su longitud nominal:			
Hasta el 10%.	X		
Entre el 11% y el 15%.		X	
Mayores del 15%.			X
Holguras radiales en pasadores o bulones, en relación a su diámetro nominal:			
Hasta el 5%.	X		
Entre el 6% y el 10%.		X	
Mayores del 10%.			X
Holguras en el volante. Recorrido libre del volante en cualquiera de los dos sentidos:			
Está entre los 10 y 15 grados.	X		
Está entre los 16 y 20 grados.		X	
Es mayor de 20 grados.			X
Simetría. El movimiento de los elementos del control de dirección, para producir un resultado dado varía, entre los giros a la derecha y a la izquierda:			
Entre un 20% y un 25%.	X		
Entre un 26% y un 30%.		X	
Más de un 30%.			X
Dirección de emergencia:			
Control sobre el volante:			
Se requiere de un esfuerzo excesivo para su operación pero no lo hace inoperativo.	X		
Da muestras de necesidad de aplicación de movimientos bruscos para el control o de puntos muertos en su recorrido.		X	
Dirección de muy difícil accionamiento.		X	
Maniobrabilidad:			
Escasa maniobrabilidad (poco tiempo de funcionamiento, sólo permite movimiento inicial en un sentido, con posibilidad de un cambio).	X		
Insuficiente maniobrabilidad (poco tiempo de funcionamiento, sólo permite movimiento inicial en un sentido, sin posibilidad de un cambio).		X	
Incapacidad de mantener el control.		X	
Funcionamiento:			
Intermitente (no funciona en algún caso o se ha de pulsar el conmutador dos o tres veces para su activación).	X		
Se ha de pulsar el conmutador más de tres veces para su activación.		X	
No funciona.		X	
Inexistente o desmontada parcial o totalmente.			X

6. Sistemas de frenado.

Para la clasificación de las deficiencias, se tendrán en cuenta, de forma conjunta, el estado de cada uno de los sistemas que lo forman. Para cada uno de los sistemas de frenado, se tendrán en cuenta los siguientes aspectos⁷:

⁷ La máquina se debe ensayar sin carga, cuando sea posible.

- a) La eficacia en la frenada, parando la máquina en condiciones seguras.
- b) La excesiva desviación de la trayectoria rectilínea durante la frenada.
- c) La capacidad de retención.
- d) El estado general del sistema.
- e) La forma de aplicar el sistema por parte del operador (funcionamiento esperado de los mandos o pedales del sistema).
- f) La cantidad de aceite perdido por fugas en los paquetes.
- g) El esfuerzo que debe realizar el operador para aplicar el sistema.

Para la comprobación de cada uno de los sistemas de frenado se han establecido varios métodos, siendo los ensayos dinámicos o estático, según el caso, los que deben prevalecer sobre los ensayos contra par motor: por tanto, como norma general, deberán aplicarse los

ensayos dinámicos o estático, dejando la realización de ensayos contra par motor exclusivamente para aquellos casos en los que no sea posible aplicar los primeramente mencionados. Si se debe recurrir a los ensayos contra par motor, el inspector deberá reflejar en el informe de inspección los motivos por los cuales no ha podido realizar los otros ensayos. En el siguiente cuadro se resumen estos ensayos, que se detallan a continuación.

Sistema de frenado	Prueba			Parámetros a verificar	Otras comprobaciones	Observaciones
	Estática	Dinámica	Contra par motor			
Servicio.		X	X	E_e ó $E_2 - \mu$ ó β	Fugas de aceite en los paquetes.	2 ensayos de un tipo.
Emergencia (sin bloqueo por corte de la alimentación).		X	X	E_e ó E_2 n.º de accionamientos	<ul style="list-style-type: none"> Dispositivo de aviso. Accionamiento automático. 	1 ensayo de un tipo.
Emergencia (con bloqueo por corte de la alimentación).		X	X	E_e ó $E_2 - t_r - E_b$		
Estacionamiento.	X		X	P_e ó E_2	Estado del disco, tambor, etc.	1 ensayo de un tipo.
Retardador.		X			Pérdida de capacidad.	1 ensayo.

Requisitos de las pistas y pendientes utilizadas para la comprobación de los sistemas de frenado:

a) Las pistas de ensayo para las pruebas dinámicas de los sistemas de frenado de servicio y de emergencia podrán tener una inclinación máxima del 5%, tanto en sentido longitudinal como transversal, en relación al sentido de marcha de la máquina.

b) Para la prueba estática del sistema de frenado de estacionamiento, la pendiente donde se sitúe la máquina deberá permitir el movimiento libre de ambos trenes de rodaje; dicha pendiente deberá ser verificada sobre la propia máquina.

En el caso del retardador será suficiente comprobar que realiza su función según las especificaciones dadas por el fabricante (en los diagramas de cabina o en el manual de instrucciones), impidiendo que la máquina adquiera velocidad bajando por pendientes, cuando éste se aplique.

SISTEMAS DE FRENADO

	Clasificación		
	DN1	DN2	DN3
Eficacia del sistema.			
Freno de servicio.			
Prueba dinámica sin carga:			
$0,9 E > E_e \geq 0,8 E$	X		
$0,8 E > E_e \geq 0,7 E$		X	
$0,7 E > E_e$			X
Prueba dinámica con carga:			
$0,9 E > E_e \geq 0,8 E$	X		
$0,8 E > E_e \geq 0,7 E$		X	
$0,7 E > E_e$			X
Freno de emergencia.			
Prueba dinámica sin carga:			
$0,95 E > E_e \geq 0,9 E$	X		
$0,9 E > E_e \geq 0,85 E$		X	
$0,85 E > E_e$			X
Prueba dinámica con carga:			
$0,9 E > E_e \geq 0,8 E$	X		
$0,8 E > E_e \geq 0,7 E$		X	
$0,7 E > E_e$			X
Freno de estacionamiento, retención en pendiente:			
$P_{\min} - 6\% \leq P_e < P_{\min} - 3\%$	X		
$P_{\min} - 9\% \leq P_e < P_{\min} - 6\%$		x	
$P_e < P_{\min} - 9\%$			x
Desviación de la trayectoria rectilínea durante la frenada, freno de servicio:			
$30\% \geq \mu > 25\%$	X		
$35\% \geq \mu > 30\%$		X	
$\mu > 35\%$			X

	Clasificación		
	DN1	DN2	DN3
Pruebas de retención contra par motor ⁸ .			
Freno de servicio.			
Eficacia de la frenada:			
95% > E ₂ ≥ 85%	X		
85% > E ₂ ≥ 75%		X	
75% > E ₂			X
Reparto de la frenada:			
30% > β ≥ 25%	X		
35% > β ≥ 30%		X	
β ≥ 35%			X
Freno de emergencia.			
Eficacia de la frenada:			
85% > E ₂ ≥ 75%	X		
75% > E ₂ ≥ 65%		X	
65% > E ₂			X
Freno de estacionamiento.			
Eficacia de la frenada:			
85% > E ₂ ≥ 75%	X		
75% > E ₂ ≥ 65%		X	
65% > E ₂			X
Capacidad del retardador.			
El sistema ha perdido su capacidad de retención de forma considerable (contribución poco significativa a la retención de la máquina).	X		
El sistema ha perdido totalmente su capacidad de retención.		X	
Desinstalado total o parcialmente.			X
Prueba de capacidad del sistema de acumulación de energía para el frenado con máquina sin carga ⁹ .			
Número de accionamientos a fondo efectivos del freno de servicio, exigidos en la norma UNE-EN ISO 3450:			
Se consiguen cuatro.	X		
Se consiguen entre dos y tres.		X	
Se consigue uno o ninguno.			X
Se consiguen menos de cinco, quedando la máquina bloqueada.	X		
Dispositivo de aviso ¹⁰ :			
La alarma no es continua, audible y/o visible, pero actúa un tiempo suficiente de forma que atrae la atención del operador.	X		
La alarma no atrae la atención del operador.		X	
Con el motor en marcha y las puertas y ventanas cerradas, no se percibe correctamente su sonido.	X		
El dispositivo de aviso no es una alarma continua visible y/o audible.		X	
El dispositivo de aviso se activa por debajo del 50% del valor de la energía acumulada.	X		
El dispositivo de aviso no se activa.		X	
Accionamiento automático del freno de emergencia.			
El accionamiento automático se activa cuando el valor de la energía acumulada está:			
Por debajo del 45% del valor máximo operativo especificado por el fabricante.	X		
Por debajo del 40% del valor máximo operativo especificado por el fabricante.		X	
Por debajo del 35% del valor máximo operativo especificado por el fabricante.			X
Máquinas con sistema de bloqueo automático por corte de la alimentación ¹¹ .			
Tiempo de respuesta:			
5 s < t _r ≤ 6 s	X		
6 s < t _r ≤ 8 s		X	
t _r > 8 s			X
Eficacia de la frenada:			
19% > E _b ≥ 17%	X		
17% > E _b ≥ 15%		X	
E _b < 15%			X
Fugas de aceite en los paquetes:			
Sin goteo continuo.	X		
Con goteo continuo.		X	

	Clasificación		
	DN1	DN2	DN3
En forma de chorro.			X

⁸ Durante estas pruebas, normalmente los sistemas de frenado sujetarán la máquina. En esta situación, se provoca el calado del convertidor, lo que se traduce en un calentamiento excesivo del aceite de la transmisión, por lo que esta comprobación no puede mantenerse por mucho tiempo (menos de un minuto). Por tanto, siempre se debe optar por las pruebas dinámicas, recurriendo a las pruebas estáticas en casos excepcionales.

⁹ Se tomarán estos ensayos como requisitos del sistema de frenado de emergencia. Esta prueba se deberá realizar si la energía acumulada en los calderines del freno de servicio es utilizada también para hacer funcionar el freno de emergencia, y el modelo no cuenta con sistema automático de bloqueo por corte de la alimentación. También se deberá realizar en máquinas con acumulador de aceite para el sistema de freno de servicio. El número de accionamientos a fondo del freno de servicio de la máquina, con el motor parado, se comprobará en una pendiente del 12% ($\pm 1\%$), comenzando con la máquina parada y con un intervalo de 5 segundos entre accionamientos, de forma que se permita el movimiento libre entre frenadas.

¹⁰ Además de lo anterior, se reducirá la energía del freno de servicio, mediante cualquier medio adecuado (por ejemplo, purgado de los calderines). El dispositivo de aviso, se deberá activar antes de que el valor de la energía acumulada sea inferior al 50% del valor máximo operativo especificado por el fabricante. El dispositivo de aviso deberá activarse antes del accionamiento automático del freno de emergencia.

¹¹ Se deberá comprobar si este sistema actúa dentro de los márgenes de seguridad. El ensayo se realizará a una velocidad de 4 ± 1 km/h en una superficie sin pendiente, midiendo el tiempo transcurrido desde el corte de la alimentación hasta el comienzo de la actuación del sistema (tiempo de respuesta t_r) y la eficacia de la frenada del bloqueo automático (E_b).

Siendo:

P_e (%) la pendiente mínima a la cual queda retenida la máquina.

P_{min} (%) la pendiente mínima exigida, según la norma UNE-EN ISO 3450.

E (%) la eficacia de la frenada exigida según la norma UNE-EN ISO 3450.

E_e (%) la eficacia de la frenada obtenida en cada uno de los ensayos.

μ (%) la razón entre las deceleraciones frontal y lateral máximas de la máquina, obtenidas durante el ensayo.

E_2 (%) la relación entre las revoluciones por minuto del motor a las cuales el sistema deja de retener la máquina y el 70% del número de revoluciones máximas del motor.

β (%) el reparto de la frenada, calculado como el complementario de la razón de la diferencia entre el número de revoluciones máximas del motor y las revoluciones por minuto del motor a las cuales alguna de las ruedas comienza a moverse, y la diferencia entre el número de revoluciones máximas del motor y las revoluciones por minuto del motor a las cuales el sistema deja de retener la máquina.

Nota. Si las pruebas dinámicas de frenado deben realizarse bajo condiciones climatológicas adversas¹², deberá tenerse en cuenta los siguientes factores de corrección:

¹² En estas circunstancias no se tendrá en cuenta la posible desviación de la trayectoria rectilínea durante la frenada.

Pista mojada (con formación de bolsas de agua y/o barro)	Máquinas con peso inferior a los 32.000 kg	Máquinas con peso igual o superior a los 32.000 kg
De tierra o similar.	0,7	0,6
De asfalto o similar.	0,8	0,7
De hormigón o similar.	0,9	0,8

Por otro lado, si las condiciones de la pista provocan el hundimiento de los neumáticos¹³, el acuaplaning o hidropilano¹⁴ o el derrapaje¹⁵ de la máquina, se deberá acondicionar la pista antes de los ensayos para evitar estos fenómenos. En caso de que no sea posible este acondicionamiento, se deberán realizar ensayos estáticos o contra par motor, según corresponda.

¹³ Pistas anegadas con poca compactación (arena, polvo de pizarra o de caliza marmórea, etc.).

¹⁴ Pistas anegadas con buena compactación (asfalto, hormigón, etc.).

¹⁵ Pistas con buena compactación, con formación de hielo o acumulación de nieve.

7. Motor.

Para la clasificación de las deficiencias, se tendrán en cuenta los siguientes aspectos:

a) La existencia de fugas y fenómenos de corrosión en los depósitos de combustible y de líquido refrigerante del motor, y la cantidad de pérdida de fluidos.

b) La existencia de golpes, roturas, grietas, fisuras o fugas de combustible o líquido refrigerante.

c) El estado y funcionamiento del tapón de llenado de los depósitos de combustible y líquido refrigerante.

d) La existencia de picaduras, cortes, bridas mal apretadas o fugas (y cantidad de pérdida de fluidos) en los conductos del sistema de combustible o del sistema refrigerante del motor.

e) El funcionamiento del sistema de llenado rápido de combustible y de su sistema aforador.

f) El estado estructural de los álabes de los ventiladores y su funcionamiento.

g) El estado general del compartimento motor.

h) La cantidad de aceite perdido por fugas en el motor.

i) La proporción de humos y gases que se fugan en los colectores del escape.

MOTOR

	Clasificación		
	DN1	DN2	DN3
Sistema de combustible.			
Estado estructural de depósitos y conducciones:			
Daños estructurales (fisuras, roturas, etc.).		X	(X)
Abolladuras en depósitos sin pérdida de capacidad apreciable.	X		
Abolladuras en depósitos con pérdida de capacidad apreciable.		X	(X)
Zonas de corrosión.	X	(X)	
Aflojamiento de tornillos de anclaje.	X		
Ausencia o mal estado de tornillos de anclaje.		X	(X)
Fugas de combustible:			
Sin goteo continuo.	X		
Con goteo continuo.		X	
En forma de chorro.			X
Tapón de llenado:			
Estado o funcionamiento deficiente.	X	(X)	
Ausencia de tapón.			X
Sistema de llenado rápido.			
Estado o funcionamiento deficiente.	X	(X)	
Sistema de refrigeración.			
Funcionamiento:			
El sistema no mantiene la temperatura dentro de los límites establecidos por el fabricante.		X	(X)
Estado estructural de elementos:			
Daños estructurales (fisuras, roturas, etc.).		X	(X)
Abolladuras en depósitos o radiador sin pérdida de capacidad apreciable.	X		
Abolladuras en depósitos o radiador con pérdida de capacidad apreciable.		X	(X)
Zonas de corrosión.	X	(X)	
Aflojamiento de tornillos de anclaje.	X		
Ausencia o mal estado de tornillos de anclaje.		X	(X)
Fugas de líquido refrigerante:			
Sin goteo continuo.	X		
Con goteo continuo.		X	
En forma de chorro.			X
Tapón de llenado:			
Estado o funcionamiento deficiente.	X	(X)	
Ausencia de tapón.			X
Ventiladores:			
Mal estado o ausencia de álabes.	X	(X)	

	Clasificación		
	DN1	DN2	DN3
Niveles:			
Por debajo de lo establecido por el fabricante.	X	(X)	
Compartimento motor.			
Estado del circuito de escape:			
Daños estructurales (fisuras, roturas, etc.).		X	(X)
Zonas de corrosión.	X	(X)	
Aflojamiento de tornillos de anclaje.	X		
Ausencia o mal estado de tornillos de anclaje.		X	(X)
Fuga de gases de combustión:			
Esporádicas o intermitentes.	X	(X)	
Continuas.		X	(X)
Fugas de aceite:			
Sin goteo continuo.	X		
Con goteo continuo.		X	
En forma de chorro.			X
Niveles:			
Por debajo de lo establecido por el fabricante.	X	(X)	
Correas:			
Desgastadas o cuarteadas, con tensión suficiente.	X		
Otros defectos.		X	(X)

8. Tren de impulsión.

Para la clasificación de las deficiencias, se tendrán en cuenta los siguientes aspectos:

a) La existencia y tamaño de zonas con corrosión, golpes, grietas, zonas con falta de material, etc. en el árbol, los diferenciales, los mandos finales u otros elementos de la transmisión.

b) Tornillos de los diferenciales, mandos finales o de las uniones entre elementos de la transmisión, desgastados, flojos o inexistentes.

c) La importancia estructural de los elementos afectados.

d) La proporción de zona afectada.

e) La proximidad de las zonas afectadas y de las deficiencias.

f) El número y ubicación de los tornillos inexistentes o deficientes.

g) La cantidad de aceite perdido por fugas en los grupos diferenciales o en los mandos finales.

TREN DE IMPULSIÓN

	Clasificación		
	DN1	DN2	DN3
Estado de árboles de transmisión, grupos diferenciales y mandos finales:			
Daños estructurales (deformaciones permanentes en la estructura, fisuras, roturas, etc.).		X	(X)
Zonas de corrosión.	X	(X)	
Otras deformaciones.	X	(X)	
Aflojamiento de tornillos de anclaje.	X		
Ausencia o mal estado de tornillos de anclaje.		X	(X)
Pequeños desplazamientos (holguras) entre elementos.	X		
Desplazamientos excesivos entre elementos.		X	(X)
Fugas de aceite en grupos diferenciales y mandos finales:			
Sin goteo continuo.	X		
Con goteo continuo.		X	
En forma de chorro.			X

9. Sistema hidráulico.

Para la clasificación de las deficiencias, se tendrán en cuenta los siguientes aspectos:

a) La existencia de grietas, fisuras, abolladuras, etc., en depósitos y conducciones (rígidas y flexibles).

b) La pérdida de capacidad del depósito y del sistema por abolladuras o fugas de aceite.

- c) El funcionamiento (caudal y presión adecuados para el sistema de dirección y de elevación de la caja).
 d) Las referencias serán las presiones y caudales de diseño de la máquina.

SISTEMA HIDRÁULICO

	Clasificación		
	DN1	DN2	DN3
Estado estructural de depósitos y conducciones rígidas y flexibles:			
Daños estructurales (fisuras, roturas, etc.).		X	(X)
Abolladuras en depósitos sin pérdida de capacidad apreciable.	X		
Abolladuras en depósitos con pérdida de capacidad apreciable.		X	(X)
Zonas de corrosión.	X	(X)	
Aflojamiento de tornillos de anclaje.	X	(X)	
Ausencia o mal estado de tornillos de anclaje.		X	(X)
Fugas de aceite:			
Sin goteo continuo.	X		
Con goteo continuo.		X	
En forma de chorro.			X
Sistema aforador:			
Estado o funcionamiento deficiente.	X		
Ausencia de sistema aforador.		X	
Niveles:			
Por debajo de lo establecido por el fabricante, no afectando al sistema hidráulico de la dirección.	X	(X)	
Por debajo de lo establecido por el fabricante, afectando al sistema hidráulico de la dirección.		X	(X)

10. Sistema neumático.

Para la clasificación de las deficiencias, se tendrán en cuenta los siguientes aspectos:

- a) La existencia de grietas, fisuras, abolladuras, etc., en depósitos y conducciones.
 b) La pérdida de capacidad de los calderines y del sistema, por abolladuras y/o fugas de aire.
 c) El funcionamiento (presión adecuada para los sistemas de frenado).
 d) Las referencias serán las presiones de diseño de la máquina.

SISTEMA NEUMÁTICO

	Clasificación		
	DN1	DN2	DN3
Estado estructural de calderines y conducciones:			
Daños estructurales (fisuras, roturas, etc.).		X	(X)
Abolladuras en depósitos sin pérdida de volumen apreciable.	X		
Abolladuras en depósitos con pérdida de volumen apreciable.		X	(X)
Zonas de corrosión.	X	(X)	
Aflojamiento de tornillos de anclaje.	X	(X)	
Ausencia o mal estado de tornillos de anclaje.		X	(X)
Fugas de aire:			
Que provocan la caída de presión del sistema de forma gradual.	X	(X)	
Que provocan la caída de presión del sistema de forma inmediata		X	(X)
Purgado de calderines. Acumulación de agua u otras sustancias:			
Expulsión de sustancias de forma intermitente.	X		
Expulsión de sustancias de forma continua.		X	(X)
Presión:			
Por debajo de lo establecido por el fabricante, no afectando a ningún sistema de frenado.	X	(X)	
Por debajo de lo establecido por el fabricante, afectando a alguno de los sistemas de frenado.		X	(X)

11. Estructuras de protección.

Para la clasificación de las deficiencias, se tendrán en cuenta los siguientes aspectos:

- a) La existencia y tamaño de zonas con corrosión, golpes, grietas, restos de cordones de soldaduras, zonas con falta de material, etc., en la cabina (ROPS/FOPS) y en la visera de la caja.
- b) Tornillos de los distintos anclajes desgastados, flojos o inexistentes.
- c) La importancia estructural de los elementos afectados.
- d) La proporción de zona afectada.
- e) La proximidad de las zonas afectadas y de las deficiencias.
- f) El número y ubicación de los tornillos inexistentes o deficientes.
- g) La existencia de operaciones no permitidas, como taladros, cortes o soldaduras (cabina ROPS/FOPS y visera de la caja).

ESTRUCTURAS DE PROTECCIÓN

	Clasificación		
	DN1	DN2	DN3
Estado estructural de la cabina ROPS/FOPS:			
Daños estructurales (deformaciones, fisuras, roturas, etc.).		X	(X)
Zonas de corrosión con pérdida de espesor hasta de un 5%.	X	(X)	
Zonas de corrosión con pérdida de espesor mayor de un 5%.		X	(X)
Defectos de estado en anclajes.	X	(X)	
Estado estructural de la FOPS (visera de la caja):			
Cualquier tipo de defecto.	X	(X)	
Restricciones de uso:			
Manipulaciones no autorizadas, antes de la entrada en vigor de esta ET.	X		

12. Elementos de acceso.

Para la clasificación de las deficiencias, se debe tener en cuenta los siguientes aspectos:

- a) En el acceso a la máquina o a la cabina, los elementos de acceso (estribos, peldaños, barandillas, etc.) deben proporcionar en todo momento tres puntos de apoyo seguros.
- b) La existencia y tamaño de zonas con corrosión, golpes, grietas, restos de cordones de soldaduras, zonas con falta de material, etc., en los elementos de acceso y en las plataformas de paso y permanencia.
- c) Tornillos de los distintos anclajes de elementos al chasis desgastados, flojos o inexistentes.
- d) La proporción de zona afectada.
- e) La proximidad de las zonas afectadas y de las deficiencias (en las plataformas).
- f) El número y ubicación de los tornillos inexistentes o deficientes.
- g) La huella efectiva y la distancia de paso de las superficies antideslizantes de la máquina.

ELEMENTOS DE ACCESO

	Clasificación		
	DN1	DN2	DN3
Estado de los elementos:			
Daños estructurales (deformaciones permanentes en la estructura, fisuras, roturas, etc.).		X	(X)
Zonas de corrosión.	X	(X)	
Otras deformaciones.	X	(X)	
Aflojamiento de tornillos de anclaje.	X		
Ausencia o mal estado de tornillos de anclaje.		X	(X)
Superficies antideslizantes. Huella efectiva y distancia de paso:			
Pérdida de adherencia o de superficie antideslizante.	X	(X)	
Ausencia de superficies antideslizantes.		X	(X)

13. Puesto del operador.

Para la clasificación de las deficiencias, se tendrán en cuenta, de forma conjunta, el estado de cada uno de los sistemas que lo forman.

Seguridad en cabina.

Para la clasificación de las deficiencias, se debe tener en cuenta los siguientes aspectos:

- a) La cabina debe contar con medios adecuados para el cierre de las puertas y ventanas.
- b) La existencia y tamaño de las grietas en cristales, y si falta alguna parte de éstos.
- c) El número de grietas, su ubicación y su incidencia en la resistencia mecánica.
- d) El número, la orientación y la existencia de grietas en los espejos retrovisores.
- e) El campo de visión que permite los cristales y los retrovisores al operador.
- f) El estado de tornillos y anclajes de los espejos retrovisores.
- g) El esfuerzo que se debe realizar para abrir puertas y ventanas.
- h) La existencia, legibilidad y estado de la señal de salida de emergencia.
- i) La existencia, adecuación y estado de los medios de apertura de la salida de emergencia.
- j) Los elementos que pueden impedir un abandono seguro de la cabina por la salida de emergencia.
- k) El estado de los amortiguadores y de los anclajes de los soportes de la cabina.
- l) La efectividad de los anclajes de las puertas y su estado.

PUESTO DEL OPERADOR: SEGURIDAD EN CABINA

	Clasificación		
	DN1	DN2	DN3
Estado de los elementos:			
Daños estructurales (deformaciones permanentes en la estructura, fisuras, roturas, etc.).		X	(X)
Zonas de corrosión.	X	(X)	
Otras deformaciones.	X	(X)	
Aflojamiento de tornillos de anclaje.	X		
Ausencia o mal estado de tornillos de anclaje.		X	(X)
Cristales:			
Grietas que afectan al campo de visión del operador o a la resistencia mecánica del cristal.	X	(X)	
Ausencia de cristales o cristales que no son de seguridad.		X	(X)
Espejos retrovisores ¹⁶ . Pérdida del campo total de visión:			
Hasta un 25%.	X		
Hasta un 50%.		X	
Más de un 50%.			X
Espejos de seguridad. Pérdida del campo de visión en puntos peligrosos:			
Hasta un 50%.	X		
Más de un 50%.		X	
Salida de emergencia:			
Señalización ilegible o ausente.	X		
Dificultades para su apertura.		X	(X)
Presencia de objetos que impiden su uso.		X	(X)
Cerradura y llave:			
Defectos de estado.	X		
Mal funcionamiento de la llave.		X	
Inexistencia de llave, de cerradura o de otro medio que permita el cierre seguro de la máquina.			X

¹⁶ Para establecer el campo de visión, se utilizará lo establecido en la Norma UNE-ISO 14401-2.

Asiento del operador.

Para la clasificación de las deficiencias, se debe tener en cuenta los siguientes aspectos:

- a) El estado del tapizado del asiento.
- b) El estado de reposabrazos y reposacabezas, y sus fijaciones.
- c) El estado de los anclajes del asiento al suelo de la cabina.
- d) La efectividad de los ajustes y las suspensiones.
- e) La existencia y el estado del cinturón de seguridad y de sus anclajes, y su adecuación a la máquina.
- f) La existencia de cortes o fibras sueltas en los cinturones de seguridad.
- g) La fecha de instalación de los cinturones de seguridad.
- h) El funcionamiento de los cinturones de seguridad.

PUESTO DEL OPERADOR: ASIENTO DEL OPERADOR

	Clasificación		
	DN1	DN2	DN3
Estado del asiento y de sus elementos:			
Desperfectos (zonas de corrosión, fisuras, roturas, desgastes, etc.) que interfieren o pueden interferir en la conducción.	X	(X)	
Desperfectos (zonas de corrosión, fisuras, roturas, desgastes, etc.) que interfieren o pueden interferir en las propiedades de resistencia contra el fuego.	X		
Otros desperfectos.	X		
Aflojamiento de tornillos de anclaje.	X	(X)	
Ausencia o mal estado de tornillos de anclaje.		X	(X)
Asiento de características diferentes a las especificadas por el fabricante.		X	(X)
Ajustes:			
Ajustes principales no operativos.	X	(X)	
Ajustes secundarios no operativos.	X		
Suspensiones:			
Desperfectos en la suspensión del asiento, en el visor de la escala de ajuste o en el mando de ajuste, provocando pérdida apreciable de la capacidad de suspensión.	X	(X)	
Desperfectos en la suspensión del asiento, en el visor de la escala de ajuste o en el mando de ajuste, provocando la pérdida total de la capacidad de suspensión.		X	(X)
Cinturón de seguridad ¹⁷ .			
Deterioro del cinturón o de sus anclajes:			
Presentan signos de deterioro que pueden disminuir su eficacia.	X		
Presentan signos de deterioro que disminuyen su eficacia.		X	
Presentan signos de deterioro que lo inutilizan.			X
Operatividad:			
No sujeta correctamente al operador.		X	
No actúa el bloqueo en algunas ocasiones.		X	
No actúa el bloqueo en casi ninguna o ninguna ocasión.			X
Reemplazo:			
En buen estado, pero no reemplazado en la fecha marcada por el fabricante.	X		
En buen estado, pero no instalado por el servicio técnico del fabricante o por un taller autorizado.		X	
Ausencia de cinturón o de alguno de sus anclajes.			X
Asiento del acompañante/instructor.			
Cualquier defecto de estado del asiento o de sus elementos.	X	(X)	
Deterioro o ausencia del cinturón o de alguno de sus anclajes.		X	(X)
En buen estado, pero no instalado por el servicio técnico del fabricante o por un taller autorizado.	X	(X)	

¹⁷ Se utilizará lo establecido en la Norma UNE-ISO 6683.

Condiciones ambientales y ergonomía.

Para la clasificación de las deficiencias, se debe tener en cuenta los siguientes aspectos:

- a) La existencia y eficacia del sistema calefacción/anti-vaho en las ventanas delantera y trasera.
- b) La existencia, estado y eficacia del aislamiento acústico y térmico de la cabina.

- c) La legibilidad, adecuación e idioma de los símbolos de los mandos.
- d) El estado de los mandos y su funcionamiento.
- e) El esfuerzo requerido para su actuación.
- f) La existencia de objetos que pueden caer o desplazarse, provocando movimientos no intencionados por parte del operador.
- g) La existencia de objetos que pueden limitar los movimientos del operador o reducir significativamente su espacio en cabina.
- h) El estado y eficacia del filtro de polvo.
- i) La existencia de aristas vivas.

PUESTO DEL OPERADOR: CONDICIONES AMBIENTALES Y ERGONOMÍA

	Clasificación		
	DN1	DN2	DN3
Burletes de puertas y ventanas:			
Deterioro que reduce su función.	X	(X)	
Ausencia de burletes.		X	(X)
Símbolos de los mandos:			
Ilegibles o ausentes, no perteneciendo a mandos de frenado o dirección.	X	(X)	
Ilegibles o ausentes, perteneciendo a mandos de frenado o dirección.		X	(X)
En idioma extranjero, sin pictogramas que lo acompañen.	X		
Mandos.			
Daños:			
Deterioro que afecta o puede afectar a su funcionalidad.	X	(X)	
Accionamiento:			
Es necesario aplicar una fuerza moderada.	X	(X)	
Es necesario aplicar una fuerza excesiva.		X	(X)
Su respuesta no es inmediata (cuando se requiere).	X	(X)	
No responde o realiza una función distinta a la esperada.		X	(X)
Sistema de climatización:			
Mal funcionamiento o funcionamiento intermitente.	X	(X)	
No funciona.			X
Limpieza de la cabina (interior):			
Suciedad excesiva en cabina.	X	(X)	
Elementos sueltos o mal fijados que pueden desplazarse de forma incontrolada.	X	(X)	
Elementos sueltos o mal fijados que pueden caer o afectar a la conducción.		X	(X)
Iluminación interior:			
Desperfectos que no impiden su uso de forma inmediata.	X		
Poca intensidad luminosa.	X	(X)	
No funciona.			X
Filtro de polvo:			
Excesiva acumulación de polvo en el filtro.	X	(X)	
Ausencia de filtro.			X
Espacio envolvente del operador:			
Instalación de objetos o modificaciones en el asiento que reducen parcialmente el espacio envolvente.	X	(X)	
Instalación de objetos o modificaciones en el asiento que reducen excesivamente el espacio envolvente.		X	(X)
Existencia de aristas vivas con baja probabilidad de contacto con el operador.	X		
Existencia de aristas vivas con alta probabilidad de contacto con el operador.		X	(X)

Información de seguridad en cabina.

Para la clasificación de las deficiencias, se debe tener en cuenta los siguientes aspectos:

- a) El nivel de advertencia que muestra la alarma del panel.
- b) El número y la importancia de esas alarmas.
- c) El número y la importancia de las alarmas o indicadores que no funcionan.

CÓDIGO DE LA MINERÍA
§ 77 Especificación técnica número 2011-01-17

PUESTO DEL OPERADOR: INFORMACIÓN DE SEGURIDAD EN CABINA

	Clasificación		
	DN1	DN2	DN3
Indicadores y luces de alarma. Mal funcionamiento, ausencia o ilegibilidad de:			
Indicadores informativos.	X		
Indicadores de aviso.		X	
Indicadores de peligro.			X
Prueba de funcionamiento del panel de alarmas. Mal funcionamiento, ausencia o ilegibilidad de:			
Indicadores informativos.	X		
Indicadores de aviso.		X	
Indicadores de peligro.			X

Dispositivos de puesta en marcha y parada de la máquina.

Para la clasificación de las deficiencias, se debe tener en cuenta los siguientes aspectos:

- a) Su señalización.
- b) Su funcionamiento (capacidad de provocar una situación peligrosa por un mal funcionamiento del dispositivo).
- c) La forma en que se realiza la puesta en marcha o la parada de la máquina (funcionamiento esperado de los dispositivos).

PUESTO DEL OPERADOR: DISPOSITIVOS DE PUESTA EN MARCHA Y PARADA DE LA MÁQUINA

	Clasificación		
	DN1	DN2	DN3
Llave:			
Funcionamiento irregular.	X	(X)	
No se identifican las posiciones de encendido y apagado.	X	(X)	
Se utilizan medios no contemplados en su diseño para el arranque de la máquina.		X	(X)
Puesta en marcha:			
Anomalías en la puesta en marcha.	X	(X)	
Se utilizan medios no contemplados en su diseño para la puesta en marcha.		X	(X)
Parada:			
Anomalías en la parada.	X	(X)	
Se utilizan medios no contemplados en su diseño para la parada.		X	(X)

14. Trabas de seguridad.

Para la clasificación de las deficiencias, se tendrán en cuenta los siguientes aspectos:

- a) Su señalización.
- b) Su existencia y su efectividad.
- c) El estado estructural de sus elementos.
- d) La forma en que se realiza el bloqueo (aplicación esperada de los dispositivos de bloqueo).

TRABAS DE SEGURIDAD

	Clasificación		
	DN1	DN2	DN3
Defectos comunes para todo tipo de trabas de seguridad:			
El dispositivo no realiza la función para la cual fue diseñado.		X	(X)

	Clasificación		
	DN1	DN2	DN3
Existen dificultades para su uso.	X	(X)	
La traba no funciona o no está instalada.			X
Manipulaciones: dispositivo desmontado parcial o totalmente, de forma que no puede utilizarse (por ejemplo, falta pasador de seguridad).		X	(X)
Señalización ilegible o ausente.	X		
Estado de los elementos en los bloqueos mecánicos:			
Daños estructurales (deformaciones permanentes, fisuras, roturas, etc.).	X	(X)	
Zonas de corrosión.	X	(X)	
Otras deformaciones.	X		
Ausencia, aflojamiento o mal estado de tornillos de anclaje.	X	(X)	

15. Caja del volquete.

Para la clasificación de las deficiencias, se tendrán en cuenta los siguientes aspectos:

- a) La existencia, adecuación y estado de los suplementos laterales de la caja.
- b) El estado general de la caja.
- c) La existencia y tamaño de zonas con corrosión, golpes, grietas, restos de cordones de soldaduras, zonas con falta de material, etc., en la caja y en los cilindros y sus anclajes.
- d) La importancia estructural de los elementos afectados.
- e) La proporción de zona afectada.
- f) La proximidad de las zonas afectadas y de las deficiencias.
- g) La existencia y estado de los topes de apoyo de la caja al chasis.
- h) El número de topes de apoyo en mal estado, o inexistentes, y su ubicación.
- i) La existencia y el estado de los bulones de giro y de sus medios de fijación.
- j) La inestabilidad provocada por mal funcionamiento del sistema de elevación en la operación de basculación, o por las holguras excesivas de elementos.
- k) La posibilidad de realizar la neutralización del mando del basculante, de forma directa o indirecta.
 - l) El funcionamiento de los cilindros.
 - m) La cantidad de aceite perdido por fugas en los cilindros.
 - n) La existencia de picaduras en los émbolos.
 - o) La existencia, estado y funcionamiento del dispositivo de aviso con la caja levantada.

CAJA DEL VOLQUETE

	Clasificación		
	DN1	DN2	DN3
Adecuación a la máquina:			
Caja u otro accesorio no contemplado por el fabricante.		X	(X)
Suplementos de la caja:			
Se utilizan para aumentar el volumen pero no la carga nominal de la máquina.	X		
Se utilizan para aumentar el volumen y la carga nominal de la máquina.		X	(X)
Estado estructural de la caja (u otro accesorio), topes de apoyo, bulones, suplementos y cilindros:			
Daños estructurales (deformaciones permanentes, fisuras, roturas, etc.).		X	(X)
Zonas de corrosión con pérdida de espesor hasta de un 10%.	X		
Zonas de corrosión con pérdida de espesor hasta de un 20%.		X	
Zonas de corrosión con pérdida de espesor mayor al 20%.			X
Otras deformaciones.	X	(X)	
Aflojamiento de tornillos de anclaje.	X	(X)	
Ausencia o mal estado de tornillos de anclaje.		X	(X)
Pequeños desplazamientos (holguras) entre elementos.	X		
Desplazamientos excesivos entre elementos.		X	(X)
Fugas de aceite en los cilindros:			
Sin goteo continuo.	X		
Con goteo continuo.		X	
En forma de chorro.			X
Funcionamiento:			

	Clasificación		
	DN1	DN2	DN3
Se observa inestabilidad de la caja (u otro accesorio) o de la máquina durante las operaciones.		X	(X)
Neutralización de los mandos ¹⁸ :			
El equipo de trabajo no baja en su totalidad, pero permite un remolcado seguro de la máquina.	X		
El equipo de trabajo no baja en su totalidad, no permitiendo un remolcado seguro de la máquina.		X	
La neutralización no se realiza desde una zona segura.		X	(X)
No funciona.		X	(X)

¹⁸ Si el procedimiento requiere el desmontaje de partes con herramientas o el vaciado parcial o total de aceite, se comprobará simplemente que el dispositivo presenta indicios de un correcto funcionamiento.

16. Resguardos.

Para la clasificación de las deficiencias, se tendrán en cuenta los siguientes aspectos:

- La existencia, adecuación y estado de las compuertas en todos los puntos de acceso a partes peligrosas de la máquina.
- La posibilidad de cierre, apertura y anclaje de las diferentes compuertas.
- La necesidad de abrir los resguardos o compuertas con una llave o herramienta.
- El estado de los tornillos y anclajes.
- La existencia y estado de guardabarros y faldones.
- Los anclajes mediante soldadura o tornillos de guardabarros y faldones al chasis o a la caja.

RESGUARDOS

	Clasificación		
	DN1	DN2	DN3
Estado de resguardos y guardabarros:			
Daños estructurales (deformaciones permanentes, fisuras, roturas, etc.).		X	(X)
Zonas de corrosión.	X	(X)	
Otras deformaciones.	X	(X)	
Aflojamiento de tornillos de anclaje.	X	(X)	
Ausencia o mal estado de tornillos de anclaje.		X	(X)
Pequeños desplazamientos (holguras) entre elementos.	X		
Desplazamientos excesivos entre elementos.		X	(X)
Eficacia de resguardos:			
Desperfectos que no permiten su apertura o cierre.	X	(X)	
Pérdida parcial de las características de protección.	X	(X)	
Pérdida significativa de las características de protección.		X	(X)
Ausencia de resguardo (si es requerido).			X
Eficacia de guardabarros:			
Pérdida parcial de las características de protección.	X	(X)	
Pérdida significativa de las características de protección.		X	(X)
Ausencia de guardabarros (si son requeridos).			X

17. Indicadores de advertencia y de peligro.

Para la clasificación de las deficiencias, se tendrán en cuenta los siguientes aspectos:

- Ubicación, legibilidad y estado de conservación de los indicadores y puntos de remolcado.
- El idioma en el cual están redactados (si no son pictogramas).
- La existencia de todos los indicadores necesarios.

INDICADORES DE ADVERTENCIA Y DE PELIGRO

	Clasificación		
	DN1	DN2	DN3
Ubicación:			
No está en la zona del peligro que avisa.	X	(X)	
No existe relación entre el aviso y el peligro real.		X	(X)
Legibilidad y estado de conservación:			
Ilegibles o ausentes.	X	(X)	
Ausencia de indicadores en zonas altamente peligrosas.		X	(X)
En idioma extranjero, sin pictogramas que lo acompañen.	X		

18. Protección contra incendios.

Para la clasificación de las deficiencias, se tendrán en cuenta los siguientes aspectos:

- a) La necesidad de que la máquina esté equipada con medios de extinción.
- b) Ubicación, carga, adecuación a la máquina y estado de conservación de los extintores.
- c) El estado de conservación general de la máquina.
- d) El estado de los materiales ignífugos previstos por el fabricante.
- e) El estado del motor y de las protecciones ignífugas.
- f) Las consecuencias que pueden derivarse de un incendio en la máquina.

PROTECCIÓN CONTRA INCENDIOS

	Clasificación		
	DN1	DN2	DN3
Material ignífugo:			
Pérdida parcial de material ignífugo.	X	(X)	
Pérdida de fluidos inflamables en la máquina.		X	(X)
Sistema de extinción.			
Automático:			
Deterioro en el sistema que puede impedir su correcto funcionamiento.	X	(X)	
Manual:			
Carga insuficiente.	X	(X)	
Ubicación inadecuada o falta de señalización.	X	(X)	
Ausencia de sistema, con pérdida de fluidos inflamables en la máquina.		X	(X)

19. Sistema eléctrico.

Para la clasificación de las deficiencias, se tendrán en cuenta los siguientes aspectos:

- a) El estado de los anclajes de las baterías al cofre de baterías, y de éste al chasis.
- b) La cantidad de electrolito vertido al cofre.
- c) El estado y funcionamiento de las baterías.
- d) El estado del cofre de baterías.
- e) La excesiva acumulación de suciedad.
- f) La protección de los terminales de las baterías.
- g) El estado de las conexiones de los bornes y del cableado.
- h) El funcionamiento de los cortacorrientes, o dispositivos similares.
- i) La existencia de empalmes flojos o sin protección.
- j) La existencia de envejecimiento o cortes en la protección de cables eléctricos.
- k) La existencia de cables eléctricos sueltos.
- l) La función de los cables con deficiencias y su posibilidad de contacto, entre ellos y con partes metálicas.
- m) El estado y las protecciones de los conectores.
- n) La acumulación excesiva de suciedad en el sistema eléctrico.

SISTEMA ELÉCTRICO

	Clasificación		
	DN1	DN2	DN3
Baterías:			
Daños estructurales (deformaciones permanentes, fisuras, roturas, etc.) en cofres de baterías.	X	(X)	
Zonas de corrosión.	X	(X)	
Otras deformaciones.	X		
Ausencia, aflojamiento o mal estado de tornillos de anclaje.	X	(X)	
Desplazamientos (holguras) entre elementos.	X	(X)	
Acumulación de barro, electrolito u otras sustancias.	X	(X)	
Conexiones en mal estado.	X	(X)	
Terminales positivos (o negativos, según corresponda) no protegidos.		X	(X)
Instalación eléctrica:			
Acumulación excesiva de barro u otras sustancias.	X	(X)	
Daños en las fijaciones de los cables.	X	(X)	
Conexiones en mal estado.	X	(X)	
Protecciones eléctricas en mal estado.	X	(X)	
Dispositivo cortacorrientes (o sistema equivalente).			
Funcionamiento anómalo.	X	(X)	
Ausencia de señalización de las posiciones de actuación (si es necesario).	X		
Daños en la llave o mando.	X	(X)	
No existe dispositivo o sistema equivalente.			X

20. Avisadores acústicos.

Para la clasificación de las deficiencias, se tendrán en cuenta los siguientes aspectos:

- a) La operatividad de la bocina, del avisador de puesta en marcha (si el fabricante lo ha instalado) y del avisador acústico de retroceso.
- b) El funcionamiento automático (excepto bocina).
- c) El nivel sonoro.

AVISADORES ACÚSTICOS

	Clasificación		
	DN1	DN2	DN3
Funcionamiento:			
No tiene una cadencia normal, pero es identificable.	X		
Existe un gran intervalo entre sonidos.		X	
No funciona.		X	
No existe o se ha desmontado total o parcialmente.			X
Nivel sonoro de bocina y avisador de retroceso:			
Sonidos como el motor acelerado o los ventiladores enmascaran su actuación.	X		
Sonidos de menor intensidad (motor al ralentí, etc.) enmascaran su actuación.		X	
Nivel sonoro del avisador de puesta en marcha:			
No es audible al operador.	X	(X)	

21. Dispositivos de iluminación e indicación.

Para la clasificación de las deficiencias, se tendrán en cuenta los siguientes aspectos:

- a) La función que realiza cada dispositivo (iluminación o indicación).
- b) La incidencia que tiene sobre la seguridad de las personas su mal funcionamiento.
- c) La incidencia que tiene sobre la seguridad en la circulación de otras máquinas su mal funcionamiento.
- d) La ubicación en la máquina y que el dispositivo realice o no, una función redundante (doble óptica, por ejemplo).

- e) Sus propiedades ópticas (intensidad, orientación, colorimetría, reciprocidad, combinación con otras luces, etc.).
- f) El estado de la parábola (iluminación) y de la pantalla protectora.
- g) La frecuencia de destello (intermitentes y faro giratorio).
- h) Su funcionamiento (automático o manual).
- i) Valores de referencia (registrados en la superficie de máxima intensidad del haz luminoso, verticalmente sobre la pantalla de la óptica, y de modo que se impida que otras fuentes externas afecten a la medida):

Tipo de dispositivo	Valor (klx)
Luces largas.	30
Luces de cruce.	30
Luces de trabajo.	40
Luces de frenado.	5
Luces de marcha atrás.	20
Luces de posición.	1

DISPOSITIVOS DE ILUMINACIÓN E INDICACIÓN

	Clasificación		
	DN1	DN2	DN3
Luces largas/Luces de trabajo traseras.			
Desperfectos en sus elementos o en los medios de fijación:			
Que afectan a alguno de los dispositivos.	X	(X)	
Que afectan a todos los dispositivos.			X
Funcionamiento:			
Funcionamiento anómalo o medios de encendido o apagado no previstos por el fabricante.	X	(X)	
Algún dispositivo no funciona.	X	(X)	
Ningún dispositivo funciona.			X
Colorimetría: Diferente al que se requiere su función.	X	(X)	
Iluminancia ¹⁹ : Por debajo de los valores de referencia.	X	(X)	
Otras propiedades:			
Combinadas con otros dispositivos.	X		
Alineación incorrecta.	X		
Luces de posición.			
Desperfectos en sus elementos o en los medios de fijación.			
Que afectan a alguno de los dispositivos.	X	(X)	
Que afectan a todos los dispositivos.			X
Funcionamiento:			
Funcionamiento anómalo o medios de encendido o apagado no previstos por el fabricante.	X	(X)	
Algún dispositivo no funciona.	X	(X)	
Ningún dispositivo funciona.			X
Colorimetría: Diferente al que se requiere su función.	X	(X)	
Iluminancia: Por debajo de los valores de referencia.	X	(X)	
Otras propiedades:			
Combinadas con otros dispositivos.	X		
Alineación incorrecta.	X		
Luces de cruce.			
Funcionamiento:			
Se encienden por medios distintos al conmutador instalado para ese fin.	X		
En algunas ocasiones se apagan de forma involuntaria.	X		
Se apagan de forma involuntaria con frecuencia.		X	
No funcionan, no existen o se han desmontado total o parcialmente la mitad de los dispositivos.		X	
No funcionan, no existen o se han desmontado total o parcialmente todos los dispositivos.			X
Iluminancia:			
Menos del 90% con respecto a los valores de referencia.	X		
Menos del 75% con respecto a los valores de referencia.		X	
Menos del 50% con respecto a los valores de referencia.			X
Desperfectos en sus elementos o en los medios de fijación:			

	Clasificación		
	DN1	DN2	DN3
Las fijaciones de la óptica, las carcasas o las pantallas de protección presentan desperfectos (corrosión, golpes, ausencia de tornillos o cordones de soldadura), que son necesarios reparar a corto plazo.	X		
Si todos los dispositivos están afectados.		X	
Las fijaciones de la óptica, las carcasas o las pantallas de protección presentan desperfectos (corrosión, golpes, ausencia de tornillos o cordones de soldadura), que son necesarios reparar de forma inmediata.		X	
Si todos los dispositivos están afectados.			X
Colorimetría:			
Distinto al blanco.	X	(X)	
De color rojo.		X	(X)
Otras propiedades:			
Combinación incorrecta.	X		
Alineación incorrecta.	X		
Intermitentes y luces de emergencia.			
Funcionamiento:			
La señalización de alguno de los cambios de dirección no funciona.		X	
Si existen intermitentes laterales en esa dirección.	X		
La señalización de alguno de los cambios de dirección no existe o se ha desmontado total o parcialmente.		X	
Si existen intermitentes laterales en esa dirección.	X		
La señalización de ninguno de los cambios de dirección funciona.			X
Si existen intermitentes laterales en una dirección.		X	
Si existen intermitentes laterales en ambas direcciones.	X		
Frecuencia de destello:			
Destellos en distinta fase.	X		
Entre 45 y 60 destellos por minuto.	X		
Menos de 45 destellos por minuto.		X	
Más de 120 destellos por minuto.	X		
Desperfectos en sus elementos o en los medios de fijación:			
Las fijaciones de la óptica, las carcasas o las pantallas de protección presentan desperfectos (corrosión, golpes, ausencia de tornillos o cordones de soldadura), que son necesarios reparar a corto plazo.	X		
Las fijaciones de la óptica, las carcasas o las pantallas de protección presentan desperfectos (corrosión, golpes, ausencia de tornillos o cordones de soldadura), que son necesarios reparar de forma inmediata.		X	
Colorimetría: No son de color ámbar/amarillo.	X		
Otras propiedades: Combinación incorrecta.	X		
Luces de freno.			
Funcionamiento:			
No se encienden automáticamente al pisar el pedal del freno de servicio.			X
En algunas ocasiones se apagan de forma involuntaria.	X		
No funcionan o se han desmontado total o parcialmente la mitad de los dispositivos.	X		
Ningún dispositivo funciona.		X	
Se han desmontado total o parcialmente todos los dispositivos.			X
Iluminancia:			
Menos del 75% con respecto a los valores de referencia.	X		
Menos del 50% con respecto a los valores de referencia.		X	
Desperfectos en sus elementos o en los medios de fijación:			
Las fijaciones de la óptica, las carcasas o las pantallas de protección presentan desperfectos (corrosión, golpes, ausencia de tornillos o cordones de soldadura), que son necesarios reparar a corto plazo.	X		
Las fijaciones de la óptica, las carcasas o las pantallas de protección presentan desperfectos (corrosión, golpes, ausencia de tornillos o cordones de soldadura), que son necesarios reparar de forma inmediata.		X	
Colorimetría: No son de color rojo.	X	(X)	
Otras propiedades:			
Combinación incorrecta.	X		
Actuación alternativa con luces no permitidas.	X		
Luces de marcha atrás.			
Funcionamiento:			
No se encienden automáticamente al conectar la marcha atrás.		X	(X)
En algunas ocasiones se apagan de forma involuntaria.	X	(X)	
No funcionan o se han desmontado total o parcialmente la mitad de los dispositivos.	X	(X)	
Ningún dispositivo funciona.		X	(X)
Se han desmontado total o parcialmente todos los dispositivos.			X

	Clasificación		
	DN1	DN2	DN3
Iluminancia:			
Menos del 75% con respecto a los valores de referencia.	X		
Menos del 50% con respecto a los valores de referencia.		X	
Desperfectos en sus elementos o en los medios de fijación:			
Las fijaciones de la óptica, las carcasas o las pantallas de protección presentan desperfectos (corrosión, golpes, ausencia de tornillos o cordones de soldadura), que son necesarios reparar a corto plazo.	X		
Las fijaciones de la óptica, las carcasas o las pantallas de protección presentan desperfectos (corrosión, golpes, ausencia de tornillos o cordones de soldadura), que son necesarios reparar de forma inmediata.		X	
Colorimetría: No son de color blanco.	X	(X)	
Otras propiedades:			
Combinación incorrecta.	X		
Actuación alternativa con luces no permitidas.	X		
Catadióptricos:			
Desperfectos en la superficie reflectante.	X	(X)	
Color diferente al que se requiere su función.	X	(X)	
Faro giratorio.			
Desperfectos en sus elementos o en los medios de fijación.	X	(X)	
No funciona.	X	(X)	
Frecuencia de destello fuera del intervalo de frecuencias especificado por el fabricante.	X	(X)	
Color diferente al que se requiere su función.	X		
Otras propiedades:			
Combinación con otras luces (no rotativas).	X		
Alineación incorrecta.	X		

¹⁹ Para medir la iluminancia, cuya unidad es el lux (lx), se usará un fotómetro.

22. Ruido en cabina.

El siguiente ensayo se realizará sólo en aquellas máquinas que equipen cabina:

Ubicación de la máquina: La máquina deberá situarse en una superficie plana y alejada, en la medida de lo posible, de fuentes externas de ruido (plantas de tratamiento, otras máquinas, etc.).

Preparación de la máquina: La máquina debe estar provista de los equipos y accesorios especificados por el fabricante. El motor y el sistema hidráulico deben estar a la temperatura que corresponda a las condiciones normales de funcionamiento especificadas por el fabricante de la máquina. Todos los sistemas provistos de fluidos, deben tener los niveles dentro del rango especificado por el fabricante. La máquina debe situarse en la zona de ensayo con la caja apoyada completamente en el chasis (posición de transporte).

Condiciones de funcionamiento: La máquina debe estar estática con los frenos accionados. El motor debe funcionar sin carga, girando a las revoluciones por minuto que correspondan a la potencia neta especificada por el fabricante. La transmisión debe estar en punto muerto y no debe estar en funcionamiento el sistema de elevación de la caja.

El motor debe estar inicialmente al ralentí, para después ser llevado a las revoluciones por minuto que correspondan a la potencia neta especificada por el fabricante. Antes de cada serie de registro de datos, el motor debe alcanzar su velocidad estable en vacío.

Posición del operador: Durante el ensayo, el operador debe permanecer en su puesto y los observadores no deben estar en la cabina, a no ser que exista asiento del acompañante/instructor en condiciones seguras de utilización.

Posición del asiento: El asiento debe posicionarse en el punto medio de sus reglajes horizontal y vertical, o lo más cerca posible del mismo. Cualquier suspensión del asiento debe ajustarse al peso del operador.

Posición del micrófono: El micrófono debe estar orientado horizontalmente, dirigido en el sentido habitual de la mirada de una persona que ocupe el puesto del operador, y situado a 200 mm ± 20 mm del plano medio de la cabeza del operador, a la altura de los ojos.

Mediciones: El tiempo total de medición para cada lectura efectuada, en condiciones estables, debe ser de, al menos, 30 s. Se realizarán 6 lecturas (que no difieran entre sí más de 3 dB).

Las mediciones deben efectuarse con las puertas y las ventanas cerradas y los sistemas de aire acondicionado y/o ventilación funcionando. Si los observadores están presentes en la cabina durante las mediciones, estos deberán mantenerse en silencio o no elevar demasiado el tono de voz para dar instrucciones, de modo que no afecten sensiblemente a los resultados. Las protecciones y compuertas de acceso a los componentes de la máquina deberán estar igualmente cerradas. Si existe más de una velocidad de funcionamiento disponible, los sistemas de aire acondicionado y/o ventilación presurizada deben operar con la segunda velocidad para sistemas de hasta cuatro velocidades.

Para sistemas con más de cuatro velocidades de funcionamiento, se debe usar la tercera y, para sistemas con velocidades de variación continua infinitas, el valor medio de la velocidad. Si los sistemas de aire acondicionado y/o ventilación disponen de un control de mando con la posición para la recirculación y toma de aire del exterior, debe estar en esta última posición.

Una vez obtenidas las 6 lecturas, se descartarán las de menor y mayor valor, y se tomará la media aritmética de las restantes.

El resultado se clasificará de la siguiente forma:

RUIDO EN CABINA

	Clasificación		
	DN1	DN2	DN3
El nivel de exposición diario equivalente (LAeq, d):			
Es mayor o igual a 80 dB(A) y menor de 85 dB(A).	X		
Es mayor o igual a 85 dB(A) y menor de 87 dB(A).		X	
Es mayor o igual a 87 dB(A).			X

23. Vibraciones.

Las vibraciones de cuerpo completo en un volquete de bastidor rígido sobre ruedas responden al perfil de exposiciones cortas y bien definidas, ya que las magnitudes de las diferentes vibraciones pueden ser asociadas con cada una de las operaciones individuales (carga, desplazamiento y descarga). Normalmente el operador está sometido a mayor nivel de vibraciones de cuerpo completo cuando la máquina se desplaza en vacío y cuando la máquina está siendo cargada.

Este ensayo pretende obtener una medida de las vibraciones de cuerpo completo a las que está sometido el operador a través del asiento debidas exclusivamente a factores propios de la máquina, por lo que se prescindirá del cálculo de las vibraciones asociadas al desplazamiento (que dependen principalmente de las condiciones de las pistas) y a la carga (que dependen principalmente de las características del material a cargar y del tipo de máquina cargadora utilizada, así como de la pericia del operador que la maneja).

Por lo tanto, para el cálculo del nivel de vibraciones de cuerpo completo, se considerará como ciclo individual operativo la siguiente secuencia, comenzando con la dirección en su punto neutro:

- Elevación de la caja.
- Giro completo de la dirección hacia la izquierda (o derecha).
- Giro completo de la dirección hacia la derecha (o izquierda).
- Giro de la dirección para situarla de nuevo en su punto neutro.
- Descenso de la caja hasta la posición de transporte.

Ubicación de la máquina: La máquina deberá situarse en una superficie plana.

Preparación de la máquina: La máquina debe estar provista de los equipos y accesorios especificados por el fabricante. El motor y el sistema hidráulico deben estar a la temperatura que corresponda a las condiciones normales de funcionamiento especificadas por el fabricante. Todos los sistemas provistos de fluidos, deben tener los niveles dentro del rango

especificado por el fabricante y con la caja apoyada completamente en el chasis (posición de transporte).

Condiciones de funcionamiento: La máquina debe estar estática con el freno de estacionamiento accionado. El motor debe funcionar sin carga, a la velocidad que corresponda a la potencia neta especificada por el fabricante, durante las fases de elevación de la caja y giros de la dirección, y al ralentí durante la fase de descenso de la caja. La transmisión debe estar en punto muerto.

Posición del operador: Durante el ensayo, el operador debe permanecer en su puesto con el cinturón de seguridad abrochado y los observadores no deben estar en la cabina, a no ser que exista asiento del acompañante/instructor en condiciones seguras de utilización. El sistema de amortiguación del asiento debe mantenerse en las condiciones habituales de utilización.

Mediciones: Se realizarán diez ciclos individuales operativos de forma consecutiva, con un intervalo de 10 s entre ellos, midiendo de forma continua desde el comienzo del primer ciclo, hasta la finalización del último de ellos. El resultado se clasificará de la siguiente forma:

VIBRACIONES

	Clasificación		
	DN1	DN2	DN3
El valor de exposición diaria normalizado para un período de referencia de ocho horas, medido durante el ensayo:			
Es mayor o igual a $0,5 \text{ ms}^{-2}$ y menor de $0,7 \text{ ms}^{-2}$.	X		
Es mayor o igual a $0,7 \text{ ms}^{-2}$ y menor de $1,15 \text{ ms}^{-2}$.		X	
Es mayor o igual a $1,15 \text{ ms}^{-2}$.			X

24. Opacidad y gases de escape.

Para los niveles de emisiones gaseosas del motor, se tomarán los siguientes límites, medidos a máximas revoluciones del motor²⁰ en vacío, en el caso de la opacidad, y al ralentí para los gases de escape (sobre el método de medición, consúltese el Anexo XIII):

²⁰ La temperatura del motor deberá ser, como mínimo, de 60°C para la medida de gases, y de 80°C para la medida de opacidad de los humos.

OPACIDAD Y GASES DE ESCAPE

	Clasificación		
	DN1	DN2	DN3
Opacidad (K) $\geq 4,5 \text{ m}^{-1}$.	X		
$\text{NO}_x \geq 210 \text{ ppm}$.	X		
$\text{CO} \geq 0,4\%$.	X		
$\text{CO}_2 \geq 5,0\%$.	X		
$\text{HC} \geq 15 \text{ ppm}$.	X		

ANEXO V

Medidas a adoptar

Una vez realizada la inspección de la máquina, se debe establecer una serie de medidas en función del resultado obtenido. Estas medidas se clasifican en:

a) Medidas urgentes: son aquellas que están encaminadas a subsanar aquellas deficiencias que han dado como resultado un informe negativo o desfavorable.

b) Medidas necesarias: son aquellas que están encaminadas a subsanar aquellas deficiencias que han dado como resultado un informe favorable con deficiencias.

c) Medidas «a observar»: son aquellas que están encaminadas a subsanar las deficiencias que implican riesgos tolerables, y dan como resultado un informe favorable. Se deberá recomendar la subsanación y/o seguimiento de éstas, teniendo carácter meramente informativo²¹.

²¹ Cualquier deficiencia reflejada en el informe debe conllevar algún tipo de medida por parte del usuario; para concretar este aspecto, se entenderá que existe una medida a observar cuando suceda alguna de estas circunstancias:

- Si existen deficiencias de Nivel 3 en puntos no determinantes (peso 1 o 2) y el sistema en conjunto no presenta deficiencia, o bien
- Si existen deficiencias de Nivel 3 en puntos no determinantes (peso 1 o 2) y el sistema en conjunto presenta deficiencia debido exclusivamente al defecto encontrado en un punto determinante.

De lo comentado anteriormente, se llega a la conclusión de que sobre una máquina pueden establecerse varios tipos de medidas, como se muestra a continuación:

Tabla 1. Medidas a adoptar en función del resultado de la verificación

Tipos de medidas	Resultado		
	Negativo o Desfavorable	Favorable con deficiencias	Favorable
Urgentes.	X	—	—
Necesarias.	Según el caso	X	—
A observar.		Según el caso	

En el informe de inspección deberán reflejarse los sistemas, subsistemas y elementos afectados, así como el tipo de medidas a adoptar en cada caso.

Además de lo anterior, y sin perjuicio de lo establecido en el punto 3 del artículo 5 del Real Decreto 1215/1997, de 18 de julio, por el que se establecen las disposiciones mínimas de seguridad y salud para la utilización por los trabajadores de los equipos de trabajo y del artículo 18 de la Ley 31/1995, de 8 de noviembre, de Prevención de Riesgos Laborales, el personal encargado de realizar la inspección informará de las medidas a adoptar y/o de las posibles restricciones de uso (véase Anexo XII) al operador de la máquina inspeccionada, durante la inspección o al término de esta.

ANEXO VI

Personal encargado de realizar las inspecciones

Para una correcta inspección, será necesario un inspector con adecuada formación y con conocimientos técnicos sobre:

- a) Mecánica de máquinas.
- b) Elasticidad y resistencia de materiales.
- c) Sistemas hidráulicos y neumáticos.
- d) Motores de combustión interna.
- e) Electricidad.
- f) La máquina a evaluar (conocimiento de los sistemas instalados y de su manejo).

Además, también deberán tener conocimientos sobre:

a) Seguridad y Salud (Ley de Prevención de Riesgos Laborales, Lugares de trabajo, Señalización, etc.).

b) Reglamentos y Disposiciones legales de aplicación (Directiva de máquinas, Reglamento General de Normas Básicas de Seguridad Minera, Real Decreto 1389/1997, Real Decreto 1215/1997, etc.).

c) Normativa Técnica específica de aplicación a este tipo de máquinas (Normas de la serie UNE EN 474).

Para mejorar las condiciones de seguridad durante la inspección y agilizar el procedimiento (lo que se traduce en un menor tiempo de parada de la máquina), el inspector podrá estar auxiliado por un mecánico o electromecánico cualificado, que le dé apoyo durante ésta.

ANEXO VII

Seguridad (Informativo)

1. Consideraciones previas.

En este Anexo se hace referencia a determinados aspectos relacionados con la seguridad durante las inspecciones, que puede servir de referencia para la realización de la evaluación de riesgos correspondiente.

El usuario de la máquina deberá tomar las medidas oportunas para garantizar que:

a) Ésta se encuentre en un estado de limpieza razonable que permita acceder a todos los elementos a inspeccionar sin riesgo de caídas o resbalones, así como para su correcta evaluación.

b) Los niveles de fluidos de la máquina y la presión de los neumáticos se encuentran dentro de los límites especificados por el fabricante.

c) El nivel de combustible es suficiente para poder realizar la inspección sin necesidad de repostar la unidad y sin que la máquina pueda pararse de forma involuntaria por falta de combustible.

d) En el manual del operador se han establecido las posibles limitaciones de la dirección de emergencia, así como el procedimiento de ensayo «in situ» para verificar su operatividad.

2. Equipos de protección individual.

El personal que lleve a cabo la inspección deberá utilizar los equipos de protección individual que a continuación se detallan:

a) Ropa de trabajo ajustada y de alta visibilidad.

b) Casco y botas de seguridad.

c) Guantes de protección contra riesgos mecánicos y térmicos, y gafas de seguridad, durante las comprobaciones de los sistemas hidráulicos, el compartimento motor y las protecciones de superficies calientes y de fluidos a presión.

d) Protectores auditivos, mascarilla y gafas de seguridad, en las mediciones de gases de escape.

3. Normas de seguridad.

Es fundamental establecer, por parte del equipo inspector, unas normas de procedimiento que serán explicadas al operador y a cualquier persona que pueda estar presente en el entorno de la máquina, antes de comenzar la inspección, y respetadas durante ésta. De igual modo, el equipo inspector deberá asegurarse de que el operador conoce los sistemas de seguridad de la máquina. Cuando las circunstancias particulares obliguen a realizar algún cambio, deberá ser conocido y consensuado por todo el personal.

Formarán parte de estas normas de procedimiento, entre otros aspectos, los siguientes:

a) Pasos a seguir en la inspección.

b) Persona que dará las instrucciones al operador en cada momento.

c) Ubicación de los inspectores en cada uno de los pasos.

d) Protocolo de comunicación entre inspectores, y entre inspectores y operador de la máquina.

Además de las consideraciones de seguridad que aquí se citan, se deben tener en cuenta todas las disposiciones que sean de aplicación en materia de seguridad, según la normativa vigente.

En particular, se deben respetar las normas de circulación establecidas en la explotación; si se requiere para ciertas verificaciones unas condiciones que sean incompatibles con estas normas (por ejemplo, los límites establecidos de velocidad), se deberá comunicar al responsable de la explotación y se buscará un emplazamiento en el que se puedan realizar bajo condiciones seguras (pistas sin tráfico o con tráfico restringido durante las pruebas). En caso contrario, se deberá optar por utilizar otro tipo de pruebas (ensayos estáticos).

En todo momento, los inspectores deberán tener total campo de visión de la zona de influencia de la máquina.

3.1 Operador.

Antes de comenzar se le explicará el proceso que se va a seguir para la inspección, poniendo especial atención en las operaciones con el motor en marcha y con la máquina en movimiento.

Las instrucciones deberán ser claras y no dejarán lugar a interpretaciones erróneas por parte del operador de la máquina. Se darán todas las explicaciones que sean necesarias para que el operador entienda cómo se van a realizar las operaciones con la máquina en movimiento, en especial, los ensayos de frenado, de dirección y de operación con la caja.

El personal encargado de la inspección deberá verificar que el operador ha entendido las operaciones a realizar, y que conoce, en todo momento, la ubicación de los inspectores.

3.2 Máquina.

Antes de comenzar cualquier operación se deberá comprobar la existencia y funcionamiento de todos los dispositivos de seguridad mecánicos, además de que la ubicación de la máquina sea conforme a lo establecido en el apartado 3.3 de este anexo. Siempre que sea posible, estos dispositivos se encontrarán en posición de bloqueo y sólo se procederá a su desbloqueo cuando todas las personas situadas en la zona de influencia de la máquina estén avisadas de tal circunstancia. Se prestará especial cuidado en el caso de que alguno de estos dispositivos no esté operativo, parando la inspección si fuera necesario y no reanudándola hasta verificar que se garantizan unas condiciones mínimas de seguridad.

También se comprobarán los niveles de fluidos de la máquina (aceite del motor, aceite hidráulico y líquido refrigerante). Estas comprobaciones serán realizadas por el operador o por el personal encargado del mantenimiento, teniendo en cuenta las precauciones que se señalan en el apartado 3.4 de este anexo.

3.3 Lugares donde realizar la inspección.

En la zona de influencia de la máquina solo podrán permanecer aquellas personas que tengan relación directa con la inspección: el operador de la máquina, el inspector y la persona que lo auxilie, pudiendo también estar presentes la persona responsable del mantenimiento y el titular de la máquina inspeccionada.

3.3.1 Inspección con máquina parada.

La ubicación para comprobar la máquina parada debe reunir los siguientes requisitos, para proceder con esta fase de la inspección:

- a) Apartado de la zona de influencia y de trabajo de otras máquinas y personas.
- b) Convenientemente señalizada.
- c) Será lo más plana posible y no tendrá inclinaciones que puedan poner en movimiento la máquina por fallo o ineficacia del freno de estacionamiento.
- d) Deberá tener una superficie lo suficientemente amplia para permitir el movimiento seguro de las personas que estén presentes durante la inspección.
- e) Contará con una iluminación adecuada.
- f) Si está cubierta total o parcialmente, se deberá garantizar su ventilación para proceder a la puesta en marcha del motor o al análisis de los gases de escape. También deberá tener una altura suficiente que garantice la operación de elevación de la caja de forma segura.

3.3.2 Inspección con máquina en movimiento.

La pista utilizada para comprobar la máquina en movimiento debe reunir los siguientes requisitos, para proceder con esta fase de la inspección:

- a) Apartado de la zona de influencia y de trabajo de otras máquinas.
- b) Convenientemente señalizada.
- c) Contará con una iluminación adecuada.
- d) Será lo más plana posible y estará libre de obstáculos, permitiendo la circulación de la máquina de forma segura.
- e) Es fundamental que la pista cuente con medios de escape para una hipotética situación de fallo en los frenos o en la dirección.

Si la eficacia de alguno o varios de los sistemas de frenado se debe comprobar en pendiente, ésta deberá reunir similares características.

3.4 Inspección con máquina parada.

Previamente a cualquier verificación, se comprobará la eficacia del freno de estacionamiento en estático y el bloqueo mecánico de los mandos, que estarán operativos durante toda esta fase de la inspección. También se tendrá especial cuidado con las superficies calientes, si la máquina estaba trabajando anteriormente, y con los recipientes a presión.

Si la caja está levantada, se colocarán los pasadores de seguridad, o elementos previstos para ello, para evitar su bajada involuntaria. En ningún caso, se podrá acceder a ninguna de las zonas de influencia de la caja, realizando su inspección desde la parte inferior de la máquina o desde el acceso delantero de ésta.

El operador o la persona responsable del mantenimiento, procederá a la apertura y fijación de las compuertas que dan acceso al compartimento motor y a las baterías, bajando de la máquina hasta que se proceda a su cierre.

Ninguna persona deberá acceder y permanecer en el puesto del operador, salvo el inspector o la persona que lo auxilie.

Si es necesario medir la presión en los neumáticos, se comprobará previamente su temperatura con un pirómetro, comprobando que ésta se encuentra dentro de los límites normales de funcionamiento. Una vez hecha esta comprobación, se colocará un manómetro con una longitud de manguera que permita realizar la lectura desde un lateral del neumático (perpendicular a la banda de rodadura, lo más alejado posible de ésta y, sobre todo, de los flancos del neumático). Nunca se deberá medir la presión si la temperatura excede estos límites y, aún menos, se permitirá el inflado de un neumático en caliente, por el riesgo de explosión que existe.

No se abrirá ningún tapón del sistema hidráulico ni del circuito de refrigeración del motor sin tomar las precauciones debidas, comprobando que la presión y temperatura de los fluidos permiten realizar la apertura de forma segura.

3.5 Inspección con máquina parada y motor en marcha.

Previamente a la puesta en marcha del motor, se comprobará que esté desconectada la transmisión y que el freno de estacionamiento siga aplicado. Una vez encendido el motor, es fundamental verificar que las comunicaciones llevadas a cabo sean inteligibles para todas las personas involucradas, debido al ruido generado por el motor; el operador deberá abandonar la cabina, hasta que sea requerida de nuevo su presencia.

Se prestará especial cuidado en los accesos al motor, con las superficies calientes y los elementos móviles (correas, ventiladores, etc.).

Una vez realizada esta fase de la inspección, el operador y uno de los inspectores se situarán en la cabina para comprobar los elementos de la dirección principal. El inspector que quede abajo, deberá comunicar a su compañero los diferentes movimientos a realizar sobre la dirección de forma clara, siendo el inspector situado en cabina quien transmita estas órdenes al operador. Se deberá mantener una distancia de seguridad de forma que sea imposible el contacto con ninguno de los elementos inferiores de la dirección (timonería, cilindros, etc.) y con las ruedas.

En esta fase, el personal inspector que queda abajo debe comunicar permanentemente cualquier cambio en su posición, tanto si es visto de forma directa por el operador, como si no (a través de los gestos establecidos o de la emisora).

Aunque no es presumible el movimiento de retroceso de la máquina, en la comprobación del funcionamiento de las luces de marcha atrás y del avisador acústico de retroceso, se deberá mantener una distancia suficiente de seguridad, ocupando una posición lateral con respecto al posible movimiento de la máquina.

Si fuera necesaria la medida de la iluminancia de algunos de los dispositivos de iluminación y señalización, se procederá a la parada de la máquina y el inspector o persona que le auxilie deberá estar en la cabina con el operador, informándole de la posición de su compañero, siendo advertido a través de la emisora.

3.6 Inspección de la caja en funcionamiento.

Durante las operaciones de elevación o de descenso de la caja, ninguna persona deberá estar próxima a la máquina, ni sobre ésta, excepto el operador y uno de los integrantes del equipo inspector, que estarán en cabina. Tampoco se podrá permanecer en las partes delantera y trasera de la máquina, por existir riesgo de caída de materiales que pudieran haber quedado adheridos a la caja o sobre su visera.

3.7 Inspección con máquina en movimiento.

En esta fase de la inspección, sólo estarán en la máquina el operador y el inspector, quedando el resto de personas alejadas de ella. Tanto el operador como el inspector deberán ajustarse los cinturones de seguridad.²²

²² Si no existe asiento o cinturón de seguridad para el instructor o acompañante, sólo puede permanecer en cabina el operador.

Previamente a la puesta en movimiento de la máquina, se debe comprobar el funcionamiento del freno de servicio; para ello, se podrá realizar una prueba de frenado en estático.

No se realizarán más ensayos si el freno de servicio no presenta una eficacia adecuada, o si la dirección principal presenta deficiencias.

Si la dirección de emergencia es de accionamiento eléctrico, antes de seguir con los ensayos de frenado se comprobará su funcionamiento en estático.

Una vez realizado lo anterior, los siguientes pasos son:

a) Si la máquina tiene sistema neumático de apoyo a la frenada, se comprobará que la máquina queda retenida al disminuir la presión del circuito neumático, en las condiciones previstas.

b) Una vez comprobado que los resultados de las pruebas anteriores son favorables, se procederá al ensayo de retención en pendiente del freno de estacionamiento, en una pista con las condiciones mencionadas en el apartado 3.3.2 de este anexo. Posteriormente, se realizará la prueba dinámica del freno de servicio, terminando con la prueba de retención en pendiente a motor parado y la del freno de emergencia.

c) Si la máquina tiene dirección de emergencia de apoyo a la dirección principal, una vez verificado que la máquina tiene las suficientes prestaciones en la frenada, se realizará la prueba en pendiente de dirección de emergencia, con la máquina en movimiento y el motor parado (o siguiendo el procedimiento establecido en el manual de instrucciones).

d) Comprobar el funcionamiento del retardador.

Las pendientes a utilizar en todos los casos, deberán ser acordes a la situación más desfavorable esperada, siendo necesario adaptarse a las condiciones de la pista de ensayos y de la máquina.

ANEXO VIII
Ficha de inspecciones periódicas

MÁQUINA

TIPO:	MARCA:	MODELO:	Nº SERIE:		HORAS DE TRABAJO:
VOLQUETE DE BASTIDOR RÍGIDO SOBRE RUEDAS					
AÑO DE FABRICACIÓN:	FECHA DE PUESTA EN SERVICIO	MARCADO CE	CERTIFICADO ANTERIOR INSPECCIÓN	FECHA INSPECCIÓN:	FECHA PRÓX. INSPECCIÓN:
		<input type="checkbox"/>	<input type="checkbox"/>		

USUARIO

EMPRESA:	
ACTIVIDAD:	
CIF:	
DIRECCIÓN:	
TELÉFONO:	
FAX:	
E-MAIL:	
PERSONA DE CONTACTO:	

MOTOR

MARCA Y MODELO	POTENCIA NOMINAL (kW)	rpm máximas

(página 1)

CÓDIGO DE LA MINERÍA

§ 77 Especificación técnica número 2011-01-17

Punto de inspección	Peso	F	DN1	DN2	DN3	Inspección		Tipo de prueba		Observaciones
						Documental/Visual	Ensayo/Medición	Estática	Dinámica	
DOCUMENTACIÓN	1									
Manual de Instrucciones	3					D		X		
CHASIS	3									
Bastidor	3					V	M	X		
Anclajes del bloque motor	2					V	M	X		
Anclajes de caja	3					V	M	X		
Apoyos de caja	2					V	M	X		
Puntos de remolcado	1					V	M	X		
Parachoques	1					V	M	X		
NEUMÁTICOS	3									
NEUMÁTICOS DELANTEROS	3									
Igual estado entre neumáticos	1					V	M	X		
Tacos arrancados	3					V		X		
Desgaste irregular de la banda de rodadura	2					V	M	X		
Desgaste regular de la banda de rodadura	2					V	M	X		
Cortes en los flancos	3					V		X		
Tornillos	1					V		X		
Llantas	1					V		X		
NEUMÁTICOS TRASEROS	3									
Igual estado entre neumáticos	1					V	M	X		
Tacos arrancados	3					V		X		
Desgaste irregular de la banda de rodadura	2					V	M	X		
Desgaste regular de la banda de rodadura	2					V	M	X		
Cortes en los flancos	3					V		X		

Punto de inspección	Peso	F	DN1	DN2	DN3	Inspección		Tipo de prueba		Observaciones
						Documental/Visual	Ensayo/Medición	Estática	Dinámica	
Tornillos	1					V		X		
Llantas	1					V		X		
Barras extractoras de piedras	2					V		X		
SISTEMAS DE SUSPENSIÓN²³	3									
POR AMORTIGUADORES: PARTE DELANTERA	3									
Espacio libre en vacío	2						E/M	X		
Espacio libre con carga nominal	2						E/M	X		
Anclajes	3					V	M	X		
Estado de los amortiguadores delanteros	3					V		X		
Fugas de aceite	1					V		X		
BALLESTAS O SILENTBLOCKS: PARTE DELANTERA	3									
Anclajes	3					V	M	X		
Estado de ballestas o silentblocks	3					V		X		
POR AMORTIGUADORES: PARTE TRASERA	3									
Espacio libre en vacío	2						E/M	X		
Espacio libre con carga nominal	2						E/M	X		
Anclajes	3					V	M	X		
Estado de los amortiguadores traseros	3					V		X		
Fugas de aceite	1					V		X		
BALLESTAS O SILENTBLOCKS: PARTE TRASERA	3									
Anclajes	3					V	M	X		

²³ Los tipos de suspensiones son excluyentes para ambos ejes y dependen del modelo.

CÓDIGO DE LA MINERÍA

§ 77 Especificación técnica número 2011-01-17

Punto de inspección	D e p o s i t o	F	DN1	DN2	DN3	Inspección		Tipo de prueba		Observaciones
						Documental/Visual	Ensayo/Medición	Estática	Dinámica	
Estado de ballestas o silentblocks	3					V		X		
SISTEMAS DE DIRECCIÓN	3									
DIRECCIÓN PRINCIPAL	3									
Volante	1					V	M	X	X	
Columna de dirección	2					V		X		
Holguras en los elementos de la dirección	3					V	M	X	X	
Holguras en el volante	3					V	M	X	X	
Elementos de la dirección	3					V		X		
Simetría	3					V	M	X	X	
Cilindros	2					V		X		
DIRECCIÓN SECUNDARIA	3									
Funcionamiento	3					V	E	X	X	
SISTEMAS DE FRENADO	3									
Freno de servicio	3						E	X	X	
Fugas de aceite en los paquetes	2					V		X		
Freno de estacionamiento	2						E	X		
Freno de emergencia	3						E	X	X	
Retardador	1					V	E	X	X	
MOTOR	1									
SISTEMA DE COMBUSTIBLE	1									
Depósitos	2					V		X		
Conducciones	2					V		X		
Sistema de llenado rápido	1					V		X		

Punto de inspección	D e p o s i t o	F	DN1	DN2	DN3	Inspección		Tipo de prueba		Observaciones
						Documental/Visual	Ensayo/Medición	Estática	Dinámica	
SISTEMA DE REFRIGERACIÓN	2									
Radiador	3					V		X		
Depósitos	3					V		X		
Ventilador	2					V		X		
Conducciones	2					V		X		
Tapón de llenado	2					V		X		
Nivel	1					V		X		
COMPARTIMENTO MOTOR	2									
Fugas de aceite	1					V		X		
Nivel de aceite	2					V	M	X		
Correas	2					V		X		
Círculo de escape	1					V		X		
TREN DE IMPULSIÓN	2									
TRANSMISIÓN	1									
Árboles de transmisión	1					V		X		
Diferenciales	1					V		X		
MANDOS FINALES	2									
Fugas	3					V		X		
Desperfectos	1					V		X		
SISTEMA HIDRÁULICO	3									
Depósitos	2					V		X		
Conducciones	2					V		X		
Sistema aforador	1					V		X		
Nivel	1					V		X		

CÓDIGO DE LA MINERÍA

§ 77 Especificación técnica número 2011-01-17

Punto de inspección	Paso	F	DN1	DN2	DN3	Inspección		Tipo de prueba		Observaciones
						Documental/Visual	Ensayo/Medición	Estática	Dinámica	
SISTEMA NEUMÁTICO	2									
Calderines	1					V		X		
Conducciones	2					V		X		
Purgado	2					V		X		
Presión	2					V		X		
ESTRUCTURAS DE PROTECCIÓN	3									
Estructura de protección contra caída de objetos en caja	3					V	M	X		
Cabina ROPS/FOPS	3					V	M	X		
ELEMENTOS DE ACCESO	2									
ACCESO A LA CABINA	3									
Escaleras	2					V		X		
Estribos	2					V		X		
Asideros	2					V		X		
Barandillas	2					V		X		
Superficies antideslizantes	3					V		X		
Plataformas de paso y permanencia	2					V		X		
ACCESO A PUNTOS DE MANTENIMIENTO	2									
Escaleras	2					V		X		
Estribos	2					V		X		
Asideros	2					V		X		
Barandillas	2					V		X		
Superficies antideslizantes	3					V		X		
Plataformas de paso y permanencia	2					V		X		

Punto de inspección	Paso	F	DN1	DN2	DN3	Inspección		Tipo de prueba		Observaciones
						Documental/Visual	Ensayo/Medición	Estática	Dinámica	
PUESTO DEL OPERADOR	3									
SEGURIDAD EN CABINA	3									
Cerradura y llave	1					V		X		
Cristales de ventanillas y parabrisas	2					V		X		
Soportes de la cabina	2					V	M	X		
Mecanismos de apertura de puertas y ventanillas	2					V		X		
Espejos retrovisores	3					V	M	X		
Salida de emergencia	2					V		X		
Anclajes de apertura de puertas	1					V		X		
ASIENTO DEL OPERADOR	3									
Deterioro del asiento del operador	2					V		X		
Reglajes	2					V		X		
Suspensiones	2					V		X		
Cinturón de seguridad	3					V		X		
Asiento del acompañante/instructor	1					V		X		
CONDICIONES AMBIENTALES Y ERGONOMÍA	2									
Burletes de puertas y ventanas	1					V		X		
Símbolos de los mandos	2					V		X		
Mandos	3					V		X		
Sistema de climatización	2					V		X		
Limpieza de la cabina	1					V		X		
Filtro de polvo	1					V		X		
Iluminación interior	1					V		X		
Espacio envolvente del operador	3					V	M	X		

CÓDIGO DE LA MINERÍA

§ 77 Especificación técnica número 2011-01-17

Punto de inspección	Paso	F	DN1	DN2	DN3	Inspección		Tipo de prueba		Observaciones
						Documental/Visual	Ensayo/Medición	Estática	Dinámica	
INFORMACIÓN DE SEGURIDAD EN CABINA	1									
Indicadores y luces de alarma	2					V		X		
Prueba de funcionamiento	2					V		X		
DISPOSITIVOS DE PUESTA EN MARCHA Y PARADA	2									
Llave	2					V		X		
Puesta en marcha	2					V		X	X	
Parada	3					V		X	X	
TRABAS DE SEGURIDAD	3									
Trabas mecánicas de la caja	2					V	M	X	X	
Traba de seguridad en descarga	3					V		X	X	
Otras trabas	2					V		X		
CAJA DEL VOLQUETE	3									
Adecuación a la máquina	3					D/V		X		
Suplementos laterales	2					V		X		
Estado de la caja	3					V	M	X		
Bulones de giro	2					V	M	X		
Neutralización de los mandos	3					V	E	X	X	
Funcionamiento	2					V		X	X	
Cilindros de elevación	2					V		X	X	
Topes de apoyo de la caja al chasis	2					V		X		
RESGUARDOS	3									
Puertas de compartimentos	1					V		X		
Resguardos de ventiladores y correas	3					V		X		

Punto de inspección	Paso	F	DN1	DN2	DN3	Inspección		Tipo de prueba		Observaciones
						Documental/Visual	Ensayo/Medición	Estática	Dinámica	
Resguardos de piezas móviles de transmisión de potencia	2					V		X		
Guardabarros	2					V		X		
Resguardos de piezas a alta temperatura	2					V		X		
INDICADORES DE ADVERTENCIA Y DE PELIGRO	2									
Indicadores de cabina	2					V		X		
Indicadores de máquina	2					V		X		
Indicadores de puntos de remolcado	1					V		X		
PROTECCIÓN CONTRA INCENDIOS	1									
Material ignífugo en compartimento motor	2					V		X		
Sistema de extinción	2					V		X		
SISTEMA ELÉCTRICO	1									
Baterías	2					V		X		
Instalación	2					V		X		
Dispositivo cortacorrientes	3					V		X		
AVISADORES ACÚSTICOS	3									
Avisador de retroceso	3					V		X	X	
Bocina	2					V		X		
Avisador de puesta en marcha	1					V		X		
DISPOSITIVOS DE ILUMINACIÓN E INDICACIÓN	3									
PARTE DELANTERA	3									
Cruce	2					V	M	X		

CÓDIGO DE LA MINERÍA

§ 77 Especificación técnica número 2011-01-17

Punto de inspección	D e g r o	F	DN1	DN2	DN3	Inspección		Tipo de prueba		Observaciones
						Documental/Visual	Ensayo/Medición	Estática	Dinámica	
Largas	1					V	M	X		
Intermitentes	3					V	M	X		
Luces de emergencia	1					V	M	X		
Faro giratorio	2					V	M	X		
Posición	1					V	M	X		
Catadióptricos	1					V		X		
PARTE TRASERA	3									
Trabajo	2					V	M	X		
Frenado	2					V	M	X		
Marcha atrás	3					V	M	X	X	
Intermitentes	2					V	M	X		
Luces de emergencia	1					V	M	X		
Posición	1					V	M	X		
Catadióptricos	1					V		X		
RUIDO EN CABINA	1									
Ruido en cabina	3						E		X	
VIBRACIONES EN EL ASIENTO DEL OPERADOR	1									
Vibraciones en el asiento del operador	3						E		X	
OPACIDAD Y GASES DE ESCAPE	1									
Opacidad de los humos	3						E	X		
CO	2						E	X		
HC	2						E	X		
NO _x	3						E	X		
CO ₂	1						E	X		

RESULTADO INSPECCIÓN	ENTERADO USUARIO	E.C.A. (SELLO Y FIRMA)
FAVORABLE		
FAVORABLE CON [] DEFICIENCIAS		
DESFAVORABLE CON [] DEFICIENCIAS		
NEGATIVO		

(Leyenda de la ficha de inspección)

F = Favorable

DN1 = Deficiencia de Nivel 1

DN2 = Deficiencia de Nivel 2

DN3 = Deficiencia de Nivel 3

ANEXO IX
Modelo de informe

(Logo del Departamento o Dirección General de la Comunidad Autónoma)	Inspección Técnica de Maquinaria Minera Informe de Inspección nº:	(Logo de la E.C.A.)
--	--	---------------------

MÁQUINA

TIPO:	MARCA:	MODELO:	Nº SERIE:		HORAS DE TRABAJO:
VOLQUETE DE BASTIDOR RÍGIDO SOBRE RUEDAS					
AÑO DE FABRICACIÓN:	FECHA DE PUESTA EN SERVICIO	MARCADO CE	CERTIFICADO ANTERIOR INSPECCIÓN	FECHA INSPECCIÓN:	FECHA PRÓX. INSPECCIÓN:
		<input type="checkbox"/>	<input type="checkbox"/>		

USUARIO

EMPRESA:	
ACTIVIDAD:	
CIF:	
DIRECCIÓN:	
TELÉFONO:	
FAX:	
E-MAIL:	
PERSONA DE CONTACTO:	

CÓDIGO DE LA MINERÍA
§ 77 Especificación técnica número 2011-01-17

MOTOR

MARCA Y MODELO	POTENCIA NOMINAL (kW)	rpm máximas

(Página 1)

(Datos de la E.C.A.)

En las columnas siguientes aparecen aquellos sistemas de la máquina en los que se encontraron deficiencias de algún tipo, detallando los elementos involucrados y la severidad del defecto.

NOTA ACLARATORIA: Las mediciones realizadas del ruido en cabina y de las vibraciones de cuerpo completo transmitidas al operador durante la inspección, así como los resultados obtenidos, no podrán ser utilizados para la evaluación del riesgo indicado en la Ley 31/1995, de 8 de noviembre, de prevención de Riesgos Laborales y posteriores modificaciones.

Sistema afectado

Subsistema

Puntos de inspección	Deficiencia	Descripción
Punto 1		
Punto 2		
...		

Sistema afectado

Subsistema 1

Puntos de inspección	Deficiencia	Descripción
Punto 1		
Punto 2		
...		

Subsistema 2

Puntos de inspección	Deficiencia	Descripción
Punto 1		
Punto 2		
...		

...

CÓDIGO DE LA MINERÍA
§ 77 Especificación técnica número 2011-01-17

Ensayos de frenado:

	E (%)	Desviación lateral (%)	Resultados	Prueba	Velocidad (km/h)
Servicio					
Emergencia					
Estacionamiento					
Retardador					

EMISIONES GASEOSAS:

K :	m ⁻¹
NO _x :	ppm
CO:	(%)
HC:	ppm
CO ₂ :	(%)

RUIDO EN CABINA:

LAeq,d:	dB(A)
---------	-------

VIBRACIONES CUERPO COMPLETO:

A(8):	ms ⁻²
-------	------------------

Leyenda:

F = Favorable DN1 = Deficiencia de Nivel 1 DN2 = Deficiencia de Nivel 2 DN3 = Deficiencia de Nivel 3

Equipos utilizados:

Emisiones gaseosas	Opacidad de los humos	Ruido en cabina	Vibraciones	Equipo	Equipo	Equipo
Marca/Modelo	Marca/Modelo	Marca/Modelo	Marca/Modelo	Marca/Modelo	Marca/Modelo	Marca/Modelo
o	o	o	o	o	o	o
Nº Serie	Nº Serie	Nº Serie	Nº Serie	Nº Serie	Nº Serie	Nº Serie
Certificado y fecha de calibración	Certificado y fecha de calibración	Certificado y fecha de calibración	Certificado y fecha de calibración	Certificado y fecha de calibración	Certificado y fecha de calibración	Certificado y fecha de calibración

RESULTADO INSPECCIÓN		ENTERADO USUARIO	E.C.A. (SELLO Y FIRMA)
FAVORABLE	<input type="checkbox"/>		
FAVORABLE CON [] DEFICIENCIAS	<input type="checkbox"/>		
DESFAVORABLE CON [] DEFICIENCIAS	<input type="checkbox"/>		
NEGATIVO	<input type="checkbox"/>		
<p>Observaciones:</p> <p>En este cuadro se debe recoger cualquier defecto no contemplado en el procedimiento de inspección pero que pueda suponer una merma en la seguridad de la máquina, describiendo el elemento afectado, el sistema al que pertenece y la clase de defecto.</p>			

Tipo de medidas a adoptar (Marcar con "X" donde corresponda y el número de medidas a observar en cada sistema)

Sistema	Urgentes	Necesarias	A observar
Documentación			
Chasis			
Neumáticos			
Sistemas de suspensión			
Sistemas de dirección			
Sistemas de frenado			
Motor			
Tren de impulsión			
Sistema hidráulico			
Sistema neumático			
Estructuras de protección			
Elementos de acceso			
Puesto del operador			
Trabas de seguridad			
Caja del volquete			
Resguardos			
Indicadores de advertencia y de peligro			
Protección contra incendios			
Sistema eléctrico			
Avisadores acústicos			
Dispositivos de iluminación e indicación			
Ruido en cabina			
Vibraciones en el asiento del operador			
Opacidad y gases de escape			
Total			

Nota informativa sobre los resultados: (Nota aclaratoria que debe aparecer en el informe)

Negativo: La máquina NO puede ser puesta a disposición de los trabajadores, hasta la subsanación de las deficiencias encontradas en los sistemas afectados indicados en el informe.

Desfavorable con [] deficiencias: Deben tomarse medidas urgentes para subsanar las deficiencias encontradas en los sistemas afectados indicados en el informe.

Favorable con [] deficiencias: Deben tomarse medidas necesarias para subsanar las deficiencias encontradas en los sistemas afectados indicados en el informe.

Favorable: La máquina no presenta deficiencias o sólo presenta deficiencias que no tienen incidencia significativa en la seguridad. La máquina puede ser puesta a disposición de los trabajadores, si bien, deberán subsanarse las deficiencias indicadas en el informe.

ANEXO X

Método de valoración

1. Valoración de las deficiencias.

Cada una de las deficiencias de los puntos de inspección, subsistemas y sistemas de la máquina se les asigna el siguiente valor:

Para los puntos de inspección Para los subsistemas y sistemas

- Sin defectos: Vd = 0.
- Deficiencias de Nivel 1: Vd = 3.
- Deficiencias de Nivel 2: Vd = 6.
- Deficiencias de Nivel 3: Vd = 9.
- Sin defectos: Vd = 0.
- Deficiencias leves: Vd = 3.
- Deficiencias moderadas: Vd = 6.
- Deficiencias mayores: Vd = 9.

Cada punto de inspección, subsistema y sistema de la máquina tiene asignado un peso (de 1 a 3) en función de la incidencia que tiene en la seguridad de la máquina (Pp, Pss y Ps, respectivamente).

2. Valoración de los puntos de inspección.

Un punto de inspección puede presentar una o varias deficiencias, siendo la de mayor Nivel la que deberá tenerse en cuenta para asignar su defecto. El resultado (o contribución) de cada punto de inspección Rp, será igual al producto de su peso por el valor de la deficiencia que presente:

$$R_p = P_p \times V_d$$

3. Valoración de subsistemas.

Sin puntos de inspección pertenecen a un subsistema, una vez obtenidos sus resultados individuales, el resultado del subsistema al que pertenecen se calcula de la siguiente forma:

$$\text{Resultado de la inspección del subsistema } (R_{ss}) = \sum_{i=1}^n R_{pi} = \sum_{i=1}^n P_{pi} \times V_{di}$$

Siendo Rpi el resultado del i-ésimo punto de inspección del subsistema y Vdi la deficiencia que presenta.

Para clasificar el estado del subsistema se tendrán en cuenta los siguientes límites²⁴:

²⁴ Para todo el anexo: se tomará siempre el resultado más desfavorable. En aquellos casos en que todos los puntos pertenecientes a un subsistema tengan peso 3, los límites numéricos no se tendrán en cuenta.

Tabla 2. Valoración de los subsistemas de la máquina

Sin defecto.	$R_{ss} < \sum_{i=1yP_{pi} \neq 3}^n P_{pi} \times 3$	O bien,	—
Deficiencia leve.	$\sum_{i=1yP_{pi} \neq 3}^n P_{pi} \times 6 > R_{ss} \geq \sum_{i=1yP_{pi} \neq 3}^n P_{pi} \times 3$		Algún punto de inspección con peso 3 presenta deficiencia leve.
Deficiencia moderada.	$\sum_{i=1yP_{pi} \neq 3}^n P_{pi} \times 9 > R_{ss} \geq \sum_{i=1yP_{pi} \neq 3}^n P_{pi} \times 6$		Algún punto de inspección con peso 3 presenta deficiencia moderada.
Deficiencia mayor.	$R_{ss} \geq \sum_{i=1yP_{pi} \neq 3}^n P_{pi} \times 9$		Algún punto de inspección con peso 3 presenta deficiencia mayor.

4. Valoración de sistemas.

Si el sistema está formado exclusivamente por puntos de inspección (no tiene subsistemas), se procede de la misma forma que en el caso anterior.

Si el sistema está formado por subsistemas, se evalúan primeramente éstos de la forma indicada en el punto 3. Entonces, si m subsistemas pertenecen a un sistema, una vez obtenidos sus resultados individuales, el resultado del sistema al que pertenecen se calcula de la siguiente forma:

$$\text{Resultado de la inspección del sistema (Rs)} = \sum_{j=1}^m R_{ssj} \times P_{ssj}$$

Siendo Rssj el resultado del j-ésimo subsistema y Pssj su peso. Para clasificar el estado del sistema se tendrán en cuenta los siguientes límites:

Tabla 3. Valoración de los sistemas de la máquina

Deficiencia leve.	$\sum_{j=1}^m 6 \times P_{ssj} \times \sum_{i=1yPpi \neq 3}^n P_{pij} > R_s \geq \sum_{j=1}^m 3 \times P_{ssj} \times \sum_{i=1yPpi \neq 3}^n P_{pij}$	O bien,	Algún subsistema con peso 3 presenta deficiencia leve.
Deficiencia moderada.	$\sum_{j=1}^m 9 \times P_{ssj} \times \sum_{i=1yPpi \neq 3}^n P_{pij} > R_s \geq \sum_{j=1}^m 6 \times P_{ssj} \times \sum_{i=1yPpi \neq 3}^n P_{pij}$		Algún subsistema con peso 3 presenta deficiencia moderada.
Deficiencia mayor.	$R_s \geq \left(\sum_{j=1}^m 9 \times P_{ssj} \times \sum_{i=1yPpi \neq 3}^n P_{pij} \right)$		Algún subsistema con peso 3 presenta deficiencia mayor.

Siendo Ppij el peso del punto i-ésimo perteneciente al subsistema j-ésimo.

5. Valoración del estado general de la máquina.

Siendo n el número de sistemas verificados en la máquina, y una vez obtenidos los resultados individuales de éstos, el resultado general de la máquina Rg se calcula de la siguiente forma:

$$\text{Resultado global de la máquina (Rg)} = \sum_{k=1}^n P_{sk} \times V_{dk}$$

Siendo Psk el peso del k-ésimo sistema y Vdk la deficiencia que presenta. Para clasificar el estado de la máquina se tendrán en cuenta los siguientes límites:

Sin defecto. $R_g < \sum_{k=1yPsk \neq 3}^n P_{sk} \times 3$

Favorable con [] deficiencias. $\sum_{k=1yPsk \neq 3}^n P_{sk} \times 6 > R_g \geq \sum_{k=1yPsk \neq 3}^n P_{sk} \times 3$

Desfavorable con [] deficiencias. $\sum_{k=1yPsk \neq 3}^n P_{ssj} \times 9 > R_g \geq \sum_{k=1yPsk \neq 3}^n P_{sk} \times 6$

Negativo. $R_g \geq \sum_{k=1yPsk \neq 3}^n P_{sk} \times 9$

Tabla 4. Clasificación del resultado en función de la puntuación obtenida

O bien, teniendo en cuenta el carácter de las deficiencias y la importancia de los sistemas afectados, como se muestra en la siguiente tabla:

Importancia del sistema (peso)	Presenta deficiencia mayor	Presenta deficiencia moderada	Presenta deficiencia leve	No presenta deficiencias
Alta (3).	Negativo	Desfavorable con [] deficiencias	Favorable con [] deficiencias	Favorable

Importancia del sistema (peso)	Presenta deficiencia mayor	Presenta deficiencia moderada	Presenta deficiencia leve	No presenta deficiencias
Media (2).	Desfavorable con [] deficiencias	Favorable con [] deficiencias	Favorable	Favorable
Baja (1).	Favorable con [] deficiencias	Favorable	Favorable	Favorable

Tabla 5. Clasificación del resultado según el carácter de las deficiencias y la importancia del sistema afectado.

6. Exclusiones.

Para realizar el cálculo de los límites indicados en las tablas 2, 3 y 4 no deberán tenerse en cuenta aquellos puntos de inspección, subsistemas y sistemas que no sean susceptibles de inspección, en cada unidad inspeccionada.

ANEXO XI

Procedimiento para la evaluación de elementos que pueden requerir desmontaje

Existen ciertos elementos que, para su evaluación o medición, pueden requerir desmontaje. En este anexo se establecen las pautas a seguir para realizar su verificación:

a) Elementos que requieren inspección visual.

Elementos ubicados en compartimentos cerrados por candados, tornillos, llaves, etc., como pueden ser baterías de bajo mantenimiento: el usuario de la máquina deberá prever esta circunstancia y tendrá abiertos dichos compartimentos para facilitar la inspección.

b) Elementos que requieren su medición.

Partes móviles que pueden presentar desgastes u holguras: para la comprobación de ciertos parámetros, como pueden ser holguras en los elementos de la dirección, su desmontaje y medición se deberá realizar exclusivamente si la persona que actúa en representación del usuario (quien firmará el informe de inspección) y los inspectores, no están de acuerdo con la clasificación del defecto observado.

ANEXO XII

Restricciones de uso

En este anexo se detallan algunas circunstancias especiales que pueden dar lugar a un informe favorable, pero con restricción de uso de la unidad inspeccionada. En estos casos, el informe de inspección deberá reflejar dichas restricciones y los motivos que han dado lugar a éstas. En particular, se tendrán en consideración las siguientes:

1. Información disponible en otra lengua distinta al castellano:

Se deberá anotar en el informe de inspección esta circunstancia, limitando la validez del certificado de la inspección al uso de la máquina en la Comunidad Autónoma en la que se ha inspeccionado la máquina, o a su uso por operadores que comprendan la lengua en la que está redactada dicha información.

2. Neumáticos con cadenas de protección:

Los parámetros a verificar en relación con los neumáticos (desgaste, cortes, falta de material, etc.) en aquellas máquinas que sean inspeccionadas con cadenas de protección montadas sobre éstos, serán evaluados con un nivel inmediatamente inferior, en relación a la interpretación de defectos establecida para máquinas sin cadenas, siempre y cuando estas cadenas se encuentren en buen estado. Si es necesario recurrir a esta nueva interpretación, se deberá anotar en el informe de inspección esta circunstancia, limitando la validez del certificado de la inspección al uso de cadenas.

3. Manipulaciones no permitidas por el fabricante o por un taller autorizado, en las estructuras ROPS/FOPS, que no supongan deformaciones plásticas causadas por impacto, vuelco, etc., como por ejemplo soldaduras, cortes, taladros, o similares, para la instalación de elementos como emisoras, antenas, extintores, equipos de aire acondicionado, etc.

Si no existen otras deficiencias adicionales, éstas se tratarán como deficiencias de Nivel 1, con restricciones de uso de la máquina a lugares y operaciones en los cuales no exista peligro de vuelco de la máquina o de caída de objetos²⁵ sobre ésta, limitando la validez del certificado de la inspección a este tipo de aplicaciones.

²⁵ Un modo de evitar la caída de objetos es proporcionar una zona de seguridad al operador durante la operación de carga fuera de la cabina.

4. Máquinas puestas en servicio antes de 1995.

a) No equipadas con sistema de dirección de emergencia por el fabricante:

Si no existen otras deficiencias adicionales que lleven a la máquina a una valoración desfavorable o negativa y no es posible su instalación por motivos técnicos y/o económicos, éstas se tratarán como deficiencias de Nivel 1, con limitación técnica⁽¹⁾ de velocidad de la máquina a 20 km/h, condicionando la validez del certificado de la inspección a este límite de velocidad máxima.

b) Con sistema de frenado equipado por el fabricante que no cumpla los requisitos de seguridad positiva:

Si no existen otras deficiencias adicionales que lleven a la máquina a una valoración desfavorable o negativa y no es posible su instalación por motivos técnicos y/o económicos, éstas se tratarán como deficiencias de Nivel 1, con restricciones de uso de la máquina a lugares y pistas con pendientes máximas del 10% y limitación técnica²⁶ de velocidad de la máquina a 20 km/h, condicionando la validez del certificado de la inspección a estos límites.

²⁶ Será necesaria la instalación de un limitador de velocidad si la máquina puede alcanzar velocidades mayores.

El punto 3 se tratará como se ha comentado, siempre y cuando las manipulaciones hayan sido realizadas con anterioridad a la entrada en vigor de esta Especificación Técnica.

ANEXO XIII

Disposiciones aplicables

Este Anexo tiene por objeto relacionar la normativa que sirve de referencia para garantizar el cumplimiento de esta Especificación Técnica:

UNE-EN 474-1 Maquinaria para movimiento de tierras. Seguridad. Parte 1: Requisitos generales.

UNE-EN 474-6 Maquinaria para movimiento de tierras. Seguridad. Parte 6: Requisitos para dúmperes.

UNE-EN 982 Seguridad de las máquinas. Requisitos de seguridad para sistemas y componentes para transmisiones hidráulicas y neumáticas. Hidráulica.

UNE-EN 983 Seguridad de las máquinas. Requisitos de seguridad para sistemas y componentes para transmisiones hidráulicas y neumáticas. Neumática.

UNE-EN 12643 Maquinaria para movimiento de tierras. Máquinas sobre neumáticos. Sistemas de dirección.

UNE 115225 Maquinaria para movimiento de tierras. Avisadores acústicos montados sobre la maquinaria y accionados marcha adelante y atrás. Método de ensayo acústico.

UNE 115229 Maquinaria para movimiento de tierras. Pictogramas de seguridad y peligro. Principios generales.

UNE 115236 Maquinaria para movimiento de tierras. Retardadores para dúmperes y traíllas. Ensayos de funcionamiento.

UNE 115408 Maquinaria para movimiento de tierras. Dúmperes. Terminología y especificaciones comerciales.

UNE 115428 Maquinaria para movimiento de tierras. Conservación y mantenimiento.

UNE 12509 Maquinaria para movimiento de tierras. Luces de alumbrado, señalización y posición y dispositivos reflectantes (catadióptricos).

UNE-EN ISO 2867 Maquinaria para movimiento de tierras. Sistemas de acceso.

UNE-EN ISO 3450 Maquinaria para movimiento de tierras. Máquinas sobre neumáticos o sobre cadenas de caucho a alta velocidad. Requisitos de funcionamiento y procedimientos de ensayo de los sistemas de frenado.

UNE EN ISO 3457 Maquinaria para movimiento de tierras. Resguardos. Definiciones y requisitos.

UNE-EN ISO 6165 Maquinaria para movimiento de tierras. Tipos básicos. Identificación, términos y definiciones.

UNE-EN ISO 6682 Maquinaria para movimiento de tierras. Zonas de comodidad y accesibilidad a los mandos.

UNE EN ISO 6683 Maquinaria para movimiento de tierras. Cinturones de seguridad y sus anclajes. Requisitos de comportamiento y ensayos.

UNE-EN ISO 12100-1 Seguridad de las máquinas. Principios generales para el diseño. Evaluación del riesgo y reducción del riesgo.

UNE-ISO 5006 Maquinaria para movimiento de tierras. Campo de visión del operador. Método de ensayo y criterios de evaluación.

UNE-ISO 14401-2 Maquinaria para el movimiento de tierras. Campo de visibilidad de los espejos de seguridad y retrovisores. Parte 2: Criterios de eficacia.

Orden ITC/1607/2009, de 9 de junio, por la que se aprueba la Instrucción técnica complementaria 02.2.01 «Puesta en servicio, mantenimiento, reparación e inspección de equipos de trabajo» del Reglamento general de normas básicas de seguridad minera.

Orden ITC/2060/2010, de 21 de julio, por la que se modifica la Instrucción técnica complementaria 02.2.01 «puesta en servicio, mantenimiento, reparación e inspección de equipos de trabajo» del Reglamento general de normas básicas de seguridad minera, aprobada por la Orden ITC/1607/2009 de 9 de junio.

Directiva 2014/45/UE del Parlamento Europeo y del Consejo, de 3 de abril de 2014, relativa a las inspecciones técnicas periódicas de los vehículos de motor y de sus remolques, y por la que se deroga la Directiva 2009/40/CE.

Directiva 2005/21/CE de la Comisión de 7 de marzo de 2005 por la que se adapta al progreso técnico la Directiva 72/306/CEE del Consejo, relativa a la aproximación de las legislaciones de los Estados miembros sobre las medidas que deben adoptarse contra las emisiones de contaminantes procedentes de los motores diésel destinados a la propulsión de vehículos.

Directiva 2002/44/CE del Parlamento Europeo y del Consejo, de 25 de junio de 2002, sobre las disposiciones mínimas de seguridad y de salud relativas a la exposición de los trabajadores a los riesgos derivados de los agentes físicos (vibraciones) (decimosexta Directiva específica con arreglo al apartado 1 del artículo 16 de la Directiva 89/391/CEE).

Directiva 2003/10/CE del Parlamento Europeo y del Consejo, de 6 de febrero de 2003, sobre las disposiciones mínimas de seguridad y de salud relativas a la exposición de los trabajadores a los riesgos derivados de los agentes físicos (ruido) (decimoséptima Directiva específica con arreglo al apartado 1 del artículo 16 de la Directiva 89/391/CEE).

§ 78

Resolución de 14 de septiembre de 2017, de la Dirección General de Política Energética y Minas, por la que se aprueba la especificación técnica 2012-01-17 "Inspección de volquetes de bastidor articulado sobre ruedas", de la instrucción técnica complementaria 02.2.01 "Puesta en servicio, mantenimiento, reparación e inspección de equipos de trabajo", aprobada por la Orden ITC/1607/2009, de 9 de junio, del Reglamento General de Normas Básicas de Seguridad Minera

Ministerio de Energía, Turismo y Agenda Digital
«BOE» núm. 234, de 28 de septiembre de 2017
Última modificación: sin modificaciones
Referencia: BOE-A-2017-11054

La Orden ITC/1607/2009, de 9 de junio, por la que se aprueba la instrucción técnica complementaria 02.2.01 «Puesta en servicio, mantenimiento, reparación e inspección de equipos de trabajo», modificada por la Orden ITC/2060/2010, de 21 de julio, del Reglamento General de Normas Básicas de Seguridad Minera, establece, en su apartado 5, la obligación de que las máquinas móviles o semimóviles sean sometidas a una inspección técnica periódica por parte de una entidad colaboradora de la Administración (ECA), al objeto de verificar el resultado de las operaciones de reparación y mantenimiento realizadas. Para ello se prevé, en el párrafo 5.1, que la Dirección General de Política Energética y Minas debe elaborar las especificaciones técnicas necesarias, donde se definan los requisitos y puntos de inspección para cada tipo de equipo, así como los procedimientos operativos objetivos y los criterios de contraste de éstos, con objeto de poder asegurar su repetibilidad y reproducibilidad.

De acuerdo a lo anterior, y en uso de la habilitación conferida a esta Dirección General de Política Energética y Minas en la disposición final primera de la citada Orden ITC/1607/2009, de 9 de junio, para adoptar, mediante resolución, las especificaciones técnicas básicas que desarrollarán los contenidos de las inspecciones a las que se refiere el apartado 5 de la ITC 02.2.01, resuelvo:

Primero. *Aprobación de la especificación técnica número 2012-01-17.*

Se aprueba la especificación técnica número 2012-01-17 «Inspección de volquetes de bastidor articulado sobre ruedas», de la instrucción técnica complementaria 02.2.01 «Puesta en servicio, mantenimiento, reparación e inspección de equipos de trabajo» aprobada por la Orden ITC/1607/2009, de 9 de junio, del Reglamento General de Normas Básicas de Seguridad Minera, que se inserta a continuación.

Segundo. Eficacia.

Esta especificación técnica surtirá efectos a partir de los seis meses desde su publicación en el «Boletín Oficial del Estado», de acuerdo con lo establecido en la disposición transitoria única de la instrucción técnica complementaria 02.2.01 «Puesta en servicio, mantenimiento, reparación e inspección de equipos de trabajo» aprobada por la Orden ITC/1607/2009, de 9 de junio, del Reglamento General de Normas Básicas de Seguridad Minera.

ESPECIFICACIÓN TÉCNICA 2012-1-17**Inspección de volquetes de bastidor articulado sobre ruedas****1. Objeto y campo de aplicación.**

La presente especificación técnica tiene por objeto establecer el procedimiento para las inspecciones periódicas de los volquetes de bastidor articulado sobre ruedas, en servicio en explotaciones mineras.

Quedan excluidos los volquetes de bastidor articulado sobre ruedas diseñados expresamente para su uso en el interior de túneles o galerías, camiones volquete articulados diseñados expresamente para su uso en vías públicas y mini volquetes articulados.

2. Definiciones.

2.1. Volquete: Máquina autopropulsada, sobre ruedas o cadenas, con una caja abierta⁽⁴⁾, que transporta y vuelca o extiende materiales. La carga de la máquina se efectúa por medios externos.

⁽⁴⁾ No se excluyen otras funciones o modificaciones de la máquina: volquetes de bastidor articulado sobre ruedas sin caja para el transporte de bloques, con depósito de agua para operaciones de riego, etc., quedan dentro del campo de aplicación de esta Especificación Técnica.

2.2. Volquete de bastidor articulado sobre ruedas: Volquete sobre ruedas con un bastidor articulado que asegura la función de dirección por articulación.

2.3. Conservación: Conjunto de operaciones que el fabricante, el usuario u otros deben realizar para proteger las máquinas contra la acción corrosiva del medio ambiente y contra daños de menor importancia que pueden ocurrir durante su manipulación, transporte y almacenaje.

2.4. Carga nominal: Carga máxima admisible especificada por el fabricante.

2.5. Elemento de control de la dirección: Medio de control manual por el que el operador transmite la fuerza muscular al sistema de dirección con el fin de dirigir la máquina. Comprende el volante típico o cualquier otro medio de control manual.

2.6. Esfuerzo de dirección: Fuerza necesaria ejercida por el operador sobre el elemento de control de la dirección para conducir la máquina.

2.7. Fuente de energía para la dirección normal: Medio para proporcionar potencia para realizar la conducción en los sistemas de dirección asistida o servodirección, por ejemplo, bomba hidráulica, compresor de aire, generador eléctrico.

2.8. Elemento o sistema en buen estado, seguro o adecuado: A los efectos de esta Especificación Técnica, se considera que un elemento o sistema de la máquina se conserva en buen estado, es seguro o es adecuado, siempre que realice la función para la cual se ha diseñado, en lo relativo a la seguridad.

3. Requisitos.

Las máquinas a las que se refiere esta especificación técnica cumplirán con las disposiciones que a continuación se especifican (*consúltese su desarrollo en el Anexo IV, los puntos a inspeccionar en el Anexo VIII y las normas de referencia en el Anexo XIII*), y que afectan a la utilización, conservación y mantenimiento de todos aquellos componentes y mecanismos que están directamente relacionados con la seguridad y salud de las personas. Su clasificación, a estos efectos, se realizará conforme a la Norma UNE 115408.

Nota: la clasificación general de la maquinaria para el movimiento de tierras, entre las que se encuentran las incluidas en esta ET, está contemplada en la Norma UNE-EN-ISO 6165.

3.1. Documentación.

En un lugar adecuado dentro de la cabina del operador se encontrará el original o una copia del manual de instrucciones del fabricante, redactado en castellano o en la lengua oficial de la Comunidad Autónoma en la que se encuentre la máquina o, al menos, en una lengua que sea comprensible para el operador.

3.2. Accesos.

Los accesos al puesto del operador y a las zonas de mantenimiento deberán ser adecuados y seguros. Se debe impedir que cualquier persona que acceda a estas zonas pueda entrar en contacto con partes peligrosas de la máquina (superficies calientes, partes móviles, etc.).

Se debe mantener un espacio mínimo de seguridad en el camino de acceso al puesto del operador, estando la máquina en la posición de máxima articulación, y los dispositivos de bloqueo de la articulación del bastidor en buen estado (*consúltese la Norma UNE 115241*).

Los sistemas de acceso al puesto del operador deben permitir tres puntos de apoyo seguros, y los de acceso a los puntos de mantenimiento, al menos dos (*consúltese la Norma UNE-EN ISO 2867*).

3.3. Puesto del operador.

Las máquinas deben estar equipadas con cabina para el operador y tener un espacio envolvente mínimo que garantice el manejo total de la máquina de forma segura y ergonómica (*consúltese la Norma UNE-EN ISO 2867*).

Desde el puesto del operador debe ser imposible cualquier contacto accidental con las ruedas y con la caja. El sistema de escape del motor debe dirigir los gases de forma que no afecten al operador. No deberán existir aristas vivas en el puesto del operador. Si existen tubos y mangueras a presión y/o alta temperatura, deberán estar protegidos adecuadamente.

La salida de emergencia deberá encontrarse en buen estado de conservación, operativa y señalizada correctamente. Las puertas y ventanas deben tener dispositivos de anclaje adecuados, tanto cuando se encuentran abiertas como cerradas. Todos los acristalamientos deben ser de vidrio de seguridad. El alumbrado fijo interior debe permitir leer el Manual del Usuario cuando no haya luz exterior.

La máquina debe estar dotada de un sistema de calefacción y ventilación que proporcione al operador unas condiciones climatológicas adecuadas, y permita un eficaz desempañado de los cristales delanteros y traseros de la cabina.

3.4. Estructuras de protección del operador.

Las máquinas deben estar equipadas con estructura de protección para caso de vuelco (ROPS) y contra caída de objetos (FOPS). No se permiten manipulaciones (taladros, soldaduras, etc.) que no hayan sido autorizados por los Servicios Técnicos del fabricante o por un taller autorizado de reparación de elementos de seguridad, según el apartado 4 de la ITC 02.2.01. Estas estructuras deben conservarse en buen estado y no presentar ninguna deficiencia estructural.

3.5. Asientos.

El asiento del operador debe conservar todos sus ajustes operativos. También conservará en buen estado su tapizado y debe mantener al operador en una posición estable que le permita el control de la máquina y un confort adecuado. Los reposabrazos deben proporcionar un apoyo firme durante el funcionamiento de la máquina.

El cinturón de seguridad y sus anclajes deben estar en buen estado y deben ser reemplazados en las fechas marcadas por el fabricante o después de que la máquina haya sufrido un accidente grave.

Si la máquina lleva asiento adicional, este debe encontrarse igualmente en buen estado, así como su cinturón de seguridad.

3.6. Mandos e indicadores.

Los mandos e indicadores deberán conservarse en buen estado, de forma que permitan:

- a) Su fácil acceso. No deben colocarse objetos que puedan impedir su correcto accionamiento.
- b) Su identificación. Deben conservarse legibles sus símbolos de identificación.
- c) Si las señales de los mandos se transmiten eléctricamente, las corrientes parásitas no deben provocar, en ningún caso, una acción previsible peligrosa; para ello, todo aparato eléctrico o electrónico instalado en cabina deber ser conforme a las exigencias aplicables de compatibilidad electromagnética (CEM).
- d) Conservar el sentido del movimiento efectuado, según diseño del fabricante.
- e) Ser accionados sin un esfuerzo excesivo, en operaciones normales.

Se debe conservar de forma correcta la separación entre pedales, sus dimensiones originales y sus superficies, que serán antideslizantes. No se permiten cambios en las funciones originales de los pedales, exceptuando aquellos casos en los que el fabricante haya contemplado la posibilidad de su programación por el operador.

Las protecciones en aquellos mandos cuyo accionamiento involuntario pueda significar un peligro, deberán conservarse en buen estado.

No deben existir movimientos peligrosos de la máquina y de la caja después del arranque, interrupción del suministro de energía eléctrica o parada del motor.

Todos los símbolos de identificación de los mandos e indicadores deberán constar de pictogramas, o estar redactados en castellano o en la lengua oficial de la Comunidad Autónoma en la que se encuentre la máquina o, al menos, en una lengua que sea comprensible para el operador.

3.7. Sistemas de dirección.

Se debe conservar el elemento de control de dirección normal para el operador previsto por el fabricante (*volante*); éste debe soportar un esfuerzo anormal por parte del operador en una hipotética situación de pánico.

La sensibilidad, actuación y respuesta del sistema de dirección normal deben ser adecuadas con el fin de permitir al operador cualificado mantener constantemente la máquina en la trayectoria prevista para cada una de las funciones para las que la máquina se ha diseñado.

Todas las máquinas deben equipar un sistema de dirección de emergencia, y en su manual debe constar lo siguiente:

- a) La mención de que la máquina está equipada con este sistema.
- b) Las limitaciones de éste.
- c) El procedimiento de ensayo «in situ» para verificar su operatividad.

El esfuerzo de conducción debe ser adecuado, aunque se permiten esfuerzos algo mayores en el caso del sistema de dirección de emergencia.

El movimiento del elemento de control de dirección para producir un resultado no debe variar excesivamente entre los giros a la derecha y a la izquierda.

Se debe conservar en buen estado el dispositivo de aviso (sonoro o visual) que indica cualquier fallo de la fuente de energía de la dirección normal.

Los sistemas de dirección deben permitir maniobrar con la máquina de forma segura (*consúltese la Norma UNE EN 12643, relativa a los ensayos de los sistemas de dirección*).

3.8. Sistemas de frenado.

Los sistemas de frenado equipados en la máquina deben ser eficientes en todas las condiciones de servicio, carga, velocidad, estado del terreno y pendiente previsible por el fabricante y en consonancia con las situaciones habituales de trabajo (*consúltese la Norma UNE EN ISO 3450, relativa a los ensayos de frenado*).

La capacidad de cada uno de los sistemas de frenado debe ser idéntica en cada una de las ruedas de al menos un eje en los que se apliquen.

3.8.1. Freno de servicio.

El operador debe poder desacelerar y parar la máquina mediante este sistema de forma segura. Si se emplean acumuladores de energía como fuerza de aplicación principal para el freno de servicio, éste debe estar equipado con un dispositivo de aviso (alarma continua visible y/o audible) que se active antes de que el valor de la energía acumulada descienda por debajo de los valores especificados por el fabricante. Además, el freno de servicio debe mantener una adecuada capacidad de recuperación.

3.8.2. Freno de emergencia.

En caso de fallo del freno de servicio, este sistema debe permitir al operador poder desacelerar y parar la máquina de forma segura. Además, el freno de emergencia debe mantener una adecuada capacidad de recuperación.

3.8.3. Freno de estacionamiento.

Una vez accionado, no puede depender de una fuente de energía agotable. El freno de estacionamiento debe mantener una adecuada capacidad de inmovilización, incluso en pendiente y con carga nominal.

3.8.4. Retardador.

Debe conservar la capacidad de retardación establecida por el fabricante. En la cabina se deben encontrar en buen estado los diagramas de las características de retardación de la máquina.

3.9. Visibilidad.

3.9.1. Campo de visión del operador.

El operador debe tener en todo momento una visibilidad suficiente en relación al área de trabajo y conducción de la máquina. Se debe conservar en buen estado el acristalamiento de la cabina y los espejos retrovisores; estos últimos deben ser suficientes en número y estar orientados adecuadamente. Si la máquina está equipada con dispositivos adicionales (ultrasonidos, televisión, etc.) éstos deben estar en buen estado. No deben existir en la cabina objetos añadidos que impidan una correcta visión. Deben conservarse operativos los limpia/lavaparabrisas y el sistema anti vaho de la ventana frontal y trasera.

3.9.2. Alumbrado, dispositivos de señalización luminosa y catadióptricos.

Deben conservarse en buen estado todos los sistemas y dispositivos *instalados por el fabricante*. En particular, los volquetes de bastidor articulado sobre ruedas deben equipar, al menos:

- a) Luces de emergencia.
- b) Intermitentes frontal-laterales.

En su parte delantera:

- a) Luces de posición.
- b) Luces de cruce (las luces de trabajo delanteras, si existen, se considerarán a los efectos de esta Especificación Técnica complementarias a las luces de cruce).
- c) Luces de carretera.
- d) Intermitentes.

En su parte trasera:

- a) Luces de posición.
- b) Intermitentes.
- c) Luces de frenado.
- d) Luces de marcha atrás.
- e) Catadióptricos.

Su función, ubicación, número, agrupación, reciprocidad, intensidad, orientación, características colorimétricas y frecuencia de destello (en el caso de intermitentes y faro giratorio) serán las adecuadas (*consúltese la Norma UNE 12509, relativa a los sistemas de alumbrado*).

3.10. Dispositivos de advertencia y señalización.

Deberán conservar su funcionalidad y un nivel sonoro adecuado, los siguientes dispositivos:

- a) El avisador acústico (bocina).
- b) El avisador acústico de puesta en marcha (si ha sido instalado por el fabricante).
- c) El avisador de retroceso.

3.11. Emisiones sonoras.

La máquina debe mantenerse en un estado de conservación que permita cumplir con los límites que le son de aplicación, tanto para las emisiones sonoras⁽²⁾ como para el nivel acústico en el puesto del operador.

⁽²⁾ La medición de emisiones sonoras queda fuera del alcance de esta Especificación Técnica.

3.12. Dispositivos de protección.

Deben conservarse en buen estado todos los resguardos, protectores y pantallas que impiden el contacto accidental con cualquier superficie caliente o partes móviles, por parte del operador de la máquina o bien, en las operaciones de mantenimiento. Toda superficie caliente o parte móvil accesible a personas, debe estar protegida adecuadamente.

3.13. Enganche y transporte.

Deben conservarse en buen estado los puntos de anclaje y dispositivos de enganche de la máquina.

3.14. Componentes eléctricos.

La instalación eléctrica de la máquina (baterías, cables, canalizaciones, fusibles y otros sistemas de protección por sobrecargas, etc.) debe conservarse en buen estado, evitando su deterioro mecánico o por condiciones ambientales.

3.15. Tuberías y mangueras.

Deben conservarse en buen estado todas las protecciones de tuberías y mangueras con fluidos a presión o temperatura elevada.

3.16. Recipientes a presión, depósitos de combustible e hidráulicos.

Las bocas de carga deben ser de fácil acceso, provistas de tapa que se puedan inmovilizar y ubicadas fuera de la cabina del operador. Los medios dispuestos para eliminar la presión interna deberán estar operativos. Los depósitos a presión deben conservar legible su placa de características.

3.17. Protección contra incendios.

El sistema de protección contra incendios (extintores o sistema automático) deberá cumplir con la preceptiva reglamentación, en relación a sus revisiones periódicas, mantenimiento y conservación.

3.18. Caja del volquete.

3.18.1. Descenso de la caja.

Con el motor parado debe ser posible bajar la caja hasta su posición de transporte (*chasis*) y eliminar cualquier presión residual en los sistemas hidráulicos y neumáticos. La forma de realizar esta operación debe estar explicada en el puesto del operador o en el Manual de Instrucciones. El mando que facilite la bajada de la caja puede estar situado fuera de la cabina, pero siempre en lugar seguro y de forma que la persona que realice la operación tenga visión directa de la caja.

3.18.2. Indicador de caja en posición de transporte.

El indicador que advierte que la caja no se encuentra en su posición de transporte debe encontrarse operativo.

3.18.3. Dispositivo de bloqueo de la caja.

Deben conservarse en buen estado y operativos los elementos mecánicos (*orejetas, pasadores, etc.*) de la traba de seguridad de la caja, que permite asegurar ésta en su posición más elevada.

3.19. Neumáticos y llantas.

La máquina debe ir equipada con los neumáticos y llantas contemplados por el fabricante (de la máquina y de los neumáticos). Su estado de conservación (presiones, desgaste, etc.) será el adecuado e igual para el mismo eje, dentro de los límites especificados.

3.20. Marcado.

La máquina debe conservar de forma legible y en un lugar visible su placa de características y la placa adhesiva correspondiente a la última inspección realizada. Las señales de advertencia necesarias para una utilización segura de la máquina, deben también encontrarse en las mismas condiciones.

Tanto las placas como las señales de advertencia deberán constar en castellano o en la lengua oficial de la Comunidad Autónoma en la que se encuentre la máquina.

ANEXO I

Verificación de los requisitos y/o medidas de seguridad

Para verificar el cumplimiento de los requisitos establecidos en esta especificación técnica, se debe aplicar una o varias de las posibilidades siguientes:

- a) Medición, en aquellos puntos de inspección para los cuales se necesita la utilización de instrumentación específica para la obtención de los resultados.
- b) Examen visual, en aquellos puntos de inspección para los cuales no es necesario utilizar ningún instrumento o equipo ajeno a la propia máquina.
- c) Evaluación de la documentación, relacionada con los documentos entregados por el fabricante, y los registros, expedientes y acreditaciones de la máquina.
- d) Ensayo, cuando corresponda, si existe un método prescrito para cualquier requisito particular en la norma que se cite como referencia⁽³⁾, o en el manual de instrucciones del fabricante. Salvo excepciones, todos los ensayos requieren algún tipo de medición.

⁽³⁾ Teniendo en cuenta los objetivos y alcance de esta Especificación Técnica, los métodos prescritos en las normas de referencia como, por ejemplo, los relativos a los sistemas de frenado, deberán adaptarse a cada máquina y a las condiciones de las pistas donde se realicen dichos ensayos, debiendo asegurar que sean lo más adecuados posibles al tipo de prueba a realizar. En el caso mencionado de los sistemas de frenado, se elegirá siempre la mayor velocidad que permita las condiciones de la máquina y de la pista de ensayo.

Las mediciones se realizarán en aquellos puntos para los cuales, a juicio del inspector, el examen visual no haya determinado de forma clara su estado.

El uso de instrumentación específica es preceptivo para la comprobación de ciertos sistemas (sistemas de frenado y sistema de gases de escape), para medir el ruido en cabina y las vibraciones de cuerpo completo transmitidas al operador.

ANEXO II

Fases de la inspección

El procedimiento de inspección constará de varias fases o etapas, que se clasifican teniendo en cuenta el estado de funcionamiento del motor y de la máquina.

Existen básicamente dos formas de realizar las pruebas o ensayos: de forma estática y de forma dinámica.

Las pruebas estáticas se deberán realizar cuando los puntos a inspeccionar no requieran, para su correcta evaluación, ningún movimiento de la máquina, de sus elementos

(a excepción de los elementos móviles del motor, como correas y ventiladores) o de su caja. A su vez, se distinguen dos tipos de pruebas estáticas:

- a) Con el motor parado, o bien.
- b) Con el motor en funcionamiento.

Las pruebas dinámicas se deberán realizar cuando los puntos a inspeccionar requieran, para su correcta evaluación, movimientos específicos de la máquina, de sus elementos o de su caja. A su vez, se distinguen tres tipos de pruebas dinámicas:

- a) Con elementos de la máquina en movimiento, pero sin movimiento de traslación de ésta (ejemplos: comprobación de holguras en los elementos de la dirección o de simetría en la dirección).
- b) Con la caja en movimiento, pero sin movimiento de traslación de la máquina, o bien.
- c) Con la máquina en movimiento.

Se deberán considerar también como pruebas dinámicas aquellas que, aun no siendo requerido o esperado el movimiento de la máquina, de sus elementos o de su caja, puedan dar lugar a movimientos involuntarios de éstos, por mal funcionamiento de alguno de los sistemas (por ejemplo, ensayo de retención del freno de estacionamiento con la máquina parada en pendiente).

ANEXO III

Clasificación de las deficiencias

Cada uno de los puntos inspeccionados, por tener una relación directa con la seguridad de la máquina, pueden presentar un grado de desviación (desgastes, desajustes, disfunciones, desperfectos, falta de partes, etc.) que lo aleje de lo que se debe considerar su situación normal (en unas condiciones mínimas que puedan garantizar la seguridad). Este grado de desviación da lugar a clasificar las deficiencias encontradas en dichos puntos de la siguiente manera:

a) Deficiencia de Nivel 1 (DN1), en la cual se debe entender que la desviación observada del elemento con respecto a las condiciones mínimas de seguridad no afecta de forma inmediata a esta, pero que, si no se controlara su evolución, conllevaría a una situación menos deseable y que no garantizaría la seguridad.

b) Deficiencia de Nivel 2 (DN2), en la cual se debe entender que la desviación observada del elemento con respecto a las condiciones mínimas de seguridad puede afectar de forma inmediata a esta, no teniendo sentido en este caso controlar su evolución, ya que no debe permitirse.

c) Deficiencia de Nivel 3 (DN3), en la cual se debe entender que la desviación observada del elemento con respecto a las condiciones mínimas de seguridad afecta claramente a esta.

Por otro lado, las deficiencias encontradas en cada uno de los sistemas y subsistemas inspeccionados se clasificarán de acuerdo a los riesgos generados por cada una de ellas, desde el punto de vista de la seguridad, valorando conjuntamente la probabilidad de que se produzca un daño y la severidad de éste. Por tanto, las deficiencias en sistemas y subsistemas se clasificarán como:

a) Deficiencias leves: Cuando no afecten a la seguridad y a la salud de las personas de forma inmediata y, en el caso de producirse el daño, éste tenga mínimas consecuencias.

b) Deficiencias moderadas: Cuando afecten a la seguridad y la salud de las personas, pero no supongan un riesgo inminente o grave.

c) Deficiencias mayores: Cuando impliquen un riesgo inminente o grave para la seguridad y salud de las personas.

ANEXO IV

Evaluación de los puntos de inspección

En este anexo se indican, con carácter general, los criterios a utilizar, pudiendo modificarse la calificación de los defectos en casos excepcionales, a criterio del inspector.

El símbolo (X) indica que el defecto en el punto inspeccionado puede clasificarse de varias formas, en función de su estado.

El orden de aparición de los diferentes puntos de inspección, como se muestra en la ficha de inspecciones del anexo VIII, no implica necesariamente una pauta temporal a seguir durante la inspección, y tampoco es necesario inspeccionar todos los puntos pertenecientes a un mismo sistema de forma consecutiva. Deberán ser los inspectores quienes decidan qué puntos verificar en cada fase de la inspección, en función de las circunstancias y de su experiencia.

Cuando proceda, la comprobación de la tornillería de la máquina se realizará mediante examen visual, no siendo necesario la utilización de herramientas para comprobar el par de apriete.

En cada una de las fases de inspección, los puntos serán evaluados conforme a alguno de los métodos indicados en el anexo I. Los resultados de cada uno de estos puntos deberán ser clasificados de acuerdo a los criterios establecidos en el anexo III. Para ello, se deberá tener en cuenta, para cumplir con los requisitos especificados en el apartado 3 de esta especificación técnica, lo siguiente:

1. Manual de instrucciones

Para la clasificación de las deficiencias, se tendrán en cuenta los siguientes aspectos:

- a) Ubicación, contenido y estado de conservación de la documentación a presentar.
- b) El idioma en el cual están redactados los documentos.
- c) La correcta identificación de la máquina.

Manual de instrucciones

	Clasificación		
	DN 1	DN 2	DN 3
Contenido y estado de conservación:			
Ausencia de hojas o párrafos ilegibles	X		
Ausencia de hojas o párrafos ilegibles en la sección de seguridad		X	
No existe			X
Idioma e identificación:			
No está en castellano o en alguna de las otras lenguas oficiales		X	
No pertenece a la máquina (n.º de serie fuera del intervalo)		X	(X)
Manual elaborado por el usuario que no tiene en cuenta aspectos de seguridad importantes		X	(X)

2. Chasis

Para la clasificación de las deficiencias, se tendrán en cuenta los siguientes aspectos:

- a) La existencia y tamaño de zonas con corrosión, golpes, grietas, restos de cordones de soldaduras, zonas con falta de material, etc.
- b) Tornillos de los distintos anclajes desgastados, flojos o inexistentes.
- c) La importancia estructural de los elementos afectados.
- d) La proporción de zona afectada.
- e) La proximidad de las zonas afectadas y de las deficiencias.
- f) El número y ubicación de los tornillos inexistentes o deficientes.

Chasis

	Clasificación		
	DN 1	DN 2	DN 3
Daños estructurales (deformaciones permanentes en la estructura, fisuras, roturas, etc.)		X	(X)
Zonas de corrosión con pérdida de espesor hasta de un 10%	X		
Con pérdida de espesor hasta de un 20%		X	
Con pérdida de espesor de más de un 20%			X
Otras deformaciones	X	(X)	
Aflojamiento de tornillos de anclaje	X		
Ausencia o mal estado de tornillos de anclaje		X	(X)
Pequeños desplazamientos (holguras) entre elementos	X		
Desplazamientos excesivos entre elementos		X	(X)

3. Neumáticos⁽⁴⁾

⁽⁴⁾ Las máquinas equipadas con cadenas pueden ser inspeccionadas con ellas (*Consúltase el Anexo XII*).

Para la clasificación de las deficiencias, se tendrán en cuenta los siguientes aspectos:

- a) Los tipos de neumáticos montados a cada lado y su estado.
- b) El estado de los neumáticos que están montados en las ruedas directrices.
- c) El estado de los neumáticos montados en el mismo eje.
- d) El número, la localización y profundidad, de tacos arrancados⁽⁵⁾.

⁽⁵⁾ Los tacos se clasificarán como defectuosos si parte de ellos presentan cierto defecto, no siendo necesario, por tanto, la ausencia total de éstos.

- e) El número, la localización, la longitud y la profundidad de los cortes en los flancos.
- f) El estado de desgaste de la banda de rodadura.
- g) Las presiones a las que están trabajando.
- h) Influencia conjunta de deficiencias en la misma zona de flexión, en el neumático y entre neumáticos del mismo eje.
- i) Tornillos de anclajes desgastados, flojos o inexistentes.
- j) El número y ubicación de los tornillos inexistentes o deficientes.

Neumáticos

	Clasificación		
	DN 1	DN 2	DN 3
Tipos de neumáticos (por cada eje):			
Diferentes dimensiones	X	(X)	
Al menos uno de ellos tiene características no permitidas por el fabricante		X	(X)
Diferente estado de conservación de cada neumático	X	(X)	
Desgaste irregular (diferencia entre la altura de taco media e inferior), con referencia a la altura de taco media:			
No supera el 5%	X		
No supera el 10%		X	
Supera el 10%			X
Desgaste regular. En relación al desgaste uniforme de la banda de rodadura, si los neumáticos tienen testigos finales de desgaste, se tomarán estos como referencia; en caso contrario, se tomará como referencia lo siguiente:			
Testigos finales de desgaste:			
Faltan 0,5 cm para alcanzarlo	X		
Se ha llegado al testigo de desgaste		X	
Se ha sobrepasado el testigo de desgaste			X
Menor diferencia entre la escultura y el fondo de la escultura:			
Entre 2,5 cm y 3 cm	X		
Entre 2 cm y 2,4 cm		X	
Diferencia menor de 2 cm			X

	Clasificación		
	DN 1	DN 2	DN 3
Neumáticos de pequeñas dimensiones (por ejemplo, máquinas antiguas de 25 t. de capacidad nominal)			
Entre 1,5 cm y 2 cm	X		
Entre 1 cm y 1,4 cm		X	
Diferencia menor de 1 cm			X
Existencia de cortes en los flancos:			
Corte aislado de grandes dimensiones que no llega a malla de protección	X		
Llegando a la malla de protección, sin afectarla		X	
Afectando a la malla de protección			X
Cortes de pequeñas dimensiones en la misma zona de flexión que no llegan a la malla de protección	X		
Cortes de grandes dimensiones en la misma zona de flexión que no llegan a la malla de protección		X	
Llegando a la malla de protección			X
Formación de cámaras de aire entre lonas sin fugas:			
De pequeño tamaño, no situadas en la misma zona de flexión	X		
En la misma zona de flexión		X	
De tamaño medio, no situadas en la misma zona de flexión		X	
En la misma zona de flexión			X
De grandes dimensiones			X
Formación de cámaras de aire entre lonas con fugas al exterior			X
Pérdida de material:			
De pequeño tamaño en la misma zona de flexión	X		
De tamaño medio		X	
Llegando a la malla de protección, sin afectarla		X	
De grandes dimensiones o afectando a malla de protección			X
Tacos arrancados:			
Faltan menos del 5% de los tacos, en posiciones no contiguas, sin dejar ver la carcasa	X		
En posiciones contiguas		X	
Falta entre el 5% y el 10% de los tacos, en posiciones no contiguas, sin dejar ver la carcasa		X	
En posiciones contiguas			X
Falta más del 10% de los tacos			X
Falta algún taco que deja ver la carcasa			X
Tornillos de anclajes:			
Aflojamiento de tornillos de anclaje	X		
Ausencia o mal estado de tornillos de anclaje		X	(X)
Estado de las llantas:			
Daños estructurales (deformaciones permanentes en las llantas, fisuras, roturas, etc.)		X	(X)
Otras deformaciones	X		

4. Sistema de amortiguación

Para la clasificación de las deficiencias, se tendrán en cuenta los siguientes aspectos:

- La existencia y tamaño de zonas con corrosión, golpes, grietas, restos de cordones de soldaduras, zonas con falta de material, etc.
- Tornillos de los distintos anclajes desgastados, flojos o inexistentes.
- La importancia estructural de los elementos afectados.
- La proporción de zona afectada.
- La proximidad de las zonas afectadas y de las deficiencias.
- El número y ubicación de los tornillos inexistentes o deficientes.
- La cantidad de aceite perdido por fugas en los cilindros.
- La existencia de picaduras en los émbolos.
- La existencia de picaduras, falta de material o partes metálicas de los silentblocks.

Sistemas de amortiguación

	Clasificación		
	DN 1	DN 2	DN 3
Anclajes:			
Daños estructurales (deformaciones permanentes, fisuras, roturas, etc.)		X	(X)
Otras deformaciones	X		

	Clasificación		
	DN 1	DN 2	DN 3
Fugas de aceite:			
Sin goteo continuo	X		
Con goteo continuo		X	
En forma de chorro			X
Estado del sistema de amortiguación:			
Daños estructurales (deformaciones permanentes, fisuras, roturas, etc.)		X	(X)
Otras deformaciones	X		

5. Sistemas de dirección

Para la clasificación de las deficiencias, se tendrán en cuenta los siguientes aspectos:

- a) La operatividad y el estado del volante y la columna de dirección.
- b) La existencia y tamaño de zonas con corrosión, golpes, grietas, restos de cordones de soldaduras, zonas con falta de material, etc., en los elementos de la dirección.
- c) La proporción de zona afectada.
- d) La proximidad de las zonas afectadas y de las deficiencias.
- e) La simetría en la actuación del volante y de la articulación de giro del bastidor (*articulación central*).
- f) La cantidad de aceite perdido por fugas en los cilindros.
- g) La existencia de picaduras en los émbolos.
- h) Las holguras excesivas entre elementos.
- i) El funcionamiento eficaz tanto de la dirección principal como de la secundaria.

Sistemas de dirección

	Clasificación		
	DN 1	DN 2	DN 3
Elementos de la dirección (Volante, columna de dirección, topes de giro, bulones o pasadores y cilindros), estado estructural:			
Daños estructurales (deformaciones permanentes en los elementos, fisuras, roturas, etc.)		X	(X)
Zonas de corrosión	X	(X)	
Otras deformaciones	X	(X)	
Aflojamiento de tornillos de anclaje	X		
Ausencia o mal estado de tornillos de anclaje		X	(X)
Pequeños desplazamientos (holguras) entre elementos	X		
Desplazamientos excesivos entre elementos		X	(X)
Fugas de aceite:	X		
Sin goteo continuo		X	
Con goteo continuo			X
En forma de chorro			
Volante, funcionamiento:			
Se requiere de un esfuerzo moderado para su operación pero no lo hace inoperativo	X		
Da muestras de necesidad de aplicación de movimientos bruscos para el control o de puntos muertos en su recorrido		X	
Difícil accionamiento			X
Holguras en los elementos de la dirección:			
Holguras axiales en pasadores o bulones, en relación a su longitud nominal:			
Hasta el 10%	X		
Entre el 11% y el 15%		X	
Mayores del 15%			X
Holguras radiales en pasadores o bulones, en relación a su diámetro nominal:			
Hasta el 5%	X		
Entre el 6% y el 10%		X	
Mayores del 10%			X
Holguras en el volante. Recorrido libre del volante en cualquiera de los dos sentidos:			
Está entre los 10 y 15 grados	X		
Está entre los 16 y 20 grados		X	
Es mayor de 20 grados			X
Simetría. El movimiento de los elementos del control de dirección, para producir un resultado dado varía, entre los giros a la derecha y a la izquierda:			
Entre un 20% y un 25%	X		

	Clasificación		
	DN 1	DN 2	DN 3
Entre un 26% y un 30%		X	
Más de un 30%			X
Dirección de emergencia:			
Control sobre el volante:			
Se requiere de un esfuerzo excesivo para su operación pero no lo hace inoperativo	X		
Da muestras de necesidad de aplicación de movimientos bruscos para el control o de puntos muertos en su recorrido		X	
Dirección de muy difícil accionamiento		X	
Maniobrabilidad:			
Escasa maniobrabilidad (poco tiempo de funcionamiento, sólo permite movimiento inicial en un sentido, con posibilidad de un cambio)	X		
Insuficiente maniobrabilidad (poco tiempo de funcionamiento, sólo permite movimiento inicial en un sentido, sin posibilidad de un cambio)		X	
Incapacidad de mantener el control		X	
Funcionamiento:			
Intermitente (no funciona en algún caso o se ha de pulsar el conmutador dos o tres veces para su activación)	X		
Se ha de pulsar el conmutador más de tres veces para su activación		X	
No funciona		X	
Inexistente o desmontada parcial o totalmente			X

6. Sistemas de frenado

Para la clasificación de las deficiencias, se tendrán en cuenta, de forma conjunta, el estado de cada uno de los sistemas que lo forman. Para cada uno de los sistemas de frenado, se tendrán en cuenta los siguientes aspectos⁽⁶⁾:

⁽⁶⁾ La máquina se debe ensayar sin carga.

- a) La eficacia en la frenada, parando la máquina en condiciones seguras.
- b) La excesiva desviación de la trayectoria rectilínea durante la frenada.
- c) La capacidad de retención.
- d) El estado general del sistema.
- e) La forma de aplicar el sistema por parte del operador (*funcionamiento esperado de los mandos o pedales del sistema*).
- f) La cantidad de aceite perdido por fugas en los paquetes.
- g) El esfuerzo que debe realizar el operador para aplicar el sistema.

Para la comprobación de cada uno de los sistemas de frenado se han establecido varios métodos, siendo los ensayos dinámicos o estático, según el caso, los que deben prevalecer sobre los ensayos contra par motor: por tanto, como norma general, deberán aplicarse los ensayos dinámicos o estático, dejando la realización de ensayos contra par motor exclusivamente para aquellos casos en los que no sea posible aplicar los primeramente mencionados. Si se debe recurrir a los ensayos contra par motor, el inspector deberá reflejar en el informe de inspección los motivos por los cuales no ha podido realizar los otros ensayos. En el siguiente cuadro se resumen estos ensayos, que se detallan a continuación.

Sistema de frenado	Prueba			Parámetros a verificar	Otras comprobaciones	Observaciones
	Estática	Dinámica	Contra par motor			
Servicio		X	X	E_e ó $E_2 - \mu$ ó β	Fugas de aceite en los paquetes	2 ensayos de un tipo
Emergencia (sin bloqueo por corte de la alimentación)		X	X	E_e ó E_2 n.º de accionamientos	• Dispositivo de aviso • Accionamiento automático	1 ensayo de un tipo
Emergencia (con bloqueo por corte de la alimentación)		X	X	E_e ó $E_2 - t_r - E_p$		

Sistema de frenado	Prueba			Parámetros a verificar	Otras comprobaciones	Observaciones
	Estática	Dinámica	Contra par motor			
Estacionamiento	X		X	P_e ó E_2	Estado del disco, tambor, etc.	1 ensayo de un tipo
Retardador		X			Pérdida de capacidad	1 ensayo

Requisitos de las pistas y pendientes utilizadas para la comprobación de los sistemas de frenado:

a) Las pistas de ensayo para las pruebas dinámicas de los sistemas de frenado de servicio y de emergencia podrán tener una inclinación máxima del 5%, tanto en sentido longitudinal como transversal, en relación al sentido de marcha de la máquina.

b) Para la prueba estática del sistema de frenado de estacionamiento, la pendiente donde se sitúe la máquina deberá permitir el movimiento libre de ambos trenes de rodaje; dicha pendiente deberá ser verificada sobre la propia máquina.

En el caso del retardador será suficiente comprobar que realiza su función según las especificaciones dadas por el fabricante (en los diagramas de cabina o en el manual de instrucciones), impidiendo que la máquina adquiera velocidad bajando por pendientes, cuando éste se aplique.

Sistemas de frenado

	Clasificación		
	DN 1	DN 2	DN 3
Eficacia del sistema			
Freno de servicio			
Prueba dinámica sin carga:			
$0,9 E > E_e \geq 0,8 E$	X		
$0,8 E > E_e \geq 0,7 E$		X	
$0,7 E > E_e$			X
Prueba dinámica con carga:			
$0,9 E > E_e \geq 0,8 E$	X		
$0,8 E > E_e \geq 0,7 E$		X	
$0,7 E > E_e$			X
Freno de emergencia			
Prueba dinámica sin carga:			
$0,95 E > E_e \geq 0,9$	X		
$E > 0,9 E > E_e \geq 0,85 E$		X	
$0,85 E > E_e$			X
Prueba dinámica con carga:			
$0,9 E > E_e \geq 0,8 E$	X		
$0,8 E > E_e \geq 0,7 E$		X	
$0,7 E > E_e$			X
Freno de estacionamiento, retención en pendiente:			
$P_{min} - 6\% \leq P_e < P_{min} - 3\%$	X		
$P_{min} - 9\% \leq P_e < P_{min} - 6\%$		X	
$P_e < P_{min} - 9\%$			X
Desviación de la trayectoria rectilínea durante la frenada, freno de servicio:			
$30\% \geq \mu > 25\%$	X		
$35\% \geq \mu > 30\%$		X	
$\mu > 35\%$			X
Pruebas de retención contra par motor ⁽⁷⁾			
Freno de servicio			
Eficacia de la frenada:			
$95\% > E_2 \geq 85\%$	X		
$85\% > E_2 \geq 75\%$		X	
$75\% > E_2$			X
Reparto de la frenada:			
$30\% > \beta \geq 25\%$	X		

	Clasificación		
	DN 1	DN 2	DN 3
35% > β \geq 30%		X	
$\beta \geq$ 35%			X
Freno de emergencia			
Eficacia de la frenada:			
85% > $E_2 \geq$ 75%	X		
75% > $E_2 \geq$ 65%		X	
65% > E_2			X
Freno de estacionamiento			
Eficacia de la frenada:			
85% > $E_2 \geq$ 75%	X		
75% > $E_2 \geq$ 65%		X	
65% > E_2			X
Capacidad del retardador			
El sistema ha perdido su capacidad de retención de forma considerable (contribución poco significativa a la retención de la máquina)	X		
El sistema ha perdido totalmente su capacidad de retención		X	
Desinstalado total o parcialmente			X
Prueba de capacidad del sistema de acumulación de energía para el frenado con máquina sin carga ⁽⁸⁾			
Número de accionamientos a fondo efectivos del freno de servicio, exigidos en la norma UNE-EN ISO 3450:			
Se consiguen cuatro	X		
Se consiguen entre dos y tres		X	
Se consigue uno o ninguno			X
Se consiguen menos de cinco, quedando la máquina bloqueada			
Dispositivo de aviso ⁽⁹⁾ :			
La alarma no es continua, audible y/o visible, pero actúa un tiempo suficiente de forma que atrae la atención del operador	X		
La alarma no atrae la atención del operador		X	
Con el motor en marcha y las puertas y ventanas cerradas, no se percibe correctamente su sonido	X		
El dispositivo de aviso no es una alarma continua visible y/o audible		X	
El dispositivo de aviso se activa por debajo del 50% del valor de la energía acumulada	X		
El dispositivo de aviso no se activa		X	
Accionamiento automático del freno de emergencia			
El accionamiento automático se activa cuando el valor de la energía acumulada está:			
Por debajo del 45% del valor máximo operativo especificado por el fabricante	X		
Por debajo del 40% del valor máximo operativo especificado por el fabricante		X	
Por debajo del 35% del valor máximo operativo especificado por el fabricante			X
Máquinas con sistema de bloqueo automático por corte de la alimentación ⁽¹⁰⁾			
Tiempo de respuesta:			
4 s < $t_r \leq$ 5 s	X		
5 s < $t_r \leq$ 7 s		X	
$t_r >$ 7 s			X
Eficacia de la frenada:			
19% > $E_b \geq$ 17%	X		
17% > $E_b \geq$ 15%		X	
$E_b <$ 15%			X
Fugas de aceite en los paquetes:			
Sin goteo continuo	X		
Con goteo continuo		X	
En forma de chorro			X

	Clasificación		
	DN	DN	DN
	1	2	3

⁽⁷⁾ Durante estas pruebas, normalmente los sistemas de frenado sujetarán la máquina. En esta situación, se provoca el calado del convertidor, lo que se traduce en un calentamiento excesivo del aceite de la transmisión, por lo que esta comprobación no puede mantenerse por mucho tiempo (*menos de un minuto*). Por tanto, siempre se debe optar por las pruebas dinámicas, recurriendo a las pruebas estáticas en casos excepcionales.

⁽⁸⁾ Se tomarán estos ensayos como requisitos del sistema de frenado de emergencia. Esta prueba se deberá realizar si la energía acumulada en los calderines del freno de servicio es utilizada también para hacer funcionar el freno de emergencia, y el modelo no cuenta con sistema automático de bloqueo por corte de la alimentación. También se deberá realizar en máquinas con acumulador de aceite para el sistema de freno de servicio. El número de accionamientos a fondo del freno de servicio de la máquina, con el motor parado, se comprobará en una pendiente del 12% ($\pm 1\%$), comenzando con la máquina parada y con un intervalo de 5 segundos entre accionamientos, de forma que se permita el movimiento libre entre frenadas.

⁽⁹⁾ Además de lo anterior, se reducirá la energía del freno de servicio, mediante cualquier medio adecuado (por ejemplo, purgado de los calderines). El dispositivo de aviso, se deberá activar antes de que el valor de la energía acumulada sea inferior al 50% del valor máximo operativo especificado por el fabricante. El dispositivo de aviso deberá activarse antes del accionamiento automático del freno de emergencia.

⁽¹⁰⁾ Se deberá comprobar si este sistema actúa dentro de los márgenes de seguridad. El ensayo se realizará a una velocidad de 4 ± 1 km/h en una superficie sin pendiente, midiendo el tiempo transcurrido desde el corte de la alimentación hasta el comienzo de la actuación del sistema (tiempo de respuesta t_r) y la eficacia de la frenada del bloqueo automático (E_b).

siendo,

P_e (%) la pendiente mínima a la cual queda retenida la máquina.

$P_{\text{mín}}$ (%) la pendiente mínima exigida, según la norma UNE-EN ISO 3450.

E (%) la eficacia de la frenada exigida según la norma UNE-EN ISO 3450.

E_e (%) la eficacia de la frenada obtenida en cada uno de los ensayos.

μ (%) la razón entre las deceleraciones frontal y lateral máximas de la máquina, obtenidas durante el ensayo.

E_2 (%) la relación entre las revoluciones por minuto del motor a las cuales el sistema deja de retener la máquina y el 70% del número de revoluciones máximas del motor.

β (%) el reparto de la frenada, calculado como el complementario de la razón de la diferencia entre el número de revoluciones máximas del motor y las revoluciones por minuto del motor a las cuales alguna de las ruedas comienza a moverse, y la diferencia entre el número de revoluciones máximas del motor y las revoluciones por minuto del motor a las cuales el sistema deja de retener la máquina

Nota. Si las pruebas dinámicas de frenado deben realizarse bajo condiciones climatológicas adversas⁽¹¹⁾, deberá tenerse en cuenta los siguientes factores de corrección:

⁽¹¹⁾ En estas circunstancias no se tendrá en cuenta la posible desviación de la trayectoria rectilínea durante la frenada.

Pista mojada (con formación de bolsas de agua y/o barro)	Factor de corrección
De tierra o similar	0,8
De asfalto o similar	0,9
De hormigón o similar	1

Por otro lado, si las condiciones de la pista provocan el hundimiento de los neumáticos⁽¹²⁾, el acuaplaning o hidroplaneo⁽¹³⁾ o el derrapaje⁽¹⁴⁾ de la máquina, se deberá acondicionar la pista antes de los ensayos para evitar estos fenómenos. En caso de que no sea posible este acondicionamiento, se deberán realizar ensayos estáticos o contra par motor, según corresponda.

⁽¹²⁾ Pistas anegadas con poca compactación (arena, polvo de pizarra o de caliza marmórea, etc.)

⁽¹³⁾ Pistas anegadas con buena compactación (asfalto, hormigón, etc.)

⁽¹⁴⁾ Pistas con buena compactación, con formación de hielo o acumulación de nieve.

7. Motor

Para la clasificación de las deficiencias, se tendrán en cuenta los siguientes aspectos:

- a) La existencia de fugas y fenómenos de corrosión en los depósitos de combustible y de líquido refrigerante del motor, y la cantidad de pérdida de fluidos.
- b) La existencia de golpes, roturas, grietas, fisuras o fugas de combustible o líquido refrigerante.
- c) El estado y funcionamiento del tapón de llenado de los depósitos de combustible y líquido refrigerante.
- d) La existencia de picaduras, cortes, bridas mal apretadas o fugas (y *cantidad de pérdida de fluidos*) en los conductos del sistema de combustible o del sistema refrigerante del motor.
- e) El funcionamiento del sistema de llenado rápido de combustible y de su sistema aforador.
- f) El estado estructural de los álabes de los ventiladores y su funcionamiento.
- g) El estado general del compartimento motor.
- h) La cantidad de aceite perdido por fugas en el motor.
- i) La proporción de humos y gases que se fugan en los colectores del escape.

Motor

	Clasificación		
	DN 1	DN 2	DN 3
Sistema de combustible			
Estado estructural de depósitos y conducciones:			
Daños estructurales (fisuras, roturas, etc.)		X	(X)
Abolladuras en depósitos sin pérdida de capacidad apreciable	X		
Abolladuras en depósitos con pérdida de capacidad apreciable		X	(X)
Zonas de corrosión	X	(X)	
Aflojamiento de tornillos de anclaje	X		
Ausencia o mal estado de tornillos de anclaje		X	(X)
Fugas de combustible:			
Sin goteo continuo	X		
Con goteo continuo		X	
En forma de chorro			X
Tapón de llenado:			
Estado o funcionamiento deficiente	X	(X)	
Ausencia de tapón			X
Sistema de llenado rápido			
Estado o funcionamiento deficiente	X	(X)	
Sistema de refrigeración			
Funcionamiento:			
El sistema no mantiene la temperatura dentro de los límites establecidos por el fabricante		X	(X)
Estado estructural de elementos:			
Daños estructurales (fisuras, roturas, etc.)		X	(X)
Abolladuras en depósitos o radiador sin pérdida de capacidad apreciable	X		
Abolladuras en depósitos o radiador con pérdida de capacidad apreciable		X	(X)
Zonas de corrosión	X	(X)	
Aflojamiento de tornillos de anclaje	X		
Ausencia o mal estado de tornillos de anclaje		X	(X)
Fugas de líquido refrigerante:			
Sin goteo continuo	X		
Con goteo continuo		X	
En forma de chorro			X
Tapón de llenado:			
Estado o funcionamiento deficiente	X	(X)	
Ausencia de tapón			X
Ventiladores:			
Mal estado o ausencia de álabes	X	(X)	
Niveles:			
Por debajo de lo establecido por el fabricante	X	(X)	

	Clasificación		
	DN 1	DN 2	DN 3
Compartimento motor			
Estado del circuito de escape:			
Daños estructurales (fisuras, roturas, etc.)		X	(X)
Zonas de corrosión	X	(X)	
Aflojamiento de tornillos de anclaje	X		
Ausencia o mal estado de tornillos de anclaje		X	(X)
Fuga de gases de combustión:			
Esporádicas o intermitentes	X	(X)	
Continuas		X	(X)
Fugas de aceite:			
Sin goteo continuo	X		
Con goteo continuo		X	
En forma de chorro			X
Niveles:			
Por debajo de lo establecido por el fabricante	X	(X)	
Correas:			
Desgastadas o cuarteadas, con tensión suficiente	X		
Otros defectos		X	(X)

8. Tren de impulsión

Para la clasificación de las deficiencias, se tendrán en cuenta los siguientes aspectos:

- a) La existencia y tamaño de zonas con corrosión, golpes, grietas, zonas con falta de material, etc. en el árbol, los diferenciales, los mandos finales u otros elementos de la transmisión.
- b) Tornillos de los diferenciales, mandos finales o de las uniones entre elementos de la transmisión, desgastados, flojos o inexistentes.
- c) La importancia estructural de los elementos afectados.
- d) La proporción de zona afectada.
- e) La proximidad de las zonas afectadas y de las deficiencias.
- f) El número y ubicación de los tornillos inexistentes o deficientes.
- g) La cantidad de aceite perdido por fugas en los grupos diferenciales o en los mandos finales.

Tren de impulsión

	Clasificación		
	DN 1	DN 2	DN 3
Estado de árboles de transmisión, grupos diferenciales y mandos finales:			
Daños estructurales (deformaciones permanentes en la estructura, fisuras, roturas, etc.)		X	(X)
Zonas de corrosión	X	(X)	
Otras deformaciones	X	(X)	
Aflojamiento de tornillos de anclaje	X		
Ausencia o mal estado de tornillos de anclaje		X	(X)
Pequeños desplazamientos (holguras) entre elementos	X		
Desplazamientos excesivos entre elementos		X	(X)
Fugas de aceite en grupos diferenciales y mandos finales:			
Sin goteo continuo	X		
Con goteo continuo		X	
En forma de chorro			X

9. Sistema hidráulico

Para la clasificación de las deficiencias, se tendrán en cuenta los siguientes aspectos:

- a) La existencia de grietas, fisuras, abolladuras, etc., en depósitos y conducciones (*rígidas y flexibles*).
- b) La pérdida de capacidad del depósito y del sistema por abolladuras o fugas de aceite.

c) El funcionamiento (*caudal y presión adecuados para el sistema de dirección y de elevación de la caja*).

d) Las referencias serán las presiones y caudales de diseño de la máquina.

Sistema hidráulico

	Clasificación		
	DN 1	DN 2	DN 3
Estado estructural de depósitos y conducciones rígidas y flexibles:			
Daños estructurales (fisuras, roturas, etc.)		X	(X)
Abolladuras en depósitos sin pérdida de capacidad apreciable	X		
Abolladuras en depósitos con pérdida de capacidad apreciable		X	(X)
Zonas de corrosión	X	(X)	
Aflojamiento de tornillos de anclaje	X	(X)	
Ausencia o mal estado de tornillos de anclaje		X	(X)
Fugas de aceite:			
Sin goteo continuo	X		
Con goteo continuo		X	
En forma de chorro			X
Sistema aforador:			
Estado o funcionamiento deficiente	X		
Ausencia de sistema aforador		X	
Niveles:			
Por debajo de lo establecido por el fabricante, no afectando al sistema hidráulico de la dirección	X	(X)	
Por debajo de lo establecido por el fabricante, afectando al sistema hidráulico de la dirección		X	(X)

10. Sistema neumático.

Para la clasificación de las deficiencias, se tendrán en cuenta los siguientes aspectos:

a) La existencia de grietas, fisuras, abolladuras, etc., en depósitos y conducciones.

b) La pérdida de capacidad de los calderines y del sistema, por abolladuras y/o fugas de aire.

c) El funcionamiento (*presión adecuada para los sistemas de frenado*).

d) Las referencias serán las presiones de diseño de la máquina.

Sistema neumático

	Clasificación		
	DN 1	DN 2	DN 3
Estado estructural de calderines y conducciones:			
Daños estructurales (fisuras, roturas, etc.)		X	(X)
Abolladuras en depósitos sin pérdida de volumen apreciable	X		
Abolladuras en depósitos con pérdida de volumen apreciable		X	(X)
Zonas de corrosión	X	(X)	
Aflojamiento de tornillos de anclaje	X	(X)	
Ausencia o mal estado de tornillos de anclaje		X	(X)
Fugas de aire:			
Que provocan la caída de presión del sistema de forma gradual	X	(X)	
Que provocan la caída de presión del sistema de forma inmediata		X	(X)
Purgado de calderines. Acumulación de agua u otras sustancias:			
Expulsión de sustancias de forma intermitente	X		
Expulsión de sustancias de forma continua		X	(X)
Presión:			
Por debajo de lo establecido por el fabricante, no afectando a ningún sistema de frenado	X	(X)	
Por debajo de lo establecido por el fabricante, afectando a alguno de los sistemas de frenado		X	(X)

11. Estructuras de protección

Para la clasificación de las deficiencias, se tendrán en cuenta los siguientes aspectos:

a) La existencia y tamaño de zonas con corrosión, golpes, grietas, restos de cordones de soldaduras, zonas con falta de material, etc., en la cabina (ROPS/FOPS), en la malla de protección de la ventana trasera.

b) Tornillos de los distintos anclajes desgastados, flojos o inexistentes.

c) La importancia estructural de los elementos afectados.

d) La proporción de zona afectada.

e) La proximidad de las zonas afectadas y de las deficiencias.

f) El número y ubicación de los tornillos inexistentes o deficientes.

g) La existencia de operaciones no permitidas, como taladros, cortes o soldaduras (cabina ROPS/FOPS).

Estructuras de protección

	Clasificación		
	DN 1	DN 2	DN 3
Estado estructural de la cabina ROPS/FOPS:			
Daños estructurales (deformaciones, fisuras, roturas, etc.)		X	(X)
Zonas de corrosión con pérdida de espesor hasta de un 5%	X	(X)	
Zonas de corrosión con pérdida de espesor mayor de un 5%		X	(X)
Defectos de estado en anclajes	X	(X)	
Estructura de protección contra caída de objetos en ventana trasera:			
Cualquier tipo de defecto	X	(X)	
Restricciones de uso:			
Manipulaciones no autorizadas en la cabina ROPS/FOPS, antes de la entrada en vigor de esta ET	X		

12. Elementos de acceso

Para la clasificación de las deficiencias, se debe tener en cuenta los siguientes aspectos:

a) En el acceso a la máquina o a la cabina, los elementos de acceso (*estribos, peldaños, barandillas, etc.*) deben proporcionar en todo momento tres puntos de apoyo seguros.

b) La existencia y tamaño de zonas con corrosión, golpes, grietas, restos de cordones de soldaduras, zonas con falta de material, etc., en los elementos de acceso y en las plataformas de paso y permanencia.

c) Tornillos de los distintos anclajes de elementos al chasis desgastados, flojos o inexistentes.

d) La proporción de zona afectada.

e) La proximidad de las zonas afectadas y de las deficiencias (*en las plataformas*).

f) El número y ubicación de los tornillos inexistentes o deficientes.

g) La huella efectiva y la distancia de paso de las superficies antideslizantes de la máquina.

Elementos de acceso

	Clasificación		
	DN 1	DN 2	DN 3
Estado de los elementos:			
Daños estructurales (deformaciones permanentes en la estructura, fisuras, roturas, etc.)		X	(X)
Zonas de corrosión	X	(X)	
Otras deformaciones	X	(X)	
Aflojamiento de tornillos de anclaje	X		
Ausencia o mal estado de tornillos de anclaje		X	(X)
Superficies antideslizantes. Huella efectiva y distancia de paso:			
Pérdida de adherencia o de superficie antideslizante	X	(X)	
Ausencia de superficies antideslizantes		X	(X)

13. Puesto del operador

Para la clasificación de las deficiencias, se tendrán en cuenta, de forma conjunta, el estado de cada uno de los sistemas que lo forman.

Seguridad en cabina

Para la clasificación de las deficiencias, se debe tener en cuenta los siguientes aspectos:

- a) La cabina debe contar con medios adecuados para el cierre de las puertas y ventanas.
- b) La existencia y tamaño de las grietas en cristales, y si falta alguna parte de éstos.
- c) El número de grietas, su ubicación y su incidencia en la resistencia mecánica.
- d) El número, la orientación y la existencia de grietas en los espejos retrovisores.
- e) El campo de visión que permite los cristales y los retrovisores al operador.
- f) El estado de tornillos y anclajes de los espejos retrovisores.
- g) El esfuerzo que se debe realizar para abrir puertas y ventanas.
- h) La existencia, legibilidad y estado de la señal de salida de emergencia.
- i) La existencia, adecuación y estado de los medios de apertura de la salida de emergencia.
- j) Los elementos que pueden impedir un abandono seguro de la cabina por la salida de emergencia.
- k) El estado de los amortiguadores y de los anclajes de los soportes de la cabina.
- l) La efectividad de los anclajes de las puertas y su estado.

Puesto del operador: seguridad en cabina

	Clasificación		
	DN 1	DN 2	DN 3
Estado de los elementos:			
Daños estructurales (deformaciones permanentes en la estructura, fisuras, roturas, etc.)		X	(X)
Zonas de corrosión	X	(X)	
Otras deformaciones	X	(X)	
Aflojamiento de tornillos de anclaje	X		
Ausencia o mal estado de tornillos de anclaje		X	(X)
Cristales:			
Grietas que afectan al campo de visión del operador o a la resistencia mecánica del cristal	X	(X)	
Ausencia de cristales o cristales que no son de seguridad		X	(X)
Espejos retrovisores ⁽¹⁵⁾ . Pérdida del campo total de visión:			
Hasta un 25%	X		
Hasta un 50%		X	
Más de un 50%			X
Espejos de seguridad. Pérdida del campo de visión en puntos peligrosos:			
Hasta un 50%	X		
Más de un 50%		X	
Salida de emergencia:			
Señalización ilegible o ausente	X		
Dificultades para su apertura		X	(X)
Presencia de objetos que impiden su uso		X	(X)
Cerradura y llave:			
Defectos de estado	X		
Mal funcionamiento de la llave		X	
Inexistencia de llave, de cerradura o de otro medio que permita el cierre seguro de la máquina			X

⁽¹⁵⁾ Para establecer el campo de visión, se utilizará lo establecido en la Norma UNE-ISO 14401-2.

Asiento del operador

Para la clasificación de las deficiencias, se debe tener en cuenta los siguientes aspectos:

- a) El estado del tapizado del asiento.
- b) El estado de reposabrazos y reposacabezas, y sus fijaciones.
- c) El estado de los anclajes del asiento al suelo de la cabina.

- d) La efectividad de los ajustes y las suspensiones.
- e) La existencia y el estado del cinturón de seguridad y de sus anclajes, y su adecuación a la máquina.
- f) La existencia de cortes o fibras sueltas en los cinturones de seguridad.
- g) La fecha de instalación de los cinturones de seguridad.
- h) El funcionamiento de los cinturones de seguridad.

Puesto del operador: asiento del operador

	Clasificación		
	DN 1	DN 2	DN 3
Estado del asiento y de sus elementos:			
Desperfectos (zonas de corrosión, fisuras, roturas, desgastes, etc.) que interfieren o pueden interferir en la conducción	X	(X)	
Desperfectos (zonas de corrosión, fisuras, roturas, desgastes, etc.) que interfieren o pueden interferir en las propiedades de resistencia contra el fuego	X		
Otros defectos	X		
Aflojamiento de tornillos de anclaje	X	(X)	
Ausencia o mal estado de tornillos de anclaje		X	(X)
Asiento de características diferentes a las especificadas por el fabricante		X	(X)
Ajustes:			
Ajustes principales no operativos	X	(X)	
Ajustes secundarios no operativos	X		
Suspensiones:			
Desperfectos en la suspensión del asiento, en el visor de la escala de ajuste o en el mando de ajuste, provocando pérdida apreciable de la capacidad de suspensión	X	(X)	
Desperfectos en la suspensión del asiento, en el visor de la escala de ajuste o en el mando de ajuste, provocando la pérdida total de la capacidad de suspensión		X	(X)
Cinturón de seguridad ⁽¹⁶⁾			
Deterioro del cinturón o de sus anclajes:			
Presentan signos de deterioro que pueden disminuir su eficacia	X		
Presentan signos de deterioro que disminuyen su eficacia		X	
Presentan signos de deterioro que lo inutilizan			X
Operatividad:			
No sujeta correctamente al operador		X	
No actúa el bloqueo en algunas ocasiones		X	
No actúa el bloqueo en casi ninguna o ninguna ocasión			X
Reemplazo:			
En buen estado, pero no reemplazado en la fecha marcada por el fabricante	X		
En buen estado, pero no instalado por el servicio técnico del fabricante o por un taller autorizado		X	
Ausencia de cinturón o de alguno de sus anclajes			X
Asiento del acompañante/instructor			
Cualquier defecto de estado del asiento o de sus elementos	X	(X)	
Deterioro o ausencia del cinturón o de alguno de sus anclajes		X	(X)
En buen estado, pero no instalado por el servicio técnico del fabricante o por un taller autorizado	X	(X)	

⁽¹⁶⁾ Se utilizará lo establecido en la Norma UNE-ISO 6683.

Condiciones ambientales y ergonomía

Para la clasificación de las deficiencias, se debe tener en cuenta los siguientes aspectos:

- a) La existencia y eficacia del sistema calefacción/anti-vaho en las ventanas delantera y trasera.
- b) La existencia, estado y eficacia del aislamiento acústico y térmico de la cabina.
- c) La legibilidad, adecuación e idioma de los símbolos de los mandos.
- d) El estado de los mandos y su funcionamiento.
- e) El esfuerzo requerido para su actuación.
- f) La existencia de objetos que pueden caer o desplazarse, provocando movimientos no intencionados por parte del operador.
- g) La existencia de objetos que pueden limitar los movimientos del operador o reducir significativamente su espacio en cabina.

- h) El estado y eficacia del filtro de polvo.
- i) La existencia de aristas vivas.

Puesto del operador: condiciones ambientales y ergonomía

	Clasificación		
	DN 1	DN 2	DN 3
Burletes de puertas y ventanas:			
Deterioro que reduce su función	X	(X)	
Ausencia de burletes		X	(X)
Símbolos de los mandos:			
Ilegibles o ausentes, no perteneciendo a mandos de frenado o dirección	X	(X)	
Ilegibles o ausentes, perteneciendo a mandos de frenado o dirección		X	(X)
En idioma extranjero, sin pictogramas que lo acompañen	X		
Mandos			
Daños:			
Deterioro que afecta o puede afectar a su funcionalidad	X	(X)	
Accionamiento:			
Es necesario aplicar una fuerza moderada	X	(X)	
Es necesario aplicar una fuerza excesiva		X	(X)
Su respuesta no es inmediata (cuando se requiere)	X	(X)	
No responde o realiza una función distinta a la esperada		X	(X)
Sistema de climatización:			
Mal funcionamiento o funcionamiento intermitente	X	(X)	
No funciona			X
Limpieza de la cabina (interior):			
Suciedad excesiva en cabina	X	(X)	
Elementos sueltos o mal fijados que pueden desplazarse de forma incontrolada	X	(X)	
Elementos sueltos o mal fijados que pueden caer o afectar a la conducción		X	(X)
Iluminación interior:			
Desperfectos que no impiden su uso de forma inmediata	X		
Poca intensidad luminosa	X	(X)	
No funciona			X
Filtro de polvo:			
Excesiva acumulación de polvo en el filtro	X	(X)	
Ausencia de filtro			X
Espacio envolvente del operador:			
Instalación de objetos o modificaciones en el asiento que reducen parcialmente el espacio envolvente	X	(X)	
Instalación de objetos o modificaciones en el asiento que reducen excesivamente el espacio envolvente		X	(X)
Existencia de aristas vivas con baja probabilidad de contacto con el operador	X		
Existencia de aristas vivas con alta probabilidad de contacto con el operador		X	(X)

Información de seguridad en cabina

Para la clasificación de las deficiencias, se debe tener en cuenta los siguientes aspectos:

- a) El nivel de advertencia que muestra la alarma del panel.
- b) El número y la importancia de esas alarmas.
- c) El número y la importancia de las alarmas o indicadores que no funcionan.

Puesto del operador: información de seguridad en cabina

	Clasificación		
	DN 1	DN 2	DN 3
Indicadores y luces de alarma. Mal funcionamiento, ausencia o ilegibilidad de:			
Indicadores informativos	X		
Indicadores de aviso		X	
Indicadores de peligro			X
Prueba de funcionamiento del panel de alarmas. Mal funcionamiento, ausencia o ilegibilidad de:			
Indicadores informativos	X		
Indicadores de aviso		X	

	Clasificación		
	DN 1	DN 2	DN 3
Indicadores de peligro			X

Dispositivos de puesta en marcha y parada de la máquina

Para la clasificación de las deficiencias, se debe tener en cuenta los siguientes aspectos:

- a) Su señalización.
- b) Su funcionamiento (*capacidad de provocar una situación peligrosa por un mal funcionamiento del dispositivo*).
- c) La forma en que se realiza la puesta en marcha o la parada de la máquina (*funcionamiento esperado de los dispositivos*).

Puesto del operador: dispositivos de puesta en marcha y parada de la máquina

	Clasificación		
	DN 1	DN 2	DN 3
Llave:			
Funcionamiento irregular	X	(X)	
No se identifican las posiciones de encendido y apagado	X	(X)	
Se utilizan medios no contemplados en su diseño para el arranque de la máquina		X	(X)
Puesta en marcha:			
Anomalías en la puesta en marcha	X	(X)	
Se utilizan medios no contemplados en su diseño para la puesta en marcha		X	(X)
Parada:			
Anomalías en la parada	X	(X)	
Se utilizan medios no contemplados en su diseño para la parada		X	(X)

14. Trabas de seguridad

Para la clasificación de las deficiencias, se tendrán en cuenta los siguientes aspectos:

- a) Su señalización.
- b) Su existencia y su efectividad.
- c) El estado estructural de sus elementos.
- d) La forma en que se realiza el bloqueo (*aplicación esperada de los dispositivos de bloqueo*).

En relación a las trabas de seguridad, se utilizará la siguiente clasificación:

Trabas de seguridad

	Clasificación		
	DN 1	DN 2	DN 3
Defectos comunes para todo tipo de trabas de seguridad:			
El dispositivo no realiza la función para la cual fue diseñado		X	(X)
Existen dificultades para su uso	X	(X)	
La traba no funciona o no está instalada			X
Manipulaciones: dispositivo desmontado parcial o totalmente, de forma que no puede utilizarse (por ejemplo, falta pasador de seguridad)		X	(X)
Señalización ilegible o ausente	X		
Estado de los elementos en los bloqueos mecánicos:			
Daños estructurales (deformaciones permanentes, fisuras, roturas, etc.)	X	(X)	
Zonas de corrosión	X	(X)	
Otras deformaciones	X		
Ausencia, aflojamiento o mal estado de tornillos de anclaje	X	(X)	

15. Caja del volquete

Para la clasificación de las deficiencias, se tendrán en cuenta los siguientes aspectos:

- a) La existencia, adecuación y estado de los suplementos laterales de la caja.
- b) El estado general de la caja.
- c) La existencia y tamaño de zonas con corrosión, golpes, grietas, restos de cordones de soldaduras, zonas con falta de material, etc., en la caja y en los cilindros y sus anclajes.
- d) La importancia estructural de los elementos afectados.
- e) La proporción de zona afectada.
- f) La proximidad de las zonas afectadas y de las deficiencias.
- g) La existencia y estado de los topes de apoyo de la caja al chasis.
- h) El número de topes de apoyo en mal estado, o inexistentes, y su ubicación.
- i) La existencia y el estado de los bulones de giro y de sus medios de fijación.
- j) La inestabilidad provocada por mal funcionamiento del sistema de elevación en la operación de basculación, o por las holguras excesivas de elementos.
- k) La posibilidad de realizar la neutralización del mando del basculante, de forma directa o indirecta.
- l) El funcionamiento de los cilindros.
- m) La cantidad de aceite perdido por fugas en los cilindros.
- n) La existencia de picaduras en los émbolos.
- o) La existencia, estado y funcionamiento del dispositivo de aviso con la caja levantada.

Caja del volquete

	Clasificación		
	DN 1	DN 2	DN 3
Adecuación a la máquina:			
Caja u otro accesorio no contemplado por el fabricante		X	(X)
Suplementos de la caja:			
Se utilizan para aumentar el volumen pero no la carga nominal de la máquina	X		
Se utilizan para aumentar el volumen y la carga nominal de la máquina		X	(X)
Estado estructural de la caja (u otro accesorio), topes de apoyo, bulones, suplementos y cilindros:			
Daños estructurales (deformaciones permanentes, fisuras, roturas, etc.)		X	(X)
Zonas de corrosión con pérdida de espesor hasta de un 10%	X		
Zonas de corrosión con pérdida de espesor hasta de un 20%		X	
Zonas de corrosión con pérdida de espesor mayor al 20%			X
Otras deformaciones	X	(X)	
Aflojamiento de tornillos de anclaje	X	(X)	
Ausencia o mal estado de tornillos de anclaje		X	(X)
Pequeños desplazamientos (holguras) entre elementos	X		
Desplazamientos excesivos entre elementos		X	(X)
Fugas de aceite en los cilindros:			
Sin goteo continuo	X		
Con goteo continuo		X	
En forma de chorro			X
Funcionamiento:			
Se observa inestabilidad de la caja (u otro accesorio) o de la máquina durante las operaciones	X	(X)	
Neutralización de los mandos ⁽¹⁷⁾ :			
El equipo de trabajo no baja en su totalidad, pero permite un remolcado seguro de la máquina	X		
El equipo de trabajo no baja en su totalidad, no permitiendo un remolcado seguro de la máquina		X	
La neutralización no se realiza desde una zona segura		X	(X)
No funciona		X	(X)

⁽¹⁷⁾ Si el procedimiento requiere el desmontaje de partes con herramientas o el vaciado parcial o total de aceite, se comprobará simplemente que el dispositivo presenta indicios de un correcto funcionamiento.

16. Resguardos

Para la clasificación de las deficiencias, se tendrán en cuenta los siguientes aspectos:

- a) La existencia, adecuación y estado de las compuertas en todos los puntos de acceso a partes peligrosas de la máquina.
- b) La posibilidad de cierre, apertura y anclaje de las diferentes compuertas.
- c) La necesidad de abrir los resguardos o compuertas con una llave o herramienta.

- d) El estado de los tornillos y anclajes.
- e) La existencia y estado de los guardabarros y los faldones.
- f) Los anclajes mediante soldadura o tornillos de los guardabarros y los faldones al chasis o a la caja.

Resguardos

	Clasificación		
	DN 1	DN 2	DN 3
Estado de resguardos y guardabarros:			
Daños estructurales (deformaciones permanentes, fisuras, roturas, etc.)		X	(X)
Zonas de corrosión	X	(X)	
Otras deformaciones	X	(X)	
Aflojamiento de tornillos de anclaje	X	(X)	
Ausencia o mal estado de tornillos de anclaje		X	(X)
Pequeños desplazamientos (holguras) entre elementos	X		
Desplazamientos excesivos entre elementos		X	(X)
Eficacia de resguardos:			
Desperfectos que no permiten su apertura o cierre	X	(X)	
Pérdida parcial de las características de protección	X	(X)	
Pérdida significativa de las características de protección		X	(X)
Ausencia de resguardo (si es requerido)			X
Eficacia de guardabarros:			
Pérdida parcial de las características de protección	X	(X)	
Pérdida significativa de las características de protección		X	(X)
Ausencia de guardabarros			X

17. Indicadores de advertencia y de peligro

Para la clasificación de las deficiencias, se tendrán en cuenta los siguientes aspectos:

- a) Ubicación, legibilidad y estado de conservación de los indicadores y puntos de remolcado.
- b) El idioma en el cual están redactados (*si no son pictogramas*).
- c) La existencia de todos los indicadores necesarios.

Indicadores de advertencia y de peligro

	Clasificación		
	DN 1	DN 2	DN 3
Ubicación:			
No está en la zona del peligro que avisa	X	(X)	
No existe relación entre el aviso y el peligro real		X	(X)
Legibilidad y estado de conservación:			
Ilegibles o ausentes	X	(X)	
Ausencia de indicadores en zonas altamente peligrosas		X	(X)
En idioma extranjero, sin pictogramas que lo acompañen	X		

18. Protección contra incendios

Para la clasificación de las deficiencias, se tendrán en cuenta los siguientes aspectos:

- a) La necesidad de que la máquina esté equipada con medios de extinción.
- b) Ubicación, carga, adecuación a la máquina y estado de conservación de los extintores.
- c) El estado de conservación general de la máquina.
- d) El estado de los materiales ignífugos previstos por el fabricante.
- e) El estado del motor y de las protecciones ignífugas.
- f) Las consecuencias que pueden derivarse de un incendio en la máquina.

Protección contra incendios

	Clasificación		
	DN 1	DN 2	DN 3
Material ignífugo:			
Pérdida parcial de material ignífugo	X	(X)	
Pérdida de fluidos inflamables en la máquina		X	(X)
Sistema de extinción			
Automático:	X	(X)	
Deterioro en el sistema que puede impedir su correcto funcionamiento			
Manual:			
Carga insuficiente	X	(X)	
Ubicación inadecuada o falta de señalización	X	(X)	
Ausencia de sistema, con pérdida de fluidos inflamables en la máquina		X	(X)

19. Sistema eléctrico

Para la clasificación de las deficiencias, se tendrán en cuenta los siguientes aspectos:

- a) El estado de los anclajes de las baterías al cofre de baterías, y de éste al chasis.
- b) La cantidad de electrolito vertido al cofre.
- c) El estado y funcionamiento de las baterías.
- d) El estado del cofre de baterías.
- e) La excesiva acumulación de suciedad.
- f) La protección de los terminales de las baterías.
- g) El estado de las conexiones de los bornes y del cableado.
- h) El funcionamiento del cortacorrientes, o dispositivo similar.
- i) La existencia de empalmes flojos o sin protección.
- j) La existencia de envejecimiento o cortes en la protección de cables eléctricos.
- k) La existencia de cables eléctricos sueltos.
- l) La función de los cables con deficiencias y su posibilidad de contacto, entre ellos y con partes metálicas.
- m) El estado y las protecciones de los conectores.
- n) La acumulación excesiva de suciedad en el sistema eléctrico.

Sistema eléctrico

	Clasificación		
	DN 1	DN 2	DN 3
Baterías:			
Daños estructurales (deformaciones permanentes, fisuras, roturas, etc.) en cofres de baterías	X	(X)	
Zonas de corrosión	X	(X)	
Otras deformaciones	X		
Ausencia, aflojamiento o mal estado de tornillos de anclaje	X	(X)	
Desplazamientos (holguras) entre elementos	X	(X)	
Acumulación de barro, electrolito u otras sustancias	X	(X)	
Conexiones en mal estado	X	(X)	
Terminales positivos (o negativos, según corresponda) no protegidos		X	(X)
Instalación eléctrica:			
Acumulación excesiva de barro u otras sustancias	X	(X)	
Daños en las fijaciones de los cables	X	(X)	
Conexiones en mal estado	X	(X)	
Protecciones eléctricas en mal estado	X	(X)	
Dispositivo cortacorrientes (o sistema equivalente)			
Funcionamiento anómalo	X	(X)	
Ausencia de señalización de las posiciones de actuación (si es necesario)	X		
Daños en la llave o mando	X	(X)	
No existe dispositivo o sistema equivalente			X

20. Avisadores acústicos

Para la clasificación de las deficiencias, se tendrán en cuenta los siguientes aspectos:

- a) La operatividad de la bocina, del avisador de puesta en marcha (si el fabricante lo ha instalado) y del avisador de retroceso.
- b) El funcionamiento automático (excepto bocina).
- c) El nivel sonoro.

Avisadores acústicos

	Clasificación		
	DN 1	DN 2	DN 3
Funcionamiento:			
No tiene una cadencia normal, pero es identificable	X		
Existe un gran intervalo entre sonidos		X	
No funciona		X	
No existe o se ha desmontado total o parcialmente			X
Nivel sonoro de bocina y avisador de retroceso:			
Sonidos como el motor acelerado o los ventiladores enmascaran su actuación	X		
Sonidos de menor intensidad (motor al ralentí, etc.) enmascaran su actuación		X	
Nivel sonoro del avisador de puesta en marcha:			
No es audible al operador	X	(X)	

21. Dispositivos de iluminación e indicación

Para la clasificación de las deficiencias, se tendrán en cuenta los siguientes aspectos:

- a) La función que realiza cada dispositivo (iluminación o indicación).
- b) La incidencia que tiene sobre la seguridad de las personas su mal funcionamiento.
- c) La incidencia que tiene sobre la seguridad en la circulación de otras máquinas su mal funcionamiento.
- d) La ubicación en la máquina y que el dispositivo realice o no, una función redundante (doble óptica, por ejemplo).
- e) Sus propiedades ópticas (intensidad, orientación, colorimetría, reciprocidad, combinación con otras luces, etc.).
- f) El estado de la parábola (iluminación) y de la pantalla protectora.
- g) La frecuencia de destello (intermitentes y faro giratorio).
- h) Su funcionamiento (automático o manual).
- i) Valores de referencia (registrados en la superficie de máxima intensidad del haz luminoso, verticalmente sobre la pantalla de la óptica, y de modo que se impida que otras fuentes externas afecten a la medida):

Tipo de dispositivo	Valor (klx)
Luces largas	30
Luces de cruce	30
Luces de trabajo	40
Luces de frenado	5
Luces de marcha atrás	20
Luces de posición	1

Dispositivos de iluminación e indicación

	Clasificación		
	DN 1	DN 2	DN 3
Luces largas/Luces de trabajo traseras			
Desperfectos en sus elementos o en los medios de fijación			
Que afectan a alguno de los dispositivos	X	(X)	
Que afectan a todos los dispositivos			X
Funcionamiento:			

	Clasificación		
	DN 1	DN 2	DN 3
Funcionamiento anómalo o medios de encendido o apagado no previstos por el fabricante	X	(X)	
Algún dispositivo no funciona	X	(X)	
Ningún dispositivo funciona			X
Colorimetría: Diferente al que se requiere su función	X	(X)	
Iluminancia ⁽¹⁸⁾ : Por debajo de los valores de referencia	X	(X)	
Otras propiedades:			
Combinadas con otros dispositivos	X		
Alineación incorrecta	X		
Luces de posición			
Desperfectos en sus elementos o en los medios de fijación			
Que afectan a alguno de los dispositivos	X	(X)	
Que afectan a todos los dispositivos			X
Funcionamiento:			
Funcionamiento anómalo o medios de encendido o apagado no previstos por el fabricante	X	(X)	
Algún dispositivo no funciona	X	(X)	
Ningún dispositivo funciona			X
Colorimetría: Diferente al que se requiere su función	X	(X)	
Iluminancia: Por debajo de los valores de referencia	X	(X)	
Otras propiedades:			
Combinadas con otros dispositivos	X		
Alineación incorrecta	X		
Luces de cruce			
Funcionamiento:			
Se encienden por medios distintos al conmutador instalado para ese fin	X		
En algunas ocasiones se apagan de forma involuntaria	X		
Se apagan de forma involuntaria con frecuencia		X	
No funcionan, no existen o se han desmontado total o parcialmente la mitad de los dispositivos		X	
No funcionan, no existen o se han desmontado total o parcialmente todos los dispositivos			X
Iluminancia:			
Menos del 90% con respecto a los valores de referencia	X		
Menos del 75% con respecto a los valores de referencia		X	
Menos del 50% con respecto a los valores de referencia			X
Desperfectos en sus elementos o en los medios de fijación:			
Las fijaciones de la óptica, las carcasas o las pantallas de protección presentan desperfectos (corrosión, golpes, ausencia de tornillos o cordones de soldadura), que son necesarios reparar a corto plazo	X		
Si todos los dispositivos están afectados		X	
Las fijaciones de la óptica, las carcasas o las pantallas de protección presentan desperfectos (corrosión, golpes, ausencia de tornillos o cordones de soldadura), que son necesarios reparar de forma inmediata		X	
Si todos los dispositivos están afectados			X
Colorimetría:			
Distinto al blanco	X	(X)	
De color rojo		X	(X)
Otras propiedades:			
Combinación incorrecta	X		
Alineación incorrecta	X		
Intermitentes y luces de emergencia			
Funcionamiento:			
La señalización de alguno de los cambios de dirección no funciona		X	
Si existen intermitentes laterales en esa dirección	X		
La señalización de alguno de los cambios de dirección no existe o se ha desmontado total o parcialmente		X	
Si existen intermitentes laterales en esa dirección	X		
La señalización de ninguno de los cambios de dirección funciona			X
Si existen intermitentes laterales en una dirección		X	
Si existen intermitentes laterales en ambas direcciones	X		
Frecuencia de destello:			
Destellos en distinta fase	X		
Entre 45 y 60 destellos por minuto	X		
Menos de 45 destellos por minuto		X	
Más de 120 destellos por minuto	X		
Desperfectos en sus elementos o en los medios de fijación:			
Las fijaciones de la óptica, las carcasas o las pantallas de protección presentan desperfectos (corrosión, golpes, ausencia de tornillos o cordones de soldadura), que son necesarios reparar a corto plazo	X		

	Clasificación		
	DN 1	DN 2	DN 3
Las fijaciones de la óptica, las carcasas o las pantallas de protección presentan desperfectos (corrosión, golpes, ausencia de tornillos o cordones de soldadura), que son necesarios reparar de forma inmediata		X	
Colorimetría: No son de color ámbar/amarillo	X		
Otras propiedades: Combinación incorrecta	X		
Luces de freno			
Funcionamiento:			
No se encienden automáticamente al pisar el pedal del freno de servicio			X
En algunas ocasiones se apagan de forma involuntaria	X		
No funcionan o se han desmontado total o parcialmente la mitad de los dispositivos	X		
Ningún dispositivo funciona		X	
Se han desmontado total o parcialmente todos los dispositivos			X
Iluminancia:			
Menos del 75% con respecto a los valores de referencia	X		
Menos del 50% con respecto a los valores de referencia		X	
Desperfectos en sus elementos o en los medios de fijación:			
Las fijaciones de la óptica, las carcasas o las pantallas de protección presentan desperfectos (corrosión, golpes, ausencia de tornillos o cordones de soldadura), que son necesarios reparar a corto plazo	X		
Las fijaciones de la óptica, las carcasas o las pantallas de protección presentan desperfectos (corrosión, golpes, ausencia de tornillos o cordones de soldadura), que son necesarios reparar de forma inmediata		X	
Colorimetría: No son de color rojo	X	(X)	
Otras propiedades:			
Combinación incorrecta	X		
Actuación alternativa con luces no permitidas	X		
Luces de marcha atrás			
Funcionamiento:			
No se encienden automáticamente al conectar la marcha atrás		X	(X)
En algunas ocasiones se apagan de forma involuntaria	X	(X)	
No funcionan o se han desmontado total o parcialmente la mitad de los dispositivos	X	(X)	
Ningún dispositivo funciona		X	(X)
Se han desmontado total o parcialmente todos los dispositivos			X
Iluminancia:			
Menos del 75% con respecto a los valores de referencia	X		
Menos del 50% con respecto a los valores de referencia		X	
Desperfectos en sus elementos o en los medios de fijación:			
Las fijaciones de la óptica, las carcasas o las pantallas de protección presentan desperfectos (corrosión, golpes, ausencia de tornillos o cordones de soldadura), que son necesarios reparar a corto plazo	X		
Las fijaciones de la óptica, las carcasas o las pantallas de protección presentan desperfectos (corrosión, golpes, ausencia de tornillos o cordones de soldadura), que son necesarios reparar de forma inmediata		X	
Colorimetría: No son de color blanco	X	(X)	
Otras propiedades:			
Combinación incorrecta	X		
Actuación alternativa con luces no permitidas	X		
Catadióptricos:			
Desperfectos en la superficie reflectante	X	(X)	
Color diferente al que se requiere su función	X	(X)	
Faro giratorio			
Desperfectos en sus elementos o en los medios de fijación	X	(X)	
No funciona	X	(X)	
Frecuencia de destello fuera del intervalo de frecuencias especificado por el fabricante	X	(X)	
Color diferente al que se requiere su función	X		
Otras propiedades:			
Combinación con otras luces (no rotativas)	X		
Alineación incorrecta	X		

⁽¹⁸⁾ Para medir la iluminancia, cuya unidad es el lux (lx), se usará un fotómetro.

22. Ruido en cabina

El siguiente ensayo se realizará sólo en aquellas máquinas que equipen cabina:

Ubicación de la máquina: La máquina deberá situarse en una superficie plana y alejada, en la medida de lo posible, de fuentes externas de ruido (plantas de tratamiento, otras máquinas, etc.).

Preparación de la máquina: La máquina debe estar provista de los equipos y accesorios especificados por el fabricante. El motor y el sistema hidráulico deben estar a la temperatura que corresponda a las condiciones normales de funcionamiento especificadas por el fabricante de la máquina. Todos los sistemas provistos de fluidos, deben tener los niveles dentro del rango especificado por el fabricante. La máquina debe situarse en la zona de ensayo con la caja apoyada completamente en el chasis (posición de transporte).

Condiciones de funcionamiento: La máquina debe estar estática con los frenos accionados. El motor debe funcionar sin carga, girando a las revoluciones por minuto que correspondan a la potencia neta especificada por el fabricante. La transmisión debe estar en punto muerto y no debe estar en funcionamiento el sistema de elevación de la caja.

El motor debe estar inicialmente al ralentí, para después ser llevado a las revoluciones por minuto que correspondan a la potencia neta especificada por el fabricante. Antes de cada serie de registro de datos, el motor debe alcanzar su velocidad estable en vacío.

Posición del operador: Durante el ensayo, el operador debe permanecer en su puesto y los observadores no deben estar en la cabina, a no ser que exista asiento del acompañante/instructor en condiciones seguras de utilización.

Posición del asiento: El asiento debe posicionarse en el punto medio de sus reglajes horizontal y vertical, o lo más cerca posible del mismo. Cualquier suspensión del asiento debe ajustarse al peso del operador.

Posición del micrófono: El micrófono debe estar orientado horizontalmente, dirigido en el sentido habitual de la mirada de una persona que ocupe el puesto del operador, y situado a $200 \text{ mm} \pm 20 \text{ mm}$ del plano medio de la cabeza del operador, a la altura de los ojos.

Mediciones: El tiempo total de medición para cada lectura efectuada, en condiciones estables, debe ser de, al menos, 30 s. Se realizarán 6 lecturas (que no difieran entre sí más de 3 dB).

Las mediciones deben efectuarse con las puertas y las ventanas cerradas y los sistemas de aire acondicionado y/o ventilación funcionando. Si los observadores están presentes en la cabina durante las mediciones, estos deberán mantenerse en silencio o no elevar demasiado el tono de voz para dar instrucciones, de modo que no afecten sensiblemente a los resultados. Las protecciones y compuertas de acceso a los componentes de la máquina deberán estar igualmente cerradas. Si existe más de una velocidad de funcionamiento disponible, los sistemas de aire acondicionado y/o ventilación presurizada deben operar con la segunda velocidad para sistemas de hasta cuatro velocidades.

Para sistemas con más de cuatro velocidades de funcionamiento, se debe usar la tercera y, para sistemas con velocidades de variación continua infinitas, el valor medio de la velocidad. Si los sistemas de aire acondicionado y/o ventilación disponen de un control de mando con la posición para la recirculación y toma de aire del exterior, debe estar en esta última posición.

Una vez obtenidas las 6 lecturas, se descartarán las de menor y mayor valor, y se tomará la media aritmética de las restantes.

El resultado se clasificará de la siguiente forma:

Ruido en cabina

	Clasificación		
	DN 1	DN 2	DN 3
El nivel de exposición diario equivalente (LAeq, d):			
Es mayor o igual a 80 dB(A) y menor de 85 dB(A)	X		
Es mayor o igual a 85 dB(A) y menor de 87 dB(A)		X	
Es mayor o igual a 87 dB(A)			X

23. Vibraciones

Las vibraciones de cuerpo completo en un volquete de bastidor articulado sobre ruedas responden al perfil de exposiciones cortas y bien definidas, ya que las magnitudes de las diferentes vibraciones pueden ser asociadas con cada una de las operaciones individuales (carga, desplazamiento y descarga). Normalmente el operador está sometido a mayor nivel de vibraciones de cuerpo completo cuando la máquina se desplaza en vacío.

Este ensayo pretende obtener una medida de las vibraciones de cuerpo completo a las que está sometido el operador a través del asiento debidas exclusivamente a factores propios de la máquina, por lo que se prescindirá del cálculo de las vibraciones asociadas al desplazamiento (que dependen principalmente de las condiciones de las pistas) y a la carga (que dependen principalmente de las características del material a cargar y del tipo de máquina cargadora utilizada, así como de la pericia del operador que la maneja).

Por lo tanto, para el cálculo del nivel de vibraciones de cuerpo completo, se considerará como ciclo individual operativo la siguiente secuencia, comenzando con la dirección en su punto neutro:

- a) Elevación de la caja.
- b) Giro completo de la dirección hacia la izquierda (o derecha).
- c) Giro completo de la dirección hacia la derecha (o izquierda).
- d) Giro de la dirección para situarla de nuevo en su punto neutro.
- e) Descenso de la caja hasta la posición de transporte.
- f) Giro completo de la dirección hacia la izquierda (o derecha).
- g) Giro completo de la dirección hacia la derecha (o izquierda).
- h) Giro de la dirección para situarla de nuevo en su punto neutro.

Ubicación de la máquina: La máquina deberá situarse en una superficie plana.

Preparación de la máquina: La máquina debe estar provista de los equipos y accesorios especificados por el fabricante. El motor y el sistema hidráulico deben estar a la temperatura que corresponda a las condiciones normales de funcionamiento especificadas por el fabricante. Todos los sistemas provistos de fluidos, deben tener los niveles dentro del rango especificado por el fabricante y con la caja apoyada completamente en el chasis (posición de transporte).

Condiciones de funcionamiento: La máquina debe estar estática con el freno de estacionamiento accionado. El motor debe funcionar sin carga, a la velocidad que corresponda a la potencia neta especificada por el fabricante, durante las fases de elevación de la caja y giros de la dirección, y al ralentí durante la fase de descenso de la caja. La transmisión debe estar en punto muerto.

Posición del operador: Durante el ensayo, el operador debe permanecer en su puesto con el cinturón de seguridad abrochado y los observadores no deben estar en la cabina, a no ser que exista asiento del acompañante/instructor en condiciones seguras de utilización. El sistema de amortiguación del asiento debe mantenerse en las condiciones habituales de utilización.

Mediciones: Se realizarán ocho ciclos individuales operativos de forma consecutiva, con un intervalo de 10 s entre ellos, midiendo de forma continua desde el comienzo del primer ciclo, hasta la finalización del último de ellos. El resultado se clasificará de la siguiente forma:

Vibraciones

	Clasificación		
	DN 1	DN 2	DN 3
El valor de exposición diaria normalizado para un período de referencia de ocho horas, medido durante el ensayo:			
Es mayor o igual a $0,5 \text{ ms}^{-2}$ y menor de $0,7 \text{ ms}^{-2}$	X		
Es mayor o igual a $0,7 \text{ ms}^{-2}$ y menor de $1,15 \text{ ms}^{-2}$		X	
Es mayor o igual a $1,15 \text{ ms}^{-2}$			X

24. Opacidad y gases de escape

Para los niveles de emisiones gaseosas del motor, se tomarán los siguientes límites, medidos a máximas revoluciones del motor⁽¹⁹⁾ en vacío, en el caso de la opacidad, y al ralentí para los gases de escape (sobre el método de medición, consúltese el Anexo XIII):

⁽¹⁹⁾ La temperatura del motor deberá ser, como mínimo, de 60°C para la medida de gases, y de 80°C para la medida de opacidad de los humos.

Opacidad y gases de escape

	Clasificación		
	DN 1	DN 2	DN 3
Opacidad (K) $\geq 4,5 \text{ m}^{-1}$	X		
NO _x $\geq 210 \text{ ppm}$	X		
CO $\geq 0,4 \%$	X		
CO ₂ $\geq 5,0 \%$	X		
HC $\geq 15 \text{ ppm}$	X		

ANEXO V

Medidas a adoptar

Una vez realizada la inspección de la máquina, se debe establecer una serie de medidas en función del resultado obtenido. Estas medidas se clasifican en:

- a) *Medidas urgentes*: son aquellas que están encaminadas a subsanar aquellas deficiencias que han dado como resultado un informe *negativo* o *desfavorable*.
- b) *Medidas necesarias*: son aquellas que están encaminadas a subsanar aquellas deficiencias que han dado como resultado un informe *favorable con deficiencias*.
- c) *Medidas «a observar»*: son aquellas que están encaminadas a subsanar las deficiencias que implican riesgos tolerables, y dan como resultado un informe *favorable*. Se deberá recomendar la subsanación y/o seguimiento de éstas, teniendo carácter meramente informativo⁽²⁰⁾.

⁽²⁰⁾ Cualquier deficiencia reflejada en el informe debe conllevar algún tipo de medida por parte del usuario; para concretar este aspecto, se entenderá que existe una *medida a observar* cuando suceda alguna de estas circunstancias:

- Si existen deficiencias mayores en puntos no determinantes (*peso 1 ó 2*) y el sistema en conjunto no presenta deficiencia, o bien
- Si existen deficiencias mayores en puntos no determinantes (*peso 1 ó 2*) y el sistema en conjunto presenta deficiencia debido exclusivamente al defecto encontrado en un punto determinante.

De lo comentado anteriormente, se llega a la conclusión de que sobre una máquina pueden establecerse varios tipos de medidas, como se muestra a continuación:

Tabla 1. Medidas a adoptar en función del resultado de la verificación.

Tipo de medidas	Resultado		
	Negativo o Desfavorable	Favorable con deficiencias	Favorable
<i>Urgentes</i>	X	-	-
<i>Necesarias</i>	Según el caso	X	-
<i>A observar</i>	Según el caso		

En el informe de inspección deberán reflejarse los sistemas, subsistemas y elementos afectados, así como el tipo de medidas a adoptar en cada caso.

Además de lo anterior, y sin perjuicio de lo establecido en el punto 3 del artículo 5 del Real Decreto 1215/1997, de 18 de julio, por el que se establecen las disposiciones mínimas

de seguridad y salud para la utilización por los trabajadores de los equipos de trabajo y del artículo 18 de la Ley 31/1995, de 8 de noviembre, de Prevención de Riesgos Laborales, el personal encargado de realizar la inspección informará de las medidas a adoptar y/o de las posibles restricciones de uso (véase *Anexo XII*) al operador de la máquina inspeccionada, durante la inspección o al término de esta.

ANEXO VI

Personal encargado de realizar las inspecciones

Para una correcta inspección, será necesario un inspector con adecuada formación y con conocimientos técnicos sobre:

- a) Mecánica de máquinas.
- b) Elasticidad y resistencia de materiales.
- c) Sistemas hidráulicos y neumáticos.
- d) Motores de combustión interna.
- e) Electricidad.
- f) La máquina a evaluar (*conocimiento de los sistemas instalados y de su manejo*).
- g) Además, también deberán tener conocimientos sobre:
- h) Seguridad y Salud (*Ley de Prevención de Riesgos Laborales, Lugares de trabajo, Señalización, etc.*).
- i) Reglamentos y Disposiciones legales de aplicación (*Directiva de máquinas, Reglamento General de Normas Básicas de Seguridad Minera, Real Decreto 1389/1997, Real Decreto 1215/1997, etc.*).
- j) Normativa Técnica específica de aplicación a este tipo de máquinas (*Normas de la serie UNE EN 474*).

Para mejorar las condiciones de seguridad durante la inspección y agilizar el procedimiento (lo que se traduce en un menor tiempo de parada de la máquina), el inspector podrá estar auxiliado por un mecánico o electromecánico cualificado, que le dé apoyo durante ésta.

ANEXO VII

Seguridad (Informativo)

1. Consideraciones previas.

En este Anexo se hace referencia a determinados aspectos relacionados con la seguridad durante las inspecciones, que puede servir de referencia para la realización de la evaluación de riesgos correspondiente.

El usuario de la máquina deberá tomar las medidas oportunas para garantizar que:

- a) Ésta se encuentre en un estado de limpieza razonable que permita acceder a todos los elementos a inspeccionar sin riesgo de caídas o resbalones, así como para su correcta evaluación.
- b) Los niveles de fluidos de la máquina y la presión de los neumáticos se encuentran dentro de los límites especificados por el fabricante.
- c) El nivel de combustible es suficiente para poder realizar la inspección sin necesidad de repostar la unidad y sin que la máquina pueda pararse de forma involuntaria por falta de combustible.
- d) En el manual del operador se han establecido las posibles limitaciones de la dirección de emergencia, así como el procedimiento de ensayo «in situ» para verificar su operatividad.

2. Equipos de protección individual.

El personal que lleve a cabo la inspección deberá utilizar los equipos de protección individual que a continuación se detallan:

- a) Ropa de trabajo ajustada y de alta visibilidad.

b) Casco y botas de seguridad.

c) Guantes de protección contra riesgos mecánicos y térmicos, y gafas de seguridad, durante las comprobaciones de los sistemas hidráulicos, el compartimento motor y las protecciones de superficies calientes y de fluidos a presión.

d) Protectores auditivos, mascarilla y gafas de seguridad, en las mediciones de gases de escape.

3. Normas de seguridad.

Es fundamental establecer, con carácter previo a la visita, unas normas de procedimiento que serán respetadas durante la inspección. Cuando las circunstancias particulares obliguen a realizar algún cambio, deberá ser conocido y consensuado por todo el personal. Formarán parte de estas normas de procedimiento, entre otros aspectos, los siguientes:

a) Pasos a seguir en la inspección.

b) Persona que dará las instrucciones al operador en cada momento.

c) Ubicación de los inspectores en cada uno de los pasos.

d) Protocolo de comunicación entre inspectores, y entre inspectores y operador de la máquina.

Además de las consideraciones de seguridad que aquí se citan, se deben tener en cuenta todas las disposiciones que sean de aplicación en materia de seguridad, según la normativa vigente.

En particular, se deben respetar las normas de circulación establecidas en la explotación; si se requiere para ciertas verificaciones unas condiciones que sean incompatibles con estas normas (por ejemplo, los límites establecidos de velocidad), se deberá comunicar al responsable de la explotación y se buscará un emplazamiento en el que se puedan realizar bajo condiciones seguras (pistas sin tráfico o con tráfico restringido durante las pruebas). En caso contrario, se deberá optar por utilizar otro tipo de pruebas (ensayos estáticos).

En todo momento, los inspectores deberán tener total campo de visión de la zona de influencia de la máquina.

3.1 Operador.

Antes de comenzar se le explicará el proceso que se va a seguir para la inspección, poniendo especial atención en las operaciones con el motor en marcha y con la máquina en movimiento.

Las instrucciones deberán ser claras y no dejarán lugar a interpretaciones erróneas por parte del operador de la máquina. Se darán todas las explicaciones que sean necesarias para que el operador entienda cómo se van a realizar las operaciones con la máquina en movimiento, en especial, los ensayos de frenado, de dirección y de operación con la caja.

El personal encargado de la inspección deberá verificar que el operador ha entendido las operaciones a realizar, y que conoce, en todo momento, la ubicación de los inspectores.

3.2 Máquina.

Antes de comenzar cualquier operación se deberá comprobar la existencia y funcionamiento de todos los dispositivos de seguridad mecánicos, además de que la ubicación de la máquina sea conforme a lo establecido en el apartado 3.3 de este anexo. Siempre que sea posible, estos dispositivos se encontrarán en posición de bloqueo y sólo se procederá a su desbloqueo cuando todas las personas situadas en la zona de influencia de la máquina estén avisadas de tal circunstancia. Se prestará especial cuidado en el caso de que alguno de estos dispositivos no esté operativo, parando la inspección si fuera necesario y no reanudándola hasta verificar que se garantizan unas condiciones mínimas de seguridad.

También se comprobarán los niveles de fluidos de la máquina (aceite del motor, aceite hidráulico y líquido refrigerante). Estas comprobaciones serán realizadas por el operador o por el personal encargado del mantenimiento, teniendo en cuenta las precauciones que se señalan en el apartado 3.4 de este anexo.

3.3 Lugares donde realizar la inspección.

En la zona de influencia de la máquina solo podrán permanecer aquellas personas que tengan relación directa con la inspección: el operador de la máquina, el inspector y la persona que lo auxilie, pudiendo también estar presentes la persona responsable del mantenimiento y el titular de la máquina inspeccionada.

3.3.1 Inspección con máquina parada.

La ubicación para comprobar la máquina parada debe reunir los siguientes requisitos, para proceder con esta fase de la inspección:

- a) Apartado de la zona de influencia y de trabajo de otras máquinas y personas.
- b) Convenientemente señalizada.
- c) Será lo más plana posible y no tendrá inclinaciones que puedan poner en movimiento la máquina por fallo o ineficacia del freno de estacionamiento.
- d) Deberá tener una superficie lo suficientemente amplia para permitir el movimiento seguro de las personas que estén presentes durante la inspección.
- e) Contará con una iluminación adecuada.
- f) Si está cubierta total o parcialmente, se deberá garantizar su ventilación para proceder a la puesta en marcha del motor o al análisis de los gases de escape. También deberá tener una altura suficiente que garantice la operación de elevación de la caja de forma segura.

3.3.2 Inspección con máquina en movimiento.

La pista utilizada para comprobar la máquina en movimiento debe reunir los siguientes requisitos, para proceder con esta fase de la inspección:

- a) Apartado de la zona de influencia y de trabajo de otras máquinas.
- b) Convenientemente señalizada.
- c) Contará con una iluminación adecuada.
- d) Será lo más plana posible y estará libre de obstáculos, permitiendo la circulación de la máquina de forma segura.
- e) Es fundamental que la pista cuente con medios de escape para una hipotética situación de fallo en los frenos o en la dirección.

Si la eficacia de alguno o varios de los sistemas de frenado se debe comprobar en pendiente, ésta deberá reunir similares características.

3.4 Inspección con máquina parada.

Previamente a cualquier verificación, se comprobará la eficacia del freno de estacionamiento en estático y el bloqueo mecánico de los mandos, que estarán operativos durante toda esta fase de la inspección. También se tendrá especial cuidado con las superficies calientes, si la máquina estaba trabajando anteriormente, y con los recipientes a presión.

Si la caja está levantada, se colocarán los pasadores de seguridad, o elementos previstos para ello, para evitar su bajada involuntaria. En ningún caso, se podrá acceder a ninguna de las zonas de influencia de la caja, realizando su inspección desde la parte inferior de la máquina o desde el acceso delantero de ésta.

El operador o la persona responsable del mantenimiento, procederá a la apertura y fijación de las compuertas que dan acceso al compartimento motor y a las baterías, bajando de la máquina hasta que se proceda a su cierre. Ninguna persona deberá acceder y permanecer en el puesto del operador, salvo el inspector o la persona que lo auxilie.

Si es necesario medir la presión en los neumáticos, se comprobará previamente su temperatura con un pirómetro, comprobando que ésta se encuentra dentro de los límites normales de funcionamiento. Una vez hecha esta comprobación, se colocará un manómetro con una longitud de manguera que permita realizar la lectura desde un lateral del neumático (*perpendicular a la banda de rodadura, lo más alejado posible de ésta y, sobre todo, de los flancos del neumático*). Nunca se deberá medir la presión si la temperatura excede estos límites y, aún menos, se permitirá el inflado de un neumático en caliente, por el riesgo de explosión que existe.

No se abrirá ningún tapón del sistema hidráulico ni del circuito de refrigeración del motor sin tomar las precauciones debidas, comprobando que la presión y temperatura de los fluidos permiten realizar la apertura de forma segura.

3.5 Inspección con máquina parada y motor en marcha.

Previamente a la puesta en marcha del motor, se comprobará que esté desconectada la transmisión y que el freno de estacionamiento siga aplicado. Una vez encendido el motor, es fundamental verificar que las comunicaciones llevadas a cabo sean inteligibles para todas las personas involucradas, debido al ruido generado por el motor; el operador deberá abandonar la cabina, hasta que sea requerida de nuevo su presencia.

Se prestará especial cuidado en los accesos al motor, con las superficies calientes y los elementos móviles (correas, ventiladores, etc.).

Una vez realizada esta fase de la inspección, el operador y uno de los inspectores se situarán en la cabina para comprobar los elementos de la dirección principal. El inspector que quede abajo, deberá comunicar a su compañero los diferentes movimientos a realizar sobre la dirección de forma clara, siendo el inspector situado en cabina quien transmita estas órdenes al operador. Se deberá mantener una distancia de seguridad de forma que sea imposible el contacto con ninguno de los dos bastidores, y lo suficientemente alejado de la zona de articulación de la máquina.

En esta fase, el personal inspector que queda abajo debe comunicar permanentemente cualquier cambio en su posición, tanto si es visto de forma directa por el operador, como si no (a través de los gestos establecidos o de la emisora).

Aunque no es presumible el movimiento de retroceso de la máquina, en la comprobación del funcionamiento de las luces de marcha atrás y del avisador acústico de retroceso, se deberá mantener una distancia suficiente de seguridad, ocupando una posición lateral con respecto al posible movimiento de la máquina.

Si fuera necesaria la medida de la intensidad luminosa de algunos de los dispositivos de iluminación y señalización, se procederá a la parada de la máquina y el inspector o persona que le auxilie deberá estar en la cabina con el operador, informándole de la posición de su compañero, siendo advertido a través de la emisora.

3.6 Inspección de la caja en funcionamiento.

Durante las operaciones de elevación o de bajada de la caja, ninguna persona deberá estar próxima a la máquina, ni sobre ésta, excepto el operador y uno de los integrantes del equipo inspector, que estarán en cabina. Tampoco se podrá permanecer en las partes delantera y trasera de la máquina, por existir riesgo de caída de materiales que pudieran haber quedado adheridos a la caja.

3.7 Inspección con máquina en movimiento.

En esta fase de la inspección, sólo estarán en la máquina el operador y el inspector, quedando el resto de personas alejadas de ella. Tanto el operador como el inspector deberán ajustarse los cinturones de seguridad.⁽²¹⁾

Previamente a la puesta en movimiento de la máquina, se debe comprobar el funcionamiento del freno de servicio; para ello, se podrá realizar una prueba de frenado en estático.

⁽²¹⁾ Si no existe asiento o cinturón de seguridad para el instructor o acompañante, sólo puede permanecer en cabina el operador.

No se realizarán más ensayos si el freno de servicio no presenta una eficacia adecuada, o si la dirección principal presenta deficiencias.

Si la dirección de emergencia es de accionamiento eléctrico, antes de seguir con los ensayos de frenado se comprobará su funcionamiento en estático.

Una vez realizado lo anterior, los siguientes pasos son:

a) Si la máquina tiene sistema neumático de apoyo a la frenada, se comprobará que la máquina queda retenida al disminuir la presión del circuito neumático, en las condiciones previstas.

b) Una vez comprobado que los resultados de las pruebas anteriores son favorables, se procederá al ensayo de retención en pendiente del freno de estacionamiento, en una pista con las condiciones mencionadas en el apartado 3.3.2 de este anexo. Posteriormente, se realizará la prueba dinámica del freno de servicio, terminando con la prueba de retención en pendiente a motor parado y la del freno de emergencia.

c) Si la máquina tiene dirección de emergencia de apoyo a la dirección principal, una vez verificado que la máquina tiene las suficientes prestaciones en la frenada, se realizará la prueba en pendiente de dirección de emergencia, con la máquina en movimiento y el motor parado (*o siguiendo el procedimiento establecido en el manual de instrucciones*).

d) Comprobar el funcionamiento del retardador.

Las pendientes a utilizar en todos los casos, deberán ser acordes a la situación más desfavorable esperada, siendo necesario adaptarse a las condiciones de la pista de ensayos y de la máquina.

ANEXO VIII
Ficha de inspecciones periódicas

MÁQUINA

TIPO:	MARCA:	MODELO:	Nº SERIE:		HORAS DE TRABAJO:
VOLQUETE DE BASTIDOR ARTICULADO SOBRE RUEDAS					
AÑO DE FABRICACIÓN:	FECHA DE PUESTA EN SERVICIO	MARCADO CE	CERTIFICADO ANTERIOR INSPECCIÓN	FECHA INSPECCIÓN:	FECHA PRÓX. INSPECCIÓN:
		<input type="checkbox"/>	<input type="checkbox"/>		

USUARIO

EMPRESA:	
ACTIVIDAD:	
CIF:	
DIRECCIÓN:	
TELÉFONO:	
FAX:	
E-MAIL:	
PERSONA DE CONTACTO:	

MOTOR

MARCA Y MODELO	POTENCIA NOMINAL (kW)	rpm máximas

(Página 1)

CÓDIGO DE LA MINERÍA

§ 78 Especificación técnica número 2012-01-17

Punto de inspección	Peso	F	DN1	DN2	DN3	Inspección		Tipo de prueba		Observaciones
						Documental/Visual	Ensayo/Medición	Estática	Dinámica	
DOCUMENTACIÓN	1									
Manual de Instrucciones	3					D		X		
CHASIS	3									
Bastidor delantero	3					V	M	X		
Bastidor trasero	3					V	M	X		
Anclajes del bloque motor	2					V	M	X		
Anclajes de caja	3					V	M	X		
Orejetas de giro	2					V	M	X		
Apoyos de caja	2					V	M	X		
Puntos de remolcado	1					V	M	X		
Parachoques	1					V	M	X		
NEUMÁTICOS	3									
Neumáticos delanteros	3									
Igual estado entre neumáticos	1					V	M	X		
Tacos arrancados	3					V		X		
Desgaste irregular de la banda de rodadura	2					V	M	X		
Desgaste regular de la banda de rodadura	2					V	M	X		
Cortes en los flancos	3					V		X		
Tornillos	1					V		X		
Llantas	1					V		X		
Neumáticos traseros	2									
Igual estado entre neumáticos	1					V	M	X		

CÓDIGO DE LA MINERÍA
§ 78 Especificación técnica número 2012-01-17

Punto de inspección	Peso	F	DN1	DN2	DN3	Inspección		Tipo de prueba		Observaciones
						Documental/Visual	Ensayo/Medición	Estática	Dinámica	
Tacos arrancados	3					V		X		
Desgaste irregular de la banda de rodadura	2					V	M	X		
Desgaste regular de la banda de rodadura	2					V	M	X		
Cortes en los flancos	3					V		X		
Tornillos	1					V		X		
Llantas	1					V		X		
SISTEMA DE AMORTIGUACIÓN⁽²²⁾	3									
Amortiguadores delanteros	3									
Fugas de aceite	1					V		X		
Anclajes	3					V	M	X		
Estado	3					V		X		
Amortiguadores traseros	3									
Fugas de aceite	1					V		X		
Anclajes	3					V	M	X		
Estado	2					V		X		
Amortiguación delantera por ballestas o silentblocks	3									
Anclajes	3					V	M	X		
Estado	3					V		X		
Amortiguación trasera por ballestas o silentblocks	3									
Anclajes	3					V	M	X		
Estado	2					V		X		

⁽²²⁾ Los tipos de suspensiones son excluyentes y dependen del modelo.

CÓDIGO DE LA MINERÍA

§ 78 Especificación técnica número 2012-01-17

Punto de inspección	Peso	F	DN1	DN2	DN3	Inspección		Tipo de prueba		Observaciones
						Documental/Visual	Ensayo/Medición	Estática	Dinámica	
SISTEMAS DE DIRECCIÓN	3									
Dirección Principal	3									
Volante	1					V	M	X	X	
Columna de dirección	2					V		X		
Holguras en articulación central	3					V	M	X	X	
Holguras en los cilindros	3					V	M	X	X	
Holguras en el volante	3					V	M	X	X	
Topes de giro	1					V		X	X	
Simetría	3					V	M	X	X	
Cilindros	2					V		X		
Dirección Secundaria	3									
Funcionamiento	3						E	X	X	
SISTEMAS DE FRENADO	3									
Freno de servicio	3						E	X	X	
Fugas de aceite en los paquetes	2					V		X		
Freno de estacionamiento	2						E	X		
Freno de emergencia	3						E	X	X	
Retardador	1					V	E	X	X	
MOTOR	1									
SISTEMA DE COMBUSTIBLE	1									
Depósitos	2					V		X		
Conducciones	2					V		X		
Sistema de llenado rápido	1					V		X		
SISTEMA DE REFRIGERACIÓN	2									
Radiador	3					V		X		

CÓDIGO DE LA MINERÍA

§ 78 Especificación técnica número 2012-01-17

Punto de inspección	Peso	F	DN1	DN2	DN3	Inspección		Tipo de prueba		Observaciones
						Documental/Visual	Ensayo/Medición	Estática	Dinámica	
Depósitos	3					V		X		
Ventilador	2					V		X		
Conducciones	2					V		X		
Tapón de llenado	2					V		X		
Nivel	1					V		X		
COMPARTIMENTO MOTOR	2									
Fugas de aceite	1					V		X		
Nivel de aceite	2					V	M	X		
Correas	2					V	M	X		
Circuito de escape	2					V		X		
TREN DE IMPULSIÓN	2									
TRANSMISIÓN	1									
Árboles de transmisión	1					V		X		
Diferenciales	1					V		X		
MANDOS FINALES	2									
Fugas	3					V		X		
Desperfectos	1					V		X		
SISTEMA HIDRÁULICO	3									
Depósitos	2					V		X		
Conducciones	2					V		X		
Sistema aforador	1					V		X		
Nivel	1					V		X		
SISTEMA NEUMÁTICO	2									
Calderines	1					V		X		

CÓDIGO DE LA MINERÍA
§ 78 Especificación técnica número 2012-01-17

Punto de inspección	Peso	F	DN1	DN2	DN3	Inspección		Tipo de prueba		Observaciones
						Documental/Visual	Ensayo/Medición	Estática	Dinámica	
Conducciones	2					V		X		
Purgado	2					V		X		
Presión	2					V	M	X		
ESTRUCTURAS DE PROTECCIÓN	3									
Estructura de protección contra caída de objetos en ventana trasera	2					V		X		
Cabina ROPS/FOPS	3					V	M	X		
ELEMENTOS DE ACCESO	2									
ACCESO A LA CABINA	2									
Escaleras	2					V		X		
Estribos	2					V		X		
Asideros	2					V		X		
Barandillas	2					V		X		
Superficies antideslizantes	3					V		X		
Plataformas de paso y permanencia	2					V		X		
ACCESO A PUNTOS DE MANTENIMIENTO	2									
Escaleras	2					V		X		
Estribos	2					V		X		
Asideros	2					V		X		
Barandillas	2					V		X		
Superficies antideslizantes	3					V		X		
Plataformas de paso y permanencia	2					V		X		
PUESTO DEL OPERADOR	3									
SEGURIDAD EN CABINA	3									

CÓDIGO DE LA MINERÍA
§ 78 Especificación técnica número 2012-01-17

Punto de inspección	Peso	F	DN1	DN2	DN3	Inspección		Tipo de prueba		Observaciones
						Documental/Visual	Ensayo/Medición	Estática	Dinámica	
Cerradura y llave	1					V		X		
Cristales de ventanillas y parabrisas	3					V		X		
Soportes de la cabina	2					V	M	X		
Mecanismos de apertura de puertas y ventanillas	2					V		X		
Espejos retrovisores	3					V	M	X		
Salida de emergencia	2					V		X		
Anclajes de apertura de puertas	1					V		X		
ASIENTO DEL OPERADOR	3									
Deterioro del asiento del operador	3					V		X		
Reglajes	2					V		X		
Suspensiones	2					V		X		
Cinturón de seguridad	3					V		X		
Asiento del acompañante/instructor	1					V		X		
CONDICIONES AMBIENTALES Y ERGONOMÍA	2									
Burletes de puertas y ventanas	1					V		X		
Símbolos de los mandos	2					V		X		
Mandos	3					V	M	X		
Sistema de climatización	2					V		X		
Limpieza de la cabina	1					V		X		
Filtro de polvo	1					V		X		
Iluminación interior	1					V		X		
Espacio envolvente del operador	3					V	M	X		
INFORMACIÓN DE SEGURIDAD EN CABINA	1									
Indicadores y luces de alarma	2					V		X		

CÓDIGO DE LA MINERÍA

§ 78 Especificación técnica número 2012-01-17

Punto de inspección	Peso	F	DN1	DN2	DN3	Inspección		Tipo de prueba		Observaciones
						Documental/Visual	Ensayo/Medición	Estática	Dinámica	
Prueba de funcionamiento	2					V		X		
DISPOSITIVOS DE PUESTA EN MARCHA Y PARADA	2									
Llave	2					V		X		
Puesta en marcha	2					V		X	X	
Parada	3					V		X	X	
TRABAS DE SEGURIDAD	3									
Trabas mecánicas de la caja	2					V	M	X	X	
Traba de seguridad de la articulación de giro	2					V	M	X	X	
Traba de seguridad del sistema hidráulico	3					V		X		
Otras trabas	2					V		X		
CAJA DEL VOLQUETE	3									
Adecuación a la máquina	3					D/V		X		
Suplementos laterales	2					V		X		
Estado de la caja	3					V	M	X		
Bulones de giro	2					V	M	X		
Neutralización de los mandos	3					V	E	X	X	
Funcionamiento	2					V		X	X	
Cilindros de elevación	2					V		X	X	
Topes de apoyo de la caja al chasis	1					V		X		
RESGUARDOS	3									
Puertas de compartimentos	1					V		X		
Resguardos de ventiladores y correas	3					V		X		
Resguardos de piezas móviles de transmisión de potencia	2					V		X		

CÓDIGO DE LA MINERÍA

§ 78 Especificación técnica número 2012-01-17

Punto de inspección	Peso	F	DN1	DN2	DN3	Inspección		Tipo de prueba		Observaciones
						Documental/Visual	Ensayo/Medición	Estática	Dinámica	
Guardabarros	2					V		X		
Resguardos de piezas a alta temperatura	2					V		X		
INDICADORES DE ADVERTENCIA Y DE PELIGRO	2									
Indicadores de cabina	2					V		X		
Indicadores de máquina	2					V		X		
Indicadores de puntos de remolcado	1					V		X		
PROTECCIÓN CONTRA INCENDIOS	1									
Material ignífugo en compartimento motor	2					V		X		
Sistema de extinción	2					V		X		
SISTEMA ELÉCTRICO	1									
Baterías	2					V		X		
Instalación	2					V	M	X		
Dispositivo cortacorrientes	3					V		X		
AVISADORES ACÚSTICOS	3									
Avisador de retroceso	3					V	M	X	X	
Bocina	2					V	M	X		
Avisador de puesta en marcha	1					V	M	X		
DISPOSITIVOS DE ILUMINACIÓN E INDICACIÓN	3									
PARTE DELANTERA	3									
Cruce	2					V	M	X		
Largas	1					V	M	X		
Intermitentes	2					V	M	X		

Punto de inspección	Peso	F	DN1	DN2	DN3	Inspección		Tipo de prueba		Observaciones
						Documental/Visual	Ensayo/Medición	Estática	Dinámica	
Luces de emergencia	1					V	M	X		
Faro giratorio	2					V	M	X		
Posición	1					V	M	X		
Catadióptricos	1					V		X		
PARTE TRASERA	2									
Trabajo	1					V	M	X		
Frenado	2					V	M	X		
Marcha atrás	3					V	M	X	X	
Intermitentes	2					V	M	X		
Luces de emergencia	1					V	M	X		
Posición	1					V	M	X		
Catadióptricos	1					V		X		
RUIDO EN CABINA	1									
Ruido en cabina	3						E		X	
VIBRACIONES EN EL ASIENTO DEL OPERADOR	1									
Vibraciones en el asiento del operador	3						E		X	
OPACIDAD Y GASES DE ESCAPE	1									
Opacidad de los humos	3						E	X		
CO	2						E	X		
HC	2						E	X		
NO _x	3						E	X		
CO ₂	1						E	X		

RESULTADO INSPECCIÓN	ENTERADO USUARIO	E.C.A. (SELLO Y FIRMA)
FAVORABLE		
FAVORABLE CON [] DEFICIENCIAS		
DESFAVORABLE CON [] DEFICIENCIAS		
NEGATIVO		

(Leyenda de la ficha de inspección)

F = Favorable

DN1 = Deficiencia de Nivel 1

DN2 = Deficiencia de Nivel 2

DN3 = Deficiencia de Nivel 3

(Última página)

ANEXO IX
Modelo de informe

(Logo del Departamento o Dirección General de la Comunidad Autónoma)	Inspección Técnica de Maquinaria Minera Informe de Inspección nº:	(Logo de la E.C.A.)
---	--	---------------------

MÁQUINA

TIPO:	MARCA:	MODELO:	Nº SERIE:		HORAS DE TRABAJO:
VOLQUETE DE BASTIDOR ARTICULADO SOBRE RUEDAS					
AÑO DE FABRICACIÓN:	FECHA DE PUESTA EN SERVICIO	MARCADO CE	CERTIFICADO ANTERIOR INSPECCIÓN	FECHA INSPECCIÓN:	FECHA PRÓX. INSPECCIÓN:
		<input type="checkbox"/>	<input type="checkbox"/>		

USUARIO

EMPRESA:	
ACTIVIDAD:	
CIF:	
DIRECCIÓN:	
TELÉFONO:	
FAX:	
E-MAIL:	
PERSONA DE CONTACTO:	

MOTOR

MARCA Y MODELO	POTENCIA NOMINAL (kW)	rpm máximas

(Página 1)

(Datos de la E.C.A.)

(Pie de página)

En las columnas siguientes aparecen aquellos sistemas de la máquina en los que se encontraron deficiencias de algún tipo, detallando los elementos involucrados y la severidad del defecto.

NOTA ACLARATORIA: Las mediciones realizadas del ruido en cabina y de las vibraciones de cuerpo completo transmitidas al operador durante la inspección, así como los resultados obtenidos, no podrán ser utilizados para la evaluación del riesgo indicado en la Ley 31/1995, de 8 de noviembre, de prevención de Riesgos Laborales y posteriores modificaciones.

Sistema afectado

Subsistema

Puntos de inspección	Deficiencia	Descripción
Punto 1		
Punto 2		
...		

Sistema afectado

Subsistema 1

Puntos de inspección	Deficiencia	Descripción
Punto 1		
Punto 2		
...		

Subsistema 2

Puntos de inspección	Deficiencia	Descripción
Punto 1		
Punto 2		
...		

...

(Sigüientes páginas)

Ensayos de frenado:

	E (%)	Desviación lateral (%)	Resultados	Prueba	Velocidad (km/h)
Servicio					
Emergencia					
Estacionamiento					
Retardador					

EMISIONES GASEOSAS:

RUIDO EN CABINA:

VIBRACIONES CUERPO COMPLETO:

K :	m ⁻¹
NO _x :	ppm
CO:	(%)
HC:	ppm
CO ₂ :	(%)

LAeq,d:	dB(A)
---------	-------

A(8):	ms ⁻²
-------	------------------

Leyenda:

F = Favorable DN1 = Deficiencia de Nivel 1 DN2 = Deficiencia de Nivel 2 DN3 = Deficiencia de Nivel 3

Equipos utilizados:

Emisiones gaseosas	Opacidad de los humos	Ruido en cabina	Vibraciones	Equipo	Equipo	Equipo
Marca/Modelo	Marca/Modelo	Marca/Modelo	Marca/Modelo	Marca/Modelo	Marca/Modelo	Marca/Modelo
Nº Serie	Nº Serie	Nº Serie	Nº Serie	Nº Serie	Nº Serie	Nº Serie
Certificado y fecha de calibración	Certificado y fecha de calibración	Certificado y fecha de calibración	Certificado y fecha de calibración	Certificado y fecha de calibración	Certificado y fecha de calibración	Certificado y fecha de calibración

RESULTADO INSPECCIÓN		ENTERADO USUARIO	E.C.A. (SELLO Y FIRMA)
FAVORABLE	<input type="checkbox"/>		
FAVORABLE CON [] DEFICIENCIAS	<input type="checkbox"/>		
DESFAVORABLE CON [] DEFICIENCIAS	<input type="checkbox"/>		
NEGATIVO	<input type="checkbox"/>		

Observaciones:

En este cuadro se debe recoger cualquier defecto no contemplado en el procedimiento de inspección pero que pueda suponer una merma en la seguridad de la máquina, describiendo el elemento afectado, el sistema al que pertenece y la clase de defecto.

Tipo de medidas a adoptar (Marcar con "X" donde corresponda y el número de medidas a observar en cada sistema)

Sistema	Urgentes	Necesarias	A observar
Documentación			
Chasis			
Neumáticos			
Sistemas de amortiguación			
Sistemas de dirección			
Sistemas de frenado			
Motor			
Tren de impulsión			
Sistema hidráulico			
Sistema neumático			
Estructuras de protección			
Elementos de acceso			
Puesto del operador			
Trabas de seguridad			
Caja del volquete			
Resguardos			
Indicadores de advertencia y de peligro			
Protección contra incendios			
Sistema eléctrico			
Avisadores acústicos			
Dispositivos de iluminación e indicación			
Ruido en cabina			
Vibraciones en el asiento del operador			
Opacidad y gases de escape			
Total			

Nota informativa sobre los resultados: (Nota aclaratoria que debe aparecer en el informe)

Negativo: La máquina NO puede ser puesta a disposición de los trabajadores, hasta la subsanación de las deficiencias encontradas en los sistemas afectados indicados en el informe.

Desfavorable con [] deficiencias: Deben tomarse medidas urgentes para subsanar las deficiencias encontradas en los sistemas afectados indicados en el informe.

Favorable con [] deficiencias: Deben tomarse medidas necesarias para subsanar las deficiencias encontradas en los sistemas afectados indicados en el informe.

Favorable: La máquina no presenta deficiencias o sólo presenta deficiencias que no tienen incidencia significativa en la seguridad. La máquina puede ser puesta a disposición de los trabajadores, si bien, deberán subsanarse las deficiencias indicadas en el informe.

(Última página)

ANEXO X

Método de valoración

a) Valoración de las deficiencias.

Cada una de las *deficiencias* de los puntos de inspección, subsistemas y sistemas de la máquina se les asigna el siguiente valor:

- | | |
|------------------------------------|-----------------------------------|
| Para los puntos de inspección | Para los subsistemas y sistemas |
| • Sin defectos: Vd = 0. | • Sin defectos: Vd = 0. |
| • Deficiencias de Nivel 1: Vd = 3. | • Deficiencias leves: Vd = 3. |
| • Deficiencias de Nivel 2: Vd = 6. | • Deficiencias moderadas: Vd = 6. |
| • Deficiencias de Nivel 3: Vd = 9. | • Deficiencias mayores: Vd = 9. |

Cada punto de inspección, subsistema y sistema de la máquina tiene asignado un peso (de 1 a 3) en función de la incidencia que tiene en la seguridad de la máquina (Pp, Pss y Ps, respectivamente).

b) Valoración de los puntos de inspección.

Un punto de inspección puede presentar una o varias deficiencias, siendo la de mayor Nivel la que deberá tenerse en cuenta para asignar su defecto. El resultado (o contribución) de cada punto de inspección Rp, será igual al producto de su peso por el valor de la deficiencia que presente:

$$R_p = P_p \times V_d$$

c) Valoración de subsistemas.

Sin puntos de inspección pertenecen a un subsistema, una vez obtenidos sus resultados individuales, el resultado del subsistema al que pertenecen se calcula de la siguiente forma:

$$\text{Resultado de la inspección del subsistema (Rss)} = \sum_{i=1}^n R_{pi} = \sum_{i=1}^n P_{pi} \times V_{di}$$

Siendo Rpi el resultado del i-ésimo punto de inspección del subsistema y Vdi la deficiencia que presenta. Para clasificar el estado del subsistema se tendrán en cuenta los siguientes límites⁽²³⁾:

⁽²³⁾ Para todo el anexo: se tomará siempre el resultado más desfavorable. En aquellos casos en que todos los puntos pertenecientes a un subsistema tengan peso 3, los límites numéricos no se tendrán en cuenta.

Tabla 2. Valoración de los subsistemas de la máquina

Sin defecto	$Rss < \sum_{i=1yPpi \neq 3}^n Ppi \times 3$	O bien,	-
Deficiencia leve	$\sum_{i=1yPpi \neq 3}^n Ppi \times 6 > Rss \geq \sum_{i=1yPpi \neq 3}^n Ppi \times 3$		Algún punto de inspección con peso 3 presenta deficiencia leve
Deficiencia moderada	$\sum_{i=1yPpi \neq 3}^n Ppi \times 9 > Rss \geq \sum_{i=1yPpi \neq 3}^n Ppi \times 6$		Algún punto de inspección con peso 3 presenta deficiencia moderada
Deficiencia mayor	$Rss \geq \sum_{i=1yPpi \neq 3}^n Ppi \times 9$		Algún punto de inspección con peso 3 presenta deficiencia mayor

d) Valoración de sistemas.

Si el sistema está formado exclusivamente por puntos de inspección (no tiene subsistemas), se procede de la misma forma que en el caso anterior.

Si el sistema está formado por subsistemas, se evalúan primeramente éstos de la forma indicada en el punto 3. Entonces, si m subsistemas pertenecen a un sistema, una vez obtenidos sus resultados individuales, el resultado del sistema al que pertenecen se calcula de la siguiente forma:

$$\text{Resultado de la inspección del sistema (Rs)} = \sum_{j=1}^m Rssj \times Pssj$$

Siendo Rssj el resultado del j-ésimo subsistema y Pssj su peso. Para clasificar el estado del sistema se tendrán en cuenta los siguientes límites:

Tabla 3. Valoración de los sistemas de la máquina

Deficiencia leve	$\sum_{j=1}^m 6 \times Pssj \times \sum_{i=1yPpi \neq 3}^n Ppij > Rs \geq \sum_{j=1}^m 3 \times Pssj \times \sum_{t=1yPpi \neq 3}^n Ppij$	O bien,	Algún subsistema con peso 3 presenta deficiencia leve
Deficiencia moderada	$\sum_{j=1}^m 9 \times Pssj \times \sum_{i=1yPpi \neq 3}^n Ppij > Rs \geq \sum_{j=1}^m 6 \times Pssj \times \sum_{t=1yPpi \neq 3}^n Ppij$		Algún subsistema con peso 3 presenta deficiencia moderada
Deficiencia mayor	$Rs \geq \left(\sum_{j=1}^m 9 \times Pssj \times \sum_{i=1yPpi \neq 3}^n Ppij \right)$		Algún subsistema con peso 3 presenta deficiencia mayor

Siendo Ppij el peso del punto i-ésimo perteneciente al subsistema j-ésimo.

e) Valoración del estado general de la máquina.

Siendo n el número de sistemas verificados en la máquina, y una vez obtenidos los resultados individuales de éstos, el resultado general de la máquina Rg se calcula de la siguiente forma:

$$Resultado\ global\ de\ la\ máquina\ (Rg) = \sum_{k=1}^n Psk \times Vdk$$

Siendo Psk el peso del k-ésimo sistema y Vdk la deficiencia que presenta. Para clasificar el estado de la máquina se tendrán en cuenta los siguientes límites:

Tabla 4. Clasificación del resultado en función de la puntuación obtenida

Sin defecto	$Rg < \sum_{k=1yPsk \neq 3}^n Psk \times 3$
Favorable con [] deficiencias	$\sum_{k=1yPsk \neq 3}^n Psk \times 6 > Rg \geq \sum_{k=1yPsk \neq 3}^n Psk \times 3$
Desfavorable con [] deficiencias	$\sum_{k=1yPsk \neq 3}^n Psk \times 9 > Rg \geq \sum_{k=1yPsk \neq 3}^n Psk \times 6$
Negativo	$Rg \geq \sum_{k=1yPsk \neq 3}^n Psk \times 9$

O bien, teniendo en cuenta el carácter de las deficiencias y la importancia de los sistemas afectados, como se muestra en la siguiente tabla:

Tabla 5. Clasificación del resultado según el carácter de las deficiencias y la importancia del sistema afectado

Importancia del sistema (peso)	Presenta deficiencia mayor	Presenta deficiencia moderada	Presenta deficiencia leve	No presenta deficiencias
Alta (3)	Negativo	Desfavorable con [] deficiencias	Favorable con [] deficiencias	Favorable
Media (2)	Desfavorable con [] deficiencias	Favorable con [] deficiencias	Favorable	Favorable
Baja (1)	Favorable con [] deficiencias	Favorable	Favorable	Favorable

f) Exclusiones.

Para realizar el cálculo de los límites indicados en las tablas 2, 3 y 4 no deberán tenerse en cuenta aquellos puntos de inspección, subsistemas y sistemas que no sean susceptibles de inspección, en cada unidad inspeccionada.

ANEXO XI

Procedimiento para la evaluación de elementos que pueden requerir desmontaje

Existen ciertos elementos que, para su evaluación o medición, pueden requerir desmontaje. En este anexo se establecen las pautas a seguir para realizar su verificación:

a) Elementos que requieren inspección visual.

Elementos ubicados en compartimentos cerrados por candados, tornillos, llaves, etc., como pueden ser baterías de bajo mantenimiento: el usuario de la máquina deberá prever esta circunstancia y tendrá abiertos dichos compartimentos para facilitar la inspección.

b) Elementos que requieren su medición.

Partes móviles que pueden presentar desgastes u holguras: para la comprobación de ciertos parámetros, como pueden ser holguras en los elementos de la dirección, su desmontaje y medición se deberá realizar exclusivamente si la persona que actúa en representación del usuario (quien firmará el informe de inspección) y los inspectores, no están de acuerdo con la clasificación del defecto observado.

ANEXO XII

Restricciones de uso

En este anexo se detallan algunas circunstancias especiales que pueden dar lugar a un informe favorable, pero con restricción de uso de la unidad inspeccionada. En estos casos, el informe de inspección deberá reflejar dichas restricciones y los motivos que han dado lugar a éstas. En particular, se tendrán en consideración las siguientes:

1. Información disponible en otra lengua distinta al castellano:

Se deberá anotar en el informe de inspección esta circunstancia, limitando la validez del certificado de la inspección al uso de la máquina en la Comunidad Autónoma en la que se ha inspeccionado la máquina, o a su uso por operadores que comprendan la lengua en la que está redactada dicha información.

2. Neumáticos con cadenas de protección:

Los parámetros a verificar en relación con los neumáticos (desgaste, cortes, falta de material, etc.) en aquellas máquinas que sean inspeccionadas con cadenas de protección montadas sobre éstos, serán evaluados con un nivel inmediatamente inferior, en relación a la interpretación de defectos establecida para máquinas sin cadenas, siempre y cuando estas cadenas se encuentren en buen estado. Si es necesario recurrir a esta nueva interpretación, se deberá anotar en el informe de inspección esta circunstancia, limitando la validez del certificado de la inspección al uso de cadenas.

3. Manipulaciones no permitidas por el fabricante o por un taller autorizado, en las estructuras ROPS/FOPS, que no supongan deformaciones plásticas causadas por impacto, vuelco, etc., como por ejemplo soldaduras, cortes, taladros, o similares, para la instalación de elementos como emisoras, antenas, extintores, equipos de aire acondicionado, etc.

Si no existen otras deficiencias adicionales, éstas se tratarán como deficiencias de Nivel 1, con restricciones de uso de la máquina a lugares y operaciones en los cuales no exista peligro de vuelco de la máquina o de caída de objetos⁽²⁴⁾ sobre ésta, limitando la validez del certificado de la inspección a este tipo de aplicaciones.

⁽²⁴⁾ Un modo de evitar la caída de objetos es proporcionar una zona de seguridad al operador durante la operación de carga fuera de la cabina.

4. Máquinas puestas en servicio antes de 1995.

a) No equipadas con sistema de dirección de emergencia por el fabricante:

Si no existen otras deficiencias adicionales que lleven a la máquina a una valoración desfavorable o negativa y no es posible su instalación por motivos técnicos y/o económicos, éstas se tratarán como deficiencias de Nivel 1, con limitación técnica⁽²⁵⁾ de velocidad de la

máquina a 20 km/h, condicionando la validez del certificado de la inspección a este límite de velocidad máxima.

⁽²⁵⁾ Será necesaria la instalación de un limitador de velocidad si la máquina puede alcanzar velocidades mayores.

b) Con sistema de frenado equipado por el fabricante que no cumpla los requisitos de seguridad positiva:

Si no existen otras deficiencias adicionales que lleven a la máquina a una valoración desfavorable o negativa y no es posible su instalación por motivos técnicos y/o económicos, éstas se tratarán como deficiencias de Nivel 1, con restricciones de uso de la máquina a lugares y pistas con pendientes máximas del 10% y limitación técnica²⁵ de velocidad de la máquina a 20 km/h, condicionando la validez del certificado de la inspección a estos límites.

El punto 3 se tratará como se ha comentado, siempre y cuando las manipulaciones hayan sido realizadas con anterioridad a la entrada en vigor de esta Especificación Técnica.

ANEXO XIII

Disposiciones aplicables

Este Anexo tiene por objeto relacionar la normativa que sirve de referencia para garantizar el cumplimiento de esta Especificación Técnica:

UNE-EN 474-1 *Maquinaria para movimiento de tierras. Seguridad. Parte 1: Requisitos generales.*

UNE-EN 474-6 *Maquinaria para movimiento de tierras. Seguridad. Parte 6: Requisitos para dúmperes.*

UNE-EN 982 *Seguridad de las máquinas. Requisitos de seguridad para sistemas y componentes para transmisiones hidráulicas y neumáticas. Hidráulica.*

UNE-EN 983 *Seguridad de las máquinas. Requisitos de seguridad para sistemas y componentes para transmisiones hidráulicas y neumáticas. Neumática.*

UNE-EN 12643 *Maquinaria para movimiento de tierras. Máquinas sobre neumáticos. Sistemas de dirección.*

UNE 115225 *Maquinaria para movimiento de tierras. Avisadores acústicos montados sobre la maquinaria y accionados marcha adelante y atrás. Método de ensayo acústico.*

UNE 115229 *Maquinaria para movimiento de tierras. Pictogramas de seguridad y peligro. Principios generales.*

UNE 115236 *Maquinaria para movimiento de tierras. Retardadores para dúmperes y traíllas. Ensayos de funcionamiento.*

UNE 115408 *Maquinaria para movimiento de tierras. Dúmperes. Terminología y especificaciones comerciales.*

UNE 115428 *Maquinaria para movimiento de tierras. Conservación y mantenimiento.*

UNE 115241 *Maquinaria para movimiento de tierras. Dispositivos de bloqueo de la dirección por bastidores articulados. Requisitos de comportamiento.*

UNE 12509 *Maquinaria para movimiento de tierras. Luces de alumbrado, señalización y posición y dispositivos reflectantes (catadióptricos).*

UNE-EN ISO 2867 *Maquinaria para movimiento de tierras. Sistemas de acceso.*

UNE-EN ISO 3450 *Maquinaria para movimiento de tierras. Máquinas sobre neumáticos o sobre cadenas de caucho a alta velocidad. Requisitos de funcionamiento y procedimientos de ensayo de los sistemas de frenado.*

UNE EN ISO 3457 *Maquinaria para movimiento de tierras. Resguardos. Definiciones y requisitos.*

UNE-EN ISO 6165 *Maquinaria para movimiento de tierras. Tipos básicos. Identificación, términos y definiciones.*

UNE-EN ISO 6682 *Maquinaria para movimiento de tierras. Zonas de comodidad y accesibilidad a los mandos.*

UNE EN ISO 6683 *Maquinaria para movimiento de tierras. Cinturones de seguridad y sus anclajes. Requisitos de comportamiento y ensayos.*

UNE-EN ISO 12100-1 *Seguridad de las máquinas. Principios generales para el diseño. Evaluación del riesgo y reducción del riesgo.*

UNE-ISO 5006 *Maquinaria para movimiento de tierras. Campo de visión del operador. Método de ensayo y criterios de evaluación.*

UNE-ISO 14401-2 *Maquinaria para el movimiento de tierras. Campo de visibilidad de espejos de seguridad y retrovisores. Parte 2: Criterios de eficacia.*

Orden ITC/1607/2009, de 9 de junio, por la que se aprueba la Instrucción técnica complementaria 02.2.01 «Puesta en servicio, mantenimiento, reparación e inspección de equipos de trabajo» del Reglamento general de normas básicas de seguridad minera.

Orden ITC/2060/2010, de 21 de julio, por la que se modifica la Instrucción técnica complementaria 02.2.01 «puesta en servicio, mantenimiento, reparación e inspección de equipos de trabajo» del Reglamento general de normas básicas de seguridad minera, aprobada por la Orden ITC/1607/2009 de 9 de junio.

Directiva 2014/45/UE del Parlamento Europeo y del Consejo, de 3 de abril de 2014, relativa a las inspecciones técnicas periódicas de los vehículos de motor y de sus remolques, y por la que se deroga la Directiva 2009/40/CE.

Directiva 2005/21/CE de la Comisión de 7 de marzo de 2005 por la que se adapta al progreso técnico la Directiva 72/306/CEE del Consejo, relativa a la aproximación de las legislaciones de los Estados miembros sobre las medidas que deben adoptarse contra las emisiones de contaminantes procedentes de los motores diésel destinados a la propulsión de vehículos.

Directiva 2002/44/CE del Parlamento Europeo y del Consejo, de 25 de junio de 2002, sobre las disposiciones mínimas de seguridad y de salud relativas a la exposición de los trabajadores a los riesgos derivados de los agentes físicos (vibraciones) (*decimosexta Directiva específica con arreglo al apartado 1 del artículo 16 de la Directiva 89/391/CEE*).

Directiva 2003/10/CE del Parlamento Europeo y del Consejo, de 6 de febrero de 2003, sobre las disposiciones mínimas de seguridad y de salud relativas a la exposición de los trabajadores a los riesgos derivados de los agentes físicos (ruido) (*decimoséptima Directiva específica con arreglo al apartado 1 del artículo 16 de la Directiva 89/391/CEE*).

§ 79

Orden ETU/995/2017, de 6 de octubre, por la que se aprueban instrucciones técnicas complementarias del capítulo IX "Electricidad" del Reglamento General de Normas Básicas de Seguridad Minera

Ministerio de Energía, Turismo y Agenda Digital
«BOE» núm. 250, de 17 de octubre de 2017
Última modificación: sin modificaciones
Referencia: BOE-A-2017-11908

Por Real Decreto 863/1985, de 2 de abril, se aprobó el Reglamento General de Normas Básicas de Seguridad Minera (en adelante, RGNBSM), previéndose su desarrollo y ejecución mediante instrucciones técnicas complementarias (en adelante, ITC), cuyo alcance y vigencia se definen en el artículo 2 del Real Decreto 863/1985, de 2 de abril.

Por Orden del Ministerio de Industria y Energía, de 2 de octubre de 1985, se aprobaron las ITC de los capítulos V, VI y IX del RGNBSM, correspondiendo las ITC del capítulo IX al capítulo «Electricidad», y aprobándose en particular doce (12) ITC, desde la ITC 09.0.01 a la ITC 09.0.12, ambas inclusive.

Por Orden del Ministerio de Industria y Energía, de 20 de marzo de 1986, se aprobaron determinadas ITC relativas a los capítulos IV, V, IX y X del RGNBSM. Adicionalmente a las ITC del capítulo IX ya publicadas, se incluyeron seis (6) ITC adicionales, desde la ITC 09.0.13 a la ITC 09.0.18, ambas inclusive.

La aprobación de estas disposiciones supuso un considerable avance en materia de reglas técnicas relativas a instalaciones eléctricas en actividades mineras. No obstante, tanto el progreso técnico habido en los últimos años como la nueva normativa surgida en materia eléctrica, ha provocado un alejamiento de las bases con las que las citadas disposiciones fueron elaboradas, por lo que se hace necesaria su actualización.

El conjunto de normas técnicas establecido por la Asociación Española de normalización y Certificación (AENOR), con origen en los organismos internacionales de normalización Electrotécnica, como la Comisión Electrotécnica Internacional (CEI) o el Comité Europeo de normalización Electrotécnica (CENELEC), pone a disposición de las partes interesadas instrumentos técnicos avalados por una amplia experiencia y consensuados por los sectores directamente implicados, lo que facilita la ejecución homogénea de las instalaciones y los intercambios comerciales.

Las disposiciones que se aprueban mediante esta orden ministerial incorporan la remisión a normas en la medida que se trate de prescripciones de carácter eminentemente técnico, y especialmente características de los materiales.

En particular, la nueva situación derivada de la aplicación tanto del mercado CE como consecuencia de las Directivas del Nuevo Enfoque y de la aplicación del Real Decreto 144/2016, de 8 de abril, por el que se establecen los requisitos esenciales de salud y seguridad exigibles a los aparatos y sistemas de protección para su uso en atmósferas potencialmente explosivas y por el que se modifica el Real Decreto 455/2012, de 5 de

marzo, por el que se establecen las medidas destinadas a reducir la cantidad de vapores de gasolina emitidos a la atmósfera durante el repostaje de los vehículos de motor en las estaciones de servicio, hace necesaria la adaptación de las ITC relativas a instalaciones eléctricas en atmósferas potencialmente explosivas.

Adicionalmente, la Ley 31/1995, de 8 de noviembre, de prevención de Riesgos Laborales, que incorpora la Directiva 89/391/CEE del Consejo, de 12 de junio de 1989, relativa a la aplicación de medidas para promover la mejora de la seguridad y de la salud de los trabajadores en el trabajo, establece un cuerpo básico de garantías y responsabilidades para lograr un adecuado nivel de protección de los trabajadores frente a los peligros derivados de las condiciones de trabajo, y constituye la base de toda la normativa relativa a la seguridad y salud en el trabajo.

En particular, el Real Decreto 614/2001, de 8 de junio, sobre disposiciones mínimas para la protección de la salud y seguridad de los trabajadores frente al riesgo eléctrico es de aplicación a los trabajadores que desarrollan su trabajo en las actividades incluidas en el ámbito del RGNBSM.

De este modo, mediante esta orden ministerial se aprueban las instrucciones técnicas complementarias IET-ITC 09.0.01 «Instalaciones eléctricas en minas y actividades reglamentariamente afines. Terminología», IET-ITC 09.0.02 «Instalaciones eléctricas en minas y actividades reglamentariamente afines. Prescripciones técnicas comunes a todas las instalaciones», IET-ITC 09.0.03 «Instalaciones eléctricas en minas y actividades reglamentariamente afines. Prescripciones técnicas para las instalaciones en labores subterráneas» e IET-ITC 09.0.04 «Instalaciones eléctricas en minas y actividades reglamentariamente afines. Prescripciones técnicas para las instalaciones eléctricas en labores subterráneas con atmósferas potencialmente explosivas», que regulan las condiciones que deben cumplir las instalaciones eléctricas de las actividades en el ámbito del RGNBSM.

En la elaboración de esta orden se ha realizado el preceptivo trámite de audiencia a los interesados y la Comisión de Seguridad Minera ha informado favorablemente.

Esta disposición ha sido sometida al procedimiento de información de normas reglamentarias técnicas y de reglamentos relativos a los servicios de la sociedad de la información, previsto en la Directiva (UE) 2015/1535 del Parlamento Europeo y del Consejo, de 9 de septiembre de 2015, por la que se establece un procedimiento de información en materia de reglamentaciones técnicas y de reglas relativas a los servicios de la sociedad de la información, así como en el Real Decreto 1337/1999, de 31 de julio, por el que se regula la remisión de información en materia de normas y reglamentaciones técnicas y reglamentos relativos a los servicios de la sociedad de la información.

Esta orden se dicta al amparo de lo dispuesto en la regla 25.^a del artículo 149.1 de la Constitución Española, que atribuye al Estado la competencia exclusiva para dictar las bases del régimen minero y energético.

En su virtud, dispongo:

Artículo 1. *Aprobación de las instrucciones técnicas complementarias IET-ITC 09.0.01, IET-ITC 09.0.02, IET-ITC 09.0.03 e IET-ITC 09.0.04 del capítulo IX «Electricidad» del Reglamento General de Normas Básicas de Seguridad Minera, aprobado por Real Decreto 863/1985, de 2 de abril.*

Se aprueban las instrucciones técnicas complementarias IET-ITC 09.0.01 «Instalaciones eléctricas en minas y actividades reglamentariamente afines. Terminología», IET-ITC 09.0.02 «Instalaciones eléctricas en minas y actividades reglamentariamente afines. Prescripciones técnicas comunes a todas las instalaciones», IET-ITC 09.0.03 «Instalaciones eléctricas en minas y actividades reglamentariamente afines. Prescripciones técnicas para las instalaciones en labores subterráneas» e IET-ITC 09.0.04 «Instalaciones eléctricas en minas y actividades reglamentariamente afines. Prescripciones técnicas para las instalaciones eléctricas en labores subterráneas con atmósferas potencialmente explosivas», cuyos textos se insertan a continuación.

Artículo 2. *Ámbito de aplicación.*

Las instrucciones técnicas complementarias que se aprueban mediante esta orden, serán de aplicación a:

- a) Las nuevas instalaciones, sus modificaciones y sus ampliaciones.
- b) Las instalaciones existentes antes de su entrada en vigor que sean objeto de modificaciones o reparaciones sustanciales y a sus ampliaciones, pero, únicamente, respecto a la parte afectada por la modificación, reparación o ampliación.
- c) Las instalaciones existentes antes de su entrada en vigor cuando por su estado, situación o características impliquen un riesgo grave para las personas o los bienes, o se produzcan perturbaciones importantes en el normal funcionamiento de otras instalaciones, a juicio motivado de la autoridad minera competente, quien además establecerá los plazos de adaptación de dichas instalaciones.

2. A efectos de lo previsto en el párrafo 1.b), se entenderán por modificaciones o reparaciones sustanciales, las que afectan a más del 50 por ciento de la potencia instalada, así como las que afectan a líneas completas, nuevos circuitos y cuadros, aún con reducción de potencia.

Artículo 3. *Régimen de inspecciones.*

1. El régimen de inspecciones que se determina en las instrucciones técnicas complementarias que se aprueban por esta orden será aplicable a todas las instalaciones.

2. No obstante, los criterios técnicos aplicables en las inspecciones de las instalaciones existentes antes de la entrada en vigor de la presente orden, siempre que no se encuentren dentro de los supuestos previstos en los párrafos b) y c) del artículo 2.1, serán los correspondientes a la reglamentación con la que se aprobaron.

Disposición transitoria única. *Normativa aplicable a las instalaciones existentes a las que las nuevas instrucciones técnicas complementarias no son aplicables.*

Para las instalaciones existentes, a las que no sean de aplicación las instrucciones técnicas complementarias que se aprueban con arreglo a lo establecido en el artículo 2, seguirán vigentes las siguientes ITC:

a) ITC 09.0.01 «Terminología», ITC 09.0.02 «Instalaciones de interior. Prescripciones Generales», ITC 09.0.03 «Instalaciones de interior. Especificaciones constructivas y de empleo de material eléctrico o susceptible de generar electricidad estática», ITC 09.0.04 «Instalaciones de interior. Canalizaciones», ITC 09.0.05 «Instalaciones de interior. Subestaciones de transformación», ITC 09.0.06 «Tracción eléctrica por hilo de contacto», ITC 09.0.08 «Sala de carga de baterías», ITC 09.0.09 «Túneles, alcantarillado y depósitos subterráneos», ITC 09.0.11 «Ensayos y medidas con instrumentación eléctrica», ITC 09.0.12 «Instalaciones eléctricas en minas a cielo abierto. Prescripciones generales», aprobadas por Orden del Ministerio de Industria y Energía, de 2 de octubre de 1985 («Boletín Oficial del Estado» núm. 242, de 9 de octubre de 1985), por la que se aprueban Instrucciones Técnicas Complementarias de los capítulos V, VI y IX del Reglamento General de Normas Básicas de Seguridad Minera.

b) ITC 09.0.13 «Talleres de reparaciones de material eléctrico para trabajos con atmósfera potencialmente explosiva», ITC 09.0.15 «Instalaciones de interior. Alumbrado», ITC 09.0.17 «Instalaciones de interior. Montaje, explotación y mantenimiento» e ITC 09.0.18 «Instalaciones de interior. Comunicación y señalización», aprobadas por Orden del Ministerio de Industria y Energía, de 20 de marzo de 1986 («Boletín Oficial del Estado» número 87, de 11 de abril de 1986), por la que se aprueban determinadas Instrucciones Técnicas Complementarias relativas a los capítulos IV, V, IX y X del Reglamento General de Normas Básicas de Seguridad Minera.

Disposición derogatoria única. *Derogación normativa.*

Quedan derogadas cuantas disposiciones de igual o inferior rango se opongan a lo establecido en esta orden.

Disposición final primera. *Título competencial.*

Esta orden se dicta al amparo de lo dispuesto en la regla 25.^a del artículo 149.1 de la Constitución Española, que atribuye al Estado la competencia exclusiva para dictar las bases del régimen minero y energético.

Disposición final segunda. *Especificaciones técnicas.*

La Dirección General de Política Energética y Minas adoptará, mediante resolución que se publicará en el «Boletín Oficial del Estado», las especificaciones técnicas básicas necesarias para la aplicación de las instrucciones técnicas complementarias que se aprueban mediante la presente orden.

Disposición final tercera. *Entrada en vigor.*

Las instrucciones técnicas complementarias que se aprueban por esta orden entrarán en vigor, para todas las instalaciones incluidas en su ámbito de aplicación, al año de su publicación en el «Boletín Oficial del Estado».

IET-ITC 09.0.01**Instalaciones eléctricas en minas y actividades reglamentariamente afines.
Terminología***1. Objeto y ámbito de aplicación*

La presente instrucción técnica complementaria (en adelante, ITC) tiene por objeto recoger los términos técnicos y sus definiciones, utilizados en el capítulo IX «Electricidad» del Reglamento General de Normas Básicas de Seguridad Minera y en las instrucciones técnicas complementarias que lo desarrollan, aprobado por Real Decreto 863/1985, de 2 de abril.

2. Generalidades

Para los términos aquí no reflejados, son de aplicación las definiciones incluidas en las instrucciones técnicas ITC-BT-01 del Reglamento electrotécnico para baja tensión aprobado por Real Decreto 842/2002, de 2 de agosto, e ITC-RAT 01 del Reglamento sobre condiciones técnicas y garantías de seguridad en instalaciones eléctricas de alta tensión aprobado por el Real Decreto 337/2014, de 9 de mayo, así como los de las normas de la serie UNE 21302 «Vocabulario electrotécnico».

Cuando el mismo término figure en los documentos citados anteriormente y en la presente ITC, será de aplicación la definición correspondiente a esta última.

3. Terminología.

3.1 **Atmósfera explosiva:** Mezcla con el aire, en las condiciones atmosféricas, de sustancias inflamables en forma de gases, vapores, nieblas o polvos, en la que, tras una ignición, la combustión se propaga a la totalidad de la mezcla no quemada.

3.2 **Atmósfera potencialmente explosiva:** Atmósfera que puede convertirse en explosiva debido a circunstancias locales y de funcionamiento.

3.3 **Canalización o conducción (eléctrica):** Conjunto constituido por uno o varios conductores eléctricos, por los elementos que los fijan y por su protección mecánica, si la hubiere.

3.4 **Tipos de grupo de aparatos para utilización en atmósferas explosivas.**

3.4.1 **Grupo I:** Formado por aquellos aparatos destinados a trabajos subterráneos en las minas y en las partes de sus instalaciones de superficie, en las que puede haber peligro debido al grisú y/o al polvo combustible.

3.4.2 **Grupo II:** Formado por aquellos aparatos destinados al uso en otros lugares en los que puede haber peligro de formación de atmósferas explosivas.

3.5 Categorías de los aparatos del grupo I.

3.5.1 Aparatos de categoría M1: Aparatos diseñados, y, si es necesario, equipados con medios de protección especiales, de manera que puedan funcionar dentro de los parámetros operativos determinados por el fabricante y asegurar un nivel de protección muy alto.

Los aparatos de esta categoría están destinados a utilizarse en trabajos subterráneos en las minas y en las partes de sus instalaciones de superficie en las que exista peligro debido al grisú y/o a polvos explosivos.

Los aparatos de esta categoría deben permanecer operativos en presencia de atmósferas explosivas, aun en caso de avería infrecuente y se caracterizan por tener medios de protección tales que:

a) en caso de fallo de uno de los medios de protección, al menos, un segundo medio independiente asegure el nivel de protección requerido, o

b) en caso de que se produzcan dos fallos independientes el uno del otro, esté asegurado el nivel de protección requerido.

Los aparatos incluidos en esta categoría de conformidad deberán cumplir los requisitos complementarios mencionados en el apartado 2.0.1 del anexo II del Real Decreto 144/2016, de 8 de abril, por el que se establecen los requisitos esenciales de salud y seguridad exigibles a los aparatos y sistemas de protección para su uso en atmósferas potencialmente explosivas y por el que se modifica el Real Decreto 455/2012, de 5 de marzo, por el que se establecen las medidas destinadas a reducir la cantidad de vapores de gasolina emitidos a la atmósfera durante el repostaje de los vehículos de motor en las estaciones de servicio.

3.5.2 Aparatos de categoría M2: Aparatos diseñados para poder funcionar en las condiciones prácticas fijadas por el fabricante y basados en un alto nivel de protección.

Los aparatos de esta categoría están destinados a utilizarse en trabajos subterráneos en las minas y en las partes de sus instalaciones de superficie en las que pueda haber peligro debido al grisú o a polvos combustibles.

En caso de que haya signos de una atmósfera potencialmente explosiva, deberá poderse cortar la alimentación energética de estos aparatos.

Los medios de protección relativos a los aparatos de esta categoría asegurarán el nivel de protección requerido durante su funcionamiento normal, incluido en condiciones de explotación más rigurosas, en particular las resultantes de una utilización intensa del aparato y de condiciones ambientales cambiantes.

Los aparatos incluidos en esta categoría de conformidad deberán cumplir los requisitos complementarios mencionados en el apartado 2.0.2 del anexo II del Real Decreto 144/2016, de 8 de abril.

3.6 Categorías de los aparatos del grupo II.

3.6.1 Aparatos de categoría 1: Aparatos diseñados para poder funcionar dentro de los parámetros operativos fijados por el fabricante y asegurar un nivel de protección muy alto.

Los aparatos de esta categoría están previstos para utilizarse en un medio ambiente en el que se produzcan de forma constante, duradera o frecuente atmósferas explosivas debidas a mezclas de aire con gases, vapores, nieblas o mezclas polvo-aire.

Los aparatos de esta categoría deben asegurar el nivel de protección requerido, aun en caso de avería infrecuente del aparato, y se caracterizan por tener medios de protección tales que:

a) En caso de fallo de uno de los medios de protección, al menos, un segundo medio independiente asegure el nivel de protección requerido, o

b) En caso de que se produzcan fallos independientes el uno del otro, esté asegurado el nivel de protección requerido.

Los aparatos incluidos en esta categoría de conformidad deberán cumplir los requisitos mencionados en apartado 2.1 del anexo II del Real Decreto 144/2016, de 8 de abril.

3.6.2 Aparatos de categoría 2: Aparatos diseñados para poder funcionar en las condiciones prácticas fijadas por el fabricante y asegurar un alto nivel de protección.

Los aparatos de esta categoría están destinados a utilizarse en un ambiente en el que sea probable la formación de atmósferas explosivas debidas a gases, vapores, nieblas o polvo en suspensión.

Los medios de protección relativos a los aparatos de esta categoría asegurarán el nivel de protección requerido, aun en caso de avería frecuente o de fallos de funcionamiento de los aparatos que deban tenerse habitualmente en cuenta.

Los aparatos incluidos en esta categoría de conformidad deberán cumplir los requisitos complementarios mencionados en el apartado 2.2 del anexo II del Real Decreto 144/2016, de 8 de abril.

3.6.3 Aparatos de categoría 3: Aparatos diseñados para poder funcionar en las condiciones prácticas fijadas por el fabricante y asegurar un nivel normal de protección.

Los aparatos de esta categoría están destinados a utilizarse en un ambiente en el que sea poco probable la formación de atmósferas explosivas debidas a gases, vapores, nieblas o polvo en suspensión y en que, con arreglo a toda probabilidad, su formación sea infrecuente y su presencia sea de corta duración.

Los aparatos de esta categoría asegurarán el nivel de protección requerido durante su funcionamiento normal.

Los aparatos incluidos en esta categoría de conformidad deberán cumplir los requisitos complementarios mencionados en el apartado 2.3 del anexo II del Real Decreto 144/2016, de 8 de abril.

3.7 Centro de transformación: Instalación provista de uno o varios transformadores reductores de alta a baja tensión con la aparamenta y obra complementaria precisas.

3.8 Componente: Piezas que son esenciales para el funcionamiento seguro de los aparatos y sistemas de protección, pero que no tienen función autónoma.

3.9 Conductor de protección (PE o CP): Conductor requerido en ciertas medidas de protección contra los choques eléctricos y destinado a conectar eléctricamente alguna de las partes siguientes: masas, partes conductoras extrañas, borne principal de tierra, punto de puesta a tierra de la alimentación o punto neutro artificial.

3.10 Tipos de emplazamientos para la caracterización de los dispositivos de protección.

3.10.1 Emplazamiento (no conductor o conductor): A los efectos de lo establecido en el apartado 4.3 de la IET-ITC 09.0.02, se denomina emplazamiento (conductor o no conductor) a la zona por la que discurre la instalación eléctrica que se pretende proteger con los dispositivos de protección analizados y que, en general, es la comprendida entre los puntos en los que pueden aparecer tensiones de contacto peligrosas y las tomas de tierra de la alimentación de los circuitos que comprenden esos puntos de contacto.

3.10.2 Emplazamiento no conductor: Emplazamiento en el que las superficies que lo comprenden (suelos, techos o paredes) presentan una resistencia igual o superior a 50.000 Ω si la tensión nominal de la instalación es ≤ 500 V y una resistencia igual o superior a 100.000 Ω si es superior a 500 V, medidas según lo establecido en el apartado 127 de la ITC BT 01 del Reglamento electrotécnico para baja tensión.

3.10.3 Emplazamiento conductor: Emplazamiento en el que las superficies que lo comprenden (suelos, techos o paredes) presentan una resistencia inferior a 50.000 Ω si la tensión nominal de la instalación es ≤ 500 V y una resistencia inferior a 100.000 Ω si es superior a 500 V. Medidas según lo establecido en el apartado 127 de la ITC-BT-01 del Reglamento electrotécnico para baja tensión.

3.11 Corriente de defecto: Corriente que resulta de un defecto de aislamiento.

3.12 Corriente de defecto a tierra: Corriente que pasa de los conductores de fase a tierra, a los conductores de tierra o de protección, etc., a partir del fallo de aislamiento.

3.13 Corriente de fuga (en una instalación): Corriente que, en ausencia de defecto, se transmite a tierra o a los elementos conductores del circuito. Esta corriente puede tener una componente capacitiva comprendiendo la que resulta de la utilización de condensadores.

3.14 Corriente diferencial residual: Suma algebraica de los valores instantáneos de la corriente que recorre todos los conductores activos de un circuito, en un punto de la instalación eléctrica.

3.15 Emplazamientos y fases de explotación para la clasificación de las condiciones atmosféricas por posible presencia de atmósferas explosivas en labores subterráneas.

3.15.1 Emplazamiento: Delimitación espacial específica en el desarrollo de los trabajos subterráneos que permite caracterizar de forma homogénea las condiciones atmosféricas existentes por posible presencia de atmósferas explosivas. Ejemplos de posibles emplazamientos son: galerías en fondo de saco, talleres de arranque, galerías en retorno de aire, galerías en entrada de aire, pozos en entrada de aire, pozos en retorno de aire, etc.

3.15.2 Fase de explotación: Delimitación temporal específica en el desarrollo de los trabajos subterráneos que permite caracterizar de forma homogénea las condiciones atmosféricas existentes por posible presencia de atmósferas explosivas. Ejemplos de posibles fases de explotación son: avance, retirada, arranque, sutiraje, parada, etc.

3.15.3 Condición atmosférica peligrosa: Situación de la atmósfera existente en un emplazamiento que se encuentra en una fase de explotación determinada en la que es posible la existencia de gases o vapores combustibles o polvo inflamable, y que se clasifica en Condición atmosférica peligrosa de nivel 1, cuando la concentración puede encontrarse dentro de los límites de explosión, o en Condición atmosférica peligrosa de nivel 2, cuando la concentración se encuentra fuera de los límites de explosión, de conformidad con lo indicado en la norma UNE-EN 1127-2 «Atmósferas explosivas. Prevención y protección contra la explosión. Parte 2: Conceptos básicos y metodología para minería».

3.16 Explosión: Oxidación brusca o reacción de descomposición que produce un incremento de temperatura, presión o ambas simultáneamente.

3.17 Fuente de energía exterior: Alimentación eléctrica en la que generación y utilización no se encuentran en la misma estructura.

3.18 Grado de protección (código IP): Nivel de protección proporcionado por una envolvente contra el acceso a partes peligrosas, contra la penetración de objetos sólidos extraños y/o contra la penetración perjudicial de agua, verificado mediante métodos de ensayo normalizados.

3.19 Instalación eléctrica: Conjunto de aparatos y de circuitos asociados, en previsión de un fin particular: producción; conversión; transformación; transmisión; distribución; o utilización de la energía eléctrica.

3.20 Instalación eléctrica de interior: Instalación eléctrica situada en labores subterráneas.

3.21 Instalación eléctrica de exterior: Instalación eléctrica no situada en labores subterráneas expuesta a la intemperie.

3.22 Labores subterráneas: Zona situada bajo el nivel del terreno en las que se desarrollan actividades en el ámbito del Reglamento General de Normas Básicas de Seguridad Minera.

3.23 Material eléctrico: Material utilizado para la producción, la transformación, el transporte, la distribución o la utilización de la energía eléctrica, tales como máquinas, transformadores, aparatos, instrumentos de medida, dispositivos de protección, materiales para canalizaciones y receptores.

3.24 Modo de protección: Se denomina modo de protección al conjunto de medidas específicas aplicadas a un equipo eléctrico para impedir la inflamación de una atmósfera explosiva que lo circunde.

3.25 Pega eléctrica: Conjunto formado por explosor, cables y detonadores que intervienen en una voladura iniciada por medios eléctricos.

3.26 Personal.

3.26.1 Riesgo eléctrico: Riesgo originado por la energía eléctrica. Quedan específicamente incluidos los riesgos de:

- a) Choque eléctrico por contacto con elementos en tensión (contacto eléctrico directo), o con masas puestas accidentalmente en tensión (contacto eléctrico indirecto).
- b) Quemaduras por choque eléctrico, o por arco eléctrico.
- c) Caídas o golpes como consecuencia de choque o arco eléctrico.
- d) Incendios o explosiones originados por la electricidad.

3.26.2 Trabajador autorizado: Trabajador que ha sido autorizado por el empresario para realizar determinados trabajos con riesgo eléctrico, en base a su capacidad para hacerlos de

forma correcta, según lo establecido en el Reglamento General de Normas Básicas de Seguridad Minera.

3.26.3 Trabajador cualificado: Trabajador autorizado que posee conocimientos especializados en materia de instalaciones eléctricas, debido a su formación acreditada, profesional o universitaria, o a su experiencia certificada de dos o más años.

3.26.4 Responsable de mantenimiento eléctrico: Trabajador cualificado, cuya categoría técnica estará en consonancia con la importancia de la instalación, designado por el empresario para asumir la responsabilidad efectiva de los trabajos de montaje y supervisión, mantenimiento y revisiones de las instalaciones eléctricas y cuyo nombramiento deber ser comunicado a la autoridad minera competente.

3.27 Reglamentariamente afín: En el ámbito de aplicación del Real Decreto 863/1985, de 2 de abril, por el que se aprueba el Reglamento General de Normas Básicas de Seguridad Minera.

3.28 Seguridad intrínseca: Modo de protección que, aplicado a un circuito o a los circuitos de un equipo, hace que cualquier chispa o cualquier efecto térmico producido en condiciones normalizadas, lo que incluye funcionamiento normal y funcionamiento en condiciones de fallo especificadas, no sea capaz de provocar la inflamación de una determinada atmósfera explosiva. Las reglas de este modo de protección se definen en las normas UNE-EN 60079-11 «Atmósferas explosivas. Parte 11: Protección del equipo por seguridad intrínseca «i» y UNE-EN 60079-25 «Material eléctrico para atmósferas de gas explosivos. Parte 25: Sistemas de seguridad intrínseca.

3.29 Sistemas de protección: Son los dispositivos, distintos de los componentes de los aparatos, cuya función es la de detener inmediatamente las explosiones incipientes y/o limitar la zona afectada por una explosión y que se ponen en el mercado por separado como sistemas con funciones autónomas.

3.30 Sistema de seguridad intrínseca: Conjunto de materiales y equipos eléctricos interconectados entre sí, descritos en un documento, en el que los circuitos o partes de circuitos destinados a ser empleados en atmósferas con riesgo de explosión, son de seguridad intrínseca. Las reglas a que deben someterse estos sistemas se encuentran en la norma UNE-EN 60079-25.

3.31 Subestación: Conjunto situado en un mismo lugar, de la aparamenta eléctrica y de los edificios necesarios para realizar alguna de las funciones siguientes: transformación de la tensión, de la frecuencia, del número de fases, rectificación, compensación del factor de potencia y conexión de dos o más circuitos. Quedan excluidos de esta definición los centros de transformación.

3.32 Tensión de contacto límite convencional (U_L): Valor máximo de la tensión de contacto que puede mantenerse indefinidamente en las condiciones específicas de las influencias externas.

3.33 Tipos de material y equipos eléctricos.

3.33.1 Fijo: Material, máquina o canalización cuyo desplazamiento exige trabajos de desmontaje.

3.33.2 Semifijo: Material, dispositivo o máquina que no puede desplazarse más que sin tensión, pero permanece eventualmente conectado a la red.

3.33.3 Movable: Material, dispositivo o máquina, cuya utilización, en uso normal, puede necesitar su desplazamiento.

3.33.4 Móvil: Material, dispositivo o máquina que puede desplazarse bajo tensión durante su funcionamiento.

3.33.5 Equipos portátiles (de mano): Aparato o conjunto de aparatos que se sostienen con la mano durante su utilización. Los cables no se incluyen en esta definición.

3.34 Zona de servicio eléctrico cerrada: Zona de instalaciones eléctricas con un bajo nivel de protección contra los contactos directos y que solamente es accesible utilizando una herramienta o una llave. Esta zona estará clara y visiblemente señalizada.

IET-ITC-09.0.02**Instalaciones eléctricas en minas y actividades reglamentariamente afines.
Prescripciones técnicas comunes a todas las instalaciones***1. Objeto y ámbito de aplicación*

La presente instrucción técnica complementaria (en adelante, ITC) tiene por objeto establecer prescripciones técnicas relativas a las instalaciones eléctricas de las actividades incluidas en el artículo 1.º del Reglamento General de Normas Básicas de Seguridad Minera (en adelante, RGNBSM), aprobado mediante el Real Decreto 863/1985, de 2 de abril. Para instalaciones eléctricas en labores subterráneas y en labores subterráneas con presencia de atmósferas explosivas, además, serán de aplicación la IET-ITC 09.0.03 «Instalaciones eléctricas en minas y actividades reglamentariamente afines. Prescripciones técnicas para las instalaciones en labores subterráneas» y la IET-ITC 09.0.04 «Instalaciones eléctricas en minas y actividades reglamentariamente afines. Prescripciones técnicas para las instalaciones eléctricas en labores subterráneas con atmósferas potencialmente explosivas», respectivamente.

En cuanto a las prescripciones técnicas que aquí no se establezcan referidas a las instalaciones anteriormente citadas, serán de aplicación las que se indican en el Real Decreto 842/2002, de 2 de agosto, por el que se aprueba el Reglamento electrotécnico para baja tensión y sus instrucciones técnicas complementarias ITC-BT 01 a 51, el Real Decreto 337/2014, de 9 de mayo, por el que se aprueban el Reglamento sobre condiciones técnicas y garantías de seguridad en instalaciones eléctricas de alta tensión y sus Instrucciones Técnicas Complementarias ITC-RAT 01 a 23, y el Real Decreto 223/2008, de 15 de febrero, por el que se aprueban el Reglamento sobre condiciones técnicas y garantías de seguridad en líneas eléctricas de alta tensión y sus instrucciones técnicas complementarias ITC-LAT 01 a 09.

Sin perjuicio de lo establecido en el Real Decreto 614/2001, de 8 de junio, sobre disposiciones mínimas para la protección de la salud y seguridad de los trabajadores frente al riesgo eléctrico, el Real Decreto 681/2003, de 12 de junio, sobre la protección de la salud y la seguridad de los trabajadores expuestos a los riesgos derivados de atmósferas explosivas en el lugar de trabajo, y el Real Decreto 485/1997, de 14 de abril, sobre disposiciones mínimas en materia de señalización de seguridad y salud en el trabajo.

2. Clasificación de las tensiones

A efectos de aplicación de esta instrucción técnica, las instalaciones eléctricas se clasifican, según las tensiones nominales que se les atribuyan, en la forma indicada en la tabla 1.

Tabla 1. Clasificación de las tensiones

	Corriente alterna (valor eficaz nominal)	Corriente continua (valor medio aritmético)
Muy baja tensión	$U_n \leq 50 \text{ V}$	$U_n \leq 75 \text{ V}$
Baja tensión	$50 \text{ V} < U_n \leq 1.000 \text{ V}$	$75 \text{ V} < U_n \leq 1.500 \text{ V}$
Alta tensión	$U_n > 1.000 \text{ V}$	$U_n > 1.500 \text{ V}$

En las instalaciones y aparatos que se mencionan a continuación, los valores máximos de la tensión nominal serán:

- Alumbrado fijo: 230 V entre fases, entre fase y neutro o valor medio en corriente continua.
- Herramientas portátiles no empleadas en emplazamientos conductores: 230 V entre fases o entre fases y neutro.

3. Protección contra los contactos directos

La protección contra contactos directos deberá quedar asegurada mediante la utilización de alguna de las siguientes medidas de protección:

- a) Protección total mediante envolventes o barreras.
- b) Protección total por aislamiento de las partes activas.
- c) Protección parcial por alejamiento de las partes activas.
- d) Protección parcial por medio de obstáculos.
- e) Distancias mínimas en las zonas de operación en instalaciones interiores.
- f) Distancias mínimas de aislamiento para instalaciones exteriores.

Su utilización seguirá las especificaciones establecidas en la sección uno de la norma UNE 21621-2 «Instalaciones eléctricas para obras al exterior sometidas a condiciones severas (incluidas minas a cielo abierto y canteras). Parte 2. Prescripciones generales de protección», donde le sea de aplicación con las excepciones que allí se indiquen.

4. Protección contra contactos indirectos en corriente alterna

Las medidas de protección especificadas a continuación están encaminadas a impedir que la tensión de contacto siga manteniéndose después de un defecto de una duración tal, que pueda resultar peligroso para las personas. En el caso de un defecto a tierra, la protección se efectuará bien por corte automático de la alimentación, teniendo en cuenta los valores especificados de tensión y tiempo, bien reduciendo la tensión de contacto indirecto por debajo del límite normal para el que no se exige el corte de la alimentación.

Las medidas de protección contra contactos indirectos con conductor de protección serán las que se especifican a continuación.

4.1 Conexión a tierra de las masas: Todas las masas de la instalación eléctrica deben estar conectadas a tierra por un conductor de protección.

Cuando el neutro de la red está conectado a tierra, la conexión a tierra se efectuará alejada de la toma de tierra de la red. Si se dispusiera de buenos medios o puntos de puesta a tierra, el conductor de protección se conectará preferentemente a estos puntos, en tantos lugares como sea posible. Para garantizar, en caso de fallo, que el potencial del conductor de protección permanezca lo más próximo al potencial de tierra, puede ser necesaria una puesta a tierra múltiple a puntos repartidos de la forma más regular posible.

El conductor de protección puede ser un conductor desnudo, no recubierto de material aislante.

4.2 Dispositivo de corte automático: Un dispositivo de protección cortará automáticamente la alimentación de la parte de la instalación protegida por este dispositivo si, como consecuencia de un defecto en esa parte, la tensión de contacto alcanza, en algún punto de la instalación, un valor superior a la tensión de contacto límite convencional U_L , para la cual se fijan los valores límites siguientes:

- a) $U_L = 50$ V (Valor eficaz) para emplazamientos no conductores.
- b) $U_L = 24$ V (Valor eficaz) para emplazamientos conductores.

En instalaciones con esquema IT y siempre que se cumplan las condiciones correspondientes del apartado 4.7.5, el corte automático de corriente no será obligatorio en el caso del primer defecto.

4.3 Requisitos para los dispositivos de protección: El tiempo de actuación de los dispositivos de corte para cualquier corriente de defecto, será menor que los tiempos límites siguientes:

- a) Para instalaciones de baja tensión (en adelante, BT) y emplazamientos no conductores, véase la tabla 2.
- b) Para instalaciones de BT y emplazamientos conductores, véase la tabla 3.
- c) Para instalaciones de alta tensión (en adelante, AT), la desconexión se efectuará en el tiempo más corto posible siendo siempre las tensiones de contacto previstas y los tiempos máximos de duración del defecto inferiores a lo especificado en la ITC-MIE-RAT-13.

Tabla 2

Instalaciones de BT

(emplazamientos no conductores)

Tensión de contacto prevista (V) (valor eficaz en corriente alterna)	Tiempos máximos de duración del defecto (s) (Comprende el tiempo transcurrido desde la detección del defecto hasta la extinción del arco en el dispositivo de corte correspondiente)
< 50	∞
50	5
75	1
90	0,5
110	0,2
150	0,1
220	0,05
280	0,03

Tabla 3

Instalaciones de BT

(emplazamientos conductores)

Tensión de contacto prevista (V) (valor eficaz en corriente alterna)	Tiempos máximos de duración del defecto (s) (comprende el tiempo transcurrido desde la detección del defecto hasta la extinción del arco en el dispositivo de corte correspondiente)
< 24	∞
24	5
36	1
43	0,5
53	0,2
72	0,1
106	0,05
134	0,03

El valor del tiempo máximo de duración del defecto para valores intermedios de la tensión de contacto prevista será el resultado de la interpolación de los valores correspondientes.

4.4 Limitación de empleo de los esquemas TN, TT e IT: Dentro del ámbito de aplicación de esta ITC, los esquemas de distribución a utilizar, serán los siguientes:

a) Esquema TN-S: Sólo se admite en casos excepcionales justificados en el proyecto y cumpliéndose los requisitos del apartado 2 de la ITC-BT-08, su variante TN-S (conductores neutro y de protección separados en todo el esquema) en redes de BT con tensiones nominales que no superen los 440 V.

b) Esquema TT: Se admite en redes de AT y BT.

c) Esquema IT: Se admite en redes de AT y BT.

4.5 Medidas de protección para esquemas TN-S.


4.5.1 Conexión equipotencial de masas: Todas las masas de la instalación eléctrica deben estar conectadas mediante conductores de protección al punto de la alimentación puesto a tierra.

Las secciones del conductor neutro y del conductor de protección serán iguales entre sí y satisfarán lo indicado en los Reglamentos electrotécnicos de alta y baja tensión.

4.5.2 Condición a satisfacer después de un defecto: Los dispositivos de protección y la sección de los conductores deberán elegirse de forma tal que, tras producirse un defecto

fase-conductor de protección o fase-masa en cualquier punto de la instalación, el corte de la alimentación se realice según lo prescrito en el tiempo especificado.

Figura 1. Bucle de defecto en red con esquema TN-S

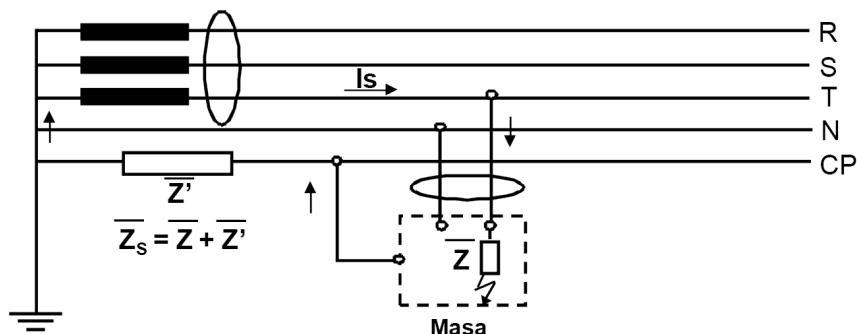

Esta prescripción se considera satisfecha si se cumple que:

$$Z_s \times I_a \leq U_0$$

donde:

Z_s = impedancia del bucle de defecto.

I_a = corriente que asegura el funcionamiento del dispositivo de corte en el tiempo asignado en las tablas 2 o 3.

U_0 = tensión entre fase y neutro.

El valor de la tensión de contacto prevista, depende de la tensión de la instalación y de la relación entre las impedancias del circuito de protección y del conductor de fase más la impedancia de la fuente.

Si no puede cumplirse esta prescripción debe preverse una conexión equipotencial suplementaria de acuerdo con el apartado 14.8.2.1 de la norma UNE 21621-2.

4.5.3 Dispositivos de protección: En el esquema TN-S se utilizarán dispositivos de protección de corriente diferencial residual o dispositivos de sobrecorriente siempre que se asegure el corte en el tiempo máximo permitido.

4.5.4 Equilibrio de la tensión: Para sistemas TN-S en baja tensión en los que pueda producirse un defecto directo entre fase y tierra (por ejemplo, con líneas aéreas) debe cumplirse la condición siguiente con objeto de impedir que el conductor de protección, o cualquier parte que esté unida a él, alcance una tensión, con relación a la tierra, superior a U_L , salvo que el proyecto justifique la imposibilidad de que se produzca el defecto.

$$\frac{R_B}{R_E} \leq \frac{U_L}{U_0 - U_L}$$

donde:

R_B = Resistencia total de puesta a tierra.

R_E = La más baja resistencia prevista de puesta a tierra de masas no unidas al conductor de protección, en todos los casos donde aparezca un defecto a tierra de un conductor de fase.

U_0 = Tensión entre fase y neutro.

U_L = Tensión de contacto límite convencional.

Las medidas de protección recomendadas en este caso son las siguientes:

- a) Un soporte unido al conductor de protección bajo una línea aérea.
- b) Conexión de las partes estructurales al conductor de protección.

4.6 Medidas de protección para esquemas TT: Su utilización seguirá las especificaciones establecidas en el apartado 11 sección dos de la norma UNE 21621-2, con las excepciones que se indican en los apartados 4.6.1, 4.6.2 y 4.6.3.

4.6.1 Conexión equipotencial de masas: Todas las masas de los equipos eléctricos protegidas por un mismo dispositivo de protección, deben interconectarse por medio de un conductor de protección a una misma toma de tierra. Si varios dispositivos de protección se montan en serie, esta prescripción se aplica a cada grupo de masas protegidas por cada dispositivo.

Las masas que sean accesibles simultáneamente deben conectarse a una toma de tierra común.

4.6.2 Condición a satisfacer después de un defecto: Para satisfacer las prescripciones del apartado 4.3 debe cumplirse la condición siguiente:

$$I_a \times R_A \leq U_L$$


donde:

I_a = Intensidad de la corriente que garantiza el funcionamiento automático del dispositivo de protección en el tiempo asignado en las tablas 2 y 3.

U_L = Tensión de contacto límite convencional (50 V o 24 V).

R_A = Suma de las resistencias de las puestas a tierra y de los conductores de protección de las masas.

Figura 2 . Bucle de defecto en red con esquema TT

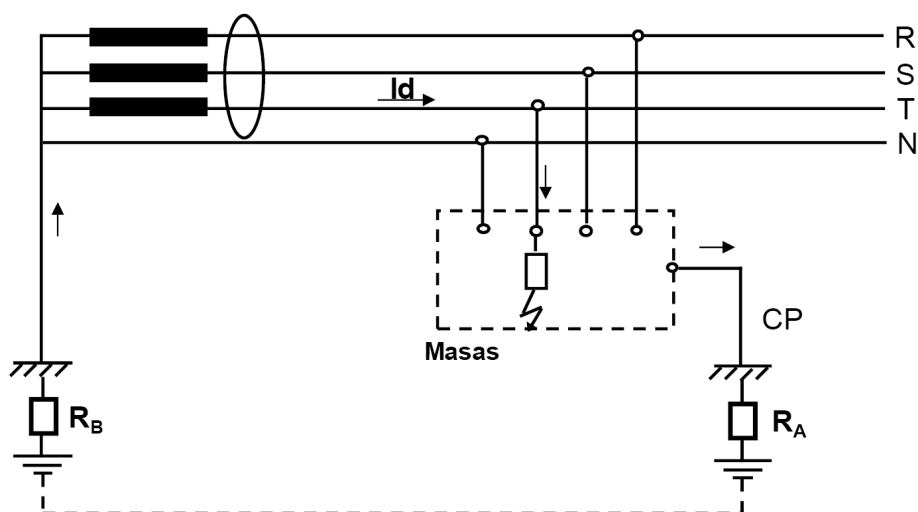

4.6.3 Dispositivos de protección: En el esquema TT se utilizarán dispositivos de protección de corriente diferencial residual o dispositivos de sobreintensidad, siempre que se asegure el corte en el tiempo máximo permitido.

4.7 Medidas de protección para esquemas IT.

4.7.1 De carácter general: En los esquemas IT, la instalación debe estar aislada de tierra o bien conectada a tierra a través de una impedancia cuyo valor, justificado por medio de cálculo, garantice que ante un defecto franco la tensión límite convencional U_L no es

sobrepasada y las masas se conectan a una o varias puestas a tierra, individualmente, en grupos o en conjunto.

Cuando la corriente de defecto, en el caso de un solo defecto a masa, es de un valor suficientemente bajo, y la tensión límite convencional U_L no es sobrepasada, el corte de la alimentación no es obligatorio (véase apartado 4.7.5). Deben tomarse medidas con el fin de evitar todo riesgo peligroso para una persona en contacto con partes conductoras simultáneamente accesibles, en caso de que ocurran dos defectos simultáneos (fase-tierra o fase-fase).

4.7.2 Aislamiento o puesta a tierra de la instalación: En este caso el punto neutro de la alimentación, si está montada en estrella, será el que se conecta a tierra a través de la impedancia, o un punto neutro artificial que puede conectarse directamente a tierra, si la impedancia resultante de la constitución de este neutro artificial tiene un valor, justificado por medio de cálculo, que garantiza que ante un defecto franco la tensión límite convencional U_L no es sobrepasada.

4.7.3 Aislamiento e instalación del conductor neutro: El conductor neutro, si existe, deberá estar aislado para la misma tensión que la asignada al conductor de fase correspondiente.

4.7.4 Conexión equipotencial de las masas: Todas las masas deben conectarse a tierra individualmente, en grupos o en conjunto.

Caso a) Alimentación aislada de tierra, según esquema de la figura 3.

En este caso la resistencia total a tierra R_A de todas las masas conectadas a una toma de tierra y del conductor de protección correspondiente debe responder a la condición siguiente:

$$I_d \times R_A \leq U_L$$


donde:

I_d = Intensidad de la corriente de defecto en caso de un primer defecto franco a tierra entre un conductor de fase y masa. El valor de I_d tiene en cuenta las capacidades homopolares de las líneas y la impedancia global de puesta a tierra de las masas ($I_d = IC$)

U_L = Tensión de contacto límite convencional (50 V o 24 V).

R_A = Suma de las resistencias de la toma de tierra y de los conductores de protección de las masas.

Figura 3. Defecto a tierra en red con esquema IT con alimentación aislada de tierra

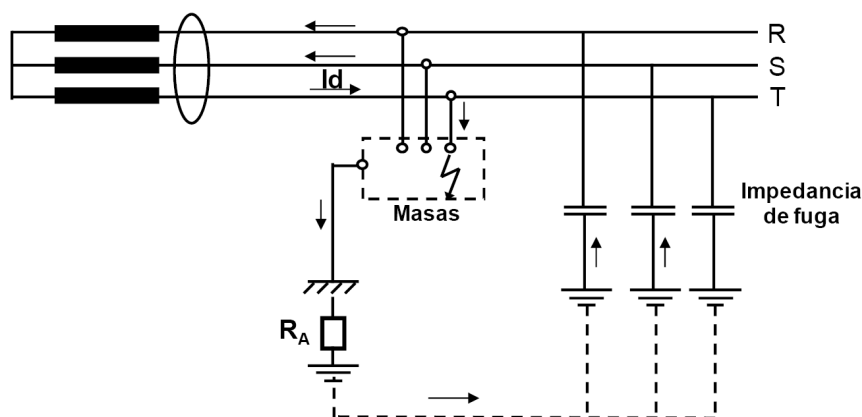

Caso b) Alimentación conectada a tierra mediante impedancia limitadora y toma de tierra para las masas separada, según esquema de la figura 4.

En este caso, la elevación de potencial de la masa es debida a la circulación de la corriente total de defecto a través del conductor de protección y de la resistencia de puesta a

tierra de la masa. La corriente total de defecto se cierra por las capacidades homopolares de las otras dos fases y por la resistencia de puesta a tierra de la alimentación más la impedancia limitadora. Debe cumplirse que el potencial de la masa no supere la tensión límite convencional.

$$I_d \times R_A \leq U_L$$


donde:

I_d = Intensidad de la corriente de defecto en caso de un primer defecto franco a tierra entre un conductor de fase y masa. El valor de I_d tiene en cuenta las capacidades homopolares de las líneas y la impedancia global de puesta a tierra de las masas y de la alimentación.

U_L = Tensión de contacto límite convencional (50 V o 24 V).

R_A = Suma de las resistencias de la toma de tierra y de los conductores de protección de las masas.

Figura 4. Defecto a tierra en red con esquema IT con neutro impedante y puestas a tierra de alimentación y masas separadas

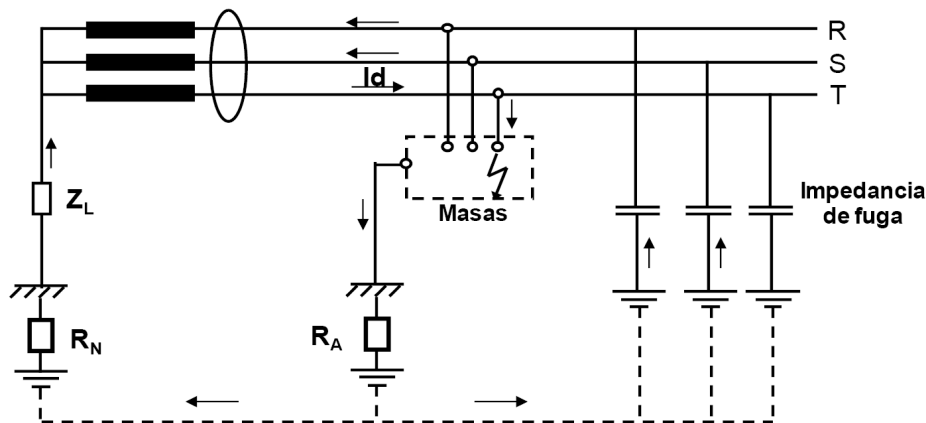

Caso c) Alimentación conectada a tierra mediante impedancia limitadora y toma de tierra común para las masas, según esquema de la figura 5.

La elevación de potencial de la masa, suma de la caída de tensión en el conductor de protección distribuido y la caída de tensión en la resistencia de toma de tierra del transformador R_N .

$$\Delta U_{R_{CP}} + \Delta U_{R_N} \leq U_L$$


donde:

$\Delta U_{R_{CP}}$ = Caída de tensión en el conductor de protección.

ΔU_{R_N} = Caída de tensión en la resistencia de toma de tierra de la alimentación.

U_L = Tensión de contacto límite convencional (50 V o 24 V).

Figura 5. Defecto a tierra en red con esquema IT con neutro impedante y puesta a tierra de alimentación y masas común

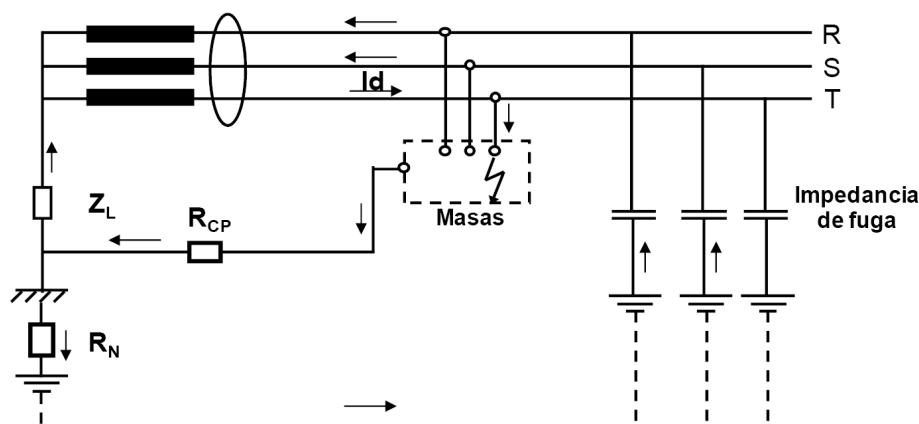

En todos los casos la intensidad de defecto depende de la capacidad de fuga entra cada fase sana y tierra.

4.7.5 Funcionamiento de los dispositivos de protección en caso de defecto.

a) En la aparición del primer defecto.

Si la tensión de contacto excede de la tensión límite convencional U_L , el dispositivo de protección debe desconectar la alimentación del circuito, de acuerdo con el apartado 4.3.

Si la tensión de contacto no excede de la tensión límite convencional U_L y si las condiciones siguientes se cumplen, no es obligatorio desconectar la alimentación:

1.º Las medidas de protección deberán cortar la alimentación en caso de un segundo defecto (fase-tierra o fase-fase) de acuerdo con los requisitos del punto b) del presente apartado.

2.º Está instalado un controlador permanente de aislamiento u otro dispositivo adecuado de protección para indicar la aparición del primer defecto a masa o a tierra, en una parte activa de la instalación eléctrica. Este dispositivo deberá emitir una señal audible y/o visual bien perceptible cuando el valor de la resistencia de aislamiento sea inferior a $50 \Omega/V$. Tras la activación de la alarma de primer defecto se procederá a localizar y subsanar el defecto en el tiempo más corto posible.

b) En la aparición del segundo defecto (fase-tierra o fase-fase).

Debe preverse una protección tal que, después de la aparición de un primer defecto a tierra, desconecte la alimentación en caso de un segundo defecto. Las condiciones de protección y desconexión serán las siguientes:

1.º Cuando las masas se conecten a tierra por grupos o individualmente, las condiciones de protección son las correspondientes al esquema TT, salvo que el neutro no debe conectarse a tierra.

2.º Cuando las masas estén interconectadas mediante un conductor de protección, colectivamente a tierra, se aplican las condiciones correspondientes del esquema TN-S.

4.7.6 Dispositivos de protección: En el esquema IT podrá utilizarse al menos uno de los dispositivos de protección siguientes:

- a) Controlador permanente de aislamiento.
- b) Dispositivos de protección de corriente diferencial residual (neutro impedante).
- c) Dispositivos de protección de tensión residual (solo para aplicaciones especiales); véase el apartado 4.2.2 de la ITC-RAT 09.
- d) En alta tensión, relés de protección homopolar direccionales.

4.8 Puesta a tierra y conductores de protección.

4.8.1 Puestas a tierra: Las características de las puestas a tierra, así como las disposiciones particulares correspondientes, deben responder a las prescripciones siguientes:

- a) Instalaciones de BT: Serán acordes, en lo que corresponda, con las prescripciones de la ITC-BT-18.
- b) Instalaciones de AT: Serán acordes, en lo que corresponda, con las prescripciones de la ITC-RAT-13.

4.8.2 Tipos de conductores de protección y secciones mínimas: Los tipos de conductores de protección serán los establecidos en el apartado 3.4 de ITC-BT-18 y sus secciones mínimas seguirán lo establecido en el apartado 14.6.2 de la norma UNE 21621-2.

4.8.3 Puesta a tierra por motivos de protección: Para las medidas de protección en los esquemas TN-S, TT e IT, véanse los apartados 4.5, 4.6 y 4.7.

Los conductores de protección y tomas de tierra para los dispositivos de control de tensión de defecto seguirán lo establecido en el apartado 4.1 de la ITC-BT-18.

4.8.4 Conexiones equipotenciales principal y suplementaria: Se seguirá lo establecido en los apartados 14.8.1 y 14.8.2 de la norma UNE 21621-2 respectivamente.

La intensidad de la corriente de funcionamiento del dispositivo de protección para la verificación de la impedancia Z entre toda masa considerada y cualquier elemento conductor simultáneamente accesible, en caso de duda respecto a la eficacia de la conexión equipotencial suplementaria, será la obtenida en el tiempo correspondiente indicado en las tablas 2 o 3, o en la ITC-RAT-13.

5. Protección contra las sobreintensidades

La protección contra las sobreintensidades, bien sean originadas por sobrecargas o por cortocircuitos, así como la coordinación de las medidas de protección contra sobrecargas y los cortocircuitos, y la coordinación de ésta protección con los conductores y el material eléctrico, seguirán las especificaciones establecidas en la sección tres de la norma UNE 21621-2 con las excepciones que se indican en los apartados 5.1 y 5.2.

5.1 Condiciones de aplicación de la protección por corte automático contra sobreintensidades debidas a sobrecargas.

a) Conductores bajo tensión: Los dispositivos de protección deben seleccionarse de forma que toda corriente de sobrecarga en los conductores se interrumpa antes de que pueda causar un calentamiento perjudicial para los aislamientos, los empalmes, los terminales o las canalizaciones.

b) Aparatos eléctricos: Todo aparato eléctrico capaz de causar una sobreintensidad debida a sobrecarga estará provisto de un dispositivo de protección contra sobrecargas de forma tal que corte automáticamente la alimentación de dicho aparato.

Las características de los motores sometidos a cargas periódicas o cíclicas deberán cumplir los objetivos de seguridad establecidos en el Real Decreto 187/2016, de 6 de mayo, por el que se regulan las exigencias de seguridad de material eléctrico destinado a ser utilizado en determinados límites de tensión y se traspone la Directiva 2014/35/UE. Para demostrar la presunción de conformidad podrá emplearse la norma UNE-EN 60034-1 «Máquinas eléctricas rotativas. Parte 1: Características asignadas y características de funcionamiento».

La protección contra sobrecargas también puede obtenerse por limitación de la sobreintensidad a un valor y tiempo de seguridad. Esto puede llevarse a la práctica mediante un estudio apropiado del diseño de la instalación.

Los dispositivos de protección contra sobrecargas no se instalarán en conductores que alimenten determinados aparatos, que en el caso de una interrupción fortuita de la alimentación, puedan originar daños a personas o crear un mayor riesgo que el originado por la sobrecarga para aparatos mecánicos o eléctricos.

c) Protección conjunta: Se admite utilizar un solo dispositivo de protección contra sobrecargas para proteger al mismo tiempo los aparatos eléctricos y sus conductores de alimentación.

5.2 Emplazamiento de los dispositivos de protección contra cortocircuitos.

a) El dispositivo que garantice la protección contra cortocircuitos, debe situarse en el punto donde se produzca una disminución de la sección de los conductores o modificación en su naturaleza o estructura, tipo de aislamiento o disposición de instalación, que pueda originar una disminución de la corriente admisible en dichos conductores, excepto en los casos del punto b) siguiente:

b) Puede omitirse la instalación del dispositivo de protección contra cortocircuitos indicado en la letra a), cuando las condiciones siguientes se cumplan simultáneamente:

1.º El dispositivo de protección situado «aguas arriba» del punto en que tiene lugar el cambio debe tener unas características de funcionamiento tales que proteja contra cortocircuitos toda la longitud del conductor instalado «aguas abajo», según las prescripciones indicadas en la letra b) punto ii del apartado 18.3 de la norma UNE 21621-2.

2.º Las longitudes l_1 y l_2 (véase la figura 6) de los conductores de sección S_1 y S_2 , respectivamente, estarán en la relación:

$$\frac{l_1}{L_1} + \frac{l_2}{L_2} = 1$$

donde:

L_1 (*), expresa la máxima longitud del conductor de sección S_1 protegido contra cortocircuitos por un dispositivo de protección situado en el punto M.

L_2 (*), expresa la máxima longitud del conductor de sección S_2 protegido contra cortocircuitos por un dispositivo de protección situado en el punto M.

l_1 y l_2 , longitudes de cable de sección S_1 y S_2 respectivamente que cumplen con la mencionada relación.


(*) Las longitudes L_1 y L_2 deben determinarse por medios apropiados, teniendo en cuenta la tensión de la red, la impedancia de la fuente y los parámetros del conductor y del dispositivo de protección.

c) Asimismo, puede omitirse la instalación del dispositivo de protección contra cortocircuitos cuando los conductores tengan una longitud no superior a 3 m y hayan sido instalados de forma que el riesgo de cortocircuitos sea mínimo.

1.º En el caso de ciertos circuitos de medida.

2.º En los circuitos donde una interrupción fortuita de la alimentación pueda constituir una fuente de peligro o riesgo (véase el apartado 5.1.b).

Figura 6. Esquema representativo de las longitudes máximas de cable de sección S_1 y/o S_2 protegidas por un dispositivo de protección

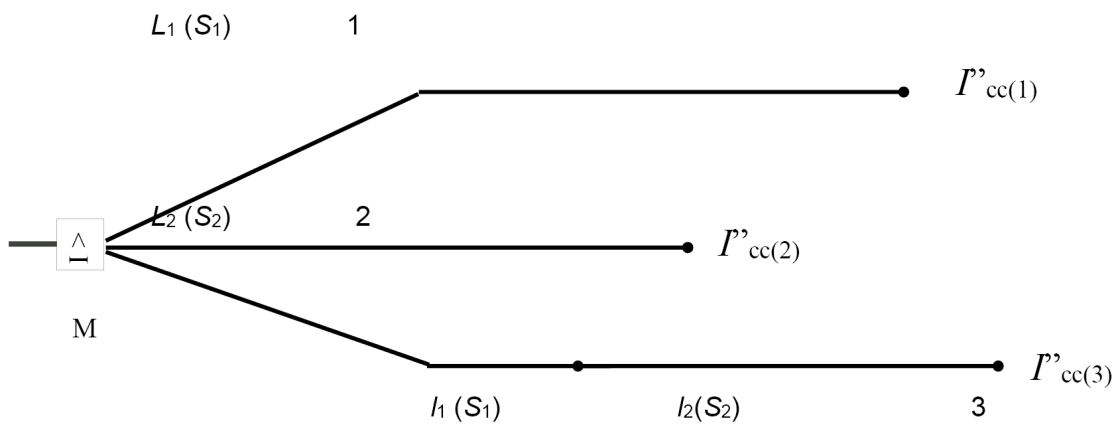

$$P''_{cc(1)} = P''_{cc(2)} = P''_{cc(3)} \geq I \text{ de disparo}$$

6. Elección de dispositivos y sistemas de protección

Para la elección de los dispositivos y sistemas de protección se seguirá lo establecido en la sección cuatro de la norma UNE 21621-2, con las prescripciones complementarias siguientes.

6.1 Elección de dispositivos de protección contra sobrecargas de los aparatos eléctricos.

a) Protecciones indirectas.


La protección se establecerá, en general, de modo que se cumplan las condiciones siguientes:

1.º La característica Intensidad – Tiempo admisible por el aparato (curva límite térmica) ha de estar por encima de la característica Intensidad – Tiempo de disparo de la protección (véase la figura 7).

2.º La característica Intensidad –Tiempo de arranque o conexión, ha de estar por debajo de la característica Intensidad –Tiempo de disparo de la protección (véase la figura 7).

3.º La intensidad de regulación siempre será igual o inferior a la nominal de empleo del receptor a proteger.

Figura 7. Coordinación de la protección contra sobrecargas de los equipos eléctricos

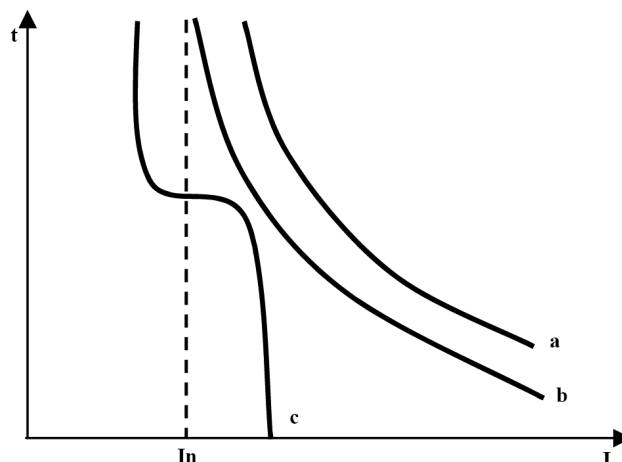

donde:

a = Característica límite térmica.

b = Característica de la protección.

c = Característica de arranque o conexión.

I_N = Intensidad nominal o de regulación.

En la coordinación de las características, se tendrán en cuenta el efecto de la temperatura ambiente y de las condiciones de servicio sobre dichas características (curvas «caliente» y «frío»). Las características de la protección y de vida límite se requerirán de los fabricantes, en tanto que la de arranque/conexión deberá calcularse en función de las condiciones particulares; normalmente puede preverse de tipo «rectangular» suponiendo que la corriente inicial de arranque se mantiene durante todo el proceso de puesta en marcha.

b) Protecciones directas.

En cuanto a la regulación de los niveles de disparo y alarma, en la tabla 4 se indican los valores en función de la clase térmica del aislamiento.

Tabla 4. Niveles de disparo y alarma en función de la clase térmica del aislamiento

Función	Aislamiento/Temperatura			
	Clase E	Clase B	Clase F	Clase H
Disparo	115 °C	130 °C	155 °C	180 °C
Alarma	95 °C	110 °C	135 °C	160 °C

Tanto en el caso de protecciones directas como en el de indirectas, el rearme de la protección será manual.

7. Protección contra las sobretensiones

Serán de aplicación las prescripciones siguientes:

a) Para instalaciones de AT: Se seguirá lo establecido en el apartado 2 de la ITC-RAT-09, en el apartado 1.1 de la ITC-RAT-12, y los apartados 7.1 y 7.3 de la ITC-RAT-13.

b) Para instalaciones de BT: Se seguirá lo establecido en la ITC-BT-23.

c) Sobretensiones de origen atmosférico: Las edificaciones en los centros de trabajo en el ámbito de la presente instrucción estarán protegidas de acuerdo a lo establecido en el documento básico SU8 «Seguridad frente al riesgo causado por la acción del rayo» del código técnico de la edificación aprobado por el Real Decreto 314/2006, de 17 de marzo.

8. Prescripciones para la instalación del material eléctrico

El material eléctrico será conforme con las especificaciones fijadas por las normas técnicas de obligado cumplimiento incluidas en la ITC 12.0.02 así como las de la norma UNE 21621-3 «Instalaciones eléctricas para obras al exterior sometidas a condiciones severas (incluidas minas a cielo abierto y canteras). Parte 3: prescripciones generales relativas al material eléctrico», con las prescripciones complementarias y las excepciones que se fijan en los siguientes apartados.

8.1 Elección e instalación de cables: Complementariamente a lo indicado en el apartado anterior, se establece que los cables para transporte de energía e instalaciones de alumbrado estarán protegidos contra los efectos de los impactos mecánicos. A este fin, dispondrán de una armadura metálica (cables rígidos armados o flexibles armados) o en su defecto, los cables tendrán la composición adecuada para que un dispositivo eléctrico impida la conexión, asegure la desconexión automática de todos los conductores activos del cable e impida su reconexión en cualquiera de las siguientes circunstancias:

a) Defectos de aislamiento entre cualquier par de conductores. El umbral de aislamiento límite se establecerá para que el fallo pueda ser eliminado antes de que se produzcan manifestaciones exteriores o puedan resultar de dicho fallo aumentos peligrosos del potencial de las masas respecto a tierra superiores a UL. Con la tecnología actual, requiere el empleo de cables con pantalla individual sobre el aislamiento de cada conductor de energía.

b) Corte del conductor de protección o aumento de su resistencia por encima del límite que impida cumplir la prescripción de que las masas en ningún caso pueden estar respecto a tierra a una tensión de contacto superior a UL.

c) Defecto del propio circuito eléctrico de protección.

8.2 Acometidas, derivaciones y empalmes: En sustitución de lo indicado en la sección siete de la norma UNE 21621-3, se establecen las siguientes prescripciones:

a) En las acometidas, derivaciones y empalmes se emplearán únicamente accesorios, materiales y sistemas, de acuerdo con las normas correspondientes. Las condiciones para su ejecución y montaje serán las establecidas por el fabricante.

b) En todos los casos existirá un dispositivo automático que asegure las siguientes condiciones de funcionamiento de conectores y prolongadores enchufables:

1.º En ningún momento habrá piezas accesibles con tensión superior a la U_L .

2.º Al separar las piezas de conexión, el conductor de protección será el último en desconectarse.

3.º En tensiones nominales superiores a 230 V o intensidades superiores a 16 A, la unión o separación de las dos piezas de conexión sólo podrá realizarse sin tensión en las fases.

8.3 Aparatos para soldadura eléctrica por arco: A este respecto son de aplicación las prescripciones correspondientes del apartado 3.3 de la ITC-BT-45. Para demostrar la presunción de conformidad de los cables para soldadura eléctrica con los objetivos de seguridad establecidos en el Real Decreto 187/2016, de 6 de mayo, por el que se traspone la Directiva 2014/35/UE, podrá emplearse la norma UNE-EN 50525-2-81 «Cables eléctricos de baja tensión. Cables de tensión asignada inferior o igual a 450/750 V (U_0/U). Parte 2-81: Cables de utilización general. Cables para máquinas de soldar con aislamiento de elastómero reticulado».

8.4 Instalaciones eléctricas de comunicación y señalización:

a) Tensiones: Las instalaciones de comunicación se alimentarán a tensión nominal que no exceda de la muy baja tensión (MBTS o MBTP). Para las instalaciones de señalización se admiten tensiones nominales de hasta 230 V.

b) Fuentes de alimentación: Las instalaciones de comunicación estarán alimentadas por medio de una fuente que incorpore un transformador de aislamiento de seguridad, cuya presunción de conformidad con los objetivos de seguridad establecidos en el Real Decreto 187/2016, de 6 de mayo, por el que se traspone la Directiva 2014/35/UE podrá demostrarse mediante el cumplimiento de la norma UNEEN 61558-2-6 «Seguridad de los

transformadores, bobinas de inductancia, unidades de alimentación y productos análogos para tensiones de alimentación hasta 1100 V. Parte 2-6: Requisitos particulares y ensayos para transformadores de seguridad y unidades de alimentación que incorporan transformadores de seguridad» o una fuente de corriente que asegure un nivel de seguridad equivalente al del transformador de seguridad anterior.

c) Otras prescripciones.

1.º Tanto las instalaciones de comunicación como de señalización, deberán estar protegidas contra cortocircuitos. Sus conductores estarán dispuestos de manera que no puedan ponerse en contacto con los de otras canalizaciones o aparatos eléctricos o establecer un cierre accidental de su propio circuito.

2.º Estas instalaciones deberán protegerse convenientemente contra todo riesgo derivado de fenómenos de inducción.

3.º Los cables utilizados para circuitos de señalización y comunicación no podrán tener comprometido su modo de protección con otros usos.

4.º En las salas de máquinas de extracción se instalará un dispositivo que indique, de forma fiable, cualquier fallo en el circuito de señales utilizado para la extracción. Esta prescripción se hace extensiva a las instalaciones de transmisión de datos en las que un fallo pueda implicar riesgo para la seguridad.

5.º Para asegurar la protección de las personas y equipos contra la transferencia de tensiones peligrosas de las instalaciones de potencia o de otros circuitos y los funcionamientos defectuosos debidos a las perturbaciones en el sistema o a causas externas, tales como proximidad de cables eléctricos, etc. se tomarán las medidas que sean necesarias de las indicadas a tal fin en el anexo B de la norma UNE 21621-4 «Instalaciones eléctricas para obras al exterior sometidas a condiciones severas (incluidas minas a cielo abierto y canteras). Parte 4: reglas de instalación».

6.º En instalaciones de señalización que utilicen tensiones diferentes a las de muy baja tensión de seguridad (MBTS) se dispondrá de un dispositivo controlando la salida del transformador de aislamiento de seguridad que cortará la alimentación de la instalación ante presencia de defecto a tierra en cualquiera de las dos fases que pueda ocasionar tensiones de contacto superiores a la tensión límite convencional U_L .

8.5 Instalaciones a muy baja tensión (MBTS y MBTP): Las instalaciones a muy baja tensión (MBTS y MBTP) cumplirán los requisitos establecidos en la ITC-BT-36, siendo obligatorio el empleo de muy baja tensión en las siguientes aplicaciones:

a) Lámparas portátiles (con tensión igual o inferior a 24 V, en todo caso).

b) Circuitos de mando portátiles.

c) Aparatos portátiles eléctricos que sea preciso utilizar en emplazamientos mojados excepto si se utiliza como sistema de protección la separación de circuitos.

8.6 Instalaciones en salas de carga de baterías de acumuladores: A los efectos del Real Decreto 681/2003, de 12 de junio, sobre la protección de la salud y la seguridad de los trabajadores expuestos a los riesgos derivados de atmósferas explosivas en el lugar de trabajo, las salas de carga de baterías se consideran «Áreas que no presentan riesgo», únicamente, si son acordes con las prescripciones establecidas en este apartado.

El empresario deberá justificar en el apartado «Evaluación general de riesgos en la empresa» del Documento Sobre Seguridad y Salud la calificación de la sala de carga como «Área que no presenta riesgo».

8.6.1 Condiciones generales: La configuración de estos locales será tal, que impida la acumulación de gases en espacios muertos fuera del alcance de la ventilación. Las paredes, el sostenimiento o cualquier revestimiento de los locales, estarán constituidos con materiales incombustibles.

Se prohíbe la instalación de cualquier elemento eléctrico en el volumen comprendido a menos de 50 cm de la zona superior de toda la sala de carga.

Los equipos eléctricos (aparamenta de protección, rectificadores de carga, etc.), se situarán alejados de la zona de estacionamiento de las baterías (en carga y en reposo) y siempre en el lado de entrada de aire a la sala.

8.6.2 Volumen de la sala de carga: El volumen mínimo de la sala de carga viene determinado por la fórmula *:

$$V = 9,3 \times 10^{-4} \sum_{i=1}^{i=n} C_i \times n_i \text{ (expresado en } m^3 \text{)}$$

* En esta fórmula se ha tomado como valor de la intensidad de corriente que descompone el agua $C_i/50$ y se ha considerado que, al cabo de una hora sin ventilación, la concentración de hidrógeno en la sala alcanza el 1%, valor igual al hidrógeno existente más el desprendido por las baterías durante la hora mencionada.

donde:

- n = Número de baterías (posiciones unidades de carga)
- C_i = Capacidad de descarga en cinco horas de la batería i
- n_i = Número de elementos de la batería i.
- i = Número de orden de las diferentes baterías (i = 1, 2,3,... n).

8.6.3 Ventilación: La ventilación de la sala de carga será natural o forzada. El caudal mínimo necesario será el determinado por la fórmula *:

$$Q = 4,64 \times 10^{-5} \sum_{i=1}^{i=n} I_{fi} \times n_i \text{ (expresado en } m^3/s \text{)}$$

* En esta fórmula se ha tomado como valor de la intensidad de corriente que descompone el agua $C_i/20$ y se considera el hidrógeno diluido al 1 por 1.000 en la corriente de ventilación.

donde:

- n = Número de baterías (en carga y en reposo poscarga)
- I_{fi} = Corriente final de carga de un elemento de la batería.
- n_i = Número de elementos de la batería i.
- i = Número de orden de las diferentes baterías (i=1, 2,3... n).

La velocidad de la corriente de ventilación en los lugares de mayor sección no será nunca inferior a 0,2 m/s.

8.6.4 Otras prescripciones.

a) Cuando se interrumpa la ventilación en la sala de carga, se desconectará automáticamente el suministro de energía a todos los circuitos instalados en dicho local.

b) La conexión de los equipos eléctricos después de una interrupción de la ventilación de la sala, solamente podrá hacerse 15 minutos como mínimo, después de reanudarse dicha ventilación.

c) Las salas de carga estarán dotadas de un botiquín adecuado, teniendo en cuenta las posibles quemaduras o accidentes provocados por el electrolito de las baterías.

d) Se dispondrá de una evacuación de aguas, acondicionada a la naturaleza del electrolito que se maneje.

e) En lugar muy accesible se dispondrán los medios necesarios para contener y neutralizar químicamente las fugas o derrames del electrolito.

f) En cualquier sala de carga se prohíbe fumar o introducir mecheros, cerillas o útiles de ignición.

g) Se dispondrá de extintores con las características adecuadas.

9. Trabajos en instalaciones eléctricas

Los trabajos en las instalaciones eléctricas en el ámbito de la presente ITC serán realizados según lo establecido en el Real Decreto 614/2001, de 8 de junio, sobre disposiciones mínimas para la protección de los trabajadores frente al riesgo eléctrico.

9.1 Montaje y supervisión de instalaciones eléctricas: El personal que realice trabajos de montaje y supervisión de instalaciones eléctricas, tendrá la cualificación que sea necesaria en función del tipo de trabajo a desarrollar según lo establecido en el Real Decreto 614/2001, de 8 de junio.

El responsable de mantenimiento eléctrico deberá supervisar que el montaje y supervisión de las instalaciones eléctricas es conforme al Reglamento General de Normas Básicas de Seguridad Minera e instrucciones técnicas complementarias que lo desarrollan.

Los trabajos de montaje y supervisión realizados por empresas contratadas serán controlados por el responsable de la misma y supervisados por el responsable de mantenimiento eléctrico.

Las instalaciones eléctricas deben ser supervisadas en el momento de su puesta en servicio y después de haber sufrido una modificación importante, así como después de cada montaje en un nuevo emplazamiento. Se considera modificación importante la que afecte a más del 50% de la potencia instalada en la zona implicada. Igualmente se considera modificación importante la que afecte a la red de cables (tipo y sección y sus protecciones) aún con reducción de potencia.

9.2 Mantenimiento y revisiones de instalaciones eléctricas: Las instalaciones eléctricas deben ser mantenidas de manera que sigan respondiendo a las exigencias que figuran en el proyecto de su instalación.

La puesta fuera de servicio de los dispositivos de protección y control necesarios para la seguridad de las instalaciones eléctricas sólo se realizará mediante autorización.

En el Plan de revisiones periódicas de cada instalación, incluido en el Documento sobre Seguridad y Salud, se fijarán la periodicidad y el programa de las operaciones que se estimen necesarias para el mantenimiento de la seguridad, así como los documentos de control que acrediten las operaciones realizadas, con constancia de los resultados y de los responsables de las mismas a todos los niveles.

El responsable de mantenimiento eléctrico deberá supervisar que las operaciones de revisión y mantenimiento se realizan según lo establecido en el Documento sobre Seguridad y Salud.

9.3 Puesta en servicio de instalaciones nuevas o modificaciones importantes de instalaciones existentes: Serán objeto de autorización para su puesta en servicio las siguientes instalaciones eléctricas o sus modificaciones importantes:

- a) Instalaciones con una potencia instalada superior a 100 kW.
- b) Instalaciones a la intemperie con una potencia superior a 25 kW.
- c) Instalaciones fijas de alumbrado con una potencia instalada superior a 5 kW.
- d) Instalaciones en emplazamientos conductores con potencia superior a 25 kW.

La puesta en servicio de instalaciones eléctricas se efectuará según lo establecido en el artículo 11 del Reglamento General de Normas Básicas de Seguridad Minera.

9.4 Inspección periódica de instalaciones en servicio: Todas las instalaciones que precisaron puesta en servicio serán objeto de inspección periódica cada cinco años.

La inspección periódica de instalaciones eléctricas se efectuará teniendo en cuenta lo establecido en el artículo 15 del Reglamento General de Normas Básicas de Seguridad Minera.

El procedimiento de inspección, los elementos inspeccionables de las instalaciones eléctricas y la clasificación de defectos serán detallados en las especificaciones técnicas de desarrollo de la presente ITC.

10. Señalización

Serán de aplicación todas las prescripciones relativas a señalización y documentación de las instalaciones prescritas en los reglamentos electrotécnicos.

Todas las señales de prohibición, peligro y advertencia, así como los rótulos prescritos en esta ITC, serán acordes con las disposiciones del Real Decreto 485/1997, de 14 de abril, sobre disposiciones mínimas en materia de señalización de seguridad y salud en el trabajo.

IET-ITC-09.0.03

Instalaciones eléctricas en minas y actividades reglamentariamente afines. Prescripciones técnicas para las instalaciones en labores subterráneas

1. Objeto y ámbito de aplicación

La presente instrucción técnica complementaria (en adelante, ITC) tiene por objeto establecer las prescripciones generales relativas a instalaciones eléctricas en labores subterráneas. Por lo tanto, y en relación con las prescripciones que aquí no se mencionan, serán de aplicación las indicadas en la IET-ITC 09.0.02. «Instalaciones eléctricas en minas y actividades reglamentariamente afines. Prescripciones técnicas comunes a todas las instalaciones».

2. Clasificación de las tensiones

A efectos de aplicación de esta instrucción técnica, las instalaciones eléctricas se clasifican, según las tensiones nominales que se les atribuyan, en la forma indicada en la tabla 1.

Tabla 1. Clasificación de las tensiones para labores subterráneas

	Corriente alterna (valor eficaz nominal)	Corriente continua (valor medio aritmético)
Muy baja tensión	$U_n \leq 50 \text{ V}$	$U_n \leq 75 \text{ V}$
Baja tensión	$50 \text{ V} < U_n \leq 1.100 \text{ V}$	$75 \text{ V} < U_n \leq 1.500 \text{ V}$
Alta tensión	$U_n > 1.100 \text{ V}$	$U_n > 1.500 \text{ V}$

3. Prescripciones comunes a todas las instalaciones

3.1 Protección contra los contactos directos.

3.1.1 Conductores desnudos: Se prohíbe el empleo de conductores eléctricos desnudos, con las excepciones siguientes:

- a) Los conductores alojados en envolventes con grado de protección igual o mayor que IP 2X.
- b) Los empalmes de los cables en la pega eléctrica en la unión de los terminales de la línea de tiro con los hilos de los detonadores y en la unión de éstos entre sí, según las prescripciones de la ITC 10.2.01, aprobada mediante Orden de 20 de marzo de 1986 por la que se aprueban determinadas instrucciones técnicas complementarias relativas a los capítulos IV, V, IX y X del Reglamento General de Normas Básicas de Seguridad Minera.
- c) Los empleados para soldadura de acuerdo al Reglamento electrotécnico de baja tensión.
- d) Los conductores de protección y puestas a tierra.

3.1.2 Envolventes: Todas las piezas que estén normalmente bajo tensión superior a la muy baja tensión (MBTS o MBTP), deberán estar alojadas en envolventes adecuadas, de acuerdo con lo especificado en la IET-ITC 09.0.02.

3.2 Protección contra contactos indirectos.

3.2.1 Esquemas de distribución y limitación de empleo: Los esquemas de distribución (conexiones del neutro) referidos en el apartado 4.4 de la IET-ITC 09.0.02, quedan limitados para su empleo en labores subterráneas a los siguientes:

a) Esquema TN-S: Se admite sólo en casos excepcionales justificados en el proyecto y cumpliéndose los requisitos del apartado 2 de la ITC-BT-08; su variante TN-S (conductores neutro y de protección separados en todo el esquema) en redes de baja tensión (en adelante, BT) con tensiones nominales que no superen los 230 V y con una longitud máxima de la red de 50 m, y siempre que se garantice el control de la continuidad de la línea de tierra.

b) Esquema TT: Se admite en instalaciones de BT alimentadas directamente de una red de distribución pública de BT.

c) Esquema IT: Se admite en redes de alta tensión (en adelante, AT) y BT.

3.2.2 Funcionamiento de los dispositivos de protección contra contactos indirectos en caso de defecto.

En la protección de instalaciones con esquemas IT, además del controlador permanente de aislamiento, que emita una señal de alarma perceptible (acústica y/u óptica) cuando el valor de la resistencia de aislamiento sea inferior a $50 \Omega/V$, se dispondrá de una desconexión automática de todos los conductores activos de la instalación o de la parte de la instalación donde se encuentre el defecto, cuando dicha resistencia descienda de $10 \Omega/V$.

3.2.3 Conductor de protección: Deberán unirse eléctricamente entre sí por conductores de protección todas las masas de la instalación eléctrica a proteger. En redes con neutro no perfectamente aislado, en las instalaciones eléctricas fijas, deberán análogamente unirse los elementos conductores ajenos a la instalación eléctrica y normalmente sin tensión (tuberías, carriles, etc.), simultáneamente accesibles con dichas masas.

La sección mínima del conductor de protección, instalado de forma independiente de los cables o canalizaciones, será de 35 mm^2 , si es de cobre, o de 100 mm^2 si es de acero. Se instalará de forma que se evite el contacto por error o por avería con un conductor activo.

No podrán utilizarse como conductores de protección las tuberías ni los carriles.

3.2.4 Dispositivos de protección: Los dispositivos de protección mencionados en los apartados 4.2 y 4.3 de la IET-ITC 09.0.02, no dispondrán de rearme automático. Su rearme después de un disparo, sólo será posible una vez subsanada la causa que originó dicho disparo.

3.2.5 Sobretensiones de origen atmosférico: Los castilletes metálicos y de hormigón armado, guideras, tuberías, escalas y otros elementos conductores de las labores subterráneas que se prolonguen desde el exterior a las labores subterráneas se conectarán a una toma de tierra situada en el exterior y sin conexión con el resto de las tomas de tierra de las instalaciones exteriores.

En el caso de que las instalaciones eléctricas de las labores subterráneas tengan un tramo aéreo, se situaran descargadores en el exterior, a menos de 30 m del punto de conexión a la línea de distribución y con puesta a tierra independiente de cualquier otra.

Los elementos conductores (carriles, tuberías, etc.) instalados en pozos y galerías a una distancia menor de 1.000 m de cualquier acceso a las labores subterráneas, se conectarán eléctricamente entre sí al menos cada 200 m. Cuando existan instalaciones eléctricas, dicha conexión incluirá también al conductor desnudo de protección en caso de existencia de éste.

3.3 Protección contra sobreintensidades. Protección contra cortocircuitos: Además de las prescripciones correspondientes a las del apartado 5 de la IET-ITC 09.0.02, el poder de corte nominal en cortocircuito de los interruptores automáticos, disminuido en un 10%, será superior al necesario para que se cumplan las condiciones establecidas en dicho apartado.

3.4 Otras prescripciones.

3.4.1 Empleo de dieléctricos líquidos combustibles: En todas las instalaciones eléctricas de labores subterráneas queda prohibido el uso de aparatos eléctricos en baño de dieléctrico líquido combustible.

3.4.2 Protección eléctrica de cables flexibles y circuitos de mando: Los cables flexibles y circuitos de mando serán acordes con las normas especificadas en la ITC 12.0.02. «Normas técnicas de obligado cumplimiento», aprobada mediante Orden ITC/1683/2007, de 29 de mayo, por la que se modifican las instrucciones técnicas complementarias 09.0.02, 12.0.01 y 12.0.02, y se deroga la instrucción técnica complementaria 12.0.04, del Reglamento General de Normas Básicas de Seguridad Minera.

4. Prescripciones específicas para instalaciones de AT

4.1 Limitación de la tensión: La tensión nominal máxima utilizable en el interior de las minas estará limitada por los condicionamientos derivados del cumplimiento de lo prescrito en los apartados 3, 4 y 5 de la IET-ITC 09.0.02 y en de las condiciones expuestas en el apartado 3 de la presente ITC.

El empleo de AT queda limitado a:

- a) Conducciones de energía.
- b) Transformadores.
- c) Receptores fijos.
- d) Máquinas móviles, semimóviles o semifijas.

4.2 Protección contra contactos indirectos: Las prescripciones indicadas en el apartado 4.3.c) de la IET-ITC 09.0.02, se modifican de la forma siguiente:

Para instalaciones de AT, la tensión de contacto se limitará a 50 V (valor eficaz en corriente alterna) al primer defecto y el interruptor automático correspondiente desconectará sin retardo la alimentación de la instalación protegida.

5. Prescripciones específicas para subestaciones y centros de transformación

5.1 Protecciones eléctricas.

5.1.1 Protección contra sobrecargas: Los sensores para protección contra sobrecargas de cada transformador de potencia podrán estar situados:

- a) En la salida de su circuito secundario.
- b) En la entrada de su circuito primario.
- c) En su cable de alimentación, si éste es exclusivo.
- d) En el interior del transformador, si se emplean sondas térmicas.

5.1.2 Protección contra cortocircuitos: Los transformadores estarán protegidos contra el efecto de cortocircuitos internos y externos, de acuerdo con lo especificado al respecto en el apartado 3.3.1 de la presente instrucción.

Dicha protección podrá estar situada a la entrada de cada transformador o al comienzo de su cable de alimentación, si éste es exclusivo.

En todos los casos, la protección deberá actuar bajo los efectos de cortocircuito mínimo bipolar que pueda producirse en bornes del secundario del transformador.

5.1.3 Protección contra mezcla de tensiones: En caso de que el neutro del secundario del transformador esté aislado o conectado a tierra por una impedancia de alto valor, se dispondrá un limitador de tensión entre dicho neutro y tierra o entre una fase y tierra, si el neutro no es accesible.

5.2 Otras prescripciones.

5.2.1 Ubicación: Las subestaciones o centros de transformación, deberán instalarse en anchurones u otros espacios bien ventilados y protegidos contra la acción de las aguas y la caída de costeros. Para el revestimiento de dichos anchurones no se emplearán materiales combustibles.

5.2.2 Transformadores y aparataje eléctrica: Las características de los transformadores de potencia y su aparataje eléctrica asociada deberán cumplir, los objetivos de seguridad establecidos en el Real Decreto 187/2016, de 6 de mayo. Para demostrar la presunción de conformidad podrá emplearse la norma UNE-EN-IEC 60076-11 Transformadores de potencia. Parte 11: Transformadores de tipo seco.

Para su uso en minería subterránea adicionalmente deberán cumplir los siguientes requisitos:

- a) Envolvente IP 54 e IK 9 (10J), salvo que se ubique en un espacio protegido de impactos.
- b) Temperatura de la superficie de la envolvente < 150 °C (con un ambiente a 40 °C), si no se ubican en un espacio de acceso restringido a personal cualificado para trabajos eléctricos.

c) El núcleo del transformador dispondrá de elementos para su extracción de la cuba. El anclaje del núcleo a la envolvente deberá soportar el peso del núcleo y arrollamiento estando en posición vertical (inclinación de 90°), y aceleraciones y deceleraciones que produzcan unas fuerzas inerciales de 2,5 N/kg.

d) Dispondrán de ruedas o patines que faciliten su traslado, si se prevé su desplazamiento con el avance de las labores.

e) Para la protección de sobrecalentamiento dispondrán de sondas térmicas en los arrollamientos de baja tensión.

f) La puesta a tierra de la toma del centro de estrella y su conexión al conductor de neutro, estarán diseñadas para soportar una corriente por desequilibrio de la carga, de un 50%.

5.2.3 Extintores: En las subestaciones o centros de transformación semifijos se dispondrán extintores para incendios con riesgo eléctrico.

5.2.4 Comunicaciones: Las subestaciones o centros de transformación semifijos estarán enlazadas por un medio de comunicación, con todas las precedentes desde las cuales se les pueda cortar el suministro de energía.

5.2.5 Almacenamiento de materiales: Queda prohibido almacenar materiales, cualquiera que sea su clase, en los emplazamientos destinados a las subestaciones o centros de transformación semifijos.

6. Prescripciones específicas para canalizaciones eléctricas

6.1 Conductores: Se emplearán sólo conductores aislados.

6.2 Cables.

6.2.1 Características generales: Los cables empleados en las labores subterráneas, deberán cumplir los requisitos de las normas especificadas en la ITC 12.0.02.

6.2.2 Clasificación: Los cables para transporte de energía en alta tensión e instalaciones de alumbrado, señalización y comunicación, se clasifican según su configuración y estructura en:

a) Cables rígidos armados (norma UNE 22511 «Cables eléctricos para interior de minas. Cables rígidos armados con aislamiento y cubierta de PVC. Tensión nominal 0,6/1 kV a 3,6/6 kV») para empleo en instalaciones fijas.

b) Cables flexibles armados (norma UNE 22512 «Cables eléctricos para interior de minas. Cables flexibles armados aislados con EPR. Tensión nominal 0,6/1 kV a 3,6/6 kV. Tipo DM2N») para alimentación de máquinas y aparatos fijos, semifijos, semimóviles y móviles.

c) Cables flexibles (norma UNE 22513 «Cables eléctricos para interior de minas. Cables flexibles aislados con EPR. Tensión nominal 0,6/1 kV, 1,8/3 kV y 3,6/6 kV») para alimentación de todo tipo de máquinas y aparatos, siempre que se cumpla lo indicado en el apartado 8.1 de la IET-ITC 09.0.02.

Los cables para transporte de energía, instalaciones de alumbrado, señalización y comunicación en baja tensión deberán cumplir, los objetivos de seguridad establecidos en el Real Decreto 187/2016, de 6 de mayo, por el que se regulan las exigencias de seguridad de material eléctrico destinado a ser utilizado en determinados límites de tensión y se traspone la Directiva 2014/35/UE.

Para su uso en minería subterránea, los cables de comunicación y señalización deberán cumplir adicionalmente los siguientes requisitos:

a) Cables para telecomunicación (norma UNE 22560 «Cables eléctricos para interior de minas. Cables para telecomunicación»).

b) Cables para señalización y mando (norma UNE 22561 «Cables eléctricos para interior de minas. Cables de señalización y de mando, 300/500 V»).

6.2.3 Conductor de protección incorporado: Todos los cables utilizados en instalaciones eléctricas protegidas contra contactos indirectos según lo indicado en el apartado 3.2, llevarán incorporado un conductor de protección que podrá estar constituido, o por uno o varios conductores conectados en paralelo o por la propia armadura metálica del cable. Si se

utiliza este último sistema en caso de instalaciones móviles, deberá proveerse un sistema de vigilancia de la continuidad eléctrica de la armadura.

6.2.4 Intensidad máxima admisible: La intensidad máxima admisible por un cable en servicio permanente se asignará de modo que, la temperatura de equilibrio alcanzada por el aislamiento, sea la correspondiente al 95% de la admisible por éste para dicha clase de servicio en aplicaciones convencionales. Para los cables normalizados citados en el apartado 6.2.2, los valores de la intensidad máxima admisible están recogidos en las normas correspondientes.

Cuando los cables se utilicen en regímenes distintos del servicio continuo, se dimensionarán tomando como condición el límite térmico mencionado anteriormente.

6.2.5 Protección contra sobreintensidades de cortocircuito: Los cables estarán protegidos contra sobreintensidades de modo que el aislamiento no resulte deteriorado, ni envejecido prematuramente; en particular, para la temperatura límite admisible en caso de cortocircuito, se tomará un valor correspondiente al utilizado en aplicaciones convencionales reducido al 95%. Para los cables normalizados citados en el apartado 6.2.2, los valores de las densidades de corriente de cortocircuito admisibles, en función del tiempo de actuación de la protección, están recogidos en la norma correspondiente. La intensidad de cortocircuito a aplicar en el cálculo será la correspondiente a la del cortocircuito máximo en el comienzo del cable.

En las canalizaciones con varios cables en paralelo, se protegerán contra sobrecargas todos los cables individualmente, pudiendo disponerse una protección común si se trata de dos cables y éstos son de la misma longitud, sección y tipo.

La protección contra sobrecargas común a un motor y a su cable de alimentación deberá ser de tal naturaleza que cubra, en los motores trifásicos, el riesgo de funcionamiento en dos fases.

6.2.6 Caída de tensión: La sección de los cables de distribución y de alimentación a receptores se calculará de manera que la tensión en bornes de los receptores no sea inferior:

- a) al 95% de la nominal, en servicio permanente, y
- b) al 85% de la nominal, en el arranque de motores asíncronos.

La aparatenta no mantendrá el servicio en caídas por debajo del 80% de la nominal.

No obstante, se admiten caídas superiores de tensión, si se justifica que el par de los motores no desciende por debajo de los valores que puedan ocasionar en los mismos calentamientos peligrosos.

6.3 Ejecución de las canalizaciones.

6.3.1 Generalidades: Los cables utilizados deberán instalarse de manera que cumplan las condiciones siguientes:

- a) No presentarán aplastamiento a consecuencia de dobleces o bucles.
- b) Estarán protegidos contra posibles deterioros por elementos de transporte o vehículos.
- c) Serán accesibles en todo su recorrido para su vigilancia y conservación, salvo que funcionalmente sea inviable. En el proyecto se justificarán las medidas que deberán adoptarse para garantizar las características del cable en estas condiciones. Se eximen también de esta exigencia los cables con longitudes menores de 20 m.
- d) Cuando atraviesen muros, no se fijarán en la zona de paso.
- e) Los elementos de fijación o suspensión de los cables estarán concebidos de tal forma que no dañen su estructura.

6.3.2 Instalaciones en labores con pendientes mayores de 45°.

a) Canalizaciones fijas. Se emplearán siempre cables armados rígidos, soportados por grapas de tipo especial, o suspendidos por la armadura.

En el primer caso, las grapas irán ancladas en los hastiales o en otros elementos rígidos no expuestos a vibraciones, a menos de 10 m de separación entre sí. Dichas grapas estarán diseñadas para que, sin dañar los componentes del cable puedan soportar las cargas mecánicas producidas por el peso de todo el cable comprendido entre dos grapas sucesivas.

En el segundo caso, la armadura irá fijada directamente por medio de un anclaje apropiado, en su extremo superior y deberá resistir las cargas mecánicas producidas por el peso de todo el cable, con un coeficiente de seguridad mínimo de 5.

Si durante el tendido de un cable que posteriormente vaya a ser grapado en tramos menores de 10 m, éste queda suspendido de la armadura por su extremo superior, dicha armadura deberá resistir las cargas mecánicas producidas por el peso de todo el cable, con un coeficiente de seguridad mínimo de 3.

No se exigirán a la armadura características de resistencia a la tracción determinadas, cuando se efectúen simultáneamente el tendido y el grapado del cable, de forma que la longitud del mismo soportada por una grapa no exceda de 10 m.

b) Canalizaciones amovibles. Las canalizaciones amovibles en frentes de avance o en talleres de arranque con pendiente mayor de 45°, se realizarán con cables flexibles adosados a elementos flexibles de suspensión que resistan las cargas originadas por todo el peso de la canalización y por los rozamientos, con un coeficiente de seguridad igual o mayor que 5.

Pueden utilizarse alternativamente cables flexibles armados, en cuyo caso ésta será capaz de soportar la carga mecánica producida por el peso de todo el cable con un coeficiente de seguridad mínimo de 5.

6.3.3 Instalaciones en labores con pendientes menores de 45°.

a) Canalizaciones fijas: Los cables se podrán colocar:

1.º Suspendidos de apoyos, cumpliendo las prescripciones siguientes:

La flecha de los tramos no será inferior al 3% de la longitud. En cualquier caso, la distancia entre el piso de la galería y el punto de la flecha máxima de los cables, será superior a la altura máxima del material móvil que circula por dicha galería.

Las piezas de suspensión permitirán el deslizamiento de los cables, o estarán calculadas para que cedan por efecto de una carga accidental, antes de que pueda producirse un daño físico en los cables.

2.º En bandejas perforadas (instalaciones en «zonas de servicio eléctrico cerradas»).

3.º Alojados en canaletas.

Las canalizaciones en «zonas de servicio eléctrico cerradas», cruces de galerías y en otros lugares similares que las circunstancias lo requieran, podrán disponerse en canaletas de fábrica, cubiertas y fácilmente accesibles.

b) Canalizaciones amovibles: Se emplearán cables «flexibles armados» o «flexibles», según sea el tipo de aparato o máquina alimentado.

Si en determinados casos las cargas mecánicas pudieran dañar los cables, se procederá según lo indicado en el apartado 6.3.2.b) de esta instrucción.

En labores donde los cables estén parcialmente expuestos a daños producidos por caída de escombros o mineral, aquéllos se dotarán de las protecciones mecánicas apropiadas (canales, etc.).

7. Prescripciones específicas para alumbrado

7.1 Tipos de alumbrado: A efectos de aplicación de las prescripciones que se citan en este apartado, se distinguirán tres tipos de alumbrado:

a) Alumbrado con lámparas portátiles exceptuando las lámparas de casco.

b) Alumbrado fijo de galerías.

c) Alumbrado de frentes de avance y talleres de explotación.

7.2 Prescripciones comunes a todos los tipos de alumbrado.

7.2.1 Alumbrado con lámparas portátiles: Las lámparas portátiles deberán estar alimentadas a muy baja tensión (MBTS ó MBTP) no superior a 24 V.

La utilización de lámparas portátiles se reducirá a lo estrictamente necesario y se limitará a lugares concretos, tales como salas de bombas, talleres de reparación, etc., que deberán estar indicados en el Documento sobre Seguridad y Salud.

Las lámparas portátiles deberán estar dotadas como mínimo de los grados de protección IP 54 e IK 8, según se especifica, respectivamente, en la norma UNE 20324 «Grados de protección proporcionados por las envolventes (código IP)» y en la norma UNE-EN 50102 «Grados de protección proporcionados por las envolventes de materiales eléctricos contra los impactos mecánicos externos (código IK)».

7.2.2 Alumbrado fijo de galerías: La tensión máxima nominal de utilización será de 230 V.

Para tensiones superiores a la muy baja tensión (MBTS o MBTP) (24 V), deberá existir un sistema de protección contra fallos de aislamiento y derivaciones a tierra, al comienzo de cada derivación destinada total o parcialmente a alumbrado.

La protección será individual para cada lámpara de intensidad superior a 6 A. La protección contra cortocircuitos de un grupo de luminarias, podrá hacerse mediante un solo dispositivo, siempre que la intensidad total del grupo sea menor de 6 A.

Se utilizarán luminarias que deberán cumplir con los objetivos de seguridad establecidos en el Real Decreto 187/2016, de 6 de mayo.

Para su uso en minería subterránea adicionalmente deberán estar dotadas de envoltorio con un grado IP 54, y un grado IK 9 (10J), salvo que se su ubicación elimine el riesgo de impactos.

Los conductores de alimentación de las luminarias tendrán una sección mínima de 2,5 mm² y su aislamiento será compatible con las temperaturas de servicio, generadas en los recintos de conexión.

No se permite, en ningún caso, que los conductores soporten el peso de la luminaria.

Queda prohibido el empleo de lámparas de gases con descarga de alta tensión o con vapor de sodio.

Las armaduras o partes metálicas de las luminarias estarán interconectadas entre sí y con el conductor principal de protección.

La entrada de cable a la luminaria impedirá que los esfuerzos mecánicos sobre el cable se transmitan a las conexiones de sus conductores, evitándose asimismo en el punto de entrada del cable radios de curvatura inadecuada.

7.2.3 Alumbrado de frentes: Son de aplicación todos los requisitos señalados para las luminarias de galería en el apartado anterior.

8. Prescripciones específicas para salas de carga de baterías de acumuladores

a) La carga de las baterías debe hacerse en locales específicamente destinados a tal efecto, en anchurones debidamente separados de las vías de transporte, de forma que no sean afectadas por este servicio, incluso en caso de incidente previsible.

b) Las salas de carga se situarán en las inmediaciones de las entradas de aire y estarán fuera de la influencia de cualquier labor minera.

c) Los huecos que existan en la bóveda, el techo o las paredes deben ser rellenados de forma estanca.

d) La ventilación de la sala de carga se efectuará con aire que no haya atravesado previamente labores mineras. Esta corriente de ventilación podrá desembocar directamente en la de ventilación de la mina.

9. Prescripciones específicas para el montaje, puesta en marcha, mantenimiento y revisión de las instalaciones eléctricas

Son de aplicación las prescripciones del apartado 9 de la IET-ITC 09.0.02, complementadas en su caso, con las indicadas en el siguiente apartado.

9.1 Revisiones: Son obligatorias las siguientes operaciones de revisión, sin que su enumeración sea limitativa:

a) Al inicio de cada turno, comprobación del correcto funcionamiento de los dispositivos de control general de aislamiento.

Dicha comprobación podrá ser realizada por sistemas automáticos de verificación que actuarán derivando a tierras la instalación controlada por el dispositivo de control general de aislamiento un tiempo equivalente al indicado en las tablas 2 y 3 del apartado 4.3 de la IET-ITC 09.0.02, y que desconectarán y enclavarán el rearme de dicha instalación ante una falta

de respuesta del dispositivo de control permanente de aislamiento, previa autorización de la autoridad minera competente.

b) Semanalmente, examen de las redes de conexión equipotencial de las máquinas móviles.

c) Mensualmente, comprobación del reglaje de los relés y de la intensidad nominal de los cortacircuitos fusibles.

d) Mensualmente, examen del aislamiento de los equipos eléctricos portátiles, en el taller de reparación.

e) Bimestralmente, revisión del tendido de cables armados y de las entradas de cable y conectores de los cables flexibles.

f) Semestralmente, revisión de las redes fijas de conexión equipotencial de masas y medida de la resistencia de las puestas a tierra.

IET-ITC-09.0.04

Instalaciones eléctricas en minas y actividades reglamentariamente afines. Prescripciones técnicas para las instalaciones eléctricas en labores subterráneas con atmósferas potencialmente explosivas

1. Objeto y ámbito de aplicación

La presente instrucción técnica complementaria (en adelante, ITC) tiene por objeto establecer las prescripciones generales relativas a instalaciones eléctricas en labores subterráneas con atmósferas potencialmente explosivas. Por lo tanto, y en relación con las prescripciones que aquí no se mencionan, serán de aplicación las indicadas en la IET-ITC 09.0.02 «Instalaciones eléctricas en minas y actividades reglamentariamente afines. Prescripciones técnicas comunes a todas las instalaciones», e IET-ITC 09.0.03 «Instalaciones eléctricas en minas y actividades reglamentariamente afines. Prescripciones técnicas para las instalaciones en labores subterráneas»

2. Limitación de la tensión

La tensión nominal máxima admisible en instalaciones eléctricas situadas en labores subterráneas con atmósferas potencialmente explosivas estará limitada según lo indicado en el apartado 4.1 de la IET-ITC 09.0.03. No obstante, para la puesta en servicio de instalaciones con tensiones superiores a los 6.600 V se requerirá autorización.

3. Aparatos y sistemas de protección

En los emplazamientos y fases de explotación en los que en el Documento Sobre Seguridad y Salud no se haya justificado que éstos no presentan riesgo por presencia de atmosfera explosiva, se emplearán únicamente equipos y sistemas de protección de categoría M1 o M2, conformes al Real Decreto 144/2016, de 8 de abril, por el que se establecen los requisitos esenciales de salud y seguridad exigibles a los aparatos y sistemas de protección para su uso en atmósferas potencialmente explosivas y por el que se modifica el Real Decreto 455/2012, de 5 de marzo.

En el momento en que se superen los límites reglamentarios de concentración de atmosferas explosivas, únicamente podrán permanecer en tensión los equipos de categoría M1, siempre que su desconexión suponga un mayor riesgo para los trabajadores. Los equipos de categoría M2 ubicados en emplazamientos en los que en alguna fase de explotación puedan estar sometidos a atmosferas explosivas deben disponerse de forma que pueda cortarse su suministro eléctrico.

Los límites reglamentarios de concentración para atmósferas explosivas de metano serán los indicados en la ITC 05.0.02 «Labores subterráneas. Conservación de las instalaciones de extracción», aprobada mediante Orden de 20 de marzo de 1986 por la que se aprueban determinadas instrucciones técnicas complementarias relativas a los capítulos IV, V, IX y X del Reglamento General de Normas Básicas de Seguridad Minera, mientras que

para atmósferas explosivas de otros gases inflamables se considerará como límite reglamentario el 20% de su Límite Inferior de Explosividad (LIE).

El empresario incorporará en el Documento Sobre Seguridad y Salud la justificación de que la categoría de los equipos eléctricos empleados en sus instalaciones subterráneas es acorde a las condiciones atmosféricas existentes en cada una de los emplazamientos y fases de explotación.

4. Interruptores automáticos y contactores

Además de las prescripciones correspondientes a las del apartado 5 de la IET-ITC 09.0.02, el poder de corte nominal en cortocircuito de los interruptores automáticos, disminuido en un 20%, será superior al necesario para que se cumplan las condiciones establecidas en dicho apartado.

Análogamente, la intensidad nominal de los contactores se considerará disminuida en un 20%.

5. Trabajos en instalaciones eléctricas que se hallan en tensión

Además de las prescripciones correspondientes al apartado 9 de la IET-ITC 09.0.02., se deberán cumplir las siguientes:

a) Se prohíben los trabajos en partes o conductores activos desnudos y la limpieza del interior de envolventes de la maquinaria que esté en tensión.

b) La prohibición anterior no se aplica a sistemas de seguridad intrínseca, con excepción de las fuentes de energía y los conductores de aquellas instalaciones que no sean de seguridad intrínseca.

c) Si dentro de una envolvente, coexisten partes sin tensión y partes en tensión de circuitos que no sean de seguridad intrínseca, se puede trabajar en las primeras, únicamente, si la disposición de dichas piezas excluye el peligro de un contacto accidental con las piezas en tensión.

6. Ensayos y medidas con instrumentación eléctrica

En los ensayos, medidas y utilización de equipos que es necesario llevar a cabo para el desarrollo de investigaciones, comprobaciones, u otras actividades análogas o de atención sanitaria en atmósfera potencialmente explosiva, como regla general, se utilizarán equipos certificados.

Cuando en el mercado no se disponga de equipos certificados, las operaciones mencionadas anteriormente, pueden llevarse a cabo con equipos no certificados, si se cumplen todas las condiciones siguientes:

a) Se presentará a la autoridad minera competente la documentación correspondiente, la cual impondrá las instrucciones de uso adicionales necesarias.

b) La entidad que realice las mediciones adiestrará al personal sobre las operaciones mencionadas en el primer párrafo de esta apartado.

c) En el transcurso de las operaciones se llevará a cabo un control continuo del grado de concentración de la mezcla explosiva en la atmósfera de la zona de actuación, interrumpiendo toda actividad si dicha concentración alcanza el 20% del Límite Inferior de Explosividad (LIE).

d) Del comienzo y del final de los ensayos y mediciones, se ha de dar conocimiento al Director Facultativo del centro de trabajo.

§ 80

Orden TEC/1146/2018, de 22 de octubre, por la que se aprueba la instrucción técnica complementaria 04.7.06 "Control de gases tóxicos en la atmósfera de las actividades subterráneas" y se modifica la instrucción técnica complementaria 05.0.02 "Especificaciones para minas subterráneas de carbón y labores con riesgo de explosión. Contenidos límites de metano en la corriente de aire", del Reglamento General de Normas Básicas de Seguridad Minera

Ministerio para la Transición Ecológica
«BOE» núm. 262, de 30 de octubre de 2018
Última modificación: sin modificaciones
Referencia: BOE-A-2018-14894

La Ley 31/1995, de 8 de noviembre, de prevención de Riesgos Laborales, que incorpora la Directiva 89/391/CEE del Consejo, de 12 de junio de 1989, relativa a la aplicación de medidas para promover la mejora de la seguridad y de la salud de los trabajadores en el trabajo, establece un cuerpo básico de garantías y responsabilidades para lograr un adecuado nivel de protección de los trabajadores frente a los peligros derivados de las condiciones de trabajo, y constituye la base de toda la normativa relativa a la seguridad y salud en el trabajo.

El Real Decreto 863/1985, de 2 de abril, por el que se aprueba el Reglamento General de Normas Básicas de Seguridad Minera (RGNBSM), establece las reglas generales mínimas de seguridad para las explotaciones de minas, canteras, salinas marítimas, aguas subterráneas, recursos geotérmicos, depósitos subterráneos naturales o artificiales, sondeos, excavaciones a cielo abierto o subterráneas, siempre que en cualquiera de los trabajos citados se requiera la aplicación de técnica minera o el uso de explosivos, y los establecimientos de beneficio de recursos geológicos en general, en los que se apliquen técnica minera. El objeto del RGNBSM es, entre otros, la protección de las personas ocupadas en estos trabajos contra los peligros que amenacen su salud o su vida, así como la seguridad en todas las actividades cubiertas en su ámbito de aplicación.

El artículo 2 del RGNBSM, autoriza al Ministerio de Industria y Energía, en la actualidad al Ministerio para la Transición Ecológica, para aprobar por orden las instrucciones técnicas complementarias (ITC) de desarrollo y ejecución de dicho Reglamento. De acuerdo con el artículo 4.1.b) de la Ley 50/1997, de 27 de noviembre, del Gobierno, corresponde a los Ministros el ejercicio de la potestad reglamentaria en las materias propias de su Departamento. En este sentido, el desarrollo específico mediante ITC del RGNBSM, que pretende garantizar la seguridad y salud de los trabajadores que prestan sus servicios en empresas sujetas al cumplimiento de estas disposiciones normativas, precisa de una actualización cuando cambios técnicos en las explotaciones y la modernización del conocimiento científico y técnico relacionado con la prevención de riesgos así lo requiera.

En este contexto, resulta conveniente mejorar la prevención de la exposición a gases tóxicos en actividades subterráneas sujetas al RGNBSM, siendo necesario modificar las disposiciones relativas a la concentración límite de gases de la actual ITC 04.7.02 «Concentraciones límites de gases. Temperatura, humedad, clima» del Reglamento General de Normas Básicas de Seguridad Minera, aprobada mediante Orden de 13 de septiembre de 1985 del Ministerio de Industria y Energía, armonizando los valores de exposición con lo establecido por el Real Decreto 374/2001, de 6 de abril, sobre la protección de la salud y seguridad de los trabajadores contra los riesgos relacionados con los agentes químicos durante el trabajo y el «Documento sobre límites de exposición profesional para agentes químicos en España», publicado por el Instituto Nacional de Seguridad, Salud y Bienestar en el Trabajo.

Este Real Decreto 374/2001, de 6 de abril, es la disposición que ha traspuesto a nuestro ordenamiento jurídico la Directiva 2000/39/CE de la Comisión, de 8 de junio de 2000, por la que se establece una primera lista de valores límite de exposición profesional indicativos en aplicación de la Directiva 98/24/CE del Consejo relativa a la protección de la salud y la seguridad de los trabajadores contra los riesgos relacionados con los agentes químicos durante el trabajo, modificada por la Directiva 2006/15/CE de la Comisión, de 7 de febrero de 2006, por la Directiva 2009/1611/UE de la Comisión, de 17 de diciembre de 2009 y, recientemente, por la Directiva 2017/164/UE de la Comisión, de 31 de enero de 2017, por la que se establece una cuarta lista de valores límite de exposición profesional indicativos.

Estas normas del derecho de la Unión Europea señalan en su preámbulo que, para cada agente químico para el que se establece a nivel europeo un valor límite de exposición profesional indicativo, los Estados miembros deben establecer un valor límite de exposición profesional nacional, determinándose su naturaleza de conformidad con la legislación y la práctica nacional.

La mejora contenida en esta orden, sobre las disposiciones específicas relativas a la concentración límite de gases en actividades subterráneas, se alinea con el camino marcado por la Directiva 2017/164/UE que contempla un periodo transitorio, que finaliza el 21 de agosto de 2023, para los sectores de la minería subterránea y la construcción de túneles (actividades comprendidas en el ámbito de aplicación del RGNBSM), habiéndose previsto la reevaluación de su aplicabilidad a los referidos sectores antes de que finalice dicho periodo.

Asimismo, la orden ha tomado en consideración que los humos y gases de escape de maquinaria accionada por motor de combustión interna están considerados como cancerígenos, por parte de la Agencia Internacional de Investigación del Cáncer, desde el año 2012. Para favorecer la integración de la vigilancia de la salud en la planificación de la actividad preventiva, se desarrollan en esta ITC particularidades sobre los reconocimientos médicos y los protocolos sanitarios.

De acuerdo con lo anterior, la presente ITC actualiza al progreso técnico la base legal mínima para la adecuada protección de los trabajadores frente a riesgos para la salud debidos a la exposición de gases tóxicos.

Por otra parte, con el fin de recoger en una única disposición reglamentaria, el contenido de metano y otros gases inflamables o explosivos contenidos en la corriente de aire en minas subterráneas de carbón y labores con riesgo de explosión, se modifica la ITC 05.0.02 «Especificaciones para minas subterráneas de carbón y labores con riesgo de explosión. Contenidos límites de metano en la corriente de aire», añadiendo un punto tercero relativo a las concentraciones límites de hidrógeno y otros gases explosivos presentes en la corriente de aire en minas subterráneas de carbón y labores con riesgos de explosión.

La orden que se aprueba ha sido informada por el Ministerio de Empleo y Seguridad Social, el Ministerio de Sanidad, Servicios Sociales e Igualdad, el Ministerio del Interior y el Ministerio de Agricultura y Pesca, Alimentación y Medio Ambiente. Asimismo, para la elaboración de la orden, han sido consultadas las Comunidades Autónomas y se ha realizado el preceptivo trámite de audiencia a los interesados e información pública. Por último, la Comisión de Seguridad Minera la ha informado favorablemente.

Esta disposición ha sido sometida al procedimiento de información de normas reglamentarias técnicas y de reglamentos relativos a los servicios de la sociedad de la información previsto en la Directiva (UE) 2015/1535 del Parlamento Europeo y del Consejo, de 9 de septiembre de 2015, por el que se establece un procedimiento de información en

materia de reglamentaciones técnicas y de reglas relativas a los servicios de la sociedad de la información, así como en el Real Decreto 1337/1999, de 31 de julio, por el que se regula la remisión de información en materia de normas y reglamentaciones técnicas y reglamentos relativos a los servicios de la sociedad de la información.

La presente orden se dicta al amparo de lo dispuesto en el artículo 149.1.25ª de la Constitución, que atribuye al Estado la competencia exclusiva sobre bases del régimen minero y energético.

En su virtud, dispongo:

Artículo 1. *Aprobación de la instrucción técnica complementaria 04.7.06 «Control de gases tóxicos en la atmósfera de las actividades subterráneas», del Reglamento General de Normas Básicas de Seguridad Minera, aprobado por Real Decreto 863/1985, de 2 de abril.*

Se aprueba la instrucción técnica complementaria 04.7.06 «Control de gases tóxicos en la atmósfera de las actividades subterráneas», del Reglamento General de Normas Básicas de Seguridad Minera, aprobado por Real Decreto 863/1985, de 2 de abril, cuyo texto se inserta como continuación a esta orden.

Artículo 2. *Modificación de la instrucción técnica complementaria 05.0.02 «Especificaciones para minas subterráneas de carbón y labores con riesgo de explosión. Contenidos límites de metano en la corriente de aire» del Reglamento General de Normas Básicas de Seguridad Minera, aprobada mediante Orden de 2 de octubre de 1985 del Ministerio de Industria y Energía por la que se aprueban determinadas Instrucciones Técnicas Complementarias de los capítulos V, VI y IX del Reglamento General de Normas Básicas de Seguridad Minera.*

Se modifica la instrucción técnica complementaria 05.0.02 «Especificaciones para minas subterráneas de carbón y labores con riesgo de explosión. Contenidos límites de metano en la corriente de aire» del Reglamento General de Normas Básicas de Seguridad Minera, aprobada mediante Orden de 2 de octubre de 1985 del Ministerio de Industria y Energía, como sigue:

Uno. La ITC 05.0.02 «Especificaciones para minas subterráneas de carbón y labores con riesgo de explosión. Contenidos límites de metano en la corriente de aire» pasa a denominarse «Especificaciones para minas subterráneas de carbón y labores con riesgo de explosión. Contenidos límites de metano y otros gases inflamables o explosivos en la corriente de aire».

Dos. Se añade un apartado tercero con la siguiente redacción:

«3. Concentraciones límite de hidrógeno y otros gases explosivos.

La concentración volumétrica máxima admisible de hidrógeno en el ambiente de trabajo será de 0,4%.

Si fuera previsible la existencia de otros gases explosivos además del metano, el monóxido de carbono y el hidrógeno, la Dirección Facultativa habilitará las medidas oportunas para que la concentración del gas explosivo en el ambiente no esté nunca en valores dentro de su rango de explosividad, de acuerdo con la peligrosidad del gas explosivo y los estándares preventivos internacionales.»

Disposición derogatoria única. *Derogación normativa.*

Queda derogado el apartado 1 «Concentraciones límites de gases» de la ITC 04.7.02 «Concentraciones límites de gases. Temperatura, humedad, clima» del Reglamento General de Normas Básicas de Seguridad Minera, aprobada mediante Orden de 13 de septiembre de 1985 del Ministerio de Industria y Energía.

Disposición final primera. *Título competencial.*

Esta orden se dicta al amparo de la competencia exclusiva del Estado sobre las bases del régimen minero y energético, prevista en el artículo 149.1.25.ª de la Constitución.

Disposición final segunda. *Especificaciones técnicas.*

Se habilita a la Dirección General de Política Energética y Minas para adoptar, mediante resolución que se publicará en el «Boletín Oficial del Estado», las especificaciones técnicas básicas en desarrollo de los contenidos de las ITC que se aprueban mediante esta orden.

Disposición final tercera. *Entrada en vigor.*

Esta orden entrará en vigor a los seis meses de su publicación en el «Boletín Oficial del Estado».

INSTRUCCIÓN TÉCNICA COMPLEMENTARIA 04.7.06**«Control de gases tóxicos en la atmósfera de las actividades subterráneas»**

Índice

1. Objeto y ámbito de aplicación.
 2. Definiciones.
 3. Valores límite ambientales (VLA).
 4. Obligaciones del empresario.
 5. Medición de concentraciones.
 6. Humos y gases de escape.
 7. Vigilancia de la salud.
 8. Formación e información de los trabajadores.
- Anexo I. Contenido mínimo del registro de medición.
Anexo II. Método sugerido para la evaluación de la exposición.

1. Objeto y ámbito de aplicación

Esta instrucción técnica complementaria (ITC) tiene por objeto fijar los valores límite ambientales en las actividades subterráneas que permitan proteger a los trabajadores frente a los riesgos para la salud debidos a la exposición de los siguientes gases tóxicos: CO; CO₂; NO; NO₂; SH₂; y SO₂. Asimismo, establece las actuaciones preventivas mínimas relacionadas.

Los riesgos debidos a la posible formación de atmósferas explosivas seguirán rigiéndose por su normativa e ITC específicas.

Los riesgos por exposición a otros gases tóxicos, en particular, los humos de soldadura, se regirán por la legislación específica.

Se especifican en esta ITC, igualmente, las disposiciones mínimas sobre control de humos y gases de escape.

No son objeto de esta ITC los riesgos generados por otro tipo de acumulación de aerosoles, en particular, en el caso de nieblas.

2. Definiciones

A efectos de esta ITC se entiende por:

a) «Agente químico/gas»: elemento o compuesto químico, por sí solo o mezclado que, con independencia de su origen, sea susceptible de estar presente en la atmósfera de los lugares de trabajo. En esta ITC se aludirá habitualmente a la forma gaseosa de los agentes químicos, y a su exposición por vía respiratoria (inhalación).

b) «Puesto de trabajo»: conjunto de actividades que están encomendadas a un trabajador concreto, así como al espacio físico en que éste desarrolla su trabajo.

c) «Lugar de trabajo»: áreas del centro de trabajo, edificadas o no, en las que los trabajadores deban permanecer o a las que puedan acceder en razón de su trabajo.

d) «Zona de respiración»: espacio alrededor de la cara del trabajador del que éste toma habitualmente el aire que respira, definida como el hemisferio de 30 cm de radio que se extiende ante la cara del trabajador, centrado en el punto medio de la línea que une las

orejas, con base en el plano que pasa por esta línea, la parte superior de la cabeza y la laringe.

e) «Concentración ambiental»: contenido de agente químico por unidad de volumen de aire.

f) «Exposición diaria (ED)»: concentración media del agente químico en la zona de respiración del trabajador medida, o calculada de forma ponderada con respecto al tiempo, para la jornada laboral real y referida a una jornada estándar de ocho horas diarias.

g) «Exposición de corta duración (EC)»: concentración media del agente químico en la zona de respiración del trabajador, medida o calculada para cualquier periodo de 15 minutos a lo largo de la jornada laboral.

h) «Valor límite ambiental (VLA)»: valores límite de referencia para las concentraciones de los agentes químicos en la zona de respiración de un trabajador. Sirven, exclusivamente, para la evaluación y el control de los riesgos por inhalación de los mismos.

i) «Valor límite ambiental para la exposición diaria (VLA-ED)»: valor límite para la exposición diaria (ED), antes definida.

j) «Valor límite ambiental para exposiciones de corta duración (VLA-EC)»: valor límite para la exposición de corta duración (EC), antes definida.

3. Valores límite ambientales (VLA)

Los valores límite para la exposición diaria (VLA-ED) y los valores límite para la exposición de corta duración (VLA-EC) de los gases tóxicos antes señalados se indican en la tabla 1. Estos valores constituyen un valor de referencia y representan condiciones en las cuales se considera, basándose en los conocimientos actuales, que la mayoría de los trabajadores pueden estar expuestos a diario, durante toda su vida laboral, sin sufrir efectos adversos para su salud. No están previstos, en el marco de esta ITC, para utilizarse con otra finalidad ni, en particular, como niveles que permitan alertar sobre riesgo de incendio.

Tabla 1. Valores límite ambientales

	VLA-ED (ppm)	VLA-EC (ppm)
CO	25	100
CO ₂	5.000	12.500
SO ₂	0,5	1
SH ₂	5	10
NO	25	30
NO ₂	3	5

Además, la proporción de oxígeno no será inferior al 19% en volumen, en ningún puesto y lugar de trabajo.

Los valores anteriores serán modificados, cuando sea preciso, por las correcciones pertinentes (presión y temperatura).

4. Obligaciones del empresario

4.1 El empresario deberá evaluar los riesgos para la salud y seguridad de los trabajadores originados por la posible exposición a los gases tóxicos citados en esta ITC, para lo cual deberá tener en cuenta:

a) La organización del trabajo en las actividades subterráneas, que será determinante para prever las acumulaciones máximas de gases tóxicos debidas, entre otros, a utilización de explosivos, acumulación de maquinaria accionada por motor de combustión interna, fenómenos de autocombustión, oxidaciones o desprendimientos de gases. Además, deberá considerarse el trazado de las galerías.

b) La ventilación y su capacidad de dilución de gases y garantía de mantener una atmósfera limpia.

c) Los datos históricos existentes en la empresa sobre concentraciones ambientales, siempre que se hayan medido con equipos y criterios de medida técnicamente adecuados y asimilables a los que en la presente ITC se establecen.

d) Las mediciones que, en ausencia de los datos anteriores, deba llevar a cabo, siguiendo los criterios indicados en esta ITC.

e) Las conclusiones de los resultados de la vigilancia de la salud que se hayan llevado a cabo.

4.2 La emisión de gases tóxicos, respetará siempre los valores límite previamente establecidos, de acuerdo con las exigencias de esta instrucción técnica complementaria. El empresario recogerá en el documento sobre seguridad y salud las medidas establecidas para garantizar el control de la atmósfera en los puestos de trabajo, incluyendo, como mínimo:

a) La evaluación inicial de riesgos en los puestos de trabajo, por exposición a los gases tóxicos objeto de esta ITC.

b) Frecuencia y metodología de medición de la concentración ambiental de gases en los puestos de trabajo, así como de la concentración de oxígeno en los mismos, dejando constancia documental de los resultados obtenidos en el registro de medición (véase el anexo I de esta ITC).

c) Metodología de medición de gases de escape y sistemática de mantenimiento relacionada.

d) La metodología de medición (y garantía de buen funcionamiento) de la ventilación, pudiéndose hacer referencia a la sistemática de medición de aforos existente, o, en su caso, de la dilución de gases cuando no exista una ventilación forzada.

e) Igualmente, deberán reseñarse los criterios objetivos que condicionen la frecuencia o metodología de medición, en lo concerniente a la evolución temporal de la dilución de gases tras una voladura, cuando existan variaciones en el uso de maquinaria con emisiones de humos, etc.

f) Deberá considerarse la presencia de composiciones mixtas de gases tóxicos, y, de ser preciso, de otros agentes químicos.

4.3 El empresario llevará a cabo las actuaciones que a continuación se detallan, en función de los diferentes tipos de mediciones (inicial, periódica y de control) establecidos en el apartado 5.

a) Cuando en la evaluación inicial de riesgos y medición inicial correspondiente se supere el VLA-EC o el índice de exposición de la sustancia (I), calculado conforme a lo establecido en el apartado 5, sea mayor o igual a 1 ($I \geq 1$), se aplicará a los trabajadores lo previsto en el documento sobre seguridad y salud en cuanto a reubicación de tarea. Se llevará a cabo un estudio pormenorizado del origen del problema, impidiendo el acceso al puesto de trabajo mientras no se solventa el mismo, evitando además que se reproduzca. La evaluación de riesgos deberá repetirse cuando se modifiquen las condiciones de trabajo.

b) Cuando la evaluación inicial de riesgos presente unos resultados aceptables, se llevarán a cabo mediciones periódicas, de acuerdo con la periodicidad indicada en el apartado 5. En estas mediciones, cuando el índice de exposición de la sustancia, calculado conforme a lo establecido en el apartado 5, sea mayor o igual a 1 ($I \geq 1$), deberá estudiarse el origen del problema, realizando las mediciones complementarias que sea preciso, y analizar las causas que motivaron dicha superación, estableciendo un plan específico que solucione la situación producida y evite su reproducción. Idéntica actuación se llevará a cabo cuando se compruebe que se ha superado el VLA-EC, si bien en este caso se retirará el trabajador de la atmósfera contaminada hasta se haya normalizado la situación.

c) Las mediciones de control se planificarán con el fin de evitar sobrepasar el VLA-EC y, como control y vigilancia, para evitar sobrepasar el VLA-ED. El empresario definirá la metodología y frecuencia de las mediciones, motivándolo debidamente en el documento de seguridad y salud.

En función de la concentración c obtenida en la medición de control, el empresario llevará a cabo las siguientes actuaciones:

1.º Si $c \geq \text{VLA-EC}$ se paralizará la tarea, retirándose los trabajadores afectados a las zonas previstas en el documento de seguridad y salud.

2.º Si c es igual al umbral de actuación (UA), definido en el apartado 5, el documento sobre seguridad y salud establecerá las actuaciones a realizar.

5. Medición de concentraciones

Las mediciones no sustituirán la obligación de conseguir, por medios técnicos u organizativos, el riesgo mínimo para la salud de los trabajadores.

Las mediciones se llevarán a cabo contando con una metodología reflejada en el documento de seguridad y salud, que incluya una estrategia y método de medición adecuados, con el fin de cumplir los requisitos de esta ITC. Existen tres tipos de mediciones que el empresario deberá realizar:

- a) Medición inicial (para evaluación inicial del riesgo)
- b) Mediciones periódicas.
- c) Medición de control, con el fin de evitar sobrepasar el VLA-EC y como control o vigilancia para evitar sobrepasar el VLA-ED.

Se define el umbral de actuación (UA) utilizado como valor umbral de actuación para la concentración medida, mediante la expresión:

$$\text{UA} = N \times \text{VLA} - \text{EC}$$

donde,

N = toma el valor 0,7 en sistema de medición continua y el valor 0,5 en medición discontinua.

El personal que lleve a cabo estas mediciones deberá estar adecuadamente formado para llevar a cabo las mediciones complementarias que estime oportunas.

5.1 Medición inicial y periódicas: Estas mediciones se realizarán desde una perspectiva de higiene industrial, con lo cual se debe medir la exposición del trabajador mediante muestreador ubicado adecuadamente (en la práctica, que permita captar las concentraciones en la zona de respiración). El criterio de medición ambiental en el entorno del trabajador, como sustituto del anterior, deberá estar adecuadamente justificado y reflejado en la metodología de medición y por tanto en el documento de seguridad y salud.

La medición (o mediciones) inicial(es) deberán permitir tomar una decisión sobre el riesgo a que están sometidos los trabajadores, de acuerdo con el valor límite (VLA-ED) establecido. Para ello, en cada puesto de trabajo con riesgo, será preciso:

- a) Determinar la concentración de la exposición laboral ponderada para ocho horas (CEL). Es decir, la concentración al gas tóxico durante toda la jornada laboral, referida a ocho horas.

$$\text{CEL} = \frac{\sum c_i \cdot t_i}{\sum t_i} = \frac{c_1 \cdot t_1 + c_2 \cdot t_2 + \dots + c_n \cdot t_n}{8}$$

donde,

c_i = concentración del tóxico obtenida en cada periodo i homogéneo y representativo (siendo 0 para periodos sin exposición).

t_i = duración de cada periodo i ($\sum t_i = 8\text{h}$; para periodos de trabajo diferentes, se obtendrá el valor extrapolado a ocho horas).

- b) Obtener el Índice de exposición de la sustancia (I), como resultado del cociente:

$$I = \frac{CEL}{VLA - ED}$$

c) Tomar una decisión, estableciendo el criterio de decisión de acuerdo con lo indicado en la tabla 2.

Tabla 2. Mediciones a realizar en función del Índice de exposición (I) obtenido

I obtenido	Medición de control	Medición periódica
$I \leq 0,1$, al menos, tres jornadas diferentes.	No es necesario.	6 meses.
$I \leq 0,25$, al menos, tres jornadas diferentes.	Mensual.	6 meses.
$I < 1$, al menos, tres jornadas diferentes, y la media aritmética $\leq 0,5$.	Semanal.	6 meses.
$I < 1$, al menos, tres jornadas diferentes, y la media aritmética $> 0,5$.	Diaria.	6 meses.
	Se llevará a cabo un estudio e implantación de medidas de prevención específicas en función del origen del gas.	
$I \geq 1$.	Exposición inaceptable. Se debe proceder a corregir la situación.	

Si alguna concentración c_i permitiese sospechar que se puede alcanzar el valor límite ambiental para exposiciones de corta duración (VLA-EC), se llevará a cabo un estudio pormenorizado del origen del problema, impidiendo el acceso al puesto de trabajo mientras no se solventa el mismo.

Así mismo, si el conjunto de mediciones iniciales (normalmente tres) no se pueden considerar representativas respecto a cualquier jornada, se llevarán a cabo las mediciones precisas hasta alcanzar dicha representatividad.

En todo caso, se procederá a realizar una reevaluación cuando se modifiquen las condiciones de operación en un puesto de trabajo.

5.2 Mediciones de control: Además de aquellas cuya periodicidad vienen fijadas en la tabla 2, se realizarán las mediciones de control que sean precisas para evitar que se sobrepasen los VLA-EC y, como vigilancia, para evitar sobrepasar el VLA-ED.

En todo caso, se ajustarán a las exigencias del Reglamento General de Normas Básicas de Seguridad Minera, aprobado por el Real Decreto 863/1985, de 2 de abril, así como lo establecido en la ITC 04.6.02, aprobada por la Orden de 22 de marzo de 1988, y la ITC 10.2.02, aprobada por la Orden de 20 de marzo de 1986. La frecuencia de las mediciones se establecerá, de forma motivada en el documento de seguridad y salud, teniendo en cuenta el riesgo real de la actividad (que a su vez se establecerá considerando las medidas de prevención existentes y su garantía de funcionamiento).

Las mediciones de control se llevarán a cabo durante un tiempo de 15 minutos, en la situación o situaciones más desfavorables de la jornada laboral. También tendrán la consideración de mediciones de control las realizadas durante las mediciones periódicas, en la situación o situaciones más desfavorables de la jornada laboral.

Con independencia de las mediciones de control programadas, la dirección facultativa, el personal de los servicios de prevención y los delegados mineros de seguridad, podrán realizar mediciones de control, de un puesto de trabajo, en el momento que lo consideren oportuno. Estas mediciones se integrarán en el registro de mediciones, dejando constancia de las causas por las que se tomó la decisión de realizar la medición.

5.3 Metodología de medición: La estrategia y metodología de las mediciones iniciales (o de reevaluación) podrán llevarse a cabo:

a) De acuerdo con en el anexo II de la presente ITC.

b) Con carácter excepcional, a partir de una estrategia y metodología diseñadas específicamente para la actividad, que deberá aprobar la Autoridad Minera, oído el Instituto Nacional de Silicosis.

Dicha estrategia tendrá en cuenta los diversos factores que intervienen en la generación de atmósferas nocivas: ciclos de disparo de explosivos, utilización y mantenimiento de maquinaria, dilución de gases y ventilación. Deberán establecerse unos criterios de medición que, teniendo en cuenta estos factores, garanticen que se realiza la misma en el escenario más desfavorable, entendiendo que el resto de la jornada laboral la atmósfera está menos contaminada.

5.4 Exención de mediciones: Cuando la evidencia estadística de resultados, avalada por la información pertinente sobre los criterios preventivos establecidos en la empresa, permita garantizar que el índice de exposición se sitúa en uno de los dos primeros casos de la tabla 2, la medición periódica podrá llevarse a cabo bianualmente, y la medición de control trimestralmente.

Cuando la empresa disponga de datos históricos que permitan concluir, de forma inequívoca, que el puesto de trabajo se encuentra en uno de los dos primeros casos de la tabla 2, la evaluación inicial de riesgos podrá llevarse a cabo incorporándose el criterio de exención de mediciones anteriormente previsto, comenzando con una medición de control. Ambas exenciones deberán estar aprobada por la Autoridad Minera, oído el Instituto Nacional de Silicosis, y dejarán de estar vigentes en cuanto en cualquier medición se supere el VLA-EC o VLA-ED.

5.5 Equipos de medición: Los equipos de medida deberán contar con acreditación de la conformidad de acuerdo con los procedimientos establecidos en la ITC 12.0.01, aprobada por la Orden ITC/1683/2007, de 29 de mayo, y sus posteriores modificaciones. Asimismo, se llevarán a cabo las correspondientes comprobaciones, controles, calibraciones y contrastaciones periódicas, en virtud de lo establecido en el apartado 6 de la ITC 12.0.01.

Se recomienda realizar las mediciones con equipos que permitan muestreo puntual o continuo y almacenamiento de datos. En el caso de gases de escape, deberá utilizarse el equipo específico adecuado.

El personal que tome muestras deberá estar debidamente formado en su manejo.

Para aquellas explotaciones en que exista riesgo de formación de atmósferas explosivas, los equipos de medición deberán cumplir las exigencias reglamentarias en materia de seguridad.

6. Humos y gases de escape

En tanto el progreso técnico no permita dictar unas disposiciones adecuadas para evaluar la exposición a todos los componentes teóricamente perjudiciales de esta maquinaria, las actuaciones para el control de humos y gases de escape deberán contemplar, al menos, las siguientes actuaciones:

a) Los equipos adquiridos y puestos en servicio deberán satisfacer los requisitos de las directivas que controlan la emisión de gases y partículas contaminantes, o de cualquier disposición legal que, en este sentido, sea de aplicación.

b) Cuando el agente o agentes químicos sean producidos por equipos de trabajo, la evaluación de riesgos, en ningún caso, considerará aceptable la operación de un equipo cuyas emisiones no cumplan las disposiciones vigentes o, en su defecto, las establecidas por el fabricante para un funcionamiento correcto.

c) Deberá velarse por el correcto mantenimiento de los motores, de acuerdo con las indicaciones del fabricante, de forma que se minimice, en el escape, el contenido de gases tóxicos y material particulado (hollín).

d) Las directrices de mantenimiento, en lo referente a control de emisiones de escape, así como el cumplimiento de las mismas, se documentará adecuadamente y formará parte del documento de seguridad y salud de la empresa.

e) Se prestará especial atención al progreso técnico del control de contaminantes de escape diesel, para aplicar los criterios preventivos que de los mismos se deriven.

f) Se llevarán a cabo las siguientes actuaciones preventivas:

1.º Dentro del mantenimiento del equipo, se deberá velar especialmente por el uso y renovación de los elementos destinados a minimizar la emisión de contaminantes.

2.º El usuario de la maquinaria deberá estar formado específicamente con el fin de minimizar su exposición a los gases y humos de escape.

3.º Siempre que sea posible, se deberá equipar la maquinaria de trabajo con aire presurizado y filtros HEPA, debidamente mantenidos.

7. Vigilancia de la Salud

7.1 Exámenes de salud: El empresario garantizará una vigilancia adecuada y específica de la salud de los trabajadores, realizada por personal sanitario competente, según determinen las autoridades sanitarias en las pautas y protocolos que se elaboren, de conformidad con lo dispuesto en el artículo 22 de la Ley 31/1995, de 8 de noviembre, de prevención de Riesgos Laborales, en el apartado 37.3 del Real Decreto 39/1997, de 17 de enero, por el que se aprueba el Reglamento de los Servicios de Prevención y en el Real Decreto 843/2011, de 17 de junio, por el que se establecen los criterios básicos sobre la organización de recursos para desarrollar la actividad sanitaria de los servicios de prevención. Dicha vigilancia deberá ofrecerse a los trabajadores en las siguientes ocasiones:

- a) Antes del inicio de la exposición, ya sea por nueva incorporación o por cambio de puesto de trabajo.
- b) A intervalos regulares en lo sucesivo, con la periodicidad que las guías y protocolos de la administración, o el médico del trabajo responsable, establezcan, y tras una ausencia prolongada por motivos de salud, con la finalidad de descubrir sus eventuales orígenes profesionales y recomendar una acción apropiada para proteger a los trabajadores.
- c) Cuando sea necesario por haberse detectado en algún trabajador de la empresa, con exposición similar, algún trastorno que pueda deberse a la exposición a los agentes químicos contemplados en esta ITC.

Los exámenes de salud incluirán, en todo caso, una historia clínico-laboral, en la que además de los datos de anamnesis, exploración clínica, control biológico y estudios complementarios en función de los riesgos inherentes al trabajo, se hará constar una descripción detallada del puesto de trabajo, el tiempo de permanencia en el mismo, los valores de las mediciones a los que haya estado expuesto el trabajador, los riesgos detectados en la evaluación de riesgos, y las medidas de prevención adoptadas.

Los valores de exposición a los que estén sometidos los trabajadores se registrarán, periódicamente, en fichas individualizadas para cada trabajador a fin de conocer el riesgo acumulado al que han estado expuestos. Estas fichas se adjuntarán a su expediente médico.

Los resultados de la vigilancia de la salud serán comunicados a los trabajadores afectados, quienes podrán, además, solicitar la revisión de los mismos.

7.2 Revisión de la evaluación y de las medidas de prevención y protección: El empresario deberá revisar la evaluación y las medidas de prevención y de protección colectivas e individuales adoptadas cuando se detecten alteraciones de la salud de los trabajadores que puedan deberse a la exposición laboral, o cuando el resultado de los controles periódicos ponga de manifiesto la posible inadecuación o insuficiencia de las mismas. El médico responsable de la vigilancia de la salud de los trabajadores podrá proponer, además, medidas individuales de prevención o de protección para cada trabajador en particular.

8. Formación e información a los trabajadores

El empresario garantizará que los trabajadores reciban información y formación relativa a los riesgos derivados de la exposición a los gases tóxicos objetos de esta ITC, en particular, sobre:

- a) La naturaleza de tales riesgos y los aspectos relacionados con la vigilancia de la salud relacionados.
- b) Los valores límite de exposición.
- c) Las medidas tomadas en aplicación de la presente ITC.
- d) Los resultados de las evaluaciones y mediciones realizadas.
- e) El uso y mantenimiento correctos de los equipos de protección individual, y de los elementos de prevención técnica (filtros, ventiladores, etc.) utilizados.
- f) El correcto uso y mantenimiento de la maquinaria que genere gases de escape.

ANEXO I**Contenido mínimo del registro de medición**

El registro de medición y resultado obtenido, que formará parte del documento de seguridad y salud, constará al menos de la siguiente información:

- a) Gas tóxico medido (u oxígeno).
- b) Equipo utilizado.
- c) Motivo de la medición y, si es preciso, integración en la programación de mediciones.
- d) Emplazamiento, fecha, horario de comienzo y finalización del muestreo y resultado obtenido.
- e) Nombre del muestreador que realizan la medición.

ANEXO II**Método sugerido para la evaluación de la exposición**

Mediante este procedimiento se pretende determinar la exposición de los trabajadores a gases tóxicos, a lo largo de la jornada laboral, con el fin de comparar la misma con el VLA-ED y obtener un criterio de decisión sobre la existencia o no de riesgo asumible en la exposición a gases tóxicos, así como para establecer la periodicidad de las mediciones de control, de acuerdo con lo establecido en la ITC.

Se comenzará definiendo los días y periodos de la jornada (representativos de las diferentes exposiciones significativas) en que se llevará a cabo las mediciones. Para ello podrán seguirse criterios como los recomendados en la Norma UNE-EN 689 «Atmósferas en el lugar de trabajo. Directrices para la evaluación de la exposición por inhalación de agentes químicos para la comparación con los valores límite y estrategia de la medición», u otros criterios basados en el conocimiento objetivo de las circunstancias particulares de la actividad subterránea, en lo concerniente a generación de gases tóxicos, que garanticen un grado adecuado de protección de la salud de los trabajadores.

A continuación, se llevarán a cabo las mediciones en cada uno de los periodos definidos, respetando los tiempos de duración y número de muestras reflejados en la tabla 3.

Tabla 3. Duración y número de muestras para cada periodo homogéneo y representativo de exposición

Tiempo de duración de la muestra	Ejemplos de tipo de medición	Número mínimo de muestras
10 segundos	Equipos de lectura directa. Medición puntual.	30
1 minuto	Tubos detectores de corta duración (tubos colorimétricos).	20
5 minutos	Tubos detectores de corta duración.	12
15 minutos	Tubos adsorbentes (carbón activo, gel de sílice). Borboteadores, etc.	4
30 minutos	Tubos adsorbentes (carbón activo, gel de sílice). Borboteadores, etc.	3
1 hora	Filtros para muestreo de aerosoles.	2
> 2 horas	Filtros para muestreo de aerosoles.	1

La tabla 3 está basada en suponer que la medición, durante un 25% del tiempo de exposición, cuando la misma es homogénea, es válida.

A partir de las mediciones anteriores, en los diferentes periodos homogéneos y representativos (si fueran más de uno) en que se hayan llevado a cabo, se calcula la concentración de la exposición laboral (CEL), para un periodo de referencia de ocho horas, según lo indicado en el apartado 5.1.a).

§ 81

Real Decreto 144/2016, de 8 de abril, por el que se establecen los requisitos esenciales de salud y seguridad exigibles a los aparatos y sistemas de protección para su uso en atmósferas potencialmente explosivas y por el que se modifica el Real Decreto 455/2012, de 5 de marzo, por el que se establecen las medidas destinadas a reducir la cantidad de vapores de gasolina emitidos a la atmósfera durante el repostaje de los vehículos de motor en las estaciones de servicio

Ministerio de Industria, Energía y Turismo
«BOE» núm. 90, de 14 de abril de 2016
Última modificación: sin modificaciones
Referencia: BOE-A-2016-3539

El Parlamento Europeo y el Consejo aprobaron, con fecha 23 de marzo de 1994, la Directiva 94/9/CE, relativa a la aproximación de las legislaciones de los Estados miembros en materia de aparatos y sistemas de protección para uso en atmósferas potencialmente explosivas. La Directiva 94/9/CE, del Parlamento Europeo y del Consejo, de 23 de marzo de 1994, será derogada, con efectos a partir del 20 de abril de 2016, por el artículo 43 de la Directiva 2014/34/UE, del Parlamento Europeo y del Consejo, de 26 de febrero de 2014 sobre la armonización de las legislaciones de los Estados miembros en materia de aparatos y sistemas de protección para uso en atmósferas potencialmente explosivas.

La Directiva 94/9/CE, del Parlamento Europeo y del Consejo, de 23 de marzo de 1994, ha dado lugar a una evolución positiva en la protección eficaz contra los peligros de explosión, tanto en el caso del material de mina como en el de superficie. Ambos grupos de material se utilizan en un gran número de sectores del comercio y de la industria y ofrecen una importancia económica considerable.

La nueva Directiva 2014/34/UE, del Parlamento Europeo y del Consejo, de 26 de febrero de 2014, realiza una refundición de la anterior Directiva 94/9/CE, del Parlamento Europeo y del Consejo, de 23 de marzo de 1994, adaptando sus disposiciones a la nueva normativa comunitaria y, en particular, a:

a) La Decisión n.º 768/2008/CE, del Parlamento Europeo y del Consejo, de 9 de julio de 2008, sobre un marco común para la comercialización de los productos y por la que se deroga la Decisión 93/465/CEE del Consejo, que establece principios comunes y disposiciones de referencia aplicables a toda la legislación sectorial con el fin de establecer una base coherente para la revisión o refundición de dicha legislación.

b) El Reglamento (CE) n.º 765/2008, del Parlamento Europeo y del Consejo, de 9 de julio de 2008, por el que se establecen los requisitos de acreditación y vigilancia del mercado relativos a la comercialización de los productos y por el que se deroga el Reglamento (CEE) n.º 339/93, regula la acreditación de los organismos de evaluación de la conformidad, adopta

§ 81 Requisitos de salud y seguridad exigibles a los aparatos y sistemas de protección

un marco para la vigilancia del mercado de los productos y para los controles de los productos procedentes de terceros países y establece los principios generales del mercado CE.

En cumplimiento de las obligaciones derivadas del Tratado de Funcionamiento de la Unión Europea, así como de lo dispuesto en el artículo 42 de dicha Directiva 2014/34/UE del Parlamento Europeo y del Consejo, de 26 de febrero de 2014, es preciso dictar las disposiciones nacionales que adapten la legislación española a las previsiones contenidas en la mencionada directiva.

Por tanto, el presente real decreto tiene por objeto la trasposición al ordenamiento jurídico español de la Directiva 2014/34/UE del Parlamento Europeo y del Consejo, de 26 de febrero de 2014, sobre la armonización de las legislaciones de los Estados miembros en materia de aparatos y sistemas de protección para uso en atmósferas potencialmente explosivas.

Este real decreto establece los requisitos esenciales de salud y seguridad exigibles a productos que constituyan una novedad en el mercado de la Unión Europea en el momento de introducirse en el mismo; es decir, que o bien se trata de productos nuevos fabricados por un fabricante establecido en la Unión Europea, o bien son productos nuevos o de segunda mano, importados de un tercer país.

El respeto de los requisitos de salud y seguridad constituye un imperativo para garantizar la seguridad de los aparatos y sistemas de protección. Dichos requisitos se subdividen en requisitos generales y requisitos suplementarios, a los que los aparatos y sistemas de protección deben ajustarse. En particular, los requisitos suplementarios tienen en cuenta los peligros existentes o potenciales. En consecuencia, los aparatos y sistemas de protección deben cumplir uno o varios de dichos requisitos, siempre que ello sea necesario para su buen funcionamiento o aplicable para una utilización conforme al uso previsto. La noción de utilización conforme al uso previsto es primordial para los aparatos y sistemas de protección en lo que se refiere a la seguridad contra las explosiones. Es indispensable que el fabricante proporcione una información completa. Debe ser igualmente necesario un marcado específico y claro de los aparatos y sistemas de protección, que indique su utilización en atmósfera potencialmente explosiva.

A fin de facilitar la evaluación de la conformidad con estos requisitos, se establece una presunción de conformidad para los productos que se diseñen y fabriquen de acuerdo a las normas armonizadas que se adopten, con arreglo al Reglamento (UE) n.º 1025/2012 del Parlamento Europeo y del Consejo, de 25 de octubre de 2012, sobre la normalización europea, para establecer especificaciones técnicas detalladas de estos requisitos.

En vista de la naturaleza de los riesgos que representa el uso de los aparatos y sistemas de protección en atmósferas potencialmente explosivas y para que los agentes económicos y las autoridades competentes puedan demostrar y garantizar que los productos comercializados cumplen los requisitos esenciales de salud y seguridad, se establecen procedimientos de evaluación de la conformidad. Algunos de estos procedimientos de evaluación de la conformidad exigen la intervención de organismos de control notificados a la Comisión Europea.

La Decisión n.º 768/2008/CE, del Parlamento Europeo y del Consejo, de 9 de julio de 2008, establece módulos de procedimientos de evaluación de la conformidad, del menos estricto al más estricto, proporcionales al nivel de riesgo existente y al nivel de seguridad requerido. Para garantizar la coherencia intersectorial y evitar variantes «ad hoc», los procedimientos de evaluación de la conformidad deben elegirse entre dichos módulos.

Por otro lado, es esencial que todos los organismos de control desempeñen sus funciones al mismo nivel y en condiciones de competencia leal. En consecuencia, se establecen requisitos de obligado cumplimiento por parte de los organismos de control que deseen ser notificados para prestar servicios de evaluación de la conformidad.

El sistema de notificación establecido en el presente real decreto se complementa con el sistema de acreditación establecido en el Reglamento (CE) n.º 765/2008 del Parlamento Europeo y del Consejo, de 9 de julio de 2008. Dado que la acreditación es un medio esencial de verificación de la competencia de los organismos de control, se utiliza también a efectos de notificación. Una acreditación transparente con arreglo al Reglamento (CE) n.º 765/2008, del Parlamento Europeo y del Consejo, de 9 de julio de 2008 y que garantice el nivel de

confianza necesario en los certificados de conformidad, es considerada como la forma adecuada de demostrar la competencia técnica de dichos organismos de control y de las entidades independientes reconocidas.

Por otro lado, la disposición final primera, mediante la modificación de los artículos 4.1 y 5.1 del Real Decreto 455/2012, de 5 de marzo, por el que se establecen las medidas destinadas a reducir la cantidad de vapores de gasolina emitidos a la atmósfera durante el repostaje de los vehículos a motor en las estaciones de servicios, incorpora al ordenamiento jurídico español la Directiva 2014/99/UE, de la Comisión, de 21 de octubre de 2014, por la que se modifica, a efectos de su adaptación al progreso técnico la Directiva 2009/126/CE, relativa a la recuperación de vapores de gasolina de la fase II durante el repostaje de los vehículos de motor en las estaciones de servicio.

Durante la tramitación de este real decreto se ha efectuado el trámite de audiencia, previsto en el artículo 24.1.c) de la Ley 50/1997, de 27 de noviembre, del Gobierno, a las entidades representativas de los sectores afectados. También han sido consultadas las comunidades autónomas.

Por último, para dar cumplimiento a lo dispuesto en el artículo 42.2 de la Directiva 2014/34/UE, del Parlamento Europeo y del Consejo, de 26 de febrero de 2014 y en el artículo 2 de la Directiva 2014/99/UE, de la Comisión, de 21 de octubre de 2014, la aprobación de este real decreto deberá ser comunicada a la Comisión Europea.

Este real decreto se dicta al amparo de lo establecido en el artículo 149.1.13.^a de la Constitución, que atribuye al Estado la competencia para determinar las bases y coordinación de la planificación general de la actividad económica. Asimismo la disposición final primera se dicta también al amparo de lo dispuesto en el artículo 149.1.23.^a de la Constitución, que confiere al Estado la competencia exclusiva en materia de legislación básica sobre protección del medio ambiente, sin perjuicio de las facultades de las comunidades autónomas de establecer normas adicionales de protección.

En cuanto a su fundamento legal, se halla en el artículo 12.5 de la Ley 21/1992, de 16 de julio, de Industria, que establece que: «Los Reglamentos de Seguridad Industrial de ámbito estatal se aprobarán por el Gobierno de la Nación, sin perjuicio de que las Comunidades Autónomas, con competencia legislativa sobre industria, puedan introducir requisitos adicionales sobre las mismas materias cuando se trate de instalaciones radicadas en su territorio».

Por otra parte, en relación con los organismos de control, también cabe citar la habilitación contenida en el segundo párrafo del artículo 15.1 del mismo texto legal, que dice que: «Por real decreto del Consejo de Ministros se establecerán los requisitos y condiciones exigibles a estos organismos y, en particular, sus requisitos de independencia. Asimismo, dichos organismos deberán cumplir las disposiciones técnicas que se dicten con carácter estatal a fin de su reconocimiento en el ámbito de la Unión Europea».

En su virtud, a propuesta del Ministro de Industria, Energía y Turismo, de acuerdo con el Consejo de Estado y previa deliberación del Consejo de Ministros en su reunión del día 8 de abril de 2016,

DISPONGO:

CAPÍTULO I

Disposiciones generales

Artículo 1. *Objeto y ámbito de aplicación.*

1. Constituye el objeto de este real decreto el establecimiento de los requisitos esenciales de salud y seguridad exigibles a los productos que constituyan una novedad en el mercado de la Unión Europea en el momento de introducirse en el mismo para su comercialización, con el fin de garantizar un elevado nivel de protección de la salud y la seguridad de las personas, así como de protección de los animales domésticos y de los bienes.

A efectos de la demostración del cumplimiento de los citados requisitos esenciales de salud y seguridad se establecen distintos mecanismos de evaluación de la conformidad.

§ 81 Requisitos de salud y seguridad exigibles a los aparatos y sistemas de protección

2. El presente real decreto se aplicará a los siguientes aparatos, sistemas, dispositivos y componentes (todos ellos denominados «productos» de manera genérica en esta norma):

a) Los aparatos y sistemas de protección para uso en atmósferas potencialmente explosivas.

b) Los dispositivos de seguridad, control y reglaje destinados a utilizarse fuera de atmósferas potencialmente explosivas pero que son necesarios o que contribuyen al funcionamiento seguro de los aparatos y sistemas de protección en relación con los riesgos de explosión.

c) Los componentes destinados a ser incorporados en los aparatos y sistemas de protección mencionados en la letra a).

3. El presente real decreto no se aplicará a:

a) Los dispositivos médicos para uso en un entorno sanitario.

b) Los aparatos y sistemas de protección cuando el peligro de explosión se deba exclusivamente a la presencia de sustancias explosivas o sustancias químicas inestables.

c) El equipo destinado a usos en entornos domésticos y no comerciales donde las atmósferas potencialmente explosivas se crean muy rara vez, únicamente como consecuencia de una fuga fortuita de gas.

d) Los equipos de protección individual regulados en el Real Decreto 1407/1992, de 20 de noviembre, por el que se regulan las condiciones para la comercialización y libre circulación intracomunitaria de los equipos de protección individual.

e) Los buques destinados a la navegación marítima y las unidades móviles «offshore» (en el mar), así como los equipos a bordo de dichos buques o unidades.

f) Los medios de transporte, es decir, los vehículos y sus remolques destinados únicamente al transporte de personas por vía aérea, por la red vial, la red ferroviaria o por vías acuáticas, y los medios de transporte, cuando estén concebidos para el transporte de mercancías por vía aérea, por la red vial pública, la red ferroviaria o por vías acuáticas. No estarán excluidos del ámbito de aplicación del presente real decreto los vehículos destinados al uso en una atmósfera potencialmente explosiva.

g) Los productos contemplados en el artículo 346, apartado 1, letra b), del Tratado de Funcionamiento de la Unión Europea.

Artículo 2. *Definiciones.*

A efectos del presente real decreto, se entenderá por:

1. Aparatos: Las máquinas, el material, los dispositivos fijos o móviles, los órganos de control y la instrumentación, los sistemas de detección y prevención que, solos o combinados, se destinan a la producción, transporte, almacenamiento, medición, regulación, conversión de energía y/o transformación de materiales y que, por las fuentes potenciales de ignición que los caracterizan, pueden desencadenar una explosión.

2. Sistemas de protección: Los dispositivos, distintos de los componentes de los aparatos cuya función es la de detener inmediatamente las explosiones incipientes y/o limitar la zona afectada por una explosión, y que se comercializan por separado como sistemas con funciones autónomas.

3. Componentes: Las piezas que son esenciales para el funcionamiento seguro de los aparatos y sistemas de protección, pero que no tienen función autónoma.

4. Atmósfera explosiva: La mezcla con el aire, en las condiciones atmosféricas, de sustancias inflamables en forma de gases, vapores, nieblas o polvos, en la que, tras una ignición, la combustión se propaga a la totalidad de la mezcla no quemada.

5. Atmósfera potencialmente explosiva: Una atmósfera que puede convertirse en explosiva debido a circunstancias locales y de funcionamiento.

6. Grupo de aparatos I: Aparatos destinados a trabajos subterráneos en las minas y en las partes de sus instalaciones de superficie, en las que puede haber peligro debido al grisú y/o al polvo combustible, entre los que se incluyen las categorías de aparatos M1 y M2 que se establecen en el anexo I.

§ 81 Requisitos de salud y seguridad exigibles a los aparatos y sistemas de protección

7. Grupo de aparatos II: Aparatos destinados al uso en otros lugares en los que puede haber peligro de formación de atmósferas explosivas, entre los que se incluyen las categorías de aparatos 1, 2 y 3 que se establecen en el anexo I.

8. Categoría de aparatos: La clasificación del aparato, dentro de cada grupo de aparatos, especificada en el anexo I, por la que se determina el nivel de protección exigido que se ha de garantizar.

9. Uso previsto: El uso de un producto prescrito por el fabricante mediante la asignación del aparato a un grupo y una categoría específicos o proporcionando todas las indicaciones necesarias para garantizar el funcionamiento seguro de un sistema de protección, dispositivo o componente.

10. Comercialización: Todo suministro, remunerado o gratuito, de un producto para su distribución, consumo o utilización en el mercado de la Unión Europea en el transcurso de una actividad comercial.

11. Introducción en el mercado: Primera comercialización de un producto en el mercado de la Unión Europea.

12. Fabricante: Toda persona física o jurídica que fabrica un producto, o que manda diseñar o fabricar un producto y lo comercializa con su nombre comercial o marca o lo utiliza para sus propios fines.

13. Representante autorizado: Toda persona física o jurídica establecida en la Unión Europea que ha recibido un mandato por escrito de un fabricante para actuar en su nombre en tareas específicas.

14. Importador: Toda persona física o jurídica establecida en la Unión Europea que introduce un producto de un tercer país en el mercado de la Unión Europea.

15. Distribuidor: Toda persona física o jurídica de la cadena de suministro distinta del fabricante o el importador que comercializa un producto.

16. Agentes económicos: El fabricante, el representante autorizado, el importador y el distribuidor.

17. Especificación técnica: Un documento en el que se definen los requisitos técnicos de un producto.

18. Norma armonizada: Norma armonizada con arreglo a la definición del artículo 2, punto 1, letra c), del Reglamento (UE) n.º 1025/2012, de 25 de octubre de 2012.

19. Acreditación: Acreditación con arreglo a la definición del artículo 2, punto 10, del Reglamento (CE) n.º 765/2008, del Parlamento Europeo y del Consejo, de 9 de julio de 2008.

20. Organismo nacional de acreditación: Organismo nacional de acreditación con arreglo a la definición del artículo 2, punto 11, del Reglamento (CE) n.º 765/2008, del Parlamento Europeo y del Consejo, de 9 de julio de 2008.

21. Evaluación de la conformidad: El proceso por el cual se evalúan si se cumplen los requisitos esenciales de salud y seguridad establecidos en el presente real decreto en relación con un producto.

22. Organismo de control notificado: Un organismo que desempeña actividades de evaluación de la conformidad, actividades que incluyen la calibración, el ensayo, la certificación y la inspección y sea notificado a la Comisión Europea y a los demás Estados miembros para llevar a cabo las tareas de evaluación de la conformidad a que se hace referencia los artículos 14 y 15.

23. Recuperación: Cualquier medida destinada a obtener la devolución de un producto ya puesto a disposición del usuario final.

24. Retirada: Cualquier medida destinada a prevenir la comercialización de un producto que se encuentra en la cadena de suministro.

25. Legislación de armonización de la Unión Europea: Toda legislación de la Unión Europea que armonice las condiciones para la comercialización de los productos.

26. Marcado CE: Marcado por el que el fabricante indica que el producto es conforme con todos los requisitos aplicables establecidos en la legislación de armonización de la Unión Europea que prevé su colocación.

Artículo 3. *Comercialización y puesta en servicio.*

1. Solo se podrán comercializar y poner en servicio los productos indicados en el artículo 1 cuando, convenientemente instalados, mantenidos y utilizados, de conformidad con el uso al que están destinados, cumplan los requisitos de este real decreto.

2. Las disposiciones de este real decreto se aplicarán sin perjuicio de la normativa nacional y autonómica dictada para garantizar la protección de las personas y, en particular, de los trabajadores que utilicen estos productos, siempre que ello no suponga modificaciones de los mismos de una forma no especificada en este real decreto.

3. Se permitirá que, con ocasión de ferias, exposiciones o demostraciones y otros eventos similares, se presenten productos definidos en el artículo 1, que no sean conformes con lo dispuesto en el presente real decreto, siempre que se indique con claridad, mediante un cartel visible, su no conformidad y que, por tanto, tales productos no pueden comercializarse ni ponerse en servicio mientras no sean conformes. En las demostraciones deberán tomarse, de conformidad con los requisitos que establezcan las comunidades autónomas, las medidas de seguridad adecuadas para garantizar la protección y seguridad de las personas.

Artículo 4. *Requisitos esenciales de salud y seguridad.*

Los productos cumplirán los requisitos esenciales de salud y seguridad establecidos en el anexo II que les son aplicables teniendo en cuenta el uso previsto para ellos.

Artículo 5. *Libre circulación.*

No se podrá prohibir, restringir ni obstaculizar la comercialización y la puesta en servicio de los productos que cumplan las disposiciones de este real decreto.

CAPÍTULO II

Obligaciones de los agentes económicos**Artículo 6.** *Obligaciones de los fabricantes.*

1. Cuando introduzcan productos en el mercado o los utilicen para sus propios fines, los fabricantes garantizarán que han sido diseñados y fabricados de conformidad con los requisitos esenciales de salud y seguridad establecidos en el anexo II.

2. Los fabricantes elaborarán la documentación técnica a que se refieren los anexos III a IX del presente real decreto y velarán por que se lleve a cabo el correspondiente procedimiento de evaluación de la conformidad previsto en el artículo 13.

Cuando mediante ese procedimiento se haya demostrado que un producto distinto de un componente cumple los requisitos aplicables, los fabricantes elaborarán una declaración UE de conformidad y colocarán el marcado CE.

Cuando mediante el correspondiente procedimiento de evaluación de la conformidad se haya demostrado que un componente cumple los requisitos aplicables, los fabricantes expedirán un certificado de conformidad tal y como se menciona en el artículo 13.3.

Los fabricantes velarán, según proceda, porque cada producto vaya acompañado de una copia de la declaración UE de conformidad o del certificado de conformidad. No obstante, en los casos en que se suministre un gran número de productos a un único usuario, el lote o la remesa en cuestión podrán ir acompañados de una copia única.

3. Los fabricantes conservarán la documentación técnica y la declaración UE de conformidad o, cuando proceda, el certificado de conformidad durante un período de al menos diez años después de la introducción del producto en el mercado, y se lo facilitarán libremente a quien se lo solicite.

4. Los fabricantes se asegurarán de que existan procedimientos para que la producción en serie mantenga su conformidad con el presente real decreto. Deberán tomarse debidamente en consideración los cambios en el diseño o las características de los productos y los cambios en las normas armonizadas u otras especificaciones técnicas con arreglo a las cuales se declara su conformidad.

§ 81 Requisitos de salud y seguridad exigibles a los aparatos y sistemas de protección

Siempre que se considere oportuno, con respecto a los riesgos presentados por un producto para la protección de la salud y la seguridad de los usuarios finales, los fabricantes someterán a ensayo muestras de los productos comercializados, investigarán y, en su caso, mantendrán un registro de las reclamaciones, de los productos no conformes y de las recuperaciones de productos, manteniendo informados a los distribuidores de todo seguimiento de este tipo.

5. Los fabricantes se asegurarán de que los productos, que hayan introducido en el mercado, lleven un número de tipo, lote o serie o cualquier otro elemento que permita su identificación o, si el tamaño o la naturaleza del producto no lo permite, de que la información requerida figura en el embalaje o en un documento que acompañe al producto.

6. Los fabricantes se asegurarán de que los productos, distintos de los componentes, que han introducido en el mercado, llevan el marcado específico de protección contra las explosiones y, cuando proceda, los demás marcados y la información mencionada en el punto 1.0.5 del anexo II.

7. Los fabricantes indicarán en el producto su nombre, su nombre comercial o marca registrada y su dirección postal de contacto o, cuando esto no sea posible, lo indicarán en el embalaje o en documento que acompañe al producto. La dirección deberá indicar un único lugar donde se pueda contactar con el fabricante. Los datos de contacto figurarán en una lengua fácilmente comprensible para los usuarios finales y las autoridades de vigilancia del mercado.

8. Los fabricantes garantizarán que el producto vaya acompañado de las instrucciones y la información relativa a la seguridad al menos en castellano. Dichas instrucciones e información relativa a la seguridad, así como todo etiquetado, serán claros, comprensibles e inteligibles.

9. Los fabricantes que consideren, o tengan motivos para pensar, que un producto que han introducido en el mercado no es conforme con este real decreto adoptarán inmediatamente las medidas correctoras necesarias para que dicho producto sea conforme, o en caso de ser necesario recuperarlo o retirarlo del mercado. Además, cuando el producto presente un riesgo, los fabricantes informarán inmediatamente de ello a las comunidades autónomas en las que se comercializó proporcionando la información necesaria y, en particular, sobre la no conformidad y las medidas correctoras adoptadas.

10. En respuesta a una solicitud motivada de las comunidades autónomas o del Ministerio de Industria, Energía y Turismo, los fabricantes facilitarán toda la información y documentación necesarias, en papel o formato electrónico, para demostrar la conformidad del producto con el presente real decreto, al menos en castellano. A petición de las comunidades autónomas o del Ministerio de Industria, Energía y Turismo, cooperarán en cualquier acción destinada a evitar los riesgos que planteen los productos que han introducido en el mercado.

Artículo 7. Representantes autorizados.

1. Los fabricantes podrán designar, mediante mandato escrito, a un representante autorizado.

Las obligaciones establecidas en el artículo 6.1, y la obligación de elaborar la documentación técnica a que se refiere el artículo 6.2, no formarán parte del mandato del representante autorizado.

2. Los representantes autorizados efectuarán las tareas especificadas en el mandato recibido del fabricante. El mandato deberá permitir al representante autorizado realizar como mínimo las tareas siguientes:

a) Mantener la declaración UE de conformidad o, cuando proceda, el certificado de conformidad y la documentación técnica a disposición de las comunidades autónomas o del Ministerio de Industria, Energía y Turismo durante al menos diez años después de la introducción del producto en el mercado.

b) En respuesta a una solicitud motivada de las comunidades autónomas o del Ministerio de Industria, Energía y Turismo, facilitar a la autoridad solicitante toda la información y documentación necesarias para demostrar la conformidad del producto.

c) Cooperar con las comunidades autónomas o el Ministerio de Industria, Energía y Turismo, a petición de estos, en cualquier acción destinada a eliminar los riesgos que planteen los productos objeto del mandato del representante autorizado.

Artículo 8. Obligaciones de los importadores.

1. Los importadores solo introducirán en el mercado los productos conformes.

2. Antes de introducir un producto en el mercado, los importadores se asegurarán de que el fabricante ha llevado a cabo el debido procedimiento de evaluación de la conformidad que se contempla en el artículo 13. Se asegurarán de que el fabricante ha elaborado la documentación técnica, de que el producto lleva el marcado CE, cuando proceda, va acompañado de la declaración UE de conformidad o del certificado de conformidad y de los documentos necesarios, y de que el fabricante ha respetado los requisitos de etiquetado establecidos en los apartados 5, 6 y 7 del artículo 6.

Cuando un importador considere o tenga motivos para creer que un producto no es conforme con los requisitos esenciales de salud y seguridad del anexo II, no introducirá dicho producto en el mercado hasta que sea conforme. Además, cuando el producto presente un riesgo, el importador informará al fabricante y a las comunidades autónomas.

3. Los importadores indicarán en el producto su nombre, su nombre comercial o marca registrada y su dirección postal de contacto o, cuando esto no sea posible, lo indicarán en el embalaje o en documento que acompañe al producto. Los datos de contacto figurarán al menos en castellano.

4. Los importadores garantizarán que el producto vaya acompañado de las instrucciones y la información relativa a la seguridad al menos en castellano.

5. Mientras sean responsables de un producto, los importadores se asegurarán de que las condiciones de su almacenamiento o transporte no comprometan el cumplimiento de los requisitos esenciales de salud y seguridad del anexo II.

6. Siempre que se considere oportuno con respecto a los riesgos presentados por un producto para la protección de la salud y la seguridad de los usuarios finales, los importadores someterán a ensayo muestras de los productos comercializados, investigarán y, en su caso, mantendrán un registro de las reclamaciones, de los productos no conformes y de las recuperaciones de productos, y mantendrán informados a los distribuidores de todo seguimiento de este tipo.

7. Los importadores que consideren o tengan motivos para pensar que un producto que han introducido en el mercado no es conforme con este real decreto adoptarán inmediatamente las medidas correctoras necesarias para que dicho producto sea conforme, o en caso de ser necesario recuperarlo o retirarlo del mercado.. Además, cuando el producto presente un riesgo, los importadores informarán inmediatamente de ello a las comunidades autónomas en las que se comercializó el producto, proporcionando la información necesaria y, en particular, sobre la no conformidad y las medidas correctoras adoptadas.

8. Durante el periodo de diez años posteriores a la introducción del producto en el mercado, los importadores mantendrán una copia de la declaración UE de conformidad o, cuando proceda, el certificado de conformidad a disposición de las comunidades autónomas y/o del Ministerio de Industria, Energía y Turismo y se asegurarán de que, previa petición, dichas autoridades reciban una copia de la documentación técnica.

9. En respuesta a una solicitud motivada de las comunidades autónomas o del Ministerio de Industria, Energía y Turismo, los importadores facilitarán, en papel o formato electrónico, toda la información y documentación necesarias para demostrar la conformidad del producto. Cooperarán con dicha autoridad, a petición suya, en cualquier acción destinada a evitar los riesgos que planteen los productos que han introducido en el mercado.

Artículo 9. Obligaciones de los distribuidores.

1. Al comercializar un producto, los distribuidores actuarán con la debida diligencia en relación con los requisitos de este real decreto.

2. Antes de comercializar un producto, los distribuidores se asegurarán de que el producto lleve el marcado CE, si procede, vaya acompañado de la declaración UE de conformidad o del certificado de conformidad y de los documentos requeridos y de las instrucciones y la información relativa a la seguridad al menos en castellano, y de que el

fabricante y el importador hayan cumplido los requisitos establecidos en los artículos 6.5, 6.6, 6.7 y 8.3, respectivamente.

Cuando un distribuidor considere o tenga motivos para creer que un producto no es conforme con los requisitos esenciales de salud y seguridad del anexo II, no introducirá dicho producto en el mercado hasta que el mismo sea conforme. Además, cuando el producto presente un riesgo, el distribuidor informará al fabricante o al importador al respecto, así como a las comunidades autónomas.

3. Mientras sean responsables de un producto, los distribuidores se asegurarán de que las condiciones de su almacenamiento o transporte no comprometan el cumplimiento de los requisitos esenciales de salud y seguridad del anexo II.

4. Los distribuidores que consideren o tengan motivos para pensar que un producto que han comercializado no es conforme con este real decreto velarán por que se adopten las medidas correctoras necesarias para que el mismo sea conforme, o en caso de ser necesario recuperarlo o retirarlo del mercado. Además, cuando el producto presente un riesgo, los distribuidores informarán inmediatamente de ello a las comunidades autónomas en las que se comercializó el producto, proporcionando la información necesaria y, en particular, sobre la no conformidad y las medidas correctoras adoptadas.

5. En respuesta a una solicitud motivada de las comunidades autónomas o del Ministerio de Industria, Energía y Turismo, los distribuidores facilitarán, en papel o formato electrónico, toda la información y documentación necesarias para demostrar la conformidad del producto. A petición de las comunidades autónomas y/o del Ministerio de Industria, Energía y Turismo, cooperarán en cualquier acción destinada a evitar los riesgos que planteen los productos que han introducido en el mercado.

Artículo 10. *Casos en los que las obligaciones de los fabricantes se aplican a los importadores y los distribuidores.*

A los efectos de este real decreto, se considerará fabricante, estando sujeto a las obligaciones del artículo 6 el importador o distribuidor que introduzca un producto en el mercado con su nombre comercial o marca o, modifique un producto que ya se haya introducido en el mercado de forma que pueda quedar afectada su conformidad con el presente real decreto.

Artículo 11. *Identificación de los agentes económicos.*

Previo solicitud, los agentes económicos identificarán ante las comunidades autónomas o el Ministerio de Industria, Energía y Turismo:

- a) A cualquier agente económico que les haya suministrado un producto.
- b) A cualquier agente económico al que hayan suministrado un producto.

Los agentes económicos deberán poder facilitar dicha información durante un periodo de diez años posteriores a aquel en que les suministraron el producto y/o de que hayan suministrado el producto.

CAPÍTULO III

Conformidad del producto

Artículo 12. *Presunción de conformidad de los productos.*

1. Los productos a los que se hace referencia en el artículo 1 que sean conformes con normas armonizadas o partes de estas, cuyas referencias se hayan publicado en el «Diario Oficial de la Unión Europea», se presumirán conformes con los requisitos esenciales de salud y seguridad que se prescriben en el anexo II a los que se apliquen dichas normas o partes de estas.

2. A falta de normas armonizadas, el Ministerio de Industria, Energía y Turismo publicará los títulos de las normas y especificaciones técnicas nacionales existentes que se consideren documentos importantes o útiles para la correcta aplicación de los requisitos esenciales de salud y seguridad que se establecen en el anexo II.

Artículo 13. *Evaluación de la conformidad.*

1. Los procedimientos que deben seguirse para evaluar la conformidad de los aparatos y, cuando proceda, de los dispositivos mencionados en el artículo 1.2.b) de este real decreto, son los siguientes:

a) Para la categoría M 1 del grupo de aparatos I y la categoría 1 del grupo de aparatos II, el procedimiento de examen UE de tipo establecido en el anexo III, en combinación con uno de los siguientes:

Conformidad con el tipo, basada en el aseguramiento de la calidad del proceso de producción, establecida en el anexo IV.

Conformidad con el tipo, basada en la verificación del producto, establecida en el anexo V.

b) Para la categoría M 2 del grupo de aparatos I y la categoría 2 del grupo de aparatos II, se aplicará:

b.1) Para los motores de combustión interna y para los aparatos eléctricos de dichos grupos y categorías, el examen UE de tipo establecido en el anexo III, en combinación con uno de los siguientes procedimientos:

Conformidad con el tipo, basada en el control interno de la producción más ensayo supervisado de los productos, establecida en el anexo VI.

Conformidad con el tipo, basada en el aseguramiento de la calidad del producto, establecida en el anexo VII.

b.2) Para los demás aparatos de dichos grupos y categorías, el control interno de la producción establecido en el anexo VIII, y la comunicación de la documentación técnica prevista en el anexo VIII, apartado 2, a un organismo de control notificado, que acusará recibo de dicho expediente lo antes posible y que lo conservará.

c) Para la categoría 3 del grupo de aparatos II, el control interno de la producción establecido en el anexo VIII.

d) Para los grupos de aparatos I y II, además de los procedimientos a que se refieren las letras a), b) y c) de este apartado 1, podrá seguirse también la conformidad basada en la verificación por unidad establecida en el anexo IX.

2. Para la evaluación de la conformidad de los sistemas de protección se usará el procedimiento establecido en el apartado 1, letras a) o d).

3. Los procedimientos mencionados en el apartado 1, se aplicarán a los componentes, excepto en lo que se refiere a la fijación del marcado CE y a la elaboración de la declaración UE de conformidad. El fabricante expedirá un certificado de conformidad que declare la conformidad de dichos componentes con las disposiciones aplicables de este real decreto y que indique las características de dichos componentes y las condiciones de incorporación a aparatos y sistemas de protección que contribuyen al respeto de los requisitos esenciales de salud y seguridad establecidos en el anexo II aplicables a los aparatos y sistemas de protección acabados.

4. Por lo que se refiere a los aspectos de seguridad mencionados en el apartado 1.2.7 del anexo II, además de los procedimientos de evaluación de la conformidad recogidos en los apartados 1 y 2, podrá seguirse el procedimiento recogido en el anexo VIII.

5. No obstante lo dispuesto en los apartados 1, 2 y 4, las comunidades autónomas, previa petición debidamente justificada, podrán autorizar la introducción en el mercado y la puesta en servicio, en su territorio de productos distintos de componentes para los que los procedimientos contemplados en los apartados 1, 2 y 4 no hayan sido aplicados y cuya utilización sea en interés de la protección.

6. Los documentos y la correspondencia relativos a los procedimientos de evaluación de la conformidad a los que se refieren los apartados 1 a 4 se redactarán al menos en castellano.

Artículo 14. *Declaración UE de conformidad.*

1. La declaración UE de conformidad afirmará que se ha demostrado el cumplimiento de los requisitos esenciales de salud y seguridad del anexo II.

2. La declaración UE de conformidad se ajustará a la estructura del modelo establecido en el anexo X, contendrá los elementos especificados en los módulos correspondientes establecidos en los anexos III a IX y se mantendrá actualizada. Se traducirá al menos al castellano.

3. Cuando un producto esté sujeto a más de un acto de la Unión Europea que exija una declaración UE de conformidad, se elaborará una declaración UE de conformidad única con respecto a todos esos actos de la Unión Europea. Esta declaración contendrá la identificación de los actos de la Unión Europea correspondientes y sus referencias de publicación.

4. Al elaborar una declaración UE de conformidad, el fabricante asumirá la responsabilidad de la conformidad del producto con los requisitos establecidos en este real decreto.

Artículo 15. *Principios generales del mercado CE.*

El mercado CE estará sujeto a los principios generales contemplados en el artículo 30 del Reglamento (CE) n.º 765/2008, del Parlamento Europeo y del Consejo, de 9 de julio de 2008.

Artículo 16. *Reglas y condiciones para la colocación del mercado CE y otros marcados.*

1. El mercado CE se colocará de manera visible, legible e indeleble sobre los productos o su placa de datos. Cuando esto no sea posible o no pueda garantizarse debido a la naturaleza del producto, se colocará en el embalaje y en los documentos adjuntos.

2. El mercado CE se colocará antes de que el producto sea introducido en el mercado.

3. El mercado CE irá seguido del número de identificación del organismo notificado cuando este participe en la fase de control de la producción.

El número de identificación del organismo notificado será colocado por el propio organismo o, siguiendo las instrucciones de este, por el fabricante o su representante autorizado.

4. El mercado CE y, en su caso, el número de identificación del organismo de control notificado irán seguidos del mercado específico de protección contra las explosiones, los símbolos del grupo y la categoría del equipo y, en su caso, los demás marcados y la información a que se hace referencia en el apartado 1.0.5 del anexo II.

5. El mercado CE y los marcados, los símbolos y la información a que se hace referencia en el artículo 16.4, y, en su caso, el número de identificación del organismo de control notificado podrán ir seguidos de cualquier otra marca que indique un riesgo o uso especial.

Los productos diseñados para atmósferas explosivas determinadas se marcarán convenientemente.

6. Las comunidades autónomas se basarán en los mecanismos existentes para garantizar la correcta aplicación del régimen que regula el mercado CE y adoptarán las medidas adecuadas en caso de uso indebido de dicho mercado.

CAPÍTULO IV

Notificación de los organismos de evaluación de la conformidad**Artículo 17.** *Notificación.*

Los organismos de control, que cumplan lo establecido en el Reglamento de la Infraestructura para la Calidad y la Seguridad Industrial, aprobado por Real Decreto 2200/1995, de 28 de diciembre y en el artículo 21 del presente real decreto, podrán ser notificados a la Comisión Europea y a los demás Estados miembros para llevar a cabo las tareas de evaluación de la conformidad a que hace referencia el presente real decreto.

Artículo 18. *Autoridad notificante.*

Se designa como autoridad notificante al Ministerio de Industria, Energía y Turismo, que será responsable del establecimiento y la aplicación de los procedimientos necesarios para la evaluación, notificación y seguimiento de los organismos de control, teniendo en cuenta también el cumplimiento del artículo 23 de este real decreto.

Artículo 19. *Obligación de información de las autoridades notificantes.*

A requerimiento de la Comisión Europea, el Ministerio de Industria, Energía y Turismo informará a ésta de los procedimientos de evaluación, notificación y seguimiento de los organismos de control y de las entidades independientes que haya notificado.

Artículo 20. *Requisitos relativos a los organismos de control notificados.*

Los organismos de control notificados por el Ministerio de Industria, Energía y Turismo deberán cumplir lo establecido en el Reglamento de la Infraestructura para la Calidad y la Seguridad Industrial, aprobado por Real Decreto 2200/1995, de 28 de diciembre, y en particular, los requisitos siguientes:

- a) El organismo de control deberá tener personalidad jurídica propia.
- b) El organismo de control será independiente del producto que evalúa. Podrá tratarse de un organismo perteneciente a una asociación empresarial o una federación profesional que represente a las empresas que participan en el diseño, la fabricación, el suministro, el montaje, el uso o el mantenimiento de los productos que evalúa, a condición de que se demuestre su independencia y la ausencia de conflictos de intereses.
- c) El organismo de control, sus máximos directivos y el personal responsable de la realización de las tareas de evaluación de la conformidad no serán el diseñador, el fabricante, el proveedor, el instalador, el comprador, el dueño, el usuario o el encargado del mantenimiento de los productos que evalúan, ni el representante de cualquiera de ellos. Ello no será óbice para que estos utilicen los productos evaluados que sean necesarios para las actividades de evaluación de la conformidad o para el uso de productos con fines personales.
- d) El organismo de control, sus máximos directivos y el personal responsable de desempeñar las tareas de evaluación de la conformidad no intervendrá directamente en el diseño, la fabricación o construcción, la comercialización, la instalación, el uso o el mantenimiento de estos productos, ni representarán a las partes que participan en estas actividades. No efectuarán ninguna actividad que pueda entrar en conflicto con su independencia de criterio o su integridad en relación con las actividades de evaluación de la conformidad para las que están notificados. Ello se aplicará en particular a los servicios de consultoría.
- e) Los organismos de control se asegurarán de que las actividades de sus filiales o subcontratistas no afecten a la confidencialidad, objetividad e imparcialidad de sus actividades de evaluación de la conformidad.
- f) Los organismos de control y su personal llevarán a cabo las actividades de evaluación de la conformidad con el máximo nivel de integridad profesional y con la competencia técnica exigida para el campo específico, y estarán libres de cualquier presión o incentivo, especialmente de índole financiera, que pudiera influir en su apreciación o en el resultado de sus actividades de evaluación de la conformidad, en particular la que pudieran ejercer personas o grupos de personas que tengan algún interés en los resultados de estas actividades.
- g) El organismo de control será capaz de realizar todas las tareas de evaluación de la conformidad que le sean asignadas de conformidad con lo dispuesto en este real decreto y para las que ha sido notificado, independientemente de que realice las tareas el propio organismo o se realicen en su nombre y bajo su responsabilidad. En todo momento, y respecto a cada procedimiento de evaluación de la conformidad y para cada tipo o categoría de productos para los que ha sido notificado, el organismo de evaluación de la conformidad organismo de control dispondrá:

§ 81 Requisitos de salud y seguridad exigibles a los aparatos y sistemas de protección

1.º Del personal necesario con conocimientos técnicos y experiencia suficiente y adecuada para realizar las tareas de evaluación de la conformidad.

2.º De las descripciones de los procedimientos con arreglo a los cuales se efectúa la evaluación de la conformidad, garantizando la transparencia y la posibilidad de reproducción de estos procedimientos, y de estrategias y procedimientos adecuados que permitan distinguir entre las tareas efectuadas como organismo de control y cualquier otra actividad.

3.º De procedimientos para desempeñar sus actividades teniendo debidamente en cuenta el tamaño de las empresas, el sector en que operan, su estructura, el grado de complejidad de la tecnología del producto de que se trate y si el proceso de producción es en serie.

h) El organismo de control dispondrá de los medios necesarios para realizar adecuadamente las tareas técnicas y administrativas relacionadas con las actividades de evaluación de la conformidad y tendrá acceso a todo el equipo o las instalaciones que necesite.

El personal que efectúe las tareas de evaluación de la conformidad tendrá:

1.º Una buena formación técnica y profesional para realizar todas las actividades de evaluación de la conformidad para las que el organismo de control ha sido notificado.

2.º Un conocimiento satisfactorio de los requisitos de las evaluaciones que efectúa y la autoridad necesaria para efectuarlas.

3.º Un conocimiento y una comprensión adecuados de los requisitos esenciales de salud y seguridad que se establecen en el anexo II, de las normas armonizadas aplicables y de las disposiciones pertinentes de la legislación de armonización de la Unión Europea así como de la legislación nacional.

4.º La capacidad necesaria para la elaboración de los certificados, los documentos y los informes que demuestren que se han efectuado las evaluaciones.

i) Garantizará la imparcialidad del organismo, de sus máximos directivos y del personal responsable de la realización de las tareas de evaluación de la conformidad.

La remuneración de los máximos directivos y del personal responsable de la realización de las tareas de evaluación de la conformidad de un organismo de organismo de control no dependerá del número de evaluaciones realizadas, ni de los resultados de dichas evaluaciones.

j) El organismo de control suscribirá un seguro de responsabilidad civil, aval u otra garantía equivalente que cubra la responsabilidad civil.

k) El personal del organismo de control deberá observar el secreto profesional acerca de toda la información recabada en el marco de sus tareas, salvo con respecto a las autoridades competentes y deberá proteger los derechos de propiedad.

l) El organismo de control participará en las actividades pertinentes de normalización y las actividades del grupo de coordinación del organismo notificado establecido con arreglo a la legislación de armonización de la Unión Europea aplicable, o se asegurará de que su personal responsable de la realización de las tareas de evaluación de la conformidad esté informado al respecto, y aplicará a modo de directrices generales las decisiones y los documentos administrativos que resulten de las labores del grupo.

Artículo 21. *Filiales y subcontratación de organismos notificados.*

1. Cuando el organismo de control notificado subcontrate tareas específicas relacionadas con la evaluación de la conformidad o recurra a una filial, se asegurará de que el subcontratista o la filial cumplen los requisitos establecidos en el artículo 20 anterior e informará al Ministerio de Industria, Energía y Turismo en consecuencia.

2. El organismo de control notificado asumirá la plena responsabilidad de las tareas realizadas por los subcontratistas o las filiales, con independencia de donde tengan su sede.

3. Las actividades solo podrán subcontratarse o llevarse a cabo en una filial, previo consentimiento del cliente.

4. El organismo de control notificado mantendrá a disposición de las comunidades autónomas y del Ministerio de Industria, Energía y Turismo los documentos pertinentes sobre la evaluación de las cualificaciones del subcontratista o de la filial, así como el trabajo que estos realicen con arreglo a los anexos III a VII y al anexo IX.

Artículo 22. *Solicitud de notificación.*

1. Los organismos de control presentarán una solicitud de notificación al órgano competente de la comunidad autónoma donde se haya habilitado según lo establecido en el Reglamento de la Infraestructura para la Calidad y la Seguridad Industrial, aprobado por Real Decreto 2200/1995, de 28 de diciembre.

2. A dicha solicitud se acompañará la siguiente documentación: una descripción de sus actividades, del módulo o módulos de evaluación de la conformidad y del producto o productos para el que se considere competente, así como, copia del correspondiente certificado de acreditación expedido por el Organismo Nacional de Acreditación (ENAC) y de la documentación acreditativa de disponer de un seguro, aval u otra garantía financiera equivalente que cubra su responsabilidad civil, según lo establecido en el Reglamento de la Infraestructura para la Calidad y la Seguridad Industrial, aprobado por Real Decreto 2200/1995, de 28 de diciembre. La comunidad autónoma procederá, a inscribir dicho organismo de control en el Registro Integrado Industrial.

3. Las comunidades autónomas comunicarán, si procede, al Ministerio de Industria, Energía y Turismo esta solicitud, junto con los documentos descritos en el párrafo anterior para su posterior notificación a la Comisión Europea y a los demás Estados miembros.

Artículo 23. *Notificación a la Comisión Europea a y los demás Estados miembros.*

1. El Ministerio de Industria, Energía y Turismo notificará a la Comisión Europea y a los demás Estados miembros mediante el sistema de notificación electrónica e informará de cualquier cambio pertinente posterior a la notificación.

2. La notificación incluirá información de las actividades de evaluación de la conformidad, el módulo o los módulos de evaluación de la conformidad, el producto en cuestión y el correspondiente certificado de acreditación.

3. El organismo de control podrá realizar sus actividades siempre que la Comisión Europea y los demás Estados miembros no formulen objeciones en el plazo de dos semanas desde la notificación. Pasado este plazo será entonces considerado un organismo de control notificado, sólo a efectos de este real decreto.

4. Cada organismo de control, incluso cuando sean notificados con arreglo a diversas normas y actos jurídicos de la Unión Europea, tendrá un número de identificación asignado por la Comisión Europea, que se publicará en una lista, y junto a las actividades para las que haya sido notificado.

Artículo 24. *Cambios en la notificación.*

1. Si se comprueba que un organismo de control notificado ya no cumple los requisitos establecidos en el artículo 20, o no está cumpliendo sus obligaciones, el Ministerio de Industria, Energía y Turismo podrá restringir, suspender o retirar la notificación, según el caso, en función de la gravedad del incumplimiento de los requisitos u obligaciones, e informará a la Comisión Europea y a los demás Estados miembros.

2. En caso de retirada, restricción o suspensión de la notificación o de que el organismo notificado haya cesado su actividad, el órgano competente de la comunidad autónoma, en la que ejerzan su actividad, adoptará las medidas oportunas para que los expedientes de dicho organismo sean tratados por otro organismo notificado, según proceda o se pongan a disposición de las comunidades autónomas cuando éstas lo soliciten.

3. Asimismo, el Ministerio de Industria, Energía y Turismo proporcionará a la Comisión Europea, a requerimiento de ésta, la información necesaria respecto a la competencia, el cumplimiento de los requisitos y las responsabilidades atribuidos al organismo de control notificado, para su comprobación y, en su caso, ejecución de las medidas correctoras.

Artículo 25. *Obligaciones operativas de los organismos notificados.*

Sin perjuicio de lo dispuesto en el Reglamento de la Infraestructura para la Calidad y la Seguridad Industrial, aprobado por Real Decreto 2200/1995, de 28 de diciembre, los organismos de control notificados y las entidades independientes reconocidas deberán cumplir lo siguiente:

§ 81 Requisitos de salud y seguridad exigibles a los aparatos y sistemas de protección

1. Los organismos de control notificados realizarán evaluaciones de la conformidad siguiendo los procedimientos de evaluación de la conformidad establecidos en los anexos III a VII y en el anexo IX.

2. Las evaluaciones de la conformidad se realizarán de manera proporcionada, evitando imponer cargas innecesarias a los agentes económicos. Los organismos de control notificados ejercerán sus actividades teniendo debidamente en cuenta el tamaño de las empresas, el sector en que operan, su estructura, el grado de complejidad de la tecnología del producto y si el proceso de producción es en serie.

No obstante, respetarán al hacerlo el grado de rigor y el nivel de protección requerido para que el producto cumpla los requisitos de este real decreto.

3. Si un organismo de control notificado comprueba que el fabricante no cumple los requisitos esenciales de salud y seguridad establecidos en el anexo II o las normas armonizadas correspondientes, u otras especificaciones técnicas, instará al fabricante a adoptar medidas correctoras adecuadas y no expedirá el certificado de conformidad.

4. Si en el transcurso del seguimiento de la conformidad consecutivo a la expedición del certificado, un organismo de control notificado constata que el producto ya no es conforme, instará al fabricante a adoptar las medidas correctoras adecuadas y, si es necesario, suspenderá o retirará su certificado.

5. Si no se adoptan medidas correctoras o estas no surten el efecto exigido, el organismo notificado restringirá, suspenderá o retirará cualquier certificado, según el caso.

Artículo 26. *Reclamación frente a las decisiones de los organismos de control.*

Cuando un organismo de control notificado emita un protocolo, acta, informe o certificación con resultado negativo del cumplimiento de las exigencias reglamentarias, el interesado podrá reclamar manifestando su disconformidad con el mismo ante el propio organismo o la entidad y, en caso de no llegar a un acuerdo, ante el órgano competente de la comunidad autónoma en la que radique a efectos de lo previsto en el artículo 16.2 de la Ley 21/1992, de 16 de julio, de Industria.

Artículo 27. *Obligación de información de los organismos notificados.*

1. Los organismos de control notificados informarán al órgano competente en materia de seguridad industrial de la comunidad autónoma:

- a) De cualquier denegación, restricción, suspensión o retirada de certificados.
- b) De cualquier circunstancia que afecte al ámbito y a las condiciones de notificación.
- c) De cualquier solicitud de información sobre las actividades de evaluación de la conformidad que hayan recibido de las autoridades de vigilancia del mercado.
- d) Previa solicitud, de las actividades de evaluación de la conformidad realizadas dentro del ámbito de su notificación y de cualquier otra actividad realizada, incluidas las actividades y la subcontratación transfronterizas.

2. Previa solicitud de las comunidades autónomas, o del Ministerio de Industria, Energía y Turismo o de otro organismo de control notificado, que con arreglo al presente real decreto realice actividades de evaluación de la conformidad similares, y que contemple los mismos productos, información pertinente sobre cuestiones relacionadas con resultados negativos y con resultados positivos de la evaluación de la conformidad.

Artículo 28. *Coordinación de los organismos notificados.*

Los organismos de control notificados participarán en las actividades pertinentes de normalización y las actividades del grupo o grupos de coordinación y cooperación de organismos notificados directamente o por medio de representantes designados, se asegurarán de que su personal de evaluación está informado al respecto, y aplicarán a modo de directrices generales las decisiones y los documentos administrativos que resulten de las labores del grupo.

CAPÍTULO V

Vigilancia del mercado de la Unión Europea, control de los productos que entran en dicho mercado y procedimiento de salvaguardia de la Unión Europea**Artículo 29.** *Vigilancia del mercado y control de los productos.*

Los artículos 15.3, 16 a 29 del Reglamento (CE) n.º 765/2008, del Parlamento Europeo y del Consejo, de 9 de julio de 2008, se aplicarán a los productos que se indica en el artículo 1 de este real decreto.

De conformidad con lo dispuesto en el artículo 14.2 de la Ley 21/1992, de 16 de julio, de Industria, sin perjuicio de las actuaciones de inspección y control que las comunidades autónomas competentes en la materia desarrollen en su ámbito territorial, el Ministerio de Industria, Energía y Turismo podrá promover planes y campañas de carácter nacional de comprobación mediante muestreo, de las condiciones de seguridad de los productos a que se refiere el artículo 1.

Artículo 30. *Productos que presenten un riesgo.*

1. Cuando se tengan motivos suficientes para creer que un producto entraña un riesgo para la salud o la seguridad de las personas, o para los animales domésticos o los bienes, se llevará a cabo una evaluación relacionada con el producto en cuestión atendiendo a todos los requisitos pertinentes establecidos en este real decreto. A tal fin, los agentes económicos correspondientes cooperarán en función de las necesidades con las comunidades autónomas y con el Ministerio de Industria, Energía y Turismo.

Cuando, en el transcurso de la evaluación mencionada, se constate que el producto no cumple los requisitos establecidos en este real decreto, las comunidades autónomas pedirán sin demora al agente económico pertinente que adopte todas las medidas correctoras adecuadas para adaptar el producto a los citados requisitos, o para retirarlo o recuperarlo del mercado en un plazo de tiempo razonable, proporcional a la naturaleza del riesgo, que ellas prescriban.

Se informará al organismo notificado correspondiente en consecuencia.

El artículo 21 del Reglamento (CE) n.º 765/2008, del Parlamento Europeo y del Consejo, de 9 de julio de 2008, será de aplicación a las medidas mencionadas en el apartado 2 de este artículo.

2. Cuando se considere que el incumplimiento no se limita al territorio nacional, el Ministerio de Industria, Energía y Turismo informará a la Comisión Europea y a los demás Estados miembros de los resultados de la evaluación y de las medidas que han pedido al agente económico que adopte.

3. El agente económico se asegurará de que se adoptan todas las medidas correctoras pertinentes en relación con todos los productos afectados que haya comercializado en toda la Unión Europea.

4. Si el agente económico pertinente no adopta las medidas correctoras adecuadas, las comunidades autónomas adoptarán todas las medidas provisionales adecuadas para prohibir o restringir la comercialización del producto en el mercado nacional, o para retirarlo o recuperarlo de ese mercado.

Las comunidades autónomas afectadas comunicarán al Ministerio de Industria, Energía y Turismo las medidas provisionales adoptadas, y éste informará a la Comisión Europea y a los demás Estados miembros de tales medidas, que en caso de desacuerdo con las mismas podrán presentar objeciones al respecto.

5. La información mencionada en el apartado 4 incluirá todos los detalles disponibles, en particular los datos necesarios para la identificación del producto no conforme, el origen del producto, la naturaleza de la supuesta no conformidad, del riesgo planteado, la naturaleza y duración de las medidas nacionales adoptadas, así como los argumentos expresados por el agente económico pertinente.

En particular, se indicará si la no conformidad se debe a uno de los motivos siguientes:

a) El producto no cumple los requisitos relacionados con la salud o la seguridad de las personas o con la protección de los animales domésticos o de los bienes.

§ 81 Requisitos de salud y seguridad exigibles a los aparatos y sistemas de protección

b) O si existen deficiencias en las normas armonizadas a las que se refiere el artículo 12 de este real decreto que atribuyen una presunción de conformidad.

6. Cuando se reciba de un Estado miembro un procedimiento iniciado con arreglo al presente artículo, el Ministerio de Industria, Energía y Turismo comunicará a las comunidades autónomas toda la información facilitada por la Comisión Europea y los demás Estados miembros para que se adopten las medidas oportunas, pudiendo estas, en caso de desacuerdo con la medida adoptada por dicho Estado miembro, solicitar al Ministerio de Industria, Energía y Turismo que presente sus objeciones al respecto.

7. Si en el plazo de tres meses a partir de la recepción de la información indicada en el segundo párrafo del apartado 4 de este artículo, ningún Estado miembro ni la Comisión Europea presentan objeción alguna sobre una medida provisional adoptada, la medida se considerará justificada.

8. Las comunidades autónomas velarán por que se adopten sin demora las medidas restrictivas adecuadas respecto del producto en cuestión, tales como la retirada del mercado del producto.

Artículo 31. *Procedimiento de salvaguardia de la Unión Europea.*

1. Si, una vez concluido el procedimiento establecido en el artículo 30.3 y 4, se formulan objeciones contra las medidas adoptadas por un Estado miembro, o si la Comisión Europea considera que tales medidas son contrarias a la legislación de la Unión Europea, se aplicará el procedimiento de salvaguardia de la Unión Europea.

2. Si como consecuencia de la aplicación del procedimiento de salvaguardia, la Comisión Europea considera las medidas nacionales justificadas, el Ministerio de Industria, Energía y Turismo y las comunidades autónomas velarán por el cumplimiento de tales medidas y para que el producto no conforme sea retirado del mercado, informándose a la Comisión Europea al respecto. Si la medida nacional no se considera justificada, se retirará esa medida.

3. Cuando la medida nacional se considere justificada y la no conformidad del equipo o conjunto se atribuya a una deficiencia de las normas armonizadas a las que se refiere este real decreto, se aplicará el procedimiento previsto en el artículo 11 del Reglamento (UE) n.º 1025/2012, del Parlamento Europeo y del Consejo, de 25 de octubre de 2012.

Artículo 32. *Productos conformes que presentan un riesgo.*

1. Si tras efectuar una evaluación con arreglo al artículo 30.1 se comprueba que un producto, aunque conforme, presenta un riesgo para la salud o la seguridad de las personas, para los animales domésticos o los bienes, se pedirá al agente económico pertinente que adopte todas las medidas adecuadas para asegurarse de que el producto en cuestión no presente ese riesgo cuando sea introducido en el mercado, o bien para retirarlo o recuperarlo del mercado en un plazo de tiempo razonable, proporcional a la naturaleza del riesgo que se determine.

2. El agente económico se asegurará de que se adoptan las medidas correctoras necesarias en relación con todos los productos afectados que haya comercializado en toda la Unión Europea.

3. El Ministerio de Industria, Energía y Turismo informará inmediatamente a la Comisión Europea y a los demás Estados miembros al respecto. La información facilitada incluirá todos los detalles disponibles, en particular los datos necesarios para identificar el producto en cuestión y determinar su origen, la cadena de suministro del producto, la naturaleza del riesgo planteado y la naturaleza y duración de las medidas adoptadas. La Comisión Europea evaluará dichas medidas y adoptará una decisión al respecto que será comunicada a todos los Estados miembros y a los agentes económicos implicados.

Artículo 33. *Incumplimiento formal.*

1. Sin perjuicio de lo dispuesto en el artículo 31, si se constata una de las situaciones indicadas a continuación, se pedirá al agente económico correspondiente que subsane la falta de conformidad en cuestión:

§ 81 Requisitos de salud y seguridad exigibles a los aparatos y sistemas de protección

a) Se ha colocado el marcado CE incumpliendo el artículo 30 del Reglamento (CE) n.º 765/2008, del Parlamento Europeo y del Consejo, de 9 de julio de 2008, o el artículo 16 de este real decreto.

b) No se ha colocado el marcado CE allí donde procede.

c) Se han colocado el marcado específico de protección contra las explosiones, los símbolos del grupo y la categoría del equipo y, en su caso, los demás marcados y la información incumpliendo el punto 1.0.5 del anexo II o no se han colocado.

d) Se ha colocado el número de identificación del organismo notificado, cuando este participe en la fase de control de la producción, incumpliendo el artículo 16 o no se ha colocado.

e) La declaración UE de conformidad o el certificado de conformidad, según corresponda, no acompaña al producto.

f) La declaración UE de conformidad o, en su caso, el certificado de conformidad, no se ha establecido correctamente.

g) La documentación técnica no está disponible o es incompleta.

h) La información mencionada en el artículo 6.7 o en el artículo 8.3, falta, es falsa o está incompleta.

i) No se cumple cualquier otro requisito administrativo establecido en el artículo 6 o en el artículo 8.

2. Si la falta de conformidad indicada en el apartado 1 persiste, se adoptarán todas las medidas adecuadas para restringir o prohibir la comercialización del producto o asegurarse de que sea recuperado o retirado del mercado.

CAPÍTULO VI

Régimen sancionador**Artículo 34. Régimen sancionador.**

A los incumplimientos de lo dispuesto en el presente real decreto les será de aplicación el régimen de infracciones y sanciones establecido en el título V de la Ley 21/1992, de 16 de julio, de Industria.

Disposición adicional primera. Referencias al Real Decreto 400/1996, de 1 de marzo.

Las referencias hechas, en las disposiciones legales, reglamentarias y administrativas vigentes, al Real Decreto 400/1996, de 1 de marzo, por el que se dictan las disposiciones de aplicación de la Directiva del Parlamento Europeo y del Consejo 94/9/CE relativa a los aparatos y sistemas de protección para uso en atmósferas potencialmente explosivas, «mutatis mutandis» se entenderán hechas al presente real decreto.

Disposición adicional segunda. Incremento de gasto.

Las medidas incluidas en esta norma serán atendidas con las disponibilidades presupuestarias existentes en cada ejercicio y no podrán suponer incremento de dotaciones ni de retribuciones, ni de otros gastos de personal.

Disposición transitoria única. Período transitorio.

1. Los productos que cumplan con lo establecido en el Real Decreto 400/1996, de 1 de marzo, podrán seguir comercializándose o poniéndose en servicio hasta el 20 de abril de 2016.

2. Los certificados y decisiones expedidos por organismos de control de acuerdo con el Real Decreto 400/1996, de 1 de marzo, serán válidos con arreglo al presente real decreto.

Disposición derogatoria única. Derogación normativa.

1. Queda derogado el Real Decreto 400/1996, de 1 de marzo, por el que se dictan las disposiciones de aplicación de la Directiva del Parlamento Europeo y del Consejo 94/9/CE

§ 81 Requisitos de salud y seguridad exigibles a los aparatos y sistemas de protección

relativa a los aparatos y sistemas de protección para uso en atmósferas potencialmente explosivas.

2. Asimismo, quedan derogadas cuantas disposiciones de igual o inferior rango se opongan a lo establecido en el presente real decreto.

Disposición final primera. *Modificación del Real Decreto 455/2012, de 5 de marzo, por el que se establecen las medidas destinadas a reducir la cantidad de vapores de gasolina emitidos a la atmósfera durante el repostaje de los vehículos a motor en las estaciones de servicio.*

El Real Decreto 455/2012, de 5 de marzo, por el que se establecen las medidas destinadas a reducir la cantidad de vapores de gasolina emitidos a la atmósfera durante el repostaje de los vehículos a motor en las estaciones de servicio, queda modificado como sigue:

Uno. El artículo 4.1 queda redactado del siguiente modo:

«1. Los equipos de recuperación de vapores de gasolina de la fase II que se instalen en los surtidores o dispensadores de gasolina de las estaciones de servicio deberán captar al menos el 85 por ciento de los vapores de gasolina.

La eficiencia de la captura de los vapores de gasolina de estos sistemas deberá estar certificada por el fabricante con arreglo a la norma UNE-EN 16321-1:2014.»

Dos. El artículo 5.1 queda redactado del modo siguiente:

«1. La eficacia de la captura de vapores de gasolina de los sistemas de fase II de recuperación de vapores de gasolina, deberá comprobarse al menos una vez al año de conformidad con la norma UNE-EN 16321-2:2014, por un organismo de control habilitado regulado en los artículos 15 y siguientes de la Ley 21/1992, de 16 de julio, y en los artículos 41 y siguientes del Reglamento para la Infraestructura para la Calidad y la Seguridad Industrial, aprobado por Real Decreto 2200/1995, de 28 de diciembre.»

Disposición final segunda. *Título competencial.*

1. Este real decreto se dicta al amparo del título competencial previsto en el artículo 149.1.13.^a de la Constitución, que confiere al Estado la competencia exclusiva sobre las bases y coordinación de la planificación general de la actividad económica.

2. Asimismo, la disposición final primera se dicta también al amparo de lo previsto en el artículo 149.1.23.^a de la Constitución, que atribuye al Estado competencia exclusiva en materia de legislación básica sobre protección del medio ambiente, sin perjuicio de las facultades de las comunidades autónomas de establecer normas adicionales de protección.

Disposición final tercera. *Incorporación del derecho de la Unión Europea.*

1. Mediante el presente real decreto se incorpora al derecho español la Directiva 2014/34/UE, del Parlamento Europeo y del Consejo, de 26 de febrero de 2014, sobre la armonización de las legislaciones de los Estados miembros en materia de aparatos y sistemas de protección para uso en atmósferas potencialmente explosivas.

2. Asimismo se incorpora la Directiva 2014/99/UE, de la Comisión, de 21 de octubre de 2014, por la que se modifica, a efectos de su adaptación al progreso técnico la Directiva 2009/126/CE, relativa a la recuperación de vapores de gasolina de la fase II durante el repostaje de los vehículos de motor en las estaciones de servicio.

Disposición final cuarta. *Desarrollo normativo.*

Se faculta al Ministro de Industria, Energía y Turismo para dictar las normas de desarrollo de este real decreto.

Disposición final quinta. *Habilitación para la modificación del contenido de los anexos del presente real decreto.*

1. Se habilita al Ministro de Industria, Energía y Turismo para dictar mediante orden las normas de desarrollo de este real decreto.

2. Se autoriza al Ministro de Industria, Energía y Turismo para actualizar el contenido de los anexos del presente real decreto, con objeto de mantenerlo permanentemente adaptado al progreso de la técnica y a lo que dispongan las normas legales y reglamentarias que se dicten con posterioridad a este real decreto y las normas del Derecho de la Unión Europea o de otros organismos internacionales.

Disposición final sexta. *Entrada en vigor.*

1. Este real decreto entrará en vigor a partir del 20 de abril de 2016.

2. No obstante, la modificación del Real Decreto 455/2012, de 5 de marzo, por el que se establecen las medidas destinadas a reducir la cantidad de vapores de gasolina emitidos a la atmósfera durante el repostaje de los vehículos a motor en las estaciones de servicio, que se efectúa mediante la disposición final primera, entrará en vigor el 13 de mayo de 2016.

ANEXO I

Criterios que determinan la clasificación de los grupos de aparatos en categorías

1. Grupo de aparatos I.

a) La categoría de aparatos M 1 comprende los aparatos diseñados, y, si es necesario, equipados con medios de protección especiales, de manera que puedan funcionar dentro de los parámetros operativos determinados por el fabricante y asegurar un nivel de protección muy alto.

Los aparatos de esta categoría están destinados a utilizarse en trabajos subterráneos en las minas y en las partes de sus instalaciones de superficie en las que exista peligro debido al grisú y/o a polvos explosivos.

Los aparatos de esta categoría deben permanecer operativos en presencia de atmósferas explosivas, aún en caso de avería infrecuente, y se caracterizan por tener medios de protección tales que:

a.1) En caso de fallo de uno de los medios de protección, al menos un segundo medio independiente asegure el nivel de protección requerido.

a.2) En caso de que se produzcan dos fallos independientes el uno del otro, esté asegurado el nivel de protección requerido.

Los aparatos incluidos en esta categoría de conformidad deberán cumplir los requisitos complementarios mencionados en el punto 2.0.1 del anexo II.

b) La categoría de aparatos M 2 comprende los aparatos diseñados para poder funcionar dentro de los parámetros operativos establecidos por el fabricante y asegurar un alto nivel de protección.

Los aparatos de esta categoría están destinados a utilizarse en trabajos subterráneos en las minas y en las partes de sus instalaciones de superficie en las que pueda haber peligro debido al grisú o a polvos combustibles.

En caso de atmósfera explosiva, deberá poderse cortar la alimentación energética de estos aparatos.

Los medios de protección relativos a los aparatos de esta categoría asegurarán el nivel de protección requerido durante su funcionamiento normal, incluso en condiciones de explotación más rigurosas, en particular las resultantes de una utilización intensa del aparato y de condiciones ambientales cambiantes.

Los aparatos incluidos en esta categoría de conformidad deberán cumplir los requisitos complementarios mencionados en el punto 2.0.2 del anexo II.

2. Grupo de aparatos II.

§ 81 Requisitos de salud y seguridad exigibles a los aparatos y sistemas de protección

a) La categoría 1 de aparatos comprende los aparatos diseñados para poder funcionar dentro de los parámetros operativos fijados por el fabricante y asegurar un nivel de protección muy alto.

Los aparatos de esta categoría están previstos para utilizarse en un medio ambiente en el que se produzcan de forma constante, duradera o frecuente atmósferas explosivas debidas a mezclas de aire con gases, vapores, nieblas o mezclas polvo-aire.

Los aparatos de esta categoría deben asegurar el nivel de protección requerido, aun en caso de avería infrecuente del aparato, y se caracterizan por tener medios de protección tales que:

a.1) En caso de fallo de uno de los medios de protección, al menos un segundo medio independiente asegure el nivel de protección requerido.;

a.2) En caso de que se produzcan dos fallos independientes el uno del otro, esté asegurado el nivel de protección requerido.

Los aparatos incluidos en esta categoría de conformidad deberán cumplir los requisitos complementarios mencionados en el punto 2.1 del anexo II.

b) La categoría 2 de aparatos comprende los aparatos diseñados para poder funcionar dentro de los parámetros operativos establecidos por el fabricante y asegurar un alto nivel de protección.

Los aparatos de esta categoría están destinados a utilizarse en un ambiente en el que sea probable la formación de atmósferas explosivas debidas a gases, vapores, nieblas o polvo en suspensión.

Los medios de protección relativos a los aparatos de esta categoría asegurarán el nivel de protección requerido, aun en caso de avería frecuente o de fallos del funcionamiento de los aparatos que deban tenerse habitualmente en cuenta.

Los aparatos incluidos en esta categoría de conformidad deberán cumplir los requisitos complementarios mencionados en el punto 2.2 del anexo II.

c) La categoría 3 de aparatos comprende los aparatos diseñados para poder funcionar dentro de los parámetros operativos establecidos por el fabricante y asegurar un nivel normal de protección.

Los aparatos de esta categoría están destinados a utilizarse en un ambiente en el que sea poco probable la formación de atmósferas explosivas debidas a gases, vapores, nieblas o polvo en suspensión y en el que, con arreglo a toda probabilidad, su formación sea infrecuente y su presencia sea de corta duración.

Los aparatos de esta categoría asegurarán el nivel de protección requerido durante su funcionamiento normal.

Los aparatos incluidos en esta categoría de conformidad deberán cumplir los requisitos complementarios mencionados en el punto 2.3 del anexo II.

ANEXO II

Requisitos esenciales de salud y seguridad relativos al diseño y fabricación de aparatos y sistemas de protección para uso en atmósferas potencialmente explosivas

Observaciones preliminares:

A. Deben tenerse en cuenta los conocimientos técnicos, que son objeto de una rápida evolución, y aplicarlos sin demora, en la medida de lo posible.

B. En cuanto a los dispositivos mencionados en el artículo 1, apartado 1, letra b), se aplicarán los requisitos esenciales de salud y seguridad solamente en la medida en que sean necesarios para el funcionamiento y la manipulación de dichos dispositivos de manera segura en lo relativo a los riesgos de explosión.

1. Requisitos comunes relativos a los aparatos y a los sistemas de protección

1.0 Requisitos generales.

§ 81 Requisitos de salud y seguridad exigibles a los aparatos y sistemas de protección

1.0.1 Principios de integración de la seguridad frente a las explosiones: Los aparatos y sistemas de protección previstos para uso en atmósfera potencialmente explosiva deben estar diseñados con miras a la integración de la seguridad frente a las explosiones.

En este sentido, el constructor tomará medidas para:

- a) Evitar ante todo, si es posible, que los aparatos y sistemas de protección produzcan o liberen ellos mismos atmósferas explosivas.
- b) Impedir la ignición de atmósferas explosivas teniendo en cuenta la naturaleza de cada foco de ignición eléctrico o no eléctrico.
- c) En caso de que, a pesar de todo, se produjese una explosión que pudiera poner en peligro a personas, y, en su caso animales domésticos o bienes por efecto directo o indirecto, detenerla inmediatamente o limitar a un nivel de seguridad suficiente la zona afectada por las llamas y la presión resultante de la explosión.

1.0.2 Los aparatos y sistemas de protección deberán diseñarse y fabricarse considerando posibles anomalías de funcionamiento para evitar al máximo situaciones peligrosas.

Deberá tenerse en cuenta la posibilidad de una incorrecta utilización, razonablemente previsible.

1.0.3 Condiciones especiales de control y mantenimiento: Los aparatos y sistemas de protección que estén sujetos a condiciones especiales de control y mantenimiento deberán diseñarse y fabricarse con arreglo a dichas condiciones.

1.0.4 Condiciones del entorno circundante: Los aparatos y sistemas de protección deberán diseñarse y fabricarse con arreglo a las condiciones del entorno circundante, existentes o previsibles.

1.0.5 Marcado: Cada aparato y sistema de protección deberá presentar, como mínimo, de forma indeleble y legible, las siguientes indicaciones:

- a) El nombre, el nombre comercial registrado o la marca registrada y la dirección del fabricante.
- b) El marcado CE (véase el anexo II del Reglamento (CE) n.º 765/2008, del Parlamento Europeo y del Consejo, de, de 9 de julio de 2008).
- c) La designación de la serie o del tipo.
- d) El número de lote o de serie, si es que existe.
- e) El año de fabricación.
- f) El marcado específico de protección contra las explosiones seguido del símbolo del grupo de aparatos y de la categoría.
- g) Para el grupo de aparatos II, la letra «G» (referente a atmósferas explosivas debidas a gases, vapores o nieblas) y/o la letra «D» referente a atmósferas explosivas debidas a la presencia de polvo.

Por otra parte, y siempre que se considere necesario, deberán asimismo presentar cualquier indicación que resulte indispensable para una segura utilización del aparato.

1.0.6 Instrucciones:

a) Cada aparato y sistema de protección deberá ir acompañado de instrucciones que contengan, como mínimo, las siguientes indicaciones:

a.1) El recordatorio de las indicaciones previstas para el marcado, a excepción del número de lote o de serie (véase punto 1.0.5), que se completará eventualmente con aquellas indicaciones que faciliten el mantenimiento (como, por ejemplo, la dirección del reparador, etc.).

a.2) Instrucciones que permitan proceder sin riesgos: a la puesta en servicio, a la utilización, al montaje y desmontaje, al mantenimiento (reparación incluida), a la instalación, al ajuste.

a.3) En su caso, la indicación de las zonas peligrosas situadas frente a los dispositivos de descarga de presión.

a.4) En su caso, las instrucciones de formación.

§ 81 Requisitos de salud y seguridad exigibles a los aparatos y sistemas de protección

a.5) Las indicaciones necesarias para determinar con conocimiento de causa si un aparato de una categoría indicada o un sistema de protección puede utilizarse sin peligro en el lugar y en las condiciones que se hayan previsto.

a.6) Los parámetros eléctricos y de presión, las temperaturas máximas de superficie u otros valores límite.

a.7) En su caso, las condiciones especiales de utilización, comprendidas las indicaciones respecto a un posible mal uso del aparato que sea previsible según muestre la experiencia.

a.8) En su caso, las características básicas de los instrumentos que pudieran montarse sobre el aparato o el sistema de protección.

b) Las instrucciones incluirán los planos y esquemas necesarios para la puesta en servicio, mantenimiento, inspección, comprobación del funcionamiento correcto y, en su caso, reparación del aparato o del sistema de protección, así como todas aquellas instrucciones que resulten útiles, especialmente en materia de seguridad.

c) Toda documentación de descripción del aparato o del sistema de protección deberá coincidir con las instrucciones en lo que se refiere a los aspectos de seguridad.

1.1 Selección de los materiales.

1.1.1 Los materiales utilizados para la construcción de los aparatos y sistemas de protección no deberán provocar el desencadenamiento de una explosión, teniendo en cuenta las condiciones de funcionamiento previsibles.

1.1.2 Dentro del límite de las condiciones de utilización previstas por el fabricante, no deberán producirse, entre los materiales que se empleen y los constituyentes de la atmósfera potencialmente explosiva, reacciones que puedan dar lugar a una disminución de la protección contra explosiones.

1.1.3 Los materiales deberán elegirse teniendo en cuenta que los cambios previsibles de sus características y de la combinación compatible con otros materiales no conduzcan a una disminución de la protección; en particular por lo que respecta a la resistencia a la corrosión, la resistencia al desgaste, la conductividad eléctrica, la resistencia a los choques, el envejecimiento y los efectos de las variaciones de temperatura.

1.2 Diseño y fabricación.

1.2.1 Los aparatos y sistemas de protección deberán diseñarse y fabricarse teniendo en cuenta los conocimientos tecnológicos en materia de protección frente a las explosiones, a fin de que puedan funcionar de manera segura durante su duración previsible.

1.2.2 Los componentes de montaje o de recambio previstos para los aparatos y sistemas de protección deberán estar diseñados y fabricados de manera que tengan una seguridad de funcionamiento adecuada a la utilización para la que están destinados por lo que se refiere a la protección contra las explosiones, siempre que se monten de acuerdo con las instrucciones del fabricante.

1.2.3 Modo de construcción cerrada y prevención de defectos de estanqueidad: Los aparatos que puedan originar gases o polvos inflamables solo tendrán, en la medida de lo posible, cavidades cerradas.

De tener aberturas o defectos de estanqueidad, estas deberán ser, en la medida de lo posible, tales que las emisiones de gas o de polvo no puedan producir atmósferas explosivas en el exterior.

Los orificios de llenado y vaciado deberán diseñarse y equiparse de tal forma que se limite, en la medida de lo posible, la emisión de materias inflamables durante estas operaciones.

1.2.4 Formación de polvo: Los aparatos y sistemas de protección 1 destinados a ser utilizados en zonas donde exista polvo deberán diseñarse de tal forma que los depósitos de polvo que se formen en su superficie no lleguen a inflamarse.

Por regla general, la formación de polvo deberá limitarse todo lo posible. Los aparatos y sistemas de protección deberán poder limpiarse fácilmente.

Las temperaturas de superficie de las piezas de los aparatos deberán ser marcadamente inferiores a las temperaturas de incandescencia del polvo depositado.

Deberá tenerse en cuenta el espesor de la capa de polvo depositado y, en su caso, adoptar medidas para limitar las temperaturas y evitar que se acumule el calor.

§ 81 Requisitos de salud y seguridad exigibles a los aparatos y sistemas de protección

1.2.5 Medios de protección complementarios: Los aparatos y sistemas de protección que puedan estar expuestos a todo tipo de tensiones exteriores deberán ir provistos, si es necesario, de medios complementarios de protección.

Los aparatos deberán poder resistir las tensiones en las que trabajen sin que ello afecte a la protección contra las explosiones.

1.2.6 Apertura sin peligro: Cuando los aparatos y sistemas de protección estén alojados en una caja o un contenedor cerrado que forme parte de la propia protección contra las explosiones no deberán poder abrirse más que con ayuda de una herramienta especial o mediante medidas de protección adecuadas.

1.2.7 Protección contra otros peligros: Los aparatos y sistemas de protección deberán diseñarse y fabricarse de manera que:

a) Se eviten los peligros de heridas u otros daños que puedan producirse por contactos directos o indirectos.

b) No se produzcan temperaturas de superficie de partes accesibles o de radiaciones que provocarían un peligro.

c) Se eliminen los peligros de naturaleza no eléctrica y revelados por la experiencia.

d) Condiciones de sobrecarga previstas no lleven a una situación peligrosa.

Cuando, para los aparatos y sistemas de protección, los riesgos a los que se refiere el presente punto estén cubiertos, total o parcialmente, por otra normativa de la Unión Europea, no se aplicará la presente normativa o dejará de aplicarse para dichos aparatos y sistemas de protección y para dichos riesgos a partir de la puesta en aplicación de dicha normativa específica de la Unión Europea.

1.2.8 Sobrecarga de los aparatos: Desde el momento en que se diseñan, deberán evitarse las sobrecargas peligrosas de los aparatos mediante dispositivos integrados de medición, regulación y control, concretamente mediante limitadores de sobreintensidad, limitadores de temperatura, interruptores de presión diferencial, indicadores volumétricos, relés de tiempo, cuentarrevoluciones y/o dispositivos similares de vigilancia.

1.2.9 Sistemas de envoltura antideflagrante: Si las piezas que pueden inflamar una atmósfera explosiva están encerradas en una envoltura, deberá garantizarse que esta resista a la presión generada por una explosión interna de una mezcla explosiva y que impida la transmisión de la explosión a la atmósfera explosiva en torno a la envoltura.

1.3 Focos potenciales de ignición.

1.3.1 Peligros derivados de diversos focos de ignición: No deberán producirse focos potenciales de ignición como chispas, llamas, arcos eléctricos, temperaturas de superficie elevadas, emisiones de energía acústica, radiaciones de tipo óptico, ondas electromagnéticas u otros focos del mismo tipo.

1.3.2 Peligros originados por la electricidad estática: Deberán evitarse, por medio de medidas adecuadas, las cargas electrostáticas susceptibles de provocar descargas peligrosas.

1.3.3 Peligros derivados de las corrientes eléctricas parásitas y de fuga: Se impedirá que se produzcan, en las partes conductoras del aparato, corrientes eléctricas parásitas o de fuga que den lugar, por ejemplo, a corrosiones peligrosas, al calentamiento excesivo de las superficies o a la formación de chispas capaces de provocar una ignición.

1.3.4 Peligros derivados de un calentamiento excesivo: El diseño deberá ser tal que se evite, en la medida de lo posible, un recalentamiento excesivo debido al frotamiento o al choque que pueda producirse, por ejemplo, entre materiales situados en piezas giratorias o al introducirse cuerpos extraños.

1.3.5 Peligros derivados del equilibrado de presiones: Desde el momento del diseño, por medio de dispositivos integrados de medición, de control o de regulación, deberá realizarse el equilibrado de presiones de forma que no desencadenen ondas de choque o compresiones que puedan provocar una ignición.

1.4 Peligros debidos a influencias perturbadoras externas.

1.4.1 Los aparatos y sistemas de protección deberán diseñarse y fabricarse de tal manera que puedan cumplir con total seguridad la función para la que están previstos, incluso en presencia de condiciones ambientales cambiantes, tensiones parásitas, humedad,

§ 81 Requisitos de salud y seguridad exigibles a los aparatos y sistemas de protección

vibraciones, contaminación u otras influencias perturbadoras externas, teniendo en cuenta los límites de las condiciones de explotación establecidas por el fabricante.

1.4.2 Las piezas de los aparatos deberán adecuarse a los esfuerzos mecánicos y técnicos previstos y resistir a la acción agresiva de las sustancias presentes o previsibles.

1.5 Requisitos para el equipo que contribuya a la seguridad.

1.5.1 Los dispositivos de seguridad deberán funcionar independientemente de los de medición y/o control necesarios para el funcionamiento: En la medida de lo posible, deberá detectarse a través de medios técnicos adecuados, cualquier fallo de un dispositivo de seguridad, con la suficiente rapidez como para que haya una probabilidad mínima de aparición de una situación peligrosa.

Por norma general, deberá aplicarse el principio de seguridad positiva (seguridad en caso de fallo).

Por norma general, los mandos relacionados con la seguridad deberán actuar directamente sobre los órganos de control correspondientes sin software intermedio.

1.5.2 En caso de fallo de los dispositivos de seguridad, los aparatos o sistemas de protección deberán ponerse, en la medida de lo posible, en posición de seguridad.

1.5.3 Los mandos de parada de emergencia de los dispositivos de seguridad deberán poseer, en la medida de lo posible, un sistema de bloqueo contra la reanudación del funcionamiento. Toda nueva orden de puesta en marcha solo podrá tener efecto sobre el funcionamiento normal si, previamente, ha vuelto a reconfigurarse de forma intencional el sistema de bloqueo de la reanudación del funcionamiento.

1.5.4 Dispositivos de mando y de representación visual: Si se utilizan dispositivos de mando y de representación visual, deberán diseñarse según principios ergonómicos para que proporcionen un máximo de seguridad de utilización por lo que respecta a los riesgos de explosión.

1.5.5 Requisitos aplicables a los dispositivos destinados a la protección contra las explosiones que tengan una función de medición: Los dispositivos que tengan una función de medición, en la medida en que se empleen con aparatos utilizados en atmósferas potencialmente explosivas, deberán diseñarse y fabricarse conforme a los requisitos previsibles de funcionamiento y las condiciones especiales de utilización.

1.5.6 En caso de necesidad, deberá poder controlarse la precisión de lectura y la capacidad de funcionamiento de los dispositivos que tengan una función de medición.

1.5.7 El diseño de los dispositivos que tengan una función de medición deberá tener en cuenta un coeficiente de seguridad que garantice que el umbral de alarma se encuentra suficientemente alejado de los límites de explosividad y/o de inflamación de la atmósfera que se analice, habida cuenta, en particular, de las condiciones de funcionamiento de la instalación y de las posibles desviaciones del sistema de medición.

1.5.8 Riesgos derivados del software: En el diseño de aparatos, sistemas de protección y dispositivos de seguridad controlados mediante equipo lógico, deberán tenerse muy en cuenta los riesgos derivados de fallos en el programa.

1.6 Integración de requisitos de seguridad relacionados con el sistema.

1.6.1 Cuando los aparatos y sistemas de protección incluidos en procesos automáticos se aparten de las condiciones de funcionamiento previstas, deberán poder desconectarse de forma manual, siempre que ello no sea contrario a las buenas condiciones de seguridad.

1.6.2 La energía almacenada deberá disiparse de la manera más rápida y segura posible cuando se accionen los dispositivos de desconexión de emergencia, de manera que deje de constituir un peligro.

Lo anterior no se aplica a la energía almacenada por vía electroquímica.

1.6.3 Peligros derivados de un corte de energía: Los aparatos y sistemas de protección en los que un corte de energía pueda llevar consigo la propagación de nuevos peligros deberán poder mantenerse en situación de funcionamiento seguro, independientemente del resto de la instalación.

1.6.4 Peligros derivados de las piezas de conexión: Los aparatos y sistemas de protección deberán estar equipados con entradas de cables y de conductos adecuadas.

§ 81 Requisitos de salud y seguridad exigibles a los aparatos y sistemas de protección

Cuando los aparatos y sistemas de protección estén destinados a utilizarse en combinación con otros aparatos y sistemas de protección, las interfaces deberán ser seguras.

1.6.5 Colocación de dispositivos de alarma que formen parte del aparato: Cuando un aparato o sistema de protección tenga dispositivos de detección o alarma destinados a controlar la formación de atmósferas explosivas, deberán proveerse las indicaciones necesarias para poder colocar dichos dispositivos en los lugares adecuados.

2. Requisitos suplementarios para los aparatos

2.0 Requisitos aplicables a los aparatos de la categoría del grupo I.

2.0.1 Requisitos aplicables a la categoría M 1 de aparatos del grupo I.

2.0.1.1 Los aparatos deberán diseñarse y fabricarse de tal forma que los focos de ignición no se activen ni siquiera en caso de avería infrecuente.

Estarán provistos de medios de protección de forma que:

a) En caso de fallo de uno de los medios de protección, al menos un segundo medio independiente asegure el nivel de protección requerido.

b) En caso de que se produzcan dos fallos independientes el uno del otro, esté asegurado el nivel de protección requerido.

Si fuese necesario, los aparatos estarán provistos de medios especiales de protección complementarios.

Deberán seguir siendo operativos en presencia de atmósferas explosivas.

2.0.1.2 Siempre que sea necesario, los aparatos deberán fabricarse de manera que no pueda entrar polvo en su interior.

2.0.1.3 Para evitar la ignición del polvo en suspensión, las temperaturas de superficie de las piezas de los aparatos deberán ser netamente inferiores a la temperatura de ignición de la mezcla polvo-aire previsible.

2.0.1.4 Los aparatos deberán diseñarse de tal manera que solo sea posible abrir aquellas partes de los mismos que puedan constituir focos de ignición, en ausencia de energía o en condiciones de seguridad intrínseca. Cuando no sea posible desactivar los aparatos, el fabricante deberá colocar una etiqueta de advertencia sobre la abertura de dichas partes de los aparatos.

Si fuere necesario, estarán provistos de mecanismos adecuados de bloqueo adicionales.

2.0.2 Requisitos aplicables a la categoría M 2 de aparatos del grupo I.

2.0.2.1 Los aparatos estarán provistos de medidas de protección de manera que los focos de ignición no puedan activarse durante el funcionamiento normal incluso en condiciones rigurosas de explotación en particular las resultantes de una intensa utilización del aparato y de condiciones ambientales variables.

En caso de producirse atmósferas explosivas deberá poderse cortar la alimentación energética de los aparatos.

2.0.2.2 Los aparatos deberán diseñarse de tal manera que solo sea posible abrir aquellas partes de los mismos que puedan constituir focos de ignición en ausencia de energía o mediante mecanismos de bloqueo adecuados. Cuando no sea posible desactivar los aparatos, el fabricante deberá colocar una etiqueta de advertencia sobre la abertura de dichas partes de los aparatos.

2.0.2.3 En lo que se refiere a las medidas de protección contra las explosiones debidas a la presencia de polvo, deberán respetarse los requisitos correspondientes de la categoría M 1 de aparatos.

2.1 Requisitos aplicables a la categoría 1 de aparatos del grupo II.

2.1.1 Atmósferas explosivas debidas a la presencia de gases, vapores o nieblas.

2.1.1.1 Los aparatos deberán diseñarse y fabricarse de manera que eviten la activación de los focos de ignición, incluidos los resultantes de una avería infrecuente del aparato.

Estarán provistos de medios de protección de forma que:

§ 81 Requisitos de salud y seguridad exigibles a los aparatos y sistemas de protección

a) En caso de fallo de uno de los medios de protección, al menos un segundo medio independiente asegure el nivel de protección requerido.

b) En caso de que se produzcan dos fallos independientes el uno del otro, esté asegurado el nivel de protección requerido.

2.1.1.2 Para los aparatos cuyas superficies puedan recalentarse, deberá garantizarse que, en el peor de los casos, no se supere la temperatura máxima de superficie indicada.

Se tendrá también en cuenta la elevación de temperatura resultante de la acumulación de calor y de reacciones químicas.

2.1.1.3 Los aparatos deberán diseñarse de tal manera que la apertura de las diferentes partes de los mismos que puedan constituir focos de ignición, solo sea posible en ausencia de energía o en condiciones de seguridad intrínseca. Cuando no sea posible desactivar los aparatos, el fabricante deberá colocar una etiqueta de advertencia sobre la apertura de dichas partes de los aparatos.

Si fuere necesario, estarán provistos de mecanismos adecuados de bloqueo adicionales.

2.1.2 Atmósferas explosivas debidas a la presencia de mezclas polvo-aire.

2.1.2.1 Los aparatos deberán diseñarse y fabricarse de manera que se evite la ignición de mezclas polvo-aire, incluso la resultante de una avería infrecuente del aparato.

Estarán provistos de medios de protección de forma que:

a) En caso de fallo de uno de los medios de protección, al menos un segundo medio independiente asegure el nivel de protección requerido.

b) En caso de que se produzcan dos fallos independientes el uno del otro, esté asegurado el nivel de protección requerido.

2.1.2.2 Siempre que sea necesario, los aparatos deberán fabricarse de manera que solo pueda introducirse o evacuarse el polvo por los lugares previstos a tal efecto.

Las entradas de cables y piezas de conexión también deben satisfacer este requisito.

2.1.2.3 Para evitar la ignición del polvo en suspensión, las temperaturas de superficie de las diferentes partes de los aparatos deberán ser marcadamente inferiores a la temperatura de ignición de la mezcla polvo-aire previsible.

2.1.2.4 Por lo que se refiere a la apertura sin peligro de las diferentes partes de los aparatos, se aplicará el requisito del punto 2.1.1.3.

2.2 Requisitos aplicables a la categoría 2 de aparatos del grupo II.

2.2.1 Atmósferas explosivas debidas a la presencia de gases, vapores o nieblas.

2.2.1.1 Los aparatos estarán diseñados y fabricados de tal modo que se eviten los focos de ignición, incluso en caso de averías frecuentes o fallos de funcionamiento que deban tenerse habitualmente en cuenta.

2.2.1.2 Las piezas de los aparatos deberán diseñarse y fabricarse de manera que no se superen las temperaturas de superficie establecidas, incluso en caso de que el peligro derive de situaciones anormales previstas por el fabricante.

2.2.1.3 Los aparatos deberán diseñarse de manera que la apertura de las partes de los mismos que sean susceptibles de constituir focos de ignición solo sea posible en ausencia de energía o mediante mecanismos de bloqueo adecuados. Cuando no sea posible desactivar los aparatos, el fabricante deberá colocar una etiqueta de advertencia sobre la apertura de dichas partes de los aparatos.

2.2.2 Atmósferas explosivas debidas a la presencia de mezclas polvo-aire.

2.2.2.1 Los aparatos deberán diseñarse y fabricarse de manera que eviten la ignición de mezclas polvo-aire, incluso la resultante de una avería frecuente del aparato o de fallos de funcionamiento que deban tenerse habitualmente en cuenta.

2.2.2.2 En lo que se refiere a las temperaturas de superficie, se aplicará el requisito del punto 2.1.2.3.

2.2.2.3 Por lo que se refiere a la protección contra el polvo, se aplicará el requisito del punto 2.1.2.2.

2.2.2.4 Por lo que se refiere a la apertura sin peligro de las piezas de los aparatos, se aplicará el requisito del punto 2.2.1.3.

2.3 Requisitos aplicables a la categoría 3 de aparatos del grupo II.

2.3.1 Atmósferas explosivas debidas a la presencia de gases, vapores o nieblas.

2.3.1.1 Los aparatos deberán diseñarse y fabricarse de manera que se eviten los focos de ignición previsibles en caso de funcionamiento normal.

2.3.1.2 Las temperaturas de superficie que aparezcan no deberán superar, en las condiciones de funcionamiento previstas, las temperaturas máximas de superficie establecidas. Solo será tolerable superar dichas temperaturas, de manera excepcional, cuando el fabricante adopte medidas complementarias de protección especiales.

2.3.2 Atmósferas explosivas debidas a la presencia de mezclas polvo-aire.

2.3.2.1 Los aparatos deberán diseñarse y fabricarse de tal manera que los focos de ignición previsibles en caso de funcionamiento normal no supongan un peligro de inflamación de las mezclas polvo-aire.

2.3.2.2 En lo que se refiere a las temperaturas de superficie, se aplicará el requisito del punto 2.1.2.3.

2.3.2.3 Los aparatos, incluidas las entradas de cables y las piezas de conexión previstas, deberán fabricarse teniendo presente el tamaño de las partículas de polvo, a fin de impedir la formación de mezclas polvo-aire potencialmente explosivas y la acumulación peligrosa de polvo en el interior.

3. Requisitos suplementarios para los sistemas de protección

3.0 Requisitos generales.

3.0.1 Los sistemas de protección deberán tener unas dimensiones tales que reduzcan los efectos de las explosiones a un nivel de seguridad suficiente.

3.0.2 Los sistemas de protección deberán diseñarse y poder colocarse de forma que impidan que las explosiones se transmitan mediante reacciones peligrosas en cadena o por chorros de llamas, y que las explosiones incipientes se conviertan en detonaciones.

3.0.3 En caso de interrupción de la alimentación energética, los sistemas de protección deberán mantener su capacidad de funcionamiento durante un período adecuado para evitar situaciones peligrosas.

3.0.4 Los sistemas de protección no deberán tener fallos de funcionamiento debido a influencias perturbadoras externas.

3.1 Estudios y diseño.

3.1.1 Características de los materiales: La presión y la temperatura máximas que deben tenerse en cuenta para estudiar la resistencia de los materiales serán la presión previsible durante una explosión que sobrevenga en condiciones de utilización extremas y el efecto de calentamiento previsible debido a las llamas.

3.1.2 En caso de explosión, los sistemas de protección diseñados para resistir o contener las explosiones deberán resistir la onda de choque sin que se pierda la integridad del sistema.

3.1.3 Los accesorios conectados a los sistemas de protección deberán resistir la presión de explosión máxima prevista sin perder su capacidad de funcionamiento.

3.1.4 En el estudio y diseño de los sistemas de protección, se tendrán en cuenta las reacciones causadas por la presión en el equipo periférico y en las tuberías conectadas a este.

3.1.5 Dispositivos de descarga: Cuando sea previsible que los sistemas de protección utilizados estén expuestos a situaciones en las que se sobrepase su resistencia, deberán preverse, en el momento del diseño, dispositivos de descarga adecuados, que no supongan peligro para el personal situado en las proximidades, ni riesgo de ignición para la atmósfera explosiva circundante.

3.1.6 Sistemas de supresión de explosiones: Los sistemas de supresión de explosiones deberán estudiarse y diseñarse de tal manera que, en caso de incidente, controlen lo antes posible la explosión incipiente y se opongan a esta de la manera más adecuada, teniendo en cuenta el aumento máximo de presión y la presión máxima de la misma.

3.1.7 Sistemas de desconexión: Los sistemas de desconexión previstos para aislar determinados aparatos en caso de explosión incipiente, con ayuda de dispositivos apropiados y en un lapso de tiempo lo más corto posible, deberán estudiarse y diseñarse de tal manera que permanezcan estancos a la transmisión de la llama interior y conserven su resistencia mecánica en las condiciones de servicio.

3.1.8 Los sistemas de protección deberán poder integrarse en los circuitos con un umbral de alarma adecuado a fin de que, si es necesario, haya una interrupción de la llegada y evacuación de productos así como una desconexión de las partes de los aparatos que no presenten garantías de poder funcionar de forma segura.

ANEXO III

Módulo B: Examen UE de tipo

1. El examen UE de tipo es la parte de un procedimiento de evaluación de la conformidad mediante la cual un organismo notificado examina el diseño técnico de un producto y verifica y da fe de que su diseño técnico cumple los requisitos que le son aplicables.

2. El examen UE de tipo se efectuará mediante el examen de una muestra representativa de la producción prevista del producto completo (tipo de producción).

3. El fabricante presentará una solicitud de examen UE de tipo ante un único organismo notificado de su elección.

Dicha solicitud comprenderá:

a) El nombre y la dirección del fabricante y, si la solicitud la presenta el representante autorizado, también el nombre y dirección de este.

b) Una declaración por escrito en la que se precise que la misma solicitud no ha sido presentada ante otro organismo notificado.

c) La documentación técnica permitirá evaluar la conformidad del producto con los requisitos aplicables de la presente Directiva e incluirá un análisis y una evaluación adecuados de los riesgos; especificará los requisitos aplicables y contemplará, en la medida en que sea pertinente para la evaluación, el diseño, la fabricación y el funcionamiento del producto; asimismo incluirá, cuando proceda, al menos los siguientes elementos:

c.1) Una descripción general del producto.

c.2) Planos de diseño y de fabricación y esquemas de los componentes, subconjuntos, circuitos, etc.

c.3) Las descripciones y explicaciones necesarias para la comprensión de dichos planos y esquemas y del funcionamiento del producto.

c.4) Una lista de las normas armonizadas, aplicadas total o parcialmente, cuyas referencias se hayan publicado en el «Diario Oficial de la Unión Europea» y, cuando no se hayan aplicado esas normas armonizadas, la descripción de las soluciones adoptadas para cumplir los requisitos esenciales de salud y seguridad de la presente normativa junto con una lista de otras especificaciones técnicas pertinentes aplicadas; en caso de normas armonizadas que se apliquen parcialmente, se especificarán en la documentación técnica las partes que se hayan aplicado.

c.5) Los resultados de los cálculos de diseño realizados, de los exámenes efectuados, etc.

c.6) Los informes sobre los ensayos.

c.7) Las muestras, representativas de la producción prevista; el organismo notificado podrá solicitar otras muestras si el programa de ensayo lo requiere.

4. El organismo notificado se encargará de lo siguiente:

4.1 Examinar la documentación técnica, comprobar que la muestra o muestras han sido fabricadas de acuerdo con la documentación técnica y establecer los elementos que han sido diseñados de acuerdo con las disposiciones aplicables de las normas armonizadas pertinentes, así como los elementos que han sido diseñados de conformidad con otras especificaciones técnicas pertinentes.

§ 81 Requisitos de salud y seguridad exigibles a los aparatos y sistemas de protección

4.2 Efectuar, o hacer que se efectúen, los exámenes y ensayos oportunos para comprobar si, cuando el fabricante haya elegido aplicar las soluciones de las normas armonizadas pertinentes, estas soluciones se han aplicado correctamente.

4.3 Efectuar, o hacer que se efectúen, los exámenes y ensayos oportunos para comprobar si, en caso de que no se hayan aplicado las soluciones de las normas armonizadas pertinentes, las soluciones adoptadas por el fabricante por las que se apliquen otras especificaciones técnicas pertinentes, cumplen los requisitos esenciales de seguridad correspondientes del presente real decreto.

4.4 Ponerse de acuerdo con el fabricante sobre un lugar donde vayan a efectuarse los exámenes y ensayos.

5. El organismo notificado elaborará un informe de evaluación que recoja las actividades realizadas de conformidad con el punto 4 y sus resultados. Sin perjuicio de sus obligaciones respecto a las autoridades notificantes, el organismo notificado solo dará a conocer el contenido de este informe, íntegramente o en parte, con el acuerdo del fabricante.

6. Si el tipo cumple los requisitos que se aplican al producto en cuestión, el organismo notificado expedirá al fabricante un certificado de examen UE de tipo. Dicho certificado incluirá el nombre y la dirección del fabricante, las conclusiones del examen, las condiciones de validez (en su caso) y los datos necesarios para identificar el tipo aprobado. Se podrán adjuntar uno o varios anexos al certificado de examen UE de tipo.

El certificado de examen UE de tipo y sus anexos contendrán toda la información pertinente para evaluar la conformidad de los productos fabricados con el tipo examinado y permitir el control en servicio.

En caso de que el tipo no satisfaga los requisitos aplicables, el organismo notificado se negará a expedir un certificado de examen UE de tipo e informará de ello al solicitante, explicando detalladamente su negativa.

7. El organismo notificado se mantendrá informado de los cambios en el estado de la técnica generalmente reconocido que indique que el tipo aprobado ya no puede cumplir los requisitos exigidos, y determinará si tales cambios requieren más investigaciones. En ese caso, el organismo notificado informará al fabricante en consecuencia.

El fabricante informará al organismo notificado que tenga en su poder la documentación técnica relativa al certificado de examen UE de tipo sobre cualquier modificación del tipo aprobado que pueda afectar a la conformidad del producto con los requisitos esenciales de seguridad pertinentes o las condiciones de validez de dicho certificado. Tales modificaciones requerirán una aprobación adicional en forma de añadido al certificado original de examen UE de tipo.

8. Cada organismo notificado informará a su autoridad notificante sobre los certificados de examen UE de tipo y/o sobre cualquier añadido a los mismos que haya expedido o retirado y, periódicamente o previa solicitud, pondrá a disposición de su autoridad notificante la lista de dichos certificados y/o añadidos a los mismos que hayan sido rechazados, suspendidos o restringidos de otro modo.

Cada organismo notificado informará a los demás organismos notificados sobre los certificados de examen UE de tipo y/o sobre los añadidos a los mismos que haya rechazado, retirado, suspendido o restringido de otro modo y, previa solicitud, sobre dichos certificados y/o los añadidos a los mismos que haya expedido.

La Comisión, los Estados miembros y los demás organismos notificados podrán, previa solicitud, obtener una copia de los certificados de examen UE de tipo o sus añadidos. Previa solicitud, la Comisión y los Estados miembros podrán obtener una copia de la documentación técnica y los resultados de los exámenes efectuados por el organismo notificado. El organismo notificado estará en posesión de una copia del certificado de examen UE de tipo, sus anexos y sus añadidos, así como del expediente técnico que incluya la documentación presentada por el fabricante hasta el final de la validez de dicho certificado.

9. El fabricante conservará a disposición de las autoridades nacionales una copia del certificado de examen UE de tipo, sus anexos y sus añadidos, así como la documentación técnica durante un período de diez años después de la introducción del producto en el mercado.

10. El representante autorizado del fabricante podrá presentar la solicitud a que se hace referencia en el punto 3 y cumplir las obligaciones contempladas en los puntos 7 y 9, siempre que estén especificadas en su mandato.

ANEXO IV

Módulo D: Conformidad con el tipo basada en el aseguramiento de la calidad del proceso de producción

1. La conformidad con el tipo basada en el aseguramiento de la calidad del proceso de producción es la parte de un procedimiento de evaluación de la conformidad mediante la cual el fabricante cumple las obligaciones establecidas en los puntos 2 y 5, y garantiza y declara, bajo su exclusiva responsabilidad, que los productos en cuestión son conformes con el tipo descrito en el certificado de examen UE de tipo y satisfacen los requisitos exigidos.

2. Fabricación: El fabricante gestionará un sistema aprobado de calidad para la producción, así como para la inspección de los productos acabados y los ensayos de los productos según lo especificado en el punto 3 y estará sujeto a la vigilancia a que se refiere el punto 4.

3. Sistema de calidad.

3.1 El fabricante presentará una solicitud de evaluación de su sistema de calidad ante el organismo notificado de su elección, para los productos de que se trate.

Dicha solicitud comprenderá:

a) El nombre y la dirección del fabricante y, si la solicitud la presenta el representante autorizado, también el nombre y dirección de este.

b) Una declaración por escrito en la que se precise que la misma solicitud no ha sido presentada ante otro organismo notificado.

c) Toda la información pertinente según la categoría de productos de que se trate.

d) La documentación relativa al sistema de calidad.

e) La documentación técnica del modelo aprobado y una copia del certificado de examen UE de tipo.

3.2 El sistema de calidad garantizará que los productos son conformes con el tipo descrito en el certificado de examen UE de tipo y satisfacen los requisitos que les son exigibles.

Todos los elementos, requisitos y disposiciones adoptados por el fabricante figurarán en una documentación llevada de manera sistemática y ordenada en forma de medidas, procedimientos e instrucciones, todos ellos por escrito. La documentación del sistema de calidad permitirá una interpretación uniforme de los programas, planes, manuales y expedientes de calidad.

En especial, incluirá una descripción adecuada de:

a) Los objetivos de calidad, el organigrama y las responsabilidades y poderes del personal de gestión en lo que se refiere a la calidad de los productos.

b) Las correspondientes técnicas, procesos y acciones sistemáticas de fabricación, control de la calidad y aseguramiento de la calidad que se utilizarán.

c) Los exámenes y ensayos que se efectuarán antes, durante y después de la fabricación y su frecuencia.

d) Los expedientes de calidad, tales como informes de inspección, los datos sobre ensayos y calibración, los informes sobre la cualificación del personal afectado, etc.

e) Los medios con los que se hace el seguimiento de la consecución de la calidad de los productos exigida y el funcionamiento eficaz del sistema de calidad.

3.3 El organismo notificado evaluará el sistema de calidad para determinar si cumple los requisitos a que se refiere el punto 3.2.

Dará por supuesta la conformidad con dichos requisitos de los elementos del sistema de calidad que cumplan las especificaciones correspondientes de la norma armonizada correspondiente.

§ 81 Requisitos de salud y seguridad exigibles a los aparatos y sistemas de protección

Además de experiencia en sistemas de gestión de la calidad, el equipo de auditores contará por lo menos con un miembro que posea experiencia en evaluación en el campo y la tecnología del producto de que se trate, así como conocimientos sobre los requisitos aplicables. La auditoría incluirá una visita de evaluación a las instalaciones del fabricante. El equipo de auditores revisará la documentación técnica mencionada en el punto 3.1, letra e), para comprobar si el fabricante es capaz de identificar los requisitos pertinentes de la presente Directiva y de efectuar los exámenes necesarios a fin de garantizar que el producto cumple dichos requisitos.

La decisión se notificará al fabricante. La notificación incluirá las conclusiones de la auditoría y la decisión de evaluación motivada.

3.4 El fabricante se comprometerá a cumplir las obligaciones que se deriven del sistema de calidad tal como esté aprobado y a mantenerlo de forma que siga resultando adecuado y eficaz.

3.5 El fabricante mantendrá informado al organismo notificado que haya aprobado el sistema de calidad de cualquier adaptación prevista de dicho sistema.

El organismo notificado evaluará las adaptaciones propuestas y decidirá si el sistema de calidad modificado responde aún a los requisitos contemplados en el punto 3.2 o si es necesaria una nueva evaluación.

Notificará su decisión al fabricante. La notificación incluirá las conclusiones del examen y la decisión de evaluación motivada.

4. Vigilancia bajo la responsabilidad del organismo notificado.

4.1 El objetivo de la vigilancia consiste en verificar que el fabricante cumple debidamente las obligaciones que le impone el sistema de calidad aprobado.

4.2 El fabricante permitirá la entrada del organismo notificado en los locales de fabricación, inspección, ensayo y almacenamiento, a efectos de evaluación, y le proporcionará toda la información necesaria, en especial:

a) La documentación relativa al sistema de calidad.

b) Los expedientes de calidad, tales como los informes de inspección, los datos sobre ensayos y calibración, los informes sobre la cualificación del personal afectado, etc.

4.3 El organismo notificado efectuará auditorías periódicas a fin de asegurarse de que el fabricante mantiene y aplica el sistema de calidad, y facilitará al fabricante un informe de la auditoría.

4.4 Por otra parte, el organismo notificado podrá efectuar visitas inesperadas al fabricante. En el transcurso de dichas visitas, el organismo notificado podrá efectuar o hacer efectuar, si se considera necesario, ensayos de los productos con objeto de comprobar el buen funcionamiento del sistema de calidad. Dicho organismo presentará al fabricante un informe de la visita y, si se hubiese realizado algún ensayo, un informe del mismo.

5. Marcado CE, declaración UE de conformidad y certificado de conformidad.

5.1 El fabricante colocará el marcado CE, y, bajo la responsabilidad del organismo notificado mencionado en el punto 3.1, el número de identificación de este último en cada producto que no sea un componente que sea conforme al tipo descrito en el certificado de examen UE de tipo y satisfaga los requisitos exigidos.

5.2 El fabricante redactará una declaración UE de conformidad para cada modelo de producto que no sea un componente y la mantendrá a disposición de las autoridades nacionales durante un período de diez años después de la introducción del producto que no sea un componente en el mercado. En la declaración UE de conformidad se identificará el modelo de producto para el que ha sido elaborada.

Una copia de la declaración UE de conformidad acompañará a cada producto que no sea un componente.

5.3 El fabricante redactará una declaración de conformidad para cada modelo de componente y la mantendrá a disposición de las autoridades nacionales durante un período de diez años después de la introducción del componente en el mercado. En el certificado de conformidad se identificará el modelo de componente para el que ha sido elaborado. Una copia del certificado de conformidad acompañará a cada componente.

§ 81 Requisitos de salud y seguridad exigibles a los aparatos y sistemas de protección

6. Durante un período de diez años a partir de la introducción del producto en el mercado, el fabricante tendrá a disposición de las autoridades nacionales:

- a) La documentación a que se refiere el punto 3.1.
- b) La información relativa a la adaptación a que se refiere el punto 3.5 que se haya aprobado.
- c) Las decisiones y los informes del organismo notificado a que se refieren los puntos 3.5, 4.3 y 4.4.

7. Cada organismo notificado informará a su autoridad notificante sobre las aprobaciones de sistemas de calidad expedidas o retiradas, y, periódicamente o previa solicitud, pondrá a disposición de su autoridad notificante la lista de aprobaciones de sistemas de calidad que haya rechazado, suspendido o restringido de otro modo.

Cada organismo notificado informará a los demás organismos notificados sobre las aprobaciones de sistemas de calidad que haya rechazado, suspendido, retirado o restringido de otro modo, y, previa solicitud, de las aprobaciones de sistemas de calidad que haya expedido.

8. Representante autorizado: Las obligaciones del fabricante mencionadas en los puntos 3.1, 3.5, 5 y 6 podrá cumplirlas su representante autorizado, en su nombre y bajo su responsabilidad, siempre que estén especificadas en su mandato.

ANEXO V

Módulo F: Conformidad con el tipo basada en la verificación del producto

1. La conformidad con el tipo basada en el aseguramiento de la calidad del proceso de producción es la parte de un procedimiento de evaluación de la conformidad mediante la cual el fabricante cumple las obligaciones establecidas en los puntos 2 y 5, y garantiza y declara, bajo su exclusiva responsabilidad, que los productos sometidos a las disposiciones del punto 3 son conformes con el tipo descrito en el certificado de examen UE de tipo y satisfacen los requisitos que les son exigibles.

2. Fabricación: El fabricante tomará todas las medidas necesarias para que el proceso de fabricación y su seguimiento garanticen la conformidad de los productos fabricados con el tipo descrito en el certificado de examen UE de tipo y con los requisitos que resultan aplicables.

3. Verificación: Un organismo notificado elegido por el fabricante realizará los exámenes y ensayos apropiados para verificar la conformidad de los productos con el tipo aprobado descrito en el certificado de examen UE de tipo y los requisitos pertinentes.

Los exámenes y ensayos para comprobar la conformidad de los productos con los requisitos apropiados serán realizados mediante el examen y ensayo de cada producto, según se especifica en el punto 4.

4. Verificación de la conformidad mediante el examen y el ensayo de cada producto.

4.1 Se examinarán individualmente todos los productos y se les someterá a los ensayos adecuados especificados en las normas armonizadas y/o ensayos equivalentes establecidos en las especificaciones técnicas pertinentes para verificar su conformidad con el tipo aprobado descrito en el certificado de examen UE de tipo y con los requisitos exigidos.

A falta de tales normas armonizadas, el organismo notificado de que se trate decidirá los ensayos oportunos que deberán realizarse.

4.2 El organismo notificado emitirá un certificado de conformidad relativo a los exámenes y ensayos efectuados, y colocará su número de identificación en el producto aprobado, o hará que este sea colocado bajo su responsabilidad.

El fabricante mantendrá los certificados de conformidad a disposición de las autoridades nacionales durante un período de diez años después de la introducción del producto en el mercado.

5. Marcado CE, declaración UE de conformidad y certificado de conformidad.

5.1 El fabricante colocará el marcado CE, y, bajo la responsabilidad del organismo notificado mencionado en el punto 3, el número de identificación de este último en cada

producto que no sea un componente que sea conforme al tipo aprobado descrito en el certificado de examen UE de tipo y satisfaga los requisitos aplicables.

5.2 El fabricante redactará una declaración UE de conformidad para cada modelo de producto que no sea un componente y la mantendrá a disposición de las autoridades nacionales durante un período de diez años después de la introducción del producto que no sea un componente en el mercado. En la declaración UE de conformidad se identificará el modelo de producto para el que ha sido elaborada.

Una copia de la declaración UE de conformidad acompañará a cada producto que no sea un componente.

Si así lo ha acordado el organismo notificado mencionado en el punto 3, el fabricante colocará igualmente el número de identificación del organismo notificado en los productos que no sean componentes, bajo la responsabilidad de este último.

5.3 El fabricante redactará una declaración de conformidad para cada modelo de componente y la mantendrá a disposición de las autoridades nacionales durante un período de diez años después de la introducción del componente en el mercado. En el certificado de conformidad se identificará el modelo de componente para el que ha sido elaborado. Una copia del certificado de conformidad acompañará a cada componente.

6. El fabricante podrá, si así lo acuerda el organismo notificado y bajo su responsabilidad, colocar el número de identificación del organismo notificado en los productos durante el proceso de fabricación.

7. Representante autorizado.

Las obligaciones del fabricante podrá cumplirlas su representante autorizado, en su nombre y bajo su responsabilidad, siempre que estén especificadas en su mandato. El representante autorizado no podrá cumplir las obligaciones del fabricante mencionadas en el punto 2.

ANEXO VI

Módulo C1: Conformidad con el tipo basada en el control interno de la producción más ensayo supervisado de los productos

1. La conformidad con el tipo basada en el control interno de la producción más ensayo supervisado de los productos es la parte de un procedimiento de evaluación de la conformidad mediante la cual el fabricante cumple las obligaciones establecidas en los puntos 2, 3 y 4, y garantiza y declara, bajo su exclusiva responsabilidad, que los productos en cuestión son conformes con el tipo descrito en el certificado de examen UE de tipo y cumplen los requisitos exigidos.

2. Fabricación: El fabricante tomará todas las medidas necesarias para que el proceso de fabricación y su seguimiento garanticen la conformidad de los productos fabricados con el tipo descrito en el certificado de examen UE de tipo y con los requisitos exigidos.

3. Control del producto: Para cada producto fabricado, el fabricante realizará o mandará realizar uno o más ensayos relativos a uno o más aspectos específicos del producto, para comprobar su conformidad con el tipo descrito en el certificado de examen UE de tipo y con los requisitos correspondientes. Los ensayos serán efectuados bajo la responsabilidad de un organismo notificado elegido por el fabricante.

El fabricante, bajo la responsabilidad del organismo notificado, colocará el número de identificación del organismo notificado durante el proceso de fabricación.

4. Marcado CE, declaración UE de conformidad y certificado de conformidad.

4.1 El fabricante colocará el marcado CE en cada producto que no sea un componente que sea conforme con el tipo descrito en el certificado de examen UE de tipo y satisfaga los requisitos exigidos.

4.2 El fabricante redactará una declaración UE de conformidad para cada modelo de producto que no sea un componente y la mantendrá a disposición de las autoridades nacionales durante un período de diez años después de la introducción del producto que no sea un componente en el mercado. En la declaración UE de conformidad se identificará el modelo de producto para el que ha sido elaborada.

Una copia de la declaración UE de conformidad acompañará a cada producto que no sea un componente.

4.3 El fabricante redactará una declaración de conformidad para cada modelo de componente y la mantendrá a disposición de las autoridades nacionales durante un período de diez años después de la introducción del componente en el mercado. En el certificado de conformidad se identificará el modelo de componente para el que ha sido elaborado. Una copia del certificado de conformidad acompañará a cada componente.

5. Representante autorizado: Las obligaciones del fabricante mencionadas en el punto 4 podrá cumplirlas su representante autorizado, en su nombre y bajo su responsabilidad, siempre que estén especificadas en su mandato.

ANEXO VII

Módulo E: Conformidad con el tipo basada en el aseguramiento de la calidad del producto

1. La conformidad con el tipo basada en el aseguramiento de la calidad del producto es la parte de un procedimiento de evaluación de la conformidad mediante la cual el fabricante cumple las obligaciones establecidas en los puntos 2 y 5, y garantiza y declara, bajo su exclusiva responsabilidad, que los productos en cuestión son conformes con el tipo descrito en el certificado de examen UE de tipo y satisfacen los requisitos exigidos.

2. Fabricación: El fabricante gestionará un sistema aprobado de calidad para la inspección de los productos acabados y los ensayos de los productos según lo especificado en el punto 3 y estará sujeto a la vigilancia a que se refiere el punto 4.

3. Sistema de calidad.

3.1 El fabricante presentará una solicitud de evaluación de su sistema de calidad ante el organismo notificado de su elección, para los productos de que se trate.

Dicha solicitud comprenderá:

a) El nombre y la dirección del fabricante y, si la solicitud la presenta el representante autorizado, también el nombre y dirección de este.

b) Una declaración por escrito en la que se precise que la misma solicitud no ha sido presentada ante otro organismo notificado.

c) Toda la información pertinente según la categoría de productos de que se trate.

d) La documentación relativa al sistema de calidad.

e) La documentación técnica del modelo aprobado y una copia del certificado de examen UE de tipo.

3.2 El sistema de calidad garantizará la conformidad de los productos con el tipo descrito en el certificado de examen UE de tipo y los requisitos exigidos.

Todos los elementos, requisitos y disposiciones adoptados por el fabricante figurarán en una documentación llevada de manera sistemática y ordenada en forma de medidas, procedimientos e instrucciones, todos ellos por escrito. La documentación del sistema de calidad permitirá una interpretación uniforme de los programas, planes, manuales y expedientes de calidad.

En especial, incluirá una descripción adecuada de:

a) Los objetivos de calidad, el organigrama y las responsabilidades y poderes del personal de gestión en lo que se refiere a la calidad de los productos.

b) Los exámenes y ensayos que se efectuarán después de la fabricación.

c) Los expedientes de calidad, tales como los informes de inspección, los datos sobre ensayos y calibración, los informes sobre la cualificación del personal afectado, etc.

d) Los medios con los que se hace el seguimiento del funcionamiento eficaz del sistema de calidad.

3.3 El organismo notificado evaluará el sistema de calidad para determinar si cumple los requisitos a que se refiere el punto 3.2.

§ 81 Requisitos de salud y seguridad exigibles a los aparatos y sistemas de protección

Dará por supuesta la conformidad con dichos requisitos de los elementos del sistema de calidad que cumplan las especificaciones correspondientes de la norma armonizada correspondiente.

Además de experiencia en sistemas de gestión de la calidad, el equipo de auditores contará por lo menos con un miembro que posea experiencia en evaluación en el campo y la tecnología del producto de que se trate, así como conocimientos sobre los requisitos exigidos. La auditoría incluirá una visita de evaluación a las instalaciones del fabricante. El equipo de auditores revisará la documentación técnica mencionada en el punto 3.1, letra e), para comprobar si el fabricante es capaz de identificar los requisitos pertinentes y de efectuar los exámenes necesarios a fin de garantizar que el producto cumple dichos requisitos.

La decisión se notificará al fabricante. La notificación incluirá las conclusiones de la auditoría y la decisión de evaluación motivada.

3.4 El fabricante se comprometerá a cumplir las obligaciones que se deriven del sistema de calidad tal como esté aprobado y a mantenerlo de forma que siga resultando adecuado y eficaz.

3.5 El fabricante mantendrá informado al organismo notificado que haya aprobado el sistema de calidad de cualquier adaptación prevista de dicho sistema.

El organismo notificado evaluará las adaptaciones propuestas y decidirá si el sistema de calidad modificado responde aún a los requisitos contemplados en el punto 3.2 o si es necesaria una nueva evaluación.

Notificará su decisión al fabricante. La notificación incluirá las conclusiones del examen y la decisión de evaluación motivada.

4. Vigilancia bajo la responsabilidad del organismo notificado.

4.1 El objetivo de la vigilancia consiste en verificar que el fabricante cumple debidamente las obligaciones que le impone el sistema de calidad aprobado.

4.2 El fabricante permitirá la entrada del organismo notificado en los locales de fabricación, inspección, ensayo y almacenamiento, a efectos de evaluación, y le proporcionará toda la información necesaria, en especial:

a) La documentación relativa al sistema de calidad.

b) Los expedientes de calidad, tales como los informes de inspección, los datos sobre ensayos y calibración, los informes sobre la cualificación del personal afectado, etc.

4.3 El organismo notificado efectuará auditorías periódicas a fin de asegurarse de que el fabricante mantiene y aplica el sistema de calidad, y facilitará al fabricante un informe de la auditoría.

4.4 Por otra parte, el organismo notificado podrá efectuar visitas inesperadas al fabricante. En el transcurso de dichas visitas, el organismo notificado podrá efectuar o hacer efectuar, si se considera necesario, ensayos de los productos con objeto de comprobar el buen funcionamiento del sistema de calidad. Dicho organismo presentará al fabricante un informe de la visita y, si se hubiese realizado algún ensayo, un informe del mismo.

5. Marcado CE, declaración UE de conformidad y certificado de conformidad.

5.1 El fabricante colocará el marcado CE, y, bajo la responsabilidad del organismo notificado mencionado en el punto 3.1, el número de identificación de este último en cada producto que no sea un componente que sea conforme al tipo descrito en el certificado de examen UE de tipo y satisfaga los requisitos exigidos.

5.2 El fabricante redactará una declaración UE de conformidad para cada modelo de producto que no sea un componente y la mantendrá a disposición de las autoridades nacionales durante un período de diez años después de la introducción del producto que no sea un componente en el mercado. En la declaración UE de conformidad se identificará el modelo de producto para el que ha sido elaborada.

Una copia de la declaración UE de conformidad acompañará a cada producto que no sea un componente.

5.3 El fabricante redactará una declaración de conformidad para cada modelo de componente y la mantendrá a disposición de las autoridades nacionales durante un período de diez años después de la introducción del componente en el mercado. En el certificado de

§ 81 Requisitos de salud y seguridad exigibles a los aparatos y sistemas de protección

conformidad se identificará el modelo de componente para el que ha sido elaborado. Una copia del certificado de conformidad acompañará a cada componente.

6. Durante un período de diez años a partir de la introducción del producto en el mercado, el fabricante tendrá a disposición de las autoridades nacionales:

- a) La documentación a que se refiere el punto 3.1.
- b) La información relativa a la adaptación a que se refiere el punto 3.5 que se haya aprobado.
- c) Las decisiones y los informes del organismo notificado a que se refieren los puntos 3.5, 4.3 y 4.4.

7. Cada organismo notificado informará a su autoridad notificante sobre las aprobaciones de sistemas de calidad expedidas o retiradas, y, periódicamente o previa solicitud, pondrá a disposición de su autoridad notificante la lista de aprobaciones de sistemas de calidad que haya rechazado, suspendido o restringido de otro modo.

Cada organismo notificado informará a los demás organismos notificados sobre las aprobaciones de sistemas de calidad que haya rechazado, suspendido o retirado y, previa solicitud, de las aprobaciones de sistemas de calidad que haya expedido.

8. Representante autorizado: Las obligaciones del fabricante mencionadas en los puntos 3.1, 3.5, 5 y 6 podrá cumplirlas su representante autorizado, en su nombre y bajo su responsabilidad, siempre que estén especificadas en su mandato.

ANEXO VIII

Módulo A: Control interno de la producción

1. El control interno de la producción es el procedimiento de evaluación de la conformidad mediante el cual el fabricante cumple las obligaciones que se determinan en los puntos 2 y 3 y garantiza y declara, bajo su exclusiva responsabilidad, que los productos en cuestión satisfacen los requisitos pertinentes.

2. Documentación técnica: El fabricante elaborará la documentación técnica. La documentación permitirá evaluar si el producto cumple los requisitos pertinentes, e incluirá un análisis y una evaluación del riesgo adecuados.

Especificará los requisitos aplicables y contemplará, en la medida en que sea pertinente para la evaluación, el diseño, la fabricación y el funcionamiento del producto; asimismo incluirá, cuando proceda, al menos los siguientes elementos:

- a) Una descripción general del producto.
- b) Planos de diseño y de fabricación y esquemas de los componentes, subconjuntos, circuitos, etc.
- c) Las descripciones y explicaciones necesarias para la comprensión de dichos planos y esquemas y del funcionamiento del producto.
- d) Una lista de las normas armonizadas, aplicadas total o parcialmente, cuyas referencias se hayan publicado en el «Diario Oficial de la Unión Europea» y, cuando no se hayan aplicado esas normas armonizadas, la descripción de las soluciones adoptadas para cumplir los requisitos esenciales de salud y seguridad que resultan exigibles junto con una lista de otras especificaciones técnicas pertinentes aplicadas. En caso de normas armonizadas que se apliquen parcialmente, se especificarán en la documentación técnica las partes que se hayan aplicado.
- e) Los resultados de los cálculos de diseño realizados, de los exámenes efectuados, etc.
- f) Los informes sobre los ensayos.

3. Fabricación: El fabricante tomará todas las medidas necesarias para que el proceso de fabricación y su seguimiento garanticen la conformidad de los productos fabricados con la documentación técnica mencionada en el punto 2 y con los requisitos exigidos.

4. Marcado CE, declaración UE de conformidad y certificado de conformidad.

4.1 El fabricante colocará el marcado CE en cada producto individual, que no sea un componente, que satisfaga los requisitos pertinentes.

§ 81 Requisitos de salud y seguridad exigibles a los aparatos y sistemas de protección

4.2 El fabricante redactará una declaración UE de conformidad para cada modelo de producto que no sea un componente y la mantendrá junto con la documentación técnica a disposición de las autoridades nacionales durante un período de diez años después de la introducción del producto que no sea un componente en el mercado. En la declaración UE de conformidad se identificará el modelo de producto para el que ha sido elaborada.

Una copia de la declaración UE de conformidad acompañará a cada producto que no sea un componente.

4.3 El fabricante redactará una declaración de conformidad para cada modelo de componente y la mantendrá junto con la documentación técnica a disposición de las autoridades nacionales durante un período de diez años después de la introducción del componente en el mercado. En el certificado de conformidad se identificará el componente para el que ha sido elaborado. Una copia del certificado de conformidad acompañará a cada componente.

5. Representante autorizado: Las obligaciones del fabricante mencionadas en el punto 4 podrá cumplirlas su representante autorizado, en su nombre y bajo su responsabilidad, siempre que estén especificadas en su mandato.

ANEXO IX

Módulo G: Conformidad basada en la verificación por unidad

1. La conformidad basada en la verificación por unidad es el procedimiento de evaluación de la conformidad mediante el cual el fabricante cumple las obligaciones establecidas en los puntos 2, 3 y 5, y garantiza y declara bajo su exclusiva responsabilidad que el producto en cuestión, que se ajusta a lo dispuesto en el punto 4, es conforme a los requisitos exigidos.

2. Documentación técnica.

2.1 El fabricante elaborará la documentación técnica y la pondrá a disposición del organismo notificado a que se refiere el punto 4. La documentación permitirá evaluar si el producto cumple los requisitos pertinentes, e incluirá un análisis y una evaluación del riesgo adecuados. Especificará los requisitos aplicables y contemplará, en la medida en que sea pertinente para la evaluación, el diseño, la fabricación y el funcionamiento del producto; asimismo incluirá, cuando proceda, al menos los siguientes elementos:

- a) Una descripción general del producto.
- b) Planos de diseño y de fabricación y esquemas de los componentes, subconjuntos, circuitos, etc.
- c) Las descripciones y explicaciones necesarias para la comprensión de dichos planos y esquemas y del funcionamiento del producto.
- d) Una lista de las normas armonizadas, aplicadas total o parcialmente, cuyas referencias se hayan publicado en el «Diario Oficial de la Unión Europea» y, cuando no se hayan aplicado esas normas armonizadas, la descripción de las soluciones adoptadas para cumplir los requisitos esenciales de salud y seguridad exigidos junto con una lista de otras especificaciones técnicas pertinentes aplicadas; en caso de normas armonizadas que se apliquen parcialmente, se especificarán en la documentación técnica las partes que se hayan aplicado.
- e) Los resultados de los cálculos de diseño realizados, de los exámenes efectuados, etc.
- f) Los informes sobre los ensayos.

2.2 El fabricante mantendrá la documentación técnica a disposición de las autoridades nacionales pertinentes durante un período de diez años después de la introducción del producto en el mercado.

3. Fabricación: El fabricante tomará todas las medidas necesarias para que el proceso de fabricación y su seguimiento garanticen la conformidad del producto fabricado con los requisitos pertinentes.

4. Verificación: Un organismo notificado elegido por el fabricante realizará, o hará que se realicen, los exámenes y ensayos apropiados, como se establece en las normas

armonizadas y/o ensayos equivalentes establecidos en otras especificaciones técnicas pertinentes, para comprobar la conformidad del producto con los requisitos aplicables. A falta de tales normas armonizadas, el organismo notificado de que se trate decidirá los ensayos oportunos que deberán realizarse.

El organismo notificado emitirá un certificado de conformidad relativo a los exámenes y ensayos efectuados, y colocará su número de identificación en el producto aprobado, o hará que este sea colocado bajo su responsabilidad.

El fabricante mantendrá los certificados de conformidad a disposición de las autoridades nacionales durante un período de diez años después de la introducción del producto en el mercado.

5. Marcado CE, declaración UE de conformidad y certificado de conformidad.

5.1 El fabricante colocará el marcado CE y, bajo la responsabilidad del organismo notificado mencionado en el punto 4, el número de identificación de este último en cada producto que no sea un componente que satisfaga los requisitos aplicables.

5.2 El fabricante redactará una declaración UE de conformidad y la mantendrá a disposición de las autoridades nacionales durante un período de diez años después de la introducción del producto que no sea un componente en el mercado. En la declaración UE de conformidad se identificará el producto para el que ha sido elaborada.

Una copia de la declaración UE de conformidad acompañará a cada producto que no sea un componente.

5.3 El fabricante redactará una declaración de conformidad y la mantendrá a disposición de las autoridades nacionales durante un período de diez años después de la introducción del componente en el mercado. En el certificado de conformidad se identificará el componente para el que ha sido elaborado. Una copia del certificado de conformidad acompañará a cada componente.

6. Representante autorizado: Las obligaciones del fabricante mencionadas en los puntos 2.2 y 5 podrá cumplirlas su representante autorizado, en su nombre y bajo su responsabilidad, siempre que estén especificadas en su mandato.

ANEXO X

Declaración UE de conformidad (n.º XXXX)⁽¹⁾

(1) El fabricante podrá asignar con carácter optativo un número a la declaración de conformidad.

1. Modelo de producto/producto (producto, tipo, lote, o número de serie):
2. Nombre y dirección del fabricante y, en su caso, de su representante autorizado:
3. La presente declaración de conformidad se expide bajo la exclusiva responsabilidad del fabricante.
4. Objeto de la declaración (identificación del producto que permita su trazabilidad; si fuera necesario para la identificación del producto, podrá incluirse una imagen):
5. El objeto de la declaración descrita anteriormente es conforme con la legislación de armonización pertinente de la Unión Europea:
6. Referencias a las normas armonizadas pertinentes utilizadas, o referencias a las otras especificaciones técnicas respecto a las cuales se declara la conformidad:
7. Si procede, el organismo notificado... (nombre, número) ... ha efectuado ... (descripción de la intervención) ... y expide el certificado: ...
8. Información adicional:

Firmado en nombre de:

(Lugar y fecha de expedición):

(Nombre, cargo) (firma):

§ 82

Orden TED/723/2021, de 1 de julio, por la que se aprueba la Instrucción Técnica Complementaria 02.0.02 "Protección de los trabajadores contra el riesgo por inhalación de polvo y sílice cristalina respirables", del Reglamento General de Normas Básicas de Seguridad Minera

Ministerio para la Transición Ecológica y el Reto Demográfico
«BOE» núm. 163, de 9 de julio de 2021
Última modificación: sin modificaciones
Referencia: BOE-A-2021-11458

La Directiva (UE) 2017/2398 del Parlamento Europeo y del Consejo, de 12 de diciembre de 2017, por la que se modifica la Directiva 2004/37/CE relativa a la protección de los trabajadores contra los riesgos relacionados con la exposición a agentes cancerígenos o mutágenos durante el trabajo, ha incorporado los trabajos que supongan exposición al polvo respirable de sílice cristalina generado en un proceso de trabajo como agente cancerígeno. Dicha directiva ha sido transpuesta por el Real Decreto 1154/2020, de 22 de diciembre, por el que se modifica el Real Decreto 665/1997, de 12 de mayo, sobre la protección de los trabajadores contra los riesgos relacionados con la exposición a agentes cancerígenos durante el trabajo.

La nueva consideración legal como cancerígenos de estos trabajos constituye un cambio de paradigma en la gestión del riesgo por exposición al polvo y sílice que se viene llevando a cabo específicamente en el sector minero, pues éste es, en ocasiones, el riesgo más frecuente y más grave con respecto a la salud de los trabajadores dentro de las actividades sujetas al Reglamento General de Normas Básicas de Seguridad Minera (en adelante «RGNBSM»). Así, es necesario y oportuno actualizar los criterios y métodos para definir la peligrosidad y el control del polvo en los lugares de trabajo, así como la vigilancia de la salud de los trabajadores, establecidos en las instrucciones técnicas complementarias 02.0.02, 02.0.03 y 04.8.01, relativas a la protección de los trabajadores contra el polvo, del RGNBSM.

A través de esta orden ministerial se procede a unificar en un único texto las particularidades del sector con respecto a la protección de los trabajadores frente al riesgo por inhalación de polvo y sílice cristalina respirables, suprimiendo las especificidades establecidas para el polvo en labores subterráneas del año 1985 y para el polvo de sales solubles del año 2011.

Con la única instrucción técnica complementaria resultante, que se aprueba mediante esta orden, se aumentará el nivel de protección de la salud y la seguridad de los trabajadores, ya que se suman las nuevas obligaciones derivadas de la incorporación de los trabajos que supongan exposición al polvo respirable de sílice cristalina generado en un proceso de trabajo a la condición de agente cancerígeno. Además, la experiencia acumulada en la aplicación de la instrucción técnica complementaria 02.0.02, desde el año 2007, ha

permitido detectar determinados aspectos que son objeto de mejora y revisión en esta nueva norma unificada, que redundará en un mejor nivel de protección de los trabajadores, destacando la intensificación de las referencias para un correcto uso y manejo de los equipos de medición de polvo, la eliminación de la posibilidad de reducción del número de muestras, la definición de un entrenamiento obligatorio del personal para el uso de equipos de protección respiratoria y un mayor detalle en las fichas y comunicaciones de la información recabada en las mediciones.

En línea con la previsión contenida en la exposición de motivos del Real Decreto 1154/2020, de 22 de diciembre, esta orden encomienda al Instituto Nacional de Silicosis la elaboración de una guía, eminentemente práctica, para la prevención del riesgo por exposición al polvo y a la sílice cristalina respirables en el ámbito laboral. Esta guía podrá adoptarse como referencia en el proceso de evaluación de riesgos laborales, conforme prevé el artículo 5.3.b) del Real Decreto 39/1997, de 17 de enero, por el que se aprueba el Reglamento de los Servicios de Prevención.

Esta orden se aprueba de acuerdo con los principios de necesidad, eficacia, proporcionalidad, seguridad jurídica, transparencia y eficiencia recogidos en el artículo 129 de la Ley 39/2015, de 1 de octubre, del Procedimiento Administrativo Común de las Administraciones Públicas.

En este sentido, esta norma es necesaria y eficaz para poder adaptar la gestión del riesgo por exposición al polvo que se realiza específicamente en el sector minero a la nueva consideración de cancerígeno de la exposición al polvo respirable de sílice cristalina generado en un proceso de trabajo, resulta proporcional porque es el instrumento necesario para sustituir la regulación actual sobre la gestión específica de este riesgo, y se garantiza el principio de seguridad jurídica puesto que es coherente con el Real Decreto 665/1997, de 12 de mayo, en la redacción dada por el Real Decreto 1154/2020, de 22 de diciembre. En aplicación del principio de transparencia, se han definido claramente los objetivos, y, en concreto, la redacción de la norma fue mandatada por la Comisión de Seguridad Minera, órgano superior consultivo de la Dirección General de Política Energética y Minas en materia de seguridad minera donde se encuentran representados los agentes del sector (Universidad, representación empresarial, representación sindical, Comunidades Autónomas y otros organismos).

Por último, esta orden atiende al principio de eficiencia, pues supone una reducción de cargas administrativas asociadas a las autorizaciones sobre reducción de tomas de muestras previstas en la regulación que se modifica, contribuyendo a la gestión racional de los recursos públicos existentes.

El artículo 2 del Real Decreto 863/1985, de 2 de abril, autoriza al Ministerio de Industria y Energía, en la actualidad Ministerio para la Transición Ecológica y el Reto Demográfico, para aprobar, por orden, las instrucciones técnicas complementarias de desarrollo y ejecución de dicho Reglamento.

Esta orden se dicta al amparo de lo dispuesto en el artículo 149.1.25.^a de la Constitución, que atribuye al Estado la competencia exclusiva sobre bases del régimen minero y energético.

En su virtud, dispongo:

Artículo único. *Aprobación de la instrucción técnica complementaria 02.0.02 «Protección de los trabajadores contra el riesgo por inhalación de polvo y sílice cristalina respirables» del Reglamento General de Normas Básicas de Seguridad Minera.*

Se aprueba la instrucción técnica complementaria 02.0.02 «Protección de los trabajadores contra el riesgo por inhalación de polvo y sílice cristalina respirables» del Reglamento General de Normas Básicas de Seguridad Minera, aprobado por Real Decreto 863/1985, de 2 de abril, cuyo texto se inserta como anexo a esta orden.

Disposición transitoria única. *Evaluación de la conformidad de los medidores y captadores de polvo.*

Antes del 31 de diciembre de 2021, los medidores y captadores de polvo que vienen siendo utilizados en el sector se adaptarán al procedimiento de evaluación de la conformidad de los productos para uso en minería según lo dispuesto en las instrucciones técnicas

complementarias 12.0.01 y 12.0.02 aprobadas por la Orden ITC/1683/2007, de 29 de mayo, modificada por la Orden ITC/2107/2009, de 28 de julio.

Disposición derogatoria única. *Derogación normativa.*

Quedan derogadas cuantas disposiciones de igual o inferior rango se opongan a lo establecido en esta orden y específicamente:

La instrucción técnica complementaria 04.8.01 «Condiciones ambientales, lucha contra el polvo» en labores subterráneas contenida en la Orden de 13 septiembre de 1985, por la que se aprueban determinadas instrucciones técnicas complementarias de los capítulos III y IV del Reglamento General de Normas Básicas de Seguridad Minera.

La Orden ITC/2585/2007, de 30 de agosto, por la que se aprueba la Instrucción técnica complementaria 02.0.02 «Protección de los trabajadores contra el polvo, en relación con la silicosis, en las industrias extractivas», del Reglamento General de Normas Básicas de Seguridad Minera.

La Orden ITC/933/2011, de 5 de abril, por la que se aprueba la Instrucción Técnica Complementaria 02.0.03 «protección de los trabajadores contra el polvo, en las actividades de la minería de las sales solubles sódicas y potásicas» del Reglamento General de Normas Básicas de Seguridad Minera.

Disposición final primera. *Guía Técnica.*

El Instituto Nacional de Silicosis elaborará y mantendrá actualizada una guía para la prevención del riesgo por exposición al polvo y a la sílice cristalina respirable en el ámbito laboral, con especial atención a su aplicabilidad práctica y a:

La evaluación de riesgos.

La concreción de las medidas preventivas y buenas prácticas en la industria extractiva.

Las condiciones de revisión de los aparatos, toma de muestras y procedimiento de muestreo, así como la formación recomendada del personal competente que realiza las mediciones.

La vigilancia de la salud.

Esta guía podrá adoptarse como referencia en el proceso de evaluación de riesgos laborales, conforme prevé el artículo 5.3.b) del Real Decreto 39/1997, 17 de enero, por el que se aprueba el Reglamento de los Servicios de Prevención.

Disposición final segunda. *Entrada en vigor.*

La presente orden entrará en vigor el día siguiente al de su publicación en el «Boletín Oficial del Estado».

ANEXO

Instrucción Técnica Complementaria 02.0.02

Protección de los trabajadores contra el riesgo por inhalación de polvo y sílice cristalina respirables

Capítulo I. Disposiciones generales.

1. Objeto y ámbito de aplicación.
2. Definiciones.

Capítulo II. Obligaciones del empresario.

3. Identificación y evaluación de riesgos.
4. Prevención y reducción de la exposición.
5. Medidas de higiene personal y de protección individual.
6. Exposiciones accidentales y exposiciones no regulares.
7. Vigilancia de la salud.
8. Documentación.

9. Información a las Autoridades Mineras y al Instituto Nacional de Silicosis.

10. Información y formación de los trabajadores.

Anexo I. Reconocimiento de la capacidad técnica de los laboratorios especializados.

Anexo II. Ficha de datos estadísticos.

CAPÍTULO I

Disposiciones generales

1. Objeto y ámbito de aplicación.

Esta instrucción técnica complementaria (en adelante «ITC») tiene por objeto la prevención de las neumoconiosis y otras enfermedades respiratorias de origen laboral, originadas por la exposición a polvo inorgánico, con especial atención a la silicosis y al cáncer de pulmón por exposición a polvo respirable con contenido en sílice cristalina respirable generado en un proceso de trabajo.

Esta ITC será aplicable a las actividades incluidas en el ámbito de aplicación del Reglamento General de Normas Básicas de Seguridad Minera (en adelante «RGNBSM»).

Las disposiciones del Real Decreto 665/1997, de 12 de mayo, sobre la protección de los trabajadores contra los riesgos relacionados con la exposición a agentes cancerígenos durante el trabajo y del Real Decreto 374/2001, de 6 de abril, sobre la protección de la salud y seguridad de los trabajadores contra los riesgos relacionados con los agentes químicos durante el trabajo, se aplicarán plenamente al conjunto del ámbito contemplado en el párrafo anterior, sin perjuicio de las disposiciones más rigurosas o específicas previstas en esta ITC.

2. Definiciones.

A efectos de la presente ITC, se entenderá por:

a) Exposición diaria (ED): Es la concentración media del agente químico en la zona de respiración del trabajador medida o calculada de forma ponderada con respecto al tiempo, para la jornada laboral real y referida a una jornada estándar de ocho horas diarias.

b) Fracción respirable del polvo: Fracción másica de las partículas inhaladas que penetran en las vías respiratorias no ciliadas establecido en el apartado 5.3 de la norma UNE-EN-481 «Atmósferas en los puestos de trabajo. Definición de las fracciones por el tamaño de las partículas para la medición de aerosoles».

c) Jornada de trabajo: Período de tiempo que, diariamente, corresponde a la jornada laboral completa.

d) Muestreador: Dispositivo para separar los agentes químicos y/o biológicos del aire que les rodea y que consta de sistema de clasificación y/o elemento de retención.

e) Polvo: Suspensión de materia sólida, particulada y dispersa en la atmósfera, producida por procesos mecánicos y/o por el movimiento del aire.

f) Sílice cristalina: Dióxido de silicio, cristalizado generalmente en forma de cuarzo o cristobalita.

g) Valor límite ambiental de exposición diaria (VLA-ED®): Valor límite de la concentración media, medida o calculada de forma ponderada con respecto al tiempo para la jornada laboral real y referida a una jornada estándar de ocho horas diarias.

h) Zona de respiración: El espacio alrededor de la cara del trabajador del que éste toma el aire que respira. Con fines técnicos, una definición más precisa es la siguiente: semiesfera de 0,3 m de radio que se extiende por delante de la cara del trabajador, cuyo centro se localiza en el punto medio del segmento imaginario que une ambos oídos y cuya base está constituida por el plano que contiene dicho segmento, la parte más alta de la cabeza y la laringe (norma UNE-EN 1540 «Exposición en el lugar de trabajo. Terminología»).

CAPÍTULO II

Obligaciones del empresario

3. Identificación y evaluación de riesgos.

3.1 Evaluación de riesgos.

Cuando la evaluación de riesgos ponga de manifiesto que puede originarse exposición a polvo respirable habrá de evaluarse el grado y la duración de la exposición de los trabajadores.

La evaluación de riesgos laborales deberá revisarse cuando se den las circunstancias a que se refiere el artículo 6 del Real Decreto 39/1997, de 17 de enero, por el que se aprueba el Reglamento de los Servicios de Prevención y, en todo caso, cada tres años.

3.2 Determinación del riesgo por exposición a polvo y valores límites ambientales (VLA-ED).

Para la determinación del riesgo por exposición a polvo respirable, los parámetros y valores límites para la exposición diaria (VLA-ED) que han de tenerse en cuenta, simultáneamente, serán:

a) Polvo (fracción respirable): 3 mg/m³.

b) Polvo respirable de sílice cristalina: 0,05 mg/m³. Ver anexo III del Real Decreto 665/1997, de 12 de mayo, en su redacción dada por el Real Decreto 1154/2020, de 22 de diciembre.

3.3 Tipo de aparatos utilizados.

Los aparatos utilizados para la toma de muestras constarán de un muestreador y de una bomba de muestreo que aseguren el correcto funcionamiento del conjunto.

Estos aparatos son productos afectados por el procedimiento de evaluación de la conformidad de productos para uso en minería establecido en la ITC 12.0.01 (Medidores y captadores de polvo).

3.4 Toma de muestras.

La medición de la concentración ambiental deberá ser representativa de la exposición por inhalación de polvo a la que están expuestos los trabajadores.

La estrategia y la toma de muestras deberán ser llevadas a cabo por personal competente de acuerdo a lo previsto en el Capítulo VI del Real Decreto 39/1997, de 17 de enero. El personal que realice la toma de muestras permanecerá presente mientras dure el muestreo.

La medición de la concentración de polvo en el aire se llevará a cabo mediante mediciones personales, de forma que el muestreador se sitúe en su zona de respiración y de acuerdo con las condiciones de revisión de los equipos, toma de muestras y procedimiento de muestreo establecidos en la norma UNE 81550 «Exposición en el lugar de trabajo. Determinación de sílice cristalina (fracción respirable) en aire. Método de espectrofotometría de infrarrojo».

3.5 Duración de la toma de muestras.

La toma de muestras de polvo se extenderá a toda la jornada de trabajo.

Excepcionalmente, y siempre que las exigencias del método analítico lo permitan, se podrá reducir la duración de la toma de muestras cuando exista riesgo de saturación de los filtros de membrana como consecuencia de una excesiva concentración de polvo.

En la documentación referida a la toma de muestras deberán hacerse constar las particularidades o, en su caso, las incidencias, que hayan motivado la excepción anteriormente contemplada. En todo caso, la muestra ha de ser suficiente y representativa de la actividad desarrollada durante la totalidad de la jornada de trabajo.

3.6 Análisis de las muestras.

Los análisis de las muestras se realizarán por el Instituto Nacional de Silicosis o por laboratorios especializados cuya idoneidad a tal fin sea reconocida formalmente por la Autoridad Minera con arreglo al procedimiento descrito en el Anexo I.

3.7 Periodicidad de la toma de muestras.

Se tomarán muestras, al menos una vez cada cuatrimestre del año natural, en los puestos de trabajo en los que exista riesgo de exposición a polvo.

4. Prevención y reducción de la exposición.

La exposición diaria no superará los valores límite establecidos en el apartado 3.2. En todo caso, el empresario garantizará que el nivel de exposición de los trabajadores se reduzca a un valor tan bajo como técnicamente sea posible.

Siempre que tengan lugar trabajos susceptibles de generar un riesgo para la seguridad o la salud de los trabajadores por exposición al polvo respirable de sílice cristalina, o los trabajadores puedan estar expuestos al mismo, el empresario aplicará todas las medidas previstas en el artículo 5 del Real Decreto 665/1997, de 12 de mayo. Asimismo, serán de aplicación los criterios y buenas prácticas incluidos en la guía técnica del Instituto Nacional de Silicosis.

5. Medidas de higiene personal y de protección individual.

El empresario, en toda actividad en que exista un riesgo por exposición a polvo respirable de sílice cristalina, deberá adoptar las medidas necesarias previstas en el artículo 6 del Real Decreto 665/1997, de 12 de mayo.

La utilización de equipos de protección individual nunca suplirá a las medidas técnicas y organizativas de prevención que puedan suprimir y evacuar o, en su defecto, diluir o asentar el polvo permitiendo su eliminación controlada. Su uso será necesario cuando las medidas preventivas anteriores sean insuficientes, la exposición no pueda evitarse o reducirse por otros medios y durante el tiempo imprescindible para implementar otras medidas más eficientes.

Su utilización se hará siempre de conformidad con lo dispuesto en el Real Decreto 773/1997, de 30 de mayo, sobre disposiciones mínimas de seguridad y salud relativas a la utilización por los trabajadores de equipos de protección individual y a la norma UNE-EN 529 «Equipos de protección respiratoria. Recomendaciones sobre selección, uso, cuidado y mantenimiento. Guía» en referencia a los protectores de las vías respiratorias y, específicamente, a la adecuación al usuario teniendo en cuenta sus características anatómicas. En los equipos filtrantes basados en el ajuste facial se garantizará la estanqueidad sobre la cara del portador.

6. Exposiciones accidentales y exposiciones no regulares.

En caso de exposiciones accidentales y no regulares de polvo respirable de sílice cristalina será de aplicación lo previsto en el artículo 7 del Real Decreto 665/1997, de 12 de mayo.

Especial atención deberá tenerse para actividades no regulares como reparaciones, operaciones de mantenimiento u otras actuaciones de inspección de instalaciones o limpieza de las mismas.

7. Vigilancia de la salud: exámenes de salud y revisión de la evaluación y de las medidas de prevención y protección.

De acuerdo con lo establecido en el artículo 8 del Real Decreto 665/1997, de 12 de mayo, y en el artículo 6 del Real Decreto 374/2001, de 6 de abril, el empresario garantizará una vigilancia adecuada y específica de la salud de los trabajadores, realizada por personal sanitario competente, según determinen las autoridades sanitarias en las pautas y protocolos que se elaboren, de conformidad con lo dispuesto en el artículo 22 de la Ley 31/1995, de 8 de noviembre, de prevención de Riesgos Laborales, en el apartado 37.3 del Real Decreto 39/1997, de 17 de enero y en el Real Decreto 843/2011, de 17 de junio, por el que se establecen los criterios básicos sobre la organización de recursos para desarrollar la actividad sanitaria de los servicios de prevención, y llevará a cabo la revisión de la evaluación y de las medidas de prevención y protección colectivas e individuales adoptadas, de acuerdo con el artículo 8.4 del Real Decreto 665/1997, de 12 de mayo.

Los valores de exposición a los que estén sometidos los trabajadores se registrarán, periódicamente, en fichas individualizadas para cada trabajador a fin de conocer el riesgo acumulado al que han estado expuestos. Estas fichas se adjuntarán a su expediente médico.

8. Documentación.

El empresario, siempre que tengan lugar trabajos susceptibles de generar un riesgo por exposición a polvo respirable de sílice cristalina, está obligado a disponer de la

documentación prevista en el artículo 9 del Real Decreto 665/1997, de 12 de mayo, que será incluida en los apartados correspondientes del Documento sobre Seguridad y Salud.

La documentación incluirá los criterios seguidos durante el muestreo y el tratamiento de los resultados obtenidos. El registro de los resultados de las tomas de muestras se realizará por medio de fichas individualizadas siguiendo el modelo disponible en el Anexo II.

9. Información a las Autoridades Mineras y al Instituto Nacional de Silicosis.

Sin perjuicio de las obligaciones establecidas en la legislación laboral en materia de información a las autoridades, el empresario enviará, al menos cuatrimestralmente y por medios electrónicos, las fichas de datos estadísticos que incluyen los resultados de las tomas de muestras al Instituto Nacional de Silicosis y anualmente, junto con la presentación de las modificaciones del Documento sobre Seguridad y Salud, a la Autoridad Minera. Además, el Instituto Nacional de Silicosis enviará un resumen anual de estos datos estadísticos a la Autoridad Minera.

Deberá comunicarse a la Autoridad Minera y al Instituto Nacional de Silicosis todo caso de neumoconiosis, silicosis y cáncer de pulmón que se reconozca resultante de la exposición a polvo o sílice cristalina respirable durante el trabajo. Anualmente, el Instituto Nacional de Silicosis publicará una memoria detallando los nuevos casos de neumoconiosis, silicosis y cáncer diagnosticados.

10. Información y formación de los trabajadores.

En el marco de los requisitos establecidos en el artículo 11 del Real Decreto 665/1997, de 12 de mayo, y en el artículo 9 del Real Decreto 374/2001, de 6 de abril, el empresario adoptará las medidas adecuadas para que los trabajadores y los representantes de los trabajadores reciban formación y sean informados, en relación con su protección y prevención frente al riesgo por exposición a polvo y sílice cristalina respirables, y especialmente:

a) Deberá asegurar que cada trabajador recibe una información precisa y formación, teórica y práctica, suficiente y adecuada, en materia de prevención frente a la exposición a polvo y sílice cristalina respirables en su puesto de trabajo.

b) Conforme a lo previsto en el tercer párrafo del apartado 5, garantizará la formación práctica mediante ensayos de ajuste cuantitativos de los equipos de protección respiratoria, con métodos como los recogidos en la norma UNE-EN 529.

La labor formativa deberá repetirse, al menos, una vez al año y, en particular, cuando el trabajador cambie de funciones, de puesto o de lugar de trabajo, o se introduzcan nuevas tecnologías o cambios en los equipos de trabajo, adaptándose a los nuevos conocimientos respecto a los riesgos o la aparición de otros nuevos.

ANEXO I

Reconocimiento de la capacidad técnica de los laboratorios especializados

El reconocimiento de la capacidad técnica de los laboratorios especializados se realizará por medio de una declaración responsable a la Autoridad Minera donde los laboratorios especializados inicien su actividad o radiquen sus instalaciones.

En dicha declaración responsable, que se acompañará del certificado de acreditación de la Entidad Nacional de Acreditación (ENAC) de conformidad con la norma UNE-EN-ISO/IEC 17025, el laboratorio especializado se comprometerá al mantenimiento de las condiciones que fueron determinantes para el reconocimiento de dicha acreditación, así como al cumplimiento de los requisitos establecidos en esta instrucción técnica para el desarrollo de su actividad.


Una vez comunicado a la Autoridad Minera, el laboratorio especializado remitirá esta misma documentación, junto con la justificación de su presentación ante la Autoridad Minera, a la Dirección General de Política Energética y Minas, para que ésta mantenga un listado disponible de laboratorios especializados en la web del Ministerio para la Transición Ecológica y el Reto Demográfico.

En el mes de enero de cada año natural, los laboratorios especializados, garantizando la confidencialidad de la información, remitirán los resultados de los análisis de muestras, al Instituto Nacional de Silicosis con fines estadísticos, indicando al menos:

- Código de empresa.
- Actividad del centro de trabajo.
- Código del puesto de trabajo.
- Medidas de prevención y protección.
- Código del filtro.
- Fecha de muestreo.
- Bomba de muestreo y muestreador.
- Caudal de muestreo y volumen muestreado.
- Fracción respirable de polvo y de sílice cristalina respirable.

ANEXO II

Ficha de datos estadísticos

		ANEXO II: FICHA DE DATOS ESTADÍSTICOS (Toma de muestras)					
Empresa		Centro de trabajo/explotación		Provincia		Código de empresa	
Laboratorio de análisis	Servicio de prevención	Servicio de vigilancia de la salud		Nº de nuevos diagnósticos en el puesto			
				Silicosis	Neumoconiosis	Cáncer de pulmón	
Materia prima		Actividad	1 <input type="checkbox"/> Cielo abierto	2 <input type="checkbox"/> Túnel	3 <input type="checkbox"/> Minería subterránea		
			4 <input type="checkbox"/> Nave de elaboración	5 <input type="checkbox"/> Planta de tratamiento	6 <input type="checkbox"/> Otros (especificar):		
TOMA DE MUESTRAS							
Nombre del trabajador							
Puesto de trabajo	Código puesto de trabajo	Equipo de trabajo		Nº Trabajadores en el puesto	Nº Total trabajadores en el centro		
Medidas de prevención y protección				Indicencias del muestreo y observaciones:			
1 <input type="checkbox"/> Extracción localizada	6 <input type="checkbox"/> Cerramiento						
2 <input type="checkbox"/> Nebulización	7 <input type="checkbox"/> Riego de pistas						
3 <input type="checkbox"/> Pulverización	8 <input type="checkbox"/> Ventilación forzada						
4 <input type="checkbox"/> Inyección de agua	9 <input type="checkbox"/> Equipo de protección respiratoria						
5 <input type="checkbox"/> Cabi na con aire acondicionado y filtrado	10 <input type="checkbox"/> Otras (especificar):						
Código filtro	Tipo de filtro	Fecha muestreo		Condiciones climatológicas	1 <input type="checkbox"/> Soleado		
					2 <input type="checkbox"/> Lluvioso		
Bomba de muestreo	Muestreador (ciclón, cassette...)	Caudal		3 <input type="checkbox"/> Nublado			
		l/mín		4 <input type="checkbox"/> Viento			
Volumen muestreado		Tiempo de muestreo		Duración total de la jornada			
m ³		minutos		horas			
Fracción respirable de polvo ⁽²⁾		Fracción respirable de sílice cristalina ⁽²⁾		Fracción respirable/inhalable otros agentes ⁽²⁾ (especificar)			
mg/m ³		mg/m ³		mg/m ³			
⁽¹⁾ El código de empresa se solicitará al Instituto Nacional de Silicosis							
⁽²⁾ Complimentar con los resultados del laboratorio de análisis							

§ 83

Decreto de 23 de agosto de 1934 (rectificado), aprobando el Reglamento de Policía Minera y Metalúrgica

Ministerio de Industria y Comercio
«Gaceta de Madrid» núm. 259, de 16 de septiembre de 1934
Última modificación: 12 de junio de 1985
Referencia: BOE-A-1934-7924

Téngase en cuenta que a la entrada en vigor de todas las Instrucciones Técnicas Complementarias de desarrollo del Reglamento aprobado por Real Decreto 863/1985, de 2 de abril. [Ref. BOE-A-1985-10836](#), se entenderá derogado en su integridad el presente Reglamento, según establece su art. 4.
Así mismo, se declaran en vigor las disposiciones del presente Reglamento en cuanto no se opongan a las del Decreto 2540/1960, de 22 de diciembre, por el que se reforma y complementa el Reglamento de Policía Minera y Metalúrgica, [Ref. BOE-A-1961-1000](#), según determina su art. 48.

Habiéndose cometido, por error material, una omisión al insertar en la «Gaceta de Madrid», número 241, de 29 de Agosto de 1934, el Decreto aprobando el Reglamento de Policía Minera y Metalúrgica, se publica de nuevo debidamente rectificado.

La Base 29 del Decreto-ley de 29 de Diciembre de 1868 imponía la publicación de un Reglamento de Policía minera que al consignar detalladamente los deberes y derechos de los mineros, señalara las atribuciones de la Administración y muy singularmente en orden a los preceptos de seguridad, salubridad e higiene a que habían de estar sujetas todas las minas.

En cumplimiento de este mandato se dictó, en 15 de Julio de 1897, un Reglamento que estableció las prescripciones de Policía y Seguridad en las explotaciones mineras, hasta que en 28 de Enero de 1910 fue sustituido por el que ha venido rigiendo hasta la fecha con carácter provisional.

Causas y circunstancias de muy diversa índole han impedido publicar un Reglamento definitivo, más los ininterrumpidos progresos que en la técnica minera han ido introduciendo los adelantos científicos, juntamente con las necesidades derivadas de la intensa reforma de la legislación social realizada desde 1910, decidieron a este Ministerio, por estimar llegado el momento oportuno, la redacción del conjunto de preceptos que, tanto para la Minería como para las industrias de ella derivadas han de regular de un modo estable la seguridad y salubridad de las explotaciones, sirviendo de base la propuesta del Consejo de Minería y los trabajos de la Comisión designada por Orden ministerial de 2 de Julio de 1931.

El extraordinario desarrollo alcanzado en estos últimos tiempos por la utilización de los medios de transportes eléctricos, y mecánicos a base de motores de explosión y de combustión interna; el deber de prevenir en la medida de lo posible, como por fortuna viene haciéndose, los riesgos que el propio progreso de los medios de producción trae consigo; la necesidad de alejar en cuanto cabe los peligros del uso y manejo de los explosivos, sin

contar con otros aspectos que la vigilancia de su aprovechamiento requiere y la conveniencia de extender la acción tutelar y previsor de la Administración pública a industrias derivadas de la Minería, señala las directrices fundamentales de la reforma.

Deber inexcusable es no omitir medio para garantizar en cuanto es dable la vida de los que a la industria minera consagran sus actividades en profesión arriesgada y trabajosa, cual ninguna acaso, que exige acción vigilante y persistente. A ello tienden las disposiciones complementarias que en lo concerniente a dirección facultativa, ventilación, alumbrado, salvamento y abandono de labores, etcétera, marcan aún más profundamente el cauce trazado en anteriores disposiciones.

Sometido el proyecto de Reglamento a informe del Consejo de Estado, este Alto Cuerpo consultivo remite informe favorable a la promulgación del mismo, y fundado en las consideraciones que anteceden, a propuesta del Ministro de Industria y Comercio y de acuerdo con el Consejo de Ministros, se decreta lo siguiente:

Artículo único.

Se aprueba el adjunto Reglamento de Policía minera y metalúrgica.

TÍTULO I

Disposiciones comunes a todas las minas e industrias sujetas a la inspección y vigilancia del Cuerpo de Ingenieros de Minas y subalternos

CAPÍTULO I

Inspección y vigilancia

Artículo 1.

El presente Reglamento establece las reglas de Policía y Seguridad a que se sujetarán las industrias comprendidas en el artículo 2, de conformidad con los fines señalados en el artículo 3.

Artículo 2.

Al Cuerpo de Ingenieros de Minas, con auxilio del personal técnico subalterno, legalmente autorizado, corresponde la inspección y vigilancia de:

Minas, canteras, turbales y salinas, sean o no marítimas.

Fábricas metalúrgicas y siderúrgicas.

Destilación de carbones y pizarras bituminosas, hidrogenación de combustibles sólidos y líquidos, refinación de éstos, fabricación de cok y aglomerados de carbón mineral.

Fábricas de superfosfatos, de explosivos y las expendedurías y depósitos de éstos, así como los talleres de pirotecnia y cartuchería.

Fábricas de cementos e industrias relativas a óxidos y sales de plomo, ocre para colorantes, caolín, talco, yeso, carbonato y óxido de magnesio y sales de bismuto.

Investigación y aprovechamiento de aguas subterráneas, y de las minerales y mineromedicinales.

Centrales térmicas, generadoras de energía eléctrica para el aprovechamiento de combustibles a boca mina, así como las fábricas productoras de energía que pertenezcan al dueño o explotador de la mina.

Transporte, transformación y distribución de la energía eléctrica destinada al uso de las minas, y establecimientos industriales sometidos a la inspección del Cuerpo de Ingenieros de Minas.

Los túneles para ferrocarriles, saltos y conducción de aguas, alcantarillas y, en general, todos los trabajos subterráneos.

Sondeos.

Vías de transporte terrestres y aéreas e instalaciones auxiliares destinadas al servicio o uso de las explotaciones e industrias enumeradas anteriormente, tales como los elementos

productores y conductores de vapor, aire, agua, gas y electricidad, sus transformaciones y asimismo los elementos propios de reparación es, alumbrado, ventilación, desagüe, seguridad, etc., etc.

Cuantas otras atribuciones confiera al Cuerpo de Ingenieros de Minas y Auxiliares la legislación vigente en cada momento.

Artículo 3.

El presente Reglamento tiene por objeto:

- 1.º La protección de los obreros contra los peligros que amenacen su salud o su vida.
- 2.º La seguridad de los trabajos en todas las industrias especificadas en el artículo anterior.
- 3.º El mejor aprovechamiento de los criaderos.
- 4.º La protección del suelo en cuanto la explotación subterránea pueda afectar a la circulación pública y a la estabilidad de las construcciones y demás objetos sobre el mismo situados.
- 5.º La defensa contra cualesquiera agentes exteriores o interiores perjudiciales a las explotaciones de las industrias reseñadas.
- 6.º La investigación e información sobre intrusiones de unas minas en otras y demás actos contrarios al derecho de la concesión minera.
- 7.º Vigilar el tratamiento adecuado de las menas y la buena calidad de los productos que se fabriquen.
- 8.º Velar por el exacto cumplimiento de las leyes sociales dictadas en beneficio de la clase trabajadora.

Artículo 4.

La función de la Policía minerometalúrgica en las industrias afectas a este Reglamento se desarrollará a base de un régimen de asidua inspección y vigilancia para la prevención de accidentes e información sobre los que se produzcan, así como la inspección para el debido aprovechamiento de la riqueza pública.

Las visitas serán gratuitas para el explotador, excepto las que se deriven de deficiencias sistemáticamente observadas en la Dirección técnica, así como las debidas a accidentes o para la autorización y prueba de instalaciones y calderas y las de abandono de labores.

Artículo 5.

Tanto los Ingenieros Jefes, al ordenar las visitas de inspección ordinarias y extraordinarias, como el personal facultativo subordinado, procurarán, al efectuarlas, el menor coste y la mayor brevedad compatibles con su máxima eficacia.

A los efectos del presente Reglamento, se entiende por visitas ordinarias todas las que se realicen, salvo las excepciones que señala el artículo anterior.

Artículo 6.

A fin de asegurar el exacto cumplimiento de las prescripciones de este Reglamento por el personal facultativo que preste servicio en los Distritos, la Superioridad ordenará las inspecciones que juzgue necesarias en las Jefaturas de Minas y Centros industriales.

Artículo 7.

El Estado satisfará los gastos e indemnizaciones que ocasionen las visitas ordinarias que lleve a cabo el personal de la Jefatura y las extraordinarias a que se refiere el artículo anterior.

Quando los explotadores no satisfagan al personal de la Jefatura las cuentas presentadas por éste en el plazo de un mes, el Estado abonará el importe de dichas cuentas y procederá contra los explotadores por la vía de apremio.

El abono de indemnizaciones y gastos que haya de satisfacer el Estado se verificará en virtud de las oportunas cuentas presentadas a la Dirección general del Ramo, ajustadas a las prescripciones de Contabilidad vigentes, y las que deban pagar los particulares serán

abonadas mediante la presentación a éstos de las respectivas cuentas, arregladas a la Instrucción que para esto rija y previa aprobación de la Superioridad.

Artículo 8.

En cada industria objeto de la inspección que ordena el Reglamento, habrá un libro de visitas, encuadernado y foliado, que suministrará el explotador y será autorizado en todas sus hojas con el sello del Ayuntamiento correspondiente y en cuya hoja primera extenderá el Alcalde diligencia, haciendo constar el número de folios y el destino del libro.

En él consignarán los Ingenieros, en forma de acta, si se han cumplido las prescripciones de la visita anterior, las advertencias encaminadas a que se cumpla el presente Reglamento y cuanto les sugiera la visita de la mina o industria que hayan efectuado, cuidando de distinguir aquellas que tengan carácter obligatorio de las que sólo deban considerarse como consejos. Estas actas serán transcritas en la misma forma literal e íntegramente en el *Libro de visitas* que, formalizado con la adecuada diligencia de apertura, foliado y rubricado por el Jefe en todas sus hojas, existirá en la Jefatura y que deberá ser distinto para cada provincia.

Las actas de las visitas ordinarias se redactarán conforme a la regla octava de las Instrucciones de 10 de Marzo de 1928 o a las modificaciones que aquélla sufra.

Cuando la visita se realice por causa de accidente, se consignará en el acta correspondiente la descripción de la forma y causas ciertas o probables de éste, los preceptos reglamentarios infringidos, si los hubiere, y las prescripciones que de todo ello se deriven.

Tanto en las visitas ordinarias como en las extraordinarias, siempre que la índole de las prescripciones que se consignen en el libro correspondiente lo aconseje, se fijará el plazo o plazos en que, a contar de la fecha de la firma de aquéllas, han de cumplirse.

Existirá otro libro con iguales formalidades, legalizado, con objeto de que en él se puedan consignar las denuncias, observaciones y reclamaciones que se formulen por el personal subalterno de la inspección. Una copia del acta se remitirá al Ingeniero Jefe para que tome la resolución procedente.

Artículo 9.

Las prescripciones se consignarán en los libros de visitas el mismo día que se realicen, y serán obligatorias para los industriales, si en el plazo de quince días, desde la fecha de la advertencia, no manifiestan su oposición razonada al Gobernador de la provincia; éste, oyendo al Ingeniero Jefe del Distrito, deberá resolver la oposición dentro de los quince días siguientes, y de esta resolución cabe apelar en el término de treinta días, a partir de la notificación, ante el Ministro del Ramo, quien decidirá en definitiva, oyendo al Consejo de Minería.

En caso de urgencia, a juicio del Ingeniero que efectúe la visita, deberá cumplirse inmediatamente lo que por él se disponga, sin perjuicio de las reclamaciones que se formulen con arreglo al párrafo precedente y de la protesta que el Director de la mina o industria afecta a este Reglamento quiera hacer y que el Ingeniero actuario consignará indefectiblemente en el acta de la visita.

Siempre que el explotador no haya formulado en el plazo dicho oposición a lo prescrito en el libro de visitas o que habiéndose opuesto la Superioridad no haya revocado lo dispuesto por el Ingeniero, tiene aquél la obligación de comunicar por escrito a la Jefatura de Minas, dentro de los ocho días siguientes al en que expire el plazo que para ello se le hubiese marcado, el haber dado cumplimiento a las prescripciones inscritas en dicho libro o a las ordenadas por la Superioridad si ésta las hubiere modificado.

Artículo 10.

Cuando al inspeccionar una mina o industria afecta a este Reglamento, se vea que no se han cumplido las advertencias de carácter preceptivo consignadas en el acta de la visita anterior, sin que por una oposición razonada del explotador se le hubiera relevado expresamente y por escrito de cumplirlas, se pondrá, por conducto de la Jefatura, en conocimiento del Gobernador de la provincia, quien dispondrá la inmediata ejecución de las

obras bajo la dirección del personal legalmente autorizado para ello que el Jefe del Distrito designe, a costa del explotador y sin perjuicio de los correctivos correspondientes.

Artículo 11.

Los explotadores de las minas e industrias afectas a este Reglamento, los Directores responsables y los encargados y dependientes, están obligados a permitir la entrada y facilitar la inspección de las labores e instalaciones a los Ingenieros del Cuerpo de Minas, Subalternos facultativos y Auxiliares obreros, legalmente autorizados, que con carácter oficial lo pretendan para cumplir este Reglamento, facilitando al efecto el personal y los medios para reconocer los trabajos y particularmente para penetrar en los sitios que puedan exigir vigilancia especial. El personal inspector estará además facultado para hacerse acompañar por algún práctico conocedor de la labor de que en cada caso se trate.

Los industriales explotadores exhibirán al personal encargado de cumplir este Reglamento, los planos de la mina, tanto de las labores como de la superficie, los libros oficiales y los registros en que consten los nombres, edades y ocupaciones de los obreros, y dispondrán que acompañen al personal inspector los Directores responsables, Ingenieros o Capataces, a fin de que éstos respondan cumplidamente a cuanto se considere necesario averiguar en relación con el presente Reglamento.

Artículo 12.

Antes de dar principio a cualquier clase de trabajos en una concesión minera, así como al reanudarse los trabajos de una mina abandonada, el explotador deberá presentar un plan de labores, cuyo plan se dividirá en dos períodos: uno de investigación y otro de preparación y explotación. El primero tendrá un tiempo limitado señalado por la Jefatura, sin que sea necesario la presentación de proyecto de laboreo, y el segundo será objeto de un proyecto de laboreo e instalaciones mecánicas, con sus correspondientes presupuestos, autorizado por el Director facultativo o personal técnico legalmente facultado.

Este proyecto será confrontado y autorizado, modificado o denegado por la Jefatura en lo que se refiere a la seguridad e higiene de las labores y mejor aprovechamiento del criadero, en un plazo de quince días, pudiendo entablarse por los explotadores los recursos legales contra aquellas determinaciones.

En el caso de fábricas o instalaciones de las comprendidas en este Reglamento, siempre que se trate de obras nuevas o reformas importantes en las existentes, se someterá igualmente a la Jefatura el proyecto y presupuestos correspondientes.

Artículo 13.

Cuando de las visitas de inspección realizadas por el personal de Policía minera, sea por iniciativa propia, sea a petición del explotador, se deduzca que existe alguna causa de peligro inminente, el Ingeniero encargado de la Policía minera aplicará desde luego, bajo su responsabilidad, las medidas que estime necesarias, dando cuenta inmediata a la Jefatura, y si encontrara resistencia, dificultades o deficiencias por parte de los explotadores, Directores o por falta de asistencia de los obreros, el Ingeniero requerirá, por mediación de las Autoridades locales o del Gobernador civil de la provincia, los concursos extraordinarios que estime necesarios para garantizar dicha seguridad y esmero de las labores, evitándose en lo posible las desgracias personales y la pérdida total o parcial de la mina.

Artículo 14.

Utilizando los informes del personal de Policía minera, los Ingenieros Jefes redactarán anualmente una Memoria en la que harán constar cuanto sea digno de mención relativo a este servicio, y consignarán en la misma cuantos datos sean necesarios e interesantes para la formación de Estadística.

Aprovechando estos informes y cuantos datos interesantes se puedan recoger en las visitas a las minas, se llevarán escrupulosamente en las Jefaturas libros especiales, con el historial de las minas, para en cualquier momento conocer los datos de ellas, desde el comienzo de las labores hasta el cierre de las mismas, facilitando así el mayor desarrollo de la industria.

CAPÍTULO II

Previsiones para evitar hundimientos, inundaciones, incendios y explosiones

Artículo 15.

Los explotadores de minas están obligados a recoger con esmero, y consignar en libros especiales, todos los datos relativos a la situación, extensión y profundidad de las labores antiguas, principalmente si pueden constituir depósitos de gases o aguas colgadas, así como también lo referente a los cursos de aguas subterráneas que puedan existir en sus concesiones. Estos datos se enviarán a la Jefatura de Minas, la cual los facilitará a los concesionarios o explotadores que lo soliciten en la forma reglamentaria.

Artículo 16.

Siempre que se sospeche la existencia de aguas o de gases irrespirables que pudieran afluir a las labores será obligatoria la investigación con barreno de flor o sondeos en el número, longitud y disposición que las circunstancias exijan.

Artículo 17.

Cuando se abran barrenos de flor o sondeos en los casos que se previenen en el artículo anterior, se tomarán las precauciones necesarias para preservar a los obreros de todo peligro, y antes de la entrada de cada relevo, el vigilante dará cuenta al Capataz del estado de la investigación. Además se llevará un cuaderno en que diariamente se consigne las condiciones y marcha de estas labores y las precauciones adoptadas.

La pega de los barrenos, correspondiente a estos trabajos, sólo se hará a la hora de encontrarse en la superficie el personal, haciéndose de preferencia la pega eléctricamente.

Artículo 18.

Los pozos, galerías y sitios de arranque se fortificarán debidamente; los vigilantes de la mina revisarán, con la frecuencia necesaria, las labores y las fortificaciones, para cerciorarse de que no han cambiado en ellas, las condiciones de seguridad, y, en caso contrario, darán cuenta de lo que noten.

Artículo 19.

Para prevenir los incendios subterráneos, queda prohibido instalar hogares de ninguna clase y aparatos capaces de producir chispas en las proximidades de las entibaciones, sin defenderlas convenientemente, con la salvedad a que se refiere el artículo 157 de este Reglamento.

Artículo 20.

Cuando a consecuencia de huelgas en las Centrales eléctricas, aun cumpliendo los requisitos legales, exista un peligro inminente para las minas de inundación o falta de ventilación y conservación de las mismas, el Ingeniero Jefe de Minas, por medio de las Autoridades locales o del Gobernador civil de la provincia, recurrirá a las Asociaciones profesionales y obreras para que proporcionen el personal necesario para evitar dicho peligro inminente. Este artículo se entenderá aplicable a todas las industrias a que se refiere este Reglamento.

CAPÍTULO III

Medidas para los sucesos desgraciados ocurridos en las minas

Artículo 21.

Los explotadores comunicarán con toda premura al Ingeniero Jefe o al Ingeniero del Distrito que esté más próximo al lugar de la ocurrencia, cualquier suceso acaecido en las minas o industrias afectas a la inspección de este Reglamento o en sus dependencias, que

haya producido la muerte o heridas a una o varias personas, siempre que estas heridas sean calificadas de graves por el Médico.

Igual obligación se impone a los explotadores en el caso de que el suceso comprometiese la seguridad de las labores, la de las minas o industrias o de la superficie. Los Ingenieros Jefes darán inmediatamente conocimiento del suceso a la Dirección general del Ramo y al Inspector general de la región.

Artículo 22.

Cuando algunos de los hechos mencionados en los artículos anteriores llegue a conocimiento oficial o extraoficial del Jefe del Distrito, el Ingeniero a quien éste comisione o, en su defecto, él mismo, se trasladará inmediatamente al lugar de la ocurrencia, investigará sus causas y, además de redactar el acta conforme al artículo 8, elevará su informe al Ingeniero Jefe, quien, en caso de haber ocurrido alguna desgracia personal, lo remitirá, adicionado con el suyo propio, al Juez de instrucción correspondiente.

Podrá, como en el caso de peligro inminente, requerir a las Autoridades locales para que proporcionen cuantos auxiliares crean necesarios; podrá reclamar directamente de las minas o industrias próximas, si las hubiese, toda clase de medios en personal y material, así como los servicios de los facultativos mineros y Médicos que se encuentren en algún punto cercano, dando al mismo tiempo las órdenes que procedan para la salvación de los obreros y la conservación de las excavaciones y de la superficie.

Los trabajos de salvamento y la ejecución de las labores necesarias para precaver nuevos peligros se dispondrán por la Dirección de la mina o industria, con la aprobación e intervención del Ingeniero del distrito.

En caso de desacuerdo, prevalecerá la opinión del último.

Sin embargo, en los trabajos que admitan demora, a juicio del mismo Ingeniero, se someterá el desacuerdo a la decisión del Jefe del distrito, si no fuese éste quien practique el servicio; y contra la resolución del Jefe, en ambos casos, cabe apelación ante el Ministro del Ramo.

El plazo para practicar cada una de estas diligencias no excederá de ocho días.

Artículo 23.

Los explotadores están obligados a tener en las minas e industrias medios para el pronto auxilio de los heridos y personal adiestrado, en el uso de los aparatos de salvamento cuyo buen estado se comprobará periódicamente.

Dispondrán, para las minas de pirita o de azufre nativo y en todas aquellas en que puedan desprenderse gases mefíticos, de aparatos respiratorios análogos a los que determina en general el capítulo XIX, los cuales serán también obligatorios en las fábricas o industrias afectas a este Reglamento que por su trabajo especial lo requieran. La Jefatura de Minas, en cada caso, determinará la aplicación que deba hacerse de este artículo.

En toda mina propensa a incendios o a desprendimiento súbito de gases irrespirables (grisú, anhídrido carbónico, nitrógeno, etc.), siempre que hayan de efectuarse labores que por tales circunstancias sean peligrosas, la Jefatura del distrito minero correspondiente recomendará al Director responsable de aquella que ponga a disposición del personal tantos aparatos respiratorios de autosalvamento cuantos sean los obreros que en las fijadas labores hayan de trabajar. Dichos aparatos tendrán eficacia bastante para permitir la respiración durante quince minutos al menos. La aplicación de este precepto habrá de ser consignada en los respectivos Reglamentos particulares de las minas en que haya de ser obligatorio.

La Comisión de grisú, por conducto de la Jefatura de Minas de los distritos, remitirá a los explotadores una lista de aparatos de salvamento y autosalvamento aprobados, cuya lista se renovará cuando el progreso en la construcción de esos aparatos lo haga necesario.

Artículo 24.

Cada mina o grupo de minas que disten entre sí menos de dos kilómetros tendrá a su servicio un practicante e instalado un botiquín con instrumental quirúrgico para una cura de urgencia, camilla y habitación con camas.

Para la instalación de los hospitales generales, así como para la fijación del radio de acción y población obrera que puedan atender los médicos, se pondrán de acuerdo la Jefatura de Minas, Empresas explotadoras y Sociedades obreras.

En caso de discrepancia, resolverá el asunto la Jefatura de Minas, de cuya resolución se podrá apelar ante la Superioridad por las partes interesadas.

Artículo 25.

Los explotadores y los Directores de las minas vecinas de aquéllas en que hubiese ocurrido un suceso desgraciado están obligados a atender al requerimiento que el Estado, el Director, explotador o quien le represente en aquel momento, así como los que, con arreglo al artículo 22 les dirija por escrito el Ingeniero del distrito, a fin de proporcionar los auxilios personales y materiales que le sean posibles, con derecho a indemnización si la reclaman y procede.

Igual obligación e iguales derechos tendrán los facultativos que se hallen en las proximidades del lugar de la ocurrencia.

Los gastos que requieran los auxilios inmediatos que hayan de darse a los heridos, ahogados o asfixiados, así como la reparación de las labores y las que se originen a los Ingenieros y personal subalterno con este motivo, serán de cuenta de los explotadores.

CAPÍTULO IV

Disciplina del personal. Reglamentos particulares**Artículo 26.**

En toda mina o industria fabril en actividad se llevará con las debidas formalidades y bajo la responsabilidad del Director un registro en que se inscribirán todas las personas, cualesquiera que sea su edad y sexo, que trabajen en la mina.

En dicho registro se hará constar el nombre y apellidos de cada persona, edad, sexo, estado, naturaleza, vecindad, cargo que desempeña y fecha de su ingreso y cese en el servicio de la mina o industria.

El Director o encargado de la mina o industria están obligados a exhibir dicho registro a las Autoridades y a los ingenieros del Distrito y personal subalterno legalmente autorizado.

En cada industria se llevará además una lista diaria de los obreros que trabajan, tanto en el interior como en el exterior.

Artículo 27.

En toda mina se observarán exactamente cuantas leyes y disposiciones complementarias reguladoras del trabajo estén vigentes en cada momento.

Artículo 28.

Nadie podrá entrar ni ser admitido en los trabajos de las minas e industrias en estado de embriaguez, bajo la responsabilidad del Jefe inmediato.

Tampoco lo podrá verificar persona alguna extraña a dichos trabajos sin permiso del Director y sin ir acompañado por un obrero experto.

Artículo 29.

De un modo general no se permitirá la permanencia de un obrero sólo en los trabajos de la mina; salvo en aquellos que su situación permita un auxilio rápido del obrero si le ocurriese un accidente, en cuyos casos podrá autorizarse esto por la Dirección de la mina, dando cuenta a la Jefatura de Minas.

Artículo 30.

El orden de los trabajos de organización técnicoadministrativa y seguridad de cada mina e industria y las obligaciones y responsabilidad del personal a este respecto, se fijarán por la Dirección de la mina o industria, en un Reglamento de régimen interior, que no podrá estar

en contraposición con los Reglamentos generales de trabajo y Policía minera, y para que éste tenga fuerza legal ante los Tribunales y la Administración se someterá a la aprobación de las Autoridades competentes, oyendo éstas al Ingeniero Jefe del distrito.

Contra la resolución de las mismas podrán alzarse los interesados ante los Ministros que correspondan.

Este Reglamento particular, después de aprobado en la forma que indica el párrafo anterior, será obligatorio para el personal y se hará conocer a todos los obreros y empleados en forma de edictos fijados en los puntos más frecuentes y convenientes. Un ejemplar del Reglamento se entregará a cada uno de los encargados y vigilantes/y obreros de los diversos servicios.

CAPÍTULO V

Planos de las minas

Artículo 31.

En toda mina en actividad se llevarán los planos necesarios, en los que estarán representadas las labores ejecutadas, incluso las abandonadas, que se distinguirán claramente y las en ejecución, haciendo constar el avance mensual de éstas.

Entre las abandonadas se indicarán las inaccesibles.

Los explotadores están obligados a presentar en la Jefatura de Minas correspondiente, en el término de un año, a contar desde el día en que comiencen o reanuden los trabajos, dos copias de dicho plano, firmadas por el Director de la mina. Una de estas copias se archivará en la Jefatura, y con el sello de ésta y la fecha de su presentación se conservará la otra copia en la Dirección de la mina, donde estará a disposición del personal facultativo del Distrito, siempre que lo reclame.

Artículo 32.

En dichos planos se dibujarán las proyecciones horizontales y verticales de las labores y los cortes transversales de los yacimientos, señalándose en ellos cuantos caracteres del terreno y criaderos sea posible.

En las minas metálicas, y siempre que la estructura del yacimiento lo aconseje, se indicará en la proyección vertical un gráfico de metalizaciones.

Habrá también un plano topográfico detallado, dibujado en tela en el que se representen cuantas obras, vías, edificios, líneas eléctricas, corrientes de aguas naturales o artificiales, lagos, lagunas, estanques y, en general, cuanto pueda sufrir daño derivado del laboreo minero o constituir un peligro para éste, y se encuentre dentro de los límites de la concesión, límites que se marcarán con toda precisión en dicho plano, como asimismo se señalará la posición acotada de cada una de las bocas de los pozos y socavones. Para evitar confusiones, cuando sobre un mismo plano haya proyectadas dos o más plantas, cada una de éstas se representará en color distinto, y si hubiese varios criaderos, sus proyecciones verticales respectivas se representarán separadamente.

La escala que en general se adopte en los planos de detalle de labores será de un milímetro por metro, y si no fuera suficiente, a juicio del Ingeniero Jefe, deberá hacerse otro especial en mayor escala, de las labores que lo necesiten; para los planos de conjunto de labores será de escala más reducida.

Para el traslado al plano de los datos topográficos se recomienda el empleo del sistema de coordenadas.

Artículo 33.

Como explicación complementaria de las labores se llevarán en cada mina, además, cuadernos en que se anotará el avance trimestral de los trabajos, el caudal medio diario de las aguas extraídas, el tonelaje bruto y vendible del mineral o cualquier otra substancia explotada, la cantidad detallada de los explosivos, mechas y detonadores que se consuman mensualmente, y todas las demás circunstancias de utilidad e interés para la conservación de la mina, la seguridad de los operarios y el estudio de los criaderos.

En el acto de la visita de inspección se presentarán al personal de Policía minera el plano y cuadernos para que tomen los datos que consideren útiles y convenientes.

Durante el primer trimestre de cada año se enviarán a las Jefaturas de Minas dos copias del «plano general de las labores realizadas durante todo el año anterior, de las que una será devuelta al explotador, diligenciada por el Ingeniero Jefe, y la otra quedará en el archivo de la Jefatura. En los años sucesivos, los explotadores tendrán la obligación de poner en ambas copias las labores al día, y a este efecto recogerán la que exista en la Jefatura y la devolverán con la mayor rapidez posible puesta al corriente, debiendo los explotadores recoger la diligencia de la otra copia una vez efectuada la comprobación oficial.

Los Ingenieros Jefes examinarán cuidadosamente los planos, después de hecha la adición a que se refiere el párrafo anterior, y llamarán la atención a los Directores de las minas cuando éstas, en su laboreo, se hallen próximas al límite de las respectivas concesiones.

Artículo 34.

Los planos de las explotaciones mineras, custodiados en la Jefatura de Minas, podrán ser examinados por quien lo solicite mediante instancia dirigida al Jefe, en la que se justifique la pretensión. Este, oyendo al explotador cuyo es el plano, en plazo de quince días resolverá.

El mismo trámite será indispensable para obtener copia de ellos; pero éstas sólo podrán hacerse por el personal facultativo de la Jefatura, con abono de los derechos correspondientes, e irán autorizados por el visto bueno del Jefe, sirviendo esta autorización para acreditar la conformidad de la copia con el documento existente en la oficina. Dichas copias sólo se facilitarán a personas o entidades interesadas en la explotación correspondiente.

Artículo 35.

Si los planos y cuadernos no se llevasen en la forma prescrita en los artículos anteriores o adoleciesen de errores notables, así como si no se hubiesen entregado los datos anuales en época oportuna, la Jefatura del distrito lo pondrá en conocimiento del Gobernador de la provincia, que acto continuo mandará ejecutar o reformar dichos planos y cuadernos a costa del explotador, sin perjuicio de las penas consignadas en el capítulo XXXII.

En todos los casos, que sea preciso esclarecer alguna duda acerca de la licitud o de la trascendencia de labores que no hayan sido manifestadas en los planos y en los cuadernos de avance, que respectivamente preceptúan los artículos 31 y 32 del presente Reglamento, y que su acceso haya sido obstruido o dificultado sin antes haber cumplido lo que ordena el artículo 82, el Gobernador podrá, a propuesta del Ingeniero Jefe, exigir al explotador, y si no fuera el mismo concesionario a éste subsidiariamente, que desatere esas labores, haciendo practicable su inspección y levantamiento del plano por el personal de la Jefatura de Minas, y si no lo efectúa en el plazo que se le haya marcado se aplicará lo que dispone el artículo 10.

CAPÍTULO VI

Pozos

Artículo 36.

Todo campo de explotación tendrá, por lo menos, dos salidas distintas a la superficie debidamente acondicionadas, accesibles en todo tiempo para el personal ocupado en los trabajos de la mina, sin que sea preciso que las dos pertenezcan a una misma concesión. Cuando sean pozos deberán ser equipados precisamente de escalas; éstas podrán instalarse en los pozos maestros, en pozos especialmente dedicados a este servicio o en labores que se acondicionen para este efecto.

Las bocas exteriores, de dichas salidas no se hallarán bajo un mismo cobertizo, y la distancia entre ambas no será inferior a 25 metros.

Se exceptuarán los casos en que, a la promulgación de este Reglamento, las bocas exteriores estuvieren a distancia menor de la señalada, siempre que la Jefatura de Minas no encuentre motivo para mantener dicha distancia.

Artículo 37.

Tanto en las bocas de los pozos, como en sus cortaduras con las galerías, se establecerán los medios y aparatos adecuados para evitar caídas y todo peligro en la circulación y en el trabajo de los obreros, debiéndose adoptar de preferencia, si es posible, el sistema de barreras.

Cuando se trate de profundizar un pozo de extracción sin interrumpir el servicio, el explotador tendrá la obligación, dado lo peligroso de este trabajo, de presentar un proyecto a la Jefatura de Minas en el que consten detalladamente las garantías de seguridad que ofrecerá, dentro de lo posible, la labor que proyecte efectuar. No se podrá dar comienzo a estos trabajos sin la autorización previa del Ingeniero Jefe del distrito.

Artículo 38.

Las bocas de los pozos que existan en la superficie y no estén en servicio se cercarán con obra de fábrica a fin de evitar el acceso a los mismos.

CAPÍTULO VII

Circulación por pozos, galerías de transportes y planos inclinados. Pozos**Artículo 39.**

La bajada y subida de las personas deberá verificarse por medio de escalas o aparatos conservados con cuidado y sujetos a las prescripciones que señala este Reglamento.

Artículo 40.

La entrada a todo pozo de escalas estará dentro de una habitación cerrada o local protegido dispuesto al efecto, independiente de los edificios principales de la explotación y dotados de una puerta con cerradura.

Cuando los pozos de extracción tengan además servicio de escalas, tendrán al efecto un departamento aislado del resto. El tabique divisorio de este departamento será obligatorio establecerlo cuando lo juzgue necesario la Jefatura de Minas.

Lo mismo, en los pozos de servicio general que en los especialmente desatinados a subida y bajada del personal por escalas, cada tramo no excederá de cinco metros, pero cada escala sobresaldrá 0,80 metros sobre el descansillo superior, o, de no ser esto último así, se fijarán en esa misma altura agarraderos, para facilitar el tránsito y evitar caídas.

Cuando se trate de pozos inclinados en ángulo superior a 40° respecto a la horizontal, las escalas habrán de colocarse, mediante tacos de madera, separadas del arrastre del pozo lo suficiente para que en sus peldaños encuentren fácil apoyo los pies y las manos.

Todos los escalados deberán ser rígidos y de hierro o madera, pudiendo ser colgado el último tramo en las profundizaciones, sin que su longitud exceda de 10 metros. Cuando haya un torno mecánico se podrá instalar otro a mano para la circulación del personal, sin que su tiro pueda exceder de veinticinco metros.

Artículo 41.

El empleo de los tornos a brazo para la subida y bajada de personas en los pozos y calderillas que estén profundizándose, único caso en que se tolerará dicho empleo, estará subordinado a las condiciones siguientes:

1.^a La profundidad máxima de un solo tiro será de 30 metros, facultándose a la Jefatura de Minas para autorizar mayor tiro en casos especiales.

2.^a Será obligatorio el uso de cables metálicos sin empalmar, prohibiéndose en absoluto el de cuerdas vegetales.

3.^a Es obligatorio el uso de fiador o guía.

4.^a Los obreros se sujetarán con una correa, barzón o cuerda, de tal modo que no pierdan su posición vertical aunque suelten las manos.

5.^a Antes de bajar personas, el Jefe encargado del trabajo examinará el estado del cable empleado.

6.^a Mientras suban o bajen personas no se pondrá vasija ni objeto alguno en el otro ramal del cable y se cuidará de que los ganchos de dicho ramal no queden libres, para evitar todo accidente en el punto de cruce.

En las galerías o calderillas inclinadas se colocarán en toda su longitud una o dos cuerdas con nudos, o barandillas, sujetas a sus extremos, para que puedan afianzarse en ellas los que tengan que circular por dichas galerías.

Artículo 42.

La circulación de personas por los pozos de extracción estará, en general, subordinada a las siguientes condiciones:

1.^a Si se emplean cubas suspendidas de cables que no sean antigiratorios habrán de estar guiadas, y si se usan jaulas, su construcción será tal que impida la caída de personas. Así las jaulas como las cubas, estén o no guiadas éstas y cualquiera que sea la clase de cable de suspensión, llevarán eficaz protección contra las piedras, herramientas y toda clase de objetos que puedan caer desde la boca, las cortaduras y las paredes del pozo, y mientras suba o descienda personal no se admitirá, en las cubas y jaulas que éste ocupe, ningún mineral ni otra clase de material.

2.^a En el caso de que las cubas no vayan guiadas por usarse cables antigiratorios, la velocidad de éstas no excederá, de tres metros por segundo, ni de cuatro metros si las cubas fuesen guiadas; y si se trata de jaulas con guiaderas, su velocidad vertical no podrá exceder de siete metros, a no ser que se aplique un contrapeso adecuado, el cual representará, por lo menos, el 40 por 100 de la carga total cuando el número de personas que conduzca la jaula pase de diez, pues en tal caso la velocidad podrá llegar a 10 metros por segundo. En todo caso, cuando la velocidad vertical de los cables de tracción sea mayor de seis metros por segundo, las máquinas irán provistas necesariamente de un limitador de marcha debidamente contrastado por el personal de la Jefatura de Minas y adaptable tanto a las velocidades máximas admitidas para la subida y bajada de personal, como para el transporte de minerales.

3.^a El uso de paracaídas será obligatorio cuando las jaulas se utilicen para subir y bajar el personal, y aquél podrá desconectarse cuando éstas sólo se usen para minerales o materiales; pero esta desconexión habrá, mientras dure, de ser indicada de modo visible y nunca podrá funcionar automáticamente. Se adoptarán con preferencia aquellos paracaídas que obren frenando, siempre que la frenada se ejerza de tal manera que al soltarse o romperse el cable no pueda adquirir la jaula mayor velocidad de 30 metros por segundo.

4.^a Al arranque y a la llegada de las jaulas o cubas, el movimiento de las máquinas se hará con lentitud y precaución, y lo mismo se verificará en los cruces cuando las cubas circulen por un pozo sin tabique divisorio o sin guiaderas rígidas.

En todo pozo de extracción y en los de bajada de obreros se establecerá un servicio de señales que asegure la comunicación con el exterior; previo acuerdo de la Jefatura de Minas con el Director, en consonancia con la importancia de la industria.

Artículo 43.

Los cables empleados para la traslación de personas estarán sujetos a las condiciones siguientes:

a) Se calcularán con una resistencia a la rotura ocho veces mayor que la carga máxima de trabajo.

Antes de colocarse un cable se remitirá a la Jefatura de Minas un testigo del mismo, de un metro de longitud a lo menos, a fin de que lo someta a las pruebas de resistencia oportunas, y en caso de conformidad, conceda la autorización de su empleo. Este plazo de aprobación no excederá de un mes.

b) Después de un año de uso, se cortará de los cables, cada seis meses, un trozo del extremo que une con la jaula, el cual se remitirá a la Jefatura a los efectos del párrafo anterior, sin que esto sea obstáculo para que el explotador continúe utilizándolos hasta recibir la orden afirmativa o negativa del Centro oficial.

c) En caso de poleas Koepe tendrá que substituirse el cable a los dos años, a no ser que la Jefatura de Minas considere oportuno reducir o prorrogar este plazo.

d) En los pozos que circule personal por cubas, en los casos autorizados, o jaulas, queda prohibido el empleo de cables empalmados.

Artículo 44.

La máquina de extracción tendrá, al menos, dos frenos, uno aplicable al árbol de los carretes o de los tambores y dispuesto de manera que el maquinista pueda manejarlo con facilidad sin cambiar de sitio, y otro automático, que debe funcionar, no sólo en fin de carrera, sino en todo momento.

Queda exceptuado de la obligación del freno automático; pudiendo ser substituido por otro sistema cualquiera, las máquinas de vapor actualmente instaladas cuya fuerza sea inferior a cien caballos, pero no las que se instalen en lo sucesivo.

Cada freno tiene que ser suficiente para sostener con la máquina parada una carga triple de la máxima de servicio y poder desarrollar un retardo de dos metros segundo cuadrado.

Las máquinas estarán dotadas de un aparato indicador de la marcha de las jaulas por el pozo y una campanilla o timbre automático que anuncie su llegada a la superficie, sin perjuicio de las señales que deba recibir el maquinista para cada una de las maniobras necesarias en el servicio.

Será obligatorio en todas las máquinas que desarrollen una velocidad superior a seis metros por segundo, el establecimiento de un aparato que registre la misma gráficamente.

Los indicadores de situación de las jaulas en los pozos deberán ser accionados precisamente por engranaje.

Artículo 45.

Mientras se efectúe la entrada y salida del personal, deberá haber, además del Maquinista encargado del servicio, un Ayudante que tenga conocimiento del manejo de la máquina, si no existen dispositivos automáticos.

El personal encargado del manejo de las máquinas de extracción tiene que ser personal de competencia, de buena constitución psicofisiológica y de moralidad acreditada. Para ejercer el cargo deberá someterse previamente a un examen de la práctica profesional ante el Ingeniero que oficialmente designe la Jefatura de Minas, la cual concederá el certificado de aptitud.

Artículo 46.

Para efectuar una instalación de castillete, máquina de extracción y los accesorios inherentes al equipo de un pozo, ya sea conjunta o aisladamente, será precisa la autorización de la Jefatura, previa la presentación de un proyecto detallado de las instalaciones que se quieran efectuar.

Artículo 47.

En caso de avería en el aparato de extracción, la Dirección de la mina dispondrá lo necesario para retirar con toda premura de las jaulas o cubas a las personas que en ellas se encuentren.

Igualmente adoptará las medidas necesarias para asegurar el buen orden en la bajada y subida de los obreros, y no permitirá que nadie más que los maquinistas autorizados al efecto manejen las máquinas mientras se verifique por su medio la circulación de personas.

Artículo 48.

La Dirección de la mina hará visitar por lo menos una vez cada semana los pozos y todos los aparatos que sirvan para la bajada y subida de obreros, archivándose los partes

escritos del encargado de esta visita, a fin de tenerlos siempre a disposición del personal técnico que verifique la inspección oficial de la mina.

Artículo 49.

Independientemente de los partes escritos mencionados en el artículo anterior, en todas las minas se llevará un cuaderno especial relativo a los cables, en el que se anotarán los datos siguientes:

- 1.º Fecha de colocación, compostura y retirada de cada cable.
- 2.º Dimensiones que tuviere al empezar a usarse.
- 3.º Carga de rotura que ha garantizado la fábrica o el vendedor, y cuantas características puedan darse.

Si es metálico, se consignará el número de hilos y el diámetro de éstos, así como el número de torones o de trenzas, según sea redondo o plano.

- 4.º Dimensiones de los trozos que se corten.
- 5.º Número de hilos rotos en todo el cable.
- 6.º Número de hilos rotos en el espacio de dos metros donde más haya.
- 7.º Cuantas observaciones puedan apreciarse que indiquen una anomalía en el cable, como dobleces, irregularidades en las espiras, disminución de sección o alargamiento extraordinario, etc.

- 8.º Resultado de los ensayos hechas por la Jefatura, de las muestras enviadas.

La revisión del cable en lo que se refiere a los datos quinto, sexto y séptimo debe hacerse semanalmente.

Todo cable cuyo coeficiente de seguridad baje a seis, o en el cual el número de hilos rotos en un metro de longitud llegue al 20 por 100 del total, debe ser retirado del servicio.

*Galerías***Artículo 50.**

a) Las galerías tendrán la pendiente necesaria para que no se estanquen en ellas las aguas, que deberán correr por cunetas situadas a sus costados. Dichas cunetas se limpiarán con la suficiente frecuencia para que no se interrumpa el curso de las aguas que por ellas discurran.

b) El explotador podrá dar a las galerías la pendiente que crea conveniente por encima de la precisa para cumplir el anterior artículo, siempre que no exceda de la de equilibrio y, cada tren disponga del número suficiente de vagones con freno o galgas para poder dominarle en la pendiente, cualquiera que sea la velocidad adquirida por él.

c) Las galerías de transporte, ya se verifique éste por caballerías o por medios mecánicos, deberán tener la suficiente anchura para que las personas que por ella necesiten transitar dispongan de espacio suficiente en uno de sus costados, que les garantice el no ser alcanzados por los vagones al cruzarse con ellos.

d) En las galerías cuya iluminación no sea fija y permanente, el primer vagón del tren llevará en sitio bien visible una lámpara, a menos de que no vaya precedido del conductor provisto de ella.

e) Está prohibido encarrilar un vagón salido de la vía sin antes desenganchar la caballería que le conduzca o, en caso de tracción mecánica, haber parado, el motor previamente.

f) En las galerías en que el arrastre se efectúe por cable o cadena flotante o rastrera la circulación del personal se hará por un paso lateral de una anchura mínima de 80 centímetros, a contar de la cara externa de los vagones exclusivamente dedicados a este transporte. Este paso deberá estar elevado por lo menos sobre la altura del suelo una cantidad igual al diámetro de la rueda y habrá de estar provisto en toda su longitud de un pasamanos eficaz.

Siempre que sea posible, desde cualquier punto del trayecto deberá poderse efectuar señales al maquinista encargado de dirigir el movimiento y arrastre.

g) Cuando los vagones o trenes descendan en las galerías por su propio peso y su movimiento esté regulado por la acción de frenos o galgas, éstos irán dispuestos de modo que deban ser accionados desde la parte posterior del vagón.

No se permitirá, en ningún caso, que el caballista o vagonero que conduzca un vagón vaya montado en los topes delanteros.

Tracción por locomotoras

Artículo 51.

La tracción por locomotoras en galerías se ajustará a las siguientes prescripciones:

A) Para toda clase de minas y locomotoras.

1.º Las galerías por donde circulen locomotoras tendrán al menos 80 centímetros más de ancho, y 0,25 metros más de alto que el gálibo de las locomotoras empleadas. En las curvas se establecerán los nichos o refugios de protección necesarios, cuyo número estará en consonancia con el radio y el desarrollo de aquéllas.

2.º La vía estará colocada de manera que ni la locomotora ni el tren puedan rozar la galería, y las dimensiones de los carriles, sus empalmes y soportes ofrecerán las debidas garantías de seguridad en relación con el pesó y velocidad de los trenes.

3.º El transporte del personal en las galerías sólo podrá hacerse utilizando los vagones vacíos, siempre que éstos y la vía se conserven en buen estado.

Las locomotoras irán provistas de dos lámparas cubiertas, una en la delantera y otra a disposición del maquinista, llevando además una campana o timbre de aviso.

4.º La velocidad de marcha no excederá de tres metros por segundo, cuando lleve personal.

B) Las locomotoras con hogar, cualquiera que sea la materia que en éste se queme, están prohibidas en toda mina de combustible, y en aquellas donde puedan admitirse tendrán las disposiciones para evitar la provocación de incendios.

C) A las minas de atmósfera inflamable no clasificadas en el título II de este Reglamento se les aplicarán las prescripciones señaladas en el mismo.

Locomotoras con motor de explosión

Artículo 52.

Condiciones para la salubridad de la mina:

1.^a Las locomotoras con motor de explosión podrán circular en las corrientes de entrada o de salida de aire, siempre que la cantidad de aire circulante en dicha galería general o parcial equivalga a 180 litros por segundo y C. V. (al freno) de la locomotora; además de los 40 litros por segundo y por obrero que prescribe este Reglamento y el necesario para los animales de tiro, para la sección correspondiente de la mina.

2.^a Cuando la locomotora marche en el sentido de la corriente de ventilación, se ajustará la velocidad del tren de manera que ésta no sea igual a la de la corriente de ventilación.

3.^a Las locomotoras se mantendrán en las condiciones de ajuste necesario para que en el escape se produzca la menor cantidad posible de gases nocivos.

4.^a A fin de evitar los malos olores de los gases de escape de las locomotoras, irán éstos suficientemente enfriados por un artificio apropiado.

5.^a No se permitirá el funcionamiento del motor en las locomotoras paradas si aquél no es del tipo Diessel u otro igualmente satisfactorio.

Artículo 53.

Condiciones para la prevención de incendios:

1.^a La cubierta de la locomotora irá provista de aberturas de ventilación de suficiente tamaño para evitar la acumulación de vapores inflamables. Lateralmente sólo habrá aberturas-registro que se cierren por puertas de corredera.

2.^a La inflamación de la mezcla en el motor se hará por un aparato eléctrico que sólo produzca chispa en el interior del cilindro motor. Al efecto, no tendrá conexión a masa, sino que ambos polos irán aislados y el aparato contenido en una caja cerrada, cuya llave guardará el maquinista.

3.^a En la locomotora habrá los dispositivos necesarios para evitar que los gases inflamables del cilindro puedan proyectarse en forma de llama al exterior, lo mismo en la admisión que en el escapé.

4.^a El enfriamiento del cilindro estará asegurado por una envolvente de agua que le rodee completamente. Se dispondrán en los sitios más convenientes de la galería de transporte los medios para la carga de agua de esa envolvente.

5.^a Las lámparas de la locomotora serán eléctricas, con exclusión de las de llama.

6.^a Habrá sobre la locomotora un extintor y trapos de tejido espeso u otros materiales equivalentes para ahogar prontamente una llama. Los algodones que sirvan para la limpieza de la máquina se guardarán en un recipiente cerrado, y los que estén fuera de uso se evacuarán al exterior.

7.^a En el interior de las minas no se podrán establecer depósitos de líquidos inflamables más que en anchurones contruidos para este efecto en las galerías generales de arrastre.

Estos almacenes deberán estar revestidos de materia incombustible y dotados de la ventilación conveniente para que la atmósfera no sea inflamable. La cantidad máxima que se podrá almacenar no será superior al doble de la carga diaria total de las locomotoras en servicio.,

8.^a La temperatura de emisión de vapores inflamables del combustible líquido utilizado no será inferior a 35° C. (medida en el aparato Abel). Se exceptúan de estas condiciones las locomotoras actualmente en servicio, que no podrán ser renovadas.

Locomotoras de aire comprimido

Artículo 54.

Los compresores de aire para la carga de las locomotoras estarán con preferencia en el exterior, conduciéndose por tuberías el aire comprimido a la estación interior.

Cuando los compresores se instalen en el interior de las minas sin grisú estarán preferentemente situados en la entrada del aire, siendo obligatorio esto en las minas con grisú, a menos de aspirar el aire del exterior. Esto último será obligatorio en todo caso en las minas de la cuarta categoría.

Locomotoras con motor eléctrico

Artículo 55.

(Derogado).

Planos inclinados

Artículo 56.

a) Las poleas o tambores de los planos inclinados automotores estarán provistos de frenos de palanca y contrapeso que estén normalmente apretados, prohibiendo colocar ningún artificio ni obstáculo que impida su funcionamiento normal.

Cuando la importancia del plano lo requiera se dispondrá, además del de palanca, de otro freno de husillo, que regule de un modo más perfecto la marcha de los vagones.

En los planos exteriores de gran longitud, accionado por el eje del tambor, existirá un regulador de velocidad que impida el que ésta exceda de la correspondiente a la marcha normal.

Para el caso de no funcionar a su debido tiempo el freno, la instalación estará dispuesta de tal modo que el frenista no pueda ser alcanzado por los vagones ascendentes y quede protegido asimismo de los cables de movimiento.

A los planos inclinados ascendentes con motor mecánico, que funcionen substituyendo a pozos de extracción, les serán aplicables, con las consiguientes adaptaciones, los artículos 42, 43, 47 y 48.

b) El acceso a la cabeza del plano y a los enganches de los niveles intermedios estará normalmente impedido por medio de cables, barreras, cadenas o traviesas, para evitar que los vagones puedan penetrar en la pendiente sin estar previamente sujetos al cable tractor; y en los de gran pendiente, impedir la caída de las personas. Los vagones no podrán ponerse en movimiento más que a impulso de los obreros encargados de la maniobra.

Los enganches de los vagones tendrán la seguridad necesaria para no poder desprenderse durante la marcha del tren.

Cuando las vías de la cabeza del plano comuniquen directamente con las de éste, se dispondrán cierres o calces de seguridad que impidan la precipitación de los vagones sobre el plano.

c) En las galerías en que desemboquen planos inclinados se tomarán las precauciones y protecciones precisas para que las personas no puedan ser alcanzadas por los vagones ni en su marcha normal ni en el caso de un escape.

En la perforación de los planos inclinados en sentido descendente se tomarán disposiciones para evitar los efectos de un escape de los vagones.

d) En el enganche de la cabeza del plano se prohíbe a los obreros encargados de la maniobra empujar los vagones hacia el plano sin estar, éstos sujetos al cable conductor, a menos que existan artificios especiales que impidan su escape al tomar la pendiente.

Los obreros afectos a la maniobra del pie del plano o de los niveles intermedios no deberán situarse en ellos durante la circulación de los vagones, colocándose bien en una galería transversal al eje del plano o en refugios especiales construidos al efecto.

No se permitirá el transporte de personas utilizando los vagones o carros transportadores (zorrillas) de los planos más que en casos especiales, tales como la conducción de heridos o enfermos que autorice bajo su responsabilidad la Dirección de la mina.

e) De no poder entenderse en toda su longitud clara y distintamente de viva voz, todo plano inclinado contará con medios especiales para comunicarse los encargados de las maniobras en la cabeza, pie y niveles intermedios, con el maquinista o frenista y viceversa. La Dirección de la mina fijará, en cada caso, el código de señales.

f) En los planos inclinados con carro transportador está prohibido el tránsito de personas. Únicamente se permitirá atravesarlos cuando no estén en servicio.

En los demás planos se podrá permitir el paso de las personas cuando la Dirección de la mina lo consienta y cuenten con un espacio libre lateral no inferior a 80 centímetros, contados desde la cara externa de los vagones. El atravesar estos planos quedará condicionado a lo que disponga la Dirección de la mina.

g) Cuando un vagón descarrile en la pendiente del plano o quede detenido por cualquier causa, se tomarán las medidas necesarias por el personal, tanto el encargado del motor o freno como el de las maniobras, para que no pueda, ponerse, en movimiento impensadamente.

Una vez encarrilado el vagón o corregido el accidente, no se pondrá de nuevo en marcha en tanto no ocupe sus puestos respectivos todo el personal del plano.

h) En los planos de inclinación, superior a 45 por 100, los operarios encargados de su reparación o conservación efectuarán el trabajo desde andamios colocados al efecto, o sujetos a maromas de suficiente longitud, tendidas a lo largo de la explanación y fijadas sólidamente en ambos extremos, y se pondrán descansillos intermedios no distantes entre sí más de 10 metros en sentido vertical.

i) Las galerías cuya inclinación sea superior a 25 por 100 tendrán su suelo tallado en escalones o colocadas sobre él escaleras, y si no, dispondrán de una barra o cable fijo que pueda servir de ayuda en el descenso.

Artículo 57.

Para poner en marcha cualquier instalación de tracción mecánica en el interior de las minas será necesario la presentación a la Jefatura de Minas de un proyecto completo que se ajuste a las prescripciones del Reglamento, no pudiéndose poner en servicio las

CÓDIGO DE LA MINERÍA
§ 83 Reglamento de Policía Minera y Metalúrgica

instalaciones basta que la Jefatura apruebe y confronte el proyecto en el plazo máximo de un mes. Todo maquinista de locomotoras de minas tiene que estar provisto de un certificado de aptitud expedido por la Jefatura de Minas.

CAPÍTULO VIII

Ventilación y desagüe de las minas en general

Téngase en cuenta, que este capítulo VIII queda reemplazado por el capítulo I del Decreto 2540/1960, de 22 de diciembre, por el que se reforma y complementa el Reglamento de Policía Minera y Metalúrgica, [Ref. BOE-A-1961-1000](#), según establece su art. 45.

Artículos 58 a 62.

Téngase en cuenta, que estos artículos quedan reemplazados por el capítulo I del Decreto 2540/1960, de 22 de diciembre, por el que se reforma y complementa el Reglamento de Policía Minera y Metalúrgica, [Ref. BOE-A-1961-1000](#), según establece su art. 45.

CAPÍTULO IX

Explosivos

Artículos 63 a 74.

(Derogados).

CAPÍTULO X

Depósitos interiores de explosivos y sus accesorios, para el servicio local de las minas

Artículos 75 a 81.

(Derogados).

CAPÍTULO XI

Suspensión y abandono de labores

Artículo 82.

El concesionario o explotador de una mina que se proponga abandonar su laboreo total o parcialmente solicitará del Gobernador, acompañando el plano de las labores que han de ser abandonadas, la oportuna visita de inspección. El Ingeniero Jefe de Minas del distrito dispondrá, si lo cree necesario, que por un Ingeniero se visiten los trabajos y confronte el plano que se le presentado. De esta operación levantará acta el Ingeniero actuario, en la que consten los trabajos interiores que puedan ser necesarios realizar para la seguridad del exterior y los cerramientos de las bocas de galería y pozos, cuyas prevenciones, con la aprobación del Ingeniero Jefe, tendrá que realizar el explotador en el plazo que se le señale. Dictarán asimismo las prescripciones relativas a desagüe de los trabajos en el caso en que ese abandono pueda afectar a las explotaciones colindantes. Transcurridos y ejecutados los trabajos prescritos, el Ingeniero Jefe dispondrá se practique por el personal facultativo una segunda visita para comprobar si están debidamente ejecutados. Si resultase de la segunda visita que no han quedado cumplidos y ejecutados aquellos trabajos, el Ingeniero Jefe ordenará que se ejecuten a costa del concesionario. Los gastos de la primera visita serán

siempre a costa del Estado, y los de la segunda a cargo del mismo si se hubieran cumplido las prescripciones impuestas en la primera; en caso contrario, será de cuenta del explotador. El concesionario o explotador de una mina que la abandone, sin cumplir previamente las anteriores disposiciones, será responsable de todos los daños y perjuicios que por dicho motivo se causaran, sin perjuicio de la multa en que quede incurso. Si fuese declarada legalmente su insolvencia, será reputado dañador voluntario para todos los efectos legales. Cuando se suspenda temporalmente un campo de explotación se comunicará a la Jefatura del distrito para que se visite, a fin de comprobar que todo queda en condiciones de seguridad para el presente y de solidez para el porvenir.

TÍTULO II

Prescripciones para la explotación de las minas de carbón

CAPÍTULO XII

Disposiciones generales

Artículo 83.

Se considerarán divididas las minas de carbón en cuatro categorías subordinadas a la existencia del grisú:

1.^a Minas sin grisú: Aquellas en que no haya podido reconocerse la presencia de este gas.

2.^a Minas con poco grisú: Aquellas en que este gas esté en proporción menor de 0,3 por 100 (tres milésimas) en la corriente general de salida.

3.^a Minas con mucho grisú: Aquellas en que la cantidad de dicho gas es mayor de 0,3 por 100 (tres milésimas) en dichas corrientes generales.

4.^a Minas con desprendimiento súbito de grisú: Se entiende por desprendimiento súbito de grisú la invasión rápida por dicho gas de un frente de trabajo con resquebrajamiento, derrumbamiento o proyección de este frente.

Si el grisú se desprende con regularidad y abundancia, la mina se clasificará como muy grisuesa.

Se entiende por, grisú el gas metano más o menos puro, tal como aparece en las minas.

Las muestras de aire para la determinación de la categoría han de ser tomadas en la corriente de salida, y si hubiera varias salidas, en todas ellas, calculando la ley de grisú correspondiente a la corriente única equivalente.

La Jefatura de Minas, al clasificar las de carbón, deberá relacionar el contenido de grisú de las salidas de aire, con el aforo de éstas y con la producción media diaria de carbón de las minas, remitiendo estos datos a la Comisión del Grisú.

Artículo 84.

La clasificación de cada mina, respecto a estos cuatro grupos, se hará por el Ingeniero Jefe del distrito, después de oír al Director técnico de la explotación.

Esta clasificación se anotará en un libro especial de Catastro de minas de carbón, dándose conocimiento de ella a la Comisión del Grisú, y podrá revisarse y modificarse por iniciativa de la Dirección técnica de la mina o del Ingeniero Jefe del distrito.

Artículo 85.

Todo Director de una mina clasificada en una determinada categoría deberá dar aviso inmediato a la Jefatura del distrito, caso de variar las condiciones que, motivaron aquélla.

Cuando el explotador de una mina grisuesa pretenda que ésta sea clasificada como mina sin grisú, deberá solicitarlo presentando en el Gobierno civil, juntamente con la instancia, relación de los resultados de los ensayos verificados sobre el contenido del grisú y

hechos, por lo menos, semanalmente durante un período mínimo de tres meses, ensayos que deberán ir autorizados con la firma del Ingeniero Director de la explotación en cuestión.

Para la resolución definitiva, la Jefatura de Minas comprobará (después de suprimida la ventilación de la mina durante veinticuatro horas el contenido de grisú de las distintas labores, sirviéndose de lámparas grisumétricas (Pieler o Chesnau) o aparatos análogos y tomando muestras de aire que se ensayarán en el Laboratorio si los resultados de las pruebas con las lámparas antedichas hubieran sido negativos.

Artículo 86.

Para los efectos del artículo 83, todas aquellas agrupaciones de labores que tengan alguna comunicación subterránea entre sí se clasificarán en la misma categoría, que ha de ser la de la más peligrosa, a menos que aquella comunicación esté siempre cerrada y reúna las condiciones que se indican en el artículo siguiente.

Artículo 87.

La labor de comunicación y socorro tendrá, por lo menos, 100 metros de longitud y estará dividida en cinco espacios, por medio de seis puertas de madera blindada, con marcos de hierro empotrados en mampostería. Las tres de un extremo abrirán en un sentido, y en el contrario las del extremo opuesto.

En las inmediaciones de cada dos de ellas habrá otra de reserva embebida en el muro de la labor, para que puedan reponerse fácilmente si hubieran sido estropeadas en caso de explosión.

Si en vez de puertas giratorias se emplearan puertas de corredera con cierre automático, bastará que haya tres, y la longitud de la labor de huida o socorro podrá ser de 60 metros.

Artículo 88.

Se procurará, si es posible y conveniente a juicio de la Jefatura de Minas, la subdivisión de una mina en cuarteles que puedan considerarse distintos para los efectos de este Reglamento cuando en ellos se reúnan las condiciones siguientes:

1.^a Tener, por lo menos, dos pozos o socavones generales que permitan realizar la ventilación, el transporte y la extracción con independencia de otro cuartel.

2.^a Que la unión de un cuartel con otro se haga únicamente por una labor de huida o de socorro con arreglo al artículo 87.

Artículo 89.

Cuando no concurren todas las circunstancias expresadas en el artículo anterior, podrá permitirse que la galería general, a condición de que sólo comunique de una manera intermitente, sirva para el transporte común, y nunca al mismo tiempo, con los distintos cuarteles de la mina.

Esta comunicación se hará de preferencia por medio de puertas de corredera de cierre automático, con movimiento transversal al eje de la galería.

La Jefatura del distrito consultará en cada caso con la Comisión del Grisú sobre la conveniencia y manera de hacer la transformación a que se refiere este artículo y el anterior.

CAPÍTULO XIII

Explotación

Artículo 90.

(Derogado).

Artículo 91.

Cuando se empleen locomotoras de aire comprimido y los compresores para su alimentación se instalen, por razones especiales, en el interior de las minas, se tendrá en cuenta lo preceptuado en el artículo 54.

Artículo 92.

La explotación de las minas se sujetará a las siguientes condiciones:

a) Para la seguridad de las labores, la explotación de la mina se hará por pisos ascendentes o descendentes, aplicándose el método de explotación más conveniente a juicio del Ingeniero Jefe del distrito, bien por rellenos, bien por hundimientos u otros métodos, cuidándose de que los rellenos estén bien macizados en el caso en que haya que pasar sobre ellos, pudiendo el citado Ingeniero Jefe exigir las garantías de seguridad que crea necesarias.

La forma de enmaderar los tajos se hará con arreglo al sistema de laboreo que se emplee, al objeto de dar la mayor seguridad a los obreros, y en los Reglamentos particulares se señalarán las oportunas prescripciones.

Se entiende por piso el espacio comprendido entre dos niveles consecutivos de extracción.

En todos los pocillos destinados a transportar por ellos carbón o relleno, y, desde luego, para los casos de pendiente mayor de 65°, se instalará desde su origen y en la mitad inferior del mismo, otro pocillo gemelo, separado por un tabique de madera, para desde éste realizar la labor de desatracamiento, procurando que éstos se mantengan cerrados, a fin de evitar la filtración del aire, con perjuicio del taller o explotación.

b) Para la eficacia de la ventilación, los rellenos deberán estar bien macizados, a fin de que el aire no filtre a través de ellos y que en los mismos no se acumulen gases mefíticos; cuando el método de explotación sea por despilaramiento u otro que implique hundimiento, los macizos hundidos o abandonados deberán ser tapiados, para evitar, no sólo los incendios, sino que se desvíe por ellos parte de la corriente de ventilación.

La distancia entre el frente de la labor y los rellenos será, al menos, de un metro, debiendo aumentarse si la poca altura del techo lo exige, para que circule el aire en cantidad suficiente, pero sin que alcance aquélla una distancia que comprometa la seguridad de la excavación y que en ningún caso será superior a diez metros.

Para las minas en que sea obligatorio el sistema de rellenos, la distancia entre éstos y el frente de los tajos no será superior a cinco metros. No obstante, la Jefatura de Minas podrá modificar en más o en menos esta distancia, que en ningún caso excederá de diez metros.

En las minas de tercera y cuarta categoría, en que el desprendimiento de grisú sea muy abundante, se emplearán en los avances zonas de saneamiento y drenaje.

c) Para la salubridad del trabajo se observarán las siguientes disposiciones: en las minas en que reinen elevadas temperaturas se tomarán éstas diariamente, sobre todo en los sitios en que la temperatura exceda de 30° C., anotándola en un registro.

Además, se medirá la temperatura del aire a la entrada y a la salida de la mina.

En los trabajos subterráneos, ningún obrero podrá trabajar más de seis horas al día o las que señalen las leyes especiales de trabajo, a una temperatura mayor de 33° C., sin que quepa dar un suplemento de trabajo sobre estas seis horas ni aun en sitio más fresco.

d) Para evitar en lo posible incendios. Cuando el carbón sea muy inflamable y el laboreo se efectúe por despilaramiento u otro método que implique hundimiento, los macizos hundidos y abandonados deberán ser tapiados; se evitará tener preparados extensos campos de explotación, a menos de dejar estos campos bien aislados del contacto del aire; se procurará arrancar rápida y totalmente no sólo el carbón, sino las pizarras bituminosas, y asimismo se mantendrá una ventilación normal de poca velocidad y gran volumen.

Cuando el carbón sea poco inflamable podrá explotarse por hundimiento, a condición de extraerlo lo más rápidamente posible.

No podrá tenerse almacenado carbón de ninguna clase, dentro de las labores, más de siete días.

Los rellenos empleados no serán de gran tamaño y tendrán la menor cantidad de sustancias fáciles de arder, siendo preferible el relleno hidráulico. Por consiguiente, si las rocas de la caja fueran inflamables no se podrán emplear en los rellenos.

Minas con incendios

Artículo 93.

Si los incendios están en los afloramientos o trabajos antiguos, la ventilación será impelente cuando haya temor de propagar el incendio con ventilación aspirante, si no se puede recurrir a otro procedimiento de igual eficacia que lo substituya.

Artículo 94.

La vigilancia de estas minas deberá ser muy estrecha y efectuada por vigilantes u obreros antiguos de confianza, dedicando especial atención a todas aquellas zonas que tengan relación con el fuego, revisando diariamente su entibación, revestimiento, tabiques, etc., y anotando sus observaciones en un cuaderno especial.

Minas con polvo de carbón inflamable

Artículo 95.

Las prescripciones comprendidas bajo este epígrafe se refieren a las minas de carbón que contengan más de 12 por 100 de materias volátiles, excluidos humedad, anhídrido carbónico y cenizas, a menos que el polvo se halle en estado de barro.

Estas minas serán consideradas, para los efectos de la ventilación, como minas con poco grisú.

Los explotadores de las minas cuyo carbón contenga más del 12 por 100 de materias volátiles y el polvo no se halle en estado de barro, o que consideren que éste no es capaz de producir, por su unión con el aire, una, mezcla explosiva, podrán eximirse de las prescripciones de esta Sección del presente capítulo si demuestran experimentalmente ante el Ingeniero Jefe de Minas, asesorado en su caso por la Comisión de Grisú, que dicho polvo de carbón reúne las condiciones que ellos pretenden. Esta exención podrá aplicarse a zonas o capas de la mina que se hallen en ese caso.

Artículo 96.

En las minas definidas al principio del artículo precedente, se adoptarán, para combatir las explosiones, medidas encaminadas unas a evitar que las explosiones se produzcan en los tajos de arranque y otras a impedir o detener su propagación, sin desatender, respecto a explosivos, lo prescrito en el capítulo XVIII.

Los explotadores de las minas podrán elegir entre los medios que se expresan en los artículos 97, 98 y 99 el que, con arreglo a las prescripciones siguientes, crean más adecuado a las condiciones del carbón y su método de explotación, pero no estarán eximidos de emplear alguno, salvo en aquellas zonas que se hayan declarado exceptuadas y el Ingeniero Jefe del distrito propondrá al Gobernador, si no considerase aquéllos suficientes en el orden numérico creciente, con arreglo a las prescripciones que a continuación se indican, el empleo de los medios de seguridad que juzgue pertinentes, oyendo a la Comisión del Grisú en los casos en que exista divergencia entre la Jefatura de Minas y el explotador, así como cuando dicho Jefe crea conveniente asesorarse de la misma.

Artículo 97.

Con objeto de evitar la producción de las explosiones de polvo de carbón, utilizará el minero uno de los siguientes procedimientos:

a) Riego del frente de arranque hasta que el polvo de carbón en éste contenga, al menos, 30 por 100 de agua.

b) Colocación de un depósito o montón de polvo completamente incombustible delante de la boca de cada barreno y cuyo peso no sea inferior a un kilogramo ni precise exceda al quintuplo de la carga de explosivos. El montón de polvo suelto podrá substituirse por una bolsa o saco de papel ignifugado lleno de dicho polvo y suspendida de la boca del barreno o montado sobre una espiga o clavija inserta en la misma.

c) Recubrimiento de los cartuchos de explosivos con una envoltura de seguridad de un tipo aprobado por la Superioridad.

d) Colocación dentro del barreno y delante de la carga de un taco de polvo incombustible que tendrá, al menos, una longitud de 20 centímetros para los cien primeros gramos de explosivo, con aumento de 25 milímetros por cada cien gramos más, sin que sea necesario exceder de 40 centímetros. Dicho taco de polvo se completará hacia el exterior por otro taco compacto de arcilla, de 1/3 de la longitud de aquél, con mínimo de 10 centímetros.

e) Otro cualquier procedimiento equivalente a los anteriores, previamente autorizado de Orden ministerial.

Artículo 98.

Cuando el explotador o, en su caso, el Ingeniero Jefe de Minas consideren que las labores no se prestan con facilidad al empleo de los procedimientos del artículo anterior para impedir la producción de las explosiones de polvo de carbón o de grisú por existir acumulaciones de polvo, se utilizará para evitar la transmisión de dichas explosiones entre las labores o de éstas a las galerías, la neutralización parcial o preventiva de la mina con polvo estéril, mediante barreras transversales, que estarán situadas:

a) En las entradas y salidas de cada zona o cuartel que constituya un campo de explotación separado de los demás.

b) En las entradas y salidas de las labores de exploración y preparación que no formen un cuartel separado de las de explotación.

c) En la entrada y salida de cada taller de arranque, o sea el conjunto de tajos de un mismo grupo, así como entre los tajos de este último cuando el macizo del carbón que los separe exceda de 15 metros.

Las barreras estarán formadas por tableros o chapas dispuestos dentro de la sección transversal libre de las galerías, y colocados en el tercio superior de las mismas, pero bastante separadas del techo para que entre el montón de polvo almacenado y el borde inferior del cabezal del cuadro de entibación quede, al menos, un espacio de 10 centímetros. El Jefe de Minas puede autorizar otra disposición de las barreras equivalente a la anterior.

La cantidad de polvo que por metro cuadrado de sección de galería contengan estas barreras será de 400 kilogramos para las empleadas en proteger los circuitos de ventilación, las labores de arranque y planos inclinados, así como las labores de exploración y preparación, y de 80 kilogramos para las barreras utilizadas en separar los talleres de arranque entre sí.

Estas barreras podrán constar de diez tableros colocados transversalmente a la galería y cerca del techo; tendrán, a lo más, 0,60 metros de ancho, y su separación no será menor de 0,60 metros; los tableros deberán ser de poca anchura en sus apoyos, a fin de no tener más que la estabilidad indispensable. El espesor de la capa de polvo inerte no será mayor de 0,25 metros, debiendo quedar un espacio de 0,10 metros, al menos, bajo los cuadros, sobre los dos tercios como mínimo de la longitud de la plataforma.

La situación de estas barreras se indicará convenientemente en el plano de ventilación preceptuado en el último párrafo del artículo 111 del presente Reglamento.

Las barreras basculantes pueden servir de complemento, pero no substituir totalmente a las barreras fijas.

Podrá también servir de complemento a las barreras transversales el establecimiento a la salida de las mismas de zonas desempolvadas.

Artículo 99.

Si por el explotador y, en su caso, por el Ingeniero Jefe de Minas, se considera insuficiente la neutralización parcial a que se refiere el artículo 98, por ser la mina muy polvorienta, se ampliará con la neutralización general, cubriendo el polvo de carbón de las labores, galerías de transporte, circulación y ventilación, con polvo estéril, en la proporción y forma que se indican a continuación.

La neutralización general de las galerías y labores deberá hacerse de manera que el polvo de piedra, reuniendo las condiciones que luego se indican, cubra todos aquellos sitios

de las galerías donde exista polvo de carbón, exceptuando las labores de arranque propiamente dichas.

Los depósitos de polvo de carbón de más de dos milímetros de espesor sobre los hastiales, las excavaciones y, las fortificaciones, deberán quitarse antes de la neutralización.

El espolvoreo, con excepción del que se practique junto a un frente de arranque, deberá realizarse, en general, durante la jornada en que haya menos obreros. El espolvoreo mecánico solamente se hará cuando no haya gente en las labores y servicios, en los cuales el viento pueda arrastrar el polvo. En caso necesario se suspenderá el trabajo de estos servicios o labores.

El espolvoreo deberá ser bastante intenso y frecuente, para que sobre toda la extensión de las labores mineras neutralizadas, la mezcla de polvo depositada contenga, al menos, 55 por 100 de materias incombustibles.

Las labores empolvadas se inspeccionarán periódicamente, al menos una vez al mes, a fin de comprobar el contenido en cenizas y la flotabilidad del polvo.

Las acumulaciones de polvo de carbón en las galerías de transporte o circulación, deberán quitarse periódicamente.

En todos los pisos de una mina deberá haber reserva de polvo estéril, en cantidad suficiente para una semana.

Artículo 100.

En toda mina se llevará un libro registro de las operaciones de espolvoreo y desempolvado que se ejecuten en el interior de la mina, así como los resultados de los ensayos del polvo.

Artículo 101.

El polvo estéril empleado en los barrenos, barreras y neutralización general, se ajustará a las características siguientes:

a) Que pase completamente a través de la tela de una red de lámparas de seguridad (144 mallas por centímetro cuadrado).

b) Que pase, al menos, el 50 por 100 a través de una tela de alambre de 80 mallas por centímetro lineal (6.400 mallas por centímetros cuadrado).

c) Que no contenga más de 10 por 100 de su peso de materias combustibles, ni sea capaz de absorber la humedad del aire, de tal manera, que se aglomere destruyendo su efectividad como polvo seco.

d) Que se mantenga flotante en el aire de la mina; y

e) Que por la Jefatura de Minas, de acuerdo con las Autoridades sanitarias, no sea considerado como perjudicial para la salud del personal minero, entendiéndose como tal, entre otros, el que contenga más de 25 por 100 de cuarzo o sílice libre.

Artículo 102.

Cuando el carbón de una mina tienda a formar polvo (con más de 12 por 100 de materias volátiles), las vagonetas cargadas con carbón deberán ser de paredes y fondo fijos, en buen estado, y de tal modo dispuestas que impidan la diseminación del carbón; éste deberá mojarse suficientemente, para retener el polvo, antes de entrar en las galerías generales de transporte.

NOTA

Determinación de la materia combustible en el polvo de carbón y sus mezclas. Por materia combustible se entiende la diferencia entre el peso del carbón y el que sumen las cenizas, la humedad, el agua de combinación y el anhídrido carbónico que pueda contener la muestra.

La humedad, en general, se determinará por la pérdida de peso de la muestra al calentarla hasta 105° C., o mejor al desecarla en el vacío sobre ácido sulfúrico. En las muestras que contengan yeso se determinarán la humedad y el agua de combinación juntamente, calentando la muestra en el aire seco, o mejor en un gas inerte, también seco, hasta una temperatura que no exceda de 135° C. La pérdida de peso de la muestra al calcinarla desde esta temperatura hasta el rojo vivo, se estimará como materia combustible. En las muestras que contengan carbonato, la calcinación para cenizas deberá hacerse hasta la temperatura del rojo blanco.

El anhídrido carbónico se determinará tratando una muestra especial por ácido diluido en un aparato apropiado, deduciendo su proporción por la pérdida de peso.

Ensayos sobre flotabilidad del polvo estéril en el aire. En el laboratorio: la muestra de polvo se colocará en una cápsula abierta, dispuesta sobre agua dentro de una vasija herméticamente cerrada. Al cabo de siete días, el polvo contenido en la cápsula deberá encontrarse en condiciones de formar nube al ser soplado con la boca. En las minas: iguales condiciones que en el laboratorio, deberá llenar el polvo estéril que exista almacenado en el interior de la mina, operando sobre una muestra colocada en una cápsula.

Toma de muestras del polvo de carbón. La toma de muestras, representativa de la composición del polvo, se hará en el techo, suelo y paredes, respectivamente, sobre distintos puntos, en una longitud de galería, no menor de 50 metros. Cada muestra recogida se mezclará bien, y una porción de ésta se cribará a través de una tela metálica de 144 mallas por centímetro cuadrado.

Instrucciones relativas al empleo de envoltentes de seguridad para los cartuchos de explosivos.

- 1.º El diámetro de los cartuchos de explosivos no excederá de 30 milímetros.
- 2.º Cada cartucho estará contenido en una envoltente anular de seguridad de al menos tres milímetros de espesor, y cuyo peso no será inferior a 65 gramos por 100 de explosivo.
- 3.º La envoltente estará constituida por 25 por 100 de aglomerante (escayolas, arcilla o caolín) y 75 por 100 de materias extintoras.
- 4.º Como materias extintoras podrán utilizarse el fluoruro de sodio, fluoruro de calcio o bien una mezcla de cloruro sódico o potásico y de 35 por 100, al menos, de fluoruro.
- 5.º Las envoltentes no podrán secarse a más de 100° C.
- 6.º El empleo de papel parafinado está prohibido para la confección de la cubierta exterior de la envoltente.
- 7.º Los fabricantes procurarán reducir en todo lo posible los espesores de papel en los fondos de los cartuchos, no emplearán materias extintoras susceptibles de dificultar la transmisión de la detonación entre las extremidades del cartucho de explosivo y los fondos de la cubierta de la envoltente.

Minas de cuarta categoría

Artículo 103.

El Director técnico de una mina está obligado a dar cuenta a la Jefatura de Minas y ésta a la Comisión del Grisú, de todo desprendimiento «súbito» de este gas que ocurra, cause o no desgracias personales, y señalará en el plano que preceptúa el capítulo V, o en uno especial en no menor escala que aquél, la capa o capas y la zona de éstas en que tal fenómeno se produzca, anotando en una libreta especial la fecha y circunstancias detalladas de cada irrupción.

Artículo 104.

Toda mina de carbón que haya presentado o presente un desprendimiento súbito de grisú, con resquebrajamiento y proyección, será comprendida en esta cuarta categoría, y además de las disposiciones reglamentarias aplicables a las minas muy grisuosas, habrá de cumplir las especiales consignadas en los artículos siguientes del presente capítulo.

A petición de los interesados, podrá limitarse en longitud y altura la zona o zonas sometidas a estos preceptos, siempre que, a juicio de la Jefatura, aquéllas reúnan las condiciones eficaces de aislamiento con el resto de la mina.

Artículo 105.

El trabajo en las minas o zonas de minas de cuarta categoría se hará con sujeción a los métodos de laboreo y a las disposiciones especiales para la seguridad del obrero que a continuación se indican:

1.º Saneamiento de los frentes de trabajo mediante la explosión de barrenos de longitud y carga adecuadas. El arranque se hará con herramientas en la zona saneada, sin emplear nuevamente explosivos. La pega de los barrenos de saneamiento se hará con arreglo a las disposiciones generales que para este método se indican a continuación, y las especiales de los Reglamentos particulares de cada mina. En la ejecución de transversales se llevará un barreno sonda, para precisar la situación de las cajas antes de cortarlas.

2.º Descompresión lenta de la masa de carbón, con explotación de las capas de superior a inferior y labor o arranque descendente en cada una, limitándose la altura de los pisos y dividiéndose éstos por uno o más niveles en subpisos. Si la explotación se hace por testeros, deberán ir avanzados los pisos y subpisos superiores, no excediendo, en general, la altura

de los pisos de 100 metros, ni de 30 la de los subpisos, a condición de que para el servicio de los subpisos haya pozos o planos inclinados debidamente acondicionados. Estará prohibido el empleo de explosivos en carbón, y el arranque de éste se llevará con la lentitud necesaria.

Cuando se trate de cortar una capa, se harán sondeos de reconocimiento al acercarse a ella, entibando fuertemente la transversal, encofrando el frente de la capa y haciendo lento el avance a mano de la misma.

3.º Cualquier otro método aprobado por la Superioridad.

El detalle de ejecución de estos métodos se consignará en los respectivos Reglamentos particulares.

Artículo 106.

Además de las precauciones expresadas en el artículo precedente y en los dos siguientes, se procurará que los trabajos de preparación se realicen en zonas o cuarteles aislados de los de disfrute, mediante la colocación en cada galería que comunique uno de aquéllos con otro de éstos, de más de dos puertas, a distancias convenientes una de otra, que sólo se abran al paso de los obreros, nunca simultáneamente, y siempre hacia la zona en preparación y con ventilación independiente de las labores de disfrute.

Artículo 107.

A fin de facilitar la huida de los obreros en caso de accidente, deberán llevarse los rellenos lo más separados, posible del frente, reforzando en caso necesario la ventilación por medio de telones, y al mismo tiempo se dejarán pocillos o galerías en los rellenos, con cierre protector de madera.

El trazado, de pocillos o galerías muy inclinadas se hará, de preferencia, en labor descendente, y cuando esto no sea posible, se abrirán a un tiempo dos pozos o galerías gemelas, distantes de dos a tres metros, que comunicarán entre sí cada cuatro o cinco metros, para permitir la huida en caso de peligro.

Durante el trazado de galerías y pocillos y en el arranque se tomarán precauciones especiales al estrecharse o alterarse las capas, como puntos más propicios a la producción de desprendimientos súbitos de grisú.

Habrá, al menos, tres lámparas eléctricas portátiles por cada cinco obreros; otras en las entradas y salidas de las labores y en los cruces de galerías entre sí o con pocillo. Además, habrá una en la puerta de las estaciones subterráneas de socorro, y dos en su interior, todas encendidas, a más de otras de reserva que habrá en las mismas estaciones. Sin embargo, se conservará el número suficiente de lámparas de llama de seguridad en los frentes de trabajo, para indicar el estado de la atmósfera en la mina.

Artículo 108.

Durante la ejecución de todo trabajo preparatorio, en capa o en roca, existirán depositadas en las proximidades del frente, en un sitio alumbrado por lámpara eléctrica, botellas de oxígeno provistas de inhaladores, en número igual al de Obreros ocupados en ese trabajo durante el relevo más numeroso. Estas botellas podrán substituirse por aparatos respiratorios de autosalvamento, aceptados por la Jefatura de Minas, oída la Comisión del Grisú y consignándose lo acordado en el Reglamento particular de la mina.

En cada mina de esta clase habrá, por lo menos, una estación subterránea de socorro, que comunicará por teléfono con la superficie. En el interior de dichas estaciones habrá, al menos, un aparato para practicar la respiración artificial, camillas para el transporte de accidentados, varias botellas de oxígeno con inhalador, dos aparatos respiratorios para salvamento, que permitan respirar con ellos más de una hora, y también lámparas eléctricas de reserva. Estas estaciones auxiliares tendrán una puerta que se abra hacia el interior, y penetrará en ellas la tubería de aire comprimido, provisto de llave general y auxiliares. El número y condiciones especiales de estas estaciones se fijarán en el Reglamento particular de cada mina.

Estas minas deberán tener instalaciones de aire comprimido, y el penúltimo tubo del extremo de la canalización, próximo al avance, llevará perforaciones provistas de boquillas para respirar.

Los vigilantes y el mayor número posible de obreros estarán instruidos en la práctica de la respiración artificial.

Artículo 109.

Para el empleo de los explosivos en estas minas se observarán, además de las prescripciones generales, indicadas en el Reglamento para las minas grisuosas, las siguientes:

a) En las zonas que se aplique el método de saneamiento:

1.º No se dará fuego a los barrenos hasta el momento en que se haya marchado el personal de los trabajos en un radio que fijará el Reglamento particular; la pega se hará, con preferencia, eléctrica, y se hará por un artillero provisto de lámpara de llama, acompañado de un ayudante, que llevará, precisamente, lámpara eléctrica.

2.º Estos, después de dar fuego, se refugiarán en puntos situados del lado de la entrada del aire, o bien en una corriente de aire que no sea la del tajo donde se hace la pega, al menos a 75 metros de la misma, y jamás en la salida de la corriente ventiladora.

3.º Durante la pega de dichos barrenos deberá haber aparatos respiratorios de autosalvamento, en número igual al de pegadores, en un punto accesible para éstos, pudiendo, como tales, utilizarse, botellas de oxígeno con inhalador.

4.º Además de lo dispuesto en los apartados primero y tercero, cuando en la ejecución de una transversal el sondeo de reconocimiento haya llegado a la capa, la pega no podrá hacerse más que en ausencia de todo el personal de la mina, verificándolo eléctricamente desde la superficie o desde el fondo, en un refugio establecido en la proximidad del enganche. En estos casos la jaula estará sobre sus taquetes a disposición del artillero y su auxiliar, que también dispondrán de un teléfono para comunicar con la superficie.

Después de cada pega se esperará una hora antes de ir al frente.

b) En las zonas en que se aplique el procedimiento de descompresión para la pega de los barrenos en roca, se atenderá a lo prescrito en los apartados primero y segundo de este artículo, pero la salida del personal se limitará al de los trabajos inmediatos.

CAPÍTULO XIV

Ventilación

Artículo 110.

En la superficie, en la proximidad de los pozos de salida de aire de toda mina con grisú, se prohíbe la existencia de hogares, fumar y circular con lámparas que no sean de seguridad. El aire expulsado por los ventiladores de estos pozos en las minas de tercera y cuarta categoría, saldrá por una chimenea vertical, que tendrá, al menos, cinco metros de altura sobre toda edificación próxima habitada, y distará de ésta, al menos, 10 metros.

Artículo 111.

En las minas de carbón deberá circular una cantidad de aire suficiente para la higiene del trabajo, y, además, la que sea necesaria para diluir el grisú por bajo de cierto límite, ateniéndose a las reglas siguientes:

La cantidad mínima de aire se calculará en cada mina o cuartel independiente por el relevo más numeroso y a razón de 40 litros por obrero y segundo.

Además, cada buey o caballería se contará por tres hombres, y caso de circular locomotoras de combustión, habrán de contarse 180 litros por C. V. al freno.

El contenido en grisú mío excederá de 0,60 por 100 en la corriente general de salida, de 1,25 por 100 en las corrientes parciales, ni de 2,50 por 100 en los frentes de arranque.

La corriente general de salida, llamada comúnmente «corriente de retorno», no deberá contener más de 0,60 por 10,0 de anhídrido carbónico.

La proporción de oxígeno no será menor de 19 por 100 en ningún punto de la mina.

La marcha y distribución de la corriente ventiladora se consignará en un plano especial, en escala de 1 : 5.000.

Artículo 112.

A los efectos del artículo anterior, las minas sin grisú dispondrán de medios artificiales para regularizar la ventilación natural, siempre que se interrumpa.

Las minas con grisú tendrán dispuestos, para su funcionamiento de un modo continuo, aparatos de ventilación que no permita al aire que circula tener mayor cantidad de gases nocivos que la indicada.

Artículo 113.

La cantidad de aire que llegue a los tajos será, al menos, un tercio del que entre en la mina.

Artículo 114.

La velocidad de la corriente general de salida de las minas con grisú no será en ningún caso mayor de ocho metros por segundo. En las traviesas y pocillos de dichas minas no podrá exceder de 10 metros.

Artículo 115.

Los ventiladores estarán calculados para hacer pasar por la mina una cantidad de aire, al menos, 25 por 100 mayor que la exigida en marcha normal; tendrá cada uno un manómetro de agua y un aparato registrador de la marcha de la corriente ventiladora.

Artículo 116.

En toda mina de carbón de tercera y cuarta categoría, además de los medios corrientes de ventilación, habrá uno o más ventiladores de reserva, que puedan asegurar la continuidad de la ventilación, con fuentes distintas de energía y que permitan a los obreros salir con toda seguridad en caso de parada accidental de la ventilación permanente.

Artículo 117.

Los hogares de ventilación quedan prohibidos en todas las minas de carbón que se exploten por medio de pozos, y en todas las de tercera y cuarta categoría. Podrán emplearse aquéllos en las minas que se exploten, por socavones y que pertenezcan a la primera o segunda categoría, a condición de estar perfectamente aislados y situados en puntos fácilmente accesibles desde el exterior, y que aseguren la ventilación permanente.

Ningún hogar de ventilación podrá funcionar sin la autorización de la Jefatura de Minas. Esta podrá exigir la adopción de cuantas garantías juzgue necesarias para asegurar la respiración del personal obrero y la regularidad de la corriente ventiladora.

Si en cualquier visita de inspección por la Jefatura del distrito, la Comisión del Grisú o los Inspectores generales de Minas, se observase que el hogar no da una ventilación con las condiciones exigidas por este Reglamento, habrá de ser substituido por otro medio eficaz en el plazo que se señale y que no será mayor de un año.

Artículo 118.

Los tajos ventilados por una misma corriente parcial de aire no podrán estar ocupados por más de cien obreros en total.

En las minas de la tercera y cuarta categoría, y asimismo en toda mina muy seca y con mucho polvo de carbón, el Ingeniero Jefe del distrito podrá disponer la disminución del número de obreros citados.

Artículo 119.

La Sección útil de los socavones y galerías generales de ventilación no será en ningún caso menor de tres metros cuadrados; las de las galerías principales de ventilación no bajará de dos; de 1,40 la de las galerías secundarias, y de un metro cuadrado la de las traviesas entre las galerías de arrastre; y será siempre da suficiente para que la velocidad del aire necesario para una buena ventilación, según el artículo 111, no exceda de la marcada en el artículo 114.

La reducción de estas dimensiones sólo podrá autorizarse por la Jefatura de Minas en casos especiales y justificados.

Artículo 120.

El ventilador del pozo de salida del aire estará dispuesto de manera que pueda utilizarse como impelerte para invertir la ventilación, si así lo exigiese un accidente. Esta inversión sólo podrá ser autorizada por la Dirección técnica.

Artículo 121.

Salvo en el caso de labores preparatorias, la entrada y salida de aire por un mismo pozo, aunque esté seccionado, queda terminantemente prohibida.

Artículo 122.

En las minas que tengan varios pozos o socavones de entrada o salida de aire se colocarán puertas que, en caso de accidente, puedan cerrarse para dirigir la ventilación según convenga.

Artículo 123.

El sentido de la corriente ventiladora será siempre ascendente en las minas con grisú que se exploten por pozos y en las de montaña de tercera y cuarta categoría; en ellas sólo se permitirá que sea descendente en la apertura de chimeneas o planos inclinados; pero estas labores serán de bastante sección para que se puedan dividir por medio de tabiques o instalar en ellas tuberías suficientemente amplias.

En las minas de segunda categoría explotadas por socavones podrá ser descendente la ventilación siempre que la configuración y disposición de los trabajos no determinen en algún punto una acumulación de gases inflamables que escape a la acción de la corriente ventiladora.

Igualmente en las minas de segunda categoría explotadas por pozos y en zonas muy limitadas se podrá autorizar, aunque excepcionalmente, la ventilación descendente, por la Jefatura de Minas, cuando se demostrase la imposibilidad de hacerse ascendente.

Artículo 124.

Para los efectos de la ventilación se considerarán horizontales las galerías ascendentes hasta 3 por 100 de inclinación que puedan servir para un transporte a nivel.

Artículo 125.

En las galerías de avance en que se note la presencia del grisú o la ventilación sea deficiente, ésta se hará, bien sea dividiendo aquéllas por tabiques, bien por sobreguías, intercomunicadas por pocillos, o por tuberías de suficiente sección. No se permitirá calar un trabajo en chimenea o coladero, o simplemente en pendiente a otra labor sin antes desocuparlas de grisú.

Artículo 126.

En las labores con grisú, la ventilación por difusión estará limitada por la presencia del gas.

Cuando se haga por medio de ventiladores de cualquier género, el aire ha de tomarse siempre de una galería de ventilación. Si el ventilador es inapetente, su toma de aire se

hallará hacia la entrada de aire de la galería, y si es aspirante el ventilador, la evacuación del mismo estará del lado de la salida de aire de la galería. Si se utilizan ventiladores de mano no se empleará para distancias mayores de 100 metros y siempre con carácter provisional.

Los Ingenieros del distrito podrán, según los casos, y siempre razonándolo, extender o restringir estas limitaciones, pero consignándolas en el libro de visitas.

Artículo 127.

Las puertas de ventilación serán dobles en las galerías generales y en las secundarias donde la velocidad del aire sea mayor de medio metro por segundo, y en todo sitio en que deban abrirse con frecuencia se cerrarán automáticamente o por, un operario especial.

Queda prohibido calzarlas para mantenerlas abiertas, debiendo quitarse las que ya no estén en uso.

El reemplazo de las puertas por telones o cortinas se prohibirá en las corrientes generales de ventilación, y en el resto de la mina sólo se permitirá como auxiliares de la ventilación y en aquellos sitios en que la presión de los hastiales no consienta colocar puertas, y en este caso se pondrán dos telones dispuestos de manera que durante el arrastre uno de ellos esté siempre cerrado.

Artículo 128.

Los vigilantes del servicio de ventilación, además de las indicaciones que hagan en su libro, dejarán marcados con una cruz de madera los sitios de los tajos en actividad en donde haya acumulación de gases peligrosos que contengan más del 2,5 por 100 de metano, y quedará prohibida la entrada en ellos.

Artículo 129.

Si en el trabajo los obreros observasen desprendimiento abundante de gases peligrosos, deberán dejarlo, colocar palos en cruz y dar cuenta inmediata al Capataz o Vigilante.

Artículo 130.

Cuando la cantidad de grisú acumulado en una labor sea de importancia, no se procederá a su saneamiento sin antes retirar el personal de los trabajos que se hallen a la salida de aire de la labor.

Las campanas que se formen en las galerías y se llenen de grisú, deben rellenarse con tierra si no se pueden ventilar convenientemente.

Artículo 131.

En toda mina de carbón habrá un barómetro y un termómetro colocados en la superficie, en sitio apropiado, cerca de la entrada de aire de la misma.

CAPÍTULO XV

Alumbrado**Artículo 132.**

En las minas de carbón con grisú es obligatorio para todo el personal el uso exclusivo de la lámpara de seguridad, y en las minas de primera categoría únicamente para los Capataces y Vigilantes encargados del reconocimiento.

Las lámparas de seguridad pueden ser de llama o eléctricas; mas en toda labor de avance y en todo taller de arranque un 10 por 100, por lo menos, será de llama, con mínimo de dos lámparas.

En toda mina de carbón las lámparas de los Capataces y Vigilantes serán necesariamente de gasolina u otro hidrocarburo volátil, admitido a tal fin por dar llamas reducidas y poco luminosas.

Artículo 133.

Las lámparas de seguridad, de llama, estarán sujetas a las prescripciones siguientes:

a) Todas sus partes deberán tener un ajuste hermético. El juego en ningún caso deberá ser mayor de medio milímetro.

b) El vidrio será de buena calidad, con bordes tallados en ángulo recto, prácticamente irrompibles por la acción de la llama.

c) El cierre no será tan apretado que, impidiendo la dilatación del vidrio, éste se quiebre, y construido de modo que no pueda abrirse sin una herramienta especial.

d) Las redes protectoras de tela metálica serán dos; tendrán, al menos, 144 mallas, de igual tamaño, por centímetro cuadrado; la distancia entre sus respectivas tapas no será menor de tres milímetros ni mayor de cinco, y la separación entre sus paredes estará comprendida entre siete y once milímetros.

Si las lámparas llevasen chimenea interior, lo que no releva del empleo de la doble red, aquélla irá sostenida por un vástago que se apoye en el depósito de la lámpara y no por un disco de tela metálica en el borde superior del vidrio.

e) El grueso del alambre de la tela metálica no será menor de 0,3 milímetros ni mayor de 0,4.

f) Sólo se empleará hierro para la confección de dichas telas metálicas, debiendo ser éstas difícilmente fusibles. El uso de las de cobre sólo se permite para las lámparas afectas al servicio de brújulas.

g) Para encender, las lámparas de bencina o hidrocarburos volátiles tendrán un mecanismo interior, construido de tal manera que en el momento de prender la llama no se transmita ésta al exterior.

Los mecanismos encendedores irán firmemente sujetos al cuerpo de la lámpara, a fin de que durante la maniobra de encender no puedan desprenderse de su soporte, dando lugar a una comunicación directa del interior de la lámpara con la atmósfera exterior.

h) Las lámparas estarán provistas de una coraza exterior que cubra las dos telas, que será desmontable para que pueda comprobarse la existencia y estado de las mismas.

i) Cualquiera que sea el sistema de cierre, todas las lámparas irán precintadas bajo la responsabilidad del explotador de la mina.

Artículo 134.

(Derogado).

Artículo 135.

Los explotadores entregarán a la Jefatura del distrito dos muestras de las lámparas que adopten, y aquélla remitirá a su vez una de ellas a la Comisión del Grisú.

Artículo 136.

En las lámparas de llama podrá emplearse indistintamente el aceite vegetal, la gasolina o sus sucedáneos, siempre que los volátiles estén embebidos por algodón.

Tanto dichos líquidos como las mechas de las lámparas estarán completamente exentos de agua, para evitar que den humo.

Artículo 137.

En toda mina de carbón con grisú habrá una o más lamparerías en la superficie, según proyecto que los explotadores presentarán en la Jefatura de Minas, servidas por personal idóneo y provistas de los medios necesarios para cargar, encender, limpiar, cerrar y reparar las lámparas de seguridad.

Las lamparerías de bencina dispondrán de aparatos de carga automática de lámparas, debiendo estar suficientemente apartados el encendido y la carga para que no haya peligro de incendio.

Se prohíben los puestos para encendido de lámparas en el interior de las minas.

Artículo 138.

Está prohibido terminantemente que los obreros se lleven las lámparas a sus casas.

En las lamparerías recibirán cada uno la que por su numeración le corresponda y la reconocerá asegurándose de que se halla en perfecto estado y de que está bien cerrada. Si resultase defectuosa, la cambiará por otra. Una vez recibida, responderá de ella. A la salida de la mina la devolverá, cambiándola por su ficha.

El reconocimiento de las lámparas por personal independiente de la lamparería es obligatorio a la entrada del personal en las minas de tercera y cuarta categoría.

Artículo 139.

El que en una mina con grisú abra o estropee una lámpara, o fume, encienda cerillas, o por otro medio produzca llama o chispas intencionadamente, se considerará como autor de imprudencia temeraria.

Artículo 140.

En caso de apagarse una lámpara en una galería en fondo de saco, sólo se podrá hacer uso del encendedor en una corriente de aire que se presuma limpia, retirándose del sitio en que se haya apagado, y cerca del suelo, donde no se oiga ningún escape de grisú.

Artículo 141.

En cada sección de, una mina habrá una cantidad suficiente de lámparas de reserva igual, por lo menos, al 5 por 100 de las que haya en servicio, y los encargados tomarán nota del número de lámparas Recogidas y de los cambios que durante el relevo se hagan.

Artículo 142.

Todo obrero tiene que observar su lámpara durante el trabajo; si ésta se estropea, la apagará bajando la mecha y no soplando, y dará cuenta de la avería al Vigilante al ir a cambiarla. Se prohíbe colocar las lámparas enfrente de las tuberías de ventilación y de aire comprimido, aun estando apagadas.

Artículo 143.

En las lamparerías habrá, en sitio bien visible, un cartel impreso en letras de tamaño fácilmente legibles, con copia, de las prescripciones e instrucciones que deben conocer los obreros relativas al manejo de las lámparas.

CAPÍTULO XVI

Gasometría

Artículo 144.

La lámpara empleada para el reconocimiento del grisú en el interior de la mina será de gasolina »u otro combustible líquido que se autorice. Podrá ser substituida dicha lámpara por otro aparato que la Comisión del Grisú conceptúe eficaz.

Artículo 145.

En las minas de carbón de primera y segunda categoría, el reconocimiento del grisú en el frente de las labores se hará por un Vigilante antes de cada entrada; en las de tercera y cuarta, este servicio será permanente durante el trabajo y efectuado por personal especializado.

También se examinará la corriente general de salida de aire y las derivaciones más importantes, al menos una vez al día.

Artículo 146.

Para el análisis de las muestras de aire dispondrán todas las minas de un Laboratorio, y el resultado de aquéllos se registrará en un libro.

Las minas que por su poca importancia no puedan, a juicio de la Jefatura de Minas, sostener un Laboratorio, se agruparán a otras próximas a dicho fin, y las que por su aislamiento no puedan llenar este requisito, será limitado el reconocimiento del grisú por medio de lámparas de gasolina u otro aparato que indique la Comisión del Grisú, debiendo anotarse el resultado de las observaciones en un libro.

El oxígeno se determinará además semanalmente en las labores de atmósfera más enrarecida.

En las minas grisuosas de tercera y cuarta categoría el trabajo de vigilancia será comprobado periódicamente.

Artículo 147.

La determinación del grisú con la lámpara de gasolina a que se refiere el artículo precedente se efectuará con la suficiente precisión para que el error, en más o en menos, no exceda de tres milésimas del valor real. Estas diferencias se contrastarán con los resultados del Laboratorio.

Para las determinaciones hechas en este último el error no será mayor de una milésima, en más o en menos, para contenidos de grisú inferiores a 6 por 100, ni de dos milésimas para contenidos mayores.

Los errores admitidos para los demás cuerpos serán:

De dos milésimas para el oxígeno, una milésima para el anhídrido carbónico y dos diez milésimas para el óxido de carbono.

Artículo 148.

Se harán aforos del aire circulante, por lo menos, quincenalmente y, además, siempre que por una nueva travesía o por otra causa se produzca, o amenace producirse, una modificación importante en la dirección y distribución de, alguna de las ramas principales de la corriente del aire.

Los aforos se harán a la entrada y a la salida de la mina, en el origen y en el extremo de cada una de las ramas principales de la corriente e inmediatamente antes y después de los tajos.

Los de las galerías generales se verificarán en estaciones dispuestas para ello.

Artículo 149.

El resultado de estos reconocimientos y el volumen del aire correspondiente se anotará en el libro registro, debiendo, para las galerías generales y vías principales, concordar el momento de estas medidas con el de la toma de muestras para metano y anhídrido carbónico.

En el libro registro constarán:

- a) La especificación de la corriente investigada y su aforo en el lugar y momento de la toma de muestras.
- b) El número de vigilantes, el de obreros, el de animales ocupados en la zona recorrida por la corriente y el de C. V. de los motores de combustión empleados.
- c) El número de toneladas arrancadas por veinticuatro horas en los talleres ventilados por la misma.
- d) La proporción de gases mefíticos antes referidos.

Estas medidas se harán por la Dirección técnica de la mina, por lo menos, una vez al mes para la corriente general de salida, y trimestralmente para las otras corrientes importantes.

CAPÍTULO XVII

Servicios con energía eléctrica

Artículos 150 a 161.

(Derogados).

CAPÍTULO XVIII

Explosivos

Artículos 162 a 175.

(Derogados).

CAPÍTULO XIX

Salvamento minero

Artículo 176.

Además de lo dispuesto en el capítulo III, se observarán en las minas de carbón las siguientes reglas:

Artículo 177.

En toda mina o en los grupos de minas concertados al efecto habrá una estación de salvamento con los materiales, herramientas y aparatos respiratorios que más adelante se indican, además del material sanitario médicoquirúrgico correspondiente. La agrupación de minas la autorizará la Jefatura, teniendo en cuenta las facilidades de comunicación entre ellas para un desplazamiento rápido.

Artículo 178.

Las minas que estén fuera de esos radios podrán ser autorizadas por la Jefatura del Distrito para unirse a una de estas agrupaciones, a fin de utilizar la estación común de salvamento, siempre que aquéllas no sean de suficiente importancia para tenerla propia; pero esta autorización no se refiere al material de construcciones y herramientas, que cada mina deberá tener almacenado para su servicio, ni al material sanitario indispensable para una primera cura.

Artículo 179.

En cada estación de salvamento habrá aparatos respiratorios portátiles, que permitan penetrar en una atmósfera irrespirable y que reúnan las siguientes condiciones:

- a) Que el operador, con el aparato puesto, pueda pasar por un espacio de cincuenta centímetros en cuadro.
- b) Que pueda funcionar en cualquier posición.
- c) Que pueda durar su trabajo en atmósfera viciada al menos dos horas.
- d) Que pueda continuar por más tiempo con solo renovar los ingredientes.
- e) Que un hombre ejercitado pueda desarrollar en esas dos horas un trabajo útil, al menos de 15.000 kilográmetros.
- f) Que el aparato no esté sujeto a interrupciones ni requiera para su manejo la atención del que lo utiliza.

Artículo 180.

El explotador someterá a la Jefatura de Minas los modelos de aparatos respiratorios que se proponga adquirir, y atenderá las indicaciones que ésta le haga, a fin de procurar la mayor uniformidad posible en los tipos que se adopten en la región.

Artículo 181.

El número total de los aparatos indicados será el 1 por 100 del relevo total más poblado del interior de la mina o grupo de minas; el número de aparatos disponible no será menor a tres por mina, y, además, habrá un aparato de respiración artificial y un indicador de óxido de carbón.

Artículo 182.

Habrá un número de obreros adiestrados proporcional a la cantidad de aparatos de que se disponga, y que será, al menos, el doble de dicha cantidad.

Artículo 183.

En las estaciones de salvamento habrá, además, tantas lámparas eléctricas como aparatos respiratorios, y tantos anteojos contra el humo como aparatos respiratorios portátiles que no sean de mascarilla o de casco; habrá también mochilas o sacos de socorro con oxígeno a presión para auxiliar a los asfixiados, y un aparato de respiración artificial, automático, para cada cuatro aparatos respiratorios portátiles. El número de sacos de socorro no será menor de la mitad de los, aparatos respiratorios portátiles, con un mínimo de tres.

Existirá también un aparato portátil telefónico, de los llamados de campaña, con aislador de chispas y cable de longitud suficiente, así como los aparatos necesarios para los reconocimientos de óxido y anhídrido carbónico.

Artículo 184.

Estará encargado de la estación de salvamento un Ingeniero o un Capataz facultativo, que será el inmediato responsable del estado de conservación del material.

Artículo 185.

Los obreros exploradores de salvamento no deberán prestar servicios aislados, sino agrupados en brigadas por lo menos de tres haciendo uno de ellos de Jefe.

Los Jefes de estas brigadas tendrán perfecto conocimiento de la mina y preferentemente con título facultativo.

Artículo 186.

Las brigadas de salvamento harán prácticas con la debida frecuencia y en presencia alguna de ellas del Celador del distrito, y una vez al año, por lo menos, se efectuarán en presencia de un Ingeniero de Policía minera, anotándose en todo caso su relación en un libro registro *ad hoc*. El mayor número posible de obreros de la brigada será adiestrado en la práctica de la respiración artificial.

CAPÍTULO XX

Obligaciones del personal

Artículo 187.

Los Capataces que estén a las órdenes de los Directores responsables de las explotaciones deberán siempre ser facultativos procedentes de las Escuelas nacionales.

Estos, a su vez, tendrán a sus órdenes Vigilantes, que podrán ser otros Capataces, y mientras no se creen Escuelas de Vigilantes Mineros, serán obreros prácticos bien acreditados, que conozcan, además de los trabados de la Minería, el grisú y sus peligros, el uso y manejo de los explosivos, auxilios a heridos, etc.

En ningún caso podrán aquéllos ni éstos estar interesados en los contratos de las labores.

Artículo 188.

Será misión de los Vigilantes en cada una de las zonas que se les asigne:

1.º No permitir la entrada de los obreros en las labores, sobre todo el día siguiente de una parada, hasta haberse cerciorado de que el aire es suficientemente puro, la ventilación bastante activa y de que no existe causa alguna apreciable de peligro.

2.º Velar por la ejecución de lo prescrito en este Reglamento sobre el uso de las substancias explosivas, señalar el lugar de refugio durante la pega de los barrenos y cuidar de que se conserven en buen estado las vías de ventilación.

3.º Mantener durante el trabajo una severa policía en todo cuanto importe a la seguridad e higiene de las minas y de los obreros, sobre todo en lo referente a ventilación y alumbrado.

4.º Señalar para que sean castigados, según la gravedad de los casos, los autores de cualquier infracción de las reglas de prudencia y subordinación, muy especialmente respecto a los obreros que lleven efectos para fumar, cerillas, eslabón o cualquier substancia propia para producir luz o lumbre en las labores donde sea obligatorio el empleo de lámparas de seguridad.

5.º Hacer que cese el trabajo y dirigir con prudencia la retirada de los obreros en los casos necesarios, y especialmente cuando se note que está alterada la marcha, normal de la ventilación.

6.º Cumplir los demás deberes que les imponga el Reglamento particular de la mina, prescrito por el presente en sus artículos 29 y 30, dándosele por la Dirección de la mina las atribuciones y medios necesarios para el buen cumplimiento de su cometido.

Artículo 189.

Los Capataces facultativos son los jefes de los Vigilantes de la mina, y a ellos corresponde la inspección de su servicio diario.

Artículo 190.

Todas las labores en marcha deberán ser visitadas diariamente por un vigilante, que tendrá a su cargo tan sólo la zona que pueda atender fácilmente.

Semanalmente, por lo menos, por el Capataz facultativo, y mensualmente, al menos, por el Director responsable o el Ingeniero encargado.

TÍTULO III

Disposiciones especiales para determinadas explotaciones mineras

CAPÍTULO XXI

Explotaciones a roza abierta

Artículo 191.

Las minas, que se exploten a roza abierta estarán sujetas a las prescripciones de este Reglamento, guardando sus labores respecto de edificios, caminos, fuentes, servidumbre pública y puntos fortificados, las distancias señaladas en el Reglamento general para el régimen de la Minería de 16 de Junio de 1905.

Artículo 192.

En las canteras explotadas a roza abierta se excavarán los hastiales y la montera con la inclinación del talud natural de las tierras arrancadas. Cuando aquéllos ofrezcan adecuada consistencia, podrá excavar con una inclinación mayor; pero en este caso será objeto de frecuente saneamiento y de vigilancia en sus bordes, para observar si se forman grietas y llevar el saneamiento hasta ellas.

El criadero se explotará por uno de estos cuatro métodos:

Por bancos: Cuando así convenga, y lo permita su consistencia.

La altura de los bancos será proporcionada a la consistencia de los mismos.

Por talud natural: Con un perfil que conserve la inclinación del talud de las tierras arrancadas.

Por talud forzado: Con perfil de mayor inclinación que el natural de las tierras arrancadas.

Por descalce: Labrando a mano o mecánicamente una roza o regadura en el pie, o detrás del banco, el cual se abatirá a barreno o a palanca.

Los dos últimos métodos, no podrán practicarse sin que los autorice la Jefatura de Minas, previa la justificación de la necesidad de adoptarlos, y expresión de las precauciones que se tomen en defensa del personal obrero. La Jefatura de Minas fijará en cada caso el talud máximo con que se podrá explotar la cantera.

Artículo 193.

El disparo de barrenos se dará a conocer con tres toques de bocina, caracola, etc., el primero para prevenir, el segundo para avisar que se han comenzado los disparos y el tercero para anunciar que se ha concluido, procurándose que esta operación sea a horas fijas y de preferencia en aquéllas que habitualmente se destinen al descanso de los obreros.

Con la debida antelación se habrán situado en puntos convenientes vigías o guardas con banderines que impidan el paso por la zona peligrosa, ínterin no suene el último toque.

Cuando el empleo de barrenos en las canteras pueda producir daños a tercero, se emplearán redes protectoras u otros dispositivos que eviten la proyección de piedras.

Artículo 194.

Después de cada pega de barreno se desmontará todo cuanto amanece ruina, esto es, se sanearán escrupulosamente los tajos, y para evitar en lo posible los desprendimientos de rocas o hundimientos de terreno que pudieran lesionar a los obreros, habrá vigilantes que den aviso del peligro.

Artículo 195.

Al abandonar las excavaciones a roza abierta, se procurará, de acuerdo con la Jefatura, establecer un desagüe natural de las mismas, o su relleno, para evitar el encharcamiento por las aguas e impedir el acceso a dichas labores.

CAPÍTULO XXII

Canteras

Artículo 196.

Todas las canteras estarán sujetas a la vigilancia de la Jefatura de Minas, de conformidad con lo prescrito en este Reglamento, sin perjuicio de la acción inmediata de los Alcaldes y Agentes de la Policía municipal, que no podrán autorizar la apertura de canteras o reanudación del trabajo en las paralizadas. Esas autorizaciones se darán exclusivamente por las Jefaturas de Minas, que en cada caso dictarán las prescripciones para su explotación y se someterán a todas las disposiciones dictadas en el capítulo anterior. Además, los explotadores de canteras cumplirán lo dispuesto en este Reglamento respecto a la dirección facultativa de las mismas.

Artículo 197.

Las canteras se considerarán divididas en dos grupos:

a) Canteras pequeñas. Se comprenden en éste las que con carácter temporal o permanente sean de tan pequeña importancia que el número total de obreros no llegue a 15 y no utilicen medios mecánicos de arranque.

b) Canteras industriales. En este grupo se comprenden las canteras de, explotación permanente cuyos productos se destinan a materiales de construcción o a servir como

primera materia para las fábricas de yeso, cementó, carburo de calcio y otras, cuando el número total de obreros exceda de 15 ó dispongan de medios mecánicos de arranque.

El laboreo de las canteras industriales se realizará con sujeción a un proyecto estudiado por personas legalmente capacitadas, en el cual figurarán todas las precauciones que se han de adoptar para evitar, en lo posible, accidentes a los obreros. Éste proyecto se someterá a la aprobación del Gobernador civil, el cual podrá otorgarla previa la confrontación e informe favorable de la Jefatura de Minas.

Toda variación que en el proyecto aprobado por el Gobernador sea introducida con posterioridad, será comunicada a la Jefatura de Minas, la que, después de su comprobación en visita ordinaria de Policía minera, la unirá con el acta de visita al expediente del proyecto.

Artículo 198. *Arranque por voladuras.*

Se considerarán voladuras a los efectos de este Reglamento las explosiones producidas por 100 ó más kilos de dinamita número 3 de base activa o cantidad equivalente de otro explosivo. Se sujetarán dichas voladuras a las reglas siguientes:

Primera. Solicitar del Gobernador civil de la provincia la autorización para hacer la voladura, acompañando una Memoria en la que se reseñen las circunstancias de la misma, naturaleza de la roca, cálculo de la carga del explosivo, su naturaleza y las precauciones y medios que se han de utilizar en la pega. A la Memoria, suscrita por un técnico capacitado, se acompañará un plano del terreno que abarque 500 metros como mínimo alrededor de la cantera, en el que estarán detallados todos los caminos y edificios, con sus distancias al lugar de la voladura.

La Jefatura de Minas informará el expediente, proponiendo al Gobernador que se conceda o deniegue el permiso, según los casos, indicando en el de concesión del mismo las condiciones que se estimen pertinentes.

Segunda. La primera voladura se hará bajo la inspección de un Ingeniero de la Jefatura de Minas, el cual, después de realizarla, lo hará constar en el libro de visitas, con las observaciones a que haya dado lugar la experiencia y las precauciones y prescripciones que deben adoptarse para otras sucesivas.

Si la importancia de las voladuras o el peligro de causar daño en los edificios o terrenos próximos lo requiriese, las voladuras siguientes se harán bajo la inspección oficial, haciéndose constar así en el libro de visitas.

Artículo 199.

Respecto a Reglamentos particulares, será aplicable lo dispuesto en el artículo 30 de este Reglamento.

CAPÍTULO XXIII

Turbales

Artículo 200.

Los explotadores de turbales están obligados a participar a la Jefatura, con ocho días de anticipación, el principio o renovación de las labores suspendidas por más de un año.

Artículo 201.

Para las excavaciones en los turbales regirán las mismas disposiciones que para las labores a roza abierta establece el artículo 191.

Artículo 202.

Siempre que sea posible, el explotador de un turbal deberá dar salida a las aguas que en él se encuentren al cauce natural más próximo.

Artículo 203.

El personal de la Jefatura de Minas visitará los turbales en actividad y dictará cuantas medidas juzgue necesarias para garantizar la seguridad de las personas y de las cosas y salubridad de aquéllas.

Artículo 204.

Respecto a Reglamentos particulares, será aplicable lo dispuesto en el artículo 30 de este Reglamento.

CAPÍTULO XXIV

Salinas

Artículo 205.

Los criaderos de sal gema que se exploten a roza abierta estarán sujetos a las prescripciones del capítulo XXI.

Artículo 206.

Son aplicables a las salinas todas las prescripciones del título I de este Reglamento, cuando la explotación de la sal se verifique subterráneamente.

Las minas de sales potásicas, además de los preceptos especiales de la ley de 24 de Julio y Reglamento de 23 de Octubre, ambas de 1918, y el Reglamento de 12 de Marzo de 1920, quedan en todo lo demás sujetas a las prescripciones del presente Reglamento.

Artículo 207.

La inspección de las Jefaturas de Minas se extenderá a los trabajos de explotación de manantiales salados y salinas marítimas, siéndoles aplicables lo preceptuado en este Reglamento, en sus artículos 30 y 210.

TÍTULO IV

Aguas subterráneas potables, minerales y mineromedicinales

CAPÍTULO XXV

Artículo 208.

Los trabajos de investigación y de alumbramiento de aguas, cualquiera que sea la naturaleza y aplicación de éstas, se efectuarán bajo la inspección y vigilancia de las Jefaturas de Minas correspondientes, y las instalaciones que se empleen en la elevación de las aguas alumbradas habrán de ser reconocidas y aprobadas por los mismos Centros oficiales, conforme dispone el artículo 214 del presente Reglamento.

Cuando los trabajos de alumbramiento se efectúen por el Estado o estén por éste subvencionados, las funciones de dirección, inspección y vigilancia corresponderán al Instituto Geológico y Minero, quedando luego de logrado el alumbramiento o de cesar la subvención sometidos a la jurisdicción de los respectivos distritos mineros.

Artículo 209.

Los establecimientos en que se utilicen aguas minerales con algún fin industrial estarán sometidos a las mismas reglas de policía que las oficinas del beneficio.

Artículo 210.

Las Jefaturas de Minas velarán por la conservación de los manantiales mineromedicinales y sus macizos de protección, evitando que las aguas sean desviadas,

desvirtuadas o impurificadas, y poniendo en conocimiento de la autoridad cualquier abuso que por ignorancia o malicia pudiera cometerse.

Al efecto, los Jefes de los distritos cuidarán de que por el personal facultativo se visiten una vez al año, por lo menos, todos los establecimientos de aguas mineromedicinales, autorizados por el Gobierno, que existan en el territorio de su jurisdicción.

Todo esto sin perjuicio de la visita extraordinaria decenal que prescribe el artículo 68 del Estatuto, sobre explotación de manantiales medicinales de 25 de abril de 1918.

Artículo 211.

Independientemente de esas visitas anuales y decenales, los Jefes de los distritos mineros dispondrán que los trabajos de captación, avenamiento y depósito de las aguas, sean asiduamente inspeccionados por personal legalmente capacitado, el cual dará cuenta a aquéllos de los hechos que consideren de interés o gravedad, ordenando en el acto la suspensión de cualquiera labor que, a su juicio, pudiera causar daño irremediable en el caudal o naturaleza del manantial; lo que participarán con informe escrito justificativo y sin pérdida de momento al Ingeniero Jefe; éste, si juzga oportuna esa inspección, en el plazo de dos días, y con su propio informe, propondrá al Gobernador la confirmación de la misma, y esta autoridad resolverá en el plazo de cinco días. Esta resolución será notificada inmediatamente al interesado, a fin de que, en su caso, pueda utilizar el recurso que autoriza el artículo 348 de este Reglamento.

Artículo 212.

Los propietarios, arrendatarios o administradores de establecimientos mineromedicinales facilitarán al personal de la Jefatura de Minas los medios que les sean precisos para los fines de la inspección técnico-administrativa que les está encomendada.

Artículo 213.

El personal de la Jefatura de Minas, al practicar el servicio de inspección, cuidará de recoger y reunir, depositándolos en el archivo de la Jefatura respectiva, los datos que le sea posible, referentes a todos los veneros medicinales de que tengan noticia, estén o no declarados de utilidad pública; datos que habrán de servir, ya para fines estadísticos, ya para estudios hidrogeológicos. Cada año los Ingenieros jefes de distrito, al redactar la Memoria reglamentaria de Estadística, dedicarán una parte especial de ella a la exposición detallada del estado de todos los manantiales medicinales que se exploten, en cada una de las provincias a su cargo, manifestando las medidas que juzguen convenientes para su mejor explotación, las contravenciones a las leyes y reglamentos de que se tenga conocimiento y las consiguientes correcciones que hayan propuesto o juzguen que deban ser impuestas. Además mencionarán cuanto estimen de interés en orden a los manantiales medicinales no explotados.

Estos estudios, unidos a los que por su parte efectúen los Médicos directores de baños, desde el punto de vista de las virtudes curativas de las aguas, Servirán de base a la Administración para autorizar o prohibir el uso de cada venero.

También expresarán aquellos funcionarios, en la mencionada Memoria, cuanto se refiera a alumbramiento de aguas, cualesquiera que sean la naturaleza y aplicación de éstas, comentándolo debidamente, siempre bajo el triple aspecto estadístico, minero y geológico.

TÍTULO V

**Autorización de instalaciones e inspección y vigilancia de vías exteriores,
talleres, fábricas y motores concernientes a la industria minerometalúrgica**

CAPÍTULO XXVI

Autorización de instalaciones

Artículo 214.

No se pondrán en servicio las instalaciones de las industrias nuevas o reformas importantes en las existentes a que se refiere el artículo 2.º de este Reglamento, sin autorización expresa de los Gobernadores civiles de las provincias, la cual será solicitada, en cada caso, por el interesado, acompañando el proyecto correspondiente, redactado por el personal legalmente autorizado por este Reglamento en su artículo 335. De las modificaciones de poca importancia se dará aviso directo a la Jefatura a los efectos de la visita de Policía ordinaria.

En el plazo de ocho días, el Gobernador requerirá el informe de la Jefatura de Minas; ésta, a la brevedad posible, y nunca en un plazo superior a quince días, y previos el reconocimiento y confrontación adecuados de la instalación, que efectuarán el Ingeniero de la misma y personal subalterno que el Jefe designe, evacuará aquélla y el Gobernador, dentro de los ocho días siguientes, resolverá ordenando la oportuna notificación al interesado.

CAPITULO XXVII

**Disposiciones generales sobre todas las industrias que comprende este
reglamento**

Artículo 215.

Son aplicables a las mismas las disposiciones contenidas en los artículos 8.º al 13 y 21 al 25 del presente Reglamento.

Artículo 216.

El Ingeniero Jefe del distrito elevará al Consejo de Minería una Memoria anual relativa a las minas e industrias que radiquen en su distrito, con sujeción a las normas que aquel Centro superior le señale.

Artículo 217.

En la situación general, de los edificios, plazas, pasos de personal, etc., se tendrán en cuenta las disposiciones convenientes para evitar peligros al personal.

Artículo 218.

En todos los edificios y talleres la iluminación y ventilación deberán ser suficientes.

En todas las industrias los edificios destinados, bien al trabajo o al aseo y alimentación de los obreros, además de tener la amplitud conveniente, deberán contener dispositivos capaces de mantener una constante renovación de aire en todos los departamentos. Las exigencias sociales de la industria deben de orientarse a tener en todo momento y a completa disposición del obrero los departamentos de aseo provistos de duchas con agua fría y caliente, y para industrias especiales, un servicio de baños, agua fría, caliente, duchas, toallas, jabón, cepillos, etcétera, etc., y todos los elementos en consonancia con los adelantos de salubridad e higiene.

Cuando no sea posible a una mina el cumplimiento de lo que se refiere anteriormente, el patrono lo comunicará a la Jefatura de Minas, la cual, si comprobase la imposibilidad, podrá conceder la autorización para trabajar la mina sin cumplir los referidos requisitos higiénicos.

Artículo 219.

Los andamios, pasarelas escaleras, etc., provisionales, deberán estar, siempre que el trabajo lo permita, provistos de maromas de protección o aparatos análogos.

Las escaleras fijas, deberá estar provistas, por lo menos, de un pasamanos que alcance una altura de 0,75 metros, mayor que a la que se haya de subir, hasta los 15 metros, y de dos pasamanos cuando se exceda de esta altura.

Los mecanismos de todas clases deberán ser protegidos con arreglo a las disposiciones vigentes y a las que se dicten en lo sucesivo, muy especialmente a cuanto menciona el «Catálogo de mecanismos preventivos de accidentes del trabajo», por el Decreto de 2 de agosto de 1900, aplicándose a las instalaciones de volantes, correas, cadenas, poleas, engranajes, piedras de esmeril, etc.

Artículo 220.

Los pozos, cubas, canales, zanjas, dentro del recinto de las fábricas, deberán estar provistos de protección para evitar caídas. En caso de que la naturaleza del trabajo haga imposible el cercarlos deberán estar provistos de una iluminación particularmente intensa.

Artículo 221.

Los edificios en que haya peligro de incendio deberán ser de construcción apropiada y estar provistos de aparatos extintores en número suficiente, a juicio del Ingeniero del distrito.

Las puertas de estos edificios se deberán abrir hacia afuera y estar abiertas durante las horas de trabajo.

Las escaleras, si las hubiese, serán suficientemente amplias y resistentes, así como las puertas de salida, y habrá en lugares bien visibles del edificio señales que marquen la dirección de salida.

Artículo 222.

Los pasos estrechos entre máquinas o mecanismos y entre conductores eléctricos desnudos estarán cerrados para que no puedan circular por ellos otras personas que las encargadas del servicio.

Artículo 223.

Los depósitos de explosivos que haya en las fábricas estarán sujetos al Reglamento vigente sobre esta materia.

Artículo 224.

En los sitios en donde haya, materias o gases explosivos, o líquidos inflamables en cantidad, queda, prohibido la entrada de personas con cerillas o encendedores. Además habrá letreros con grandes caracteres indicando el peligro.

A los extraños al trabajo sólo se les permitirá el acceso mediante permiso escrito de la Dirección.

Artículo 225.

En las visitas que se giren a los talleres y fábricas no se podrá inspeccionar el secreto de los procedimientos que se empleen, pero si los Directores o encargados pidiesen la intervención del Ingeniero éste les dará las instrucciones que juzgue convenientes.

Artículo 226.

Los dueños de minas y fábricas comprendidas en este Reglamento, que viertan al cauce de arroyos, ríos, rías, bahías, etc., las aguas turbias o sucias procedentes de la concentración de minerales o de las preparaciones industriales que en aquellas se verifiquen, se someterán a las siguientes prescripciones:

a) No podrán utilizarse para la concentración de minerales aguas de dominio público sin haber obtenido la concesión correspondiente.

b) Con objeto de evitar perjuicios a los aprovechamientos posteriores, abastecimientos de poblaciones, riegos p usos industriales, se depurarán las aguas por sedimentación o por otros medios que se detallarán en el proyecto que deberán presentar en el Gobierno civil para su aprobación, previo informe de la Jefatura de Minas, que señalará las condiciones que juzgue deben imponerse a la autorización gubernativa, para que las aguas salgan do más limpias que sea posible.

Cuando las instalaciones de depuración de las aguas utilicen para su aprovechamiento parte del terreno de cauce público ó hayan de ser colindantes con rías, cuyo proyecto de encauzamiento esté aprobado, pasará el proyecto para su informe en esta parte a la Jefatura de Obras públicas.

Igualmente se tramitará en el caso de aprovechamiento de marismas.

c) Las aguas residuales de las, fábricas, cuando lleven en disolución sustancias nocivas se depurarán para su eliminación de acuerdo con las normas que fije la: Jefatura de Minas y apruebe la Superioridad.

Artículo 227.

Las escombreras de las minas y de los talleres de concentración que se emplacen en las vertientes de cauces de dominio público se procurará que no los obstruyan, protegiendo el cauce por medio de muros en seco o cubriéndolos con una alcantarilla de sección suficiente para asegurar el paso total del agua en el caso de una avenida.

Si el explotador encuentra más económico el desviar el cauce formulará el proyecto necesario para solicitar la autorización del Gobernador civil.

Para el arrojado de escorias calientes a medios líquidos, la Jefatura de Minas del distrito señalará en cada caso las prescripciones a que deban someterse las Empresas.

Artículo 228.

En las fábricas de beneficio, cuyos gases residuales sean nocivos para la salud pública o para la vegetación, o que lleven sustancias sólidas en suspensión igualmente nocivas, se instalarán los medios apropiados para eliminar en lo posible, de acuerdo con la Jefatura de Minas, los gases nocivos o para recoger las sustancias sólidas antes de la llegada de los gases a la chimenea de salida.

Las chimeneas de los establecimientos sometidos a las prescripciones de este Reglamento tendrán la altura debida para evitar que los humos perjudiquen a la agricultura o a los habitantes de las viviendas próximas preestablecidas.

Artículo 229.

Los daños y perjuicios que se causen en los edificios, arbolados y siembras, por los humos, gases y sublimaciones procedentes de los hornos o aparatos de una oficina de beneficio, serán resarcidos por los dueños de ésta, con arreglo a lo que dispone el Reglamento de 18 de diciembre de 1890 para indemnizaciones fie los daños causados por la industria minera, incurriendo además en la multa que, como corrección administrativa, podrá imponerles el Gobernador, a tenor de lo prevenido en el capítulo XXXIV del presente Reglamento.

Artículo 230.

El propietario, el Director o el Encargado de un taller de preparación mecánica o de una fábrica metalúrgica están obligados a permitir la entrada y facilitar la inspección del establecimiento al Ingeniero de Minas del distrito y personal subalterno que le acompañe, en cuanto se refiere a la seguridad, salubridad del trabajo de los obreros y a la vigilancia de las instalaciones.

Artículo 231.

Todo Director de fábrica o taller está obligado a participar inmediatamente al Ingeniero jefe de Minas del distrito cualquier accidente que haya ocasionado la muerte o heridas a una o varias personas, siempre que estas heridas sean calificadas de graves por el Médico, o

que haya producido Paverías en los motores o edificios capaces de comprometer la seguridad del trabajo.

Artículo 232.

Por los Directores de las industrias a que se refiere el artículo 2, se remitirá mensualmente a la Jefatura de Minas de su distrito una relación detallada de los accidentes del trabajo que han ocurrido, especificando sus causas y la clasificación de las heridas.

Artículo 233.

Los talleres y fábricas a que se refiere este capítulo, quedan además sujetos, en lo que les afecta, a todas las prescripciones de Policía industrial vigente, o que se dicten en lo sucesivo, siempre bajo la inspección y vigilancia de las Jefaturas de Minas de los distritos en que radican.

CAPÍTULO XXVIII

Vías exteriores de transportes y servicio**Artículo 234.** *Cables aéreos mineros.*

1.º No podrán ser utilizados para el transporte de personas, y únicamente podrán circular en los de tipo tricable los operarios encargados de la revisión de los cables fijos, y exclusivamente para este objeto.

2.º En los castilletes se instalarán escalas que permitan el ascenso hasta las poleas a los operarios encargados de su engrase.

Cuando los castilletes alcancen altura superior de 10 metros, se procurará colocar estas escalas en el interior de ellos, apoyadas en descansillos, por tramos que no excedan de 10 metros y con pendiente no superior a 7.º

3.º A estos cables se aplicarán las prescripciones del artículo 49, salvo en el apartado 5.º, pues las pruebas a que éste se refiere serán discrecionales, a propuesta del Ingeniero Jefe y resolución del Gobernador.

4.º En ningún caso estos cables podrán tener un coeficiente de seguridad inferior a cinco, lo mismo para los cables vías que para los tractores, a menos que circunstancias especiales exigieren mayor seguridad.

5.º Será obligatorio el teléfono entre las estaciones de maniobras.

Artículo 235.

Además de las precauciones normales en todo ferrocarril, en los destinados a transportar caldos fundidos por medio de cucharas se dispondrá de doble cadena de enganche, y no se arrastrarán dichos materiales más que por máquinas provistas de frenos capaces de detener el tren en la más fuerte pendiente.

Dicha máquina deberá ir tocando constantemente con señal de peligro.

Las cucharas, si salen de los terrenos de la fábrica, deberán ir provistas de tapas.

En caso de no salir de la fábrica, deberán no llenarse hasta el borde, sino dejar un margen prudencial.

CAPÍTULO XXIX

Generadores y motores de todas clases**Artículo 236.**

(Derogado).

Grupo I. Generadores y máquinas de vapor

Artículo 237.

No se hará funcionar ninguna caldera nueva sin haberla sometido a la prueba reglamentaria, que se detallará más adelante.

Esta prueba se verificará ya montada aquélla en el establecimiento en que haya de usarse y mediante petición del interesado, dirigida al Gobernador de la provincia, en la que se consignarán los siguientes datos:

- Número de orden del generador en la instalación (si hay varios).
- Nombre y domicilio del constructor y fecha de construcción.
- Sistema del generador.
- Superficie de caldeo.
- Capacidad total de la caldera.
- Presión máxima a que debe trabajar.

Artículo 238.

Se repetirá la prueba de las calderas en los casos siguientes:

- 1.º Cuando la caldera ya usada sea instalada de nuevo.
- 2.º Cuando hubiera sufrido una reparación de importancia.
- 3.º Cuando haya de volver a funcionar después de haber estado parada más de un año.
- 4.º Cuando hayan transcurrido cinco años desde la prueba anterior.
- 5.º Cuando el personal de la Jefatura de Minas, al hacer la visita de inspección, juzgue que por causa de las condiciones en que funcionen no ofrecen la suficiente seguridad.

En este caso, el Ingeniero Jefe propondrá al Gobernador, razonándolo, la repetición de la prueba y éste, después de oír al interesado, resolverá.

Artículo 239.

La presión de prueba a que hay que someter las calderas será:

- a) Igual al doble de la máxima de servicio, sin bajar nunca de un kilo, siempre que esta presión de servicio no haya de exceder de seis kilos por centímetro cuadrado.
- b) Igual a 12 kilos por centímetro cuadrado, cuando la máxima de servicio esté comprendida entre seis y ocho kilos por centímetro cuadrado.
- c) Igual a la máxima de servicio, más la mitad, cuando aquélla se halle comprendida entre ocho y doce kilos por centímetro cuadrado.
- d) Igual a la máxima de servicio, más seis kilos, si aquélla supera a 12 kilos por centímetro cuadrado, hasta la presión de 20 kilos por centímetro cuadrado.

Para las calderas de alta presión se tendrán en cuenta las circunstancias de cada caso para someter las calderas a una presión de prueba que dé plena seguridad, a juicio del Jefe del distrito, fijando la presión mínima de prueba superior a la de trabajo, sin exceder de 12 kilogramos de sobrepresión.

Artículo 240.

Después de la prueba se colocará en la caldera, en una parte visible y fija, una placa que indique, en kilogramos por centímetro cuadrado, la presión efectiva de que no se deba exceder.

En esta placa se marcarán con números el día, mes y año en que se hizo la prueba; asimismo se punzonarán con el sello oficial de la Jefatura la cabeza de los remaches que deberán sujetar la placa.

Artículo 241.

Las calderas tendrán los accesorios necesarios para conocer el nivel del agua, la tensión del vapor, dos entradas de agua de alimentación con sus válvulas respectivas y cuanto estime indispensable la Jefatura de Minas para la seguridad de la marcha del trabajo.

Artículo 242.

Las calderas se instalarán, en lo posible, aisladas de todo muro de edificio habitado, quedando prohibido colocar talleres y habitaciones encima de ellas.

Cuando deban colocarse en el interior de las minas se adoptarán todas las precauciones que en cada caso ordene el Gobernador civil de la provincia, a propuesta del Ingeniero Jefe de Minas.

Artículo 243.

Las disposiciones anteriores son aplicables a las calderas locomóviles y de locomotoras.

Grupo II. Generadores, motores y depósitos de aire y gases comprimidos

Artículo 244.

Todos los generadores estarán provistos de un filtro para el aire. Para evitar la elevación de temperatura en el interior de los compresores se vigilará cuidadosamente la circulación del agua de enfriamiento, y en los cilindros se vigilará además la calidad de los lubricantes empleados, especialmente los que sirven de engrase en el interior de los mismos.

Artículo 245.

Los depósitos de aire comprimido se someterán a la prueba descrita en el artículo 239, pero el exceso de presión será siempre igual a la mitad de la presión máxima a que deben funcionar.

Estos depósitos estarán provistos de una válvula de seguridad, ajustada para la presión indicada en la placa reglamentaria que determina el artículo 240.

Artículo 246.

Todos los depósitos de aire comprimido se deberán limpiar trimestralmente, con objeto de eliminar depósitos carbonosos susceptibles de producir explosiones.

Artículo 247.

La prueba de las botellas destinadas al transporte de gases comprimidos, oxígeno, nitrógeno, aire, hidrógeno, etc., a excepción del acetileno, se hará con una presión de una y media veces la de trabajo: fijando para éste un límite de 200 kilos por centímetro cuadrado.

La prueba se repetirá cada cinco años.

Artículo 248.

Para las botellas de acetileno comprimido la presión de prueba será de tres y media veces la de trabajo, con el mismo límite para ésta de 200 kilos por centímetro cuadrado.

Se prohibirá para las botellas destinadas al acetileno el empleo de piezas de cobre o aleación de más de 30 por 100 de dicho metal.

La prueba de estas botellas se hará cada cinco años.

Grupo III. Motores de explosión y de combustión interna

Artículo 249.

En los motores de combustión interna en los que sea necesario emplear el aire comprimido como medio para efectuar el arranque (queda prohibido arrancar con oxígeno), los recipientes de aire serán probados por la Jefatura de Minas conforme indica el artículo 245.

En las minas con grisú el emplazamiento de los motores de explosión se hará en un lugar que comunique con la entrada de la corriente general de ventilación.

Es indispensable en los motores de explosión que hayan de funcionar protegidos contra el grisú, disponer que una parte del agua de refrigeración enfríe el conducto de salida de los gases, para lograr lo preceptuado en el artículo 90, apartado b), precaución segunda.

Artículo 250.

Se inspeccionarán los depósitos del combustible líquido que sean fijos, procurando que estén convenientemente aislados de las viviendas próximas y alejados de circuitos eléctricos de alta y baja tensión, así como de las bajadas a tierra de los pararrayos.

En el caso de que sean de palastro, se comunicarán eléctricamente con tierra y estarán protegidos contra las descargas atmosféricas por una red metálica superior que comunicará también con tierra.

Artículo 251.

En los motores dedicados al servicio de ventilación se comprobará la marcha del agua de refrigeración, la cual, a la salida del motor, deberá tener una temperatura no inferior a 50° C. ni mayor de 70° C.

Se examinará la naturaleza de las aguas empleadas en el enfriamiento, las cuales no podrán ser ácidas, y, si es necesario, se establecerá un circuito de refrigeración del agua, que deberá tener menos de 40° hidrotimétricos, tanto la que circule como la que se agregue para reponer las pérdidas de evaporación.

Se prohibirá el empleo de aguas de refrigeración que tengan mezclas de aceite, aunque sea en pequeñas cantidades, por ser impropias para este uso.

Grupo IV. Generadores y motores de gas

Artículo 252.

Los gasógenos estarán situados en edificios o lugares con buena ventilación.

Se deberán tener dispuestos los medios precisos para auxiliar al personal en caso de envenenamiento por gas.

Artículo 253.

Las máquinas a gas deberán estar con los prensaestopas bien ajustados para evitar las fugas de gases.

El edificio deberá estar bien ventilado y la toma de aire y escape de los gases se harán fuera del mismo.

Los tubos de escape estarán a suficiente altura para que no causen molestias al personal.

Deberán tener protección los volantes, árboles de distribución, etc.

Grupo V. Generadores, motores e instalaciones eléctricas

Artículo 254.

(Derogado).

Grupo VI. Otras máquinas

Artículo 255.

En este grupo se comprende una serie de máquinas industriales, como grúas, máquinas de trabajar metales, máquinas de trabajar maderas, discos de esmerilar y pulir, molinos trituradores, máquinas hidráulicas, etc., cuyas instalaciones deberán estar sujetas a las prescripciones vigentes y a las que se dicten en lo sucesivo, y en especial al «Catálogo de mecanismos preventivos de accidentes del trabajo» de 2 de Agosto de 1900.

CAPÍTULO XXX

Disposiciones relativas a las industrias siderúrgica y metalúrgica

a) Hornos de cok

Artículo 256.

El almacenamiento de carbón se hará en sitios donde pueda disponerse de agua abundante para cortar incendios, en caso de producirse.

Artículo 257.

En los hornos se deberá procurar que el cierre de puertas se haga de un modo perfecto, para evitar en lo posible la contaminación, de la atmósfera con gases nocivos.

En las plantas de hornos de cok se deberá disponer de algún aparato, de salvamento de tipo parecido a los que se han señalado para las minas.

Artículo 258.

En las fábricas de, subproductos queda prohibida la entrada de personal con mecheros, cerillas, cigarros, etc. Deberá haber letreros que recuerden el peligro y un cuadro de instrucciones al personal para caso de incendio.

También habrá extintores de incendios sancionados por el uso.

Artículo 259.

Antes de cada mechero o aparato consumidor de gas de hornos de cok habrá un dispositivo que corte la propagación de una eventual explosión hacia los hornos.

Cada mechero o aparato consumidor de gas tendrá a la vista un manómetro de agua que indique la presión de gas y un cuadro de instrucciones.

Toda tubería de gas estará provista de válvulas de explosión en número prudente y de registros de limpieza.

Artículo 260.

Deberá haber dispositivos, preferentemente de cierre hidráulico, que permitan incomunicar los hornos con la fábrica de subproductos, y la posibilidad de tirar el gas sobrante a la atmósfera; la altura de esta salida deberá ser suficiente para que no perjudique al personal, ni a las edificaciones que pueda haber en las proximidades.

Artículo 261.

La limpieza de las tuberías, se hará con toda clase de precauciones y en presencia de un Ingeniero.

b) Hornos altos

Artículo 262.

El personal de sangría de los hornos altos, deberá tener a su disposición guantes incombustibles, gafas azules y polainas para preservarse del peligro de quemaduras.

Artículo 263.

Si la carga de los hornos altos se hace a mano, en el tragante de cada horno deberá haber, por lo menos, dos personas.

Deberá haber un sistema eficaz de señales entre el personal del tragante, el maquinista de la soplante y el personal de sangría.

Artículo 264.

Queda prohibido hacer toda clase de reparaciones en el tragante del horno, si la marcha de éste fuese irregular y el horno estuviera colgado.

Artículo 265.

Antes de cortar el aire y darlo de nuevo a un horno alto, deberá ser avisado al personal del tragante, el cual deberá disponer de algún refugio.

Artículo 266.

Entre el horno alto, el lavado de gases y el edificio de soplantes, habrá un sistema eficaz de señales y un Código de las mismas en un sitio bien visible.

No se quitará viento a un horno alto sin hacer previamente las señales correspondientes.

Artículo 267.

El personal que haga los cambios de estufas será siempre el mismo; estará autorizado expresamente por el Jefe del taller y se deberá elegir entre los obreros de más confianza por sus aptitudes.

En todos los relevos habrá otro obrero autorizado que pueda sustituirlo.

Artículo 268.

Habrá en el horno alto un sistema eficaz de señales que indique cuando hay depresión en la tubería de gas bruto.

Artículo 269.

En las instalaciones de hornos altos, y al alcance fácil del personal habrá algún aparato de salvamento análogo al de los hornos de cok y personal que sepa de su manejo, así como instrucciones en sitio bien visible sobre el modo de dar los primeros auxilios al personal intoxicado con gases.

Artículo 270.

En el lavado de gases, habrá un cuadro completo de manómetros que permitan el control de la instalación.

Estará prohibido el emplear otras lámparas que no sean eléctricas, protegidas.

Habrá un cuadro con instrucciones, y, al menos, un aparato de salvamento.

Artículo 271.

La limpieza de tuberías y su reparación, se hará con toda clase de precauciones y bajo la vigilancia directa de un Ingeniero, después de haber ventilado la tubería con ventiladores mecánicos.

Artículo 272.

Las tuberías de gas, estarán provistas de número prudente de válvulas de explosión y registros de limpieza, así como de purgas de gas.

Artículo 273.

Los aparatos consumidores de gas tendrán necesariamente un manómetro de agua, a la vista, y un cuadro de instrucciones.

Artículo 274.

Las tuberías principales de gas, deberán tener dispositivos para poder incomunicar las secciones del lavado de gases, o los hornos, por medio de cierres hidráulicos.

Artículo 275.

Los montacargas de los hornos altos, deberán cumplir las mismas condiciones que quedaron establecidas al hablar de los pozos, según se destinen o no al transporte de personas, y al mismo régimen, en cuanto a las condiciones y pruebas de los cables, libro de actas, etc.

Deberá haber subida independiente, por medio de escaleras fijas, y los cables deberán reconocerse semanalmente, constando el resultado de la revisión en el libro de Ayudantes a Contra maestres.

Artículo 276.

En el taller deberá haber un cuadro de instrucciones al personal sobre los peligros de explosión que se derivan por el contacto con cucharas de toma de muestra o cuerpos húmedos o fríos con el caldo de hierro.

Las cucharas para caldo deberán secarse previamente por personas especializadas, hasta que el calor no permita mantener la mano sobre la superficie exterior, de las mismas y deben ser revisadas, antes de ponerlas en servicio, por un encargado, el cual anotará las horas que han estado secándose.

Artículo 277.

Habrán dispositivos especiales para evitar que falte al horno agua de refrigeración.

Deberá cuidarse de tener bien limpios los alrededores del horno, procurando que la refrigeración sea suficiente en cada punto y tenga la máxima eficacia.

Artículo 278.

Las reparaciones de alguna importancia, que agrupen personal en las cercanías del horno, se harán bajo la dirección de un técnico autorizado, con el horno parado y después de sangrado éste todo lo posible, del caldo que contenga.

Artículo 279.

Se procurará que los hornos altos, cuya capacidad de tratamiento lo permita, tengan la carga mecánica, evitando así la manipulación de las sustancias más o menos nocivas.

Artículo 280.

Antes de poner un horno alto en marcha, será obligatoria la revisión de cajas o camisas de agua de que esté provisto, así como de la cuba, crisol, antecrisol, toberas, conducciones de aire, agua y gas y, en general, todo aquello que haga referencia a la mayor garantías de seguridad en el trabajo.

Artículo 281.

Las plazas de sangría y carga deben ser amplias y con salida fácil para el personal en caso de peligro.

Deberá haber, en las mismas, los elementos necesarios para atajar todo peligro en; caso de que se iniciara alguna fuga, bien sea de material fundido, gases, agua, etc.

Artículo 282.

En los hornos y fundiciones, donde existan antecrisoles fijos, se establecerán los dispositivos necesarios contra cualquier descuido al aproximarse a los mismos, ateniéndose a lo dispuesto en el artículo 298 referente a las calderas de fusión.

Artículo 283.

Tanto los antecrisoles móviles como las cucharas destinadas a transportar caldos fundidos, habrán de estar dotadas de los dispositivos adecuados para que no puedan verter inopinadamente, y se cuidará de no llenarlas hasta el borde, sino, por el contrario, dejando un margen prudencial.

En los casos en que se granulen escorias o matas, se adoptarán las prevenciones necesarias para evitar los peligros de explosión.

c) Mezclador

Artículo 284.

Los cables que suspendan las cucharas de caldos, deberán estar calculados con un coeficiente de seguridad mínimo de seis; serán revisados semanalmente y deberá llevarse un libro registro con la fecha de la puesta en marcha de cada cable.

No se admiten cables empalmados para este objeto.

Artículo 285.

El manejo del aparato de cargue, así como el vuelco del mezclador, sólo se hará por medio de maquinista responsable.

En los casos en que el vuelco del mezclador sea eléctrico, deberá estar previsto el caso de faltar la corriente, sin que en ningún caso este hecho pueda comprometer la seguridad del personal.

La grúa o aparato de elevación de la cuchara, si es eléctrico, deberá estar provisto de freno automático, para que, en caso de fallar la corriente, estando la cuchara llena, suspendida, la velocidad de descenso sea prácticamente nula.

d) Convertidores

Artículo 286.

Deberá haber un sistema eficaz de señales entre el maquinista que actúe en el movimiento de los convertidores y sobre la válvula de viento y el maquinista de la máquina soplante. El Código de señales se hallará a la vista de los mismos.

Artículo 287.

Deberá haber entre el convertidor y la soplante una válvula que impida la reversión del movimiento de los gases.

Artículo 288.

Antes de subir o bajar los convertidores, los maquinistas deberán tocar una campana o hacer otra señal bien perceptible.

En el caso de que los convertidores se carguen con aparato que lleve la cuchara suspendida, regirán para los cables de éste las mismas disposiciones que para los del mezclador, e igualmente para los aparatos que recojan el producto de los convertidores, en caso de llevar la cuchara suspendida.

Los fondos del convertidor se colocarán bajo la vigilancia especial de un encargado autorizado.

Artículo 289.

Al personal que sangre el acero o descargue aparatos de tosti6n, se les deberá proveer de gafas azules y protecci6n adecuada de manos y pies, para las quemaduras.

Artículo 290.

Los locales en que se encuentren instalados los convertidores y hornos de tosti6n para minerales, deber6n hallarse equipados con dispositivos eficaces que aseguren el captado y expuls6n de los gases, cualquiera que sea la aplicaci6n ulterior de los mismos.

Artículo 291.

Se procurará que los trabajos de carga, descarga y operaciones de calcinaci6n, sean efectuados mecánicamente en los hornos o convertidores de calcinaci6n o aglomeraci6n de

minerales. También cuando se trate de minerales aglomerados, se efectuará la división de éstos, a ser posible, en frío mecánicamente y sin desprendimiento de polvo.

e) Hornos de acero y eléctricos

Artículo 292.

Regirán las mismas disposiciones que en los apartados anteriores respecto a los cables que llevan suspendidas cucharas con caldo.

Artículo 293.

El personal de la colada o que tenga que manejar el acero líquido, estará provisto de gafas y de protección contra las quemaduras en las manos y pies.

El personal que efectúe las inversiones, deberá ser siempre el mismo.

Las válvulas de inversión deberán ser inspeccionadas semanalmente.

Artículo 294.

La tubería de gas deberá estar provista de válvulas de expulsión y registros, así como las galerías de salida de humos.

Los gasógenos deberá poderse incomunicar con los hornos, no sólo con la válvula de lengüeta, sino también con válvula hidráulica.

Deberá haber un sistema de señales y un Código de las mismas entre los gasógenos y los hornos.

Artículo 295.

La toma de muestras, el remover el baño, etc., en los hornos eléctricos se hará únicamente después de cortada la corriente.

En todos los casos deberá haber precauciones para que no haya contacto entre el caldo y el agua de refrigeración.

f) Laminación, forja, etc

Artículo 296.

Se llevará un libro en el que consten las horas de entrada y salida de cada lingote en los hornos de recalentar.

Artículo 297.

Cuando la carga en los hornos de recalentar se haga en caliente no se laminará ningún lingote que no haya permanecido en el horno el tiempo suficiente para que el interior del mismo no se halle en caldo y pueda proyectarse.

g) Calderas de fusión

Artículo 298.

En las calderas de fusión de metales u otras substancias en las que pueda haber desprendimiento de vapores o gases se instalarán coberteras o sombreretes provistos de chimeneas para la expulsión de los mismos y dispositivos para evitar la caída a las mismas.

h) Hornos para la metalurgia del cinc

Artículo 299.

Los hornos de producción de cinc estarán equipados con cortinas móviles u otros dispositivos que protejan al personal, especialmente durante el trabajo de limpieza, carga de crisoles y reparaciones.

Artículo 300.

La carga y limpieza de crisoles o muflas en los hornos de reducción de minerales de cinc se efectuará, a ser posible, mecánicamente.

Artículo 301.

Mediante los dispositivos adecuados se asegurará la aspiración de gases en el espacio ocupado por las infraestructuras de los hornos de producción de cinc.

Se asegurará de manera continua la rápida evacuación de los humos y polvos que se desprendan de los hornos.

i) Hornos para la metalurgia del mercurio

Artículo 302.

Sin perjuicio, de lo dispuesto en del Reglamento de salubridad de las minas de Almadén, los hornos para el tratamiento de los minerales de mercurio estarán dotados de dispositivos de carga que impidan el desprendimiento de vapores mercuriales durante esta operación.

Artículo 303.

Se asegurará mediante dispositivos adecuados la aspiración de los vapores que se desprendan con ocasión de la evacuación de los residuos.

Artículo 304.

En toda la instalación de beneficio de mercurio se procurará asegurar la cantidad de agua suficiente para la condensación de los vapores mercuriales en los dispositivos adecuados.

Artículo 305.

El tratamiento de los residuos u hollines de los hornos de mercurio deberá efectuarse mecánicamente, y en las operaciones manuales deberá proveerse al personal de mascarillas u otros aparatos de protección.

j) Fábricas de azufre

Además de las generales de este Reglamento que les sean aplicables se establecen las prescripciones siguientes:

a) Prohibición absoluta de entrar en los locales de las fábricas con luces de llama descubierta, cigarros; la existencia de motores que puedan producir chispas (motores de gasolina, gas, etc.; los eléctricos que no estén debidamente protegidos, los interruptores de corrientes que no estén sumergidos, etc.), hasta las piezas anticuadas en movimiento que puedan producir chispas, debiendo sustituir el hierro y el acero por bronces, maderas duras, etc.

b) Se debe evitar acumulación de polvo, procediendo a escrupulosas y frecuentes limpiezas; y los locales, además de tener cubiertas ligeras, con chimeneas que permitan la evacuación de los gases producidos en caso de incendio, a una altura que no sea peligrosa, deberán dotarse con amplio número de extintores de incendios con funcionamiento automático.

c) El personal deberá trabajar protegido por mascarillas-filtros, para que el aire penetre en los pulmones con la menor cantidad de polvo de azufre en suspensión, porque aunque no tiene efectos tóxicos, no siendo fácil su expulsión, produce la reducción en la capacidad respiratoria (antracosis pulmonar). También ha de procurarse que las ropas estén limpias y que sean fáciles de quitar, para evitar en lo posible las gravísimas quemaduras que se ocasionan a la víctima, si se llegara a producir el incendio de sus vestidos, cosa muy fácil de suceder cuando los tejidos están impregnados de polvo impalpable de azufre.

CAPÍTULO XXXI

Disposiciones especiales relativas a otras industrias

A) Talleres de preparación mecánica

Artículo 306.

Los talleres de preparación mecánica de minerales estarán bajo la vigilancia de los Ingenieros de Minas de los distritos, para que se cumplan las prescripciones de este Reglamento.

Al efecto, además de las visitas anuales, se harán en cualquier época las que sean necesarias a juicio del Ingeniero Jefe, por orden a éste del Gobernador.

B) Fábricas de cemento

Artículo 307.

Las chapas de forro de los elevadores y las cubiertas de los transportadores de hélice deberán cerrar lo más herméticamente que sea posible, con el fin de que no permita salir polvo al exterior.

Artículo 308.

En los departamentos de secado y molienda de carbón se evitará que haya mucho polvo de carbón en la atmósfera, y en particular en las proximidades de las cabezas de los hornos rotatorios.

Artículo 309.

Cuando en un horno rotatorio en marcha se haya interrumpido, por cualquier circunstancia, la alimentación de carbón, no deberá darse ésta nuevamente cuando haya personal en las proximidades de la cabeza del horno; dicho personal deberá retirarse, por lo menos, a cuatro o cinco metros antes de inyectar el carbón.

Artículo 310.

Cuando por cualquier circunstancia sea necesario hacer una reparación en el interior del enfriador de un horno rotatorio o en la boquilla de entrada del «clinker» al enfriador, sin apagar el horno, será preciso cerrar la comunicación entre el horno y el enfriador, bien sea con una chapa que pase debajo de la cabeza del horno o cualquier otro medio eficaz. Cuando esto no sea posible, el personal saldrá del enfriador cada vez que se inyecte carbón.

Artículo 311.

Cuando en los techos de los silos de cemento o de primeras materias en estado pulverulento existan orificios de más de 0,10 metros deberán estar protegidos por una rejilla para evitar accidentes.

C) Industrias del petróleo y gases combustibles

Artículo 312.

En la explotación de pozos de petróleo, arenas petrolíferas, gases combustibles (naturales o artificiales), etc., además de las disposiciones generales de este Reglamento, se atenderá a las especiales que se indican a continuación:

a) Sondeos

Artículo 313.

Los sondeos se efectuarán con las debidas condiciones de seguridad para que al surgir los gases y petróleos no se incendien, disponiéndose también de los medios de extinguirlos.

Artículo 314.

Al atravesar capas acuíferas el paso del tubo por éstas será estanco, con el fin de evitar que por una posible presión superior se inunde el manto petrolífero desplazando el petróleo.

Artículo 315.

La distancia entre sondeos será tal que los de una concesión no perjudiquen a los de otra.

Esta distancia dependerá de la riqueza, situación y geología de los yacimientos, por lo que en cada región se ha de hacer una reglamentación particular, la cual tendría en cuenta las condiciones especiales de aquellos, con miras a una explotación racional. Esta reglamentación sería hecha por los explotadores y aprobada por la Jefatura de Minas, previo informe del Instituto Geológico y Minero.

Artículo 316.

Se tomarán todos cuantos datos y pruebas materiales sean necesarios para el estudio del campo petrolífero, los cuales estarán a disposición de la Jefatura de Minas e Instituto Geológico y Minero.

b) Explotación

Artículo 317.

Los explotadores de campos petrolíferos en producción señalarán las zonas peligrosas indicando las precauciones contra incendios, explosiones y accidentes que se incluirán en el Reglamento particular correspondiente.

El paso de toda clase de vehículos de tracción mecánica y de líneas de conducción de energía eléctrica sólo se hará por aquellos lugares previamente trazados y aprobados por la Jefatura de Minas.

Todas las instalaciones y tuberías estarán perfectamente conectadas a tierra.

Las viviendas y edificios estarán preferentemente situados en lugares que no ofrezcan peligro.

Artículo 318.

Se llevará por los propietarios un cuaderno con las variaciones, modalidades y cuantía de la producción.

Artículo 319.

Para combatir los peligros que tengan una causa común a varias explotaciones, obrarán los propietarios conjuntamente bajo la presidencia del Ingeniero Jefe del distrito, quien nombrará una Junta formada por un número de Vocales proporcional a la importancia de las explotaciones.

Esta Junta se reunirá a petición razonada de una de las entidades explotadoras o por iniciativa de su Presidente, y se regirá por un Reglamento especial.

Si las explotaciones perteneciesen a dos distritos, asistirán a las Juntas los dos Jefes, presidiendo el más antiguo.

Artículo 320.

El abandono de un pozo por cualquier razón será previamente aprobado por la Junta de propietarios a que se refiere el artículo anterior, con el fin de evitar que por esta causa, o por los medios a emplear, se perjudique el yacimiento o a otros explotadores.

Las Jefaturas de Minas podrán cerrar aquellos pozos que no cumplan las necesarias condiciones, pudiendo el interesado recurrir al Ministro del Ramo, quien resolverá después de oír al Instituto Geológico y al Consejo de Minería.

c) Refinerías

Artículo 321.

Todos los empleados y obreros de una instalación están obligados a conocer la misión que tienen asignada en caso de siniestro, y que, al efecto, se consignará en el Reglamento particular.

Artículo 322.

En cada refinería se acotará una zona considerada como peligrosa, y en la cual estará prohibida la entrada fumando, con cerillas, encendedores o luces de llama, que no sean de seguridad.

Igualmente se prohíbe la entrada de automóviles, motocicletas y demás mecanismos que pudieran producir chispas o llama.

Artículo 323.

En las instalaciones de almacenamiento, manipulación y distribución de los combustibles fácilmente inflamables, habrá los dispositivos para evitar la acumulación de los gases desprendidos.

Igualmente se cubrirán las canalizaciones y depósitos en donde se recojan los productos de la destilación, y habrá los oportunos desagües para que, en caso de lluvia o inundaciones, no penetre el agua en ellos, produciendo el derrame de los productos combustibles.

En los depósitos de combustibles líquidos se tendrá presente lo dispuesto en el artículo 250 de este Reglamento.

En toda refinería se organizará un servicio de incendios.

TÍTULO VI

Responsabilidades y correctivos

CAPÍTULO XXXII

Directores de minas

Artículo 324.

La explotación de minas, canteras, turbales y salinas sólo puede verificarse bajo la dirección, vigilancia y responsabilidad de Ingenieros de Minas con título expedida por la Escuela Especial de Madrid, por Capataces facultativos de Minas y Fábricas Metalúrgicas procedentes de cualquiera de las Escuelas Oficiales del Ramo, establecidas en España, por Ingenieros de Minas con título extranjero, que cumplan las condiciones del artículo 327 de este Reglamento.

Artículo 325.

Los explotadores tienen la obligación de comunicar a las Jefaturas de Minas correspondientes el nombre y residencia del Director de labores con aptitud legal para el desempeño de su cargo. Los Ingenieros de Minas procedentes de la Escuela de Madrid

tienen aptitud legal para dirigir toda clase de labores y explotaciones mineras. Los Capataces facultativos procedentes de las distintas Escuelas Oficiales del Estado español podrán dirigir las minas en que el número de obreros empleados en todos los trabajos, tanto de interior como los de exterior, no exceda de las cifras siguientes: Para las minas metálicas, 50 obreros; para las minas de carbón de primera categoría, 75 obreros; en las minas de carbón de segunda categoría, 60 obreros; en las minas de carbón de tercera categoría, 40 obreros, y en las de cuarta categoría, 20; en las explotaciones a roza abierta, 100 obreros. Si la Dirección se ejerce en dos minas, máximo que se admite, la suma total de obreros no podrá exceder de las cifras anteriores, disminuidas en 40 por 100.

En todo caso corresponderá a las Jefaturas de Minas, en vista de las circunstancias que concurren en determinados trabajos, proponer al Gobernador que se limite el número de obreros a cifras menores o que se exija la dirección de un Ingeniero. El acuerdo del Gobernador podrá ser recurrido ante el Ministerio, que resolverá oyendo al Consejo de Minería. Todas las labores subterráneas y los trabajos a roza abierta con más de 15 obreros o que utilicen medios mecánicos de arranque, labra, transporte, etc., serán constantemente vigilados por personal subalterno, que será directamente responsable de la exacta y puntual ejecución de las órdenes de la Dirección.

Será Jefe de este personal subalterno un Ingeniero de Minas o Capataz facultativo, y el número, de vigilantes será tal que sea suficiente para que puedan cumplirse las disposiciones de este Reglamento, visitando todas las labores en actividad en cada entrada de personal, y las que estén paradas, días alternos, como mínimo, si no han sido aisladas de los trabajos donde haya personal.

En los Reglamentos particulares se contendrán detalladas instrucciones sobre la organización del servicio de vigilancia y las Jefaturas examinarán, detenidamente, las disposiciones consignadas, para no proponer al Gobernador la aprobación de ninguna en que sea dudosa la eficacia del servicio.

Artículo 326.

No tendrá validez para dirigir minas ningún certificado de capacidad, de práctica, y los que hubieran sido expedidos en virtud del Reglamento de 15 de julio de 1897, serán declarados nulos por los Ingenieros Jefes de los distritos, cuando sus poseedores cesen en la dirección de la mina para la cual fuera expedido el respectivo certificado, o cuando por virtud de expediente, en que se oiga al interesado, resulte comprobada la negligencia, ineptitud, falta grave o transgresión de las disposiciones de este Reglamento por parte del poseedor de uno de aquéllos.

Artículo 327.

Los títulos extranjeros no tendrán validez en España mientras no sean autorizados por el Estado, oído previamente el Consejo de Minería, y cumpliendo lo previsto en la Ley de 9 de septiembre de 1877, para lo cual será indispensable que en el país respectivo disfruten de igual beneficio que los técnicos equivalentes nacionales.

En todo caso, los Ingenieros y personal subalterno, de una mina, con mando director y efectivo de obreros ocupados en trabajos de índole minera, será, como mínimo, en cada categoría, un 75 por 100 español.

Artículo 328.

Los explotadores de las minas están obligados a comunicar al Gobernador de la provincia, por conducto del Ingeniero Jefe del distrito, los nombres de las personas encargadas de dirigir la explotación minera.

Estas personas justificarán su aptitud presentando al Ingeniero Jefe su título facultativo y demás documentos acreditativos que exige este Reglamento. El Gobernador, asesorado por el Ingeniero Jefe, si encuentra el nombramiento ajustado a lo dispuesto en los artículos anteriores, lo manifestará al interesado en un plazo de ocho días. En caso contrario, negará su conformidad, y devolverá los documentos sin registrarlos, expresando los motivos en que se funda su decisión.

Artículo 329.

En las Jefaturas se llevará, para cada provincia, un libro autorizado, foliado y rubricado en todas sus hojas por el Ingeniero Jefe, anotando en él:

- 1.º El número de expediente.
- 2.º El nombre de la mina.
- 3.º Superficie en metros cuadrados.
- 4.º El término municipal y paraje en que radica.
- 5.º La clase de mineral o minerales explotados.
- 6.º El nombre, apellidos, vecindad y domicilio del dueño.
- 7.º El nombre, apellidos, vecindad y domicilio del representante.
- 8.º El nombre, apellidos, vecindad y domicilio del explotador.
- 9.º El nombre, apellidos, vecindad y domicilio del Director.
10. El título que acredite la aptitud de éste.
11. El país, Escuela y fecha en que, esté expedido.
12. La fecha en que le ha revalidado en España, en su caso.
13. La fecha de la toma de posesión del cargo.
14. La fecha del cese en el mismo.
15. El nombre, apellidos, vecindad y domicilio del Médico o Médicos.
16. El nombre y domicilio de la Compañía Aseguradora de accidentes del trabajo, si la hubiera.

Artículo 330.

Se declara absolutamente prohibido el ejercicio de toda dirección responsable que no se desempeñe con urna asidua inspección y vigilancia y que no se halle investida de todas las atribuciones directoras indispensables al cumplimiento del Reglamento de Policía minera.

Los Ingenieros pueden ejercer estas direcciones hasta un máximo de 1.000 obreros en una sola mina de carbón de primera categoría, de 800 en las de segunda y de 600 en las de tercera y cuarta.

Si la dirección se ejerce en dos minas, la suma total de obreros no podrá exceder de las cifras anteriores, disminuidas en 20 por 100.

Si la dirección se ejerce en tres minas, que es el máximo admitido, aquellas cifras se reducirán en 40 por 100.

En las minas metálicas con trabajos subterráneos, la cifra máxima para un Director de una mina será 600 obreros. En los casos de varias direcciones se aplicarán los mismos coeficientes de reducción y máximo de tres direcciones para cada Ingeniero,

Para los efectos de agregación de direcciones responsables no se considerarán acumuladas cuando las minas pertenezcan a un mismo propietario y estén en la misma región minera.

Teniendo en cuenta la importancia del principio de unidad de dirección en aquellas minas o grupos mineros que, sobrepasando el máximo admitido, sean indivisibles en sus servicios fundamentales, como son la extracción, ventilación, desagüe, transportes y rellenos, la dirección responsable podrá ser asumida, en ciertos casos especiales, por un solo Ingeniero previo el informe de la Jefatura de Minas en relación con esa indivisibilidad; pero en este caso el Director responsable deberá tener a sus órdenes para el debido control de sus responsabilidades a tantos Ingenieros subalternos como, sean necesarios en relación al máximo de obreros señalados para cada Director, cuyos Ingenieros subalternos responderán directamente, para los efectos del Reglamento de Policía minera, del cumplimiento de las órdenes que les dé por escrito el Director responsable.

Los servicios subalternos en las zonas de trabajo en, que presten servicio más de 75 obreros en las minas de carbón o más de 50 en las minas metálicas habrán de ser desempañados por personal técnico del Ramo de Minas.

La aplicación de este precepto, en cada caso, lo harán las Jefaturas de los distritos atendiendo a las particularidades de cada explotación o servicio y oídas las representaciones técnicas y obreras.

En los casos en que los explotadores de minas tengan centralizados en un técnico especializado, algunos, de los servicios principales señalados en este Reglamento podrá aplicarse a las cifras indicadas en este artículo un coeficiente de tolerancia del 10 por 100.

Artículo 331.

En cuanto llegue a conocimiento de la Jefatura del distrito que una mina está sin dirección o sea dirigida por personal que no posea título competente, apercibirá a la Empresa para que, en un plazo que no exceda de quince días nombre Director. Si esta orden fuese desatendida deberá aquélla proponer al Gobernador la imposición de la multa máxima que señala el artículo 337. Si esta nueva orden no se cumpliera en otros quince días se le impondrá nueva multa, y si la desobediencia persistiese otros quince días la Jefatura del distrito nombrará un Director interino, sin destino oficial, a cargo del explotador, hasta que éste cumpla las disposiciones reglamentarias.

Cuando el Director esté ausente repetidas veces, sin causa justificada, en las visitas oficiales que se anuncien, el Ingeniero Jefe propondrá al Gobernador se imponga a las Empresas una multa de 500 pesetas.

Artículo 332.

Los Ingenieros a cuyo cargo esté la dirección y vigilancia de la explotación serán responsables de la falta de cumplimiento de los deberes que este Reglamento les confiere, y tienen la obligación de comunicar por escrito a la Jefatura de Minas tan pronto como ello quede terminado el haber cumplido las prescripciones que en cada visita haya consignado el personal de la Jefatura de Minas, siempre dentro del plazo señalado.

CAPÍTULO XXXIII

Directores de fábricas y talleres**Artículo 333.**

La explotación de las fábricas e industrias sujetas a este Reglamento, según el artículo 2, sólo puede verificarse bajo la dirección, vigilancia y responsabilidad de persona, cuya aptitud esté legalmente reconocida.

Artículo 334.

El propietario o arrendatario de un taller o fábrica de las especificadas en el artículo 2, está obligado a declarar al Gobernador de la provincia cual es la persona encargada de la dirección del establecimiento, exhibiendo el título o documentos que le den aptitud legal para el cargo, y si el Ingeniero Jefe encuentra conforma el título dispondrá que se tome nota del mismo en el Registro de Directores de Fábricas que se debe llevar en todas las Jefaturas de provincias.

En caso de cambio de Director se tendrán en cuenta las prescripciones del artículo 331.

Además se notificará a la Jefatura de Minas, en el término de ocho días, el nombre y condiciones de quien interinamente desempeñe la dirección.

No se exigirá título técnico cuando se trate de fábricas e industrias de escasa importancia, entendiéndose por tales aquéllas que no den ocupación a más de 50 obreros.

Artículo 335.

Los Ingenieros de las diversas especialidades procedentes de las Escuelas oficiales del Estado pueden dirigir todas estas industrias. Los Auxiliares de la Ingeniería, con título oficial español, podrán ejercer estas direcciones cuando el número de obreros no exceda de cien.

Podrá también autorizarse para la dirección de estos establecimientos a individuos que ostenten otros títulos técnicos equivalentes a los anteriores, debiendo en cada caso solicitarse la autorización oportuna de la Jefatura de Minas, con recurso dealzada ante el Ministro del Ramo, que la concederá o negará oyendo al Consejo de Minería y con aplicación tan sólo al caso concreto que la motive.

Se respetarán los derechos adquiridos en estas direcciones por los que actualmente las desempeñen.

Los títulos extranjeros quedan sometidos a las mismas prescripciones del artículo 327.

Artículo 336.

Los Directores de las industrias a que se refiere este capítulo son responsables de la falta de cumplimiento de las prescripciones del presente Reglamento.

Se declara absolutamente prohibido el ejercicio de toda dirección responsable que no se desempeñe en una asidua inspección y vigilancia y que no se halle investida de todas las atribuciones directoras indispensables al cumplimiento de este Reglamento.

CAPÍTULO XXXIV

Sanción penal

Artículo 337.

Toda transgresión a los preceptos de este Reglamento será castigada por los Gobernadores civiles a propuesta del Ingeniero Jefe de Minas, y oyendo previamente a los interesados, con las multas siguientes; Para los explotadores, sean o no propietarios del establecimiento, y los Directores de las labores mineras o de fábricas metalúrgicas, hasta 500 pesetas. Para los capataces, vigilantes y demás empleados subalternos, hasta 50 pesetas. Para los obreros, hasta 25 pesetas. En caso de reincidencia, las multas serán dobles de las consignadas.

Artículo 338.

Si de la inspección facultativa resultase que se han cometido faltas que comprometan la seguridad de los obreros o de las excavaciones, el explotador de la mina, a más de la multa en que incurra según el artículo anterior, deberá abonar los derechos y gastos que ocasionen las visitas que hayan de hacerse hasta que queden cumplidas las prevenciones de carácter obligatorio que se le hubiesen ordenado para remediar dichas faltas; y si no efectuasen las obras en el plazo que se les señale, lo hará por sí la Administración a costa del mismo explotador, y por insolvencia de éstos, el concesionario.

Artículo 339.

El Director de Minas que en los planos o en las visitas oficiales oculte labores o que deje de avisar cualquier accidente que haya ocasionado muertes o heridas graves, será castigado por los Gobernadores con multa de 100 a 500 pesetas.

Igual multa se impondrá al Director de fábrica o taller que deje de avisar cualquier accidente de carácter grave.

Todo explotador que realice intrusiones o cualesquiera otras labores que oportunamente no hayan sido manifestadas en los planos y cuadernos de avance preceptuados, respectivamente, en los artículos 31 y 32 del presente Reglamento, o que para substraerlas a la Inspección oficial disimule el acceso a dichas labores, está obligado a desatorarlas, haciendo practicable su visita. Si no lo realiza en el plazo que el Gobernador civil, a propuesta del Ingeniero Jefe, le marque, se aplicará lo dispuesto al final del artículo precedente. Si el explotador no es el concesionario de la mina, este último será subsidiariamente responsable a ese efecto.

Artículo 340.

La imposición de multas no exime a los explotadores y a sus empleados de las responsabilidades criminales que determinan las leyes y de las demás que establece el presente Reglamento.

TÍTULO VII

Autoridad y jurisdicción en materia de Policía minera y metalúrgica

CAPÍTULO XXXV

Artículo 341.

A los efectos del presente Reglamento de Policía minera, todo concesionario que transfiera, parcial o totalmente, a quienquiera que sea, sus derechos al laboreo de su mina, está obligado a hacerlo constar en la Jefatura de Minas correspondiente, donde se tomará razón circunstanciada de la transferencia, en cuanto ésta se refiera a los deberes que impone el presente Reglamento.

En consecuencia de lo expresado en el párrafo precedente, siempre que en el presente Reglamento se menciona al «explotador» se entenderá que éste, en virtud del aludido documento, es el legítimo representante del concesionario, en orden a Policía minera.

Los concesionarios de minas están igualmente obligados a participar por escrito a la Jefatura de Minas la terminación de todo contrato de arriendo dentro del plazo de cinco días, a contar de ésta.

Artículo 342.

Todos los expedientes que se instruyan en virtud del presente Reglamento, son puramente gubernativos y se substanciarán y resolverán por los Gobernadores.

Se exceptúan únicamente las cuestiones de carácter civil que se susciten entre los interesados y las de responsabilidad criminal, que deben ser perseguidas con sujeción a las prescripciones del Código penal.

En el primer caso, los Gobernadores, una vez resueltas las cuestiones administrativas planteadas en el expediente, reservarán a las partes sus derechos, para que puedan ejercitar las acciones correspondientes.

En el caso segundo, terminadas las actuaciones gubernativas, se pasará el tanto de culpa a los Tribunales de Justicia, para que procedan a lo que haya lugar.

Artículo 343.

Los expedientes a que se refiere el párrafo 1.º del artículo anterior, se formarán con los documentos, informes y resoluciones originales, dándoseles preferencia en su tramitación por los Gobernadores.

Los ingenieros Jefes de minas emitirán sus informes, con toda urgencia, cuidando de que los demás Ingenieros y subalternos afectos al servicio del distrito cumplan exactamente las obligaciones impuestas por este Reglamento.

Artículo 344.

De todo escrito, documento, comunicación o aviso se expedirá el correspondiente resguardo a los interesados, por la oficina en que se reciba, expresando el asunto a que se refiere, el número de orden y la fecha de su entrada.

Artículo 345.

Las resoluciones adoptadas por los Gobernadores en materia de Policía minera, igualmente que las dictadas por el Ministro del Ramo, se notificarán a los interesados.

La notificación se hará siempre por medio de cédulas y deberá contener la providencia o acuerdo íntegro, la expresión de los recursos que en caso procedan y el término para interponerlos, entendiéndose que esta indicación no será obstáculo para que los interesados utilicen cualquier otro recurso que estimen procedente.

Igual indicación deberá hacerse por los ingenieros, que practiquen las visitas, al consignar en el libro correspondiente cualquier disposición de carácter obligatorio, cuya inobservancia lleve consigo responsabilidad.

Artículo 346.

Las notificaciones se firmarán por el funcionario que las verifique y por el interesado, Director o representante de la mina, fábrica, empresa o sociedad con que se relacione la diligencia.

En el caso de que los interesados no tengan domicilio o se ignore su paradero, se comunicará la providencia o acuerdo en el «Boletín Oficial» de la provincia y se remitirá al Alcalde del pueblo de la última residencia conocida de aquéllos, para que se publique por medio de edictos.

Artículo 347.

Las multas impuestas por los Gobernadores, con arreglo a las prescripciones de este Reglamento, deberán hacerse efectivas dentro de los quince días siguientes a la notificación administrativa. Transcurrido dicho plazo sin verificar la consignación o pago, se aplicará contra los deudores el procedimiento de apremio, dándose cuenta de ello al Gobernador civil de la provincia para que disponga que se practiquen las diligencias oportunas.

Artículo 348.

De toda medida adoptada por los Gobernadores en materia de Policía minera, pueden alzarse, los interesados, ante el Ministro del Ramo, en el plazo de treinta días a contar del siguiente a la notificación administrativa.

Los Ingenieros Jefes de los distritos mineros, si estimarán improcedentes dichas resoluciones, podrán también acudir al Ministerio, dentro del mismo plazo, exponiendo lo que consideren oportuno, por medio de escrito razonado.

Tanto los recursos como estas comunicaciones se dirigirán al Ministerio por conducto del Gobernador respectivo, que lo remitirá con su informe a la Superioridad, en el plazo de quince días.

Artículo 349.

El Ministro del Ramo, oyendo a los Centros que considere oportuno, y necesariamente en todos los casos al Consejo de Minería, resolverá las alzas interpuestas.

Contra las Ordenes ministeriales confirmando o revocando las resoluciones apeladas, cabe el recurso contencioso-administrativo, de conformidad con las prescripciones vigentes.

Artículo 350.

La interposición de los recursos contra las providencias de los Gobernadores, suspenderá la ejecución de los acuerdos reclamados.

Dichas autoridades, sin embargo de lo dispuesto en el párrafo anterior, podrán, en caso de reconocida urgencia y de acuerdo con el parecer del ingeniero Jefe de Minas del distrito, ordenar el cumplimiento de la resolución apelada.

Artículo 351.

Las resoluciones adoptadas por el Ministerio del Ramo son inmediatamente ejecutivas, y sólo pueden suspenderse sus efectos por acuerdo del Tribunal de lo Contencioso-administrativo.

Artículo 352.

No se admitirá ningún recurso pidiendo condonación o rebaja de las multas impuestas por los Gobernadores, sin que se acompañe justificante de haber consignado el importe de aquéllas en la Caja de depósitos de las oficinas de Hacienda de la provincia.

Artículo 353.

Quedan derogadas todas las disposiciones que se opongan a lo que este Reglamento establece y especialmente el provisional de Policía Minera de 28 de Enero de 1910.

§ 84

Ley 21/1992, de 16 de julio, de Industria. [Inclusión parcial]

Jefatura del Estado
«BOE» núm. 176, de 23 de julio de 1992
Última modificación: 8 de diciembre de 2018
Referencia: BOE-A-1992-17363

TÍTULO I

Disposiciones generales

[...]

Artículo 3. *Ámbito de aplicación y competencias.*

1. Se consideran industrias, a los efectos de la presente Ley, las actividades dirigidas a la obtención, reparación, mantenimiento, transformación o reutilización de productos industriales, el envasado y embalaje, así como el aprovechamiento, recuperación y eliminación de residuos o subproductos, cualquiera que sea la naturaleza de los recursos y procesos técnicos utilizados.

2. Asimismo estarán incluidos en el ámbito de aplicación de esta Ley los servicios de ingeniería, diseño, consultoría tecnológica y asistencia técnica directamente relacionados con las actividades industriales.

3. Las disposiciones sobre seguridad industrial serán de aplicación, en todo caso, a las instalaciones, equipos, actividades, procesos y productos industriales que utilicen o incorporen elementos, mecanismos o técnicas susceptibles de producir los daños a que se refiere el artículo 9.

4. Se regirán por la presente Ley, en lo no previsto en su legislación específica:

- a) Las actividades de generación, distribución y suministro de la energía y productos energéticos.
- b) Las actividades de investigación, aprovechamiento y beneficio de los yacimientos minerales y demás recursos geológicos, cualesquiera que fueren su origen y estado físico.
- c) Las instalaciones nucleares y radioactivas.
- d) Las industrias de fabricación de armas y explosivos y aquéllas que se declaren de interés para la defensa nacional.
- e) Las industrias alimentarias, agrarias, pecuarias, forestales y pesqueras.
- f) Las actividades industriales relacionadas con el transporte y las telecomunicaciones.
- g) Las actividades industriales relativas al medicamento y la sanidad.
- h) Las actividades industriales relativas al fomento de la cultura.
- i) Las actividades turísticas.

5. En el ámbito de competencias de la Administración del Estado, corresponde al Ministerio de Industria, Comercio y Turismo la propuesta y ejecución de la política del

Gobierno en relación con las actuaciones a que se refiere la presente Ley, no atribuidas específicamente a otros Departamentos ministeriales por la legislación vigente.

6. El Ministerio de Industria, Comercio y Turismo será consultado preceptivamente, por parte de otros órganos de la Administración del Estado, en las siguientes materias:

- a) Planes y programas de promoción, calidad y seguridad industriales.
- b) Planes y programas que impliquen la contratación de productos o servicios industriales que incidan significativamente sobre el volumen total de la demanda o sobre el desarrollo industrial o tecnológico en los términos que reglamentariamente se establezca.
- c) Valoración, por la autoridad laboral, de la concurrencia de razones tecnológicas, económicas, organizativas o productivas en expedientes de regulación de empleo o de modificación de las condiciones de trabajo, relacionados con la aplicación de las medidas laborales específicas a las que se refiere el artículo 6, apartado 1.

7. Las consultas previstas en el apartado 6, párrafos a) y b) del presente artículo no serán necesarias cuando se trate de órganos en los que el Ministerio de Industria, Comercio y Turismo participe en la formulación de los correspondientes planes y programas.

[. . .]

§ 85

Real Decreto 559/2010, de 7 de mayo, por el que se aprueba el Reglamento del Registro Integrado Industrial

Ministerio de Industria, Turismo y Comercio
«BOE» núm. 125, de 22 de mayo de 2010
Última modificación: sin modificaciones
Referencia: BOE-A-2010-8189

El título IV de la Ley 21/1992, de 16 de julio, de Industria, creó el Registro de Establecimientos Industriales de ámbito estatal, así como la Comisión de Registro e Información Industrial, adscritos ambos al Ministerio de Industria, Comercio y Turismo. Mediante Real Decreto 697/1995, de 28 de abril, se aprobó el Reglamento del Registro de Establecimientos Industriales de ámbito estatal, que regula los aspectos básicos del Registro y de la Comisión de Registro e Información Industrial.

Recientemente, se ha aprobado la Directiva 2006/123/CE del Parlamento Europeo y del Consejo, de 12 de diciembre de 2006, relativa a los servicios en el mercado interior (Directiva de Servicios), que se ha incorporado a nuestro ordenamiento jurídico a través de dos leyes: la Ley 17/2009, de 23 de noviembre, sobre el libre acceso a las actividades de servicios y su ejercicio, que transpone la propia Directiva, y la Ley 25/2009, de 22 de diciembre, de modificación de diversas Leyes para su adaptación a la Ley sobre el libre acceso a las actividades de servicio y su ejercicio, que modifica expresamente las leyes vigentes afectadas por la citada directiva, entre ellas, la Ley 21/1992, de 16 de julio, de Industria.

Por ello, resulta necesario adaptar a esta regulación lo previsto en el Real Decreto 697/1995, de 28 de abril. En esta línea, debido a que el contenido del Reglamento del Registro de Establecimientos Industriales de ámbito estatal que debe ser cambiado es muy amplio, para mayor claridad y simplicidad, se ha optado por elaborar un nuevo reglamento que incorpore todas las modificaciones necesarias y que se sustente en un concepto de registro, con el mismo ámbito, pero más operativo y automatizable en la gestión, de forma que posibilite el acceso electrónico de los interesados, el intercambio electrónico de información entre todas las Administraciones Públicas afectadas, así como las facilidades que marca la normativa vigente sobre acceso a la información de las personas con discapacidad.

Al propio tiempo, de acuerdo con la modificación del artículo 13 de la Ley de Industria que incorpora la Ley 25/2009, de 22 de diciembre, de modificación de diversas Leyes para su adaptación a la Ley sobre el libre acceso a las actividades de servicio y su ejercicio, el Registro de Establecimientos Industriales de ámbito estatal pasa a denominarse Registro Integrado Industrial.

En consecuencia, mediante este real decreto se aprueba el Reglamento del Registro Integrado Industrial, se deroga el Real Decreto 697/1995, de 28 de abril, por el que se aprobó el Reglamento del Registro de Establecimientos Industriales de ámbito estatal, y se

supera definitivamente lo dispuesto en el Decreto 1775/1967, de 22 de julio, de Régimen de instalación, ampliación y traslado de industrias.

Para la elaboración de este real decreto se ha consultado a las comunidades autónomas, así como de acuerdo con lo establecido en el artículo 24.3 de la Ley 50/1997, de 27 de noviembre del Gobierno, el proyecto ha sido informado por el Ministerio de Política Territorial.

Este real decreto se dicta de conformidad con el artículo 27 de la Ley 21/1992, de 16 de julio, de Industria, y al amparo de lo establecido en el artículo 149.1.13.^a de la Constitución Española, sin perjuicio de las competencias de las Comunidades Autónomas para establecer Registros Industriales en sus propios territorios.

En su virtud, a propuesta del Ministro de Industria, Turismo y Comercio, con la aprobación previa de la Vicepresidenta Primera del Gobierno y Ministra de la Presidencia, de acuerdo con el Consejo de Estado y previa deliberación del Consejo de Ministros en su reunión del día 7 de mayo de 2010.

DISPONGO:

Artículo único. *Aprobación del Reglamento.*

Se aprueba el Reglamento del Registro Integrado Industrial, que se inserta a continuación.

Disposición adicional primera. *Interoperabilidad de los registros.*

Corresponde al órgano competente del Ministerio de Industria, Turismo y Comercio, como gestor del Registro Integrado Industrial, adaptar los sistemas informáticos a los que hace referencia el artículo 3.2 del Reglamento del Registro Integrado Industrial.

En particular, de acuerdo con la Comisión de Registro e Información Industrial, le corresponderá elaborar la aplicación informática como herramienta interoperativa para las distintas Administraciones Públicas que podrán acceder al sistema, determinar los accesos y vías de comunicación con los distintos agentes externos al Ministerio de Industria, Turismo y Comercio, así como las características técnicas del Registro Integrado Industrial.

Disposición adicional segunda. *Secciones especiales del Registro de Establecimientos Industriales.*

Las secciones especiales del Registro de Establecimientos Industriales creadas mediante el Real Decreto 208/2005, de 25 de febrero, sobre aparatos eléctricos y electrónicos y la gestión de sus residuos y el Real Decreto 106/2008, de 1 de febrero, sobre pilas y acumuladores y la gestión ambiental de sus residuos se mantendrán y se registrarán por lo dispuesto en las disposiciones adicionales primeras de estos reales decretos.

Disposición transitoria única. *Inclusión en el Registro Integrado Industrial.*

Las empresas y agentes en materia de seguridad y calidad industrial incluidas en el ámbito de aplicación del Reglamento del Registro Integrado Industrial, que a su entrada en vigor se encuentren inscritas en el Registro de Establecimientos Industriales de ámbito estatal aprobado por el Real Decreto 697/1995, de 28 de abril, se inscribirán de oficio en el Registro Integrado Industrial por el Ministerio de Industria, Turismo y Comercio en colaboración con las Comunidades Autónomas.

Disposición derogatoria única. *Derogación normativa.*

Quedan derogadas cuantas disposiciones de igual o inferior rango se opongan a lo dispuesto por el presente real decreto y, en particular, el Real Decreto 697/1995, de 28 de abril, por el que se aprueba el Reglamento del Registro de Establecimientos Industriales de ámbito estatal.

Disposición final primera. *Título competencial.*

Este real decreto se dicta al amparo de lo dispuesto en el artículo 149.1.13.^a de la Constitución, que atribuye al Estado las competencias exclusivas sobre bases y coordinación de la planificación general de la actividad económica.

Disposición final segunda. *Aplicación.*

Se habilita al Ministro de Industria, Turismo y Comercio para dictar las disposiciones necesarias para la aplicación y desarrollo de este real decreto.

Disposición final tercera. *Entrada en vigor.*

El presente real decreto entrará en vigor a los tres meses de su publicación en el «Boletín Oficial del Estado».

REGLAMENTO DEL REGISTRO INTEGRADO INDUSTRIAL**CAPÍTULO I****Disposiciones generales****Artículo 1.** *Objeto y características.*

1. Constituye el objeto de este reglamento la regulación del Registro Integrado Industrial.
2. El Registro Integrado Industrial tendrá carácter informativo, será de ámbito estatal, y estará adscrito al Ministerio de Industria, Turismo y Comercio, a través de la Dirección General de Industria de la Secretaría General de Industria.
3. La gestión del registro le corresponderá a la Subdirección General de Calidad y Seguridad Industrial, y al frente del mismo estará un jefe de registro, con el nivel que se derive de la relación de puestos de trabajo de dicho Ministerio.

Artículo 2. *Fines.*

De conformidad con lo establecido en el artículo 21 de la Ley 21/1992, de 16 de julio, de Industria, el Registro Integrado Industrial tendrá los siguientes fines:

- a) Integrar la información sobre la actividad industrial en todo el territorio español que sea necesaria para el ejercicio de las competencias atribuidas en materia de supervisión y control a las Administraciones Públicas en materia industrial, en particular sobre aquellas actividades sometidas a un régimen de comunicación o de declaración responsable.
- b) Constituir el instrumento de información sobre la actividad industrial en todo el territorio español, como un servicio a las Administraciones Públicas, los ciudadanos y, particularmente, al sector empresarial.
- c) Suministrar a los servicios competentes de las Administraciones Públicas los datos precisos para la elaboración de los directorios de las estadísticas industriales, en el caso estatal a las que se refieren los artículos 26.g) y 33.e) de la Ley 12/1989, de 9 de mayo, de la Función Estadística Pública.

Artículo 3. *Actuación del Registro.*

1. La actuación del Registro Integrado Industrial se desarrollará sin perjuicio de las competencias de las Comunidades Autónomas para establecer Registros Industriales en sus respectivos territorios, y de acuerdo con los principios de coordinación, cooperación y asistencia mutua establecidos en el artículo 4 de la Ley 30/1992, de 26 de noviembre, de Régimen Jurídico de las Administraciones Públicas y del Procedimiento Administrativo común.

2. No obstante el apartado anterior, las Administraciones Públicas adoptarán las medidas necesarias e incorporarán en sus respectivos ámbitos las tecnologías precisas para garantizar la interoperabilidad de los distintos sistemas, de acuerdo con la disposición

adicional primera de la Ley 17/2009, de 23 de noviembre, sobre el libre acceso a las actividades de servicios y su ejercicio.

Artículo 4. *Ámbito.*

1. El Registro Integrado Industrial comprenderá los datos relativos a las empresas, y establecimientos que realicen alguna de las siguientes actividades o instalaciones:

a) Las actividades dirigidas a la obtención, reparación, mantenimiento, transformación o reutilización de productos industriales, el envasado y embalaje, y el aprovechamiento, recuperación y eliminación de residuos o subproductos, cualquiera que sea la naturaleza de los recursos o procesos técnicos utilizados y, en su caso, las instalaciones que éstas precisen.

b) Las actividades de generación, distribución y suministro de la energía y productos energéticos.

c) Las actividades de investigación, aprovechamiento y beneficio de los yacimientos minerales y demás recursos geológicos, cualquiera que sea su origen y estado físico.

d) Las instalaciones nucleares y radiactivas.

e) Las industrias de fabricación de armas, explosivos y artículos de pirotecnia y cartuchería y, aquellas que se declaren de interés para la defensa nacional.

f) Las industrias alimentarias, agrarias, pecuarias, forestales y pesqueras.

g) Las actividades industriales relacionadas con el transporte y las telecomunicaciones.

h) Las actividades industriales relativas al medicamento y a la sanidad.

i) Las actividades industriales relativas al fomento de la cultura.

2. También constarán en el Registro Integrado Industrial los datos relativos a las siguientes empresas, y entidades de servicios, con personalidad física o jurídica:

a) Los servicios de ingeniería, diseño, consultoría tecnológica y asistencia técnica de carácter industrial directamente relacionados con las industrias, actividades e instalaciones que se relacionan en el apartado 1 del presente artículo.

b) Las entidades de acreditación, organismos de control, laboratorios y otros agentes en materia de seguridad y calidad industrial.

3. El Registro Integrado Industrial contendrá datos tanto de empresas y entidades establecidas en España, como de empresas y entidades legalmente establecidas para el ejercicio de su actividad en cualquier otro Estado miembro de la Unión Europea, que ejerzan su actividad en régimen de libre prestación en territorio español.

4. Las descripciones literales de actividad reflejadas en los apartados 4.1 y 4.2 deberán transcribirse en términos de códigos de la Clasificación CNAE vigente.

Artículo 5. *Contenido.*

El Registro Integrado Industrial incluirá los datos que se indican en este artículo a partir de los datos de las autorizaciones concedidas en materia de industria y los aportados en las comunicaciones o las declaraciones responsables realizadas por los interesados.

1. El Registro Integrado Industrial contendrá los datos básicos siguientes, que tendrán carácter público, excepto los referidos a las empresas y a los establecimientos que realicen las actividades o instalaciones citadas en el artículo 4.1.e) de este reglamento:

a) Datos relativos a entidades, empresas o empresarios autónomos:

1.º Número o código de identificación fiscal.

2.º Número de identificación asignado por la Comunidad Autónoma (según se define en el artículo 8 de este reglamento).

3.º Titular (Nombre y apellidos, razón social o denominación).

4.º Domicilio social (con codificación geográfica, al menos a nivel de provincia y municipio, según Nomenclátor INE), teléfono, fax y, en su caso, correo electrónico y página web.

5.º Actividad principal (código CNAE vigente).

6.º En su caso, otras actividades desarrolladas (códigos CNAE vigentes).

b) Datos relativos al establecimiento:

- 1.º Número o código de identificación fiscal.
- 2.º Número de identificación asignado por la Comunidad Autónoma (según se define en el artículo 8 de este reglamento).
- 3.º Denominación o rótulo.
- 4.º Localización del establecimiento (Dirección postal –con codificación geográfica, al menos a nivel de provincia y municipio, según Nomenclátor INE–, teléfono, fax y, en su caso, correo electrónico y página web).
- 5.º Actividad económica principal (código CNAE vigente).
- 6.º En su caso, otras actividades desarrolladas (códigos CNAE vigentes).

c) Con respecto a las Entidades de Acreditación, Organismos de Control, laboratorios y otros agentes en materia de seguridad y calidad industrial, el registro contendrá datos básicos análogos a los indicados en el apartado anterior, así como sus ámbitos de actuación para cada actividad desarrollada.

2. El registro contendrá los siguientes datos complementarios, que no tendrán carácter público:

a) Fecha de concesión de la autorización o de presentación de la declaración responsable o comunicación y órgano competente que la concede o ante el que se presenta respectivamente. En el caso de comunicaciones de modificaciones o cese de la actividad, fecha de la presentación de la comunicación y órgano competente ante el que se presenta.

b) Información relativa a comprobaciones de cumplimiento de requisitos, inspecciones y sanciones.

c) Información relativa a los seguros de responsabilidad civil profesional de los prestadores que estén obligados a ello.

3. Previo acuerdo de la Comisión de Registro e Información Industrial, podrán incorporarse al registro otros datos complementarios, que se utilizarán a efectos de agregación estadística industrial.

CAPÍTULO II

Organización del Registro

Artículo 6. *Divisiones.*

La información existente en el Registro Integrado Industrial se estructurará en las Divisiones siguientes:

a) La división de empresas y establecimientos que realicen las actividades o instalaciones, previstas en el artículo 4.1.

b) La división de empresas o entidades de servicios relativas a la actividad industrial, referidas en el artículo 4.2.a).

c) La división de entidades o agentes en materia de seguridad y calidad industrial, que figuran en el artículo 4.2.b).

Artículo 7. *Secciones.*

1. La división a que se refiere el artículo 6.a) se organizará en secciones coincidentes con las divisiones (código numérico de dos cifras) de la clasificación nacional de actividades económicas vigente.

2. La división prevista en el artículo 6.b) se organizará en las siguientes secciones:

- a) Empresas consultoras.
- b) Empresas de ingeniería.
- c) Empresas proyectistas y diseñadoras.
- d) Empresas instaladoras.
- e) Empresas reparadoras, conservadoras y mantenedoras.

3. La división contemplada en el artículo 6.c) se organizará en las siguientes secciones:

- a) Entidades de acreditación.
- b) Organismos de normalización.
- c) Organismos de control.
- d) Laboratorios de ensayo.
- e) Laboratorios de calibración.
- f) Entidades de certificación.
- g) Entidades auditoras y de inspección.
- h) Verificadores ambientales.
- i) Verificadores de informes de emisión de gases de efecto invernadero.
- j) Otros agentes colaboradores.

4. La estructura de las secciones mencionadas en los apartados 2 y 3 de este artículo podrá subdividirse y organizarse de acuerdo con la clasificación nacional de actividades económicas vigente.

Artículo 8. *Número de identificación.*

El número de identificación que los órganos competentes de las Comunidades Autónomas asignen tendrá el siguiente formato:

XX- Y- ZZZ- NNNNNNNN

donde:

- a) «XX» representan los dos dígitos que identifican a la Administración pública competente, de acuerdo con la relación de códigos de identificación contenida en el anexo de este reglamento.
- b) «Y» es la letra (a, b ó c) de la división de acuerdo con el artículo 6.
- c) «ZZZ» corresponde a la sección según el artículo 7.
- d) «NNNNNNN» son los dígitos o letras correspondientes a la identificación de la empresa, entidad, establecimiento o agente de seguridad y calidad industrial.

CAPÍTULO III

Procedimientos

Artículo 9. *Comunicación, incorporación y actualización de datos del registro.*

1. Los órganos competentes en materia de industria de las Comunidades Autónomas y de las Ciudades de Ceuta y Melilla darán traslado inmediato por medios electrónicos al Registro Integrado Industria mediante la aplicación informática desarrollada en el Ministerio de Industria, Turismo y Comercio, de los datos básicos y complementarios establecidos en el artículo 5 que contengan las autorizaciones concedidas y las declaraciones responsables o comunicaciones presentadas por los titulares de las industrias, empresas de servicios o entidades incluidas en el artículo 4, así como las bajas del Registro por ceses de actividad o cambios a una actividad fuera del ámbito del Registro y todas las variaciones significativas en los datos.

2. En el caso de actividades no sujetas a autorización, declaración responsable o comunicación, los titulares de las industrias o empresas de servicios podrán aportar, una vez iniciada la actividad, los datos básicos y complementarios establecidos en el artículo 5 de este Reglamento al órgano competente de la Comunidad Autónoma, que dará traslado inmediato por medios electrónicos, a través de la aplicación informática desarrollada al efecto, al Registro Integrado Industria. De igual forma, aportarán las variaciones significativas que se produzcan en dichos datos y, en su caso, el cese de la actividad.

3. Se considerarán variaciones significativas de los datos transferidos al registro:

- a) En el caso de las empresas, o entidades y de los establecimientos industriales: el traslado, y el cambio de titularidad o de actividad.
- b) En el caso de las empresas o entidades de servicios y de los agentes en materia de seguridad y calidad industrial: el traslado, el cambio de titularidad y el cambio del ámbito material o sectorial de actuación.

4. Los modelos de comunicación de datos y el detalle de los mismos se establecerán conforme a la aplicación informática desarrollada por el Ministerio de Industria, Turismo y Comercio para el Registro Integrado Industrial y tras acuerdo con la Comisión de Registro e Información Industrial, creada de conformidad con el artículo 12 de este reglamento.

5. No será necesaria respuesta, confirmación o inscripción efectiva en el registro para poder ejercer la actividad.

6. Los órganos competentes de las Comunidades y Ciudades autónomas serán responsables de la correspondencia de los datos que trasladen al Registro Integrado Industrial con los que obren en su poder en las respectivas autorizaciones, declaraciones responsables o comunicaciones de modificaciones.

Artículo 10. *Comunicaciones entre organismos de la Administración General del Estado.*

1. El Ministerio de Trabajo e Inmigración dará traslado anualmente al Registro Integrado Industrial, por medios electrónicos y a través de la aplicación informática desarrollada en el Ministerio de Industria, Turismo y Comercio, de las variaciones que se produzcan en el Fichero General de Afiliación a la Tesorería General de la Seguridad Social en los datos contenidos en el registro.

2. Por su parte, los Ministerios de Medio Ambiente y Medio Rural y Marino, de Fomento y de Sanidad y Política Social, igualmente por medios electrónicos y a través de la aplicación informática desarrollada en el Ministerio de Industria, Turismo y Comercio, darán traslado anualmente al Registro Integrado Industrial de los datos de los establecimientos industriales que obren en sus correspondientes registros.

CAPÍTULO IV

Acceso a la información y normas de confidencialidad

Artículo 11. *Acceso a la información.*

1. Los datos básicos consignados en el artículo 5.1 y 5.2 tienen carácter público, con excepción de los relativos a las industrias de fabricación de armas y explosivos y los que se declaren de interés para la defensa nacional.

2. Los datos de carácter personal estarán protegidos por la normativa estatal vigente sobre protección de datos de carácter personal.

3. El acceso a los datos públicos del Registro Integrado Industrial se realizará a través de medios electrónicos. El órgano responsable de la gestión del Registro Integrado Industrial dispondrá lo necesario para que se incorpore al registro el sistema que permita el acceso de los interesados por medios electrónicos así como las condiciones básicas para el acceso a la información de las personas con discapacidad que marca la normativa vigente.

4. Los órganos competentes en materia de industria de las Comunidades Autónomas y de las Ciudades de Ceuta y Melilla que trasladen datos al registro de acuerdo con lo dispuesto en el artículo 9.1 tendrán acceso directo a todos los datos del Registro Integrado Industrial incluidos los complementarios, para el ejercicio de sus competencias, manteniendo el tratamiento confidencial que corresponde. A tal efecto, el órgano responsable de la gestión del Registro Integrado Industrial dispondrá lo necesario para que se incorpore al Registro el sistema que permita el intercambio de información a través de medios electrónicos, con los órganos competentes de las Comunidades y Ciudades autónomas.

CAPÍTULO V

Comisión de Registro e Información Industrial

Artículo 12. *Funciones.*

La Comisión de Registro e Información Industrial, adscrita al Ministerio de Industria, Turismo y Comercio, llevará a cabo la coordinación permanente, en materia de registro e información, entre la Administración General del Estado y las Administraciones de las

Comunidades Autónomas, y Ciudades de Ceuta y Melilla. En todo caso, desarrollará las siguientes funciones:

- a) Velar por el buen funcionamiento del Registro Integrado Industrial.
- b) Establecer los criterios de coordinación entre el Registro Integrado Industrial y las Comunidades Autónomas y analizar los modelos de enlaces electrónicos para la de comunicación de datos, en base a la interoperabilidad del registro.
- c) Asegurar la coordinación registral necesaria para el cumplimiento de lo establecido en el artículo 24 de la Ley 21/1992, de 16 de julio, de Industria y en el artículo 9 de este reglamento.
- d) Analizar modelos comunes de declaraciones responsables y comunicaciones, así como las modificaciones de los mismos.
- e) Estudiar las técnicas necesarias para asegurar la compatibilidad e interoperabilidad de los sistemas informáticos para la gestión registral, de manera que la recogida y transmisión de datos se realicen con la mayor eficacia administrativa y el menor coste posible.

Artículo 13. *Composición.*

1. La Comisión de Registro e Información Industrial estará compuesta por los siguientes miembros:

Presidente: El Director General de Industria del Ministerio de Industria, Turismo y Comercio.

Vicepresidente: El Subdirector General de Calidad y Seguridad Industrial del Ministerio de Industria, Turismo y Comercio.

Secretario: El Jefe del Registro Integrado Industrial.

Vocales:

- a) Un representante de cada Comunidad Autónoma.
- b) Un representante de cada una de las Ciudades de Ceuta y Melilla.
- c) Un representante del Ministerio de Medio Ambiente, y Medio Rural y Marino.
- d) Un representante del Ministerio de Fomento.
- e) Un representante del Ministerio de Sanidad y Política Social.
- f) Un representante del Ministerio de Educación.
- g) Tres representantes del Ministerio de Economía y Hacienda, uno en representación del Instituto Nacional de Estadística y, al menos, otro en representación de la Agencia Estatal de Administración Tributaria.
- h) Un representante del Ministerio de Trabajo e Inmigración.
- i) Un representante del Ministerio de Ciencia e Innovación.
- j) Un representante del Ministerio de Vivienda.
- k) Un representante del Ministerio de Cultura
- l) Un representante de la Secretaría de Estado de Telecomunicaciones y para la Sociedad de la Información del Ministerio de Industria, Turismo y Comercio.
- m) El Subdirector General de Tecnologías de la Información y de las Comunicaciones del Ministerio de Industria, Turismo y Comercio.
- n) El Subdirector General de Fomento Empresarial del Ministerio de Industria, Turismo y Comercio.
- ñ) Un representante del Gabinete Técnico de la Secretaría General de Industria.
- o) Dos representantes más del Ministerio de Industria, Turismo y Comercio.

Los vocales serán designados, en su caso, por las Administraciones Públicas y órganos de la Administración General del Estado a los que representen.

2. El Secretario asistirá a la Comisión con voz pero sin voto.

Artículo 14. *Funcionamiento.*

1. La Comisión de Registro e Información Industrial se reunirá, al menos, una vez al año por convocatoria de su Presidente o a petición de un tercio de sus miembros.

2. El Presidente podrá delegar sus funciones en el Vicepresidente.

3. La Comisión de Registro e Información Industrial podrá constituir grupos de trabajo para el estudio de asuntos relacionados con sus funciones, que elevarán sus informes y conclusiones a la Comisión a través de su Presidente.

4. El régimen de constitución y acuerdos de la Comisión de Registro e Información Industrial, así como el de los grupos de trabajo, se regulará en las normas de funcionamiento que establecerá y aprobará la propia Comisión.

5. En lo no previsto en este reglamento y en las normas de funcionamiento interno, a que se refiere el apartado anterior, la Comisión de Registro e Información Industrial se regirá por las disposiciones que para los órganos colegiados establece el capítulo II del título II de la Ley 30/1992, de 26 de noviembre, de Régimen Jurídico de las Administraciones Públicas y Procedimiento Administrativo Común.

ANEXO

Números de identificación

Administración Pública	Código
Andalucía	01
Aragón	02
Asturias (Principado de)	03
Baleares (Illes)	04
Canarias	05
Cantabria	06
Castilla y León	07
Castilla – La Mancha	08
Cataluña	09
Comunitat Valenciana	10
Extremadura	11
Galicia	12
Madrid (Comunidad de)	13
Murcia (Región de)	14
Navarra (Comunidad Foral de)	15
País Vasco	16
Rioja (La)	17
Ceuta (Ciudad Autónoma de)	18
Melilla (Ciudad Autónoma de)	19

§ 86

Ley 31/1995, de 8 de noviembre, de Prevención de Riesgos Laborales. [Inclusión parcial]

Jefatura del Estado
«BOE» núm. 269, de 10 de noviembre de 1995
Última modificación: 8 de septiembre de 2022
Referencia: BOE-A-1995-24292

[...]

CAPÍTULO II

Política en materia de prevención de riesgos para proteger la seguridad y la salud en el trabajo

[...]

Artículo 7. *Actuaciones de las Administraciones públicas competentes en materia laboral.*

1. En cumplimiento de lo dispuesto en la presente Ley, las Administraciones públicas competentes en materia laboral desarrollarán funciones de promoción de la prevención, asesoramiento técnico, vigilancia y control del cumplimiento por los sujetos comprendidos en su ámbito de aplicación de la normativa de prevención de riesgos laborales, y sancionarán las infracciones a dicha normativa, en los siguientes términos:

a) Promoviendo la prevención y el asesoramiento a desarrollar por los órganos técnicos en materia preventiva, incluidas la asistencia y cooperación técnica, la información, divulgación, formación e investigación en materia preventiva, así como el seguimiento de las actuaciones preventivas que se realicen en las empresas para la consecución de los objetivos previstos en esta Ley.

b) Velando por el cumplimiento de la normativa sobre prevención de riesgos laborales mediante las actuaciones de vigilancia y control. A estos efectos, prestarán el asesoramiento y la asistencia técnica necesarios para el mejor cumplimiento de dicha normativa y desarrollarán programas específicos dirigidos a lograr una mayor eficacia en el control.

c) Sancionando el incumplimiento de la normativa de prevención de riesgos laborales por los sujetos comprendidos en el ámbito de aplicación de la presente Ley, con arreglo a lo previsto en el capítulo VII de la misma.

2. Las funciones de las Administraciones públicas competentes en materia laboral que se señalan en el apartado 1 continuarán siendo desarrolladas, en lo referente a los trabajos en minas, canteras y túneles que exijan la aplicación de técnica minera, a los que impliquen fabricación, transporte, almacenamiento, manipulación y utilización de explosivos o el empleo de energía nuclear, por los órganos específicos contemplados en su normativa reguladora.

Las competencias previstas en el apartado anterior se entienden sin perjuicio de lo establecido en la legislación específica sobre productos e instalaciones industriales.

[...]

Disposición derogatoria única. *Alcance de la derogación.*

Quedan derogadas cuantas disposiciones se opongan a la presente Ley y específicamente:

a) Los artículos 9, 10, 11, 36, apartado 2, 39 y 40, párrafo segundo, de la Ley 8/1988, de 7 de abril, sobre infracciones y sanciones en el orden social.

b) El Decreto de 26 de julio de 1957, por el que se fijan los trabajos prohibidos a mujeres y menores, en los aspectos de su normativa relativos al trabajo de las mujeres, manteniéndose en vigor las relativas al trabajo de los menores hasta que el Gobierno desarrolle las previsiones contenidas en el apartado 2 del artículo 27.

c) El Decreto de 11 de marzo de 1971, sobre constitución, composición y funciones de los Comités de Seguridad e Higiene en el Trabajo.

d) Los Títulos I y III de la Ordenanza General de Seguridad e Higiene en el Trabajo, aprobados por Orden de 9 de marzo de 1971.

En lo que no se oponga a lo previsto en esta Ley, y hasta que se dicten los Reglamentos a los que se hace referencia en el artículo 6, continuará siendo de aplicación la regulación de las materias comprendidas en dicho artículo que se contienen en el Título II de la Ordenanza General de Seguridad e Higiene en el Trabajo o en otras normas que contengan previsiones específicas sobre tales materias, así como la Orden del Ministerio de Trabajo de 16 de diciembre de 1987, que establece los modelos para la notificación de los accidentes de trabajo. Igualmente, continuarán vigentes las disposiciones reguladoras de los servicios médicos de empresa hasta tanto se desarrollen reglamentariamente las previsiones de esta Ley sobre servicios de prevención. El personal perteneciente a dichos servicios en la fecha de entrada en vigor de esta Ley se integrará en los servicios de prevención de las correspondientes empresas, cuando éstos se constituyan, sin perjuicio de que continúen efectuando aquellas funciones que tuvieren atribuidas distintas de las propias del servicio de prevención.

La presente Ley no afecta a la vigencia de las disposiciones especiales sobre prevención de riesgos profesionales en las explotaciones mineras, contenidas en el capítulo IV del Real Decreto 3255/1983, de 21 de diciembre, por el que se aprueba el Estatuto del Minero, y en sus normas de desarrollo, así como las del Real Decreto 2857/1978, de 25 de agosto, por el que se aprueba el Reglamento General para el Régimen de la Minería, y el Real Decreto 863/1985, de 2 de abril, por el que se aprueba el Reglamento General de Normas Básicas de Seguridad Minera, y sus disposiciones complementarias.

[...]

§ 87

Real Decreto 39/1997, de 17 de enero, por el que se aprueba el
Reglamento de los Servicios de Prevención. [Inclusión parcial]

Ministerio de Trabajo y Asuntos Sociales
«BOE» núm. 27, de 31 de enero de 1997
Última modificación: 10 de octubre de 2015
Referencia: BOE-A-1997-1853

[...]

CAPITULO III

Organización de recursos para las actividades preventivas

[...]

Artículo 22 bis. *Presencia de los recursos preventivos.*

1. De conformidad con el artículo 32 bis de la Ley 31/1995, de 8 de noviembre, de Prevención de Riesgos Laborales, la presencia en el centro de trabajo de los recursos preventivos, cualquiera que sea la modalidad de organización de dichos recursos, será necesaria en los siguientes casos:

a) Cuando los riesgos puedan verse agravados o modificados, en el desarrollo del proceso o la actividad, por la concurrencia de operaciones diversas que se desarrollan sucesiva o simultáneamente y que hagan preciso el control de la correcta aplicación de los métodos de trabajo.

b) Cuando se realicen las siguientes actividades o procesos peligrosos o con riesgos especiales:

1.º Trabajos con riesgos especialmente graves de caída desde altura, por las particulares características de la actividad desarrollada, los procedimientos aplicados, o el entorno del puesto de trabajo.

2.º Trabajos con riesgo de sepultamiento o hundimiento.

3.º Actividades en las que se utilicen máquinas que carezcan de declaración CE de conformidad por ser su fecha de comercialización anterior a la exigencia de tal declaración con carácter obligatorio, que sean del mismo tipo que aquellas para las que la normativa sobre comercialización de máquinas requiere la intervención de un organismo notificado en el procedimiento de certificación, cuando la protección del trabajador no esté suficientemente garantizada no obstante haberse adoptado las medidas reglamentarias de aplicación.

4.º Trabajos en espacios confinados. A estos efectos, se entiende por espacio confinado el recinto con aberturas limitadas de entrada y salida y ventilación natural desfavorable, en el que pueden acumularse contaminantes tóxicos o inflamables o puede haber una atmósfera

deficiente en oxígeno, y que no está concebido para su ocupación continuada por los trabajadores.

5.º Trabajos con riesgo de ahogamiento por inmersión, salvo lo dispuesto en el apartado 8.a) de este artículo, referido a los trabajos en inmersión con equipo subacuático.

c) Cuando la necesidad de dicha presencia sea requerida por la Inspección de Trabajo y Seguridad Social, si las circunstancias del caso así lo exigieran debido a las condiciones de trabajo detectadas.

2. En el caso al que se refiere el párrafo a) del apartado anterior, la evaluación de riesgos laborales, ya sea la inicial o las sucesivas, identificará aquellos riesgos que puedan verse agravados o modificados por la concurrencia de operaciones sucesivas o simultáneas.

En los casos a que se refiere el párrafo b) del apartado anterior, la evaluación de riesgos laborales identificará los trabajos o tareas integrantes del puesto de trabajo ligados a las actividades o los procesos peligrosos o con riesgos especiales.

En ambos casos, la forma de llevar a cabo la presencia de los recursos preventivos quedará determinada en la planificación de la actividad preventiva a que se refieren los artículos 8 y 9 de este real decreto.

En el caso señalado en el párrafo c) del apartado anterior, sin perjuicio del cumplimiento del requerimiento efectuado por la Inspección de Trabajo y Seguridad Social, el empresario procederá de manera inmediata a la revisión de la evaluación de riesgos laborales cuando ésta no contemple las situaciones de riesgo detectadas, así como a la modificación de la planificación de la actividad preventiva cuando ésta no incluyera la necesidad de la presencia de los recursos preventivos.

3. La presencia se llevará a cabo por cualesquiera de las personas previstas en los apartados 2 y 4 del artículo 32 bis de la Ley 31/1995, de 8 de noviembre, de Prevención de Riesgos Laborales, debiendo el empresario facilitar a sus trabajadores los datos necesarios para permitir la identificación de tales personas.

La ubicación en el centro de trabajo de las personas a las que se asigne la presencia deberá permitirles el cumplimiento de sus funciones propias, debiendo tratarse de un emplazamiento seguro que no suponga un factor adicional de riesgo, ni para tales personas ni para los trabajadores de la empresa, debiendo permanecer en el centro de trabajo durante el tiempo en que se mantenga la situación que determine su presencia.

4. La presencia es una medida preventiva complementaria que tiene como finalidad vigilar el cumplimiento de las actividades preventivas en relación con los riesgos derivados de la situación que determine su necesidad para conseguir un adecuado control de dichos riesgos.

Dicha vigilancia incluirá la comprobación de la eficacia de las actividades preventivas previstas en la planificación, así como de la adecuación de tales actividades a los riesgos que pretenden prevenirse o a la aparición de riesgos no previstos y derivados de la situación que determina la necesidad de la presencia de los recursos preventivos.

5. Cuando, como resultado de la vigilancia, se observe un deficiente cumplimiento de las actividades preventivas, las personas a las que se asigne la presencia:

a) Harán las indicaciones necesarias para el correcto e inmediato cumplimiento de las actividades preventivas.

b) Deberán poner tales circunstancias en conocimiento del empresario para que éste adopte las medidas necesarias para corregir las deficiencias observadas si éstas no hubieran sido aún subsanadas.

6. Cuando, como resultado de la vigilancia, se observe ausencia, insuficiencia o falta de adecuación de las medidas preventivas, las personas a las que se asigne la presencia deberán poner tales circunstancias en conocimiento del empresario, que procederá de manera inmediata a la adopción de las medidas necesarias para corregir las deficiencias y a la modificación de la planificación de la actividad preventiva y, en su caso, de la evaluación de riesgos laborales.

7. La presencia de recursos preventivos en el centro de trabajo podrá también ser utilizada por el empresario en casos distintos de los previstos en el artículo 32 bis de la Ley

31/1995, de 8 de noviembre, de Prevención de Riesgos Laborales, siempre que sea compatible con el cumplimiento de sus funciones.

8. Lo dispuesto en el presente artículo se entiende sin perjuicio de las medidas previstas en disposiciones preventivas específicas referidas a determinadas actividades, procesos, operaciones, trabajos, equipos o productos en los que se aplicarán dichas disposiciones en sus propios términos, como es el caso, entre otros, de las siguientes actividades o trabajos:

- a) Trabajos en inmersión con equipo subacuático.
- b) Trabajos que impliquen la exposición a radiaciones ionizantes.
- c) Trabajos realizados en cajones de aire comprimido.
- d) Trabajos con riesgo de explosión por la presencia de atmósferas explosivas.
- e) Actividades donde se manipulan, transportan y utilizan explosivos, incluidos artículos pirotécnicos y otros objetos o instrumentos que contengan explosivos.
- f) Trabajos con riesgos eléctricos.

9. Cuando existan empresas concurrentes en el centro de trabajo que realicen las operaciones concurrentes a las que se refiere el apartado 1.a) de este artículo, o actividades o procesos peligrosos o con riesgos especiales, a los que se refiere el apartado 1.b), la obligación de designar recursos preventivos para su presencia en el centro de trabajo recaerá sobre la empresa o empresas que realicen dichas operaciones o actividades, en cuyo caso y cuando sean varios dichos recursos preventivos deberán colaborar entre sí y con el resto de los recursos preventivos y persona o personas encargadas de la coordinación de las actividades preventivas del empresario titular o principal del centro de trabajo.

10. La aplicación de lo previsto en este artículo no exime al empresario del cumplimiento de las restantes obligaciones que integran su deber de protección de los trabajadores, conforme a lo dispuesto en el artículo 14 de la Ley 31/1995, de 8 de noviembre, de Prevención de Riesgos Laborales.

[...]

DISPOSICIONES DEROGATORIAS

Única. *Alcance de la derogación normativa.*

Quedan derogadas cuantas disposiciones de igual o inferior rango se opongan a lo dispuesto en el presente Real Decreto y específicamente el Decreto 1036/1959, de 10 de junio, sobre Servicios Médicos de Empresa, y la Orden de 21 de noviembre de 1959 por la que se aprueba el Reglamento de los Servicios Médicos de Empresa.

El presente Real Decreto no afecta a la vigencia de las disposiciones especiales sobre prevención de riesgos profesionales en las explotaciones mineras, contenidas en el capítulo IV del Real Decreto 3255/1983, de 21 de diciembre, por el que se aprueba el Estatuto Minero, y en sus normas de desarrollo, así como las del Real Decreto 2857/1978, de 25 de agosto, por el que se aprueba el Reglamento General para el Régimen de la Minería, y el Real Decreto 863/1985, de 2 de abril, por el que se aprueba el Reglamento General de Normas Básicas de Seguridad Minera, y sus disposiciones complementarias.

[...]

ANEXO I

a) Trabajos con exposición a radiaciones ionizantes en zonas controladas según Real Decreto 53/1992, de 24 de enero, sobre protección sanitaria contra radiaciones ionizantes.

b) Trabajos con exposición a sustancias o mezclas causantes de toxicidad aguda de categoría 1, 2 y 3, y en particular a agentes cancerígenos, mutagénicos o tóxicos para la reproducción, de categoría 1A y 1B, según el Reglamento (CE) n.º 1272/2008, de 16 de diciembre de 2008, sobre clasificación, etiquetado y envasado de sustancias y mezclas.

c) Actividades en que intervienen productos químicos de alto riesgo y son objeto de la aplicación del Real Decreto 886/1988, de 15 de julio, y sus modificaciones, sobre prevención de accidentes mayores en determinadas actividades industriales.

d) Trabajos con exposición a agentes biológicos de los grupos 3 y 4, según la Directiva 90/679/CEE y sus modificaciones, sobre protección de los trabajadores contra los riesgos relacionados a agentes biológicos durante el trabajo.

e) Actividades de fabricación, manipulación y utilización de explosivos, incluidos los artículos pirotécnicos y otros objetos o instrumentos que contengan explosivos.

f) Trabajos propios de minería a cielo abierto y de interior, y sondeos en superficie terrestre o en plataformas marinas.

g) Actividades en inmersión bajo el agua.

h) Actividades en obras de construcción, excavación, movimientos de tierras y túneles, con riesgo de caída de altura o sepultamiento.

i) Actividades en la industria siderúrgica y en la construcción naval.

j) Producción de gases comprimidos, licuados o disueltos o utilización significativa de los mismos.

k) Trabajos que produzcan concentraciones elevadas de polvo silíceo.

l) Trabajos con riesgos eléctricos en alta tensión.

[. . .]

ANEXO VI

Contenido mínimo del programa de formación, para el desempeño de las funciones de nivel superior

El programa formativo de nivel superior constará de tres partes:

I. Obligatoria y común, con un mínimo de 350 horas lectivas.

II. Especialización optativa, a elegir entre las siguientes opciones:

A) Seguridad en el trabajo.

B) Higiene industrial.

C) Ergonomía y psicología aplicada.

Cada una de ellas tendrá una duración mínima de 100 horas.

III. Realización de un trabajo final o de actividades preventivas en un centro de trabajo acorde con la especialización por la que se haya optado, con una duración mínima equivalente a 150 horas.

I. Parte común.

1. Fundamentos de las técnicas de mejora de las condiciones de trabajo.

a) Condiciones de trabajo y salud.

b) Riesgos.

c) Daños derivados del trabajo.

d) Prevención y protección.

e) Bases estadísticas aplicadas a la prevención.

Total horas: 20.

2. Técnicas de prevención de riesgos laborales.

1.º Seguridad en el trabajo:

a) Concepto y definición de seguridad: técnicas de seguridad.

b) Accidentes de trabajo.

c) Investigación de accidentes como técnica preventiva.

d) Análisis y evaluación general del riesgo de accidente.

e) Norma y señalización en seguridad.

f) Protección colectiva e individual.

g) Análisis estadístico de accidentes.

h) Planes de emergencia y autoprotección.

i) Análisis, evaluación y control de riesgos específicos: máquinas; equipos, instalaciones y herramientas; lugares y espacios de trabajo; manipulación, almacenamiento y transporte; electricidad; incendios; productos químicos.

j) Residuos tóxicos y peligrosos.

k) Inspecciones de seguridad e investigación de accidentes.

l) Medidas preventivas de eliminación y reducción de riesgos.

Total horas: 70.

2.º Higiene industrial:

a) Higiene industrial. Conceptos y objetivos.

b) Agentes químicos. Toxicología laboral.

c) Agentes químicos. Evaluación de la exposición.

d) Agentes químicos. Control de la exposición: principios generales; acciones sobre el foco contaminante; acciones sobre el medio de propagación. Ventilación; acciones sobre el individuo: equipos de protección individual: clasificación.

e) Normativa legal específica.

f) Agentes físicos: características, efectos, evaluación y control: ruido, vibraciones, ambiente térmico, radiaciones no ionizantes, radiaciones ionizantes.

g) Agentes biológicos. Efectos, evaluación y control.

Total horas: 70.

3.º Medicina del trabajo:

a) Conceptos básicos, objetivos y funciones.

b) Patologías de origen laboral.

c) Vigilancia de la salud.

d) Promoción de la salud en la empresa.

e) Epidemiología laboral e investigación epidemiológica.

f) Planificación e información sanitaria.

g) Socorrismo y primeros auxilios.

Total horas: 20.

4.º Ergonomía y psicología aplicada:

a) Ergonomía: conceptos y objetivos.

b) Condiciones ambientales en ergonomía.

c) Concepción y diseño del puesto de trabajo.

d) Carga física de trabajo.

e) Carga mental de trabajo.

f) Factores de naturaleza psicosocial.

g) Estructura de la organización.

h) Características de la empresa, del puesto e individuales.

i) Estrés y otros problemas psicosociales.

j) Consecuencias de los factores psicosociales nocivos y su evaluación.

k) Intervención psicosocial.

Total horas: 40.

3. Otras actuaciones en materia de prevención de riesgos laborales.

1.º Formación:

a) Análisis de necesidades formativas.

b) Planes y programas.

c) Técnicas educativas.

d) Seguimiento y evaluación.

2.º Técnicas de comunicación, información y negociación:

a) La comunicación en prevención, canales y tipos.

b) Información. Condiciones de eficacia.

c) Técnicas de negociación.

Total horas: 30.

4. Gestión de la prevención de riesgos laborales.

a) Aspectos generales sobre administración y gestión empresarial.

b) Planificación de la prevención.

c) Organización de la prevención.

d) Economía de la prevención.

e) Aplicación a sectores especiales: construcción, industrias extractivas, transporte, pesca y agricultura.

Total horas: 40.

5. Técnicas afines.

a) Seguridad del producto y sistemas de gestión de la calidad.

b) Gestión medioambiental.

c) Seguridad industrial y prevención de riesgos patrimoniales.

d) Seguridad vial.

Total horas: 20.

6. Ámbito jurídico de la prevención.

a) Nociones de derecho del trabajo.

b) Sistema español de la seguridad social.

c) Legislación básica de relaciones laborales.

d) Normativa sobre prevención de riesgos laborales.

e) Responsabilidades en materia preventiva.

f) Organización de la prevención en España.

Total horas: 40.

II. Especialización optativa.

A) Área de Seguridad en el Trabajo: Deberá acreditarse una formación mínima de 100 horas prioritariamente como profundización en los temas contenidos en el apartado 2.1.º de la parte común.

B) Área de Higiene Industrial: Deberá acreditarse una formación mínima de 100 horas, prioritariamente como profundización en los temas contenidos en el apartado 2.2.º de la parte común.

C) Área de Ergonomía y Psicología aplicada: Deberá acreditarse una formación mínima de 100 horas, prioritariamente como profundización en los temas contenidos en el apartado 2.4.º de la parte común.

[...]

ANEXO VIII

Lista no exhaustiva de agentes y condiciones de trabajo a los cuales no podrá haber riesgo de exposición por parte de trabajadoras embarazadas o en período de lactancia natural

A. Trabajadoras embarazadas.

1. Agentes.

a) Agentes físicos:

Radiaciones ionizantes.

Trabajos en atmósferas de sobrepresión elevada, por ejemplo, en locales a presión, submarinismo.

b) Agentes biológicos:

Toxoplasma.

Virus de la rubeola.

Salvo si existen pruebas de que la trabajadora embarazada está suficientemente protegida contra estos agentes por su estado de inmunización.

c) Agentes químicos:

Las sustancias etiquetadas como H360, H360D, H360F, H360FD, H360Fd, H360Df y H370 por el Reglamento (CE) n.º 1272/2008 del Parlamento Europeo y del Consejo, de 16 de diciembre de 2008, sobre clasificación, etiquetado y envasado de sustancias y mezclas.

Las sustancias cancerígenas y mutágenas, de categoría 1A y 1B incluidas en la parte 3 del Anexo VI del Reglamento (CE) n.º 1272/2008, de 16 de diciembre de 2008, sobre clasificación, etiquetado y envasado de sustancias y mezclas.

Plomo y derivados, en la medida en que estos agentes sean susceptibles de ser absorbidos por el organismo humano.

2. Condiciones de trabajo.–Trabajos de minería subterráneos.

B. Trabajadoras en período de lactancia.

1. Agentes químicos:

Las sustancias etiquetadas como H362 por el Reglamento (CE) n.º 1272/2008 del Parlamento Europeo y del Consejo, de 16 de diciembre de 2008, sobre clasificación, etiquetado y envasado de sustancias y mezclas.

Las sustancias cancerígenas y mutágenas, de categoría 1A y 1B incluidas en la parte 3 del Anexo VI del Reglamento (CE) n.º 1272/2008, de 16 de diciembre de 2008, sobre clasificación, etiquetado y envasado de sustancias y mezclas.

Plomo y derivados, en la medida en que estos agentes sean susceptibles de ser absorbidos por el organismo humano.

2. Condiciones de trabajo.–Trabajos de minería subterráneos.

§ 88

Real Decreto 486/1997, de 14 de abril, por el que se establecen las disposiciones mínimas de seguridad y salud en los lugares de trabajo. [Inclusión parcial]

Ministerio de Trabajo y Asuntos Sociales
«BOE» núm. 97, de 23 de abril de 1997
Última modificación: 12 de mayo de 2023
Referencia: BOE-A-1997-8669

CAPÍTULO I

Disposiciones generales

Artículo 1. *Objeto.*

1. El presente Real Decreto establece las disposiciones mínimas de seguridad y de salud aplicables a los lugares de trabajo.

2. Este Real Decreto no será de aplicación a:

- a) Los medios de transporte utilizados fuera de la empresa o centro de trabajo, así como a los lugares de trabajo situados dentro de los medios de transporte.
- b) Las obras de construcción temporales o móviles.
- c) Las industrias de extracción.
- d) Los buques de pesca.
- e) Los campos de cultivo, bosques y otros terrenos que formen parte de una empresa o centro de trabajo agrícola o forestal pero que estén situados fuera de la zona edificada de los mismos.

3. Las disposiciones de la Ley 31/1995, de 8 de noviembre, de Prevención de Riesgos Laborales, se aplicarán plenamente al conjunto del ámbito contemplado en el apartado 1.

[...]

Disposición adicional única. *Condiciones ambientales en el trabajo al aire libre.*

1. Cuando se desarrollen trabajos al aire libre y en los lugares de trabajo que, por la actividad desarrollada, no puedan quedar cerrados, deberán tomarse medidas adecuadas para la protección de las personas trabajadoras frente a cualquier riesgo relacionado con fenómenos meteorológicos adversos, incluyendo temperaturas extremas.

2. Las medidas a las que se refiere el apartado anterior derivarán de la evaluación de riesgos laborales, que tomará en consideración, además de los fenómenos mencionados, las características de la tarea que se desarrolle y las características personales o el estado biológico conocido de la persona trabajadora. En aplicación de lo previsto en esta disposición y en el artículo 23 del Real Decreto 1561/1995, de 21 de septiembre, sobre

§ 88 Disposiciones mínimas de seguridad y salud en los lugares de trabajo [parcial]

jornadas especiales de trabajo, las medidas preventivas incluirán la prohibición de desarrollar determinadas tareas durante las horas del día en las que concurren fenómenos meteorológicos adversos, en aquellos casos en que no pueda garantizarse de otro modo la debida protección de la persona trabajadora.

3. En el supuesto en el que se emita por la Agencia Estatal de Meteorología o, en su caso, el órgano autonómico correspondiente en el caso de las comunidades autónomas que cuenten con dicho servicio, un aviso de fenómenos meteorológicos adversos de nivel naranja o rojo, y las medidas preventivas anteriores no garanticen la protección de las personas trabajadoras, resultará obligatoria la adaptación de las condiciones de trabajo, incluida la reducción o modificación de las horas de desarrollo de la jornada prevista.

4. Esta disposición adicional será de aplicación a todos los lugares de trabajo, incluidos los del artículo 1.2.

[...]

§ 89

Real Decreto 1215/1997, de 18 de julio, por el que se establecen las disposiciones mínimas de seguridad y salud para la utilización por los trabajadores de los equipos de trabajo. [Inclusión parcial]

Ministerio de la Presidencia
«BOE» núm. 188, de 7 de agosto de 1997
Última modificación: 13 de noviembre de 2004
Referencia: BOE-A-1997-17824

[...]

Disposición transitoria única. *Adaptación de equipos de trabajo.*

1. Los equipos de trabajo, que en la fecha de entrada en vigor de este Real Decreto estuvieran a disposición de los trabajadores en la empresa o centro de trabajo, deberán ajustarse a los requisitos establecidos en el apartado 1 del anexo I en el plazo de doce meses desde la citada entrada en vigor.

No obstante, cuando en determinados sectores por situaciones específicas objetivas de sus equipos de trabajo suficientemente acreditadas no pueda cumplirse el plazo establecido en el párrafo anterior, la autoridad laboral, a petición razonada de las organizaciones empresariales más representativas del sector y previa consulta a las organizaciones sindicales más representativas en el mismo, podrá autorizar excepcionalmente un Plan de Puesta en Conformidad de los equipos de trabajo de duración no superior a cinco años, teniendo en cuenta la gravedad, trascendencia e importancia de la situación objetiva alegada. Dicho Plan deberá ser presentado a la autoridad laboral en el plazo máximo de nueve meses desde la entrada en vigor del presente Real Decreto y se resolverá en plazo no superior a tres meses, teniendo la falta de resolución expresa efecto desestimatorio.

La aplicación del Plan de Puesta en Conformidad a las empresas afectadas se efectuará mediante solicitud de las mismas a la autoridad laboral para su aprobación y deberá especificar la consulta a los representantes de los trabajadores, la gravedad, trascendencia e importancia de los problemas técnicos que impiden el cumplimiento del plazo establecido, los detalles de la puesta en conformidad y las medidas preventivas alternativas que garanticen las adecuadas condiciones de seguridad y salud de los puestos de trabajo afectados.

En el caso de los equipos de trabajo utilizados en explotaciones mineras, las funciones que se reconocen a la autoridad laboral en los párrafos anteriores serán desarrolladas por las Administraciones públicas competentes en materia de minas.

2. Los equipos de trabajo contemplados en el apartado 2 del anexo I que el 5 de diciembre de 1998 estuvieran a disposición de los trabajadores en la empresa o centro de

§ 89 Disposiciones mínimas de seguridad y salud para utilización de los equipos de trabajo [parcial]

trabajo, deberán ajustarse en un plazo máximo de cuatro años a contar desde la fecha citada a las disposiciones mínimas establecidas en dicho apartado.

[. . .]

§ 90

Real Decreto 1627/1997, de 24 de octubre, por el que se establecen disposiciones mínimas de seguridad y de salud en las obras de construcción. [Inclusión parcial]

Ministerio de la Presidencia
«BOE» núm. 256, de 25 de octubre de 1997
Última modificación: 23 de marzo de 2010
Referencia: BOE-A-1997-22614

CAPÍTULO I

Disposiciones generales

Artículo 1. *Objeto y ámbito de aplicación.*

1. El presente Real Decreto establece, en el marco de la Ley 31/1995, de 8 de noviembre, de Prevención de Riesgos Laborales, las disposiciones mínimas de seguridad y de salud aplicables a las obras de construcción.

2. Este Real Decreto no será de aplicación a las industrias extractivas a cielo abierto o subterráneas o por sondeos, que se regularán por su normativa específica.

3. Las disposiciones del Real Decreto 39/1997, de 17 de enero, por el que se aprueba el Reglamento de los Servicios de Prevención, se aplicarán plenamente al conjunto del ámbito contemplado en el apartado 1, sin perjuicio de las disposiciones específicas previstas en el presente Real Decreto.

[...]

§ 91

Real Decreto 216/1999, de 5 de febrero, sobre disposiciones mínimas de seguridad y salud en el trabajo en el ámbito de las empresas de trabajo temporal. [Inclusión parcial]

Ministerio de Trabajo y Asuntos Sociales
«BOE» núm. 47, de 24 de febrero de 1999
Última modificación: sin modificaciones
Referencia: BOE-A-1999-4525

[...]

Artículo 8. *Actividades y trabajos de especial peligrosidad.*

De conformidad con lo dispuesto en el artículo 8, párrafo b), de la Ley 14/1994, de 1 de junio, por la que se regulan las empresas de trabajo temporal, no se podrán celebrar contratos de puesta a disposición para la realización de los siguientes trabajos en actividades de especial peligrosidad:

a) Trabajos en obras de construcción a los que se refiere el anexo II del Real Decreto 1627/1997, de 24 de octubre, por el que se establecen disposiciones mínimas de seguridad y salud en las obras de construcción.

b) Trabajos de minería a cielo abierto y de interior a los que se refiere el artículo 2 del Real Decreto 1389/1997, de 5 de septiembre, por el que se aprueban las disposiciones mínimas destinadas a proteger la seguridad y la salud de los trabajadores en las actividades mineras, que requieran el uso de técnica minera.

c) Trabajos propios de las industrias extractivas por sondeos en superficie terrestre a las que se refiere el artículo 109 del Reglamento General de Normas Básicas de Seguridad Minera, modificado por el Real Decreto 150/1996, de 2 de febrero.

d) Trabajos en plataformas marinas.

e) Trabajos directamente relacionados con la fabricación, manipulación y utilización de explosivos, incluidos los artículos pirotécnicos y otros objetos o instrumentos que contengan explosivos, regulados por el Reglamento de explosivos, aprobado por el Real Decreto 230/1998, de 16 de febrero.

f) Trabajos que impliquen la exposición a radiaciones ionizantes en zonas controladas según el Real Decreto 53/1992, de 24 de enero, sobre protección sanitaria contra radiaciones ionizantes.

g) Trabajos que impliquen la exposición a agentes cancerígenos, mutagénicos o tóxicos para la reproducción, de primera y segunda categoría, según el Real Decreto 363/1995, de 10 de marzo, que aprueba el Reglamento sobre notificación de sustancias nuevas y clasificación, envasado y etiquetado de sustancias peligrosas, y el Real Decreto 1078/1993,

§ 91 Disposiciones mínimas de seguridad y salud en las empresas de trabajo temporal [parcial]

de 2 de julio, sobre clasificación, envasado y etiquetado de preparados peligrosos, y sus respectivas normas de desarrollo y de adaptación al progreso técnico.

h) Trabajos que impliquen la exposición a agentes biológicos de los grupos 3 y 4, según el Real Decreto 664/1997, de 12 de mayo, sobre protección de los trabajadores contra los riesgos relacionados con la exposición a agentes biológicos durante el trabajo, así como sus normas de modificación, desarrollo y adaptación al progreso técnico.

i) Trabajos con riesgos eléctricos en alta tensión.

[. . .]

§ 92

Real Decreto 171/2004, de 30 de enero, por el que se desarrolla el artículo 24 de la Ley 31/1995, de 8 de noviembre, de Prevención de Riesgos Laborales, en materia de coordinación de actividades empresariales

Ministerio de Trabajo y Asuntos Sociales
«BOE» núm. 27, de 31 de enero de 2004
Última modificación: sin modificaciones
Referencia: BOE-A-2004-1848

El diálogo social desarrollado entre el Gobierno y las organizaciones empresariales y sindicales desde octubre de 2002 en la Mesa de Diálogo Social en materia de Prevención de Riesgos Laborales y el diálogo institucional entre el Gobierno y las comunidades autónomas en el seno de la Conferencia Sectorial de Asuntos Laborales dieron lugar el 30 de diciembre de 2002 a un diagnóstico común sobre los problemas e insuficiencias apreciados en materia de prevención de riesgos laborales y a una serie de propuestas para su solución acordadas entre el Gobierno, la Confederación Española de Organizaciones Empresariales, la Confederación Española de la Pequeña y la Mediana Empresa, Comisiones Obreras y la Unión General de Trabajadores, propuestas que fueron refrendadas posteriormente por el Pleno de la Comisión Nacional de Seguridad y Salud en el Trabajo de 29 de enero de 2003.

Ese doble diálogo se ha visto respaldado con la aprobación de la Ley 54/2003, de 12 de diciembre, de reforma del marco normativo de la prevención de riesgos laborales, que, por lo que aquí interesa, añade un apartado 6 al artículo 24 de la Ley 31/1995, de 8 de noviembre, de Prevención de Riesgos Laborales, por el que se establece de manera expresa la necesidad de desarrollar reglamentariamente las previsiones que en materia de coordinación de actividades empresariales regula el citado artículo.

Debe igualmente recordarse que, dentro de las propuestas de la Mesa de Diálogo Social sobre Prevención de Riesgos Laborales, los agentes sociales habían acordado iniciar un proceso de diálogo con vistas a la aprobación por el Gobierno de un texto para el desarrollo reglamentario del artículo 24 de la Ley 31/1995, de 8 de noviembre, de Prevención de Riesgos Laborales. En este sentido, los interlocutores sociales remitieron el pasado mes de julio al Gobierno un conjunto de criterios comunes para el desarrollo de los apartados 1 y 2 del artículo 24 de la Ley 31/1995, de 8 de noviembre, de Prevención de Riesgos Laborales, así como una serie de consideraciones más generales para el desarrollo de su apartado 3.

Este real decreto viene a dar cumplimiento al mandato de desarrollar reglamentariamente el artículo 24 de la Ley 31/1995, de 8 de noviembre, de Prevención de Riesgos Laborales, y toma como base para ello los criterios comunes y consideraciones generales consensuados por los agentes sociales.

En esta norma son objeto de tratamiento los distintos supuestos en los que, conforme al citado artículo, es necesaria la coordinación de actividades empresariales y los medios que deben establecerse con esta finalidad, buscando siempre un adecuado equilibrio entre la

seguridad y la salud de los trabajadores y la flexibilidad en la aplicación por las empresas que incida en la reducción de los indeseados índices de siniestralidad laboral.

Por un lado, la seguridad y la salud de los trabajadores. En este sentido, este real decreto supone un nuevo paso para combatir la siniestralidad laboral y, por tanto, su aprobación servirá para reforzar la seguridad y la salud en el trabajo en los supuestos de concurrencia de actividades empresariales en un mismo centro de trabajo, esto es, en los casos cada día más habituales en que un empresario subcontrata con otras empresas la realización de obras o servicios en su centro de trabajo.

Por otro lado, la flexibilidad en la aplicación por las empresas, referida a que el desarrollo y precisión de lo establecido en el artículo 24 de la Ley 31/1995, de 8 de noviembre, de Prevención de Riesgos Laborales, se lleva a cabo mediante la oferta de un abanico de posibilidades que permitirá en cada caso la elección de los medios más adecuados y, por ello, más eficientes para coordinar las actividades empresariales en materia de prevención de riesgos laborales. Al mismo tiempo, esa elección exigirá una real implicación en la coordinación de actividades empresariales que alejará un siempre bien censurado cumplimiento meramente formal.

Con objeto de establecer las disposiciones mínimas que los diferentes empresarios que coinciden en un mismo centro de trabajo habrán de poner en práctica para prevenir los riesgos laborales derivados de la concurrencia de actividades empresariales y, por tanto, para que esta concurrencia no repercuta en la seguridad y la salud de los trabajadores de las empresas concurrentes, el real decreto se estructura en seis capítulos, tres disposiciones adicionales y dos disposiciones finales.

En el capítulo I se aborda la definición de tres elementos, presentes en el artículo 24 de la Ley 31/1995, de 8 de noviembre, de Prevención de Riesgos Laborales, tan esenciales como debatidos y, por ello, de obligada clarificación aquí: se trata de centro de trabajo, empresario titular del centro de trabajo y empresario principal. Se completa este capítulo estableciendo los objetivos que la coordinación de actividades empresariales para la prevención de riesgos laborales ha de satisfacer, objetivos de la coordinación que constituyen una de las piedras angulares del real decreto y que, por tanto, deben ser cumplidos por cuantos, estando en alguna de las situaciones de concurrencia previstas en la Ley 31/1995, de 8 de noviembre, de Prevención de Riesgos Laborales, deben cooperar y coordinar sus actividades preventivas.

El capítulo II se dedica al desarrollo del apartado 1 del artículo 24 de la Ley 31/1995, de 8 de noviembre, de Prevención de Riesgos Laborales, referido a todos los supuestos en que en un mismo centro de trabajo desarrollen actividades trabajadores de dos o más empresas, regulándose, en primer lugar, el deber de cooperar, que implica para las empresas concurrentes informarse recíprocamente antes del inicio de las actividades en el mismo centro de trabajo sobre los riesgos específicos de tales actividades que puedan afectar a los trabajadores de las demás empresas. Tal información será tenida en cuenta por los empresarios concurrentes al cumplir lo previsto en el artículo 16 de la Ley 31/1995, de 8 de noviembre, de Prevención de Riesgos Laborales. A esto se une la transmisión de tales informaciones, pues el deber de cooperar se completa con la información que cada empresario ha de dar a sus respectivos trabajadores de los riesgos derivados de la concurrencia de actividades empresariales en el mismo centro de trabajo. En cumplimiento del deber de cooperación, los empresarios concurrentes en el centro de trabajo establecerán los medios de coordinación para la prevención de riesgos laborales que consideren necesarios y pertinentes en los términos previstos en el capítulo V, precisando que para ello se tendrán en cuenta junto a la peligrosidad de las actividades desarrolladas en el centro de trabajo, el número de trabajadores y la duración de la concurrencia de actividades.

El capítulo III, que desarrolla el apartado 2 del artículo 24 de la Ley 31/1995, de 8 de noviembre, de Prevención de Riesgos Laborales, está centrado en el papel del empresario titular del centro donde se lleven a cabo las actividades de los trabajadores de dos o más empresas. El empresario titular debe cumplir, debido a su condición de persona que ostenta la capacidad de poner a disposición y gestionar el centro de trabajo, determinadas medidas en materia de información e instrucciones en relación con los otros empresarios concurrentes.

El capítulo IV desarrolla el apartado 3 del artículo 24 de la Ley 31/1995, de 8 de noviembre, de Prevención de Riesgos Laborales, y se refiere al deber de vigilancia encomendado por la ley a las empresas que contraten o subcontraten con otras la realización de obras o servicios correspondientes a la propia actividad de aquéllas y que se desarrolla en sus propios centros de trabajo. El deber de vigilancia, sin perjuicio de lo establecido en el artículo 42.3 del texto refundido de la Ley de Infracciones y Sanciones en el Orden Social, aprobado por el Real Decreto legislativo 5/2000, de 4 de agosto, da lugar a la realización de determinadas comprobaciones por parte del empresario principal: que la empresa contratista o subcontratista dispone de la evaluación de los riesgos y de planificación de la actividad preventiva, que dichas empresas han cumplido sus obligaciones en materia de formación e información y que han establecido los medios de coordinación necesarios.

El real decreto tiene adecuadamente en cuenta lo dispuesto en el apartado 5 del artículo 24 de la Ley 31/1995, de 8 de noviembre, de Prevención de Riesgos Laborales, subrayando que los deberes de cooperación y de información afectan a los trabajadores autónomos de la misma forma que a las empresas cuyos trabajadores desarrollen actividades en un mismo centro de trabajo.

El capítulo V de la norma, aplicable a las diversas situaciones en que puede darse la concurrencia, está dedicado a los medios de coordinación. Comienza con una relación no exhaustiva de ellos, entre los que los empresarios podrán optar según el grado de peligrosidad de las actividades desarrolladas en el centro de trabajo, el número de trabajadores de las empresas presentes y la duración de la concurrencia de actividades: intercambio de información y comunicaciones, reuniones de coordinación de las empresas, presencia en el centro de trabajo de los recursos preventivos... Debe resaltarse que lo importante son los objetivos perseguidos con la coordinación de las actividades empresariales para la prevención de los riesgos laborales, y que los medios adquieren su relevancia en la medida en que resulten idóneos para la consecución de tales objetivos.

A continuación se regula la determinación de los medios de coordinación, respecto de la que se reconoce la iniciativa para su establecimiento del empresario titular del centro de trabajo cuyos trabajadores desarrollen actividades en él o, en su defecto, del empresario principal. Concluye este capítulo dedicando especial atención a la designación de una o más personas como encargadas de la coordinación de actividades preventivas, que es destacada por la norma al considerarse como medio preferente de coordinación en determinadas situaciones en que la coordinación resulta especialmente compleja y presenta ciertas dificultades.

Por último, el capítulo VI está dedicado, en el marco de la normativa vigente, a los derechos de los representantes de los trabajadores, y destaca, junto a la información a los delegados de prevención o, en su defecto, representantes legales de los trabajadores sobre las situaciones de concurrencia de actividades empresariales en el centro de trabajo, su participación en tales situaciones en la medida en que repercuta en la seguridad y salud de los trabajadores por ellos representados. Se contempla asimismo la posibilidad ya apuntada por el artículo 39 de la Ley 31/1995, de 8 de noviembre, de Prevención de Riesgos Laborales, de realización de reuniones conjuntas de los comités de seguridad y salud, matizándose que dichas reuniones podrán ser con los propios empresarios cuando la empresa carezca de dicho comité.

Concluye el real decreto con una disposición adicional relativa a su aplicación en las obras de construcción. Si bien las obras se seguirán rigiendo por su normativa específica y sus propios medios de coordinación sin alterar las obligaciones actualmente vigentes (estudio de seguridad y salud en el trabajo durante la fase de proyecto elaborado a instancias del promotor, existencia de un coordinador de seguridad y salud durante la realización de la obra, plan de seguridad y salud realizado por el contratista...), esa normativa específica resultará enriquecida por lo establecido en este real decreto a través de la información preventiva que deben intercambiarse los empresarios concurrentes en la obra y mediante la clarificación de las medidas que deben adoptar los diferentes sujetos intervinientes en las obras.

Asimismo, en sendas disposiciones adicionales se destaca el papel de la negociación colectiva en la coordinación preventiva de actividades empresariales y se precisa que la

información o documentación que como consecuencia de lo establecido en el mismo se genere por escrito queda sujeta a lo previsto en el artículo 23 de la Ley 31/1995, de 8 de noviembre, de Prevención de Riesgos Laborales.

Este real decreto se dicta de conformidad con el artículo 24.6 de la Ley 31/1995, de 8 de noviembre, de Prevención de Riesgos Laborales, y en su elaboración han sido consultadas las organizaciones sindicales y empresariales más representativas y oída la Comisión Nacional de Seguridad y Salud en el Trabajo.

En su virtud, a propuesta del Ministro de Trabajo y Asuntos Sociales, de acuerdo con el Consejo de Estado y previa deliberación del Consejo de Ministros en su reunión del día 30 de enero de 2004,

DISPONGO:

CAPÍTULO I

Disposiciones generales

Artículo 1. *Objeto del real decreto.*

1. Este real decreto tiene por objeto el desarrollo del artículo 24 de la Ley 31/1995, de 8 de noviembre, de Prevención de Riesgos Laborales, referido a la coordinación de actividades empresariales.

2. Las disposiciones establecidas en este real decreto tienen el carácter de normas mínimas para la protección de la seguridad y salud de los trabajadores en los supuestos de coordinación de actividades empresariales.

Artículo 2. *Definiciones.*

A los efectos de lo establecido en este real decreto, se entenderá por:

a) Centro de trabajo: cualquier área, edificada o no, en la que los trabajadores deban permanecer o a la que deban acceder por razón de su trabajo.

b) Empresario titular del centro de trabajo: la persona que tiene la capacidad de poner a disposición y gestionar el centro de trabajo.

c) Empresario principal: el empresario que contrata o subcontrata con otros la realización de obras o servicios correspondientes a la propia actividad de aquél y que se desarrollan en su propio centro de trabajo.

Artículo 3. *Objetivos de la coordinación.*

La coordinación de actividades empresariales para la prevención de los riesgos laborales deberá garantizar el cumplimiento de los siguientes objetivos:

a) La aplicación coherente y responsable de los principios de la acción preventiva establecidos en el artículo 15 de la Ley 31/1995, de 8 de noviembre, de Prevención de Riesgos Laborales, por las empresas concurrentes en el centro de trabajo.

b) La aplicación correcta de los métodos de trabajo por las empresas concurrentes en el centro de trabajo.

c) El control de las interacciones de las diferentes actividades desarrolladas en el centro de trabajo, en particular cuando puedan generar riesgos calificados como graves o muy graves o cuando se desarrollen en el centro de trabajo actividades incompatibles entre sí por su incidencia en la seguridad y la salud de los trabajadores.

d) La adecuación entre los riesgos existentes en el centro de trabajo que puedan afectar a los trabajadores de las empresas concurrentes y las medidas aplicadas para su prevención.

CAPÍTULO II

Concurrencia de trabajadores de varias empresas en un mismo centro de trabajo**Artículo 4.** *Deber de cooperación.*

1. Cuando en un mismo centro de trabajo desarrollen actividades trabajadores de dos o más empresas, éstas deberán cooperar en la aplicación de la normativa de prevención de riesgos laborales en la forma que se establece en este capítulo.

El deber de cooperación será de aplicación a todas las empresas y trabajadores autónomos concurrentes en el centro de trabajo, existan o no relaciones jurídicas entre ellos.

2. Las empresas a que se refiere el apartado 1 deberán informarse recíprocamente sobre los riesgos específicos de las actividades que desarrollen en el centro de trabajo que puedan afectar a los trabajadores de las otras empresas concurrentes en el centro, en particular sobre aquellos que puedan verse agravados o modificados por circunstancias derivadas de la concurrencia de actividades.

La información deberá ser suficiente y habrá de proporcionarse antes del inicio de las actividades, cuando se produzca un cambio en las actividades concurrentes que sea relevante a efectos preventivos y cuando se haya producido una situación de emergencia.

La información se facilitará por escrito cuando alguna de las empresas genere riesgos calificados como graves o muy graves.

Cuando, como consecuencia de los riesgos de las actividades concurrentes, se produzca un accidente de trabajo, el empresario deberá informar de aquél a los demás empresarios presentes en el centro de trabajo.

3. Los empresarios a que se refiere el apartado 1 deberán comunicarse de inmediato toda situación de emergencia susceptible de afectar a la salud o la seguridad de los trabajadores de las empresas presentes en el centro de trabajo.

4. La información a que se refiere el apartado 2 deberá ser tenida en cuenta por los empresarios concurrentes en el centro de trabajo en la evaluación de los riesgos y en la planificación de su actividad preventiva a las que se refiere el artículo 16 de la Ley 31/1995, de 8 de noviembre, de Prevención de Riesgos Laborales.

Para ello, los empresarios habrán de considerar los riesgos que, siendo propios de cada empresa, surjan o se agraven precisamente por las circunstancias de concurrencia en que las actividades se desarrollan.

5. Cada empresario deberá informar a sus trabajadores respectivos de los riesgos derivados de la concurrencia de actividades empresariales en el mismo centro de trabajo en los términos previstos en el artículo 18.1 de la Ley 31/1995, de 8 de noviembre, de Prevención de Riesgos Laborales.

Artículo 5. *Medios de coordinación de los empresarios concurrentes.*

1. En cumplimiento del deber de cooperación, los empresarios concurrentes en el centro de trabajo establecerán los medios de coordinación para la prevención de riesgos laborales que consideren necesarios y pertinentes en los términos previstos en el capítulo V de este real decreto.

2. Al establecer los medios de coordinación se tendrán en cuenta el grado de peligrosidad de las actividades que se desarrollen en el centro de trabajo, el número de trabajadores de las empresas presentes en el centro de trabajo y la duración de la concurrencia de las actividades desarrolladas por tales empresas.

CAPÍTULO III

Concurrencia de trabajadores de varias empresas en un centro de trabajo del que un empresario es titular**Artículo 6.** *Medidas que debe adoptar el empresario titular.*

El empresario titular del centro de trabajo, además de cumplir las medidas establecidas en el capítulo II cuando sus trabajadores desarrollen actividades en el centro de trabajo,

deberá adoptar, en relación con los otros empresarios concurrentes, las medidas establecidas en los artículos 7 y 8.

Artículo 7. *Información del empresario titular.*

1. El empresario titular deberá informar a los otros empresarios concurrentes sobre los riesgos propios del centro de trabajo que puedan afectar a las actividades por ellos desarrolladas, las medidas referidas a la prevención de tales riesgos y las medidas de emergencia que se deben aplicar.

2. La información deberá ser suficiente y habrá de proporcionarse antes del inicio de las actividades y cuando se produzca un cambio en los riesgos propios del centro de trabajo que sea relevante a efectos preventivos.

3. La información se facilitará por escrito cuando los riesgos propios del centro de trabajo sean calificados como graves o muy graves.

Artículo 8. *Instrucciones del empresario titular.*

1. Recibida la información a que se refiere el artículo 4.2, el empresario titular del centro de trabajo, cuando sus trabajadores desarrollen actividades en él, dará al resto de empresarios concurrentes instrucciones para la prevención de los riesgos existentes en el centro de trabajo que puedan afectar a los trabajadores de las empresas concurrentes y sobre las medidas que deben aplicarse cuando se produzca una situación de emergencia.

2. Las instrucciones deberán ser suficientes y adecuadas a los riesgos existentes en el centro de trabajo que puedan afectar a los trabajadores de las empresas concurrentes y a las medidas para prevenir tales riesgos.

3. Las instrucciones habrán de proporcionarse antes del inicio de las actividades y cuando se produzca un cambio en los riesgos existentes en el centro de trabajo que puedan afectar a los trabajadores de las empresas concurrentes que sea relevante a efectos preventivos.

4. Las instrucciones se facilitarán por escrito cuando los riesgos existentes en el centro de trabajo que puedan afectar a los trabajadores de las empresas concurrentes sean calificados como graves o muy graves.

Artículo 9. *Medidas que deben adoptar los empresarios concurrentes.*

1. Los empresarios que desarrollen actividades en un centro de trabajo del que otro empresario sea titular tendrán en cuenta la información recibida de éste en la evaluación de los riesgos y en la planificación de su actividad preventiva a las que se refiere el artículo 16 de la Ley 31/1995, de 8 de noviembre, de Prevención de Riesgos Laborales.

2. Las instrucciones a que se refiere el artículo 8 dadas por el empresario titular del centro de trabajo deberán ser cumplidas por los demás empresarios concurrentes.

3. Los empresarios concurrentes deberán comunicar a sus trabajadores respectivos la información y las instrucciones recibidas del empresario titular del centro de trabajo en los términos previstos en el artículo 18.1 de la Ley 31/1995, de 8 de noviembre, de Prevención de Riesgos Laborales.

4. Las medidas a que se refieren los apartados anteriores serán de aplicación a todas las empresas y trabajadores autónomos que desarrollen actividades en el centro de trabajo, existan o no relaciones jurídicas entre el empresario titular y ellos.

CAPÍTULO IV

Concurrencia de trabajadores de varias empresas en un centro de trabajo cuando existe un empresario principal

Artículo 10. *Deber de vigilancia del empresario principal.*

1. El empresario principal, además de cumplir las medidas establecidas en los capítulos II y III de este real decreto, deberá vigilar el cumplimiento de la normativa de prevención de riesgos laborales por parte de las empresas contratistas o subcontratistas de obras y

servicios correspondientes a su propia actividad y que se desarrollen en su propio centro de trabajo.

2. Antes del inicio de la actividad en su centro de trabajo, el empresario principal exigirá a las empresas contratistas y subcontratistas que le acrediten por escrito que han realizado, para las obras y servicios contratados, la evaluación de riesgos y la planificación de su actividad preventiva.

Asimismo, el empresario principal exigirá a tales empresas que le acrediten por escrito que han cumplido sus obligaciones en materia de información y formación respecto de los trabajadores que vayan a prestar sus servicios en el centro de trabajo.

Las acreditaciones previstas en los párrafos anteriores deberán ser exigidas por la empresa contratista, para su entrega al empresario principal, cuando subcontratara con otra empresa la realización de parte de la obra o servicio.

3. El empresario principal deberá comprobar que las empresas contratistas y subcontratistas concurrentes en su centro de trabajo han establecido los necesarios medios de coordinación entre ellas.

4. Lo dispuesto en este artículo se entiende sin perjuicio de lo establecido en el artículo 42.3 del texto refundido de la Ley de Infracciones y Sanciones en el Orden Social, aprobado por el Real Decreto legislativo 5/2000, de 4 de agosto.

CAPÍTULO V

Medios de coordinación

Artículo 11. *Relación no exhaustiva de medios de coordinación.*

Sin perjuicio de cualesquiera otros que puedan establecer las empresas concurrentes en el centro de trabajo, de los que puedan establecerse mediante la negociación colectiva y de los establecidos en la normativa de prevención de riesgos laborales para determinados sectores y actividades, se consideran medios de coordinación cualesquiera de los siguientes:

- a) El intercambio de información y de comunicaciones entre las empresas concurrentes.
- b) La celebración de reuniones periódicas entre las empresas concurrentes.
- c) Las reuniones conjuntas de los comités de seguridad y salud de las empresas concurrentes o, en su defecto, de los empresarios que carezcan de dichos comités con los delegados de prevención.
- d) La impartición de instrucciones.
- e) El establecimiento conjunto de medidas específicas de prevención de los riesgos existentes en el centro de trabajo que puedan afectar a los trabajadores de las empresas concurrentes o de procedimientos o protocolos de actuación.
- f) La presencia en el centro de trabajo de los recursos preventivos de las empresas concurrentes.
- g) La designación de una o más personas encargadas de la coordinación de las actividades preventivas.

Artículo 12. *Determinación de los medios de coordinación.*

1. Recibida la información a que se refieren los capítulos II a IV de este real decreto, y antes del inicio de las actividades, los empresarios concurrentes en el centro de trabajo establecerán los medios de coordinación que consideren necesarios y pertinentes para el cumplimiento de los objetivos previstos en el artículo 3.

La iniciativa para el establecimiento de los medios de coordinación corresponderá al empresario titular del centro de trabajo cuyos trabajadores desarrollen actividades en éste o, en su defecto, al empresario principal.

2. Los medios de coordinación deberán actualizarse cuando no resulten adecuados para el cumplimiento de los objetivos a que se refiere el artículo 3.

3. Cada empresario deberá informar a sus trabajadores respectivos sobre los medios de coordinación establecidos en los términos previstos en el artículo 18.1 de la Ley 31/1995, de 8 de noviembre, de Prevención de Riesgos Laborales.

Cuando los medios de coordinación establecidos sean la presencia de recursos preventivos en el centro de trabajo o la designación de una o más personas encargadas de la coordinación de actividades empresariales, se facilitarán a los trabajadores los datos necesarios para permitirles su identificación.

Artículo 13. *Designación de una o más personas encargadas de la coordinación de las actividades preventivas.*

1. La designación de una o más personas encargadas de la coordinación de las actividades preventivas se considerará medio de coordinación preferente cuando concurren dos o más de las siguientes condiciones:

a) Cuando en el centro de trabajo se realicen, por una de las empresas concurrentes, actividades o procesos reglamentariamente considerados como peligrosos o con riesgos especiales, que puedan afectar a la seguridad y salud de los trabajadores de las demás empresas presentes.

b) Cuando exista una especial dificultad para controlar las interacciones de las diferentes actividades desarrolladas en el centro de trabajo que puedan generar riesgos calificados como graves o muy graves.

c) Cuando exista una especial dificultad para evitar que se desarrollen en el centro de trabajo, sucesiva o simultáneamente, actividades incompatibles entre sí desde la perspectiva de la seguridad y la salud de los trabajadores.

d) Cuando exista una especial complejidad para la coordinación de las actividades preventivas como consecuencia del número de empresas y trabajadores concurrentes, del tipo de actividades desarrolladas y de las características del centro de trabajo.

2. Cuando existan razones técnicas u organizativas justificadas, la designación de una o más personas encargadas de las actividades preventivas podrá sustituirse por cualesquiera otros medios de coordinación que garanticen el cumplimiento de los objetivos a que se refiere el artículo 3.

3. La persona o las personas encargadas de la coordinación de las actividades preventivas serán designadas por el empresario titular del centro de trabajo cuyos trabajadores desarrollen actividades en él.

Podrán ser encargadas de la coordinación de las actividades preventivas las siguientes personas:

a) Uno o varios de los trabajadores designados para el desarrollo de las actividades preventivas por el empresario titular del centro de trabajo o por los demás empresarios concurrentes, de conformidad con el artículo 30 de la Ley 31/1995, de 8 de noviembre, de Prevención de Riesgos Laborales y con el artículo 12 del Real Decreto 39/1997, de 17 de enero, por el que se aprueba el Reglamento de los servicios de prevención.

b) Uno o varios miembros del servicio de prevención propio de la empresa titular del centro de trabajo o de las demás empresas concurrentes.

c) Uno o varios miembros del servicio de prevención ajeno concertado por la empresa titular del centro de trabajo o por las demás empresas concurrentes.

d) Uno o varios trabajadores de la empresa titular del centro de trabajo o de las demás empresas concurrentes que, sin formar parte del servicio de prevención propio ni ser trabajadores designados, reúnan los conocimientos, la cualificación y la experiencia necesarios en las actividades a que se refiere el apartado 1.

e) Cualquier otro trabajador de la empresa titular del centro de trabajo que, por su posición en la estructura jerárquica de la empresa y por las funciones técnicas que desempeñen en relación con el proceso o los procesos de producción desarrollados en el centro, esté capacitado para la coordinación de las actividades empresariales.

f) Una o varias personas de empresas dedicadas a la coordinación de actividades preventivas, que reúnan las competencias, los conocimientos y la cualificación necesarios en las actividades a que se refiere el apartado 1.

En cualquier caso, la persona o personas encargadas de la coordinación de actividades preventivas deberán mantener la necesaria colaboración con los recursos preventivos de los empresarios concurrentes.

4. Cuando los recursos preventivos de la empresa a la que pertenezcan deban estar presentes en el centro de trabajo, la persona o las personas a las que se asigne el cumplimiento de lo previsto en el artículo 32 bis de la Ley 31/1995, de 8 de noviembre, de Prevención de Riesgos Laborales, podrán ser igualmente encargadas de la coordinación de actividades preventivas.

Lo dispuesto en el párrafo anterior sólo será de aplicación cuando se trate de las personas previstas en los párrafos a) a d) del apartado anterior y siempre que ello sea compatible con el cumplimiento de la totalidad de las funciones que tuviera encomendadas.

Artículo 14. *Funciones de la persona o las personas encargadas de la coordinación de las actividades preventivas.*

1. La persona o las personas encargadas de la coordinación de las actividades preventivas tendrán las siguientes funciones:

- a) Favorecer el cumplimiento de los objetivos previstos en el artículo 3.
- b) Servir de cauce para el intercambio de las informaciones que, en virtud de lo establecido en este real decreto, deben intercambiarse las empresas concurrentes en el centro de trabajo.
- c) Cualesquiera otras encomendadas por el empresario titular del centro de trabajo.

2. Para el ejercicio adecuado de sus funciones, la persona o las personas encargadas de la coordinación estarán facultadas para:

- a) Conocer las informaciones que, en virtud de lo establecido en este real decreto, deben intercambiarse las empresas concurrentes en el centro de trabajo, así como cualquier otra documentación de carácter preventivo que sea necesaria para el desempeño de sus funciones.
- b) Acceder a cualquier zona del centro de trabajo.
- c) Impartir a las empresas concurrentes las instrucciones que sean necesarias para el cumplimiento de sus funciones.
- d) Proponer a las empresas concurrentes la adopción de medidas para la prevención de los riesgos existentes en el centro de trabajo que puedan afectar a los trabajadores presentes.

3. La persona o las personas encargadas de la coordinación deberán estar presentes en el centro de trabajo durante el tiempo que sea necesario para el cumplimiento de sus funciones.

4. La persona o personas encargadas de la coordinación de actividades preventivas deberán contar con la formación preventiva correspondiente, como mínimo, a las funciones del nivel intermedio.

CAPÍTULO VI

Derechos de los representantes de los trabajadores

Artículo 15. *Delegados de prevención.*

1. Para el ejercicio de los derechos establecidos en el capítulo V de la Ley 31/1995, de 8 de noviembre, de Prevención de Riesgos Laborales, los delegados de prevención o, en su defecto, los representantes legales de los trabajadores serán informados cuando se concierte un contrato de prestación de obras o servicios en los términos previstos en el artículo 42.4 y 5 y en el artículo 64.1.1.o del texto refundido de la Ley del Estatuto de los Trabajadores, aprobado por el Real Decreto legislativo 1/1995, de 24 de marzo.

2. Los delegados de prevención o, en su defecto, los representantes legales de los trabajadores de la empresa titular del centro de trabajo cuyos trabajadores desarrollen actividades en el centro de trabajo serán consultados, en los términos del artículo 33 de la Ley 31/1995, de 8 de noviembre, de Prevención de Riesgos Laborales, y en la medida en que repercuta en la seguridad y salud de los trabajadores por ellos representados, sobre la organización del trabajo en el centro de trabajo derivada de la concurrencia de otras empresas en aquél.

3. Los delegados de prevención o, en su defecto, los representantes legales de los trabajadores de la empresa titular del centro de trabajo cuyos trabajadores desarrollen actividades en el centro de trabajo estarán facultados, en los términos del artículo 36 de la Ley 31/1995, de 8 de noviembre, de Prevención de Riesgos Laborales, y en la medida en que repercuta en la seguridad y salud de los trabajadores por ellos representados, para:

a) Acompañar a los Inspectores de Trabajo y Seguridad Social en las visitas y verificaciones en el centro de trabajo para comprobar el cumplimiento de la normativa de prevención de riesgos laborales en materia de coordinación de actividades empresariales, ante los que podrán formular las observaciones que estimen oportunas.

b) Realizar visitas al centro de trabajo para ejercer una labor de vigilancia y control del estado de las condiciones de trabajo derivadas de la concurrencia de actividades ; a tal fin podrán acceder a cualquier zona del centro de trabajo y comunicarse durante la jornada con los delegados de prevención o representantes legales de los trabajadores de las demás empresas concurrentes o, en su defecto, con tales trabajadores, de manera que no se altere el normal desarrollo del proceso productivo.

c) Recabar de su empresario la adopción de medidas para la coordinación de actividades preventivas ; a tal fin podrán efectuar propuestas al comité de seguridad y salud para su discusión en éste.

d) Dirigirse a la o las personas encargadas de la coordinación de actividades preventivas para que proponga la adopción de medidas para la prevención de los riesgos existentes en el centro de trabajo que puedan afectar a los trabajadores de las empresas concurrentes.

Artículo 16. *Comités de seguridad y salud.*

Los comités de seguridad y salud de las empresas concurrentes o, en su defecto, los empresarios que carezcan de dichos comités y los delegados de prevención podrán acordar la realización de reuniones conjuntas u otras medidas de actuación coordinada, en particular cuando, por los riesgos existentes en el centro de trabajo que incidan en la concurrencia de actividades, se considere necesaria la consulta para analizar la eficacia de los medios de coordinación establecidos por las empresas concurrentes o para proceder a su actualización.

Disposición adicional primera. *Aplicación del real decreto en las obras de construcción.*

Las obras incluidas en el ámbito de aplicación del Real Decreto 1627/1997, de 24 de octubre, por el que se establecen disposiciones mínimas de seguridad y salud en las obras de construcción, se regirán por lo establecido en el citado real decreto. A los efectos de lo establecido en este real decreto, se tendrá en cuenta lo siguiente:

a) La información del artículo 7 se entenderá cumplida por el promotor mediante el estudio de seguridad y salud o el estudio básico, en los términos establecidos en los artículos 5 y 6 del Real Decreto 1627/1997, de 24 de octubre.

Las instrucciones del artículo 8 se entenderán cumplidas por el promotor mediante las impartidas por el coordinador de seguridad y salud durante la ejecución de la obra, cuando tal figura exista ; en otro caso, serán impartidas por la dirección facultativa.

b) Las medidas establecidas en el capítulo IV para el empresario principal corresponden al contratista definido en el artículo 2.1.h) del Real Decreto 1627/1997, de 24 de octubre.

c) Los medios de coordinación en el sector de la construcción serán los establecidos en Real Decreto 1627/1997, de 24 de octubre, y en la disposición adicional decimocuarta de la Ley 31/1995, de 8 de noviembre, de Prevención de Riesgos Laborales, así como cualesquiera otros complementarios que puedan establecer las empresas concurrentes en la obra.

Disposición adicional segunda. *Negociación colectiva.*

De conformidad con el artículo 2.2 de la Ley 31/1995, de 8 de noviembre, de Prevención de Riesgos Laborales, los convenios colectivos podrán incluir disposiciones sobre las materias reguladas en este real decreto, en particular en aspectos tales como la información a los trabajadores y sus representantes sobre la contratación y subcontratación de obras y servicios o la cooperación de los delegados de prevención en la aplicación y fomento de las medidas de prevención y protección adoptadas.

Disposición adicional tercera. *Documentación escrita.*

Cualquier información o documentación derivada de lo establecido en este real decreto que se formalice por escrito formará parte de la documentación a que se refiere el artículo 23 de la Ley 31/1995, de 8 de noviembre, de Prevención de Riesgos Laborales.

Disposición final primera. *Habilitación competencial.*

Este real decreto constituye legislación laboral, y se dicta al amparo del artículo 149.1.7.^a de la Constitución. Respecto del personal civil con relación de carácter administrativo o estatutario al servicio de las Administraciones públicas constituye normativa básica al amparo del artículo 149.1.18.^a de la Constitución.

Disposición final segunda. *Entrada en vigor.*

El presente real decreto entrará en vigor a los tres meses de su publicación en el «Boletín Oficial del Estado».

§ 93

Real Decreto 1311/2005, de 4 de noviembre, sobre la protección de la salud y la seguridad de los trabajadores frente a los riesgos derivados o que puedan derivarse de la exposición a vibraciones mecánicas

Ministerio de Trabajo y Asuntos Sociales
«BOE» núm. 265, de 5 de noviembre de 2005
Última modificación: 26 de marzo de 2009
Referencia: BOE-A-2005-18262

Ley 31/1995, de 8 de noviembre, de Prevención de Riesgos Laborales, determina el cuerpo básico de garantías y responsabilidades preciso para establecer un adecuado nivel de protección de la salud de los trabajadores frente a los riesgos derivados de las condiciones de trabajo, en el marco de una política coherente, coordinada y eficaz.

Según el artículo 6 de la Ley, son las normas reglamentarias las que deben ir concretando los aspectos más técnicos de las medidas preventivas y establecer las medidas mínimas que deben adoptarse para la adecuada protección de los trabajadores. Entre tales medidas se encuentran las destinadas a garantizar la protección de los trabajadores contra los riesgos derivados de la exposición a las vibraciones mecánicas.

Asimismo, la seguridad y la salud de los trabajadores han sido objeto de diversos convenios de la Organización Internacional del Trabajo ratificados por España y que, por tanto, forman parte de nuestro ordenamiento jurídico. Destaca, por su carácter general, el Convenio número 155, de 22 de junio de 1981, sobre seguridad y salud de los trabajadores y medio ambiente de trabajo, ratificado por España el 26 de julio de 1985.

En el ámbito de la Unión Europea, el artículo 137 del Tratado Constitutivo de la Comunidad Europea establece como objetivo la mejora, en concreto, del entorno de trabajo, para proteger la salud y seguridad de los trabajadores. Con esa base jurídica, la Unión Europea se ha ido dotando en los últimos años de un cuerpo normativo altamente avanzado que se dirige a garantizar un mejor nivel de protección de la salud y de seguridad de los trabajadores.

Ese cuerpo normativo está integrado por diversas directivas específicas. En el ámbito de la protección de los trabajadores contra los riesgos relacionados con la exposición a vibraciones mecánicas, ha sido adoptada la Directiva 2002/44/CE, del Parlamento Europeo y del Consejo, de 25 de junio de 2002, sobre las disposiciones mínimas de seguridad y de salud relativas a la exposición de los trabajadores a los riesgos derivados de los agentes físicos (vibraciones). Mediante este Real Decreto se procede a la transposición al derecho español del contenido de esta directiva.

El Real Decreto consta de ocho artículos, una disposición adicional, una disposición transitoria, una disposición derogatoria, dos disposiciones finales y un anexo. La norma determina en su articulado el objeto y el ámbito de aplicación referido a las actividades en las que los trabajadores estén o puedan estar expuestos a riesgos derivados de vibraciones

mecánicas como consecuencia de su trabajo; incluye lo que, a los efectos del Real Decreto, debe entenderse por vibración transmitida al sistema mano-brazo y vibración transmitida al cuerpo entero; especifica los valores límite de exposición diaria y los valores de exposición diaria que dan lugar a una acción, tanto para la vibración transmitida al sistema mano-brazo como para la vibración transmitida al cuerpo entero, así como la posibilidad, que la directiva también otorga, de excepcionar determinadas circunstancias y el procedimiento que debe seguirse para ello; prevé diversas especificaciones relativas a la determinación y evaluación de los riesgos, y establece, en primer lugar, la obligación de que el empresario efectúe una evaluación de los niveles de vibraciones mecánicas a que estén expuestos los trabajadores, que incluirá, en caso necesario, una medición; regula las disposiciones encaminadas a evitar o a reducir la exposición, de manera que los riesgos derivados de la exposición a vibraciones mecánicas se eliminen en su origen o se reduzcan al nivel más bajo posible.

También incluye la obligación de que el empresario establezca y ejecute un programa de medidas técnicas y/o de organización, además de un listado de los factores que, especialmente, deben ser tomados en consideración; especifica que los trabajadores no deberán estar expuestos en ningún caso a valores superiores al valor límite de exposición e introduce la excepción otorgada por la directiva, de manera que determinadas disposiciones no serán de aplicación en los sectores de la navegación marítima y aérea en lo que respecta a las vibraciones transmitidas al cuerpo entero en determinadas condiciones y con una serie de garantías adicionales; recoge dos de los derechos básicos en materia preventiva, como son la necesidad de formación de los trabajadores y la información a estos, así como la forma de ejercer los trabajadores su derecho a ser consultados y a participar en los aspectos relacionados con la prevención; se establecen disposiciones relativas a la vigilancia de la salud de los trabajadores en relación con los riesgos por exposición a vibraciones mecánicas, teniendo en cuenta que su objetivo es la prevención y el diagnóstico precoz de cualquier daño para la salud como consecuencia de la exposición a vibraciones mecánicas y que los resultados de la vigilancia deberán tenerse en cuenta al aplicar medidas preventivas en un lugar de trabajo concreto.

La propia directiva reconoce que determinados equipos no permiten respetar los valores límite de exposición, debido fundamentalmente a dificultades tecnológicas. Debido a ello, el Real Decreto ha optado por el mantenimiento de períodos transitorios que, sin embargo, no agotan inicialmente los plazos establecidos por la directiva. Al mismo tiempo, el Real Decreto mandata al Instituto Nacional de Seguridad e Higiene en el Trabajo para que realice los estudios especializados en materia de vibraciones mecánicas, teniendo en cuenta el estado de la técnica y experiencia obtenida en otros estados. Para no perder la opción de los períodos transitorios que la directiva concede, la norma establece que el Gobierno, a la vista de los estudios realizados por el Instituto Nacional de Seguridad e Higiene en el Trabajo y previa consulta a las organizaciones sindicales y empresariales más representativas, procederá a la modificación del Real Decreto para determinar la fecha definitiva de aplicación de las obligaciones previstas en el artículo 5.3, para lo que podrá prorrogar los plazos hasta los permitidos por la directiva.

La disposición adicional única incluye una disposición que resulta fundamental para dar cumplimiento a lo dispuesto en la directiva. En efecto, con objeto de que el Ministerio de Trabajo y Asuntos Sociales cuente con la información pertinente que le permita justificar las excepciones aplicadas en nuestro país, y pueda remitir a la Comisión Europea la información requerida en la directiva, las autoridades laborales competentes deberán remitir cada cuatro años contados desde la entrada en vigor de este Real Decreto al Ministerio de Trabajo y Asuntos Sociales la lista de las excepciones que en sus respectivos territorios se apliquen, indicando las circunstancias y razones precisas que fundamentan dichas excepciones.

En la elaboración de este Real Decreto han sido consultadas las organizaciones sindicales y empresariales más representativas y oída la Comisión Nacional de Seguridad y Salud en el Trabajo.

En su virtud, a propuesta del Ministro de Trabajo y Asuntos Sociales, de acuerdo con el Consejo de Estado y previa deliberación del Consejo de Ministros en su reunión del día 4 de noviembre de 2005,

DISPONGO:

Artículo 1. *Objeto y ámbito de aplicación.*

1. Este Real Decreto tiene por objeto, en el marco de la Ley 31/1995, de 8 de noviembre, de prevención de riesgos laborales, establecer las disposiciones mínimas para la protección de los trabajadores frente a los riesgos para su seguridad y su salud derivados o que puedan derivarse de la exposición a vibraciones mecánicas.

2. Las disposiciones de este Real Decreto se aplicarán a las actividades en las que los trabajadores estén o puedan estar expuestos a riesgos derivados de vibraciones mecánicas como consecuencia de su trabajo.

3. Las disposiciones del Real Decreto 39/1997, de 17 de enero, por el que se aprueba el Reglamento de los servicios de prevención, se aplicarán plenamente al conjunto del ámbito previsto en el apartado 1, sin perjuicio de las disposiciones más específicas previstas en este Real Decreto.

Artículo 2. *Definiciones.*

A los efectos de este Real Decreto, se entenderá por:

a) Vibración transmitida al sistema mano-brazo: la vibración mecánica que, cuando se transmite al sistema humano de mano y brazo, supone riesgos para la salud y la seguridad de los trabajadores, en particular, problemas vasculares, de huesos o de articulaciones, nerviosos o musculares.

b) Vibración transmitida al cuerpo entero: la vibración mecánica que, cuando se transmite a todo el cuerpo, conlleva riesgos para la salud y la seguridad de los trabajadores, en particular, lumbalgias y lesiones de la columna vertebral.

Artículo 3. *Valores límite de exposición y valores de exposición que dan lugar a una acción.*

1. Para la vibración transmitida al sistema mano-brazo:

a) El valor límite de exposición diaria normalizado para un período de referencia de ocho horas se fija en 5 m/s^2 .

b) El valor de exposición diaria normalizado para un período de referencia de ocho horas que da lugar a una acción se fija en $2,5 \text{ m/s}^2$.

La exposición del trabajador a la vibración transmitida al sistema mano-brazo se evaluará o medirá con arreglo a lo dispuesto en el apartado A.1 del anexo.

2. Para la vibración transmitida al cuerpo entero:

a) El valor límite de exposición diaria normalizado para un período de referencia de ocho horas se fija en $1,15 \text{ m/s}^2$.

b) El valor de exposición diaria normalizado para un período de referencia de ocho horas que da lugar a una acción se fija en $0,5 \text{ m/s}^2$.

La exposición del trabajador a la vibración transmitida al cuerpo entero se evaluará o medirá con arreglo a lo dispuesto en el apartado B.1 del anexo.

3. Cuando la exposición de los trabajadores a las vibraciones mecánicas sea de forma habitual inferior a los valores de exposición diaria establecidos en el apartado 1.b) y en el apartado 2.b), pero varíe sustancialmente de un período de trabajo al siguiente y pueda sobrepasar ocasionalmente el valor límite correspondiente, el cálculo del valor medio de exposición a las vibraciones podrá hacerse sobre la base de un período de referencia de 40 horas, en lugar de ocho horas, siempre que pueda justificarse que los riesgos resultantes del régimen de exposición al que está sometido el trabajador son inferiores a los que resultarían de la exposición al valor límite de exposición diaria.

Dicha circunstancia deberá razonarse por el empresario, ser previamente consultada con los trabajadores y/o sus representantes, constar de forma fehaciente en la evaluación de riesgos laborales y comunicarse a la autoridad laboral mediante el envío a esta de la parte de la evaluación de riesgos donde se justifica la excepción, para que esta pueda comprobar que se dan las condiciones motivadoras de la utilización de este procedimiento.

Artículo 4. *Determinación y evaluación de los riesgos.*

1. El empresario deberá realizar una evaluación y, en caso necesario, la medición de los niveles de vibraciones mecánicas a que estén expuestos los trabajadores, en el marco de lo dispuesto en el artículo 16 de la Ley 31/1995, de 8 de noviembre, y en la sección 1.^a del capítulo II del Reglamento de los servicios de prevención, aprobado por el Real Decreto 39/1997, de 17 de enero. La medición deberá efectuarse de conformidad con el apartado A.2 o con el apartado B.2 del anexo, según proceda.

2. Para evaluar el nivel de exposición a la vibración mecánica, podrá recurrirse a la observación de los métodos de trabajo concretos y remitirse a la información apropiada sobre la magnitud probable de la vibración del equipo o del tipo de equipo utilizado en las condiciones concretas de utilización, incluida la información facilitada por el fabricante. Esta operación es diferente de la medición, que precisa del uso de aparatos específicos y de una metodología adecuada.

El empresario deberá justificar, en su caso, que la naturaleza y el alcance de los riesgos relacionados con las vibraciones mecánicas hacen innecesaria una evaluación más detallada de estos.

3. La evaluación y la medición mencionadas en el apartado 1 se programarán y efectuarán a intervalos establecidos de conformidad con el artículo 6.2 del Reglamento de los servicios de prevención, aprobado por el Real Decreto 39/1997, de 17 de enero, y serán realizadas por personal que cuente con la titulación superior en prevención de riesgos laborales con la especialidad de higiene industrial, atendiendo a lo dispuesto en los artículos 36 y 37 de dicho reglamento y en su capítulo III, en cuanto a la organización de recursos para el desarrollo de actividades preventivas.

La evaluación de los riesgos deberá mantenerse actualizada y se revisará de acuerdo con lo indicado en el artículo 6.1 del Reglamento de los servicios de prevención, aprobado por el Real Decreto 39/1997, de 17 de enero.

Los datos obtenidos de la evaluación y/o de la medición del nivel de exposición a las vibraciones mecánicas se conservarán de manera que permita su consulta posterior. La documentación de la evaluación se ajustará a lo dispuesto en el artículo 23 de la Ley de 31/1995, de 8 de noviembre, y en el artículo 7 del Reglamento de los servicios de prevención, aprobado por el Real Decreto 39/1997, de 17 de enero.

4. De conformidad con lo dispuesto en los artículos 15 y 16 de la Ley 31/1995, de 8 de noviembre, el empresario, al evaluar los riesgos, concederá particular atención a los siguientes aspectos:

a) El nivel, el tipo y la duración de la exposición, incluida toda exposición a vibraciones intermitentes o a sacudidas repetidas.

b) Los valores límite de exposición y los valores de exposición que dan lugar a una acción previstos en el artículo 3.

c) Todos los efectos que guarden relación con la salud y la seguridad de los trabajadores especialmente sensibles expuestos al riesgo, incluidas las trabajadoras embarazadas.

d) Todos los efectos indirectos para la seguridad de los trabajadores derivados de la interacción entre las vibraciones mecánicas y el lugar de trabajo u otro equipo de trabajo.

e) La información facilitada por los fabricantes del equipo de trabajo con arreglo a lo dispuesto en la normativa que regula la seguridad en la comercialización de dichos equipos.

f) La existencia de equipos sustitutivos concebidos para reducir los niveles de exposición a las vibraciones mecánicas.

g) La prolongación de la exposición a las vibraciones transmitidas al cuerpo entero después del horario de trabajo, bajo responsabilidad del empresario.

h) Condiciones de trabajo específicas, tales como trabajar a temperaturas bajas.

i) La información apropiada derivada de la vigilancia de la salud de los trabajadores incluida la información científico-técnica publicada, en la medida en que sea posible.

5. En función de los resultados de la evaluación, el empresario deberá determinar las medidas que deban adoptarse con arreglo a los artículos 5 y 6 de este Real Decreto, y planificará su ejecución de acuerdo con lo establecido en la sección 2.^a del capítulo II del Reglamento de los servicios de prevención, aprobado por el Real Decreto 39/1997, de 17 de enero.

Artículo 5. *Disposiciones encaminadas a evitar o a reducir la exposición.*

1. Teniendo en cuenta los avances técnicos y la disponibilidad de medidas de control del riesgo en su origen, los riesgos derivados de la exposición a vibraciones mecánicas deberán eliminarse en su origen o reducirse al nivel más bajo posible.

La reducción de estos riesgos se basará en los principios de la acción preventiva establecidos en el artículo 15 de la Ley 31/1995, de 8 de noviembre.

2. Sobre la base de la evaluación de los riesgos mencionada en el artículo 4, cuando se rebasen los valores establecidos en el apartado 1.b) y en el apartado 2.b) del artículo 3, el empresario establecerá y ejecutará un programa de medidas técnicas y/o de organización destinado a reducir al mínimo la exposición a las vibraciones mecánicas y los riesgos que se derivan de ésta, tomando en consideración, especialmente:

a) Otros métodos de trabajo que reduzcan la necesidad de exponerse a vibraciones mecánicas.

b) La elección del equipo de trabajo adecuado, bien diseñado desde el punto de vista ergonómico y generador del menor nivel de vibraciones posible, habida cuenta del trabajo al que está destinado.

c) El suministro de equipo auxiliar que reduzca los riesgos de lesión por vibraciones, por ejemplo, asientos, amortiguadores u otros sistemas que atenúen eficazmente las vibraciones transmitidas al cuerpo entero y asas, mangos o cubiertas que reduzcan las vibraciones transmitidas al sistema mano-brazo.

d) Programas apropiados de mantenimiento de los equipos de trabajo, del lugar de trabajo y de los puestos de trabajo.

e) La concepción y disposición de los lugares y puestos de trabajo.

f) La información y formación adecuadas a los trabajadores sobre el manejo correcto y en forma segura del equipo de trabajo, para así reducir al mínimo la exposición a vibraciones mecánicas.

g) La limitación de la duración e intensidad de la exposición.

h) Una ordenación adecuada del tiempo de trabajo.

i) La aplicación de las medidas necesarias para proteger del frío y de la humedad a los trabajadores expuestos, incluyendo el suministro de ropa adecuada.

3. Los trabajadores no deberán estar expuestos en ningún caso a valores superiores al valor límite de exposición. Si, a pesar de las medidas adoptadas por el empresario en aplicación de lo dispuesto en este Real Decreto, se superase el valor límite de exposición, el empresario tomará de inmediato medidas para reducir la exposición a niveles inferiores a dicho valor límite. Asimismo, determinará las causas por las que se ha superado el valor límite de exposición y modificará, en consecuencia, las medidas de protección y prevención, para evitar que se vuelva a sobrepasar.

4. Lo dispuesto en el apartado anterior no será de aplicación en los sectores de la navegación marítima y aérea en lo que respecta a las vibraciones transmitidas al cuerpo entero, cuando, teniendo en cuenta el estado actual de la técnica y las características específicas del lugar de trabajo, no sea posible respetar el valor límite de exposición pese a la puesta en práctica de medidas técnicas y/o de organización.

El uso de esta excepción sólo podrá hacerse en circunstancias debidamente justificadas y respetando los principios generales de la protección de la salud y seguridad de los trabajadores. Para ello el empresario deberá contar con las condiciones que garanticen, teniendo en cuenta las circunstancias particulares, la reducción a un mínimo de los riesgos derivados de ellas, y siempre que se ofrezca a los trabajadores afectados el refuerzo de la vigilancia de su salud especificado en el último párrafo del artículo 8.1.

La utilización de esta excepción deberá razonarse por el empresario, ser previamente consultada con los trabajadores y/o sus representantes, constar de forma explícita en la evaluación de riesgos laborales y comunicarse a la autoridad laboral mediante el envío a esta de la parte de la evaluación de riesgos donde se justifica la excepción, para que esta pueda comprobar que se dan las condiciones motivadoras de la utilización de la excepción.

5. De conformidad con lo dispuesto en el artículo 25 de la Ley 31/1995, de 8 de noviembre, el empresario adaptará las medidas mencionadas en este artículo a las necesidades de los trabajadores especialmente sensibles a determinados riesgos.

Artículo 6. *Información y formación de los trabajadores.*

De conformidad con lo dispuesto en los artículos 18.1 y 19 de la Ley 31/1995, de 8 de noviembre, el empresario velará por que los trabajadores expuestos a riesgos derivados de vibraciones mecánicas en el lugar de trabajo y/o sus representantes reciban información y formación relativas al resultado de la evaluación de los riesgos prevista en el artículo 4.1 de este Real Decreto, en particular sobre:

- a) Las medidas tomadas en aplicación de este Real Decreto para eliminar o reducir al mínimo los riesgos derivados de la vibración mecánica.
- b) Los valores límite de exposición y los valores de exposición que dan lugar a una acción.
- c) Los resultados de las evaluaciones y mediciones de la vibración mecánica efectuadas en aplicación del artículo 4 y los daños para la salud que podría acarrear el equipo de trabajo utilizado.
- d) La conveniencia y el modo de detectar e informar sobre signos de daños para la salud.
- e) Las circunstancias en las que los trabajadores tienen derecho a una vigilancia de su salud.
- f) Las prácticas de trabajo seguras, para reducir al mínimo la exposición a las vibraciones mecánicas.

Artículo 7. *Consulta y participación de los trabajadores.*

La consulta y participación de los trabajadores sobre las cuestiones a que se refiere este Real Decreto se realizarán de conformidad con lo dispuesto en el artículo 18.2 y en el capítulo V de la Ley 31/1995, de 8 de noviembre.

Artículo 8. *Vigilancia de la salud.*

1. Cuando la evaluación de riesgos prevista en el artículo 4.1 ponga de manifiesto la existencia de un riesgo para la salud de los trabajadores, el empresario deberá llevar a cabo una vigilancia de la salud de dichos trabajadores, de conformidad con lo dispuesto en este artículo, en el artículo 22 de la Ley 31/1995, de 8 de noviembre, y en el artículo 37.3 del Reglamento de los servicios de prevención, aprobado por el Real Decreto 39/1997, de 17 de enero.

La vigilancia de la salud, cuyos resultados se tendrán en cuenta al aplicar medidas preventivas en un lugar de trabajo concreto, tendrá como objetivo la prevención y el diagnóstico precoz de cualquier daño para la salud como consecuencia de la exposición a vibraciones mecánicas. Dicha vigilancia será apropiada cuando:

- a) La exposición del trabajador a las vibraciones sea tal que pueda establecerse una relación entre dicha exposición y una enfermedad determinada o un efecto nocivo para la salud.
- b) Haya probabilidades de contraer dicha enfermedad o padecer el efecto nocivo en las condiciones laborales concretas del trabajador.
- c) Existan técnicas probadas para detectar la enfermedad o el efecto nocivo para la salud.

En cualquier caso, todo trabajador expuesto a niveles de vibraciones mecánicas superiores a los valores establecidos en el apartado 1.b) y en el apartado 2.b) del artículo 3 tendrá derecho a una vigilancia de la salud apropiada.

En aquellos casos señalados en el artículo 3.3 y en el artículo 5.4, en que no pueda garantizarse el respeto del valor límite de exposición, el trabajador tendrá derecho a una vigilancia de la salud reforzada, que podrá incluir un aumento de su periodicidad.

2. La vigilancia de la salud incluirá la elaboración y actualización de la historia clínico-laboral de los trabajadores sujetos a ella con arreglo a lo dispuesto en el apartado 1. El acceso, confidencialidad y contenido de dichas historias se ajustará a lo establecido en los apartados 2, 3 y 4 del artículo 22 de la Ley 31/1995, de 8 de noviembre, y el artículo 37.3.c) del Reglamento de los servicios de prevención, aprobado por el Real Decreto 39/1997, de 17

de enero. El trabajador tendrá acceso, previa solicitud, al historial que le afecte personalmente.

3. Cuando la vigilancia de la salud ponga de manifiesto que un trabajador padece una enfermedad o dolencia diagnosticable que, en opinión del médico responsable de la vigilancia de la salud, sea consecuencia, en todo o en parte, de una exposición a vibraciones mecánicas en el lugar de trabajo:

a) El médico comunicará al trabajador el resultado que le atañe personalmente; en particular, le informará y aconsejará sobre la vigilancia de la salud a que deberá someterse al final de la exposición.

b) El empresario deberá recibir información obtenida a partir de la vigilancia de la salud, conforme a lo establecido en el artículo 22 de la Ley 31/1995, de 8 de noviembre.

c) Por su parte, el empresario deberá:

1.º Revisar la evaluación de los riesgos efectuada con arreglo al artículo 4.

2.º Revisar las medidas previstas para eliminar o reducir los riesgos con arreglo a lo dispuesto en el artículo 5.

3.º Tener en cuenta las recomendaciones del médico responsable de la vigilancia de la salud al aplicar cualquiera otra medida que se considere necesaria para eliminar o reducir riesgos de acuerdo con lo dispuesto en el artículo 5, incluida la posibilidad de asignar al trabajador otro trabajo donde no exista riesgo de exposición.

4.º Disponer un control continuado de la salud del trabajador afectado y el examen del estado de salud de los demás trabajadores que hayan sufrido una exposición similar. En tales casos, el médico responsable de la vigilancia de la salud podrá proponer que las personas expuestas se sometan a un reconocimiento médico.

Disposición adicional única. *Información de las autoridades laborales.*

A los efectos de dar cumplimiento a lo dispuesto en el artículo 10.4 de la Directiva 2002/44/CE, del Parlamento Europeo y del Consejo, de 25 de junio de 2002, sobre las disposiciones mínimas de seguridad y de salud relativas a la exposición de los trabajadores a los riesgos derivados de los agentes físicos (vibraciones), la autoridad laboral competente remitirá cada cuatro años desde la entrada en vigor de este Real Decreto al Ministerio de Trabajo y Asuntos Sociales la lista de las excepciones que en sus respectivos territorios se apliquen en virtud de lo dispuesto en los artículos 3.3 y 5.4, indicando las circunstancias y razones precisas que fundamentan dichas excepciones.

Disposición transitoria única. *Normas transitorias.*

Cuando se utilicen equipos de trabajo puestos a disposición de los trabajadores antes del 6 de julio de 2007 y que no permitan respetar los valores límite de exposición habida cuenta de los últimos avances de la técnica y/o de la puesta en práctica de medidas de organización, las obligaciones previstas en el artículo 5.3 no serán de aplicación, en los términos del artículo 9 de la Directiva 2002/44/CE, del Parlamento Europeo y de Consejo, de 25 de junio de 2002, sobre las disposiciones mínimas de seguridad y salud relativas a la exposición de los trabajadores a los riesgos derivados de los agentes físicos (vibraciones), hasta el 6 de julio de 2010 y, en el caso particular de los equipos utilizados en los sectores agrícola y silvícola, hasta el 6 de julio de 2012.

El Instituto Nacional de Seguridad e Higiene en el Trabajo, como órgano científico-técnico especializado de la Administración General del Estado, en el ejercicio de su función de investigación, estudio y divulgación en materia de prevención de riesgos laborales de conformidad con el artículo 8 de la Ley 31/1995, de 8 de noviembre, de prevención de riesgos laborales, deberá realizar antes del 31 de diciembre de 2011 estudios técnicos especializados en materia de vibraciones mecánicas en los sectores agrícola y silvícola, teniendo en cuenta el estado de la técnica y la experiencia obtenida en otros Estados.

A la vista de tales estudios, el Gobierno, previa consulta a las organizaciones sindicales y empresariales más representativas, procederá a la modificación de este Real Decreto para determinar la fecha definitiva de aplicación de las obligaciones previstas en el artículo 5.3 en los sectores agrícola y silvícola, y podrá prorrogar para estos sectores los plazos a que se refiere el párrafo primero de esta disposición transitoria en los términos del artículo 9 de la

Directiva 2002/44/CE, del Parlamento Europeo y de Consejo, de 25 de junio de 2002, sobre las disposiciones mínimas de seguridad y salud relativas a la exposición de los trabajadores a los riesgos derivados de los agentes físicos (vibraciones).

Disposición derogatoria única. *Alcance de la derogación normativa.*

Quedan derogadas cuantas disposiciones de igual o inferior rango se opongan a lo previsto en este Real Decreto.

Disposición final primera. *Elaboración y actualización de la guía técnica.*

El Instituto Nacional de Seguridad e Higiene en el Trabajo, de acuerdo con lo dispuesto en el artículo 5.3 del Reglamento de los servicios de prevención, aprobado por el Real Decreto 39/1997, de 17 de enero, elaborará y mantendrá actualizada una guía técnica de carácter no vinculante, para la evaluación y prevención de los riesgos derivados de la exposición a vibraciones mecánicas.

Disposición final segunda. *Facultad de desarrollo.*

Se autoriza al Ministro de Trabajo y Asuntos Sociales, previo informe de la Comisión Nacional de Seguridad y Salud en el Trabajo, a dictar cuantas disposiciones sean necesarias para la aplicación y desarrollo de este Real Decreto, así como para incorporar al anexo las adaptaciones de carácter estrictamente técnico adoptadas por la Comisión Europea de conformidad con lo dispuesto en los artículos 11 y 12 de la Directiva 2002/44/CE.

ANEXO

A. Vibración transmitida al sistema mano-brazo

1. Evaluación de la exposición.-La evaluación del nivel de exposición a la vibración transmitida al sistema mano-brazo se basa en el cálculo del valor de exposición diaria, normalizado para un período de referencia de ocho horas, $A(8)$, expresada como la raíz cuadrada de la suma de los cuadrados (valor total) de los valores eficaces de aceleración ponderada en frecuencia, determinados según los ejes ortogonales a_{hwX} , a_{hwY} y a_{hwZ} , como se define en los capítulos 4 y 5 y en el anexo A de la norma UNE-EN ISO 5349-1 (2002).

La evaluación del nivel de exposición puede efectuarse mediante una estimación basada en las informaciones relativas al nivel de emisión de los equipos de trabajo utilizados, proporcionadas por los fabricantes de dichos materiales y mediante la observación de las prácticas de trabajo específicas o mediante medición.

2. Medición.-Cuando se proceda a la medición, de conformidad con el artículo 4.1:

a) Los métodos utilizados podrán implicar un muestreo, que deberá ser representativo de la exposición del trabajador a las vibraciones mecánicas en cuestión; los métodos y aparatos utilizados deberán adaptarse a las características específicas de las vibraciones mecánicas que deban medirse, a los factores ambientales y a las características de los aparatos de medida, con arreglo a la norma UNE-EN ISO 5349-2 (2002).

b) Cuando se trate de aparatos que deban sostenerse con ambas manos, las mediciones deberán realizarse en cada mano. La exposición se determinará por referencia al valor más elevado; también se dará información sobre la otra mano.

3. Interferencias.-Las disposiciones del artículo 4.4.d) se aplicarán, en particular, cuando las vibraciones mecánicas dificulten la correcta manipulación de los controles o la buena lectura de los aparatos indicadores.

4. Riesgos indirectos.-Las disposiciones del artículo 4.4.d) se aplicarán, en particular, cuando las vibraciones mecánicas perjudiquen la estabilidad de las estructuras o el buen estado de los elementos de unión.

5. Equipos de protección individual.-Los equipos de protección individual contra la vibración transmitida al sistema mano-brazo pueden contribuir al programa de medidas mencionado en el artículo 5.2.

B. Vibración transmitida al cuerpo entero

1. Evaluación de la exposición.-La evaluación del nivel de exposición a las vibraciones se basa en el cálculo de la exposición diaria A(8) expresada como la aceleración continua equivalente para un período de ocho horas, calculada como el mayor de los valores eficaces de las aceleraciones ponderadas en frecuencia determinadas según los tres ejes ortogonales ($1,4a_{wx}$, $1,4a_{wy}$, a_{wz} , para un trabajador sentado o de pie), de conformidad con los capítulos 5, 6 y 7, el anexo A y el anexo B de la norma ISO 2631-1 (1997).

La evaluación del nivel de exposición puede efectuarse mediante una estimación basada en las informaciones relativas al nivel de emisión de los equipos de trabajo utilizados, proporcionadas por los fabricantes de dichos materiales y mediante la observación de las prácticas de trabajo específicas o mediante medición.

En el sector de la navegación marítima podrán tenerse en cuenta únicamente, para la evaluación de las exposiciones, las vibraciones de frecuencia superior a 1 Hz.

2. Medición.-Cuando se proceda a la medición, de conformidad con el artículo 4.1, los métodos utilizados podrán implicar un muestreo, que deberá ser representativo de la exposición del trabajador a las vibraciones mecánicas en cuestión. Los métodos utilizados deberán adaptarse a las características específicas de las vibraciones mecánicas que deban medirse, a los factores ambientales y a las características de los aparatos de medida.

3. Interferencias.-Las disposiciones del artículo 4.4.d) se aplicarán, en particular, cuando las vibraciones mecánicas dificulten la correcta manipulación de los controles o la buena lectura de los aparatos indicadores.

4. Riesgos indirectos.-Las disposiciones del artículo 4.4.d) se aplicarán, en particular, cuando las vibraciones mecánicas perjudiquen la estabilidad de las estructuras o el buen estado de los elementos de unión.

5. Prolongación de la exposición.-Las disposiciones del artículo 4.4.g) se aplicarán, en particular, cuando la naturaleza de la actividad implique la utilización por parte de los trabajadores de locales de descanso bajo responsabilidad del empresario; excepto en casos de fuerza mayor, la exposición del cuerpo entero a las vibraciones en estos locales debe reducirse a un nivel compatible con las funciones y condiciones de utilización de estos locales.

Información relacionada

- Téngase en cuenta que la entrada en vigor del Real Decreto 618/2020, de 30 de junio, por el que se establecen mejoras en las condiciones de trabajo en el sector pesquero, no afectará a la vigencia de las disposiciones sobre seguridad y salud anteriores, aplicables a los buques de pesca no afectados por los anexos I y II del mismo, y en particular, no afectará a la aplicación del presente Real Decreto, según establece la disposición adicional única.1.d) del citado Real Decreto. [Ref. BOE-A-2020-7044](#)

§ 94

Real Decreto 681/2003, de 12 de junio, sobre la protección de la salud y la seguridad de los trabajadores expuestos a los riesgos derivados de atmósferas explosivas en el lugar de trabajo

Ministerio de la Presidencia
«BOE» núm. 145, de 18 de junio de 2003
Última modificación: sin modificaciones
Referencia: BOE-A-2003-12099

La Ley 31/1995, de 8 de noviembre, de Prevención de Riesgos Laborales, determina el cuerpo básico de garantías y responsabilidades preciso para establecer un adecuado nivel de protección de la salud de los trabajadores frente a los riesgos derivados de las condiciones de trabajo, en el marco de una política coherente, coordinada y eficaz. Según su artículo 6, serán las normas reglamentarias las que irán fijando y concretando los aspectos más técnicos de las medidas preventivas.

Así, son las normas de desarrollo reglamentario las que deben fijar las medidas mínimas que deben adoptarse para la adecuada protección de los trabajadores. Entre ellas se encuentran las destinadas a garantizar la protección de los trabajadores contra los riesgos derivados de atmósferas explosivas en el lugar de trabajo.

Asimismo, la seguridad y la salud de los trabajadores han sido objeto de diversos convenios de la Organización Internacional del Trabajo ratificados por España y que, por tanto, forman parte de nuestro ordenamiento jurídico. Destaca, por su carácter general, el Convenio número 155, de 22 de junio de 1981, sobre seguridad y salud de los trabajadores y medio ambiente de trabajo, ratificado por España el 26 de julio de 1985. En el mismo sentido, en el ámbito de la Unión Europea se han fijado, mediante las correspondientes directivas, criterios de carácter general sobre las acciones en materia de seguridad y salud en el trabajo, así como criterios específicos referidos a medidas de protección contra accidentes y situaciones de riesgo.

Concretamente, la Directiva 1999/92/CE del Parlamento Europeo y del Consejo, de 16 de diciembre de 1999, relativa a las disposiciones mínimas para la mejora de la protección de la salud y la seguridad de los trabajadores expuestos a los riesgos derivados de atmósferas explosivas, establece las disposiciones específicas mínimas en este ámbito. Mediante este real decreto se procede a la transposición al Derecho español del contenido de esta directiva.

La norma contiene la definición de atmósfera explosiva, que se define como la mezcla con el aire, en condiciones atmosféricas, de sustancias inflamables en forma de gases, vapores, nieblas o polvos, en la que, tras una ignición, la combustión se propaga a la totalidad de la mezcla no quemada. Se contemplan en la norma, además, una serie de obligaciones del empresario con objeto de prevenir las explosiones y de proteger a los trabajadores contra éstas. El empresario deberá tomar diferentes medidas de carácter técnico u organizativo, siempre de acuerdo con los principios básicos que deben inspirar la

acción preventiva, que se combinarán o completarán, cuando sea necesario, con medidas contra la propagación de las explosiones. De carácter específico son la obligación de evaluar los riesgos de explosión y la de coordinar, cuando en un mismo lugar de trabajo se encuentren trabajadores de varias empresas, además de la obligación de elaborar un documento de protección contra explosiones y de clasificar en zonas las áreas en las que puedan formarse atmósferas explosivas.

En la elaboración de este real decreto han sido consultadas las organizaciones empresariales y sindicales más representativas y ha sido oída la Comisión Nacional de Seguridad y Salud en el Trabajo.

En su virtud, de conformidad con el artículo 6 de la Ley 31/1995, de 8 de noviembre, de Prevención de Riesgos Laborales, a propuesta de los Ministros de Trabajo y Asuntos Sociales y de Ciencia y Tecnología, de acuerdo con el Consejo de Estado y previa deliberación del Consejo de Ministros en su reunión del día 6 de junio de 2003,

DISPONGO:

CAPÍTULO I

Disposiciones generales

Artículo 1. *Objeto y ámbito de aplicación.*

1. Este real decreto tiene por objeto, en el marco de la Ley 31/1995, de 8 de noviembre, de Prevención de Riesgos Laborales, establecer las disposiciones mínimas para la protección de la salud y seguridad de los trabajadores que pudieran verse expuestos a riesgos derivados de atmósferas explosivas en el lugar de trabajo, según se definen en el artículo 2.

2. Las disposiciones de este real decreto se aplicarán sin perjuicio de las disposiciones más rigurosas o específicas establecidas en la normativa específica que sea de aplicación.

3. Las disposiciones de este real decreto no serán de aplicación a:

a) Las áreas utilizadas directamente para el tratamiento médico de pacientes y durante dicho tratamiento.

b) La utilización reglamentaria de los aparatos de gas conforme a su normativa específica.

c) La fabricación, manipulación, utilización, almacenamiento y transporte de explosivos o sustancias químicamente inestables.

d) Las industrias extractivas por sondeos y las industrias extractivas a cielo abierto o subterráneas, tal como se definen en su normativa específica.

e) La utilización de medios de transporte terrestres, marítimo y aéreo, a los que se aplican las disposiciones correspondientes de convenios internacionales, así como la normativa mediante la que se da efecto a dichos convenios. No se excluirán los medios de transporte diseñados para su uso en una atmósfera potencialmente explosiva.

4. Las disposiciones del Real Decreto 39/1997, de 17 de enero, por el que se aprueba el Reglamento de los Servicios de Prevención, se aplicarán plenamente al conjunto del ámbito contemplado en el apartado 1, sin perjuicio de las disposiciones más rigurosas o específicas previstas en este real decreto.

Artículo 2. *Definición.*

A los efectos de este real decreto, se entenderá por atmósfera explosiva la mezcla con el aire, en condiciones atmosféricas, de sustancias inflamables en forma de gases, vapores, nieblas o polvos, en la que, tras una ignición, la combustión se propaga a la totalidad de la mezcla no quemada.

CAPÍTULO II

Obligaciones del empresario**Artículo 3.** *Prevención de explosiones y protección contra éstas.*

Con objeto de prevenir las explosiones, de conformidad con el artículo 15.1 de la Ley de Prevención de Riesgos Laborales, y de proporcionar una protección contra ellas, el empresario deberá tomar medidas de carácter técnico y/u organizativo en función del tipo de actividad, siguiendo un orden de prioridades y conforme a los principios básicos siguientes: impedir la formación de atmósferas explosivas o, cuando la naturaleza de la actividad no lo permita, evitar la ignición de atmósferas explosivas y atenuar los efectos perjudiciales de una explosión de forma que se garantice la salud y la seguridad de los trabajadores.

Estas medidas se combinarán o completarán, cuando sea necesario, con medidas contra la propagación de las explosiones. Se revisarán periódicamente y, en cualquier caso, siempre que se produzcan cambios significativos.

Artículo 4. *Evaluación de los riesgos de explosión.*

1. En cumplimiento de las obligaciones establecidas en los artículos 16 y 23 de la Ley de Prevención de Riesgos Laborales y en la sección 1.^a del capítulo II del Reglamento de los Servicios de Prevención, el empresario evaluará los riesgos específicos derivados de las atmósferas explosivas, teniendo en cuenta, al menos:

- a) La probabilidad de formación y la duración de atmósferas explosivas.
- b) La probabilidad de la presencia y activación de focos de ignición, incluidas las descargas electrostáticas.
- c) Las instalaciones, las sustancias empleadas, los procesos industriales y sus posibles interacciones.
- d) Las proporciones de los efectos previsibles.

Los riesgos de explosión se evaluarán globalmente.

2. En la evaluación de los riesgos de explosión se tendrán en cuenta los lugares que estén o puedan estar en contacto, mediante aperturas, con lugares en los que puedan crearse atmósferas explosivas.

Artículo 5. *Obligaciones generales.*

Con objeto de preservar la seguridad y la salud de los trabajadores, y en aplicación de lo establecido en los artículos 3 y 4, el empresario tomará las medidas necesarias para que:

- a) En los lugares en los que puedan formarse atmósferas explosivas en cantidades tales que puedan poner en peligro la salud y la seguridad de los trabajadores o de otras personas, el ambiente de trabajo sea tal que el trabajo pueda efectuarse de manera segura.
- b) En los ambientes de trabajo en los que puedan formarse atmósferas explosivas en cantidades tales que puedan poner en peligro la salud y la seguridad de los trabajadores, se asegure, mediante el uso de los medios técnicos apropiados, una supervisión adecuada de dichos ambientes, con arreglo a la evaluación de riesgos, mientras los trabajadores estén presentes en aquéllos.

Artículo 6. *Obligación de coordinación.*

Cuando en un mismo lugar de trabajo se encuentren trabajadores de varias empresas, cada empresario deberá adoptar las medidas que sean necesarias para la protección de la salud y la seguridad de sus trabajadores, incluidas las medidas de cooperación y coordinación a que hace referencia el artículo 24 de la Ley de Prevención de Riesgos Laborales. Sin perjuicio de ello y en el marco de lo dispuesto en el citado artículo, el empresario titular del centro de trabajo coordinará la aplicación de todas las medidas relativas a la seguridad y la salud de los trabajadores y precisará, en el documento de protección contra explosiones a que se refiere el artículo 8, el objeto, las medidas y las modalidades de aplicación de dicha coordinación.

Artículo 7. *Áreas en las que pueden formarse atmósferas explosivas.*

1. El empresario deberá clasificar en zonas, con arreglo al anexo I, las áreas en las que pueden formarse atmósferas explosivas.

2. El empresario deberá garantizar, en las áreas a que se refiere el apartado 1, la aplicación de las disposiciones mínimas establecidas en el anexo II.

3. Sin perjuicio de lo establecido en el Real Decreto 485/1997, de 14 de abril, sobre disposiciones mínimas en materia de señalización de seguridad y salud en el trabajo, los accesos a las áreas en las que puedan formarse atmósferas explosivas en cantidades tales que supongan un peligro para la salud y la seguridad de los trabajadores deberán señalizarse, cuando sea necesario, con arreglo a lo dispuesto en el anexo III.

Artículo 8. *Documento de protección contra explosiones.*

En cumplimiento de las obligaciones establecidas en el artículo 4, el empresario se encargará de que se elabore y mantenga actualizado un documento, denominado en adelante documento de protección contra explosiones. Dicho documento de protección contra explosiones deberá reflejar, en concreto:

- a) Que se han determinado y evaluado los riesgos de explosión.
- b) Que se tomarán las medidas adecuadas para lograr los objetivos de este real decreto.
- c) Las áreas que han sido clasificadas en zonas de conformidad con el anexo I.
- d) Las áreas en que se aplicarán los requisitos mínimos establecidos en el anexo II.
- e) Que el lugar y los equipos de trabajo, incluidos los sistemas de alerta, están diseñados y se utilizan y mantienen teniendo debidamente en cuenta la seguridad.
- f) Que se han adoptado las medidas necesarias, de conformidad con el Real Decreto 1215/1997, para que los equipos de trabajo se utilicen en condiciones seguras.

El documento de protección contra explosiones se elaborará antes de que comience el trabajo y se revisará siempre que se efectúen modificaciones, ampliaciones o transformaciones importantes en el lugar de trabajo, en los equipos de trabajo o en la organización del trabajo.

El documento de protección contra explosiones formará parte de la documentación a que se refiere el artículo 23 de la Ley de Prevención de Riesgos Laborales, y podrá constituir un documento específico o integrarse total o parcialmente con la documentación general sobre la evaluación de los riesgos y las medidas de protección y prevención.

Disposición adicional única. *Aplicación a los equipos de trabajo destinados a ser utilizados en lugares en los que puedan formarse atmósferas explosivas y que ya se estén utilizando.*

1. Los equipos de trabajo destinados a ser utilizados en lugares en los que puedan formarse atmósferas explosivas, que ya se estén utilizando o se hayan puesto a disposición para su uso por primera vez en una empresa antes del 30 de junio de 2003, deberán cumplir a partir de dicha fecha el apartado A del anexo II, sin perjuicio de lo establecido en el artículo 1.2 de este real decreto.

2. El apartado B del anexo II no será de aplicación a los equipos de trabajo a que se refiere el apartado 1 de esta disposición adicional.

Disposición transitoria única. *Plazo de aplicación de la nueva normativa a los lugares de trabajo.*

1. Los lugares de trabajo que contengan áreas en las que puedan formarse atmósferas explosivas y que ya se hayan utilizado antes del 30 de junio de 2003 deberán cumplir las disposiciones mínimas contenidas en este real decreto a más tardar tres años después de dicha fecha.

2. El plazo de tres años a que se refiere el apartado anterior no será de aplicación a las modificaciones, ampliaciones y remodelaciones de los lugares de trabajo que contengan áreas en las que puedan formarse atmósferas explosivas, efectuadas después del 30 de junio de 2003, que deberán cumplir las disposiciones de este real decreto desde la fecha de su entrada en vigor.

Disposición final primera. *Elaboración y actualización de la guía técnica.*

El Instituto Nacional de Seguridad e Higiene en el Trabajo, de acuerdo con lo dispuesto en el artículo 5.3 del Real Decreto 39/1997, de 17 de enero, por el que se aprueba el Reglamento de los Servicios de Prevención, elaborará y mantendrá actualizada una guía técnica de carácter no vinculante, para la evaluación y prevención de los riesgos derivados de atmósferas explosivas.

En particular, dicha guía deberá proporcionar información orientativa que pueda facilitar al empresario la elaboración del documento de protección contra explosiones al que hace referencia el artículo 8 de este real decreto.

Disposición final segunda. *Facultad de desarrollo.*

Se autoriza al Ministro de Trabajo y Asuntos Sociales y al Ministro de Ciencia y Tecnología, previo informe de la Comisión Nacional de Seguridad y Salud en el Trabajo, a dictar cuantas disposiciones sean necesarias para la aplicación y desarrollo de este real decreto, así como para las adaptaciones de carácter estrictamente técnico de sus anexos, en función del progreso técnico y de la evolución de las normativas o especificaciones internacionales o de los conocimientos en materia de protección frente a los riesgos derivados de las atmósferas explosivas en el lugar de trabajo.

Disposición final tercera. *Entrada en vigor.*

El presente real decreto entrará en vigor el 30 de junio de 2003.

ANEXO I**Clasificación de las áreas en las que pueden formarse atmósferas explosivas**

Observación preliminar

Esta clasificación en zonas se aplicará a las áreas en las que deban tomarse las medidas establecidas en los artículos 3, 4, 7 y 8.

1. Áreas en las que pueden formarse atmósferas explosivas.

Se consideran áreas de riesgo, a los efectos de este real decreto, aquéllas en las que puedan formarse atmósferas explosivas en cantidades tales que resulte necesaria la adopción de precauciones especiales para proteger la seguridad y la salud de los trabajadores afectados.

Se consideran áreas que no presentan riesgos, a los efectos de este real decreto, aquéllas en las que no cabe esperar la formación de atmósferas explosivas en cantidades tales que resulte necesaria la adopción de precauciones especiales.

Las sustancias inflamables o combustibles se considerarán sustancias capaces de formar atmósferas explosivas, a no ser que el análisis de sus propiedades demuestre que, mezcladas con el aire, no son capaces por sí solas de propagar una explosión.

Las capas, depósitos y acumulaciones de polvo inflamable deben considerarse como cualquier otra fuente capaz de formar atmósferas explosivas.

2. Clasificación de las áreas de riesgo.

Las áreas de riesgo se clasificarán en zonas teniendo en cuenta la frecuencia con que se produzcan atmósferas explosivas y su duración. De esta clasificación dependerá el alcance de las medidas que deban adoptarse de acuerdo con el apartado A del anexo II. A efectos de esta clasificación, se entenderá por condiciones normales de explotación la utilización de las instalaciones de acuerdo con sus especificaciones técnicas de funcionamiento.

Zona 0

Área de trabajo en la que una atmósfera explosiva consistente en una mezcla con aire de sustancias inflamables en forma de gas, vapor o niebla está presente de modo permanente, o por un período de tiempo prolongado, o con frecuencia.

Zona 1

Área de trabajo en la que es probable, en condiciones normales de explotación, la formación ocasional de una atmósfera explosiva consistente en una mezcla con aire de sustancias inflamables en forma de gas, vapor o niebla.

Zona 2

Área de trabajo en la que no es probable, en condiciones normales de explotación, la formación de una atmósfera explosiva consistente en una mezcla con aire de sustancias inflamables en forma de gas, vapor o niebla o en la que, en caso de formarse, dicha atmósfera explosiva sólo permanece durante breves períodos de tiempo.

Zona 20

Área de trabajo en la que una atmósfera explosiva en forma de nube de polvo combustible en el aire está presente de forma permanente, o por un período de tiempo prolongado, o con frecuencia.

Zona 21

Área de trabajo en la que es probable la formación ocasional, en condiciones normales de explotación, de una atmósfera explosiva en forma de nube de polvo combustible en el aire.

Zona 22

Área de trabajo en la que no es probable, en condiciones normales de explotación, la formación de una atmósfera explosiva en forma de nube de polvo combustible en el aire o en la que, en caso de formarse, dicha atmósfera explosiva sólo permanece durante un breve período de tiempo.

ANEXO II**A. Disposiciones mínimas destinadas a mejorar la seguridad y la protección de la salud de los trabajadores potencialmente expuestos a atmósferas explosivas.****Observación preliminar**

Las disposiciones de este anexo se aplicarán:

a) A las áreas clasificadas como zonas de riesgo de conformidad con el anexo I, siempre que sean necesarias según las características del lugar de trabajo, del puesto de trabajo, del equipo o de las sustancias empleadas o del peligro causado por la actividad relacionada con los riesgos derivados de atmósferas explosivas.

b) A los equipos situados en áreas que no presenten riesgos y que sean necesarios o contribuyan al funcionamiento en condiciones seguras de los equipos situados en áreas de riesgo.

1. Medidas organizativas.**1.1 Formación e información de los trabajadores.**

El empresario deberá proporcionar a quienes trabajan en áreas donde pueden formarse atmósferas explosivas una formación e información adecuadas y suficientes sobre protección en caso de explosiones, en el marco de lo establecido en los artículos 18 y 19 de la Ley de Prevención de Riesgos Laborales.

1.2 Instrucciones por escrito y permisos de trabajo.

Cuando así lo exija el documento de protección contra explosiones:

a) El trabajo en las áreas de riesgo se llevará a cabo conforme a unas instrucciones por escrito que proporcionará el empresario.

b) Se deberá aplicar un sistema de permisos de trabajo que autorice la ejecución de trabajos definidos como peligrosos, incluidos aquellos que lo sean por las características del

lugar de trabajo, o que puedan ocasionar riesgos indirectos al interactuar con otras operaciones.

Los permisos de trabajo deberán ser expedidos, antes del comienzo de los trabajos, por una persona expresamente autorizada para ello.

2. Medidas de protección contra las explosiones.

2.1 Todo escape o liberación, intencionada o no, de gases, vapores o nieblas inflamables o de polvos combustibles que pueda dar lugar a riesgos de explosión deberá ser desviado o evacuado a un lugar seguro o, si no fuera viable, ser contenido o controlado con seguridad por otros medios.

2.2 Cuando la atmósfera explosiva contenga varios tipos de gases, vapores, nieblas o polvos combustibles o inflamables, las medidas de protección se ajustarán al mayor riesgo potencial.

2.3 De conformidad con lo dispuesto en el Real Decreto 614/2001, de 8 de junio, sobre disposiciones mínimas para la protección de la salud y seguridad de los trabajadores frente al riesgo eléctrico, cuando se trate de evitar los riesgos de ignición con arreglo al artículo 3, también se deberán tener en cuenta las descargas electrostáticas producidas por los trabajadores o el entorno de trabajo como portadores o generadores de carga. Se deberá proveer a los trabajadores de calzado antiestático y ropa de trabajo adecuada hecha de materiales que no den lugar a descargas electrostáticas que puedan causar la ignición de atmósferas explosivas.

2.4 La instalación, los aparatos, los sistemas de protección y sus correspondientes dispositivos de conexión sólo se pondrán en funcionamiento si el documento de protección contra explosiones indica que pueden usarse con seguridad en una atmósfera explosiva. Lo anterior se aplicará asimismo al equipo de trabajo y sus correspondientes dispositivos de conexión que no se consideren aparatos o sistemas de protección en la acepción del Real Decreto 400/1996, de 1 de marzo, por el que se dictan las disposiciones de aplicación de la Directiva del Parlamento Europeo y del Consejo 94/9/CE, relativa a los aparatos y sistemas de protección para uso en atmósferas potencialmente explosivas, si su incorporación puede dar lugar por sí misma a un riesgo de ignición. Se deberán tomar las medidas necesarias para evitar la confusión entre dispositivos de conexión.

2.5 Se adoptarán todas las medidas necesarias para asegurarse de que los lugares de trabajo, los equipos de trabajo y los correspondientes dispositivos de conexión que se encuentren a disposición de los trabajadores han sido diseñados, contruidos, ensamblados e instalados y se mantienen y utilizan de tal forma que se reduzcan al máximo los riesgos de explosión y, en caso de que se produzca alguna, se controle o se reduzca al máximo su propagación en dicho lugar o equipo de trabajo. En estos lugares de trabajo se deberán tomar las medidas oportunas para reducir al máximo los riesgos que puedan correr los trabajadores por los efectos físicos de una explosión.

2.6 En caso necesario, los trabajadores deberán ser alertados mediante la emisión de señales ópticas y/o acústicas de alarma y desalojados en condiciones de seguridad antes de que se alcancen las condiciones de explosión.

2.7 Cuando así lo exija el documento de protección contra explosiones, se dispondrán y mantendrán en funcionamiento salidas de emergencia que, en caso de peligro, permitan a los trabajadores abandonar con rapidez y seguridad los lugares amenazados.

2.8 Antes de utilizar por primera vez los lugares de trabajo donde existan áreas en las que puedan formarse atmósferas explosivas, deberá verificarse su seguridad general contra explosiones. Deberán mantenerse todas las condiciones necesarias para garantizar la protección contra explosiones.

La realización de las verificaciones se encomendará a técnicos de prevención con formación de nivel superior, trabajadores con experiencia certificada de dos o más años en el campo de prevención de explosiones o trabajadores con una formación específica en dicho campo impartida por una entidad pública o privada con capacidad para desarrollar actividades formativas en prevención de explosiones.

2.9 Cuando la evaluación muestre que ello es necesario:

a) Deberá poderse, en caso de que un corte de energía pueda comportar nuevos peligros, mantener el equipo y los sistemas de protección en situación de funcionamiento seguro independientemente del resto de la instalación si efectivamente se produjera un corte de energía.

b) Deberá poder efectuarse la desconexión manual de los aparatos y sistemas de protección incluidos en procesos automáticos que se aparten de las condiciones de funcionamiento previstas, siempre que ello no comprometa la seguridad. Tales intervenciones se confiarán exclusivamente a los trabajadores con una formación específica que los capacite para actuar correctamente en esas circunstancias.

c) La energía almacenada deberá disiparse, al accionar los dispositivos de desconexión de emergencia, de la manera más rápida y segura posible o aislarse de manera que deje de constituir un peligro.

B. Criterios para la elección de los aparatos y sistema de protección.

Siempre que en el documento de protección contra explosiones basado en una evaluación de los riesgos no se disponga otra cosa, en todas las áreas en que puedan formarse atmósferas explosivas deberán utilizarse aparatos y sistemas de protección con arreglo a las categorías fijadas en el Real Decreto 400/1996, de 1 de marzo, por el que se dictan las disposiciones de aplicación de la Directiva del Parlamento Europeo y del Consejo 94/9/CE, relativa a los aparatos y sistemas de protección para uso en atmósferas potencialmente explosivas.

Concretamente, en las zonas indicadas se deberán utilizar las siguientes categorías de aparatos, siempre que resulten adecuados para gases, vapores o nieblas inflamables, o polvos combustibles, según corresponda:

En la zona 0 o en la zona 20, los aparatos de la categoría 1.

En la zona 1 o en la zona 21, los aparatos de las categorías 1 ó 2.

En la zona 2 o en la zona 22, los aparatos de las categorías 1, 2 ó 3.

ANEXO III

Señalización de zonas de riesgo de atmósferas explosivas conforme al apartado 3 del artículo 7



Zona con riesgos de atmósferas explosivas

Características intrínsecas:

1.^a Forma triangular.

2.^a Letras negras sobre fondo amarillo, bordes negros (el amarillo deberá cubrir como mínimo el 50% de la superficie de la señal).

§ 95

Real Decreto 396/2006, de 31 de marzo, por el que se establecen las disposiciones mínimas de seguridad y salud aplicables a los trabajos con riesgo de exposición al amianto. [Inclusión parcial]

Ministerio de la Presidencia
«BOE» núm. 86, de 11 de abril de 2006
Última modificación: sin modificaciones
Referencia: BOE-A-2006-6474

[...]

CAPÍTULO II

Obligaciones del empresario

[...]

Artículo 6. *Medidas técnicas generales de prevención.*

En todas las actividades a que se refiere el artículo 3.1, la exposición de los trabajadores a fibras procedentes del amianto o de materiales que lo contengan en el lugar de trabajo debe quedar reducida al mínimo y, en cualquier caso, por debajo del valor límite fijado en el artículo 4.1, especialmente mediante la aplicación de las siguientes medidas:

- a) Los procedimientos de trabajo deberán concebirse de tal forma que no produzcan fibras de amianto o, si ello resultara imposible, que no haya dispersión de fibras de amianto en el aire.
- b) Las fibras de amianto producidas se eliminarán, en las proximidades del foco emisor, preferentemente mediante su captación por sistemas de extracción, en condiciones que no supongan un riesgo para la salud pública y el medio ambiente.
- c) Todos los locales y equipos utilizados deberán estar en condiciones de poderse limpiar y mantener eficazmente y con regularidad.
- d) El amianto o los materiales de los que se desprendan fibras de amianto o que contengan amianto deberán ser almacenados y transportados en embalajes cerrados apropiados y con etiquetas reglamentarias que indiquen que contienen amianto.
- e) Los residuos, excepto en las actividades de minería que se regirán por lo dispuesto en su normativa específica, deberán agruparse y transportarse fuera del lugar de trabajo lo antes posible en embalajes cerrados apropiados y con etiquetas que indiquen que contienen amianto. Posteriormente, esos desechos deberán ser tratados con arreglo a la normativa aplicable sobre residuos peligrosos.

[...]

§ 96

Real Decreto 3255/1983, de 21 de diciembre por el que se aprueba el Estatuto del Minero

Ministerio de Trabajo y Seguridad Social
«BOE» núm. 3, de 4 de enero de 1984
Última modificación: sin modificaciones
Referencia: BOE-A-1984-165

La Ley de 4 de enero de 1977, de Fomento de la Minería, estableció el plazo de un año para que por el Gobierno se promulgase un Estatuto del Minero, mandato éste reiterado en la disposición adicional de la Ley 54/1980, modificadora de la Ley Reguladora de Minas, sin que en ningún caso los Gobiernos correspondientes dieran cumplimiento a tal mandato; esta situación no debe impedir que en el momento presente el Gobierno, haciendo uso de la potestad reglamentaria que le atribuye el artículo 97 de la Constitución española, regule las cuestiones básicas referenciadas en las normas citadas como contenido primordial del Estatuto del Minero, evitándose así que tales cuestiones queden sin la adecuada regulación.

Se ha optado por el procedimiento reglamentario básicamente por dos razones: la primera, la celeridad y sencillez de su tramitación, que permite una rápida puesta en práctica del contenido de la norma, y la segunda, por entender que una norma de este rango permite abordar los temas fundamentales sobre los que el Gobierno ha de actuar en las cuestiones laborales del sector minero, valorando especialmente las peculiaridades que en el mismo se presentan, derivadas de las condiciones de esfuerzo, penosidad, peligrosidad propias de este trabajo, a las que cabe añadir las derivadas del habitual aislamiento respecto de los núcleos urbanos que caracteriza a estas explotaciones, extensible al entorno social del hábitat minero.

Para determinar el contenido de esta normativa reglamentaria deben ser tenidos en cuenta los trascendentales cambios legislativos producidos en materia laboral y sindical a partir del año 1977, y que en un futuro muy próximo se verán complementados con la Ley Orgánica de Libertad Sindical. Esto supone que parte de los posibles contenidos que el Estatuto del Minero hubiera tenido en 1977 han sido asumidos ya, o lo serán próximamente, en normas de carácter horizontal, generales para el conjunto de los trabajadores, por lo que no tiene sentido su reiteración en una norma como ésta.

En el mismo sentido, el vigente sistema de relaciones laborales determina que los contenidos de una norma como el Estatuto del Minero deben fijarse equilibradamente, de forma que el ejercicio de la acción del Gobierno regulando condiciones de trabajo no entre en colisión con el terreno propio de la negociación colectiva, para no limitar o entorpecer la libertad de los interlocutores sociales. Ello no supone, sin embargo, una actitud de inhibición por parte del Gobierno ante los diversos problemas que se derivan del trabajo minero, pues no cabe olvidar la función promocional que con carácter genérico atribuye a los poderes públicos el artículo 9.2 de la Constitución, que se concreta, en el terreno laboral, en otros principios constitucionales como los relativos a la promoción del progreso social y de la

seguridad e higiene en el trabajo, principios éstos que en el trabajo en las minas encuentran especial resonancia y deben ser, por tanto, los que fundamentalmente se reflejen en esta norma.

De acuerdo con lo expuesto, se establece un régimen jurídico mínimo y uniforme en las relaciones laborales del conjunto del sector minero, utilizándose para ello el mismo ámbito que el de las normas reguladoras de la minería con carácter general. En materia de condiciones de trabajo se han contemplado, fundamentalmente, las garantías en la contratación, el tratamiento de la jornada, los descansos semanales y las horas extraordinarias, haciendo uso, para ello, de la habilitación consignada en los artículos 34.5, 35.2 y 37.1 del Estatuto de los Trabajadores. Debe señalarse, especialmente, que en el tratamiento de los tiempos de trabajo se establece reducción de la jornada interior e incremento de los descansos semanales, medidas éstas exigidas por las ya aludidas condiciones de trabajo de la minería, y cuya implantación se efectúa en forma gradual a lo largo de la presente legislatura, de modo que su posible impacto económico pueda verse absorbido por las Empresas, esencialmente, mediante la racionalización del tratamiento global del tiempo de trabajo.

Se ha contemplado, asimismo, la formación profesional, adaptando los criterios generales a las especialidades del sector, valorándose significadamente la reconversión profesional y seguridad en el trabajo. Por lo que se refiere a la seguridad social se reitera lo ya establecido en las normas reguladoras del régimen especial de la minería del carbón, y, se hace extensiva la reducción de la edad de jubilación, por el sistema de coeficientes, al conjunto de la minería.

Por último, debe resaltarse, tanto el amplio capítulo dedicado a la prevención de riesgos profesionales, incluyendo las reglas básicas en esta materia y la participación de los trabajadores a través de órganos especializados, como los criterios de participación de los interesados en el Instituto Nacional de Silicosis y de mejora del hábitat minero.

En su virtud, consultadas las organizaciones sindicales y asociaciones patronales más representativas del sector minero, a propuesta del Ministro de Trabajo y Seguridad Social, de acuerdo con el informe del Consejo de Estado y previa deliberación del Consejo de Ministros en su reunión del día 21 de diciembre de 1983,

DISPONGO :

CAPÍTULO PRIMERO

Normas generales y condiciones de trabajo

Artículo 1.º *Ámbito de aplicación.*

Las normas del presente Estatuto del Minero serán de aplicación a las relaciones laborales desarrolladas en las Empresas dedicadas a las labores de explotación y aprovechamiento de los yacimientos minerales y demás recursos geológicos, que se incluyen en el ámbito de la Ley 22/1973, de 21 de julio, reguladora de minas, quedando, asimismo, incluidas las labores mineras de investigación.

La presente norma será aplicable en las Empresas que desarrollan las labores descritas en el párrafo anterior, bien sea en la forma directa o como contratistas, subcontratistas o compañías auxiliares, y respecto de los trabajadores mineros de los distintos grupos profesionales de interior y exterior (obreros, empleados y técnicos de grado medio y de grado superior). No será de aplicación a las actividades distintas de las mencionadas a que, conforme a su objeto social, puedan dedicarse las Empresas.

Sección primera. Contratación

Artículo 2.º .

La contratación, que se presume por tiempo indefinido, de acuerdo con el artículo 15.1 del Estatuto de los Trabajadores, se llevará a cabo según lo previsto en tal norma y con las siguientes especialidades:

Los trabajadores comprendidos en el ámbito de esta norma, con carácter previo a su contratación se someterán a reconocimiento médico. Dicho reconocimiento médico deberá producirse, asimismo, si por cualquier causa se extinguiera la relación laboral.

En el contrato de trabajo, que se formalizará por escrito, y en la documentación correspondiente a la extinción de la relación laboral, deberá existir constancia expresa de haberse practicado los correspondientes reconocimientos médicos.

Los representantes de los trabajadores vigilarán y controlarán el cumplimiento de lo dispuesto en este artículo.

Sección segunda. Tiempo de trabajo (jornada máxima de trabajo, limitaciones de los tiempos de exposición, descansos, horas extraordinarias)

Artículo 3.º .

En los trabajos de interior de minas, la duración de la jornada será de treinta y cinco horas de trabajo efectivo semanal, sin perjuicio de que en la negociación colectiva puedan establecerse módulos para la determinación de la jornada distintos del semanal. Tal jornada máxima empezará a computarse desde la entrada de los primeros trabajadores en el pozo o galería y concluirá con la llegada a bocamina de los primeros que salgan, salvo que a través de la negociación colectiva se estableciere otro sistema de cómputo.

El cómputo del descanso intermedio en jornadas continuadas se regirá por lo previsto en el artículo 34.2 del Estatuto de los Trabajadores, dejando a salvo lo previsto en la disposición transitoria primera de este Real Decreto.

Artículo 4.º .

La jornada de trabajo subterránea se verá reducida a seis horas diarias cuando concurren circunstancias de especial penosidad, derivadas de condiciones anormales de temperatura, humedad o como consecuencia del esfuerzo suplementario derivado de la posición inhabitual del cuerpo al trabajar.

Artículo 5.º .

En las labores de interior en que el personal haya de realizar el trabajo completamente mojado desde el principio de la jornada, ésta será de cinco horas como máximo. Si tal situación comenzase con posterioridad a las dos horas del inicio de la jornada la duración de ésta no excederá de seis horas. En tales casos el sistema de trabajo en régimen de incentivos deberá considerar esta circunstancia de forma que se valore un rendimiento equivalente al que el trabajador lograría en circunstancias normales.

Artículo 6.º .

Cuando las aludidas circunstancias de temperatura y humedad u otras igualmente penosas o peligrosas se presenten de forma extrema y continuada o se hagan de forma simultánea dos o más de ellas (agua a baja temperatura o cayendo directamente sobre el cuerpo del trabajador, etc.), la Administración de Minas determinará la reducción de los tiempos máximos de exposición, caso de que en el seno del Comité de Seguridad e Higiene no se hubiere llegado a acuerdo al respecto.

Artículo 7.º .

El trabajador que habitualmente no preste sus servicios en el interior de las minas, acomodará su jornada diaria a la de interior cuando trabaje en labores subterráneas.

Si por razones organizativas un trabajador de interior fuese destinado ocasionalmente a realizar trabajos en el exterior deberá serle respetada la jornada y las percepciones económicas de su puesto anterior.

Artículo 8.º .

Los trabajadores que presten servicios en puestos de trabajo subterráneo, así como aquellos trabajadores de exterior cuya actividad solo pueda producirse simultáneamente a la de los primeros, tendrá derecho a un descanso semanal de dos días.

En función de las características técnicas de las Empresas y mediante la negociación colectiva el descanso semanal podrá disfrutarse en forma ininterrumpida, fraccionarse de modo que el segundo día de descanso pueda ser disfrutado en períodos de hasta cuatro semanas, aisladamente o acumulado a otros descansos, o disfrutarse en cualquiera de las formas previstas en el artículo 37.1 del Estatuto de los Trabajadores.

Artículo 9.º .

La realización de horas extraordinarias sólo podrá darse por alguno de los siguientes supuestos: reparación o prevención de siniestros u otros daños extraordinarios y urgentes, riesgo grave de pérdida o deterioro importante de materias primas, o por circunstancias de carácter estructural derivadas de la naturaleza de la actividad en los términos que en Convenio Colectivo se definan.

Sección tercera. Régimen retributivo

Artículo 10.

Los salarios de los trabajadores a los que se exija un rendimiento superior al requerido habitualmente en los sistemas de retribución a tiempo, habrán de alcanzar un ingreso superior al establecido para el salario a tiempo, incrementándose este último en la proporción que determinen los Convenios Colectivos.

Los trabajadores que habitualmente sean remunerados por el sistema de incentivos directos (picadores, entibadores, barrenistas o ayudantes de barrenistas) y que por razones organizativas sean destinados ocasionalmente a puestos en los que no se aplique tal sistema tendrán derecho, salvo que por Convenio Colectivo estuviere establecida otra regulación, a percibir el promedio de ingresos obtenidos en el último mes natural en el que hubieren trabajado en régimen de incentivos un mínimo de quince días.

Sección cuarta. Derechos sociales y otros derechos

Artículo 11.

Las Empresas mineras, cuando así proceda según las normas reglamentarias al efecto, vendrán obligadas a habilitar locales para efectuar las comidas y organizar comedores en las condiciones establecidas en dichas normas.

Artículo 12.

En los términos señalados por los Decretos de 23 de marzo de 1958 y Real Decreto de 4 de abril de 1979, en las Empresas comprendidas en estas normas constituirán economatos laborales u otros servicios equivalentes encuadrados en el sistema cooperativo o de fundaciones laborales.

Artículo 13.

Tanto en los comedores como en los economatos la gestión, organización y Administración serán llevadas conjuntamente por los representantes de los trabajadores y la dirección de la Empresa en los términos previstos en las normas referenciadas.

Artículo 14.

Las Empresas proveerán a los trabajadores de ropa adecuada a las características de los puestos y actividades desarrolladas, incluido el calzado, siendo por cuenta de aquéllas los gastos de reposición. Le periodicidad de su entrega será la que se determine en Convenio Colectivo, y, en todo caso, cuando por el estado de deterioro de las prendas sea precisa su reposición.

Artículo 15.

Los centros de trabajo estarán provistos de vestuarios y aseos, así como de una ducha de agua fría y caliente por cada 10 trabajadores o fracción. La Empresa deberá facilitar los medios de limpieza necesarios tales como jabón, toalla, etc.

CAPÍTULO II

Formación profesional

Artículo 16.

Los trabajadores mineros tendrán derecho a una adecuada formación profesional que se orientará prioritariamente a:

- A) Facilitar la inserción en la vida profesional.
- B) Conservar y perfeccionar los conocimientos, facilitando la promoción interna y favoreciendo la mejora de la productividad en la Empresa y en el conjunto del sector.
- C) La promoción de nuevos empleos y la adaptación a la evolución tecnológica.

Artículo 17.

A través del INEM se establecerán programas, se reconocerán ayudas para la formación o se establecerán conciertos con Empresas e instituciones especializadas en orden a conseguir los objetivos señalados.

Las condiciones de asistencia a cursos o a cualquier otra modalidad de formación, dentro de las horas de trabajo, se establecerán previo acuerdo de la Empresa con la representación de los trabajadores.

Artículo 18.

Para la formación de carácter práctico destinada a la mejora de la capacitación y promoción profesional se utilizarán, con carácter prioritario, lugares específicos en los centros de trabajo habilitados a tal fin. Cuando la formación tenga por objeto la capacitación para acceder a categorías o grupos profesionales en que concurren circunstancias de especial riesgo aquélla se intensificará especialmente en los aspectos preventivos.

Artículo 19.

Los planes y programas de formación a nivel de Empresas o niveles superiores serán objeto de consulta con los representantes de los trabajadores en los respectivos ámbitos. En dichos planes se señalarán las necesidades y objetivos en materia de formación en función de la estructura de la plantilla y su evolución, programación de actividades y resultados y otras circunstancias similares, así como los procedimientos de seguimiento del cumplimiento de tales objetivos.

CAPÍTULO III

Seguridad Social

Artículo 20.

A los trabajadores afectados por esta norma que presten servicios en explotaciones carboníferas continuará siéndoles de aplicación el régimen especial de la Seguridad Social regulado en el Real Decreto 298/1973 y demás disposiciones que lo desarrollan.

Artículo 21.

De acuerdo con lo previsto en el artículo 154.2 de la Ley General de la Seguridad Social, de 30 de mayo de 1974, la edad de jubilación de los grupos profesionales incluidos en el ámbito de esta norma y no comprendidos en el régimen especial de la minería del carbón, se reducirá mediante la aplicación de coeficientes reductores, cuando concurren circunstancias

de penosidad, toxicidad, peligrosidad o insalubridad en similares términos que dicho régimen especial establece.

Artículo 22.

A efectos de jubilación la edad mínima de sesenta y cinco años se rebajará a sesenta y cuatro años para aquellos trabajadores de Empresas que, en los términos previstos en el Real Decreto-ley 14/1981, de 20 de agosto, y normas concordantes, se obliguen mediante Convenio Colectivo a la simultánea contratación de otros trabajadores que sustituyan a los primeros.

Cuando así proceda, de acuerdo con lo previsto en el párrafo anterior y en las normas del régimen especial de la minería del carbón, los coeficientes reductores de la edad de jubilación operarán a partir de la edad de sesenta y cuatro años, que se verá rebajada en el período equivalente al que resulte de aplicar al período de tiempo efectivamente trabajado el coeficiente que corresponda.

CAPÍTULO IV

Prevención de riesgos profesionales en las explotaciones mineras

Sección primera. Criterios generales y obligaciones específicas

Artículo 23.

La seguridad e higiene del trabajo en las explotaciones mineras, junto con la medicina preventiva laboral, integran el concepto de prevención de riesgos profesionales entendiéndolo como tal la defensa del trabajador minero frente a los riesgos que, derivados de su trabajo y del ambiente laboral, ponen en peligro su salud, su integridad física o su vida.

Tal concepto forma parte, por su propia naturaleza, del contenido de la relación laboral quedando incluida dentro de las condiciones de trabajo y, por tanto, como deber que incumbe al empresario.

Artículo 24.

La prevención de riesgos profesionales en las explotaciones mineras comprende:

La eliminación, siempre que sea factible, de los riesgos en su origen.

La adopción de medidas técnicas de prevención colectiva o individual encaminadas al aislamiento o atenuación del riesgo.

Las prácticas de medicina preventiva del trabajo dirigidas a la valoración del estado de salud y capacidad psicofísica de los trabajadores.

El estudio y valoración ergonómico de las operaciones laborales y puestos de trabajo, para la adaptación y adecuación del trabajador a su tarea.

La información y formación de los trabajadores sobre los riesgos inherentes a su trabajo y sobre medidas y medios a adoptar para su prevención.

Artículo 25.

Siempre que sea factible se estará al principio preventivo básico de eliminar los riesgos en su propio origen y, cuando ello no sea posible, se neutralizarán, disminuirán o aislarán mediante procedimientos de protección técnica colectiva o de protección personal.

Las medidas de protección personal se utilizarán con carácter complementario de las de protección colectiva, cuando éstas resulten insuficientes para eliminar el riesgo, o con carácter supletorio de las mismas cuando éstas no sean de posible aplicación por razones tecnológicas o por la propia índole del trabajo.

Artículo 26.

Los accidentes de trabajo y enfermedades profesionales ocurridas en una explotación minera determinarán la inmediata investigación de sus causas, así como el estudio y

valoración de las medidas de prevención existentes, para proceder, en su caso, a su revisión o modificación.

Artículo 27.

En toda explotación minera tanto las herramientas, maquinaria e instalaciones, así como los métodos de trabajo, se ajustarán a la normativa general sobre seguridad e higiene del trabajo. Especialmente se adoptarán las medidas de prevención necesarias para evitar hundimientos, inundaciones, incendios y explosiones, así como las medidas técnicas conducentes al logro de una adecuada ventilación, desagüe, alumbrado y circulación en pozos, galerías de transporte, planos inclinados y demás puntos que requieran medidas específicas.

Artículo 28.

La medicina preventiva laboral en las explotaciones mineras se concretará en las siguientes actuaciones:

Reconocimientos médico-laborales de ingreso, periódicos y especiales para trabajadores con marcados riesgos, dirigidos a la valoración del estado de salud de los trabajadores y de su capacidad laboral y al diagnóstico del estado psicofísico de los mismos en cuanto pueda ser determinante de una especial predisposición o vulnerabilidad ante los riesgos de accidentes de trabajo o enfermedades profesionales. Del resultado de estos reconocimientos, a los que deberán someterse obligatoriamente los trabajadores, quedará constancia en la documentación correspondiente; tal documentación deberá conservarse por las Empresas, entregándose asimismo una copia a los trabajadores.

Estudio y valoración estadística de la siniestralidad, morbilidad y mortalidad específica en la población trabajadora minera.

Especial vigilancia y control médico-laboral continuado de los trabajadores mineros que desempeñen trabajos con marcado riesgo.

Estudio médico-laboral y ergonómico de todo trabajador minero que sufra accidente de trabajo o enfermedad profesional a efectos de determinar las posibles secuelas resultantes y su capacidad residual de trabajo y la posibilidad de adscripción a otros puestos de trabajo compatibles con su estado.

Valoración del estado de salud mediante reconocimiento médico en el momento de ingreso al trabajo, cambio de empleo o cese en la Empresa, con determinación de posibles estados patológicos o secuelas atribuibles a anteriores trabajos en minería.

Artículo 29.

Se fomentará el interés e integración de los trabajadores mineros en materia de prevención de riesgos profesionales facilitándoles para ello la adecuada información sobre los riesgos específicos de sus puestos de trabajo y en general de la explotación minera a que estén adscritos, así como la formación practicada necesaria sobre los medios, métodos y técnicas de prevención de riesgos y de seguridad e higiene del trabajo.

La formación será inicial al comenzar su actividad minera, y continuada y de actualización a lo largo de su vida laboral y, concretamente, con ocasión de cambios de puestos de trabajo o de modificaciones tecnológicas o de métodos de trabajo.

Artículo 30.

El trabajador informará de inmediato a su superior jerárquico directo, acerca de cualquier situación de trabajo que, a su juicio, entrañe, por motivos razonables, un peligro grave e inminente para su vida o salud.

El trabajador que hubiera interrumpido su trabajo por considerar, por motivos razonables que el mismo entrañaba un peligro inminente y grave para su vida o salud, no podrá, demostrada la razonabilidad de la decisión, ser sancionado por dicha paralización, ni perder el correspondiente salario.

Lo establecido en los párrafos anteriores se entiende con independencia de lo dispuesto en la legislación de Minas, Estatuto de los Trabajadores y en el presente Real Decreto sobre paralización de labores en caso de peligro.

Artículo 31.

La participación activa de los trabajadores mineros en las tareas preventivas se efectuará a través de los órganos internos de la Empresa especializados en la materia en los términos previstos en la sección segunda de este capítulo y, en su defecto, por los representantes legales de los trabajadores en la explotación minera.

Sección segunda. Órganos especializados

Artículo 32.

En la explotaciones mineras serán órganos internos especializados en materias de seguridad e higiene los siguientes:

- Los comités de seguridad e higiene en el trabajo.
- Los delegados mineros de seguridad.

Artículo 33.

En toda explotación minera o establecimiento de beneficio con 50 o más trabajadores será obligatoria la constitución de un Comité de Seguridad e Higiene.

Por Convenio colectivo, por acuerdo entre el empresario y el Comité de Empresa o por resolución de la Dirección General de Trabajo, a petición del empresario o del Comité de empresa, se podrán establecer, a la vista de las circunstancias concurrentes, más de un Comité de Seguridad e Higiene en cada explotación minera, así como un comité superior o central que coordine los demás.

El Comité de Seguridad e Higiene del Trabajo, de carácter paritario, estará integrado por:

- A) Un Presidente, elegido por el Comité de entre sus miembros.
- B) Representantes de los trabajadores, elegidos por acuerdo mayoritario del Comité de Empresa o a propuesta unitaria de las Centrales Sindicales con representación en el Comité, en número proporcional a la plantilla de la explotación según la siguiente escala:

- Dos vocales en explotación de hasta 100 trabajadores.
- Cuatro vocales en explotación de 101 a 500 trabajadores.
- Seis vocales en explotación de 501 a 1.000 trabajadores.
- Ocho vocales en explotación de más de 1.000 trabajadores.

C) Representantes designados por el empresario en el mismo número que los representantes de los trabajadores.

D) Los siguientes vocales con voz, pero sin voto:

El Jefe del Servicio Técnico de Seguridad o, en su defecto, el Técnico especializado de mayor categoría.

El Jefe del Servicio Médico de Empresa o persona en la que se delegue o, en su defecto, el Médico de Empresa o Ayudante Técnico Sanitario de mayor categoría.

Un Técnico de seguridad o medicina libremente designado por la Empresa, entre Técnicos superiores, Médicos, Técnicos superiores médicos, Técnicos de grado medio y Ayudantes Técnicos Sanitarios.

El o los Delegados mineros de seguridad que actuarán como Vocales natos del Comité.

Un Secretario que será elegido libremente por el propio Comité, entre el personal administrativo de plantilla de la explotación.

Artículo 34.

Serán requisitos para ser elegido Vocal representante de los trabajadores en el Comité de Seguridad e Higiene:

- A) Pertener a la plantilla de la explotación minera o establecimiento de beneficio.
- B) Tener una antigüedad de cinco años dentro de la profesión.
- C) Poseer una formación general mínima previa y unos elementales conocimientos básicos de seguridad e higiene en el trabajo que posibiliten su eficaz preparación específica en las materias necesarias para el desempeño de su cargo.

Los Vocales representantes de los trabajadores de los Comités de Seguridad e Higiene recibirán, en fechas inmediatas a su toma de posesión, mediante cursillo intensivo, la formación especializada en materias de seguridad e higiene y prevención de riesgos profesionales necesaria para el desempeño del cargo. Estas enseñanzas serán programadas e impartidas por personal técnico de la propia Empresa, o por organismos o entidades especializados concertados por la Empresa. Dichos cursillos se efectuarán dentro de la jornada de trabajo o en otras horas, pero con el descuento de aquélla del tiempo invertido en el mismo.

Artículo 35.

Serán cometidos específicos de los Comités de Seguridad e Higiene:

Cooperar con el empresario en la elaboración y puesta en práctica de los planes y programas de prevención de los riesgos profesionales.

Colaborar con los servicios técnicos y médico en la explotación minera en el ámbito de la seguridad e higiene.

Fomentar la participación de los trabajadores en los planes y programas de seguridad e higiene y promover iniciativas sobre métodos y procedimientos para la efectiva prevención de los riesgos profesionales.

Conocer directamente la situación en cuanto a seguridad e higiene en la explotación minera, mediante visitas a los distintos puestos y lugares de trabajo.

Conocer cuantos documentos e informes relativos a las condiciones de trabajo sean de relevancia para el cumplimiento de sus funciones.

Conocer e informar, antes de su puesta en práctica, y en lo referente a su incidencia en la seguridad e higiene de las condiciones de trabajo, acerca de los nuevos métodos de trabajos y las modificaciones en locales e instalaciones.

Investigar los accidentes de trabajo y las enfermedades profesionales ocurridos en la explotación, al objeto de valorar sus causas y circunstancias y proponer las medidas necesarias para evitar su repetición.

Vigilar y controlar la observancia obligada de las medidas legales y reglamentarias de seguridad e higiene informando al empresario de las deficiencias existentes para que proceda a su corrección.

Recibir de los Delegados Mineros de Seguridad información periódica sobre su actuación.

Requerir al empresario, por escrito, cuando aprecie una posibilidad grave de accidente por inobservancia de las normas aplicables en la materia, con propuesta de las medidas oportunas para la desaparición de la situación de riesgo.

Solicitar del empresario la paralización de las labores o trabajos si el riesgo de accidente fuese inminente y, en su caso, a la autoridad competente.

Acordar la paralización de actividades en los términos previstos en el artículo 19 del Estatuto de los Trabajadores, si el riesgo de accidentes fuese inminente, comunicándolo de inmediato al empresario y a la autoridad competente.

Informar periódicamente a la dirección de la Empresa y al Comité de Empresa sobre sus actuaciones.

Estudiar y, en su caso, resolver las discrepancias entre Empresa y trabajadores surgidas como consecuencia de la aplicación de las normas del artículo 30 sobre interrupción de trabajos en situación de peligro.

Artículo 36.

El Comité de Seguridad e Higiene en el Trabajo se reunirá, al menos, mensualmente y siempre que lo convoque su Presidente por libre iniciativa o a petición fundada de tres o más de sus componentes.

Las horas empleadas en reuniones o actuaciones del Comité serán consideradas como de trabajo.

En la convocatoria de cada reunión del Comité se fijará el orden de asuntos a tratar.

De cada reunión se extenderá el acta correspondiente, de la que se remitirá copia a la Dirección de la Empresa y al Comité de Empresa, en la que se recogerán los acuerdos adoptados con sus fundamentos y, en su caso, las oposiciones o desacuerdos de los miembros.

El Comité de Seguridad e Higiene elaborará un reglamento de funcionamiento interno.

El Comité de Seguridad e Higiene redactará anualmente una Memoria de actividades, de las que se remitirá un ejemplar al Comité de Empresa, a la Administración de Minas, a la Inspección Provincial de Trabajo y al Gabinete Técnico Provincial de Seguridad e Higiene.

Los Comités de Seguridad e Higiene son órganos colegiados, no existiendo, por tanto competencias individualizadas en favor de algunos de sus miembros.

Artículo 37.

En toda explotación minera existirá un delegado minero de seguridad que será elegido por mayoría del personal de la explotación, mediante votación secreta, previa propuesta de una terna de candidatos hecha por el Comité de Empresa.

Los requisitos para ser elegido delegado minero de seguridad serán los mismos que los exigidos para vocal representante de los trabajadores en el Comité de Seguridad e Higiene.

Asimismo, será necesario tener una antigüedad en la Empresa de, al menos, diez años y haber ostentado durante los tres años anteriores a su elección las categorías de minero de primera, artillero, barrenista, entibador, picador o posteador, siempre que se trate de explotaciones de interior.

Con carácter previo al inicio de su actuación quienes hubieren sido elegidos delegados deberán someterse a un reconocimiento médico que determinará su aptitud física para el ejercicio de sus cometidos, en función de las características del centro de trabajo donde vayan a realizarse.

Existirá también en cada explotación minera un delegado minero de seguridad suplente que, elegido por igual procedimiento que el delegado titular, sustituirá a éste durante sus ausencias temporales.

Artículo 38.

Los delegados mineros de seguridad, titulares y suplentes, recibirán, en fechas inmediatas a su toma de posesión, la formación especializada necesaria para el desempeño de su cargo, que se impartirá en forma y condiciones similares a la prevista para los Vocales representantes de los trabajadores en los Comités de Seguridad e Higiene.

Artículo 39.

El delegado minero de seguridad, que ejercerá sus funciones en relación de dependencia inmediata del Director facultativo del centro de trabajo, tendrá los siguientes derechos:

Formar parte del Comité de Seguridad e Higiene en los términos previstos en el artículo 33.

Cuando la plantilla del centro de trabajo en el que fue elegido sea superior a 250 trabajadores, la dedicación al cargo será plena, quedando liberado durante el tiempo de su mandato de cualquier actividad propia de su categoría minera de origen.

Podrá desempeñar su labor en los distintos turnos y el régimen de entrada y salida se adecuará a las necesidades y peculiaridades de la función, siempre con conocimiento y aprobación del Director de la explotación minera.

Las labores empleadas en actuaciones propias de su función serán consideradas como de trabajo a todos los efectos.

Finalizado su mandato se reincorporará con su categoría de origen, al mismo puesto de trabajo o puesto similar al que ocupaba en el momento de su elección.

Artículo 40.

Serán funciones de los delegados mineros de seguridad:

Promover la observancia de las disposiciones y normas vigentes sobre seguridad e higiene del trabajo y prevención de riesgos profesionales y el interés y cooperación de los trabajadores en estas materias.

Realizar los estudios e investigaciones necesarias para llegar a un conocimiento permanente y actualizado de los riesgos existentes en el centro, derivado del ambiente de trabajo, materias primas, maquinaria y herramientas y sistemas y procesos de trabajo.

Acompañar, si lo estima procedente, a los técnicos de la Empresa en las tomas de muestras de contaminantes ambientales para su posterior análisis y valoración, pudiendo practicar por sí mismo dichos análisis y valoraciones, informando en este caso de sus resultados al Director facultativo del centro y al Comité de Seguridad e Higiene.

Velar para que los trabajadores dispongan de los necesarios medios de protección personal y vigilar el buen estado de los mismos y su uso adecuado.

Interesar la práctica de los preceptivos reconocimientos médicos de los trabajadores del pozo.

Colaborar en la organización de la evacuación en casos de incendios u otros siniestros y en la prestación de primeros auxilios a trabajadores accidentados y enfermos.

Estudiar y controlar permanentemente la siniestralidad en la explotación, valorando su evolución a través del análisis de los índices de frecuencia, gravedad e incidencia.

Proponer al Director facultativo del centro y al Comité de Seguridad e Higiene, según los casos, cuantas medidas preventivas y de corrección de riesgo estime necesarias y, en su caso, controlar la aplicación y eficacia de las mismas.

Realizar las misiones que el Comité de Seguridad e Higiene, dentro de las de su competencia le delegue o encomiende.

Artículo 41.

Para el cumplimiento de las funciones anteriormente señaladas el delegado minero de seguridad deberá:

Presentarse en el lugar de los hechos, aun fuera de su jornada laboral, tan pronto tenga conocimiento de un accidente mortal o grave o de un siniestro catastrófico ocurrido en el pozo o explotación. A tal efecto, el empresario deberá comunicárselo de forma inmediata.

Acompañar y asesorar al personal directivo de la Empresa, técnicos de seguridad de la misma y miembros del Comité de Seguridad e Higiene en las visitas que, con finalidad preventiva o de investigación de accidentes, realicen al pozo.

Realizar con la asiduidad necesaria, y al menos una vez al mes, visitas a las instalaciones, inspeccionando o estudiando desde el punto de vista de la seguridad e higiene las condiciones de trabajo.

Formalizar un parte-informe de actividades en el que detallará su actuación, visitas e investigaciones realizadas, situación del pozo en cuanto a seguridad e higiene, anomalías encontradas y medidas de prevención propuestas y adoptadas. Ello sin perjuicio y con independencia de los informes extraordinarios que emita con ocasión de accidente grave o mortal, siniestro o cualquier otra situación de emergencia.

De los informes periódicos y de los extraordinarios el delegado minero de seguridad remitirá un ejemplar al Director facultativo del pozo o explotación y otro al Comité de Seguridad e Higiene.

Proponer, siempre que lo considere oportuno, al Comité de Seguridad e Higiene, las medidas preventivas o de corrección de riesgos que estime necesarios.

Artículo 42.

La duración del mandato, tanto de los representantes del personal en el Comité de Seguridad e Higiene como del delegado minero de seguridad será de cuatro años.

Dicho mandato terminará por alguna de las siguientes causas:

A) Por transcurso de los cuatro años.

B) Por causar baja en la plantilla de la explotación minera o pozo, según se trate de representante en el Comité o de delegado minero de seguridad.

C) Por incapacidad física para el desempeño del cargo.

D) Por revocación acordada por los dos tercios del Comité de Empresa y, en el caso de los delegados mineros de seguridad, también por acuerdo de los dos tercios de la plantilla del pozo.

E) Por renuncia del cargo.

DISPOSICIONES ADICIONALES

Primera. *Hábitat minero.*

A partir de la entrada en vigor del presente Estatuto, se procederá a la realización de un estudio que proporcione los datos básicos sobre las condiciones sociales de las zonas mineras.

Dicho estudio será efectuado con participación de las centrales sindicales más representativas, organizaciones empresariales, de la Administración del Estado y de las Comunidades Autónomas correspondientes.

En base a tal estudio se señalarán las prioridades que se incorporarán a los programas de actuaciones, entre las cuales se incluirán la mejora y perfeccionamiento de obras y servicios públicos, creación de la infraestructura necesaria en materia de enseñanza, cultura y sanidad y fomento de los medios adecuados para el empleo del tiempo libre.

Segunda.

A fin de desarrollar más eficazmente la labor del Instituto Nacional de la Silicosis en materia de medicina laboral, se adoptarán las medidas conducentes a asegurar la participación en sus órganos rectores de los sindicatos y asociaciones patronales más representativos del sector minero.

Tercera.

Se autoriza a los Ministerios de Trabajo y Seguridad Social, de Industria y Energía, y de Sanidad y Consumo para dictar, en el ámbito de sus respectivas competencias, cuantas disposiciones sean necesarias para el desarrollo y ejecución de lo previsto en este Real Decreto.

DISPOSICIONES TRANSITORIAS

Primera.

La implantación de la jornada máxima prevista en el artículo 3.º se efectuará de forma gradual, de modo que el 1 de enero de 1984 la jornada máxima semanal sea de treinta y siete horas; el 1 de enero de 1985, de treinta y seis horas, y el 1 de enero de 1986 quede definitivamente implantada la jornada máxima de treinta y cinco horas semanales.

La puesta en práctica de las jornadas máximas consignadas en el párrafo anterior que originen reducción de los tiempos de trabajo podrá efectuarse mediante el disfrute de días completos de descanso suplementario equivalentes, como mínimo, a la cuantificación de los tiempos de exceso de la jornada en vigor sobre la legal. La reducción de jornada prevista para 1984 se efectuará mediante este procedimiento, salvo pacto en contrario.

El calendario de implantación de jornada expuesto podrá ser objeto de modificación en la negociación colectiva, respetando en todo caso el límite temporal de 1 de enero de 1986.

Una vez alcanzada la jornada de treinta y cinco horas de trabajo efectivo como consecuencia de venirse computando a efectos de jornada el tiempo de descanso intermedio en jornadas continuadas, sólo se continuará con tal sistema de cómputo cuando por pacto expreso así se establezca.

La puesta en práctica de las referidas jornadas máximas no será considerada como hecho determinante de la revisión de los sistemas de remuneración con incentivo que estuviesen establecidos con anterioridad.

Segunda.

La implantación del régimen de descanso semanal previsto en el artículo 8.º se efectuará de forma gradual, de modo que a partir de 1 de enero de 1984, y para el conjunto de dicho año, se disfrute de un tercio de los segundos días de descanso establecidos en tal precepto, continuándose al mismo ritmo de implantación de un tercio más de descanso por año en 1985 y 1986. Por convenio colectivo podrá establecerse otro calendario de implantación de los descansos, sin superar el límite temporal del año 1986. En todo caso deberán respetarse los descansos mínimos previstos en el artículo 37.1 del Estatuto de los Trabajadores.

A efectos de aplicar las reglas contenidas en el párrafo anterior, a los descansos previstos en el mismo para 1984 se adicionarán aquellos que pudieran venir disfrutando con anterioridad por convenio o pacto, sin que de la suma de ambos puedan resultar, para 1984, más de dos tercios del total de descansos anuales, salvo en aquellas Empresas que por aplicación del párrafo segundo de la disposición transitoria primera se superase este porcentaje.

DISPOSICIONES FINALES

Primera.

Para dar cumplimiento a lo establecido en el artículo 21 de esta norma, en el plazo de seis meses, a partir de su vigencia, el Ministerio de Trabajo y Seguridad Social propondrá al Gobierno para su aprobación mediante Real Decreto, la reducción de la edad de jubilación de los grupos profesionales incluidos en el ámbito del Estatuto del Minero y no comprendidos en el régimen especial de la minería del carbón en los que concurran circunstancias de penosidad, toxicidad, peligrosidad o insalubridad en similares términos que dicho régimen especial establece.

A tal efecto se elaborará, previo informe de las asociaciones patronales y organizaciones sindicales más representativas del sector minero, un nomenclátor en el que se determinen las equivalencias entre las categorías y grupos profesionales de la minería del carbón y las correspondientes en las demás actividades mineras.

Igualmente podrán ser objeto de tratamiento de dicho Real Decreto los coeficientes reductores, tanto de las categorías de exterior en las que quede acreditada por los estudios técnicos correspondientes la existencia de riesgos de origen pulvígeno similares a los tenidos en cuenta para las categorías de interior, como los de otras categorías de exterior o interior cuyas condiciones de trabajo no se correspondan con el coeficiente actualmente asignado.

Segunda.

Quedan derogadas cuantas disposiciones, de igual o inferior rango, se opongan a lo dispuesto en este Real Decreto.

En lo no regulado en esta norma se mantendrán las condiciones más favorables para los trabajadores, sin perjuicio de su posible modificación por la negociación colectiva.

Las Ordenanzas Laborales de la Minería del Carbón, de Minas Metálicas y cualesquiera otras aplicables en el ámbito de esta norma subsistirán en sus propios términos, sin otras modificaciones que las expresamente introducidas por el régimen jurídico establecido en este Real Decreto y las que se produzcan a través de la negociación colectiva, de acuerdo con la disposición transitoria segunda del Estatuto de los Trabajadores.

§ 97

Real Decreto 2366/1984, de 26 de diciembre, sobre reducción de la edad de jubilación de determinados grupos profesionales incluidos en el ámbito del Estatuto del Minero, aprobado por el Real Decreto 3255/1983, de 21 de diciembre

Ministerio de Trabajo y Seguridad Social
«BOE» núm. 13, de 15 de enero de 1985
Última modificación: sin modificaciones
Referencia: BOE-A-1985-806

El artículo 21 del Real Decreto 3255/1983 de 21 de diciembre, por el que se aprueba el Estatuto del Minero, dispuso que la edad de jubilación de los grupos profesionales incluidos en el ámbito de esta norma y no comprendidos en el Régimen Especial de la Minería del Carbón se reducirá mediante la aplicación de coeficientes reductores, cuando concurren circunstancias de penosidad, toxicidad, peligrosidad o insalubridad, en similares términos que dicho régimen especial establece. Por su parte, la disposición final primera del propio Estatuto del Minero señaló que, a efectos de dar cumplimiento a lo establecido en el referenciado artículo 21, se elaboraría, previo informe de las Asociaciones Patronales y Organizaciones Sindicales más representativas del sector minero, un Nomenclátor en el que se determinasen las equivalencias entre las categorías y grupos profesionales de la minería del carbón y las correspondientes de las demás actividades mineras. Igualmente podrían ser objeto de tratamiento en el correspondiente Real Decreto los coeficientes reductores, tanto de las categorías de exterior en las que quede acreditada por los estudios técnicos correspondientes la existencia de riesgos de origen pulvígeno similares a los tenidos en cuenta para las categorías de interior, como los de otras categorías de exterior o interior cuyas condiciones de trabajo no se correspondan con el coeficiente actualmente asignado.

Mediante la presente norma se da cumplimiento a los mandatos consignados, procediéndose, en primer lugar, a establecer las equivalencias entre las categorías profesionales de la minería del carbón y las de las demás actividades mineras, haciéndose así extensivo el sistema de jubilaciones anticipadas del régimen especial de la minería del carbón al resto de actividades mineras, tal y como se estableció en el artículo 21 del Estatuto del Minero.

En segundo lugar se procede a la revisión de los coeficientes asignados a determinadas categorías profesionales en el régimen especial de la minería del carbón, a fin de asignarles un coeficiente más adecuado a las condiciones de trabajo de tales categorías.

Debe destacarse, por último, el tratamiento que en la presente norma se da al personal de exterior del conjunto de actividades mineras, caracterizado hasta el momento presente no sólo por circunscribirse la reducción de la edad de jubilación a los trabajadores de la minería del carbón, sino por no establecerse una graduación en los coeficientes en función de los riesgos existentes, situación ésta que se ve modificada por el presente Real Decreto, al

asignar coeficientes superiores a los actuales para aquellos puestos de exterior en los que concurren determinados riesgos.

En su virtud, consultadas las organizaciones sindicales y asociaciones patronales más representativas del sector minero, a propuesta del Ministro de Trabajo y Seguridad Social, y previa deliberación del Consejo de Ministros en su reunión del día 26 de diciembre de 1984,

DISPONGO:

CAPÍTULO PRIMERO

Artículo 1.

La reducción de la edad de jubilación a que se refiere el artículo 21 del Estatuto del Minero, aprobado por Real Decreto 3255/1983, de 21 de diciembre, para el supuesto de concurrencia de determinadas circunstancias de penosidad, toxicidad, peligrosidad o insalubridad, será de aplicación a los trabajadores por cuenta ajena de la minería incluidos en el ámbito del citado Estatuto del Minero y no comprendidos en el Régimen Especial de la Seguridad Social para la Minería del Carbón, en los términos y condiciones que se establecen en este capítulo.

Artículo 2.

1. La edad mínima de sesenta y cinco años, exigida en el Régimen General de la Seguridad Social para tener derecho a la pensión de jubilación, se rebajará en un período equivalente al que resulte de aplicar el coeficiente que corresponda al período de tiempo efectivamente trabajado en cada una de las categorías y especialidades profesionales de la minería que se especifican en la escala anexa al presente Real Decreto.

2. El Ministerio de Trabajo y Seguridad Social llevará a cabo, previo informe de las Organizaciones Sindicales y Asociaciones Patronales más representativas del sector minero, las asimilaciones de categorías profesionales o puestos de trabajo que resulten necesarios para la aplicación de los coeficientes establecidos en la citada escala.

La asignación a categorías o puestos de trabajo concretos de los coeficientes previstos en la escala anexa para el personal del exterior con riesgos específicos se efectuará mediante Resolución de la Dirección General del Régimen Económico y Jurídico de la Seguridad Social. La solicitud de asignación de coeficientes se efectuará por los representantes de los trabajadores, electivos o sindicales, debiendo emitir informe en el expediente el Instituto Nacional de la Silicosis, el Instituto Nacional de Seguridad e Higiene en el Trabajo, la Administración de Minas y la Inspección de Trabajo y Seguridad Social. En todo caso, deberá comprobarse, con carácter previo a la resolución, que se han adoptado las medidas preventivas que correspondan de acuerdo con la normativa de aplicación.

3. Para el cómputo del tiempo efectivamente trabajado, a efectos de lo dispuesto en el número 1, se descontarán todas las faltas al trabajo sin otras excepciones que las siguientes:

- a) Las que tengan por motivo la baja médica por enfermedad común o profesional y accidente, sea o no de trabajo.
- b) Las autorizadas por la normativa correspondiente con derecho a retribución.

4. El período de tiempo en que resulte rebajada la edad de jubilación del trabajador, de conformidad con lo establecido en los números anteriores, se computará como cotizado al exclusivo efecto de determinar el porcentaje aplicable para calcular el importe de la pensión de jubilación.

5. Tanto la reducción de edad como su cómputo, a efectos de cotización, regulados en los números precedentes, serán de aplicación a la jubilación de trabajadores que, habiendo estado comprendidos en el ámbito de aplicación del presente capítulo, tenga lugar en cualquier Régimen de la Seguridad Social.

6. Cuando la jubilación afecte a trabajadores que se encuentren realizando simultáneamente alguna de las actividades comprendidas en este capítulo y otra u otras que

den lugar a su inclusión en cualquier Régimen de la Seguridad Social, se aplicará lo dispuesto en el número anterior, exclusivamente en lo que se refiere a la reducción de edad.

Artículo 3.

En el supuesto especial de jubilación previsto en el artículo 22 del Estatuto del Minero, los coeficientes reductores de la edad de jubilación operarán a partir de la edad de sesenta y cuatro años, que se verá rebajada en la parte equivalente a la que resulte de aplicar el coeficiente que corresponda al período de tiempo efectivamente trabajado.

CAPÍTULO II

Artículo 4.

1. De acuerdo con la disposición final primera del Real Decreto 3255/1983, de 21 de diciembre, la escala de coeficientes reductores del Régimen Especial de la Minería del Carbón establecida en el artículo 9.º del Decreto 298/1973, de 8 de febrero, queda modificada de la manera siguiente:

En el apartado, a) de la escala quedarán comprendidos los trabajadores que tengan la categoría profesional de posteadores, siempre que dichos trabajadores presten servicios en los frentes de arranque en condiciones análogas de penosidad o peligrosidad a las que concurren en el resto de categorías de dicho apartado. Asimismo, quedarán comprendidos en el apartado a) los trabajadores que tengan la categoría profesional de Oficial Sondista (Inyectador), en las mismas condiciones establecidas para la categoría profesional de posteadores en el punto anterior.

En el apartado b) de la escala quedarán comprendidos los trabajadores que tengan la categoría profesional de Electromecánicos de primera y segunda, Oficial Mecánico principal de explotación y Oficial Eléctrico principal de explotación, siempre que dichos trabajadores presten servicios en los frentes de arranque en condiciones análogas de penosidad o peligrosidad a las que concurren en el resto de categorías de dicho apartado. Asimismo, quedarán comprendidos en el apartado b) los trabajadores que tengan las categorías profesionales de Ayudantes de Artilleros, cuando desempeñen sus trabajos en las mismas condiciones que las de la categoría a la que auxilien, y de Camineros y Tuberos de arranque y preparación.

En el apartado c) de la escala quedarán comprendidos los trabajadores que tengan las categorías profesionales de interior de Oficial Mecánico principal de explotación y Oficial Eléctrico principal de explotación.

El apartado e) de la escala queda redactado como sigue: «e), 0,20, en el supuesto de trabajadores trasladados de servicios de interior a puestos de trabajo de exterior en cumplimiento de un precepto legal o reglamentario. Caso de que el traslado se produzca a un puesto de interior el coeficiente correspondiente al nuevo puesto se incrementará en un 0,10.

2. Al personal de exterior comprendido en el Régimen Especial de la Minería del Carbón de las categorías o puestos de trabajo en que concurren los riesgos específicos previstos en los apartados 6 y 7 de la escala anexa de este Real Decreto, le serán de aplicación los coeficientes reductores comprendidos en tales apartados, a través del procedimiento consignado en el artículo 2.º, 2, de este Real Decreto.

Disposición final.

Se faculta al Ministro de Trabajo y Seguridad Social para dictar las disposiciones necesarias para la aplicación y desarrollo del presente Real Decreto, que entrará en vigor el día 1 del mes siguiente al de su publicación en el «Boletín Oficial del Estado».

Disposición transitoria primera.

Las prestaciones causadas con anterioridad a la fecha de entrada en vigor de este Real Decreto continuarán rigiéndose por la legislación anterior. Se entenderá por prestación

causada aquella a la que tiene derecho el beneficiario por haberse producido las contingencias o situaciones objeto de protección y hallarse en posesión de todos los requisitos que condicionen su derecho, aunque aún no lo hubiere ejercitado.

Disposición transitoria segunda.

A quienes, por haber tenido la condición de mutualistas incluidos en el campo de aplicación del Mutualista Laboral con anterioridad al 1 de enero de 1967, de acuerdo con lo dispuesto en el número 9 de la disposición transitoria primera de la Orden de 18 de enero de 1967, en la redacción dada por la Orden de 17 de septiembre de 1976, tengan derecho a causar la pensión de jubilación a partir de los sesenta años, les serán aplicables las bonificaciones establecidas en el artículo 2.º del presente Real Decreto, al exclusivo efecto de determinar el coeficiente reductor que corresponda en cada caso, con arreglo a la escala contenida en la citada disposición transitoria, teniéndose en cuenta, a todos los demás efectos, la edad real del trabajador.

Disposición transitoria tercera.

Quando, por falta de trabajadores con la cualificación adecuada, determinadas vacantes producidas como consecuencia de las jubilaciones derivadas de la aplicación de las normas del capítulo primero de este Real Decreto no pudieran ser cubiertas por las Empresas en la fecha de entrada en vigor del mismo, éstas podrán solicitar un aplazamiento en las jubilaciones de los trabajadores afectados. El plazo máximo para formular estas solicitudes será de dos meses a partir de la vigencia de este Real Decreto.

Dicho aplazamiento podrá ser concedido con carácter excepcional por el Director Provincial de Trabajo y Seguridad Social correspondiente al Centro de trabajo donde se diesen tales circunstancias, que resolverá sobre su procedencia en el plazo máximo de quince días a partir de la solicitud, previo informe de los representantes de los trabajadores y de la Inspección de Trabajo y Seguridad Social.

El aplazamiento se concederá por el tiempo imprescindible para que se proceda a la cobertura de las vacantes, teniendo como fecha límite, en todo caso, el 31 de diciembre de 1965.

Disposición transitoria cuarta.

Los periodos de trabajo en actividades incluidas en el ámbito de aplicación del Estatuto del Minero, anteriores a la vigencia del presente Real Decreto, serán computables a efectos de la determinación de los coeficientes reductores de edad que en el mismo se establecen, siempre que resulten acreditados en los respectivos documentos de cotización.

ANEXO**Escala de coeficientes reductores***1. Coeficiente 0,50*

Personal de interior que desarrolla trabajos directos de arranque de mineral, de fortificación en los frentes de arranque o de avance de distintas labores de preparación o investigación.

- Picador.
- Barrenista.
- Ayudante Picador.
- Ayudante Barrenista.
- Auxiliar Picador.
- Posteadores que trabajen en los frentes de arranque en condiciones análogas de penosidad o peligrosidad a las que concurren en el resto de categorías de este apartado.
- Oficial Sondista (Inyector) que trabajen en los frentes de arranque en condiciones análogas de penosidad o peligrosidad a las que concurren en el resto de categorías de este apartado.

§ 97 Reducción edad de jubilación de grupos profesionales incluidos en el el Estatuto del Minero

- Perforista.
- Rozador.
- Martillero.
- Desplazador de arranque o pilas.
- Conductor Minador Continuo.
- Jumbista.

2. Coeficiente 0,40

Personal de interior que participa en las labores de arranque o avance de forma indirecta, significadamente mediante el manejo de explosivos, labores de carga y transporte del mineral.

- Posteador.
- Minero primero.
- Artillero.
- Ayudante de Artillero, cuándo desempeñen sus trabajos en las mismas condiciones que los de la categoría a la que auxilian.
- Electromecánicos de primera y segunda que trabajen en los frentes de arranque en condiciones análogas de penosidad o peligrosidad a las que concurren en el resto de categorías de este apartado.
- Oficial mecánico principal de explotación y Oficial eléctrico principal de explotación, que trabajen en los frentes de arranque en condiciones análogas de penosidad o peligrosidad a las que concurren en el resto de las categorías de este apartado.
- Camineros y Tuberos en arranque y preparación.
- Maestro Minero.
- Cargador-Pegador.
- Conductor camión de labores mineras.
- Conductor Cargador de labores mineras.
- Palista.

3. Coeficiente 0,30

Personal de interior en labores de mantenimiento, conservación, saneo y entibación.
Personal Técnico, Encargados y Vigilantes.

- Técnico o Vigilante.
- Ayudante Artillero.
- Entibador.
- Ayudante Entibador.
- Caballista.
- Maquinista de tracción.
- Vagonero.
- Rampero.
- Electromecánico de primera.
- Electromecánico de segunda.
- Oficial mecánico principal de explotación.
- Oficial eléctrico principal de explotación.
- Estemplero.
- Viero.
- Murero.
- Sondista.
- Maquinista de scraper.
- Machacador en trituración primaria.

4. Coeficiente 0,20

- Resto de categorías profesionales interior.

5. Coeficiente 0,20

– Trabajadores trasladados de puestos de interior a puestos de exterior en cumplimiento de un precepto legal o reglamentario. Caso de que el traslado se produzca a un puesto de interior el coeficiente correspondiente al nuevo puesto se incrementará en un 0,10.

6. Coeficiente 0,15

– Trabajadoras de exterior que realicen labores de roza y arranque con similares riesgos a los tenidos en cuenta para las categorías de interior que desempeñen labores del mismo tipo.

7. Coeficiente 0,10

– Trabajadores de exterior que participen de forma directa en el desarrollo de labores mineras distintas de las consignadas en el apartado 6 de esta escala con concurrencia de riesgos pulvígenos.

8. Coeficiente 0,05

– Resto de trabajadores de exterior que participen de forma directa en el desarrollo de labores mineras.

§ 98

Orden de 19 de enero de 1973 sobre el examen médico de aptitud de los menores de veintiún años para el empleo en trabajos subterráneos en las minas

Ministerio de Trabajo
«BOE» núm. 24, de 27 de enero de 1973
Última modificación: sin modificaciones
Referencia: BOE-A-1973-126

Ilustrísimos señores:

El artículo 191 de la Ley de la Seguridad Social, de 21 de abril de 1966, establece, para las Empresas que hayan de cubrir puestos de trabajo con riesgo de enfermedad profesional, la obligación de practicar un reconocimiento médico previo a la admisión del trabajador, así como los reconocimientos médicos periódicos que reglamentariamente se establezcan por el Ministerio de Trabajo y el artículo 192 de la citada Ley determina la responsabilidad por falta de cumplimiento de estas obligaciones.

Por su parte, el Decreto 792/1961, de 13 de abril, contiene análogos preceptos en sus artículos 20 y 21. El Reglamento para la aplicación de este Decreto, aprobado por Orden de 9 de mayo de 1962, modificado posteriormente por las de 8 de abril de 1964 y 29 de septiembre de 1966, regula las obligaciones y responsabilidades de las Empresas en esta materia, y la Orden de 12 de enero de 1963 establece las normas reglamentarias de carácter médico por las que se han de regir los reconocimientos, diagnóstico y calificación de las enfermedades profesionales; normas que fueron completadas por Orden de 15 de diciembre de 1965. Preceptos todos éstos que deben entenderse vigentes en lo relativo a reconocimientos médicos a efectos de enfermedades profesionales.

No obstante, las peculiares exigencias que se derivan de la necesaria protección que se ha prestar a los trabajadores menores de veintiún años, que realizan su actividad laboral en trabajos subterráneos en minas y canteras, hace necesario establecer un tratamiento mínimo homogéneo para estos trabajadores, sin perjuicio de la aplicación de las normas específicas previstas en cada actividad concreta que pueda producir riesgo de enfermedad profesional.

En su virtud, previo informe de la Organización Sindical, a propuesta de las Direcciones Generales de Trabajo y de la Seguridad Social, este Ministerio ha tenido a bien disponer:

Artículo 1.

1. Sin perjuicio de lo previsto en las demás disposiciones específicas en materia de enfermedades profesionales y en las normas reguladoras de su actividad laboral, todas las Empresas que empleen trabajadores menores de veintiún años en trabajos subterráneos en minas o canteras, estarán obligadas a practicar con respecto a dichos trabajadores un reconocimiento médico previo a fin de comprobar su aptitud para dichos trabajos, así como reconocimientos médicos periódicos.

2. La periodicidad de los reconocimientos a que se refiere el número anterior será semestral, salvo en los supuestos en que reglamentariamente esté previsto para los mismos un plazo de menor duración.

3. Los reconocimientos serán a cargo de la Empresa y obligatorios para el trabajador, a quien abonará aquélla, si procede, los gastos de desplazamiento y dietas, así como la totalidad del salario que por tal causa deje de percibir.

Artículo 2.

Aparte de los restantes requisitos de carácter médico previstos para los reconocimientos relativos a enfermedades profesionales, el reconocimiento médico previo, a que se refiere el artículo anterior, comprenderá, en todo caso, dos radiografías pulmonares, una anteroposterior y otra lateral, acompañadas de un examen de baciloscopia y pruebas complementarias de espirometría y capacidad respiratoria. Estas radiografías deberán practicarse igualmente en los reconocimientos periódicos cuando así lo exijan las normas específicas sobre enfermedades profesionales o cuando el facultativo que los lleve a cabo lo estime necesario.

Artículo 3.

La Inspección de Trabajo vigilará el cumplimiento de las obligaciones establecidas para las Empresas y los trabajadores en la presente Orden y propondrá las sanciones que procedan, de acuerdo con lo dispuesto en el Reglamento General de Faltas y Sanciones del Régimen General de la Seguridad Social, aprobado por Decreto 2892/1970, de 12 de septiembre.

Artículo 4.

Las Empresas tendrán a disposición de la Inspección de Trabajo y del Jurado de Empresa, Comité de Seguridad e Higiene del Trabajo o Enlaces Sindicales la documentación relativa a los trabajadores a que se refiere la presente Orden y en la que deberán constar los siguientes datos:

- a) Fecha de nacimiento del trabajador.
- b) Naturaleza del trabajo que realiza.
- c) Certificado de aptitud del trabajador para dicho trabajo.

Disposición final.

Se faculta a las Direcciones Generales de Trabajo y Seguridad Social para resolver, en el ámbito de sus respectivas competencias, cuantas cuestiones puedan plantearse en la aplicación de la presente Orden.

Lo digo a VV. II. para su conocimiento y efectos.
Dios guarde a VV. II.

§ 99

Orden de 19 de marzo de 1986 por la que se establecen normas complementarias para el desarrollo y ejecución del Real Decreto 3255/1983, de 21 de diciembre, por el que se aprueba el Estatuto del Minero, en materia de seguridad e higiene

Ministerio de Trabajo y Seguridad Social
«BOE» núm. 96, de 22 de abril de 1986
Última modificación: sin modificaciones
Referencia: BOE-A-1986-9859

Ilustrísimos señores:

La disposición adicional tercera del Real Decreto 3255/1983 habilitó al Ministerio de Trabajo y Seguridad Social para dictar, en el ámbito de sus competencias cuantas disposiciones fuesen necesarias para el desarrollo y ejecución de lo previsto en dicho Real Decreto.

A lo largo del período transcurrido desde el inicio de vigencia del Estatuto del Minero, el Ministerio de Trabajo y Seguridad Social ha podido tener conocimiento de una serie de cuestiones surgidas en la aplicación de dicha norma respecto del capítulo dedicado a la prevención de riesgos profesionales, cuestiones éstas que en algunos supuestos han podido dificultar la plena aplicación de algunos aspectos de esta norma.

Esta situación, consecuencia en gran manera de una regulación que fijó nuevos criterios y estableció nuevos órganos participativos en una cuestión de tanta importancia en el trabajo minero como es la prevención de riesgos profesionales, determina la necesidad de hacer uso de la habilitación concedida. De esta forma se podrá clarificar el contenido del Estatuto del Minero y aplicarlo adecuadamente a supuestos de hecho no contemplados directamente en el momento de su elaboración, para los que por tanto el contenido estricto del Real Decreto ha podido presentar problemas de aplicación; las presentes normas complementarias buscan solventar las cuestiones de mayor importancia de entre las presentadas, para lograr así la plena eficacia de las medidas de distinto tipo vinculadas a la prevención de riesgos profesionales que aparecieron en el Estatuto del Minero. Junto con ello hay que tener en cuenta que la entrada en vigor en el pasado mes de agosto de la Ley Orgánica de Libertad Sindical, ha venido a atribuir a los delegados sindicales una serie de competencias que deben ser tenidas en cuenta para aplicar coordinadamente tal Ley con las disposiciones del Estatuto del Minero.

En su virtud, he tenido a bien disponer:

Artículo 1.º *Procedimiento para la elección de Presidente del Comité de Seguridad e Higiene.*

La elección del Presidente del Comité de Seguridad e Higiene a que se refiere el artículo 33 del Estatuto del Minero se llevará a cabo, salvo que en el reglamento de funcionamiento

del Comité se hubiese pactado otro sistema, de la siguiente forma: Los Vocales consignados en los apartados b) y c) del artículo 33 elegirán, de entre todos los miembros del Comité, a su presidente; dicha elección se llevara a efecto en la sesión constitutiva del Comité, y resultará elegido el miembro del mismo que obtenga la mayoría absoluta de votos.

En el caso de que ninguno de los miembros obtenga la citada mayoría la designación del Presidente corresponderá, alternativamente y por períodos anuales, a uno de los vocales del Comité nombrado por el empresario y a uno de los vocales elegido por los representantes de los trabajadores.

El sistema de provisión del cargo de Presidente descrito en el párrafo anterior quedará sin efecto cuando se produzca la finalización del mandato de los representantes del personal en el Comité de Seguridad e Higiene, por el transcurso del período de cuatro años a que se refiere el artículo 42 del Estatuto del Minero, momento en el que se procederá a efectuar una nueva elección conforme a las normas previstas en los párrafos anteriores.

Artículo 2.º *Requisitos para ostentar la condición de delegado minero de seguridad.*

Cuando por tratarse de empresas que no cuenten con trabajadores vinculados a ellas por un periodo de diez años no sea exigible el requisito de antigüedad al que se refiere el artículo 37 del Estatuto del Minero, dicho requisito se entenderá exigido con respecto al ejercicio de la profesión minera en una o varias Empresas.

Cuando en razón a las técnicas de explotación utilizadas en la empresa no existiesen en la misma las categorías profesionales consignadas en el tercer párrafo del artículo 37 del Estatuto del Minero, la elección del delegado minero de seguridad podrá recaer en los trabajadores que ostenten categorías correspondientes a funciones equivalentes. Se entenderá por categorías equivalentes aquellas que aparecen en el anexo del Real Decreto 2366/1984, de 26 de diciembre, dentro del mismo grupo de la escala de coeficientes reductores al que pertenecen las categorías consignadas en el Estatuto del Minero.

Si se tratase de explotaciones mineras de exterior serán categorías equivalentes aquellas a las que se hubiese asignado el coeficiente reductor 0,15, de acuerdo con lo previsto en el artículo 2.º,2, del citado Real Decreto 2366/1984, de 26 de diciembre.

Artículo 3.º *Procedimiento para la elección de delegado minero de seguridad.*

La propuesta de una terna de candidatos para la elección de delegado minero de seguridad se efectuará, en aquellos centros de trabajo que no cuenten con Comité de Empresa, por los delegados de personal o, en su caso, por los delegados sindicales.

El delegado minero de seguridad será aquel trabajador que obtenga el mayor número de votos válidamente emitidos en la elección.

Artículo 4.º *Participación de los delegados sindicales en los órganos especializados en materia de seguridad e higiene.*

De acuerdo con el artículo 10.3.2.º de la Ley Orgánica 11/1985, de 2 de agosto, de Libertad Sindical, los delegados sindicales podrán asistir a las reuniones de los Comités de seguridad e higiene en el trabajo.

Cuando en el centro de trabajo exista delegado minero de seguridad, el delegado sindical podrá asesorar a dicho órgano especializado en el desempeño de sus funciones.

§ 100

Real Decreto 1561/1995, de 21 de septiembre, sobre jornadas especiales de trabajo. [Inclusión parcial]

Ministerio de Trabajo y Seguridad Social
«BOE» núm. 230, de 26 de septiembre de 1995
Última modificación: 2 de julio de 2020
Referencia: BOE-A-1995-21346

[...]

CAPITULO III

Limitaciones de jornada

[...]

Sección 3.^a Trabajo de interior en minas

Artículo 25. *Jornada de trabajo en el interior de las minas.*

1. En los trabajos de interior en minas, la duración de la jornada será de treinta y cinco horas de trabajo efectivo semanal, sin perjuicio de que en la negociación colectiva puedan establecerse módulos para la determinación de la jornada distintos del semanal. Tal jornada máxima empezará a computarse desde la entrada de los primeros trabajadores en el pozo o galería y concluirá con la llegada a bocamina de los primeros que salgan, salvo que a través de la negociación colectiva se estableciere otro sistema de cómputo.

El cómputo del descanso intermedio en jornadas continuadas se regirá por lo previsto en el artículo 34.4 del Estatuto de los Trabajadores.

2. La jornada de trabajo subterránea se verá reducida a seis horas diarias cuando concurren circunstancias de especial penosidad, derivadas de condiciones anormales de temperatura o humedad o como consecuencia del esfuerzo suplementario derivado de la posición inhabitual del cuerpo al trabajar.

3. En las labores de interior en que el personal haya de realizar el trabajo completamente mojado desde el principio de la jornada, ésta será de cinco horas como máximo. Si la situación comenzase con posterioridad a las dos horas del inicio de la jornada, la duración de ésta no excederá de seis horas. En tales casos, el sistema de trabajo en régimen de incentivos deberá considerar esta circunstancia, de forma que se valore un rendimiento equivalente al que el trabajador lograría en circunstancias normales.

4. Cuando las aludidas circunstancias de temperatura y humedad u otras igualmente penosas o peligrosas se presenten de forma extrema y continuada o se hagan de forma simultánea dos o más de ellas (agua a baja temperatura o cayendo directamente sobre el cuerpo del trabajador, etc.), la Administración de minas determinará la reducción de los

tiempos máximos de exposición, caso de que en el seno del Comité de Seguridad e Higiene no se hubiere llegado a acuerdo al respecto.

Artículo 26. *Normas aplicables en caso de movilidad entre el interior y el exterior de las minas.*

El trabajador que habitualmente no preste sus servicios en el interior de las minas acomodará su jornada diaria a la de interior cuando trabaje en labores subterráneas.

Si por razones organizativas un trabajador de interior fuese destinado ocasionalmente a realizar trabajos en el exterior deberá serle respetada la jornada y las percepciones económicas de su puesto anterior.

Artículo 27. *Descanso semanal.*

Los trabajadores que presten servicios en puestos de trabajo subterráneo, así como aquellos trabajadores de exterior cuya actividad sólo pueda producirse simultáneamente a la de los primeros, tendrán derecho a un descanso semanal de dos días.

En función de las características técnicas de las empresas y mediante la negociación colectiva podrá disfrutarse el descanso semanal en forma ininterrumpida, fraccionarse de modo que el segundo día de descanso pueda ser disfrutado en períodos de hasta cuatro semanas, aisladamente o acumulado a otros descansos, o disfrutarse en cualquiera de las formas previstas en el artículo 37.1 del Estatuto de los Trabajadores.

Artículo 28. *Horas extraordinarias.*

La realización de horas extraordinarias sólo podrá darse por alguno de los siguientes supuestos: reparación o prevención de siniestros u otros daños extraordinarios y urgentes, riesgo grave de pérdida o deterioro importante de materias primas, o por circunstancias de carácter estructural derivadas de la naturaleza de la actividad en los términos que en convenio colectivo se definan.

[...]

Disposición adicional segunda. *Régimen de jornada en el establecimiento minero de Almadén.*

El régimen de jornada en el interior del establecimiento minero de Almadén continuará siendo el establecido en el Convenio Colectivo de la empresa «Minas de Almadén y Arrayanes, Sociedad Anónima», sin que le resulte de aplicación lo dispuesto en la sección 3.^a del capítulo III de este Real Decreto.

[...]

§ 101

Ley 14/1994, de 1 de junio, por la que se regulan las empresas de trabajo temporal. [Inclusión parcial]

Jefatura del Estado
«BOE» núm. 131, de 2 de junio de 1994
Última modificación: 1 de marzo de 2023
Referencia: BOE-A-1994-12554

[...]

Disposición adicional segunda. *Trabajos u ocupaciones de especial peligrosidad para la seguridad y la salud en el trabajo.*

1. De conformidad con lo dispuesto en el artículo 8 b) de esta Ley, no podrán celebrarse contratos de puesta a disposición para la realización de los siguientes trabajos en actividades de especial peligrosidad:

a) Trabajos que impliquen la exposición a radiaciones ionizantes en zonas controladas según el Real Decreto 783/2001, de 6 de julio, por el que se aprueba el Reglamento sobre protección sanitaria contra radiaciones ionizantes.

b) Trabajos que impliquen la exposición a agentes cancerígenos, mutagénicos o tóxicos para la reproducción, de primera y segunda categoría, según el Real Decreto 363/1995, de 10 de marzo, por el que se aprueba el Reglamento sobre notificación de sustancias nuevas y clasificación, envasado y etiquetado de sustancias peligrosas, y el Real Decreto 255/2003, de 28 de febrero, por el que se aprueba el Reglamento sobre clasificación, envasado y etiquetado de preparados peligrosos, así como sus respectivas normas de desarrollo y de adaptación al progreso técnico.

c) Trabajos que impliquen la exposición a agentes biológicos de los grupos 3 y 4, según el Real Decreto 664/1997, de 12 de mayo, sobre la protección de los trabajadores contra los riesgos relacionados con la exposición a agentes biológicos durante el trabajo, así como sus normas de modificación, desarrollo y adaptación al progreso técnico.

2. Con anterioridad al 31 de marzo de 2011, mediante los acuerdos interprofesionales o convenios colectivos a que se refiere el artículo 83 del texto refundido de la Ley del Estatuto de los Trabajadores, aprobado por Real Decreto Legislativo 1/1995, de 24 de marzo, o la negociación colectiva sectorial de ámbito estatal en las actividades de la construcción, la minería a cielo abierto y de interior, las industrias extractivas por sondeos en superficie terrestre, los trabajos en plataformas marinas, la fabricación, manipulación y utilización de explosivos, incluidos los artículos pirotécnicos y otros objetos o instrumentos que contengan explosivos y los trabajos con riesgos eléctricos en alta tensión podrán determinarse, por razones de seguridad y salud en el trabajo, limitaciones para la celebración de contratos de puesta a disposición, siempre que cumplan los siguientes requisitos:

§ 101 Ley por la que se regulan las empresas de trabajo temporal [parcial]

a) Deberán referirse a ocupaciones o puestos de trabajo concretos o a tareas determinadas.

b) Habrán de justificarse por razón de los riesgos para la seguridad y salud en el trabajo asociados a los puestos o trabajos afectados.

c) Deberán fundamentarse en un informe razonado que se acompañará a la documentación exigible para el registro, depósito y publicación del convenio o acuerdo colectivo por la autoridad laboral.

3. Desde el 1 de abril de 2011, respetando las limitaciones que, en su caso, hubieran podido establecerse mediante la negociación colectiva conforme a lo señalado en el apartado anterior, podrán celebrarse contratos de puesta a disposición en el ámbito de las actividades antes señaladas. Sin perjuicio del cumplimiento de los requisitos establecidos legal y reglamentariamente, la celebración de contratos de puesta a disposición estará sujeta a los siguientes requisitos:

a) La empresa de trabajo temporal deberá organizar de forma total o parcial sus actividades preventivas con recursos propios debidamente auditados conforme a la normativa de prevención de riesgos laborales y tener constituido un comité de seguridad y salud en el trabajo del que formen parte un número no inferior a cuatro delegados de prevención.

b) El trabajador deberá poseer las aptitudes, competencias, cualificaciones y formación específica requeridas para el desempeño del puesto de trabajo, debiendo acreditarse las mismas documentalmente por la empresa de trabajo temporal.

4. Lo establecido en los convenios o acuerdos colectivos conforme a lo señalado en el apartado 2 se entiende sin perjuicio de las reglas sobre vigencia, prórroga, denuncia y renegociación de los convenios colectivos en el Título III del texto refundido del Estatuto de los Trabajadores.

[...]

§ 102

Real Decreto Legislativo 8/2015, de 30 de octubre, por el que se aprueba el texto refundido de la Ley General de la Seguridad Social.
[Inclusión parcial]

Ministerio de Empleo y Seguridad Social
«BOE» núm. 261, de 31 de octubre de 2015
Última modificación: 12 de enero de 2024
Referencia: BOE-A-2015-11724

[...]

Artículo 153 bis. *Cotización en los supuestos de reducción de jornada o suspensión de contrato.*

En los supuestos de reducción temporal de jornada o suspensión temporal del contrato de trabajo, ya sea por decisión del empresario al amparo de lo establecido en los artículos 47 o 47 bis del texto refundido de la Ley del Estatuto de los Trabajadores, o en virtud de resolución judicial adoptada en el seno de un procedimiento concursal, la empresa está obligada al ingreso de las cuotas correspondientes a la aportación empresarial.

En caso de causarse derecho a la prestación por desempleo o a la prestación a la que se refiere la disposición adicional cuadragésima primera, corresponde a la entidad gestora de la prestación el ingreso de la aportación del trabajador en los términos previstos en el artículo 273.2 y en dicha disposición adicional, respectivamente.

En estos supuestos, las bases de cotización a la Seguridad Social para el cálculo de la aportación empresarial por contingencias comunes y por contingencias profesionales, estarán constituidas por el promedio de las bases de cotización en la empresa afectada correspondientes a dichas contingencias de los seis meses naturales inmediatamente anteriores al mes anterior al del inicio de cada situación de reducción de jornada o suspensión del contrato. Para el cálculo de dicho promedio, se tendrá en cuenta el número de días en situación de alta, en la empresa de que se trate, durante el período de los seis meses indicados.

Las bases de cotización calculadas conforme a lo indicado anteriormente se reducirán, en los supuestos de reducción temporal de jornada, en función de la jornada de trabajo no realizada.

No obstante, en los supuestos en que la persona trabajadora haya causado alta en la empresa en el mes anterior al inicio de cada situación, o en el mismo mes del inicio de la situación, para el cálculo de dicho promedio se tomarán las bases de cotización en la empresa afectada correspondiente al mes inmediatamente anterior al del inicio de la situación, o al mes del inicio de situación, respectivamente.

Durante los períodos de suspensión temporal de contrato de trabajo y de reducción temporal de jornada, respecto de la jornada de trabajo no realizada, no resultarán de

aplicación las normas de cotización correspondientes a las situaciones de incapacidad temporal, descanso por nacimiento y cuidado de menor, y riesgo durante el embarazo y la lactancia natural.

[...]

Artículo 206 bis. *Jubilación anticipada en caso de discapacidad.*

1. La edad mínima de acceso a la pensión de jubilación a que se refiere el artículo 205.1.a) podrá ser reducida en el caso de personas con discapacidad en un grado igual o superior al 65 por ciento, en los términos contenidos en el correspondiente real decreto acordado a propuesta del titular del Ministerio de Inclusión, Seguridad Social y Migraciones, o también en un grado de discapacidad igual o superior al 45 por ciento, siempre que, en este último supuesto, se trate de discapacidades reglamentariamente determinadas respecto de las que existan evidencias contrastadas que determinan de forma generalizada una reducción significativa de la esperanza de vida.

2. La aplicación de los correspondientes coeficientes reductores de la edad en ningún caso dará lugar a que el interesado pueda acceder a la pensión de jubilación con una edad inferior a la de cincuenta y dos años.

Los coeficientes reductores de la edad de jubilación no serán tenidos en cuenta, en ningún caso, a efectos de acreditar la exigida para acceder a la jubilación parcial, a los beneficios establecidos en el artículo 210.2, y a cualquier otra modalidad de jubilación anticipada.

[...]

Disposición adicional primera. *Normas aplicables a los regímenes especiales.*

1. Al Régimen Especial de la Seguridad Social para la Minería del Carbón le será de aplicación lo previsto en los artículos 146.4; 151; 152; 153; 161.4; los capítulos VI, VII, VIII, IX y X del título II; los artículos 194, apartados 2 y 3; 195, excepto el apartado 2; 197; 200; 205; 206 y 206 bis; 207; 208; 209; 210; 213; 214; 215; 219; 220; 221; 222; 223; 224; 225; 226, apartados 4 y 5; 227, apartado 1, segundo párrafo; 229; 231; 232; 233; 234; y capítulos XV y XVII del título II.

También será de aplicación en dicho régimen lo previsto en el último párrafo del apartado 2 y en el apartado 4 del artículo 196. A efectos de determinar el importe mínimo de la pensión y del cálculo del complemento a que se refieren, respectivamente, dichos apartados, se tomará en consideración como base mínima de cotización la vigente en cada momento en el Régimen General, cualquiera que sea el régimen con arreglo a cuyas normas se reconozcan las pensiones de incapacidad permanente total y de gran invalidez.

2. Sin perjuicio de lo previsto en la Ley 47/2015, de 21 de octubre, reguladora de la protección social de las personas trabajadoras del sector marítimo-pesquero, y en particular respecto de la acción protectora en el capítulo IV del título I de dicha ley, serán de aplicación al Régimen Especial de la Seguridad Social de los Trabajadores del Mar las siguientes disposiciones de esta ley:

a) A los trabajadores por cuenta ajena, lo dispuesto en los artículos 146.4; 151; 152; 153 y capítulos XV y XVII del título II.

b) A los trabajadores por cuenta propia, lo dispuesto en los artículos 306.2; 308; 309; 310; 311 y 313, así como en el capítulo XV del título II.

3. No obstante lo indicado en los apartados anteriores, lo dispuesto en el artículo 210.3, en lo que se refiere a la reducción del 0,50 por 100 prevista en su segundo inciso, así como el requisito de edad previsto en el artículo 215.2.a) y la escala de edades incluida en la disposición transitoria décima, no será de aplicación a los trabajadores a que se refiere la disposición transitoria primera de la Ley 47/2015, de 21 de octubre, reguladora de la protección social de las personas trabajadoras del sector marítimo-pesquero.

4. El Instituto Nacional de la Seguridad Social ejercerá a través de su inspección médica las competencias previstas en el artículo 170, apartados 1, 2 y 3, y en el artículo 174,

apartado 1, tanto respecto de los trabajadores incluidos en el Régimen General como de los comprendidos en alguno de los regímenes especiales del sistema de la Seguridad Social.

[...]

Disposición adicional vigésima bis. *Coefficientes reductores de la edad de jubilación de los miembros del Cuerpo de Mossos d'Esquadra.*

1. La edad ordinaria exigida para el acceso a la pensión de jubilación conforme al artículo 205.1.a), se reducirá en un período equivalente al que resulte de aplicar el coeficiente reductor del 0,20 a los años completos efectivamente trabajados como miembros del Cuerpo de Mossos d'Esquadra.

La aplicación de la reducción de la edad de jubilación prevista en el párrafo anterior en ningún caso dará ocasión a que el interesado pueda acceder a la pensión de jubilación con una edad inferior a los sesenta años, o a la de cincuenta y nueve años en los supuestos en que se acrediten treinta y cinco o más años de actividad efectiva y cotización en el Cuerpo de Mossos d'Esquadra sin cómputo de la parte proporcional correspondiente por pagas extraordinarias, por el ejercicio de la actividad a que se refiere el párrafo anterior.

2. El período de tiempo en que resulte reducida la edad de jubilación del trabajador, de acuerdo con lo establecido en el apartado anterior, se computará como cotizado al exclusivo efecto de determinar el porcentaje aplicable a la correspondiente base reguladora para calcular el importe de la pensión de jubilación.

Tanto la reducción de la edad como el cómputo, a efectos de cotización, del tiempo en que resulte reducida aquélla, que se establecen en el apartado anterior, serán de aplicación a los miembros del Cuerpo de Mossos d'Esquadra que hayan permanecido en situación de alta por dicha actividad hasta la fecha en que se produzca el hecho causante de la pensión de jubilación.

Asimismo, mantendrán el derecho a estos mismos beneficios quienes habiendo alcanzado la edad de acceso a la jubilación que en cada caso resulte de la aplicación de lo establecido en el apartado 1 de esta disposición adicional cesen en su actividad como miembro de dicho cuerpo, pero permanezcan en alta por razón del desempeño de una actividad laboral diferente, cualquiera que sea el régimen de la Seguridad Social en el que por razón de ésta queden encuadrados.

3. En relación con el colectivo al que se refiere esta disposición, procederá aplicar un tipo de cotización adicional sobre la base de cotización por contingencias comunes, tanto para la empresa como para el trabajador.

4. El sistema establecido en la presente disposición adicional será de aplicación a partir de la entrada en vigor de esta ley y, en ejercicios posteriores, en el marco de la Comisión Bilateral Generalidad-Estado se ajustarán los tipos de cotización y se actualizará el cálculo de la transferencia nominativa con la que la Administración General del Estado financiará a la Generalitat de Catalunya el coste de la jubilación anticipada de la Policía de la Generalitat-Mossos d'Esquadra.

Disposición adicional vigésima ter. *Coefficientes reductores de la edad de jubilación de los miembros de la Policía Foral de Navarra.*

1. La edad ordinaria exigida para el acceso a la pensión de jubilación conforme al artículo 205.1.a), se reducirá en un período equivalente al que resulte de aplicar el coeficiente reductor del 0,20 a los años completos efectivamente trabajados como miembros de la Policía Foral de Navarra.

La aplicación de la reducción de la edad de jubilación prevista en el párrafo anterior, en ningún caso dará ocasión a que el interesado pueda acceder a la pensión de jubilación con una edad inferior a los sesenta años, o a la de cincuenta y nueve años en los supuestos en que se acrediten treinta y cinco o más años de actividad efectiva y cotización en de la Policía Foral de Navarra sin cómputo de la parte proporcional correspondiente por pagas extraordinarias, por el ejercicio de la actividad a que se refiere el párrafo anterior.

2. El período de tiempo en que resulte reducida la edad de jubilación del trabajador, de acuerdo con lo establecido en el apartado anterior, se computará como cotizado al exclusivo

efecto de determinar el porcentaje aplicable a la correspondiente base reguladora para calcular el importe de la pensión de jubilación.

Tanto la reducción de la edad como el cómputo, a efectos de cotización, del tiempo en que resulte reducida aquélla, que se establecen en el apartado anterior, serán de aplicación a los miembros de la Policía Foral de Navarra que hayan permanecido en situación de alta por dicha actividad hasta la fecha en que se produzca el hecho causante de la pensión de jubilación.

Asimismo, mantendrán el derecho a estos mismos beneficios quienes habiendo alcanzado la edad de acceso a la jubilación que en cada caso resulte de la aplicación de lo establecido en el apartado 1 de esta disposición adicional cesen en su actividad como miembro de dicho cuerpo pero permanezcan en alta por razón del desempeño de una actividad laboral diferente, cualquiera que sea el régimen de la Seguridad Social en el que por razón de ésta queden encuadrados.

3. En relación con el colectivo al que se refiere esta disposición, procederá aplicar un tipo de cotización adicional sobre la base de cotización por contingencias comunes, tanto para la empresa como para el trabajador.

4. El sistema establecido en la presente disposición adicional será de aplicación después de que en la Comisión Coordinadora Estado-Navarra se haga efectivo un acuerdo de financiación por parte del Estado de la cuantía anual correspondiente a las cotizaciones recargadas que se deban implantar como consecuencia de la pérdida de cotizaciones por el adelanto de la edad de jubilación y por el incremento en las prestaciones en los años en que se anticipe la edad de jubilación.

[...]

Disposición adicional trigésima novena. *Seguimiento de la revalorización de las pensiones y garantía de mantenimiento de poder adquisitivo de las pensiones.*

Con el objetivo de preservar el mantenimiento del poder adquisitivo de las pensiones y garantizar la suficiencia económica de los pensionistas, el Gobierno y las organizaciones empresariales y sindicales más representativas realizarán, en el marco del diálogo social, una evaluación periódica, cada cinco años, de los efectos de la revalorización anual de la que se dará traslado a la Comisión de Seguimiento y Evaluación de los Acuerdos del Pacto de Toledo. En caso de que se observase alguna desviación, dicha evaluación incorporará una propuesta de actuación para preservar el mantenimiento del poder adquisitivo de las pensiones.

Disposición adicional cuadragésima. *Pensión de viudedad de parejas de hecho en supuestos excepcionales.*

Con carácter excepcional, se reconocerá derecho a la pensión de viudedad, con efectos de entrada en vigor de la presente Disposición, cuando, habiéndose producido el fallecimiento de uno de los miembros de la pareja de hecho con anterioridad a la misma, concurren las siguientes circunstancias:

a) Que a la muerte del causante, reuniendo éste los requisitos de alta y cotización a que se refiere el artículo 219 del texto refundido de la Ley General de la Seguridad Social, no se hubiera podido causar derecho a pensión de viudedad.

b) Que el beneficiario pueda acreditar en el momento de fallecimiento del causante la existencia de pareja de hecho, en los términos establecidos en el apartado 2 del artículo 221.

c) Que el beneficiario no tenga reconocido derecho a pensión contributiva de la Seguridad Social.

d) Para acceder a la pensión regulada en la presente Disposición, la correspondiente solicitud deberá ser presentada en el plazo improrrogable de los doce meses siguientes a la entrada en vigor de la misma. La pensión reconocida tendrá efectos económicos desde el día primero del mes siguiente a la solicitud, siempre que se cumplan todos los requisitos previstos en esta Disposición.

Disposición adicional cuadragésima primera. *Medidas de protección social de las personas trabajadoras afectadas por la aplicación del Mecanismo RED de Flexibilidad y Estabilización del Empleo, regulado en el artículo 47 bis del texto refundido de la Ley del Estatuto de los Trabajadores.*

1. Cuando, conforme a lo establecido en el artículo 47 bis del texto refundido de la Ley del Estatuto de los Trabajadores, por acuerdo del Consejo de Ministros, se active el Mecanismo RED de Flexibilidad y Estabilización del Empleo, y las empresas afectadas obtengan autorización de la autoridad laboral para su aplicación, podrán reducir la jornada de trabajo o suspender los contratos de trabajo de las personas trabajadoras, y estas acceder a la prestación regulada en esta disposición, en los términos y condiciones establecidos en la misma.

Podrán acceder a esta prestación del Mecanismo RED las personas trabajadoras por cuenta ajena, cuando se suspenda temporalmente su contrato de trabajo o se reduzca temporalmente su jornada ordinaria de trabajo, siempre que su salario sea objeto de análoga reducción, sin que sea necesario acreditar un periodo mínimo de cotización previo a la Seguridad Social.

Asimismo, podrán acceder a dicha prestación las personas que tengan la condición de socias trabajadoras de cooperativas de trabajo asociado y de sociedades laborales incluidas en el Régimen General de la Seguridad Social o en algunos de los regímenes especiales que protejan la contingencia de desempleo

En todos los casos se requerirá que el inicio de la relación laboral o societaria en la empresa autorizada a aplicar el Mecanismo RED de Flexibilidad y Estabilización del Empleo sea anterior a la fecha del Acuerdo del Consejo de Ministros que declare la activación del mismo.

Esta prestación será incompatible con la percepción de prestaciones o subsidios por desempleo, con la prestación por cese de actividad y con la renta activa de inserción, regulada por el Real Decreto 1369/2006, de 24 de noviembre.

Asimismo, es incompatible con la obtención de otras prestaciones económicas de la Seguridad Social, salvo que estas hubieran sido compatibles con el trabajo en el que se aplica el Mecanismo RED de Flexibilidad y Estabilización del Empleo.

Las personas trabajadoras no podrán percibir, de forma simultánea, prestaciones derivadas de dos o más Mecanismos RED de Flexibilidad y Estabilización del Empleo.

2. El procedimiento para la solicitud y el reconocimiento del derecho a esta prestación se desarrollará reglamentariamente, mediante orden de la persona titular del Ministerio de Trabajo y Economía Social, de conformidad con las siguientes reglas:

a) La empresa deberá formular la solicitud, en representación de las personas trabajadoras, en el modelo establecido al efecto en la página web o sede electrónica del Servicio Público de Empleo Estatal.

En dicha solicitud constarán los datos de todas las personas trabajadoras que pudieran resultar afectadas por la aplicación del Mecanismo RED, que sean necesarios para el reconocimiento del derecho. En todo caso se hará constar la naturaleza de la medida aprobada por la Autoridad Laboral y, en caso de reducción de jornada, el porcentaje máximo de reducción autorizado.

b) El plazo para la presentación de esta solicitud será de un mes, a computar desde la fecha de la notificación de la resolución de la autoridad laboral, en la que se autorice la aplicación del Mecanismo RED de Flexibilidad y Estabilización del Empleo o desde la del certificado del silencio administrativo.

En caso de presentación fuera de plazo, el derecho nacerá el día de la solicitud. En este supuesto, la empresa deberá abonar a la persona trabajadora el importe que hubiese percibido en concepto de prestación del mecanismo RED desde el primer día en que se hubiese aplicado la medida de reducción de jornada o suspensión del contrato.

c) El acceso a la prestación requerirá la inscripción de la persona trabajadora ante el servicio público de empleo competente.

3. La base reguladora de la prestación será el promedio de las bases de cotización en la empresa en la que se aplique el mecanismo por contingencias de accidentes de trabajo y enfermedades profesionales, excluidas las retribuciones por horas extraordinarias,

correspondientes a los 180 días inmediatamente anteriores a la fecha de inicio de aplicación de la medida a la persona trabajadora.

En caso de no acreditar 180 días de ocupación cotizada en dicha empresa, la base reguladora se calculará en función de las bases correspondientes al periodo inferior acreditado en la misma.

4. La cuantía de la prestación se determinará aplicando a la base reguladora, calculada de conformidad con el apartado anterior, el porcentaje del 70 por ciento, durante toda la vigencia de la medida.

No obstante, la cuantía máxima mensual a percibir será la equivalente al 225 por ciento del indicador público de rentas de efectos múltiples mensual vigente en el momento del nacimiento del derecho incrementado en una sexta parte.

En caso de que la relación laboral sea a tiempo parcial, la cuantía máxima contemplada en el párrafo anterior se determinará teniendo en cuenta el indicador público de rentas de efectos múltiples calculado en función del promedio de las horas trabajadas durante el período a que se refiere el apartado 3.

5. Durante la aplicación de las medidas de suspensión o reducción, la empresa ingresará la aportación de la cotización que le corresponda, debiendo la entidad gestora ingresar únicamente la aportación de la persona trabajadora, previo descuento de su importe de la cuantía de su prestación.

6. La prestación será incompatible con la realización de trabajo por cuenta propia o por cuenta ajena a tiempo completo. Será compatible con la realización de otro trabajo por cuenta ajena a tiempo parcial. En este caso, de su cuantía no se deducirá la parte proporcional al tiempo trabajado.

7. La duración de la prestación se extenderá, como máximo, hasta la finalización del período de aplicación del Mecanismo RED en la empresa.

8. El acceso a esta prestación no implicará el consumo de las cotizaciones previamente efectuadas a ningún efecto.

El tiempo de percepción de la prestación no se considerará como consumido de la duración en futuros accesos a la protección por desempleo.

El tiempo de percepción de la prestación no tendrá la consideración de periodo de ocupación cotizado, a los efectos de lo previsto en el artículo 269.1. No obstante, el período de seis años a que se refiere dicho precepto se retrotraerá por el tiempo equivalente al que el trabajador hubiera percibido la citada prestación.

En el caso de reducción de jornada, se entenderá como tiempo de percepción de prestación el que resulte de convertir a día a jornada completa el número de horas no trabajadas en el periodo temporal de referencia.

9. La prestación se suspenderá cuando la relación laboral se suspenda por una causa distinta de la aplicación del Mecanismo.

10. La prestación se extinguirá si se causa baja en la empresa por cualquier motivo. Igualmente se extinguirá por imposición de sanción, en los términos previstos en el texto refundido de la Ley sobre Infracciones y Sanciones en el Orden Social.

11. Corresponde al Servicio Público de Empleo Estatal gestionar las funciones y servicios derivados de la prestación regulada en esta disposición y declarar el reconocimiento, suspensión, extinción y reanudación de estas prestaciones, sin perjuicio de las atribuciones reconocidas a los órganos competentes de la Administración laboral en materia de sanciones.

Igualmente, corresponde a la entidad gestora competente declarar y exigir la devolución de las prestaciones indebidamente percibidas por las personas trabajadoras y el reintegro de las prestaciones de cuyo pago sea directamente responsable el empresario.

Cuando se trate de trabajadores por cuenta ajena incluidos dentro Régimen Especial de la Seguridad Social de los Trabajadores del Mar, las competencias a las que se refiere este apartado corresponderán al Instituto Social de la Marina.

12. Transcurrido el respectivo plazo fijado para el reintegro de las prestaciones indebidamente percibidas o de responsabilidad empresarial sin haberse efectuado el mismo, corresponderá a la Tesorería General de la Seguridad Social proceder a su recaudación en vía ejecutiva de conformidad con las normas reguladoras de la gestión recaudatoria de la

Seguridad Social, devengándose el recargo y el interés de demora en los términos y condiciones establecidos en esta ley.

13. Frente a las resoluciones de la entidad gestora relativas a esta prestación, podrá la persona trabajadora formular reclamación previa, en el plazo de los treinta días hábiles siguientes a la notificación de la resolución, en los términos previstos en el artículo 71 de la Ley 36/2011, de 10 de octubre, reguladora de la jurisdicción social.

14. La prestación regulada en esta disposición se financiará con cargo al Fondo RED de Flexibilidad y Estabilización del Empleo.

Disposición adicional cuadragésima segunda. *Actuaciones del Servicio Público de Empleo Estatal y de la Tesorería General de la Seguridad Social para la simplificación de actuaciones administrativas.*

Al objeto de reducir las cargas administrativas de las empresas, reglamentariamente se establecerá por el Servicio Público de Empleo Estatal y la Tesorería General de la Seguridad Social, un procedimiento único a través del cual las empresas puedan comunicar, a ambas entidades, el inicio y finalización de los períodos de suspensión temporal de contratos de trabajo y reducción temporal de jornada de trabajo de los trabajadores afectados por un expediente de regulación temporal de empleo.

A través de dicho procedimiento las empresas deberán poder comunicar esta información de tal forma que la misma surta efecto para el desarrollo de la totalidad de las competencias de ambas entidades.

Disposición adicional cuadragésima tercera. *Cotización a la Seguridad Social de los contratos formativos en alternancia.*

1. Respecto de los contratos para la formación en alternancia a los que se refiere el artículo 11.2 del texto refundido de la Ley del Estatuto de los Trabajadores, aprobado por el Real Decreto Legislativo 2/2015, de 23 de octubre, cuando se celebren a tiempo completo, el empresario estará obligado a cotizar a la Seguridad Social por la totalidad de las contingencias de la Seguridad Social, en los siguientes términos:

1.º Cuando la base de cotización mensual por contingencias comunes, determinada conforme a las reglas establecidas en el Régimen de la Seguridad Social que corresponda, no supere la base mínima mensual de cotización de dicho Régimen, el empresario ingresará mensualmente en la Seguridad Social, las cuotas únicas que determine para cada ejercicio la correspondiente Ley de Presupuestos Generales del Estado, siendo la cuota por contingencias comunes a cargo del empresario y del trabajador, y la cuota por contingencias profesionales a cargo exclusivo del empresario. Igualmente, ingresará las cuotas únicas correspondientes al Fondo de Garantía Salarial, que serán a su exclusivo cargo, así como las correspondientes a desempleo y por formación profesional, que serán a cargo del empresario y del trabajador, en las cuantías igualmente fijadas en la correspondiente Ley de Presupuestos Generales del Estado.

2.º Cuando la base de cotización mensual por contingencias comunes, determinada conforme a las reglas establecidas en el Régimen de la Seguridad Social que corresponda, supere la base mínima mensual de cotización de dicho Régimen, la cuota a ingresar estará constituida por el resultado de sumar las cuotas únicas a las que se refiere el ordinal anterior y las cuotas resultantes de aplicar los tipos de cotización que correspondan al importe que exceda la base de cotización anteriormente indicada de la base mínima.

2. La base de cotización a efecto de prestaciones será la base mínima mensual de cotización en el Régimen General de la Seguridad Social, salvo que el importe de la base de cotización a que se refiere el ordinal 2.º del apartado anterior sea superior, en cuyo caso se aplicará esta.

3. A los contratos formativos en alternancia a tiempo parcial les resultarán de aplicación las normas de cotización indicadas en esta disposición para los contratos formativos en alternancia a tiempo completo.

4. A los contratos formativos en alternancia les resultarán de aplicación los beneficios en la cotización a la Seguridad Social que, a la entrada en vigor de esta disposición, estén establecidos para los contratos para la formación y el aprendizaje.

Disposición adicional cuadragésima cuarta. *Beneficios en la cotización a la Seguridad Social aplicables a los expedientes de regulación temporal de empleo y al Mecanismo RED.*

1. Durante la aplicación de los expedientes de regulación temporal de empleo a los que se refieren los artículos 47 y 47 bis del texto refundido de la Ley del Estatuto de los Trabajadores, las empresas podrán acogerse voluntariamente, siempre y cuando concurren las condiciones y requisitos incluidos en esta disposición adicional, a las exenciones en la cotización a la Seguridad Social sobre la aportación empresarial por contingencias comunes y por conceptos de recaudación conjunta a que se refiere el artículo 153.bis, que se indican a continuación:

a) El 20 por ciento a los expedientes de regulación temporal de empleo por causas económicas, técnicas, organizativas o de producción a los que se refieren los artículos 47.1 y 47.4 del texto refundido de la Ley del Estatuto de los Trabajadores.

b) El 90 por ciento a los expedientes de regulación temporal de empleo por causa de fuerza mayor temporal a los que se refiere el artículo 47.5 del texto refundido de la Ley del Estatuto de los Trabajadores.

c) El 90 por ciento a los expedientes de regulación temporal de empleo por causa de fuerza mayor temporal determinada por impedimentos o limitaciones en la actividad normalizada de la empresa, a los que se refiere el artículo 47.6 del texto refundido de la Ley del Estatuto de los Trabajadores.

d) En los expedientes de regulación temporal de empleo a los que resulte de aplicación el Mecanismo RED de Flexibilidad y Estabilización del Empleo en su modalidad cíclica, a los que se refiere al artículo 47 bis. 1. a) del texto refundido de la Ley del Estatuto de los Trabajadores:

1.º El 60 por ciento, desde la fecha en que se produzca la activación, por acuerdo del Consejo de Ministros, hasta el último día del cuarto mes posterior a dicha fecha de activación.

2.º El 30 por ciento, durante los cuatro meses inmediatamente siguientes a la terminación del plazo al que se refiere el párrafo 1.º anterior.

3.º El 20 por ciento, durante los cuatro meses inmediatamente siguientes a la terminación del plazo al que se refiere el párrafo 2.º anterior.

e) El 40 por ciento a los expedientes de regulación temporal de empleo a los que resulte de aplicación el Mecanismo RED de Flexibilidad y Estabilización del Empleo en su modalidad sectorial, a los que se refiere al artículo 47.bis.1.b) del texto refundido de la Ley del Estatuto de los Trabajadores.

Las exenciones previstas en letras a), d) y e) de este apartado resultarán de aplicación exclusivamente en el caso de que las empresas desarrollen las acciones formativas a las que se refiere la disposición adicional vigesimoquinta del texto refundido de la Ley del Estatuto de los Trabajadores.

Las exenciones reguladas en esta disposición se aplicarán respecto de las personas trabajadoras afectadas por las suspensiones de contratos o reducciones de jornada, en alta en los códigos de cuenta de cotización de los centros de trabajo afectados.

El Consejo de Ministros, atendiendo a las circunstancias que concurren en la coyuntura macroeconómica general o en la situación en la que se encuentre determinado sector o sectores de la actividad, podrá impulsar las modificaciones legales necesarias para modificar los porcentajes de las exenciones en la cotización a la Seguridad Social reguladas en esta disposición, así como establecer la aplicación de exenciones a la cotización debida por los trabajadores reactivados, tras los períodos de suspensión del contrato o de reducción de la jornada, en el caso de los expedientes de regulación temporal de empleo a los que se refiere el artículo 47 bis.1.a) de la Ley del Estatuto de los Trabajadores.

2. Las exenciones en la cotización a que se refiere esta disposición adicional no tendrán efectos para las personas trabajadoras, manteniéndose la consideración del período en que se apliquen como efectivamente cotizado a todos los efectos.

3. Para la aplicación de estas exenciones no resultará de aplicación lo establecido en los apartados 1 y 3 del artículo 20.

4. Las exenciones reguladas en esta disposición adicional, que se financiarán con aportaciones del Estado, serán a cargo de los presupuestos de la Seguridad Social, de las mutuas colaboradoras con la Seguridad Social, del Servicio Público de Empleo Estatal y del Fondo de Garantía Salarial, respecto a las exenciones que correspondan a cada uno de ellos.

5. Estas exenciones en la cotización se aplicarán por la Tesorería General de la Seguridad Social a instancia de la empresa, previa comunicación de la identificación de las personas trabajadoras y periodo de la suspensión o reducción de jornada y previa presentación de declaración responsable, respecto de cada código de cuenta de cotización, en el que figuren de alta las personas trabajadoras adscritas a los centros de trabajo afectados, y mes de devengo. Esta declaración hará referencia tanto a la existencia como al mantenimiento de la vigencia de los expedientes de regulación temporal de empleo y al cumplimiento de los requisitos establecidos para la aplicación de estas exenciones. La declaración hará referencia a haber obtenido, en su caso, la correspondiente resolución de la autoridad laboral emitida de forma expresa o por silencio administrativo.

Para que la exención resulte de aplicación estas declaraciones responsables se deberán presentar antes de solicitarse el cálculo de la liquidación de cuotas correspondiente al periodo de devengo de cuotas sobre el que tengan efectos dichas declaraciones.

6. Junto con la comunicación de la identificación de las personas trabajadoras y período de suspensión o reducción de jornada se realizará, en los supuestos a los que se refieren las letras a), d) y e) del apartado 1, una declaración responsable sobre el compromiso de la empresa de realización de las acciones formativas a las que se refiere esta disposición.

Para que la exención resulte de aplicación, esta declaración responsable se deberá presentar antes de solicitarse el cálculo de la liquidación de cuotas correspondiente al periodo de devengo de las primeras cuotas sobre las que tengan efectos dichas declaraciones. Si la declaración responsable se efectuase en un momento posterior a la última solicitud del cálculo de la liquidación de cuotas dentro del período de presentación en plazo reglamentario correspondiente, estas exenciones únicamente se aplicarán a las liquidaciones que se presenten con posterioridad, pero no a los períodos ya liquidados.

7. Las comunicaciones y declaraciones responsables a las que se refieren los apartados anteriores se deberán realizar, mediante la transmisión de los datos que establezca la Tesorería General de la Seguridad Social, a través del Sistema de remisión electrónica de datos en el ámbito de la Seguridad Social (Sistema RED), regulado en la Orden ESS/484/2013, de 26 de marzo.

8. La Tesorería General de la Seguridad Social comunicará al Servicio Público de Empleo Estatal la relación de personas trabajadoras por las que las empresas se han aplicado las exenciones, conforme a lo establecido en las letras a), d) y e) del apartado 1.

El Servicio Público de Empleo Estatal, por su parte, verificará la realización de las acciones formativas a las que se refiere la disposición adicional vigesimoquinta del texto refundido de la Ley del Estatuto de los Trabajadores, conforme a todos los requisitos establecidos en la misma y en la presente disposición.

Cuando no se hayan realizado las acciones formativas a las que se refiere este artículo, según la verificación realizada por el Servicio Público de Empleo Estatal, la Tesorería General de la Seguridad Social informará de tal circunstancia a la Inspección de Trabajo y Seguridad Social para que ésta inicie los expedientes sancionadores y liquidatorios de cuotas que correspondan, respecto de cada una de las personas trabajadoras por las que no se hayan realizado dichas acciones.

En el supuesto de que la empresa acredite la puesta a disposición de las personas trabajadoras de las acciones formativas no estará obligada al reintegro de las exenciones a las que se refieren las letras a), d) y e) del apartado 1, cuando la persona trabajadora no las haya realizado.

9. Las empresas que se hayan beneficiado de las exenciones conforme a lo establecido en las letras a), d) y e) del apartado 1, que incumplan las obligaciones de formación a las que se refieren estas letras deberán ingresar el importe de las cotizaciones de cuyo pago resultaron exoneradas respecto de cada trabajador en el que se haya incumplido este requisito, con el recargo y los intereses de demora correspondientes, según lo establecido en las normas recaudatorias de la Seguridad Social, previa determinación por la Inspección

de Trabajo y Seguridad Social del incumplimiento de estas obligaciones y de los importes a reintegrar.

10. Las exenciones en la cotización reguladas en la presente disposición adicional estarán condicionadas al mantenimiento en el empleo de las personas trabajadoras afectadas durante los seis meses siguientes a la finalización del periodo de vigencia del expediente de regulación temporal de empleo.

Las empresas que incumplan este compromiso deberán reintegrar el importe de las cotizaciones de cuyo pago resultaron exoneradas en relación a la persona trabajadora respecto de la cual se haya incumplido este requisito, con el recargo y los intereses de demora correspondientes, según lo establecido en las normas recaudatorias de la Seguridad Social, previa comprobación del incumplimiento de este compromiso y la determinación de los importes a reintegrar por la Inspección de Trabajo y Seguridad Social.

No se considerará incumplido este compromiso cuando el contrato de trabajo se extinga por despido disciplinario declarado como procedente, dimisión, muerte, jubilación o incapacidad permanente total, absoluta o gran invalidez de la persona trabajadora. Tampoco se considera incumplido por el fin del llamamiento de las personas con contrato fijo-discontinuo, cuando este no suponga un despido sino una interrupción del mismo.

En particular, en el caso de contratos temporales, no se entenderá incumplido este requisito cuando el contrato se haya formalizado de acuerdo con lo previsto en el artículo 15 del Estatuto de los Trabajadores y se extinga por finalización de su causa, o cuando no pueda realizarse de forma inmediata la actividad objeto de contratación.

Disposición adicional cuadragésima quinta. *Actuación de la Inspección de Trabajo y Seguridad Social.*

1. Corresponde a la Inspección de Trabajo y Seguridad Social, en el ejercicio de sus competencias, la vigilancia del cumplimiento de los requisitos y de las obligaciones establecidas en relación a las exenciones en las cotizaciones de la Seguridad Social.

A tales efectos, la Inspección de Trabajo y Seguridad Social desarrollará acciones de control sobre la correcta aplicación de las exenciones en el pago de las cuotas de la Seguridad Social, pudiendo iniciarse en caso de incumplimiento de la normativa los correspondientes expedientes sancionadores y liquidatorios de cuotas.

En particular, vigilará la veracidad, inexactitud u omisión de datos o declaraciones responsables proporcionadas por las empresas o por cualquier otra información que haya sido utilizada para el cálculo de las correspondientes liquidaciones de cuotas, y sobre la indebida existencia de actividad laboral durante los períodos comunicados por la empresa de suspensión de la relación laboral o reducción de la jornada de trabajo, en los que se hayan aplicado exenciones en la cotización.

2. Sin perjuicio de las competencias que tiene atribuidas la Inspección de Trabajo y Seguridad Social en relación con la vigilancia en el cumplimiento de la normativa en materia de seguridad social, que incluye la correcta aplicación de las reducciones a que se refiere la Disposición adicional 47.^a, la Tesorería General de la Seguridad Social realizará sus funciones de control en la cotización de estas contribuciones empresariales y de las reducciones en la cotización u otros beneficios que se apliquen las empresas por tales contribuciones, en el marco de sus competencias en materia de gestión y control de la cotización y de la recaudación de las cuotas y demás recursos de financiación del sistema de la Seguridad Social.

Disposición adicional cuadragésima sexta. *Protección social de las personas trabajadoras en los expedientes de regulación temporal de empleo por fuerza mayor.*

Las personas trabajadoras afectadas por expedientes de regulación temporal de empleo autorizados con base en lo previsto en el artículo 47.5 y 6 del Estatuto de los Trabajadores se beneficiarán, en el ámbito de las prestaciones contributivas por desempleo vinculadas a dichos expedientes, de las medidas siguientes:

a) La cuantía de la prestación se determinará aplicando a la base reguladora el porcentaje del 70 por ciento, durante toda la vigencia de la medida. No obstante, serán de aplicación las cuantías máximas y mínimas previstas en el artículo 270.3.

b) El acceso a esta prestación no implicará el consumo de las cotizaciones previamente efectuadas a ningún efecto.

c) Las personas afectadas tendrán derecho al reconocimiento de la prestación contributiva por desempleo, aunque carezcan del período de ocupación cotizada mínimo necesario para ello.

[...]

Disposición transitoria trigésima cuarta. *Aplicación gradual de coeficientes reductores de la edad de jubilación según lo previsto en el artículo 210.3 cuando la pensión supere el límite establecido para el importe de las pensiones.*

1. Lo dispuesto en el apartado 2 de esta disposición transitoria en relación con el segundo párrafo del artículo 210.3 de esta ley sólo resultará de aplicación en la medida en que la evolución de la pensión máxima del sistema absorba completamente el efecto del aumento de coeficientes respecto a los vigentes en 2021 para aquellos trabajadores con base reguladora superior a la pensión máxima, de manera que la pensión reconocida no resulte en ningún caso inferior a la que habría correspondido con la aplicación de las normas vigentes en 2021.

2. La previsión del segundo párrafo del apartado 3 del artículo 210 de esta ley entrará en vigor a partir del 1 de enero de 2024 y se hará de forma gradual en un plazo de diez años, de acuerdo con los coeficientes reductores que resultan de los siguientes cuadros, en función del periodo de cotización acreditado y los meses de anticipación; hasta esa fecha permanecerá vigente el párrafo segundo del artículo 210.3 en la redacción establecida por el Real Decreto-legislativo 8/2015, de 30 de octubre, por el que se aprueba el texto refundido de la Ley General de la Seguridad Social. Los cuadros de referencia son los que figuran a continuación:

Período cotizado inferior a treinta y ocho años y seis meses

Meses Anticipo	2024	2025	2026	2027	2028	2029	2030	2031	2032	2033
24	5,70	7,40	9,10	10,80	12,50	14,20	15,90	17,60	19,30	21,00
23	5,36	6,72	8,08	9,44	10,80	12,16	13,52	14,88	16,24	17,60
22	5,07	6,13	7,20	8,27	9,34	10,40	11,47	12,54	13,60	14,67
21	4,41	5,31	6,22	7,13	8,04	8,94	9,85	10,76	11,66	12,57
20	4,25	5,00	5,75	6,50	7,25	8,00	8,75	9,50	10,25	11,00
19	4,13	4,76	5,38	6,01	6,64	7,27	7,90	8,52	9,15	9,78
18	3,58	4,16	4,74	5,32	5,90	6,48	7,06	7,64	8,22	8,80
17	3,50	4,00	4,50	5,00	5,50	6,00	6,50	7,00	7,50	8,00
16	3,43	3,87	4,30	4,73	5,17	5,60	6,03	6,46	6,90	7,33
15	2,93	3,35	3,78	4,21	4,64	5,06	5,49	5,92	6,34	6,77
14	2,88	3,26	3,64	4,02	4,40	4,77	5,15	5,53	5,91	6,29
13	2,84	3,17	3,51	3,85	4,19	4,52	4,86	5,20	5,53	5,87
12	2,35	2,70	3,05	3,40	3,75	4,10	4,45	4,80	5,15	5,50
11	2,32	2,64	2,95	3,27	3,59	3,91	4,23	4,54	4,86	5,18
10	2,29	2,58	2,87	3,16	3,45	3,73	4,02	4,31	4,60	4,89
9	1,81	2,13	2,44	2,75	3,07	3,38	3,69	4,00	4,32	4,63
8	1,79	2,08	2,37	2,66	2,95	3,24	3,53	3,82	4,11	4,40
7	1,77	2,04	2,31	2,58	2,85	3,11	3,38	3,65	3,92	4,19
6	1,30	1,60	1,90	2,20	2,50	2,80	3,10	3,40	3,70	4,00
5	1,28	1,57	1,85	2,13	2,42	2,70	2,98	3,26	3,55	3,83
4	1,27	1,53	1,80	2,07	2,34	2,60	2,87	3,14	3,40	3,67
3	0,80	1,10	1,41	1,71	2,01	2,31	2,61	2,92	3,22	3,52
2	0,79	1,08	1,36	1,65	1,94	2,23	2,52	2,80	3,09	3,38
1	0,78	1,05	1,33	1,60	1,88	2,16	2,43	2,71	2,98	3,26

Período cotizado igual o superior a treinta y ocho años y seis meses e inferior a cuarenta y un años y seis meses

Meses Anticipo	2024	2025	2026	2027	2028	2029	2030	2031	2032	2033
24	5,50	7,00	8,50	10,00	11,50	13,00	14,50	16,00	17,50	19,00
23	5,25	6,50	7,75	9,00	10,25	11,50	12,75	14,00	15,25	16,50

Meses Anticipo	2024	2025	2026	2027	2028	2029	2030	2031	2032	2033
22	5,00	6,00	7,00	8,00	9,00	10,00	11,00	12,00	13,00	14,00
21	4,35	5,20	6,05	6,90	7,75	8,60	9,45	10,30	11,15	12,00
20	4,20	4,90	5,60	6,30	7,00	7,70	8,40	9,10	9,80	10,50
19	4,08	4,67	5,25	5,83	6,42	7,00	7,58	8,16	8,75	9,33
18	3,54	4,08	4,62	5,16	5,70	6,24	6,78	7,32	7,86	8,40
17	3,46	3,93	4,39	4,86	5,32	5,78	6,25	6,71	7,18	7,64
16	3,40	3,80	4,20	4,60	5,00	5,40	5,80	6,20	6,60	7,00
15	2,90	3,29	3,69	4,08	4,48	4,88	5,27	5,67	6,06	6,46
14	2,85	3,20	3,55	3,90	4,25	4,60	4,95	5,30	5,65	6,00
13	2,81	3,12	3,43	3,74	4,05	4,36	4,67	4,98	5,29	5,60
12	2,33	2,65	2,98	3,30	3,63	3,95	4,28	4,60	4,93	5,25
11	2,29	2,59	2,88	3,18	3,47	3,76	4,06	4,35	4,65	4,94
10	2,27	2,53	2,80	3,07	3,34	3,60	3,87	4,14	4,40	4,67
9	1,79	2,08	2,38	2,67	2,96	3,25	3,54	3,84	4,13	4,42
8	1,77	2,04	2,31	2,58	2,85	3,12	3,39	3,66	3,93	4,20
7	1,75	2,00	2,25	2,50	2,75	3,00	3,25	3,50	3,75	4,00
6	1,28	1,56	1,85	2,13	2,41	2,69	2,97	3,26	3,54	3,82
5	1,27	1,53	1,80	2,06	2,33	2,59	2,86	3,12	3,39	3,65
4	1,25	1,50	1,75	2,00	2,25	2,50	2,75	3,00	3,25	3,50
3	0,79	1,07	1,36	1,64	1,93	2,22	2,50	2,79	3,07	3,36
2	0,77	1,05	1,32	1,59	1,87	2,14	2,41	2,68	2,96	3,23
1	0,76	1,02	1,28	1,54	1,81	2,07	2,33	2,59	2,85	3,11

Período cotizado igual o superior a cuarenta y un años y seis meses e inferior a cuarenta y cuatro años y seis meses

Meses Anticipo	2024	2025	2026	2027	2028	2029	2030	2031	2032	2033
24	5,30	6,60	7,90	9,20	10,50	11,80	13,10	14,40	15,70	17,00
23	5,10	6,20	7,30	8,40	9,50	10,60	11,70	12,80	13,90	15,00
22	4,93	5,87	6,80	7,73	8,67	9,60	10,53	11,46	12,40	13,33
21	4,29	5,09	5,88	6,67	7,47	8,26	9,05	9,84	10,64	11,43
20	4,15	4,80	5,45	6,10	6,75	7,40	8,05	8,70	9,35	10,00
19	4,04	4,58	5,12	5,66	6,20	6,73	7,27	7,81	8,35	8,89
18	3,50	4,00	4,50	5,00	5,50	6,00	6,50	7,00	7,50	8,00
17	3,43	3,85	4,28	4,71	5,14	5,56	5,99	6,42	6,84	7,27
16	3,37	3,73	4,10	4,47	4,84	5,20	5,57	5,94	6,30	6,67
15	2,87	3,23	3,60	3,96	4,33	4,69	5,06	5,42	5,79	6,15
14	2,82	3,14	3,46	3,78	4,11	4,43	4,75	5,07	5,39	5,71
13	2,78	3,07	3,35	3,63	3,92	4,20	4,48	4,76	5,05	5,33
12	2,30	2,60	2,90	3,20	3,50	3,80	4,10	4,40	4,70	5,00
11	2,27	2,54	2,81	3,08	3,36	3,63	3,90	4,17	4,44	4,71
10	2,24	2,49	2,73	2,98	3,22	3,46	3,71	3,95	4,20	4,44
9	1,77	2,04	2,31	2,58	2,86	3,13	3,40	3,67	3,94	4,21
8	1,75	2,00	2,25	2,50	2,75	3,00	3,25	3,50	3,75	4,00
7	1,73	1,96	2,19	2,42	2,66	2,89	3,12	3,35	3,58	3,81
6	1,26	1,53	1,79	2,06	2,32	2,58	2,85	3,11	3,38	3,64
5	1,25	1,50	1,74	1,99	2,24	2,49	2,74	2,98	3,23	3,48
4	1,23	1,47	1,70	1,93	2,17	2,40	2,63	2,86	3,10	3,33
3	0,77	1,04	1,31	1,58	1,85	2,12	2,39	2,66	2,93	3,20
2	0,76	1,02	1,27	1,53	1,79	2,05	2,31	2,56	2,82	3,08
1	0,75	0,99	1,24	1,48	1,73	1,98	2,22	2,47	2,71	2,96

Período cotizado igual o superior a cuarenta y cuatro años y seis meses

Meses Anticipo	2024	2025	2026	2027	2028	2029	2030	2031	2032	2033
24	4,90	5,80	6,70	7,60	8,50	9,40	10,30	11,20	12,10	13,00
23	4,80	5,60	6,40	7,20	8,00	8,80	9,60	10,40	11,20	12,00
22	4,70	5,40	6,10	6,80	7,50	8,20	8,90	9,60	10,30	11,00
21	4,15	4,80	5,45	6,10	6,75	7,40	8,05	8,70	9,35	10,00
20	4,07	4,64	5,21	5,78	6,35	6,92	7,49	8,06	8,63	9,20
19	3,99	4,48	4,97	5,46	5,95	6,44	6,93	7,42	7,91	8,40
18	3,46	3,92	4,38	4,84	5,30	5,76	6,22	6,68	7,14	7,60
17	3,39	3,78	4,17	4,56	4,96	5,35	5,74	6,13	6,52	6,91
16	3,33	3,67	4,00	4,33	4,67	5,00	5,33	5,66	6,00	6,33
15	2,84	3,17	3,51	3,84	4,18	4,51	4,85	5,18	5,52	5,85

Meses Anticipo	2024	2025	2026	2027	2028	2029	2030	2031	2032	2033
14	2,79	3,09	3,38	3,67	3,97	4,26	4,55	4,84	5,14	5,43
13	2,76	3,01	3,27	3,53	3,79	4,04	4,30	4,56	4,81	5,07
12	2,28	2,55	2,83	3,10	3,38	3,65	3,93	4,20	4,48	4,75
11	2,25	2,49	2,74	2,99	3,24	3,48	3,73	3,98	4,22	4,47
10	2,22	2,44	2,67	2,89	3,11	3,33	3,55	3,78	4,00	4,22
9	1,75	2,00	2,25	2,50	2,75	3,00	3,25	3,50	3,75	4,00
8	1,73	1,96	2,19	2,42	2,65	2,88	3,11	3,34	3,57	3,80
7	1,71	1,92	2,14	2,35	2,56	2,77	2,98	3,20	3,41	3,62
6	1,25	1,49	1,74	1,98	2,23	2,47	2,72	2,96	3,21	3,45
5	1,23	1,46	1,69	1,92	2,15	2,38	2,61	2,84	3,07	3,30
4	1,22	1,43	1,65	1,87	2,09	2,30	2,52	2,74	2,95	3,17
3	0,75	1,01	1,26	1,52	1,77	2,02	2,28	2,53	2,79	3,04
2	0,74	0,98	1,23	1,47	1,71	1,95	2,19	2,44	2,68	2,92
1	0,73	0,96	1,19	1,42	1,66	1,89	2,12	2,35	2,58	2,81

3. Sin perjuicio de lo establecido en el apartado anterior, seguirán siendo de aplicación las reglas de acceso a la modalidad de jubilación anticipada por voluntad del interesado previas a la entrada en vigor de esta disposición transitoria a las personas a las que se refiere el segundo párrafo del apartado 3 del artículo 210, siempre que la extinción del contrato de trabajo que da derecho al acceso a esta modalidad de jubilación anticipada cumpla alguna de las siguientes condiciones:

a) Que la extinción se haya producido antes de 1 de enero de 2022, siempre que con posterioridad a tal fecha la persona no vuelva a quedar incluida, por un periodo superior a 12 meses, en alguno de los regímenes del sistema de la Seguridad Social.

b) Que la extinción se produzca después de esa fecha como consecuencia de decisiones adoptadas en expedientes de regulación de empleo, o en virtud de convenios colectivos de cualquier ámbito, acuerdos colectivos de empresa o decisiones adoptadas en procedimientos concursales, que fueran aprobados con anterioridad al 1 de enero de 2022.

No obstante, para el reconocimiento del derecho a pensión de las personas a las que se refieren las letras a) y b) anteriores, la entidad gestora aplicará la legislación que esté vigente en la fecha del hecho causante de la misma, cuando resulte más favorable a estas personas.

[...]

§ 103

Real Decreto 2064/1995, de 22 de diciembre, por el que se aprueba el Reglamento General sobre Cotización y Liquidación de otros Derechos de la Seguridad Social. [Inclusión parcial]

Ministerio de Trabajo y Seguridad Social
«BOE» núm. 22, de 25 de enero de 1996
Última modificación: 27 de marzo de 2024
Referencia: BOE-A-1996-1579

[...]

CAPITULO II

De la cotización a la Seguridad Social

Sección 1.ª Normas comunes del sistema

[...]

Artículo 36. *Elementos de la obligación de cotizar: sujetos, base, tipo y cuota.*

(Derogado)

Artículo 37. *Cotización complementaria de los trabajadores por cuenta propia por mejora voluntaria de la incapacidad temporal.*

(Derogado)

[...]

B) Cotización por jornadas realmente trabajadas

[...]

Artículo 46. *Regularización anual de la cotización.*

1. La cotización a este régimen especial correspondiente a cada ejercicio anual será objeto de regularización en el año siguiente, en los términos indicados en el artículo 308.1.c) del texto refundido de la Ley General de la Seguridad Social y en este artículo, en función de los rendimientos netos anuales comunicados por las correspondientes Administraciones tributarias respecto a cada trabajador autónomo.

Los rendimientos netos anuales estarán integrados por los importes de los conceptos establecidos en la regla 1.ª del citado artículo 308.1.c), a los que resultará de aplicación la deducción por gastos genéricos prevista en la regla 2.ª del mismo artículo.

En ningún caso será objeto de regularización la cotización efectuada a la que se refieren las letras a), c), d) y e) del artículo 44.3, así como la cotización efectuada en el período al que se refiere el apartado 1 del artículo 38 ter de la Ley 20/2007, de 11 de julio, del Estatuto del trabajo autónomo y, en su caso, aquella efectuada en el período al que se refiere el apartado 2 del citado artículo, salvo que los rendimientos percibidos en el ejercicio a que corresponde este periodo superen el importe del salario mínimo interprofesional.

Asimismo, no serán objeto de la regularización anual las bases de cotización mensuales de los trabajadores incluidos en el Régimen Especial de los Trabajadores por Cuenta Propia o Autónomos que hayan sido tenidas en cuenta para el cálculo de la base reguladora de cualquier prestación económica del sistema de la Seguridad Social reconocida con anterioridad a la fecha en que se haya llevado a cabo dicha regularización, así como las bases de cotización aplicables hasta el inicio de la percepción de la prestación.

Tampoco serán objeto de regularización anual las bases de cotización mensuales de los períodos en los que se haya percibido cualesquiera de las prestaciones indicadas en el párrafo anterior.

En consecuencia, las referidas bases de cotización adquirirán carácter definitivo respecto de esos meses, sin que proceda la revisión del importe de las prestaciones causadas.

2. Para determinar si procede o no la regularización y, en su caso, el importe de la misma se seguirán las siguientes reglas:

1.^a Cálculo de días objeto de regularización: Se determinarán el número de días de alta, en el año de que se trate, descontándose de éstos el número de días de los períodos a los que se refieren las letras c), d) y e) del artículo 44.3, los días en los que se haya cotizado conforme a lo establecido en el artículo 38 ter de la Ley 20/2007, de 11 de julio, y los días a los que se refieren los párrafos cuarto y quinto del apartado 1.

2.^a Cálculo del promedio mensual de los rendimientos netos obtenidos: El importe de los rendimientos netos anuales comunicados por la correspondiente Administración tributaria, respecto de la anualidad de que se trate, una vez descontados los porcentajes a los que se refiere el artículo 308 del texto refundido de la Ley General de la Seguridad Social, se dividirá entre el número de días en situación de alta calculados conforme a la regla 1.^a y se multiplicará por 30.

3.^a Cálculo del promedio mensual de las bases de cotización provisionales:

a) Se procederá a sumar el importe de las bases de cotización provisionales de la totalidad de los meses de la anualidad de que se trate.

b) De dicha suma se descontarán proporcionalmente los importes de las bases de cotización mensuales correspondientes a los días a los que se refiere la regla 1.^a

c) El resultado obtenido se dividirá entre el número de días a los que se refiere la regla 1.^a y el resultado se multiplicará por 30.

4.^a Comprobación del tramo aplicable de rendimientos netos de la tabla general o reducida: Se determinará el tramo de rendimientos netos mensuales de la tabla general o reducida, a las que se refiere el artículo 308 del texto refundido de la Ley General de la Seguridad Social, en el que se encuentra comprendido el importe obtenido tras la aplicación de la regla 2.^a

En el caso de las personas trabajadoras por cuenta propia o autónomas a las que se refiere la letra b) del artículo 44.3, si el tramo de rendimientos netos mensuales determinado conforme a esta regla está incluido en la tabla reducida de bases de cotización, resultará de aplicación en cualquier caso la base mínima del tramo 1 de la tabla general de bases de cotización.

5.^a Contraste entre el tramo obtenido en la regla anterior y la base de cotización promedio mensual de la regla 3.^a: Se verificará si la base de cotización promedio mensual es inferior a la base mínima del tramo que corresponda por aplicación de la regla 4.^a; está comprendida entre la base mínima y máxima de dicho tramo; o es superior a la base máxima de este tramo.

a) Si la base de cotización promedio mensual está comprendida entre la base mínima y máxima mensual del tramo que corresponda por aplicación de la regla 4.^a, no procederá la

regularización de las bases de cotización y cuotas provisionales, pasando a tener estas la condición de definitivas.

b) Si la base de cotización promedio mensual es inferior a la base mínima del tramo que corresponda por aplicación de la regla 4.^a, la base de cotización definitiva será la base mínima de dicho tramo, y se procederá a reclamar en un solo acto, a través de este procedimiento de regularización, las cuotas correspondientes al total de las diferencias, positivas o negativas, entre las bases de cotización provisionales de cada mes y la base de cotización mínima correspondiente al tramo.

En este sentido, las personas trabajadoras por cuenta propia o autónomas deberán ingresar el importe de la diferencia hasta el último día del mes siguiente a aquel en que se les haya notificado el resultado de la regularización, sin aplicación de interés de demora o recargo alguno de abonarse en ese plazo.

Cuando no se proceda al ingreso de las cuotas en el plazo indicado, procederá la reclamación administrativa de dichas cuotas conforme al procedimiento general establecido para la gestión recaudatoria del sistema de la Seguridad Social.

c) Si la base de cotización promedio mensual es superior a la base máxima del tramo que corresponda por aplicación de la regla 4.^a, la base de cotización definitiva será la base máxima de dicho tramo, y se procederá a devolver de oficio en un solo acto, a través de este procedimiento de regularización, las cuotas correspondientes al total de las diferencias, positivas o negativas, entre la base de cotización máxima correspondiente al tramo y las bases de cotización provisionales de cada mes.

En este sentido, la Tesorería General de la Seguridad Social devolverá el importe que proceda sin aplicación de interés de demora alguno, antes del 30 de abril del ejercicio siguiente a aquel en que la correspondiente Administración tributaria haya comunicado los rendimientos computables.

d) A efecto de lo establecido en las letras b) y c), en el caso de que en un mes no figure la persona trabajadora por cuenta propia o autónoma en situación de alta durante todos los días del mismo, una vez considerados los periodos y situaciones a los que se refiere la regla 1.^a, las bases de cotización, mínimas y máximas del tramo aplicable de rendimientos netos serán las proporcionales al número de días de alta en dicho mes, calculados conforme a la citada regla.

6.^a Con independencia de lo indicado en las reglas anteriores, en el caso de los trabajadores a los que se refiere la disposición transitoria sexta del Real Decreto-ley 13/2022, de 26 de julio, a los que resultase de aplicación lo dispuesto en la regla 5.^a.c) podrán, no obstante, renunciar a la devolución de cuotas, adquiriendo en este caso las bases de cotización provisionales la condición de definitivas sin que las mismas puedan superar, en ningún caso, el importe de la base de cotización correspondiente a 31 de diciembre de 2022. La renuncia a la devolución de cuotas se deberá solicitar hasta el último día del mes natural inmediatamente posterior a aquel en que se comunique el resultado de la regularización.

En cualquier caso, dicha devolución de cuotas se efectuará de oficio, por el importe correspondiente a la diferencia entre la base de cotización provisional y la base de cotización correspondiente al 31 de diciembre de 2022, cuando aquella sea superior a esta.

7.^a Determinado el importe de las diferencias entre las bases de cotización provisionales y las bases de cotización definitivas, conforme a lo establecido en las reglas anteriores, se aplicarán a dichas diferencias los tipos y demás de condiciones de cotización correspondientes a los periodos de liquidación objeto de regularización.

[...]

Artículo 47. *Período de liquidación y contenido de la obligación de cotizar.*

1. El período de liquidación de la obligación de cotizar al Régimen Especial de los Trabajadores por Cuenta Propia o Autónomos estará siempre referido a meses completos, aunque en el caso de las altas y de las bajas a que se refieren, respectivamente, los apartados 2.a) y 4.a) del artículo 46 del Reglamento general sobre inscripción de empresas y afiliación, altas, bajas y variaciones de datos de trabajadores en la Seguridad Social, comprenderá los días de prestación efectiva de la actividad por cuenta propia en el mes en

que aquellas se hayan producido, exigiéndose la fracción de la cuota mensual correspondiente a dichos días; a tal efecto, la cuota fija mensual se dividirá por treinta en todo caso.

La determinación de las cuotas en este régimen especial se efectuará mediante el sistema de liquidación simplificada, regulado en los artículos 15 y siguientes de este reglamento.

2. La obligación de cotizar a este régimen especial nacerá:

a) Desde el día en que concurran las condiciones determinantes para la inclusión en su campo de aplicación del sujeto obligado a cotizar, en el caso de las altas a que se refiere el artículo 46.2.a) del Reglamento general sobre inscripción de empresas y afiliación, altas, bajas y variaciones de datos de trabajadores en la Seguridad Social.

b) Desde el día primero del mes natural en que concurran las condiciones determinantes para la inclusión en su campo de aplicación del sujeto obligado a cotizar, en los casos de las altas a que se refiere el artículo 46.2, párrafos b) y c), del Reglamento general sobre inscripción de empresas y afiliación, altas, bajas y variaciones de datos de trabajadores en la Seguridad Social.

c) Cuando la Tesorería General de la Seguridad Social practique el alta de oficio en este régimen especial, la obligación de cotizar nacerá desde el día primero del mes natural en que resulte acreditada la concurrencia de los requisitos para la inclusión en su campo de aplicación.

3. La obligación de cotizar a este régimen especial se extinguirá:

a) Desde el día en que las condiciones de inclusión en su campo de aplicación dejen de concurrir en el sujeto de la obligación de cotizar, en el caso de las bajas a que se refiere el artículo 46.4.a) del Reglamento general sobre inscripción de empresas y afiliación, altas, bajas y variaciones de datos de trabajadores en la Seguridad Social, siempre que la baja se comunique en el tiempo y la forma establecidos.

b) Al vencimiento del último día del mes natural en que las condiciones de inclusión en su campo de aplicación dejen de concurrir en el sujeto de la obligación de cotizar, en el caso de las bajas a que se refiere el artículo 46.4.b) del Reglamento general sobre inscripción de empresas y afiliación, altas, bajas y variaciones de datos de trabajadores en la Seguridad Social, siempre que la baja se comunique en el tiempo y la forma establecidos.

c) En los casos en que no se comunique la baja no se extinguirá la obligación de cotizar sino hasta el último día del mes natural en que la Tesorería General de la Seguridad Social conozca el cese del trabajador en su actividad por cuenta propia.

d) Cuando la Tesorería General de la Seguridad Social practique la baja de oficio, por conocer el cese en la actividad como consecuencia de la actuación del Organismo Estatal Inspección de Trabajo y Seguridad Social, por los datos obrantes en la misma o en una entidad gestora o por cualquier otro procedimiento, la obligación de cotizar se extinguirá el último día del mes natural en que se haya llevado a cabo dicha actuación inspectora o se hayan recibido los datos o documentos que acrediten el cese en la actividad.

No obstante lo dispuesto en el párrafo anterior, los interesados podrán demostrar, por cualquier medio de prueba admitido en derecho, que el cese en la actividad tuvo lugar en otra fecha a efectos de la extinción de la obligación de cotizar, sin perjuicio, en su caso, de los efectos que deban producirse tanto en orden a la devolución de las cuotas que resulten indebidamente ingresadas como respecto del reintegro de las prestaciones que resulten indebidamente percibidas, salvo que por aplicación de las prescripciones no fueran exigibles la devolución ni el reintegro.

4. La cotización por las prestaciones de incapacidad temporal derivada de contingencias comunes y por cese de actividad en este régimen especial se regirá por las siguientes reglas:

1.^a En los supuestos de cobertura obligatoria de dichas prestaciones, la obligación de cotizar nacerá y se extinguirá conforme a lo indicado en los apartados 2 y 3 de este artículo, salvo en la situación prevista en el artículo 48.4 del Reglamento general sobre inscripción de empresas y afiliación, altas, bajas y variaciones de datos de trabajadores en la Seguridad Social respecto al Sistema Especial para Trabajadores por Cuenta Propia Agrarios, en que

su nacimiento coincidirá con los efectos establecidos en dicho artículo para la protección obligatoria de esas prestaciones.

2.^a En los supuestos de acogimiento voluntario a dichas prestaciones, en el Sistema Especial para Trabajadores por Cuenta Propia Agrarios y conforme a lo previsto en el artículo 48.4 del reglamento general antes citado, el contenido de la obligación de cotizar será el siguiente:

a) Cuando la solicitud de cobertura de ambas prestaciones se formule junto con la petición de alta en este régimen especial, la obligación de cotizar nacerá desde el mismo día en que surta efectos dicha alta.

Cuando los trabajadores que ya estuvieran incluidos en el Sistema Especial para Trabajadores por Cuenta Propia Agrarios formulen la petición de acogimiento voluntario a cualquiera de las dos prestaciones, la obligación de cotizar nacerá desde el día 1 de enero del año siguiente al de la solicitud.

b) La obligación de cotizar se mantendrá por un período mínimo de un año natural y se prorrogará automáticamente por períodos de igual duración.

c) La obligación de cotizar por incapacidad temporal y por cese de actividad se extinguirá por renuncia a su cobertura, en los supuestos y con los efectos previstos en el artículo 48.4 del Reglamento general sobre inscripción de empresas y afiliación, altas, bajas y variaciones de datos de trabajadores en la Seguridad Social, o por la baja en este régimen especial, con los efectos previstos en el apartado 3 de este artículo.

5. La cotización por las contingencias de accidentes de trabajo y enfermedades profesionales en este régimen especial determinará el nacimiento de la obligación de cotizar por la misma base de cotización que para las contingencias comunes, a la que se aplicará el tipo único de cotización fijado, para cada ejercicio económico, en la Ley de Presupuestos Generales del Estado.

En el Sistema Especial para Trabajadores por Cuenta Propia Agrarios establecido en este régimen especial, la cotización por las contingencias de accidentes de trabajo y enfermedades profesionales se ajustará a las siguientes reglas:

1.^a Si los trabajadores incluidos en este sistema especial hubiesen optado por proteger la totalidad de las contingencias profesionales, la cotización por dichas contingencias se efectuará aplicando a la base elegida el tipo de cotización que corresponda de la tarifa de primas vigente.

2.^a Si los trabajadores incluidos en este sistema especial no hubiesen optado por proteger la totalidad de las contingencias profesionales, la cotización obligatoria respecto a las de incapacidad permanente y muerte y supervivencia se efectuará aplicando a la base elegida el tipo de cotización fijado, para cada ejercicio económico, en la Ley de Presupuestos Generales del Estado.

6. En lo no previsto en los apartados precedentes, el contenido de la obligación de cotizar a este régimen especial, así como su objeto y la forma y plazo de la liquidación de cuotas se regirán por lo dispuesto en los artículos 12 y siguientes de este reglamento.

[...]

Artículo 48. *Cotización en determinadas situaciones de alta y asimiladas a la de alta.*

1. Los trabajadores autónomos que, en razón de un trabajo por cuenta ajena desarrollado simultáneamente, coticen por contingencias comunes en régimen de pluriactividad, y teniendo en cuenta tanto las cotizaciones efectuadas en el Régimen Especial de los Trabajadores por Cuenta Propia o Autónomos como las aportaciones empresariales y las correspondientes al trabajador en el régimen de Seguridad Social que corresponda por su actividad por cuenta ajena, tendrán derecho a la devolución del 50 por ciento del exceso en que sus cotizaciones ingresadas superen la cuantía que se establezca a tal efecto por la Ley de Presupuestos Generales del Estado para cada ejercicio económico, con el tope del 50 por ciento de las cuotas ingresadas en este régimen especial, en razón de su cotización por las contingencias comunes.

La devolución se efectuará de oficio por la Tesorería General de la Seguridad Social en el plazo de cuatro meses desde la regularización anual de la cotización prevista en el artículo 46 de este reglamento, salvo cuando concurren especialidades en la cotización que impidan efectuarla en esos plazos o resulte necesaria la aportación de datos por parte del interesado, en cuyo caso el reintegro se realizará con posterioridad a aquellos.

2. Los pensionistas de jubilación, en su modalidad contributiva, que permanezcan en alta en el Régimen Especial de los Trabajadores por Cuenta Propia o Autónomos por resultar compatible su trabajo por cuenta propia con la percepción de su pensión, en los términos y condiciones establecidos en el artículo 214 del texto refundido de la Ley General de la Seguridad Social, únicamente cotizarán por la prestación de incapacidad temporal derivada de contingencias comunes y por las contingencias de accidentes de trabajo y enfermedades profesionales.

Durante esta situación, los referidos pensionistas también estarán sujetos a la cotización especial de solidaridad por contingencias comunes establecida en el artículo 310.1 del texto refundido de la Ley General de la Seguridad Social, con aplicación del tipo de cotización del 9 por ciento sobre la base por contingencias comunes. Dicha cotización no será computable a efectos de determinar la base reguladora de las prestaciones.

La misma cotización especial de solidaridad será aplicable a los pensionistas de jubilación que compatibilicen su pensión con una actividad profesional por cuenta propia estando incluidos en una mutualidad alternativa al Régimen Especial de los Trabajadores por Cuenta Propia o Autónomos, en los términos del artículo 310.2 del texto refundido de la Ley General de la Seguridad Social.

3. Las personas trabajadoras por cuenta propia o autónomas que hayan alcanzado la edad de acceso a la pensión de jubilación y que permanezcan en alta en el Régimen Especial de los Trabajadores por Cuenta Propia o Autónomos en los supuestos previstos en el artículo 311 del texto refundido de la Ley General de la Seguridad Social, únicamente cotizarán por la prestación de incapacidad temporal derivada de contingencias comunes y por las contingencias de accidentes de trabajo y enfermedades profesionales, hasta la fecha de efectos de la baja en este régimen especial.

4. Durante la percepción de la prestación económica por cese de actividad, la base de cotización en el Régimen Especial de los Trabajadores por Cuenta Propia o Autónomos será la correspondiente a la base reguladora de dicha prestación, determinada conforme a lo dispuesto en el artículo 339.1 del texto refundido de la Ley General de la Seguridad Social, sin que, en ningún caso, dicha base pueda ser inferior al importe de la base mínima del tramo 1 de la tabla reducida.

Conforme a lo indicado en el apartado 1 de este artículo, la base de cotización aplicable durante la percepción de la prestación económica por cese de actividad tendrá carácter definitivo.

5. En el supuesto de trabajadoras autónomas víctimas de violencia de género que cesen en su actividad para hacer efectiva su protección o su derecho a la asistencia social integral, la obligación de cotizar a este régimen especial se suspenderá durante un período de seis meses, que serán considerados como de cotización efectiva a efectos de las prestaciones de la Seguridad Social.

A los efectos indicados, la base de cotización durante dicho período será equivalente al promedio de las bases cotizadas durante los seis meses previos a la suspensión de la obligación de cotizar.

[...]

Artículo 49. *Nacimiento, duración y extinción de la obligación de cotizar.*

(Suprimido).

Artículo 50. *Liquidación de la cuota como objeto de la obligación de cotizar.*

(Suprimido).

[...]

Sección 7.^a Régimen especial para la minería del carbón**Artículo 56.** *Sujetos de la obligación de cotizar.*

En el Régimen Especial de la Seguridad Social para la Minería del Carbón estarán sujetos a la obligación de cotizar los trabajadores por cuenta ajena que, en razón a la actividad que realicen, se encuentren incluidos en el campo de aplicación de dicho Régimen así como los empresarios incluidos en el mismo por cuya cuenta trabajen aquéllos.

Artículo 57. *Bases de cotización.*

1. Las bases de cotización para todas las contingencias y situaciones amparadas por la acción protectora de este Régimen Especial serán calculadas con arreglo a lo señalado en el artículo 23, aunque, para contingencias comunes, dichas bases así calculadas serán normalizadas en los términos establecidos en el apartado siguiente.

2. El Ministerio de Trabajo y Seguridad Social determinará las bases de cotización normalizadas para contingencias comunes, correspondientes a cada año, mediante la totalización, dentro del ámbito territorial de cada una de las zonas que a dicho fin se hayan establecido y por categorías, grupos de categorías y especialidades profesionales, de las bases de cotización para accidentes de trabajo y enfermedades profesionales relativas al ejercicio anterior que correspondan en función de las retribuciones percibidas, y sin aplicación del tope máximo a que se refiere el artículo 9, dividiéndose los totales así resultantes por el número de días a que correspondan las bases totalizadas, y el resultado se redondeará a cero o cinco, por exceso.

3. Salvo en lo señalado en el apartado anterior, serán de aplicación en este Régimen, los topes absolutos, máximo y mínimo, de las bases de cotización, a que se refiere el artículo 25. Asimismo, las bases de cotización normalizadas estarán sujetas a los límites relativos de las cuantías máximas y mínimas vigentes para los distintos grupos de categorías profesionales, a que se refiere el apartado 3 del artículo 9 de este Reglamento.

No obstante, en lo que respecta a las contingencias de jubilación, invalidez permanente y muerte y supervivencia, derivadas de enfermedad común y accidente no laboral, dichas bases normalizadas no estarán sujetas a la limitación impuesta por la cuantía de la citada base máxima fijada para cada trabajador, según su categoría y especialidad profesional.

4. No será de aplicación en este Régimen Especial, la cotización adicional por horas extraordinarias a que se refiere el artículo 24, al formar parte dicho concepto salarial de las bases anuales normalizadas a que se refiere el apartado 1 de este artículo.

Artículo 58. *Bases de cotización en determinadas situaciones especiales.*

1. Cuando el trabajador permanezca en alta en este Régimen Especial, sin tener derecho a percibir remuneración computable, las bases de cotización para contingencias comunes y profesionales serán las determinadas en el artículo 69.

2. En las situaciones de incapacidad temporal, maternidad, paternidad, riesgo durante el embarazo y riesgo durante la lactancia natural, así como en las situaciones asimiladas a la de alta, en las que subsista la obligación de cotizar en este Régimen Especial, la base normalizada de cotización para contingencias comunes será la que corresponda, en cada momento, a la categoría o especialidad profesional que tuviera el trabajador en la fecha en que se inicien esas situaciones o en que se produzca la situación asimilada a la de alta, salvo que para la específica situación de que se trate se halle fijada o se establezca otra base de cotización diferente, conforme a lo dispuesto en la sección 10.^a de este capítulo y en las disposiciones que lo desarrollan y complementan.

En tales situaciones, la base de cotización por contingencias profesionales se determinará de acuerdo con las normas establecidas en el Régimen General para la situación de que se trate.

Artículo 59. *Tipos de cotización. Coeficiente reductor de la base.*

1. Los tipos de cotización a este Régimen Especial, así como su distribución, para determinar las aportaciones de empresarios y trabajadores en la cotización por contingencias comunes, y los porcentajes para la determinación de las cuotas por

contingencias profesionales serán los establecidos, en cada momento, para la cotización al Régimen General de la Seguridad Social.

2. En los casos en que la base normalizada no esté sujeta a la limitación de la base máxima de la categoría profesional del trabajador, a que se refiere el párrafo segundo del apartado 3 del artículo 57, la cotización por la diferencia existente entre una y otra base, cuando la normalizada sea superior a la máxima correspondiente, se determinará aplicando el coeficiente reductor que, a tal efecto, fije el Ministerio de Trabajo y Seguridad Social.

[. . .]

§ 104

Real Decreto 84/1996, de 26 de enero, por el que se aprueba el Reglamento General sobre inscripción de empresas y afiliación, altas, bajas y variaciones de datos de trabajadores en la Seguridad Social.
[Inclusión parcial]

Ministerio de Trabajo y Seguridad Social
«BOE» núm. 50, de 27 de febrero de 1996
Última modificación: 8 de septiembre de 2022
Referencia: BOE-A-1996-4447

[...]

TITULO II

Inscripción, afiliación, altas, bajas y variaciones

[...]

CAPITULO II

Inscripción de los empresarios

[...]

Artículo 16. *Registro de Empresarios.*

1. El Registro de Empresarios estará a cargo de la Tesorería General de la Seguridad Social y en el mismo figurarán los empresarios a que se refiere el artículo 10, que empleen trabajadores por cuenta ajena o asimilados comprendidos en los siguientes Regímenes de la Seguridad Social:

- 1.º Régimen General.
- 2.º **(Suprimido)**
- 3.º Régimen Especial de los Trabajadores del Mar.
- 4.º Régimen Especial de la Minería del Carbón.
- 5.º **(Suprimido)**

2. En el Registro de Empresarios se incluirán igualmente los datos relativos a los centros docentes en que se encuentren matriculados estudiantes comprendidos en el campo de aplicación del Seguro Escolar.

3. El Registro de Empresarios constará de los datos necesarios para desarrollar la gestión del Sistema de la Seguridad Social y producirá los efectos establecidos en este Reglamento.

[...]

CAPITULO VI

Peculiaridades en materia de inscripción, afiliación, altas, bajas y variaciones

[...]

Artículo 40. *Relativas a los familiares del empresario y del trabajador autónomo y a los socios de sociedades colectivas y a los socios colectivos de sociedades comanditarias, así como a los de determinadas sociedades cooperativas.*

1. Para la afiliación y el alta de los familiares del empresario que reúnan los requisitos exigidos para su inclusión como trabajadores por cuenta ajena en el campo de aplicación del Régimen General de la Seguridad Social y de los Regímenes Especiales Agrario, de Empleados de Hogar, de los Trabajadores del Mar y de la Minería del Carbón, además de la documentación prevista con carácter general, se acompañará una declaración del empresario y del familiar en la que se haga constar la condición de éste como trabajador por cuenta ajena en la actividad que da lugar al encuadramiento en el correspondiente Régimen, su categoría profesional, puesto de trabajo, forma y cuantía de la retribución, centro de trabajo, horario del mismo y cuantos otros datos o circunstancias resulten precisos al efecto, pudiendo requerirse por la Dirección Provincial de la Tesorería General de la Seguridad Social o Administración de la misma, en su caso, informe de la Inspección de Trabajo y Seguridad Social.

La declaración señalada en el párrafo anterior no será objeto de presentación cuando se trate de hijos menores de 30 años de trabajadores autónomos que sean contratados por éstos como trabajadores por cuenta ajena, aunque convivan con ellos, conforme a las disposiciones adicionales tercera de la Ley 18/2007, de 4 de julio, y décima de la Ley 20/2007, de 11 de julio, circunstancia que se hará constar en los documentos o sistemas especialmente establecidos para solicitar el alta de los trabajadores por cuenta ajena. Cumplida la edad indicada, para que tales familiares puedan continuar incluidos como trabajadores por cuenta ajena en el régimen de la Seguridad Social que corresponda, será necesario presentar la referida declaración en el plazo de los 30 días naturales siguientes al del cumplimiento de dicha edad.

En estos supuestos, los hijos que convivan con los trabajadores autónomos no cotizarán por la contingencia de desempleo hasta que cumplan la edad de 30 años.

2. El trabajador autónomo que sea titular del negocio industrial o mercantil o de la explotación agraria o marítimo-pesquera responderá subsidiariamente del cumplimiento de las obligaciones de afiliación, alta, baja y comunicación de variaciones de datos que correspondan a los familiares que, por realizar una actividad en tal negocio o explotación, estén comprendidos en el campo de aplicación del Régimen Especial de los Trabajadores por Cuenta Propia o Autónomos y, como trabajadores por cuenta propia, del Régimen Especial de los Trabajadores del Mar.

Asimismo, responderán subsidiariamente del cumplimiento de dichas obligaciones las sociedades colectivas, así como las sociedades comanditarias con respecto a sus socios colectivos y las cooperativas de trabajo asociado, cuando proceda la inclusión de unos y otros en el correspondiente régimen especial.

El plazo para el cumplimiento de tales obligaciones será de seis días contados a partir del siguiente al agotamiento del término establecido o el superior concedido por la Tesorería General de la Seguridad Social para el cumplimiento de tales obligaciones por los obligados principales y éstos las hubieren incumplido.

[...]

Artículo 50. *En el Régimen Especial para la Minería del Carbón.*

Los empresarios, en los documentos para solicitar el alta de sus trabajadores en el Régimen Especial para la Minería del Carbón, deberán hacer constar la categoría profesional y el coeficiente reductor de la edad de jubilación aplicable a ellos.

Asimismo, en el plazo establecido en el apartado 3.2.º del artículo 32 de este reglamento general, deberán comunicar a la Tesorería General de la Seguridad Social las variaciones de tales datos, con independencia de la causa que las motive, así como los días en que los

trabajadores hayan faltado al trabajo por causas que no sean las que tengan por motivo la baja médica por enfermedad común o profesional y accidente, sea o no de trabajo, y las autorizadas por las normas laborales correspondientes con derecho a retribución.

[...]

§ 105

Orden ESS/484/2013, de 26 de marzo, por la que se regula el Sistema de remisión electrónica de datos en el ámbito de la Seguridad Social. [Inclusión parcial]

Ministerio de Empleo y Seguridad Social
«BOE» núm. 75, de 28 de marzo de 2013
Última modificación: 6 de marzo de 2018
Referencia: BOE-A-2013-3362

[...]

Artículo 2. *Ámbito de aplicación subjetivo.*

1. La incorporación al Sistema RED será obligatoria para los sujetos responsables de la obligación de cotizar a que se refiere el apartado 2 de este artículo. Los restantes sujetos responsables podrán incorporarse voluntariamente para la realización de los trámites administrativos que en cada momento permita dicho sistema para estos colectivos. En todo caso se precisará para la incorporación la autorización previa otorgada por la Tesorería General de la Seguridad Social.

2. A los efectos indicados, estarán obligados a su incorporación al Sistema RED:

a) Las empresas, agrupaciones de empresas y demás sujetos responsables del cumplimiento de la obligación de cotizar encuadrados en el Régimen General de la Seguridad Social y en los Regímenes Especiales de la Seguridad Social de los Trabajadores del Mar y para la Minería del Carbón, con independencia del número de trabajadores que mantengan en alta y sin perjuicio de las excepciones establecidas en el apartado 3.

b) Los sujetos responsables del cumplimiento de la obligación de cotizar encuadrados en el Régimen Especial de la Seguridad Social de los Trabajadores por Cuenta Propia o Autónomos y en el Régimen Especial de la Seguridad Social de los Trabajadores del Mar como trabajadores por cuenta propia clasificados, a efectos de cotización, en el grupo primero del artículo 10 de la Ley 47/2015, de 21 de octubre, reguladora de la protección social de las personas trabajadoras del sector marítimo-pesquero, con independencia de que tengan o no trabajadores a su cargo.

En este supuesto, la incorporación al Sistema RED podrá efectuarse en los términos y condiciones de esta orden o por el uso de los medios electrónicos disponibles en la SEDESS y con arreglo a las condiciones establecidas para el acceso a sus servicios, de acuerdo con lo previsto en el artículo 3.3 de esta orden.

3. La incorporación al Sistema RED no será obligatoria:

a) En el Régimen General de la Seguridad Social, para las empresas, agrupaciones de empresas y demás sujetos responsables del cumplimiento de la obligación de cotizar, por lo

que respecta al colectivo de profesionales taurinos y al Sistema Especial para Empleados de Hogar.

b) En el Régimen Especial de la Seguridad Social de los Trabajadores del Mar, para los trabajadores por cuenta propia clasificados, a efectos de cotización, en los grupos segundo y tercero del artículo 10 de la Ley 47/2015, de 21 de octubre.

4. Las actuaciones administrativas para el intercambio de datos o documentos en el Sistema RED podrán llevarse a cabo por los sujetos responsables del cumplimiento de las obligaciones a que se refiere el artículo 1, bien en nombre propio o bien por medio de representante.

[...]

§ 106

Real Decreto 1799/1985, de 2 de octubre, para la aplicación de la Ley 26/1985, de 31 de julio, en la materia de racionalización de las pensiones de jubilación e invalidez permanente. [Inclusión parcial]

Ministerio de Trabajo y Seguridad Social
«BOE» núm. 239, de 5 de octubre de 1985
Última modificación: 10 de enero de 1998
Referencia: BOE-A-1985-20582

[...]

CAPÍTULO III

Disposiciones comunes a las pensiones de jubilación e invalidez permanente

Artículo 5.º *Base reguladora de las pensiones de jubilación e invalidez permanente.*

1. En los Regímenes enumerados en el número 2 del artículo 6.º de la Ley 26/1985, de 31 de julio, la base reguladora de las pensiones de jubilación e invalidez permanente derivada de enfermedad común será el cociente que resulte de dividir por 112 las bases de cotización del interesado durante los noventa y seis meses inmediatamente anteriores a aquel en que se produzca el hecho causante.

2. El cómputo de las bases a que se refiere el número anterior se realizará conforme a las siguientes reglas:

1.^a Las bases correspondientes a los veinticuatro meses anteriores a aquel en que se produzca el hecho causante se computarán en su valor nominal.

2.^a Las restantes bases de cotización se actualizarán de acuerdo con la evolución que haya experimentado el índice de precios al consumo desde los meses a que aquéllas correspondan hasta el mes inmediato anterior a aquel en que se inicie el período de bases no actualizables a que se refiere la regla anterior.

3.^a En los supuestos previstos en el número 2 del artículo 3.º de la Ley 26/1985, la base reguladora se obtendrá dividiendo la suma de las bases mensuales de cotización que correspondan en virtud del período mínimo exigible, sin tener en cuenta las fracciones de mes, por el número de meses a que dichas bases se refieran, incrementándose este divisor multiplicándolo por el coeficiente 1,1666. En ningún caso serán objeto de actualización las bases correspondientes a los veinticuatro meses inmediatamente anteriores a aquel en que se produzca el hecho causante.

4. Las pensiones de invalidez permanente absoluta o gran invalidez, derivadas de accidentes no laboral, correspondientes a beneficiarios que no se encontrasen en alta o en situación asimilada a la de alta en el momento del hecho causante, serán calculadas conforme a la norma general establecida en los números 1 y 2 del presente artículo.

El cálculo de la base reguladora de las pensiones de invalidez permanente total, invalidez permanente absoluta y gran invalidez, derivadas de accidente no laboral, en que los beneficiarios se encontrasen en situación de alta o asimilada a la de alta, continuarán rigiéndose por las normas ya en vigor con anterioridad a la Ley 26/1985.

5. Para el cálculo de las pensiones de los trabajadores por cuenta ajena de los Regímenes General, de la Minería del Carbón, de Trabajadores Ferroviarios, Agrario y de Trabajadores del Mar, si en el período que haya de tomarse para el cálculo de la base reguladora aparecieran meses durante los cuales no hubiese existido obligación de cotizar, dichas lagunas se integrarán, a los exclusivos efectos de dicho cálculo, con la base mínima del Régimen General existente en cada momento para trabajadores mayores de dieciocho años.

La no existencia de la obligación de cotizar a que se refiere el párrafo anterior abarcará tanto a las situaciones asimiladas a la de alta para las que no se exija tal obligación como a aquellas otras situaciones en que no nace la obligación de cotizar por no encontrarse el trabajador en alta o situación asimilada.

[. . .]

§ 107

Real Decreto 1647/1997, de 31 de octubre, por el que se desarrollan determinados aspectos de la Ley 24/1997, de 15 de julio, de consolidación y racionalización del sistema de la Seguridad Social.
[Inclusión parcial]

Ministerio de Trabajo y Asuntos Sociales
«BOE» núm. 272, de 13 de noviembre de 1997
Última modificación: 15 de junio de 2022
Referencia: BOE-A-1997-24163

[...]

CAPÍTULO II

Pensión de jubilación

[...]

Artículo 4. *Determinación de la base reguladora de la pensión de jubilación.*

1. (Derogado)

2. Para el cálculo de la base reguladora, no se tendrán en cuenta aquellas cantidades que, aun habiendo sido ingresadas dentro del periodo computable, correspondan a meses distintos de los comprendidos en él.

3. En los casos en que el último mes en alta se cotice íntegro, se computará por entero a efectos de determinar la base reguladora de la pensión de jubilación, aun cuando el hecho causante se hubiera producido con anterioridad a la finalización de dicho mes.

4. Para el cálculo de la pensión de jubilación de los trabajadores incluidos en el Régimen General y en el Régimen Especial de la Minería del Carbón, y de los trabajadores por cuenta ajena incluidos en el Régimen Especial Agrario y en el Régimen Especial de los Trabajadores del Mar, si en el periodo que haya de tomarse para el cálculo de la base reguladora aparecieran meses durante los cuales no hubiese existido obligación de cotizar, dichas lagunas se integrarán, a los exclusivos efectos de dicho cálculo, con la base mínima de entre todas las existentes en cada momento para trabajadores mayores de dieciocho años.

La no existencia de la obligación de cotizar a que se refiere el párrafo anterior abarcará tanto a las situaciones de alta o asimiladas al alta para las que no se exija tal obligación, como a aquellas otras situaciones en que no hubiera existido la obligación de cotizar por no encontrarse el trabajador en alta o situación asimilada.

5. En los supuestos en que se acceda a la pensión de jubilación desde una situación de alta o asimilada al alta, sin obligación de cotizar, así como cuando el interesado no se encuentre, en el momento del hecho causante, en alta o situación asimilada al alta, se

aplicará lo dispuesto en el apartado 1 de este artículo. En consecuencia, los meses computables para la determinación de la base reguladora serán los inmediatamente anteriores a aquel en que se produzca el hecho causante.

[...]

CAPÍTULO III

Prestaciones de incapacidad permanente

[...]

Artículo 7. *Nueva denominación de las pensiones de incapacidad permanente, en determinados supuestos.*

1. Las pensiones de incapacidad permanente del sistema de la Seguridad Social, cuando sus beneficiarios cumplan la edad de sesenta y cinco años, pasarán a denominarse pensiones de jubilación. La nueva denominación, que también será aplicable a las pensiones reconocidas en el supuesto a que se refiere el apartado 2 del artículo anterior, no implicará modificación alguna, respecto de las condiciones de la prestación que se viniese percibiendo.

2. La nueva denominación de las pensiones de incapacidad permanente no alterará el régimen jurídico de las prestaciones que puedan derivarse de aquéllas.

3. Lo dispuesto en los apartados anteriores será también de aplicación en el Régimen Especial de la Seguridad Social para la Minería del Carbón, con independencia de sus normas particulares sobre prestaciones, en relación con la cuantía de la pensión de los inválidos absolutos y grandes inválidos al cumplir la edad de jubilación, de conformidad con lo establecido en el artículo 20 de la Orden de 3 de abril de 1973, para la aplicación y desarrollo del Decreto 298/1973, de 8 de febrero, sobre actualización del Régimen Especial de la Seguridad Social para la Minería del Carbón, en la redacción dada por la Orden de 8 de abril de 1986, por la que se modifica dicho artículo.

[...]

§ 108

Real Decreto 1132/2002, de 31 de octubre, de desarrollo de determinados preceptos de la Ley 35/2002, de 12 de julio, de medidas para el establecimiento de un sistema de jubilación gradual y flexible. [Inclusión parcial]

Ministerio de Trabajo y Asuntos Sociales
«BOE» núm. 284, de 27 de noviembre de 2002
Última modificación: 27 de diciembre de 2003
Referencia: BOE-A-2002-23038

CAPÍTULO I

Pensión de jubilación

SECCIÓN 1.^a JUBILACIÓN ANTICIPADA

Artículo 1. *Jubilación anticipada de trabajadores por cuenta ajena.*

Podrán acceder a la jubilación, aunque los interesados no hayan cumplido la edad fijada en el artículo 161.1.a) de la Ley General de la Seguridad Social, texto refundido aprobado por Real Decreto-legislativo 1/1994, de 20 de junio, los trabajadores pertenecientes al Régimen General, al Régimen especial de la Minería del Carbón y los trabajadores por cuenta ajena incluidos en el Régimen especial de Trabajadores del Mar, siempre que reúnan los siguientes requisitos:

1. Tener cumplidos sesenta y un años de edad reales. A tal efecto no serán de aplicación las bonificaciones de edad, de las que pueden beneficiarse los trabajadores de algunos sectores profesionales por la realización de actividades penosas, tóxicas, peligrosas o insalubres.

2. Acreditar un período mínimo de cotización efectiva de treinta años completos, día a día, sin que, a tales efectos, se tenga en cuenta la parte proporcional por pagas extraordinarias ni el abono de años y días de cotización por cotizaciones anteriores a 1 de enero de 1967, a que se refiere la disposición transitoria segunda.3.b) de la Orden de 18 de enero de 1967.

Para acreditar el período de cotización a que se refiere el párrafo anterior, en el caso de trabajadores contratados a tiempo parcial, se tendrán en cuenta las especialidades previstas en su regulación específica, multiplicando el número de días teóricos de cotización por el coeficiente multiplicador del 1,5.

En todo caso se exigirá que, del período de cotización, al menos dos años estén comprendidos dentro de los quince años inmediatamente anteriores al momento de causar el derecho, o, al momento en que cesó la obligación de cotizar, si se accede a la pensión de jubilación anticipada desde una situación de alta o asimilada al alta, sin obligación de cotizar.

3. Encontrarse inscritos en las oficinas del servicio público de empleo, como demandantes de empleo, durante un plazo de, al menos, seis meses inmediatamente anteriores a la fecha de solicitud de la jubilación.

No obstará al cumplimiento de este requisito la simultaneidad de la inscripción señalada con la realización de una actividad por cuenta propia o ajena, siempre que dicha actividad sea compatible con la inscripción como demandante de empleo, según la legislación vigente.

4. Que el cese en el trabajo, como consecuencia de la extinción del contrato de trabajo, no se haya producido por causa imputable a la libre voluntad del trabajador. A tales efectos, se entenderá por libre voluntad del trabajador la inequívoca manifestación de voluntad de quien, pudiendo continuar su relación laboral y no existiendo razón objetiva que la impida, decide poner fin a la misma. Se presumirá que el cese en la relación laboral se produjo de forma involuntaria, cuando la extinción se haya producido por alguna de las causas previstas en el artículo 208.1.1 de la Ley General de la Seguridad Social.

5. También podrán acceder a la jubilación regulada en este artículo, cumplidos los requisitos exigidos en los apartados 1, 2 y 3 del mismo, siempre que la extinción de la relación laboral anterior haya venido precedida por alguna de las causas señaladas en el apartado anterior:

a) Los beneficiarios de la prestación de desempleo, cuando ésta se extinga por agotamiento del plazo de duración de la prestación o por pasar a ser pensionista de jubilación, de conformidad con lo señalado, respectivamente, en los párrafos a) y f), apartado 1, del artículo 213 del texto refundido de la Ley General de Seguridad Social.

b) Los beneficiarios del subsidio por desempleo, de nivel asistencial, mayores de cincuenta y dos años.

c) Los trabajadores mayores de cincuenta y dos años que no reúnan los requisitos para acceder al subsidio por desempleo de mayores de dicha edad, una vez agotada la prestación por desempleo, y continúen inscritos en las oficinas del servicio público de empleo.

6. Para el acceso a la jubilación anticipada, de los trabajadores a que se refiere este artículo, no será exigible el cumplimiento de los requisitos contenidos en los apartados 3 y 4, cuando se trate de trabajadores a los que la empresa, en virtud de obligación adquirida en acuerdo colectivo, haya abonado, como mínimo, durante los dos años anteriores a la fecha de la solicitud de la jubilación, una cantidad que, en cómputo global, no sea inferior al resultado de multiplicar por 24 la suma de los siguientes importes:

a) La cuantía mensual de la prestación que hubiera correspondido al trabajador en concepto de prestación contributiva por desempleo, de haber accedido a la situación legal de desempleo, en la fecha de la extinción del contrato de trabajo.

b) El importe mensual de la cuota satisfecha por el trabajador en el convenio especial suscrito por aquél.

Para la acreditación del cumplimiento del requisito señalado, la empresa deberá emitir una certificación en la que consten las cantidades abonadas al trabajador, en virtud de obligación adquirida mediante acuerdo colectivo, al menos durante los dos años inmediatamente anteriores a la fecha de la jubilación, así como las bases de cotización por desempleo de los ciento ochenta días inmediatamente anteriores a la baja en la empresa. El trabajador, junto con la solicitud de la pensión de jubilación, deberá presentar la certificación de la empresa ante la Entidad gestora correspondiente.

[...]

§ 109

Decreto 298/1973, de 8 de febrero, sobre actualización del Régimen Especial de la Seguridad Social para la Minería del Carbón, de acuerdo con la Ley 24/1972, de 21 de junio, de financiación y perfeccionamiento del Régimen General de la Seguridad Social

Ministerio de Trabajo
«BOE» núm. 50, de 27 de febrero de 1973
Última modificación: 25 de enero de 1996
Referencia: BOE-A-1973-282

La Ley veinticuatro/mil novecientos setenta y dos, de veintiuno de junio, establece en el número uno de su disposición final quinta que el Gobierno dictará las disposiciones necesarias para la aplicación inmediata de la citada Ley a los Regímenes Especiales que resulten alterados por las disposiciones de la misma, entre los que se encuentra el Régimen Especial de la Seguridad Social de la Minería del Carbón, establecido por el Decreto trescientos ochenta y cuatro/mil novecientos ochenta y nueve, de diecisiete de marzo, que contenía su regulación actual.

De acuerdo con los criterios que inspiran la Ley veinticuatro/mil novecientos setenta y dos, de veintiuno de junio, entre los que destacan la estricta sujeción al principio de conjunta consideración de las situaciones protegidas y la tendencia a la mayor homogeneidad posible con el Régimen General, el presente Decreto supone un notable perfeccionamiento de la acción protectora del Régimen Especial de la Minería del Carbón, a la que se da una ordenación más flexible y adecuada, y en la que cabe destacar, junto a la aplicación de las innovaciones ya establecidas en la Ley veinticuatro/mil novecientos setenta y dos, las nuevas normas sobre incompatibilidad de pensiones que parten del reconocimiento del derecho a la prestación única requerida por cada situación de acuerdo con el primero de los principios antes invocados, en sustitución del anterior sistema de complementos y de posible concurrencia de prestaciones en un mismo beneficiario, que resultaba más propio de un conjunto de Seguros Sociales y de otras medidas de previsión independientes entre sí.

Por ello, a propuesta del Ministro de Trabajo y previa deliberación del Consejo de Ministros en su reunión del día veintiséis de enero de mil novecientos setenta y tres,

DISPONGO:

Artículo primero. *Normas reguladoras.*

El Régimen Especial de la Seguridad Social para la Minería del Carbón se regirá por el presente Decreto y, en todo lo no previsto en él y en las normas para su aplicación y desarrollo, por las disposiciones del Régimen General, sin perjuicio de lo establecido en las normas de general observancia en el sistema de la Seguridad Social.

Artículo segundo. *Campo de aplicación.*

Uno. Estarán obligatoriamente comprendidos en el campo de aplicación del Régimen Especial de la Seguridad Social para la Minería del Carbón los trabajadores por cuenta ajena que, reuniendo las condiciones señaladas para los mismos en el artículo séptimo de la Ley de la Seguridad Social de veintiuno de abril de mil novecientos sesenta y seis, estén incluidos en las Reglamentaciones de Trabajo u Ordenanzas Laborales relativas a la Minería del Carbón.

Dos. Igualmente quedarán comprendidos en el campo de aplicación de este Régimen Especial quienes trabajen por cuenta ajena en los cargos directivos de las empresas afectadas por las Reglamentaciones u Ordenanzas Laborales a que se refiere el número anterior excluidos de la Ley de Contrato de Trabajo. No estarán comprendidos en esta asimilación quienes ostenten pura y simplemente cargos de Consejeros en las Empresas que adopten forma jurídica de sociedad.

Artículo tercero. *Bases de cotización.*

(Derogado)

Artículo cuarto. *Tipo de cotización.*

(Derogado)

Artículo quinto. *Acción protectora: normas generales.*

Uno. El concepto de las contingencias protegidas en este Régimen Especial será el que se fije respecto a cada una de ellas en el Régimen General de la Seguridad Social.

Dos. Las prestaciones y demás beneficios que comprende la acción protectora de este Régimen Especial serán los mismos que los del Régimen General y se aplicarán con la misma extensión, forma, términos y condiciones que en aquél, sin otras particularidades que las que resulten de lo dispuesto en el presente Decreto o en sus normas de aplicación y desarrollo.

Artículo sexto. *Mejoras voluntarias.*

De conformidad con lo establecido en el número dos del artículo veintiuno de la Ley de la Seguridad Social, las mejoras voluntarias de la acción protectora de este Régimen Especial se regularán por el Ministerio de Trabajo, previo informe de la Organización Sindical, en las disposiciones de aplicación y desarrollo del presente Decreto.

Artículo séptimo. *Cómputo de períodos de cotización a distintos regímenes de la Seguridad Social.*

Uno. Cuando un trabajador tenga acreditados, sucesiva o alternativamente, períodos de cotización en el Régimen General de la Seguridad Social y en el Especial que regula el presente Decreto, dichos períodos, o los que sean asimilados a ellos, que hubieran sido cumplidos en virtud de las normas que lo regulen, serán totalizados, siempre que no se superpongan, para la adquisición, mantenimiento o recuperación del derecho a las prestaciones, así como para determinar, en su caso, las bases reguladoras de las mismas. Las prestaciones serán reconocidas por la Entidad gestora del régimen donde el trabajador se encuentre en alta en el momento de producirse el hecho causante, aplicando sus propias normas y teniendo en cuenta la totalización de períodos a que se refiere el párrafo anterior.

Dos. En cuanto al cómputo de períodos de cotización al Régimen Especial de la Minería del Carbón y a otros Regímenes Especiales, se estará a lo que las normas de estos últimos dispongan en esta materia con respecto a aquél y, en su defecto, al Régimen General.

Tres. Cuando el derecho a una pensión o su cuantía dependan de cotizaciones efectuadas en otro Régimen de la Seguridad Social, las normas sobre incompatibilidad de pensiones establecidas en cualquiera de los dos Regímenes serán de aplicación a las pensiones de ambos a las que pueda tener derecho el beneficiario, conforme a lo dispuesto en el presente artículo.

Artículo octavo. Invalidez permanente.

Uno. La existencia de la situación de invalidez permanente y su calificación en grados de incapacidad, tanto si se trata de la declaración inicial como de las posteriores revisiones que procedan por la concurrencia de una nueva contingencia que agrave el estado del beneficiario a efectos de su capacidad para el trabajo, se llevarán a cabo mediante la valoración del indicado estado del beneficiario resultante del conjunto de reducciones anatómicas o funcionales determinadas por las distintas contingencias.

Dos. Por lo que se refiere a los pensionistas de invalidez permanente total para la profesión habitual, se tendrá en cuenta su edad incrementada con las bonificaciones que resulten de la aplicación de lo establecido en el artículo siguiente, tanto a efectos de la sustitución excepcional de su pensión vitalicia por una indemnización a tanto alzado, como del posible incremento de dicha pensión por presumirse la dificultad de obtener un empleo en actividad distinta de la habitual anterior; igual norma se aplicará cuando la sustitución o el incremento tenga lugar en otro Régimen de la Seguridad Social y afecte a trabajadores que estén o hubieran estado comprendidos en este Régimen Especial de la Minería del Carbón.

Artículo noveno. Jubilación.

Uno. La edad mínima de sesenta y cinco años, exigida para tener derecho a la pensión de jubilación, se rebajará en un período equivalente al que resulte de aplicar al periodo de tiempo efectivamente trabajado en cada una de las categorías y especialidades profesionales de la Minería del Carbón el coeficiente que corresponda de conformidad con la siguiente escala:

a) Cero coma cincuenta, en las de Picador, Barrenista y Ayudantes de una u otra; posteadores, siempre que dichos trabajadores presten servicios en los frentes de arranque en condiciones análogas de penosidad o peligrosidad a las que concurren en el resto de categorías de este apartado; Oficial Sondista (Inyector), en las mismas condiciones establecidas para la categoría profesional de posteadores; Minero de primera; Estemplero, cuando desarrollen trabajos en los frentes de arranque en condiciones análogas de penosidad y peligrosidad a las que concurren en el resto de categorías incluidas en este apartado.

b) Cero coma cuarenta, en las de Posteador y Artillero; Electromecánicos de primera y segunda, Oficial Mecánico principal de explotación y Oficial Eléctrico principal de explotación, siempre que dichos trabajadores presten servicios en los frentes de arranque en condiciones análogas de penosidad o peligrosidad a las que concurren en el resto de categorías de este apartado; Ayudantes de Artilleros, cuando desempeñen sus trabajos en las mismas condiciones que las de la categoría a la que auxilien, y de Camineros y Tuberos de arranque y preparación; Entibador, en labores de recuperación y estaje; Maquinista de Tracción; Técnico o Vigilante, en labores de arranque y preparación; Estemplero, cuando participen en labores de arranque o avance de forma indirecta; Caballista de Interior y Frenero o Enganchador de Interior.

c) Cero coma treinta, en las de Técnico o Vigilante de explotación, Ayudante Artillero, Entibador, Ayudante de Entibador, Caballista, Vagonero y Rampero, así como en las de Tubero o Caminero por los períodos de trabajo realizados en talleres de arranque y preparación; categorías profesionales de interior de Oficial Mecánico principal de explotación y Oficial Eléctrico principal de explotación.

d) Cero coma veinte, en las restantes categorías profesionales de interior.

e) 0,20 en el supuesto de trabajadores trasladados de servicios de interior a puestos de trabajo de exterior en cumplimiento de un precepto legal o reglamentario. Caso de que el traslado se produzca a un puesto de interior el coeficiente correspondiente al nuevo puesto se incrementará en un 0,10.

f) Cero coma cinco, para los para los restantes trabajadores del exterior.

Dos. El Ministerio de Trabajo llevará a cabo las asimilaciones de categorías profesionales o de puestos de trabajo que resulten necesarias para la aplicación de los coeficientes establecidos en el número anterior.

Tres. Para el cómputo del tiempo efectivamente trabajado a efectos de lo dispuesto en el número 1, se descontarán todas las faltas al trabajo, sin otras excepciones que las siguientes:

a) Las que tengan por motivo la baja médica por enfermedad, común o profesional, y accidente, sea o no de trabajo.

b) Las autorizadas por la Reglamentación de Trabajo u Ordenanza Laboral correspondiente, con derecho a retribución.

Cuatro. El periodo de tiempo en que resulte rebajada la edad de jubilación del trabajador, de conformidad con lo establecido en los números anteriores del presente artículo, se computará como cotizado al exclusivo efecto de determinar el porcentaje aplicable para calcular el importe de la pensión de jubilación a que tenga derecho el trabajador.

Cinco. Tanto la reducción de edad como su cómputo a efectos de cotización, regulados en los números anteriores del presente artículo, serán de aplicación a la jubilación de trabajadores que, habiendo estado comprendidos en este Régimen Especial de la Minería del Carbón, tenga lugar en cualquier otro Régimen de la Seguridad Social.

Seis. Cuando la jubilación afecte a trabajadores que se encuentren comprendidos simultáneamente en el campo de aplicación de este Régimen Especial y en el de algún otro del sistema de la Seguridad Social, se aplicará lo dispuesto en el número anterior, exclusivamente, en lo que se refiere a la reducción de edad.

Artículo diez. *Jubilación de inválidos totales.*

Las disposiciones de aplicación y desarrollo del presente Decreto establecerán los términos y condiciones aplicables a las pensiones de jubilación que se causen por quienes sean beneficiarios de pensiones por incapacidad permanente total para la profesión habitual y accedan a aquéllas por encontrarse en alta o en situación asimilada a ella; las indicadas disposiciones de aplicación y desarrollo incluirán, a tal efecto, las normas relativas al cómputo del importe de la pensión de incapacidad permanente para determinar la base reguladora de la pensión de jubilación, al descuento previo de cuotas a cargo del beneficiario de ésta que, en su caso, haya de efectuarse, a la compensación económica procedente conforme a lo previsto en el artículo siguiente y a la conservación del derecho a disfrutar los beneficios de carácter asistencial establecidos en favor de los perceptores de prestaciones por accidente de trabajo o enfermedad profesional, en las mencionadas disposiciones se tendrá en cuenta la circunstancia de que los beneficiarios a que el presente artículo se refiere lleven a cabo trabajos que den lugar a su inclusión en otro Régimen de la Seguridad Social.

Artículo once. *Incompatibilidades.*

Uno. Las pensiones de este Régimen Especial serán incompatibles entre sí cuando coinciden en un mismo beneficiario, a no ser que expresamente se disponga lo contrario en las normas que lo regulen. En caso de incompatibilidad, quien pudiera tener derecho a dos o más pensiones optará por una de ellas.

Dos. Las disposiciones de aplicación y desarrollo establecerán sistemas de compensación económica entre las Entidades gestoras y los servicios comunes o Mutuas de Accidentes de Trabajo y Enfermedades Profesionales de la Seguridad Social a cuyo cargo estuvieran las pensiones incompatibles entre sí.

Artículo doce. *Base reguladora de las pensiones y demás prestaciones económicas.*

La base reguladora de las pensiones y demás prestaciones económicas cuya cuantía se calcule en relación con aquélla se determinará en función de las bases por las que se haya efectuado la cotización correspondiente al trabajador para la contingencia o situación de que se trate, con aplicación de lo determinado para esta materia en el Régimen General de la Seguridad Social, sin perjuicio de las peculiaridades que se establezcan en las disposiciones de aplicación y desarrollo.

Artículo trece. Gestión.

Uno. La gestión del Régimen Especial de la Seguridad Social se efectuará por el Instituto Nacional de Previsión, las Mutualidades Laborales del Carbón, sus Organizaciones federativas y las de compensación económica de las Mutualidades Laborales.

Téngase en cuenta que el apartado uno se deroga en cuanto se refiere a las Mutualidades Laborales del Carbón, por la disposición final.2 del Real Decreto 2564/1977, de 6 de octubre. Ref. BOE-A-1977-24637.

Dos. El Instituto Nacional de Previsión, las Mutualidades Laborales del Carbón y la Caja de Compensación y Reaseguro de las Mutualidades Laborales tendrán a su cargo las funciones y servicios referentes a este Régimen Especial de acuerdo con la competencia señalada en el Régimen General para tales Entidades o para las de igual naturaleza.

Artículo catorce. Financiación.

Los recursos para la financiación de este Régimen Especial estarán constituidos por:

- a) Las cotizaciones de las empresas y de los trabajadores.
- b) Las subvenciones del Estado, consignadas con carácter permanente en sus Presupuestos Generales y aquellas otras que se acuerden conforme a lo previsto en el apartado a) del artículo cincuenta y uno de la Ley de la Seguridad Social, de veintiuno de abril de mil novecientos sesenta y seis.
- c) Los frutos, rentas e intereses y cualquier otro producto de sus recursos patrimoniales.
- d) Cualesquiera otros ingresos.

Disposición final primera.

El Ministerio de Trabajo dictará las disposiciones necesarias para la aplicación y desarrollo del presente Decreto, que entrará en vigor el día uno del mes siguiente al de su publicación en el «Boletín Oficial del Estado».

Disposición final segunda.

Quedan derogados: El Decreto trescientos ochenta y cuatro/mil novecientos sesenta y nueve, de diecisiete de marzo, por el que se regulaba el Régimen Especial de la Seguridad Social para la Minería del Carbón, salvo lo establecido en su disposición adicional segunda, con la adaptación prevista en la disposición transitoria séptima del presente Decreto; la Orden de veinte de junio de mil novecientos sesenta y nueve, por la que se establecían normas para la aplicación y desarrollo de dicho Decreto; los Estatutos de las Mutualidades Laborales del Carbón, aprobados por Orden de veinticinco de septiembre de mil novecientos cincuenta y cuatro y modificados por la de veintiséis de septiembre de mil novecientos sesenta, y los de la Caja de Jubilaciones y Subsidios de la Minería Asturiana (Mutualidad Laboral), aprobados por Orden de treinta y uno de julio de mil novecientos cincuenta y nueve, con excepción de las normas de ambos Estatutos referentes a la constitución, nombre, sede, ámbito territorial y órganos de gobierno de las expresadas Entidades, sin perjuicio de lo previsto en el artículo treinta y ocho, número tres, de la Ley de la Seguridad Social, de veintiuno de abril de mil novecientos sesenta y seis, y, en general, cuantas disposiciones, de igual o inferior rango que la presente, se opongan a lo establecido en la misma.

Disposición transitoria primera.

Los sectores laborales que en treinta y uno de marzo de mil novecientos sesenta y nueve estuviesen incorporados a alguna de las Mutualidades Laborales del Carbón, en virtud de resolución expresa, quedarán comprendidos en el campo de aplicación de este Régimen Especial.

Disposición transitoria segunda.

Uno. Durante el periodo comprendido entre la fecha de entrada en vigor del presente Decreto y el treinta y uno de marzo de mil novecientos sesenta y cinco serán de aplicación en este Régimen Especial las normas de cotización previstas para el Régimen General hasta dicha última fecha, en la disposición transitoria primera de la Ley veinticuatro/mil novecientos sesenta y dos, de veintiuno de junio, y en las dictadas para su aplicación, con las particularidades siguientes:

a) La base complementaria individual será igual a la diferencia existente entre el importe de la base que corresponda a la categoría profesional del trabajador en la tarifa vigente en cada momento para el Régimen General y la base de cotización normalizada que resulte de conformidad con lo señalado en el número dos del artículo tercero del presente Decreto.

La limitación de que tal diferencia no pueda exceder del ciento por ciento del importe de la base tarifada hasta treinta y uno de marzo de mil novecientos setenta y tres, sólo será aplicable para la cotización correspondiente a las contingencias y situaciones cuya gestión tiene atribuida el Instituto Nacional de Previsión.

b) No serán de aplicación las normas relativas a la cotización por las pagas extraordinarias de dieciocho de julio y de Navidad, conceptos retributivos integrados en la normalización prevista en el número dos del artículo tercero de este Decreto.

c) Las fracciones de los tipos de cotización correspondientes a la aportación del Régimen General a Regímenes Especiales, tendrán el destino señalado en el número tres del artículo cuarto del presente Decreto.

Dos. Las bases de cotización normalizadas conforme a lo dispuesto en el número dos del artículo tercero del presente Decreto estarán constituidas hasta el treinta y uno de diciembre de mil novecientos sesenta y tres por los salarios reales normalizados que estuvieran fijados en la fecha de entrada en vigor de este Decreto, sin perjuicio de que sean adaptados a los nuevos topes máximos de cotización que se establezcan.

Tres. Los ingresos que se realicen fuera de plazo, con posterioridad a la fecha de entrada en vigor del presente Decreto, por liquidaciones que correspondan a períodos anteriores a dicha fecha, se llevarán a cabo con arreglo a las bases de cotización en vigor, en el mes natural anterior al de la iniciación de efectos de este Decreto, y con aplicación, a las bases tarifadas, del tipo de cotización establecido para el Régimen General en treinta de junio de mil novecientos setenta y dos, y del cinco por ciento al importe total de las bases constituidas por salarios reales normalizados, según establecía el número dos del artículo cuatro del Decreto trescientos ochenta y cuatro/mil novecientos sesenta y nueve, de diecisiete de marzo.

Lo dispuesto en el párrafo anterior no será aplicable a la cotización por accidentes de trabajo y enfermedades profesionales.

Disposición transitoria tercera.

Uno. Las prestaciones causadas con anterioridad a la fecha de entrada en vigor de este Decreto continuarán rigiéndose por la legislación anterior. Se entenderá por prestación causada por aquella a la que tiene derecho el beneficiario por haberse producido las contingencias o situaciones objeto de protección y hallarse en posesión de todos los requisitos que condicionen su derecho, aunque aún no lo hubiere ejercitado.

Dos. También continuarán rigiéndose por la legislación anterior las revisiones y conversiones de las pensiones ya causadas que procedan en virtud de lo previsto en aquella legislación. No obstante, cuando la revisión dé lugar a una declaración de incapacidad permanente total para la profesión habitual, la prestación correspondiente a la misma consistirá en una pensión vitalicia cualquiera que sea la edad del beneficiario, sin perjuicio de lo previsto en el número dos del artículo octavo del presente Decreto.

Disposición transitoria cuarta.

Los subsidios de incapacidad laboral transitoria debida a enfermedad común o accidente no laboral cuya base reguladora hubiese sido calculada teniendo en cuenta una base de cotización afectada por la limitación establecida en la norma tercero de la disposición transitoria primera de la Ley veinticuatro/mil novecientos setenta y dos, de veintiuno de junio,

y a la que se refiere el párrafo segundo, apartado a), punto uno, de la disposición transitoria segunda del presente Decreto, se incrementarán a partir de la cuarenta semana de permanencia en tal situación, en la diferencia que hubiera resultado de calcular la prestación sin aplicación de dicho límite. Tal incremento se mantendrá en la situación de invalidez provisional subsiguiente a la referida de incapacidad laboral transitoria.

El incremento determinado en el párrafo anterior será a cargo del fondo de compensación profesional previsto en el número tres del artículo cuarto de este Decreto.

Disposición transitoria quinta.

En este Régimen Especial, el derecho a las pensiones de jubilación o de vejez se regulará, en lo que respecta a las peculiaridades de carácter transitorio, de acuerdo con lo que a tal efecto se establezca en las disposiciones de aplicación y desarrollo.

Disposición transitoria sexta.

En el supuesto de que respecto a alguna prestación económica que se cause a partir de la entrada en vigor del presente Decreto y cuya cuantía se determine conforme a lo previsto en el mismo, se da la circunstancia de que el valor absoluto de esta resultase inferior al que hubiera correspondido de aplicar a la misma situación de hecho la normativa anterior relativa a los incrementos que se establecían en los artículos trece y dieciséis de los Estatutos de la Caja de Jubilaciones y Subsidio de la Minería Asturiana y en el artículo seis, en lo correspondiente a la pensión complementaria de la de Silicosis de los Estatutos de las Mutualidades Laborales del Carbón, derogados por la disposición final segunda de este Decreto, se aplicarán las siguientes normas:

Primera. A efectos de determinar la referida diferencia se tomará como valor absoluto correspondiente conforme a la normativa anterior el que hubiera resultado de haber tenido lugar el hecho causante de la prestación de que se trate la víspera del día de entrada en vigor del presente Decreto y con aplicación, por consiguiente, del importe de la base reguladora que en aquella fecha hubiese correspondido con arreglo a la expresada normativa y habida cuenta, por tanto, de las bases de cotización efectuadas por la contingencia de que se trate y de los demás datos relativos al trabajador hasta tal momento.

Segunda. La cuantía de la nueva prestación se considerará incrementada transitoriamente con la diferencia resultante, manteniéndose el incremento mientras subsista la expresada diferencia. Cualquier aumento que experimente la cuantía de la nueva prestación absorberá la indicada diferencia, salvo que el aumento sea debido a la revalorización o mejora de pensiones previstas en la Ley veinticuatro/mil novecientos setenta y dos, de veintiuno de junio.

Tercera. La percepción del incremento será incompatible con el trabajo de su beneficiario, conforme a lo establecido en la normativa anterior.

Cuarta. A efectos de la competencia para reconocimiento del derecho, devengo, revisión, suspensión, extinción e incompatibilidad con otras pensiones, prestaciones o beneficios derivados de la condición de pensionista, el incremento de la nueva prestación se considerará parte integrante de la misma.

Quinta. El pago del incremento se efectuará por el Servicio común que realice el de la prestación a que corresponda, a cuyo fin las disposiciones de aplicación y desarrollo determinarán la compensación económica que hayan de realizar las Mutualidades Laborales del Carbón o Fondo de Compensación profesional de las mismas en favor de dichos Servicios comunes.

Disposición transitoria séptima.

Uno. Los derechos y obligaciones inherentes, en la fecha de entrada en vigor de este Decreto, al extinguido fondo para complementos de compensación establecido en el número dos del artículo cuarto del Decreto trescientos ochenta y cuatro/mil novecientos sesenta y nueve, de diecisiete de marzo, pasarán a estar atribuidos y a cargo del Fondo de Compensación profesional prevista en el número tres del artículo cuarto del presente Decreto.

Dos. La subvención del Estado establecida por la disposición adicional segunda del Decreto trescientos ochenta y cuatro/mil novecientos sesenta y nueve, de diecisiete de marzo, se determinara, a efectos de mantener la equivalencia prevista en dicha disposición, aplicando el tres coma cincuenta por ciento por ciento al valor total anual de las bases de cotización normalizadas a que se refiere el número dos del artículo tercero de este Decreto.

Tal subvención será destinada al Fondo de Compensación profesional previsto en el número tres del artículo cuarto del presente Decreto.

Disposición transitoria octava.

Las normas sobre incompatibilidad de pensiones, señaladas en el artículo once del presente Decreto, serán de aplicación en el supuesto de que concurran en un mismo beneficiario cualquiera de las pensiones de este Régimen Especial con las causadas al amparo de la legislación anterior al mismo.

Disposición transitoria novena.

Las disposiciones de aplicación y desarrollo determinarán las normas que deban observarse respecto a las pensiones que hayan de ser satisfechas a los inválidos totales y a las viudas por hechos causantes ocurridos en el período comprendido entre las fechas de entrada en vigor de la Ley veinticuatro/mil novecientos setenta y dos, de veintiuno de junio, y del presente Decreto, y que de acuerdo con la legislación que se deroga no tuvieran la condición de pensionistas.

Disposición transitoria décima.

Los Centros de acción formativa y de recuperación que con carácter especial tengan establecidos las Mutualidades Laborales gestoras de este Régimen Especial subsistirán hasta tanto se disponga lo contrario por el Ministerio de Trabajo.

§ 110

Orden TAS/2865/2003, de 13 de octubre, por la que se regula el convenio especial en el Sistema de la Seguridad Social. [Inclusión parcial]

Ministerio de Trabajo y Asuntos Sociales
«BOE» núm. 250, de 18 de octubre de 2003
Última modificación: 1 de mayo de 2024
Referencia: BOE-A-2003-19281

[...]

Sección 5.ª Convenios especiales de trabajadores incluidos en el Régimen Especial de la Minería del Carbón, para los Trabajadores de Temporada y en los Sistemas Especiales regulados por la Orden de 25 de enero de 1996 y en el Régimen Especial de Trabajadores Autónomos

Artículo 25. *Convenio especial para los trabajadores incluidos en el Régimen Especial de la Minería del Carbón.*

El convenio especial, suscrito por los incluidos en el Régimen Especial de la Minería del Carbón, se regirá por lo dispuesto en el capítulo I de esta Orden, con las particularidades en la cotización que se determinan en los apartados siguientes:

1. En los supuestos de categorías o especialidades profesionales que tengan fijada base normalizada de cotización en el momento de suscripción del convenio especial, la cotización se sujetará a las siguientes reglas:

1.^a La base inicial de cotización correspondiente al convenio especial será la base normalizada vigente en el momento de la suscripción del convenio para la categoría o especialidad profesional a la que pertenecía el trabajador. Las sucesivas bases de cotización serán equivalentes a las bases normalizadas que, en cada ejercicio económico, se fijen para la respectiva categoría o especialidad profesional.

2.^a Si la base normalizada de la categoría o especialidad profesional de que se trate tuviese, en el ejercicio económico correspondiente, un importe inferior a la base del convenio especial, ésta permanecerá inalterable hasta que la base normalizada que se fije sea de una cuantía igual o superior a la del convenio especial.

3.^a En el supuesto de que desaparezca la categoría o especialidad profesional a la que perteneció, en su momento, el trabajador que suscribió el convenio especial, la base de cotización podrá ser actualizada en los términos establecidos en el apartado 2.7 del artículo 6, pero pudiendo incrementarse dicha base, como máximo, en el porcentaje de variación de la base mínima de cotización por convenio especial.

A partir del momento en que vuelva a fijarse la base normalizada de cotización para la categoría o especialidad profesional correspondiente, al crearse de nuevo, la base de

cotización en el convenio especial será dicha base normalizada, sin perjuicio de lo señalado en la regla 2.^a

2. En los supuestos de categorías o especialidades profesionales de nueva creación, que no tienen fijada base normalizada en el momento de la suscripción del convenio especial, la base de cotización en dicho momento será la que resulte de aplicar la establecida en el apartado 2.1.b) del artículo 6 de esta Orden pero esa base inicial así determinada será sustituida posteriormente por la base normalizada que, para la categoría o especialidad profesional, se fije por el Ministro de Trabajo y Asuntos Sociales.

[...]

Disposición transitoria segunda. *Importe de la base mínima de cotización del Régimen Especial de la Seguridad Social de los Trabajadores por Cuenta Propia o Autónomos aplicable en determinados convenios especiales con carácter provisional.*

Hasta tanto el importe de la base mínima de cotización del tramo 1 de la tabla general de bases de cotización, a la que se refiere el artículo 308 del texto refundido de la Ley General de la Seguridad Social, no alcance la cuantía de la base mínima de cotización del Régimen Especial de la Seguridad Social de los Trabajadores por Cuenta Propia o Autónomos vigente a 31 de diciembre de 2022, la base mínima de cotización aplicable será esta última, también a efectos de lo previsto en el artículo 6.2.2 de esta orden respecto al incremento de la base de cotización del convenio especial.

[...]

§ 111

Orden TMS/283/2019, de 12 de marzo, por la que se regula el Catálogo de Especialidades Formativas en el marco del sistema de formación profesional para el empleo en el ámbito laboral. [Inclusión parcial]

Ministerio de Trabajo, Migraciones y Seguridad Social
«BOE» núm. 63, de 14 de marzo de 2019
Última modificación: sin modificaciones
Referencia: BOE-A-2019-3642

[...]

ANEXOS

- Anexo 1. Familias y Áreas Profesionales.
- Anexo 2. Propuesta de alta o modificación de especialidad formativa.
- Anexo 3. Propuesta de alta de itinerario formativo.
- Anexo 4. Propuesta de baja o reactivación de especialidad o itinerario formativo.
- Anexo 5. Programa formativo.

ANEXO 1

Familias y Áreas Profesionales

Familia Profesional	Áreas Profesionales	
	Códigos	Denominación
ADMINISTRACIÓN Y GESTIÓN.	ADGD	ADMINISTRACIÓN Y AUDITORIA.
	ADGG	GESTIÓN DE LA INFORMACIÓN Y COMUNICACIÓN.
	ADGN	FINANZAS Y SEGUROS.
ACTIVIDADES FÍSICAS Y DEPORTIVAS.	AFDA	ACTIVIDADES FÍSICO DEPORTIVAS RECREATIVAS.
	AFDP	PREVENCIÓN Y RECUPERACIÓN.
AGRARIA.	AGAJ	JARDINERÍA.
	AGAN	GANADERÍA.
	AGAR	FORESTAL.
	AGAU	AGRICULTURA.

CÓDIGO DE LA MINERÍA

§ 111 Catálogo Especialidades Formativas sistema de formación profesional para el empleo [parcial]

Familia Profesional	Áreas Profesionales	
	Códigos	Denominación
ARTES GRÁFICAS.	ARGA	ACTIVIDADES Y TÉCNICAS GRÁFICAS ARTÍSTICAS.
	ARGC	ENCUADERNACIÓN INDUSTRIAL.
	ARGG	DISEÑO GRÁFICO Y MULTIMEDIA.
	ARGI	IMPRESIÓN.
	ARGN	EDICIÓN.
	ARGP	PREIMPRESIÓN.
	ARGT	TRANSFORMACIÓN Y CONVERSIÓN EN INDUSTRIAS GRÁFICAS.
ARTES Y ARTESANÍAS.	ARTA	ARTESANÍA TRADICIONAL.
	ARTB	JOYERÍA Y ORFEBRERÍA.
	ARTG	FABRICACIÓN Y MANTENIMIENTO DE INSTRUMENTOS MUSICALES.
	ARTN	VIDRIO Y CERÁMICA ARTESANAL.
	ARTR	RECUPERACIÓN, REPARACIÓN Y MANTENIMIENTO ARTÍSTICOS.
COMERCIO Y MARKETING.	ARTU	ARTES ESCÉNICAS.
	COML	LOGÍSTICA COMERCIAL Y GESTIÓN DEL TRANSPORTE.
EDIFICACIÓN Y OBRA CIVIL.	COMM	MARKETING Y RELACIONES PÚBLICAS.
	COMT	COMPRAVENTA.
	EOCB	ALBAÑILERÍA Y ACABADOS.
ELECTRICIDAD Y ELECTRÓNICA.	EOEJ	COLOCACIÓN Y MONTAJE.
	EOCO	PROYECTOS Y SEGUIMIENTO DE OBRAS.
	EOCQ	MAQUINARIA DE CONSTRUCCIÓN.
	ELEE	INSTALACIONES ELÉCTRICAS.
ENERGÍA Y AGUA.	ELEM	MÁQUINAS ELECTROMECÁNICAS.
	ELEQ	EQUIPOS ELECTRÓNICOS.
	ELES	INSTALACIONES DE TELECOMUNICACIÓN.
	ENAA	AGUA.
	ENAC	EFICIENCIA ENERGÉTICA.
FABRICACIÓN MECÁNICA.	ENAE	ENERGÍAS RENOVABLES.
	ENAL	ENERGÍA ELÉCTRICA.
	ENAS	GAS.
	FMEA	CONSTRUCCIONES AERONÁUTICAS.
	FMEC	CONSTRUCCIONES METÁLICAS.
	FMEF	FUNDICIÓN.
HOSTELERÍA Y TURISMO.	FMEH	OPERACIONES MECÁNICAS.
	FMEM	PRODUCCIÓN MECÁNICA.
	HOTA	ALOJAMIENTO.
	HOTJ	JUEGOS DE AZAR.
	HOTR	RESTAURACIÓN.
INDUSTRIAS EXTRACTIVAS.	HOTT	TURISMO.
	HOTU	AGROTURISMO.
	IEXD	PIEDRA NATURAL.
INFORMÁTICA Y COMUNICACIONES.	IEXM	MINERÍA.
	IFCD	DESARROLLO.
	IFCM	COMUNICACIONES.
INSTALACIÓN Y MANTENIMIENTO.	IFCT	SISTEMAS Y TELEMÁTICA.
	IMAI	MONTAJE Y MANTENIMIENTO DE INSTALACIONES.
	IMAQ	MAQUINARIA Y EQUIPO INDUSTRIAL.
IMAGEN PERSONAL.	IMAR	FRÍO Y CLIMATIZACIÓN.
	IMPE	ESTÉTICA.
IMAGEN Y SONIDO.	IMPQ	PELUQUERÍA.
	IMSE	ESPECTÁCULOS EN VIVO.
	IMST	PRODUCCIONES FOTOGRÁFICAS.
INDUSTRIAS ALIMENTARIAS.	IMSV	PRODUCCIÓN AUDIOVISUAL.
	INAD	ALIMENTOS DIVERSOS.
	INAE	LÁCTEOS.
	INAF	PANADERÍA PASTELERÍA, CONFITERÍA Y MOLINERÍA.
	INAH	BEBIDAS.
	INAI	CÁRNICAS.
	INAJ	PRODUCTOS DE LA PESCA.
	INAK	ACEITES Y GRASAS.
INAV	CONSERVAS VEGETALES.	

§ 111 Catálogo Especialidades Formativas sistema de formación profesional para el empleo [parcial]

Familia Profesional	Áreas Profesionales	
	Códigos	Denominación
MADERA, MUEBLE Y CORCHO.	MAMA	TRANSFORMACIÓN MADERA Y CORCHO.
	MAMB	INSTALACIÓN Y AMUEBLAMIENTO.
	MAMD	PRODUCCIÓN CARPINTERÍA Y MUEBLE.
MARÍTIMO PESQUERA.	MAPB	BUCEO.
	MAPN	PESCA Y NAVEGACIÓN.
	MAPU	ACUICULTURA.
QUÍMICA.	QUIA	ANÁLISIS Y CONTROL.
	QUIE	PROCESO QUÍMICO.
	QUIM	FARMAQUÍMICA.
	QUIO	PASTA, PAPEL Y CARTÓN.
	QUIT	TRANSFORMACIÓN DE POLÍMEROS.
SANIDAD.	SANP	SERVICIOS Y PRODUCTOS SANITARIOS.
	SANS	SOPORTE Y AYUDA AL DIAGNÓSTICO.
	SANT	ATENCIÓN SANITARIA.
SEGURIDAD Y MEDIO AMBIENTE.	SEAD	SEGURIDAD Y PREVENCIÓN.
	SEAG	GESTIÓN AMBIENTAL.
SERVICIOS SOCIOCULTURALES Y A LA COMUNIDAD.	SSCB	ACTIVIDADES CULTURALES Y RECREATIVAS.
	SSCE	FORMACIÓN Y EDUCACIÓN.
	SSCG	ATENCIÓN SOCIAL.
	SSCI	SERVICIOS AL CONSUMIDOR.
TEXTIL, CONFECCIÓN Y PIEL.	TCPC	CALZADO.
	TCPF	CONFECCIÓN EN TEXTIL Y PIEL.
	TCPN	ENNOBLECIMIENTO DE MATERIAS TEXTILES Y PIELES.
	TCPP	PRODUCCIÓN DE HILOS Y TEJIDOS.
TRANSPORTE Y MANTENIMIENTO DE VEHÍCULOS.	TMVB	FERROCARRIL Y CABLE.
	TMVG	ELECTROMECAÁNICA DE VEHÍCULOS.
	TMVI	CONDUCCIÓN DE VEHÍCULOS POR CARRETERA.
	TMVL	CARROCERÍA DE VEHÍCULOS.
	TMVO	AERONÁUTICA.
	TMVU	NÁUTICA.
VIDRIO Y CERÁMICA.	VICF	FABRICACIÓN CERÁMICA.
	VICI	VIDRIO INDUSTRIAL.

[...]

§ 112

Real Decreto-ley 25/2018, de 21 de diciembre, de medidas urgentes para una transición justa de la minería del carbón y el desarrollo sostenible de las comarcas mineras. [Inclusión parcial]

Jefatura del Estado
«BOE» núm. 308, de 22 de diciembre de 2018
Última modificación: 24 de noviembre de 2021
Referencia: BOE-A-2018-17599

TÍTULO I

Régimen especial de ayudas sociales en el sector de la minería del carbón

Artículo 1. *Ayudas sociales por costes laborales para trabajadores de edad avanzada.*

1. Se podrán acoger a estas ayudas las empresas mineras incluidas en el Plan de Cierre del Reino de España para la Minería del Carbón no Competitiva en el marco de la Decisión 2010/787/UE, susceptibles de ser beneficiarias de conformidad con lo dispuesto en el artículo 4 del Real Decreto 676/2014, de 1 de agosto, por el que se establece el régimen de ayudas por costes laborales destinadas a cubrir costes excepcionales vinculados a planes de cierre de unidades de producción de las empresas mineras del carbón, siempre que sus trabajadores reúnan los siguientes requisitos objetivos, cuyo cumplimiento se exigirá a la fecha de la solicitud:

a) Su condición de trabajadores con contrato indefinido en la empresa solicitante a 30 de junio de 2018.

b) Tener, al menos, cuarenta y ocho años de edad equivalente, con la aplicación del coeficiente reductor que corresponda, o 25 años de cotización en el Régimen Especial de la Minería del Carbón, o, al menos, 20 años trabajados en las empresas mencionadas, si bien, en este caso, el importe de la ayuda experimentará diferentes reducciones en función del periodo de antigüedad acreditado.

c) Antigüedad en la empresa en la que causen baja de, al menos, tres años consecutivos, contados a la fecha de la solicitud de estas ayudas.

d) Cotizaciones al Régimen Especial de la Minería del Carbón de la Seguridad Social durante, al menos, ocho años, o antigüedad de ocho años, al menos, en cualquiera de las plantillas de las empresas consideradas.

e) Los trabajadores deberán acreditar al cumplir la edad ordinaria de jubilación, conforme a lo previsto en el artículo 205 y en las disposiciones adicional primera y transitoria séptima del Texto Refundido de la Ley General de la Seguridad Social, aprobado por el Real Decreto Legislativo 8/2015, de 30 de octubre, el periodo mínimo de cotización que se requiera para acceder a la misma en cualquiera de los regímenes de la Seguridad Social. En el supuesto de modificación normativa del periodo mínimo, el trabajador que ya esté cobrando estas

ayudas, las tendrá garantizadas hasta que alcance la edad legal para acceder a su jubilación.

2. La extinción de la relación laboral que dará lugar a estas ayudas podrá producirse con anterioridad al 31 de diciembre de 2018, o dentro del periodo comprendido entre el 1 de enero de 2019 y el 31 de diciembre de 2025, para aquellos trabajadores que realicen labores de cierre y rehabilitación del espacio afectado por el cierre de la mina.

3. La cuantificación de las ayudas se realizará de conformidad con lo previsto en el artículo 9 del Real Decreto 676/2014, de 1 de agosto, garantizándose el reconocimiento del setenta y dos por ciento de la media mensual de la retribución salarial ordinaria bruta, considerando los seis meses efectivamente trabajados anteriores a la incorporación al régimen establecido con estas ayudas con el prorrateo de pagas extraordinarias.

No obstante, si en lugar de la edad equivalente exigida se acreditasen, al menos, 20 años trabajados en las empresas susceptibles de ser beneficiarias de estas ayudas, sobre la cantidad bruta garantizada se aplicará un porcentaje de reducción en función del periodo de antigüedad acreditado, del 10, 8, 6, 4 o 2 por ciento según sean, respectivamente, 20, 21, 22, 23 o 24 los años trabajados.

4. Las solicitudes de las empresas que deseen acogerse a las ayudas sociales por costes laborales para trabajadores de edad avanzada, podrán ser presentadas, junto con el resto de documentación exigida en el artículo 10 del Real Decreto 676/2014, de 1 de agosto, en cualquier momento a partir de la entrada en vigor de esta norma.

5. No podrán causar derecho a estas ayudas los trabajadores que hayan optado por la baja incentivada al amparo de la Orden de 18 de febrero de 1998 sobre ayudas destinadas a cubrir cargas excepcionales vinculadas a planes de modernización, reestructuración y racionalización de la actividad de las empresas mineras del carbón; la Orden ECO/2771/2003 de 24 de septiembre, sobre ayudas destinadas a cubrir cargas excepcionales vinculadas a planes de reestructuración y racionalización de la actividad de las empresas mineras del carbón; o la Orden ITC/2002/2006, de 15 de junio, por la que se aprueban las bases reguladoras de las ayudas por costes laborales mediante bajas incentivadas y de las ayudas destinadas a compensar los costes derivados del cierre de unidades de producción de empresas mineras de carbón, para los ejercicios 2006-2012, salvo que puedan acreditarse 20 años, como mínimo, de trabajo en la minería del carbón y en la actualidad sean trabajadores de las empresas que puedan ser beneficiarias de estas ayudas.

Para ello, el trabajador deberá aportar cotizaciones suficientes para el reconocimiento de la prestación contributiva por desempleo por el período máximo legal, o por un período de 12 meses si hubiese sido incluido en procedimientos de suspensión de contratos fundados en causas objetivas, y al calcularse la ayuda, se le deducirá un 10 por ciento de la cantidad bruta garantizada a la que se refiere el apartado tercero de este artículo.

6. Los trabajadores a los que se haya concedido una baja indemnizada en virtud del Real Decreto 676/2014, de 1 de agosto, por el que se establece el régimen de ayudas por costes laborales destinadas a cubrir costes excepcionales vinculados a planes de cierre de unidades de producción de las empresas mineras del carbón, podrán causar derecho a estas ayudas siempre que mantengan su relación laboral con la empresa, exista renuncia expresa a su concesión y no haya sido abonada dicha ayuda por parte del organismo competente. La renuncia deberá aportarse junto con la solicitud de la ayuda.

7. La aplicación de esta medida se regirá en lo no previsto en este real decreto-ley por el referido Real Decreto 676/2014, de 1 de agosto.

Artículo 2. *Ayudas por costes laborales mediante bajas indemnizadas de carácter voluntario.*

1. Se podrán acoger a estas ayudas las empresas mineras comprendidas en el Plan de Cierre del Reino de España para la Minería del Carbón no Competitiva en el marco de la Decisión 2010/787/UE, susceptibles de ser beneficiarias de conformidad con lo dispuesto en el artículo 4 del Real Decreto 676/2014, de 1 de agosto, en relación con los trabajadores que figuren en su plantilla a 30 de junio de 2018, y siempre que reúnan los siguientes requisitos objetivos, cuyo cumplimiento se exigirá a la fecha de la solicitud:

a) Su condición de trabajadores de la plantilla anterior a 31 de diciembre de 2017 en cualquiera de las empresas mineras privadas del carbón que figuran en el citado Plan de Cierre o, al menos, una antigüedad en el Régimen Especial de la Minería del Carbón de la Seguridad Social superior a cinco años.

b) Cotizaciones en el Régimen Especial de la Minería del Carbón de la Seguridad Social durante, al menos, tres años.

c) Su antigüedad en la empresa en la que causen baja de, al menos, un año en la fecha de la solicitud.

2. Los trabajadores que puedan causar derecho a estas ayudas y contribuyan en las labores de restauración, seguridad y clausura de la explotación minera podrán ver extinguida su relación laboral con posterioridad al cierre efectivo de la unidad de producción el 31 de diciembre de 2018, dentro del periodo comprendido entre el 1 de enero de 2019 y el 31 de diciembre de 2025.

3. No tendrán derecho a estas ayudas los trabajadores que reúnan los requisitos para acceder bien a la jubilación ordinaria, o bien a la prejubilación, o que hayan sido beneficiarios de alguna ayuda por costes laborales mediante bajas indemnizadas o para trabajadores de edad avanzada entre el 1 de enero de 2013 y el 31 de diciembre de 2018, sin perjuicio de los derechos que los trabajadores ostenten frente a la empresa.

4. La cuantificación de las ayudas se realizará de conformidad con lo previsto en el artículo 16 del Real Decreto 676/2014, de 1 de agosto, según el cual, el importe de la indemnización será el resultado de adicionar una cantidad fija de 10.000 euros y, otra variable, calculada individualmente para cada trabajador correspondiente a 35 días de salario por año trabajado, prorrateándose por meses los períodos de tiempo inferiores a un año, con un límite de 30 mensualidades.

5. Las solicitudes de las empresas que deseen acogerse a las ayudas sociales por costes laborales mediante baja indemnizada podrán ser presentadas, junto con el resto de documentación exigida en el artículo 17 del Real Decreto 676/2014, de 1 de agosto, en cualquier momento a partir de la entrada en vigor de esta norma.

6. La aplicación de esta medida se regirá en lo no previsto en este real decreto-ley por el Real Decreto 676/2014, de 1 de agosto.

[...]

Disposición adicional primera. *Trabajadores de la minería del carbón en procesos de incapacidad permanente revisable.*

1. Cuando se determine la reincorporación de trabajadores en situación de incapacidad permanente a su empresa, habiendo transcurrido el periodo de suspensión de dos años previsto en el artículo 48.2 del texto refundido de la Ley del Estatuto de los Trabajadores aprobado por Real Decreto Legislativo 2/2015, de 23 de octubre, el afectado podrá dirigirse al Instituto para la Reestructuración de la Minería del Carbón y Desarrollo Alternativo de las Comarcas Mineras, O.A., solicitando la tramitación de la modalidad de ayuda social que le corresponda, en calidad de excedente minero de la unidad de producción de carbón en la que desempeñaba su puesto de trabajo con anterioridad a 30 de junio de 2018, y en condiciones análogas a las de las empresas mineras.

2. Para la aplicación de esta medida las empresas mineras que figuran en el Plan de Cierre del Reino de España para la Minería del Carbón no Competitiva en el Marco de la Decisión 2010/787/UE tendrán que comunicar a dicho organismo, en el plazo de un mes a contar desde la entrada en vigor de este real decreto-ley, la relación de trabajadores de su plantilla respecto de los que subsista la suspensión de la relación laboral, con reserva del puesto de trabajo, durante un periodo de dos años a contar desde la fecha de la resolución por la que se haya declarado la incapacidad permanente revisable.

Disposición adicional segunda. *Bolsa de trabajo para excedentes de la minería del carbón.*

El Instituto para la Reestructuración de la Minería del Carbón y Desarrollo Alternativo de las Comarcas Mineras, O.A. gestionará una bolsa de trabajo a la que podrán acceder

voluntariamente los trabajadores excedentes de la minería del carbón que no sean perceptores de prestaciones sociales financiadas con cargo a las ayudas sociales por costes laborales para trabajadores de edad avanzada, incluidos los trabajadores de las subcontratas vinculadas a la minería del carbón.

Dicha bolsa de trabajo facilitará el acceso a cursos formativos y de orientación que favorezcan su incorporación al mercado laboral.

Esa actividad habrá de coordinarse y programarse en el marco de las competencias en materia de formación profesional para el empleo que ostenten las comunidades autónomas implicadas.

Disposición transitoria primera. *Régimen transitorio de las solicitudes de ayudas sociales a favor de los trabajadores de la minería del carbón.*

1. Podrán causar derecho a las ayudas reguladas en este real decreto-ley los contratos de trabajo que hayan sido extinguidos por las empresas mineras del carbón entre el 24 de octubre de 2018 y su entrada en vigor, siempre que concurren los requisitos establecidos en el mismo y que la extinción se haya producido con arreglo al procedimiento de despido colectivo previsto en el Real Decreto 1483/2012, de 29 de octubre, por el que se aprueba el Reglamento de los procedimientos de despido colectivo y de suspensión de contratos y reducción de jornada, o conforme a lo dispuesto en el artículo 52.c) del Real Decreto Legislativo 2/2015, de 23 de octubre, por el que se aprueba el texto refundido de la Ley del Estatuto de los Trabajadores, y demás normas concordantes.

2. Asimismo, será necesario que la comunicación del despido colectivo o de la extinción de los contratos haya advertido de la sustitución de la indemnización legal que corresponda por las ayudas sociales por costes laborales para trabajadores de edad avanzada o mediante bajas indemnizadas, así como, el compromiso de la empresa de readmitir al trabajador en el supuesto de quedar excluido del anexo de la resolución por la que se estime la concesión de las referidas ayudas. Dicha readmisión tendrá los mismos efectos legales que los previstos para los despidos declarados nulos.

Disposición transitoria segunda. *Procedimientos de despido colectivo de los trabajadores de la minería del carbón y comunicaciones a la Autoridad Laboral.*

1. Si en la fecha en que se produzcan las extinciones de los contratos de los trabajadores de la minería del carbón en virtud de procedimiento de despido colectivo previsto en el Real Decreto 1483/2012, de 29 de octubre, no se hubiese incorporado al mismo la resolución de concesión de ayudas sociales por costes laborales para trabajadores de edad avanzada o mediante bajas indemnizadas, las empresas beneficiarias tendrán que comunicar a la Autoridad Laboral la citada resolución, tan pronto como la reciban, así como la relación de todos sus trabajadores excedentes, con y sin derecho a tales ayudas, con opción a la prestación de desempleo de nivel contributivo por el período máximo legal.

La Autoridad Laboral dará traslado de las mismas a la entidad gestora de las prestaciones por desempleo, al objeto del reconocimiento, por una sola vez, de la prestación de nivel contributivo por el período máximo legal, de acuerdo con lo establecido en la disposición adicional decimonovena de la Ley 4/1990, de 29 de junio, con efectos de la fecha de la extinción efectuada en virtud del referido procedimiento de despido colectivo.

2. En el supuesto de que la resolución de concesión de ayudas sociales por costes laborales para trabajadores de edad avanzada o mediante bajas indemnizadas excluyera a algún trabajador acogido al procedimiento de despido colectivo, la empresa readmitirá con carácter inmediato al trabajador con los mismos efectos legales de los despidos declarados nulos.

Disposición transitoria tercera. *Régimen transitorio de los procedimientos de concesión de ayudas sociales por costes laborales a favor de los trabajadores de la minería del carbón.*

A los procedimientos de concesión de ayudas sociales por costes laborales, mediante bajas indemnizadas o para trabajadores de edad avanzada, ya iniciados antes de la entrada en vigor de este real decreto-ley no les será de aplicación el mismo, rigiéndose por la normativa anterior.

Disposición transitoria cuarta. *Vigencia de los Convenios de colaboración del periodo 2013-2018 adoptados al amparo del «Marco de Actuación para la Minería del Carbón y las Comarcas Mineras en el período 2013-2018».*

Los Convenios marco de colaboración que hayan sido adoptados al amparo del «Marco de Actuación para la Minería del Carbón y las Comarcas Mineras en el periodo 2013-2018», cuya vigencia expira a 31 de diciembre de 2018, se entenderán prorrogados por un periodo de dos años a contar desde la fecha de entrada en vigor de este real decreto-ley, sin perjuicio de que puedan adoptarse durante el periodo 2019-2027 nuevos Convenios marco de colaboración.

Lo establecido en este real decreto-ley será de aplicación, igualmente, a la ejecución de los convenios marco y convenios específicos cuya tramitación se haya iniciado antes del 31 de diciembre de 2018, si bien su duración no podrá ser superior a un plazo de dos años contados a partir de la vigencia de la presente norma.»

[...]

Disposición derogatoria única. *Derogación normativa.*

Quedan derogadas todas las disposiciones de igual o inferior rango que se opongan a este real decreto-ley y, en particular:

a) Del Real Decreto 676/2014, de 1 de agosto, por el que se establece el régimen de ayudas por costes laborales destinadas a cubrir costes excepcionales vinculados a planes de cierre de unidades de producción de las empresas mineras del carbón, el artículo 7, el apartado 1 del artículo 8, el apartado 9 del artículo 9 y los artículos 14 y 15.

b) Del Real Decreto-ley 9/2015, de 10 de julio, de medidas urgentes para reducir la carga tributaria soportada por los contribuyentes del Impuesto sobre la Renta de las Personas Físicas y otras medidas de carácter económico, su artículo 7, referido a medidas excepcionales de carácter social y voluntario a favor de trabajadores de empresas de la minería de carbón no competitiva, en el periodo 2013-2018.

[...]

Disposición final tercera. *Título competencial.*

Este real decreto se dicta al amparo de las competencias exclusivas que el artículo 149.1.7.^a, 13.^a y 25.^a de la Constitución atribuye al Estado en materia de legislación laboral y de bases y coordinación de la planificación general de la actividad económica y del régimen minero y energético.

Disposición final cuarta. *Entrada en vigor.*

Este real decreto-ley entrará en vigor el día siguiente al de su publicación en el «Boletín Oficial del Estado». Ello no obstante, las previsiones relativas al régimen especial de ayudas sociales a favor de trabajadores excedentes de la minería del carbón, contenidas en los artículos 1, 2 y 3, así como en las disposiciones transitorias primera y segunda, producirán sus efectos desde el día 24 de octubre de 2018, fecha de adopción del Acuerdo Marco para una Transición Justa de la Minería del Carbón y Desarrollo Sostenible de las Comarcas Mineras para el periodo 2019-2027.

[...]

§ 113

Real Decreto 676/2014, de 1 de agosto, por el que se establece el régimen de ayudas por costes laborales destinadas a cubrir costes excepcionales vinculados a planes de cierre de unidades de producción de las empresas mineras del carbón

Ministerio de Industria, Energía y Turismo
«BOE» núm. 190, de 6 de agosto de 2014
Última modificación: 30 de abril de 2019
Referencia: BOE-A-2014-8495

La Decisión 2010/787/UE del Consejo, de 10 de diciembre de 2010, relativa a las ayudas estatales destinadas a facilitar el cierre de unidades de producción de carbón no competitivas establece un nuevo marco de ayudas a la industria del carbón y, específicamente, para aquellas destinadas a cubrir costes excepcionales que se produzcan o se hayan producido a causa del cierre de unidades incluidas en el Plan de Cierre del Reino de España para la minería de carbón no competitiva.

La nueva orientación regulatoria concreta la necesidad de presentar un Plan de Cierre estatal sometido a autorización de la Comisión Europea en el que se incluyan todas aquellas unidades de producción no competitivas que tienen previsto abandonar la actividad extractiva antes del 31 de diciembre de 2018.

Consecuentemente con este nuevo marco regulador de la Unión Europea, el Ministerio de Industria, Energía y Turismo ha acordado con Sindicatos y Empresarios un Marco de Actuación para la Minería del Carbón y las Comarcas Mineras para el período 2013 a 2018 que ha servido de base para la redacción del Plan de Cierre del Reino de España presentado a la Comisión Europea para su autorización.

En este acuerdo se han incluido medidas destinadas a aliviar las consecuencias sociales que lleva aparejada la reestructuración y modernización de la industria del carbón, financiando costes sociales no relacionados con la producción corriente.

Entre los costes que se pueden cubrir con este tipo de ayudas, la Decisión 2010/787/UE del Consejo, de 10 de diciembre de 2010, relativa a las ayudas estatales destinadas a facilitar el cierre de minas no competitivas, señala expresamente el coste de prestaciones sociales para trabajadores que no tengan la edad legal de jubilación y el pago de indemnizaciones a los trabajadores que hayan perdido o pierdan su puesto de trabajo como consecuencia del cierre de unidades de producción.

Estas ayudas se concederán a las empresas que resulten beneficiarias en función del cumplimiento de un conjunto de requisitos objetivos, siendo sus trabajadores los destinatarios últimos de las mismas. Esta circunstancia determina que sean procedimientos iniciados a solicitud del interesado, a diferencia del procedimiento de concurrencia competitiva que necesariamente debe iniciarse de oficio mediante convocatoria pública, de acuerdo con el artículo 23 de la Ley 38/2003, de 17 de noviembre, General de Subvenciones.

Existen, además, razones singulares de interés público, económico y social, derivadas de la necesidad de proseguir el proceso de reestructuración de la industria del carbón y del importante impacto social que la reducción de la actividad de las empresas mineras conlleva, que justifican la especial regulación de estas ayudas y su régimen de concesión directa. Por ello, a las ayudas sociales por costes laborales para trabajadores de edad avanzada o por bajas indemnizadas, les resulta de aplicación lo previsto en el artículo 22.2.c) de la Ley 38/2003, de 17 de noviembre, General de Subvenciones, relativo a ayudas en régimen de concesión directa, siendo preciso un real decreto que, de conformidad con el artículo 28.2 de la referida Ley, apruebe las normas especiales de las subvenciones reguladas en el citado artículo 22.2.c).

La norma que se aprueba cuenta con el informe favorable del Ministerio de Empleo y Seguridad Social.

En su virtud, a propuesta del Ministro de Industria, Energía y Turismo, previo informe del Ministerio de Hacienda y Administraciones Públicas, de acuerdo con el Consejo de Estado y previa deliberación del Consejo de Ministros en su reunión del día 1 de agosto de 2014,

DISPONGO:

CAPÍTULO I

Disposiciones generales

Artículo 1. *Objeto y finalidad.*

Constituye el objeto de este real decreto la regulación de la concesión directa de ayudas a las empresas que lleven a cabo o hayan llevado a cabo una actividad relacionada con la producción del carbón, a fin de que puedan cubrir ciertos costes derivados de la extinción de los contratos de trabajo de sus empleados como consecuencia del cierre de unidades de producción de carbón destinados a la generación eléctrica incluidas en el Plan de Cierre del Reino de España para la minería de carbón no competitiva, según lo acordado en el Marco de Actuación para la Minería del Carbón y las Comarcas Mineras en el periodo 2013 a 2018 y en el Acuerdo Marco para una Transición Justa de la Minería de Carbón y Desarrollo Sostenible de las Comarcas Mineras para el periodo 2019-2027.

La finalidad de las ayudas es aliviar las consecuencias sociales y regionales del cierre de las minas de acuerdo con lo previsto en la Decisión 2010/787/UE del Consejo, de 10 de diciembre de 2010, relativa a las ayudas estatales destinadas a facilitar el cierre de minas no competitivas.

Artículo 2. *Ámbito.*

1. Estas ayudas serán de aplicación a todas aquellas empresas que tengan unidades de producción que hayan cerrado o estén cerrando antes de 31 de diciembre de 2018 y estén incluidas en el Plan de Cierre del Reino de España para la minería de carbón no competitiva.

2. El ámbito temporal de este real decreto comprende los ejercicios 2013 a 2025.

3. Con sujeción a lo dispuesto en la disposición adicional primera de este real decreto, respecto a la notificación de estas ayudas a la Comisión Europea, las ayudas se concederán, con cargo a los presupuestos de cada ejercicio económico, desde el 1 de enero de 2013 hasta el 31 de diciembre del 2025, sin perjuicio de que las ayudas por costes laborales para trabajadores de edad avanzada otorgadas durante ese periodo, puedan mantenerse para cada trabajador, en los ejercicios presupuestarios necesarios hasta que alcance la edad ordinaria de jubilación conforme a lo previsto en el artículo 205 y en las disposiciones adicional primera y transitoria séptima del Texto Refundido de la Ley General de la Seguridad Social, aprobado por el Real Decreto Legislativo 8/2015, de 30 de octubre.

Artículo 3. *Carácter singular de las ayudas.*

1. El cierre de unidades de producción incluidas en el Plan de Cierre y que figuran en el anexo de este real decreto podrá llevar asociada la concesión de ayudas destinadas a la cobertura de costes excepcionales a favor de los trabajadores que hayan perdido o pierdan

su puesto de trabajo de conformidad con lo previsto en el artículo 4 de la Decisión 2010/787/UE del Consejo, de 10 de diciembre de 2010, a excepción de las empresas públicas de la minería del carbón que actúan bajo la forma de sociedades mercantiles estatales relacionadas en el citado anexo.

Las empresas mineras que sólo cierren alguna o algunas de sus unidades de producción deberán establecer de modo claro y preciso el número total de trabajadores adscritos a cada una de ellas.

2. Estas ayudas se harán efectivas mediante la subrogación por parte del Instituto para la Reestructuración de la Minería del Carbón y Desarrollo Alternativo de las Comarcas Mineras (en adelante el Instituto), en las obligaciones indemnizatorias de la empresa minera con sus trabajadores, como consecuencia de la extinción de los contratos de trabajo, de acuerdo con el procedimiento y sujeción a los requisitos y límites establecidos en este real decreto, en cada uno de los capítulos correspondientes.

3. Se otorgarán en régimen de concesión directa a solicitud de las empresas interesadas, atendiendo a su carácter singular, dado su interés público, económico y eminentemente social y de su evidente repercusión social, y al amparo de lo dispuesto en los artículos 22.2.c) y 28 de la Ley 38/2003, de 17 de noviembre, General de Subvenciones.

4. Las ayudas serán incompatibles con cualquier otra otorgada a las empresas beneficiarias con el mismo objeto o finalidad por cualquier Administración Pública o entes públicos o privados, nacionales o internacionales, incluidos los importes que pudiesen corresponder del Fondo de Garantía Salarial.

Artículo 4. Beneficiarios.

1. Podrán ser beneficiarios de las ayudas las empresas que se beneficien o se hayan beneficiado de ayudas al cierre previstas en el artículo 3 de la Decisión 2010/787/UE del Consejo, de 10 de diciembre de 2010, y que hayan cerrado o estén cerrando unidades de producción de carbón que formen parte del Plan de Cierre del Reino de España para la minería de carbón no competitiva, con estricta sujeción a los requisitos y condiciones previstas en cada caso.

2. Estas ayudas no serán aplicables a las empresas públicas mineras del carbón que actúan bajo la forma de sociedades mercantiles estatales.

3. De acuerdo con la naturaleza y la finalidad de las ayudas previstas en este real decreto, dirigidas a asegurar el pago de indemnizaciones a favor de los trabajadores por la extinción de sus contratos de trabajo a causa del cierre de las unidades de producción de carbón, las empresas beneficiarias de estas ayudas quedan expresamente exceptuadas de los requisitos establecidos en las letras b), e) y g) del artículo 13.2 de la Ley 38/2003, de 17 de noviembre.

Artículo 5. Financiación.

Las ayudas reguladas en este real decreto se financiarán con cargo a los créditos presupuestarios del Instituto vigentes en cada ejercicio, sin perjuicio de lo establecido en el artículo 2 sobre mantenimiento de previsiones presupuestarias para las ayudas sociales por costes laborales para trabajadores de edad avanzada.

Artículo 6. Régimen jurídico aplicable.

Las ayudas a que se refiere este real decreto, además de por lo previsto en el mismo, se regirán por lo establecido en la Decisión 2010/787/UE del Consejo, de 10 de diciembre, relativa a las ayudas estatales destinadas a facilitar el cierre de minas de carbón no competitivas, así como en la Ley 38/2003, de 17 de noviembre, General de Subvenciones, el Real Decreto 887/2006, de 21 de julio, por el que se aprueba el Reglamento de la Ley 38/2003, de 17 de noviembre, General de Subvenciones, la Ley 47/2003, de 26 de noviembre, General Presupuestaria, la Ley 30/1992, de 26 de noviembre, de Régimen Jurídico de las Administraciones Públicas y del Procedimiento Administrativo Común y demás legislación que resulte de aplicación.

CAPÍTULO II

Ayudas sociales por costes laborales para trabajadores de edad avanzada

Artículo 7. *Requisitos.*

(Derogado).

Artículo 8. *Exclusión, suspensión, minoración y pérdida de las ayudas sociales por costes laborales para trabajadores de edad avanzada.*

1. (Derogado).

2. El desempeño de cualquier trabajo, ya sea por cuenta propia o por cuenta ajena y a tiempo completo, incompatible con los regímenes de reconocimiento y disfrute de las prestaciones de desempleo o de la pensión de jubilación vigentes, deberá ser comunicado por el trabajador al Instituto, de manera previa y fehaciente. En este caso, los derechos asociados a estas ayudas se verán suspendidos mientras dure esta situación.

El trabajador podrá, desde la fecha en la que se produzca la comunicación fehaciente de la finalización de su situación de incompatibilidad, reanudar los derechos derivados de la percepción de esta ayuda, por el último salario garantizado reconocido o abonado, sin ninguna clase de actualización, así como la cotización en convenio especial, siempre que ésta fuera posible, por el último Régimen de la Seguridad Social y la última base por la que hubiera cotizado el trabajador con anterioridad a la reanudación de la ayuda.

Asimismo, una vez finalizada esta actividad laboral, el trabajador percibirá únicamente las cantidades previstas en su contrato como complemento de las prestaciones por desempleo que le hubieran correspondido de no haber realizado la citada actividad.

3. Será compatible con la percepción de esta ayuda, el desempeño de un trabajo por cuenta ajena y a tiempo parcial, de al menos el 25 por ciento de la jornada a tiempo completo legalmente establecida, circunstancia ésta, que deberá ser comunicada por el trabajador al Instituto, mediante certificación expedida por la empresa contratante, minorándose, mientras dure esta situación, la cantidad bruta garantizada en la parte proporcional al tiempo trabajado. El trabajador estará obligado, asimismo, a comunicar cualquier modificación que afecte al tiempo trabajado declarado.

Una vez finalizada la actividad laboral a tiempo parcial el trabajador percibirá únicamente las cantidades previstas en su contrato como complemento de las prestaciones por desempleo que le hubieran correspondido de no haber realizado la citada actividad.

4. El trabajo por cuenta ajena, tanto a tiempo completo como a tiempo parcial, en los términos previstos en los apartados 2 y 3 anteriores, no podrá desempeñarse, en ningún caso, en la misma empresa minera desde la que se accedió a la ayuda, ni en ninguna otra empresa minera mencionada en el anexo de este real decreto.

5. En caso de incumplimiento de la obligación de comunicar o la comunicación de datos falsos sobre la actividad laboral desarrollada, los trabajadores perceptores de las prestaciones sociales financiadas con cargo a estas ayudas deberán reintegrar las cantidades indebidamente percibidas por el tiempo en que haya durado la actividad laboral no comunicada y perderán todos los derechos asociados a estas ayudas por un período de 3 meses, con independencia de que continúe o no desarrollando una actividad laboral. El incumplimiento por segunda vez de las citadas obligaciones comportará la pérdida definitiva de todos los derechos asociados a estas ayudas.

Artículo 9. *Cuantificación de las ayudas.*

La cuantía de las ayudas a percibir responderá a los siguientes criterios:

1. Serán objeto de estas ayudas las indemnizaciones a que tengan derecho los trabajadores que extingan su contrato de trabajo como consecuencia del cierre de unidades de producción de carbón incluidas en el Plan de Cierre del Reino de España para la minería de carbón no competitiva y reúnan los requisitos para su incorporación al régimen establecido para estas ayudas, hasta alcanzar la edad legal de acceso a la jubilación conforme a lo previsto en el artículo 161 y en la disposición transitoria vigésima del Texto

Refundido de la Ley General de la Seguridad Social, con la aplicación del coeficiente reductor que les corresponda.

2. Estas ayudas garantizarán el reconocimiento del 72 por ciento de la media mensual de la retribución salarial ordinaria bruta, considerando los seis meses efectivamente trabajados anteriores a la incorporación al régimen establecido para estas ayudas con el prorrateo de pagas extraordinarias.

A estos efectos, se considerarán como efectivamente trabajados los meses en los que se haya trabajado, al menos diecinueve días, incluidas las vacaciones disfrutadas y los permisos retribuidos.

Para el cálculo de esta cantidad bruta garantizada, tendrán la consideración de retribución salarial ordinaria bruta, aquellos conceptos e importes que el trabajador viniera percibiendo habitualmente en los últimos treinta meses en el desarrollo de su actividad.

Se excluirán de este cálculo, además de los importes de carácter extrasalarial señalados en el artículo 26.2 del texto refundido del Estatuto de los Trabajadores, aprobado por Real Decreto Legislativo 2/2015, de 23 de octubre, las horas extraordinarias, trabajos nocturnos y trabajos en fin de semana u otros que no respondan al trabajo desarrollado de forma usual u ordinaria, sea cual fuere la denominación del concepto remuneratorio utilizada, siempre que su abono no sea habitual. Se entenderá que existe la habitualidad cuando, en los treinta últimos meses de desarrollo de su actividad, lo reciba en al menos el 50 por ciento de los meses en los que los pueda percibir.

Los volúmenes e importes medios de estos conceptos no podrán superar, cada uno de ellos, en más de un 5 por ciento los volúmenes e importes medios de estos mismos conceptos en los doce meses anteriores al período sobre el que se realiza la valoración.

3. El cálculo inicial de la cantidad bruta garantizada no podrá desviarse, al alza o a la baja, en más de un 8 por ciento del 72 por ciento del salario medio de los doce meses anteriores al período sobre el que se realiza la valoración. A estos efectos, se computarán los meses con quince o más días trabajados, incluidas vacaciones disfrutadas y los permisos retribuidos.

4. La cantidad bruta garantizada final resultante no podrá exceder, en ningún caso, el 72 por ciento de la base máxima de cotización por contingencias por accidentes de trabajo y enfermedades profesionales del Régimen General de la Seguridad Social vigente en la fecha en la que se extinga la relación laboral, ni ser inferior al 62 por ciento de la base normalizada correspondiente a la categoría en la que hubiera cotizado el trabajador en el periodo de los seis últimos meses anteriores a la fecha de extinción. Si lo hubiera hecho en diferentes categorías se aplicará la media de las bases.

5. La determinación de la cantidad bruta garantizada será el resultado de adicionar, de un lado, las cantidades brutas que correspondan a cada trabajador por su desempleo contributivo o asistencial o, en su caso, la pensión bruta que le corresponda por el reconocimiento, durante la percepción de esta ayuda, de cualquiera de las situaciones de incapacidad permanente previstas en la Ley, y por otro, el complemento, que sumado a los anteriores conceptos, conforman la garantía del 72 por ciento bruto descrito anteriormente.

Igualmente, se garantizará al trabajador el citado 72 por ciento siempre que acredite la denegación inicial de la prestación asistencial por desempleo antes citada. La solicitud inicial de esta prestación fuera del plazo legalmente previsto, provocará la pérdida de esta garantía de salario durante el periodo que transcurra entre la finalización del referido plazo legal y la fecha de efectos de esta prestación finalmente reconocida.

La denegación inicial de la prestación contributiva de desempleo conllevará, en todos los casos, la pérdida de los derechos derivados de esta ayuda, mientras dure la situación que imposibilite el reconocimiento de esta prestación.

La revocación de las prestaciones por desempleo por causa imputable al perceptor o el malogramiento de las mismas, motivado por sanción como consecuencia de infracción, en los términos previstos en el texto refundido de la Ley sobre Infracciones y Sanciones en el Orden Social, aprobado por Real Decreto Legislativo 5/2000, de 4 de agosto, o por cualquier otra causa que no pueda considerarse ajena al beneficiario de tales prestaciones, será de cargo exclusivo del mismo, garantizándose únicamente el complemento que le hubiera correspondido en el caso de no haber perdido las prestaciones.

6. Asimismo, se garantiza a los trabajadores acogidos a estas ayudas, una vez finalizada la prestación contributiva de desempleo, las cotizaciones necesarias a la Seguridad Social, según las bases normalizadas de su categoría vigentes cada año, siempre que el régimen de inscripción de su empresa lo permita, que se harán efectivas mediante la firma de los correspondientes convenios especiales hasta la edad legal de la jubilación conforme a lo previsto en el artículo 161 y en la disposición transitoria vigésima del texto refundido de la Ley General de la Seguridad Social.

Los trabajadores acogidos a estas ayudas deberán suscribir estos convenios sin perjuicio de las obligaciones que se derivan del artículo 20 de la Orden TAS/2865/2003, de 13 de octubre, por la que se regula el convenio especial en el sistema de la Seguridad Social, en cuanto al convenio especial de empresarios y trabajadores sujetos a procedimientos de despido colectivo que incluyan trabajadores con 55 o más años.

7. La cantidad bruta garantizada asignada al trabajador en el momento de comenzar a percibir las ayudas se actualizará al inicio de cada año natural en el mismo porcentaje que las pensiones de jubilación del Régimen General de la Seguridad Social, teniendo las revisiones carácter acumulativo.

8. En caso de fallecimiento del trabajador acogido al régimen de estas ayudas, el cónyuge, hasta la finalización de la percepción de las mismas o, en su defecto, los hijos menores de veintiséis años y en todo caso hasta esa edad, percibirán la cantidad bruta garantizada que hubiera correspondido al destinatario de la ayuda de no haber fallecido, descontando, en su caso, la pensión bruta que les corresponda por el reconocimiento de cualquiera de las situaciones de viudedad y orfandad previstas en la Ley.

Dicho salario se actualizará al inicio de cada año natural incrementándolo en el mismo porcentaje que las pensiones de jubilación del Régimen General de la Seguridad Social, teniendo las revisiones carácter acumulativo.

Artículo 10. *Solicitud.*

1. Las solicitudes de las empresas que deseen acogerse a las ayudas sociales por costes laborales para trabajadores de edad avanzada deberán ser presentadas, antes del 15 de septiembre del año anterior al que se soliciten las ayudas, ante el Presidente del Instituto, en cualesquiera de las formas previstas en el artículo 38.4 de la Ley 30/1992, de 26 de noviembre, de Régimen Jurídico de las Administraciones Públicas y del Procedimiento Administrativo Común.

2. Las empresas deberán presentar una solicitud por cada unidad de producción objeto de cierre. Dicha solicitud deberá incluir una relación nominal de los trabajadores a los que se vincule la ayuda, acordada entre la empresa y los representantes de los trabajadores.

3. La solicitud habrá de contener, además, la justificación prevista en el artículo 13.7 de la Ley 38/2003, de 17 de noviembre.

4. La solicitud y el resto de la documentación que integre el procedimiento, incluida la justificación de la concesión, podrá presentarse vía telemática para su tramitación electrónica, de conformidad con lo regulado en la Orden ITC/904/2008, de 28 de marzo, por la que se crea el registro electrónico en el Instituto.

Artículo 11. *Instrucción de las ayudas.*

1. El órgano competente para la instrucción del procedimiento de concesión será la Gerencia del Instituto, el cual examinará las solicitudes y documentos anexos presentados y efectuará la petición de cuantos informes estime necesarios, requiriendo al interesado para que, en su caso, subsane la falta o acompañe los documentos preceptivos en el plazo de diez días, con indicación de que si así no lo hiciera se le tendrá por desistido de su petición.

2. El Instituto remitirá las solicitudes, junto con el resto del expediente y su propio informe, a la Comisión Interministerial para la reordenación del sector minero creada por Acuerdo de la Comisión Delegada del Gobierno para Asuntos Económicos, de 22 de febrero de 1990, modificado mediante Acuerdos de fecha 6 de julio de 2000 y 2 de diciembre de 2004, que las analizará y valorará, realizando la propuesta de resolución.

Artículo 12. Resolución.

1. La Comisión Interministerial para la reordenación del sector minero elevará propuesta de resolución a la Presidencia del Instituto que es el órgano competente para la concesión de estas ayudas.

Dicha propuesta de resolución será comunicada a la empresa solicitante para que en el plazo de 10 días hábiles pueda alegar y presentar los documentos que estime convenientes a su derecho o manifestar su aceptación expresa, en cuyo caso, la propuesta provisional será considerada como definitiva. De no mediar aceptación en dicho trámite, una vez examinadas las alegaciones que puedan haber sido aducidas, se formulará propuesta definitiva que será notificada a la interesada para que en el plazo de 10 días hábiles comunique su aceptación. De no hacerlo así se entenderá que desiste de la solicitud.

2. El Presidente del Instituto resolverá en el plazo máximo de seis meses desde la presentación por parte de las empresas de la documentación necesaria para la aprobación de las ayudas, mediante resolución que será notificada a las empresas interesadas en ese plazo. Si en el mismo no hubiese recaído resolución expresa, podrá entenderse desestimada la concesión de la ayuda conforme a lo establecido en el artículo 25.5 de la Ley 38/2003, de 17 de noviembre. Esta resolución pone fin a la vía administrativa. La resolución que sea favorable deberá contener la relación nominal de trabajadores incluidos en los procesos de reestructuración empresarial.

Artículo 13. Justificación y pago de las ayudas.

Una vez aprobadas las ayudas por el Presidente del Instituto, el pago de las mismas se llevará a cabo teniendo en cuenta lo siguiente:

a) Las empresas deberán aportar la comunicación escrita individual del empresario al trabajador, prevista en los artículos 53.1 del texto refundido del Estatuto de los Trabajadores y 14.1 del Reglamento de los procedimientos por despido colectivo y de suspensión de contratos y reducción de jornada, aprobado por el Real Decreto 1483/2012, de 29 de octubre.

b) Las empresas deberán, asimismo, presentar ante el Instituto la documentación necesaria para el cálculo de estas ayudas, según lo establecido en el artículo 9 de este real decreto.

c) El pago de estas ayudas, se realizará por el Instituto, una vez disponga de los cálculos y justificantes necesarios, abonándose a cada trabajador afectado mensualmente en doce pagas.

CAPÍTULO III

Ayudas sociales por costes laborales mediante bajas indemnizadas de carácter voluntario**Artículo 14. Requisitos.**

(Derogado).

Artículo 15. Exclusión de las ayudas sociales por costes laborales mediante bajas indemnizadas.

No se podrá causar derecho a las ayudas reguladas en este capítulo a resultas de la extinción de los contratos de los trabajadores de la empresa minera en los que concurra alguna de las circunstancias siguientes:

1. Reunir los requisitos para acceder a las ayudas sociales por costes laborales para trabajadores de edad avanzada o a la jubilación en los términos previstos en el artículo 161 y en la disposición transitoria vigésima del texto refundido de la Ley General de la Seguridad Social, aprobado por el Real Decreto Legislativo 1/1994, de 20 de junio, sin perjuicio de los derechos que los trabajadores ostenten frente a la empresa.

2. Haber sido perceptores de una ayuda por costes laborales mediante baja incentivada en el marco del plan sectorial del carbón del periodo 2006 a 2012 y de este real decreto.

Artículo 16. *Cuantificación de las ayudas.*

1. A efectos del pago de las ayudas sociales por costes laborales mediante bajas indemnizadas, el Instituto asumirá las obligaciones indemnizatorias de las empresas, como consecuencia de la extinción de los contratos de trabajo en el marco de estas ayudas, con arreglo a los límites y criterios de cuantificación establecidos en este real decreto.

2. El importe de la indemnización será el resultado de adicionar una cantidad lineal de 10.000 euros y, otra calculada individualmente correspondiente a 35 días de salario por año trabajado, prorrateándose por meses los períodos de tiempo inferiores a un año, con un límite de 30 mensualidades.

Será responsabilidad de la empresa minera determinar el importe de la cantidad variable que corresponda a cada trabajador. Dicho cálculo se efectuará conforme al último salario devengado por el trabajador, con exclusión de los conceptos señalados en el artículo 26.2 del texto refundido del Estatuto de los Trabajadores, aprobado por el Real Decreto Legislativo 1/1995, de 24 de marzo, así como las horas extraordinarias y otras percepciones de carácter extraordinario.

Para la determinación del último salario devengado por el trabajador, la empresa deberá considerar, como retribución fija, la de la fecha del despido, en concreto, la percibida en el último mes, prorrateada con las pagas extraordinarias, y como retribución variable, la correspondiente a los doce meses anteriores a la fecha del despido. El importe anual obtenido, fijo y variable, descontados, en todo caso, los conceptos señalados en el párrafo anterior, se dividirá entre 365 días para obtener el salario diario regulador de esta cantidad variable.

3. La cuantía de esta indemnización será incrementada en 24.000 euros, en el caso de los trabajadores silicóticos de primer grado, siempre que acrediten esta circunstancia mediante certificación emitida por el organismo oficial competente en un plazo máximo de dos años a partir de la fecha en que causen baja en su empresa.

4. El Instituto podrá requerir cuanta información considere precisa para verificar los cálculos realizados y comprobar que resultan ajustados a los requerimientos de este real decreto.

Artículo 17. *Solicitud.*

Las solicitudes de las empresas que deseen acogerse a las ayudas sociales por costes laborales mediante bajas indemnizadas deberán ser presentadas, antes del 1 de octubre de cada año, ante el Presidente del Instituto, en cualesquiera de las formas previstas en el artículo 38.4 de la Ley 30/1992, de 26 de noviembre, de Régimen Jurídico de las Administraciones Públicas y del Procedimiento Administrativo Común.

Las solicitudes deberán ir acompañadas de un plan en el que figuren las medidas contempladas por las empresas respecto de cada una de las unidades de producción objeto de cierre. Dicho plan estará acordado entre la empresa y los representantes de los trabajadores, y deberá adjuntar una relación nominal de los trabajadores a los que se vincule la mencionada ayuda.

La solicitud habrá de contener, además, la justificación prevista en el artículo 13.7 de la Ley 38/2003, de 17 de noviembre.

La solicitud y el resto de la documentación que integre el procedimiento, incluida la justificación de la concesión, podrá presentarse vía telemática para su tramitación electrónica, de conformidad con lo regulado en la Orden ITC/904/2008, de 28 de marzo, por la que se crea el registro electrónico en el Instituto.

Artículo 18. *Instrucción de las ayudas.*

1. El órgano competente para la instrucción del procedimiento de concesión será la Gerencia del Instituto, el cual examinará las solicitudes y documentos anexos presentados y efectuará la petición de cuantos informes estime necesarios, requiriendo al interesado para que, en su caso, subsane la falta o acompañe los documentos preceptivos en el plazo de diez días, con indicación de que si así no lo hiciera se le tendrá por desistido de su petición.

2. El Instituto remitirá las solicitudes, junto con el resto del expediente y su propio informe, a la Comisión interministerial para la reordenación del sector minero creada por

§ 113 Ayudas destinadas a cubrir costes de planes de cierre en empresas mineras del carbón

Acuerdo de la Comisión Delegada del Gobierno para Asuntos Económicos, de 22 de febrero de 1990, modificado mediante Acuerdos de fechas 6 de julio de 2000 y 2 de diciembre de 2004, que las analizará y valorará, realizando la propuesta de resolución.

3. La propuesta de resolución constará de un anexo que incluya la relación nominal de trabajadores afectados.

Artículo 19. Resolución.

1. La Comisión Interministerial para la reordenación del sector minero elevará propuesta de resolución a la Presidencia del Instituto que es el órgano competente para la concesión de estas ayudas.

Dicha propuesta de resolución será comunicada a la empresa solicitante para que en el plazo de 10 días hábiles pueda alegar y presentar los documentos que estime convenientes a su derecho o manifestar su aceptación expresa, en cuyo caso, la propuesta provisional será considerada como definitiva. De no mediar aceptación en dicho trámite, una vez examinadas las alegaciones que puedan haber sido aducidas, se formulará propuesta definitiva que será notificada a la interesada para que en el plazo de 10 días hábiles comunique su aceptación. De no hacerlo así se entenderá que desiste de la solicitud.

2. El Presidente del Instituto resolverá en el plazo máximo de seis meses desde la presentación por parte de las empresas de la documentación necesaria para la aprobación de las ayudas, mediante resolución que será notificada a las empresas interesadas en ese plazo. Si en el mismo no hubiese recaído resolución expresa, podrá entenderse desestimada la concesión de la ayuda conforme a lo establecido en el artículo 25.5 de la Ley 38/2003, de 17 de noviembre. Esta resolución pone fin a la vía administrativa. La resolución que sea favorable deberá contener la relación nominal de trabajadores incluidos en los procesos de reestructuración empresarial.

Artículo 20. Justificación y pago de las ayudas.

1. Las empresas beneficiarias deberán presentar la documentación justificativa de las bajas indemnizadas objeto de ayuda, en el plazo de dos meses a contar desde la fecha en que se produzca la extinción de la relación laboral.

2. La justificación contendrá la siguiente información:

a) La comunicación escrita individual del empresario al trabajador, prevista en los artículos 53.1 del Texto Refundido del Estatuto de los Trabajadores y 14.1 del Reglamento de los procedimientos por despido colectivo y de suspensión de contratos y reducción de jornada, aprobado por el Real Decreto 1483/2012, de 29 de octubre.

b) Los cálculos de la indemnización exenta y de la retención fiscal a que dan lugar las distintas indemnizaciones realizados por la beneficiaria en virtud de la normativa aplicable.

c) La documentación necesaria para el cálculo de estas ayudas, según lo establecido en el artículo 16 de este real decreto.

3. El pago efectivo de las ayudas por costes laborales mediante bajas indemnizadas a los trabajadores afectados se efectuará una vez que se disponga de los cálculos y justificantes necesarios, abonándose de una sola vez.

Artículo 21. Recolocaciones de trabajadores excedentes.

1. Los trabajadores afectados por el cierre de unidades de producción de empresas incluidas en el Plan de Cierre del Reino de España para la minería de carbón no competitiva y que no tengan derecho a las ayudas sociales por costes laborales para trabajadores de edad avanzada, podrán optar por la recolocación en otras empresas beneficiarias de las ayudas previstas en este real decreto. En este caso, percibirán de su empresa la indemnización legal y tendrán derecho a la prestación por desempleo que proceda en función del tiempo cotizado, no siendo estas indemnizaciones objeto de ayuda.

2. Si antes de transcurrir un año desde la extinción del contrato de trabajo, el trabajador que hubiera optado por la recolocación no se hubiese recolocado en otra empresa beneficiaria de las ayudas de este real decreto, la empresa de origen o el trabajador, en caso de no estar ésta activa, podrá solicitar ante el Instituto las ayudas descritas para las bajas

indemnizadas, siempre que en el momento de extinguir su relación laboral, cumpliera los requisitos exigidos y figurara, a solicitud de la empresa, como trabajador recolocable.

3. El importe de las ayudas por costes laborales mediante bajas indemnizadas previstas en el apartado anterior será del 55 por ciento del importe que le hubiera correspondido en la fecha de extinción de su contrato, sin que la suma de esta cantidad y la indemnización percibida de su empresa pueda superar el 100 por ciento de la misma.

CAPÍTULO IV

Seguimiento y control de las ayudas

Artículo 22. *Inspección e información.*

1. Sin perjuicio de las atribuciones de las Comunidades Autónomas a quienes se les hayan transferido las competencias sobre la minería del carbón, el Instituto realizará, en el ejercicio de sus funciones, cuantas inspecciones sean precisas para comprobar y verificar el cumplimiento de las condiciones y requisitos a que están sometidas las ayudas reguladas en este real decreto.

2. Las empresas mineras que soliciten las ayudas deberán aportar al Instituto, con carácter anual, un censo identificativo de los trabajadores de su plantilla con indicación expresa de su categoría y antigüedad.

3. El Instituto podrá requerir, asimismo, a las empresas peticionarias cuanta información de orden técnico, laboral y contable sea necesaria para la comprobación de las citadas ayudas.

4. El ejercicio de estas funciones de seguimiento y control se desarrollará, en su caso y cuando proceda, en cooperación con la Agencia Estatal de la Administración Tributaria y la Tesorería General de la Seguridad Social, de acuerdo con la normativa vigente, respetando en todo caso el carácter reservado de la información tributaria.

Artículo 23. *Entidades colaboradoras.*

El Instituto podrá contratar para el cálculo, la gestión y el pago de estas ayudas a una o varias entidades colaboradoras atendiendo a lo previsto en el artículo 16 de la Ley 38/2003, de 17 de noviembre. El ámbito de actuación de dichas entidades colaboradoras podrá ser provincial, autonómico o nacional.

Artículo 24. *Modificación y reintegro.*

1. Toda alteración de las condiciones tenidas en cuenta para la concesión de estas ayudas, y, en todo caso, la obtención concurrente de subvenciones o ayudas otorgadas por otras Administraciones o Entes públicos o privados, nacionales o internacionales, que sean incompatibles, dará lugar a la modificación de la resolución de concesión.

2. En caso de incumplimiento total o parcial de los requisitos previstos en este real decreto, se estará a lo dispuesto en el artículo 37 de la Ley 38/2003, de 17 de noviembre, acerca de la procedencia del reintegro.

Disposición adicional primera. *Notificación a la Comisión Europea.*

Las ayudas reguladas en este real decreto se notificarán a la Comisión Europea de conformidad con lo previsto en el artículo 7 de la Decisión 2010/787/UE del Consejo, de 10 de diciembre de 2010, quedando condicionadas a la decisión de aquélla. A este respecto se estará a lo dispuesto en el artículo 9.1 de la Ley 38/2003, de 17 de noviembre, General de Subvenciones.

Disposición adicional segunda. *Prestaciones por desempleo.*

Los trabajadores que causen baja en la empresa y que, por reunir las condiciones previstas en los artículos 7, 14, y 21 de este real decreto, perciban indemnizaciones por cese del vínculo laboral, financiadas con las ayudas aquí reguladas, así como los trabajadores de las empresas públicas de la minería del carbón que actúan bajo la forma de sociedades

mercantiles estatales, aunque sus empresas no sean beneficiarias de las ayudas previstas en este real decreto, tendrán derecho al reconocimiento, por una sola vez, de la prestación por desempleo de nivel contributivo por el período máximo legal, de acuerdo con lo establecido en la disposición adicional decimonovena de la Ley 4/1990, de 29 de junio, de Presupuestos Generales del Estado para 1990.

Con anterioridad a la aprobación de las ayudas reguladas en los capítulos II y III de esta norma deberá verificarse individualmente el eventual reconocimiento previo de este derecho conforme a lo previsto en la mencionada disposición adicional.

La situación legal de desempleo de dichos trabajadores podrá producirse en virtud de procedimiento de despido colectivo, conforme a lo previsto en el artículo 51 del texto refundido del Estatuto de los Trabajadores y en la disposición adicional segunda del Real Decreto 1483/2012, de 29 de octubre, o por causa prevista en la letra c) del artículo 52, del referido Texto Refundido del Estatuto de los Trabajadores.

A estos efectos, las empresas mineras del carbón beneficiarias de las ayudas, serán las responsables de comunicar a la Autoridad Laboral, simultáneamente a la comunicación de iniciación del procedimiento de despido colectivo instado, o a la entidad gestora de las prestaciones directamente, en el caso de despido individual, la Resolución del Presidente del Instituto aprobatoria de las ayudas sociales por costes laborales para trabajadores de edad avanzada o mediante bajas indemnizadas, en las que se reconozca este derecho, para que se determine, como proceda, la aplicación de la disposición adicional decimonovena de dicha Ley 4/1990, de 29 de junio, previa acreditación de la extinción del contrato y de la concesión de las ayudas.

En los casos de procedimiento de despido colectivo, las referidas empresas beneficiarias deberán aportar a este Instituto, la comunicación a la Autoridad Laboral de la decisión empresarial de despido colectivo y el acta de finalización del periodo de consultas con el acuerdo alcanzado que deberá contener, necesariamente, la inclusión de todos los trabajadores que reúnan los requisitos previstos en este real decreto, sin que quepa excluir a ninguno por motivos técnicos, organizativos o de producción, debiendo contar, la posterior extinción efectiva con la aprobación de los trabajadores.

Tanto para los despidos regulados en el artículo 52.c) del Estatuto de los Trabajadores como para los despidos colectivos, las empresas deberán aportar la comunicación escrita individual del empresario al trabajador referida en los artículos 13 y 20 de este real decreto.

Los trabajadores que formen parte de la plantilla propia, al menos, desde el 30 de junio de 2018, y causen baja laboral en el sector a causa del cierre de las unidades de producción de las empresas del anexo, sin reunir las condiciones exigidas para acceder a las ayudas sociales por costes laborales de los párrafos anteriores, tendrán derecho, no obstante, como excedentes de la minería del carbón, al reconocimiento, por una sola vez, de la prestación por desempleo de nivel contributivo por el periodo máximo legal, con independencia de las cotizaciones previas que tengan acreditadas y del período de prestaciones que, en su caso, hubieran percibido hasta la fecha de la referida situación legal de desempleo.

Los trabajadores deberán reunir, en cualquiera de los supuestos, el resto de los requisitos que se exigen para la percepción de las prestaciones por desempleo de nivel contributivo o asistencial.

Cuando tras la extinción de los contratos de trabajo en las empresas mineras del carbón, con independencia de la percepción o no de ayudas sociales por costes laborales para trabajadores de edad avanzada o mediante bajas indemnizadas, se haya determinado la aplicación a los trabajadores afectados de lo dispuesto en la disposición adicional decimonovena de la citada Ley 4/1990, de 29 de junio, y se les hayan reconocido las prestaciones de nivel contributivo por el período máximo legal, no se les podrá volver a reconocer la aplicación de dicha disposición en ninguna prestación contributiva posterior.

Disposición adicional tercera. *Extinción de las relaciones laborales por baja indemnizada con posterioridad al cierre de la unidad de producción.*

Los trabajadores de la empresa minera para los que el Instituto haya aprobado una ayuda por costes laborales mediante baja indemnizada, podrán ver extinguida su relación laboral con posterioridad al cierre efectivo de la unidad de producción, dentro del plazo

máximo de los 36 meses siguientes a la fecha del citado cierre, a fin de contribuir en las labores de restauración y clausura de la explotación minera.

La empresa minera deberá justificar en la solicitud de las ayudas las razones de carácter técnico u organizativo que motivan la permanencia de uno o varios de estos trabajadores, más allá de la fecha en que deba producirse el cierre de la unidad de producción. Esta circunstancia se hará constar en la propuesta y resolución de ayudas sociales por costes laborales mediante bajas indemnizadas que emita el organismo concedente.

Disposición transitoria primera. *Solicitud de ayudas para los años 2013 y 2014.*

El plazo para la presentación de la solicitud de las ayudas sociales por costes laborales para trabajadores de edad avanzada y mediante bajas indemnizadas correspondientes a los años 2013 y 2014 será de 30 días, que se contarán desde el día siguiente al de la entrada en vigor de este real decreto. Se podrán solicitar las ayudas reguladas en esta norma para los trabajadores que hayan extinguido su contrato al amparo de lo previsto en la disposición transitoria segunda.

Disposición transitoria segunda. *Régimen transitorio de las solicitudes.*

Podrán causar derecho a las ayudas reguladas en este real decreto los contratos de trabajo que hayan sido extinguidos por las empresas mineras del carbón entre el 1 de enero de 2013 y la entrada en vigor del mismo, siempre que concurran los requisitos establecidos en este real decreto y que la extinción se haya producido con arreglo al procedimiento de despido colectivo previsto en el Real Decreto 1483/2012, de 29 de octubre, o a lo dispuesto en el artículo 52.c) del texto refundido del Estatuto de los Trabajadores, y demás normas concordantes. Asimismo, será necesario que la comunicación del despido colectivo o de la extinción de los contratos haya advertido de la sustitución de la indemnización legal que corresponda por las ayudas sociales por costes laborales para trabajadores de edad avanzada o mediante bajas indemnizadas, así como, el compromiso de la empresa de readmitir al trabajador en el supuesto de quedar excluido del anexo de la resolución por la que se estime la concesión de las referidas ayudas. Dicha readmisión tendrá los mismos efectos legales que los previstos para los despidos declarados nulos.

Disposición transitoria tercera. *Procedimientos de despido colectivo en 2013.*

1. Durante el año 2013, si en la fecha en que se produzcan las extinciones de los contratos de los trabajadores en virtud de procedimiento de despido colectivo previsto en el Real Decreto 1483/2012, de 29 de octubre, no se hubiese incorporado al mismo la resolución de concesión de ayudas sociales por costes laborales para trabajadores de edad avanzada o mediante bajas indemnizadas, las empresas beneficiarias deberán comunicar a la Autoridad Laboral la citada resolución, tan pronto como la reciban.

La Autoridad Laboral dará traslado de la misma a la entidad gestora de las prestaciones por desempleo, al objeto del reconocimiento, por una sola vez, de la prestación de nivel contributivo por el período máximo legal, de acuerdo con lo establecido en la disposición adicional decimonovena de la Ley 4/1990, de 29 de junio, con efectos de la fecha de la extinción efectuada en virtud del referido procedimiento de despido colectivo efectuado en el año 2013.

2. En el supuesto de que la resolución de concesión de ayudas sociales por costes laborales para trabajadores de edad avanzada excluyera a algún trabajador acogido al procedimiento de despido colectivo, la empresa readmitirá con carácter inmediato al trabajador con los mismos efectos legales de los despidos declarados nulos.

Disposición transitoria cuarta. *Ayudas concedidas al amparo de la Orden ECO/2771/2003, de 24 de septiembre, y del Real Decreto 808/2006, de 30 de junio.*

Las ayudas concedidas al amparo de la Orden ECO/2771/2003, de 24 de septiembre y del Real Decreto 808/2006, de 30 de junio, por el que se establece el régimen de ayudas por costes laborales mediante prejubilaciones, destinadas a cubrir cargas excepcionales vinculadas a planes de racionalización y reestructuración de la actividad de las empresas mineras del carbón, continuarán rigiéndose por lo dispuesto en dicha normativa

Disposición final primera. Título competencial.

Este real decreto se dicta al amparo de las competencias exclusivas que el artículo 149.1.7.^a y 13.^a de la Constitución atribuye al Estado en materia de legislación laboral y de bases y coordinación de la planificación general de la actividad económica.

Disposición final segunda. Desarrollo reglamentario.

El Ministro de Industria, Energía y Turismo, en el ámbito de sus competencias, podrá dictar las disposiciones necesarias para el desarrollo de lo establecido en este real decreto.

Disposición final tercera. Aplicación y ejecución del Real Decreto.

Los órganos competentes del Ministerio de Industria, Energía y Turismo y los organismos públicos dependientes y con competencia en la materia adoptarán las medidas necesarias para la aplicación y ejecución de lo dispuesto en este real decreto.

Disposición final cuarta. Entrada en vigor.

El presente real decreto entrará en vigor el día siguiente al de su publicación en el «Boletín Oficial del Estado», y con efectos desde el 1 de enero de 2013.

ANEXO

Empresa minería privada	Unidad producción	Explotación
Alto Bierzo, S.A.	Alto Bierzo.	Subterránea.
	Torre del Bierzo.	Subterránea.
	Viloria.	Subterránea.
	Alto Bierzo.	Cielo abierto.
	Charcón.	Cielo abierto.
	Rebollal y Pico.	Cielo abierto.
Carbones Arlanza, S.L.	Única.	Subterránea.
Carbones San Isidro y María, S.L.	Única.	Subterránea.
Carbonar, S.A.	Única.	Subterránea.
Carbones del Puerto, S.A.	Única.	Subterránea.
Cía. General Minera de Teruel, S.A.	Única.	Cielo abierto.
Coto Minero Cantábrico, S.A.	Coto.	Subterránea.
	Cantábrico.	Subterránea.
	Única.	Cielo abierto.
Empresa Carbonífera del Sur, Encasur, S.A.	Puertollano.	Cielo abierto.
Endesa Generación, S.A.	Andorra.	Cielo abierto.
Hijos de Baldomero García, S.A.	Subterránea.	Subterránea.
La Carbonífera del Ebro, S.A.	Única.	Subterránea.
S.A. Hullera Vasco-Leonesa	Subterránea.	Subterránea.
	Cielo abierto.	Cielo abierto.
S.A. Minera Catalano-Aragonesa	Subterránea.	Subterránea.
	Cielo abierto.	Cielo abierto.
Unión Minera del Norte, S.A.	Subterránea.	Subterránea.
	Cielo abierto.	Cielo abierto.
Empresa minería pública	Unidad producción	Explotación
Hulleras del Norte, S.A.	Agrupación Caudal.	Subterránea.
	Agrupación Nalón.	Subterránea».

§ 114

Real Decreto 341/2021, de 18 de mayo, por el que se regula la concesión directa de ayudas para la restauración ambiental de zonas afectadas por la transición energética en el marco del Plan de Recuperación, Transformación y Resiliencia correspondiente a proyectos de zonas degradadas a causa de la minería del carbón

Ministerio para la Transición Ecológica y el Reto Demográfico
«BOE» núm. 119, de 19 de mayo de 2021
Última modificación: sin modificaciones
Referencia: BOE-A-2021-8270

La pandemia provocada por la COVID-19 ha supuesto una importante crisis económica, social y sanitaria. La magnitud del desafío ha exigido una respuesta común a escala europea. Para dar respuesta a medio plazo, se ha puesto en marcha el Mecanismo de Recuperación y Resiliencia para contribuir al proceso de reconstrucción de las economías en el mundo post COVID-19, a partir de 2021. Con la aprobación del Reglamento (UE) número 2021/241 del Parlamento Europeo y del Consejo, de 12 de febrero de 2021, por el que se establece el Mecanismo de Recuperación y Resiliencia, (en adelante Mecanismo), que financiará este Plan de Recuperación, Transformación y Resiliencia, se financiará el Plan de Recuperación, Transformación y Resiliencia de España que traza la hoja de ruta para la modernización de la economía española con el objetivo de hacer frente a los efectos de la crisis provocada por la COVID-19, así como los impactos económicos que conlleva. Entre los objetivos del Mecanismo europeo, además de la recuperación de la economía tras la pandemia y, consecuentemente, la creación de empleo con carácter inmediato, se persigue un cambio en el modelo productivo e impulsar transformaciones que permitan avanzar hacia un nuevo modelo económico y social para Europa y poder hacer frente, desde nuestras perspectivas, a los nuevos desafíos del futuro. Estos recursos adicionales deben utilizarse de modo que se garantice el cumplimiento de hitos intermedios y de metas pertinentes, en los plazos que se establezcan.

El Plan de Recuperación, Transformación y Resiliencia, aprobado por el Consejo de Ministros de 27 de abril de 2021, tiene entre sus objetivos que nuestro país apueste por la descarbonización, invirtiendo en infraestructuras verdes y en la mejora y recuperación del medio ambiente, siendo la transición ecológica uno de los cuatro ejes transversales del Plan en nuestro país. En concreto, el Plan de Recuperación, Transformación y Resiliencia incluirá un Componente 10 «Estrategia de Transición Justa» que incorpora un programa de inversiones C1011 que incluye el «Plan de restauración ambiental para explotaciones mineras en cierre o abandonadas y terrenos deteriorados junto a centrales térmicas» y que se complementará con un programa de capacitación profesional asociado al mismo para la recualificación profesional de los trabajadores excedentes de la minería del carbón, de centrales térmicas de carbón y de centrales nucleares.

Este programa se enmarca en la Comunicación de la Comisión al Parlamento Europeo, al Consejo Europeo, al Consejo, al Comité Económico y Social y al Comité de las Regiones, de 11 de diciembre de 2019, sobre el Pacto Verde Europeo, que impulsa una nueva estrategia de crecimiento que transforme la Unión en una economía moderna, eficiente en el uso de los recursos y competitiva, donde hayan dejado de producirse emisiones netas de gases de efecto invernadero en 2050, el crecimiento económico esté disociado del uso de recursos, y no haya personas ni lugares que se queden atrás.

El Real Decreto 2/2020, de 12 de enero, por el que se reestructuran los Departamentos ministeriales, establece en su artículo 14 que corresponderá al Ministerio para la Transición Ecológica y el Reto Demográfico la propuesta y ejecución de la política del Gobierno en materia climática, de energía y medio ambiente para la transición a un modelo productivo y social más ecológico, así como la elaboración y el desarrollo de la política del Gobierno frente al reto demográfico y el despoblamiento territorial. Por otro lado, el artículo 2.8.a) del Real Decreto 500/2020, de 28 de abril, por el que se desarrolla la estructura orgánica básica del Ministerio para la Transición Ecológica y el Reto Demográfico, y se modifica el Real Decreto 139/2020, de 28 de enero, por el que se establece la estructura orgánica básica de los departamentos ministeriales, adscribe a dicho departamento, a través de la Secretaría de Estado de Energía, el Instituto para la Transición Justa, O.A. Entre sus funciones, el artículo 4.i) de sus estatutos, aprobados por Real Decreto 179/2021, de 23 de marzo, establece que le corresponde «contribuir, mediante actividades de dirección, diseño, coordinación y ejecución, a la restauración, entre otras, de las zonas degradadas por la actividad minera, así como a las afectadas por el cierre de centrales térmicas o nucleares».

Este Real Decreto tiene como objeto regular la concesión directa de subvenciones a las comunidades autónomas del Principado de Asturias, de Aragón y de Castilla y León para que, de conformidad con el Real Decreto 975/2009, de 12 de junio, sobre gestión de los residuos de las industrias extractivas y de protección y rehabilitación del espacio afectado por actividades mineras, lleven a cabo la restauración de unidades de producción de empresas en concurso de acreedores o liquidación de la Decisión de la Unión Europea 2010/787/UE del Consejo, de 10 de diciembre de 2010, relativa a las ayudas estatales destinadas a facilitar el cierre de minas de carbón no competitivas. La definición de este Real Decreto responde a un trabajo técnico previo realizado por el Instituto para la Transición Justa, O.A., en el que se ha analizado la situación jurídico-administrativa de dichas empresas y otros aspectos tales como la caracterización minero-ambiental de las unidades de producción afectadas, la situación ambiental de las mismas, los riesgos para las personas y los impactos medioambientales y su intensidad. Se ha seguido para ello la metodología desarrollada por el Instituto Geológico y Minero de España (IGME) en la colaboración que desarrolló con el Centro de Investigaciones Energéticas, Medioambientales y Tecnológicas (CIEMAT) para la restauración ambiental de la región de El Bierzo.

La aplicación a estas ayudas se realizará mediante un régimen de concesión directa a las comunidades autónomas mencionadas de conformidad con los artículos 22.2 c) y 28 de la Ley 38/2003, de 17 de noviembre, General de Subvenciones, al estar acreditadas razones de interés público, económico y eminentemente social. Cuatro son, principalmente, los argumentos que justifican la aplicación de este régimen para estas ayudas.

En primer lugar, el interés público de los proyectos por la necesidad de afrontar los problemas medioambientales que, en el caso de la minería del carbón, precisan de intervenir en tres ámbitos de forma prioritaria: la descontaminación de los terrenos para poder desarrollar nuevas actividades sin poner en riesgo la salud de las personas y el equilibrio de los ecosistemas, el impacto de las explotaciones mineras a cielo abierto como cicatrices en el paisaje y, por último, la descontaminación de cauces fluviales y masas de agua y la recuperación de los recursos naturales de las zonas degradadas tras el cierre de las explotaciones mineras. Al respecto, muchas de las empresas mineras se encontraban en una situación de concurso de acreedores o liquidación a la fecha de cierre de las explotaciones en diciembre de 2018, lo que ha provocado que dichas empresas incumplan sus obligaciones de restauración ambiental. Esta es la razón por la que no han emprendido las labores de restauración necesarias para garantizar la seguridad de las explotaciones abandonadas, que la inactividad no produce efectos sobre el medio ambiente (por ejemplo, controlar el vertido de aguas acidificadas a los cauces de los ríos) y, finalmente, la

recuperación del paisaje en aquellos lugares en los que las explotaciones lo eran a cielo abierto.

En segundo lugar, su interés público, económico y eminentemente social. Además de los daños ambientales, las ayudas irán destinadas a mitigar los daños sociales y a impulsar con apoyo público zonas especialmente castigadas por el desempleo. En estas zonas, al cierre de las explotaciones mineras se han sumado los procesos de cierre de centrales térmicas y, sobre todo, los efectos de la pandemia provocada por la COVID-19, que está provocando un aumento del paro de larga duración y de carácter estructural que afecta a los desempleados con menor nivel de educación o con competencias muy específicas como es el caso de los excedentes de la minería del carbón. Por ello, estas ayudas pretenden contribuir a paliar el impacto de la pérdida de empleo a corto plazo entre los excedentes mineros, tanto de trabajadores directos como de las empresas auxiliares.

En tercer lugar, el hecho de que los beneficiarios de estas ayudas sean comunidades autónomas, a quienes les corresponde la ejecución subsidiaria de los trabajos de restauración, de conformidad con lo dispuesto en el artículo 41.5 del Real Decreto 975/2009, de 12 de junio, hace necesaria la intervención estatal para posibilitar que las administraciones autonómicas ejecuten dichas labores. Ello porque, a pesar de que la legislación en nuestro país desde el año 1982, establece la obligación de las empresas mineras de depositar ante las autoridades mineras avales con los que cubrir los posibles incumplimientos en las labores de restauración, las cantidades consignadas a modo de garantía ambiental no son suficientes para cubrir las labores de restauración por parte de la Administración autonómica a precios de mercado.

Por último, su interés público y económico, derivado de la necesidad de culminar el proceso de reestructuración y cierre de las minas de carbón priorizando, además del empleo, las instalaciones con mayor riesgo para la seguridad e impacto medioambiental de empresas en liquidación y concurso incluidas en el Plan de Cierre del Gobierno de España, y responder con ello a los compromisos y obligaciones de restauración asumidas ante la Comisión Europea. Estas ayudas completan a las reguladas por la Orden IET/594/2014 de 10 de abril, modificada por el Real Decreto-ley 25/2018, de 21 de diciembre, de medidas urgentes para una transición justa de la minería del carbón y el desarrollo sostenible de las comarcas mineras, destinadas a empresas, y deben permitir concluir el cierre ordenado de las minas de carbón en España.

Por todo ello, y con objeto de agilizar y dotar de mayor efectividad a la ejecución de los proyectos de restauración, se han analizado y revisado los instrumentos de gestión utilizados para actuaciones similares desde el antiguo Instituto para la Reestructuración de la Minería del Carbón y Desarrollo Alternativo de las Comarcas Mineras, O.A. A la vista de lo anterior, se ha considerado imprescindible la elaboración de un nuevo marco de regulación que agilice la gestión y asegure el cumplimiento en plazo de los objetivos que se incluyan, para esta inversión, en el Plan de Recuperación, Transformación y Resiliencia y se aseguren, con ello, los correspondientes ingresos financieros desde la Unión Europea.

Dado que el ámbito de aplicación del régimen de ayudas afecta a unidades de producción minera singulares y concretas en tres comunidades autónomas, en beneficio de su efectividad y operatividad se impone la necesidad de regular un marco general para estas ayudas, ya que no es posible establecer a priori un esquema de distribución territorial del gasto ni es posible definir a priori el coste de cada uno de ellos. La rehabilitación de entornos afectados por la actividad minera y energética obliga al estudio particular de cada caso y a la definición de proyectos que ponderen las numerosas y muy diversas circunstancias que concurren en cada explotación y los requerimientos que se derivan de las características de su entorno natural, variables de un lugar a otro. Con esta regulación, las comunidades autónomas del Principado de Asturias, de Aragón y de Castilla y León, beneficiarias de estas ayudas, quedarán sujetas a las obligaciones que se establezcan en el Plan de Recuperación, Transformación y Resiliencia en relación a esta inversión y a los mecanismos de gestión y control establecidos en el Reglamento del Mecanismo de Recuperación y Resiliencia de la UE, a la normativa interna que se establezca para la gestión, seguimiento y control del mismo, así como a las obligaciones y compromisos asumidos en el Plan de Cierre de minas de carbón no competitivas del Gobierno de España.

Este Real Decreto se ha elaborado conforme a los principios de buena regulación que establece el artículo 129.1 de la Ley 39/2015, de 1 de octubre, del Procedimiento Administrativo Común de las Administraciones Públicas, y se ha sometido a consulta de las comunidades autónomas afectadas. Cumple, por tanto, con los principios de necesidad y eficacia, al contribuir a los objetivos de descarbonización y descontaminación y mejora del medio ambiente en el marco de los objetivos perseguidos por el Plan Nacional Integrado de Energía y Clima 2021-2030. Es conforme también con el principio de proporcionalidad toda vez que no contiene restricciones de derechos ni impone obligaciones a sus destinatarios, conteniendo la regulación imprescindible para atender la necesidad a cubrir. Se adecua, igualmente, al principio de seguridad jurídica en la medida en que la norma contribuye a reforzar dicho principio pues es coherente con los planes y normativa vigente en materia de minería y medio ambiente y establece estímulos económicos que facilitarán su mejor cumplimiento. La norma cumple con el principio de transparencia ya que han participado en su elaboración los potenciales destinatarios. Además, define claramente sus objetivos, reflejados en su preámbulo y en la memoria que la acompaña. Finalmente, se encuentra acreditado el principio de eficiencia porque la iniciativa normativa no impone cargas administrativas y racionaliza, en su aplicación, la gestión de los recursos públicos.

Este Real Decreto se dicta al amparo de lo dispuesto en el artículo 149.1.13.^a, 23.^a y 25.^a de la Constitución Española, que atribuye al Estado la competencia exclusiva sobre las bases y coordinación de la planificación general de la actividad económica, en materia de legislación básica sobre protección del medioambiente y las bases del régimen minero y energético.

De conformidad con lo dispuesto en el Real Decreto-ley 36/2020, de 30 de diciembre, por el que se aprueban medidas urgentes para la modernización de la Administración Pública y para la ejecución del Plan de Recuperación, Transformación y Resiliencia, ha sido objeto del informe preceptivo de la Abogacía del Estado, siéndole además de aplicación lo establecido en los artículos 60 y siguientes de dicho Real Decreto-ley, relativos a la tramitación de subvenciones financiadas con fondos europeos.

En su virtud, a propuesta de la Vicepresidenta Cuarta del Gobierno y Ministra para la Transición Ecológica y el Reto Demográfico, y previa deliberación del Consejo de Ministros en su reunión del día 18 de mayo de 2021,

DISPONGO:

Artículo 1. *Objeto, carácter singular de las ayudas y finalidad.*

1. Este Real Decreto tiene por objeto regular la concesión directa de subvenciones a las comunidades autónomas del Principado de Asturias, de Aragón y de Castilla y León para la restauración ambiental de zonas afectadas por la transición energética en el marco del Plan de Recuperación, Transformación y Resiliencia y que deben realizar de conformidad con lo dispuesto en el Real Decreto 975/2009, de 12 de junio, sobre gestión de los residuos de las industrias extractivas y de protección y rehabilitación del espacio afectado por actividades mineras.

2. Las ayudas reguladas en este Real Decreto se otorgarán en régimen de concesión directa, con carácter excepcional y por concurrir razones de interés público, social y económico, de acuerdo con lo previsto en el artículo 22.2.c) de la Ley 38/2003, de 17 de noviembre, General de Subvenciones, en relación con el artículo 28.2 y 3 de la misma Ley, y el artículo 67 del Reglamento de la Ley General de Subvenciones, aprobado por Real Decreto 887/2006, de 21 de julio, atendiendo al carácter singular que se deriva de las excepcionales circunstancias que afectan a las zonas de transición justa en las actuales circunstancias derivadas de la pandemia provocada por la COVID-19, y dado que concurren razones de interés público, económico y social que determinan la improcedencia de su convocatoria pública.

3. Su finalidad es doble: en primer lugar, financiar los proyectos de restauración en áreas degradadas y contaminadas afectadas por la actividad del carbón o por actividades mineras abandonadas que supongan la existencia de procesos de deterioro ecológico conocidos y determinados y, en segundo lugar, mitigar la difícil situación laboral y social en estas zonas como consecuencia de los cierres y las dificultades añadidas a consecuencia de la pandemia

provocada por la COVID-19, promoviendo el mantenimiento del empleo, en particular de los excedentes mineros y sus empresas auxiliares y la creación de actividad económica en los territorios afectados por la transición energética a través de estos proyectos, de modo que contribuyan a la fijación de la población al territorio, creando empleos a corto plazo.

Artículo 2. *Régimen jurídico aplicable.*

1. Las ayudas a que se refiere este Real Decreto se regirán por lo establecido en la Ley 38/2003, de 17 de noviembre; en su Reglamento, aprobado por Real Decreto 887/2006, de 21 de julio; en la Ley 47/2003, de 26 de noviembre, General Presupuestaria; en la Ley 39/2015, de 1 de octubre, del Procedimiento Administrativo Común de las Administraciones Públicas; en la Ley Orgánica 2/2012, de 27 de abril, de Estabilidad Presupuestaria y Sostenibilidad Financiera, y demás legislación que resulte de aplicación.

2. Estas ayudas estarán sometidas al Reglamento (UE) número 2021/241 del Parlamento Europeo y del Consejo, de 12 de febrero de 2021, por el que se establece el Mecanismo de Recuperación y Resiliencia, así como a la normativa interna aplicable a la gestión, seguimiento y control que se establezca para el Plan de Recuperación, Transformación y Resiliencia de España, en particular, el Real Decreto-ley 36/2020, de 30 de diciembre, por el que se aprueban medidas urgentes para la modernización de la Administración Pública y para la ejecución del Plan de Recuperación, Transformación y Resiliencia, cuya aplicación será de obligado cumplimiento.

Artículo 3. *Beneficiarios.*

1. Podrán obtener la condición de beneficiarios de estas ayudas las comunidades autónomas del Principado de Asturias, de Aragón y de Castilla y León.

2. Las comunidades autónomas podrán concertar con terceros la ejecución total o parcial de los proyectos de restauración mediante los procedimientos de licitación correspondientes o proceder a su ejecución total o parcial a través de encargos a medios propios.

En ningún caso podrá concertarse la ejecución de las actividades a entidades incursas en alguna de las prohibiciones del artículo 71 de la Ley 9/2017, de 8 de noviembre, de Contratos del Sector Público.

Artículo 4. *Ámbito de aplicación y actuaciones financiadas.*

1. El Instituto para la Transición Justa, O.A., otorga estas ayudas con la doble finalidad antes mencionada, y en el marco de los compromisos del Plan de Recuperación, Transformación y Resiliencia por lo que para el otorgamiento de las mismas tendrá en cuenta el cumplimiento de los objetivos medioambientales y de restauración ambiental, en particular del pleno cumplimiento del principio de «no causar daño significativo» (do no significant harm (DNSH) y el etiquetado climático y digital asignado en el Plan de Recuperación, Transformación y Resiliencia, establecido por el Reglamento (UE) número 2021/241 del Parlamento Europeo y del Consejo, de 12 de febrero de 2021. Asimismo, se tendrán en cuenta los plazos de ejecución de las actuaciones, el empleo previsto en labores de restauración ambiental en especial de los trabajadores inscritos en la bolsa de trabajo del Instituto para la Transición Justa, O.A., creada de conformidad con la disposición adicional segunda del Real Decreto-ley 25/2018, de 21 de diciembre, los riesgos en materia de seguridad y daño medioambiental de las unidades y el marco del Plan de cierre de la minería del carbón del Reino de España antes mencionado.

2. Las comunidades autónomas podrán presentar proyectos para unidades de producción de las que son responsables subsidiarias, de rehabilitación del espacio natural y restauración de pasivos ambientales afectados por el aprovechamiento del carbón y su adecuación para los usos finales del suelo como espacio natural, agrícola, de ocio, suelo industrial u otros que se hubieran previsto.

3. Las ayudas irán dirigidas a cubrir los gastos directos en que incurran las comunidades autónomas del Principado de Asturias, de Aragón y de Castilla y León, en aplicación del Real Decreto 975/2009, de 12 de junio, con ocasión de las labores de restauración que lleven a cabo, entre las que se encuentran:

§ 114 Ayudas para la restauración ambiental de zonas afectadas por la transición energética

– Medidas para la rehabilitación del espacio natural afectado por la investigación y explotación de carbón (remodelado de terreno, procesos de revegetación, rehabilitación de pistas mineras, accesos y entornos afectados para su adaptación paisajística y estabilidad, rellenos superficiales, medidas para evitar la posible erosión y para la protección del paisaje, medidas en el entorno natural del área de afección para una mejor integración ecológica, etc.).

– Medidas para la rehabilitación de los servicios e instalaciones anejas (desmantelamiento y rehabilitación de zonas de preparación, plantas de concentración y de beneficio de la explotación, desmantelamiento y rehabilitación de zonas de estaciones auxiliares tales como naves, edificios, obra civil, etc., así como las instalaciones de residuos mineros y las instalaciones para la gestión de aguas de mina, canalizaciones, recuperación de balsas de decantación, adecuación de vertidos, etc.).

– Redacción y dirección del proyecto (incluyendo la preceptiva dirección facultativa de los proyectos y coordinación de seguridad y salud en las fases de ejecución).

La rehabilitación podrá incorporar mejoras, tanto de carácter ambiental como para la protección de la biodiversidad, incrementando los objetivos y obligaciones establecidos en la normativa y podrá, en su adecuación para los usos finales del suelo, incorporar inversiones destinadas a facilitar nuevas actividades económicas.

4. Tendrán la consideración de gastos subvencionables los previstos en el artículo 31.1 de la Ley 38/2003, de 17 de noviembre.

5. Según lo establecido en el artículo 31.9 de la Ley 38/2003, de 17 de noviembre, así como en el artículo 83.3 de su reglamento de desarrollo, aprobado por Real Decreto 887/2006, de 21 de julio, se prevé un máximo del 1 por ciento del presupuesto establecido en el Convenio con las comunidades autónomas por el que se conceden las ayudas, como costes indirectos imputables a las actuaciones subvencionadas.

Tendrán la consideración de costes indirectos los siguientes gastos de gestión, incluyendo el coste de las actuaciones preparatorias previas que fueran necesarias para la realización de las actividades correspondientes:

a) El coste de la prestación de servicios específicos correspondientes a la tramitación de los expedientes de contratación o encargos con medios propios con su evaluación administrativa y técnica, así como su adjudicación;

b) el coste de la prestación de servicios específicos correspondientes a las actuaciones de control y verificación e inspección de la ejecución de los proyectos de restauración;

c) el coste de las actividades específicas de promoción y difusión de los programas, no teniendo esta consideración las campañas de comunicación;

d) los costes de contratación de nuevo personal, conforme a la normativa que resulte de aplicación, y sin que en ningún caso pueda deducirse la existencia de una relación laboral entre la Administración General del Estado y el personal adscrito a la gestión de los proyectos, bien sea mediante contratos por obra o servicio determinado o a través de cualquier otra modalidad legal de incorporación de personal con contratos de duración determinada, a la que pudieran acogerse las comunidades autónomas, tanto técnico como administrativo, en el que se incurra para prestar los servicios especificados en los apartados a), b) y c) de este apartado, incluyendo la cuota patronal de la Seguridad Social y otros costes similares de los contratos, siempre que este personal esté dedicado exclusivamente a la gestión temporal de los proyectos de restauración, y siempre que pueda imputarse el número de horas de trabajo a cada uno de ellos, para su justificación, dentro de los costes de gestión previstos en este Real Decreto, y el órgano fiscalizador correspondiente de cada comunidad autónoma pueda certificar dicha imputación de costes.

6. No podrán financiarse con cargo a las ayudas reguladas en este Real Decreto las actuaciones realizadas por las empresas que hubieran recibido ayudas con cargo a la Orden IET/594/2014, de 10 de abril, modificada por el Real Decreto-ley 25/2018, de 21 de diciembre, destinadas a empresas. Las actuaciones de rehabilitación de espacios podrán, sin embargo, complementar las actuaciones realizadas por las empresas hasta su liquidación.

7. Serán financiables las actuaciones que sean desarrolladas desde la formalización de la subvención a través del convenio o adenda al mismo hasta el 31 de mayo de 2026, para

que pueda certificarse antes del 31 de agosto de 2026 el cumplimiento de los hitos y objetivos de conformidad con lo establecido en el Reglamento (UE) número 2021/241 del Parlamento Europeo y del Consejo, de 12 de febrero.

Artículo 5. *Incompatibilidad de las ayudas.*

Las ayudas reguladas en este Real Decreto no serán compatibles con otras subvenciones o ayudas que pudieran concederse para la misma finalidad, procedentes de cualesquiera administraciones o entes públicos o privados, nacionales, de la Unión Europea o de organismos internacionales.

Artículo 6. *Financiación.*

1. Las ayudas estarán dotadas con una cuantía inicial de ciento cincuenta millones de euros (150 millones de euros) para el periodo 2021-2023 y se financiarán con cargo a los créditos presupuestarios del Instituto para la Transición Justa, O.A., vigentes en cada ejercicio económico. Se imputarán al programa 420C «Transición justa. Mecanismo de recuperación y Resiliencia». Este presupuesto podrá ser objeto de financiación con el Mecanismo de Recuperación y Resiliencia en la medida que los programas de incentivos aprobados por este Real Decreto resulten incluidos en el Plan de Recuperación, Transformación y Resiliencia que se apruebe por las instituciones europeas competentes. Alternativamente se financiará con cargo al programa 423O «Desarrollo económico de las comarcas mineras del carbón» y al programa 456N «Transición Justa» del presupuesto de gastos del Instituto para la Transición Justa, O.A., de acuerdo con las disponibilidades presupuestarias.

2. El importe del convenio y de cada proyecto quedará determinado en el convenio por el cual se canalizarán estas subvenciones, e irá destinado a financiar la totalidad del proyecto, al que se descontará el importe de la ejecución de los avales depositados por las empresas de conformidad con lo establecido en el Real Decreto 975/2009, de 12 de junio.

3. En el caso de que se presenten proyectos en una determinada anualidad por un importe superior a la disponibilidad presupuestaria prevista, se otorgarán las subvenciones en función de su contribución a los fines y objetivos del Plan de Recuperación, Transformación y Resiliencia y de los demás criterios que se establecen en el artículo 4.1 de este Real Decreto.

Artículo 7. *Cumplimiento de hitos y objetivos y otras obligaciones.*

1. Estas ayudas estarán incluidas en la inversión C10I1: «Plan de restauración ambiental de zonas afectadas por la transición energética» dentro del Componente 10 «Transición Justa» del Plan de Recuperación, Transformación y Resiliencia en la Política Palanca 3. «Transición energética justa e inclusiva» correspondiente al Ministerio para la Transición Ecológica y el Reto Demográfico. Las ayudas estarán sujetas al cumplimiento, ejecución y realización del objetivo y los hitos fijados en el Plan de Recuperación, Transformación y Resiliencia que para la inversión C10I1 se aprueben definitivamente. Se prevé que el objetivo a alcanzar para el periodo del Plan sea la restauración de 2.000 hectáreas.

2. Las comunidades autónomas se comprometen a ejecutar las actuaciones en plazo para adecuarse a lo dispuesto en el Reglamento (UE) número 2021/241 del Parlamento Europeo y del Consejo, de 12 de febrero, por el cual el conjunto de la inversión deberá estar en curso antes del mes de diciembre de 2022 para que España opte al reembolso del 70 %, por lo que las comunidades autónomas deberán haber comprometido el 70 % del gasto antes de esa fecha.

Los datos globales sobre el desarrollo del Plan deberán estar disponibles a 30 de junio de 2023 para preparar el 30 % del reembolso restante, por lo que a tal fecha las CC.AA. deberán haber autorizado el gasto del 30 % restante. Conforme a lo dispuesto en el Reglamento (UE) número 2021/241 del Parlamento Europeo y del Consejo, de 12 de febrero, el cumplimiento de todos los hitos y objetivos debe quedar verificado antes del 31 de agosto de 2026 para permitir que el último pago por parte de la Comisión Europea pueda realizarse antes del 31 de diciembre de 2026. Por ello, la restauración de las hectáreas comprometidas en cada proyecto debe haberse realizado y certificado de conformidad con

anterioridad al 31 de mayo de 2026 para que pueda presentarse para la verificación global del Plan.

Las comunidades autónomas deberán incluir estas obligaciones en las licitaciones o encargos a medios propios que realicen para la ejecución de los trabajos. Deberán, asimismo, incluir en los instrumentos jurídicos medidas para prevenir, detectar, comunicar y corregir el fraude y la corrupción, prevenir el conflicto de intereses y la doble financiación.

3. La contratación de excedentes o desempleados inscritos en la bolsa de trabajo del Instituto para la Transición Justa, O.A., creada de conformidad con la disposición adicional segunda del Real Decreto-ley 25/2018, de 21 de diciembre figurará en el convenio y será condición para la concesión de la subvención.

Las comunidades autónomas deberán incluir a su vez esta previsión en las licitaciones o encargos que, para la ejecución de los trabajos efectúen, tanto para las empresas adjudicatarias o medios propios como para las empresas subcontratistas de los mismos dentro del marco establecido en la legislación básica estatal en materia de contratación pública.

4. Las comunidades autónomas garantizarán el pleno cumplimiento del principio de «no causar daño significativo» (principio *do no significant harm*-DNSH) y el etiquetado climático y digital, de acuerdo con lo previsto en el Plan de Recuperación, Transformación y Resiliencia, aprobado por Consejo de Ministros el 27 de abril de 2021 y por el Reglamento (UE) número 2021/241 del Parlamento Europeo y del Consejo, de 12 de febrero de 2021, en todas las fases del diseño y ejecución de los proyectos.

Artículo 8. Instrucción y trámites para la concesión de la ayuda.

1. El órgano competente para la instrucción del procedimiento de ayudas será la persona titular de la Subdirección General de Estrategia y Planificación del Instituto para la Transición Justa, O.A.

2. Las comunidades autónomas podrán formular sus solicitudes para la primera anualidad en el plazo máximo de dos meses tras la publicación de este Real Decreto en el «Boletín Oficial del Estado» y en los dos primeros meses del año para los ejercicios 2022 y 2023 mediante escrito dirigido a la persona titular de la Presidencia del Instituto para la Transición Justa, O.A., que se presentará a través de la sede electrónica del Instituto para la Transición Justa, O.A., (<https://sede.transicionjusta.gob.es/>) pudiendo presentar como máximo un proyecto de restauración por unidad de producción.

No obstante, en aquellos casos en los que exista una íntima conexión geominera entre unidades de explotación a cielo abierto y explotaciones subterráneas en las que, tanto por las exigencias de las soluciones y actuaciones previstas desde la perspectiva de la seguridad minera, como por la posible articulación de nuevos usos, se podrá presentar un único proyecto que agrupe distintas unidades de producción.

Del mismo modo, en el caso de que una unidad de producción esté emplazada en municipios de dos comunidades autónomas diferentes, cada una de las comunidades autónomas podrá presentar un proyecto para dichas unidades de producción en la parte de la que sea responsable.

3. La solicitud se acompañará de la siguiente documentación con objeto de poder determinar los términos del convenio por el cual se instrumentará la subvención:

a) Memoria descriptiva del proyecto. Se efectuará una descripción de las distintas actuaciones propuestas para llevar a cabo la restauración de conformidad con el Real Decreto 975/2009, de 12 de junio, de las zonas degradadas por la actividad minera del carbón, indicando la previsión del remodelado del terreno según principios geomorfológicos, de creación de suelo para los nuevos usos y de revegetación (preferentemente con ecotipos locales), gestión de los residuos de las industrias extractivas y de protección y rehabilitación del espacio afectado por actividades mineras y del pleno cumplimiento del principio DNSH, tanto de los efectos directos del proyecto como del ciclo de vida del mismo y sus impactos indirectos que pudieran producirse fuera del proyecto o tras la realización del mismo a partir de la Guía técnica sobre la aplicación del principio de «no causar un perjuicio significativo» establecida en virtud del Reglamento relativo al Mecanismo de Recuperación y Resiliencia (2021/C 58/01).

§ 114 Ayudas para la restauración ambiental de zonas afectadas por la transición energética

La memoria describirá la instrumentación jurídica y el calendario de gestión del proyecto por parte de la comunidad autónoma, detallando el compromiso de ésta en el cumplimiento de los plazos de cara al Mecanismo de Recuperación y Resiliencia tal y como se señala en el artículo anterior.

Además, la memoria detallará el objetivo perseguido por cada proyecto en relación con el número de hectáreas a rehabilitar y el número de empleos que se crearán con la ejecución del mismo (se detallará la contratación de excedentes mineros y empleo local previsto).

b) Cuantificación de la inversión necesaria para la corrección de las zonas afectadas, diferenciando los siguientes grupos de actuaciones si proceden:

- Remodelado del terreno.
- Procesos de revegetación.
- Otras actuaciones de rehabilitación y de adecuación a nuevos usos.
- Desmontaje de instalaciones y gestión de residuos.
- Redacción y dirección del proyecto y otros gastos indirectos.

La cuantificación irá acompañada de un informe relativo a los costes generales del proyecto de restauración en relación a las bases de datos de la construcción y proyectos similares o, en su caso, tarifas de medios propios, aprobados por las consejerías correspondientes de las comunidades autónomas de cara a su justificación ante la Comisión Europea en el marco del Plan de Recuperación, Transformación y Resiliencia.

c) Importe total de las garantías financieras o equivalentes constituidas por las empresas y depositadas o consignadas ante la autoridad minera competente y las que, en su caso, hayan sido incautadas, de conformidad con lo establecido en el artículo 41 del Real Decreto 975/2009, de 12 de junio y que se afectarán al proyecto.

d) Resumen de las actuaciones de restauración realizadas en la unidad de producción objeto del proyecto por las empresas que hubieran recibido ayudas con cargo a la Orden IET/594/2014, de 10 de abril, modificada por el Real Decreto-ley 25/2018, de 21 de diciembre.

e) Certificación, por parte de la autoridad minera competente, de que la unidad o unidades de producción al completo a la que se refiere el proyecto se encuentra en proceso de cierre total de la unidad y de todas sus instalaciones o, en su caso, informe del estado de hecho de la completa paralización *sine die* de las actividades extractivas.

f) Cronograma detallado de las fases y actuaciones a realizar y determinación de indicadores de ejecución con objeto de asegurar y adecuar los proyectos a las condiciones fijadas para el Mecanismo de Recuperación y Resiliencia de la Unión Europea.

g) Informe relativo a los terrenos (situación de titularidad y/o acuerdos existentes y en negociación con los propietarios para la realización de los trabajos).

h) Declaración de que se cuenta con compromisos formalmente establecidos con las administraciones locales afectadas para impulsar las actuaciones del proyecto y de que el proyecto ha obtenido todas las autorizaciones necesarias para aquellas actuaciones que, más allá de la propia restauración, fueran precisas y detalle de las mismas en el escrito.

4. El órgano instructor podrá recabar la aportación adicional de otros documentos o datos aclaratorios que estime necesarios para poder redactar el convenio para la resolución de la ayuda.

Artículo 9. Concesión de las subvenciones.

1. La concesión de las subvenciones se realizará mediante los convenios que suscriba la persona titular de la Presidencia del Instituto para la Transición Justa, O.A., y las consejerías competentes de cada comunidad autónoma. Los convenios tendrán carácter plurianual e incluirán en anexo los proyectos a realizar, su calendario y su financiación.

2. Las solicitudes de subvenciones para nuevos proyectos en la segunda y tercera anualidad darán lugar a las correspondientes adendas en las que se incluirán en nuevos anexos los proyectos a realizar y su financiación.

3. Estas subvenciones serán objeto de publicidad en la Base de Datos Nacional de Subvenciones, de conformidad con lo establecido en el Real Decreto 130/2019, de 8 de marzo, por el que se regula la Base de Datos Nacional de Subvenciones y la publicidad de las subvenciones y demás ayudas públicas.

4. Con carácter previo a la firma del convenio y de las adendas anuales deberá efectuarse la aprobación y el compromiso del gasto en los términos previstos en la Ley 47/2003, de 26 de noviembre, o en las normas presupuestarias de las restantes administraciones públicas.

5. Para su tramitación, les serán de aplicación las medidas de agilización previstas en el Real Decreto-ley 36/2020, de 30 de diciembre.

6. Cada convenio consignará, como mínimo, los siguientes extremos:

a) Proyectos a realizar y presupuesto total y avales ejecutados afectados a cada proyecto.

b) Previsiones en relación al número de hectáreas a rehabilitar y de contratación de desempleados (excedentes mineros y empresa auxiliares) y población de la zona.

c) Calendario de financiación.

d) La composición y el régimen de funcionamiento de la Comisión de seguimiento del convenio.

e) Mecanismos de seguimiento, vigilancia y control de la subvención y condiciones de suministro y publicación periódica de información relativa a indicadores.

f) El calendario para la justificación de la subvención.

g) Anexos para cada uno de los proyectos de rehabilitación:

En cada uno de estos se detallará: El objetivo de la inversión y calendario e hitos que se establezcan para alcanzar el compromiso de hectáreas a restaurar con el proyecto en los plazos señalados en el artículo 7.2, y del cumplimiento de los plazos de ejecución. Incluirán asimismo el programa de actuaciones, el presupuesto desglosado y el calendario detallado de ejecución.

7. Las modificaciones, prórrogas o variación de los plazos de los proyectos deberán ser válidamente formalizados por ambas partes mediante la firma de la adenda correspondiente.

8. Las comisiones de seguimiento de los convenios podrán acordar modificaciones técnicas de los proyectos sin que sea preciso una modificación del convenio cuando concurran las siguientes circunstancias:

– Que el cambio no afecte a los objetivos definidos en el convenio ni altere los parámetros básicos tenidos en cuenta y determinantes para la concesión de la subvención.

– Que las modificaciones obedezcan a causas sobrevenidas que no pudieron preverse en el momento de la solicitud.

– Que el cambio no afecte al cumplimiento del número de hectáreas y los hitos de ejecución fijados en el Convenio para el cumplimiento del calendario establecido en el artículo 7.2.

– Que el cambio no suponga un incremento de la ayuda concedida.

– Que el cambio no suponga prórrogas del plazo de ejecución de los proyectos, salvo en el supuesto de circunstancias sobrevenidas y siempre que no afecte a los plazos fijados en el artículo 7.2.

A efectos de poder valorar en la comisión de seguimiento el grado de ejecución correspondiente y a los efectos de poder determinar el grado de ejecución del presupuesto y absorción de los fondos correspondientes, las comunidades autónomas deberán presentar en la comisión los correspondientes informes con la periodicidad que se establezca en el Convenio.

Artículo 10. *Pago de las ayudas.*

1. El abono de la subvención objeto del convenio se podrá efectuar, una vez firmado éste o la adenda anual, en pagos anticipados anuales acordados en el Convenio, mediante libramiento de pago conforme a lo dispuesto en el artículo 34.4 de la Ley 38/2003, de 17 de noviembre, y en el artículo 88 del Real Decreto 887/2006, de 21 de julio, por el que se aprueba el Reglamento de la Ley 38/2003, de 17 de noviembre, General de Subvenciones, por requerirse la entrega de fondos como financiación necesaria para poder llevar a cabo las actuaciones inherentes a subvención. El abono podrá efectuarse en un único pago a la firma del Convenio en función de las disponibilidades presupuestarias.

2. De acuerdo con lo dispuesto en el artículo 42.2 del Real Decreto 887/2006, de 21 de julio, las comunidades autónomas quedan exoneradas de la constitución de garantías por su condición de administración pública.

Artículo 11. *Justificación, liquidación del pago y reintegro de los importes no utilizados.*

1. La justificación se realizará conforme a lo establecido en la Ley 38/2003, de 17 de noviembre y en particular de la disposición adicional novena de su Reglamento de desarrollo. El convenio que se suscriba detallará el régimen y documentación justificativa de esta subvención.

2. En todo caso, la justificación constará de la siguiente documentación:

a) Certificado emitido por el titular del órgano que ha percibido la subvención, por el que se acredite la realización de la actividad y el cumplimiento de su finalidad y de los compromisos asumidos tanto en el número de hectáreas restauradas como de empleo creado.

b) Informe del técnico competente de la Consejería sobre la ejecución técnica de los trabajos con indicación de las actividades realizadas y de los resultados obtenidos.

c) El expediente íntegro de contratación de las obras o servicios o encargo a medio propio debidamente foliado y sellado que garantice la integridad del mismo. En caso de que el expediente se remita en formato electrónico, deberá ajustarse a lo dispuesto en el artículo 70 de la Ley 39/2015, de 1 de octubre.

d) Una memoria económica justificativa del coste de las actividades realizadas que contendrá una relación clasificada de los gastos e inversiones del proyecto y las certificaciones acreditativas del pago.

e) Informe emitido por el órgano de intervención y control de la comunidad autónoma correspondiente, que acredite la veracidad y la regularidad de la documentación justificativa de la subvención. Dicha declaración además deberá reflejar todos los datos que permitan verificar que no se ha superado la cantidad imputada al convenio relativa a los gastos indirectos y su correspondencia tanto con los costes considerados con el importe total ejecutado como con el período en que se han realizado las actuaciones subvencionables, sin perjuicio de las demás obligaciones de justificación establecidas por este Real Decreto y por la normativa aplicable.

3. El plazo de justificación será el establecido en el convenio, no pudiendo ser superior a seis meses, a partir de la finalización de la actuación.

4. La Subdirección General de Estrategia y Planificación del Instituto para la Transición justa, O.A., comprobará la documentación aportada y podrá recabar la aportación adicional de otros documentos o datos aclaratorios que estime necesarios para poder proceder a la correspondiente liquidación respecto a las cantidades transferidas a cuenta y a la instrucción, si fuera preciso, del correspondiente procedimiento de reintegro de los importes no utilizados.

Artículo 12. *Obligaciones de los beneficiarios.*

1. Las Comunidades Autónomas del Principado de Asturias, de Aragón y de Castilla y León, en cuanto beneficiarias de estas subvenciones, quedarán sujetas a las obligaciones previstas en el convenio al que se refiere el artículo 9 de este Real Decreto. Entre dichas obligaciones se incluirán las del mantenimiento y conservación medioambiental de los terrenos afectados por los residuos mineros.

2. Desde la concesión de esta subvención quedará prohibida cualquier actividad de extracción de carbón en los terrenos rehabilitados.

3. Las comunidades autónomas beneficiarias quedan sujetas a las obligaciones establecidas en los artículos 14 y concordantes de la Ley 38/2003, de 17 de noviembre, así como al régimen de contratación establecido en la Ley 9/2017, de 8 de noviembre, de Contratos del Sector Público, por la que se transponen al ordenamiento jurídico español las Directivas del Parlamento Europeo y del Consejo 2014/23/UE y 2014/24/UE, de 26 de febrero de 2014. Entre otras obligaciones, el convenio deberá incluir el compromiso del cumplimiento de los objetivos fijados y los hitos para esta Inversión del Componente C10I1 del Mecanismo de Recuperación y Resiliencia, los hitos y objetivos concretos que haya de

cumplir el beneficiario, el calendario para el cumplimiento de los mismos y los indicadores que permitan valorar el cumplimiento de los hitos y objetivos previstos y el seguimiento de la inversión en el tiempo.

4. Las comunidades autónomas tendrán la obligación de mantener la adecuada pista de auditoría relativa a la medición de los indicadores y de conservación de la documentación soporte, conforme a lo establecido en el artículo 132 del Reglamento (UE) número 1303/2013, del Parlamento Europeo y del Consejo, de 17 de diciembre, por el que se establecen disposiciones comunes relativas al Fondo Europeo de Desarrollo Regional, al Fondo Social Europeo, al Fondo de Cohesión, al Fondo Europeo Agrícola de Desarrollo Rural y al Fondo Europeo Marítimo y de la Pesca, y por el que se establecen disposiciones generales relativas al Fondo Europeo de Desarrollo Regional, al Fondo Social Europeo, al Fondo de Cohesión y al Fondo Europeo Marítimo y de la Pesca, y se deroga el Reglamento (CE) número 1083/2006 del Consejo, o disposición que lo sustituya, así como a elaborar una cuenta justificativa final tanto en lo que respecta a los importes utilizados como a los hitos y objetivos conseguidos, tras el cierre del Mecanismo de Recuperación y Resiliencia, es decir, tras todos los posibles controles nacionales y comunitarios que sobre las medidas financiadas con éste puedan recaer.

5. Las comunidades autónomas beneficiarias deberán dar la adecuada publicidad del carácter público de la financiación de las actuaciones mediante la inclusión de la imagen institucional del Instituto para la Transición Justa, O.A., y de la que se establezca para los programas financiados por el Mecanismo Europeo de Recuperación y Resiliencia en particular lo establecido en el artículo 34.2 del Reglamento (UE) 2021/241 y el Plan de Reconstrucción, Transformación y Resiliencia, así como de leyendas relativas a la financiación pública en carteles, placas conmemorativas, materiales impresos, medios electrónicos o audiovisuales, así como en menciones realizadas en medios de comunicación.

Artículo 13. *Inspección y control.*

1. El Instituto para la Transición Justa, O.A., podrá realizar cuantas inspecciones sean precisas para comprobar y verificar el cumplimiento de las condiciones, requisitos y objetivos a que están sometidas las ayudas reguladas en este Real Decreto.

2. Todas las actuaciones estarán sometidas a lo establecido en el título III de la Ley 38/2003, de 17 de noviembre, en materia de control financiero.

3. Asimismo, estarán sometidas al seguimiento y control que se establezca para el Plan de Reconstrucción, Transformación y Resiliencia, así como las obligaciones específicas relativas a la información y publicidad, control, verificación, seguimiento y demás obligaciones impuestas por la normativa interna y de la Unión Europea que para el Mecanismo de Recuperación y Resiliencia de la UE se establezcan y cuya aplicación sea de obligado cumplimiento.

Artículo 14. *Reintegro e incumplimiento de objetivos e hitos.*

1. El saldo no comprometido a la fecha de finalización de los plazos establecidos en el apartado 2 del artículo 7 de este Real Decreto deberá reintegrarse al Instituto para la Transición Justa, O.A. El presupuesto se considerará que queda comprometido mediante la adjudicación de los correspondientes contratos o a la formalización del encargo al medio propio.

2. Procederá el reintegro de las cantidades percibidas cuando se produzca un incumplimiento por las administraciones beneficiarias de las obligaciones establecidas en el convenio, así como por las causas previstas en el artículo 37 de la Ley 38/2003, de 17 de noviembre.

3. A efectos de lo establecido en el artículo 37.1.i), se considerarán también causas de reintegro las siguientes:

a) Se procederá al reintegro total de la ayuda si se constata, durante las actuaciones de comprobación de la ayuda, de que los objetivos, productos, servicios o gastos justificados no se corresponden con lo acordado en el convenio, en particular en relación a los compromisos en materia de creación de empleo, o que se corresponden con los resultados

de otros proyectos subvencionados con fondos públicos, o que hubieran sido desarrollados con anterioridad a la solicitud de la ayuda, ya sean imputables a la empresa minera en liquidación, a la comunidad autónoma beneficiaria o a las entidades subcontratadas, lo que evidenciaría la no aplicación de la ayuda a los fines para los que fue concedida.

b) La falta de presentación de la documentación justificativa de una anualidad en el seno de la comisión de seguimiento o la inactividad durante una anualidad.

4. El procedimiento de reintegro se regirá por lo dispuesto en los artículos 41 a 43 de la Ley 38/2003, de 17 de noviembre, y en el capítulo II del título III del Reglamento de la Ley 38/2003, de 17 de noviembre, aprobado por Real Decreto 887/2006, de 21 de julio.

5. El órgano competente para exigir el reintegro de la subvención concedida será la persona titular de la Presidencia del Instituto para la Transición Justa, O.A.

6. En caso de no realizarse el gasto o en caso de incumplimiento total o parcial de los hitos fijados para el Mecanismo de Recuperación y Resiliencia y de la contribución comprometida para alcanzar el objetivo de rehabilitar 2.000 hectáreas previsto para la inversión C1011 del Plan de Recuperación, Transformación y Resiliencia, las comunidades autónomas deberán reintegrar los fondos recibidos al Tesoro Público consecuencias de los eventuales incumplimientos de conformidad con lo establecido para el Mecanismo de Recuperación y Resiliencia en el artículo 7 séptima de la Ley 11/2020, de 30 de diciembre, de Presupuestos Generales del Estado para el año 2021. El procedimiento de reintegro a estos efectos se regulará por Orden de la persona titular del Ministerio de Hacienda.

Disposición adicional única. *Gastos de personal.*

Las medidas previstas en este Real Decreto no podrán suponer incremento de dotaciones, ni de retribuciones, ni otros gastos de personal salvo lo establecido en el apartado 5 del artículo 4 de este Real Decreto.

Disposición final primera. *Título competencial.*

Este Real Decreto se dicta al amparo de lo dispuesto en el artículo 149.1.13.^a, 23.^a y 25.^a de la Constitución Española, que atribuye al Estado la competencia exclusiva sobre bases y coordinación de la planificación general de la actividad económica, en materia de legislación básica sobre protección del medioambiente y las bases del régimen minero y energético.

Disposición final segunda. *Entrada en vigor.*

El presente Real Decreto entrará en vigor el día siguiente al de su publicación en el «Boletín Oficial del Estado».

§ 115

Ley 6/1977, de 4 de enero, de Fomento de la Minería

Jefatura del Estado
«BOE» núm. 7, de 8 de enero de 1977
Última modificación: 3 de julio de 2007
Referencia: BOE-A-1977-461

La producción industrial, factor determinante del desarrollo económico, reclama para ser eficiente un suministro adecuado de materias primas que elimine los riesgos de estrangulamiento y garantice la utilización óptima de la capacidad productiva nacional. Las alteraciones producidas recientemente en el mercado mundial de tales materias, y en especial de las de origen mineral, ha llevado a los países industrializados a elaborar programas de actuación tendentes a conseguir la regularidad en el abastecimiento de las mismas, de suerte que permita el normal funcionamiento de su sistema industrial.

Para nuestro país, que depende del exterior en más del cincuenta por ciento del aprovisionamiento de materias primas minerales, aun sin incluir los hidrocarburos, la elaboración de Planes de Abastecimiento se convirtió en necesidad inaplazable, por lo que, a propuesta del Ministerio de Industria, el Gobierno aprobó el Plan Energético Nacional, el Plan Nacional de Exploración de Uranio y el Plan Nacional de Abastecimiento de Materias Primas Minerales, conducentes todos ellos a garantizar, en cuanto sea posible, el aprovisionamiento de dichos productos a la industria española mediante la promoción y desarrollo de actividades mineras dentro del territorio nacional y, complementariamente, fuera del mismo.

Los aspectos peculiares que caracterizan al sector de la minería, tanto para el capital, por el mayor riesgo que comporta el período de maduración del mismo y la desproporción entre el inmovilizado y el valor de la producción, como para el trabajo, por la singular naturaleza de la actividad del minero y la forzosa vinculación de su residencia a zonas territorialmente determinadas, hacen imprescindible aplicar a dicho sector un tratamiento especial dentro de los regímenes generales establecidos para la industria.

Nace así, como complemento indispensable de la vigente Ley de Minas, la Ley de Fomento de la Minería, cuyo texto se divide en tres títulos:

El Título I, que contiene las Disposiciones Generales, establece como novedades importantes, por una parte, la obligatoriedad de la revisión, al menos cada dos años, del Plan Nacional de Abastecimiento de Materias Primas Minerales, con la previsión de objetivos y programas sectoriales a realizar para la búsqueda y explotación de los recursos minerales que sean declarados prioritarios mediante actuaciones tanto en el interior como en el exterior, deslindando la parte de las mismas que corresponda realizar al Estado, de las que haya de acometer la iniciativa privada.

Por otra parte, se procede a organizar el Registro Minero, con carácter de archivo público permanentemente actualizado de derechos mineros y como medio indispensable para la reordenación catastral implícitamente prevista en la Ley de Minas vigente.

Como instrumento de gran eficacia para asegurar la regularidad en los aprovisionamientos de materias primas minerales a la industria nacional, se prevé la creación por el Estado de fondos de almacenamiento de estos productos con la participación, en su caso, de las Empresas privadas.

El Título II está destinado a regular la comercialización y el abastecimiento de los productos minerales. Los preceptos contenidos en el mismo tienen como fin sustancial asegurar la adecuada estabilidad del sector minero nacional y garantizar el abastecimiento de materias primas minerales a las industrias básicas, de conformidad con las directrices contenidas en el Plan Nacional correspondiente.

Especial atención merece la regulación del comercio exterior de recursos minerales, siendo propósito de la Ley asegurar la importación de aquellos que no se obtengan en nuestro país a precios competitivos, o los que permitan una mayor utilización de los nacionales de baja ley mediante mezclas con los anteriores. Otro aspecto tratado en este Título es el relativo a las condiciones que deben reunir las materias primas minerales insuficientemente elaboradas para ser exportadas, estableciéndose las técnicas de control necesarias para que en todos los casos las transacciones se realicen con el mayor valor añadido posible y en adecuadas condiciones de elaboración y tratamiento.

Se regulan también las acciones en el exterior, distinguiéndose entre las actuaciones que responden a un impulso exclusivo de la iniciativa privada y aquellas que surgen como consecuencia de la celebración de Acuerdos Internacionales, considerándose las distintas hipótesis a través de las cuales pueden instrumentarse tales actividades: mediante la participación directa del Estado o de sus Organismos autónomos, así como de las Empresas Nacionales o Entidades privadas.

El régimen financiero establecido en el Título III se encuentra ampliamente justificado por las acusadas peculiaridades del sector minero, su actual descapitalización y la imperiosa necesidad de desarrollar al máximo las actividades del mismo. A tal efecto, se prevé el otorgamiento de subvenciones para ciertos fines e igualmente se establece una línea especial de crédito oficial en condiciones singularmente favorables para determinadas actividades relacionadas con las sustancias declaradas prioritarias. En este sentido también se dispone que puedan tomarse como garantía de tales operaciones de crédito los derechos mineros correspondientes a yacimientos evaluados y racionalmente explotables.

En el régimen tributario, regulado en el capítulo II del mismo Título, se establecen dos niveles básicos, referidos el primero a la generalidad de las actividades mineras, y el segundo, de tratamiento más favorable, a las sustancias y actividades declaradas prioritarias en los Planes Nacionales de Abastecimiento de Materias Primas Minerales.

Se regula dentro de nuestro sistema tributario la figura del factor de agotamiento, que favorecerá la investigación minera y la puesta en explotación de yacimientos, permitiendo, por lo tanto, sustituir los criaderos agotados por otros mediante el descubrimiento y removilización de nuevas reservas. En la generalidad de los casos la dotación a la cuenta correspondiente podrá hacerse por deducción de una parte de la base imponible del Impuesto sobre Sociedades o del Industrial, Cuota de Beneficios. Cuando se trate de materias primas declaradas prioritarias, podrá optar la Empresa por practicar la deducción sobre un porcentaje del valor de los minerales vendibles, lo que configura un régimen decididamente estimulante. Por otra parte se reestructura y actualiza el canon de superficie de minas, tasa tradicional de la industria minera, introduciéndose como novedad las tarifas aplicables a los permisos de exploración.

El cúmulo de nuevas obligaciones y responsabilidades a que tanto esta Ley como la de Minas implican para la Administración, obliga a dotarla de los instrumentos necesarios. En consecuencia, se dispone la creación de una Comisión Interministerial asesora para la elaboración y revisión del Plan Nacional citado, así como la transformación del Instituto Geológico y Minero de España en Organismo autónomo dependiente del Ministerio de Industria, declarándose también de alto interés nacional la creación de Empresas Nacionales para los fines previstos en las actuaciones derivadas de Acuerdos internacionales.

Punto fundamental para el fomento de la minería lo constituye el conjunto de normas que dignifiquen y hagan atractivo el trabajo en este sector, peculiar entre los demás por cuanto la localización de la actividad viene obligada por la situación del yacimiento y también por las condiciones muy singulares en las que se desenvuelven los trabajos. Por ello, y en atención

también a las últimas tendencias observadas en el sector minero de diversos países industrializados, la Ley contiene sendos mandatos al Gobierno para que, en plazo no superior a un año, promulgue un Estatuto del Minero regulador de su actividad laboral y para que dicte las medidas necesarias en orden a dignificar y mejorar su hábitat.

En su virtud y de conformidad con la Ley aprobada por las Cortes, vengo en sancionar:

TÍTULO I

Disposiciones generales

Artículo primero.

Uno. La presente Ley tiene por objeto promover y desarrollar, dentro y fuera del territorio nacional, la exploración, investigación, explotación y beneficios mineros, con el fin de procurar el abastecimiento de materias primas minerales a la industria española.

Dos. A efectos de la presente Ley se entenderá por materias primas minerales los productos minerales, cualquiera que sea su grado de elaboración, incluidos los metales, hasta tanto no sufran su primera transformación en España.

Artículo segundo.

Uno. La presente Ley será aplicable a las actividades de exploración e investigación mineras, aprovechamiento de yacimientos de origen natural o artificial y otros recursos geológicos, así como al tratamiento, beneficio o primera transformación de materias primas minerales, quedando excluidas las actividades consistentes en la mera prestación de servicios para la realización o desarrollo de las mismas.

Dos. No obstante lo dispuesto en el apartado anterior, quedan excluidas del ámbito de aplicación de la presente Ley las aguas, salvo las minerales y termales a que hace referencia la Ley de Minas, y la exploración y explotación de hidrocarburos líquidos y gaseosos, que seguirán regulándose por las disposiciones que les sean de aplicación.

Artículo tercero.

Uno. El Ministerio de Industria, oídos los sectores productores y transformadores interesados, elaborará el Plan Nacional de Abastecimiento de Materias Primas Minerales, que será elevado al Gobierno para su aprobación y revisión, al menos, cada dos años.

La programación de las inversiones públicas y subvenciones correspondientes a dicho Plan deberá adecuarse a la planificación económica y social del país.

Dos. El Plan Nacional de Abastecimiento determinará:

a) Las diferentes materias primas minerales y, en relación con ellas, las distintas actividades que gozarán, durante el período que para cada una de ellas se establezca, de la calificación de prioritarias;

b) Las directrices de actuación, tanto dentro como fuera del territorio nacional, en el campo de la actividad minera, a las cuales se ajustará la acción del Estado a que se refiere el artículo quinto de la Ley veintidós/mil novecientos setenta y tres;

c) Las inversiones necesarias en el sector minero para desarrollar los programas basados en las directrices de actuación;

d) La parte de estos programas a realizar por el Estado, bien directamente o a través de Entidades Locales, Organismos autónomos, Empresas Nacionales o privadas.

Tres. La calificación de una materia prima mineral como prioritaria en el Plan Nacional de Abastecimiento implicará:

a) Su declaración de interés nacional, durante el tiempo que para cada una se haya establecido, a efectos de lo dispuesto en la Ley de Minas;

b) La confección de un programa sectorial en el que se fijen los objetivos mínimos de abastecimiento interior y exterior que se pretende asegurar.

Cuatro. Dichos programas sectoriales contendrán igualmente los criterios de aplicación de las medidas previstas en la presente Ley para el logro de los objetivos propuestos.

Artículo cuarto.

En el Ministerio de Industria existirá el Registro Minero, que consistirá en un archivo público permanentemente actualizado de todos los derechos mineros existentes en el territorio nacional, mar territorial y plataforma continental, con su mapa correspondiente.

Artículo quinto.

Uno. El Gobierno, a propuesta conjunta de los Ministerios de Hacienda e Industria, por exigencias de interés nacional, podrá acordar la creación de fondos de almacenamiento de determinadas materias primas minerales, si lo considera necesario para asegurar el adecuado abastecimiento a la industria nacional durante el plazo que se señale.

Dos. Se autoriza al Gobierno para acordar la organización que estime más adecuada para la gestión de los fondos a que se refiere el apartado anterior, incluso mediante la creación de Entidades con personalidad jurídica propia y patrimonio independiente y la participación, en su caso, de la iniciativa empresarial.

TÍTULO II

Comercialización y abastecimiento de las materias primas minerales

CAPÍTULO I

Disposiciones generales

Artículo sexto.

Uno. El Gobierno, a propuesta del Ministerio de Industria, podrá declarar de interés estratégico determinadas materias primas minerales, excluidos los metales, cuando así lo exijan las necesidades de la economía o de la defensa nacional. En tal caso, a propuesta conjunta de los Ministerios de Industria y de Comercio, podrá acordarse la regulación y control de los precios de las mismas, fijando los que habrán de observarse en las operaciones comerciales que se realicen sobre ellas.

Dos. El sistema de regulación de precios que se adopte se basará en alguno de los criterios siguientes:

a) Utilizar como base el coste de las materias primas minerales de importación de análoga composición y comportamiento en el proceso metalúrgico, situadas en planta de tratamiento, beneficio o transformación del consumidor nacional, o los precios internacionales de mercado de las referidas materias primas nacionales.

b) Señalar a las materias primas minerales nacionales un precio mínimo a partir del cual la curva de sus precios siga la de las cotizaciones internacionales, pudiendo introducirse un coeficiente de adaptación.

c) Fijar precios que, por causa de interés nacional, puedan ser distintos de los internacionales.

Tres. Si por aplicación de los criterios del apartado dos resultarán precios superiores o inferiores a los internacionales, se establecerán en ambos casos las compensaciones correspondientes.

Cuatro. Las infracciones al sistema de precios que se establezca se sancionarán por el Ministro de Industria de oficio o a instancia de parte, con multa del tanto al duplo de la cantidad que por exceso o defecto resulte defraudada, sin perjuicio de las demás responsabilidades a que hubiere lugar.

Para graduar la cuantía de la sanción se atenderá a la importancia económica y gravedad de la infracción derivada de las circunstancias que concurren en su comisión.

Artículo séptimo.

El Ministerio de Comercio se ajustará en la tramitación de las exportaciones de materias primas minerales, incluidas las licencias de tráfico de perfeccionamiento, a las previsiones

del Plan Nacional de Abastecimiento de Materias Primas Minerales, del Plan Energético Nacional y del Plan Nacional de Exploración de Uranio.

Artículo octavo.

El Gobierno, a propuesta conjunta de los Ministerios de Industria y Comercio, dictará, de acuerdo con lo prescrito por la Ley veintidós/mil novecientos setenta y tres, las normas sobre el grado mínimo de elaboración y tratamiento que deberán alcanzar determinadas materias primas minerales para obtener la correspondiente licencia de exportación. No podrán autorizarse exportaciones de materias primas que no cumplan las citadas normas.

Artículo noveno.

Uno. El Ministerio de Comercio, previo informe del Ministerio de Industria, podrá proceder, en relación con aquellas sustancias minerales de las que existan excedentes, a la creación de sectores de exportación, aun cuando las Empresas o grupos de ellas no alcancen los porcentajes establecidos en la legislación vigente.

Dos. Procederá igualmente la creación de sectores de exportación, con la amplitud prevista en el apartado anterior, en relación con las materias primas minerales que no encuentren consumidores en el mercado nacional por razón de su calidad o comportamiento en plantas de tratamiento, beneficio o primera transformación.

Artículo diez.

Uno. El Ministerio de Comercio se ajustará en la tramitación de las importaciones de materias primas minerales, incluidas las de tráfico de perfeccionamiento, a las previsiones del Plan Nacional de Abastecimiento, del Plan Energético Nacional y del Plan Nacional de Exploración de Uranio.

Dos. Las importaciones que no se ajusten en cantidad, calidad o precio a los mencionados Planes, requerirán para su autorización el informe previo del Ministerio de Industria, quien lo emitirá en sentido favorable cuando concurra alguna de las circunstancias siguientes:

- a) Inexistencia de materia prima adecuada dentro del territorio nacional o imposibilidad de adquirirla en el país;
- b) Razones de urgencia o de interés nacional que justifiquen la necesidad de la importación;
- c) Que la importación de materias primas extranjeras favorezca el consumo de las de producción nacional.

CAPÍTULO II

Actuaciones en el exterior

Sección primera. Régimen general

Artículo once.

Las inversiones españolas en el extranjero para la exploración e investigación mineras, el aprovechamiento de yacimientos minerales y demás recursos geológicos y el tratamiento, beneficio o primera transformación de materias primas minerales, estarán sujetas, en todo caso, al régimen legal sobre inversiones directas en el extranjero vigente en cada momento.

Artículo doce.

Uno. La ejecución de los Programas de acción en el exterior se llevará a cabo:

- a) Al amparo de Acuerdos entre Estados que regulen la actuación estatal o privada en los respectivos territorios; a este efecto, los Ministerios de Asuntos Exteriores, Hacienda, Industria y Comercio coordinarán sus acciones con vistas a concertar acuerdos con otros Estados que encuadren dicha actuación.

b) Directamente por cualquier Empresa española cuya acción minera en el extranjero se ajuste a las directrices de los expresados Programas.

Dos. En los créditos presupuestarios que se consignent para la realización de los Planes de Abastecimiento de Materias Primas Minerales se especificarán las cantidades para la ejecución de los Programas a que se refiere el apartado a), en lo que corresponda a la acción estatal.

Sección segunda. Actuaciones derivadas de Acuerdos Internacionales en los que participe el Estado Español

Artículo trece.

Uno. La participación española de carácter estatal en actividades mineras derivadas de los acuerdos a que se refiere la letra a) del artículo anterior, podrá llevarse a cabo por el Estado: directamente; a través de sus Organismos autónomos o mediante adjudicación de los derechos estatales a Empresas nacionales o privadas.

Dos. Mientras el Estado Español no haya adjudicado los derechos mineros derivados de un determinado Acuerdo, el Gobierno, de conformidad con el mismo, y teniendo en cuenta las actividades realizadas y la naturaleza de las acciones a desarrollar, podrá decidir, a propuesta del Ministerio de Industria y previo informe de los de Hacienda y Asuntos Exteriores, si en lo sucesivo la participación española se verifica:

- a) Por el Estado, directamente o a través de sus organismos autónomos.
- b) Por adjudicación a una Empresa Nacional, si la naturaleza del Acuerdo así lo exige.
- c) Mediante adjudicación por concurso público entre Empresas españolas y extranjeras o asociaciones de éstas.
- d) Por consorcio del Estado con otras Entidades.

Tres. A partir de la adjudicación, el beneficiario de la misma tendrá derecho a participar en las fases siguientes, ya sean de exploración, investigación, explotación, beneficio o primera transformación, según las condiciones determinadas en la adjudicación.

Artículo catorce.

La transmisión de la totalidad o parte de las adjudicaciones a que se refiere el artículo anterior, habrá de ser autorizada por el Ministerio de Industria, sin perjuicio de la autorización administrativa que sea necesaria para transmitir participaciones sociales en las Empresas o Asociaciones de Empresas adjudicatarias.

Artículo quince.

Las actividades derivadas de los Acuerdos serán supervisadas en todo caso por el Ministerio de Industria, a través de las Direcciones Generales competentes.

Artículo dieciséis.

Cuando el Estado desarrolle directamente las actividades mineras, el Gobierno, a propuesta conjunta de los Ministerios de Asuntos Exteriores e Industria, y previo informe de los de Hacienda y Comercio, y de conformidad con el Acuerdo existente, podrá contratar la mera ejecución de los trabajos programados, sin que ello implique cesión de los derechos a que se refiere el número dos del artículo trece, de alguna de las formas siguientes:

- a) Por encargo directo a un Organismo autónomo o Empresa Nacional.
- b) Por concurso público entre Empresas o Asociaciones de éstas.

Artículo diecisiete.

El Gobierno dictará, a propuesta del Ministerio de Industria, las normas reguladoras de las adjudicaciones y de los contratos de ejecución previstos en este Título.

TÍTULO III

Régimen financiero y tributario

CAPÍTULO I

Régimen financiero

Artículo dieciocho.

Uno. Con el fin de promover y desarrollar el aprovechamiento de materias primas minerales podrá concederse a las Empresas españolas subvenciones de capital y créditos en la forma prevista en la presente Ley.

Dos. Los créditos y subvenciones se otorgarán preferentemente para las inversiones destinadas a los siguientes fines:

- a) Exploración, investigación y puesta en explotación de yacimientos y demás recursos geológicos;
- b) Mejora de las explotaciones y de la concentración o beneficio de las materias primas minerales;
- c) Aprovechamiento de yacimientos de origen no natural, de energía geotérmica o de otras fuentes energéticas;
- d) Localización y puesta en explotación de estructuras subterráneas;
- e) Ampliación de trabajos de investigación o explotación cuando éstos hayan sido ordenados por la Administración en cumplimiento de lo dispuesto en la Ley de Minas;
- f) Trabajos relacionados con la protección del medio ambiente, impuestos por la Administración;
- g) Reestructuración de las explotaciones;
- h) Acciones en el exterior en consonancia con las directrices de los Planes Nacionales de Abastecimiento;
- i) Formación y puesta en explotación de cotos mineros;
- j) Construcción de nuevas viviendas y otros servicios sociales para los trabajadores.

Tres. Igualmente podrán concederse:

- a) Créditos para financiación de contratos de suministro a largo plazo de materias primas minerales;
- b) Subvenciones para el establecimiento de las compensaciones que se prevén en el artículo sexto y para la compensación de gastos de transporte de materias primas minerales.

Artículo diecinueve.

En cada caso se fijará la cuantía, forma y condiciones de los créditos y subvenciones, así como el plazo máximo de realización de las inversiones para las que se otorguen. La entrega de las cantidades correspondientes quedará condicionada a la ejecución de las distintas fases del desarrollo de los trabajos programados.

Artículo veinte.

Uno. El Ministro de Industria y Energía, previo informe favorable del Ministerio de Economía y Hacienda, y dentro de las cantidades que para esta finalidad se les asignen en los Presupuestos Generales del Estado, y sin perjuicio de lo que establezcan las Leyes de Presupuestos sobre procedimientos de gestión presupuestaria, podrá otorgar.

- a) Subvenciones de capital a las Empresas mineras hasta el 20 por 100 de la inversión realizada.
- b) Subvenciones a las mismas o, en su caso, a las Empresas transformadoras, hasta el límite que corresponda, en el supuesto previsto por el apartado b) del número 3 del artículo 18.

Dos. Las subvenciones otorgadas no podrán exceder de la cantidad que cada año figure en los Presupuestos Generales del Estado, dentro de la sección correspondiente del Ministerio de Industria.

Artículo veintiuno.

Uno. Cuando las subvenciones se destinen a actividades de exploración o investigación minera, deberán reintegrarse las cantidades recibidas si se alcanzan resultados que permitan el aprovechamiento racional de los yacimientos investigados. Las condiciones del reintegro se establecerán por el Ministerio de Industria con la aprobación del proyecto de explotación, sin que el plazo de devolución pueda en ningún caso ser superior a veinte años ni inferior a cinco años.

Dos. Si la exploración o la investigación no alcanzase los resultados previstos, la Empresa podrá saldar la cuenta de subvención, siempre con abono a la de dicha exploración o investigación, cuando cumpla las condiciones siguientes:

a) Que los trabajos se hayan ajustado a las técnicas y programas aprobados por el Ministerio de Industria y éste considere conforme la realización de los mismos y la información facilitada;

b) Que la Empresa haya renunciado previamente a los derechos que pudiera ostentar sobre el área explorada o investigada.

Artículo veintidós.

El Gobierno, a propuesta conjunta de los Ministerios de Hacienda e Industria, y de acuerdo con lo dispuesto en la Ley trece/mil novecientos setenta y uno, sobre Organización y Régimen del Crédito Oficial, fijará una línea especial de crédito a través de la cual se procederá a la financiación de las actividades objeto de la presente Ley, asignándose anualmente a esta línea la dotación adecuada.

Artículo veintitrés.

Con las solicitudes de crédito deberá presentarse el proyecto a desarrollar con el informe favorable del Ministerio de Industria, el cual apreciará, entre otros aspectos, si el proyecto se ajusta, según el caso, a los objetivos señalados en los Planes Nacionales o a lo dispuesto en materia de áreas de expansión industrial, sectores mineros preferentes, zonas mineras de preferente localización industrial o cotos mineros.

Artículo veinticuatro.

El Gobierno fijará, a propuesta del Ministerio de Industria, las condiciones que deben reunir los derechos mineros, una vez evaluados los recursos comprendidos en ellos, para que puedan ser tomados como garantía de operaciones de crédito oficial.

Artículo veinticinco.

El Gobierno, a propuesta del Ministerio de Industria podrá, en el supuesto de retraso injustificado en la iniciación de los trabajos o de incumplimiento de las condiciones estipuladas en el otorgamiento, decretar la pérdida o reducción de los créditos y subvenciones concedidos.

CAPÍTULO II

Régimen tributario

Sección primera. Beneficios fiscales

Artículo veintiséis.

(Derogado)

Artículo veintisiete.

Uno. Las personas físicas o jurídicas gozarán de los beneficios siguientes en la parte de su actividad correspondiente a recursos declarados prioritarios en el Plan Nacional de Abastecimiento de Materias Primas Minerales y dentro del ámbito de su declaración:

Reducción de hasta un noventa y cinco por ciento de los siguientes impuestos:

a) Impuesto General sobre Transmisiones Patrimoniales y Actos Jurídicos Documentados. Se reducirá la base en los términos establecidos en el número tres del artículo sesenta y seis del texto refundido aprobado por Decreto mil dieciocho/mil novecientos sesenta y siete, de seis de abril.

b) Derechos arancelarios, Impuesto General sobre el Tráfico de las Empresas e Impuesto de Compensación de Gravámenes Interiores que graven la importación de bienes de equipo y utillaje, cuando no se fabriquen en España. Este beneficio podrá hacerse extensivo a los materiales y productos que, no produciéndose en España, se importen para su incorporación a bienes de equipo que se fabriquen en España. La importación requerirá certificado del Ministerio de Industria acreditativo de que dichos bienes no se producen en España y de que los proyectos técnicos que exigen la importación de los mismos no pueden sustituirse, en condiciones apropiadas de economía y tiempo, por otros en que la participación de elementos extranjeros sea menor.

c) Impuesto General sobre las Rentas del Capital que, según lo establecido en el Decreto-ley de diecinueve de octubre de mil novecientos setenta y uno, grave los rendimientos de los empréstitos que emitan las Empresas españolas y de los préstamos que las mismas concierten con organismos internacionales o con Bancos o instituciones financieras extranjeras cuando los fondos así obtenidos se destinen a financiar inversiones reales nuevas.

d) Cuota de Licencia Fiscal del Impuesto sobre Actividades y Beneficios Comerciales e Industriales durante el período de instalación.

Dos. Las Empresas que deseen acogerse a los beneficios establecidos en el apartado anterior deberán solicitarlo del Ministerio de Hacienda, a través del Ministerio de Industria, el cual remitirá la solicitud, con su informe, al de Hacienda para su concesión.

Tres. El plazo para acogerse a los citados beneficios será el que, de acuerdo con la letra a) del apartado dos del artículo tercero de esta Ley, se haya señalado para la respectiva materia prima. Los beneficios se otorgarán por un período de cinco años a partir de su concesión, prorrogable por otro no superior al primero, cuando las circunstancias económicas o sociales así lo aconsejen.

Cuatro. Cuando los beneficios se otorguen para proyectos de exploración o de investigación, podrá el adjudicatario, terminada aquélla con resultados positivos y una vez transcurridos los plazos anteriores, acogerse para la explotación a los beneficios previstos en esta Ley por un período adicional de cinco años.

Artículo veintiocho.

Uno. Las personas físicas o jurídicas que constituyan cotos mineros o desarrollen su actividad en áreas de expansión industrial, sectores mineros calificados como industrias de interés preferente o en zonas mineras declaradas de preferente localización industrial, al amparo de la Ley de Minas, gozarán para dichas actividades del beneficio de reducción de hasta el noventa y cinco por ciento de los impuestos relacionados en el apartado uno del artículo anterior.

Dos. Los plazos para acogerse a dichos beneficios serán los que vengan fijados en las calificaciones o declaraciones correspondientes. Los beneficios se otorgarán por un período de cinco años a partir de su concesión, prorrogable, cuando las circunstancias económicas o sociales lo aconsejen, por otro no superior al primero.

Artículo veintinueve.

Los beneficios tributarios que en cada caso se otorguen en virtud de los dos artículos anteriores, se concederán por Orden ministerial, que será publicada en el «Boletín Oficial del Estado».

Sección segunda. Factor de agotamiento

Artículo treinta.

(Derogado)

Artículo treinta y uno.

(Derogado)

Artículo treinta y dos.

(Derogado)

Artículo treinta y tres.

(Derogado)

Artículo treinta y cuatro.

(Derogado)

Artículo treinta y cinco.

Uno. (Derogado)

Dos. La aplicación de las dotaciones del factor de agotamiento será objeto de una Memoria anual que presentará la Empresa interesada como anexo a su plan de labores, en forma que permita el debido control de su ejecución y costo.

Artículo treinta y seis.

(Derogado)

Artículo treinta y siete.

(Derogado)

Artículo treinta y ocho.

(Derogado)

Artículo treinta y nueve.

(Derogado)

Sección tercera. Canon de superficie

Artículo cuarenta.

Quedan obligados al pago del canon de superficie de minas los titulares de derechos mineros de la sección C) del artículo tercero de la Ley de Minas.

Artículo cuarenta y uno.

Uno. El canon de superficie de minas, cuyo hecho imponible es el uso privativo del dominio público minero, se exigirá, a partir del 1 de enero de 2008, conforme a las bases y tipos contenidos en las siguientes tarifas:

Tarifa primera. Permisos de exploración:

Por cada cuadrícula y año se pagará: 1,2 euros.

Tarifa segunda. Permisos de investigación:

Otorgados con arreglo a legislaciones anteriores a la Ley 22/1973. Por cada 30 hectáreas o fracción y año se pagará: 22,5 euros.

Otorgados con arreglo a la Ley 22/1973. Por cada cuadrícula y año se pagará: 22,5 euros.

Tarifa tercera. Concesiones de explotación:

Otorgadas con arreglo a legislaciones anteriores a la Ley 22/1973. Por cada 10 hectáreas o fracción y año se pagará 15 euros.

Otorgadas con arreglo a la Ley 22/1973. Por cada cuadrícula y año se pagará: 45 euros.

Dos. El Gobierno, mediante Real Decreto, podrá actualizar los valores de los cánones establecidos en el apartado anterior.

Artículo cuarenta y dos.

Uno. Las tarifas establecidas para los permisos de exploración corresponden al año completo de duración por el que se otorgan y su abono habrá de repetirse en caso de ser concedida la prórroga del permiso por otro año, de conformidad con lo previsto en la Ley de Minas. En todo caso, el canon se devengará el día en que nazca el derecho a que haga referencia el acuerdo de otorgamiento.

Dos. Los cánones de superficie previstos en el artículo anterior se devengarán a favor del Estado el día primero de enero de cada año natural, en cuanto a todos los permisos de investigación y concesiones de explotación existentes en tal fecha.

Cuando los permisos de investigación o concesiones de explotación se otorguen con posterioridad al primero de enero, en el año de otorgamiento se abonará como canon la parte de las cuotas anuales que proporcionalmente corresponda desde la fecha del otorgamiento se abonará como canon la parte de las cuotas anuales que proporcionalmente corresponda desde la fecha del otorgamiento hasta el final del año natural. En tales casos el canon se devengará el día en que nazca el derecho a que se refiere el correspondiente acuerdo de otorgamiento.

Igual criterio se seguirá en los casos de renuncia o caducidad de los permisos de investigación, dejando de devengarse el canon el día en que sea aceptada la renuncia o se declare la caducidad.

Artículo cuarenta y tres.

Uno. Las cantidades abonadas en concepto de canon de superficie por permisos de exploración o de investigación serán conceptuadas como costes diferidos, y en consecuencia se acumularán en las cuentas correspondientes a cada permiso.

Dos. Dichas cantidades podrán ser amortizadas libremente durante los diez primeros años a partir del primer ejercicio económico en cuyo balance aparezca el resultado de la explotación derivada.

Tres. Cuando de estos permisos se derive una concesión de explotación que de acuerdo con lo establecido en la Ley de Minas pase a ser considerada como reserva de otra concesión en la que se concentren los trabajos de explotación, las cantidades abonadas en concepto de canon de superficie de los permisos podrán ser amortizadas durante diez años de los resultados obtenidos en la concesión de explotación activa antes citada.

DISPOSICIONES FINALES

Primera.

Uno. Se autoriza al Gobierno y, en su caso, a los Ministerios competentes para dictar las disposiciones necesarias a la aplicación y desarrollo de esta Ley.

Dos. A los efectos de audiencia a que se refiere el apartado uno del artículo tercero, se constituirá una Comisión Interministerial asesora presidida por el Ministro de Industria y en la que estarán representados los sectores productores y transformadores.

Segunda.

Uno. A efectos de lo dispuesto en el artículo quinto del texto refundido de la Ley del III Plan de Desarrollo Económico y Social, aprobado por Decreto mil quinientos cuarenta y uno/mil novecientos setenta y dos, de quince de junio, se declara en todo caso de alto interés nacional la creación de Empresas Nacionales para los fines previstos en los artículos trece a diecisiete de la presente Ley.

Dos. En los supuestos a que se refiere el apartado anterior la constitución de Empresas Nacionales, cuando proceda, se llevará a cabo, previo acuerdo del Gobierno, por el Instituto Nacional de Industria, al que se asignarán los medios precisos para tal fin.

Tercera.

Uno. Los beneficios fiscales concedidos por esta Ley sólo serán aplicables a la actividad minera, a cuyo efecto las Empresas con otras actividades deberán llevar contabilidad separada de aquélla.

Dos. Las controversias que sobre cuestiones de hecho en relación con los beneficios fiscales concedidos en esta Ley puedan plantearse entre la Administración y los contribuyentes, serán resueltas por los Jurados Tributarios.

Cuarta.

Los beneficios fiscales establecidos en esta Ley serán compatibles entre sí, salvo cuando se refieran a un mismo impuesto y por el mismo concepto, en cuyo caso la Empresa deberá optar por el que voluntariamente determine, entendiéndose, en su defecto, que lo hace por el más beneficioso para la misma.

Quinta.

En el plazo máximo de dos meses el Gobierno publicará, a propuesta del Ministro de Industria, la relación de materias primas minerales y actividades relacionadas con ellas declaradas prioritarias en el Plan Nacional de Abastecimiento o con posterioridad al mismo, a los efectos de lo prevenido en esta Ley.

Sexta.

El Gobierno dictará las disposiciones necesarias para la transformación del Instituto Geológico y Minero de España en Organismo autónomo dependiente del Ministerio de Industria.

Séptima.

Las disposiciones legales que afecten a materias reguladas dentro del ámbito de la presente Ley continuarán subsistentes en aquello que no se oponga a lo dispuesto en la misma.

Octava.

La presente Ley entrará en vigor el día siguiente al de su publicación en el «Boletín Oficial del Estado».

DISPOSICIÓN ADICIONAL

Uno. El Gobierno promulgará en el plazo máximo de un año un Estatuto del Minero, en el que se regularán las características de esta actividad laboral y de manera primordial:

- a) La seguridad social aplicable, con reducción de la edad de jubilación;
- b) La seguridad en el trabajo;
- c) La reconversión profesional para el caso de cese en el trabajo;
- d) La prestación por desempleo;
- e) Los sistemas de remuneración;
- f) La participación del trabajador en los resultados de la empresa; y
- g) En general, cuantas contribuyan a la elevación social y profesional del minero.

Dos. En el mismo plazo se tomarán por el Gobierno las medidas necesarias para la dignificación y mejora del hábitat minero.

DISPOSICIÓN TRANSITORIA

Uno. Los beneficios fiscales establecidos en cada caso por la presente Ley serán aplicables a las inversiones realizadas por personas físicas y jurídicas durante el año mil novecientos setenta y seis.

Dos. En tanto no se aprueben la creación del concepto presupuestario y la dotación del crédito correspondiente en los Presupuestos Generales del Estado dentro de la sección del Ministerio de Industria para atender a las obligaciones derivadas del artículo veinte de esta Ley, podrán utilizarse los créditos destinados a Fondo de Reestructuración de Sectores (Minería del Carbón) del Programa de Inversiones Públicas que figura en la misma sección y no utilizados.

§ 116

Ley 27/2014, de 27 de noviembre, del Impuesto sobre Sociedades.
[Inclusión parcial]

Jefatura del Estado
«BOE» núm. 288, de 28 de noviembre de 2014
Última modificación: 20 de febrero de 2024
Referencia: BOE-A-2014-12328

[...]

TÍTULO VI

Deuda tributaria

[...]

Artículo 30 bis. *Tributación mínima.*

1. En el caso de contribuyentes cuyo importe neto de la cifra de negocios sea al menos de 20 millones de euros durante los 12 meses anteriores a la fecha en que se inicie el período impositivo o que tributen en el régimen de consolidación fiscal regulado en el Capítulo VI del Título VII de esta Ley, con independencia de su importe neto de la cifra de negocios, la cuota líquida no podrá ser inferior al resultado de aplicar el 15 por ciento a la base imponible, minorada o incrementada, en su caso y según corresponda, por las cantidades derivadas del artículo 105 de esta Ley y minorada en la Reserva por Inversiones regulada en el artículo 27 de la Ley 19/1994, de 6 de julio, de modificación del Régimen Económico y Fiscal de Canarias. Dicha cuota tendrá el carácter de cuota líquida mínima.

Lo dispuesto en el párrafo anterior no será de aplicación a los contribuyentes que tributen a los tipos de gravamen previstos en los apartados 3, 4 y 5 del artículo 29 de esta Ley ni a las entidades de la Ley 11/2009, de 26 de octubre, por la que se regulan las Sociedades Anónimas Cotizadas de Inversión en el Mercado Inmobiliario.

A los efectos de determinar la cuota líquida mínima a la que se refiere el primer párrafo de este apartado, el porcentaje señalado en el mismo será el 10 por ciento en las entidades de nueva creación que tributen al tipo del 15 por ciento según lo dispuesto en el apartado 1 del artículo 29 de esta Ley, y el 18 por ciento si se trata de entidades que tributen al tipo de gravamen previsto en el primer párrafo del apartado 6 del artículo 29 de esta Ley.

En el caso de las cooperativas, la cuota líquida mínima no podrá ser inferior al resultado de aplicar el 60 por ciento a la cuota íntegra calculada de acuerdo con lo dispuesto en la Ley 20/1990, de 19 de diciembre, sobre Régimen Fiscal de las Cooperativas.

En las entidades de la Zona Especial Canaria, la base imponible positiva sobre la que se aplique el porcentaje al que se refiere este apartado no incluirá la parte de la misma correspondiente a las operaciones realizadas material y efectivamente en el ámbito geográfico de dicha Zona que tribute al tipo de gravamen especial regulado en el artículo 43

de la Ley 19/1994, de 6 de julio, de modificación del Régimen Económico y Fiscal de Canarias.

2. A efectos de lo previsto en el apartado anterior, se tendrán en cuenta las siguientes reglas:

a) En primer lugar, se minorará la cuota íntegra en el importe de las bonificaciones que sean de aplicación, incluidas las reguladas en la Ley 19/1994, de 6 de julio, de modificación del Régimen Económico y Fiscal de Canarias, y en el importe de la deducción prevista en el artículo 38 bis de esta Ley.

En segundo lugar, se aplicarán las deducciones por doble imposición reguladas en los artículos 31, 32, 100 y disposición transitoria vigésima tercera de esta Ley, respetando los límites que resulten de aplicación en cada caso.

En caso de que, como resultado de lo dispuesto en los dos párrafos anteriores, resulte una cuantía inferior a la cuota líquida mínima calculada según lo regulado en el apartado 1 de este artículo, esa cuantía tendrá, como excepción a lo dispuesto en ese apartado, la consideración de cuota líquida mínima.

b) En caso de que tras la minoración de las bonificaciones y deducciones a que se refieren la letra a) anterior resultara una cuantía superior al importe de la cuota líquida mínima calculada según lo regulado en el apartado 1 de este artículo, se aplicarán las restantes deducciones que resulten procedentes, con los límites aplicables en cada caso, hasta el importe de dicha cuota líquida mínima.

Las deducciones cuyo importe se determine con arreglo a lo dispuesto en la Ley 20/1991, de 7 de junio, de modificación de los aspectos fiscales del Régimen Económico Fiscal de Canarias, y en la Ley 19/1994, de 6 de julio, de modificación del Régimen Económico y Fiscal de Canarias, se aplicarán, respetando sus propios límites, aunque la cuota líquida resultante sea inferior a la mencionada cuota líquida mínima.

3. Las cantidades no deducidas por aplicación de lo dispuesto en el apartado anterior podrán deducirse en los períodos impositivos siguientes de acuerdo con la normativa aplicable en cada caso.

[...]

CAPÍTULO IV

Deducciones para incentivar la realización de determinadas actividades

Artículo 35. *Deducción por actividades de investigación y desarrollo e innovación tecnológica.*

1. Deducción por actividades de investigación y desarrollo.

La realización de actividades de investigación y desarrollo dará derecho a practicar una deducción de la cuota íntegra, en las condiciones establecidas en este apartado.

a) Concepto de investigación y desarrollo.

Se considerará investigación a la indagación original planificada que persiga descubrir nuevos conocimientos y una superior comprensión en el ámbito científico y tecnológico, y desarrollo a la aplicación de los resultados de la investigación o de cualquier otro tipo de conocimiento científico para la fabricación de nuevos materiales o productos o para el diseño de nuevos procesos o sistemas de producción, así como para la mejora tecnológica sustancial de materiales, productos, procesos o sistemas preexistentes.

Se considerará también actividad de investigación y desarrollo la materialización de los nuevos productos o procesos en un plano, esquema o diseño, así como la creación de un primer prototipo no comercializable y los proyectos de demostración inicial o proyectos piloto, siempre que éstos no puedan convertirse o utilizarse para aplicaciones industriales o para su explotación comercial.

Asimismo, se considerará actividad de investigación y desarrollo el diseño y elaboración del muestrario para el lanzamiento de nuevos productos. A estos efectos, se entenderá

como lanzamiento de un nuevo producto su introducción en el mercado y como nuevo producto, aquel cuya novedad sea esencial y no meramente formal o accidental.

También se considerará actividad de investigación y desarrollo la creación, combinación y configuración de software avanzado, mediante nuevos teoremas y algoritmos o sistemas operativos, lenguajes, interfaces y aplicaciones destinados a la elaboración de productos, procesos o servicios nuevos o mejorados sustancialmente. Se asimilará a este concepto el software destinado a facilitar el acceso a los servicios de la sociedad de la información a las personas con discapacidad, cuando se realice sin fin de lucro. No se incluyen las actividades habituales o rutinarias relacionadas con el mantenimiento del software o sus actualizaciones menores.

b) Base de la deducción.

La base de la deducción estará constituida por el importe de los gastos de investigación y desarrollo y, en su caso, por las inversiones en elementos de inmovilizado material e intangible excluidos los edificios y terrenos.

Se considerarán gastos de investigación y desarrollo los realizados por el contribuyente, incluidas las amortizaciones de los bienes afectos a las citadas actividades, en cuanto estén directamente relacionados con dichas actividades y se apliquen efectivamente a la realización de éstas, constanding específicamente individualizados por proyectos.

La base de la deducción se minorará en el importe de las subvenciones recibidas para el fomento de dichas actividades e imputables como ingreso en el período impositivo.

Los gastos de investigación y desarrollo que integran la base de la deducción deben corresponder a actividades efectuadas en España o en cualquier Estado miembro de la Unión Europea o del Espacio Económico Europeo.

Igualmente tendrán la consideración de gastos de investigación y desarrollo las cantidades pagadas para la realización de dichas actividades en España o en cualquier Estado miembro de la Unión Europea o del Espacio Económico Europeo, por encargo del contribuyente, individualmente o en colaboración con otras entidades.

Las inversiones se entenderán realizadas cuando los elementos patrimoniales sean puestos en condiciones de funcionamiento.

c) Porcentajes de deducción.

1.º El 25 por ciento de los gastos efectuados en el período impositivo por este concepto.

En el caso de que los gastos efectuados en la realización de actividades de investigación y desarrollo en el período impositivo sean mayores que la media de los efectuados en los 2 años anteriores, se aplicará el porcentaje establecido en el párrafo anterior hasta dicha media, y el 42 por ciento sobre el exceso respecto de ésta. Además de la deducción que proceda conforme a lo dispuesto en los párrafos anteriores se practicará una deducción adicional del 17 por ciento del importe de los gastos de personal de la entidad correspondientes a investigadores cualificados adscritos en exclusiva a actividades de investigación y desarrollo.

2.º El 8 por ciento de las inversiones en elementos de inmovilizado material e intangible, excluidos los edificios y terrenos, siempre que estén afectos exclusivamente a las actividades de investigación y desarrollo.

Los elementos en que se materialice la inversión deberán permanecer en el patrimonio del contribuyente, salvo pérdidas justificadas, hasta que cumplan su finalidad específica en las actividades de investigación y desarrollo, excepto que su vida útil conforme al método de amortización, admitido en la letra a) del apartado 1 del artículo 12, que se aplique, fuese inferior.

2. Deducción por actividades de innovación tecnológica.

La realización de actividades de innovación tecnológica dará derecho a practicar una deducción de la cuota íntegra en las condiciones establecidas en este apartado.

a) Concepto de innovación tecnológica.

Se considerará innovación tecnológica la actividad cuyo resultado sea un avance tecnológico en la obtención de nuevos productos o procesos de producción o mejoras

sustanciales de los ya existentes. Se considerarán nuevos aquellos productos o procesos cuyas características o aplicaciones, desde el punto de vista tecnológico, difieran sustancialmente de las existentes con anterioridad.

Esta actividad incluirá la materialización de los nuevos productos o procesos en un plano, esquema o diseño, la creación de un primer prototipo no comercializable, los proyectos de demostración inicial o proyectos piloto, incluidos los relacionados con la animación y los videojuegos y los muestrarios textiles, de la industria del calzado, del curtido, de la marroquinería, del juguete, del mueble y de la madera, siempre que no puedan convertirse o utilizarse para aplicaciones industriales o para su explotación comercial.

b) Base de la deducción.

La base de la deducción estará constituida por el importe de los gastos del período en actividades de innovación tecnológica que correspondan a los siguientes conceptos:

1.º Actividades de diagnóstico tecnológico tendentes a la identificación, la definición y la orientación de soluciones tecnológicas avanzadas, con independencia de los resultados en que culminen.

2.º Diseño industrial e ingeniería de procesos de producción, que incluirán la concepción y la elaboración de los planos, dibujos y soportes destinados a definir los elementos descriptivos, especificaciones técnicas y características de funcionamiento necesarios para la fabricación, prueba, instalación y utilización de un producto, así como la elaboración de muestrarios textiles, de la industria del calzado, del curtido, de la marroquinería, del juguete, del mueble y de la madera.

3.º Adquisición de tecnología avanzada en forma de patentes, licencias, «know-how» y diseños. No darán derecho a la deducción las cantidades satisfechas a personas o entidades vinculadas al contribuyente. La base correspondiente a este concepto no podrá superar la cuantía de 1 millón de euros.

4.º Obtención del certificado de cumplimiento de las normas de aseguramiento de la calidad de la serie ISO 9000, GMP o similares, sin incluir aquellos gastos correspondientes a la implantación de dichas normas.

Se consideran gastos de innovación tecnológica los realizados por el contribuyente en cuanto estén directamente relacionados con dichas actividades, se apliquen efectivamente a la realización de éstas y consten específicamente individualizados por proyectos.

Los gastos de innovación tecnológica que integran la base de la deducción deben corresponder a actividades efectuadas en España o en cualquier Estado miembro de la Unión Europea o del Espacio Económico Europeo.

Igualmente, tendrán la consideración de gastos de innovación tecnológica las cantidades pagadas para la realización de dichas actividades en España o en cualquier Estado miembro de la Unión Europea o del Espacio Económico Europeo, por encargo del contribuyente, individualmente o en colaboración con otras entidades.

La base de la deducción se minorará en el importe de las subvenciones recibidas para el fomento de dichas actividades e imputables como ingreso en el período impositivo.

c) Porcentaje de deducción.

El 12 por ciento de los gastos efectuados en el período impositivo por este concepto.

Téngase en cuenta que, con efectos para los períodos impositivos que se inicien dentro de los años 2020 y 2021, el porcentaje de deducción al que se refiere la letra c) se incrementará en 38 puntos porcentuales para los gastos efectuados en proyectos iniciados a partir del 25 de junio de 2020 consistentes en la realización de actividades de innovación tecnológica cuyo resultado sea un avance tecnológico en la obtención de nuevos procesos de producción en la cadena de valor de la industria de la automoción o mejoras sustanciales de los ya existentes, en la forma que establece el art. 7 del Real Decreto-ley 23/2020, de 23 de junio, en la redacción dada por la disposición final 8.1 del Real Decreto-ley 34/2020, de 17 de noviembre. [Ref. BOE-A-2020-14368](#)

3. Exclusiones.

No se considerarán actividades de investigación y desarrollo ni de innovación tecnológica las consistentes en:

a) Las actividades que no impliquen una novedad científica o tecnológica significativa. En particular, los esfuerzos rutinarios para mejorar la calidad de productos o procesos, la adaptación de un producto o proceso de producción ya existente a los requisitos específicos impuestos por un cliente, los cambios periódicos o de temporada, excepto los muestrarios textiles y de la industria del calzado, del curtido, de la marroquinería, del juguete, del mueble y de la madera, así como las modificaciones estéticas o menores de productos ya existentes para diferenciarlos de otros similares.

b) Las actividades de producción industrial y provisión de servicios o de distribución de bienes y servicios. En particular, la planificación de la actividad productiva: la preparación y el inicio de la producción, incluyendo el reglaje de herramientas y aquellas otras actividades distintas de las descritas en la letra b) del apartado anterior; la incorporación o modificación de instalaciones, máquinas, equipos y sistemas para la producción que no estén afectados a actividades calificadas como de investigación y desarrollo o de innovación; la solución de problemas técnicos de procesos productivos interrumpidos; el control de calidad y la normalización de productos y procesos; la prospección en materia de ciencias sociales y los estudios de mercado; el establecimiento de redes o instalaciones para la comercialización; el adiestramiento y la formación del personal relacionada con dichas actividades.

c) La exploración, sondeo o prospección de minerales e hidrocarburos.

4. Aplicación e interpretación de la deducción.

a) Para la aplicación de la deducción regulada en este artículo, los contribuyentes podrán aportar informe motivado emitido por el Ministerio de Economía y Competitividad, o por un organismo adscrito a éste, relativo al cumplimiento de los requisitos científicos y tecnológicos exigidos en la letra a) del apartado 1 de este artículo para calificar las actividades del contribuyente como investigación y desarrollo, o en la letra a) de su apartado 2, para calificarlas como innovación, teniendo en cuenta en ambos casos lo establecido en el apartado 3. Dicho informe tendrá carácter vinculante para la Administración tributaria.

b) El contribuyente podrá presentar consultas sobre la interpretación y aplicación de la presente deducción, cuya contestación tendrá carácter vinculante para la Administración tributaria, en los términos previstos en los artículos 88 y 89 de la Ley 58/2003, de 17 de diciembre, General Tributaria.

A estos efectos, los contribuyentes podrán aportar informe motivado emitido por el Ministerio de Economía y Competitividad, o por un organismo adscrito a éste, relativo al cumplimiento de los requisitos científicos y tecnológicos exigidos en la letra a) del apartado 1 de este artículo para calificar las actividades del contribuyente como investigación y desarrollo, o en la letra a) de su apartado 2, para calificarlas como innovación tecnológica, teniendo en cuenta en ambos casos lo establecido en el apartado 3. Dicho informe tendrá carácter vinculante para la Administración tributaria.

c) Igualmente, a efectos de aplicar la presente deducción, el contribuyente podrá solicitar a la Administración tributaria la adopción de acuerdos previos de valoración de los gastos e inversiones correspondientes a proyectos de investigación y desarrollo o de innovación tecnológica, conforme a lo previsto en el artículo 91 de la Ley General Tributaria.

A estos efectos, los contribuyentes podrán aportar informe motivado emitido por el Ministerio de Economía y Competitividad, o por un organismo adscrito a éste, relativo al cumplimiento de los requisitos científicos y tecnológicos exigidos en la letra a) del apartado 1 de este artículo, para calificar las actividades del contribuyente como investigación y desarrollo, o en la letra a) de su apartado 2, para calificarlas como innovación tecnológica, teniendo en cuenta en ambos casos lo establecido en el apartado 3, así como a la identificación de los gastos e inversiones que puedan ser imputados a dichas actividades. Dicho informe tendrá carácter vinculante para la Administración tributaria exclusivamente en relación con la calificación de las actividades.

5. Desarrollo reglamentario.

Reglamentariamente se podrán concretar los supuestos de hecho que determinan la aplicación de las deducciones contempladas en este precepto, así como el procedimiento de adopción de acuerdos de valoración a que se refiere el apartado anterior.

[...]

CAPÍTULO VIII

Régimen fiscal de la minería

Artículo 90. *Entidades mineras: libertad de amortización.*

1. Las entidades que desarrollen actividades de exploración, investigación y explotación o beneficio de yacimientos minerales y demás recursos geológicos clasificados en la Sección C), apartado uno, del artículo tercero de la Ley 22/1973, de 21 de julio, de Minas, y en la Sección D) creada por la Ley 54/1980, de 5 de noviembre, de modificación de la Ley de Minas, con especial atención a los recursos minerales energéticos, así como de los que reglamentariamente se determinen con carácter general entre los incluidos en las Secciones A) y B) del artículo citado, podrán gozar, en relación con sus inversiones en activos mineros y con las cantidades abonadas en concepto de canon de superficie, de libertad de amortización durante 10 años contados a partir del comienzo del primer período impositivo en cuya base imponible se integre el resultado de la explotación.

2. No se considerará entre las actividades mencionadas en el apartado anterior la mera prestación de servicios para la realización o desarrollo de las citadas actividades.

Artículo 91. *Factor de agotamiento: ámbito de aplicación y modalidades.*

1. Podrán reducir la base imponible, en el importe de las cantidades que destinen, en concepto de factor de agotamiento, los contribuyentes que realicen, al amparo de la Ley 22/1973, de 21 de julio, de Minas, al aprovechamiento de uno o varios de los siguientes recursos:

a) Los comprendidos en la Sección C) del apartado uno del artículo tercero de la Ley 22/1973, de 21 de julio, de Minas, y en la Sección D) creada por la Ley 54/1980, de 5 de noviembre, de modificación de la Ley de Minas, con especial atención a los recursos minerales energéticos.

b) Los obtenidos a partir de yacimientos de origen no natural pertenecientes a la Sección B) del apartado uno del referido artículo, siempre que los productos recuperados o transformados se hallen clasificados en la Sección C) o en la Sección D) creada por la Ley 54/1980, de 5 de noviembre, que modifica la Ley de Minas.

2. El factor de agotamiento no excederá del 30 por ciento de la parte de base imponible correspondiente a los aprovechamientos señalados en el apartado anterior.

3. Las entidades que realicen los aprovechamientos de una o varias materias primas minerales declaradas prioritarias en el Real Decreto 647/2002, de 5 de julio, por el que se declaran las materias primas minerales y actividades con ellas relacionadas, calificadas como prioritarias a efectos de lo previsto en la Ley 43/1995, de 27 de diciembre, del Impuesto sobre Sociedades, podrán optar, en la actividad referente a estos recursos, por que el factor de agotamiento sea de hasta el 15 por ciento del valor de los minerales vendidos, considerándose también como tales los consumidos por las mismas empresas para su posterior tratamiento o transformación. En este caso, la dotación para el factor de agotamiento no podrá ser superior a la parte de base imponible correspondiente al tratamiento, transformación, comercialización y venta de las sustancias obtenidas de los aprovechamientos señalados y de los productos que incorporen dichas sustancias y otras derivadas de ellas.

4. En el caso de que varias personas físicas o jurídicas se hayan asociado para la realización de actividades mineras sin llegar a constituir una personalidad jurídica independiente, cada uno de los partícipes podrá destinar, a prorrata de su participación en la actividad común, el importe correspondiente en concepto de factor de agotamiento con las obligaciones establecidas en los siguientes artículos.

Artículo 92. *Factor de agotamiento: inversión.*

Las cantidades que redujeron la base imponible en concepto de factor de agotamiento sólo podrán ser invertidas en los gastos, trabajos e inmovilizados directamente relacionados con las actividades mineras que a continuación se indican:

a) Exploración e investigación de nuevos yacimientos minerales y demás recursos geológicos.

b) Investigación que permita mejorar la recuperación o calidad de los productos obtenidos.

c) Suscripción o adquisición de valores representativos del capital social de empresas dedicadas exclusivamente a las actividades referidas en las letras a), b) y d) de este artículo, así como a la explotación de yacimientos minerales y demás recursos geológicos clasificados en la Sección C), apartado uno del artículo tercero de la Ley 22/1973, de 21 de julio, de Minas, y en la Sección D) creada por la Ley 54/1980, de 5 de noviembre, de modificación de la Ley de Minas, con especial atención a los recursos minerales energéticos, en lo relativo a minerales radiactivos, recursos geotérmicos, rocas bituminosas y cualesquiera otros yacimientos minerales o recursos geológicos de interés energético que el Gobierno acuerde incluir en esta sección, siempre que, en ambos casos los valores se mantengan ininterrumpidamente en el patrimonio de la entidad por un plazo de 10 años.

En el caso de que las empresas de las que se suscribieron las acciones o participaciones, con posterioridad a la suscripción, realizaran actividades diferentes a las mencionadas, el contribuyente deberá realizar la liquidación a que se refiere el artículo 94.1 de esta Ley, o bien, reinvertir el importe correspondiente a aquella suscripción, en otras inversiones que cumplan los requisitos. Si la nueva reinversión se hiciera en valores de los mencionados en el primer párrafo, éstos deberán mantenerse durante el período que restase para completar el plazo de los 10 años.

d) Investigación que permita obtener un mejor conocimiento de la reserva del yacimiento en explotación.

e) Laboratorios y equipos de investigación aplicables a las actividades mineras de la empresa.

f) Actuaciones comprendidas en los planes de restauración previstos en el Real Decreto 975/2009, de 12 de junio, sobre gestión de los residuos de las industrias extractivas y de protección y rehabilitación del espacio afectado por actividades mineras.

Artículo 93. *Factor de agotamiento: requisitos.*

1. El importe que en concepto de factor de agotamiento reduzca la base imponible en cada período impositivo deberá invertirse en el plazo de 10 años, contados a partir de su conclusión.

2. Se entenderá efectuada la inversión cuando se hayan realizado los gastos o trabajos a que se refiere el artículo anterior o recibido el inmovilizado.

3. En cada período impositivo deberán incrementarse las cuentas de reservas de la entidad en el importe que redujo la base imponible en concepto de factor de agotamiento.

4. El contribuyente deberá recoger en la memoria de los 10 ejercicios siguientes a aquel en el que se realizó la correspondiente reducción el importe de ésta, las inversiones realizadas con cargo a esta y las amortizaciones realizadas, así como cualquier disminución habida en las cuentas de reservas que se incrementaron como consecuencia de lo previsto en el apartado anterior y el destino de aquélla. Estos hechos podrán ser objeto de comprobación durante este mismo período.

5. Sólo podrá disponerse libremente de las reservas constituidas en cumplimiento de lo dispuesto en el apartado 3, en la medida en que se vayan amortizando las inversiones, o una vez transcurridos 10 años desde que se suscribieron las correspondientes acciones o participaciones financiadas con dichos fondos.

6. Las inversiones financiadas por aplicación del factor agotamiento no podrán acogerse a las deducciones previstas en el Capítulo IV del Título VI.

Artículo 94. *Factor de agotamiento: incumplimiento de requisitos.*

1. Transcurrido el plazo de 10 años sin haberse invertido o habiéndose invertido inadecuadamente el importe correspondiente, se integrará en la base imponible del período impositivo concluido a la expiración de dicho plazo o del ejercicio en el que se haya realizado la inadecuada disposición, debiendo liquidarse los correspondientes intereses de demora que se devengarán desde el día en que finalice el período de pago voluntario de la deuda correspondiente al período impositivo en que se realizó la correlativa reducción.

2. En el caso de liquidación de la entidad, el importe pendiente de aplicación del factor de agotamiento se integrará en la base imponible en la forma y con los efectos previstos en el apartado anterior.

3. Del mismo modo se procederá en los casos de cesión o enajenación total o parcial de la explotación minera y en los de fusión o transformación de entidades, salvo que la entidad resultante, continuadora de la actividad minera, asuma el cumplimiento de los requisitos necesarios para consolidar el beneficio disfrutado por la entidad transmitente o transformada, en los mismos términos en que venía figurando en la entidad anterior.

[...]

Disposición transitoria segunda. *Régimen fiscal de la investigación y explotación de hidrocarburos y de fomento de la minería.*

1. Las disposiciones establecidas en esta Ley para las actividades de investigación y de explotación de hidrocarburos serán de aplicación a las entidades con permiso de investigación y concesiones de explotación que continúen rigiéndose por la Ley 21/1974, de 27 de junio, sobre la Investigación y Explotación de Hidrocarburos.

2. Los activos que a la entrada en vigor de la Ley 43/1995, de 27 de diciembre, del Impuesto sobre Sociedades se estuvieran amortizando de acuerdo con los coeficientes máximos de amortización establecidos en el apartado B.1 del artículo 47 del Real Decreto 2362/1976, de 30 de julio, por el que se aprueba el Reglamento de la Ley sobre Investigación y Explotación de Hidrocarburos de 27 de junio de 1974, podrán amortizarse aplicando los mencionados coeficientes, debiendo quedar totalmente amortizados en el plazo máximo de 20 años, a contar desde la citada fecha de entrada en vigor.

3. Los saldos pendientes de inversión correspondientes a sujetos pasivos que, de acuerdo con el apartado 4 de la Disposición transitoria segunda del Texto Refundido de la Ley del Impuesto sobre Sociedades, aprobado por el Real Decreto Legislativo 4/2004, de 5 de marzo, según redacción vigente en períodos impositivos iniciados con anterioridad a 1 de enero de 2015, hubieren optado por aplicar el régimen fiscal de la Investigación y Explotación de Hidrocarburos establecido en el Capítulo X del Título VIII de la Ley 43/1995, según redacción vigente el 31 de diciembre de 2002, se aplicarán en la forma establecida en el artículo 96 de esta Ley.

El plazo a que se refiere el artículo 96 de esta Ley, no será de aplicación cuando las cantidades se destinen al abandono de campos o al desmantelamiento de plataformas marinas siempre que correspondan a explotaciones existentes a la entrada en vigor de la Ley 53/2002, de 30 de diciembre, de Medidas Fiscales, Administrativas y del Orden Social.

[...]

§ 117

Real Decreto 1167/1978, de 2 de mayo, por el que se desarrolla el título III, capítulo II, de la Ley 6/1977, de 4 de enero, de Fomento de la Minería

Ministerio de Hacienda
«BOE» núm. 133, de 5 de junio de 1978
Última modificación: sin modificaciones
Referencia: BOE-A-1978-14184

La Ley seis/mil novecientos setenta y siete, de cuatro de enero, sobre fomento de la Minería, con el objeto de promover y desarrollar la exploración, investigación, explotación y beneficios mineros, dentro y fuera del territorio nacional, para procurar el abastecimiento de materias primas minerales a las industrias españolas, regula, entre otros importantes aspectos, el régimen tributario aplicable a las actividades mineras.

El tratamiento fiscal que la Ley establece y que afecta a un elevado número de tributos aconsejan su adecuado desarrollo desde la indicada perspectiva.

En su virtud, en uso de lo previsto en la disposición final primera de la citada Ley, y de conformidad con el dictamen emitido por el Consejo de Estado, a propuesta del Ministro de Hacienda, y previa deliberación del Consejo de Ministros en su reunión del día dos de mayo de mil novecientos setenta y ocho,

DISPONGO:

Sección preliminar

Artículo 1. *Ambito objetivo de aplicación.*

Los beneficios de este Real Decreto son aplicables de modo exclusivo a la actividad minera, a cuyo efecto, y de conformidad con lo previsto en la disposición final tercera de la Ley seis/mil novecientos setenta y siete, de cuatro de enero, de Fomento de la Minería, las Empresas que desarrollen otras actividades deberán llevar contabilidad separada de aquélla, sin cuyo requisito no podrán disfrutar de los referidos beneficios.

Sección primera. Beneficios fiscales

Artículo 2. *Libertad de amortización.*

Uno. Las personas físicas o jurídicas que desarrollen actividades de exploración, investigación, explotación o beneficio de yacimientos minerales y demás recursos geológicos clasificados en la Sección C), punto uno, del artículo tercero de la Ley de Minas, así como de los que por Decreto pueda el Gobierno determinar con carácter general entre los incluidos en las Secciones A) y B) del artículo citado, gozarán, en la parte correspondiente a sus

inversiones en activos mineros que hayan tenido lugar con anterioridad al día nueve de enero de mil novecientos setenta y siete, del régimen de libertad de amortización durante un plazo de diez años a contar de la indicada fecha.

Dos. Para las inversiones realizadas a partir del nueve de enero de mil novecientos setenta y siete, el plazo de diez años se contará desde el comienzo del primer ejercicio económico en cuyo balance aparezca el resultado de la explotación.

Tres. A los efectos previstos en los apartados anteriores, se entenderán realizadas las inversiones en la fecha de su incorporación al patrimonio de la Empresa.

Cuatro. Una vez transcurridos los plazos de diez años, las cantidades residuales que luzcan en las cuentas representativas de los activos mineros que experimentaron amortizaciones parciales recibirán el tratamiento que corresponda de acuerdo con las normas reguladoras sobre la materia contenidas en los textos refundidos de las Leyes de los Impuestos sobre Sociedades e Industrial, Cuota de Beneficios, y disposiciones complementarias.

Cinco. De conformidad con lo previsto en el artículo diecinueve del Real Decreto-ley dieciocho/mil novecientos setenta y seis, de ocho de octubre, para tener derecho a la libertad de amortización regulada en los apartados anteriores, los sujetos pasivos deberán estar sometidos al régimen de estimación directa o estimación objetiva singular en la determinación de sus bases imponibles a efectos de los Impuestos sobre Sociedades e Industrial, Cuota de Beneficios.

Artículo 3. *Beneficios aplicables a las actividades correspondientes a recursos declarados prioritarios.*

Uno. Beneficios.

Las personas físicas o jurídicas, en la parte de su actividad correspondiente a recursos que sean declarados prioritarios en el Plan Nacional de Abastecimiento de Materias Primas Minerales, dentro del ámbito de su declaración, y durante el período que para cada uno de ellos se establezca en el mismo, gozarán de los siguientes beneficios:

Reducción de hasta el noventa y cinco por ciento de los siguientes Impuestos:

a) Impuesto General sobre Transmisiones Patrimoniales y Actos Jurídicos Documentados. Se reducirá la base en los términos establecidos en el número tres del artículo sesenta y seis del texto refundido, aprobado por Decreto mil dieciocho/mil novecientos sesenta y siete, de seis de abril.

b) Derechos arancelarios. Impuesto General sobre e] Tráfico de las Empresas e Impuesto de Compensación de Gravámenes Interiores que graven la importación de bienes de equipo y utillaje, cuando no se fabriquen en España. Este beneficio podrá hacerse extensivo a los materiales y productos que, no produciéndose en España, se importen para su incorporación a bienes de equipo que se fabriquen en España. Para el disfrute de dicho beneficio se requerirá certificado del Ministerio de Industria y Energía acreditativo de que dichos bienes no se producen en España y de que los proyectos técnicos que exigen la importación de los mismos no pueden sustituirse, en condiciones apropiadas de economía y tiempo, por otros en que la participación de elementos extranjeros sea menor.

c) Impuesto General sobre las Rentas del Capital que grava los rendimientos de los empréstitos que emitan las Empresas españolas y de los préstamos que las mismas concierten con Organismos internacionales o con Bancos e Instituciones financieras extranjeras cuando los fondos así obtenidos se destinen a financiar inversiones reales nuevas, conforme a lo establecido en el Decreto-ley diecinueve/mil novecientos sesenta y uno, de diecinueve de octubre.

d) Cuota de Licencia Fiscal del Impuesto sobre Actividades y Beneficios Comerciales e Industriales durante el período de instalación.

Dos. Solicitud de los beneficios.

Las Empresas que deseen acogerse a los beneficios anteriormente citados deberán solicitarlo del Ministerio de Hacienda a través del Ministerio de Industria y Energía, el cual remitirá la solicitud con su informe al de Hacienda para la concesión de los que proceda.

El plazo para acogerse a los beneficios será el de vigencia de la calificación prioritaria señalado en el Plan Nacional de Abastecimiento para la respectiva materia prima mineral y actividades con ella relacionadas.

Tres. Duración de los beneficios.

Los beneficios que se concedan tendrán una duración de cinco años, contados a partir de la publicación de la Orden del Ministerio de Hacienda en el «Boletín Oficial del Estado», pudiendo ser prorrogados por otro plazo no superior al indicado cuando las circunstancias económicas o sociales así lo aconsejen.

Los plazos señalados en el párrafo anterior para el disfrute de los beneficios otorgados a proyectos de exploración o investigación que finalicen con resultados positivos podrán ser extendidos a la nueva explotación por un plazo adicional de cinco años si lo solicitan los adjudicatarios.

Cuatro. Solicitud de prórrogas de los beneficios.

La prórroga de los beneficios deberá solicitarse con anterioridad a la fecha de expiración de los concedidos, siguiendo el procedimiento indicado en el apartado dos anterior.

Cinco. Aplicación de los beneficios.

Para la aplicación de las reducciones tributarias anteriormente señaladas se observarán las siguientes normas:

a) Impuesto General sobre Transmisiones Patrimoniales y Actos Jurídicos Documentados. Las Empresas interesadas solicitarán la reducción al tiempo de presentar en la oficina liquidadora competente la declaración y documentos con que se inicie el procedimiento de gestión de dicho impuesto, las cuales aplicarán el beneficio en los propios términos contenidos en la correspondiente Orden ministerial de concesión.

Cuando los beneficios a que se refiere esta norma sean de aplicación a Empresas que desarrollen otras actividades no mineras o correspondientes a recursos no declarados prioritarios en el Plan Nacional de Abastecimiento de Materias Primas Minerales, al solicitar la aplicación de los beneficios deberán declarar ante la oficina gestora la proporción en que las aportaciones, empréstitos o préstamos vayan destinados a la actividad correspondiente a recursos prioritarios, ofreciendo a la Administración la información suficiente para asegurar el destino de dicha inversión.

b) Derechos Arancelarios, Impuesto General sobre el Tráfico de las Empresas e Impuesto de Compensación de Gravámenes Interiores. La reducción de estos impuestos que gravan la importación de bienes de equipo y utillaje se solicitará, en cada caso directamente por la Empresa destinataria de los mismos, de la Dirección General de Aduanas, en unión de la documentación exigida a dicho fin.

Los bienes de equipo y utillaje importados con esta reducción quedarán vinculados a la actividad correspondiente a los recursos declarados prioritarios y no podrán ser aplicados a otra actividad distinta. En caso contrario, se exigirá el pago de la parte de los impuestos reducidos no satisfecha al realizar la importación, sin perjuicio de las sanciones previstas en el artículo ochenta y tres de la Ley General Tributaria.

Sin embargo, la Dirección General de Aduanas, a petición de los interesados, podrá autorizar la venta, traspaso o donación de los bienes de equipo y utillaje a la vista de las circunstancias que concurran, mediante el pago de la parte de los impuestos reducidos no satisfecha al realizar la importación.

No obstante, cuando los bienes de equipo y utillaje se utilicen por la Empresa adquirente de modo exclusivo en otra actividad correspondiente a recursos declarados prioritarios no dará lugar a liquidación alguna, siempre que aquélla tenga reconocidos análogos beneficios.

c) Impuesto sobre las Rentas del Capital. La reducción de este impuesto se efectuará con arreglo a lo previsto en la Orden de once de octubre de mil novecientos sesenta y cinco, para aplicación del Decreto-ley diecinueve/mil novecientos sesenta y uno, de diecinueve de octubre.

d) Cuota de Licencia Fiscal del Impuesto sobre Actividades y Beneficios Comerciales. La reducción de este impuesto alcanzará a la Cuota y recargos que se devenguen hasta la

puesta en marcha de las instalaciones, quedando incluido en dicho periodo el exigido para ensayos y pruebas previas.

Seis. Cotos, zonas o sectores mineros.

La reducción de hasta el noventa y cinco por ciento de los impuestos relacionados en el artículo tercero, uno, de este Real Decreto será aplicable a las personas físicas o jurídicas que constituyan cotos mineros o desarrollen su actividad en áreas de expansión industrial, sectores mineros calificados como industrias de interés preferente o en zonas mineras declaradas de preferente localización industrial, al amparo de la Ley de Minas de veintiuno de julio de mil novecientos setenta y tres.

El plazo para acogerse a los indicados beneficios será el fijado en las calificaciones o declaraciones correspondientes. Los beneficios se otorgarán por un periodo de cinco años, a partir de la publicación en el «Boletín Oficial del Estado» de la Orden de concesión, pudiendo prorrogarse a petición de los interesados y siguiendo los mismos trámites, por otro plazo no superior al indicado, cuando las circunstancias económicas o sociales lo aconsejen.

Siete. Concurrencia de beneficios.

Los beneficios fiscales relacionados en este artículo serán compatibles entre sí, salvo cuando se refieran a un mismo impuesto y por el mismo concepto, en cuyo caso la Empresa deberá optar por el que voluntariamente determine, entendiéndose, en su defecto, que lo hace por el más beneficioso para la misma.

Sección segunda. Factor de agotamiento

Artículo 4. *Aplicación del régimen de factor de agotamiento a las personas jurídicas.*

Uno. Ambito subjetivo y objetivo.

Las Entidades jurídicas sujetas al Impuesto sobre Sociedades, cuyas bases imponibles se determinen en régimen de estimación directa, siempre que su contabilidad se ajuste a los preceptos del Código de Comercio y disposiciones concordantes, podrán acogerse al régimen del factor de agotamiento en los ejercicios que se cierren a partir del día nueve de enero de mil novecientos setenta y siete, si realizan al amparo de la Ley de Minas el aprovechamiento de uno o varios de los siguientes recursos:

- a) Los comprendidos en la Sección C) del artículo tercero de la Ley de Minas.
- b) Los obtenidos a partir de yacimientos de origen no natural pertenecientes a la Sección B) del referido artículo, siempre que los productos recuperados o transformados se hallen clasificados en la Sección C).

Dos. Cuantía del factor de agotamiento.

A) El factor de agotamiento no excederá del treinta por ciento de la parte de la base Imponible del Impuesto sobre Sociedades que proceda del aprovechamiento de recursos mineros indicados en el apartado anterior. El Gobierno, a propuesta del Ministerio de Industria y Energía, previo informe del de Hacienda, podrá elevar dicho límite.

B) Con independencia de lo establecido en el apartado anterior, las Entidades que realicen el aprovechamiento de una o varias materias primas minerales declaradas prioritarias en el Plan Nacional de Abastecimiento podrán optar, en la actividad referente a estos recursos, porque el factor de agotamiento sea de hasta el quince por ciento del valor de los minerales vendidos, considerándose también como tales los consumidos por las mismas Empresas para su posterior tratamiento o transformación. Realizada la opción, el criterio adoptado se aplicará a todos los aprovechamientos de materias primas declaradas prioritarias que desarrolle la Entidad.

C) Se entenderá por valor de los minerales:

a) En las ventas en el mercado interior, el importe total o precio de la contraprestación, sin que en el mismo puedan comprenderse las prestaciones accesorias que se realicen con cargo o por cuenta del comprador, tales como portes, seguros, impuestos indirectos que graven la venta y demás créditos efectivos frente al mismo.

b) En las operaciones de exportación, el precio declarado a dicho efecto en la Oficina de Aduanas correspondiente, incrementado, en su caso, con las cantidades devengadas en concepto de desgravación fiscal a la exportación.

c) En los supuestos de autoconsumo por la propia Empresa para su posterior tratamiento o transformación, el de contabilización, que no podrá a estos efectos exceder al de referencia, que deberá fijar el Ministerio de Industria y Energía.

D) Para la determinación del límite máximo señalado en el apartado dos, A), anterior, se estará a lo previsto en el artículo veintitrés, cuatro, del texto refundido de la Ley del Impuesto sobre Sociedades, contabilizando en todo caso por separado los ingresos y gastos que corresponda:

a) Al aprovechamiento de recursos mineros relacionados en las letras a) y b) del número uno de este artículo no declarados prioritarios.

b) Al aprovechamiento de materias primas minerales declaradas prioritarias en el Plan Nacional de Abastecimiento.

c) A las restantes actividades y rendimientos de la Entidad.

E) En ningún caso la dotación al factor de agotamiento será superior a los beneficios declarados a efectos del Impuesto sobre Sociedades.

Tres. Asignaciones al factor de agotamiento.

Las Entidades que deseen hacer uso del régimen del factor de agotamiento, al llevar a cabo la aprobación del balance y la cuenta de resultados del ejercicio, acordarán:

a) En relación con los aprovechamientos de materias primas declaradas prioritarias, la opción a utilizar para el cálculo de la dotación al factor de agotamiento.

b) Con carácter general, el importe destinado al indicado factor, con el detalle, en su caso, del que corresponda a cada una de las explotaciones mineras.

Cuatro. Contabilización de la dotación.

Las cantidades destinadas al factor de agotamiento deberán figurar en el pasivo del balance, con absoluta separación de otro concepto en la cuenta «Factor de agotamiento Ley seis/mil novecientos setenta y siete». Mediante la contabilidad auxiliar se consignará, al final de cada ejercicio, la dotación por cada una de las explotaciones mineras.

Cinco. Consideración fiscal.

Los importes que las Entidades destinen a dotar el factor de agotamiento, al amparo de lo previsto en el número dos, A), de este artículo, se reducirán de la base imponible del Impuesto sobre Sociedades.

En el supuesto que se regula en el número dos, B), la dotación en concepto de factor de agotamiento, tendrá a todos los efectos la consideración de partida deducible de los ingresos para la determinación de la base imponible del Impuesto sobre Sociedades.

Las cantidades destinadas a dotar la cuenta de «Factor de agotamiento Ley seis/mil novecientos setenta y siete» tendrán el carácter de beneficio distribuido a efectos de la aplicación del Régimen de la Previsión para Inversiones.

Seis. Inversión del factor de agotamiento.

Las dotaciones a la cuenta del «Factor de agotamiento» sólo podrán ser invertidas en gastos, trabajos e inmovilizaciones directamente relacionadas con las actividades mineras que a continuación se indican:

a) Exploración e Investigación de nuevos yacimientos minerales y demás recursos geológicos.

b) Investigación que permita mejorar la recuperación o calidad de los productos obtenidos.

c) Investigación que permita obtener un mejor conocimiento de las reservas del yacimiento en explotación.

d) Adquisición de participaciones en Empresas dedicadas exclusivamente a las actividades referidas en los apartados a), b) y c) anteriores, así como a la explotación de

yacimientos minerales y demás recursos geológicos de la sección C) del artículo tercero de la Ley de Minas, siempre que se conserven ininterrumpidamente en poder de la respectiva Entidad por un plazo de diez años.

e) Laboratorios y equipos de investigación aplicables a las actividades mineras de la Empresa.

Se entenderán efectuadas las inversiones cuando se hayan realizado los gastos o trabajos en las actividades mineras anteriormente enumeradas o, en el supuesto de inmovilizaciones, cuando éstas se encuentren en poder de la Empresa.

La aplicación de las dotaciones al factor de agotamiento será objeto de una Memoria anual, que presentará la Empresa Interesada, como anexo a su plan de labores, ante la Delegación Provincial del Ministerio de Industria y Energía, en forma que permita el debido control de su ejecución y costo.

La Inspección de los Tributos, previo informe, en su caso, de los Ingenieros de Minas al Servicio de la Hacienda Pública, comprobará la efectividad y naturaleza de las inversiones del factor de agotamiento.

Siete. Contabilización de la inversión.

Las inversiones realizadas con cargo al factor de agotamiento deberán figurar en el activo del balance de las Empresas, debidamente detalladas y bajo un epígrafe en el que se haga constar esta circunstancia.

En el caso de que no se indique la fecha de dotación del factor de agotamiento al que debe imputarse la inversión, se considerará que las últimas corresponden a las dotaciones de fecha anterior.

Ocho. Gravamen del factor de agotamiento.

La parte de las dotaciones a la cuenta «Factor de agotamiento» no invertida en el plazo de diez años, contados a partir del ejercicio en que se efectuó la dotación, se adicionará a la base imponible del Impuesto sobre Sociedades, tanto si aquéllas hubieran minorado las correspondientes bases imponibles, como si hubieran sido conceptuadas como partidas deducibles de los ingresos a efecto de su determinación. Igualmente se adicionarán a la base imponible del ejercicio en que se hayan realizado los importes indebidamente detraídos de la cuenta «Factor de agotamiento».

Sobre la cuota que resulta a ingresar como consecuencia de no haber utilizado el factor de agotamiento en la forma y plazos establecidos, se liquidarán intereses de demora por el tiempo transcurrido entre la fecha de dotación y la de aplicación indebida o no aplicación del citado factor a razón del tipo de interés básico del Banco de España.

Deberán detraerse de la cuenta «Factor de agotamiento» las cantidades asignadas a la misma que hubieran sido invertidas en tiempo y forma así como los importes de las dotaciones gravadas por aplicación de lo dispuesto en el párrafo primero del presente apartado.

En el caso de liquidación de la Empresa, el importe no utilizado de la cuenta «Factor de agotamiento» será adicionado a la base imponible para su gravamen en la forma y con los efectos previstos en los párrafos anteriores.

De igual modo se procederá en los casos de cesión o enajenación total o parcial de la explotación minera y en los de fusión o transformación de Entidades, salvo si la cuenta «Factor de agotamiento» se conserva por la Empresa continuadora de la actividad minera en los mismos términos en que venía figurando en la Empresa predecesora, siempre que aquella Entidad no realizase la inversión dentro del plazo hábil que reste al indicado fin, en cuyo caso quedaría sometida a gravamen en el Impuesto sobre Sociedades conforme se establece en este apartado.

Nueve. Incompatibilidades del régimen de factor de agotamiento.

El régimen de factor de agotamiento que se regula en este artículo será incompatible para los mismos elementos del activo fijo con el de la previsión para inversiones y la reserva para inversiones de exportación.

Artículo 5. *Aplicación del régimen de factor de agotamiento a las personas físicas.*

Las normas contenidas en el artículo anterior, reguladoras del factor de agotamiento, regirán también para las personas físicas en el Impuesto Industrial Cuota de Beneficios, en cuanto les sean aplicables, siempre que reúnan todos y cada uno de los requisitos exigidos.

Artículo 6. *Aplicación del régimen de factor de agotamiento a las asociaciones sin personalidad jurídica.*

En el caso de que varias personas físicas o jurídicas se hayan asociado para la realización de actividades mineras sin llegar a constituir una personalidad jurídica independiente, conforme al artículo diez, E), del texto refundido del Impuesto General sobre la Renta de Sociedades y demás Entidades Jurídicas y Orden de veinte de abril de mil novecientos sesenta y seis, cada uno de los partícipes podrá constituir a prorrata de su participación en la actividad común la dotación correspondiente al factor de agotamiento, con obligación de individualizar en la respectiva contabilidad y el invertirla en la forma, plazo y condiciones estipuladas en el artículo 4 de este Real Decreto.

Artículo 7. *Jurados tributarios.*

De conformidad con lo previsto en la disposición final tercera, dos, de la Ley seis/mil novecientos setenta y siete, las controversias que sobre cuestiones de hecho puedan plantearse entre la Administración y los contribuyentes, en relación con los beneficios fiscales concedidos por dicha Ley y desarrollados en el presente Real Decreto, serán resueltas por el Jurado Central Tributario.

Sección tercera. Canon de superficie de minas**Artículo 8.** *Competencia.*

El Ministerio de Industria y Energía, a través de sus Organismos centrales y provinciales, tramitará y resolverá los expedientes que se promuevan a instancia de parte para la obtención de los permisos de exploración, permisos de investigación y concesiones de explotación de los yacimientos.

Es de competencia exclusiva del Ministerio de Hacienda, que la ejercerá a través de sus Organismos centrales y provinciales, entender en todas las cuestiones relacionadas con la gestión y administración del canon de superficie de minas.

Igualmente será de competencia del Ministerio de Hacienda, a través de sus Organismos centrales o provinciales, proponer a las Delegaciones del Ministerio de Industria y Energía la caducidad de los permisos y de las concesiones mineras cuando la causa de la misma sea la falta de pago del canon a que se refiere el artículo catorce punto dos del texto refundido de Tasas Fiscales, aprobado por Decreto tres mil cincuenta y nueve/mil novecientos sesenta y seis, de uno de diciembre.

Artículo 9. *Hecho imponible.*

Constituye el hecho imponible del canon de superficie de minas el otorgamiento de los permisos de exploración, permisos de investigación y concesiones de explotación de los recursos minerales incluidos en la Sección C) del artículo tercero de la Ley veintidós/mil novecientos setenta y tres, de veintiuno de julio.

Artículo 10. *Sujetos pasivos.*

Estarán obligados al pago de esta tasa las personas físicas o jurídicas, así como sus herederos, causahabientes o cesionarios a quienes sean otorgados conforme a la legislación minera los permisos y concesiones expresados en el artículo precedente.

Artículo 11. *Bases y tipos.*

El canon se exigirá conforme a las bases y tipos contenidos en las siguientes tarifas:

	Pesetas
<i>Tarifa primera. Permisos de exploración</i>	
Por cada cuadrícula, hasta 1.000.	30
Por cada cuadrícula, entre 1.001 Y 2.000.	40
Por cada cuadrícula, a partir de 2.000.	50
<i>Tarifa segunda. Permisos de investigación</i>	
Otorgados con arreglo a legislaciones anteriores a la Ley 22/1973:	
Por cada 30 hectáreas o fracción y año se pagará	750
Otorgados con arreglo a la Ley 22/1973:	
Por cada cuadrícula y año se pagará	750
<i>Tarifa tercera. Concesiones de explotación</i>	
Otorgadas con arreglo a legislaciones anteriores a la Ley 22/1973:	
Por cada 10 hectáreas o fracción y año se pagará	500
Otorgadas con arreglo a la Ley 22/1973:	
Por cada cuadrícula y año se pagará	1.500

Artículo 12. Devengo.

Uno. El canon correspondiente a los permisos y concesiones se devengará, con carácter general, el día en que nazca el derecho a que se refiere el acuerdo de otorgamiento, que será la fecha en que el concesionario firme el acuse de recibo del título de otorgamiento.

Dos. Las tarifas establecidas para los permisos de exploración corresponden al año completo de duración por el que se otorgan, y su abono habrá de repetirse, en caso de ser concedida la prórroga del permiso por otro año, de conformidad con lo previsto en la Ley de Minas.

Tres. En los permisos de investigación y concesiones de explotación, y para las anualidades siguientes a la del año en que fueron otorgados, el canon se devengará el día primero de cada año natural, en cuanto a todos los permisos y concesiones existentes en tal fecha.

Cuando los permisos de investigación o concesiones de explotación se otorguen con posterioridad al primero de enero, en el año de otorgamiento se abonará como canon la parte de las cuotas anuales que proporcionalmente corresponda desde la fecha del otorgamiento hasta el final del año natural.

Igual criterio se seguirá en los casos de renuncia o caducidad de los permisos de investigación, dejando de devengarse el canon el día en que sea aceptada la renuncia o se declare la caducidad.

Artículo 13. Concesiones derivadas.

Cuando una concesión de explotación sea derivada de un permiso de Investigación, procederá practicar una liquidación complementaria que comprenda desde la fecha de la firmeza del acuerdo de concesión hasta fin del año natural, inclusive, deduciendo el canon correspondiente a igual periodo del permiso de investigación origen de la concesión derivada.

Artículo 14. Pago.

El pago del canon se realizará por ingreso directo en la forma y plazos que establece el Reglamento General de Recaudación.

Artículo 15. Caducidad por falta de pago.

Con independencia de otras causas que puedan existir conforme a la vigente legislación minera, las concesiones de explotación, así como los permisos, se declararán caducados cuando el titular deje de satisfacer el importe del canon de superficie que le corresponda y, perseguido por la vía de apremio, no lo satisfaga en los plazos marcados en el vigente Reglamento General de Recaudación.

Los Delegadas provinciales del Ministerio de Industria y Energía procederán a decretar en todo caso la caducidad dentro del plazo máximo de quince días a partir del recibo de la propuesta formulada por los Organismos provinciales del Ministerio de Hacienda.

Artículo 16. *Régimen de amortización del canon de superficie por permisos de exploración o de investigación.*

Uno. Las cantidades abonadas en concepto de canon de superficie a que se refiere la sección tercera de este Real Decreto, por permisos de exploración o de investigación, serán conceptuadas como costes diferidos y, en consecuencia, se acumularán en las cuentas correspondientes a cada permiso.

Dichas cantidades podrán ser amortizadas libremente durante los diez primeros años a partir del primer ejercicio económico en cuyo balance aparezca el resultado de la explotación derivada.

Dos. Cuando de estos permisos se derive una concesión de explotación que de acuerdo con lo establecido en la Ley de Minas pase a ser considerada como reserva de otra concesión en la que se concentren los trabajos de explotación, las cantidades abonadas en concepto de canon de superficie de los permisos podrán ser amortizadas en su totalidad durante diez años de los resultados obtenidos en la concesión de explotación activa antes citada.

Tres. Las amortizaciones practicadas después de transcurridos los plazos indicados no tendrán la consideración de partidas deducibles de los ingresos para la determinación de la base imponible del Impuesto sobre Sociedades.

Artículo 17. *Gestión del canon de superficie de minas.*

Uno. Por la Dirección General de Minas e Industrias de la Construcción o, en su caso, por las Delegaciones Provinciales del Ministerio de Industria y Energía, se remitirán a la Dirección General de Tributos o a las Delegaciones de Hacienda de la provincia respectiva certificaciones de los permisos de exploración, de investigación o de las concesiones de explotación dentro de los quince días siguientes a la fecha en que fuera firme el acuerdo del otorgamiento.

De la misma forma se notificará cualquier modificación objetiva o subjetiva que tuviese lugar.

Dos. En las certificaciones a que se refiere el apartado anterior se harán constar expresamente los siguientes datos:

Primero. La provincia a que corresponda el permiso de concesión otorgado.

Segundo. El número del permiso o de la concesión.

Tercero. Término o términos municipales en que radique la demarcación.

Cuarto. El nombre del permiso o concesión.

Quinto. Fecha del otorgamiento y día en que el concesionario firme el acuse de recibo del título.

Sexto. Clase de mineral.

Séptimo. Número de cuadrículas que comprende el permiso o concesión.

Octavo. Nombre y domicilio del concesionario y, en su caso, número del documento nacional de identidad o número de identificación fiscal.

Noveno. Nombre, domicilio y carné de identidad del representante del concesionario en la capital de la provincia.

Tres. Recibidas las certificaciones directamente de las Delegaciones Provinciales del Ministerio de Industria y Energía, o a través de la Dirección General de Tributos del Ministerio de Hacienda, se formalizará por las Delegaciones de Hacienda la carpeta-registro correspondiente, que constituye el documento básico para la liquidación del canon.

La carpeta-registro se abrirá para cada uno de los otorgamientos de exploración, investigación o explotación, y en la misma se consignarán todos los datos detallados en la certificación a que se refiere el apartado dos anterior, así como la liquidación inicial correspondiente al primer año de vigencia del permiso o concesión y las cantidades a satisfacer en las anualidades siguientes en los casos de permisos de investigación y concesiones de explotación.

En la misma hoja-carpeta se harán constar cuantas modificaciones se produzcan en la titularidad y en las características del permiso o concesión.

Cuatro. Con los antecedentes de las carpetas-registros, las Delegaciones de Hacienda procederán a formar anualmente el padrón del canon de superficie de minas, en el que se

incluirán todos los permisos de investigación y las concesiones de explotación, cuyos titulares quedan obligados al pago del canon.

Disposición final.

Quedan derogados cuantos preceptos, contenidos en disposiciones que no tengan el carácter de Ley, se opongan a lo dispuesto en este Real Decreto.

§ 118

Real Decreto 647/2002, de 5 de julio, por el que se declaran las materias primas minerales y actividades con ellas relacionadas, calificadas como prioritarias a efectos de lo previsto en la Ley 43/1995, de 27 de diciembre, del Impuesto sobre Sociedades

Ministerio de Economía
«BOE» núm. 173, de 20 de julio de 2002
Última modificación: sin modificaciones
Referencia: BOE-A-2002-14592

De acuerdo con el artículo 112.3 de la Ley 43/1995, de 27 de diciembre, del Impuesto sobre Sociedades, las entidades que realicen los aprovechamientos de una o varias materias primas minerales declaradas prioritarias podrán optar, en la actividad referente a estos recursos, a que el factor de agotamiento sea de hasta el 15 por 100 del valor de los minerales vendidos, considerándose también como tales los consumidos por las mismas empresas para su posterior tratamiento o transformación. Las actividades declaradas prioritarias en relación con las materias primas minerales prioritarias se podrán acoger a los beneficios recogidos en la Ley para las mismas.

Mediante el Real Decreto 1102/1977, de 28 de marzo, se efectuó la primera declaración como prioritarias, de materias primas minerales y actividades con ellas relacionadas, siendo posteriormente actualizada por diversos Reales Decretos, el último de los cuales, el Real Decreto 3427/2000, de 15 de diciembre, finalizó su vigencia el 31 de diciembre de 2001.

Esta última disposición introdujo modificaciones en la relación de las materias primas minerales prioritarias, añadiéndose determinadas sustancias que cumplieran con las exigencias necesarias para ser incluidas.

En este momento, no se prevé incluir nuevas sustancias a la relación establecida en el último Real Decreto, por lo que no se establece límite temporal de vigencia en tanto no se dicte nueva disposición que modifique el presente Real Decreto.

En su virtud, a propuesta del Ministro de Economía, de acuerdo con el Consejo de Estado y previa deliberación del Consejo de Ministros en su reunión del día 5 de julio de 2002,

DISPONGO:

Artículo 1. *Materias primas minerales.*

Se declaran, con efectos de 1 de enero de 2002, como prioritarias las materias primas minerales que se incluyen en el anexo de este Real Decreto.

Artículo 2. Actividades prioritarias.

Se declaran, con efectos de 1 de enero de 2002, actividades prioritarias las de exploración, investigación, explotación, aprovechamiento, tratamiento y beneficio asociadas a las materias primas minerales referidas en el artículo 1 de este Real Decreto.

Disposición final única. Entrada en vigor.

El presente Real Decreto entrará en vigor el día siguiente al de su publicación en el «Boletín Oficial del Estado».

ANEXO**Materias primas minerales**

Barita.	Caolín.
Carbones.	Celestina.
Cinc.	Cobre.
Cuarzo.	Diatomitas y Trípoli.
Estaño.	Feldespatos.
Fluorita.	Fosfatos.
Glauberita y Thenardita.	Hierro.
Magnesita.	Manganeso.
Materiales Arcillosos Especiales (*).	Mercurio.
Metales Preciosos.	Níquel.
Piritas.	Plomo.
Potasas.	Recursos Geotérmicos.
Rocas Ornamentales (**).	Talco.
Uranio.	Wolframio.
Wollastonita.	

(*) Attapulgita, Caolinita, Montmorillonita (Bentonita), Sepiolita y Vermiculita.

(**) Arenisca, Basalto, Caliza, Cuarcita, Diabasa, Dolomía, Fonolita, Gabro, Granito, Mármol, Pizarra, Serpentina y Traquita.

§ 119

Orden TED/1079/2020, de 11 de noviembre, por la que se establecen las bases reguladoras para la concesión de ayudas a la prevención de riesgos y seguridad minera en el ámbito de una minería autóctona y sostenible

Ministerio para la Transición Ecológica y el Reto Demográfico
«BOE» núm. 305, de 20 de noviembre de 2020
Última modificación: sin modificaciones
Referencia: BOE-A-2020-14629

Las ayudas a la seguridad minera para las empresas e instituciones sin ánimo de lucro a nivel nacional en los últimos veinte años nacen del Plan de Seguridad Minera de 1997. Encuadradas en diversas órdenes ministeriales de los años 1999, 2002, 2005, 2008, 2009 y 2010, y extinto el anterior mencionado Plan de Seguridad Minera, la última orden de bases que ha recogido estas ayudas ha sido la Orden IET/2271/2015, de 28 de octubre, por la que se regulaban las bases para la concesión de ayudas a la prevención de riesgos y seguridad minera, en el ámbito de una minería sostenible, de las actividades mineras no energéticas y cuya vigencia finaliza el próximo 31 de diciembre de 2020. En todos estos instrumentos, la política de ayudas ha centrado su atención en la siniestralidad y en la mejora de la seguridad minera, por presentar este sector unos datos de accidentabilidad superiores al de otros sectores productivos.

Si bien en los últimos años, y según los datos disponibles en la propia Dirección General de Política Energética y Minas, las estadísticas de siniestralidad indican que las del sector minero en su conjunto vienen descendiendo, y en algunos casos, equiparando a las de otros sectores como el de la construcción, la política minera del Ministerio para la Transición Ecológica y el Reto Demográfico sigue teniendo, entre sus objetivos fundamentales, la mejora de la seguridad en el ámbito de esta actividad.

El mantenimiento de estas dotaciones económicas en forma de ayudas a empresas y a instituciones sin ánimo de lucro a lo largo del tiempo participa en el acercamiento de los índices de accidentabilidad mineros al resto de sectores, y contribuye a una reducción de la siniestralidad en el sector, que es el objetivo principal de estas ayudas. Esta orden ministerial pretende el mantenimiento de esta línea de ayudas junto con su perfeccionamiento y el logro de mejores resultados, tanto en su gestión como en la consecución de sus objetivos.

Las ayudas a que se refiere esta orden ministerial, tienen como objeto impulsar el desarrollo de proyectos relativos a seguridad minera, en sus vertientes de inversión material y formación, que realicen las empresas y entidades sin ánimo de lucro, respectivamente. Dichas subvenciones se concederán en un marco global, cuya finalidad primordial es la reducción de la siniestralidad de la actividad minera en España, y contribuir eficazmente al logro de una transición ecológica y combatir el reto demográfico a través de una minería autóctona y sostenible.

El artículo 8 de la Ley 38/2003, de 17 de noviembre, General de Subvenciones, establece que las subvenciones se gestionarán de acuerdo con los principios de publicidad, transparencia, concurrencia, objetividad, igualdad y no discriminación, eficacia en el cumplimiento de los objetivos fijados por la Administración otorgante y eficiencia en la asignación y utilización de los recursos públicos. Asimismo, dicha ley establece el marco de actuación de la Administración frente a los perceptores de las ayudas, con la finalidad de conseguir una mejor aplicación de los fondos públicos.

Por otra parte, tanto la Ley 39/2015, de 1 de octubre, del Procedimiento Administrativo Común de las Administraciones Públicas, como la mencionada Ley 38/2003, de 17 de noviembre, señalan los requisitos esenciales para garantizar la imparcialidad del procedimiento y el ejercicio de sus derechos a los administrados.

Una de las principales características de estas ayudas es la indeterminación de los beneficiarios en el universo de quienes reúnen los requisitos previstos en la orden, de las inversiones a realizar o de las acciones formativas susceptibles de beneficiarse de la subvención, lo que impide la previa distribución de los recursos entre las distintas Comunidades Autónomas y su gestión descentralizada. Su otorgamiento mediante concurrencia competitiva según baremo de los riesgos y puntuación, hace que solo los que alcancen mejores puntuaciones resulten beneficiados por la subvención. Al no existir un criterio para la pre-asignación de fondos y la gestión territorial de estas subvenciones, ya que quiénes sean los beneficiarios de las mismas dependerá de la realidad material de la explotación a mejorar o de la calidad del proyecto formativo, solo la gestión centralizada se revela idónea para alcanzar el objetivo perseguido por el Estado al ejercitar su poder de gasto en atenciones para las que tiene competencia básica.

Esta situación se sustenta en la sentencia de 13 de febrero de 2019, dictada por la Sección Cuarta de la Sala de lo contencioso-administrativo de la Audiencia Nacional en el recurso n.º 222/2016, firme por Resolución de 25 de septiembre de 2019 del Tribunal Supremo por inadmisión a trámite del recurso de casación RCA/3208/2019, que analizó precisamente esta cuestión en la orden de bases precedente. La orden de bases que se aprueba no modifica las características del anterior programa en cuanto a las puntuaciones, baremos y evaluación, manteniendo por tanto el criterio de que quiénes sean los beneficiarios de las ayudas dependerá de la realidad material de la explotación a mejorar o de la calidad del proyecto formativo, con independencia del territorio en el que se ubique la actuación.

En otro orden de cosas, debido a que los potenciales beneficiarios de las ayudas reguladas en esta orden son personas jurídicas, de acuerdo con lo dispuesto en el artículo 14.2 de la Ley 39/2015, de 1 de octubre, la tramitación electrónica de estas ayudas será obligatoria en todas las fases del procedimiento.

El artículo 129 de Ley 39/2015, de 1 de octubre, establece que, en el ejercicio de la iniciativa legislativa y la potestad reglamentaria, las Administraciones Públicas actuarán de acuerdo con los principios de necesidad, eficacia, proporcionalidad, seguridad jurídica, transparencia, y eficiencia.

Esta Orden de bases se ajusta al principio de necesidad y eficacia por la importancia que tiene reducir la siniestralidad de la actividad minera en España, y contribuir eficazmente al logro de una transición ecológica y combatir el reto demográfico a través de una minería autóctona y sostenible. Resulta proporcional porque la orden bases es el instrumento necesario para la concesión de subvenciones y se garantiza el principio de seguridad jurídica puesto que es coherente con la Ley General de Subvenciones y con la competencia básica del Estado en cuanto las bases del régimen minero y energético.

En cuanto al principio de transparencia, estas bases establecen unos criterios de evaluación de las solicitudes que son objetivos, públicos y conocidos previamente, muchos de los cuales son de cálculo automático, de forma que se reduce a la mínima expresión la discrecionalidad del evaluador. El principio de eficiencia se cumple al realizar una sola convocatoria a nivel nacional, de modo que el esfuerzo de las administraciones se reduce, pudiendo efectuar economías de escala y asegurando que los criterios utilizados son los mismos, independientemente del origen de la solicitud.

La concesión de las ayudas, cuyas bases se regulan en esta orden, deberá llevarse a cabo teniendo en cuenta las limitaciones exigidas por el derecho de la Unión Europea. En

este sentido, se deberá atender a lo establecido en el Reglamento (UE) n.º 651/2014 de la Comisión, de 17 de junio de 2014, por el que se declaran determinadas categorías de ayudas compatibles con el mercado interior en aplicación de los artículos 107 y 108 del Tratado, o Reglamento General de Exención por Categorías. En la parte dispositiva se indican los artículos de este reglamento en virtud de los cuales procede aplicar la exención de la obligación de la notificación previa a la Comisión Europea.

La aprobación de esta orden, que se ampara en las competencias del Estado en materia de bases del régimen minero y energético, título competencial específico contenido en el artículo 149.1.25.º de la Constitución, se realiza en virtud de lo dispuesto en el artículo 17 de la Ley General de Subvenciones, que establece que, en el ámbito de la Administración General del Estado, así como de los organismos públicos y restantes entidades de derecho público con personalidad jurídica propia vinculadas o dependientes de aquélla, los ministros correspondientes establecerán las oportunas bases reguladoras de la concesión de las subvenciones.

De acuerdo con el mismo artículo 17 de la Ley General de Subvenciones, esta orden ha sido informada por la Abogacía del Estado y la Intervención Delegada en este Departamento ministerial.

La Orden que se aprueba ha sido informada por el Ministerio de Política Territorial y Función Pública. Asimismo, para la elaboración de la orden, han sido consultadas las Comunidades Autónomas a través de la Comisión de Seguridad Minera y se ha realizado el preceptivo trámite de audiencia a los interesados e información pública.

Esta Orden será de aplicación hasta el 31 de diciembre de 2025.

En su virtud, con la aprobación previa de la Ministra de Política Territorial y Función Pública, dispongo:

CAPÍTULO I

Disposiciones generales

Artículo 1. *Objeto y ámbito de aplicación.*

1. Constituye el objeto de esta orden la regulación de las bases para la concesión, en régimen de concurrencia competitiva, de las ayudas a la prevención de riesgos y seguridad minera en el ámbito de una minería autóctona y sostenible.

2. Podrán ser objeto de ayuda, los proyectos que se realicen en el territorio español y que estén dirigidos a las áreas de:

a) Inversiones materiales en seguridad minera. Incluye los proyectos dirigidos a mejorar la seguridad y salud en explotaciones, establecimientos de beneficio y túneles o galerías en fase de excavación y sostenimiento, de acuerdo con el contenido incluido en la tabla 1 del anexo I de esta Orden.

b) Actuaciones de formación en seguridad minera, destinadas a la formación presencial del personal de las entidades a las que sea de aplicación el Reglamento General de Normas Básicas de Seguridad Minera, de acuerdo con el contenido incluido en la tabla 3 del anexo II de esta Orden.

3. Las inversiones materiales deberán cumplir con lo dispuesto en el artículo 17 sobre ayudas a la inversión en favor de las PYME del Reglamento (UE) n.º 651/2014 de la Comisión, de 17 de junio de 2014, por el que se declaran determinadas categorías de ayudas compatibles con el mercado interior en aplicación de los artículos 107 y 108 del Tratado, o Reglamento General de Exención por Categorías.

Artículo 2. *Financiación de las ayudas.*

La financiación de estas ayudas se imputará a las aplicaciones que para cada año se determinen en los correspondientes Presupuestos Generales del Estado y se especificarán en cada convocatoria. Con carácter previo a la convocatoria, se tramitará el expediente de autorización de gasto, conforme establece el artículo 34.1 de la Ley 38/2003, de 17 de noviembre, General de Subvenciones.

Artículo 3. Requisitos de los beneficiarios.

1. Podrán acogerse a las ayudas previstas en esta orden las pequeñas y medianas empresas privadas y las instituciones sin ánimo de lucro. A los efectos de esta orden, el concepto de pequeña y mediana empresa se ajustará a la definición contenida en el anexo I del Reglamento (UE) n.º 651/2014 de la Comisión, de 17 de junio de 2014.

2. Además, las empresas deberán ser titulares del aprovechamiento del dominio minero objeto del proyecto en cualquiera de las formas contempladas en la Ley 22/1973, de 21 de julio, de Minas o de la autorización de la autoridad minera del proyecto de ejecución para los túneles o galerías en fase de excavación y sostenimiento. Asimismo, será necesario que las empresas no estén afectadas por la Decisión del Consejo de 10 de diciembre de 2010, relativa a las ayudas estatales destinadas a facilitar el cierre de minas de carbón no competitivas.

3. Para las instituciones sin ánimo de lucro no será necesaria la titularidad prevista en el apartado anterior, si bien deberán tener un interés legítimo relacionado con la actividad minera y figurar entre el tipo de entidades descritas en el artículo 3.5. Tampoco deberán ejercer una actividad económica ofreciendo bienes o servicios en un mercado determinado, salvo que dispongan de contabilidad separada para las actividades económicas y las subvencionadas.

4. En cualquier caso, tendrán la condición de beneficiario las siguientes entidades:

a) Las asociaciones empresariales que representen mayoritariamente a empresas del sector minero. Además, deben poder demostrar a instancias de la Administración, la representación efectiva de las empresas del sector a las que dicen representar, pudiendo ser solicitado el listado de empresas a las que se representa.

b) Las organizaciones sindicales que ostenten la representación mayoritaria a nivel nacional en el sector de la minería.

c) Las cámaras oficiales mineras.

d) Los colegios profesionales de los Ingenieros de Minas, Ingenieros Técnicos de Minas y Geólogos.

e) Los Centros tecnológicos de ámbito nacional cuya actividad principal se desarrolle en el sector de la minería.

5. No podrán percibir subvención entidades sin ánimo de lucro que sean miembros de otra entidad sin ánimo de lucro que también reciba subvención de acuerdo con esta orden, si el ámbito geográfico de la actuación a subvencionar y la finalidad de la subvención solicitada por ambas entidades coinciden. Cuando se presenten a las ayudas convocadas por esta orden solicitudes de ayudas donde se cumpla esta condición, deberán renunciar a la subvención percibida las entidades integradas en la de ámbito superior, previo requerimiento de la Dirección General de Política Energética y Minas, que lo comunicará a las entidades afectadas antes de dictarse la propuesta de resolución de otorgamiento de las ayudas.

Las entidades sin ánimo de lucro que representen mayoritariamente a empresas o trabajadores del sector minero, solamente podrán solicitar ayuda para la formación del personal perteneciente al ámbito geográfico y a la parte del sector minero que representen, debiendo ser acordes los proyectos presentados con el nivel de representatividad de la entidad y las necesidades formativas de las empresas y/o trabajadores que representen.

6. No podrán acogerse empresas o instituciones sin ánimo de lucro en las que concurran alguna de las prohibiciones que establece el artículo 13 de la Ley 38/2003, de 17 de noviembre.

7. No podrán acogerse las grandes empresas.

8. Asimismo, el beneficiario no podrá estar sujeto a una orden de recuperación pendiente tras una decisión previa de la Comisión que haya declarado una ayuda ilegal e incompatible con el mercado común, ni hallarse en situación de crisis de acuerdo con el artículo 1.4.c) y artículo 2.18, del Reglamento (UE) n.º 651/2014 de la Comisión, de 17 de junio de 2014.

Artículo 4. Obligaciones de los beneficiarios.

Los beneficiarios deberán cumplir con las siguientes obligaciones:

a) Cumplir el objetivo, ejecutar el proyecto, realizar la actividad o adoptar el comportamiento que fundamenta la concesión de las ayudas.

b) Justificar ante el órgano concedente el cumplimiento de los requisitos y condiciones, así como la realización de la actividad y el cumplimiento de la finalidad que determinen la concesión o disfrute de la ayuda.

c) Someterse a las actuaciones de comprobación a efectuar por el órgano concedente, así como a cualesquiera otras de comprobación y control financiero que puedan realizar los órganos de control competentes, tanto nacionales como de la Unión Europea, aportando cuanta información les sea requerida en el ejercicio de las actuaciones anteriores.

d) Comunicar al órgano concedente la obtención de otras subvenciones, ayudas, ingresos o recursos que financien las actividades subvencionadas. Esta comunicación deberá efectuarse con anterioridad a la justificación de la aplicación dada a los fondos percibidos.

e) Acreditar, con la solicitud de la ayuda, que se halla al corriente en el cumplimiento de sus obligaciones tributarias y frente a la Seguridad Social, en la forma que se establece en el artículo 22.4 del Reglamento de la Ley 38/2003, de 17 de noviembre, General de Subvenciones, aprobado por Real Decreto 887/2006, de 21 de julio.

f) Disponer de los libros contables, registros diligenciados y demás documentos que se exigen en esta orden, debidamente auditados, en los términos exigidos por la legislación mercantil y sectorial aplicable al beneficiario en cada caso, con la finalidad de garantizar el adecuado ejercicio de las facultades de comprobación y control.

g) Conservar los documentos justificativos de la aplicación de los fondos recibidos, incluidos los documentos electrónicos, en tanto puedan ser objeto de las actuaciones de comprobación y control.

h) Adoptar las medidas de difusión contenidas en el artículo 18.4 de la Ley 38/2003, de 17 de noviembre.

i) Proceder al reintegro de los fondos percibidos en los supuestos contemplados en el artículo 37 de la Ley 38/2003, de 17 de noviembre.

Artículo 5. *Subcontratación y adquisición de bienes y servicios a terceros.*

1. Los beneficiarios podrán subcontratar las actividades subvencionadas con terceros. Respecto a las subcontrataciones entendidas en los términos que define el artículo 29.1 de la Ley 38/2003, de 17 de noviembre, deberán seguirse las siguientes normas:

a) Solo serán admisibles aquellas subcontrataciones que se ajusten a lo dispuesto en el artículo 29 de la Ley 38/2003, de 17 de noviembre, y en el artículo 68 de su Reglamento.

b) No podrá realizarse la subcontratación con personas o entidades en quienes concurra algunas de las circunstancias detalladas en el artículo 29.7 de la Ley 38/2003, de 17 de noviembre, salvo lo dispuesto en su apartado d). En cualquier caso, en los contratos se mencionará si existe o no vinculación entre las partes.

2. Para proyectos de inversiones materiales el beneficiario podrá subcontratar hasta el 100 por cien de la inversión subvencionable aprobada. Para proyectos de actuaciones de formación el beneficiario podrá subcontratar hasta el 90 por ciento de la inversión subvencionable aprobada.

3. Cuando la actividad subcontratada a terceros exceda del 20 por ciento del importe de la ayuda o dicho importe sea superior a sesenta mil euros (60.000 €), la contratación estará sometida al cumplimiento de los siguientes requisitos:

a) Que se informe en la solicitud de la ayuda de las actividades que se van a subcontratar y se justifique su necesidad.

b) Que el contrato se celebre por escrito.

c) Que la celebración de dicho contrato se autorice por el órgano concedente en la resolución de concesión de la ayuda.

4. Los contratistas quedarán obligados solo ante el beneficiario, que asumirá la total responsabilidad de la ejecución de la actividad subvencionada frente a la Administración. Los beneficiarios serán responsables de que en la ejecución de la actividad subvencionada concertada con terceros se respeten los límites relativos a la naturaleza y cuantía de costes

subvencionables, y los contratistas estarán sujetos al deber de colaboración previsto en el artículo 46 de la Ley 38/2003, de 17 de noviembre, para permitir la adecuada verificación del cumplimiento de dichos límites.

5. En todo caso y con carácter previo a la concesión de la ayuda, para toda obra, prestación de un servicio o entrega de un bien, se han de solicitar, como mínimo, tres ofertas de diferentes proveedores cuando el importe del gasto subvencionable supere las cuantías establecidas para el contrato menor según lo indicado en el artículo 31.3 de la Ley 38/2003, de 17 de noviembre. En el caso de obras incluidas en las actividades indicadas en el anexo I de la Ley 9/2017, de 8 de noviembre, de Contratos del Sector Público, por la que se transponen al ordenamiento jurídico español las Directivas del Parlamento Europeo y del Consejo 2014/23/UE y 2014/24/UE, de 26 de febrero de 2014, se deberán solicitar tres ofertas cuando el importe sea superior a cuarenta mil euros (40.000 €). En el caso de suministros o servicios, se deberán solicitar tres ofertas cuando el importe sea superior a quince mil euros (15.000 €).

Artículo 6. *Régimen, requisitos, clase y cuantía de las subvenciones.*

1. Las subvenciones reguladas en esta orden se concederán en régimen de concurrencia competitiva. Para las inversiones materiales, podrán acogerse solo las pequeñas y medianas empresas y su cuantía se fijará en un porcentaje de la inversión subvencionable aprobada. En el caso de actuaciones de formación, solo podrán acogerse las instituciones sin ánimo de lucro y la inversión subvencionable aprobada irá vinculada a las horas lectivas aprobadas y a la realización de cursos completos de los presentados en el proyecto.

2. Estas ayudas se someterán a las limitaciones exigidas en la normativa de la Unión Europea para las diferentes categorías de ayuda contempladas en esta orden. En particular, las ayudas a proyectos de inversiones materiales no podrán superar las cantidades indicadas en el apartado 5.a) de este artículo.

3. Las actividades o proyectos de ayuda de cada una de las áreas objeto de subvención se incluyen en el anexo I, en el caso de las inversiones materiales, y en el anexo II, para las actuaciones de formación.

4. Respecto a los bienes inventariables, será de aplicación lo dispuesto en los apartados 4 y 5 del artículo 31 de la Ley 38/2003, de 17 de noviembre.

5. Los proyectos objeto de esta orden, según las áreas referidas en los anexos I y II, podrán ser subvencionados con arreglo a las siguientes condiciones:

a) Inversiones materiales.

De acuerdo con el artículo 17 del Reglamento (UE) n.º 651/2014 de la Comisión, de 17 de junio de 2014, relativo a las ayudas a la inversión en favor de las PYME, y siempre que se cumplan los requisitos de dicho artículo, la intensidad de la ayuda no deberá exceder:

1.º Del 20 por ciento de los costes subvencionables en el caso de las pequeñas empresas, y también de las microempresas.

2.º Del 10 por ciento de los costes subvencionables en el caso de las medianas empresas.

b) Actuaciones de formación.

La intensidad de la ayuda será de hasta el cien por cien del coste de la inversión subvencionable aprobada, vinculada a las horas lectivas aprobadas y a la realización de cursos completos de los presentados en el proyecto.

6. Tanto la concesión como la cuantía de las subvenciones estarán supeditadas a la disponibilidad del crédito correspondiente en los Presupuestos Generales del Estado que se aprueben anualmente.

7. La cuantía máxima de ayuda otorgada a un proyecto acogido a esta orden será fijada por la Comisión de evaluación técnica de las ayudas, a la que se refiere el artículo 13 de esta orden, para cada una de las líneas de ayuda en función de las solicitudes presentadas a fin de que el número de proyectos subvencionados por línea sea el máximo.

En todo caso, para las ayudas a los proyectos de actividades de formación tendrán una limitación máxima de 65.000 euros por solicitud, pudiendo fijarse una cantidad menor conforme a lo dispuesto en el párrafo anterior.

8. La cuantía mínima de la ayuda otorgada para la línea de inversiones materiales y la línea de formación será de doce mil euros (12.000 €) y cuatro mil euros (4.000 €), respectivamente.

9. Además, en la línea de formación se establecen los siguientes límites:

– El número máximo de horas subvencionable por curso será de 8 horas por curso, debiendo ser los cursos de, al menos, 3 horas.

– El coste máximo admisible, por trabajador y hora, para este tipo de actuaciones, así como el coste total por trabajador será fijado en cada convocatoria anual; en ningún caso el coste total por trabajador podrá ser superior a 350 euros.

10. La concesión y disfrute de la correspondiente ayuda no supondrá vinculación laboral o funcional entre el beneficiario o el personal adscrito al mismo y el Ministerio para la Transición Ecológica y el Reto Demográfico.

CAPÍTULO II

Procedimiento de concesión de las ayudas

Artículo 7. *Órganos competentes para convocar, instruir y resolver el procedimiento de las ayudas.*

1. El órgano competente para efectuar la convocatoria y dictar la resolución de otorgamiento de las ayudas a que se refiere esta orden será la persona titular de la Secretaría de Estado de Energía, sin perjuicio de las delegaciones existentes en esta materia.

2. La Dirección General de Política Energética y Minas será el órgano responsable de la instrucción y ordenación del procedimiento de concesión y del seguimiento de las actuaciones financiadas, a través de la Subdirección General de Minas.

Artículo 8. *Tramitación electrónica.*

1. De acuerdo con lo dispuesto en el artículo 14.2 de la Ley 39/2015, de 1 de octubre, del Procedimiento Administrativo Común de las Administraciones Públicas, la tramitación electrónica será obligatoria en todas las fases del procedimiento. Las solicitudes, comunicaciones y demás documentación exigible relativa a los proyectos que concurren a estas subvenciones, serán presentadas en el Portal de Ayudas conjunto del Ministerio para la Transición Ecológica y el Reto Demográfico y otros departamentos ministeriales (<http://www.mincotur.gob.es/PortalAyudas/Paginas/index.aspx>), o en otras direcciones electrónicas que se habiliten al efecto.

2. El solicitante podrá acceder, con el certificado con el que presentó la solicitud, a dicho Portal de Ayudas, donde podrá consultar los documentos presentados y el estado de tramitación del expediente. Asimismo, la presentación de la solicitud con firma electrónica conllevará la conformidad del solicitante para recibir todas las comunicaciones y notificaciones de la tramitación del expediente electrónico a través de dicha sede electrónica accesible a través del Portal de Ayudas, de acuerdo con lo previsto en el artículo 16.4 de la Ley 39/2015, de 1 de octubre. Adicionalmente a la publicación de comunicaciones y notificaciones a través de la sede electrónica, se pondrá a disposición del interesado un sistema complementario de alertas por medio de correo electrónico. En este mismo registro, los interesados, tras identificarse electrónicamente de forma segura, podrán consultar los actos del procedimiento que les sean notificados y efectuar la presentación de la documentación adicional que pudiera ser requerida por el órgano actuante.

3. La publicación de las propuestas de resolución, así como la publicación de las resoluciones de concesión, de desestimación, sus posibles modificaciones y demás actos del procedimiento, tendrán lugar en el citado Portal de Ayudas y surtirán todos los efectos de la notificación practicada según lo dispuesto en el artículo 45 de la Ley 39/2015, de 1 de octubre, en relación con los procedimientos de concurrencia competitiva.

4. En aquellos casos en los que tuviera lugar un procedimiento de reintegro, las notificaciones relacionadas con dicho procedimiento se realizarán bajo la modalidad de notificación por comparecencia en sede electrónica, según lo establecido en el artículo 41 y 43 de la Ley 39/2015, de 1 de octubre.

5. Los modelos de presentación de solicitudes, declaraciones responsables y demás documentos electrónicos a cumplimentar en las diferentes fases del procedimiento, estarán disponibles en el mencionado Portal de Ayudas y deberán ser obligatoriamente utilizados cuando proceda.

6. En aquellas fases del procedimiento en las que, en aras de la simplificación administrativa, se permita la presentación de declaraciones responsables en lugar de determinada documentación, dichas declaraciones deberán presentarse y firmarse electrónicamente por el declarante.

7. Los solicitantes no estarán obligados a presentar los documentos que ya obren en poder de las Administraciones Públicas, de conformidad con lo previsto por el artículo 28.3 y 53.1 d) de la Ley 39/2015, de 1 de octubre, a cuyo fin se cumplimentará en el cuestionario de solicitud en qué momento y ante qué órgano administrativo fueron aportados, para lo cual indicará el número del expediente que le fue comunicado, siempre y cuando no hayan transcurrido más de cinco años desde la finalización del procedimiento al que correspondan. En cumplimiento de la Ley Orgánica 3/2018, de 5 de diciembre, de Protección de Datos Personales y garantía de los derechos digitales, se solicitará el consentimiento expreso para el tratamiento por parte del Ministerio para la Transición Ecológica y el Reto Demográfico, de los datos incluidos en el cuestionario por el beneficiario. En los supuestos de imposibilidad material de obtener el documento o cuando el interesado manifestara la negativa para la consulta de sus datos de carácter personal, el órgano competente requerirá al solicitante su presentación, o, en su defecto, la acreditación por otros medios de los requisitos a que se refiere el documento.

Artículo 9. *Representación.*

1. Las personas físicas o jurídicas, que realicen la firma o la presentación electrónica de documentos en representación de las entidades solicitantes o beneficiarias de apoyo financiero, deberán ostentar la representación necesaria para cada actuación, en los términos establecidos en el artículo 5 de la referida Ley 39/2015, de 1 de octubre.

2. El incumplimiento de esta obligación, de no subsanarse, dará lugar a que se le tenga por desistido de la solicitud, de acuerdo con lo establecido en el artículo 68 de la Ley 39/2015, de 1 de octubre, previa resolución que deberá ser dictada en los términos previstos en el artículo 21 de la citada ley.

Artículo 10. *Convocatoria y plazo de presentación de solicitudes.*

1. La convocatoria se realizará anualmente mediante resolución de la persona titular de la Secretaría de Estado de Energía. La correspondiente convocatoria tendrá el contenido mínimo establecido en el artículo 23 de la Ley 38/2003, de 17 de noviembre.

2. El plazo de presentación de las solicitudes y documentación aneja será de un mes, contado desde el día siguiente a la publicación del extracto de la correspondiente convocatoria de ayudas en el «Boletín Oficial del Estado», que se contará según lo establecido en el artículo 30 de la Ley 39/2015, de 1 de octubre.

La presentación de las solicitudes fuera del plazo establecido dará lugar a su inadmisión.

3. En cumplimiento de lo dispuesto en el artículo 20 de la Ley 38/2003, de 17 de noviembre, el texto de la convocatoria y la información requerida en el ordinal octavo de dicho artículo será comunicado a la Base de Datos Nacional de Subvenciones (BDNS).

Artículo 11. *Formalización y presentación de solicitudes.*

1. Los interesados presentarán una solicitud y documentación por proyecto dirigida a la Secretaría de Estado de Energía. Las solicitudes se presentarán de forma electrónica a través del Portal de Ayudas conforme a lo dispuesto en el artículo 8.

2. La solicitud deberá ajustarse al formato que se establezca en la resolución de convocatoria anual y se acompañará de la siguiente documentación:

a) La memoria de los proyectos que deberá ajustarse a lo establecido en los anexos I y II y en la resolución de convocatoria, y se deberá cumplimentar a través de la plataforma, mediante el formulario online creado a tal efecto.

b) Acreditación válida del poder del firmante de la solicitud, de acuerdo con lo dispuesto en el artículo 9.

c) Identidad de la subcontrata, en su caso, y la justificación de su necesidad y selección conforme a lo dispuesto en el artículo 5.

d) Número de identificación fiscal, de la tarjeta de empresa individual o de personas jurídicas y entidades en general, establecida en aplicación de lo dispuesto en el Real Decreto 1065/2007, de 27 de julio, por el que se aprueba el Reglamento General de las actuaciones y los procedimientos de gestión e inspección tributaria y de desarrollo de las normas comunes de los procedimientos de aplicación de los tributos y la Orden EHA/451/2008, de 20 de febrero, por la que se regula la composición del número de identificación fiscal de las personas jurídicas y entidades sin personalidad jurídica.

e) Certificado de estar al corriente en sus obligaciones tributarias y frente a la Seguridad Social, de conformidad con el artículo 22.4 del Reglamento de la Ley 38/2003, de 17 de noviembre. El solicitante deberá indicar en la solicitud, su consentimiento expreso para que el órgano concedente obtenga de forma directa la acreditación del cumplimiento de obligaciones tributarias y frente a la Seguridad Social a través de certificados electrónicos. En caso de no concederlo, deberá aportar dicha certificación junto con la solicitud.

f) Memorias de la sociedad e informe de auditoría completa, si está obligada a estar auditada, sobre los estados financieros anuales de los dos últimos ejercicios inmediatamente anteriores, excepto en el caso de que el solicitante sea una institución sin ánimo de lucro, sin perjuicio de que le fueran solicitados estos documentos para posteriores aclaraciones.

g) Las siguientes declaraciones responsables:

1.º No tener deudas por reintegro de ayudas con la Administración, ni estar sujeta a una orden de recuperación pendiente tras una Decisión previa de la Comisión Europea que haya declarado una ayuda ilegal e incompatible con el mercado común.

2.º Estar al corriente de pago de las obligaciones de reembolso de cualesquiera otros préstamos o anticipos concedidos anteriormente con cargo a los Presupuestos Generales del Estado.

3.º No estar incurso en ninguna de las prohibiciones a las que se refiere el artículo 13.2 de la Ley 38/2003, de 17 de noviembre, en cumplimiento de lo establecido en los artículos 26 y 27 del Reglamento de la referida ley.

4.º Otras ayudas relativas al mismo proyecto, concedidas por o solicitadas a la Unión Europea o cualesquiera otras Administraciones o entes públicos nacionales o internacionales.

5.º No estar en crisis y que su situación de solvencia es normal de acuerdo con lo dispuesto en el artículo 3.8 de esta Orden.

Artículo 12. *Evaluación de las solicitudes.*

1. La Subdirección General de Minas examinará las solicitudes y documentos anexos presentados y, si no reúnen los requisitos, requerirá al interesado para que, subsane la falta o acompañe los documentos preceptivos en el plazo de 10 días desde la recepción de la notificación, con indicación de que si así no lo hiciera se le tendrá por desistido de su petición, de acuerdo con lo dispuesto en el artículo 68 de la Ley 39/2015, de 1 de octubre, previa resolución que deberá ser dictada en los términos previstos en el artículo 21 de la citada ley.

2. Asimismo, dicha Subdirección General de Minas, justificadamente, podrá solicitar cuantos informes sean necesarios para resolver sobre las solicitudes presentadas.

3. La persona titular de la Subdirección General de Minas remitirá, junto con el resto del expediente y su propio informe con la propuesta de valoración, las solicitudes a la Comisión de evaluación técnica de las ayudas.

Artículo 13. *Comisión de evaluación técnica de las ayudas.*

1. La Comisión de evaluación técnica de las ayudas estará presidida por la persona titular de la Dirección General de Política Energética y Minas, correspondiendo la vicepresidencia a la persona titular de la Subdirección General de Minas. Serán vocales, además de la persona designada como secretario, un/a representante, con nivel orgánico al menos de Subdirector/a General, por cada uno de los siguientes órganos directivos:

- a) Gabinete de la Vicepresidenta Cuarta del Gobierno y Ministra para la Transición Ecológica y el Reto Demográfico.
- b) Gabinete de la Secretaría de Estado de Energía.
- c) Gabinete de la Secretaría General para el Reto Demográfico.
- d) Secretaría General Técnica.
- e) Unidad de Apoyo de la Dirección General de Política Energética y Minas.

La secretaría será ejercida por una persona de la Subdirección General de Minas, con rango de Jefe/a de Área o nivel superior, que será nombrada por la persona titular de la Dirección General de Política Energética y Minas, y actuará con voz y voto. Asimismo, podrán asistir, con voz pero sin voto, aquellas personas de la Subdirección General de Minas que hayan participado en la evaluación de los proyectos presentados. En ambos casos las personas deberán tener la condición de personal funcionario.

2. El nombramiento de los miembros de la comisión de evaluación se realizará de acuerdo con el principio de presencia equilibrada de mujeres y hombres, salvo que por razones fundadas y objetivas debidamente motivadas no sea posible.

3. El régimen jurídico de la Comisión será el establecido en la sección tercera del capítulo II del título Preliminar de la Ley 40/2015, de 1 de octubre, de Régimen Jurídico del Sector Público.

4. La Comisión de evaluación tendrá como función emitir informe en el que se concrete el resultado de la evaluación efectuada, según lo establecido en el artículo 24.4 de la Ley 38/2003, de 17 de noviembre. Para ello, podrá contar con la asistencia técnica que considere necesaria.

Artículo 14. *Criterios para la selección y valoración de los proyectos.*

1. Serán subvencionables los siguientes costes:

- a) Proyectos de inversiones materiales en seguridad minera:
 - Adquisición de maquinaria y bienes de equipo.
 - Obra civil.
 - Instalaciones.
 - Actuaciones sobre la explotación (galerías, pistas, accesos, bancos, bermas, taludes, etc.).
 - Otros gastos para la mejora de las condiciones de salud y seguridad minera de las instalaciones y/o las explotaciones.
- b) Actuaciones de formación en seguridad minera:
 - Coste del personal docente.
 - Coste del personal no docente, perteneciente o no a la entidad solicitante, que haya participado en el proyecto realizando alguna de las siguientes tareas: difusión del curso, selección de alumnos, organización del curso, seguimiento del desarrollo del curso, evaluación del curso o elaboración de la memoria justificativa.
 - Gastos de desplazamiento, alojamiento y manutención del personal docente.
 - Otros gastos corrientes (material didáctico, alquiler de salas).
 - Costes indirectos generales que por su naturaleza no pueden ser directamente imputados al proyecto por no poder individualizarse, tales como consumo eléctrico, agua, gas, material de oficina, etc. Cuando proceda, usos de sala para la impartición de la actividad formativa, gastos de informe de cuenta justificativa emitido por auditor y gastos de constitución de aval bancario, hasta un importe equivalente al 8 por ciento de los demás costes subvencionables indicados anteriormente.

2. La valoración de los proyectos se realizará de acuerdo con los criterios generales y de prioridad especificados en los anexos I y II de esta orden para cada una de las líneas de ayuda, con una puntuación distribuida en el rango entre 0 y 100 puntos, con las siguientes condiciones:

a) Proyectos de inversiones materiales en seguridad minera:

- Toda inversión que no figure en la tabla 1 no será subvencionable.
- Todo proyecto será descartado en caso de que la puntuación obtenida sea inferior a 50 puntos y/o no supere alguno de los criterios que tengan establecido un umbral de puntuación en la tabla 2.
 - La puntuación de cada apartado podrá ser de tipo binario (B; 0 o puntuación máxima) o variable (V; 0 a puntuación máxima), con excepción de la tipología de la inversión subvencionable, cuya puntuación se establece en la tabla 1.

b) Actuaciones de formación en seguridad minera:

- Todo coste asociado a la actuación de formación que no figure en la tabla 3 no será subvencionable.
- Todo proyecto será descartado en caso de que la puntuación obtenida sea inferior a 50 puntos y/o no supere alguno de los criterios que tengan establecido un umbral de puntuación en la tabla 4.
 - La puntuación de cada apartado se realizará por medio de cocientes según se indica en la descripción de cada uno de ellos.

3. Excepcionalmente, de conformidad con lo establecido en el artículo 22.1 de la Ley 38/2003, de 17 de noviembre, cuando las solicitudes de ayudas superen el crédito disponible, en todas las líneas de ayuda de esta orden, se utilizará la puntuación obtenida por el proyecto presentado para realizar un prorrateo lineal de la ayuda total obtenida por el proyecto de tal manera que el número de beneficiarios en cada línea de ayuda sea el máximo. En todo caso, deberán respetarse las cuantías máximas y mínimas establecidas en los apartados 7 y 8 del artículo 6.

Artículo 15. *Identificación de los proyectos y trámite de audiencia.*

1. Una vez valorados los proyectos según lo dispuesto en el artículo 14, la Dirección General de Política Energética y Minas, a la vista del informe aprobado por la Comisión de evaluación técnica de las ayudas, formulará propuesta de resolución provisional.

2. Dicha propuesta de resolución provisional se notificará por la Subdirección General de Minas a los interesados, a fin de que en el plazo de 10 días puedan presentar alegaciones.

Junto con la notificación de propuesta de resolución provisional, se concederá un plazo de 10 días, para que los solicitantes propuestos como beneficiarios confirmen, en su caso, la información aportada en el momento de la solicitud de las siguientes condiciones de obligado cumplimiento para poder ser beneficiario:

a) Los certificados que acrediten el cumplimiento de obligaciones tributarias y frente a la Seguridad Social, en el caso de que el interesado no hubiera concedido expresamente su consentimiento para que el órgano obtenga de forma directa la acreditación de tal cumplimiento.

b) No tener deudas por reintegro de ayudas con la Administración, ni estar sujeta a una orden de recuperación pendiente tras una Decisión previa de la Comisión Europea que haya declarado una ayuda ilegal e incompatible con el mercado común.

c) Estar al corriente de pago de las obligaciones de reembolso de cualesquiera otros préstamos o anticipos concedidos anteriormente con cargo a los Presupuestos Generales del Estado.

d) No estar incurso en ninguna de las prohibiciones a las que se refiere el artículo 13.2 de la Ley 38/2003, de 17 de noviembre, en cumplimiento de lo establecido en los artículos 26 y 27 del Reglamento de la referida ley.

e) Otras ayudas relativas al mismo proyecto, concedidas por o solicitadas a la Unión Europea o cualesquiera otras Administraciones o entes públicos nacionales o internacionales.

f) No estar en crisis y que su situación de solvencia es normal de acuerdo con lo dispuesto en el artículo 3.8 de esta orden.

Los párrafos b) a f) anteriores, podrán acreditarse por medio de declaración responsable del solicitante.

3. En el caso de la aceptación plena y sin alegaciones de la resolución provisional por parte del interesado que haya sido propuesto como beneficiario, implicará que esta sea considerada como definitiva.

4. Transcurrido el plazo de alegaciones, y una vez examinadas las mismas, por la Dirección General de Política Energética y Minas se formulará la propuesta de resolución definitiva, la cual de igual modo se notificará a los interesados que hayan sido propuestos como beneficiarios para que en el plazo de 10 días comuniquen su aceptación o renuncia. Transcurrido dicho plazo sin que se haya comunicado la aceptación expresa, se entenderá que el solicitante renuncia a la ayuda.

5. En cualquier momento del procedimiento, el solicitante deberá comunicar al órgano instructor, en su caso y tan pronto como tengan conocimiento de ello, la obtención de otra financiación pública para la ejecución de las actividades para las que se solicita financiación.

Artículo 16. *Resolución.*

1. Una vez elevada la propuesta de resolución definitiva a la Secretaría de Estado de Energía junto con el informe de la Subdirección General de Minas en el que conste que de la información que obra en su poder se desprende que los beneficiarios cumplen todos los requisitos necesarios para acceder a las mismas, su titular dictará en el plazo de 15 días la correspondiente resolución. La resolución será motivada, debiendo quedar acreditados en el procedimiento los fundamentos de la resolución que se adopte.

2. En la resolución de concesión se hará constar el solicitante o la relación de los solicitantes a los que se concede la ayuda, la puntuación obtenida en el proceso de valoración, el importe y desglose de la inversión subvencionable aprobada y la cuantía de la ayuda concedida. Además, la resolución debe hacer constar la desestimación expresa del resto de las solicitudes presentadas.

3. La resolución de concesión podrá establecer condiciones técnicas y económicas de observancia obligatoria para la realización del proyecto o actuación subvencionable. Asimismo, indicará los plazos para la realización del proyecto subvencionable.

4. Las propuestas de resolución provisional y definitiva y la resolución del procedimiento de concesión de financiación se publicarán en el Portal de Ayudas. Adicionalmente, cada beneficiario recibirá aviso de tales publicaciones mediante correo electrónico, según los datos consignados en el formulario de solicitud.

5. Las propuestas de resolución provisional y definitiva no crean derecho alguno a favor del beneficiario propuesto frente a la Administración mientras no se le haya notificado la resolución de concesión.

6. La resolución de concesión podrá ser modificada con posterioridad si se produce un cambio en la naturaleza jurídica de la Sociedad, ya sea extinción, modificación significativa del objeto social, cese, cambios sustanciales de la actividad empresarial, cambio de la titularidad de la empresa o de los derechos mineros por cesión, enajenación u otra forma de transmisión considerada en derecho. Cualquier otra alteración de las condiciones tenidas en cuenta para la concesión de la subvención no darán lugar a la modificación de la concesión.

Artículo 17. *Plazo de resolución y notificación.*

1. El plazo máximo para la resolución del procedimiento y su notificación será de seis meses, contados desde el día siguiente a la publicación del extracto de la correspondiente convocatoria de ayudas en el «Boletín Oficial del Estado», que se computará según lo establecido en el artículo 30 de la Ley 39/2015, de 1 de octubre.

Si transcurrido dicho plazo el órgano competente para resolver no hubiese notificado dicha resolución, los interesados estarán legitimados para entender desestimada su solicitud.

2. La resolución de concesión se notificará al solicitante conforme a lo dispuesto en el artículo 8.

3. Las ayudas concedidas se publicarán en la Base de Datos Nacional de Subvenciones, de acuerdo con lo estipulado en el artículo 30 del Reglamento de la Ley 38/2003, de 17 de noviembre.

Artículo 18. *Pago de las ayudas.*

1. El beneficiario solicitará el pago de las ayudas objeto de esta orden a la Dirección General de Política Energética y Minas.

2. En cualquier caso, el pago de la ayuda quedará condicionado a que exista constancia de que el beneficiario mantiene los requisitos establecidos en esta orden, así como los señalados en el artículo 34 de la Ley General de Subvenciones, entre ellos: estar al corriente en el cumplimiento de sus obligaciones tributarias y frente a la Seguridad Social, no ser deudor por resolución de procedencia de reintegro y estar al corriente de reembolso de cualesquiera otros préstamos o anticipos concedidos anteriormente con cargo a los Presupuestos Generales del Estado.

En el caso de que no conste la situación del beneficiario respecto a las obligaciones reseñadas en el párrafo anterior, se le requerirá para que, en el plazo máximo de 10 días desde el día siguiente a la notificación del requerimiento, aporte los oportunos certificados, declaraciones responsables o información requerida. La no aportación o aportación fuera de plazo de los mismos, conllevará la pérdida del derecho al cobro de las ayudas.

Artículo 19. *Pago anticipado de las ayudas.*

1. Previa petición del interesado, la ayuda concedida cada año podrá ser abonada, total o parcialmente, con anterioridad a la realización del proyecto o actuación. Para efectuar el pago anticipado, el beneficiario deberá acreditar la constitución de una garantía en la Caja General de Depósitos, según lo dispuesto en el Real Decreto 161/1997, de 7 de febrero, por el que se aprueba el Reglamento de la Caja General de Depósitos y con los requisitos establecidos para las mismas, por el importe de la ayuda concedida y anticipada e intereses de demora, desde el momento de la concesión del anticipo hasta la fecha de finalización de ejecución del proyecto.

Se considerará interés de demora el previsto en el artículo 38.2 de la Ley 38/2003, de 17 de noviembre.

La garantía será liberada cuando tenga lugar la acreditación de que se ha realizado y justificado la actividad origen de la ayuda.

2. En el momento de aceptar la propuesta de resolución de la ayuda, el solicitante deberá manifestar su decisión de acogerse a la modalidad de pago anticipado.

Artículo 20. *Justificación.*

1. El beneficiario de la ayuda deberá ejecutar las inversiones en el periodo comprendido entre la fecha de la presentación de la solicitud y el plazo fijado en la convocatoria anual; asimismo, deberá presentar las facturas, justificantes de pago y memorias técnica y económica correspondientes a las mismas antes del plazo fijado en la convocatoria anual y se deberá cumplimentar a través de la plataforma, mediante el formulario online creado a tal efecto y, en su caso, conforme a los modelos disponibles en el Portal de Ayudas.

2. Además, el beneficiario estará obligado a facilitar las comprobaciones encaminadas a garantizar la correcta realización de la actuación subvencionada. Asimismo, quedará sometido a las actividades de control financiero que corresponden a la Intervención General de la Administración del Estado y a las previstas en la legislación del Tribunal de Cuentas.

3. La justificación de las inversiones se efectuará mediante la modalidad de la cuenta justificativa con aportación de justificantes de gasto según lo dispuesto en el artículo 72 del Reglamento de la Ley 38/2003, de 17 de noviembre. Se adjuntarán las correspondientes facturas o documentos de valor probatorio equivalente en el tráfico jurídico mercantil o con eficacia administrativa, acompañados de los correspondientes justificantes de pago.

4. Conforme a lo previsto en el apartado tercero del citado artículo 72, cuando los proyectos de inversiones materiales sean realizados por el propio beneficiario, la justificación de las inversiones se deberá acompañar de la certificación de la dirección facultativa, quien hará constar la actividad de que se trata, el grado de ejecución y los costes unitarios y

totales de mano de obra y materiales utilizados, acompañando a estos efectos los partes de trabajo, facturas, informes periódicos, fotografías, etc. donde se acrediten los trabajos realizados.

5. La demora en la presentación de los documentos para justificar la realización de la inversión financiable dará lugar, pasados 15 días tras requerimiento del órgano instructor, a la pérdida al derecho al cobro o reintegro del 100 por cien de la ayuda concedida, de acuerdo con el artículo 70.3 del Reglamento de la Ley 38/2003, de 17 de noviembre.

Artículo 21. *Incumplimientos, reintegros y sanciones.*

1. El incumplimiento de los requisitos establecidos en esta orden y demás normas aplicables, así como de las condiciones que, en su caso, se hayan establecido en la correspondiente resolución de concesión, dará lugar a la pérdida del derecho al cobro de la ayuda o, en su caso, previo el oportuno procedimiento de reintegro, a la obligación de devolver las ayudas percibidas más los intereses de demora correspondientes, conforme a lo dispuesto en el título II, capítulo I de la Ley 38/2003, de 17 de noviembre y en el título III de su reglamento de desarrollo.

2. Tendrán la consideración de infracciones y serán sancionables las conductas que estén incluidas en el título IV de la Ley General de Subvenciones.

3. El acuerdo por el que se inicie el procedimiento de reintegro deberá indicar la causa que determina su inicio, las obligaciones incumplidas y el importe de la ayuda afectada. Recibida notificación del inicio del procedimiento de reintegro, el interesado podrá presentar las alegaciones y documentación que estime pertinentes en un plazo de 15 días.

Corresponderá dictar la resolución del expediente al órgano concedente de la subvención, debiendo ser notificada al interesado en un plazo máximo de doce meses desde la fecha del acuerdo de iniciación. La resolución indicará quién es la persona obligada al reintegro, las obligaciones incumplidas, la causa del procedimiento entre las previstas en el artículo 37 de la Ley General de Subvenciones y el importe de la subvención a reintegrar junto a los intereses de demora.

4. De conformidad con el artículo 90 del Reglamento de la Ley 38/2003, de 17 de noviembre, se entiende por devolución voluntaria aquella que es realizada por el beneficiario sin el previo requerimiento de la Administración. Cuando dicha devolución voluntaria se produzca por alguna de las causas establecidas en el artículo 37 de la Ley 38/2003, de 17 de noviembre, los intereses de demora y financieros se calcularán hasta el momento en que se produjo la devolución efectiva por parte del beneficiario.

Para poder realizar el ingreso correspondiente, será de aplicación lo establecido en la Orden PRE/1064/2016, de 29 de junio, por la que se desarrolla parcialmente el Reglamento General de Recaudación, aprobado por Real Decreto 939/2005, de 29 de julio, en lo relativo al procedimiento de recaudación de recursos no tributarios ni aduaneros de titularidad de la Administración General del Estado a través de entidades colaboradoras.

El interesado deberá informar de su intención de practicar una devolución voluntaria y su importe al servicio gestor concedente, y esperar la recepción del correspondiente documento de ingreso 069, para hacer efectivo el pago.

Artículo 22. *Criterios de graduación.*

Los criterios de graduación de los posibles incumplimientos de condiciones con motivo de la concesión de subvenciones, de conformidad con el artículo 17.3.n) de la Ley 38/2003, de 17 de noviembre, serán los siguientes:

a) Incumplimientos para la línea de inversiones materiales.

1.º El incumplimiento total de los fines para los que se concedió la ayuda, de la realización de la inversión financiable o de la obligación de justificación, dará lugar al reintegro del 100 por cien de la ayuda concedida.

2.º El incumplimiento parcial de los fines para los que se concedió la ayuda se producirá en aquellos casos en los que se haya ejecutado, al menos, el 75 por ciento de la inversión subvencionable y se haya acreditado por parte del beneficiario una actuación inequívocamente tendente al cumplimiento de sus compromisos. En caso contrario se considerará que se produce un incumplimiento total. El incumplimiento parcial de los fines

para los que se presentó la solicitud, de la realización de la inversión financiable o de la obligación de justificación, dará lugar a la disminución o reintegro parcial de la ayuda asignada, en el porcentaje correspondiente a la inversión no efectuada o no justificada.

3.º La realización de modificaciones no autorizadas en el presupuesto financiable, supondrá la devolución de las cantidades desviadas.

Estos criterios, que responden al principio de proporcionalidad, resultarán de aplicación a los conceptos presupuestarios que integran la inversión subvencionable aprobada, para determinar el importe que finalmente haya de reintegrar el beneficiario.

b) Incumplimientos para las actuaciones de formación.

1.º El incumplimiento total de los fines para los que se concedió la ayuda, de la realización de las actuaciones formativas o de la obligación de justificación, dará lugar al reintegro del 100 por cien de la ayuda concedida.

2.º El incumplimiento parcial de los fines para los que se concedió la ayuda se producirá en aquellos casos en los que el porcentaje de horas lectivas impartidas de los cursos completos aprobados sea, al menos, al 60 por ciento de las horas lectivas aprobadas en cursos completos y se haya acreditado por parte del beneficiario una actuación inequívocamente tendente al cumplimiento de sus compromisos. En caso contrario se considerará que se produce un incumplimiento total. El incumplimiento parcial de los fines para los que se presentó la solicitud, de la realización de la actuación financiable o de la obligación de justificación, dará lugar a la disminución o reintegro parcial de la ayuda asignada, en el porcentaje correspondiente a la actuación no efectuada o no justificada.

3.º Si en el momento de la valoración de la justificación técnica, se comprueba que ha existido un incumplimiento de las condiciones que en su momento fueron determinantes para la valoración técnica, se procederá a calcular una nueva valoración del expediente a partir de la justificación presentada, utilizando la misma metodología que para la valoración de la subvención concedida. De esta forma, se obtendrá una nueva puntuación, que se comparará con la puntuación obtenida durante la tramitación de la solicitud.

Se establece una escala gradual de minoración a aplicar sobre la cuantía justificada en función del grado de desviación de dicha puntuación. A efectos de establecer un intervalo de minoración de la cuantía justificada, se considerarán los intervalos indicados en la siguiente tabla:

Intervalo de tasa de incumplimiento (desviación en puntos)		Intervalo de minoración (en % de cuantía justificada)
De	A	
0,00	10,00	0 %
10,01	15,00	5 %
15,01	20,00	10 %
20,01	25,00	20 %
25,01	30,00	30 %
30,01	35,00	40 %
35,01	40,00	50 %
Más de 40		100 %

4.º La realización de modificaciones no autorizadas en la tipología y duración de las actuaciones formativas aprobadas, supondrá la devolución de las cantidades desviadas.

Estos criterios, que responden al principio de proporcionalidad, resultarán de aplicación a los conceptos presupuestarios que integran la inversión subvencionable aprobada, para determinar el importe que finalmente haya de reintegrar el beneficiario.

Artículo 23. Acumulación con otras ayudas.

Las ayudas concedidas al amparo de lo dispuesto en esta orden se entenderán sin perjuicio de las que, en el ejercicio de sus respectivas competencias y con cargo a sus pertinentes presupuestos, puedan otorgar otras Administraciones, respetándose en todo caso los límites mencionados en el artículo 6.

Según lo establecido en el artículo 8, relativo a la acumulación de ayudas, del Reglamento (UE) n.º 651/2014, de 17 de junio de 2014, las ayudas a inversiones materiales podrán acumularse con:

- a) Cualquier otra ayuda estatal, siempre que dichas medidas de ayuda se refieran a costes subvencionables identificables diferentes.
- b) Cualquier otra ayuda estatal, correspondiente (parcial o totalmente) a los mismos costes subvencionables, únicamente, si tal acumulación no supera la intensidad de ayuda o el importe de ayuda más elevado.

Las ayudas estatales exentas en virtud del Reglamento (UE) n.º 651/2014, de 17 de junio de 2014, no se acumularán con ayudas de *minimis* relativas a los mismos costes subvencionables si tal acumulación da lugar a una intensidad de ayuda superior a la establecida en el capítulo III del citado Reglamento.

Artículo 24. Publicidad.

1. Toda referencia en cualquier medio de difusión a actuaciones financiadas a partir de las convocatorias que se deriven de esta orden deberán incluir que han sido financiadas por el Ministerio para la Transición Ecológica y el Reto Demográfico, tal como establece el artículo 18 de la Ley 38/2003, de 17 de noviembre.

2. El incumplimiento de esta obligación se considerará infracción leve de acuerdo con el artículo 56.c) de la Ley 38/2003, de 17 de noviembre y se sancionará con una multa fija en los términos previstos en el artículo 59 de la misma ley.

Artículo 25. Recursos.

1. La resolución de concesión, que pone fin a la vía administrativa, podrá ser recurrida en reposición en el plazo de un mes a contar desde el día siguiente a aquel en que tenga lugar la notificación, ante el mismo órgano que la hubiese dictado, conforme lo previsto en los artículos 123 y 124 de la Ley 39/2015, de 1 de octubre o ser impugnada directamente ante el orden jurisdiccional contencioso-administrativo en el plazo de dos meses desde el día siguiente a la fecha de notificación.

2. La interposición de recursos de reposición podrá realizarse a través del Registro electrónico del Ministerio para la Transición Ecológica y el Reto Demográfico.

Disposición adicional primera. No incremento del gasto público en el funcionamiento de la comisión de evaluación.

El funcionamiento de la comisión de evaluación será atendido con los medios personales, técnicos y presupuestarios asignados a la Secretaría de Estado de Energía.

Disposición adicional segunda. Normativa aplicable.

En todo lo no previsto en esta orden o en las respectivas convocatorias será de aplicación lo establecido en la Ley 38/2003, de 17 de noviembre, y en su Reglamento de desarrollo aprobado por el Real Decreto 887/2006, de 21 de julio, así como en la Ley 39/2015, de 1 de octubre, en la Ley 40/2015, de 1 de octubre, en la Ley 47/2003, de 26 de noviembre, General Presupuestaria y en el Reglamento de desarrollo parcial de la Ley 11/2007, de 22 de junio, aprobado por Real Decreto 1671/2009, de 6 de noviembre y demás disposiciones que resulten de aplicación.

Disposición transitoria única. Expedientes en tramitación.

Los procedimientos de concesión de ayudas iniciados al amparo de la Orden IET/2271/2015, de 8 de octubre, que se encuentren en estado de tramitación en cualquiera de sus fases a la entrada en vigor de esta orden, seguirán rigiéndose por la Orden IET/2271/2015, de 8 de octubre, hasta su completa finalización.

Disposición derogatoria única. *Derogación normativa.*

Queda derogada la Orden IET/2271/2015, de 8 de octubre, por la que se regulan las bases para la concesión de para la concesión de ayudas a la prevención de riesgos y seguridad minera, en el ámbito de una minería sostenible, de las actividades mineras no energéticas.

Disposición final primera. *Título competencial.*

Esta orden se dicta al amparo de lo dispuesto en la regla 25.^a del artículo 149.1 de la Constitución Española, que atribuye al Estado la competencia para dictar las bases de régimen minero y energético.

Disposición final segunda. *Entrada en vigor.*

Esta orden entrará en vigor el día siguiente al de su publicación en el «Boletín Oficial del Estado».

Disposición final tercera. *Finalización de su vigencia.*

Esta orden será de aplicación hasta el 31 de diciembre de 2025.

ANEXO I**Inversiones materiales en seguridad minera: Tipología de proyectos y puntuación***Tabla 1. Tipologías de inversiones subvencionables*

Área	Tipología de inversión subvencionable	Puntuación
Explotación.	Acondicionamiento de bancos, bermas, taludes y pistas.	25
	Sostenimiento de túneles y galerías. Mejoras generales y de dimensionamiento.	25
	Acondicionamiento de zonas abandonadas que puedan suponer un riesgo para las personas y/o el medio ambiente.	15
	Sostenimiento. Instalación de sistemas de control geotécnico.	15
	Reacondicionamiento/nuevos accesos y asfaltado de viales.	5
Maquinaria minera móvil.	Sustitución de maquinaria peligrosa.	25
	Adaptación a los requisitos de seguridad aplicables (elementos de seguridad).	15
	Nuevas instalaciones para el mantenimiento de la maquinaria.	5
Establecimientos de beneficio. Cintas transportadoras y molinos.	Sustitución de equipos e instalaciones peligrosas.	25
	Adaptación a los requisitos de seguridad (sistemas antiatrapamiento, paradas de emergencia, elementos de seguridad, etc.).	15
Establecimientos de beneficio. Otras instalaciones y equipos de trabajo.	Nuevos sistemas antipolvo, o adaptación, de equipos de trabajo (sistemas antipolvo por vía húmeda o por aspiración, sistemas de contención, etc.).	25
	Sistemas de protección colectiva (sistemas de acceso, plataformas, barandillas, pasamanos, escalas, escaleras, líneas de vida, etc.).	10
	Nuevos equipos de trabajo o adaptación (manejo de cargas pesadas, sistemas antivibraciones, antirruido, adaptación a requisitos de seguridad, etc.).	5

Tabla 2. Criterios de puntuación. Proyectos de inversiones materiales

Datos del solicitante (A), tipología de inversión subvencionable (B) y apartados del proyecto (C)			Puntuación máxima (MÁX)	Umbral de puntuación	Tipo de puntuación
A. Entidad solicitante.	A.1. Incorporación de la variable de género.	Que la persona que ostente la presidencia o dirección de la entidad sea una mujer. Que más del 45 % del órgano de dirección de la entidad esté integrado por mujeres. Que la máxima responsabilidad en la dirección técnica del proyecto/actuación recaiga en una mujer. Tener definido un Plan de igualdad en el supuesto de no ser obligatorio.	2		B
	A.2. Integración laboral de las personas con discapacidad.	Para entidades con un número inferior a 50 trabajadores tener por lo menos 1 trabajador con discapacidad. Para entidades con 50 o más trabajadores superar el límite legal establecido del 2 %.	2		B
B. Tipología de inversión subvencionable.			25	Ver tabla 1	
C.1. Justificación del proyecto y objetivos específicos en relación con la seguridad minera.			2		B
C.2. Descripción del proyecto.	C.2.1. Descripción técnica detallada y clara de los problemas a corregir.		2		B
	C.2.2. Metodología y condiciones técnicas de desarrollo del trabajo o trabajos: lugares y situación geográfica, centros donde se realizarán, soluciones propuestas, etc.		8		B
C.3. Fases de proyecto y calendario de trabajo.			2		B
C.4. Ejecución y dirección del proyecto por parte del solicitante. (Incluye subcontratación en su caso).			2		B
C.5. Presupuesto detallado.	C.5.1. Presupuesto total desglosado por conceptos y en su caso, con cálculos de costes unitarios e indicación de los criterios empleados para llegar a los mismos.		20	5	V
	C.5.2. Ayuda solicitada y en su caso, plan de financiación.		2		B
C.6. Planos.	C.6.1. Plano general señalando la ubicación de la inversión.		8		V
	C.6.2. Planos de detalle correspondientes a los estados inicial y final. (incluye Perfiles y cortes en su caso).		10	2	V
C.7. Fotografías donde se muestre el lugar o lugares de aplicación de las inversiones en su estado inicial.			10	5	V
C.8. Parte del Documento sobre seguridad y salud en la que se constata la inminencia del riesgo a corregir y la planificación de acción preventiva.			5		B

ANEXO II

Actuaciones de formación en seguridad minera: Tipología de proyectos y puntuación

Tabla 3. Tipologías de cursos subvencionables

Área	Tipología de curso subvencionable	Puntuación
A. Actuaciones formativas en relación a riesgos de seguridad.	A.1 Conducción y uso seguro de maquinaria móvil.	30
	A.2 Riesgos específicos de las cintas transportadoras.	30
	A.3 Caídas a distinto nivel.	20
	A.4 Otros riesgos en establecimientos de beneficio.	15
	A.5 Condiciones del terreno y su control.	10
	A.6 Manipulación de cargas mediante maquinaria.	5
B. Actuaciones formativas en relación a riesgos higiénicos y ergonómicos específicos.	B.1 Inhalación de sustancias (por ejemplo, polvo, sílice respirable, humos de escape diésel).	30
	B.2 Lesiones físicas en los trabajadores por posturas forzadas, movimientos repetitivos y vibraciones.	10
	B.3 Exposición al ruido.	10
C. Actividades formativas específicas.	C.1 Simulacros de evacuación en caso de emergencia.	30
	C.2 Primeros auxilios.	20
	C.3 Metodología de observación y coaching para el comportamiento.	20
	C.4 Uso de autorrescatadores.	15
	C.5 Trabajos de mantenimiento.	10
	C.6 Trabajos eléctricos.	5
	C.7 Uso de equipos de protección individual.	5

Tabla 4. Criterios de puntuación. Actuaciones de formación

Concepto		Puntos	Umbral de puntuación	Descripción
1. Calidad del equipo docente.	1.1. Titulación del equipo docente.	0 a 2		Los puntos otorgados son el resultado de multiplicar por 2 el cociente entre el número de docentes con titulación adecuada en relación con el tipo de formación a impartir, y el número total de docentes en la propuesta.
	1.2. Capacitación acreditada.	0 a 5	2	Los puntos otorgados son el resultado de multiplicar por 5 el cociente entre el número de docentes que cuentan con una experiencia mayor de cinco años en puestos de trabajo relacionados con las materias a impartir y el número total de docentes en la propuesta.
	1.3. Experiencia docente acreditada.	0 a 5	2	Los puntos otorgados son el resultado de multiplicar por 5 el cociente entre el número de docentes que cuentan con más de 500 horas de docencia en la formación a impartir y el número total de docentes de la propuesta.
	1.4. Formación en prevención de riesgos laborales.	0 a 2		Los puntos otorgados serán el resultado de aplicar la siguiente fórmula: Puntos = (n.º docentes con nivel básico + 1,5 x n.º docentes con nivel medio + 2 x n.º docentes con nivel superior)/ Total docentes en la oferta.
2. Metodología y material didáctico.	2.1 Formación práctica.	0 a 36	12	Se entenderá por formación práctica aquella que, estando centrada específicamente en el puesto de trabajo, se realice bien: en el puesto de trabajo; en un simulador; en una mina escuela (o similar); recorriendo una explotación; mediante la realización de ejercicios prácticos no escritos por parte de los alumnos (Uso de EPI's, uso de equipos de trabajo o maquinaria, montaje y desmontaje de instalaciones, etc.) junto con demostraciones prácticas por parte de los docentes. No tendrá la consideración de formación práctica la proyección de videos divulgativos. Puntos = (6 x n.º horas de cursos con 20-30% de formación práctica + 12 x n.º horas de cursos con 30-40% de formación práctica + 18 x n.º horas de cursos con 40-50% de formación práctica + 24 x n.º horas de cursos con 50-60% de formación práctica + 30 x n.º horas de cursos con 60-70% de formación práctica + 36 x n.º horas de cursos con más de un 70% de formación práctica)/total de horas lectivas del proyecto formativo.
	2.2. Manual formativo.	0 a 3		Se otorgará hasta un máximo de 3 puntos en función del manual formativo aportado en la solicitud y su adecuación a los riesgos existentes en el puesto de trabajo de los alumnos destinatarios de la formación. Los puntos otorgados son el resultado de multiplicar por 3 el cociente entre la suma de las horas lectivas de aquellos cursos para los que se entregue un manual adecuado y el número de horas lectivas totales del proyecto formativo.
	2.3. Método de evaluación de los alumnos.	0 a 3		Se otorgará hasta un máximo de 3 puntos en función de que los métodos de evaluación se adapten al puesto de trabajo de los alumnos destinatarios de la formación. Los puntos otorgados son el resultado de multiplicar por 3 el cociente entre la suma de las horas lectivas de aquellos cursos que empleen métodos de evaluación adaptados al puesto de trabajo de los alumnos a los que va dirigido y el número de horas lectivas totales del proyecto formativo.
3. Tipología de cursos.		5 a 30		Ver tabla 3. Los puntos otorgados son el resultado del cociente entre el valor obtenido al multiplicar el número de horas lectivas de los cursos destinados a cada uno de los riesgos específicos indicados más abajo por la puntuación asignada por riesgo específico, y el número de horas lectivas totales. Cada curso debe abordar un único riesgo específico.
4. Optimización de recursos.		0 10	2	Se asignará un máximo de 10 puntos, resultado de aplicar la siguiente fórmula: Puntos=10-(10/(Cm-Cmin))*(Cs - Cmin) donde Cm = coste máximo por trabajador y hora establecido en la convocatoria. Cmin = coste establecido en la convocatoria a partir del cual no se obtiene puntuación por optimización de recursos. Cs = coste por trabajador y hora en la solicitud.
5. Incorporación de la variable de género.		0 a 2		Se asignará un máximo de 2 puntos en aquellos proyectos en donde la entidad beneficiaria, o el equipo docente, cumpla una de las siguientes condiciones: - Que la persona que ostente la presidencia o dirección de la entidad sea una mujer. - Que más del 45 % del órgano de dirección de la entidad esté integrado por mujeres. - Que la máxima responsabilidad en la dirección técnica del proyecto/actuación recaiga en una mujer. - Tener definido un Plan de igualdad en el supuesto de no ser obligatorio.
6. Integración laboral de las personas con discapacidad.		0 a 2		Se asignará un máximo de 2 puntos en aquellos proyectos en donde la entidad beneficiaria, o el equipo docente, cumpla una de las siguientes condiciones: - Para entidades con un número inferior a 50 trabajadores tener por lo menos 1 trabajador con discapacidad. - Para entidades con 50 o más trabajadores superar el límite legal establecido del 2 %.

§ 120

Ley Orgánica 4/2015, de 30 de marzo, de protección de la seguridad ciudadana. [Inclusión parcial]

Jefatura del Estado
«BOE» núm. 77, de 31 de marzo de 2015
Última modificación: 23 de febrero de 2021
Referencia: BOE-A-2015-3442

[...]

CAPÍTULO III

Actuaciones para el mantenimiento y restablecimiento de la seguridad ciudadana

[...]

Artículo 21. *Medidas de seguridad extraordinarias.*

Las autoridades competentes podrán acordar, como medidas de seguridad extraordinarias, el cierre o desalojo de locales o establecimientos, la prohibición del paso, la evacuación de inmuebles o espacios públicos debidamente acotados, o el depósito de explosivos u otras sustancias susceptibles de ser empleadas como tales, en situaciones de emergencia que las hagan imprescindibles y durante el tiempo estrictamente necesario para garantizar la seguridad ciudadana. Dichas medidas podrán adoptarse por los agentes de la autoridad si la urgencia de la situación lo hiciera imprescindible, incluso mediante órdenes verbales.

A los efectos de este artículo, se entiende por emergencia aquella situación de riesgo sobrevenida por un evento que pone en peligro inminente a personas o bienes y exige una actuación rápida por parte de la autoridad o de sus agentes para evitarla o mitigar sus efectos.

[...]

Artículo 28. *Control administrativo sobre armas, explosivos, cartuchería y artículos pirotécnicos.*

1. Corresponde al Gobierno:

a) La regulación de los requisitos y condiciones de fabricación, reparación, circulación, almacenamiento, comercio, adquisición, enajenación, tenencia y utilización de armas, sus imitaciones, réplicas y piezas fundamentales.

b) La regulación de los requisitos y condiciones mencionados anteriormente en relación con los explosivos, cartuchería y artículos pirotécnicos.

c) La adopción de las medidas de control necesarias para el cumplimiento de los requisitos y condiciones a que se refieren los párrafos a) y b).

2. La intervención de armas, explosivos, cartuchería y artículos pirotécnicos corresponde al Ministerio del Interior, que la ejerce a través de la Dirección General de la Guardia Civil, cuyos servicios están habilitados para realizar en cualquier momento las inspecciones y comprobaciones que sean necesarias en los espacios que estén destinados a su fabricación, depósito, comercialización o utilización.

Artículo 29. *Medidas de control.*

1. El Gobierno regulará las medidas de control necesarias sobre las materias relacionadas en el artículo anterior:

a) Mediante la sujeción de la apertura y funcionamiento de las fábricas, talleres, depósitos, establecimientos de comercialización y lugares de utilización y las actividades relacionadas con ellas a requisitos de catalogación o clasificación, autorización, información, inspección, vigilancia y control, requisitos especiales de habilitación para el personal encargado de su manipulación, así como la determinación del régimen de responsabilidad de quienes tengan el deber de prevenir la comisión de determinadas infracciones.

b) Estableciendo la obligatoria titularidad de licencias, permisos o autorizaciones para la adquisición, tenencia y utilización de armas de fuego, cuya expedición tendrá carácter restrictivo cuando se trate de armas de defensa personal, en relación con las cuales la concesión de las licencias, permisos o autorizaciones se limitará a supuestos de estricta necesidad. Para la concesión de licencias, permisos y autorizaciones se tendrán en cuenta la conducta y antecedentes del interesado. En todo caso, el solicitante prestará su consentimiento expreso a favor del órgano de la Administración General del Estado que tramita su solicitud para que se recaben sus antecedentes penales.

c) A través de la prohibición de la fabricación, tenencia y comercialización de armas, cartuchería, artículos pirotécnicos y explosivos especialmente peligrosos, así como el depósito de los mismos.

2. La fabricación, comercio y distribución de armas, artículos pirotécnicos, cartuchería y explosivos, constituye un sector con regulación específica en materia de derecho de establecimiento, en los términos previstos por la legislación sobre inversiones extranjeras en España, correspondiendo a los Ministerios de Defensa, del Interior y de Industria, Energía y Turismo el ejercicio de las competencias de supervisión y control.

CAPÍTULO V

Régimen sancionador

[...]

Sección 2.ª Infracciones y sanciones

[...]

Artículo 35. *Infracciones muy graves.*

Son infracciones muy graves:

1. Las reuniones o manifestaciones no comunicadas o prohibidas en infraestructuras o instalaciones en las que se prestan servicios básicos para la comunidad o en sus inmediaciones, así como la intrusión en los recintos de éstas, incluido su sobrevuelo, cuando, en cualquiera de estos supuestos, se haya generado un riesgo para la vida o la integridad física de las personas.

En el caso de las reuniones y manifestaciones serán responsables los organizadores o promotores.

2. La fabricación, reparación, almacenamiento, circulación, comercio, transporte, distribución, adquisición, certificación, enajenación o utilización de armas reglamentarias,

explosivos catalogados, cartuchería o artículos pirotécnicos, incumpliendo la normativa de aplicación, careciendo de la documentación o autorización requeridas o excediendo los límites autorizados cuando tales conductas no sean constitutivas de delito así como la omisión, insuficiencia, o falta de eficacia de las medidas de seguridad o precauciones que resulten obligatorias, siempre que en tales actuaciones se causen perjuicios muy graves.

3. La celebración de espectáculos públicos o actividades recreativas quebrantando la prohibición o suspensión ordenada por la autoridad correspondiente por razones de seguridad pública.

4. La proyección de haces de luz, mediante cualquier tipo de dispositivo, sobre los pilotos o conductores de medios de transporte que puedan deslumbrarles o distraer su atención y provocar accidentes.

Artículo 36. Infracciones graves.

Son infracciones graves:

1. La perturbación de la seguridad ciudadana en actos públicos, espectáculos deportivos o culturales, solemnidades y oficios religiosos u otras reuniones a las que asistan numerosas personas, cuando no sean constitutivas de infracción penal.

2. La perturbación grave de la seguridad ciudadana que se produzca con ocasión de reuniones o manifestaciones frente a las sedes del Congreso de los Diputados, el Senado y las asambleas legislativas de las comunidades autónomas, aunque no estuvieran reunidas, cuando no constituya infracción penal.

3. Causar desórdenes en las vías, espacios o establecimientos públicos, u obstaculizar la vía pública con mobiliario urbano, vehículos, contenedores, neumáticos u otros objetos, cuando en ambos casos se ocasione una alteración grave de la seguridad ciudadana.

4. Los actos de obstrucción que pretendan impedir a cualquier autoridad, empleado público o corporación oficial el ejercicio legítimo de sus funciones, el cumplimiento o la ejecución de acuerdos o resoluciones administrativas o judiciales, siempre que se produzcan al margen de los procedimientos legalmente establecidos y no sean constitutivos de delito.

5. Las acciones y omisiones que impidan u obstaculicen el funcionamiento de los servicios de emergencia, provocando o incrementando un riesgo para la vida o integridad de las personas o de daños en los bienes, o agravando las consecuencias del suceso que motive la actuación de aquéllos.

6. La desobediencia o la resistencia a la autoridad o a sus agentes en el ejercicio de sus funciones, cuando no sean constitutivas de delito, así como la negativa a identificarse a requerimiento de la autoridad o de sus agentes o la alegación de datos falsos o inexactos en los procesos de identificación.

7. La negativa a la disolución de reuniones y manifestaciones en lugares de tránsito público ordenada por la autoridad competente cuando concurren los supuestos del artículo 5 de la Ley Orgánica 9/1983, de 15 de julio.

8. La perturbación del desarrollo de una reunión o manifestación lícita, cuando no constituya infracción penal.

9. La intrusión en infraestructuras o instalaciones en las que se prestan servicios básicos para la comunidad, incluyendo su sobrevuelo, cuando se haya producido una interferencia grave en su funcionamiento.

10. Portar, exhibir o usar armas prohibidas, así como portar, exhibir o usar armas de modo negligente, temerario o intimidatorio, o fuera de los lugares habilitados para su uso, aún cuando en este último caso se tuviera licencia, siempre que dichas conductas no constituyan infracción penal.

11. La solicitud o aceptación por el demandante de servicios sexuales retribuidos en zonas de tránsito público en las proximidades de lugares destinados a su uso por menores, como centros educativos, parques infantiles o espacios de ocio accesibles a menores de edad, o cuando estas conductas, por el lugar en que se realicen, puedan generar un riesgo para la seguridad vial.

Los agentes de la autoridad requerirán a las personas que ofrezcan estos servicios para que se abstengan de hacerlo en dichos lugares, informándoles de que la inobservancia de dicho requerimiento podría constituir una infracción del párrafo 6 de este artículo.

12. La fabricación, reparación, almacenamiento, circulación, comercio, transporte, distribución, adquisición, certificación, enajenación o utilización de armas reglamentarias, explosivos catalogados, cartuchería o artículos pirotécnicos, incumpliendo la normativa de aplicación, careciendo de la documentación o autorización requeridas o excediendo los límites autorizados cuando tales conductas no sean constitutivas de delito, así como la omisión, insuficiencia, o falta de eficacia de las medidas de seguridad o precauciones que resulten obligatorias.

13. La negativa de acceso o la obstrucción deliberada de las inspecciones o controles reglamentarios, establecidos conforme a lo dispuesto en esta Ley, en fábricas, locales, establecimientos, embarcaciones y aeronaves.

14. El uso público e indebido de uniformes, insignias o condecoraciones oficiales, o réplicas de los mismos, así como otros elementos del equipamiento de los cuerpos policiales o de los servicios de emergencia que puedan generar engaño acerca de la condición de quien los use, cuando no sea constitutivo de infracción penal.

15. La falta de colaboración con las Fuerzas y Cuerpos de Seguridad en la averiguación de delitos o en la prevención de acciones que puedan poner en riesgo la seguridad ciudadana en los supuestos previstos en el artículo 7.

16. El consumo o la tenencia ilícitos de drogas tóxicas, estupefacientes o sustancias psicotrópicas, aunque no estuvieran destinadas al tráfico, en lugares, vías, establecimientos públicos o transportes colectivos, así como el abandono de los instrumentos u otros efectos empleados para ello en los citados lugares.

17. El traslado de personas, con cualquier tipo de vehículo, con el objeto de facilitar a éstas el acceso a drogas tóxicas, estupefacientes o sustancias psicotrópicas, siempre que no constituya delito.

18. La ejecución de actos de plantación y cultivo ilícitos de drogas tóxicas, estupefacientes o sustancias psicotrópicas en lugares visibles al público, cuando no sean constitutivos de infracción penal.

19. La tolerancia del consumo ilegal o el tráfico de drogas tóxicas, estupefacientes o sustancias psicotrópicas en locales o establecimientos públicos o la falta de diligencia en orden a impedirlos por parte de los propietarios, administradores o encargados de los mismos.

20. La carencia de los registros previstos en esta Ley para las actividades con trascendencia para la seguridad ciudadana o la omisión de comunicaciones obligatorias.

21. La alegación de datos o circunstancias falsos para la obtención de las documentaciones previstas en esta Ley, siempre que no constituya infracción penal.

22. El incumplimiento de las restricciones a la navegación reglamentariamente impuestas a las embarcaciones de alta velocidad y aeronaves ligeras.

Téngase en cuenta que se declara que el apartado 22 no es inconstitucional siempre que se interprete que la conducta que tipifica consiste en (i) el incumplimiento de las restricciones a la navegación en esos sectores impuestas por motivos de seguridad ciudadana (ii) que produjese como resultado un perjuicio real para la seguridad ciudadana o una amenaza concreta de la que razonablemente se pueda seguir aquel perjuicio, por la Sentencia del TC 13/2021, de 28 de enero. [Ref. BOE-A-2021-2832](#)

23. El uso **no autorizado** de imágenes o datos personales o profesionales de autoridades o miembros de las Fuerzas y Cuerpos de Seguridad que pueda poner en peligro la seguridad personal o familiar de los agentes, de las instalaciones protegidas o en riesgo el éxito de una operación, con respeto al derecho fundamental a la información.

Téngase en cuenta que se declara la inconstitucionalidad y nulidad del inciso destacado del apartado 23 y la no inconstitucionalidad del resto del apartado siempre que se interprete en el sentido establecido en el FJ 7 C), por la Sentencia del TC 172/2020, de 19 de noviembre. [Ref. BOE-A-2020-16819](#)

Asimismo, se declara que el apartado 23 no es inconstitucional siempre que se interprete en el sentido establecido en el fundamento jurídico 2.c) por la Sentencia del TC 13/2021, de 28 de enero. [Ref. BOE-A-2021-2832](#)

Artículo 37. Infracciones leves.

Son infracciones leves:

1. La celebración de reuniones en lugares de tránsito público o de manifestaciones, incumpliendo lo preceptuado en los artículos 4.2, 8, 9, 10 y 11 de la Ley Orgánica 9/1983, de 15 de julio, cuya responsabilidad corresponderá a los organizadores o promotores.

2. La exhibición de objetos peligrosos para la vida e integridad física de las personas con ánimo intimidatorio, siempre que no constituya delito o infracción grave.

3. El incumplimiento de las restricciones de circulación peatonal o itinerario con ocasión de un acto público, reunión o manifestación, cuando provoquen alteraciones menores en el normal desarrollo de los mismos.

4. Las faltas de respeto y consideración cuyo destinatario sea un miembro de las Fuerzas y Cuerpos de Seguridad en el ejercicio de sus funciones de protección de la seguridad, cuando estas conductas no sean constitutivas de infracción penal.

5. La realización o incitación a la realización de actos que atenten contra la libertad e indemnidad sexual, o ejecutar actos de exhibición obscena, cuando no constituya infracción penal.

6. La proyección de haces de luz, mediante cualquier tipo de dispositivo, sobre miembros de las Fuerzas y Cuerpos de Seguridad para impedir o dificultar el ejercicio de sus funciones.

7. La ocupación de cualquier inmueble, vivienda o edificio ajenos, o la permanencia en ellos, en ambos casos contra la voluntad de su propietario, arrendatario o titular de otro derecho sobre el mismo, cuando no sean constitutivas de infracción penal.

Asimismo la ocupación de la vía pública con infracción de lo dispuesto por la Ley o contra la decisión adoptada en aplicación de aquella por la autoridad competente. Se entenderá incluida en este supuesto la ocupación de la vía pública para la venta ambulante no autorizada.

Téngase en cuenta que se declara que no son inconstitucionales los apartados 3 y 7 siempre que se interpreten en el sentido establecido en el FJ 6 E) y 6 F), respectivamente, por la Sentencia del TC 172/2020, de 19 de noviembre. [Ref. BOE-A-2020-16819](#)

Asimismo, se declara que el apartado 7 no es inconstitucional, siempre que se interprete en el sentido establecido en el fundamento jurídico 2.d) por la Sentencia del TC 13/2021, de 28 de enero. [Ref. BOE-A-2021-2832](#)

8. La omisión o la insuficiencia de medidas para garantizar la conservación de la documentación de armas y explosivos, así como la falta de denuncia de la pérdida o sustracción de la misma.

9. Las irregularidades en la cumplimentación de los registros previstos en esta Ley con trascendencia para la seguridad ciudadana, incluyendo la alegación de datos o circunstancias falsos o la omisión de comunicaciones obligatorias dentro de los plazos establecidos, siempre que no constituya infracción penal.

10. El incumplimiento de la obligación de obtener la documentación personal legalmente exigida, así como la omisión negligente de la denuncia de su sustracción o extravío.

11. La negligencia en la custodia y conservación de la documentación personal legalmente exigida, considerándose como tal la tercera y posteriores pérdidas o extravíos en el plazo de un año.

12. La negativa a entregar la documentación personal legalmente exigida cuando se hubiese acordado su retirada o retención.

13. Los daños o el deslucimiento de bienes muebles o inmuebles de uso o servicio público, así como de bienes muebles o inmuebles privados en la vía pública, cuando no constituyan infracción penal.

14. El escalamiento de edificios o monumentos sin autorización cuando exista un riesgo cierto de que se ocasionen daños a las personas o a los bienes.

15. La remoción de vallas, encintados u otros elementos fijos o móviles colocados por las Fuerzas y Cuerpos de Seguridad para delimitar perímetros de seguridad, aun con carácter preventivo, cuando no constituya infracción grave.

16. Dejar sueltos o en condiciones de causar daños animales feroces o dañinos, así como abandonar animales domésticos en condiciones en que pueda peligrar su vida.

17. El consumo de bebidas alcohólicas en lugares, vías, establecimientos o transportes públicos cuando perturbe gravemente la tranquilidad ciudadana.

[. . .]

§ 121

Real Decreto 130/2017, de 24 de febrero, por el que se aprueba el Reglamento de Explosivos

Ministerio de la Presidencia y para las Administraciones Territoriales
«BOE» núm. 54, de 4 de marzo de 2017
Última modificación: 28 de junio de 2022
Referencia: BOE-A-2017-2313

I

El Real Decreto 230/1998, de 16 de febrero, por el que se aprueba el Reglamento de explosivos, incorporó a nuestro ordenamiento jurídico la Directiva 93/15/CEE del Consejo, de 5 de abril de 1993, relativa a la armonización de las disposiciones sobre la puesta en el mercado y el control de los explosivos con fines civiles. Dicho real decreto regulaba asimismo los requisitos y condiciones de la fabricación, circulación, almacenamiento, comercio y tenencia de explosivos, cartuchería y pirotecnia.

La aprobación del Real Decreto 563/2010, de 7 de mayo, por el que se aprueba el Reglamento de artículos pirotécnicos y cartuchería, supuso un hito esencial en cuanto a que exceptuó a la pirotecnia y la cartuchería del ámbito de aplicación del Real Decreto 230/1998, de 16 de febrero, separando en dos reglamentos diferentes ambas materias, por un lado, los explosivos de uso civil, quedando regulados por Real Decreto 230/1998, y por otro, los artículos pirotécnicos y la cartuchería, regulados actualmente por el Real Decreto 989/2015, de 30 de octubre, por el que se aprueba el Reglamento de artículos pirotécnicos y cartuchería, cuya justificación se basa en el hecho de que los requerimientos técnicos en el ámbito de la seguridad no tienen el mismo grado de complejidad y exigencia.

En el ámbito europeo, y mediante el Reglamento (CE) n.º 765/2008, del Parlamento Europeo y del Consejo, de 9 de julio de 2008, se establecen los requisitos de acreditación y vigilancia del mercado relativos a la comercialización de los productos, se regula la acreditación de los organismos de evaluación de la conformidad, se adopta un marco para la vigilancia del mercado de los productos y para los controles de los productos procedentes de terceros países y se establecen los principios generales del mercado CE.

Posteriormente, se publica la Decisión n.º 768/2008/CE del Parlamento Europeo y del Consejo, de 9 de julio de 2008, sobre un marco común para la comercialización de los productos, que establece principios comunes y disposiciones de referencia aplicables a toda la legislación sectorial con el fin de establecer una base coherente para la elaboración, revisión o refundición de dicha legislación.

Con la finalidad de adaptar la Directiva 93/15/CEE del Consejo, de 5 de abril de 1993, a los principios de la Decisión n.º 768/2008/CE, la Comisión Europea, consideró necesaria una revisión fundamental de esta Directiva, para además armonizar las disposiciones legales, reglamentarias y administrativas en vigor en los Estados Miembros y, para garantizar la libre circulación de los explosivos con fines civiles en el mercado interior, asegurando al mismo

tiempo un alto nivel de protección de la salud y de la seguridad humanas y la protección de los consumidores y de los usuarios profesionales finales.

Por todo lo anterior, fue aprobada la Directiva 2014/28/UE del Parlamento Europeo y del Consejo, de 26 de febrero de 2014, relativa a la armonización de las legislaciones de los Estados miembros en materia de comercialización y control de explosivos con fines civiles (versión refundida), por la que se modifica y ulteriormente deroga la Directiva 93/15/CEE del Consejo, de 5 de abril de 1993.

Esta nueva Directiva 2014/28/UE del Parlamento Europeo y del Consejo, de 26 de febrero de 2014, requiere la incorporación a nuestro ordenamiento jurídico a través de una norma que sustituya al Real Decreto 230/1998, de 16 de febrero, y sus posteriores modificaciones.

Asimismo, las transformaciones administrativas, económicas y técnicas producidas desde el año 1998, en que fue promulgado el actual Reglamento de explosivos, hacían necesaria una revisión global del mismo, adaptándolo al progreso tecnológico y a la administración electrónica.

Por todos estos motivos se ha elaborado este real decreto por el que se aprueba el Reglamento de explosivos, que incluye, entre otras disposiciones, aquellas que tienen por objeto la incorporación a nuestro ordenamiento jurídico de la Directiva 2014/28/UE del Parlamento Europeo y del Consejo, de 26 de febrero de 2014.

II

Este real decreto consta de un artículo único (cuyo objeto es la aprobación del Reglamento de explosivos, insertado tras la parte final del real decreto), seis disposiciones adicionales, siete disposiciones transitorias, una disposición derogatoria única y cuatro disposiciones finales.

A continuación de la parte final del real decreto proyectado se inserta el Reglamento de explosivos, que consta de 190 artículos englobados en diez títulos y que se completa con treinta y cuatro instrucciones técnicas complementarias y cuatro especificaciones técnicas de desarrollo.

El título I del Reglamento, ordenación preliminar, se compone de 4 capítulos. En el capítulo I se establecen las disposiciones generales del Reglamento, tales como el objeto y ámbito de aplicación, las competencias administrativas y las definiciones de los términos utilizados en el texto. Además, se definen las obligaciones generales de los agentes económicos de explosivos, incluyendo la referente a la identificación y trazabilidad de los explosivos, de la misma forma que aparecen en la Directiva que se transpone, y se regula la actividad de las entidades colaboradoras de la Administración.

En el caso de los explosivos, de acuerdo con lo dispuesto en la Directiva objeto de trasposición, es el fabricante quien ha de garantizar su conformidad con lo dispuesto en el Reglamento de explosivos, en especial, con los requisitos esenciales de seguridad. Si el fabricante no está establecido en el territorio de la Unión Europea, la persona física o jurídica que importe el explosivo debe garantizar que el fabricante ha cumplido sus obligaciones conforme a lo dispuesto en el Reglamento, o asumir todas las obligaciones del fabricante.

En el capítulo II del mismo título, se define la clasificación de los explosivos, los cuales incluyen las materias explosivas y los objetos explosivos.

La Directiva que se transpone establece unos requisitos esenciales de seguridad para los explosivos a fin de proteger a los consumidores y evitar accidentes. Cuando se cumplan estos requisitos esenciales de seguridad, los Estados miembros no podrán prohibir, restringir ni obstaculizar la libre circulación de los explosivos, todo ello sin perjuicio de lo dispuesto en el Reglamento respecto a las autorizaciones a fabricantes, distribuidores e importadores.

A fin de facilitar el procedimiento para demostrar el cumplimiento de los requisitos esenciales de seguridad, existen normas armonizadas para el diseño, fabricación y realización de ensayos de los explosivos. Así, en consonancia con el «nuevo enfoque sobre la armonización y normalización técnicas», los explosivos fabricados conforme a normas armonizadas deben gozar de la presunción de conformidad con los requisitos esenciales de seguridad previstos en la Directiva que se transpone y en el Reglamento de explosivos.

Adicionalmente, se incluye la necesidad de elaborar la Declaración UE de conformidad, mediante la cual el fabricante asumirá la responsabilidad de la conformidad del explosivo con

CÓDIGO DE LA MINERÍA
§ 121 Reglamento de Explosivos

los requisitos esenciales de seguridad establecidos en la Directiva 2014/28/UE del Parlamento Europeo y del Consejo, de 26 de febrero de 2014, y en el Reglamento de explosivos.

El capítulo III establece la catalogación de los explosivos como Registro administrativo y en el capítulo IV se regula el marcado CE y las excepciones posibles al marcado CE.

III

En el título II se establecen las disposiciones generales para la fabricación de explosivos y las disposiciones específicas en materia de seguridad industrial, seguridad y salud en el trabajo y seguridad ciudadana. En el caso de las fábricas de armas de guerra que incorporan explosivos, es competencia del Ministerio de Defensa el establecimiento, modificación sustancial o no sustancial, reconstrucción, traslado, caducidad, cambio de titularidad y cierre.

Adicionalmente a la fabricación de explosivos en instalaciones o fábricas fijas, se incluye y regula, como novedad en comparación con el anterior reglamento, la posibilidad de la fabricación en instalaciones o fábricas móviles mediante unidades móviles de fabricación de explosivos (Mobile Explosive Made Units, en adelante MEMUs).

Se establece el régimen de autorizaciones e inspecciones de las fábricas de explosivos. El establecimiento de una fábrica de explosivos requiere autorización del Ministerio de Energía, Turismo y Agenda Digital, previo informe favorable de la Dirección General de la Guardia Civil y del Ministerio de Defensa, oídos los Delegados del Gobierno en las Comunidades Autónomas.

La inspección en materia de seguridad industrial y de seguridad y salud en el trabajo de las fábricas corresponde al Área Funcional de Industria y Energía de la Delegación o Subdelegación del Gobierno en cuyo territorio radiquen aquéllas, mientras que la inspección en materia de seguridad ciudadana de las fábricas y el control de los explosivos corresponde a las distintas Intervenciones de Armas y Explosivos territoriales.

Se aclara la definición de las zonas existentes en las instalaciones de fabricación, a semejanza de las existentes en los talleres de pirotécnica regulados en el Reglamento de artículos pirotécnicos y cartuchería. Por una parte, los locales para la propia fabricación, con sus posibles depósitos auxiliares anejos y, por otra parte, un depósito de productos terminados donde se pueda almacenar la producción final de forma segura.

IV

En el título III se establecen las disposiciones generales para los depósitos de explosivos. Al igual que en la regulación de las fábricas en el título II, aparecen disposiciones específicas en materia de seguridad industrial, de seguridad y salud en el trabajo y de seguridad ciudadana.

Se definen los tipos de depósitos de explosivos, diferenciando los depósitos de productos terminados, con fines de comercialización de explosivos, los depósitos auxiliares asociados a una fábrica de explosivos, y los depósitos de consumo. Del mismo modo se definen y clasifican los polvorines que conforman los depósitos de explosivos, en superficiales, semienterrados y subterráneos.

Se establece el régimen de autorizaciones e inspecciones de los depósitos de explosivos.

El establecimiento de un depósito de explosivos hasta una capacidad de 10.000 kilogramos netos de explosivo requiere autorización del Delegado de Gobierno en la Comunidad Autónoma. Los depósitos de mayor capacidad requieren autorización del Ministerio de Energía, Turismo y Agenda Digital.

Del mismo modo que para las fábricas de explosivos, la inspección en materia de seguridad industrial y de seguridad y salud en el trabajo de los depósitos de explosivos corresponde al Área Funcional de Industria y Energía de la Delegación o Subdelegación del Gobierno en cuyo territorio radiquen aquéllos, mientras que la inspección en materia de seguridad ciudadana y el control de los explosivos corresponde a las distintas Intervenciones de Armas y Explosivos territoriales.

CÓDIGO DE LA MINERÍA
§ 121 Reglamento de Explosivos

Por último, en este título también se regulan los depósitos especiales constituidos por polvorines auxiliares de distribución y por polvorines transportables, utilizados en el desarrollo de las actividades industriales asociadas a los explosivos.

V

En el título IV se establecen las disposiciones generales para los envases y etiquetado de los explosivos.

La expedición de los explosivos debe ajustarse en todo momento a lo establecido en la Reglamentación para el transporte de mercancías peligrosas correspondiente al modo concreto de transporte.

En cuanto al etiquetado, se establece un formato y contenido en la Instrucción Técnica Complementaria número 15.

Adicionalmente, se establece la obligación de facilitar al usuario profesional una ficha de datos de seguridad del explosivo en la que se indiquen las instrucciones e información relativas a la seguridad de su manipulación, almacenamiento, utilización y eliminación.

VI

En los títulos V, VI y VII se establecen las disposiciones generales para la comercialización de los explosivos, el control de los productos en el mercado, y su utilización, respectivamente.

Como personas autorizadas para la compra de explosivos se establecen los consumidores, habituales o eventuales, incluyendo las fábricas y los depósitos autorizados de explosivos.

Se establece la necesidad de llevar libros de registro de explosivos, tanto en fabricación y almacenamiento como en comercialización y consumo.

Es indispensable que, para su puesta en el mercado, los explosivos estén provistos de un marcado CE que indique su conformidad con las disposiciones del Reglamento. Con la vigilancia del mercado, se realizan controles para garantizar que los explosivos solo se pongan en el mercado si, habiendo sido almacenados de manera adecuada y fijada su utilización para los fines previstos, no suponen un peligro para la salud ni para la seguridad de las personas.

Con arreglo al nuevo enfoque sobre la armonización y normalización técnicas, se ha previsto un procedimiento de cláusula de salvaguardia que permite cuestionar la conformidad de un explosivo o señalar deficiencias. Los Estados miembros, en este sentido, pueden adoptar las medidas oportunas para poder restringir la puesta en el mercado de explosivos que lleven marcado CE o pueden retirarlos del mercado si tales productos ponen en peligro la salud y la seguridad de los consumidores cuando se usan con el fin previsto.

En cuanto al uso de explosivos, se establece el régimen de autorizaciones para los consumidores de explosivos, los pedidos de suministro y los libros de registro de explosivos en explotaciones y obras.

Finalmente, se regula la obtención del carné de artillero para el personal que interviene en el manejo y consumo de explosivos, incluidas las operaciones de descarga de explosivo desde las MEMUs.

VII

En el título VIII se establecen las disposiciones generales para la importación, exportación, tránsito y transferencias de explosivos, con escasas modificaciones con respecto a lo dispuesto en la anterior reglamentación.

En el título IX, de transporte, las disposiciones generales complementan lo dispuesto en la reglamentación vigente para cada medio de transporte, contempladas en los convenios y acuerdos internacionales e incluidas las recomendaciones de las Naciones Unidas relativas al transporte de mercancías peligrosas.

Por último, el título X establece el régimen sancionador aplicable a las infracciones de las disposiciones del Reglamento.

CÓDIGO DE LA MINERÍA
§ 121 Reglamento de Explosivos

La parte dispositiva del Reglamento se completa con 34 instrucciones técnicas complementarias y cuatro especificaciones técnicas de desarrollo.

VIII

En el procedimiento de elaboración de esta norma se ha consultado a las Comunidades Autónomas y Ciudades de Ceuta y Melilla y, asimismo, a los Colegios profesionales y a los sectores más representativos potencialmente afectados, recogiendo sus aportaciones y mejoras.

Este real decreto ha sido informado favorablemente por la Comisión Interministerial Permanente de Armas y Explosivos, por la Comisión de Coordinación del Transporte de Mercancías Peligrosas y por el Consejo Asesor de Medio Ambiente.

Se aprueba al amparo del artículo 149.1.26.^a de la Constitución Española, que atribuye al Estado la competencia exclusiva sobre el régimen de producción, comercio, tenencia y uso de armas y explosivos y en cumplimiento de lo dispuesto tanto en los artículos 28 y 29 y demás preceptos concordantes de la Ley Orgánica 4/2015, de 30 de marzo, de protección de la seguridad ciudadana, como en la Ley 21/1992, de 16 de julio, de Industria, en lo que hace referencia a la seguridad industrial.

Esta disposición ha sido sometida al procedimiento de información de normas reglamentarias técnicas y de reglamentos relativos a los servicios de la sociedad de la información previsto en la Directiva (UE) 2015/1535 del Parlamento Europeo y del Consejo, de 9 de septiembre de 2015, por el que se establece un procedimiento de información en materia de reglamentaciones técnicas y de reglas relativas a los servicios de la sociedad de la información, así como el Real Decreto 1337/1999, de 31 de julio, por el que se regula la remisión de información en materia de normas y reglamentaciones técnicas y reglamentos relativos a los servicios de la sociedad de la información.

En su virtud, a propuesta de los Ministros de Energía, Turismo y Agenda Digital, de Defensa y del Interior, con la aprobación previa del Ministro de Hacienda y Función Pública, de acuerdo con el Consejo de Estado y previa deliberación del Consejo de Ministros en su reunión del día 24 de febrero de 2014,

DISPONGO:

Artículo único. *Aprobación del Reglamento de Explosivos.*

1. Se aprueba el Reglamento de Explosivos, cuyo texto se inserta a continuación.
2. Este real decreto se aplicará sin perjuicio de lo establecido en:

a) El Reglamento (CE) n.º 1907/2006, del Parlamento Europeo y del Consejo, de 18 de diciembre de 2006, relativo al registro, la evaluación, la autorización y la restricción de las sustancias y preparados químicos (REACH), por el que se crea la Agencia Europea de Sustancias y Preparados Químicos, se modifica la Directiva 1999/45/CE y se derogan el Reglamento (CEE) n.º 793/93, del Consejo y el Reglamento; (CE) n.º 1488/94, de la Comisión, así como la Directiva 76/769/CEE, del Consejo, y las Directivas 91/155/CEE, 93/67/CEE, 93/105/CE y 2000/21/CE, de la Comisión.

b) El Reglamento (CE) n.º 1272/2008, del Parlamento Europeo y del Consejo, de 16 de diciembre de 2008, sobre clasificación, etiquetado y envasado de sustancias y mezclas, y por el que se modifican y derogan las Directivas 67/548/CEE y 1999/45/CE y se modifica el Reglamento (CE) n.º 1907/2006.

Disposición adicional primera. *Desestimación de solicitudes y agotamiento de la vía administrativa.*

1. Salvo en lo que se refiere a las autorizaciones de las entidades colaboradoras de la Administración reguladas en el artículo 6 y a las entidades externas para desarrollar actividades formativas reguladas en la Especificación técnica 8.01, cuando las solicitudes de autorizaciones, permisos y licencias reguladas en el Reglamento de explosivos, no sean resueltas en el plazo de tres meses, contados desde la fecha de entrada en el Registro del órgano competente para su tramitación, podrán entenderse desestimadas, sin perjuicio de la

obligación de las autoridades competentes de resolver expresamente en todo caso, en virtud de lo dispuesto en la disposición adicional vigésima novena de la Ley 14/2000, de 29 de diciembre, de medidas fiscales, administrativas y del orden social.

2. Las resoluciones que recaigan en los procedimientos de otorgamiento, modificación y extinción de autorizaciones, permisos y licencias pondrán fin a la vía administrativa y, de conformidad con los artículos 123 y 124 de la Ley 39/2015, de 1 de octubre, del Procedimiento Administrativo Común de las Administraciones Públicas, podrán ser recurridas potestativamente en reposición ante el mismo órgano que los hubiera dictado o ser impugnadas directamente ante el orden jurisdiccional contencioso-administrativo.

Disposición adicional segunda. *Prevención de riesgos laborales.*

En materia de seguridad y salud en el trabajo se estará a lo dispuesto en la Ley 31/1995, de 8 de noviembre, de Prevención de Riesgos Laborales y en su normativa de desarrollo.

Disposición adicional tercera. *Mecanismos de coordinación administrativa.*

Los órganos competentes de la Administración General del Estado impulsarán las acciones necesarias para articular mecanismos de cooperación entre los órganos competentes en función de los productos regulados y los órganos competentes según la actividad supervisada, con el fin de favorecer la eficacia en su actuación.

Disposición adicional cuarta. *Intervención de explosivos.*

La Intervención de explosivos corresponde al Ministerio del Interior, que la ejerce a través de la Dirección General de la Guardia Civil, cuyos servicios están habilitados para realizar en cualquier momento las inspecciones y comprobaciones que sean necesarias en los espacios que estén destinados a su fabricación, depósito, comercialización o utilización, al amparo del artículo 28.2 de la Ley Orgánica 4/2015, de 30 de marzo, sobre Protección de la Seguridad Ciudadana.

Disposición adicional quinta. *Convalidaciones a los miembros de las Fuerzas Armadas y Fuerzas y Cuerpos de Seguridad.*

La convalidación de la formación y experiencia recibidas en las Fuerzas Armadas o en las Fuerzas y Cuerpos de Seguridad, a efectos de la obtención del carné de artillero o del carné de auxiliar de artillero, se regulará por orden del Ministro de Energía, Turismo y Agenda Digital. En todo caso, cualquier convalidación exigirá el previo informe de los Ministerios de Defensa o del Interior, según corresponda.

Disposición adicional sexta. *Instituto Nacional de Técnica Aeroespacial «Esteban Terradas» (INTA).*

El Instituto Nacional de Técnica Aeroespacial «Esteban Terradas» (INTA) se considera excluido del ámbito de aplicación de este reglamento y se regulará por su normativa específica.

Disposición transitoria primera. *Conformidad con la Directiva 93/15/CEE.*

Los explosivos que sean conformes con la Directiva 93/15/CEE, del Consejo, de 5 de abril de 1993, relativa a la armonización de las disposiciones sobre la puesta en el mercado y el control de los explosivos con fines civiles, y que se hayan introducido en el mercado antes de la fecha de entrada en vigor de este real decreto podrán seguir siendo comercializados.

Los certificados expedidos con arreglo a la citada Directiva 93/15/CEE, del Consejo, de 5 de abril de 1993, serán válidos con arreglo a la Directiva 2014/28/UE del Parlamento Europeo y del Consejo, de 26 de febrero de 2014 y al Reglamento de explosivos que se aprueba por este real decreto.

Disposición transitoria segunda. *Expedientes en tramitación.*

Los expedientes que estuvieran en tramitación a la entrada en vigor de este real decreto se instruirán con arreglo al Real Decreto 230/1998, de 16 de febrero, y demás disposiciones reglamentarias.

Disposición transitoria tercera. *Plazos de adaptación a la nueva normativa sobre instalaciones y transportes.*

1. En cuanto de las medidas de seguridad ciudadana establecidas en la Instrucción Técnica Complementaria número 1, «Seguridad Ciudadana: Medidas de Vigilancia y Protección en Instalaciones, Transportes de Explosivos y unidades móviles de fabricación de explosivos», se establecen los siguientes plazos de adaptación a la nueva normativa:

a) Hasta el 31 de diciembre de 2021 para adaptarse a las medidas de seguridad en fábricas y depósitos de explosivos, y polvorines auxiliares de distribución. Los polvorines de las instalaciones de explosivos protegidas anteriores a la publicación de este real decreto, quedarán exentos de la adopción de las medidas de protección física, siempre que los citados polvorines se doten de medidas de seguridad complementarias.

b) Hasta el 31 de diciembre de 2018 para adaptarse a los requisitos sobre transporte de explosivos y sus vehículos.

2. En relación al cumplimiento de lo dispuesto en la Instrucción Técnica Complementaria número 11, «Apertura de los depósitos y transportes de explosivos. Destino de los explosivos no consumidos», se establece un plazo de adaptación hasta el 31 de diciembre de 2017.

3. En lo relativo al cumplimiento de lo dispuesto en la Instrucción Técnica Complementaria número 12, «Tratamiento de productos destinados a eliminación o inertización, reciclaje o reutilización», se establece un plazo de adaptación hasta el 31 de diciembre de 2018.

4. En lo referente a la normativa sobre diseño y emplazamiento en las instalaciones de fábricas y depósitos de explosivos, así como en lo relativo al cumplimiento de la Instrucción Técnica Complementaria número 13, «Instalaciones y equipos eléctricos en zonas clasificadas con presencia de explosivos», se establece un plazo de adaptación hasta el día 31 de diciembre de 2021 para las situaciones creadas antes de la entrada en vigor de la presente norma, sin perjuicio de lo que otras disposiciones de carácter más específico establezcan al respecto.

5. En relación con el cumplimiento de las prescripciones de las Instrucciones Técnicas Complementarias número 26, «Manifestaciones festivas con uso de armas de avancarga», y número 30, «Materias primas intermedias para la fabricación de explosivos», se establece un plazo de adaptación hasta el día 31 de diciembre de 2018.

6. En relación al cumplimiento de los requisitos mínimos de seguridad que deben cumplirse en las operaciones de transporte interior de explosivos, Instrucción Técnica Complementaria número 34, «Transporte interno de explosivos», se establece un plazo de adaptación hasta el 31 de diciembre de 2018.

7. No obstante lo establecido en los apartados anteriores, las modificaciones sustanciales que se produzcan en las instalaciones de fábricas y depósitos, se tramitarán de acuerdo con lo dispuesto para tales modificaciones en este real decreto desde su fecha de entrada en vigor.

Disposición transitoria cuarta. *Adaptación a la nueva normativa sobre prevención de accidentes graves.*

1. Los puntos 1 y 2 del apartado 6 de la Instrucción complementaria número 10, «Prevención accidentes graves», no se aplicarán si, a la fecha de entrada en vigor de este real decreto, el industrial ya ha enviado una notificación a la autoridad competente en cumplimiento de los requisitos de la normativa anterior, y la información contenida en dicha notificación cumple lo dispuesto en el punto 1 del apartado 6, y no ha cambiado.

2. El punto 1 del apartado 7 de la ITC número 10 no se aplicará si, con anterioridad a la entrada en vigor de este real decreto, el industrial ha establecido e implantado ya su política

de prevención de accidentes graves en cumplimiento de los requisitos de la normativa anterior y la información contenida en ella cumple lo dispuesto en el punto 1 del apartado 7, y no ha cambiado.

3. Los puntos 1, 2 y 3 del apartado 9 de la ITC número 10 no se aplicarán si el industrial, antes de la fecha de entrada en vigor de este real decreto, ya ha enviado el informe de seguridad en cumplimiento de los requisitos de la normativa anterior y la información contenida en él cumple lo dispuesto con los puntos 1 y 2, y no ha cambiado. Al objeto de dar cumplimiento a los puntos 1 y 2 del apartado 9, el industrial presentará todas las partes modificadas del informe de seguridad en la forma prescrita por la autoridad competente en los plazos mencionados en el punto 3 del citado apartado.

4. Los puntos 1, 2 y 3 del apartado 11 de la ITC número 10 no se aplicarán si el industrial, antes de la fecha de entrada en vigor de este real decreto, ya ha elaborado un plan de emergencia o autoprotección en cumplimiento de los requisitos de la normativa anterior, y la información contenida en él cumple lo dispuesto con los puntos 1 y 2, y no ha cambiado.

Disposición transitoria quinta. *Plan de inspecciones de seguridad industrial y de seguridad y salud en el trabajo.*

1. Las fábricas de armas de guerra que incorporan explosivos autorizadas antes de la fecha de entrada en vigor de este real decreto, dispondrán de un plazo de tres años, a contar desde esa fecha, para adecuarse a los requisitos establecidos en el Reglamento de explosivos y sus instrucciones técnicas complementarias que se aprueban, en relación con la seguridad industrial y la seguridad y salud en el trabajo. A tal efecto, la Dirección General de Política Energética y Minas del Ministerio de Energía, Turismo y Agenda Digital (en adelante, Dirección General de Política Energética y Minas) y la Dirección General de Armamento y Material del Ministerio de Defensa (en adelante, Dirección General de Armamento y Material) aprobarán un plan de inspecciones que se llevarán a cabo durante la primera mitad del período transitorio, para evaluar el grado de cumplimiento de dichos requisitos por las fábricas.

2. Dichas inspecciones en materia de seguridad industrial y de seguridad y salud en el trabajo se realizarán por las Áreas Funcionales de Industria y Energía de las Delegaciones o Subdelegaciones del Gobierno. El personal de la Dirección General de Armamento y Material podrá estar presente durante la realización de las inspecciones.

Del resultado de las inspecciones se informará en todo caso a la Dirección General de Armamento y Material.

Disposición transitoria sexta. *Otras disposiciones transitorias.*

1. No obstante lo dispuesto en la disposición final cuarta, todas las disposiciones relativas a las fábricas móviles de explosivos y los equipos de bombeo de emulsiones, suspensiones o geles, a granel de interior, con la posibilidad de sensibilización de los explosivos, solo serán de aplicación a partir del 31 de diciembre de 2018.

2. Asimismo, las disposiciones relativas a los registros electrónicos, informáticos o telemáticos de la Administración, solo serán de aplicación a partir del día 2 de octubre de 2018.

3. En lo relativo a los modelos y formatos de los Libros-registro, Actas, Guías de circulación, autorizaciones y demás, modificados por este reglamento, se establece un plazo de adaptación hasta el 2 de octubre de 2018.

4. En relación al cumplimiento de lo dispuesto en el artículo 125.2, se establece un periodo transitorio de un año desde la entrada en vigor de este real decreto, para disponer del correspondiente carné de artillero o del carné auxiliar de artillero, según se establece en la Instrucción Técnica Complementaria número 8, «Carné de Artillero».

Disposición transitoria séptima. *Ampliación de los plazos de adaptación.*

Los plazos indicados en las disposiciones transitorias tercera, quinta y sexta podrán ampliarse, mediante orden del Ministro de la Presidencia y para las Administraciones

CÓDIGO DE LA MINERÍA
§ 121 Reglamento de Explosivos

Territoriales, dictada a propuesta de los Ministros de Energía, Turismo y Agenda Digital y, en su caso, de Defensa y del Interior, en casos debidamente justificados.

Disposición derogatoria única. *Derogación normativa.*

A la entrada en vigor de este real decreto, sin perjuicio de lo establecido en las disposiciones transitorias previas, quedarán derogados:

- a) Real Decreto 230/1998, de 16 de febrero, por el que se aprueba el Reglamento de explosivos.
- b) Real Decreto 277/2005, de 11 de marzo, por el que se modifica el Reglamento de explosivos, aprobado por Real Decreto 230/1998, de 16 de febrero.
- c) Orden PRE/2426/2004, de 21 de julio, por la que se determina el contenido, formato y llevanza de los Libros-Registro de movimientos y consumo de explosivos
- d) Orden PRE/174/2007, de 31 de enero, por la que se actualizan las Instrucciones Técnicas Complementarias número 8, 15, 19 y 23 del Reglamento de explosivos, aprobado por Real Decreto 230/1998, de 16 de febrero.
- e) Orden PRE/532/2007, de 9 de marzo, por la que se modifica la Orden PRE/174/2007, de 31 de enero, por la que se actualizan las Instrucciones Técnicas Complementarias número 8, 15, 19 y 23 del Reglamento de explosivos, aprobado por Real Decreto 230/1998, de 16 de febrero.
- f) Orden PRE/1263/2009, de 21 de mayo, por la que se actualizan las Instrucciones Técnicas Complementarias número 2 y 15, del Reglamento de explosivos, aprobado por Real Decreto 230/1998, de 16 de febrero.
- g) Orden PRE/2599/2010, de 4 de octubre, por la que se desarrolla el Reglamento de explosivos, aprobado por Real Decreto 230/1998, de 16 de febrero, en cuanto a los requisitos que deben reunir los directores de fábricas de explosivos.
- h) Orden PRE/2035/2012, de 24 de septiembre, por la que se modifica la Orden PRE/1263/2009, de 21 de mayo, por la que se actualizan las Instrucciones Técnicas Complementarias número 2 y 15 del Reglamento de explosivos, aprobado por Real Decreto 230/1998, de 16 de febrero.
- i) Orden PRE/2412/2014, de 16 de diciembre, por la que se aprueba la Instrucción Técnica Complementaria número 26, «Horario de apertura de los depósitos de explosivos, custodia de llaves de los polvorines, destino de los explosivos no consumidos y devoluciones», del Reglamento de explosivos.
- j) Orden PRE/2476/2015, de 20 de noviembre, por la que se actualiza la Instrucción Técnica Complementaria número 10, «Prevención de accidentes graves».
- k) Resolución de 27 de octubre de 2015, conjunta de la Dirección General de la Guardia Civil y de la Dirección General de Política Energética y Minas, por la que se modifican los anexos I, II y III de la Orden PRE/2426/2004, de 21 de julio, por la que se determina el contenido, formato y llevanza de los libros-registro de movimientos y consumo de explosivos.
- l) Instrucción Técnica Complementaria 10.0.01 del Reglamento General de Normas Básicas de Seguridad Minera, aprobada por Orden del Ministerio de Industria y Energía, de 20 de marzo de 1986.
- m) Instrucción Técnica Complementaria 10.0.02 del Reglamento General de Normas Básicas de Seguridad Minera, aprobada por Orden del Ministerio de Industria y Energía, de 20 de marzo de 1986.
- n) Instrucción Técnica Complementaria 10.1.01 del Reglamento General de Normas Básicas de Seguridad Minera, aprobada por Orden del Ministerio de Industria y Energía, de 20 de marzo de 1986.
- ñ) Instrucción Técnica Complementaria 09.0.07 del Reglamento General de Normas Básicas de Seguridad Minera, aprobada por Orden del Ministerio de Industria y Energía, de 2 de octubre de 1985.
- o) Orden INT/703/2006, de 3 de marzo, por la que se dictan instrucciones para la adquisición de material explosivo y cartuchería metálica por parte de los Cuerpos de Policía de las Comunidades Autónomas y de las Entidades Locales.
- p) Cualquier otro acto o norma de igual o inferior rango que se oponga a lo establecido en este real decreto.

Disposición final primera. *Título competencial.*

Este real decreto se dicta al amparo del artículo 149.1.26.^a de la Constitución Española, que reserva al Estado la competencia exclusiva sobre el régimen de producción, comercio, tenencia y uso de armas y explosivos.

Disposición final segunda. *Incorporación de Derecho comunitario europeo.*

Mediante este real decreto se incorpora al derecho español la Directiva 2014/28/UE del Parlamento Europeo y del Consejo, de 26 de febrero de 2014, relativa a la armonización de las legislaciones de los Estados miembros en materia de comercialización y control de explosivos con fines civiles (versión refundida), por la que se modifica y ulteriormente deroga la Directiva 93/15/CEE del Consejo, de 5 de abril de 1993.

Disposición final tercera. *Habilitaciones.*

Mediante orden de los Ministros de Energía, Turismo y Agenda Digital, de Defensa y del Interior, conjunta o separadamente, según el ámbito de sus respectivas competencias, se actualizará el contenido técnico de las instrucciones técnicas complementarias y especificaciones técnicas del Reglamento de explosivos teniendo en cuenta la evolución de la técnica y lo que dispongan las normas internacionales, del Derecho de la Unión Europea y españolas, legales y reglamentarias, que se dicten sobre las materias a que aquellas se refieren.

Disposición final cuarta. *Entrada en vigor.*

Este real decreto entrará en vigor el día siguiente al de su publicación en el «Boletín Oficial del Estado».

REGLAMENTO DE EXPLOSIVOS

TÍTULO I

Ordenación preliminar

CAPÍTULO I

Disposiciones generales

Artículo 1. *Objeto y ámbito de aplicación.*

1. Este reglamento tiene por objeto:

a) Establecer la regulación de los explosivos en los aspectos relativos a la seguridad ciudadana en la fabricación, almacenamiento, distribución, comercio, transporte, medidas de seguridad, adquisición, tenencia y uso de los explosivos con fines civiles, en el marco de los artículos 28 y 29 de la Ley Orgánica 4/2015, de 30 de marzo, de protección de la seguridad ciudadana y su desarrollo normativo, en el ejercicio de la competencia que le reconoce el artículo 149.1.26.^a de la Constitución Española.

b) Regular los aspectos relativos a la seguridad industrial en las actividades reglamentadas, que se aplicará dentro del marco establecido en la Ley 21/1992, de 16 de julio, de Industria, su desarrollo normativo y los reglamentos técnicos correspondientes.

c) Establecer disposiciones relativas a las funciones de los órganos específicos en materia de seguridad y salud en el trabajo que se señalan en el artículo 7 de la Ley 31/1995, de 8 de noviembre, de Prevención de Riesgos Laborales.

d) Incorporar al ordenamiento jurídico español la Directiva 2014/28/UE, del Parlamento Europeo y del Consejo, de 26 de febrero de 2014, relativa a la armonización de las legislaciones de los Estados miembros en materia de comercialización y control de explosivos con fines civiles.

CÓDIGO DE LA MINERÍA
§ 121 Reglamento de Explosivos

e) Establecer los requisitos esenciales de seguridad que deberán cumplir los explosivos con fines civiles para su comercialización. Dichos requisitos se enuncian en la Instrucción Técnica Complementaria (en adelante ITC) número 2.

2. El ámbito de aplicación de este reglamento son los explosivos con fines civiles, así como el nitrato amónico y las matrices de emulsiones, suspensiones y geles a base de nitrato amónico para la fabricación de explosivos, regulados en la ITC número 30, «Materias primas intermedias para la fabricación de explosivos».

3. El régimen jurídico previsto en este reglamento se aplicará sin perjuicio de las previsiones de protección medioambiental en materia de residuos y transporte de residuos contenidas en la Ley 22/2011, de 28 de julio, de residuos y suelos contaminados, así como en la Ley 11/1997, de 24 de abril, de Envases y Residuos de Envases, y sus normas de desarrollo.

4. Quedan excluidos del ámbito de aplicación de este reglamento y se regularán por su normativa específica:

a) Las Fuerzas Armadas, Fuerzas y Cuerpos de Seguridad del Estado y los Cuerpos de Policía de las Comunidades Autónomas que, en virtud de sus Estatutos, tengan competencias para la protección de personas y bienes y para el mantenimiento del orden público, y cuenten con unidades de desactivación de explosivos, en el ejercicio de sus competencias.

b) Los explosivos destinados al uso no comercial por parte de las Fuerzas Armadas, Fuerzas y Cuerpos citados en el punto anterior excepto en lo relativo a su fabricación, importación, exportación, transferencia, tránsito, transporte, almacenamiento, uso y eliminación, si estas operaciones no son realizadas por el órgano competente de dichas Unidades. Las fábricas y los depósitos de explosivos destinados al uso no comercial por las citadas Unidades estarán sometidos al régimen de autorización previsto en este reglamento, salvo si tales fábricas y depósitos son de titularidad y uso de las citadas Unidades.

c) Los artículos pirotécnicos y cartuchería incluidos en el ámbito de aplicación del Reglamento de artículos pirotécnicos y cartuchería, aprobado por Real Decreto 989/2015, de 30 de octubre.

d) Las materias que en sí mismas no sean explosivas, pero que puedan formar mezclas explosivas de líquidos, gases, vapores o polvos, y los artículos que contengan materias explosivas o mezclas explosivas de materias en cantidad tan pequeña, o de tal naturaleza, que su iniciación por inadvertencia o accidente no implique ninguna manifestación exterior en el artefacto que pudiera traducirse en proyecciones, incendio, desprendimiento de humo, calor o fuerte ruido.

5. La adquisición de material explosivo por los Cuerpos de Policía de las Comunidades Autónomas que cuenten con unidades de desactivación de explosivos, requerirá el acuerdo anual de la Junta de Seguridad respectiva y, una vez adoptado éste, la comunicación previa a la Dirección General de la Guardia Civil de la cantidad, clase de producto y procedencia de la adquisición de dicho material por parte del Departamento del que dependan dichos Cuerpos.

El transporte de dicho material se realizará de acuerdo con las disposiciones de este reglamento, para lo cual dichos Cuerpos de Policía podrán prestar la seguridad necesaria, dentro del ámbito geográfico de su Comunidad Autónoma.

6. Los preceptos de este reglamento serán asimismo supletorios respecto de cualquier otra disposición que, con distinta finalidad, contenga normas referentes a dichas materias.

7. Las disposiciones contenidas en este reglamento se considerarán legislación sectorial en materia de explosivos en relación a las medidas de seguridad ciudadana, sin perjuicio del carácter supletorio de la normativa de seguridad privada.

Artículo 2. Competencias administrativas.

1. Todas las actividades reglamentadas quedan bajo la intervención administrativa del Estado.

2. En la forma dispuesta en este reglamento intervienen:

CÓDIGO DE LA MINERÍA
§ 121 Reglamento de Explosivos

a) El Ministerio de Energía, Turismo y Agenda Digital, a través de la Dirección General de Política Energética y Minas, con competencias exclusivas generales y específicas en las autorizaciones de las actividades atribuidas en este reglamento, así como en la inspección en materia de seguridad industrial y en materia de seguridad y salud en el trabajo respecto a los ámbitos contemplados en el artículo 7.2 de la Ley 31/1995, de 8 de noviembre, de Prevención de Riesgos Laborales, bien por sus propios medios o por las Áreas Funcionales de Industria y Energía de las Delegaciones y Subdelegaciones del Gobierno, respectivamente.

b) El Ministerio del Interior, a través de la Dirección General de la Guardia Civil, en ejercicio de sus competencias en materia de explosivos reguladas en la Ley Orgánica 4/2015, de 30 de marzo de protección de la seguridad ciudadana, especialmente en el control e inspección de su fabricación, almacenamiento, circulación, distribución, comercio, adquisición, transporte, medidas de seguridad, tenencia y uso, así como, la autorización de importaciones, transferencias y tránsitos de origen comunitario.

c) El Ministerio del Interior, a través de la Dirección General de Protección Civil y Emergencias, en cumplimiento de las funciones en materia de protección civil establecidas por el artículo 6.1 del Real Decreto 840/2015, de 21 de septiembre, por el que se aprueban medidas de control de los riesgos inherentes a los accidentes graves en los que intervengan sustancias peligrosas.

d) El Ministerio de Presidencia y para las Administraciones Territoriales, a través de las Delegaciones y Subdelegaciones de Gobierno, en las autorizaciones necesarias para el funcionamiento de las instalaciones y establecimientos y demás atribuidas en este reglamento.

e) El Ministerio de Defensa, a través de la Dirección General de Armamento y Material, en cumplimiento de la función de salvaguardar la defensa nacional, en la autorización de las instalaciones de las fábricas y depósitos de explosivos y el control de estas fábricas en los aspectos concernientes a la defensa nacional.

f) El Ministerio de Asuntos Exteriores y de Cooperación, a través de la Dirección General de Relaciones Económicas Internacionales, en la autorización de los tránsitos de explosivos procedentes de países extracomunitarios por territorio nacional.

g) El Ministerio de Sanidad, Servicios Sociales e Igualdad, a través de la Agencia Española de Consumo, Seguridad Alimentaria y Nutrición, y de la Dirección de Salud Pública, Calidad e Innovación, en el marco de sus competencias respecto a la protección general de los consumidores y de la protección de la salud humana, respectivamente.

h) Los Ministerios de Economía, Industria y Competitividad, y de Agricultura y Pesca, Alimentación y Medio Ambiente, en las actividades reguladas en este reglamento que sean de su competencia y el Ministerio de Fomento en todo lo referente a la inspección y ordenación de los transportes.

i) El Ministerio de Empleo y Seguridad Social, así como la Inspección de Trabajo y Seguridad Social, en los aspectos no afectados por este reglamento, es decir, los laborales, los de empleo, los de seguridad social y, en particular, los aspectos relacionados con la seguridad y salud en el trabajo no afectados por la fabricación, manipulación, envasado y transporte de las materias reguladas por este reglamento, en adelante materias reglamentadas.

j) Las Administraciones Autonómicas y Locales en las actividades que a consecuencia de las que en este reglamento se regulan resulten de su competencia.

3. Las distintas Administraciones públicas, exclusivamente en el ámbito de sus respectivas competencias, podrán:

a) Efectuar, en todo momento, las inspecciones, vigilancias y comprobaciones que consideren precisas.

b) Adoptar medidas extraordinarias en situaciones de emergencia o en circunstancias excepcionales que a su juicio sean singulares, especiales o justificadas.

c) Suspender temporalmente cualquier autorización, otorgada en el ámbito de aplicación de sus respectivas competencias, por razones de seguridad debidamente motivadas conforme a la legislación aplicable.

4. Todo lo anterior se establece sin perjuicio de que las Administraciones Autonómicas y Locales desarrollen, en el ámbito de sus competencias, las disposiciones necesarias que pudieran derivar a consecuencia de las disposiciones de este reglamento.

5. Las Delegaciones del Gobierno comunicarán a la Dirección General de Política Energética y Minas, cualquier accidente grave o mortal producido en las actividades reguladas por el Reglamento de explosivos, a fin de que el citado Ministerio disponga de un registro actualizado de la siniestralidad laboral.

Artículo 3. *Disposiciones generales sobre las empresas del sector de los explosivos y sus autorizaciones.*

1. Se considerará empresa del sector de explosivos toda persona física o jurídica que se dedique a la fabricación, almacenamiento, distribución, transporte, comercialización, uso, transferencia, importación o exportación de explosivos. Será obligatorio que disponga de un seguro u otra garantía financiera que cubra su responsabilidad civil, así como de la licencia o autorización correspondiente.

2. De conformidad con lo dispuesto en la Ley Orgánica 4/2015, de 30 de marzo, sobre protección de la Seguridad Ciudadana, las actividades relacionadas con la fabricación, comercio y distribución de explosivos, constituyen un sector con regulación específica en materia de derecho de establecimiento, en los términos previstos por la legislación sobre inversiones extranjeras en España, correspondiendo a los Ministerios de Defensa, del Interior, Economía, Industria y Competitividad y de Energía, Turismo y Agenda Digital el ejercicio de las competencias de supervisión y control.

Las inversiones extranjeras, directas o indirectas, en sociedades españolas que tengan por objeto desarrollar las actividades indicadas se ajustarán a los requisitos y condiciones establecidas en el Real Decreto 664/1999, de 23 de abril, sobre inversiones exteriores.

3. Todas las actividades reglamentadas concernientes a los explosivos solo podrán ser desempeñadas por quienes, ostentando la capacidad de obrar prevista en este reglamento, posean, además, la capacidad técnica y la solvencia financiera necesarias para el ejercicio de dichas actividades.

4. Aquellos que ostenten cargos de mando o de control se responsabilizarán del cumplimiento de las disposiciones de este reglamento, advertirán al personal que de ellos dependa de la peligrosidad de sus tareas y les facilitarán las instrucciones y formación adecuadas.

5. Los servicios de vigilancia y protección inmediata que, conforme a las disposiciones vigentes, no estuvieran reservados a las Fuerzas y Cuerpos de Seguridad competentes en esta materia, únicamente se podrán encomendar a personal específicamente determinado en este reglamento e instrucciones técnicas complementarias de desarrollo.

6. La presencia de explosivos se advertirá, en todo momento y lugar de modo perfectamente visible, mediante las señales de peligrosidad reglamentarias. La señal de peligrosidad en las fábricas y depósitos de explosivos, será conforme a la definida en la ITC número 22.

7. Cuando en un mismo recinto o edificio coexistan explosivos de diversa división de riesgo, conforme se definen en el artículo 8 de este reglamento, la división de riesgo del recinto o edificio corresponderá a la más desfavorable.

8. Los titulares de autorizaciones para el ejercicio de las actividades reguladas por este reglamento han de tener nacionalidad española o de cualquiera de los países miembros del Espacio Económico Europeo o la nacionalidad o parentesco determinado por la normativa que sea de aplicación.

9. No se reconocerán administrativamente otras facultades, en relación con las materias reglamentadas, que las que se reconozcan específicamente en autorizaciones otorgadas por los órganos competentes, de acuerdo con lo dispuesto en el propio reglamento y en el resto del ordenamiento jurídico.

10. Las facultades reconocidas por las autorizaciones otorgadas serán intransferibles e inalienables, salvo autorización expresa otorgada al efecto.

11. La duración de las autorizaciones se entenderá indefinida, salvo que en los preceptos aplicables o en las mismas autorizaciones se contenga expresamente alguna limitación

temporal, y siempre y cuando no se modifiquen las condiciones en las que fueron otorgadas sin la correspondiente autorización.

12. La validez de las autorizaciones para la manipulación de explosivos estará condicionada al hecho de que sus titulares tengan concertado y mantengan en vigor un seguro u otra garantía financiera que cubra su responsabilidad civil, por una cantidad que será determinada en función de la clase y cantidad de explosivo que se vaya a usar y del riesgo que pueda generar, teniendo en cuenta las circunstancias objetivas y subjetivas que en cada supuesto concurren.

13. En caso de incumplimiento de las condiciones establecidas en las autorizaciones reguladas en este reglamento de forma que se afecte a la seguridad de forma grave, se podrá disponer, previo informe favorable del Ministerio de Energía, Turismo y Agenda Digital y audiencia del interesado, el cierre temporal del establecimiento hasta tanto no se subsanen las anomalías existentes o se establezcan medidas de seguridad equivalentes.

14. El Ministerio de Energía, Turismo y Agenda Digital mantendrá información actualizada relativa a las empresas del sector de explosivos que posean licencia o autorización para la fabricación, almacenamiento, transferencia, importación, exportación, transporte, comercio o utilización de los mismos. Esta información estará a disposición de los órganos competentes en materia de explosivos para el ejercicio de sus funciones.

15. Las empresas autorizadas para la fabricación, almacenamiento, transferencia o importación, comercialización y utilización de explosivos deberán disponer de un sistema de seguimiento de la tenencia de los mismos, de conformidad con la ITC número 5, que permita identificar, en todo momento, a su tenedor.

16. Dichas empresas llevarán registros de sus operaciones, de los que deberá poder disponerse inmediatamente para un posible control a petición de las autoridades competentes, sin perjuicio que la transmisión de la información pueda llevarse a cabo por otra empresa cuyos servicios hayan sido contratados a tal fin por la empresa del sector.

Ambas empresas deberán cumplir las previsiones establecidas al efecto en la Ley Orgánica 15/1999, de 13 de diciembre, de Protección de Datos de Carácter Personal y en su Reglamento de desarrollo, aprobado por Real Decreto 1720/2007, de 21 de diciembre.

Artículo 4. *Definiciones.*

A los efectos de este reglamento, se entenderá por:

1. **Acreditación:** acreditación con arreglo a la definición del artículo 2, punto 10, del Reglamento (CE) n.º 765/2008, del Parlamento Europeo y del Consejo, de 9 de julio de 2008, por el que se establecen los requisitos de acreditación y vigilancia del mercado relativos a la comercialización de los productos y por el que se deroga el Reglamento (CEE) n.º 339/93.

2. **Agentes económicos:** el fabricante, el representante autorizado, el importador, el distribuidor y toda persona física o jurídica que interviene en el almacenamiento, la utilización, la transferencia, la importación, la exportación o el comercio de explosivos.

3. **Armas de guerra que incorporan explosivos:** las definidas como tales en el Reglamento de Armas que contengan explosivos.

4. **Autorización de transferencia:** la decisión adoptada con respecto a las transferencias previstas de explosivos dentro de la Unión Europea.

5. **Comercialización:** todo suministro, remunerado o gratuito, de un explosivo para su distribución o utilización en el mercado de la Unión Europea en el transcurso de una actividad comercial.

6. **Distribuidor:** toda persona física o jurídica integrada en la cadena de distribución, distinta del fabricante o el importador, que comercialice un explosivo.

7. **Especificación técnica:** un documento en el que se definen los requisitos técnicos de un explosivo, sistema de iniciación o producto relacionado.

8. **Evaluación de la conformidad:** el proceso por el que se evalúa si se satisfacen los requisitos esenciales de seguridad de este reglamento en relación con un explosivo.

9. **Explosivos:** materias y objetos considerados explosivos por las Recomendaciones de las Naciones Unidas relativas al transporte de mercancías peligrosas y que figuran en la clase 1 de dichas Recomendaciones. Pueden ser:

CÓDIGO DE LA MINERÍA
§ 121 Reglamento de Explosivos

a) Materias explosivas: materias sólidas o líquidas (o mezcla de materias) que por reacción química puedan emitir gases a temperatura, presión y velocidad tales que puedan originar efectos físicos que afecten a su entorno.

b) Objetos explosivos: objetos que contengan una o varias materias explosivas.

10. Exportador: toda persona física o jurídica establecida en la Unión Europea que realice la expedición de un explosivo a un tercer país.

11. Fábrica de armas de guerra que incorporen explosivo: instalación, recinto, taller, factoría o industria donde se fabrican y producen armas de guerra que incorporan explosivo.

12. Fabricante: toda persona física o jurídica que fabrica un explosivo, o que manda diseñar o fabricar un explosivo y comercializa dicho explosivo con su nombre comercial o marca o lo utiliza para sus propios fines.

13. Importador: toda persona física o jurídica establecida en la Unión Europea que introduzca en el mercado de la Unión Europea un explosivo de un tercer país.

14. Introducción en el mercado: la primera comercialización en el mercado de la Unión Europea de un explosivo.

15. Legislación de armonización de la Unión Europea: toda legislación de la Unión Europea que armonice las condiciones para la comercialización de los productos.

16. Marcado CE: Un marcado por el que el fabricante indica que el explosivo es conforme a todos los requisitos aplicables establecidos en la legislación de armonización de la Unión Europea que prevé su colocación.

17. Norma armonizada: norma armonizada con arreglo a la definición del artículo 2, punto 1, letra c), del Reglamento (UE) n.º 1025/2012, del Parlamento Europeo y del Consejo, de 25 de octubre de 2012, sobre la normalización europea, por el que se modifican las Directivas 89/686/CEE y 93/15/CEE, del Consejo y las Directivas 94/9/CE, 94/25/CE, 95/16/CE, 97/23/CE, 98/34/CE, 2004/22/CE, 2007/23/CE, 2009/23/CE y 2009/105/CE, del Parlamento Europeo y del Consejo, y por el que se deroga la Decisión 87/95/CEE, del Consejo y la Decisión n.º 1673/2006/CE, del Parlamento Europeo y del Consejo.

18. Organismo de evaluación de la conformidad: un organismo que desempeña actividades de evaluación de la conformidad, que incluyen calibración, ensayo, certificación e inspección.

19. Organismo nacional de acreditación: organismo nacional de acreditación con arreglo a la definición del artículo 2, punto 11, del Reglamento (CE) n.º 765/2008.

20. Recuperación: cualquier medida destinada a obtener la devolución de un explosivo ya puesto a disposición del usuario final.

21. Retirada: cualquier medida destinada a impedir la comercialización de un explosivo que se encuentra en la cadena de suministro.

22. Representante autorizado: toda persona física o jurídica establecida en la Unión Europea que ha recibido un mandato por escrito de un fabricante para actuar en su nombre en tareas específicas.

23. Seguridad: conjunto de medidas para la prevención de accidentes o la limitación de su alcance o efectos.

24. Seguridad ciudadana: conjunto de medidas que deben aplicarse para proteger el libre ejercicio de los derechos y libertades, crear y mantener las condiciones adecuadas al efecto, y remover los obstáculos que lo impidan, evitando cualquier ilícito penal o administrativo que tenga por objeto las materias reglamentadas, los establecimientos relacionados con aquellos o los medios de transporte en que sean desplazados.

25. Seguridad industrial: conjunto de medidas que deben aplicarse a fin de conseguir la prevención y limitación de riesgos, así como la protección contra accidentes y siniestros capaces de producir daños o perjuicios a las personas, flora, fauna, bienes o al medio ambiente, derivados de la actividad industrial o de la utilización, funcionamiento y mantenimiento de las instalaciones o equipos y de la producción, uso o consumo, almacenamiento o desecho de los productos industriales.

26. Seguridad y salud en el trabajo: conjunto de medidas que deben aplicarse a fin de conseguir eliminar o disminuir el riesgo de que se produzcan accidentes de trabajo o enfermedades profesionales.

27. Transferencia: todo desplazamiento físico de explosivos dentro de la Unión Europea, exceptuados los desplazamientos que se realicen dentro de territorio del estado español.

Serán de aplicación las definiciones, no incluidas en este artículo, de algún concepto necesario para la comprensión de lo dispuesto en este reglamento, que aparecen en el Manual de Recomendaciones relativas al transporte de mercancías peligrosas, Reglamento tipo, de las Naciones Unidas o, en su defecto, en las normas UNE-EN/UNE/EN de la materia.

Artículo 5. *Obligaciones de los agentes económicos.*

1. Obligaciones de los fabricantes:

a) Cuando introduzcan sus explosivos en el mercado o los utilicen para sus propios fines, los fabricantes garantizarán que han sido diseñados y fabricados de conformidad con los requisitos esenciales de seguridad establecidos en la ITC número 2.

b) Los fabricantes elaborarán la documentación técnica a que se refiere la ITC número 3, y velarán por que se lleve a cabo el correspondiente procedimiento de evaluación de la conformidad a que se refiere el artículo 11.

Cuando mediante ese procedimiento se haya demostrado que un explosivo cumple los requisitos aplicables, los fabricantes elaborarán una declaración UE de conformidad, según el modelo la ITC número 27, y colocarán el marcado CE.

c) Los fabricantes conservarán la documentación técnica y la declaración UE de conformidad durante diez años después de la introducción del explosivo en el mercado, contados desde la última fecha de fabricación del explosivo.

d) Los fabricantes se asegurarán de que existan procedimientos para que la producción en serie mantenga su conformidad con este reglamento. Deberán tomar debidamente en consideración los cambios en el diseño o las características del explosivo y los cambios en las normas armonizadas u otras especificaciones técnicas con arreglo a las cuales declaran su conformidad.

e) Los fabricantes garantizarán que los explosivos que hayan introducido en el mercado lleven una identificación única con arreglo al sistema de identificación y trazabilidad de explosivos enunciado en el artículo 7. Cuando se trate de explosivos excluidos de dicho sistema, los fabricantes:

i. Se asegurarán de que los explosivos que hayan introducido en el mercado lleven un número de tipo, partida o serie o cualquier otro elemento que permita su identificación o, si el tamaño, la forma o el diseño del explosivo no lo permite, de que la información requerida figure en el embalaje o en un documento que acompañe al explosivo.

ii. Indicarán en los explosivos su nombre, su nombre comercial registrado o marca registrada y su dirección postal de contacto en el explosivo, o, cuando no sea posible, en su embalaje o en un documento que acompañe al explosivo. La dirección deberá indicar un único lugar en el que pueda contactarse con el fabricante. Los datos de contacto figurarán al menos en castellano.

f) Los fabricantes garantizarán que los explosivos que hayan introducido en el mercado vayan acompañados de las instrucciones y la información relativa a la seguridad redactadas al menos en castellano, de conformidad con lo establecido en el artículo 107. Dichas instrucciones e información relativa a la seguridad, así como todo el etiquetado, serán claros, comprensibles e inteligibles.

g) Los fabricantes que consideren o tengan motivos para pensar que un explosivo que han introducido en el mercado no es conforme con este reglamento, adoptarán inmediatamente las medidas correctoras necesarias para que sea conforme, retirarlo del mercado o recuperarlo, en caso de ser necesario. Además de lo anterior, cuando el explosivo presente un riesgo, los fabricantes informarán inmediatamente de ello a la Dirección General de Política Energética y Minas y a aquellas autoridades nacionales competentes de los Estados miembros en los que lo comercializaron, y proporcionarán detalles, en particular, sobre la no conformidad y las medidas correctoras adoptadas. Del mismo modo, los fabricantes lo comunicarán a los distribuidores y consumidores finales.

h) Sobre la base de una solicitud motivada de la Dirección General de Política Energética y Minas, los fabricantes facilitarán toda la información y documentación necesarias para demostrar la conformidad del explosivo con este reglamento, redactadas al menos en castellano. Cooperarán con dicha autoridad competente, a petición suya, en cualquier acción

destinada a evitar los riesgos que presenten los explosivos que han introducido en el mercado.

2. Representantes autorizados:

a) Los fabricantes podrán designar, mediante mandato escrito, un representante autorizado.

Las obligaciones establecidas en el apartado 1 a), y la obligación de elaborar la documentación técnica a que se refiere el apartado 1 b), no formarán parte del mandato del representante autorizado.

b) Los representantes autorizados efectuarán las tareas especificadas en el mandato recibido del fabricante. El mandato deberá permitir al representante autorizado, al menos:

i. Mantener la declaración UE de conformidad y la documentación técnica a disposición de las autoridades nacionales de vigilancia del mercado durante un período de diez años después de la introducción del explosivo en el mercado, contados desde la última fecha de fabricación del explosivo.

ii. Sobre la base de una solicitud motivada de la autoridad competente, facilitar a dicha autoridad toda información y documentación necesarias para demostrar la conformidad del explosivo.

iii. Cooperar con las autoridades competentes, a petición de éstas, en cualquier acción destinada a eliminar los riesgos que planteen los explosivos objeto del mandato del representante autorizado.

3. Obligaciones de los importadores:

a) Los importadores solo introducirán en el mercado explosivos conformes.

b) Antes de introducir un explosivo en el mercado, los importadores se asegurarán de que el fabricante ha llevado a cabo el debido procedimiento de evaluación de la conformidad que se contempla en el artículo 11. Se asegurarán de que el fabricante ha elaborado la documentación técnica, de que el explosivo lleva el marcado CE y va acompañado de los documentos necesarios, y de que el fabricante ha respetado los requisitos de establecidos en el apartado 1.e).

Cuando un importador considere o tenga motivos para creer que un explosivo no es conforme con los requisitos esenciales de seguridad de la ITC número 2, no introducirá dicho explosivo en el mercado hasta que sea conforme. Además, cuando el explosivo presente un riesgo, el importador informará al fabricante y a la Dirección General de Política Energética y Minas.

c) Los importadores indicarán en el explosivo su nombre, su nombre comercial registrado o marca registrada y su dirección postal de contacto o, cuando no sea posible, en su embalaje o en un documento que acompañe al explosivo. Los datos de contacto figurarán al menos en castellano.

d) Los importadores garantizarán que el explosivo vaya acompañado de las instrucciones y la información relativa a la seguridad, de conformidad con lo establecido en el artículo 107, redactadas al menos en castellano.

e) Mientras sean responsables de un explosivo, los importadores se asegurarán de que las condiciones de su almacenamiento o transporte no comprometan el cumplimiento de los requisitos esenciales de seguridad de la ITC número 2.

f) Los importadores que consideren o tengan motivos para pensar que un explosivo que han introducido en el mercado no es conforme con este reglamento, adoptarán inmediatamente las medidas correctoras necesarias para que sea conforme, retirarlo del mercado o recuperarlo, en caso de ser necesario. Además de lo anterior, cuando el explosivo presente un riesgo, los importadores informarán inmediatamente de ello a la Dirección General de Política Energética y Minas, y aquellas autoridades nacionales competentes de los Estados miembros en los que lo comercializaron, y proporcionarán detalles, en particular, sobre la no conformidad y las medidas correctoras adoptadas. Del mismo modo, los importadores lo comunicarán a los distribuidores y consumidores finales.

g) Durante diez años después de la introducción del explosivo en el mercado, contados desde la última fecha de fabricación del explosivo, los importadores mantendrán una copia de la declaración UE de conformidad a disposición de la Dirección General de Política

CÓDIGO DE LA MINERÍA
§ 121 Reglamento de Explosivos

Energética y Minas, y se asegurarán de que, previa petición, dichas autoridad reciba una copia de la documentación técnica.

h) Sobre la base de una solicitud motivada de la Dirección General de Política Energética y Minas, los importadores facilitarán, en papel o formato electrónico, toda la información y documentación necesarias para demostrar la conformidad del explosivo, redactadas al menos en castellano. Cooperarán con dicha autoridad, a petición suya, en cualquier acción destinada a evitar los riesgos que planteen los explosivos que han introducido en el mercado.

4. Obligaciones de los distribuidores:

a) Al comercializar un explosivo, los distribuidores actuarán con la debida diligencia en relación con los requisitos de este reglamento.

b) Antes de comercializar un explosivo, los distribuidores se asegurarán de que el explosivo lleve el marcado CE, vaya acompañado de los documentos requeridos y de las instrucciones y la información relativa a la seguridad, redactadas al menos en castellano, y de que el fabricante y el importador hayan cumplido los requisitos de establecidos en los apartados 1.e) y 3.c).

Cuando un distribuidor considere o tenga motivos para pensar que un explosivo no es conforme con los requisitos esenciales de seguridad de la ITC número 2, no introducirá dicho explosivo en el mercado hasta que sea conforme. Además, cuando el explosivo presente un riesgo, el distribuidor informará al fabricante o al importador al respecto, así como a la Dirección General de Política Energética y Minas.

c) Mientras sean responsables de un explosivo, los distribuidores se asegurarán de que las condiciones de su almacenamiento o transporte no comprometan el cumplimiento de los requisitos esenciales de seguridad de la ITC número 2.

d) Los distribuidores que consideren o tengan motivos para pensar que un explosivo que han comercializado no es conforme con este reglamento, velarán por que se adopten las medidas correctoras necesarias para que sea conforme, retirarlo del mercado o recuperarlo, en caso de ser necesario. Además, cuando el explosivo presente un riesgo, los distribuidores informarán inmediatamente de ello a la Dirección General de Política Energética y Minas, y aquellas autoridades nacionales competentes de los Estados miembros en los que lo comercializaron, y proporcionarán detalles, en particular, sobre la no conformidad y las medidas correctoras adoptadas.

e) Sobre la base de una solicitud motivada de la Dirección General de Política Energética y Minas, los distribuidores facilitarán, en papel o formato electrónico, toda la información y documentación necesarias para demostrar la conformidad del explosivo. Cooperarán con dicha autoridad, a petición suya, en cualquier acción destinada a evitar los riesgos que planteen los explosivos que han introducido en el mercado.

5. A los efectos de este reglamento, se considerará fabricante y, por consiguiente, estará sujeto a las obligaciones del fabricante con arreglo al apartado 1, un importador o distribuidor que introduzca un explosivo en el mercado con su nombre o marca comercial o modifique un explosivo que ya se haya introducido en el mercado de forma que pueda quedar afectada su conformidad con los requisitos de este reglamento.

Cuando se trate de explosivos no contemplados en el sistema enunciado en el artículo 7, los agentes económicos identificarán, previa solicitud, ante la Dirección General de Política Energética y Minas:

a) Cualquier agente económico que les haya suministrado un explosivo.

b) Cualquier agente económico al que hayan suministrado un explosivo.

Los agentes económicos estarán en condiciones de presentar la información a que se refiere el párrafo anterior durante diez años después de que se les haya suministrado el explosivo y durante diez años después de que hayan suministrado el explosivo.

6. Los agentes económicos estarán en posesión de una licencia o autorización para la fabricación, el almacenamiento, la utilización, la importación, la exportación, la transferencia o el comercio de explosivos.

El párrafo anterior no se aplicará a los empleados de un agente económico que posea una licencia o autorización.

7. Cuando la autoridad competente expida una licencia o una autorización con arreglo al punto anterior, para la fabricación de explosivos, controlará en particular la capacidad de los agentes económicos para garantizar el respeto de las obligaciones técnicas que hayan elegido.

Artículo 6. *Entidades colaboradoras de la Administración.*

1. Se entiende por entidad colaboradora de la Administración (ECA) cualquier entidad pública o privada que, reuniendo determinados requisitos, colabora con la autoridad competente proporcionando asistencia técnica y apoyo en tareas de auditoría e inspección de seguridad industrial dentro del ámbito de aplicación del Reglamento de explosivos.

2. Las entidades colaboradoras de la Administración, para actuar en el ámbito de este reglamento se registrarán, en lo no específicamente regulado en este artículo, por lo dispuesto para los organismos de control en la sección 1.^a del capítulo IV del Reglamento de la Infraestructura para la Calidad y la Seguridad Industrial, aprobado por Real Decreto 2200/1995, de 28 de diciembre.

3. Las entidades colaboradoras de la Administración, una vez acreditadas por la Entidad Nacional de Acreditación (ENAC) para poder actuar en el ámbito de este reglamento, requieren autorización previa de la Dirección General de Política Energética y Minas. Las autorizaciones otorgadas tendrán validez para todo el ámbito del Estado y facultan para iniciar su actividad desde el momento de la recepción de la correspondiente notificación por parte del interesado.

4. Excepcionalmente, la Dirección General de Política Energética y Minas podrá autorizar a entidades que, sin disponer de la correspondiente acreditación de ENAC, cumplan con los requisitos indicados en el apartado 2, previa evaluación por parte de la citada Dirección General. Para ello, deberán presentar todas las pruebas documentales necesarias para la verificación y reconocimiento del cumplimiento de dichos requisitos. La Dirección General de Política Energética y Minas realizará, en este caso, un estudio de los argumentos que justifique la competencia técnica de la entidad, incluyendo, en su caso, las auditorías que se consideren necesarias.

5. Cuando una empresa, a requerimiento de la autoridad competente, solicite el informe de una entidad colaboradora de la Administración, podrá seleccionar libremente una entre todas las autorizadas previamente por la Dirección General de Política Energética y Minas, estando obligada a permitir el acceso a sus instalaciones y a facilitar la información, documentación y condiciones de funcionamiento de aquellas.

6. Cuando una empresa o la autoridad competente que ha requerido el servicio detecte una actuación irregular de una entidad colaboradora de la Administración, lo comunicará a la Dirección General de Política Energética y Minas, que podrá iniciar un procedimiento para, si procede, revocar la autorización.

7. Las entidades colaboradoras de la Administración podrán subcontratar, total o parcialmente, ensayos y auditorías de carácter complementario a su actividad, con laboratorios de ensayo y entidades de inspección, de los definidos en el capítulo III del Reglamento de la Infraestructura para la Calidad y la Seguridad Industrial. Queda bajo su responsabilidad el que estas entidades subcontratadas reúnan las condiciones de «tercera parte» en relación con la instalación o producto objeto de su actuación.

8. Asimismo, las entidades colaboradoras de la Administración podrán subcontratar parcialmente otros servicios de su actividad, diferentes a los señalados en el apartado anterior, con organismos ajenos, siendo preceptivo que en estos casos se detallen las condiciones de la subcontratación, incluidas las relativas al sometimiento obligatorio por el organismo contratado a los procedimientos que fueren preceptivos para la entidad colaboradora de la Administración que realiza la subcontratación.

9. Las entidades colaboradoras de la Administración deberán dar cuenta de esta subcontratación a la empresa a la que presta su servicio y a la autoridad competente.

10. Las entidades colaboradoras de la Administración remitirán anualmente a la Dirección General de Política Energética y Minas la siguiente documentación:

a) Memoria detallada relacionando las actuaciones realizadas en las actividades para las que se encuentren autorizadas.

b) Copia del informe de seguimiento de la entidad de acreditación que las acreditó, que confirme el mantenimiento de las condiciones de acreditación. En el caso de que la entidad no disponga de la acreditación de ENAC, presentará todas las pruebas documentales que la Dirección General de Política Energética y Minas le solicite para el adecuado seguimiento periódico.

Artículo 7. Identificación y trazabilidad de los explosivos.

1. Los agentes económicos se registrarán por un sistema uniforme de identificación única y trazabilidad de los explosivos, teniendo en cuenta su tamaño, forma o diseño, excepto cuando no resulte necesario colocar una identificación única en el explosivo debido a su bajo nivel de riesgo, sobre la base de sus características y de factores como sus escasos efectos detonantes, sus usos y el bajo riesgo de seguridad que presenta debido a los escasos efectos potenciales de un uso indebido.

El sistema no se aplicará a los explosivos transportados y entregados sin embalar o en camiones cisterna para su descarga directa en el barreno, ni en los explosivos fabricados en el lugar de la voladura y que se cargan inmediatamente después de producirse (producción in situ).

2. El sistema preverá la recopilación y el almacenamiento de datos por medios electrónicos, que permita la identificación y la trazabilidad únicas en el explosivo o su embalaje, y el acceso a dichos datos. Estos datos en cuestión guardarán relación con la identificación única del explosivo, incluida su ubicación en tanto se encuentre en posesión de los agentes económicos, y con la identidad de los mismos.

3. Los datos mencionados en el apartado 2 se comprobarán a intervalos regulares y se protegerán para que no sean dañados o destruidos de forma accidental o premeditada. Los datos se almacenarán durante diez años a partir del momento en que haya tenido lugar la operación o, en caso de que se hayan utilizado o eliminado, diez años a partir de su utilización o eliminación, incluso cuando el agente económico haya cesado en sus actividades. Deberá poder disponerse de los mismos inmediatamente a petición de las autoridades competentes.

4. La comunicación electrónica, informática o telemática de los datos, se realizará garantizando la integridad, autenticidad, confidencialidad, calidad, protección y conservación de la información.

5. En aplicación de los puntos anteriores será de aplicación lo establecido en la ITC número 5.

6. La Dirección General de la Guardia Civil podrá supervisar la trazabilidad de los explosivos mediante un sistema informático. El sistema tendrá conectividad con las empresas y permitirá la presentación telemática segura de la documentación requerida para la trazabilidad de los explosivos.

CAPÍTULO II

Clasificación de explosivos

Artículo 8. Divisiones de riesgo.

Los explosivos se adscribirán, a los efectos de la graduación de riesgo involucrado en la manipulación, almacenamiento y transporte a una de las divisiones de riesgo definidas en el Manual de Recomendaciones relativas al transporte de mercancías peligrosas, Reglamento tipo, de las Naciones Unidas:

– División 1.1 Materias y objetos que presentan un riesgo de explosión en masa (una explosión en masa es una explosión que afecta de manera prácticamente instantánea a casi toda la carga).

– División 1.2 Materias y objetos que presentan un riesgo de proyección sin riesgo de explosión en masa.

– División 1.3 Materias y objetos que presentan un riesgo de incendio con ligero riesgo de efectos de onda expansiva o de proyección o de ambos efectos, pero sin riesgo de explosión en masa:

a) Cuya combustión da lugar a una radiación térmica considerable, o
b) que arden unos a continuación de otros con efectos mínimos de onda expansiva o de proyección o de ambos efectos.

– División 1.4 Materias y objetos que solo presentan un pequeño riesgo de explosión en caso de ignición o cebado durante el transporte. Los efectos se limitan esencialmente a los bultos y normalmente no dan lugar a la proyección de fragmentos de tamaño apreciable ni a grandes distancias. Un incendio exterior no debe implicar la explosión prácticamente instantánea de la casi totalidad del contenido de los bultos.

– División 1.5 Materias muy poco sensibles que presentan un riesgo de explosión en masa, con una sensibilidad tal que, en condiciones normales de transporte, solo existe una probabilidad muy reducida de cebado o de que su combustión se transforme en detonación. Se exige como mínimo que no exploten cuando se las someta a la prueba de fuego exterior.

– División 1.6 Objetos extremadamente poco sensibles que no supongan riesgo de explosión en masa. Dichos objetos no contendrán más que materias extremadamente poco sensibles y que presenten una probabilidad despreciable de cebado o de propagación accidental. El riesgo vinculado a los objetos de la división 1.6 queda limitado a la explosión de un objeto único.

Artículo 9. Clasificación.

La composición y la aplicación de los explosivos determinará su clasificación en:

1. Materias explosivas.

1.1 Explosivos iniciadores.

1.2 Explosivos rompedores.

1.2.1 Sustancias explosivas.

1.2.2 Mezclas explosivas.

1.2.2.1 Explosivos tipo A (dinamitas).

1.2.2.2 Explosivos tipo B (nafos).

1.2.2.3 Explosivos tipo C (explosivos plásticos).

1.2.2.4 Explosivos tipo E-a (hidrogeles).

1.2.2.5 Explosivos tipo E-b (emulsiones).

1.2.2.6 Otros explosivos rompedores.

1.3 Explosivos propulsores.

1.3.1 Pólvoras negras.

1.3.2 Pólvoras sin humo.

1.3.3 Otros explosivos propulsores.

1.4 Otras materias explosivas.

2. Objetos explosivos.

2.1 Mechas.

2.1.1 Mechas lentas.

2.1.2 Otras mechas.

2.2 Cordones detonantes.

2.2.1 Cordones detonantes flexibles.

2.2.2 Otros cordones detonantes.

2.3 Detonadores.

2.3.1 Detonadores de mecha.

2.3.2 Detonadores eléctricos.

2.3.3 Detonadores no eléctricos.

2.3.4 Detonadores electrónicos.

2.3.5 Otros detonadores.

2.3.6 Relés.

2.3.7 Otros sistemas de iniciación.

2.4 Multiplicadores.

2.4.1 Multiplicadores sin detonador.

2.4.2 Multiplicadores con detonador.

2.4.3 Otras cargas explosivas.

2.5 Otros objetos explosivos.

2. La clasificación de los explosivos corresponde al Ministerio de Energía, Turismo y Agenda Digital quien decidirá de conformidad con lo establecido en este título y en la ITC número 4.

Serán preceptivos los informes del Ministerio de Defensa y de la Comisión de Seguridad Minera, dependiente del Ministerio de Energía, Turismo y Agenda Digital.

Las armas de guerra y los explosivos que no vayan a ser comercializados ni transportados quedan expresamente excluidos de la clasificación a que se refiere este apartado.

Artículo 10. *Presunción de conformidad del explosivo.*

Los explosivos que sean conformes con normas armonizadas o partes de estas cuyas referencias se hayan publicado en el Diario Oficial de la Unión Europea se presumirán conformes con los requisitos esenciales de seguridad contemplados en la ITC número 2 a los que se apliquen dichas normas o partes de estas.

Artículo 11. *Procedimientos de evaluación de la conformidad.*

Para la evaluación de la conformidad de los explosivos, el fabricante seguirá uno de los procedimientos siguientes mencionados en la ITC número 3:

a) El examen UE de tipo (módulo B) y, a elección del fabricante, uno de los siguientes:

i. La conformidad con el tipo basada en el control interno de la producción más control supervisado de los productos a intervalos aleatorios (módulo C2).

ii. La conformidad con el tipo basada en el aseguramiento de la calidad del proceso de producción (módulo D).

iii. La conformidad con el tipo basada en el aseguramiento de la calidad del producto (módulo E).

iv. La conformidad con el tipo basada en la verificación del producto (módulo F).

b) La conformidad basada en la verificación por unidad (módulo G).

Artículo 12. *Declaración UE de conformidad.*

1. La declaración UE de conformidad afirmará que se ha demostrado el cumplimiento de los requisitos esenciales de seguridad de la ITC número 2.

2. La declaración UE de conformidad se ajustará a la estructura del modelo establecido en la ITC número 27, contendrá los elementos especificados en los módulos correspondientes establecidos en la ITC número 3 y se mantendrá actualizada continuamente. Se traducirá al menos en castellano.

3. Cuando un explosivo esté sujeto a más de un acto de la Unión Europea que exija una declaración UE de conformidad, se elaborará una declaración UE de conformidad única con respecto a todos esos actos de la Unión Europea. Esta declaración contendrá la identificación de los actos de la Unión Europea correspondientes y sus referencias de publicación.

4. Al elaborar una declaración UE de conformidad, el fabricante asumirá la responsabilidad de la conformidad del explosivo con los requisitos establecidos en este reglamento.

CAPÍTULO III
Catalogación

Artículo 13. *Catálogo de explosivos.*

1. El catálogo de explosivos se configura como un registro administrativo dependiente del Ministerio de Energía, Turismo y Agenda Digital.
2. La catalogación se efectuará en el libro-registro de explosivos, con los índices y ficheros necesarios. El libro-registro adoptará el formato de base de datos con soporte informático.
3. La catalogación se hará con reseña de datos clasificatorios en términos tan amplios como se requiera para una plena identificación.

Artículo 14. *Catálogo público de explosivos.*

1. En la sede electrónica del Ministerio de Energía, Turismo y Agenda Digital se publicará el catálogo de explosivos, procedimiento CATEX-Clasificación y catalogación de explosivos y artículos pirotécnicos, certificado de conformidad de explosivos y homologación de accesorios, que funcionará como registro público del listado de los productos catalogados y, por tanto, autorizados para su almacenamiento, introducción en el mercado y distribución a nivel comunitario, así como de aquellos autorizados para su venta a nivel nacional, de acuerdo con lo dispuesto en la ITC número 4.
2. El Ministerio de Energía, Turismo y Agenda Digital facilitará al Ministerio de Defensa y a la Intervención Central de Armas y Explosivos, relación detallada de los explosivos catalogados.

Artículo 15. *Catalogación de explosivos.*

1. Previamente a su importación, transferencia, almacenamiento, distribución, comercialización o utilización, los explosivos deberán estar catalogados conforme a lo dispuesto en este capítulo y en la ITC número 4.
2. La catalogación de explosivos se efectuará mediante la mera incorporación al catálogo de aquellos que hayan obtenido los certificados de conformidad y marcado CE, y que, por tanto, hayan sido sometidos a un procedimiento de evaluación de conformidad según los procedimientos mencionados en la ITC número 3, y que cumplan con los requisitos de seguridad que les sean aplicables, según lo dispuesto en la ITC número 2.
3. No requerirán catalogación los explosivos, materias u objetos fabricados e incorporados a un producto final dentro de un mismo complejo fabril o grupo empresarial, que no vayan a ser comercializados y, por lo tanto, no disponen de marcado CE.
4. Tampoco requerirán catalogación las materias u objetos explosivos recuperados de armas de guerra que vayan a ser incorporados a un producto final sometido a un procedimiento de evaluación de conformidad según los procedimientos mencionados en la ITC número 3, y que cumplan con los requisitos de seguridad que les sean aplicables, según lo dispuesto en el la ITC número 2.

Artículo 16. *Solicitudes de catalogación de explosivos.*

Las solicitudes de catalogación, redactadas al menos en castellano, se dirigirán a la Dirección General de Política Energética y Minas, acompañando lo dispuesto en la ITC número 4.

Artículo 17. *Procedimiento de catalogación de explosivos.*

1. La Dirección General de Política Energética y Minas una vez analizada la solicitud y la documentación presentada, procederá, en su caso, a incorporar el correspondiente explosivo al catálogo, notificándolo así al interesado mediante resolución y de acuerdo con lo dispuesto en la ITC número 4.
2. Una vez efectuada, la catalogación será comunicada a su solicitante, quien podrá pedir razonadamente, en cualquier momento, su anulación. El Ministerio de Energía, Turismo y Agenda Digital podrá recabar de los solicitantes justificación de la puesta efectiva en el

mercado, de los productos catalogados y, caso negativo, proceder de oficio a su eliminación del catálogo, previa comunicación a aquéllos, quienes podrán oponerse razonadamente.

Artículo 18. *Presentación por vía electrónica.*

Conforme a lo previsto en la Ley 39/2015, de 1 de octubre, del Procedimiento Administrativo Común de las Administraciones Públicas, las solicitudes de catalogación de explosivos se presentarán por vía electrónica, con certificado electrónico, en la sede electrónica del Ministerio de Energía, Turismo y Agenda Digital, procedimiento CATEX.

Artículo 19. *Modificación de productos catalogados.*

Cualquier modificación de un producto catalogado, que afecte de manera significativa a las características del mismo, deberá ser comunicada al Ministerio de Energía, Turismo y Agenda Digital a efectos de que éste determine si es preciso o no proceder a una nueva catalogación. La sustitución de un componente no explosivo por otro de función similar, que no altere significativamente las características certificadas o catalogadas, no requerirá nueva catalogación.

CAPÍTULO IV

Marcado CE

Artículo 20. *Marcado CE.*

1. El marcado CE estará sujeto a los principios generales contemplados en el artículo 30 del Reglamento (CE) n.º 765/2008.

2. El marcado CE deberá colocarse de manera visible, legible e indeleble sobre el explosivo. Cuando esto no pueda garantizarse debido a la naturaleza del producto, se colocará en el embalaje y en los documentos adjuntos.

3. El marcado CE se colocará antes de que el explosivo sea introducido en el mercado.

4. El marcado CE irá seguido del número de identificación del organismo notificado cuando este participe en la fase de control de la producción.

El número de identificación del organismo notificado será colocado por el propio organismo, o, siguiendo las instrucciones de este, por el fabricante o su representante autorizado. Los requisitos a cumplir por los organismos notificados responsables de la evaluación de conformidad de los explosivos, son los establecidos en la ITC número 21.

5. El marcado CE y, en su caso, el número de identificación del organismo notificado podrán ir seguidos de cualquier otra marca que indique un riesgo o uso especial.

6. En los casos de explosivos fabricados para uso propio, explosivos transportados y entregados sin embalar o en unidades móviles de fabricación de explosivos (en adelante, MEMUs – Mobile Explosive Made Units) para su descarga directa en el barreno, y explosivos fabricados en el lugar de voladura y que se cargan inmediatamente después de producirse (producción in situ), el marcado CE se colocará en los documentos que los acompañen.

7. El marcado CE de los explosivos será condición indispensable para su catalogación.

8. El marcado CE no se colocará ilícitamente sobre ningún explosivo.

9. El modelo que habrá de utilizarse para el marcado CE será el dispuesto en la ITC número 7.

10. No se colocará sobre los explosivos ninguna marca ni inscripción que pueda inducir a error a terceros sobre el significado y la forma del marcado CE. Podrá colocarse en los explosivos cualquier otro marcado siempre que no reduzca la visibilidad ni la legibilidad del marcado CE.

11. Cuando los explosivos estén también regulados en otra normativa reguladora de otros aspectos y que también prescriba el marcado CE, este marcado indicará que dichos productos se presumen también conformes con las otras disposiciones que les sean aplicables.

12. Cuando un explosivo no sea conforme, pero vaya provisto del marcado CE, la Dirección General de Política Energética y Minas adoptará las medidas oportunas contra

quien quiera que sea el responsable de la colocación del marcado e informará de ello, a través del cauce adecuado, a la Comisión Europea.

Artículo 21. *Excepciones al mercado CE para fabricantes, importadores, distribuidores y consumidores autorizados.*

1. El Ministerio de Energía, Turismo y Agenda Digital, previo informe favorable de la Dirección General de la Guardia Civil y, en el caso de fábricas de armas de guerra que incorporen explosivo, del Ministerio de Defensa, podrá otorgar autorizaciones para poder:

1.º Importar, transferir, fabricar, almacenar, transportar y utilizar explosivos sin catalogar en régimen experimental, en cantidad y lugar concretos, de acuerdo con un plan concreto de pruebas, aprobado por el Ministerio de Energía, Turismo y Agenda Digital.

2.º Importar, transferir, fabricar, almacenar y transportar explosivos no catalogados, en régimen temporal y a fines de tránsito o exportación.

3.º Importar, transferir, fabricar, almacenar y transportar explosivos sin marcado CE, a fines de eliminación o inertización, reciclaje o reutilización.

4.º Importar, transferir, fabricar, almacenar, transportar y utilizar explosivos no catalogados, en cantidad y lugar concretos.

2. En la resolución en virtud de la cual se otorgue la correspondiente autorización se fijarán taxativamente las limitaciones y medidas de todo tipo que condicionen su validez y el plazo máximo de vigencia. Dicha resolución será también comunicada a la Dirección General de la Guardia Civil, Intervención Central de Armas y Explosivos, y, en su caso, al Ministerio de Defensa.

3. Las solicitudes de autorización reguladas en este artículo se presentarán por vía electrónica, con certificado electrónico, en la sede electrónica del Ministerio de Energía, Turismo y Agenda Digital, procedimiento ATREO - Autorizaciones de Excepciones a la Catalogación de Explosivos y pirotecnia.

4. Los productos amparados por las autorizaciones previstas en este artículo estarán exentos de la aplicación del sistema de seguimiento de tenencia a que se refiere el artículo 7. En este caso, irán identificados por un número de lote o serie en los propios explosivos, bien en su envase o embalaje. Además, se indicará la referencia del agente económico, así como la dirección de un único lugar de contacto con dichos agentes; todo ello redactado al menos en castellano.

TÍTULO II

Fábricas de explosivos

CAPÍTULO I

Disposiciones generales

Artículo 22. *Fabricación de explosivos.*

1. La fabricación de explosivos solo se podrá efectuar en fábricas fijas o móviles autorizadas conforme a las normas de este capítulo y con sujeción a las prescripciones generales de este título, así como a las condiciones específicas a que se someta la autorización. Se exceptúa la fabricación de pólvora y mecha por los talleres de pirotecnia para su uso propio.

2. Las fábricas fijas de explosivos estarán formadas por las siguientes instalaciones: locales de fabricación, depósito de productos terminados, depósito auxiliar y, en su caso, de lugar destinado a la eliminación o inertización de explosivos. Además, opcionalmente, podrán disponer de otras dependencias e instalaciones tales como oficinas, comedores, laboratorios de ensayo, centros de investigación, etc.

3. Las fábricas móviles estarán constituidas por las siguientes instalaciones: unidades móviles de fabricación de explosivos (MEMUs) y un depósito de productos terminados, y, en

CÓDIGO DE LA MINERÍA
§ 121 Reglamento de Explosivos

su caso, depósitos auxiliares, integrado o no en una fábrica fija de explosivos, de conformidad con lo establecido en el título III.

4. Como regla general, las MEMUs se estacionarán en el interior del recinto de su fábrica móvil autorizada. No obstante, y de forma ocasional, las MEMUs podrán estacionarse en el interior de otra fábrica o depósito de productos terminados o de consumo autorizados, siempre y cuando se cumplan los requisitos establecidos en las ITC número 1 y número 9.

5. Previamente a su circulación y utilización en territorio español, las MEMUs deberán ser homologadas y catalogadas por la Dirección General de Política Energética y Minas, de conformidad con lo establecido en la ITC número 32. Asimismo, la utilización de MEMUs estará condicionada al cumplimiento de los requisitos de seguridad ciudadana establecidos en la ITC número 1.

6. Las fábricas de explosivos fijas o móviles, en adelante fábricas de explosivos, no podrán ser establecidas, modificadas sustancialmente ni trasladadas sino en virtud de autorización del Ministerio de Energía, Turismo y Agenda Digital, previo informe favorable del Ministerio de Defensa y de la Dirección General de la Guardia Civil, y oídos los Delegados del Gobierno en las Comunidades Autónomas.

7. En los expedientes de establecimiento, modificación sustancial y traslado será preceptiva la apertura previa de un período de información pública.

8. En la concesión de las autorizaciones para la instalación, modificación sustancial o traslado de una fábrica deberá comprobarse, en particular, la capacidad de los solicitantes para garantizar el cumplimiento de las obligaciones técnicas que exige la actividad que pretenden desarrollar.

9. Las autorizaciones para el establecimiento, modificación, reconstrucción, traslado, caducidad, cambio de titularidad y cierre de una fábrica de armas de guerra que incorporen explosivos, será competencia del Ministerio de Defensa, quien, a través de la Dirección General de Armamento y Material, podrá establecer el cumplimiento de normas y manuales específicos, así como la documentación adicional exigible en cada caso.

Las disposiciones de este capítulo serán supletoriamente aplicables, salvo lo relativo a órganos competentes.

Para dichas fábricas las competencias en materia de seguridad industrial y de seguridad y salud en el trabajo corresponderán al Ministerio de Energía, Turismo y Agenda Digital, a través de la Dirección General de Política Energética y Minas. Las inspecciones en dicha materia se realizarán por las Áreas Funcionales de Industria y Energía de las Delegaciones o Subdelegaciones del Gobierno.

El ejercicio de las competencias en materia de seguridad ciudadana y protección civil corresponderá al Ministerio del Interior, a través de la Dirección General de la Guardia Civil y de la Dirección General de Protección Civil y Emergencias, respectivamente.

En ambos casos las inspecciones se entenderán en lo referente a los requisitos establecidos en este reglamento, que serán de obligado cumplimiento.

En relación con el cumplimiento de los requisitos complementarios, documentación, normas y manuales específicos, exigidos, en su caso, por la Dirección General de Armamento y Material, la inspección corresponderá al Ministerio de Defensa a través de sus órganos competentes.

10. Dentro de un mismo establecimiento fabril podrán operar, varias compañías que pertenezcan a un mismo grupo empresarial, siempre que su actividad u objeto social esté regulada por este reglamento, y cuenten con autorización del Ministerio de Energía, Turismo y Agenda Digital, previo informe y con las condiciones que establezcan el Área Funcional de Industria y Energía y la Intervención Central de Armas y Explosivos.

Artículo 23. *Instalaciones en fábricas.*

Las instalaciones que integren la fábrica de explosivos deberán situarse dentro de un recinto vallado cuya localización deberá cumplir las distancias determinadas en la ITC número 9, entre ellas y con los elementos exteriores que se establecen.

Artículo 24. *Alteraciones en el entorno.*

1. Cuando con posterioridad al establecimiento de una fábrica se produjeran alteraciones que, en razón de las distancias exigidas en el artículo anterior dejasen sin efecto la

autorización, obligando con ello al levantamiento de la fábrica, podrá tolerarse un margen de reducción de hasta un 25 por 100 de tales distancias, siempre que quede suficientemente garantizada la seguridad de las personas y bienes.

2. Tal margen de reducción solo podrá autorizarse por la autoridad a quien correspondiere la autorización del establecimiento, previas las verificaciones necesarias.

3. Será preceptivo el informe de la Dirección General de Política Energética y Minas en los expedientes administrativos de autorización de obras y servicios en terrenos comprendidos dentro de las distancias de emplazamiento indicadas en la ITC número 9.

Se requerirá que dicho informe sea favorable cuando se pretenda transformar en urbanizable o edificable el suelo comprendido dentro de las indicadas distancias, que no tuviera tales calificaciones en el momento de obtener la licencia municipal para el establecimiento de la fábrica.

Artículo 25. *Solicitud de autorización de fábrica.*

Las personas naturales o jurídicas que se propongan establecer una fábrica dirigirán a la Dirección General de Política Energética y Minas la correspondiente solicitud, acompañada de un proyecto visado y firmado por un titulado universitario competente en la materia, que comprenda todos los apartados descritos en la ITC número 6, así como:

- a) Borrador del Plan de seguridad ciudadana según lo dispuesto en la ITC número 1.
- b) Solicitud de inicio de evaluación de impacto ambiental, en virtud de lo establecido en la Ley 21/2013, de 9 de diciembre, de evaluación ambiental, si procede.
- c) Además, en el caso de fábricas móviles, resolución de homologación de las MEMUs, en virtud de lo establecido en la ITC número 32.

Las solicitudes a que se refiere este artículo se presentarán por vía electrónica a través de la sede electrónica del Ministerio de Energía, Turismo y Agenda Digital.

Para mejor resolver podrán recabarse del solicitante cuantos datos complementarios se estimen oportunos.

Artículo 26. *Autorizaciones de establecimiento de fábrica.*

1. Si procede conceder la autorización para el establecimiento, modificación sustancial o traslado de fábricas, deberá hacerse expresa referencia a:

- a) Persona natural o jurídica a cuyo favor se otorgue la autorización.
- b) Emplazamiento de la fábrica, con indicación de sus instalaciones y distancias que lo condicionan.
- c) Explosivos cuya fabricación se autorice.
- d) Límite máximo de capacidad de producción anual para fábricas fijas.
- e) Existencias de explosivos que, como máximo, pueden tener.
- f) Señalamiento de las zonas y edificios peligrosos, con determinación de los requisitos que les sean exigibles.
- g) Medidas de seguridad tanto industrial como ciudadana que hayan de ser adoptadas.
- h) Condiciones específicas a que se somete la autorización.
- i) Plan de prevención de accidentes graves según lo dispuesto en la ITC número 10.
- j) Referencia a las condiciones particulares sobre el uso del suelo del emplazamiento y medioambientales que pueda haber impuesto la autoridad competente en la materia.
- k) Plazo de ejecución, con señalamiento del plazo, a partir de la resolución, en que deben ser ultimadas las instalaciones.
- l) Capacidades máximas de almacenamiento permitidas por polvorín o almacén y demás edificios peligrosos.
En la autorización se detallará la capacidad máxima de cada almacén o edificio peligroso para cada una de las divisiones de riesgo, suponiendo que la totalidad de lo almacenado se corresponde con la división de riesgo más desfavorable.
- m) Referencia al plan de emergencia aprobado.
- n) Autorización expresa de las instalaciones y procedimientos autorizados para la eliminación e inertización.
- o) Referencia al Plan de seguridad ciudadana aprobado.

p) Además, en el caso de fábricas móviles, referencia a la homologación y catalogación de cada MEMU, según establece la ITC número 32.

2. La Dirección General de Política Energética y Minas comunicará al solicitante la obligatoriedad de constituir una garantía en la Caja General de Depósitos, en cualquiera de las modalidades previstas en el Reglamento de dicha Caja General, a disposición de la Secretaría de Estado de Seguridad, en relación con las competencias sancionadoras respecto a las autorizaciones, instalaciones, funcionamiento, medidas de vigilancia, control y prevención, intervención o inspección de las fábricas, cuya cuantía se establecerá, en razón al volumen de la actividad de la fábrica, la inversión a realizar y la cuantía de las sanciones que pudieran imponérseles; incluyéndose la indicada obligatoriedad en la autorización definitiva de establecimiento, modificación sustancial o traslado de las fábricas. Este aval o garantía de la fábrica debe incluir a todas las instalaciones asociadas a la misma, incluidos el depósito de productos terminados y depósito auxiliar, y en su caso MEMUs.

3. El establecimiento, modificación sustancial y traslado de una fábrica vendrá condicionados por las distancias de emplazamiento fijadas en la ITC número 9.

Artículo 27. Traslado de fábricas.

1. La autorización para el traslado de las fábricas se someterá a las mismas normas que rigen para su establecimiento, sea cual fuere la razón que lo motive y aunque la industria vuelva a instalarse con sus antiguos elementos.

2. La autorización de traslado de una fábrica anulará y dejará sin efecto la otorgada para su establecimiento en su anterior emplazamiento

3. Las solicitudes a que se refiere este artículo se presentarán por vía electrónica a través de la sede electrónica del Ministerio de Energía, Turismo y Agenda Digital.

Artículo 28. Cambio de titularidad.

El cambio de titularidad de una fábrica requerirá la aprobación de la Dirección General de Política Energética y Minas, previo informe de la Dirección General de la Guardia Civil, quien la podrá conceder o no, razonadamente, a la vista de la documentación aportada.

Las solicitudes a que se refiere este artículo se presentarán por vía electrónica a través de la sede electrónica del Ministerio de Energía, Turismo y Agenda Digital.

Artículo 29. Modificaciones.

1. Las autorizaciones para introducir una modificación sustancial en una fábrica se solicitarán a la Dirección General de Política Energética y Minas acompañando un proyecto visado y firmado por un titulado universitario competente en la materia, que comprenda todos los apartados descritos en la ITC número 6.

Además, en su caso, se actualizará el Plan de prevención de accidentes graves y el Plan de seguridad ciudadana.

Las solicitudes a que se refiere este artículo se presentarán por vía electrónica a través de la sede electrónica del Ministerio de Energía, Turismo y Agenda Digital.

Podrán recabarse del solicitante cuantos datos complementarios se estimen oportunos.

2. Se entenderá por modificación sustancial de una fábrica aquella que implique:

– Cambio de los explosivos cuya producción está autorizada, en relación a la clasificación del artículo 9.

– Ampliación de la capacidad de producción, siempre que modifique las distancias de regulación de emplazamiento establecidas en la ITC número 9 o implique un incremento del 25% o superior en la capacidad máxima de producción autorizada.

– Un aumento de más de un 25% del régimen de distancias establecidas en la ITC número 9.

– Cambio de actividad a desarrollar en la fábrica.

3. Las autorizaciones para introducir cualquier otra modificación material en una fábrica se solicitarán de la Delegación del Gobierno en la Comunidad Autónoma, a través de la correspondiente Área Funcional de Industria y Energía, acompañando el correspondiente proyecto técnico. La autorización de tales modificaciones por el Delegado de Gobierno en la

Comunidad Autónoma se realizará previo informe del Área Funcional de Industria y Energía, que señalará las condiciones en que deba realizarse, y de la Intervención Central de Armas y Explosivos en cuanto a las posibles afecciones en materia de seguridad ciudadana. De las oportunas resoluciones se dará traslado a la Dirección General de Política Energética y Minas. Estas solicitudes se presentarán por vía electrónica a través de la sede electrónica de la Secretaría de Estado de Administraciones Públicas.

4. El empresario titular de la fábrica, cuando contemple una nueva fabricación, la utilización de nuevos explosivos o de nuevos procedimientos, la construcción o la modificación de un local de fabricación, la creación o la modificación no sustancial de una instalación, la reorganización de un emplazamiento o un puesto de trabajo susceptible de tener incidencia sobre la seguridad de los trabajadores o la puesta en marcha de nuevos medios o de nuevos circuitos de transporte en el establecimiento, debe proceder a la revisión y actualización de la documentación a la que se refiere el artículo 45.

5. El alta o baja de una unidad de MEMU en una fábrica móvil ya autorizada será considerada como modificación no sustancial.

Artículo 30. *Instalaciones en desuso.*

1. Cuando las instalaciones de una fábrica de explosivos quedasen total o parcialmente inutilizadas, la Dirección General de Política Energética y Minas, podrá autorizar su reconstrucción.

2. En el supuesto de que fueran a introducirse modificaciones sustanciales al reconstruir las instalaciones se aplicarán las normas previstas en los casos de dichas modificaciones.

Artículo 31. *Certificado de idoneidad y puesta en marcha.*

1. Finalizadas las operaciones de instalación, traslado o modificación sustancial o reconstrucción de la fábrica o adecuación, los servicios del Área Funcional de Industria y Energía girarán visita de inspección, al igual que la Intervención Central de Armas y Explosivos, para verificar el cumplimiento de las normas reglamentarias y de las condiciones específicas que en la autorización se hubiesen señalado.

Para el desarrollo de estas inspecciones, las Áreas Funcionales de Industria y Energía podrán requerir a la empresa titular de la fábrica el informe de una entidad colaboradora de la Administración (ECA), de acuerdo con lo dispuesto en este reglamento.

2. Si el resultado de la inspección fuese satisfactorio, el Área Funcional de Industria y Energía expedirá certificado de idoneidad a efectos de la puesta en marcha de la industria, o de las instalaciones afectadas, señalando un plazo para ello. En caso contrario, se fijará un plazo de subsanación máximo de tres meses, para corregir las deficiencias detectadas.

3. La puesta en funcionamiento de las instalaciones relativas al establecimiento, modificación sustancial, traslado o reconstrucción de las fábricas de explosivos requerirá un permiso de funcionamiento expreso del Delegado de Gobierno, que se otorgará, en su caso, a la vista del certificado de idoneidad y del informe favorable de la Intervención Central de Armas y Explosivos sobre el cumplimiento del establecimiento de las medidas de seguridad y vigilancia autorizadas en el correspondiente Plan de seguridad ciudadana.

4. El Delegado de Gobierno remitirá copia del permiso al Área Funcional de Industria y Energía, al Ayuntamiento del lugar en que radique la fábrica, a la Intervención Central de Armas y Explosivos y a la Dirección General de Armamento y Material del Ministerio de Defensa.

5. Los permisos de funcionamiento perderán su validez cuando la entrada en funcionamiento no haya tenido lugar a los seis meses de su concesión o cuando todas sus instalaciones permanezcan inactivas durante un periodo de seis meses. En ambos casos, para poder reanudar la actividad se precisará permiso del Delegado de Gobierno en la Comunidad Autónoma, una vez certificada la idoneidad de sus instalaciones por el Área Funcional de Industria y Energía, y por la Intervención Central de Armas y Explosivos.

Artículo 32. *Inspecciones de las fábricas en materia de seguridad industrial y de seguridad y salud en el trabajo.*

1. La inspección en materia de seguridad industrial y de seguridad y salud en el trabajo de las fábricas corresponderá al Área Funcional de Industria y Energía de la Delegación o Subdelegación del Gobierno en cuyo territorio radiquen aquéllas.

2. Para el desarrollo de las inspecciones en materia de seguridad industrial, las Áreas Funcionales y Dependencias de Industria y Energía podrán requerir a la empresa titular de la fábrica el informe de una entidad colaboradora de la Administración, de acuerdo con lo dispuesto en este reglamento.

3. Dicho Área velará porque las instalaciones y actividades se acomoden a las autorizaciones oficiales en que se ampare su funcionamiento. Asimismo, cuidará de la estricta observancia de las prescripciones reglamentarias.

4. De igual forma, conocerá especialmente del cumplimiento de las medidas de seguridad de los procesos de producción y de los aspectos técnicos de la fabricación y almacenamiento de explosivos.

5. La inspección en materia de seguridad industrial y de seguridad y salud en el trabajo de las fábricas de armas de guerra que incorporan explosivos, se realizará por el Área Funcional de Industria y Energía de la Delegación o Subdelegación del Gobierno en cuyo territorio radiquen aquéllas. Estas inspecciones se realizarán de forma conjunta entre el Área Funcional de Industria y Energía de la Delegación o Subdelegación del Gobierno y la Dirección General de Armamento y Material del Ministerio de Defensa, quien verificará el cumplimiento de los requisitos, normas y manuales específicamente establecidos en cada caso, de acuerdo con el artículo 22.9.

Del resultado de la inspección efectuada por las Áreas Funcionales de Industria y Energía de la Delegación o Subdelegación del Gobierno se informará en todo caso a la Dirección General de Armamento y Material del Ministerio de Defensa.

Artículo 33. *Frecuencia de las inspecciones.*

Las fábricas serán objeto de inspecciones técnicas ordinarias, al menos, cada doce meses. Sin perjuicio de lo anterior, cuando las Áreas Funcionales de Industria y Energía tuviesen conocimiento de que se hubiera producido cualquier anomalía en una fábrica ubicada en el territorio de su jurisdicción, dispondrán de modo inmediato una inspección para que investigue las causas de aquélla y emita el informe correspondiente, sin perjuicio de adoptar las medidas que resulten necesarias.

Artículo 34. *Registro de inspecciones.*

1. Cada fábrica tendrá un registro oficial según el formato autorizado por la Dirección General de Política Energética y Minas, que estará constituido por las copias de las actas formalizadas, en el que quedará constancia del resultado de cuantas inspecciones fuera objeto el establecimiento.

2. Las Áreas Funcionales de Industria y Energía llevarán, por su parte, un registro general de inspecciones en el que se transcribirán las anotaciones que se efectúen en los registros de las fábricas a que se refiere el apartado anterior.

3. Los resultados de los registros referidos en los apartados anteriores podrán archivar en soporte informático.

Artículo 35. *Prescripciones obligatorias.*

1. Las Áreas Funcionales de Industria y Energía podrán formular prescripciones obligatorias ajustadas a la normativa vigente u observaciones a título de recomendación, debiendo distinguirse claramente unas de otras en las anotaciones de los registros a que se refiere el artículo anterior.

2. Las prescripciones obligatorias habrán de ser cumplidas dentro del plazo que en ellas se señale, salvo oposición razonada ante el Delegado del Gobierno en la Comunidad Autónoma realizada en un plazo de 15 días desde su notificación.

3. En casos de urgencia, el propio Área Funcional de Industria y Energía podrá decidir el inmediato cumplimiento de sus prescripciones, dando conocimiento de lo actuado al Delegado del Gobierno en la Comunidad Autónoma.

Artículo 36. *Paralización de la actividad.*

1. Si el Área Funcional de Industria y Energía hallara en su actuación supervisora fundados motivos que aconsejaran la paralización, total o parcial, de la actividad, podrá recabar del Delegado del Gobierno la revocación o restricción del permiso de funcionamiento otorgado.

2. En caso de emergencia, el propio Área Funcional de Industria y Energía podrá decretar la suspensión provisional de todas las actividades o de parte de ellas, dando cuenta inmediata al Delegado del Gobierno, quien resolverá lo oportuno en el término de 10 días. Igualmente, si encontrase en su actuación hechos o circunstancias de los cuales debiera entender, por razón de la materia, alguna otra autoridad, procederá a ponerlos en su conocimiento.

Artículo 37. *Inspecciones en materia de seguridad ciudadana.*

1. La inspección sobre medidas de seguridad ciudadana de las fábricas y el control de los explosivos que se encuentren almacenados en ellas corresponde a las distintas Intervenciones de Armas y Explosivos, que podrán realizar, sin previo aviso, cuantas inspecciones estimen necesarias.

2. La Intervención de Armas y Explosivos correspondiente comunicará mediante copia del acta de inspección, las anomalías observadas al titular de la fábrica. Asimismo, la Intervención Central de Armas y Explosivos podrá determinar las medidas de subsanación correspondientes para la corrección de las anomalías dentro de un plazo determinado, comunicándolas a la Delegación del Gobierno y al titular de la fábrica, sin perjuicio de las medidas de seguridad que se puedan adoptar de conformidad con el artículo 21 de la Ley Orgánica 4/2015, de Protección de la Seguridad Ciudadana.

Artículo 38. *Caducidad de las autorizaciones y cese de actividad.*

1. Las autorizaciones caducarán cuando hubiese transcurrido el plazo de ejecución y no se hubiesen ultimado las instalaciones en la fecha prevista por causa imputable a los propios interesados, quienes, en todo caso, pueden solicitar prórroga mientras estén vigentes.

2. Cuando, por cualquier circunstancia, una fábrica cesara en su actividad, total o parcialmente, durante un período superior a seis meses, antes de reanudar dicha actividad deberá ponerlo en conocimiento del Área Funcional de Industria y Energía, la cual inspeccionará la fábrica y procederá en la forma prevista en el artículo 31.

Artículo 39. *Invalidez de los permisos.*

1. Los permisos de funcionamiento perderán su validez cuando todas las instalaciones permanezcan inactivas durante un periodo de un año, en cuyo caso, para poder reanudar la actividad se precisará permiso del Delegado de Gobierno, previo informe del Área Funcional de Industria y Energía y de la Intervención de Armas y Explosivos de la Comandancia de la Guardia Civil de que corresponda.

2. Si transcurrido el plazo correspondiente hasta la siguiente inspección, de acuerdo con lo dispuesto en el artículo 33, continuase la instalación inactiva, se iniciará, de oficio o a instancia de parte el expediente de cierre definitivo.

Artículo 40. *Registros de explosivos en fábricas.*

1. El empresario titular de la fábrica designará a la persona encargada de la llevanza de los registros de productos explosivos. Dichos registros se llevarán por procedimientos electrónicos, informáticos o telemáticos.

2. Mensualmente, dentro de los cinco primeros días hábiles, los responsables de los registros los presentarán por medios electrónicos, informáticos o telemáticos para su

supervisión en la Intervención de Armas y Explosivos de la Guardia Civil que por demarcación le corresponda.

3. Los registros se ajustarán a lo establecido en la ITC número 24.

Artículo 41. *Obligaciones relativas a los depósitos integrados en las fábricas de explosivos.*

1. Las fábricas de explosivos estarán obligatoriamente dotadas, al menos, de un depósito de productos terminados distanciado de las zonas de fabricación, de las oficinas y demás dependencias, formado por uno o varios polvorines donde se guardarán los productos explosivos terminados de fabricación propia y, en su caso, los productos explosivos terminados procedentes de terceros. La capacidad de los polvorines de este depósito no podrá superar la dispuesta en los artículos 58 y 59, además de la derivada del cumplimiento de lo dispuesto en la ITC número 9.

Los productos finales fabricados y destinados a su comercialización, una vez estén dispuestos para ello (producto terminado con marcado CE o productos con autorización expresa según artículo 21), se depositarán en el depósito de productos terminados.

En estos polvorines se podrán almacenar conjuntamente los tipos de productos mencionados en los párrafos anteriores si su compatibilidad lo permite, según lo establecido en la ITC número 16.

2. Igualmente, las fábricas de explosivos podrán disponer de un depósito auxiliar dentro del recinto de fabricación formado por polvorines que puedan albergar las materias y productos explosivos de proceso necesarios para la fabricación de los productos terminados.

En estos polvorines se podrán almacenar conjuntamente los tipos de productos mencionados en el párrafo anterior si su compatibilidad lo permite, según lo establecido en la ITC número 16.

3. Además, la fábrica podrá contar con almacenes auxiliares para el almacenamiento de material inerte y para el almacenamiento de otras materias primas (productos químicos) no explosivos. Estos almacenes auxiliares se consideran no peligrosos a efectos de este reglamento y, por lo tanto, no les es de aplicación la ITC número 9, si bien, hay que tener en consideración la reglamentación vigente aplicable en función de los riesgos asociados a los productos que almacenen.

4. Los depósitos de productos terminados integrados en las fábricas se autorizarán de forma conjunta con aquellas.

5. Los depósitos de productos terminados y auxiliares se atenderán, en todo caso, a lo dispuesto en el título III.

Artículo 42. *Cierre de fábricas de explosivos.*

1. El cierre de una fábrica de explosivos se notificará a la Dirección General de Política Energética y Minas con una antelación mínima de seis meses a la fecha de la paralización total de las operaciones. La notificación incluirá un plan de cierre, de acuerdo con la ITC número 23, que deberá ser aprobado por la citada Dirección General quien podrá establecer condiciones adicionales.

2. En caso de incumplimiento del plan de cierre indicado en el párrafo anterior, el Área Funcional de Industria y Energía podrá recabar del Delegado del Gobierno el cumplimiento del referido plan de cierre con cargo a la garantía establecida en el artículo 26.2.

3. La baja de un MEMU será notificada a la Dirección General de Política Energética y Minas, así como a la Delegación del Gobierno correspondiente, con todos los detalles e información sobre los motivos o circunstancias que dan lugar a la solicitud. La baja del MEMU implicará la anulación del catálogo correspondiente, y será comunicada a la Intervención Central de Armas y Explosivos.

4. En el caso de baja definitiva de la MEMU, se incluirá en la solicitud el plan de desguace o inhabilitación aprobado por la Intervención Central de Armas y Explosivos.

5. La notificación a que se refiere este artículo se presentarán por vía electrónica a través de la sede electrónica del Ministerio de Energía, Turismo y Agenda Digital.

Artículo 43. *Dirección técnica.*

1. Los directores de las fábricas de explosivos deberán ser titulados universitarios. Los directores técnicos de las fábricas de explosivos deberán cumplir con lo establecido en la ITC número 31.

Los talleres de fabricación o carga de cartuchería metálica que no fabriquen explosivos, quedarán exentos del cumplimiento anterior. En cualquier caso, el empresario titular del taller, como responsable de la seguridad de las instalaciones, designará la dirección técnica del taller, que corresponderá a un encargado con capacitación profesional que le faculte para ello, a cuyo nombramiento deberá dar conformidad expresa la Dirección General de la Guardia Civil, previo informe favorable de Dirección General de Política Energética y Minas.

2. El nombramiento de los directores técnicos de las fábricas requerirá conformidad expresa de la Dirección General de la Guardia Civil, previo informe favorable del Ministerio de Energía, Turismo y Agenda Digital.

3. El director técnico de una fábrica y, en su caso, aquellos que ostenten responsabilidades de dirección en el funcionamiento de la misma, velarán por su correcto funcionamiento, así como por el cumplimiento de las normas de seguridad previstas en este reglamento y de aquellas medidas especiales de seguridad que se hayan establecido de acuerdo con los artículos 25, 28 y 29 del mismo.

CAPÍTULO II

Seguridad en las fábricas de explosivos

Sección 1.ª Disposiciones en materia de seguridad industrial y seguridad y salud en el trabajo

Artículo 44. *Seguridad industrial.*

1. En el proyecto que ha de acompañar a la solicitud de autorización de una fábrica de explosivos se deberá justificar expresamente el correcto cumplimiento de las disposiciones establecidas en este reglamento en materia de seguridad industrial y, en particular, las establecidas en las Instrucciones Técnicas Complementarias número 9, 12 y 13.

2. Será obligatoria la existencia de un servicio contra incendios, que puede estar formado por personal de la fábrica, para combatir el fuego que pudiera originarse en cualesquiera de las instalaciones o dependencias de la misma, de acuerdo con un plan previamente establecido que deberá ser periódicamente revisado.

3. El personal de la fábrica asignado eventualmente al servicio contra incendios deberá recibir instrucción periódica.

4. Además, se deberá justificar el cumplimiento de lo dispuesto en la normativa vigente en cuanto a medidas de seguridad contra incendios en establecimientos industriales.

Artículo 45. *Seguridad y salud en el trabajo.*

1. A efectos de la seguridad y salud de los trabajadores, en las fábricas de explosivos deberá tenerse en consideración lo dispuesto en la ITC número 14.

2. El cumplimiento de las medidas de seguridad y salud en el trabajo quedará bajo la vigilancia de las correspondientes Áreas Funcionales de Industria y Energía, las cuales realizarán las inspecciones y comprobaciones pertinentes.

3. Asimismo, el empresario titular de la fábrica de explosivos elaborará un Plan de Autoprotección, de conformidad con lo dispuesto en el Real Decreto 393/2007, de 23 de marzo, por el que se aprueba la Norma Básica de Autoprotección de los centros, establecimientos y dependencias dedicados a actividades que puedan dar origen a situaciones de emergencia.

Artículo 46. *Funcionamiento, personal, señalización y locales de trabajo.*

1. Antes de incorporarse a su trabajo, el personal deberá recibir formación e información sobre las características de las materias y productos con los que ha de operar y de los riesgos inherentes a la manipulación de los mismos, así como de las medidas de prevención

CÓDIGO DE LA MINERÍA
§ 121 Reglamento de Explosivos

y protección necesarias. Del mismo modo, deberá recibir formación específica sobre las pautas de actuación en caso de emergencia. Deberá quedar registro interno a disposición de las autoridades, de que el trabajador ha recibido esta formación e información firmada por el trabajador.

2. El funcionamiento de las fábricas se desarrollará conforme a criterios y procedimientos de seguridad, a cuyo fin deberán ser adoptados los sistemas, técnicas y directrices que resultaren más idóneos y eficaces.

3. Las operaciones que hayan de realizarse en la elaboración de los explosivos con productos y materias primas caracterizados por su peligrosidad se desarrollarán con la debida cautela, evitando cualquier negligencia, imprudencia o improvisación.

4. Los operarios observarán las instrucciones que respecto a la producción y seguridad les sean dadas por sus superiores.

5. Los empleados deberán utilizar los equipos de protección individual u otros medios de protección especiales que les facilite la empresa, adecuados a las materias que manipulen y a las operaciones que realicen con ellas, cuando las condiciones del trabajo lo requieran.

6. No se permitirá fumar dentro del recinto de la fábrica, salvo en los lugares o dependencias autorizados expresamente para ello, si los hubiere.

7. No se deberá encender fuego ni almacenar materias inflamables o fácilmente combustibles en el interior o en las proximidades de los edificios, locales o emplazamientos peligrosos, a no ser por causa ineludible y previa la adopción de las medidas de seguridad pertinentes.

8. Tampoco podrá penetrarse en dichas dependencias con objetos susceptibles de producir chispas o fuego, salvo autorización especial.

9. Las operaciones de mantenimiento o reparación que hubieran de efectuarse en edificios o locales peligrosos estarán sometidas a los métodos de autorización establecidos en la fábrica por la dirección de la misma y habrán de efectuarse por personal técnicamente cualificado.

10. El tiempo de permanencia fuera de sus depósitos o almacenes de los explosivos fabricados y de las materias o productos intermedios, caracterizados por su peligrosidad, será el menor racionalmente posible.

11. Los operarios cuidarán de la conservación y perfecto estado de funcionamiento de los instrumentos, máquinas y herramientas que tuvieran a su cargo. Deberán dar cuenta inmediata a los responsables de su unidad cuando advirtiesen alguna condición o acción indebida.

12. Se adoptarán las medidas necesarias para evitar la introducción indebida de materia explosiva o inflamable entre los órganos o mecanismos de maquinaria, aparatos o utensilios, así como la colocación indebida de tales materias en lugares expuestos a la acción de elementos caloríficos u otra clase de elementos incompatibles con ellas.

13. Los instrumentos, máquinas y herramientas empleados en la fabricación de explosivos industriales, además de cumplir con la normativa vigente aplicable, deberán estar fabricados con los materiales más adecuados para las operaciones o manipulaciones a que se destinen.

14. En el manejo o funcionamiento de dichos elementos de trabajo deberá evitarse que se produzcan choques o fricciones anormales.

15. Los edificios, locales y almacenes peligrosos deberán estar claramente identificados mediante una clave numérica, alfabética o alfanumérica. Dicha clave deberá reseñarse, de forma bien visible, en el exterior del edificio, local o almacén y próxima al acceso al mismo.

16. En el interior de dichos lugares, en lugar visible y junto al acceso principal, deberá disponerse una placa identificativa donde se recoja, al menos, la información siguiente:

- a) Identificación del edificio o local.
- b) Número máximo de personas que puede albergar simultáneamente.
- c) Cantidad máxima de explosivos que pueda contener, si procede, y división de riesgo.
- d) Medidas generales de seguridad.
- e) Normas que deben adoptarse en caso de emergencia.

17. Ningún empleado podrá entrar en zonas, edificios o locales peligrosos en los que no le corresponda trabajar, sin autorización especial para ello.

18. Las fábricas deberán contar con personal capacitado para la prestación de primeros auxilios a las víctimas de los posibles accidentes. Asimismo, deberán estar dotadas de los correspondientes recursos precisos para la eficiente prestación de los mismos. Se establecerán los métodos de evacuación necesarios para proceder al urgente traslado de cualquier persona que requiera asistencia externa, de acuerdo con el Plan de Emergencia establecido.

19. Deberán tomarse las debidas precauciones para la circulación del personal en los espacios expuestos a riesgo evidente y evitarse aquella en lo posible.

20. Los fabricantes de explosivos que dispongan de fábricas móviles deberán establecer las medidas de seguridad industrial y de seguridad y salud en el trabajo necesarias durante la fase de fabricación, de conformidad con lo establecido en este reglamento.

Artículo 47. Seguridad de las instalaciones.

1. Las dependencias auxiliares y de servicios a la fabricación que existiesen en el recinto fabril, y que no sean locales peligrosos, se emplazarán en lugares que ofrezcan una adecuada seguridad, siempre que en las mismas se prevea la presencia permanente de personas.

2. Las zonas, edificios o locales peligrosos deberán agruparse atendiendo a la analogía de sus actividades o de las sustancias utilizadas, en evitación de incrementos del riesgo por dispersión de operaciones.

3. En el emplazamiento entre las diversas plantas de fabricación deberá observarse un criterio de separación entre aquellas que ofrezcan peligrosidad y las que no la ofrezcan.

4. Asimismo, los edificios peligrosos guardarán una distancia entre sí y respecto a aquéllos no peligrosos en que haya presencia permanente de personas, según lo establecido en la ITC número 9, en función de las características constructivas del edificio, del tipo de explosivo y de la cantidad del mismo.

5. En determinados casos, por racionalidad de los procesos productivos y a efectos del cálculo de las distancias respecto a otros edificios o al exterior, los edificios implicados en un determinado proceso se podrán considerar como constituyentes de un único conjunto, calculándose dichas distancias en base al total de materia explosiva contenida en el referido conjunto.

6. Las defensas o protecciones de que estén dotados los locales en que se manipulen o almacenen productos explosivos se dispondrán en forma tal que, o salvaguarden las zonas que se considere necesario proteger para limitar los efectos de una explosión en su interior, o salvaguarden el local respecto de una explosión exterior al mismo, o cumplan simultáneamente ambas misiones.

7. Como defensas o protecciones podrán utilizarse accidentes naturales del terreno, muros, terraplenes, merlones o cavidades artificiales.

8. Cuando la defensa o protección se establezca a base de terraplenes, podrá estar cubierta de material, natural o artificial, que garantice, en su caso, el perfil de aquella.

9. En los correspondientes proyectos se justificará la no construcción, en su caso, de las mencionadas defensas o protecciones, o las características de las mismas, caso de que se construyan, debiéndose de tener en cuenta, en este supuesto, las recomendaciones relativas a su construcción, que se contienen la ITC número 9.

10. Deberán tomarse las debidas precauciones para la circulación del personal en los espacios expuestos a riesgo evidente y evitarse aquella en lo posible.

11. Sin perjuicio de las competencias de la Administración forestal correspondiente:

a) Siempre que las características del terreno y las condiciones climáticas lo permitan, se procurará fomentar la forestación en torno a las zonas y edificios peligrosos, para contribuir a aminorar los efectos en caso de accidente.

b) Las plantaciones serán no resinosas y se dispondrán de forma tal que, cumpliendo la finalidad para la que están destinadas, no impliquen riesgo respecto a los edificios que rodean.

12. Los pasillos de acceso a los edificios peligrosos tendrán anchura suficiente para garantizar la evacuación rápida del personal existente en los mismos, siendo la anchura

CÓDIGO DE LA MINERÍA
§ 121 Reglamento de Explosivos

mínima de dos metros. Se mantendrá despejado el espacio situado ante las puertas de dichos edificios.

13. En aquellos edificios o locales peligrosos en los que durante el desarrollo del proceso productivo esté necesariamente presente personal, las puertas abrirán hacia afuera o, en su defecto, permanecerán abiertas y convenientemente aseguradas cuando haya personal en el interior del local, debiendo, en todo caso, estar libres de trabas u obstáculos que pudieran impedir el desalojo.

14. Las ventanas de los edificios o locales peligrosos estarán dotadas de sistemas de cierre que ofrezcan suficiente seguridad. Sus paños estarán cerrados por material traslúcido, fragmentable sin riesgo de corte. Si estuvieran cerrados por cristales, éstos estarán armados o se hallarán protegidos por tela metálica u otra protección adecuada.

15. Las puertas de los edificios o locales peligrosos estarán dotadas de sistemas de cierre que ofrezcan suficiente seguridad.

16. El suelo de los edificios o locales peligrosos habrá de reunir los requisitos exigidos por las características de los explosivos que se fabriquen o manipulen, debiendo constituir, en todo caso, una superficie unida, sin grietas o fisuras, de fácil limpieza y lavado, que, además, reúna la condición de impermeabilidad cuando se trate de pavimentos sobre los que pudieran derramarse explosivos en estado líquido.

17. Los canalones y otros conductos de drenaje, dentro y fuera de los edificios o locales peligrosos, deben ser de fácil inspección y limpieza en todos sus tramos. Siempre que sus características lo permitan, serán descubiertos o fácilmente accesibles y estarán diseñados de forma que los residuos explosivos arrastrados por el agua se depositen en un decantador del que puedan ser recogidos.

18. Las paredes de los edificios o locales peligrosos formarán superficies lisas, sin grietas ni fisuras, y serán de fácil limpieza y lavado.

19. Cuando sea necesaria la calefacción en edificios o locales peligrosos, se procurará a través de sistemas de aire, agua o vapor de baja presión u otro medio similar adecuado. No se podrán emplear focos caloríficos de ignición o incandescencia, salvo que estuvieran adecuadamente protegidos y expresamente aprobados por el Delegado del Gobierno en la Comunidad Autónoma, previo informe del Área Funcional de Industria y Energía.

20. En el caso de sistema de calefacción por agua o vapor en edificios o locales peligrosos en los que exista riesgo de producción de polvo explosivo, los radiadores serán lisos, no estarán formados por tubos de aletas y se colocarán en lugares donde no se produzcan depósitos de polvo de forma que puedan ser limpiados fácilmente ellos y su entorno. Asimismo, se protegerán para que no puedan colocarse objetos sobre ellos, en caso de que tal hecho pueda suponer riesgo.

21. En dichos edificios o locales no existirán elementos o factores capaces de provocar alteraciones súbitas o intensas de la temperatura ambiente.

22. En el caso de los sistemas de calefacción por aire caliente, los generadores del mismo deberán disponerse en el exterior del local peligroso y aspirarán el aire del exterior. Solo se autoriza la captación de aire de local peligroso cuando se utilice un filtro de reciclado que garantice la limpieza del mismo.

23. La entrada de aire caliente en los edificios o locales peligrosos se situará en zonas en donde no tienda a acumularse el polvo.

24. Las ventilaciones y captaciones de aire en los edificios o locales peligrosos, destinadas a disminuir o eliminar concentraciones de gases, vapores o polvos, deben prever la posibilidad de una limpieza eficaz de las mismas.

25. Las centrales productoras de calor se situarán en edificios independientes y a distancia adecuada de los edificios peligrosos.

26. El uso de energía eléctrica en el interior de los edificios o locales peligrosos se adaptará a lo dispuesto en la ITC número 13.

27. Aquellas instalaciones en las que la falta de energía eléctrica puede presentar riesgo, dispondrán de generadores de electricidad para casos de emergencia.

28. Los edificios peligrosos estarán siempre protegidos por pararrayos que deberán responder a lo establecido en la ITC número 9.

29. Las dependencias de la fábrica estarán dotadas de medios para combatir cualquier conato de incendio.

30. En el recinto fabril o en sus proximidades deberán existir reservas adecuadas de agua para caso de incendio, susceptibles de ser empleadas en todo momento.

Artículo 48. *Tormentas.*

Cuando se forme y amenace una tormenta con descarga eléctrica en las inmediaciones de las instalaciones de la fábrica, se suspenderán los trabajos en las zonas peligrosas, al tiempo que se toman medidas apropiadas en cada caso mientras aquélla dure, salvo que dicha interrupción pudiera ser causa de un peligro mayor.

Artículo 49. *Comunicación de accidentes.*

1. El empresario titular de la fábrica estará obligado a comunicar, de modo inmediato, al Área Funcional de Industria y Energía de la Delegación o Subdelegación del Gobierno en la Comunidad Autónoma donde esté ubicado la fábrica, todo accidente grave o mortal que se produzca en su recinto, así como cualquier reparación que, como consecuencia del accidente, se vea obligado a ejecutar. Todo ello sin perjuicio de la obligación del empresario titular de la fábrica de requerir de manera inmediata a aquellas otras autoridades que por naturaleza de los hechos tuvieran que intervenir.

2. En cualquier caso, la empresa tiene obligación de informar de dichos accidentes a la Autoridad Laboral competente cuando con ocasión de dichos accidentes se haya producido el accidente de trabajo de un trabajador de la empresa, de conformidad con lo previsto en el artículo 23.3 de la Ley 31/1995, de 8 de noviembre, de Prevención de Riesgos Laborales, o en el ámbito de la Seguridad Social, de conformidad con lo establecido en la Orden del Ministerio de Trabajo y Seguridad Social, de 16 de diciembre de 1987, por la que se establecen los modelos para la notificación de accidentes de trabajo y se dan instrucciones para su cumplimentación y tramitación. Asimismo, se tendrá en cuenta lo dispuesto en la Orden TAS/2926/2002, de 19 de noviembre, por la que se establecen nuevos modelos para la notificación de accidentes de trabajo y se posibilita su transmisión por procedimiento electrónico.

3. El empresario tiene la obligación de realizar, ante cualquier accidente laboral ocurrido en los centros de trabajo comprendidos en el ámbito de aplicación de este reglamento, la investigación correspondiente al objeto de determinar sus causas y la necesidad de adoptar nuevas medidas de prevención y protección. Toda esta información será igualmente presentada al Área Funcional de Industria y Energía de la Delegación o Subdelegación del Gobierno en la Comunidad Autónoma correspondiente.

4. Adicionalmente, las conclusiones de la investigación del accidente serán remitidas a la Inspección de Trabajo y Seguridad Social, por el Área Funcional de Industria y Energía de la Delegación o Subdelegación del Gobierno correspondiente.

Artículo 50. *Transporte en la fábrica.*

1. El traslado de productos explosivos entre las distintas dependencias de la fábrica se habrá de efectuar en recipientes cerrados o cubiertos, salvo que estuvieran convenientemente envasados o embalados, evitándose choques y fricciones. Dicho transporte y distribución se ajustará a lo dispuesto en la ITC número 34.

2. Los productos explosivos deberán salir de las fábricas y de los depósitos en las condiciones establecidas en los reglamentos de transporte de mercancías peligrosas, vigentes en cada momento, o en los acuerdos internacionales sobre la materia suscritos por España, cuando se trate de exportaciones.

Artículo 51. *Residuos de productos.*

En relación a los residuos de materias primas peligrosas o de productos explosivos producidos o utilizados en la fabricación, se estará a lo dispuesto en la ITC número 12.

Sección 2.^a Disposiciones en materia de seguridad ciudadana

Artículo 52. *Cerramiento y vigilancia de las fábricas.*

1. Sin perjuicio de que el Ministerio del Interior, a través de la Dirección General de la Guardia Civil, adopte las medidas de protección, control, e inspección de las fábricas de explosivos, que considere necesarias en razón a la competencia que le otorga el ordenamiento jurídico, dichas fábricas estarán bajo la vigilancia y protección de vigilantes de explosivos, con arreglo al Plan de seguridad ciudadana de la instalación, elaborado por un Director o Jefe de Seguridad, este último perteneciente a una empresa de seguridad, el cual deberá ser aprobado por la Intervención Central de Armas y Explosivos, conforme a lo establecido en la ITC número 1. Esta vigilancia humana podrá ser sustituida por unos medios físicos y electrónicos, conforme a lo dispuesto en la citada instrucción que igualmente quedarán recogidos en el Plan de seguridad ciudadana.

2. Las fábricas de explosivos contarán con un cerramiento en las condiciones y al objeto que indica la ITC número 1. Contarán con una puerta principal y las secundarias que sean justificadamente necesarias para la seguridad, incluidas las salidas de emergencia, según su normativa específica, todas ellas de resistencia análoga a la de la cerca.

3. Desde las diferentes zonas de la fábrica se podrá establecer comunicación con los vigilantes de explosivos que realicen su custodia, debiendo la empresa de seguridad encargada de la misma asegurar la comunicación entre su sede y el personal que desempeñe la vigilancia y protección de la fábrica.

4. La Dirección General de la Guardia Civil podrá exigir un sistema de alarma eficaz en conexión con la Unidad de la Guardia Civil que designe.

5. Los vigilantes de explosivos extremarán la vigilancia respecto al entorno del recinto fabril y de las zonas, edificios y locales peligrosos comprendidos en el mismo.

6. Previa autorización de la Intervención Central de Armas y Explosivos, podrá sustituirse, total o parcialmente, la vigilancia y protección mediante vigilantes de explosivos por un sistema de seguridad electrónica contra robo e intrusión en conexión con una central receptora de alarmas o centro de control de seguridad.

7. El cerramiento de las fábricas tendrá una altura no inferior a 2 metros y 50 centímetros, de los cuales los 50 centímetros superiores serán necesariamente de alambrada de espino, inclinada hacia el exterior 45º respecto a la vertical.

8. En cualquier caso, se encontrará despejado y no presentará irregularidades o elementos que permitan escalarlo. Queda prohibido, salvo autorización explícita, cualquier tipo de construcción en el interior del recinto de la fábrica a menos de 10 metros del cerramiento.

9. Las puertas de acceso al recinto de la fábrica, en los períodos en que dicho acceso estuviera abierto, estarán sujetas a constante vigilancia por personal de seguridad de explosivos en el número que determine la Intervención Central de Armas y Explosivos en el Plan de seguridad ciudadana que controlará la entrada y salida de personas o cosas y dispondrá de un método de conexión eficaz para transmitir alarmas en caso de necesidad.

10. Dichas puertas de acceso deberán responder a las características exigidas para el resto del cerramiento y su cerradura será de seguridad.

11. Las plantas de fabricación y edificios en que se contengan o manipulen materias explosivas se hallarán, en su totalidad, dentro de un recinto con cerramiento adecuado, dotado de un corredor exterior constituido por una franja de terreno de, al menos, tres metros de anchura, enteramente despejado de forma tal que facilite la efectiva vigilancia y protección.

12. Las medidas de vigilancia y protección establecidas en la ITC número 1 de este reglamento, serán de obligado cumplimiento para las fábricas de explosivos.

Artículo 53. *Controles de entrada y salida.*

1. Solo se permitirá la entrada o salida en fábricas a las personas o cosas que gocen de autorización al efecto y previas las verificaciones o controles que resultasen oportunos.

2. El acceso en una fábrica de explosivos de personas ajenas a ella requerirá su registro en un libro de visitas habilitado al efecto, previa la identificación correspondiente.

3. Dichas personas serán informadas de las condiciones generales de seguridad y del plan de evacuación, y durante su permanencia en el mismo deberán estar acompañadas por un empleado a cuyas instrucciones deberán atenerse escrupulosamente, salvo que su presencia, por razón de inspección o de su actividad, implique la estancia continua o frecuente, en cuyo caso deberán atenerse a las normas e instrucciones que les sean facilitadas previamente por la dirección técnica o el encargado.

Artículo 54. *Normas relativas al desarrollo de la actividad de la fábrica.*

1. No se podrán introducir en el recinto fabril bebidas alcohólicas ni efectos que permitan producir fuego o sean susceptibles de afectar a su seguridad. Queda prohibido sacar, sin la autorización pertinente, del recinto fabril cualquier producto o residuo peligroso.

2. Los servicios de vigilancia efectuarán periódicamente, y sin necesidad de previo aviso, registros individuales, cumpliendo con las prescripciones contenidas en el artículo 18 de la Ley del Estatuto de los Trabajadores cuyo texto refundido fue aprobado por Real Decreto Legislativo 2/2015, de 23 de octubre, para velar por el cumplimiento de lo dispuesto en el apartado anterior. Estas actuaciones se llevarán a cabo de acuerdo con un plan de registros que formará parte del Plan de seguridad ciudadana que haya sido autorizado por la Intervención Central de Armas y Explosivos y, que será supervisado por la Intervención de Armas y Explosivos que por demarcación le corresponda, a la que se le enviará mensualmente, dentro de los cinco primeros días hábiles, un parte resumen de las actuaciones realizadas.

3. El personal deberá mantener orden a la entrada y salida de la fábrica y sus dependencias, así como durante su permanencia en ellas, quedándole prohibida su estancia en ellas fuera del correspondiente horario laboral, salvo que expresamente se le permita.

4. Cuando cesare la actividad en los edificios o locales peligrosos, se cerrarán sus puertas y ventanas asegurándolas debidamente y se activarán los sistemas de alarma, si procede.

Sección 3.^a Disposiciones en materia de defensa nacional

Artículo 55. *Funcionamiento de las fábricas de explosivos en aspectos de defensa nacional.*

1. El Ministerio de Defensa podrá supervisar las actividades y funcionamiento de las fábricas de explosivos en los aspectos concernientes a la defensa nacional.

2. Las fábricas de explosivos, que sean de interés para el Ministerio de Defensa por aspectos concernientes a la defensa nacional, podrán tener un ingeniero-inspector militar, designado por el Ministerio de Defensa, entre el personal de los Cuerpos de Ingenieros de los Ejércitos. Para el desempeño de su misión recabará toda la información que precise, en cualquier momento, sobre los medios de producción, capacidad y estado de las instalaciones productivas, así como sobre el destino de los productos fabricados y el cumplimiento de las medidas de seguridad de las instalaciones. En todo momento podrá comprobar la veracidad de tales informaciones mediante las pertinentes visitas de inspección a las factorías. También deberá velar, en su caso, por el cumplimiento de los contratos de suministro a las Fuerzas Armadas, con el fin de que alcancen plena efectividad en cuanto a los términos, condiciones y plazos previstos en los mismos, pudiendo, a estos efectos, recabar de la autoridad competente la adopción de cuantas medidas considere necesarias. Asimismo, las fábricas de explosivos que suministren productos al Ministerio de Defensa, o aquellas que sean de interés para dicho Ministerio, podrán tener un ingeniero-inspector militar, designado por ese Ministerio, entre el personal de los Cuerpos de Ingenieros de los Ejércitos.

3. El ingeniero-inspector militar, si en su actuación supervisora hallare fundados motivos que aconsejaren la paralización, total o parcial, de una fábrica de explosivos, podrá recabar del Delegado del Gobierno la retirada o restricción del permiso de funcionamiento concedido. En los casos de emergencia, podrá decretar la suspensión provisional de todas las actividades de la fábrica o de parte de las mismas, dando cuenta inmediata al Área Funcional de Industria y Energía y al Delegado del Gobierno en la Comunidad Autónoma, quien resolverá lo oportuno en el término de 10 días. Los ingenieros-inspectores militares, las Áreas Funcionales de Industria y Energía y las Intervenciones de Armas y Explosivos se facilitarán mutuamente las informaciones y datos que consideren de interés para el mejor

desarrollo de su misión, en el ámbito de sus respectivas competencias. Si encontraren en su actuación hechos o circunstancias de los cuales debiera entender, por razón de la materia alguna otra autoridad, procederán a ponerlos en conocimiento de la misma.

TÍTULO III

Depósitos de explosivos

CAPÍTULO I

Disposiciones generales

Artículo 56. *Depósitos.*

1. Se entenderá por depósito el recinto o lugar que alberga uno o más polvorines.
2. Los depósitos podrán ser de tres tipos:

a) Depósito de productos terminados, integrados o no integrados en una fábrica, con fines de comercialización de explosivos: son aquellos destinados a almacenar los productos explosivos terminados de fabricación propia y, en su caso, los productos explosivos terminados procedentes de terceros fabricantes.

b) Depósito auxiliar asociados a una fábrica de explosivos: son aquellos destinados a almacenar las materias y productos explosivos necesarios para la fabricación de los productos terminados.

c) De consumo: son aquellos destinados al almacenamiento de los productos terminados para su consumo por el titular.

3. Los depósitos de productos terminados, integrados o no en una fábrica, podrán suministrar o comercializar explosivos a cualquier empresa consumidora de explosivos autorizada, incluyendo por tanto a otros depósitos, fábricas o establecimientos autorizados, como al propio consumidor final. Del mismo modo, los depósitos de productos terminados podrán abastecerse directamente desde cualquier establecimiento autorizado para la comercialización de estos productos, incluyendo de terceros países.

En estos depósitos únicamente se almacenará el producto final para su comercialización, es decir, producto con marcado CE o con autorización específica según se establece en el artículo 21.

4. Excepcionalmente y, con autorización del Delegado de Gobierno, previo informe del Área Funcional de Industria y Energía y de la Intervención Central de Armas y Explosivos, las fábricas de explosivos podrán comercializar explosivos a granel directamente, sin necesidad de almacenar el explosivo en su depósito de productos terminados.

5. Los depósitos auxiliares asociados a una fábrica de explosivos, y los depósitos de consumo, no tendrán función comercial. Estos depósitos podrán adquirir explosivo directamente a cualquier establecimiento autorizado para la comercialización de estos productos, tanto si se trata de establecimientos ubicados en España como en la Unión Europea.

6. Las Delegaciones del Gobierno comunicarán a la Dirección General de Política Energética y Minas y a la Intervención Central de Armas y Explosivos de la Dirección General de la Guardia Civil (en adelante, Intervención Central de Armas y Explosivos), los datos identificativos de los depósitos autorizados con capacidad total hasta 10.000 kg netos de explosivos y de las personas que intervengan en las fases de consumo de explosivos.

Artículo 57. *Polvorines.*

1. Se entenderá por polvorín cada local, dentro del recinto de un depósito, acondicionado para el almacenamiento de explosivos. No tendrán la consideración de polvorines los almacenes a que se refiere el artículo 41.3 de este reglamento.

2. Los polvorines podrán ser:

- a) Superficiales.
- b) Semienterrados.

c) Subterráneos.

Artículo 58. *Polvorines superficiales y semienterrados.*

1. Los polvorines superficiales son edificaciones a la intemperie en cuyo entorno pueden existir o no defensas naturales o artificiales.

La capacidad máxima de cada polvorín superficial será de 25.000 kilogramos netos de explosivos.

2. Los polvorines semienterrados estarán recubiertos por tierra en todas sus caras, excepto en la frontal. Este recubrimiento tendrá un espesor mínimo de un metro en la parte superior del edificio, descendiendo las tierras por todas sus partes según su talud y no pudiendo tener en ninguno de sus puntos de caída un espesor inferior a un metro.

La capacidad máxima de almacenamiento de cada polvorín semienterrado será de 50.000 kilogramos netos de explosivos.

Artículo 59. *Polvorines subterráneos.*

1. Los polvorines subterráneos son excavaciones a las que se accede desde el exterior mediante un túnel, una rampa, un pozo inclinado o un pozo vertical.

2. La capacidad máxima de cada polvorín subterráneo o nicho será de 5.000 kilogramos netos; pero se limitará a 1.000 kilogramos netos si el polvorín está próximo a labores en que se prevea la presencia habitual de personas.

3. La capacidad máxima de los depósitos subterráneos será de 10.000 kg.

4. Los depósitos subterráneos de explosivos se instalarán en lugares aislados que no sirvan de paso para otra actividad distinta al abastecimiento de materias explosivas y estarán ubicados de forma que en caso de explosión o incendio los humos no sean arrastrados, por la corriente de ventilación, a lugares ocupados por trabajadores. La instalación de depósitos subterráneos de explosivos seguirá las exigencias de la ITC número 17.

Artículo 60. *Garantías técnicas.*

Los polvorines se construirán con las debidas garantías técnicas en función de su capacidad de almacenamiento y de la naturaleza de las materias a que se destinen. En todo caso, cumplirán con lo dispuesto en la ITC número 9.

Artículo 61. *Responsables.*

Del funcionamiento y seguridad de los depósitos responderán sus titulares o aquellos a quienes se hubiese otorgado el disfrute de la titularidad, sin perjuicio de la responsabilidad correspondiente a la empresa de seguridad encargada de su vigilancia. En caso de tratarse de personas jurídicas, responderán sus representantes legales.

CAPÍTULO II

Depósitos de productos terminados y depósitos de consumo

Sección 1.^a Normas generales

Artículo 62. *Autorización de depósitos de productos terminados y depósitos de consumo explosivos.*

1. El establecimiento de depósitos de productos terminados no integrados en una fábrica y de consumo hasta una capacidad total de 10.000 kilogramos netos de explosivos será autorizado por el Delegado del Gobierno en la Comunidad Autónoma, previo informe del Área Funcional de Industria y Energía e Intervención Central de Armas y Explosivos. Los depósitos de mayor capacidad serán autorizados por el Ministerio de Energía, Turismo y Agenda Digital, previo informe favorable del Ministerio de Defensa y de la Dirección General de la Guardia Civil, oídos los Delegados del Gobierno en las Comunidades Autónomas. Los depósitos de productos terminados integrados en las fábricas se autorizarán de forma conjunta con aquéllas, tal y como especifica el artículo 26.

2. Se considerarán clandestinos los depósitos o polvorines que no estén amparados por la correspondiente autorización oficial.

3. La autorización para el establecimiento o modificación sustancial de un depósito requerirá la apertura de un período de información pública.

Artículo 63. Solicitudes.

1. Las personas naturales o jurídicas que se propongan establecer un depósito de productos terminados no integrados en una fábrica, o de consumo, de acuerdo con lo establecido en el artículo anterior, deben formular la correspondiente solicitud, acompañada de un proyecto visado firmado por un titulado universitario competente en la materia, que comprenda, al menos:

a) Memoria descriptiva con detalle de:

- i. Disposiciones adoptadas para el cumplimiento de lo dispuesto en este reglamento.
- ii. Capacidad proyectada del depósito, tipos de productos a almacenar y divisiones de riesgo.
- iii. Características constructivas de las instalaciones que integran el depósito.
- iv. Documentación relativa a la prevención de accidentes graves según lo dispuesto en la ITC número 10.
- v. Borrador del Plan de seguridad ciudadana según lo dispuesto en la ITC número 1.
- vi. Lugar, instalaciones y procedimientos de eliminación o inertización, según lo dispuesto en la ITC número 12.
- vii. Plazo de ejecución del proyecto.

b) Planos de implantación de las instalaciones y plano topográfico en el que figure el emplazamiento del depósito y los terrenos limítrofes en un radio que cubra las distancias de seguridad o de tres kilómetros en caso de que sean inferiores, con los datos precisos para determinar las distancias indicadas en la ITC número 9.

c) Presupuesto de la inversión prevista.

d) Solicitud de inicio de evaluación de impacto ambiental, en su caso, en virtud de lo establecido en la Ley 21/2013, de 9 de diciembre, de evaluación ambiental.

e) Identidad de los representantes legales y de los miembros del Consejo de Administración, cuando se trate de personas jurídicas.

2. Para mejor resolver podrán recabarse del solicitante cuantos datos complementarios se estimasen oportunos.

3. Las solicitudes para establecimiento de depósitos de productos terminados y de consumo hasta una capacidad total de 10.000 kilogramos netos de explosivos se presentarán por vía electrónica a través de la sede electrónica de la Secretaría de Estado de Administraciones Públicas.

4. Las solicitudes para establecimiento de depósitos de productos terminados y de consumo con una capacidad total mayor a 10.000 kilogramos netos de explosivos se presentarán por vía electrónica a través de la sede electrónica del Ministerio de Energía, Turismo y Agenda Digital.

Artículo 64. Modificaciones en depósitos.

1. Las autorizaciones para la modificación sustancial de depósitos de productos terminados no integrados a una fábrica, o depósitos de consumo, se solicitarán de la misma autoridad a quien correspondiere autorizar su establecimiento en caso de nueva instalación, quien resolverá según el procedimiento establecido en artículo 62. La solicitud se acompañará de un proyecto visado firmado por un titulado universitario competente en la materia en el que se reflejen los cambios que pretendan introducirse, con memoria descriptiva, detallando la repercusión de las innovaciones en cuanto a capacidad de almacenamiento, seguridad o cambio de actividad, en su caso.

Se entiende por modificación sustancial aquella que modifique en más de un 25% las distancias de regulación de emplazamiento establecidas en la ITC número 9, o suponga un cambio de actividad a desarrollar en el depósito, o un cambio de la capacidad total del conjunto de la instalación. No se considerará cambio de actividad el almacenamiento de

otras mercancías peligrosas de la clase 1 establecida en la reglamentación sobre transporte de mercancías peligrosas.

2. Cuando la modificación de un depósito autorizado suponga sobrepasar los límites de capacidad de almacenamiento establecidas en el mismo, se tramitará conforme a lo establecido para la modificación sustancial de las fábricas de explosivos.

3. Las autorizaciones para las restantes modificaciones de los depósitos se solicitarán, acompañando proyecto visado de los cambios que pretendan introducirse, del Delegado del Gobierno en la Comunidad Autónoma, quien resolverá previo informe del Área Funcional de Industria y Energía, que señalará las condiciones en que deba realizarse y de la Intervención Central de Armas y Explosivos en cuanto a las posibles afecciones en materia de seguridad ciudadana.

4. En ningún caso podrán otorgarse autorizaciones de traslado para cambiar el emplazamiento de depósitos, debiendo procederse necesariamente para ello a la instrucción de un expediente de nuevo establecimiento.

5. Las solicitudes a que se refiere este artículo se presentarán por vía electrónica a través de la sede electrónica de la Secretaría de Estado de Administraciones Públicas o a través de la sede electrónica del Ministerio de Energía, Turismo y Agenda Digital, según corresponda su autorización.

Artículo 65. *Utilización de los depósitos.*

1. Los depósitos solamente podrán ser utilizados por quienes estuviesen reconocidos como sus titulares.

2. Igualmente podrán ser utilizados por aquellas personas físicas o jurídicas a quienes dichos titulares cediesen su explotación.

3. La cesión de la explotación y el cambio en la titularidad de un depósito requerirá la aprobación de la autoridad a la que correspondiese otorgar la autorización para su establecimiento. Con carácter general, solo se puede ceder la explotación o la titularidad de un depósito en su conjunto, no de sus polvorines por separado.

4. Con carácter excepcional y por razones justificadas, previo informe y con las condiciones que establezcan el Área Funcional de Industria y Energía y la Intervención Central de Armas y Explosivos, la autoridad referida en el apartado anterior podrá autorizar la cesión temporal de uno o más polvorines de un depósito, siendo el titular del depósito el responsable último.

5. Toda cesión requerirá que el cesionario acredite que cumple los requisitos exigibles previstos en este reglamento.

6. Las solicitudes a que se refiere este artículo se presentarán por vía electrónica a través de la sede electrónica de la Secretaría de Estado de Administraciones Públicas o a través de la sede electrónica del Ministerio de Energía, Turismo y Agenda Digital, según corresponda su autorización.

Artículo 66. *Concesión de autorización de establecimiento de un depósito.*

1. Solamente se concederá autorización para el establecimiento de un depósito o modificación sustancial, cuando la petición responda a necesidades debidamente justificadas. Dichas autorizaciones serán intransferibles, salvo autorización expresa, de acuerdo con el artículo 65.

2. En las autorizaciones para el establecimiento de un depósito de explosivos o modificación sustancial deberá hacerse expresa referencia a:

- a) Persona natural o jurídica a cuyo favor se expiden.
- b) Clase de depósito.
- c) Emplazamiento del depósito, con indicación de sus polvorines y distancias que lo condicionan.
- d) Capacidad máxima de almacenamiento permitida por polvorín.

En la autorización se detallará la capacidad máxima de cada polvorín para cada una de las divisiones de riesgo, suponiendo que la totalidad de lo almacenado se corresponde con la división de riesgo más desfavorable.

- e) Capacidad máxima del depósito.

- f) Materias cuyo almacenamiento se autorice.
- g) Condiciones específicas a que se somete la autorización.
- h) Plazo de ejecución del proyecto, señalando la fecha en que han de ultimarse las instalaciones.
- i) Plan de prevención de accidentes graves según lo dispuesto en la ITC número 10, si procede.
- j) Referencia a las condiciones particulares sobre el uso del suelo del emplazamiento y medio ambientales que pueda haber impuesto la autoridad competente en la materia.
- k) Referencia al plan de emergencia aprobado.
- l) Autorización expresa de las instalaciones y procedimientos autorizados para la eliminación e inertización, reutilización o reciclado.
- m) Referencia al Plan de seguridad ciudadana aprobado.

Artículo 67. *Certificado de idoneidad y puesta en marcha.*

1. Finalizadas las operaciones de instalación o modificación sustancial del depósito de productos terminados no integrado en la fábrica, o de consumo, los servicios del Área Funcional de Industria y Energía girarán visita de inspección, al igual que la Intervención Central de Armas y Explosivos, para verificar el cumplimiento de las normas reglamentarias y de las condiciones específicas que en la autorización se hubiesen señalado.

Para el desarrollo de estas inspecciones, las Áreas Funcionales de Industria y Energía, podrán requerir a la empresa titular del depósito el informe de una entidad colaboradora de la Administración.

2. Si el resultado de la inspección fuese satisfactorio, el Área Funcional de Industria y Energía expedirá certificado de idoneidad a efectos de la puesta en marcha del depósito, dando plazo para ello.

3. La puesta en funcionamiento de los polvorines y elementos que integran el depósito estará condicionada a la obtención de un permiso del Delegado de Gobierno, que se otorgará, en su caso, a la vista del certificado de idoneidad y del informe favorable de la Intervención Central de Armas y Explosivos sobre el cumplimiento del establecimiento de las medidas de seguridad y vigilancia aprobadas en el correspondiente Plan de seguridad ciudadana.

4. El Delegado de Gobierno remitirá copia del permiso al Área Funcional de Industria y Energía, al Ayuntamiento del lugar en que radique el depósito y a la Intervención Central de Armas y Explosivos.

Artículo 68. *Caducidad de las autorizaciones.*

Las autorizaciones caducarán cuando hubiese transcurrido el plazo de ejecución y no se hubiesen ultimado las instalaciones en la fecha prevista por causa imputable a los propios interesados quienes, en todo caso, pueden solicitar prórroga mientras sigan vigentes.

Artículo 69. *Invalidez de los permisos.*

1. Los permisos de funcionamiento perderán su validez cuando todas las instalaciones permanezcan inactivas durante un periodo de un año, en cuyo caso, para poder reanudar la actividad se precisará permiso del Delegado de Gobierno, previo informe del Área Funcional de Industria y Energía y de la Intervención de Armas y Explosivos de la Guardia Civil de la Comandancia que corresponda.

2. Si transcurrido el plazo correspondiente hasta la siguiente inspección de acuerdo con lo dispuesto en el artículo 82 continuase la instalación inactiva, se iniciará, de oficio o a instancia de parte, el expediente de cierre definitivo.

Artículo 70. *Registros de explosivos en los depósitos.*

1. El empresario titular del depósito de productos terminados no integrado en una fábrica, o depósito de consumo, designará a la persona encargada de la llevanza de los registros de productos explosivos. Dichos registros se llevarán por procedimientos electrónicos, informáticos o telemáticos.

2. Mensualmente, dentro de los cinco primeros días hábiles, los responsables de los registros los presentarán por medios electrónicos, informáticos o telemáticos para su supervisión en la Intervención de Armas y Explosivos de la Guardia Civil que por demarcación le corresponda.

3. Los registros se ajustarán a lo establecido en la ITC número 24.

Sección 2.^a Disposiciones sobre seguridad industrial y seguridad y salud en el trabajo

Artículo 71. *Emplazamientos de los polvorines.*

1. Los emplazamientos de los polvorines se regirán por lo establecido en la ITC número 9.

2. El régimen de distancias señalado en el apartado anterior se refiere al polvorín unidad. En el recinto del depósito en el que existen varios polvorines, las medidas aplicables serán las correspondientes al polvorín de máxima capacidad o peligrosidad, siempre que en ellas queden comprendidas las distancias de los otros.

Artículo 72. *Alteraciones en el entorno.*

1. Cuando con posterioridad al establecimiento de un depósito se produjeran alteraciones que, en razón de las distancias exigidas en el artículo anterior, dejasen sin efecto la autorización, obligando con ello al levantamiento del depósito, podrá tolerarse un margen de reducción de hasta un 25 por 100 de tales distancias, siempre que quede suficientemente garantizada la seguridad de las personas y bienes.

2. Tal margen de reducción solo podrá otorgarse por la autoridad a quien correspondiere otorgar la autorización del establecimiento, previas las verificaciones necesarias.

3. Será preceptivo el informe de la Dirección General de Política Energética y Minas en los expedientes administrativos de autorización de obras y servicios en terrenos comprendidos dentro de las distancias de emplazamiento indicadas en la ITC número 9.

4. Se requerirá que dicho informe sea favorable cuando se pretenda transformar en urbanizable o edificable el suelo comprendido dentro de las indicadas distancias, que no tuviera tales calificaciones en el momento de obtener la licencia municipal para el establecimiento del depósito.

Artículo 73. *Dirección técnica.*

1. El empresario titular del depósito, como responsable de la seguridad de las instalaciones, designará la dirección técnica del depósito que corresponderá a un encargado con capacitación profesional que le faculte para ello, a cuyo nombramiento deberá dar conformidad expresa el Delegado del Gobierno en la Comunidad Autónoma, previo informe del Área Funcional de Industria y Energía y de la Intervención de Armas y Explosivos de la Comandancia de la Guardia Civil.

2. Dicha dirección velará por el funcionamiento y salvaguarda del depósito y, en particular, por el cumplimiento de las medidas de seguridad reglamentarias.

Artículo 74. *Seguridad industrial.*

En el proyecto que ha de acompañar la solicitud de autorización de un depósito se deberá justificar expresamente el correcto cumplimiento de las disposiciones establecidas en este reglamento en materia de seguridad industrial y, en particular, las establecidas en las Instrucciones Técnicas Complementarias número 9, 12 y 13.

Además, se deberá justificar el cumplimiento de lo dispuesto en la normativa vigente en cuanto a medidas de seguridad contra incendios en establecimientos industriales.

Artículo 75. *Seguridad y salud en el trabajo.*

1. A efectos de la seguridad y salud de los trabajadores, en los polvorines deberá tenerse en consideración lo dispuesto en la ITC número 14.

2. El cumplimiento de las medidas de seguridad y salud en el trabajo quedará bajo la vigilancia de las correspondientes Áreas Funcionales de Industria y Energía, las cuales realizarán las inspecciones y comprobaciones pertinentes.

3. Asimismo, el empresario titular del depósito de explosivos elaborará un Plan de Autoprotección de conformidad con lo dispuesto en el Real Decreto 393/2007, de 23 de marzo, por el que se aprueba la Norma Básica de Autoprotección de los centros, establecimientos y dependencias dedicados a actividades que puedan dar origen a situaciones de emergencia.

Artículo 76. *Polvorines de productos terminados y de consumo.*

1. Los polvorines subterráneos se atenderán en su diseño a lo dispuesto en la ITC número 17. La comunicación de cada polvorín subterráneo, o del depósito que puedan constituir, si son varios, con las labores de explotación o con el exterior, se efectuará a través de una galería quebrada, de sección suficiente, que en cada ángulo dispondrá de un culatón o cámara de expansión, cuya longitud será como mínimo igual a la anchura de dicha galería.

En los depósitos subterráneos, las medidas de seguridad ciudadana se proyectarán de acuerdo con las específicas características de cada caso y deberán ser previamente aprobadas por la Intervención Central de Armas y Explosivos.

Especialmente, cuando los depósitos subterráneos estén ubicados en el interior de una explotación minera, la Intervención Central de Armas y Explosivos determinará, en cada caso, la necesidad o no de aplicar lo dispuesto en el artículo 86.2.

2. La construcción de los polvorines superficiales y semienterrados se realizará, en su caso, de acuerdo con lo establecido en la ITC número 9.

3. Cada polvorín del depósito estará constituido por un solo local, pudiendo estar compartimentado o dividido según paneles, y sus únicas aberturas al exterior serán las correspondientes a los conductos de ventilación, puerta y alumbrado desde el exterior debidamente protegido. Si el alumbrado es interior, deberá tenerse en consideración lo establecido en la ITC número 13.

4. La puerta de los polvorines del depósito estará provista de cierre de seguridad y con apertura hacia afuera.

5. Cuando se trate de un polvorín subterráneo, la puerta estará situada en la desembocadura.

6. Excepto durante las operaciones de carga y descarga, se mantendrá despejado el espacio situado ante las puertas de los almacenes.

7. Los polvorines superficiales y semienterrados estarán protegidos por pararrayos que deberán responder a las normas vigentes al respecto, y deberá tenerse en consideración lo establecido en la ITC número 9.

8. El suelo de los polvorines habrá de reunir los requisitos exigidos por las características de los productos que se almacenen, debiendo constituir en todo caso una superficie unida, sin grietas ni fisuras, de fácil limpieza y lavado.

9. La ventilación de los polvorines se efectuará, en principio, mediante sistemas de aireación natural, quedando solo autorizado el uso de aparatos aeropropulsados, con las debidas condiciones de seguridad y cuando su instalación esté situada fuera de los polvorines. No obstante, se permitirá el uso interior de estos sistemas cuando se dé cumplimiento a lo establecido en la ITC número 13.

Los respiraderos estarán protegidos, diseñados o acondicionados de forma que, a través de ellos, no sea posible arrojar objetos dentro del almacén.

10. La separación entre polvorines limítrofes, no subterráneos, vendrá determinada por las distancias que figuran en la ITC número 9. En los depósitos subterráneos, la separación de los polvorines entre sí se ajustará a lo dispuesto en la ITC número 17.

No obstante, teniendo en cuenta que la transmisión de los efectos de una posible explosión depende de las condiciones geotécnicas de los terrenos, en casos específicos, el Ministerio de Energía, Turismo y Agenda Digital, una vez efectuados los estudios técnicos correspondientes, podrá modificar tales distancias y capacidades máximas.

En casos excepcionales, por racionalidad de implantación de los polvorines de un depósito de explosivos, y a efectos del cálculo de las distancias entre polvorines, a otros edificios o al exterior, los polvorines implicados en un determinado depósito se podrán

considerar como un único polvorín, calculándose dichas distancias en base al total de materia explosiva contenida en el referido polvorín conjunto, que en ningún caso podrá ser mayor que la capacidad máxima de almacenamiento unitaria permitida en el artículo 58.

11. El almacenamiento de los productos se efectuará con precaución y en condiciones de seguridad. El apilamiento de los embalajes podrá realizarse de forma manual o mecánica, pudiéndose disponer en estantes adecuados. Para ello, se tendrán en cuenta las disposiciones establecidas en la legislación vigente aplicable en materia de seguridad y salud en el trabajo y, en particular, el Real Decreto 487/1997, de 14 de abril.

Cuando se almacenen cajas superpuestas, deberán apilarse con la tapa hacia arriba y la información y marcado visible.

12. En ningún caso podrán almacenarse conjuntamente materias incompatibles entre sí. La compatibilidad de almacenamiento se recoge de forma general en el ITC número 16.

13. Antes de incorporarse a su trabajo, el personal deberá recibir formación e información sobre las características de las materias y productos con los que ha de operar y de los riesgos inherentes a la manipulación de los mismos, así como de las medidas de prevención y protección necesarias. Del mismo modo, deberá recibir formación específica sobre las pautas de actuación en caso de emergencia. La empresa titular del depósito deberá conservar registro interno de esta formación firmada por el trabajador, a disposición de la autoridad competente.

14. No se podrá encender fuego, ni almacenar materias combustibles o fácilmente inflamables en el interior o las proximidades de los polvorines del depósito, a excepción de sus envases, embalajes y elementos y accesorios de paletizado. Tampoco podrá penetrarse en el recinto del depósito con cualquier objeto capaz de producir llama o chispa.

15. Las operaciones de reparación y mantenimiento que hubieran de efectuarse dentro del recinto de los polvorines de un depósito, habrán de efectuarse por personal técnicamente cualificado, adoptándose cuantas precauciones fueran precisas.

Artículo 77. Señalización.

1. Los polvorines del depósito deberán estar claramente identificados mediante una clave numérica, alfabética o alfanumérica. Dicha clave deberá reseñarse, de forma bien visible, en el exterior del edificio, local o almacén y próxima al acceso. La identificación deberá coincidir con la que conste en el proyecto aprobado.

2. En el interior de dichos lugares, en lugar visible y junto al acceso principal, deberá disponerse una placa identificativa donde se recoja, al menos, la información siguiente:

- a) Identificación del edificio o local.
- b) Número máximo de personas que puede albergar simultáneamente.
- c) Cantidad máxima de explosivos que pueda contener, si procede, y división de riesgo.
- d) Medidas generales de seguridad.
- e) Normas que deben adoptarse en caso de emergencia.

Artículo 78. Servicio contra incendios.

1. Será obligatoria la existencia de un servicio contra incendios, que podrá estar formado por personal del depósito, para combatir el fuego que pudiera originarse en cualesquiera de las instalaciones, de acuerdo con un plan previamente establecido por el titular responsable de la instalación, que deberá ser periódicamente revisado. Dicho Plan incluirá los medios humanos, funciones, procedimientos de actuación, formación recibida y medios técnicos del servicio contra incendios.

2. El personal del depósito asignado eventualmente al servicio contra incendios deberá recibir instrucción periódica.

Artículo 79. Comunicación de accidentes.

1. El empresario titular del depósito estará obligado a comunicar, de modo inmediato, al Área Funcional de Industria y Energía de la Delegación o Subdelegación del Gobierno en la Comunidad Autónoma donde esté ubicado el depósito, todo accidente grave o mortal que se produzca en su recinto, así como cualquier reparación que, como consecuencia del accidente, se vea obligado a ejecutar. Todo ello sin perjuicio de la obligación del empresario

titular del depósito de requerir de manera inmediata a aquellas otras autoridades que por naturaleza de los hechos tuvieran que intervenir.

2. En cualquier caso, la empresa tiene obligación de informar de dichos accidentes a las Autoridad Laboral competente cuando con ocasión de dichos accidentes se haya producido el accidente de trabajo de un trabajador de la empresa, de conformidad con lo previsto en el artículo 23.3 de la Ley 31/1995, de 8 de noviembre, de Prevención de Riesgos Laborales, o en el ámbito de la Seguridad Social, de conformidad con lo establecido en la Orden del Ministerio de Trabajo y Seguridad Social, de 16 de diciembre de 1987, por la que se establecen los modelos para la notificación de accidentes de trabajo y se dan instrucciones para su cumplimentación y tramitación, así como en la Orden TAS/2926/2002, de 19 de noviembre, por la que se establecen nuevos modelos para la notificación de los accidentes de trabajo y se posibilita su transmisión por procedimiento electrónico.

3. El empresario tiene la obligación de realizar, ante cualquier accidente laboral ocurrido en los centros de trabajo comprendidos en el ámbito de aplicación de este reglamento, la investigación correspondiente al objeto de determinar sus causas y la necesidad de adoptar nuevas medidas de prevención y protección. Toda esta información será igualmente presentada al Área Funcional de Industria y Energía de la Delegación o Subdelegación del Gobierno en la Comunidad Autónoma correspondiente.

4. Adicionalmente, las conclusiones de la investigación del accidente serán remitidas a la Inspección de Trabajo y Seguridad Social, por el Área Funcional de Industria y Energía de la Delegación o Subdelegación del Gobierno correspondiente.

Artículo 80. *Transporte en el interior del depósito.*

El transporte y la distribución de explosivos en el interior del depósito se ajustarán a lo dispuesto en la ITC número 34.

Artículo 81. *Inspecciones de los depósitos.*

1. La inspección en materia de seguridad industrial y de seguridad y salud en el trabajo de los depósitos de productos terminados corresponderá al Área Funcional de Industria y Energía en cuyo territorio radiquen aquéllos.

Para el desarrollo de estas inspecciones en materia de seguridad industrial, las Áreas Funcionales de Industria y Energía, podrán requerir a la empresa titular del depósito el informe de una entidad colaboradora de la Administración.

2. Dicho Área velará porque las instalaciones y actividades se acomoden a las autorizaciones oficiales en que se ampare su funcionamiento. Asimismo, cuidará de la estricta observancia de las prescripciones reglamentarias.

Artículo 82. *Frecuencia de las inspecciones.*

Los depósitos de explosivos serán objeto de inspecciones técnicas ordinarias, al menos, cada doce meses. Sin perjuicio de lo anterior, cuando las Áreas Funcionales de Industria y Energía tuviesen conocimiento de que se hubiera producido cualquier anomalía en un depósito ubicado en el territorio de su jurisdicción, dispondrán de modo inmediato una inspección para que investigue las causas de aquella y emita el correspondiente informe, sin perjuicio de adoptar las medidas que resulten necesarias.

Artículo 83. *Registro de inspecciones.*

1. Cada depósito tendrá un registro oficial según el formato autorizado por la Dirección General de Política Energética y Minas, que estará constituido por las copias de las actas formalizadas, en el que quedará constancia del resultado de cuantas inspecciones fuera objeto el establecimiento, según modelo que figura en la ITC número 24.

2. Las Áreas Funcionales de Industria y Energía llevarán, por su parte, un registro general de inspecciones en el que se transcribirán las anotaciones que se efectúen en los registros de los depósitos a que se refiere el apartado anterior.

3. Los resultados de los registros referidos en los apartados anteriores podrán archivar en soporte informático.

Artículo 84. *Prescripciones obligatorias.*

1. Las Áreas Funcionales de Industria y Energía podrán formular prescripciones obligatorias ajustadas a la normativa vigente u observaciones a título de recomendación, debiendo distinguirse claramente unas de otras en las anotaciones de los registros a que se refiere el artículo anterior.

2. Las prescripciones obligatorias habrán de ser cumplidas dentro del plazo que en ellas se señale, salvo oposición razonada ante el Delegado del Gobierno en la Comunidad Autónoma realizada en un plazo de 15 días desde su notificación.

3. En casos de urgencia, el propio Área Funcional de Industria y Energía podrá decidir el inmediato cumplimiento de sus prescripciones, dando conocimiento de lo actuado al Delegado del Gobierno en la Comunidad Autónoma.

Artículo 85. *Paralización de la actividad.*

1. Si el Área Funcional de Industria y Energía hallara en su actuación supervisora fundados motivos que aconsejaran la paralización, total o parcial, de la actividad, podrá recabar del Delegado del Gobierno la revocación o restricción del permiso de funcionamiento otorgado.

2. En caso de emergencia, el propio Área Funcional de Industria y Energía podrá decretar la suspensión provisional de todas las actividades o de parte de ellas, dando cuenta inmediata al Delegado del Gobierno, quien resolverá lo oportuno en el término de 10 días. Igualmente, si encontrase en su actuación hechos o circunstancias de los cuales debiera entender, por razón de la materia, alguna otra autoridad, procederá a ponerlos en su conocimiento.

Sección 3.^a Disposiciones en materia de seguridad ciudadana

Artículo 86. *Cerramiento y vigilancia de los depósitos.*

1. Sin perjuicio de que el Ministerio del Interior, a través de la Dirección General de la Guardia Civil, adopte las medidas de protección, control, e inspección de los depósitos de productos terminados de explosivos, y de consumo, que considere necesarias en razón a la competencia que le otorga el ordenamiento jurídico, dichos depósitos estarán bajo la vigilancia y protección de vigilantes de explosivos, con arreglo al Plan de seguridad ciudadana de la instalación, elaborado por un Director o Jefe de Seguridad, este último perteneciente a una empresa de seguridad, el cual deberá ser aprobado por la Intervención Central de Armas y Explosivos, conforme a lo establecido en las ITC número 1 y número 11. Esta vigilancia humana podrá ser sustituida por unos medios físicos y electrónicos, conforme a lo dispuesto en las citadas instrucciones que igualmente quedarán recogidos en el Plan de seguridad ciudadana.

2. Los depósitos de productos terminados explosivos no integrados en una fábrica, y los depósitos de consumo poseerán una puerta principal y las secundarias que sean justificadamente necesarias para la seguridad, incluyendo las salidas de emergencia, según su normativa específica, todas ellas de resistencia análoga a la de la cerca.

3. La Dirección General de la Guardia Civil podrá exigir un sistema de alarma eficaz en conexión con la Unidad de la Guardia Civil que se designe.

4. Las medidas de vigilancia y protección establecidas en la ITC número 1, serán de obligado cumplimiento para los depósitos de explosivos.

Artículo 87. *Controles de entrada y salida.*

1. Solo se permitirá la entrada o salida a las zonas de almacenamiento de los depósitos a las personas que gocen de autorización al efecto y previas las verificaciones o controles que resultasen oportunos. La entrada a estas zonas peligrosas, desde las oficinas en caso de que las hubiera, se advertirán con la correspondiente señalización de prohibido el paso a toda persona no autorizada y cualquier otra que se estime necesaria para la seguridad de dichas zonas.

2. El acceso a las zonas de almacenamiento de los depósitos de personas ajenas a ellas requerirá un permiso de la dirección o del encargado de la instalación, debiendo firmar un libro de visitas habilitado a tal efecto, previa la identificación correspondiente.

3. Dichas personas serán advertidas de que entran en dichas zonas del depósito bajo su propio riesgo, y durante su permanencia en tales zonas deberán estar acompañadas por un empleado a cuyas instrucciones deberán atenerse escrupulosamente, salvo que su presencia, por razón de inspección o de su actividad, implique la estancia continua o frecuente en el recinto, en cuyo caso deberán atenerse a las normas e instrucciones que les sean facilitadas previamente por la dirección técnica o el encargado.

4. No se podrá introducir en el recinto o sacar del mismo, efectos que sean susceptibles de afectar a la seguridad.

5. Los servicios de vigilancia efectuarán registros individuales periódicamente, y sin necesidad de previo aviso, cumpliendo con las prescripciones contenidas en el artículo 18 de la Ley del Estatuto de los Trabajadores cuyo texto refundido fue aprobado por Real Decreto Legislativo 2/2015, de 23 de octubre, para velar por el cumplimiento de lo dispuesto en el apartado anterior. Estas actuaciones se llevarán a cabo de acuerdo con un plan de registros que formará parte del Plan de seguridad ciudadana que haya sido aprobado por la Intervención Central de Armas y Explosivos y que será supervisado por la Intervención de Armas y Explosivos que por demarcación le corresponda, a la que se le enviará mensualmente, dentro de los cinco primeros días hábiles, un parte resumen de las actuaciones realizadas.

6. La tenencia y custodia de llaves de los polvorines corresponderá a una Unidad de la Guardia Civil, que podrá delegarla expresamente en la empresa de seguridad que presta servicio en la instalación.

7. El horario de apertura de los depósitos, así como la tenencia y custodia de llaves de los polvorines se regulará conforme a lo establecido en la ITC número 11.

Artículo 88. *Inspecciones en materia de seguridad ciudadana.*

1. La inspección sobre medidas de seguridad ciudadana de los depósitos de productos terminados y de consumo, y el control de explosivos que se encuentren almacenados en ellos corresponde a las distintas Intervenciones de Armas y Explosivos, quienes podrán realizar, sin previo aviso, cuantas inspecciones estimen necesarias.

2. La Intervención de Armas y Explosivos correspondiente comunicará mediante copia del acta de inspección, las anomalías observadas al titular de la fábrica. Asimismo, la Intervención Central de Armas y Explosivos podrá determinar las medidas de subsanación correspondientes para la corrección de las anomalías dentro de un plazo determinado, comunicándolas a la Delegación del Gobierno y al titular de la fábrica, sin perjuicio de las medidas de seguridad que se puedan adoptar de conformidad con el artículo 21 de la Ley Orgánica 4/2015, de Protección de la Seguridad Ciudadana.

CAPÍTULO III

Depósitos auxiliares asociados a fábricas de explosivos

Sección 1.ª Disposiciones sobre seguridad en los depósitos auxiliares

Artículo 89. *Emplazamientos de los polvorines o almacenes auxiliares.*

Los emplazamientos de los polvorines auxiliares se regirán por lo establecido en la ITC número 9.

Artículo 90. *Polvorines auxiliares subterráneos.*

En los depósitos auxiliares asociados a una fábrica se podrán autorizar polvorines subterráneos en condiciones debidamente justificadas y siempre que se cumpla lo dispuesto en este reglamento y en la ITC número 17 para este tipo de almacenes.

Artículo 91. *Polvorines auxiliares asociados a fábricas.*

1. Los polvorines auxiliares podrán disponer de los compartimentos necesarios para su correcto funcionamiento.
2. La puerta de los polvorines auxiliares estará provista de cierre de seguridad y apertura hacia fuera.
3. El suelo de los polvorines auxiliares habrá de reunir los requisitos exigidos por las características de los productos que se almacenen, debiendo constituir en todo caso una superficie unida, sin grietas o fisuras, de fácil limpieza y lavado.
4. Los polvorines auxiliares, superficiales o semienterrados, estarán protegidos por sistemas pararrayos, y se deberá tener en consideración lo dispuesto en las Instrucciones Técnicas Complementarias número 9 y 13.
5. La ventilación de los polvorines se efectuará, en principio, mediante sistemas de aireación natural, quedando solo autorizado el uso de aparatos aeropropulsados, con las debidas condiciones de seguridad y cuando su instalación esté situada fuera de los edificios. En los polvorines subterráneos podrá autorizarse el uso de tales aparatos, en su interior, siempre que estén dotados de dispositivos de seguridad que se consideren adecuados, de acuerdo a lo establecido en la ITC número 13.
6. Los respiraderos estarán protegidos, diseñados o acondicionados de forma que, a través de ellos, no sea posible arrojar objetos dentro del polvorín.

Artículo 92. *Medidas de seguridad contra incendios.*

Todos los polvorines auxiliares estarán dotados de extintores y medios necesarios para combatir rápidamente cualquier conato de incendio, de acuerdo con un plan previamente establecido, que deberá ser periódicamente revisado. Asimismo, deberán cumplir lo dispuesto en la normativa vigente en cuanto a medidas de seguridad contra incendios en establecimientos industriales.

Sección 2.ª Disposiciones en materia de seguridad ciudadana

Artículo 93. *Medidas de seguridad ciudadana.*

Los polvorines auxiliares asociados a fábricas contarán con las condiciones para la seguridad ciudadana que indica la ITC número 1, ligadas a las medidas integrales de la fábrica donde se ubiquen.

CAPÍTULO IV

Depósitos especiales

Artículo 94. *Régimen.*

1. Quedan excluidos del régimen general de los depósitos los almacenamientos especiales a que se refiere este capítulo.
 2. El almacenamiento accidental de explosivos fuera de los depósitos autorizados podrá permitirse con las medidas de seguridad que determine la Intervención de Armas y Explosivos correspondiente, previa autorización del Delegado del Gobierno en la Comunidad Autónoma, solamente cuando concurrieran circunstancias que lo hicieran indispensable, tales como accidente o causa imprevisible en el transporte.
 3. Las medidas de seguridad y la apertura de los depósitos especiales, así como la tenencia y custodia de llaves de los mismos, se regularán conforme a lo establecido en las ITC número 1 y número 11.
 4. El empresario titular del depósito especial designará a la persona encargada de la llevanza de los registros de productos explosivos, que se ajustarán a lo establecido en la ITC número 24.
- Mensualmente, dentro de los cinco primeros días hábiles, los responsables de los registros los presentarán por medios electrónicos, informáticos o telemáticos para su supervisión en la Intervención de Armas y Explosivos de la Guardia Civil que por demarcación le corresponda.

Artículo 95. *Polvorines auxiliares de distribución.*

1. Por los Delegados del Gobierno, previo informe de las correspondientes Áreas Funcionales de Industria y Energía y de la Intervención de Armas y Explosivos de la Comandancia que corresponda, se podrán autorizar a los usuarios de explosivos, polvorines auxiliares de distribución con capacidad unitaria máxima de 50 kilogramos o 500 detonadores, sin que pueda sobrepasarse el número de diez polvorines auxiliares por instalación.

2. El polvorín estará construido en forma de caja fuerte, contará con un nivel de seguridad de grado VII, que se define en la ITC número 28, estará anclado al terreno mediante una cubierta de hormigón y dispondrá de doble cerradura de seguridad, una de cuyas llaves estará en poder del encargado de la explotación u obra y la otra, en poder del vigilante de explosivos, si lo hubiera. Además, aquellas explotaciones u obras cuya duración sea superior a seis meses y siempre que en ellas se encuentre almacenada una cantidad superior a 150 kg de explosivo o 1.000 detonadores, deberán contar con la presencia de vigilantes de explosivos. Dichos vigilantes podrán ser sustituidos por medidas alternativas de seguridad recogidas en un plan de seguridad aprobado por la Intervención Central de Armas y Explosivos, de acuerdo con lo dispuesto en la ITC número 1. Asimismo, el polvorín será homologado por el Ministerio de Energía, Turismo y Agenda Digital.

3. Las distancias de los polvorines entre sí y respecto a núcleos de población, complejos industriales, líneas de comunicación, etc., estarán de acuerdo con la ITC número 18. Asimismo, en caso de que estos polvorines se ubiquen en un emplazamiento subterráneo, se deberá cumplir la ITC número 17.

4. Las solicitudes a que se refiere este artículo se presentarán por vía electrónica a través de la sede electrónica de la Secretaría de Estado de Administraciones Públicas

Artículo 96. *Polvorines transportables.*

1. Para determinados trabajos temporales especiales, tales como excavaciones de carretera, túneles, canales, etc., en los que, por el avance de los trabajos, haya que desplazar en forma periódica los depósitos de explosivos, se podrán autorizar depósitos de consumo con capacidad máxima de 5.000 kilogramos, formados por polvorines transportables prefabricados o contruidos de forma que puedan ser trasladados de un lugar a otro. En todo caso, los desplazamientos se realizarán siempre en vacío. El desplazamiento periódico de estos polvorines deberá poder probarse, a solicitud de la autoridad competente.

2. Estos polvorines serán homologados por el Ministerio de Energía, Turismo y Agenda Digital, según lo establecido en la ITC número 28. Asimismo, serán autorizados para todo el territorio nacional por el Ministerio de Energía, Turismo y Agenda Digital, previo informe de la Intervención Central de Armas y Explosivos.

3. La instalación del depósito, en cada caso, será autorizada por los Delegados del Gobierno correspondientes, de acuerdo con lo dispuesto en el artículo 62. En las autorizaciones de instalación se establecerá un plazo para la validez de las mismas. Las solicitudes a que se refiere este apartado se presentarán por vía electrónica a través de la sede electrónica de la Secretaría de Estado de Administraciones Públicas.

4. En lo que se refiere al régimen de distancias, a este tipo de depósitos les será de aplicación lo establecido en la ITC número 9, para lo cual se considerarán como polvorines superficiales. Asimismo, en caso de que estos polvorines se ubiquen en un emplazamiento subterráneo, se deberá cumplir la ITC número 17.

Artículo 97. *Almacenamientos especiales.*

1. Sin perjuicio de lo dispuesto en el Real Decreto Legislativo 2/2011, de 5 de septiembre, por el que se aprueba el Texto Refundido de la Ley de Puertos del Estado y de la Marina Mercante, en las plataformas marinas de perforación, el Delegado del Gobierno en la Comunidad Autónoma, previo informe del Área Funcional de Industria y Energía y la Intervención de Armas y Explosivos de la Comandancia de la Guardia Civil, podrá autorizar, dando cuenta a las autoridades marítimas, la instalación de dos polvorines auxiliares de distribución, según lo previsto en el artículo 95, que serán instalados con su parte frontal dirigida hacia el mar.

2. En los puertos y aeropuertos, el Delegado de Gobierno en la Comunidad Autónoma podrá autorizar la instalación de un depósito para el almacenamiento de explosivos, previo informe del Área Funcional de Industria y Energía y la Intervención Central de Armas y Explosivos, dando cuenta a la autoridad portuaria y aeroportuaria, respectivamente.

3. Para el adiestramiento de perros utilizados para la detección de explosivos, el Delegado de Gobierno en la Comunidad Autónoma podrá autorizar, previo informe del Área Funcional de Industria y Energía y la Intervención Central de Armas y Explosivos, la instalación de un polvorín auxiliar de distribución para el almacenamiento del explosivo utilizado en su instrucción.

4. Para las actividades de experimentación y análisis de explosivos llevada a cabo por los Organismos Notificados, el Delegado de Gobierno en la Comunidad Autónoma podrá autorizar, previo informe del Área Funcional de Industria y Energía y la Intervención Central de Armas y Explosivos, la instalación de un polvorín auxiliar de distribución para el almacenamiento del explosivo utilizado.

5. Para las empresas de realización de efectos especiales que usen explosivos, el Delegado de Gobierno en la Comunidad Autónoma podrá autorizar, previo informe del Área Funcional de Industria y Energía y la Intervención Central de Armas y Explosivos, la instalación de un polvorín auxiliar de distribución para el almacenamiento del explosivo utilizado.

TÍTULO IV

Envases

CAPÍTULO I

Normas generales

Artículo 98. *Acondicionamiento de los explosivos.*

1. Las materias y objetos regulados por este reglamento habrán de estar debidamente acondicionados para su mejor almacenamiento y conservación.

2. Los productos adquiridos a terceros que se almacenen con sus envases o embalajes originales de transporte de acuerdo a las disposiciones vigentes a este respecto, cerrados, mantendrán la división de riesgo asignada para su transporte.

A los productos almacenados a granel se les atribuirá por defecto la división 1.1.

Todo ello a los efectos de seguridad en su posterior transporte, de acuerdo con lo dispuesto en las reglamentaciones sobre transporte de mercancías peligrosas y, en su defecto, en este título.

3. El acondicionamiento de dichas materias y objetos se efectuará mediante envases o embalajes, salvo que estuviera autorizado otro acondicionamiento por la autoridad competente.

4. Los explosivos no podrán extraerse de sus envases salvo para su manejo o adecuada utilización.

Artículo 99. *Envases y embalajes.*

1. A los efectos de este título, se entenderá por:

a) Envase, el recipiente o recinto de retención destinado a recibir o contener materias u objetos explosivos.

b) Embalaje, la protección externa con que, en su caso, se dota a ciertos envases.

2. Los envases podrán ser exteriores, si se trata de envases que carecen de embalaje o elemento de protección, o interiores, en caso de existir.

Artículo 100. *Homologación.*

1. Todo envase exterior o embalaje deberá ajustarse a un tipo de construcción sometido a pruebas y homologado con arreglo a las disposiciones sobre envases y embalajes de las reglamentaciones relativas al transporte de mercancías peligrosas.

2. En el exterior de los envases exteriores y embalajes deberán figurar las marcas, duraderas y visibles, que indiquen su conformidad al tipo de diseño homologado y las señales de peligrosidad que les correspondan según la normativa aplicable, así como las etiquetas que permitan identificar su contenido conforme a la ITC número 15.

3. A estos envases y embalajes les será de aplicación lo previsto en la Ley 22/2011, de 28 de julio, de residuos y suelos contaminados, cuando proceda, así como sus disposiciones de desarrollo.

Artículo 101. *Frases obligatorias.*

En cada envase exterior o embalaje deberán figurar, redactados al menos en castellano, las frases:

- a) «Riesgo de explosión por choque, fricción o fuego».
- b) «Protéjase de fuentes de calor. No fumar».

Artículo 102. *Envases y embalajes vacíos.*

Los envases y embalajes vacíos, no limpios, que presenten señales de contener residuos peligrosos, deberán estar bien cerrados y presentar, en su caso, las mismas condiciones de estanqueidad y llevar las mismas etiquetas de peligro que si estuviesen llenos hasta que se proceda a su eliminación o inertización según lo establecido en la ITC número 12.

Artículo 103. *Separación de mercancías peligrosas.*

Los productos regulados en este reglamento no podrán envasarse o embalarse en común con otras mercancías peligrosas o con otras mercancías que no estén sometidas a la normativa que afecta a dichas mercancías peligrosas.

Artículo 104. *Conformidad con las normas.*

La expedición de los explosivos se ajustará en todo momento a lo establecido en la Reglamentación para el transporte de mercancías peligrosas correspondiente al modo concreto de transporte.

CAPÍTULO II

Etiquetado

Artículo 105. *Garantía del etiquetado.*

1. Los fabricantes, importadores o distribuidores garantizarán que los productos explosivos que se vayan a comercializar o a poner a disposición del público, estén etiquetados debidamente de manera visible, legible e indeleble, al menos en castellano.

2. Este etiquetado será claro, comprensible e inteligible.

Artículo 106. *Etiquetado del explosivo.*

1. Los datos, así como sus formatos, dimensiones y caracteres que deben figurar en el etiquetado cumplirán con lo dispuesto en la ITC número 15.

2. El marcado CE, a que hace referencia el artículo 20.2, se fijará de manera legible, fácilmente visible e indeleble, sobre los explosivos o, si esto no fuera posible, sobre una etiqueta, fabricada de manera que no pueda volver a utilizarse, fijada a éstos, o, por último, si los dos primeros métodos no fueran posibles, sobre el envase exterior. La ITC número 7 recoge el modelo que habrá de utilizarse para el marcado CE.

3. Se tomará como referencia para el formato de la etiqueta la que en su caso se determine en las normas armonizadas al respecto.

a) Si el explosivo no dispone de espacio suficiente para los requisitos de etiquetado mencionados en el apartado anterior, la información se proporcionará en el envase exterior o embalaje.

b) En el caso de envases exteriores o embalajes, se incluirá adicionalmente el marcado requerido en la reglamentación para el transporte de mercancías peligrosas.

c) Lo dispuesto en este artículo no se aplicará a los explosivos acogidos a las excepciones establecidas en el artículo 21.

Artículo 107. *Hoja de datos de seguridad.*

1. Se facilitará al usuario profesional una ficha de datos de seguridad en la que se indicarán las instrucciones e información relativas a la seguridad de su manipulación, almacenamiento, utilización y eliminación, redactadas, al menos en castellano, según lo establecido en el artículo 31 y anexo II del Reglamento (CE) n.º 1907/2006 de 18 de diciembre (Reglamento REACH) y en la disposición adicional primera del Real Decreto 1802/2008, de 3 de noviembre, por el que se modifica el Reglamento sobre notificación de sustancias nuevas y clasificación, envasado y etiquetado de sustancias peligrosas, aprobado por Real Decreto 363/1995, de 10 de marzo, con la finalidad de adaptar sus disposiciones al Reglamento (CE) n.º 1907/2006, del Parlamento Europeo y del Consejo (Reglamento REACH).

2. La ficha de datos de seguridad se facilitará en papel en el interior de los envases exteriores o embalajes, o será accesible por medios electrónicos.

TÍTULO V

Comercialización

Artículo 108. *Responsables de la venta o comercialización de explosivos.*

1. La comercialización de explosivos se realizará por personas físicas o jurídicas autorizadas conforme a lo dispuesto en este reglamento o a personas físicas o jurídicas que cuenten con la debida autorización expresa.

2. Solamente se comercializarán productos conformes con lo dispuesto en este reglamento.

Artículo 109. *Personas autorizadas para la comercialización de explosivos.*

1. Se entenderá por personas autorizadas para la comercialización de explosivos aquellas personas físicas o jurídicas que sean titulares de un depósito de productos terminados, integrado o no integrado en una fábrica de explosivos, o que cuenten con una autorización expresa para la distribución de los mismos.

2. Excepcionalmente, las armerías, en los aspectos regulados por el Reglamento de artículos pirotécnicos y cartuchería, aprobado por Real Decreto 989/2015, de 30 de octubre, podrán adquirir, comercializar y utilizar en su caso, determinados productos explosivos que se usan igualmente en el sector de la cartuchería, siempre que estén incluidos en el alcance de las autorizaciones, debiendo cumplir lo establecido en este título.

A estos efectos, en las autorizaciones propias de las armerías se entenderá autorizada la adquisición, comercialización y, en su caso, utilización de tales productos. Estos establecimientos deberán mantener en vigor y actualizada la correspondiente póliza o garantía que cubra la responsabilidad civil, indicada en el artículo 111.3.

3. Queda expresamente prohibido el envío de explosivos por correspondencia vía postal.

Artículo 110. *Personas autorizadas para la compra de explosivos.*

1. Se entenderá por personas autorizadas para la compra de explosivos los consumidores (habituales o eventuales), las fábricas y depósitos autorizados de explosivos, o aquellas que cuenten con una autorización expresa para la distribución de los mismos.

CÓDIGO DE LA MINERÍA
§ 121 Reglamento de Explosivos

2. Asimismo, los talleres de cartuchería y pirotecnia previstos en el citado Reglamento de artículos pirotécnicos y cartuchería, podrán adquirir y utilizar en su caso, determinados productos explosivos que se usan igualmente en el sector de la cartuchería y pirotecnia, siempre que estén incluidos en el alcance de sus autorizaciones, debiendo cumplir lo establecido en este título.

A estos efectos, en las autorizaciones propias de los talleres de cartuchería y pirotecnia se entenderá autorizada la adquisición y, en su caso, utilización de tales productos. Estos establecimientos deberán mantener en vigor y actualizada la correspondiente póliza o garantía que cubra la responsabilidad civil, indicada en el artículo 111.3.

Artículo 111. *Autorizaciones de comercialización.*

1. La titularidad de un depósito de productos terminados explosivos, integrado o no integrado en una fábrica, conllevará la autorización de venta o comercialización de los productos que en él se almacenen.

2. Las autorizaciones de comercialización de explosivos serán otorgadas por la Dirección General de Política Energética y Minas, previo informe favorable de la Intervención Central de Armas y Explosivos. Las solicitudes a que se refiere este apartado se presentarán por vía electrónica a través de la sede electrónica del Ministerio de Energía, Turismo y Agenda Digital.

3. En toda autorización de comercialización se establecerá la cuantía de la póliza o garantía que cubra la responsabilidad civil de su titular, sin la cual carecerá de eficacia dicha autorización.

4. En razón al obligado control de la tenencia de los explosivos, éstos deben siempre ser almacenados, a excepción del explosivo a granel y el explosivo fabricado in situ con MEMUs, con carácter previo a su comercialización o utilización, en un depósito debidamente autorizado conforme a lo dispuesto en este reglamento. El suministro a los consumidores que no dispongan de un depósito de consumo debe ser siempre realizado desde un depósito de productos terminados.

5. Cualquier operación traslativa de la propiedad o simple posesión de explosivos que no se ajuste a lo dispuesto en este título se considerará ilícita, exigiéndose la responsabilidad que legalmente corresponda tanto al comprador o cesionario como al vendedor o cedente.

6. El suministro de explosivos deberá estar amparado por la documentación que, en su caso, se exija en este reglamento y por la requerida según el medio de transporte utilizado. Dicha documentación deberá acompañar a la expedición en todo su recorrido. El destinatario recibirá la misma al hacerse cargo de la mercancía, debiendo conservarla durante tres años a disposición de la autoridad competente. En materia de control de la tenencia y trazabilidad, dicho plazo será de diez años, conforme se establece en la ITC número 5.

7. El almacenamiento y comercialización de explosivos (pólvora y pistones) por parte de las armerías, se regirá por lo establecido en el Reglamento de artículos pirotécnicos y cartuchería.

Artículo 112. *Libros de registro en fabricación y comercialización.*

1. Los responsables efectivos de las instalaciones autorizadas para la fabricación o comercialización de explosivos designarán a una persona encargada de la llevanza de los libros registro a que se refiere la ITC número 24, comunicándolo a la Intervención de Armas y Explosivos que por demarcación le corresponda. Dichos registros se llevarán por procedimientos electrónicos, informáticos o telemáticos previa aprobación por la Intervención Central de Armas y Explosivos.

Si la persona autorizada para la fabricación o comercialización de explosivos fuera una persona física, se entenderá que ésta es el responsable efectivo de la instalación. Si el autorizado fuera una persona jurídica, se entenderá por responsable efectivo de la instalación la persona encargada, de hecho, o de Derecho, de la dirección de la instalación.

En el supuesto de que no se haya procedido a la designación a que se refiere el párrafo anterior, la responsabilidad de la llevanza de los libros registro indicados la asumirá directamente el responsable efectivo de la instalación.

2. Mensualmente, dentro de los cinco primeros días hábiles, los responsables de los registros los presentarán por medios electrónicos, informáticos o telemáticos para su

supervisión en la Intervención de Armas y Explosivos de la Guardia Civil que por demarcación le corresponda.

TÍTULO VI

Control de mercado

CAPÍTULO I

Disposiciones generales

Artículo 113. *Vigilancia del mercado y control de los explosivos.*

1. El objeto del control de mercado es adoptar las medidas necesarias, además de las dispuestas en otros títulos de este reglamento, para garantizar que los explosivos solo se pongan en el mercado si, habiendo sido almacenados de manera adecuada y fijada su utilización para los fines previstos, no suponen un peligro para la salud ni para la seguridad de las personas.

2. El control de mercado corresponderá a la Dirección General de Política Energética y Minas. Dicha Dirección General podrá instrumentar las tareas de control de mercado a través de las Áreas Funcionales de Industria y Energía.

3. El control de mercado se realizará regularmente mediante inspecciones de los productos en sus lugares de entrada en el territorio de la Comunidad, de fabricación, de almacenamiento y de venta.

4. Los artículos 16 a 29 del Reglamento (CE) n.º 765/2008 se aplicarán a los explosivos.

CAPÍTULO II

Explosivos

Artículo 114. *Procedimiento en el caso de explosivos que plantean un riesgo a nivel nacional.*

1. Cuando la Dirección General de Política Energética y Minas tenga motivos suficientes para creer que un explosivo entraña un riesgo para la salud o la seguridad de las personas o los bienes o el medio ambiente, llevarán a cabo una evaluación relacionada con el explosivo en cuestión atendiendo a todos los requisitos pertinentes establecidos en este reglamento. A tal fin, los agentes económicos correspondientes cooperarán en función de las necesidades con dicha autoridad competente.

Cuando, en el transcurso de la evaluación mencionada en el párrafo anterior, la Dirección General de Política Energética y Minas constate que el explosivo no cumple los requisitos establecidos en este reglamento, pedirá sin demora al agente económico pertinente que adopte todas las medidas correctoras adecuadas para adaptar el explosivo a los citados requisitos, retirarlo del mercado o recuperarlo en un plazo de tiempo razonable, proporcional a la naturaleza del riesgo que ellas prescriban.

La Dirección General de Política Energética y Minas informará al organismo notificado correspondiente en consecuencia.

El artículo 21 del Reglamento (CE) n.º 765/2008 será de aplicación a las medidas mencionadas en el párrafo segundo de este apartado.

2. Cuando la Dirección General de Política Energética y Minas considere que el incumplimiento no se limita al territorio nacional, a través del Ministerio de Asuntos Exteriores y Cooperación, informará a la Comisión Europea y a los demás Estados miembros de los resultados de la evaluación y de las medidas que han pedido al agente económico que adopte.

3. El agente económico se asegurará de que se adoptan todas las medidas correctoras pertinentes en relación con todos los explosivos que haya comercializado en toda la Unión Europea.

CÓDIGO DE LA MINERÍA
§ 121 Reglamento de Explosivos

4. Si el agente económico pertinente no adopta las medidas correctoras adecuadas en el plazo de tiempo indicado en el apartado 1, la Dirección General de Política Energética y Minas adoptará todas las medidas provisionales adecuadas para prohibir o restringir la comercialización de los explosivos en el mercado nacional, retirarlo de ese mercado o recuperarlo.

La Dirección General de Política Energética y Minas, a través del Ministerio de Asuntos Exteriores y Cooperación, informará sin demora de tales medidas a la Comisión Europea y a los demás Estados miembros.

5. La información mencionada en el apartado 4, incluirá todos los detalles disponibles, en particular, los datos necesarios para la identificación del explosivo no conforme, el origen del explosivo, la naturaleza de la supuesta no conformidad y del riesgo planteado, y la naturaleza y duración de las medidas nacionales adoptadas, así como los argumentos expresados por el agente económico pertinente. En particular, la Dirección General de Política Energética y Minas indicará si la no conformidad se debe a uno de los motivos siguientes:

a) El explosivo no cumple los requisitos relacionados con la salud o la seguridad de las personas o con la protección de los bienes o el medio ambiente, o

b) Hay deficiencias en las normas armonizadas que atribuyen una presunción de conformidad.

6. El resto de Estados miembros informarán sin demora a la Comisión Europea y a los demás Estados miembros de toda medida que adopten y de cualquier dato adicional sobre la no conformidad del explosivo en cuestión que tengan a su disposición y, en caso de desacuerdo con la medida nacional adoptada, presentarán sus objeciones al respecto.

7. Si, en el plazo de tres meses a partir de la recepción de la información indicada en el apartado 4, ningún Estado miembro ni la Comisión Europea presentan objeción alguna sobre una medida provisional adoptada por el estado español, la medida se considerará justificada.

8. El Estado español y demás Estados miembros velarán por que se adopten sin demora las medidas restrictivas adecuadas respecto del explosivo en cuestión, tales como la retirada del mercado del explosivo.

Artículo 115. *Procedimiento de salvaguardia de la Unión Europea.*

1. Si, una vez concluido el procedimiento establecido en los apartados 3 y 4 del artículo 114, se formulan objeciones contra las medidas adoptadas por el estado español, o si la Comisión Europea considera que tales medidas vulneran la legislación de la Unión Europea, la Comisión Europea consultará sin demora a los Estados miembros y al agente o los agentes económicos pertinentes, y procederá a la evaluación de la medida nacional. Sobre la base de los resultados de la evaluación, la Comisión Europea adoptará un acto de ejecución por el que se determine si la medida nacional está o no justificada.

La Comisión Europea comunicará inmediatamente su decisión a todos los Estados miembros y al agente o los agentes económicos pertinentes.

2. Si la medida nacional se considera justificada, todos los Estados miembros adoptarán las medidas necesarias para velar por que el explosivo no conforme sea retirado de sus mercados nacionales, e informarán a la Comisión Europea al respecto. Si la medida nacional no se considera justificada, el Estado miembro en cuestión la retirará.

3. Cuando la medida nacional se considere justificada y la no conformidad del explosivo se atribuya a una deficiencia de las normas armonizadas, la Comisión Europea aplicará el procedimiento previsto en el artículo 11 del Reglamento (UE) n.º 1025/2012.

Artículo 116. *Explosivos conformes que presentan un riesgo para la salud o la seguridad.*

1. Si, tras efectuar una evaluación con arreglo al artículo 114, la Dirección General de Política Energética y Minas comprueba que un explosivo, aunque conforme con arreglo a lo dispuesto en este reglamento, presenta un riesgo para la salud o la seguridad de las personas o para los bienes o el medio ambiente, pedirá al agente económico pertinente que adopte todas las medidas adecuadas para asegurarse de que el explosivo en cuestión no presente ese riesgo cuando se introduzca en el mercado, o bien para retirarlo del mercado o

recuperarlo en el plazo de tiempo razonable, proporcional a la naturaleza del riesgo, que se determine.

2. El agente económico se asegurará de que se adoptan las medidas correctoras necesarias en relación con todos los explosivos afectados que haya comercializado en toda la Unión Europea.

3. La Dirección General de Política Energética y Minas, a través del Ministerio de Asuntos Exteriores y Cooperación, informará sin demora de tales medidas a la Comisión Europea y a los demás Estados miembros, al respecto. La información facilitada incluirá todos los detalles disponibles, en particular, los datos necesarios para identificar el explosivo en cuestión y determinar su origen, la cadena de suministro, la naturaleza del riesgo planteado y la naturaleza y duración de las medidas nacionales adoptadas.

4. La Comisión Europea consultará sin demora a los Estados miembros y al agente o los agentes económicos en cuestión y procederá a la evaluación de la medida nacional. Sobre la base de los resultados de la evaluación, adoptará mediante actos de ejecución una decisión en la que indicará si la medida nacional está justificada y, en su caso, propondrá medidas adecuadas.

Por razones imperiosas de urgencia debidamente justificadas relacionadas con la protección de la salud y la seguridad de las personas, o con la protección de la propiedad o el medio ambiente, la Comisión Europea adoptará actos de ejecución de aplicación inmediata.

5. La Comisión Europea comunicará inmediatamente su decisión a todos los Estados miembros y al agente o los agentes económicos pertinentes.

Artículo 117. *Incumplimiento formal.*

1. Sin perjuicio de lo dispuesto en el artículo 114, si se constata una de las situaciones indicada a continuación, la Dirección General de Política Energética y Minas pedirá al agente económico correspondiente que subsane la falta de conformidad en cuestión:

a) Se ha colocado el marcado CE incumpliendo el artículo 30 del Reglamento (CE) n.º 765/2008 o el artículo 20.

b) No se ha colocado el marcado CE.

c) Se ha colocado el número de identificación del organismo notificado, cuando este participe en la fase de control de la producción, incumpliendo el artículo 20, o no se ha colocado.

d) No se ha establecido la declaración UE de conformidad.

e) No se ha establecido correctamente la declaración UE de conformidad.

f) La documentación técnica no está disponible o es incompleta.

g) La información mencionada en los artículos 5.1.e) o 5.3.c), falta, es falsa o está incompleta.

h) No se cumple cualquier otro requisito administrativo establecido en los artículos 5.1 o 5.3.

2. Si la falta de conformidad indicada en el apartado 1 persiste, la Dirección General de Política Energética y Minas adoptará las medidas adecuadas para restringir o prohibir la comercialización del explosivo o asegurarse de que sea recuperado o retirado del mercado.

TÍTULO VII

Uso de explosivos

Artículo 118. *Consumidores de explosivos.*

Se entiende por consumidor de explosivos aquella entidad que realiza actividades de utilización de explosivos en voladuras. No se considerarán consumidores de explosivos a las fábricas, depósitos de explosivos y demás entidades que no realizan voladuras. Del mismo modo, no se consideran consumidores de explosivos a aquellas entidades que subcontratan la realización de estas voladuras.

CÓDIGO DE LA MINERÍA
§ 121 Reglamento de Explosivos

Asimismo, se entienden por consumidores de explosivos las empresas de realización de efectos especiales con uso de explosivos, así como las empresas dedicadas al adiestramiento de perros utilizados para la detección de explosivos y las empresas que desarrollen actividades de formación con uso de explosivos para la obtención del carné de artillero o del carné de auxiliar de artillero, reguladas en la Especificación técnica número 8.01.

Los consumidores de explosivos se clasificarán en:

a) Consumidores habituales, que son aquellos que requieren, para el ejercicio normal de la actividad que desarrollen, el consumo de explosivos. Estos consumidores habituales pueden ser: de ámbito nacional, cuando la actividad que desarrollan se extiende al ámbito territorial de dos o más provincias, de distinta Comunidad Autónoma del territorio nacional; de ámbito provincial, cuando desarrollen su actividad en el territorio de una única provincia, o autonómico, cuando dicha actividad se circunscribe a una o varias provincias de una Comunidad Autónoma determinada.

b) Consumidores eventuales, que son aquellos que ocasionalmente precisan el uso de las referidas materias como complemento esporádico de su actividad.

Artículo 119. *Autorización para la utilización de explosivos.*

1. La autorización para la utilización habitual de explosivos con ámbito nacional será otorgada por la Dirección General de la Guardia Civil, previo informe favorable de la Dirección General de Política Energética y Minas. Esta autorización tendrá un plazo de validez de cinco años, salvo indicación en contrario, revocación o renuncia o cesación de la actividad durante el plazo de un año, y quedará recogida en un registro público oficial constituido al efecto en la Intervención Central de Armas y Explosivos.

2. La autorización para la utilización habitual de explosivos con ámbito provincial o autonómico será otorgada por el Delegado del Gobierno en la Comunidad Autónoma, previo informe del Área Funcional de Industria y Energía y de la Intervención de Armas y Explosivos de la Guardia Civil de la Comandancia o Zona que corresponda. Esta autorización tendrá un plazo de validez de cinco años, salvo indicación en contrario, revocación, renuncia o cesación de la actividad de utilización de explosivos durante el plazo de un año. Estas autorizaciones se deberán recoger, igualmente, en el registro oficial citado en el párrafo anterior.

3. La autorización para la utilización eventual de explosivos será otorgada por el Delegado del Gobierno en la Comunidad Autónoma donde vayan a ser utilizados, previo informe del Área Funcional de Industria y Energía y de la Intervención de Armas y Explosivos de la Comandancia de la Guardia Civil que corresponda. Esta autorización únicamente tendrá validez para la utilización de las cantidades que se establezcan en los plazos y lugares que al efecto se determinen.

4. Los consumidores habituales o eventuales de explosivos deben cumplir los siguientes requisitos:

a) Estar inscrito en el Registro Integrado Industrial en su caso, disponiendo y manteniendo la maquinaria y equipos necesarios para realizar la actividad.

b) Encontrarse de alta en el Impuesto sobre Actividades Económicas, en un epígrafe coherente con la actividad de consumo de explosivos.

c) Disponer de un seguro u otra garantía financiera que cubra su responsabilidad civil en virtud de lo establecido en el artículo 3.1.

d) Disponer, en plantilla, de personal con los conocimientos y capacidades necesarias para realizar la actividad.

e) Elaborar y mantener al día los documentos a que hace referencia el artículo 23 de la Ley 31/1995, de 8 de noviembre, de prevención de Riesgos Laborales.

f) Cumplir los requisitos de aplicación previstos en este reglamento y en el Reglamento General de Normas Básicas de Seguridad Minera, aprobado por Real Decreto 863/1985, de 2 de abril.

5. Acompañando a la solicitud de autorización como consumidores habituales o eventuales de explosivos, debe incluirse la siguiente documentación:

CÓDIGO DE LA MINERÍA
§ 121 Reglamento de Explosivos

- a) Copia de la escritura de constitución de la empresa.
- b) Copia del Registro Industrial y justificación de encontrarse de alta en el Impuesto sobre Actividades Económicas, en un epígrafe coherente con la actividad de consumo de explosivos.
- c) En el caso de entidades que realicen actividades de utilización de explosivos en voladuras: Memoria detallada de medios técnicos (perforadoras y demás maquinaria) y humanos, incluidos carnés de artillero, que permitan justificar además el tipo de voladuras que pueden desarrollar y en caso de que la solicitud sea para actuar a nivel nacional, que la empresa posee capacidad para actuar en varios lugares de la geografía nacional de forma simultánea.
- d) Procedimientos operativos o disposiciones internas de seguridad que deberán ser empleados para los trabajos con explosivos.
- e) Póliza o garantía que cubra la responsabilidad civil, y el justificante de pago.
- f) En el caso de entidades que realicen actividades de utilización de explosivos en voladuras: Tipos de voladuras para las que solicita inscripción, conforme a lo establecido en el Reglamento General de Normas Básicas de Seguridad Minera.
- g) Los interesados deberán prestar su consentimiento expreso para que se recaben sus antecedentes penales.

6. Las solicitudes a que se refiere este artículo se presentarán por vía electrónica a través de la sede electrónica de la Secretaría de Estado de Administraciones Públicas o través de la sede electrónica del Ministerio del Interior, según corresponda.

7. Cualquier modificación de los requisitos que motivaron la autorización como consumidor de explosivos a que se refiere este artículo deberá ser comunicada al órgano competente que emitió la correspondiente autorización.

Artículo 120. *Solicitud del pedido de suministro.*

1. Previamente a la iniciación de un consumo de explosivo, y con una antelación de al menos 24 horas, el consumidor habitual o eventual deberá efectuar la solicitud del pedido de suministro a través de la sede electrónica de la Secretaría de Estado y Administraciones Públicas al Área Funcional de Industria y Energía de la Delegación o Subdelegación del Gobierno, previa presentación de su autorización como consumidor de explosivos, a que se refiere el artículo 119. Indicará en la solicitud, al menos, los siguientes datos:

- a) Depósito de productos terminados del suministrador del explosivo.
- b) Si el explosivo es para consumo o para almacenamiento.
- c) El nombre de la explotación u obra a que está destinado el explosivo, indicando el término municipal donde se encuentra, así como nombre, apellidos y D.N.I. o NIE del Director facultativo, y copia de la aprobación del proyecto de voladura, en su caso.
- d) Medio que se utilizará para el transporte (tren, camión, barco).
- e) Nombre, apellidos y D.N.I. o NIE de la persona designada para la entrega del pedido.
- f) Cantidad y clasificación de los explosivos conforme al artículo 9 para los que solicita autorización de suministro; en el caso de las dinamitas, se especificará además si son pulverulentas, gelatinosas o de seguridad.

2. De encontrar conforme la solicitud, el Área Funcional de Industria y Energía autorizará el pedido de suministro, que podrá tener un plazo de validez máximo de un mes, según el modelo establecido en la ITC número 25.

3. Las solicitudes de autorización de los pedidos de suministro se presentarán por vía electrónica a través de la sede electrónica de la Secretaría de Estado de Administraciones Públicas.

4. Excepcionalmente, consumido el explosivo autorizado o transcurrido el periodo de consumo establecido, el Área Funcional de Industria y Energía, a la vista de la documentación justificativa aportada, podrá autorizar un suministro y consumo adicional de hasta un 10% del explosivo autorizado, y hasta un 50% de ampliación del plazo para su consumo.

Artículo 121. *Presentación del pedido de suministro.*

1. La autorización del pedido de suministro, a que hace referencia el artículo anterior, será condición indispensable para el suministro de la mercancía y deberá hacerse referencia a aquél en la guía de circulación que ampare la circulación de la misma.

2. El consumidor de explosivos que formalice una compra de éstos remitirá, a tal efecto, al depósito suministrador una copia de la autorización del pedido de suministro autorizado a que hace referencia el artículo anterior, sin cuya presentación no podrá realizarse ningún suministro, enviando el depósito suministrador una copia a las Intervenciones de Armas y Explosivos de origen y destino.

Artículo 122. *Libros de registro y actas de uso en explotaciones y obras.*

1. En todas las explotaciones y obras en las que se consuman explosivos deberá llevarse un libro registro específico, Libro-registro de consumo en el que se consignarán diariamente las entradas, salidas y existencias, así como los datos de identificación del material, del efectivamente consumido y del sobrante.

Además de lo dispuesto en el párrafo anterior, cada día que se consuman explosivos los responsables de cada equipo de trabajo o voladura que se designen específicamente deberán completar y firmar un acta de uso de explosivos.

Los libros de registro y actas de uso establecidas en este apartado, se ajustarán a lo establecido en la ITC número 24, y al modelo que podrá descargarse en la sede electrónica de la Secretaría de Estado de Administraciones Públicas.

2. Mensualmente, dentro de los cinco primeros días hábiles, los responsables del libro registro de consumo y de las actas de uso de explosivos remitirán estos documentos por cualquier medio electrónico, informático o telemático, que garantice su integridad, autenticidad, confidencialidad, calidad, protección y conservación, a la Intervención de Armas y Explosivos de la Guardia Civil de la localidad a la que esté adscrita la explotación u obra, así como al Área Funcional de Industria y Energía de la Delegación o Subdelegación del Gobierno correspondiente.

La remisión al Área Funcional de Industria y Energía de la Delegación o Subdelegación del Gobierno correspondiente se realizará por la sede electrónica de la Secretaría de Estado de Administraciones Públicas.

Artículo 123. *Vigilancia.*

1. Con la finalidad de reforzar la protección de los explosivos en la fase de consumo, los responsables de la explotación u obra deberán contar con un servicio de vigilantes de explosivos, los cuales a la finalización del proceso de voladura podrán efectuar de forma aleatoria registros individuales al personal que haya participado en dicha operación, todo ello de acuerdo con un plan de registros aprobado en el Plan de seguridad ciudadana y, en su caso, aprobado y supervisado por la Intervención de Armas y Explosivos de la Guardia Civil que por demarcación le corresponda, a la que la empresa de seguridad le enviará mensualmente, dentro de los cinco primeros días hábiles, un resumen de las actuaciones realizadas.

La fase de consumo de los explosivos abarcará las actividades comprendidas desde la recepción del transporte o apertura de los polvorines hasta su uso, devolución, almacenamiento o eliminación del explosivo sobrante.

2. Excepcionalmente, se podrá eximir del servicio de vigilantes de explosivos en los supuestos establecidos en la ITC número 11.

Artículo 124. *Personal que interviene en el manejo y consumo de explosivos.*

1. El personal que interviene en los procesos de manejo y consumo de explosivos será el que a continuación se enumera, y tendrá las funciones que para cada uno se señalan:

a) El responsable del equipo de trabajo o de la voladura, designado por la empresa consumidora de explosivos, que además de las funciones que por su cargo tiene encomendadas, y de reunir los requisitos exigidos para su nombramiento en el caso que manipule o use explosivos, según el apartado 2, deberá custodiar y garantizar la correcta

CÓDIGO DE LA MINERÍA
§ 121 Reglamento de Explosivos

utilización del material explosivo. Asimismo, deberá firmar las actas de uso de explosivos y acreditar que los datos que obran en ellas son ciertos.

b) La persona responsable de la llevanza del Libro-registro de consumo, designada por el director facultativo de la explotación u obra.

c) Otras personas que manejen o manipulen explosivos (artilleros y auxiliares de artillero) podrán intervenir en el proceso de su consumo, siempre que hayan sido debidamente nombrados por la empresa consumidora de explosivos. Serán responsables de la correcta utilización de los explosivos y, en su caso, de aquellas otras obligaciones que les encomiende la dirección facultativa.

En el caso de que la empresa consumidora de explosivos sea una explotación minera u obra, las designaciones anteriores serán realizadas por el director facultativo de la explotación u obra, el cual deberá cumplir los requisitos exigidos en el Reglamento General de Normas Básicas de Seguridad Minera. En el supuesto de que no se haya procedido a las anteriores designaciones, las funciones anteriores las asumirá directamente el director facultativo de la explotación u obra.

2. Las habilitaciones específicas para el manejo, manipulación y utilización de explosivos, que se atenderán a lo establecido en la ITC número 8, serán concedidas por el Área Funcional de Industria y Energía de la Delegación o Subdelegación del Gobierno. Los responsables de la explotación u obra deberán comunicar con antelación suficiente la contratación de tales personas a la Intervención de Armas y Explosivos de la Guardia Civil que corresponda.

3. Los consumidores habituales o eventuales de explosivos comunicarán a la Intervención de Armas y Explosivos que por demarcación le corresponda al lugar de consumo, por lo menos el día hábil anterior al consumo del explosivo, en horario de atención al público, la fecha y hora prevista del consumo.

Artículo 125. *Voladuras y utilización de explosivos.*

1. En lo que se refiere a la utilización de explosivos y ejecución de voladuras será de aplicación el citado Reglamento General de Normas Básicas de Seguridad Minera en todo lo que no se oponga a lo establecido en este reglamento. La utilización de explosivos con fines civiles se considera técnica minera, en los términos del artículo 1 del citado reglamento.

2. El personal que descargue explosivo a granel procedente de las cargadoras de explosivo deberá disponer del correspondiente carné de artillero según se establece la ITC número 8. Asimismo, las personas físicas que vayan a desarrollar actividades de auxiliar de artillero deberán disponer previamente del correspondiente carné de auxiliar de artillero, según se establece la ITC número 8.

3. El personal que fabrique explosivos con una MEMU, deberá disponer del correspondiente carné de artillero, especialidad de operador de MEMUs, según se establece la ITC número 8.

4. El transporte de explosivos en el interior de las instalaciones mineras se ajustará a lo dispuesto en la ITC número 34.

5. En las explotaciones mineras de interior y obras subterráneas podrán utilizarse equipos de bombeo de emulsiones, suspensiones o geles, a granel de interior, con la posibilidad de sensibilización del explosivo. Además de cumplir la legislación vigente en materia de seguridad en máquinas, estos equipos se atenderán a lo dispuesto en las ITC número 1, 24, 30 y 32.

El personal encargado del bombeo de las emulsiones, suspensiones o geles, de estos equipos, deberá disponer del correspondiente carné de operador de MEMU según se establece la ITC número 8.

Estos equipos deberán estar asociados a una fábrica de explosivos autorizada.

TÍTULO VIII

Importación, exportación, tránsito y transferencia

CAPÍTULO I

Normas generales

Artículo 126. *Circulación.*

1. La importación, exportación, tránsito y transferencia de explosivos se ajustará a lo establecido en este título y a los convenios internacionales suscritos por España, con observancia, en todo caso, de lo dispuesto en la normativa aduanera. No obstante, será de aplicación lo establecido en el Real Decreto 679/2014, de 1 de agosto, por el que se aprueba el Reglamento de control del comercio exterior de material de defensa, de otro material y de productos y tecnologías de doble uso, y en el Reglamento (CE) n.º 428/2009 del Consejo, de 5 de mayo de 2009, por el que se establece un régimen comunitario de control de las exportaciones, la transferencia, el corretaje y el tránsito de productos de doble uso.

2. Además de lo específicamente dispuesto en este título, a la introducción de explosivos en territorio español le será de aplicación lo establecido en este reglamento. Especialmente, las autoridades competentes velarán por el cumplimiento de las normas sobre transportes, envases y embalajes contenidas en este reglamento. Las instrucciones de seguridad, las autorizaciones necesarias y las preceptivas marcas en productos, cuando proceda, y en los envases y embalajes deberán estar redactadas al menos en castellano.

3. Las personas físicas o jurídicas que pretendan desarrollar la actividad de importación, exportación, tránsito y transferencia de explosivos, tendrán la obligación de comunicar a los agentes económicos residentes fuera de España, los requisitos exigidos por la legislación española.

4. Cuando las autoridades previstas en el artículo 2 fuesen a realizar un control sobre los explosivos que estén bajo vigilancia o control aduanero, deberán notificar su realización con anterioridad a la autoridad aduanera competente.

Artículo 127. *Depósito reglamentario.*

1. Sin perjuicio de lo previsto en el artículo 144 del Reglamento (UE) n.º 952/2013 del Parlamento Europeo y del Consejo, de 9 de octubre de 2013, por el que se establece el código aduanero de la Unión, los explosivos se almacenarán en depósitos reglamentariamente autorizados de acuerdo con el título III de este reglamento, previstos con anterioridad por el suministrador o el receptor, y comunicados con la debida antelación a la Intervención Central de Armas y Explosivos de la Guardia Civil.

2. Los explosivos sin estatuto de la Unión que fuesen abandonados en favor de la Hacienda Pública o que fuesen decomisados se entregarán en la Delegación de Gobierno correspondiente. Los artículos sin estatuto de la Unión que no fuesen destruidos, previamente a su uso, disposición o transmisión deberán ser objeto de despacho aduanero. En caso de tratarse de explosivos militares, la mercancía será entregada al Ministerio de Defensa.

CAPÍTULO II

Importación

Artículo 128. *Registro oficial de importadores.*

1. Las personas físicas o jurídicas que pretendan desarrollar la actividad de importación de explosivos deberán solicitar, con carácter previo, su inscripción en el Registro oficial de importadores de explosivos a la Dirección General de Política Energética y Minas. Estas solicitudes se presentarán por vía electrónica, con certificado electrónico, en la sede electrónica del Ministerio de Energía, Turismo y Agenda Digital.

2. Dicha inscripción estará condicionada a la justificación de la capacitación técnica para la actividad que se pretenda desarrollar, disponibilidad de depósitos de productos terminados

CÓDIGO DE LA MINERÍA
§ 121 Reglamento de Explosivos

autorizados y a la contratación de una póliza o garantía que cubra la responsabilidad civil para cubrir la que en cada caso pudiera corresponder al importador por cualquier tipo de riesgo de los productos importados.

3. Acompañando a la solicitud de autorización de inscripción en el Registro oficial de importadores de explosivos, debe incluirse la siguiente documentación:

- a) Copia de la escritura de constitución de la sociedad.
- b) Copia del Registro Industrial y justificación de encontrarse de alta en el Impuesto sobre Actividades Económicas, en un epígrafe coherente con la actividad de importación de explosivos.
- c) Autorización del taller, depósito comercial o la autorización expresa para la distribución de los productos importados.
- d) Resolución de autorización de fábrica de explosivos o depósito.
- e) Documentación acreditativa de la cobertura de la responsabilidad civil, que cubra la actividad de importación de explosivos.

Artículo 129. *Permiso previo de circulación.*

1. La importación de explosivos regulada en este reglamento desde países que no sean Estados miembros de la Unión Europea estará sujeta al régimen general que en cada momento regule la actividad y necesitará ser autorizada según lo dispuesto en el Real Decreto 679/2014, de 1 de agosto, por el que se aprueba el Reglamento de control de comercio exterior de material de defensa, de otro material y de productos y tecnologías de doble uso, cuando se trate de productos incluidos en el ámbito de aplicación de dicho real decreto.

Con carácter previo a la importación, necesitará contar además con un permiso previo de circulación otorgado por el Ministerio del Interior, a través de la Intervención Central de Armas y Explosivos, y basado en un informe favorable de la Comisión Interministerial Permanente de Armas y Explosivos. La solicitud del permiso previo de importación se ajustará al modelo reflejado en el anexo I de la Instrucción Técnica Complementaria número 33.

2. El permiso administrativo previsto en el apartado anterior, que tendrá una validez de un año, deberá ser presentado a la Intervención de Armas y Explosivos de la Aduana correspondiente y acompañará a los productos durante su transporte por territorio español hasta su destino.

3. En la solicitud de importación deberá hacerse referencia, como mínimo, a los datos enumerados en los artículos 143 y 144, así como el lugar de depósito autorizado y el punto de entrada en territorio nacional. El importador no podrá hacer de la mercancía otro uso que aquél para el que haya sido expresamente autorizado, con arreglo a este reglamento.

Artículo 130. *Exenciones.*

Las importaciones de explosivos que los Ministerios de Defensa y del Interior efectúen para su utilización, empleando para el transporte y almacenamiento sus medios propios, quedan exentas del cumplimiento de lo dispuesto en el artículo anterior y de este título, si bien deberán ser previamente comunicadas al Departamento de Aduanas e Impuestos Especiales de la Agencia Estatal de Administración Tributaria y a la Intervención Central de Armas y Explosivos. En cambio, las importaciones de explosivos que efectúe el Ministerio de Defensa en el ejercicio de sus competencias, utilizando para el transporte y almacenamiento medios privados, quedan sujetas al cumplimiento de lo dispuesto en el artículo siguiente.

Artículo 131. *Guía de circulación y control aduanero.*

1. Obtenido el permiso a que se refiere el artículo 129, el expedidor extenderá la carta de porte y el importador cumplimentará la guía de circulación, regulada en los artículos 152 y siguientes, y adjuntará el mencionado permiso. La Intervención de Armas y Explosivos de la Aduana correspondiente autorizará dicha guía de circulación y comunicará la importación realizada a la Intervención Central de Armas y Explosivos.

2. La autorización del régimen aduanero solicitado estará condicionada a la presentación de la guía de circulación. Una vez realizada tal autorización la Intervención de Armas y

Explosivos competente en relación al lugar en que estén depositados los artículos, comunicará la importación realizada a la Intervención Central de Armas y Explosivos de la Guardia Civil.

CAPÍTULO III

Exportación

Artículo 132. *Autorización de exportación.*

1. La exportación de explosivos a países que no sean Estados miembros de la Unión Europea, estará sujeta al régimen general que en cada momento regule la actividad y necesitará ser autorizada según lo dispuesto en el Real Decreto 679/2014, de 1 de agosto, por el que se aprueba el Reglamento de control del comercio exterior de material de defensa, de otro material y de productos y tecnologías de doble uso, cuando se trate de productos incluidos en el ámbito de aplicación del citado real decreto.

2. El órgano competente expedirá la autorización administrativa de exportación señalada en el apartado anterior, de la que remitirá original al interesado y copia a la Intervención Central de Armas y Explosivos de la Guardia Civil.

3. Las exportaciones de explosivos que efectúe el Ministerio de Defensa en el ejercicio de sus competencias, utilizando para el transporte y almacenamiento medios propios, deben regirse por el Real Decreto 679/2014, de 1 de agosto, por el que se aprueba el Reglamento de control del comercio exterior de material de defensa, de otro material y de productos y tecnologías de doble uso y por las demás normas que, en cada caso, sean aplicables. En cambio, las exportaciones de explosivos que efectúe el Ministerio de Defensa en el ejercicio de sus competencias, utilizando para el transporte y almacenamiento medios privados, quedan sujetas al cumplimiento de lo dispuesto en el artículo anterior.

4. Los materiales, los productos y tecnologías de doble uso recogidos en el artículo 5 de la Ley 53/2007, de 28 de diciembre, sobre el control de comercio exterior de material de defensa y de doble uso, no precisan autorización administrativa de transferencia.

CAPÍTULO IV

Tránsito

Artículo 133. *Autorización de tránsito de origen extracomunitario.*

1. El tránsito por territorio nacional, así como por aguas y espacio aéreo en que España ejerza soberanía, derecho soberano o jurisdicción, de los productos regulados en este reglamento procedentes de países no integrantes de la Unión Europea necesitará ser objeto de autorización previa y quedará sometido al condicionado que en ella se fije.

2. No se otorgará ninguna autorización si el solicitante no reside, no tiene sucursal abierta o no tiene designado representante en territorio de la Unión Europea responsable del tránsito.

Artículo 134. *Solicitud de autorización de tránsito de origen extracomunitario.*

1. La autorización se solicitará del Ministerio de Asuntos Exteriores y de Cooperación, con una antelación mínima de 5 días hábiles, haciendo constar en la solicitud:

a) Remitente, destinatario, empresa consignataria y persona responsable en España de la expedición, documento de identificación o razón social, número de teléfono y correo electrónico.

b) Lugares de origen y destino. Fecha prevista de llegada y salida.

c) Clases de materias objeto de la expedición, con indicación de la designación nacional e internacional de cada producto. Número ONU.

d) Peso bruto y neto, de cada clase de productos y número de bultos o paquetes en que se envían.

e) Características de los envases y embalajes.

CÓDIGO DE LA MINERÍA
§ 121 Reglamento de Explosivos

f) Aduanas de entrada y salida de España e itinerario previsto, con indicación de las paradas técnicas que, en su caso, se estimen necesarias y los almacenamientos de emergencia previstos, en su caso.

g) Medios de transporte y sus características, identificados por su matrícula o su número de contenedor.

A dicha solicitud se adjuntará copia de la documentación que ampare la expedición, emitida por el país de origen.

2. La solicitud de autorización se ajustará al modelo de la ITC número 33.

Artículo 135. *Competencia del Ministerio de Asuntos Exteriores y de Cooperación.*

1. El Ministerio de Asuntos Exteriores y de Cooperación dará cuenta de la petición a los Ministerios de Energía, Turismo y Agenda Digital, de Defensa, de Fomento y de la Presidencia y para las Administraciones Territoriales (Centro Nacional de Inteligencia), así como al Departamento de Aduanas e Impuestos Especiales de la Agencia Estatal de Administración Tributaria, por vía electrónica, y a la Intervención Central de Armas y Explosivos de la Guardia Civil, con antelación suficiente, que no podrá ser inferior a 2 días hábiles respecto a la fecha prevista para la realización de tránsito, con objeto de que puedan formular las observaciones o disponer los servicios que consideren necesarios.

2. Si procede, el Ministerio de Asuntos Exteriores y de Cooperación otorgará la autorización correspondiente, en la que se determinará el condicionado a que queda sometida la expedición en tránsito, debiendo dar traslado de aquella a todos los órganos indicados. La comunicación al Departamento de Aduanas e Impuestos Especiales se realizará por vía electrónica. Las autoridades aduaneras solo autorizarán un transbordo o un destino aduanero cuando los artículos para los que se solicita dispongan de la autorización indicada.

Artículo 136. *Autorización de tránsito de origen comunitario.*

El tránsito por territorio nacional, así como por aguas y espacio aéreo en que España ejerza soberanía, derecho soberano o jurisdicción y Cooperación de los productos regulados en este reglamento procedentes de países integrantes de la Unión Europea, independientemente de su destino final, necesitará ser objeto de autorización previa y quedará sometido al condicionado que en ella se fije.

Artículo 137. *Solicitud de autorización de tránsito de origen comunitario.*

1. La autorización de tránsito de origen comunitario se solicitará de la Intervención Central de Armas y Explosivos, con una antelación mínima de 5 días hábiles, haciendo constar en la solicitud los datos enumerados en el artículo 134.

2. Previo informe de la Dirección General de Política Energética y Minas, la Intervención Central de Armas y Explosivos, tras el examen de la documentación presentada y la información aportada, y concretamente de las condiciones en que habrá de tener lugar el tránsito, aprobará la realización de éste, si resulta garantizada la seguridad ciudadana.

3. La solicitud de autorización se ajustará al modelo de la ITC número 33.

Artículo 138. *Competencia de la Intervención Central de Armas y Explosivos.*

La Intervención Central de Armas y Explosivos dará cuenta de las autorizaciones expedidas a las Comandancias de la Guardia Civil, donde estén encuadrados los puntos de entrada y salida del territorio nacional del tránsito en cuestión, con el fin de efectuar cuantos controles se consideren oportunos tendentes a garantizar el mantenimiento de la seguridad ciudadana.

Artículo 139. *Acondicionamiento de las materias reglamentadas.*

En caso de que se realice el tránsito por vía terrestre y se prevea alguna detención o permanencia en territorio español, las materias reglamentadas deberán ir acondicionadas para permitir que sean precintadas fácilmente.

Artículo 140. *Medidas de seguridad.*

1. La Dirección General de la Guardia Civil comprobará que se tomen las medidas convenientes para la debida seguridad del tránsito, según el medio de transporte a emplear y la peligrosidad de la mercancía.

2. Si, por avería del medio de transporte o por cualquier otra causa imprevista, el tránsito no pudiera efectuarse conforme a los términos de la autorización otorgada, la persona responsable del tránsito pondrá inmediatamente los hechos acaecidos en conocimiento de la Guardia Civil, que los comunicará al Delegado del Gobierno en la Comunidad Autónoma, a efectos de que adopte las medidas que considere oportunas.

3. Cuando la realización del tránsito ocasione gastos, incluidos los del personal de escolta y custodia de la expedición, el abono de la tasa correspondiente, en la cuantía y forma que legalmente se determinen, será a cargo de quien solicitó la autorización.

CAPÍTULO V

Transferencia

Artículo 141. *Disposiciones generales.*

1. A efectos de lo dispuesto en el presente capítulo, se entenderá por «transferencia» todo desplazamiento físico de explosivos dentro del territorio de la Unión Europea, exceptuados los desplazamientos que se realicen en un mismo Estado.

2. Solo podrán transferirse explosivos entre España y cualquier otro Estado miembro de la Unión Europea y circular por España procedentes de la propia Unión Europea con arreglo a lo previsto en la legislación nacional y en este capítulo.

3. Antes de la transferencia de explosivos, se deberá comprobar por parte de las autoridades competentes que se cumplen los requisitos de seguridad general y de la seguridad y protección públicas que establece este reglamento.

4. Para poder efectuar la transferencia de explosivos, el destinatario deberá obtener una autorización de transferencia de la autoridad competente de su Estado miembro, la cual verificará que el destinatario está legalmente facultado para adquirir explosivos y se encuentra en posesión de las licencias o autorizaciones necesarias. El agente económico responsable de la transferencia deberá notificar a las autoridades competentes españolas y demás Estados miembros de tránsito todo desplazamiento de explosivos a través de sus territorios, y deberá obtener previamente su autorización.

5. Las autorizaciones de transferencia obtenidas de los Estados miembros participantes en la transferencia vendrán reflejadas en el documento reseñado en la Decisión 2004/388 EC de la Comisión, de 15 de abril de 2004, para la transferencia intracomunitaria de explosivos cuyo modelo figura en la ITC número 33 de este reglamento.

Una vez presentada por parte del agente económico a las autoridades de destino la solicitud de transferencia, ésta se tramitará a través del sistema electrónico común de autorización contemplada en la Decisión de la Comisión 2010/347/UE, de fecha 19 de junio de 2010, siempre y cuando todos los Estados participantes en la misma utilicen dicho sistema electrónico.

El documento de transferencia intracomunitaria de explosivos, establecerá la validez de la autorización concedida y el plazo durante el cual pueden realizarse envíos parciales de explosivos al amparo de dicha autorización.

6. Si las autoridades competentes consideran que existe algún problema con respecto a la verificación de la facultad de adquisición de los explosivos, la Intervención Central de Armas y Explosivos transmitirá la correspondiente información disponible a la Comisión Europea, la cual informará de ello a los demás Estados miembros.

7. Lo dispuesto en este capítulo no será de aplicación a los explosivos destinadas a su utilización por parte de las Fuerzas Armadas o de las Fuerzas y Cuerpos de Seguridad del Estado de conformidad con la legislación vigente, siempre que para su transporte y almacenamiento utilicen medios y personal propios.

8. Los controles que se lleven a cabo, en los casos de las transferencias reguladas en este capítulo, no podrán realizarse en concepto de controles fronterizos, sino en el marco de los controles ordinarios aplicados en el territorio nacional.

9. Sin perjuicio de los controles y autorizaciones necesarias previstas en este capítulo, los destinatarios y los agentes económicos habrán de comunicar a las autoridades competentes españolas, así como a las del Estado miembro de tránsito, a petición de las mismas, cualquier información útil de que dispongan a efectos de garantizar la seguridad de las transferencias.

10. Ningún agente económico podrá efectuar la transferencia de explosivos sin que el destinatario haya obtenido a tal efecto las autorizaciones necesarias de conformidad con lo establecido en este capítulo.

11. No obstante lo dispuesto en este capítulo, en el caso de amenazas graves o atentados contra la seguridad nacional, debido a la tenencia o al empleo ilícitos de explosivos o munición, las autoridades gubernativas competentes podrán adoptar cualquier medida necesaria en materia de transferencia de explosivos, para prevenir tal tenencia o empleo ilícito, de acuerdo con la legislación vigente de seguridad ciudadana, respetando el principio de proporcionalidad y sin constituir un medio de discriminación arbitraria ni una restricción encubierta del comercio entre Estados miembros. Dichas medidas serán notificadas a la Comisión Europea, que informará de ello a los demás Estados miembros.

Artículo 142. *Libre circulación.*

1. Siempre que se cumplan las disposiciones de la Directiva 2014/28/UE, del Parlamento Europeo y del Consejo, de 26 de febrero, no se podrá prohibir, restringir ni obstaculizar la comercialización de los explosivos, sin perjuicio de la normativa aplicable al otorgamiento de autorizaciones que fija este reglamento a fabricantes, distribuidores e importadores.

2. Este reglamento no será obstáculo para que el Ministerio de Energía, Turismo y Agenda Digital o la Dirección General de la Guardia Civil, por motivos de orden público, seguridad pública, salud pública o protección del medio ambiente, adopte medidas que prohíban o restrinjan la posesión, utilización o comercialización de explosivos.

Artículo 143. *Transferencia directa.*

1. Cuando se proyecte realizar una transferencia de explosivos desde España a otro Estado miembro de la Unión Europea, el interesado solicitará, siguiendo el modelo, contenido y formato establecidos en la ITC número 33, autorización de la operación a la Intervención Central de Armas y Explosivos, especificando:

a) El nombre y dirección de los agentes económicos interesados, datos que habrán de ser lo suficientemente precisos para permitir ponerse en contacto, en todo momento, con los interesados y para asegurarse que están oficialmente habilitados para actuar como tales.

b) Autorización, al menos, de las autoridades del Estado miembro de destino que figurará en el documento para la transferencia intracomunitaria de explosivos, cuyo modelo figura en el anexo III de la ITC número 33.

c) Dirección del lugar a que se enviará la mercancía.

d) Los tipos, clases, unidades y cantidad de explosivos que se pretenden transferir y sus números de identificación a efectos del seguimiento de su tenencia, incluido el número de identificación de las Naciones Unidas.

e) Una descripción completa del explosivo de que se trata que incluirá el número de identificación única, el número de catalogación, la división de riesgo, la dirección y nombre del fabricante, así como el nombre comercial.

f) La información relativa a la observancia de las condiciones de introducción en el mercado, si está prevista ésta última.

g) El medio de transporte y el itinerario a seguir en España, incluyendo las direcciones de los lugares de salida (origen) y el lugar de entrega (destino), y depósitos de explosivos de emergencia para cuya utilización, en su caso, esté autorizado el destinatario o suministrador.

h) El nombre, identificación, dirección teléfono, fax y correo electrónico, de la empresa o empresas de transporte.

i) Las medidas de seguridad y vigilancia que se adoptarán en el transporte durante su circulación por territorio nacional.

j) Las fechas previstas de salida desde origen y de llegada a destino.

k) Los puntos de entrada y salida de los territorios de los Estados miembros afectados, ya sean como origen, destino o tránsito.

2. La Intervención Central de Armas y Explosivos verificará que el destinatario está autorizado por el estado miembro de destino para efectuar la transferencia, procediendo a autorizar la transferencia, si procede. La autorización se plasmará en el lugar establecido para ello en el documento intracomunitario de transferencia de explosivos expedido por el país de destino conforme al modelo que figura en el anexo III de la ITC número 33, o bien, en el caso del sistema electrónico de autorización, mediante la firma electrónica o código de validación digital que figurará reseñado en el documento que le será expedido al solicitante por el país de origen. En ambos casos, la validez de la autorización será de un año.

3. El documento de autorización contendrá al menos la información mencionada en el apartado 1.

4. Dicha autorización de transferencia deberá acompañar a los explosivos desde su lugar de origen hasta su destino, debiéndose presentar siempre que lo requieran las autoridades competentes. El destinatario conservará una copia de dicha autorización y la presentará, previa petición, a la autoridad competente.

Artículo 144. Transferencia inversa.

1. Cuando se trate de una transferencia de explosivos a España procedente de cualquier otro Estado miembro de la Unión Europea, el destinatario deberá solicitar autorización a la Intervención Central de Armas y Explosivos incluyendo los datos siguientes:

a) El nombre y dirección de los agentes económicos interesados, datos que habrán de ser lo suficientemente precisos para permitir ponerse en contacto, en todo momento, con los interesados y para asegurarse que están oficialmente habilitados para actuar como tales.

b) El depósito autorizado como destino final de los explosivos, en su caso.

c) Los tipos, clases, unidades y cantidad de explosivos que se pretenden transferir y sus números de identificación a efectos del seguimiento de su tenencia, incluido el número de identificación de las Naciones Unidas.

d) Una descripción completa del explosivo de que se trata, que incluirá el número de identificación única, el número de catalogación, la división de riesgo, la dirección y nombre del fabricante, así como el nombre comercial.

e) La información relativa a la observancia de las condiciones de introducción en el mercado, si está prevista ésta última.

f) El medio de transporte y el itinerario a seguir en España, incluyendo las direcciones de los lugares de salida (origen) y el lugar de entrega (destino), y depósitos de explosivos de emergencia para cuya utilización, en su caso, esté autorizado el destinatario o suministrador.

g) El nombre, identificación, dirección teléfono, fax y correo electrónico, de la empresa o empresas de transporte.

h) Las medidas de seguridad y vigilancia que se adoptarán en el transporte durante su circulación por territorio nacional.

i) Las fechas previstas de salida desde origen y de llegada a destino.

j) Los puntos de entrada y salida de los territorios de los Estados miembros afectados, ya sean como origen, destino o tránsito.

2. La Intervención Central de Armas y Explosivos verificará que el destinatario está legalmente autorizado para adquirir, utilizar o almacenar los explosivos, por disponer de las licencias y autorizaciones necesarias, y, previo informe favorable de la Comisión Interministerial Permanente de Armas y Explosivos, autorizará la transferencia, si procede. La autorización se plasmará en el lugar establecido para ello en el documento intracomunitario de transferencia de explosivos expedido por el país de destino conforme al modelo que figura en el anexo III de la ITC número 33, o bien, en el caso del sistema electrónico de autorización, mediante la firma electrónica o código de validación digital que figurará reseñado en el documento que le será expedido al solicitante por el país de origen. En ambos casos, la validez de la autorización será de un año.

3. El documento de autorización contendrá al menos la información mencionada en el apartado 1.

4. Dicha autorización de transferencia deberá acompañar a los explosivos desde su entrada en España hasta el punto previsto de destino, debiéndose presentarse siempre que lo requieran las autoridades competentes. El destinatario conservará una copia de dicha autorización y la presentará, previa petición, a la autoridad competente.

Artículo 145. *Tránsito por territorio español.*

1. Cuando se pretenda realizar una transferencia de explosivos entre varios Estados miembros de la Unión Europea y España sea país de tránsito, el agente económico correspondiente solicitará la autorización de tránsito a la Intervención Central de Armas y Explosivos, aportando el documento de transferencia intracomunitaria del anexo III de la ITC número 33, autorizado al menos por las autoridades del país de destino, así como los datos reseñados en el artículo anterior. Se exceptúa de la presentación del documento de transferencia intracomunitaria anterior, cuando la tramitación de la solicitud y autorizaciones de los Estados miembros se realice mediante el sistema electrónico de autorización.

2. Previo informe de la Dirección General de Política Energética y Minas, la Intervención Central de Armas y Explosivos, tras examen de la documentación presentada, aprobará la realización del tránsito, si resulta garantizada la seguridad ciudadana, comunicándolo al responsable de la transferencia.

La autorización se plasmará en el lugar establecido para ello en el documento intracomunitario de transferencia aportado por el solicitante. En el caso de que se utilice sistema electrónico de autorización, la autorización se concederá mediante la firma electrónica o código de validación digital. En ambos casos, la validez de la autorización será de un año.

3. Cada vez que el agente económico pretenda realizar el envío parcial de los explosivos contenidos en una autorización de tránsito concedida previamente, deberá notificar a la Intervención Central de Armas y Explosivos con una antelación de al menos 3 días hábiles a la entrada en territorio español, los datos que figuran en el anexo II de la ITC número 33, adjuntando copia de las licencias o autorizaciones necesarias para realizar la transferencia.

4. Tras verificar la información, la Intervención Central de Armas y Explosivos dará, si procede, su conformidad, comunicándolo al interesado, así como a las Comandancias de entrada y salida del territorio nacional. Todo ello con independencia de la obligación del agente económico de presentar en la Intervención de Armas y Explosivos más próxima al punto de entrada en territorio nacional, toda la documentación correspondiente al transporte.

TÍTULO IX

Transporte

CAPÍTULO I

Disposiciones generales

Artículo 146. *Regulación.*

1. El transporte de explosivos se regirá por lo establecido en la reglamentación vigente para el medio de transporte correspondiente, por las prescripciones establecidas en este título y las instrucciones técnicas complementarias correspondientes.

2. El transporte de residuos de explosivos se regirá por las normas de transporte de residuos y, en su caso, de transporte de residuos peligrosos vigentes, en concreto lo dispuesto en la Ley 22/2011, de 28 de julio, de residuos y suelos contaminados y sus disposiciones de desarrollo.

Artículo 147. *Normas generales.*

1. A efectos de lo dispuesto en este título, quedarán incluidos en el ámbito de transporte el porte propiamente dicho y las operaciones de carga, descarga y manipulaciones complementarias, así como los medios empleados en las citadas operaciones.

CÓDIGO DE LA MINERÍA
§ 121 Reglamento de Explosivos

El transporte de explosivos en el interior de las fábricas y depósitos de explosivos, así como en el interior de las explotaciones u obras donde se consume explosivo, se ajustará a lo establecido en la ITC número 34.

2. El desplazamiento de las unidades de MEMU se ajustará a lo establecido en las ITC número 1 y número 11.

3. En general, está prohibido el transporte conjunto de detonadores con cualquier otro explosivo, en un mismo vehículo, vagón, bodega o contenedor, salvo si su compatibilidad lo permite, según lo establecido en la ITC número 16, o se utilizan compartimentos o mamparas separadoras que cumplan lo establecido en la ITC número 29.

4. Durante las operaciones comprendidas en el transporte de las materias reglamentadas estará prohibido fumar, portar cerillas o cualquier otro dispositivo productor de llamas, sustancias que puedan inflamarse, armas de fuego y cartuchería, salvo el armamento reglamentario correspondiente a los vigilantes de explosivos del transporte.

5. Está prohibido realizar fuera del horario ordinario de apertura de los depósitos, las operaciones de porte propiamente dicho, la carga, descarga y las manipulaciones complementarias, conforme a lo establecido en la ITC número 11.

Podrán concederse excepciones puntuales y concretas a la prohibición anterior, siempre y cuando se disponga de alumbrado suficiente y de autorización, para cada operación concreta, emitida por la autoridad que se indica, sobre los siguientes casos:

a) Carga y descarga de barcos y aviones, con autorización de la autoridad portuaria o gestor de la infraestructura aeroportuaria. Carga y descarga de trenes, con autorización del jefe de dependencia correspondiente.

b) Carga y descarga de camiones en los polvorines de un depósito, con autorización previa del Jefe de la Comandancia de la Guardia Civil.

6. Los servicios de seguridad de transporte de explosivos deberán realizarse por la empresa de seguridad contratada para su prestación o por la empresa de seguridad a la que se le hayan cedido o subcontratado, sin que resulte admisible la subcontratación parcial de tales servicios.

Artículo 148. *Inspección.*

En todo momento, los productos regulados se encontrarán sometidos a la inspección de la autoridad y, bajo la protección de vigilantes de explosivos, conforme a lo dispuesto en la ITC número 1.

Artículo 149. *Equipos de carga y descarga de productos.*

1. Los equipos de trabajo utilizados en las operaciones de carga y descarga de productos regulados deben cumplir los requisitos y disposiciones legales que les sean de aplicación.

2. La carga máxima a la que podrán ser sometidos las grúas, palas u otros medios auxiliares será el 75% de la carga nominal asignada.

3. Para los portes manuales será de aplicación lo establecido en el Real Decreto 487/1997, de 14 de abril, sobre disposiciones mínimas de seguridad y salud relativas a la manipulación manual de cargas que entrañe riesgos, en particular dorso lumbares, para los trabajadores.

Artículo 150. *Transbordo de explosivos.*

1. Cualquier transbordo de explosivo de un medio de transporte a otro requerirá la presencia previa del segundo medio, con capacidad de carga suficiente para recibir el envío, en el lugar previsto para efectuar el transbordo.

2. Si por cualquier causa el destinatario no pudiera hacerse cargo de la mercancía, deberá poner el hecho en conocimiento de la Intervención de Armas y Explosivos de la Guardia Civil que por demarcación le corresponda, la cual, en todo caso, resolverá sobre las medidas de custodia y vigilancia que considere deben adoptarse o sobre el reenvío de la misma al punto de origen, operación que se efectuará previo aviso y a costa del remitente, sin perjuicio de las responsabilidades que éste pueda exigir al destinatario. Lo dispuesto en

este apartado se aplicará con carácter subsidiario en las zonas especiales reservadas para la recepción de transporte de explosivos.

3. El transbordo de los explosivos se realizará en el menor tiempo posible y siempre conforme a las instrucciones que el Ministerio de Fomento y la Intervención Central de Armas y Explosivos establezcan al efecto.

Artículo 151. *Documentación exigida.*

1. El transporte de productos regulados deberá estar amparado por la documentación exigida por los reglamentos aplicables al medio de transporte utilizado y por la que, en su caso, se exija por este reglamento para permitir su circulación.

2. Dicha documentación deberá acompañar a la expedición en todo su recorrido. El destinatario la recibirá al hacerse cargo de la mercancía, debiendo conservarla durante tres años a disposición de la autoridad competente.

CAPÍTULO II

Guía de circulación

Artículo 152. *Documentación requerida.*

1. El transporte de explosivos y el desplazamiento de MEMUs entre dos puntos del territorio nacional exigirá, además de lo requerido por los reglamentos de transporte, la siguiente documentación:

a) Guía de circulación, autorizada por la Intervención de Armas y Explosivos de la Guardia Civil que corresponda al punto de origen de la expedición.

b) Carta de porte o documento equivalente.

c) Pedido de suministro autorizado conforme a lo dispuesto en el artículo 120, salvo que el transporte se realice entre fábricas y depósitos de productos terminados o entre éstos entre sí.

2. Se extenderán tantas Guías de Circulación como pedidos diferentes comprenda una expedición.

Artículo 153. *Guía de circulación.*

1. La guía de circulación es el documento que ampara el desplazamiento de explosivos o MEMUs entre dos puntos del territorio nacional y en todo momento acompañará al transporte o MEMU. Su otorgamiento se condicionará al cumplimiento de las medidas de seguridad ciudadana de acuerdo con las normas que se establecen al efecto en la ITC número 1. En el caso de que se transporte mecha de seguridad con destino a la fabricación de artículos pirotécnicos, éste quedará condicionado a los requisitos regulados en el Reglamento de artículos pirotécnicos y cartuchería, aprobado por Real Decreto 989/2015, de 30 de octubre.

2. Las citadas guías de circulación de explosivos o de MEMUs se ajustarán a los modelos, contenidos y formatos a lo dispuesto en la ITC número 1.

3. El consumidor de explosivos que formalice un pedido de compra remitirá a su proveedor una de las copias a que hace referencia el artículo 121.

4. El proveedor, de acuerdo con lo establecido en el artículo 152, cumplimentará la guía de circulación, presentándola para su aprobación o modificación, por cualquier medio electrónico, informático o telemático que garantice su integridad, autenticidad, confidencialidad, calidad, protección y conservación de la información, a la Intervención de Armas y Explosivos de la Guardia Civil que por demarcación le corresponda, adjuntado la copia visada de la autorización de suministro a que se refiere el apartado anterior.

5. Las guías de circulación se presentarán para su aprobación en la Intervención de Armas y Explosivos de la Guardia Civil que por demarcación le corresponda, antes de las 10:00 horas del día hábil anterior al inicio del transporte.

6. Si dicha Intervención de Armas y Explosivos autorizase la expedición, ésta remitirá una copia de dicha guía de circulación a la Intervención de Armas y Explosivos de la Guardia

Civil del punto de destino; devolverá dos copias al proveedor, y una última será archivada para su debida constancia.

7. Las copias del proveedor de la guía de circulación, en su caso, serán entregadas al transportista o al responsable de la expedición, debiendo acompañar a ésta en todo su recorrido.

8. El destinatario, al recibir la expedición, comprobará previamente si la misma se ajusta a los términos de la guía de circulación, formulando los reparos que estime oportunos en el cuerpo de la misma en presencia del transportista o responsable de la expedición y dando cuenta inmediata de dichos reparos, en su caso, a la Intervención de Armas y Explosivos de la Guardia Civil del punto de destino.

9. En todo caso, el destinatario comunicará a la Intervención de Armas y Explosivos de la Guardia Civil del punto de destino la recepción de la expedición dentro de las 48 horas desde que ésta haya tenido lugar, presentando la Guía de circulación recibida del transportista o responsable de la expedición, por cualquier medio electrónico, informático o telemático que garantice su integridad, autenticidad, confidencialidad, calidad, protección y conservación de la información.

10. Asimismo, el destinatario remitirá una copia al proveedor, para la debida constancia de éste de la correcta recepción de la mercancía o de los reparos pertinentes, en su caso.

CAPÍTULO III

Transporte por carretera

Artículo 154. *Regulación.*

1. El transporte por carretera de explosivos realizado íntegramente en territorio español se ajustará a lo dispuesto en el Real Decreto 97/2014, de 14 de febrero, por el que se regulan las operaciones de transporte de mercancías peligrosas por carretera en territorio español. Así mismo, deberán cumplirse las normas establecidas por el Acuerdo Europeo sobre el Transporte internacional de mercancías peligrosas por carretera (ADR) que esté en vigor.

2. Asimismo, le será de aplicación lo dispuesto en la ITC número 1 y, de forma supletoria, la normativa de Seguridad Privada.

Artículo 155. *Competencias.*

La competencia en las materias reguladas por este capítulo corresponderá a los siguientes Departamentos, sin perjuicio de lo dispuesto en el Real Decreto 1256/2003, de 3 de octubre, por el que se determinan las autoridades competentes de la Administración General del Estado en materia de transporte de mercancías peligrosas y se regula la comisión para la coordinación de dicho transporte:

1. Al Ministerio del Interior respecto a las normas de circulación, conducción y acompañamiento de los vehículos y, especialmente, en cuanto a las medidas de seguridad, la regulación de los lugares de carga y descarga, y de estacionamiento, los itinerarios y horarios a que deba ajustarse el transporte por carretera, en zonas urbanas y núcleos de población, y régimen de vigilancia del transporte.

2. Al Ministerio de Fomento, sin perjuicio de las competencias atribuidas a las Comunidades Autónomas en virtud de lo dispuesto en la Ley Orgánica 5/1987, de 30 de junio, sobre Delegación de facultades del Estado en las Comunidades Autónomas en relación con el transporte por carretera y cable, respecto a la documentación de transporte, distintivos, etiquetas y señalización de los vehículos así como el control y vigilancia de su cumplimiento en coordinación con el Ministerio del Interior, a las autorizaciones para dedicarse a efectuar transportes, con la fijación de itinerarios si fuese necesario, coordinándolos previamente con los organismos competentes en materia de tráfico, acondicionamiento y estiba de la carga, a lo relacionado con el uso de las infraestructuras a cargo del Departamento por donde discurra el transporte y a la admisión, almacenamiento y manipulación en la zona de servicios de los puertos y aeropuertos, y terminales ferroviarias.

3. Al Ministerio de Energía, Turismo y Agenda Digital, respecto a las características técnicas de los vehículos y recipientes utilizados en el transporte y a las pruebas o inspecciones periódicas a que éstos deban someterse y a la clasificación y compatibilidad de los explosivos.

Artículo 156. *Paradas.*

1. Se evitará en lo posible efectuar paradas no previstas en la guía de circulación, así como atravesar poblaciones y pasar por zonas de gran densidad de tráfico, debiendo en todo caso cumplir con las normas e itinerarios de mercancías peligrosas.

2. Los lugares de parada se escogerán en áreas situadas a quinientos metros, como mínimo, de núcleos de población. Las paradas por necesidades de servicio no se efectuarán en la proximidad de lugares habitados. Antes de abandonar la cabina la tripulación se asegurará que el motor esté parado, el cambio de marchas en posición segura y los frenos de seguridad accionados.

3. En caso de detención por avería, accidente o cualquier otra causa que racionalmente haga presumible un estacionamiento prolongado del vehículo distinta a las necesidades del servicio, se adoptarán, sin perjuicio de lo establecido en el Real Decreto 97/2014, de 14 de febrero, por el que se regulan las operaciones de transporte de mercancías peligrosas por carretera en territorio español, las medidas de precaución que se estimen necesarias en atención a las circunstancias del lugar y a la naturaleza de las sustancias transportadas, dando cuenta inmediata a la Guardia Civil.

Artículo 157. *Protocolo de emergencia.*

Cuando el recorrido de los transportes de explosivos, incluyéndose en éstos los correspondientes a operaciones de importación, exportación, transferencia y tránsito, se efectúe mediante una unidad de transporte de tipo ExII y ExIII (ADR), a bordo de dicha unidad de transporte debe existir, a disposición de las autoridades competentes, un protocolo de emergencia, en el que, junto a las instrucciones de seguridad para actuaciones en casos de emergencia, deberá figurar:

a) Un número telefónico de contacto con el responsable del transporte ante casos de emergencia.

b) Una relación de depósitos de explosivos, con su ubicación exacta, utilizables para almacenamiento accidental.

Artículo 158. *Normas generales.*

1. Con independencia de lo establecido en este capítulo, la regulación en materia de circulación y tráfico de los vehículos que transporten explosivos por carretera se atenderá, en cuanto a lugares de estacionamiento, carga y descarga, itinerarios, horarios, y regímenes de distancias de distribución, a las normas que al efecto dictará, con carácter general, el Ministerio del Interior.

2. Queda prohibido al personal de conducción y auxiliar abrir envases que contengan explosivos, salvo que sean requeridos por la autoridad competente.

3. Salvo en los casos en que esté autorizada la utilización del motor para el funcionamiento de bombas y otros mecanismos que permitan o faciliten la carga o descarga del vehículo, el motor deberá estar parado al realizar estas operaciones.

CAPÍTULO IV

Transporte por ferrocarril

Artículo 159. *Regulación.*

1. El transporte por ferrocarril de los productos regulados realizado íntegramente en territorio español se ajustará a lo dispuesto en el Real Decreto 412/2001, de 20 de abril, por el que se regulan diversos aspectos relacionados con el Transporte de mercancías peligrosas por ferrocarril. Así mismo, deberán cumplirse las normas establecidas en el

CÓDIGO DE LA MINERÍA
§ 121 Reglamento de Explosivos

Reglamento para el Transporte Internacional de Mercancías Peligrosas por Ferrocarril (RID), que esté en vigor.

2. Asimismo, le será de aplicación lo dispuesto en las ITC número 1 y número 19, y con carácter supletorio la normativa de Seguridad Privada.

Artículo 160. *Competencias.*

La competencia de las materias reguladas por este capítulo corresponderá a los siguientes Departamentos, sin perjuicio de lo establecido en el Real Decreto 1256/2003, de 3 de octubre:

1. Al Ministerio del Interior, a través de la Dirección General de la Guardia Civil, en cuanto al régimen de vigilancia en el transporte y a la carga y descarga y estacionamiento.

2. Al Ministerio de Fomento, en aquellos aspectos que no estén expresamente atribuidos a otros Departamentos.

3. Al Ministerio de Energía, Turismo y Agenda Digital, respecto de las características técnicas de los recipientes utilizados en el transporte y a la clasificación y compatibilidad de las materias transportadas.

Artículo 161. *Vigilancia.*

1. La vigilancia del transporte se atenderá a lo dispuesto en la ITC número 1, y con carácter supletorio la normativa de Seguridad Privada.

2. Los jefes de dependencias ferroviarias se encargarán de velar por la seguridad de estas sustancias en tanto permanezcan en la estación bajo su jurisdicción.

Artículo 162. *Normas generales.*

1. En caso de que el convoy tenga que sufrir una parada durante el viaje, o en una estación fronteriza o terminal, será colocado fuera de las zonas de maniobras, bajo la custodia de personal encargado de la vigilancia. Además, se dará cuenta inmediata a la Intervención de Armas y Explosivos de la Guardia Civil de la Comandancia que corresponda, a efectos de que adopte las medidas complementarias que estime oportunas.

2. El horario de carga será fijado por la empresa ferroviaria correspondiente, debiendo ajustarse al mismo el expedidor. Si no pudiera realizarse la carga completa durante el mismo, la empresa ferroviaria avisará al expedidor para que adopte las medidas necesarias para garantizar la vigilancia de la mercancía.

3. Las operaciones de carga y descarga deben efectuarse en la zona más apartada posible de los locales a los que el público tenga acceso, así como de las oficinas, talleres, cocheras o hangares de mercancías. El lugar se escogerá de manera que evite al máximo la necesidad de atravesar las vías con los bultos o envases.

4. Los vehículos que transportan sustancias reguladas se aproximarán, siempre que sea posible, hasta un punto desde el que pueda realizarse el transbordo directo al vagón. Análogo sistema se seguirá respecto de los vehículos que hayan de retirar las mercancías.

5. Durante las operaciones de carga y descarga, los vehículos cargados que estén en espera permanecerán a una distancia prudencial del vagón en el que se realiza estas operaciones, no inferior a cien metros.

CAPÍTULO V

Transporte marítimo, fluvial y en embalses

Artículo 163. *Regulación.*

1. El transporte marítimo de las materias reglamentadas se atenderá, con carácter general, a lo establecido en Convenios y Códigos Internacionales en vigor, en el Reglamento Nacional de Admisión, Manipulación y Almacenamiento de Mercancías Peligrosas en los Puertos, aprobado por Real Decreto 145/1989, de 20 de enero, en el Real Decreto 210/2004, de 6 de febrero, por el que se establece un sistema de seguimiento y de información sobre el tráfico marítimo, y en las demás disposiciones vigentes que le sean de aplicación.

2. El transporte fluvial y en embalses de las materias reglamentadas se atenderá, con carácter general, a lo establecido en el Real Decreto Legislativo 1/2001, de 20 de julio, por el que se aprueba el texto refundido de la Ley de Aguas y en las demás disposiciones vigentes que le sean de aplicación.

3. Asimismo, le será de aplicación lo dispuesto en las ITC número 1 y número 20, así como con carácter supletorio la normativa de Seguridad Privada.

Artículo 164. *Competencias en transporte marítimo.*

La competencia de las materias reguladas por este capítulo corresponderá a los siguientes Departamentos:

1. Al Ministerio del Interior, a través de la Dirección General de la Guardia Civil, en cuanto al régimen vigilancia en las operaciones de carga, descarga y medidas de seguridad durante su estancia en puertos, tanto en tierra como a bordo del buque.

2. Al Ministerio de Fomento, en aquellos aspectos que le estén expresamente atribuidos, y específicamente en la regulación de la admisión, manipulación y estancia en la zona de servicio de los puertos.

3. Al Ministerio de Energía, Turismo y Agenda Digital, respecto a los envases y embalajes autorizados y a la clasificación y compatibilidad de los explosivos.

Artículo 165. *Vigilancia.*

1. Las autoridades competentes controlarán el transporte marítimo de las materias reglamentadas dentro de la zona de su jurisdicción. Corresponderá a dichas autoridades otorgar las autorizaciones que se requieran para efectuar dicha actividad.

2. La vigilancia del transporte se atenderá a lo dispuesto en la ITC número 1, así como con carácter supletorio la normativa de Seguridad Privada.

Artículo 166. *Custodia.*

1. La autoridad competente ejercerá la supervisión de la custodia de las citadas materias y de las actividades con ellas relacionadas, en tanto se encuentren en el recinto portuario.

2. El capitán o patrón quedará responsabilizado de ellas desde el momento en que hubieran sido embarcadas, sin perjuicio de la facultad de la autoridad competente para realizar las inspecciones y adoptar las prevenciones que estime convenientes.

Artículo 167. *Jurisdicción de las aguas.*

1. Toda embarcación que transporte materias reglamentadas habrá de observar dentro de las aguas en que España ejerce soberanía, derechos soberanos o jurisdicción, las prescripciones señaladas en este capítulo.

2. Las autoridades competentes podrán inspeccionar las citadas embarcaciones, dentro de la zona señalada, y comprobar la observancia de los requisitos reglamentados.

Artículo 168. *Normas generales.*

1. Ninguna embarcación se podrá abarload a otra cargada con materias reglamentadas sin autorización previa y escrita del capitán marítimo y la conformidad de ambos capitanes.

2. La autoridad portuaria otorgará prioridad a las actividades y maniobras que hubieran de realizar los citados buques con el objeto de que su estancia en puerto sea lo más reducida posible.

3. En caso de fuerza mayor u otra circunstancia excepcional que impida la salida inmediata del buque, la Intervención de Armas y Explosivos que por demarcación le corresponda, dictará las órdenes correspondientes para reforzar las condiciones de seguridad ciudadana y mantendrá una vigilancia especial, en las proximidades de la embarcación y, en su caso, a bordo.

4. Durante su estancia en puerto, estas embarcaciones deberán permanecer en el lugar que les hubiera sido asignado. Solamente podrán efectuar movimiento cuando hubiesen obtenido el oportuno permiso de la autoridad portuaria.

5. El buque debe disponer a bordo del personal que constituya las guardias de puerto en cubierta y máquina, además del que pueda ser necesario para realizar cualquier maniobra de emergencia, e incluso para maniobrar en cualquier momento. Las guardias en puerto se organizarán siempre de acuerdo con el Convenio Internacional sobre Normas de Formación, Titulación y Guardia para la Gente del Mar y las resoluciones de la OMI sobre la materia.

6. Asimismo, debe mantenerse el buque, durante su estancia en puerto con explosivos, con las máquinas propulsoras listas para salir del mismo en cualquier momento. Por ello, no podrán efectuar reparación alguna que pueda impedir o retrasar la salida, salvo autorización expresa del capitán marítimo, previa consulta del operador de muelle o terminal, caso de estar el buque atracado en terminales especializados.

7. Los vehículos que traigan o lleven explosivos a/o desde la zona portuaria habrán de cumplir los requisitos de Guía de Circulación que preceptúa este reglamento y exhibirán las placas y etiquetas que les correspondan.

8. No se permitirá el acceso al muelle o terminal por vía terrestre de ninguna clase de explosivos hasta que el buque que ha de recibirlas esté debidamente atracado y listo para iniciar la carga y se hayan cumplido las disposiciones generales pertinentes, o bien hasta que los vehículos que han de recibirlas se encuentren en el muelle listos para iniciar el transporte.

9. Tanto los buques que hayan cargado explosivos, como los vehículos sobre los que se hayan descargado, saldrán del puerto en el plazo más breve posible, una vez concluya la carga de cada uno. Ambas operaciones habrán de hacerse cumpliendo las instrucciones del capitán marítimo y del Director del puerto, respectivamente.

Artículo 169. *Documentación.*

A la entrada en el recinto portuario, el encargado del transporte presentará la guía de circulación y la autorización de embarque de las mercancías ante la autoridad portuaria correspondiente. Esta comunicará la llegada de dichas mercancías al puerto a la autoridad competente, que, previas comprobaciones oportunas, confirmará la autorización, estableciendo, en su caso, las prescripciones adicionales que sean necesarias.

Artículo 170. *Carga y descarga.*

1. Los explosivos deberán ser cargados o descargados directamente de buque a vehículo o viceversa. Los explosivos no se almacenarán ni manipularán sobre los muelles o tinglados, salvo autorización de la autoridad portuaria y con las medidas de seguridad que establezca la Intervención de Armas y Explosivos correspondiente.

2. Durante las operaciones de carga y descarga de explosivos, los vehículos cargados que estén en espera permanecerán a una distancia prudencial del buque en el que se realiza estas operaciones, no inferior a cien metros.

Artículo 171. *Competencias en transporte fluvial y embalses. Disposiciones generales.*

1. Los organismos de cuenca competentes controlarán la navegación fluvial y en embalses de las materias reglamentadas.

2. Corresponde a los organismos de cuenca, previo informe de la Intervención Central de Armas y Explosivos, el otorgamiento de las autorizaciones de navegación y para el establecimiento de embarcaderos necesarios para el ejercicio de dicha actividad.

3. Lo dispuesto en el apartado anterior se entenderá con sujeción a la competencia del Ministerio de Fomento en lo referente a las condiciones de embarque, carga y descarga, así como de los requisitos de los buques y del transporte propiamente dicho, conforme a lo dispuesto en la legislación vigente.

4. La autorización de navegación se extiende a las operaciones de carga y descarga, operaciones que deberán ajustarse a las normas generales vigentes al respecto y a las condiciones específicas que se establezcan en dicha autorización.

5. La carga y descarga de las citadas materias solamente podrá realizarse desde los correspondientes embarcaderos hasta la embarcación y viceversa.

6. La autoridad competente fijará las condiciones que han de reunir las embarcaciones destinadas al transporte fluvial y en embalses de los explosivos.

7. Cuando las circunstancias lo aconsejen, los Organismos de Cuenca podrán clausurar, a efectos de transporte de explosivos, un embalse o un tramo o sector del río, temporalmente, sin que pueda representar un menoscabo en el uso común del dominio público hidráulico por terceros. Los costes de balizamiento necesario para la navegación serán a cargo del beneficiario autorizado.

8. Solamente podrán manejar o gobernar las embarcaciones destinadas a este tipo de transporte las personas que estuviesen provistas del correspondiente título, otorgado por la autoridad competente.

9. La vigilancia del transporte fluvial de explosivos se atenderá a lo dispuesto en la ITC número 1.

CAPÍTULO VI

Transporte aéreo

Artículo 172. *Regulación.*

1. El transporte aéreo de las materias reglamentadas se atenderá, con carácter general, a lo establecido en las Instrucciones Técnicas para el transporte sin riesgos de mercancías peligrosas por vía aérea de la Organización de Aviación Civil Internacional (OACI), que esté en vigor.

2. Asimismo, le será de aplicación lo dispuesto en este reglamento e instrucciones técnicas complementarias que lo desarrollen, así como en la normativa de Seguridad Privada.

Artículo 173. *Competencias.*

La competencia de las materias reguladas por este capítulo corresponderá a los siguientes Departamentos:

1. Al Ministerio del Interior, a través de la Dirección General de la Guardia Civil, en cuanto al régimen de vigilancia en el transporte nacional y en las operaciones de carga y descarga en aeropuertos, así como las medidas de seguridad en el almacenamiento.

2. Al Ministerio de Fomento, en aquellos aspectos que no estén expresamente atribuidos a otros Departamentos, y específicamente en las operaciones de carga y descarga en la zona de servicio de los aeropuertos.

3. Al Ministerio de Energía, Turismo y Agenda Digital, respecto a los envases y embalajes autorizados y a la clasificación y compatibilidad de estiba de las materias transportadas.

Artículo 174. *Normas generales.*

1. Los directores de aeropuerto controlarán el transporte de los explosivos dentro de la zona de su jurisdicción.

2. La vigilancia del transporte se atenderá a lo dispuesto en la ITC número 1, así como con carácter supletorio la normativa de Seguridad Privada.

3. Los directores de aeropuerto serán responsables de las actividades relacionadas con los explosivos, en tanto se encuentren dentro de los límites del aeropuerto, pudiendo realizar, en cualquier momento, cuantas inspecciones estimen convenientes.

4. El comandante de la aeronave quedará responsabilizado de dichos explosivos, siempre que se hubiera hecho cargo de la aeronave para emprender el vuelo, y hasta que, finalizado éste, hubiera hecho entrega de la carga.

5. Al efectuar la entrada en el aeropuerto el responsable del transporte presentará la guía de circulación y la autorización de embarque de las mercancías al Director del aeropuerto, el cual, previas las comprobaciones que ordene llevar a efecto, confirmará, en su caso, la autorización, estableciendo, si hubiere lugar a ello, las prescripciones adicionales que sean necesarias.

6. Cuando una aeronave transportase los explosivos, en situación de tránsito, y hubiese aterrizado para reparar averías o abastecerse de combustible, habrá de estacionarse en la zona específicamente prevista al respecto.

7. Tanto si los explosivos citados fueran descargados, y almacenados conforme a lo previsto en este reglamento, como si permanecieran en la aeronave, quedarán debidamente custodiados.

8. Una vez cargado el material reglamentado en el avión, éste deberá partir inmediatamente, salvo expresa autorización de la autoridad competente, por razón de fuerza mayor u otras circunstancias que aconsejen la medida.

9. Como trámite previo para proceder a la descarga de los explosivos, o para reparar averías o realizar otra manipulación, en aeronaves que las transporten procedentes de aeropuerto extranjero, será necesario exhibir ante la autoridad competente un certificado, expedido por las autoridades del aeropuerto de origen, que acredite el cumplimiento de las normas dictadas por los Organismos internacionales de aviación civil sobre el transporte de dichas sustancias.

10. En lo que respecta al tráfico interno, y previamente a la realización de dichas operaciones, será necesario exhibir la guía de circulación.

Artículo 175. *Zona de carga y descarga.*

1. En los aeropuertos en que habitualmente se carguen o descarguen materias reglamentadas, existirá una zona reservada al efecto, convenientemente delimitada, señalizada y aislada del resto de las instalaciones, de las que quedará separada por una distancia de seguridad que será determinada por la autoridad competente, según las características de cada aeropuerto.

2. En dicha zona se efectuará el aparcamiento de las aeronaves que transporten dichas materias, así como las operaciones de carga y descarga o cualquier otra manipulación de aquellas.

3. Esta zona estará provista de los equipos de detección y de extinción de incendios que determine la autoridad, con el fin de prevenir y, en su caso, poder hacer frente a cualquier incendio que se produzca.

4. En las edificaciones afectas al servicio de la zona reservada se observará, en lo que les sea aplicable, lo dispuesto en este reglamento.

5. En los aeropuertos que no estén dotados de la zona reservada señalada en los apartados anteriores, se habilitará un lugar idóneo, que reúna las indispensables condiciones de seguridad, especialmente en lo que concierne a la distancia de separación respecto de las demás instalaciones del aeropuerto.

Artículo 176. *Vehículos.*

1. Los vehículos que transporten materias reglamentadas que vayan a ser embarcadas se aproximarán, siempre que sea posible, hasta un punto desde el que pueda efectuarse el transbordo directo de aquellas al avión.

2. Análogo sistema se seguirá respecto de los vehículos en que hayan de retirarse las mercancías desembarcadas.

3. Durante las operaciones de carga y descarga de explosivos, en los casos en que no fuera factible tal aproximación, los vehículos en espera permanecerán a una distancia prudencial del avión, que no será inferior a 100 metros.

Artículo 177. *Helicópteros.*

1. También podrá efectuarse el transporte aéreo de materias reglamentadas a través de helicópteros, regulándose, en cuanto le sea aplicable, por lo dispuesto en este capítulo.

2. Los helicópteros que transporten dichas sustancias solamente podrán despegar o aterrizar en aeropuertos o helipuertos autorizados para efectuar operaciones de carga o descarga y otras manipulaciones que fueran necesarias.

3. Solamente podrán utilizarse heliestaciones y helisuperficies para el transporte de estas sustancias con carácter excepcional y previa autorización de la autoridad competente, que habrá de estar presente, por sí o por representantes, durante la operación.

4. El Ministerio de Fomento determinará las clases y cantidades de explosivos que pueden ser transportados en los distintos tipos de helicópteros.

5. Los helicópteros que transporten estas sustancias deberán ir provistos de los equipos necesarios para la detección y extinción de incendios.

TÍTULO X

Régimen sancionador

CAPÍTULO I

Infracciones y sanciones

Artículo 178. *Infracciones leves.*

Las siguientes conductas serán consideradas infracciones leves:

1. La omisión o insuficiencia en las medidas de seguridad para la custodia de la documentación relativa a las materias reglamentadas, cuando dé lugar a su pérdida o sustracción.

2. La omisión del deber de denunciar, ante la Intervención de Armas y Explosivos de la Guardia Civil que corresponda, la pérdida o sustracción de documentación relativa a las materias reglamentadas.

3. La omisión de la obligación de remitir a la Administración los partes y demás documentos relativos a las materias reglamentadas en los ámbitos de la seguridad industrial o ciudadana.

4. La omisión de datos en las comunicaciones que es obligatorio remitir a la Administración, relativas a las materias reglamentadas en los ámbitos de la seguridad industrial o ciudadana.

5. Las irregularidades en la cumplimentación de los libros y registros obligatorios relativos a las materias reglamentadas, incluyendo la alegación de datos o circunstancias falsos o la omisión de comunicaciones obligatorias dentro de los plazos establecidos.

6. Todas aquellas conductas que, no estando calificadas como infracciones muy graves o graves, constituyan incumplimientos de las obligaciones o requisitos o vulneración de las prohibiciones establecidas en este reglamento y en sus instrucciones técnicas complementarias, en la Ley 21/1992, de 16 de julio, de Industria, o en otras leyes especiales.

7. El incumplimiento de los requisitos establecidos para las entidades colaboradoras de la Administración y organismos notificados en el ámbito de la seguridad industrial.

Artículo 179. *Infracciones graves.*

Las siguientes conductas serán consideradas infracciones graves:

1. La fabricación, almacenamiento, circulación, comercio, transporte, distribución, adquisición, certificación o enajenación, tenencia o uso de las materias reglamentadas incumpliendo la normativa de aplicación, careciendo de la documentación o de las autorizaciones necesarias o excediéndose de los límites autorizados.

2. La fabricación, almacenamiento, circulación, comercio, transporte, distribución, adquisición, tenencia o uso de las materias reglamentadas, en cantidad mayor que la autorizada.

3. La omisión o insuficiencia en la adopción o en la eficacia de las medidas de seguridad ciudadana o precauciones necesarias u obligatorias en la fabricación, almacenamiento, distribución, circulación, comercio, transporte, adquisición, tenencia o utilización de las materias reglamentadas.

4. La omisión o insuficiencia en la adopción o en la eficacia de las medidas de seguridad industrial en la fabricación, almacenamiento, comercio, transporte, distribución, circulación, adquisición, tenencia o utilización de las materias reglamentadas, cuando comporte peligro o daño grave para personas, flora, fauna, cosas o el medio ambiente.

5. La alegación o aportación de datos o circunstancias falsos, para justificar transacciones comerciales no autorizadas, o bien obtener autorizaciones o documentaciones relativas a las materias reglamentadas.

6. La negativa de acceso a las autoridades competentes o a sus agentes o la obstrucción deliberada del ejercicio de las inspecciones o controles reglamentarios en medios de transportes, depósitos, fábricas, explotaciones y demás establecimientos o instalaciones relativos a las materias reglamentadas.

7. La desobediencia o los actos de obstrucción que pretendan impedir a cualquier autoridad o a sus agente, empleado público o corporación oficial el ejercicio legítimo de sus funciones, el cumplimiento o la ejecución de acuerdos o resoluciones administrativas, cuando se produzcan al margen de los procedimientos legalmente establecidos.

8. La negativa o la obstaculización a facilitar la información requerida por las Administraciones Públicas, cuando hubiese obligación legal o reglamentaria de atender tal petición de información.

9. El inicio o realización de cualquier actividad relacionada con las materias reglamentadas sin la autorización pertinente.

10. La apertura o funcionamiento de cualquier establecimiento, o el inicio o realización de cualquier actividad relacionada con las materias reglamentadas, sin adoptar las medidas de seguridad obligatorias, o cuando éstas sean insuficientes.

11. La carencia de los libros o registros previstos en este reglamento o la omisión de comunicaciones obligatorias, respecto de las materias reglamentadas.

12. El uso de cualquier otro marcado que pueda inducir a confusión con el marcado CE en las materias reglamentadas.

13. El incumplimiento reiterado de los requisitos establecidos para las entidades colaboradoras de la Administración y organismos notificados en el ámbito de la seguridad industrial.

Artículo 180. *Infracciones muy graves.*

Las siguientes conductas serán consideradas infracciones muy graves:

1. La fabricación, almacenamiento, circulación, comercio, transporte, distribución, adquisición, certificación, enajenación, tenencia o utilización de materias reglamentadas, incumpliendo la normativa de aplicación, careciendo de la documentación o autorización requeridas o excediendo los límites autorizados cuando causan perjuicios muy graves o se produzca la pérdida o sustracción de las materias reglamentadas.

2. La omisión, insuficiencia, o falta de eficacia de las medidas de seguridad industrial o seguridad ciudadana, o precauciones que resulten obligatorias, siempre que en tales actuaciones se causen perjuicios muy graves o se produzca la pérdida o sustracción de las materias reglamentadas.

3. El uso ilícito del marcado CE, cuando del mismo resulte un daño muy grave o se derive un peligro muy grave e inminente para las personas, la flora, la fauna, las cosas o el medio ambiente.

4. La incorrecta ejecución por las entidades colaboradoras de la Administración o por el organismo notificado de las actuaciones que se le encomiendan, así como continuar certificando una vez retirada la correspondiente notificación o autorización, cuando de tal conducta resulte un daño muy grave o se derive un peligro muy grave e inminente para las personas, la flora, la fauna, las cosas o el medio ambiente.

5. El incumplimiento de los requisitos establecidos para las entidades colaboradoras de la Administración o para los organismos notificados, cuando del mismo resulte un daño muy grave o se derive un peligro muy grave e inminente para las personas, la flora, la fauna, las cosas o el medio ambiente.

Artículo 181. *Inspección y sanciones.*

1. Inspección en materia de seguridad industrial y de seguridad y salud en el trabajo:

a) Para el desarrollo de la función inspectora, las Áreas Funcionales de Industria y Energía de las Delegaciones o Subdelegaciones del Gobierno, podrán establecer mecanismos de colaboración con órganos o administraciones que tengan atribuidas competencias y responsabilidades en el ámbito laboral.

b) Los funcionarios públicos del Área Funcional de Industria y Energía que realicen la tarea de inspección tienen en el ejercicio de sus funciones el carácter de autoridad pública.

CÓDIGO DE LA MINERÍA
§ 121 Reglamento de Explosivos

c) La actividad inspectora se documentará mediante actas que estarán dotadas de presunción de certeza respecto a los hechos reflejados en las mismas que hubieran sido constatados por el inspector, sin perjuicio de las pruebas en contrario. Su contenido se ajustará al modelo dispuesto en la ITC número 24.

2. Inspección en materia de seguridad ciudadana:

a) La inspección sobre medidas de seguridad ciudadana corresponde a las Intervenciones de Armas y Explosivos, cuyos agentes en el ejercicio de sus funciones tendrán el carácter de agentes de la autoridad.

b) En los procedimientos sancionadores que se instruyan en las materias objeto de este reglamento, las denuncias o actas formulados por los agentes de la autoridad en ejercicio de sus funciones que hubiesen presenciado los hechos, previa ratificación en el caso de haber sido negados por los denunciados, constituirán base suficiente para adoptar la resolución que proceda, salvo prueba en contrario y sin perjuicio de que aquéllos deban aportar al expediente todos los elementos probatorios disponibles.

3. Sanciones:

a) Las conductas tipificadas como infracciones leves en los apartados 1, 2 y 5 del artículo 178 serán sancionadas con multa desde 100 euros hasta 600 euros conforme a la Ley Orgánica 4/2015, de 30 de marzo, de protección de la seguridad ciudadana. Las conductas tipificadas como infracciones leves en los apartados 6 y 7 del artículo 178 serán sancionadas con multa de hasta 3.005,06 euros conforme a la Ley 21/1992, de 16 de julio, de Industria. Las conductas tipificadas como infracciones leves en los apartados 3 y 4, del artículo 178 serán sancionadas con multa desde 100 euros hasta 600 euros o hasta 3.005,06 euros conforme a la Ley 21/1992, de 16 de julio, de Industria o la Ley Orgánica 4/2015, de 30 de marzo, de protección de la seguridad ciudadana, según se refieran a aspectos de seguridad ciudadana o de seguridad industrial, respectivamente.

b) Las conductas tipificadas como infracciones graves en los apartados 1, 2, 3, 5, 11 y 12 del artículo 179 serán sancionadas con multa desde 601 euros hasta 30.000 euros conforme a la Ley Orgánica 4/2015, de 30 de marzo, de protección de la seguridad ciudadana. Las conductas tipificadas como infracciones graves en los apartados 4 y 13 del artículo 179 serán sancionadas con multa desde 3.005,07 euros hasta 90.151,81 euros conforme a la Ley 21/1992, de 16 de julio, de Industria. Las conductas tipificadas como infracciones graves en los apartados 6, 7, 8, 9 y 10 del artículo 179 serán sancionadas con multa desde 601 euros hasta 30.000 euros o con multa desde 3.005,07 euros hasta 90.151,81 euros conforme a la Ley 21/1992, de 16 de julio, de Industria o la Ley Orgánica 4/2015, de 30 de marzo, de protección de la seguridad ciudadana, según se refieran a aspectos de seguridad ciudadana o de seguridad industrial, respectivamente.

Además, las conductas tipificadas en los apartados 1, 2 y 12 del artículo 179 serán sancionadas con la incautación de todo el explosivo aprehendido o de toda aquella cantidad de explosivo que exceda, en su caso, de la cantidad autorizada.

A su vez, la conducta tipificada en el apartado 13 del artículo 179 será también sancionada con la retirada temporal de la autorización de hasta un año.

La conducta tipificada en el apartado 1 del artículo 179 conllevará, en su caso, el cierre del establecimiento donde se produzca la infracción por un período no superior a seis meses.

Las conductas tipificadas en los apartados 3 y 10 del artículo 179 conllevarán el cierre del establecimiento donde se produzca la infracción en tanto no se establezcan las medidas de seguridad o se subsanen las anomalías existentes.

c) Las conductas tipificadas como infracciones muy graves en el apartado 3 del artículo 180 serán sancionadas con multa desde 30.001 euros hasta 600.000 euros conforme a la Ley Orgánica 4/2015, de 30 de marzo, de protección de la seguridad ciudadana. Las conductas tipificadas como infracciones muy graves en los apartados 4 y 5 del artículo 180 serán sancionadas con multa desde 90.151,82 euros hasta 601.012,10 euros conforme a la Ley 21/1992, de 16 de julio, de Industria. Las conductas tipificadas como infracciones muy graves en los apartados 1 y 2 del artículo 180 serán sancionadas con multa desde 30.001 euros hasta 600.000 euros o con multa desde 90.151,82 euros hasta 601.012,10 euros

conforme a la Ley 21/1992, de 16 de julio, de Industria o la Ley Orgánica 4/2015, de 30 de marzo, de protección de la seguridad ciudadana, según se refieran a aspectos de seguridad ciudadana o de seguridad industrial, respectivamente.

Por otro lado, las conductas tipificadas en los apartados 1 y 2 del artículo 180 serán sancionadas, en su caso, con el cierre del establecimiento o empresa de transporte donde se produzca la infracción por un período de seis meses y un día a dos años.

A su vez, la conducta tipificada en el apartado 3 del artículo 180 será sancionada, en su caso, con la incautación del explosivo correspondiente.

La conducta tipificada en el apartado 5 del artículo 180 será también sancionada, en su caso, con la suspensión de la actividad o el cierre del establecimiento por un plazo máximo de cinco años.

d) Para determinar la cuantía y graduación de las sanciones, y atendiendo al principio de proporcionalidad, se tendrán en cuenta las siguientes circunstancias:

- i. La entidad del riesgo producido para la seguridad ciudadana o la salud pública y la cuantía del perjuicio causado.
- ii. La trascendencia del perjuicio para la prevención, mantenimiento o restablecimiento de la seguridad ciudadana.
- iii. La alteración ocasionada en el funcionamiento de los servicios públicos o en el abastecimiento a la población de bienes y servicios.
- iv. El grado de culpabilidad.
- v. El beneficio económico obtenido como consecuencia de la comisión de la infracción.
- vi. La capacidad económica del infractor.
- vii. La reincidencia.

e) El explosivo incautado deberá ser destruido si su utilización constituyera un peligro para la seguridad. Los gastos que originen las operaciones de intervención, almacenaje, transporte y destrucción serán a cuenta del infractor. El depósito y la destrucción de los explosivos se realizará en instalaciones del infractor siempre que éstas sean adecuadas.

Artículo 182. *Prescripción de las infracciones.*

1. Las infracciones administrativas contempladas en los artículos anteriores que se refieran a aspectos de seguridad ciudadana prescribirán a los seis meses, al año o a los dos años de haberse cometido, según sean leves, graves o muy graves, respectivamente.

2. Las infracciones administrativas contempladas en los artículos anteriores que se refieran a aspectos de seguridad industrial prescribirán al año, a los tres años o a los cinco años de haberse cometido, según sean leves, graves o muy graves, respectivamente.

Artículo 183. *Prescripción de las sanciones.*

1. Las sanciones impuestas por infracciones que se refieran a aspectos de seguridad ciudadana calificadas como muy graves prescribirán a los tres años, las impuestas por infracciones graves a los dos años, y las impuestas por infracciones leves al año, computados desde el día siguiente a aquel en que adquiera firmeza en vía administrativa la resolución por la que se impone la sanción.

Interrumpirá la prescripción la iniciación, con conocimiento del interesado, del procedimiento de ejecución, volviendo a transcurrir el plazo si aquél se paraliza durante más de un mes por causa no imputable al infractor.

2. Las sanciones prescribirán al año, a los tres años o a los cinco años, según que las correspondientes infracciones que se refieran a aspectos de seguridad industrial hayan sido calificadas de leves, graves o muy graves, respectivamente, computados desde el día siguiente a aquel en que adquiera firmeza en vía administrativa la resolución por la que se impone la sanción.

CAPÍTULO II

Procedimiento sancionador

Artículo 184. *Procedimiento sancionador.*

1. No podrá imponerse ninguna sanción por las infracciones previstas, sino en virtud de procedimiento instruido al efecto y de acuerdo con los principios de audiencia al interesado, economía, celeridad y sumariedad. Este procedimiento se regirá por lo dispuesto en el título IV de la Ley 39/2015, de 1 de octubre del Procedimiento Administrativo Común de las Administraciones Públicas, en el capítulo III del título preliminar de la Ley 40/2015, de 1 de octubre, de Régimen Jurídico del Sector Público y en este reglamento, sin perjuicio de lo dispuesto tanto en el capítulo V de la Ley Orgánica 4/2015, de 30 de marzo, de protección de la seguridad ciudadana, como en el título V de la Ley 21/1992, de 16 de julio, de Industria, atendiendo a la naturaleza de la conducta que lo origina.

2. No se impondrán sanciones de suspensión temporal de las autorizaciones de las fábricas y depósitos, sin previo informe favorable del Ministerio de Energía, Turismo y Agenda Digital.

3. En todo caso, el cierre temporal de los establecimientos será acordado por el Delegado del Gobierno previo informe preceptivo tanto de la Intervención Central de Armas y Explosivos como de la Dirección General de Política Energética y Minas.

4. En materia de seguridad y salud en el trabajo se aplicará lo establecido en la legislación vigente aplicable y, en particular, en el Real Decreto Legislativo 5/2000, de 4 de agosto, por el que se aprueba el texto refundido de la Ley sobre Infracciones y Sanciones en el Orden Social.

5. Cuando las conductas a que se refiere este reglamento pudieran revestir caracteres de infracción penal, se remitirán al Ministerio Fiscal los antecedentes necesarios de las actuaciones practicadas, acordando el órgano administrativo competente para la resolución, la suspensión del procedimiento hasta que recaiga resolución judicial, si se hubiese iniciado el mismo.

La resolución definitiva del procedimiento administrativo sancionador solo podrá producirse cuando sea firme la resolución recaída en el ámbito penal, quedando hasta entonces interrumpido el plazo de prescripción.

Las medidas cautelares adoptadas por las autoridades sancionadoras antes de la intervención judicial podrán mantenerse en vigor mientras no recaiga pronunciamiento expreso al respecto de las Autoridades Judiciales.

En los procesos penales en que intervenga el Ministerio Fiscal, cuando se acordase el archivo o se dictase auto de sobreseimiento o sentencia absolutoria por acreditarse que los hechos no sean constitutivos de infracción penal, deberá aquel remitir a la autoridad sancionadora copia de la resolución y de los particulares que estime necesarios, cuando aquellos pudieran ser objeto de sanción administrativa conforme a lo previsto en este reglamento, a fin de continuar el expediente sancionador con base, en su caso, en los hechos que el órgano judicial competente haya considerado probados.

Artículo 185. *Competencias.*

1. Será competente para iniciar los expedientes sancionadores en materia de seguridad industrial, independientemente de la sanción que en definitiva se pueda imponer, cualquiera de las autoridades que a continuación se relacionan:

- a) El Ministro de Energía, Turismo y Agenda Digital.
- b) La Dirección General de Política Energética y Minas.
- c) Los Delegados del Gobierno en las Comunidades Autónomas, así como los Subdelegados del Gobierno en las provincias.

2. Corresponderá la competencia para la instrucción de los procedimientos sancionadores:

- a) Al órgano de la Dirección General de Política Energética y Minas que sea competente, con arreglo a las disposiciones reguladoras de la organización de dicha Dirección General, para la instrucción de los procedimientos por infracción grave cuya resolución corresponda al

Ministro de Energía, Turismo y Agenda Digital y por infracción muy grave en materia de seguridad industrial, cuya resolución corresponda al Consejo de Ministros.

b) A los Directores de Área y Jefes de Dependencia de Industria y Energía en los procedimientos sancionadores de infracciones leves en materia de seguridad industrial o de control de productos de mercado, cuya resolución corresponda al Delegado del Gobierno.

c) A la Dirección General de la Guardia Civil para la instrucción de los procedimientos sancionadores por infracciones muy graves en materia de seguridad ciudadana.

d) A los Delegados del Gobierno o, en su caso, al correspondiente órgano de la Delegación del Gobierno de que se trate, para la instrucción de los procedimientos sancionadores por infracciones graves y leves en materia de seguridad ciudadana.

3. La competencia para dictar la correspondiente resolución e imponer las sanciones determinadas en los artículos anteriores la ejercerá:

a) El Consejo de Ministros, para sancionar, en todo caso, las infracciones muy graves en materia de seguridad industrial.

b) El Ministro del Interior, para la sanción de infracciones muy graves en grado máximo, en materia de seguridad ciudadana, de conformidad con lo establecido en la Ley Orgánica 4/2015, de 30 de marzo, de protección de la seguridad ciudadana.

c) El Ministro de Energía, Turismo y Agenda Digital, para sancionar, en todo caso, las infracciones graves en materia de seguridad industrial.

d) El Secretario de Estado de Seguridad, para la sanción de infracciones muy graves en grado medio y grado mínimo, en materia de seguridad ciudadana, de conformidad con lo establecido en la Ley Orgánica 4/2015, de 30 de marzo, de protección de la seguridad ciudadana.

e) Los Delegados del Gobierno en las Comunidades Autónomas y en las Ciudades de Ceuta y Melilla, para imponer cualquiera de las sanciones por infracciones leves en materia de seguridad industrial o de control de productos en el mercado, así como para imponer cualquiera de las sanciones por infracciones graves y leves, en materia de seguridad ciudadana.

Artículo 186. *Explosivos incautados.*

1. Los explosivos incautados de acuerdo con lo dispuesto en el artículo 181, como consecuencia de una infracción administrativa, pasarán a poder del Estado, que, a través del Delegado del Gobierno correspondiente, los entregará a las Fuerzas Armadas o Cuerpos de la Guardia Civil o Nacional de Policía, cuando pudieran ser de utilidad para el desempeño de sus funciones. Si lo anterior no fuera posible, los podrá destruir o darle otros fines de acuerdo con lo dispuesto en la ITC número 12.

2. Durante la instrucción del expediente sancionador y, en su caso, durante la ejecución de la sanción impuesta, los explosivos incautados se depositarán en un establecimiento debidamente habilitado, a disposición de la autoridad competente para sancionar. El depósito se realizará en las instalaciones del infractor siempre que éstas sean adecuadas.

Artículo 187. *Medidas cautelares.*

1. Iniciado el expediente sancionador, se podrán adoptar las medidas cautelares imprescindibles para el normal desarrollo del procedimiento, evitar la comisión de nuevas infracciones o asegurar el cumplimiento de la sanción que pudiera imponerse.

2. Dichas medidas, que deberán ser proporcionadas a la naturaleza de la infracción, podrán consistir en la adopción de medidas de acción preventiva y en la realización de actuaciones para el mantenimiento o restablecimiento de la seguridad ciudadana, de acuerdo con lo dispuesto en la Ley Orgánica 4/2015, de 30 de marzo, de protección de la seguridad ciudadana, y especialmente en:

a) El depósito en lugar seguro de los instrumentos o efectos utilizados para la comisión de las infracciones.

b) La adopción de medidas provisionales de seguridad de las personas, los bienes, los establecimientos o las instalaciones que se encuentren en situación de peligro, a cargo de sus titulares.

c) La suspensión o clausura preventiva de fábricas, depósitos, establecimientos o instalaciones susceptibles de afectar a la seguridad ciudadana.

d) La suspensión, parcial o total, de las actividades de los establecimientos que sean notoriamente vulnerables y no tengan en funcionamiento las medidas de seguridad necesarias o bien éstas sean insuficientes y puedan generar un peligro para personas o bienes.

e) La retirada preventiva de autorizaciones, permisos, licencias y otros documentos expedidos por las autoridades administrativas.

3. La duración de las medidas cautelares de carácter temporal no podrá exceder de la mitad del plazo previsto para la sanción que pudiera corresponder a la infracción cometida.

4. Los gastos ocasionados por la adopción de las medidas provisionales correrán a cargo del causante de los hechos objeto del expediente sancionador.

5. Asimismo, como medidas provisionales anteriores al procedimiento, los agentes de la autoridad intervendrán y aprehenderán cautelarmente los instrumentos utilizados en la comisión de la infracción, así como los explosivos objeto de la misma, que se mantendrán en los depósitos o instalaciones establecidos al efecto o bajo la custodia de las Fuerzas y Cuerpos de Seguridad en instalaciones adecuadas conforme a la legalidad, mientras se tramita el procedimiento sancionador o hasta que, en su caso se resuelva la devolución o se decrete el comiso.

Sin perjuicio de lo previsto en el apartado 3 anterior, si la aprehensión fuera de materias fungibles explosivas y el coste del depósito superase el valor venal, éstos se destruirán o se les dará el destino legal adecuado, de acuerdo con el procedimiento que se establezca reglamentariamente.

6. Excepcionalmente, en supuestos de posible desaparición de los explosivos, de grave riesgo o de peligro inminente para personas o bienes, las medidas previstas en el apartado 2 anterior, salvo la letra e), podrán ser ordenadas directamente por los agentes de la autoridad, debiendo ser ratificadas, modificadas o revocadas por esta en el plazo máximo de 15 días. En todo caso, estas medidas quedarán sin efecto si, transcurrido dicho plazo, no se incoa el procedimiento o el acuerdo de incoación no contiene un pronunciamiento expreso acerca de las mismas.

CAPÍTULO III

Revocación de autorizaciones

Artículo 188. *Revocación de autorizaciones.*

La vigencia de las autorizaciones concedidas estará condicionada al mantenimiento de los requisitos exigibles para su otorgamiento con arreglo a lo dispuesto en este reglamento, pudiendo las autoridades competentes para su concesión comprobar en cualquier momento tal mantenimiento, y proceder a revocarlas en caso contrario mediante la instrucción del correspondiente procedimiento administrativo de revocación.

Artículo 189. *Medidas de seguridad extraordinarias en situaciones de emergencia.*

1. Las autoridades o sus agentes, en el ejercicio de sus funciones de control e inspección de las actividades reguladas en este reglamento, efectuaran las comprobaciones de las medidas de seguridad de las instalaciones y el ejercicio de las actividades autorizadas, y adoptarán en caso de urgencia, de grave riesgo o de peligro inminente para personas y bienes, la paralización parcial o total de la actividad de la instalación, de acuerdo con lo establecido en el artículo 21 de la Ley Orgánica 4/2015, de 30 de marzo de 2015, de Protección de la Seguridad Ciudadana.

Dichas medidas de seguridad extraordinarias serán puestas de inmediato en conocimiento de la autoridad que concedió la autorización que habilita para el ejercicio de la actividad correspondiente, al objeto de proceder a su confirmación, modificación o su levantamiento en el plazo de 15 días. Estas medidas de seguridad extraordinarias provisionales adoptadas quedarán sin efecto si transcurrido dicho plazo no se incoa

procedimiento previsto en el artículo 188 o si el acuerdo de incoación no contiene pronunciamiento expreso al respecto.

2. De acordarse acertadas las medidas adoptadas, e iniciarse el procedimiento, durante la tramitación del mismo, el titular o responsable de la actividad afectada deberán proceder a adoptar las medidas necesarias para subsanar aquellas deficiencias que han ocasionado la situación de riesgo, pudiendo revocarse la autorización concedida para el ejercicio de la actividad cuando la situación de riesgo no fuera eliminada durante el plazo previsto para la tramitación del procedimiento.

3. Las medidas anteriores podrán adoptarse sin perjuicio de la procedencia del ejercicio de la potestad sancionadora, en los supuestos previstos en este reglamento.

Artículo 190. *Medidas de subsanación de deficiencias.*

1. En los supuestos en los que la autoridad o sus agentes detecten deficiencias o irregularidades en instalaciones o establecimientos relacionados con las actividades reguladas en este reglamento, sin riesgo relevante para la seguridad ciudadana, se podrá acordar que por su titular o responsable se proceda a la subsanación de las mismas, concediendo un plazo adecuado para ello, sin necesidad de adopción de las medidas de seguridad extraordinarias previstas en el artículo anterior.

2. Una vez finalizado el plazo sin haberse subsanado las deficiencias e irregularidades sin causa que lo justifique, por la autoridad que concedió la autorización correspondiente se podrá acordar el inicio del procedimiento previsto en el artículo 188.

INSTRUCCIÓN TÉCNICA COMPLEMENTARIA NÚMERO 1

Seguridad ciudadana: Medidas de vigilancia y protección en instalaciones, transportes de explosivos y unidades móviles de fabricación de explosivos

Sin perjuicio del cumplimiento de las normas específicas que regulan cada caso y en cumplimiento de cuanto establece el Reglamento de explosivos, se detallan las medidas de seguridad en los distintos establecimientos y el transporte de explosivos.

Excepcionalmente, en función de las circunstancias de localización, peligrosidad, concentración del riesgo u otras de análoga significación que puedan incidir en el ámbito de la seguridad de instalaciones o transportes de explosivos, podrán modificarse por la Intervención Central de Armas y Explosivos las medidas de seguridad a las que se hace referencia en esta ITC.

1. Medidas de seguridad en fábricas y depósitos.

1. En la solicitud de autorización de la fábrica o depósito de explosivos, los titulares de la misma presentarán para su aprobación ante la Intervención Central de Armas y Explosivos de un borrador del Plan de seguridad ciudadana (PSC) con al menos los contenidos establecidos en anexo I de esta ITC.

2. El Plan de seguridad ciudadana de la fábrica o depósito será elaborado por un Jefe de Seguridad integrado en una empresa de seguridad o un Director de Seguridad.

3. El titular de la instalación será responsable del cumplimiento de las condiciones especificadas en el PSC, sin perjuicio de la responsabilidad correspondiente a la empresa de seguridad encargada de su vigilancia o del mantenimiento los sistemas de seguridad y CRA (Central Receptora de Alarmas). Cualquier variación, modificación o cambio respecto a lo determinado en el citado PSC, deberá ser objeto de nueva autorización o aprobación por la Intervención Central de Armas y Explosivos.

4. Siempre que la fábrica no esté en horario de producción y los explosivos se encuentren almacenados en depósitos, así como en el caso de depósitos de explosivos fuera del horario de actividad, se podrá sustituir durante este período la vigilancia humana por una seguridad física y electrónica eficaz, que será aprobada por la Intervención Central de Armas y Explosivos, teniendo la instalación la consideración de autoprotegida. Las medidas de seguridad mínimas que deben tener en estos casos, son las que figuran en el anexo II.

CÓDIGO DE LA MINERÍA
§ 121 Reglamento de Explosivos

Las fábricas y depósitos de explosivos protegidos deberán de cumplir las medidas de seguridad mínimas que se indican en el anexo III de esta ITC.

5. Sin perjuicio de que todas las fábricas de explosivos estén bajo el control de una Intervención de Armas y Explosivos, la Dirección General de la Guardia Civil podrá dotar a alguna de ellas, de una Intervención Especial de Armas y Explosivos o de un Destacamento bajo el mando del Interventor de Armas y Explosivos. En este caso, los titulares de las fábricas las dotarán de los medios necesarios para el desarrollo de sus funciones.

6. La conexión entre la Central Receptora de Alarmas y la Guardia Civil lo será con la Unidad que designe el Jefe de la Zona donde esté ubicada la fábrica o depósito. La Central Receptora de Alarmas, una vez verificada la alarma, comunicará la incidencia sin dilación a la Unidad de la Guardia Civil y a las Fuerzas y Cuerpos de Seguridad territorialmente competentes.

7. Todos los dispositivos electrónicos del sistema de seguridad deberán ser de los clasificados en el grado 4 de la norma UNE-EN 50131. La modificación, sustitución o aprobación de la citada norma, será suficiente para la aplicación inmediata de la nueva desde el momento de su entrada en vigor.

Las medidas de seguridad, instaladas antes de la fecha de entrada en vigor de este reglamento, tendrán validez indefinida salvo que el elemento o medida de seguridad haya dejado de cumplir la finalidad para la que fue instalado. En caso de instalación de uno nuevo, el mismo deberá cumplir con el grado de seguridad exigido.

En el caso que un sistema de seguridad utilice elementos o componentes que en el momento de su instalación no estén disponibles en el mercado con el grado exigido, se permitirá la instalación de los mismos siempre que cumplan su cometido.

8. Las unidades móviles de fabricación de explosivos (MEMUs – Mobile Explosive Made Units), de conformidad a lo dispuesto en este reglamento, tendrán la consideración de fábrica móvil y deberán de cumplir con lo dispuesto en la ITC número 32 y anexo VIII de esta ITC.

2. Transporte por carretera.

1. Con 48 horas de antelación, las empresas de seguridad autorizadas e inscritas para el transporte, en el Registro Nacional de Seguridad Privada del Ministerio del Interior, que pretenda transportar explosivos por el territorio nacional, incluido el transporte en MEMUs, en actividades interiores, transferencias, importación, exportación o tránsito, presentará por cualquier medio electrónico, informático o telemático que garanticen su integridad, autenticidad, confidencialidad, calidad, protección y conservación de la información, para su aprobación ante la Intervención de Armas y Explosivos de la Guardia Civil que sea la competente en función del ámbito territorial del transporte, un plan de seguridad (documento base y adenda de actualización) según el modelo aprobado por Intervención Central de Armas y Explosivos y confeccionado por la empresa de seguridad que deba efectuarlo.

2. Con carácter general, la dotación de cada vehículo de motor que transporte las materias citadas estará integrada al menos por dos vigilantes de explosivos, siempre que dichos vehículos cumplan los requisitos recogidos en el anexo VI. Los vigilantes de explosivos podrán alternar las funciones de conducción y protección, debiendo ser permanente la función de protección.

3. Uno de los vigilantes de explosivos será responsable y coordinador de toda la seguridad. Los vigilantes de explosivos no podrán realizar operación alguna de carga o descarga, ni manipular la materia reglamentada, excepto su estiba, desestiba y acondicionamiento para el transporte y puesta a disposición del usuario dentro de la caja del vehículo.

4. En aquellos casos en los que el vehículo no cumpla con las especificaciones que se determinen en el anexo VI, o cuando la Intervención Central de Armas y Explosivos, mediante resolución motivada, lo estime necesario por razones de seguridad, además del personal de dotación antes impuesto, deberán ir acompañados por un vehículo de apoyo con al menos un vigilante de explosivos de una empresa de seguridad privada, que no podrá realizar tareas de conducción, carga o descarga, ni manipular la mercancía.

5. Cuando el transporte esté formado por tres o más vehículos que cumplan el anexo VI, la dotación mínima será de un vigilante de seguridad de explosivos por vehículo de motor en

el que se transporten las materias citadas, acompañado por dos vehículos de apoyo en los que viajará al menos un vigilante de explosivos de una empresa de seguridad privada, que no podrá realizar tareas de conducción, carga o descarga. En caso de que los vehículos no cumplan con el anexo VI, la dotación de cada vehículo de será de un vigilante de explosivos, acompañado por tantos vehículos de apoyo, como vehículos transporten explosivos.

6. Todos los vehículos de motor que conformen el transporte, incluido los de apoyo, estarán enlazados entre sí y con un centro de comunicaciones de una empresa de seguridad privada designada por la empresa de seguridad que efectúe el transporte, así como con los centros operativos de servicios de la Guardia Civil de las provincias de origen, destino, entrada en el territorio nacional y por las que transcurra el transporte, mediante uno o varios sistemas de comunicación que permitan la conexión, en todo momento, desde cualquier punto del territorio nacional.

7. Por las características del transporte, además de estas medidas de seguridad, la Guardia Civil podrá establecer una escolta propia con el número de efectivos que considere idóneo.

8. Todas las incidencias que se produzcan durante el transporte constarán en la guía de circulación. Si por cualquier razón se producen retrasos en la salida de origen o llegada a destino, se pondrá en conocimiento de la Guardia Civil del lugar de la incidencia.

9. Con carácter general, en la inspección y control del transporte de explosivos en el punto de origen o inicio de la expedición, se supervisará los requisitos establecidos para los vehículos y sus medidas de seguridad y, en su caso, la cantidad y clase de materia transportada. Una vez verificados el cumplimiento de los citados requisitos, se admitirá al transporte.

3. Transporte por ferrocarril.

1. Con 48 horas de antelación, toda empresa que pretenda transportar explosivos por el territorio nacional, en actividades interiores, transferencias, importación, exportación o tránsito, presentarán por cualquier medio electrónico, informático o telemático para su aprobación ante la Intervención de Armas y Explosivos de la Guardia Civil que sea la competente en función del ámbito territorial del transporte, un plan de seguridad (documento base y adenda de actualización) según el modelo aprobado por la Intervención Central de Armas y Explosivos y confeccionado por la empresa de seguridad que deba efectuarlo.

2. En ningún caso podrán circular dos vagones consecutivos cargados con explosivos.

3. Con carácter general, la dotación para este tipo de transportes estará integrada al menos por tres vigilantes de explosivos, siempre que los vagones cumplan las características que se determinen por orden ministerial. Uno de ellos será responsable y coordinador de toda la seguridad. En ningún caso podrán realizar tareas de carga o descarga ni manipular la mercancía.

4. Los vigilantes de explosivos deberán viajar distribuidos de la siguiente manera: uno, en el vagón tractor o en el más próximo; otro, en el vagón inmediatamente anterior del que transporte materias reglamentadas, y el otro, en el inmediatamente posterior.

5. En aquellos casos en que los vagones no cumplan con las especificaciones que se determinen por orden ministerial, o cuando la Intervención Central de Armas y Explosivos, mediante resolución motivada, lo estime necesario por razones de seguridad, se podrá aumentar el número de vigilantes de explosivos.

6. Todos los vigilantes de explosivos estarán enlazados entre sí, con un centro de comunicaciones de una empresa de seguridad privada designada por la empresa de seguridad que efectúe el transporte, así como con los centros operativos de servicios de la Guardia Civil de las provincias de origen, destino, entrada en el territorio nacional y por las que transcurra el transporte, mediante uno o varios sistemas de comunicación que permitan la conexión, en todo momento, desde cualquier punto del territorio nacional.

7. La empresa de seguridad del transporte en su tramo final, tendrá los vehículos y, en su caso, el personal de dotación a la espera, treinta minutos antes de la hora prevista de llegada.

8. Por las características del transporte, además de estas medidas de seguridad, la Guardia Civil podrá establecer una escolta propia con el número de efectivos que considere idóneo.

CÓDIGO DE LA MINERÍA
§ 121 Reglamento de Explosivos

9. Todas las incidencias que se produzcan durante el transporte se reflejarán en la guía de circulación. Si por cualquier razón se producen retrasos en la salida de origen o llegada a destino, la empresa de transporte lo pondrá en conocimiento de la Guardia Civil del lugar de la incidencia.

10. Todas las Comandancias conocerán el paso de transportes de explosivos por su demarcación. Para ello la Comandancia de origen lo comunicará con 24 horas de antelación a las Comandancias de paso y de destino.

11. Así mismo le será de aplicación lo dispuesto en la ITC número 19 relativa al «Transporte por ferrocarril».

4. Transporte fluvial.

1. Con 48 horas de antelación, toda empresa que pretenda transportar explosivos por el territorio nacional, en actividades interiores, transferencias, importación, exportación o tránsito, presentará por cualquier medio electrónico, informático o telemático para su aprobación ante la Intervención de Armas y Explosivos de la Guardia Civil que sea la competente en función del ámbito territorial del transporte, un plan de seguridad (documento base y adenda de actualización) según el modelo aprobado por la Intervención Central de Armas y Explosivos y confeccionado por la empresa de seguridad que deba efectuarlo.

2. Con carácter general, la dotación para este tipo de transportes estará integrada al menos por dos vigilantes de seguridad de explosivos por embarcación, que se podrá aumentar cuando la Intervención Central de Armas y Explosivos, mediante resolución motivada, lo estime necesario por razones de seguridad. Uno de ellos será responsable y coordinador de toda la seguridad. En ningún caso podrán realizar tareas carga o descarga ni manipular la mercancía.

3. Todos las embarcaciones estarán enlazadas entre sí, con un centro de comunicaciones de una empresa de seguridad privada designada por la empresa de seguridad que efectúe el transporte, así como con los centros operativos de servicios de la Guardia Civil de las provincias de origen, destino, entrada en el territorio nacional y por las que transcurra el transporte, mediante uno o varios sistemas de comunicación que permitan la conexión, en todo momento, desde cualquier punto del territorio nacional.

4. En los puertos fluviales donde se disponga de un lugar habilitado por la autoridad portuaria y para los supuestos de imposibilidad de transbordo directo del medio de transporte al buque, existirá un depósito para el almacenamiento del explosivo que estará custodiado permanentemente por al menos un vigilante de explosivos. Dicho vigilante podrá ser sustituido por medidas alternativas de seguridad aprobadas por la Intervención Central de Armas y Explosivos.

5. Excepcionalmente, en caso de imposibilidad de transbordo directo del medio de transporte al buque, en los puertos fluviales donde se disponga de un lugar habilitado por la autoridad portuaria, existirá un depósito especial para el almacenamiento del explosivo que estará custodiado permanentemente por al menos un vigilante de explosivos. Dicho vigilante podrá ser sustituido por medidas alternativas de seguridad aprobadas por la Intervención Central de Armas y Explosivos.

6. La empresa de seguridad del transporte en su tramo final, tendrá los vehículos y, en su caso, el personal de dotación a la espera, treinta minutos antes de la hora prevista de llegada.

7. Por las características del transporte, además de estas medidas de seguridad, la Guardia Civil podrá establecer una escolta propia con el número de efectivos que considere idóneo.

8. Todas las incidencias que se produzcan durante el transporte constarán en la guía de circulación. Si por cualquier razón se producen retrasos en la salida de origen o llegada a destino, la empresa de transporte lo pondrá en conocimiento de la Guardia Civil del lugar de la incidencia.

9. Todas las Comandancias conocerán el paso de transportes de explosivos por su demarcación. Para ello la Comandancia de origen lo comunicará con 24 horas de antelación a las Comandancias de paso y de destino.

10. Así mismo le será de aplicación lo dispuesto en la ITC número 20 relativa a «Normas de seguridad para la carga, descarga y estancia en puertos, aeropuertos y aeródromos».

5. Transportes aéreos y marítimos.

1. Con 48 horas de antelación, toda empresa que pretenda transportar explosivos por el territorio nacional, presentará por cualquier medio electrónico, informático o telemático para su aprobación ante la Intervención de Armas y Explosivos de la Comandancia de la Guardia Civil, donde este ubicado el puerto o aeropuerto, un plan de seguridad (documento base y adenda de actualización) según el modelo aprobado por la Intervención Central de Armas y Explosivos y confeccionado por la empresa de seguridad que deba efectuarlo.

2. Excepcionalmente, en los supuestos de imposibilidad de transbordo directo del medio de transporte al buque o aeronave y viceversa, en los puertos y aeropuertos donde se disponga de un lugar habilitado por la Autoridad Portuaria o Aeroportuaria y previo cumplimiento de los trámites preceptivos, existirá un depósito especial para el almacenamiento de explosivos, de los regulados en el capítulo IV del título III, que estará custodiado permanentemente por al menos un vigilante de explosivos. No obstante, dicho vigilante podrá ser sustituido por medidas alternativas de seguridad aprobadas por la Intervención Central de Armas y Explosivos.

3. El transbordo de explosivos se realizará en la zona reservada o lugar habilitado por la autoridad portuaria o aeroportuaria y bajo la custodia de al menos un vigilante de explosivos.

4. En el caso de que los explosivos no se descarguen y permanezcan a bordo, el buque o aeronave será trasladado a la zona reservada o al lugar que designe la autoridad portuaria o aeroportuaria, quedando los explosivos bajo la custodia de al menos un vigilante de explosivos, a bordo si es posible y si no en sus inmediaciones. El número de vigilantes será adecuado a la cantidad de mercancía transportada y características del lugar, circunstancias éstas que serán valoradas por la Intervención de Armas y Explosivos correspondiente.

5. La empresa de seguridad del transporte en su tramo final, tendrá los vehículos y, en su caso, el personal de dotación a la espera, treinta minutos antes de la hora prevista de llegada.

6. Si por cualquier razón se producen retrasos en la salida de origen o llegada a destino, la empresa de transporte lo pondrá en conocimiento de la Guardia Civil del lugar de la incidencia.

7. Así mismo le será de aplicación lo dispuesto en la ITC número 20 relativa a «Normas de seguridad para la carga, descarga y estancia en puertos, aeropuertos y aeródromos».

ANEXO I

Plan de seguridad ciudadana (PSC)

1. Datos generales

1.1 Empresa:

- Titular de la instalación y de la persona que ostenta su representación.
- Actividad a desarrollar.
- Autorizaciones administrativas.
- Responsable de la instalación.

1.2 Ubicación:

- Paraje, lugar, término municipal, provincia y comunidad autónoma.
- Coordenadas geográficas.
- Distancias a poblaciones o núcleos habitados más próximos.

1.3 Descripción de las instalaciones:

- Edificios, depósitos, almacenes, naves.
- Reportaje fotográfico o de video en soporte electrónico, informático o telemático anexo a este PSC.
- Actividades a desarrollar en cada uno.
- Productos a fabricar o almacenar y cantidades autorizadas.
- MEMUs, asignadas a la instalación, en su caso.

1.4 Plano de la instalación y planos topográficos:

- Plano topográfico E:1/25.000.
- Plano general de planta E:1/1000.
- Plano con delimitación de zonas y edificios E: 1/1000.
- Plano de planta con detalle de las medidas de seguridad propuestas por edificio de la instalación E: 1/250.

2. Análisis de riesgos

2.1 Identificación e inventario de riesgos.

2.2 Método utilizado:

- El método empleado, será preferiblemente cuantitativo mixto.

2.3 Análisis y evaluación.

3. Seguridad

3.1 Director del proyecto del PSC.

- Director o Jefe de Seguridad que elabora el PSC.

3.2 Empresa de seguridad que presta servicio en la instalación.

- Nombre y razón social de la empresa.
- Número de inscripción en la Dirección General de la Policía.
- Actividades para las que está autorizada.
- Datos de contactos.

3.3 Medidas de seguridad.

3.3.1 Personal:

- Personal de seguridad privada, con indicación del número de miembros, turnos, horarios, puestos de vigilancia y cometidos a desarrollar.
- Resto de personal.

3.3.2 Física:

- Medios de protección física de la instalación, de los edificios y en su caso de la MEMU.

3.3.3 Electrónica:

- Medios de protección electrónica de la instalación y, en su caso, de la MEMU.
- Datos identificativos de la central receptora de alarmas o centro de control de seguridad.
 - Sistema de transmisión y supervisión de los elementos del sistema de seguridad.
 - Sistema de supervisión de las líneas de comunicación con central receptora de alarmas o centro de control de seguridad.
 - Sistema de control de las señales.
 - Sistemas auxiliares.

3.3.4 Organizativas:

- Manual de funcionamiento de los elementos de los sistemas de seguridad.
- Protocolo de control de accesos de personas y de vehículos.
- Protocolo de actuación de la central receptora de alarmas o centro de control de seguridad.
 - Protocolo de actuación ante incidencias y emergencias.
 - Protocolo de mantenimiento y revisión de los sistemas de seguridad.
 - Protocolo de custodia de llaves.
 - Plan de actuación de registro individuales.
 - Protocolo de apertura y cierre de los polvorines.
 - Protocolo de actuación y cometidos a desarrollar por el personal que tenga algún tipo de responsabilidad en relación con la seguridad de la instalación.

ANEXO II

Medidas de seguridad en instalaciones de explosivos autoprotegidas

Los elementos y medidas de seguridad que posea cada una de las instalaciones, y que se indican en este anexo, deberán reflejarse en el Plan de seguridad ciudadana, aprobado por la Intervención Central de Armas y Explosivos.

La aprobación de los sistemas y elementos de seguridad instalados será realizada por la Intervención Central de Armas y Explosivos una vez evaluadas y valoradas las características que concurren en cada una de las instalaciones.

A. Protección perimetral

Tiene por objeto establecer las medidas de seguridad necesarias para impedir, dificultar, retrasar y detectar el acceso al perímetro de la instalación.

Protección física

1. Cerramiento.

Su objeto es cumplimentar lo dispuesto en el Reglamento de explosivos, delimitar claramente la propiedad y tratar de evitar la intrusión.

1.1 Las instalaciones contarán con un cerramiento suficientemente resistente, despejado y libre de elementos que permitan su escaló. Tendrá una altura no inferior a los 2'50 metros en caso de fábricas o a los 2 metros en caso de depósitos, medidos ambos desde el exterior del mismo y de los cuales los 50 centímetros superiores serán necesariamente tres filas de alambre de espino o concertina de doble hilo de 50 centímetros de diámetro colocadas sobre bayonetas inclinadas 45° hacia el exterior.

En el caso de que el rigor de las inclemencias en la zona actúe negativamente en la tensión del cerramiento o en los alambres de espino, pueden ser complementados con la citada concertina.

1.2 Si el cerramiento es mediante valla metálica, la estructura que la soporta estará colocada al interior y su parte inferior anclada a un zócalo de hormigón mediante pasadores de aleta, o procedimiento similar, embebidos en el mismo como mínimo cada 30 cm. El punto de unión del zócalo o estructura similar con la valla no puede constituirse en elemento que permita el escaló, para lo que se le dará el remate apropiado en obra, de forma que no haya posibilidad de subir en él y trepar.

1.3 Dicho cerramiento estará, al menos, a una distancia de 10 metros de cualquier polvorín o construcción, distancia que podrá reducirse a la mitad mediante defensas artificiales.

1.4 En el caso de que existan salidas de emergencia, éstas estarán dotadas de un sistema de apertura hacia el exterior y permanecerán cerradas en todo momento, permitiendo la evacuación desde el interior. Tendrán las mismas características a las del cerramiento, su estructura impedirá su escaló y apertura desde el exterior.

Finalizado el horario laboral, estas salidas se cerrarán mediante una cerradura de seguridad que evite que la unidad de control pueda poner la instalación en modo conectado sin haber comprobado previamente que permanece cerrada.

1.5 Se instalarán carteles informativos de peligrosidad, de sistemas de seguridad y de conexión a central receptora de alarmas y en número suficiente que permitan su visibilidad desde cualquier punto de aproximación.

2. Corredor exterior.

2.1 Estará constituido por una franja de terreno, de al menos 3 metros de anchura, enteramente despejada y no presentará irregularidades o elementos que permitan su escaló, de tal forma que facilite la efectiva vigilancia y protección. Su objeto es evitar construcciones pegadas al cerramiento, facilitar el control externo previo y la verificación de alarmas establecida en el Plan de seguridad ciudadana; así como actuar de cortafuegos para evitar la propagación dentro de la instalación de un incendio o fuego procedente del exterior.

2.2 Atendiendo a circunstancias excepcionales del terreno en cada instalación concreta, dicha franja de terreno podrá ser reducida al espacio útil necesario para el tránsito de personas; circunstancia que vendrá recogida en el Plan de seguridad ciudadana de la instalación.

3. Acceso principal.

3.1 Estará constituido por una única puerta integrada en el cercado perimetral, será perfectamente observable en toda su extensión desde el puesto de control ubicado en el interior del establecimiento, estará construida con materiales suficientemente resistentes y sin elementos que faciliten el escape.

3.2 Constará de un portón deslizante o con hojas batientes, cuya apertura y cierre será por sistema controlado. El portón, y cualquier puerta integrada en él, estarán dotadas de cerradura de seguridad.

3.3 Atendiendo a las características de la instalación, se podrá autorizar por el Delegado/ Subdelegado del Gobierno, previo informe de la Intervención Central de Armas y Explosivos y del Área Funcional de Industria y Energía correspondiente, la existencia de más puertas de acceso, que reunirán los requisitos antes señalados.

Protección electrónica

1. Detección.

1.1 Condiciones.

La distancia mínima entre el vallado y el límite exterior de la zona de cobertura del sistema de detección de intrusiones más alejado de las edificaciones será de 3 metros.

Estará constituido por un mínimo de dos sistemas diferentes de detección perimetral para exteriores de distinto principio de funcionamiento, ambos debidamente solapados entre sí y con correspondencia entre sus zonas.

Con objeto de reducir el FAR (Índice de Falsas Alarmas), ambos sistemas irán integrados con lógica «Y» y ventana de tiempo que se determine en el Plan de seguridad ciudadana.

La selección de los sistemas y su distribución se realizará teniendo en cuenta las características climatológicas de la zona, la topografía u orografía del terreno, la organización del área de la ubicación de los elementos constitutivos o auxiliares (postes de alumbrado, vallado, etc.). A tal efecto, se podrá optar entre diferentes tecnologías de detección, siendo cualquiera de ellas válidas, siempre que se cumpla el objetivo para el que se instalan.

Una vez instalados los sistemas se evaluarán por separado. La probabilidad de detección (Pd) de cada uno de ellos no podrá ser inferior al 90 por 100 con índice de confianza del 95 por 100.

Ambos sistemas acreditarán un MTBF (Tiempo Medio Entre Fallos) mejor o igual a 20.000 horas.

1.2 En el caso de que se instalen barreras de infrarrojos, la altura máxima de su haz inferior será de 30 centímetros y la altura mínima del haz superior será de 150 centímetros; en ningún caso la distancia entre dos haces consecutivos podrá ser superior a 30 centímetros.

1.3 En caso de instalar un sistema de detección perimetral de vídeo (sensor, inteligente, etc.), el mismo debe permitir el visionado de todo el perímetro de la instalación. Las cámaras estarán además dotadas de dispositivo térmico o de visión nocturna que permita el visionado permanente de forma eficaz.

1.4 Todas las puertas de acceso, incluidas las de emergencia, deberán contar con un sistema de detección de apertura/cierre.

1.5 Los sistemas establecidos cuando detecten la intrusión o intento de intrusión deberán activar el sistema de iluminación sorpresiva y, megafonía con mensajes disuasorios y avisador acústico exterior.

B. Protección periférica

Tiene por objeto establecer las medidas de seguridad necesarias para impedir, dificultar, retrasar y detectar el acceso a las edificaciones de la instalación.

Protección física

1. Polvorines.

1.1 Con independencia del tipo de construcción, la resistencia del hormigón no será inferior a 250 kilogramos por centímetro cuadrado en todas las caras del polvorín.

1.2 La fachada será de hormigón, de espesor igual o superior a 30 centímetros, armado con doble reja de acero adherente de diámetro menor o igual a 12 milímetros. La separación entre ambas rejillas será de 10 centímetros, colocadas entre sí de forma escalonada, y los cuadrados de las mallas tendrán un lado igual o superior a 20 centímetros.

1.3 Excepto en la fachada, el espesor mínimo del hormigón será de 20 centímetros, deberá ir armado con barras de acero adherente de diámetro igual o superior a 12 milímetros, con una separación máxima de 20 centímetros entre los centros de las filas horizontales y verticales. Es admisible el empleo de acero corrugado en la estructura de polvorines tipo bóveda (iglu), si bien sus características serán objeto de definición en cada caso concreto.

1.4 La puerta del polvorín será de una o dos hojas, montadas sobre goznes externos, que permitan la apertura a 180 grados. Las dimensiones máximas de una hoja serán de 3 metros de altura y 1,5 de anchura. El chasis será de acero y provisto de refuerzos, que faciliten su colocación en obra y la integración con la armadura del hormigón de la fachada.

El nivel de protección de las puertas de los polvorines será como mínimo de grado V conforme a la norma UNE-EN 1143-1.

Los conductos de ventilación, si están abiertos en la estructura y es rectilínea su sección, no serán superiores a 15 por 15 centímetros, deberán estar protegidos interna y externamente para evitar la introducción de objetos en su interior.

1.5 El polvorín, a excepción del muro de cabecera o fachada, irá recubierto de tierra compactada, de espesor mínimo de un metro, medido sobre techo o clave.

El material de relleno será limpio, cohesivo y libre de piedras (diámetro máximo 20 milímetros). Se rellenará por tongadas cuyo grueso estará de acuerdo con el tipo de tierras y maquinaria empleada. La compactación mínima será del 85 por 100 del Proctor normal.

El talud de tierras será lo más suave posible y en ningún caso inferior a 1,5:1.

Sobre el total de la superficie de recubrimiento, se extenderá una capa anti erosión a base de gunita, u otro elemento similar que evite el desplazamiento de la tierra que recubre el polvorín.

Protección electrónica

1. Puertas y ventanas de edificios.

1.1 Los polvorines deberán disponer de detectores de apertura/cierre, de tipo fin de carrera, asociados al mecanismo de cierre de forma que se garantice el cerrado de las mismas. Asimismo, contarán con detectores sísmicos en cada hoja.

1.2 Los edificios peligrosos, donde se almacenen explosivos, deberán disponer de detectores de apertura/cierre compatibles con la materia almacenada.

Se entiende por edificio peligroso aquel que alberga uno o varios locales en los que se llevan a cabo la manipulación o almacenamiento de explosivos.

2. Estructuras.

Los polvorines contarán con detectores sísmicos instalados a la distancia necesaria para que entre dos elementos consecutivos no queden puntos sin detección y con capacidad para detectar cualquier ataque contra los paramentos de las edificaciones. Se prohíbe el uso de detectores inerciales.

C. Interior

Protección física

Se determinarán para las diferentes salas, recintos o habitaciones de la propia instalación.

Protección electrónica

Sistema de detección.

Los polvorines y edificios peligrosos que almacenen explosivos contarán con detectores de intrusión. Se instalarán en la zona interior y serán compatibles con la materia a almacenar. Su número y situación deberá ser la más adecuada para poder detectar de forma inmediata los posibles intentos de intrusión a través de los accesos, así como el movimiento en el interior del edificio.

D. Sistemas auxiliares.

1. Sistema de vigilancia CCTV (circuito cerrado de televisión).

Tiene por objeto fundamental la captación y posterior tratamiento de las imágenes.

1.1 Se instalarán en las zonas o lugares que se consideren más conveniente para cumplir su misión y permitir registrar y grabar imágenes de la zona perimetral, accesos e interior de la instalación que se determine en el Plan de seguridad ciudadana; por lo que el número de cámaras y su ubicación se ajustarán a las condiciones o características propia de cada instalación.

1.2 Permitirá visualizar y verificar cualquier alarma por la central receptora de alarmas.

1.3 La calidad de imagen en los lugares o zonas determinados en el Plan de seguridad ciudadana deberá permitir la detección y video vigilancia eficaz de las personas, vehículos u objetos registrados y, en su caso, se podrá exigir que su resolución o densidad permita el reconocimiento e identificación de citadas personas, vehículos u objetos.

1.4 El sistema permitirá igualmente almacenar las imágenes grabadas al menos 15 días, debiendo los soportes de los equipos de registro de contar con medidas de protección para impedir su robo o sustracción.

2. Armeros.

Los armeros de la instalación de explosivos, destinados a la custodia de las armas del personal de seguridad privada, deberán de disponer de las siguientes medidas de seguridad:

2.1 Físicas:

- Local. Construcción de obra de ladrillo o similar.
- Puerta local. Clase IV de la UNE-EN 1627 que cumpla los requisitos de la norma UNE-85160 en cuanto a criterios de selección, aplicación e instalación.
- Rejas fijas, empotradas macizas y adosadas conforme norma UNE 108142, caso de existir huecos, ventanas o zonas traslucidas exteriores o bien cristal blindado con grado resistencia al ataque manual P6B de la norma UNE-EN 356.
- Caja fuerte grado III de la norma UNE-EN 1143-1, para custodia armas.

2.2 Electrónicas:

- Detector de apertura/cierre en puerta.
- Detectores de intrusión en interior local.
- Cámara CCTV con visionado del interior del local y del acceso al mismo.

3. Pulsadores de alarma.

3.1 Próximos a las puertas de los polvorines e edificios peligrosos, pero sin que se vean obstaculizados por las mismas, se instalarán pulsadores de alarma activables manualmente, sin que tengan que realizarse manipulaciones previas.

3.2 Se instalarán dos en los polvorines, exterior e interior, y uno en el interior del edificio peligroso.

3.3 Los pulsadores de alarma estarán permanentemente conectados. Su activación se considerará alarma confirmada, por lo que la central receptora de alarmas debe comunicar tal incidencia de forma inmediata a las Fuerzas y Cuerpos de Seguridad correspondientes.

4. Sistema de iluminación sorpresivo.

La instalación contará con un sistema de iluminación. Uno ordinario que entrará en funcionamiento durante las horas nocturnas o cuando la iluminación sea insuficiente y otro sorpresivo que entrará en funcionamiento en caso de que se produzca la alarma o prealarma en los sistemas de detección perimetral. Su ubicación, ángulos y distancias no provocarán deslumbramientos.

5. Fuente de alimentación ininterrumpida (UPS o SAI) y de emergencia.

5.1 Tanto la CRA (Central Receptora de Alarmas), como la unidad de control de la instalación y, en su caso, la unidad de comunicaciones contará con UPS para casos de fallo de la alimentación ordinaria.

5.2 La UPS de la instalación conservará activados los equipos el tiempo suficiente para la entrada en servicio del grupo electrógeno de emergencia y deberá de tener al menos una autonomía de 1 hora.

5.3 Tanto la UPS como el grupo electrógeno deberán de contar con las siguientes medidas de seguridad:

- Físicas:
 - Local. Construcción de obra de ladrillo o similar.
 - Puerta local. Clase IV de la UNE-EN 1627 que cumpla los requisitos de la norma UNE-85160 en cuanto a criterios de selección, aplicación e instalación.
 - Rejas fijas, empotradas macizas y adosadas o conforme norma UNE 108142, caso de existir huecos, ventanas o zonas traslucidas exteriores o bien cristal blindado con grado resistencia al ataque manual P6B de la norma UNE-EN 356.
- Electrónicas:
 - Detector de apertura/cierre en puerta.
 - Detectores de intrusión.

5.4 La entrada en servicio de la UPS y del grupo electrógeno transmitirá una «prealarma».

E. Sistema de control

1. Unidad de control.

1.1 Todos los elementos activos deberán ser controlados por una unidad de control de la instalación, con las siguientes características:

- Disponer de las suficientes zonas de análisis de sistemas, por separado.
- Poder conectar cada uno de los elementos con programación independiente.
- Poder agrupar zonas de detección en función de los edificios y áreas de la instalación.
- Sistema de soporte de energía de emergencia independiente con fuente de alimentación propia.
 - Conexión a sistemas de telefonía.
 - Teclado de control.
 - Salida exterior para conexión con sistemas informáticos, programación de zonas, claves de acceso, claves de conexión y conexión de los sistemas en función del número de usuarios.

1.2 La unidad de control de la instalación estará permanentemente conectada a una central receptora de alarmas o centro de control de seguridad, que dispondrá de un protocolo de actuación específico a las necesidades de cada instalación, de acuerdo con lo recogido en el Plan de seguridad ciudadana de cada una de ellas. En ningún caso la central receptora de alarmas o centro de control de seguridad, podrá desconectar una zona,

elemento o el sistema de seguridad de la instalación, salvo averías o cualquier otra causa sobrevenida que causa deficiencias en su funcionamiento.

1.3 Los cambios de estado de la unidad de control cumplirán las siguientes reglas:

– El cambio del sistema de estado «conectado» a «desconectado» y viceversa se realizará desde dicha unidad. Los cambios de estado generarán siempre alarma.

– La ventana de tiempo para el acceso o salida será la necesaria para no generar falsas alarmas y será expresamente recogida en el Plan de seguridad ciudadana de la instalación. Dicha ventana de tiempo será activada por el contacto magnético del portón de acceso exterior y afectará únicamente a los sistemas de seguridad que haya de transitar de forma lógica hasta llegar a la unidad de control.

– El cambio de estado se hará mediante tarjeta magnética y código personal o dispositivo biométrico u otro sistema que requiera al menos una doble autorización.

2. Sala de la unidad de control.

2.1 La unidad de control estará alojada dentro de una caja o armario, dotada de cerradura y sistema antisabotaje, en una habitación o sala de grado II de la norma UNE-EN 1143-1, con acceso restringido a la persona o personas que deban manipular su teclado de control. Si hubiere huecos o ventanas exteriores, estarán protegidas por rejas fijas de seguridad conforme a la Norma UNE 108142 o bien cristal con clase de resistencia P6B al ataque manual conforme a la Norma UNE-EN 356. Dicha sala estará dentro de la zona protegida por el sistema de detección perimetral.

2.2 La puerta de acceso a la sala tendrá un blindaje, de clase de resistencia V, de la norma UNE-EN 1627 la parte opaca, y con clase de resistencia P6B al ataque manual conforme a la Norma UNE-EN 356 la parte traslúcida. Debiendo contar en ambos casos con cerradura de seguridad y cercos reforzados y que en su conjunto cumpla con los requisitos que se establecen en la Norma UNE 85160.

2.3 La sala contará para su protección con un detector de apertura en la puerta, detectores de intrusión en el interior en número adecuado a sus dimensiones y características constructivas, así como cámaras de CCTV que permita el visionado de su interior y acceso.

2.4 En la sala de la unidad de control se podrán custodiar las llaves de los polvorines o MEMUs, en un habitáculo independiente, siempre que se cumplan las medidas de seguridad indicadas en el anexo I de la ITC número 11.

3. Supervisión de líneas de comunicación.

3.1 La supervisión de circuitos proporcionará un adecuado nivel de seguridad a las líneas de transmisión de señal entre los detectores y la unidad de control de la instalación y entre ésta y la central receptora de alarmas.

3.2 La unidad de control y la central receptora de alarmas, de forma integrada o mediante elemento o dispositivo añadido, posibilitarán la supervisión de las líneas de comunicación, siendo la central receptora de alarmas la que debe detectar e iniciar el protocolo de alarma ante la falta de línea de comunicación, conforme al protocolo establecido para ello en el Plan de seguridad ciudadana.

3.3 La transmisión entre cada elemento con la unidad de control de la instalación lo será siempre vía cable de seguridad.

3.4 La transmisión entre la unidad de control de la instalación con la central receptora de alarmas será mediante doble vía de comunicación, de forma que la inutilización de una de ellas produzca la transmisión de la señal por la otra o bien una sola vía que permita la transmisión digital IP con supervisión permanente de la línea y una comunicación de respaldo («backup»).

3.5 La supervisión de sistemas y las líneas de comunicación lo será de forma permanente.

4. Estados del sistema.

Los estados del sistema son «conectado» y «desconectado».

4.1 Desconectado.

En este estado todos los sensores, excepto los pulsadores de alarma, pasan a desconectado para permitir trabajos en el establecimiento. Si los trabajos se localizaran en una zona determinada de la instalación, solo pasarán a estado desconectado los sensores de los edificios afectados.

Se conserva el enlace y las funciones de supervisión de líneas y anti sabotaje de todos los detectores.

En la unidad de control de la instalación se conocerá el estado de todos los sensores y solo se generarán alarmas en caso de fallo o activación de las unidades de supervisión de línea, dispositivos antisabotaje, pulsadores de alarma, y pérdida de enlace.

4.2 Conectado.

Todos los sensores activados y en posición conectados.

Se generarán dos tipos de avisos, «prealarma» y «alarma».

4.2.1 Prealarma.

La prealarma, que se anunciará ópticamente en unidad de control de la instalación, se generará por:

- Activación de uno de los elementos de una zona perimetral.
- Entrada en servicio de la alimentación de emergencia (UPS).
- Activación de uno de los elementos del sistema de detección periférica, distinto de los detectores fin de carrera de las puertas de los polvorines.
- Activación de un elemento del sistema de detección interior.
- Activación de uno de los elementos que conforman los siguientes sistemas de seguridad:

- Sala de la unidad de control.
- Sistema auxiliar.
- Sistema de seguridad que posee el armero para custodia de armas.
- Cualquier otro sistema de seguridad que se autorice para dar protección a cualquier elemento de la instalación.

4.2.2 Alarma.

La alarma, que se anunciará óptica y acústicamente y necesitará «reconocimiento o verificación», se generará por:

- Activación de dos elementos de una zona perimetral dentro de la ventana de tiempo establecida.
- Activación de más de un elemento del sistema de detección periférico dentro de la ventana de tiempo establecida.
- Activación de más de un elemento del sistema de detección interior dentro de la ventana de tiempo establecida.
- Estado «abierto» en contactos fin de carrera de cualquier polvorín.
- Pérdida de enlace con arreglo a lo dispuesto en el sistema de control.
- Activación dispositivos anti sabotaje.
- Cambios de estado del sistema.
- Activación de un pulsador de alarma, que tendrá la consideración de alarma confirmada.

ANEXO III

Medidas de seguridad en instalaciones de explosivos protegidas

Se entiende por instalación protegida, aquella que cuente con un servicio de seguridad permanente compuesto por al menos un vigilante de explosivos.

Los elementos y medidas de seguridad que posea cada una de las instalaciones, y que se indican en este anexo, deberán reflejarse en el Plan de seguridad ciudadana, aprobado por la Intervención Central de Armas y Explosivos.

CÓDIGO DE LA MINERÍA
§ 121 Reglamento de Explosivos

La aprobación de los sistemas y elementos de seguridad instalados será realizada por la Intervención Central de Armas y Explosivos una vez evaluadas y valoradas las características que concurren en cada una de las instalaciones.

A. Protección humana

1. El número de vigilantes de explosivos y las funciones a desempeñar por los mismos, serán los determinados en el Plan de seguridad ciudadana de la instalación, atendiendo a las circunstancias que concurren en cada caso concreto, tales como sistemas y elementos de seguridad con que cuenta la instalación, localización, peligrosidad, concentración de riesgo y otras de análoga significación que incidan en la seguridad.

2. Así mismo se reflejará:

- Empresa de seguridad responsable.
- Número de vigilantes de explosivos por turnos.
- Número de turnos.
- Número de puestos de vigilancia.
- Responsable de la seguridad.

B. Protección perimetral

Tiene por objeto establecer las medidas de seguridad necesarias para impedir, dificultar, retrasar y detectar el acceso al perímetro de la instalación.

Protección física

1. Cerramiento.

1.1 Su objeto es cumplimentar lo dispuesto en el Reglamento de explosivos, delimitar claramente la propiedad y tratar de evitar la intrusión.

1.2 Las instalaciones contarán con un cerramiento suficientemente resistente, despejado y libre de elementos que permitan su escalado. Tendrá una altura no inferior a los 2,50 metros en caso de fábricas o a los 2 metros en caso de depósitos, medidos ambos desde el exterior del cerramiento y de los cuales los 50 centímetros superiores serán necesariamente tres filas de alambre de espino o concertina de doble hilo de 50 centímetros de diámetro colocadas sobre bayonetas inclinadas 45° hacia el exterior.

En el caso de que el rigor de las inclemencias en la zona actúe negativamente en la tensión de la valla o en los alambres de espino, pueden ser complementados con la citada concertina.

1.3 Si el cerramiento es mediante valla metálica, la estructura que la soporta estará colocada al interior y su parte inferior ajustada al terreno en la forma necesaria con el fin de evitar la intrusión de personas y las alarmas generadas por la entrada de animales a la instalación.

1.4 Dicho cerramiento estará, al menos, a una distancia de 10 metros de cualquier polvorín o construcción, distancia que podrá reducirse a la mitad mediante defensas artificiales.

1.5 En el caso de que existan salidas de emergencia, éstas estarán dotadas de un sistema de apertura hacia el exterior y permanecerán cerradas en todo momento, permitiendo la evacuación desde el interior. Tendrán las mismas características a la del cerramiento, su estructura impedirá su escalado y apertura desde el exterior.

Finalizado el horario laboral, estas salidas se cerrarán mediante una cerradura de seguridad que evite que la unidad de control pueda poner la instalación en modo seguro sin haber comprobado previamente que permanece cerrada.

1.6 Se instalarán carteles informativos de peligrosidad de sistemas de seguridad y de conexión a central receptora de alarmas y en número suficiente que permitan su visibilidad desde cualquier punto de aproximación.

2. Corredor exterior.

2.1 Estará constituido por una franja de terreno, de al menos 3 metros de anchura, enteramente despejada y no presentará irregularidades o elementos que permitan su escaló, de tal forma que facilite la efectiva vigilancia y protección. Su objeto es evitar construcciones pegadas al cerramiento, facilitar el control externo previo y la verificación de alarmas establecida en el Plan de seguridad ciudadana; así como actuar de cortafuegos para evitar la propagación dentro de la instalación de un incendio o fuego procedente del exterior.

2.2 Atendiendo a circunstancias excepcionales del terreno en cada instalación concreta, dicha franja de terreno podrá ser reducida al espacio útil para el tránsito de personas; circunstancia que vendrá recogida en el Plan de seguridad ciudadana de la instalación.

3. Acceso principal.

3.1 Estará constituido por una única puerta, de una o dos hojas, o portón deslizante cuya apertura y cierre será por sistema controlado, estará integrada en el cercado perimetral, será perfectamente observables en toda su extensión desde el puesto de control ubicado en el interior del establecimiento y estará construida con materiales suficientemente resistentes y sin elementos que faciliten el escaló.

3.2 Si la puerta es de dos hojas, deberá de instalarse un pasador de anclaje al suelo para fijar conveniente esta hoja. El pasador no podrá ser manipulable desde el exterior de la puerta.

3.3 El portón, y cualquier puerta integrada en él, estarán dotadas de cerradura o candado de seguridad.

3.4 Atendiendo a las características de la instalación, se podrá autorizar por el Delegado/ Subdelegado del Gobierno, previo informe de la Intervención Central de Armas y Explosivos y el Área Funcional de Industria y Energía correspondiente, la existencia de más puertas de acceso, que reunirán los requisitos antes señalados.

Protección electrónica

Tiene por objeto establecer medidas de seguridad para detectar, avisar y dar señal de alarma ante cualquier tipo de amenaza, peligro, presencia o intento de asalto o intrusión que pudiera producirse.

Atendiendo a la clase, número de elementos y sistemas de seguridad existentes se determinará el número de vigilantes de explosivos que prestará protección en la instalación. Esta circunstancia será evaluada por la Intervención Central de Armas y Explosivos de la Guardia Civil y quedará reflejada en el Plan de seguridad ciudadana.

1. Detección.

1.1 Condiciones:

La instalación podrá contar con sistemas de detección perimetral.

La selección de los sistemas y su distribución se realizará teniendo en cuenta las características climatológicas de la zona, la topografía del terreno, la organización del área de la ubicación de los elementos constitutivos o auxiliares (postes de alumbrado, vallado, etc.). A tal efecto, se podrá elegir entre diferentes tecnologías de detección, siendo cualquiera de ellas válidas, siempre que se cumpla el objetivo para el que se instala.

Si hubiera dos o más sistemas de seguridad perimetrales se evaluarán por separado. La probabilidad de detección (Pd) de cada uno de ellos no podrá ser inferior al 90 por 100 con índice de confianza del 95 por 100.

El sistema acreditará un MTBF mejor o igual a 20.000 horas.

1.2 En el caso de que se instalen barreras de infrarrojos, la altura máxima de su haz inferior será de 30 centímetros y la altura mínima del haz superior será de 150 centímetros; en ningún caso la distancia entre dos haces consecutivos podrá ser superior a 30 centímetros.

1.3 En caso de instalar un sistema de detección perimetral de vídeo (sensor, inteligente, etc.), debe permitir el visionado de todo el perímetro de la instalación, o zonas que se señalen en el Plan de seguridad ciudadana de la instalación. Las cámaras estarán además dotadas de dispositivo térmico o de visión nocturna que permita el visionado permanente de forma eficaz.

1.4 Todas las puertas de acceso, incluidas las de emergencia, deberán contar con un sistema de detección de apertura/cierre.

1.5 Los sistemas establecidos cuando detecten la intrusión o intento de intrusión deberán activar el sistema de iluminación sorpresiva y, megafonía con mensajes disuasorios y avisador acústico exterior.

C. Protección periférica

Tiene por objeto establecer las medidas de seguridad necesarias para impedir, dificultar, retrasar y detectar el acceso a las edificaciones de la instalación.

Protección física

1. Polvorines.

1.1 La estructura del polvorín y puerta del mismo serán al menos de grado III de la norma UNE-EN 1143-1.

1.2 Los huecos de aireación y zonas traslúcidas exteriores estarán protegidos.

Protección electrónica

1. Puertas y ventanas de los edificios.

1.1 Los polvorines deberán disponer de detectores de apertura/cierre, de tipo fin de carrera, asociados al mecanismo de cierre de forma que se garantice el cerrado de las mismas. Asimismo, contarán con detectores sísmicos.

1.2 Los edificios peligrosos, donde se almacenen explosivos, deberán disponer de detectores de apertura/cierre compatibles con la materia almacenada.

2. Estructuras.

Los polvorines contarán con detectores sísmicos instalados a la distancia necesaria para que entre dos elementos consecutivos no queden puntos sin detección y con capacidad para detectar cualquier ataque contra los paramentos de las edificaciones. Se prohíbe el uso de detectores inerciales.

D. Protección interior

Protección física

Se determinarán para las diferentes salas, recintos o habitaciones necesarias en la propia instalación.

Protección electrónica

Sistema de detección.

Los polvorines y edificios peligrosos que almacenen explosivos contarán con detectores de intrusión. Se instalarán en la zona interior y serán compatibles con la materia a almacenar. Su número y situación deberá ser la más adecuada para poder detectar de forma inmediata los posibles intentos de intrusión a través de los accesos, así como el movimiento en el interior del edificio.

E. Sistemas auxiliares

1. Sistema de vigilancia CCTV.

Tiene por objeto fundamental la captación y posterior tratamiento de las imágenes.

1.1 Se instalarán en las zonas o lugares que se establezcan en el Plan de seguridad ciudadana y, en especial, en los accesos, polvorines y edificios o locales que contengan material explosivo.

1.2 El número de cámaras y su ubicación se ajustarán a las condiciones o características propias de cada instalación.

1.3 La calidad de imagen en los lugares o zonas determinados en el Plan de seguridad ciudadana, deberá permitir la detección y videovigilancia eficaz de las personas, vehículos u objetos registrados y, en su caso, se podrá exigir que su resolución o densidad permita el reconocimiento e identificación de citadas personas, vehículos u objetos.

1.4 El sistema permitirá igualmente almacenar las imágenes grabadas al menos 15 días, debiendo los soportes de los equipos de registro de contar con medidas de protección para impedir su robo o sustracción.

2. Armeros.

En caso de que los armeros destinados a la custodia de armas del personal de seguridad privada que presta servicio en una instalación de explosivos, no se encuentren dentro del centro de control de seguridad, estos deberán de contar al menos con las medidas de seguridad que se indican a continuación:

2.1 Físicas:

- Local. Construcción de obra de ladrillo o similar.
- Puerta local. Clase IV de la UNE-EN 1627 que cumpla los requisitos de la norma UNE-85160 en cuanto a criterios de selección, aplicación e instalación.
- Rejas fijas, empotradas macizas y adosadas conforme norma UNE 108142, caso de existir huecos, ventanas o zonas traslucidas exteriores o bien cristal blindado con grado resistencia al ataque manual P6B de la norma UNE-EN 356.
- Caja fuerte grado III de la norma UNE-EN 1143-1, para custodia armas.

2.2 Electrónicas:

- Detector de apertura/cierre en puerta.
- Detectores de intrusión en interior local.
- Cámara CCTV con visionado interior local y acceso al mismo.

3. Pulsadores de alarma.

3.1 Se instalarán en los edificios que se determinen en el Plan de seguridad ciudadana, próximos a las puertas de los edificios, pero sin que se vean obstaculizados por las mismas, serán activables manualmente, sin que tengan que realizarse manipulaciones previas.

3.2 Se instalarán dos en cada edificio, uno por la parte exterior y otro por la parte interior.

3.3 Los pulsadores de alarma estarán permanentemente conectados. Su activación se considerará alarma confirmada, por lo que la central receptora de alarmas o el centro de control de seguridad debe comunicar tal incidencia de forma inmediata a las Fuerzas y Cuerpos de Seguridad correspondientes.

4. Sistema de iluminación.

La instalación contará con un sistema de iluminación adecuado que permita que la vigilancia humana sea efectiva.

5. Control de accesos.

Estará destinado a albergar al vigilante de explosivos encargado del control de acceso a la instalación y situado de forma que se vea la puerta del acceso principal.

5.1 Podrá contar con dispositivo fijo o móvil que permita la apertura y cierre automático de la puerta de acceso principal o activar cualquier otro dispositivo de control que impida un acceso no autorizado a la instalación.

5.2 Dispondrá de un dispositivo o pulsador de alarma conectado con central receptora de alarma y con el centro de control de seguridad, a activar en caso de acceso no autorizado.

5.3 Dispondrá de un sistema de comunicación eficaz para la transmisión de alarma o incidencia.

6. Fuente de alimentación ininterrumpida (UPS o SAI) y de emergencia.

6.1 Tanto la central receptora de alarmas o el centro de control de seguridad, como la unidad de control de la instalación y, en su caso, la unidad de comunicaciones contará con UPS para casos de fallo de la alimentación ordinaria.

6.2 La UPS de la instalación conservará activados los equipos el tiempo suficiente para la entrada en servicio del grupo electrógeno de emergencia y deberá de tener al menos una autonomía de 1 hora.

6.3 La entrada en servicio de la UPS y del grupo electrógeno transmitirá una «prealarma».

6.4 Tanto la UPS como el grupo electrógeno deberán de contar con las siguientes medidas de seguridad:

– Físicas:

- Local. Construcción de obra de ladrillo o similar.
- Puerta local. Clase IV de la UNE-EN 1627 que cumpla los requisitos de la norma UNE-85160 en cuanto a criterios de selección, aplicación e instalación.
- Rejas fijas, empotradas macizas y adosadas o conforme norma UNE 108142, caso de existir huecos, ventanas o zonas traslucidas exteriores o bien cristal blindado con grado resistencia al ataque manual P6B de la norma UNE-EN 356.

– Electrónicas:

- Detector de apertura/cierre en puerta.
- Detectores de intrusión.

7. Centro de control de seguridad.

7.1 Todas las instalaciones protegidas dispondrán de un centro de control de seguridad para apoyo a las funciones del personal de seguridad que presta servicios en la misma. Será el lugar donde se centralizan las señales de alarma y las imágenes de los sistemas de videovigilancia, comunes de la instalación y que es atendido por personal de seguridad.

7.2 En el mismo se podrán custodiar las llaves de la instalación, de las MEMUs y ubicar los armeros o cajas de las armas de los vigilantes de explosivos que prestan el servicio de seguridad en la instalación conforme a la UNE EN-1143-1.

Igualmente alojará la unidad de control, o sistema de gestión de la unidad de control, en caso de que no disponga ya de una habitación o sala destinada a tal fin con las características que se indican en el apartado correspondiente a la misma, en el caso de instalaciones autoprotegidas.

7.3 El centro de control de seguridad estará conectado a una central receptora de alarmas.

7.4 El centro de control de seguridad, dispondrá de las siguientes medidas de seguridad:

– Físicas:

- Local. Construcción cuya estructura reúna el grado II de la norma UNE-EN 1143-1.
- Puerta local. Clase V de la UNE- EN 1627 la parte opaca, y con clase de resistencia P6B al ataque manual conforme a la norma UNE-EN 356 la parte traslúcida. Debiendo contar en ambos casos con cerradura de seguridad y cercos reforzados y que en su conjunto cumpla con los requisitos que se establecen en la norma UNE 85160.
- Ventanas o huecos exteriores. Protegidos mediante cristales blindados, con clase de resistencia al ataque manual de la clase P6B, según la norma UNE-EN 356 o rejas fijas, macizas y adosadas, o empotradas, de acuerdo con la norma UNE 108142.

– Electrónicas:

- Puerta de acceso. Detector de apertura/cierre.
- Pulsador de alarma.
- Sistema de comunicación eficaz de doble vía para comunicación con la Fuerzas y Cuerpos de Seguridad correspondientes, de forma que la inutilización de una de ellas produzca la transmisión de la señal por la otra o bien una sola vía que permita la transmisión digital IP con supervisión permanente de la línea y una comunicación de respaldo.
- Sistema CCTV que permita el visionado de accesos e interior del centro de control.

F. Sistemas de control

1. Unidad de control.

1.1 Todos los elementos activos deberán ser controlados por una unidad de control de la instalación, con las siguientes características:

- Disponer de las suficientes zonas de análisis de sistemas, por separado.
- Poder conectar cada uno de los elementos con programación independiente.
- Poder agrupar zonas de detección en función de los edificios y áreas de la instalación.
- Sistema de soporte de energía de emergencia independiente con fuente de alimentación propia.
- Conexión a sistemas de telefonía.
- Teclado de control.
- Salida exterior para conexión con sistemas informáticos, programación de zonas, claves de acceso, claves de conexión y conexión de los sistemas en función del número de usuarios.

1.2 La unidad de control de la instalación estará permanentemente conectada al centro de control de seguridad que dispondrán de un protocolo de actuación específico a las necesidades de cada instalación, de acuerdo con lo recogido en el Plan de seguridad ciudadana de cada una de ellas. En ningún caso la central receptora de alarmas o el centro de control de seguridad podrán desconectar una zona, elemento o el sistema de seguridad de la instalación, salvo averías o cualquier otra causa sobrevenida que causa deficiencias en su funcionamiento.

1.3 Los cambios de estado de la unidad de control cumplirán las siguientes reglas:

- El paso del sistema desde estado «conectado» a «desconectado» y viceversa se realizará desde dicha unidad. Los cambios de estado generarán siempre alarma.

2. Sistema de supervisión de líneas de comunicación.

2.1 La supervisión de circuitos proporcionará un adecuado nivel de seguridad a las líneas de transmisión de señal entre los detectores y la unidad de control de la instalación y entre ésta y la central receptora de alarmas o el centro de control de seguridad.

2.2 La unidad de control de la instalación y la central receptora de alarmas o el centro de control de seguridad, de forma integrada o mediante elemento o dispositivo añadido, posibilitarán la supervisión de las líneas de comunicación, siendo la central receptora de alarmas o el centro de control de seguridad la que debe detectar e iniciar el protocolo de alarma ante la falta de línea de comunicación, conforme al protocolo establecido para ello en el Plan de seguridad ciudadana.

2.3 La transmisión entre cada elemento con la unidad de control de la instalación lo será siempre vía cable de seguridad.

2.4 La transmisión entre la unidad de control de la instalación con el centro de control de seguridad y éste con la central receptora de alarmas, será mediante doble vía de comunicación, de forma que la inutilización de una de ellas produzca la transmisión de la señal por la otra o bien una sola vía que permita la transmisión digital IP con supervisión permanente de la línea y una comunicación de respaldo.

2.5 La supervisión de sistemas y las líneas de comunicación lo será de forma permanente.

3. Estados del sistema.

La configuración de los estados del sistema, se hará de conformidad con lo aprobado en el Plan de seguridad ciudadana de la instalación. Los estados serán Conectado y desconectado. No obstante, el contenido mínimo del mismo será el siguiente:

3.1 Desconectado.

En este estado todos los sensores, excepto los pulsadores de alarma, pasan a desconectado para permitir trabajos en el establecimiento. Si los trabajos se localizaran en una zona determinada de la instalación, solo pasaran a estado desconectado los sensores de los edificios afectados.

Se conserva el enlace y las funciones de supervisión de líneas y antisabotaje de todos los detectores.

En el centro de control de seguridad de la instalación se conocerá el estado de todos los sensores y solo se generarán alarmas en caso de fallo o activación de las unidades de supervisión de línea, dispositivos antisabotaje, pulsadores de alarma y pérdida de enlace.

3.2 Conectado.

Todos los sensores activados y en posición conectados. Se generarán dos tipos de avisos «alarma» y «prealarma».

3.2.1 Prealarma:

Se anunciará ópticamente en el centro de control de seguridad de la instalación y, en su caso, en la central receptora de alarmas, se generará por:

- La activación de un elemento del sistema de detección perimetral, en el caso de que la instalación lo tenga instalado.
- Activación de uno de los elementos que conforman los sistemas de detección periférica, detección interior o sistemas auxiliares.
- Entrada en servicio de la alimentación de emergencia (UPS).

3.2.2 Alarma:

Se anunciará óptica y acústicamente y necesitará «reconocimiento o verificación», se generará por:

- La activación de más de un elemento de la misma zona del sistema de detección perimetral, en el caso de que la instalación lo tenga instalado.
- Activación de más de un elemento de los sistemas de detección periférico, interior o sistemas auxiliares, dentro de la ventana de tiempo establecida.
- Pérdida de enlace con arreglo a lo dispuesto en el sistema de control.
- Activación de un detector apertura/cierre de los polvorines.
- Cambios de estado del sistema.
- Activación de un pulsador de alarma que tendrá la consideración de alarma confirmada.
- Activación dispositiva antisabotaje.

ANEXO IV

Medidas de seguridad en depósitos de consumo de interior

De conformidad a lo dispuesto en el artículo 76.1 del Reglamento de explosivos, las medidas de seguridad mínimas a establecer en los depósitos de consumo de interior serán las que se indican a continuación:

– Físico pasivas:

- Puertas. Una ubicada en la galería o galerías de acceso al depósito y otra en cada uno de los nichos que conformen el mismo. Serán de reja y estarán dotadas de candado o cerradura de seguridad.

– Electrónicas:

- Sistema de iluminación adecuado.
- Conexión con CRA.
- Detector de apertura/cierre en puertas de galerías de acceso al depósito y a los nichos.
- Detectores de intrusión que den protección a galerías de acceso al depósito y cada uno de los nichos.
- Sistema de CCTV que permita el visionado por la CRA del acceso o accesos a bocaminas, galería de acceso al depósito y acceso a nichos.
- En el acceso a la bocamina, se instalará un avisador óptico-acústico de activación del sistema de alarma.

- Sistema de alimentación ininterrumpida que permita el funcionamiento de los elementos del sistema de seguridad, durante al menos 24 horas. El mismo estará ubicado en el interior de una estructura dotada de elementos anti sabotaje.

ANEXO V

Medidas de seguridad en polvorines auxiliares de distribución

El artículo 95. 2 del Reglamento de explosivos establece que en aquellas explotaciones u obras cuya duración sea superior a seis meses y siempre que en ellas se encuentre almacenada una cantidad superior a 150 kg de explosivo o, superior a 1.000 detonadores, deberán contar con la presencia de vigilantes de seguridad de explosivos. Dichos vigilantes podrán ser sustituidos por medidas alternativas de seguridad recogidas en un plan de seguridad aprobado por la Intervención Central de Armas y Explosivos.

El número de vigilantes de explosivos que ejerzan las funciones de vigilancia y protección de los polvorines auxiliares de distribución dependerá de la orografía, distancias, cantidad de explosivo y campo de visión.

Las medidas de seguridad alternativas mínimas a establecer recogidas en el plan de seguridad, serán:

1. Polvorines auxiliares ubicados en el interior de un local.

– Físico pasivas:

- Local. Construcción de obra de ladrillo o de resistencia similar.
- Puerta del local. Deberá estar dotado de cerradura de seguridad.
- Ventanas o huecos exteriores. Protegidos mediante rejas fijas, macizas y o adosadas, o empotradas.

– Electrónicas:

- Puerta del local. Detector de apertura/cierre.
- Detectores de intrusión. En número necesario para dar cobertura a la totalidad del mismo.
- Sistema de iluminación eficaz.
- Conexión a CRA.
- Pulsador de alarma.
- Avisador acústico-óptico exterior, de activación del sistema de alarma.
- CCTV, en el interior, que permita el visionado por CRA.
- Sistema de alimentación ininterrumpida que permita el funcionamiento de los elementos del sistema de seguridad al menos 24 horas. El mismo estará ubicado en el interior de una estructura dotada de elementos anti sabotaje.

2. Polvorines auxiliares ubicados en exterior:

– Físico pasivas:

- Un vallado perimetral de al menos 2 metros de altura de los cuales los últimos 50 cm serán necesariamente tres filas de alambre de espino o concertina de doble hilo de 50 cm de diámetro colocada sobre bayoneta inclinada 45° hacia el exterior.
- Puerta de las mismas características que el vallado, estará dotada de candado o cerradura de seguridad.
- Carteles en el cercado perimetral visibles desde el exterior y en número suficiente, en los que se indique que la instalación cuenta con medidas de seguridad electrónicas y que están conectadas a una CRA.

– Electrónicas:

- Detector apertura/cierre de la puerta del depósito de auxiliar o ataque a cualquiera de sus paredes.
- Avisador óptico-acústico con temporizador.
- Conexión con CRA.

- Sistema de alimentación ininterrumpida que permita el funcionamiento de los elementos del sistema de seguridad, al menos 24 horas. El mismo estará ubicado en el interior de una estructura dotada de elementos anti sabotaje.

3. Polvorines auxiliares ubicados en minas de interior u obras subterráneas:

– Físico pasivas:

- Puerta. Ubicada en los accesos a la galería o nichos donde se ubique el polvorín auxiliar. Será de rejas y estará dotada de candado o cerradura de seguridad.

– Electrónicas:

- Sistema de iluminación adecuado.
- Conexión con CRA.
- Detector de apertura/cierre en puertas de galerías de acceso a los polvorines.
- Detectores de intrusión que den protección a galerías de acceso a los polvorines.
- Sistema de CCTV que permita el visionado por la CRA del acceso o accesos a bocaminas y galería de acceso a los polvorines.

- En el acceso a la bocamina, se instalará un avisador óptico-acústico de activación del sistema de alarma.

- Sistema de alimentación ininterrumpida que permita el funcionamiento de los elementos del sistema de seguridad, durante al menos 24 horas. El mismo estará ubicado en el interior de una estructura dotada de elementos antisabotaje.

ANEXO VI

Requisitos que deben de cumplir los vehículos que se dediquen al transporte de explosivos por carretera

Sin perjuicio de cumplir con lo dispuesto en el Real Decreto 97/2014, de 14 de febrero, por el que se regulan las operaciones de transporte de mercancías peligrosas por carretera en territorio español y el Acuerdo Europeo sobre el Transporte internacional de mercancías peligrosas por carretera (ADR), los vehículos que se dediquen al transporte de explosivos por carretera deberán reunir los siguientes requisitos de:

A. Seguridad:

- Sistema de bloqueo del vehículo, constituido por un mecanismo tal que, al ser accionado directamente mediante pulsador o indirectamente por apertura de las puertas de la cabina, sin desactivar el sistema, corte la inyección de combustible al motor del vehículo, y accione una alarma acústica y luminosa. Este sistema deberá tener un retardo entre su activación y acción de dos minutos como máximo.

- Sistema de alarma móvil, con conexión a central receptora de alarmas o centro de control de seguridad, con dispositivo acústico y luminoso, que se pueda activar en caso de emergencia, robo o intrusión en el vehículo por persona no autorizada.

- Una rejilla metálica en el interior del tubo del depósito de suministro de combustible al vehículo, para impedir la introducción de elementos extraños.

- Sistema de protección del depósito de combustible, para que cuando no sea de gasoil impedir que se produzca una explosión del mismo en el caso de que se viera alcanzado por un proyectil o fragmento de explosión, así como evitar la reacción en cadena del combustible ubicado en el depósito en caso de incendio del vehículo.

- Cierre especial de la caja del vehículo, mediante candado o cerradura de seguridad.

B. Señalización:

Panel en el exterior del techo de la cabina del vehículo con las siguientes características, leyendas y requisitos:

I. Características:

- Dimensiones del recuadro: 110 × 60 cm.

- Fondo: Blanco.

CÓDIGO DE LA MINERÍA
§ 121 Reglamento de Explosivos


– Pintura: Fluorescente.

II. Leyenda:

- «EX» (en mayúsculas, relativo a transporte de explosivos).
- Caracteres numéricos y alfabéticos correspondientes a la matrícula del vehículo.

III. Tipo de caracteres:

- Color: Negro.
- Pintura: Fluorescente.
- Medidas: 20 × 10 cm.
- Grueso de caracteres: 2 cm.
- Espacio entre líneas: 10 cm.
- Distancia entre caracteres: 2 cm.

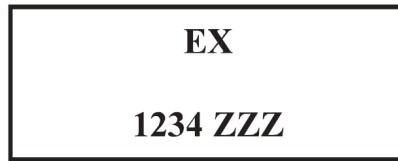

C. Comunicaciones:

Los vehículos dispondrán de uno o varios sistemas de comunicación que permitan la conexión, con la sede o delegaciones de la empresa, con los vehículos o vigilantes de apoyo al transporte, así como la memorización de los teléfonos de los Centros Operativos de Servicios de las circunscripciones de las Comandancias de la Guardia Civil por las que circule el transporte.

La antena estará instalada y debidamente protegida en la parte superior de la caja del vehículo, debiendo contar con un sistema de navegación global que permita al centro de control de seguridad de la empresa de transporte la localización de sus vehículos con precisión y en todo momento.

2. Los requisitos anteriormente descritos deberán ser inspeccionados por la Intervención de Armas y Explosivos de la Guardia Civil correspondiente con la antelación suficiente al inicio del transporte solicitado, debiendo quedar constancia de que el vehículo reúne dichos requisitos en la guía de circulación o documento similar que acompañe el transporte.

ANEXO VII



MINISTERIO DEL INTERIOR
DIRECCIÓN GENERAL DE LA GUARDIA CIVIL

GUÍA DE CIRCULACIÓN DE EXPLOSIVOS

NÚMERO _____/_____

DATOS GENERALES

Intervención de Armas y Explosivos:

Otras autorizaciones:

PEDIDO DE SUMINISTRO

Número de pedido de suministro autorizado

Fecha:

Solicitante:

DESCRIPCIÓN COMPLETA DE LA MERCANCÍA

Núm. ONU	División de riesgo	Núm. Catálogo y denominación	Cantidad	Nº Identificación

DATOS DEL TRANSPORTE

Solicitante del transporte:

Proveedor:

Origen:

Destino:

Medio de transporte:

Paradas previstas:

CÓDIGO DE LA MINERÍA
§ 121 Reglamento de Explosivos

RESPONSABLES DE LA MERCANCÍA

SALE la mercancía que figura en la presente.

El proveedor

Fdo. _____

RECIBÍ la mercancía que figura en la presente.

El transportista

Fdo. _____

RECIBÍ la mercancía que figura en la presente.

El destinatario

Fdo. _____

REPAROS / INCIDENCIAS/ DEVOLUCIONES

Por el transportista:

Por el destinatario:

DILIGENCIA DE AUTORIZACIÓN

Se cumple con lo dispuesto en la ITC núm. 1 del Reglamento de explosivos respecto a las medidas de vigilancia y protección.

Se cumple con lo dispuesto en la ITC núm. 11 del Reglamento de artículos pirotécnicos y cartuchería respecto a las medidas de vigilancia y protección, cuando se realice el transporte de mecha de seguridad, en las condiciones establecidas en dicho reglamento.

_____, ____ de _____ de 20____

El Interventor de Armas y Explosivos de origen

T.I.P. _____

DILIGENCIA DE COMUNICACIÓN EN DESTINO

A las _____ horas de hoy, el destinatario pone en conocimiento de esta Intervención de Armas y Explosivos que la mercancía referida en la presente guía ha llegado a su poder.

_____, ____ de _____ de 20____

El Interventor de Armas y Explosivos de destino

T.I.P. _____

CÓDIGO DE LA MINERÍA
§ 121 Reglamento de Explosivos

Núm. ONU	División de riesgo	Núm. Catálogo y denominación	Cantidad	Núm. Identificación

Instrucciones para la confección del documento

Datos generales:

En este apartado se hará constar la Intervención de Armas y Explosivos de la Guardia Civil que autoriza la guía de circulación.

CÓDIGO DE LA MINERÍA
§ 121 Reglamento de Explosivos

En «otras autorizaciones» se indicarán, si las hubiera, las autorizaciones de «transferencia», «permiso previo de circulación», «tránsito» o «embarque» en puerto o aeropuerto.

Pedido de suministro:

Este apartado no se rellenará en transportes de explosivos de fábricas a depósitos de productos terminados, o entre estos depósitos.

Descripción completa de la mercancía:

En este apartado se reflejarán los datos completos de cada clase de materias u objetos explosivos que se transporte.

En el apartado «cantidad», se indicará peso (kg), medida (metros) o unidades, según el tipo de explosivo de que se trate.

En el apartado «N.º de identificación», se indicará la clave de identificación completa (números y letras), pudiendo en caso de ser consecutivos estamparse de la siguiente manera (AT 023 100806B34156 20-50).

En caso de que la cantidad de mercancía no pueda ser reseñada en su totalidad en la Guía de Circulación, se adjuntará un anexo que se ajustará al modelo que se adjunta a las presentes instrucciones.

La recogida y almacenamiento de los datos relativos al «N.º Identificación» del apartado «Descripción completa de la mercancía» se podrá realizar por medios telemáticos o informáticos, que garanticen su integridad, autenticidad, confidencialidad, calidad, protección y conservación de la información.

Datos del transporte:

Solicitante del transporte: Nombre, domicilio y CIF (persona física o jurídica).

Proveedor: Nombre, domicilio y CIF (persona física o jurídica).

Origen: Ubicación del depósito suministrador.

Destino: Ubicación del lugar del consumo.

Medio de transporte: Vehículo, ferrocarril, barco, aeronave.

Responsables de la mercancía:

Deberá firmar cada uno de los responsables implicados en el transporte.

Reparos/incidencias/devoluciones:

Por el transportista: En este apartado estamparán aquellos reparos o incidencias que consideren oportunos relacionados con el desarrollo del transporte.

Por el destinatario: En este apartado estamparán los reparos que estime oportunos.

Asimismo, quedarán reflejadas las cantidades de explosivos que se devuelvan.

Diligencia de autorización:

Este apartado será rellenado por la Intervención de Armas y Explosivos de origen.

Diligencia de comunicación en destino:

Este apartado será rellenado por la Intervención de Armas y Explosivos de destino, una vez recibida la comunicación efectuada por el destinatario.

Nota: Si por causas justificadas variase alguno de los datos que figuran en la guía de circulación en el momento de iniciarse el transporte, se procederá a su anulación y se expedirá una nueva con los datos actualizados.

En los casos en que la relación de explosivos que se pretenda transportar no tenga cabida en el espacio correspondiente del documento de guía de circulación, se utilizarán los anexos necesarios del apartado «descripción completa de la mercancía».

ANEXO VIII

Medidas de seguridad que se deberán establecer en las unidades móviles de fabricación de explosivos (MEMUs)

En cumplimiento de las normas específicas que regulan cada caso y en cuanto determina el Reglamento de explosivos, una MEMU tendrán la consideración de fábrica móvil, contenga o no materias susceptibles de producir explosivos, y deberá de cumplir las características, requisitos, medidas de seguridad y disposiciones que se detallan en este anexo, así como lo dispuesto en la ITC número 32.

Excepcionalmente y de conformidad a lo dispuesto en esta ITC, en función de las circunstancias de localización, peligrosidad, concentración del riesgo u otras de análoga significación que puedan incidir en el ámbito de la seguridad de las mismas podrán modificarse por la Intervención Central de Armas y Explosivos las medidas de seguridad a las que se hace referencia en este anexo.

1. Características de los vehículos.

– Los vehículos destinados a unidades móviles de fabricación de explosivos (MEMUs), deberán reunir las singularidades y requisitos que se determinen por el Ministerio de Energía, Turismo y Agenda Digital.

– Igualmente cumplirán con lo dispuesto en el Real Decreto 97/2014, de 14 de febrero, por el que se regulan las operaciones de transporte de mercancías peligrosas por carretera en territorio español, el Acuerdo Europeo sobre el Transporte internacional de mercancías peligrosas por carretera (ADR) y otras disposiciones que puedan ser de aplicación.

2. Requisitos de los vehículos.

A. Señalización:

– Contará con un panel en el exterior del techo de la cabina del vehículo que permita su localización desde el aire. Este panel de señalización podrá ser dispensado por la Dirección General de la Guardia Civil, en circunstancias excepcionales por razones de seguridad.


– El panel tendrá las siguientes características, leyendas y requisitos:

Características:

- Dimensiones del recuadro: 110 × 60 cm.
- Fondo: Blanco.
- Pintura: Fluorescente.

Leyenda:

• «MEMU», (en mayúsculas, relativo a fábrica móvil de explosivos) seguido de un código de identificación asignado por la Dirección General de la Guardia Civil.

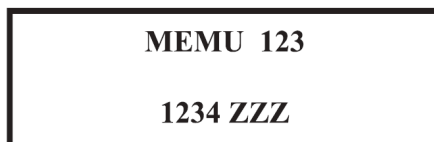

- Caracteres numéricos y alfabéticos correspondientes a la matrícula del vehículo.

Tipo de caracteres:

- Color: Negro.
- Pintura: Fluorescente.
- Medidas: 20 × 10 cm.
- Grueso de caracteres: 2 cm.
- Espacio entre líneas: 10 cm.
- Distancia entre caracteres: 2 cm.

B. Comunicaciones:

CÓDIGO DE LA MINERÍA
§ 121 Reglamento de Explosivos

– Llevarán instalados, al menos, dos sistemas de comunicación que permitan la conexión, en todo momento, con la sede o delegaciones de la empresa de seguridad del transporte de explosivos, así como la memorización de los teléfonos de los Centros Operativos de Servicios de las circunscripciones de las Comandancias de la Guardia Civil, por las que circule el transporte. Uno de los sistemas permitirá la activación por voz y la comunicación por manos libres

– Deberá contar con un sistema de navegación global, que permita al centro de control de la empresa de transporte la localización de sus vehículos con precisión en todo momento. La antena estará instalada y debidamente protegida en la parte superior de la caja del vehículo.

3. Medidas de seguridad.

a) Personal.

Composición:

– La seguridad de la MEMU, con o sin materias primas, será prestada con carácter general por dos vigilantes de explosivos armados en la cabina de la MEMU. Los vigilantes de explosivos podrán alternar las funciones de conducción y protección, debiendo ser permanente la función de protección.

– Uno de los vigilantes de explosivos será responsable y coordinador de toda la seguridad. Los vigilantes de explosivos no podrán realizar operación alguna de carga o descarga, ni manipular la materia reglamentada.

– Los vigilantes de explosivos irán armados con revólver del calibre 38 de 4 pulgadas, uno de ellos con escopeta de repetición de calibre 12 con postas en un taco contenedor, grilletas de manilla, así como medios de comunicación personales e independientes para enlace entre ellos y con la empresa de seguridad a la que pertenecen.

Funciones:

– Protección y seguridad durante el transporte, paradas, estacionamientos y lugares de custodia.

– Durante la fase de producción, en su caso, realizarán exclusivamente las tareas de vigilancia y protección, tanto del vehículo como de la manipulación del producto. Podrán igualmente realizar la vigilancia y protección del consumo del explosivo elaborado.

– Tendrán a su cargo los sistemas de seguridad y de alarma que dispone el vehículo.

– Las demás funciones o acciones a desarrollar encomendadas en los protocolos de actuación y plan de seguridad elaborado al efecto.

Comprobaciones previas:

– Los vigilantes de explosivos, al hacerse cargo del servicio, comprobarán el estado de funcionamiento de los sistemas de protección y de comunicación, así como los medios materiales o técnicos de que disponen para su prestación.

– Igualmente, los vigilantes de explosivos deberán dar cuenta inmediata a su jefe o director de seguridad, de las anomalías o deficiencias observadas, así como de cualquier otra circunstancia que pudiera repercutir en la seguridad.

b) Protección física y electrónica:

Los vehículos dispondrán de:

– Sistema de bloqueo del vehículo, que al ser accionado directamente mediante pulsador o indirectamente por apertura de las puertas de la cabina, sin desactivar el sistema, corte la inyección de combustible al motor del vehículo y permita aislar la central de control de producción y bombeo de explosivos. Este sistema deberá tener un retardo entre su activación y acción de dos minutos como máximo.

– Una rejilla metálica en el interior del tubo del depósito de suministro de combustible al vehículo, para impedir la introducción de elementos extraños.

– Sistema de protección del depósito de combustible, para que cuando no sea de gasoil impedir que se produzca una explosión del mismo en el caso de que se viera alcanzado por

un proyectil o fragmento de explosión, así como evitar la reacción en cadena del combustible ubicado en el depósito en caso de incendio del vehículo.

– Sistema de alarma, con conexión a central receptora de alarmas o centro de control de seguridad, que se active en caso de emergencia, robo o intrusión en el vehículo por persona no autorizada. Así como el intento de acceder al panel de la central de control de producción y bombeo, hacer funcionar el mismo o a cualquiera de los contenedores de explosivos, fuera de un horario predeterminado o del área asignada donde se va a emplear el explosivo.

– La cabina dispondrá de pulsador de pánico o alarma silenciosa, sistema de audio y cámara TV que permita el visionado de su interior en caso de activación de una alarma.

– Alarma acústica y luminosa exterior, que se activará en caso emergencia, robo o intrusión en el vehículo de persona no autorizadas, así como por la activación de cualquier sistema de seguridad instalado en vehículo, a excepción del pulsador de pánico o alarma silenciosa.

– Optativamente, un armero de grado III de la norma UNE-EN 1143-1 anclado en el vehículo que dispondrá de un detector de apertura/cierre no autorizado, para la custodia de las armas cortas de los vigilantes de explosivos.

– Localización GPS o sistema de posicionamiento:

- Serán equipados de una unidad de rastreo las 24 horas, capaz de verificar donde se encuentra el vehículo en todo momento.

- El sistema estará diseñado para dar alarma si el vehículo:

- Se aparta de la ruta establecida o realiza una parada no prevista o por un tiempo superior al determinado.

- El sistema pierde enlace por un tiempo superior al previamente establecido.

- Todo ello salvo que previamente exista una comunicación previa por su conductor indicando la causa determinante de la misma. Dicha comunicación se realizará atendiendo a los estándares o protocolos de seguridad previamente establecidos para determinar que no se trata de un hecho susceptible de generar alarma.

– Central de control de producción y bombeo.

- La central de control de producción y bombeo de los productos, estará alojada dentro de un armario o caja de grado III de la Norma UNE-EN 1143-1 o de acero manufacturado de al menos 4 mm de espesor dotado de cerradura de seguridad.

- El armario o caja deberá contar con un detector de apertura.

– Depósitos, contenedores o compartimentos de almacenamiento de productos.

- Dispondrán de un sistema o caudalímetro que permita determinar en todo momento la cantidad de material que contiene cada uno de ellos, la cantidad de producto final resultante y la cantidad de cada uno de los productos utilizados.

- Dispondrán de un sistema de apertura/cierre de seguridad.

4. Horarios.

– Las MEMUs podrán fabricar y circular en días laborables, en horario comprendido entre las 06:00 y las 18:00 horas en horario de invierno y, entre las 06:00 horas y las 20:00 horas en horario de verano.

– Las salidas de las MEMUs podrán autorizarse entre las 07:00 y las 12:00 horas de los días hábiles, bajo supervisión de la Intervención de Armas y Explosivos.

5. Lugar de estacionamiento y custodia de las MEMUs.

– Como regla general, las MEMUs se estacionarán y custodiarán en el interior del recinto de su fábrica móvil autorizada. No obstante, y de forma ocasional, las MEMUs podrán estacionarse en el interior de otra fábrica o depósito de productos terminados o de consumo autorizados. Las MEMUs estacionadas en el recinto de una fábrica o depósito no podrán contener explosivos. A efectos del cálculo de distancias, éstas MEMUs serán consideradas como polvorines superficiales con división de riesgo 1.1, y una capacidad máxima Q de al menos 100 kg.

CÓDIGO DE LA MINERÍA
§ 121 Reglamento de Explosivos

- En el caso de MEMUs que transporten explosivos, éstos se descargarán en los polvorines.
- El lugar destinado a tal fin, así como para la custodia de las llaves, deberá indicarse en el correspondiente Plan de seguridad ciudadana de la instalación.
- Los sistemas de alarma y localización de la MEMU estarán activados permanentemente.

6. Accidentes o incidentes.

- En caso de accidente, avería o cualquier otro incidente dará lugar a la activación de plan de emergencia y protocolo de actuación previsto.
- Cuando el vehículo no se pueda trasladar a un lugar debidamente autorizado para ello, la parada o estacionamiento deberá hacerse, a ser posible, en un lugar fuera del núcleo urbano bajo la custodia de dos vigilantes de explosivos, hasta que temporalmente se resuelva.
- Tales hechos se participarán de forma inmediata a la Intervención de Armas y Explosivos correspondiente, a través del COC (Centro Operativo de Coordinación) de la Comandancia de la Guardia Civil, para conocimiento, ratificación, implementación o modificación de las medidas de seguridad adoptadas.
- El traslado a un lugar autorizado será realizado a la mayor brevedad posible y comunicado a Intervención de Armas y Explosivos correspondiente.

7. Reparación y mantenimiento.

Las salidas de las MEMUs de su recinto fabril o depósito autorizado para realizar operaciones de mantenimiento o reparación deberán ser aprobadas previamente por la Intervención de Armas y Explosivos de la Comandancia, quién establecerá para cada caso las medidas de seguridad que deberán adoptarse durante dicha estancia exterior.

ANEXO IX



GUÍA DE CIRCULACIÓN PARA UNIDADES MÓVILES
DE FABRICACIÓN DE EXPLOSIVOS

NÚMERO _____ / _____

MINISTERIO DEL INTERIOR

DIRECCIÓN GENERAL DE LA GUARDIA CIVIL

DATOS GENERALES Intervención de Armas y Explosivos: Otras autorizaciones:				
PEDIDO DE SUMINISTRO Número de pedido de suministro autorizado y fecha: Número de carta de porte: Solicitante:				
DESCRIPCIÓN DEL EXPLOSIVO TRANSPORTADO				
Núm. ONU	División de riesgo	Núm. Catálogo y denominación	Cantidad	Nº Identificación
DESCRIPCIÓN DEL EXPLOSIVO A FABRICAR				
Núm. ONU	División de riesgo	Núm. Catálogo y denominación	Cantidad	
DATOS DEL TRANSPORTE Solicitante del transporte: Proveedor: Origen: Destino: Número catálogo MEMU y matrícula: Paradas previstas: Depósito autorizado de custodia y estacionamiento:				

CÓDIGO DE LA MINERÍA
§ 121 Reglamento de Explosivos

RESPONSABLES DE LA MERCANCÍA		
SALE la mercancía que figura en la presente. El proveedor Fdo. _____	RECIBÍ la mercancía que figura en la presente. El transportista Fdo. _____	RECIBÍ la mercancía que figura en la presente. El destinatario Fdo. _____
REPAROS / INCIDENCIAS/ DEVOLUCIONES Por el transportista: Por el destinatario:		
CERTIFICACIÓN DEL EXPLOSIVO FABRICADO POR LA MEMU Cantidad total de explosivo fabricado: El Operario de MEMU Fdo. _____ Nº Carnet Artillero:		
DILIGENCIA DE AUTORIZACIÓN <input type="checkbox"/> Se cumple con lo dispuesto en la ITC núm. 1 del Reglamento de explosivos respecto a las medidas de vigilancia y protección. _____, _____ de _____ de 20____ El Interventor de Armas y Explosivos de origen T.I.P. _____		
DILIGENCIA DE COMUNICACIÓN EN DESTINO A las _____ horas de hoy, el destinatario pone en conocimiento de esta Intervención de Armas y Explosivos que la mercancía referida en esta guía ha llegado a su poder. _____, _____ de _____ de 20____ El Interventor de Armas y Explosivos de destino T.I.P. _____		

CÓDIGO DE LA MINERÍA
§ 121 Reglamento de Explosivos

**ANEXO A LA GUÍA DE CIRCULACIÓN DE MEMU
NÚMERO _____**

Núm. ONU	División de riesgo	Núm. Catálogo y denominación	Cantidad	Núm. Identificación

Instrucciones para la confección del documento

Datos generales:

En este apartado se hará constar la Intervención de Armas y Explosivos de la Guardia Civil que autoriza la guía de circulación.

En «otras autorizaciones» se indicarán, si las hubiera, las autorizaciones de «transferencia», «permiso previo de circulación», «tránsito» o «embarque» en puerto o aeropuerto.

Pedido de suministro:

Este apartado no se rellenará en transportes de explosivos de fábricas a depósitos de productos terminados, o entre estos depósitos.

Descripción completa de la mercancía:

En este apartado se reflejarán los datos completos de cada clase de materias u objetos explosivos que se transporte.

En el apartado «N.º de identificación», se indicará la clave de identificación completa (números y letras), pudiendo en caso de ser consecutivos estamparse de la siguiente manera (AT 023 100806B34156 20-50).

La recogida y almacenamiento de los datos relativos al «N.º Identificación» del apartado «Descripción completa de la mercancía» se podrá realizar por medios telemáticos o informáticos, que garanticen su integridad, autenticidad, confidencialidad, calidad, protección y conservación de la información.

En caso de que la cantidad de mercancía no pueda ser reseñada en su totalidad en la Guía de Circulación, se adjuntará el anexo.

Datos del transporte:

Solicitante del transporte: Nombre, domicilio y CIF (persona física o jurídica).

Proveedor: Nombre, domicilio y CIF (persona física o jurídica).

Origen: Ubicación del depósito suministrador.

Destino: El lugar donde se fabrique «in situ»

Depósito autorizado de custodia y almacenamiento: El lugar donde quedará estacionada la MEMU al finalizar el transporte.

Responsables de la mercancía:

Deberá firmar cada uno de los responsables implicados en el transporte.

Reparos/incidencias/devoluciones:

Por el transportista: En este apartado estamparán aquellos reparos o incidencias que consideren oportunos relacionados con el desarrollo del transporte.

Por el destinatario: En este apartado estamparán los reparos que estime oportunos.

Asimismo, quedarán reflejadas las cantidades de explosivos o materias que se devuelvan.

Fabricación MEMU:

El operador MEMU o responsable de la unidad móvil anotará la cantidad total de explosivo fabricado al finalizar dicho proceso.

Diligencia de autorización:

Este apartado será rellenado por la Intervención de Armas y Explosivos de origen.

Diligencia de comunicación en destino:

Este apartado será rellenado por la Intervención de Armas y Explosivos de destino, una vez recibida la comunicación efectuada por el destinatario.

Nota: Si por causas justificadas variase alguno de los datos que figuran en la guía de circulación en el momento de iniciarse el transporte, se procederá a su anulación y se expedirá una nueva con los datos actualizados.

En los casos en que la relación de explosivos que se pretenda transportar no tenga cabida en el espacio correspondiente del documento de guía de circulación, se utilizarán los anexos necesarios del apartado «descripción completa de la mercancía».

ANEXO X

Medidas de seguridad a establecer en los equipos de bombeo de emulsiones, suspensiones o geles, a granel de interior, con la posibilidad de sensibilización del explosivo

De conformidad a lo dispuesto en el artículo 125.5 del presente Reglamento, las explotaciones mineras de interior y obras subterráneas que utilicen equipos de bombeo de emulsiones, suspensiones o geles, a granel de interior, con la posibilidad de sensibilización del explosivo, deberán de contar con un Plan de seguridad ciudadana elaborado al efecto que será aprobado por la Intervención de Armas y Explosivos de la Comandancia.

Sin perjuicio de los requisitos que debe de contar la instalación para el almacenamiento de explosivos o materias primas intermedias para su fabricación (MPIFE), los equipos de bombeo de emulsiones, suspensiones o geles, a granel dispondrán, al menos, de las siguientes medidas de seguridad:

a) Personal.

Composición:

– Durante la utilización del equipo de bombeo, permanecerá un vigilante de explosivos armado, situado en las entradas y salidas de la bocamina u obra subterránea. Podrá igualmente realizar la vigilancia y protección del consumo del explosivo elaborado.

– Dispondrá de medios de comunicación personal para enlace con la empresa de seguridad a la que pertenece.

Funciones:

– Su cometido principal consistirá en el impedir la sustracción de materias primas o explosivos, pudiendo llevar a cabo los registros personales necesarios.

– Las demás funciones o acciones a desarrollar encomendadas en los protocolos de actuación y plan de seguridad elaborado al efecto.

Comprobaciones previas:

– Al hacerse cargo del servicio, comprobarán el estado de funcionamiento de los sistemas de protección y de comunicación, así como los medios materiales o técnicos de que disponen para su prestación.

– Igualmente, los vigilantes de explosivos deberán dar cuenta inmediata a su jefe o director de seguridad, de las anomalías o deficiencias observadas, así como de cualquier otra circunstancia que pudiera repercutir en la seguridad.

b) Protección física y electrónica.

Los equipos dispondrán de:

– Sistema de alarma con conexión a central receptora de alarmas o centro de control de seguridad, que se active en caso de robo o intento no autorizado de acceder al panel de control de producción y de bombeo, hacer funcionar el mismo o a cualquiera de los contenedores de explosivos.

– Pulsador de alarma que permita su accionamiento manual.

– Sistema de localización GPS o de posicionamiento permanente.

– La central de control de producción y bombeo estará alojada dentro de un armario o caja de grado III de la Norma UNE-EN 1143-1 o de acero manufacturado de al menos 4 mm de espesor dotado de cerradura de seguridad. El armario o caja dispondrá de un detector de apertura/cierre.

– Los depósitos, contenedores o compartimentos de almacenamiento de productos, dispondrán de un sistema o caudalímetro que permita determinar en todo momento la cantidad de material que contiene cada uno de ellos, la cantidad de producto final resultante

y la cantidad de cada uno de los productos utilizados. Contarán con un sistema de apertura/cierre de seguridad.

c) Estacionamiento y custodia.

El estacionamiento y la custodia del equipo, se realizará en el interior del almacén de materias primas intermedias o, en su caso, en un lugar en el interior de la mina u obra subterránea autorizado por la Intervención de Armas y Explosivos de la Comandancia de la Guardia Civil.

Una vez finalizada la obra, se trasladará el equipo a la fábrica a la que estuviera asociada.

En ambos casos, el equipo debe encontrarse vacío tanto de explosivos como de MPIFE, a excepción de que el equipo se ubique en el interior de un depósito de explosivos autorizado.

e) Traslado, reparación y mantenimiento.

El traslado, reparación o mantenimiento, fuera de los lugares autorizados para su uso, será autorizado previamente por la Intervención de Armas y Explosivos de la Comandancia de la Guardia Civil, quien establecerá en cada caso las medidas de seguridad a adoptar.

f) Homologación.

Previamente a su utilización en territorio español, los equipos de bombeo de emulsiones, suspensiones o geles, a granel de interior, con la posibilidad de sensibilización del explosivo, deberán ser homologados y catalogados por la Dirección General de Política Energética y Minas, de conformidad con lo establecido en la ITC número 32.

INSTRUCCIÓN TÉCNICA COMPLEMENTARIA NÚMERO 2

Requisitos esenciales de seguridad de los explosivos de uso civil

1. Objeto

Esta ITC tiene por objeto establecer los requisitos esenciales de seguridad que han de cumplir los explosivos.

2. Requisitos generales

1. Los explosivos deberán estar diseñados, fabricados y entregados de tal forma que presenten el mínimo riesgo para la seguridad de la vida y la salud humanas, y eviten daños a los bienes y al medio ambiente en condiciones normales y previsibles, en particular en lo que se refiere a las reglas de seguridad y a las prácticas correctas hasta su utilización.

2. Los explosivos deberán alcanzar los niveles de rendimiento especificados por el fabricante con el fin de garantizar la máxima seguridad y fiabilidad.

3. Los explosivos deberán estar diseñados y fabricados de tal manera que empleando técnicas adecuadas puedan eliminarse de tal manera que se reduzcan al mínimo los efectos sobre el medio ambiente.

3. Requisitos especiales

1. Como mínimo, la siguiente información y propiedades deben en su caso tenerse en cuenta o ser objeto de ensayo:

a) La concepción y propiedades características, incluidos la composición química, el grado de homogeneidad y, en su caso, las dimensiones y la distribución del tamaño del granulado,

b) la estabilidad física y química del explosivo en todas las condiciones medioambientales a que pueda estar expuesto,

c) la sensibilidad al impacto y a la fricción,

d) la compatibilidad de todos los componentes en lo que se refiere a su estabilidad química y física,

CÓDIGO DE LA MINERÍA
§ 121 Reglamento de Explosivos

- e) la pureza química del explosivo,
- f) la resistencia del explosivo al agua cuando se tenga la intención de utilizarlo en condiciones húmedas o en agua, y cuando su seguridad o fiabilidad puedan verse adversamente afectadas por el agua,
- g) la resistencia a temperaturas bajas y altas, cuando se tenga intención de mantener o utilizar el explosivo a dichas temperaturas y su seguridad o fiabilidad puedan verse adversamente afectadas al enfriar o calentar un componente o el explosivo en su conjunto,
- h) la conveniencia de utilizar el explosivo en ambientes peligrosos (por ejemplo, entorno con posible presencia de grisú o masas calientes) si se tiene la intención de utilizarlo en dichas condiciones,
- i) el dispositivo de seguridad para prevenir una iniciación o ignición casual o extemporánea,
- j) la carga y funcionamiento correctos del explosivo cuando se utilice para su finalidad prevista,
- k) las instrucciones convenientes y, en su caso, las observaciones relativas a la seguridad de manipulación, almacenamiento, utilización y eliminación,
- l) la capacidad del explosivo, su cubierta u otros componentes, para resistir el deterioro durante el almacenamiento hasta la fecha de caducidad especificada por el fabricante,
- m) la indicación de todos los dispositivos y accesorios necesarios para un funcionamiento fiable y seguro del explosivo.

2. Cada explosivo deberá probarse en condiciones realistas. Si esto no fuera posible en un laboratorio, los ensayos se efectuarán en las condiciones correspondientes a la utilización prevista del explosivo.

3. Requisitos para los grupos de explosivos

3.1 Los explosivos de voladura cumplirán también los siguientes requisitos:

- a) El método propuesto de iniciación deberá garantizar una detonación o deflagración, según proceda, segura, fiable y completa del explosivo de voladura; en el caso específico de la pólvora negra, se controlará la capacidad de deflagración,
- b) los explosivos de voladura en forma de cartucho deben transmitir la detonación de forma segura y fiable de un extremo a otro de la columna de cartuchos,
- c) los gases producidos por los explosivos de voladura destinados a su utilización subterránea únicamente podrán contener monóxido de carbono, gases nitrosos, otros gases, vapores o residuos sólidos en el aire, en cantidades que no perjudiquen a la salud en condiciones normales de funcionamiento.

3.2. Los cordones detonantes, mechas lentas, otras mechas y cordones de ignición cumplirán también los siguientes requisitos:

- a) La cubierta de los cordones detonantes, mechas lentas, otras mechas y cordones de ignición deberá poseer la suficiente resistencia mecánica y proteger adecuadamente el relleno de explosivo cuando se exponga a la tensión mecánica normal,
- b) los parámetros de los tiempos de combustión de las mechas lentas deberán indicarse y cumplirse de manera fiable,
- c) los cordones detonantes deberán poderse iniciar de manera fiable, tener suficiente capacidad de iniciación y cumplir los requisitos en lo que se refiere al almacenamiento, incluso en condiciones climáticas especiales.

3.3. Los detonadores (incluidos los detonadores de retardo) y relés cumplirán también los siguientes requisitos:

- a) Los detonadores deberán iniciar de manera fiable la detonación de los explosivos de voladura que se tenga intención de utilizar conjuntamente con ellos en todas las condiciones previsibles de utilización,
- b) los detonadores de retardo deberán ser capaces de iniciarse de manera fiable,
- c) la capacidad de iniciación no debe resultar adversamente afectada por la humedad,
- d) los tiempos de retardo de los detonadores de retardo deben ser suficientemente uniformes para que el riesgo de superposición de los tiempos de retardo de relevos cercanos sea insignificante,

e) las características eléctricas de los detonadores eléctricos deberán indicarse en el embalaje (por ejemplo, corriente de seguridad o resistencia),

f) los cables de los detonadores eléctricos deberán poseer el suficiente aislamiento y resistencia mecánica, incluida la solidez de su enlace con el detonador, para el uso previsto.

3.4. Los propulsores y combustibles de cohete cumplirán también los siguientes requisitos:

a) estos materiales no deberán detonar cuando se utilicen para su finalidad prevista,

b) los propulsores deberán estabilizarse en caso necesario contra la descomposición (por ejemplo, los basados en nitrocelulosa),

c) los combustibles sólidos de cohete no deberán contener fisura alguna no intencionada ni burbujas de gas cuando vengan en forma comprimida o fundida, que pueda afectar peligrosamente a su funcionamiento.

INSTRUCCIÓN TÉCNICA COMPLEMENTARIA NÚMERO 3

Procedimientos de evaluación de la conformidad

1. Objeto

El objeto de esta ITC es la descripción de los procedimientos de conformidad que puede seguir un fabricante para evaluar la conformidad de los explosivos.

2. Procedimientos de evaluación de la conformidad

Módulo B: examen UE de tipo

1. El examen UE de tipo es la parte del procedimiento de evaluación de la conformidad mediante la cual un organismo notificado examina el diseño técnico de un explosivo y verifica y da fe de que este diseño técnico cumple lo dispuesto en este reglamento.

2. El examen UE de tipo debe efectuarse en forma de una evaluación de la adecuación del diseño técnico del explosivo mediante el examen de la documentación técnica y la documentación de apoyo a que se hace referencia en el punto 3, y en forma de examen de una muestra, representativa de la producción prevista, del producto completo (combinación del tipo de producción y el tipo de diseño).

3. El fabricante presentará una solicitud de examen UE de tipo ante un único organismo notificado de su elección.

Dicha solicitud comprenderá:

a) el nombre y la dirección del fabricante y, si la solicitud la presenta el representante autorizado, también el nombre y dirección de este,

b) una declaración por escrito en la que se precise que la misma solicitud no ha sido presentada ante otro organismo notificado,

c) la documentación técnica; la documentación técnica permitirá evaluar la conformidad del explosivo a los requisitos aplicables de este reglamento, e incluirá un análisis y una evaluación del riesgo adecuados; especificará los requisitos aplicables y contemplará, en la medida en que sea pertinente para la evaluación, el diseño, la fabricación y el funcionamiento del explosivo; la documentación técnica contendrá, cuando proceda, al menos los siguientes elementos:

i) Una descripción general del explosivo,

ii) Planos de diseño y de fabricación y esquemas de componentes, subconjuntos, circuitos, etc.,

iii) Las descripciones y explicaciones necesarias para la comprensión de dichos planos y esquemas y del funcionamiento del explosivo,

iv) Una lista de las normas armonizadas, aplicadas total o parcialmente, cuyas referencias se hayan publicado en el «Diario Oficial de la Unión Europea» y, cuando no se hayan aplicado esas normas armonizadas, la descripción de las soluciones adoptadas para

CÓDIGO DE LA MINERÍA
§ 121 Reglamento de Explosivos

cumplir los requisitos esenciales de seguridad de este reglamento junto con una lista de otras especificaciones técnicas pertinentes aplicadas; en caso de normas armonizadas que se apliquen parcialmente, se especificarán en la documentación técnica las partes que se hayan aplicado,

- v) Los resultados de los cálculos de diseño realizados, de los exámenes efectuados, etc.,
- vi) Los informes sobre los ensayos.

d) las muestras, representativas de la producción prevista; el organismo notificado podrá solicitar otras muestras si el programa de ensayo lo requiere,

e) la documentación de apoyo de la adecuación del diseño técnico; esta documentación de apoyo mencionará todos los documentos que se hayan utilizado, en particular, en caso de que las normas armonizadas pertinentes no se hayan aplicado íntegramente; la documentación de apoyo incluirá, en caso necesario, los resultados de los ensayos realizados de conformidad con otras especificaciones técnicas pertinentes por el laboratorio apropiado del fabricante o por otro laboratorio de ensayo en su nombre y bajo su responsabilidad.

4. El organismo notificado se encargará de lo siguiente.

Respecto al explosivo:

4.1 Examinar la documentación técnica y la documentación de apoyo para evaluar la adecuación del diseño técnico del explosivo.

Respecto a la muestra o las muestras.

4.2 Comprobar que han sido fabricadas de acuerdo con la documentación técnica y establecer los elementos que han sido diseñados de acuerdo con las disposiciones aplicables de las normas armonizadas pertinentes, así como los elementos que se han diseñado de conformidad con otras especificaciones técnicas pertinentes.

4.3 Efectuar, o hacer que se efectúen, los exámenes y ensayos oportunos para comprobar si, cuando el fabricante haya elegido aplicar las soluciones de las normas armonizadas pertinentes, estas soluciones se han aplicado correctamente.

4.4 Efectuar, o hacer que se efectúen, los exámenes y ensayos oportunos para comprobar si, en caso de que no se hayan aplicado las soluciones de las normas armonizadas pertinentes, las soluciones adoptadas por el fabricante para aplicar otras especificaciones técnicas pertinentes, cumplen los requisitos esenciales de seguridad correspondientes de este reglamento.

4.5 Ponerse de acuerdo con el fabricante sobre un lugar donde vayan a efectuarse los exámenes y ensayos.

5. El organismo notificado elaborará un informe de evaluación que recoja las actividades realizadas de conformidad con el punto 4 y sus resultados. Sin perjuicio de sus obligaciones respecto a las autoridades notificantes, el organismo notificado solo dará a conocer el contenido de este informe, íntegramente o en parte, con el acuerdo del fabricante.

6. Si el tipo cumple con lo dispuesto en este reglamento que se aplica al explosivo en cuestión, el organismo notificado expedirá al fabricante un certificado de examen UE de tipo. Dicho certificado incluirá el nombre y la dirección del fabricante, las conclusiones del examen, las condiciones de validez (en su caso) y los datos necesarios para identificar el tipo aprobado. Se podrán adjuntar uno o varios anexos al certificado de examen UE de tipo.

El certificado de examen UE de tipo y sus anexos contendrán toda la información pertinente para evaluar la conformidad de los explosivos fabricados con el tipo examinado y permitir el control en servicio.

En caso de que el tipo no satisfaga los requisitos aplicables de este reglamento, el organismo notificado se negará a expedir un certificado de examen UE de tipo e informará de ello al solicitante, explicando detalladamente su negativa.

7. El organismo notificado se mantendrá informado de los cambios en el estado de la técnica generalmente reconocido que indique que el tipo aprobado ya no puede cumplir los requisitos aplicables de este reglamento, y determinará si tales cambios requieren más investigaciones. En ese caso, el organismo notificado informará al fabricante en consecuencia.

El fabricante informará al organismo notificado que tenga en su poder la documentación técnica relativa al certificado de examen UE de tipo sobre cualquier modificación del tipo aprobado que pueda afectar a la conformidad del explosivo con los requisitos esenciales de seguridad de este reglamento o las condiciones de validez de dicho certificado. Tales modificaciones requerirán una aprobación adicional en forma de añadido al certificado original de examen UE de tipo.

8. Cada organismo notificado informará a su autoridad notificante sobre los certificados de examen UE de tipo o sobre cualquier añadido a los mismos que haya expedido o retirado y, periódicamente o previa solicitud, pondrá a disposición de su autoridad notificante la lista de dichos certificados o añadidos a los mismos que hayan sido rechazados, suspendidos o restringidos de otro modo.

Cada organismo notificado informará a los demás organismos notificados sobre los certificados de examen UE de tipo o sobre los añadidos a los mismos que haya rechazado, retirado, suspendido o restringido de otro modo y, previa solicitud, sobre dichos certificados o los añadidos a los mismos que haya expedido.

La Comisión Europea, los Estados miembros y los demás organismos notificados podrán, previa solicitud, obtener una copia de los certificados de examen UE de tipo o sus añadidos. Previa solicitud, la Comisión Europea y los Estados miembros podrán obtener una copia de la documentación técnica y los resultados de los exámenes efectuados por el organismo notificado. El organismo notificado estará en posesión de una copia del certificado de examen UE de tipo, sus anexos y sus añadidos, así como del expediente técnico que incluya la documentación presentada por el fabricante hasta el final de la validez de dicho certificado.

9. El fabricante pondrá a disposición de las autoridades nacionales una copia del certificado de examen UE de tipo, sus anexos y sus añadidos, así como la documentación técnica durante un período de diez años después de la introducción del explosivo en el mercado.

10. El representante autorizado del fabricante podrá presentar la solicitud a que se hace referencia en el punto 3 y cumplir las obligaciones contempladas en los puntos 7 y 9, siempre que estén especificadas en su mandato.

Módulo C2: Conformidad con el tipo basada en el control interno de la producción más control supervisado de los productos a intervalos aleatorios

1. La conformidad con el tipo basada en el control interno de la producción más control supervisado a intervalos aleatorios de los productos es la parte de un procedimiento de evaluación de la conformidad mediante la cual el fabricante cumple las obligaciones establecidas en los puntos 2, 3 y 4, y garantiza y declara, bajo su exclusiva responsabilidad, que los explosivos en cuestión son conformes con el tipo descrito en el certificado de examen UE de tipo y cumplen los requisitos de este reglamento que le aplican.

2. Fabricación.

El fabricante tomará todas las medidas necesarias para que el proceso de fabricación y su seguimiento garanticen la conformidad de los explosivos fabricados con el tipo descrito en el certificado de examen UE de tipo y con los requisitos de este reglamento que le aplican.

3. Control del producto.

Un organismo notificado, elegido por el fabricante, realizará controles del producto o hará que se realicen a intervalos aleatorios determinados por dicho organismo a fin de comprobar la calidad del control interno del producto, teniendo en cuenta, entre otras cosas, la complejidad tecnológica de los explosivos y la cantidad producida. Se examinará una muestra adecuada del producto acabado, tomada in situ por el organismo notificado antes de su introducción en el mercado, y se efectuarán los ensayos adecuados, señalados por las partes pertinentes de las normas armonizadas, o bien ensayos equivalentes establecidos en otras especificaciones técnicas pertinentes, para comprobar la conformidad del explosivo con el tipo descrito en el certificado de examen UE de tipo y con los requisitos pertinentes de este reglamento. En los casos en que una muestra no alcance un nivel de calidad aceptable, el organismo notificado adoptará las medidas oportunas.

El procedimiento de muestreo de aceptación que debe aplicarse tiene por objeto determinar si el proceso de fabricación del explosivo se lleva a cabo dentro de límites aceptables con vistas a garantizar la conformidad del explosivo.

El fabricante, bajo la responsabilidad del organismo notificado, colocará el número de identificación del organismo notificado durante el proceso de fabricación.

4. Marcado CE y declaración UE de conformidad.

4.1. El fabricante colocará el marcado CE en cada explosivo que sea conforme con el tipo descrito en el certificado de examen UE de tipo y satisfaga los requisitos aplicables de este reglamento.

4.2. El fabricante redactará una declaración UE de conformidad para cada tipo de explosivo y la mantendrá a disposición de las autoridades nacionales durante un período de diez años después de la introducción del explosivo en el mercado. En la declaración UE de conformidad se identificará el tipo de explosivo para el cual ha sido elaborada.

Se facilitará una copia de la declaración UE de conformidad a las autoridades competentes previa solicitud.

5. Representante autorizado.

Las obligaciones del fabricante mencionadas en el punto 4 podrá cumplirlas su representante autorizado, en su nombre y bajo su responsabilidad, siempre que estén especificadas en su mandato.

Módulo D: Conformidad con el tipo basada en el aseguramiento de la calidad del proceso de producción

1. La conformidad con el tipo basada en el aseguramiento de la calidad del proceso de producción es la parte de un procedimiento de evaluación de la conformidad mediante la cual el fabricante cumple las obligaciones establecidas en los puntos 2 y 5, y garantiza y declara, bajo su exclusiva responsabilidad, que los explosivos en cuestión son conformes con el tipo descrito en el certificado de examen UE de tipo y satisfacen los requisitos de este reglamento que se le aplican.

2. Fabricación.

El fabricante gestionará un sistema aprobado de calidad para la producción, así como para la inspección de los productos acabados y los ensayos de los explosivos según lo especificado en el punto 3 y estará sujeto a la vigilancia a que se refiere el punto 4.

3. Sistema de calidad.

3.1. El fabricante presentará ante el organismo notificado de su elección una solicitud de evaluación de su sistema de calidad para los explosivos de que se trate.

Dicha solicitud comprenderá:

- a) El nombre y la dirección del fabricante y, si la solicitud la presenta el representante autorizado, también el nombre y dirección de este,
- b) una declaración por escrito en la que se precise que la misma solicitud no ha sido presentada ante otro organismo notificado,
- c) toda la información pertinente según la categoría de explosivo de que se trate,
- d) la documentación relativa al sistema de calidad,
- e) la documentación técnica del modelo aprobado y una copia del certificado de examen UE de tipo.

3.2. El sistema de calidad garantizará que los explosivos son conformes con el tipo descrito en el certificado de examen UE de tipo y satisfacen los requisitos de este reglamento que les son aplicables.

Todos los elementos, requisitos y disposiciones adoptados por el fabricante figurarán en una documentación llevada de manera sistemática y ordenada en forma de medidas, procedimientos e instrucciones, todos ellos por escrito. La documentación del sistema de calidad permitirá una interpretación uniforme de los programas, planes, manuales y expedientes de calidad.

En especial, incluirá una descripción adecuada de:

- a) Los objetivos de calidad, el organigrama y las responsabilidades y poderes del personal de gestión en lo que se refiere a la calidad de los productos,
- b) las correspondientes técnicas, procesos y acciones sistemáticas de fabricación, control de la calidad y aseguramiento de la calidad que se utilizarán,
- c) los exámenes y ensayos que se efectuarán antes, durante y después de la fabricación y su frecuencia,
- d) los expedientes de calidad, tales como los informes de inspección, los datos sobre ensayos y calibración, los informes sobre la cualificación del personal afectado, etc.,
- e) los medios con los que se hace el seguimiento de la consecución de la calidad de los productos exigida y el funcionamiento eficaz del sistema de calidad.

3.3. El organismo notificado evaluará el sistema de calidad para determinar si cumple los requisitos a que se refiere el punto 3.2.

Dará por supuesta la conformidad con dichos requisitos de los elementos del sistema de calidad que cumplan las especificaciones correspondientes de la norma armonizada correspondiente.

Además de experiencia en sistemas de gestión de la calidad, el equipo de auditores contará por lo menos con un miembro que posea experiencia en evaluación en el campo y la tecnología del producto de que se trate, así como conocimientos sobre los requisitos aplicables de este reglamento. La auditoría incluirá una visita de evaluación a las instalaciones del fabricante. El equipo de auditores revisará la documentación técnica mencionada en el punto 3.1, letra e), para comprobar si el fabricante es capaz de identificar los requisitos pertinentes de este reglamento y de efectuar los exámenes necesarios a fin de garantizar que el explosivo cumple dichos requisitos.

La decisión se notificará al fabricante. La notificación incluirá las conclusiones de la auditoría y la decisión de evaluación motivada.

3.4. El fabricante se comprometerá a cumplir las obligaciones que se deriven del sistema de calidad tal como esté aprobado y a mantenerlo de forma que siga resultando adecuado y eficaz.

3.5. El fabricante mantendrá informado al organismo notificado que haya aprobado el sistema de calidad de cualquier adaptación prevista de dicho sistema.

El organismo notificado evaluará las adaptaciones propuestas y decidirá si el sistema de calidad modificado responde aún a los requisitos contemplados en el punto 3.2 o si es necesaria una nueva evaluación.

Notificará su decisión al fabricante. La notificación incluirá las conclusiones del examen y la decisión de evaluación motivada.

4. Vigilancia bajo la responsabilidad del organismo notificado.

4.1. El objetivo de la vigilancia consiste en verificar que el fabricante cumple debidamente las obligaciones que le impone el sistema de calidad aprobado.

4.2. El fabricante permitirá la entrada del organismo notificado en los locales de fabricación, inspección, ensayo y almacenamiento, a efectos de evaluación, y le proporcionará toda la información necesaria, en especial:

- a) La documentación relativa al sistema de calidad,
- b) Los expedientes de calidad, tales como los informes de inspección, los datos sobre ensayos y calibración, los informes sobre la cualificación del personal afectado, etc..

4.3. El organismo notificado efectuará auditorías periódicas a fin de asegurarse de que el fabricante mantiene y aplica el sistema de calidad, y facilitará al fabricante un informe de la auditoría.

4.4. Por otra parte, el organismo notificado podrá efectuar visitas inesperadas al fabricante. En el transcurso de dichas visitas, el organismo notificado podrá efectuar o hacer efectuar, si se considera necesario, ensayos de los productos con objeto de comprobar el buen funcionamiento del sistema de calidad. Dicho organismo presentará al fabricante un informe de la visita y, si se hubiese realizado algún ensayo, un informe del mismo.

5. Marcado CE y declaración UE de conformidad.

5.1. El fabricante colocará el marcado CE y, bajo la exclusiva responsabilidad del organismo notificado mencionado en el punto 3.1, el número de identificación de este último en cada explosivo que sea conforme al tipo descrito en el certificado de examen UE de tipo y satisfaga los requisitos aplicables de este reglamento.

5.2. El fabricante redactará una declaración UE de conformidad para cada tipo de explosivo y la mantendrá a disposición de las autoridades nacionales durante un período de diez años después de la introducción del explosivo en el mercado. En la declaración UE de conformidad se identificará el tipo de explosivo para el que ha sido elaborada.

Se facilitará una copia de la declaración UE de conformidad a las autoridades competentes previa solicitud.

6. El fabricante mantendrá a disposición de las autoridades nacionales durante diez años después de la introducción del explosivo en el mercado:

- a) La documentación a que se refiere el punto 3.1,
- b) La información relativa a la adaptación a que se refiere el punto 3.5 que se haya aprobado,
- c) Las decisiones y los informes del organismo notificado a que se refieren los puntos 3.5, 4.3 y 4.4.

7. Cada organismo notificado informará a su autoridad notificante sobre las aprobaciones de sistemas de calidad expedidas o retiradas, y, periódicamente o previa solicitud, pondrá a disposición de su autoridad notificante la lista de aprobaciones de sistemas de calidad que haya rechazado, suspendido o restringido de otro modo.

Cada organismo notificado informará a los demás organismos notificados sobre las aprobaciones de sistemas de calidad que haya rechazado, suspendido, retirado o restringido de otro modo, y, previa solicitud, de las aprobaciones de sistemas de calidad que haya expedido.

8. Representante autorizado.

Las obligaciones del fabricante mencionadas en los puntos 3.1, 3.5, 5 y 6 podrá cumplirlas su representante autorizado, en su nombre y bajo su responsabilidad, siempre que estén especificadas en su mandato.

Módulo E: Conformidad con el tipo basada en el aseguramiento de la calidad del producto

1. La conformidad con el tipo basada en el aseguramiento de la calidad del producto es la parte de un procedimiento de evaluación de la conformidad mediante la cual el fabricante cumple las obligaciones establecidas en los puntos 2 y 5, y garantiza y declara, bajo su exclusiva responsabilidad, que los explosivos en cuestión son conformes con el tipo descrito en el certificado de examen UE de tipo y satisfacen las disposiciones de este reglamento que les son aplicables.

2. Fabricación.

El fabricante gestionará un sistema aprobado de calidad para la inspección de los productos acabados y los ensayos de los explosivos según lo especificado en el punto 3 y estará sujeto a la vigilancia a que se refiere el punto 4.

3. Sistema de calidad.

3.1. El fabricante presentará ante el organismo notificado de su elección una solicitud de evaluación de su sistema de calidad para los explosivos de que se trate.

Dicha solicitud comprenderá:

- a) El nombre y la dirección del fabricante y, si la solicitud la presenta el representante autorizado, también el nombre y dirección de este,
- b) una declaración por escrito en la que se precise que la misma solicitud no ha sido presentada ante otro organismo notificado,
- c) toda la información pertinente según la categoría de explosivo de que se trate,
- d) la documentación relativa al sistema de calidad,

CÓDIGO DE LA MINERÍA
§ 121 Reglamento de Explosivos

e) la documentación técnica del modelo aprobado y una copia del certificado de examen UE de tipo.

3.2. El sistema de calidad garantizará que los explosivos son conformes con el tipo descrito en el certificado de examen UE de tipo y los requisitos aplicables de este reglamento.

Todos los elementos, requisitos y disposiciones adoptados por el fabricante figurarán en una documentación llevada de manera sistemática y ordenada en forma de medidas, procedimientos e instrucciones, todos ellos por escrito. Dicha documentación del sistema de calidad permitirá una interpretación uniforme de los programas, planes, manuales y expedientes de calidad.

En especial, incluirá una descripción adecuada de:

- a) Los objetivos de calidad, el organigrama y las responsabilidades y poderes del personal de gestión en lo que se refiere a la calidad de los productos,
- b) Los exámenes y ensayos que se efectuarán después de la fabricación,
- c) Los expedientes de calidad, tales como los informes de inspección y los datos sobre ensayos y calibración, los informes sobre la cualificación del personal afectado, etc.,
- d) Los medios con los que se hace el seguimiento del funcionamiento eficaz del sistema de calidad.

3.3 El organismo notificado evaluará el sistema de calidad para determinar si cumple los requisitos a que se refiere el punto 3.2.

Dará por supuesta la conformidad con dichos requisitos de los elementos del sistema de calidad que cumplan las especificaciones correspondientes de la norma armonizada correspondiente.

Además de experiencia en sistemas de gestión de la calidad, el equipo de auditores contará por lo menos con un miembro que posea experiencia en evaluación en el campo y la tecnología del producto de que se trate, así como conocimientos sobre los requisitos aplicables de este reglamento. La auditoría incluirá una visita de evaluación a las instalaciones del fabricante. El equipo de auditores revisará la documentación técnica mencionada en el punto 3.1, letra e), para comprobar si el fabricante es capaz de identificar los requisitos pertinentes de este reglamento y de efectuar los exámenes necesarios a fin de garantizar que el explosivo cumple dichos requisitos.

La decisión se notificará al fabricante. La notificación incluirá las conclusiones de la auditoría y la decisión de evaluación motivada.

3.4 El fabricante se comprometerá a cumplir las obligaciones que se deriven del sistema de calidad tal como esté aprobado y a mantenerlo de forma que siga resultando adecuado y eficaz.

3.5 El fabricante mantendrá informado al organismo notificado que haya aprobado el sistema de calidad de cualquier adaptación prevista de dicho sistema.

El organismo notificado evaluará las adaptaciones propuestas y decidirá si el sistema de calidad modificado responde aún a los requisitos contemplados en el punto 3.2 o si es necesaria una nueva evaluación.

Notificará su decisión al fabricante. La notificación incluirá las conclusiones del examen y la decisión de evaluación motivada.

4. Vigilancia bajo la responsabilidad del organismo notificado.

4.1. El objetivo de la vigilancia consiste en verificar que el fabricante cumple debidamente las obligaciones que le impone el sistema de calidad aprobado.

4.2. El fabricante permitirá la entrada del organismo notificado en los locales de fabricación, inspección, ensayo y almacenamiento, a efectos de evaluación, y le proporcionará toda la información necesaria, en especial:

- a) La documentación relativa al sistema de calidad,
- b) los expedientes de calidad, tales como los informes de inspección, los datos sobre ensayos y calibración, los informes sobre la cualificación del personal afectado, etc.

4.3. El organismo notificado efectuará auditorías periódicas a fin de asegurarse de que el fabricante mantiene y aplica el sistema de calidad, y facilitará al fabricante un informe de la auditoría.

4.4. Por otra parte, el organismo notificado podrá efectuar visitas inesperadas al fabricante. En el transcurso de dichas visitas, el organismo notificado podrá efectuar o hacer efectuar, si se considera necesario, ensayos de los productos con objeto de comprobar el buen funcionamiento del sistema de calidad. Dicho organismo presentará al fabricante un informe de la visita y, si se hubiese realizado algún ensayo, un informe del mismo.

5. Marcado CE y declaración UE de conformidad.

5.1. El fabricante colocará el marcado CE y, bajo la exclusiva responsabilidad del organismo notificado mencionado en el punto 3.1, el número de identificación de este último en cada explosivo que sea conforme al tipo descrito en el certificado de examen UE de tipo y satisfaga los requisitos aplicables de este reglamento.

5.2. El fabricante redactará una declaración UE de conformidad para cada tipo de explosivo y la mantendrá a disposición de las autoridades nacionales durante un período de diez años después de la introducción del explosivo en el mercado. En la declaración UE de conformidad se identificará el tipo de explosivo para el que ha sido elaborada.

Se facilitará una copia de la declaración UE de conformidad a las autoridades competentes previa solicitud.

6. El fabricante mantendrá a disposición de las autoridades nacionales durante diez años después de la introducción del explosivo en el mercado:

- a) La documentación a que se refiere el punto 3.1,
- b) La información relativa a la adaptación a que se refiere el punto 3.5 que se haya aprobado,
- c) Las decisiones y los informes del organismo notificado a que se refieren los puntos 3.5, 4.3 y 4.4.

7. Cada organismo notificado informará a su autoridad notificante sobre las aprobaciones de sistemas de calidad expedidas o retiradas, y, periódicamente o previa solicitud, pondrá a disposición de su autoridad notificante la lista de aprobaciones de sistemas de calidad que haya rechazado, suspendido o restringido de otro modo.

Cada organismo notificado informará a los demás organismos notificados sobre las aprobaciones de sistemas de calidad que haya rechazado, suspendido o retirado y, previa solicitud, de las aprobaciones de sistemas de calidad que haya expedido.

8. Representante autorizado.

Las obligaciones del fabricante mencionadas en los puntos 3.1, 3.5, 5 y 6 podrá cumplirlas su representante autorizado, en su nombre y bajo su responsabilidad, siempre que estén especificadas en su mandato.

Módulo F: Conformidad con el tipo basada en la verificación del producto

1. La conformidad con el tipo basada en la verificación del producto es la parte de un procedimiento mediante la cual el fabricante cumple las obligaciones establecidas en los puntos 2, 5.1 y 6, y garantiza y declara, bajo su exclusiva responsabilidad, que los explosivos en cuestión, que se ajustan a las disposiciones del punto 3, son conformes con el tipo descrito en el certificado de examen UE de tipo y cumplen las disposiciones de este reglamento que les aplican.

2. Fabricación.

El fabricante adoptará las medidas necesarias para que el procedimiento de fabricación y su seguimiento garanticen la conformidad de los explosivos fabricados con el tipo aprobado descrito en el certificado de examen UE de tipo y con los requisitos de este reglamento que les aplican.

3. Verificación.

Un organismo notificado elegido por el fabricante efectuará los exámenes y ensayos pertinentes a fin de verificar la conformidad de los explosivos con el tipo aprobado descrito en el certificado de examen UE de tipo y los requisitos correspondientes de este reglamento.

Los exámenes y ensayos para comprobar la conformidad de los explosivos con los requisitos correspondientes se llevarán a cabo, a elección del fabricante, mediante examen y ensayo de cada producto tal como se especifica en punto 4 o mediante el examen y ensayo de los explosivos sobre una base estadística, según se especifica en el punto 5.

4. Verificación de la conformidad mediante examen y ensayo de cada producto.

4.1 Se examinarán uno por uno todos los explosivos y se realizarán los ensayos adecuados definidos en la norma o normas armonizadas o se efectuarán ensayos equivalentes establecidos en otras especificaciones técnicas pertinentes para verificar su conformidad con el tipo aprobado descrito en el certificado de examen UE de tipo y con los requisitos correspondientes de este reglamento. A falta de tales normas armonizadas, el organismo notificado de que se trate decidirá los ensayos oportunos que deberán realizarse.

4.2. El organismo notificado expedirá un certificado de conformidad relativo a los exámenes y ensayos efectuados, y colocará su número de identificación en cada explosivo aprobado o hará que este sea colocado bajo su responsabilidad.

El fabricante mantendrá los certificados de conformidad disponibles para su inspección por parte de las autoridades nacionales durante un período de diez años después de la introducción del explosivo en el mercado.

5. Verificación estadística de la conformidad.

5.1 El fabricante tomará todas las medidas necesarias para que el proceso de fabricación y su seguimiento garanticen la homogeneidad de cada lote que se produzca, y presentará sus explosivos para su verificación en forma de lotes homogéneos.

5.2 Se seleccionará al azar una muestra de cada lote. Todos los explosivos de una muestra se examinarán individualmente y se realizarán los ensayos apropiados establecidos en las normas armonizadas o ensayos equivalentes establecidos en otras especificaciones técnicas pertinentes, para comprobar su conformidad con el tipo aprobado descrito en el certificado de examen UE de tipo y con los requisitos aplicables de este reglamento, y determinar si el lote se acepta o se rechaza. A falta de tales normas armonizadas, el organismo notificado de que se trate decidirá los ensayos oportunos que deberán realizarse.

5.3 Si se acepta un lote se aprueban todos los explosivos de que consta el lote, a excepción de los explosivos de la muestra que no hayan superado satisfactoriamente los ensayos.

El organismo notificado expedirá un certificado de conformidad relativo a los exámenes y ensayos efectuados, y colocará su número de identificación en cada explosivo aprobado o hará que este sea colocado bajo su responsabilidad.

El fabricante mantendrá los certificados de conformidad a disposición de las autoridades nacionales durante un período de diez años después de la introducción del explosivo en el mercado.

5.4 Si un lote es rechazado, el organismo notificado o la Dirección General de Política Energética y Minas tomarán las medidas pertinentes para impedir la introducción en el mercado de dicho lote. En caso de rechazo frecuente de lotes, el organismo notificado podrá suspender la verificación estadística y tomar las medidas oportunas.

6. Marcado CE y declaración UE de conformidad.

6.1 El fabricante colocará el marcado CE y, bajo la responsabilidad del organismo notificado mencionado en el punto 3, el número de identificación de este último en cada explosivo que sea conforme al tipo aprobado descrito en el certificado de examen UE de tipo y satisfaga los requisitos aplicables de este reglamento.

6.2 El fabricante redactará una declaración UE de conformidad para cada tipo de explosivo y la mantendrá a disposición de las autoridades nacionales durante un período de diez años después de la introducción del explosivo en el mercado. En la declaración UE de conformidad se identificará el tipo de explosivo para el cual ha sido elaborada.

Se facilitará una copia de la declaración UE de conformidad a las autoridades competentes previa solicitud.

CÓDIGO DE LA MINERÍA
§ 121 Reglamento de Explosivos

Si así lo ha acordado el organismo notificado mencionado en el punto 3, el fabricante colocará igualmente el número de identificación del organismo notificado en los explosivos, bajo la responsabilidad de este último.

El fabricante podrá, si así lo acuerda el organismo notificado y bajo su responsabilidad, colocar el número de identificación del organismo notificado en los explosivos durante el proceso de fabricación.

7. Representante autorizado.

Las obligaciones del fabricante podrá cumplirlas su representante autorizado, en su nombre y bajo su responsabilidad, siempre que estén especificadas en su mandato. El representante autorizado no podrá cumplir las obligaciones del fabricante mencionadas en los puntos 2 y 5.1.

Módulo G: Conformidad con el tipo basada en la verificación por unidad

1. La conformidad basada en la verificación por unidad es el procedimiento de evaluación de la conformidad mediante el cual el fabricante cumple las obligaciones establecidas en los puntos 2, 3 y 5, y garantiza y declara bajo su exclusiva responsabilidad que el explosivo en cuestión, que se ajusta a lo dispuesto en el punto 4, es conforme a los requisitos de este reglamento que le son aplicables.

2. Documentación técnica.

2.1 El fabricante elaborará la documentación técnica y la pondrá a disposición del organismo notificado a que se refiere el punto 4. La documentación permitirá evaluar si el explosivo cumple los requisitos pertinentes, e incluirá un análisis y una evaluación del riesgo adecuados. Especificará los requisitos aplicables y contemplará, en la medida en que sea pertinente para la evaluación, el diseño, la fabricación y el funcionamiento del explosivo; la documentación técnica incluirá, cuando proceda, al menos los siguientes elementos:

- a) Una descripción general del explosivo,
- b) Los planos de diseño y de fabricación y esquemas de los componentes, subconjuntos, circuitos, etc.,
- c) Las descripciones y explicaciones necesarias para la comprensión de dichos planos y esquemas y del funcionamiento del explosivo,
- d) Una lista de las normas armonizadas, aplicadas total o parcialmente, cuyas referencias se hayan publicado en el Diario Oficial de la Unión Europea y, cuando no se hayan aplicado esas normas armonizadas, la descripción de las soluciones adoptadas para cumplir los requisitos de seguridad esenciales de este reglamento junto con una lista de otras especificaciones técnicas pertinentes aplicadas; en caso de normas armonizadas que se apliquen parcialmente, se especificarán en la documentación técnica las partes que se hayan aplicado,
- e) Los resultados de los cálculos de diseño realizados, de los exámenes efectuados, etc.,
- f) Los informes sobre los ensayos.

2.2 El fabricante mantendrá la documentación técnica a disposición de las autoridades nacionales pertinentes durante un período de diez años después de la introducción del explosivo en el mercado.

3. Fabricación.

El fabricante tomará todas las medidas necesarias para que el proceso de fabricación y su seguimiento garanticen la conformidad del explosivo fabricado con los requisitos aplicables de este reglamento.

4. Verificación.

Un organismo notificado elegido por el fabricante realizará, o hará que se realicen, los exámenes y ensayos apropiados, como se establece en las normas armonizadas o ensayos equivalentes establecidos en otras especificaciones técnicas pertinentes, para comprobar la conformidad del explosivo con los requisitos aplicables de este reglamento. A falta de tales

normas armonizadas, el organismo notificado de que se trate decidirá los ensayos oportunos que deberán realizarse.

El organismo notificado emitirá un certificado de conformidad relativo a los exámenes y ensayos efectuados, y colocará su número de identificación al explosivo aprobado, o hará que este sea colocado bajo su responsabilidad.

El fabricante mantendrá los certificados de conformidad a disposición de las autoridades nacionales durante un período de diez años después de la introducción del explosivo en el mercado.

5. Marcado CE y declaración UE de conformidad.

5.1 El fabricante colocará el marcado CE y, bajo la responsabilidad del organismo notificado mencionado en el punto 4, el número de identificación de este último en cada explosivo que satisfaga los requisitos aplicables de este reglamento.

5.2 El fabricante redactará una declaración UE de conformidad y la mantendrá a disposición de las autoridades nacionales durante un período de diez años después de la introducción del explosivo en el mercado. En la declaración UE de conformidad se identificará el explosivo para el que ha sido elaborada.

Se facilitará una copia de la declaración UE de conformidad a las autoridades competentes previa solicitud.

6. Representante autorizado.

Las obligaciones del fabricante mencionadas en los puntos 2.2 y 5 podrá cumplirlas su representante autorizado, en su nombre y bajo su responsabilidad, siempre que estén especificadas en su mandato.

INSTRUCCIÓN TÉCNICA COMPLEMENTARIA NÚMERO 4

Catalogación de explosivos

1. Objeto y ámbito de aplicación

Esta ITC tiene por objeto establecer el procedimiento para la catalogación de los explosivos, previamente a su importación, transferencia, almacenamiento, distribución y utilización.

2. Generalidades

La catalogación de explosivos requiere que tales productos hayan obtenido los certificados de conformidad y marcado CE, y que, por tanto, hayan sido sometidos a un procedimiento de evaluación de conformidad según los procedimientos mencionados en la ITC número 3, y que cumplan con los requisitos de seguridad que les sean aplicables, según lo dispuesto en el la ITC número 2.

La catalogación de los explosivos conllevará la autorización de almacenamiento, distribución, comercialización y utilización de dichos productos.

En la resolución de catalogación de los explosivos deberá reflejarse:

- a) Su asignación, a efectos de la graduación del riesgo involucrado en su almacenamiento y transporte, a una de las divisiones establecidas en el artículo 8.
- b) Su encuadre en uno de los grupos de compatibilidad detallados en la ITC número 16.
- c) Su clasificación de acuerdo con el artículo 9.
- d) En su caso, sus condiciones particulares de empleo o restricciones de utilización en relación a las características específicas de las labores a que se destinen.
- e) Nombre/s comercial/es y variantes comerciales.
- f) Cualquier otro requisito adicional o medida de seguridad complementaria que se considere conveniente especificar.
- g) Plazo de validez de la catalogación.

La catalogación de los explosivos, y su inclusión en el Catálogo Oficial a que hace referencia el artículo 14, se efectuará mediante la atribución a cada sustancia o producto

CÓDIGO DE LA MINERÍA
§ 121 Reglamento de Explosivos

concreto de una numeración formada por cinco grupos de números con la siguiente significación:

- Primer grupo: Formado por cuatro dígitos, indicativo del número correlativo de catalogación.
- Segundo grupo: Formado por un máximo de cuatro dígitos, de acuerdo con la clasificación del artículo 9.
- Tercer grupo: Formado por un dígito, que identifique si es 1 que el fabricante pertenece a la Unión Europea y si es 0, que el fabricante tiene otra nacionalidad.
- Cuarto grupo: Formado por cuatro dígitos, para reseñar el número ONU de la materia u objeto.
- Quinto grupo: Formado por dos dígitos y una letra, para identificar la división de riesgo, conforme al artículo 8, y el grupo de compatibilidad, según la ITC número 16.

En el caso de utilizarse el módulo F, la catalogación se limita al lote al que le corresponde que ha sido objeto del certificado de conformidad con el tipo

3. Procedimiento para la catalogación

Solicitud de inclusión en el catálogo:

La catalogación de un explosivo la solicitará por la sede electrónica del Ministerio de Energía, Turismo y Agenda Digital, según modelo reflejado en el anexo de esta ITC, el fabricante, importador o distribuidor que primero pretenda introducir el explosivo en el territorio español, a la Dirección General de Política Energética y Minas, indicando lo siguiente:

- Identificación del solicitante.
- Identificación del fabricante o importador, indicando la fábrica donde se fabrica el explosivo al que se aplicarán los módulos de conformidad D, F o G, según proceda.
- Identificación, en su caso, de la entidad que sustenta el módulo de control del producto (módulos C2 y E).
- Tipo y clase del explosivo.
- Nombre/s comercial/es y variantes comerciales.

Acompañando a la solicitud se adjuntará la siguiente documentación redactada al menos en castellano:

- Borrador de declaración de conformidad conforme al modelo establecido en la ITC número 27, emitida por el fabricante o su mandatario en la Unión Europea.
- Memoria técnica del producto cuya catalogación se solicita, comprendiendo la descripción, características y propiedades, con información suficiente.
- Copia de los documentos emitidos por los organismos notificados para la evaluación de conformidad, en su caso:

- Examen UE de tipo (módulo B) en que se basa la declaración de conformidad y Notificación de la aplicación de los módulos: C2 Conformidad con el tipo basada en el control interno de la producción más control supervisado a intervalos aleatorios, D conformidad con el tipo basada en el aseguramiento de calidad del proceso de producción, E conformidad con el tipo basada en el aseguramiento de la calidad del producto, o F Verificación del producto, que el fabricante haya elegido para la fase de fabricación, o

- Certificado de Calidad de Módulo G: conformidad basada en la verificación por unidad.
- Propuesta de número ONU, división de riesgo y grupo de compatibilidad.
- Instrucciones de uso.
- Ficha de datos de seguridad.

Las solicitudes de catalogación de explosivos se presentarán por vía electrónica, con certificado electrónico, en la sede electrónica del Ministerio de Energía, Turismo y Agenda Digital, procedimiento CATEX.

Notificación al interesado:

A la vista de la documentación presentada, la Dirección General de Política Energética y Minas procederá a incluir el explosivo solicitado en el Registro, y le asignará la división de riesgo y grupo de compatibilidad, comunicándolo al interesado.

En el caso de que la documentación aportada no se ajuste a lo establecido en el apartado 3 la Dirección General de Política Energética y Minas notificará al solicitante este hecho para su subsanación.

Modificaciones en el producto catalogado:

Cualquier modificación relativa a las características del producto que pudiera afectar a su marcado CE será comunicada al organismo notificado que evaluará las nuevas condiciones y emitirá un suplemento de certificado o uno nuevo, en su caso. Con los nuevos documentos el interesado informará a la Dirección General de Política Energética y Minas.

INSTRUCCIÓN TÉCNICA COMPLEMENTARIA NÚMERO 5

Identificación y trazabilidad de explosivos con fines civiles

1. Objeto y ámbito de aplicación

Esta ITC tiene por objeto establecer un sistema armonizado para la identificación única y la trazabilidad de los explosivos con usos civiles, como un desarrollo del artículo 7, y en cumplimiento de lo dispuesto en el artículo 15 de la Directiva 2014/28/UE del Parlamento Europeo y del Consejo, de 26 de febrero de 2014, relativa a la armonización de las legislaciones de los Estados miembros en materia de comercialización y control de explosivos con fines civiles.

El sistema de identificación y trazabilidad de explosivos con fines civiles no se aplicará a las municiones, ni a los explosivos transportados y entregados sin embalar o en camiones cisterna para su descarga directa en el barreno cuyo transporte a granel esté reglamentariamente autorizado. Tampoco será de aplicación a los explosivos fabricados en el lugar de la voladura y que se cargan directamente al barrero (fabricados en MEMUs).

El sistema de identificación y trazabilidad de explosivos con fines civiles tampoco se aplicará a:

- a) Mechas, que son dispositivos de ignición, no detonantes, de tipo cordón.
- b) Mechas de seguridad, consistentes en un alma de fino polvo negro rodeada de un tejido flexible con uno o más revestimientos exteriores de protección y que, una vez encendidos, arden a una velocidad predeterminada sin ningún efecto explosivo externo.
- c) cartuchos-cebo o pistones, consistentes en un capuchón de metal o plástico que contiene una pequeña cantidad de una mezcla explosiva primaria de rápida ignición por impacto y que sirven como elementos de ignición para cartuchos de armas pequeñas o en cebos de percusión para cargas propulsoras.

2. Identificación única, marcado y fijación del producto

Todas las personas físicas o jurídicas en posesión de licencia o autorización para la fabricación e importación de explosivos, deberán marcar los explosivos y cada una de las unidades de envase más pequeñas con una identificación única o clave de identificación sin perjuicio de lo dispuesto en el capítulo I del título IV.

La identificación única deberá marcarse o fijarse firmemente en el artículo en cuestión de una forma duradera y claramente legible.

La identificación única debe permitir el seguimiento de los suministros de explosivos de fábricas a depósitos y de estos entre sí y a los consumidores finales.

Cuando un explosivo se someta a ulteriores procesos de fabricación, los fabricantes no estarán obligados a marcarlo con una nueva identificación, salvo que la identificación original no haya quedado marcada o fijada firmemente en el artículo de forma duradera y claramente legible.

La identificación única no será necesaria para los explosivos que se fabriquen para la exportación y se marquen con una identificación que sea conforme con los requisitos del país importador y permita la trazabilidad del explosivo.

Las identificaciones únicas deberán figurar en las correspondientes Guías de Circulación, conforme a lo previsto en la ITC número 1, pudiendo anotarse, si son correlativas, únicamente la primera y la última.

La identificación única deberá comprender los elementos descritos en el anexo.

3. Normas para el control de la tenencia de explosivos

Las personas físicas o jurídicas responsables de la transferencia o importación de explosivos en España deberán someterse, desde el momento de la entrada de dichos productos en territorio nacional, a la normativa aplicable al efecto, para los titulares de los depósitos industriales y comerciales, establecida en el articulado del Reglamento de explosivos.

Si un explosivo se importa o transfiere a España con una identificación única ya fijada, el responsable de su distribución deberá proporcionar a la Intervención Central de Armas y Explosivos los datos relativos al producto para su comprobación y conocimiento.

Cuando los distribuidores envasen de nuevo los productos que vayan a suministrar, deberán fijar la identificación única en el explosivo y en la unidad de envase más pequeña.

1. Explosivos fabricados en España: En el caso de explosivos fabricados en España, todas las personas físicas o jurídicas en posesión de licencia o autorización para dicha fabricación de explosivos, deberán presentar ante la Intervención Central de Armas y Explosivos una propuesta de la identificación única de sus productos excepto en lo relativo al segundo grupo del código de identificación alfanumérico. Será dicha Intervención Central de Armas y Explosivos la que atribuirá los tres dígitos identificativos del nombre del emplazamiento de fabricación del segundo grupo del código de identificación alfanumérico, otorgando siempre el mismo número a cada emplazamiento de fabricación.

La Intervención Central de Armas y Explosivos notificará al solicitante su resolución en la que comunicará su conformidad con la propuesta presentada y su consiguiente autorización o su denegación motivada. La Intervención Central de Armas y Explosivos deberá autorizar o denegar también de forma expresa cualquier modificación que pretenda incluirse en una identificación única ya autorizada.

2. Explosivos fabricados fuera de la Unión Europea: Todo fabricante establecido en un Estado miembro de la Unión Europea o en un Estado firmante del Espacio Económico Europeo que pretenda importar al Reino de España, para su puesta en el mercado comunitario por primera vez, explosivo fabricado en un emplazamiento de fabricación ubicado fuera de la Unión Europea o fuera de un Estado que haya firmado un acuerdo *ad hoc*, deberá solicitar, con carácter previo a la importación, a la Intervención Central de Armas y Explosivos, la atribución del segundo grupo del código de identificación alfanumérico, que será siempre el mismo para cada emplazamiento de fabricación.

En caso de que el fabricante no esté establecido en un Estado miembro de la Unión Europea o en un Estado firmante del Espacio Económico Europeo, la solicitud deberá ser presentada por el importador.

En ambos supuestos, la atribución del segundo grupo del código de identificación alfanumérico deberá producirse con carácter previo a la importación y será condición necesaria para la misma.

4. Identificación única en función de la clasificación de los explosivos, embalajes y envases exteriores

Tanto en materias como en objetos explosivos, las empresas podrán adjuntar a los productos copias adhesivas desprendibles de la etiqueta original para uso de sus clientes. Estas copias deberán estar marcadas de manera visible como copias del original, a fin de prevenir un uso inadecuado.

1. Materias explosivas.

a) Explosivos encartuchados y explosivos en saco o bolsa: la identificación única consistirá en una etiqueta adhesiva o una impresión directa en cada cartucho, saco o bolsa. En cada caja de cartuchos se colocará una etiqueta relacionada con las que aparecen en cada unidad. Además, las empresas podrán poner en cada cartucho, saco o bolsa una etiqueta electrónica inerte pasiva y, de modo similar, una etiqueta electrónica relacionada en cada caja de cartuchos.

b) Explosivos en botes o bidones: la identificación única consistirá en una etiqueta adhesiva o una impresión directa en el bote o bidón. Además, las empresas podrán poner en cada bote o bidón una etiqueta electrónica inerte pasiva.

c) Explosivos de dos componentes: la identificación única consistirá en una etiqueta adhesiva o una impresión directa en cada unidad de envase más pequeña que contenga los dos componentes.

2. Objetos explosivos.

a) Detonadores de mecha: la identificación única consistirá en una etiqueta adhesiva o una impresión o estampación directa en el casquillo del detonador. En cada caja de detonadores se colocará una etiqueta relacionada con la que aparece en cada unidad. Además, las empresas podrán poner en cada detonador una etiqueta electrónica inerte pasiva, y en cada caja de detonadores una etiqueta electrónica relacionada.

b) Detonadores eléctricos, no eléctricos y electrónicos: la identificación única consistirá, bien en una etiqueta adhesiva en los cables o el tubo, bien en una etiqueta adhesiva o una impresión o estampación directa en el casquillo del detonador. En cada caja de detonadores se colocará una etiqueta relacionada con la que aparece en cada unidad. Además, las empresas podrán poner en cada detonador una etiqueta electrónica inerte pasiva, y en cada caja de detonadores una etiqueta electrónica relacionada.

c) Cebos y multiplicadores: la identificación única consistirá en una etiqueta adhesiva o una impresión o estampación directa en el cebo o multiplicador. En cada caja de cebos o multiplicadores se colocará una etiqueta relacionada con la que aparece en cada unidad. Además, las empresas podrán poner en cada cebo o multiplicador una etiqueta electrónica inerte pasiva, y en cada caja de cebos o multiplicadores una etiqueta electrónica relacionada. Esta identificación única no será exigible para los cartuchos-cebo o pistones referidos en el apartado 1 de esta ITC.

d) Cordones detonantes: la identificación única consistirá en una etiqueta adhesiva o una impresión directa en la bobina. La identificación única se marcará cada 5 metros, bien en la camisa externa del cordón, bien en la capa interna de plástico extruida situada inmediatamente debajo de la fibra exterior del cordón. En cada caja de cordón detonante se colocará una etiqueta relacionada con la que aparece en cada unidad. Además, las empresas podrán insertar dentro del cordón una etiqueta electrónica inerte pasiva, y en cada caja de cordón una etiqueta relacionada.

5. *Recogida de datos, llevanza de registros y obligaciones de las empresas. Las empresas del sector de los explosivos deberán*

a) Poner en práctica un sistema de recogida de datos relativos a los explosivos que incluya la identificación única de estos a lo largo de toda la cadena de suministro y de su ciclo de vida, de tal manera que en todo momento pueda identificarse a su tenedor.

b) Llevar un registro, en soporte informático, de todas las identificaciones de explosivos y de toda la información pertinente, en especial del tipo de cada explosivo, su ubicación mientras está en su posesión o bajo su custodia y hasta que se transfiere a otra empresa o se utiliza, y la empresa o persona a cuya custodia se haya entregado.

c) Aun cuando hayan cesado su comercialización o actividad, las empresas del sector de los explosivos deberán conservar y mantener a disposición de la Intervención Central de Armas y Explosivos los datos recogidos, en especial las identificaciones únicas, el origen y la ubicación de cada explosivo durante su ciclo de vida o a lo largo de toda la cadena de suministros, por un periodo de diez años, computados desde su entrega o desde el momento final conocido del ciclo de vida del explosivo.

d) Facilitar a la Intervención Central de Armas y Explosivos el nombre y los datos de contacto de una persona capacitada para proporcionar la información descrita en el apartado c) anterior fuera del horario normal de trabajo.

e) Someter a prueba su sistema de recogida de datos para asegurarse de su eficacia y de la calidad de los datos registrados anualmente. Deberán proteger los datos registrados para que no sean dañados o destruidos de forma accidental o premeditada. Esta labor podrá ser realizada por medios propios o ajenos, y podrá ser verificada por entidades colaboradoras de la Administración reguladas en el artículo 6 de este reglamento.

Mediante especificación técnica se regularán los criterios de evaluación del sistema de recogida y almacenamiento de datos de trazabilidad de explosivos

ANEXO

Identificación única

La identificación única deberá comprender los siguientes elementos:

A) Una parte legible por el ojo humano que contenga:

a) El nombre del fabricante.

b) Un código de identificación alfanumérico compuesto por:

1. Primer grupo: dos letras identificativas del Estado Miembro (lugar de producción o importación en el mercado comunitario, por ejemplo, ES = España).

2. Segundo grupo: tres dígitos identificativos del nombre del emplazamiento de fabricación.

3. Tercer grupo: el código del producto y la información logística únicos diseñados por el fabricante.

B) Una identificación legible electrónicamente en forma de código de barras o código matricial directamente relacionado con el código de identificación alfanumérico.

Ejemplo:



C) Tratándose de artículos demasiado pequeños para que su identificación única contenga todos los grupos descritos en los apartados A) y B) de este anexo, se considerará suficiente la información indicada en el apartado A).b) i y ii, y en el apartado B).

En caso de que los artículos sean demasiado pequeños para poder ir provistos de la información indicada en el apartado A).b) i y ii, y en el apartado B), o si su forma o diseño hacen que sea técnicamente imposible incluir una identificación única, se incluirá una identificación única en cada una de las unidades de envase más pequeñas.

Cada una de las unidades de envase más pequeñas deberá estar sellada.

Cada detonador de mecha o cada multiplicador que se ajuste a la exención establecida en el segundo párrafo se marcará de forma duradera y claramente legible con la información establecida en el apartado A).b) i y ii. El número de detonadores de mecha o multiplicadores que contiene se indicará en cada una de las unidades de envase más pequeñas.

Cada uno de los cordones detonantes que se ajuste a la exención establecida en el segundo párrafo se marcará con la identificación única en el cilindro o en la bobina y, en su caso, en la unidad de envase más pequeña.

INSTRUCCIÓN TÉCNICA COMPLEMENTARIA NÚMERO 6

Normas básicas para la solicitud de autorización de establecimiento, traslado o modificación sustancial de una fábrica de explosivos

En desarrollo de los artículos 25 a 29, las solicitudes de autorización para el establecimiento, traslado o modificación sustancial de una fábrica de explosivos deberán acompañarse de un proyecto visado en el que, como mínimo, se haga referencia, en su caso, a los siguientes extremos:

1. Memoria descriptiva con detalle de:

1.1 Consideraciones generales.

Disposiciones adoptadas para el cumplimiento de lo dispuesto en este reglamento.

Identificación de las personas, naturales o jurídicas, solicitantes y de sus representantes legales, y de los miembros de su consejo de administración, cuando se trate de personas jurídicas, indicando la composición del órgano directivo y del capital social desembolsado, así como de los medios previstos para la financiación del proyecto, señalando específicamente la participación de capital extranjero y acompañando, en este caso, la preceptiva autorización del Consejo de Ministros, de acuerdo con el Real Decreto 664/1999, de 23 de abril, sobre inversiones exteriores.

Plazo de ejecución del proyecto.

Capacidad técnica de que dispone el solicitante, detallando las tecnologías -de dominio público, de desarrollo propio, adquiridas (adjuntando, en este caso, el correspondiente acuerdo de cesión de tecnología), etc.- y el personal titulado -directivo y técnico- con que se cuenta para el desarrollo del proyecto.

Justificación de la necesidad o conveniencia para el conjunto de la industria y de la economía nacional de las nuevas instalaciones proyectadas en razón a su ubicación, a la puesta en mercado de nuevos productos, a la renovación tecnológica, etc.

Localización de los terrenos en los que, en su caso, se pretende desarrollar el proyecto, con detalle suficiente para facilitar la localización del mismo, y justificación de los derechos sobre dichos terrenos.

1.2 Alcance del proyecto.

Materias u objetos explosivos que se proyecte fabricar, con indicación de su clasificación, de acuerdo el artículo 9, y de su número de catalogación, en su caso, o, en su defecto, de que se solicitará ésta -conforme al capítulo III del título I- sin iniciar la fabricación hasta tanto dicha catalogación sea concedida.

Medios de fabricación que hayan de emplearse y capacidad de almacenamiento.

Capacidad máxima de producción proyectada y producciones efectivas anuales inicialmente previstas, indicando el régimen de trabajo necesario para las mismas.

Descripción general de las instalaciones proyectadas, con específica referencia al almacenamiento de materias primas, productos intermedios y productos terminados reglamentados.

Plan de prevención de accidentes e informe de seguridad, en su caso, de acuerdo con la ITC número 10 y demás normas y directivas de aplicación.

1.3 Descripción del proceso.

Descripción del proceso o procesos de fabricación proyectados, con detalle suficiente para posibilitar la intervención e inspección prevista en el capítulo I del título II.

Relación de las materias primas a emplear en la producción y del consumo previsto de las mismas, con especial detalle cuando dichas materias primas se correspondan con materias u objetos explosivos.

Medidas específicas de seguridad proyectadas en el proceso o procesos y planes de control previstos al respecto.

Plan de aseguramiento de la calidad previsto, con específico detalle si se pretende dotar a los productos fabricados del marcado CE.

1.4 Descripción de la instalación.

Descripción de los edificios, maquinaria y equipos que constituyen las instalaciones proyectadas, con detalle de la implantación prevista y señalamiento de las zonas, edificios y locales peligrosos, indicando las cantidades máximas de materias y objetos reglamentados previstos en los mismos, en orden al cumplimiento de la ITC número 9.

Características constructivas de las instalaciones que integran la fábrica.

Características constructivas de los suelos, paredes, puertas y ventanas de los edificios y locales peligrosos.

Detalle de la disposición de las defensas previstas y de las características constructivas de las mismas.

Lugar, instalaciones y procedimientos de eliminación o inertización según lo dispuesto en la ITC número 12.

1.5 Obra civil.

Características técnicas de la obra, con descripción de la estructura de los edificios, de la urbanización y del vallado.

1.6 Servicios.

Se detallarán todos aquellos servicios que formen parte del proyecto, como pueden ser:

- Equipos eléctricos instalados, indicando su grado de protección conforme a la clasificación de la zona, edificio o local.
- Instalación de tierras estáticas y dinámicas.
- Red de vapor y de aire comprimido.
- Instalación de calefacción y ventilación ambiental.
- Red de agua de proceso y de agua contra incendios, indicando las peculiaridades de su captación.
- Red de gas natural.
- Pararrayos de protección, indicando el área de protección de los pararrayos previstos.
- Resumen de la potencia eléctrica realmente instalada, para la actualización, en su día, del correspondiente registro industrial.

1.7 Repercusión medioambiental.

Estudio de la posible repercusión sobre el medio ambiente, con particular incidencia en el tratamiento y emisión de efluentes, incluyendo:

- Cantidad y composición de los residuos y de las emisiones (sólidas, líquidas, gaseosas, sonoras, caloríficas, etcétera) asociadas al proceso.
- Aspectos cuantificativos sobre el medio ambiente, incluyendo usos del suelo, impacto paisajístico e interrelación con los restantes factores.
- Programa de vigilancia medioambiental para evaluar periódicamente los efectos del proyecto sobre el medio ambiente del entorno.

1.8 Prevención de accidentes graves.

Documentación relativa a la prevención de accidentes graves según lo dispuesto en la ITC número 10, si procede.

2. Planos:

- Plano de situación de la fábrica, a escala máxima 1:50.000, con indicación de accesos, conexión con la red eléctrica, etc.

CÓDIGO DE LA MINERÍA
§ 121 Reglamento de Explosivos

– Plano topográfico en el que figure el emplazamiento de la fábrica, incluyendo los terrenos limítrofes, en un radio que cubra las distancias de seguridad o de tres kilómetros en caso de que sean inferiores, con referencia de los datos precisos para determinar el área de influencia en relación con la ITC número 9.

– Planos de ubicación de las instalaciones en el conjunto de la fábrica.

– Planos de detalle de esquemas de procesos, obra civil, instalación de equipos y maquinaria, instalación eléctrica, contra incendios, etc.

3. Presupuesto:

Presupuesto detallado de todos los trabajos necesarios, incluyendo adquisición de equipos, montajes y desmontajes, obra civil, construcción de edificios, instalación de servicios, etc.

4. Reglamentación:

Con independencia del cumplimiento de lo dispuesto en este reglamento y demás normativa aplicable, se tendrá especial atención respecto a lo previsto en:

– Reglamento electrotécnico para baja tensión.

– Reglamento sobre condiciones técnicas y garantías de seguridad en líneas eléctricas de alta tensión.

– Reglamento sobre condiciones técnicas y garantías de seguridad en instalaciones eléctricas de alta tensión.

– Reglamento de seguridad contra incendios en establecimientos industriales.

– Ley 38/1999, de 5 de noviembre, de Ordenación de la Edificación y Real Decreto 314/2006, de 17 de marzo, por el que se aprueba el Código Técnico de la Edificación.

– Instrucción de hormigón estructural (EHE-08), aprobada por Real Decreto 1247/2008, de 18 de julio.

– Normas de construcción sismo resistente: parte general y edificación, aprobadas por Real Decreto 997/2002, de 27 de septiembre.

– Instrucción de Acero Estructural (EAE), aprobada por Real Decreto 751/2011, de 27 de mayo.

– Ley de Prevención de Riesgos Laborales.

– Reglamento de aparatos a presión.

– Reglamento de seguridad para plantas e instalaciones frigoríficas.

– Normas básicas de las instalaciones de gas.

– Instrucciones técnicas complementarias MIE-APQ-001 «Almacenamiento de líquidos inflamables y combustibles», y MIE-APQ-006, «Almacenamiento de líquidos corrosivos», del Reglamento de almacenamiento de productos químicos.

– Disposiciones mínimas de seguridad y salud en los lugares de trabajo, aprobadas por Real Decreto 486/1997, de 14 de abril.


– Disposiciones mínimas en materia de señalización y salud en el trabajo, aprobadas por Real Decreto 485/1997, de 14 de abril.

– Disposiciones mínimas de seguridad y salud para la utilización por los trabajadores de los equipos de trabajo, aprobadas por Real Decreto 1215/1997, de 18 de julio.

INSTRUCCIÓN TÉCNICA COMPLEMENTARIA NÚMERO 7

Marcado de conformidad

El marcado CE de conformidad está compuesto de las iniciales «CE» tal como figura en el grafismo siguiente:

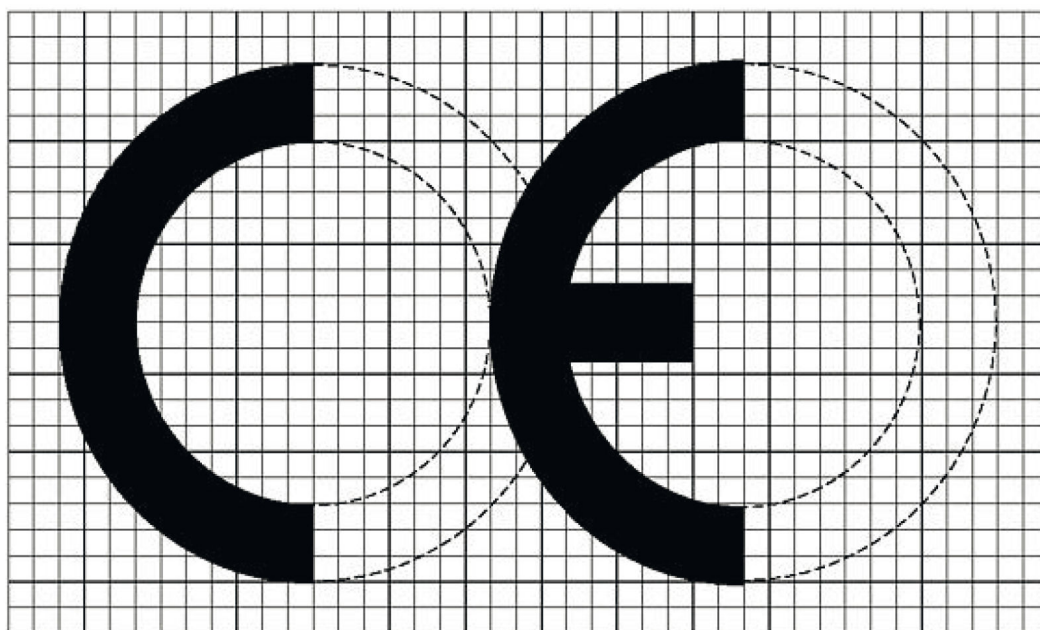

En caso de que se reduzca o aumente el marcado deberán respetarse las mismas proporciones que indica la escala del anterior grafismo.

INSTRUCCIÓN TÉCNICA COMPLEMENTARIA NÚMERO 8

Carné de artillero

1. Objeto y ámbito de aplicación

Esta ITC tiene por objeto la regulación de las condiciones y requisitos preceptivos para la obtención del carné de artillero que corresponde a la habilitación específica que acredita la capacidad técnica y laboral de los trabajadores que manejan, manipulan y utilizan explosivos, de conformidad con lo establecido en el artículo 124 de este reglamento.

2. Definiciones

A los efectos de esta ITC, se entiende por:

2.1 Artillero: persona que realiza operaciones de manipulación, manejo y utilización de explosivos, incluyendo la carga, descarga desde cargadora de explosivos, disparo y destrucción o eliminación de explosivos.

2.2 Auxiliar de artillero: personal de apoyo, que colabora, bajo la supervisión del artillero, en las operaciones de movimiento y traslado de explosivos y accesorios de voladura, no pudiendo intervenir en las operaciones de carga, disparo y destrucción de explosivos, así como al personal que realiza actividades de adiestramiento de perros utilizados para la detección de explosivos.

2.3 Operario de MEMU: persona que realiza, además de las operaciones de artillero, operaciones de fabricación in situ de explosivos mediante MEMUs, incluyendo la carga, control, disparo, limpieza y eliminación de explosivos.

2.4 Voladuras bajo el agua: voladuras que se realizan bajo columna de agua, en cauces fluviales, lagos, embalses, o en el mar, que por su proximidad puedan afectar a núcleos habitados, edificaciones e instalaciones de cualquier tipo.

2.5 Demoliciones: voladuras de demolición de edificios, estructuras en general o cimentaciones.

CÓDIGO DE LA MINERÍA
§ 121 Reglamento de Explosivos

2.6 Voladuras en presencia de atmósfera potencialmente explosiva: voladuras en presencia de gases o polvos inflamables o explosivos.

3. Generalidades

3.1 El carné de artillero no capacita, por sí solo, para la realización de la actividad de manejo, manipulación y utilización de explosivos, sino que la misma debe ser ejercida en el seno de una empresa consumidora de explosivos autorizada. El operario de MEMU debe disponer del carné de artillero y especialidad de operador de MEMU.

3.2 El carné de artillero será expedido por el Área Funcional de Industria y Energía de la Delegación o Subdelegación del Gobierno que corresponda, y tendrá validez en todo el territorio español.

3.3 Las Áreas Funcionales de Industria y Energía llevarán un registro con los carnés de artilleros expedidos; no obstante, y en virtud de lo dispuesto en el artículo 56.6, las Áreas Funcionales de Industria y Energía comunicarán a la Dirección General de Política Energética y Minas y a la Intervención de Armas y Explosivos de la Comandancia correspondiente, los carnés de artillero y auxiliar de artillero que expidan, renueven o revoquen.

3.4 La solicitud del carné de artillero y auxiliar de artillero, así como su renovación, y la documentación asociada mencionada en esta ITC, se presentarán por vía electrónica a través de la sede electrónica de la Secretaría de Estado de Administraciones Públicas.

4. Modalidades de carné de artillero

4.1 En relación al tipo de voladura que se pueden realizar, se establecen dos categorías de carné de artillero: carné de artillero básico y carné de artillero especializado.

El carné de artillero básico engloba todas las voladuras (convencionales, las grandes voladuras, voladuras con riesgos peculiares, voladuras próximas a instalaciones eléctricas y voladuras próximas a emisión de ondas, descarga de explosivo desde cargadoras, utilización de explosivos para la generación de efectos especiales, así como la destrucción de explosivos) salvo las voladuras asignadas únicamente al carné de artillero especializado.

El carné de artillero especializado engloba, además de las voladuras establecidas para el artillero básico, las siguientes voladuras (una o varias): demoliciones, voladuras bajo el agua, voladuras en presencia de atmósfera potencialmente explosiva por presencia de gases o polvos inflamables o explosivos, o el operador de MEMUs.

4.2 En relación a la experiencia, el carné de artillero (básico y especializado) tiene a su vez dos modalidades de expedición: el carné de artillero provisional y el carné de artillero definitivo.

El carné de artillero provisional corresponde al primer carné de artillero que se otorga y habilita para ejercer la función de artillero durante un periodo de prácticas de seis meses, siempre bajo la supervisión de un artillero con carné definitivo. En el propio carné de artillero figurará el periodo de validez de seis meses para indicar que se trata de un carné de artillero provisional.

El carné de artillero definitivo se obtiene, previa solicitud, una vez superado el periodo de prácticas de seis meses por parte del artillero provisional.

4.3 El carné de artillero será expedido por el Área Funcional de Industria y Energía de la Delegación o Subdelegación del Gobierno correspondiente, y en el mismo se especificará si su poseedor está capacitado para la realización de las funciones de artillero básico o de artillero especializado en determinados tipos de voladura, en virtud de lo establecido en esta ITC, así como a la fecha de validez de dicho carné.

4.4 Para la expedición y posterior utilización del carné de artillero, el poseedor del mismo debe estar contratado por una empresa consumidora de explosivos autorizada. No obstante, la expedición del carné es única independientemente de que el artillero cambie de empresa, no siendo necesario en este caso la expedición de un nuevo carné.

4.5 Las solicitudes para la obtención del carné de artillero serán realizadas por los empresarios titulares de la empresa consumidora de explosivos autorizada, y se ajustarán al modelo reflejado en el anexo I de esta ITC.

CÓDIGO DE LA MINERÍA
§ 121 Reglamento de Explosivos

4.6 El carné de artillero se ajustará al modelo establecido en la Especificación técnica 8.02.

5. Requisitos específicos para la obtención del carné de artillero

Para la obtención del carné de artillero provisional (básico con o sin especialización), los interesados deben cumplir los siguientes requisitos:

- a) Tener cumplidos 18 años en el momento de realizar la solicitud al Área Funcional de Industria y Energía de la Delegación o Subdelegación del Gobierno correspondiente.
- b) Estar al menos en posesión del certificado de estudios primarios en el momento de realizar la solicitud.
- c) Estar en condiciones psicofísicas para la actividad de utilización de explosivos, acreditadas por certificado médico.
- d) Haber recibido y superado la formación teórica y práctica indicada en esta ITC, impartida por una entidad autorizada, según se establece en la Especificación técnica 8.01, sin perjuicio de lo establecido en el apartado 9.
- e) Haber superado un examen de capacitación realizado por el Área Funcional de Industria y Energía de la Delegación o Subdelegación del Gobierno correspondiente, sin perjuicio de lo establecido en el apartado 9.
- f) Recibir conformidad por parte de la Intervención de Armas y Explosivos de la Guardia Civil de la Comandancia que corresponda. Para ello, los interesados deberán prestar su consentimiento expreso para que se recaben sus antecedentes penales, según modelo reflejado en el anexo I de esta ITC.

6. Contenido mínimo de la formación del artillero

6.1 Generalidades.

1. Los cursos de formación del artillero deben proporcionar una formación respecto al conocimiento de:

- Características y propiedades de los explosivos y de los sistemas de iniciación.
- La seguridad en la utilización de los explosivos y los sistemas de iniciación.
- La reglamentación referente a la manipulación, transporte, almacenamiento, uso, trazabilidad y destrucción de los explosivos y de los sistemas de iniciación
- Una formación práctica básica sobre el manejo y uso de explosivos y de los sistemas de iniciación.

2. Esta formación es independiente de la formación teórica y práctica en materia de seguridad y salud que el empresario debe proporcionar a cada trabajador, de acuerdo a lo establecido en el artículo 19 de la Ley 31/1995, de 8 de noviembre, de Prevención de Riesgos Laborales.

3. Una vez superado el nivel de conocimiento establecido, los aspirantes a artillero recibirán una acreditación documental de ello expedida por la entidad formadora autorizada, detallándose la duración y el contenido del curso impartido, de acuerdo con el programa formativo establecido en esta ITC.

4. El interesado aspirante a artillero acompañará copia de esta acreditación al realizar la solicitud a examen al Área Funcional de Industria y Energía de la Delegación o Subdelegación del Gobierno correspondiente.

6.2 Curso básico de formación.

Se trata de un curso teórico-práctico de formación, que tendrá una duración mínima de 30 horas, con una dedicación mínima de un tercio de las mismas para la formación práctica, y un número máximo de 20 alumnos por clase. El contenido del curso básico será el siguiente:

- a) Composición y propiedades de los distintos tipos de explosivos y sistemas de iniciación.

CÓDIGO DE LA MINERÍA
§ 121 Reglamento de Explosivos

– Conocimientos generales sobre la definición de los explosivos y sistemas de iniciación e información básica sobre los mismos.

– Aspectos teóricos básicos de los explosivos e iniciadores más usuales:

- Explosivos industriales de uso civil.
- Detonadores eléctricos, no eléctricos y de mecha.
- Detonadores electrónicos.
- Cordones detonantes y mechas lentas.
- Relés.
- Explosores y comprobadores.
- Otros sistemas de iniciación.

b) Formación básica en técnicas de voladuras.

- Conocimientos básicos sobre voladuras.
- Carga y densidad de carga.
- Principios sobre diámetros de perforación conforme a los diversos tiros de voladuras.
- Principios básicos del diseño de voladuras.
- Importancia del retacado.
- Medidas de prevención para evitar proyecciones.

c) Formación básica sobre seguridad en voladuras.

– Seguridad en el manejo, almacenamiento, transporte, trazabilidad y uso de los explosivos.

- Normas para el tratamiento de los barrenos fallidos y destrucción de explosivos.
- Instrucciones generales sobre seguridad en canteras y minas a cielo abierto, obras civiles, trabajos subterráneos y excavaciones en general.

d) Formación específica sobre seguridad en los siguientes tipos de voladuras:

- Grandes voladuras.
- Voladuras con riesgos peculiares.
- Voladuras próximas a instalaciones eléctricas.
- Voladuras próximas a emisión de ondas.

e) Formación práctica en el manejo de los explosivos.

f) Ejemplos de accidentes ilustrativos, así como fallos más representativos y medidas para evitarlos.

6.3 Curso especializado de formación.

Aquellos artilleros que pretendan desarrollar su labor en las condiciones específicas establecidas en el apartado 4.1 de esta ITC, además de recibir la formación básica descrita en el apartado anterior, deberán recibir y superar un curso de especialidad relacionado con el tipo de actividad o especialización. En el carné de artillero se especificará el tipo de voladura a que dicho carné habilita.

La duración de los cursos para cada especialidad será de 15 horas como mínimo, todas ellas de formación teórica. Los principales temas a desarrollar son:

a) Descripción de las técnicas relacionadas con el campo de la especialidad:

- Demoliciones.
- Voladuras bajo el agua.
- Voladuras en presencia de atmósfera potencialmente explosiva por presencia de gases o polvos inflamables o explosivos.
- Operación de MEMUs.

b) Propiedades y características de los explosivos y sistemas de iniciación utilizables en el campo de la especialidad.

- Normativa específica de aplicación.
- Medidas de seguridad específicas de la especialidad.

Para la realización del curso de especialización no es necesario disponer previamente del carné de artillero básico.

7. Expedición y validez del carné de artillero

7.1 Cumplidos los requisitos establecidos en el apartado 5, la empresa consumidora de explosivos solicitará la expedición del carné de artillero al Área Funcional de Industria y Energía de la Delegación o Subdelegación del Gobierno correspondiente, a través de la sede electrónica de la Secretaría de Estado de Administraciones Públicas, adjuntando los documentos necesarios para justificar el cumplimiento de los requisitos anteriores, justificante de alta en el respectivo régimen de la Seguridad Social del trabajador aspirante a artillero, fotocopia del DNI o NIE y una fotografía reciente. En caso satisfactorio, el Área Funcional de Industria y Energía correspondiente expedirá un carné de artillero provisional que, teniendo validez en todo el territorio español, habilita para ejercer la función de artillero durante un periodo de prácticas de seis meses, bajo la supervisión de un artillero con carné definitivo. En el propio carné de artillero figurará el periodo de validez del mismo.

Una vez superado este periodo de prácticas, y previa presentación de un certificado de prácticas emitido y firmado por el empresario titular de la empresa consumidora de explosivos y por el artillero supervisor, el Área Funcional de Industria y Energía expedirá el carné de artillero definitivo.

7.2 Los carnés de artillero definitivos tendrán un periodo de validez de cinco años. Desde seis meses antes de su caducidad, la empresa consumidora de explosivo podrá solicitar su renovación ante el Área Funcional de Industria y Energía de la Delegación o Subdelegación del Gobierno correspondiente, por el mismo periodo de tiempo, previa justificación del cumplimiento del requisito establecido en el apartado 5.c) de esta ITC, del justificante de alta en el respectivo régimen de la Seguridad Social del trabajador aspirante a artillero, así como la presentación de una copia del carné de artillero que caduca y una fotografía actualizada.

7.3 Excepcionalmente, y por razones justificadas, el Área Funcional de Industria y Energía podrá renovar carnés de artillero que hayan caducado. La renovación debe solicitarla la empresa en la que, en el momento, esté prestando servicios el titular el carné de artillero caducado.

7.4 La empresa consumidora de explosivos y sus artilleros tienen la obligación de adecuar y actualizar sus conocimientos en la materia y a adaptarlos a la situación técnica y reglamentaria del momento.

8. Auxiliar de artillero

8.1 Generalidades.

1. Las personas físicas que vayan a desarrollar actividades de auxiliar de artillero deberán disponer previamente del correspondiente carné de auxiliar de artillero expedido por el Área Funcional de Industria y Energía de la Delegación o Subdelegación del Gobierno correspondiente.

2. Para la expedición y posterior utilización del carné de auxiliar de artillero, el poseedor del mismo debe estar contratado por una empresa consumidora de explosivos autorizada. No obstante, la expedición del carné es única independientemente de que el auxiliar de artillero cambie de empresa, no siendo necesario en este caso la expedición de un nuevo carné.

3. Las solicitudes para la obtención del carné de auxiliar de artillero serán realizadas por los empresarios titulares de la empresa consumidora de explosivos autorizada, y se ajustarán al modelo reflejado en el anexo I de esta ITC.

4. El carné de auxiliar de artillero se ajustará al modelo establecido en la Especificación técnica 8.03.

5. Las personas físicas que vayan a desarrollar actividades de adiestramiento de perros utilizados para la detección de explosivos deberán disponer previamente del correspondiente carné de auxiliar de artillero expedido por el Área Funcional de Industria y Energía de la Delegación o Subdelegación del Gobierno correspondiente.

8.2 Requisitos específicos para la obtención del carné de auxiliar de artillero.

CÓDIGO DE LA MINERÍA
§ 121 Reglamento de Explosivos

Para la obtención del carné de auxiliar de artillero, los interesados deben cumplir los siguientes requisitos:

- a) Tener cumplidos 18 años en el momento de realizar la solicitud al Área Funcional de Industria y Energía de la Delegación o Subdelegación del Gobierno correspondiente.
- b) Estar al menos en posesión del certificado de estudios primarios en el momento de realizar la solicitud.
- c) Estar en condiciones psicofísicas para la actividad de utilización de explosivos, acreditadas por certificado médico.
- d) Haber recibido y superado la formación teórica indicada en el apartado 8.3 de esta ITC, impartida por una entidad autorizada, según se establece en la Especificación técnica 8.01.
- e) Recibir conformidad por parte de la Intervención de Armas y Explosivos de la Guardia Civil de la Comandancia que corresponda. Para ello, los interesados deberán prestar su consentimiento expreso para que se recaben sus antecedentes penales, según modelo reflejado en el anexo I de esta ITC.

8.3 Contenido mínimo de la formación de auxiliar de artillero.

1. Se trata de un curso teórico de formación, que tendrá una duración mínima de 5 horas. El contenido del curso será el siguiente:

- a) Conocimientos generales sobre los explosivos y sistemas de iniciación.
- b) Seguridad en el manejo, almacenamiento, transporte y manipulación de los explosivos.

2. Una vez superado el nivel de conocimiento establecido, los aspirantes a auxiliar de artillero recibirán una acreditación documental de ello expedida por la entidad formadora autorizada, detallándose la duración y el contenido del curso impartido. La empresa consumidora de explosivos acompañará copia de esta acreditación al realizar la solicitud de carné de auxiliar de artillero al Área Funcional de Industria y Energía de la Delegación o Subdelegación del Gobierno correspondiente.

3. Esta formación es independiente de la formación teórica y práctica en materia de seguridad y salud que el empresario debe proporcionar a cada trabajador, de acuerdo a lo establecido en el artículo 19 de la Ley 31/1995, de 8 de noviembre, de Prevención de Riesgos Laborales.

9. Expedición y validez del carné de auxiliar de artillero

1. Cumplidos los requisitos establecidos en el apartado 8.2, la empresa consumidora de explosivos solicitará la expedición del carné de auxiliar de artillero al Área Funcional de Industria y Energía de la Delegación o Subdelegación del Gobierno correspondiente, a través de la sede electrónica de la Secretaría de Estado de Administraciones Públicas, adjuntando los documentos necesarios para justificar el cumplimiento de los requisitos anteriores, justificante de alta en el respectivo régimen de la Seguridad Social del trabajador aspirante a artillero, fotocopia del D. N. I. o NIE y una fotografía reciente. En caso satisfactorio, el Área Funcional de Industria y Energía correspondiente expedirá el carné de auxiliar de artillero, teniendo validez en todo el territorio español.

2. El carné de auxiliar de artillero tendrá un periodo de validez de cinco años. Seis meses antes de su caducidad, la empresa consumidora de explosivo solicitará su renovación ante el Área Funcional de Industria y Energía de la Delegación o Subdelegación del Gobierno correspondiente, por el mismo periodo de tiempo, previa justificación del cumplimiento del requisito establecido en el apartado 8.2.c) de esta ITC, justificante de alta en la seguridad social o equivalente del trabajador aspirante a artillero, así como la presentación del carné de auxiliar de artillero que caduca, una fotografía actualizada.

10. Convalidaciones

1. Estarán eximidas de realizar el curso básico de formación indicado en el apartado 6.2 de esta ITC, así como de la realización del examen indicado en el apartado 5.e), aquellas personas que dispongan de un título de formación profesional o de un certificado de

profesionalidad que incluyan la unidad o las unidades de competencia que recojan la realización de voladuras subterráneas y voladuras a cielo abierto incluidas en cualificaciones profesionales del Catálogo Nacional de Cualificaciones Profesionales. Se entiende que se encuentra dentro de este ámbito competencial, sin perjuicio de que se puedan incluir otras titulaciones, la titulación de Técnico en Excavaciones y Sondeos.

2. Asimismo, estarán eximidas de realizar el curso especializado de formación indicado en el apartado 6.3 de esta ITC, así como de la realización del examen indicado en el apartado 5.e), aquellas personas que dispongan de un título de formación profesional o de un certificado de profesionalidad que incluyan las unidades de competencia que recojan la realización de voladuras subterráneas, voladuras a cielo abierto y voladuras subacuáticas incluidas en cualificaciones profesionales del Catálogo Nacional de Cualificaciones Profesionales. En este caso, se entenderá que se ha superado los siguientes campos de especialidad: demoliciones, voladuras bajo el agua y voladuras en presencia de atmósfera potencialmente explosiva por presencia de gases o polvos inflamables o explosivos.

3. Igualmente, estarán eximidas de realizar el curso teórico de formación, indicado en el apartado 8.3, aquellas personas que dispongan de un título de formación profesional o de un certificado de profesionalidad que incluyan la unidad o las unidades de competencia que recojan la colaboración en operaciones auxiliares durante la realización de voladuras subterráneas y voladuras a cielo abierto incluidas en cualificaciones profesionales del Catálogo Nacional de Cualificaciones Profesionales.

4. Por su parte, estarán exentas de realizar el curso básico de formación en el apartado 6.2 de esta ITC, así como de la realización del examen indicado en el apartado 5.e), aquellas personas que dispongan de titulación técnica universitaria con competencia en explosivos.

5. Para las personas incluidas en los supuestos indicados en los puntos anteriores, las empresas consumidoras de explosivos podrán solicitar la expedición del carné de artillero al Área Funcional de Industria y Energía de la Delegación o Subdelegación de Gobierno correspondiente, adjuntando los documentos necesarios para justificar el cumplimiento de los requisitos anteriores, justificante de alta en el respectivo régimen de la Seguridad Social del trabajador aspirante a artillero, fotocopia del D. N. I. o NIE y una fotografía reciente. En caso satisfactorio, el Área Funcional de Industria y Energía correspondiente expedirá un carné de artillero definitivo.

11. Utilización de explosivos para la generación de efectos especiales

La utilización de explosivos y accesorios en el campo de la cinematografía, televisión y artes escénicas, precisará la obtención del carné de artillero básico regulado en esta ITC, para aquellas personas vinculadas a una empresa de efectos especiales autorizada como consumidora de explosivos, que realicen operaciones de manejo, manipulación y utilización de explosivos, incluyendo su preparación, colocación, disparo y destrucción o eliminación de los mismos.

12. Uso de explosivos en actividades de adiestramiento de perros utilizados para la detección de explosivos

El uso de explosivos y accesorios para el adiestramiento de perros usados para la detención de explosivos, precisará la obtención del carné de artillero básico regulado en esta ITC, para aquellas personas vinculadas a una empresa autorizada como consumidora de explosivos, que realice operaciones de manejo y manipulación de explosivos para el adiestramiento de perros, no pudiendo realizar operaciones de disparo y destrucción o eliminación de los mismos.

13. Adaptación de carnés o cartillas de artillero

Las personas, que a la entrada en vigor de esta ITC, estén en posesión de un carné o cartilla de artillero en vigor, podrán solicitar directamente al Área Funcional de Industria y Energía de la Delegación o Subdelegación del Gobierno correspondiente, la obtención del carné de artillero regulado en esta ITC, para lo cual deberán adjuntar los documentos

CÓDIGO DE LA MINERÍA
§ 121 Reglamento de Explosivos

necesarios para justificar el cumplimiento de los siguientes requisitos, así como una fotocopia del DNI o NIE, una fotografía reciente y el carné o cartilla actual:

a) Estar en condiciones psicofísicas para la actividad de utilización de explosivos, acreditadas por certificado médico.

b) Recibir conformidad por parte de la Intervención de Armas y Explosivos de la Guardia Civil de la Comandancia que corresponda. Para ello, los interesados deberán prestar su consentimiento expreso para que se recaben sus antecedentes penales, según modelo reflejado en el anexo I de esta ITC.

El plazo para la regularización de estas solicitudes será de un año desde la publicación en el «Boletín Oficial del Estado» de esta ITC.

Las cartillas o carnés de artillero emitidas con anterioridad a la entrada en vigor de este ITC que no hayan sido adaptadas en el plazo indicado dejarán de tener validez.

En cualquier caso, el Área Funcional de Industria y Energía podrá denegar la convalidación del carné o cartilla de artillero si no considera suficientemente justificada la equivalencia con el carné de artillero regulado en esta ITC.

ANEXO I

Modelo de solicitud de carné de artillero o auxiliar de artillero

D/Dña....., como titular de la empresa consumidora de explosivos autorizada con domicilio social a efectos de notificaciones en con C.I.F./NIF/NIE nº..... teléfono fax email

autoriza que sus datos de identidad personal puedan ser consultados mediante el Sistema de Verificación de Datos, en los términos establecidos por el Real Decreto 522/2006, de 28 de abril, por el que se suprime la aportación de fotocopias de documento de identidad en los procedimientos administrativos de la Administración General del Estado y de sus organismos públicos.

De no dejar constancia del consentimiento para la consulta de los datos mediante el marcado con un «X» de la casilla inicial del párrafo anterior, deberá acompañarse fotocopia del Documento Nacional de Identidad o, en el caso de extranjeros, fotocopia de la tarjeta de estudiante, de la Tarjeta de Identidad de Extranjero, o de la tarjeta de residencia de familiar de ciudadano de la Unión Europea. En el caso de ciudadanos de la Unión Europea o de Estados parte en el Acuerdo sobre el Espacio Económico Europeo o de cualquier otro Estado al que se extienda por Convenio Internacional el régimen previsto para los anteriores, presentarán copia de su certificado de registro, al que deberán acompañar asimismo copia de su Documento Nacional de Identidad o pasaporte, documentos que deberán estar en vigor.

SOLICITA

El Carné de (1)..... a nombre de D., con NIF/NIE, de años de edad y trabajador de la empresa consumidora de explosivos anteriormente citada.

Se adjuntan los siguientes documentos:

- a) Fotocopia del NIF/ N.I.E del aspirante a artillero o auxiliar de artillero.
- b) Fotocopia del certificado de estudios primarios del aspirante a artillero o auxiliar de artillero.
- c) Justificación de alta en la empresa consumidora de explosivos autorizada.
- d) Certificado de aptitud psicofísica del aspirante a artillero o auxiliar de artillero.
- e) Acreditación documental de la formación impartida al aspirante artillero o auxiliar de artillero, con detalle de la duración y el contenido del curso impartido.
- f) Lugar y fecha del examen de capacitación realizado por el Área Funcional de Industria y Energía, excepto para auxiliar de artillero.
- g) Consentimiento expreso para la consulta de antecedentes penales del aspirante al carné anteriormente citado firmado.

En a de de

Firma del titular de la empresa consumidora de explosivos autorizada

Firma del aspirante a artillero o auxiliar de artillero

Los datos consignados en este documento serán tratados de acuerdo con lo dispuesto en la Ley Orgánica 15/1999, de 13 de diciembre, de Protección de Datos de Carácter Personal.

Nota (1): el carné a solicitar podrá ser alguno de los siguientes:

- Carné de artillero básico.
- Carné de artillero especialista, en cuyo caso indicar igualmente la especialidad o especialidades.
- Carné de auxiliar de artillero.

CÓDIGO DE LA MINERÍA
§ 121 Reglamento de Explosivos



MINISTERIO
DEL INTERIOR



GUARDIA CIVIL
DIRECCIÓN GENERAL

SOLICITUD DEL CARNÉ DE ARTILLERO / AUXILIAR DE ARTILLERO
CONSENTIMIENTO EXPRESO PARA CONSULTA DE ANTECEDENTES PENALES

1. SOLICITANTE

NIF.NIE Nombre y Apellidos

Nacido/a en Provincia el / /

Hijo/a de y de

2. DOMICILIO HABITUAL DEL SOLICITANTE

Tipo de vía Nombre de la vía

Localidad Provincia C.P.

Tif. Tif. Móvil Correo electrónico

3. REPRESENTANTE (Art.5 de la Ley 39/2105)

NIF.NIE.CIF Nombre y Apellidos

Razón Social Tif. Correo electrónico

4. AUTORIZACION CONSULTA DATOS A LA ADMINISTRACIÓN

AUTORIZO la consulta de mis datos en los siguientes archivos de la Administración para la resolución de la solicitud de carné de artillero / auxiliar de artillero (táchese lo que no proceda). Escribir **SÍ** o **NO**, según corresponda.

Registro Central de Penados Sistema de Verificación de Datos de Identidad y Residencia

_____ a, ____ de _____ de _____

Fdo.- _____

En cumplimiento de la Ley Orgánica 15/1999, de 13 de diciembre, de Protección de Datos de Carácter Personal se le informa que sus datos van a ser incorporados al fichero de "ARMAS" de la Dirección General de la Guardia Civil cuya finalidad es el control de las materias tipificadas en los Reglamentos de Armas y Explosivos. Pueden ser destinatarios de la información: las Autoridades Judiciales y el Ministerio Fiscal, en virtud de lo establecido en el artículo 11.2.d de la Ley Orgánica 15/1999, otras Fuerzas y Cuerpos de Seguridad y Organismos nacionales, conforme a lo establecido en los artículos 11.2.a y 21.1 de la referida Ley Orgánica 15/1999 y Ley Orgánica 2/1986, de Fuerzas y Cuerpos de Seguridad, Organismos internacionales y países extranjeros en los términos establecidos en los acuerdos suscritos por España (Interpol, Europol, Schengen, Unión Europea y convenios bilaterales). Si lo desea puede ejercitar los derechos de acceso, rectificación, cancelación y oposición previstos por la Ley, dirigiendo un escrito a la Dirección General de la Guardia Civil –Intervención Central de Armas y Explosivos - , C/ Batalla del Salado Nº 32- 28045 Madrid.

ESPECIFICACIÓN TÉCNICA NÚMERO 8.01

Requisitos de las entidades para desarrollar actividades formativas para la obtención del carné de artillero o auxiliar de artillero

1. Objeto y ámbito de aplicación

Esta especificación técnica tiene por objeto la regulación de los requisitos mínimos que deben reunir las entidades de formación para poder impartir la formación establecida para la obtención de los carnés de artillero y auxiliar de artillero, de conformidad con lo establecido en la ITC número 8.

Las entidades que pretendan impartir la formación establecida para la obtención de los carnés de artillero podrán ser autorizadas para la impartición de los cursos siguientes:

- Curso teórico-práctico de artillero básico, según programa establecido en el apartado 6.2 de la ITC número 8.
- Curso teórico de artillero especializado para una o varias especialidades, según programa establecido en el apartado 6.3 de la ITC número 8.
- Curso teórico de auxiliar de artillero, según programa establecido en el apartado 8.3 de la ITC número 8.

2. Requisitos de las entidades de formación

Las entidades que pretendan impartir la formación establecida para la obtención de los carnés de artillero y auxiliar de artillero, deberán previamente ser autorizadas por la Dirección General de Política Energética y Minas, de acuerdo a los requisitos establecidos en esta especificación técnica.

Los requisitos mínimos necesarios que deben reunir las entidades de formación para su correspondiente autorización son los siguientes:

a) Medios humanos:

Al menos uno de los miembros del cuadro de formadores encargado de la docencia de los contenidos de los programas regulados en el apartado 6 y 8 de la ITC número 8, tendrá las siguientes características:

- Titulación técnica universitaria con competencia en explosivos.
- Experiencia laboral acreditada en el manejo de explosivos, de al menos un año.
- Experiencia docente acreditada.

Al menos uno de los miembros del cuadro de formadores encargado de la docencia de los contenidos de los programas regulados en el apartado 6 y 8 de la ITC número 8, dispondrá del carné de artillero.

Complementariamente al equipo de formadores anterior, podrá participar el personal técnico que, reuniendo los requisitos académicos, no disponga de la experiencia mínima necesaria establecida en este punto.

b) Medios materiales:

- Disponibilidad de infraestructura e instalaciones adecuadas para impartir las clases teóricas.
- Disponibilidad de instalaciones y equipos adecuados para la impartición de las clases prácticas.
- Medios materiales docentes, incluyendo medios audiovisuales.
- Material didáctico adecuado.
- Explosivos, accesorios y medios auxiliares.

3. Autorización de las entidades de formación

3.1 Solicitud de autorización.

Las entidades que pretendan ser autorizadas como entidad de formación, deberán dirigir su solicitud a la Dirección General de Política Energética y Minas, que examinará la solicitud

y comprobará la validez y suficiencia de la documentación aportada. Estas solicitudes se presentarán por vía electrónica, con certificado electrónico, en la sede electrónica del Ministerio de Energía, Turismo y Agenda Digital.

Para ello, la solicitud se formulará de acuerdo al modelo que recoge el anexo I de esta especificación técnica y dicha solicitud se remitirá acompañada de los siguientes documentos estructurados según lo indicado en el anexo II:

- a) Memoria de la entidad, incluyendo acreditación de la personalidad, así como experiencia en actividades de formación.
- b) Memoria del curso o cursos objeto de autorización, incluyendo una programación detallada.
- c) Justificación del cumplimiento de los requisitos establecidos en el apartado 2.

Si la solicitud no reúne los requisitos anteriormente señalados, la Dirección General de Política Energética y Minas podrá requerir a la entidad solicitante para que, en un plazo de 10 días, subsane la falta o acompañe los documentos preceptivos, con indicación de que, si así no lo hiciera, se le tendrá por desistido de su petición, previa resolución que acuerde el desistimiento del solicitante. Este plazo podrá ser ampliado prudencialmente, hasta 5 días, a petición del interesado o a iniciativa de órgano, cuando la aportación de los documentos requeridos presente dificultades especiales.

Cuando así fuera necesario, la Dirección General de Política Energética y Minas podrá requerir a la entidad solicitante, durante el proceso de autorización, cualquier otra información complementaria que considere necesaria que, de no presentarse en el plazo de 20 días, podrá tenerse en cuenta a la hora de resolver el procedimiento.

3.2 Resolución de autorización.

A partir de la documentación aportada, la Dirección General de Política Energética y Minas, dictará y notificará resolución en un plazo máximo de tres meses desde la presentación, aprobando o denegando la solicitud de autorización.

La autorización tendrá validez en todo el territorio español y será específica para los cursos solicitados, siendo su vigencia indefinida.

Las entidades autorizadas deberán informar a la Dirección General de Política Energética y Minas de cualquier cambio en los datos y circunstancias de su actividad incluidos en la solicitud de autorización.

4. Registro de entidades autorizadas de formación

El Ministerio de Energía, Turismo y Agenda Digital, a través de su Dirección General de Política Energética y Minas, creará y gestionará un registro en el que serán inscritas las entidades formativas que hayan obtenido la correspondiente autorización para el desarrollo de las actividades acogidas al objeto y ámbito de aplicación de esta especificación técnica. La inscripción se practicará de oficio.

5. Funcionamiento de las entidades de formación

Las entidades autorizadas deberán desarrollar las actividades de formación bajo las condiciones establecidas en la ITC número 8 y en esta especificación técnica.

La única modalidad formativa válida para la formación práctica será la presencial.

La Dirección General de Política Energética y Minas, podrá comprobar que la enseñanza impartida se ajusta a los programas y duración autorizados, y que además se emplean los medios necesarios para su impartición.

Si se comprobara que el curso no se realiza conforme al programa autorizado y empleando los medios necesarios, se procederá a su revocación.

Adicionalmente, las entidades de formación autorizadas tendrán las siguientes obligaciones:

- a) Permitir las actuaciones de control y seguimiento que pudiera emprender la Dirección General de Política Energética y Minas.
- b) Proceder a la ejecución de las actividades formativas con los medios indicados en la solicitud y bajo las condiciones reflejadas en la autorización, en su caso, no pudiendo

CÓDIGO DE LA MINERÍA
§ 121 Reglamento de Explosivos

encomendarlas a terceras entidades que no se encuentren específicamente autorizadas para ello, de acuerdo con lo establecido en esta especificación técnica.

c) Comunicar a la Dirección General de Política Energética y Minas cualquier cambio que se produjera y pudiese afectar a las condiciones bajo las que se autorizó la entidad.

d) Poner anualmente en conocimiento de la Dirección General de Política Energética y Minas las acciones formativas que hayan sido ejecutadas a lo largo del correspondiente período, indicando para cada una de ellas al menos lo siguiente:

- Nombre de la acción formativa.
- Período de celebración.
- Identificación de alumnos, empresa y centro de trabajo.
- Lugar de impartición.

6. Incumplimientos

Los incumplimientos de cuanto establece esta especificación técnica tendrán la consideración de infracciones de acuerdo con lo tipificado en el título X del Reglamento de explosivos.

ANEXO I

Modelo de solicitud de autorización para el desarrollo de las actividades formativas

D/Dña....., como representante de la entidad, con domicilio social a efectos de notificaciones en, con C.I.F./NIF/NIE nº..... teléfono, fax, email

autoriza que sus datos de identidad personal puedan ser consultados mediante el Sistema de Verificación de Datos, en los términos establecidos por el Real Decreto 522/2006, de 28 de abril, por el que se suprime la aportación de fotocopias de documento de identidad en los procedimientos administrativos de la Administración General del Estado y de sus organismos públicos.

De no dejar constancia del consentimiento para la consulta de los datos mediante el marcado con un «X» de la casilla inicial del párrafo anterior, deberá acompañarse fotocopia del Documento Nacional de Identidad o, en el caso de extranjeros, fotocopia de la tarjeta de estudiante, de la Tarjeta de Identidad de Extranjero, o de la tarjeta de residencia de familiar de ciudadano de la Unión Europea. En el caso de ciudadanos de la Unión Europea o de Estados parte en el Acuerdo sobre el Espacio Económico Europeo o de cualquier otro Estado al que se extienda por Convenio Internacional el régimen previsto para los anteriores, presentarán copia de su certificado de registro, al que deberán acompañar asimismo copia de su Documento Nacional de Identidad o pasaporte, documentos que deberán estar en vigor.

SOLICITA

La autorización para el desarrollo de las actividades formativas, de acuerdo a lo establecido en la Especificación técnica 8.01 del Reglamento de explosivos, para los cursos siguientes, cuyos programas se regulan en la ITC número 8 del citado reglamento:

.....

Se adjuntan los siguientes documentos:

- a) Memoria de la entidad, incluyendo acreditación de la personalidad, así como experiencia en actividades de formación.
- b) Memoria del curso o cursos objeto de autorización, incluyendo una programación detallada.
- c) Justificación del cumplimiento de los requisitos establecidos en el apartado 2 de la Especificación técnica 8.01 del Reglamento de explosivos.

En, ade de

Fdo.:

Los datos consignados en este documento serán tratados de acuerdo con lo dispuesto en la Ley Orgánica 15/1999, de 13 de diciembre, de Protección de Datos de Carácter Personal.

ANEXO II

Estructura y contenido de la documentación que debe acompañar a la solicitud de autorización para el desarrollo de las actividades formativas

i) Memoria de la entidad:

1. Identificación de la entidad.
2. Descripción de los medios humanos para el desarrollo de las actividades formativas:

2.1 Estructura organizativa de la entidad.

2.2 Identificación del equipo de formadores según los cursos por los que se solicita la autorización.

3. Descripción de los medios y recursos materiales y didácticos con los que cuenta para el desempeño de las actividades formativas:

3.1 Descripción de las aulas, ya sean propias o arrendadas, con los que cuenta la entidad.

3.2 Disponibilidad de instalaciones y equipamientos para la impartición de formación práctica, ya sean propios o arrendados, y descripción de estos.

3.3 Descripción de los recursos didácticos (material y equipamiento didáctico, medios audiovisuales) con los que cuenta la entidad.

4. Experiencia acreditada como entidad en el desarrollo de actividades formativas.

ii) Memoria de los cursos por los que se solicita autorización:

1. Módulos formativos de los que consta cada curso.
2. Programación detallada de cada módulo con reparto horario y asignación de docentes.
3. Descripción de la metodología a utilizar para el desarrollo de los contenidos prácticos.

iii) Justificación de requisitos:

1. Currículos de todos los miembros del cuadro docente.

2. Justificación de las titulaciones académicas de todos los miembros del cuadro docente.

3. Acreditación de la experiencia profesional en explosivos de todos los miembros del cuadro docente.

4. Acreditación de la experiencia docente de todos los miembros del cuadro docente.

ESPECIFICACIÓN TÉCNICA NÚMERO 8.02

Modelo de carné de artillero

El carné de artillero necesario para poder utilizar y manipular explosivo, en virtud de lo establecido en la ITC número 8, que expidan las Áreas Funcionales de Industria y Energía de la Delegación o Subdelegación del Gobierno correspondiente, se ajustará al siguiente modelo:

CÓDIGO DE LA MINERÍA
§ 121 Reglamento de Explosivos

	GOBIERNO DE ESPAÑA	MINISTERIO DE HACIENDA Y ADMINISTRACIONES PÚBLICAS	SUB/DELEGACIÓN DE GOBIERNO EN PROVINCIA/CC.AA	
			ÁREA FUNCIONAL DE INDUSTRIA Y ENERGÍA	
CARNÉ DE ARTILLERO				
(FOTO)	TITULAR:	NOMBRE Y APELLIDOS		
	DNI / NIF:	00000000A		
	NÚMERO DE CARNÉ:	PROVINCIA 0001/AÑO		
	EXPED.:	VAL.:		
	01/01/2016	01/01/2021		

Anverso

CARNÉ DE ARTILLERO BÁSICO.	
ESPECIALIDAD:	<input type="checkbox"/> Demoliciones.
	<input type="checkbox"/> Voladuras bajo el agua.
	<input type="checkbox"/> Voladuras en presencia de gases y polvos inflamables o explosivos
	<input type="checkbox"/> Operador de MEMU.
EN, PROVINCIA, A 01 DE ENERO DE 2016:	
FDO.: NOMBRE Y APELLIDOS	
DIRECTOR/JEFE DE LA DEPENDENCIA DEL ÁREA FUNCIONAL DE INDUSTRIA Y ENERGÍA	

Reverso

Las dimensiones de los carnés serán las del estándar ISO-7816-1 ID-1, es decir, las utilizadas, para el documento nacional de identidad.

ESPECIFICACIÓN TÉCNICA NÚMERO 8.03

Modelo de carné de auxiliar de artillero

El carné de auxiliar artillero necesario para poder colaborar, bajo la supervisión del artillero, en las operaciones de movimiento y traslado de explosivos y accesorios de voladura, en virtud de lo establecido en la ITC número 8, que expidan las Áreas Funcionales

CÓDIGO DE LA MINERÍA
§ 121 Reglamento de Explosivos

de Industria y Energía de la Delegación o Subdelegación del Gobierno correspondiente, se ajustará al siguiente modelo:

	GOBIERNO DE ESPAÑA	MINISTERIO DE HACIENDA Y ADMINISTRACIONES PÚBLICAS	SUB/DELEGACIÓN DE GOBIERNO EN PROVINCIA/CC.AA
			ÁREA FUNCIONAL DE INDUSTRIA Y ENERGÍA
CARNÉ DE AUXILIAR DE ARTILLERO			
(FOTO)	TITULAR: NOMBRE Y APELLIDOS		
	DNI / NIF: 00000000A		
	NÚMERO DE CARNÉ: PROVINCIA 0001/AÑO		
	EXPED.:	VAL.:	
	01/01/2016	01/01/2021	

Anverso

CARNÉ DE AUXILIAR DE ARTILLERO.
VÁLIDO PARA COLABORAR EN OPERACIONES DE MOVIMIENTO Y TRASLADO DE EXPLOSIVOS Y ACCESORIOS DE VOLADURA.
PROHIBIDO INTERVENIR EN LAS OPERACIONES DE CARGA, DISPARO Y DESTRUCCIÓN DE EXPLOSIVOS.
EN, PROVINCIA, A 01 DE ENERO DE 2016:
FDO.: NOMBRE Y APELLIDOS
DIRECTOR/JEFE DE LA DEPENDENCIA DEL ÁREA FUNCIONAL DE INDUSTRIA Y ENERGÍA

Reverso

Las dimensiones de los carnés serán las del estándar ISO-7816-1 ID-1, es decir, las utilizadas, para el documento nacional de identidad.

INSTRUCCIÓN TÉCNICA COMPLEMENTARIA NÚMERO 9

Normas de diseño y emplazamiento para fábricas y depósitos de explosivos

1. Objeto y ámbito de aplicación

Esta ITC desarrolla las normas aplicables a la instalación, modificación o traslado de las fábricas y depósitos de explosivos.

2. Requisitos generales de las instalaciones de una fábrica de explosivos

La construcción de los edificios se realizará siguiendo las siguientes características:

– Edificio dador o donante, entendiéndose por tal aquel en cuyo interior puede ocurrir una explosión, deflagración o incendio. Su construcción se realizará en función de las distancias a otros edificios, la cantidad de explosivo y las posibles defensas, bien en materiales ligeros que minimicen las proyecciones, o bien con estructuras resistentes que puedan ser parcialmente abatibles, cuyo diseño se hará de forma que, en caso de accidente en su interior, la onda de choque o lengua de fuego, en su caso, resulten orientadas en la dirección más favorable. Asimismo, en este caso, se diseñarán de forma que se reduzca el mínimo posible los lanzamientos de fragmentos primarios de una explosión.

– Edificio receptor, entendiéndose por tal aquel que puede verse afectado por los efectos de una explosión o deflagración ocurrida en su exterior. Su construcción se realizará en función de las distancias a los posibles edificios donantes, las cantidades de explosivo y las posibles defensas, bien con materiales ligeros o bien con estructuras resistentes de rigidez adecuada, cuyo diseño se hará de forma tal que, en caso de una explosión en el exterior, su estructura ofrezca la resistencia necesaria para que sea difícilmente abatible y capaz de soportar la posible caída de fragmentos.

– Zona peligrosa, entendiéndose por tal aquella área de terreno en la que se encuentran situados un conjunto de edificios peligrosos, entre los que pueden existir edificios no peligrosos.

– Edificio peligroso, entendiéndose por tal aquel que alberga uno o varios locales peligrosos.

– Local peligroso, entendiéndose por tal aquel compartimento integrado o no en un edificio en el que se llevan a cabo la manipulación o almacenamiento de explosivos.

– Edificio no peligroso, entendiéndose por tal aquel edificio o local instalado dentro del perímetro de la instalación destinado a tareas auxiliares o accesorias en las que no está permitida ninguna manipulación o almacenamiento de explosivos. Los locales auxiliares para el almacenamiento de material inerte y para el almacenamiento de otras materias primas (producto químico) se consideran edificios no peligrosos.

A los efectos de la aplicación de esta ITC y la separación de los locales de trabajo donde se manipule explosivo, a falta de procedimientos específicos de ensayo en la manipulación, se asignará a dichos locales la división de riesgo 1.1.

Las MEMU estacionadas en el recinto de una fábrica o depósito no podrán contener explosivos. A efectos del cálculo de distancias, éstas MEMUs serán consideradas como polvorines superficiales con división de riesgo 1.1, y una capacidad máxima Q de 100 kg.

La zona de estacionamiento de las MEMUs en el interior de los recintos de las fábricas o depósitos debe estar señalizada.

3. Distancias

3.1 Distancias al entorno.

Las distancias mínimas que han de observarse en el emplazamiento de los establecimientos indicados en el apartado 2 de esta ITC, respecto a su entorno, se calcularán, en cada caso, de acuerdo con las siguientes fórmulas:

CÓDIGO DE LA MINERÍA
§ 121 Reglamento de Explosivos

División de riesgo	Respecto a núcleos de población o aglomeración de personas	Respecto a vías de comunicación o lugares turísticos	Respecto a viviendas aisladas y otras carreteras y líneas de ferrocarril
1.1 y 1.5	$D = 34 \cdot \sqrt[3]{Q}$	$D = 27 \cdot \sqrt[3]{Q}$	$D = 20 \cdot \sqrt[3]{Q}$
1.2 (1)	$D = 58 \cdot \sqrt[6]{Q}$ (3)	$D = 58 \cdot \sqrt[6]{Q}$ (3)	$D = 39 \cdot \sqrt[6]{Q}$ (5)
(2)	$D = 76 \cdot \sqrt[6]{Q}$ (4)	$D = 76 \cdot \sqrt[6]{Q}$ (4)	$D = 51 \cdot \sqrt[6]{Q}$ (5)
1.3	$D = 6 \cdot \sqrt[3]{Q}$ (5)	$D = 6 \cdot \sqrt[3]{Q}$ (5)	$D = 4 \cdot \sqrt[3]{Q}$ (6)
1.4 y 1.6	(7)	(7)	(7)

- (1) Materias y objetos que en caso de explosión no originan metralla pesada.
 (2) Metralla pesada, debida a la posible presencia de proyectiles de calibre mayor de 60 mm.
 (3) Distancia mínima 90 m.
 (4) Distancia mínima 135 m.
 (5) Distancia mínima 60 m.
 (6) Distancia mínima 40 m.
 (7) Distancia mínima 25 m.

En las que:

Q: es la cantidad máxima de explosivo que puede haber en un edificio o local peligroso o la capacidad máxima del almacén, en kilogramos.

D: es la distancia a observar, en metros.

Se entenderá por vías de comunicación las líneas de ferrocarril públicas y las autopistas, autovías y carreteras con una circulación superior a 2.000 vehículos/día, según aforo medido.

Se entenderá por otras carreteras y líneas de ferrocarril, las no incluidas en el párrafo anterior, excepto los caminos con una circulación inferior a 100 vehículos/día, según aforo medido.

Se entenderá por viviendas aisladas las que, estando permanentemente habitadas, no constituyan un núcleo de población.

Las mediciones se efectuarán a partir de los paramentos interiores de los edificios en los que se manipulen o almacenen explosivos.

Las distancias podrán reducirse a la mitad cuando existan defensas naturales o artificiales. A la hora de contabilizar las defensas no se considerarán las superposiciones de defensas.

Cuando existieran varios edificios o almacenes comprendidos en un mismo recinto, las distancias aplicables serán las correspondientes al edificio o almacén que exija las mayores distancias, siempre que la separación entre los edificios o almacenes cumplan lo dispuesto en los apartados 3.2 y 3.3 de esta ITC y que, en dichas distancias, queden comprendidas las correspondientes a las otras edificaciones.

Cuando coexistan diferentes divisiones de riesgo en el mismo edificio, la distancia mínima aplicable se calculará considerando la división de riesgo más desfavorable y la capacidad total del edificio, es decir, la suma de las cantidades netas máximas de cada división de riesgo.

3.2 Distancias entre los edificios en los establecimientos.

CÓDIGO DE LA MINERÍA
§ 121 Reglamento de Explosivos

Las distancias mínimas que han de observarse entre los edificios que integran los establecimientos indicados en el apartado 2 de esta ITC, tanto si se trata de edificios peligrosos como de no peligrosos en que haya presencia permanente de personas, se calcularán, en razón de sus características constructivas y de la cantidad y división de riesgo del explosivo existente en el edificio o local donante o dador, mediante la fórmula:

$$D = K \cdot \sqrt[3]{Q}$$

En la que:

D: es la distancia, entre edificios, en metros.

Q: es la cantidad de explosivo contenida habitualmente en cada edificio o local dador, en kilogramos.











K: es un coeficiente de acuerdo con las tablas que figuran a continuación.

A los efectos de esta ITC, no se considera edificio no peligroso con presencia permanente de personas, y por lo tanto no se tendrá en cuenta a efectos de distancias, aquellos edificios o locales en los que no exista presencia de personal de manera permanente, como puede ser un almacén de productos inertes o similar.

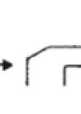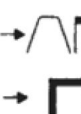Cuando coexistan diferentes divisiones de riesgo en el mismo edificio, la distancia mínima aplicable corresponderá a la mayor resultante de las distancias calculadas para cada una de las divisiones de riesgo. El valor de Q para cada uno de estos cálculos corresponderá a la capacidad total del edificio, es decir, a la suma de las cantidades netas máximas de cada división de riesgo.

División de Riesgo 1.1 y 1.5

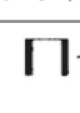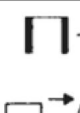Coeficiente K

Dador \ Receptor		Receptor			
					
Cubierto de tierra (1)		2	2,5	3	3,5
Cubierta y paredes resistentes (2) Cubierta resistente (2) y paredes ligeras, con defensas (3)	 	2	3	4	5
Paredes resistentes (2) y cubierta ligera Cubierta y paredes ligeras, con defensas (3)	 	2	2,5	3	5
Cubierta y paredes ligeras		2	3,5	4	6

(1) El espesor mínimo del recubrimiento será de un metro. Este recubrimiento no incluye el frontal del edificio semienterrado, sino solo la parte lateral y trasera.

(2) El espesor mínimo de la cubierta o pared será el correspondiente a 25 centímetros de hormigón armado u otra estructura de resistencia equivalente.

CÓDIGO DE LA MINERÍA
§ 121 Reglamento de Explosivos

(3) Ver apartado 4 de esta ITC.

División de Riesgo 1.2

Distancia mínima

Dador \ Receptor		Receptor			
Cubierto de tierra		(1)	(1)	(1)	(1)
Cubierta resistente con defensas		(1)	15 m	15 m	15 m
Cubierta y paredes ligeras con defensas		(1)	25 m	60 m	75 m
Cubierta y paredes ligeras		25 m	25 m	75 m	90 m ⁽²⁾

(1) Ninguna regulación de distancias.

(2) En caso de metralla pesada, procedente de munición superior a 60 mm, se incrementará la distancia en un 50 %.

División de Riesgo 1.3

Coeficiente K

Dador \ Receptor		Receptor			
Recubierto de tierra		*	*	*	1,25
Pared resistente al fuego (1) sin aberturas		*	*	1,25	1,4
Pared resistente al fuego (2) con defensas		*	1,25	1,4	1,7
Pared resistente al fuego (2) sin defensas		1,4	1,4	1,7	2,0
Pared ligera o cara de alivio de presión (3), con defensas		1,4	1,4	1,7	2,0
Pared ligera o cara de alivio de presión (3), sin defensas		1,4	1,7	2,0	3,2

* Ninguna regulación de distancias.

(1) Pared con una resistencia al fuego EI-60 según Real Decreto 842/2013, de 31 de octubre.

(2) Pared con una resistencia al fuego EI-30 según Real Decreto 842/2013, de 31 de octubre.

(3) Es un panel o zona debilitada, de baja resistencia a la sobrepresión.

CÓDIGO DE LA MINERÍA
§ 121 Reglamento de Explosivos

División de Riesgo 1.4 y 1.6

En este caso, la distancia mínima entre edificios será de 5 metros si las paredes son de hormigón armado de 25 centímetros de hormigón o estructura de resistencia al fuego equivalente, o de 10 metros si se trata de paredes ligeras.

3.3 Distancias entre polvorines.

Este apartado únicamente será de aplicación cuando tanto el edificio dador como el receptor sean ambos polvorines. Para la determinación de la distancia o separación mínima entre un polvorín y un edificio peligroso o no peligroso con presencia permanente de personas, se aplicará el apartado 3.2.

Las distancias mínimas que han de observarse entre polvorines se calcularán mediante la siguiente fórmula:

$$D = K \cdot \sqrt[3]{Q}$$

En la que:

D: es la distancia entre los paramentos interiores de los almacenes limítrofes, en metros.

Q: es la capacidad máxima del almacén de mayor capacidad de los dos considerados, en kilogramos.

K: es un coeficiente de acuerdo con las tablas que figuran a continuación.

Cuando coexistan diferentes divisiones de riesgo en el mismo edificio, la distancia mínima aplicable corresponderá a la mayor resultante de las distancias calculadas para cada una de las divisiones de riesgo. El valor de Q para cada uno de estos cálculos corresponderá a la capacidad total del edificio, es decir, a la suma de las cantidades netas máximas de cada división de riesgo.

División de Riesgo 1.1 y 1.5

Coeficiente K

Dador \ Receptor					
		1	2	1,5	1,5
SEMIENTERRADO. PARED LATERAL O TRASERA		1	2	1,5	1,5
SEMIENTERRADO. PARED FRONTAL (2)		2	(1)	1,5	(1)
SUPERFICIAL CON DEFENSA		1	2	1,5	1,5
SUPERFICIAL SIN DEFENSA		1,5	(1)	1,5	3





(1) Disposición no admitida, excepto en el caso de existir defensa natural o artificial entre los polvorines, en cuyo caso se considerará una K= 3.

CÓDIGO DE LA MINERÍA
§ 121 Reglamento de Explosivos

(2) Se considerará disposición frontal respecto a otro almacén, cuando el receptor se encuentre dentro del sector o área determinada por un ángulo de 60.º, cuya bisectriz coincida con el eje del almacén dador y cuyo origen se sitúe sobre dicha pared frontal.

División de Riesgo 1.2

Distancia mínima







Dador \ Receptor		Receptor	
			
SEMIENTERRADOS		(1)	(1)
SUPERFICIALES		25 m.	90 m. ⁽²⁾

(1) Ninguna regulación de distancias.

(2) En caso de metralla pesada, procedente de munición superior a 60 mm, se incrementará la distancia en un 50 %.

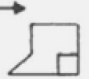División de Riesgo 1.3

Coeficiente K

Dador \ Receptor		Receptor		
				
SEMIENTERRADO		(1)	(1)	1,25 (2)
SUPERFICIAL CON DEFENSAS		(1)	1,4 (2)	1,4 (3)
SUPERFICIAL SIN DEFENSAS		(1)	1,4 (3)	1,7 (3)

(1) Ninguna regulación de distancias.

(2) Distancia mínima, 15 metros.

(3) Distancia mínima, 20 metros.

División de Riesgo 1.4 y 1.6

En este caso, la distancia mínima entre almacenes será de 10 metros.

Mediante una pared resistente al fuego EI 60 según el Real Decreto 842/2013, de 31 de octubre, por el que se aprueba la clasificación de los productos de construcción y de los elementos constructivos en función de sus propiedades de reacción y de resistencia frente al fuego, o estructura similar, podrá reducirse la distancia a la mitad.


4. Defensas

Esta ITC diferencia en diversos casos el que los edificios o locales peligrosos estén dotados o no de defensas que los protejan de una explosión externa o limiten los efectos al exterior de una explosión ocurrida en el interior de dichos locales y edificios. A estos efectos se admitirá una única defensa para proteger a dos edificios o locales considerándose ambos como dotados de defensas a los efectos de esta ITC. En estos casos, y de cara a la determinación del coeficiente a aplicar según cuadros del apartado 3, se considerará tanto al dador como al receptor con defensas.

El término «sin defensas» en los polvorines superficiales significa que entre los dos polvorines considerados no existe ninguna defensa natural o artificial. El término «con defensas» significa que entre los dos polvorines considerados existe al menos una defensa natural o artificial. En este sentido, las defensas que aparecen en el edificio dador y receptor de los cuadros del apartado 3, pueden ser la misma.



Como norma general, las defensas deberían tener como altura mínima la del edificio o local que protegen. En todo caso, deberán superar en un metro la altura de los explosivos contenidos en dichos locales o edificios.

Entre los muy diversos tipos de defensas en uso, se ilustran a continuación algunas de las más habituales:

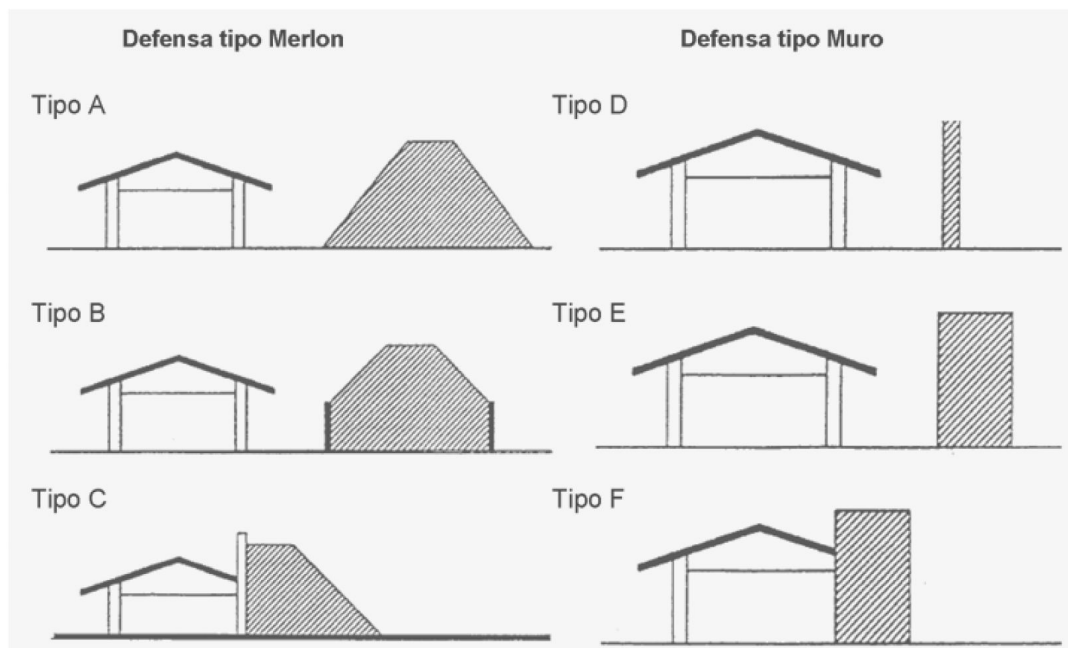

Los muros deben estar calculados para resistir, sin vuelco, el efecto de la onda de choque.

Los criterios recomendados para el diseño de merlones y muros se deberán ajustar a las bases siguientes:

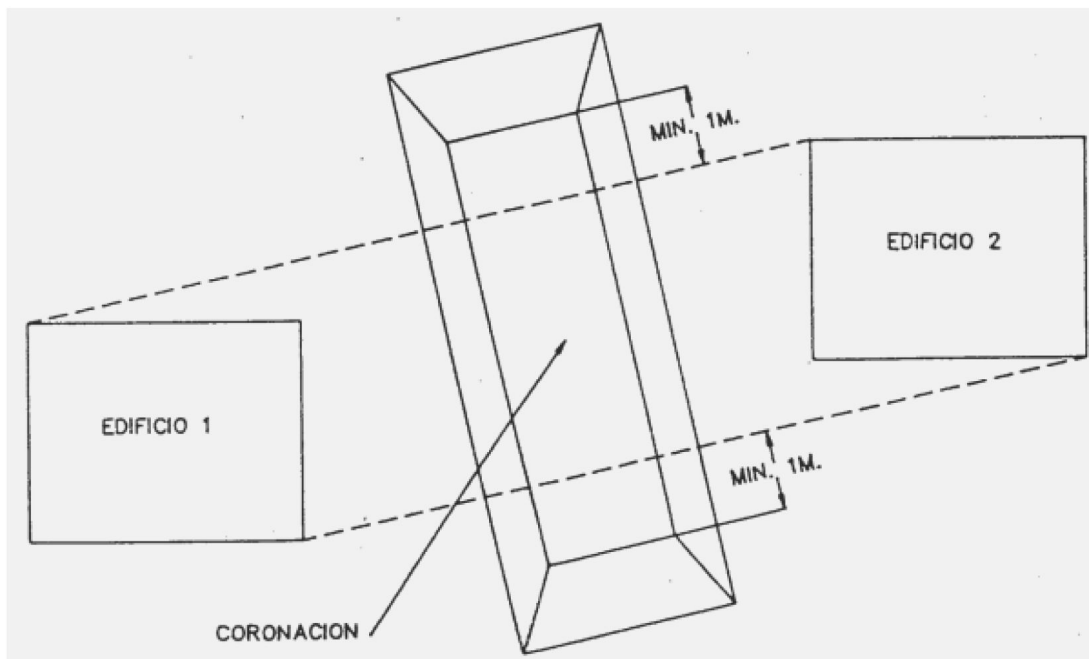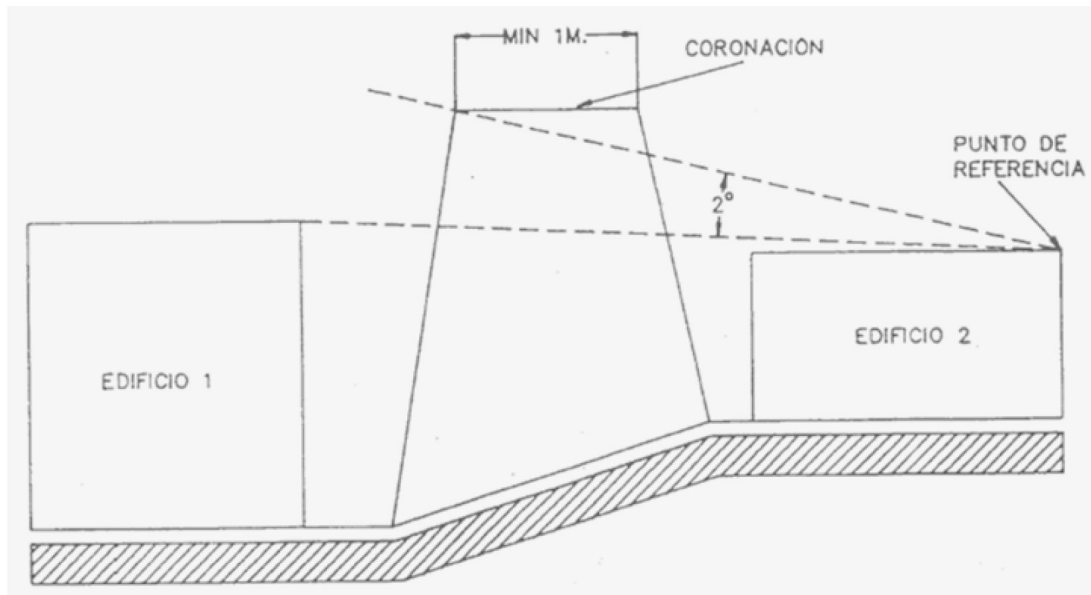

5. Sistemas de protección contra rayos

Todos los edificios peligrosos de la fábrica y depósito de explosivos estarán bajo la cobertura de un sistema de protección contra rayos, según lo establecido en la Sección 8 (SUA 8) del Documento Básico «Seguridad de utilización y accesibilidad», del Código Técnico de la Edificación, aprobado por Real Decreto 314/2006, de 17 de marzo.

El sistema de protección contra rayos, así como sus ampliaciones o modificaciones sustanciales, requerirá una inspección durante el montaje, una inspección inicial una vez instalado, e inspecciones periódicas, siguiendo el procedimiento y plazos establecidos en la norma UNE-EN 62305-3 «Protección contra el rayo. Parte 3: Daño físico a estructuras y riesgo humano».

El titular del establecimiento se asegurará del cumplimiento de lo dispuesto en el párrafo anterior, para lo cual podrá recurrir a cualquier entidad externa capacitada para ello. La

entidad o persona que realice la inspección deberá emitir un certificado o informe de inspección en el que figuren los aspectos verificados y su conformidad con lo establecido en la mencionada norma.

6. Equipos de trabajo

Para la puesta a disposición de los trabajadores de equipos de trabajo, y antes de su puesta en servicio, el empresario deberá asegurarse que adquiere y utiliza únicamente equipos que satisfagan todos los requisitos y disposiciones legales que les sean de aplicación.

INSTRUCCIÓN TÉCNICA COMPLEMENTARIA NÚMERO 10

Prevención de accidentes graves

1. Objeto

Esta ITC tiene por objeto la prevención de accidentes graves en los que intervengan los productos regulados por este reglamento, así como la limitación de sus consecuencias sobre la salud humana, los bienes y el medio ambiente, de conformidad con lo establecido en la Directiva 2012/18/UE del Parlamento Europeo y del Consejo, de 4 de julio de 2012, relativa al control de los riesgos inherentes a los accidentes graves en los que intervengan sustancias peligrosas.

2. Ámbito de aplicación

1. Esta ITC se aplicarán a las fábricas, instalaciones y depósitos de explosivos en los que puede originarse un accidente grave. En concreto, será de aplicación cuando las cantidades máximas de las sustancias explosivas que estén presentes, o puedan estarlo, en el establecimiento, en un momento dado superen los umbrales siguientes:

Sustancias peligrosas nominadas y Categorías de peligro de conformidad con el Reglamento (CE) N.º 1272/2008, del Parlamento Europeo y del Consejo, de 16 de diciembre de 2008, sobre clasificación, etiquetado y envasado de sustancias y mezclas	Umbral (Toneladas)	
	I	II
1. Nitrato amónico (véase la nota 1)	350	2.500
2. P1b explosivos (véase la nota 2) Explosivos de la división 1.4 (véase la nota 3)	50	200
3. P1a explosivos (véase la nota 2) – Explosivos inestables, o – Explosivos de las divisiones 1.1, 1.2, 1.3, 1.5 o 1.6, – Sustancias o mezclas que tengan propiedades explosivas de acuerdo con el método A.14 del Reglamento (CE) n.º 440/2008, del Parlamento Europeo y del Consejo, de 16 de diciembre de 2008, (véase nota 9) y no pertenecen a las clases de peligro «peróxidos orgánicos» o «sustancias o mezclas que reaccionan espontáneamente».	10	50

En el caso de un establecimiento en el que no esté presente ninguna sustancia o preparado en cantidad igual o superior a la cantidad umbral correspondiente, se aplicará la siguiente regla para determinar si son aplicables a dicho establecimiento los requisitos pertinentes de esta ITC. Si la suma:

$$q_1/Q_1 + q_2/Q_2 + q_3/Q_3 + q_4/Q_4 + q_5/Q_5 + \dots \text{ es igual o mayor que } 1$$

Siendo,

q_x = la cantidad de la sustancia peligrosa o categoría de sustancias peligrosas x contemplada.

Q_x = la cantidad umbral I o II pertinente para la sustancia o categoría x .

Esta regla se utilizará para evaluar los peligros físicos. Por lo tanto, incorporará también las siguientes sustancias recogidas en el anexo I del Real Decreto 840/2015, de 21 de

CÓDIGO DE LA MINERÍA
§ 121 Reglamento de Explosivos

septiembre, por el que se aprueban medidas de control de los riesgos inherentes a los accidentes graves en los que intervengan sustancias peligrosas:

Las sustancias peligrosas enumeradas en la parte 2 consistentes en gases inflamables, aerosoles inflamables, gases comburentes, líquidos inflamables, sustancias y mezclas peligrosas que reaccionan espontáneamente, peróxidos orgánicos, líquidos y sólidos pirofóricos, líquidos y sólidos comburentes, además de las sustancias incluidas en la sección P, subsecciones P2 a P8, de la parte 1.

Nota (1) Nitrato amónico (350 / 2 500): calidad técnica

Se aplica al nitrato de amonio y las mezclas de nitrato de amonio cuyo contenido de nitrógeno debido al nitrato de amonio represente:

- Entre el 24,5 % y el 28 % en peso, y que contengan como máximo un 0,4 % de sustancias combustibles,
- Más del 28 % en peso, y que contengan como máximo un 0,2 % de sustancias combustibles.

Se aplica también a las soluciones acuosas de nitrato de amonio cuya concentración de nitrato de amonio supere el 80%.

Nota (2) La clase de peligro «explosivos» incluye los artículos explosivos [véase la sección 2.1 del anexo I del Reglamento (CE) n.º 1272/2008]. Si se conoce la cantidad de sustancia o mezcla explosiva que contiene el artículo, esa cantidad será la considerada a los efectos de esta ITC. Si no se conoce la cantidad de sustancia o mezcla explosiva que contiene el artículo, se tratará todo el artículo, a los efectos de esta ITC, como explosivo.

Nota (3) Si los explosivos de la división 1.4 están sin envasar o reenvasados, serán asignados a la subsección P1a, a menos que se demuestre que el peligro sigue correspondiendo a la división 1.4, de conformidad con el Reglamento (CE) n.º 1272/2008.

Nota (4) Las sustancias y mezclas se clasifican de acuerdo con el Reglamento (CE) n.º 1272/2008.

Nota (5) Las mezclas se tratarán del mismo modo que las sustancias puras siempre que se ajusten a los límites de concentración establecidos con arreglo a sus propiedades según el Reglamento (CE) n.º 1272/2008, o su última adaptación al progreso técnico, a menos que se indique específicamente una composición porcentual u otra descripción.

Nota (6) Las cantidades que se han indicado anteriormente como umbral se refieren a cada establecimiento.

Las cantidades que hay que tener en cuenta para la aplicación de los artículos pertinentes son las máximas que estén presentes, o puedan estarlo, en un momento dado. Para el cálculo de la cantidad total presente no se tendrán en cuenta las sustancias peligrosas existentes en un establecimiento únicamente en una cantidad igual o inferior al 2% de la cantidad indicada como umbral, si su situación dentro del establecimiento es tal que no puede llegar a provocar un accidente grave en ningún otro lugar del establecimiento.

Nota (7) Cuando se trate de sustancias peligrosas que no estén cubiertas por el Reglamento (CE) n.º 1272/2008, incluidos los residuos, pero que estén presentes, o puedan estarlo, en un establecimiento y posean o puedan poseer, en las condiciones del establecimiento, propiedades equivalentes que puedan originar accidentes graves, se asignarán provisionalmente a la categoría o sustancia peligrosa nominada más análoga que entre en el ámbito de aplicación de esta ITC.

Nota (8) Cuando se trate de sustancias peligrosas cuyas propiedades permitan clasificarlas de más de un modo, se aplicarán las cantidades umbral más bajas a efectos de esta ITC. No obstante, para la aplicación de la regla de la nota 4, se utilizará la cantidad umbral más baja para cada grupo de categorías aplicable a la clasificación correspondiente.

Nota (9) Solo es necesario realizar ensayos de las propiedades explosivas de las sustancias y las mezclas si en el procedimiento de detección según el apéndice 6, parte 3, de las Recomendaciones de Naciones Unidas relativas al transporte de mercancías

peligrosas, pruebas y criterios («Manual de Pruebas y Criterios de las Naciones Unidas»)¹ se encuentra que la sustancia o la mezcla puede tener propiedades explosivas.

¹ Más orientación sobre los casos en que no es necesario realizar los ensayos puede encontrarse en la descripción del método A.14, véase el Reglamento (CE) n.º 440/2008, de la Comisión, de 30 de mayo de 2008, por el que se establecen métodos de ensayo de acuerdo con el Reglamento (CE) n.º 1907/2006, del Parlamento Europeo y del Consejo, relativo al registro, la evaluación, la autorización y la restricción de las sustancias y preparados químicos (REACH) (DOUE L 142, de 31.5.2008, p. 1).

2. A efectos de esta ITC, se entenderá por presencia de sustancias peligrosas su presencia actual o anticipada en el establecimiento o su aparición, que pudieran, en su caso, generarse a consecuencia de la pérdida de control de los procesos, incluidas las actividades de almacenamiento en cualquier instalación en el interior de un establecimiento, en cantidades iguales o superiores a las cantidades umbral indicadas en este apartado.

3. Esta ITC no será de aplicación al transporte de explosivo ni al almacenamiento temporal intermedio directamente relacionado con él, por carretera, ferrocarril, vía navegable interior y marítima o aérea, incluidas las actividades de carga y descarga y el traslado desde y hacia otro tipo de transporte con destino a muelles, embarcaderos o estaciones ferroviarias de clasificación fuera de los establecimientos a los que se refiere esta ITC.

3. Definiciones

A los efectos de esta ITC, se entenderá por:

1. Accidente grave: Cualquier suceso, como una emisión en forma de fuga o vertido, un incendio o una explosión importantes, que resulte de un proceso no controlado durante el funcionamiento de cualquier establecimiento al que sea de aplicación esta ITC, que suponga un riesgo grave, inmediato o diferido, para la salud humana, los bienes, o el medio ambiente, dentro o fuera del establecimiento y en el que intervengan una o varias sustancias explosivas o peligrosas.

2. Almacenamiento: La presencia de una cantidad determinada de sustancias peligrosas con fines de almacenaje, depósito en custodia o reserva.

3. Efecto dominó: La concatenación de efectos que multiplica las consecuencias, debido a que los fenómenos peligrosos pueden afectar, además de los elementos vulnerables exteriores, a otros recipientes, tuberías o equipos del mismo establecimiento o de otros establecimientos próximos, de tal manera que se produzca una nueva fuga, incendio, explosión o estallido en los mismos, que genere a su vez nuevos fenómenos peligrosos.

4. Establecimiento: La totalidad del emplazamiento bajo el control de un industrial en el que se encuentren sustancias peligrosas en una o varias instalaciones, incluidas las infraestructuras o actividades comunes o conexas. Los establecimientos serán de Nivel I o de nivel II:

a) Establecimiento de nivel I: Un establecimiento en el que la cantidad máxima presente de explosivo sea igual o superior a la especificada en el Umbral I, pero inferior a la cantidad indicada en el umbral II.

b) Establecimiento de nivel II: Un establecimiento en el que la cantidad máxima presente de explosivo sea superior a la cantidad indicada en el umbral II. Todo ello empleando, cuando sea aplicable, la regla de la suma de la nota 4 del apartado anterior.

5. Establecimiento existente: un establecimiento que hasta la fecha de entrada en vigor de esta instrucción esté incluido en el ámbito de aplicación de la ITC número 10, y que a partir de la fecha de entrada en vigor quede incluido en el ámbito de aplicación de esta instrucción sin cambiar su clasificación como establecimiento de nivel I o establecimiento de nivel II.

6. Establecimiento nuevo:

a) Un establecimiento que entre en funcionamiento o se construya a partir de fecha de entrada en vigor de esta instrucción,

b) un emplazamiento operativo que quede incluido en el ámbito de aplicación de esta ITC o un establecimiento de nivel I que pase a ser un establecimiento de nivel II o viceversa

a partir de la fecha de entrada en vigor de esta instrucción, debido a modificaciones en sus instalaciones o actividades que den lugar a un cambio de su inventario de sustancias peligrosas.

7. Establecimiento vecino: Un establecimiento cuya cercanía a otro establecimiento aumenta el riesgo o las consecuencias de un accidente grave.

8. Otro establecimiento: Un emplazamiento operativo que queda incluido en el ámbito de aplicación de esta ITC o un establecimiento de nivel I que pasa a ser un establecimiento de nivel II o viceversa a partir de la fecha de entrada en vigor de esta instrucción inclusive, por motivos distintos de los mencionados en el punto 1.

9. Industrial: Cualquier persona física o jurídica que explota o controla una fábrica, instalación o depósito de explosivos, o disponga del poder económico o decisorio determinante sobre la explotación técnica del establecimiento, instalación o depósito.

10. Inspección: Toda acción, incluidas las visitas in situ, los controles de las medidas internas, los sistemas, informes y documentos de seguimiento y cualquier comprobación posterior necesaria, llevados a cabo por el órgano competente, o en su nombre, al objeto de revisar y promover el cumplimiento de los establecimientos con los requisitos de esta ITC.

11. Instalación: Una unidad técnica en el interior de un establecimiento, con independencia de si se encuentra a nivel de suelo o bajo tierra, en la que se producen, utilizan, manipulan o almacenan sustancias peligrosas; incluyendo todos los equipos, estructuras, canalizaciones, maquinaria, herramientas, ramales ferroviarios particulares, dársenas, muelles de carga o descarga para uso de la misma, espigones, depósitos o estructuras similares, estén a flote o no, necesarios para el funcionamiento de esa instalación.

12. Mezcla: Una mezcla o solución compuesta por dos o más sustancias.

13. Peligro: La capacidad intrínseca del explosivo o de una situación física de ocasionar daños a la salud humana o el medio ambiente.

14. Público: Una o varias personas físicas o jurídicas y, de conformidad con las disposiciones legales o con las prácticas comunes, las asociaciones, organizaciones o grupos constituidos por esas personas.

15. Público afectado: A los efectos del apartado 13.2, el personal de un establecimiento y la población de su entorno que, de acuerdo a los estudios de análisis de riesgo y consecuencias, podría sufrir sobre su salud los efectos de un posible accidente grave.

16. Público interesado: El público que resulta o puede resultar afectado por las decisiones adoptadas sobre alguno de los asuntos previstos en el apartado 14.1, o que tiene un interés que invocar en la toma de esas decisiones; a efectos de esta definición, se considerará que tienen un interés las organizaciones no gubernamentales que trabajen a favor de la protección de la salud de las personas o del medio ambiente y que cumplan los requisitos pertinentes previstos por la legislación de aplicación.

17. Riesgo: La probabilidad de que se produzca un efecto específico en un período de tiempo determinado o en circunstancias determinadas.

18. Sustancia explosiva: Toda sustancia o mezcla, que constituye un explosivo, contemplada en el apartado 2.1, incluyendo aquellas en forma de materia prima, producto, subproducto, residuo o producto intermedio.

19. Sustancia peligrosa: toda sustancia o mezcla incluida en la parte 1 o enumerada en la parte 2 del anexo I del Real Decreto 840/2015, de 21 de septiembre, por el que se aprueban medidas de control de los riesgos inherentes a los accidentes graves en los que intervengan sustancias peligrosas, incluyendo aquellas en forma de materia prima, producto, subproducto, residuo o producto intermedio.

4. Obligaciones generales del industrial

Los industriales a cuyos establecimientos sea de aplicación esta ITC están obligados a:

1. Adoptar las medidas previstas en esta ITC y cuantas resulten necesarias para prevenir accidentes graves y limitar sus consecuencias para la salud humana, los bienes y el medio ambiente.

2. Colaborar y demostrar ante la autoridad competente, en todo momento, y, especialmente con motivo de los controles e inspecciones a que se refiere el apartado 19, que ha tomado todas las medidas necesarias previstas en esta ITC.

5. Autoridades competentes

1. Se consideran autoridades competentes a los efectos de esta ITC a los Delegados del Gobierno en las Comunidades Autónomas o, en su caso, los Subdelegados del Gobierno, conforme a lo establecido en Ley 40/2015, de 1 de octubre, de Régimen Jurídico del Sector Público y demás normas aplicables, y a la Dirección General de Protección Civil y Emergencias del Ministerio del Interior, en los términos previstos en la misma.

2. Las autoridades competentes, en cumplimiento de lo previsto en esta ITC, actuarán de conformidad con los principios de coordinación y colaboración y velarán para que las informaciones de interés obtenidas en virtud de esta instrucción, se encuentren a disposición de los órganos implicados en cada caso, competentes en materia de protección civil, de prevención de riesgos para la salud humana, de protección del medio ambiente, de ordenación del territorio y de urbanismo y puertos.

3. A efectos de esta ITC, la autoridad competente aceptará la información equivalente que, en cumplimiento de los apartados 6 a 10 de esta instrucción, presenten los industriales en conformidad con otra legislación nacional pertinente. En tales casos, la autoridad competente se asegurará de que se cumplan todos los requisitos de esta instrucción.

6. Notificación

1. Los industriales a cuyos establecimientos les sea de aplicación esta instrucción están obligados a enviar una notificación a la Delegación del Gobierno en la Comunidad Autónoma o, en su caso, a la Subdelegación del Gobierno, que contenga, como mínimo, la siguiente información:

- a) Número de registro industrial.
- b) Nombre o razón social del industrial y dirección completa del establecimiento correspondiente, teléfono y fax.
- c) Domicilio social del industrial y dirección completa, así como teléfono y fax.
- d) Nombre o cargo del encargado del establecimiento, si se trata de una persona diferente del industrial al que se refiere la letra b), y la información necesaria para su localización las veinticuatro horas del día.
- e) Información suficiente para identificar las sustancias peligrosas de que se trate o que puedan estar presentes, que pueden ser sustancias y preparados explosivos (sustancias explosivas) y/u objetos explosivos.
- f) Cantidad máxima y forma física de cada sustancia, objeto o artículo.
- g) Actividad ejercida o actividad prevista en la instalación o zona de almacenamiento.
- h) Breve descripción de los procesos tecnológicos y actividades.
- i) Plano del establecimiento y distribución de sus instalaciones.
- j) Descripción del entorno inmediato del establecimiento y factores capaces de causar un accidente grave o de agravar sus consecuencias, incluidos, cuando estén disponibles, detalles de los establecimientos vecinos, de emplazamientos que queden fuera del ámbito de aplicación de esta ITC, zonas y obras que puedan originar o incrementar el riesgo o las consecuencias de un accidente grave y de efecto dominó.

2. En el caso de establecimientos nuevos, la documentación a que se refiere el punto 1 se remitirá junto con la de solicitud de autorización del establecimiento, evitando su duplicidad.

En todos los demás casos, la notificación o su actualización se enviarán a la Delegación del Gobierno en la Comunidad Autónoma o, en su caso, a la Subdelegación del Gobierno, en el momento que sea de aplicación de esta ITC.

3. El industrial informará por anticipado a la autoridad competente, ante las siguientes circunstancias y procederá, en su caso, a la actualización de la Notificación cuando:

- a) Aumente o disminuya significativamente la cantidad o se modifiquen significativamente las características o la forma física de la sustancia peligrosa presente

CÓDIGO DE LA MINERÍA
§ 121 Reglamento de Explosivos

indicadas en la notificación enviada por el industrial en virtud del punto 1 o de que se modifiquen significativamente los procesos de su uso, o

b) un establecimiento o una instalación se modifiquen de tal manera que pueda tener consecuencias importantes en términos de peligro de accidente grave, o

c) cierre definitivamente o se desmantele el establecimiento, o

d) se produzcan cambios en la información a que se refieren los párrafos a), b), c) y d) del punto 3.

4. A efectos de lo dispuesto en el apartado 20, la Delegación del Gobierno informará de dichas actualizaciones a la Dirección General de Protección Civil y Emergencias del Ministerio del Interior, a fin de incorporar dicha información a la Base Nacional de Datos de Riesgo Químico a que se refiere el Plan Estatal de Protección Civil ante el Riesgo Químico, aprobado por Real Decreto 1070/2012, de 13 de julio.

7. Política de prevención de accidentes graves

1. Los industriales de todos los establecimientos a los que les sea de aplicación esta ITC deberán definir e implantar correctamente su política de prevención de accidentes graves, así como plasmarla en un documento escrito.

La puesta en práctica de esta política tendrá por objeto garantizar un alto grado de protección de la salud humana, el medio ambiente y los bienes y será proporcional a los peligros de accidente grave del establecimiento. Incluirá los objetivos generales y los principios de actuación del industrial, el reparto de tareas y responsabilidades de gestión, así como el compromiso de mejorar de forma permanente el control de los riesgos de accidente grave y de garantizar un elevado nivel de protección.

2. Este documento se mantendrá en todo momento a disposición de la Delegación del Gobierno o, en su caso, de la Subdelegación, desde las siguientes fechas:

a) En el caso de los establecimientos nuevos, desde una fecha razonable antes de comenzar la construcción o la explotación, o antes de las modificaciones que den lugar a un cambio en el inventario de sustancias peligrosas. Todo ello, en el plazo concreto que determine el Delegado de Gobierno.

b) En todos los demás casos, en el momento en que sea de aplicación ITC al establecimiento en cuestión.

3. Para los establecimientos de Nivel II, el documento que define su política de prevención de accidentes graves formará parte de Informe de Seguridad al que se refiere el apartado 9.

4. Sin perjuicio de lo dispuesto en el apartado 10, el industrial revisará periódicamente la política de prevención de accidentes graves, al menos cada cinco años, y la actualizará cuando sea necesario.

5. La política de prevención de accidentes graves se aplicará mediante un sistema de gestión de la seguridad a través de medios, estructuras y procedimientos adecuados de conformidad con el anexo I y de forma proporcionada a los peligros del accidente grave y a la complejidad de la organización o las actividades del establecimiento.

8. Efecto dominó

1. Las Delegaciones o Subdelegaciones del Gobierno, utilizando la información recibida del industrial de conformidad con los apartados 6 y 9, o mediante las inspecciones correspondientes, determinarán todos los establecimientos de Nivel I y Nivel II en que la probabilidad y el riesgo o las consecuencias de un accidente grave puedan verse incrementadas debido a la posición geográfica y a la proximidad con otros establecimientos.

2. Cuando esta autoridad competente disponga de información adicional a la facilitada por el industrial de conformidad con el apartado 6.1.j), pondrá dicha información a disposición de dicho industrial cuando resulte necesario para la aplicación de este apartado.

3. La Delegaciones o Subdelegaciones del Gobierno establecerán protocolos de comunicación que aseguren que los establecimientos así determinados:

a) Se intercambien de manera adecuada los datos necesarios, para posibilitar que los industriales tomen en consideración el carácter y la magnitud del riesgo general de accidente grave en sus políticas de prevención de accidentes graves, sistemas de gestión de la seguridad, informes de seguridad y Planes de Emergencia Interior o Autoprotección.

b) Cooperen en la información a la población y a los emplazamientos vecinos no incluidos en el ámbito de aplicación de esta instrucción.

4. Los accidentes que puedan producirse por efecto dominó entre instalaciones de un mismo establecimiento, deberán señalarse en los informes de seguridad a los que se refiere el apartado 9.

9. Informe de seguridad

1. Los industriales de los establecimientos de nivel II deben presentar un informe de seguridad a la Delegación del Gobierno en la Comunidad Autónoma, o en su caso, a la Subdelegación del Gobierno, que tendrá por objeto:

a) Demostrar que se ha establecido una política de prevención de accidentes graves y un sistema de gestión de la seguridad para su aplicación de conformidad con los elementos que figuran en el anexo I.

b) Demostrar que se han identificado los peligros de accidente grave y los posibles escenarios de accidente grave y que se han tomado las medidas necesarias para prevenirlo y limitar sus consecuencias para la salud humana, el medio ambiente y los bienes.

c) Demostrar que, en el diseño, la construcción, la explotación y el mantenimiento de toda instalación, almacenamiento, equipos e infraestructura que estén relacionados con el peligro de accidente grave en el establecimiento se han tenido en cuenta una seguridad y fiabilidad suficientes.

d) Demostrar que se han elaborado planes de emergencia interiores y proporcionar información que permita elaborar el plan de emergencia exterior a fin de tomar las medidas necesarias en caso de accidente grave.

e) Proporcionar información suficiente a la autoridad competente para que pueda tomar decisiones en materia de implantación de nuevas actividades o de ejecución de obras en las proximidades de los establecimientos existentes.

2. El informe de seguridad contendrá, como mínimo, los datos y la información que establece la Directriz Básica de protección civil para el control y la planificación ante el riesgo de accidentes graves en los que intervienen sustancias peligrosas, aprobada por Real Decreto 1196/2003, de 19 de septiembre.

En el informe de seguridad se indicarán expresamente los nombres de las organizaciones pertinentes que hayan participado en su elaboración.

De conformidad con lo dispuesto en el apartado 5.3, el informe de seguridad y cualesquiera otros estudios o informes de naturaleza análoga que deban realizar los industriales, en virtud de la legislación sectorial aplicable, podrán fusionarse en un documento único a los efectos de este apartado, cuando dicha fusión permita evitar duplicaciones innecesarias de la información y la repetición de los trabajos realizados por el industrial o la autoridad competente, siempre que se cumplan todos los requisitos y los exigidos por la legislación sectorial que resulte aplicable. A este respecto, en el caso de posibles consecuencias para el medio ambiente, se podrán utilizar los análisis de riesgos medioambientales elaborados en cumplimiento de la Ley 26/2007, de 23 de octubre, de responsabilidad medioambiental.

3. El informe de seguridad se enviará respetando los siguientes plazos:

a) En el caso de establecimientos nuevos, se remitirá junto con la de solicitud de autorización del establecimiento.

b) En el caso de establecimientos de Nivel II existentes, en el momento de entrada en vigor de esta instrucción.

c) En el caso de los otros establecimientos, en el plazo de dos años a partir de la fecha de aplicación de esta instrucción al establecimiento en cuestión.

4. Todo informe de seguridad deberá ser evaluado. Una vez evaluado el informe de seguridad, la Delegación del Gobierno en la Comunidad Autónoma, o, en su caso, la Subdelegación del Gobierno, se pronunciará en el plazo máximo de seis meses desde su entrega, sobre las condiciones de seguridad del establecimiento en materia de accidentes graves, en alguno de los siguientes sentidos:

a) Comunicará al industrial sus conclusiones sobre el examen del informe de seguridad, en su caso, previa solicitud de información complementaria o modificaciones pertinentes.

b) Prohibirá la puesta en servicio o la continuación de la actividad del establecimiento de que se trate, de conformidad con las facultades y procedimientos previstos en el apartado 18.

5. Sin perjuicio de lo dispuesto en el apartado 10, el industrial revisará el informe de seguridad periódicamente, y, en su caso, actualizarlo del siguiente modo:

a) Como mínimo cada cinco años.

b) A raíz de un accidente grave en su establecimiento.

c) En cualquier momento, a iniciativa del industrial o a petición de la autoridad competente, cuando esté justificado por nuevos datos o con el fin de tener en cuenta los nuevos conocimientos técnicos sobre seguridad.

El informe de seguridad actualizado, o sus partes actualizadas, se enviarán sin demora a la Delegación o, en su caso, a la Subdelegación del Gobierno correspondiente.

A efectos de lo dispuesto en el apartado 20, la Delegación o Subdelegación del Gobierno informará de dichas actualizaciones a la Dirección General de Protección Civil y Emergencias del Ministerio del Interior, a fin de incorporar dicha información a la Base Nacional de Datos de Riesgo Químico a que se refiere el Plan Estatal de Protección Civil ante el Riesgo Químico, aprobado por Real Decreto 1070/2012, de 13 de julio.

La Delegación o Subdelegación del Gobierno podrá exigir a los industriales de establecimientos de Nivel I, que elaboren y remitan a dicho órgano determinados aspectos del informe de seguridad que puedan resultar necesarios para el cumplimiento de lo especificado en los apartados 7 y 8.

10. Modificación de una instalación, establecimiento o zona de almacenamiento

1. En caso de modificación de una instalación, un establecimiento o parte de él, o una zona de almacenamiento, incluidas las características o la forma física o cantidades de sustancias peligrosas que pueda tener consecuencias importantes por lo que respecta al peligro de accidente grave o que puedan dar lugar a que un establecimiento de Nivel I pase a ser de Nivel II o viceversa, el industrial debe revisar, actualizando en su caso la notificación, la política de prevención de accidentes graves, el sistema de gestión de la seguridad, el informe de seguridad así como el Plan de Emergencia Interior o Autoprotección, e informar a la Delegación o a la Subdelegación del Gobierno sobre dichas actualizaciones antes de proceder a esa modificación.

2. A efectos de lo dispuesto en el apartado 20, la Delegación o la Subdelegación del Gobierno informará de dichas actualizaciones al órgano competente en materia de protección civil de la Comunidad Autónoma donde radique el establecimiento, y a la Dirección General de Protección Civil y Emergencias del Ministerio del Interior, a fin de incorporar dicha información a la Base Nacional de Datos de Riesgo Químico a que se refiere el Plan Estatal de Protección Civil ante el Riesgo Químico, aprobado por Real Decreto 1070/2012, de 13 de julio.

11. Planes de emergencia interior o de autoprotección

1. El industrial a cuyo establecimiento le sea de aplicación esta ITC deberá elaborar un Plan de Emergencia Interior o de Autoprotección, en el que se defina la organización y conjunto de medios y procedimientos de actuación, con el fin de prevenir los accidentes de cualquier tipo y, en su caso, limitar los efectos en el interior del establecimiento.

Su contenido se ajustará a lo especificado en la Directriz Básica de protección civil para el control y planificación ante el riesgo de accidentes graves en los que intervienen

sustancias peligrosas y a la legislación sobre autoprotección. Se elaborarán previa consulta con el personal del establecimiento y los trabajadores de empresas subcontratadas o subcontratistas a largo plazo, cumpliendo, en todo caso, lo dispuesto en el artículo 18, relativo a la información, consulta y participación de los trabajadores, de la Ley 31/1995, de 8 de noviembre, de Prevención de Riesgos Laborales.

En el marco de las obligaciones derivadas de la coordinación de actividades empresariales a las que se refiere el artículo 24 de la citada Ley 31/1995, de 8 de noviembre, de prevención de Riesgos Laborales, desarrollado por el Real Decreto 171/2004, de 30 de enero, en materia de coordinación de actividades empresariales, el empresario titular del establecimiento deberá informar del contenido del Plan de Emergencia Interior o de Autoprotección a aquellas empresas subcontratadas y autónomos que desarrollen su actividad en dicho establecimiento, y todos ellos deberán cumplir con el deber de cooperación y con las demás obligaciones establecidas en el citado real decreto.

2. Este Plan de Emergencia Interior o de Autoprotección, será remitido a la Delegación del Gobierno en la Comunidad Autónoma, o, en su caso, a la Subdelegación del Gobierno.

3. Los plazos para su presentación serán:

a) Para los nuevos establecimientos, antes de que se inicie su explotación o antes de las modificaciones que den lugar a un cambio en el inventario de sustancias peligrosas; todo ello en el plazo establecido por el órgano competente.

b) Para los demás establecimientos, en el plazo de un año a partir de la fecha en que esta ITC se aplique al establecimiento en cuestión.

4. La Delegación o Subdelegación del Gobierno remitirá al órgano competente en materia de protección civil de la Comunidad Autónoma el Plan de Emergencia Interior o Autoprotección referido en el apartado 1, la Notificación indicada en el apartado 6 y el Informe de Seguridad referido en el apartado 9, así como sus posteriores actualizaciones.

5. Se informará al órgano competente en materia de protección de la Comunidad Autónoma, del resultado de los ejercicios y simulacros realizados, así como de la fecha de realización.

La revisión reglamentaria de los Planes de Emergencia Interior o de Autoprotección se realizará a intervalos apropiados que no deberán rebasar los tres años y tendrá en cuenta tanto los cambios que se hayan producido en los establecimientos correspondientes como en la organización de los servicios de emergencia llamados a intervenir, así como los nuevos conocimientos técnicos y los conocimientos sobre las medidas que deban tomarse en caso de accidente grave.

12. Planificación de la ocupación del suelo

1. Las Delegaciones y Subdelegaciones del Gobierno establecerán, en el desempeño de las funciones atribuidas en esta instrucción, los procesos de información que sean necesarios en relación con las autoridades competentes en materia de planificación de la ocupación del suelo, de conformidad con los principios de coordinación, colaboración y consulta adecuados. Los procedimientos serán tales que, en el momento de tomar las decisiones, las autoridades competentes dispongan de suficiente información sobre los riesgos vinculados al establecimiento que sea relevante para la planificación de la ocupación del suelo.

2. En todo caso, dichos procesos estarán referidos a:

a) El emplazamiento de los establecimientos nuevos.

b) Las modificaciones de los establecimientos contempladas en el apartado 10.

c) Las nuevas obras de titularidad estatal, cuando el emplazamiento o las obras ejecutadas puedan originar o aumentar el riesgo o las consecuencias de un accidente grave.

3. A los efectos previstos en el punto 1, los industriales facilitarán a las Delegaciones o, en su caso, a las Subdelegaciones del Gobierno, a instancias de estas, la información sobre los riesgos vinculados al establecimiento que sea necesaria a efectos de planificación de la ocupación del suelo.

13. Información al público

1. La Delegación del Gobierno en la Comunidad Autónoma, o, en su caso, la Subdelegación del Gobierno pondrá a disposición del público de forma permanente y también en formato electrónico, la información mencionada en el anexo II. La información se actualizará cuando resulte necesario, también con motivo de las modificaciones contempladas en el apartado 10.

2. Asimismo, se asegurará también de que:

a) El informe de seguridad esté a disposición del público cuando se solicite, sin perjuicio de lo dispuesto en el apartado 21.3. A estos efectos, se pondrá a disposición del público un informe modificado, por ejemplo, en forma de resumen no técnico, que incluirá información general sobre los peligros de accidente grave y sus efectos potenciales para la salud humana, los bienes y el medio ambiente en caso de accidente grave.

b) El inventario de los explosivos esté a disposición del público cuando se solicite, sin perjuicio de lo dispuesto en el apartado 21.3.

c) Todas las personas que puedan verse afectadas por un accidente grave recibirán periódicamente, por el medio más adecuado y sin que tengan que solicitarla, información clara y comprensible sobre las medidas de seguridad y el comportamiento que debe adoptarse en caso de accidente grave.

14. Consulta pública y participación en la toma de decisiones

1. Además de lo establecido en este reglamento respecto a las autorizaciones de fábricas y depósitos, la Delegación del Gobierno en la Comunidad Autónoma, o, en su caso, la Subdelegación del Gobierno someterá a trámite de información pública, con carácter previo a su aprobación o autorización, los proyectos concretos relativos a:

a) Proyectos de nuevos establecimientos de conformidad con el apartado 12 de esta ITC.

b) Proyectos de modificación de establecimientos a que se refiere el apartado 10, cuando estén sujetas a los requisitos del apartado 12 de esta ITC.

c) Proyectos de obra o edificaciones estatales, es decir, aquellos cuya autorización es de competencia estatal, en las inmediaciones de los establecimientos ya existentes, cuando el emplazamiento o las obras ejecutadas puedan aumentar el riesgo o las consecuencias de un accidente grave de conformidad con el apartado 12.

2. Para ello, la Delegación del Gobierno en la Comunidad Autónoma, o, en su caso, la Subdelegación del Gobierno informará al público mediante anuncio publicado en el diario oficial correspondiente durante al menos 15 días hábiles, de los siguientes asuntos:

a) El objeto del proyecto concreto,

b) Cuando proceda, la circunstancia de que un proyecto está sujeto a una evaluación del impacto ambiental, o a consultas entre los Estados miembros,

c) Datos de la autoridad competente de tomar la decisión, de los que pueda obtenerse información pertinente y a los que puedan presentarse observaciones o formularse preguntas, así como los plazos para ello,

d) Una indicación de las fechas y los lugares en los que se facilitará la información pertinente, así como los medios empleados para ello,

e) Las modalidades de participación del público definidas con arreglo al punto 5 de este apartado.

3. En relación con los proyectos concretos a que se refiere el punto 1, se pondrá a disposición del público interesado los siguientes elementos:

a) Los principales informes y dictámenes remitidos a la autoridad competente en el momento en que se informó al público conforme al punto 2.

b) Toda información que no sea la referida en el punto 2 de este apartado que resulte pertinente para la decisión de que se trate y que solo pueda obtenerse después de que se haya informado al público conforme al citado apartado.

CÓDIGO DE LA MINERÍA
§ 121 Reglamento de Explosivos

El público interesado consultado deberá pronunciarse en el plazo máximo de 30 días naturales desde la recepción de la solicitud de participación. Transcurrido ese plazo sin que se haya recibido el pronunciamiento, el procedimiento continuará.

4. Cuando se tomen las decisiones pertinentes, en cuya adopción se tendrán debidamente en cuenta los resultados de las consultas mantenidas, la Delegación del Gobierno en la Comunidad Autónoma, o, en su caso, la Subdelegación del Gobierno informará y pondrá a disposición del público, mediante avisos públicos u otros medios apropiados como los electrónicos cuando se disponga de ellos, y en el plazo de tres meses contados desde la recepción de la notificación y los documentos que la deben acompañar:

a) El contenido de la decisión y las razones que la justifican, incluidas, en su caso, las posteriores actualizaciones,

b) Los resultados de las consultas celebradas antes de tomar la decisión y una explicación de cómo se tuvieron en cuenta para llegar a ella.

5. Para que el público interesado tenga la posibilidad desde una fase temprana de dar su parecer sobre proyectos relativos a los asuntos mencionados en el punto 1, párrafos a) o c):

a) La autoridad competente, consultará al público interesado, poniendo a su disposición el borrador del proyecto.

b) El público interesado consultado deberá pronunciarse en el plazo máximo de 45 días hábiles desde la recepción del borrador. Transcurrido ese plazo sin que se haya recibido el pronunciamiento, el procedimiento continuará.

c) La autoridad competente, tomará la decisión correspondiente en el plazo de cuatro meses desde el inicio del proceso de consultas.

La Delegación del Gobierno en la Comunidad Autónoma, o, en su caso, la Subdelegación del Gobierno determinará qué público tiene derecho de participación a los efectos de este punto, incluidas las organizaciones no gubernamentales correspondientes que reúnan los requisitos pertinentes impuestos por la legislación nacional, tales como las que trabajan por la protección del medio ambiente.

Este punto no se aplicará a los proyectos para los que se lleve a cabo un procedimiento de participación con arreglo a la Ley 21/2013, de 9 de diciembre, de evaluación ambiental.

15. Información que deberá facilitar el industrial en caso de accidente grave

1. Concluida la situación de emergencia producida por un accidente grave, el industrial deberá remitir a la Delegación del Gobierno en la Comunidad Autónoma, o, en su caso, a la Subdelegación del Gobierno, información detallada acerca de:

a) Las causas y efectos producidos a consecuencia del accidente.

b) Las medidas previstas para:

i. Mitigar los efectos del accidente a medio y largo plazo.

ii. Evitar que se produzcan accidentes similares, en base a las experiencias adquiridas.

Dicha información deberá ser actualizada en caso de que investigaciones más rigurosas pongan de manifiesto nuevos hechos que modifiquen dicha información o las conclusiones que dimanen de ella.

2. La citada información será remitida por la Delegación del Gobierno en la Comunidad Autónoma, o, en su caso, por la Subdelegación del Gobierno, a la Comunidad Autónoma correspondiente.

16. Medidas que deberá adoptar la autoridad competente, después de un accidente grave

Concluida la situación de emergencia por un accidente grave, la Delegación del Gobierno en la Comunidad Autónoma, o, en su caso, la Subdelegación del Gobierno deberá:

i. Cerciorarse de que se adopten las medidas a medio y largo plazo, que sean necesarias.

ii. Recoger, mediante inspección, investigación u otros medios adecuados, la información necesaria para un análisis completo del accidente en los aspectos técnicos, de organización y de gestión.

iii. Disponer lo necesario para que el industrial tome las medidas paliativas necesarias.

iv. Formular recomendaciones sobre futuras medidas de prevención.

17. Información que la autoridad competente facilitará en caso de accidente grave

1. Las Delegaciones del Gobierno remitirán a la Dirección General de Protección Civil y Emergencias del Ministerio del Interior tan pronto como sea posible, y, a más tardar, dos meses después de la fecha del accidente, la información de los accidentes graves que ocurran en su territorio. Todo ello al objeto de ser incorporado a la Base Nacional de Datos de Riesgo Químico. Para aquellos que respondan a los criterios del anexo III de esta ITC, esta información contendrá, como mínimo, los siguientes datos:

i. nombre y dirección de la autoridad encargada de elaborar el informe,

ii. fecha, hora y lugar del accidente, nombre completo del industrial y dirección del establecimiento de que se trate,

iii. una breve descripción de las circunstancias del accidente, con indicación de los explosivos involucrados y los efectos inmediatos en la salud humana y el medio ambiente,

iv. una breve descripción de las medidas de emergencia adoptadas y de las precauciones inmediatas necesarias para evitar la repetición del accidente,

v. los resultados de sus investigaciones sobre el accidente y recomendaciones. Esta información podrá retrasarse a fin de posibilitar la conclusión de procedimientos judiciales, en caso de que dicha comunicación pueda afectar a tales procedimientos.

2. Para el cumplimiento de lo indicado en este apartado, se acordará en el seno de la Comisión Nacional de Protección Civil, los formatos normalizados correspondientes, siguiendo los criterios aconsejados por la Comisión Europea.

18. Prohibición de explotación

1. La Delegación del Gobierno en la Comunidad Autónoma, o, en su caso, la Subdelegación del Gobierno, prohibirá la explotación o la entrada en servicio de cualquier establecimiento, instalación o zona de almacenamiento, o cualquier parte de ellos, cuando las medidas adoptadas por el titular para la prevención y la reducción de los accidentes graves se consideren, de manera justificada, manifiestamente insuficientes.

En particular, tendrán en cuenta los casos graves en los que no se hayan adoptado las medidas necesarias mencionadas en el informe de inspección.

2. La Delegación del Gobierno en la Comunidad Autónoma, o, en su caso, la Subdelegación del Gobierno, podrán prohibir la explotación o la entrada en servicio de todo establecimiento, instalación o zona de almacenamiento, o de cualquier parte de ellos, si el industrial no ha presentado la notificación, los informes u otra información exigida por esta ITC dentro del plazo establecido.

3. La Delegación del Gobierno en la Comunidad Autónoma, o, en su caso, la Subdelegación del Gobierno informará al órgano competente en materia de protección civil de la Comunidad Autónoma y a la Comisión Nacional de Protección Civil, a través de la Dirección General de Protección Civil y Emergencias del Ministerio del Interior, de las decisiones adoptadas según lo dispuesto en los puntos 1 y 2 de este apartado.

4. Ante las prohibiciones de los puntos 1 y 2, el industrial afectado podrá interponer recurso, de conformidad con lo previsto en la Ley 39/2015, de 1 de octubre, del Procedimiento Administrativo Común de las Administraciones Públicas.

19. Inspecciones

1. Las Áreas Funcionales de Industria y Energía de las Delegaciones y Subdelegaciones del Gobierno establecerán un sistema de inspecciones y las medidas de control adecuadas a cada tipo de establecimiento.

CÓDIGO DE LA MINERÍA
§ 121 Reglamento de Explosivos

2. Estas inspecciones serán adecuadas para el tipo de establecimiento de que se trate, no dependerán de la recepción del informe de seguridad ni de ningún otro informe presentado y posibilitarán un examen planificado y sistemático de los equipos técnicos, de organización y de modos de gestión aplicados en el establecimiento, a fin de que el industrial pueda demostrar, en particular:

- a) Que ha tomado las medidas adecuadas, habida cuenta de las actividades del establecimiento, para prevenir accidentes graves,
- b) Que ha tomado las medidas adecuadas para limitar las consecuencias de accidentes graves dentro y fuera del establecimiento,
- c) Que los datos y la información facilitados en el informe de seguridad o en otro de los informes presentados reflejen fielmente el estado de seguridad del establecimiento,
- d) Que ha establecido programas e informado al personal del establecimiento sobre las medidas de protección y actuación en caso de accidente,
- e) Se facilite al público la información que estipula el apartado 14.

3. Todos los establecimientos deben estar cubiertos por un plan de inspección, que será revisado y actualizado periódicamente cuando proceda por las Áreas Funcionales de Industria y Energía de las Delegaciones y Subdelegaciones del Gobierno.

Los planes de inspección incluirán lo siguiente:

- a) Una valoración general de las cuestiones de seguridad pertinentes,
- b) La zona geográfica cubierta por el plan de inspección,
- c) Una lista de los establecimientos cubiertos por el plan,
- d) Una lista de los grupos de establecimientos con posible efecto dominó según el apartado 8,
- e) Una lista de los establecimientos en los que fuentes de peligro o riesgos externos concretos puedan aumentar la probabilidad o las consecuencias de un accidente grave,
- f) Los procedimientos para las inspecciones rutinarias, incluidos los programas para esas inspecciones de conformidad con el punto 4,
- g) Los procedimientos de las inspecciones no rutinarias indicadas en el punto 6,
- h) Disposiciones sobre la cooperación entre las diferentes autoridades responsables de las inspecciones.

4. Basándose en los planes de inspección mencionados en el punto 3, la autoridad competente elaborará periódicamente programas de inspección de rutina para todos los establecimientos, que incluyan la frecuencia de las visitas in situ para los distintos tipos de establecimientos.

El período entre dos visitas in situ consecutivas no excederá de un año para los establecimientos de Nivel II y de tres para los de Nivel I, a no ser que se haya elaborado un programa de inspecciones basado en una valoración sistemática de los peligros de accidente grave de los establecimientos de que se trate.

Esta evaluación sistemática de los peligros de los establecimientos de que se trate se basará al menos en los siguientes criterios:

- a) La repercusión posible de los establecimientos correspondientes sobre la salud humana y el medio ambiente,
- b) El historial de cumplimiento de los requisitos de esta ITC.

Cuando proceda, se tendrán en cuenta también las conclusiones pertinentes de inspecciones realizadas conforme a otras normativas.

5. Las inspecciones no rutinarias se llevarán a cabo para investigar, lo antes posible, denuncias graves, accidentes graves y conatos de accidente, incidentes y casos de incumplimiento.

6. En el plazo de cuatro meses siguientes a cada inspección, la autoridad competente comunicará al industrial las conclusiones de la inspección y todas las actuaciones que se consideren necesarias. El Área Funcional de Industria y Energía de la Delegación o Subdelegación de Gobierno correspondiente se asegurará de que el industrial realice todas esas actuaciones necesarias en un período razonable tras recibir la comunicación.

Si en una inspección se ha detectado un caso importante de incumplimiento de esta ITC, se llevará a cabo otra inspección en el plazo de seis meses.

La Delegación del Gobierno en la Comunidad Autónoma, o, en su caso, la Subdelegación del Gobierno, pondrá en conocimiento del órgano competente en materia de Protección Civil de la Comunidad Autónoma, mediante informe anual elaborado a tal fin, los resultados y circunstancias que han concurrido en las inspecciones realizadas.

Cuando sea posible y proceda, las inspecciones se coordinarán con las llevadas a cabo con arreglo a otras normativas.

7. A efectos de lo dispuesto en el apartado 20, la correspondiente Delegación o Subdelegación del Gobierno, informará de dichas inspecciones a la Dirección General de Protección Civil y Emergencias del Ministerio del Interior, a fin de incorporar la información a que se refiere el punto 2 de este apartado a la Base Nacional de Datos de Riesgo Químico descrita en el Plan Estatal de Protección Civil ante el Riesgo Químico, aprobado por Real Decreto 1070/2012, de 13 de julio.

8. La Dirección General de Protección Civil y Emergencias del Ministerio del Interior, establecerá mecanismos e instrumentos para intercambiar experiencias y consolidar los conocimientos, entre las autoridades competentes y para que participen en esos mecanismos a nivel de la Unión Europea cuando sea procedente.

9. Los industriales deben prestar a la autoridad competente toda la asistencia que sea necesaria para que estas puedan llevar a cabo las inspecciones y reunir la información precisa para el desempeño de sus obligaciones a efectos de esta ITC, en particular para que las autoridades puedan evaluar exhaustivamente la posibilidad de un accidente grave y determinar las posibilidades de que aumenten la probabilidad o la gravedad de los accidentes graves, preparar un plan de emergencia exterior y tener en cuenta sustancias que, por su forma física, sus condiciones particulares o su ubicación, puedan exigir una consideración adicional.

20. Intercambios y sistema de información

1. La Dirección General de Política Energética y Minas, a través de la Dirección General de Coordinación de la Administración Periférica del Estado, velará por que las Áreas Funcionales de Industria y Energía de las Delegaciones y Subdelegaciones del Gobierno se intercambien información sobre la experiencia adquirida en materia de prevención de accidentes graves y de la limitación de sus consecuencias, y se consoliden los conocimientos entre ellos. Dicha información versará fundamentalmente sobre el funcionamiento de las medidas previstas en esta ITC.

2. La Dirección General de Protección Civil y Emergencias del Ministerio del Interior, administrará y mantendrá operativa y a disposición de los órganos administrativos competentes la Base Nacional de Datos sobre Riesgo Químico, con información sobre los establecimientos contemplados en esta ITC.

3. Para facilitar el cumplimiento de lo dispuesto en el apartado 13.1, la Dirección General de Protección Civil y Emergencias del Ministerio del Interior permitirá a través de su página web, si la Delegación del Gobierno en la Comunidad Autónoma donde radiquen los establecimientos así lo considera, poner a disposición del público los datos del anexo II no considerados confidenciales de acuerdo al apartado 21.

21. Acceso a la información y confidencialidad

1. En aras de la mayor transparencia, la autoridad competente deberá poner la información recibida en aplicación de esta ITC a disposición de cualquier persona física o jurídica que lo solicite, en los términos previstos en la Ley 27/2006, de 18 de julio, por la que se regulan los derechos de acceso a la información, de participación pública y de acceso a la justicia en materia de medio ambiente.

2. La divulgación de información exigida en virtud de esta ITC, incluida aquella en virtud del apartado 13, podrá ser rechazada o restringida por la autoridad competente cuando se cumplan las condiciones establecidas en el artículo 13 de la Ley 27/2006, de 18 de julio.

3. La divulgación de la información completa a la que se hace referencia en el apartado 13.2, párrafos a) y b) que obre en poder de la autoridad competente en cada caso, podrá ser denegada por esta, sin perjuicio de lo dispuesto en el punto 2 de este artículo, si el industrial ha pedido que no se revelen determinadas partes del informe de seguridad o el inventario de

sustancias peligrosas por las razones previstas en el artículo 13 de la Ley 27/2006, de 18 de julio.

La autoridad competente en cada caso, podrá decidir también, por las mismas razones, que determinadas partes del informe o del inventario no se revelen. En estos casos, y previo acuerdo de dicha autoridad competente, el industrial le proporcionará un informe o un inventario modificados de los que se excluyan esas partes.

22. Acceso a la justicia

1. Todo solicitante que pida información con arreglo al apartado 13.2, párrafos a) o b), o al apartado 21.1, de esta ITC puede interponer los recursos administrativos regulados en el título V de la Ley 39/2015, de 1 de octubre, del Procedimiento Administrativo Común de las Administraciones Públicas, y demás normativa aplicable y, en su caso, el recurso contencioso-administrativo previsto en la Ley 29/1998, de 13 de julio, reguladora de la Jurisdicción Contencioso-Administrativa

2. El público interesado, en los casos a los que se aplica el apartado 14.1, de esta instrucción, podrá presentar los recursos administrativos regulados en el título V de la Ley 39/2015, de 1 de octubre, del Procedimiento Administrativo Común de las Administraciones Públicas, así como en la Ley 27/2006, de 18 de julio, por la que se regulan los derechos de acceso a la información, de participación pública y de acceso a la justicia en materia de medio ambiente, y demás normativa aplicable y, en su caso, el recurso contencioso-administrativo previsto en la Ley 29/1998, de 13 de julio, reguladora de la Jurisdicción Contencioso-administrativa.

23. Sanciones

El incumplimiento de lo establecido en esta ITC será calificado y sancionado de conformidad con lo dispuesto en el título X de este reglamento.

ANEXO I

Información contemplada en el apartado 7.5 y en el apartado 9 relativa al sistema de gestión de la seguridad y a la organización del establecimiento con miras a la prevención de accidentes graves

Para la aplicación del sistema de gestión de la seguridad elaborado por el industrial se tendrán en cuenta los elementos que figuran a continuación:

a) El sistema de gestión de la seguridad será proporcionado a los peligros, las actividades industriales y la complejidad de la organización existente en el establecimiento y estará basado en una evaluación de los riesgos. Debería integrar la parte del sistema de gestión general que incluye la estructura organizativa, las responsabilidades, las prácticas, los procedimientos, los procesos y los recursos que permiten definir y aplicar la política de prevención de accidentes graves;

b) Se abordarán los siguientes aspectos en el marco del sistema de gestión de la seguridad:

i. la organización y el personal: las funciones y responsabilidades del personal asociado a la gestión de los riesgos de accidente grave en todos los niveles de organización, junto con las medidas adoptadas para sensibilizar sobre la necesidad de mejora permanente; la determinación de las necesidades de formación de dicho personal y la organización de esa formación; y la participación de los empleados y del personal subcontratado que trabajen en el establecimiento que sean importantes desde el punto de vista de la seguridad,

ii. la identificación y la evaluación de los riesgos de accidente grave: la adopción y la aplicación de procedimientos para la identificación sistemática de los riesgos de accidente grave que se puedan producir en caso de funcionamiento normal o anormal, incluidas, cuando proceda, las actividades subcontratadas, así como la evaluación de su probabilidad y su gravedad,

iii. el control de explotación: la adopción y la aplicación de procedimientos e instrucciones para el funcionamiento en condiciones seguras, también incluido el mantenimiento, de las instalaciones, los procedimientos y el equipo, y para la gestión de las alarmas y las paradas temporales; teniendo en cuenta la información disponible sobre mejores prácticas en materia de seguimiento y control, con vistas a reducir el riesgo de fallo de los sistemas; gestión y control de los riesgos asociados al envejecimiento de los equipos de la instalación y a la corrosión: inventario de los equipos, estrategia y metodología del establecimiento en materia de seguimiento y control del estado de los equipos, medidas de seguimiento adecuadas y contramedidas necesarias,

iv. la gestión de las modificaciones: la adopción y aplicación de procedimientos para la planificación de las modificaciones que deban efectuarse en las instalaciones, procesos o zonas de almacenamiento existentes o para el diseño de otros nuevos,

v. la planificación de las situaciones de emergencia: la adopción y aplicación de procedimientos destinados a identificar las emergencias previsibles mediante un análisis sistemático, así como a elaborar, probar y revisar los planes para hacer frente a tales situaciones de emergencia y a proporcionar formación específica al personal interesado; esta formación se impartirá a todo el personal que trabaje en el establecimiento, incluido el personal subcontratado pertinente,

vi. el seguimiento del funcionamiento: la adopción y aplicación de procedimientos para la evaluación permanente del cumplimiento de los objetivos fijados por el industrial en el marco de su política de prevención de accidentes graves y de su sistema de gestión de la seguridad, y la implantación de mecanismos de investigación y de corrección en caso de incumplimiento; los procedimientos deberán abarcar el sistema del industrial para la notificación de accidentes graves o conatos de accidente, en especial cuando se hayan producido fallos de las medidas de protección, la investigación realizada al respecto y la actuación consecutiva basadas en la experiencia adquirida; los procedimientos podrían incluir también indicadores de funcionamiento, tales como los indicadores del funcionamiento en materia de seguridad u otros indicadores pertinentes,

vii. la auditoría y el análisis: la adopción y aplicación de procedimientos para la evaluación periódica sistemática de la política de prevención de accidentes graves y de la eficacia e idoneidad del sistema de gestión de la seguridad; el análisis documentado por la dirección del funcionamiento de la política aplicada, del sistema de gestión de la seguridad y de su actualización, incluida la consideración e incorporación de los cambios señalados como necesarios en el ejercicio de auditoría y el análisis.

ANEXO II

Información que deberá facilitarse a la población en aplicación del apartado

13.1

Parte 1. Para todos los establecimientos:

1. Nombre o razón social del industrial y dirección completa del establecimiento correspondiente.

2. Confirmación de que el establecimiento cumple lo establecido en esta ITC.

3. Explicación en términos sencillos de la actividad o actividades llevadas a cabo en el establecimiento.

4. Los nombres comunes o los nombres genéricos o la clasificación de peligrosidad de los explosivos existentes en el establecimiento que puedan dar lugar a un accidente grave, indicando sus principales características peligrosas, en términos sencillos

5. Información general sobre el modo en que se avisará al público interesado, en caso necesario; información adecuada sobre el comportamiento apropiado en caso de accidente grave o indicación de dónde se puede acceder a esta información en forma electrónica.

6. La fecha de la última inspección realizada por la autoridad competente.

7. Información detallada sobre el modo de conseguir mayor información al respecto, sin perjuicio de los requisitos establecidos en el apartado 21.

Parte 2. Para los establecimientos de Nivel II, además de la información mencionada en la parte 1 de este anexo:

1. Información general sobre la naturaleza de los peligros de accidente grave, incluidos sus efectos potenciales para la salud humana y el medio ambiente y resumen de los principales tipos de escenarios de accidente grave y las medidas de control adoptadas en previsión de ellos.

2. Confirmación de que el industrial está obligado a tomar las medidas adecuadas en el emplazamiento, incluido el contacto con los servicios de emergencia, a fin de actuar en caso de accidente grave y reducir al mínimo sus efectos.

3. Información adecuada del plan de emergencia exterior elaborado para hacer frente a los efectos que un accidente pueda tener fuera del emplazamiento en donde ocurra. Se deberán incluir llamamientos a la cooperación, con instrucciones o consignas formuladas por los servicios de emergencia en el momento del accidente.

4. Cuando proceda, indicación de si el establecimiento está cerca del territorio de otro Estado miembro y existe la posibilidad de que un accidente grave tenga efectos transfronterizos de conformidad con el Convenio sobre los Efectos Transfronterizos de los Accidentes Industriales, de la Comisión Económica para Europa de las Naciones Unidas (CEPE).

ANEXO III

Criterios para la notificación de un accidente grave a la Comisión Europea de acuerdo con lo establecido en el apartado 16

1. La Dirección General de Protección Civil y Emergencias del Ministerio del Interior, notificará a la Comisión Europea todo accidente que se ajuste a la descripción del punto 1 o que tenga al menos una de las consecuencias descritas en los puntos 2, 3, 4 y 5 señalados a continuación:

a) Sustancias que intervienen: cualquier incendio o explosión o liberación accidental de una sustancia peligrosa en el que intervenga una cantidad no inferior al 5 por ciento de la cantidad contemplada como umbral en la columna II del apartado 1.

b) Perjuicios a las personas o a los bienes: accidente en el que esté directamente implicada una sustancia peligrosa y que dé origen a alguno de los hechos siguientes:

- i. Una muerte,
- ii. Seis personas heridas dentro del establecimiento que requieran hospitalización durante 24 horas o más,
- iii. Una persona situada fuera del establecimiento que requiera hospitalización durante 24 horas o más,
- iv. Vivienda(s) situada(s) fuera del establecimiento dañada(s) e inutilizable(s) a causa del accidente,
- v. Evacuación o confinamiento de personas durante más de 2 horas [(personas x horas): el producto es igual o superior a 500],
- vi. Interrupción de los servicios de agua potable, electricidad, gas o teléfono durante más de 2 horas [(personas x horas): el producto es igual o superior a 1000].

c) Perjuicios directos al medio ambiente:

- i. Daños permanentes o a largo plazo causados a hábitat terrestres:
 - i) 0,5 Ha o más de un hábitat importante desde el punto de vista del medio ambiente o de la conservación y protegido por la ley,
 - ii) 10 Ha o más de un hábitat más extendido, incluidas tierras de labor;
- ii. Daños significativos o a largo plazo causados a hábitats de agua dulce o marinos:
 - i) 10 km o más de un río o canal,
 - ii) 1 Ha o más de un lago o estanque,
 - iii) 2 Ha o más de un delta,
 - iv) 2 Ha o más de una zona costera o marítima;
- iii. Daños significativos causados a un acuífero o a aguas subterráneas:

1 Ha o más.

d) Daños materiales:

- i. Daños materiales en el establecimiento: a partir de 2 millones de euros.
- ii. Daños materiales fuera del establecimiento: a partir de 0,5 millones de euros.

e) Daños transfronterizos: cualquier accidente en el que intervenga directamente una sustancia peligrosa y que dé origen a efectos fuera del territorio español.

2. Deberán notificarse a la Comisión Europea los accidentes y los accidentes evitados por escaso margen que a juicio de la Delegación del Gobierno presenten un interés especial desde el punto de vista técnico para la prevención de accidentes graves y para limitar sus consecuencias y que no cumplan los criterios cuantitativos citados anteriormente en el apartado a).

INSTRUCCIÓN TÉCNICA COMPLEMENTARIA NÚMERO 11

Apertura de los depósitos y transportes de explosivos. Destino de los explosivos no consumidos

1. Horarios de apertura de los depósitos y transporte de explosivos

1.1 La apertura de los depósitos de explosivos de productos terminados asociados a una fábrica fija, auxiliares, de consumo y polvorines auxiliares de distribución se adaptará a los horarios de actividad de las fábricas, explotaciones u obras en las que dichos depósitos estén situados, siempre que sea posible con luz natural o, en su caso, con luz artificial suficiente.

Los depósitos tendrán instalado un sistema de iluminación que permita que la vigilancia humana y los medios electrónicos CCTV sean efectivos. Esta circunstancia quedará reflejada en el Plan de seguridad ciudadana de la instalación.

1.2 Los depósitos de productos terminados con fines comerciales, asociados o no a una fábrica, podrán permanecer abiertos en días laborables entre las 06:00 y las 18:00 horas en horario de invierno y, entre las 06:00 horas y las 20:00 horas en horario de verano.

1.3 Las salidas de los transportes podrán autorizarse entre las 07:00 y las 12:00 horas de los días hábiles, bajo supervisión de la Intervención de Armas y Explosivos.

1.4 Los transportes de explosivos deberán realizarse dentro del horario establecido en el apartado 1.2, debiendo cumplirse el Reglamento de explosivos y lo previsto en la normativa nacional e internacional de Transporte de Mercancías Peligrosas por Carretera.

2. Medidas de seguridad y custodia de llaves de los polvorines

Los polvorines que conformen los depósitos de productos terminados, auxiliares y de consumo, así como los depósitos especiales, deberán permanecer abiertos el tiempo estrictamente necesario para almacenar o retirar el explosivo, preparación de pedidos, mantenimiento de instalaciones, limpieza, labores de trazabilidad, etc.

2.1 Depósitos de productos terminados.

2.1.1 Durante el tiempo en que permanezcan abiertos los polvorines que conformen los depósitos de productos terminados, deberán realizar funciones de vigilancia y protección los vigilantes de explosivos, en número, armamento y dotados de los medios de transmisión de alarma adecuados que determine el Plan de seguridad ciudadana de la instalación aprobado por la Intervención Central de Armas y Explosivos, en función de la orografía, distancias y campo de visión efectivo.

Durante el tiempo en que permanezca abierto el depósito o los polvorines, las llaves estarán custodiadas por el personal de seguridad privada que esté prestando el servicio de vigilancia, debiendo devolverlas cuando hayan finalizado el mismo, y la instalación esté totalmente cerrada y los sistemas de seguridad activados

2.1.2 En las instalaciones protegidas con vigilancia humana las veinticuatro horas, las llaves podrán ser custodiadas en el centro de control de seguridad o videovigilancia donde

se ubique el vigilante de explosivos que da protección al establecimiento, previa aprobación de la Intervención Central de Armas y Explosivos que podrá indicar medidas de seguridad complementarias incorporándolas al Plan de seguridad ciudadana.

2.1.3 En instalaciones autoprotegidas, fuera del horario de actividad, la custodia de las llaves de acceso a los polvorines de los depósitos de productos terminados se llevará a cabo preferentemente en las dependencias de la Guardia Civil que determine la Intervención de Armas y Explosivos de la Zona.

Asimismo, la Intervención de Armas y Explosivos de la Zona podrá delegar la custodia de las llaves en la empresa de seguridad que presta servicio en la instalación. La custodia de las llaves se efectuará en la sede o delegación de la empresa de seguridad dentro una caja fuerte grado III de la Norma UNE UNE-EN 1143-1 destinada exclusivamente para este fin o en un local en el interior de la instalación autoprotegida que cuente con las medidas de seguridad establecidas en el anexo I y expresadas en el Plan de seguridad ciudadana de la instalación. El jefe de seguridad de la empresa será el responsable del cumplimiento de las medidas de seguridad y protocolos establecidos respecto a la custodia de las llaves.

2.1.4 La recogida de las llaves se efectuará, al menos, por un vigilante de explosivos, armado y dotado de medios de transmisión de alarma adecuados, adaptado a un protocolo elaborado por la empresa de seguridad. Dicho protocolo se presentará en la Intervención de Armas y Explosivos de la Comandancia correspondiente, para su incorporación en el Plan de seguridad ciudadana de la instalación previa aprobación de la Intervención Central de Armas y Explosivos.

Las empresas de seguridad comunicaran por escrito a la Intervención de Armas y Explosivos correspondiente, el vigilante de explosivos designado para la recogida y entrega de llaves. Además, cuando el lugar de custodia sea una dependencia de la Guardia Civil se dará cuenta al Jefe de la misma.

La recogida y entrega de llaves se anotará en el libro registro de custodia de llaves (anexo II) que será foliado, sellado y diligenciado por la Intervención de Armas y Explosivos de la Comandancia correspondiente.

2.2 Depósitos de consumo.

La propuesta del lugar de custodia de las llaves de los depósitos de consumo junto con la descripción de sus medidas de seguridad, se presentará en la Intervención de Armas y Explosivos correspondiente, para su incorporación en el Plan de seguridad ciudadana previa aprobación de la Intervención Central de Armas y Explosivos.

Dichas llaves se custodiarán por separado y será responsabilidad del director facultativo o persona que éste designe, siendo los únicos autorizados para la apertura y cierre de los mismos. De las personas responsables de la custodia de las llaves tendrá conocimiento la Intervención de Armas y Explosivos correspondiente, a quien darán cuenta por escrito los titulares de los depósitos de consumo.

El número de vigilantes de explosivos que ejerzan las funciones de vigilancia y protección de los depósitos de consumo dependerá de la orografía, distancias, cantidad de explosivo y campo de visión.

2.2.1 Depósitos de consumo a cielo abierto.

Durante el tiempo en que permanezcan abiertos los polvorines que conformen los depósitos de consumo situados a cielo abierto, deberán estar presentes la persona responsable de la apertura y cierre de los polvorines y un vigilante de explosivos armado y dotado de los medios de transmisión de alarma adecuados. Esta circunstancia estará recogida en el correspondiente Plan de seguridad ciudadana de la instalación.

2.2.2 Depósitos de consumo en explotaciones de interior.

Durante el tiempo en que permanezcan abiertos los polvorines que conformen los depósitos de consumo ubicados en explotaciones de interior, deberán estar presentes la persona responsable de la custodia de las llaves y otra persona que designe el director facultativo para este cometido. Esta circunstancia y las medidas de seguridad a establecer estarán recogidas en el correspondiente Plan de seguridad ciudadana de la instalación.

2.3 Polvorines auxiliares de distribución.

Los polvorines auxiliares de distribución solo permanecerán abiertos el tiempo mínimo imprescindible para la introducción o extracción de los explosivos. La apertura y cierre de estos polvorines se realizará en presencia de un vigilante de explosivos y el encargado de la explotación u obra o persona en quien delegue, previa comunicación de la delegación a la Intervención de Armas y Explosivos que por demarcación le corresponda.

Los consumidores habituales o eventuales de explosivos comunicarán a la Intervención de Armas y Explosivos que por demarcación le corresponda al lugar de consumo, por lo menos el día anterior al consumo del explosivo, en horario de atención al público, la fecha y hora prevista del consumo.

Asimismo, de las aperturas imprevistas darán comunicación inmediata a la Intervención de Armas y Explosivos correspondiente o, en su caso, al Centro Operativo de Coordinación (COC) de la Comandancia de la Guardia Civil.

Una de las llaves de cada polvorín auxiliar de distribución estará bajo la custodia del encargado de la explotación u obra y la otra del vigilante de explosivos de la instalación, si lo hubiere, y en su defecto, en poder de la empresa de seguridad que presta el servicio en los consumos. De las personas responsables de la custodia de las llaves tendrá conocimiento la Intervención de Armas y Explosivos de la Guardia Civil correspondiente.

Durante el tiempo en que los polvorines auxiliares de distribución permanezcan cerrados y fuera del horario laboral, las llaves y cualquier copia que exista, estarán custodiadas por separado en un lugar seguro a juicio de la Intervención de Armas y Explosivos de la Guardia Civil que por demarcación le corresponda, y bajo la responsabilidad del encargado de la explotación y de la empresa de seguridad correspondiente, circunstancia que quedará reflejada en el Plan de seguridad ciudadana de la instalación. En ausencia de plan de seguridad de la instalación dichas medidas se fijarán en el plan de registros de la explotación.

En los casos en los que los polvorines auxiliares de distribución se encuentren ubicados en explotaciones de interior, la apertura y cierre se efectuará en presencia del encargado de la explotación u obra y de otra persona que sea designada para este cometido, por el encargado.

En los supuestos en que las explotaciones no almacenen más de 50 kilogramos de explosivo o 500 detonadores y no se realicen consumos diarios superiores a 1 kg de explosivo, no será necesaria la presencia de vigilantes de explosivos para la apertura, consumo ni custodia de las llaves. En estos casos, las llaves estarán custodiadas por separado en un lugar seguro a juicio de la Intervención de Armas y Explosivos que por demarcación le corresponda, y bajo la responsabilidad del encargado de la explotación y otra persona de la empresa explotadora, ambos dotados de medios de transmisión de alarma a distancia conectados a una central receptora de alarmas.

3. Apertura excepcional de los depósitos de productos terminados

3.1 Cualquier apertura de un depósito de productos terminados o de los polvorines que lo conformen fuera del horario establecido, deberá ser autorizada por el Jefe de la Comandancia de la Guardia Civil donde se halle ubicado el mismo. El Jefe de la Comandancia podrá delegar estos cometidos en el Interventor de Armas y Explosivos de la Comandancia.

3.2 En caso de surgir una incidencia en un transporte de explosivos en ruta que haga necesaria la apertura excepcional de un depósito de productos terminados, el responsable de dicho transporte lo participará de inmediato al titular del depósito afectado. Éste, por la vía más rápida, solicitará la apertura excepcional conforme a lo previsto en el apartado anterior por conducto del COC de la Comandancia de la Guardia Civil, que lo comunicará al Jefe de la misma o persona en la que se delegue o faculte quien autorizará o denegará por escrito dicha apertura, comunicando la decisión adoptada a la Intervención de Armas y Explosivos correspondiente, a efectos de establecer las medidas de seguridad necesarias para atender la incidencia.

3.3 Durante todo el tiempo en que permanezca abierto el depósito o cualquiera de sus polvorines, deberá existir, desde la apertura hasta el cierre, un servicio prestado por vigilantes de explosivos, armados y dotados de medios de transmisión de alarma

CÓDIGO DE LA MINERÍA
§ 121 Reglamento de Explosivos

adecuados. Esta circunstancia estará recogida en el correspondiente Plan de seguridad ciudadana de la instalación.

4. Destino del material explosivo no consumido

4.1 Al explosivo sobrante en un proceso de voladura se le dará, de forma priorizada, el siguiente destino:

- Almacenamiento, en caso de existir un depósito autorizado con capacidad suficiente
- Devolución a depósito de origen u otro depósito debidamente autorizado
- Destrucción.

4.2 En caso de existir depósito autorizado en la instalación con capacidad suficiente y bajo la responsabilidad del que fuere autorizado para la utilización de explosivos, el explosivo extraído o recibido que no se consuma directa y seguidamente durante el proceso de voladura será inmediatamente almacenado, con excepción del explosivo a granel tipo tolva.

El explosivo a granel deberá ser destruido con las suficientes medidas de seguridad dictadas por el director facultativo y el responsable del equipo de trabajo o de la voladura.

4.3 Únicamente se podrá devolver el explosivo sobrante en un consumo al depósito de procedencia o a otro depósito debidamente autorizado, cuando se carezca de depósito autorizado en la instalación con capacidad suficiente, y concurren causas justificadas ajenas al consumidor (incidencias climatológicas, laborales, accidentes, averías, etc.). Para dicha devolución habrá de cumplirse con lo establecido en el apartado 5.

4.4 Se podrá destruir el explosivo sobrante en un proceso de voladura cuando el director facultativo considere que la destrucción no supone riesgo para la seguridad industrial y la seguridad y salud en el trabajo.

4.5 Cuando por circunstancias extraordinarias y debidamente justificadas no se pueda realizar el almacenamiento, devolución o destrucción del explosivo sobrante en el proceso de voladura, el responsable del consumo lo comunicará por el medio más rápido a la Intervención de Armas y Explosivos correspondiente, que establecerá el número de vigilantes de explosivos adecuado en relación a la cantidad de explosivos, lugar de custodia y condiciones para impedir sustracciones o accidentes.

La destrucción del material explosivo (sobrante o localizado después de una voladura) se realizará por personal poseedor de las habilitaciones correspondientes, cumpliendo con lo establecido en las disposiciones internas de seguridad (DIS). Se levantará acta por el responsable del consumo, la cual se remitirá a la Intervención de Armas y Explosivos de la Guardia Civil del lugar donde se realice la destrucción. Esta remisión se efectuará dentro de las 48 horas siguientes a la destrucción por cualquier medio electrónico, telemático o informático que garantice su integridad, autenticidad, confidencialidad, calidad, protección y conservación de la información.

4.6 La destrucción de los explosivos será supervisada por el personal de seguridad privada que preste servicio en el consumo, el cual firmará el acta de destrucción que se confeccione al efecto.

4.7 En el acta de destrucción se harán constar los siguientes datos:

- Fecha.
- Hora.
- Procedencia (no consumido o hallazgo después de voladura).
- Clase de explosivo.
- Cantidad.
- Datos del responsable de la destrucción.
- Datos del personal de seguridad privada que preste servicio en la destrucción.

4.8 Cualquier operación realizada con el explosivo deberá reflejarse fielmente en las contabilidades de los registros de la instalación, donde se indicará el explosivo total consumido, destruido, almacenado en el depósito o retornado a origen.

4.9 En cualquier caso, la destrucción de explosivos cumplirá lo establecido en la ITC número 12.

5. Procedimiento para las devoluciones de explosivos

5.1 La devolución de explosivos al depósito de procedencia o a cualquier otro autorizado del mismo suministrador requerirá autorización del Jefe de la Comandancia del lugar de consumo.

En defecto de dichos depósitos y por razones de seguridad ciudadana, dicha autoridad podrá ordenar el almacenamiento del explosivo en el depósito que considere más oportuno, sin perjuicio de la compensación a que, por parte del suministrador, hubiere lugar.

El Jefe de la Comandancia podrá delegar estos cometidos en el Interventor de Armas y Explosivos de la Comandancia o en el Interventor de Armas y Explosivos del lugar de consumo.

El consumidor solicitará al mismo, a través de la Intervención de Armas y Explosivos o del COC, la devolución del explosivo por cualquier medio en Derecho del que quede constancia, por la vía más rápida, justificando la misma, y especificando cantidad y tipo de explosivo, itinerario y depósito de retorno.

Dicha autoridad autorizará o denegará la devolución. En caso de ser autorizada, lo comunicará al Jefe de la Comandancia de retorno a los efectos de solicitud de apertura excepcional, caso de encontrarse cerrado el depósito.

Esta solicitud de apertura, será autorizada por el Jefe de la Comandancia del depósito de retorno, o persona en quien delegue.

5.2 El destinatario, en el apartado «REPAROS/ INCIDENCIAS/ DEVOLUCIONES» de la guía de circulación, indicará la cantidad, tipo y unidades de explosivo objeto de devolución, así como el depósito al que se devuelven. En caso de que se devuelva la totalidad de la mercancía, se indicará expresamente «se devuelve el total de la mercancía de esta guía».

La devolución se acompañará de la guía de circulación, en la que se indiquen los reparos y será entregada en la Intervención de Armas y Explosivos de la Guardia Civil correspondiente al lugar en que se halle ubicado el depósito al que se devuelve el explosivo.

En todo caso, el explosivo devuelto cumplirá los requisitos exigidos por la directiva sobre trazabilidad, para ello el titular del depósito al que se devuelve consignará en sus libros registro, los códigos de identificación de la materia recibida.

5.3 Los vehículos o contenedores que retornen al depósito de origen u otro autorizado, como consecuencia de una devolución de explosivos y en el caso de que dicha mercancía hiciese sobrepasar la capacidad máxima de almacenamiento de la instalación, podrán permanecer cargados en el interior del recinto, en una zona especialmente habilitada a tal efecto, que será designada por la Intervención de Armas y Explosivos del lugar de ubicación, que además establecerá las condiciones de seguridad necesarias para su custodia.

5.4 Se exceptúan del procedimiento de devolución indicado en los apartados 5.1 y 5.2 al explosivo sobrante de una prueba de ensayo o una demostración, debidamente realizada por una empresa autorizada del sector, debiendo en este caso retornar obligatoriamente al depósito de origen.

6. Guía de circulación de explosivos

Las guías de circulación de explosivos que amparan el transporte de estas mercancías se presentarán, para su aprobación o modificación, en la Intervención de Armas y Explosivos de la Guardia Civil que por demarcación le corresponda, antes de las 10:00 horas del día hábil anterior al inicio del transporte.

ANEXO I

Medidas de seguridad en la custodia de llaves

De conformidad a lo dispuesto en el apartado 2.1.3 de esta ITC, el lugar destinado a la custodia de las llaves, deberá contar al menos, con las siguientes medidas de seguridad:

– Habitación de acceso, construido conforme al grado II de la Norma UNE-EN 1143-1 y restringido al Jefe de Seguridad o persona en la que delegue.

- Las puertas de entrada a la habitación deberán ser de seguridad de al menos grado de seguridad IV de la Norma UNE 1627, con un detector que alerte de la apertura no autorizada.
- En caso de tener ventana la habitación, deberá estar protegida con reja fija, maciza y adosada, o empotradas, de acuerdo con la Norma UNE 108142.
- La habitación deberá contar en su interior con detectores de intrusión que proteja dicha estancia, así como elementos que permitan detectar cualquier ataque a través de paredes, techo o suelo.
- La caja fuerte destinada a la custodia de la llave, deberá tener al menos un grado mínimo de seguridad III de la Norma UNE-EN 1143-1 y estar destinada exclusivamente para la custodia de la misma. Cuando el peso de la caja sea inferior a 2.000 kilos, la caja deberá estar anclada al suelo, pared, o estructura de hormigón
- Para la protección de la caja fuerte se le instalará un dispositivo que detecte su apertura no autorizada, su rotura o cualquier ataque a sus paredes.
- Equipo o sistema de captación y registro de imágenes, en su interior y acceso.
- Los sistemas de alarma estarán diferenciados de otros sistemas ubicados en las instalaciones, debiendo estar conectados a una central de alarmas y contar con dos vías de comunicación distintas, de forma que la inutilización de una de ellas produzca la transmisión de alarma por la otra. Los elementos de este sistema de alarma deberán estar conectados a un avisador óptico-acústico.
- La instalación, mantenimiento y revisión de los sistemas electrónicos, deberán estar a cargo de una empresa del sector autorizada.

La empresa encargada de la custodia de las llaves elaborará una Memoria que una vez aprobada por la Intervención Central de Armas y Explosivos se incorporará al plan de seguridad de la instalación. Dicha Memoria constará de:

- Una descripción de las medidas de seguridad con que cuenta el inmueble que alberga el recinto donde se va a llevar a cabo la custodia de las llaves
- Distancia desde el lugar de custodia hasta los polvorines
- Rutas e itinerarios a utilizar en el desplazamiento
- Cualquier otra circunstancia que se considere de interés para garantizar la custodia y traslado de las mismas.

La Memoria indicada será aprobada por la Intervención Central de Armas y Explosivos, previo informe de la Intervención de Armas y Explosivos correspondiente, e incorporada al plan de seguridad de la instalación.

Teniendo en cuenta las particularidades de cada instalación, así como a su situación geográfica, vías de comunicación existentes, etc., y en atención a criterios de seguridad ciudadana, se podrán adoptar medidas de seguridad adicionales de carácter temporal o permanente en lo referente al traslado de las llaves desde el lugar de custodia hasta la instalación.

ANEXO II

Modelo y normas de cumplimentación del libro registro de recogida/entrega de las llaves de depósitos de explosivos

1. Deberá existir un ejemplar del libro registro de recogida/entrega de las llaves de los depósitos de explosivos en todas las unidades del cuerpo y lugares que hayan sido designadas para la custodia de las mencionadas llaves. El libro registro será foliado, sellado y diligenciado por el Interventor de Armas correspondiente.

2. El modelo de libro registro que se adjunta está dividido en dos partes principales «Recogida de llaves en dependencias Guardia Civil/Lugares Autorizados» y «Entrega de llaves en dependencias Guardia Civil/Lugares Autorizados», cada una de estas partes está configurada en los mismos campos o celdas, que habrá que cumplimentar de forma obligatoria.

CÓDIGO DE LA MINERÍA
§ 121 Reglamento de Explosivos

– Fecha y hora. Se consignará la fecha y la hora en la que el/los vigilante/s de seguridad se presentan en los lugares autorizados para la custodia de las llaves para recoger o entregar la/s llave/s de la instalación.

– Agente/persona que entrega llave. Se consignará el número de la TIP del Guardia Civil que entrega o recoge físicamente la/s llave/es de la instalación al vigilante de seguridad.

– Vigilante recoge/entrega llave. Se consignará el número de la TIP del vigilante de seguridad que recoge o entrega la/s llave/es en las dependencias oficiales o en el lugar de custodia autorizado. El vigilante de seguridad deberá estampar su firma en este apartado en la recogida y en la entrega de llave/es. En este acto se deberá comprobar que el vigilante de seguridad al que se hace entrega de las llaves es el autorizado para ello.

– Empresa de seguridad. Se consignará el nombre de la empresa a la que pertenece el vigilante de seguridad que recoja o entregue la/s llave/s del depósito de explosivos.

3. Los últimos 10 folios útiles del libro-registro estarán reservados para el apartado «Incidencias», en el que deberán anotarse todas las incidencias o novedades que tengan relación con la custodia de las llaves, su recogida o entrega o con la persona responsable de ello.

– Fecha y hora. Se consignará la fecha y la hora en la que se tiene conocimiento de la novedad o incidencia.

– Persona que comunica la incidencia. Se consignará la identidad de la persona que comunica la incidencia o novedad.

– Descripción de la incidencia/novedad. Se consignará una breve reseña de la incidencia o novedad de la que se trate.

Recogida de llaves en dependencias Guardia Civil/ lugar de custodia				Entrega de llaves en dependencias Guardia Civil/ lugar de custodia			
Fecha y hora	TIP Agente entrega llave	Vigilante recoge llave	Empresa de seguridad	Fecha/hora	TIP Agente recoge llave	Vigilante entrega llave	Empresa de seguridad

ANEXO III
Acta de destrucción de explosivos

En el día de la fecha D. _____ con D.N.I. o NIE _____
como Director Facultativo responsable de la explotación/obra denominada _____
sita en _____ y D. _____ con
D.N.I. o NIE _____, como responsable del equipo de trabajo o voladura, certifican la
destrucción de los explosivos que a continuación se indican:

- Procedencia (no consumido o hallazgo después de voladura): _____
 - Recibidos por guía de circulación número _____
 - Fecha y hora de destrucción: _____
 - Clase y cantidad: _____
- _____
- _____

Personal de seguridad privada que presta servicio en el consumo de explosivos y asiste a la destrucción:

D. _____ T.I.P.: _____

En _____, a _____ de _____ de 2.0 _____

El Director Facultativo	El responsable del equipo de trabajo o voladura	El vigilante de explosivos (*)
-------------------------	--	--------------------------------

NOTA: Esta acta será entregada dentro de las 48 horas siguientes a la destrucción en la Intervención de Armas y Explosivos del lugar donde se realice el consumo. También será válida su remisión por cualquier medio electrónico, telemático o informático que garantice la integridad, autenticidad, confidencialidad, calidad, protección y conservación de la información.

(*) Salvo que la destrucción se haga en el interior de la mina u obra subterránea.

INSTRUCCIÓN TÉCNICA COMPLEMENTARIA NÚMERO 12

Tratamiento de productos destinados a eliminación o inertización, reciclaje o reutilización

1. Objeto y ámbito de aplicación

Esta ITC tiene por objeto establecer los requisitos mínimos que se deberán observar en la gestión de la eliminación o inertización, reciclaje o reutilización de los productos explosivos. En su caso, será de aplicación lo dispuesto en la Ley 21/2013, de 9 de diciembre, de evaluación ambiental.

El explosivo sobrante en una voladura que vaya a ser devuelto al proveedor queda excluido del ámbito de aplicación de esta ITC.

La gestión de los residuos, tengan o no la consideración de peligrosos, que no presenten restos de explosivo, se regirán por la Ley 22/2011, de 28 de julio, de residuos y suelos contaminados, el Real Decreto 833/1988, de 20 de julio, por el que se aprueba el Reglamento de residuos peligrosos y las restantes disposiciones de desarrollo.

Así mismo, cuando los productos incluidos en el ámbito de aplicación de esta ITC se encuentren en condiciones seguras, que cumplan requisitos esenciales de seguridad y demás requisitos establecidos en este reglamento, se podrán reutilizar o reciclar de acuerdo con lo establecido en esta ITC.

2. Tipos y clasificación de productos explosivos destinados a eliminación o inertización, reciclaje o reutilización

Los productos incluidos en el ámbito de aplicación de esta ITC, se clasificarán en alguno de los siguientes grupos atendiendo al motivo por el que adquieren tal calificación:

Tipo de producto	Descripción
M1	Restos de procesos industriales.
M2	Explosivo o explosivo fuera de norma o especificaciones.
M3	Explosivo caducado.
M4	Explosivo fallido en disparo, dañado o deteriorado.
M5	Explosivo o explosivo proveniente del cierre de fábricas y depósitos autorizados.
M6	Explosivos o explosivo incautada, hallada, prohibida por la legislación vigente o asimilable a éstas (se incluye en este grupo la caducidad administrativa).
M7	Otros explosivos.

3. Requisitos generales

1. Los productos incluidos en el ámbito de aplicación de esta ITC deberán estar obligatoriamente sometidos a un proceso de eliminación o inertización, reciclaje o reutilización, o cedidos de modo controlado para que sean sometidas a este proceso por empresas o entidades autorizadas para tal fin. Así pues, la eliminación o inertización, reciclaje o reutilización podrá ser totalmente realizada por medios propios, por medios ajenos o mixtos.

6. Únicamente podrán llevar a cabo la actividad de eliminación o inertización, reciclaje o reutilización de los productos incluidos en el ámbito de aplicación de esta ITC las empresas o entidades autorizadas para tal fin, así como las fábricas y los depósitos de explosivos que dispongan de un lugar acondicionado y unas instalaciones y procedimientos adecuados para dicha actividad, en virtud de lo establecido en esta ITC, y cuenten con la debida autorización de la Delegación del Gobierno en la Comunidad Autónoma o, en su caso, a la Subdelegación del Gobierno, previo informe del Área Funcional de Industria y Energía.

7. El requisito establecido en el punto 2 relativo a la disposición del lugar, instalaciones y procedimientos de eliminación o inertización, reciclaje o reutilización autorizados por la Delegación del Gobierno en la Comunidad Autónoma o, en su caso, a la Subdelegación del Gobierno, o bien la cesión de modo controlado de los productos a eliminar o inertizar a empresas o entidades autorizadas para tal fin, es obligatoria para todas las fábricas y depósitos de explosivos e imprescindible para la correspondiente autorización de puesta en marcha de la citada fábrica o depósito.

CÓDIGO DE LA MINERÍA
§ 121 Reglamento de Explosivos

8. La obligación de efectuar el tratamiento establecido en esta ITC de los productos afectados recaerá en los distintos agentes del sector en función del origen de los productos susceptibles de eliminación o inertización, reciclaje o reutilización. En este sentido, se establecen las siguientes responsabilidades:

Tipo de producto	Responsable
M1	Generador del producto. Cuando no esté localizado en España el responsable será la persona física o jurídica que introduce el explosivo en el territorio nacional.
M2	Fabricante o importador del producto. En el caso de no estar localizados en España, el responsable será la persona física o jurídica que introdujo el producto en el territorio nacional.
M3	Poseedor del producto en el momento de vencer la fecha de caducidad. Titular de la empresa de voladura, fábrica o depósito de explosivos que realice el disparo.
M4	En el caso de explosivo dañada o deteriorada, el responsable será el poseedor de ella en el momento en el que se produce el daño o deterioro.
M5	Titular de la fábrica, depósito o establecimiento cerrado.
M6	El responsable en el caso de productos incautados o hallados será la Delegación del Gobierno. El responsable en el caso de productos o explosivo prohibida por la legislación vigente corresponde al fabricante o importador de aquella (cuando no esté localizado en España el responsable será la persona física o jurídica que introduce el explosivo en el territorio nacional).
M7	Poseedor del explosivo.

9. Los responsables de los productos destinados a su eliminación o inertización, reciclaje o reutilización solo podrán poner en práctica tratamientos autorizados para ello y deberán asumir los costes derivados de ellos.

10. La autoridad competente establecerá el tratamiento de eliminación o inertización, reciclaje o reutilización más adecuado en aquellos casos en los que sea responsable de ello, por medio de empresas o entidades autorizadas para tal fin.

11. El tratamiento de los productos destinados a eliminación o inertización, reciclaje o reutilización deberá comprender todas las etapas desde que el producto es originado hasta que es sometido a la actividad propia de eliminación o inertización, reciclaje o reutilización o cedido a una entidad autorizada para ello.

12. Los tratamientos de eliminación o inertización, reciclaje o reutilización deberán estar cubiertos por un seguro u otra garantía financiera que cubra su responsabilidad civil que cubra todas las etapas del tratamiento incluyendo, en su caso, los procedimientos de eliminación o inertización, reciclaje o reutilización aplicados.

13. La entrada y salida de productos destinados a eliminación o inertización, reciclaje o reutilización se reflejará en los libros de registro de la fábrica o depósito.

4. Tratamiento de los productos destinados a eliminación o inertización, reciclaje o reutilización

4.1 Envasado.

Los productos destinados a eliminación o inertización, reciclaje o reutilización serán contenidos en envases o embalajes de modo que se cumplan las siguientes condiciones:

– No se envasarán conjuntamente explosivos que puedan dar lugar a mezclas incompatibles o autoinflamables o cuya mezcla suponga un aumento de la peligrosidad de los explosivos por separado, salvo que se adopten medidas especiales para evitar el contacto entre ellas.

– Los envases o embalajes deberán presentar unas condiciones que aseguren una manipulación segura, no presentando roturas o deterioros que puedan dar lugar a la ruptura o pérdida de integridad del envase o embalaje durante el transporte, almacenamiento o manipulación normal.

– Los envases o embalajes deberán estar cerrados de forma que:

• No presenten derrames o pérdidas de composiciones pirotécnicas o detonantes u otros contenidos.

• El contenido quede recogido en el interior, sin que pueda accederse a él sino rompiendo o abriendo el envase o embalaje.

CÓDIGO DE LA MINERÍA
§ 121 Reglamento de Explosivos

– Los envases o embalajes habilitados para recoger los productos destinados a eliminación o inertización, reciclaje o reutilización deberán ser compatibles con los materiales explosivos que van a contener.

El modo de envasar los explosivos deberá estar establecido en forma de instrucciones escritas que recogerán como mínimo las condiciones mínimas establecidas en este apartado y la obligatoriedad de ser observadas siempre que se envasen productos destinados a eliminación o inertización, reciclaje o reutilización.

4.2 Etiquetado.

Los envases o embalajes de los productos destinados a eliminación o inertización, reciclaje o reutilización, que vayan a ser cedidos a entidades autorizadas para ello, deberán incluir una etiqueta o marcado con al menos la siguiente información:

- Frase «Eliminación o Inertización» o «Reciclaje o Reutilización».
- Tipo del producto, de acuerdo a lo establecido en el apartado 2.
- Breve descripción de los productos contenidos en el interior del envase o embalaje.
- Marcado y etiquetado según lo establecido en la normativa vigente aplicable de transporte.
- Siempre que sea posible y conocido se indicará la clase y división de riesgo correspondiente.

4.3 Almacenamiento.

Los productos destinados a eliminación o inertización, reciclaje o reutilización que no vayan a ser inmediatamente eliminados, se mantendrán almacenados en zonas o lugares habilitados para ello. Estos lugares, que cumplirán el régimen de distancias establecido en la ITC número 9 y demás normativa vigente aplicable, estarán claramente identificados.

Los productos destinados a eliminación o inertización, reciclaje o reutilización que por cualquier circunstancia presenten un riesgo de reacción espontánea o autoinflamación se podrán mantener fuera de almacenes, siempre y cuando queden dentro del recinto del propio establecimiento, en lugar apartado del resto de instalaciones y tomando las medidas de seguridad oportunas para asegurar que, en caso de iniciación fortuita, no puedan afectar al resto de instalaciones, al entorno, a las personas o al medio ambiente. Se podrán mantener en estos lugares hasta que desaparezca dicho riesgo o sean sometidas a un proceso de amortiguación o inertización, lo que se hará en la menor brevedad de tiempo posible.

Los productos del tipo M1 se almacenarán en los propios polvorines de explosivos u otras instalaciones habilitadas a tal efecto que reúnan las debidas garantías de seguridad industrial y de seguridad y salud en el trabajo y se ubiquen dentro del recinto del establecimiento, donde se conservarán hasta el momento en que puedan ser eliminadas, inertizadas, o sometidas a un proceso de reciclaje o reutilización de forma segura.

4.4 Transporte.

El transporte de productos explosivos incluidos en el ámbito de aplicación de esta ITC realizado en el interior de las instalaciones mineras o instalaciones de consumo del explosivo, así como en el interior de los recintos de las fábricas y depósitos de explosivos, cumplirá los requisitos establecidos en la ITC número 34.

El transporte de estos productos fuera de las instalaciones anteriores deberá observar la normativa vigente para el transporte de mercancías peligrosas, y en especial lo dispuesto para el transporte de mercancías de la Clase 1 y en las normas para el transporte de residuos y residuos peligrosos que les sean de aplicación.

Excepcionalmente las Delegaciones del Gobierno podrán aprobar procedimientos de transporte en condiciones especiales para casos particulares, atendiendo a circunstancias concretas.

4.5 Procedimiento de eliminación o inertización.

Las instalaciones y procedimientos para realizar la eliminación o inertización deberán ser diseñadas, instaladas, utilizadas y mantenidas, de forma que se garantice la seguridad y salud de las personas y la protección del entorno y del medio ambiente.

Los procedimientos de eliminación o inertización contarán con una documentación descriptiva que como mínimo deberá:

- Identificar el tipo de productos o explosivo a las que son aplicables. Describir el procedimiento seguido para la eliminación o inertización de los productos. Analizar los riesgos asociados al procedimiento e instalaciones para efectuar la eliminación o inertización, existentes sobre las personas y el entorno.

- Establecer las medidas de prevención y protección previstas para minimizar o eliminar dichos riesgos.

- Identificar el modo en que se asegura la eliminación total y permanente del riesgo de explosión o incendio, real o posible, que tiene el producto destinado a eliminación o inertización, de forma que los materiales resultantes del proceso puedan ser tratados a través de los cauces habituales establecidos para la gestión de residuos.

- Establecer la metodología a seguir para la gestión de los residuos resultantes de la aplicación del procedimiento de eliminación o inertización.

En la Especificación técnica 12.01 se establecen métodos para la eliminación de explosivos.

Una vez finalizada la operación de destrucción o eliminación de explosivos deberá rellenarse el acta correspondiente establecida en anexo III de la ITC número 11.

4.6 Reciclaje o reutilización.

Las instalaciones y procedimientos de reciclaje o reutilización deberán ser diseñados, instalados, utilizados y mantenidos, de forma que se garantice la seguridad y salud de las personas y la protección del entorno.

Los procedimientos de reciclaje o reutilización contarán con una documentación descriptiva que como mínimo deberá:

- Identificar el tipo de productos o explosivo a las que son aplicables. Describir el procedimiento seguido para la reciclaje o reutilización de los productos. Analizar los riesgos asociados al procedimiento e instalaciones para efectuar la reciclaje o reutilización, existentes sobre las personas y el entorno.

- Establecer las medidas de prevención y protección previstas para minimizar o eliminar dichos riesgos.

- Establecer la metodología a seguir para la gestión de los residuos resultantes de la aplicación del procedimiento de reciclaje o reutilización.

En caso de que el reciclaje o reutilización para productos incautados o hallados derive en la comercialización del producto, el comercializador tendrá que certificar previamente, ante la Delegación de Gobierno correspondiente, el cumplimiento de los requisitos esenciales de seguridad y demás requisitos reglamentarios aplicables.

Quedan excluidos de lo anteriormente indicado los productos que se vayan a incorporar como componentes o materia primas de un producto final sujeto al mercado CE.

5. Autorización de los tratamientos de eliminación o inertización, reciclaje o reutilización

Para la autorización de los tratamientos de eliminación o inertización, reciclaje o reutilización, salvo en el caso de productos que se vayan a incorporar como componentes o materia primas a un producto final sujeto al mercado CE, se deberá presentar ante la Delegación del Gobierno en la Comunidad Autónoma o, en su caso, a la Subdelegación del Gobierno, en la que esté establecido el solicitante, una solicitud que incluya:

- Procedimientos o instrucciones aplicables al envasado, etiquetado, almacenamiento y transporte de los productos destinados a eliminación o inertización, reciclaje o reutilización.

- En el caso de cesión de productos para su eliminación o inertización, reciclaje o reutilización a una fábrica, depósito de productos terminados o a una empresa o entidad autorizada para tal fin:

- Identificación de la entidad con la que se acuerda la cesión.
- Justificación de acuerdo de cesión firmado por ambas partes.

- Identificación de los procedimientos de eliminación o inertización, reciclaje o reutilización que se aplicarán. Identificación del tipo de productos destinados a eliminación o inertización, reciclaje o reutilización objeto del acuerdo de cesión.

- En el caso de aplicación de procedimientos de eliminación o inertización, reciclaje o reutilización propios:

- Documentación descriptiva de los procedimientos según lo establecido en el punto 4.5 o 4.6.

- Identificación y descripción del lugar e instalaciones adecuadas para la aplicación del procedimiento correspondiente.

- Documentación acreditativa de la cobertura de la responsabilidad civil para dicha actividad.

En vista de la solicitud y documentación presentada el Delegado del Gobierno podrá otorgar la correspondiente autorización o solicitar información adicional para evaluar el cumplimiento de lo establecido en esta ITC.

La autorización podrá recoger condicionantes adicionales en función de factores como el método elegido de eliminación o inertización, reciclaje o reutilización y la ubicación de las instalaciones.

La validez de la autorización estará condicionada al cumplimiento de los procedimientos establecidos y las condiciones adicionales impuestas por la Delegación del Gobierno.

Estas solicitudes se presentarán por vía electrónica a través de la sede electrónica de la Secretaría de Estado de Administraciones Públicas.

ESPECIFICACIÓN TÉCNICA NÚMERO 12.01

Métodos de eliminación de explosivos

1. Objeto y ámbito de aplicación

Esta especificación técnica tiene por objeto establecer diferentes métodos de destrucción de explosivos (lista no exhaustiva), así como sus requisitos a tener en cuenta desde el punto de vista de la seguridad.

Los métodos indicados en esta especificación técnica son de aplicación para los explosivos rompedores, los explosivos iniciadores, otras materias explosivas y los objetos explosivos propiamente dichos, como los detonadores, mechas y cordón detonante.

2. Métodos de eliminación de explosivos

2.1 Combustión.

Consiste en la preparación de una cama o lecho de material combustible (papeles, cartones, madera, etc.), para después extender una capa de explosivo de aproximadamente 4 cm de espesor sobre dicha cama. A continuación, se coloca una mecha lenta y se prende, o bien se enciende mediante encendedor.

Una vez finalizada la quema y transcurrido un tiempo prudencial, nunca inferior a 30 minutos, se inspeccionará el lugar de la misma retirando los residuos de la combustión.

Todo el personal deberá mantenerse a una distancia de seguridad del lugar de la quema y en un puesto protegido y seguro para evitar el riesgo ante una posible explosión.

El área de la combustión antes de la operación deberá estar exenta de objetos proyectiles, seca y sin puntos calientes. Se dejarán transcurrir al menos 24 horas antes de realizar otra operación de combustión en un mismo quemadero.

2.2 Detonación.

Este método abarca todos los explosivos y detonadores. Cuando sean explosivos en mal estado de conservación, o haya sospecha de ellos, especialmente si se trata de explosivos de base de nitroglicerina-nitroglicol, este método es el más aconsejable.

Los detonadores se destruirán usando una carga explosiva o un trozo de cordón detonante de refuerzo. Como máximo se podrán destruir 30 detonadores juntos. La carga se

CÓDIGO DE LA MINERÍA
§ 121 Reglamento de Explosivos

iniciará por medio de un detonador y se cubrirá con una capa de material fino con una profundidad mínima de 50 cm.

La eliminación de explosivos se hará a cielo abierto o confinándola en un barreno.

2.2.1 Detonación a cielo abierto o al aire.

El terreno donde se efectúe la destrucción deberá estar limpio de malezas y ramajes, para evitar el posible riesgo de incendio y proyecciones peligrosas.

Para la detonación de pequeñas cantidades de explosivo a cielo abierto se deberá disponer de una zona amplia y aislada.

La iniciación de la explosión se hará preferentemente por un detonador eléctrico, pudiéndose utilizar también un detonador de mecha lenta.

Los condicionantes para el uso de este tipo de método de destrucción son:

- Factores medioambientales. El técnico responsable deberá evaluar el riesgo y las consecuencias teniendo en consideración las condiciones locales.

- Peso de explosivo. El peso del explosivo fresco deberá ser al menos de un 20 % de la cantidad de explosivo que se quiere destruir, situándose en el centro de la carga.

- Carga total. Deberá cubrirse (coronarse) la carga con material fino (arena), con un espesor no inferior a 50 cm.

- Se deberá eliminar cualquier objeto (piedras u otros materiales) que pueda originar un efecto misil.

2.2.2 Detonación en barreno.

La cantidad de material explosivo que puede detonarse en condiciones normales es del 5% de la carga del barreno. Para asegurar que la detonación se transmite a lo largo de toda la carga, se emplearán cebos múltiples o mechas detonantes.

La carga de las materias explosivas en los barrenos se realizará bajo supervisión de un artillero con carné de artillero definitivo y con la aprobación del técnico responsable.

2.3 Destrucción de explosivos por procedimientos químicos.

La destrucción de explosivos por procedimientos químicos se utiliza principalmente para explosivos iniciadores. Se recomienda que su destrucción sea realizada por los propios fabricantes, como expertos en los mismos.

Los productos resultantes de este método de destrucción deben ser considerados como residuos, caracterizándolos y tratados de acuerdo a lo establecido en la legislación medioambiental de residuos.

Este método también incluye la inmersión en agua (dilución) u otro tipo de líquido, siempre que el resultado final sea la obtención de compuestos no explosivos recibiendo un tratamiento medioambiental correcto.

2.4 Recomendaciones de destrucción en función del tipo de explosivo.

Los métodos de eliminación o inertización de productos explosivos varían en función del tipo de explosivo.

Recomendaciones del método de eliminación en función del tipo de explosivo

Grupo	Tipo	Combustión/ quemadero continuo	Combustión/ quemadero discontinuo	Detonación
Explosivos con nitroglicerina o nitroglicol.	Gomas, gelatinas, amonitas, ligamitas, explosivos de seguridad.	X	X	X(P)
	Lodos de limpieza conteniendo nitroglicerina/nitroglicol.		X	X
Otros explosivos rompedores.	TNT, Hexolita, Hexotonal, RDX, Hexoceras, Pentrita, Pentolita, Cordón detonante (*), Explosivos plásticos, Lodos de RDX, Pentrita.		X (p.c.)	X(P)

CÓDIGO DE LA MINERÍA
§ 121 Reglamento de Explosivos

Grupo	Tipo	Combustión/ quemadero continuo	Combustión/ quemadero discontinuo	Detonación
Explosivos con base nitrato amónico/Nitrato de monometilamina.	ANFO (*).		X	
	Emulsiones a granel (G) y Encartuchados (E).	X(G)	X(G-E)	X
	Hidrogeles.	X	X	
	Alnafo (1).		X	
	Nitrato de Monometilamina y sus residuos, Sabulita.		X	
	Lodos de emulsiones.		X	X
Pólvoras y propulsantes.	Nitrocelulosa, Nitrofilm, pólvora negra, pólvora simple, pólvora doble base, y demás propulsantes.	X	X	
	Granos propulsantes y de cohetes (*).			
Iniciadores.	Detonadores.			X
	Pistones.		X	
	Artificios de voladura.		X	X
Varios.	Envases vacíos con residuos, serrines impregnados de sustancias explosivas.	X		

(P): Preferente detonación.

(p.c.): pequeñas cantidades tomando las medidas precisas.

(1) Su disolución es contaminante.

(*) Destrucción en condiciones particulares.

3. Distancias de seguridad y volumen máximo

3.1 Distancias al entorno y de protección del personal.

Las distancias mínimas que han de existir entre el emplazamiento donde se realizará la destrucción respecto a su entorno se establece en la siguiente tabla:

Distancias mínimas recomendables al entorno

Cantidad de material (kg)	Distancia mínima recomendable (m)
<1	150
1 a 2	200
2 a 5	250
5 a 10	325
10 a 25	450

Se entenderá por entorno los núcleos de población o aglomeración de personas, vías de comunicación, lugares turísticos, viviendas aisladas, carreteras y líneas de ferrocarril.

Las distancias mínimas que se deben guardar entre el lugar donde se deposite el explosivo para su destrucción y el lugar escogido para el refugio del personal encargado de la operación son:

Distancias mínimas recomendables de protección del personal

Cantidad de material (kg)	Distancia mínima recomendable (m)
<1	50
1 a 2	60
2 a 5	75
5 a 10	100
10 a 25	125

Esta tabla se aplicará igualmente para el resto de personal (interviniente o no en el proceso de eliminación) y demás edificios o zonas peligrosas de la entidad.

3.2 Volumen de producto.

La cantidad de material explosivo que se puede destruir de una vez, está condicionada por los siguientes factores:

- Tipo de explosivo.
- Distancia entre lechos.
- Orografía del terreno.
- Distancia a viviendas, carreteras, etc.
- Distancia a la defensa del personal.

La cantidad máxima recomendada para la destrucción de material explosivo por los métodos de combustión o quemado es de 2,5 kg de explosivos en cada pila, estando separados un mínimo de 6 metros.

Si las cantidades son distintas, la distancia entre pilas será calculada de acuerdo a la fórmula siguiente:

$$D = 4,4 \times \sqrt[3]{Q}$$

En la que:

D: Distancia de separación entre pilas expresada en metros.

Q: Cantidad de materia explosiva expresada en kilogramos.

La cantidad de explosivo para eliminación por el método de detonación viene establecida por las tablas «Distancias mínimas recomendables al entorno» y «Distancias mínimas de protección del personal».

4. Medidas de seguridad

5.1 Medidas generales.

La operación de eliminación se deberá considerar una operación de riesgo, renovando la formación de los operarios encargados de su realización.

Cada uno de los productos manipulados para la destrucción de explosivos deberá poseer unas «fichas de datos de seguridad» donde se indiquen los riesgos de cada una de las sustancias y las medidas de prevención a tenerse en cuenta durante la manipulación y eliminación de las mismas.

Los explosivos a eliminar o inertizar deberán estar guardados en una zona debidamente protegida.

La ubicación y capacidad de esta zona, guardará las distancias de seguridad establecidas en la ITC número 9 del Reglamento de explosivos, además respetará las incompatibilidades de material establecidas en la ITC número 16.

Las operaciones de destrucción deberán poseer procedimientos de contabilidad y registro al igual que existen para el almacenamiento y entrega de explosivos. Las cantidades y los tipos de material que se destruyen deberán ser anotados.

Las medidas de seguridad que deben cumplir los operarios cuando realicen tareas de destrucción de explosivos son:

- Estará prohibido fumar en todas las instalaciones donde se realice la destrucción de explosivos.
- La destrucción de explosivos solo la podrá llevar a cabo las personas formadas para tal fin y estar en posesión de la cartilla de artillero.
- La destrucción requiere la presencia de al menos dos personas para que en caso de emergencia puedan ayudarse mutuamente.
- La manipulación del producto requiere la identificación y estado de conservación del producto, evitando roces, fricciones y caídas que puedan ocasionar una posible detonación.
- La zona de destrucción de explosivos debe estar vigilada, cerrada y señalizada, para evitar la entrada de personal no autorizado.

- Los elementos de lucha contra el fuego deben estar próximos y accesibles.
- La zona donde se realice la destrucción de explosivos, deberá ser inspeccionada para asegurar que no queda material explosivo sin eliminar.

En el momento del almacenamiento, embalaje, manipulación, eliminación y traslado, los operarios deberán ir equipados con los equipos de protección individual adecuados, como:

- Ropa ignífuga.
- Calzado de seguridad antiestático.
- Gafas y guantes de seguridad.

5.2 Medidas de seguridad específicas para destrucción por combustión.

Deberá realizarse una limpieza de la zona de manera regular.

Las herramientas a utilizar no deben ser de material férreo. Deben evitarse los rozamientos y fricciones en los suelos refractarios.

Los explosivos rompedores e iniciadores no se podrán eliminar de forma conjunta.

La superficie donde se realice la combustión deberá estar libre de superficies calientes por actividades previas.

La combustión no debe efectuarse con viento o condiciones climatológicas adversas.

La ignición debe efectuarse una vez se haya retirado todo el personal a una zona de seguridad.

En el caso de que los explosivos contengan metales pesados, se requerirá un estudio previo para el tratamiento de sus residuos.

5.3 Medidas de seguridad específicas para destrucción por detonación.

Antes de la detonación, deberá tenerse en cuenta las posibles proyecciones de fragmentos de las partes metálicas del detonador.

El terreno donde se efectúe la destrucción por detonación deberá estar exento de cualquier material que pueda ocasionar incendios (maleza, hierbas, etc.) o proyecciones (piedras, etc.).

En el caso de que este tipo de destrucción se realice de forma habitual, se requerirá un estudio detallado de su afección al entorno.

INSTRUCCIÓN TÉCNICA COMPLEMENTARIA NÚMERO 13

Instalaciones y equipos eléctricos en zonas clasificadas con presencia de explosivos

1. Objeto y ámbito de aplicación

Esta ITC tiene por objeto establecer las condiciones técnicas y garantías que deben reunir los elementos constitutivos de las instalaciones eléctricas empleados en las actividades en el ámbito de este reglamento en las que estén presentes o puedan presentarse explosivos, con la finalidad de preservar la seguridad de las personas y los bienes y asegurar el normal funcionamiento de dichas instalaciones.

Para los equipos e instalaciones eléctricas ubicados en aquellas zonas que no estén clasificadas como zonas peligrosas Z0, Z1 y Z2 en el apartado siguiente, serán de aplicación los requisitos técnicos establecidos en la reglamentación vigente aplicable y, en particular, en el Reglamento electrotécnico para baja tensión, aprobado por Real Decreto 842/2002, de 2 de agosto. En este sentido no será exigible la inspección por un organismo de control autorizado (OCA) establecida en el Reglamento electrotécnico para baja tensión.

En cuanto a las condiciones técnicas de los equipos e instalaciones eléctricas que aquí no se establezcan será de aplicación igualmente lo dispuesto en el Reglamento electrotécnico para baja tensión.

La ejecución y puesta en servicio de las instalaciones eléctricas se regirán por lo dispuesto en el artículo 18 del Reglamento electrotécnico para baja tensión.

2. Clasificación de las zonas peligrosas

De conformidad con lo establecido en la ITC número 14, el empresario titular deberá identificar todas las zonas con peligro de explosión existentes en el centro de trabajo. Para ello, deberá clasificar en zonas los lugares donde los explosivos vayan a encontrarse expuestos, de acuerdo a la siguiente clasificación:

- a) Zonas Z0: Aquellas áreas de proceso o almacenamiento en las que el explosivo se encuentra expuesto de manera permanente, frecuentemente o por largos periodos.
- b) Zonas Z1: Aquellas áreas de proceso o almacenamiento en las que el explosivo es probable que se encuentre expuesto ocasionalmente en funcionamiento normal.
- c) Zonas Z2: Aquellas áreas de proceso o almacenamiento en las que el explosivo es poco probable que se encuentre expuesto en funcionamiento normal, y si lo hace, es durante un corto periodo de tiempo.

Se considera que el explosivo se encuentra expuesto cuando presenta una exposición directa a una posible fuente de ignición; incluye el polvo en suspensión o que puedan desprenderse de cualquier material u objeto explosivo.

En un mismo local o área peligrosa pueden coexistir diferentes zonas (Z0, Z1 y Z2) e incluso zona no clasificada (no peligrosa).

3. Requisitos generales para las zonas clasificadas (Z0, Z1 y Z2)

1. El material eléctrico y las canalizaciones deberán, en la medida de lo posible, estar situados en zonas no clasificadas. Si esto no fuera posible, se ha de elegir para su instalación alguna de las zonas con menor riesgo.

2. Las instalaciones se diseñarán y los aparatos y materiales eléctricos se instalarán facilitando un acceso seguro para la inspección y el mantenimiento, de acuerdo con las instrucciones del fabricante y cumpliendo los requisitos que exige la clasificación de la zona en la que van a ser instalados.

3. Deberán instalarse elementos de seccionamiento en zonas no peligrosas para la desconexión total o parcial del resto de las instalaciones eléctricas en zonas clasificadas.

4. Deberán seleccionarse aquellos tipos de construcción de las envolventes, que permitan la menor acumulación posible de polvo sobre el material eléctrico y que sean fáciles de limpiar.

5. Para la instalación en zonas no clasificadas de material eléctrico que está asociado a materiales o equipos emplazados en zonas clasificadas, se deben tener en consideración las especificaciones de éstos últimos.

6. En el diseño de las instalaciones eléctricas se deben tomar medidas para reducir los efectos de radiaciones electromagnéticas a un nivel seguro.

7. Únicamente podrán utilizarse equipos eléctricos portátiles en zonas clasificadas cuando su uso esté debidamente justificado y no existan medios alternativos y de forma temporal. Los equipos eléctricos portátiles deberán tener un modo de protección adecuado a la zona en la que van a ser utilizados y su máxima temperatura superficial cumplirá lo exigido para esta zona.

8. Todo material eléctrico debe protegerse contra los efectos perjudiciales de cortocircuitos, defectos de tierra y contra sobrecargas si no las pudiese resistir de forma indefinida sin sufrir calentamientos perjudiciales.

9. La máxima temperatura superficial de los equipos eléctricos instalados en zonas clasificadas debe ser al menos 75 pc inferior a la mínima temperatura de descomposición o ignición determinada según la norma UNE 31017:1994 «Ensayo para la determinación del efecto de la elevación de la temperatura sobre las sustancias explosivas» para cada una de las posibles materias o mezclas explosivas que puedan presentarse en las zonas Z0, Z1 y Z2, sin exceder en ningún caso los 200 °C.

Si por razones técnicas no existieran equipos eléctricos con temperatura superficial que garanticen el cumplimiento del requisito del párrafo anterior, deberán tomarse las medidas apropiadas para asegurar que no ocurran reacciones peligrosas de las materias o mezclas explosivas que pueden entrar en contacto con estas superficies.

CÓDIGO DE LA MINERÍA
§ 121 Reglamento de Explosivos

14. Los equipos eléctricos a utilizar en zonas Z0, Z1 y Z2 deberán contar con alguno de los modos de protección válidos para polvos inflamables conductores de la electricidad, de acuerdo a lo establecido en la siguiente tabla:

Zona	Normas de la serie UNE-EN 60079	
	Marcado	Norma
Z0	Ex ta IIIC	UNE-EN60079-31
	Ex ia IIIC	UNE-EN 60079-11
	Ex ma IIIC	UNE-EN 60079-18
Z1	Ex tb IIIC	UNE-EN 60079-31
	Ex ib IIIC	UNE-EN 60079-11
	Ex mb	UNE-EN 60079-18
Z2	Ex tc IIIC	UNE-EN 60079-31
	Ex ic IIIC	UNE-EN 60079-11
	Ex mc IIIC	UNE-EN 60079-18

Notas:

– El material indicado para zona Z0 es apto para zonas Z1 y Z2. El material indicado para zona Z1 es apto para zona Z2.

– Es apropiado el modo de protección de seguridad intrínseca (Ex i) para gases inflamables de los grupos IIB y IIC.

15. Máquinas eléctricas: los motores certificados con modo de protección Ex t alimentados a frecuencia y tensiones variables deberán contar adicionalmente con medios de protección por control directo de la temperatura que permitan limitar la temperatura superficial del cuerpo del motor según el apartado 3.9 de esta ITC.

16. Aparataje de protección y control eléctrico: se deberá impedir el accionamiento de los interruptores accionados por control remoto cuya envolvente esté abierta. Cuando este requerimiento no se satisfaga por el tipo de construcción, deberá colocarse en el cuerpo del equipo la señal con la advertencia «No abrir en tensión».


Los dispositivos de protección contra cortocircuitos y defectos de tierra deben ser tales que no sea posible el rearme automático en condiciones de defecto.

Los portafusibles también deberán estar bloqueados de tal manera que la instalación y cambio de los fusibles solo sea posible sin tensión, y que los fusibles no puedan ser puestos en tensión cuando el alojamiento de los mismos no esté apropiadamente cerrado. En caso contrario el alojamiento deberá llevar la señal con la advertencia «No abrir en tensión».

4. Requisitos particulares de los equipos para zonas Z0

4.1 Equipos eléctricos.

Si por necesidades de proceso, una capa de polvo de materia o sustancia explosiva mayor de 5 milímetros debe permanecer en contacto con la superficie de un equipo eléctrico utilizable en esta zona Z0, la temperatura superficial del equipo se incrementará según lo establecido en la siguiente gráfica:

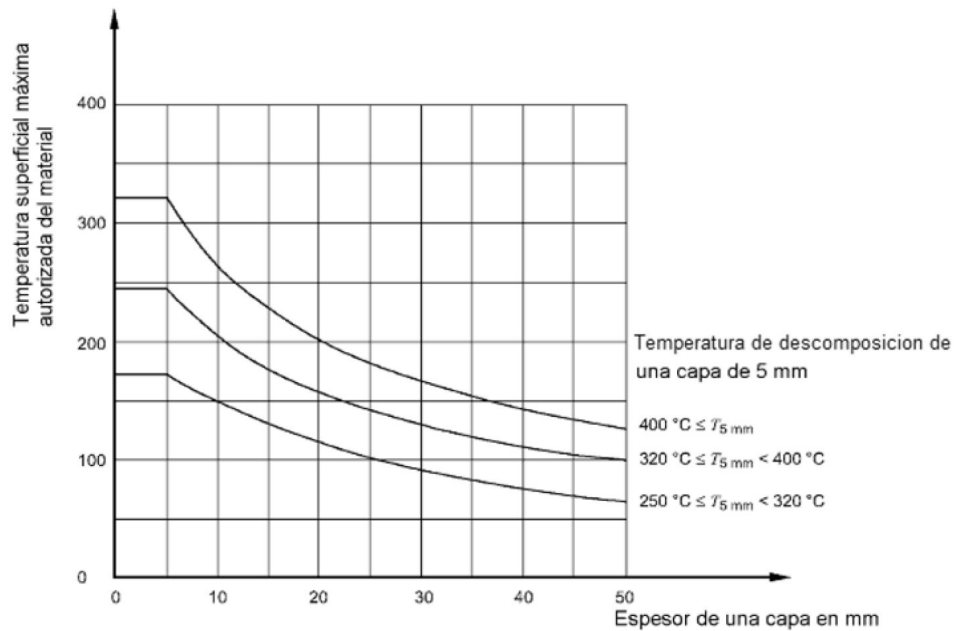

4.2 Calefacción eléctrica:

No se permite la utilización de calefacción eléctrica.

4.3 Tomas de corriente y prolongadores:

No se permite la instalación de tomas de corriente ni el uso de prolongadores.

5. Requisitos particulares de los equipos para zonas Z1

5.1 Calefacción eléctrica:

La temperatura superficial de los aparatos en superficies lisas no deberá exceder los 120 °C. Adicionalmente al modo de protección correspondiente a la zona Z1, la calefacción eléctrica de locales y procesos deberá disponer de doble dispositivo limitativo de control de temperatura.

5.2 Tomas de corriente y prolongadores:

Las tomas de corriente, con modo de protección adecuado para zona Z1, deberán disponerse de manera tal que la zona de inserción para la clavija esté dirigida hacia abajo con una máxima desviación de la vertical de 60°.

No se permite la utilización de prolongadores ni adaptadores.

6. Requisitos particulares de las instalaciones en zonas peligrosas

6.1 Unión equipotencial suplementaria.

Todas las partes conductoras de las instalaciones eléctricas en emplazamientos peligrosos estarán conectadas a una red equipotencial. El sistema equipotencial no debe incluir los conductores neutros.

Las partes conductoras que no forman parte de la instalación eléctrica, no necesitan estar conectadas a la red equipotencial, si no hay peligro de desplazamiento de potencial.

Las envolventes metálicas de aparatos con modo de protección «seguridad intrínseca» no necesitan ser conectadas al sistema de unión equipotencial, a menos que sea requerido por la documentación del aparato. Las instalaciones con protección catódica no se conectarán a la red equipotencial salvo que el sistema esté diseñado específicamente con este fin.

Los conductores de equipotencialidad serán conformes con el apartado 8 de la ITC BT 18 «Instalaciones de puesta a tierra» del Reglamento electrotécnico para baja tensión.

6.2 Limitación de corrientes de defecto a tierra.

Sistema TN. En las zonas peligrosas solo podrá utilizarse el sistema el tipo TN-S, es decir, el conductor neutro y el conductor de protección no deben conectarse entre sí ni combinarse en un solo conductor.

Sistema TT. Si se utiliza este tipo de sistema, en zonas Z0 y Z1 deberá protegerse por un dispositivo de corriente diferencial residual.

Sistema IT. Si se utiliza este tipo de sistema en zonas peligrosas, deberá instalarse un dispositivo de supervisión o control del aislamiento para indicar el primer defecto junto a un dispositivo de corte automático que interrumpa la alimentación tras la aparición de un segundo defecto de aislamiento.

Sistemas MBTS y MBTP. Los sistemas de muy baja tensión de seguridad MBTS y los sistemas de muy baja tensión de protección MBTP deben cumplir con los requisitos establecidos en la ITC BT 36 «Instalaciones a muy baja tensión» del Reglamento electrotécnico para baja tensión.

6.3 Aislamiento eléctrico.

Cada circuito o cada grupo de circuitos, incluyendo todos los circuitos conductores no conectados a tierra, deberán estar provistos de los seccionadores adecuados para su aislamiento. Junto con cada seccionador deberá colocarse la información que permita una rápida identificación del circuito o grupo de circuitos controlados por dicho seccionador.

Para acciones de emergencia deberá proveerse, en un lugar no peligroso fuera de las áreas clasificadas, al menos uno o varios medios de desconexión del suministro eléctrico a estas áreas. El equipamiento eléctrico que debe continuar funcionando para prevenir un peligro adicional debe pertenecer a un circuito separado del resto de la instalación y no debe combinarse con otros grupos de circuitos.

6.4 Separación eléctrica.

La separación eléctrica será conforme a lo establecido en el apartado 413 de la Norma UNE-HD 60364-4-41:2010 «Instalaciones eléctricas de baja tensión. Parte 4-41: Protección para garantizar la seguridad. Protección contra los choques eléctricos» para la alimentación de un solo equipo.

6.5 Protección frente a los riesgos de la electricidad estática.

En el diseño de las instalaciones eléctricas se deben tener en cuenta los efectos de la electricidad estática para reducirlos a un nivel seguro. Se adoptarán, entre otras, las siguientes precauciones:

La resistencia de tierra del conjunto formado por la puesta a tierra y la red de conexión equipotencial no superará el valor de 1 M Ω .

El calzado y la ropa que se suministre a los trabajadores que desarrollen su actividad en zonas Z0 o Z1 deberán estar certificados de acuerdo con el Real Decreto 1407/1992, de 20 de noviembre, por el que se regulan las condiciones para la comercialización y libre circulación intracomunitaria de los equipos de protección individual, y deberán estar fabricados y diseñados de tal manera que no pueda producirse en ellos ningún arco o chispa de origen eléctrico, electrostático o causados por un golpe, que puedan inflamar una mezcla explosiva. Adicionalmente, el calzado, ya sea de seguridad, de protección o de trabajo, será de tipo antiestático o conductor, con una resistencia inferior a 109 Ω (medidos según la norma UNE-EN ISO 20344:2005/A1:2008 «Equipos de protección personal. Métodos de ensayo para calzado»), debiendo estar identificado en el mercado con un símbolo «A» o «C». La ropa de protección será conforme a la norma UNE-EN 1149-1:2007 «Ropas de protección. Propiedades electrostáticas. Parte 1: Método de ensayo para la medición de la resistividad de la superficie» o a la norma UNE-EN 1149-3:2004 «Ropas de protección. Propiedades electrostáticas. Parte 3: Métodos de ensayo para determinar la disipación de la carga» y estará identificada con el pictograma de seguridad correspondiente.

El pavimento instalado en zonas Z0 o Z1 tendrá una resistencia inferior a 109 Ω , medida según la norma UNE-EN 61340-4-1:2005 «Electrostática. Parte 4-1: Métodos de ensayo normalizados para aplicaciones específicas. Resistencia eléctrica de recubrimientos de suelos y pavimentos instalados».

Deberán disponerse medios conductores de descarga electrostática para la descarga de los trabajadores tanto antes de su acceso a zonas Z0 o Z1, como durante el desarrollo de su trabajo en estas zonas.

Para la evaluación del riesgo de descarga electrostática y la adopción de medidas de prevención y protección adecuadas, podrá utilizarse el informe técnico CLC/TR 50404:2003 del CENELEC Electrostatics - Code of practice for the avoidance of hazards due to static electricity».

6.6 Protección catódica de partes metálicas.

En zonas Z0 no se permite la utilización de protección catódica, salvo si está especialmente diseñada para esta aplicación.

Los elementos de aislamiento requeridos para la protección catódica deberán estar situados, si es posible, fuera de las zonas peligrosas.

6.7 Sistemas de cableado.

Para instalaciones de seguridad intrínseca, los sistemas de cableado cumplirán los requisitos de la norma UNE-EN 61241-14:2006 «Material eléctrico para uso en presencia de polvo inflamable. Parte 14: Selección e instalación» y de la norma UNE-EN 60079-25:2005 CORR:2006 «Material eléctrico para atmósferas de gas explosivas. Parte 25: Sistemas de seguridad intrínseca».

Los cables para el resto de instalaciones tendrán una tensión mínima asignada de 450/750 V.

Las entradas de los cables y de los tubos a los aparatos eléctricos se realizarán de acuerdo con el modo de protección previsto en las normas correspondientes. Los orificios de los equipos eléctricos para entradas de cables o tubos que no se utilicen deberán cerrarse mediante piezas acordes con el modo de protección de que vayan dotados dichos equipos.

Para las canalizaciones para equipos móviles se tendrá en cuenta lo establecido en la ITC MIE-BT 21 «Instalaciones interiores o receptoras. Tubos y canales protectores» del Reglamento electrotécnico para baja tensión.

La intensidad admisible en los conductores deberá disminuirse en un 15 por ciento respecto al valor correspondiente a una instalación convencional. Además, todos los cables de longitud igual o superior a 5 metros estarán protegidos contra sobrecargas y cortocircuitos. Para la protección de sobrecargas se tendrá en cuenta la intensidad de carga resultante fijada en el párrafo anterior y para la protección de cortocircuitos se tendrá en cuenta el valor máximo para un defecto en el comienzo del cable y el valor mínimo correspondiente a un defecto bifásico y franco al final del cable.

En el punto de transición de una canalización eléctrica de una zona a otra, o de un emplazamiento peligroso a otro no peligroso, se deberá impedir el paso de polvo de mezcla explosiva. Esto puede precisar del sellado de zanjas, tubos, bandejas, etc.

6.7.1 Requisitos de los cables.

Los cables a emplear en los sistemas de cableado en los emplazamientos clasificados como zonas Z0, Z1 y Z2 serán:

a) En instalaciones fijas:

Alguna de estas tres opciones:

i. Cables de tensión asignada mínima de 450/750 V, aislados con mezclas termoplásticas o termoestables, instalados, bien bajo tubo metálico rígido o flexible conforme a la norma UNE-EN 50086-1:1995 «Sistemas de tubos para la conducción de cables. Parte 1: Requisitos generales» o bien mediante canal protector conforme a las normas de la serie UNE-EN 50085 «Sistemas de canales para cables y sistemas de conductos cerrados de sección no circular para instalaciones eléctricas».

CÓDIGO DE LA MINERÍA
§ 121 Reglamento de Explosivos

ii. Cables contruidos de modo de que dispongan de una protección mecánica. Se consideran como tales:

1. Los cables con aislamiento mineral y cubierta metálica, según UNE EN 60702-1:2002 «Cables con aislamiento mineral de tensión asignada no superior a 750 V y sus conexiones. Parte 1: Cables».

2. Cables flexibles apantallados de 0,6 / 1,0 KV, según norma UNE 60288.

3. Los cables armados con fleje o con alambre de acero galvanizado y con cubierta externa no metálica de 0,6 / 1,0 KV, según la serie de normas UNE 21123.

iii. Cables empotrados, de tensión asignada mínima de 450/750 V. El empotramiento debe garantizar y mantener unas condiciones de protección equivalentes a las de un tubo o canal protector.

Los cables en instalaciones fijas deben cumplir, respecto a la reacción al fuego, lo indicado en las normas de la serie UNE EN 50266-2 «Métodos de ensayos comunes para cables sometidos al fuego. Ensayo de propagación vertical de la llama de cables colocados en capas en posición vertical».

b) En alimentación de equipos móviles: Cables con cubierta de policloropreno o elastómero sintético, según la norma UNE 21027-4:2004 «Cables de tensión asignada inferior o igual a 450/750 V, con aislamiento reticulado. Parte 4: Cables flexibles» o la norma UNE 21150:1986 «Cables flexibles para servicios móviles, aislados con goma de etileno-propileno y cubierta reforzada de policloropreno o elastómero equivalente de tensión nominal 0,6/1 kV», que sean aptos para servicios móviles, de tensión mínima asignada 450/750 V, flexibles y de sección mínima 1,5 mm². La utilización de estos cables flexibles se restringirá a lo estrictamente necesario, para uso esporádico, y como máximo a una longitud de 30 metros.

6.7.2 Requisitos de los conductos.

Cuando el cableado de las instalaciones fijas se realice mediante tubo o canal protector, estos serán conformes a las especificaciones dadas en las tablas del apartado 9.3 de la ITC MIE-BT 29 «Prescripciones particulares para las instalaciones eléctricas de los locales con riesgo de incendio o explosión» del Reglamento electrotécnico para baja tensión.

6.7.3 Métodos específicos de cableado no autorizados en zonas Z0 y Z1.

No se permite la utilización de los siguientes sistemas de cableado en zonas Z0 y Z1:

b) Conductores desnudos.

c) Mono-conductores aislados sin otra protección.

d) Sistemas de cableado con retorno a tierra por la vaina (ESR), no aislados con el a. equivalente al doble aislamiento.

e) Sistemas de embarrados.

f) Sistemas de cableado aéreo.

g) Sistemas unifilares con retorno por tierra.

h) Sistemas con raíles de baja tensión o muy baja tensión.

i) Cables con cubierta no instalados bajo tubo o canal protector, en los que la Resistencia a la tracción es inferior a:

i. Termoplásticos:

Policloruro de vinilo (PVC), 12,5 N/mm²;

Polietileno, 10,0 N/mm².

ii. Elastómero: Polietileno clorosulfonado o polímeros similares, 10,0 N/mm².

7. Adecuación de equipos

Los equipos e instalaciones eléctricas en uso a la entrada en vigor de este reglamento, podrán seguir siendo utilizados, si previamente se ha realizado una adecuación, en base a una evaluación de riesgos de conformidad con la ITC número 14, a los requisitos establecidos en esta ITC.

INSTRUCCIÓN TÉCNICA COMPLEMENTARIA NÚMERO 14

Disposiciones relativas a la seguridad y salud para la protección de los trabajadores frente al riesgo de explosión

1. Objeto y ámbito de aplicación

Con el objetivo de facilitar la aplicación de la Ley 31/1995, de 8 de noviembre, de Prevención de Riesgos Laborales, y de su normativa de desarrollo, esta ITC tiene por objeto establecer una serie de disposiciones relativas a la seguridad y salud para la protección de los trabajadores frente al riesgo de explosión de materias o mezclas explosivas en el lugar de trabajo.

Las disposiciones de esta ITC deberán ser tenidas en cuenta respecto a todas las actividades de fabricación, almacenamiento, transporte, comercialización y utilización de explosivos, en el ámbito de este reglamento, en las que estén presentes o puedan presentarse materias o mezclas explosivas.

Las disposiciones del Real Decreto 39/1997, de 17 de enero, por el que se aprueba el Reglamento de los Servicios de Prevención, se aplicarán plenamente en el ámbito contemplado en esta ITC.

2. Obligaciones del empresario

2.1 Prevención y protección contra explosiones de materias o mezclas explosivas.

Con objeto de prevenir las explosiones de mezclas explosivas, de conformidad con el artículo 15.1 de la Ley de Prevención de Riesgos Laborales, y de proporcionar una protección contra ellas, el empresario deberá tomar medidas de carácter técnico y organizativo en función del tipo de actividad, siguiendo un orden de prioridades y conforme a los principios básicos siguientes:

- Evitar la acumulación innecesaria de materias o mezclas explosivas en lugares no habilitados para ello.
- Evitar la inflamación accidental de materias o mezclas explosivas y atenuar los efectos perjudiciales de una explosión de forma que se garantice la salud y la seguridad de los trabajadores.
- Evitar la propagación de las explosiones o explosiones en cadena, mediante la adopción de las medidas necesarias para ello.

2.2 Evaluación de los riesgos de explosión de materias o mezclas explosivas y planificación de la actividad preventiva.

En cumplimiento de las obligaciones establecidas en los artículos 16 y 23 de la Ley de Prevención de Riesgos Laborales y en la sección 1.^a del capítulo II del Reglamento de los Servicios de Prevención, el empresario evaluará los riesgos específicos de explosión de materias o mezclas explosivas teniendo en cuenta, al menos:

- a) Las características explosivas de las materias o mezclas existentes en los lugares de trabajo.
- b) Las instalaciones, los equipos de trabajo, los procesos industriales y sus posibles interacciones.
- c) Las probabilidades de la presencia y activación de focos de ignición, incluidas las descargas electrostáticas.
- d) Las proporciones de los efectos previsibles.

En la evaluación de los riesgos de explosión se tendrán en cuenta los lugares que estén o puedan estar en contacto, mediante aberturas, con lugares en los que puedan crearse atmósferas explosivas.

Del mismo modo, el empresario realizará aquellas actividades preventivas necesarias para eliminar o reducir y controlar el riesgo de explosión de materias o mezclas explosivas, teniendo en cuenta los requisitos establecidos en esta ITC. Dichas actividades serán objeto de planificación por el empresario, incluyendo para cada actividad preventiva el plazo para llevarla a cabo, la designación de responsables y los recursos humanos y materiales

CÓDIGO DE LA MINERÍA
§ 121 Reglamento de Explosivos

necesarios para su ejecución. Asimismo, el empresario deberá asegurarse de la efectiva ejecución de las actividades preventivas incluidas en la planificación, efectuando para ello un seguimiento continuo de dicha ejecución.

En particular, el empresario deberá garantizar:

- a) Que se han determinado y evaluado los riesgos específicos de explosión.
- b) Que se tomarán las medidas adecuadas para lograr los objetivos de esta ITC.
- c) Que han sido identificadas todas las zonas con peligro de explosión existentes en el centro de trabajo, de acuerdo a lo establecido en el apartado 2.5.
- d) Que en las zonas con peligro de explosión se aplicarán los requisitos mínimos establecidos en el anexo.
- e) Que el lugar y los equipos de trabajo, incluidos los sistemas de alerta, están diseñados y se utilizan y mantienen teniendo debidamente en cuenta la seguridad.
- f) Que se han adoptado las medidas necesarias, de conformidad con el Real Decreto 1215/1997, de 18 de julio, por el que se establecen las disposiciones mínimas de seguridad y salud para la utilización por los trabajadores de los equipos de trabajo para que los equipos de trabajo, se utilicen en condiciones seguras.

Los aspectos recogidos en este apartado deben tenerse en cuenta en la elaboración de la documentación a que se refiere el artículo 23 de la Ley de Prevención de Riesgos Laborales.

2.3 Obligaciones generales.

Con objeto de preservar la seguridad y la salud de los trabajadores, y en aplicación de lo establecido en los apartados 2.1 y 2.2, el empresario tomará las medidas necesarias para que:

- a) En los lugares en los que existan o puedan existir explosivos en cantidades tales que puedan poner en peligro la salud y la seguridad de los trabajadores o de otras personas, el ambiente de trabajo sea tal que el trabajo pueda efectuarse de manera segura.
- b) En los lugares de trabajo en los que existan o puedan existir explosivos en cantidades tales que puedan poner en peligro la salud y la seguridad de los trabajadores, se asegure, mediante el uso de los medios técnicos apropiados, una supervisión adecuada de dichos lugares, con arreglo a la evaluación de riesgos, mientras los trabajadores estén presentes en aquéllos.

2.4 Obligación de coordinación.

Cuando en un mismo lugar de trabajo se encuentren trabajadores de varias empresas, cada empresario deberá adoptar las medidas que sean necesarias para la protección de la salud y la seguridad de sus trabajadores, incluidas las medidas de cooperación y coordinación a que hace referencia el artículo 24 de la Ley de Prevención de Riesgos Laborales, desarrollado por el Real Decreto 171/2004, de 30 de enero, en materia de coordinación de actividades empresariales. Sin perjuicio de ello y en el marco de lo dispuesto en el citado artículo, el empresario titular del centro de trabajo coordinará la aplicación de todas las medidas relativas a la seguridad y la salud de los trabajadores y precisará, en la documentación relativa a la acción preventiva establecida en el artículo 23 de la Ley de Prevención de Riesgos Laborales, las medidas y las modalidades de aplicación de dicha coordinación.

La inspección y control del cumplimiento de estas obligaciones solo corresponde a las Áreas Funcionales de Industria y Energía, cuando se trate de centros de trabajo con presencia del riesgo de explosión en empresas que desarrollan actividades de fabricación, almacenamiento, transporte, comercialización y utilización de explosivos. La inspección y control del resto de las empresas que concurren con aquellas en un mismo centro de trabajo corresponde a la Inspección de Trabajo y Seguridad Social, conforme a lo previsto en el artículo 9 de la Ley 31/1995, de 8 de noviembre, de Prevención de Riesgos Laborales.

2.5 Zonas con peligro de explosión.

A los efectos de esta ITC se consideran zonas con peligro de explosión las áreas en las que estén presentes o puedan presentarse explosivos en cantidades tales que resulte

necesaria la adopción de medidas de prevención o protección especiales para proteger la seguridad y la salud de los trabajadores.

El empresario deberá identificar todas las zonas con peligro de explosión existentes en el centro de trabajo.

De acuerdo con lo establecido en el Real Decreto 485/1997, de 14 de abril, sobre disposiciones mínimas en materia de señalización de seguridad y salud en el trabajo, los accesos a las zonas con peligro de explosión deben estar señalizados identificando este peligro.

ANEXO

Disposiciones relativas a la seguridad y la protección de la salud de los trabajadores potencialmente expuestos a materias o mezclas explosivas

Las disposiciones de este anexo se aplicarán:

- a) A las zonas con peligro de explosión, de acuerdo a lo establecido en el apartado 2.5.
- b) A los equipos situados en áreas que no presenten peligro de explosión, y que sean necesarios o contribuyan al funcionamiento en condiciones seguras de los equipos situados en la zona con peligro de explosión.

1. Medidas organizativas.

1.1 Formación e información de los trabajadores.

El empresario deberá proporcionar a quienes trabajan en zonas con peligro de explosión una formación e información adecuadas y suficientes sobre prevención y protección frente a explosiones, en el marco de lo establecido en los artículos 18 y 19 de la Ley 31/1995, de 8 de noviembre, de Prevención de Riesgos Laborales.

1.2 Instrucciones por escrito y permisos de trabajo.

Cuando así lo exija la documentación de la acción preventiva:

El trabajo en las zonas con peligro de explosión se llevará a cabo conforme a unas instrucciones por escrito que proporcionará el empresario, y en las que se incluirán las condiciones de seguridad necesarias para desarrollar éstas actividades y los puntos críticos de especial peligrosidad frente al riesgo de explosión.

Se deberá aplicar un sistema de permisos de trabajo que autorice la ejecución de trabajos con especial peligrosidad en las zonas con peligro de explosión. Se considerarán trabajos de especial peligrosidad, entre otros, todos aquellos trabajos de comprobación, consigna y reparación que deban realizarse como consecuencia de fallos en la operatividad de los equipos de trabajo, cuando estos equipos estén en contacto directo con la materia o mezcla explosiva, así como todos aquellos que exijan ser realizados utilizando posibles fuentes de inflamación.

Los permisos deberán ser expedidos, antes del comienzo de los trabajos, por una persona expresamente autorizada para ello y designada por el empresario.

2. Medidas de prevención y protección contra las explosiones.

En la identificación de los peligros y situaciones peligrosas que puedan desencadenar la explosión de una sustancia explosiva, se tendrán en cuenta, entre otros, los siguientes factores:

a) La caracterización de la sustancia explosiva: sensibilidad al impacto y rozamiento, temperatura de descomposición, temperatura de inflamación, etc. La caracterización de las sustancias explosivas deberá realizarse siempre que la sustancia pueda tomar contacto de forma directa con cualquier equipo de trabajo o ser manipulada directamente por los trabajadores.

b) Incompatibilidad de sustancias.

c) Causas de origen eléctrico: chispas, aumentos de temperatura, chispas de origen electrostático.

d) Causas de origen mecánico: chispas, aumentos de temperatura, impacto y fricción.

e) Otras agresiones externas.

Cuando en una misma zona con peligro de explosión existan diferentes tipos de explosivos las medidas de protección se ajustarán al mayor riesgo potencial.

De conformidad con lo dispuesto en el Real Decreto 614/2001, de 8 de junio, sobre disposiciones mínimas para la protección de la salud y seguridad de los trabajadores frente al riesgo eléctrico, cuando se trate de evitar los riesgos de ignición, también se deberán tener en cuenta las descargas electrostáticas producidas por los trabajadores o el entorno de trabajo como portadores o generadores de carga. Se deberá proveer a los trabajadores de calzado antiestático y ropa de trabajo adecuada hecha de materiales que no den lugar a descargas electrostáticas que puedan causar la ignición de materias o mezclas explosivas.

La instalación, los equipos de trabajo, los sistemas de protección y sus correspondientes dispositivos de conexión solo se pondrán en funcionamiento si previamente se ha comprobado que pueden usarse con seguridad en una zona con peligro de explosión.

Se adoptarán todas las medidas necesarias para asegurarse de que los lugares de trabajo, los equipos de trabajo y los correspondientes dispositivos de conexión que se encuentren a disposición de los trabajadores han sido diseñados, construidos, ensamblados e instalados y se mantienen y utilizan de tal forma que se reduzcan al máximo los riesgos de explosión y, en caso de que se produzca alguna, se controle o se reduzca al máximo su propagación en dicho lugar o equipo de trabajo. En estos lugares de trabajo se deberán tomar las medidas oportunas para reducir al máximo los riesgos que puedan correr los trabajadores por los efectos físicos de una explosión.

En caso necesario, los trabajadores deberán ser alertados mediante la emisión de señales ópticas o acústicas de alarma y desalojados en condiciones de seguridad.

Cuando se considere necesario, y así se plasme en la documentación preventiva, se dispondrán y mantendrán en funcionamiento salidas de emergencia que, en caso de peligro, permitan a los trabajadores abandonar con rapidez y seguridad los lugares de trabajo.

Antes de utilizar por primera vez los lugares de trabajo donde existan zonas en las que se presenten o puedan presentarse mezclas explosivas o tras una modificación importante, deberá verificarse su seguridad general contra explosiones. La realización de las verificaciones se encomendará a aquellas personas capacitadas expresamente autorizadas por el empresario.

Cuando la evaluación muestre que ello es necesario:

a) Deberá poderse, en caso de que un corte de energía pueda comportar nuevos peligros, mantener el equipo y los sistemas de protección en situación de funcionamiento seguro independientemente del resto de la instalación si efectivamente se produjera un corte de energía.

b) Deberá poder efectuarse la desconexión manual de los aparatos y sistemas de protección incluidos en procesos automáticos que se aparten de las condiciones de funcionamiento previstas, siempre que ello no comprometa la seguridad. Tales intervenciones se confiarán exclusivamente a los trabajadores con una formación específica que los capacite para actuar correctamente en esas circunstancias.

c) La energía almacenada deberá disiparse, al accionar los dispositivos de desconexión de emergencia, de la manera más rápida y segura posible o aislarse de manera que deje de constituir un peligro.

3. Adecuación de los equipos de trabajo en zonas peligrosas.

En aquellas zonas peligrosas donde se utilicen o se prevea utilizar equipos de trabajo, el empresario deberá asegurarse de que en la elección, instalación, utilización y mantenimiento, se ha tenido en especial consideración el riesgo de explosión de las materias explosivas existentes en el lugar de trabajo, en aplicación del Real Decreto 1215/1997, de 18 de julio, por el que se establecen las disposiciones mínimas de seguridad y salud para la utilización por los trabajadores de los equipos de trabajo.

Para ello, es necesario que disponga de la documentación técnica que permita una correcta y segura instalación, utilización y mantenimiento. Esta documentación deberá estar redactada en una lengua oficial del área geográfica a la que se destina el equipo.

Para los equipos de trabajo que en su uso previsto toman contacto directamente con mezclas explosivas, se deberán conocer los valores máximos alcanzables tanto en funcionamiento normal, como los previstos en caso de mal funcionamiento, de aquellos parámetros que pueden provocar la ignición de la sustancia explosiva, como, por ejemplo: temperatura superficial, presión de trabajo, temperatura interna, etc. Estos parámetros deberán estar ajustados en función de la caracterización de las sustancias explosivas presentes.

INSTRUCCIÓN TÉCNICA COMPLEMENTARIA NÚMERO 15
Etiquetas de identificación de envases y embalajes de explosivos

1. Objeto

Esta ITC tiene por objeto establecer las normas para el etiquetado que permita obtener la identificación de los explosivos que se comercialicen en el mercado nacional.

2. Etiquetas de identificación

2.1 Formato.

Las indicaciones de la etiqueta serán en negro, dentro de un rectángulo diseñado en negro, sobre fondo de color blanco.

2.2 Dimensiones.

2.2.1 Las etiquetas para envases tendrán las dimensiones que permita su tamaño debiendo resultar perfectamente legibles los datos que figuren en el mismo, siendo válida la impresión directa en el envase.

2.2.2 Las etiquetas para los embalajes tendrán una dimensión que permita que los datos que en ella figuran sean perfectamente legibles, aconsejándose unas dimensiones mínimas de 74 x 105 milímetros.

2.3 Naturaleza.

2.3.1 Las etiquetas tendrán la adecuada consistencia y sus caracteres serán indelebles.

2.3.2 Cuando las etiquetas vayan adheridas, en su fijación habrán de emplearse elementos que garanticen su sujeción o permanencia.

2.3.4 Se podrán utilizar las denominadas «ventanas» de color blanco, para poder imprimir de forma legible, texto o números.

2.4 Etiquetas.

En el anexo I se presenta el formato de etiqueta para envases y embalajes para explosivos.

ANEXO I
Explosivos

Formato de etiqueta para envase de explosivos:

Nombre comercial del explosivo ⁽¹⁾:

Fabricante:

Clave de identificación única ⁽¹⁾:

Número de catalogación:

Fecha de caducidad:




(1)

(1) No será necesaria la inclusión en la etiqueta, siempre que se encuentre en otra parte del envase o embalaje de forma claramente visible.

Formato de etiqueta para embalaje de explosivos:

Nombre comercial del explosivo ⁽¹⁾ :
Fabricante:
Clave de identificación única ⁽¹⁾ :
Número de catalogación:
Fecha de fabricación:
Fecha de caducidad:
Peso Bruto:
Peso Neto de explosivo:.....



(1)

(1) No será necesaria la inclusión en la etiqueta, siempre que se encuentre en otra parte del envase o embalaje de forma claramente visible.

INSTRUCCIÓN TÉCNICA COMPLEMENTARIA NÚMERO 16

Compatibilidad de almacenamiento y transporte

1. Objeto y ámbito de aplicación

Esta ITC tiene por objeto establecer los requisitos de compatibilidad en el transporte, sin perjuicio de lo establecido en los convenios y acuerdos internacionales e incluidas las recomendaciones de las Naciones Unidas relativas al transporte de mercancías peligrosas, y almacenamiento de los productos regulados por este reglamento.

Las condiciones de almacenamiento y compatibilidad a observar en el almacenamiento de productos químicos no explosivos se regirán por lo establecido en el Reglamento de almacenamiento de productos químicos, aprobado por Real Decreto 379/2001, de 6 de abril, así como en sus correspondientes instrucciones técnicas complementarias.

Por su parte, las condiciones de almacenamiento y compatibilidad a observar en el almacenamiento de materiales y productos pirotécnicos y cartuchería, se regirán por lo dispuesto en el Reglamento de artículos pirotécnicos y cartuchería, aprobado por Real Decreto 989/2015, de 30 de octubre.

2. Requisitos generales en el almacenamiento

Los productos explosivos que se almacenen a granel deberán estar contenidos en recipientes adecuados que deberán tener la suficiente consistencia y estar en un estado de conservación tal que asegure que no se puedan producir derrames o pérdidas de material durante las operaciones normales de manipulación.

En todo momento deberá estar identificado el contenido de los recipientes en el caso de almacenamiento a granel y en el caso de productos envasados o embalados. Los embalajes de los productos terminados procedentes de terceros, al haberse producido una venta para su adquisición, deberán estar debidamente etiquetados.

No se podrán almacenar conjuntamente materiales explosivos junto con productos químicos u otras materias primas utilizadas en los procesos de fabricación de materiales pirotécnicos.

El almacenamiento de productos explosivos se realizará en almacenes autorizados a tal efecto, las normas de ubicación, diseño y construcción de este tipo de almacenes se establecen en este reglamento y en sus instrucciones técnicas complementarias.

Podrán almacenarse conjuntamente en un mismo establecimiento y transportarse conjuntamente, productos de la Clase 1 de mercancías peligrosas, siempre y cuando sean compatibles, según lo establecido en esta ITC.

3. Compatibilidad en el almacenamiento y transporte

A efectos de su transporte y almacenamiento, los explosivos deberán ser asignados a uno de los grupos de compatibilidad siguientes:

A. Materia explosiva primaria.

B. Objeto que contenga una materia explosiva primaria y que tenga menos de dos dispositivos de seguridad eficaces. Ciertos objetos, tales como los detonadores de minas (para voladura) los conjuntos de detonadores para voladura y los cebos de percusión quedan incluidos, aunque no contengan explosivos primarios.

C. Materia explosiva propulsora u otra materia explosiva deflagrante u objeto que contenga dicha materia explosiva.

D. Materia explosiva secundaria detonante o pólvora negra u objeto que contenga una materia explosiva secundaria detonante, en cualquier caso, sin medios de cebado ni carga propulsora, u objeto que contenga una materia explosiva primaria y que tenga al menos dos dispositivos de seguridad eficaces.

E. Objeto que contenga una materia explosiva secundaria detonante, sin medios de cebado, con carga propulsora (excepto las cargas que contengan un líquido o gel inflamables o líquidos hipergólicos).

F. Objeto que contenga una materia explosiva secundaria detonante, con sus propios medios de cebado, con una carga propulsora (excepto las cargas que contengan un líquido o gel inflamables o líquidos hipergólicos) o sin carga propulsora.

G. Materia pirotécnica u objeto que contenga una materia pirotécnica o bien un objeto que contenga a la vez una materia explosiva y una composición iluminante, incendiaria, lacrimógena o fumígena (excepto los objetos activados por el agua o que contengan fósforo blanco, fosfuros, materias pirofóricas, líquido o gel inflamables o líquidos hipergólicos).

H. Objeto que contenga una materia explosiva y además fósforo blanco.

J. Objeto que contenga una materia explosiva y además un líquido o gel inflamables.

K. Objeto que contenga una materia explosiva y además un agente químico tóxico.

L. Materia explosiva u objeto que contenga una materia explosiva y que presente un riesgo particular (por ejemplo, en razón de su hidroactividad o de la presencia de líquidos hipergólicos, fosfuros o materias pirofóricas) y que exija el aislamiento de cada tipo.

N. Objetos que no contengan más que materias extremadamente poco sensibles.

S. Materia u objeto embalado o diseñado de forma que todo efecto peligroso debido a un funcionamiento accidental quede circunscrito al interior del embalaje, a menos que éste haya sido deteriorado por el fuego, en cuyo caso todos los efectos de onda expansiva o de proyección deben ser lo suficientemente reducidos como para no entorpecer de manera apreciable o impedir la lucha contra incendios ni la adopción de otras medidas de emergencia en las inmediaciones del bulto.

Los explosivos no podrán almacenarse conjuntamente en un polvorín ni cargarse en común en un mismo vehículo, excepto cuando esté autorizado con arreglo a la siguiente tabla de compatibilidad:

CÓDIGO DE LA MINERÍA
§ 121 Reglamento de Explosivos

Grupo compatibilidad	A	B	C	D	E	F	G	H	J	L	N	S
A	X											
B		X		1								X
C			X	X	X	X					2/ 3/	X
D			1	X	X	X	X				2/ 3/	X
E				X	X	X	X				2/ 3/	X
F							X					X
G				X	X	X	X					X
H								X				X
J									X			X
L										4/		
N			2/ 3/	2/ 3/	2/ 3/						2/	X
S		X	X	X	X	X	X	X	X		X	X

La «X» indica que las materias u objetos de los diferentes grupos de compatibilidad pueden almacenarse conjuntamente en un mismo polvorín o cargarse conjuntamente en un mismo compartimento, contenedor o vehículo.

Notas:

1. Los bultos que contengan objetos asignados al grupo de compatibilidad B y los bultos que contengan materias y objetos asignados al grupo de compatibilidad D, podrán cargarse en común sobre el mismo vehículo o el mismo contenedor, a condición de que se separen de manera que se impida cualquier transmisión de la detonación de objetos del grupo de compatibilidad B a materias u objetos del grupo de compatibilidad D. La separación debe asegurarse por medio de compartimentos separados o colocando uno de los dos tipos de explosivo en un sistema especial de contención. Cualquiera de los dos medios de separación debe aprobarse por la autoridad competente. En el caso de utilizarse mamparas separadoras entre ambos productos, se aplicará lo establecido en la ITC número 29.

2. No podrán transportarse ni almacenarse conjuntamente categorías distintas de objetos de la división 1.6, grupo de compatibilidad N, como objetos de la división 1.6, grupo de compatibilidad N, a menos que se demuestre mediante prueba o por analogía que no existe ningún riesgo suplementario de detonación por influencia entre dichos objetos. Por lo demás, deberán ser tratados como si pertenecieran a la división de riesgo 1.1.

3. Cuando se transporten o almacenen objetos del Grupo de compatibilidad N con materias u objetos de los grupos de compatibilidad C, D o E, los objetos del grupo de compatibilidad N se considerarán pertenecientes al grupo de compatibilidad D.

4. Las materias y objetos del grupo de compatibilidad L podrán almacenarse y cargarse en común en el mismo vehículo con las materias y objetos del mismo tipo pertenecientes a ese mismo grupo de compatibilidad.

INSTRUCCIÓN TÉCNICA COMPLEMENTARIA NÚMERO 17

Normas para el diseño de los depósitos subterráneos

1. La separación mínima entre los polvorines o nichos subterráneos para prevenir la comunicación de explosión o incendio entre dos nichos o polvorines, se ajustará a la siguiente fórmula:

$$D \geq k\sqrt[3]{Q}$$

Dónde:

Q = capacidad máxima en kilogramos del polvorín o nicho de mayor capacidad de los dos considerados.

D = separación en metros. Se refiere a la distancia mínima medida a lo largo del eje de la galería.

K = Coeficiente que depende de las características del terreno en el que están excavados los nichos. Se denomina densidad de carga la relación entre los kilogramos de

CÓDIGO DE LA MINERÍA
§ 121 Reglamento de Explosivos

explosivos a almacenar en dicho nicho dividido por el volumen del nicho que va a albergar ese explosivo.

	Densidad de carga (kg/m ³)	k
Rocas moderadas o duras.	< 48	1
	>48	2
Rocas débiles.	Todas	1,5

La distancia mínima que debe existir de cada nicho o polvorín a una galería superior, inferior o lateral para prevenir el hundimiento de la galería, será:

$$S' \geq \sqrt[3]{Q}$$

2. El depósito se dispondrá de tal forma que la sobrepresión incidente (ΔP_a) originada por la posible explosión de la totalidad del explosivo autorizado para cada nicho o polvorín, no sobrepase los valores:

- 0.4 kg/cm², en zonas donde sea previsible la presencia permanente de personas (1).
- 2,0 Kg/cm², en zonas donde la presencia de personal sea eventual (1).

(1) Las sobrepresiones máximas, corresponden a un porcentaje por debajo del 20 % de ruptura de tímpano para las zonas donde es previsible la presencia permanente de personal, y un 1% aproximadamente de mortalidad para las zonas donde se prevea presencia eventual de personal.

3. La sobrepresión de la onda de choque (ΔP_{gr}) en las galerías existentes entre los nichos o polvorines y los puntos designados de paso vienen definidas por la siguiente expresión:

$$\Delta P_{gr} = \frac{\Delta P_a}{\prod_i f_i}$$

Donde f_i son los coeficientes de reducción de la presión de la onda en cada uno de los elementos existentes en la galería (cambios de dirección, cambios de sección, bifurcaciones, etc.), y ΔP_a es la sobrepresión incidente originaria aplicable descrita en el punto anterior.

Los coeficientes de reducción se extraen del cuadro siguiente, en base a la disposición geométrica de las galerías.

CÓDIGO DE LA MINERÍA
§ 121 Reglamento de Explosivos

f_i	0.38	0.90	0.90	0.23	
Traza					
Ref	26	27	28	29	
f_i	0.41	0.95	0.5	0.23	0.23
Traza					
Ref	21	22	23	24	25
f_i	0.58	0.54	0.35	0.23	0.14(1)
Traza					
Ref	16	17	18	19	20
f_i	0.75	0.70	0.57	0.23	0.14(1)
Traza					
Ref	11	12	13	14	15
f_i	0.92	0.90	0.80	0.84	0.45
Traza					
Ref	6	7	8	9	10
f_i	1.0	0.72	0.50	0.70	0.16
Traza					
Ref	1	2	3	4	5

(1) Ídem, pero con culatones de 2b de profundidad.

4. La cantidad máxima almacenada en kilogramos de explosivo se calculará mediante la expresión:

$$M = \frac{C_2 L s}{\left(\frac{C_1}{\Delta P_{gr}} + 1\right)^2 - 1}$$

Donde:

L = longitud total en metros del trayecto existente entre el punto donde se obtiene el valor de la sobrepresión incidente y el nicho donde se pretende calcular su cantidad máxima almacenada.

s = área de la sección de la galería en metros cuadrados. Cuando la onda de choque se forma en una galería en los dos sentidos, s corresponderá al doble del área de la sección recta de la galería. Si en cambio el nicho se encuentra en un fondo de saco, s será el área de la sección de la galería. Si en el recorrido entre el depósito y el punto donde se obtienen las sobrepresiones incidentes existieran secciones de galería de diferente área, se empleará un valor de sección medio, calculado de la forma:

$$s = \frac{\sum_i L_i s_i}{L}$$

Siendo L_i las longitudes de cada tramo de galería de sección s_i .

$C_1 = 1,037$.

$C_2 = 0,069$.

Se repetirá el cálculo con las distintas sobrepresiones aplicables siendo la cantidad máxima que se puede almacenar, la menor de las obtenidas. En el caso de existir más de un trayecto entre el polvorín y la zona de paso, se tomará l que conlleve una carga almacenada menor.

La capacidad máxima que se puede almacenar en un polvorín o nicho no excederá las capacidades máximas establecidas en el artículo 59 del Reglamento de explosivos.

5. Los depósitos subterráneos que comuniquen con labores mineras en actividad se instalarán en lugares aislados, que no sirvan de paso ni se realice en ellos otra actividad distinta al abastecimiento de materias explosivas, y están ubicados de forma que, en caso de explosión o incendio, los humos no sean arrastrados a las labores de la actividad.

6. Frente a la boca de cada nicho, se procurará disponer de un culatón de expansión o amortiguación. Los culatones de expansión o amortiguación tendrán una longitud mínima igual al diámetro del círculo de sección equivalente a la galería correspondiente. Los nichos deben estar comunicados entre sí por una única galería de acceso, la cual tenga, asimismo, una comunicación única con la galería principal de acceso al depósito.

7. Se procurará que los nichos queden a un mismo lado de la galería que los comunica; en cuyo lado la distancia entre sus bocas (comunicación con las galerías) no será menor que la separación entre nichos que se contempla en el apartado 1 de esta ITC. Si los nichos no están al mismo lado, la distancia entre sus bocas será el doble de la antes indicada.

Los nichos estarán situados de tal forma que su dimensión mayor corte al eje de la galería de comunicación, formando un ángulo comprendido entre 45 y 90 grados.

8. Con independencia de las puertas que se instalen para proteger a los nichos o polvorines contra objetivos extraños, estas se colocaran para impedir el acceso no autorizado, debiendo permitir, en caso de accidente, el paso de la onda explosiva. Estas puertas estarán situadas en la desembocadura externa de la galería de comunicación de los nichos.

9. La ventilación de los nichos se efectuará mediante sistemas de aireación natural o mediante el uso de aparatos de ventilación, cuya instalación en el interior del nicho podrá

autorizarse siempre que estén dotados de los dispositivos de seguridad que se consideren adecuados.

10. Las cajas de explosivos o artificios se distribuirán sobre la superficie de los nichos, no apilándose nunca en las proximidades de la boca de los mismos. Se dejará un espacio mínimo de 30 centímetros entre las cajas y las paredes del nicho. Los explosivos no podrán almacenarse conjuntamente en un polvorín o nicho exceptuando cuando esté autorizado de acuerdo a la tabla de compatibilidad de almacenamiento.

11. Los requisitos de seguridad ciudadana se ajustarán a lo establecido en la ITC número 1.

ANEXO I

Clasificación geomecánica de las rocas

Escala para estimar la resistencia de la roca (ISRM)

Denominación para determinar k	Grado	Denominación	Criterio de reconocimiento	Resistencia a compresión simple (MPa)
Roca débil	0	Extremadamente baja	La roca se marca con la uña.	0,25-1,0
	1	Muy baja	La roca se desmorona con el martillo y se corta con navaja.	1-5
	2	Baja	La roca se marca con el martillo y se corta difícilmente con la navaja.	5-25
Roca moderada	3	Media	La roca se puede trocear con un solo golpe de martillo pero no cortando o raspar con una navaja.	25-50
Roca dura	4	Alta	La roca se puede trocear con varios golpes de martillo.	50-100
	5	Muy alta	La roca es difícil de partir con el martillo, requiere muchos golpes.	100-250
	6	Extremadamente alta	La roca solo puede astillarse con el martillo.	>250

INSTRUCCIÓN TÉCNICA COMPLEMENTARIA NÚMERO 18

Emplazamiento de los polvorines auxiliares de 50 kilogramos

En desarrollo del artículo 95, esta ITC recoge la normativa a aplicar en la construcción y emplazamiento de estos polvorines auxiliares:

1. El polvorín o los polvorines que constituyan un depósito auxiliar de distribución deberán de ser de un modelo homologado por el Ministerio de Energía, Turismo y Agenda Digital, previo informe de la Intervención Central de Armas y Explosivos.

2. Dichos polvorines auxiliares de distribución quedan excluidos del régimen general aplicable a los depósitos de explosivos, de conformidad con lo dispuesto en el artículo 94.

3. El anclaje del polvorín auxiliar al terreno podrá ser fijo o contar con un sistema, inaccesible desde el exterior, que permita desanclarlo para su traslado.

4. Los polvorines se dispondrán, siempre, con sus ejes paralelos y sus puertas orientadas en el mismo sentido.

5. El régimen de distancias de los polvorines auxiliares será el siguiente:

a) Entre sí:

- Distancia mínima entre dos polvorines de explosivos, 8 metros.
- Distancia mínima entre un polvorín de explosivos y otro de detonadores, 1,5 metros.
- Estas distancias se considerarán entre paredes, sin contar el recubrimiento de hormigón. Los polvorines se dispondrán, siempre, con sus ejes paralelos y sus puertas orientadas en el mismo sentido.

b) Al entorno exterior:

- Núcleos de población: 125 metros.
- Complejos industriales y vías de comunicación: 100 metros.
- Edificaciones aisladas: 75 metros.

c) Al propio centro de trabajo: A lugares de trabajo en que haya presencia permanente de personas: 75 metros.

6. Las mediciones de las distancias anteriores se efectuarán a partir de los paramentos de los polvorines, sin contar el recubrimiento de hormigón.

7. Las distancias al entorno y al propio centro de trabajo establecidas en los puntos 5.b) y 5.c) anteriores, podrán reducirse a la mitad cuando existan defensas naturales o artificiales. A la hora de contabilizar las defensas no se considerarán las superposiciones de defensas. El diseño de estas defensas se ajustará a lo establecido para ello en la ITC número 9.

INSTRUCCIÓN TÉCNICA COMPLEMENTARIA NÚMERO 19

Transporte por ferrocarril

El transporte de explosivos se hará en trenes de mercancías, salvo cuando se trate de trenes militares, bajo la responsabilidad de la autoridad militar correspondiente.

En ningún caso podrán circular dos vagones consecutivos cargados con explosivos.

Se procurará que los vagones que transporten estas mercancías no circulen ni en cabeza ni en la cola del tren, excepto cuando el tren sea puro, o mixto que tenga prevista intervención en su recorrido, y que cumplan las condiciones siguientes:

- Presentar buen estado de conservación y tener las revisiones dentro de plazo.
- Estar provistos de cajas de rodillos.
- Estar provistos de parachispas reglamentarios. Ficha UIC 543.

Antes de su carga, los vagones serán objeto de un reconocimiento riguroso en la parte que afecta a la circulación, es decir, tracción, choque, rodaje, freno y suspensión, comunicándolo por escrito a la empresa ferroviaria para su archivo y constancia en la estación.

No está permitido fumar, utilizar faroles de llama o cualquier otra fuente de ignición en las proximidades de los bultos, contenedores o vehículos que transporten estas mercancías.

Esta prohibición es de especial aplicación en:

- Operaciones de carga y descarga.
- Depósito de bultos y contenedores en muelles y almacenes.
- Estacionamiento y circulación de los vehículos en estaciones, derivaciones partículas y plena vía.
- Trabajos en la inmediata proximidad de la vía.

Los maquinistas de los trenes que lleven estas materias serán informados de esta circunstancia.

Estas fichas serán las exigibles para cada modo de transporte por las reglamentaciones internacionales.

Los puestos de mando mantendrán una especial vigilancia de estos trenes, de forma que eviten retrasos y detenciones prolongados. Estos trenes deberán utilizar necesariamente las líneas de circunvalación, cuando existan, exceptuándose el caso de carga y descarga en poblaciones.

Deberá evitarse en lo posible:

- El cruce de los trenes que transporten explosivos con los de viajeros en túneles de más de 100 metros de longitud.
- El estacionamiento de más de un tren con explosivos en una misma estación.

INSTRUCCIÓN TÉCNICA COMPLEMENTARIA NÚMERO 20

Normas de seguridad para la carga, descarga y estancia en puertos, aeropuertos y aeródromos

1. Objeto y ámbito de aplicación

En desarrollo de los capítulos V y VI del título IX del Reglamento de explosivos, esta ITC establece los requisitos de seguridad que deben cumplirse en los puertos, aeropuertos y aeródromos, en relación a la carga, estacionamiento y descarga de explosivos.

2. Requisitos generales

En el interior de las instalaciones de los puertos, aeropuertos o aeródromos se establecerán zonas de atraque o estacionamiento de los barcos o aviones cargados con materias explosivas.

En las instalaciones se reservará una zona señalizada para el estacionamiento de los vehículos cargados con explosivos en espera.

Para su carga o descarga, los vehículos se aproximarán al costado del barco o avión, de uno en uno, sin que, fuera de la zona de almacenamiento o estacionamiento, puedan encontrarse juntos dos vehículos cargados con explosivos.

Las paletas o contenedores de explosivo se traspasarán directamente de vehículo a barco o avión, o viceversa, evitando el depósito o apilamiento de los mismos sobre el muelle o pista.

El personal portuario o aeroportuario que realice cualquier operación con materias explosivas deberá estar instruido respecto a las precauciones básicas a adoptar en la manipulación de estos productos.

La cantidad neta máxima de explosivo que puede estar presente en una unidad de transporte o almacenamiento no será superior a 25.000 kg.

3. Régimen de distancias

3.1 Estacionamiento de vehículos con explosivo.

Se denominará zona de estacionamiento de vehículos cargados a aquella zona designada por la autoridad portuaria o aeroportuaria donde se estacionan los vehículos temporalmente para efectuar las operaciones de carga o descarga de material explosivo.

Será una zona, claramente señalizada, para el aparcamiento de vehículos cargados, cuya superficie deberá ser función de la carga neta máxima de explosivo por vehículo (Q_0), y del número de estos (n), de forma tal que permita mantener unas distancias mínimas entre vehículos de:

$$d = 0,5\sqrt[3]{Q_0}$$

Para la ubicación de esta zona de almacenamiento, se deben respetar adicionalmente unas distancias mínimas respecto de:

– El barco/avión a cargar o descargar:

$$3 \cdot \sqrt[3]{Q_1}$$

– Edificios habitados:

$$20 \cdot \sqrt[3]{Q_1}$$

– Carreteras y ferrocarriles de uso público:

$$15 \cdot \sqrt[3]{Q_1}$$

Siendo $Q_1 = n \cdot Q_0$.

Siendo Q_0 , en kilogramos, la cantidad neta de explosivo por unidad de almacenamiento.

Siendo n , el número de vehículos.

Las operaciones de carga y descarga de explosivo se realizarán siempre en el menor tiempo posible, garantizando la seguridad.

3.2 Separación de unidades de almacenamiento.

Las unidades de almacenamiento de explosivos que pudieran existir con carácter excepcional en los puertos, o en su caso, en los aeropuertos, como pueden ser los contenedores, las instalaciones, locales o cualquier edificio destinado al almacenamiento de explosivos deberán estar separadas entre sí y respecto a los locales o edificios con presencia permanentes de personas del propio puerto o aeropuerto. Estas distancias serán como mínimo las siguientes:

i) Distancias entre unidades de almacenamiento:

División de riesgo	Separación mínima (m)
1.1 y 1.5	$D = 3 * \sqrt[3]{Q_0}$
1.2	90 m (1)
1.3	$D = 1,7 * \sqrt[3]{Q_0}$ (2)
1.4 y 1.6	10 m (3)

(1) En caso de metralla pesada, procedente de munición superior a 60 mm, se incrementará la distancia en un 50 por 100.

(2) Distancia mínima 20 m.

(3) Mediante una pared resistente al fuego EI 60 según el Real Decreto 842/2013, de 31 de octubre, podrá reducirse la distancia a la mitad.

Siendo Q_0 , en kilogramos, la cantidad neta de explosivo por unidad de almacenamiento.

ii) Distancias entre unidades de almacenamiento, y edificios con presencia permanentes de personas del puerto o aeropuerto:

CÓDIGO DE LA MINERÍA
§ 121 Reglamento de Explosivos

División de riesgo	Separación mínima (m)
1.1 y 1.5	$D = 6 * \sqrt[3]{Q_0}$
1.2	$D = 3,2 * \sqrt[3]{Q_0}$ (1)
1.3	$D = 3,2 * \sqrt[3]{Q_0}$ (1)
1.4 y 1.6	10 m

(1) En caso de existir defensa entre los edificios, la distancia puede reducirse a

$$D = 2 * \sqrt[3]{Q_0}$$

Siendo Q_0 , en kilogramos, la cantidad neta de explosivo por unidad de almacenamiento y D la separación mínima en metros.

3.3 Distancias al entorno de las unidades de almacenamiento.

Las unidades de almacenamiento de explosivos, en caso de existencia, deberán mantener una distancia mínima respecto al entorno ajeno al puerto o aeropuerto. Estas distancias serán como mínimo las siguientes:

División de riesgo	Respecto a núcleos de población o aglomeración de personas	Respecto a vías de comunicación o lugares turísticos	Respecto a viviendas aisladas y otras carreteras y líneas de ferrocarril
1.1 y 1.5	$D = 34 * \sqrt[3]{Q_0}$	$D = 27 * \sqrt[3]{Q_0}$	$D = 20 * \sqrt[3]{Q_0}$
1.2 (1)	$D = 58 * \sqrt[6]{Q_0}$ (3)	$D = 58 * \sqrt[6]{Q_0}$ (3)	$D = 39 * \sqrt[6]{Q_0}$ (5)
1.2 (2)	$D = 76 * \sqrt[6]{Q_0}$ (4)	$D = 76 * \sqrt[6]{Q_0}$ (4)	$D = 51 * \sqrt[6]{Q_0}$ (5)
1.3	$D = 6 * \sqrt[3]{Q_0}$ (5)	$D = 6 * \sqrt[3]{Q_0}$ (5)	$D = 4 * \sqrt[3]{Q_0}$ (6)
1.4 y 1.6	(7)	(7)	(7)

(1) Materias y objetos que en caso de explosión no originan metralla pesada.

(2) Metralla pesada, debida a la posible presencia de proyectiles de calibre mayor de 60 mm.

(3) Distancia mínima 90 m.

(4) Distancia mínima 135 m.

(5) Distancia mínima 60 m.

(6) Distancia mínima 40 m.

(7) Distancia mínima 25 m.

Siendo Q_0 , en kilogramos, la cantidad neta de explosivo de cada unidad de almacenamiento, y D la distancia mínima en metros.

Se entenderá por vías de comunicación las líneas de ferrocarril públicas y las autopistas, autovías y carreteras con una circulación superior a 2.000 vehículos/día, según aforo medido.

Se entenderá por otras carreteras y líneas de ferrocarril, las no incluidas en el párrafo anterior, excepto los caminos con una circulación inferior a 100 vehículos/día, según aforo medido.

Se entenderá por viviendas aisladas las que, estando permanentemente habitadas, no constituyan un núcleo de población.

Las mediciones se efectuarán a partir de los paramentos interiores de las unidades de almacenamiento de explosivos.

CÓDIGO DE LA MINERÍA
§ 121 Reglamento de Explosivos

Las distancias podrán reducirse a la mitad cuando existan defensas naturales o artificiales. A la hora de contabilizar las defensas no se considerarán las superposiciones de defensas.

Cuando coexistan diferentes divisiones de riesgo en la misma unidad de almacenamiento, la distancia mínima aplicable se calculará considerando la división de riesgo más desfavorable y la capacidad total de la unidad, es decir, la suma de las cantidades netas máximas de cada división de riesgo.

3.4 Cantidad máxima de explosivo admisible en puertos o aeropuertos.

La cantidad neta máxima admisible de explosivos que puede estar presente en los puertos, aeropuertos o aeródromos, Q_P en kilogramos, vendrá determinada por las distancias mínimas que deben cumplir los vehículos cargados, zonas de estacionamiento y unidades de almacenamiento, existentes en tales emplazamientos, según lo establecido en los apartados anteriores.

3.5 Cantidades máximas admisibles sobre barco/avión.

La masa neta total de materia explosiva admisible sobre barco/avión cargado en muelle o aeropuerto, Q_B en kilogramos, será función de la admisible en el puerto o aeropuerto, Q_P , afectada por un coeficiente multiplicador, K :

$$Q_B = K \cdot Q_P$$

Siendo K , a su vez, función de los coeficientes A y B :

$$K = A \cdot B$$

Dependiendo A de la posición del cargamento en el barco o avión:

$A = 1$, para cargamento en cubierta de barco.

$A = 2$, para cargamento en la bodega del barco, por encima de la línea de flotación.

$A = 5$, para cargamento en la bodega del barco, por debajo de la línea de flotación, así como para el cargamento en aviones.

Dependiendo B del método de embalaje y manipulación:

$B = 1$, para cajas y bultos sueltos.

$B = 2$, para cargamento en unidades de carga, tipo paletas.

$B = 4$, para cargamento en contenedor.

4. Requisitos en materia de seguridad ciudadana.

En materia de seguridad ciudadana será de aplicación lo establecido al respecto en la ITC número 1 del Reglamento de explosivos.

5. Excepciones.

El Ministerio de Fomento, a través del Presidente de la autoridad portuaria o de la Agencia Estatal de Seguridad Aérea correspondiente al puerto o aeropuerto en que se realiza la operación de carga o descarga de explosivo, podrá excepcionalmente eximir, de oficio o a petición de la parte interesada, del cumplimiento de algunas condiciones indicadas en los apartados anteriores, siempre que se establezcan medidas adicionales de forma que la seguridad en el transporte y manipulación no se vea comprometida. Con carácter previo a la excepción que eventualmente se dicte, será preceptivo el informe de la Comisión para la Coordinación del Transporte de Mercancías Peligrosas. Asimismo, será preceptivo y vinculante el informe de la Comisión Interministerial Permanente de Armas y Explosivos.

INSTRUCCIÓN TÉCNICA COMPLEMENTARIA NÚMERO 21
Notificación de los organismos de evaluación de la conformidad

1. Objeto

El objeto esta ITC es el establecimiento de los requisitos relativos a la autoridad notificante y a los organismos notificados responsables de la evaluación de conformidad de los explosivos.

2. Autoridad notificante

La Dirección General de Política Energética y Minas establecerá y aplicará los procedimientos necesarios para la evaluación y notificación de los organismos de evaluación de la conformidad y del seguimiento de los organismos notificados, incluido el cumplimiento de lo dispuesto en el apartado 5. Asimismo, será la encargada de notificar a la Comisión Europea y a los demás Estados miembros los organismos autorizados para llevar a cabo las tareas de evaluación de la conformidad por terceros con arreglo a la Directiva 2014/28/UE del Parlamento Europeo y del Consejo, de 26 de febrero de 2014.

La citada entidad notificante cumplirá los siguientes requisitos:

- a) No tendrá ningún conflicto de interés con los organismos de evaluación de la conformidad.
- b) Preservará la objetividad e imparcialidad de sus actividades.
- c) Toda decisión relativa a la notificación del organismo de evaluación de la conformidad será adoptada por personas competentes distintas de las que llevaron a cabo la evaluación.
- d) No ofrecerá ni ejercerá ninguna actividad que efectúen los organismos de evaluación de la conformidad ni servicios de consultoría de carácter comercial o competitivo.
- e) Preservará la confidencialidad de la información obtenida.
- f) Dispondrá del personal competente suficiente para efectuar adecuadamente sus tareas.
- g) Informará a la Comisión Europea de los procedimientos de evaluación y notificación de los organismos de evaluación de la conformidad y de seguimiento de los organismos notificados, así como de cualquier cambio en estos, de conformidad con lo establecido en el anexo I.

3. Requisitos relativos a los organismos notificados

1. A efectos de la notificación, un organismo de evaluación de la conformidad deberá cumplir los requisitos establecidos en los puntos 2 a 11 de este apartado.
2. El organismo de evaluación de la conformidad se establecerá de conformidad con el Derecho interno del Estado español y tendrá personalidad jurídica.
3. El organismo de evaluación de la conformidad será un organismo con carácter de tercero independiente de la organización o el explosivo que evalúa.
4. El organismo de evaluación de la conformidad, sus máximos directivos y el personal responsable de la realización de las tareas de evaluación de la conformidad no será el diseñador, el fabricante, el proveedor, el instalador, el comprador, el dueño, el usuario o el encargado del mantenimiento de los explosivos ni el representante de cualquiera de dichas partes. Ello no será óbice para el uso de explosivos que sean necesarios para las actividades del organismo de evaluación de la conformidad o para el uso de explosivos con fines personales.

Los organismos de evaluación de la conformidad, sus máximos directivos y el personal responsable de desempeñar las tareas de evaluación de la conformidad no intervendrán directamente en el diseño, la fabricación o construcción, la comercialización, la instalación, el uso o el mantenimiento de los explosivos, ni representarán a las partes que participan en estas actividades. No efectuarán ninguna actividad que pueda entrar en conflicto con su independencia de criterio y su integridad en relación con las actividades de evaluación de la conformidad para las que están notificados. Ello se aplicará, en particular, a los servicios de consultoría.

Los organismos de evaluación de la conformidad se asegurarán de que las actividades de sus filiales o subcontratistas no afecten a la confidencialidad, objetividad e imparcialidad de sus actividades de evaluación de la conformidad.

5. Los organismos de evaluación de la conformidad y su personal ejercerán las actividades de evaluación de la conformidad con el máximo nivel de integridad profesional y con la competencia técnica exigida para el campo específico, y estarán libres de cualquier presión o incentivo, especialmente de índole financiera, que pudiera influir en su apreciación o en el resultado de sus actividades de evaluación de la conformidad, en particular la que pudieran ejercer personas o grupos de personas que tengan algún interés en los resultados de estas actividades.

6. El organismo de evaluación de la conformidad será capaz de realizar todas las tareas de evaluación de la conformidad que le sean asignadas de conformidad con lo dispuesto en la ITC número 3 y para las que ha sido notificado, independientemente de que realice las tareas el propio organismo o se realicen en su nombre y bajo su responsabilidad.

En todo momento, para cada procedimiento de evaluación de la conformidad y para cada tipo o categoría de explosivos para los que ha sido notificado, el organismo de evaluación de la conformidad dispondrá:

a) Del personal necesario con conocimientos técnicos y experiencia suficiente y adecuada para realizar las tareas de evaluación de la conformidad.

b) De las descripciones de procedimientos con arreglo a los cuales se efectúa la evaluación de la conformidad, garantizando la transparencia y la posibilidad de reproducción de estos procedimientos, y de estrategias y procedimientos adecuados que permitan distinguir entre las tareas desempeñadas como organismo notificado y cualquier otra actividad.

c) De procedimientos para desempeñar sus actividades teniendo debidamente en cuenta el tamaño de las empresas, el sector en que operan, su estructura, el grado de complejidad de la tecnología del producto de que se trate y si el proceso de producción es en serie.

El organismo de evaluación de la conformidad dispondrá de los medios necesarios para realizar adecuadamente las tareas técnicas y administrativas relacionadas con las actividades de evaluación de la conformidad y tendrá acceso a todo el equipo o las instalaciones que necesite.

7. El personal que efectúe las actividades de evaluación de la conformidad tendrá:

a) Una buena formación técnica y profesional para realizar todas las actividades de evaluación de la conformidad para las que el organismo de evaluación de la conformidad ha sido notificado.

b) Un conocimiento satisfactorio de los requisitos de las evaluaciones que efectúa y la autoridad necesaria para efectuarlas.

c) Un conocimiento y una comprensión adecuados de los requisitos esenciales de seguridad que se establecen en la ITC número 2, de las normas armonizadas aplicables y de las disposiciones pertinentes de la legislación de armonización de la Unión Europea y de la legislación nacional.

d) La capacidad necesaria para la elaboración de los certificados, los documentos y los informes que demuestren que se han efectuado las evaluaciones.

8. Se garantizará la imparcialidad del organismo de evaluación de la conformidad, de sus máximos directivos y del personal responsable de la realización de las tareas de evaluación de la conformidad.

La remuneración de los máximos directivos y del personal responsable de la realización de las tareas de evaluación de la conformidad de un organismo de evaluación de la conformidad no dependerá del número de evaluaciones realizadas ni de los resultados de dichas evaluaciones.

9. El organismo deberá suscribir un seguro u otra garantía financiera que cubra su responsabilidad civil, de acuerdo a lo establecido en Real Decreto 2200/1995, de 28 de diciembre, por el que se aprueba el Reglamento de la Infraestructura para la Calidad y la Seguridad Industrial.

10. El personal del organismo de evaluación de la conformidad deberá observar el secreto profesional acerca de toda la información recabada en el marco de sus tareas, con arreglo a la ITC número 3 o a cualquier disposición por la que se aplique, salvo respecto a las autoridades administrativas competentes del Estado en el que ejerza sus actividades. Se protegerán los derechos de propiedad.

11. El organismo de evaluación de la conformidad participará en las actividades pertinentes de normalización y las actividades del grupo de coordinación del organismo notificado establecido con arreglo a la legislación de armonización de la Unión Europea aplicable, o se asegurará de que su personal responsable de la realización de las tareas de evaluación de la conformidad esté informado al respecto, y aplicará a modo de directrices generales las decisiones y los documentos administrativos que resulten de las labores del grupo.

4. Presunción de conformidad de los organismos notificados

Si un organismo de evaluación de la conformidad demuestra que cumple los criterios establecidos en las normas armonizadas pertinentes o partes de estas, cuyas referencias se hayan publicado en el Diario Oficial de la Unión Europea, se presumirá que cumple los requisitos establecidos en el apartado anterior en la medida en que las normas armonizadas aplicables cubran esos requisitos.

5. Filiales y subcontratación de organismos notificados

1. Cuando el organismo notificado subcontrate tareas específicas relacionadas con la evaluación de la conformidad o recurra a una filial, se asegurará de que el subcontratista o la filial cumplen los requisitos establecidos en el apartado 3 e informará a la autoridad notificante en consecuencia.

2. El organismo notificado asumirá la plena responsabilidad de las tareas realizadas por los subcontratistas o las filiales, con independencia de donde tengan su sede.

3. Las actividades solo podrán subcontratarse o delegarse en una filial, previo consentimiento del cliente.

4. El organismo notificado mantendrá a disposición de la autoridad notificante los documentos pertinentes sobre la evaluación de las cualificaciones del subcontratista o de la filial, así como el trabajo que estos realicen con arreglo a la ITC número 3.

6. Solicitud de notificación

1. Los organismos de evaluación de la conformidad presentarán una solicitud de notificación a la Dirección General de Política Energética y Minas.

2. La solicitud de notificación irá acompañada de una descripción de las actividades de evaluación de la conformidad, del módulo o módulos de evaluación de la conformidad y del explosivo o explosivos para los que el organismo se considere competente, así como la acreditación correspondiente emitida por ENAC, así como todas las pruebas documentales necesarias para la verificación, el reconocimiento y el seguimiento periódico del cumplimiento de los requisitos establecidos en el apartado 3.

3. Cuando el organismo de evaluación de la conformidad en cuestión no pueda facilitar un certificado de acreditación, entregará a la autoridad notificante todas las pruebas documentales necesarias para la verificación, el reconocimiento y el seguimiento periódico del cumplimiento de los requisitos establecidos en el apartado 3.

7. Procedimiento de notificación

1. La autoridad notificante solo podrá notificar organismos de evaluación de la conformidad que satisfagan los requisitos establecidos en el apartado 3.

2. Se notificarán a la Comisión Europea y a los demás Estados miembros mediante el sistema de notificación electrónica desarrollado y gestionado por la Comisión Europea.

3. La notificación incluirá información pormenorizada de las actividades de evaluación de la conformidad, el módulo o los módulos de evaluación de la conformidad, el explosivo o explosivos afectados y la correspondiente certificación de competencia.

4. Cuando una notificación no esté basada en la acreditación mencionada en el apartado 6.2, la autoridad notificante transmitirá a la Comisión Europea y a los demás Estados miembros las pruebas documentales que demuestren la competencia del organismo de evaluación de la conformidad y las disposiciones existentes destinadas a garantizar que se hará un seguimiento periódico del organismo y que este seguirá cumpliendo los requisitos establecidos en el apartado 3.

5. El organismo en cuestión solo podrá realizar las actividades de un organismo notificado si la Comisión Europea y los demás Estados miembros no han formulado ninguna objeción en el plazo de dos semanas a partir de una notificación en caso de que se utilice un certificado de acreditación y de dos meses a partir de una notificación en caso de no se utilice acreditación.

Solo ese organismo será considerado un organismo notificado a efectos de la Directiva 2014/28/UE del Parlamento Europeo y del Consejo, de 26 de febrero de 2014.

6. La autoridad notificante informará a la Comisión Europea y a los demás Estados miembros de todo cambio pertinente posterior a la notificación.

7. Los Procedimientos de Evaluación y Notificación de Organismos de Evaluación de la Conformidad para la Directiva 2014/28/UE del Parlamento Europeo y del Consejo, de 26 de febrero de 2014, se desarrollan en el anexo I.

8. Números de identificación y listas de organismos notificados

1. La Comisión Europea asignará un número de identificación a cada organismo notificado. Asignará un solo número incluso cuando el organismo sea notificado con arreglo a varios actos de la Unión Europea.

2. La Comisión Europea hará pública la lista de organismos notificados con arreglo a la Directiva 2014/28/UE del Parlamento Europeo y del Consejo, de 26 de febrero de 2014, junto con los números de identificación que les han sido asignados y las actividades para las que han sido notificados. La Comisión Europea se asegurará de que la lista se mantiene actualizada.

9. Cambios en la notificación

1. Cuando la Dirección General de Política Energética y Minas compruebe o sea informada de que un organismo notificado ya no cumple los requisitos establecidos en el apartado 3 o no está cumpliendo sus obligaciones, restringirá, suspenderá o retirará la notificación, según el caso, dependiendo de la gravedad del incumplimiento de los requisitos u obligaciones. Informará inmediatamente a la Comisión Europea y a los demás Estados miembros al respecto.

2. En caso de retirada, restricción o suspensión de la notificación, o de que el organismo notificado haya cesado su actividad, la Dirección General de Política Energética y Minas adoptará las medidas oportunas para que los expedientes de dicho organismo sean tratados por otro organismo notificado.

10. Cuestionamiento de la competencia de organismos notificados

1. La Comisión Europea investigará todos los casos en los que dude o le planteen dudas de que un organismo notificado sea competente o siga cumpliendo los requisitos y las responsabilidades que se le han atribuido.

2. La Dirección General de Política Energética y Minas facilitará a la Comisión Europea, a petición de esta, toda la información en que se fundamenta la notificación o el mantenimiento de la competencia del organismo notificado de que se trate.

3. La Comisión Europea garantizará el trato confidencial de toda la información sensible recabada en el transcurso de sus investigaciones.

4. Cuando la Comisión Europea compruebe que un organismo notificado no cumple o ha dejado de cumplir los requisitos de su notificación, adoptará un acto de ejecución por el que solicite al Estado miembro notificante que adopte las medidas correctoras necesarias, que pueden consistir, cuando sea necesario, en la retirada de la notificación.

11. Obligaciones operativas de los organismos notificados

1. Los organismos notificados realizarán evaluaciones de la conformidad siguiendo los procedimientos de evaluación de la conformidad establecidos en la ITC número 3.

2. Las evaluaciones de la conformidad se realizarán de manera proporcionada, evitando imponer cargas innecesarias a los agentes económicos. Los órganos de evaluación de la conformidad ejercerán sus actividades teniendo debidamente en cuenta el tamaño de las empresas, el sector en que operan, su estructura, el grado de complejidad de la tecnología del producto y si el proceso de producción es en serie.

No obstante, respetarán al hacerlo el grado de rigor y el nivel de protección requerido para que el explosivo cumpla los requisitos de este reglamento.

3. Si un organismo notificado comprueba que el fabricante no cumple los requisitos esenciales de seguridad establecidos en la ITC número 2 o las normas armonizadas correspondientes u otras especificaciones técnicas, instará al fabricante a adoptar medidas correctoras adecuadas y no expedirá el certificado de conformidad.

4. Si en el transcurso del seguimiento de la conformidad consecutivo a la expedición del certificado, un organismo notificado constata que el explosivo ya no es conforme, instará al fabricante a adoptar las medidas correctoras adecuadas y, si es necesario, suspenderá o retirará su certificado.

5. Si no se adoptan medidas correctoras o estas no surten el efecto exigido, el organismo notificado restringirá, suspenderá o retirará cualquier certificado, según el caso.

12. Recurso frente a las decisiones de los organismos notificados

Ante las decisiones realizadas por parte de los organismos notificados, los usuarios podrán realizar recursos que podrán presentar de forma motivada ante la Dirección General de Política Energética y Minas.

13. Obligación de información de los organismos notificados

1. Los organismos notificados informarán a la autoridad notificante:

- a) De cualquier denegación, restricción, suspensión o retirada de certificados.
- b) De cualquier circunstancia que afecte al ámbito y a las condiciones de notificación.
- c) De cualquier solicitud de información sobre las actividades de evaluación de la conformidad en el marco de la vigilancia del mercado.
- d) Previa solicitud, de las actividades de evaluación de la conformidad realizadas dentro del ámbito de su notificación y de cualquier otra actividad realizada, incluidas las actividades y la subcontratación transfronterizas.

2. Los organismos notificados proporcionarán a los demás organismos notificados con arreglo a la Directiva 2014/28/UE del Parlamento Europeo y del Consejo, de 26 de febrero de 2014 que realicen actividades de evaluación de la conformidad similares y que contemplen los mismos explosivos, información pertinente sobre cuestiones relacionadas con resultados negativos y, previa solicitud, con resultados positivos de la evaluación de la conformidad.

14. Intercambios de experiencias

La Comisión Europea dispondrá que se organice el intercambio de experiencias entre las autoridades nacionales de los Estados miembros responsables de la política de notificación.

15. Coordinación de los organismos notificados

La Comisión Europea se asegurará de que se instaure y se gestione convenientemente una adecuada coordinación y cooperación entre los organismos notificados con arreglo a la Directiva 2014/28/UE del Parlamento Europeo y del Consejo, de 26 de febrero de 2014, en forma de foro de organismos notificados.

Los Estados miembros se asegurarán de que los organismos que notifican participan en el trabajo de este foro directamente o por medio de representantes designados.

ANEXO I

Procedimiento de Evaluación y Notificación de Organismos de Evaluación de la Conformidad (1)

1. Objetivo

Este anexo tiene por objeto establecer los Procedimientos de Evaluación y Notificación de Organismos de Evaluación de la Conformidad para la Directiva 2014/28/UE del Parlamento Europeo y del Consejo, de 26 de febrero de 2014, relativa a la armonización de las legislaciones de los Estados miembros en materia de comercialización y control de explosivos con fines civiles, en cumplimiento de lo establecido en su artículo 27 (1).

(1) En cumplimiento de:

Artículo 27. *Obligación de información de las autoridades notificantes.*

Los Estados miembros informarán a la Comisión de sus procedimientos de evaluación y notificación de organismos de evaluación de la conformidad y de seguimiento de los organismos notificados, así como de cualquier cambio en estos.

La Comisión hará pública esa información.

2. Competencias

La Dirección General de Política Energética y Minas es la Autoridad Notificante en el marco de la legislación española que transpone la Directiva 2014/28/UE del Parlamento Europeo y del Consejo, de 26 de febrero de 2014 (3).

(3) En cumplimiento de:

Artículo 25. *Autoridades notificantes.*

1. Los Estados miembros designarán a una autoridad notificante que será responsable de establecer y aplicar los procedimientos necesarios para la evaluación y notificación de los organismos de evaluación de la conformidad y del seguimiento de los organismos notificados, incluido el cumplimiento de lo dispuesto en el artículo 30.

La Dirección General de Política Energética y Minas encomienda a la Entidad Nacional de Acreditación (ENAC) la acreditación de la evaluación de los requisitos para ser organismo notificado (4).

(4) En cumplimiento de:

Artículo 25. *Autoridades notificantes:*

2. Los Estados miembros podrán encomendar la evaluación y el seguimiento contemplados en el apartado 1 a un organismo nacional de acreditación, en el sentido del Reglamento (CE) n.º 765/2008 y de conformidad con este.

3. Procedimiento de evaluación de los organismos aspirantes

3.1 Solicitud de notificación.

Para llevar a cabo el procedimiento de evaluación de los organismos que aspiren a ser organismos de evaluación de la conformidad, deberán presentar una solicitud ante la Dirección General de Política Energética y Minas, que irá acompañada de los siguientes documentos:

- Datos identificativos de la empresa, incluyendo su personalidad jurídica.
- Descripción de las actividades de evaluación de la conformidad, del módulo o módulos de evaluación de la conformidad y de los productos para los que el organismo solicita ser notificado.
- Datos relativos a los recursos financieros que garanticen la adecuada realización de las operaciones como organismo de evaluación de la conformidad, así como de su estabilidad financiera.
- Ubicación de la sede central, así como del resto de sedes que tenga el organismo, y de sus laboratorios.

– Seguro u otra garantía financiera que cubra su responsabilidad civil en vigor, de acuerdo con lo establecido en el Real Decreto 2200/1995, de 28 de diciembre, por el que se aprueba el Reglamento de la Infraestructura para la Calidad y la Seguridad Industrial.

– Documentos que acrediten la competencia técnica:

- Acreditación conforme a la norma UNE-EN ISO/IEC 17025 del Laboratorio de Ensayos.
- Acreditación conforme a la norma UNE-EN 45011 (UNE-EN ISO/IEC 17065) de los procedimientos de certificación.

– Las acreditaciones expedidas por la Entidad Nacional de Acreditación (ENAC), deberán estar en vigor y con el alcance adecuado en el marco de la notificación solicitada.

– Excepcionalmente, si la entidad que pretende la notificación no dispone de la acreditación de ENAC, y siempre que su no aceptación pudiera suponer un perjuicio para los agentes económicos, la evaluación de los requisitos podrá ser efectuada por la Dirección General de Política Energética y Minas. La entidad que pretende la notificación deberán demostrar la competencia técnica, así como la confidencialidad, integridad, independencia e imparcialidad de un modo equivalente, presentando al efecto todas las pruebas documentales necesarias para la verificación y reconocimiento del cumplimiento de los requisitos establecidos en el artículo 28 de la Directiva 2014/28/UE del Parlamento Europeo y del Consejo, de 26 de febrero de 2014.

Declaración de las filiales y de las empresas subcontratadas por el organismo notificado, incluyendo la documentación que acredite que con estas actividades se mantiene el cumplimiento de los requisitos del artículo 28 de la Directiva 2014/28/UE del Parlamento Europeo y del Consejo, de 26 de febrero de 2014.

Esta solicitud y la documentación asociada exigida en este apartado, se presentarán por vía electrónica, con certificado electrónico, en la sede electrónica del Ministerio de Energía, Turismo y Agenda Digital.

3.2 Evaluación de la documentación presentada.

– En el caso de que la competencia técnica del organismo aspirante sea demostrada en base a las acreditaciones del Organismo Nacional de Acreditación, la Dirección General de Política Energética y Minas evaluará la veracidad e idoneidad de la documentación presentada.

Si la documentación presentada no es conforme, se solicitará subsanación de los defectos encontrados o, en el caso de no ser subsanable, se rechazará la solicitud.

Si la documentación presentada es conforme, se definirá el plazo de validez de la evaluación realizada, informando al organismo aspirante de la necesidad de comunicación a la Dirección General de Política Energética y Minas de cualquier cambio en las condiciones que motivaron la notificación.

– En el caso excepcional de que la competencia técnica sea demostrada de un modo equivalente, la Dirección General de Política Energética y Minas realizará un estudio exhaustivo de los argumentos que justifiquen la competencia técnica del organismo aspirante. Dicho estudio incluirá un análisis de los procedimientos de evaluación de la conformidad del organismo, así como las necesarias auditorías del procedimiento de certificación y del laboratorio de ensayo.

– La acreditación por sí misma no constituye una garantía de notificación por parte de la Dirección General de Política Energética y Minas.

4. Procedimiento de notificación de organismos de evaluación de la conformidad (5)

(5) En cumplimiento de:

Artículo 24. *Notificación.*

Los Estados miembros notificarán a la Comisión Europea y a los demás Estados miembros los organismos autorizados para llevar a cabo las tareas de evaluación de la conformidad por terceros con arreglo a la esta Directiva.

Una vez superado con éxito el procedimiento de evaluación establecido en el apartado anterior, la Dirección General de Política Energética y Minas lo notificará a la Comisión

Europea y a los demás Estados Miembros mediante el sistema de notificación electrónica desarrollado y gestionado por la Comisión Europea.

Dicha notificación incluirá información pormenorizada de las actividades de evaluación de la conformidad, del módulo o módulos de evaluación de la conformidad, del producto u objeto explosivo afectado y de la correspondiente certificación de competencia. Así mismo, la notificación especificará el plazo de validez.

En el caso excepcional de que la notificación no esté basada en certificados de acreditación, la Dirección General de Política Energética y Minas transmitirá a la Comisión Europea y a los demás Estados Miembros las pruebas documentales que demuestren la competencia del organismo de evaluación de la conformidad y las disposiciones existentes destinadas a garantizar que se hará un seguimiento periódico del organismo y que éste seguirá cumpliendo los requisitos establecidos en el artículo 28 de la Directiva.

En el caso de modificaciones o cambios posteriores a la notificación, incluyendo restricciones, suspensiones o retiradas, la Dirección General de Política Energética y Minas lo informará a la Comisión y a los demás Estados Miembros.

INSTRUCCIÓN TÉCNICA COMPLEMENTARIA NÚMERO 22

Señal de peligrosidad de presencia de explosivos en fábricas y depósitos



INSTRUCCIÓN TÉCNICA COMPLEMENTARIA NÚMERO 23

Normas básicas para los planes de cierre de las fábricas de explosivos

En desarrollo del artículo 42, que establece la obligatoriedad de incluir, en la notificación al Ministerio de Energía, Turismo y Agenda Digital de la paralización total de las operaciones de una fábrica de explosivos, un plan de cierre de la misma, y considerando el artículo 45 de la Constitución Española, que establece como uno de los principios rectores de la política social y económica el derecho de todos a disfrutar de un medio ambiente adecuado para el desarrollo de la persona, así como el deber de conservarlo, esta ITC establece las consideraciones mínimas a tener en cuenta en la redacción del antedicho plan de cierre:

1. Previamente al abandono de la fábrica, y antes del desmontaje y desmantelamiento de las instalaciones, se procederá a retirar todas las materias primas, productos terminados e intermedios y residuos reglamentados, debiéndose proceder a su destrucción o desactivación o a su envío a centro autorizado.

2. Con anterioridad al cierre de la fábrica debe retirarse de su emplazamiento, o ser anulada o inutilizada, la maquinaria y los equipos que se empleaban en la fabricación de explosivos.

3. Asimismo, antes de dicho cierre, se desconectarán los suministros de energía eléctrica, agua y demás servicios auxiliares, de forma tal que no puedan ser reiniciadas las labores de producción, salvo permiso expreso al efecto del Delegado del Gobierno correspondiente.

4. Con respecto a los materiales residuales no explosivos que pudieran existir en las instalaciones a clausurar, tanto los asimilables a residuos sólidos urbanos (RSU) como los residuos industriales, el responsable de la clausura del centro de trabajo deberá atenerse a lo dispuesto en el Real Decreto 833/1988, de 20 de julio, por el que se aprueba el Reglamento para la ejecución de la Ley 20/1986, Básica de Residuos Tóxicos y Peligrosos, y demás disposiciones concordantes. Los residuos de carácter tóxico o peligroso deberán ser entregados a un gestor autorizado de residuos.

5. Todos los materiales residuales que pudieran dar lugar a emisiones atmosféricas de vapores o gases, serán retirados con anterioridad al cierre de la fábrica y gestionados conforme a la legislación vigente sobre protección del medio ambiente.

6. Los depósitos, balsas, tuberías y cualquier otro recipiente que contenga vertidos líquidos, acumulados durante el período de actividad de la fábrica, deberán ser adecuadamente depurados previamente al vertido de su contenido a cauces públicos. Este vertido habrá de realizarse manteniendo los límites de sustancias contaminantes establecidos en la autorización de vertidos de la fábrica a clausurar establecidos en su día por la autoridad competente.

7. De acuerdo con lo prescrito en el artículo 328 de la Ley Orgánica 1/2015, de 30 de marzo, por la que se modifica la Ley Orgánica 10/1995, de 23 de noviembre, del Código Penal, por se prohíbe muy especialmente el cierre de una fábrica en la que existan depósitos o vertederos no autorizados de residuos tóxicos o peligrosos.

INSTRUCCIÓN TÉCNICA COMPLEMENTARIA NÚMERO 24

Modelos de acta de inspección y de registros

1. Objeto y ámbito de aplicación

Esta ITC tiene por objeto definir el formato de las actas de las inspecciones realizadas por las Áreas Funcionales de Industria y Energía de las Delegaciones o Subdelegaciones del Gobierno, en virtud de lo establecido en los artículos 34 y 83, así como el de los registros de movimientos de explosivos, de conformidad con lo establecido en los artículos 40, 70 y 122.

2. Acta de inspección

Las actas de las inspecciones a las fábricas y depósitos de explosivos, realizadas por parte de las Áreas Funcionales de Industria y Energía de las Delegaciones o Subdelegaciones del Gobierno, se ajustarán al modelo establecido en el anexo I de esta ITC.

Las fábricas y depósitos tendrán la obligación de conservar por un período de diez años las copias de las actas de las inspecciones en el centro de trabajo, a disposición de las Áreas Funcionales de Industria y Energía correspondientes. Estas actas conformarán el registro al que se refieren los artículos 34 y 83.

Adicionalmente, las Áreas Funcionales de Industria y Energía llevarán un registro general de inspecciones en el que se transcribirán las anotaciones que se efectúen en las actas de inspección de las fábricas y depósitos a que se refiere esta ITC.

3. Registros de movimientos en fábricas y depósitos

Los libros-registro de movimientos de explosivos que deberán llevarse en las fábricas y depósitos de explosivos de conformidad con lo establecido en los artículos 40 y 70 se ajustarán a los modelos establecidos en el anexo II de esta ITC.

Los libros-registro regulados en este apartado se llevarán y cumplimentarán por procedimientos electrónicos, informáticos o telemáticos, poniéndolo en conocimiento de la Intervención de Armas y Explosivos de la localidad donde esté adscrita la instalación.

Mensualmente, dentro de los cinco primeros días hábiles, los responsables de los libros-registro en las fábricas y depósitos de explosivos, tendrán la obligación de presentar electrónicamente, estos libros-registro, para su supervisión en la Intervención de Armas y Explosivos de la localidad donde esté adscrita la instalación. No obstante, los asientos en los libros-registro correspondientes a cada jornada laboral deberán quedar anotados al finalizar dicha jornada.

4. Registro de consumo de explosivo en explotaciones y obras

En todas las explotaciones y obras en las que se consuman explosivos deberán llevarse un Libro- registro de consumo, en el que se consignarán diariamente las entradas, salidas y existencias, así como los datos de identificación del material, del efectivamente consumido y del sobrante, y de todo el personal que ha intervenido en el proceso.

El modelo del Libro-registro, que podrá descargarse de la sede electrónica de la Secretaría de Estado de Administraciones Públicas, así como su contenido, se ajustará a las especificaciones recogidas en el anexo III, y en todo caso podrá llevarse por medios electrónicos.

Cada día que se consuman explosivos, los responsables de cada equipo de trabajo o voladura que se designen específicamente al efecto, deberán completar y firmar un Acta de uso de explosivo con los datos contenidos en el modelo del anexo IV. El acta podrá generarse por medios electrónicos.

Las personas encargas de la llevanza del Libro-registro de consumo, así como de las Actas de uso de explosivo, serán las indicadas en el artículo 124.

Las designaciones deberán comunicarse a Intervención de Armas y Explosivos de la localidad a la que esté adscrita la instalación o explotación, así como al Área Funcional de Industria y Energía de la Delegación o Subdelegación del Gobierno correspondiente.

Mensualmente, dentro de los primeros cinco días hábiles del mes, la explotación u obra remitirá por medios electrónicos, informáticos o telemáticos a la Intervención de Armas y Explosivos de la Guardia Civil de la localidad a la que esté adscrita la instalación o explotación, así como al Área Funcional de Industria y Energía de la Delegación o Subdelegación del Gobierno correspondiente, los libros registro de consumo de explosivos y actas de uso. Dicha documentación estará en cualquier momento en la explotación u obra, o en las oficinas asociadas a la misma, a disposición de las Fuerzas y Cuerpos de Seguridad del Estado.

La remisión al Área Funcional de Industria y Energía de la Delegación o Subdelegación del Gobierno correspondiente se realizará por vía electrónica a través de la sede electrónica de la Secretaría de Estado de Administraciones Públicas.

CÓDIGO DE LA MINERÍA
§ 121 Reglamento de Explosivos

ANEXO I

Acta de inspecciones de fábricas y depósitos de explosivos

<table style="width: 100%; border-collapse: collapse;"> <tr> <td style="width: 80%;">Fábrica fija</td> <td style="width: 20%; text-align: center;">■</td> </tr> <tr> <td>Fábrica móvil</td> <td style="text-align: center;">■</td> </tr> <tr> <td>Depósito productos terminados</td> <td style="text-align: center;">■</td> </tr> <tr> <td>Depósito auxiliar</td> <td style="text-align: center;">■</td> </tr> <tr> <td>Depósito de consumo</td> <td style="text-align: center;">■</td> </tr> </table>	Fábrica fija	■	Fábrica móvil	■	Depósito productos terminados	■	Depósito auxiliar	■	Depósito de consumo	■	<p>Establecimiento:</p> <p>Dirección:</p> <p>Persona Responsable:</p> <p>Teléfono: Fax:</p> <p>Email:</p>																										
Fábrica fija	■																																				
Fábrica móvil	■																																				
Depósito productos terminados	■																																				
Depósito auxiliar	■																																				
Depósito de consumo	■																																				
Áreas/Instalaciones visitadas																																					
<table style="width: 100%; border-collapse: collapse;"> <tr> <td style="width: 80%;">▪ Locales de fabricación.....</td> <td style="width: 20%; text-align: center;">■</td> </tr> <tr> <td>▪ Depósito auxiliar.....</td> <td style="text-align: center;">■</td> </tr> <tr> <td>▪ MEMU.....</td> <td style="text-align: center;">■</td> </tr> <tr> <td>▪ Equipo de bombeo de emulsión.....</td> <td style="text-align: center;">■</td> </tr> </table>	▪ Locales de fabricación.....	■	▪ Depósito auxiliar.....	■	▪ MEMU.....	■	▪ Equipo de bombeo de emulsión.....	■	<table style="width: 100%; border-collapse: collapse;"> <tr> <td style="width: 80%;">▪ Depósito de productos terminados.....</td> <td style="width: 20%; text-align: center;">■</td> </tr> <tr> <td>▪ Depósito de consumo.....</td> <td style="text-align: center;">■</td> </tr> <tr> <td>▪ Eliminación, inertización, reutilización o reciclaje.....</td> <td style="text-align: center;">■</td> </tr> </table>	▪ Depósito de productos terminados.....	■	▪ Depósito de consumo.....	■	▪ Eliminación, inertización, reutilización o reciclaje.....	■																						
▪ Locales de fabricación.....	■																																				
▪ Depósito auxiliar.....	■																																				
▪ MEMU.....	■																																				
▪ Equipo de bombeo de emulsión.....	■																																				
▪ Depósito de productos terminados.....	■																																				
▪ Depósito de consumo.....	■																																				
▪ Eliminación, inertización, reutilización o reciclaje.....	■																																				
Otras dependencias:																																					
Aspectos/Elementos evaluados																																					
<table style="width: 100%; border-collapse: collapse;"> <tr> <td style="width: 80%;">▪ Distancias.....</td> <td style="width: 20%; text-align: center;">■</td> </tr> <tr> <td>▪ Defensas.....</td> <td style="text-align: center;">■</td> </tr> <tr> <td>▪ Seguridad contra incendios.....</td> <td style="text-align: center;">■</td> </tr> <tr> <td>▪ Pararrayos.....</td> <td style="text-align: center;">■</td> </tr> <tr> <td>▪ Instalaciones y equipos eléctricos..</td> <td style="text-align: center;">■</td> </tr> <tr> <td>▪ Señalización.....</td> <td style="text-align: center;">■</td> </tr> <tr> <td>▪ Máquinas y equipos de trabajo....</td> <td style="text-align: center;">■</td> </tr> <tr> <td>▪ Inertización o eliminación, reutilización o reciclaje de residuos (envasado, etiquetado, almacenamiento, transporte, eliminación).....</td> <td style="text-align: center;">■</td> </tr> <tr> <td>▪ Capacidades de almacenamiento.</td> <td style="text-align: center;">■</td> </tr> </table>	▪ Distancias.....	■	▪ Defensas.....	■	▪ Seguridad contra incendios.....	■	▪ Pararrayos.....	■	▪ Instalaciones y equipos eléctricos..	■	▪ Señalización.....	■	▪ Máquinas y equipos de trabajo....	■	▪ Inertización o eliminación, reutilización o reciclaje de residuos (envasado, etiquetado, almacenamiento, transporte, eliminación).....	■	▪ Capacidades de almacenamiento.	■	<table style="width: 100%; border-collapse: collapse;"> <tr> <td style="width: 80%;">▪ Compatibilidad de sustancias.....</td> <td style="width: 20%; text-align: center;">■</td> </tr> <tr> <td>▪ Embalajes y envases.....</td> <td style="text-align: center;">■</td> </tr> <tr> <td>▪ Productos explosivos.....</td> <td style="text-align: center;">■</td> </tr> <tr> <td>▪ Procesos de fabricación.....</td> <td style="text-align: center;">■</td> </tr> <tr> <td>▪ Almacenamiento.....</td> <td style="text-align: center;">■</td> </tr> <tr> <td>▪ Documentación de prevención de riesgos laborales</td> <td style="text-align: center;">■</td> </tr> <tr> <td>▪ Prevención de accidentes graves (implantación de la política de prevención de accidentes graves, sistema de gestión de la seguridad e informe de seguridad).....</td> <td style="text-align: center;">■</td> </tr> <tr> <td>▪ Prescripciones impuestas con anterioridad.....</td> <td style="text-align: center;">■</td> </tr> <tr> <td>▪ Transporte.....</td> <td style="text-align: center;">■</td> </tr> </table>	▪ Compatibilidad de sustancias.....	■	▪ Embalajes y envases.....	■	▪ Productos explosivos.....	■	▪ Procesos de fabricación.....	■	▪ Almacenamiento.....	■	▪ Documentación de prevención de riesgos laborales	■	▪ Prevención de accidentes graves (implantación de la política de prevención de accidentes graves, sistema de gestión de la seguridad e informe de seguridad).....	■	▪ Prescripciones impuestas con anterioridad.....	■	▪ Transporte.....	■
▪ Distancias.....	■																																				
▪ Defensas.....	■																																				
▪ Seguridad contra incendios.....	■																																				
▪ Pararrayos.....	■																																				
▪ Instalaciones y equipos eléctricos..	■																																				
▪ Señalización.....	■																																				
▪ Máquinas y equipos de trabajo....	■																																				
▪ Inertización o eliminación, reutilización o reciclaje de residuos (envasado, etiquetado, almacenamiento, transporte, eliminación).....	■																																				
▪ Capacidades de almacenamiento.	■																																				
▪ Compatibilidad de sustancias.....	■																																				
▪ Embalajes y envases.....	■																																				
▪ Productos explosivos.....	■																																				
▪ Procesos de fabricación.....	■																																				
▪ Almacenamiento.....	■																																				
▪ Documentación de prevención de riesgos laborales	■																																				
▪ Prevención de accidentes graves (implantación de la política de prevención de accidentes graves, sistema de gestión de la seguridad e informe de seguridad).....	■																																				
▪ Prescripciones impuestas con anterioridad.....	■																																				
▪ Transporte.....	■																																				
Otros:																																					
Desviaciones/Observaciones/Prescripciones:																																					
Plazo de subsanación:																																					
Fecha:	Nombre y firma del inspector																																				
Hoja: /																																					

CÓDIGO DE LA MINERÍA
§ 121 Reglamento de Explosivos

ANEXO II
Modelo número 1
(Rótulo de la primera página)

LIBRO REGISTRO DE MOVIMIENTOS DE EXPLOSIVOS

Fecha	Clase producto	Nº Catalogación (*)	Nº Guía Circulación	Procedencia o destino	Folio del libro auxiliar	Entradas	Salidas
						Cantidad	Cantidad

* Para aquellos explosivos no catalogados, de conformidad con el artículo 21, se indicará el número de lote o serie.

NOTA. Los asientos de todas las operaciones irán numerados y se formarán sucesivamente por orden de fechas, sin enmiendas ni raspaduras. Todo error involuntario se salvará con la oportuna contrapartida, si ha lugar, o con una advertencia en el texto si el error no afectara a las cifras. El resumen de los asientos del día ara cada producto pasará a la hoja especial que para el mismo se llevará en el Libro Registro auxiliar.

CÓDIGO DE LA MINERÍA
§ 121 Reglamento de Explosivos

Modelo número 2

(Rótulo de la primera página)

LIBRO AUXILIAR PARA CADA CLASE DE PRODUCTO

Folio núm.

HOJA DEL PRODUCTO DENOMINADON° DE CATALOGACIÓN.....

MES DEDEL 20.... Existencia en el día 1° del año..... Total de entradas y total de salidas En los meses anteriores al actual..... 				Entradas <hr/> Cantidad	Salidas <hr/> Cantidad	Existencias <hr/> Cantidad
Día	Procedencia o destino	Número/s de los lote/s (*)	Número Guía Circulación			
Suma de entradas y salidas en el mes de la fecha Total existencias mes de la fecha.....						

* Para aquellos explosivos no catalogados, de conformidad con el artículo 21, se indicará el número de lote o serie.

NOTA. - En cada hoja se formularán los asientos del diario correspondiente al movimiento de materias indicado en el rótulo de las mismas. Estos asientos, sin enmiendas ni raspaduras, expresaran simplemente un resumen sucinto de los detallados en el diario. Todo error involuntario se salvará con la oportuna contrapartida, si afecta a las cifras, o con una advertencia.

CÓDIGO DE LA MINERÍA
§ 121 Reglamento de Explosivos

ANEXO III

LIBRO-REGISTRO DE CONSUMO DE EXPLOSIVOS

NOMBRE DE LA EXPLOTACIÓN _____

FECHA RECEPCIÓN	Nº PEDIDO DE SUMINISTRO	Nº GUÍA CIRCULACIÓN	CLASIFICACIÓN (ART. 9**) Y CANTIDAD (RECIBIDA/ENTREGADA)	Nº CATALOGACIÓN(*)	RESPONSABLE EXPLOTACIÓN (D.N.I. o NIE)	RESPONSABLE DE UTILIZACIÓN (Nº carné artillero)	CANTIDAD EXACTA CONSUMIDA	DESTINO EXPLOSIVO SOBRANTE (Cantidad e identificación explosivo)	QUEDA EN DEPÓSITO

(*) Para aquellos explosivos no catalogados, de conformidad con al artículo 21, se indicará el número de lote o serie.

(**) En el caso de las dinamitas se especificará además si son pulverulentas, gelatinosas o de seguridad.

ANEXO IV
Acta de uso de explosivo

En el día de la fecha D. _____ con _____ (D.N.I. o NIE) como responsable del equipo de trabajo o de la voladura, para la explotación/obra denominada _____, sita en _____, y

D. _____ con _____ (D.N.I. o NIE), como responsable de la llevanza del Libro-registro de consumo, certifican lo siguiente:

- El/Los artillero/s que han participado en la voladura son: D. _____ (D.N.I. o NIE), D. _____ (D.N.I. o NIE), (etc.)
- La clasificación del explosivo utilizado o fabricado in situ es * _____.
- La cantidad de explosivo fabricado in situ o entregado al artillero para su utilización en la explotación/obra ha sido de _____ kg y _____ detonadores correspondientes al/los lote/s (**) números _____.
- De la cantidad de explosivo entregado se han consumido _____ kg y _____ detonadores.
- La cantidad de explosivo sobrante ha sido de _____ kg y _____ detonadores, correspondiente al/los lote/s números _____.
- El explosivo sobrante ha sido devuelto al depósito (de productos terminados, de consumo o fábrica de) _____ denominado/a _____, sito en, _____.
- El explosivo sobrante ha sido eliminado según lo establecido en las ITC número 11 y número 12 y en condiciones de seguridad en consonancia con las disposiciones internas de seguridad de la empresa, en, _____.

Personal de seguridad privada que presta servicio en el consumo de explosivo:

D. _____ T.I.P. _____

En _____, a _____ de _____ de 20__.

El Responsable de la llevanza del Libro-registro de consumo	El Responsable del equipo de trabajo o voladura	El vigilante de explosivos (***)

NOTA: Esta acta será remitida mensualmente a la Intervención de Armas y Explosivos de la localidad a la que esté adscrita la explotación y al Área Funcional de Industria y Energía, por vía electrónica en la sede electrónica de la Secretaría de Estado de Administraciones Públicas, de conformidad con el artículo 122.2.

(*) De acuerdo al artículo 9. En el caso de las dinamitas se especificará además si son pulverulentas, gelatinosas o de seguridad.

(**) Para aquellos explosivos no catalogados, de conformidad con el artículo 21, se indicará el número de lote o serie.

(***) A excepción de minería de interior u obra subterránea.

CÓDIGO DE LA MINERÍA
§ 121 Reglamento de Explosivos

ANEXO V

**LIBRO-REGISTRO DE FABRICACIÓN EN MEMU Y EN EQUIPOS DE BOMBEO
DE EMULSIONES, SUSPENSIONES O GELES, A GRANEL Y QUE SENSIBILICEN
IN SITU**

NOMBRE DE LA EXPLOTACIÓN _____

FECHA DE FABRICACIÓN	N° GUÍA CIRCULACIÓN MEMU	TIPO EXPLOSIVO	N° CATALOGACIÓN	LUGAR DE FABRICACIÓN	RESPONSABLE DE FABRICACIÓN Y USO (N° carné artillero)	CANTIDAD FABRICADA	LECTURA CONTADOR (ACUMULADA) DE LA CANTIDAD FABRICADA

INSTRUCCIÓN TÉCNICA COMPLEMENTARIA NÚMERO 25

Datos obligatorios de la Autorización del pedido de suministro para la utilización de explosivos

Autorización de suministro de explosivos desde (1)

A favor de (2) para su consumo o almacenamiento (3):
explosivos para canteras, mina, obra civil, depósito, etc. (3), con Director facultativo
(4), situadas en (dirección
completa) del término municipal
de, Intervención de Armas y Explosivos de la Guardia Civil
de

El solicitante declara estar enterado, para su cumplimiento, de las prescripciones del vigente Reglamento de explosivos.

Relación detallada del pedido solicitado

Clasificación de los explosivos (según art. 9*)	Peso/Cantidad (kilogramos/unidades/metros)

*En el caso de las dinamitas se especificará además si son pulverulentas, gelatinosas o de seguridad.

El transporte se realizará mediante (5), de acuerdo con la legislación vigente, entregándose la mercancía reseñada a (6)

Periodo de consumo del explosivo (máximo un mes):

Queda autorizado el suministro a que se refiere este pedido.

El Director/Jefe de la Dependencia del Área Funcional de Industria y Energía.

Fecha:

(1) Indíquese el depósito abastecedor.

(2) Consumidor habitual o eventual que ha solicitado el pedido de suministro.

(3) Indíquese lo que proceda entre las opciones mostradas.

(4) Identificación del Director facultativo de la explotación u obra.

(5) Medio de transporte y matrícula o número de bastidor.

(6) Identificación del Responsable de la llevanza del Libro-registro de consumo.

INSTRUCCIÓN TÉCNICA COMPLEMENTARIA NÚMERO 26
Manifestaciones festivas con uso de armas de avancarga

1. Objeto

El objeto de esta ITC es regular la celebración de manifestaciones festivas con uso de armas de avancarga y pólvora negra. Se excluyen del ámbito de aplicación de esta ITC las recreaciones históricas.

2. Definiciones

A los efectos de esta ITC, se entenderá por:

2.1 Actos de arcabucería: eventos celebrado en lugares públicos o privados, en el que se emplean armas de avancarga haciendo uso de pólvora negra para su disparo. Estos actos pueden desarrollarse en número variable a lo largo de uno o varios días.

2.2 Cantimplora: contenedores/dosificadores de pólvora conocidos habitualmente con los nombres de «tolvín cantimplora», «cantimplora», «polvorera», etc., utilizados para la carga de las armas de avancarga.

2.3 Entidad organizadora: persona física o jurídica que solicita autorización para el desarrollo de uno o varios actos de arcabucería, en suelo público o privado, y se encarga de organizar la celebración del mismo.

2.4 Participante activo: persona que tomará partido en la celebración de los actos de arcabucería portando pólvora o utilizando armas de avancarga autorizadas o armas detonadoras.

2.5 Participantes pasivos: personas que acompañan a los participantes activos en el lugar o recorrido de los disparos durante la celebración de los actos de arcabucería sin portar pólvora o sin utilizar armas de avancarga o armas detonadoras.

2.6 Porteador: participante activo, también denominado cargador, vinculado a un tirador o disparador concreto que toma parte en la celebración de los actos de arcabucería y que está autorizado por la autoridad competente a adquirir la pólvora distribuida por el organizador, así como a portar y custodiar la pólvora con la única finalidad de suministrársela al tirador concreto al que está vinculado, no estando autorizado a manipular ni usar la pólvora negra con ninguna otra finalidad.

2.7 Porteador-tirador: tirador que toma parte en la celebración de los actos de arcabucería y que está autorizado por la autoridad competente a adquirir la pólvora suministrada por el organizador, custodiar, portar y usar pólvora negra durante la realización de los actos de arcabucería mediante su carga y disparo en armas de avancarga.

2.8 Responsable de los actos de arcabucería: persona o personas designadas por la entidad organizadora que actúa en nombre de esta durante la organización y desarrollo de los actos de arcabucería, actuando de interlocutor con las autoridades competentes.

2.9 Tirador o disparador: participante activo autorizado por la autoridad competente para usar pólvora negra durante la realización de los actos de arcabucería mediante su disparo en armas de avancarga.

3. Autorización de los actos de arcabucería

La entidad organizadora interesada en emplear pólvora negra para realizar uno o varios actos de arcabucería en el que se emplearán armas de avancarga deberá presentar con al menos 30 días de antelación, ante la Delegación o Subdelegación del Gobierno correspondiente, una solicitud de autorización de uso de pólvora en los actos de arcabucería que incluya, al menos, la siguiente documentación:

3.1 Autorización de la celebración de los actos de arcabucería por parte del Ayuntamiento del municipio en el que se prevea realizar, en el caso en que éste no sea el propio organizador de los mismos.

3.2 Documentación acreditativa de la personalidad jurídica de la entidad organizadora de los actos de arcabucería.

3.3 Datos del responsable/s de los actos de arcabucería.

CÓDIGO DE LA MINERÍA
§ 121 Reglamento de Explosivos

3.4 Relación de participantes activos, indicando si son portadores, portadores-tiradores o tiradores o disparadores.

3.5 Justificación documental de que todos los participantes activos han recibido la formación específica para la participación en los actos de arcabucería, y reúnen las aptitudes necesarias y cumplen los requisitos establecidos en el apartado 4.2 de esta ITC.

3.6 Programa detallado de cada acto de arcabucería, con indicación del lugar y espacio de celebración e itinerario en el que se vaya a hacer uso de la pólvora y de las armas de avancarga, así como la fecha y horario de realización.

3.7 Consumo de pólvora de cada acto de arcabucería por participante y total, desglosado por cada fecha de reparto y fecha de consumo asociada o fechas de consumo asociadas. Para ello, se cumplimentará el anexo, en la sede electrónica de la Secretaría de Estado de Administraciones Públicas, con la relación completa e invariable de participantes, para cada fecha de reparto (indicando las fechas y actos de consumo asociadas).

3.8 Justificación de las necesidades de consumo por tirador o porteador-tirador, en función de la duración prevista de cada acto, según lo establecido en el apartado 6.1.

3.9 Indicación del proveedor y depósito autorizado de suministro.

3.10 Detalle del lugar, emplazamiento y fechas de reparto y trasvase de pólvora a los portadores y portadores-tiradores, indicando la persona responsable de la entidad organizadora encargada del reparto y trasvase.

3.11 Medidas de prevención y protección para paliar los riesgos asociados con los actos de arcabucería y particularmente con la manipulación y uso de pólvora negra y el uso de armas de avancarga.

3.12 Propuesta de las medidas de seguridad y emergencia previstas, tanto para los participantes activos y pasivos como para los espectadores; así como, en su caso, la indumentaria y medidas de protección recomendadas para los participantes.

3.13 Certificación de la entidad organizadora o entidad financiera de la constitución de un seguro u otra garantía financiera que cubra los posibles daños a terceros derivados del uso de la pólvora y la realización de los actos de arcabucería desde la llegada de la pólvora hasta la finalización de los actos de arcabucería, y que deberá cubrir un mínimo de 363.016 €.

3.14 Medidas a adoptar para gestionar el tratamiento de la pólvora sobrante de los actos de arcabucería. Detalle del lugar y emplazamiento para realizar la recogida de la pólvora sobrante y persona autorizada de la entidad organizadora encargada de su control.

3.15 Tratamiento de la pólvora sobrante (eliminación según ITC número 12 o devolución a un depósito de explosivos autorizado).

3.16 En su caso, depósito de explosivos autorizado que almacenaría temporalmente la pólvora negra, antes, durante o después de la celebración de los actos hasta la eliminación o devolución del material sobrante, así como el procedimiento a seguir para su utilización.

3.17 En su caso, copia de la autorización como consumidor habitual de pólvora negra, de conformidad con lo establecido en este reglamento.

La solicitud y la documentación asociada mencionada en este apartado, se presentarán por vía electrónica a través de la sede electrónica de la Secretaría de Estado de Administraciones Públicas. El plazo de presentación de estas solicitudes, fijado con carácter general en al menos treinta días de antelación, podrá ser modificado previa instrucción de la Delegación o Subdelegación del Gobierno correspondiente.

La Delegación o Subdelegación del Gobierno, previo informe del Área Funcional de Industria y Energía e Intervención de Armas y Explosivos de la Guardia Civil que por demarcación corresponda, sin perjuicio de otras autorizaciones que procedan de las Comunidades Autónomas o Corporaciones Locales, procederá a la autorización o denegación de los actos.

En la resolución de autorización se incluirá al menos la relación de personas autorizadas para portar y disparar pólvora; la cantidad de pólvora que están autorizadas para consumir y adquirir en los actos de arcabucería; el lugar y espacio de celebración e itinerario en el que se vaya a hacer uso de la pólvora y de las armas de avancarga, la fecha y el horario de realización de cada acto; el proveedor y depósito autorizado de suministro; y el lugar, emplazamiento y fechas de reparto de pólvora a los portadores y portadores-tiradores, con indicación de la persona responsable de la entidad organizadora encargada del reparto y

trasvase y, en su caso, medidas de seguridad u otras condiciones de distribución, almacenamiento, tenencia y uso.

En el caso de celebrarse varios actos de arcabucería en número variable a lo largo de uno o varios días, en el marco de la misma festividad, y organizados por la misma entidad organizadora, podrá realizarse una solicitud conjunta de todos los actos.

Del mismo modo, en el caso de actos que se desarrollen en distintas fechas durante un mismo año en una misma población y por una misma entidad organizadora, ésta podrá realizar la solicitud conjunta anual para la realización de todos los actos.

4. Requisitos de los actos de arcabucería

4.1 Requisitos generales.

Únicamente podrán disparar y portar pólvora en los actos de arcabucería aquellas personas que estén autorizadas por la Delegación o Subdelegación del Gobierno.

El Ayuntamiento será el responsable de la custodia de la documentación acreditativa de la cobertura de la responsabilidad civil suscrita por la entidad organizadora de los actos de arcabucería, así como de la salvaguardia de las medidas de seguridad y organización que tenga atribuidas en el ámbito de sus competencias.

El Ayuntamiento, bien con sus propios medios o con la colaboración de la entidad organizadora de los actos, deberá adoptar las medidas necesarias para informar debidamente de las condiciones del espectáculo y de las medidas de protección recomendables a los espectadores asistentes y adoptará medidas para que conozcan los riesgos principales a los que pueden estar expuestos.

El Ayuntamiento dará difusión de la celebración de los actos para conocimiento público, así como del lugar e itinerario y del horario de realización de cada acto.

El Ayuntamiento velará por el cumplimiento de las medidas de seguridad y requisitos establecidos para cada acto, y realizará, bien con sus propios medios o con la colaboración de la entidad organizadora del acto, las tareas necesarias para la limpieza inmediata del itinerario o el lugar de celebración del acto.

El Ayuntamiento, bien con sus propios medios o con la colaboración de la entidad organizadora de los actos, dispondrá de los medios sanitarios necesarios que garanticen una atención sanitaria inmediata en caso de accidente (ambulancia y equipo médico).

La entidad organizadora designará a la persona responsable o las personas responsables de los actos de arcabucería, y del reparto, trasvase y devolución de pólvora, que velarán por el cumplimiento de los requisitos establecidos.

Finalizados los actos de arcabucería, se procederá a la retirada de la pólvora sobrante para su devolución o eliminación, de acuerdo con lo establecido en esta ITC.

4.2 Requisitos particulares para participantes activos.

Los participantes activos deberán ser mayores de edad, haber recibido la formación adecuada, según lo especificado en el apartado 5, y estar en posesión de un certificado de aptitudes psicofísicas expedido por un centro oficial, equivalente al necesario para la obtención de la licencia de armas; dicho certificado puede ser sustituido por la posesión de una licencia de armas en vigor.

En caso de que el participante activo vaya a actuar como tirador o disparador deberá:

- Cumplir con los requisitos exigidos por el Reglamento de Armas para la adquisición, tenencia y uso de las armas de avancarga (armas de categoría 6^a.4).

- Estar en posesión de la autorización especial de armas de avancarga en vigor, que contempla el Reglamento de Armas.

- Si es el titular del arma que utilizará, deberá disponer y presentar a la entidad organizadora la documentación justificante del cumplimiento de los requisitos aplicables a las armas de avancarga empleadas, según lo dispuesto en el apartado 4.3 de esta ITC.

- Si no es el titular del arma que utilizará, deberá disponer y presentar a la entidad organizadora la documentación referida en el punto anterior, junto con un documento de cesión temporal de armas o documento de alquiler válido, según lo dispuesto en el Reglamento de Armas.

En todo caso, la Guardia Civil podrá comprobar el cumplimiento de las obligaciones anteriores.

4.3 Requisitos aplicables a las armas de avancarga empleadas.

Las armas de avancarga a utilizar deberán cumplir con lo establecido en el Reglamento de Armas, aprobado por Real Decreto 137/1993, de 29 de enero.

Las armas de avancarga que se usen en los actos de arcabucería requerirán un certificado extendido por el Banco Oficial de Pruebas por cada arma, que garantice que la misma reúne suficientes condiciones de seguridad para su uso en los actos.

Las armas de avancarga solo se podrán portar, exhibir y usar con motivo de los actos de arcabucería autorizados y durante los mismos.

Las armas de avancarga deberán estar en buenas condiciones para su disparo, siendo responsabilidad del propietario la comprobación del estado y correcto funcionamiento, así como el correcto mantenimiento de las mismas, que podrá ser subcontratado a empresas especializadas.

En el caso de cesión de armas de avancarga esta responsabilidad recae sobre el titular de la guía de pertenencia o en su defecto sobre el propietario del arma.

4.4 Requisitos de las cantimploras.

Las características de las cantimploras que se usarán en los actos de arcabucería serán:

- Depósito interior para la pólvora negra, quedando prohibida la utilización de cantimploras metálicas.

- Tapa o solapa lateral para la apertura/cierre del depósito interior de pólvora, dotada de cierre o dispositivo de seguridad que prevenga su apertura accidental y con un ajuste tal que evite cualquier pérdida o derrame de pólvora.

- Dispositivo dosificador/carga inferior con cierre automático que asegure la estanqueidad y evite derrames no deseados al extraer el dosificador, quedando prohibida la utilización de elementos que puedan provocar chispas.

- Dosificador de pólvora extraíble y regulable para carga del arma, con una dosificación máxima de 18 g de pólvora.

- Depósito portapistones con tapa, independiente del depósito interior.

- Las cantimploras dispondrán de tapa antichispas de seguridad que protegerá en todo momento la dosis de pólvora que se extrae de la cantimplora mientras se está realizando la operación de carga del arma.

- No podrán utilizarse cantimploras que hayan sufrido alguna modificación en su diseño original que pueda comprometer el funcionamiento y la seguridad.

Será responsabilidad del propietario la comprobación de la existencia y correcto funcionamiento de los elementos de seguridad de la cantimplora, así como el correcto mantenimiento de los mismos.

En el caso de cantimploras alquiladas, la responsabilidad sobre la comprobación de la existencia y correcto funcionamiento de los elementos de seguridad recae sobre la empresa que ofrece el alquiler de las mismas.

Únicamente podrá portarse una cantimplora por participante activo (porteador y porteador-disparador). Una vez cargadas de pólvora, las cantimploras quedarán precintadas, de forma que se evidencie cualquier violación del precinto, y no se podrán abrir.

La entidad organizadora será responsable de que las cantimploras que se usan en los actos de arcabucería cumplen con lo dispuesto en esta apartado.

5. Formación mínima para participantes activos

5.1 Organización y autorización de la acción formativa.

De acuerdo con lo previsto en esta ITC, el Ayuntamiento, bien con sus propios medios o con la colaboración de la entidad organizadora de los actos, organizará la impartición de la formación correspondiente a los participantes activos. Para ello deberá disponer de los medios adecuados, tanto materiales como humanos, pudiendo ser propios o ajenos,

asegurándose oportunamente de la eficacia de unos u otros para la consecución de los objetivos marcados.

El Ayuntamiento comunicará al Área Funcional de Industria y Energía de la Delegación o Subdelegación del Gobierno, con una antelación mínima de 30 días, la siguiente información referente a la acción formativa:

- Datos identificativos de la entidad organizadora de la acción formativa con indicación, si es el caso, de los datos de la asociación festera que realizará la acción formativa.
- Datos identificativos de los formadores que impartirán la acción formativa, con indicación de conocimientos, formación o experiencia que avalen su idoneidad para impartir la formación.
- Fecha y lugares previstos para la impartición de la acción formativa
- Programa formativo y duración, de conformidad con el apartado 5.3 de esta ITC.

El Ayuntamiento será el responsable de la realización de la acción formativa, de la comprobación de la eficacia de la misma, del cumplimiento con el programa establecido y de cualquier condicionante indicado en su caso por el Área Funcional de Industria y Energía.

5.2 Registro de actividad formativa.

Una vez se haya justificado documentalmente el seguimiento y superación de la acción formativa, el Ayuntamiento expedirá certificado de la formación recibida como participante activo en los actos de arcabucería.

El Ayuntamiento elaborará y mantendrá actualizado un listado de participantes, incluyendo DNI o NIE, que hayan recibido y superado la formación, junto con la documentación asociada a la acción formativa.

El Ayuntamiento será la responsable de salvaguardar los certificados que justifiquen la impartición de esta formación.

5.3 Contenido mínimo de la formación.

La formación para los participantes activos consistirá en un curso teórico de formación, que tendrá una duración mínima de 5 horas, e incluirá el siguiente programa formativo mínimo:

1. Características de los elementos empleados en los actos de arcabucería.
 - Características generales de la pólvora negra.
 - Características de las cantimploras.
 - Funcionamiento de las armas de avancarga de uso permitido en el acto.
 - Correcta utilización de pólvora negra, cantimploras y armas de avancarga.
 - Riesgos derivados de la manipulación y utilización de pólvora negra y armas de avancarga.
 - Medidas de seguridad de la pólvora en el domicilio.
 - Condiciones de adquisición, alquiler, cesión, tenencia y uso de armas de avancarga.
2. Acto de arcabucería: desarrollo y medidas de seguridad.
 - Delimitación de la ubicación o itinerarios de disparo
 - Inicio y fin de los actos de arcabucería.
 - Normas organizativas específicas.
 - Medidas de seguridad establecidas para el desarrollo de los actos.
 - Fallos e incidencias habituales durante el disparo y procedimiento de actuación ante ellos.
 - Medidas de prevención específicas y uso de Equipos de Protección Individual durante la celebración de los actos.
 - Procedimientos de actuación en caso de accidente.
3. Procedimientos de adquisición, recepción, trasvase, almacenamiento, manipulación, eliminación y devolución de pólvora negra.
4. Infracciones y régimen sancionador.

5.4 Validez de la certificación.

La certificación expedida por el Ayuntamiento mantendrá su vigencia siempre y cuando no se modifiquen las condiciones y requisitos aplicables a la realización de los actos de arcabucería.

Esta certificación se considerará válida para la realización de actos de arcabucería realizados por otras entidades organizadoras siempre y cuando se mantengan las características de los mismos y sea aceptada como válida por otros Ayuntamientos.

Los Ayuntamientos podrán emitir esta certificación a aquellas personas que sin haber realizado la formación descrita en el apartado 5.3 acrediten una experiencia de al menos dos años en la participación de actos de arcabucería.

6. Adquisición, transporte, distribución, almacenamiento, manipulación y devolución de pólvora negra

6.1 Adquisición de pólvora negra. Límites de suministro.

En el caso de adquisición de pólvora negra para la realización de los actos de arcabucería destinada a participantes activos, la entidad organizadora, una vez obtenida la autorización de los actos por parte de la Delegación o Subdelegación del Gobierno, con la relación de participantes activos autorizada, presentará ante el Área Funcional de Industria y Energía una solicitud de autorización o pedido de suministro de los actos con utilización de pólvora negra de arcabucería actuando como consumidor eventual de explosivos autorizado, de conformidad con lo dispuesto en este reglamento.

En dicha solicitud, la entidad organizadora deberá justificar la cantidad total de pólvora que solicita en función de la duración prevista de los actos y tipos de armas de avancarga a utilizar.

En el caso de que la entidad organizadora ya sea consumidor habitual de explosivos solo tendría que solicitar el pedido de suministro.

La pólvora deberá ser adquirida de una fábrica o depósito de explosivos autorizado.

Como norma general, la cantidad máxima de pólvora adquirida para cada acto será de 1 kg por porteador o porteador-tirador. No obstante, cuando la duración del acto lo requiera, el Delegado o Subdelegado del Gobierno podrá autorizar un consumo de hasta un máximo de 2 kg de pólvora por porteador o porteador-tirador.

El consumo de pólvora en cada acto de arcabucería por parte de un tirador o porteador-tirador se corresponderá con la autorización de consumo concreta para ese acto y estará formada por:

a) Pólvora adquirida u almacenada a título individual por el porteador o porteador-tirador directamente a distribuidores autorizados. En este caso, la cantidad máxima de consumo será de 1 kg de pólvora, y deberá ser contabilizada como parte de la pólvora consumida en el acto de arcabucería.

b) Pólvora distribuida por el organizador a los porteadores asociados al tirador en concreto (máximo 2 kg/porteador).

c) Pólvora distribuida por el organizador al porteador-tirador (máximo 2 kg/ porteador-tirador).

Los poseedores de autorización especial de armas de avancarga en vigor, autorizados como porteadores-tiradores para un acto de arcabucería, podrán adquirir directamente de distribuidores autorizados (depósitos o armerías) un máximo de 1 kg de pólvora negra de arcabucería, siendo responsables de la custodia y correcto almacenamiento de la misma en el interior de los envases originales y en sus domicilios particulares o lugares habilitados hasta la finalización del acto de arcabucería, según lo establecido en esta ITC. La carga de las cantimploras de pólvora nunca se realizará en la vía pública. Esta pólvora podrá ser empleada en el acto de arcabucería siempre y cuando se contabilice como parte del consumo de la pólvora autorizada para el acto, siendo descontada del total que puede distribuirse al porteador-tirador en función del consumo autorizado.

En el caso de celebrarse varios actos de arcabucería en número variable a lo largo de uno o varios días, en el marco de la misma festividad, se procederá según lo establecido en el apartado 6.3.

6.2 Transporte industrial de pólvora.

El transporte de pólvora desde la fábrica o depósito comercial autorizado hasta el lugar de reparto se realizará en vehículos debidamente autorizados para el transporte de explosivos, de conformidad con lo establecido en la legislación vigente aplicable y, en particular, con el título IX.

6.3 Distribución o reparto y trasvase de pólvora a la cantimplora de los participantes activos.

Las personas responsables de cada reparto de la entidad organizadora comprobarán antes de entregar la pólvora que los participantes activos cumplen con los requisitos establecidos en el apartado 4.2 de esta ITC, atendiendo a si se trata de porteador o porteador-tirador, así como que están incluidos en los listados de participantes activos finalmente autorizados.

La comprobación del cumplimiento de requisitos podrá realizarse tanto durante la entrega de la pólvora como con anterioridad a la misma, para agilizar el reparto y evitar aglomeraciones.

Asimismo, la entidad organizadora será responsable de que las cantimploras que se usan en los actos de arcabucería cumplen con los requisitos exigidos en el apartado 4.4 de esta ITC, para lo cual podrá apoyarse en los fabricantes de estos equipos.

Previamente al reparto en el día concreto autorizado el organizador pondrá a disposición de las personas responsables del mismo un listado con los nombres de las personas autorizadas para la recogida de pólvora, con indicación de su condición de porteador o porteador-tirador y la cantidad máxima que están autorizados a recoger. Igualmente facilitarán el citado listado a la Intervención de Armas y Explosivos que por demarcación le corresponda.

Desde la llegada de la pólvora al emplazamiento en el que se realiza su distribución o reparto y trasvase a las cantimploras, la pólvora deberá estar permanentemente vigilada por la entidad organizadora, con un servicio de vigilancia de explosivos o Fuerzas y Cuerpos de Seguridad dependientes de la entidad organizadora teniendo cuenta el informe previo emitido al respecto por la Intervención de Armas y Explosivos que por demarcación le corresponda.

Cada reparto de pólvora se realizará el mismo día de la llegada de la pólvora, fuera de casco urbano, en lugar alejado de zonas habitadas o en vías no concurridas, en el día y horario que establezca la entidad organizadora. Se cumplirán las distancias al entorno establecidas en la ITC número 9 considerando una división de riesgo 1.1, siendo la cantidad Q referenciada en las fórmulas indicadas en dicha ITC, la cantidad neta máxima de pólvora negra que lleve el vehículo de suministro.

La cantidad máxima que puede ser entregada y que en cualquier momento pueda estar en posesión de un participante activo será de 2 kg por acto, evitándose almacenamientos incontrolados. En el caso que no fuera posible realizar el reparto y trasvase el mismo día de la llegada, la pólvora se almacenará en un depósito debidamente autorizado según lo establecido en este reglamento o en el Reglamento de artículos pirotécnicos y cartuchería.

En el lugar de reparto estará prohibido fumar y se evitará la presencia de cualquier posible fuente de iniciación (llamas desnudas, elementos incandescentes, instalaciones eléctricas, superficies calientes, etc.), y se habilitará, al menos, un extintor de incendios.

Cada reparto se realizará en presencia de un vigilante de explosivos para la protección de la pólvora y se limitará el acceso a la zona inmediata de reparto a las personas que supervisen o participen en la distribución y a los participantes activos que tengan que realizar la recogida, evitando aglomeraciones. El reparto de la pólvora englobará el trasvase de la pólvora a la cantimplora, que una vez cargada quedará precintada. Cada reparto de pólvora podrá estar supervisado por la Guardia Civil.

Para la recogida de pólvora los participantes activos se identificarán mediante DNI o NIE u otro documento oficial que acredite su identidad. En el caso de que la comprobación de cumplimiento de requisitos se realice durante la entrega, los participantes activos deberán presentar su DNI o NIE u otro documento oficial que acredite su identidad y la documentación requerida en el apartado 4.2 atendiendo a su condición de tirador, porteador o porteador-tirador.

En caso de no repartirse la totalidad de la pólvora, ésta deberá ser devuelta al proveedor.

CÓDIGO DE LA MINERÍA
§ 121 Reglamento de Explosivos

El trasvase de la pólvora a la cantimplora se realizará en los lugares que se destinen, dentro de la zona del reparto de pólvora, con las suficientes garantías para su manipulación. Una vez introducida la pólvora en el interior de la cantimplora, bien por trasvase de la misma o por introducción del bidón original, la tapa o solapa lateral quedará precintada hasta la finalización de los actos de arcabucería, y los envases vacíos que contenían el kilogramo de pólvora se depositarán para su tratamiento medioambiental.

El trasvase de la pólvora entre el recipiente original a la cantimplora, se realizará bajo la responsabilidad de la entidad organizadora en el lugar del reparto, extremando las medidas de seguridad, y teniendo en cuenta las siguientes pautas:

- Realizar el trasvase en un lugar seco, al resguardo de corrientes de aire y alejado de cualquier posible fuente de iniciación ignición (llamas desnudas, elementos incandescentes, instalaciones eléctricas, superficies calientes, etc.).

- Ubicar el recipiente de destino sobre una superficie limpia y lisa, por ejemplo, una pieza de papel u otro material similar, que permita la posterior recogida de cualquier derrame de pólvora (evitar el uso de superficies plásticas por el riesgo derivado de la generación de electricidad estática).

- Una vez abierto el envase receptor, verter lentamente la pólvora desde el envase de origen a su interior.

- En caso de derrame de pólvora recogerla extremando las precauciones e introducirla en el envase receptor.

- Terminado el trasvase cerrar el envase receptor de modo que quede asegurado. Asimismo, se precintará la tapa o solapa lateral.

- Finalizada la operación, limpiar las posibles superficies contaminadas con pólvora con un trapo o bayeta húmeda y enjuagarla con abundante agua para la inertización de cualquier resto de pólvora.

Para realizar todas las operaciones indicadas en este apartado, la entidad organizadora podrá designar el número de personas que considere oportunas, para agilizarlas en la medida de lo posible.

En caso de que se requiera más cantidad de pólvora debido a que haya más de un acto de arcabucería en el marco de la misma festividad, que requiera en total una cantidad superior a 2 kg, se actuará de la siguiente forma:

- a) Se realizará el trasvase de pólvora para cada participante activo (porteador o porteador-tirador) para la totalidad de los actos de arcabucería a celebrar en la festividad asociados a cada fecha de reparto.

- b) Realizado el trasvase a las cantimploras necesarias, la entidad organizadora únicamente podrá entregar a cada participante activo el número de cantimploras equivalente a 2 kg de pólvora como máximo, para su almacenamiento y custodia en domicilio particular.

- c) Para el resto de cantimploras precintadas, la entidad organizadora será responsable de su almacenamiento en un depósito autorizado de conformidad con lo establecido en este reglamento o el Reglamento de artículos pirotécnicos y cartuchería.

- d) Estas cantimploras no repartidas, únicamente podrán ser entregadas por parte de la entidad organizadora a los participantes activos en fecha de reparto posterior, una vez finalizados los actos de arcabucería previos asociados a la última fecha de reparto, de forma que la cantidad máxima de pólvora en posesión de cada participante activo para su almacenamiento y custodia sea de 2 kg.

6.4 Transporte y almacenamiento de pólvora por participantes activos.

Los participantes activos podrán transportar conjuntamente en vehículos particulares hasta un máximo de 4 kg de pólvora negra por vehículo.

Los participantes activos podrán almacenar, en los domicilios particulares y dentro de las cantimploras precintadas, un máximo de 2 kg para cada porteador o porteador-tirador por acto, durante un periodo máximo de 96 horas desde el inicio del reparto de pólvora hasta el inicio del último acto de arcabucería asociado a cada reparto.

Excepcionalmente, previo informe favorable de la Intervención de Armas y Explosivos de la Comandancia de la Guardia Civil que por demarcación corresponda, en aquellas poblaciones en las que el trasvase y reparto se tenga que realizar con uno o varios días de

antelación a los actos de arcabucería, por así exigirlo la reglamentación del transporte de explosivos, el cómputo de 96 horas se podrá iniciar en el día y hora del comienzo del primer acto de arcabucería.

La cantidad máxima de pólvora que podrá almacenarse temporalmente en un único domicilio no será superior a los 4 kg.

Durante el transporte se separará físicamente la pólvora de los pistones (fulminantes) ubicándolos siempre que sea posible en habitáculos distintos del vehículo o en partes distintas del mismo habitáculo. El transporte se realizará directamente del lugar de recogida/reparto al domicilio particular o depósito autorizado donde podrá ser almacenada hasta su utilización en los actos de arcabucería. En este trayecto queda terminantemente prohibido, salvo causa mayor, realizar cualquier tipo de parada o estacionamiento con el vehículo cargado.

Durante el transporte y almacenamiento la pólvora se mantendrá en las cantimploras precintadas.

El almacenamiento de las cantimploras precintadas en domicilios particulares se podrá prolongar hasta la realización de los actos de arcabucería para los que hayan sido autorizadas, para su uso exclusivo en el disparo de armas de avancarga autorizado.

Por su parte, los poseedores de autorización especial de armas de avancarga en vigor, autorizados como tiradores para un acto de arcabucería, que hayan adquirido directamente de distribuidores autorizados (depósitos o armerías) un máximo de 1 kg de pólvora negra de arcabucería, almacenarán la pólvora según lo establecido en el Reglamento de artículos pirotécnicos y cartuchería. En este caso, el trasvase de dicha pólvora a la cantimplora se hará bajo su responsabilidad, y nunca en la vía pública, debiendo obtener el precinto pertinente para su cantimplora.

En el almacenamiento de las cantimploras precintadas y pistones (fulminantes) en domicilios particulares, se tendrán en cuenta los siguientes requisitos mínimos de seguridad:

- Las cantimploras estarán en todo caso precintadas. Queda prohibido realizar cualquier tipo de manipulación o modificación de las cantimploras, precintos, así como de la pólvora.

- Las cantimploras y los pistones se guardarán por separado en armarios o compartimentos provistos de cerradura e independientes, alejados de cualquier posible fuente de calor, ignición o elemento combustible (llamas desnudas, elementos incandescentes, instalaciones eléctricas, superficies calientes, etc.).

- En el interior de los armarios o compartimentos donde se depositen las cantimploras y pistones, queda prohibido almacenar cualquier otro producto.

- Las cantimploras y los pistones deben estar en todo momento alejadas del alcance de los niños.

- Deben evitarse aquellas acciones que den lugar a situaciones peligrosas, como aumentos de temperatura, rozamientos o choques sobre las cantimploras y pistones.

- Queda expresamente prohibido fumar y llevar cualquier aparato susceptible de constituir una fuente de ignición, en presencia de las cantimploras y pistones.

- Las cantimploras y pistones se mantendrán a temperatura ambiente.

6.5 Operaciones de manipulación de pólvora.

Las únicas operaciones en las que se permite a los participantes activos manipular la pólvora negra serán durante la operación de dosificación/carga de pólvora desde la cantimplora al arma de avancarga. Queda prohibida la retirada del precinto hasta la entrega de la pólvora sobrante, en su caso, que se realizará según lo dispuesto en el apartado 6.6.

Al realizar cualquier operación de manipulación de pólvora está totalmente prohibido fumar o manipular dispositivos que produzcan llama desnuda, brasa o puedan generar cualquier tipo de fuente de ignición, salvo que esto sea parte del procedimiento seguro de disparo del arma de avancarga.

La dosificación/carga de pólvora en las armas de avancarga únicamente se realizará empleando las cantimploras descritas en el apartado 4.4 de esta ITC.

6.6 Sobrante y devolución de pólvora negra.

La pólvora negra sobrante de los actos de arcabucería asociados a cada reparto deberá ser devuelta al proveedor o eliminada según lo establecido en la ITC número 12, antes de iniciar un nuevo reparto de pólvora.

La devolución de pólvora negra se realizará a través de un responsable de la entidad organizadora asignado a tal efecto, que se encargará de organizar y controlar los envases originales y el trasvase de pólvora desde la cantimplora hasta los recipientes u embalajes homologados para su transporte. Esta persona deberá registrar a los participantes activos (nombre y DNI o NIE) que vayan a devolver el material sobrante, así como su cantidad y número de etiqueta de la cantimplora.

7. Trazabilidad

En el caso de cantimploras no identificadas por el propio fabricante, y con el fin de garantizar la trazabilidad de la pólvora hasta su consumidor final, la entidad organizadora, previamente a cada reparto de la pólvora, identificará cada una de ellas numéricamente mediante etiquetas legibles e indelebles, que se mantendrán en la cantimplora hasta la finalización de los actos de arcabucería.

En la entrega de pólvora negra la persona responsable del reparto asignada por la entidad organizadora deberá registrar la identificación única de la pólvora (embalaje o envase original del fabricante) que será trasvasada a la cantimplora de cada participante, identificado mediante su D.N.I. o NIE, así como el número que figura en la etiqueta de dicha cantimplora. Terminada la operación de trasvase a las cantimploras de la pólvora y reparto, la persona responsable del reparto elaborará un acta indicando la cantidad de pólvora repartida, el número de cantimploras y cantidad de pólvora almacenada en un depósito autorizado en su caso, y la cantidad de pólvora devuelta al proveedor en su caso.

En los casos en que una misma cantimplora pueda servir para dos porteadores-tiradores cuando uno dispare solo por la mañana y el otro solo por la tarde, se señalarán los DNI o NIE de ambos asociados al número que figura en la etiqueta de dicha cantimplora, imputándose al primer porteador-tirador la totalidad de la pólvora a suministrar y consumir.

Esta acta o actas (en caso de varios repartos), junto con el registro de identificación única de la pólvora entregada a cada participante y el número que figura en la etiqueta de cada cantimplora, será comunicada a la Intervención de Armas y Explosivos de la Guardia Civil que por demarcación le corresponda.

8. Celebración de los actos de arcabucería

Previamente a la realización de los actos de arcabucería:

– La entidad organizadora adoptará las medidas organizativas necesarias para asegurar que se cumplen las medidas de seguridad establecidas para que la distribución de pólvora y la realización de los actos de arcabucería se desarrolle en condiciones seguras, cumpliendo los requisitos establecidos en esta ITC y en cualquier prescripción incluida en las autorizaciones.

– La entidad organizadora establecerá el modo en el que se identificarán los distintos participantes autorizados, así como las personas designadas para el control de los actos de arcabucería.

– La entidad organizadora comprobará que están disponibles los medios sanitarios (ambulancia y equipo médico) necesarios para garantizar una atención inmediata en caso de accidente.

– La entidad organizadora comprobará que se han adoptado las medidas de seguridad establecidas, comprobando los accesos y la situación de los espectadores.

– Los participantes activos serán responsables de la correcta custodia, almacenamiento de la cantimplora, así como de asegurar que la misma esté precintada y conserve la etiqueta hasta el final de los actos.

– Los participantes activos tienen prohibido acceder a locales públicos con los elementos de disparo (pólvora, armas o cantimploras cargadas), así como su abandono en la vía pública.

Durante la realización de los actos de arcabucería:

CÓDIGO DE LA MINERÍA
§ 121 Reglamento de Explosivos

– Los participantes activos tienen prohibido disparar fuera del itinerario o los lugares de disparo autorizados o fuera de los horarios establecidos.

– Será responsabilidad de cada participante activo extremar las precauciones y hacer un uso correcto de la pólvora y de las armas de avancarga, respetando en todo momento las normas establecidas por la entidad organizadora y las autoridades competentes y las indicaciones del personal designado para el control de los actos de arcabucería.

– Como norma general estará prohibido disparar al suelo, salvo que se adopten medidas de seguridad particulares y se incluya expresamente esta posibilidad, y sus condicionantes, en la autorización de los actos de arcabucería.

– Los participantes activos solamente podrán portar una cantimplora de pólvora, que deberá estar precintada y numerada.

– La cantimplora no podrá abrirse hasta la finalización de los actos, y se mantendrá precintada hasta la entrega del material sobrante.

– Una vez efectuada la carga del arma no se retacará y se evitarán golpes en la culata contra el suelo.

– Nunca se dirigirá ni se disparará el arma hacia el público.

A la finalización de los actos de arcabucería:

– Los participantes activos devolverán la cantidad sobrante de pólvora, según lo establecido en esta ITC, salvo, en su caso, para aquellos titulares de autorización especial de armas de avancarga autorizados para almacenar hasta 1 kg de pólvora de conformidad con el Reglamento de Armas.

– La entidad organizadora comprobará que el Ayuntamiento realiza la limpieza inmediata de los itinerarios de explosivo susceptible de arder, deflagrar o detonar.

ANEXO

Consumo de pólvora en los Actos de Arcabucería por fecha de reparto

Identificación Actos Avancarga: <input style="width: 80%;" type="text"/>	Lugar reparto y trasvase de pólvora: <input style="width: 80%;" type="text"/>	acto nº 1	acto nº 1
Fecha-hora inicio de reparto de pólvora: <input style="width: 80%;" type="text"/>	Nº actos/reparto: <input style="width: 80%;" type="text"/>	Fechas-horas inicio actos (dd/mm/aa hh:mm): <input style="width: 80%;" type="text"/>	
TIRADOR RESPONSABLE <input style="width: 80%;" type="text"/>	PORTEADORES Y PORTEADORES-TIRADORES <input style="width: 80%;" type="text"/>	Total kg pólvora distribuida organizador: <input style="width: 80%;" type="text"/>	

Orden	Apellidos	Nombre	DNI	Letra	Apellidos	Nombre	DNI	Letra	Arma	Identificación cantimploras	Total kg pólvora	kg Distribuidos organizador	kg Ad.título individual
	Sumas				Sumas					Sumas:			

Firma Entidad Organizadora

INSTRUCCIÓN TÉCNICA COMPLEMENTARIA NÚMERO 27

Modelo de Declaración UE de Conformidad

Declaración UE de Conformidad (n.º xxxx) (1)

1. N.º (producto, tipo, lote o número de serie; identificación del producto que permita la trazabilidad).
2. Nombre y dirección del fabricante, y en su caso, de su representante autorizado:
3. Esta declaración de conformidad se expide bajo la exclusiva responsabilidad del fabricante.
4. Objeto de la declaración (declarar el cumplimiento de los requisitos esenciales de seguridad establecidos en la Directiva 2014/28/UE):
5. El objeto de la declaración escrita anteriormente es conforme con la legislación de armonización pertinente de la Unión Europea:
6. Referencias a las normas armonizadas pertinentes utilizadas, o referencias a las otras especificaciones técnica respecto a las cuales se declara la conformidad:
7. El organismo notificado (nombre, número) ... ha efectuado ... (descripción de la intervención) ... y expide el certificado ...
8. Información adicional:

Firmado en nombre de:

(Lugar y fecha de expedición):

(Nombre, cargo) (firma):

(1) El fabricante podrá asignar con carácter optativo un número a la declaración de conformidad.

INSTRUCCIÓN TÉCNICA COMPLEMENTARIA NÚMERO 28

Homologación de polvorines

1. Objeto y ámbito de aplicación

Esta ITC tiene por objeto establecer las condiciones técnicas mínimas que deben cumplir los polvorines auxiliares de distribución y los polvorines transportables, para su homologación, en virtud de lo establecido en los artículos 95 y 96 respectivamente.

2. Certificación y homologación

Previamente a su utilización, los polvorines auxiliares de distribución y los polvorines transportables previstos en los artículos 95 y 96 respectivamente, requieren ser homologados por el Ministerio de Energía, Turismo y Agenda Digital, previo informe de la Intervención Central de Armas y Explosivos.

A su vez, para su homologación es necesario disponer previamente de un Certificado de Tipo para dar conformidad a los requisitos de aplicación establecidos en los apartados 3 y 4 en función de si se trata de un polvorín auxiliar o un polvorín transportable respectivamente, emitido por un Laboratorio Oficial Acreditado, figura establecida en la ITC 12.0.01 del Reglamento General de Normas Básicas de Seguridad Minera, aprobado por Real Decreto 863/1985, de 2 de abril.

El fabricante del polvorín debe solicitar la correspondiente homologación a la Dirección General de Política Energética y Minas, acompañada de la siguiente información:

- b) Nombre del fabricante, con los datos de su identificación industrial.
- c) Identificación de la fábrica o taller donde se fabrica el producto.
- d) Denominación del producto.
- e) Memoria descriptiva del polvorín.
- f) Certificado de Tipo emitido por un Laboratorio Oficial Acreditado.

Esta solicitud y la documentación asociada exigida en este apartado, se presentarán por vía electrónica, con certificado electrónico, en la sede electrónica del Ministerio de Energía, Turismo y Agenda Digital.

3. Requisitos aplicables a los polvorines auxiliares

1. Los polvorines auxiliares de distribución deben presentar un grado de resistencia VII de acuerdo a lo establecido en la norma UNE-EN 1143-1, con las restricciones especificadas en este apartado.

2. Los polvorines serán considerados como cajas fuertes empotrables, que corresponden a cajas fuertes cuya protección contra el robo depende en parte de los materiales incorporados en ella, o añadidos durante su instalación.

3. Deberán disponer de dos cerraduras de seguridad de clase B, conforme a la UNE-EN 1300.

3.1 Documentación técnica.

La documentación o memoria técnica debe contener, como mínimo, la siguiente información:

- a) La fecha de fabricación y el nombre del fabricante o del solicitante del ensayo deberán fabricar en todas las páginas.
- b) Declaración del tipo de producto: Polvorín auxiliar de distribución.
- c) Peso, dimensiones interiores y exteriores, y tolerancias de fabricación de las dimensiones.

d) Cantidad, disposición y características de las cerraduras, mecanismos de cierre y mecanismos de rebloqueo.

e) Cantidad, tipo y emplazamiento de los pestillos.

f) Emplazamiento y diseño de las áreas específicas dotadas con material de protección especial.

g) Detalles de montaje o fijación o anclaje de todos los elementos relevantes para la seguridad física: por ejemplo, construcción y posición de juntas y uniones, los medios de unión del marco o puerta a las paredes.

h) Marcado, posición y dimensiones de cualquier orificio que pase a través del material de protección con un plano detallado de áreas de protección específica.

i) Lista de todas las cerraduras que pueden instalarse, especificando el fabricante y modelo.

j) Certificado de las cerraduras, conforme a la norma UNE-EN 1300.

k) Planos de detalle de la probeta de ensayo:

i. Probeta de ensayo.

ii. Cortes transversales.

iii. Detalle de puerta, disposición de cerraduras, mecanismos de cierre y rebloqueo.

iv. Tipo y emplazamiento de los pestillos.

v. Orificios existentes.

vi. Anclajes.

vii. Disposición y especificaciones de materiales de fabricación.

l) Especificaciones de materiales de fabricación.

m) Detalles de cualquier material o mecanismos utilizados para generar gas, humos, hollín, etc., en caso de ataque físico o que pudiera producir sustancias nocivas durante el ensayo.

n) Indicaciones de naturaleza y posición de cualquier cable o posibilidades de paso de sistemas de detección o alarma.

o) Método de encofrado para garantizar, como mínimo, el grado de resistencia VII requerido, indicando al menos:

i. Proporción de la caja encofrada.

ii. Tamaño mínimo y espesor del encofrado.

iii. Calidad mínima del material encofrado.

iv. Clases y porcentaje de elementos añadidos, cemento y cualquier otro componente.

v. Consistencia de la masa recién preparada.

vi. Resistencia a la compresión de la probeta pasados 28 días.

vii. Cualquier refuerzo incluido dentro de la masa de encofrado.

p) Instrucciones para la instalación.

q) Cualquier otra documentación exigida por el laboratorio de ensayos.

3.2 Probeta de ensayo.

La probeta de ensayo debe ser un polvorín constituido por una caja fuerte empotrable, recubierta en todas sus caras, excepto en la frontal por la estructura de hormigón mínima y necesaria para garantizar el grado de resistencia requerido.

Dispondrá además de todos los orificios especificados en la documentación o memoria técnica.

3.3 Ensayo de ataque con herramienta.

Para determinar si la probeta de ensayo alcanza como mínimo el grado de resistencia requerido, se llevarán a cabo los ensayos de ataque con herramienta de acuerdo a lo establecido en la Norma UNE-EN 1143-1.

No se podrán utilizar herramientas térmicas de corte/fusión reflejadas en la tabla A.11, así como las herramientas de las categorías D y S de la tabla A.10 del anexo A de la citada norma.

El ensayo de acceso parcial puede ser realizado en:

– Puerta o zona frontal no recubierta de hormigón, o

- paredes a través del encofrado de hormigón.

El ensayo de acceso completo puede ser realizado en:

- Puerta, o
- paredes a través del encofrado de hormigón, o
- extracción de la caja fuerte de su encofrado.

El laboratorio autorizado podrá realizar todos los ensayos que estime oportunos, a fin de obtener el valor de resistencia más bajo, para lo cual puede ser preciso disponer de más de una probeta de ensayo.

Los valores de resistencia mínimos requeridos (grado VII) son los siguientes:

- Acceso parcial: $RU \geq 400$.
- Acceso completo: $RU \geq 600$.

3.4 Marcado.

Cada unidad comercializada deberá incorporar un marcado inalterable en una placa de metal sólidamente fijada en la cara interior de la puerta. El marcado debe incluir al menos:

- Nombre e identificación del fabricante.
- Año de fabricación.
- Identificación del polvorín: nombre, modelo, número de serie, etc.
- N.º del Certificado de Tipo.

4. Requisitos aplicables a los polvorines transportables

4.1 Requisitos constructivos generales.

1. La estructura del polvorín será de forma tal que el conjunto sea lo suficientemente resistente para que permita su izado a vehículos y su transporte de un lugar a otro, sin que se deteriore durante estas operaciones, y dispondrán de sistemas de amarre u otros dispositivos adecuados para poder ser izados para su transporte.

2. Los respiradores estarán diseñados y acondicionados de forma que a través de ellos no sea posible arrojar objetos al interior de los mismos.

Las chapas metálicas de las paredes estarán revestidas en su parte interior, por tableros de madera ignífuga o por otro material adecuado, que esté clasificado como Clase M-1 según norma UNE 23727:1990.

3. Los suelos deberán garantizar la seguridad frente a la ignición debida a chispas por descargas electrostáticas. Las cargas de origen electrostático en personal o elementos móviles, podrán ser mitigadas mediante el empleo de suelos disipativos tal como se definen en el apartado 1.3.2 de la norma CEI 61340-4-1 «Métodos de ensayo normalizados para aplicaciones específicas. Comportamiento electrostático de revestimiento de suelos y de suelos instalados». La medida de resistencia se realizará sobre suelo instalado dado que los elementos accesorios tales como adhesivos y basamentos influyen en la medida. La medida se realizará según los siguientes apartados de la norma CEI 61340-4-1:

- Condiciones para la medida: apartado 1.6.
- Medida de la resistencia superficial: apartado 2.1.3.1.
- Medida de la resistencia a un punto accesible de tierra: apartado 2.1.3.2.
- Medida de la resistencia a tierra eléctrica (conductor de protección): apartado 2.1.3.2.
- Tensión de ensayo: apartado 2.1.4.
- Eléctrodo de medida: anexo A.

Se considerará satisfactorio el resultado si la resistencia medida, en el peor caso es inferior a 109 W.

4.2 Medidas pasivas de protección del polvorín para garantizar la seguridad pública.

Los polvorines transportables deben de estar clasificados de acuerdo con su resistencia al robo, siguiendo el método establecido en la Norma UNE-EN 1143-1.

Pueden ser construidos in situ ensamblados con elementos prefabricados, o bien mediante la combinación de ambos sistemas.

No deben existir otros orificios en el material de protección que no sean aquellos destinados a cerraduras, cables y anclajes, debiendo estar los últimos instalados en el interior del habitáculo del polvorín.

Cualquier orificio para cable no deberá exceder los 100 mm². Tales orificios que no se utilicen para entrada de cables, deberán ser obstruidos o taponados por el fabricante de manera que no puedan ser horadados desde el exterior sin dejar huellas.

El nivel de resistencia de las paredes, puertas y cerraduras del polvorín ha de ser, en todo caso, superior al nivel mínimo de los especificados en la Norma UNE-EN 1143-1.

4.2.1 Clasificación de los polvorines transportables y puertas transportables de tales polvorines.

De acuerdo con la metodología establecida en la Norma UNE-EN 1143-1, los valores de resistencia al robo determinados mediante los ensayos de ataque con herramienta para los polvorines de los polvorines transportables (con o sin puerta) y para las puertas de estos polvorines, deben ser como mínimo los siguientes:

Acceso principal: $RU \geq 270$.

Acceso completo: $RU \geq 600$.

Siendo RU la unidad de resistencia definida en esta citada Norma.

Las herramientas y el programa de ataque utilizados para el ensayo, deben ser los que, según el criterio del equipo de ensayo de laboratorio acreditado, sean los más idóneos para conseguir el valor de la resistencia más bajo, pudiéndose realizar ensayos de prueba.

Por su parte, la puerta de los depósitos de explosivos transportables debe presentar como mínimo 2 cerraduras de alta seguridad de clase C, de acuerdo con la Norma UNE-EN 1300.

4.2.2 Documentación técnica.

Previo a los ensayos, el fabricante o el solicitante debe proporcionar al laboratorio de ensayos, la documentación técnica que deberá contener la siguiente información:

a) La fecha de fabricación y el nombre del fabricante o del solicitante del ensayo, que deberán figurar en todas las páginas.

b) Declaración del tipo de producto: polvorín transportable (con o sin puerta) o puerta de polvorín transportable.

c) Dibujos de la probeta de ensayo indicando lo siguiente:

i. Peso, dimensiones interiores y exteriores y las tolerancias de fabricación de las dimensiones.

ii. Corte transversal horizontal y vertical.

iii. Cantidad, disposición y características de las cerraduras, mecanismos de cierre y mecanismos de rebloqueo.

iv. Cantidad, tipo y emplazamiento de los pestillos.

v. Emplazamiento y diseño de las áreas específicas dotadas con material de protección especial.

vi. Detalles de montaje o fijación o anclaje de todos los elementos relevantes para la seguridad física; por ejemplo, construcción de juntas y uniones, los medios de unión del marco o puerta a las paredes del dibujo detallado de áreas con protección específica.

vii. Detalles sobre las características opcionales, por ejemplo, cerradura horaria y cerradura de retardo.

d) Lista de todas las cerraduras que pueden instalarse, especificado fabricante y número de modelo.

e) Especificación de materiales de fabricación si no apareciesen en los dibujos.

f) Declaración de detalles de cualquier material o mecanismos utilizados para generar gas, humos, hollín, etc., en caso de ataque físico que pudiera producir sustancias nocivas durante el ensayo.

g) Indicaciones de naturaleza y posición de cualquier cable o posibilidades de paso de sistemas de detección para el montaje de dispositivos de seguridad electromecánica, sistemas de alarmas, etc.

h) Instrucciones para la instalación, especificando como mínimo los siguientes detalles:

i. Métodos de construcción del polvorín transportable de encofrado monolítico in situ incluyendo: calidades mínimas de hormigón (tipo y dosificación, proporción de añadidos, cemento y cualquier otro elemento, consistencia de la masa recién preparada; resistencia a la compresión transcurridos 28 días, así como los métodos de ensayo apropiados a fin de definir sus características), refuerzo a sumar al depósito de explosivos y métodos de unión de la puerta y el marco de las paredes, y medios por los cuales el anclaje y la armadura están unidos a estos elementos.

ii. Métodos de ensamblado de los elementos prefabricados de los polvorines transportables.

4.2.3 Probeta de ensayo.

La probeta de ensayo deberá ser un polvorín transportable (con o sin puertas), o una puerta de polvorín transportable.

La probeta de ensayo de un polvorín transportable debe disponer de elementos representativos de todas las uniones y ensamblajes esenciales para los fines del ensayo, al igual que las características opcionales que pudieran rebajar el valor de resistencia al robo. Por el contrario, deben retirarse o permanecer no operáticas aquellas características opcionales que pudieran incrementar el valor de resistencia en el ensayo de ataque con herramienta, tales como cerradura horario y cerradura de retardo.

Las entradas de cable de sistemas de detección o accesorios especificados en la documentación deben incluirse en la probeta de ensayo.

4.2.4 Ensayos sobre polvorines transportables.

El ensayo debe incluir al menos un ataque con herramienta para:

- a) Acceso parcial por puerta.
- b) Acceso parcial por pared.
- c) Acceso completo por pared.
- d) Acceso completo por puerta.

4.2.5 Ensayos sobre la puerta del polvorín transportable.

El ensayo debe incluir al menos un ataque con herramienta para:

- a) Acceso parcial por puerta (incluyendo marco y secciones de paredes colindantes si fuera necesario).
- b) Acceso completo por puerta (incluyendo marco y secciones de paredes colindantes si fuera necesario).

4.3 Resistencia al fuego.

Los polvorines transportables deben estar protegidos frente a posibles fuegos exteriores. Para ello deben superar una prueba de transmisión de calor y estar ubicados a una determinada distancia de focos combustibles.

4.3.1 Prueba de transmisión de calor.

Una muestra representativa de las pares del polvorín de al menos 1 m x 0,80 m se somete durante 120 minutos a una temperatura de $600\text{ }^{\circ}\text{C} \pm 30\text{ K}$ en su cara externa, alcanzados en un tiempo comprendido entre 5 y 6 minutos. Se considera satisfactorio el resultado si la temperatura en cualquiera de las nueve sondas térmicas situadas de forma uniforme en la cara interior de la muestra, no supera el menor valor de $120\text{ }^{\circ}\text{C}$ y la temperatura de descomposición más baja del material que se almacenará en su interior descontando un factor de seguridad de 60 K:

Temperatura en cara interior \geq Temp. Descomposición – 60K.
Temperatura en cara interna $\geq 60\text{ }^{\circ}\text{C}$.

Nota: la temperatura ambiente durante el ensayo debe de ser $20\text{ }^{\circ}\text{C}$. En caso contrario habrá que corregir la temperatura registrada en cada una de las nueve sondas térmicas.

4.3.2 Condiciones de emplazamiento.

En cuanto al emplazamiento del polvorín transportable hay que garantizar que la distancia entre el mismo y cualquier foco combustible sea suficiente como para que no se alcance la temperatura de 600 °C en cualquier punto de la cara externa del edificio, consecuencia de un posible incendio. Esta distancia de seguridad deberá ser como mínimo de 25 m.

4.4 Responsabilidad del fabricante.

Es responsabilidad del fabricante el que los productos puestos en el mercado sean idénticos al prototipo sometido a ensayo para la certificación, entendiéndose como idénticos aquellos que estén dentro de las tolerancias definidas en los documentos presentados.

Cada unidad puesta en el mercado dispondrá de un marcado en el que figurará, como mínimo, lo siguiente:

- Nombre y razón social del fabricante.
- Denominación del producto de referencia a sus posibles variantes.
- Número del Certificado de Tipo.
- Número de serie.
- Temperatura de referencia.

El marcado se efectuará de forma indeleble, en función de la vida útil del producto y de las solicitaciones a que se puede ver sometido durante ella.

Cada suministro incluirá una copia del Certificado de Control y entenderá que, por el hecho de marcar el producto, el fabricante garantiza el cumplimiento de los puntos de este criterio técnico que le son de aplicación.

4.5 Requisitos de utilización

Deberán evitarse otras fuentes potenciales de riesgo electrostático:

- a) Personal: Deberá utilizar calzado antiestático, según UNE- EN 344-2.
- b) Máquinas móviles (carretilla, contenedores, etc.): resistencia a tierra inferior a 106 Ω de las partes metálicas. Los contenedores en material no metálico deberán estar realizados con materiales antiestáticos de resistencia inferior a 109 Ω según el método de medida indicado en la norma UNE-EN 50014 o UNE-EN 60079-0.

INSTRUCCIÓN TÉCNICA COMPLEMENTARIA NÚMERO 29

Transporte conjunto de explosivos y detonadores

1. Objeto y ámbito de aplicación

Esta ITC tiene por objeto establecer los requisitos del transporte conjunto de detonadores y explosivos de grupos de compatibilidad B y D, en compartimentos separados.

Los detonadores del grupo de compatibilidad S pueden ser almacenados y transportados conjuntamente con explosivos, de acuerdo con lo establecido en la ITC número 16.

2. Requisitos generales

Los bultos que contengan materias y objetos asignados a los grupos de compatibilidad B y D podrán ser cargados conjuntamente en el mismo vehículo a condición de que sean transportados en contenedores o compartimentos separados, que cumplan los requisitos de esta ITC.

La compartimentación debe impedir toda transmisión de una detonación de los objetos del grupo de compatibilidad B a las materias u objetos del grupo de compatibilidad D. Los grupos de compatibilidad vienen definidos en la ITC número 16.

Previamente a su utilización, el vehículo que disponga de dicha compartimentación requerirá aprobación por parte de la Dirección General de Política Energética y Minas, previa certificación por parte de un Laboratorio Oficial Acreditado, figura establecida en la ITC 12.0.01 del Reglamento General de Normas Básicas de Seguridad Minera, aprobado por

Real Decreto 863/1985, de 2 de abril. El certificado emitido por el Laboratorio Oficial Acreditado debe ser de conformidad con los requisitos establecidos en esta ITC.

3. Certificación de la compartimentación

La compartimentación o panel de separación será objeto de ensayo, de acuerdo a lo dispuesto en este apartado.

3.1 Muestras para ensayo.

3.1.1 Detonadores.

Se seleccionarán para el ensayo aquellos embalajes detonadores que presenten un mayor riesgo en función de la metralla y la cantidad de explosivo iniciador.

Los detonadores que se utilicen para los ensayos se escogerán de modo aleatorio de la muestra presentada.

Todos los detonadores que se sometan a ensayo han de estar debidamente catalogados, y sus embalajes homologados según la reglamentación vigente sobre transporte de mercancías peligrosas.

3.1.2 Explosivo.

Se deberá seleccionar, dentro de los explosivos de uso industrial y clasificación 1.1 o 1.5 y Grupo de Compatibilidad D, aquel que presente las mayores sensibilidades a la iniciación, al impacto y a la fricción, utilizando, en todo caso, el embalaje comercial homologado. Se procurará que el explosivo tenga fecha de fabricación lo más reciente posible.

Los explosivos que se utilicen para los ensayos se escogerán de modo aleatorio de la muestra presentada.

3.2 Preparación del ensayo.

3.2.1 Panel de separación.

Se debe presentar un plano detalle del panel propuesto y la forma de anclaje. El panel cumplirá las condiciones estipuladas en el ADR para las unidades de transporte Tipo III. El panel se apoyará sobre una base resistente horizontal de hormigón, donde se simulará la chapa del contenedor del vehículo de transporte y el método de anclaje propuesto.

3.3.2 Método de ensayo.

Se aplicará la prueba 6.b) de la Serie 6 del Manual de Pruebas y Criterios de las Recomendaciones Relativas al Transporte de Mercancías Peligrosas, con lo siguientes requisitos:

– La pila de bultos consiste en un conjunto de cinco cajas de detonadores apiladas según se indica en las figuras 1 y 2, rodeadas totalmente por cajas, sacos rellenos de tierra o tierra suelta, de forma que la barrera de arena tenga un espesor mínimo de 0,5 m en todas direcciones, excepto en la parte en contacto con la mampara separadora.

– Al otro lado del panel, y enfrentadas a la caja de detonadores sobre la que se provocará la iniciación, se colocarán dos cajas de explosivos, rodeadas igualmente de cajas, sacos de arena o arena suelta, a semejanza de lo indicado para los detonadores.

– El ensayo consistirá en iniciar un detonador en el interior de la caja central de detonadores del tipo elegido (caja número 1 de las figuras 1 y 2). El detonador de iniciación se situará lo más centrado posible de la caja.

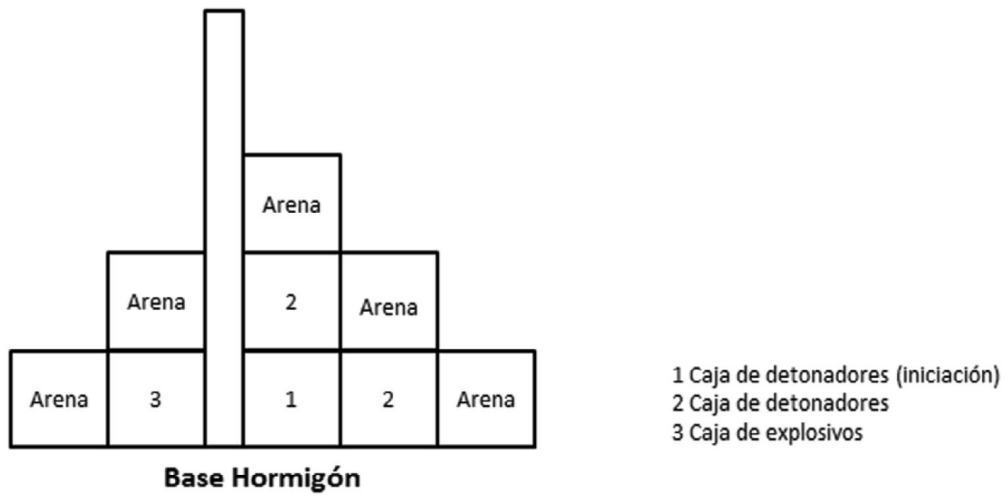


Figura 1: Alzado

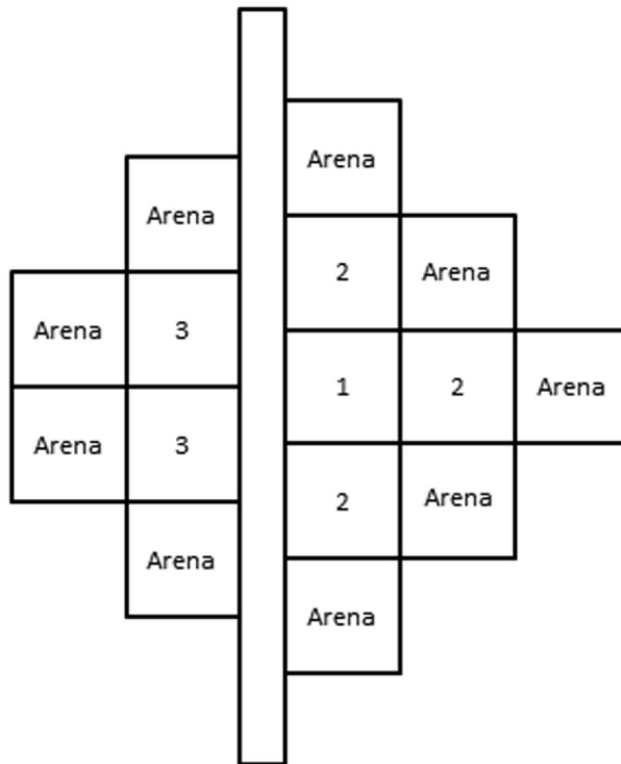


Figura 2: Planta

Para cada tipo de detonador seleccionado, se llevarán a cabo cuatro pruebas. La mitad de ellas, se harán orientando las cajas de los detonadores perpendicularmente al panel de separación y la otra mitad colocándolas paralelamente a la pared. Las cajas de explosivos siempre se colocarán paralelamente al panel. Todas las cajas de detonadores como las de explosivos próximas al panel, estarán adosadas y en íntimo contacto con el mismo.

La finalidad de este ensayo es determinar:

a) Si la combustión o explosión de la pila se propaga de un bulto a otro o de un artículo no embalado/ensado a otro, y

b) Los riesgos que dichos efectos pueden ocasionar en la zona circundante.

Solo se efectuará la prueba de iniciación de una explosión en la pila de cajas de detonadores, por ser la única significativa para el ensayo.

4. Criterio de aceptación

El resultado de cada ensayo se considerará positivo (favorable) si no hay detonación o deflagración de explosivo, ni perforaciones pasantes del panel en ninguna de las pruebas.

INSTRUCCIÓN TÉCNICA COMPLEMENTARIA NÚMERO 30

Materias primas intermedias para la fabricación de explosivos

1. Objetivo y ámbito de aplicación

Esta ITC tiene por objeto establecer la regulación y control del nitrato amónico (números ONU 1942 y 2426) para la fabricación de explosivos, así como de las matrices de emulsiones, suspensiones y geles a base de nitrato amónico (número ONU 3375) que se usen para la fabricación de explosivos, así como su almacenamiento, circulación, distribución, comercio, adquisición, transporte, tenencia y uso. En adelante para referirse a estos productos se utilizarán las siglas MPIFE.

El ámbito de aplicación de esta ITC comprende todos aquellos establecimientos que fabriquen o almacenen MPIFE, independientemente de que sean o no fábricas o depósitos de explosivos.

Asimismo, se someterán a las disposiciones en materia de transporte e infracciones de esta ITC los productos a base de nitrato amónico de alto contenido en nitrógeno que den positivo en una prueba de detonabilidad específica, de conformidad con lo dispuesto en la Orden PRE/988/2004, de 15 de abril, por la que se regula la prueba de detonabilidad de los productos a base de nitrato amónico de alto contenido en nitrógeno, que deberá realizarse con carácter previo a su transporte. Igualmente, requerirán autorización expresa de la Dirección General de Política Energética y Minas, en caso de comercialización a establecimientos distintos de fábrica de explosivos.

2. Requisitos

1. Las MPIFE, quedan sometidas a la intervención administrativa del Estado, de acuerdo con lo dispuesto en esta ITC.

2. Será competencia del Ministerio de Energía, Turismo y Agenda Digital llevar a cabo las medidas de control y vigilancia sobre las MPIFE.

A tales fines, el Ministerio de Energía, Turismo y Agenda Digital, a través de las correspondientes Áreas Funcionales de Industria y Energía de las Delegaciones y Subdelegaciones del Gobierno, podrá efectuar las inspecciones y tomas de muestras pertinentes, en los centros de producción, o en los lugares de almacenamiento de los usuarios, al objeto de efectuar los correspondientes análisis y pruebas.

3. El Ministerio del Interior, a través de la Dirección General de la Guardia Civil, ejercerá el control e inspección de las medidas de seguridad ciudadana en la fabricación, almacenamiento, circulación, distribución, comercio, adquisición, transporte, tenencia y uso de las MPIFE.

4. La fabricación de nitrato amónico para la fabricación de explosivos solo se podrá efectuar en fábricas oficialmente autorizadas, por lo que las empresas productoras, para poder llevarla a cabo, sin perjuicio de cumplir lo establecido en otras disposiciones aplicables, deberán tener la correspondiente autorización administrativa concedida por el Ministerio de Energía, Turismo y Agenda Digital, previo informe favorable del Ministerio del Interior a través de la Intervención Central de Armas y Explosivos.

5. Las personas naturales o jurídicas que fabriquen o se propongan fabricar nitrato amónico para la fabricación de explosivos, dirigirán al Ministerio de Energía, Turismo y

CÓDIGO DE LA MINERÍA
§ 121 Reglamento de Explosivos

Agenda Digital una solicitud de autorización, que deberá ir acompañada de una Memoria descriptiva que detalle las características y capacidad de las instalaciones cuya autorización se solicita e incorpore la información necesaria para poder expedir dicha autorización. Estas solicitudes se presentarán por vía electrónica a través de la Sede Electrónica del Ministerio de Energía, Turismo y Agenda Digital. Las autorizaciones cuya concesión proceda, se otorgarán asignando:

- Persona natural o jurídica a cuyo favor se expidan.
- Emplazamiento de la fábrica.
- Volumen de producción anual y límite de existencias a almacenar.
- Medidas especiales de seguridad que hayan de ser adoptadas.
- Condiciones específicas a que se somete la autorización.

6. La fabricación de matrices de emulsiones, suspensiones y geles a base de nitrato amónico, solo se podrá realizar en fábricas de explosivos autorizadas conforme a lo establecido en este reglamento.

7. Cada fábrica de MPIFE llevará un registro diario de cantidades elaboradas, suministradas y en existencias, con indicación expresa, en los casos de suministro, de la identidad del comprador. Estos datos se asentarán en un libro modelo oficial según anexo I, que se llevarán y cumplimentarán por procedimientos electrónicos, informáticos o telemáticos o por cualquier otro método idóneo para alcanzar las finalidades perseguidas, poniéndolo en conocimiento de la Intervención de Armas y Explosivos de la Guardia Civil que corresponda al lugar de ubicación de la instalación.

Los fabricantes remitirán mensualmente a las Intervenciones de Armas de la Guardia Civil que por demarcación le corresponda, y a las correspondientes Áreas Funcionales de Industria y Energía de las Delegaciones o Subdelegaciones del Gobierno, dentro de los cinco primeros días hábiles y por medios electrónicos, informáticos o telemáticos que garanticen su integridad, autenticidad, confidencialidad, calidad, protección y conservación de la información, un parte resumen que será copia exacta de los asientos del libro oficial, relativas a los movimientos correspondientes en dicho período.

La remisión al Área Funcional de Industria y Energía de la Delegación o Subdelegación del Gobierno correspondiente, se realizará por vía electrónica a través de la Sede Electrónica de la Secretaría de Estado de Administraciones Públicas.

8. Los fabricantes de MPIFE podrán suministrar el producto a:

- Empresas que se encuentren debidamente autorizadas para fabricar mezcla explosiva de nitrato amónico y aceite mineral u otras mezclas explosivas.
- Solamente nitrato amónico a aquellas empresas que lo necesiten para la fabricación de productos químicos no explosivos y que, previa acreditación de su necesidad, obtengan autorización del Ministerio de Energía, Turismo y Agenda Digital para su utilización.

9. Los fabricantes de explosivo o de productos químicos, que utilicen MPIFE llevarán un estado diario de cantidades recibidas, consumidas y en existencia de estos productos, con indicación expresa, de la identidad del suministrador.

10. Estos datos se asentarán en un libro modelo oficial según anexo II, que se llevará y cumplimentará por procedimientos electrónicos, informáticos o telemáticos o por cualquier otro método idóneo para alcanzar las finalidades perseguidas, poniéndolo en conocimiento de la Intervención de Armas y Explosivos de la Guardia Civil que corresponda al lugar de ubicación de la instalación.

Dichos fabricantes remitirán mensualmente, dentro de los cinco primeros días hábiles y por medios electrónicos, informáticos o telemáticos que garanticen su integridad, autenticidad, confidencialidad, calidad, protección y conservación de la información, a las correspondientes Áreas Funcionales de Industria y Energía de las Delegaciones o Subdelegaciones del Gobierno e Intervenciones de Armas de la Guardia Civil que por demarcación le corresponda, un parte resumen que será copia exacta de los asientos del libro oficial, relativas a los movimientos correspondientes en dicho período.

La remisión al Área Funcional de Industria y Energía de la Delegación o Subdelegación del Gobierno correspondiente, se realizará por vía electrónica a través de la Sede Electrónica de la Secretaría de Estado de Administraciones Públicas.

3. Transporte y circulación.

1. El transporte de MPIFE se efectuará ajustándose a lo dispuesto en la reglamentación sobre el transporte de mercancías peligrosas.

El transporte deberá estar amparado por la documentación que se determina en esta ITC, la cual acompañará en todo momento a la expedición en todo el recorrido, y adicionalmente, en el caso de MEMUs, la requerida en el anexo IX de la ITC número 1.

2. La circulación del MPIFE entre dos puntos del territorio nacional exigirá una carta-porte o documento equivalente, extendida por el expedidor o los servicios competentes por razón del medio de transporte a utilizar.

La carta-porte será visada por la Intervención de Armas y Explosivos de la Guardia Civil que corresponda al lugar de salida de la mercancía, quien participará esta circunstancia al Interventor de Armas del punto de llegada.

El destinatario comunicará en la Intervención de Armas y Explosivos de la Guardia Civil que corresponda al lugar de llegada la recepción de la expedición, dentro de las 48 horas siguientes, presentando la documentación que acompañó a la mercancía. Dicha Intervención de Armas participará a la del punto de origen la llegada de la expedición.

Se extenderán tantas cartas de porte como pedidos diferentes comprenda una expedición.

4. Importación, exportación y tránsito

1. La importación de MPIFE será autorizada por el Ministerio del Interior, a través de la Intervención Central de Armas y Explosivos, previo informe de la Comisión Interministerial de Armas y Explosivos (CIPAE).

La Intervención de Armas y Explosivos de la Guardia Civil que corresponda a la Aduana de llegada, una vez realizados los trámites de entrada, visará la carta-porte que precisa para su circulación por territorio nacional. Con posterioridad se deberán cumplimentar los demás trámites exigidos por el punto 10 del apartado 2.

Las MPIFE importadas, únicamente podrán ser destinadas a suministrar a las empresas y fábricas que se mencionan en el punto 8 del apartado 2 de esta ITC.

La responsabilidad a que, por cualquier causa, pudiera dar lugar la infracción de la normativa aplicable será exigible al importador, sin perjuicio de las acciones que éste pueda ejercitar.

2. La exportación de MPIFE será autorizada por el Ministerio de Economía, Industria y Competitividad, previo informe favorable del Ministerio de Energía, Turismo y Agenda Digital, comunicando dicha autorización a la Dirección General de la Guardia Civil.

Una copia de la licencia de exportación se remitirá a la Intervención de Armas de la Aduana de salida, quien controlará que la mercancía se exporta en la forma autorizada.

3. El tránsito por territorio nacional de MPIFE deberá ser objeto de autorización previa y quedará sometido a los condicionantes que en la misma se fijen.

La autorización de tránsito de origen extracomunitario se solicitará del Ministerio de Asuntos Exteriores y de Cooperación con una antelación mínima de 5 días hábiles, previo informe de los Ministerios del Interior, y de Energía, Turismo y Agenda Digital.

La autorización de tránsito de origen comunitario se solicitará de la Intervención Central de Armas y Explosivos, con una antelación mínima de 5 días hábiles.

La autorización, unida a la carta-porte visada por la Intervención de Armas y Explosivos de la Guardia Civil que corresponda a la Aduana de llegada, acompañará a la mercancía durante su tránsito por territorio nacional.

Una copia de la autorización deberá ser remitida a las Intervenciones de Armas de los puntos de entrada y salida del territorio nacional, quienes controlarán el tránsito de la mercancía.

Si el tránsito se verifica por vía terrestre, el producto irá acondicionado de tal manera que permita un fácil precintado por la Aduana correspondiente.

Si, por avería del medio de transporte o cualquier otra causa imprevista, el tránsito no pudiera efectuarse conforme a los términos de la autorización concedida, la persona responsable de la expedición lo pondrá en conocimiento de la Intervención de Armas y

CÓDIGO DE LA MINERÍA
§ 121 Reglamento de Explosivos

Explosivos de la Guardia Civil que corresponda al lugar de ocurrencia del hecho, a efectos de que por la misma se adopten las medidas de seguridad que considere oportunas.

5. Transferencias

1. Cuando se proyecte realizar una transferencia de MPIFE desde España a otro Estado miembro de la Unión Europea, el interesado solicitará autorización de la operación a la Intervención Central de Armas y Explosivos, especificando:

a) El nombre y dirección de los agentes económicos interesados, datos que habrán de ser lo suficientemente precisos para permitir ponerse en contacto, en todo momento, con los interesados y para asegurarse que están oficialmente habilitados para actuar como tales.

b) Autorización de las autoridades del Estado miembro de destino que figurará en el documento para la transferencia intracomunitaria de MPIFE.

c) Razón social, dirección y nombre de la fábrica o depósito de origen y sede social, dirección del lugar a que se enviará la mercancía.

d) Una descripción completa del MPIFE, así como el nombre comercial si lo tuviere, la división de riesgo, número de identificación de las Naciones Unidas.

e) El medio de transporte, depósitos de explosivos de emergencia para cuya utilización, en su caso, esté autorizado el destinatario o suministrador y punto de salida de España hacia el país de destino.

La Intervención Central de Armas y Explosivos autorizará, si procede, la transferencia expidiendo al interesado el correspondiente documento de autorización, cuya validez será de un año.

Dicha autorización de transferencia deberá acompañar al transporte de MPIFE desde su lugar de origen hasta su destino, debiéndose presentar siempre que lo requieran las autoridades competentes. El destinatario conservará una copia de dicha autorización y la presentará, previa petición, a la autoridad competente.

El documento de autorización contendrá al menos la información mencionada en el apartado primero.

2. Cuando se trate de una transferencia de MPIFE a España procedente de cualquier otro Estado miembro de la Unión Europea, el destinatario deberá solicitar autorización a la Intervención Central de Armas y Explosivos incluyendo los datos siguientes:

a) El nombre y dirección de los agentes económicos interesados, datos que habrán de ser lo suficientemente precisos para permitir ponerse en contacto, en todo momento, con los interesados y para asegurarse que están oficialmente habilitados para actuar como tales.

b) Razón social, dirección y nombre de la fábrica o depósito de destino donde se enviará la mercancía con la capacidad de almacenamiento autorizada.

c) Razón social, dirección y nombre de la fábrica o depósito de origen de la mercancía.

d) El medio de transporte y punto de entrada en España, y depósito de explosivos de emergencia para cuya utilización, en su caso, esté autorizado el destinatario o suministrador.

La Intervención Central de Armas y Explosivos verificará que el destinatario está legalmente autorizado para adquirir, utilizar o almacenar MPIFE, por disponer de las licencias y autorizaciones necesarias, y, previo informe favorable de la Comisión Interministerial Permanente de Armas y Explosivos, autorizará, si procede, la transferencia expidiendo al interesado el correspondiente documento de autorización, cuya validez será de un año.

El documento de autorización contendrá al menos la información mencionada en el apartado primero.

Dicha autorización de transferencia deberá acompañar a los MPIFE desde su entrada en España hasta el punto previsto de destino, debiéndose presentarse siempre que lo requieran las autoridades competentes. El destinatario conservará una copia de dicha autorización y la presentará, previa petición, a la autoridad competente.

6. Régimen sancionador

Las infracciones a lo dispuesto sobre fabricación, importación, exportación, tránsito, transferencias, transporte, comercio, tenencia y utilización de MPIFE serán sancionadas por el Organismo en cada caso competente, de acuerdo con lo dispuesto en el título X.

7. Medidas de Seguridad Ciudadana

1. Las medidas de seguridad a establecer en los lugares destinados al almacenamiento de MPIFE en fábricas o depósitos de explosivos, se recogerán en el Plan de seguridad ciudadana de la instalación aprobado por la Intervención Central de Armas y Explosivos.

2. El almacenamiento de MPIFE en interior de minas o interior de obras subterráneas cumplirá las medidas de seguridad establecidas en el anexo IV de la ITC número 1.

3. Las medidas de seguridad a establecer en los lugares destinados al almacenamiento de materias primas intermedias para la fabricación de explosivos en instalaciones de almacenamiento de MPIFE distintos de los regulados en los apartados anteriores, se recogerán de acuerdo con un Plan de seguridad ciudadana (PSC) que se ajustará al modelo determinado en el anexo I de la ITC 1 de este reglamento. Las medidas de seguridad mínimas a establecer serán:

Físico pasivas:

– Cerramiento perimetral de la instalación de al menos dos metros y medio de altura al objeto de delimitar la propiedad e impedir o dificultar el acceso. Las puertas de accesos serán de resistencia análoga a la cerca o vallado y estará dotada de candado o cerradura de seguridad.

– Carteles en el cercado perimetral visibles desde el exterior y en número suficiente, en los que se indique que la instalación cuenta con medidas de seguridad electrónicas y que están conectadas a una CRA.

– La construcción de las paredes de la nave o edificio, se realizará mediante muros de ladrillo, bloques de mortero, hormigón armado o similar.

– La cubierta o tejado debe tener una estructura ligera y no será de madera ni de cualquier otro material combustible. Las únicas aberturas de la edificación serán las de los conductos de ventilación, e iluminación, en los que se instalarán rejillas fijas que cumplan con la norma UNE-EN 108142.

– La estructura de las puertas de acceso a la nave o edificio estará constituida al menos por los siguientes elementos:

- Puertas de clase IV de la norma UNE-EN 1627 la puerta opaca, y con clase de resistencia P6B al ataque manual conforme a la UNE-EN 356 la parte traslúcida.

- Cercos reforzados, que en su conjunto cumpla con los requisitos que se establecen en la norma UNE 85160.

- Cerradura de seguridad.

– Las paredes y cubierta de la habitación o sala que alberga la unidad de control será realizada mediante ladrillo, bloques de mortero, hormigón armado o similar, la puerta de acceso a esta habitación o sala será de clase IV de la norma UNE-EN 1627 la parte opaca, y con clase de resistencia P6B al ataque manual conforme a la UNE-EN 356 la parte traslúcida. Del mismo modo deberá contar con cerradura de seguridad y cercos reforzados, que en su conjunto cumpla con los requisitos que se establecen en la norma UNE 85160.

Electrónicas:

– Todas las puertas de acceso a la nave o edificio y a la de la sala o habitación donde se ubica la unidad de control deberán estar dotadas de detector magnético de apertura/cierre.

– Detectores de intrusión en número suficiente para detectar cualquier desplazamiento por el interior del edificio o nave, deberá ser compatible con la materia que se almacena.

– Igualmente se instalarán detector/res de intrusión en la sala o habitación donde se ubica la unidad de control.

– CCTV instalado en interior y exterior que permita verificar alarmas por la central receptora de alarmas.

CÓDIGO DE LA MINERÍA
§ 121 Reglamento de Explosivos

- Avisador óptico-acústico de exterior, al menos uno por edificio de almacenamiento.
 - Sistema de Alimentación Ininterrumpida (SAI) que posibilite el abastecimiento de fluido eléctrico al sistema de seguridad durante al menos veinticuatro horas. El interior de la sala o habitación donde se aloje el SAI estará protegido al menos por un detector de intrusión.
 - El sistema de seguridad en estas instalaciones deberá estar conectado a una central receptora de alarmas.
 - La transmisión entre la unidad de control de la instalación con la central receptora de alarmas o el centro de control de seguridad o videovigilancia será mediante doble vía de comunicación, de forma que la inutilización de una de ellas produzca la transmisión de la señal por la otra o bien una sola vía que permita la transmisión digital IP con supervisión permanente de la línea y una comunicación de respaldo.
 - La supervisión de sistemas y las líneas de comunicación lo será de forma permanente.
4. Las medidas de seguridad indicadas podrán ser sustituidas en su caso por vigilantes de explosivos, previa aprobación por la Intervención Central de Armas y Explosivos.

ANEXO I

Libro-Modelo Oficial para fabricantes de MPIFE

LIBRO REGISTRO DIARIO DE MOVIMIENTOS DE MPIFE

Identificación del fabricante:

Centro de fabricación:

Fecha	Tipo producto	Nº ONU	Cantidad elaborada (kg)	Cantidad suministrada (kg)	Identificación del comprador	Cantidad almacenada en stock (kg)

ANEXO II

Libro-Modelo Oficial para los compradores de MPIFE

LIBRO REGISTRO DIARIO DE MOVIMIENTOS DE MPIFE

Identificación del comprador (fabricante de explosivo o producto químico):

Centro de consumo de MPIFE:

Fecha	Tipo producto (MPIFE)	Nº ONU	Cantidad recibida (kg)	Identificación del comprador	Cantidad consumida (kg)	Cantidad almacenada en stock (kg)

INSTRUCCIÓN TÉCNICA COMPLEMENTARIA NÚMERO 31

Director técnico de fábrica de explosivos

1. Objeto

Esta ITC tiene por objeto definir los requisitos que deben reunir los directores técnicos de las fábricas de explosivos.

A los efectos de esta ITC, se entiende por director técnico de fábrica de explosivos al técnico encargado o responsable de dirigir el proceso productivo de fabricación de dichas sustancias.

2. Requisitos

A los efectos exclusivos de esta ITC, el director técnico de fábrica de explosivos deberá estar en posesión de uno de los títulos universitarios que se relacionan a continuación o de alguno equivalente en la ordenación de las enseñanzas universitarias oficiales:

- a) Ingeniero de Minas.
- b) Ingeniero Industrial.
- c) Ingeniero Químico.
- d) Ingeniero de Armamento y Material.
- e) Licenciado en Ciencias Químicas.
- f) Ingeniero Técnico de Minas, especialidad en Recursos Energéticos, Combustibles y Explosivos.
- g) Ingeniero Técnico de Minas, especialidad en Explotación de Minas.
- h) Ingeniero Técnico Industrial, especialidad Química Industrial.

INSTRUCCIÓN TÉCNICA COMPLEMENTARIA NÚMERO 32

Homologación y catalogación de unidades móviles de fabricación de explosivos (MEMUs) y de los equipos de bombeo de emulsiones, suspensiones o geles, a granel de interior, con la posibilidad de sensibilización del explosivo

1. Objeto

Esta ITC tiene por objeto definir los requisitos de homologación y catalogación que deben cumplir las unidades móviles de fabricación de explosivos (MEMUs) de las fábricas móviles y los equipos de bombeo de emulsiones, suspensiones o geles, a granel de interior, con la posibilidad de sensibilización del explosivo, previstas en el artículo 22 y en el 125 de este reglamento, respectivamente.

2. Homologación de MEMUs

Previamente a la utilización de un MEMU en territorio español será necesaria la homologación del tipo o modelo concreto por parte de la Dirección General de Política Energética y Minas, de conformidad con lo establecido en las Instrucciones Técnicas Complementarias 12.0.01 y 12.0.02 del Reglamento General de Normas Básicas de Seguridad Minera.

Las solicitudes de homologación de un tipo o modelo de MEMU se dirigirán a la Dirección General de Política Energética y Minas. Junto con la solicitud se entregará la siguiente documentación:

- Memoria técnica descriptiva del MEMU y proceso de fabricación.
- Certificación ADR para transporte por carretera.
- Certificado de conformidad emitido por un Laboratorio Oficial Autorizado, en virtud de lo establecido en las Instrucciones Técnicas Complementarias 12.0.01 y 12.0.02 del Reglamento General de Normas Básicas de Seguridad Minera.
- Informe favorable de la Intervención Central de Armas de Explosivos.
- Procedimiento para asegurar la inexistencia de restos de explosivo en el MEMU o partes de él, una vez realizada la descarga del mismo.

Esta solicitud y la documentación asociada exigida en este apartado, se presentarán por vía electrónica, con certificado electrónico, en la sede electrónica del Ministerio de Energía, Turismo y Agenda Digital, procedimiento CATEX.

Las homologaciones serán emitidas para cada tipo o modelo de MEMU, independientemente del número de unidades que posteriormente se fabriquen y utilicen.

Cualquier modificación de un tipo de MEMU deber ser comunicada previamente a la Dirección General de Política Energética y Minas, a efectos de determinar la necesidad de una nueva homologación.

3. Catalogación de MEMUs

Adicionalmente a la homologación de tipo, cada unidad de MEMU deberá estar catalogada por la Dirección General de Política Energética y Minas, previamente a su circulación o utilización en territorio español.

La catalogación de unidades de MEMUs irá asociada a una fábrica móvil de explosivos, en virtud de lo establecido en el artículo 22 del Reglamento de explosivos. Para ello, el titular de la fábrica móvil de explosivos deberá solicitar a la Dirección General de Política Energética y Minas la catalogación de cada una de las unidades que pretendan poner en circulación y operación en el territorio español. Acompañando a la solicitud, se incluirá la siguiente documentación:

- Identificación de la fábrica móvil de explosivos asociada.
- Resolución de la homologación del tipo emitida por el Ministerio de Energía, Turismo y Agenda Digital.
- Matrícula o número de bastidor de cada unidad de MEMU.
- Certificado de Tipo (módulo B) del explosivo fabricado en el MEMU.

- Notificación del proceso de producción del MEMU o documento en vigor del Organismo Notificado que justifique la conformidad con el tipo.
- Modelo de declaración UE de conformidad del explosivo fabricado en el MEMU.
- Ficha de datos de seguridad del explosivo.
- Justificación de la clasificación y número ONU de las materias primas transportadas, según Reglamentación modelo y Manual de Pruebas y Criterios de Naciones Unidas.

Esta solicitud y la documentación asociada exigida en este apartado, se presentarán por vía electrónica, con certificado electrónico, en la sede electrónica del Ministerio de Energía, Turismo y Agenda Digital, procedimiento CATEX.

El catálogo de unidades de MEMUs se configura como un registro administrativo dependiente del Ministerio de Energía, Turismo y Agenda Digital.

El Ministerio de Energía, Turismo y Agenda Digital facilitará al Ministerio de Defensa y a la Intervención Central de Armas y Explosivos, así como a las Áreas Funcionales de Industria y Energía, relación detallada de las unidades de MEMUs catalogadas.

4. Homologación de equipos de bombeo de emulsiones, suspensiones o geles, a granel de interior, con la posibilidad de sensibilización del explosivo

Previamente a la utilización de un equipo de bombeo de emulsiones, suspensiones o geles, a granel de interior en las explotaciones mineras de interior u obras subterráneas en territorio español, será necesaria la homologación del tipo o modelo concreto por parte de la Dirección General de Política Energética y Minas, de conformidad con lo establecido en las Instrucciones Técnicas Complementarias 12.0.01 y 12.0.02 del Reglamento General de Normas Básicas de Seguridad.

Las solicitudes de homologación del tipo o modelo se dirigirán a la Dirección General de Política Energética y Minas. Junto con la solicitud se entregará la siguiente documentación:

- Memoria técnica descriptiva del equipo de bombeo de emulsiones, suspensiones o geles, a granel de interior, y proceso de sensibilización.
- Certificado de conformidad emitido por un Laboratorio Oficial Autorizado, en virtud de lo establecido en las Instrucciones Técnicas Complementarias 12.0.01 y 12.0.02 del Reglamento General de Normas Básicas de Seguridad Minera.
- Informe favorable de la Intervención Central de Armas de Explosivos.
- Procedimiento para asegurar la inexistencia de restos de explosivo en el equipo o partes de él, una vez finalizado el trabajo de descarga del mismo.

Esta solicitud y la documentación asociada exigida en este apartado, se presentarán por vía electrónica, con certificado electrónico, en la sede electrónica del Ministerio de Energía, Turismo y Agenda Digital, procedimiento CATEX.

Las homologaciones serán emitidas para cada tipo o modelo, independientemente del número de unidades que posteriormente se fabriquen y utilicen.

Cualquier modificación de un tipo de estos equipos de bombeo de emulsiones, suspensiones o geles, deber ser comunicada previamente a la Dirección General de Política Energética y Minas, a efectos de determinar la necesidad de una nueva homologación.

5. Catalogación de equipos de bombeo de emulsiones, suspensiones o geles, a granel de interior, con la posibilidad de sensibilización del explosivo

Adicionalmente a la homologación de tipo, cada unidad de los equipos de bombeo de emulsión a granel de interior, deberá estar catalogada por la Dirección General de Política Energética y Minas, previamente a su utilización en las explotaciones mineras de interior u obras subterráneas del territorio español.

La catalogación de unidades de estos equipos irá asociada a una fábrica de explosivos, en virtud de lo establecido en el artículo 125 del Reglamento de explosivos. Para ello, el titular de la fábrica de explosivos deberá solicitar a la Dirección General de Política Energética y Minas la catalogación de cada una de las unidades que pretendan poner en operación en el territorio español. Acompañando a la solicitud, se incluirá la siguiente documentación:

- Identificación de la fábrica de explosivos asociada.
- Identificación concreta de la unidad o equipo de bombeo de emulsión: marca, modelo, número de serie, etc.
- Resolución de la homologación del tipo emitida por el Ministerio de Energía, Turismo y Agenda Digital.
- Certificado de Tipo (módulo B) del explosivo fabricado en el equipo.
- Notificación del proceso de producción del equipo o documento en vigor del Organismo Notificado que justifique la conformidad con el tipo.
- Modelo de declaración UE de conformidad del explosivo fabricado en el equipo.
- Ficha de datos de seguridad del explosivo.

Esta solicitud y la documentación asociada exigida en este apartado, se presentarán por vía electrónica, con certificado electrónico, en la sede electrónica del Ministerio de Energía, Turismo y Agenda Digital, procedimiento CATEX.

El catálogo de unidades de los equipos de bombeo de emulsión a granel de interior se configura como un registro administrativo dependiente del Ministerio de Energía, Turismo y Agenda Digital.

El Ministerio de Energía, Turismo y Agenda Digital facilitará al Ministerio de Defensa y a la Intervención Central de Armas y Explosivos, así como a las Áreas Funcionales de Industria y Energía, relación detallada de las unidades catalogadas.

INSTRUCCIÓN TÉCNICA COMPLEMENTARIA NÚMERO 33

Modelos, contenido y formato de las solicitudes del permiso previo de circulación, tránsito y transferencias de explosivos y, se dictan instrucciones para su confección

1. Objeto y ámbito de aplicación

Esta ITC tiene por objeto definir el formato de los permisos previos de circulación, solicitud de importación, tránsito y transferencia intracomunitaria, de conformidad con lo dispuesto en los artículos 129, 134, 137, 141, 143 144 y 145 de este reglamento.

2. Solicitudes



La solicitud de permiso previo de circulación se ajustará al modelo establecido en el anexo I de esta ITC.

La solicitud de la autorización de tránsito se ajustará al modelo establecido en el anexo II de esta ITC.


Las autorizaciones de transferencia obtenidas de los Estados miembros participantes en una transferencia intracomunitaria vendrán reflejadas en el documento reseñado en la Decisión 2004/388 EC de la Comisión, de 15 de abril de 2004, para la transferencia intracomunitaria de explosivos cuyo modelo figura en el anexo III de esta ITC. El documento de transferencia intracomunitaria de explosivos, establecerá la validez de la autorización concedida y el plazo durante el cual pueden realizarse envíos parciales de explosivos al amparado de dicha autorización.

CÓDIGO DE LA MINERÍA
§ 121 Reglamento de Explosivos

ANEXO I

	<p>PERMISO PREVIO DE CIRCULACIÓN DE EXPLOSIVOS (Artículo 129 del Real Decreto XXX/YYYY)</p> <p style="text-align: right;">NÚMERO.....</p>															
<p>1. <u>Carácter de la autorización</u></p> <p style="text-align: center;"><input type="checkbox"/> Importación única <input type="checkbox"/> Transferencia múltiple</p>																
<p>2. <u>Estado de salida</u></p>		<p>3. <u>Estado de destino</u></p>														
<p>4. <u>Proveedor</u></p> <p style="text-align: center;"><input type="checkbox"/> particular <input type="checkbox"/> empresa</p> <p>Nombre y apellidos:</p> <p>Lugar y fecha de nacimiento:</p> <p>Pasaporte/Documento de identidad: Nº..... expedido</p> <p>Razón social:</p> <p>Dirección (oficina central):</p> <p>Teléfono:</p> <p>Fax:</p> <p>Correo electrónico:</p>		<p>5. <u>Destinatario solicitante</u></p> <p style="text-align: center;"><input type="checkbox"/> particular <input type="checkbox"/> empresa</p> <p>Nombre y apellidos:</p> <p>Lugar y fecha de nacimiento:</p> <p>Pasaporte/Documento de identidad: Nº..... expedido.....</p> <p>Razón social:</p> <p>Dirección (oficina central):</p> <p>Teléfono:</p> <p>Fax:</p> <p>Correo electrónico:</p> <p>Firma:</p>														
<p>6. <u>Registro Oficial de Importadores</u> (R.O.I.):</p>																
<p>7. <u>Descripción completa de los explosivos</u></p> <table border="1" style="width: 100%; border-collapse: collapse;"> <thead> <tr> <th style="width: 12.5%;">Número Catalogación</th> <th style="width: 12.5%;">Número ONU</th> <th style="width: 12.5%;">División de riesgo</th> <th style="width: 12.5%;">Tipo</th> <th style="width: 12.5%;">Marca do CE (Sí/No)</th> <th style="width: 12.5%;">Nombre Comercial</th> <th style="width: 12.5%;">Cantidad</th> </tr> </thead> <tbody> <tr> <td style="height: 150px;"></td> <td></td> <td></td> <td></td> <td></td> <td></td> <td></td> </tr> </tbody> </table>			Número Catalogación	Número ONU	División de riesgo	Tipo	Marca do CE (Sí/No)	Nombre Comercial	Cantidad							
Número Catalogación	Número ONU	División de riesgo	Tipo	Marca do CE (Sí/No)	Nombre Comercial	Cantidad										

CÓDIGO DE LA MINERÍA
§ 121 Reglamento de Explosivos

8. Almacenamiento			
Depósito de destino:		Capacidad:	
9. Empresa de transporte			
Nombre:	Nombre:	Nombre:	
Dirección (sede central):	Dirección (sede central):	Dirección (sede central):	
Teléfono:	Teléfono:	Teléfono:	
Fax	Fax	Fax	
Correo electrónico:	Correo electrónico:	Correo electrónico:	
10. Transporte			
Lugar de salida:		Fecha de salida:	
Lugar de entrega:		Fecha de llegada prevista:	
11. Itinerario			
País de origen	Punto de entrada	Punto de salida	Tipo de transporte
País de tránsito			
País de destino			
12. Solicitante del consentimiento		13. Permiso previo del Estado de destino	
Nombre y apellidos:		Concedido, válido por a partir de la	
Razón social:		fecha de expedición.	
Dirección (oficina central):		Firma:	
Fecha:			
Firma:			

ANEXO II



SOLICITUD DE TRÁNSITO DE EXPLOSIVOS

POR TERRITORIO NACIONAL

(Artículo 134 del RD XXX/XXXX)

1. **EMPRESA SOLICITANTE/CONSIGNATARIA**

CIF: RAZÓN SOCIAL:
TLF: FAX: CORREO ELECTRÓNICO:
DOMICILIO:

2. **REPRESENTANTE/RESPONSABLE DEL TRÁNSITO EN ESPAÑA**

D.N.I. o NIE/NIF: NOMBRE Y APELLIDOS:
TLF: CORREO ELECTRÓNICO:

3. **NÚMERO DE AUTORIZACION QUE AMPARA EL TRANSITO:**

4. **PAÍS Y EMPRESA ORIGEN DE LA MERCANCÍA:**

5. **PAÍS Y EMPRESA DESTINATARIA DE LA MERCANCÍA:**

6. **PUNTO DE ENTRADA EN ESPAÑA:**

7. **PUNTO SALIDA DE ESPAÑA:**

8. **FECHA PREVISTA ENTRADA:**

9. **FECHA PREVISTA SALIDA:**

10. **MEDIO DE TRANSPORTE:**

11. **MATRÍCULA O NÚMERO DE CONTENEDOR:**

12. **MERCANCÍA:** MARCA COMERCIAL:

Nº ONU: CLASE/DIVISIÓN: TIPO:
PESO BRUTO: PESO NETO: CANTIDAD:
NÚMERO DE BULTOS:

13. **ITINERARIO PREVISTO:**

14. **PARADAS TÉCNICAS:**

15. **ALMACENAMIENTO DE EMERGENCIA:**

16. **ANEXO. DOCUMENTACIÓN**


Instrucciones para cumplimentar la solicitud

- 1. Empresa consignataria.** La empresa consignataria o representante debe tener sede en territorio español.
- 2. Representante.** El responsable de la expedición mientras se encuentre en territorio español.
- 3. Número de Autorización que ampara el tránsito.** En caso de tránsito intracomunitario.
- 4. Procedencia.** País de origen de la mercancía y empresa remitente.
- 5. Destino.** País de destino de la mercancía y empresa destinataria.
- 6. Punto de entrada en España.** Localidad y provincia del puerto, aeropuerto o punto habilitado de entrada de la mercancía.
- 7. Punto de salida de España.** Localidad y provincia del puerto, aeropuerto o punto habilitado de salida de la mercancía.
- 8. Fecha prevista de entrada.** Día / mes / año.
- 9. Fecha prevista de salida.** Día / mes / año.
- 10. Medios de transporte.** Camión / Embarcación / Avión.
- 11. Matrícula o número de contenedor.** Dependiendo del medio de transporte se indicará:
 - Buque. Identificación del contenedor de acuerdo con la norma BIC. Nombre o matrícula de contenedor. En el caso de que no venga en contenedor y venga en palés se hará constar expresamente.
 - Camión. Matrícula de la cabeza tractora y matrícula del remolque. Número de contenedor, en su caso.
 - Avión. Número de vuelo y conocimiento aéreo de embarque. (AWB).
- 12. Mercancía.** Se indicará:
 - Marca comercial. Denominación comercial
 - Designación nacional e internacional. Número ONU.
 - Clase/División.
 - Tipo. Explosivos, detonadores, mecha...
 - Peso bruto y neto de cada producto por separado.
 - Cantidad (unidades, metros, kilogramos, litros, etc...)
 - Número de bultos o paquetes que se envían. Características de envases y embalajes.
- 13. Itinerario previsto.** Países de tránsito. Itinerario por España: carreteras, aeropuertos y puertos.
- 14. Paradas técnicas.** Estacionamientos o paradas previstas de repostaje, avituallamiento...
- 15. Almacenamiento de emergencia.** Depósitos previstos.
- 16. Anexo. Documentación.** Se adjuntará copia de los documentos emitidos por el país de origen que amparen la expedición: Declaración de mercancías peligrosas, manifiesto de carga, licencias de exportación o importación, etc.


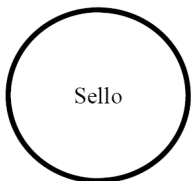
En cumplimiento de la Ley Orgánica 15/1999, de 13 de diciembre, de Protección de Datos de Carácter Personal se le informa que sus datos van a ser incorporados al fichero de "ARMAS" de la Dirección General de la Guardia Civil cuya finalidad es: el control de las materias tipificadas en los Reglamentos de Armas, Explosivos, Artículos Pirotécnicos y Cartuchería. Pueden ser destinatarios de la información las Autoridades Judiciales y el Ministerio Fiscal, otras Fuerzas y Cuerpos de Seguridad y organismos nacionales y organismos internacionales y países extranjeros en los términos establecidos en los acuerdos suscritos por España. Si lo desea puede ejercitar los derechos de acceso, rectificación, cancelación y oposición previstos por la Ley, dirigiendo un escrito a la Dirección General de la Guardia Civil. Intervención Central de Armas y Explosivos. C/ Batalla del Salado nº 32. 28045. Madrid.

CÓDIGO DE LA MINERÍA
§ 121 Reglamento de Explosivos

ANEXO III

	TRANSFERENCIA INTRACOMUNITARIA DE EXPLOSIVOS (excepto municiones) (artículo 11 de la Directiva 2014/28/UE) NÚMERO.....					
1. Carácter de la autorización						
Fecha expiración*:						
<input type="checkbox"/> Transferencia única (art.9.5) <input type="checkbox"/> Transferencia múltiple (art.9.6)						
2. Datos de los operadores						
2.1 Destinatario solicitante*	2.2 Proveedor					
Nombre:	Nombre:					
Dirección (oficina central):	Dirección (oficina central):					
Teléfono:	Teléfono:					
Fax:	Fax:					
Correo electrónico:	Correo electrónico:					
Firma:						
2.3 Transportista/s						
Nombre:	Nombre:	Nombre:				
Dirección (oficina central):	Dirección (oficina central):	Dirección (oficina central):				
Teléfono:	Teléfono:	Teléfono:				
Fax	Fax	Fax				
Correo electrónico:	Correo electrónico:	Correo electrónico:				
3. Descripción completa de los explosivos						
Numero ONU*	División de riesgo	Nombre comercial*	Marcado CE*	Dirección de la Fabrica	Cantidad*	Otra información pertinente

CÓDIGO DE LA MINERÍA
§ 121 Reglamento de Explosivos

4. Información sobre la transferencia				
4.1 Lugares y calendario				
Lugar de salida:	Fecha de salida:			
Lugar de entrega:	Fecha de llegada prevista:			
4.2. Características generales del itinerario				
Estado miembro	Punto de entrada	Punto de salida	Medios de transporte	
5. Autorización de las autoridades de los Estados miembros de tránsito (con identificación de seguridad, por ejemplo sello).				
PAIS DE ORIGEN	FECHA DE LA AUTORIZACIÓN	NÚMERO DE LA AUTORIZACIÓN	FECHA DE EXPIRACIÓN	
PAISES DE TRÁNSITO	FECHA DE LA AUTORIZACIÓN	NÚMERO DE LA AUTORIZACIÓN	FECHA DE EXPIRACIÓN	
6. Autorización de la autoridad del Estado miembro del destinatario (con identificación de seguridad)				
Fecha:				
Cargo Autoridad firmante:				
(Firma)				

INSTRUCCIÓN TÉCNICA COMPLEMENTARIA NÚMERO 34

Transporte interno de explosivos

1. Objeto y ámbito de aplicación

Esta ITC tiene por objeto establecer los requisitos mínimos de seguridad que deben cumplirse en las operaciones de transporte interno de explosivos, entendiéndose como tal las operaciones de transporte en el interior de las instalaciones mineras o instalaciones de consumo del explosivo, así como en el interior de los recintos de las fábricas y depósitos de explosivos.

Queda excluido del ámbito de aplicación de esta ITC, el transporte de explosivos por vía pública, que estará sujeto a las disposiciones establecidas en el Reglamento de explosivos y, en particular, a lo establecido en el título IX del citado reglamento e instrucciones técnicas complementarias de aplicación, así como a la reglamentación vigente sobre transporte de mercancías peligrosas.

2. Disposiciones mínimas de seguridad

2.1 Incompatibilidades.

En ningún caso pueden transportarse conjuntamente materias incompatibles entre sí. La incompatibilidad de almacenamiento se recoge en la ITC número 16.

En el vehículo de transporte únicamente se transportará el explosivo, quedando prohibido transportar conjuntamente cualquier otro material fácilmente inflamable susceptible de provocar un incendio.

2.2 Envases y embalajes.

Los embalajes permanecerán cerrados, hasta el momento en que haya que abrirlos para su utilización o comprobación relativa a trazabilidad.

Los envases y embalajes de explosivos deben ser destinados exclusivamente para ellos, por lo que no se puede almacenar otro tipo de producto diferente en el mismo embalaje o envase.

Todos los embalajes o los envases exteriores, deben llevar las correspondientes señales y etiquetas de peligrosidad, el etiquetado identificativo adecuado, las indicaciones e instrucciones necesarias.

Aquellos envases que presenten pérdidas de contenido debido a vibraciones, temperatura, humedad o presión, no podrán ser transportados.

Los embalajes deben transportados y apilados con la tapa hacia arriba y con el marcado frontal visible.

2.3 Orden, limpieza y mantenimiento.

Las zonas de paso y vías de circulación para el transporte de explosivo deben permanecer libres de obstáculos y mantenerse en condiciones adecuadas, de forma que sea posible utilizarlas sin dificultades en todo momento.

2.4 Vehículos de transporte.

Los vehículos utilizados para el transporte interior de explosivos deben cumplir los siguientes requisitos mínimos:

- Si el vehículo dispone de motor de combustión interna, deberá ser un motor de encendido por compresión (diésel).

- El compartimento de carga estará completamente cerrado y separado de la cabina. No obstante, se permitirán compartimentos o remolques abiertos, separados de la cabina, siempre y cuando se aseguren que los explosivos a transportar estén bien sujetos sin peligro de caerse.

- En los casos en que los vehículos de transporte no puedan llegar hasta la zona de carga de la voladura, los explosivos podrán transportarse hasta la misma mediante maquinaria móvil minera del tipo pala cargadora o excavadora.

CÓDIGO DE LA MINERÍA
§ 121 Reglamento de Explosivos

- Dentro del compartimento de carga, no se podrá instalar ninguna fuente de energía, como puede ser la batería.
- Los bornes de baterías deberán estar aislados eléctricamente o cubiertos por la tapa del cofre de la batería.
- El vehículo dispondrá de un dispositivo que permita descargar la electricidad estática.
- El dispositivo de escape y tubos de escape deberán estar dispuestos de modo que ningún recalentamiento pueda constituir un riesgo para el cargamento, provocando en la superficie interior del compartimento de carga una elevación de temperatura superior a 80 °C.
- Se instalarán extintores en la cabina o en el compartimento de carga, correctamente mantenidos y en perfecto estado de funcionamiento, en virtud de lo establecido en la legislación vigente aplicable.
- El vehículo dispondrá al menos de un calzo de dimensiones apropiadas al peso y diámetro de las ruedas.
- Cuando se transporten explosivos y solo en esta circunstancia, el vehículo llevará una señalización extraíble que sea visible. Esta señalización debe retirarse una vez efectuado el transporte del explosivo.
- Los vehículos de transporte y descarga de explosivos a granel, así como las MEMUs deben estar homologados por la Dirección General de Política Energética y Minas.

Quedan excluidas del ámbito de aplicación de este apartado, las traspaletas y equipos similares utilizados para las operaciones de carga, descarga y operaciones complementarias de productos explosivos.

2.5 Procedimientos operativos.

Además de las obligaciones en materia de prevención de riesgos laborales de acuerdo a lo establecido en la legislación vigente aplicable, así como en la ITC número 14, deben tenerse cuenta las siguientes medidas de seguridad:

- Las instrucciones tanto para la correcta utilización y mantenimiento de los medios y recipientes donde se transporten explosivos, como para la correcta carga, transporte y descarga de los mismos, deberán estar recogidas en los correspondientes procedimientos, instrucciones o disposiciones seguridad de la empresa.
- Los trabajadores encargados del transporte de explosivo deben seguir estrictamente las instrucciones de trabajo y las consignas de seguridad de la empresa.
- Deben utilizarse los equipos de protección individual adecuados para esta actividad.
- El explosivo permanecerá en el interior del vehículo únicamente el tiempo necesario. No podrá utilizarse el vehículo a modo de almacén o polvorín.
- Se comunicará inmediatamente al titular del establecimiento o persona designada, cualquier anomalía que se observe en los vehículos y materiales de transporte de explosivos.
- Deben evitarse aquellas acciones que den lugar a situaciones peligrosas, como aumentos de temperatura, rozamientos o choques sobre los explosivos y accesorios de voladura.
- En el caso de emergencia, los trabajadores prestarán los primeros auxilios al personal que lo necesite, comunicando dicha situación, con objeto de disponer de los medios necesarios para el traslado a un centro sanitario con la máxima urgencia, si ello fuera necesario.
- Queda expresamente prohibido fumar y llevar cualquier artículo de fumador, así como cualquier aparato susceptible de constituir una fuente de ignición.
- La manipulación de los embalajes, envases y explosivos, se realizará con precaución.
- Los utensilios y materiales empleados para la manipulación de explosivos no deben implicar un riesgo adicional.
- Queda prohibido sacar y transportar, sin autorización, explosivos de los polvorines.
- Estará terminantemente prohibido el transporte de explosivos en el asiento del conductor.
- Durante las operaciones de carga y descarga no deben dejarse caer ni arrastrar las cajas de explosivos, ni permitir que se manipulen de forma brusca.

CÓDIGO DE LA MINERÍA
§ 121 Reglamento de Explosivos

- El freno de mano deberá estar puesto y las ruedas bloqueadas mediante cuñas cuando exista posibilidad de que el vehículo se mueva durante la carga o la descarga de explosivo.
- Los explosivos serán transportados en sus envases de origen o cartucheras adecuadas con cierre eficaz, acondicionadas para que no pueda producirse choque entre los mismos ni queden fuera de ellas los hilos de los detonadores eléctricos.
- Está prohibido transportar explosivos cebados.
- No se deben transportar explosivos cuyo estado de conservación infunda sospechas de posibles deficiencias.
- No se podrá realizar las operaciones de carga y descarga del explosivo, con el vehículo en marcha.
- Durante el transporte, los explosivos contarán con una sujeción adecuada y firme que impida su caída al exterior, así como el deslizamiento dentro del compartimento de transporte.

2.6 Formación e información.

El trabajador encargado del transporte de explosivo debe ser formado e informado en materia de seguridad, de acuerdo a lo establecido en la legislación vigente aplicable. En dicha formación, dada la particularidad en la materia, deberá hacerse mención expresa a las características y riesgos inherentes a la manipulación de las materias y productos explosivos.

Del mismo modo, el conductor del vehículo encargado del transporte de explosivos deberá estar formado en procedimientos de emergencia para su actuación en caso de incendio del vehículo, accidente, fallo mecánico, derrame de material o cualquier otro posible incidente o accidente que pudiera surgir durante la conducción del vehículo.

Adicionalmente, las personas que vayan a manipular el explosivo deberán estar en posesión de la habilitación correspondiente, en virtud de lo establecido en la ITC número 8 de este Reglamento.

§ 122

Resolución de 4 de julio de 2003, de la Dirección General de Política Energética y Minas, por la que se aprueba el Criterio Técnico para establecer las condiciones técnicas mínimas que deben cumplir los polvorines de los depósitos transportables de consumo de explosivos, definidos en el artículo 191 del Reglamento de Explosivos

Ministerio de Economía
«BOE» núm. 180, de 29 de julio de 2003
Última modificación: sin modificaciones
Referencia: BOE-A-2003-15217

El Reglamento de Explosivos, aprobado por Real Decreto 230/1998, de 16 de febrero, en su artículo 191, establece que, para determinados trabajos temporales especiales, tales como excavaciones de carretera, canales, etc, en los que por el avance de los trabajos, sea conveniente desplazar en forma periódica los depósitos de explosivos, se podrán autorizar depósitos de consumo con capacidad máxima de 5.000 kg, formados por polvorines prefabricados o contruidos de forma que puedan ser trasladados de un lugar a otro.

Sin embargo el citado Reglamento no especifica las condiciones técnicas que deberán cumplir estos polvorines a fin de que pueda ser autorizado su uso, por lo que, dado el vacío normativo existente y en tanto no se promulgue una Normativa Técnica aplicable a los mismos se hace aconsejable la aprobación, con informe favorable de la Comisión Interministerial Permanente de Armas y Explosivos, de un Criterio Técnico, realizado en colaboración con el Laboratorio Oficial J. M. Madariaga, para establecer las condiciones técnicas mínimas que deben cumplir los polvorines de los depósitos transportables de consumo de explosivos, definidos en el artículo 191 del Reglamento de Explosivos.

Esta Dirección General resuelve:

Primero.- Aprobar el Criterio Técnico para establecer las condiciones técnicas mínimas que deben cumplir los polvorines de los depósitos transportables de consumo de explosivos, definidos en el artículo 191 del Reglamento de Explosivos, que figura como anexo de la presente Resolución, el cual será de aplicación a partir del día siguiente del de su publicación en el "Boletín Oficial del Estado".

Contra la presente Resolución cabe interponer interponer recurso de alzada ante el excelentísimo señor Secretario de Estado de Energía, Desarrollo Industrial y de la Pequeña y Mediana Empresa, en el plazo de un mes, de acuerdo con lo establecido en la Ley 30/1992, de 26 de noviembre, de Régimen Jurídico de las Administraciones Públicas y del Procedimiento Administrativo Común, modificada por la Ley 4/1999, de 13 de enero, y en el artículo 14.7 de la Ley 6/1997, de 14 de abril, de Organización y Funcionamiento de la Administración General del Estado.

ANEXO

Reglamento de Explosivos. Criterio técnico para la autorización de tipo de los polvorines de depósitos de consumo transportables. Junio 2003

REGLAMENTO DE EXPLOSIVOS

1. Objeto.

El objeto del presente Criterio Técnico es establecer las condiciones técnicas mínimas para la aprobación de los Polvorines de Depósitos de Consumo de Explosivos Transportables, definidos en el artículo 191 del Reglamento de Explosivos, que establece que para determinados trabajos temporales especiales, tales como excavaciones de carretera, canales, etc, en los que por el avance de los trabajos, sea conveniente desplazar en forma periódica los depósitos de explosivos, se podrán autorizar depósitos de consumo con capacidad máxima de 5.000 kg, formados por polvorines prefabricados o contruidos de forma que puedan ser trasladados de un lugar a otro. En todo caso, los desplazamientos se realizarán siempre en vacío.

2. Requisitos constructivos generales.

1. La estructura del polvorín será de forma tal que el conjunto sea lo suficientemente resistente para que permita su izado en vacío a vehículos y su transporte de un lugar a otro, sin que se deteriore durante estas operaciones, y dispondrán de sistemas de amarre u otros dispositivos adecuados para poder ser izados para su transporte.

2. Los respiraderos estarán diseñados y acondicionados de forma que a través de ellos no sea posible arrojar objetos al interior de los mismos.

Las chapas metálicas de las paredes estarán revestidas en su parte interior, por tableros de madera ignífuga o por otro material adecuado, que esté clasificado como Clase M-1 según la norma UNE 23727:1990.

3. Los suelos destinados a la industria pirotécnica deberán garantizar la seguridad frente a la ignición debida a chispas por descargas electrostáticas. Las cargas de origen electrostático en personal o elementos móviles, podrán ser mitigadas mediante el empleo de suelos disipativos tal como se definen en el apartado 1.3.2 de la norma CEI 61340-4-1:1995 "Métodos de ensayo normalizados para aplicaciones específicas. Comportamiento electrostático de revestimiento de suelos y de suelos instalados". La medida de resistencia se realizará sobre suelo instalado dado que los elementos accesorios tales como adhesivos y basamentos influyen en la medida. La medida se realizará según los siguientes apartados de la norma CEI 61340-4-1:1995:

Condiciones para la medida: apartado 1.6.

Medida de la resistencia superficial: apartado 2.1.3.1.

Medida de la resistencia a un punto accesible de tierra: apartado 2.1.3.2.

Medida de la resistencia a tierra eléctrica (conductor de protección): apartado 2.1.3.2.

Tensión de ensayo: apartado 2.1.4.

Electrodo de medida: Anexo A.

Se considerará satisfactorio el resultado si la resistencia medida, en el peor caso es inferior a $10^9\Omega$.

3. Medidas pasivas de protección del polvorín para garantizar la seguridad pública.

Los depósitos de consumo de explosivos transportables deben estar clasificados de acuerdo con su resistencia al robo, siguiendo el método establecido en la Norma UNE-EN 1143-1 de febrero de 1998.

Pueden ser contruidos in situ ensamblados con elementos prefabricados, o bien mediante la combinación de ambos sistemas.

No deben existir otros orificios en el material de protección que no sean aquellos destinados a cerraduras, cables y anclaje, debiendo estar los últimos instalados en el interior del habitáculo del polvorín.

Cualquier orificio para cable no deberá exceder los 100 mm². Tales orificios que no se utilicen para entrada de cables, deberán ser obstruidos o taponados por el fabricante de manera que no puedan ser horadados desde el exterior sin dejar huellas.

El nivel de resistencia de las paredes, puertas y cerraduras del polvorín ha de ser, en todo caso, superior al nivel mínimo de los especificados en la Norma UNE-EN 1143-1.

3.1 Clasificación de depósitos de explosivos transportables y puertas de depósitos de explosivos transportables.

De acuerdo con la metodología establecida en la Norma UNE-EN 1143-1 de febrero de 1998, los valores de resistencia al robo determinados mediante los ensayos de ataque con herramienta para los polvorines de los depósitos de explosivos transportables (con o sin puerta) y para las puertas de éstos polvorines, deben ser como mínimo los siguientes:

Acceso parcial: $RU \geq 270$.

Acceso completo: $RU \geq 600$.

siendo RU la unidad de resistencia definida en la citada Norma.

Las herramientas y el programa de ataque utilizados para el ensayo deben ser los que, según el criterio del equipo de ensayo del laboratorio acreditado, sean los más idóneos para conseguir el valor de resistencia más bajo, pudiéndose realizar ensayos de prueba.

Por su parte, la puerta de los depósitos de explosivos transportables deben presentar como mínimo 2 cerraduras de alta seguridad de clase C, de acuerdo a la Norma Europea EN 1300.

3.2 Documentación técnica: Previo a los ensayos, el fabricante o el solicitante debe proporcionar al laboratorio de ensayos, la documentación técnica que deberá contener la siguiente información:

La fecha de fabricación y el nombre del fabricante o del solicitante del ensayo, que deberán figurar en todas las páginas.

Declaración del tipo de producto: depósito de explosivos transportable (con o sin puerta) o puerta de depósito de explosivos transportable.

Dibujos de la probeta de ensayo indicando lo siguiente:

a) Peso, dimensiones interiores y exteriores y las tolerancias de fabricación de las dimensiones.

b) Corte transversal en horizontal y vertical.

c) Cantidad, disposición y características de las cerraduras, mecanismos de cierre y mecanismos de rebloqueo.

d) Cantidad, tipo y emplazamiento de los pestillos.

e) Emplazamiento y diseño de las áreas específicas dotadas con material de protección especial.

f) Detalles de montaje y/o fijación o anclaje de todos los elementos relevantes para la seguridad física; por ejemplo construcción y posición de juntas y uniones, los medios de unión del marco y/o puerta a las paredes, el dibujo detallado de áreas con protección específica.

g) Detalles sobre las características opcionales, por ejemplo cerradura horaria y cerradura de retardo.

Lista de todas las cerraduras que pueden instalarse, especificando el fabricante y número de modelo.

Especificación de materiales de fabricación si no apareciesen en los dibujos.

Declaración de detalles de cualquier material o mecanismos utilizados para generar gas, humos, hollín, etc, en caso de ataque físico o que pudiera producir sustancias nocivas durante el ensayo.

Indicaciones de la naturaleza y posición de cualquier cable y/o posibilidades de paso de sistemas de detección para el montaje de dispositivos de seguridad electromecánica, sistemas de alarma, etc.

Instrucciones para la instalación, especificando como mínimo los siguientes detalles:

a) Método de construcción de depósitos de explosivos transportables de encofrado monolítico in situ incluyendo: calidades mínimas de hormigón (tipo y proporción de añadidos, cemento y cualquier otro elemento, consistencia de la masa recién preparada; resistencia a

la compresión transcurridos 28 días, así como los métodos de ensayos apropiados a fin de definir sus características), refuerzo a sumar al depósito de explosivos, y métodos de unión de la puerta y el marco a las paredes, y medios por los cuales el anclaje y la armadura están unidos a estos elementos.

b) Métodos de ensamblado de los elementos prefabricados de depósitos de explosivos transportables.

3.3 Probeta de ensayo: La probeta de ensayo deberá ser un depósito de explosivos transportables (con o sin puerta), o una puerta de depósito de explosivos transportable.

La probeta de ensayo de un depósito de explosivos transportable debe disponer de elementos representativos de todas las uniones y ensamblajes esenciales para los fines del ensayo, al igual que las características opcionales que pudieran rebajar el valor de resistencia al robo. Por el contrario, deben retirarse o permanecer no operativas aquellas características opcionales que pudieran incrementar el valor de resistencia en el ensayo de ataque con herramienta, tales como cerradura horaria y cerradura de retardo.

Las entradas de cable de sistemas de detección y/o accesorios especificados en la documentación debe incluirse en la probeta de ensayo.

3.4 Ensayos sobre depósitos de explosivos transportables: El ensayo debe incluir al menos un ataque con herramienta para:

- a) Acceso parcial por puerta.
- b) Acceso parcial por pared.
- c) Acceso completo por pared.
- d) Acceso completo por puerta.

3.5 Ensayos sobre la puerta de depósitos de explosivos transportables:

El ensayo debe incluir al menos un ataque con herramienta para:

- a) Acceso parcial por puerta (incluyendo marco y secciones de paredes colindantes si fuera necesario).
- b) Acceso completo por puerta (incluyendo marco y secciones de paredes colindantes si fuera necesario).

4. Resistencia al fuego.

Los depósitos de consumo de explosivos transportables deben estar protegidos frente a posibles fuegos exteriores. Para ello deben superar una prueba de transmisión de calor y estar ubicados a una determinada distancia de focos combustibles.

4.1 Prueba de transmisión de calor: Una muestra representativa de las paredes del polvorín de al menos 1 m x 0,80 m se somete durante 120 minutos a una temperatura de 600 °C ± 30 K en su cara externa, alcanzados en un tiempo comprendido entre 5 y 6 minutos. Se considera satisfactorio el resultado si la temperatura en cualquiera de nueve sondas térmicas situadas de forma uniforme en la cara interior de la muestra, no supera el menor valor entre 120 °C y la temperatura de descomposición más baja del material que se almacenará en su interior descontando un factor de seguridad de 60 K:

Temperatura en cara interna ≥ Temp. descomposición - 60 K.

Temperatura en cara interna ≥ 120 °C.

Nota: la temperatura ambiente durante el ensayo debe ser de 20 °C. En caso contrario habrá que corregir la temperatura registrada en cada una de las nueve sondas térmicas.

4.2 Condiciones de emplazamiento: En cuanto al emplazamiento del polvorín transportable hay que garantizar que la distancia entre el mismo y cualquier foco combustible sea suficiente como para que no se alcance la temperatura de 600 °C en cualquier punto de la cara externa del edificio, consecuencia de un posible incendio. Esta distancia de seguridad deberá ser como mínimo de 25 m.

5. Responsabilidad del fabricante.

Es responsabilidad del fabricante el que los productos puestos en el mercado sean idénticos al prototipo sometido a ensayo para la certificación, entendiéndose como idénticos aquellos que estén dentro de las tolerancias definidas en los documentos presentados.

Cada unidad puesta en el mercado dispondrá de un marcado en el que figurará, como mínimo, lo siguiente:

- Nombre y razón social del fabricante.
- Denominación del producto con referencia a sus posibles variantes.
- Número del Certificado de Control.
- Número de serie.
- Temperatura de referencia.

El marcado se efectuará de forma indeleble, en función de la vida útil del producto y de las solicitaciones a que se puede ver sometido durante ella.

Cada suministro incluirá una copia del Certificado de Control, y se entenderá que, por el hecho de marcar el producto, el fabricante garantiza el cumplimiento de los puntos de este criterio técnico que le son de aplicación.

6. Requisitos de utilización.

Deberán evitarse otras fuentes potenciales de riesgo electrostático:

1) Personal: deberá utilizar calzado antiestático (UNE-EN 344-2:1996 Calzado de seguridad, calzado de protección y calzado de trabajo para uso profesional. Parte 2: requisitos adicionales y métodos de ensayo).

2) Máquinas móviles (carretilla, contenedores, etc): resistencia a tierra inferior a $10^6\Omega$ de las partes metálicas. Los contenedores en material no metálico deberán estar realizados con materiales antiestáticos de resistencia inferior a $10^9\Omega$ según el método de medida indicado en 23.4.7.8 de EN 50014:1992 o EN 50014:1997).

§ 123

Resolución de 24 de agosto de 2005, de la Dirección General de Política Energética y Minas, por la que se aprueba el Criterio Técnico para establecer las condiciones técnicas mínimas que deben cumplir los polvorines auxiliares de distribución, definidos en el artículo 190 del Reglamento de Explosivos

Ministerio de Industria, Turismo y Comercio
«BOE» núm. 219, de 13 de septiembre de 2005
Última modificación: sin modificaciones
Referencia: BOE-A-2005-15219

El Reglamento de Explosivos, aprobado por Real Decreto 230/1998, de 16 de febrero, en su artículo 190, establece que se podrán autorizar polvorines auxiliares de distribución, con una capacidad unitaria máxima de 50 kilogramos de explosivos o 500 detonadores. El Real Decreto 277/2005, de 11 de marzo, por el que se modifica el Reglamento de Explosivos, al cambiar el apartado 2 del artículo 190 lo hace también en algunas de sus características técnicas, que se definirían mediante la correspondiente Instrucción Técnica Complementaria y establece que el modelo será homologado por el Ministerio de Industria, Turismo y Comercio, previo informe de la Intervención Central de Armas y Explosivos de la Guardia Civil.

Asimismo el citado Real Decreto 277/2005, en su disposición transitoria primera «Adaptación de los requisitos de seguridad de los polvorines» establece un plazo de un año, desde su aprobación, para adaptarse y reunir los requisitos de seguridad. Por lo que y en tanto no se promulgue la Normativa Técnica aplicable a los mismos se hace aconsejable la aprobación, previo informe favorable de la Comisión Interministerial Permanente de Armas y Explosivos, de un Criterio Técnico, realizado en colaboración con el Laboratorio Oficial J. M. Madariaga, para establecer las condiciones técnicas mínimas que deben cumplir los polvorines auxiliares de distribución, definidos en el artículo 190 del Reglamento de Explosivos.

Esta Dirección General resuelve:

Primero.-Aprobar el Criterio Técnico para establecer las condiciones técnicas mínimas que deben cumplir los polvorines auxiliares de distribución, con una capacidad unitaria máxima de 50 kilogramos de explosivos o 500 detonadores, definidos en el artículo 190 del Reglamento de Explosivos, que figura como anexo de la presente Resolución, el cual será de aplicación a partir del día siguiente del de su publicación en el Boletín Oficial del Estado.

Contra la presente Resolución cabe interponer recurso de alzada ante el Secretario General de Energía, en el plazo de un mes, de acuerdo con lo establecido en la Ley 30/1992, de 26 de noviembre, de Régimen Jurídico de las Administraciones Públicas y del Procedimiento Administrativo Común, modificada por la Ley 4/1999, de 13 de enero, y en el

artículo 14.7 de la Ley 6/1997, de 14 de abril, de Organización y Funcionamiento de la Administración General del Estado.

ANEXO

Reglamento de Explosivos. Criterio técnico para la autorización de tipo de los polvorines auxiliares de distribución. Junio 2005

1. Objeto.

El presente criterio técnico tiene por objeto establecer las bases de ensayo y requisitos que deben cumplir para su autorización, los polvorines auxiliares de distribución con capacidad unitaria máxima de 50 kgde explosivo o 500 detonadores, a usar como almacenamientos especiales de explosivos.

2. Normas para consulta.

UNE-EN 1143-1. Unidades de almacenamiento de seguridad: Requisitos, clasificación y métodos de ensayo para resistencia al robo.

EN 1300. Unidades de almacenamiento de seguridad: Clasificación de cerraduras de alta seguridad de acuerdo con su resistencia a la apertura no autorizada.

3. Requisitos generales.

Los polvorines auxiliares de distribución deben presentar un grado de resistencia VII de acuerdo a lo establecido en la Norma UNE-EN 1143-1, con las restricciones especificadas en esta especificación técnica.

Desde el punto de vista de aplicación de la citada norma, los polvorines serán considerados como cajas fuertes empotrables, que corresponden a cajas fuertes cuya protección contra el robo depende en parte de los materiales incorporados en ella, o añadidos durante su instalación.

Deberán disponer de dos cerraduras de seguridad de clase B, conforme a la Norma EN 1300.

4. Documentación técnica.

La documentación o memoria técnica debe contener, como mínimo, la siguiente información:

La fecha de fabricación y el nombre del fabricante o del solicitante del ensayo deberán figurar en todas las páginas.

Declaración del tipo de producto: Polvorín auxiliar de distribución.

Peso, dimensiones interiores y exteriores, y las tolerancias de fabricación de las dimensiones.

Cantidad, disposición y características de las cerraduras, mecanismos de cierre y mecanismos de rebloqueo.

Cantidad, tipo y emplazamiento de los pestillos.

Emplazamiento y diseño de las áreas específicas dotadas con material de protección especial.

Detalles de montaje y/o fijación o anclaje de todos los elementos relevantes para la seguridad física: por ejemplo construcción y posición de juntas y uniones, los medios de unión del marco y/o puerta a las paredes.

Marcado, posición y dimensiones de cualquier orificio que pase a través del material de protección con un plano detallado de áreas con protección específica.

Lista de todas las cerraduras que pueden instalarse, especificando el fabricante y modelo.

Certificado de las cerraduras, conforme a la norma EN 1300.

Planos de detalle de la probeta de ensayo:

Probeta de ensayo.

Cortes transversales.

Detalle de puerta, disposición de cerraduras, mecanismo de cierre y rebloqueo.

Tipo y emplazamiento de los pestillos.

Orificios existentes.

Anclajes.

Disposición y especificaciones de materiales de fabricación.

Especificaciones de materiales de fabricación.

Detalles de cualquier material o mecanismos utilizados para generar gas, humos, hollín, etc, en caso de ataque físico o que pudiera producir sustancias nocivas durante el ensayo.

Indicaciones de la naturaleza y posición de cualquier cable y/o posibilidades de paso de sistemas de detección o alarma.

Método de encofrado para garantizar, como mínimo, el grado de resistencia VII requerido, indicando al menos:

Proporción de la caja encofrada.

Tamaño mínimo y espesor del encofrado.

Calidad mínima del material de encofrado.

Clases y porcentaje de elementos añadidos, cemento y cualquier otro componente.

Consistencia de la masa recién preparada.

Resistencia a la compresión de la probeta pasados 28 días.

Cualquier refuerzo incluido dentro de la masa de encofrado.

Instrucciones para la instalación.

Cualquier otra documentación exigida por el laboratorio de ensayos.

5. *Probeta de ensayo.*

La probeta de ensayo debe ser un polvorín constituido por una caja fuerte empotrable, recubierta en todas sus caras, excepto en la frontal, por la estructura de hormigón mínima y necesaria para garantizar el grado de resistencia requerido.

Dispondrá además de todos los orificios especificados en la documentación o memoria técnica.

6. *Ensayo de ataque con herramienta.*

Para determinar si la probeta de ensayo alcanza como mínimo el grado de resistencia requerido, se llevarán a cabo los ensayos de ataque con herramienta de acuerdo a lo establecido en la Norma UNE-EN 1143-1, con los siguientes requisitos:

No se podrán utilizar las herramientas térmicas de corte / fusión reflejadas en la tabla A.11, así como las herramientas de las categorías D y S de la tabla A.10 del Anexo A de la citada norma.

El ensayo de Acceso Parcial puede ser realizado en:

Puerta y/o zona frontal no recubierta de hormigón, y/o

Paredes a través del encofrado de hormigón.

El ensayo de Acceso Completo puede ser realizado en:

Puerta, y/o

Paredes a través del encofrado de hormigón, y/o

Extracción de la caja fuerte de su encofrado.

El laboratorio autorizado podrá realizar todos los ensayos que estime oportunos, a fin de obtener el valor de resistencia más bajo, para lo cual puede ser preciso disponer de más de una probeta de ensayo.

Los valores de resistencia mínimos requeridos (grado VII) son los siguientes:

Acceso parcial: $RU \geq 400$.

Acceso completo: $RU \geq 600$.

7. Marcado.

Cada unidad comercializada deberá incorporar un marcado inalterable en una placa de metal sólidamente fijada en la cara interior de la puerta. El marcado debe incluir al menos:

Nombre y código de identificación del fabricante.

Año de fabricación.

Identificación del polvorín: nombre, modelo, número de serie, etc.

Referencia de autorización.

Designación de la Especificación Técnica.

§ 124

Real Decreto 989/2015, de 30 de octubre, por el que se aprueba el Reglamento de artículos pirotécnicos y cartuchería

Ministerio de la Presidencia
«BOE» núm. 267, de 7 de noviembre de 2015
Última modificación: 3 de abril de 2020
Referencia: BOE-A-2015-12054

I

El Real Decreto 563/2010, de 7 de mayo, por el que se aprueba el Reglamento de artículos pirotécnicos y cartuchería, modificado por el Real Decreto 1335/2012, de 21 de septiembre, incorporó a nuestro ordenamiento jurídico la Directiva 2007/23/CE del Parlamento Europeo y del Consejo, de 23 de mayo de 2007, sobre la puesta en el mercado de artículos pirotécnicos.

La aprobación del citado real decreto supuso un hito esencial en cuanto a que exceptuó a la pirotecnia y la cartuchería del ámbito de aplicación del Real Decreto 230/1998, de 16 de febrero, por el que se aprueba el Reglamento de explosivos, separando en dos reglamentos diferentes ambas materias, por un lado, los explosivos de uso civil, quedando regulados por Real Decreto 230/1998, y por otro, los artículos pirotécnicos y la cartuchería, regulados por el Real Decreto 563/2010, de 7 de mayo, cuya justificación se basa en el hecho de que los requerimientos técnicos en el ámbito de la seguridad no tienen el mismo grado de complejidad y exigencia.

En el ámbito europeo, y mediante el Reglamento (CE) n.º 765/2008, del Parlamento Europeo y del Consejo, de 9 de julio de 2008, por el que se establecen los requisitos de acreditación y vigilancia del mercado relativos a la comercialización de los productos y por el que se deroga el Reglamento (CEE) n.º 339/93, se establecieron los requisitos de acreditación y vigilancia del mercado relativos a la comercialización de los productos, se reguló la acreditación de los organismos de evaluación de la conformidad, se adoptó un marco para la vigilancia del mercado de los productos y para los controles de los productos procedentes de terceros países y se establecen los principios generales del mercado CE.

Posteriormente, se publica la Decisión n.º 768/2008/CE del Parlamento Europeo y del Consejo, de 9 de julio de 2008, sobre un marco común para la comercialización de los productos, que establece principios comunes y disposiciones de referencia aplicables a toda la legislación sectorial con el fin de establecer una base coherente para la elaboración, revisión o refundición de dicha legislación.

Con la finalidad de adaptar la Directiva 2007/23/CE, de 23 de mayo de 2007, a los principios de la citada Decisión n.º 768/2008/CE, la Comisión Europea consideró necesaria una revisión fundamental de esta directiva, para además armonizar las disposiciones legales, reglamentarias y administrativas en vigor en los Estados miembros, para garantizar la libre circulación de artículos pirotécnicos en el mercado interior, asegurando al mismo tiempo un alto nivel de protección de la salud y de la seguridad humanas y la protección de

los consumidores y de los usuarios profesionales finales. Dicho elevado nivel de protección debe incluir la aprobación de los correspondientes límites de edad relacionados con los usuarios de artículos pirotécnicos.

Por todo lo anterior, el 12 de junio de 2013, fue aprobada la Directiva 2013/29/UE, del Parlamento Europeo y del Consejo, sobre la armonización de las legislaciones de los Estados miembros en materia de comercialización de artículos pirotécnicos (versión refundida), por la que se modifica y ulteriormente deroga la Directiva 2007/23/CE, de 23 de mayo de 2007.

La aprobación de esta nueva directiva hizo necesaria, en primer lugar, una modificación del Reglamento de artículos pirotécnicos y cartuchería, aprobado por Real Decreto 563/2010, de 7 de mayo, que se llevó a cabo mediante la Orden PRE/647/2014, de 25 de abril, por la que se modifica la Instrucción Técnica Complementaria número 2, «Requisitos esenciales de seguridad de artificios pirotécnicos, otros artículos pirotécnicos y dispositivos de ignición», del mismo.

Esta nueva Directiva 2013/29/UE requiere asimismo su incorporación a nuestro ordenamiento jurídico a través de una norma que sustituya al Real Decreto 563/2010, de 7 de mayo, y sus modificaciones.

Por otro lado, con fecha 16 de abril de 2014, se aprueba la Directiva de ejecución 2014/58/UE, de la Comisión, por la que se establece, de conformidad con la Directiva 2007/23/CE del Parlamento Europeo y del Consejo, un sistema de trazabilidad de los artículos pirotécnicos, que requiere ser traspuesta al ordenamiento jurídico interno.

Por todos estos motivos se aprueba el Reglamento de artículos pirotécnicos y cartuchería, que incluye, entre otras disposiciones, aquellas que tienen por objeto la incorporación a nuestro ordenamiento jurídico de la Directiva 2013/29/UE, de 12 de junio de 2013, sobre la armonización de las legislaciones de los Estados miembros en materia de comercialización de artículos pirotécnicos (versión refundida) y la Directiva de ejecución 2014/58/UE, de 16 de abril de 2014, por la que se establece, de conformidad con la Directiva 2007/23/CE del Parlamento Europeo y del Consejo, un sistema de trazabilidad de los artículos pirotécnicos.

Además, este proyecto de real decreto, incorpora la Directiva 2012/18/UE del Parlamento Europeo y del Consejo, de 4 de julio de 2012, relativa al control de los riesgos inherentes a los accidentes graves en los que intervengan sustancias peligrosas y por la que se modifica y ulteriormente deroga la Directiva 96/82/CE, a nuestro ordenamiento jurídico en el ámbito de la pirotecnia y la cartuchería, para los aspectos no regulados en el Real Decreto 840/2015, de 21 de septiembre, por el que se aprueban medidas de control de los riesgos inherentes a los accidentes graves en los que intervengan sustancias peligrosas, mediante la actualización de las disposiciones contenidas en la Instrucción técnica complementaria número 10 «Prevención de accidentes graves».

Por otro lado, en la elaboración de la presente norma se ha tenido un especial cuidado para que las nuevas exigencias reglamentarias no entorpecieran ni obstaculizaran determinadas celebraciones tradicionales populares y festividades religiosas y culturales intensamente extendidas y arraigadas en este país, al igual que se hizo en su día con el Real Decreto 563/2010, de 7 de mayo. El uso de artículos pirotécnicos en tales eventos se refleja en el articulado garantizando que la seguridad de los participantes no impida las manifestaciones asociadas a la pirotecnia vinculadas a la cultura del fuego. Para plasmar reglamentariamente este objetivo ha sido primordial la colaboración, la coordinación y el intercambio de información con el resto de Administraciones Públicas implicadas, con los diferentes agentes de este sector de actividad y con las asociaciones de consumidores.

II

Este real decreto consta de un artículo único, cuyo objeto es la aprobación del Reglamento de artículos pirotécnicos y cartuchería, insertado tras la parte final del real decreto, siete disposiciones adicionales, cinco disposiciones transitorias, una disposición derogatoria única y cuatro disposiciones finales.

En cuanto a la parte final del proyecto, la disposición adicional primera mantiene la referencia a la Comunidad Valenciana contenida en la disposición adicional primera del Real Decreto 563/2010, de 7 de mayo. La disposición adicional segunda establece procedimiento

establecido por el Ministerio de Industria, Energía y Turismo para la recogida y actualización periódica de los datos sobre accidentes relacionados con artículos pirotécnicos.

Las disposiciones adicionales tercera y cuarta regulan las comunicaciones de datos y de siniestros por parte de las Delegaciones de Gobierno a la Dirección General de Política Energética y Minas del Ministerio de Industria, Energía y Turismo. La disposición adicional quinta recoge la regulación de la desestimación de solicitudes y del agotamiento de la vía administrativa en idénticos términos a como aparece recogida en la disposición adicional quinta de este real decreto. La disposición adicional sexta se refiere a su vez a las competencias de las comunidades autónomas en materia de espectáculos públicos y fomento de la cultura. La disposición adicional séptima establece que en materia de seguridad y salud en el trabajo se estará a lo dispuesto en la Ley 31/1995, de 8 de noviembre, de Prevención de Riesgos laborales y en su normativa de desarrollo.

Por último la disposición adicional octava encomienda a los órganos competentes de la Administración General del Estado promover las acciones necesarias para la articulación de los mecanismos de coordinación necesarios para que los órganos competentes en atención a los productos regulados puedan recibir la ayuda de los órganos competentes en función de la actividad supervisada, al objeto de favorecer la eficacia en su actuación.

Seguidamente, la disposición transitoria primera contempla el régimen de vigencia de las autorizaciones de catalogación existentes en la actualidad y la disposición transitoria segunda determina los plazos para la adaptación lo dispuesto en el Reglamento. A su vez, la disposición transitoria tercera establece que los expedientes que estuvieran en tramitación a la entrada en vigor de este real decreto se instruirán con arreglo al Real Decreto 563/2010, de 7 de mayo y demás disposiciones reglamentarias. La disposición transitoria cuarta permite a los titulares de las instalaciones adecuarse a las prescripciones establecidas en este real decreto desde el momento de su entrada en vigor. La disposición transitoria quinta establece la conformidad a la Directiva 2013/29/UE, de los artículos pirotécnicos introducidos en el mercado antes de la fecha de entrada en vigor de este real decreto.

A continuación, la disposición derogatoria única determina que a la entrada en vigor de este real decreto queda derogado, excepto durante los periodos establecidos en las disposiciones transitorias primera, segunda y tercera y en la disposición final cuarta, el Real Decreto 563/2010, de 7 de mayo.

La disposición final primera determina que este real decreto se dicta al amparo del artículo 149.1.26.^a de la Constitución Española, que reserva al Estado la competencia exclusiva sobre el régimen de producción, comercio, tenencia y uso de armas y explosivos.

La disposición final segunda establece que mediante este real decreto se incorporan al derecho español la Directiva 2013/29/UE, de 12 de junio de 2013, sobre la armonización de las legislaciones de los Estados miembros en materia de comercialización de artículos pirotécnicos (versión refundida) y la Directiva de ejecución 2014/58/UE, por la que se establece, de conformidad con la Directiva 2007/23/CE del Parlamento Europeo y del Consejo, un sistema de trazabilidad de los artículos pirotécnicos.

La disposición final tercera autoriza al Ministerio de Industria, Energía y Turismo, y Ministerio del Interior para actualizar, conjuntamente, los contenidos técnicos de las Instrucciones técnicas complementarias y Especificaciones técnicas del Reglamento de artículos pirotécnicos y cartuchería, teniendo en cuenta la evolución de la técnica y lo que dispongan las normas legales y reglamentarias que se dicten sobre las materias a que aquellas se refieren. Esta actualización se llevará a cabo, en su caso, conjuntamente con los restantes departamentos ministeriales que tengan competencias en las respectivas materias.

Finalmente, la disposición final cuarta determina la entrada en vigor de la norma el día siguiente al de su publicación en el «Boletín Oficial del Estado», a excepción del artículo 1.4 a 1.18, el artículo 4.2 a 4.4, el artículo 5.1.a), el artículo 8.1, 8.2 y 8.3, el artículo 113.1, 113.2, 114.2 y 114.3, el artículo 115.2, el artículo 121, el artículo 122.1, el artículo 138.4, y los apartados 8 y 13 de la Instrucción técnica complementaria número 21, que se aplicarán a partir del 1 de julio de 2015. Por su parte, el artículo 5.2 c), 5.2 d), 5.8 y el punto 15 de la Instrucción técnica complementaria número 21 entrarán en vigor a partir del día 17 de octubre de 2016.

A continuación de la parte final del real decreto proyectado se inserta el Reglamento de artículos pirotécnicos y cartuchería, que consta de 205 artículos divididos en diez títulos y

que se completa con veintiocho Instrucciones técnicas complementarias y siete Especificaciones técnicas de desarrollo.

En el título I del Reglamento se actualizan las definiciones y se establece un reparto claro y proporcionado de las obligaciones de los agentes económicos (fabricantes, importadores y distribuidores) en la cadena de suministro y distribución.

Los agentes económicos deben ser responsables de la conformidad de los artículos pirotécnicos con los requisitos de la Directiva 2013/29/UE, con arreglo a la función que desempeñen respectivamente en la cadena de suministro, de modo que puedan garantizar un nivel elevado de protección de intereses públicos, como la salud y la seguridad y la protección de los consumidores, y garantizar la competencia leal dentro del mercado de la Unión. Asimismo, deben adoptar las medidas oportunas para asegurarse de que solo comercializan artículos pirotécnicos conformes a la citada directiva.

Por otro lado, se incorpora como obligación de los fabricantes el cumplimiento de los requisitos de trazabilidad de los artículos pirotécnicos establecidos en la Directiva de ejecución 2014/58/UE.

Se actualizan los procedimientos de evaluación de la conformidad de los artículos pirotécnicos.

Las categorías 1, 2, 3 y 4 de artificios pirotécnicos pasan a denominarse F1, F2, F3 y F4 respectivamente.

Se incorpora como obligación de los fabricantes la elaboración de un modelo de declaración UE de conformidad a fin de aportar la información requerida en virtud de la Directiva 2013/29/UE sobre la conformidad de los artículos pirotécnicos con los requisitos de la misma y de otra legislación pertinente de armonización de la Unión.

III

Los títulos II y III establecen las disposiciones generales para la fabricación y depósito de artículos pirotécnicos y cartuchería, las disposiciones comunes a ambas industrias y las disposiciones específicas de cada una de ellas. Presentan escasas modificaciones con respecto a lo dispuesto en la anterior reglamentación.

En relación a los talleres, se incluyen los talleres de fabricación, los talleres de preparación y montaje y, finalmente, los talleres de fabricación que sean también o a la vez talleres de preparación y montaje.

En relación a los depósitos, se incluyen los depósitos de productos terminados, los depósitos auxiliares y los depósitos especiales que deben ser tenidos en cuenta en el desarrollo de las actividades industriales asociadas a la pirotecnia y a la cartuchería.

Finalmente se establece la obligación de autorización previa para poder realizar la recarga tanto de la cartuchería metálica como no metálica.

IV

En los títulos IV y V se establecen las disposiciones generales para los envases y etiquetado, así como las disposiciones generales para comercialización de los artículos pirotécnicos y la cartuchería. Presentan escasas modificaciones con respecto a lo dispuesto en la anterior reglamentación.

Respecto a la regulación anterior se han separado los datos mínimos que debe contener el embalaje, de la información que deben contener el artículo y el envase, en virtud de lo establecido en la Directiva 2013/29/UE, de 12 de junio de 2013.

En relación al etiquetado de los envases de cartuchería, se mantiene el contenido indicado en la Instrucción técnica complementaria número 6 del Reglamento de artículos pirotécnicos y cartuchería, favoreciendo así la competitividad de las empresas.

Las disposiciones en materia de venta al público de productos pirotécnicos se desarrollan de forma más exhaustiva en la Instrucción técnica complementaria número 17 del Reglamento de artículos pirotécnicos y cartuchería.

Se actualiza a 5 kg netos (NEC) la cantidad máxima de almacenamiento de productos de categoría F1 de uso permitido en el interior de edificios, a excepción de los truenos de impacto, que pueden venderse en cualquier establecimiento comercial, sin necesidad de cumplir lo establecido en la instrucción técnica complementaria número 17.

En el caso de adquisición de cartuchos de arma corta y cartuchos de caza no metálicos, se incluye la obligación de presentar junto con la guía de pertenencia el Documento Nacional de Identidad (DNI) o Número de Identificación de Extranjeros (NIE) o cualquier documento acreditativo de la identidad.

V

Los títulos VI y VII establecen las disposiciones generales para el control de los productos en el mercado, y su uso.

Se actualiza el procedimiento a seguir en materia de control de mercado de productos pirotécnicos, mejorando el actual procedimiento de salvaguardia, a fin de aumentar su eficacia, aumentar la transparencia y reducir el tiempo de tramitación.

Se actualiza a 10 kg netos (NEC) la cantidad máxima de artículos pirotécnicos de categorías F1, F2, F3, T1 y P1 en domicilios particulares.

VI

En los títulos VIII y IX se establecen las disposiciones generales para la importación, exportación, tránsito y transferencias de las materias reglamentadas, y las disposiciones en materia de transporte respectivamente. Presentan escasas modificaciones con respecto a lo dispuesto en la anterior reglamentación.

Se excluye del régimen de transporte establecido en la instrucción complementaria número 11, a las mechas de seguridad con destino a la fabricación de artículos pirotécnicos, siempre que se trate de mecha troceada en trozos que no superen los 45 cm de longitud y cuya cantidad neta de materia reglamentada transportada no supere los 450 kg.

Por último, el título X establece el régimen sancionador aplicable a las infracciones de las disposiciones del Reglamento, con escasas modificaciones con respecto a la anterior reglamentación, no obstante, su contenido se ha adaptado a lo establecido en la Ley Orgánica 4/2015, de 30 de marzo, de protección de la seguridad ciudadana.

VII

La parte dispositiva del Reglamento se completa con veintiocho Instrucciones técnicas complementarias y siete Especificaciones técnicas de desarrollo.

Las Instrucciones técnicas complementarias números 2 y 3 se actualizan en virtud de lo establecido en la Directiva 2013/29/UE.

Se modifica la Instrucción técnica complementaria número 8 con el fin de mejorar y aclarar la aplicación de determinados requisitos. Se incluye la obligación de una notificación con declaración responsable para los espectáculos inferiores a 100 kg netos (NEC), así como para los disparos de artificios pirotécnicos de categoría T2 y P2.

Se precisa el ámbito de aplicación de la Instrucción técnica complementaria número 9, con el fin de abarcar tanto a los talleres y depósitos de productos pirotécnicos, como a los talleres y depósitos de cartuchería, además de matizar la aplicación de dicha instrucción técnica a los edificios no peligrosos.

Se excluyen del ámbito de aplicación de la Instrucción técnica complementaria número 11 las mechas de seguridad con destino a la fabricación de artículos pirotécnicos, siempre que se trate de mecha troceada en trozos que no superen los 45 cm de longitud y cuya cantidad neta de materia reglamentada transportada no supere los 450 kg. Se añade la necesidad de que los elementos del sistema de seguridad dispongan de un grado de seguridad 3 según norma UNE EN 50131. Finalmente, se añade un nuevo anexo con el modelo de guía de circulación de cartuchería metálica.

En la Instrucción técnica complementaria número 12 se incluye la posibilidad de reciclaje o reutilización de los productos incluidos en su ámbito de aplicación, y se matiza su aplicación a la cartuchería además de a la pirotecnia.

Las zonas peligrosas clasificadas como zonas F0, F1 y F2 establecidas en la Instrucción técnica complementaria número 13, pasan a denominarse zonas Z0, Z1 y Z2 con el fin de evitar posibles confusiones con la nueva categorización de artificios pirotécnicos.

Se actualizan los requisitos para la recarga de cartuchería no metálica establecidos en la Instrucción técnica complementaria número 15. Asimismo, se incluyen los requisitos que deben cumplir las entidades que impartan cursos de recarga para expedir certificados, y se regula el procedimiento de convalidación del comunicado ante la Intervención de Armas y Explosivos de la Guardia Civil, de dedicación a la recarga de cartuchería no metálica.

En la Instrucción técnica complementaria número 17 se matizan determinados requisitos con el fin de mejorar y aclarar su aplicación. Se establece a 10 kg netos (NEC) la cantidad máxima que puede ser vendida a un único comprador. Se incluye una lista de agentes extintores susceptibles de ser utilizados en los sistemas de extinción automática de incendios, y se añade una nueva especificación técnica para establecer el procedimiento de verificación y evaluación de dichos agentes. Por otro lado, se determina la relación de certificados a presentar a la autoridad competente para la solicitud de instalación de los establecimientos de venta de productos pirotécnicos, y se incluye la posibilidad de recurrir a las Entidades colaboradoras de la administración para actuar en la fase de proyecto de los establecimientos. Adicionalmente, se incluye un modelo de notificación a la Intervención de Armas y Explosivos de la Guardia Civil, para la venta de artificios de categoría F1 de uso en interior, excepto truenos de impacto.

Se modifica el ámbito de aplicación de la Instrucción técnica complementaria número 18 en relación a los artículos pirotécnicos utilizados en manifestaciones festivas religiosas, culturales y tradicionales.

La Instrucción técnica complementaria número 21 adecua los requisitos y criterios de notificación de los organismos de evaluación de la conformidad de los productos pirotécnicos, a lo dispuesto en la Directiva 2013/29/UE y Directiva de ejecución 2014/58/UE.

Finalmente, se añaden dos nuevas instrucciones técnicas complementarias, la número 27 que incluye el modelo de Declaración UE de conformidad en virtud de lo establecido en la Directiva 2013/29/UE, y la número 28 que recoge un listado de artículos de categorías T, P, y F4 cuya asignación de la división de riesgo puede realizarse por analogía con la tabla de clasificación por defecto de los artificios de pirotecnia establecida en la Recomendaciones relativas al transporte de mercancías peligrosas.

VIII

En el procedimiento de elaboración de esta norma se ha consultado a las comunidades autónomas y ciudades de Ceuta y Melilla y, asimismo, a los colegios profesionales, a los sectores más representativos potencialmente afectados, recogiendo sus aportaciones y mejoras.

Esta disposición ha sido sometida al procedimiento de información en materia de normas y reglamentaciones técnicas y de reglamentos relativos a los servicios de la sociedad de la información, de acuerdo con lo previsto en la Directiva 98/34/CE del Parlamento Europeo y del Consejo de 22 de junio, modificada por la Directiva 98/48/CE de 20 de julio, incorporada al ordenamiento jurídico español mediante el Real Decreto 1337/1999, de 31 de julio y más recientemente procedimiento regulado por la Directiva (UE) 2015/1535 del Parlamento Europeo y del Consejo, de 9 de septiembre de 2015, por la que se establece un procedimiento de información en materia de reglamentaciones técnicas y de reglas relativas a los servicios de la sociedad de la información.

Este real decreto ha sido informado favorablemente por la Comisión Interministerial Permanente de Armas y Explosivos, por la Comisión de Coordinación del Transporte de Mercancías Peligrosas y por el Consejo Asesor de Medio Ambiente.

Se aprueba al amparo del artículo 149.1.26.^a de la Constitución española, que atribuye al Estado la competencia exclusiva sobre el régimen de producción, comercio, tenencia y uso de armas y explosivos y en cumplimiento de lo dispuesto tanto en los artículos 28 y 29 y demás preceptos concordantes de la Ley Orgánica 4/2015, de 30 de marzo, de protección de la seguridad ciudadana, como en la Ley 21/1992, de 16 de julio, de Industria, en lo que hace referencia a la seguridad industrial.

En su virtud, a propuesta de los Ministros de Industria, Energía y Turismo, y del Interior, con la aprobación previa del Ministro de Hacienda y Administraciones Públicas, de acuerdo con el Consejo de Estado y previa deliberación del Consejo de Ministros en su reunión del día 30 de octubre de 2015,

DISPONGO:

Artículo único. *Aprobación del Reglamento de artículos pirotécnicos y cartuchería.*

Se aprueba el Reglamento de artículos pirotécnicos y cartuchería, cuyo texto se inserta a continuación.

Este real decreto se aplicará sin perjuicio de lo establecido en materia de clasificación, etiquetado y comunicación del peligro por el Reglamento (CE) n.º 1272/2008 del Parlamento Europeo y del Consejo, de 16 de diciembre de 2008, sobre clasificación, etiquetado y envasado de sustancias y mezclas, y por el que se modifican y derogan las Directivas 67/548/CEE y 1999/45/CE y se modifica el Reglamento (CE) n.º 1907/2006.

Disposición adicional primera. *Referencia a la Comunidad Valenciana.*

1. Lo establecido en el este real decreto se entenderá sin perjuicio de lo dispuesto, respecto a la autorización e inspección de talleres de fabricación pirotécnicos, en el Real Decreto 1047/1984, de 11 de abril, sobre valoración definitiva y ampliación de funciones y medios adscritos a los servicios traspasados a la Comunidad Valenciana en materia de industria, energía y minas.

2. Lo previsto en el apartado anterior se refiere a la inspección en materia de seguridad industrial de los talleres de fabricación pirotécnicos.

Disposición adicional segunda. *Recogida y actualización periódica de datos sobre accidentes relacionados con artículos pirotécnicos.*

1. Con el fin de posibilitar, mediante el procedimiento establecido, la comunicación de información a la Comisión Europea, el órgano competente de la comunidad autónoma comunicará antes del 1 de febrero de cada año a la Dirección General de Política Energética y Minas del Ministerio de Industria, Energía y Turismo los siguientes datos sobre accidentes relacionados con artículos pirotécnicos:

a) Número total de personas que han sufrido lesiones relacionadas con artículos pirotécnicos en esa Comunidad Autónoma el año anterior, clasificando a las personas lesionadas en los tres siguientes grupos de edades:

- i) De 0 a 12 años de edad.
- ii) De 13 a 18 años de edad.
- iii) Mayores de 18 años.

b) Tipo de lesiones, con indicación de la parte del cuerpo lesionada, ya sean los ojos, las manos u otras.

c) Gravedad de la lesión, que se considerará leve si no ha conllevado el ingreso hospitalario, o grave en los demás supuestos, excepto el de fallecimiento, que se contabilizará en un grupo diferenciado.

d) Identificación de la categoría de los artículos pirotécnicos que han causado la lesión.

e) Determinación de si la lesión se ha producido por un uso incorrecto del artículo o por un defecto de este.

f) Información sobre si el artículo cumplía con los requisitos legalmente exigidos.

g) Adicionalmente se podrán aportar cuantos datos e informaciones se consideren oportunos.

2. La obtención de los datos indicados puede realizarse a partir de la extrapolación de los datos que se recojan en un conjunto de hospitales o centros de salud que se consideren representativos.

3. Los datos recogidos se comunicarán a la Dirección General de Política Energética y Minas del Ministerio de Industria, Energía y Turismo en un boletín estadístico que podrá adoptar el formato del modelo establecido en la Instrucción técnica complementaria número 26 del Reglamento de artículos pirotécnicos y cartuchería.

4. La Dirección General de Política Energética y Minas del Ministerio de Industria, Energía y Turismo, de acuerdo con el procedimiento al que se refiere lo estipulado en los artículos 43.b) y 44.3 la Directiva 2013/29/UE, sobre la armonización de las legislaciones de

los Estados miembros en materia de comercialización de artículos pirotécnicos, remitirá a la Comisión Europea antes de 1 de mayo de cada año un informe en el que se recogerán los datos indicados en esta disposición.

Disposición adicional tercera. *Comunicaciones de datos.*

Las Delegaciones de Gobierno comunicarán a la Dirección General de Política Energética y Minas del Ministerio de Industria, Energía y Turismo, los datos identificativos de los talleres, depósitos, expertos pirotécnicos y establecimientos de venta autorizados de los productos regulados por el Reglamento de artículos pirotécnicos y cartuchería, a fin de que el citado Ministerio disponga de los correspondientes registros actualizados.

Disposición adicional cuarta. *Comunicaciones de siniestros.*

Las Delegaciones de Gobierno comunicarán a la Dirección General de Política Energética y Minas del Ministerio de Industria, Energía y Turismo, cualquier accidente grave o mortal producido en las actividades reguladas por el Reglamento de artículos pirotécnicos y cartuchería, a fin de que el citado Ministerio disponga de un registro actualizado de la siniestralidad laboral.

Disposición adicional quinta. *Desestimación de solicitudes y agotamiento de la vía administrativa.*

1. Salvo en lo que se refiere a las autorizaciones de las Entidades Colaboradoras de la Administración reguladas en el artículo 6, a las entidades externas para desarrollar actividades formativas reguladas en la especificación técnica 8.04 y a los laboratorios de ensayo regulados en la instrucción técnica complementaria 23, cuando las solicitudes de autorizaciones, permisos y licencias reguladas en el Reglamento de artículos pirotécnicos y cartuchería, no sean resueltas en el plazo de tres meses, contados desde la fecha de entrada en el Registro del órgano competente para su tramitación, podrán entenderse desestimadas, sin perjuicio de la obligación de las autoridades competentes de resolver expresamente en todo caso, en virtud de lo dispuesto en la disposición adicional vigésima novena de la Ley 14/2000, de 29 de diciembre, de medidas fiscales, administrativas y del orden social.

2. Las resoluciones que recaigan en los procedimientos de otorgamiento, modificación y extinción de autorizaciones, permisos y licencias pondrán fin a la vía administrativa y, de conformidad con los artículos 116 y 117 de la Ley 30/1992, de 26 de noviembre, de Régimen Jurídico de las Administraciones Públicas y del Procedimiento Administrativo Común, podrán ser recurridas potestativamente en reposición ante el mismo órgano que los hubiera dictado o ser impugnadas directamente ante el orden jurisdiccional contencioso-administrativo.

Disposición adicional sexta. *Competencias de las comunidades autónomas en materia de espectáculos públicos y fomento de la cultura.*

1. Las comunidades autónomas, en uso de sus competencias sobre cultura y espectáculos públicos, podrán disminuir las edades mínimas para el uso de los artificios de pirotecnia de las categorías F1 y F2 determinadas en el artículo 141, únicamente respecto de horarios y lugares concretos y para aquellos artificios catalogados que se vayan a utilizar durante el desarrollo de sus arraigadas costumbres. Para ello deberán cumplirse además las cuatro condiciones siguientes:

a) Que la edad de los usuarios de artificios de pirotecnia de la categoría F1 sea de, al menos, 8 años y que la edad de los usuarios de artificios de pirotecnia de la categoría F2 sea de, al menos, 10 años.

b) Que los usuarios con edades comprendidas en los límites fijados por las comunidades autónomas hayan recibido una formación suficiente sobre las características de cada producto, así como sobre su utilización segura.

c) Que la utilización de los productos por parte de tales usuarios objeto de la disminución de edad se realice bajo la supervisión de un adulto y haya sido previamente autorizada por escrito por quien ostente su patria potestad o tutela.

d) Que se adopten todas las medidas necesarias para garantizar la correcta aplicación de los límites de edad definidos por las comunidades autónomas.

2. Se encomienda a las Delegaciones y Subdelegaciones del Gobierno la vigilancia del cumplimiento de los requisitos que se fijan en esta disposición adicional, sin perjuicio del seguimiento adicional que puedan realizar las autoridades autonómicas y locales.

3. La eventual disminución de las edades mínimas se entenderá sin perjuicio de lo establecido por el artículo 121 en relación a las edades mínimas permitidas para la venta o comercialización de los artículos pirotécnicos.

Disposición adicional séptima. *Prevención de riesgos laborales.*

En materia de seguridad y salud en el trabajo se estará a lo dispuesto en la Ley 31/1995, de 8 de noviembre, de Prevención de Riesgos laborales y en su normativa de desarrollo.

Disposición adicional octava. *Mecanismos de coordinación administrativa.*

Los órganos competentes de la Administración General del Estado impulsarán las acciones necesarias para la articulación de los mecanismos de coordinación necesarios para que los órganos competentes en atención a los productos regulados puedan recibir la ayuda de los órganos competentes en función de la actividad supervisada, al objeto de favorecer la eficacia en su actuación.

Disposición transitoria primera. *Vigencia de las autorizaciones de catalogación.*

Las autorizaciones de catalogación realizadas conforme al Reglamento de Explosivos existentes a la entrada en vigor de este real decreto, continuarán siendo válidas hasta su fecha de expiración, no pudiendo exceder el 4 de julio de 2017.

Disposición transitoria segunda. *Plazos de adaptación.*

1. En lo referente a la normativa sobre diseño y emplazamiento en las instalaciones de talleres, depósitos y establecimientos de venta, así como el cumplimiento de las medidas de seguridad ciudadana establecidas en el anexo I de la instrucción técnica complementaria número 11, se establece un plazo de adaptación hasta el día 8 de mayo de 2020 para las situaciones creadas antes de la entrada en vigor de la presente norma, sin perjuicio de lo que otras disposiciones de carácter más específico establezcan al respecto.

Téngase en cuenta que se proroga hasta el 31 de diciembre de 2020 el plazo establecido en el apartado 1 por el art. 3 de la Orden INT/316/2020, de 2 de abril. [Ref. BOE-A-2020-4259](#)

2. Los establecimientos de venta permanentes de productos pirotécnicos que a la entrada en vigor de este reglamento, en aplicación del Real Decreto 563/2010 de 7 de mayo, dispongan de un sistema de extinción automática de incendios mediante un agente extintor no incluido como válido en la Instrucción técnica complementaria número 17, dispondrán de un plazo de adaptación de dos años para adaptarse a lo dispuesto en la citada instrucción.

3. No obstante lo establecido en el apartado anterior, las modificaciones sustanciales que se produzcan en las instalaciones de talleres, depósitos y establecimientos de venta, se tramitarán de acuerdo con lo dispuesto para tales modificaciones en este real decreto desde su fecha de entrada en vigor.

Disposición transitoria tercera. *Expedientes en tramitación.*

Los expedientes que estuvieran en tramitación a la entrada en vigor del este real decreto se instruirán con arreglo al Real Decreto 563/2010, de 7 de mayo, y demás disposiciones reglamentarias.

Disposición transitoria cuarta. *Adaptación a la nueva normativa.*

No obstante lo establecido en las disposiciones transitorias primera, segunda y tercera y en la disposición final cuarta, podrá adecuarse a las prescripciones establecidas en este real decreto desde el momento de su entrada en vigor.

Disposición transitoria quinta. *Conformidad con la Directiva 2007/23/CE.*

1. Los artículos pirotécnicos que sean conformes con la Directiva 2007/23/CE del Parlamento Europeo y del Consejo y se hayan introducido en el mercado antes de la fecha de entrada en vigor de este real decreto podrán seguir siendo comercializados.

2. Los certificados expedidos con arreglo a la Directiva 2007/23/CE serán válidos con arreglo a la Directiva 2013/29/UE y al Reglamento de artículos pirotécnicos y cartuchería.

Disposición derogatoria única. *Derogación normativa.*

A la entrada en vigor de este real decreto queda derogado:

a) El Real Decreto 563/2010, de 7 de mayo, sin perjuicio de su aplicación en los términos previstos en las disposiciones transitorias primera, segunda y tercera y en la disposición final cuarta del presente real decreto.

b) La Orden INT/3543/2007, de 29 de noviembre, en lo relativo a la guía de circulación para la cartuchería metálica.

c) Cualquier otra norma de igual o inferior rango que se oponga a lo establecido en este real decreto.

Disposición final primera. *Título competencial.*

Este real decreto se dicta al amparo del artículo 149.1.26.^a de la Constitución Española, que reserva al Estado la competencia exclusiva sobre el régimen de producción, comercio, tenencia y uso de armas y explosivos.

Disposición final segunda. *Incorporación de Derecho comunitario europeo.*

Mediante este real decreto se incorporan al derecho español la Directiva 2013/29/UE, de 12 de junio de 2013, sobre la armonización de las legislaciones de los Estados miembros en materia de comercialización de artículos pirotécnicos (versión refundida), la Directiva de ejecución 2014/58/UE, por la que se establece, de conformidad con la Directiva 2007/23/CE del Parlamento Europeo y del Consejo, un sistema de trazabilidad de los artículos pirotécnicos, y la Directiva 2012/18/UE del Parlamento Europeo y del Consejo, de 4 de julio de 2012, relativa al control de los riesgos inherentes a los accidentes graves en los que intervengan sustancias peligrosas y por la que se modifica y ulteriormente deroga la Directiva 96/82/CE, para los aspectos no regulados en el Real Decreto 840/2015, de 21 de septiembre, por el que se aprueban medidas de control de los riesgos inherentes a los accidentes graves en los que intervengan sustancias peligrosas.

Disposición final tercera. *Habilitación para la actualización de los contenidos técnicos.*

En virtud de orden de la Ministra de la Presidencia, dictada a propuesta de los Ministros de Industria, Energía y Turismo, y del Interior se actualizarán las Instrucciones técnicas complementarias y Especificaciones técnicas del Reglamento de artículos pirotécnicos y cartuchería teniendo en cuenta la evolución de la técnica y lo que dispongan las normas legales y reglamentarias que se dicten sobre las materias a que aquellas se refieren. Esta actualización se llevará a cabo, en su caso, conjuntamente con los restantes departamentos ministeriales que tengan competencias en las respectivas materias.

Disposición final cuarta. *Entrada en vigor.*

1. Este real decreto entrará en vigor el día siguiente al de su publicación en el «Boletín Oficial del Estado».

No obstante lo dispuesto en el párrafo anterior, el artículo 1.4 a 1.7, el artículo 4.2 a 4.4, el artículo 5.1.a), el artículo 8.1, 8.2 y 8.3, el artículo 113.1, 113.2, 114.2 y 114.3, el

artículo 115.2, el artículo 121, el artículo 122.1, el artículo 138.4, y los apartados 8 y 13 de la Instrucción técnica complementaria número 21, se aplicarán a partir de la fecha de entrada en vigor de este real decreto.

Por su parte, el artículo 5.2 c), 5.2 d), 5.8 y el punto 15 de la Instrucción técnica complementaria número 21 entrarán en vigor a partir del día 17 de octubre de 2016.

2. Los plazos indicados en esta disposición y en la disposición transitoria segunda podrán ampliarse, excepto en el caso de los plazos establecidos por la normativa europea que se transpone, mediante orden de la Ministra de la Presidencia, dictada a propuesta de los Ministros de Industria, Energía y Turismo y del Interior, en casos debidamente justificados.

REGLAMENTO DE ARTÍCULOS PIROTÉCNICOS Y CARTUCHERÍA

TÍTULO I

Ordenación preliminar

CAPÍTULO I

Disposiciones generales

Artículo 1. *Objeto y ámbito de aplicación.*

1. Este reglamento tiene por objeto:

a) Establecer la regulación de los artículos pirotécnicos y la cartuchería, en el marco de los artículos 28 y 29 de la Ley Orgánica 4/2015, de 30 de marzo, de protección de la seguridad ciudadana, en el ejercicio de la competencia que le reconoce el artículo 149.1 26ª de la Constitución Española.

b) Regular los aspectos relativos a la seguridad industrial en las actividades reglamentadas, y se aplicará dentro del marco establecido en la Ley 21/1992, de 16 de julio, de Industria, su desarrollo normativo y los reglamentos técnicos correspondientes.

c) Regular los aspectos relativos a la seguridad ciudadana en el ámbito de aplicación de este reglamento, y se aplicará dentro del marco establecido en Ley Orgánica 4/2015, de 30 de marzo, de protección de la seguridad ciudadana y su desarrollo normativo.

d) Establecer disposiciones relativas a las funciones de los órganos específicos que se señalan en el artículo 7 de la Ley 31/1995, de 8 de noviembre, de Prevención de Riesgos Laborales.

e) Establecer los requisitos esenciales de seguridad que deberán cumplir los artículos pirotécnicos para su comercialización. Dichos requisitos se enuncian en la Instrucción técnica complementaria (en adelante ITC) número 2.

2. Lo dispuesto en este reglamento será de aplicación a la cartuchería y los artículos pirotécnicos, así como a las materias explosivas o mezclas explosivas de materias que los conforman, que no estén incluidos en el ámbito de aplicación del Reglamento de explosivos, aprobado por Real Decreto 230/1998, de 16 de febrero.

3. Este reglamento también será de aplicación a los artículos de utilización en la marina, a excepción de lo dispuesto en el Real Decreto 809/1999, de 14 de mayo, por el que se regulan los requisitos que deben reunir los equipos marinos destinados a ser embarcados en los buques, en aplicación de la Directiva 96/98/CE, y sus modificaciones, en cuanto a los requisitos propios de seguridad definidos por el mercado Timón.

4. El régimen jurídico previsto en este reglamento se aplicará sin perjuicio de las previsiones de protección medioambiental en materia de residuos y transporte de residuos contenidas en la Ley 22/2011, de 28 de julio, de residuos y suelos contaminados, así como en la Ley 11/1997, de 24 de abril, de Envases y Residuos de Envases, y sus normas de desarrollo.

5. Quedan excluidos del ámbito de aplicación de este reglamento y se regularán por su reglamentación específica:

a) Los artículos pirotécnicos y la cartuchería destinados al uso en la industria aeroespacial.

b) Las materias que en sí mismas no sean explosivas, pero que puedan formar mezclas explosivas de gases, vapores o polvos, y los artículos que contengan materias explosivas o mezclas explosivas de materias en cantidad tan pequeña, o de tal naturaleza, que su iniciación por inadvertencia o accidente no implique ninguna manifestación exterior en el artefacto que pudiera traducirse en proyecciones, incendio, desprendimiento de humo, calor o fuerte ruido.

c) Los artículos pirotécnicos y cartuchería destinados al uso no comercial por parte de las Fuerzas Armadas, las Fuerzas y Cuerpos de Seguridad, el Centro Nacional de Inteligencia y los Cuerpos de Vigilancia Aduanera, excepto en lo relativo a su fabricación, importación, exportación, transferencia, tránsito, transporte y almacenamiento si estas operaciones no son realizadas por el órgano competente de dichas Unidades. No obstante, en lo que se refiere a la adquisición de cartuchería, los Cuerpos de Policía dependientes de las Corporaciones Locales y de Vigilancia Aduanera seguirán el mismo régimen que el que se dispone en el artículo 136.3.b). Los talleres de fabricación y los depósitos de artículos pirotécnicos y cartuchería destinados al uso no comercial por las citadas Unidades estarán sometidos al régimen de autorización previsto en los títulos II y III de este reglamento, salvo si tales talleres y depósitos son de titularidad y uso de las citadas Unidades.

d) Los artículos pirotécnicos destinados al uso no comercial por parte de los Cuerpos de Bomberos, en aquellas disposiciones relativas al marcado CE. No obstante, los talleres de fabricación y los depósitos de dichos artículos estarán sometidos al régimen de autorización previsto en los títulos II y III de este reglamento.

e) Las cápsulas fulminantes diseñadas específicamente para juguetes incluidos en el ámbito de aplicación del Real Decreto 1205/2011, de 26 de agosto, sobre la seguridad de los juguetes.

f) Los cartuchos de impulsión o fogeo con una carga de pólvora menor o igual a 0,3 gramos netos.

g) Los explosivos incluidos en el ámbito de aplicación del Real Decreto 230/1998, de 16 de febrero, por el que se aprueba el Reglamento de Explosivos.

h) Equipos incluidos en el ámbito de aplicación de la Directiva 96/98/CE del Consejo, de 20 de diciembre de 1996, sobre equipos marinos.

6. Los preceptos de este reglamento serán asimismo supletorios respecto de cualquier otra disposición que, con distinta finalidad, contenga normas referentes a dichas materias.

7. Quedan excluidos del ámbito de aplicación de la Directiva 2013/29/UE del Parlamento Europeo y del Consejo, de 12 de junio de 2013, los artificios de pirotecnia fabricados por un fabricante para su propio uso y cuyo uso haya sido autorizado exclusivamente en el territorio nacional, por lo que tales artificios no requerirán disponer del correspondiente marcado CE.

Artículo 2. Competencias administrativas.

1. Todas las actividades reglamentadas quedan bajo la intervención administrativa del Estado.

2. En la forma dispuesta en este Reglamento intervienen:

a) El Ministerio de Industria, Energía y Turismo, a través de la Dirección General de Política Energética y Minas, con competencias exclusivas generales y específicas en las autorizaciones de las actividades atribuidas en este Reglamento, en la inspección en materia de seguridad industrial, así como en materia de seguridad y salud en el trabajo respecto a los ámbitos contemplados en el artículo 7.2 de la Ley 31/1995, de 8 de noviembre, de Prevención de Riesgos Laborales, bien por sus propios medios o por las Áreas Funcionales y Dependencias de Industria y Energía de las Delegaciones y Subdelegaciones del Gobierno, respectivamente.

b) El Ministerio del Interior, a través de la Dirección General de la Guardia Civil, en cumplimiento de la función de garantizar la seguridad pública y, en el ejercicio de sus competencias en materia de autorización de importaciones, transferencias y tránsitos de origen comunitario de artículos pirotécnicos y cartuchería, reguladas en la Ley Orgánica 4/2015, de 30 de marzo, de protección de la seguridad ciudadana, así como en

todas las funciones derivadas de la legislación vigente sobre estas materias, especialmente en la fabricación, almacenamiento, circulación, distribución, comercio, adquisición, transporte, tenencia y uso de dichas materias.

c) El Ministerio de Interior, a través de la Dirección General de Protección Civil y Emergencias, en cumplimiento de las funciones en materia de protección civil establecidas por el artículo 6.1 del Real Decreto 840/2015, de 21 de septiembre, por el que se aprueban medidas de control de los riesgos inherentes a los accidentes graves en los que intervengan sustancias peligrosas.

d) El Ministerio de Hacienda y Administraciones Públicas, a través de las Delegaciones y Subdelegaciones de Gobierno, en las autorizaciones necesarias para el funcionamiento de las instalaciones y establecimientos y demás atribuidas en este reglamento.

e) El Ministerio de Defensa, en cumplimiento de la función de salvaguardar la defensa nacional.

f) El Ministerio de Asuntos Exteriores y de Cooperación, a través de la Dirección General de Relaciones Económicas Internacionales, en la autorización de los tránsitos procedentes de países extracomunitarios de materias reglamentadas extranjeras por territorio nacional.

g) El Ministerio de Sanidad, Servicios Sociales e Igualdad, a través de la Agencia Española de Consumo, Seguridad Alimentaria y Nutrición, y de la Dirección General de Salud Pública, Calidad e Innovación, en el marco de sus competencias respecto a la protección general de los consumidores y de la protección de la salud humana, respectivamente.

h) Los Ministerios de Economía y Competitividad y de Agricultura, Alimentación y Medio Ambiente, en las actividades reguladas en este Reglamento que sean de su competencia y el Ministerio de Fomento en todo lo referente a la inspección y ordenación de los transportes..

i) La Inspección de Trabajo y Seguridad Social, en los aspectos no afectados por este Reglamento, es decir, los laborales, los de empleo, los de seguridad social y en particular, los aspectos relacionados con la seguridad y salud en el trabajo no afectados por la fabricación, manipulación, envasado y transporte de las materias reglamentadas.

j) Las Administraciones de las Comunidades Autónomas y Locales en las actividades que a consecuencia de las que en este Reglamento se regulan resulten de su competencia.

3. Las distintas Administraciones Públicas, en el ámbito de sus respectivas competencias, podrán:

a) Efectuar, en todo momento, las inspecciones, vigilancias y comprobaciones que consideren precisas.

b) Arbitrar medidas extraordinarias en situaciones de emergencia o circunstancias que lo justifiquen.

c) Suspender temporalmente cualquier autorización, otorgada en el ámbito de aplicación de sus respectivas competencias, por razones de seguridad debidamente motivadas conforme a la legislación aplicable.

4. Todo lo anterior se establece sin perjuicio de que las Administraciones de las Comunidades Autónomas y Locales desarrollen, en el ámbito de sus competencias, las disposiciones necesarias que pudieran derivar a consecuencia de las disposiciones de este reglamento.

Artículo 3. *Disposiciones generales sobre las empresas del sector de la pirotecnia o la cartuchería y sus autorizaciones.*

1. Se considerará empresa del sector de la pirotecnia o de la cartuchería, toda persona física o jurídica que, disponiendo de un seguro u otra garantía financiera para cubrir su responsabilidad civil, esté en posesión de autorización para la fabricación, almacenamiento, comercialización, uso, transferencia, importación o exportación de artículos pirotécnicos y cartuchería.

2. La presencia de artículos pirotécnicos y cartuchería en los talleres y depósitos se advertirá, en todo momento y lugar, de modo perfectamente visible, mediante la señal de peligrosidad reglamentaria definida en la ITC número 22 del Reglamento de artículos pirotécnicos y cartuchería.

3. Los titulares de autorizaciones para el ejercicio de las actividades reguladas por este reglamento han de tener nacionalidad española o de cualquiera de los países miembros del Espacio Económico Europeo o la nacionalidad o parentesco determinado por la normativa que sea de aplicación.

4. No se reconocerán administrativamente otras facultades, en relación con las materias reguladas en este Reglamento, que las que se reconozcan específicamente en autorizaciones otorgadas por los órganos competentes, de acuerdo con lo dispuesto en el propio Reglamento y en el resto del ordenamiento jurídico.

5. Las facultades reconocidas por las autorizaciones otorgadas serán intransferibles e inalienables, salvo autorización expresa otorgada al efecto.

6. La duración de las autorizaciones se entenderá indefinida salvo que en los preceptos aplicables o en las mismas autorizaciones se contenga expresamente alguna limitación temporal, y siempre y cuando no se modifiquen las condiciones en las que fueron otorgadas.

7. El incumplimiento de las condiciones establecidas en las autorizaciones dará lugar al correspondiente procedimiento sancionador que conllevará, en su caso, previo informe favorable del Ministerio de Industria, Energía y Turismo y mediante resolución motivada, la suspensión temporal de las autorizaciones, sin perjuicio de la sanción que pudiese corresponder.

8. En caso de incumplimiento de las condiciones establecidas en las autorizaciones reguladas en este Reglamento de forma que afecten a la seguridad de forma grave, se podrá disponer, previo informe favorable del Ministerio de Industria, Energía y Turismo y previa audiencia del interesado, el cierre temporal del establecimiento hasta tanto no se subsanen las anomalías existentes o se establezcan medidas de seguridad equivalentes. La resolución deberá ser motivada.

Artículo 4. Definiciones.

A los efectos de este Reglamento serán de aplicación las siguientes definiciones:

1. **Acreditación:** acreditación con arreglo a la definición del artículo 2.1.c) del Reglamento (UE) nº 1025/2012 del Parlamento Europeo y del Consejo, de 25 de octubre de 2012, sobre la normalización europea.

2. **Agentes económicos:** el fabricante, el importador y el distribuidor.

3. **Artículo pirotécnico:** todo artículo que contenga materia reglamentada destinada a producir un efecto calorífico, luminoso, sonoro, gaseoso o fumígeno o una combinación de tales efectos, como consecuencia de reacciones químicas exotérmicas autosostenidas.

Los artículos pirotécnicos podrán ser productos terminados, cuyo proceso de fabricación haya concluido y estén listos para ser empleados sin necesidad de modificación alguna, u objetos intermedios o semielaborados que estarán destinados a formar parte de un artículo sin terminar o de un objeto más complejo.

Tendrán la consideración de artículos pirotécnicos aquellos que se relacionan en la ITC número 1, a tenor de lo dispuesto en la Directiva 2004/57/CE de la Comisión, de 23 de abril de 2004, relativa a la identificación de artículos pirotécnicos y ciertos tipos de munición a efectos de la Directiva 93/15/CEE del Consejo, relativa a la armonización de las disposiciones sobre la puesta en el mercado y el control de los explosivos con fines civiles.

Los artículos pirotécnicos sólo podrán ser introducidos en el mercado y/o comercializados si cumplen los requisitos establecidos en este reglamento, si van provistos del marcado CE y si cumplen con las obligaciones relacionadas con la evaluación de la conformidad.

4. **Artículo pirotécnico destinado al uso en teatros:** artículo pirotécnico diseñado para su utilización en escenarios al aire libre o bajo techo, incluyendo las producciones de cine y televisión, o para usos similares.

5. **Artículo pirotécnico para vehículos:** componentes de dispositivos de seguridad de un vehículo que contengan materias pirotécnicas utilizadas para la activación de este u otro tipo de dispositivos.

6. **Artificio de pirotecnia:** artículo pirotécnico con fines recreativos o de entretenimiento.

7. **Autoridad Notificante:** organismo en el marco de la legislación española que transpone la Directiva 2013/29/UE, y será responsable de establecer y aplicar los procedimientos de

evaluación y notificación de los organismos de evaluación de la conformidad y del seguimiento de los organismos notificados.

8. Cartuchería: todo tipo de cartuchos dotados de vaina con pistón, fuego anular y cargados de pólvora, lleven o no proyectiles incorporados. Los pistones y vainas con pistón, independientemente de que éstas se encuentren vacías o a media carga, tendrán la misma consideración, a efectos de este reglamento, que el tipo de cartucho que pueda fabricarse con ellos.

9. Certificado de un Banco de Pruebas C.I.P.: Indicación de que la cartuchería ha pasado un control, de conformidad con las disposiciones del Convenio de 1 de julio de 1969 para el reconocimiento recíproco de los punzones de pruebas de armas de fuegos portátiles (C.I.P.).

10. Comercialización: todo suministro, remunerado o gratuito, de un artículo pirotécnico para su distribución, consumo o utilización en el mercado de la Unión en el transcurso de una actividad comercial.

11. Contenido neto explosivo (NEC): masa de materia reglamentada en el artificio pirotécnico, excluidas las composiciones pirotécnicas de las mechas de iniciación y de cualquier mecha de transmisión.

12. Distribuidor: toda persona física o jurídica integrada en la cadena de distribución, distinta del fabricante o el importador, que comercialice un artículo pirotécnico.

13. Especificación técnica: un documento en el que se definen los requisitos técnicos de un artículo pirotécnico.

14. Evaluación de la conformidad: el proceso por el que se evalúa si se satisfacen los requisitos esenciales de seguridad de este reglamento en relación con un artículo pirotécnico.

15. Experto: persona autorizada para manipular o utilizar artificios de pirotecnia de la categoría F4, artículos pirotécnicos de la categoría T2 destinados al uso en teatros u otros artículos pirotécnicos de la categoría P2, tal como se definen en el artículo 8.

16. Fabricante: persona física o jurídica que fabrique un artículo pirotécnico o que encargue el diseño o la fabricación del mismo y comercialice dicho artículo pirotécnico bajo su nombre o marca registrada.

17. Importador: toda persona física o jurídica establecida en la Unión que introduzca en el mercado de la Unión un artículo pirotécnico de un tercer país.

18. Introducción en el mercado: la primera comercialización en el mercado de la Unión de un artículo pirotécnico.

19. Legislación de armonización de la Unión: toda legislación de la Unión que armonice las condiciones para la comercialización de los productos.

20. Marcado CE: un marcado por el que el fabricante indica que el artículo pirotécnico es conforme a todos los requisitos aplicables establecidos en la legislación de armonización de la Unión que prevé su colocación.

21. Materia reglamentada en la cartuchería: Materia propulsante contenida en el cartucho y materia explosiva que se encuentra contenida en el sistema de iniciación o pistón.

22. Materia reglamentada en la pirotecnia: Materias explosivas o mezclas explosivas de materias que forman parte de los artículos pirotécnicos y que tienen efecto detonante o pirotécnico. Sin perjuicio de lo anterior, la pólvora negra utilizada por un taller de pirotecnia para la fabricación de artículos pirotécnicos será considerada materia reglamentada. La pólvora negra que se vaya a introducir en el mercado y/o comercializar estará sujeta a las disposiciones del Reglamento de Explosivos.

La materia reglamentada se compone de:

a) Materia detonante, que está destinada a producir efecto de trueno y apertura en algunos artículos pirotécnicos.

b) Materia pirotécnica, que está destinada a producir los efectos no detonantes en los artículos pirotécnicos, así como la pólvora negra utilizada en el taller como materia prima.

23. Municiones: proyectiles y cargas propulsoras y munición de fogeo para armas de fuego de mano portátiles, otras armas de fuego y artillería.

24. Norma armonizada con arreglo a la definición del artículo 2, punto 1, letra c), del Reglamento (UE) nº 1025/2012 del Parlamento Europeo y del Consejo, de 25 de octubre de 2012.

25. Notificación de Organismos: proceso de información a la Comisión Europea y a otros Estados miembros de la Unión Europea de la designación, por la Autoridad Notificante, de los organismos, que cumplan las condiciones establecidas por la armonización del Derecho de la Unión Europea, con el fin de realizar una evaluación del cumplimiento de los requisitos de esta legislación.

26. Organismo de evaluación de la conformidad: organismo que desempeña actividades de evaluación de la conformidad, que incluyen calibración, ensayo, certificación e inspección, de conformidad con la Directiva 2013/29/UE, de 12 de junio de 2013.

27. Organismo nacional de acreditación: organismo nacional de acreditación con arreglo a la definición del artículo 2, punto 11, del Reglamento (CE) nº 765/2008 del Parlamento Europeo y del Consejo, de 9 de julio de 2008.

28. Organismo notificado: organismo de evaluación de la conformidad designado por la autoridad competente para realizar la evaluación de la conformidad de los productos en el ámbito de aplicación de una directiva de nuevo enfoque, y notificado a la Comisión Europea y a los demás Estados miembros. Los criterios mínimos que deberán cumplir los organismos responsables de la evaluación de conformidad de los productos pirotécnicos y las condiciones de notificación de estos organismos se establecen en la ITC número 21.

29. Recuperación: cualquier medida destinada a obtener la devolución de un artículo pirotécnico ya puesto a disposición del usuario final.

30. Retirada: cualquier medida destinada a impedir la comercialización de un artículo pirotécnico que se encuentra en la cadena de suministro.

31. Seguridad ciudadana: conjunto de medidas que deben aplicarse para proteger el libre ejercicio de los derechos y libertades, crear y mantener las condiciones adecuadas al efecto, y remover los obstáculos que lo impidan, evitando cualquier ilícito penal o administrativo que tenga por objeto los artículos pirotécnicos así como las materias reglamentadas que los conforman y la cartuchería, los establecimientos relacionados con aquellos o los medios de transporte en que sean desplazados.

32. Seguridad industrial: conjunto de medidas que deben aplicarse a fin de conseguir la prevención y limitación de riesgos, así como la protección contra accidentes y siniestros capaces de producir daños o perjuicios a las personas, flora, fauna, bienes o al medio ambiente, derivados de la actividad industrial o de la utilización, funcionamiento y mantenimiento de las instalaciones o equipos y de la producción, uso o consumo, almacenamiento o desecho de los productos industriales.

33. Seguridad y salud en el trabajo: conjunto de medidas que deben aplicarse a fin de conseguir eliminar o disminuir el riesgo de que se produzcan accidentes de trabajo.

34. Taller de pirotecnia: categoría en la que se engloban tanto los talleres de fabricación de artículos pirotécnicos como los talleres de preparación y montaje de espectáculos realizados por expertos con artificios de pirotecnia. También se incluyen en esta categoría los talleres de fabricación de artículos pirotécnicos que sean también o a la vez talleres de preparación y montaje de espectáculos realizados por expertos con artificios de pirotecnia.

Asimismo, serán de aplicación las definiciones, no incluidas en este artículo, de algún concepto necesario para la comprensión de lo dispuesto en este Reglamento, que aparecen en el Manual de Recomendaciones relativas al transporte de mercancías peligrosas, Reglamento tipo, de las Naciones Unidas o, en su defecto, en las normas CEN/UNE de la materia.

Artículo 5. *Obligaciones de los agentes económicos.*

1. Obligaciones de los fabricantes:

a) Cuando se introduzcan artículos pirotécnicos en el mercado, los fabricantes garantizarán que han sido diseñados y fabricados de conformidad con los requisitos esenciales de seguridad establecidos en la ITC número 2.

b) Los fabricantes elaborarán la documentación técnica a que se refiere la ITC número 3, y velarán por que se lleve a cabo el correspondiente procedimiento de evaluación de la conformidad a que se refiere el artículo 8.

Cuando mediante ese procedimiento se haya demostrado que un artículo pirotécnico cumple los requisitos aplicables, los fabricantes elaborarán una declaración UE de conformidad, según establece la ITC número 27, y colocarán el marcado CE.

c) Los fabricantes conservarán la documentación técnica y la declaración UE de conformidad durante diez años después de la introducción del artículo pirotécnico en el mercado.

d) Los fabricantes se asegurarán de que existan procedimientos para que la producción en serie mantenga su conformidad con lo dispuesto en este reglamento. Deberán tomarse debidamente en consideración los cambios en el diseño o las características de los artículos pirotécnicos y los cambios en las normas armonizadas u otras especificaciones técnicas con arreglo a las cuales se declara su conformidad.

Siempre que se considere oportuno con respecto a los riesgos presentados por un artículo pirotécnico, para la protección de la salud y la seguridad de los consumidores, previa solicitud debidamente justificada de la Dirección General de Política Energética y Minas del Ministerio de Industria, Energía y Turismo, los fabricantes someterán a ensayo muestras de los artículos pirotécnicos comercializados, investigarán y, en su caso, mantendrán un registro de las reclamaciones, de los artículos pirotécnicos no conformes y de las recuperaciones de artículos pirotécnicos, y mantendrán informados a los distribuidores de todo seguimiento de este tipo.

e) Los fabricantes garantizarán que los artículos pirotécnicos que hayan introducido en el mercado sean etiquetados de conformidad con el artículo 114 o el artículo 115.

f) Los fabricantes indicarán en el artículo pirotécnico su nombre, su nombre comercial registrado o marca comercial registrada y su dirección postal de contacto, o, cuando no sea posible, en su envase o en un documento que acompañe al artículo pirotécnico. La dirección deberá indicar un único lugar en el que pueda contactarse con el fabricante. Los datos de contacto figurarán al menos en castellano.

g) Los fabricantes garantizarán que el artículo pirotécnico vaya acompañado de las instrucciones y la información relativa a la seguridad redactadas al menos en castellano. Dichas instrucciones e información relativa a la seguridad, así como todo el etiquetado, serán claros, comprensibles e inteligibles.

h) Los fabricantes que consideren o tengan motivos para pensar que un artículo pirotécnico que han introducido en el mercado no es conforme con este reglamento, adoptarán inmediatamente las medidas correctoras necesarias para que sea conforme, retirarlo del mercado o recuperarlo, en caso de ser necesario. Además, cuando el artículo pirotécnico presente un riesgo, los fabricantes informarán inmediatamente de ello a la Dirección General de Política Energética y Minas del Ministerio de Industria, Energía y Turismo y a aquellas autoridades nacionales competentes de los Estados miembros en los que lo comercializaron, y proporcionarán detalles, en particular, sobre la no conformidad y las medidas correctoras adoptadas.

i) Sobre la base de una solicitud motivada de la Dirección General de Política Energética y Minas, los fabricantes facilitarán toda la información y documentación necesarias, en soporte papel o formato electrónico, para demostrar la conformidad del artículo pirotécnico con este reglamento, redactadas al menos en castellano. Cooperarán con dicha autoridad competente, a petición suya, en cualquier acción destinada a evitar los riesgos que presenten los artículos pirotécnicos que han introducido en el mercado.

2. Trazabilidad:

a) Para facilitar la trazabilidad de los artículos pirotécnicos, los fabricantes los etiquetarán con el número de registro asignado por el organismo notificado que efectúe la evaluación de la conformidad según el artículo 8.

b) Los fabricantes e importadores llevarán registros de los números de registro de los artículos pirotécnicos que hayan comercializado y pondrán esta información a disposición de las autoridades competentes, previa solicitud.

c) El número de registro incluirá los siguientes elementos:

i. el número de identificación de cuatro dígitos del organismo notificado que haya expedido el certificado de examen CE de tipo con arreglo al procedimiento de evaluación de la conformidad mencionado en el artículo 8;

ii. la categoría del artículo pirotécnico cuya conformidad se certifica, en formato abreviado y en mayúsculas: F1, F2, F3 o F4 para los artificios de pirotecnia de las categorías F1, F2, F3 y F4, respectivamente, T1 o T2 para los artículos pirotécnicos destinados al uso en teatros, de las categorías T1 y T2, respectivamente, P1 o P2 para otros artículos pirotécnicos de la categoría P1 y P2, respectivamente;

iii. el número de procedimiento empleado por el organismo notificado para el artículo pirotécnico.

d) El número de registro estará estructurado de la siguiente manera: «XXXX — YY — ZZZZ...», donde XXXX se refiere al apartado c) punto i, YY se refiere al apartado c), punto ii, y ZZZZ... se refiere al apartado c), punto iii.

3. Obligaciones de los importadores:

a) Los importadores solo introducirán en el mercado artículos pirotécnicos conformes.

b) Antes de introducir un artículo pirotécnico en el mercado, los importadores se asegurarán de que el fabricante ha llevado a cabo el debido procedimiento de evaluación de la conformidad que se contempla en el artículo 8. Se asegurarán de que el fabricante ha elaborado la documentación técnica, de que el artículo pirotécnico lleva el marcado CE y va acompañado de los documentos necesarios, y de que el fabricante ha respetado los requisitos de etiquetado establecidos en el apartado 1.e).

Cuando un importador considere o tenga motivos para creer que un artículo pirotécnico no es conforme con los requisitos esenciales de seguridad de la ITC número 2, no introducirá dicho artículo pirotécnico en el mercado hasta que sea conforme. Además, cuando el artículo pirotécnico presente un riesgo, el importador informará al fabricante y a la Dirección General de Política Energética y Minas del Ministerio de Industria, Energía y Turismo.

c) Los importadores garantizarán que el artículo pirotécnico vaya acompañado de las instrucciones y la información relativa a la seguridad, redactadas al menos en castellano.

d) Mientras sean responsables de un artículo pirotécnico, los importadores se asegurarán de que las condiciones de su almacenamiento o transporte no comprometan el cumplimiento de los requisitos esenciales de seguridad de la ITC número 2.

e) Los importadores garantizarán que los artículos pirotécnicos que hayan introducido en el mercado sean etiquetados de conformidad con el artículo 114 o el artículo 115.

f) Siempre que se considere oportuno con respecto a los riesgos que presente un artículo pirotécnico, para proteger la salud y la seguridad de los consumidores, previa solicitud debidamente justificada de la Dirección General de Política Energética y Minas del Ministerio de Industria, Energía y Turismo, los fabricantes someterán a ensayo muestras de los artículos pirotécnicos comercializados, investigarán y, en su caso, mantendrán un registro de las reclamaciones, de los artículos pirotécnicos no conformes y de las recuperaciones de artículos pirotécnicos, y mantendrán informados a los distribuidores de todo seguimiento de este tipo.

g) Los importadores que consideren o tengan motivos para pensar que un artículo pirotécnico que han introducido en el mercado no es conforme con el presente Reglamento, adoptarán inmediatamente las medidas correctoras necesarias para que sea conforme, retirarlo del mercado o recuperarlo, en caso de ser necesario. Además, cuando el artículo pirotécnico presente un riesgo, los importadores informarán inmediatamente de ello a la Dirección General de Política Energética y Minas del Ministerio de Industria, Energía y Turismo, y aquellas autoridades nacionales competentes de los Estados miembros en los que lo comercializaron, y proporcionarán detalles, en particular, sobre la no conformidad y las medidas correctoras adoptadas.

h) Durante diez años después de la introducción del artículo pirotécnico en el mercado, los importadores mantendrán una copia de la declaración UE de conformidad a disposición de las autoridades de vigilancia del mercado, y se asegurarán de que, previa petición, dichas autoridades reciban una copia de la documentación técnica.

i) Sobre la base de una solicitud motivada de la Dirección General de Política Energética y Minas del Ministerio de Industria, Energía y Turismo, los importadores facilitarán, en papel o formato electrónico, toda la información y documentación necesarias para demostrar la conformidad del artículo pirotécnico, redactadas al menos en castellano. Cooperarán con

dicha autoridad, a petición suya, en cualquier acción destinada a evitar los riesgos que planteen los artículos pirotécnicos que han introducido en el mercado.

j) El importador será considerado responsable, en relación con estas obligaciones por la autoridad competente.

4. Obligaciones de los distribuidores:

a) Al comercializar un artículo pirotécnico, los distribuidores actuarán con la debida diligencia en relación con los requisitos de este reglamento.

b) Antes de comercializar un artículo pirotécnico, los distribuidores se asegurarán de que el artículo pirotécnico lleve el marcado CE, vaya acompañado de los documentos requeridos y de las instrucciones y la información relativa a la seguridad, redactadas al menos en castellano, y de que el fabricante y el importador hayan cumplido los requisitos de etiquetado establecidos en los apartados 1.e) y 3.e), respectivamente.

Cuando un distribuidor considere o tenga motivos para creer que un artículo pirotécnico no es conforme con los requisitos esenciales de seguridad de la ITC número 2, no introducirá dicho artículo pirotécnico en el mercado hasta que sea conforme. Además, cuando el artículo pirotécnico presente un riesgo, el distribuidor informará al fabricante o al importador al respecto, así como a la Dirección General de Política Energética y Minas del Ministerio de Industria, Energía y Turismo.

c) Mientras sean responsables de un artículo pirotécnico, los distribuidores se asegurarán de que las condiciones de su almacenamiento o transporte no comprometan el cumplimiento de los requisitos esenciales de seguridad de la ITC número 2.

d) Los distribuidores que consideren o tengan motivos para pensar que un artículo pirotécnico que han comercializado no es conforme con el presente Reglamento, velarán por que se adopten las medidas correctoras necesarias para que sea conforme, retirarlo del mercado o recuperarlo, en caso de ser necesario. Además, cuando el artículo pirotécnico presente un riesgo, los distribuidores informarán inmediatamente de ello a la Dirección General de Política Energética y Minas del Ministerio de Industria, Energía y Turismo, y aquellas autoridades nacionales competentes de los Estados miembros en los que lo comercializaron, y proporcionarán detalles, en particular, sobre la no conformidad y las medidas correctoras adoptadas.

e) Sobre la base de una solicitud motivada de la Dirección General de Política Energética y Minas del Ministerio de Industria, Energía y Turismo, los distribuidores facilitarán, en papel o formato electrónico, toda la información y documentación necesarias para demostrar la conformidad del artículo pirotécnico. Cooperarán con dicha autoridad, a petición suya, en cualquier acción destinada a evitar los riesgos que planteen los artículos pirotécnicos que han comercializado.

5. A los efectos de este reglamento, se considerará fabricante y, por consiguiente, estará sujeto a las obligaciones del fabricante con arreglo al apartado 1, un importador o distribuidor que introduzca un artículo pirotécnico en el mercado con su nombre o marca comercial o modifique un artículo pirotécnico que ya se haya introducido en el mercado de forma que pueda quedar afectada su conformidad con los requisitos de este reglamento.

6. Previa solicitud, los agentes económicos identificarán ante las autoridades de vigilancia del mercado:

a) cualquier agente económico que les haya suministrado un artículo pirotécnico.

b) cualquier agente económico al que hayan suministrado un artículo pirotécnico.

7. Los agentes económicos podrán presentar la información a que se refiere el apartado 6 anterior durante diez años después de que se les haya suministrado el artículo pirotécnico y durante diez años después de que hayan suministrado el artículo pirotécnico.

8. Los fabricantes y los importadores de artículos pirotécnicos deberán:

i. llevar un repertorio de todos los números de registro de los artículos pirotécnicos fabricados o importados por ellos junto con su denominación comercial, tipo y subtipo genéricos, si procede, y su lugar de fabricación, durante al menos diez años después de que el artículo se haya puesto en el mercado;

ii. transferir el repertorio a la Dirección General de Política Energética y Minas en caso de que el fabricante o el importador vayan a cesar su actividad;

iii. facilitar a las autoridades competentes y a las autoridades de vigilancia del mercado de todos los Estados miembros, previa solicitud motivada de aquellas, la información a que se refiere el punto i).

Artículo 6. *Entidades colaboradoras de la Administración.*

1. Se entiende por entidad colaboradora de la Administración (ECA), cualquier entidad pública o privada que, reuniendo determinados requisitos, colabora con la autoridad competente proporcionando asistencia técnica y apoyo en tareas de auditoría e inspección de seguridad industrial y de control de productos en el mercado dentro del ámbito del Reglamento de artículos pirotécnicos y cartuchería.

2. Las entidades colaboradoras de la Administración, para actuar en el ámbito de aplicación de este reglamento se registrarán, en lo no específicamente regulado en este artículo, por lo dispuesto para los organismos de control en la sección 1ª del capítulo IV del Reglamento de la Infraestructura para la Calidad y la Seguridad Industrial, aprobado por Real Decreto 2200/1995, de 28 de diciembre.

3. Cuando una empresa, a requerimiento de la autoridad competente, solicite el informe de una entidad colaboradora de la Administración, podrá seleccionar libremente una entre todas las registradas previamente en la Dirección General de Política Energética y Minas, estando obligada a permitir el acceso a sus instalaciones y a facilitar la información, documentación y condiciones de funcionamiento de aquellas.

4. La autorización de las entidades colaboradoras de la Administración corresponde a la Dirección General de Política Energética y Minas. Las autorizaciones otorgadas tendrán validez para todo el ámbito del Estado y facultan para iniciar su actividad desde el momento de la recepción de la correspondiente notificación por parte del interesado.

5. Cuando una empresa o la autoridad competente que ha requerido el servicio detecte una actuación irregular de una entidad colaboradora de la Administración, lo comunicará a la Dirección General de Política Energética y Minas que podrá iniciar un procedimiento para, si procede, revocar la autorización.

6. Las entidades colaboradoras de la Administración podrán subcontratar, total o parcialmente, ensayos y auditorías de carácter complementario a su actividad, con laboratorios de ensayo y entidades de inspección, de los definidos en el capítulo III del Reglamento de la Infraestructura para la Calidad y la Seguridad Industrial, aprobado por el Real Decreto 2200/1995, de 28 de diciembre. Queda bajo su responsabilidad el que estas entidades subcontratadas reúnan las condiciones de «tercera parte» en relación con la instalación o producto objeto de su actuación.

7. Asimismo, las entidades colaboradoras de la Administración podrán subcontratar parcialmente otros servicios de su actividad, diferentes a los señalados en el apartado anterior, con organismos ajenos, siendo preceptivo que en estos casos se detallen las condiciones de la subcontratación, incluidas las relativas al sometimiento obligatorio por el organismo contratado a los procedimientos que fueren preceptivos para la entidad colaboradora de la Administración contratante.

Las entidades colaboradoras de la Administración deberán dar cuenta de esta subcontratación a la empresa a la que presta su servicio y a la Autoridad Competente.

8. Las entidades colaboradoras de la Administración remitirán anualmente a la Dirección General de Política Energética y Minas del Ministerio de Industria, Energía y Turismo la siguiente documentación:

a) Memoria detallada relacionando las actuaciones realizadas en las actividades para las que se encuentren autorizadas.

b) Copia del informe de seguimiento de la entidad de acreditación que las acreditó, que confirme el mantenimiento de las condiciones de acreditación.

CAPÍTULO II

Categorización**Artículo 7.** *Divisiones de riesgo.*

Los artículos pirotécnicos y la cartuchería se adscribirán, a los efectos de la graduación de riesgo involucrado en la manipulación, almacenamiento y transporte a una de las divisiones de riesgo definidas en el Manual de Recomendaciones relativas al transporte de mercancías peligrosas, Reglamento tipo, de las Naciones Unidas.

Sección 1.ª Artículos pirotécnicos**Artículo 8.** *Categorización.*

1. El fabricante procederá a la categorización de los artículos pirotécnicos, según su utilización, su finalidad o su nivel de peligrosidad, incluido su nivel sonoro. Los organismos notificados confirmarán la categorización como parte de los procedimientos de evaluación de la conformidad, con arreglo a los procedimientos de evaluación de la conformidad previstos en el apartado siguiente de este artículo y en la ITC número 3.

2. Para la evaluación de la conformidad de los artículos pirotécnicos regulados por la Directiva 2013/29/UE, el fabricante seguirá uno de los procedimientos siguientes:

a) El examen UE de tipo (módulo B) regulado en la ITC número 3 y, a elección del fabricante:

i. La conformidad con el tipo basada en el control interno de la producción más control supervisado de los productos a intervalos aleatorios (módulo C2) regulada en la ITC número 3.

ii. La conformidad con el tipo basada en el aseguramiento de la calidad del proceso de producción (módulo D), regulado en la ITC número 3.

iii. La conformidad con el tipo basada en el aseguramiento de la calidad del producto (módulo E), regulado en la ITC número 3.

b) La conformidad basada en la verificación por unidad (módulo G), regulado en la ITC número 3.

c) La conformidad basada en el pleno aseguramiento de la calidad del producto (módulo H) regulado en la ITC número 3, en la medida en que se trate de artificios de pirotecnia de la categoría F4.

3. La categorización será la siguiente:

a) Artificios de pirotecnia:

i. Categoría F1: artificios de pirotecnia de muy baja peligrosidad y nivel de ruido insignificante destinados a ser usados en zonas delimitadas, incluidos los artificios de pirotecnia destinados a ser utilizados dentro de edificios residenciales.

ii. Categoría F2: artificios de pirotecnia de baja peligrosidad y bajo nivel de ruido destinados a ser utilizados al aire libre en zonas delimitadas.

iii. Categoría F3: artificios de pirotecnia de peligrosidad media destinados a ser utilizados al aire libre en zonas de gran superficie y cuyo nivel de ruido no sea perjudicial para la salud humana.

iv. Categoría F4: artificios de pirotecnia de alta peligrosidad destinados al uso exclusivo por parte de expertos, también denominados «artificios de pirotecnia para uso profesional» y cuyo nivel de ruido no sea perjudicial para la salud humana. En esta categoría se incluyen los objetos de uso exclusivo para la fabricación de artificios de pirotecnia.

b) Artículos pirotécnicos destinados al uso en teatros.

i. Categoría T1: artículos pirotécnicos de baja peligrosidad para su uso sobre escenario.

ii. Categoría T2: artículos pirotécnicos para su uso sobre escenario que deban ser utilizados exclusivamente por expertos.

c) Otros artículos pirotécnicos:

i. Categoría P1: todo artículo pirotécnico que no sea un artificio de pirotecnia ni un artículo pirotécnico destinado al uso en teatros y que presente una baja peligrosidad.

ii. Categoría P2: todo artículo pirotécnico que no sea un artificio de pirotecnia ni un artículo pirotécnico destinado al uso en teatros y que deba ser manipulado o utilizado exclusivamente por expertos. En esta categoría se incluyen las materias reglamentadas, los objetos que puedan emplearse en la fabricación de artículos de varias categorías y los productos semielaborados que se comercializan entre fabricantes. Asimismo se incluyen en esta categoría los cohetes antigranizo.

d) Artículos pirotécnicos de utilización en la marina:

i. Señales fumígenas.

ii. Señales luminosas.

iii. Señales sonoras.

iv. Lanzacabos, etc.

4. Los artículos pirotécnicos que sean conformes con normas armonizadas o partes de estas cuyas referencias se hayan publicado en el «Diario Oficial de la Unión Europea» se presumirán conformes con los requisitos esenciales de seguridad contemplados en la ITC número 2.

Sección 2.^a Cartuchería

Artículo 9. Clasificación de la cartuchería.

La cartuchería se clasificará mediante la tipificación siguiente:

1. Según su uso:

a) Para actividades deportivas (caza, tiro, pesca, simulaciones, etc.).

b) Para actividades laborales (agricultura, industria, construcción, etc.).

c) Para montaje en dispositivos industriales de seguridad.

d) Otros.

2. Por sus componentes:

a) Con proyectiles.

b) Sin proyectiles.

c) Con vaina totalmente metálica.

d) Con vaina no metálica o parcialmente metálica.

e) Con iniciador de percusión.

f) Con iniciador de otro tipo (eléctrico, de fricción, etc.).

g) Con pólvora sin humo (simple base, doble base, etc.).

h) Con otros propulsores (pólvora negra, composiciones pirotécnicas, etc.).

3. Por el tipo de arma o aparato que lo dispara:

a) Para armas rayadas.

b) Para escopetas de caza y demás armas de fuego largas de ánima lisa.

c) Para otras armas y aparatos.

d) Para montar en dispositivos de seguridad.

e) Para simuladores montados en armas (subcalibres, dispositivos de entrenamiento, etc.).

Los cartuchos de impulsión y los de fogeo cuya carga de pólvora exceda los 0,3 gramos se asimilarán, en cuanto a circulación, almacenamiento, adquisición, tenencia y uso, a la cartuchería no metálica de actividades deportivas.

CAPÍTULO III

Catalogación**Artículo 10.** *Catálogo.*

1. El catálogo de artículos pirotécnicos se configura como un registro administrativo dependiente del Ministerio de Industria, Energía y Turismo.

2. La catalogación se efectuará en el libro-registro de artículos pirotécnicos, con los índices y ficheros necesarios. El libro-registro adoptará el formato de base de datos con soporte informático.

3. La catalogación se hará con reseña de datos clasificatorios en términos tan amplios como se requiera para una plena identificación.

4. El catálogo de artículos pirotécnicos incorporará literalmente los datos del sistema de trazabilidad, a escala de la Unión Europea, para identificar los tipos de artículos pirotécnicos y su fabricante.

Artículo 11. *Catálogo público.*

1. En la sede electrónica del Ministerio de Industria, Energía y Turismo se publicará el catálogo de artículos pirotécnicos, que funcionará como registro público del listado de los productos catalogados y, por tanto, autorizados para su almacenamiento, introducción en el mercado y distribución a nivel comunitario, así como de aquellos autorizados para su venta a nivel nacional, de acuerdo con lo dispuesto en la ITC número 5.

2. El Ministerio de Industria, Energía y Turismo facilitará al Ministerio de Defensa y a la Dirección General de la Guardia Civil relación detallada de los artículos pirotécnicos catalogados.

Sección 1.^a Catalogación de artículos pirotécnicos**Artículo 12.** *Catalogación de artículos pirotécnicos.*

1. Previamente a su importación, transferencia, almacenamiento, distribución, los artículos pirotécnicos deberán estar catalogados conforme a lo dispuesto en este capítulo.

2. La catalogación de artículos pirotécnicos se efectuará mediante la mera incorporación al catálogo de aquellos que hayan obtenido los certificados de conformidad y marcado CE o marcado Timón y que, por tanto, hayan sido sometidos a un procedimiento de evaluación de conformidad según los procedimientos mencionados en la ITC número 3, y que cumplan con los requisitos de seguridad que les sean aplicables, según lo dispuesto en el la ITC número 2.

Artículo 13. *Solicitudes de catalogación de artículos pirotécnicos.*

Las solicitudes de catalogación, redactadas al menos en castellano, se dirigirán a la Dirección General de Política Energética y Minas del Ministerio de Industria, Energía y Turismo, acompañando lo dispuesto en la ITC número 4 y declarando que el artículo no pertenece a las familias dispuestas en la ITC número 5.

Artículo 14. *Procedimiento de catalogación de artículos pirotécnicos.*

La Dirección General de Política Energética y Minas del Ministerio de Industria, Energía y Turismo, una vez analizada la solicitud y la documentación presentada, procederá, en su caso, a incorporar el correspondiente artículo pirotécnico al catálogo, notificándolo así al interesado mediante resolución y de acuerdo con lo dispuesto en la ITC número 4.

Artículo 15. *Presentación por vía electrónica.*

Conforme a lo previsto en el artículo 24 de la Ley 11/2007, de 22 de junio, de acceso electrónico de los ciudadanos a los Servicios Públicos, las solicitudes de catalogación de artículos pirotécnicos se podrán presentar por vía electrónica, con certificado electrónico, en la sede electrónica del Ministerio de Industria, Energía y Turismo.

Artículo 16. *Catalogación de artículos de categorías F, T y P.*

En la asignación del número ONU, división de riesgo y grupo de compatibilidad de los artículos de categorías F, T y P para su catalogación por parte de la Dirección General de Política Energética y Minas, se aplicará lo dispuesto en las Instrucciones técnicas complementarias números 4 y 28.

Artículo 17. *Exclusiones a la catalogación.*

Los artículos pirotécnicos que no necesitan marcado CE y vayan a ser utilizados exclusivamente por el fabricante para su propio uso, no requieren ser catalogados.

Sección 2.^a Catalogación de materias reglamentadas pirotécnicas**Artículo 18.** *Catalogación de otras materias reglamentadas.*

Las materias reglamentadas y los productos semielaborados que se comercialicen entre fabricantes titulares de un taller de pirotecnia y, por tanto, se introduzcan en el mercado, como componentes o materias primas de otros productos finales, sometidos a evaluación de conformidad y que, por tanto, sólo llegan al consumidor final como parte de dichos productos, se catalogarán según lo dispuesto en la ITC número 4.

CAPÍTULO IV

Marcado CE de los artículos pirotécnicos**Sección 1.^a Mercado CE de artículos pirotécnicos****Artículo 19.** *Marcado CE.*

1. Sólo se podrán comercializar, distribuir o utilizar los artículos pirotécnicos que ostenten el marcado CE y cumplan con las obligaciones relacionadas con la evaluación de conformidad.

2. El marcado CE de los artículos pirotécnicos será condición indispensable para su catalogación, excepto los fabricados en un taller para su propio uso y consumo.

3. El marcado CE no se colocará ilícitamente sobre ningún artículo pirotécnico.

4. El marcado CE deberá colocarse de manera visible, legible e indeleble sobre los artículos pirotécnicos o, si esto no fuera posible, sobre la etiqueta fijada a los envases y embalajes. La etiqueta deberá estar hecha de manera que no pueda volverse a utilizar.

5. El modelo que habrá de utilizarse para el marcado CE será el dispuesto en la ITC número 7, excepto para los artículos pirotécnicos utilizados en la marina como señales de socorro que disponen de su propio marcado, según lo dispuesto en la Directiva 96/98/CE.

6. No se colocará sobre los artículos pirotécnicos ninguna marca ni inscripción que pueda inducir a error a terceros sobre el significado y la forma del marcado CE. Podrá colocarse en los artículos pirotécnicos cualquier otro marcado siempre que no reduzca la visibilidad ni la legibilidad del marcado CE.

7. Cuando los artículos pirotécnicos estén también regulados en otra normativa reguladora de otros aspectos y que también prescriba el marcado CE, este marcado indicará que dichos artículos se presumen también conformes con las otras disposiciones que les sean aplicables.

8. Cuando un artículo pirotécnico no sea conforme pero vaya provisto del marcado CE, la Dirección General de Política Energética y Minas adoptará las medidas oportunas contra quien quiera que sea el responsable de la colocación del marcado e informará de ello, a través del cauce adecuado, a la Comisión Europea.

9. El marcado CE se colocará antes de que el artículo pirotécnico sea introducido en el mercado.

10. El marcado CE irá seguido del número de identificación del organismo notificado cuando este participe en la fase de control de la producción. El número de identificación del organismo notificado será colocado por el propio organismo o, siguiendo las instrucciones de este, por el fabricante.

11. El mercado CE estará sujeto a los principios generales contemplados en el artículo 30 del Reglamento (CE) nº 765/2008.

12. El mercado CE y, en su caso, el número de identificación del organismo notificado no podrán ir seguidos de cualquier otra marca que indique un riesgo o uso.

13. La declaración UE de conformidad afirmará que se ha demostrado el cumplimiento de los requisitos esenciales de seguridad establecidos en la ITC número 2.

14. La declaración UE de conformidad se ajustará a la estructura del modelo establecido en la ITC número 27.

15. Cuando un artículo pirotécnico esté sujeto a más de un acto de la Unión que exija una declaración UE de conformidad, se elaborará una declaración UE de conformidad única con respecto a todos esos actos de la Unión. Esta declaración contendrá la identificación de los actos de la Unión correspondientes y sus referencias de publicación.

16. Al elaborar una declaración UE de conformidad, el fabricante asumirá la responsabilidad de la conformidad del artículo pirotécnico con los requisitos establecidos en este reglamento.

Sección 2.^a Excepciones al mercado CE

Artículo 20. *Artículos pirotécnicos con una finalidad especial.*

1. Los artículos de pirotecnia fabricados por un fabricante para su propio uso y que hayan sido autorizados exclusivamente para su uso en el territorio nacional, no serán considerados comercializados y por consiguiente, no están sujetos a las disposiciones de este reglamento en lo relativo al mercado CE.

En el caso concreto de ferias, exposiciones o demostraciones para la promoción de artículos pirotécnicos se deberá indicar en ellos con claridad, mediante un rótulo visible, el nombre y la fecha de la feria, exposición o demostración en cuestión y la no conformidad de los artículos, así como la imposibilidad de adquirir dichos artículos pirotécnicos antes de que sean conformes. En dichos acontecimientos deberán tomarse las medidas de seguridad adecuadas.

2. La circulación y utilización de aquellos artículos pirotécnicos fabricados con fines de investigación, desarrollo y experimentación, que no sean conformes con este reglamento, es libre y no estará sujeta a ningún tipo de restricción siempre que estén autorizados para su uso según el artículo 21 y siempre que se indique con claridad, mediante un rótulo visible, su no conformidad, así como su no disponibilidad para fines distintos de la investigación, el desarrollo y la experimentación.

Artículo 21. *Otras excepciones para fabricantes, importadores y expertos.*

El Ministerio de Industria, Energía y Turismo, previo informe favorable de la Dirección General de la Guardia Civil, Intervención Central de Armas y Explosivos y, en su caso, del Ministerio de Defensa, podrá otorgar autorizaciones para poder:

1. Importar, transferir, fabricar, almacenar, transportar y utilizar artículos pirotécnicos sin marcado CE, en régimen experimental, en cantidad y lugar concretos, bien para su posterior obtención de marcado CE o bien para fines de investigación, desarrollo y experimentación, y cartuchería sin certificado de un Banco de Pruebas C. I. P. bien para fines de investigación, desarrollo y experimentación o bien para obtener dicho certificado.

2. Importar, transferir, fabricar, almacenar y transportar artículos pirotécnicos sin marcado CE y cartuchería sin certificado de un Banco de Pruebas C. I. P., en régimen temporal y a fines de tránsito o exportación.

3. Importar, transferir, almacenar y transportar artículos pirotécnicos sin marcado CE y cartuchería sin certificado de un Banco de Pruebas C. I. P., a fines de eliminación o inertización, reciclaje o reutilización.

4. Importar, transferir, almacenar, transportar y utilizar artículos pirotécnicos sin marcado CE por expertos extracomunitarios en cantidad y lugar concreto autorizado, tales como festivales y concursos internacionales en el que participen otras empresas, espectáculos musicales, de sonido, y rodajes.

En estos casos, el organizador del evento o una empresa comunitaria deberá actuar como asesor de la empresa extracomunitaria a fin de que se cumpla lo dispuesto en este reglamento.

5. Fabricar, almacenar y transportar artículos pirotécnicos sin marcado CE para su uso por consumidores reconocidos como expertos, de acuerdo con lo dispuesto en la ITC número 18.

6. Fabricar, importar, transferir, almacenar, transportar y utilizar artículos pirotécnicos sin marcado CE en cantidad y lugar concreto autorizado para una finalidad diferente a espectáculos realizados por expertos.

En la resolución en virtud de la cual se otorgue la correspondiente autorización se fijarán taxativamente las limitaciones y medidas de todo tipo que condicionen su validez y el plazo máximo de vigencia. Dicha resolución será también comunicada a la Dirección General de la Guardia Civil, Intervención Central de Armas y Explosivos, y, en su caso, al Ministerio de Defensa.

Las solicitudes de autorización reguladas en este artículo se podrán presentar por vía electrónica, con certificado electrónico, en la sede electrónica del Ministerio de Industria, Energía y Turismo.

TÍTULO II

Talleres

CAPÍTULO I

Disposiciones generales

Artículo 22. *Talleres de fabricación de artículos pirotécnicos y cartuchería y talleres de preparación y montaje de espectáculos con artificios de pirotecnia.*

1. La fabricación de artículos pirotécnicos y cartuchería sólo podrá efectuarse en talleres de fabricación oficialmente autorizados y con sujeción a las prescripciones de este título, así como a las condiciones específicas que fueren de aplicación en cada caso.

2. Los talleres de fabricación estarán formados por las siguientes instalaciones: locales de fabricación, depósito de productos terminados, depósito auxiliar y, en su caso, de lugar destinado a la eliminación o inertización de productos reglamentados.

3. Además, opcionalmente, los titulares de los talleres de fabricación podrán disponer de otras dependencias e instalaciones tales como oficinas, comedores, etc.

4. En el caso de que realicen espectáculos con artificios de pirotecnia, el taller de fabricación tendrá, además, la consideración de taller de preparación y montaje y deberá disponer de un local o varios locales separados de los locales de fabricación conforme a lo dispuesto en la ITC número 9, para la preparación y montaje de actividades.

5. Los talleres de preparación y montaje serán aquellos que, sin tener producción de artículos de pirotécnicos, estén formados por uno o varios locales de montaje y preparación de espectáculos ubicados conforme a lo dispuesto en la ITC número 9, además de con un depósito de productos terminados de acuerdo con lo dispuesto en el artículo 42.3.

6. En los expedientes para el establecimiento de talleres de fabricación o de preparación y montaje, cuya autorización deberá ser otorgada por los Delegados de Gobierno en las Comunidades Autónomas, previo informe del Área Funcional de Industria y Energía y de la Intervención Central de Armas y Explosivos, será trámite preceptivo, sin perjuicio de lo exigido por otras disposiciones, la apertura de un periodo previo de información pública.

Artículo 23. *Instalaciones.*

Las instalaciones que integren el taller deberán situarse dentro de un recinto vallado cuya localización deberá cumplir las distancias determinadas en la ITC número 9, entre ellas y con los elementos exteriores que se establecen.

Artículo 24. *Alteraciones en el entorno.*

1. Cuando con posterioridad al establecimiento de un taller se produjeran alteraciones que, en razón de las distancias exigidas en el artículo anterior dejaran sin efecto la autorización, obligando con ello al levantamiento del taller, podrá tolerarse un margen de reducción de hasta un 25 por 100 de tales distancias, siempre que quede suficientemente garantizada la seguridad de las personas y bienes.

2. Tal margen de reducción sólo podrá autorizarse por la autoridad a quien correspondiere la autorización del establecimiento, previas las verificaciones necesarias.

3. Será preceptivo el informe de la Dirección General de Política Energética y Minas del Ministerio de Industria, Energía y Turismo en los expedientes administrativos de autorización de obras y servicios en terrenos comprendidos dentro de las distancias de emplazamiento indicadas en la ITC número 9.

Se requerirá que dicho informe sea favorable cuando se pretenda transformar en urbanizable o edificable el suelo comprendido dentro de las indicadas distancias, que no tuviera tales calificaciones en el momento de obtener la licencia municipal para el establecimiento del taller.

Artículo 25. *Solicitud de autorización de establecimiento de taller.*

Las personas naturales o jurídicas que se propongan establecer un taller dirigirán a la Delegación del Gobierno en la Comunidad Autónoma correspondiente, la solicitud, acompañada de un proyecto visado firmado por un titulado universitario competente en la materia, que comprenda, como mínimo:

1. Memoria descriptiva con detalle de:

1.1 Disposiciones adoptadas para el cumplimiento de lo dispuesto en este reglamento, con especial mención a las disposiciones referidas en las Instrucciones técnicas complementarias números 9 y 13.

1.2 En caso de tratarse de un taller de fabricación, artículos o cartuchería que se proyecte fabricar, medios de fabricación que hayan de emplearse, capacidad de almacenamiento y capacidades estimadas de producción.

1.3 Características constructivas de las instalaciones que integran el taller.

1.4 Documentación relativa a la prevención de accidentes graves según lo dispuesto en la ITC número 10, si procede.

1.5 Borrador del Plan de seguridad ciudadana según lo dispuesto en la ITC número 11.

1.6 Lugar, instalaciones y procedimientos de eliminación o inertización según lo dispuesto en la ITC número 12, excepto para talleres de cartuchería.

1.7 Plazo de ejecución del proyecto.

2. Planos de implantación de las instalaciones y plano topográfico en el que figure el emplazamiento del taller y los terrenos limítrofes en un radio de 3 kilómetros como mínimo. En el caso de talleres de cartuchería el radio será de 1 kilómetro como mínimo.

3. Presupuesto de la inversión prevista.

4. Solicitud de inicio de evaluación de impacto ambiental, en virtud de lo establecido en la Ley 21/2013, de 9 de diciembre, de evaluación ambiental.

Estas solicitudes se podrán presentar por vía electrónica a través de la Sede Electrónica de la Secretaría de Estado de Administraciones Públicas.

Para mejor resolver podrán recabarse del solicitante cuantos datos complementarios se estimen oportunos.

Artículo 26. *Autorizaciones de establecimiento de taller.*

En las autorizaciones para el establecimiento de un taller deberá hacerse expresa referencia a:

a) Persona natural o jurídica a cuyo favor se expiden.

b) Emplazamiento del taller, con indicación de sus instalaciones y distancias que lo condicionan.

c) En caso de talleres de fabricación, tipos de cartuchos, artículos pirotécnicos, semielaborados y materias reglamentadas cuya elaboración se autorice, así como el límite de existencias a almacenar.

d) Condiciones específicas a que se somete la autorización.

e) Plazo de ejecución del proyecto, señalando la fecha a partir de la resolución, en que han de ultimarse las instalaciones.

f) Plan de prevención de accidentes graves según lo dispuesto en la ITC número 10.

g) Referencia a las condiciones particulares sobre el uso del suelo del emplazamiento y medioambientales que pueda haber impuesto la autoridad competente en la materia.

h) Autorización concreta del depósito auxiliar del taller, en caso de talleres de fabricación, y del depósito de productos terminados (fabricación propia o ajena), con las capacidades máximas de almacenamiento permitidas por almacén.

En la autorización se detallará la capacidad máxima de cada almacén para cada una de las divisiones de riesgo, suponiendo que la totalidad de lo almacenado se corresponde con la división de riesgo más desfavorable.

i) Autorizaciones concretas de las instalaciones que contengan materias reglamentadas con las condiciones de seguridad específicas en cada una de ellas.

j) Referencia al plan de emergencia aprobado.

k) Autorización expresa de las instalaciones y procedimientos autorizados para la eliminación e inertización.

l) Referencia al plan de seguridad ciudadana aprobado.

m) Autorización expresa del establecimiento de venta, si procede.

n) Autorización expresa de las instalaciones del taller de preparación y montaje, si procede.

Artículo 27. *Cambio de titularidad.*

El cambio de titularidad de un taller requerirá la autorización del órgano administrativo al que corresponde autorizar su establecimiento.

Artículo 28. *Traslado de talleres.*

1. La autorización para el traslado de los talleres se someterá a las mismas normas que rigen para su establecimiento, sea cual fuere la razón que lo motive y aunque la industria vuelva a instalarse con sus antiguos elementos.

2. La autorización de traslado de taller anulará y dejará sin efecto la otorgada para su establecimiento en su anterior emplazamiento.

Artículo 29. *Modificaciones.*

1. Cualquier modificación material que se realice en un taller o en sus depósitos integrados ha de ser previamente autorizada por el Delegado de Gobierno en la Comunidad Autónoma, previo informe del Área Funcional de Industria y Energía, que señalará las condiciones en que deba realizarse, y de la Intervención Central de Armas y Explosivos en cuanto a las posibles afecciones en materia de seguridad ciudadana.

2. Se entenderá por modificación sustancial de un taller o de sus depósitos aquella que implique: un cambio de los tipos de artículos pirotécnicos o un cambio de los tipos de cartuchos cuya producción está autorizada, o bien una ampliación de la capacidad de almacenamiento siempre que modifique las distancias de regulación de emplazamiento establecidas en la ITC número 9.

3. Las autorizaciones para introducir una modificación sustancial en un taller o de sus depósitos se solicitarán ante el Delegado del Gobierno en la Comunidad Autónoma, acompañando un proyecto visado firmado por un titulado universitario competente en la materia, que comprenda:

a) Memoria descriptiva con detalle de las modificaciones que se pretende realizar.

b) Planos de implantación de las modificaciones y plano topográfico en el que figure el emplazamiento del taller y los terrenos limítrofes en un radio de 3 kilómetros como mínimo. En el caso de talleres de cartuchería el radio será de 1 kilómetro como mínimo.

c) Presupuesto de la inversión prevista.

Además, en su caso, se actualizará el plan de prevención de accidentes y el plan de seguridad ciudadana descritos respectivamente en las Instrucciones técnicas complementarias números 10 y 11, conforme a las instrucciones oportunas que establezcan las autoridades competentes en las materias.

4. El empresario titular del taller, cuando contemple una nueva fabricación, la utilización de nuevas materias reglamentadas o de nuevos procedimientos, la construcción o la modificación de un local de fabricación, la creación o la modificación no sustancial de una instalación, la reorganización de un emplazamiento o un puesto de trabajo susceptible de tener incidencia sobre la seguridad de los trabajadores o la puesta en marcha de nuevos medios o de nuevos circuitos de transporte en el establecimiento, debe proceder a la revisión y actualización de la documentación a la que se refiere el artículo 45.

5. En los expedientes para la modificación sustancial de talleres y sus depósitos o adecuación a lo previsto en este reglamento, no será trámite preceptivo, sin perjuicio de lo exigido por otras disposiciones, la apertura de un periodo previo de información pública.

Artículo 30. *Talleres en desuso.*

1. Cuando las instalaciones de los talleres quedaran parcialmente o totalmente inutilizadas, el Delegado de Gobierno en la Comunidad Autónoma podrá autorizar su reparación o reconstitución, previo informe del Área Funcional de Industria y Energía y de la Intervención Central de Armas y Explosivos.

2. En el supuesto de introducirse cualquier variante en la reparación o reconstrucción se aplicarán las normas previstas para los casos de modificación.

Artículo 31. *Certificado de idoneidad y puesta en marcha.*

1. Finalizadas las operaciones de instalación, traslado o modificación sustancial o reconstrucción del taller o adecuación, los servicios del Área Funcional de Industria y Energía girarán visita de inspección, al igual que la Intervención Central de Armas y Explosivos para verificar el cumplimiento de las normas reglamentarias y de las condiciones específicas que en la autorización se hubiesen señalado.

Para el desarrollo de estas inspecciones, las Áreas Funcionales de Industria y Energía podrán requerir a la empresa titular del taller el informe de una entidad colaboradora de la Administración, de acuerdo con lo dispuesto en este Reglamento.

2. Si el resultado de la inspección fuese satisfactorio, el Área Funcional de Industria y Energía expedirá certificado de idoneidad a efectos de la puesta en marcha de la industria, o de las instalaciones afectadas, señalando un plazo para ello.

3. La puesta en funcionamiento de las instalaciones y elementos que integran el taller estará condicionada a la obtención de un permiso del Delegado de Gobierno, que se otorgará, en su caso, a la vista del certificado de idoneidad y del informe favorable de la Intervención Central de Armas y Explosivos sobre el cumplimiento del establecimiento de las medidas de seguridad y vigilancia autorizadas en el correspondiente Plan de Seguridad Ciudadana.

4. El Delegado de Gobierno remitirá copia del permiso al Área Funcional de Industria y Energía, al Ayuntamiento del lugar en que radique el taller y a la Intervención Central de Armas y Explosivos.

Artículo 32. *Inspecciones de los talleres.*

1. La inspección en materia de seguridad industrial y laboral de los talleres corresponderá al Área Funcional de Industria y Energía en cuyo territorio radiquen aquéllos.

2. Para el desarrollo de las inspecciones en materia de seguridad industrial, las Áreas Funcionales de Industria y Energía podrán requerir a la empresa titular del taller el informe de una entidad colaboradora de la Administración, de acuerdo con lo dispuesto en este Reglamento.

3. Dicho Área velará por que las instalaciones y actividades se acomoden a las autorizaciones oficiales en que se ampare su funcionamiento. Asimismo, cuidará de la estricta observancia de las prescripciones reglamentarias.

4. De igual forma, conocerá especialmente del cumplimiento de las medidas de seguridad de los procesos de producción y de los aspectos técnicos de la fabricación y almacenamiento de las materias reglamentadas.

Artículo 33. *Frecuencia de las inspecciones.*

Los talleres serán objeto de inspecciones técnicas ordinarias, al menos, cada doce meses. Sin perjuicio de lo anterior, cuando las Áreas Funcionales de Industria y Energía tuviesen conocimiento de que se hubiera producido cualquier anomalía en un taller ubicado en el territorio de su jurisdicción, dispondrán de modo inmediato una inspección para que investigue las causas de aquélla y emita el informe correspondiente, sin perjuicio de adoptar las medidas que resulten necesarias.

Artículo 34. *Registro de inspecciones.*

1. Cada taller tendrá un registro oficial según el formato autorizado por la Dirección General de Política Energética y Minas, que estará constituido por las copias de las actas formalizadas, en el que quedará constancia del resultado de cuantas inspecciones fuera objeto el establecimiento.

2. Las Áreas Funcionales de Industria y Energía llevarán, por su parte, un registro general de inspecciones en el que se transcribirán las anotaciones que se efectúen en los registros de los talleres a que se refiere el apartado anterior.

3. Los resultados de los registros referidos en los apartados anteriores podrán archivar en soporte informático.

Artículo 35. *Prescripciones obligatorias y observaciones a título de recomendación.*

1. Las Áreas Funcionales de Industria y Energía podrán formular prescripciones obligatorias ajustadas a la normativa vigente u observaciones a título de recomendación, debiendo distinguirse claramente unas de otras en las anotaciones de los registros a que se refiere el artículo anterior.

2. Las prescripciones obligatorias habrán de ser cumplidas dentro del plazo que en ellas se señale, salvo oposición razonada ante el Delegado del Gobierno en la Comunidad Autónoma realizada en un plazo de 15 días desde su notificación.

3. En casos de urgencia, el propio Área Funcional de Industria y Energía podrá decidir el inmediato cumplimiento de sus prescripciones, dando conocimiento de lo actuado al Delegado del Gobierno en la Comunidad Autónoma.

Artículo 36. *Paralización de la actividad.*

1. Si el Área Funcional de Industria y Energía hallara en su actuación supervisora fundados motivos que aconsejaran la paralización, total o parcial, de la actividad, podrá recabar del Delegado del Gobierno la revocación o restricción del permiso de funcionamiento otorgado.

2. En caso de emergencia, el propio Área Funcional de Industria y Energía podrá decretar la suspensión provisional de todas las actividades o de parte de ellas, dando cuenta inmediata al Delegado del Gobierno, quien resolverá lo oportuno en el término de 10 días. Igualmente, si encontrase en su actuación hechos o circunstancias de los cuales debiera entender, por razón de la materia, alguna otra autoridad, procederá a ponerlos en su conocimiento.

Artículo 37. *Inspecciones en materia de seguridad ciudadana.*

1. La inspección sobre medidas de seguridad ciudadana de los talleres y el control de las materias reglamentadas que se encuentren almacenadas en ellos corresponde a las distintas Intervenciones de Armas y Explosivos territoriales, quienes podrán realizar, sin previo aviso, cuantas inspecciones estimen necesarias.

2. Las anomalías observadas serán puestas por la Intervención Central de Armas y Explosivos en conocimiento de la Delegación del Gobierno correspondiente y del titular del taller para su subsanación dentro de un plazo indicado.

Artículo 38. *Caducidad de las autorizaciones.*

Las autorizaciones caducarán cuando hubiese transcurrido el plazo de ejecución y no se hubiesen finalizado las instalaciones en la fecha prevista por causa imputable a los propios interesados quienes, en todo caso, pueden solicitar prórroga mientras estén vigentes.

Artículo 39. *Extinción de los permisos por falta de actividad.*

1. Los permisos de funcionamiento perderán su validez cuando todas las instalaciones permanezcan inactivas durante un periodo de seis meses, en cuyo caso, para poder reanudar la actividad se precisará permiso del Delegado de Gobierno, previo informe del Área Funcional de Industria y Energía y de la Intervención de Armas y Explosivos de la Comandancia de la Guardia Civil que corresponda.

2. Si transcurrido el plazo correspondiente hasta la siguiente inspección de acuerdo con lo dispuesto en el artículo 33 continuase la instalación inactiva, se iniciará, de oficio o a instancia de parte el expediente de cierre definitivo.

Artículo 40. *Registros de artículos.*

1. El empresario titular del taller designará a la persona encargada de la llevanza de los registros de artículos pirotécnicos y cartuchería. Dichos registros podrán llevarse por procedimientos electrónicos, informáticos, telemáticos o por cualquier otro método idóneo para alcanzar las finalidades perseguidas, poniéndolo en conocimiento de la Intervención de Armas y Explosivos de la Guardia Civil que por demarcación corresponda.

2. Mensualmente, los responsables de los registros deberán presentarlos, por cualquier medio, incluidos los medios electrónicos, para su supervisión en la Intervención de Armas y Explosivos de la Guardia Civil que por demarcación corresponda.

3. Los registros se ajustarán a lo establecido en la ITC número 24.

CAPÍTULO II

Talleres de pirotecnia

Sección 1.ª Normas generales**Artículo 41.** *Obligación de comunicación de la producción real anual.*

El empresario titular del taller de fabricación de pirotecnia notificará, durante el mes de enero de cada año, a la Delegación del Gobierno correspondiente la producción real anual durante el año anterior.

Artículo 42. *Obligaciones relativas a los depósitos integrados en los talleres de pirotecnia.*

1. Los talleres de fabricación de pirotecnia estarán obligatoriamente dotados, al menos, de un depósito de productos terminados distanciado de las zonas de fabricación y de las oficinas, formado por uno o varios almacenes donde se guardarán los artículos pirotécnicos terminados de fabricación propia y, en su caso, los artículos pirotécnicos terminados procedentes de terceros fabricantes, así como productos semielaborados para su comercialización. La capacidad de los almacenes de este depósito no podrá superar la dispuesta para los almacenes de depósitos de productos terminados no integrados en un taller especificada en el artículo 64, además de la derivada del cumplimiento de lo dispuesto en la ITC número 9.

En estos almacenes se podrán almacenar conjuntamente los tipos de productos mencionados en el párrafo anterior si su compatibilidad lo permite, según lo establecido en la ITC número 16.

2. El taller de fabricación deberá disponer, al menos, de un depósito auxiliar dentro del recinto de fabricación formado por almacenes auxiliares que puedan albergar las materias y objetos necesarios para la fabricación de los artículos que se encuentran incluidos en el ámbito del Reglamento de explosivos, las materias reglamentadas en el ámbito de aplicación de este reglamento y los productos semielaborados para uso propio. Los productos

semielaborados destinados a su comercialización, y una vez estén dispuestos para ello (producto terminado), se depositarán en el depósito de productos terminados, mientras tanto permanecerán en el depósito auxiliar.

En estos almacenes se podrán almacenar conjuntamente los tipos de productos mencionados en el párrafo anterior si su compatibilidad lo permite, según lo establecido en la ITC número 16.

Además, el taller de fabricación contará con locales auxiliares para el almacenamiento de material inerte y para el almacenamiento de otras materias primas (producto químico). Estos locales auxiliares se consideran no peligrosos y, por lo tanto, no les aplica la ITC número 9 y 11.

3. En caso de que un taller no sea de fabricación porque sea exclusivamente de preparación y montaje de espectáculos de artificios pirotécnicos realizados por expertos, deberá estar obligatoriamente dotado, al menos, de un depósito de productos terminados distanciado de los locales de preparación y montaje y de las oficinas, formado por almacenes donde se guardarán los artículos pirotécnicos terminados procedentes de terceros fabricantes. La capacidad de los almacenes de este depósito no podrá superar la dispuesta para los almacenes de depósitos de productos terminados no integrados en un taller especificada en el artículo 64, además de la derivada del cumplimiento de lo dispuesto en la ITC número 9.

4. Los depósitos de productos terminados integrados en los talleres se autorizarán de forma conjunta con aquellos, tal y como se especifica en los artículos 26 y 68.1.

Sección 2.ª Disposiciones sobre seguridad en los talleres

Artículo 43. Dirección técnica.

1. El empresario titular del taller, como responsable de la seguridad de las instalaciones, designará la dirección técnica que corresponderá a un encargado con capacitación profesional que le faculte para ello, a cuyo nombramiento deberá dar conformidad expresa el Delegado del Gobierno en la Comunidad Autónoma, previo informe del Área Funcional de Industria y Energía.

2. Dicha dirección velará por el funcionamiento y salvaguarda del taller y, en particular, por el cumplimiento de las medidas de seguridad aplicables.

Artículo 44. Seguridad industrial.

En el proyecto que ha de acompañar a la solicitud de autorización de un taller se deberá justificar expresamente el correcto cumplimiento de las disposiciones establecidas en este reglamento en materia de seguridad industrial y en particular las establecidas en las Instrucciones técnicas complementarias números 9, 12 y 13.

Además, se deberá justificar el cumplimiento de lo dispuesto en la normativa vigente en cuanto a medidas de seguridad contra incendios en establecimientos industriales.

Artículo 45. Seguridad y salud en el trabajo.

1. El empresario, en cumplimiento del deber de protección establecido en la Ley 31/1995, de 8 de noviembre, de Prevención de Riesgos Laborales, deberá garantizar la seguridad y la salud de los trabajadores a su servicio en todos los aspectos relacionados con el trabajo. A estos efectos, en el marco de sus responsabilidades, el empresario realizará la prevención de los riesgos laborales mediante la integración de la actividad preventiva en la empresa y la adopción de cuantas medidas sean necesarias para la protección de la seguridad y la salud de los trabajadores.

2. El empresario desarrollará una acción permanente de seguimiento de la actividad preventiva con el fin de perfeccionar de manera continua las actividades de identificación, evaluación y control de los riesgos que no se hayan podido evitar y los niveles de protección existentes y dispondrá lo necesario para la adaptación de las medidas de prevención señaladas en el apartado anterior a las modificaciones que puedan experimentar las circunstancias que incidan en la realización del trabajo.

3. Las obligaciones de los trabajadores establecidas en la Ley de Prevención de Riesgos Laborales, la atribución de funciones en materia de protección y prevención a trabajadores o servicios de la empresa y el recurso al concierto con entidades especializadas para el desarrollo de actividades de prevención complementarán las acciones del empresario, sin que por ello le eximan del cumplimiento de su deber en esta materia, sin perjuicio de las acciones que pueda ejercitar, en su caso, contra cualquier otra persona.

4. En relación a la documentación preventiva, el empresario deberá elaborar y conservar la documentación a que hacer referencia el artículo 23 de la Ley 31/1995, de 8 de noviembre, de Prevención de Riesgos Laborales.

5. A los efectos previstos en este artículo deberá tenerse en consideración lo dispuesto en la ITC número 14.

Artículo 46. *Personal, señalización y locales de trabajo.*

1. Los empleados en un taller de pirotecnia deberán utilizar los equipos de protección individual adecuados para el desempeño de sus funciones. Estos equipos deberán ser proporcionados por el empresario a los trabajadores, quien además velará por el uso efectivo de los mismos cuando, por la naturaleza de los trabajos realizados, sean necesarios.

2. No se permitirá fumar dentro del recinto del taller, salvo en los lugares o dependencias autorizados expresamente para ello, si los hubiere.

3. No se deberá encender fuego ni almacenar materias inflamables o fácilmente combustibles en el interior o en las proximidades de los edificios o locales peligrosos, a no ser por causa ineludible y previa la adopción de las medidas de seguridad pertinentes.

4. Tampoco podrá penetrarse en dichas dependencias con objetos susceptibles de producir chispas o fuego, salvo autorización especial.

5. Los edificios, locales y almacenes peligrosos deberán estar claramente identificados mediante una clave numérica, alfabética o alfanumérica. Dicha clave deberá reseñarse, de forma bien visible, en el exterior del edificio, local o almacén y próxima al acceso al mismo.

6. En el interior de dichos lugares, en lugar visible y junto al acceso principal, deberá disponerse una placa identificativa donde se recoja, al menos, la información siguiente:

- a) Identificación del edificio o local.
- b) Número máximo de personas que puede albergar simultáneamente.
- c) Cantidad máxima de materias reglamentadas que pueda contener, si procede, y división de riesgo.
- d) Medidas generales de seguridad.
- e) Normas que deben adoptarse en caso de emergencia.

7. Ningún empleado podrá entrar en zonas, edificios o locales peligrosos en los que no le corresponda trabajar, sin autorización especial para ello.

Artículo 47. *Tormentas.*

Cuando se forme y amenace una tormenta con descarga eléctrica en las inmediaciones de las instalaciones del taller, se suspenderán los trabajos en las zonas peligrosas al tiempo que se toman medidas apropiadas en cada caso mientras aquella dure, salvo que dicha interrupción pudiera ser causa de un peligro mayor.

Artículo 48. *Comunicación de accidentes.*

1. El empresario titular del taller estará obligado a comunicar, de modo inmediato, al Área Funcional de Industria y Energía de la Delegación de Gobierno en la Comunidad Autónoma donde esté ubicado el taller, todo accidente grave o mortal que se produzca en su recinto, así como cualquier reparación que, como consecuencia del accidente, se vea obligado a ejecutar. Todo ello sin perjuicio de la obligación del empresario titular del taller de requerir de manera inmediata a aquellas otras autoridades que por naturaleza de los hechos tuvieran que intervenir.

2. En cualquier caso, la empresa tiene obligación de informar de dichos accidentes a las Autoridades Laborales competentes cuando con ocasión de dichos accidentes se haya

producido el accidente de trabajo de un trabajador de la empresa, de conformidad con lo previsto en el artículo 23.3 de la Ley 31/1995, de 8 de noviembre, de Prevención de Riesgos Laborales, o en el ámbito de la Seguridad Social, de conformidad con lo establecido en la Orden de 16 de diciembre de 1987, por la que se establecen los modelos para la notificación de accidentes de trabajo y se dan instrucciones para su cumplimentación y tramitación. Asimismo, se tendrá en cuenta lo dispuesto en la Orden TAS/2926/2002, de 19 de noviembre, por la que se establecen nuevos modelos para la notificación de los accidentes de trabajo y se posibilita su transmisión por procedimiento electrónico.

3. El empresario tiene la obligación de realizar, ante cualquier accidente laboral ocurrido en los centros de trabajo comprendidos en el ámbito de aplicación de este reglamento, la investigación correspondiente al objeto de determinar sus causas y la necesidad de adoptar nuevas medidas de prevención y protección. Toda esta información será igualmente presentada al Área Funcional de Industria y Energía de la Delegación de Gobierno en la Comunidad Autónoma correspondiente.

4. Adicionalmente, las conclusiones de la investigación del accidente serán remitidas a la Inspección de Trabajo y Seguridad Social.

Artículo 49. *Transporte en el interior del taller.*

El transporte y la distribución de las materias en el interior del taller se regularán de acuerdo con lo dispuesto en los procedimientos internos incluidos en la documentación establecida en los artículos 44 y 45.

Sección 3.ª Disposiciones en materia de seguridad ciudadana

Artículo 50. *Cerramiento y vigilancia de los talleres.*

1. Los talleres de pirotecnia contarán con un cerramiento en las condiciones y al objeto que indica la ITC número 11. Contarán con una puerta principal y las secundarias que sean justificadamente necesarias para la seguridad, incluidas las salidas de emergencia, según su normativa específica, todas ellas de resistencia análoga a la de la cerca.

2. Los talleres contarán con la vigilancia humana suficiente de acuerdo con el Plan de Seguridad Ciudadana aprobado por la Intervención Central de Armas y Explosivos de la Guardia Civil. Esta vigilancia humana podrá ser sustituida por unos medios físicos y electrónicos conforme a lo dispuesto en la ITC número 11 que igualmente quedarán recogidos en el Plan de Seguridad Ciudadana.

Artículo 51. *Controles de entrada y salida.*

1. Sólo se permitirá la entrada o salida de las zonas de fabricación y depósitos a las personas que gocen de autorización al efecto y previas las verificaciones o controles que resultasen oportunos. La entrada a estas zonas peligrosas, desde las oficinas en caso de que las hubiera, se advertirán con la correspondiente señalización de prohibido el paso a toda persona no autorizada y cualquier otra que se estime necesaria para la seguridad de dichas zonas.

2. El acceso a las zonas de fabricación y depósitos de personas ajenas al taller requerirá un permiso de la dirección, o del encargado de la instalación, debiendo firmar un libro de visitas habilitado a tal efecto, previa la identificación correspondiente.

3. Dichas personas serán advertidas de que entran en dichas zonas bajo su propio riesgo, y durante su permanencia en tales zonas deberán estar acompañadas por un empleado a cuyas instrucciones deberán atenerse escrupulosamente, salvo que su presencia, por razón de inspección o de su actividad, implique la estancia continua o frecuente en el recinto, en cuyo caso deberán atenerse a las normas e instrucciones que les sean facilitadas previamente por la dirección técnica o el encargado.

Artículo 52. *Normas relativas al desarrollo de la actividad del taller.*

1. No se podrán introducir en el recinto del taller bebidas alcohólicas ni efectos que permitan producir fuego o sean susceptibles de afectar a su seguridad. Queda prohibido

sacar, sin la autorización pertinente, del recinto del taller cualquier producto o residuo peligroso.

2. Los servicios de vigilancia, en caso de estar presentes, efectuarán periódicamente, y sin necesidad de previo aviso, registros individuales, cumpliendo con las prescripciones contenidas en el artículo 18 del Estatuto de los Trabajadores cuyo texto refundido fue aprobado por el Real Decreto Legislativo 1/1995, de 24 de marzo, para velar por el cumplimiento de lo dispuesto en el apartado anterior. Estas actuaciones se llevarán a cabo de acuerdo con un plan de actuación que formará parte del Plan de Seguridad Ciudadana que haya sido autorizado por la Intervención Central de Armas y Explosivos. De las actuaciones realizadas se le enviará mensualmente un parte resumen a la Intervención de Armas y Explosivos de la Guardia Civil que por demarcación corresponda.

En caso de no contar con servicios de vigilancia, dicha actuación recaerá en el empresario titular del taller o persona que designe y siempre cumpliendo las prescripciones del artículo 18 del Estatuto de los Trabajadores.

3. El personal deberá mantener orden a la entrada y salida del taller y sus dependencias, así como durante su permanencia en ellas, quedándole prohibida su estancia en ellas fuera del correspondiente horario laboral, salvo que expresamente se le permita.

4. Cuando cesare la actividad en los edificios o locales peligrosos, se cerrarán sus puertas y ventanas asegurándolas debidamente y se activarán los sistemas de alarma, si procede.

CAPÍTULO III

Talleres de carga de cartuchería

Sección 1.ª Normas generales

Artículo 53. *Obligaciones relativas a los depósitos.*

1. Los talleres de fabricación o carga de cartuchería estarán obligatoriamente dotados de, al menos, un depósito de productos terminados formado por almacenes donde se guardarán los cartuchos terminados de fabricación propia y, si procede, los cartuchos terminados procedentes de terceros fabricantes. La capacidad de los almacenes de este depósito no podrá superar la dispuesta para los almacenes de depósitos de productos terminados no integrados en un taller especificada el artículo 64, además de la derivada del cumplimiento de lo dispuesto en la ITC número 9.

2. El taller deberá disponer de, al menos, un depósito auxiliar dentro del recinto de fabricación formado por almacenes auxiliares independientes que alberguen las materias y objetos necesarios para la fabricación de los productos que se encuentran incluidos en el ámbito del Reglamento de explosivos, otras materias primas, las materias explosivas y mezclas explosivas de materias en el ámbito de aplicación de este reglamento y los productos semielaborados.

En estos almacenes se podrán almacenar conjuntamente los tipos de productos mencionados en el párrafo anterior si su compatibilidad lo permite.

Además, el taller contará con locales auxiliares para el almacenamiento de material inerte.

Artículo 54. *Aprovisionamiento.*

1. Los talleres de carga deberán proveerse de forma reglamentaria de la pólvora y pistones y de las vainas cebadas, en su caso, que precisen, quedándoles prohibida la fabricación de pólvora y pistones.

2. Las provisiones de pólvora, pistones y vainas cebadas, así como las existencias de cartuchos, cuya tenencia se permita a cada taller, vendrán determinadas por el abastecimiento que exija su funcionamiento normal.

3. Las cantidades máximas de pólvora, pistones y vainas cebadas que se tolere almacenar serán las fijadas de modo expreso en la correspondiente autorización.

4. La pólvora, pistones y vainas cebadas han de utilizarse en las mismas condiciones con que se hubiesen adquirido, sin que sea tolerable realizar en ellos transformación alguna.

Artículo 55. Funcionamiento.

1. A los talleres de carga les estará solamente permitida la elaboración de cartuchería no metálica, a cuyo proceso de carga y montaje se limitarán las operaciones que puedan efectuar.

2. Los talleres de carga podrán estar autorizados para el cebado de vainas.

3. Se prohíbe la carga y recarga de cartuchería metálica, excepto a fábricas autorizadas con arreglo a lo dispuesto en el título II del Reglamento de explosivos, las cuales quedarán sujetas a las normas establecidas en él. No obstante, podrá autorizarse a particulares la recarga de cartuchería metálica y no metálica, que no podrá ser objeto de permuta, para su propio consumo, siempre que se cumplan los requisitos de la ITC número 15.

Artículo 56. Cantidades máximas permitidas.

1. La cantidad máxima de pólvora que podrá existir dentro del taller de carga será de 10 kilogramos salvo que utilicen tolvas exteriores de alimentación para las máquinas de carga, en cuyo caso la cantidad máxima de pólvora que podrá haber en cada tolvín de tales máquinas de carga será de 2 kilogramos, debiendo existir entre los tolvines una protección adecuada que impida el paso de la deflagración de un tolvín a otro. Cuando se utilicen tolvas de alimentación para los tolvines de las máquinas de carga, la cantidad de pólvora que podrá contener cada tolva no excederá de 25 kilogramos. Dichas tolvas estarán adecuadamente separadas entre sí y del edificio en que se realice la carga, de forma que el taller quede protegido en caso de deflagración de la pólvora contenida en las tolvas, y su conexión con las máquinas de carga deberá estar dispuesta en forma tal que una deflagración en las ellas no se transmita a los tolvines de alimentación.

2. Cuando el taller tenga autorización para el cebado de vainas, éste se realizará en edificio independiente del resto de edificios peligrosos.

3. En el caso de que el envasado y embalaje de los cartuchos se efectúe en el mismo edificio en que esté situado el taller de carga, las cantidades máximas de cartuchos cargados que se toleren quedarán fijadas de modo expreso en las correspondientes autorizaciones. Esta limitación no será preceptiva cuando entre ambas secciones, la de envasado y embalaje y la de carga, se establezca una separación adecuada. Diariamente, y una vez embalados los cartuchos cargados, serán trasladados al depósito de productos terminados para su almacenamiento en el almacén correspondiente.

Sección 2.ª Disposiciones sobre seguridad en los talleres**Artículo 57. Dirección del taller.**

1. El empresario titular del taller, como responsable de la seguridad de las instalaciones, designará la dirección técnica del taller que corresponderá a un encargado con capacitación profesional que le faculte para ello, a cuyo nombramiento deberá dar conformidad expresa el Delegado del Gobierno en la Comunidad Autónoma, previo informe del Área Funcional de Industria y Energía. Dicha dirección velará por el funcionamiento y salvaguarda del taller y, en particular, por el cumplimiento de las medidas de seguridad aplicables.

2. El empresario, en cumplimiento del deber de protección establecido en la Ley 31/1995, de 8 de noviembre, de Prevención de Riesgos Laborales, deberá garantizar la seguridad y la salud de los trabajadores a su servicio en todos los aspectos relacionados con el trabajo. A estos efectos, en el marco de sus responsabilidades, el empresario realizará la prevención de los riesgos laborales mediante la integración de la actividad preventiva en la empresa y la adopción de cuantas medidas sean necesarias para la protección de la seguridad y la salud de los trabajadores.

3. El empresario desarrollará una acción permanente de seguimiento de la actividad preventiva con el fin de perfeccionar de manera continua las actividades de identificación, evaluación y control de los riesgos que no se hayan podido evitar y los niveles de protección existentes y dispondrá lo necesario para la adaptación de las medidas de prevención señaladas en el apartado anterior a las modificaciones que puedan experimentar las circunstancias que incidan en la realización del trabajo.

4. Las obligaciones de los trabajadores establecidas en la Ley de Prevención de Riesgos Laborales, la atribución de funciones en materia de protección y prevención a trabajadores o servicios de la empresa y el recurso al concierto con entidades especializadas para el desarrollo de actividades de prevención complementarán las acciones del empresario, sin que por ello le eximan del cumplimiento de su deber en esta materia, sin perjuicio de las acciones que pueda ejercitar, en su caso, contra cualquier otra persona.

5. En relación a la documentación preventiva, el empresario deberá elaborar y conservar la documentación a que hacer referencia el artículo 23 de la Ley 31/1995, de 8 de noviembre, de Prevención de Riesgos Laborales.

6. A los efectos previstos en este artículo deberá tenerse en consideración lo dispuesto en la ITC número 14.

7. El empresario titular del taller estará obligado a comunicar, de modo inmediato, al Área Funcional de Industria y Energía de la Delegación de Gobierno en la Comunidad Autónoma, donde esté ubicado el taller, todo accidente grave o mortal que se produzca en su recinto, así como cualquier reparación que, como consecuencia del accidente, se vea obligado a ejecutar. Todo ello sin perjuicio de la obligación del empresario titular del taller de requerir de manera inmediata a aquellas otras autoridades que por naturaleza de los hechos tuvieran que intervenir.

En cualquier caso, la empresa tiene obligación de informar de dichos accidentes a las Autoridades Laborales competentes cuando con ocasión de dichos accidentes se haya producido el accidente de trabajo de un trabajador de la empresa, de conformidad con lo previsto en el artículo 23.3 de la Ley 31/1995, de 8 de noviembre, de Prevención de Riesgos Laborales, o en el ámbito de la Seguridad Social, de conformidad con lo establecido en la Orden de 16 de diciembre de 1987, por la que se establecen los modelos para la notificación de accidentes de trabajo y se dan instrucciones para su cumplimentación y tramitación.

El empresario tiene la obligación de realizar, ante cualquier accidente laboral ocurrido en los centros de trabajo comprendidos en el ámbito de aplicación de este reglamento, la investigación correspondiente al objeto de determinar sus causas y la necesidad de adoptar nuevas medidas de prevención y protección. Toda esta información será igualmente presentada al Área Funcional de Industria y Energía de la Delegación de Gobierno en la Comunidad Autónoma correspondiente.

Adicionalmente, las conclusiones de la investigación del accidente serán remitidas a la Inspección de Trabajo y Seguridad Social.

8. Cuando por cualquier circunstancia un taller cesara en su actividad, total o parcialmente, durante un período superior a seis meses, antes de reanudar dicha actividad, la dirección del taller deberá ponerlo en conocimiento del Área Funcional de Industria y Energía, la cual inspeccionará el taller y procederá en la forma prevista en el artículo 39, así como de la Intervención de Armas y Explosivos de la Guardia Civil de la Comandancia que corresponda.

Si transcurrido el plazo correspondiente hasta la siguiente inspección de acuerdo con lo dispuesto en el artículo 33 continuase la instalación inactiva, se iniciará, de oficio o a instancia de parte el expediente de cierre definitivo.

Artículo 58. *Personal y edificios del taller.*

1. Los empleados deberán utilizar los equipos de protección individual adecuados para el desempeño de sus funciones. Estos equipos deberán ser proporcionados por el empresario a los trabajadores, quien además velará por el uso efectivo de los mismos cuando, por la naturaleza de los trabajos realizados, sean necesarios.

2. No se permitirá fumar dentro del recinto del taller, salvo en los lugares o dependencias autorizados expresamente para ello, si los hubiere.

3. No se deberá encender fuego ni almacenar materias inflamables o fácilmente combustibles en el interior o en las proximidades de los edificios o locales peligrosos, a no ser por causa ineludible y previa la adopción de las medidas de seguridad pertinentes.

4. Tampoco podrá penetrarse en dichas dependencias con objetos susceptibles de producir chispas o fuego, salvo autorización especial.

5. Los edificios, locales y almacenes peligrosos deberán estar claramente identificados mediante una clave numérica, alfabética o alfanumérica. Dicha clave deberá reseñarse, de forma bien visible, en el exterior del edificio, local o almacén y próxima al acceso.

6. En el interior de dichos lugares, en lugar visible y junto al acceso principal, deberá disponerse una placa identificativa donde se recoja, al menos, la información siguiente:

- a) Identificación del edificio o local.
- b) Número máximo de personas que puede albergar simultáneamente.
- c) Cantidad neta máxima de materias explosivas o mezclas explosivas de materias que pueda contener, si procede.
- d) Medidas generales de seguridad.
- e) Normas que deben adoptarse en caso de emergencia.

Sección 3.ª Disposiciones en materia de seguridad ciudadana

Artículo 59. *Cerramiento y vigilancia de los talleres.*

1. Los talleres de carga de cartuchería contarán con un cerramiento en las condiciones que indica la ITC número 11. Contarán con una puerta principal y las secundarias que sean justificadamente necesarias, todas ellas de resistencia análoga a la de la cerca.

2. Los talleres contarán con la vigilancia humana suficiente de acuerdo con el Plan de Seguridad Ciudadana aprobado por la Intervención Central de Armas y Explosivos de la Guardia Civil. Esta vigilancia humana podrá ser sustituida por unos medios físicos y electrónicos conforme a lo dispuesto en la ITC número 11 que igualmente quedarán recogidos en el Plan de Seguridad Ciudadana.

Artículo 60. *Controles de entrada y salida.*

1. Sólo se permitirá la entrada o salida de las zonas de fabricación y depósito a las personas que gocen de autorización al efecto y previas las verificaciones o controles que resultasen oportunos. La entrada o salida a estas zonas no se podrá realizar desde las oficinas, en caso de que las hubiera.

2. La entrada en un taller de personas ajenas a él requerirá un permiso de la dirección, que les será retirado a su salida, debiendo firmar un libro de visitas habilitado a tal efecto, previa la identificación correspondiente.

3. Dichas personas serán advertidas de que entran en el recinto del taller bajo su propio riesgo, y durante su permanencia en él deberán estar acompañadas por un empleado a cuyas instrucciones deberán atenerse escrupulosamente, salvo que su presencia, por razón de su actividad, implique la estancia continua o frecuente en el recinto, en cuyo caso deberán atenerse a las normas e instrucciones que les sean facilitadas previamente por la dirección técnica.

Artículo 61. *Normas relativas al desarrollo de la actividad del taller.*

1. No se podrán introducir en el recinto del taller bebidas alcohólicas ni efectos que permitan producir fuego o sean susceptibles de afectar a su seguridad. Queda prohibido sacar, sin la autorización pertinente, del recinto del taller cualquier producto o residuo peligroso.

2. Los servicios de vigilancia, en caso de estar presentes, efectuarán periódicamente, y sin necesidad de previo aviso, registros individuales cumpliendo con las prescripciones contenidas en el artículo 18 del Estatuto de los Trabajadores cuyo texto refundido fue aprobado por el Real Decreto Legislativo 1/1995, de 24 de marzo, para velar por el cumplimiento de lo dispuesto en el apartado anterior. Estas actuaciones se llevarán a cabo de acuerdo con lo dispuesto en un plan de actuación que formará parte del Plan de Seguridad Ciudadana que haya sido autorizado por la Intervención Central de Armas y Explosivos. De las actuaciones realizadas se le enviará mensualmente un parte resumen a la Intervención de Armas y Explosivos de la Guardia Civil que por demarcación corresponda.

En caso de no contar con servicios de vigilancia, dicha actuación recaerá en el empresario titular del taller o persona que designe y siempre cumpliendo las prescripciones del art. 18 del Estatuto de los Trabajadores

3. El personal deberá mantener orden a la entrada y salida del taller y sus dependencias, así como durante su permanencia en las ellas, quedándole prohibida su estancia en ellas fuera del correspondiente horario laboral, salvo que expresamente se le permita.

4. Ningún empleado podrá entrar en zonas, edificios o locales peligrosos en los que no le corresponda trabajar, sin autorización especial para ello.

5. Cuando cesare la actividad en los edificios o locales peligrosos, se cerrarán sus puertas y ventanas asegurándolas debidamente y se activarán los sistemas de alarma, si procede.

TÍTULO III

Depósitos

CAPÍTULO I

Disposiciones generales

Artículo 62. *Depósitos.*

1. Se entenderá por depósito el recinto o lugar que alberga uno o más almacenes.

2. Los depósitos podrán ser de dos tipos:

a) Depósito de productos terminados propios o ajenos, integrados o no integrados en un taller. En estos depósitos se almacenarán los productos semielaborados que vayan a ser comercializados (considerados como producto terminado a efectos de su comercialización).

b) Depósito auxiliar asociados a un taller de fabricación.

Artículo 63. *Almacenes.*

1. Se entenderá por almacén cada local acondicionado para tal fin.

2. Los almacenes auxiliares asociados a un taller podrán ser:

a) Superficiales.

b) Semienterrados.

c) Subterráneos.

3. Los almacenes que conformen el depósito de productos terminados sólo podrán ser superficiales y semienterrados.

Artículo 64. *Almacenes superficiales y semienterrados.*

1. Los almacenes superficiales son edificaciones a la intemperie en cuyo entorno pueden existir o no defensas naturales o artificiales.

La capacidad máxima de cada almacén superficial de productos terminados será de 50.000 kilogramos de materia reglamentada o su equivalente en número de cartuchos. En caso de albergar productos terminados con división de riesgo 1.1, la capacidad máxima de cada almacén superficial será de 25.000 kilogramos.

La capacidad máxima de cada almacén superficial auxiliar asociado a un taller de fabricación será de 5.000 kilogramos de materia reglamentada.

2. Los almacenes semienterrados estarán recubiertos por tierra en todas sus caras, excepto en la frontal. Este recubrimiento tendrá un espesor mínimo de un metro en la parte superior del edificio, descendiendo las tierras por todas sus partes según su talud y no pudiendo tener en ninguno de sus puntos de caída un espesor inferior a un metro.

La capacidad máxima de almacenamiento de cada almacén semienterrado de productos terminados será de 50.000 kilogramos de materia reglamentada o su equivalente en número de cartuchos.

La capacidad máxima de cada almacén semienterrado auxiliar asociado a un taller de fabricación será de 10.000 kilogramos de materia reglamentada.

Artículo 65. *Almacenes subterráneos.*

1. Los almacenes subterráneos son excavaciones a las que se accede desde el exterior mediante un túnel, o una rampa.

2. La capacidad máxima de cada almacén subterráneo auxiliar asociado a un taller de fabricación será de 1.000 kilogramos de materia reglamentada.

Artículo 66. *Garantías técnicas.*

Los locales de almacenamiento se construirán con las debidas garantías técnicas en función de su capacidad de almacenamiento y de la naturaleza de las materias a que se destinen, y cumplirán con lo dispuesto en las Instrucciones técnicas complementarias número 9, 11, 13, 14 y 16.

Artículo 67. *Responsables.*

Del funcionamiento y seguridad de los depósitos responderán sus titulares o aquellos a quienes se hubiese otorgado el disfrute de la titularidad. En caso de tratarse de personas jurídicas, responderán sus representantes legales.

CAPÍTULO II

Depósitos de productos terminados**Sección 1.^a Normas generales****Artículo 68.** *Autorización de depósitos de productos terminados.*

1. Los depósitos de productos terminados no integrados en un taller de artículos pirotécnicos y cartuchería serán autorizados por el Delegado del Gobierno en la Comunidad Autónoma, previo informe del Área Funcional de Industria y Energía y de la Intervención Central de Armas y Explosivos de la Guardia Civil. Los depósitos de productos terminados integrados en los talleres se autorizarán de forma conjunta con aquéllos, tal y como especifica el artículo 26.

2. Se considerarán clandestinos los depósitos de productos terminados que no estén amparados por la correspondiente autorización oficial.

Artículo 69. *Solicitudes.*

1. Las personas naturales o jurídicas que se propongan establecer un depósito de productos terminados no integrados en un taller, de acuerdo con lo establecido en el artículo anterior, deben formular a la Delegación del Gobierno en la Comunidad Autónoma la correspondiente solicitud, acompañada de un proyecto visado firmado por un titulado universitario competente en la materia, que comprenda, al menos:

a) Memoria descriptiva con detalle de:

i. Disposiciones adoptadas para el cumplimiento de lo dispuesto en este reglamento, con especial mención a las disposiciones referidas en las Instrucciones técnicas complementarias números 9 y 13.

ii. Capacidad proyectada del depósito, tipos de productos a almacenar, categorías y divisiones de riesgo.

iii. Características constructivas de las instalaciones que integran el depósito.

iv. Documentación relativa a la prevención de accidentes graves según lo dispuesto en la ITC número 10.

v. Borrador del Plan de seguridad ciudadana según lo dispuesto en la ITC número 11.

vi. Lugar, instalaciones y procedimientos de eliminación o inertización, según lo dispuesto en la ITC número 12, excepto para cartuchería.

vii. Plazo de ejecución del proyecto.

b) Planos de implantación de las instalaciones y plano topográfico en el que figure el emplazamiento del depósito y los terrenos limítrofes en un radio de 3 kilómetros como mínimo. En el caso de depósitos de cartuchería el radio será de 1 kilómetro como mínimo.

c) Presupuesto de la inversión prevista.

d) Solicitud de inicio de evaluación de impacto ambiental, en su caso, en virtud de lo establecido en la Ley 21/2013, de 9 de diciembre, de evaluación ambiental.

2. La documentación descrita en el apartado anterior deberá entregarse conjuntamente, si procede, con la descrita en el artículo 25 en el caso de depósitos de productos terminados integrados en un taller.

3. Para mejor resolver podrán recabarse del solicitante cuantos datos complementarios se estimasen oportunos.

4. Estas solicitudes se podrán presentar por vía electrónica a través de la Sede Electrónica de la Secretaría de Estado de Administraciones Públicas.

Artículo 70. *Modificaciones materiales.*

1. Las autorizaciones para cualquier modificación material de un depósito de productos terminados no integrado en un taller se otorgarán por la misma autoridad a quien correspondiere autorizar su establecimiento, previo informe del Área Funcional de Industria y Energía que señalará las condiciones en que deba realizarse y de la Intervención Central de Armas y Explosivos en cuanto a las posibles afecciones en materia de seguridad ciudadana.

Si se tratara de incorporar nuevas instalaciones que no implicaran modificación sustancial, se deberá acompañar proyecto visado de los cambios que pretendan introducirse.

2. En ningún caso podrán otorgarse autorizaciones de traslado para cambiar el emplazamiento de depósitos, debiendo procederse necesariamente para ello a la instrucción de un expediente de nuevo establecimiento.

Artículo 71. *Modificaciones sustanciales.*

1. La autorización para el establecimiento o modificación sustancial de un depósito de productos terminados, que será aquella que implique un aumento de la capacidad de almacenamiento siempre que modifique las distancias de regulación de emplazamiento establecidas en la ITC número 9, se realizará según lo dispuesto en el artículo 29.

2. En los procedimientos de modificación sustancial o de adecuación a este reglamento a los que hace referencia la disposición transitoria cuarta del real decreto en virtud del cual se aprueba, no será trámite preceptivo, sin perjuicio de lo exigido por otras disposiciones, la apertura de un periodo previo de información pública.

Artículo 72. *Utilización de los depósitos de productos terminados.*

1. Los depósitos solamente podrán ser utilizados por quienes estuviesen reconocidos como sus titulares.

2. Igualmente podrán ser utilizados por aquellas personas físicas o jurídicas a quienes dichos titulares cediesen su explotación, con excepción de los integrados en un taller y autorizados en conjunto, que deberán cederse conjuntamente con el taller.

3. La cesión de la explotación y el cambio en la titularidad de un depósito de productos terminados requerirá la aprobación de la autoridad a la que correspondiese otorgar la autorización para su establecimiento. Con carácter general sólo se puede ceder la explotación o la titularidad de un depósito en su conjunto, no de sus almacenes por separado.

4. Con carácter excepcional y por razones justificadas, la autoridad referida en el apartado anterior podrá autorizar la cesión temporal de uno o más almacenes de un depósito de productos terminados.

Artículo 73. *Autorización de un depósito de productos terminados no integrado en un taller.*

En las autorizaciones para el establecimiento de un depósito de productos terminados no integrado en un taller deberá hacerse expresa referencia a:

- a) Persona natural o jurídica a cuyo favor se expiden.
- b) Emplazamiento del depósito, con indicación de sus almacenes y distancias que lo condicionan.
- c) Capacidad máxima de almacenamiento permitida por almacén.
En la autorización se detallará la capacidad máxima de cada almacén para cada una de las divisiones de riesgo, suponiendo que la totalidad de lo almacenado se corresponde con la división de riesgo más desfavorable.
- d) Tipos de artículos pirotécnicos terminados, semielaborados y materia reglamentada cuyo almacenamiento se autorice. En el caso de cartuchería, divisiones de riesgo y grupo de compatibilidad de los productos a almacenar.
- e) Condiciones específicas a que se somete la autorización.
- f) Plazo de ejecución del proyecto, señalando la fecha en que han de ultimarse las instalaciones.
- g) Plan de prevención de accidentes graves según lo dispuesto en la ITC número 10, si procede.
- h) Referencia a las condiciones particulares sobre el uso del suelo del emplazamiento y medioambientales que pueda haber impuesto la autoridad competente en la materia.
- i) Referencia al plan de emergencia aprobado.
- j) Autorización expresa de las instalaciones y procedimientos autorizados para la eliminación e inertización, reutilización o reciclado.
- k) Referencia al plan de seguridad ciudadana aprobado.
- l) Autorización expresa del local de venta, si procede.

Artículo 74. *Certificado de idoneidad y puesta en marcha.*

1. Finalizadas las operaciones de instalación o modificación sustancial del depósito, los servicios del Área Funcional de Industria y Energía girarán visita de inspección, al igual que la Intervención Central de Armas y Explosivos de la Guardia Civil, para verificar el cumplimiento de las normas reglamentarias y de las condiciones específicas que en la autorización se hubiesen señalado.

Para el desarrollo de estas inspecciones, las Áreas Funcionales de Industria y Energía, podrán requerir a la empresa titular del depósito el informe de una entidad colaboradora de la Administración

2. Si el resultado de la inspección fuese satisfactorio, el Área Funcional de Industria y Energía expedirá certificado de idoneidad a efectos de la puesta en marcha del depósito, dando plazo para ello.

3. La puesta en funcionamiento de los almacenes y elementos que integran el depósito estará condicionada a la obtención de un permiso del Delegado de Gobierno, que se otorgará, en su caso, a la vista del certificado de idoneidad y del informe favorable de la Intervención Central de Armas y Explosivos sobre el cumplimiento del establecimiento de las medidas de seguridad y vigilancia aprobadas en el correspondiente Plan de Seguridad Ciudadana.

4. El Delegado de Gobierno remitirá copia del permiso al Área Funcional de Industria y Energía, al Ayuntamiento del lugar en que radique el depósito y a la Intervención Central de Armas y Explosivos.

Artículo 75. *Caducidad de las autorizaciones.*

Las autorizaciones caducarán cuando hubiese transcurrido el plazo de ejecución y no se hubiesen ultimado las instalaciones en la fecha prevista por causa imputable a los propios interesados quienes, en todo caso, pueden solicitar prórroga mientras sigan vigentes.

Artículo 76. *Extinción de los permisos por falta de actividad.*

Los permisos de funcionamiento perderán su validez cuando todas las instalaciones permanezcan inactivas durante un periodo de seis meses, en cuyo caso, para poder reanudar la actividad se precisará permiso del Delegado de Gobierno, previo informe del Área Funcional de Industria y Energía y de la Intervención de Armas y Explosivos de la Guardia Civil de la Comandancia que corresponda.

Artículo 77. Registros.

1. El empresario titular del depósito designará a la persona encargada de la llevanza de los registros de artículos pirotécnicos y cartuchería. Dichos registros podrán llevarse por procedimientos electrónicos, informáticos, telemáticos o por cualquier otro método idóneo para alcanzar las finalidades perseguidas, poniéndolo en conocimiento de la Intervención de Armas y Explosivos de la Guardia Civil que por demarcación corresponda.

2. Mensualmente, los responsables de los registros deberán presentarlos para su supervisión en la Intervención de Armas y Explosivos de la Guardia Civil que por demarcación corresponda, por cualquier medio, incluidos los electrónicos.

3. Los registros se ajustarán a lo establecido en la ITC número 24.

Sección 2.ª Disposiciones sobre seguridad en los almacenes**Artículo 78. Emplazamientos de los almacenes.**

1. Los emplazamientos de los almacenes se regirán por lo establecido en la ITC número 9.

2. El régimen de distancias señalado en el apartado anterior se refiere al almacén unidad. En el recinto del depósito en el que existen varios almacenes, las medidas aplicables serán las correspondientes al almacén de máxima capacidad o peligrosidad, siempre que en ellas queden comprendidas las distancias de los otros.

Artículo 79. Alteraciones en el entorno.

1. Cuando con posterioridad al establecimiento de un depósito se produjeran alteraciones que, en razón de las distancias exigidas en el artículo anterior dejasen sin efecto la autorización, obligando con ello al levantamiento del depósito, podrá tolerarse un margen de reducción de hasta un 25 por 100 de tales distancias, siempre que quede suficientemente garantizada la seguridad de las personas y bienes.

2. Tal margen de reducción sólo podrá otorgarse por la autoridad a quien correspondiere otorgar la autorización del establecimiento, previas las verificaciones necesarias.

3. Será preceptivo el informe de la Dirección General de Política Energética y Minas del Ministerio de Industria, Energía y Turismo en los expedientes administrativos de autorización de obras y servicios en terrenos comprendidos dentro de las distancias de emplazamiento indicadas en la ITC número 9.

4. Se requerirá que dicho informe sea favorable cuando se pretenda transformar en urbanizable o edificable el suelo comprendido dentro de las indicadas distancias, que no tuviera tales calificaciones en el momento de obtener la licencia municipal para el establecimiento del depósito.

Artículo 80. Dirección técnica.

1. El empresario titular del depósito, como responsable de la seguridad de las instalaciones, designará la dirección técnica del depósito que corresponderá a un encargado con capacitación profesional que le faculte para ello, a cuyo nombramiento deberá dar conformidad expresa el Delegado del Gobierno en la Comunidad Autónoma, previo informe del Área Funcional de Industria y Energía.

2. Dicha dirección velará por el funcionamiento y salvaguarda del depósito y, en particular, por el cumplimiento de las medidas de seguridad reglamentarias.

Artículo 81. Seguridad industrial.

En el proyecto que ha de acompañar la solicitud de autorización de un depósito se deberá justificar expresamente el correcto cumplimiento de las disposiciones establecidas en este reglamento en materia de seguridad industrial y en particular las establecidas en las Instrucciones técnicas complementarias números 9, 12 y 13.

Además, se deberá justificar el cumplimiento de lo dispuesto en la normativa vigente en cuanto a medidas de seguridad contra incendios en establecimientos industriales.

Artículo 82. *Seguridad y salud en el trabajo.*

1. El empresario, en cumplimiento del deber de protección establecido en la Ley 31/1995, de 8 de noviembre, de Prevención de Riesgos Laborales, deberá garantizar la seguridad y la salud de los trabajadores a su servicio en todos los aspectos relacionados con el trabajo. A estos efectos, en el marco de sus responsabilidades, el empresario realizará la prevención de los riesgos laborales mediante la integración de la actividad preventiva en la empresa y la adopción de cuantas medidas sean necesarias para la protección de la seguridad y la salud de los trabajadores.

2. El empresario desarrollará una acción permanente de seguimiento de la actividad preventiva con el fin de perfeccionar de manera continua las actividades de identificación, evaluación y control de los riesgos que no se hayan podido evitar y los niveles de protección existentes y dispondrá lo necesario para la adaptación de las medidas de prevención señaladas en el apartado anterior a las modificaciones que puedan experimentar las circunstancias que incidan en la realización del trabajo.

3. Las obligaciones de los trabajadores establecidas en la Ley de Prevención de Riesgos Laborales, la atribución de funciones en materia de protección y prevención a trabajadores o servicios de la empresa y el recurso al concierto con entidades especializadas para el desarrollo de actividades de prevención complementarán las acciones del empresario, sin que por ello le eximan del cumplimiento de su deber en esta materia, sin perjuicio de las acciones que pueda ejercitar, en su caso, contra cualquier otra persona.

4. En relación a la documentación preventiva, el empresario deberá elaborar y conservar la documentación a que hacer referencia el artículo 23 de la Ley 31/1995, de 8 de noviembre, de Prevención de Riesgos Laborales.

5. A los efectos previstos en este artículo deberá tenerse en consideración lo dispuesto en la ITC número 14.

Artículo 83. *Almacenes de productos terminados.*

1. Cada almacén del depósito estará constituido por un solo local, pudiendo estar compartimentado o dividido según paneles, y sus únicas aberturas al exterior serán las correspondientes a los conductos de ventilación, puertas y alumbrado desde el exterior debidamente protegido. Si el alumbrado es interior, deberá tenerse en consideración lo establecido en la ITC número 13.

2. Los almacenes del depósito solamente tendrán las puertas y salidas de emergencia que determine la aplicación de la reglamentación vigente en materia de seguridad contra incendios, que estarán provistas de cierre de seguridad y con apertura hacia afuera.

3. Excepto durante las operaciones de carga y descarga, se mantendrá despejado el espacio situado ante las puertas de los almacenes.

4. Los almacenes estarán protegidos por pararrayos que deberán responder a las normas vigentes al respecto, y deberá tenerse en consideración lo establecido en la ITC número 9.

5. El suelo de los almacenes habrá de reunir los requisitos exigidos por las características de los productos que se almacenen, debiendo constituir en todo caso una superficie unida, sin grietas ni fisuras, de fácil limpieza y lavado.

6. La ventilación de los almacenes se efectuará, en principio, mediante sistemas de aireación natural, quedando sólo autorizado el uso de aparatos aeropropulsados, con las debidas condiciones de seguridad y cuando su instalación esté situada fuera de los almacenes. No obstante, se permitirá el uso interior de estos sistemas cuando se dé cumplimiento a lo establecido en la ITC número 13.

Los respiraderos estarán protegidos, diseñados o acondicionados de forma que, a través de ellos, no sea posible arrojar objetos dentro del almacén.

7. El almacenamiento de los productos se efectuará con precaución y en condiciones de seguridad. El apilamiento de los embalajes podrá realizarse de forma manual o mecánica, pudiéndose disponer en estantes adecuados. Para ello, se tendrán en cuenta las disposiciones establecidas en la legislación vigente aplicable en materia de seguridad y salud en el trabajo, y en particular el Real Decreto 487/1997, de 14 de abril, sobre

disposiciones mínimas de seguridad y salud relativas a la manipulación manual de cargas que entrañe riesgos, en particular dorso lumbares, para los trabajadores.

Cuando se almacenen cajas superpuestas, deberán apilarse con la tapa hacia arriba y la información y marcado visible.

8. En ningún caso podrán almacenarse conjuntamente materias incompatibles entre sí. La compatibilidad de almacenamiento se recoge de forma general en el ITC número 16.

9. No se podrá encender fuego, ni almacenar materias combustibles o fácilmente inflamables en el interior o las proximidades de los almacenes del depósito. Tampoco podrá penetrarse en el recinto del depósito con cualquier objeto capaz de producir llama o chispa.

Artículo 84. Señalización.

1. Los almacenes del depósito deberán estar claramente identificados mediante una clave numérica, alfabética o alfanumérica. Dicha clave deberá reseñarse, de forma bien visible, en el exterior del edificio, local o almacén y próxima al acceso.

2. En el interior de dichos lugares, en lugar visible y junto al acceso principal, deberá disponerse una placa identificativa donde se recoja, al menos, la información siguiente:

- a) Identificación del edificio o local.
- b) Número máximo de personas que puede albergar simultáneamente.
- c) Cantidad máxima de materias reglamentadas que pueda contener, si procede, y división de riesgo.
- d) Medidas generales de seguridad.
- e) Normas que deben adoptarse en caso de emergencia.

Artículo 85. Servicio contra incendios.

1. Será obligatoria la existencia de un servicio contra incendios, que podrá estar formado por personal del depósito, para combatir el fuego que pudiera originarse en cualesquiera de las instalaciones, de acuerdo con un plan previamente establecido por el titular responsable de la instalación, que deberá ser revisado anualmente.

2. El personal del depósito asignado eventualmente al servicio contra incendios deberá recibir instrucción periódica.

Artículo 86. Comunicación de accidentes.

1. El empresario titular del depósito estará obligado a comunicar, de modo inmediato, al Área Funcional de Industria y Energía de la Delegación de Gobierno en la Comunidad Autónoma donde esté ubicado el taller, todo accidente grave o mortal que se produzca en su recinto, así como cualquier reparación que, como consecuencia del accidente, se vea obligado a ejecutar. Todo ello sin perjuicio de la obligación del empresario titular del taller de requerir de manera inmediata a aquellas otras autoridades que por naturaleza de los hechos tuvieran que intervenir.

2. En cualquier caso, la empresa tiene obligación de informar de dichos accidentes a las Autoridades Laborales competentes cuando con ocasión de dichos accidentes se haya producido el accidente de trabajo de un trabajador de la empresa, de conformidad con lo previsto en el artículo 23.3 de la Ley 31/1995, de 8 de noviembre, de Prevención de Riesgos Laborales, o en el ámbito de la Seguridad Social, de conformidad con lo establecido en la Orden de 16 de diciembre de 1987, por la que se establecen los modelos para la notificación de accidentes de trabajo y se dan instrucciones para su cumplimentación y tramitación. Asimismo, se tendrá en cuenta lo dispuesto en la Orden TAS/2926/2002, de 19 de noviembre, por la que se establecen nuevos modelos para la notificación de los accidentes de trabajo y se posibilita su transmisión por procedimiento electrónico.

3. El empresario tiene la obligación de realizar, ante cualquier accidente laboral ocurrido en los centros de trabajo comprendidos en el ámbito de aplicación de este reglamento, la investigación correspondiente al objeto de determinar sus causas y la necesidad de adoptar nuevas medidas de prevención y protección. Toda esta información será igualmente presentada al Área Funcional de Industria y Energía de la Delegación de Gobierno en la Comunidad Autónoma correspondiente.

4. Adicionalmente, las conclusiones de la investigación del accidente serán remitidas a la Inspección de Trabajo y Seguridad Social.

Artículo 87. *Transporte en el interior del depósito.*

El transporte y la distribución de las materias terminadas en el interior del depósito se regularán de acuerdo a lo dispuesto en los procedimientos internos incluidos en la documentación establecida en los artículos 81 y 82.

Artículo 88. *Inspecciones de los depósitos.*

1. La inspección en materia de seguridad industrial y laboral de los depósitos de productos terminados corresponderá al Área Funcional de Industria y Energía en cuyo territorio radiquen aquéllos.

Para el desarrollo de estas inspecciones, las Áreas Funcionales de Industria y Energía, podrán requerir a la empresa titular del taller el informe de una entidad colaboradora de la Administración.

2. Dicho Área velará por que las instalaciones y actividades se acomoden a las autorizaciones oficiales en que se ampare su funcionamiento. Asimismo, cuidará de la estricta observancia de las prescripciones reglamentarias.

Artículo 89. *Frecuencia de las inspecciones.*

Los depósitos de productos terminados serán objeto de inspecciones técnicas ordinarias, al menos, cada doce meses. Sin perjuicio de lo anterior, cuando las Áreas Funcionales de Industria y Energía tuviesen conocimiento de que se hubiera producido cualquier anomalía en un depósito ubicado en el territorio de su jurisdicción, dispondrán de modo inmediato una inspección para que investigue las causas de aquella y emita el correspondiente informe, sin perjuicio de adoptar las medidas que resulten necesarias.

Artículo 90. *Registro de inspecciones.*

1. Cada depósito tendrá un registro oficial según el formato autorizado por la Dirección General de Política Energética y Minas, que estará constituido por las copias de las actas formalizadas, en el que quedará constancia del resultado de cuantas inspecciones fuera objeto el establecimiento, según el modelo que figura en la ITC número 24.

2. Las Áreas Funcionales de Industria y Energía llevarán, por su parte, un registro general de inspecciones en el que se transcribirán las anotaciones que se efectúen en los registros de los talleres a que se refiere el apartado anterior.

3. Los resultados de los registros referidos en los apartados anteriores podrán archivar en soporte informático.

Artículo 91. *Prescripciones obligatorias y observaciones a título de recomendación.*

1. Las Áreas Funcionales de Industria y Energía podrán formular prescripciones obligatorias ajustadas a la normativa vigente u observaciones a título de recomendación, debiendo distinguirse claramente unas de otras en las anotaciones de los registros a que se refiere el artículo anterior.

2. Las prescripciones obligatorias habrán de ser cumplidas dentro del plazo que en ellas se señale, salvo oposición razonada ante el Delegado del Gobierno en la Comunidad Autónoma realizada en un plazo de 15 días desde su notificación.

3. En casos de urgencia, el propio Área Funcional de Industria y Energía podrá decidir el inmediato cumplimiento de sus prescripciones, dando conocimiento de lo actuado al Delegado del Gobierno en la Comunidad Autónoma.

Artículo 92. *Paralización de la actividad.*

1. Si el Área Funcional de Industria y Energía hallara en su actuación supervisora fundados motivos que aconsejaran la paralización, total o parcial, de la actividad, podrá recabar del Delegado del Gobierno la revocación o restricción del permiso de funcionamiento otorgado.

2. En caso de emergencia el propio Área Funcional de Industria y Energía podrá decretar la suspensión provisional de todas las actividades o de parte de ellas, dando cuenta inmediata al Delegado del Gobierno, quien resolverá lo oportuno en el término de 10 días. Igualmente, si encontrase en su actuación hechos o circunstancias de los cuales debiera entender, por razón de la materia, alguna otra autoridad, procederá a ponerlos en su conocimiento.

Sección 3.ª Disposiciones en materia de seguridad ciudadana

Artículo 93. *Cerramiento y vigilancia de los depósitos.*

1. Los depósitos de productos terminados no integrados en un taller de fabricación, contarán con un cerramiento en las condiciones y al objeto que indica la ITC número 11. Contarán con una puerta principal y las secundarias que sean justificadamente necesarias para la seguridad, incluyendo las salidas de emergencia, según su normativa específica, todas ellas de resistencia análoga a la de la cerca.

2. Los depósitos de productos terminados contarán con la vigilancia humana suficiente de acuerdo con el Plan de Seguridad Ciudadana aprobado por la Intervención Central de Armas y Explosivos de la Guardia Civil. Esta vigilancia humana podrá ser sustituida por unos medios físicos y electrónicos conforme a lo dispuesto en la ITC número 11 que igualmente quedarán recogidos en el Plan de Seguridad Ciudadana.

Artículo 94. *Controles de entrada y salida y normas relativas al desarrollo de la actividad.*

1. Sólo se permitirá la entrada o salida a las zonas de almacenamiento de los depósitos a las personas que gocen de autorización al efecto y previas las verificaciones o controles que resultasen oportunos. La entrada a estas zonas peligrosas, desde las oficinas en caso de que las hubiera, se advertirán con la correspondiente señalización de prohibido el paso a toda persona no autorizada y cualquier otra que se estime necesaria para la seguridad de dichas zonas.

2. El acceso a las zonas de almacenamiento de los depósitos de personas ajenas a ellas requerirá un permiso de la dirección o del encargado de la instalación, debiendo firmar un libro de visitas habilitado a tal efecto, previa la identificación correspondiente.

Los servicios de vigilancia, en caso de estar presentes, efectuarán periódicamente, y sin necesidad de previo aviso, registros individuales cumpliendo con las prescripciones contenidas en el artículo 18 del Estatuto de los Trabajadores cuyo texto refundido fue aprobado por el Real Decreto Legislativo 1/1995, de 24 de marzo, para velar por el cumplimiento de lo dispuesto en el apartado anterior. Estas actuaciones se llevarán a cabo de acuerdo con lo dispuesto en un plan de actuación que formará parte del Plan de Seguridad Ciudadana que haya sido autorizado por la Intervención Central de Armas y Explosivos. De las actuaciones realizadas se le enviará mensualmente un parte resumen a la Intervención de Armas y Explosivos de la Guardia Civil que por demarcación corresponda.

En caso de no contar con servicios de vigilancia, dicha actuación recaerá en el empresario titular del taller o persona que designe y siempre cumpliendo las prescripciones del artículo 18 del Estatuto de los Trabajadores.

3. Dichas personas serán advertidas de que entran en dichas zonas del depósito bajo su propio riesgo, y durante su permanencia en tales zonas deberán estar acompañadas por un empleado a cuyas instrucciones deberán atenerse escrupulosamente, salvo que su presencia, por razón de inspección o de su actividad, implique la estancia continua o frecuente en el recinto, en cuyo caso deberán atenerse a las normas e instrucciones que les sean facilitadas previamente por la dirección técnica o el encargado.

4. No se podrá introducir en el recinto del depósito efectos que sean susceptibles de afectar a su seguridad.

Artículo 95. *Inspecciones en materia de seguridad ciudadana.*

1. La inspección sobre medidas de seguridad ciudadana de los depósitos de productos terminados y el control de las materias reglamentadas que se encuentren almacenadas en

ellos corresponde a las distintas Intervenciones de Armas y Explosivos territoriales, quienes podrán realizar, sin previo aviso, cuantas inspecciones estimen necesarias.

2. Las anomalías observadas serán puestas por la Intervención Central de Armas y Explosivos en conocimiento de la Delegación del Gobierno correspondiente y del titular del depósito para su subsanación dentro de un plazo indicado.

CAPÍTULO III

Depósitos auxiliares asociados a talleres de artículos pirotécnicos y cartuchería

Sección 1.ª Disposiciones sobre seguridad en los depósitos auxiliares

Artículo 96. *Emplazamientos de los almacenes auxiliares.*

Los emplazamientos de los almacenes auxiliares se regirán por lo establecido en la ITC número 9.

Artículo 97. *Almacenes auxiliares subterráneos.*

En los depósitos auxiliares asociados a talleres de fabricación o carga se podrán autorizar almacenes subterráneos en condiciones debidamente justificadas y siempre que se cumpla lo dispuesto en el Reglamento de explosivos y su ITC número 17 para este tipo de almacenes.

Artículo 98. *Almacenes auxiliares asociados a talleres.*

1. Los almacenes auxiliares dispondrán de los compartimentos, puertas y, en su caso, salidas de emergencia necesarias para su correcto funcionamiento, todas ellas provistas de cierre de seguridad y apertura hacia fuera.

2. El suelo de los almacenes auxiliares habrá de reunir los requisitos exigidos por las características de los productos que se almacenen, debiendo constituir en todo caso una superficie unida, sin grietas o fisuras, de fácil limpieza y lavado.

3. Los almacenes auxiliares, superficiales o semienterrados, estarán protegidos por sistemas pararrayos, y se deberá tener en consideración lo dispuesto en las Instrucciones técnicas complementarias números 9 y 13.

4. La ventilación de los almacenes se efectuará, en principio, mediante sistemas de aireación natural, quedando sólo autorizado el uso de aparatos aeropropulsados, con las debidas condiciones de seguridad y cuando su instalación esté situada fuera de los edificios. En los almacenes subterráneos podrá autorizarse el uso de tales aparatos, en su interior, siempre que estén dotados de dispositivos de seguridad que se consideren adecuados, de acuerdo a lo establecido en la ITC número 13.

5. Los respiraderos estarán protegidos, diseñados o acondicionados de forma que, a través de ellos, no sea posible arrojar objetos dentro del almacén.

Artículo 99. *Medidas de seguridad contra incendios.*

Todos los almacenes auxiliares estarán dotados de extintores y medios necesarios para combatir rápidamente cualquier conato de incendio, de acuerdo con un plan previamente establecido, que deberá ser anualmente revisado. Asimismo, deberán cumplir lo dispuesto en la normativa vigente en cuanto a medidas de seguridad contra incendios en establecimientos industriales.

Sección 2.ª Disposiciones en materia de seguridad ciudadana

Artículo 100. *Medidas de seguridad ciudadana.*

Los almacenes auxiliares asociados a talleres contarán con las condiciones para la seguridad ciudadana que indica la ITC número 11, ligadas a las medidas integrales del taller donde se ubiquen.

CAPÍTULO IV

Depósitos especiales**Artículo 101.** *Régimen.*

1. Quedan excluidos del régimen general de los depósitos los almacenamientos especiales a que se refiere este capítulo.

2. El almacenamiento accidental de las materias reglamentadas fuera de los depósitos autorizados podrá permitirse cuando concurrieran circunstancias que lo hicieran indispensable, tales como accidente o causa imprevisible en el transporte.

Artículo 102. *Vehículos que transportan artificios de pirotecnia.*

1. Los vehículos que transportan artificios de pirotecnia destinados a espectáculos, desde su llegada al lugar de destino hasta el montaje del espectáculo, serán considerados como depósito especial siempre que su llegada al lugar de destino se produzca con una antelación superior a 14 horas a la hora prevista para el inicio del espectáculo.

Tales depósitos especiales deberán cumplir las condiciones de seguridad establecidas en la ITC número 8, y deberán ser previamente comunicados a la Intervención de Armas y Explosivos de la Guardia Civil que por demarcación corresponda, quien podrá establecer medidas adicionales de seguridad a las que haya propuesto el titular del vehículo.

2. No tendrán esta consideración de depósito especial aquellos vehículos que transportan artificios de pirotecnia destinados a espectáculos siempre que su llegada al lugar de destino se produzca con una antelación inferior a 12 horas a la hora prevista para el inicio del espectáculo.

Artículo 103. *Almacenamiento en armerías, empresas de seguridad, polígonos y galerías de tiro y empresas especializadas en la custodia de armas.*

1. Las armerías podrán almacenar, previa autorización del Delegado del Gobierno en la Comunidad Autónoma, con informe del Área Funcional de Industria y Energía y de la Intervención Central de Armas y Explosivos de la Guardia Civil:

- a) Pólvora para su venta en envases precintados, hasta 30 kilogramos.
- b) Cartuchería de caza no metálica, hasta un máximo de 500.000 unidades.
- c) Cartuchería metálica, hasta un máximo de 250.000 unidades.
- d) Cartuchería de fogeo, hasta un máximo de 500.000 unidades.
- e) Pistones para cartuchería, hasta un máximo de 200.000 unidades, en envases precintados.
- f) Cápsulas propulsoras, en envases precintados, hasta un máximo de 500.000 unidades.

Las armerías deberán someter las materias almacenadas a un control mediante la anotación en un libro-registro a disposición de la autoridad competente.

El empresario titular de la armería designará a la persona encargada de la llevanza de los registros. Dichos registros podrán llevarse por procedimientos electrónicos, informáticos o por cualquier otro método idóneo para alcanzar las finalidades perseguidas, poniéndolo en conocimiento de la Intervención de Armas y Explosivos de la Guardia Civil que por demarcación corresponda.

Mensualmente, los responsables de los registros deberán presentarlos, por cualquier medio, incluidos los medios electrónicos, para su supervisión en la Intervención de Armas y Explosivos de la Guardia Civil que por demarcación corresponda.

Los registros se ajustarán a lo establecido en la ITC número 24.

2. Las empresas de seguridad podrán almacenar en sus instalaciones, tanto en sedes como en delegaciones, la cartuchería necesaria para el desempeño de sus funciones. Para ello adoptarán las suficientes medidas de seguridad, que serán aprobadas por la Dirección General de la Guardia Civil, previo informe de la Intervención de Armas y Explosivos. La Dirección General de la Guardia Civil fijará las cantidades máximas de almacenamiento.

3. Los polígonos y galerías de tiro, así como las empresas especializadas en la custodia de armas, podrán almacenar en sus instalaciones cartuchería, previo informe de la

Intervención de Armas y Explosivos, siempre y cuando reúnan las necesarias medidas de seguridad. La Dirección General de la Guardia Civil, en la propia autorización, fijará las cantidades máximas de almacenamiento.

4. El almacenamiento de cartuchería no metálica y de cartuchos de impulsión o de fogeo cuya carga de pólvora exceda los 0,3 gramos superior a 5.000 unidades por entidades o establecimientos distintos a los indicados en este artículo, contarán con las medidas de seguridad ciudadana, que se determine por la Intervención Central de Armas y Explosivos.

Artículo 104. *Carga y recarga de cartuchería por particulares.*

1. Para la carga o recarga de cartuchería por particulares se podrá tener almacenados hasta un kilogramo de pólvora, cien unidades de vainas con pistón y cien pistones. Para su almacenamiento se adoptaran las medidas de seguridad que se establecen en la ITC número 15, las cuales también serán de obligado cumplimiento para la recarga de cartuchería no metálica.

2. En cuanto al almacenamiento de cartuchos, la suma de los cargados o recargados por los particulares y los adquiridos a comerciantes no pueden superar los límites establecidos en el artículo 136.

Artículo 105. *Artículos pirotécnicos de las categorías T, P, uso en manifestaciones festivas y uso en la marina.*

1. Las Delegaciones del Gobierno en las Comunidades Autónomas podrán autorizar almacenes especiales con capacidad máxima de 15 kilogramos netos (NEC) para artículos pirotécnicos de las categorías T1, T2, P1, P2, así como los utilizados en manifestaciones festivas y aquellos destinados al uso en la marina, previo informe favorable del Área Funcional de Industria y Energía y de la Intervención Central de Armas y Explosivos.

2. Para almacenamientos especiales permanentes de estos productos de mayor capacidad se deberá cumplir lo dispuesto en este reglamento para depósitos en régimen general.

3. No obstante lo dispuesto en el apartado anterior, para casos temporales debidamente justificados, el Delegado del Gobierno en la Comunidad Autónoma correspondiente podrá autorizar, previo informe del Área Funcional de Industria y Energía y de la Intervención Central de Armas y Explosivos, almacenes especiales de mayor capacidad donde almacenarlos previamente a su utilización.

TÍTULO IV

Envases

CAPÍTULO I

Normas generales

Artículo 106. *Acondicionamiento de las materias reglamentadas.*

1. Las materias y objetos regulados por este reglamento habrán de estar debidamente acondicionados para su mejor almacenamiento y conservación.

2. Los productos adquiridos a terceros que se almacenen con sus envases o embalajes originales de transporte de acuerdo a las disposiciones vigentes a este respecto, cerrados, mantendrán la división de riesgo asignada para su transporte.

A los productos almacenados a granel se les atribuirá por defecto la división 1.1.

Todo ello a los efectos de seguridad en su posterior transporte, de acuerdo con lo dispuesto en las Recomendaciones relativas al transporte de mercancías peligrosas, Reglamentación modelo, de Naciones Unidas, y, en su defecto, en este título.

3. El acondicionamiento de dichas materias y objetos se efectuará mediante envases o embalajes, salvo que estuviera autorizado otro acondicionamiento por la autoridad competente.

Artículo 107. *Envases y embalajes.*

1. Se entenderá por:

- a) Envase, el recipiente o recinto de retención destinado a recibir o contener materias reglamentadas, objetos, productos pirotécnicos o cartuchería.
- b) Embalaje, la protección externa con que, en su caso, se dota a ciertos envases.

2. Los envases podrán ser exteriores, si se trata de envases que carecen de embalaje o elemento de protección, o interiores, en caso de existir.

Artículo 108. *Homologación.*

1. Todo envase exterior o embalaje deberá ajustarse a un tipo de construcción sometido a pruebas y homologado con arreglo a las disposiciones sobre envases y embalajes de las reglamentaciones relativas al transporte de mercancías peligrosas.

2. En el exterior de los envases exteriores y embalajes deberán figurar las marcas, duraderas y visibles, que indiquen su conformidad al tipo de diseño homologado.

3. A estos envases y embalajes les será de aplicación lo previsto en la Ley 11/1997, de 24 de abril, de Envases y Residuos de Envases, cuando proceda, así como sus disposiciones de desarrollo.

Artículo 109. *Frases obligatorias.*

En cada envase exterior o embalaje de artículos pirotécnicos deberán figurar, redactados al menos en castellano, las frases:

- a) «Riesgo de explosión por choque, fricción o fuego».
- b) «Protéjase de fuentes de calor. No fumar».

Artículo 110. *Envases y embalajes vacíos.*

Los envases y embalajes de productos pirotécnicos vacíos que presenten señales de contener residuos peligrosos, deberán estar bien cerrados y presentar, en su caso, las mismas condiciones de estanqueidad y llevar las mismas etiquetas de peligro que si estuviesen llenos hasta que se proceda a su eliminación o inertización según lo establecido en la ITC número 12.

Artículo 111. *Separación de mercancías peligrosas.*

Los productos regulados en este reglamento no podrán envasarse o embalarse en común con otras mercancías peligrosas o con otras mercancías que no estén sometidas a la normativa que afecta a dichas mercancías peligrosas.

Artículo 112. *Conformidad con las normas.*

Si varias mercancías peligrosas se incluyen en un mismo embalaje colectivo o en un mismo contenedor, el expedidor tendrá que declarar que este embalaje en común no está prohibido.

CAPÍTULO II

Etiquetado**Sección 1.^a Etiquetado de artículos pirotécnicos distintos de los artículos pirotécnicos para vehículos****Artículo 113.** *Garantía del etiquetado.*

1. Los fabricantes, importadores o distribuidores garantizarán que los artículos pirotécnicos distintos de los artículos pirotécnicos para vehículos que se vayan a comercializar o a poner a disposición del público, estén etiquetados debidamente de manera visible, legible e indeleble, al menos en castellano.

2. Este etiquetado será claro, comprensible e inteligible.

Artículo 114. *Datos que deben figurar en el artículo, envase y embalaje.*

1. En el etiquetado de los artículos pirotécnicos definidos en el artículo 113 deberán figurar, como mínimo:

A. Embalaje:

- a) El nombre del fabricante, nombre comercial registrado o marca comercial registrada.
- b) El nombre y tipo de artículo.
- c) La categoría correspondiente.
- d) Número de Registro del artículo.
- e) Contenido neto explosivo (NEC).
- f) Marcado y etiquetado requerido en la reglamentación para el transporte de mercancías peligrosas.

B. Artículo y envase:

- a) El nombre del fabricante, nombre comercial registrado o marca comercial registrada.
- b) La dirección postal del fabricante. La dirección deberá indicar un único lugar en el que pueda contactarse con el fabricante.
- c) En caso de que el fabricante no esté establecido en la Unión, el nombre y dirección del fabricante, y el nombre y dirección del importador.
- d) El nombre y tipo de artículo.
- e) Número de Registro del artículo.
- f) La edad mínima que se indica en el artículo 121.
- g) La categoría correspondiente.
- h) Las instrucciones de uso.
- i) El año de producción para los artificios de pirotecnia de las categorías F3 y F4.
- j) Si procede, la distancia mínima de seguridad.
- k) Número del lote al que pertenece el artículo.
- l) Contenido neto explosivo (NEC).

Se tomará como referencia para el formato de la etiqueta la que se determine en las normas armonizadas al respecto, tanto para artículos individuales como para lotes.

2. En los artificios de pirotecnia figurará, además, como mínimo y según proceda, la siguiente información:

- a) Categoría F1: si procede, «para uso exclusivo al aire libre» y distancia de seguridad mínima.
- b) Categoría F2: «para uso exclusivo al aire libre» y, si procede, distancia de seguridad mínima.
- c) Categoría F3: «para uso exclusivo al aire libre» y distancia de seguridad mínima.
- d) Categoría F4: «para ser utilizados exclusivamente por expertos» y distancia de seguridad mínima.

3. Los artículos pirotécnicos destinados al uso en teatros contendrán además, como mínimo y según proceda, la siguiente información:

- a) Categoría T1: si procede, «para uso exclusivo al aire libre» y distancia de seguridad mínima.
- b) Categoría T2: «para ser utilizados exclusivamente por expertos» y distancia de seguridad mínima.

4. Si el artículo pirotécnico no dispone de espacio suficiente para los requisitos de etiquetado mencionados en los apartados anteriores de este artículo, la información se proporcionará en la unidad de envase.

5. Si el artículo pirotécnico dispone de espacio suficiente para los requisitos de etiquetado mencionados en los apartados anteriores de este artículo, estos requisitos deberán aparecer de igual modo en los envases.

6. Lo dispuesto en el este artículo no se aplicará a los artículos pirotécnicos que se presenten en ferias, exposiciones y demostraciones para su promoción, o que se fabriquen

con fines de investigación, desarrollo o experimentación, según lo estipulado en el artículo 20 referente a las excepciones al mercado CE.

7. Los artificios pirotécnicos fabricados por el propio fabricante para su uso propio y destinados a espectáculos deberán estar identificados individualmente con el nombre del fabricante y en ellos deberá manifestarse que están destinados exclusivamente para el uso propio del fabricante. Además, los envases exteriores, embalajes o bultos de estos artificios que sean objeto de transporte dentro del territorio nacional deberán contar con una etiqueta genérica donde se deben reflejar, al menos, los datos del titular, clases de artificios pirotécnicos transportados, pesos netos del espectáculo y lugar de destino.

Sección 2.^a Etiquetado de artículos pirotécnicos para vehículos

Artículo 115. *Datos que deben figurar en las etiquetas.*

1. En el etiquetado de los artículos pirotécnicos para vehículos deberá figurar la siguiente información:

- a) El nombre del fabricante, nombre comercial registrado o marca comercial registrada.
- b) La dirección postal del fabricante. La dirección deberá indicar un único lugar en el que pueda contactarse con el fabricante, al menos en castellano.
- c) En caso de que el fabricante no esté establecido en la Unión, el nombre y dirección del fabricante, y el nombre y dirección del importador.
- d) El nombre y tipo de artículo.
- e) Número de registro.
- f) Número del lote al que pertenece el artículo.
- g) Instrucciones de seguridad cuando sea necesario.

2. Si el artículo no dispone de espacio suficiente para los requisitos de etiquetado mencionados en el apartado anterior, la información se proporcionará en el embalaje del artículo.

Artículo 116. *Hoja de datos de seguridad.*

1. Se facilitará al usuario profesional una ficha de datos de seguridad según lo establecido en el artículo 31 y anexo II del Reglamento (CE) n.º 1907/2006 de 18 de diciembre (Reglamento REACH) y en la disposición adicional primera del Real Decreto 1802/2008, de 3 de noviembre, por el que se modifica el Reglamento sobre notificación de sustancias nuevas y clasificación, envasado y etiquetado de sustancias peligrosas, aprobado por Real Decreto 363/1995, de 10 de marzo, con la finalidad de adaptar sus disposiciones al Reglamento (CE) n.º 1907/2006 del Parlamento Europeo y del Consejo (Reglamento REACH).

2. La ficha de datos de seguridad se facilitará en papel o por vía electrónica, siempre y cuando el destinatario cuente con los medios necesarios para acceder a ella.

Sección 3.^a Información en envases y embalajes de cartuchería

Artículo 117. *Información.*

Los fabricantes garantizarán que los envases y embalajes de la cartuchería que se vayan a vender o a poner a disposición del público, contengan la información referida en la ITC número 6.

TÍTULO V

Venta o comercialización

CAPÍTULO I

Condiciones generales para artículos pirotécnicos

Artículo 118. *Titulares de un depósito de productos terminados pirotécnicos.*

1. La titularidad de un depósito de productos terminados pirotécnicos conllevará la autorización de venta o comercialización de los productos que en él se almacenen (venta al por mayor), así como la venta ocasional al público en general según lo dispuesto en la ITC número 17.

2. No obstante lo dispuesto en el apartado anterior, los titulares de un taller o de un depósito de productos terminados podrán obtener la autorización para un establecimiento de venta adscrito a sus instalaciones, según lo dispuesto en la ITC número 17.

Artículo 119. *Comprobación de las condiciones de venta o comercialización.*

Previamente al despacho del pedido de venta al por mayor desde el depósito de productos terminados, el comprador (fabricante, distribuidor, minorista o experto titular de un depósito de productos terminados) debe facilitar al vendedor copia de la autorización del depósito de destino o establecimiento de venta donde se va a almacenar la mercancía objeto de la transacción.

Artículo 120. *Unidad mínima de venta o comercialización.*

La unidad mínima de venta o comercialización al público, no experto, será el envase, prohibiéndose la venta de unidades sueltas fuera de él.

Artículo 121. *Edades mínimas para la comercialización de los artículos pirotécnicos.*

Los artículos pirotécnicos no se comercializarán para personas por debajo de las edades mínimas indicadas a continuación:

a) Artificios de pirotecnia:

i. Categoría F1: 12 años

ii. Categoría F2: 16 años

iii. Categoría F3: 18 años

b) Otros artículos pirotécnicos y artículos pirotécnicos destinados al uso en teatros: Categorías T1 y P1: 18 años

Artículo 122. *Comercialización de artículos pirotécnicos a expertos, y otras restricciones.*

1. Los siguientes artículos pirotécnicos únicamente podrán ser comercializados por parte de los fabricantes, importadores y distribuidores a expertos y siempre desde un depósito autorizado de productos terminados:

a) Artificios de pirotecnia de la categoría F4.

b) Artículos pirotécnicos de la categoría P2.

c) Artículos pirotécnicos destinados al uso en teatros de la categoría T2.

2. Otros artículos pirotécnicos de la categoría P1 para vehículos, incluidos los airbags y los sistemas pretensores de los cinturones de seguridad, no se pondrán a disposición del público en general, salvo cuando se hayan instalado en un vehículo o en una pieza desmontable de un vehículo.

CAPÍTULO II

Venta o comercialización al público de artículos pirotécnicos y cartuchería**Artículo 123.** *Responsables de la venta o comercialización al público.*

1. La venta o comercialización al público de artículos pirotécnicos se realizará por personas físicas o jurídicas autorizadas conforme a lo dispuesto en este Reglamento, más concretamente, en la ITC número 17.
2. Solamente se venderán y suministrarán productos conformes con este reglamento.

Artículo 124. *Personas autorizadas para la venta o comercialización al público de artículos pirotécnicos.*

1. Se entenderá por personas autorizadas para la venta o comercialización al público de artículos pirotécnicos aquellas personas físicas o jurídicas que cuenten con un establecimiento autorizado en la forma y con las condiciones establecidas en la ITC número 17 y aquellas otras personas que, careciendo de los mencionados establecimientos, obtengan una autorización expresa del Delegado del Gobierno correspondiente, previo informe del Área Funcional de Industria y Energía y de la Intervención de Armas y Explosivos de la Guardia Civil de la Comandancia que corresponda.
2. Queda expresamente prohibido el envío de los productos que hayan sido vendidos al público por correspondencia, teléfono o medios informáticos. La entrega de los productos se realizará con presencia obligada del comprador en el local de venta.
3. Las preceptivas autorizaciones de locales de venta al público serán exigibles en todo momento por la autoridad competente.

Artículo 125. *Personas autorizadas para la venta y puesta a disposición del público de cartuchería.*

Se entenderá por personas autorizadas para la venta y puesta a disposición del público de cartuchería aquellas personas físicas o jurídicas que cuenten con un local autorizado en la forma y con las condiciones establecidas en el vigente Reglamento de Armas y aquellas otras personas que, careciendo de los mencionados locales, obtengan una autorización expresa del Delegado del Gobierno correspondiente, previo informe del Área Funcional de Industria y Energía y de la Intervención de Armas y Explosivos de la Guardia Civil de la Comandancia que corresponda.

Artículo 126. *Prohibiciones a la comercialización.*

Los vendedores de cartuchería y artículos pirotécnicos podrán negarse a comercializar sus productos a quienes manifiesten de forma clara que pueden encontrarse bajo los efectos de bebidas alcohólicas o sustancias estupefacientes.

CAPÍTULO III

Locales de venta al público de artículos pirotécnicos**Artículo 127.** *Venta al público de artículos pirotécnicos.*

1. La venta al público de artificios y artículos pirotécnicos al por menor de las categorías F1, F2, F3, T1, P1 y uso en la marina podrá efectuarse en establecimientos de venta permanentes, con o sin almacén anexo. También podrá efectuarse la venta temporal de dichos artificios de pirotecnia en establecimientos y casetas móviles, con o sin almacén anexo, instaladas en la vía pública o en terrenos de propiedad privada, así como la venta ocasional prevista en el artículo 118.
2. Los artificios pirotécnicos de categoría F1 de uso permitido en el interior de edificios, excepto truenos de impacto, podrán venderse en cualquier establecimiento comercial previa notificación a la Intervención de Armas y Explosivos de la Comandancia dónde radique el establecimiento, en la que se deberán indicar los productos concretos, siempre y cuando la

cantidad máxima almacenada sea inferior o igual a 5 kilogramos netos (NEC). Estos productos deben poseer el correspondiente marcado CE, y estar catalogados.

3. Los artículos pirotécnicos de uso en la marina podrán ser vendidos igualmente en locales náuticos o establecimientos de artículos náuticos, sin simultanear la venta de otros artículos pirotécnicos, y sin cumplir lo dispuesto en la ITC número 17. La capacidad máxima será de 15 kg netos (NEC), según el procedimiento establecido en el artículo 105.

4. Queda expresamente prohibida la venta ambulante de artículos pirotécnicos.

Artículo 128. *Establecimientos permanentes.*

1. Se entenderá por establecimiento permanente para la venta o comercialización al público de artículos pirotécnicos todo establecimiento, cerrado respecto a la calle, en el que se realice esta actividad, entendiéndose por tales tanto los que forman parte de un edificio, en el que se efectúan otras actividades, como los aislados respecto a otras edificaciones. No se considerarán establecimientos permanentes aquellos establecimientos que carezcan de cerramiento respecto a las vías públicas.

2. Las condiciones constructivas y en materia de seguridad del establecimiento de los locales permanentes se desarrollan en la ITC número 17.

Artículo 129. *Establecimientos temporales.*

1. Se entenderá por establecimiento temporal todo edificio o caseta portátil instalado en la vía pública o en terrenos de propiedad privada, con carácter no permanente.

2. La venta o comercialización al público en establecimientos temporales tipo M en la vía pública precisará la autorización de un depósito de productos terminados reglamentariamente autorizado donde se almacenarán los artículos pirotécnicos sobrantes de la venta diaria. Este requisito no será de aplicación para los establecimientos temporales tipo N, que cumpla lo establecido en la ITC número 17.

3. Las condiciones constructivas y en materia de seguridad de los establecimientos temporales se desarrollan en la ITC número 17.

Artículo 130. *Solicitudes de autorización de establecimientos permanentes de venta o comercialización al público de artículos pirotécnicos.*

Las solicitudes de autorización de establecimientos permanentes de venta de artículos pirotécnicos de las categorías F1, F2, F3, T1, P1 y de uso en la marina se dirigirán a los Delegados de Gobierno correspondientes según lo dispuesto en la ITC número 17. Estas solicitudes se podrán presentar por vía electrónica a través de la Sede Electrónica de la Secretaría de Estado de Administraciones Públicas.

Artículo 131. *Solicitudes de autorización de establecimientos temporales de venta o comercialización al público de artículos pirotécnicos.*

1. Toda solicitud de autorización de venta o comercialización de artículos pirotécnicos en establecimientos temporales deberá ser dirigida a los Delegados de Gobierno correspondientes con tres meses de antelación al inicio de la actividad, aportando lo dispuesto en la ITC número 17. Estas solicitudes se podrán presentar por vía electrónica a través de la Sede Electrónica de la Secretaría de Estado de Administraciones Públicas.

2. Presentada una solicitud, el Delegado de Gobierno lo pondrá en conocimiento del Ayuntamiento correspondiente, de acuerdo con las características del establecimiento determinadas por el solicitante. Así mismo, se solicitarán informes al órgano provincial del Área Funcional de Industria y Energía de la Delegación de Gobierno y de la Intervención de Armas y Explosivos de la Guardia Civil de la Comandancia que corresponda.

Artículo 132. *Resolución de autorización de establecimientos permanentes o temporales de venta o comercialización al público de artículos pirotécnicos.*

1. En la resolución de autorización de establecimientos permanentes o temporales de venta o comercialización al público de artículos pirotécnicos deberán constar, como mínimo, los datos dispuestos en la ITC número 17.

2. La autorización de la Delegación del Gobierno servirá de base para el otorgamiento de las correspondientes licencias municipales para ejercer la actividad especificada, de acuerdo con su tramitación concreta.

3. El titular de una autorización, sea persona física o jurídica, deberá designar un responsable, o varios, de venta que estará de forma permanente en el establecimiento permanente o temporal de venta, durante el periodo de venta.

4. La autorización deberá estar disponible en todo momento en el lugar de la venta.

Artículo 133. *Modificación de las condiciones y características del proyecto inicial.*

1. Cualquier modificación que afecte a las características técnicas del proyecto original de establecimientos de venta al público deberán ser previamente autorizada por el Delegado del Gobierno.

2. Estas solicitudes se podrán presentar por vía electrónica a través de la Sede Electrónica de la Secretaría de Estado de Administraciones Públicas.

3. Presentada una solicitud de autorización de modificación, previamente a resolver, el Delegado de Gobierno solicitará informes al Área Funcional de Industria y Energía y a la Intervención de Armas y Explosivos de la Guardia Civil de la Comandancia que corresponda.

Artículo 134. *Registros.*

1. El empresario titular del local de venta de artículos pirotécnicos por sí mismo o por medio de la persona por él designada, se encargará de la llevanza de los registros de artículos pirotécnicos. En el registro deberá anotarse diariamente en un asiento la entrada y salida de materia reglamentada que se haya producido en esa jornada laboral. Dichos registros podrán llevarse por procedimientos electrónicos, informáticos o por cualquier otro método idóneo para alcanzar las finalidades perseguidas, poniéndolo en conocimiento de la Intervención de Armas y Explosivos de la Guardia Civil que por demarcación corresponda. Quedan exceptuados los establecimientos temporales del tipo M, cuyo control se realizará por las cartas de portes diarias.

2. Mensualmente, los responsables de los registros deberán presentarlos para su supervisión en la Intervención de Armas y Explosivos de la Guardia Civil que por demarcación corresponda, por cualquier medio, incluidos los electrónicos.

3. Los registros se ajustarán a lo establecido en la ITC número 24.

4. Para la venta de artículos de las categorías T1 y P1 se deberán anotar los datos de identificación del comprador que aparezcan en el Documento Nacional de Identidad, Número de Identidad de Extranjero, o documento identificativo equivalente.

Artículo 135. *Inspecciones.*

1. En cualquier momento podrán realizarse inspecciones por parte de las autoridades competentes en los establecimientos de venta.

2. Para el desarrollo de estas inspecciones, las Áreas Funcionales de Industria y Energía podrán requerir a la empresa titular del establecimiento el informe de una entidad colaboradora de la Administración.

3. Si alguna autoridad detectase el incumplimiento de alguna norma en un campo que no fuera de su competencia, deberá ponerlo en conocimiento de la autoridad en la que recaiga dicha competencia, de acuerdo con lo dispuesto en este reglamento.

4. La incautación de los artículos almacenados deberá realizarse, por las autoridades competentes dispuestas en este Reglamento, por motivos debidamente justificados, como uso ilícito del mercado CE, falta de instrucciones de seguridad o exceso de material autorizado, según lo dispuesto en el título X.

CAPÍTULO IV

Venta y puesta a disposición del público de cartuchería**Artículo 136.** *Adquisición de cartuchería.*

1. Los titulares de licencias para armas largas rayadas podrán adquirir únicamente hasta 1.000 cartuchos anuales por arma, presentando la guía de pertenencia y el Documento Nacional de Identidad (DNI), Número Identificación de Extranjeros (NIE) o cualquier documento acreditativo de la identidad. El vendedor realizará los asientos correspondientes en los libros de su establecimiento y dará cuenta de la compra, dentro de los cinco primeros días del mes inmediatamente posterior, a la Intervención de Armas y Explosivos de la Guardia Civil que por demarcación corresponda. En ningún caso se podrá tener en depósito un número superior a 200 cartuchos.

2. Los titulares de licencia para arma corta sólo podrán adquirir 100 cartuchos anuales por arma, presentando la guía de pertenencia y el Documento Nacional de Identidad (DNI), Número de Identificación de Extranjeros (NIE) o cualquier documento acreditativo de la identidad, debiendo el vendedor realizar las operaciones que se aluden en el apartado anterior. El número de cartuchos que pueden tenerse en depósito para arma corta no será superior a 150.

3. No obstante lo dispuesto en los apartados anteriores de este artículo:

a) El personal de las empresas de seguridad y los guardas rurales podrán adquirir los cartuchos de dotación, reposición de los utilizados en el ejercicio de sus cometidos específicos, ejercicios de tiro reglamentarios y para la obtención de licencias tipo C, según se establece en la normativa específica de aplicación. Las autorizaciones de adquisición de cartuchería serán expedidas por las Intervenciones de Armas y Explosivos de las correspondientes Zonas de la Guardia Civil y tendrá una validez de un año.

b) Los Cuerpos de Policía dependientes de las Corporaciones Locales, los organismos y los Cuerpos de los que dependa el personal reglamentariamente considerados auxiliares para el mantenimiento de la seguridad pública y la persecución de la criminalidad podrán adquirir los cartuchos necesarios para la dotación, realización de los ejercicios de tiro reglamentarios, y prácticas de los equipos de tiro constituidos formalmente. La autorización tendrá una validez de un año y será expedida por la Intervención de Armas y Explosivos de la correspondiente Zona de la Guardia Civil.

c) Los Centros de Formación que deseen adquirir la cartuchería necesaria para las prácticas de sus actividades docentes, deberán de estar provistos de un permiso especial expedido por la Intervención Central de Armas y Explosivos de la Dirección General de la Guardia Civil, cuya validez será de un año. Requisito previo para la obtención del citado permiso será tener las medidas de seguridad para el almacenamiento de la cartuchería y de las armas debidamente aprobadas por la Intervención Central de Armas y Explosivos.

d) El personal en posesión de licencia F (de conformidad con lo dispuesto en el Reglamento de Armas, aprobado por el Real Decreto 137/1993, de 29 de enero), podrá adquirir para su consumo un número ilimitado de cartuchos siempre que lo haga en las propias instalaciones de las Federaciones y sin que pueda sacarlos del recinto de estas. Las Federaciones o Clubes de tiro adoptarán las medidas de control adecuadas para evitar que dichos cartuchos puedan salir al exterior, debiendo llevar el Libro Registro que se determina en el anexo III de la ITC número 24. La autorización tendrá una validez de un año y será expedida a los Clubes o Federaciones por la Intervención Central de Armas y Explosivos de la Dirección General de la Guardia Civil. Requisito previo para la obtención del citado permiso será tener las medidas de seguridad para el almacenamiento de la cartuchería debidamente aprobadas por la Intervención Central de Armas y Explosivos.

e) Si el particular en posesión de licencias A, B, D, E o F (de conformidad con lo dispuesto en el Reglamento de Armas, aprobado por el Real Decreto 137/1993, de 29 de enero), deseara adquirir mayor cantidad de cartuchos que los cupos establecidos anteriormente, ha de estar provisto de un permiso especial expedido por la Intervención de Armas y Explosivos de la correspondiente Zona de la Guardia Civil, solicitado por conducto de la Intervención territorial, cuya validez será de un año.

f) El número máximo de cartuchos que se puede autorizar a un particular en cada autorización no podrá superar la cantidad de 10.000 del calibre 22 y 5.000 en total del resto de los calibres. Una vez justificado el consumo podrán autorizarse nuevas cantidades.

4. Podrá adquirirse un número ilimitado de cartuchos de caza no metálicos, presentando la correspondiente guía de pertenencia, licencia, autorización de armas o, en defecto de los anteriores, el Documento Nacional de Identidad (DNI), Número de Identificación de Extranjeros (NIE) o cualquier documento acreditativo de la identidad, y realizando los asientos en los libros registro del establecimiento vendedor. En ningún caso podrá tenerse en depósito un número superior a 5.000 unidades de esta clase de cartuchos.

5. Previa autorización de la Intervención de Armas y Explosivos, los poseedores de Libro de Coleccionista de Armas, con las suficientes medidas de seguridad, podrán coleccionar cartuchería de cualquier tipo o clase con las siguientes condiciones:

a) Solo se podrá poseer hasta cinco cartuchos de cada clase, calibre, marca y año de fabricación. Los cartuchos considerados de guerra de calibre superior a 12,7 mm deberán estar totalmente desactivados y libres de toda materia reglamentada.

b) Anualmente, siempre que haya habido variación, se presentará una relación de los cartuchos que se posean según modelo de la Intervención de Armas y Explosivos, que guardará una copia y sellará el original.

c) Solo podrán adquirirse cartuchos de comerciantes autorizados o de otros coleccionistas autorizados.

TÍTULO VI

Control de mercado

CAPÍTULO I

Disposiciones generales

Artículo 137. *Competencia para la realización del control de mercado.*

1. El objeto del control de mercado es adoptar las medidas necesarias, además de las dispuestas en otros títulos de este reglamento, para garantizar que los artículos pirotécnicos y la cartuchería sólo se pongan en el mercado si, habiendo sido almacenados de manera adecuada y fijada su utilización para los fines previstos, no suponen un peligro para la salud ni para la seguridad de las personas.

2. El control de mercado corresponderá a la Dirección General de Política Energética y Minas. Dicha Dirección General podrá instrumentar las tareas de control de mercado a través de las Áreas Funcionales de Industria y Energía de las Delegaciones del Gobierno y encomendarlo a entidades colaboradoras de la Administración debidamente autorizadas de acuerdo con lo dispuesto en este reglamento.

3. El control de mercado se realizará regularmente mediante inspecciones de los productos en sus lugares de entrada en el territorio de la Comunidad, de fabricación, de almacenamiento y de venta.

4. El artículo 15, apartado 3, y los artículos 16 a 29 del Reglamento (CE) nº 765/2008 del Parlamento Europeo y del Consejo, de 9 de julio de 2008, se aplicarán a los artículos pirotécnicos.

CAPÍTULO II

Artículos pirotécnicos

Artículo 138. *Seguridad del producto.*

1. El control de mercado en el ámbito de aplicación de este reglamento consiste en la realización de inspecciones sistemáticas del producto y su etiquetado, así como de la comprobación del cumplimiento de los requisitos esenciales de seguridad.

2. El control de mercado implica:

a) La realización de campañas de inspección y control, para la vigilancia del cumplimiento de la normativa.

b) En el caso de artículos pirotécnicos provistos de un marcado CE y utilizados para los fines previstos, se podrán tomar las medidas provisionales necesarias para localizar, inmovilizar y retirar del mercado, en su caso, los productos que puedan suponer un riesgo para la salud o la seguridad. Además se podrá prohibir la comercialización de estos productos o restringir su libre circulación.

c) Las medidas provisionales adoptadas de acuerdo con el apartado anterior se pondrán en conocimiento de la Comisión Europea.

3. La Dirección General de Política Energética y Minas determinará los exámenes o análisis a que se someterán las muestras, teniendo debidamente en cuenta la presunción de conformidad de los productos provistos de marcado CE.

4. La Dirección General de Política Energética y Minas informará anualmente a la Comisión Europea de sus actividades de control de mercado.

5. Cuando la Dirección General de Política Energética y Minas tenga motivos suficientes para creer que un artículo pirotécnico entraña un riesgo para la salud o la seguridad de las personas u otros aspectos de la protección del interés público con arreglo a la Directiva 2013/29/UE, llevarán a cabo una evaluación relacionada con el artículo pirotécnico en cuestión atendiendo a todos los requisitos pertinentes establecidos en la citada directiva. A tal fin, los agentes económicos correspondientes cooperarán en función de las necesidades con dicha autoridad competente.

Cuando, en el transcurso de la evaluación mencionada en el párrafo anterior, la Dirección General de Política Energética y Minas constate que el artículo pirotécnico no cumple los requisitos establecidos en la citada directiva, pedirá sin demora al agente económico pertinente que adopte todas las medidas correctoras adecuadas para adaptar el artículo pirotécnico a los citados requisitos, retirarlo del mercado o recuperarlo en un plazo de tiempo razonable, proporcional a la naturaleza del riesgo, que ellas prescriban.

La Dirección General de Política Energética y Minas informará al organismo notificado correspondiente en consecuencia.

El artículo 21 del Reglamento (CE) nº 765/2008 del Parlamento Europeo y del Consejo, de 9 de julio de 2008, será de aplicación a las medidas mencionadas en el párrafo segundo de este punto.

6. Cuando la Dirección General de Política Energética y Minas considere que el incumplimiento no se limita al territorio nacional, informará a la Comisión y a los demás Estados miembros de los resultados de la evaluación y de las medidas que han pedido al agente económico que adopte.

7. El agente económico se asegurará de que se adoptan todas las medidas correctoras pertinentes en relación con todos los artículos pirotécnicos que haya comercializado en toda la Unión.

8. Si el agente económico pertinente no adopta las medidas correctoras adecuadas en el plazo de tiempo indicado en el punto 5, la Dirección General de Política Energética y Minas adoptará todas las medidas provisionales adecuadas para prohibir o restringir la comercialización de los artículos pirotécnicos en el mercado nacional, retirarlo de ese mercado o recuperarlo.

La Dirección General de Política Energética y Minas informará sin demora a la Comisión y a los demás Estados miembros de tales medidas.

9. La información mencionada en el punto 8, incluirá todos los detalles disponibles, en particular los datos necesarios para la identificación del artículo pirotécnico no conforme, el origen del artículo pirotécnico, la naturaleza de la supuesta no conformidad y del riesgo planteado, y la naturaleza y duración de las medidas nacionales adoptadas, así como los argumentos expresados por el agente económico pertinente. En particular, la Dirección General de Política Energética y Minas indicará si la no conformidad se debe a uno de los motivos siguientes:

a) El artículo pirotécnico no cumple los requisitos relacionados con la salud o la seguridad de las personas o con otros aspectos de la protección del interés público con arreglo a la Directiva 2013/29/UE.

b) Hay deficiencias en las normas armonizadas que atribuyen una presunción de conformidad.

10. Los Estados miembros distintos del que inició el procedimiento con arreglo a lo dispuesto en este artículo informarán sin demora a la Comisión y a los demás Estados miembros de toda medida que adopten y de cualquier dato adicional sobre la no conformidad del artículo pirotécnico en cuestión que tengan a su disposición y, en caso de desacuerdo con la medida nacional adoptada, presentarán sus objeciones al respecto.

11. Si en el plazo de tres meses a partir de la recepción de la información indicada en el punto 8 ningún Estado miembro ni la Comisión presentan objeción alguna sobre una medida provisional adoptada por un Estado miembro, la medida se considerará justificada.

12. Los Estados miembros velarán por que se adopten sin demora las medidas provisionales adecuadas respecto del artículo pirotécnico en cuestión, tales como la retirada del mercado del artículo pirotécnico.

13. Si, una vez concluido el procedimiento establecido en los puntos 7 y 8, se formulan objeciones contra medidas adoptadas por un Estado miembro, o si la Comisión considera que tales medidas son contrarias a la legislación de la Unión, la Comisión consultará sin demora a los Estados miembros y al agente o los agentes económicos pertinentes, y procederá a la evaluación de la medida nacional. Sobre la base de los resultados de la evaluación, la Comisión adoptará un acto de ejecución por el que se determine si la medida nacional está o no justificada.

La Comisión comunicará inmediatamente su decisión a todos los Estados miembros y al agente o los agentes económicos pertinentes.

14. Si la medida nacional se considera justificada, todos los Estados miembros adoptarán las medidas necesarias para velar por que el artículo pirotécnico no conforme sea retirado de sus mercados nacionales, e informarán a la Comisión al respecto. Si la medida nacional no se considera justificada, el Estado miembro en cuestión la retirará.

15. Cuando la medida nacional se considere justificada y la no conformidad del artículo pirotécnico se atribuya a una deficiencia de las normas armonizadas a las que se refiere el punto 9, letra b), la Comisión aplicará el procedimiento previsto en el artículo 11 del Reglamento (UE) nº 1025/2012 del Parlamento Europeo y del Consejo, de 25 de octubre de 2012.

16. Sin perjuicio de lo dispuesto en los puntos anteriores, si la Dirección General de Política Energética y Minas constata una de las situaciones indicada a continuación, pedirá al agente económico correspondiente que subsane la falta de conformidad en cuestión:

a) Se ha colocado el marcado CE incumpliendo el artículo 30 del Reglamento (CE) nº 765/2008 o el artículo 19.

b) No se ha colocado el marcado CE;

c) Se ha colocado el número de identificación del organismo notificado, cuando este participe en la fase de control de la producción, incumpliendo el artículo 19 o no se ha colocado;

d) No se ha establecido la declaración UE de conformidad.

e) No se ha establecido correctamente la declaración UE de conformidad.

f) La documentación técnica no está disponible o es incompleta.

g) La información mencionada en los artículos 114 o 115, falta, es falsa o está incompleta;

h) No se cumple cualquier otro requisito administrativo establecido en los artículos 5.1 o 5.2.

17. Si la falta de conformidad indicada en el punto 16 persiste, la Dirección General de Política Energética y Minas adoptará las medidas adecuadas para restringir o prohibir la comercialización del artículo pirotécnico o asegurarse de que sea recuperado o retirado del mercado.

Artículo 139. *Productos conformes que presentan un riesgo para la salud o la seguridad.*

1. Si tras efectuar una evaluación con arreglo al artículo 138, la Dirección General de Política Energética y Minas comprueba que un artículo pirotécnico, aunque conforme con arreglo a la Directiva 2013/29/UE, presenta un riesgo para la salud o la seguridad de las personas u otros aspectos de la protección del interés público, pedirá al agente económico pertinente que adopte todas las medidas adecuadas para asegurarse de que el artículo pirotécnico en cuestión no presente ese riesgo cuando se introduzca en el mercado, o bien para retirarlo del mercado o recuperarlo en el plazo de tiempo razonable, proporcional a la naturaleza del riesgo, que se determine.

2. El agente económico se asegurará de que se adoptan las medidas correctoras necesarias en relación con todos los artículos pirotécnicos afectados que haya comercializado en toda la Unión.

3. La Dirección General de Política Energética y Minas informará inmediatamente a la Comisión y a los demás Estados miembros al respecto. La información facilitada incluirá todos los detalles disponibles, en particular los datos necesarios para identificar el artículo pirotécnico en cuestión y determinar su origen, la cadena de suministro, la naturaleza del riesgo planteado y la naturaleza y duración de las medidas nacionales adoptadas.

4. La Comisión consultará sin demora a los Estados miembros y al agente o los agentes económicos en cuestión y procederá a la evaluación de la medida nacional. Sobre la base de los resultados de la evaluación, adoptará mediante actos de ejecución una decisión en la que indicará si la medida nacional está justificada y, en su caso, propondrá medidas adecuadas.

Por razones imperiosas de urgencia debidamente justificadas relacionadas con la protección de la salud y la seguridad de las personas, la Comisión adoptará actos de ejecución de aplicación inmediata.

5. La Comisión comunicará inmediatamente su decisión a todos los Estados miembros y al agente o los agentes económicos pertinentes.

CAPÍTULO III

Cartuchería**Artículo 140.** *Seguridad del producto.*

La correspondencia entre el producto puesto en el mercado y el prototipo de un cartucho conforme con las disposiciones del Convenio de 1 de julio de 1969 para el reconocimiento recíproco de los punzones de pruebas de armas de fuegos portátiles, deberá acreditarse a requerimiento de la Dirección General de Política Energética y Minas del Ministerio de Industria, Energía y Turismo, quien determinará los exámenes y análisis a que se someterán las muestras, de acuerdo con las disposiciones de este reglamento. En el caso de cartuchería no conforme con las disposiciones del citado Convenio, se podrán tomar las medidas provisionales necesarias para localizar, inmovilizar y retirar del mercado, en su caso, los productos que puedan suponer un riesgo para la salud o la seguridad. Además se podrá prohibir la puesta en el mercado de estos productos o restringir su libre circulación.

TÍTULO VII

Uso de artículos pirotécnicos**Artículo 141.** *Artículos pirotécnicos de las categorías F1, F2, F3, T1, P1 y marina.*

1. Los artículos pirotécnicos de las categorías F1, F2, F3, T1, P1 y marina deberán ser manipulados y usados de acuerdo a su fin previsto y a lo dispuesto en las instrucciones de uso de cada uno de ellos, sin perjuicio de lo dispuesto en el artículo 121, en la ITC número 18 y en la disposición adicional sexta del real decreto en virtud del cual se aprueba este reglamento de artículos pirotécnicos y cartuchería.

2. No obstante lo dispuesto en el apartado anterior, se prohíbe el uso de artículos de las categorías F1 y F2 a menores de 12 y 16 años respectivamente y de las categorías F3, T1 y

P1 a menores de 18 años. Todo ello sin perjuicio de lo establecido en la disposición adicional sexta del real decreto en virtud del cual se aprueba este reglamento de artículos pirotécnicos y cartuchería.

3. Además se prohíbe la mecanización de artificios pirotécnicos de las categorías F1, F2, F3, T1 y P1, salvo en el caso de ser realizada por expertos, así como la iniciación por sistema eléctrico de los artificios de categorías F1, F2 y F3, y la incorporación por particulares de un sistema eléctrico para la iniciación de artículos de categorías T1 y P1. Estos productos deberán usarse individualmente tal como se adquieran y hayan sido introducidos en el mercado.

4. Del mismo modo, no se podrán almacenar más de 10 kg netos (NEC) de artículos pirotécnicos de las categorías F1, F2, F3, T1 y P1 en domicilios particulares.

5. El uso en espectáculos de artículos pirotécnicos de categorías F1, F2, F3, T1 y P1 que en su conjunto superen los 10 kilogramos de NEC estará sometido a los requisitos de la ITC número 8, por lo que sólo podrán ser realizados por empresas titulares de un taller de preparación y montaje bajo los requisitos establecidos en el artículo 142.

Artículo 142. *Artículos pirotécnicos de las categorías F4, T2 y P2.*

1. Los artículos pirotécnicos de las categorías F4, T2 y P2 deberán ser manipulados y usados de acuerdo a lo dispuesto en la ITC número 8.

2. Únicamente podrán realizar espectáculos pirotécnicos las empresas titulares de un taller de preparación y montaje que, además, dispongan de uno o varios expertos en su plantilla.

3. Para la manipulación y uso de estos artículos se deberá estar en posesión del carné o certificado de experto descrito en las Especificaciones técnicas 8.01, 8.02 y 8.03, de acuerdo con los modelos establecidos en la ITC número 25.

Artículo 143. *Uso de artificios pirotécnicos no introducidos en el mercado.*

Los artículos pirotécnicos no introducidos en el mercado, a excepción de los artículos fabricados por el fabricante para uso propio, deberán ser manipulados y usados de acuerdo a lo dispuesto en la ITC número 18.

TÍTULO VIII

Importación, exportación, tránsito y transferencia

CAPÍTULO I

Normas generales

Artículo 144. *Circulación.*

1. La importación, exportación, tránsito y transferencia de artículos pirotécnicos y cartuchería se ajustará a lo establecido en este título y a los convenios internacionales suscritos por España, con observancia, en todo caso, de lo dispuesto en la normativa aduanera. No obstante, será de aplicación lo establecido en el Real Decreto 679/2014, de 1 de agosto, por el que se aprueba el Reglamento de control del comercio exterior de material de defensa, de otro material y de productos y tecnologías de doble uso, y en el Reglamento (CE) nº 428/2009 del Consejo, de 5 de mayo de 2009, por el que se establece un régimen comunitario de control de las exportaciones, la transferencia, el corretaje y el tránsito de productos de doble uso.

2. Además de lo específicamente dispuesto en este título, a la introducción de artículos pirotécnicos y cartuchería en territorio español le será de aplicación lo establecido en los títulos I, III, IV, VI y IX. Especialmente, las autoridades competentes velarán por el cumplimiento de las normas sobre transportes, envases y embalajes contenidas en este Reglamento. Las instrucciones de seguridad, las autorizaciones necesarias y las preceptivas marcas en productos, cuando proceda, y en los envases y embalajes deberán estar redactadas al menos en castellano.

3. Cuando las autoridades previstas en el artículo 2 fuesen a realizar un control sobre los artículos regulados que estén bajo vigilancia o control aduanero, deberán notificar su realización con anterioridad a la autoridad aduanera competente.

Artículo 145. *Depósito reglamentario.*

1. Sin perjuicio de lo previsto en el artículo 38.1 del Reglamento (CEE) nº 2913/92 del Consejo, de 12 de octubre de 1992, por el que se aprueba el Código aduanero comunitario, los artículos pirotécnicos y la cartuchería se almacenarán en depósitos reglamentariamente autorizados de acuerdo con el título III de este reglamento, previstos con anterioridad por el suministrador o el receptor, y comunicados con la debida antelación a la Intervención Central de Armas y Explosivos de la Guardia Civil.

2. Los artículos pirotécnicos o de cartuchería sin estatuto de la Unión que fuesen abandonados en favor de la Hacienda Pública o que fuesen decomisados se entregarán en la Delegación de Gobierno correspondiente. Los artículos sin estatuto de la Unión que no fuesen destruidos, previamente a su uso, disposición o transmisión deberán ser objeto de despacho aduanero. En caso de tratarse de cartuchería de guerra la mercancía será entregada al Ministerio de Defensa.

CAPÍTULO II

Importación

Artículo 146. *Registro oficial de importadores.*

1. Las personas físicas o jurídicas que pretendan desarrollar la actividad de importación de artículos pirotécnicos o cartuchería deberán solicitar, con carácter previo, su inscripción en el Registro oficial de importadores de artificios pirotécnicos y cartuchería a la Dirección General de Política Energética y Minas del Ministerio de Industria, Energía y Turismo. Estas solicitudes se podrán presentar por vía electrónica, con certificado electrónico, en la sede electrónica del Ministerio de Industria, Energía y Turismo.

2. Dicha inscripción estará condicionada a la justificación de la capacitación técnica para la actividad que se pretenda desarrollar, disponibilidad de depósitos de productos terminados autorizados y a la apertura de una póliza de responsabilidad civil para cubrir la que en cada caso pudiera corresponder al importador por cualquier tipo de riesgo de los productos importados.

Artículo 147. *Permiso previo de circulación.*

1. La importación de artificios pirotécnicos y cartuchería regulada en este reglamento desde países que no sean Estados miembros de la Unión Europea estará sujeta al régimen general que en cada momento regule la actividad y necesitará contar además con un permiso previo de circulación otorgado por el Ministerio de Interior, a través de la Intervención Central de Armas y Explosivos de la Guardia Civil, y, previo informe favorable de la Comisión Interministerial Permanente de Armas y Explosivos.

2. El permiso administrativo previsto en el apartado anterior, que tendrá una validez de seis meses, acompañará a los productos durante su transporte por territorio español hasta su destino.

3. En la solicitud del permiso previo de circulación deberá hacerse referencia, como mínimo, a los datos enumerados en los artículos 162 y 164, así como el lugar de depósito autorizado y el punto de entrada en territorio nacional. El importador no podrá hacer de la mercancía otro uso que aquél para el que haya sido expresamente autorizado, con arreglo a este Reglamento.

Artículo 148. *Exenciones.*

1. La cartuchería regulada en el Real Decreto 679/2014, de 1 de agosto, por el que se aprueba el Reglamento de control del comercio exterior de material de defensa, de otro material y de productos y tecnologías de doble uso, queda exenta del cumplimiento de lo dispuesto en este título, rigiéndose por lo dispuesto en dicho reglamento.

2. Las importaciones de artículos pirotécnicos y cartuchería que los Ministerios de Defensa y del Interior efectúen para su utilización y sean objeto de transporte y almacenamiento por medios propios quedan exentas del cumplimiento de lo dispuesto en este título, si bien deberán ser previamente comunicadas al Departamento de Aduanas e Impuestos Especiales de la Agencia Estatal de Administración Tributaria por vía electrónica y a la Intervención Central de Armas y Explosivos de la Guardia Civil.

Artículo 149. *Guía de circulación para cartuchería metálica y control aduanero.*

1. Obtenido el permiso a que se refiere el artículo 147, el expedidor extenderá la carta de porte y el importador cumplimentará la guía de circulación y adjuntará el mencionado permiso. La Intervención de Armas y Explosivos de la Aduana correspondiente autorizará dicha guía de circulación y comunicará la importación realizada a la Intervención Central de Armas y Explosivos de la Guardia Civil.

2. La autorización del destino aduanero solicitado estará condicionada a la presentación del permiso previo de circulación. Una vez realizada tal autorización la Intervención de Armas y Explosivos competente en relación al lugar en que estén depositados los artículos, comunicará la importación realizada a la Intervención Central de Armas y Explosivos de la Guardia Civil.

CAPÍTULO III

Exportación

Artículo 150. *Autorización de exportación.*

1. La exportación de cartuchería a países que no sean Estados miembros de la Unión Europea, estará sujeta al régimen general que en cada momento regule la actividad y necesitará ser autorizada según lo dispuesto en el Reglamento de control del comercio exterior de material de defensa, de otro material y de productos y tecnologías de doble uso, aprobado por el Real Decreto 679/2014, de 1 de agosto.

2. El órgano competente expedirá la autorización administrativa de exportación señalada en el apartado anterior de este artículo, de la que remitirá original al interesado, y copia a la Intervención Central de Armas y Explosivos de la Guardia Civil.

3. Las exportaciones de cartuchería que efectúe el Ministerio de Defensa en el ejercicio de sus competencias, utilizando para el transporte y almacenamiento medios propios, deben regirse por el Reglamento de control del comercio exterior de material de defensa, de otro material y de productos y tecnologías de doble uso, aprobado por el Real Decreto 679/2014, de 1 de agosto, y por las demás normas que, en cada caso, sean aplicables. En cambio, las exportaciones de cartuchería que efectúe el Ministerio de Defensa en el ejercicio de sus competencias, utilizando para el transporte y almacenamiento medios privados, quedan sujetas al cumplimiento de lo dispuesto en el apartado anterior de este artículo.

CAPÍTULO IV

Tránsito

Artículo 151. *Autorización de tránsito de origen extracomunitario.*

1. El tránsito por territorio nacional así como por aguas y espacio aéreo en que España ejerza soberanía, derecho soberano o jurisdicción, de los productos regulados en este reglamento procedentes de países no integrantes de la Unión Europea necesitará ser objeto de autorización previa y quedará sometido al condicionado que en ella se fije.

2. No se otorgará ninguna autorización si el solicitante no reside, no tiene sucursal abierta o no tiene designado representante en territorio de la Unión Europea responsable del tránsito.

Artículo 152. *Solicitud de autorización de tránsito de origen extracomunitario.*

1. La autorización se solicitará del Ministerio de Asuntos Exteriores y de Cooperación, con una antelación mínima de 5 días hábiles, haciendo constar en la solicitud:

a) Remitente, destinatario y persona responsable en España de la expedición. Lugares de origen y destino.

b) Clases de materias objeto de la expedición, con indicación de la identificación completa nacional e internacional de cada producto.

c) Peso bruto, neto y contenido neto explosivo (NEC) de cada clase de productos y número de bultos o paquetes en que se envían.

d) Características de los envases y embalajes, incluidos los envases intermedios, si existen.

e) Aduanas de entrada y de salida de España, y el itinerario previsto, con indicación de las paradas técnicas que, en su caso, se estimen necesarias y los almacenamientos de emergencia previstos, en su caso.

f) Medios de transporte y sus características, identificados por su matrícula o su número de contenedor y datos identificativos de la empresa transportista efectiva que realizará el transporte.

2. A dicha solicitud se adjuntará copia de la documentación que ampare la expedición, emitida por el país de origen.

Artículo 153. *Competencia del Ministerio de Asuntos Exteriores y de Cooperación.*

1. El Ministerio de Asuntos Exteriores y de Cooperación dará cuenta de la petición a los Ministerios de Industria, Energía y Turismo, de Defensa, y de Fomento, así como al Departamento de Aduanas e Impuestos Especiales de la Agencia Estatal de Administración Tributaria, por vía electrónica, y a la Intervención Central de Armas y Explosivos de la Guardia Civil, con antelación suficiente, que no podrá ser inferior a 2 días hábiles respecto a la fecha prevista para la realización de tránsito, con objeto de que puedan formular las observaciones o disponer los servicios que consideren necesarios.

2. Si procede, el Ministerio de Asuntos Exteriores y de Cooperación otorgará la autorización correspondiente, en la que se determinará el condicionado a que queda sometida la expedición en tránsito, debiendo dar traslado de aquella a todos los órganos indicados. La comunicación al Departamento de Aduanas e Impuestos Especiales se realizará por vía electrónica. Las autoridades aduaneras sólo autorizarán un transbordo o un destino aduanero cuando los artículos para los que se solicita dispongan de la autorización indicada.

Artículo 154. *Autorización de tránsito de origen comunitario.*

El tránsito por territorio nacional así como por aguas y espacio aéreo en que España ejerza soberanía, derecho soberano o jurisdicción de los productos regulados en este Reglamento procedentes de países integrantes de la Unión Europea, independientemente de su destino final, necesitará ser objeto de autorización previa y quedará sometido al condicionado que en ella se fije.

Artículo 155. *Solicitud de autorización de tránsito de origen comunitario.*

1. La autorización de tránsito de origen comunitario se solicitará de la Intervención Central de Armas y Explosivos de la Guardia Civil, con una antelación mínima de 5 días hábiles, haciendo constar en la solicitud los datos enumerados en el artículo 152.

2. Previo informe de la Dirección General de Política Energética y Minas del Ministerio de Industria, Energía y Turismo, la Intervención Central de Armas y Explosivos de la Guardia Civil, tras el examen de la documentación presentada y la información aportada, y concretamente de las condiciones en que habrá de tener lugar el tránsito, aprobará la realización de éste, si resulta garantizada la seguridad ciudadana.

Artículo 156. *Competencia de la Intervención Central de Armas y Explosivos.*

La Intervención Central de Armas y Explosivos dará cuenta de las autorizaciones expedidas a las Comandancias de las Guardia Civil, donde estén encuadrados los puntos de entrada y salida del territorio nacional del tránsito en cuestión, con el fin de efectuar cuantos controles se consideren oportunos tendentes a garantizar el mantenimiento de la seguridad ciudadana.

Artículo 157. *Acondicionamiento de las materias reguladas.*

En caso de que se realice el tránsito por vía terrestre y se prevea alguna detención o permanencia en territorio español, las materias reguladas deberán ir acondicionadas para permitir que sean precintadas fácilmente.

Artículo 158. *Medidas de seguridad.*

1. La Dirección General de la Guardia Civil comprobará que se tomen las medidas convenientes para la debida seguridad del tránsito, según el medio de transporte a emplear y la importancia de la mercancía.

2. Si por avería del medio de transporte o por cualquier otra causa imprevista, el tránsito no pudiera efectuarse conforme a los términos de la autorización otorgada, la persona responsable del tránsito pondrá inmediatamente los hechos acaecidos en conocimiento de la Guardia Civil, que los comunicará al Delegado del Gobierno en la Comunidad Autónoma, a efectos de que adopte las medidas que considere oportunas.

3. Cuando la realización del tránsito ocasione gastos, incluidos los del personal de escolta y custodia de la expedición, el abono de la tasa correspondiente, en la cuantía y forma que legalmente se determinen, será de cargo de quien solicitó la autorización.

CAPÍTULO V

Transferencia**Artículo 159.** *Disposiciones generales.*

1. A efectos de lo dispuesto en este capítulo, se entenderá por transferencia todo desplazamiento físico de los productos regulados dentro del territorio de la Unión Europea, exceptuados los desplazamientos que se realicen en un mismo Estado.

2. Sólo podrán transferirse productos regulados entre España y cualquier otro Estado miembro de la Unión Europea y circular por España procedentes de la propia Unión con arreglo a lo previsto en la legislación nacional y en este capítulo.

3. Antes de la transferencia de productos regulados se deberá comprobar por parte de las autoridades competentes que se cumplen los requisitos de seguridad general y de la seguridad y protección públicas que establece este reglamento.

4. Lo dispuesto en este capítulo no será de aplicación a los artículos pirotécnicos y las municiones destinadas a su utilización por parte de las Fuerzas Armadas o de las Fuerzas y Cuerpos de Seguridad del Estado de conformidad con la legislación vigente, siempre que para su transporte y almacenamiento utilicen medios propios.

5. Los controles que se lleven a cabo, en los casos de las transferencias reguladas en este capítulo, no podrán realizarse en concepto de controles fronterizos sino en el marco de los controles ordinarios aplicados en el territorio nacional.

6. Aparte de los controles que puedan ser necesarios con arreglo a la legislación vigente, los destinatarios y suministradores de los productos de transferencia habrán de comunicar a las autoridades competentes cualquier información de que dispongan y que aquéllas les requieran porque pueda ser útil a efectos de garantizar la seguridad de las transferencias.

Sección 1.ª Transferencia de artículos pirotécnicos**Artículo 160.** *Libre circulación.*

Siempre que se cumplan las disposiciones de este reglamento, no se podrá prohibir, restringir ni obstaculizar la comercialización de los artículos pirotécnicos, sin perjuicio de la normativa aplicable al otorgamiento de autorizaciones que fija este Reglamento a fabricantes, distribuidores e importadores.

Este reglamento no será obstáculo para que el Ministerio de Industria, Energía y Turismo, por motivos de orden público, seguridad pública, salud pública o protección del medio ambiente, adopte medidas que prohíban o restrinjan la posesión, utilización y/o venta al público de los artículos de pirotécnica de las categorías F2 y F3, de artículos pirotécnicos destinados al uso en teatros y de otros artículos pirotécnicos.

Artículo 161. *Transferencia directa.*

1. Cuando se proyecte realizar una transferencia de artículos pirotécnicos desde España a otro Estado miembro de la Unión Europea, el interesado solicitará autorización de la operación a la Intervención Central de Armas y Explosivos de la Guardia Civil, especificando:

- a) Nombre y dirección del vendedor y del comprador.
- b) Dirección del lugar a que se enviará la mercancía.
- c) Detalle de los artículos pirotécnicos que integran el envío.
- d) Medio de transferencia.
- e) Fechas de salida y llegada previstas.

2. La citada Intervención Central de Armas y Explosivos expedirá una autorización cuya validez será de seis meses.

Artículo 162. *Transferencia inversa.*

1. Cuando se trate de una transferencia de artículos pirotécnicos a España procedente de cualquier otro Estado miembro de la Unión Europea el destinatario deberá solicitar autorización a la Intervención Central de Armas y Explosivos de la Guardia Civil incluyendo los datos siguientes:

a) El nombre y dirección del suministrador y del destinatario, datos que habrán de ser lo suficientemente precisos para permitir ponerse en contacto, en todo momento, con los interesados y para asegurarse que ambos están oficialmente habilitados para actuar como tales. Se deberá indicar el almacenamiento o depósito autorizado como destino final de los artículos pirotécnicos.

b) Los tipos, clases y cantidades de artículos pirotécnicos que se pretenden transferir y sus números de registro.

c) El medio de transporte y el itinerario a seguir en España, incluyendo el origen y el lugar de destino.

d) Las fechas de salida de origen y llegada a destino previstas.

2. La Intervención Central de Armas y Explosivos verificará que el destinatario está legalmente autorizado para adquirir, utilizar o almacenar los artículos pirotécnicos, por disponer de las licencias y autorizaciones necesarias, y, previo informe favorable de la Comisión Interministerial Permanente de Armas y Explosivos, autorizará, si procede, la transferencia expidiendo al interesado el correspondiente documento de autorización, cuya validez será de seis meses.

3. Dicha autorización de transferencia deberá acompañar a los artículos pirotécnicos desde su entrada en España hasta el punto previsto de destino, debiéndose presentarse siempre que lo requieran las autoridades competentes.

Sección 2.ª Transferencia de cartuchería**Artículo 163. Transferencia directa.**

1. Cuando se proyecte realizar una transferencia de cartuchería desde España a otro Estado miembro de la Unión Europea, el interesado solicitará autorización a la Intervención Central de Armas y Explosivos de la Guardia Civil, facilitando los siguientes datos:

- a) El nombre y dirección del vendedor y del comprador y, en su caso, del propietario.
- b) Nacionalidad de los anteriores.
- c) La dirección del lugar al que se enviará o transportará la cartuchería.
- d) El número de cartuchos que integren el envío o el transporte.
- e) El medio de transferencia.
- f) Las fechas de salida y de llegada previstas.

2. No será necesario comunicar la información contemplada en los apartados e) y f) anteriores en los casos de transferencia entre armeros, incluyéndose en éstos a los fabricantes.

3. Si la Intervención Central de Armas y Explosivos autorizara la transferencia, expedirá un permiso, con una validez de seis meses, en el que se harán constar todos los datos contemplados en el apartado 1. Este permiso deberá acompañar cartuchería hasta su destino y deberá presentarse a petición de las autoridades competentes. Su contenido deberá ser comunicado al país de destino y, en su caso, a los países de tránsito.

Artículo 164. Transferencia inversa.

1. Cuando se trate de una transferencia de cartuchería desde otro Estado miembro de la Unión Europea a España, el suministrador o el destinatario, antes de la expedición de la mercancía, presentará el permiso de transferencia expedido por las autoridades del Estado de procedencia y solicitará la autorización correspondiente a la Intervención Central de Armas y Explosivos de la Guardia Civil. En dicha solicitud se facilitarán los datos enumerados en el artículo 163.1, indicando, además, el almacenamiento o depósito autorizado como destino final de la cartuchería y haber pasado los controles correspondientes de conformidad con las prescripciones del Convenio C.I.P. La citada Intervención Central expedirá una autorización previa de transferencia con una validez de seis meses.

2. Dicha autorización deberá acompañar a la cartuchería durante su circulación por territorio nacional, junto con la correspondiente guía de circulación cuando se trate de cartuchería metálica, y en todo caso, realizada la transferencia, se notificará la operación a la Intervención de Armas y Explosivos de la Guardia Civil que corresponda, al lugar de destino.

Artículo 165. Otras transferencias.

Podrá concederse a los titulares de las armerías el derecho a efectuar transferencias de cartuchería con destino a armerías establecidas en otro Estado Miembro de la Unión Europea sin necesidad de la autorización a que se refiere el artículo 163. A tal fin, la Intervención Central de Armas y Explosivos de la Guardia Civil expedirá una autorización válida para un período máximo de tres años que podrá ser suspendida o anulada en cualquier momento mediante decisión motivada. Una copia de esta comunicación, visada de conformidad por la Intervención Central de Armas y Explosivos, que habrá de presentarse a requerimiento de las autoridades competentes, deberá acompañar las transferencias de cartuchería hasta su destino. Antes de efectuar la transferencia, los titulares de las armerías comunicarán a la Intervención Central de Armas y Explosivos de la Guardia Civil todos los datos mencionados en el apartado 1 del artículo 163.

TÍTULO IX

Transporte

CAPÍTULO I

Normas generales**Artículo 166.** *Regulación.*

1. El transporte de los artículos pirotécnicos y la cartuchería se registrará por lo establecido en la reglamentación vigente para el medio de transporte correspondiente y, en su defecto, por las prescripciones establecidas en este título.

2. El transporte de residuos de artículos pirotécnicos y de cartuchería se registrará por las normas de transporte de residuos y, en su caso, de transporte de residuos peligrosos vigentes, en concreto lo dispuesto en la Ley 22/2011, de 28 de julio, de residuos y suelos contaminados y sus disposiciones de desarrollo.

Artículo 167. *Normas generales.*

1. A efectos de lo dispuesto en este título, quedarán incluidos en el ámbito de transporte el porte propiamente dicho y las operaciones de carga, descarga y manipulación complementarias, así como los medios empleados en las citadas operaciones.

2. Podrán transportarse conjuntamente con pasajeros, salvo en transportes colectivos de viajeros, hasta 100 cartuchos metálicos y 300 cartuchos no metálicos de caza o similares por cada usuario.

A los efectos anteriores se considera transporte colectivo de viajeros aquel en el que se transportan viajeros en número superior a nueve incluyendo al conductor.

3. Podrán transportarse en vehículos particulares artificios pirotécnicos de las categorías F1, F2, F3, T1, P1, uso en la marina y destinados al uso previsto en la ITC número 18, hasta un total de 15 kilogramos netos (NEC). También podrán transportarse en cada vehículo particular las cantidades de cartuchería descritas en el artículo 136 como almacenamiento autorizado, es decir, hasta 150 cartuchos metálicos para arma corta, 200 para arma larga rayada y hasta 5.000 de cartuchería no metálica. Para la participación en competiciones deportivas, podrá permitirse el transporte de una cantidad mayor de cartuchos, previa autorización de la Intervención de Armas y Explosivos de la correspondiente Zona de la Guardia Civil.

4. Los particulares que estén autorizados para la recarga de cartuchería metálica podrán transportar por medios propios hasta 1 kilogramo de pólvora. Esto se aplicará igualmente a los que ejerzan la actividad de recarga de cartuchería no metálica y a los titulares de la autorización especial del artículo 107 del Reglamento de Armas, siempre que al menos posean un arma de avancarga.

5. Los armeros, autorizados conforme al artículo 10 del Reglamento de Armas, también podrán transportar, por medios propios o a través de una empresa de transporte, hasta un máximo de 1 kilogramo de pólvora.

6. Durante las operaciones comprendidas en el transporte de las materias reguladas estará prohibido fumar, usar cigarrillos electrónicos o cualquier otro dispositivo similar, portar cerillas o cualquier otro dispositivo productor de llamas, sustancias que puedan inflamarse, armas de fuego y municiones, salvo el armamento reglamentario correspondiente a los responsables del transporte.

7. Están permitidas las operaciones de carga, descarga y manipulación necesarias para la utilización de los productos pirotécnicos, dentro de la población en que tal utilización tenga lugar, si se cuenta con medios adecuados de alumbrado, de efectuarse por la noche.

Artículo 168. *Inspección.*

En todo momento, los productos regulados se encontrarán sometidos a la inspección de la autoridad y, tratándose de cartuchería metálica en cantidad superior a 5.000 unidades y superior a 12.000 unidades en el caso del calibre 22 y mecha de seguridad para uso en

pirotecnia en condiciones diferentes a las indicadas en la ITC número 11, bajo la protección de vigilantes reglamentariamente habilitados, conforme a lo dispuesto en la citada ITC.

Artículo 169. *Equipos de carga y descarga de productos.*

Los equipos de trabajo utilizados en las operaciones de carga y descarga de productos regulados deben cumplir los requisitos y disposiciones legales que les sean de aplicación.

Artículo 170. *Documentación exigida.*

1. El transporte de productos regulados deberá estar amparado por la documentación exigida por los reglamentos aplicables al medio de transporte utilizado y por la que, en su caso, se exija por este reglamento para permitir su circulación.

2. Dicha documentación deberá acompañar a la expedición en todo su recorrido. El destinatario la recibirá al hacerse cargo de la mercancía, debiendo conservarla durante tres años a disposición de la autoridad competente.

CAPÍTULO II

Guía de circulación de cartuchería metálica

Artículo 171. *Documentación requerida.*

1. El transporte de cartuchería metálica entre dos puntos del territorio nacional exigirá, además de lo requerido por los reglamentos de transporte, la siguiente documentación:

- a) Guía de Circulación, autorizada por la Intervención de Armas y Explosivos de la Guardia Civil del punto de origen de la expedición.
- b) Carta de Porte o documento equivalente.

2. Se extenderán tantas Guías de Circulación como pedidos diferentes comprenda una expedición.

3. No se requerirá Guía de Circulación para el transporte de cartuchería metálica, pólvora o pistones cuando se realice personalmente por titulares de licencias de armas o con autorización de recarga de cartuchería o de coleccionista, dentro de los límites fijados en los artículos 104 y 136. Igualmente no será aplicable al transporte de pólvora de los apartados 4 y 5 del artículo 167.

Artículo 172. *Guía de circulación.*

La Guía de Circulación es el documento que ampara el desplazamiento de cartuchería metálica entre dos puntos del territorio nacional y en todo momento debe acompañar a su transporte. Su otorgamiento podrá condicionarse al cumplimiento de las medidas de seguridad ciudadana de acuerdo con las normas que se establecen al efecto en la ITC número 11.

Las citadas Guías de Circulación de la cartuchería metálica se ajustarán en cuanto a modelo contenido y formato a lo dispuesto en el anexo III de la ITC número 11.

Las guías de circulación de cartuchería metálica que amparan el transporte de estas mercancías, se presentarán para su aprobación, con una antelación mínima de 48 horas antes del inicio del transporte, en la Intervención de Armas y Explosivos de la Guardia Civil que por demarcación corresponda.

En todo caso, el destinatario comunicará a la Intervención de Armas y Explosivos de la Guardia Civil que por demarcación corresponda, la recepción de la expedición dentro de las 48 horas desde que ésta haya tenido lugar, presentando la Guía de circulación recibida del transportista o responsable de la expedición.

CAPÍTULO III

Transporte por carretera**Artículo 173. Regulación.**

El transporte por carretera de los productos regulados realizado íntegramente en territorio español se ajustará a lo dispuesto en el Real Decreto 97/2014, de 14 de febrero, por el que se regulan las operaciones de transporte de mercancías peligrosas por carretera en territorio español. Así mismo, deberán cumplirse las normas establecidas por el Acuerdo Europeo sobre el Transporte internacional de mercancías peligrosas por carretera (ADR) que esté en vigor.

El transporte de cartuchería metálica en cantidad superior a 5.000 unidades, y superior a 12.000 en el caso del calibre 22, así como de mecha de seguridad con destino a fabricación de artículos pirotécnicos, siempre que el transporte de la materia se realice cortada en trozos que no superen los 45 centímetros de longitud y la cantidad de materia neta reglamentada transportada sea igual o superior a los 450 kilogramos, también le será de aplicación lo dispuesto en la ITC número 11, así como en la normativa de Seguridad Privada.

Artículo 174. Competencias.

La competencia en las materias reguladas por este capítulo corresponderá a los siguientes Departamentos:

1. Al Ministerio de Interior, respecto a las normas de circulación, conducción y acompañamiento de los vehículos y, especialmente, en cuanto a la regulación de los lugares de carga y descarga, y de estacionamiento, itinerarios y horarios a que deba ajustarse el transporte por carretera, en zonas urbanas y núcleos de población, y régimen de vigilancia del transporte.

2. Al Ministerio de Fomento, sin perjuicio de las competencias atribuidas a las Comunidades Autónomas en virtud de lo dispuesto en la Ley Orgánica 5/1987, de 30 de junio, sobre Delegación de facultades del Estado en las Comunidades Autónomas en relación con el transporte por carretera y cable, respecto a la documentación de transporte (Carta de Porte), distintivos, etiquetas y señalización de los vehículos así como el control y vigilancia de su cumplimiento en coordinación con el Ministerio de Interior, a las autorizaciones para dedicarse a efectuar transportes, con la fijación de itinerarios si fuese necesario, coordinándolos previamente con los organismos competentes en materia de tráfico, a la limitación de las cantidades transportadas por unidad de transporte en relación a sus características y estado, acondicionamiento y estiba de la carga, a lo relacionado con el uso de las infraestructuras a cargo del Departamento por donde discurra el transporte y a la admisión, almacenamiento y manipulación en la zona de servicios de los puertos y aeropuertos.

3. Al Ministerio de Industria, Energía y Turismo, respecto a las características técnicas de los vehículos y recipientes utilizados en el transporte y a las pruebas o inspecciones periódicas a que éstos deban someterse y a la clasificación y compatibilidad de las materias reglamentadas.

Artículo 175. Paradas.

1. Se evitará en lo posible efectuar paradas no previstas, así como atravesar poblaciones y pasar por zonas de gran densidad de tráfico, debiendo en todo caso cumplir con las normas e itinerarios de mercancías peligrosas.

2. En caso de detención por avería, accidente o cualquier otra causa que racionalmente haga presumible un estacionamiento prolongado del vehículo distinta a las necesidades del servicio, se adoptarán las medidas de precaución que se estimen necesarias en atención a las circunstancias del lugar y a la naturaleza de las sustancias transportadas, dando cuenta inmediata al puesto de la Guardia Civil más próximo.

Artículo 176. *Disposiciones generales.*

1. Queda prohibido al personal de conducción y auxiliar abrir envases que contengan sustancias reglamentadas, salvo que sean requeridos por la autoridad competente correspondiente.

2. Salvo en los casos en que esté autorizada la utilización del motor para el funcionamiento de bombas y otros mecanismos que permitan o faciliten la carga o descarga del vehículo, el motor deberá estar parado al realizar estas operaciones.

CAPÍTULO IV

Transporte por ferrocarril**Artículo 177.** *Regulación.*

El transporte por ferrocarril de los productos regulados realizado íntegramente en territorio español se ajustará a lo dispuesto en el Real Decreto 412/2001, de 20 de abril, por el que se regulan diversos aspectos relacionados con el Transporte de mercancías peligrosas por ferrocarril. Así mismo, deberán cumplirse las normas establecidas en el Reglamento relativo al transporte internacional de mercancías peligrosas por ferrocarril (RID 2015), Anejo al Convenio relativo a los Transportes Internacionales por Ferrocarril (COTIF), hecho en Berna el 9 de mayo de 1980 (RID) en su versión enmendada, en su caso.

Artículo 178. *Competencias.*

La competencia de las materias reguladas por este capítulo corresponderá a los siguientes Departamentos:

1. Al Ministerio de Interior, en cuanto al régimen de vigilancia en el transporte y en la carga y descarga y estacionamiento.

2. Al Ministerio de Fomento, en aquellos aspectos que no estén expresamente atribuidos a otros Departamentos.

3. Al Ministerio de Industria, Energía y Turismo, respecto de las características técnicas de los vagones y recipientes utilizados en el transporte y a la clasificación y compatibilidad de las materias transportadas, según lo dispuesto en el Real Decreto 1256/2003, de 3 de octubre, por el que se determinan las autoridades competentes de la Administración General del Estado en materia de transporte de mercancías peligrosas y se regula la comisión para la coordinación de dicho transporte.

Artículo 179. *Normas generales.*

1. Las operaciones de carga y descarga deben efectuarse en la zona más apartada posible de los locales a los que el público tenga acceso, así como de las oficinas, talleres, cocheras o hangares de mercancías. El lugar se escogerá de manera que evite al máximo la necesidad de atravesar las vías con los bultos o envases.

2. Los vehículos que transportan sustancias reguladas se aproximarán, siempre que sea posible, hasta un punto desde el que pueda realizarse el transbordo directo al vagón. Análogo sistema se seguirá respecto de los vehículos que hayan de retirar las mercancías.

3. Durante las operaciones de carga y descarga, los vehículos cargados que estén en espera permanecerán a una distancia prudencial del vagón en el que se realiza estas operaciones, no inferior a cien metros.

CAPÍTULO V

Transporte marítimo, fluvial y en embalses**Artículo 180.** *Regulación.*

1. El transporte marítimo de las materias reguladas se atenderá, con carácter general, a lo establecido en Convenios y Códigos Internacionales, en el Reglamento Nacional de Admisión, Manipulación y Almacenamiento de Mercancías Peligrosas en los Puertos,

aprobado por Real Decreto 145/1989, de 20 de enero, en el Real Decreto 210/2004, de 6 de febrero, por el que se establece un sistema de seguimiento y de información sobre el tráfico marítimo, y en las demás disposiciones vigentes que le sean de aplicación.

2. El transporte fluvial y en embalses de las materias reguladas se atenderá, con carácter general, a lo establecido en el Real Decreto Legislativo 1/2001, de 20 de julio, por el que se aprueba el texto refundido de la Ley de Aguas y en las demás disposiciones vigentes que le sean de aplicación.

Artículo 181. *Competencias en transporte marítimo.*

La competencia de las materias reguladas por este capítulo corresponderá a los siguientes Departamentos:

1. Al Ministerio de Interior, en cuanto al régimen vigilancia en las operaciones de carga, descarga y medidas de seguridad para los almacenamientos en puerto.

2. Al Ministerio de Fomento, en aquellos aspectos que le estén expresamente atribuidos, y específicamente en la regulación de la admisión, manipulación y almacenamiento en la zona de servicio de los puertos.

3. Al Ministerio de Industria, Energía y Turismo, respecto a los envases y embalajes autorizados y a la clasificación y compatibilidad de las materias reglamentadas.

Artículo 182. *Vigilancia.*

Las autoridades competentes controlarán el transporte marítimo de las materias reguladas dentro de la zona de su jurisdicción. Corresponderá a dichas autoridades otorgar las autorizaciones que se requieran para efectuar dicha actividad.

Artículo 183. *Custodia.*

1. La autoridad competente ejercerá la supervisión de la custodia de las citadas materias y de las actividades con ellas relacionadas, en tanto se encuentren en el recinto portuario.

2. El capitán o patrón quedará responsabilizado de ellas desde el momento en que hubieran sido embarcadas, sin perjuicio de la facultad de la autoridad competente para realizar las inspecciones y adoptar las prevenciones que estime convenientes.

Artículo 184. *Jurisdicción de las aguas.*

1. Toda embarcación que transporte materias reguladas habrá de observar dentro de las aguas en que España ejerce soberanía, derechos soberanos o jurisdicción, las prescripciones señaladas en este capítulo.

2. Las autoridades competentes podrán inspeccionar las citadas embarcaciones, dentro de la zona señalada, y comprobar la observancia de los requisitos reglamentados.

Artículo 185. *Condiciones generales.*

1. Ninguna embarcación se podrá abarload a otra cargada con materias reguladas sin autorización previa y escrita del capitán marítimo y la conformidad de ambos capitanes.

2. La Autoridad Portuaria otorgará prioridad a las actividades y maniobras que hubieran de realizar los citados buques con el objeto de que su estancia en puerto sea lo más reducida posible.

Artículo 186. *Documentación.*

A la entrada en el recinto portuario, el encargado del transporte presentará la documentación correspondiente y la autorización de embarque de las mercancías ante la autoridad portuaria correspondiente. Esta comunicará la llegada de dichas mercancías al puerto a la autoridad competente, que, previas comprobaciones oportunas, confirmará la autorización, estableciendo, en su caso, las prescripciones adicionales que sean necesarias.

Artículo 187. *Carga y descarga.*

Las materias reguladas deberán ser cargadas o descargadas directamente de buque a vehículo o viceversa. En ningún caso, deberán almacenarse sobre muelle o almacenes. Puede eximirse de esta norma cuando se trate de cartuchería no metálica u otras municiones de seguridad.

Artículo 188. *Competencias en transporte fluvial y embalses. Disposiciones generales.*

1. Los organismos de cuenca competentes controlarán la navegación fluvial y en embalses de las materias reguladas.

2. Corresponde a los organismos de cuenca, previo informe de la Intervención Central de Armas y Explosivos de la Guardia Civil, el otorgamiento de las autorizaciones de navegación y para el establecimiento de embarcaderos necesarios para el ejercicio de dicha actividad.

3. La autorización de navegación se extiende a las operaciones de carga y descarga, operaciones que deberán ajustarse a las normas generales vigentes al respecto y a las condiciones específicas que se establezcan en dicha autorización.

4. La carga y descarga de las citadas materias solamente podrá realizarse desde los correspondientes embarcaderos hasta la embarcación y viceversa.

5. Solamente podrán manejar o gobernar las embarcaciones destinadas a este tipo de transporte las personas que estuviesen provistas del correspondiente título oficial.

CAPÍTULO VI

Transporte aéreo**Artículo 189.** *Regulación.*

El transporte aéreo de las materias reguladas se atenderá, con carácter general, a lo establecido en las Instrucciones Técnicas para el transporte sin riesgos de mercancías peligrosas por vía aérea de la Organización de Aviación Civil Internacional (OACI) que esté en vigor.

Artículo 190. *Competencias.*

La competencia de las materias reguladas por este capítulo corresponderá a los siguientes Departamentos:

1. Al Ministerio de Interior, en cuanto al régimen de vigilancia en el transporte nacional y en las operaciones de carga y descarga en aeropuertos así como las medidas de seguridad en el almacenamiento.

2. Al Ministerio de Fomento, en aquellos aspectos que no estén expresamente atribuidos a otros Departamentos, y específicamente en las operaciones de carga y descarga en la zona de servicio de los aeropuertos.

3. Al Ministerio de Industria, Energía y Turismo, respecto a los envases y embalajes autorizados y a la clasificación y compatibilidad de estiba de las materias transportadas.

Artículo 191. *Disposiciones generales.*

1. Los directores de aeropuerto controlarán el transporte de las materias reguladas dentro de la zona de su jurisdicción.

2. Los directores de aeropuerto serán responsables de las actividades relacionadas con las materias reguladas, en tanto se encuentren dentro de los límites del aeropuerto, pudiendo realizar, en cualquier momento, cuantas inspecciones estimen convenientes.

3. El comandante de la aeronave quedará responsabilizado de dichas materias, siempre que se hubiera hecho cargo de la aeronave para emprender el vuelo, y hasta que, finalizado éste, hubiera hecho entrega de la carga.

4. Al efectuar la entrada en el aeropuerto el responsable del transporte presentará la guía de circulación y la autorización de embarque de las mercancías al Director del aeropuerto, el cual, previas las comprobaciones que ordene llevar a efecto, confirmará, en su

caso, la autorización, estableciendo, si hubiere lugar a ello, las prescripciones adicionales que sean necesarias.

5. Cuando una aeronave transportase las materias reguladas, en situación de tránsito, y hubiese aterrizado para reparar averías o abastecerse de combustible, habrá de estacionarse en la zona específicamente prevista al respecto.

6. Tanto si las materias citadas fueran descargadas, y almacenadas conforme a lo previsto en este Reglamento, como si permanecieran en la aeronave, quedarán debidamente custodiadas.

Artículo 192. *Zona de carga y descarga.*

1. En los aeropuertos en que habitualmente se carguen o descarguen materias reguladas existirá una zona reservada al efecto, convenientemente delimitada, señalizada y aislada del resto de las instalaciones, de las que quedará separada por una distancia de seguridad que será determinada por la autoridad competente, según las características de cada aeropuerto.

2. En dicha zona se efectuará el aparcamiento de las aeronaves que transporten dichas materias, así como las operaciones de carga y descarga o cualquier otra manipulación de aquellas.

3. Esta zona estará provista de los equipos de detección y de extinción de incendios que determine la autoridad, con el fin de prevenir y, en su caso, poder hacer frente a cualquier incendio que se produzca.

4. En las edificaciones afectas al servicio de la zona reservada se observará, en lo que les sea aplicable, lo dispuesto en este Reglamento.

5. En los aeropuertos que no estén dotados de la zona reservada señalada en los apartados anteriores, se habilitará un lugar idóneo, que reúna las indispensables condiciones de seguridad, especialmente en lo que concierne a la distancia de separación respecto de las demás instalaciones del aeropuerto.

Artículo 193. *Vehículos.*

1. Los vehículos que transporten materias reguladas que vayan a ser embarcadas se aproximarán, siempre que sea posible, hasta un punto desde el que pueda efectuarse el transbordo directo de aquellas al avión.

2. Análogo sistema se seguirá respecto de los vehículos en que hayan de retirarse las mercancías desembarcadas.

Artículo 194. *Helicópteros.*

1. También podrá efectuarse el transporte aéreo de materias reguladas a través de helicópteros, regulándose, en cuanto le sea aplicable, por lo dispuesto en este capítulo.

2. El Ministerio de Fomento determinará las clases y cantidades de sustancias reglamentadas que pueden ser transportadas en los distintos tipos de helicópteros.

3. Los helicópteros que transporten estas sustancias deberán ir provistos de los equipos necesarios para la detección y extinción de incendios.

TÍTULO X

Régimen sancionador

CAPÍTULO I

Infracciones y sanciones

Artículo 195. *Infracciones leves.*

Las siguientes conductas serán consideradas infracciones leves:

1. La omisión o insuficiencia en las medidas de seguridad para la custodia de la documentación relativa a las materias reguladas, cuando dé lugar a su pérdida o sustracción.
2. La omisión del deber de denunciar ante la Intervención de Armas y Explosivos la pérdida o sustracción de documentación relativa a las materias reguladas.
3. La omisión de la obligación de remitir a la Administración los partes y demás documentos relativos a las materias reguladas en los ámbitos de la seguridad industrial o ciudadana.
4. La omisión de datos en las comunicaciones que es obligatorio remitir a la Administración, relativas a las materias reguladas en los ámbitos de la seguridad industrial o ciudadana.
5. Las irregularidades en la cumplimentación de los libros y registros obligatorios relativos a las materias reguladas.
6. La desobediencia y/o falta de consideración de los mandatos de la Autoridad competente o de sus Agentes siempre que se ajusten a la normativa vigente, en el ejercicio de la misión que tienen legalmente encomendada respecto a las materias reguladas.
7. Todas aquellas conductas que, no estando calificadas como infracciones muy graves o graves, constituyan incumplimientos de las obligaciones o requisitos o vulneración de las prohibiciones establecidas en este reglamento y en sus Instrucciones técnicas complementarias, en la Ley Orgánica 4/2015, de 30 de marzo, de protección de la seguridad ciudadana, en la Ley 21/1992, de 16 de julio, de Industria, o en otras leyes especiales.
8. El incumplimiento de los requisitos establecidos para las entidades colaboradoras de la Administración y organismos notificados en el ámbito de la seguridad industrial

Artículo 196. *Infracciones graves.*

Las siguientes conductas serán consideradas infracciones graves:

1. La fabricación, almacenamiento, venta, distribución, adquisición o enajenación, tenencia o uso de las materias reguladas, incumpliendo la normativa de aplicación, careciendo de la documentación o de las autorizaciones necesarias o excediéndose de los límites autorizados.
2. La fabricación, almacenamiento, venta, distribución y uso de las materias reguladas, en cantidad mayor que la autorizada.
3. La omisión o insuficiencia en la adopción o en la eficacia de las medidas de seguridad ciudadana o precauciones obligatorias en la fabricación, almacenamiento, distribución, circulación, comercio, tenencia o utilización de las materias reglamentadas.
4. La omisión o insuficiencia en la adopción o en la eficacia de las medidas de seguridad industrial en la fabricación, almacenamiento, tenencia o utilización de las materias reguladas, cuando comporte peligro o daño grave para personas, flora, fauna, cosas o el medio ambiente.
5. La circulación o transporte de las materias reguladas, sin cumplir los requisitos establecidos en cuanto a documentación, medidas de seguridad ciudadana o en cuanto a medidas de seguridad industrial, cuando, en este último caso, dicho incumplimiento comporte peligro o daño grave para personas, flora, fauna, cosas o el medio ambiente.
6. La alegación o aportación de datos o circunstancias falsos, para justificar transacciones comerciales no autorizadas, o bien obtener autorizaciones o documentaciones relativas a las materias reguladas.
7. La negativa de acceso a las autoridades competentes o a sus agentes o la obstaculización del ejercicio de las inspecciones o controles reglamentarios, en talleres, medios de transportes, depósitos y demás establecimientos relativos a las materias reguladas.
8. La resistencia o la obstaculización a facilitar la información requerida por las Administraciones Públicas, cuando hubiese obligación legal o reglamentaria de atender tal petición de información.
9. El inicio o realización de cualquier actividad relacionada con las materias reguladas sin la autorización pertinente.

10. La apertura o funcionamiento de cualquier establecimiento, o el inicio o realización de cualquier actividad relacionada con las materias reguladas, sin adoptar las medidas de seguridad obligatorias, o cuando éstas sean insuficientes.

11. La carencia de los libros o registros que sean obligatorios, respecto a las materias reguladas.

12. El uso de cualquier otro marcado que pueda inducir a confusión con el marcado CE en los artículos pirotécnicos.

13. El incumplimiento reiterado de los requisitos establecidos para las entidades colaboradoras de la Administración y organismos notificados en el ámbito de la seguridad industrial.

Artículo 197. Infracciones muy graves.

Las siguientes conductas serán consideradas infracciones muy graves:

1. Las conductas tipificadas en los apartados 1 y 4 del artículo anterior, si, como consecuencia de ellas, se causan perjuicios muy graves.

2. Las conductas tipificadas en los apartados 3 y 5 del artículo anterior, si, como consecuencia de ellas se produce la pérdida o sustracción de materias reguladas.

3. El uso ilícito del marcado CE, cuando del mismo resulte un daño muy grave o se derive un peligro muy grave e inminente para las personas, la flora, la fauna, las cosas o el medio ambiente.

4. La incorrecta ejecución por el organismo notificado de las actuaciones que se le encomiendan, así como continuar certificando una vez retirada la correspondiente notificación, cuando de tal conducta resulte un daño muy grave o se derive un peligro muy grave e inminente para las personas, la flora, la fauna, las cosas o el medio ambiente.

5. El incumplimiento de los requisitos establecidos para los organismos notificados, cuando del mismo resulte un daño muy grave o se derive un peligro muy grave e inminente para las personas, la flora, la fauna, las cosas o el medio ambiente.

Artículo 198. Inspección y sanciones.

1. Inspección.

a) Para el desarrollo de la función inspectora, las Áreas Funcionales de Industria y Energía de las Delegaciones o Subdelegaciones de Gobierno, podrán establecer mecanismos de colaboración con órganos o Administraciones que tengan atribuidas competencias y responsabilidades en el ámbito laboral, así como en los ámbitos de seguridad ciudadana y seguridad industrial.

b) El personal del Área Funcional de Industria y Energía que realice la tarea de inspección tiene en el ejercicio de sus funciones el carácter de autoridad pública.

c) La actividad inspectora se documentará mediante actas que estarán dotadas de presunción de certeza respecto a los hechos reflejados en las mismas que hubieran sido constatados por el inspector, sin perjuicio de las pruebas en contrario. En el caso de las inspecciones a los talleres y depósitos de productos terminados su contenido se ajustará al modelo dispuesto en la ITC número 24.

2. Sanciones.

a) Las conductas tipificadas como infracciones leves en los apartados 1, 2, 5, y 6 del artículo 195 serán sancionadas con multa desde 100 euros hasta 600 euros. La conducta tipificada como infracción leve en el apartado 8 del artículo 195 será sancionada con multa de hasta 3.005,06 euros. Las conductas tipificadas como infracciones leves en los apartados 3, 4, y 7 del artículo 195 serán sancionadas con multa desde 100 euros hasta 600 euros o de hasta 3.005,06 euros según se refieran a aspectos de seguridad ciudadana o de seguridad industrial, respectivamente.

b) Las conductas tipificadas como infracciones graves en los apartados 1, 2, 3, 6, 11 y 12 del artículo 196 serán sancionadas con multa desde 601 euros hasta 30.000 euros. Las conductas tipificadas como infracciones graves en los apartados 4 y 13 del artículo 196 serán sancionadas con multa desde 3.005,07 euros hasta 90.151,81 euros. Las conductas tipificadas como infracciones graves en los apartados 5, 7, 8, 9 y 10 del artículo 196 serán

sancionadas con multa desde 601 euros hasta 30.000 euros o con multa desde 3.005,07 euros hasta 90.151,81 euros según se refieran a aspectos de seguridad ciudadana o de seguridad industrial, respectivamente.

Además, las conductas tipificadas en los apartados 1, 2 y 12 del artículo 196 serán sancionadas con la incautación de todo el material aprehendido o de toda aquella cantidad de material que exceda, en su caso, de la cantidad autorizada.

A su vez, la conducta tipificada en el apartado 13 del artículo 196 será también sancionada con la retirada temporal de la autorización de hasta un año.

La conducta tipificada en el apartado 1 del artículo 196 conllevará, en su caso, el cierre del establecimiento donde se produzca la infracción por un período no superior a seis meses.

Las conductas tipificadas en los apartados 3 y 10 del artículo 196 conllevarán el cierre del establecimiento donde se produzca la infracción hasta tanto no se establezcan las medidas de seguridad o se subsanen las anomalías existentes.

c) Las conductas tipificadas como infracciones muy graves en el apartado 3 del artículo 197 serán sancionadas con multa desde 30.001 euros hasta 600.000 euros. Las conductas tipificadas como infracciones muy graves en los apartados 4 y 5 del artículo 197 serán sancionadas con multa desde 90.151,82 euros hasta 601.012,10 euros. Las conductas tipificadas como infracciones muy graves en los apartados 1 y 2 del artículo 197 serán sancionadas con multa desde 30.001 euros hasta 600.000 euros o con multa desde 90.151,82 euros hasta 601.012,10 euros según se refieran a aspectos de seguridad ciudadana o de seguridad industrial, respectivamente.

Por otro lado, la conducta tipificada en el apartado 1 del artículo 197 será sancionada, en su caso, con el cierre del establecimiento donde se produzca la infracción por un período de seis meses y un día a dos años.

De igual forma, la conducta tipificada en el apartado 2 del artículo 197 será sancionada, en su caso, con el cierre del establecimiento donde se produzca la infracción, o empresa de transporte, por un período de seis meses y un día a dos años, siempre que la cantidad sustraída o perdida, el modo o autores de la sustracción provoquen alarma social.

A su vez, la conducta tipificada en el apartado 3 del artículo 197 será sancionada, en su caso, con la incautación del material correspondiente.

La conducta tipificada en el apartado 5 del artículo 197 será también sancionada, en su caso, con la suspensión de la actividad o el cierre del establecimiento por un plazo máximo de cinco años.

d) Para determinar la cuantía y graduación de las sanciones, y atendiendo al principio de proporcionalidad, se tendrán en cuenta las siguientes circunstancias:

- i. La importancia del daño o deterioro causado.
- ii. El grado de participación y beneficio obtenido.
- iii. La capacidad económica del infractor.
- iv. La intencionalidad en la comisión de la infracción.
- v. El dolo, la culpa y la reincidencia.

e) El material incautado deberá ser destruido si su utilización constituyera un peligro para la seguridad. El órgano sancionador deberá, en todo caso, determinar el destino final que debe darse al material incautado.

Los gastos que originen las operaciones de intervención, almacenaje, transporte y destrucción serán a cuenta del infractor.

Artículo 199. *Prescripción de las infracciones.*

1. Las infracciones administrativas contempladas en los artículos anteriores que se refieran a aspectos de seguridad ciudadana prescribirán a los seis meses, al año o a los dos años de haberse cometido, según sean leves, graves o muy graves, respectivamente.

2. Las infracciones administrativas contempladas en los artículos anteriores que se refieran a aspectos de seguridad industrial prescribirán al año, a los tres años o a los cinco años de haberse cometido, según sean leves, graves o muy graves, respectivamente.

Artículo 200. *Prescripción de las sanciones.*

1. Las sanciones impuestas por infracciones que se refieran a aspectos de seguridad ciudadana calificadas como muy graves prescribirán a los tres años, las impuestas por infracciones graves a los dos años, y las impuestas por infracciones leves al año, computados desde el día siguiente a aquel en que adquiera firmeza en vía administrativa la resolución por la que se impone la sanción.

Interrumpirá la prescripción la iniciación, con conocimiento del interesado, del procedimiento de ejecución, volviendo a transcurrir el plazo si aquél se paraliza durante más de un mes por causa no imputable al infractor.

2. Las sanciones prescribirán al año, a los tres años o a los cinco años, según que las correspondientes infracciones que se refieran a aspectos de seguridad industrial hayan sido calificadas de leves, graves o muy graves, respectivamente, computados desde el día siguiente a aquel en que adquiera firmeza en vía administrativa la resolución por la que se impone la sanción

CAPÍTULO II

Procedimiento sancionador**Artículo 201.** *Procedimiento sancionador.*

1. No podrá imponerse ninguna sanción por las infracciones previstas, sino en virtud de procedimiento instruido al efecto y de acuerdo con los principios de audiencia al interesado, economía, celeridad y sumariedad. Este procedimiento se regirá por lo dispuesto en el título IX de la Ley 30/1992, de 26 de noviembre de Régimen Jurídico de las Administraciones Públicas, en este Reglamento y en el Reglamento del Procedimiento para el Ejercicio de la Potestad Sancionadora, aprobado por el Real Decreto 1398/1993, de 4 de agosto, sin perjuicio de lo dispuesto tanto en el capítulo V de la Ley Orgánica 4/2015, de 30 de marzo, de protección de la seguridad ciudadana, como en el título V de la Ley 21/1992, de 16 de julio, de Industria, atendiendo a la naturaleza de la conducta que lo origina.

2. No se impondrán sanciones de suspensión temporal de las autorizaciones de los talleres, locales o establecimientos, sin previo informe favorable del Ministerio de Industria, Energía y Turismo.

3. En todo caso, el cierre temporal de los establecimientos será acordado por el Delegado del Gobierno previo informe preceptivo tanto de la Intervención Central de Armas y Explosivos de la Guardia Civil como de la Dirección General de Política Energética y Minas del Ministerio de Industria, Energía y Turismo.

4. En materia de seguridad y salud en el trabajo se aplicará lo establecido en la legislación vigente aplicable y, en particular, en el Real Decreto Legislativo 5/2000, de 4 de agosto, por el que se aprueba el texto refundido de la Ley sobre Infracciones y Sanciones en el Orden Social.

5. Cuando las conductas a que se refiere este reglamento pudieran revestir caracteres de infracción penal, se remitirán al Ministerio Fiscal los antecedentes necesarios de las actuaciones practicadas, acordando el órgano administrativo competente para la resolución, la suspensión del procedimiento hasta que recaiga resolución judicial.

La resolución definitiva del procedimientos administrativo sancionador solo podrá producirse cuando sea firme la resolución recaída en el ámbito penal, quedando hasta entonces interrumpido el plazo de prescripción.

Las medidas cautelares adoptadas por las autoridades sancionadoras antes de la intervención judicial podrán mantenerse en vigor mientras no recaiga pronunciamiento expreso al respecto de las Autoridades Judiciales.

En los procesos penales en que intervenga el Ministerio Fiscal, cuando se acordase el archivo o se dictase auto de sobreseimiento o sentencia absolutoria por acreditarse que los hechos no sean constitutivos de infracción penal, deberá aquel remitir a la autoridad sancionadora copia de la resolución y de los particulares que estime necesarios, cuando aquellos pudieran ser objeto de sanción administrativa conforme a lo previsto en este Reglamento, a fin de continuar el expediente sancionador con base, en su caso, en los hechos que el órgano judicial competente haya considerado probados.

Artículo 202. Competencias.

1. Será competente para iniciar los expedientes sancionadores en materia de seguridad industrial, independientemente de la sanción que en definitiva se pueda imponer, cualquiera de las autoridades que a continuación se relacionan:

- a) El Ministro de Industria, Energía y Turismo.
- b) La Dirección General de Política Energética y Minas.
- c) Los Delegados del Gobierno en las Comunidades Autónomas, así como los Subdelegados del Gobierno en las provincias.

2. Corresponderá la competencia para la instrucción de los procedimientos sancionadores:

a) Al órgano de la Dirección General de Política Energética y Minas que sea competente con arreglo a las disposiciones reguladoras de la organización de dicha Dirección General para la instrucción de los procedimientos por infracción grave cuya resolución corresponda al Ministro de Industria, Energía y Turismo y por infracción muy grave en materia de seguridad industrial, cuya resolución corresponda al Consejo de Ministros.

b) A los Directores de Área y Jefes de Dependencia de Industria y Energía en los procedimientos sancionadores de infracciones leves en materia de seguridad industrial o de control de productos de mercado, cuya resolución corresponda al Delegado del Gobierno.

c) A la Dirección General de la Guardia Civil para la instrucción de los procedimientos sancionadores por infracciones muy graves en materia de seguridad ciudadana.

d) A los Delegados del Gobierno o, en su caso, al correspondiente órgano de la Delegación del Gobierno de que se trate para la instrucción de los procedimientos sancionadores por infracciones graves y leves en materia de seguridad ciudadana, salvo lo previsto en el párrafo siguiente.

e) Al correspondiente órgano del Ayuntamiento de que se trate, respecto de los expedientes sancionadores cuya resolución corresponda a los Alcaldes, en materia de seguridad ciudadana.

3. La competencia para dictar la correspondiente resolución e imponer las sanciones determinadas en los artículos anteriores la ejercerá:

a) El Consejo de Ministros, para sancionar, en todo caso, las infracciones muy graves en materia de seguridad industrial.

b) El Ministro del Interior, para la sanción de infracciones muy graves en grado máximo, en materia de seguridad ciudadana.

c) El Ministro de Industria, Energía y Turismo, para sancionar, en todo caso, las infracciones graves en materia de seguridad industrial.

d) El Secretario de Estado de Seguridad, para la sanción de infracciones muy graves en grado medio y grado mínimo, en materia de seguridad ciudadana.

e) Los Delegados del Gobierno en las Comunidades Autónomas y en las Ciudades de Ceuta y Melilla, para imponer cualquiera de las sanciones por infracciones leves en materia de seguridad industrial, así como para imponer cualquiera de las sanciones por infracciones graves y leves, en materia de seguridad ciudadana, excepto lo que sea competencia de los alcaldes.

f) Los Alcaldes podrán imponer las sanciones y adoptar las medidas previstas en la Ley Orgánica 4/2015 sobre protección de la seguridad ciudadana, cuando las infracciones se cometieran en espacios públicos municipales o afecten a bienes de titularidad local, siempre que ostenten competencia sobre la materia de acuerdo con la legislación específica.

Artículo 203. Cartuchería incautada.

1. La cartuchería incautada de acuerdo con lo dispuesto en el artículo 198, como consecuencia de una infracción administrativa, pasará a poder del Estado, que, a través del Delegado del Gobierno correspondiente, la entregará a las Fuerzas Armadas o Cuerpos de la Guardia Civil o Nacional de Policía, cuando pudieran ser de utilidad para el desempeño de sus funciones. Si lo anterior no fuera posible, la podrá destruir o darle otros fines de acuerdo con lo dispuesto en la ITC número 12.

2. Durante la instrucción del expediente sancionador y en su caso durante la ejecución de la sanción impuesta, la cartuchería intervenida se depositará en un establecimiento debidamente habilitado, a disposición de la autoridad competente para sancionar.

Artículo 204. *Artículos pirotécnicos incautados.*

1. Los artículos pirotécnicos incautados de acuerdo con lo dispuesto en el artículo 198, como consecuencia de una infracción administrativa, pasarán a poder del Estado. El destino final de los citados artículos será determinado por el Delegado del Gobierno correspondiente, de acuerdo con lo dispuesto en la ITC número 12.

2. Durante la instrucción del expediente sancionador, y en su caso durante la ejecución de la sanción impuesta, los artículos pirotécnicos intervenidos se depositarán en un establecimiento debidamente habilitado, a disposición de la autoridad competente para sancionar.

Artículo 205. *Medidas cautelares.*

1. Iniciado el expediente sancionador, se podrán adoptar las medidas cautelares imprescindibles para el normal desarrollo del procedimiento, evitar la comisión de nuevas infracciones o asegurar el cumplimiento de la sanción que pudiera imponerse.

2. Dichas medidas, que deberán ser proporcionadas a la naturaleza de la infracción, podrán consistir en la adopción de medidas de acción preventiva y en la realización de actuaciones para el mantenimiento o restablecimiento de la seguridad ciudadana, de acuerdo con lo dispuesto en la Ley Orgánica 4/2015, de 30 de marzo, de protección de la seguridad ciudadana, y especialmente en:

a) El depósito en lugar seguro de los instrumentos o efectos utilizados para la comisión de las infracciones mientras se tramita el procedimiento sancionador o hasta que, en su caso, se resuelva la devolución o se decrete el comiso. El depósito se podrá realizar en instalaciones del presunto infractor siempre que estas sean adecuadas.

b) La adopción de medidas provisionales de seguridad de las personas, los bienes, los establecimientos o las instalaciones que se encuentren en situación de peligro, a cargo de sus titulares.

c) La suspensión o clausura preventiva de talleres, depósitos, locales o establecimientos de venta.

d) La suspensión, parcial o total, de las actividades de los establecimientos que sean notoriamente vulnerables y no tengan en funcionamiento las medidas de seguridad obligatorias.

e) La retirada preventiva de autorizaciones, permisos, licencias y otros documentos expedidos por las autoridades administrativas.

3. La duración de las medidas cautelares de carácter temporal no podrá exceder de la mitad del plazo previsto para la sanción que pudiera corresponder a la infracción cometida.

4. Asimismo, como medidas provisionales anteriores al procedimiento, los agentes de la autoridad intervendrán y aprehenderán cautelarmente los instrumentos utilizados en la comisión de la infracción, así como los artículos pirotécnicos o cartuchería objeto de la misma, que se mantendrán en los depósitos o instalaciones establecidos al efecto o bajo la custodia de las Fuerzas y Cuerpos de Seguridad mientras se tramita el procedimiento sancionador o hasta que, en su caso se resuelva la devolución o se decrete el comiso.

Sin perjuicio de lo previsto en el apartado 3 anterior, si la aprehensión fuera de materias fungibles reglamentadas y el coste del depósito superase el valor venal, éstos se destruirán o se les dará el destino legal adecuado, de acuerdo con el procedimiento que se establezca reglamentariamente.

Excepcionalmente, en supuestos de posible desaparición de los artículos pirotécnicos o cartuchería, de grave riesgo o de peligro inminente para personas o bienes, las medidas previstas en la letra a) del apartado 2 anterior, salvo la letra e), podrán ser ordenadas directamente por los agentes de la autoridad, debiendo ser ratificadas o revocadas por esta en el plazo máximo de 15 días. En todo caso, estas medidas quedarán sin efecto si, transcurrido dicho plazo, no se incoa el procedimiento o el acuerdo de incoación no contiene un pronunciamiento expreso acerca de las mismas.

INSTRUCCIÓN TÉCNICA COMPLEMENTARIA NÚMERO 1

Artículos considerados pirotécnicos y munición en las recomendaciones pertinentes de las Naciones Unidas o que requieren especificación en cuanto a si se trata de artículos pirotécnicos o de explosivos

1. Artículos considerados pirotécnicos y munición en las recomendaciones pertinentes de la Naciones Unidas:

Grupo G

N.º ONU	Nombre y descripción	Clase/ división	Glosario (a título informativo)
0009	Municiones incendiarias con o sin carga de dispersión, carga de expulsión o carga propulsora.	1.2 G	Munición.—Término genérico referido principalmente a objetos de uso militar: bombas, granadas, cohetes, minas, proyectiles y similares. Municiones incendiarias.—Munición que contiene una materia incendiaria. Con excepción de las composiciones que son en sí explosivas, contienen uno o varios de los siguientes componentes: carga propulsora con iniciador y carga iniciadora, espoleta con carga de dispersión o de expulsión.
0010	Municiones incendiarias con o sin carga de dispersión, carga de expulsión o carga propulsora.	1.3 G	Véase el n.º ONU 0009
0015	Municiones fumígenas, con o sin carga de dispersión, carga de expulsión o carga propulsora.	1.2 G	Municiones fumígenas.—Munición que contiene una materia fumígena, y también, excepto cuando la materia en sí es explosiva, uno o varios de los elementos siguientes: carga propulsora con cebo y carga de encendido, espoleta con carga de dispersión o de expulsión.
0016	Municiones fumígenas, con o sin carga de dispersión, carga de expulsión o carga propulsora.	1.3 G	Véase el n.º ONU 0015
0018	Municiones lacrimógenas, con carga de dispersión, expulsión o propulsora.	1.2 G	Municiones lacrimógenas, con carga de dispersión, expulsión o propulsora.—Municiones que contienen una sustancia lacrimógena. Contienen también uno o varios de los siguientes componentes: materias pirotécnicas, carga propulsora con iniciador y carga iniciadora y espoleta con carga de dispersión o de expulsión.
0019	Municiones lacrimógenas, con carga de dispersión, expulsión o propulsora.	1.3 G	Véase el n.º ONU 0018
0039	Bombas de iluminación para fotografía.	1.2 G	Bombas.—Objetos explosivos que se lanzan desde un avión. Pueden contener líquido inflamable con carga rompedora, composición iluminante y carga de dispersión. Este término incluye las bombas de iluminación para fotografía.
0049	Cartuchos fulgurantes.	1.1 G	Cartuchos fulgurantes.—Objetos consistentes en una envoltura, un pistón y mezcla iluminante, dispuestos para ser disparados.
0050	Cartuchos fulgurantes.	1.3 G	Véase el n.º ONU 0049
0054	Cartuchos de señales.	1.3 G	Cartuchos de señales.—Objetos concebidos para el lanzamiento de señales luminosas de colores, u otras señales, con la ayuda de pistolas de señales, etc.
0066	Mecha de combustión rápida.	1.4 G	Mecha de combustión rápida.—Objeto formado por un cordón recubierto de pólvora negra (u otra composición pirotécnica de combustión rápida) con un revestimiento flexible de protección, o de un alma de pólvora negra, rodeada de un recubrimiento textil flexible. Arden con llama externa y sirven para transmitir el encendido a una carga o a un cebo.
0092	Bengalas de superficie.	1.3 G	Bengalas.—Objetos que contienen materias pirotécnicas, de utilización superficial, para iluminar, identificar, señalar o avisar.
0093	Bengalas aéreas.	1.3 G	Véase el n.º ONU 0092
0101	Mecha no detonante.	1.3 G	En inglés, dos palabras muy parecidas designan respectivamente la mecha (fuse) y la espoleta (fuze). Aunque ambas palabras tienen un origen común (el francés fusée) y se consideran a veces variantes ortográficas de un mismo término, es útil mantener la convención de utilizar fuse para referirse a un dispositivo de encendido (mecha) y fuze para designar dispositivos con componentes mecánicos, eléctricos, químicos o hidrostáticos usados para iniciar la cadena por detonación o deflagración de la munición. Mecha instantánea, no detonante.—Objetos consistentes en hilos de algodón impregnados de polvorín. Arden con llama exterior y se utilizan en las cadenas de incendio de los artificios pirotécnicos.
0103	Mecha de ignición tubular con envoltura metálica.	1.4 G	Mecha de ignición tubular con envoltura metálica.—Objeto formado por un tubo de metal con alma de explosivo deflagrante.
0171	Municiones iluminantes con o sin carga de dispersión, carga de expulsión o carga propulsora.	1.2 G	Municiones iluminantes con o sin carga de dispersión, carga de expulsión o carga propulsora.—Munición diseñada para producir una fuente única de luz intensa para iluminar una zona. Este término incluye los cartuchos, granadas, proyectiles y bombas iluminantes y las bombas de localización.
0191	Artificios manuales de pirotecnia para señales.	1.4 G	Objetos diseñados para producir señales.
0192	Petardos de señales para ferrocarriles.	1.1 G	Véase el n.º ONU 0191
0194	Señales de socorro para barcos.	1.1 G	Véase el n.º ONU 0191
0195	Señales de socorro para barcos.	1.3 G	Véase el n.º ONU 0191
0196	Señales fumígenas.	1.1 G	Véase el n.º ONU 0191
0197	Señales fumígenas.	1.4 G	Véase el n.º ONU 0191
0212	Trazadores para municiones.	1.3 G	Trazadores para municiones.—Objetos cerrados, con materias pirotécnicas, concebidos para seguir la trayectoria de un proyectil.
0254	Munición iluminante con o sin carga de dispersión, carga de expulsión o carga propulsora.	1.3 G	Véase el n.º ONU 0171
0297	Municiones iluminantes con o sin carga de dispersión, carga de expulsión o carga propulsora.	1.4 G	Véase el n.º ONU 0254
0299	Bombas de iluminación para fotografía.	1.3 G	Véase el n.º ONU 0039
0300	Municiones incendiarias con o sin carga de dispersión, carga de expulsión o carga propulsora.	1.4 G	Véase el n.º ONU 0009

CÓDIGO DE LA MINERÍA

§ 124 Reglamento de artículos pirotécnicos y cartuchería

N.º ONU	Nombre y descripción	Clase/ división	Glosario (a título informativo)
0301	Municiones lacrimógenas, con carga de dispersión, carga de expulsión o carga propulsora.	1.4 G	Véase el n.º ONU 0018
0303	Municiones fumígenas, con o sin carga de dispersión, carga de expulsión o carga propulsora.	1.4 G	Véase el n.º ONU 0015
0306	Trazadores para municiones.	1.4 G	Véase el n.º ONU 0212
0312	Cartuchos de señales.	1.4 G	Cartuchos de señales.–Objetos concebidos para el lanzamiento de señales luminosas de colores, u otras señales, con la ayuda de pistolas de señales, etc.
0313	Señales fumígenas.	1.2 G	Véase el n.º ONU 0195
0318	Granadas de ejercicios, de mano o de fusil.	1.3 G	Granadas de mano o de fusil.–Objetos diseñados para ser lanzados a mano o con ayuda de un fusil. Con sistema de iniciación. Pueden contener una carga de señalización. Este término incluye las granadas de ejercicios, de mano o de fusil.
0319	Cebos tubulares.	1.3 G	Cebos tubulares.–Objetos constituidos por un cebo de ignición y una carga auxiliar deflagrante –como, por ejemplo, la pólvora negra– utilizados para el encendido de la carga de proyección contenida en una vaina, etc.
0320	Cebos tubulares.	1.4 G	Véase el n.º ONU 0319
0333	Artificios de pirotecnia.	1.1 G	Artificios de pirotecnia.–Objetos pirotécnicos destinados a usos recreativos.
0334	Artificios de pirotecnia.	1.2 G	Véase el n.º ONU 0333
0335	Artificios de pirotecnia.	1.3 G	Véase el n.º ONU 0333
0336	Artificios de pirotecnia.	1.4 G	Véase el n.º ONU 0333
0362	Municiones de ejercicios.	1.4 G	Municiones de ejercicios.–Municiones desprovistas de carga explosiva principal, pero con carga de dispersión o de expulsión. Generalmente contienen una espoleta y una carga propulsora.
0363	Municiones de pruebas.	1.4 G	Municiones de pruebas.–Municiones que contienen una materia pirotécnica y se utilizan para ensayar la eficacia o la potencia de nuevos componentes o conjuntos de municiones o de armas.
0372	Granadas de ejercicios, de mano o de fusil.	1.2 G	Véase el n.º ONU 0318
0403	Bengalas aéreas.	1.4 G	Véase el n.º ONU 0092
0418	Bengalas de superficie.	1.2 G	Véase el n.º ONU 0092
0419	Bengalas de superficie.	1.1 G	Véase el n.º ONU 0092
0420	Bengalas aéreas.	1.1 G	Véase el n.º ONU 0092
0421	Bengalas aéreas.	1.2 G	Véase el n.º ONU 0092
0424	Proyectiles inertes con trazador.	1.3 G	Proyectiles.–Obús, bala de cañón o de otras piezas de artillería, de fusil o de cualquier otra arma de pequeño calibre. Pueden ser inertes, con o sin trazador, o contener carga de dispersión o de expulsión o carga rompedora. Este término incluye: proyectiles inertes con trazador, proyectiles con carga de dispersión o de expulsión, proyectiles con carga rompedora.
0425	Proyectiles inertes con trazador.	1.4 G	Véase el n.º ONU 0424
0428	Objetos pirotécnicos para usos técnicos.	1.1 G	Objetos pirotécnicos para usos técnicos.–Objetos que contienen sustancias pirotécnicas y se destinan a usos técnicos, como producción de calor o gas, efectos escénicos, etc. Este término no incluye los siguientes objetos, que figuran en otras rúbricas: todo tipo de munición, cartuchos de señales, artificios de pirotecnia, cizallas cortacables con carga explosiva, cargas explosivas de separación, bengalas aéreas, bengalas de superficie, remaches explosivos, artificios manuales de pirotecnia para señales, señales de socorro, petardos de señales para ferrocarriles y señales fumígenas.
0429	Objetos pirotécnicos para usos técnicos.	1.2 G	Véase el n.º ONU 0428
0430	Objetos pirotécnicos para usos técnicos.	1.3 G	Véase el n.º ONU 0428
0431	Objetos pirotécnicos para usos técnicos.	1.4 G	Véase el n.º ONU 0428
0434	Proyectiles con carga de dispersión o carga de expulsión.	1.2 G	Proyectiles.–Obús, bala de cañón o de otra pieza de artillería, de fusil o de cualquier otra arma de pequeño calibre. Pueden ser inertes, con o sin trazador, o contener carga de dispersión o de expulsión o carga rompedora. Este término incluye: proyectiles inertes con trazador, proyectiles con carga de dispersión o de expulsión, proyectiles con carga rompedora.
0435	Proyectiles con carga de dispersión o carga de expulsión.	1.4 G	Véase el n.º ONU 0434
0452	Granadas de ejercicio, de mano o de fusil.	1.4 G	Véase el n.º ONU 0372
0487	Señales fumígenas.	1.3 G	Véase el n.º ONU 0194
0488	Municiones de ejercicios.	1.3 G	Municiones de ejercicios.–Municiones desprovistas de carga explosiva principal, pero con carga de dispersión o de expulsión. Generalmente contienen una espoleta y una carga propulsora. Este término no incluye las granadas de ejercicio, que figuran en otras rúbricas.
0492	Petardos de señales para ferrocarriles.	1.3 G	Véase el n.º ONU 0194
0493	Petardos de señales para ferrocarriles.	1.4 G	Véase el n.º ONU 0194
0503	Generadores de gas para bolsas inflables o módulos de bolsas inflables o pretensores de cinturones de seguridad.	1.4 G	

N.º ONU	Nombre y descripción	Clase/ división	Glosario (a título informativo)
0110	Granadas de ejercicio, de mano o de fusil.	1.4 S	Véase el n.º ONU 0318.
0193	Petardos de señales para ferrocarriles.	1.4 S	Véase el n.º ONU 0194.
0337	Artificios de pirotecnia.	1.4 S	Véase el n.º ONU 0334.
0345	Proyectiles inertes con trazador.	1.4 S	Proyectiles.–Obús, bala de cañón o de otras piezas de artillería, de fusil o de cualquier otra arma de pequeño calibre. Pueden ser inertes, con o sin trazador, o contener carga de dispersión o de expulsión o una carga rompedora.
0373	Artificios manuales de pirotecnia para señales.	1.4 S	Véase el n.º ONU 0191.
0376	Cebos tubulares.	1.4 S	Véase el n.º ONU 0319.
0404	Bengalas aéreas.	1.4 S	Véase el n.º ONU 0092.
0405	Cartuchos de señales.	1.4 S	Cartuchos de señales.–Objetos concebidos para el lanzamiento de señales luminosas de colores, u otras señales, con la ayuda de pistolas de señales, etc.
0432	Objetos pirotécnicos para usos técnicos.	1.4 S	

2. Artículos de los que se requiere una especificación en cuanto a si se trata de artículos pirotécnicos o de explosivos:

N.º ONU	Nombre y descripción	Clase/ división	Glosario (a título informativo)
			Grupo G
0121	Encendedores.	1.1 G	Inflamadores.–Objetos que contienen una o varias materias explosivas y se utilizan para iniciar una deflagración en una cadena pirotécnica. Pueden activarse química, eléctrica o mecánicamente.
0314	Encendedores.	1.2 G	Véase el n.º ONU 0121.
0315	Encendedores.	1.3 G	Véase el n.º ONU 0121.
0316	Espoletas de ignición.	1.3 G	
0317	Espoletas de ignición.	1.4 G	
0325	Encendedores.	1.4 G	Véase el n.º ONU 0121.
0353	Objetos explosivos N.E.P.	1.4 G	
0454	Encendedores.	1.4 S	Véase el n.º ONU 0121.
			Grupo S
0131	Encendedores, para mechas de minas.	1.4 S	Encendedores, para mechas de minas.–Objetos, de diseño diverso, utilizados para encender, por fricción, choque o electricidad, las mechas de minas.
0349	Objetos explosivos N.E.P.	1.4 S	
0368	Espoletas de ignición.	1.4 S	

INSTRUCCIÓN TÉCNICA COMPLEMENTARIA NÚMERO 2

Requisitos esenciales de seguridad de artificios pirotécnicos, otros artículos pirotécnicos y dispositivos de ignición

1. Objeto

Esta ITC tiene por objeto establecer los requisitos esenciales de seguridad que han de cumplir tanto los artificios de pirotecnia, otros artículos pirotécnicos y los dispositivos de ignición.

2. Requisitos esenciales de seguridad

2.1 Todo artículo pirotécnico deberá cumplir las características de funcionamiento especificadas por el fabricante al organismo notificado con el fin de garantizar la máxima seguridad y fiabilidad.

2.2 Todo artículo pirotécnico deberá diseñarse y fabricarse de tal manera que pueda ser eliminado en condiciones seguras mediante procedimiento adecuado con un impacto mínimo para el medio ambiente.

2.3 Todo artículo pirotécnico deberá funcionar correctamente cuando sea utilizado para los fines previstos.

Todo artículo pirotécnico deberá probarse en condiciones realistas. Si esto no fuera posible en un laboratorio, los ensayos deberán efectuarse en las condiciones correspondientes a la utilización prevista del artículo pirotécnico.

Deberán considerarse o someterse a ensayos, cuando proceda, las siguientes propiedades e información:

a) Diseño, fabricación y propiedades características, incluida la composición química (masa, porcentaje de materias utilizadas) y dimensiones.

b) Estabilidad física y química del artículo pirotécnico en todas las condiciones medioambientales normales o previsibles.

c) Sensibilidad al transporte y a la manipulación en condiciones normales o previsibles.

d) Compatibilidad de todos los componentes en lo que se refiere a su estabilidad química.

e) Resistencia del artículo pirotécnico a la humedad cuando se tenga la intención de utilizarlo en condiciones de humedad o mojado, y cuando su seguridad o fiabilidad puedan verse adversamente afectadas por la humedad.

f) Resistencia a altas y bajas temperaturas cuando se tenga intención de mantener o utilizar el artículo pirotécnico a dichas temperaturas y su seguridad o fiabilidad puedan verse adversamente afectadas al enfriar o calentar un componente o artículo pirotécnico en su conjunto.

g) Dispositivo de seguridad para prevenir una iniciación o ignición fortuita o extemporánea.

h) Instrucciones convenientes y, en su caso, marcados relativos a la seguridad de manipulación, almacenamiento, utilización (incluidas las distancias de seguridad) y eliminación redactadas al menos en castellano.

i) Capacidad del artículo pirotécnico, de su envoltura o de otros componentes para resistir el deterioro en condiciones normales o previsibles de almacenamiento.

j) Indicación de todos los dispositivos y accesorios necesarios e instrucciones de manejo para un funcionamiento fiable y seguro del artículo pirotécnico.

Durante el transporte y las manipulaciones normales, salvo que hayan sido especificadas en las instrucciones del fabricante, los artículos pirotécnicos deberán contener la composición pirotécnica.

2.4 Los artículos pirotécnicos no contendrán explosivos detonantes que no sean pólvora negra o composición detonante, salvo los artículos de las categorías P1, P2 o T2 y los artificios de pirotecnia de la categoría F4 que cumplan las siguientes condiciones:

a) El explosivo detonante no podrá extraerse fácilmente del artículo.

b) En el caso de la categoría P1, el artículo no podrá funcionar con efecto detonante ni podrá, por su diseño y fabricación, iniciar explosivos secundarios.

c) En el caso de las categorías F4, T2 y P2, el artículo no estará diseñado para funcionar con efecto detonante ni destinado a hacerlo o, si está diseñado para detonar, no podrá, por su diseño y fabricación, iniciar explosivos secundarios.

2.5 Los diversos grupos de artículos pirotécnicos deberán asimismo cumplir como mínimo los requisitos siguientes:

A. Artificios de pirotecnia:

1. El fabricante clasificará los artificios de pirotecnia en diferentes categorías de conformidad con el artículo 8 del Reglamento de artículos pirotécnicos y cartuchería, según su contenido neto explosivo, distancia de seguridad, niveles sonoros y similares. La categoría se indicará claramente en la etiqueta:

a) Para los artificios de categoría F1, se deberán cumplir las siguientes condiciones:

i. La distancia de seguridad deberá ser igual o superior a 1 metro. No obstante, si procede, la distancia de seguridad podrá ser inferior.

ii. El nivel sonoro máximo no podrá exceder de los 120 dB (A, imp) o valor equivalente de nivel sonoro medido por otro medio apropiado, a la distancia de seguridad.

iii. La categoría F1 no incluirá petardos, baterías de petardos, petardos de destello ni baterías de petardos de destello.

iv. Los truenos de impacto de categoría F1 no contendrán más de 2,5 mg de fulminato de plata.

b) Para los artificios de pirotecnia de categoría F2, se deberán cumplir las siguientes condiciones:

i. La distancia de seguridad deberá ser igual o superior a 8 metros. No obstante, si procede, la distancia de seguridad podría ser inferior.

ii. El nivel sonoro máximo no podrá exceder de los 120 dB (A, imp) o un valor equivalente de nivel sonoro medido por otro método apropiado, a la distancia de seguridad.

c) Para los artificios de pirotecnia de categoría F3, se deberán cumplir las siguientes condiciones:

i. La distancia de seguridad deberá ser igual o superior a 15 metros. No obstante, si procede, la distancia de seguridad podrá ser inferior.

ii. El nivel sonoro máximo no podrá exceder de los 120 dB (A, imp) o valor equivalente de nivel sonoro medido por otro medio apropiado, a la distancia de seguridad.

2. Los artificios de pirotecnia sólo podrán estar fabricados con materiales que supongan un riesgo mínimo para la salud, la propiedad y el medio ambiente en materia de residuos.

3. El dispositivo de ignición debe ser claramente visible o deberá estar indicado mediante etiquetado o instrucciones.

4. Los artificios de pirotecnia no se moverán de manera errática ni imprevisible.

5. Los artificios de pirotecnia de las categorías F1, F2 y F3 deberán estar protegidos contra la ignición fortuita, bien mediante una cobertura protectora, mediante el embalaje, o bien como parte del diseño del propio producto. Los artificios de pirotecnia de la categoría F4 deberán estar protegidos contra la ignición fortuita por métodos especificados por el fabricante.

B. Otros artículos pirotécnicos:

1. Los artículos pirotécnicos deberán estar diseñados de tal manera que representen un riesgo mínimo para la salud, la propiedad y el medio ambiente en condiciones normales de uso.

2. El dispositivo de ignición deberá ser claramente visible o deberá estar indicado mediante etiquetado o instrucciones.

3. Los artículos pirotécnicos deberán estar diseñados de tal manera que los residuos del producto representen un riesgo mínimo para la salud, la propiedad y el medio ambiente cuando se produzca una iniciación involuntaria.

4. En su caso, el artículo pirotécnico deberá funcionar de manera adecuada hasta la fecha de caducidad del producto especificada por el fabricante.

C. Dispositivos de ignición:

1. Los dispositivos de ignición deberán ser capaces de iniciarse de manera fiable y tener una capacidad de iniciación suficiente en condiciones de uso normales o previsibles.

2. Los dispositivos de ignición deberán estar protegidos contra las descargas electrostáticas en condiciones de almacenamiento y uso normales o previsibles.

3. Los sistemas de ignición electrónica deberán estar protegidos contra los campos electromagnéticos en condiciones de almacenamiento y uso normales o previsibles.

4. La cubierta de las mechas deberá poseer la suficiente resistencia mecánica y proteger adecuadamente el contenido de explosivo cuando se expongan a una tensión mecánica normal o previsible.

5. Los parámetros de los tiempos de combustión de las mechas deberán suministrarse con el artículo pirotécnico.

6. Las características eléctricas (por ejemplo, corriente de no ignición, resistencia, etc.) de los sistemas de ignición eléctrica deberán suministrarse con el artículo pirotécnico.

7. Los cables de los sistemas de ignición eléctrica deberán estar suficientemente aislados y poseer la suficiente resistencia mecánica, incluida la solidez de la unión al iniciador, habida cuenta del uso previsto.

INSTRUCCIÓN TÉCNICA COMPLEMENTARIA NÚMERO 3

Procedimientos de evaluación de la conformidad

1. Objeto

El objeto de esta ITC es la descripción de los procedimientos de conformidad que puede seguir un fabricante para evaluar la conformidad de los artículos pirotécnicos.

2. Procedimientos de evaluación de la conformidad

Módulo B: examen UE de tipo

1. El examen UE de tipo es la parte de un procedimiento de evaluación de la conformidad mediante la cual un organismo notificado examina el diseño técnico de un artículo pirotécnico y verifica y da fe de que su diseño técnico cumple los requisitos esenciales de seguridad reflejados en la ITC número 2 que le son aplicables.

2. El examen UE de tipo debe efectuarse en forma de una evaluación de la adecuación del diseño técnico del artículo pirotécnico mediante el examen de la documentación técnica y

la documentación de apoyo a que se hace referencia en el punto 3, y en forma de examen de una muestra, representativa de la producción prevista, del producto completo (combinación del tipo de producción y el tipo de diseño).

3. El fabricante presentará una solicitud de examen UE de tipo ante un único organismo notificado de su elección.

Dicha solicitud comprenderá:

a) el nombre y la dirección del fabricante;

b) una declaración por escrito en la que se precise que la misma solicitud no ha sido presentada ante otro organismo notificado;

c) la documentación técnica; la documentación técnica permitirá evaluar la conformidad del artículo pirotécnico con los requisitos aplicables de este reglamento e incluirá un análisis y una evaluación adecuados de los riesgos; Especificará los requisitos aplicables y contemplará, en la medida en que sea pertinente para la evaluación, el diseño, la fabricación y el funcionamiento del artículo pirotécnico; asimismo incluirá, cuando proceda, al menos los siguientes elementos:

i. una descripción general del artículo pirotécnico,

ii. los planos de diseño y de fabricación, y los esquemas de los componentes, subconjuntos, circuitos, etc.,

iii. las descripciones y explicaciones necesarias para la comprensión de dichos planos y esquemas, y del funcionamiento del artículo pirotécnico,

iv. una lista de las normas armonizadas, aplicadas total o parcialmente, y, cuando no se hayan aplicado esas normas armonizadas, la descripción de las soluciones adoptadas para cumplir los requisitos esenciales de seguridad de este reglamento junto con una lista de otras especificaciones técnicas pertinentes aplicadas; en caso de normas armonizadas que se apliquen parcialmente, se especificarán en la documentación técnica las partes que se hayan aplicado,

v. los resultados de los cálculos de diseño realizados, de los exámenes efectuados, etc.,

vi. los informes sobre los ensayos;

d) las muestras, representativas de la producción prevista; el organismo notificado podrá solicitar otras muestras si el programa de ensayo lo requiere;

e) la documentación de apoyo de la adecuación del diseño técnico; esta documentación de apoyo mencionará todos los documentos que se hayan utilizado, en particular, en caso de que las normas armonizadas pertinentes no se hayan aplicado íntegramente; la documentación de apoyo incluirá, en caso necesario, los resultados de los ensayos realizados de conformidad con otras especificaciones técnicas pertinentes por el laboratorio apropiado del fabricante o por otro laboratorio de ensayo en su nombre y bajo su responsabilidad.

4. El organismo notificado se encargará de lo siguiente:

Respecto al artículo pirotécnico:

4.1 Examinar la documentación técnica y la documentación de apoyo para evaluar la adecuación del diseño técnico del artículo pirotécnico.

Respecto a la muestra o las muestras:

4.2 Comprobar que han sido fabricadas de acuerdo con la documentación técnica y establecer los elementos que han sido diseñados de acuerdo con las disposiciones aplicables de las normas armonizadas pertinentes, así como los elementos que han sido diseñados de conformidad con otras especificaciones técnicas pertinentes.

4.3 Efectuar, o hacer que se efectúen, los exámenes y ensayos oportunos para comprobar si, cuando el fabricante haya elegido aplicar las soluciones de las normas armonizadas pertinentes, estas soluciones se han aplicado correctamente.

4.4 Efectuar, o hacer que se efectúen, los exámenes y ensayos oportunos para comprobar si, en caso de que no se hayan aplicado las soluciones de las normas armonizadas pertinentes, las soluciones adoptadas por el fabricante, incluidas las aplicadas en otras especificaciones técnicas pertinentes, cumplen los requisitos esenciales de seguridad correspondientes de este reglamento.

4.5 Ponerse de acuerdo con el fabricante sobre un lugar donde vayan a efectuarse los exámenes y ensayos.

5. El organismo notificado elaborará un informe de evaluación que recoja las actividades realizadas de conformidad con el punto 4 y sus resultados. Sin perjuicio de sus obligaciones respecto a la Dirección General de Política Energética y Minas, el organismo notificado solo dará a conocer el contenido de este informe, íntegramente o en parte, con el acuerdo del fabricante.

6. Si el tipo cumple los requisitos de este reglamento que se aplican al artículo pirotécnico en cuestión, el organismo notificado expedirá al fabricante un certificado de examen UE de tipo. Dicho certificado incluirá el nombre y la dirección del fabricante, las conclusiones del examen, las condiciones de validez (en su caso) y los datos necesarios para identificar el tipo aprobado. Se podrán adjuntar uno o varios anexos al certificado de examen UE de tipo.

El certificado de examen UE de tipo y sus anexos contendrán toda la información pertinente para evaluar la conformidad de los artículos pirotécnicos fabricados con el tipo examinado y permitir el control en servicio.

En caso de que el tipo no satisfaga los requisitos aplicables de este reglamento, el organismo notificado se negará a expedir un certificado de examen UE de tipo e informará de ello al solicitante, explicando detalladamente su negativa.

7. El organismo notificado se mantendrá informado de los cambios en el estado de la técnica generalmente reconocido que indique que el tipo aprobado ya no puede cumplir los requisitos aplicables de este reglamento, y determinará si tales cambios requieren más investigaciones. En ese caso, el organismo notificado informará al fabricante en consecuencia.

El fabricante informará al organismo notificado que tenga en su poder la documentación técnica relativa al certificado de examen UE de tipo sobre cualquier modificación del tipo aprobado que pueda afectar a la conformidad del artículo pirotécnico con los requisitos esenciales de seguridad de este reglamento o las condiciones de validez de dicho certificado. Tales modificaciones requerirán una aprobación adicional en forma de añadido al certificado original de examen UE de tipo.

8. El organismo notificado informará a la Dirección General de Política Energética y Minas sobre los certificados de examen UE de tipo y/o sobre cualquier añadido a los mismos que haya expedido o retirado y, periódicamente o previa solicitud, pondrá a su disposición la lista de dichos certificados y/o añadidos a los mismos que hayan sido rechazados, suspendidos o restringidos de otro modo.

Cada organismo notificado informará a los demás organismos notificados sobre los certificados de examen UE de tipo y/o sobre los añadidos a los mismos que haya rechazado, retirado, suspendido o restringido de otro modo y, previa solicitud, sobre dichos certificados y/o los añadidos a los mismos que haya expedido.

La Comisión Europea, los Estados miembros y los demás organismos notificados podrán, previa solicitud, obtener una copia de los certificados de examen UE de tipo o sus añadidos. Previa solicitud, la Comisión Europea y los Estados miembros podrán obtener una copia de la documentación técnica y los resultados de los exámenes efectuados por el organismo notificado. El organismo notificado estará en posesión de una copia del certificado de examen UE de tipo, sus anexos y sus añadidos, así como del expediente técnico que incluya la documentación presentada por el fabricante hasta el final de la validez de dicho certificado.

9. El fabricante conservará a disposición de la Dirección General de Política Energética y Minas una copia del certificado de examen UE de tipo, sus anexos y sus añadidos, así como la documentación técnica durante un período de diez años después de la introducción del artículo pirotécnico en el mercado.

Módulo C2: conformidad con el tipo basada en el control interno de la producción más control supervisado de los productos a intervalos aleatorios:

1. La conformidad con el tipo basada en el control interno de la producción más control supervisado a intervalos aleatorios de los productos es la parte de un procedimiento de evaluación de la conformidad mediante la cual el fabricante cumple las obligaciones

establecidas en los puntos 2, 3 y 4, y garantiza y declara, bajo su exclusiva responsabilidad, que los artículos pirotécnicos en cuestión son conformes con el tipo descrito en el certificado de examen UE de tipo y cumplen los requisitos de este reglamento que se les aplican.

2. Fabricación:

El fabricante tomará todas las medidas necesarias para que el proceso de fabricación y su seguimiento garanticen la conformidad de los artículos pirotécnicos fabricados con el tipo descrito en el certificado de examen UE de tipo y con los requisitos de este reglamento que se les aplican.

3. Control del producto:

Un organismo notificado, elegido por el fabricante, realizará controles del producto o hará que se realicen a intervalos aleatorios determinados por el organismo a fin de comprobar la calidad del control interno del producto, teniendo en cuenta, entre otras cosas, la complejidad tecnológica de los artículos pirotécnicos y la cantidad producida. Se examinará una muestra adecuada del producto acabado, tomada in situ por el organismo notificado antes de su introducción en el mercado, y se efectuarán los ensayos adecuados, señalados por las partes pertinentes de las normas armonizadas, o bien ensayos equivalentes establecidos en otras especificaciones técnicas pertinentes, para comprobar la conformidad del artículo pirotécnico con el tipo descrito en el certificado de examen UE de tipo y con los requisitos pertinentes de este reglamento. En los casos en que una muestra no alcance un nivel de calidad aceptable, el organismo notificado adoptará las medidas oportunas.

El procedimiento de muestreo de aceptación que debe aplicarse tiene por objeto determinar si el proceso de fabricación del artículo pirotécnico se lleva a cabo dentro de límites aceptables con vistas a garantizar la conformidad del artículo pirotécnico.

El fabricante, bajo la responsabilidad del organismo notificado, colocará el número de identificación del organismo notificado durante el proceso de fabricación.

4. Marcado CE y declaración UE de conformidad:

4.1 El fabricante colocará el marcado CE en cada artículo pirotécnico que sea conforme con el tipo descrito en el certificado de examen UE de tipo y satisfaga los requisitos aplicables de este reglamento.

4.2 El fabricante redactará una declaración UE de conformidad para cada modelo de producto y la mantendrá a disposición de las autoridades nacionales durante un período de diez años después de la introducción del artículo pirotécnico en el mercado. En la declaración UE de conformidad se identificará el artículo pirotécnico para el que ha sido elaborada.

Se facilitará una copia de la declaración UE de conformidad a las autoridades competentes que lo soliciten.

Módulo D: Conformidad con el tipo basada en el aseguramiento de calidad del proceso de producción

1. La conformidad con el tipo basada en el aseguramiento de la calidad del proceso de producción es la parte de un procedimiento de evaluación de la conformidad mediante la cual el fabricante cumple las obligaciones establecidas en los puntos 2 y 5, y garantiza y declara, bajo su exclusiva responsabilidad, que los artículos pirotécnicos en cuestión son conformes con el tipo descrito en el certificado de examen UE de tipo y satisfacen los requisitos de este reglamento que se les aplican.

2. Fabricación:

El fabricante gestionará un sistema aprobado de calidad para la producción, así como para la inspección de los productos acabados y los ensayos de los artículos pirotécnicos según lo especificado en el punto 3 y estará sujeto a la vigilancia a que se refiere el punto 4.

3. Sistema de calidad:

3.1 El fabricante presentará ante el organismo notificado de su elección una solicitud de evaluación de su sistema de calidad para los artículos pirotécnicos de que se trate.

Dicha solicitud comprenderá:

- a) el nombre y la dirección del fabricante;
- b) una declaración por escrito en la que se precise que la misma solicitud no ha sido presentada ante otro organismo notificado;
- c) toda la información pertinente según la categoría de artículo pirotécnico de que se trate;
- d) la documentación relativa al sistema de calidad;
- e) la documentación técnica del modelo aprobado y una copia del certificado de examen UE de tipo.

3.2 El sistema de calidad garantizará que los artículos pirotécnicos son conformes con el tipo descrito en el certificado de examen UE de tipo y satisfacen los requisitos de este reglamento que les son aplicables.

Todos los elementos, requisitos y disposiciones adoptados por el fabricante figurarán en una documentación llevada de manera sistemática y ordenada en forma de medidas, procedimientos e instrucciones, todos ellos por escrito. Dicha documentación del sistema de calidad permitirá una interpretación uniforme de los programas, planes, manuales y expedientes de calidad.

En especial, incluirá una descripción adecuada de:

- a) los objetivos de calidad, el organigrama y las responsabilidades y poderes del personal de gestión en lo que se refiere a la calidad de los productos;
- b) las correspondientes técnicas, procesos y acciones sistemáticas de fabricación, control de la calidad y aseguramiento de la calidad que se utilizarán;
- c) los exámenes y ensayos que se efectuarán antes, durante y después de la fabricación y su frecuencia;
- d) los expedientes de calidad, tales como informes de inspección, los datos sobre ensayos y calibración, los informes sobre la cualificación del personal afectado, etc., y
- e) los medios con los que se hace el seguimiento de la consecución de la calidad de los productos exigida y el funcionamiento eficaz del sistema de calidad.

3.3 El organismo notificado evaluará el sistema de calidad para determinar si cumple los requisitos a que se refiere el punto 3.2.

Dará por supuesta la conformidad con dichos requisitos de los elementos del sistema de calidad que cumplan las especificaciones correspondientes de la norma armonizada correspondiente.

Además de experiencia en sistemas de gestión de la calidad, el equipo de auditores contará por lo menos con un miembro que posea experiencia en evaluación en el campo y la tecnología del producto de que se trate, así como conocimientos sobre los requisitos aplicables de este reglamento. La auditoría incluirá una visita de evaluación a las instalaciones del fabricante. El equipo de auditores revisará la documentación técnica mencionada en el punto 3.1, letra e), para comprobar si el fabricante es capaz de identificar los requisitos pertinentes de este reglamento y de efectuar los exámenes necesarios a fin de garantizar que el artículo pirotécnico cumple dichos requisitos.

La decisión se notificará al fabricante. La notificación incluirá las conclusiones de la auditoría y la decisión de evaluación motivada.

3.4 El fabricante se comprometerá a cumplir las obligaciones que se deriven del sistema de calidad aprobado y a mantenerlo de forma que siga resultando adecuado y eficaz.

3.5 El fabricante mantendrá informado al organismo notificado que haya aprobado el sistema de calidad de cualquier adaptación prevista de dicho sistema.

El organismo notificado evaluará las adaptaciones propuestas y decidirá si el sistema de calidad modificado responde aún a los requisitos mencionados en el punto 3.2 o si es necesaria una nueva evaluación.

Notificará su decisión al fabricante. La notificación incluirá las conclusiones del examen y la decisión de evaluación motivada.

4. Vigilancia bajo la responsabilidad del organismo notificado:

4.1 El objetivo de la vigilancia consiste en verificar que el fabricante cumple debidamente las obligaciones que le impone el sistema de calidad aprobado.

4.2 El fabricante permitirá la entrada del organismo notificado en los locales de fabricación, inspección, ensayo y almacenamiento, a efectos de evaluación, y le proporcionará toda la información necesaria, en especial:

- a) la documentación relativa al sistema de calidad; y
- b) los expedientes de calidad, tales como los informes de inspección, los datos sobre ensayos y calibración, los informes sobre la cualificación del personal afectado, etc.

4.3 El organismo notificado efectuará auditorías periódicas a fin de asegurarse de que el fabricante mantiene y aplica el sistema de calidad, y facilitará al fabricante un informe de la auditoría.

4.4 Por otra parte, el organismo notificado podrá efectuar visitas inesperadas al fabricante. En el transcurso de dichas visitas, el organismo notificado podrá efectuar o hacer efectuar, si se considera necesario, ensayos de los productos con objeto de comprobar el buen funcionamiento del sistema de calidad. Dicho organismo presentará al fabricante un informe de la visita y, si se hubiese realizado algún ensayo, un informe del mismo.

5. Marcado CE y declaración UE de conformidad:

5.1 El fabricante colocará el marcado CE y, bajo la responsabilidad del organismo notificado mencionado en el punto 3.1, el número de identificación de este último en cada artículo pirotécnico que sea conforme al tipo descrito en el certificado de examen UE de tipo y satisfaga los requisitos aplicables de este reglamento.

5.2 El fabricante redactará una declaración UE de conformidad para cada modelo de producto y la mantendrá a disposición de las autoridades nacionales durante un período de diez años después de la introducción del artículo pirotécnico en el mercado. En la declaración UE de conformidad se identificará el artículo pirotécnico para el que ha sido elaborada.

Se facilitará una copia de la declaración UE de conformidad a las autoridades competentes que lo soliciten.

6. El fabricante mantendrá a disposición de las autoridades nacionales durante diez años después de la introducción del artículo pirotécnico en el mercado:

- a) la documentación a que se refiere el punto 3.1;
- b) la información relativa a la adaptación a que se refiere el punto 3.5 que se haya aprobado; y
- c) las decisiones e informes del organismo notificado a que se hace referencia en los puntos 3.5, 4.3 y 4.4.

7. El organismo notificado informará a la Dirección General de Política Energética y Minas sobre las aprobaciones de sistemas de calidad expedidas o retiradas, y, periódicamente o previa solicitud, pondrá a su disposición la lista de aprobaciones de sistemas de calidad que haya rechazado, suspendido o restringido de otro modo.

Cada organismo notificado informará a los demás organismos notificados sobre las aprobaciones de sistemas de calidad que haya rechazado, suspendido, retirado o restringido de otro modo, y, previa solicitud, de las aprobaciones de sistemas de calidad que haya expedido.

Módulo E: Conformidad con el tipo basada en el aseguramiento de la calidad del producto

1. La conformidad con el tipo basada en el aseguramiento de la calidad del producto es la parte de un procedimiento de evaluación de la conformidad mediante la cual el fabricante cumple las obligaciones establecidas en los puntos 2 y 5, y garantiza y declara, bajo su exclusiva responsabilidad, que los artículos pirotécnicos en cuestión son conformes con el tipo descrito en el certificado de examen UE de tipo y satisfacen los requisitos de este reglamento que les son aplicables.

2. Fabricación:

§ 124 Reglamento de artículos pirotécnicos y cartuchería

El fabricante gestionará un sistema aprobado de calidad para la inspección de los productos acabados y los ensayos de los productos según lo especificado en el punto 3 y estará sujeto a la vigilancia a que se refiere el punto 4.

3. Sistema de calidad:

3.1 El fabricante presentará ante un organismo notificado de su elección una solicitud de evaluación del sistema de calidad relativo a los artículos pirotécnicos de que se trate.

Dicha solicitud comprenderá:

- a) el nombre y la dirección del fabricante;
- b) una declaración por escrito en la que se precise que la misma solicitud no ha sido presentada ante otro organismo notificado;
- c) toda la información pertinente según la categoría de artículo pirotécnico de que se trate;
- d) la documentación relativa al sistema de calidad; y
- e) la documentación técnica del modelo aprobado y una copia del certificado de examen UE de tipo.

3.2 El sistema de calidad garantizará la conformidad de los artículos pirotécnicos con el tipo descrito en el certificado de examen UE de tipo y los requisitos aplicables de este reglamento.

Todos los elementos, requisitos y disposiciones adoptados por el fabricante figurarán en una documentación llevada de manera sistemática y ordenada en forma de medidas, procedimientos e instrucciones, todos ellos por escrito. La documentación del sistema de calidad permitirá una interpretación uniforme de los programas, planes, manuales y expedientes de calidad.

En especial, incluirá una descripción adecuada de:

- a) los objetivos de calidad, el organigrama y las responsabilidades y poderes del personal de gestión en lo que se refiere a la calidad de los productos;
- b) los exámenes y ensayos que se efectuarán después de la fabricación;
- c) los expedientes de calidad, tales como los informes de inspección y los datos sobre ensayos y calibración, los informes sobre la cualificación del personal afectado, etc.; y
- d) los medios con los que se hace el seguimiento del funcionamiento eficaz del sistema de calidad.

3.3 El organismo notificado evaluará el sistema de calidad para determinar si cumple los requisitos a que se refiere el punto 3.2.

Dará por supuesta la conformidad con dichos requisitos de los elementos del sistema de calidad que cumplan las especificaciones correspondientes de la norma armonizada correspondiente.

Además de experiencia en sistemas de gestión de la calidad, el equipo de auditores contará por lo menos con un miembro que posea experiencia en evaluación en el campo y la tecnología del producto de que se trate, así como conocimientos sobre los requisitos aplicables de este reglamento. La auditoría incluirá una visita de evaluación a las instalaciones del fabricante. El equipo de auditores revisará la documentación técnica mencionada en el punto 3.1, letra e), para comprobar si el fabricante es capaz de identificar los requisitos pertinentes de este reglamento y de efectuar los exámenes necesarios a fin de garantizar que el artículo pirotécnico cumple dichos requisitos.

La decisión se notificará al fabricante. La notificación incluirá las conclusiones de la auditoría y la decisión de evaluación motivada.

3.4 El fabricante se comprometerá a cumplir las obligaciones que se deriven del sistema de calidad tal como esté aprobado y a mantenerlo de forma que siga resultando adecuado y eficaz.

3.5 El fabricante mantendrá informado al organismo notificado que haya aprobado el sistema de calidad de cualquier adaptación prevista de dicho sistema.

El organismo notificado evaluará las adaptaciones propuestas y decidirá si el sistema de calidad modificado responde aún a los requisitos contemplados en el punto 3.2 o si es necesaria una nueva evaluación.

Notificará su decisión al fabricante. La notificación incluirá las conclusiones del examen y la decisión de evaluación motivada.

4. Vigilancia bajo la responsabilidad del organismo notificado:

4.1 El objetivo de la vigilancia consiste en verificar que el fabricante cumple debidamente las obligaciones que le impone el sistema de calidad aprobado.

4.2 El fabricante permitirá la entrada del organismo notificado en los locales de fabricación, inspección, ensayo y almacenamiento, a efectos de evaluación, y le proporcionará toda la información necesaria, en especial:

- a) la documentación relativa al sistema de calidad; y
- b) los expedientes de calidad, tales como los informes de inspección, los datos sobre ensayos y calibración, los informes sobre la cualificación del personal afectado, etc.

4.3 El organismo notificado efectuará auditorías periódicas a fin de asegurarse de que el fabricante mantiene y aplica el sistema de calidad, y facilitará al fabricante un informe de la auditoría.

4.4 Por otra parte, el organismo notificado podrá efectuar visitas inesperadas al fabricante. En el transcurso de dichas visitas, el organismo notificado podrá efectuar o hacer efectuar, si se considera necesario, ensayos de los productos con objeto de comprobar el buen funcionamiento del sistema de calidad. Dicho organismo presentará al fabricante un informe de la visita y, si se hubiese realizado algún ensayo, un informe del mismo.

5. Marcado CE y declaración UE de conformidad:

5.1 El fabricante colocará el marcado CE de conformidad requerido en este reglamento y, bajo la exclusiva responsabilidad del organismo notificado mencionado en el punto 3.1, el número de identificación de este último en cada artículo pirotécnico que sea conforme al tipo descrito en el certificado de examen UE de tipo y satisfaga los requisitos aplicables de este reglamento.

5.2 El fabricante redactará una declaración UE de conformidad para cada modelo de producto y la mantendrá a disposición de las autoridades nacionales durante un período de diez años después de la introducción del artículo pirotécnico en el mercado. En la declaración UE de conformidad se identificará el artículo pirotécnico para el que ha sido elaborada.

Se facilitará una copia de la declaración UE de conformidad a las autoridades competentes previa solicitud.

6. El fabricante mantendrá a disposición de las autoridades nacionales durante diez años después de la introducción del artículo pirotécnico en el mercado:

- a) la documentación a que se refiere el punto 3.1;
- b) la información relativa a la adaptación a que se refiere el punto 3.5 que se haya aprobado; y
- c) las decisiones y los informes del organismo notificado a que se refieren los puntos 3.5, 4.3 y 4.4.

7. El organismo notificado informará a la Dirección General de Política Energética y Minas sobre las aprobaciones de sistemas de calidad expedidas o retiradas, y, periódicamente o previa solicitud, pondrá a su disposición la lista de aprobaciones de sistemas de calidad que haya rechazado, suspendido o restringido de otro modo.

Cada organismo notificado informará a los demás organismos notificados sobre las aprobaciones de sistemas de calidad que haya rechazado, suspendido o retirado y, previa solicitud, de las aprobaciones de sistemas de calidad que haya expedido.

Módulo G: Conformidad basada en la verificación por unidad

1. La conformidad basada en la verificación por unidad es el procedimiento de evaluación de la conformidad mediante el cual el fabricante cumple las obligaciones establecidas en los puntos 2, 3 y 5, y garantiza y declara bajo su exclusiva responsabilidad que el artículo pirotécnico en cuestión, que se ajusta a lo dispuesto en el punto 4, es conforme a los requisitos de este reglamento que le son aplicables.

2. Documentación técnica:

El fabricante elaborará la documentación técnica y la pondrá a disposición del organismo notificado a que se refiere el punto 4. La documentación permitirá evaluar si el artículo pirotécnico cumple los requisitos pertinentes, e incluirá un análisis y una evaluación del riesgo adecuados. Especificará los requisitos aplicables y contemplará, en la medida en que sea pertinente para la evaluación, el diseño, la fabricación y el funcionamiento del artículo pirotécnico; la documentación técnica incluirá, cuando proceda, al menos los siguientes elementos:

- a) una descripción general del artículo pirotécnico;
 - b) los planos de diseño y de fabricación y esquemas de los componentes, subconjuntos, circuitos, etc.;
 - c) las descripciones y explicaciones necesarias para la comprensión de estos planos y esquemas y del funcionamiento del artículo pirotécnico;
 - d) una lista de las normas armonizadas, aplicadas total o parcialmente, y, cuando no se hayan aplicado esas normas armonizadas, la descripción de las soluciones adoptadas para cumplir los requisitos esenciales de seguridad de este reglamento junto con una lista de otras especificaciones técnicas pertinentes aplicadas; en caso de normas armonizadas que se apliquen parcialmente, se especificarán en la documentación técnica las partes que se hayan aplicado;
 - e) los resultados de los cálculos de diseño realizados, de los exámenes efectuados, etc.;
- y
- f) los informes sobre los ensayos.

El fabricante mantendrá la documentación técnica a disposición de las autoridades nacionales durante un período de diez años después de la introducción del artículo pirotécnico en el mercado.

3. Fabricación:

El fabricante tomará todas las medidas necesarias para que el proceso de fabricación y su seguimiento garanticen la conformidad del producto pirotécnico fabricado con los requisitos aplicables de este reglamento.

4. Verificación:

Un organismo notificado elegido por el fabricante realizará, o hará que se realicen, los exámenes y ensayos apropiados, como se establece en las normas armonizadas o ensayos equivalentes establecidos en otras especificaciones técnicas pertinentes, para comprobar la conformidad del artículo pirotécnico con los requisitos aplicables de este reglamento. A falta de tales normas armonizadas, el organismo notificado de que se trate decidirá los ensayos oportunos que deberán realizarse.

El organismo notificado emitirá un certificado de conformidad relativo a los exámenes y ensayos efectuados, y colocará su número de identificación al artículo pirotécnico aprobado, o hará que este sea colocado bajo su responsabilidad.

El fabricante mantendrá los certificados de conformidad a disposición de las autoridades nacionales durante un período de diez años después de la introducción del artículo pirotécnico en el mercado.

5. Marcado CE y declaración UE de conformidad:

5.1 El fabricante colocará el marcado CE y, bajo la responsabilidad del organismo notificado mencionado en el punto 4, el número de identificación de este último en cada artículo pirotécnico que satisfaga los requisitos aplicables de este reglamento.

5.2 El fabricante redactará una declaración UE de conformidad y la mantendrá a disposición de las autoridades nacionales durante un período de diez años después de la introducción del artículo pirotécnico en el mercado. En la declaración UE de conformidad se identificará el artículo pirotécnico para el que ha sido elaborada.

Se facilitará una copia de la declaración UE de conformidad a las autoridades competentes que lo soliciten.

Módulo H: Conformidad basada en el pleno aseguramiento de la calidad

1. La conformidad basada en el pleno aseguramiento de la calidad es el procedimiento de evaluación de la conformidad mediante el cual el fabricante cumple las obligaciones que se determinan en los puntos 2 y 5 y garantiza y declara, bajo su exclusiva responsabilidad, que los artículos pirotécnicos en cuestión satisfacen los requisitos de este reglamento que les son aplicables.

2. Fabricación:

El fabricante gestionará un sistema aprobado de calidad para el diseño y la fabricación, así como para la inspección de los productos acabados y los ensayos de los artículos pirotécnicos, según lo especificado en el punto 3, y estará sujeto a la vigilancia a que se refiere el punto 4.

3. Sistema de calidad:

3.1 El fabricante presentará una solicitud de evaluación de su sistema de calidad ante el organismo notificado de su elección, para los artículos pirotécnicos de que se trate.

Dicha solicitud comprenderá:

a) el nombre y la dirección del fabricante;

b) la documentación técnica para un modelo de cada categoría de artículos pirotécnicos que se pretenda fabricar; la documentación técnica incluirá, cuando proceda, al menos los siguientes elementos:

i. una descripción general del artículo pirotécnico,

ii. planos de diseño y de fabricación y esquemas de los componentes, subconjuntos, circuitos, etc.,

iii. las descripciones y explicaciones necesarias para la comprensión de dichos planos y esquemas y del funcionamiento del artículo pirotécnico,

iv. una lista de las normas armonizadas, aplicadas total o parcialmente, y, cuando no se hayan aplicado esas normas armonizadas, la descripción de las soluciones adoptadas para cumplir los requisitos esenciales de seguridad de este reglamento junto con una lista de otras especificaciones técnicas pertinentes aplicadas; en caso de normas armonizadas que se apliquen parcialmente, se especificarán en la documentación técnica las partes que se hayan aplicado.

v. los resultados de los cálculos de diseño realizados, de los exámenes efectuados, etc.,
y

vi. los informes sobre los ensayos;

c) la documentación relativa al sistema de calidad; y

d) una declaración por escrito en la que se precise que la misma solicitud no ha sido presentada ante otro organismo notificado.

3.2 El sistema de calidad garantizará que los artículos pirotécnicos cumplen los requisitos aplicables de este reglamento.

Todos los elementos, requisitos y disposiciones adoptados por el fabricante figurarán en una documentación llevada de manera sistemática y ordenada en forma de medidas, procedimientos e instrucciones, todos ellos por escrito. Dicha documentación del sistema de calidad permitirá una interpretación uniforme de los programas, planes, manuales y expedientes de calidad.

En especial, incluirá una descripción adecuada de:

a) los objetivos de calidad, el organigrama y las responsabilidades y poderes del personal de gestión en lo que se refiere al diseño y la calidad de los productos;

b) las especificaciones técnicas de diseño, incluidas las normas que se aplicarán así como, en caso de que las normas armonizadas pertinentes no vayan a aplicarse plenamente, los medios con los que se garantizará el cumplimiento de los requisitos esenciales de seguridad de este reglamento;

c) las técnicas de control y verificación del diseño, los procesos y las medidas sistemáticas que se vayan a utilizar al diseñar los artículos pirotécnicos por lo que se refiere a la categoría de artículos pirotécnicos de que se trate;

d) las correspondientes técnicas, procesos y acciones sistemáticas de fabricación, control de la calidad y aseguramiento de la calidad que se utilizarán;

e) los exámenes y ensayos que se efectuarán antes, durante y después de la fabricación y su frecuencia;

f) los expedientes de calidad, tales como los informes de inspección, los datos sobre ensayos y calibración, los informes sobre la cualificación del personal afectado, etc.; y

g) los medios con los que se hace el seguimiento de la consecución del diseño y de la calidad del producto exigido, así como el funcionamiento eficaz del sistema de calidad.

3.3 El organismo notificado evaluará el sistema de calidad para determinar si cumple los requisitos a que se refiere el punto 3.2.

Dará por supuesta la conformidad con dichos requisitos de los elementos del sistema de calidad que cumplan las especificaciones correspondientes de la norma armonizada correspondiente.

Además de experiencia en sistemas de gestión de la calidad, el equipo de auditores contará por lo menos con un miembro con experiencia como evaluador en el campo y la tecnología del producto en cuestión, así como conocimientos de los requisitos aplicables de este reglamento. La auditoría incluirá una visita de evaluación a las instalaciones del fabricante. El equipo de auditores revisará la documentación técnica mencionada en el punto 3.1, letra b), para comprobar si el fabricante es capaz de identificar los requisitos aplicables de este reglamento y de efectuar los exámenes necesarios a fin de garantizar que el artículo pirotécnico cumple dichos requisitos.

La decisión se notificará al fabricante.

La notificación incluirá las conclusiones de la auditoría y la decisión de evaluación motivada.

3.4 El fabricante se comprometerá a cumplir las obligaciones que se deriven del sistema de calidad tal como esté aprobado y a mantenerlo de forma que siga resultando adecuado y eficaz.

3.5 El fabricante mantendrá informado al organismo notificado que haya aprobado el sistema de calidad de cualquier adaptación prevista de dicho sistema.

El organismo notificado evaluará las adaptaciones propuestas y decidirá si el sistema de calidad modificado responde aún a los requisitos mencionados en el punto 3.2 o si es necesaria una nueva evaluación.

Notificará su decisión al fabricante. La notificación incluirá las conclusiones del examen y la decisión de evaluación motivada.

4. Vigilancia bajo la responsabilidad del organismo notificado:

4.1 El objetivo de la vigilancia consiste en verificar que el fabricante cumple debidamente las obligaciones que le impone el sistema de calidad aprobado.

4.2 El fabricante permitirá la entrada del organismo notificado en los locales de fabricación, inspección, ensayo y almacenamiento, a efectos de evaluación, y le proporcionará toda la información necesaria, en especial:

a) la documentación relativa al sistema de calidad;

b) los expedientes de calidad previstos en la parte del sistema de calidad dedicada al diseño, como los resultados de análisis, cálculos, ensayos, etc.; y

c) los expedientes de calidad previstos en la parte del sistema de calidad dedicada a la fabricación, como los informes de inspección, los datos sobre ensayos y calibración, los informes sobre la cualificación del personal afectado, etc.

4.3 El organismo notificado efectuará auditorías periódicas a fin de asegurarse de que el fabricante mantiene y aplica el sistema de calidad, y facilitará al fabricante un informe de la auditoría.

4.4 Por otra parte, el organismo notificado podrá efectuar visitas inesperadas al fabricante. En el transcurso de dichas visitas, el organismo notificado podrá efectuar o hacer efectuar ensayos de los productos con objeto de comprobar el buen funcionamiento del sistema de calidad. Dicho organismo presentará al fabricante un informe de la visita y, si se hubiese realizado algún ensayo, un informe del mismo.

5. Marcado CE y declaración UE de conformidad:

5.1 El fabricante colocará el marcado CE y, bajo la exclusiva responsabilidad del organismo notificado mencionado en el punto 3.1, el número de identificación de este último en cada artículo pirotécnico que satisfaga los requisitos aplicables de este reglamento.

5.2 El fabricante redactará una declaración de conformidad para cada modelo de producto y la mantendrá a disposición de las autoridades nacionales durante un período de diez años después de la introducción del artículo pirotécnico en el mercado. En la declaración UE de conformidad se identificará el artículo pirotécnico para el que ha sido elaborada.

Se facilitará una copia de la declaración UE de conformidad a las autoridades competentes que lo soliciten.

6. Durante un período de diez años a partir de la introducción del artículo pirotécnico en el mercado, el fabricante tendrá a disposición de las autoridades nacionales:

- a) la documentación técnica a que se refiere el punto 3.1;
- b) la documentación relativa a las actualizaciones del sistema de calidad citada en el punto 3.1;
- c) la información relativa a la adaptación a que se refiere el punto 3.5 que se haya aprobado; y
- d) las decisiones e informes del organismo notificado a que se hace referencia en los puntos 3.5, 4.3 y 4.4.

7. El organismo notificado informará a la Dirección General de Política Energética y Minas sobre las aprobaciones de los sistemas de calidad expedidas o retiradas y, periódicamente o previa solicitud, pondrá a su disposición la lista de aprobaciones de sistemas de calidad que haya rechazado, suspendido o restringido de otro modo.

Cada organismo notificado informará a los demás organismos notificados sobre las aprobaciones de sistemas de calidad que haya rechazado, suspendido o retirado y, previa solicitud, de las aprobaciones de sistemas de calidad que haya expedido.

INSTRUCCIÓN TÉCNICA COMPLEMENTARIA NÚMERO 4

Catalogación de artículos pirotécnicos

1. Objeto y ámbito de aplicación

Esta ITC tiene por objeto establecer el procedimiento para la catalogación de los artificios y artículos pirotécnicos provistos de marcado CE de las categorías F1, F2, F3, F4, T1, T2, P1, P2, así como de los productos regulados por el Real Decreto 809/1999, de 14 de mayo, por el que se regulan los requisitos que deben cumplir los equipos marinos destinados a ser embarcados en los buques, en aplicación de la Directiva 96/98/CE, modificada por la Directiva 98/85/CE.

Del mismo modo, esta instrucción técnica será de aplicación para las materias reglamentadas destinadas a ser puestas en el mercado entre fabricantes, de acuerdo a lo establecido en el artículo 18 del Reglamento de artículos pirotécnicos y cartuchería.

Quedan fuera del ámbito de aplicación de esta ITC, salvo lo establecido en su apartado 4, los artificios pirotécnicos de categoría F2, F3, F4, T1, T2, P1 y P2 que no necesitan marcado CE y vayan a ser utilizados exclusivamente por el propio fabricante.

2. Generalidades

El número de catalogación atribuido a un artículo pirotécnico sujeto a la Directiva 2007/23/CE del Parlamento Europeo y del Consejo, de 23 de mayo de 2007, sobre la puesta en el mercado de artículos pirotécnicos, corresponderá con el número de registro del Catálogo Oficial Europeo.

Para los artificios regulados por el Real Decreto 809/1999, de 14 de mayo, el número de catalogación se le asignará de acuerdo a su marcado de conformidad y deberá figurar en el artículo y en la unidad mínima de venta.

La catalogación de artículos pirotécnicos para las categorías F1, F4 y de utilización en la marina conllevará la autorización de almacenamiento, distribución, comercialización o venta de dichos artículos. Para la comercialización o venta de los artículos pirotécnicos de las categorías F2, F3, T1, T2, P1 y P2 será necesario, además, el cumplimiento de los requisitos adicionales establecidos en la ITC número 5.

A efectos de lo dispuesto en esta ITC, las materias reglamentadas a las que se refiere el artículo 18 del Reglamento de artículos pirotécnicos y cartuchería se considerarán como artículos pirotécnicos de la categoría F4 cuando vayan a ser empleados únicamente como componentes de artificios pirotécnicos, y como artículos pirotécnicos de la categoría P2 cuando vayan a ser empleados como componentes tanto de artificios pirotécnicos como de artículos pirotécnicos.

3. Procedimiento para la catalogación

Solicitud de inclusión en el catálogo:

La catalogación de un artículo pirotécnico la solicitará por escrito, según modelo reflejado en el anexo de esta Instrucción técnica complementaria, el fabricante, importador o distribuidor que primero pretenda introducir el artificio pirotécnico en el territorio español, a la Dirección General de Política Energética y Minas del Ministerio de Industria, Energía y Turismo, indicando lo siguiente:

- a) Identificación del solicitante.
- b) Identificación del fabricante o importador, indicando la fábrica o taller donde se fabrica el artículo pirotécnico al que se aplicarán los módulos de conformidad D, G o H, según proceda.
- c) Identificación, en su caso, de la entidad que sustenta el módulo de control del producto (módulos C2 y E).
- d) Categorización del artículo o artificio.
- e) Tipo o familia de artículo o artificio.
- f) Nombre comercial.

Acompañando a la solicitud se adjuntará la siguiente documentación redactada al menos en castellano:

a) Modelo de Declaración de Conformidad con los requisitos esenciales de seguridad definidos en la Directiva de la Unión Europea que le sea de aplicación, emitida por el fabricante o su mandatario en la Unión Europea.

b) Memoria Técnica del producto cuya catalogación se solicita, comprendiendo la descripción, características y propiedades, con información suficiente.

c) Copia de los documentos emitidos por los organismos notificados para la evaluación de conformidad, en su caso:

i. Examen UE de tipo (módulo B) en que se basa la declaración de conformidad y Notificación de la aplicación de los módulos: C2 Conformidad con el tipo basada en el control interno de la producción más control supervisado a intervalos aleatorios, D conformidad con el tipo basada en el aseguramiento de calidad del proceso de producción, E conformidad con el tipo basada en el aseguramiento de la calidad del producto, o F Verificación del producto (sólo en el caso de productos regulados por el Real Decreto 809/1999, de 14 de mayo), que el fabricante haya elegido para la fase de fabricación, o

ii. Certificado de Calidad de Módulo G: conformidad basada en la verificación por unidad, o

iii. Certificado de calidad Módulo H: conformidad basada en el pleno aseguramiento de la calidad.

d) Propuesta de número ONU, división de riesgo y grupo de compatibilidad.

e) Ficha de datos de seguridad, en su caso.

f) Esquema del etiquetado conforme a la normativa europea armonizada de aplicación, e instrucciones de uso.

Conforme a lo previsto en el artículo 24 de la Ley 11/2007, de 22 de junio, de acceso electrónico de los ciudadanos a los Servicios Públicos, las solicitudes de catalogación de artículos pirotécnicos se podrán presentar por vía electrónica, con certificado electrónico, en la sede electrónica del Ministerio de Industria, Energía y Turismo.

Notificación al interesado:

En el caso de artículos pirotécnicos de las categorías F1, F4 y de los productos regulados por el Real Decreto 809/1999, de 14 de mayo, a la vista de la documentación presentada, la Dirección General de Política Energética y Minas procederá a incluir el artículo pirotécnico solicitado en el Registro, y le asignará la división de riesgo y grupo de compatibilidad en el caso de introducción en el mercado, comunicándolo al interesado.

En el caso de artículos pirotécnicos de las categorías F2, F3, T1, T2, P1 y P2, a la vista de la documentación presentada, la Dirección General de Política Energética y Minas procederá a incluir el artículo pirotécnico solicitado en el Registro, notificándolo así al interesado mediante resolución. El contenido de la resolución especificará como mínimo la siguiente información:

- a) Número de orden, que coincidirá con el número del Catálogo Oficial Europeo. Categoría de artículo.
- b) Número ONU, división de riesgo y grupo de compatibilidad. Fabricante o importador.
- c) Referencia a la certificación del mercado CE y al módulo de calidad aplicado a la fase de fabricación.
- d) Restricciones para la venta, si procede.

En el caso de utilizarse el módulo C, la catalogación se limita al lote al que le corresponde que ha sido objeto del certificado de conformidad con el tipo

En el caso de que la documentación aportada no se ajuste a lo establecido en el apartado 3 de esta ITC, la Dirección General de Política Energética y Minas notificará al solicitante este hecho para su subsanación.

Modificaciones en el producto o artículo catalogado:

Cualquier modificación relativa a las características del artículo pirotécnico que pudiera afectar a su marcado CE será comunicada al organismo notificado que evaluará las nuevas condiciones y emitirá un suplemento de certificado o uno nuevo, en su caso. Con los nuevos documentos el interesado informará a la Dirección General de Política Energética y Minas.

4. Artículos fabricados por el fabricante para su propio uso

En el caso de talleres de pirotecnia que fabriquen productos destinados a su propio uso y, por tanto, exentos de las disposiciones del mercado CE y catalogación, el titular del taller deberá disponer de un certificado de auditoría de fábrica aplicando el procedimiento que se establece en la Especificación técnica 4.01.

Se incluyen en este apartado los artículos fabricados por los talleres de pirotecnia, para su uso por consumidores reconocidos como expertos, según el artículo 21.5, cuya fabricación se autoriza por Resolución de la Dirección General de Política Energética y Minas.

ANEXO

Modelo de solicitud

D.

En nombre propio o en representación de.....

Con domicilio a efectos de notificaciones en:

.....

.....

con NIF/NIE n.º, n.º de teléfono,
n.º de fax, en calidad de [fabricante, importador, distribuidor, otro
(identificar)]

SOLICITA.

La inclusión en el Catálogo del artículo pirotécnico del tipo de categoría (o producto regulado por el Real Decreto 809/1999, de 14 de mayo, por el que se regulan los requisitos que deben cumplir los equipos marinos destinados a ser embarcados en los buques, en aplicación de la Directiva 96/98/CE, modificada por la Directiva 98/85/CE), que se comercializará con el nombre

Para módulos de conformidad D, G y H:

El producto ha sido (fabricado o importado) por la empresa.....
en la fábrica

Para módulos de conformidad C2 y E:

La entidad que sustenta el módulo de control del producto es

(Se acompañan los documentos correspondientes del apartado 3 de la ITC número 4 del Reglamento de artículos pirotécnicos y cartuchería.)

En a de de

(Firma autorizada)

ESPECIFICACIÓN TÉCNICA 4.01

Criterios mínimos para la gestión y el aseguramiento de la calidad*1. Objeto*

Esta Especificación técnica tiene por objeto establecer los requisitos mínimos de control en la fabricación de artificios pirotécnicos en talleres pirotécnicos que fabriquen artículos para su propio uso.

2. Criterios de evaluación

2.1 Los fabricantes deberán disponer y demostrar la evidencia de la aplicación de un Sistema de Calidad basado en los siguientes principios generales contenidos en la Norma Europea para la gestión de la calidad.

a) Disponibilidad de un Manual de Calidad y/o de Procedimientos escritos, o documentos similares, en donde se recojan de forma clara los medios arbitrados para el cumplimiento con todos los aspectos desarrollados en los puntos siguientes.

b) Definición clara de responsabilidades, autoridad y vías de comunicación de todo el personal que dirija, efectúe o verifique tareas que tengan incidencia sobre el control de calidad.

c) Establecimiento de un sistema claro de control, aprobación y revisión, o modificación, de todos los documentos que tengan incidencia sobre el control de calidad (en particular Manual de calidad y/o procedimientos, o documentos similares; registros y archivos de resultados de ensayos, verificaciones y medidas, y calibración de equipos) que incluirá el período mínimo de archivos de los citados documentos.

d) Establecimiento de los procedimientos necesarios para la identificación y trazabilidad de los productos fabricados, incluso en las fases intermedias de fabricación.

e) Definición concisa de los controles y ensayos a realizar a materias primas, productos semielaborados y productos finales y los criterios a aplicar, que deberán estar basados en general, en las Normas Nacionales o Internacionales existentes. Cualquier variación sobre el

modelo de ensayo o verificación, propuesto en una norma, deberá ser recogida de forma concisa.

f) Se mantendrá al día un listado inventario de todos los equipos de medida y ensayo disponibles, indicándose en él, cuando aplique, las fechas de la última y siguiente calibración y si esta es interna o externa. Caso de ser interna se indicará el procedimiento seguido.

g) Se deberán arbitrar los medios documentales oportunos para asegurar que las inspecciones y ensayos son realizados con instrumentos calibrados y con la incertidumbre necesaria.

h) Se establecerá claramente un procedimiento que asegure el conocimiento del estado de inspección y/o ensayo de los productos, materias primas o productos intermedios.

i) Se deberán establecer fórmulas claras sobre el tratamiento de los productos no conformes en cualquier estado de fabricación, que se detecten normalmente en la inspección y/o ensayos. Igualmente, se definirán los exámenes, estudios y valoraciones a realizar sobre las causas de las no conformidades y sus posibles correcciones.

j) Cuando sean necesarios medios especiales de almacenamiento de materias primas o productos terminados, se definirán claramente las áreas y/o medios destinados al efecto.

k) Se establecerá un sistema periódico de controles internos para la observancia de todos los aspectos incluidos en el Manual de Calidad y/o Procedimientos. Los resultados del control serán documentados y archivados junto con las acciones correctoras tomadas y su posterior solución.

l) En caso de subcontratación de ensayos, el fabricante deberá asegurarse que el subcontratado cumple con los aspectos aplicables de este criterio, manteniendo como propio el registro documental correspondiente.

m) Todos los registros relativos a la calidad serán fácilmente identificables con el producto objeto de control, debiendo poder ser localizados con rapidez en las instalaciones del propio fabricante.

n) Cuando proceda, deberá estar documentada la necesidad de formación y adiestramiento del personal que realice tareas específicas, conservando constancia de los registros que acrediten la necesaria formación.

2.2 El control de procesos de fabricación deberá ser definido teniendo en cuenta, tanto la naturaleza del artificio, objeto o materia, como el tipo de fabricación utilizada, y aplicarse como mínimo en la recepción de materias primas o semielaboradas, y en el producto final.

2.3 Si el fabricante dispone de un Sistema de Gestión de la Calidad certificado de acuerdo a normas armonizadas por una entidad acreditada por la Entidad Nacional de Acreditación (ENAC), el organismo de control puede limitar la auditoría a comprobar la adecuación de los procedimientos de fabricación y controles establecidos, para garantizar la conformidad de los productos, examinando al menos:

a) Procedimientos de fabricación y técnicas de control.

b) Controles y ensayos que se realicen antes de, durante y después de la fabricación, y frecuencia con que se realizan.

c) Medios de vigilancia que permitan obtener la calidad necesaria de los productos.

2.4 El organismo de control comunicará al fabricante mediante un informe de inspección los resultados de las verificaciones realizadas sobre el control de producción y, en su caso, emitirá un certificado de control de adecuación con los requisitos de esta Especificación técnica.

INSTRUCCIÓN TÉCNICA COMPLEMENTARIA NÚMERO 5

Requisitos para la venta o comercialización de artículos pirotécnicos de categorías F2, F3, P1 y T1

1. Objeto y ámbito de aplicación

Esta ITC tiene por objeto establecer los requisitos específicos para la venta o comercialización de los artículos pirotécnicos de categorías F2, F3, P1 y T1 en el territorio nacional, de acuerdo con lo establecido en el artículo 11 del Reglamento de artículos

pirotécnicos y cartuchería y en el artículo 4.2 de la Directiva 2013/29/UE, de 12 de junio de 2013, sobre la armonización de las legislaciones de los Estados miembros en materia de comercialización de artículos pirotécnicos (versión refundida).

2. Definiciones.

Doble o triple trueno: tubo que contiene dos o tres porciones de pólvora negra conectadas por una mecha de retardo y que produce una detonación que provoca la ascensión seguida de una segunda y tercera detonación.

Trueno de fricción: trueno de mecha o de pólvora negra cuyo dispositivo de ignición es una cabeza de fricción.

3. Requisitos para la venta o comercialización.

3.1 Queda prohibida la venta o comercialización al público de los artículos pirotécnicos de múltiple trueno y truenos de fricción.

3.2 Queda prohibida la venta o comercialización al público de aquellos artificios de las categorías F2 y F3 que, necesitando encendido manual, este no se realice mediante llama o brasa directa.

3.3 Queda prohibida la venta o comercialización al público de diferentes artificios de pirotecnia de las categorías F1, F2, F3, T1 y P1 cada uno de ellos provisto de marcado CE, conectados o mecanizados entre sí, excepto aquellos que estén diseñados para tal fin disponiendo de su propio marcado CE.

INSTRUCCIÓN TÉCNICA COMPLEMENTARIA NÚMERO 6

Identificación en los envases de venta de cartuchería

1. Objeto

Esta ITC tiene por objeto establecer las normas para la identificación de cartuchería que se comercialice en el mercado nacional.

2. Identificación

El contenido mínimo que deberá figurar en los envases de cartuchería será:

Nombre del fabricante, número de identificación del lote, calibre y tipo de cartucho.

El contenido mínimo que deberá figurar en los embalajes de cartuchería será:


Nombre del fabricante, calibre y tipo de cartucho.

Además en los envases de venta de cartuchería se incluirá la siguiente frase: «ATENCIÓN - Peligro de incendio o de proyección. Mantener alejado del calor, de superficies calientes, de chispas, de llamas abiertas y de cualquier otra fuente de ignición. No fumar.»

INSTRUCCIÓN TÉCNICA COMPLEMENTARIA NÚMERO 7

Marcado de conformidad

El marcado CE de conformidad está compuesto de las iniciales «CE» tal como figura en el grafismo siguiente:

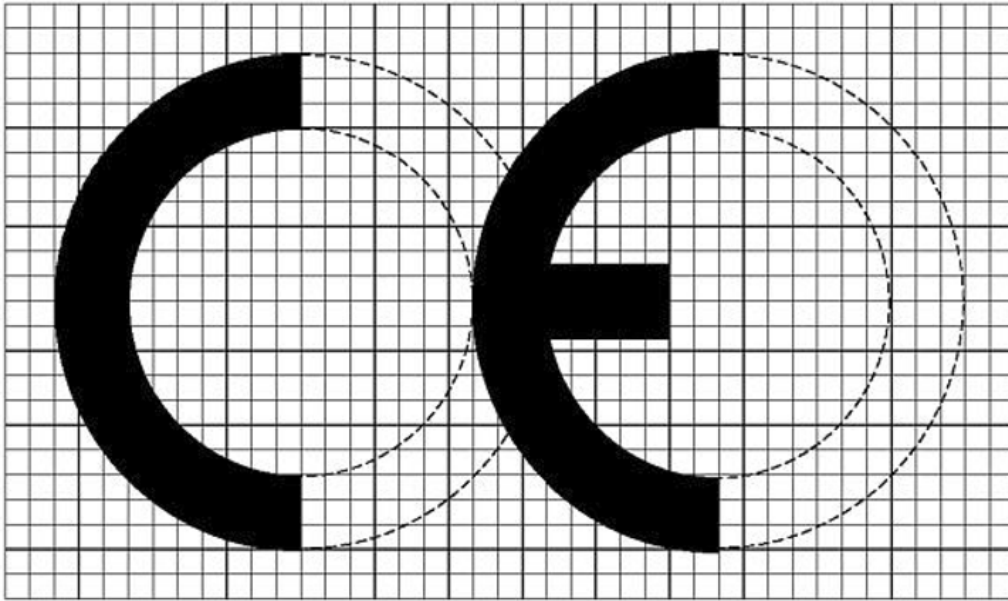

En caso de que se reduzca o aumente el marcado deberán respetarse las mismas proporciones que indica la escala del anterior grafismo.

INSTRUCCIÓN TÉCNICA COMPLEMENTARIA NÚMERO 8

Espectáculos con artificios pirotécnicos realizados por expertos

1. Objeto y ámbito de aplicación

Es objeto de esta ITC es la regulación de los espectáculos pirotécnicos realizados por expertos con artículos de categoría F1, F2, F3, F4, T1, P1, T2, P2 y artificios de fabricación propia sin marcado CE.

Esta ITC también será de aplicación en el caso de espectáculos realizados con artículos pirotécnicos de categorías F1, F2, F3, T1 y P1 que en su conjunto superen los 10 kilogramos de NEC, en cuyo caso, deberán ser realizados por expertos, además de cumplir el resto de requisitos de esta instrucción técnica, según lo establecido en el artículo 141.5.

Queda prohibida la mecanización por parte de no expertos de artificios de las categorías F1, F2 y F3 entre sí, así como su iniciación por sistema eléctrico.

La utilización colectiva de artículos de las categorías F1, F2, F3, T1 y P1 provistos de marcado CE no tendrá la consideración de espectáculo pirotécnico, y por lo tanto queda excluida del ámbito de la aplicación de esta instrucción técnica.

Adicionalmente, esta ITC regula la utilización o disparo de artículos pirotécnicos de las categorías P2 y T2 que no se consideren espectáculos o cuando formen parte de otro espectáculo no pirotécnico.

2. Definiciones

A los efectos de esta ITC, se entiende por:

a) Zona de lanzamiento: Espacio especialmente acotado y protegido por el personal de la empresa de expertos y vigilada por la entidad organizadora, destinado exclusivamente al montaje del espectáculo y lanzamiento de los artificios pirotécnicos.

b) Zonas de seguridad: Espacios que rodean a la zona de lanzamiento, vigilados por la entidad organizadora, que delimitan la presencia del público espectador y edificios, y cuya finalidad es la de proporcionar a estos un desarrollo razonablemente seguro del espectáculo.

c) Distancia de seguridad: Distancia existente entre los morteros de la zona de lanzamiento o el mortero del artículo de mayor calibre y la línea perimetral de las zonas de seguridad.

d) Entidad organizadora: Persona física o jurídica, pública o privada, que organiza el espectáculo, en suelo público o privado, y que asume ante la Administración y el público la responsabilidad de la celebración del espectáculo.

e) Empresa de expertos: Persona física o jurídica titular de un taller de preparación y montaje que cumple con los requisitos establecidos en esta ITC, y a la que la entidad organizadora encarga la prestación del servicio, incluyendo las operaciones de montaje del espectáculo y la realización del disparo por personal perteneciente a dicha empresa.

f) Experto: Persona vinculada a la empresa de expertos que, disponiendo del carné de experto, realiza las operaciones de desembalaje, montaje, manipulación y disparo de los artículos pirotécnicos.

En el caso de utilización de artículos pirotécnicos de categoría P2, se entenderá por experto a la persona vinculada a una entidad que utilice artículos pirotécnicos de la categoría P2 (fuera de espectáculos pirotécnicos) que, disponiendo del carné de experto, realiza las operaciones de manipulación y utilización de dichos artículos pirotécnicos.

g) Aprendiz: Persona vinculada a la empresa de expertos que, disponiendo del carné de aprendiz realiza, bajo la supervisión de los expertos, operaciones de desembalaje, montaje y manipulación y conexión de los artificios no pudiendo realizar el disparo.

h) Ángulo de lanzamiento: Aquel formado por la vertical y el eje longitudinal del mortero o dispositivo de lanzamiento.

i) Línea de tiro: Conjunto de conductores eléctricos que forman parte del circuito eléctrico necesario para el disparo mediante dispositivos de encendido eléctrico.

j) Personal auxiliar: Personal de apoyo, no necesariamente vinculada a la empresa de expertos, que colabora en las labores de montaje, desmontaje y siempre sin la existencia de material pirotécnico.

k) Encargado de la empresa de expertos: Persona designada por la empresa de expertos que asume la dirección de montaje y disparo, siendo la interlocutora de la empresa de expertos con la entidad organizadora y las autoridades competentes.

l) Encargado de la entidad organizadora: Persona designada por la entidad organizadora que asume la vigilancia y control de los contenidos del plan de seguridad y del plan de emergencia, así como de las medidas de seguridad establecidas en esta ITC y en la autorización del espectáculo.

3. Autorización de espectáculos

Los espectáculos con artificios pirotécnicos realizados por expertos cuyo NEC sea superior a 10 kilogramos e inferior o igual a 100 kilogramos solo podrán efectuarse previa notificación a la Delegación del Gobierno por parte de la entidad organizadora del espectáculo, con una antelación mínima de 10 días. La administración podrá denegar de manera expresa el espectáculo si no se cumplen los requisitos establecidos en esta ITC para cada tipo de espectáculo.

Los espectáculos con artificios pirotécnicos realizados por expertos cuyo NEC sea superior a 100 kilogramos sólo podrán efectuarse con autorización expresa de la Delegación del Gobierno, previo informe del Área Funcional de Industria y Energía y de la Intervención de Armas y Explosivos de la Guardia Civil de la Comandancia que corresponda, a cuyo efecto la entidad organizadora del espectáculo deberá presentar la solicitud correspondiente con una antelación mínima de 15 días hábiles respecto a su celebración.

La notificación o autorización del espectáculo no exime de la necesidad de otras autorizaciones si bien servirá de base sustancial para ellas.

La Delegación del Gobierno remitirá copia de la notificación o autorización del espectáculo a la Intervención de Armas y Explosivos de la Guardia Civil de la Comandancia que corresponda, y al Área Funcional de Industria y Energía.

Los documentos exigibles para la tramitación de la autorización para la celebración de espectáculos pirotécnicos serán los siguientes:

a) Solicitud de autorización o notificación con declaración responsable, según el modelo establecido en el anexo I de esta ITC.

b) Si la zona de lanzamiento del espectáculo afectase a vías o espacios públicos o privados, documento acreditativo de la conformidad de la Autoridad Competente o propietaria del suelo en la localidad para el disparo de los artificios, en el que se especifique además el NEC. No será necesario este requisito cuando la Autoridad Competente o el propietario del suelo sea la entidad organizadora del espectáculo. En el caso que se desconozca a su legítimo propietario o éste no pueda ser localizado, será suficiente una declaración responsable de estos extremos suscrita por el propio organizador del evento.

c) Plan de Seguridad para espectáculos cuyo NEC sea superior a 50 kilogramos e inferior o igual a 100 kilogramos, que comprenderá lo previsto en el apartado 5 de esta ITC. Plan de seguridad y de emergencia para espectáculos cuyo NEC sea superior a 100 kilogramos, que comprenderá lo previsto en el apartado 5 de esta ITC.

d) Certificación de compañía aseguradora o entidad financiera de la constitución de la correspondiente garantía para cubrir su responsabilidad civil suscrita por la entidad organizadora del espectáculo, que contemple la organización del espectáculo objeto de la solicitud. Dicha póliza o certificado de garantía debe ser garantía de los daños que resulten de responsabilidad del organizador, de acuerdo con las tareas a su cargo definidas reglamentariamente, en los planes de seguridad y emergencia o en la propia autorización. Como mínimo, deberá cubrir un capital de 500 € por kilogramo de materia reglamentada y al menos 188.722 €.

La garantía financiera podrá ser genérica para todos los disparos que organice la entidad organizadora durante el periodo asegurado, no siendo exigible en este caso un certificado de garantía o póliza específica para el espectáculo concreto solicitado.

e) Certificación de compañía aseguradora o entidad financiera de la suscripción de la garantía financiera que cubra la responsabilidad civil suscrita por la empresa de expertos, que cubra la actividad de realización del espectáculo solicitado, y que como mínimo, deberá cubrir un capital de 754.764 € de responsabilidad civil.

Esta póliza o certificado de garantía podrá ser genérica para todos los disparos que realice la empresa durante el periodo asegurado, no siendo exigible en este caso un certificado de garantía o póliza específica para el espectáculo concreto solicitado. Dicha póliza o certificado de garantía debe ser garantía de los daños que resulten de responsabilidad de la empresa de expertos, de acuerdo con las tareas a su cargo definidas reglamentariamente, en los planes de seguridad y emergencia o en la propia autorización.

Se admitirá una única póliza o garantía que cubra conjuntamente los casos descritos en los puntos d) y e). En ambos casos, en lugar de la certificación de compañía aseguradora o entidad financiera, se podrá presentar el certificado emitido por la entidad de crédito, si se hubiese contratado un aval o fianza por el mismo importe.

f) Identificación de la empresa de expertos que realice el espectáculo, cuyo nombre se hará constar en la autorización, incluyendo los siguientes datos:

1. Copia de la autorización del taller de preparación y montaje, o en su caso de fabricación.

2. Justificación de la capacidad de almacenamiento en el taller de preparación y montaje, cantidad que deberá ser superior a la que se va a disparar en el espectáculo.

3. Relación de artículos pirotécnicos a disparar, detallando tipo, ángulo de lanzamiento previsto, número, y NEC por artículo, tanto para los artículos con marcado CE, como los de fabricación propia sin marcado CE, y el total del conjunto. Se admitirán variaciones en el momento del disparo, siempre que no supongan un aumento de la distancia de seguridad o afecten a otros aspectos de la seguridad del espectáculo.

4. Tiempo previsto para el disparo de cada sección o conjunto homogéneo.

5. Secuencia del disparo por secciones con el orden de las mismas, incluyendo su esquema en representación gráfica y simbólica.

6. Identificación de los expertos y aprendices que intervendrán en el espectáculo, así como sus posibles suplentes, con copia de los carnés o certificados de aptitudes correspondientes, así como la identificación de la persona designada como encargado durante el desarrollo del espectáculo, o su posible suplente. En el caso de que sea imposible determinar con antelación que expertos o aprendices intervendrán en el espectáculo, se

presentarán los certificados y carnés de todos los expertos y aprendices de la empresa, entre los cuales deberán estar los que realizarán el disparo.

7. Documento laboral que justifique la situación de alta en la empresa, de los expertos y aprendices.

8. Si procede, documento contractual entre empresas de expertos de cesión de personal cualificado para la realización del espectáculo. En el caso de subcontratas documento de aceptación del contratista de la empresa ejecutora del espectáculo.

9. Declaración responsable por parte del empresario titular de la empresa de expertos de cumplir los requisitos establecidos en la Ley 31/1995, de 8 de noviembre, de Prevención de Riesgos Laborales, y su normativa de desarrollo, para la actividad propia del disparo y en particular para el espectáculo previsto.

g) Distancias de seguridad, acompañadas de un plano del emplazamiento en el que se señalen esas distancias.

En caso de que la empresa de expertos sea extranjera deberá presentar estos documentos o equivalentes debidamente traducidos al menos al castellano.

En la realización de espectáculos con artificios pirotécnicos realizados por expertos cuyo NEC sea superior a 10 kilogramos e inferior o igual a 50 kilogramos en los que solo deba efectuarse previa notificación a la Delegación del Gobierno, la entidad organizadora del espectáculo se responsabilizará, desde el momento en que efectúa la notificación, de la disposición de los documentos relacionados en los subapartados b), e), f1), f2), f3), f4), f6), f7), f9), y g) de este apartado 3 de esta ITC. La notificación-declaración responsable se ajustará al modelo establecido en el anexo I de esta ITC.

En la realización de espectáculos con artificios pirotécnicos realizados por expertos cuyo NEC sea superior a 50 kilogramos e inferior o igual a 100 kilogramos en los que solo deba efectuarse previa notificación a la Delegación del Gobierno, la entidad organizadora del espectáculo presentará el Plan de Seguridad conforme al subapartado c) del apartado 3 y al apartado 5 de esta ITC, y se responsabilizará, desde el momento en que efectúa la notificación, de la disposición de los documentos b), e), f1), f2), f3), f4), f6), f7), f8), f9), y g) de este apartado 3 de esta ITC. La notificación-declaración responsable se ajustará al modelo establecido en el anexo I de esta ITC.

La solicitud de autorización, notificación y la documentación asociada mencionada en este apartado, se podrá presentar por vía electrónica a través de la Sede Electrónica de la Secretaría de Estado de Administraciones Públicas.

Las Delegaciones del Gobierno y Ayuntamientos podrán no requerir a la entidad organizadora para cada espectáculo, aquella información y documentación en vigor que ya se encuentre en su poder, incluida la relativa a la empresa de expertos, como consecuencia de espectáculos anteriores solicitados por dicha entidad organizadora o realizados por la empresa de expertos, con indicación de los datos del espectáculo pirotécnico anterior y acompañada de una declaración sobre la permanencia de la vigencia de los documentos aportados.

4. Requisitos para la realización del espectáculo

Requisitos generales:

4.1 Será responsabilidad exclusiva de la empresa de expertos encargada de efectuar el lanzamiento, la adecuación legal de los artificios pirotécnicos a utilizar en el espectáculo así como de sus condiciones de envasado y embalaje a los requisitos que al respecto establezca la normativa que sea de aplicación sobre estas materias.

4.2 La empresa de expertos será responsable de garantizar la seguridad en el transporte, utilización y funcionamiento de los productos pirotécnicos de fabricación propia que no dispongan de marcado CE, para lo cual deberán cumplirse a criterio de su fabricante, al menos unos requisitos esenciales de seguridad equivalentes a los indicados para los productos con marcado CE en la ITC número 2.

4.3 Será igualmente responsabilidad exclusiva de la empresa de expertos encargada de efectuar el lanzamiento, la adecuación legal de los accesorios y comprobadores de línea de tiro a los requisitos legales que le sean de aplicación.

§ 124 Reglamento de artículos pirotécnicos y cartuchería

4.4 Tan pronto como los artificios pirotécnicos se encuentren en el lugar donde se vaya a celebrar el espectáculo y no constituyan almacenamiento especial, el personal de la empresa de expertos velará por que se prevengan los efectos que los agentes meteorológicos o circunstancias análogas puedan ocasionar al material.

4.5 Asimismo, los artificios pirotécnicos deberán estar protegidos por la entidad organizadora, a fin de prevenir las acciones de personas que puedan afectar a la seguridad del espectáculo. Dicha protección, en caso de espectáculos realizados por expertos en los que se utilicen más de 100 kilogramos (NEC), deberá realizarse mediante vigilancia humana perteneciente a una empresa de seguridad privada, fuerzas y cuerpos de seguridad dependientes de la Entidad Organizadora, teniendo debidamente en cuenta el informe previo emitido al respecto por la Intervención de Armas y Explosivos de la Guardia Civil de la Comandancia que corresponda.

4.6 Los vehículos que transporten los artificios pirotécnicos serán considerados como almacenamiento especial de acuerdo a lo establecido en el artículo 102 del Reglamento de artículos pirotécnicos y cartuchería, para lo cual deberán cumplir, además de los dispuestos en la normativa ADR vigente respecto a la vigilancia de vehículos que transportes mercancías peligrosas, al menos, los siguientes requisitos:

La carga y caja del vehículo deberá permanecer cerrada.

Deberá evitarse la cercanía de fuentes de calor como generadores eléctricos, compresores, otros vehículos, etc.

Se deberá cumplir la distancia mínima de 250 metros a instalaciones o lugares con especial peligrosidad tales como gasolineras o depósitos de productos peligrosos.

4.7 La eliminación de los restos pirotécnicos originados tras el disparo de fuegos artificiales, se regirá según lo establecido en la ITC número 12.

4.8 La empresa de expertos guardará por tres años registro de todas sus actuaciones junto con los documentos que se enumeran en esta ITC y que son de su competencia, así como de los artificios utilizados en cada espectáculo.

Zonas de seguridad (ver anexo III):

4.9 Para cada espectáculo se establecerá una zona de seguridad al público y una zona de seguridad a las edificaciones. La zona de seguridad al público deberá estar cerrada o acotada mediante vallas, cuerdas, cintas o sistema similar, suficientemente vigilado por la entidad organizadora.

4.10 El perímetro de las zonas de seguridad vendrá determinado por las distancias de seguridad, las cuales se calcularán de acuerdo con las siguientes tablas. No obstante, previa justificación suficientemente razonada con medidas de seguridad apropiadas propuestas por la empresa de expertos, o por la entidad organizadora con la aceptación de la empresa de expertos, la Delegación de Gobierno podrá autorizar la reducción de estas distancias mínimas, previa solicitud de la entidad organizadora.

Distancias de seguridad en espectáculos con fuego terrestre, desde el artificio de mayor calibre		
Calibre exterior del artificio (mm)	Distancias (m)	
	A edificaciones	Al Público
20	2	10
30	3	12
40	4	14
50	10	20
60	20	30
70	30	40

§ 124 Reglamento de artículos pirotécnicos y cartuchería

Distancias de seguridad en espectáculos con fuego aéreo (carcasas, volcanes de trueno o de carcasas) desde el artificio de mayor calibre					
Calibre interior del cañón o mortero (mm)	Coefficiente a aplicar para el cálculo de la distancia al público	Distancia de seguridad al público (m)	Distancia de seguridad a edificaciones (m)	Carcasas de cambios de repetición	Altura para lanzamiento no vertical (ángulo inferior a 30°). Coeficiente b (m)
50	0,5	25	10	Aumentar las distancias de seguridad en un 30%	60
60	0,6	36	15		70
75		45	25		90
100		60	35		110
120	0,8	72	50		130
125		75	60		140
150		120	65		160
175		140	70		180
180	1	145	80		190
200		200	90		210
250		250	100		260
300		300	120		320
350		350	140		380

Distancias de seguridad en espectáculos con candelas romanas, desde el artificio de mayor calibre			Altura en lanzamiento no vertical (ángulo inferior a 30°). Coeficiente b (m)
Calibre interior del artificio (mm)	Distancias (m)		
	A edificaciones	Al público	
Hasta 50	10	25	60
Hasta 60	15	48	70
Hasta 70	25	56	90

Distancias de seguridad en espectáculos con volcanes sólo de color, desde el artificio de mayor calibre		
Calibre interior del artificio (mm)	Distancias (m)	
	A edificaciones	Al público
Hasta 50	10	25
Hasta 75	25	35
Hasta 100	40	50
Hasta 120	50	60
Hasta 150	60	75

Para calibres inferiores a los indicados en las tablas anteriores, se aplicará el coeficiente de 0,50 para la distancia de seguridad del público y 0,20 para los edificios.

En el caso de voladores las distancias mínimas serán las siguientes: Sin viento (velocidad del viento inferior o igual a 5 m/s), 50 metros al público y 25 metros a edificaciones. Con viento (velocidad del viento superior a 5 m/s), 100 metros al público y 50 metros a edificaciones.

Las distancias indicadas en las tablas anteriores se aplicarán igualmente para los espectáculos acuáticos.

Todas las distancias indicadas en las tablas anteriores para los artificios de pirotecnia serán válidas salvo que en las instrucciones de uso del fabricante se establezcan otras superiores a las contenidas en ellas.

Para artículos de categoría T1 y T2 utilizados en espectáculos, se tendrán en cuenta las distancias de seguridad en dirección al efecto y la radial, indicada en la etiqueta.

4.11 En el caso de lanzamiento no vertical, la distancia de seguridad respecto al público se prolongará en la dirección y sentido de la proyección de la trayectoria prevista, en la distancia que se obtiene mediante la expresión:

$$\Delta d = b \tan \alpha$$

Siendo:

Δd : el incremento de distancia de seguridad en metros.

α : el ángulo de disparo respecto de la vertical.

b: coeficiente definido en las tablas equivalente a la altura que alcanza el artificio.

El ángulo de lanzamiento en ningún caso podrá superar los 30 grados respecto a la vertical, con excepción de disparos en espectáculos acuáticos con ausencia de público en dicha dirección.

4.12 Cuando la zona de seguridad se encuentre en una cota más alta que la zona de lanzamiento, la entidad organizadora adecuará, dentro de los mínimos establecidos, la zona seguridad a fin de conseguir la mejor protección de los espectadores.

4.13 Entre la zona de seguridad de edificios y la zona de seguridad del público (anillo rayado del esquema del anexo III) no deberán existir hospitales, clínicas, residencias de tercera edad, centros policiales, centro de emergencia, ni aquellas otras edificaciones, estructuras o vías de comunicación, entre otras infraestructuras ferroviarias, carreteras, aeropuertos, etc., que por su especial sensibilidad al riesgo sean susceptibles de accidentes que afecten a la seguridad de la población. Asimismo, si el espectáculo se desarrollase durante horas de actividad escolar, no podrán existir centros educativos.

Los edificios indicados en el párrafo anterior sólo podrán estar en la zona de seguridad del público.

4.14 Cuando entre la zona de seguridad de edificios y la zona de seguridad del público (anillo rayado del esquema del anexo III) existan edificios habitados distintos a los señalados en el párrafo anterior, la entidad organizadora anunciará esta circunstancia y prevendrá a la población afectada con los medios de difusión adecuados y con la antelación suficiente. Cuando la entidad organizadora fuera de naturaleza privada, dicha difusión deberá realizarse a través de la autoridad municipal correspondiente. Este requisito no será necesario en caso de espectáculos realizados por expertos en los que se utilicen más de 10 kilogramos y menos de 50 kilogramos (NEC).

Los monumentos u obras arquitectónicas con valor artístico, histórico o social, podrán encontrarse entre la zona de seguridad de edificios y la zona de seguridad del público, siempre que no haya alguna incompatibilidad con la Administración de la que dependan tales edificios, en caso de ser de titularidad pública, en cuyo caso, requerirá de la conformidad de dicha Administración.

4.15 La empresa de expertos será responsable de disponer de artículos pirotécnicos acordes a las distancias de seguridad.

4.16 La empresa de expertos propondrá el incremento correspondiente de la distancia de seguridad, en función de la orografía del lugar y de la densidad de edificación y de población.

4.17 Corresponderá a la entidad organizadora la determinación del emplazamiento y la delimitación de las zonas de seguridad, de acuerdo con lo establecido en este apartado.

Zona de lanzamiento:

4.18 La zona de lanzamiento deberá estar permanentemente protegida mediante acordonamiento, vallado o sistema similar.

4.19 Una vez exista materia reglamentada en la zona sólo podrán acceder a la zona de lanzamiento los expertos y aprendices y, en su caso, aquellas personas adscritas a la entidad organizadora o a la Autoridad competente en la autorización del espectáculo con funciones de inspección de éste. Con carácter excepcional, y bajo la responsabilidad de la empresa de expertos, podrán acceder otras personas que cuenten con la autorización expresa del encargado de la empresa de expertos y estén acompañadas en todo momento por un experto.

4.20 Mientras el espectáculo se encuentre en curso, sólo se permitirá permanecer en la zona de lanzamiento a los expertos y aprendices autorizados necesarios.

4.21 No se permitirá la presencia de persona alguna dentro de la zona de lanzamiento que se encuentre bajo los efectos del alcohol o drogas que pudieran afectar su juicio, movimientos o estabilidad de forma negativa para la seguridad exigible en esta zona.

4.22 La zona de colocación de artificios pirotécnicos deberá reunir las siguientes características:

a) El suelo deberá tener suficiente consistencia y no presentar elementos fácilmente combustibles o susceptibles de proyectarse. Asimismo deberá ser llano y horizontal o permitir una base de soporte con estas características para los dispositivos de lanzamiento.

b) Su ubicación impedirá que la trayectoria de los artificios coincida con cualquier objeto elevado, obstrucción u obstáculo que pueda afectar a la seguridad de lanzamiento.

4.23 La fijación de los dispositivos de lanzamiento deberá imposibilitar cualquier desviación del ángulo de lanzamiento previsto.

4.24 Deberán inspeccionarse todos los morteros antes de su instalación, en busca de defectos como abolladuras, bordes doblados e interiores dañados, desechándose los defectuosos.

4.25 Los morteros individuales se enterrarán en al menos un 30 % de su longitud, bien en el suelo, o bien con sacos de arena. Los morteros que puedan dañarse con la humedad del terreno se colocarán dentro de una bolsa de plástico hermética antes de enterrarlos.

Los morteros colocados en batería deberán ir sujetos a la estructura de la misma mediante soldadura, atornillados o sujetos con abrazaderas para imposibilitar el desprendimiento de los mismos, y ayudados mediante sacos de arena en sus extremos y barras de sujeción para imposibilitar cualquier desviación del ángulo de lanzamiento.

4.26 Las unidades de disparo eléctrico deberán disponer de un sistema que obligue a dos acciones positivas para la iniciación del disparo. Las unidades de disparo de actuación automática después de su iniciación, deberán contar además, con un interruptor de emergencia con bloqueo, que permita interrumpir la secuencia de disparo ante la aparición de un suceso fortuito que aporte una situación de riesgo no prevista.

4.27 En el caso de disparo eléctrico, la comprobación de la línea de tiro se realizará empleando un comprobador de línea con certificación de conformidad en virtud de las disposiciones vigentes al respecto.

4.28 La empresa de expertos deberá disponer del número suficiente de expertos y aprendices para llevar a cabo el lanzamiento de los artificios en cada espectáculo. De conformidad con la normativa en materia de prevención de riesgos laborales, dicho personal deberá conocer en cada caso los riesgos y la seguridad exigible durante cada lanzamiento en particular, así como las medidas a tomar en su caso.

4.29 La entidad organizadora velará por el cumplimiento de los requisitos establecidos en los subapartados 18 a 22 de este apartado 4. Del mismo modo, la empresa de expertos será responsable del cumplimiento de lo dispuesto en los subapartados 23 a 28 de este apartado 4.

5. Plan de seguridad y de emergencia

5.1 La entidad organizadora del espectáculo presentará, en el caso de espectáculos realizados por expertos en los que se utilicen más de 50 kilogramos (NEC), un Plan de Seguridad firmado por personal técnico competente, propio o ajeno, en dicha materia a la Delegación de Gobierno correspondiente, que comprenderá las medidas tendentes a prevenir la posibilidad de accidentes, y que incluirá como mínimo la siguiente información:

a) Identificación y protección prevista para la zona de lanzamiento hasta la hora de comienzo del espectáculo, de acuerdo a lo establecido para ello en esta ITC.

b) Protección prevista para la zona de seguridad durante el desarrollo del espectáculo, de acuerdo a lo establecido para ello en esta ITC.

c) Declaración en su caso, de la no existencia de edificaciones a que hace referencia el punto 4.13 de esta ITC.

d) Equipo humano y material necesario y previsto a los efectos de protección y cumplimiento de las medidas de seguridad establecidas.

e) Plano en el que se presente la situación exacta y delimitación de la zona de lanzamiento y su área circundante en un radio de 500 metros.

f) Delimitación de la zona de lanzamiento, las zonas de seguridad, así como representación de las distancias de seguridad y su medida en metros.

g) Tipo de artículo y calibre máximo en lanzamiento vertical (indicando el tipo de artículo), y calibre y ángulo de lanzamiento no vertical más desfavorable (indicando el tipo de artículo).

5.2 Además del Plan de Seguridad regulado en el subapartado 1 de este apartado 5 de esta ITC, la entidad organizadora presentará, en el caso de espectáculos realizados por expertos en los que se utilicen más de 100 kilogramos (NEC), a la Delegación del Gobierno correspondiente, un Plan de Emergencia firmado por técnicos competentes, conforme a los siguientes contenidos mínimos:

5.3 Análisis de los posibles casos de emergencia y medidas de prevención y protección previstas para ello, incluyendo los medios humanos y materiales en materia de primeros auxilios, lucha contra incendios y evacuación de personas. En este sentido, será obligatorio disponer de al menos:

- a) Una ambulancia dotada del personal y equipamiento adecuado en relación con la distancia al centro sanitario más próximo.
- b) Un servicio contra incendios cuya dotación y equipamiento sea el adecuado al espectáculo a celebrar.

5.4 Directorio de los servicios de atención de emergencias y protección civil que deban ser alertados en caso de producirse una emergencia.

5.5 Recomendaciones que deban ser expuestas al público y su ubicación, así como formas de transmisión de la alarma una vez producida.

5.6 Plano descriptivo a escala normalizada de los terrenos donde se prevea la celebración del espectáculo, indicando lo siguiente:

- a) Ubicación y accesos de los medios de socorro y asistencia en caso de accidentes.
- b) Situación de los edificios, carreteras y otras líneas de comunicación, así como la de otros elementos relevantes a efectos de seguridad y evacuación.
- c) Dirección del lanzamiento respecto a la zona destinada a los espectadores en caso de lanzamiento no vertical.

6. Organización

6.1 La responsabilidad derivada de la celebración del espectáculo corresponderá a la entidad organizadora en todo aquello que la presente ITC no establezca como responsabilidad exclusiva de la empresa de expertos. Asimismo la entidad organizadora será responsable del cumplimiento de toda legislación autonómica o local que sea de aplicación en materia de espectáculos públicos y actividades recreativas, en caso de que la hubiera.

6.2 Sin perjuicio de las responsabilidades que en materia de seguridad y salud en el trabajo la Ley 31/1995, de 8 de noviembre, de Prevención de Riesgos Laborales asigna al empresario, las personas facultadas para velar por la seguridad del espectáculo, según las atribuciones establecidas en la presente ITC, serán las siguientes:

- a) Un encargado designado por la empresa de expertos.
- b) Un encargado designado por la entidad organizadora.

6.3 Corresponderá a la persona designada por la entidad organizadora como encargada del espectáculo velar por el cumplimiento, vigilancia y control de los contenidos del plan de seguridad y del plan de emergencia, así como de las medidas de seguridad establecidas en la presente ITC y en la autorización del espectáculo, que correspondan a dicha entidad.

6.4 Inmediatamente antes de iniciarse el espectáculo, el personal de la entidad organizadora comprobará visualmente la adecuación del plan de seguridad y de emergencia previstos, así como la correcta situación de los espectadores. Dicho personal deberá llevar algún distintivo de identificación visible.

7. Montaje del espectáculo

Previamente al montaje del espectáculo, los expertos deberán inspeccionar los artificios pirotécnicos desechando, en su caso, aquellos que presenten defectos que pudieran afectar a seguridad del espectáculo.

Al comienzo de la operación de montaje, la entidad organizadora situará en la zona de lanzamiento un equipo básico de extinción de incendios constituido al menos por dos extintores portátiles contra incendios, que permanecerá en la zona de lanzamiento hasta la retirada del espectáculo.

La iluminación para el desembalaje y montaje de los artículos será, preferentemente, la solar. Si fuera necesaria la iluminación artificial, quedan prohibidos los sistemas de iluminación con llama desnuda.

Para realizar el montaje del espectáculo deberán seguirse todas las indicaciones de seguridad establecidas por los fabricantes de los productos utilizados en el espectáculo.

Los iniciadores que no vengan previamente incorporados a los artificios pirotécnicos deberán permanecer almacenados y alejados del resto de productos durante la manipulación y montaje del espectáculo. Igualmente se protegerán de roces y choques entre ellos y contra otros elementos.

Durante las manipulaciones y montajes del espectáculo deberá evitarse la cercanía de fuentes de calor como generadores eléctricos, compresores, vehículos, etc.

Durante las operaciones de montaje, no está permitido fumar ni portar cerillas o mecheros. Igualmente está prohibido el uso de cualquier dispositivo que pueda producir arcos o chispas.

En caso de disparos eléctricos, durante las operaciones de montaje, los montadores del espectáculo no podrán portar aparatos de comunicación mediante radiación electromagnética.

En todo caso, el montaje de un espectáculo pirotécnico se ejecutará por los expertos y aprendices bajo la exclusiva responsabilidad de los primeros.

Los morteros y cañones se colocarán en todo caso en la zona de lanzamiento prevista, y de tal forma que los artificios pirotécnicos resulten propulsados bien en dirección vertical, bien en una dirección opuesta a la de la situación de los espectadores. Si por razones de ubicación en bahías, puertos, parajes o zonas a distinta cota, etc., se situaran los morteros y cañones en ángulo hacia los espectadores, la zona de seguridad establecida deberá dejar a éstos fuera de toda posibilidad de riesgo.

La boca de los morteros y aquellos morteros dispuestos en batería cargados quedarán señalizados por una cubierta de película de plástico, de aluminio o por una cinta adhesiva cruzada. Esto permitirá conocer el estado de los morteros y evidenciará un fallo en el disparo si, una vez iniciado el disparo, la señalización está intacta.

Durante el montaje y una vez finalizado el mismo, el experto realizará las verificaciones oportunas para comprobar las medidas de seguridad que incorporan los sistemas de disparo con el fin de prevenir un disparo fortuito.

8. Disparo del espectáculo

Requisitos generales:

La velocidad máxima de viento, a nivel del suelo, no debe superar 10 m/s en el momento y lugar del disparo.

La última manipulación que se realice antes del disparo habrá de ser la del montaje de los dispositivos para la ignición, con o sin iniciador o inflamador, con mecha lenta o circuito eléctrico.

Disparo manual:

Solo está permitido el disparo manual de artificios pirotécnicos cuando no sea posible o sea excesivamente complicado su encendido mediante iniciadores.

Por medio de una bota-fuego o de una mecha de estopa firmemente unida al extremo de una barra se procederá a dar fuego a las mechas, una vez retirada la protección correspondiente.

En el caso de que los morteros vayan a ser recargados durante el desarrollo del espectáculo deben ser limpiados antes de cada recarga. Previamente a cada recarga de los morteros se debe tener en cuenta la temperatura que hayan alcanzado con el fin de evitar iniciaciones accidentales. En cada recarga se verificará el estado de las protecciones exigidas a los morteros.

En el caso de fallo en el disparo de un mortero se debe esperar 30 minutos antes de retirar la carga y retirar el artificio.

Disparo eléctrico:

Si se utiliza una batería para el disparo, ésta estará situada en el interior de una caja aislada, no abriéndose su tapa hasta que no se vaya a proceder al disparo. Si se utiliza una línea eléctrica de corriente alterna se utilizará un transformador de doble aislamiento.

El experto encargado del disparo guardará bajo su responsabilidad la llave de bloqueo del dispositivo de encendido, en caso de existir, o tomará las medidas adecuadas para prevenir la puesta en tensión del sistema de disparo.

Cuando los iniciadores no vengan previamente incorporados a los artificios pirotécnicos, el cebado de los artificios se realizará, si es posible, preferentemente cuando estén montados en su posición de disparo. Los extremos de los pares de conductores de cada cerilla permanecerán en cortocircuito hasta el momento de su unión a la consola de disparo.

Si fuera posible, cuando se proceda al tendido de las líneas de tiro, los conductores de cada uno de los inflamadores eléctricos se mantendrán en trazado paralelo, lo más próximo entre sí y a poder ser trenzados, para reducir el riesgo de iniciación accidental por inducción electromagnética de líneas eléctricas o emisoras de radio próximas.

Antes de iniciar el disparo, y previamente a la comprobación de las líneas de tiro, el experto encargado debe comprobar que todo el personal ha salido de la zona de colocación de artificios.

No está permitida la recarga de morteros con disparo eléctrico.

En caso de tormenta eléctrica, todo el personal abandonará la zona de lanzamiento.

En el caso de fallo en el disparo de un mortero se debe esperar 30 minutos antes de retirar la carga y retirar el artificio.

9. Prohibición, suspensión e interrupción de los espectáculos

El Delegado del Gobierno en la Comunidad Autónoma, o en quien él delegue, podrá prohibir la celebración de espectáculos con artificios pirotécnicos cuando se incumplan los requisitos establecidos en esta ITC.

Las Fuerzas y Cuerpos de Seguridad que estuvieran presentes en el espectáculo podrán interrumpir temporal o definitivamente su celebración, o parte de ella, cuando se produzca alguno de los hechos siguientes:

- a) Cuando no se cuente con la autorización preceptiva.
- b) Cuando las condiciones de seguridad y emergencia establecidas en la autorización del espectáculo no se cumplan, de forma que afecten gravemente a la seguridad de las personas.
- c) Cuando se produzca acceso del público a la zona de seguridad o a la zona de lanzamiento.
- d) Cuando los expertos y aprendices designados por la empresa pirotécnica para efectuar el lanzamiento no dispongan del carné correspondiente.
- e) Cuando se den otras circunstancias, no previstas, debidamente justificadas que impliquen cierto peligro para las personas o bienes.

El encargado podrá interrumpir temporalmente o definitivamente el inicio o el desarrollo del espectáculo por razones meteorológicas o técnicas que impliquen riesgo para las personas o bienes. Asimismo podrá interrumpirlo en caso de advertir el incumplimiento de lo especificado en los subapartados b), c) y e) de este apartado 9.

Los motivos de la interrupción deberán ser comunicados de forma inmediata a la Delegación de Gobierno.

10. Actuaciones posteriores al espectáculo

La recogida del material propio pirotécnico y los restos que puedan suponer un riesgo se realizará por parte de la empresa de expertos, nunca antes de 15 minutos después de concluir el espectáculo.

Hasta que la zona de seguridad y lanzamiento no se encuentre completamente limpia de restos que puedan suponer un riesgo, se mantendrá la vigilancia suficiente a efectos de evitar daños o lesiones.

Asimismo, la entidad organizadora deberá comprobar el resto del área exterior a efectos de evitar fuegos posteriores o cualquier otra circunstancia que derive en daños o lesiones.

En caso de accidente o incidente que implique la intervención de los servicios de urgencia, ya sea por lesiones a las personas como por daños a bienes por incendio o efectos

mecánicos, se comunicará, en un plazo máximo de 24 horas, a la Delegación de Gobierno correspondiente y de manera inmediata al teléfono de emergencias 112.

En el caso de anomalías graves en el funcionamiento de los artificios pirotécnicos se comunicará a la Dirección General de Política Energética y Minas del Ministerio de Industria, Energía y Turismo, en un plazo de 5 días hábiles, el número de artificios afectados, el tipo, el nombre del fabricante y el nombre del comercializador.

11. Utilización de artículos pirotécnicos categoría P2

La utilización de artículos pirotécnicos de categoría P2 cuyo NEC total sea menor o igual a 50 kilogramos se notificará, con una antelación mínima de 15 días hábiles respecto a la fecha de su utilización, a la Delegación del Gobierno correspondiente, acompañada de un declaración responsable en la que se hará constar que las personas que utilizarán estos artículos pirotécnicos cuentan con el correspondiente carné de experto para dichos artículos expedido por el Área Funcional de Industria y Energía de la Delegación del Gobierno correspondiente, así como el seguro o garantía financiera para cubrir su responsabilidad civil al que se refiere el artículo 3, adecuado al uso del artículo en particular.

En casos de emergencia o urgencia justificada, el experto podrá utilizar los artículos de categoría P2, sin necesidad de cumplir el plazo mínimo establecido en el párrafo anterior, siempre y cuando emita aviso previo a la Guardia Civil y lo notifique previamente a la Delegación de Gobierno, incluyendo la declaración responsable descrita anteriormente, junto con una explicación de las causas que motivan tal emergencia o urgencia.

La utilización de artículos pirotécnicos de categoría P2 cuyo NEC total sea mayor a 50 kilogramos solo podrá efectuarse con autorización previa de la Delegación del Gobierno, previo informe del Área Funcional de Industria y Energía y de la Intervención de Armas y Explosivos de la Guardia Civil de la Comandancia que corresponda, a cuyo efecto la empresa que pretenda hacer uso del artículo pirotécnico deberá presentar la solicitud correspondiente con una antelación mínima de 15 días hábiles respecto a la fecha de su utilización. Dicha solicitud deberá ir acompañar de un proyecto técnico que describa los parámetros de disparo que específicamente se van a aplicar.

Alternativamente a la fecha de utilización, podrá autorizarse un intervalo de fechas, siempre que la solicitud se anticipe en 15 días al inicio de ese intervalo.

Únicamente podrán utilizar artículos pirotécnicos de categoría P2 las personas que cuenten con el correspondiente carné de experto para dichos artículos expedido por el Área Funcional de Industria y Energía de la Delegación del Gobierno correspondiente.

La Delegación de Gobierno podrá establecer prescripciones relativas al almacenamiento, transporte y utilización en función de los artículos pirotécnicos en particular. Asimismo, si a la utilización le resultara de aplicación el Real Decreto 863/1985, de 2 de abril, por el que se aprueba el Reglamento General de Normas Básicas de Seguridad Minera, el proyecto técnico mencionado anteriormente deberá ser autorizado expresamente por la autoridad minera competente.

La solicitud de autorización, notificación y la documentación asociada mencionada en el presente apartado, se podrá presentar por vía electrónica a través de la Sede Electrónica de la Secretaría de Estado de Administraciones Públicas.

12. Disparo de artículos pirotécnicos categoría T2

La utilización de artículos pirotécnicos de categoría T2, cuando no formen parte de un espectáculo pirotécnico, cuyo NEC total sea menor o igual a 50 kilogramos se notificará, con una antelación mínima de 15 días hábiles respecto a la fecha de su utilización, a la Delegación del Gobierno correspondiente, acompañada de un declaración responsable en la que se hará constar que las personas que utilizarán estos artículos pirotécnicos cuentan con el correspondiente carné de experto para dichos artículos expedido por el Área Funcional de Industria y Energía de la Delegación del Gobierno correspondiente, así como el seguro o garantía financiera que cubra su responsabilidad civil al que se refiere el artículo 3.

La utilización de artículos pirotécnicos de categoría T2, cuando no formen parte de un espectáculo pirotécnico, cuyo NEC total sea mayor a 50 kilogramos sólo podrá efectuarse con autorización previa de la Delegación del Gobierno, previo informe del Área Funcional de

Industria y Energía y de la Intervención de Armas y Explosivos de la Guardia Civil de la Comandancia que corresponda, a cuyo efecto la empresa que pretenda hacer uso del artículo pirotécnico deberá presentar la solicitud correspondiente con una antelación mínima de 15 días hábiles respecto a la utilización del fecha de su utilización.

Únicamente podrán utilizar artículos pirotécnicos de categoría T2 las personas que cuenten con el correspondiente carné de experto para dichos artículos expedido por el Área Funcional de Industria y Energía de la Delegación del Gobierno correspondiente. El carné de experto siempre estará ligado a una empresa de efectos especiales debidamente autorizada con un almacenamiento especial autorizado de acuerdo a lo dispuesto en el artículo 105 del Reglamento de artículos pirotécnicos y cartuchería.

La Delegación de Gobierno podrá establecer prescripciones relativas al almacenamiento, transporte y utilización en función de los artículos pirotécnicos en particular.

La solicitud de autorización, notificación y la documentación asociada mencionada en el presente apartado, se podrá presentar por vía electrónica a través de la Sede Electrónica de la Secretaría de Estado de Administraciones Públicas.

13. Tabla resumen

En el anexo II de la ITC número 8 se incluye una tabla resumen de los requisitos que en ella se establecen.

ANEXO I

Modelo de notificación de espectáculo pirotécnico

D., en nombre propio o en representación de la entidad organizadora
 Con domicilio a efectos de notificaciones en
 con NIF/NIE n.º n.º de teléfono n.º de fax en calidad de (representante de la entidad organizadora)

NOTIFICA

La intención de efectuar un espectáculo pirotécnico público de kg netos (NEC) que será realizado por la empresa de expertos autorizada, en el término municipal de en la provincia de el día, a las horas y con una duración prevista de

A los efectos, se designa como encargado de la entidad organizadora a con DNI y teléfono de contacto

Declaración Responsable

CONTENIDO NEC

Superior a 10 kilogramos e inferior a 50 kilogramos.

Esta entidad organizadora declara responsablemente que dispone de los documentos correspondientes del apartado 3 de la ITC número 8 del Reglamento de artículo pirotécnicos y cartuchería.

Superior a 50 kilogramos e inferior o igual a 100 kilogramos.

Se entrega el Plan de seguridad, conforme al subapartado c) del apartado 3 y al apartado 5 de la ITC número 8 del Reglamento de artículo pirotécnicos y cartuchería.

§ 124 Reglamento de artículos pirotécnicos y cartuchería

Esta entidad organizadora declara responsablemente que dispone de los restantes documentos correspondientes del apartado 3 de la ITC número 8 del Reglamento de artículo pirotécnicos y cartuchería.

En a de de

(Firma autorizada de la entidad organizadora y de la empresa de expertos.)

ANEXO II

Tabla resumen de requisitos de la ITC número 8

	A	B	C
Punto 3: Autorización de espectáculos.			
Notificación a la Delegación del Gobierno con una antelación mínima de 10 días.	X	X	
Autorización de la Delegación del Gobierno previo informe del Área Funcional de Industria y Energía y de la Intervención de Armas y Explosivos correspondiente, con una antelación mínima de 15 días.			X
Documentación a disponer o presentar en notificación o autorización:			
a) Solicitud de autorización.			X
b) Conformidad de la propiedad del suelo.	X	X	X
c) Plan de seguridad.		X	X
c) Plan de emergencia.			X
d) Seguro de responsabilidad civil del organizador u otra garantía financiera.			X
e) Seguro de responsabilidad civil de la empresa de expertos u otra garantía financiera.	X	X	X
f1) Copia de la autorización del taller.	X	X	X
f2) Justificación de la capacidad de almacenamiento en el taller de preparación y montaje, cantidad que deberá ser superior a la que se va a disparar en el espectáculo.	X	X	X
f3) Relación de artículos pirotécnicos a disparar, detallando tipo, número, y NEC por artículo, tanto para los artículos con marcado CE, como los de fabricación propia sin marcado CE, y el total del conjunto.	X	X	X
f4) Tiempo previsto para el disparo de cada sección o conjunto homogéneo.	X	X	X
f5) Secuencia de comienzo de disparo entre secciones y orden a seguir en los disparos de cada sección, incluyendo el esquema de disparo en representación gráfica y simbólica.			X
f6) Identificación de los expertos y aprendices que intervendrán en el espectáculo, así como sus posibles suplentes, con copia de los carnés o certificados de aptitud correspondientes, así como la identificación de la persona designada como encargado durante el desarrollo de aquél, o su posible suplente.	X	X	X
f7) Copia de los boletines TC-2 de Cotización a la Seguridad Social de los trabajadores que van a participar en el espectáculo, o documento laboral que justifique situación de alta en la empresa.	X	X	X
f8) Si procede, documento contractual entre empresas de expertos de cesión de personal cualificado para la realización del espectáculo.		X	X
f9) Declaración por parte del empresario titular de la empresa de expertos de cumplir los requisitos establecidos en la Ley 31/1995 de 8 de noviembre, de Prevención de Riesgos Laborales, para la actividad propia del disparo y en particular para el espectáculo previsto.	X	X	X
g) Distancias de seguridad acompañadas de un plano del emplazamiento en el que se señalen esas distancias	X	X	X
Punto 4: Requisitos para la realización del espectáculo.			
Requisitos generales:			
4.1		X	X
4.2		X	X
4.3		X	X
4.4		X	X
4.5			X
4.6		X	X
4.7		X	X
4.8		X	X
Zona de seguridad:			
4.9		X	X
4.10		X	X
4.11		X	X
4.12		X	X
4.13		X	X
4.14			X
4.15		X	X
4.16		X	X
4.17		X	X
Zona de lanzamiento:			
Del 4.18 al 4.29 (ambos incluidos)	X	X	X
Punto 5: Plan de seguridad y emergencia.			
Plan de seguridad.		X	X
Plan de emergencia.			X
Punto 6: Organización.			
6.1			X
6.2			X
6.3			X
6.4			X
Punto 7: Montaje del espectáculo.	X	X	X
Punto 8: Disparo del espectáculo.	X	X	X
Punto 9: Prohibición, suspensión e interrupción de los espectáculos.	X	X	X
Punto 10: Actuaciones posteriores al espectáculo.	X	X	X


A: Espectáculos con artificios pirotécnicos realizados por expertos cuyo NEC sea superior a 10 kilogramos e inferior o igual a 50 kilogramos.

B: Espectáculos con artificios pirotécnicos realizados por expertos cuyo NEC sea superior a 50 kilogramos e inferior o igual a 100 kilogramos.

C: Espectáculos con artificios pirotécnicos realizados por expertos cuyo NEC sea superior a 100 kilogramos.

ANEXO III

Esquema resumen de zonas de seguridad de un espectáculo pirotécnico

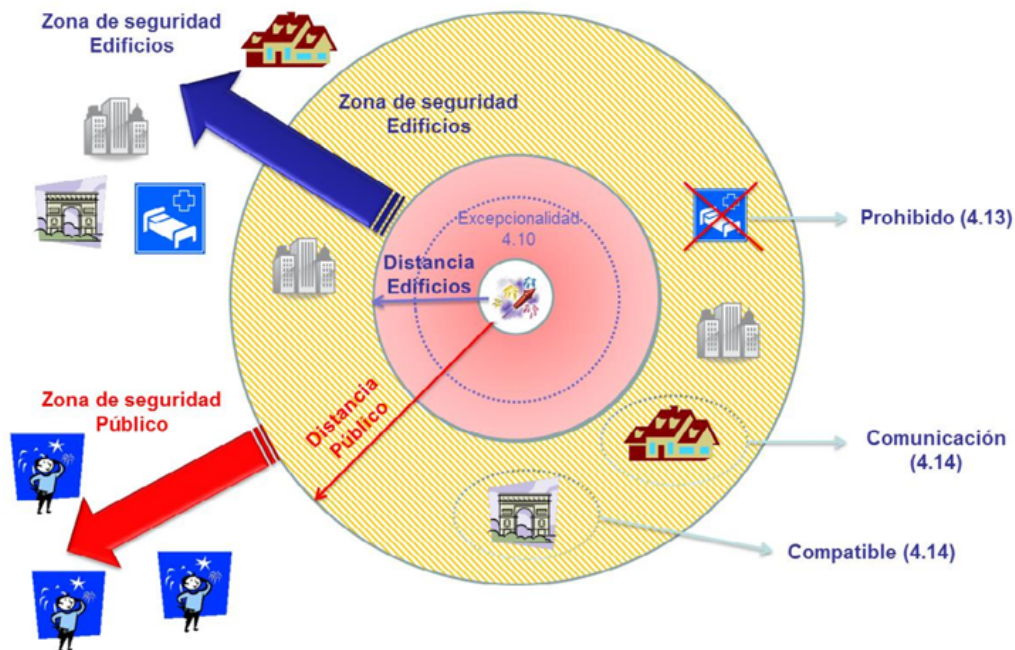

ESPECIFICACIÓN TÉCNICA NÚMERO 8.01

Carné de experto y carné de aprendiz para la realización de espectáculos pirotécnicos

1. Objeto y ámbito de aplicación

La presente Especificación técnica tiene por objeto la regulación de las condiciones y requisitos preceptivos para la obtención de los carnés de experto y aprendiz para espectáculos, que acrediten la capacidad técnica y laboral de los trabajadores para que puedan desempeñar las tareas correspondientes especificadas en la ITC número 8.

La solicitud de los carnés de experto y aprendiz para espectáculos y la documentación asociada mencionada en el presente apartado, se podrá presentar por vía electrónica a través de la Sede Electrónica de la Secretaría de Estado de Administraciones Públicas.

2. Requisitos para la obtención del carné de experto y aprendiz

2.1 Requisitos generales

Los carnés, tanto de aprendiz como de experto, serán expedidos por el Área Funcional o Dependencia de Industria y Energía de la Delegación del Gobierno correspondiente. El carné siempre estará ligado a un taller de preparación y montaje autorizado que realice o pretenda realizar espectáculos.

Para la expedición y posterior utilización de los carnés, tanto el aprendiz como el experto deben estar contratados por una empresa de expertos. La expedición del carné es única

independientemente de que el aprendiz o experto cambie de empresa, no siendo necesario en este caso la expedición de un nuevo carné.

Los carnés de expertos incluirán habilitación para el uso de la categoría T2, sin embargo no incluirán habilitación para el uso de la categoría P2.

Las solicitudes para la obtención de los correspondientes carnés de aprendiz y experto serán realizadas por los empresarios titulares del taller de preparación y montaje autorizado, y se ajustarán a los modelos reflejados en los anexos I y II de la presente Especificación técnica.

2.2 Requisitos para la obtención del carné de aprendiz

Para la obtención del carné de aprendiz, los interesados deben cumplir los siguientes requisitos:

a) Tener cumplidos 18 años en el momento de realizar la solicitud al Área Funcional o Dependencia de Industria y Energía de la Delegación del Gobierno correspondiente.

b) Estar al menos en posesión del certificado de estudios primarios en el momento de realizar la solicitud.

c) Haber recibido y superado una formación teórica organizada por la empresa de expertos a la cual pertenece, y cuyo contenido mínimo se ajuste a lo establecido en la presente Especificación técnica.

d) Estar en condiciones psicofísicas para la actividad de disparo pirotécnico, acreditadas por certificado médico.

2.3 Requisitos para la obtención del carné de experto

Para la obtención del carné de experto, los interesados deben cumplir los siguientes requisitos:

a) Estar en posesión del carné de aprendiz.

b) Tener cumplidos 18 años en el momento de realizar la solicitud al Área Funcional de Industria y Energía de la Delegación del Gobierno correspondiente.

c) Acreditar, mediante certificación de la empresa de expertos, prácticas en al menos 10 espectáculos durante el mismo periodo continuado de alta en la empresa, o como máximo en tres años en periodos discontinuos, bajo la tutela de un disparador acreditado con carné de experto. Las prácticas anteriores como aprendiz podrán igualmente acreditarse con empresas diferentes, con sus certificaciones respectivas.

3. Contenido mínimo de la formación teórica del aprendiz

De acuerdo con lo previsto en el apartado anterior, el empresario titular del taller de preparación y montaje organizará la impartición de la formación correspondiente a los trabajadores que precisen obtener el carné de aprendiz para la realización de espectáculos pirotécnicos. Para ello deberá disponer de los medios adecuados, tanto materiales como humanos, pudiendo ser propios o ajenos, asegurándose oportunamente de la eficacia de unos u otros para la consecución de los objetivos marcados.

El programa formativo mínimo necesario para la obtención del carné de aprendiz, que tendrá una duración mínima de 25 horas, será el siguiente:

a) Composición y propiedades básicas de los distintos tipos de artificios pirotécnicos. Conocimientos generales sobre el funcionamiento de los artificios pirotécnicos.

Aspectos teóricos básicos de los artificios y sus sistemas de iniciación.

b) Formación básica en técnicas de preparación de los artificios y de su disparo. Elementos auxiliares para la colocación, protección, sujeción, etc.

Protección contra la humedad y la lluvia.

c) Formación básica sobre seguridad en el disparo de espectáculos pirotécnicos. Seguridad en el manejo, almacenamiento, transporte y uso de artificios pirotécnicos.

Tratamiento de artificios fallidos.

d) Conocimiento de la legislación sobre espectáculos

Aprobación administrativa.

Zona de seguridad para la protección de espectadores, y zona de lanzamiento.

Prohibiciones en la zona de lanzamiento.

Inspecciones tras el espectáculo.

e) Formación en materia de prevención en la actividad propia del disparo de artificios pirotécnicos, de acuerdo con la planificación de la actividad preventiva específica de la empresa pirotécnica disparadora.

f) Ejemplos de incidentes y accidentes ilustrativos, fallos más representativos, y medidas para evitarlos.

Esta formación es independiente de la formación teórica y práctica en materia de seguridad y salud que el empresario debe proporcionar a cada trabajador, de acuerdo a lo establecido en el artículo 19 de la Ley 31/1995, de 8 de noviembre, de Prevención de Riesgos Laborales.

Una vez superado el nivel de conocimiento establecido, los aspirantes a aprendiz recibirán una acreditación documental de ello expedida por el titular del taller de preparación y montaje autorizado, detallándose la duración y el contenido del curso impartido, de acuerdo con el programa formativo establecido en el presente apartado.

La empresa acompañará copia de esta acreditación al realizar la solicitud al Área Funcional o Dependencia de Industria y Energía de la Delegación del Gobierno correspondiente, que expedirá el correspondiente carné de aprendiz cuya validez será indefinida o hasta que la empresa solicite el carné de experto.

4. Expedición y validez

Cumplidos los requisitos para la obtención del carné, el Área Funcional o Dependencia de Industria y Energía de la Delegación de Gobierno correspondiente expedirá el carné profesional que tendrá validez en todo el territorio español.

La empresa y sus expertos tienen la obligación de adecuar y actualizar sus conocimientos en la materia ya adaptarlos a la situación técnica y reglamentaria del momento.

Los carnés profesionales tendrán un periodo de validez de cinco años, renovándose automáticamente con la presentación al Área Funcional o Dependencia de Industria y Energía del justificante del cumplimiento del requisito establecido en el apartado 2.2.d) de esta Especificación Técnica.

ANEXO I

Modelo de solicitud para carné de aprendiz

D., como titular del taller de preparación y montaje autorizado, con domicilio social a efectos de, con NIF/NIE n.º, n.º de teléfono, n.º de fax

Autoriza que sus datos de identidad personal puedan ser consultados mediante el Sistema de Verificación de Datos, en los términos establecidos por el Real Decreto 522/2006, de 28 de abril, por el que se suprime la aportación de fotocopias de documento de identidad en los procedimientos administrativos de la Administración General del Estado y de sus organismos públicos.

De no dejar constancia del consentimiento para la consulta de los datos mediante el marcado con un «X» de la casilla inicial del párrafo anterior, deberá acompañarse fotocopia del Documento Nacional de Identidad o, en el caso de extranjeros, fotocopia de la Tarjeta de Identidad de Extranjero, o de la tarjeta de residencia de familiar de ciudadano de la Unión. En el caso de ciudadanos de la Unión Europea o de Estados parte en el Acuerdo sobre el Espacio Económico Europeo o de cualquier otro Estado al que se extienda por Convenio

Internacional el régimen previsto para los anteriores, presentarán copia de su certificado de registro, al que deberán acompañar asimismo copia de su Documento Nacional de Identidad o pasaporte, documentos que deberán estar en vigor.

SOLICITA

El Carné de Aprendiz a nombre de D., con NIF/NIE de años de edad y trabajador del taller anteriormente citado.

Se adjuntan los siguientes documentos:

Fotocopia del NIF/ NIE del aspirante a aprendiz.

Fotocopia del certificado de estudios primarios del aspirante a aprendiz. Justificación de alta en la empresa.

Certificado de aptitud psicofísica del aspirante a aprendiz, para la actividad de disparo pirotécnico.

Acreditación documental de la formación impartida al aspirante de aprendiz, con detalle de la duración y el contenido del curso impartido.

En a de de

Firma del titular del taller Firma del aspirante a aprendiz

ANEXO II

Modelo de solicitud para carné de experto

D. como titular del taller de preparación y montaje autorizado con domicilio social a efectos de notificaciones en

, con NIF/NIE n.º, n.º de teléfono, n.º de fax

Autoriza que sus datos de identidad personal puedan ser consultados mediante el Sistema de Verificación de Datos, en los términos establecidos por el Real Decreto 522/2006, de 28 de abril, por el que se suprime la aportación de fotocopias de documento de identidad en los procedimientos administrativos de la Administración General del Estado y de sus organismos públicos.

De no dejar constancia del consentimiento para la consulta de los datos mediante el marcado con un «X» de la casilla inicial del párrafo anterior, deberá acompañarse fotocopia del Documento Nacional de Identidad o, en el caso de extranjeros, fotocopia de la Tarjeta de Identidad de Extranjero, o de la tarjeta de residencia de familiar de ciudadano de la Unión. En el caso de ciudadanos de la Unión Europea o de Estados parte en el Acuerdo sobre el Espacio Económico Europeo o de cualquier otro Estado al que se extienda por Convenio Internacional el régimen previsto para los anteriores, presentarán copia de su certificado de registro, al que deberán acompañar asimismo copia de su Documento Nacional de Identidad o pasaporte, documentos que deberán estar en vigor.

SOLICITA

El Carné de Experto a nombre de D., con NIF/NIE de años de edad y trabajador del taller anteriormente citado.

Se adjuntan los siguientes documentos:

Carné de Aprendiz.

Justificación de alta en la empresa.

Certificado de aptitud psicofísica del aspirante a experto, para la actividad de disparo pirotécnico.

Acreditación del periodo de prácticas como aprendiz de al menos 10 espectáculos.

En su caso, acreditación documental de la nueva formación teórico-práctica impartida recibida, con detalle de su duración y contenido.

En, a de de

Firma del titular del taller Firma del aspirante a experto

ESPECIFICACIÓN TÉCNICA NÚMERO 8.02

Carné de experto para la utilización de artículos pirotécnicos de Categoría T2

1. Objeto y ámbito de aplicación

La presente Especificación técnica tiene por objeto la regulación de las condiciones y requisitos preceptivos para la obtención del carné de experto para la utilización de artículos pirotécnicos de categoría T2, en espectáculos no pirotécnicos de acuerdo a lo establecido en la ITC número 8.

La solicitud de los carnés de experto para la utilización de artículos pirotécnicos de categoría T2 y la documentación asociada mencionada en el presente apartado, se podrá presentar por vía electrónica a través de la Sede Electrónica de la Secretaría de Estado de Administraciones Públicas.

2. Requisitos para la obtención del carné de experto

El carné de experto para la utilización de artículos de categoría T2 será expedido por el Área Funcional o Dependencia de Industria y Energía de la Delegación del Gobierno correspondiente.

Dicho carné estará ligado a una empresa de efectos especiales debidamente autorizada que disponga de un almacenamiento especial autorizado según lo previsto en el artículo 105 del Reglamento de artículos pirotécnicos y cartuchería.

Para la expedición y posterior utilización del carné, el experto debe estar contratado por una empresa de efectos especiales. La expedición del carné es única independientemente de que el experto cambie de empresa, no siendo necesario en este caso la expedición de un nuevo carné.

La solicitud para la obtención del carné de experto será realizada por el titular de la empresa del sector de los efectos especiales, y se ajustará al modelo reflejado en el anexo de la presente Especificación técnica.

Para la obtención del carné de experto para la utilización exclusiva de artículos de categoría T2, los interesados deben cumplir los siguientes requisitos:

a) Tener cumplidos 18 años en el momento de realizar la solicitud al Área Funcional de Industria y Energía de la Delegación del Gobierno correspondiente.

b) Estar al menos en posesión del certificado de estudios primarios en el momento de realizar la solicitud.

c) Haber recibido y superado una formación teórica y práctica organizada por la empresa a la cual pertenece, y cuyo contenido mínimo se ajuste a lo establecido en la presente Especificación técnica.

d) Estar en condiciones psicofísicas para la actividad de utilización de artículos pirotécnicos, acreditadas por certificado médico.

Los trabajadores pertenecientes a una empresa de efectos especiales, que a la entrada en vigor de esta Especificación técnica acrediten, mediante certificación de la empresa de expertos, una experiencia de más de un año en la utilización de artículos pirotécnicos de categoría T2, con permanencia continuada en la empresa, o de más de tres años en períodos discontinuos, podrán solicitar al Área Funcional o Dependencia de Industria y Energía de la Delegación del Gobierno correspondiente, la obtención del carné de experto. Asimismo deberán acreditar estar en condiciones psicofísicas para dicha actividad.

3. Contenido mínimo de la formación teórico-práctica

De acuerdo con lo previsto en el apartado anterior, el titular de la empresa de efectos especiales que pretenda utilizar los artículos de categoría T2 organizará la impartición de la formación correspondiente a los trabajadores que precisen el carné de experto en T2. Para ello deberá disponer de los medios adecuados, tanto materiales como humanos, pudiendo ser propios o ajenos, asegurándose oportunamente de la eficacia de unos u otros para la consecución de los objetivos marcados.

El programa formativo mínimo necesario para la obtención del carné de experto, que tendrá una duración mínima de 25 horas, será el siguiente:

a) Composición y propiedades de los distintos tipos de artículos pirotécnicos de categoría T2.

- i. Conocimientos generales sobre el funcionamiento de los artículos pirotécnicos.
- ii. Aspectos teóricos básicos de los artículos pirotécnicos y sus sistemas de iniciación.

b) Formación básica en técnicas de preparación de los artículos de categoría T2 y de su utilización.

- i. Elementos para la colocación y utilización.
- ii. Protección contra la humedad y la lluvia.
- iii. Utilización en interiores.
- iv. Utilización en efectos especiales.

c) Formación básica sobre seguridad en la utilización de los artículos pirotécnicos de categoría T2.

- i. Seguridad en el manejo, almacenamiento, transporte y uso de los artículos pirotécnicos de categoría T2.
- ii. Tratamiento de los artículos pirotécnicos fallidos.

d) Formación en materia de prevención en la actividad propia de la utilización de los artículos pirotécnicos en particular, de acuerdo con la planificación de la actividad preventiva específica de la empresa usuaria.

e) Ejemplos de incidentes y accidentes ilustrativos, fallos más representativos, y medidas para evitarlos.

Esta formación es independiente de la formación teórica y práctica en materia de seguridad y salud que el empresario debe proporcionar a cada trabajador, de acuerdo a lo establecido en el artículo 19 de la Ley 31/1995, de 8 de noviembre, de Prevención de Riesgos Laborales.

Una vez superado el nivel de conocimiento establecido, los aspirantes a experto recibirán una acreditación documental de ello expedida por el titular de la empresa a la cual pertenecen, de acuerdo con el programa formativo establecido en el presente apartado. La empresa acompañará copia de esta acreditación a la solicitud al Área Funcional o Dependencia de Industria y Energía de la Delegación del Gobierno correspondiente.

4. Expedición y validez

Cumplidos los requisitos descritos, el Área Funcional o Dependencia de Industria y Energía de la Delegación de Gobierno correspondiente expedirá el correspondiente carné de experto que tendrá validez en todo el territorio español.

La empresa y sus expertos tienen la obligación de adecuar y actualizar sus conocimientos en la materia y adaptarlos a la situación técnica y reglamentaria del momento.

Los carnés profesionales tendrán un periodo de validez de cinco años, renovándose automáticamente con la presentación al Área Funcional o Dependencia de Industria y Energía del justificante del cumplimiento del requisito establecido en el apartado 2.d) de esta Especificación Técnica.

ANEXO

Modelo de solicitud para carné de experto de artículos T2

D., de la empresa del sector de los efectos especiales, con domicilio social a efectos de notificaciones en

con NIF/NIE n.º, n.º de teléfono, n.º de fax

Autoriza que sus datos de identidad personal puedan ser consultados mediante el Sistema de Verificación de Datos, en los términos establecidos por el Real Decreto 522/2006, de 28 de abril, por el que se suprime la aportación de fotocopias de documento de identidad en los procedimientos administrativos de la Administración General del Estado y de sus organismos públicos.

De no dejar constancia del consentimiento para la consulta de los datos mediante el marcado con un «X» de la casilla inicial del párrafo anterior, deberá acompañarse fotocopia del Documento Nacional de Identidad o, en el caso de extranjeros, fotocopia de la Tarjeta de Identidad de Extranjero, o de la tarjeta de residencia de familiar de ciudadano de la Unión. En el caso de ciudadanos de la Unión Europea o de Estados parte en el Acuerdo sobre el Espacio Económico Europeo o de cualquier otro Estado al que se extienda por Convenio Internacional el régimen previsto para los anteriores, presentarán copia de su certificado de registro, al que deberán acompañar asimismo copia de su Documento Nacional de Identidad o pasaporte, documentos que deberán estar en vigor.

SOLICITA

El Carné de Experto para la utilización de artículos pirotécnicos de categoría T2 a nombre de D., con NIF/NIE de años de edad y trabajador de la empresa anteriormente citada.

Se adjuntan los siguientes documentos:

Fotocopia del certificado de estudios primarios del aspirante a experto. Justificación de alta en la empresa.

Certificado de aptitud psicofísica del aspirante a experto, para dicha actividad. Acreditación documental de la formación impartida al aspirante de experto, con detalle de la duración y el contenido del curso impartido.

En, a de de

ESPECIFICACIÓN TÉCNICA NÚMERO 8.03

Certificación de experto para la utilización de artículos pirotécnicos de Categoría P2*1. Objeto y ámbito de aplicación*

La presente Especificación técnica tiene por objeto la regulación de las condiciones y requisitos preceptivos para la obtención de la certificación de experto para la utilización de artículos pirotécnicos de categoría P2, de acuerdo a lo establecido en la ITC número 8.

La certificación será específica para cada tipo de artículo pirotécnico de categoría P2. No pudiendo en ningún caso tratarse de una certificación genérica para toda la categoría P2.

La solicitud de los carnés de experto para la utilización de artículos pirotécnicos de categoría P2 y la documentación asociada mencionada en el presente apartado, se podrá presentar por vía electrónica a través de la Sede Electrónica de la Secretaría de Estado de Administraciones Públicas.

2. Requisitos para la obtención de la certificación de experto

La certificación de experto para la utilización de un determinado artículo de categoría P2 será expedido por el Área Funcional o Dependencia de Industria y Energía de la Delegación del Gobierno correspondiente. Dicha certificación estará ligada a la entidad a la cual esté vinculado el profesional que la pretenda obtener.

Para la solicitud, expedición y posterior utilización del carné, el profesional deberá estar vinculado a la entidad correspondiente y el vínculo o relación se corresponderá con la naturaleza del trabajo a realizar. La expedición del carné es única independientemente de que el experto cambie de entidad, no siendo necesario en este caso la expedición de un nuevo carné.

La solicitud para la obtención de la certificación de experto será realizada por el titular de la entidad a la cual está vinculado el aspirante a experto, y se ajustará al modelo reflejado en el anexo de la presente Especificación técnica.

Para la obtención de la certificación de experto para la utilización de un determinado artículo de categoría P2, los interesados deben cumplir los siguientes requisitos:

a) Tener cumplidos 18 años en el momento de realizar la solicitud al Área Funcional o Dependencia de Industria y Energía de la Delegación del Gobierno correspondiente.

b) Estar al menos en posesión del certificado de estudios primarios en el momento de realizar la solicitud.

c) Haber recibido y superado una formación teórica y práctica organizada por la entidad a la cual pertenece, y cuyo contenido mínimo se ajuste a lo establecido en la presente Especificación técnica.

d) Estar en condiciones psicofísicas para la actividad de utilización de artículos pirotécnicos, acreditadas por certificado médico.

3. Contenido mínimo de la formación teórico-práctica

De acuerdo con lo previsto en el apartado anterior, el titular de la entidad a la cual pertenezca el aspirante que pretenda obtener la certificación de experto para la utilización de un determinado artículo pirotécnico de categoría P2 organizará la impartición de la formación correspondiente. Para ello deberá disponer de los medios adecuados, tanto materiales como humanos, pudiendo ser propios o ajenos, asegurándose oportunamente de la eficacia de unos u otros para la consecución de los objetivos marcados.

El programa formativo mínimo necesario para la obtención de la certificación de experto, que tendrá una formación mínima de 25 horas, será el siguiente:

a) Composición y propiedades del artículo pirotécnico de categoría P2.

b) Formación básica en técnicas de preparación del artículo pirotécnico de categoría P2 y de su utilización.

i. Elementos para la colocación y utilización.

ii. Protección contra la humedad y la lluvia.

c) Formación básica sobre seguridad en la utilización del artículo pirotécnico de categoría P2.

i. Seguridad en el manejo, almacenamiento, transporte y uso del artículo pirotécnico de categoría P2.

ii. Tratamiento de los artículos pirotécnicos fallidos.

d) Formación en materia de prevención en la actividad propia de la utilización de los artículos pirotécnicos en particular, de acuerdo con la planificación de la actividad preventiva específica de la entidad usuaria.

e) Ejemplos, en su caso, de incidentes y accidentes ilustrativos, fallos más representativos, y medidas para evitarlos.

Esta formación es independiente de la formación teórica y práctica en materia de seguridad y salud que el empresario debe proporcionar a cada trabajador, de acuerdo a lo establecido en el artículo 19 de la Ley 31/1995, de 8 de noviembre, de Prevención de Riesgos Laborales.

Una vez superado el nivel de conocimiento establecido, los aspirantes a experto recibirán una acreditación documental de ello expedida por el titular de la entidad a la cual pertenecen, o por el titular del centro que haya impartido la formación, en base al programa formativo establecido en el presente apartado. La entidad remitirá copia de esta acreditación al Área Funcional o Dependencia de Industria y Energía de la Delegación del Gobierno correspondiente.

4. Expedición y validez

Cumplidos los requisitos descritos en los apartados anteriores de esta Especificación técnica, el Área Funcional o Dependencia de Industria y Energía de la Delegación de Gobierno correspondiente expedirá la correspondiente certificación de experto para la utilización del artículo pirotécnico P2 en particular, que tendrá validez en todo el territorio español.

La entidad y sus expertos tienen la obligación de adecuar y actualizar sus conocimientos en la materia y adaptarlos a la situación técnica y reglamentaria del momento.

Los carnés profesionales tendrán un periodo de validez de cinco años, renovándose automáticamente con la presentación al Área Funcional o Dependencia de Industria y Energía del justificante del cumplimiento del requisito establecido en el apartado 2.d) de esta Especificación Técnica.

ANEXO

Modelo de solicitud para certificación de experto de artículos P2

D., como titular de la entidad....., con domicilio social a efectos de notificaciones en con NIF/NIE n.º....., n.º de teléfono , n.º de fax

Autoriza que sus datos de identidad personal puedan ser consultados mediante el Sistema de Verificación de Datos, en los términos establecidos por el Real Decreto 522/2006, de 28 de abril, por el que se suprime la aportación de fotocopias de documento de identidad en los procedimientos administrativos de la Administración General del Estado y de sus organismos públicos.

De no dejar constancia del consentimiento para la consulta de los datos mediante el marcado con un «X» de la casilla inicial del párrafo anterior, deberá acompañarse fotocopia del Documento Nacional de Identidad o, en el caso de extranjeros, fotocopia de la Tarjeta de Identidad de Extranjero, o de la tarjeta de residencia de familiar de ciudadano de la Unión. En el caso de ciudadanos de la Unión Europea o de Estados parte en el Acuerdo sobre el Espacio Económico Europeo o de cualquier otro Estado al que se extienda por Convenio Internacional el régimen previsto para los anteriores, presentarán copia de su certificado de registro, al que deberán acompañar asimismo copia de su Documento Nacional de Identidad o pasaporte, documentos que deberán estar en vigor.

SOLICITA

La certificación de experto para la utilización del artículo pirotécnico de categoría P2, a nombre de D., con NIF/NIE, de años de edad y profesional vinculado a la entidad anteriormente citada.

Se adjuntan los siguientes documentos:

Fotocopia del certificado de estudios primarios del aspirante a experto. Justificación del vínculo que relaciona al profesional con la entidad.

Certificado de aptitud psicofísica del aspirante a experto, para dicha actividad. Acreditación documental de la formación impartida al aspirante de experto, con detalle de la duración y el contenido del curso impartido.

En de a de

ESPECIFICACIÓN TÉCNICA NÚMERO 8.04

Requisitos de las entidades externas para desarrollar actividades formativas para la obtención del carné de experto y aprendiz para la realización de espectáculos pirotécnicos*1. Objeto y ámbito de aplicación*

La presente Especificación técnica tiene por objeto la regulación de los requisitos mínimos que deben reunir las entidades externas de formación para poder impartir la formación establecida para la obtención de los carnés de experto y aprendiz para espectáculos pirotécnicos, que acrediten la capacidad laboral de los trabajadores para que puedan desempeñar las tareas correspondientes especificadas en la ITC número 8 del Reglamento de artículos pirotécnicos y cartuchería.

Las entidades externas que pretendan impartir la formación establecida para la obtención de los carnés de experto y aprendiz para espectáculos pirotécnicos podrán ser autorizadas para la impartición de los cursos siguientes:

- a) Curso teórico de aprendiz para la realización de espectáculos pirotécnicos según programa establecido en el apartado 3 de la Especificación técnica 8.01.
- b) Curso teórico-práctico de experto para la utilización de artículos pirotécnicos de categoría T2 según programa establecido en el apartado 3 de la Especificación técnica 8.02.
- c) Curso teórico-práctico de experto para la utilización de un determinado artículo pirotécnico de categoría P2 según programa establecido en el apartado 3 de la Especificación técnica 8.03.

2. Requisitos de las entidades de formación

Las entidades externas que pretendan impartir la formación establecida para la obtención de los carnés de experto y aprendiz para espectáculos pirotécnicos, deberán previamente ser autorizadas por la Dirección General de Política Energética y Minas, del Ministerio de Industria, Energía y Turismo de acuerdo a los requisitos establecidos en la presente Especificación técnica.

Los requisitos mínimos necesarios que deben reunir las entidades externas de formación para su correspondiente autorización son los siguientes:

a) Medios humanos:

Al menos uno de los miembros del cuadro de formadores encargado de la docencia de los contenidos de los programas regulados en el apartado 3 de las Especificaciones técnicas 8.01, 8.02 y 8.03, tendrá las siguientes características:

- i. Titulación adecuada que acredite conocimientos en el ámbito de los explosivos, la pirotecnia o la química.
- ii. Experiencia laboral acreditada en el sector pirotécnico.
- iii. Experiencia docente acreditada.

Complementariamente al equipo de formadores anterior, podrá participar el personal técnico que reuniendo los requisitos académicos, no disponga de la experiencia mínima necesaria establecida en este punto.

b) Medios materiales:

- i. Disponibilidad de infraestructura e instalaciones adecuadas para impartir las clases teóricas.
- ii. Medios materiales docentes, incluyendo medios audiovisuales.
- iii. Material didáctico adecuado.

En el caso de que la entidades externas de formación pretendan impartir la formación teórico-práctica establecida en la Especificación técnica 8.02 para la obtención del carné de experto para la utilización de artículos pirotécnicos de categoría T2 o en la Especificación técnica 8.03 para la obtención del certificado de experto para la utilización de un

determinado artículo de categoría P2, adicionalmente deberán disponer de los equipos de trabajo e instalaciones adecuadas para la impartición de la formación práctica.

3. Autorización de las entidades de formación

Solicitud de autorización

Las entidades que pretendan ser autorizadas como entidad autorizada de formación, deberán dirigir su solicitud a la Dirección General de Política Energética y Minas, del Ministerio de Industria, Energía y Turismo, que examinará la solicitud y comprobará la validez y suficiencia de la documentación aportada. Estas solicitudes se podrán presentar por vía electrónica, con certificado electrónico, en la sede electrónica del Ministerio de Industria, Energía y Turismo.

Para ello, la solicitud se formulará de acuerdo al modelo que recoge el anexo I de la presente Especificación técnica y dicha solicitud se remitirá acompañada de los siguientes documentos estructurados según lo indicado en el anexo II de la presente Especificación técnica:

- a) Memoria de la entidad, incluyendo acreditación de la personalidad, así como experiencia en actividades de formación.
- b) Memoria del curso o cursos objeto de autorización, incluyendo una programación detallada.
- c) Justificación del cumplimiento de los requisitos establecidos en el apartado 2 de la presente Especificación técnica.

Cuando así fuera necesario, la Dirección General de Política Energética y Minas podrá requerir a la entidad solicitante, durante el proceso de autorización, cualquier otra información complementaria que considere necesaria, o la subsanación de las deficiencias advertidas. El plazo otorgado para ello será de 10 días, transcurrido el cual, si no se hubiera atendido su requerimiento, se entenderá que el solicitante renuncia a continuar con el proceso de autorización, resolviéndose la solicitud presentada como denegada.

Resolución de autorización

A partir de la documentación aportada, la Dirección General de Política Energética y Minas, dictará y notificará resolución en un plazo máximo de tres meses desde la presentación, aprobando o denegando la solicitud de autorización.

La autorización tendrá validez en todo el territorio español y será específica para los cursos solicitados, siendo su vigencia indefinida.

Las entidades autorizadas deberán informar a la Dirección General de Política Energética y Minas, del Ministerio de Industria, Energía y Turismo, de cualquier cambio en los datos y circunstancias de su actividad incluidos en la solicitud de autorización.

4. Registro de entidades autorizadas de formación

El Ministerio de Industria, Energía y Turismo, a través de su Dirección General de Política Energética y Minas, creará y gestionará un registro de oficio en el que serán inscritas las entidades formativas que hayan obtenido la correspondiente autorización para el desarrollo de las actividades acogidas al objeto y ámbito de aplicación de esta Especificación técnica.

5. Funcionamiento de las entidades de formación

Las entidades autorizadas deberán desarrollar las actividades de formación bajo las condiciones establecidas en la presente Especificación técnica y en las Especificaciones técnicas 8.01, 8.02 y 8.03.

La única modalidad formativa válida para la formación práctica será la presencial.

La Dirección General de Política Energética y Minas, del Ministerio de Industria, Energía y Turismo, podrá comprobar que la enseñanza impartida se ajusta a los programas y duración autorizados, y que además se emplean los medios necesarios para su impartición.

Si se comprobara que el curso no se realiza conforme al programa autorizado y empleando los medios necesarios, se procederá a su anulación.

Adicionalmente, las entidades de formación autorizadas tendrán las siguientes obligaciones:

a) Permitir las actuaciones de control y seguimiento que pudiera emprender la Dirección General de Política Energética y Minas, del Ministerio de Industria, Energía y Turismo.

b) Proceder a la ejecución de las actividades formativas con los medios indicados en la solicitud y bajo las condiciones reflejadas en la autorización, en su caso, no pudiendo encomendarlas a terceras entidades que no se encuentren específicamente autorizadas para ello, de acuerdo con lo establecido en la presente Especificación técnica.

c) Comunicar a la Dirección General de Política Energética y Minas cualquier cambio que se produjera y pudiese afectar a las condiciones bajo las que se autorizó la entidad.

d) Poner anualmente en conocimiento de la Dirección General de Política Energética y Minas las acciones formativas que hayan sido ejecutadas a lo largo del correspondiente período, indicando para cada una de ellas al menos lo siguiente:

- i. Nombre de la acción formativa.
- ii. Período de celebración.
- iii. Modalidad de impartición.
- iv. Identificación de alumnos, empresa y centro de trabajo.
- v. Lugar de impartición.

6. Incumplimientos

Los incumplimientos de cuanto establece la presente Especificación técnica tendrán la consideración de infracciones de acuerdo con lo tipificado en el título X del Reglamento de artículos pirotécnicos y cartuchería.

ANEXO I

Modelo de solicitud de autorización para el desarrollo de las actividades formativas

D. como representante de la entidad, con domicilio social a efectos de notificaciones en, con NIF/NIE n.º....., n.º de teléfono, n.º de fax

Autoriza que sus datos de identidad personal puedan ser consultados mediante el Sistema de Verificación de Datos, en los términos establecidos por el Real Decreto 522/2006, de 28 de abril, por el que se suprime la aportación de fotocopias de documento de identidad en los procedimientos administrativos de la Administración General del Estado y de sus organismos públicos.

De no dejar constancia del consentimiento para la consulta de los datos mediante el marcado con un «X» de la casilla inicial del párrafo anterior, deberá acompañarse fotocopia del Documento Nacional de Identidad o, en el caso de extranjeros, fotocopia de la Tarjeta de Identidad de Extranjero, o de la tarjeta de residencia de familiar de ciudadano de la Unión. En el caso de ciudadanos de la Unión Europea o de Estados parte en el Acuerdo sobre el Espacio Económico Europeo o de cualquier otro Estado al que se extienda por Convenio Internacional el régimen previsto para los anteriores, presentarán copia de su certificado de registro, al que deberán acompañar asimismo copia de su Documento Nacional de Identidad o pasaporte, documentos que deberán estar en vigor.

SOLICITA

La autorización para el desarrollo de las actividades formativas, de acuerdo a lo establecido en la Especificación técnica 8.04 «Requisitos de las entidades externas para desarrollar actividades formativas para la obtención del carné de experto y aprendiz para la realización de espectáculos pirotécnicos» del Reglamento de artículos pirotécnicos y

cartuchería, para los cursos cuyos programas se regulan en las Especificaciones técnicas siguientes:

.....
.....

Se adjuntan los siguientes documentos:

a) Memoria de la entidad, incluyendo acreditación de la personalidad, así como experiencia en actividades de formación.

b) Memoria del curso o cursos objeto de autorización, incluyendo una programación detallada.

c) Justificación del cumplimiento de los requisitos establecidos en el apartado 2 de la Especificación técnica 8.04 del Reglamento de artículos pirotécnicos y cartuchería.

En, a de de

Firmado:

Los datos consignados en este documento serán tratados de acuerdo con lo dispuesto en la Ley Orgánica 15/1999, de 13 de diciembre, de Protección de Datos de Carácter Personal.

ANEXO II

Estructura y contenido de la documentación que debe acompañar a la solicitud de autorización para el desarrollo de las actividades formativas

Memoria de la entidad

1. Identificación de la entidad:

2. Descripción de los medios humanos para el desarrollo de las actividades formativas:

2.1 Estructura organizativa de la entidad.

2.2 Identificación del equipo de formadores según los cursos por los que se solicita la autorización.

3. Descripción de los medios y recursos materiales y didácticos con los que cuenta para el desempeño de las actividades formativas:

3.1 Descripción de las aulas, ya sean propias o arrendadas, con los que cuenta la entidad.

3.2 Disponibilidad de instalaciones y equipamientos para la impartición de formación práctica, ya sean propios o arrendados, y descripción de estos.

3.3 Descripción de los recursos didácticos (material y equipamiento didáctico, medios audiovisuales) con los que cuenta la entidad.

4. Experiencia acreditada como entidad en el desarrollo de actividades formativas.

Memoria de los cursos por los que se solicita autorización

1. Módulos formativos de los que consta cada curso.

2. Programación detallada de cada módulo con reparto horario y asignación de docentes.

3. Descripción de la metodología a utilizar para el desarrollo de los contenidos prácticos (Categorías T2 y P2).

Justificación de requisitos

1. Currículos de todos los miembros del cuadro docente.

2. Justificación de las titulaciones académicas de todos los miembros del cuadro docente.

3. Acreditación de la experiencia profesional en el sector pirotécnico de todos los miembros del cuadro docente.

4. Acreditación de la experiencia docente de todos los miembros del cuadro docente.

INSTRUCCIÓN TÉCNICA COMPLEMENTARIA NÚMERO 9
Normas de diseño y emplazamiento para talleres y depósitos

1. Objeto y ámbito de aplicación

Esta ITC desarrolla las normas aplicables a la instalación, modificación o traslado de los siguientes establecimientos:

- a) Talleres de fabricación de productos pirotécnicos.
- b) Talleres de preparación y montaje.
- c) Talleres de carga de cartuchería.
- d) Depósitos de productos terminados de pirotecnia y cartuchería.
- e) Depósitos auxiliares asociados a talleres de artículos pirotécnicos y cartuchería.

2. Requisitos constructivos

La construcción de los almacenes se realizará siguiendo las siguientes características constructivas:

a) Edificio dador o donante, entendiéndose por tal aquel en cuyo interior puede ocurrir una explosión, deflagración o incendio. Su construcción se realizará en función de las distancias a otros edificios, la cantidad de materia reglamentada y las posibles defensas, bien en materiales ligeros que minimicen las proyecciones, o bien con estructuras resistentes que puedan ser parcialmente abatibles, cuyo diseño se hará de forma que, en caso de accidente en su interior, la onda de choque o lengua de fuego, en su caso, resulten orientadas en la dirección más favorable. Asimismo, en este caso, se diseñarán de forma que se reduzca el mínimo posible los lanzamientos de fragmentos primarios de una explosión.

b) Edificio receptor, entendiéndose por tal aquel que puede verse afectado por los efectos de una explosión o deflagración ocurrida en su exterior. Su construcción se realizará en función de las distancias a los posibles edificios donantes, las cantidades de materia reglamentada y las posibles defensas, bien con materiales ligeros o bien con estructuras resistentes de rigidez adecuada, cuyo diseño se hará de forma tal que, en caso de una explosión en el exterior, su estructura ofrezca la resistencia necesaria para que sea difícilmente abatible y capaz de soportar la posible caída de fragmentos.

c) Edificio peligroso, entendiéndose por tal aquel que alberga uno o varios locales peligrosos.

d) Local peligroso, entendiéndose por tal aquel compartimento integrado o no en un edificio en el que se llevan a cabo la manipulación o almacenamiento de materias reglamentadas.

e) Edificio no peligroso: entendiéndose por tal aquel edificio o local instalado dentro del perímetro de la instalación destinado a tareas auxiliares o accesorias en las que no está permitida ninguna manipulación o almacenamiento de materias reglamentadas. Los locales auxiliares para el almacenamiento de material inerte y para el almacenamiento de otras materias primas (producto químico) se consideran edificios no peligrosos.

A los efectos de la aplicación de esta ITC y la separación de los locales de trabajo donde se manipule materia reglamentada, a falta de procedimientos específicos de ensayo en la manipulación, se asignará a dichos locales la división de riesgo 1.1.

3. Distancias

3.1 Distancias al entorno

Las distancias mínimas que han de observarse en el emplazamiento de los establecimientos indicados en el apartado 1 de esta ITC, respecto a su entorno, se calcularán, en cada caso, de acuerdo con las siguientes fórmulas:

División de riesgo	Respecto a núcleos de población o aglomeración de personas	Respecto a vías de comunicación o lugares turísticos	Respecto a viviendas aisladas y otras carreteras y líneas de ferrocarril
1.1 y 1.5	$D = 34 \cdot \sqrt[3]{Q}$	$D = 27 \cdot \sqrt[3]{Q}$	$D = 20 \cdot \sqrt[3]{Q}$
1.2	(1) $D = 58 \cdot \sqrt[6]{Q}$ (3)	$D = 58 \cdot \sqrt[6]{Q}$ (3)	$D = 39 \cdot \sqrt[6]{Q}$ (5)
	(2) $D = 76 \cdot \sqrt[6]{Q}$ (4)	$D = 76 \cdot \sqrt[6]{Q}$ (4)	$D = 51 \cdot \sqrt[6]{Q}$ (5)
1.3	$D = 6 \cdot \sqrt[3]{Q}$ (5)	$D = 6 \cdot \sqrt[3]{Q}$ (5)	$D = 4 \cdot \sqrt[3]{Q}$ (6)
1.4 y 1.6	(7)	(7)	(7)

- (1) Materias y objetos que en caso de explosión no originan metralla pesada.
 (2) Metralla pesada, debida a la posible presencia de proyectiles de calibre mayor de 60 mm.
 (3) Distancia mínima 90 m.
 (4) Distancia mínima 135 m.
 (5) Distancia mínima 60 m.
 (6) Distancia mínima 40 m.
 (7) Distancia mínima 25 m.

En las que:

Q: es la cantidad máxima de materia reglamentada que puede haber en un edificio o local peligroso o la capacidad máxima del almacén, en kilogramos.

D: es la distancia a observar, en metros.

Se entenderá por vías de comunicación las líneas de ferrocarril públicas y las autopistas, autovías y carreteras con una circulación superior a 2.000 vehículos/día, según aforo medido.

Se entenderá por otras carreteras y líneas de ferrocarril, las no incluidas en el párrafo anterior, excepto los caminos con una circulación inferior a 100 vehículos/día, según aforo medido.

Se entenderá por viviendas aisladas las que, estando permanentemente habitadas, no constituyan un núcleo de población.

Las mediciones se efectuarán a partir de los paramentos interiores de los edificios en los que se manipulen o almacenen sustancias reglamentadas.

Las distancias podrán reducirse a la mitad cuando existan defensas naturales o artificiales. A la hora de contabilizar las defensas no se considerarán las superposiciones de defensas.

Cuando existieran varios edificios o almacenes comprendidos en un mismo recinto, las distancias aplicables serán las correspondientes al edificio o almacén que exija las mayores distancias, siempre que la separación entre los edificios o almacenes cumplan lo dispuesto en los apartados 3.2 y 3.3 de esta ITC y que, en dichas distancias, queden comprendidas las correspondientes a las otras edificaciones.

Cuando coexistan diferentes divisiones de riesgo en el mismo edificio, la distancia mínima aplicable se calculará considerando la división de riesgo más desfavorable y la capacidad total del edificio, es decir, la suma de las cantidades netas máximas de cada división de riesgo.

3.2 Distancias entre los edificios o locales en los establecimientos.

§ 124 Reglamento de artículos pirotécnicos y cartuchería

Las distancias mínimas que han de observarse entre los edificios o locales que integran los establecimientos indicados en el apartado 1 de esta ITC, tanto si se trata de edificios peligrosos como de no peligrosos en que haya presencia permanente de personas, se calcularán, en razón de sus características constructivas y de la cantidad y división de riesgo de la materia reglamentada existente en el edificio o local donante o dador, mediante la fórmula:

$$D = K \cdot \sqrt[3]{Q}$$

En la que:

D: es la distancia, entre edificios o locales, en metros.

Q: es la cantidad de materia reglamentada contenida habitualmente en cada edificio o local dador, en kilogramos.



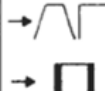
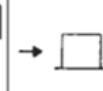
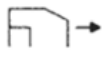

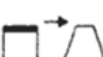

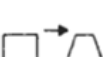

K: es un coeficiente de acuerdo con las tablas que figuran a continuación.

A los efectos de la presente ITC, no se considera edificio no peligroso con presencia permanente de personas, y por lo tanto no se tendrá en cuenta a efectos de distancias, aquellos edificios o locales en los que no exista presencia de personal de manera permanente, como puede ser un almacén de productos inertes o similar.

Cuando coexistan diferentes divisiones de riesgo en el mismo edificio, la distancia mínima aplicable corresponderá a la mayor resultante de las distancias calculadas para cada una de las divisiones de riesgo. El valor de Q para cada uno de estos cálculos corresponderá a la capacidad total del edificio, es decir, a la suma de las cantidades netas máximas de cada división de riesgo.

División de Riesgo 1.1

Coeficiente K

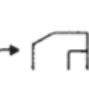Dador \ Receptor		Receptor			
					
Cubierto de tierra (1)		2	2,5	3	3,5
Cubierta y paredes resistentes (2) Cubierta resistente (2) y paredes ligeras, con defensas (3)		2	3	4	5
					
Paredes resistentes (2) y cubierta ligera Cubierta y paredes ligeras, con defensas (3)		2	2,5	3	5
					
Cubierta y paredes ligeras		2	3,5	4	6

(1) El espesor mínimo del recubrimiento será de un metro.

(2) El espesor mínimo de la cubierta o pared será el correspondiente a 25 centímetros de hormigón armado u otra estructura de resistencia equivalente.

(3) Ver apartado 4 de esta ITC.

División de Riesgo 1.3 y 1.2

Coefficiente K

Dador \ Receptor					
Recubierto de tierra		·	·	·	1,25
Pared resistente al fuego (1) sin aberturas		·	·	1,25	1,4
Pared resistente al fuego (2) con defensas		·	1,25	1,4	1,7
Pared resistente al fuego (2) sin defensas		1,4	1,4	1,7	2,0
Pared ligera o cara de alivio de presión (3), con defensas		1,4	1,4	1,7	2,0
Pared ligera o cara de alivio de presión (3), sin defensas		1,4	1,7	2,0	3,2

* Ninguna regulación de distancias.

(1) Pared con una resistencia al fuego EI-60 según Real Decreto 842/2013.

(2) Pared con una resistencia al fuego EI-30 según Real Decreto 842/2013.

(3) Es un panel o zona debilitada, de baja resistencia a la sobrepresión.

División de Riesgo 1.4

En este caso, la distancia mínima entre edificios o locales será de 5 metros si las paredes son de hormigón armado de 25 centímetros de hormigón o estructura de resistencia equivalente, o de 10 metros si se trata de paredes ligeras.

3.3 Distancias entre almacenes de productos terminados y auxiliares

Las distancias mínimas que han de observarse entre los almacenes que configuran el depósito de productos terminados o el depósito auxiliar de pirotecnia se calcularán mediante la siguiente fórmula:

$$D = K \cdot \sqrt[3]{Q}$$

En la que:

D: es la distancia entre los paramentos interiores de los almacenes limítrofes, en metros.









Q: es la capacidad máxima del almacén de mayor capacidad de los dos considerados, en kilogramos.

K: es un coeficiente de acuerdo con las tablas que figuran a continuación.

Cuando coexistan diferentes divisiones de riesgo en el mismo edificio, la distancia mínima aplicable corresponderá a la mayor resultante de las distancias calculadas para cada una de las divisiones de riesgo. El valor de Q para cada uno de estos cálculos corresponderá a la capacidad total del edificio, es decir, a la suma de las cantidades netas máximas de cada división de riesgo.

División de Riesgo 1.1

Coeficiente K

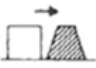



Dador \ Receptor		Receptor			
					
SEMIENTERRADO. PARED LATERAL O TRASERA		1	2	1,5	1,5
SEMIENTERRADO. PARED FRONTAL (2)		2	(1)	1,5	(1)
SUPERFICIAL CON DEFENSA		1	2	1,5	1,5
SUPERFICIAL SIN DEFENSA		1,5	(1)	1,5	3

(1) Disposición no admitida

(2) Se considerará disposición frontal respecto a otro almacén, cuando el receptor se encuentre dentro del sector o área determinada por un ángulo de 60 .º, cuya bisectriz coincida con el eje del almacén dador y cuyo origen se sitúe sobre dicha pared frontal.







División de Riesgo 1.2

Coeficiente K

Dador \ Receptor		Receptor	
			
SEMIENTERRADOS		(1)	(1)
SUPERFICIALES		25 m.	90 m.

(1) Ninguna regulación de distancias.

División de Riesgo 1.3**Coeficiente K**

Dador \ Receptor				
		(1)	(1)	1,25 (2)
SEMIENTERRADO		(1)	(1)	1,25 (2)
SUPERFICIAL CON DEFENSAS		(1)	1,4 (2)	1,4 (3)
SUPERFICIAL SIN DEFENSAS		(1)	1,4 (3)	1,7 (3)

(1) Ninguna regulación de distancias.

(2) Distancia mínima, 15 metros.

(3) Distancia mínima, 20 metros.

División de Riesgo 1.4

En este caso, la distancia mínima entre almacenes será de 10 metros.

Mediante una pared resistente al fuego EI 60 según el Real Decreto 842/2013, de 31 de octubre, por el que se aprueba la clasificación de los productos de construcción y de los elementos constructivos en función de sus propiedades de reacción y de resistencia frente al fuego, o estructura similar, podrá reducirse la distancia a la mitad.


4. Defensas

Esta ITC diferencia en diversos casos el que los edificios o locales peligrosos estén dotados o no de defensas que los protejan de una explosión externa o limiten los efectos al exterior de una explosión ocurrida en el interior de dichos locales y edificios. A estos efectos se admitirá una única defensa para proteger a dos edificios o locales considerándose ambos como dotados de defensas a los efectos de esta ITC. En estos casos, y de cara a la determinación del coeficiente a aplicar según cuadros del apartado 3, se considerará tanto al dador como al receptor con defensas.

Las defensas que aparecen en el edificio dador y receptor de los cuadros del apartado 3, pueden ser la misma.


Como norma general, las defensas deberían tener como altura mínima la del edificio o local que protegen. En todo caso, deberán superar en un metro la altura de las materias reglamentadas contenidas en dichos locales o edificios.

Entre los muy diversos tipos de defensas en uso, se ilustran a continuación algunas de las más habituales:

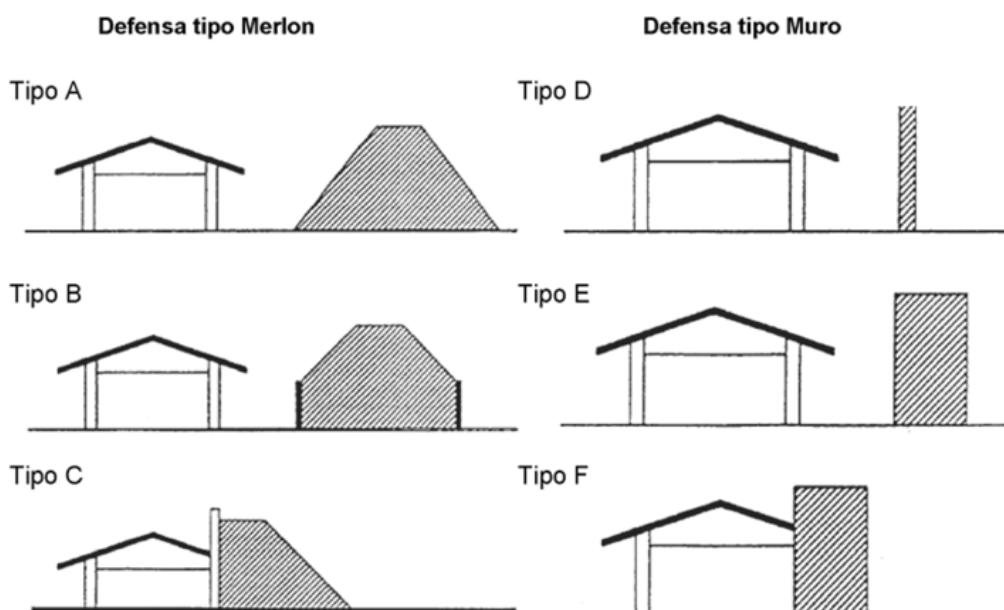

Los muros deben estar calculados para resistir, sin vuelco, el efecto de la onda de choque.

Los criterios recomendados para el diseño de merlones y muros se deberán ajustar a las bases siguientes:

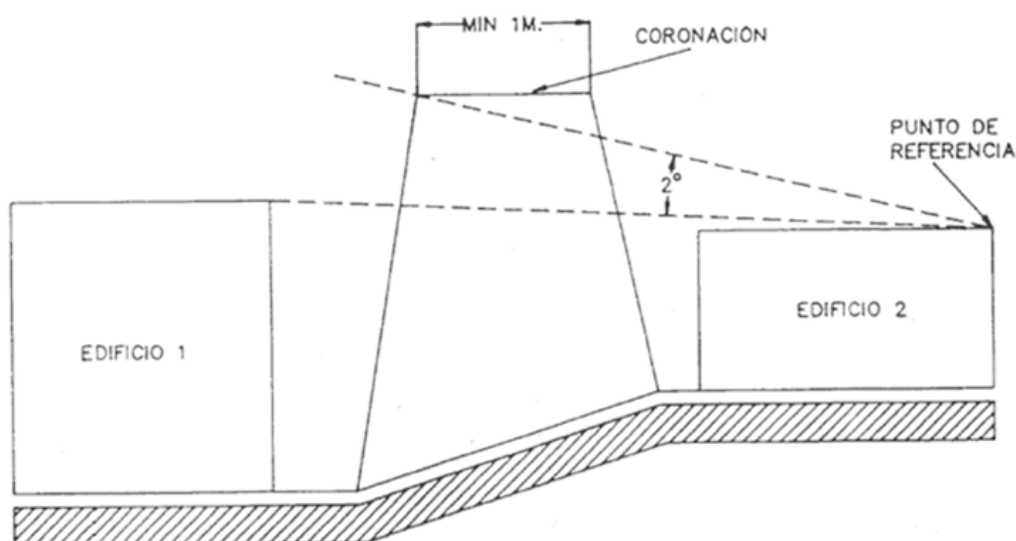

5. Sistemas de protección contra rayos

Todos los edificios del taller de pirotecnia y depósito de productos terminados estarán bajo la cobertura de un sistema de protección contra rayos, según lo establecido en la Sección 8 (SUA 8) del Documento Básico «Seguridad de utilización y accesibilidad», del Código Técnico de la Edificación, aprobado por el Real Decreto 314/2006, de 17 de marzo.

El sistema de protección contra rayos, así como sus ampliaciones o modificaciones sustanciales, requerirá una inspección durante el montaje, una inspección inicial una vez instalado, e inspecciones periódicas, siguiendo el procedimiento y plazos establecidos en la norma UNE-EN 62305-3 «Protección contra el rayo. Parte 3: Daño físico a estructuras y riesgo humano».

El titular del taller o depósito se asegurará del cumplimiento de lo dispuesto en el párrafo anterior, para lo cual podrá recurrir a cualquier entidad externa capacitada para ello. La entidad o persona que realice la inspección deberá emitir un certificado o informe de inspección en el que figuren los aspectos verificados y su conformidad con lo establecido en la mencionada norma.

6. Equipos de trabajo

Para la puesta a disposición de los trabajadores de equipos de trabajo, y antes de su puesta en servicio, el empresario deberá asegurarse que adquiere y utiliza únicamente equipos que satisfagan todos los requisitos y disposiciones legales que les sean de aplicación.

INSTRUCCIÓN TÉCNICA COMPLEMENTARIA NÚMERO 10

Prevención de accidentes graves

1. Objeto

Esta ITC tiene por objeto la prevención de accidentes graves en los que intervengan los productos regulados por el Reglamento de artículos pirotécnicos y cartuchería, así como la limitación de sus consecuencias sobre la salud humana, los bienes y el medio ambiente, de conformidad con lo establecido en la Directiva 2012/18/UE del Parlamento Europeo y del Consejo, de 4 de julio, relativa al control de los riesgos inherentes a los accidentes graves en los que intervengan sustancias peligrosas.

2. Ámbito de aplicación

1. Esta ITC se aplicarán a los talleres y depósitos de pirotecnia y cartuchería en los que puede originarse un accidente grave.

En concreto, esta ITC será de aplicación cuando las cantidades máximas de las sustancias explosivas que estén presentes, o puedan estarlo, en el establecimiento, en un momento dado superen los umbrales siguientes:

Categorías de peligro de conformidad con el Reglamento (CE) N.º 1272/2008	Umbral (Toneladas)	
	I	II
2. P1b EXPLOSIVOS (véase la nota 1)	50	200
Explosivos de la división 1.4 (véase la nota 2)		
3. P1a EXPLOSIVOS (véase la nota 2)	10	50
– Explosivos inestables, o		
– Explosivos de las divisiones 1.1, 1.2, 1.3, 1.5 ó 1.6,		

En el caso de un establecimiento en el que no esté presente ninguna sustancia o preparado en cantidad igual o superior a la cantidad umbral correspondiente, se aplicará la siguiente regla para determinar si son aplicables a dicho establecimiento los requisitos pertinentes de esta ITC. Si la suma:

$$q_1/Q_1 + q_2/Q_2 + q_3/Q_3 + q_4/Q_4 + q_5/Q_5 + \dots \text{ es igual o mayor que } 1$$

Siendo,

q_x = la cantidad de la sustancia peligrosa o categoría de sustancias peligrosas x contemplada.

Q_x = la cantidad umbral I ó II pertinente para la sustancia o categoría x .

Esta regla se utilizará para evaluar los peligros físicos. Por lo tanto, incorporará también las siguientes sustancias recogidas en el anexo I del Real Decreto 840/2015, de 21 de

septiembre, por el que se aprueban medidas de control de los riesgos inherentes a los accidentes graves en los que intervengan sustancias peligrosas:

Las sustancias peligrosas enumeradas en la parte 2 consistentes en gases inflamables, aerosoles inflamables, gases comburentes, líquidos inflamables, sustancias y mezclas peligrosas que reaccionan espontáneamente, peróxidos orgánicos, líquidos y sólidos pirofóricos, líquidos y sólidos comburentes, además de las sustancias incluidas en la sección P, subsecciones P2 a P8, de la parte 1.

Nota (1) La clase de peligro «explosivos» incluye los artículos explosivos [véase la sección 2.1 del anexo I del Reglamento (CE) n.º 1272/2008]. En esta definición también se incluyen las materias pirotécnicas contenidas en objetos. En el caso de objetos que contengan materias reglamentadas, detonantes y pirotécnicas, si se conoce la cantidad de la sustancia o preparado contenida en el objeto, se considerará tal cantidad a los efectos de esta ITC. Si no se conoce la cantidad, se tratará todo el objeto como explosivo.

Nota (2) Si los explosivos de la división 1.4 están sin envasar o reenvasados, serán asignados a la subsección P1a, a menos que se demuestre que el peligro sigue correspondiendo a la división 1.4, de conformidad con el Reglamento (CE) n.º 1272/2008.

Nota (3) Las sustancias y mezclas se clasifican de acuerdo con el Reglamento (CE) n.º 1272/2008.

Nota (4) Las mezclas se tratarán del mismo modo que las sustancias puras siempre que se ajusten a los límites de concentración establecidos con arreglo a sus propiedades según el Reglamento (CE) n.º 1272/2008, o su última adaptación al progreso técnico, a menos que se indique específicamente una composición porcentual u otra descripción.

Nota (5) Las cantidades que se han indicado anteriormente como umbral se refieren a cada establecimiento.

Las cantidades que hay que tener en cuenta para la aplicación de los artículos pertinentes son las máximas que estén presentes, o puedan estarlo, en un momento dado. Para el cálculo de la cantidad total presente no se tendrán en cuenta las sustancias peligrosas existentes en un establecimiento únicamente en una cantidad igual o inferior al 2% de la cantidad indicada como umbral, si su situación dentro del establecimiento es tal que no puede llegar a provocar un accidente grave en ningún otro lugar del establecimiento.

Nota (6) Cuando se trate de sustancias peligrosas que no estén cubiertas por el Reglamento (CE) n.º 1272/2008, incluidos los residuos, pero que estén presentes, o puedan estarlo, en un establecimiento y posean o puedan poseer, en las condiciones del establecimiento, propiedades equivalentes que puedan originar accidentes graves, se asignarán provisionalmente a la categoría o sustancia peligrosa nominada más análoga que entre en el ámbito de aplicación de esta ITC.

Nota (7) Cuando se trate de sustancias peligrosas cuyas propiedades permitan clasificarlas de más de un modo, se aplicarán las cantidades umbral más bajas a efectos de esta ITC. No obstante, para la aplicación de la regla de la nota 3, se utilizará la cantidad umbral más baja para cada grupo de categorías aplicable a la clasificación correspondiente.

Nota (8) Solo es necesario realizar ensayos de las propiedades explosivas de las sustancias y las mezclas si en el procedimiento de detección según el apéndice 6, parte 3, de las Recomendaciones de Naciones Unidas relativas al transporte de mercancías peligrosas, pruebas y criterios («Manual de Pruebas y Criterios de las Naciones Unidas»)

⁰ Más orientación sobre los casos en que no es necesario realizar los ensayos puede encontrarse en la descripción del método A.14, véase el Reglamento (CE) n.º 440/2008 de la Comisión, de 30 de mayo de 2008, por el que se establecen métodos de ensayo de acuerdo con el Reglamento (CE) n.º 1907/2006 del Parlamento Europeo y del Consejo relativo al registro, la evaluación, la autorización y la restricción de las sustancias y preparados químicos (REACH) (DO L 142 de 31.5.2008, p. 1). se encuentra que la sustancia o la mezcla puede tener propiedades explosivas.

2. A efectos de esta ITC, se entenderá por presencia de sustancias peligrosas su presencia actual o anticipada en el establecimiento o su aparición, que pudieran, en su caso, generarse a consecuencia de la pérdida de control de los procesos, incluidas las actividades de almacenamiento en cualquier instalación en el interior de un establecimiento, en cantidades iguales o superiores a las cantidades umbral indicadas en este apartado.

3. Esta ITC no será de aplicación al transporte de materia reglamentada y al almacenamiento temporal intermedio directamente relacionado con él, por carretera, ferrocarril, vía navegable interior y marítima o aérea, incluidas las actividades de carga y descarga y el traslado desde y hacia otro tipo de transporte con destino a muelles, embarcaderos o estaciones ferroviarias de clasificación fuera de los establecimientos a los que se refiere esta ITC.

3. Definiciones

A los efectos de esta ITC, se entenderá por:

1. Accidente grave: Cualquier suceso, como una emisión en forma de fuga o vertido, un incendio o una explosión importantes, que resulte de un proceso no controlado durante el funcionamiento de cualquier establecimiento al que sea de aplicación esta ITC, que suponga un riesgo grave, inmediato o diferido, para la salud humana, los bienes, o el medio ambiente, dentro o fuera del establecimiento y en el que intervengan una o varias sustancias peligrosas y/o peligrosas.

2. Almacenamiento: La presencia de una cantidad determinada de sustancias peligrosas con fines de almacenaje, depósito en custodia o reserva.

3. Efecto dominó: La concatenación de efectos que multiplica las consecuencias, debido a que los fenómenos peligrosos pueden afectar, además de los elementos vulnerables exteriores, a otros recipientes, tuberías o equipos del mismo establecimiento o de otros establecimientos próximos, de tal manera que se produzca una nueva fuga, incendio, explosión o estallido en los mismos, que genere a su vez nuevos fenómenos peligrosos.

4. Establecimiento: La totalidad del emplazamiento bajo el control de un industrial en el que se encuentren sustancias peligrosas en una o varias instalaciones, incluidas las infraestructuras o actividades comunes o conexas; los establecimientos serán de Nivel I o de Nivel II.

4.1 Establecimiento de Nivel I: Un establecimiento en el que la cantidad máxima presente de materia reglamentada sea igual o superior a la especificada en el Umbral I, pero inferior a la cantidad indicada en el Umbral II.

4.2 Establecimiento de Nivel II: Un establecimiento en el que la cantidad máxima presente de materia reglamentada sea superior a la cantidad indicada en el Umbral II. Todo ello empleando, cuando sea aplicable, la regla de la suma de la nota 4 del apartado anterior.

5. Establecimiento existente: Un establecimiento que hasta la fecha de entrada en vigor de este reglamento esté incluido en el ámbito de aplicación de la ITC *número 10* del Reglamento de artículos pirotécnicos y cartuchería aprobado por el Real Decreto 563/2010, de 7 de mayo, y que a partir de dicha fecha de entrada en vigor quede incluido en el ámbito de aplicación de esta ITC sin cambiar su clasificación como establecimiento de Nivel I o establecimiento de Nivel II.

6. Establecimiento nuevo:

a) Un establecimiento que entre en funcionamiento o se construya a partir de fecha de entrada en vigor de este reglamento, o

b) Un emplazamiento operativo que quede incluido en el ámbito de aplicación de esta ITC o un establecimiento de Nivel I que pase a ser un establecimiento de Nivel II o viceversa a partir de la fecha de entrada en vigor de este reglamento, debido a modificaciones en sus instalaciones o actividades que den lugar a un cambio de su inventario de sustancias peligrosas.

7. Establecimiento vecino: Un establecimiento cuya cercanía a otro establecimiento aumenta el riesgo o las consecuencias de un accidente grave.

8. Otro establecimiento: Un emplazamiento operativo que queda incluido en el ámbito de aplicación de esta ITC o un establecimiento de Nivel I que pasa a ser un establecimiento de Nivel II o viceversa a partir de la fecha de entrada en vigor de este reglamento, por motivos distintos de los mencionados en el punto 1.

9. Industrial: Cualquier persona física o jurídica que explota o controla un taller o depósito de pirotecnia o cartuchería, o disponga del poder económico o decisorio determinante sobre la explotación técnica del establecimiento o instalación.

10. Inspección: Toda acción, incluidas las visitas in situ, los controles de las medidas internas, los sistemas, informes y documentos de seguimiento y cualquier comprobación posterior necesaria, llevados a cabo por el órgano competente, o en su nombre, al objeto de revisar y promover el cumplimiento de los establecimientos con los requisitos de esta ITC.

11. Instalación: Una unidad técnica en el interior de un establecimiento, con independencia de si se encuentra a nivel de suelo o bajo tierra, en la que se producen, utilizan, manipulan o almacenan sustancias peligrosas; incluyendo todos los equipos, estructuras, canalizaciones, maquinaria, herramientas, ramales ferroviarios particulares, dársenas, muelles de carga o descarga para uso de la misma, espigones, depósitos o estructuras similares, estén a flote o no, necesarios para el funcionamiento de esa instalación.

12. Mezcla: Una mezcla o solución compuesta por dos o más sustancias.

13. Peligro: La capacidad intrínseca de la materia reglamentada o de una situación física de ocasionar daños a la salud humana o el medio ambiente.

14. Público: Una o varias personas físicas o jurídicas y, de conformidad con las disposiciones legales o con las prácticas comunes, las asociaciones, organizaciones o grupos constituidos por esas personas.

15. Público afectado: A los efectos del apartado 13.2, el personal de un establecimiento y la población de su entorno que, de acuerdo a los estudios de análisis de riesgo y consecuencias, podría sufrir sobre su salud los efectos de un posible accidente grave.

16. Público interesado: El público que resulta o puede resultar afectado por las decisiones adoptadas sobre alguno de los asuntos previstos en el apartado 14 punto 1, o que tiene un interés que invocar en la toma de esas decisiones; a efectos de esta definición, se considerará que tienen un interés las organizaciones no gubernamentales que trabajen a favor de la protección de la salud de las personas o del medio ambiente y que cumplan los requisitos pertinentes previstos por la legislación de aplicación.

17. Riesgo: La probabilidad de que se produzca un efecto específico en un período de tiempo determinado o en circunstancias determinadas.

18. Sustancia explosiva: Toda sustancia o mezcla, que constituye una materia reglamentada, detonante y/o pirotécnica, contemplada en el punto 1 del apartado 2, incluyendo aquellas en forma de materia prima, producto, subproducto, residuo o producto intermedio; puede tratarse de sustancias y preparados explosivos (sustancias explosivas y composiciones pirotécnicas), y/u objetos explosivos, objetos pirotécnicos intermedios, artículos pirotécnicos y cartuchería.

19. Sustancia peligrosa: Toda sustancia o mezcla incluida en la parte 1 o enumerada en la parte 2 del anexo I del Real Decreto 840/2015, de 21 de septiembre, por el que se aprueban medidas de control de los riesgos inherentes a los accidentes graves en los que intervengan sustancias peligrosas, incluyendo aquellas en forma de materia prima, producto, subproducto, residuo o producto intermedio.

4. Obligaciones generales del industrial

Los industriales a cuyos establecimientos les sea de aplicación esta ITC están obligados a:

1. Adoptar las medidas previstas en esta ITC y cuantas resulten necesarias para prevenir accidentes graves y limitar sus consecuencias para la salud humana, los bienes y el medio ambiente.

2. Colaborar y demostrar ante la autoridad competente, en todo momento, y, especialmente con motivo de los controles e inspecciones a que se refiere el apartado 19, que ha tomado todas las medidas necesarias previstas en esta ITC.

5. Autoridades competentes

1. Se consideran autoridades competentes a los efectos de esta ITC a los Delegados del Gobierno en las Comunidades Autónomas o, en su caso, los Subdelegados del Gobierno,

conforme a lo establecido en la Ley 6/1997, de 14 de abril, de Organización y Funcionamiento de la Administración General del Estado y demás normas aplicables, y a la Dirección General de Protección Civil y Emergencias del Ministerio del Interior, en los términos previstos en la misma.

2. Las autoridades competentes, en cumplimiento de lo previsto en esta ITC, actuarán de conformidad con los principios de coordinación y colaboración y velarán para que las informaciones de interés obtenidas en virtud de esta ITC, se encuentren a disposición de los órganos implicados en cada caso, competentes en materia de protección civil, de prevención de riesgos para la salud humana, de protección del medio ambiente, de ordenación del territorio y de urbanismo y puertos.

3. A efectos de esta ITC, la autoridad competente aceptará la información equivalente que, en cumplimiento de los apartados 6 a 10 de esta ITC, presenten los industriales en conformidad con otra legislación nacional pertinente. En tales casos, la autoridad competente se asegurará de que se cumplan todos los requisitos de esta ITC.

6. Notificación

1. Los industriales a cuyos establecimientos les sea de aplicación esta ITC están obligados a enviar una notificación a la Delegación del Gobierno en la Comunidad Autónoma o, en su caso, a la Subdelegación del Gobierno, que contenga, como mínimo, la siguiente información:

- a) Número de registro industrial.
- b) Nombre o razón social del industrial y dirección completa del establecimiento correspondiente, teléfono y fax.
- c) Domicilio social del industrial y dirección completa, así como teléfono y fax.
- d) Nombre o cargo del encargado del establecimiento, si se trata de una persona diferente del industrial al que se refiere la letra b), y la información necesaria para su localización las veinticuatro horas del día.
- e) Información suficiente para identificar las sustancias peligrosas de que se trate o que puedan estar presentes, que pueden ser sustancias y preparados explosivos (sustancias explosivas y composiciones pirotécnicas), y/u objetos explosivos, objetos pirotécnicos intermedios, artículos pirotécnicos y cartuchería.
- f) Cantidad máxima y forma física de cada sustancia, objeto o artículo.
- g) Actividad ejercida o actividad prevista en la instalación o zona de almacenamiento.
- h) Breve descripción de los procesos tecnológicos y actividades.
- i) Plano del establecimiento y distribución de sus instalaciones.
- j) Descripción del entorno inmediato del establecimiento y factores capaces de causar un accidente grave o de agravar sus consecuencias, incluidos, cuando estén disponibles, detalles de los establecimientos vecinos, de emplazamientos que queden fuera del ámbito de aplicación de esta ITC, zonas y obras que puedan originar o incrementar el riesgo o las consecuencias de un accidente grave y de efecto dominó.

2. En el caso de establecimientos nuevos, la documentación a que se refiere el punto 1 se remitirá junto con la de solicitud de autorización del establecimiento, evitando su duplicidad.

En todos los demás casos, la notificación o su actualización se enviarán a la Delegación del Gobierno en la Comunidad Autónoma o, en su caso, a la Subdelegación del Gobierno, en el plazo de un año a partir de la fecha de aplicación de esta ITC.

3. Los puntos 1 y 2 no se aplicarán si el industrial ha enviado ya una notificación a la autoridad competente en cumplimiento de los requisitos de la ITC *número 10* del Reglamento de artículos pirotécnicos y cartuchería aprobado por el Real Decreto 563/2010, de 7 de mayo, antes de la fecha de entrada en vigor de este reglamento, y la información contenida en ella cumple lo dispuesto en el punto 1 y no ha cambiado.

4. El industrial informará por anticipado a la autoridad competente, ante las siguientes circunstancias y procederá, en su caso, a la actualización de la Notificación cuando:

- a) Aumente o disminuya significativamente la cantidad o se modifiquen significativamente las características o la forma física de la sustancia peligrosa presente

indicadas en la notificación enviada por el industrial en virtud del punto 1 o de que se modifiquen significativamente los procesos de su uso, o

b) Un establecimiento o una instalación se modifiquen de tal manera que pueda tener consecuencias importantes en términos de peligro de accidente grave, o

c) Cierre definitivamente o se desmantele el establecimiento, o

d) Se produzcan cambios en la información a que se refieren las letras a),b),c) y d) del punto 1.

5. A efectos de lo dispuesto en el apartado 20, la Delegación de Gobierno informará de dichas actualizaciones a la Dirección General de Protección Civil y Emergencias del Ministerio del Interior, a fin de incorporar dicha información a la Base Nacional de Datos de Riesgo Químico a que se refiere el Plan Estatal de Protección Civil ante el Riesgo Químico, aprobado por Real Decreto 1070/2012, de 13 de julio.

7. Política de Prevención de Accidentes Graves

1. Los industriales de todos los establecimientos a los que les sea de aplicación esta ITC, deberán definir e implantar correctamente su política de prevención de accidentes graves así como plasmarla en un documento escrito.

La puesta en práctica de esta política tendrá por objeto garantizar un alto grado de protección de la salud humana, el medio ambiente y los bienes y será proporcional a los peligros de accidente grave del establecimiento. Incluirá los objetivos generales y los principios de actuación del industrial, el reparto de tareas y responsabilidades de gestión así como el compromiso de mejorar de forma permanente el control de los riesgos de accidente grave y de garantizar un elevado Nivel de protección.

2. Este documento se mantendrá en todo momento a disposición de la Delegación del Gobierno o, en su caso, de la Subdelegación, desde las siguientes fechas:

a) en el caso de los establecimientos nuevos, desde una fecha razonable antes de comenzar la construcción o la explotación, o antes de las modificaciones que den lugar a un cambio en el inventario de sustancias peligrosas. Todo ello, en el plazo concreto que determine el Delegado de Gobierno.

b) en todos los demás casos, a partir de un año desde la fecha en que esta ITC se aplique al establecimiento en cuestión.

3. Para los establecimientos de Nivel II, el documento que define su política de prevención de accidentes graves formará parte de Informe de Seguridad al que se refiere el apartado 9.

4. Sin perjuicio de lo dispuesto en el apartado 10, el industrial revisará periódicamente la política de prevención de accidentes graves, al menos cada cinco años, y la actualizará cuando sea necesario.

5. La política de prevención de accidentes graves se aplicará mediante un sistema de gestión de la seguridad a través de medios, estructuras y procedimientos adecuados de conformidad con el anexo I y de forma proporcionada a los peligros del accidente grave y a la complejidad de la organización o las actividades del establecimiento.

6. El punto 1 no se aplicará si el industrial ha establecido e implantado ya su política de prevención de accidentes graves en cumplimiento de los requisitos de la ITC número 10 del Reglamento de artículos pirotécnicos y cartuchería aprobado por el Real Decreto 563/2010, de 7 de mayo, con anterioridad a la entrada en vigor de este reglamento, y la información contenida en ella cumple lo dispuesto en el punto 1 y no ha cambiado.

8. Efecto dominó

1. Las Delegaciones o Subdelegaciones de Gobierno, utilizando la información recibida del industrial de conformidad con los apartados 6 y 9, o mediante las inspecciones correspondientes, determinarán todos los establecimientos de Nivel I y Nivel II en que la probabilidad y el riesgo o las consecuencias de un accidente grave puedan verse incrementadas debido a la posición geográfica y a la proximidad con otros establecimientos.

2. Cuando esta autoridad competente disponga de información adicional a la facilitada por el industrial de conformidad con el apartado 6.1.j), pondrá dicha información a disposición de dicho industrial cuando resulte necesario para la aplicación de este apartado.

3. La Delegaciones o Subdelegaciones de Gobierno establecerán protocolos de comunicación que aseguren que los establecimientos así determinados:

a) Se intercambien de manera adecuada los datos necesarios, para posibilitar que los industriales tomen en consideración el carácter y la magnitud del riesgo general de accidente grave en sus políticas de prevención de accidentes graves, sistemas de gestión de la seguridad, informes de seguridad y Planes de Emergencia Interior o Autoprotección;

b) Cooperen en la información a la población y a los emplazamientos vecinos no incluidos en el ámbito de aplicación de esta ITC.

4. Los accidentes que puedan producirse por efecto dominó entre instalaciones de un mismo establecimiento, deberán contemplarse en los informes de seguridad a los que se refiere el apartado 9.

9. Informe de Seguridad

1. Los industriales de los establecimientos de Nivel II deben presentar un informe de seguridad a la Delegación del Gobierno en la Comunidad Autónoma, o en su caso, a la Subdelegación del Gobierno, que tendrá por objeto:

a) Demostrar que se ha establecido una política de prevención de accidentes graves y un sistema de gestión de la seguridad para su aplicación de conformidad con los elementos que figuran en el anexo I.

b) Demostrar que se han identificado los peligros de accidente grave y los posibles escenarios de accidente grave y que se han tomado las medidas necesarias para prevenirlo y limitar sus consecuencias para la salud humana, el medio ambiente y los bienes.

c) Demostrar que en el diseño, la construcción, la explotación y el mantenimiento de toda instalación, almacenamiento, equipos e infraestructura que estén relacionados con el peligro de accidente grave en el establecimiento se han tenido en cuenta una seguridad y fiabilidad suficientes.

d) Demostrar que se han elaborado planes de emergencia interiores y proporcionar información que permita elaborar el plan de emergencia exterior a fin de tomar las medidas necesarias en caso de accidente grave.

e) Proporcionar información suficiente a la autoridad competente para que pueda tomar decisiones en materia de implantación de nuevas actividades o de ejecución de obras en las proximidades de los establecimientos existentes.

2. El informe de seguridad contendrá, como mínimo, los datos y la información a que establece la Directriz Básica de protección civil para el control y la planificación ante el riesgo de accidentes graves en los que intervienen sustancias peligrosas, aprobada por Real Decreto 1196/2003, de 19 de septiembre.

En el informe de seguridad se indicarán expresamente los nombres de las organizaciones pertinentes que hayan participado en su elaboración.

De conformidad con lo dispuesto en el apartado 5.3, el informe de seguridad y cualesquiera otros estudios o informes de naturaleza análoga que deban realizar los industriales, en virtud de la legislación sectorial aplicable, podrán fusionarse en un documento único a los efectos de este apartado, cuando dicha fusión permita evitar duplicaciones innecesarias de la información y la repetición de los trabajos realizados por el industrial o la autoridad competente, siempre que se cumplan todos los requisitos de este apartado y los exigidos por la legislación sectorial que resulte aplicable. A este respecto, en el caso de posible consecuencias para el medio ambiente, se podrán utilizar los análisis de riesgos medioambientales elaborados en cumplimiento de la Ley 26/2007, de 23 de octubre, de responsabilidad medioambiental.

3. El informe de seguridad se enviará respetando los siguientes plazos:

a) En el caso de establecimientos nuevos, se remitirá junto con la de solicitud de autorización del establecimiento.

b) En el caso de establecimientos de Nivel II existentes, antes del plazo de un año a contar desde la fecha de entrada en vigor de este reglamento.

c) En el caso de los otros establecimientos, en el plazo de dos años a partir de la fecha de aplicación de esta ITC al establecimiento en cuestión.

4. Los puntos 1, 2 y 3 no se aplicarán si el industrial ya ha enviado el informe de seguridad, conforme a la ITC número 10 del Reglamento de artículos pirotécnicos y cartuchería aprobado por el Real Decreto 563/2010, de 7 de mayo, antes de la fecha de entrada en vigor de este reglamento, y la información contenida en él cumple lo dispuesto con los puntos 1 y 2 y no haya cambiado. Al objeto de dar cumplimiento a los puntos 1 y 2, el industrial presentará todas las partes modificadas del informe de seguridad en la forma prescrita por la autoridad competente en los plazos mencionados en el punto 3.

5. Todo informe de seguridad deberá ser evaluado. Para la evaluación de los informes de seguridad, la Delegación del Gobierno o en su caso la Subdelegación, podrá requerir al industrial, si lo estima conveniente, que solicite el informe de una entidad colaboradora de la Administración (ECA), de las definidas en el artículo 6 de este reglamento.

6. Una vez evaluado el informe de seguridad, la Delegación del Gobierno en la Comunidad Autónoma, o, en su caso, la Subdelegación del Gobierno, se pronunciará en el plazo máximo de seis meses desde su entrega, sobre las condiciones de seguridad del establecimiento en materia de accidentes graves, en alguno de los siguientes sentidos:

a) Comunicará al industrial sus conclusiones sobre el examen del informe de seguridad, en su caso, previa solicitud de información complementaria y/o modificaciones pertinentes.

b) Prohibirá la puesta en servicio o la continuación de la actividad del establecimiento de que se trate, de conformidad con las facultades y procedimientos previstos en el apartado 18.

7. Sin perjuicio de lo dispuesto en el apartado 10, el industrial revisará el informe de seguridad periódicamente, y, en su caso, actualizarlo del siguiente modo:

a) Como mínimo cada cinco años;

b) A raíz de un accidente grave en su establecimiento;

c) En cualquier momento, a iniciativa del industrial o a petición de la autoridad competente, cuando esté justificado por nuevos datos o con el fin de tener en cuenta los nuevos conocimientos técnicos sobre seguridad.

El informe de seguridad actualizado, o sus partes actualizadas, se enviarán sin demora a la Delegación o, en su caso, a la Subdelegación del Gobierno correspondiente.

A efectos de lo dispuesto en el apartado 20, la Delegación o Subdelegación del Gobierno informará de dichas actualizaciones a la Dirección General de Protección Civil y Emergencias del Ministerio del Interior, a fin de incorporar dicha información a la Base Nacional de Datos de Riesgo Químico a que se refiere el Plan Estatal de Protección Civil ante el Riesgo Químico, aprobado por Real Decreto 1070/2012, de 13 de julio.

8. La Delegación o Subdelegación del Gobierno podrá exigir a los industriales de establecimientos de Nivel I, que elaboren y remitan a dicho órgano determinados aspectos del informe de seguridad que puedan resultar necesarios para el cumplimiento de lo especificado en los apartados 7 y 8.

10. Modificación de una instalación, establecimiento o zona de almacenamiento

1. En caso de modificación de una instalación, un establecimiento o parte de él, o una zona de almacenamiento, incluidas las características o la forma física o cantidades de sustancias peligrosas que pueda tener consecuencias importantes por lo que respecta al peligro de accidente grave o que puedan dar lugar a que un establecimiento de Nivel I pase a ser de Nivel II o viceversa, el industrial revisará y, si es necesario actualizará la notificación, la política de prevención de accidentes graves, el sistema de gestión de la seguridad, el informe de seguridad así como el Plan de Emergencia Interior o Autoprotección, e informará a la Delegación o a la Subdelegación del Gobierno sobre dichas actualizaciones antes de proceder a esa modificación.

2. A efectos de lo dispuesto en el apartado 20, la Delegación o la Subdelegación del Gobierno informará de dichas actualizaciones al órgano competente en materia de protección civil de la Comunidad Autónoma donde radique el establecimiento, y a la Dirección General de Protección Civil y Emergencias del Ministerio del Interior, a fin de incorporar dicha información a la Base Nacional de Datos de Riesgo Químico a que se refiere el Plan Estatal de Protección Civil ante el Riesgo Químico, aprobado por Real Decreto 1070/2012, de 13 de julio.

11. Planes de Emergencia Interior o de Autoprotección

1. El industrial a cuyo establecimiento le sea de aplicación esta ITC deberá elaborar un Plan de Emergencia Interior o de Autoprotección, en el que se defina la organización y conjunto de medios y procedimientos de actuación, con el fin de prevenir los accidentes de cualquier tipo y, en su caso, limitar los efectos en el interior del establecimiento.

Su contenido se ajustará a lo especificado en la Directriz Básica de protección civil para el control y planificación ante el riesgo de accidentes graves en los que intervienen sustancias peligrosas y a la legislación sobre autoprotección. Se elaborarán previa consulta con el personal del establecimiento y los trabajadores de empresas subcontratadas o subcontratistas a largo plazo, cumpliendo, en todo caso, lo dispuesto en el artículo 18, relativo a la información, consulta y participación de los trabajadores, de la Ley 31/1995, de 8 de noviembre, de Prevención de Riesgos Laborales.

En el marco de las obligaciones derivadas de la coordinación de actividades empresariales a las que se refiere el artículo 24 de la citada Ley 31/1995, de 8 de noviembre, de prevención de Riesgos Laborales, desarrollado por el RD 171/2004, de 30 de enero, en materia de coordinación de actividades empresariales, el empresario titular del establecimiento deberá informar del contenido del Plan de Emergencia Interior o de Autoprotección a aquellas empresas subcontratadas y autónomos que desarrollen su actividad en dicho establecimiento, y todos ellos deberán cumplir con el deber de cooperación y con las demás obligaciones establecidas en el citado Real Decreto.

2. Este Plan de Emergencia Interior o de Autoprotección, será remitido a la Delegación del Gobierno en la Comunidad Autónoma, o, en su caso, a la Subdelegación del Gobierno.

3. Los plazos para su presentación serán:

a) Para los nuevos establecimientos, antes de que se inicie su explotación o antes de las modificaciones que den lugar a un cambio en el inventario de sustancias peligrosas; todo ello en el plazo establecido por el órgano competente;

b) Para los establecimientos existentes, a más tardar el 1 de junio de 2016, a menos que el plan elaborado antes de esa fecha y la información contenida en él, se atengan ya a lo dispuesto en este apartado y no hayan cambiado;

c) Para los demás establecimientos, en el plazo de dos años a partir de la fecha en que esta ITC se aplique al establecimiento en cuestión.

4. La Delegación o Subdelegación del Gobierno remitirá al órgano competente en materia de protección civil de la Comunidad Autónoma el Plan de Emergencia Interior o Autoprotección referido en el apartado 1, la Notificación indicada en el apartado 6 y el Informe de Seguridad referido en el apartado 9, así como sus posteriores actualizaciones.

5. Se informará al órgano competente en materia de protección de la Comunidad Autónoma, del resultado de los ejercicios y simulacros realizados así como de la fecha de realización.

La revisión reglamentaria de los Planes de Emergencia Interior o de Autoprotección se realizará a intervalos apropiados que no deberán rebasar los tres años y tendrá en cuenta tanto los cambios que se hayan producido en los establecimientos correspondientes como en la organización de los servicios de emergencia llamados a intervenir, así como los nuevos conocimientos técnicos y los conocimientos sobre las medidas que deban tomarse en caso de accidente grave.

12. Planificación de la ocupación del suelo

1. Las Delegaciones y Subdelegaciones de Gobierno establecerán, en el desempeño de las funciones atribuidas en esta ITC, los procesos de información que sean necesarios en relación con las autoridades competentes en materia de planificación de la ocupación del suelo, de conformidad con los principios de coordinación, colaboración y consulta adecuados. Los procedimientos serán tales que en el momento de tomar las decisiones, las autoridades competentes dispongan de suficiente información sobre los riesgos vinculados al establecimiento que sea relevante para la planificación de la ocupación del suelo.

2. En todo caso, dichos procesos estarán referidos a:

- a) El emplazamiento de los establecimientos nuevos;
- b) Las modificaciones de los establecimientos contempladas en el apartado 10;
- c) Las nuevas obras de titularidad estatal, cuando el emplazamiento o las obras ejecutadas puedan originar o aumentar el riesgo o las consecuencias de un accidente grave.

3. A los efectos previstos en el punto 1, los industriales facilitarán a las Delegaciones o, en su caso, a las Subdelegaciones del Gobierno, a instancias de estas, la información sobre los riesgos vinculados al establecimiento que sea necesaria a efectos de planificación de la ocupación del suelo.

13. Información al público

1. La Delegación del Gobierno en la Comunidad Autónoma, o, en su caso, la Subdelegación del Gobierno pondrá a disposición del público de forma permanente y también en formato electrónico, la información mencionada en el anexo II. La información se actualizará cuando resulte necesario, también con motivo de las modificaciones contempladas en el apartado 10.

2. Asimismo, se asegurará también de que:

a) el informe de seguridad esté a disposición del público cuando se solicite, sin perjuicio de lo dispuesto en el apartado 21.3. A estos efectos, se pondrá a disposición del público un informe modificado, por ejemplo en forma de resumen no técnico, que incluirá información general sobre los peligros de accidente grave y sus efectos potenciales para la salud humana, los bienes y el medio ambiente en caso de accidente grave.

b) el inventario de los productos reglamentados esté a disposición del público cuando se solicite, sin perjuicio de lo dispuesto en el apartado 21.3.

c) Todas las personas que puedan verse afectadas por un accidente grave recibirán periódicamente, por el medio más adecuado y sin que tengan que solicitarla, información clara y comprensible sobre las medidas de seguridad y el comportamiento que debe adoptarse en caso de accidente grave.

14. Consulta pública y participación en la toma de decisiones

1. Además de lo establecido en este Reglamento respecto a las autorizaciones de talleres y depósitos, la Delegación del Gobierno en la Comunidad Autónoma, o, en su caso, la Subdelegación del Gobierno someterá a consulta y participación del público interesado, con carácter previo a su aprobación o autorización, los proyectos concretos relativos a:

a) Proyectos de nuevos establecimientos de conformidad con el apartado 12.

b) Proyectos de modificación de establecimientos a que se refiere el apartado 10, cuando estén sujetas a los requisitos del apartado 12.

c) Proyectos de obra o edificaciones estatales, es decir, cuya autorización es de competencia estatal, en las inmediaciones de los establecimientos ya existentes, cuando el emplazamiento o las obras ejecutadas puedan aumentar el riesgo o las consecuencias de un accidente grave de conformidad con el apartado 12.

2. Para ello, la Delegación del Gobierno en la Comunidad Autónoma, o, en su caso, la Subdelegación del Gobierno informará al público mediante anuncio publicado en el «Diario Oficial» correspondiente durante al menos 15 días hábiles, de los siguientes asuntos:

a) El objeto del proyecto concreto;

§ 124 Reglamento de artículos pirotécnicos y cartuchería

b) Cuando proceda, la circunstancia de que un proyecto está sujeto a una evaluación del impacto ambiental, o a consultas entre los Estados miembros;

c) Datos de la autoridad competente de tomar la decisión, de los que pueda obtenerse información pertinente y a los que puedan presentarse observaciones o formularse preguntas, así como los plazos para ello;

d) Una indicación de las fechas y los lugares en los que se facilitará la información pertinente, así como los medios empleados para ello.

e) Las modalidades de participación del público definidas con arreglo al punto 6 de este apartado.

3. En relación con los proyectos concretos a que se refiere el punto 1, se pondrá a disposición del público interesado los siguientes elementos:

a) Los principales informes y dictámenes remitidos a la autoridad competente en el momento en que se informó al público conforme al punto 2;

b) Toda información que no sea la referida en el punto 2 de este apartado que resulte pertinente para la decisión de que se trate y que solo pueda obtenerse después de que se haya informado al público conforme al citado apartado.

El público interesado consultado deberá pronunciarse en el plazo máximo de 30 días naturales desde la recepción de la solicitud de participación. Transcurrido ese plazo sin que se haya recibido el pronunciamiento, el procedimiento continuará.

4. Cuando se tomen las decisiones pertinentes, en cuya adopción se tendrán debidamente en cuenta los resultados de las consultas mantenidas, la Delegación del Gobierno en la Comunidad Autónoma, o, en su caso, la Subdelegación del Gobierno informará y pondrá a disposición del público, mediante avisos públicos u otros medios apropiados como los electrónicos cuando se disponga de ellos, y en el plazo de tres meses contados desde la recepción de la notificación y los documentos que la deben acompañar:

a) El contenido de la decisión y las razones que la justifican, incluidas, en su caso, las posteriores actualizaciones;

b) Los resultados de las consultas celebradas antes de tomar la decisión y una explicación de cómo se tuvieron en cuenta para llegar a ella.

5. Para que el público interesado tenga la posibilidad desde una fase temprana de dar su parecer sobre proyectos relativos a los asuntos mencionados en el punto 1 letras a) o c):

a) La autoridad competente, consultará al público interesado, poniendo a su disposición el borrador del proyecto.

b) El público interesado consultado deberá pronunciarse en el plazo máximo de 45 días hábiles desde la recepción del borrador. Transcurrido ese plazo sin que se haya recibido el pronunciamiento, el procedimiento continuará;

c) La autoridad competente, tomará la decisión correspondiente en el plazo de cuatro meses desde el inicio del proceso de consultas;

La Delegación del Gobierno en la Comunidad Autónoma, o, en su caso, la Subdelegación del Gobierno determinará qué público tiene derecho de participación a los efectos de este punto, incluidas las organizaciones no gubernamentales correspondientes que reúnan los requisitos pertinentes impuestos por la legislación nacional, tales como las que trabajan por la protección del medio ambiente.

El presente punto no se aplicará a los proyectos para los que se lleve a cabo un procedimiento de participación con arreglo a la Ley 21/2013, de 9 de diciembre, de evaluación ambiental.

15. Información que deberá facilitar el industrial después de un accidente grave

1. Concluida la situación de emergencia producida por un accidente grave, el industrial deberá remitir a la Delegación del Gobierno en la Comunidad Autónoma, o, en su caso, a la Subdelegación del Gobierno, información detallada acerca de:

a) Las causas y efectos producidos a consecuencia del accidente

b) Las medidas previstas para:

Mitigar los efectos del accidente a medio y largo plazo.

Evitar que se produzcan accidentes similares, en base a las experiencias adquiridas.

Dicha información deberá ser actualizada en caso de que investigaciones más rigurosas pongan de manifiesto nuevos hechos que modifiquen dicha información o las conclusiones que dimanen de ella.

2. La citada información será remitida por la Delegación del Gobierno en la Comunidad Autónoma, o, en su caso, por la Subdelegación del Gobierno, a la Comunidad Autónoma correspondiente.

16. Medidas que deberá adoptar la Autoridad Competente, después de un accidente grave

Concluida la situación de emergencia por un accidente grave, la Delegación del Gobierno en la Comunidad Autónoma, o, en su caso, la Subdelegación del Gobierno deberá:

Cerciorarse de que se adopten las medidas a medio y largo plazo, que sean necesarias.

Recoger, mediante inspección, investigación u otros medios adecuados, la información necesaria para un análisis completo del accidente en los aspectos técnicos, de organización y de gestión.

Disponer lo necesario para que el industrial tome las medidas paliativas necesarias.

Formular recomendaciones sobre futuras medidas de prevención.

17. Información que la Autoridad Competente facilitará en caso de accidente grave

1. Las Delegaciones de Gobierno remitirán a la Dirección General de Protección Civil y Emergencias del Ministerio del Interior tan pronto como sea posible, y, a más tardar, dos meses después de la fecha del accidente, la información de los accidentes graves que ocurran en su territorio. Todo ello al objeto de ser incorporado a la Base Nacional de Datos de Riesgo Químico. Para aquellos que respondan a los criterios del anexo III de esta ITC, esta información contendrá, como mínimo, los siguientes datos:

i. Nombre y dirección de la autoridad encargada de elaborar el informe;

ii. Fecha, hora y lugar del accidente, nombre completo del industrial y dirección del establecimiento de que se trate;

iii. Una breve descripción de las circunstancias del accidente, con indicación de las materias reglamentadas involucradas y los efectos inmediatos en la salud humana y el medio ambiente;

iv. Una breve descripción de las medidas de emergencia adoptadas y de las precauciones inmediatas necesarias para evitar la repetición del accidente;

v. Los resultados de sus investigaciones sobre el accidente y recomendaciones. Esta información podrá retrasarse a fin de posibilitar la conclusión de procedimientos judiciales, en caso de que dicha comunicación pueda afectar a tales procedimientos.

2. Para el cumplimiento de lo indicado en este apartado, se acordará en el seno de la Comisión Nacional de Protección Civil, los formatos normalizados correspondientes, siguiendo los criterios aconsejados por la Comisión Europea.

18. Prohibición de explotación

1. La Delegación del Gobierno en la Comunidad Autónoma, o, en su caso, la Subdelegación del Gobierno, prohibirá la explotación o la entrada en servicio de cualquier establecimiento, instalación o zona de almacenamiento, o cualquier parte de ellos, cuando las medidas adoptadas por el titular para la prevención y la reducción de los accidentes graves se consideren, de manera justificada, manifiestamente insuficientes.

En particular, tendrán en cuenta los casos graves en los que no se hayan adoptado las medidas necesarias mencionadas en el informe de inspección.

2. La Delegación del Gobierno en la Comunidad Autónoma, o, en su caso, la Subdelegación del Gobierno, podrán prohibir la explotación o la entrada en servicio de todo establecimiento, instalación o zona de almacenamiento, o de cualquier parte de ellos, si el industrial no ha presentado la notificación, los informes u otra información exigida por esta ITC dentro del plazo establecido.

3. La Delegación del Gobierno en la Comunidad Autónoma, o, en su caso, la Subdelegación del Gobierno informará al órgano competente en materia de protección civil de la Comunidad Autónoma y a la Comisión Nacional de Protección Civil, a través de la Dirección General de Protección Civil y Emergencias del Ministerio del Interior, de las decisiones adoptadas según lo dispuesto en los puntos 1 y 2 de este apartado.

4. Ante las prohibiciones de los puntos 1 y 2, el industrial afectado podrá interponer recurso, de conformidad con lo previsto en la Ley 30/1992, de 26 de noviembre, de Régimen Jurídico de las Administraciones Públicas y del Procedimiento Administrativo Común.

19. Inspecciones

1. Las Áreas Funcionales de Industria y Energía de las Delegaciones y Subdelegaciones de Gobierno establecerán un sistema de inspecciones y las medidas de control adecuadas a cada tipo de establecimiento.

2. Estas inspecciones serán adecuadas para el tipo de establecimiento de que se trate, no dependerán de la recepción del informe de seguridad ni de ningún otro informe presentado y posibilitarán un examen planificado y sistemático de los equipos técnicos, de organización y de modos de gestión aplicados en el establecimiento, a fin de que el industrial pueda demostrar, en particular:

a) Que ha tomado las medidas adecuadas, habida cuenta de las actividades del establecimiento, para prevenir accidentes graves;

b) Que ha tomado las medidas adecuadas para limitar las consecuencias de accidentes graves dentro y fuera del establecimiento;

c) Que los datos y la información facilitados en el informe de seguridad o en otro de los informes presentados reflejen fielmente el estado de seguridad del establecimiento;

d) Que ha establecido programas e informado al personal del establecimiento sobre las medidas de protección y actuación en caso de accidente.

e) Se facilite al público la información que estipula el apartado 14.

3. Todos los establecimientos deben estar cubiertos por un plan de inspección, que será revisado y actualizado periódicamente cuando proceda por las Áreas Funcionales de Industria y Energía de las Delegaciones y Subdelegaciones de Gobierno.

Los planes de inspección incluirán lo siguiente:

a) Una valoración general de las cuestiones de seguridad pertinentes;

b) La zona geográfica cubierta por el plan de inspección;

c) Una lista de los establecimientos cubiertos por el plan;

d) Una lista de los grupos de establecimientos con posible efecto dominó según el apartado 8;

e) Una lista de los establecimientos en los que fuentes de peligro o riesgos externos concretos puedan aumentar la probabilidad o las consecuencias de un accidente grave;

f) Los procedimientos para las inspecciones rutinarias, incluidos los programas para esas inspecciones de conformidad con el punto 4;

g) Los procedimientos de las inspecciones no rutinarias indicadas en el punto 6;

h) Disposiciones sobre la cooperación entre las diferentes autoridades responsables de las inspecciones.

Para la realización de las inspecciones, las Áreas Funcionales y Dependencias de Industria y Energía de las Delegaciones y Subdelegaciones de Gobierno, si lo estiman conveniente podrán requerir la colaboración de una entidad colaboradora de la Administración (ECA), de las definidas en el artículo 6 de este Reglamento.

4. Basándose en los planes de inspección mencionados en el punto 3, la autoridad competente elaborará periódicamente programas de inspección de rutina para todos los establecimientos, que incluyan la frecuencia de las visitas in situ para los distintos tipos de establecimientos.

El período entre dos visitas in situ consecutivas no excederá de un año para los establecimientos de Nivel II y de tres para los de Nivel I, a no ser que se haya elaborado un programa de inspecciones basado en una valoración sistemática de los peligros de accidente grave de los establecimientos de que se trate.

Esta evaluación sistemática de los peligros de los establecimientos de que se trate se basará al menos en los siguientes criterios:

- a) La repercusión posible de los establecimientos correspondientes sobre la salud humana y el medio ambiente;
- b) El historial de cumplimiento de los requisitos de esta ITC.

Cuando proceda, se tendrán en cuenta también las conclusiones pertinentes de inspecciones realizadas conforme a otras normativas.

5. Las inspecciones no rutinarias se llevarán a cabo para investigar, lo antes posible, denuncias graves, accidentes graves y conatos de accidente, incidentes y casos de incumplimiento.

Para la realización de las inspecciones, las Áreas Funcionales de Industria y Energía de las Delegaciones y Subdelegaciones de Gobierno, si lo estiman conveniente podrán requerir al industrial que solicite la colaboración de una entidad colaboradora de la Administración (ECA), de las definidas en el artículo 6 de este reglamento.

6. En el plazo de cuatro meses siguientes a cada inspección, la autoridad competente comunicará al industrial las conclusiones de la inspección y todas las actuaciones que se consideren necesarias. El Área Funcional o Dependencia de Industria y Energía de la Delegación o Subdelegación de Gobierno correspondiente se asegurará de que el industrial realice todas esas actuaciones necesarias en un período razonable tras recibir la comunicación.

Si en una inspección se ha detectado un caso importante de incumplimiento de esta ITC, se llevará a cabo otra inspección en el plazo de seis meses.

La Delegación del Gobierno en la Comunidad Autónoma, o, en su caso, la Subdelegación del Gobierno, pondrá en conocimiento del órgano competente en materia de Protección Civil de la Comunidad Autónoma, mediante informe anual elaborado a tal fin, los resultados y circunstancias que han concurrido en las inspecciones realizadas.

Cuando sea posible y proceda, las inspecciones se coordinarán con las llevadas a cabo con arreglo a otras normativas.

7. A efectos de lo dispuesto en el apartado 20, la correspondiente Delegación o Subdelegación del Gobierno, informará de dichas inspecciones a la Dirección General de Protección Civil y Emergencias del Ministerio del Interior, a fin de incorporar la información a que se refiere el punto 2 de este apartado a la Base Nacional de Datos de Riesgo Químico descrita en el Plan Estatal de Protección Civil ante el Riesgo Químico, aprobado por Real Decreto 1070/2012, de 13 de julio.

8. La Dirección General de Protección Civil y Emergencias del Ministerio del Interior, establecerá mecanismos e instrumentos para intercambiar experiencias y consolidar los conocimientos, entre las autoridades competentes y para que participen en esos mecanismos a Nivel de la Unión Europea cuando sea procedente.

9. Los industriales deben prestar a la autoridad competente toda la asistencia que sea necesaria para que estas puedan llevar a cabo las inspecciones y reunir la información precisa para el desempeño de sus obligaciones a efectos de esta ITC, en particular para que las autoridades puedan evaluar exhaustivamente la posibilidad de un accidente grave y determinar las posibilidades de que aumenten la probabilidad o la gravedad de los accidentes graves, preparar un plan de emergencia exterior y tener en cuenta sustancias que, por su forma física, sus condiciones particulares o su ubicación, puedan exigir una consideración adicional.

20. Intercambios y sistema de información

1. La Dirección General de Política Energética y Minas del Ministerio de Industria, Energía y Turismo a través de la Dirección General de Coordinación de la Administración Periférica del Estado, velará por que las Áreas Funcionales o Dependencias de Industria y Energía de las Delegaciones y Subdelegaciones de Gobierno se intercambien información sobre la experiencia adquirida en materia de prevención de accidentes graves y de la limitación de sus consecuencias, y se consoliden los conocimientos entre ellos. Dicha información versará fundamentalmente sobre el funcionamiento de las medidas previstas en esta ITC.

2. La Dirección General de Protección Civil y Emergencias del Ministerio del interior, administrará y mantendrá operativa y a disposición de los órganos administrativos competentes la Base Nacional de Datos sobre Riesgo Químico, con información sobre los establecimientos contemplados en esta ITC.

3. Para facilitar el cumplimiento de lo dispuesto en el punto 1 del apartado 13, la Dirección General de Protección Civil y Emergencias del Ministerio del Interior permitirá a través de su página web, si la Delegación de Gobierno en la Comunidad Autónoma donde radiquen los establecimientos así lo considera, poner a disposición del público los datos del anexo II no considerados confidenciales de acuerdo al apartado 21.

21. Acceso a la información y confidencialidad

1. En aras de la mayor transparencia, la autoridad competente deberá poner la información recibida en aplicación de esta ITC a disposición de cualquier persona física o jurídica que lo solicite, en los términos previstos en la Ley 27/2006, de 18 de julio, por la que se regulan los derechos de acceso a la información, de participación pública y de acceso a la justicia en materia de medio ambiente.

2. La divulgación de información exigida en virtud de esta ITC, incluida aquella en virtud del apartado 13, podrá ser rechazada o restringida por la autoridad competente cuando se cumplan las condiciones establecidas en el artículo 13 de la Ley 27/2006, de 18 de julio.

3. La divulgación de la información completa a la que se hace referencia en el apartado 13.2, letras a) y b) que obre en poder de la autoridad competente en cada caso, podrá ser denegada por esta, sin perjuicio de lo dispuesto en el punto 2 de este artículo, si el industrial ha pedido que no se revelen determinadas partes del informe de seguridad o el inventario de sustancias peligrosas por las razones previstas en el artículo 13 de la Ley 27/2006, de 18 de julio.

La autoridad competente en cada caso, podrá decidir también, por las mismas razones, que determinadas partes del informe o del inventario no se revelen. En estos casos, y previo acuerdo de dicha autoridad competente, el industrial le proporcionará un informe o un inventario modificados de los que se excluyan esas partes.

22. Acceso a la justicia

1. Todo solicitante que pida información con arreglo al apartado 13, punto 2, letras a) o b), o al apartado 21 punto 1 de esta ITC, puede interponer los recursos administrativos regulados en el título VII de la Ley 30/1992, de 26 de noviembre, de Régimen Jurídico de las Administraciones Públicas y del Procedimiento Administrativo Común, y demás normativa aplicable y, en su caso, el recurso contencioso-administrativo previsto en la Ley 29/1998, de 13 de julio, reguladora de la Jurisdicción Contencioso-administrativa.

2. El público interesado, en los casos a los que se aplica el apartado 14.1, podrá presentar los recursos administrativos regulados en el título VII de la Ley 30/1992, de 26 de noviembre, de Régimen Jurídico de las Administraciones Públicas y del Procedimiento Administrativo Común, y demás normativa aplicable y, en su caso, el recurso contencioso-administrativo previsto en la Ley 29/1998, de 13 de julio, reguladora de la Jurisdicción Contencioso-administrativa.

23. Sanciones

El incumplimiento de lo establecido en esta ITC será calificado y sancionado de conformidad con lo dispuesto en el título X de este reglamento.

ANEXO I

Información contemplada en el apartado 7.5 y en el apartado 9 relativa al sistema de gestión de la seguridad y a la organización del establecimiento con miras a la prevención de accidentes graves

Para la aplicación del sistema de gestión de la seguridad elaborado por el industrial se tendrán en cuenta los elementos que figuran a continuación:

a) el sistema de gestión de la seguridad será proporcionado a los peligros, las actividades industriales y la complejidad de la organización existente en el establecimiento y estará basado en una evaluación de los riesgos. Debería integrar la parte del sistema de gestión general que incluye la estructura organizativa, las responsabilidades, las prácticas, los procedimientos, los procesos y los recursos que permiten definir y aplicar la política de prevención de accidentes graves;

b) se abordarán los siguientes puntos en el marco del sistema de gestión de la seguridad:

i. la organización y el personal: las funciones y responsabilidades del personal asociado a la gestión de los riesgos de accidente grave en todos los Niveles de organización, junto con las medidas adoptadas para sensibilizar sobre la necesidad de mejora permanente; la determinación de las necesidades de formación de dicho personal y la organización de esa formación; la participación de los empleados y del personal subcontratado que trabajen en el establecimiento que sean importantes desde el punto de vista de la seguridad,

ii. la identificación y la evaluación de los riesgos de accidente grave: la adopción y la aplicación de procedimientos para la identificación sistemática de los riesgos de accidente grave que se puedan producir en caso de funcionamiento normal o anormal, incluidas, cuando proceda, las actividades subcontratadas, así como la evaluación de su probabilidad y su gravedad,

iii. el control de explotación: la adopción y la aplicación de procedimientos e instrucciones para el funcionamiento en condiciones seguras, también incluido el mantenimiento, de las instalaciones, los procedimientos y el equipo, y para la gestión de las alarmas y las paradas temporales; teniendo en cuenta la información disponible sobre mejores prácticas en materia de seguimiento y control, con vistas a reducir el riesgo de fallo de los sistemas; gestión y control de los riesgos asociados al envejecimiento de los equipos de la instalación y a la corrosión: inventario de los equipos, estrategia y metodología del establecimiento en materia de seguimiento y control del estado de los equipos, medidas de seguimiento adecuadas y contramedidas necesarias,

iv. la gestión de las modificaciones: la adopción y aplicación de procedimientos para la planificación de las modificaciones que deban efectuarse en las instalaciones, procesos o zonas de almacenamiento existentes o para el diseño de otros nuevos,

v. la planificación de las situaciones de emergencia: la adopción y aplicación de procedimientos destinados a identificar las emergencias previsibles mediante un análisis sistemático, así como a elaborar, probar y revisar los planes para hacer frente a tales situaciones de emergencia y a proporcionar formación específica al personal interesado; esta formación se impartirá a todo el personal que trabaje en el establecimiento, incluido el personal subcontratado pertinente,

vi. el seguimiento del funcionamiento: la adopción y aplicación de procedimientos para la evaluación permanente del cumplimiento de los objetivos fijados por el industrial en el marco de su política de prevención de accidentes graves y de su sistema de gestión de la seguridad, y la implantación de mecanismos de investigación y de corrección en caso de incumplimiento; los procedimientos deberán abarcar el sistema del industrial para la notificación de accidentes graves o conatos de accidente, en especial cuando se hayan producido fallos de las medidas de protección, la investigación realizada al respecto y la actuación consecutiva basadas en la experiencia adquirida; los procedimientos podrían incluir también indicadores de funcionamiento, tales como los indicadores del funcionamiento en materia de seguridad u otros indicadores pertinentes;

vii. la auditoría y el análisis: la adopción y aplicación de procedimientos para la evaluación periódica sistemática de la política de prevención de accidentes graves y de la eficacia e idoneidad del sistema de gestión de la seguridad; el análisis documentado por la dirección del funcionamiento de la política aplicada, del sistema de gestión de la seguridad y de su actualización, incluida la consideración e incorporación de los cambios señalados como necesarios en el ejercicio de auditoría y el análisis.

ANEXO II**Información que deberá facilitarse a la población en aplicación del apartado 13.1**

Parte 1. Para todos los establecimientos:

1. Nombre o razón social del industrial y dirección completa del establecimiento correspondiente.
2. Confirmación de que el establecimiento cumple lo establecido en esta ITC.
3. Explicación en términos sencillos de la actividad o actividades llevadas a cabo en el establecimiento.
4. Los nombres comunes o los nombres genéricos o la clasificación de peligrosidad de los productos reglamentados existentes en el establecimiento que puedan dar lugar a un accidente grave, indicando sus principales características peligrosas, en términos sencillos.
5. Información general sobre el modo en que se avisará al público interesado, en caso necesario; información adecuada sobre el comportamiento apropiado en caso de accidente grave o indicación de dónde se puede acceder a esta información en forma electrónica.
6. La fecha de la última inspección realizada por la autoridad competente.
7. Información detallada sobre el modo de conseguir mayor información al respecto, sin perjuicio de los requisitos establecidos en el apartado 21.

Parte 2. Para los establecimientos de Nivel II, además de la información mencionada en la parte 1 de este anexo:

1. Información general sobre la naturaleza de los peligros de accidente grave, incluidos sus efectos potenciales para la salud humana y el medio ambiente y resumen de los principales tipos de escenarios de accidente grave y las medidas de control adoptadas en previsión de ellos.
2. Confirmación de que el industrial está obligado a tomar las medidas adecuadas en el emplazamiento, incluido el contacto con los servicios de emergencia, a fin de actuar en caso de accidente grave y reducir al mínimo sus efectos.
3. Información adecuada del plan de emergencia exterior elaborado para hacer frente a los efectos que un accidente pueda tener fuera del emplazamiento en donde ocurra. Se deberán incluir llamamientos a la cooperación, con instrucciones o consignas formuladas por los servicios de emergencia en el momento del accidente.
4. Cuando proceda, indicación de si el establecimiento está cerca del territorio de otro Estado miembro y existe la posibilidad de que un accidente grave tenga efectos transfronterizos de conformidad con el Convenio sobre los Efectos Transfronterizos de los Accidentes Industriales, de la Comisión Económica para Europa de las Naciones Unidas (CEPE).

ANEXO III**Criterios para la notificación de un accidente grave a la Comisión Europea de acuerdo con lo establecido en el apartado 16**

a) La Dirección General de Protección Civil y Emergencias del Ministerio del Interior, notificará a la Comisión Europea todo accidente que se ajuste a la descripción del punto 1 o que tenga al menos una de las consecuencias descritas en los puntos 2, 3, 4 y 5 señalados a continuación:

1. Sustancias que intervienen: cualquier incendio o explosión o liberación accidental de una sustancia peligrosa en el que intervenga una cantidad no inferior al 5 por ciento de la cantidad contemplada como umbral en la columna II del apartado 1.
2. Perjuicios a las personas o a los bienes: accidente en el que esté directamente implicada una sustancia peligrosa y que dé origen a alguno de los hechos siguientes:
 - i. Una muerte,
 - ii. Seis personas heridas dentro del establecimiento que requieran hospitalización durante 24 horas o más,

- iii. Una persona situada fuera del establecimiento que requiera hospitalización durante 24 horas o más,
- iv. Vivienda(s) situada(s) fuera del establecimiento dañada(s) e inutilizable(s) a causa del accidente,
- v. Evacuación o confinamiento de personas durante más de 2 horas [(personas × horas): El producto es igual o superior a 500],
- vi. Interrupción de los servicios de agua potable, electricidad, gas o teléfono durante más de 2 horas [(personas × horas): el producto es igual o superior a 1000].

3. Perjuicios directos al medio ambiente:

a) daños permanentes o a largo plazo causados a hábitats terrestres:

- i. 0,5 Ha o más de un hábitat importante desde el punto de vista del medio ambiente o de la conservación y protegido por la ley,
- ii. 10 Ha o más de un hábitat más extendido, incluidas tierras de labor;

b) daños significativos o a largo plazo causados a hábitats de agua dulce o marinos:

- i. 10 km o más de un río o canal,
- ii. 1 Ha o más de un lago o estanque,
- iii. 2 Ha o más de un delta,
- iv. 2 Ha o más de una zona costera o marítima;

c) daños significativos causados a un acuífero o a aguas subterráneas:

1 Ha o más.

4. Daños materiales:

Daños materiales en el establecimiento: a partir de 2 millones de euros.

Daños materiales fuera del establecimiento: a partir de 0,5 millones de euros.

5. Daños transfronterizos: Cualquier accidente en el que intervenga directamente una sustancia peligrosa y que dé origen a efectos fuera del territorio español.

b) Deberán notificarse a la Comisión Europea los accidentes y los accidentes evitados por escaso margen que a juicio de la Delegación del Gobierno presenten un interés especial desde el punto de vista técnico para la prevención de accidentes graves y para limitar sus consecuencias y que no cumplan los criterios cuantitativos citados anteriormente en el apartado a).

INSTRUCCIÓN TÉCNICA COMPLEMENTARIA NÚMERO 11

Seguridad Ciudadana: medidas de vigilancia y protección en instalaciones de cartuchería, pirotecnia, y transportes de cartuchería metálica y mecha de seguridad

Sin perjuicio del cumplimiento de las normas específicas que regulan cada caso y en cumplimiento de cuanto determina el Reglamento de artículos pirotécnicos y cartuchería, en esta ITC se detallan las medidas de seguridad ciudadana en los distintos establecimientos y durante los transportes. El transporte de cartuchería que consista en una combinación de munición metálica del calibre 22 y de otros calibres quedará exenta de cumplir esta ITC siempre y cuando no se superen ninguna de las siguientes cantidades: un total máximo de 12.000 unidades transportadas de cartuchería de todos los calibres, de las cuales como máximo 5.000 unidades sean de calibres distintos al 22.

De igual modo el transporte de mecha de seguridad con destino a la fabricación de artículos pirotécnicos, siempre que se trate de mecha troceada en trozos que no superen los 45 cm de longitud y cuya cantidad neta de materia reglamentada transportada no supere los 450 kilogramos, quedará exenta de cumplir esta ITC.

Al transporte de mecha de seguridad en condiciones distintas a las descritas en el párrafo anterior, le será de aplicación esta ITC.

1. Medidas de seguridad en talleres y en depósitos

Junto con la documentación de autorización, modificación sustancial de un taller o un depósito, sus titulares presentarán para su aprobación ante la Intervención Central de Armas y Explosivos un borrador de plan de seguridad ciudadana, elaborado por una empresa de seguridad en el que se especificarán los siguientes aspectos:

Empresa de seguridad responsable.

Seguridad humana:

- i. Número de vigilantes de seguridad por turnos.
- ii. Número de turnos.
- iii. Número de puestos de vigilancia.
- iv. Responsable de la seguridad.

Seguridad física:

- i. Condiciones de las fachadas, puertas, cercado perimetral y protección electrónica, cuando proceda.
- ii. Tiempo de reacción.
- iii. Conexión con centro de comunicación.
- iv. Conexión con la Guardia Civil.

La empresa de seguridad elaboradora del plan de seguridad ciudadana será responsable de la veracidad de los datos que contenga.

Se podrá sustituir la vigilancia humana en todas las instalaciones que cuenten con una seguridad física suficiente y un sistema de seguridad electrónica contra robo e intrusión conectado con central receptora de alarmas. Dicha seguridad física y electrónica será, como mínimo, la que se especifica en el anexo I de esta ITC para cada tipo de instalación, en función de la capacidad máxima de almacenamiento, y será aprobada, en su caso, por la Intervención Central de Armas y Explosivos.

La conexión entre la instalación y la Guardia Civil lo será con la Unidad de cada Comandancia, que designe el Jefe de la Zona donde esté ubicado el establecimiento, todo ello previa solicitud del titular.

2. Transporte por carretera

Las empresas de seguridad inscritas para el transporte, en el Registro de Empresas de Seguridad del Ministerio del Interior, contarán con los planes de seguridad de transporte que necesiten para su actividad, que serán aprobados por la Intervención de Armas y Explosivos de la Guardia Civil que por demarcación corresponda, en función del ámbito territorial, los cuales se configuran como Plan de Seguridad de Transporte (Documento Base) y Adenda de Actualización, según modelo aprobado por la Intervención Central de Armas y Explosivos.

Con 48 horas de antelación, toda empresa que pretenda transportar las materias reguladas en esta ITC por el territorio nacional, tanto en actividades interiores, transferencias, importación, exportación o tránsito, presentará para su aprobación ante la Intervención de Armas y Explosivos de origen o de entrada en el territorio nacional la Adenda de Actualización, confeccionada por la empresa de seguridad que deba efectuarlo.

El número de vigilantes de seguridad de explosivos será, al menos, de uno por vehículo. Cuando se trate de convoy, el número de vigilantes será, al menos, el del número de vehículos más uno. Uno de ellos será responsable y coordinador de toda la seguridad.

Los vigilantes de seguridad de explosivos viajarán en cada vehículo que formen el transporte, y atenderán exclusivamente a la seguridad de la materia que se transporta, por lo que no podrán realizar operación alguna de conducción, carga o descarga, ni poner los bultos al alcance de los operarios de descarga.

Todos los vehículos irán enlazados entre sí y con un centro que designe la empresa de seguridad, mediante teléfono móvil, así como con los centros operativos de servicios de la Guardia Civil de todas las provincias afectadas, mediante uno o varios sistemas de comunicación que permitan la conexión, en todo momento, desde cualquier punto del territorio nacional.

Las características que han de reunir los vehículos de transporte de estas materias serán las que se señalan en el ADR.

Por las características del transporte, además de estas medidas de seguridad, la Guardia Civil podrá establecer escolta propia con el número de efectivos que considere idóneo.

Todas las incidencias que se produzcan durante el transporte constarán en la guía de circulación.

Todas las Comandancias conocerán el paso de transportes de las materias reguladas en esta ITC por su demarcación. Para ello la Comandancia de origen lo comunicará con veinticuatro horas de antelación a las Comandancias de paso y de destino.

Se exceptúa de la presentación del Plan de Seguridad a los transportes de mecha de seguridad con destino a fabricación de artículos pirotécnicos, siempre que la materia transportada esté cortada en trozos que no superen los 45 centímetros de longitud y la cantidad de materia neta reglamentada transportada sea igual o superior a los 450 kilogramos. Dicho Plan se sustituirá por el documento de comunicación que figura en el anexo II de esta ITC, el cual será presentado con 48 horas de antelación ante la Intervención de Armas y Explosivos de origen o de entrada en el territorio nacional.

3. Transporte por ferrocarril

El trámite para esta modalidad de transporte, en su fase de carretera desde el origen de carga hasta el ferrocarril en la estación de origen, y desde el ferrocarril en la estación última hasta el destino final, se atenderá en todo a lo establecido para el transporte por carretera.

La seguridad del transporte se prestará por, al menos, dos vigilantes de seguridad de explosivos, uno de ellos viajará en el vagón tractor o en el más próximo y el otro en el vagón inmediatamente posterior al vagón que transporta las materias reguladas.

La empresa de seguridad del transporte en su tramo final, tendrá los vehículos y, en su caso, el personal de dotación a la espera, treinta minutos antes de la hora prevista de llegada.

Se añadirá a la documentación a presentar, los datos ferroviarios mínimos siguientes:

- i. Estación de trasbordo inicial.
- ii. Identificación de la circulación.
- iii. Hora prevista de salida.
- iv. Hora aproximada de llegada a la estación próxima destino final.
- v. Itinerario.
- vi. Paradas (lugar, hora y duración), si las hay.
- vii. Tiempo de cada parada.
- viii. Número de teléfono para contacto con la locomotora.

Si por cualquier razón se paraliza la circulación por más tiempo del previsto o se producen retrasos en la salida de origen o llegada a destino, se pondrá en conocimiento de la Guardia Civil del lugar de la incidencia.

4. Transporte fluvial

El trámite para esta modalidad de transporte, en su fase de carretera desde el origen de carga hasta el muelle de carga de origen, y desde el muelle de descarga último hasta el destino final, se atenderá en todo a lo establecido para el transporte por carretera.

La seguridad del transporte se prestará, al menos, por un vigilante de seguridad de explosivos por embarcación.

La empresa de seguridad del transporte en su tramo final, tendrá los vehículos y, en su caso, el personal de dotación a la espera, treinta minutos antes de la hora prevista de llegada.

Se añadirá a la documentación a presentar, los datos del medio fluvial de transporte mínimos siguientes:

- i. Muelle inicial.
- ii. Identificación del medio fluvial.
- iii. Hora prevista de salida.

- iv. Hora aproximada de llegada al muelle próximo al destino final.
- v. Itinerario.
- vi. Paradas (lugar, hora y duración), si las hay.
- vii. Tiempo de cada parada.
- viii. Número de teléfono para contacto con el medio de transporte.

Si por cualquier razón se paraliza la circulación del medio fluvial por más tiempo del previsto o se producen retrasos en la salida de origen o llegada a destino, se pondrá en conocimiento de la Guardia Civil del lugar de la incidencia.

5. Transportes aéreos y marítimos

El trámite para estas modalidades de transporte, en su fase de carretera desde el origen de carga hasta la zona o muelle de carga de origen, y desde la zona o muelle de descarga último hasta el destino final, se atenderá en todo a lo establecido para el transporte por carretera.

La seguridad del transporte continuará sobre el medio aéreo o marítimo de transporte donde se haya hecho el trasbordo, hasta su salida de la zona o muelle.

La empresa de seguridad del transporte en su tramo final, tendrá los vehículos y el personal de dotación a la espera, treinta minutos antes de la hora prevista de llegada.

Se añadirá a la documentación a presentar, los datos del medio aéreo o marítimo de transporte mínimos siguientes:

- i. Zona o muelle inicial.
- ii. Identificación del medio de transporte.
- iii. Hora prevista de salida.
- iv. Hora aproximada de llegada a la zona o muelle próximo al destino final.
- v. Itinerario.
- vi. Paradas (lugar, hora y duración), si las hay.
- vii. Tiempo de cada parada.
- viii. Número de teléfono para contacto con el medio de transporte.

Si por cualquier razón se producen retrasos en la salida de origen o llegada a destino, se pondrá en conocimiento de la Guardia Civil del lugar de la incidencia.

En los puertos o aeropuertos donde se tenga almacén autorizado por la Autoridad competente, para el almacenamiento de materias reglamentadas en espera, y para los supuestos de imposibilidad de trasbordo directo de vehículo a nave o medio de transporte, podrá descargarse la materia en estos almacenes. La seguridad de la materia reglamentada continuará en dicho almacén hasta su carga para destino, salvo que en el plan de seguridad ciudadana de dicho almacén aprobado por la Intervención de Armas y Explosivos de la Comandancia, se haya previsto servicio independiente como almacenamiento.

ANEXO I

Requisitos mínimos de los planes de seguridad ciudadana y de los sistemas de seguridad física y electrónica

Los planes de seguridad ciudadana y los sistemas de seguridad física y electrónica a los que hace referencia el apartado 1 de la ITC número 11 del Reglamento de artículos pirotécnicos y cartuchería deberán concretar con precisión los siguientes aspectos:

Cercado perimetral

Su objeto es cumplimentar lo dispuesto en el Reglamento de artículos pirotécnicos y cartuchería, delimitar claramente la propiedad y evitar la entrada de personas y animales.

Las instalaciones contarán con un cerramiento suficientemente resistente para impedir el paso de personas, animales o cosas, enteramente despejado y libre de elementos que permitan su escalo, con una altura de 2 metros (medidos desde el exterior del cerramiento), de los cuales los 50 centímetros superiores serán necesariamente tres filas de alambre de espino, colocadas sobre bayonetas inclinadas 45.º hacia el exterior.

Cuando se trate de muro o el rigor de las inclemencias en la zona actúe negativamente en la tensión de la valla y en los alambres de espino, éstos últimos pueden ser sustituidos por concertina de doble hilo de 50 centímetros de diámetro.

Si el cerramiento es mediante valla metálica, la estructura que la soporta estará colocada al interior y su parte inferior ajustada al terreno en la forma necesaria, con el fin de evitar la intrusión de personas y las alarmas generadas por la entrada de animales a la instalación. Si se opta por embutir en hormigón toda la parte inferior del mallado o anclarlo a un zócalo de hormigón o bloques o cualquier otra estructura sólida y rígida mediante pasadores de aleta, o procedimiento similar, el punto de unión del zócalo o estructura similar con la valla no puede constituirse en elemento que permita el escape, para lo que se le dará el remate apropiado en obra, de forma que no haya posibilidad de subir en él y trepar.

También se instalarán al interior todos los carteles informativos de peligrosidad, de contar con sistemas de seguridad y de estar conectados a una central receptora de alarmas (en adelante, CRA).

Dicho cerramiento estará, al menos, a una distancia de 10 metros de cualquier almacén o local de fabricación, o local de preparación y montaje; distancia que podrá reducirse a la mitad mediante defensas artificiales.

En el caso de que existan salidas de emergencia, éstas estarán dotadas de un sistema de apertura hacia el exterior y permanecerán cerradas en todo momento, permitiendo la evacuación desde el interior. Tendrán una altura igual a la del cerramiento, su estructura impedirá su escape y apertura desde el exterior y, contarán con un detector que alerte de una apertura no autorizada o que la misma no se encuentre cerrada.

Finalizado el horario laboral, estas salidas se cerrarán mediante una cerradura de seguridad que evite que la unidad de control pueda poner la instalación en modo seguro sin haber comprobado previamente que permanece cerrada.

Corredor exterior

Su objeto es evitar construcciones pegadas al cerramiento, acoples de muros, vallas, majanos, árboles, etc., facilitar su mantenimiento y, especialmente, el necesario control externo previo, del acuda o medio humano de verificación de alarmas establecido en el plan de seguridad ciudadana; también, a modo de cortafuegos, evitar la propagación dentro de la instalación de un incendio o fuego procedente del exterior.

Estará constituido por una franja de terreno, de al menos tres metros de anchura, enteramente despejada de forma que se facilite el control de los servicios que la seguridad ciudadana demande en cada momento para estas instalaciones. Atendiendo a circunstancias excepcionales del terreno en cada instalación concreta, dicha franja de terreno podrá ser reducida al mínimo espacio útil para el tránsito de personas; circunstancia que vendrá recogida en el plan de seguridad ciudadana de la instalación.

Para los tramos en que sea imposible la existencia del corredor exterior, en aquellas instalaciones que estén autorizadas a la entrada en vigor de la presente norma, bastará con un corredor interior, circunstancia que vendrá recogida en el Plan de Seguridad ciudadana de la instalación.

Accesos

Las puertas de cerramiento estarán integradas en el cercado perimetral y construidas con materiales de análoga resistencia que la valla perimetral y podrán ser de una o dos hojas o portón deslizante en función de las necesidades de la zona de acceso; sobre ellas y sus postes o pilares de sujeción tendrán continuidad los 50 centímetros de alambre de espino, o concertina en su caso.

Dispondrá de una cerradura o candado de seguridad que a su vez tenga llave de seguridad.

En el caso de disponer de dos hojas la puerta de acceso, deberá instalarse un pasador de anclaje al suelo para fijar convenientemente esta hoja. El pasador no podrá ser manipulable desde el exterior de la puerta. Estas puertas de acceso también estarán libres de elementos que permitan el escape.

Protección electrónica

La protección electrónica estará compuesta por:

1. Sistema de detección perimetral.
2. Sistema de detección interior.
3. Sistema de supervisión de líneas de comunicación.
4. Sistema de control (recepción, transmisión, evaluación y presentación) de las señales.

Sistema de detección perimetral

Las instalaciones deberán ser protegidas por sistemas de detección perimetral, bien en la zona perimetral o bien en la zona circundante a los almacenes.

La función principal de este tipo de elementos es la detección de posibles intrusiones a las instalaciones antes de que puedan alcanzar los edificios peligrosos. Salvo orografía del terreno que aconseje otra, la distancia mínima de detección en cualquier punto alrededor de cada edificio peligroso, será de 5 metros.

La selección de los sistemas y su distribución se realizará teniendo en cuenta las características climatológicas de la zona, la topografía del terreno, la organización del área de la ubicación de los elementos constitutivos o auxiliares (postes, alumbrado, vallado, etcétera). A tal efecto, se podrá optar entre diferentes tecnologías de detección, siendo cualquiera de ellas válida siempre que se cumpla el objetivo para el que se instalan.

En el caso de que se instalen barreras de infrarrojos, la altura máxima de su haz inferior será de 30 centímetros y la altura mínima del haz superior será de 150 centímetros; en ningún caso la distancia entre dos haces consecutivos podrá ser superior a 30 centímetros.

Sistema de detección interior

Este sistema estará integrado por:

Detectores de apertura.—Instalados en las puertas de acceso de los almacenes de producto regulado por este Reglamento, deberán ser compatibles con la materia almacenada y se ubicarán en la cara interior de la puerta de acceso, en la zona más cercana al borde exterior de la puerta y los cables de conexión deberán estar alojados en una manguera de protección para intemperie. Si se instalan en la cara exterior, deben ser de seguridad triple polarizados. Cuando se trate de puertas de dos hojas, este sistema estará instalado en cada una de ella.

Detectores de presencia.—Instalados en la zona interior de los almacenes de producto regulado por este Reglamento, deberán ser compatibles con la materia reglamentada. Su situación deberá ser la más adecuada para poder detectar de forma inmediata los posibles accesos por la puerta de entrada y el movimiento en el interior del almacén.

Detectores sísmicos.—Instalados en las paredes de los almacenes de producto regulado por este Reglamento a la distancia necesaria para que entre dos elementos consecutivos no queden puntos sin detección, con capacidad para detectar cualquier ataque contra los paramentos de las edificaciones.

Los elementos de detección deberán instalarse en las paredes de las edificaciones de almacenamiento.

Se prohíbe el uso de detectores inerciales o detectores de vibración o movimiento.

Sistema de supervisión de líneas de comunicación

La supervisión de circuitos proporcionará adecuado nivel de seguridad a las líneas de transmisión de señal entre los detectores y la unidad local de recepción de alarmas y entre ésta y la CRA y el teléfono que se localiza en la Unidad de la Guardia Civil que se autorice.

La unidad de control y la central receptora de alarmas, de forma integrada o mediante elemento o dispositivo añadido, posibilitarán este control, siendo la central receptora de alarmas la que debe detectar e iniciar el protocolo de alarma ante la falta de línea de comunicación, conforme al protocolo establecido para ello en el plan de seguridad ciudadana.

La transmisión entre cada elemento con la unidad de control de la instalación lo será siempre vía cable de seguridad.

La transmisión entre la unidad de control de la instalación con la central receptora de alarmas y el teléfono instalado en el acuartelamiento de la Guardia Civil designado, será mediante doble vía de comunicación, de forma que la inutilización de una de ellas produzca la transmisión de la señal por la otra o bien una sola vía que permita la transmisión digital con supervisión permanente de la línea y una comunicación de respaldo (backup).

En el caso de que la supervisión de sistemas y de las líneas de comunicación no sea permanente, ésta se efectuará al menos dos veces en 24 horas.

Sistema de control

Todos los elementos activos deberán ser controlados por una unidad de control y centralización, con las siguientes características:

- i. Disponer de las suficientes zonas de análisis de sistemas.
- ii. Poder conectar cada uno de los elementos de forma independiente con programación independiente.
- iii. Poder agrupar zonas de detección en parcelaciones en función de los edificios y áreas de la instalación.
- iv. Sistema de soporte de energía de emergencia independiente con fuente de alimentación propia.
- v. Conexión a sistemas de telefonía.
- vi. Posibilidades de salidas de relé para la actuación sobre ellos en función de las necesidades de la instalación.
- vii. Teclado de control.
- viii. Salida exterior para conexión con sistemas informáticos, programación de zonas, claves de acceso, claves de conexión y conexión de los sistemas en función del número de usuarios.

La unidad de control estará permanentemente conectada a una Central Receptora de Alarmas y ésta dispondrá de un protocolo de actuación específico a las necesidades de cada instalación, de acuerdo con lo recogido en el plan de seguridad ciudadana de cada una de ellas.

Sala de la Unidad de Control

La unidad de control estará alojada dentro de una caja o armario, en una habitación o sala de las dimensiones necesarias, con acceso restringido a la persona o personas que deban manipular su teclado de control. No tendrán huecos o ventanas y si las hubiere, estarán protegidas por rejas fijas de seguridad.

La puerta será de clase 4 para ataques de efracción manual según norma UNE EN1627:2011 metálica o de manufacturación local con chasis de acero, previsto de refuerzos que faciliten su colocación en obra y la integración con la armadura de la fachada, con una chapa frontal de acero de 4 milímetros y cerradura de seguridad con llave de seguridad.

Contará con un detector de apertura en la puerta y un detector de presencia.

El teclado de la unidad de control estará alojado dentro de esta sala. En el caso de estar alojado fuera de ella, se introducirá dentro de un armario metálico, construido con chapa de 4 milímetros de acero y dotado de cerradura de seguridad con llave de seguridad. Dicho armario metálico contará con un detector de apertura en la puerta y estará protegido permanentemente por un detector de presencia.

Tanto la caja donde se sitúa la unidad de control, como su teclado y caja de posible alojamiento exterior así como los medios de protección de la sala y zona exterior si la hubiera, deberán disponer de sistema antisabotaje.

Medios de protección comunes y específicos

Medios comunes

Los almacenes de los talleres y depósitos deberán estar protegidos por los siguientes medios comunes:

- i. Detectores de apertura.
- ii. Detectores de presencia.
- iii. Detectores sísmicos.
- iv. Elementos antisabotaje.
- v. Pulsadores de emergencia.
- vi. Unidad de Control.
- vii. Supervisión de Líneas de comunicación.
- viii. Conexión con CRA.
- ix. Conexión con Acuartelamiento o Unidad designada.
- x. Medios de protección pasivos descritos anteriormente.

Resistencia física de los almacenes:

Edificio Básico.—Edificio en fábrica de ladrillo, con cerramiento de resistencia a la intrusión similar a la de las paredes, bien en tejado tradicional de teja, paneles de fibrocemento o paneles industriales de doble chapa de acero y producto intermedio aislante; puertas de clase 6 para ataques de efracción manual según UNE EN1627:2011 o con puertas de manufactura local en chasis de acero, provisto de refuerzos que faciliten su colocación en obra y la integración con la armadura de la fachada, con una chapa frontal de acero de 4 milímetros de espesor, y otra chapa interior también de 4 milímetros y cerradura de alta seguridad, con llave de alta seguridad; huecos para aireación y zonas traslúcidas protegidos mediante reja fija de seguridad.

Edificio Plus.—Edificio con paredes de hormigón, con cerramiento de resistencia a la intrusión similar a la de las paredes, bien en tejado tradicional de teja, paneles de fibrocemento o paneles industriales de doble chapa de acero y producto intermedio aislante; puertas de clase 6 para ataques de efracción manual según norma UNE EN1627:2011, o con puertas de manufactura local en chasis de acero, provisto de refuerzos que faciliten su colocación en obra y la integración con la armadura de la fachada, con una chapa frontal de acero de 4 milímetros de espesor, y otra chapa interior también de 4 milímetros y cerradura de alta seguridad, con llave de alta seguridad; huecos para aireación y zonas traslúcidas protegidos mediante reja fija de seguridad.

Medios específicos

Las instalaciones destinadas a taller o al almacenamiento de productos deberán estar protegidas como mínimo por los medios anteriormente citadas y además por algunas de las siguientes opciones:

Opción A, para instalaciones con una capacidad máxima de almacenamiento autorizada inferior a 10.000 kilogramos de materia reglamentada:

- i. Medios comunes.
- ii. Edificio básico.

Opción B, para instalaciones con una capacidad máxima de almacenamiento autorizada entre 10.000 y 25.000 kilogramos de materia reglamentada:

- i. Medios comunes.
- ii. Edificio básico.
- iii. Sistemas de detección perimetral.

Opción C, para instalaciones con una capacidad máxima de almacenamiento autorizada superior a 25.000 kilogramos de materia reglamentada:

- i. Medios comunes.
- ii. Edificio Plus (para almacenes de más de 25.000 kg de materia reglamentada).

- iii. Edificio Básico (para el resto de almacenes).
- iv. Sistemas de detección perimetral.
- v. Sistemas CCTV asociado a elementos de protección con transmisión a CRA.

Salidas de emergencia

En el caso de que se exijan salidas de emergencia, éstas estarán dotadas de un sistema de apertura hacia el exterior y permanecerán cerradas en todo momento, permitirán la evacuación desde el interior y su estructura impedirá su apertura desde el exterior. Además contarán con un detector que alerte de una apertura no autorizada o que la misma no se encuentre cerrada.

Finalizado el horario laboral, estas salidas se cerrarán mediante una cerradura de seguridad que evite que la unidad de control pueda poner la instalación en modo seguro sin haber comprobado previamente que permanece cerrada.

Estados de los sistemas

Para los sistemas de seguridad instalados en los talleres y depósitos serán dos: conectado y desconectado.

Estado conectado

Al finalizar las actividades propias de la instalación y las puertas de los edificios donde se almacenen las materias reglamentadas se encuentren cerradas, los sistemas de seguridad se conectarán, para lo que el Jefe de Taller o persona designada para ello, introducirá la clave correspondiente en el teclado de la unidad de control.

En esta situación todos los sistemas de seguridad de la instalación se encuentran en funcionamiento y en situación de generar señal de activación.

Cuando se genere señal por cualquier elemento, el tipo de acción desencadenada producirá alarma o tan solo prealarma según los casos y conforme se establece en esta ITC.

El protocolo de actuación para las alarmas y las prealarmas, será el que atendiendo al Reglamento de artículos pirotécnicos y cartuchería y demás normativa de referencia o de aplicación, se recoja en el plan de seguridad ciudadana de la instalación, donde habrá quedado singularizada la acción específica que la ubicación y el tiempo de reacción imponga a cada instalación para salvaguardar la seguridad ciudadana.

Se considera prealarma la señal producida por la activación de cualquiera de los siguientes elementos:

- i. Algún elemento del sistema de detección perimetral.
- ii. La activación de detector/es de presencia.
- iii. Un detector sísmico.

Se considera alarma, la señal producida por la activación de cualquiera de los siguientes elementos:

- i. Un detector de apertura.
- ii. Más de un detector sísmico.
- iii. Cualquier elemento antisabotaje.
- iv. Cualquier pulsador de emergencia.
- v. La falta de comunicación entre la unidad de control y la central receptora de alarmas.

Será considerada también alarma cualquiera de los casos siguientes:

- i. La activación del sistema de detección perimetral y de uno cualquiera de los detectores de interior.
- ii. La activación conjunta o en cadena de más de un elemento de detección interior.
- iii. La señal de falta de alimentación de los sistemas de seguridad.

Estado desconectado

Al iniciarse los trabajos en el taller y su depósito auxiliar o en el depósito de productos terminados, se pondrán en esta situación únicamente los almacenes que se vean afectados.

En esta situación, permanecerán conectados los antisabotajes, los sísmicos y los pulsadores de emergencia.

También permanecerán conectados las 24 horas, la unidad de control con la CRA y con el Acuartelamiento o Unidad designada, la supervisión de las líneas de comunicación, los dispositivos detectores de falta de alimentación de los sistemas y la visión de las cámaras, en su caso, de forma que se detecte en todo momento cualquier avería o manipulación indebida.

Salvo que se afecte la sistemática de trabajo en la zona, permanecerán en situación de «conectados», aquellos almacenes donde no se esté trabajando de continuo.

Otras situaciones

Detectada cualquier incidencia en la seguridad que se define como alarma en esta ITC, y que no va a quedar resuelta antes de finalizar la jornada laboral, llegado este momento, se establecerá el servicio de vigilancia humana previsto en el plan de seguridad ciudadana de la instalación para estos supuestos, conforme a la sistemática y protocolo previstos en él.

Si la incidencia se define como prealarma, obligará al titular o responsable de la instalación a permanecer en ella hasta solventarla o a establecer la vigilancia humana prevista en el caso anterior.

Al menos, las instalaciones contarán con un pulsador de emergencia por cada zona de actividad, para atender cualquier incidencia durante el horario laboral. Su activación es alarma inmediata y la CRA debe comunicar la incidencia sin dilación a las Fuerzas y Cuerpos de Seguridad de Estado y, en su caso, a Cuerpos de Policía Autónoma.

Grado de seguridad de los elementos y sistemas de seguridad.

Los elementos del sistema de seguridad serán del grado 3 de la norma UNE EN 50131. La modificación o aprobación de la citada norma, será suficiente para la aplicación inmediata de la nueva desde el momento de su entrada en vigor.

Las medidas de seguridad, instaladas antes de la fecha de entrada en vigor de este reglamento, tendrán validez indefinida salvo que el elemento o medida de seguridad haya dejado de cumplir la finalidad para la que fue instalado. En caso de instalación de uno nuevo, el mismo deberá cumplir con el grado de seguridad exigido.

En caso de que un sistema de seguridad utilice componentes que en momento de su instalación no estén disponibles en el mercado, se permitirá la misma siempre que cumpla su cometido y no influya negativamente en su funcionamiento.

ANEXO II

Comunicación de transporte por carretera de mecha de seguridad con destino a fabricación de artículos pirotécnicos, en trozos no superiores a 45 centímetros de longitud y una cantidad de materia neta igual o superior a 450 kilogramos

FECHA:

HORA DE SALIDA:

DESCRIPCIÓN DE LA MERCANCÍA:

Longitud en centímetros Número de trozos	Kilogramos de materia neta	Destinatario

Longitud en centímetros Número de trozos	Kilogramos de materia neta	Destinatario

1. EMPRESA DE TRANSPORTE QUE LO REALIZA.

1.1 Denominación:

1.2 Domicilio Social:

1.3 Teléfono:

1.4 Fax:

1.5 E-mail:

2. DESCRIPCIÓN DE LA RUTA.

2.1 Punto de origen:

2.2 Punto de entrada territorio nacional (en su caso):

2.3 Paradas previstas:

2.4 Vías que se van a utilizar:

2.5 Hora de entrada en territorio nacional (en su caso):

2.6 Hora prevista llegada a cada destinatario:

3. DATOS DEL VEHÍCULO.

3.1 Matrícula:

3.2 Marca y modelo:

3.3 N.º Certificado ADR:

4. DATOS SERVICIO DE VIGILANCIA Y PROTECCIÓN.

4.1 Nombre y apellidos:

4.2 TIP:

4.3 Licencias de Armas:

4.4 Guía de pertenencia:

4.5 Arma: Marca _____ Modelo _____ Número _____

5. DATOS DEL CONDUCTOR.

5.1 Nombre y apellidos:

5.2 N.º Carné de conducción:

5.2 N.º Certificado ADR:

Conductor/Responsable del transporte (Firma y NIF/NIE)	Vigilante de seguridad (Firma y NIF/NIE)
--	--

ENTERADO:

Intervención de Armas y Explosivos de origen

(Sello y firma)

ANEXO III



GUÍA DE CIRCULACIÓN
DE CARTUCHERÍA METÁLICA

MINISTERIO DEL INTERIOR

DIRECCIÓN GENERAL DE LA GUARDIA CIVIL

NÚMERO:

GUÍA

(Acompañará al transporte en todo momento)

DATOS GENERALES

Intervención de Armas y Explosivos de:

Material: CARTUCHERÍA METÁLICA

DESCRIPCIÓN COMPLETA DE LA MERCANCÍA				
Número ONU	Código clasificación	Marca/Fabricante	Calibre	Cantidad
				TOTAL

DATOS DEL TRANSPORTE

Solicitante del transporte:

Proveedor:

Origen:

Destino:

Medio de transporte:

NOTA.-Se expedirá un solo ejemplar de esta guía, con los anexos que sean necesarios. La guía acompañará al transporte en todo momento y, en el plazo máximo de 48 horas desde su recepción, será entregada por el destinatario en la Intervención de Armas de la Guardia Civil de destino.

RESPONSABLES DE LA MERCANCÍA		
SALEN cantidad de los productos que figuran en la presente.	RECIBÍ cantidad de los productos que figuran en la presente.	RECIBÍ cantidad de los productos que figuran en la presente.
<u>EL PROVEEDOR</u>	<u>EL TRANSPORTISTA</u>	<u>EL DESTINATARIO</u>
REPAROS		
Por el Transportista:		
Por el Destinatario:		
DILIGENCIA DE AUTORIZACIÓN		
<input type="checkbox"/> Se cumple con lo establecido en la normativa de Seguridad Privada.		
<input type="checkbox"/> Se cumple con el Reglamento de Artículos Pirotécnicos y Cartuchería:		
<input type="checkbox"/> Exigencia I.T.C. núm 11		
<input type="checkbox"/> No exigencia I.T.C. núm. 11		
_____, ____ de _____ de 20____-		
EL INTERVENTOR DE ARMAS Y EXPLOSIVOS DE ORIGEN		
DILIGENCIA DE COMUNICACIÓN EN DESTINO		
A las _____ horas de hoy, el destinatario pone en conocimiento de esta Intervención de Armas y Explosivos de _____ que la expedición a que se refiere la presente, ha llegado a su poder.		
_____, ____ de _____ de 20____-		
EL INTERVENTOR DE ARMAS Y EXPLOSIVOS DE DESTINO		

ANEXO A LA GUÍA DE CIRCULACIÓN N.º

Descripción completa de la mercancía				
Número ONU	Código clasificación	Marca/Fabricante	Calibre	Cantidad
TOTAL				

INSTRUCCIÓN TÉCNICA COMPLEMENTARIA NÚMERO 12**Tratamiento de productos destinados a eliminación o inertización, reciclaje o reutilización***1. Objeto y ámbito de aplicación*

Esta ITC tiene por objeto establecer los requisitos mínimos que se deberán observar en la gestión de la eliminación o inertización, reciclaje o reutilización de los productos desclasificados. Asimismo será de aplicación lo dispuesto en la Ley 21/2013, de 9 de diciembre, de evaluación ambiental.

La gestión de los residuos de los productos clasificados, tengan o no la consideración de peligrosos, procedentes de la actividad propia de los talleres, depósitos de productos terminados, realización de espectáculos y venta al público, que no presenten restos de materia reglamentada, se regirán por la Ley 22/2011, de 28 de julio, de residuos y suelos contaminados, el Real Decreto 833/1988, de 20 de julio, por el que se aprueba el Reglamento de residuos peligrosos y las restantes disposiciones de desarrollo.

Así mismo, cuando los productos desclasificados se encuentren en condiciones seguras, que cumplan requisitos esenciales de seguridad y demás requisitos establecidos en este Reglamento, se podrán reutilizar o reciclar de acuerdo con lo establecido en esta ITC.

2. Tipos y clasificación de productos desclasificados destinados a eliminación o inertización, reciclaje o reutilización

Los productos desclasificados incluidos en el ámbito de aplicación de esta ITC, se clasificarán en alguno de los siguientes grupos atendiendo al motivo por el que adquieren tal calificación:

Tipo de producto	Descripción
M1	Restos de procesos industriales.
M2	Artículo pirotécnico, cartuchería o materia reglamentada fuera de norma o especificaciones.
M3	Artículo pirotécnico, cartuchería o materia reglamentada caducada.
M4	Artículo pirotécnico o cartuchería fallido en disparo, dañado o deteriorado.
M5	Artículo pirotécnico, cartuchería o materia reglamentada proveniente del cierre de talleres, depósitos o establecimientos de venta autorizados.
M6	Artículo pirotécnico, cartuchería o materia reglamentada incautada, hallada, prohibida por la legislación vigente o asimilable a éstas. (se incluye en este grupo la caducidad administrativa).
M7	Otros artículos pirotécnicos, cartuchería o materias reglamentadas.

En el caso de que los productos destinados a eliminación o inertización, reciclaje o reutilización presenten una exposición al exterior de materia reglamentada, como el caso de mezclas de sustancias en forma de polvo, estrellas de color o productos con pérdidas de composición pirotécnica o detonante, será necesario indicar los componentes químicos y características más representativas de las sustancias o mezclas expuestas, ya que esta situación puede suponer un incremento del riesgo asociado a las operaciones de tratamiento (eliminación o inertización, reciclaje o reutilización). Para ello se establecerá la siguiente clasificación adicional:

Clase	Descripción
CQ0	Sustancias o mezclas desconocidas.
CQ1	Sustancias o mezclas detonantes (tipo trueno o apertura).
CQ2	Sustancias o mezclas con cloratos.
CQ3	Sustancias o mezclas con amonio/aminas.
CQ4	Sustancias o mezclas con metales en polvo.
CQ5	Sustancias o mezclas con azufre/sulfuros.
CQ6	Otras sustancias diferentes a las anteriores.

3. Requisitos generales

3.1 Los productos incluidos en el ámbito de aplicación de la presente ITC deberán estar obligatoriamente sometidos a un proceso de eliminación o inertización, reciclaje o reutilización, o cedidos de modo controlado para que sean sometidas a este proceso por

empresas o entidades autorizadas para tal fin. Así pues, la eliminación o inertización, reciclaje o reutilización podrá ser totalmente realizada por medios propios, por medios ajenos o mixtos.

3.2 Únicamente podrán llevar a cabo la actividad de eliminación o inertización, reciclaje o reutilización de los productos incluidos en el ámbito de aplicación de la presente ITC las empresas y/o entidades autorizadas para tal fin así como los talleres de pirotecnia y los depósitos de productos terminados que dispongan de un lugar acondicionado y unas instalaciones y procedimientos adecuados para dicha actividad, en virtud de lo establecido en esta ITC, y cuenten con la debida autorización de la Delegación de Gobierno en la Comunidad Autónoma, previo informe del Área Funcional de Industria y Energía.

3.3 El requisito establecido en el punto 2 relativo a la disposición del lugar, instalaciones y procedimientos de eliminación o inertización, reciclaje o reutilización autorizados por la Delegación de Gobierno, y/o bien la cesión de modo controlado de los productos a eliminar o inertizar a empresas o entidades autorizadas para tal fin es obligatoria para todos los talleres de pirotecnia y depósitos de productos terminados e imprescindible para la correspondiente autorización de puesta en marcha del citado taller o depósito.

3.4 Los establecimientos de venta al público autorizados se responsabilizarán de los productos defectuosos, deteriorados o caducados que hayan vendido y provengan de los consumidores finales. Dichos establecimientos establecerán el procedimiento a seguir para hacer llegar los productos susceptibles de eliminación o inertización, reciclaje o reutilización a sus proveedores o entidades autorizadas para llevar a cabo la correspondiente eliminación o inertización, reciclaje o reutilización. El coste del retorno y tratamiento será asumido por el titular del establecimiento de venta o por el proveedor, según lo establecido en el punto 5.

3.5 La obligación de efectuar el tratamiento establecido en la presente ITC de los productos afectados recaerá en los distintos agentes del sector en función del origen de los productos susceptibles de eliminación o inertización, reciclaje o reutilización. En este sentido, se establecen las siguientes responsabilidades:

Tipo de producto	Responsable
M1	Generador del producto. Cuando no esté localizado en España el responsable será la persona física o jurídica que introduce la materia reglamentada en el territorio nacional.
M2	Fabricante o importador del producto. En el caso de no estar localizados en España, el responsable será la persona física o jurídica que introdujo el producto en el territorio nacional.
M3	Poseedor del producto en el momento de vencer la fecha de caducidad. Para los artículos pirotécnicos utilizados en la marina el responsable será el proveedor (fabricante, importador o distribuidor) del establecimiento de venta al público que haya recogido los productos caducados procedentes del consumidor final, como resultado de la venta de productos de reposición de los caducados. En el resto de los casos, se estará a lo dispuesto en el Anexo V del Convenio internacional para prevenir la contaminación por los buques (Convenio Marpol).
M4	Titular del taller o depósito de productos terminados que realice el disparo. En el caso de materia reglamentada dañada o deteriorada, el responsable será el poseedor de ella en el momento en el que se produce el daño o deterioro.
M5	Titular del taller, depósito o establecimiento cerrado.
M6	El responsable en el caso de productos incautados o hallados será la Delegación del Gobierno. El responsable en el caso de productos o materia reglamentada prohibida por la legislación vigente corresponde al fabricante o importador de aquella (cuando no esté localizado en España el responsable será la persona física o jurídica que introduce la materia reglamentada en el territorio nacional).
M7	Poseedor de la materia reglamentada.

3.6 Los responsables de los productos destinados a su eliminación o inertización, reciclaje o reutilización sólo podrán poner en práctica tratamientos autorizados para ello y deberán asumir los costes derivados de ellos.

3.7 La Administración del Estado competente establecerá el tratamiento de eliminación o inertización, reciclaje o reutilización más adecuado en aquellos casos en los que sea responsable de ello, por medio de empresas o entidades autorizadas para tal fin.

3.8 El tratamiento de los productos destinados a eliminación o inertización, reciclaje o reutilización deberá comprender todas las etapas desde que el producto es originado hasta que es sometido a la actividad propia de eliminación o inertización, reciclaje o reutilización o cedido a una entidad autorizada para ello.

3.9 Los tratamientos de eliminación o inertización, reciclaje o reutilización deberán estar cubiertos por un seguro de responsabilidad civil u otra garantía financiera que cubra todas las etapas del tratamiento incluyendo, en su caso, los procedimientos de eliminación o inertización, reciclaje o reutilización aplicados.

3.10 La entrada y salida de productos destinados a eliminación o inertización, reciclaje o reutilización se reflejará en los libros de registro del depósito de productos terminados o del taller.

4. Tratamiento de los productos destinados a eliminación o inertización, reciclaje o reutilización

4.1 Envasado.

Los productos destinados a eliminación o inertización, reciclaje o reutilización serán contenidos en envases o embalajes de modo que se cumplan las siguientes condiciones:

No se envasarán conjuntamente materias reglamentadas que puedan dar lugar a mezclas incompatibles o autoinflamables o cuya mezcla suponga un aumento de la peligrosidad de las materias reglamentadas por separado, salvo que se adopten medidas especiales para evitar el contacto entre ellas.

Los envases o embalajes deberán presentar unas condiciones que aseguren una manipulación segura, no presentando roturas o deterioros que puedan dar lugar a la ruptura o pérdida de integridad del envase o embalaje durante el transporte, almacenamiento o manipulación normal.

Los envases o embalajes deberán estar cerrados de forma que:

No presenten derrames o pérdidas de composiciones pirotécnicas o detonantes u otros contenidos.

El contenido quede recogido en el interior, sin que pueda accederse a él sino rompiendo o abriendo el envase y/o embalaje.

Los envases o embalajes habilitados para recoger los productos destinados a eliminación o inertización, reciclaje o reutilización deberán ser compatibles con los materiales pirotécnicos que van a contener.

El modo de envasar las materias reglamentadas deberá estar establecido en forma de instrucciones escritas que recogerán como mínimo las condiciones mínimas establecidas en el presente apartado y la obligatoriedad de ser observadas siempre que se envasen productos destinados a eliminación o inertización, reciclaje o reutilización.

4.2 Etiquetado.

Los envases o embalajes de los productos destinados a eliminación o inertización, reciclaje o reutilización, que vayan a ser cedidos a entidades autorizadas para ello, deberán incluir una etiqueta o marcado con al menos la siguiente información:

Frase «Eliminación o Inertización» o «Reciclaje o Reutilización».

Tipo y clase, en su caso, del producto, de acuerdo a lo establecido en el apartado 2. En el caso de clasificarse el producto como CQ6 se indicarán las sustancias y características más significativas.

Breve descripción de los productos contenidos en el interior del envase o embalaje.

Marcado y etiquetado según lo establecido en la normativa vigente aplicable de transporte. Siempre que sea posible y conocido se indicará la clase y división de riesgo correspondiente.

4.3 Almacenamiento.

Los productos destinados a eliminación o inertización, reciclaje o reutilización se mantendrán almacenados en zonas o lugares habilitados a tal efecto dentro de almacenes destinados a artículos pirotécnicos o materias reglamentadas. Estos lugares estarán claramente identificados dentro del almacén.

Los productos destinados a eliminación o inertización, reciclaje o reutilización que por cualquier circunstancia presenten un riesgo de reacción espontánea o autoinflamación se podrán mantener fuera de los almacenes, siempre y cuando queden dentro del recinto del propio taller, depósito de productos terminados o instalaciones de la entidad colaboradora autorizada, en lugar apartado del resto de instalaciones y tomando las medidas de seguridad oportunas para asegurar que, en caso de iniciación fortuita, no puedan afectar al resto de

instalaciones, al entorno, a las personas o al medio ambiente. Se podrán mantener en estos lugares hasta que desaparezca dicho riesgo o sean sometidas a un proceso de amortiguación o inertización, lo que se hará en la menor brevedad de tiempo posible.

Los productos del tipo M1 se almacenarán en los propios almacenes de materias reglamentadas u otras instalaciones habilitadas a tal efecto que reúnan las debidas garantías de seguridad industrial y laboral y se ubiquen dentro del recinto del taller, depósito o entidad colaboradora, donde se conservarán hasta el momento en que puedan ser inertizadas, reciclaje o reutilización de forma segura.

4.4 Transporte.

El transporte de los productos destinados a eliminación o inertización, reciclaje o reutilización deberá observar la normativa vigente para el transporte de mercancías peligrosas, y en especial lo dispuesto para el transporte de mercancías de la Clase 1 y en las normas para el transporte de residuos y residuos peligrosos que les sean de aplicación. Excepcionalmente las Delegaciones del Gobierno podrán aprobar procedimientos de transporte en condiciones especiales para casos particulares, atendiendo a circunstancias concretas.

Los talleres, depósitos de productos terminados y entidades colaboradoras autorizadas para efectuar la eliminación o inertización, reciclaje o reutilización de los productos regulados por la presente ITC incluirán en la solicitud de autorización el procedimiento de transporte de los productos desde el lugar de su generación o recogida hasta sus instalaciones, y desde éstas al lugar donde se realice la propia eliminación o inertización, reciclaje o reutilización, que incluirá como mínimo:

El uso obligatorio de vehículos para el transporte de Clase 1.

Las necesidades formativas del personal que realice el transporte.

Las condiciones mínimas que se deben cumplir para la carga, transporte y descarga de los productos destinados a eliminación o inertización, reciclaje o reutilización.

4.5 Procedimiento de eliminación o inertización.

Las instalaciones y procedimientos para realizar la eliminación o inertización deberán ser diseñadas, instaladas, utilizadas y mantenidas, de forma que se garantice la seguridad y salud de las personas y la protección del entorno y del medio ambiente.

Los procedimientos de eliminación o inertización contarán con una documentación descriptiva que como mínimo deberá:

Identificar el tipo de productos o materias reglamentadas a las que son aplicables. Describir el procedimiento seguido para la eliminación o inertización de los productos. Analizar los riesgos asociados al procedimiento e instalaciones para efectuar la eliminación o inertización, existentes sobre las personas y el entorno.

Establecer las medidas de prevención y protección previstas para minimizar o eliminar dichos riesgos.

Identificar el modo en que se asegura la eliminación total y permanente del riesgo de explosión o incendio, real o posible, que tiene el producto destinado a eliminación o inertización, de forma que los materiales resultantes del proceso puedan ser tratados a través de los cauces habituales establecidos para la gestión de residuos.

Establecer la metodología a seguir para la gestión de los residuos resultantes de la aplicación del procedimiento de eliminación o inertización.

4.6 Reciclaje o reutilización.

Las instalaciones y procedimientos de reciclaje o reutilización deberán ser diseñados, instalados, utilizados y mantenidos, de forma que se garantice la seguridad y salud de las personas y la protección del entorno.

Los procedimientos de reciclaje o reutilización contarán con una documentación descriptiva que como mínimo deberá:

Identificar el tipo de productos o materias reglamentadas a las que son aplicables. Describir el procedimiento seguido para la reciclaje o reutilización de los productos. Analizar

los riesgos asociados al procedimiento e instalaciones para efectuar la reciclaje o reutilización, existentes sobre las personas y el entorno.

Establecer las medidas de prevención y protección previstas para minimizar o eliminar dichos riesgos.

Establecer la metodología a seguir para la gestión de los residuos resultantes de la aplicación del procedimiento de reciclaje o reutilización.

En caso de que la reciclaje o reutilización para productos incautados o hallados derive en la comercialización del producto, componentes o materia reglamentada proveniente del mismo, el comercializador tendrá que certificar previamente, ante la Delegación de Gobierno correspondiente, el cumplimiento de los requisitos esenciales de seguridad y demás requisitos reglamentarios aplicables.

5. Autorización de los tratamientos de eliminación o inertización, reciclaje o reutilización

Para la autorización de los tratamientos de eliminación o inertización, reciclaje o reutilización se deberá presentar ante la Delegación del Gobierno de la Comunidad Autónoma en la que esté establecido el solicitante, una solicitud que incluya:

Procedimientos o instrucciones aplicables al envasado, etiquetado, almacenamiento y transporte de los productos destinados a eliminación o inertización, reciclaje o reutilización.

En el caso de cesión de productos para su eliminación o inertización, reciclaje o reutilización a un taller, depósito de productos terminados o a una empresa o entidad autorizada para tal fin:

Identificación de la entidad con la que se acuerda la cesión.

Justificación de acuerdo de cesión firmado por ambas partes.

Identificación de los procedimientos de eliminación o inertización, reciclaje o reutilización que se aplicarán. Identificación del tipo de productos destinados a eliminación o inertización, reciclaje o reutilización objeto del acuerdo de cesión.

En el caso de aplicación de procedimientos de eliminación o inertización, reciclaje o reutilización propios:

Documentación descriptiva de los procedimientos según lo establecido en el punto 4.5 y/o 4.6.

Identificación y descripción del lugar e instalaciones adecuadas para la aplicación del procedimiento correspondiente.

Póliza de seguro de responsabilidad civil o certificado de garantía financiera para dicha actividad.

En vista de la solicitud y documentación presentada el Delegado del Gobierno podrá otorgar la correspondiente autorización o solicitar información adicional para evaluar el cumplimiento de lo establecido en esta ITC.

La autorización podrá recoger condicionantes adicionales en función de factores como el método elegido de eliminación o inertización, reciclaje o reutilización y la ubicación de las instalaciones.

La validez de la autorización estará condicionada al cumplimiento de los procedimientos establecidos y las condiciones adicionales impuestas por la Delegación del Gobierno.

Estas solicitudes se podrán presentar por vía electrónica a través de la Sede Electrónica de la Secretaría de Estado de Administraciones Públicas.

INSTRUCCIÓN TÉCNICA COMPLEMENTARIA NÚMERO 13

Instalaciones y equipos eléctricos en zonas clasificadas con presencia de materia reglamentada

1. Objeto y ámbito de aplicación

Esta ITC tiene por objeto establecer las condiciones técnicas y garantías que deben reunir los elementos constitutivos de las instalaciones eléctricas empleados en las

actividades en el ámbito del Reglamento de artificios pirotécnicos y cartuchería en las que estén presentes o puedan presentarse materias reglamentadas, con la finalidad de preservar la seguridad de las personas y los bienes y asegurar el normal funcionamiento de dichas instalaciones.

Para los equipos e instalaciones eléctricas ubicados en aquellas zonas que no estén clasificadas como zonas peligrosas Z0, Z1 y Z2 en el apartado siguiente, serán de aplicación los requisitos técnicos establecidos se regirán por lo dispuesto en la reglamentación vigente aplicable, y en particular en el Reglamento electrotécnico para baja tensión, aprobado por Real Decreto 842/2002, de 2 de agosto. En este sentido no será exigible la inspección por un organismo de control autorizado (OCA) establecida en el Reglamento electrotécnico para baja tensión.

En cuanto a las condiciones técnicas de los equipos e instalaciones eléctricas que aquí no se establezcan será de aplicación igualmente lo dispuesto en el Reglamento electrotécnico para baja tensión.

La ejecución y puesta en servicio de las instalaciones eléctricas se regirán por lo dispuesto en el artículo 18 del Reglamento electrotécnico para baja tensión.

2. Clasificación de las zonas peligrosas.

De conformidad con lo establecido en la ITC número 14, el empresario titular deberá identificar todas las zonas con peligro de explosión existentes en el centro de trabajo. Para ello, deberá clasificar en zonas los lugares donde las materias reglamentadas vayan a encontrarse expuestas, de acuerdo a la siguiente clasificación:

a) Zonas Z0: Aquellas áreas de proceso en las que la materia o mezcla explosiva se encuentra expuesta de manera permanente, frecuentemente o por largos periodos.

b) Zonas Z1: Aquellas áreas de proceso o almacenamiento en las que la materia reglamentada es probable que se encuentre expuesta ocasionalmente en funcionamiento normal.

c) Zonas Z2: Aquellas áreas de proceso o almacenamiento en las que la materia reglamentada es poco probable que se encuentre expuesta en funcionamiento normal, y si lo hace, es durante un corto periodo de tiempo.

Se considera que la materia reglamentada se encuentra expuesta cuando presenta una exposición directa a una posible fuente de ignición, e incluye el polvo en suspensión o el posible polvo que pueda desprenderse de cualquier material, objeto o artículo pirotécnico.

En un mismo local o área peligrosa pueden coexistir diferentes zonas (Z0, Z1 y Z2) e incluso zona no clasificada (no peligrosa).

3. Requisitos generales para las zonas clasificadas (Z0, Z1 y Z2)

3.1 El material eléctrico y las canalizaciones deberán, en la medida de lo posible, estar situados en zonas no clasificadas. Si esto no fuera posible, se ha de elegir para su instalación alguna de las zonas con menor riesgo.

3.2 Las instalaciones se diseñarán y los aparatos y materiales eléctricos se instalarán facilitando un acceso seguro para la inspección y el mantenimiento, de acuerdo con las instrucciones del fabricante y cumpliendo los requisitos que exige la clasificación de la zona en la que van a ser instalados.

3.3 Deberán instalarse elementos de seccionamiento en zonas no peligrosas para la desconexión total o parcial del resto de las instalaciones eléctricas en zonas clasificadas.

3.4 Deberán seleccionarse aquellos tipos de construcción que permitan la menor acumulación posible de polvo sobre el material eléctrico y que sean fáciles de limpiar.

3.5 Para la instalación en zonas no clasificadas de material eléctrico que está asociado a materiales o equipos emplazados en zonas clasificadas, se deben tener en consideración las especificaciones de éstos últimos.

3.6 En el diseño de las instalaciones eléctricas se deben tomar medidas para reducir los efectos de radiaciones electromagnéticas a un nivel seguro.

3.7 Únicamente podrán utilizarse equipos eléctricos portátiles en zonas clasificadas cuando su uso esté debidamente justificado y no existan medios alternativos. Los equipos

eléctricos portátiles deberán tener un modo de protección adecuado a la zona en la que van a ser utilizados y su máxima temperatura superficial cumplirá lo exigido para esta zona.

3.8 Todo material eléctrico debe protegerse contra los efectos perjudiciales de cortocircuitos, defectos de tierra y contra sobrecargas si no las pudiese resistir de forma indefinida sin sufrir calentamientos perjudiciales.

3.9 La máxima temperatura superficial de los equipos eléctricos debe ser al menos 75 °C inferior a la mínima temperatura de descomposición determinada según la norma UNE 31017:1994 «Ensayo para la determinación del efecto de la elevación de la temperatura sobre las sustancias explosivas» para cada una de las posibles materias o mezclas explosivas que puedan presentarse en las zonas Z0, Z1 y Z2, sin exceder en ningún caso los 200 °C.

Si por razones técnicas no existieran equipos eléctricos con temperatura superficial que garanticen el cumplimiento del requisito del párrafo anterior, deberán tomarse las medidas apropiadas para asegurar que no ocurran reacciones peligrosas de las materias o mezclas explosivas que pueden entrar en contacto con estas superficies.

3.10 Los equipos eléctricos a utilizar en zonas Z0, Z1 y Z2 deberán contar con alguno de los modos de protección válidos para polvos inflamables conductores de la electricidad, de acuerdo a lo establecido en la siguiente tabla:

Zona	Normas de la serie UNE-EN 60079		Normas de la serie UNE-EN 61241	
	Marcado	Norma	Marcado	Norma
Z0	Ex ta IIC	UNE-EN60079-31	Ex tD A20 IP6x	UNE-EN 61241-1
	Ex ia IIC	UNE-EN 60079-11	Ex iaD 20	UNE-EN 61241-1
	Ex ma IIC	UNE-EN 60079-18	Ex maD 20	UNE-EN 61241-18
Z1	Ex tb IIC	UNE-EN60079-31	Ex tD A21 IP6x	UNE-EN 61241-1
	Ex ib IIC	UNE-EN 60079-11	Ex ibD 21	UNE-EN 61241-1
	Ex mb	UNE-EN 60079-18	Ex mbD 21	UNE-EN 61241-18
			Ex pD 21	UNE-EN 61241-4
Z2	Ex tc IIC	UNE-EN 60079-31	Ex tD A22 IP6x	UNE-EN 61241-1
	Ex ic IIC	UNE-EN 60079-11	Ex ibD 22	UNE-EN 61241-1
	Ex mc IIC	UNE-EN 60079-18	Ex mbD 22	UNE-EN 61241-18
			Ex pD 22	UNE-EN 61241-4

Notas:

El material indicado para zona Z0 es apto para zonas Z1 y Z2. El material indicado para zona Z1 es apto para zona Z2.

Es apropiado el modo de protección de seguridad intrínseca (Ex i) para gases inflamables de los grupos IIB y IIC.

3.11 Máquinas eléctricas: los motores certificados con modo de protección Ex t alimentados a frecuencia y tensiones variables deberán contar adicionalmente con medios de protección por control directo de la temperatura que permitan limitar la temperatura superficial del cuerpo del motor según el apartado 3.9.

3.12 Aparata de protección y control eléctrico: se deberá impedir el accionamiento de los interruptores accionados por control remoto cuya envolvente esté abierta. Cuando este requerimiento no se satisfaga por el tipo de construcción, deberá colocarse en el cuerpo del equipo la señal con la advertencia «No abrir en tensión».

Los dispositivos de protección contra cortocircuitos y defectos de tierra deben ser tales que no sea posible el rearme automático en condiciones de defecto.


Los portafusibles también deberán estar bloqueados de tal manera que la instalación y cambio de los fusibles sólo sea posible sin tensión, y que los fusibles no puedan ser puestos en tensión cuando el alojamiento de los mismos no esté apropiadamente cerrado. En caso contrario el alojamiento deberá llevar la señal con la advertencia «No abrir en tensión».

4. Requisitos particulares de los equipos para zonas Z0

4.1 Equipos eléctricos.

Si por necesidades de proceso, una capa de polvo de materia o mezcla explosiva mayor de 5 milímetros debe permanecer en contacto con la superficie de un equipo eléctrico Ex tD

A20, la temperatura superficial del equipo se incrementará según lo establecido en la siguiente gráfica:

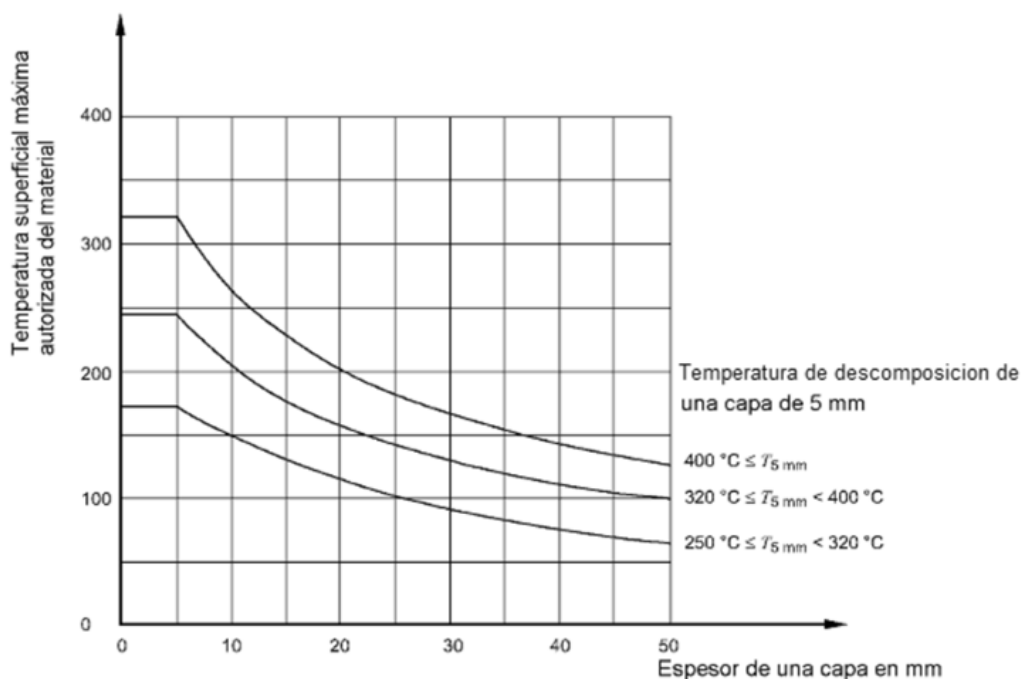

4.2 Calefacción eléctrica:

No se permite la utilización de calefacción eléctrica.

4.3 Tomas de corriente y prolongadores:

No se permite la instalación de tomas de corriente ni el uso de prolongadores.

5. Requisitos particulares de los equipos para zonas Z1

5.1 Calefacción eléctrica.

La temperatura superficial de los aparatos en superficies lisas no deberá exceder los 120 °C. Adicionalmente al modo de protección correspondiente a la zona Z1, la calefacción eléctrica de locales y procesos deberá disponer de doble dispositivo limitativo de control de temperatura.

5.2 Tomas de corriente y prolongadores.

Las tomas de corriente, con modo de protección adecuado para zona Z1, deberán disponerse de manera tal que la zona de inserción para la clavija esté dirigida hacia abajo con una máxima desviación de la vertical de 60°.

No se permite la utilización de prolongadores ni adaptadores.

6. Requisitos particulares de las instalaciones en zonas peligrosas

6.1 Unión equipotencial suplementaria.

Todas las partes conductoras de las instalaciones eléctricas en emplazamientos peligrosos estarán conectadas a una red equipotencial. El sistema equipotencial no debe incluir los conductores neutros.

Las partes conductoras que no forman parte de la instalación eléctrica, no necesitan estar conectadas a la red equipotencial, si no hay peligro de desplazamiento de potencial.

Las envolventes metálicas de aparatos con modo de protección «seguridad intrínseca» no necesitan ser conectadas al sistema de unión equipotencial, a menos que sea requerido

por la documentación del aparato. Las instalaciones con protección catódica no se conectarán a la red equipotencial salvo que el sistema esté diseñado específicamente con este fin.

Los conductores de equipotencialidad serán conformes con el apartado 8 de la ITC BT 18 «Instalaciones de puesta a tierra» del Reglamento electrotécnico para baja tensión.

6.2 Limitación de corrientes de defecto a tierra.

Sistema TN.

En las zonas peligrosas solo podrá utilizarse el sistema el tipo TN-S, es decir, el conductor neutro y el conductor de protección no deben conectarse entre sí ni combinarse en un solo conductor.

Sistema TT.

Si se utiliza este tipo de sistema, en zonas Z0 y Z1 deberá protegerse por un dispositivo de corriente diferencial residual.

Sistema IT.

Si se utiliza este tipo de sistema en zonas peligrosas, deberá instalarse un dispositivo de supervisión o control del aislamiento para indicar el primer defecto junto a un dispositivo de corte automático que interrumpa la alimentación tras la aparición de un segundo defecto de aislamiento.

Sistemas MBTS y MBTP.

Los sistemas de muy baja tensión de seguridad MBTS y los sistemas de muy baja tensión de protección MBTP deben cumplir con los requisitos establecidos en la ITC BT 36 «Instalaciones a muy baja tensión» del Reglamento electrotécnico para baja tensión.

6.3 Aislamiento eléctrico.

Cada circuito o cada grupo de circuitos, incluyendo todos los circuitos conductores no conectados a tierra, deberán estar provistos de los seccionadores adecuados para su aislamiento. Junto con cada seccionador deberá colocarse la información que permita una rápida identificación del circuito o grupo de circuitos controlados por dicho seccionador.

Para acciones de emergencia deberá proveerse, en un lugar no peligroso fuera de las áreas clasificadas, al menos uno o varios medios de desconexión del suministro eléctrico a estas áreas. El equipamiento eléctrico que debe continuar funcionando para prevenir un peligro adicional debe pertenecer a un circuito separado del resto de la instalación y no debe combinarse con otros grupos de circuitos.

6.4 Separación eléctrica.

La separación eléctrica será conforme a lo establecido en el apartado 413 de la Norma UNE-HD 60364-4-41:2010 «Instalaciones eléctricas de baja tensión. Parte 4-41: Protección para garantizar la seguridad. Protección contra los choques eléctricos» para la alimentación de un solo equipo.

6.5 Protección frente a los riesgos de la electricidad estática.

En el diseño de las instalaciones eléctricas se deben tener en cuenta los efectos de la electricidad estática para reducirlos a un nivel seguro. Se adoptarán, entre otras, las siguientes precauciones:

La resistencia de tierra del conjunto formado por la puesta a tierra y la red de conexión equipotencial no superará el valor de 1 MΩ.

El calzado y la ropa que se suministre a los trabajadores que desarrollen su actividad en zonas Z0 o Z1 deberán estar certificados de acuerdo con el Real Decreto 1407/1992, de 20 de noviembre, por el que se regulan las condiciones para la comercialización y libre circulación intracomunitaria de los equipos de protección individual, y deberán estar fabricados y diseñados de tal manera que no pueda producirse en ellos ningún arco o chispa de origen eléctrico, electrostático o causados por un golpe, que puedan inflamar una mezcla explosiva. Adicionalmente, el calzado, ya sea de seguridad, de protección o de trabajo, será

de tipo antiestático, con una resistencia inferior a 108Ω (medidos según la norma UNE-EN ISO 20344:2005/A1:2008 «Equipos de protección personal. Métodos de ensayo para calzado»), debiendo estar identificado en el marcado con un símbolo «C». La ropa de protección será conforme a la norma UNE-EN 1149-1:2007 «Ropas de protección. Propiedades electrostáticas. Parte 1: Método de ensayo para la medición de la resistividad de la superficie» o a la norma UNE-EN 1149-3:2004 «Ropas de protección. Propiedades electrostáticas. Parte 3: Métodos de ensayo para determinar la disipación de la carga» y estará identificada con el pictograma de seguridad correspondiente.

El pavimento instalado en zonas Z0 o Z1 tendrá una resistencia inferior a 109Ω , medida según la norma UNE-EN 61340-4-1:2005 «Electrostática. Parte 4-1: Métodos de ensayo normalizados para aplicaciones específicas. Resistencia eléctrica de recubrimientos de suelos y pavimentos instalados».

Deberán disponerse medios conductores de descarga electrostática para la descarga de los trabajadores tanto antes de su acceso a zonas Z0 o Z1, como durante el desarrollo de su trabajo en estas zonas.

Para la evaluación del riesgo de descarga electrostática y la adopción de medidas de prevención y protección adecuadas, podrá utilizarse el informe técnico CLC/TR 50404:2003 del CENELEC Electrostatics - Code of practice for the avoidance of hazards due to static electricity».

6.6 Protección catódica de partes metálicas.

En zonas Z0 no se permite la utilización de protección catódica, salvo si está especialmente diseñada para esta aplicación.

Los elementos de aislamiento requeridos para la protección catódica deberán estar situados, si es posible, fuera de las zonas peligrosas.

6.7 Sistemas de cableado.

Para instalaciones de seguridad intrínseca, los sistemas de cableado cumplirán los requisitos de la norma UNE-EN 61241-14:2006 «Material eléctrico para uso en presencia de polvo inflamable. Parte 14: Selección e instalación» y de la norma UNE-EN 60079-25:2005 CORR: 2006 «Material eléctrico para atmósferas de gas explosivas. Parte 25: Sistemas de seguridad intrínseca».

Los cables para el resto de instalaciones tendrán una tensión mínima asignada de 450/750 V.

Las entradas de los cables y de los tubos a los aparatos eléctricos se realizarán de acuerdo con el modo de protección previsto en las normas correspondientes. Los orificios de los equipos eléctricos para entradas de cables o tubos que no se utilicen deberán cerrarse mediante piezas acordes con el modo de protección de que vayan dotados dichos equipos.

Para las canalizaciones para equipos móviles se tendrá en cuenta lo establecido en la ITC MIE-BT 21 «Instalaciones interiores o receptoras. Tubos y canales protectores» del Reglamento electrotécnico para baja tensión.

La intensidad admisible en los conductores deberá disminuirse en un 15 por ciento respecto al valor correspondiente a una instalación convencional. Además, todos los cables de longitud igual o superior a 5 metros estarán protegidos contra sobrecargas y cortocircuitos. Para la protección de sobrecargas se tendrá en cuenta la intensidad de carga resultante fijada en el párrafo anterior y para la protección de cortocircuitos se tendrá en cuenta el valor máximo para un defecto en el comienzo del cable y el valor mínimo correspondiente a un defecto bifásico y franco al final del cable.

En el punto de transición de una canalización eléctrica de una zona a otra, o de un emplazamiento peligroso a otro no peligroso, se deberá impedir el paso de polvo de mezcla explosiva. Esto puede precisar del sellado de zanjas, tubos, bandejas, etc.

6.7.1 Requisitos de los cables.

Los cables a emplear en los sistemas de cableado en los emplazamientos clasificados como zonas Z0, Z1 y Z2 serán:

3.12.1 En instalaciones fijas:

Alguna de estas tres opciones:

i. Cables de tensión asignada mínima de 450/750 V, aislados con mezclas termoplásticas o termoestables, instalados, bien bajo tubo metálico rígido o flexible conforme a la norma UNE-EN 50086-1:1995 «Sistemas de tubos para la conducción de cables. Parte 1: Requisitos generales» o bien mediante canal protector conforme a las normas de la serie UNE-EN 50085 «Sistemas de canales para cables y sistemas de conductos cerrados de sección no circular para instalaciones eléctricas.»

ii. Cables contruidos de modo de que dispongan de una protección mecánica. Se consideran como tales:

1. Los cables con aislamiento mineral y cubierta metálica, según UNE EN 60702-1:2002 «Cables con aislamiento mineral de tensión asignada no superior a 750 V y sus conexiones. Parte 1: Cables».

2. Los cables armados con alambre de acero galvanizado y con cubierta externa no metálica, según la serie de normas UNE 21123.

iii. Cables empotrados, de tensión asignada mínima de 450/750 V. El empotramiento debe garantizar y mantener unas condiciones de protección equivalentes a las de un tubo o canal protector.

Los cables en instalaciones fijas deben cumplir, respecto a la reacción al fuego, lo indicado en las normas de la serie UNE EN 50266-2 «Métodos de ensayos comunes para cables sometidos al fuego. Ensayo de propagación vertical de la llama de cables colocados en capas en posición vertical»

3.12.2 En alimentación de equipos portátiles o móviles:

Cables con cubierta de policloropreno o elastómero sintético, según la norma UNE 21027-4:2004 «Cables de tensión asignada inferior o igual a 450/750 V, con aislamiento reticulado. Parte 4: Cables flexibles» o la norma UNE 21150:1986 «Cables flexibles para servicios móviles, aislados con goma de etileno-propileno y cubierta reforzada de policloropreno o elastómero equivalente de tensión nominal 0,6/1 kV», que sean aptos para servicios móviles, de tensión mínima asignada 450/750 V, flexibles y de sección mínima 1,5 mm². La utilización de estos cables flexibles se restringirá a lo estrictamente necesario, para uso esporádico, y como máximo a una longitud de 30 metros.

6.7.2 Requisitos de los conductos.

Cuando el cableado de las instalaciones fijas se realice mediante tubo o canal protector, estos serán conformes a las especificaciones dadas en las tablas del apartado 9.3 de la ITC MIE-BT 29 «Prescripciones particulares para las instalaciones eléctricas de los locales con riesgo de incendio o explosión» del Reglamento electrotécnico para baja tensión.

6.7.3 Métodos específicos de cableado no autorizados en zonas Z0 y Z1.

No se permite la utilización de los siguientes sistemas de cableado en zonas Z0 y Z1:

- a) Conductores desnudos.
- b) Mono-conductores aislados sin otra protección.
- c) Sistemas de cableado con retorno a tierra por la vaina (ESR), no aislados con el equivalente al doble aislamiento.
- d) Sistemas de embarrados.
- e) Sistemas de cableado aéreo.
- f) Sistemas unifilares con retorno por tierra.
- g) Sistemas con raíles de baja tensión o muy baja tensión.
- h) Cables con cubierta no instalados bajo tubo o canal protector, en los que la Resistencia a la tracción es inferior a:

i. Termoplásticos:

Policloruro de vinilo (PVC), 12,5 N/mm²;
Polietileno, 10,0 N/mm².

ii. Elastómero:

Polietileno clorosulfonado o polímeros similares, 10,0 N/mm².

7. Adecuación de equipos

Los equipos e instalaciones eléctricas en uso a la entrada en vigor del Reglamento de artículos pirotécnicos y cartuchería, podrán seguir siendo utilizados, si previamente se ha realizado una adecuación, en base a una evaluación de riesgos de conformidad con la ITC número 14, a los requisitos establecidos en esta ITC.

INSTRUCCIÓN TÉCNICA COMPLEMENTARIA NÚMERO 14

Disposiciones relativas a la seguridad y salud para la protección de los trabajadores frente al riesgo de explosión

1. Objeto y ámbito de aplicación

Con el objetivo de facilitar la aplicación de la Ley 31/1995, de 8 de noviembre, de Prevención de Riesgos Laborales, y de su normativa de desarrollo, esta ITC tiene por objeto establecer una serie de disposiciones relativas a la seguridad y salud para la protección de los trabajadores frente al riesgo de explosión de mezclas explosivas en el lugar de trabajo.

Las disposiciones de esta ITC deberán ser tenidas en cuenta respecto a todas las actividades de fabricación, almacenamiento, transporte, venta y disparo de productos pirotécnicos y cartuchería, en el ámbito del Reglamento de artificios pirotécnicos y cartuchería, en las que estén presentes o puedan presentarse mezclas explosivas.

Las disposiciones del Real Decreto 39/1997, de 17 de enero, por el que se aprueba el Reglamento de los Servicios de Prevención, se aplicarán plenamente en el ámbito contemplado en esta ITC.

2. Obligaciones del empresario

2.1 Prevención y protección contra explosiones de materias o mezclas explosivas,

Con objeto de prevenir las explosiones de mezclas explosivas, de conformidad con el artículo 15.1 de la Ley de Prevención de Riesgos Laborales, y de proporcionar una protección contra ellas, el empresario deberá tomar medidas de carácter técnico y organizativo en función del tipo de actividad, siguiendo un orden de prioridades y conforme a los principios básicos siguientes:

- a) Evitar la acumulación innecesaria de mezclas explosivas en lugares no habilitados para ello.
- b) Evitar la inflamación accidental de materias o mezclas explosivas y atenuar los efectos perjudiciales de una explosión de forma que se garantice la salud y la seguridad de los trabajadores.
- c) Evitar la propagación de las explosiones o explosiones en cadena, mediante la adopción de las medidas necesarias para ello.

2.2 Evaluación de los riesgos de explosión de materias o mezclas explosivas y planificación de la actividad preventiva.

En cumplimiento de las obligaciones establecidas en los artículos 16 y 23 de la Ley de Prevención de Riesgos Laborales y en la sección 1.^a del capítulo II del Reglamento de los Servicios de Prevención, el empresario evaluará los riesgos específicos de explosión de materias o mezclas explosivas teniendo en cuenta, al menos:

- a) Las características explosivas de las materias o mezclas existentes en los lugares de trabajo.
- b) Las instalaciones, los equipos de trabajo, los procesos industriales y sus posibles interacciones.
- c) Las probabilidades de la presencia y activación de focos de ignición, incluidas las descargas electrostáticas.
- d) Las proporciones de los efectos previsibles.

En la evaluación de los riesgos de explosión se tendrán en cuenta los lugares que estén o puedan estar en contacto, mediante aberturas, con lugares en los que puedan crearse atmósferas explosivas.

Del mismo modo, el empresario realizará aquellas actividades preventivas necesarias para eliminar o reducir y controlar el riesgo de explosión de materias o mezclas explosivas, teniendo en cuenta los requisitos establecidos en esta ITC. Dichas actividades serán objeto de planificación por el empresario, incluyendo para cada actividad preventiva el plazo para llevarla a cabo, la designación de responsables y los recursos humanos y materiales necesarios para su ejecución. Asimismo, el empresario deberá asegurarse de la efectiva ejecución de las actividades preventivas incluidas en la planificación, efectuando para ello un seguimiento continuo de dicha ejecución.

En particular, el empresario deberá garantizar:

3.12.3 Que se han determinado y evaluado los riesgos específicos de explosión.

3.12.4 Que se tomarán las medidas adecuadas para lograr los objetivos de esta ITC.

3.12.5 Que han sido identificadas todas las zonas con peligro de explosión existentes en el centro de trabajo, de acuerdo a lo establecido en el apartado 2.5.

3.12.6 Que en las zonas con peligro de explosión se aplicarán los requisitos mínimos establecidos en el anexo de esta ITC.

3.12.7 Que el lugar y los equipos de trabajo, incluidos los sistemas de alerta, están diseñados y se utilizan y mantienen teniendo debidamente en cuenta la seguridad.

3.12.8 Que se han adoptado las medidas necesarias, de conformidad con el Real Decreto 1215/1997, de 18 de julio, por el que se establecen las disposiciones mínimas de seguridad y salud para la utilización por los trabajadores de los equipos de trabajo para que los equipos de trabajo, se utilicen en condiciones seguras.

Los aspectos recogidos en este apartado deben tenerse en cuenta en la elaboración de la documentación a que se refiere el artículo 23 de la Ley de Prevención de Riesgos Laborales.

2.3 Obligaciones generales.

Con objeto de preservar la seguridad y la salud de los trabajadores, y en aplicación de lo establecido en los apartados 2.1 y 2.2, el empresario tomará las medidas necesarias para que:

a) En los lugares en los que existan o puedan existir materias reglamentadas en cantidades tales que puedan poner en peligro la salud y la seguridad de los trabajadores o de otras personas, el ambiente de trabajo sea tal que el trabajo pueda efectuarse de manera segura.

b) En los lugares de trabajo en los que existan o puedan existir materias reglamentadas en cantidades tales que puedan poner en peligro la salud y la seguridad de los trabajadores, se asegure, mediante el uso de los medios técnicos apropiados, una supervisión adecuada de dichos lugares, con arreglo a la evaluación de riesgos, mientras los trabajadores estén presentes en aquéllos.

2.4 Obligación de coordinación.

Cuando en un mismo lugar de trabajo se encuentren trabajadores de varias empresas, cada empresario deberá adoptar las medidas que sean necesarias para la protección de la salud y la seguridad de sus trabajadores, incluidas las medidas de cooperación y coordinación a que hace referencia el artículo 24 de la Ley de Prevención de Riesgos Laborales, desarrollado por el Real Decreto 171/2004, de 30 de enero, en materia de coordinación de actividades empresariales. Sin perjuicio de ello y en el marco de lo dispuesto en el citado artículo, el empresario titular del centro de trabajo coordinará la aplicación de todas las medidas relativas a la seguridad y la salud de los trabajadores y precisará, en la documentación relativa a la acción preventiva establecida en el artículo 23 de la Ley de Prevención de Riesgos Laborales, las medidas y las modalidades de aplicación de dicha coordinación.

La inspección y control del cumplimiento de estas obligaciones sólo corresponde a las Áreas Funcionales de Industria y Energía de las Delegaciones del Gobierno, cuando se trate de centros de trabajo con presencia del riesgo de explosión en empresas que desarrollan

actividades de fabricación, almacenamiento, transporte, venta y disparo de productos pirotécnicos. La inspección y control del resto de las empresas que concurran con aquellas en un mismo centro de trabajo corresponde a la Inspección de Trabajo y Seguridad Social, conforme a lo previsto en el artículo 9 de la Ley 31/1995, de 8 de noviembre, de prevención de riesgos laborales.

2.5 Zonas con peligro de explosión.

A los efectos de la presente ITC se consideran zonas con peligro de explosión las áreas en las que estén presentes o puedan presentarse materias reglamentadas en cantidades tales que resulte necesaria la adopción de medidas de prevención o protección especiales para proteger la seguridad y la salud de los trabajadores.

El empresario deberá identificar todas las zonas con peligro de explosión existentes en el centro de trabajo.

De acuerdo con lo establecido en el Real Decreto 485/1997, de 14 de abril, sobre disposiciones mínimas en materia de señalización de seguridad y salud en el trabajo, los accesos a las zonas con peligro de explosión deben estar señalizados identificando este peligro.

ANEXO

Disposiciones relativas a la seguridad y la protección de la salud de los trabajadores potencialmente expuestos a materias o mezclas explosivas

Las disposiciones de este anexo se aplicarán:

- a) A las zonas con peligro de explosión, de acuerdo a lo establecido en el apartado 2.5.
- b) A los equipos situados en áreas que no presenten peligro de explosión, y que sean necesarios o contribuyan al funcionamiento en condiciones seguras de los equipos situados en la zona con peligro de explosión.

1. Medidas organizativas

1.1 Formación e información de los trabajadores

El empresario deberá proporcionar a quienes trabajan en zonas con peligro de explosión una formación e información adecuadas y suficientes sobre prevención y protección frente a explosiones, en el marco de lo establecido en los artículos 18 y 19 de la Ley 31/1995, de 8 de noviembre, de Prevención de Riesgos Laborales.

1.2 Instrucciones por escrito y permisos de trabajo

Cuando así lo exija la documentación de la acción preventiva:

El trabajo en las zonas con peligro de explosión se llevará a cabo conforme a unas instrucciones por escrito que proporcionará el empresario, y en las que se incluirán las condiciones de seguridad necesarias para desarrollar éstas actividades y los puntos críticos de especial peligrosidad frente al riesgo de explosión.

Se deberá aplicar un sistema de permisos de trabajo que autorice la ejecución de trabajos con especial peligrosidad en las zonas con peligro de explosión. Se considerarán trabajos de especial peligrosidad, entre otros, todos aquellos trabajos de comprobación, consigna y reparación que deban realizarse como consecuencia de fallos en la operatividad de los equipos de trabajo, cuando estos equipos estén en contacto directo con la mezcla explosiva, así como todos aquellos que exijan ser realizados utilizando posibles fuentes de inflamación.

Los permisos deberán ser expedidos, antes del comienzo de los trabajos, por una persona expresamente autorizada para ello y designada por el empresario.

2. Medidas de prevención y protección contra las explosiones

En la identificación de los peligros y situaciones peligrosas que puedan desencadenar la explosión de una sustancia explosiva, se tendrán en cuenta, entre otros, los siguientes factores:

- a) La caracterización de la sustancia explosiva: sensibilidad al impacto y rozamiento, temperatura de descomposición, temperatura de inflamación, etc.
- b) La caracterización de las sustancias explosivas deberá realizarse siempre que la sustancia pueda tomar contacto de forma directa con cualquier equipo de trabajo o ser manipulada directamente por los trabajadores.
- c) Incompatibilidad de sustancias.
- d) Causas de origen eléctrico: chispas, aumentos de temperatura, chispas de origen electrostático.
- e) Causas de origen mecánico: chispas, aumentos de temperatura, impacto y fricción.
- f) Otras agresiones externas.

Cuando en una misma zona con peligro de explosión existan diferentes tipos de materias reglamentadas, las medidas de protección se ajustarán al mayor riesgo potencial.

De conformidad con lo dispuesto en el Real Decreto 614/2001, de 8 de junio, sobre disposiciones mínimas para la protección de la salud y seguridad de los trabajadores frente al riesgo eléctrico, cuando se trate de evitar los riesgos de ignición, también se deberán tener en cuenta las descargas electrostáticas producidas por los trabajadores o el entorno de trabajo como portadores o generadores de carga. Se deberá proveer a los trabajadores de calzado antiestático y ropa de trabajo adecuada hecha de materiales que no den lugar a descargas electrostáticas que puedan causar la ignición de materias o mezclas explosivas.

La instalación, los equipos de trabajo, los sistemas de protección y sus correspondientes dispositivos de conexión sólo se pondrán en funcionamiento si previamente se ha comprobado que pueden usarse con seguridad en una zona con peligro de explosión.

Se adoptarán todas las medidas necesarias para asegurarse de que los lugares de trabajo, los equipos de trabajo y los correspondientes dispositivos de conexión que se encuentren a disposición de los trabajadores han sido diseñados, construidos, ensamblados e instalados y se mantienen y utilizan de tal forma que se reduzcan al máximo los riesgos de explosión y, en caso de que se produzca alguna, se controle o se reduzca al máximo su propagación en dicho lugar o equipo de trabajo. En estos lugares de trabajo se deberán tomar las medidas oportunas para reducir al máximo los riesgos que puedan correr los trabajadores por los efectos físicos de una explosión.

En caso necesario, los trabajadores deberán ser alertados mediante la emisión de señales ópticas o acústicas de alarma y desalojados en condiciones de seguridad.

Cuando se considere necesario, y así se plasme en la documentación preventiva, se dispondrán y mantendrán en funcionamiento salidas de emergencia que, en caso de peligro, permitan a los trabajadores abandonar con rapidez y seguridad los lugares de trabajo.

Antes de utilizar por primera vez los lugares de trabajo donde existan zonas en las que se presenten o puedan presentarse mezclas explosivas o tras una modificación importante, deberá verificarse su seguridad general contra explosiones. La realización de las verificaciones se encomendará a aquellas personas capacitadas expresamente autorizadas por el empresario.

Cuando la evaluación muestre que ello es necesario:

- a) Deberá poderse, en caso de que un corte de energía pueda comportar nuevos peligros, mantener el equipo y los sistemas de protección en situación de funcionamiento seguro independientemente del resto de la instalación si efectivamente se produjera un corte de energía.
- b) Deberá poder efectuarse la desconexión manual de los aparatos y sistemas de protección incluidos en procesos automáticos que se aparten de las condiciones de funcionamiento previstas, siempre que ello no comprometa la seguridad. Tales intervenciones se confiarán exclusivamente a los trabajadores con una formación específica que los capacite para actuar correctamente en esas circunstancias.

c) La energía almacenada deberá disiparse, al accionar los dispositivos de desconexión de emergencia, de la manera más rápida y segura posible o aislarse de manera que deje de constituir un peligro.

3. Adecuación de los equipos de trabajo en zonas peligrosas

En aquellas zonas peligrosas donde se utilicen o se prevea utilizar equipos de trabajo, el empresario deberá asegurarse de que en la elección, instalación, utilización y mantenimiento, se ha tenido en especial consideración el riesgo de explosión de las materias explosivas existentes en el lugar de trabajo, en aplicación del Real Decreto 1215/1997, de 18 de julio, por el que se establecen las disposiciones mínimas de seguridad y salud para la utilización por los trabajadores de los equipos de trabajo.

Para ello, es necesario que disponga de la documentación técnica que permita una correcta y segura instalación, utilización y mantenimiento. Esta documentación deberá estar redactada en una lengua oficial del área geográfica a la que se destina el equipo.

Para los equipos de trabajo que en su uso previsto toman contacto directamente con mezclas explosivas, se deberán conocer los valores máximos alcanzables tanto en funcionamiento normal, como los previstos en caso de mal funcionamiento, de aquellos parámetros que pueden provocar la ignición de la sustancia explosiva, como por ejemplo: temperatura superficial, presión de trabajo, temperatura interna, etc. Estos parámetros deberán estar ajustados en función de la caracterización de las sustancias explosivas presentes.

INSTRUCCIÓN TÉCNICA COMPLEMENTARIA NÚMERO 15

Normas para la recarga de cartuchería por particulares

1. Objeto y ámbito de aplicación

La tenencia y utilización de cartuchería, como materia regulada, exige por parte del Estado un control exhaustivo, a fin de preservar por un lado la seguridad ciudadana y por otro, evitar cualquier clase de accidente que ponga en peligro la vida o bienes de las personas. No obstante, la recarga de cartuchería por particulares, para uso propio es una actividad muy extendida entre una enorme diversidad de practicantes de deportes en los que se utilizan armas, pues permite que éstos puedan adaptar su propia cartuchería a las particulares exigencias de cada actividad deportiva en concreto.

Esta ITC tiene por objeto establecer los requisitos mínimos para llevar a cabo la recarga de cartuchería por parte de particulares para uso propio, en virtud de lo establecido en el artículo 55.3 y 104 del Reglamento de artículos pirotécnicos y cartuchería.

2. Requisitos para la recarga de cartuchería

2.1 Estar en posesión de la licencia que permita la tenencia y uso de las armas.

2.2 Poseer legalmente documentadas armas del calibre del cartucho que se pretende recargar.

2.3 Obtener un certificado de una entidad autorizada por la Dirección General de la Guardia Civil de que posee los conocimientos necesarios para realizar la recarga que se pretende.

2.4 Obtener de Intervención de Armas y Explosivos de la Guardia Civil de la Zona que corresponda, la autorización para recarga de cartuchería, según el procedimiento que se especifica en esta ITC.

2.5 Mantener los límites de depósito y adquisición tanto de materiales componentes como de cartuchería terminada, que se determinan en el artículo 104 del Reglamento de artículos pirotécnicos y cartuchería.

2.6 Ser poseedor de una máquina homologada para la recarga de cartuchería no automática y que reúnan los requisitos necesarios para su puesta en el mercado.

2.7 Conservar la maquinaria junto con la cartuchería y sus componentes, en el domicilio, con las suficientes medidas de seguridad.

2.8 Las medidas de seguridad mínimas exigibles para el almacenamiento de la pólvora, vainas y pistones utilizadas para la recarga, consisten en la posesión en el domicilio u otro lugar autorizado, de una caja fuerte, clase de resistencia I o superior, según norma UNE EN 1143-1 «Unidades de almacenamiento de seguridad. Requisitos, clasificación y métodos de ensayo para resistencia al robo. Parte 1: Cajas fuertes, puertas y cámaras acorazadas.

2.9 La Intervención de Armas y Explosivos de la correspondiente Zona de la Guardia Civil, entregará a los solicitantes, simultáneamente a la expedición de la autorización de recarga, un anexo en el que el titular de la autorización reflejará las operaciones correspondientes a las cantidades de pólvora, vainas o pistones adquiridas, fecha de compra y establecimiento vendedor, el cual deberá visar cada asiento que se refleje en el referido anexo.

2.10 Sin perjuicio de las revisiones esporádicas que pueda realizar la Intervención de Armas y Explosivos de la Guardia Civil que por demarcación corresponda, toda persona autorizada para la recarga de cartuchería, en el momento de renovar la licencia de armas que le autoriza la tenencia y uso de armas que utilizan cartuchería que puede recargar, debe presentar ante la Intervención de Armas y Explosivos de su demarcación la autorización de recarga y el anexo, para revisión y control.

3. Requisitos que deben cumplir las entidades que impartan cursos de recarga para expedir certificados

- i. Datos del solicitante.
- ii. CIF empresa.
- iii. Datos del profesor-es y cualificación del mismo, el cual se encontrará en posesión de autorización para recarga de cartuchería.
- iv. Dirección del local donde van a impartirse los cursos.
- v. Temario y desarrollo del programa.
- vi. Características y certificado de homologación de la máquina de recarga que se utilizará.
- vii. Compromiso de realizar los cursos utilizando sustancias inertes.
- viii. Comunicación de las fechas de inicio y finalización del curso y relación de alumnos asistentes, a la Intervención de Armas y Explosivos de la Guardia Civil que por demarcación corresponda.

4. Convalidación de la comunicación de recarga de cartuchería no metálica

Las personas que, a la entrada en vigor de esta ITC, acrediten haber comunicado a la Intervención de Armas y Explosivos de la Guardia Civil de su demarcación que se dedican a la recarga de cartuchería no metálica podrán solicitar directamente de Intervención de Armas y Explosivos de la Guardia Civil de la Zona que corresponda, la autorización de recarga de cartuchería en el plazo de un año.

ESPECIFICACIÓN TÉCNICA NÚMERO 15.01

Reconocimiento de la aptitud en seguridad de las máquinas para la recarga de cartuchos por particulares

1. Objeto

Esta Especificación técnica tiene por objeto establecer los requisitos que deben cumplir las máquinas de recarga de cartuchos en lo referente a la seguridad de uso y de producto, de acuerdo con lo establecido en el artículo 55.3 del Reglamento de artículos pirotécnicos y cartuchería, que permite autorizar a particulares la recarga de munición metálica para su propio consumo, siempre que se cumplan los requisitos de la ITC número 15.

2. Procedimiento de reconocimiento de la aptitud en seguridad de las máquinas para la recarga de cartuchos por particulares

2.1 El procedimiento desarrollado en esta Especificación técnica trata de determinar si la máquina cumple los requisitos deseables en cuanto a:

a) Seguridad de uso:

i. Debe impedirse la posibilidad de corte de circuito o chispas que puedan provocar incendio o explosión de los componentes del cartucho.

ii. En caso de accidente y explosión o deflagración de algún componente (pistón o pólvora) el operador debe estar protegido contra quemaduras o proyecciones.

iii. Los pistones no podrán comprimirse fuertemente unos contra otros en el proceso de alimentación de la máquina.

b) Seguridad de producto:

i. Debe asegurarse que la máquina proporcionará al cartucho una cantidad de pólvora determinada por el operador actuando sobre el dispositivo de dosificación, el cual en ningún caso podrá descalibrarse de forma que aumente la dosis programada.

ii. Debe asegurarse un posicionado correcto del pistón en la vaina.

iii. Debe asegurarse la correcta posición del proyectil/proyectiles sin posibilidad de que la masa de este varíe de la programada por el operador.

2.2 Descripción de los ensayos los diversos trámites del procedimiento.

a) Estudio de la documentación recibida y comprobación del funcionamiento de la máquina.

b) Determinación de la adecuación de las instrucciones que deben acompañar a la máquina para su manejo y funcionamiento.

c) Carga de una muestra de cartuchos utilizando diversas configuraciones de la máquina.

d) Desmontado de los cartuchos cargados y comprobación de la correlación entre los parámetros definidos para la carga y los obtenidos.

e) Manipulación de la máquina intentando producir fenómenos involuntarios (aflojados de tornillos, pólvoras con grumos, pistones mal posicionados en la caja etc.) que pudieran dar lugar a cargas defectuosas; comprobando in situ los mecanismos de seguro de la máquina.

f) Provocación de la detonación de un pistón en el proceso de pistonado y el fuego de una pequeña cantidad de pólvora para comprobar el grado de protección de las defensas.

3. Informe y certificación

A la vista del resultado de los trámites descritos en esta Especificación técnica y de la documentación aportada por el peticionario, se determinará, por el Banco Oficial de Pruebas, la idoneidad de la máquina en cuanto a la seguridad y, en su caso, se procederá a la emisión del correspondiente informe o certificación.

4. Material y documentación

El peticionario deberá aportar:

a) Una máquina para ensayos.

b) Documentación técnica del fabricante sobre la máquina de ensayos (planos, croquis, etc.); si ésta no es suficiente, la máquina quedará depositada en el Banco de pruebas como testigo.

c) En caso de poseer documentos oficiales de cumplimiento de normativas legales, una copia legalizada de éstos.

d) Manual de instrucciones redactado al menos en castellano.

e) Los útiles y complementos necesarios para la recarga de diferentes calibres.

INSTRUCCIÓN TÉCNICA COMPLEMENTARIA NÚMERO 16**Compatibilidad de almacenamiento y transporte de productos pirotécnicos***1. Objeto y ámbito de aplicación*

Esta ITC tiene por objeto establecer los requisitos de compatibilidad en el transporte y almacenamiento de los productos pirotécnicos regulados por el Reglamento de artículos pirotécnicos y cartuchería.

Las condiciones de almacenamiento y compatibilidad a observar en el almacenamiento de productos químicos no pirotécnicos se regirán por lo establecido en el Reglamento de almacenamiento de productos químicos, aprobado por el Real Decreto 379/2001, de 6 de abril, así como en sus correspondientes Instrucciones técnicas complementarias.

Por su parte, las condiciones de almacenamiento y compatibilidad a observar en el almacenamiento de materiales explosivos se regirán por lo dispuesto en el Reglamento de explosivos, aprobado por el Real Decreto 230/1998, de 16 de febrero.

2. Requisitos generales en el almacenamiento

Los productos pirotécnicos que se almacenen a granel deberán estar contenidos en recipientes adecuados que deberán tener la suficiente consistencia y estar en un estado de conservación tal que asegure que no se puedan producir derrames o pérdidas de composición pirotécnica u otros contenidos durante las operaciones normales de manipulación.

En todo momento deberá estar identificado el contenido de los recipientes en el caso de almacenamiento a granel y en el caso de productos envasados o embalados. Los embalajes de los productos terminados procedentes de terceros, al haberse producido una venta para su adquisición, deberán estar debidamente etiquetados.

No se podrán almacenar conjuntamente materiales pirotécnicos junto con productos químicos u otras materias primas utilizadas en los procesos de fabricación de materiales pirotécnicos.

El almacenamiento de productos pirotécnicos se realizará en almacenes autorizados a tal efecto, las normas de ubicación, diseño y construcción de este tipo de almacenes se establecen en el Reglamento de artículos pirotécnicos y cartuchería y en sus Instrucciones técnicas complementarias.

3. Compatibilidad en el almacenamiento y transporte

Almacenamiento y transporte conjunto de productos pirotécnicos.

Los artículos pirotécnicos se encuentran englobados, según lo establecido en las «Recomendaciones para el transporte de mercancías peligrosas» de las Naciones Unidas, en los grupos de compatibilidad G o S. Ambos grupos son compatibles entre sí, por lo que pueden almacenarse y transportarse conjuntamente en el mismo recinto.

Para el almacenamiento y transporte conjunto de sustancias, objetos o productos pirotécnicos que puedan provocar una exposición al entorno de las composiciones pirotécnicas, habrá que tener en cuenta las incompatibilidades químicas de dichas sustancias. En este sentido, no se podrán almacenar y transportar en el mismo recinto composiciones pirotécnicas en polvo o granuladas susceptibles de formar mezclas inestables con otras composiciones ubicadas en el mismo lugar, salvo que se adopten medidas de segregación suficientes para asegurar que no puedan entrar en contacto entre sí. A modo de ejemplo, no podrán almacenarse conjuntamente composiciones a base de cloratos junto con composiciones que contengan azufre, sulfuros, sales amónicas o aminas.

Almacenamiento y transporte conjunto de productos pirotécnicos y explosivos.

La compatibilidad en el almacenamiento y transporte conjunto de productos pirotécnicos y explosivos se regirá por lo establecido en la ITC número 22 «Compatibilidad de almacenamiento y transporte» del Reglamento de explosivos y en las «Recomendaciones para el transporte de mercancías peligrosas» de las Naciones Unidas, sin perjuicio de las

prescripciones que, a modo aclaratorio, se establecen en la siguiente tabla 1 y en el resto de esta ITC.

Tabla 1. Compatibilidad de almacenamiento y transporte.

Grupo compatibilidad	A	B	C	D	E	F	G	H	J	L	N	S
A	Z											
B		X		1/								X
C			X	X	X		X				2/ 3/	X
D		1	X	X	X		X				2/ 3/	X
E			X	X	X		X				2/ 3/	X
F						X						X
G			X	X	X		X					X
H								X				X
J									X			X
L										4/		
N			2/ 3/	2/ 3/	2/ 3/						2/	X
S		X	X	X	X	X	X	X	X		X	X

La «X» indica que las materias u objetos de los diferentes grupos de compatibilidad pueden almacenarse conjuntamente en un mismo polvorín o cargarse conjuntamente en un mismo compartimento, contenedor o vehículo.

Notas:

1. Los bultos que contengan materias y objetos asignados a los grupos de compatibilidad B y D podrán ser cargados conjuntamente en el mismo vehículo a condición de que sean transportados en contenedores o compartimentos separados, de un modelo aprobado por la autoridad competente o un organismo designado por la misma, y que estén diseñados de manera que se evite toda transmisión de la detonación de objetos del grupo de compatibilidad B o las materias u objetos del grupo de compatibilidad D.

2. Los diferentes objetos de la División 1.6, Grupo de compatibilidad N (1.6 N), sólo podrán transportarse o almacenarse conjuntamente como objetos 1.6 N, si se prueba mediante ensayos o por analogía que no existe riesgo suplementario de detonación por influencia entre unos y otros objetos. En caso contrario, deberán ser tratados como pertenecientes a la División de riesgo 1.1.

3. Cuando se transporten o almacenen objetos del Grupo de compatibilidad N con materias u objetos de los grupos de compatibilidad C, D o E, los objetos del grupo de compatibilidad N se considerarán pertenecientes al grupo de compatibilidad D.

4. Las materias y objetos del grupo de compatibilidad L podrán almacenarse y cargarse en común en el mismo vehículo con las materias y objetos del mismo tipo pertenecientes a ese mismo grupo de compatibilidad.

Almacenamiento de sustancias químicas no pirotécnicas

La compatibilidad en el almacenamiento conjunto de los productos químicos no pirotécnicos se regirá por lo establecido en el Reglamento de almacenamiento de productos químicos, aprobado por el Real Decreto 379/2001, de 6 de abril, así como en sus correspondientes Instrucciones técnicas complementarias. En cualquier caso no se podrán almacenar conjuntamente entre sí oxidantes y combustibles.

INSTRUCCIÓN TÉCNICA COMPLEMENTARIA NÚMERO 17

Venta al público de artículos pirotécnicos

1. Objeto y ámbito de aplicación

Esta ITC tiene por objeto establecer las normas sobre la venta y los establecimientos de venta de artículos pirotécnicos de las categorías F1, F2, F3, T1, P1 y de uso en la marina, de acuerdo a lo establecido en el artículo 127 del Reglamento de artículos pirotécnicos y cartuchería.

La venta al por menor de artificios pirotécnicos de la categoría F1 catalogados, de uso exclusivo en el interior de edificios, excepto truenos de impacto, no estará sometida a los

requisitos de esta ITC, siempre y cuando la cantidad sea inferior o igual a 5 kilogramos netos (NEC).

Esta ITC no será de aplicación a los locales náuticos para la venta exclusiva de artículos pirotécnicos de uso en la marina. Dichos locales cumplirán lo establecido en el artículo 105 del Reglamento de artículos pirotécnicos y cartuchería.

2. Tipos de establecimientos de venta

Los establecimientos de venta de artículos pirotécnicos podrán ser:

1. Establecimientos permanentes (A1, A2, B1 y B2): Se corresponden con aquellos locales cerrados respecto a la vía pública, tanto los que forman parte de un edificio en el que se efectúan otras actividades, como los aislados respecto a otras edificaciones. No se considerarán establecimientos permanentes aquellos locales que carezcan de cerramiento respecto a las vías públicas.

Estos establecimientos podrán efectuar la venta de artificios pirotécnicos de manera permanente o temporal en periodos determinados y con actividad de venta exclusiva o simultánea con otros productos, independientemente de que la venta sea continuada o temporal.

2. Establecimientos temporales (M y N): Se corresponden con aquellos edificios o casetas portátiles e instaladas en la vía pública o en terrenos de propiedad privada, con carácter no permanente.

Estas instalaciones temporales únicamente podrán efectuar la venta temporal y como actividad exclusiva.

3. Establecimientos de venta (tipo C) adscritos a un taller de pirotecnia o depósito de productos terminados, distanciados de la zona destinada a la fabricación o depósitos según lo dispuesto en la ITC número 9.


Estos establecimientos únicamente podrán efectuar la venta permanente y como actividad exclusiva.

De acuerdo con lo establecido en el artículo 118 del Reglamento de artículos pirotécnicos y cartuchería, los depósitos de productos terminados, integrados o no en un taller, podrán efectuar la venta ocasional directa al público, sin exposición de los productos susceptibles de venta, debiendo realizarse ésta en la entrada de la instalación y lo más alejado posible de cualquier local, quedando prohibida la presencia de clientes en las zonas de fabricación o almacenamiento. Los productos pirotécnicos deberán estar en todo momento en el depósito de productos terminados hasta el momento de su venta.



Los establecimientos permanentes se clasifican en:

a) Establecimientos de Tipo A: El establecimiento ocupa parcial o totalmente un edificio en suelo urbanizado residencial o comercial.

Tipo A1


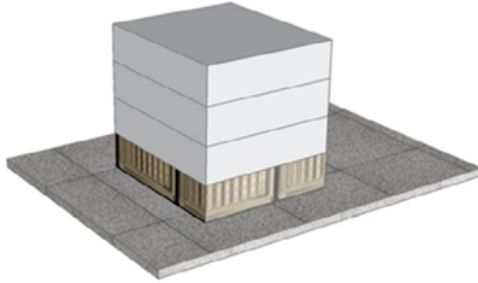


Tipo A2

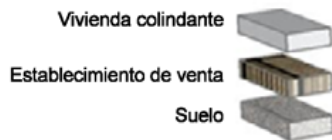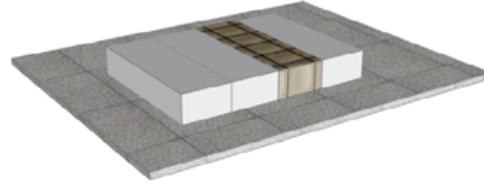


Ejemplos de establecimientos Tipo A1 y Tipo A2

b) Establecimiento de Tipo B1: El establecimiento ocupa un edificio que está adosado a otros edificios en suelo urbanizado industrial, o bien a una distancia inferior a las exigidas para los establecimientos de Tipo B2.

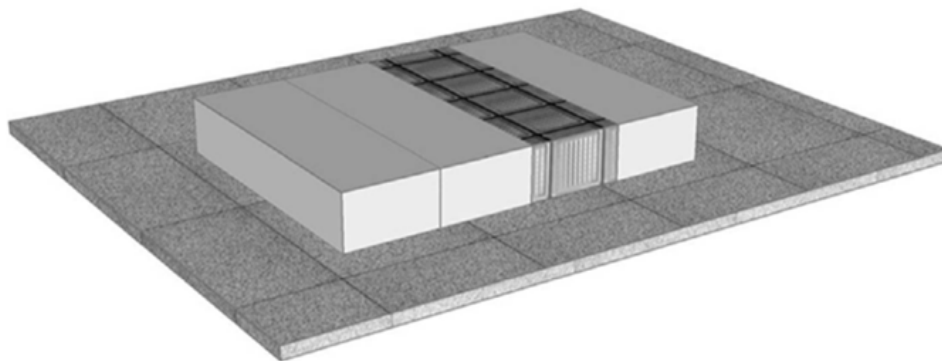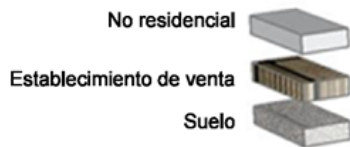

Ejemplo de Establecimiento Tipo B1

c) Establecimiento de Tipo B2: El establecimiento de venta ocupa totalmente un edificio y mantiene una distancia mínima de 20 metros respecto a los edificios colindantes en suelo urbanizado industrial y 100 metros a otros lugares que puedan representar especial peligrosidad, tales como gasolineras o almacenes de productos peligrosos.

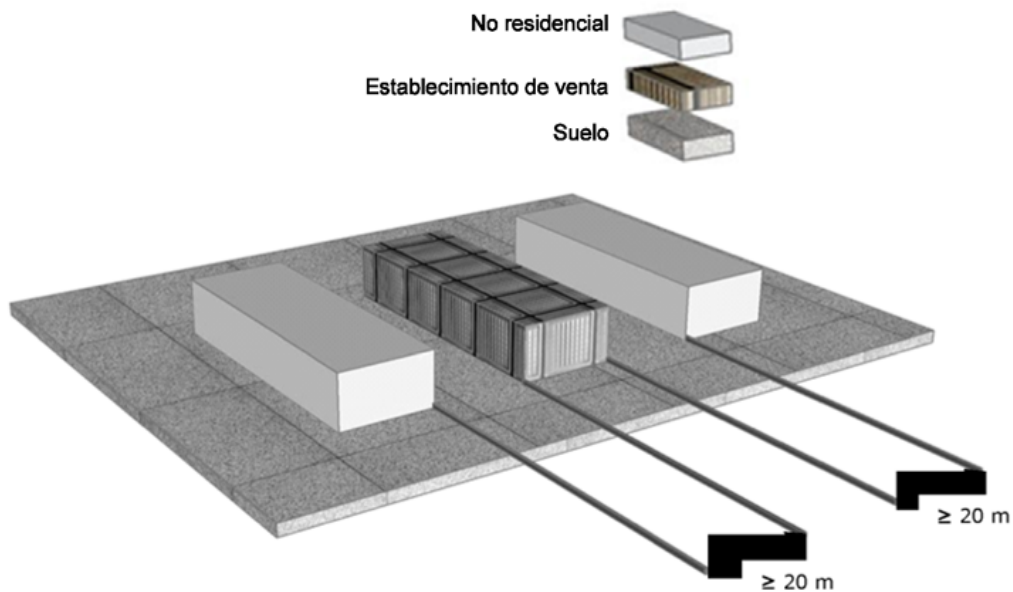

Ejemplo de Establecimiento Tipo B2

d) Establecimientos de Tipo C: Se trata de establecimientos de venta con o sin almacén, adscritos a un taller de pirotecnia o depósito de productos terminados, y próximos a la puerta de acceso al exterior del recinto.

Estos establecimientos podrán ser exteriores o interiores al recinto del taller o depósito, si bien deberán estar separados físicamente mediante cercado o similar, de la zona destinada a la fabricación o depósito. Asimismo, estos establecimientos estarán sujetos al régimen de distancias establecidas en la ITC número 9.

La distancia mínima entre establecimientos de Tipo A o B1 será de 40 metros entre sí. Este requisito no será de aplicación para aquellos establecimientos ya existentes a la entrada en vigor de este reglamento.

Los establecimientos temporales se clasifican en:

a) Establecimientos tipo M: Casetas sin almacén: se trata de establecimientos portátiles sin almacén, y que mantienen una distancia mínima de 20 metros respecto a los edificios colindantes y otros lugares que puedan representar especial peligrosidad, tales como gasolineras o almacenes de productos peligrosos.

b) Establecimientos tipo N: Casetas con almacén: se trata de establecimientos portátiles con almacén, y que mantienen una distancia mínima de 20 metros respecto a los edificios colindantes y otros lugares que puedan representar especial peligrosidad, tales como gasolineras o almacenes de productos peligrosos.

3. Requisitos generales para la venta al público de artículos pirotécnicos

Almacenamiento.

Todos los establecimientos permanentes de venta de artículos pirotécnicos deberán disponer de un almacén independiente y separado de la zona destinada a la venta, y al mismo nivel que aquella, sin perjuicio de lo dispuesto en el artículo 105 del Reglamento de artículos pirotécnicos y cartuchería.

En el caso de establecimientos permanentes del Tipo A, el acceso al almacén se deberá realizar desde el propio local o zona destinada a la venta. En ningún caso se autorizarán almacenes cuyo acceso requiera atravesar dependencias destinadas a viviendas o patio interior.

Los almacenes ubicados en los establecimientos tipo N deben ser contiguos al local o zona destinada a la venta.

Como regla general, en los establecimientos temporales no podrá permanecer ningún producto pirotécnico durante los periodos del día en los que permanece cerrada al público, debiendo trasladarse y depositarse dichos productos a un almacén autorizado perteneciente a un depósito de productos terminados. Únicamente se permitirá la presencia de material pirotécnico en los establecimientos tipo N que reúnan las medidas de seguridad ciudadana que se establezcan por la Intervención de Armas y Explosivos de la Guardia Civil de la Comandancia que corresponda.

En la zona destinada a la venta se permitirá la presencia de material pirotécnico colocado en estanterías, bien estando éstas situadas a una distancia mínima de 1 metro del mostrador, o disponiendo de algún sistema que garantice salvaguardar del público el material pirotécnico, que siempre estará situado en la parte posterior del mostrador. Podrá depositarse hasta un máximo de una tercera parte de la capacidad máxima de almacenamiento.

La cantidad máxima de materia reglamentada tanto en el almacén como en las estanterías existentes en la zona de venta, vendrá condicionada por el tipo de establecimiento y volumen del almacén, así como por la categoría y división de riesgo del producto pirotécnico, tal y como establece el apartado 4.

Los artículos de pirotecnia no podrán exponerse con carga en escaparates ni estarán al alcance del público.

Lotes.

Estará permitido el almacenamiento, venta y transporte de artículos pirotécnicos de las categorías F1, F2 y F3 con divisiones de riesgo 1.4 y 1.3 mediante lotes y surtidos, marcados con los límites de edad más restrictivos según su categoría.

Compra electrónica.

Estará permitida la compra telefónica o electrónica siempre y cuando la recogida del material pirotécnico se efectúe en el propio establecimiento de venta por la misma persona que realizó la compra.

Venta máxima por comprador.

El número máximo de productos pirotécnicos que puede ser vendido a un único comprador no podrá superar los 10 kilogramos netos (NEC).

Venta por correspondencia y venta ambulante.

Queda expresamente prohibido el envío de productos al público por correspondencia, mensajería u otro tipo de transporte, así como la venta ambulante de artículos pirotécnicos regulados por esta ITC.

Aforo de la zona destinada a la venta.

El número máximo de personas que podrán encontrarse simultáneamente dentro de un establecimiento permanente, vendrá condicionado al cumplimiento de los siguientes requisitos:

- i. Un vendedor por cada 5 metros cuadrados o fracción de superficie útil del local destinada a la venta.
- ii. Un cliente por cada vendedor. Dos acompañantes por cada cliente, sin contabilizar a los menores de 12 años.

Para el más estricto cumplimiento de esta disposición, el titular de la autorización tomará las medidas oportunas para controlar la entrada del público al establecimiento y colocará en un lugar visible un rótulo indicando el número máximo de clientes que simultáneamente podrán estar dentro del establecimiento.

Vendedores.

Previamente al inicio de la actividad, el titular de una autorización de establecimiento permanente de artículos pirotécnicos, sea persona física o jurídica, deberá comunicar a la Delegación de Gobierno correspondiente la relación de los trabajadores previstos en el

establecimiento, entre los cuales deberá designar, al menos, a un encargado responsable de venta que estará de forma permanente en el establecimiento durante el período de venta.

El encargado responsable de la venta se asegurará del cumplimiento de los requisitos relativos a las edades mínimas de venta o comercialización al público, de acuerdo a lo establecido en el artículo 121 del Reglamento de artículos pirotécnicos y cartuchería y en la disposición adicional sexta del real decreto en virtud del cual se aprueba dicho Reglamento.

Simultáneamente sólo se admitirán en cada establecimiento temporal dos personas despachando los productos y una más reponiendo y ayudando a los vendedores.

Venta de artículos de categorías T1, P1 y de uso en la marina.

La venta de artículos de categorías T1, P1 y de uso en la marina, requerirá la acreditación previa del comprador mediante la presentación del correspondiente documento nacional de identidad, que deberá ser anotado por parte del vendedor en un libro de pirotecnia que estará a disposición de la autoridad competente.

Adicionalmente, la venta de artículos de uso en la marina, requerirá la presentación por parte del comprador del correspondiente carné de embarcación.

Material defectuoso.

El tratamiento de los productos defectuosos por parte de los titulares del establecimiento de venta, tales como productos caducados, devoluciones o similares, se realizará según lo dispuesto en la ITC número 12.

4. Capacidad máxima de almacenamiento

En todos los establecimientos regulados por esta ITC, se permitirá el almacenamiento y venta de artículos pirotécnicos de las categorías F1, F2, F3, T1, P1 y de uso en la marina.

El material pirotécnico se depositará siempre en el almacén del establecimiento. No obstante, en las estanterías existentes en la zona destinada a la venta, situadas a una distancia mínima de 1 metro del mostrador, quedando siempre fuera del alcance del público, podrá depositarse hasta un máximo de un tercio de la capacidad máxima de almacenamiento.

Del mismo modo, la cantidad estándar de cálculo de materia reglamentada será de 7,5 kg/m³ de volumen útil del almacén, con los requisitos adicionales establecidos en los apartados que figuran a continuación.

Establecimientos de Tipo A1.

Sólo se permitirá el almacenamiento de artículos pirotécnicos con división de riesgo 1.4 y 1.3.

La cantidad máxima de materia reglamentada no podrá superar los 150 kilogramos. Si la venta es simultánea con otros productos, la cantidad máxima de materia reglamentada no podrá superar los 50 kilogramos.

El 20 por ciento de la materia reglamentada podrá corresponder a artículos pirotécnicos de división de riesgo 1.3.

Establecimientos de Tipo A2.

Solo se permitirá el almacenamiento de artículos pirotécnicos con división de riesgo 1.4 y 1.3.

La cantidad máxima de materia reglamentada no podrá superar los 150 kilogramos. Si la venta es simultánea con otros productos, la cantidad máxima de materia reglamentada no podrá superar los 50 kilogramos.

El 20 por ciento de la materia reglamentada podrá corresponder a artículos pirotécnicos de división de riesgo 1.3 y el 3 por ciento de la materia reglamentada podrá corresponder a la venta diaria de artículos pirotécnicos de división de riesgo 1.2 y 1.1.

Establecimientos de Tipo B1.

La cantidad máxima de materia reglamentada no podrá superar los 300 kilogramos.

Si la venta es simultánea con otros productos, la cantidad máxima de material reglamentada no podrá superar los 100 kilogramos.

El 20 por ciento de la materia reglamentada podrá corresponder a artículos pirotécnicos de división de riesgo 1.3 y el 5 por ciento de la materia reglamentada podrá corresponder a artículos pirotécnicos de división de riesgo 1.2 y 1.1

Establecimientos de Tipo B2.

La cantidad máxima de materia reglamentada no podrá superar los 300 kilogramos.

Si la venta es simultánea con otros productos, la cantidad máxima de material reglamentada no podrá superar los 150 kilogramos.

El 10 por ciento de la materia reglamentada podrá corresponder a artículos pirotécnicos de división de riesgo 1.1 y 1.2.

Establecimientos de Tipo C.

La cantidad máxima de materia reglamentada se determinará por el cumplimiento de lo dispuesto en la ITC número 9.

Establecimientos de tipo M.

La cantidad máxima de materia reglamentada no podrá superar los 50 kilogramos.

El 10 por ciento de la materia reglamentada podrá corresponder a artículos pirotécnicos de división de riesgo 1.1 y 1.2.

Establecimientos de tipo N.

La cantidad máxima de materia reglamentada no podrá superar los 75 kilogramos.

El 15 por ciento de la materia reglamentada podrá corresponder a artículos pirotécnicos de división de riesgo 1.1 y 1.2.

5. Requisitos constructivos de los establecimientos

Establecimientos permanentes Tipo A1, A2, B1, B2 y C.

Deberán contar como mínimo con dos salidas con apertura hacia el exterior situadas al mismo nivel del local, una de las cuales, como mínimo, debe disponer de un sistema de apertura de emergencia o antipánico. Ambas salidas deben estar disponibles y operativas para su uso, siempre que haya clientes en el interior del establecimiento.

La puerta con sistema de apertura de emergencia permanecerá cerrada, de forma que cualquier persona que necesite utilizarla en caso de urgencia pueda abrirla fácil e inmediatamente. Como sistema de apertura de emergencia están prohibidas las puertas que sean correderas o giratorias.

La anchura mínima de las puertas exteriores y de los pasillos será de 80 centímetros y 1 metro, respectivamente.

Los muelles de carga, en caso de existencia, deberán tener al menos una salida, o una en cada extremo cuando tengan gran longitud y sea técnicamente posible.

Las dimensiones de los locales de trabajo deberán permitir que los trabajadores realicen su trabajo sin riesgos para su seguridad y salud y en condiciones ergonómicas aceptables. Sus dimensiones mínimas serán las siguientes:

- i. Altura desde el piso hasta el techo, entre 2,5 y 3 metros.
- ii. Superficie libre por trabajador de 2 m².
- iii. 10 m³ no ocupados, por trabajador.

Los almacenes dispondrán de una puerta de acceso desde el propio local de venta, si bien podrán disponer de otra puerta de acceso directo al exterior, que serán de seguridad, estando equipadas con al menos una cerraduras de seguridad. En ningún caso se autorizarán almacenes cuyo acceso requiera pasar por dependencias destinadas a viviendas.

El nivel mínimo de iluminación en los establecimientos será de 100 lux, si bien debe duplicarse cuando existan riesgos apreciables de caídas, choques u otros accidentes.

Para los nuevos establecimientos se recomienda que los paramentos que configuran los almacenes de productos pirotécnicos sean de, al menos, 24'5 MPa de resistencia a compresión y 20 centímetros de espesor.

No podrán existir aberturas en el almacén de productos pirotécnicos.

El suelo del almacén debe reunir los requisitos exigidos por las características de los productos que se almacenan, debiendo constituir en todo caso una superficie unida, sin grietas o fisuras, de fácil limpieza y lavado.

Establecimientos temporales Tipo M y N.

La puerta de la caseta será considerada de emergencia y siempre tendrá apertura hacia el exterior. No obstante, las casetas podrán contar con otra puerta, siempre de apertura al exterior y de iguales características, estando prohibidas las puertas correderas o giratorias.

En el caso de casetas con almacén, la puerta del almacén estará en la zona de venta.

La anchura mínima de las puertas exteriores y de los pasillos será de 80 centímetros y 1 metro, respectivamente.

Las dimensiones de la caseta deberán permitir que los trabajadores realicen su trabajo sin riesgos para su seguridad y salud y en condiciones ergonómicas aceptables, según lo dispuesto en el Real Decreto 486/1997, de 14 de abril, por el que se establecen las disposiciones mínimas de seguridad y salud en los lugares de trabajo.

El nivel mínimo de iluminación en las casetas será de 100 lux, si bien debe duplicarse cuando existan riesgos apreciables de caídas, choques u otros accidentes.

El suelo de la caseta debe reunir los requisitos exigidos por las características de los productos que se almacenan, debiendo constituir en todo caso una superficie de fácil limpieza y lavado.

En cualquier caso, el techo de la caseta será liviano y sujeto de modo que sea la zona de menor resistencia en caso de explosión o proyección. No obstante, impedirá la intrusión mediante resistencia similar a la de las paredes.

El mostrador y la fachada de venta deberán estar cubiertos por una visera voladiza de una anchura mínima de 60 centímetros.

6. Resistencia al fuego de los establecimientos de venta

Este apartado será de aplicación para todos los establecimientos de venta a excepción de los establecimientos temporales de Tipo M y N. No obstante, los establecimientos temporales de Tipo M y N deberán disponer de extintores.

Los requisitos de resistencia al fuego indicados en este apartado serán de aplicación para aquellos locales en cuyo interior se encuentran depositados productos pirotécnicos, es decir, tanto para los almacenes como para la zona destinada a la venta en el caso de existencia de productos pirotécnicos sobre estanterías.

Todos los paramentos del almacén, incluida la puerta, tendrán al menos una resistencia al fuego EI 120, de acuerdo a lo establecido en el Real Decreto 842/2013, de 31 de octubre, por el que se aprueba la clasificación de los productos de construcción y de los elementos constructivos en función de sus propiedades de reacción y de resistencia frente al fuego y de acuerdo con la normativa vigente de seguridad contra incendios en establecimientos industriales.

En el establecimiento se dispondrá de un sistema de detección y extinción automática de incendios, mediante detectores rápidos de humos, asociados a un agente extintor con una elevada capacidad de refrigeración. En la siguiente tabla figura una lista no exhaustiva de agentes extintores que pueden o no utilizarse:

Agente extintor	Validez
Rociadores de agua pulverizada	Si
Agua nebulizada	Si
Espuma	Si
Polvo polivalente ABC	No
CO ₂	No
GAS FE-13 o GAS HFC-23	No
GAS HFC-227 (FM-200)	No

La validez de cualquier otro agente extintor no incluido en la lista anterior, requerirá la aprobación específica por parte de la Dirección General de Política Energética y Minas, siendo preceptiva la superación de los ensayos establecidos en la Especificación

Técnica 17.01. Dichos ensayos deben ser realizados por una Entidad Colaboradora de la Administración para este reglamento.

El dimensionamiento, ubicación e instalación de estos sistemas deberá ser realizado por personal cualificado, en función del almacén y estanterías, la carga pirotécnica y su disposición.

Por otro lado, próximo a cada una de las puertas del establecimiento (permanente y temporal) y del almacén existirá al menos un extintor de polvo polivalente ABC (21-A-113BC), con una capacidad mínima de 6 kilogramos, ubicados de tal forma que sean fácilmente visibles y accesibles, de modo que la parte superior del extintor quede como máximo a 1,70 metros sobre el suelo.

Todos los equipos y sistemas contra incendios, incluyendo la instalación y mantenimiento preventivo, deben ser conformes a lo establecido en la reglamentación vigente aplicable.

7. Instalación y equipos eléctricos en los establecimientos de venta al público

Los establecimientos de venta de productos pirotécnicos deberán cumplir lo establecido en la ITC número 13.

8. Disposiciones mínimas de seguridad

Incompatibilidades.

En ningún caso pueden almacenarse conjuntamente materias incompatibles entre sí. La incompatibilidad de almacenamiento se recoge en la ITC número 16.

En el almacén de productos pirotécnicos únicamente existirá el propio producto pirotécnico en su envase y embalaje. Queda prohibido almacenar cualquier otro material fácilmente inflamable susceptible de provocar un incendio en el interior del almacén.

Envases y embalajes.

La división de riesgo de un producto viene determinada, entre otros aspectos, por el embalaje homologado original.

Todos los productos pirotécnicos existentes en el almacén, permanecerán en el interior de sus envases y embalajes originales. En caso de que el embalaje no sea determinante para la asignación de la división de riesgo (caso de aplicarse la tabla por defecto establecida en el apartado 2.1.3.5.5 de la Reglamentación Modelo (Recomendaciones relativas al transporte de mercancías peligrosas)), podrán utilizarse otros embalajes homologados para contener dichos productos. En caso contrario no estará permitida la exposición y almacenamiento de los artículos pirotécnicos fuera de dichos embalajes, sin perjuicio de la posibilidad de extracción de una o varias unidades de venta a la hora de despachar un producto a un cliente.

Los embalajes permanecerán cerrados, hasta el momento en que haya que abrirlos para extraer algún envase o artículo para la venta.

Los envases y embalajes para los productos pirotécnicos deben ser destinados exclusivamente para ellos, por lo que no se puede almacenar otro tipo de producto diferente en el mismo embalaje o envase.

Todos los embalajes o los envases exteriores, deben llevar las correspondientes señales y etiquetas de peligrosidad, el etiquetado identificativo adecuado, las indicaciones e instrucciones necesarias.

Aquellos envases que presenten pérdidas de contenido debido a vibraciones, temperatura, humedad o presión, no podrán ser vendidos al público.

Cuando los envases interiores deban estar contenidos en un embalaje exterior, será de forma tal que, en las condiciones normales de almacenamiento, no puedan romperse, perforarse ni dejar escapar su contenido al embalaje.

El almacenamiento de los artículos pirotécnicos debe efectuarse con precaución. Los embalajes de productos pirotécnicos deben apilarse con la tapa hacia arriba y con el marcado frontal visible.

Orden, limpieza y mantenimiento.

Las zonas de paso, salidas y vías de circulación, deben permanecer libres de obstáculos de forma que sea posible utilizarlas sin dificultades en todo momento. Para ello, deben limpiarse periódicamente y siempre que sea necesario para mantenerlos en todo momento en condiciones adecuadas.

Salvo durante las operaciones de carga y descarga, se mantendrá despejado el espacio situado ante la puerta del almacén.

Señalización.

Toda señalización debe ser conforme a las especificaciones establecidas en el Real Decreto 485/1997, de 14 de abril, sobre disposiciones mínimas en materia de señalización de seguridad y salud en el trabajo.

Independiente de la señalización prevista en la planificación preventiva correspondiente, en el almacén de productos pirotécnicos, debe colocarse en la puerta de acceso la siguiente señalización:

- a) Peligro de incendio y explosión.
- b) Prohibido fumar y encender fuego.
- c) Prohibición de paso a personas no autorizadas.

Procedimientos operativos

Además de las obligaciones en materia de prevención de riesgos laborales de acuerdo a lo establecido en la legislación vigente aplicable, deben tenerse cuenta las siguientes medidas de seguridad:

- i. Los trabajadores deben seguir estrictamente las instrucciones de trabajo y las consignas de seguridad.
- ii. Deben utilizarse los equipos de protección individual adecuados para esta actividad.
- iii. Se mantendrá el puesto de trabajo en orden y en un estado de limpieza adecuado.
- iv. La puerta del almacén dispondrá de un sistema que impida su libre apertura.
- v. No se apilará material pirotécnico contra la puerta del mismo, con el propósito de permitir y facilitar una salida rápida del almacén en caso de emergencia.
- vi. Se permanecerá en el interior del almacén únicamente el tiempo necesario.
- vii. Se comunicará inmediatamente al titular del establecimiento cualquier anomalía que se observe en los materiales e instalaciones.
- viii. Deben evitarse aquellas acciones que den lugar a situaciones peligrosas, como aumentos de temperatura, rozamientos o choques sobre los materiales pirotécnicos.
- ix. En el caso de emergencia, los trabajadores prestarán los primeros auxilios al personal que lo necesite, comunicando dicha situación, con objeto de disponer de los medios necesarios para el traslado a un centro sanitario con la máxima urgencia, si ello fuera necesario.
- x. Queda expresamente prohibido fumar y llevar cualquier artículo de fumador, así como cualquier aparato susceptible de constituir una fuente de ignición.
- xi. La manipulación de los embalajes, envases y artículos, se realizará con precaución.
- xii. Los utensilios empleados para la manipulación no deben implicar un riesgo adicional.
- xiii. Se dispondrá en un lugar visible y claramente identificable de los teléfonos del cuerpo de bomberos y de urgencias de la localidad más próxima.
- xiv. Queda prohibido introducir en el establecimiento bebidas alcohólicas u otras sustancias que sean susceptibles de afectar negativamente a la salud y a la seguridad de las personas.
- xv. Queda prohibido sacar, sin autorización, productos pirotécnicos del almacén.
- xvi. Los artículos pirotécnicos no podrán venderse a quienes manifiesten de forma clara al vendedor que pueden encontrarse bajo los efectos de bebidas alcohólicas o sustancias estupefacientes.

Formación e información.

El trabajador del establecimiento de venta debe ser formado e informado en materia de seguridad, de acuerdo a lo establecido en la legislación vigente aplicable. En dicha formación, dada la particularidad en la materia, deberá hacerse mención expresa a las

características y riesgos inherentes a la manipulación de las materias y productos pirotécnicos.

9. Medidas de seguridad ciudadana

El mínimo de medidas de seguridad ciudadana que deberán tener los establecimientos regulados en esta ITC, serán los siguientes:

- a) Detectores de presencia en zona de venta al público y almacén.
- b) Detectores de apertura de puertas en las de acceso al local y las de almacén.
- c) Detectores sísmicos piezoeléctricos en paredes y techo de los almacenes.

Dichos sistemas deberán estar conectados con una central receptora de alarmas (CRA) de una empresa de seguridad privada.

No le serán de aplicación estos mínimos de seguridad ciudadana a los establecimientos temporales o permanentes de venta temporal sin almacén.

10. Autorizaciones

1. Los establecimientos de venta de artículos pirotécnicos están sujetos a las siguientes autorizaciones:

- a) Autorización para la instalación del establecimiento de venta de artículos pirotécnicos.
- b) Autorización para el funcionamiento del establecimiento de venta de artículos pirotécnicos.

2. Autorización para la instalación del establecimiento de venta de artículos pirotécnicos.

2.1 Las solicitudes para la autorización de la instalación de los establecimientos de venta de artículos pirotécnicos se dirigirán a los Delegados de Gobierno correspondientes, acompañadas de un proyecto técnico que incluirá la siguiente documentación:

a) Consentimiento para la consulta de los datos de identidad personal de los titulares del establecimiento, según lo dispuesto en el Real Decreto 522/2006, de 28 de abril, por el que se suprime la aportación de fotocopias de documentos de identidad en los procedimientos administrativos de la Administración General del Estado y de sus organismos públicos vinculados o dependientes.

De no constar el consentimiento para la consulta de los datos, deberá acompañarse fotocopia del Documento Nacional de Identidad o, en el caso de extranjeros, fotocopia de la Tarjeta de Identidad de Extranjero o de la tarjeta de residencia de familiar de ciudadano de la Unión. En el caso de ciudadanos de la Unión Europea o de Estados parte en el Acuerdo sobre el Espacio Económico Europeo o de cualquier otro Estado al que se extienda por Convenio Internacional el régimen previsto para los anteriores, presentarán copia de su certificado de registro, al que deberán acompañar asimismo copia de su documento nacional de identidad o pasaporte, documentos que deberán estar en vigor.

b) Certificación de la compañía aseguradora o entidad financiera de la contratación de una póliza de responsabilidad civil o garantía financiera suscrita por la empresa titular del establecimiento que cubra la actividad de venta de artículos pirotécnicos y que, como mínimo deberá cubrir un capital de 181.562 euros de responsabilidad civil, o certificado emitido por la entidad de crédito, si se hubiese contratado un aval o fianza por el mismo importe.

Si no se dispone de dicha certificación en esta fase inicial del proyecto, se presentarán en la solicitud de entrada en funcionamiento.

c) Memoria descriptiva del establecimiento detallando todos los datos necesarios para justificar el cumplimiento de los requisitos establecidos en esta ITC. En particular, se indicará:

- i. Tipo de establecimiento de venta.
- i. Ubicación del establecimiento.

ii. Declaración del titular del almacén autorizado perteneciente a un depósito de productos terminados, aceptando albergar los productos pirotécnicos provenientes de las casetas.

- iii. Salidas de que consta el establecimiento.
- iv. Características del almacén, superficie y volumen útil.
- v. Características de la zona destinada a la venta, superficie y volumen útil.
- vi. Tipo de productos pirotécnicos (categorías y divisiones de riesgo).
- vii. Capacidad máxima de almacenamiento.
- viii. Medidas de seguridad ciudadana.
- ix. Medidas de seguridad ciudadana.

d) Certificados:

i. Certificado de la instalación eléctrica según Reglamento electrotécnico para baja tensión: corresponde al certificado emitido por el instalador habilitado de la instalación eléctrica, en el que se certifica conformidad con el citado reglamento, y con el proyecto eléctrico o parte eléctrica contenida en el proyecto del establecimiento.

ii. Certificado de la instalación eléctrica según ITC 13 del Reglamento de artículos pirotécnicos y cartuchería: corresponde al certificado emitido por el instalador habilitado de la instalación eléctrica, en el que se certifica conformidad con la ITC 13 del Reglamento de artículos pirotécnicos y cartuchería, y con el proyecto eléctrico o parte eléctrica contenida en el proyecto del establecimiento.

Este certificado puede suprimirse en los siguientes casos:

a) En el establecimiento de venta no existen zonas clasificadas (Z0, Z1 o Z2).

b) En el certificado de la instalación eléctrica indicado en el punto i) ya se declara conformidad con los requisitos establecidos en la ITC 13 del Reglamento de artículos pirotécnicos y cartuchería.

iii. Certificado de la instalación contra incendios: corresponde al certificado emitido por el instalador habilitado, en el que certifica conformidad con el Reglamento de instalaciones de protección contra incendios, aprobado por el Real Decreto 1942/1993, de 5 de noviembre.

iv. Certificados de resistencia al fuego: corresponde a la certificación de resistencia al fuego de paramentos y puertas.

Si no se dispone de dichos certificados en esta fase inicial del proyecto, se presentarán en la solicitud de entrada en funcionamiento.

e) Contratos de mantenimiento de los equipos y sistemas contra incendios.

Si no se dispone de dichos contratos en esta fase inicial del proyecto, se presentarán en la solicitud de entrada en funcionamiento.

f) Planos: Se incluirá la siguiente información:

i. Detalles constructivos del establecimiento, incluyendo tanto la sección o zona destinada a la venta, como el almacén.

ii. Ubicación de equipos contra incendios.

iii. Acceso de vehículos y aparcamientos, en su caso.

iv. Localización e indicación de las distancias mínimas aplicables, en su caso.

2.2 No será precisa la presentación del citado proyecto técnico en el caso de establecimientos autorizados con anterioridad, supliéndose con una declaración responsable del solicitante declarando no haber realizado modificaciones con respecto al proyecto autorizado en su día. Si hubiera realizado cualquier tipo de modificación, deberá presentarse un nuevo proyecto.

2.3 Presentada una solicitud para la autorización de la instalación de un establecimiento de venta de artículos pirotécnicos, el Delegado de Gobierno comunicará el inicio del procedimiento al Ayuntamiento correspondiente, de acuerdo con las características del establecimiento determinadas por el solicitante. Asimismo, se solicitarán informes al Área Funcional de Industria y Energía de la Delegación de Gobierno y a la Intervención de Armas y Explosivos de la Guardia Civil de la Comandancia que corresponda. Si en el plazo de 30 días el Ayuntamiento no emite disconformidad con la ejecución el proyecto se entenderá que cumple con la normativa municipal aplicable respecto a su establecimiento.

2.4 Una vez dictada la resolución de autorización de instalación de un establecimiento de venta de artículos pirotécnicos por parte de la Delegación de Gobierno, el solicitante podrá iniciar las obras necesarias, siempre y cuando haya obtenido las licencias municipales por

parte del Ayuntamiento correspondiente, de acuerdo con el ámbito exclusivo de sus competencias.

2.5 En la resolución de autorización para la instalación del establecimiento de venta de artículos pirotécnicos se indicará, al menos, lo siguiente:

- a) Datos del interesado.
- b) Características del establecimiento.
- c) Divisiones de riesgo de los artículos pirotécnicos susceptibles de venta.
- d) Capacidad máxima de almacenamiento total y para cada una de las divisiones de riesgo.
- e) Cantidad máxima en estanterías de la zona de venta.
- f) Limitaciones de venta.

3. Autorización para el funcionamiento del establecimiento de venta de artículos pirotécnicos.

3.1 La entrada en funcionamiento del establecimiento de venta requerirá autorización del Delegado de Gobierno correspondiente, que se otorgará previa inspección e informe favorable del Área Funcional de Industria y Energía y de la Intervención de Armas y Explosivos de la Guardia Civil de la Comandancia que corresponda.

3.2 Para el desarrollo de estas inspecciones, las Áreas Funcionales de Industria y Energía podrán requerir a la empresa titular del taller el informe de una entidad colaboradora de la Administración

Las Entidades Colaboradoras de la Administración también podrán actuar en la fase de proyecto a requerimiento del Área Funcional de Industria y Energía.

3.3 En la resolución de autorización para el funcionamiento del establecimiento de venta de artículos pirotécnicos se indicará, al menos, lo siguiente:

- a) Datos del interesado y de los responsables de venta en el momento de su apertura.
- b) Características del establecimiento.
- c) Divisiones de riesgo de los artículos pirotécnicos susceptibles de venta.
- d) Capacidad máxima de almacenamiento total y para cada una de las divisiones de riesgo.
- e) Cantidad máxima en estanterías de la zona de venta.
- f) Limitaciones de venta.

4. Validez y disponibilidad de las autorizaciones

Las autorizaciones de instalación y de funcionamiento para establecimientos permanentes serán indefinidas siempre que no se modifiquen las condiciones en que fueron otorgadas.

En el caso de establecimientos temporales la autorización de instalación y de funcionamiento se acordará en un solo acto y tendrán un periodo de validez máximo de tres meses.

Las preceptivas autorizaciones estarán siempre disponibles en los puntos de venta y serán exigibles en todo momento por la autoridad competente.

ANEXO I

Modelo de notificación para la venta de artificios de la categoría F1 de uso interior

D., con domicilio a efectos de notificaciones en
, con NIF/NIE n.º, teléfono
 fax, e-mail:, en calidad de (titular o representante autorizado del establecimiento de venta).

NOTIFICA:

Que en el establecimiento comercial, con domicilio en (dirección completa):, se va a

proceder a efectuar la venta de artificios pirotécnicos de categoría F1 de uso exclusivo en interior, a excepción de truenos de impacto, con una capacidad máxima de almacenamiento de 5 kg netos (NEC).

Identificación del proveedor (fabricante, importador o distribuidor) autorizado (nombre y dirección):

.....
.
.....
.
.....
.

En, a de de

(Firma del titular o representante autorizado del establecimiento)

Autoriza que sus datos de identidad personal puedan ser consultados mediante el Sistema de Verificación de Datos, en los términos establecidos por el Real Decreto 522/2006, de 28 de abril, por el que se suprime la aportación de fotocopias de documento de identidad en los procedimientos administrativos de la Administración General del Estado y de sus organismos públicos.

De no dejar constancia del consentimiento para la consulta de los datos mediante el marcado con un «X» de la casilla inicial del párrafo anterior, deberá acompañarse fotocopia del documento nacional de identidad o, en el caso de extranjeros, fotocopia de la Tarjeta de Identidad de Extranjero, o de la tarjeta de residencia de familiar de ciudadano de la Unión. En el caso de ciudadanos de la Unión Europea o de Estados parte en el Acuerdo sobre el Espacio Económico Europeo o de cualquier otro Estado al que se extienda por Convenio Internacional el régimen previsto para los anteriores, presentarán copia de su certificado de registro, al que deberán acompañar asimismo copia de su documento nacional de identidad o pasaporte, documentos que deberán estar en vigor.

Para que conste a los efectos oportunos,

En, a de de

(Firma del titular o representante autorizado del establecimiento)

INTERVENTOR DE ARMAS Y EXPLOSIVOS DE LA GUARDIA CIVIL

En cumplimiento de la Ley Orgánica 15/1999, de 13 de diciembre, de Protección de Datos de Carácter Personal se le informa que sus datos van a ser incorporados al fichero de «ARMAS» de la D. G. de la Guardia Civil cuya finalidad es: El Control de las materias tipificadas en los Reglamentos de Armas y Explosivos. Pueden ser destinatarios de la información: Las Autoridades Judiciales y el Ministerio Fiscal, en virtud de lo establecido en el artículo 11.2.d de la Ley Orgánica 15/1999, de Protección de Datos de Carácter Personal. Otras Fuerzas y Cuerpos de Seguridad y Organismos nacionales, conforme a lo establecido en los artículos 11.2.a y 21.1 de la referida Ley Orgánica 15/1999 y Ley Orgánica 2/1986, de Fuerzas y Cuerpos de Seguridad, Organismos internacionales y países extranjeros en los términos establecidos en los acuerdos suscritos por España (Interpol, Europol, Sistema Información Schengen, Unión Europea y convenios bilaterales). Si lo desea puede ejercitar los derechos de acceso, rectificación, cancelación y oposición previstos por la Ley, dirigiendo un escrito a la D. G. de la Guardia Civil- DIRECCIÓN ADJUNTA OPERATIVA, C/ Guzmán el Bueno, 110- 28003 Madrid.

ESPECIFICACIÓN TÉCNICA NÚMERO 17.01

Evaluación de agentes extintores para sistemas de extinción automática en locales de venta al público de artificios pirotécnicos*1. Objeto y ámbito de aplicación*

La siguiente Especificación técnica tiene por objeto la evaluación de los agentes extintores para su instalación en sistemas de detección y extinción automática de incendios, con el fin de determinar su idoneidad para su uso en establecimientos de venta al público de artículos pirotécnicos, de acuerdo a lo establecido en la ITC número 17 del Reglamento de artículos pirotécnicos y cartuchería.

2. Procedimiento de evaluación

La evaluación del agente extintor conlleva la realización de los siguientes ensayos:

2.1 Ensayo de verificación de propagación del incendio:

Se trata de un ensayo preliminar que se realiza sin la instalación del sistema automático de extinción. Tiene como finalidad comprobar que la iniciación de un artículo pirotécnico provoca en un tiempo determinado la propagación del incendio al resto de productos colindantes.

2.2 Ensayo de evaluación de la extinción del incendio:

Se trata del ensayo de evaluación del agente extintor. Tiene como finalidad comprobar que la iniciación de un artículo pirotécnico no provoca la propagación del incendio al resto de productos colindantes, debido a la acción del agente extintor asociado al sistema de extinción automática de incendios.

3. Equipamiento y materiales

a) Agente extintor objeto de ensayo con sistema de extinción automática.

b) Artículos pirotécnicos:

1. Artículo n.º 1:

Tipo Fuente.

Categoría F2.

NEQ \geq 160 g de mezcla pirotécnica por unidad.

Cantidad necesaria: dos embalajes de las siguientes características:

NEC total por embalaje \geq 3840 g.

Material embalaje: Cajas de cartón 4G.

2. Artículo n.º 2:

Tipo Fuente.

Categoría F2.

NEQ \geq 25 g de mezcla pirotécnica por unidad.

Cantidad necesaria:

2 embalajes de las siguientes características:

NEC total por embalaje \geq 2300 g.

Material embalaje: Cajas de cartón 4G.

2 embalajes de las siguientes características:

NEC total por embalaje \geq 700 g.

Material embalaje: Cajas de cartón 4G.

c) Local o caseta de ensayo:

Dimensiones interiores mínimas: 4 m \times 2 m \times 2,30 m (largo, ancho, alto).

Sin aberturas, a excepción de los pasos de cable y sistema de extinción.

Material: No inflamable.

d) Termopares y equipo de registro:

6 Termopares tipo T, clase 2, con rango de temperatura ≥ 400 °C.

Equipo de registro de temperaturas con al menos 6 canales.

e) Otros:

Inflamadores pirotécnicos.

Cajas de cartón vacías 4G de al menos 0,03 m³.

Flexómetro.

Cronómetro.

4. Preparación de los ensayos

4.1 Colocación del material pirotécnico.

El material pirotécnico se coloca sobre el suelo en el centro del local de ensayo de la siguiente manera:

i. Colocar un embalaje del artículo n.º 1 en el centro del local de ensayo. Este embalaje debe estar abierto.

ii. Lateralmente y de forma adyacente al embalaje anterior, colocar un embalaje a cada lado, del artículo n.º 2, con NEC ≥ 2300 g por embalaje. Estos embalajes permanecerán cerrados.

iii. En la parte frontal y posterior y de forma adyacente al embalaje del artículo n.º1, colocar un embalaje del artículo n.º 2, con NEC ≥ 700 g por embalaje. Estos embalajes permanecerán cerrados.

iv. Finalmente colocar 4 embalajes vacíos en las 4 esquinas, formando así un conjunto de 3 x 3 cajas, tal y como se muestra en la figura 1.

Caja 6 Vacío	Caja 4 Artículo nº 2 NEC \geq 700 g Cerrado.	Caja 7 Vacío
Caja 3 Artículo nº 2 NEC \geq 2300 g Cerrado.	Caja 1 Artículo nº 1 <i>NEC \geq 3840 g</i> <i>Abierto.</i>	Caja 2 Artículo nº 2 NEC \geq 2300 g Cerrado.
Caja 8 Vacío	Caja 5 Artículo nº 2 NEC \geq 700 g Cerrado.	Caja 9 Vacío

Figura 1. Esquema de montaje de embalajes (vista en planta)

4.2 Colocación de termopares.

Los termopares se situarán de la siguiente manera:

- i. Termopar n.º 1: situado en el ambiente exterior.
- ii. Termopar n.º 2: situado a 1 m por encima de la caja n.º 1 y centrado a ésta.
- iii. Termopar n.º 3: situado perpendicularmente a 25 cm del lateral de la caja n.º 2, y a 20 cm de altura (desde el suelo), y orientado hacia la caja.
- iv. Termopar n.º 4: situado perpendicularmente a 25 cm del lateral de la caja n.º 3, y a 20 cm de altura (desde el suelo), y orientado hacia la caja.
- v. Termopar n.º 5: situado perpendicularmente a 25 cm del lateral de la caja n.º 4, y a 20 cm de altura (desde el suelo), y orientado hacia la caja.
- vi. Termopar n.º 6: situado perpendicularmente a 25 cm del lateral de la caja n.º 5, y a 20 cm de altura (desde el suelo), y orientado hacia la caja.

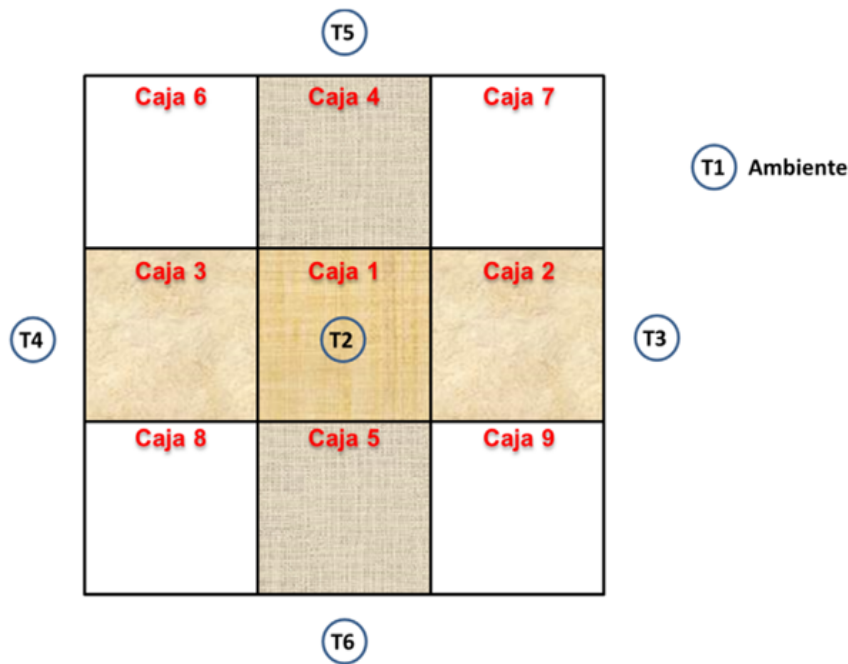


Figura 2. Esquema de colocación de termopares

5. Ensayo de verificación de propagación del incendio

5.1 Procedimiento:

- i. Se coloca en el interior del local de ensayos el material pirotécnico según lo indicado en el apartado 4.
- ii. Se conecta un inflamador eléctrico a la mecha de iniciación de una de las unidades existentes en la parte superior de la caja n.º 1.
- iii. Se conectan los termopares al equipo de registro ubicado en el exterior del local de ensayo.
- iv. Se cierra el local de ensayos y se procede al encendido a la vez que se pone en marcha el cronómetro.
- v. Al cabo de 10 minutos se procede a la apertura de la puerta (este tiempo puede incrementarse por motivos de seguridad).

5.2 Criterio de aceptación:

- i. Se considera que el producto pirotécnico utilizado es apto para la realización del ensayo del agente extintor, si se observan los siguientes resultados:

En un tiempo inferior a 1 minuto desde la inflamación del artículo pirotécnico, todos los termopares, a excepción del termopar T1, deben superar la temperatura de 100 °C. Asimismo, la temperatura en ellos debe ser superior a 100 °C justamente en el tiempo de 1 minuto.

Una vez finalizado el ensayo y el incendio originado en el interior, todas las cajas deben estar completamente quemadas.

- ii. En caso contrario, será necesario volver a seleccionar otros artículos pirotécnicos o modificar su ubicación en el interior de los embalajes, y repetir el ensayo hasta conseguir que se cumple el criterio de aceptación. No podrá realizarse el ensayo de evaluación de la extinción del incendio sin que previamente se haya comprobado el cumplimiento de este requisito preliminar.

6. Ensayo de evaluación de la extinción del incendio

6.1 Procedimiento:

- i. Se coloca en el interior del local de ensayos el material pirotécnico según lo indicado en el apartado 4.
- ii. Se instala el sistema de extinción automática con el agente extintor objeto de ensayo. El sistema de extinción automática debe ser dimensionado e instalado por una empresa habilitada para ello según reglamentación vigente aplicable. La iniciación de la descarga del agente extintor se realizará de forma manual.
- iii. Se conecta un inflamador eléctrico a la mecha de iniciación de una de las unidades existentes en la parte superior de la caja n.º 1.
- iv. Se conectan los termopares al equipo de registro ubicado en el exterior del local de ensayo.
- v. Se cierra el local de ensayos y se procede al encendido a la vez que se pone en marcha el cronómetro.
- vi. Al cabo de 2 segundos por encima de la duración del encendido del artículo pirotécnico, proceder a la descarga manual del agente extintor. Para ello, se recomienda determinar antes del ensayo la duración del encendido del artículo pirotécnico.
- vii. Al cabo de 10 minutos se procede a la apertura de la puerta (este tiempo puede incrementarse o reducirse por motivos de seguridad).

6.2 Criterio de aceptación:

- i. Se considera que el agente extintor ensayado es apto para su utilización en los sistemas de extinción automática de incendios en establecimientos de venta de productos pirotécnicos, si se observan los siguientes resultados:

Ninguno de los termopares, a excepción del termopar T1, alcanza una temperatura superior a 40 K sobre la temperatura ambiente.

Una vez finalizado el ensayo se observa que no ha habido propagación del incendio a alguna de las cajas colindantes a la caja n.º 1 (caja n.º 2, n.º 3, n.º 4, n.º 5, n.º 6, n.º 7, n.º 8 y n.º 9).

- ii. En caso contrario, se considerará que el agente extintor no es apto para su uso en sistemas de extinción automática de incendios para los establecimientos de venta al público de productos pirotécnicos, establecido en la ITC número 17 del Reglamento de artículos pirotécnicos y cartuchería.

7. Informe de ensayos

Debe elaborarse un informe de ensayos que recoja al menos la siguiente información:

- i. Identificación del agente extintor y características del sistema de extinción instalado.
- ii. Identificación y especificaciones del material pirotécnico utilizado.
- iii. Identificación de la empresa instaladora habilitada del sistema de extinción automática de incendios.
- iv. Reportaje fotográfico.
- v. Registros gráficos de las temperaturas.
- vi. Resultados obtenidos.

INSTRUCCIÓN TÉCNICA COMPLEMENTARIA NÚMERO 18

Manifestaciones festivas religiosas, culturales y tradicionales

1. Objeto y ámbito de aplicación

El objeto de esta ITC es regular el uso de artículos pirotécnicos por Grupos Consumidores Reconocidos como Expertos, en manifestaciones festivas, religiosas, culturales y tradicionales organizadas por colectividades, personas jurídicas, ayuntamientos, asociaciones o entidades jurídicas, etc. Se trata de eventos en los que el tipo y la forma de

utilización de los artículos pirotécnicos requieren medidas específicas de organización y seguridad, así como certificación acreditativa como consumidores reconocidos como expertos (CRE) de los consumidores participantes en el mismo.

Como regla general, los artículos pirotécnicos utilizados en los festejos que regula esta ITC deberán disponer de marcado CE y estar catalogados. Estos artículos podrán ser de categorías F1, F2, F3, T1 y P1. Adicionalmente, podrán utilizarse artículos pirotécnicos que, por razones constructivas o funcionales, no puedan disponer de marcado CE, al quedar exceptuados del ámbito de aplicación de la Directiva 2013/29/UE, de 12 de junio de 2013.

Esta Instrucción técnica no será de aplicación en los actos de arcabucería de las fiestas de moros y cristianos y demás manifestaciones festivas con uso de armas de avancarga.

Asimismo, esta Instrucción técnica no será de aplicación en aquellas manifestaciones festivas religiosas, culturales y tradicionales, en las que únicamente se utilicen artificios con marcado CE cumpliendo las instrucciones indicadas por su fabricante.

2. Autorización de manifestaciones festivas

El reconocimiento de una manifestación festiva como de carácter religioso, cultural o tradicional, a nivel local o autonómico, se efectuará por la Administración autonómica correspondiente, de oficio o a instancia de los Ayuntamientos mediante una disposición que deberá publicarse en el «Diario Oficial» correspondiente y en la que se deberá especificar si en la manifestación festiva se permite la participación de menores de edad.

Una vez reconocida la manifestación festiva como religiosa, cultural o tradicional, el organizador del acto o el Grupo de Consumidores Reconocidos como Expertos interesados en utilizar artificios pirotécnicos objeto de esta ITC, deberán presentar al Ayuntamiento correspondiente, en caso de que este no sea el propio organizador del festejo, solicitud de autorización, que incluya, al menos:

1. Documentación acreditativa de la personalidad jurídica del Grupo o Grupos de Consumidores Reconocidos como Expertos participantes.
2. Relación de personas integrantes del Grupo o Grupos, con indicación de las personas que los representan.
3. Datos de las personas responsables de los Grupos y documentación justificativa de haber recibido la formación en el programa formativo establecido en el punto 4.
4. Justificación documental de que todos los componentes de los Grupos han recibido una formación específica para la participación en la manifestación festiva de acuerdo con lo establecido en el punto 4.
5. Permiso escrito de los padres o tutores legales en caso de participación de CRE menores de edad.
6. Programa detallado del acto, con indicación del espacio de celebración o de su recorrido, así como el horario de realización.
7. Relación de los tipos de artificios de pirotecnia que se utilizarán, descripción de su funcionamiento, NEC por artefacto y total. En el caso de artículos con marcado CE, indicación de las categorías y números de catalogación.
8. Forma e instrucciones de utilización tradicional de los artículos pirotécnicos prevista en la festividad.
9. Riesgos para los participantes del Grupo y medidas de prevención y protección para paliar dichos riesgos, indicando, en su caso, la indumentaria e equipos de protección individual recomendados.
10. Propuesta de las medidas de seguridad y emergencia previstas, tanto para los participantes como para espectadores, así como, en su caso, la indumentaria y medidas de protección recomendadas para la interacción en el acto de terceras personas.
11. Justificación documental de que el organizador ha suscrito un seguro de responsabilidad civil u otra garantía financiera que cubra los posibles daños a terceros derivados de la realización de la manifestación festiva, y un seguro de accidentes que cubra los posibles accidentes en caso de participación de CRE menores de edad, sin perjuicio del cumplimiento de lo establecido en la normativa autonómica o local a este respecto.
12. En el caso de utilizarse artículos sin marcado CE, al quedar exceptuados del ámbito de la Directiva 2013/29/UE por razones constructivas o funcionales, Resolución de

autorización del Ministerio de Industria, Energía y Turismo, para fabricar, almacenar y transportar artículos pirotécnicos para su uso por consumidores reconocidos como expertos, en virtud el artículo 21.5 del Reglamento de artículos pirotécnicos y cartuchería.

En el caso de manifestaciones festivas en las que se vayan a usar menos de 50 kilogramos de materia reglamentada, el Ayuntamiento, una vez recibida la solicitud de autorización de la manifestación festiva y en cualquier caso siempre que sea el organizador del festejo, comunicará a la Delegación o Subdelegación del Gobierno correspondiente la celebración del acto aportando al menos, la documentación dispuesta en los puntos 7 y 8 anteriores, y en su caso la dispuesta en el punto 12, que se entenderá autorizado salvo denegación expresa.

En el caso de que en la manifestación festiva vayan a ser usados más de 50 kilogramos de materia reglamentada será preceptiva la autorización expresa de uso de la Delegación o Subdelegación del Gobierno correspondiente. En tal caso, el Ayuntamiento deberá adjuntar en la solicitud de autorización, la documentación dispuesta en los puntos 6, 7 y 8 anteriores, y en su caso la dispuesta en el punto 12, junto con la referencia a la declaración de la manifestación festiva autorizada por la Comunidad Autónoma.

La comunicación o solicitud de autorización a la Delegación o Subdelegación de Gobierno indicadas anteriormente deberán realizarse con una antelación mínima de 15 días hábiles.

Los Ayuntamientos podrán no requerir al organizador del acto, de la misma manera que la Delegación de Gobierno podrá no requerir al Ayuntamiento, para cada manifestación festiva, aquella información y documentación en vigor que ya se encuentre en su poder, como consecuencia de manifestaciones anteriores solicitadas por dicho organizador, con indicación de los datos de la manifestación festiva anterior y acompañada de una declaración sobre la permanencia de la vigencia de los documentos aportados.

Una vez obtenida la autorización del uso de los artículos pirotécnicos por parte del Delegado o Subdelegado de Gobierno, previo informe favorable del Área Funcional de Industria y Energía, el Ayuntamiento autorizará el evento, siendo el responsable de la custodia del seguro de responsabilidad civil o garantía financiera suscrito por organizador del acto, así como de la salvaguardia de las medidas de seguridad y organización que tenga atribuidas en el ámbito de sus competencias.

La solicitud de autorización, comunicación y la documentación asociada mencionada en este apartado, se podrá presentar ante la Delegación o Subdelegación del Gobierno por vía electrónica a través de la Sede Electrónica de la Secretaría de Estado de Administraciones Públicas.

3. Requisitos de la manifestación festiva

Únicamente podrán utilizar artículos pirotécnicos en las manifestaciones festivas religiosas, culturales o tradicionales que estén autorizadas por el Ayuntamiento de la localidad donde se realicen, las personas pertenecientes a algún Grupo de Consumidores Reconocidos como Expertos. En el caso de utilización de pólvora negra, la cantidad que cada participante podrá portar será de un kilogramo en un único recipiente diseñado al efecto y con dicha capacidad máxima.

Será competencia del Ayuntamiento:

- a) Autorizar la celebración de la manifestación festiva, de acuerdo con lo establecido en esta ITC y en la normativa autonómica y local aplicable.
- b) Dar difusión de la celebración del acto para conocimiento del público, así como del espacio o recorrido de la actuación y del horario de realización.
- c) Informar de las medidas de seguridad aplicables así como, en su caso, de la indumentaria y de las medidas de protección recomendadas para la participación en la manifestación festiva de terceras personas.
- d) Velar por el cumplimiento de las medidas de seguridad y requisitos establecidos para cada acto.

4. Formación mínima para los consumidores reconocidos como expertos

De acuerdo con lo previsto en el apartado anterior, la Comunidad Autónoma, bien directamente o a través de las asociaciones de empresarios, entidades culturales o grupos de consumidores reconocidos como expertos, organizará la impartición de la formación correspondiente a las personas integrantes de las entidades participantes en cada tipo de manifestación festiva. Para ello deberá disponer de los medios adecuados, tanto materiales como humanos, pudiendo ser propios o ajenos, asegurándose oportunamente de la eficacia de unos u otros para la consecución de los objetivos marcados.

Una vez se haya justificado documentalmente el seguimiento y la superación del curso, la Comunidad Autónoma correspondiente expedirá una certificación acreditativa de formación recibida como integrante de un determinado Grupo de Consumidores Reconocidos como Expertos. La certificación mantendrá su vigencia en tanto las condiciones del festejo se conserven.

Ningún Consumidor Reconocido como Experto podrá participar en la manifestación festiva si no está en posesión de este certificado.

En el caso de los responsables de los Grupos, la certificación acreditativa de la formación la expedirá el Área Funcional de Industria y Energía de la Delegación o Subdelegación del Gobierno correspondiente tras la comprobación de que dicho responsable es mayor de edad. La certificación mantendrá su vigencia en tanto las condiciones del festejo se conserven.

4.1 El programa formativo mínimo para los Consumidores Reconocidos como Expertos será el siguiente:

- a) Información sobre los artículos pirotécnicos a emplear en la manifestación festiva.
 - i. Funcionamiento de los artificios que vayan a emplearse.
 - ii. Correcta utilización.
 - iii. Riesgos derivados de su utilización.
 - iv. Medidas de prevención específicas.
- b) Conocimientos sobre el desarrollo de la manifestación festiva.
 - i. Delimitación del área de la manifestación festiva.
 - ii. Delimitación del área de seguridad, en su caso.
 - iii. Requisitos para el acceso a la manifestación festiva.
- c) Medidas de seguridad y emergencia.
 - i. Medidas de seguridad establecidas para el desarrollo de la manifestación festiva.
 - ii. Procedimientos de actuación en caso de accidente.
- d) Procedimientos de recepción y devolución de los artículos pirotécnicos.
- e) Tratamiento de artículos fallidos.

4.2 El programa formativo mínimo para los Responsables de los Grupos de Consumidores Reconocidos como Expertos será el siguiente:

- a) Composición y propiedades básicas de los distintos tipos de artificios pirotécnicos a utilizar.
 - i. Conocimientos generales sobre el funcionamiento de los artificios pirotécnicos.
 - ii. Aspectos teóricos básicos de los artificios y sus sistemas de iniciación.
- b) Formación básica en técnicas de preparación de los artificios y de su uso.
 - i. Elementos auxiliares para la protección, sujeción, etc.
 - ii. Protección contra la humedad y la lluvia.
 - iii. Seguridad en el manejo, almacenamiento, transporte y uso de artificios pirotécnicos.
 - iv. Tratamiento de artificios fallidos.
- c) Conocimiento de la legislación sobre manifestaciones festivas.
- d) Ejemplos de incidentes y accidentes ilustrativos, fallos más representativos, y medidas para evitarlos.

5. *Uso, adquisición, almacenamiento y eliminación de los artificios pirotécnicos utilizados en las manifestaciones festivas*

Los artículos pirotécnicos que se pretendan emplear en los festejos que regula esta ITC, podrán ser utilizados en la forma e instrucciones previstas de utilización en dicha festividad, y con las medidas de seguridad establecidas para la festividad en particular.

Los artículos pirotécnicos sin marcado CE utilizados en los festejos que regula esta ITC deberán ser adquiridos, bajo pedido, por el responsable del Grupo de Consumidores Reconocidos como Expertos en un depósito de productos terminados de un taller de fabricación debidamente autorizado según lo dispuesto en el Reglamento de artículos pirotécnicos y cartuchería.

La fabricación, adquisición, transporte, almacenamiento y eliminación de los artículos pirotécnicos utilizados en las manifestaciones festivas que regula esta ITC, se realizarán de acuerdo con lo establecido en el Reglamento de artículos pirotécnicos y cartuchería y, en su caso, con lo previsto específicamente en los artículos 21, 105 y 167.

INSTRUCCIÓN TÉCNICA COMPLEMENTARIA NÚMERO 19

Transporte por ferrocarril

El expedidor, al formalizar el contrato de transporte mediante la carta de porte, se hace responsable de haber cumplido las condiciones exigidas por el Real Decreto 412/2001, de 20 de abril, por el que se regulan diversos aspectos relacionados con el transporte de mercancías peligrosas por ferrocarril, especialmente en lo que se refiere a la naturaleza de la mercancía, peso, características de embalaje, prohibición de carga en común y etiquetas. En caso de falsa o incompleta declaración o de incumplimiento de las condiciones antes mencionadas, responderá de los daños ocasionados.

El transporte de materia reglamentada se hará en trenes de mercancías, salvo cuando se trate de trenes militares, bajo la responsabilidad de la autoridad militar correspondiente.

Se procurará que los vagones que transporten estas mercancías no circulen ni en cabeza ni en la cola del tren, excepto cuando el tren sea puro, o mixto que tenga prevista intervención en su recorrido, y que cumplan las condiciones siguientes:

- a) Presentar buen estado de conservación y tener las revisiones dentro de plazo.
- b) Estar provistos de cajas de rodillos.
- c) Estar provistos de parachispas reglamentarios. Ficha UIC 543.

Antes de su carga, los vagones serán objeto de un reconocimiento riguroso en la parte que afecta a la circulación, es decir, tracción, choque, rodaje, freno y suspensión, comunicándolo por escrito al jefe de la dependencia para su archivo y constancia en la estación.

No está permitido fumar, utilizar faroles de llama o cualquier otra fuente de ignición en las proximidades de los bultos, contenedores o vehículos que transporten estas mercancías.

Esta prohibición es de especial aplicación en:

- a) Operaciones de carga y descarga.
- b) Depósito de bultos y contenedores en muelles y almacenes.
- c) Estacionamiento y circulación de los vehículos en estaciones, derivaciones partículas y plena vía.
- d) Trabajos en la inmediata proximidad de la vía.

Los maquinistas de los trenes que lleven estas materias serán informados de esta circunstancia. Asimismo portarán fichas de seguridad correspondientes a la mercancía peligrosa transportada, facilitadas por el expedidor.

Estas fichas serán las exigibles para cada modo de transporte por las reglamentaciones internacionales.

Los puestos de mando mantendrán una especial vigilancia de estos trenes, de forma que eviten retrasos y detenciones prolongados. Estos trenes deberán utilizar necesariamente las líneas de circunvalación, cuando existan, exceptuándose el caso de carga y descarga en poblaciones.

Deberá evitarse en lo posible:

- i. El cruce de estos trenes con los de viajeros en túneles de más de 100 metros de longitud.
- ii. El estacionamiento prolongado de un tren en una estación de núcleo habitado o cuando aquella esté situada a menos de 500 metros de distancia del núcleo más próximo de población agrupada.
- iii. El estacionamiento de más de un tren con mercancías peligrosas en una misma estación.

INSTRUCCIÓN TÉCNICA COMPLEMENTARIA NÚMERO 20

Normas de seguridad para la carga y descarga en puertos

1. Objeto y ámbito de aplicación

Esta ITC tiene por objeto establecer la normativa aplicable en muelles, puertos, embarcaderos e instalaciones y servicios asociados durante las operaciones de carga y descarga de los productos regulados por el Reglamento de artículos pirotécnicos y cartuchería.

2. Normas generales

Con carácter general se seguirán las instrucciones siguientes:

En su interior se establecerá un punto de atraque de los barcos cargados con materia reglamentada.

En sus instalaciones se reservará una zona señalizada para el estacionamiento de los vehículos cargados con materia reglamentada en espera. Así:

- a) Para su carga o descarga, los vehículos se aproximarán al costado del barco de uno en uno, sin que, fuera de la zona de estacionamiento, puedan encontrarse juntos dos vehículos cargados con materia reglamentada.
- b) Las paletas o contenedores de materia reglamentada se traspasarán directamente de vehículo a barco o viceversa, sin depositarlos o apilarlos sobre muelle.
- c) El personal portuario que realice cualquier operación con materia reglamentada deberá ser instruido respecto a las precauciones básicas a adoptar en la manipulación de estos productos.

Las diversas fórmulas que se establecerán a continuación son de directa aplicación para la división de riesgo 1.1. Para los productos de la división 1.2, se multiplicará por 10 la cantidad neta, Q_p , de materia o mezcla explosiva máxima concentrada admisible en los puertos obtenida mediante la aplicación de la fórmula correspondiente. Para los productos de la división 1.3, se multiplicará dicha cantidad, Q_p , por 50. Finalmente, no será de aplicación esta ITC cuando se trate de productos de la división 1.4.

3. Cantidades máximas concentradas admisibles en los puertos

A efectos de lo dispuesto en los artículos 24 y 40 del Reglamento de Admisión, Almacenamiento y Manipulación de Materias Peligrosas en los Puertos, aprobado por Real Decreto 145/1989, de 20 de enero, la cantidad neta concentrada admisible vendrá determinada por las distancias existentes desde la zona en que se encuentre dicha carga a edificios habitados y vías de comunicación públicas, en ambos casos externos a las instalaciones portuarias.

Se entenderá por cantidad concentrada, la suma de todas aquellas agrupaciones de vehículos o bultos de materia reglamentada que se encuentren sobre muelle, separados entre sí una distancia, en metros, inferior a:

$$D = 3 \cdot \sqrt[3]{Q_0}$$

siendo Q_0 , en kilogramos, la cantidad neta de materia o mezcla explosiva por unidad o elemento de transporte.

La cantidad máxima concentrada, Q_p , en kilogramos, admisible en el puerto se determinará por la fórmula:

$$Q_p = \frac{(d)^3}{K_1}$$

en la que d es la distancia, en metros, a edificios habitados y carreteras o ferrocarriles de uso público ajenos las instalaciones portuarias y K_1 un coeficiente de acuerdo con la tabla siguiente:

Cantidad neta de materia o mezcla explosiva – Kilogramos	Coeficiente K_1	
	Edificios habitados	Vías de comunicación
De 10 a 45.000	15.6	9.3
De 45.001 a 90.000	17.0	10.2
De 90.001 a 125.000	19.0	11.5
Más de 125.000	20.0	11.9

4. Zona de estacionamiento de vehículos cargados

Será una zona, claramente señalizada, para el aparcamiento de los vehículos cargados, en espera de su descarga si se trata de una expedición, o de su salida del puerto si se trata de una recepción, cuya superficie deberá ser función de la carga neta máxima por unidad o elemento de transporte, Q_0 en kilogramos, y del número de éstos, n , de forma tal que permita mantener unas distancias mínimas entre vehículos, en metros, de:

$$d = 0,5 \cdot \sqrt[3]{Q_0}$$

Para la ubicación de esta zona de estacionamiento deben guardarse unas distancias mínimas respecto de:

El barco a descargar:

$$3 \cdot \sqrt[3]{Q_1}$$

Edificios habitados:

$$20 \cdot \sqrt[3]{Q_1}$$

Carreteras y ferrocarriles de uso público:

$$15 \cdot \sqrt[3]{Q_1}$$

$$Q_1 = n \cdot Q_0$$

5. Cantidades máximas admisibles sobre barco

La masa neta total de materia explosiva admisible sobre barco cargado en muelle, QB en kilogramos, será función de la admisible en el puerto, QP, afectada por un coeficiente multiplicador, K:

$$QB = K \cdot QP$$

siendo K a su vez, función de los coeficientes A y B: $K = A \cdot B$

Dependiendo A de la posición del cargamento en el barco:

A = 1, para cargamento en cubierta.

A = 2, para cargamento en la bodega, por encima de la línea de flotación.

A = 5, para cargamento en la bodega, por debajo de la línea de flotación.

y B, del método de embalaje y manipulación:

B = 1, para cajas y bultos sueltos.

B = 2, para cargamento en unidades de carga, tipo paletas.

B = 4, para cargamento en contenedor.

6. Excepciones

El Ministerio de Fomento, a través del Director de la Autoridad Portuaria correspondiente al puerto en el que se realiza la operación de carga o descarga, podrá excepcionalmente eximir, de oficio o a petición de parte interesada, del cumplimiento de algunas condiciones indicadas y en los apartados anteriores, siempre que se establezcan medidas adicionales de forma que la seguridad en el transporte y manipulación no se vea comprometida. Con carácter previo a la excepción que eventualmente se dicte, serán preceptivos y vinculantes los informes de la Comisión Interministerial Permanente de Armas y Explosivos y de la Comisión para la Coordinación del Transporte de Mercancías Peligrosas.

INSTRUCCIÓN TÉCNICA COMPLEMENTARIA NÚMERO 21

Notificación de los organismos de evaluación de la conformidad

1. Objeto

El objeto de la presente ITC es el establecimiento de los requisitos relativos a la autoridad notificante y a los organismos notificados responsables de la evaluación de conformidad de los productos pirotécnicos.

2. Autoridad notificante

La Dirección General de Política Energética y Minas del Ministerio de Industria, Energía y Turismo establecerá y aplicará los procedimientos necesarios para la evaluación y notificación de los organismos de evaluación de la conformidad y del seguimiento de los organismos notificados. Asimismo, será la encargada de notificar a la Comisión Europea y a los demás Estados miembros los organismos autorizados para llevar a cabo las tareas de evaluación de la conformidad por terceros con arreglo a la Directiva 2013/29/UE.

La citada entidad notificante cumplirá los siguientes requisitos:

a) No tendrá ningún conflicto de interés con los organismos de evaluación de la conformidad.

b) Preservará la objetividad e imparcialidad de sus actividades.

c) Toda decisión relativa a la notificación del organismo de evaluación de la conformidad será adoptada por personas competentes distintas de las que llevaron a cabo la evaluación.

d) No ofrecerá ni ejercerá ninguna actividad que efectúen los organismos de evaluación de la conformidad ni servicios de consultoría de carácter comercial o competitivo.

e) Preservará la confidencialidad de la información obtenida.

f) Dispondrá del personal competente suficiente para efectuar adecuadamente sus tareas.

g) Informará a la Comisión Europea de los procedimientos de evaluación y notificación de los organismos de evaluación de la conformidad y de seguimiento de los organismos notificados, así como de cualquier cambio en estos.

3. Requisitos relativos a los organismos notificados

3.1 El organismo de evaluación de la conformidad se establecerá de conformidad con el Derecho interno del Estado español y tendrá personalidad jurídica.

3.2 El organismo de evaluación de la conformidad será un organismo con carácter de tercero independiente de la organización o el artículo pirotécnico que evalúa.

3.3 El organismo de evaluación de la conformidad, sus máximos directivos y el personal responsable de la realización de las tareas de evaluación de la conformidad no será el diseñador, el fabricante, el proveedor, el instalador, el comprador, el dueño, el usuario o el encargado de la mantenimiento de artículos pirotécnicos o sustancias explosivas ni el representante de cualquiera de dichas partes. Ello no será óbice para el uso de artículos pirotécnicos y sustancias explosivas que sean necesarios para las actividades del organismo de evaluación de la conformidad o para el uso de artículos pirotécnicos con fines personales.

Los organismos de evaluación de la conformidad, sus máximos directivos y el personal responsable de desempeñar las tareas de evaluación de la conformidad no intervendrán directamente en el diseño, la fabricación o construcción, la comercialización, la instalación, el uso o el mantenimiento de los artículos pirotécnicos o las sustancias explosivas, ni representarán a las partes que participan en estas actividades. No efectuarán ninguna actividad que pueda entrar en conflicto con su independencia de criterio y su integridad en relación con las actividades de evaluación de la conformidad para las que están notificados. Ello se aplicará en particular a los servicios de consultoría.

Los organismos de evaluación de la conformidad se asegurarán de que las actividades de sus filiales o subcontratistas no afecten a la confidencialidad, objetividad e imparcialidad de sus actividades de evaluación de la conformidad.

3.4 Los organismos de evaluación de la conformidad y su personal ejercerán las actividades de evaluación de la conformidad con el máximo nivel de integridad profesional y con la competencia técnica exigida para el campo específico, y estarán libres de cualquier presión o incentivo, especialmente de índole financiera, que pudiera influir en su apreciación o en el resultado de sus actividades de evaluación de la conformidad, en particular la que pudieran ejercer personas o grupos de personas que tengan algún interés en los resultados de estas actividades.

3.5 El organismo de evaluación de la conformidad será capaz de realizar todas las tareas de evaluación de la conformidad que le sean asignadas de conformidad con lo dispuesto en la ITC número 3 y para las que ha sido notificado, independientemente de que realice las tareas el propio organismo o se realicen en su nombre y bajo su responsabilidad.

En todo momento, para cada procedimiento de evaluación de la conformidad y para cada tipo o categoría de artículos pirotécnicos para los que ha sido notificado, el organismo de evaluación de la conformidad dispondrá:

a) Del personal necesario con conocimientos técnicos y experiencia suficiente y adecuada para realizar las tareas de evaluación de la conformidad.

b) De las descripciones de procedimientos con arreglo a los cuales se efectúa la evaluación de la conformidad, garantizando la transparencia y la posibilidad de reproducción de estos procedimientos, y de estrategias y procedimientos adecuados que permitan distinguir entre las tareas desempeñadas como organismo notificado y cualquier otra actividad.

c) De procedimientos para desempeñar sus actividades teniendo debidamente en cuenta el tamaño de las empresas, el sector en que operan, su estructura, el grado de complejidad de la tecnología del producto de que se trate y si el proceso de producción es en serie.

El organismo de evaluación de la conformidad dispondrá de los medios necesarios para realizar adecuadamente las tareas técnicas y administrativas relacionadas con las actividades de evaluación de la conformidad y tendrá acceso a todo el equipo o las instalaciones que necesite.

3.6 El personal que efectúe las actividades de evaluación de la conformidad tendrá:

a) Una buena formación técnica y profesional para realizar todas las actividades de evaluación de la conformidad para las que el organismo de evaluación de la conformidad ha sido notificado.

b) Un conocimiento satisfactorio de los requisitos de las evaluaciones que efectúa y la autoridad necesaria para efectuarlas.

c) Un conocimiento y una comprensión adecuados de los requisitos esenciales de seguridad que se establecen en la ITC número 2, de las normas armonizadas aplicables y de las disposiciones pertinentes de la legislación de armonización de la Unión y de la legislación nacional.

d) La capacidad necesaria para la elaboración de los certificados, los documentos y los informes que demuestren que se han efectuado las evaluaciones.

3.7 Se garantizará la imparcialidad del organismo de evaluación de la conformidad, de sus máximos directivos y del personal responsable de la realización de las tareas de evaluación de la conformidad.

La remuneración de los máximos directivos y del personal responsable de la realización de las tareas de evaluación de la conformidad de un organismo de evaluación de la conformidad no dependerá del número de evaluaciones realizadas ni de los resultados de dichas evaluaciones.

3.8 El organismo deberá suscribir un seguro de responsabilidad civil u otra garantía financiera, de acuerdo a lo establecido en Real Decreto 2200/1995, de 28 de diciembre, por el que se aprueba el Reglamento de la Infraestructura para la Calidad y la Seguridad Industrial.

3.9 El personal del organismo de evaluación de la conformidad deberá observar el secreto profesional acerca de toda la información recabada en el marco de sus tareas, con arreglo a la ITC número 3 o a cualquier disposición por la que se aplique, salvo respecto a las autoridades administrativas competentes del Estado en el que ejerza sus actividades.

3.10 El organismo de evaluación de la conformidad participará en las actividades pertinentes de normalización y las actividades del grupo de coordinación del organismo notificado establecido con arreglo a la legislación de armonización de la Unión aplicable, o se asegurará de que su personal responsable de la realización de las tareas de evaluación de la conformidad esté informado al respecto, y aplicará a modo de directrices generales las decisiones y los documentos administrativos que resulten de las labores del grupo.

4. Presunción de conformidad de los organismos notificados

Si un organismo de evaluación de la conformidad demuestra que cumple los criterios establecidos en las normas armonizadas pertinentes o partes de estas, cuyas referencias se hayan publicado en el «Diario Oficial de la Unión Europea», se presumirá que cumple los requisitos establecidos en el apartado anterior en la medida en que las normas armonizadas aplicables cubran esos requisitos.

5. Filiales y subcontratación de organismos notificados

5.1 Cuando el organismo notificado subcontrate tareas específicas relacionadas con la evaluación de la conformidad o recurra a una filial, se asegurará de que el subcontratista o la filial cumplen los requisitos establecidos en el apartado 3 e informará a la autoridad notificante en consecuencia.

5.2 El organismo notificado asumirá la plena responsabilidad de las tareas realizadas por los subcontratistas o las filiales, con independencia de donde tengan su sede.

5.3 Las actividades solo podrán subcontratarse o delegarse en una filial, previo consentimiento del cliente.

5.4 El organismo notificado mantendrá a disposición de la autoridad notificante los documentos pertinentes sobre la evaluación de las cualificaciones del subcontratista o de la filial, así como el trabajo que estos realicen con arreglo a la ITC número 3.

6. Solicitud de notificación

6.1 Los organismos de evaluación de la conformidad presentarán una solicitud de notificación a la Dirección General de Política Energética y Minas del Ministerio de Industria, Energía y Turismo.

6.2 La solicitud de notificación irá acompañada de una descripción de las actividades de evaluación de la conformidad, del módulo o módulos de evaluación de la conformidad y del artículo o artículos pirotécnicos para los que el organismo se considere competente, así como la acreditación correspondiente emitida por ENAC, así como todas las pruebas documentales necesarias para la verificación, el reconocimiento y el seguimiento periódico del cumplimiento de los requisitos establecidos en el apartado 3.

7. Procedimiento de notificación

7.1 La autoridad notificante sólo podrá notificar organismos de evaluación de la conformidad que satisfagan los requisitos establecidos en el apartado 3.

7.2 Se notificarán a la Comisión Europea y a los demás Estados miembros mediante el sistema de notificación electrónica desarrollado y gestionado por la Comisión Europea.

7.3 La notificación incluirá información pormenorizada de las actividades de evaluación de la conformidad, el módulo o los módulos de evaluación de la conformidad, el artículo o artículos pirotécnicos afectados y la correspondiente certificación de competencia.

7.4 Cuando una notificación no esté basada en la acreditación mencionada en el apartado 6.2, la autoridad notificante transmitirá a la Comisión Europea y a los demás Estados miembros las pruebas documentales que demuestren la competencia del organismo de evaluación de la conformidad y las disposiciones existentes destinadas a garantizar que se hará un seguimiento periódico del organismo y que este seguirá cumpliendo los requisitos establecidos en el apartado 3.

7.5 El organismo en cuestión solo podrá realizar las actividades de un organismo notificado si la Comisión Europea y los demás Estados miembros no han formulado ninguna objeción en el plazo de dos semanas a partir de una notificación en caso de que se utilice un certificado de acreditación y de dos meses a partir de una notificación en caso de no se utilice acreditación.

7.6 Sólo ese organismo será considerado un organismo notificado a efectos de la Directiva 2013/29/UE, del Parlamento Europeo y del Consejo, de 12 de junio de 2013.

7.7 La autoridad notificante informará a la Comisión Europea y a los demás Estados miembros de todo cambio pertinente posterior a la notificación.

8. Números de identificación y listas de organismos notificados

8.1 La Comisión Europea asignará un número de identificación a cada organismo notificado. Asignará un solo número incluso cuando el organismo sea notificado con arreglo a varios actos de la Unión.

8.2 La Comisión Europea hará pública la lista de organismos notificados con arreglo a la Directiva 2013/29/UE, del Parlamento Europeo y del Consejo, de 12 de junio de 2013, junto con los números de identificación que les han sido asignados y las actividades para las que han sido notificados. La Comisión Europea se asegurará de que la lista se mantiene actualizada.

9. Cambios en la notificación

9.1 Cuando la Dirección General de Política Energética y Minas compruebe o sea informada de que un organismo notificado ya no cumple los requisitos establecidos en el apartado 3 o no está cumpliendo sus obligaciones, restringirá, suspenderá o retirará la

notificación, según el caso, dependiendo de la gravedad del incumplimiento de los requisitos u obligaciones. Informará inmediatamente a la Comisión Europea y a los demás Estados miembros al respecto.

9.2 En caso de retirada, restricción o suspensión de la notificación, o de que el organismo notificado haya cesado su actividad, la Dirección General de Política Energética y Minas adoptará las medidas oportunas para que los expedientes de dicho organismo sean tratados por otro organismo notificado.

10. Cuestionamiento de la competencia de organismos notificados

10.1 La Comisión Europea investigará todos los casos en los que dude o le planteen dudas de que un organismo notificado sea competente o siga cumpliendo los requisitos y las responsabilidades que se le han atribuido.

10.2 El Estado miembro notificante facilitará a la Comisión Europea, a petición de esta, toda la información en que se fundamenta la notificación o el mantenimiento de la competencia del organismo notificado de que se trate.

10.3 La Comisión Europea garantizará el trato confidencial de toda la información sensible recabada en el transcurso de sus investigaciones.

10.4 Cuando la Comisión Europea compruebe que un organismo notificado no cumple o ha dejado de cumplir los requisitos de su notificación, adoptará un acto de ejecución por el que solicite al Estado miembro notificante que adopte las medidas correctoras necesarias, que pueden consistir, cuando sea necesario, en la anulación de la notificación.

11. Obligaciones operativas de los organismos notificados

11.1 Los organismos notificados realizarán evaluaciones de la conformidad siguiendo los procedimientos de evaluación de la conformidad establecidos en la ITC número 3.

11.2 Las evaluaciones de la conformidad se realizarán de manera proporcionada, evitando imponer cargas innecesarias a los agentes económicos. Los órganos de evaluación de la conformidad ejercerán sus actividades teniendo debidamente en cuenta el tamaño de las empresas, el sector en que operan, su estructura, el grado de complejidad de la tecnología del producto y si el proceso de producción es en serie.

No obstante, respetarán al hacerlo el grado de rigor y el nivel de protección requerido para que el artículo pirotécnico cumpla los requisitos de este reglamento.

11.3 Los organismos notificados que efectúen evaluaciones de la conformidad asignarán números de registro, que identificarán los artículos pirotécnicos que hayan sido objeto de una evaluación de la conformidad y a sus fabricantes, y llevarán un registro con los números de registro de los artículos pirotécnicos para los que hayan expedido certificados.

11.4 Si un organismo notificado comprueba que el fabricante no cumple los requisitos esenciales de seguridad establecidos en la ITC número 2 o las normas armonizadas correspondientes u otras especificaciones técnicas, instará al fabricante a adoptar medidas correctoras adecuadas y no expedirá el certificado de conformidad.

11.5 Si en el transcurso del seguimiento de la conformidad consecutivo a la expedición del certificado, un organismo notificado constata que el artículo pirotécnico ya no es conforme, instará al fabricante a adoptar las medidas correctoras adecuadas y, si es necesario, suspenderá o retirará su certificado.

11.6 Si no se adoptan medidas correctoras o estas no surten el efecto exigido, el organismo notificado restringirá, suspenderá o retirará cualquier certificado, según el caso.

12. Obligación de información de los organismos notificados

12.1 Los organismos notificados informarán a la autoridad notificante:

- a) De cualquier denegación, restricción, suspensión o retirada de certificados.
- b) De cualquier circunstancia que afecte al ámbito y a las condiciones de notificación.
- c) De cualquier solicitud de información sobre las actividades de evaluación de la conformidad en el marco de la vigilancia del mercado.

d) Previa solicitud, de las actividades de evaluación de la conformidad realizadas dentro del ámbito de su notificación y de cualquier otra actividad realizada, incluidas las actividades y la subcontratación transfronterizas.

12.2 Los organismos notificados proporcionarán a los demás organismos notificados con arreglo a la Directiva 2013/29/UE que realicen actividades de evaluación de la conformidad similares y que contemplen los mismos artículos pirotécnicos, información pertinente sobre cuestiones relacionadas con resultados negativos y, previa solicitud, con resultados positivos de la evaluación de la conformidad.

13. Intercambios de experiencias

La Comisión Europea dispondrá que se organice el intercambio de experiencias entre las autoridades nacionales de los Estados miembros responsables de la política de notificación.

14. Coordinación de los organismos notificados

La Comisión Europea se asegurará de que se instaure y se gestione convenientemente una adecuada coordinación y cooperación entre los organismos notificados con arreglo a la Directiva 2013/29/UE en forma de foro de organismos notificados.

Los Estados miembros se asegurarán de que los organismos que notifican participan en el trabajo de este foro directamente o por medio de representantes designados.

15. Obligaciones de los organismos notificados en relación a la trazabilidad

Los organismos notificados que lleven a cabo los procedimientos de evaluación de la conformidad en virtud del artículo 8 mantendrán, en el formato establecido en el anexo de esta ITC, un registro de artículos pirotécnicos para los que hayan expedido certificados de examen CE de tipo con arreglo a los módulos B, G o H establecidos en la ITC número 3.

El registro de artículos pirotécnicos deberá contener al menos la información sobre los elementos que se enumeran en el anexo. Dicha información deberá conservarse al menos durante un período de diez años a partir de la fecha en que los organismos notificados hayan expedido los certificados o las aprobaciones a las que se hace referencia en el párrafo primero.

Los organismos notificados deberán actualizar periódicamente el registro y lo pondrán a disposición del público en internet.

Cuando se retire la notificación de un organismo de evaluación de la conformidad, dicho organismo deberá transferir el registro a otro organismo notificado o a la Dirección General de Política Energética y Minas.

16. Recurso frente a las decisiones de los organismos notificados

Ante las decisiones realizadas por parte de los organismos notificados, los usuarios podrán realizar recursos que podrán presentar de forma motivada ante la Dirección General de Política Energética y Minas del Ministerio de Industria, Energía y Turismo.

ANEXO I

Formato del registro de artículos pirotécnicos

N.º Registro	Fecha de expedición del Certificado ⁽¹⁾	Fabricante	Tipo de producto ⁽²⁾	Módulo de conformidad ⁽³⁾	Organismo Notificado ⁽⁴⁾	Información adicional

Notas:

⁽¹⁾ Fecha de expedición del certificado de examen CE de tipo (módulo B), del certificado de conformidad (módulo G) o de la aprobación del sistema de calidad (módulo H) y fecha de expiración, en su caso.

⁽²⁾ Tipo de producto (genérico) y subtipo, si procede.

⁽³⁾ Módulo de conformidad de la fase de producción.

⁽⁴⁾ Organismo notificado encargado de la evaluación de la conformidad de la fase de producción. Deberá cumplimentarse siempre que esté bajo la responsabilidad del organismo notificado que se encargue del procedimiento de evaluación de la conformidad según el módulo B de la ITC número 3. No es necesario en los procedimientos de evaluación de la conformidad correspondientes a los módulos G y H. Se proporcionará información (cuando se disponga de ella) si interviene otro organismo notificado.

ANEXO II

Procedimiento de Evaluación y Notificación de Organismos de Evaluación de la Conformidad⁽¹⁾

1. Objetivo.

Este anexo tiene por objeto establecer los Procedimientos de Evaluación y Notificación de Organismos de Evaluación de la Conformidad para la Directiva 2013/29/UE del Parlamento Europeo y del Consejo, sobre la armonización de las legislaciones de los Estados miembros en materia de comercialización de artículos pirotécnicos, en cumplimiento de lo establecido en su artículo 24⁽¹⁾.

⁽¹⁾ En cumplimiento de:

Artículo 24. *Obligación de información de las autoridades notificantes.*

Los Estados miembros informarán a la Comisión de sus procedimientos de evaluación y notificación de organismos de evaluación de la conformidad y de seguimiento de los organismos notificados, así como de cualquier cambio en estos.

La Comisión hará pública esa información.

2. Competencias

La Dirección General de Política Energética y Minas del Ministerio de Industria, Energía y Turismo es la Autoridad Notificante en el marco de la legislación española que transpone la Directiva 2013/29/UE⁽²⁾.

⁽²⁾ En cumplimiento de:

Artículo 22. *Autoridades notificantes:*

1. Los Estados miembros designarán a una autoridad notificante que será responsable de establecer y aplicar los procedimientos necesarios para la evaluación y notificación de los organismos de evaluación de la conformidad y del seguimiento de los organismos notificados, incluido el cumplimiento de lo dispuesto en el artículo 27.

La Dirección General de Política Energética y Minas encomienda a la Entidad Nacional de Acreditación (ENAC) la acreditación de la evaluación de los requisitos para ser organismo notificado⁽³⁾.

En cumplimiento del:

Artículo 21. *Notificación.*

Los Estados miembros notificarán a la Comisión y a los demás Estados miembros los organismos autorizados para llevar a cabo las tareas de evaluación de la conformidad por terceros con arreglo a la Directiva 2013/29/UE, del Parlamento Europeo y del Consejo, de 12 de junio de 2013.

3. Procedimiento de Evaluación de los organismos aspirantes.

3.1 Solicitud de Notificación

Para llevar a cabo el procedimiento de evaluación de los organismos que aspiren a ser organismos de evaluación de la conformidad, deberán presentar una solicitud ante la Dirección General de Política Energética y Minas, que irá acompañada de los siguientes documentos:

a) Datos identificativos de la empresa, incluyendo su personalidad jurídica.

b) Descripción de las actividades de evaluación de la conformidad, del módulo o módulos de evaluación de la conformidad y del artículo o artículos pirotécnicos para los que el organismo solicita ser notificado.

c) Datos relativos a los recursos financieros que garanticen la adecuada realización de las operaciones como organismo de evaluación de la conformidad, así como de su estabilidad financiera.

d) Ubicación de la sede central, así como del resto de sedes que tenga el organismo, y de sus laboratorios autorizados.

e) Seguro de Responsabilidad Civil u otra garantía financiera en vigor, de acuerdo con lo establecido en el Real Decreto 2200/1995, de 28 de diciembre, por el que se aprueba el Reglamento de la Infraestructura para la Calidad y la Seguridad Industrial.

f) Documentos que acrediten la competencia técnica:

i. Acreditación conforme a la norma UNE-EN ISO/IEC 17025 del Laboratorio de Ensayos.

ii. Acreditación conforme a la norma UNE-EN 45011 (UNE-EN ISO/IEC 17065) de los procedimientos de certificación.

g) Las acreditaciones expedidas por la Entidad Nacional de Acreditación (ENAC), deberán estar en vigor y con el alcance adecuado en el marco de la notificación solicitada.

h) Excepcionalmente, si la entidad que pretende la notificación no dispone de la acreditación de ENAC, y siempre que su no aceptación pudiera suponer un perjuicio para los agentes económicos, la evaluación de los requisitos podrá ser efectuada por la Dirección General de Política Energética y Minas. La entidad que pretende la notificación deberán demostrar la competencia técnica, así como la confidencialidad, integridad, independencia e imparcialidad de un modo equivalente, presentando al efecto todas las pruebas documentales necesarias para la verificación y reconocimiento del cumplimiento de los requisitos establecidos en el artículo 25 de la Directiva 2013/29/UE.

i) Declaración de las filiales y de las empresas subcontratadas por el organismo notificado, incluyendo la documentación que acredite que con estas actividades se mantiene el cumplimiento de los requisitos del artículo 25 de la Directiva 2013/29/UE.

3.2 Evaluación de la documentación presentada.

a) En el caso de que la competencia técnica del organismo aspirante sea demostrada en base a las acreditaciones del Organismo Nacional de Acreditación, la Dirección General de Política Energética y Minas evaluará la veracidad e idoneidad de la documentación presentada.

Si la documentación presentada no es conforme, se solicitará subsanación de los defectos encontrados o, en el caso de no ser subsanable, se rechazará la solicitud.

Si la documentación presentada es conforme, se definirá el plazo de validez de la evaluación realizada, informando al organismo aspirante de la necesidad de comunicación a la Dirección General de Política Energética y Minas de cualquier cambio en las condiciones que motivaron la notificación.

b) En el caso excepcional de que la competencia técnica sea demostrada de un modo equivalente, la Dirección General de Política Energética y Minas realizará un estudio exhaustivo de los argumentos que justifiquen la competencia técnica del organismo aspirante. Dicho estudio incluirá un análisis de los procedimientos de evaluación de la conformidad del organismo así como las necesarias auditorías del procedimiento de certificación y del laboratorio de ensayo.

c) La acreditación por sí misma no constituye una garantía de notificación por parte de la Dirección General de Política Energética y Minas.

4. Procedimiento de Notificación de Organismos de Evaluación de la Conformidad⁽⁴⁾

Una vez superado con éxito el procedimiento de evaluación establecido en el apartado anterior, la Dirección General de Política Energética y Minas lo notificará a la Comisión

Europea y a los demás Estados miembros mediante el sistema de notificación electrónica desarrollado y gestionado por la Comisión Europea.

⁽⁴⁾ En cumplimiento del:

Artículo 21. *Notificación.*

Los Estados miembros notificarán a la Comisión y a los demás Estados miembros los organismos autorizados para llevar a cabo las tareas de evaluación de la conformidad por terceros con arreglo a la Directiva 2013/29/UE, del Parlamento Europeo y del Consejo, de 12 de junio de 2013.

Dicha notificación incluirá información pormenorizada de las actividades de evaluación de la conformidad, del módulo o módulos de evaluación de la conformidad, del artículo o artículos pirotécnicos afectados y de la correspondiente certificación de competencia. Así mismo, la notificación especificará el plazo de validez.

En el caso excepcional de que la notificación no esté basada en certificados de acreditación, la Dirección General de Política Energética y Minas transmitirá a la Comisión Europea y a los demás Estados miembros las pruebas documentales que demuestren la competencia del organismo de evaluación de la conformidad y las disposiciones existentes destinadas a garantizar que se hará un seguimiento periódico del organismo y que éste seguirá cumpliendo los requisitos establecidos en el artículo 25 de la Directiva 2013/29/UE.

En el caso de modificaciones o cambios posteriores a la notificación, incluyendo restricciones, suspensiones o retiradas, la Dirección General de Política Energética y Minas lo informará a la Comisión Europea y a los demás Estados miembros.

INSTRUCCIÓN TÉCNICA COMPLEMENTARIA NÚMERO 22

Señal de peligrosidad de presencia de artículos pirotécnicos y cartuchería en los talleres y depósitos



INSTRUCCIÓN TÉCNICA COMPLEMENTARIA NÚMERO 23

Laboratorios de ensayo

1. Objeto y ámbito de aplicación

1. Esta ITC tiene por objeto establecer los requisitos exigibles a las instalaciones de almacenamiento, manipulación, transporte y utilización de productos pirotécnicos necesarios para efectuar las actividades propias de análisis, ensayos, verificaciones y experimentación, llevadas a cabo por parte de los laboratorios de ensayo en el ámbito del Reglamento de artículos pirotécnicos y cartuchería, que pudieran disponer los propios organismos notificados u organismos de control de producto.

2. Esta ITC no será de aplicación para las siguientes instalaciones y actividades de los laboratorios de ensayo:

a) Ensayos de artículos pirotécnicos de las categorías F1, F2, F3, T1 y P1, así como de elementos y sistemas de iniciación que no contengan mezclas detonantes, siempre y cuando en su conjunto no se superen los 10 kg netos (NEC).

b) Experimentación, ensayos y análisis de materia reglamentada con una masa neta inferior o igual a 100 g.

3. Para los casos a) y b) anteriores, y previamente al inicio de las actividades, el laboratorio de ensayo deberá informar al correspondiente Área Funcional de Industria y Energía de la Subdelegación o Delegación de Gobierno en la Comunidad Autónoma.

2. Requisitos generales

2.1 En las autorizaciones para la instalación de los laboratorios de ensayo deberá hacerse expresa referencia al tipo de instalaciones autorizadas y a los tipos y cantidades de artículos pirotécnicos a los que se refiere la autorización. Esta autorización será otorgada por el Delegado de Gobierno en la Comunidad Autónoma, previo informe del órgano provincial del Área Funcional de Industria y Energía, y de la Intervención Central de Armas y Explosivos.

Asimismo, previamente a su entrada en funcionamiento, las instalaciones y emplazamiento de los laboratorios de ensayo requerirán la autorización otorgada por la Delegación de Gobierno en la Comunidad Autónoma, previo informe favorable del Área Funcional de Industria y Energía, y de la Intervención Central de Armas y Explosivos de la Guardia Civil.

2.2 Las instalaciones de un laboratorio de ensayo podrán estar constituidas por los siguientes elementos:

- a) Área de disparo e instalaciones para ensayos de funcionamiento.
- b) Instalaciones de análisis, inspección y ensayos de acondicionamiento de productos.
- c) Almacenes.
- d) Área de ensayos de división de riesgo.
- e) Área de destrucción o inertización.

2.3 Los laboratorios de ensayo podrán realizar análisis, ensayos, transporte, verificaciones y experimentación, con productos pirotécnicos no provistos de marcado CE o catalogación, de acuerdo con lo establecido en el artículo 21 del Reglamento de artículos pirotécnicos y cartuchería.

2.4 Está prohibida la comercialización de los productos pirotécnicos puestos a disposición del laboratorio de ensayo.

2.5 En caso de accidente se aplicará lo dispuesto en el artículo 86 del Reglamento de artículos pirotécnicos y cartuchería.

2.6 El transporte de los productos pirotécnicos se regirá por lo establecido en el título IX del Reglamento de artículos pirotécnicos y cartuchería. Sin embargo, los laboratorios de ensayo podrán transportar en vehículos particulares productos pirotécnicos y artículos no catalogados, con fines de experimentación y ensayo.

3. Requisitos específicos

3.1 Área de disparo e instalaciones para ensayos de funcionamiento.

Además de las instalaciones propias de ensayo y otras dependencias del laboratorio, el área de disparo debe disponer de almacenes, locales o medios adecuados destinados a la protección del material pirotécnico durante la realización de los ensayos.

Los locales destinados a la protección del material pirotécnico durante la realización de los ensayos, no tendrán la consideración de almacenes, por lo que debe retirarse todo el material pirotécnico de los mismos una vez concluidas las pruebas.

Las distancias mínimas que han de observarse en el emplazamiento del área de disparo del laboratorio de ensayo, son las siguientes:

a) Distancias desde el punto de disparo previsto:

Las indicadas en el punto 4.10 de la ITC número 8, con los siguientes valores mínimos:

- i. 140 metros respecto a edificaciones externas al laboratorio.
- ii. 54 metros respecto a líneas de ferrocarril y carreteras con una circulación inferior a 2.000 vehículos/día.
- iii. 73 metros respecto a vías de comunicación (líneas de ferrocarril y carreteras con circulación superior a 2.000 vehículos/día) o lugares turísticos.
- iv. 92 metros respecto a núcleos de población o aglomeración de personas.

b) Distancias desde el local de protección del material pirotécnico:

- i. 93 metros respecto a líneas de ferrocarril y carreteras con una circulación inferior a 2.000 vehículos/día.
- ii. 125 metros respecto a vías de comunicación (líneas de ferrocarril y carreteras con circulación superior a 2.000 vehículos/día) o lugares turísticos.
- iii. 158 metros respecto a núcleos de población o aglomeración de personas.
- iv. 28 metros respecto a edificios o locales del laboratorio.

c) Las distancias desde el almacén del material pirotécnico, en su caso, serán las especificadas en la ITC número 9 del Reglamento de artículos pirotécnicos y cartuchería, considerándose una división de riesgo de 1.1.

Las distancias anteriores podrán reducirse a la mitad, cuando existan defensas naturales o artificiales, de acuerdo a lo establecido en la ITC número 9 del Reglamento de artículos pirotécnicos y cartuchería.

Para los ensayos o pruebas de funcionamiento realizadas con artículos unitarios y de disparo independiente, se establecerá una zona de seguridad con un radio de 20 metros respecto del punto de disparo. En dicha zona, que estará en todo momento vigilada por el personal del laboratorio, sólo podrá permanecer el personal encargado de la realización de los ensayos. No podrán existir edificios propios o ajenos, vías de comunicación, y lugares que puedan representar especial peligrosidad, en el interior de la zona de seguridad.

3.2 Instalaciones de análisis, inspección y ensayos de acondicionamiento de productos.

Las instalaciones que integran el laboratorio de ensayo deben cumplir las distancias determinadas en la ITC número 9 del Reglamento de artículos pirotécnicos y cartuchería, considerándose para todas las instalaciones una división de riesgo de 1.1. Para ello, se establecerá una capacidad máxima de material pirotécnico en proceso en cada una de ellas.

En relación al emplazamiento y posibles alteraciones del entorno, será de aplicación lo establecido en el artículo 24 del Reglamento de artículos pirotécnicos y cartuchería.

En materia de seguridad industrial y laboral se estará a lo dispuesto en las Instrucciones técnicas complementarias números 9, 12 y 14 del citado Reglamento, así como a lo establecido en la legislación vigente aplicable.

3.3 Almacenamiento de materia reglamentada.

Se entiende por almacén los locales destinados exclusivamente al almacenamiento continuado de productos pirotécnicos. Además de los locales destinados a la protección del material pirotécnico durante la realización de los ensayos, indicados en el apartado 3.1, no tendrán la consideración de almacenes los equipos de acondicionamiento de muestras (cámaras climáticas, máquinas de traqueteo, etc.).

Los almacenes asociados al laboratorio acreditado podrán ser superficiales, semienterrados o subterráneos.

Las capacidades máximas de almacenamiento serán las establecidas en el artículo 64 del Reglamento de artículos pirotécnicos y cartuchería.

Los almacenes superficiales y semienterrados deberán cumplir el régimen de distancias establecido en la ITC número 9 del mencionado Reglamento, considerándose una división de riesgo de 1.1.

Adicionalmente, serán de aplicación los requisitos aplicables a los almacenes establecidos en el Reglamento de artículos pirotécnicos y cartuchería.

4. Señalización

Independiente de la señalización prevista en la planificación preventiva correspondiente, en el almacén de productos pirotécnicos, debe colocarse en la puerta de acceso la señal de peligrosidad definida en la ITC número 22 del Reglamento de artículos pirotécnicos y cartuchería.

Adicionalmente, los almacenes deberán disponer de la placa identificativa establecida en el artículo 84 del citado Reglamento.

Toda señalización debe ser conforme a las especificaciones establecidas en el Real Decreto 485/1997, de 14 de abril, sobre disposiciones mínimas en materia de señalización de seguridad y salud en el trabajo.

5. Personal acreditado encargado de la realización de los ensayos

5.1 El personal del laboratorio de ensayo encargado de realizar los correspondientes ensayos, estará constituido al menos por:

a) Un encargado de ensayos que dispondrá del carné de experto para la realización de espectáculos pirotécnicos, de acuerdo a lo establecido en la ITC número 8 del Reglamento de artículos pirotécnicos y cartuchería.

b) Adicionalmente, podrán existir aprendices, con su correspondiente carné, así como personal auxiliar, de conformidad con la mencionada ITC número 8.

5.2 Además de las vías para la obtención de los correspondientes carnés de experto, establecidas en la Especificación técnica número 8.01, el Área Funcional de Industria y Energía correspondiente podrá expedir directamente el carné de experto a aquellas personas pertenecientes al laboratorio que acrediten una experiencia mínima de un año, con permanencia continuada en la empresa, en actividades de ensayo y disparo de productos pirotécnicos.

5.3 Los carnés de experto regulados en este apartado únicamente serán válidos para la realización de ensayos por parte de laboratorios de ensayo, no habilitando para la realización de espectáculos pirotécnicos. En la expedición del carné se indicará claramente esta excepción.

6. Seguridad ciudadana

6.1 Las medidas mínimas de seguridad ciudadana que deberán tener los almacenes de artículos pirotécnicos que se autoricen en las instalaciones de los laboratorios de ensayo, siempre que no superen los 50 kg de materia reglamentada, serán las siguientes:

a) Resistencia física a la intrusión, suficiente en tabiques, techo, puertas y ventanas del local del almacén, a juicio de la Intervención Central de Armas y Explosivos de la Dirección General de la Guardia Civil.

b) Detectores de presencia en el local del almacén.

c) Detectores de apertura de puertas en dichos locales.

d) Detectores sísmicos piezoeléctricos en paredes y techo.

Dichos sistemas deberán estar conectados con una unidad de control y ésta con una central receptora de alarmas (CRA) de una empresa de seguridad privada, que en caso de ser la misma que la de la instalación del laboratorio en cuestión, deberán figurar en partición independiente, donde queden claramente identificados los elementos activados, instalados en el almacén de pirotecnia.

Existirá una persona encargada del control del almacenamiento autorizado, cuya designación será participada a la Intervención Central de Armas y Explosivos. La misma será responsable de la custodia de las llaves, así como de la llevanza de un libro en el que se asentarán las entradas y salidas de artículos pirotécnicos en el almacén.

Una vez finalizada la jornada laboral, no deberá permanecer productos pirotécnicos en la zona de investigación o experimentación, debiendo depositar el sobrante en el almacén autorizado.

6.2 Los almacenes de artículos pirotécnicos en las instalaciones de los laboratorios de ensayo con capacidad para almacenar como máximo 50 kg de materia reglamentada

deberán ser autorizados por la autoridad competente, previa aprobación de las medidas de seguridad ciudadana por la Intervención Central de Armas y Explosivos. La solicitud para la autorización de este tipo de almacén deberá acompañarse de una memoria justificativa que contendrá la siguiente información:

- a) Plano general de la instalación.
- b) Plano de detalle del almacén de pirotecnia.
- c) Características de resistencia física del almacén.
- d) Sistemas electrónicos instalados y ubicación.
- e) Responsable del almacenamiento.

6.3 Para almacenes con capacidad superior a 50 kg de materia reglamentada, será de aplicación lo establecido en la ITC número 11 del Reglamento de artículos pirotécnicos y cartuchería.

7. Disposiciones mínimas de seguridad

Además de las obligaciones en materia de prevención de riesgos laborales de acuerdo a lo establecido en la legislación vigente aplicable, deberán cumplirse las siguientes disposiciones en materia de seguridad:

- a) No se podrán realizar ensayos de funcionamiento en caso de tormenta o velocidades de viento mayores de 5 metros por segundo.
- b) No se podrá disparar en caso de presencia de personas no autorizadas dentro de la zona de seguridad.
- c) Los trabajadores del laboratorio deberán utilizar los equipos de protección individual adecuados para el desempeño de sus funciones. Estos equipos deberán ser proporcionados por el empresario a los trabajadores, quien además velará por el uso efectivo de los mismos cuando, por la naturaleza de los trabajos realizados, sean necesarios.
- d) No se deberá encender fuego ni almacenar materias inflamables o fácilmente combustibles en el interior o proximidades de los edificios o instalaciones del laboratorio, a excepción de los procesos autorizados.
- e) Tampoco se podrá acceder a dichas dependencias con objetos susceptibles de producir chispas o fuego, salvo motivo justificado.
- f) En ningún caso pueden almacenarse ni procesarse conjuntamente materias incompatibles entre sí. La incompatibilidad de almacenamiento se rige por lo dispuesto en la ITC número 17 del Reglamento de artículos pirotécnicos y cartuchería.
- g) En el almacén de productos pirotécnicos, tales productos deberán mantenerse en su embalaje original. Queda prohibido almacenar cualquier otro material combustible o fácilmente inflamable susceptible de provocar un incendio en el interior del almacén.
- h) Las zonas de paso, salidas y vías de circulación, deben permanecer libres de obstáculos de forma que sea posible utilizarlas sin dificultades en todo momento. Para ello, deben limpiarse periódicamente y siempre que sea necesario para mantenerlas en todo momento en condiciones adecuadas.
- i) Salvo durante las operaciones de carga y descarga, se mantendrá despejado el espacio situado ante la puerta del almacén.
- j) Una vez finalizada la jornada laboral, el material pirotécnico existente en la zona de experimentación y ensayos será depositado en el almacén debidamente autorizado.

8. Autorizaciones

8.1 Autorización de las instalaciones.

Las solicitudes para la autorización de las instalaciones del laboratorio de ensayo, se dirigirán a los Delegados de Gobierno correspondientes, acompañadas de un proyecto técnico, que contendrá como mínimo:

- a) Memoria descriptiva, con detalle de:
 1. Identificación de la entidad y centro de trabajo.
 2. Descripción de la actividad.

3. Descripción de las obras.
 4. Sistema contra incendios.
 5. Estudio de seguridad y salud o estudio básico de seguridad y salud, según proceda.
 6. Procedimientos de actuación en materia de seguridad y salud en el trabajo para las actividades del laboratorio.
 7. Medidas de seguridad ciudadana.
- b) Planos de situación, emplazamiento, instalaciones, instalación eléctrica y protección contra incendios.
- c) Presupuesto.

Cualquier modificación sustancial de las instalaciones o actividad del laboratorio de ensayo, que afecte de manera significativa a las características del mismo, deberá ser comunicada previamente al Área Funcional de Industria y Energía correspondiente, a efectos de que ésta determine si es preciso o no proceder a la presentación de un nuevo proyecto.

La resolución de autorización del proyecto será dictada por el Delegado de Gobierno en la Comunidad Autónoma, previo informe del órgano provincial del Área Funcional de Industria y Energía, y de la Intervención Central de Armas y Explosivos. Una vez dictada la resolución, el solicitante podrá iniciar las obras necesarias, siempre y cuando haya obtenido las licencias municipales por parte del Ayuntamiento correspondiente, de acuerdo con su legislación específica.

8.2 Autorización de la actividad.

La entrada en funcionamiento del laboratorio de ensayo requerirá autorización del Delegado de Gobierno correspondiente, que se otorgará previo informe favorable del Área Funcional de Industria y Energía e Intervención Central de Armas y Explosivos.

9. Control de los laboratorios de ensayo

Las instalaciones de los laboratorios de ensayo podrán ser objeto de inspección por parte de la Intervención de Armas y Explosivos de la Guardia Civil que corresponda, en materia de seguridad ciudadana, y del Área Funcional de Industria y Energía, para el resto de materias, en cuyo territorio radiquen aquellos.

Del mismo modo, si el Área Funcional de Industria y Energía o la Intervención Central de Armas y Explosivos de la Guardia Civil hallaran en su actuación supervisora fundados motivos que aconsejaran la paralización, total o parcial, de la actividad, podrá recabar del Delegado del Gobierno la revocación o la suspensión de la autorización de funcionamiento otorgado.

INSTRUCCIÓN TÉCNICA COMPLEMENTARIA NÚMERO 24

Modelos de acta de inspección y de registros

1. Objeto y ámbito de aplicación

Esta ITC tiene por objeto definir el formato de las actas de las inspecciones realizadas por las Áreas Funcionales de Industria y Energía de las Delegaciones o Subdelegaciones de Gobierno, en virtud de lo establecido en los artículos 34 y 90 del Reglamento de artículos pirotécnicos y cartuchería, así como el de los registros de movimientos de materias reglamentadas, de conformidad con lo establecido en los artículos 40, 77, 103.1 y 134 y 136.1, 136.2 y 136.4 del mencionado Reglamento.

2. Acta de inspección

Las actas de las inspecciones a los talleres y depósitos de productos terminados, realizadas por parte de las Áreas Funcionales de Industria y Energía de las Delegaciones o Subdelegaciones de Gobierno, se ajustarán al modelo establecido en el anexo I de esta ITC.

Los talleres y depósitos de productos terminados tendrán la obligación de conservar por un período de diez años las copias de las actas de las inspecciones en el centro de trabajo,

a disposición de las Áreas Funcionales de Industria y Energía correspondientes. Estas actas conformarán el registro al que se refieren los artículos 34 y 90 del Reglamento de artículos pirotécnicos y cartuchería.

Adicionalmente, las Áreas Funcionales de Industria y Energía llevarán un registro general de inspecciones en el que se transcribirán las anotaciones que se efectúen en las actas de inspección de los talleres y depósitos a que se refiere esta ITC.

3. Registros de movimientos

Los libros-registro de movimientos de materias reguladas que deberán llevarse en los talleres y depósitos de artículos pirotécnicos y cartuchería y en los locales de venta al público de artículos pirotécnicos de conformidad con lo establecido en los artículos 40, 77 y 134 del Reglamento de artículos pirotécnicos se ajustarán a los modelos establecidos en el anexo II de esta ITC.

Los libros-registro de movimientos de materias reguladas que deberán llevarse en las armerías de conformidad con lo establecido en los artículos 103.1 y 136.1, 136.2 y 136.4 del Reglamento de artículos pirotécnicos se ajustarán a los modelos establecidos en el anexo III de esta ITC.

Los libros-registros de movimientos de cartuchería que deberán llevarse en los Clubes y Federaciones de Tiro, de conformidad a lo establecido en el artículo 136.3 del Reglamento de artículos pirotécnicos se ajustarán a los modelos establecidos en el anexo III de esta ITC.

De acuerdo con lo dispuesto en los artículos 40, 77, 103.1 y 134 del Reglamento de artículos pirotécnicos y cartuchería, los libros-registro regulados en este apartado podrán llevarse y cumplimentarse por procedimientos electrónicos, informáticos o telemáticos o por cualquier otro método idóneo para alcanzar las finalidades perseguidas, poniéndolo en conocimiento de la Intervención de Armas y Explosivos de la Guardia Civil que por demarcación corresponda.

Mensualmente, dentro de los cinco primeros días, los responsables de los libros-registro en los talleres y depósitos de artículos pirotécnicos y cartuchería, en los locales de venta al público de artículos pirotécnicos y en las armerías, tendrán la obligación de presentar, estos libros-registro, por cualquier medio, incluidos los medios electrónicos, para su supervisión en la Intervención de Armas y Explosivos de la Guardia Civil que por demarcación corresponda. No obstante, los asientos en los libros-registro correspondientes a cada jornada laboral deberán quedar anotados al finalizar dicha jornada.

ANEXO I

Acta de inspecciones de talleres y depósitos de pirotecnia y cartuchería

Taller de fabricación <input type="checkbox"/> Taller de preparación y montaje <input type="checkbox"/> Depósito de productos terminados <input type="checkbox"/>	Establecimiento: Dirección: Persona Responsable: Teléfono: Fax: Email:
Áreas/Instalaciones visitadas	
<ul style="list-style-type: none"> ▪ Locales de fabricación..... <input type="checkbox"/> ▪ Locales de preparación y montaje. <input type="checkbox"/> ▪ Depósito auxiliar..... <input type="checkbox"/> 	<ul style="list-style-type: none"> ▪ Depósito de productos terminados..... <input type="checkbox"/> ▪ Eliminación o inertización, reutilización o reciclaje..... <input type="checkbox"/>
Otras dependencias:	
Aspectos/Elementos evaluados	
<ul style="list-style-type: none"> ▪ Distancias..... <input type="checkbox"/> ▪ Defensas..... <input type="checkbox"/> ▪ Seguridad contra incendios..... <input type="checkbox"/> ▪ Pararrayos..... <input type="checkbox"/> ▪ Instalaciones y equipos eléctricos.. <input type="checkbox"/> ▪ Señalización..... <input type="checkbox"/> ▪ Máquinas y equipos de trabajo.... <input type="checkbox"/> ▪ Inertización o eliminación, reutilización o reciclaje de residuos (envasado, etiquetado, almacenamiento, transporte, eliminación)..... <input type="checkbox"/> ▪ Capacidades de almacenamiento... <input type="checkbox"/> 	<ul style="list-style-type: none"> ▪ Compatibilidad de sustancias..... <input type="checkbox"/> ▪ Embalajes y envases..... <input type="checkbox"/> ▪ Productos pirotécnicos..... <input type="checkbox"/> ▪ Procesos de fabricación..... <input type="checkbox"/> ▪ Procesos de preparación y montaje..... <input type="checkbox"/> ▪ Almacenamiento..... <input type="checkbox"/> ▪ Documentación de prevención de riesgos laborales ▪ Prevención de accidentes graves (implantación de la política de prevención de accidentes graves, sistema de gestión de la seguridad e informe de seguridad)..... <input type="checkbox"/> ▪ Prescripciones impuestas con anterioridad..... <input type="checkbox"/>
Otros:	
Desviaciones/Observaciones/Prescripciones:	
Fecha: Hoja: /	Nombre y firma del inspector

(5) N° Guía Circulación	El que corresponda
(6) N° Carta de Porte	El que corresponda
(7) Procedencia	- Fabricación propia o, - Nombre, apellidos y DNI o NIE o denominación del proveedor o CIF si persona jurídica
(8) Destino	- Almacén (seguido de la identificación que tenga, si hay más de uno) o, - Nombre, apellidos y DNI o NIE o denominación del adquirente o y CIF si persona jurídica
(9) Folio del libro auxiliar	Se indicará el número asignado en el libro auxiliar. Es posible que en un mes se necesite más de un folio.
(10) Entradas	Las cantidades correspondientes.
(11) Salidas	Las cantidades correspondientes.

CÓDIGO DE LA MINERÍA

§ 124 Reglamento de artículos pirotécnicos y cartuchería

2. LIBRO AUXILIAR para cada tipo de producto o división de riesgo

Folio núm.

HOJA DE/LA (Tipo de producto o División de Riesgo): (12).....

MES DEDEL 20....					(18) Entradas _____ Cantidad	(19) Salidas _____ Cantidad	(20) Existencias _____ Cantidad
Existencia en el día 1º del año:							
Total en los meses anteriores al actual:							
(13) Día	(14) Procedencia o destino	(15) Tipo de producto	(16) Número Guía de Circulación	(17) Número Carta de Porte			
Suma de entradas y salidas en el mes de la fecha:							
Total existencias en el mes de la fecha:							

CÓDIGO DE LA MINERÍA

§ 124 Reglamento de artículos pirotécnicos y cartuchería

Columna	
(1) Número de movimiento o asiento	Numeración correlativa de los movimientos o asientos por orden de fechas. <u>No se admiten alteraciones, tachaduras, omisiones, etc.</u> La numeración comienza y termina con el año natural (1-1-XX) a (31-12-XX) El(los) libro(s) deben coincidir con el mismo periodo debiendo ser diligenciado antes de cualquier apunte y por lo tanto antes del 1-1-XX , y el último apunte deberá tener fecha 31-12-XX
(2) Fecha	En formato (dd-mm) ya que el año se marca en el libro. Las fechas serán correlativas y se corresponderán con el orden del número del asiento.
(3) Tipo de producto	Los literales se corresponderán: - Con los recogidos en la Resolución de la Delegación o Subdelegación del Gobierno que autoriza la instalación ("cartuchos de fuego central", "de fuego anular", "no metálicos", "metálicos calibre 22", "de caza", "de caza calibre 12" "metálicos arma corta", "metálicos arma larga rayada, etc.). - O en su defecto con el más significativo conforme al artículo 103.1 del Reglamento de artículos pirotécnicos y cartuchería.
(4) N° Guía Circulación o de Pertenencia o Carta de Porte	El que corresponda.
(5) Procedencia	Nombre, apellidos y DNI o NIE o denominación del proveedor o CIF si persona jurídica
(6) Destino	Nombre, apellidos y DNI o NIE o denominación del adquirente o y CIF si persona jurídica
(7) Folio del libro auxiliar	Se indicará el número asignado en el libro auxiliar. Es posible que en un mes se necesite más de un folio.
(8) Entradas	Las cantidades correspondientes.
(9) Salidas	Las cantidades correspondientes.

2. LIBRO AUXILIAR para cada clase de producto

Folio núm.

HOJA DEL PRODUCTO DENOMINADO..... (10).....

MES DEDEL 20.....				(15) Entradas _____ Cantidad	(16) Salidas _____ Cantidad	(17) Existencias _____ Cantidad
Existencia en el día 1º del año:						
Total en los meses anteriores al actual:						
(11) Día	(12) Procedencia o destino	(13) Número de Guía de Circulación o Pertenencia	(14) Número Carta de Porte			
Suma de entradas y salidas en el mes de la fecha:						
Total existencias en el mes de la fecha:						

NOTAS:

- En cada hoja se formularán únicamente los asientos del Libro-Registro que correspondan al movimiento de la materia indicada en el rótulo (10) de la misma.
- Estos asientos, sin enmiendas ni raspaduras, expresarán simplemente un resumen sucinto de los detallados en el diario.
- Todo error involuntario se salvará con la oportuna contrapartida, si afecta a las cifras, o con una advertencia.
- Los números entre paréntesis de las columnas únicamente son para la explicación de las siguientes notas y no deben aparecer en el documento impreso.
 - Línea (10): mismo literal que figura en la columna "Tipo de producto (Según especificación en la Autorización Delegados o Subdelegados del Gobierno)" (3) del Libro de Registro, añadiendo en su caso, el nombre comercial que tenga.
 - Columna (11) a (16): mismo criterio que para el Libro de Registro
 - Columna (17): las cantidades resultantes.
- Tantas hojas por mes como sean necesarias.

INSTRUCCIÓN TÉCNICA COMPLEMENTARIA NÚMERO 25**Modelos de carné de experto y aprendiz**

Los carnés de experto y aprendiz para la realización de espectáculos pirotécnicos, así como para la utilización de artículos pirotécnicos de categorías T2 y P2, en virtud de lo establecido en la ITC número 8, y en las Especificaciones técnicas números 8.01, 8.02 y 8.03 del Reglamento de artículos pirotécnicos y cartuchería, que expidan las Áreas Funcionales o Dependencias de Industria y Energía de la Delegación del Gobierno correspondiente, se ajustarán al siguiente modelo:

1. Modelo de carné de experto:



	GOBIERNO DE ESPAÑA	MINISTERIO DE HACIENDA Y ADMINISTRACIONES PÚBLICAS	SUBDELEGACIÓN DE GOBIERNO EN PROVINCIA/CC.AA	
			DEPENDENCIA/ÁREA DE INDUSTRIA Y ENERGÍA	
CARNÉ DE EXPERTO PIROTÉCNICO				
(FOTO)	TITULAR:	NOMBRE Y APELLIDOS		
	DNI / NIF:	00000000A		
	NÚMERO DE CARNÉ::	PROVINCIA 0001/AÑO		
	EXPED.:	VAL.:		
	01/01/2011	01/01/2016		

Anverso

<p>CATEGORÍAS: Artifícios pirotécnicos: 1, 2, 3 y 4. Artículos pirotécnicos: T2 y P2</p> <p>EMITIDO DE ACUERDO CON LO ESTABLECIDO EN EL ARTÍCULO 142.3 DEL REAL DECRETO 563/2010, Y LAS ESPECIFICACIONES TÉCNICAS 8.01, 8.02 Y 8.03.</p>
<p>EN, PROVINCIA, A 01 DE ENERO DE 2011:</p> <p>FDO.: NOMBRE Y APELLIDOS</p> <p>JEFE DE DEPENDENCIA DE INDUSTRIA Y ENERGÍA, o DIRECTOR DEL ÁREA DE INDUSTRIA Y ENERGÍA</p>

Reverso

2. Modelo de carné de aprendiz:

	GOBIERNO DE ESPAÑA 	MINISTERIO DE HACIENDA Y ADMINISTRACIONES PÚBLICAS	SUBDELEGACIÓN DE GOBIERNO EN PROVINCIA/CC.AA	
			DEPENDENCIA/ÁREA DE INDUSTRIA Y ENERGÍA	
CARNÉ DE APRENDIZ PIROTÉCNICO				
(FOTO)	TITULAR:	NOMBRE Y APELLIDOS		
	DNI / NIF:	00000000A		
	NÚMERO DE CARNÉ::	PROVINCIA 0001/AÑO		
	EXPED.:	VAL.:		
	01/01/2011	01/01/2016		

Anverso

CATEGORÍAS: Artificios pirotécnicos: 1, 2, 3 y 4. Artículos pirotécnicos: T2 y P2
EMITIDO DE ACUERDO CON LO ESTABLECIDO EN EL ARTÍCULO 142.3 DEL REAL DECRETO 563/2010, Y LAS ESPECIFICACIONES TÉCNICAS 8.01, 8.02 Y 8.03.
EN, PROVINCIA, A 01 DE ENERO DE 2011:
FDO.: NOMBRE Y APELLIDOS JEFE DE DEPENDENCIA DE INDUSTRIA Y ENERGÍA, o DIRECTOR DEL ÁREA DE INDUSTRIA Y ENERGÍA

Reverso

3. Las dimensiones de los carnés serán las del estándar ISO-7816-1 ID-1, es decir, las utilizadas, para el documento nacional de identidad.

INSTRUCCIÓN TÉCNICA COMPLEMENTARIA NÚMERO 26

Boletín estadístico de accidentes relacionados con artículos pirotécnicos

BOLETÍN ESTADÍSTICO DE ACCIDENTES RELACIONADOS CON ARTÍCULOS PIROTÉCNICOS

COMUNIDAD AUTÓNOMA:

AÑO:

a) Número total de personas lesionadas:

Número de personas de 0 a 12 años de edad lesionadas:

Número de personas de 13 a 18 años de edad lesionadas:

Número de personas mayores de 18 años de edad lesionadas:

b) Lesiones:

Número de lesiones en los ojos:

Número de lesiones en las manos:

Número de lesiones en otras partes del cuerpo:

c) Gravedad de las lesiones:

Número de lesiones leves:

Número de lesiones graves:

d) Categoría de los artículos que han causado la lesión:

Número de lesiones provocadas por baterías o combinaciones:

Número de lesiones provocadas por voladores:

Número de lesiones provocadas por bengalas o fuentes:

Número de lesiones provocadas por truenos de mecha o tracas:

Número de lesiones provocadas por candelas romanas:

Número de lesiones provocadas por artículos pirotécnicos de utilización en la marina:

Número de lesiones provocadas por otro tipo de artículos pirotécnicos:

e) Circunstancias de la lesión:

Número de lesiones producidas por un uso incorrecto del artículo:

Número de lesiones producidas por un defecto del artículo:

f) Otras informaciones:

INSTRUCCIÓN TÉCNICA COMPLEMENTARIA NÚMERO 27

Declaración UE de Conformidad (nº xxxx)(1)

1. Número de registro de conformidad con el artículo 5.2.
2. Número de producto, lote o serie.
3. Nombre y dirección del fabricante.
4. La presente declaración de conformidad se expide bajo la exclusiva responsabilidad del fabricante.
5. Objeto de la declaración (identificación del producto que permita la trazabilidad):
6. El objeto de la declaración escrita anteriormente es conforme con la legislación de armonización pertinente de la Unión:
7. Referencias a las normas armonizadas pertinentes utilizadas, o referencias a las otras especificaciones técnica respecto a las cuales se declara la conformidad:
8. El organismo notificado ... (nombre, número) ... ha efectuado ... (descripción de la intervención) ... y expide el certificado ...
9. Información adicional:
Firmado en nombre de:
(Lugar y fecha de expedición):
(Nombre, cargo) (firma):

(1) El fabricante podrá asignar con carácter optativo un número a la declaración de conformidad.

INSTRUCCIÓN TÉCNICA COMPLEMENTARIA NÚMERO 28

Clasificación por defecto de artículos pirotécnicos de categorías F, T y P

1. Objeto y ámbito de aplicación

Las Recomendaciones Relativas al Transporte de Mercancías Peligrosas de las Naciones Unidas (Libro Naranja) establecen que los artificios de pirotecnia de categoría F (fireworks), como regla general, se asignarán a las divisiones de riesgo 1.1, 1.2, 1.3 y 1.4 con arreglo a los datos obtenidos de los ensayos de la Serie 6 del Manual de Pruebas y Criterios de las Naciones Unidas.

No obstante, para los artificios con números ONU 0333, 0334, 0335 o 0336 la asignación a las divisiones de riesgo también podrá hacerse por analogía, sin necesidad de recurrir a los ensayos de la serie 6, de conformidad con la tabla de clasificación por defecto de los artificios de pirotecnia establecida en el apartado 2.2.1.1.7.5 de dichas recomendaciones. Los artículos no especificados en la mencionada tabla por defecto se clasificarán a partir de los datos obtenidos de los citados ensayos de la Serie 6.

Esta ITC establece un listado de artículos pirotécnicos de Categorías T y P, y de objetos pirotécnicos de categoría F4, para los cuales, debido a su identidad o equivalencia con artificios pirotécnicos de categoría F (fireworks), será posible la asignación a las divisiones de riesgo por analogía de conformidad con la tabla de clasificación por defecto de los artificios de pirotecnia mencionada en el párrafo anterior.

Para el resto de artículos pirotécnicos no incluidos en la lista, su división de riesgo y número de ONU correspondiente se asignará en base a los datos obtenidos de los ensayos de la Serie 6 del Manual de Pruebas y Criterios de las Naciones Unidas.

2. Listado de artículos, para los cuales es posible la asignación de la división de riesgo por analogía en base a la tabla de clasificación por defecto de los artificios de pirotecnia, establecida en las Recomendaciones Relativas al Transporte de Mercancías Peligrosas de las Naciones Unidas (Libro Naranja).

a) Categoría T

ARTÍCULOS PIROTÉCNICOS DE CATEGORÍA T			Artificio de Categoría F análogo
Tipo Genérico	Definición	Efecto principal	
Cometa (de Carcasita)	<p>Artículo que eyecta solamente una única unidad pirotécnica.</p> <p>Nota: Se considerará como tal en el caso que la unidad proyectada sea una unidad tipo carcasita (Artefacto con o sin carga propulsora, con espoleta de retardo y carga explosiva, componente(s) pirotécnico(s) elemental(es) o materia pirotécnica libre diseñada para ser lanzada con mortero)</p>	Producción de un efecto visual y/o sonoro direccional	Carcasa, esférica o cilíndrica
Combinación	<p>Montaje que incluye varios elementos, bien del mismo tipo o de distintos tipos, cada uno correspondiente a uno de los tipos de artículos pirotécnicos listados en esta tabla, con uno o múltiples puntos de ignición y en los cuales la mecha de iniciación transmite el fuego de un elemento al siguiente para disparar los artículos de un modo secuencial o con otro tipo de patrón, y donde no todos los elementos de la combinación son de un Tipo aprobado.</p>	Como los elementos individuales.	Batería/ combinación

ARTÍCULOS PIROTÉCNICOS DE CATEGORÍA T			Artificio de Categoría F análogo
Tipo Genérico	Definición	Efecto principal	
Carretilla	<p>Artículo que contiene composición(es) pirotécnica(s) prensada o compactada, que produce luz y chispas de una manera direccional, y que termina con la producción de un pequeño trueno.</p> <p>Nota: Se considerarían como una combinación de una fuente con un trueno, aplicando la tabla a cada uno de los elementos por separado y estableciendo la división de riesgo que resulte más desfavorable)</p>	<p>Producción de luz, chispas y un trueno.</p> <p>Diseñada para ser sujeta en la mano por medio de equipo auxiliar.</p>	
Candela Romana	<p>Artículo consistente en un único tubo que contiene una serie de unidades pirotécnicas que alternan cargas y cargas propulsoras y una mecha de transmisión.</p>	<p>Emisión de unidades de modo secuencial produciendo un efecto visual direccional.</p>	Candela romana
Cometa (de estrella pirotécnica)	<p>Artículo que eyecta solamente una única unidad pirotécnica.</p> <p>Nota: Se considerará como tal en el caso que la unidad proyectada sea una estrella de color (pastilla, bombeta, cometa, estrella redonda, o similar) o una unidad tipo crossette/mossaico (pastilla con carga detonante para su ruptura)</p>	<p>Producción de un efecto visual y/o sonoro direccional</p>	Tubo un disparo

ARTÍCULOS PIROTÉCNICOS DE CATEGORÍA T			Artificio de Categoría F análogo
Tipo Genérico	Definición	Efecto principal	
Volcán	Artículo que contiene carga propulsora y múltiples estrellas pirotécnicas y/o unidades pirotécnicas que son eyectadas en un único disparo de manera direccional.	Proyección instantánea de los efectos para producir un efecto visual o sonoro disperso.	Volcán
Dispositivo de proyección	Tubo único que contiene composición(es) pirotécnica(s) y elementos inertes (ej. confeti y serpentinas) que son proyectados desde el artículo.	Eyección instantánea de papel inerte o efectos de fantasía. Puede producir ruido y/o humo.	
Simulador de Explosión (sin materias inflamables)	Artículo que contiene composición(es) pirotécnica(s) y/o estrellas pirotécnicas y/o unidades pirotécnicas y/o material inerte para simular una pequeña o gran explosión. Nota: Sólo aplicable en el caso que no contengan materias inflamables	Efecto de explosión generando ruido con o sin fuego de color, humo, chispas u otros efectos visuales y/o sonoros.	
Fuego de Bengala	Composición pirotécnica o artículo que contiene composición(es) pirotécnica(s) que produce una luz (coloreada) o llama siendo el efecto no instantáneo.	Producción de llama coloreada (y humo).	Fuente

ARTÍCULOS PIROTÉCNICOS DE CATEGORÍA T			Artificio de Categoría F análogo
Tipo Genérico	Definición	Efecto principal	
Bengala	Artículo que contiene composición(es) pirotécnica(s) compactada que produce una luz (coloreada) o llama siendo el efecto no instantáneo.	Producción de llama coloreada (y humo).	
Efecto Caída	Artículo que contiene composición(es) pirotécnica(s) y/o estrellas pirotécnicas y/o unidades pirotécnicas, diseñado para producir su efecto hacia abajo.	Producción de efectos visuales y/o sonoros.	
Fuente	Artículo que contiene composición(es) pirotécnica(s) productoras de efectos de un modo direccional.	Producción de chispas y/o otros efectos visuales o sonoros de un modo direccional.	
Chorro / surtidor	Artículo que contiene composición(es) pirotécnica(s) productoras de un chorro de chispas y/o llama (coloreada) de corta duración.	Generación de un chorro de chispas y/o llamas (coloreadas).	
Artificio guiado	Artículo que contiene una composición pirotécnica y que está diseñado para ser unido a una guía y tiene una trayectoria controlada.	Emisión de luz y/o efecto sonoro y/o chispas y/o humo de color mientras es propulsado a lo largo de una guía.	

ARTÍCULOS PIROTÉCNICOS DE CATEGORÍA T			Artificio de Categoría F análogo
Tipo Genérico	Definición	Efecto principal	
Fuego escénico	Composición pirotécnica baja en humo que es iniciada en un contenedor apropiado (ej.: cuenco abierto para fuego) o en un cartucho con forma preestablecida y que está predominantemente diseñada para su uso en interiores y para producir un efecto de luz (coloreada) o llama.	Producción de llama coloreada.	
Bengala de palo	Palo parcialmente recubierto con composición pirotécnica de combustión lenta y diseñado para ser sostenido en la mano.	Emisión de luz brillante con una duración establecida	Bengala de palo
Efecto Giratorio	Artículo que contiene composición(es) pirotécnica(s) y funciona de tal modo que el artículo gira.	Efecto de rotación emitiendo luz coloreada y/o chispas con o sin un efecto sonoro.	Ruedas o Mariposa
Trueno encapsulado	Única unidad sellada que contiene composición(es) pirotécnica(s) cuya función principal es la de producir un fuerte estallido con la fragmentación completa del cuerpo del artículo.	Produce un estallido instantáneo con o sin luz de color y/o chispas	Trueno de mecha
Simulador de Impacto	Artículo que contiene composición(es) pirotécnica(s) diseñada principalmente para romper materiales inertes simulando una herida de bala o punzante.	Generación y salida de humo, llamas o chispas desde un punto origen.	

ARTÍCULOS PIROTÉCNICOS DE CATEGORÍA T			Artificio de Categoría F análogo
Tipo Genérico	Definición	Efecto principal	
Trueno escénico	Única unidad sellada que contiene composición(es) pirotécnica(s) cuya función principal es la de producir un fuerte estallido donde sólo una de las superficies del cuerpo del artículo se rompe/abre en la dirección del efecto.	Produce un estallido instantáneo con o sin luz de color y/o chispas	

b) Categoría P

ARTÍCULOS PIROTÉCNICOS DE CATEGORÍA P			Artificio de Categoría F análogo
Tipo o Subtipo Genérico	Definición Subtipo Genérico	Definición Tipo Genérico	
Bengala Manual	Bengala diseñada para ser sostenida en la mano (subtipo del tipo genérico bengala)	Bengala: artículo consistente en una composición pirotécnica productora de luz y/o radiación de calor, con o sin cubierta, con o sin medio de iniciación.	Fuente
Bengala de Superficie	Bengala diseñada para ser puesta en el suelo (subtipo del tipo genérico bengala)	Bengala: artículo consistente en una composición pirotécnica productora de luz y/o radiación de calor, con o sin cubierta, con o sin medio de iniciación.	Fuente
Productos pirotécnicos semielaborados (Solo para tubos cargados)	Véase tabla de clasificación de objetos (tubos cargados)	Artículo que contiene o está hecho de composición pirotécnica, con o sin medios de iniciación, que no está diseñado para funcionar por sí mismo, sino que requiere su inclusión o instalación o la unión de otras partes para exhibir las características de funcionamiento deseadas o para conseguir el efecto deseado	Fuente

c) Categoría F4 (tubos cargados sin composición de efecto trueno)

OBJETOS (TUBOS CARGADOS) SIN COMPOSICIÓN DE EFECTO TRUENO				Artificio de Categoría F análogo
Tipo de Tubo	Definición	Efecto	Observación	
Motor	Tubo con o sin oído/tobera que contiene composición(es) pirotécnica(s) prensada, diseñado para proyectar los gases de combustión de modo direccional generando un empuje en sentido contrario al de la salida de los gases.	Producción de gases de combustión acompañados opcionalmente por chispas, llama o efecto sonoro distinto del trueno	Los motores pueden tener otras denominaciones dependiendo de los artificios finales a los que están destinados: motor (voladores), subidor (ruedas aéreas), rodador (ruedas), empujadores, etc.	Fuente
Sirena	Tubo que contiene composición pirotécnica diseñada para arder de tal manera que el tubo rota en el aire produciendo un tono constante o variable sin estallido final. Nota: No contiene composición de silbato.	Rotación y Emisión de un tono sonoro constante o variable.	No se equiparán para su clasificación al transporte aquellas variedades que contengan composición de efecto trueno	Fuente

OBJETOS (TUBOS CARGADOS) SIN COMPOSICIÓN DE EFECTO TRUENO				Artificio de Categoría F análogo
Tipo de Tubo	Definición	Efecto	Observación	
Serpentina	Tubo que contiene composición pirotécnica productora de llamas y/o chispas de colores, sin estallido final.	Tubo que contiene composición pirotécnica productora de llamas y/o chispas de colores, con o sin estallido final.	No se equiparán para su clasificación al transporte aquellas variedades que contengan composición de efecto trueno	Fuente
Torbellino	Tubo o tubos que contienen composición pirotécnica que arde de modo que proporciona un movimiento de rotación al tubo.	Rotación, con emisión de chispas y/o llamas, con o sin efecto sonoro distinto del trueno.	No se equiparán para su clasificación al transporte aquellas variedades que contengan composición de efecto trueno	Fuente
Tubo Fuente	Tubo con o sin oído/tobera que contiene composición(es) pirotécnica(s) prensada y está diseñado para generar llama de color y/o proyectar chispas.	Generación de llama de color y/o proyección de chispas.	Los tubos fuente se emplea para la construcción de fuentes, chorros o baterías de estos artificios.	Fuente

§ 125

Resolución de 4 de julio de 2003, de la Dirección General de Política Energética y Minas, por la que se aprueba el Criterio Técnico para el desarrollo del punto 5 de la Instrucción Técnica Complementaria número 14 del Reglamento de Explosivos, relativo al reconocimiento de la aptitud en seguridad de las máquinas para la recarga de cartuchos por particulares

Ministerio de Economía
«BOE» núm. 180, de 29 de julio de 2003
Última modificación: sin modificaciones
Referencia: BOE-A-2003-15216

El Reglamento de Explosivos, aprobado por Real Decreto 230/1998, de 16 de febrero, en el Anexo I de la Instrucción Técnica Complementaria número 14 (Normas para la recarga de munición por particulares), establece la obligación de emplear maquinaria para la cartuchería no automática para propio consumo, y que reúnan los requisitos necesarios para su puesta en el mercado.

Dada la falta normativa específica para los ensayos de certificación de la maquinaria de recarga de cartuchería, se hace aconsejable la aprobación, con informe favorable de la Comisión Interministerial Permanente de Armas y Explosivos, de un Criterio Técnico, realizado en colaboración con el Banco Oficial de Pruebas de Armas de Fuego de Éibar (Guipúzcoa), para el desarrollo, de acuerdo con lo establecido en el artículo 120.3, del punto 5 de la Instrucción Técnica Complementaria número 14 del Reglamento de Explosivos, relativo al reconocimiento de la aptitud en seguridad de las máquinas para la recarga de cartuchos por particulares.

Esta Dirección General resuelve:

Primero.-Aprobar el Criterio Técnico para el desarrollo del punto 5 de la Instrucción Técnica Complementaria número 14 del Reglamento de Explosivos, relativo al reconocimiento de la aptitud en seguridad de las máquinas para la recarga de cartuchos por particulares, para propio consumo, que figura como anexo de la presente Resolución, el cual será de aplicación a partir del día siguiente del de su publicación en el Boletín Oficial del Estado.

Contra la presente Resolución cabe interponer recurso de alzada ante el excelentísimo señor Secretario de Estado de Energía, Desarrollo Industrial y de la Pequeña y Mediana Empresa, en el plazo de un mes, de acuerdo con lo establecido en la Ley 30/1992, de 26 de noviembre, de Régimen Jurídico de las Administraciones Públicas y del Procedimiento Administrativo Común, modificada por la Ley 4/1999, de 13 de enero, y en el artículo 14.7 de la Ley 6/1997, de 14 de abril, de Organización y Funcionamiento de la Administración General del Estado.

ANEXO**Reglamento de Explosivos. Criterio técnico para el reconocimiento de la aptitud en seguridad de las máquinas para la recarga de cartuchos por particulares. Junio 2003****1. Objeto.**

El presente criterio técnico tiene por objeto establecer los requisitos que deben cumplir las máquinas de recarga de cartuchos en lo referente a la seguridad de uso y de producto, de acuerdo con lo establecido en el artículo 120.3 del Reglamento de Explosivos, que permite autorizar a particulares la recarga de munición metálica para su propio consumo, siempre que se cumplan los requisitos de la instrucción técnica complementaria número 14.

2. Método.

El método desarrollado en el presente criterio técnico trata de determinar si la máquina cumple los requisitos deseables en cuanto a:

2.1 Seguridad de uso.

Se prevenga la posibilidad de corte de circuito o chispas que puedan provocar incendio o explosión de los componentes del cartucho.

En caso de accidente y explosión o deflagración de algún componente (pistón o pólvora) el operador debe estar protegido contra quemaduras y/o proyecciones.

Los pistones no podrán comprimirse fuertemente unos contra otros en el proceso de alimentación de la máquina.

2.2 Seguridad de producto:

Se asegura que la máquina proporcionará al cartucho una cantidad de pólvora determinada por el operador actuando sobre el dispositivo de dosificación, el cual en ningún caso podrá descalibrarse de forma que aumente la dosis programada.

Se asegura un posicionado correcto del pistón en la vaina.

Se asegura la correcta posición del proyectil/proyectiles sin posibilidad de que la masa de este varíe de la programada por el operador.

2.3 Descripción de los ensayos:

Estudio de la documentación recibida y comprobación del funcionamiento de la máquina.

Determinación de la adecuación de las instrucciones que deben acompañar a la máquina para su manejo y funcionamiento.

Carga de una muestra de cartuchos utilizando diversas configuraciones de la máquina.

Desmontado de los cartuchos cargados y comprobación de la correlación entre los parámetros definidos para la carga y los obtenidos.

Manipulación de la máquina intentando producir fenómenos involuntarios (aflojados de tornillos, pólvoras con grumos, pistones mal posicionados en la caja etc.) que pudieran dar lugar a cargas defectuosas ; comprobando in situ los mecanismos de seguro de la máquina.

Provocar la detonación de un pistón en el proceso de pistonado y el fuego de una pequeña cantidad de pólvora para comprobar el grado de protección de las defensas.

3. Informe y/o certificación.

A la vista del resultado de los ensayos descritos en este Criterio Técnico y de la documentación aportada por el peticionario, se determinará, por el Banco Oficial de Pruebas, la idoneidad de la máquina en cuanto a la seguridad y, en su caso, se procederá a la emisión del correspondiente informe y/o certificación.

4. Material y documentación.

Una máquina para ensayos.

§ 125 Criterio Técnico para desarrollo del punto 5 de la ITC 14 del Reglamento de Explosivos

Documentación técnica del fabricante sobre la máquina de ensayos (planos, croquis, etc.) ; si ésta no es suficiente, la máquina quedará depositada en el Banco de pruebas como testigo.

En caso de poseer documentos oficiales de cumplimiento de normativas legales, copia legalizada de los mismos.

Manual de instrucciones en español.

Los útiles y complementos necesarios para la recarga de diferentes calibres.

§ 126

Resolución de 4 de julio de 2003, de la Dirección General de Política Energética y Minas, por la que se aprueba el Criterio Técnico relativo al desarrollo del punto B.6: Pistones o cebos para cartuchería de la Instrucción Técnica Complementaria número 3 del Reglamento de Explosivos

Ministerio de Economía
«BOE» núm. 179, de 28 de julio de 2003
Última modificación: sin modificaciones
Referencia: BOE-A-2003-15108

El Reglamento de Explosivos, aprobado por Real Decreto 230/1998, de 16 de febrero, en el Anexo I de la Instrucción Técnica Complementaria número 3 (Catalogación de los Explosivos), establece la normativa nacional aplicable a la catalogación de los explosivos.

En la aplicación de la normativa para los ensayos de certificación de los Pistones o cebos para cartuchería (Punto B-6) han surgido problemas de diversa índole, tanto en el diseño de los ensayos, como por la carencia de criterios pasa/no pasa sobre los resultados de los mismos, por lo que, se hace aconsejable la aprobación, con informe favorable de la Comisión Interministerial Permanente de Armas y Explosivos, de un Criterio Técnico, realizado en colaboración con el Laboratorio Oficial J. M. Madariaga, para el desarrollo del apartado B.6: Pistones o cebos para cartuchería, de la Instrucción Técnica Complementaria número 3 del Reglamento de Explosivos.

Esta Dirección General resuelve:

Primero.-Aprobar el Criterio Técnico para el desarrollo del punto B.6: Pistones o cebos para cartuchería, de la Instrucción Técnica Complementaria número 3 del Reglamento de Explosivos, que figura como anexo de la presente Resolución, el cual será de aplicación a partir del día siguiente del de su publicación en el Boletín Oficial del Estado.

Contra la presente Resolución cabe interponer recurso de alzada ante el excelentísimo señor Secretario de Estado de Energía, Desarrollo Industrial y de la Pequeña y Mediana Empresa, en el plazo de un mes, de acuerdo con lo establecido en la Ley 30/1992, de 26 de noviembre, de Régimen Jurídico de las Administraciones Públicas y del Procedimiento Administrativo Común, modificada por la Ley 4/1999, de 13 de enero, y en el artículo 14.7 de la Ley 6/1997, de 14 de abril, de Organización y Funcionamiento de la Administración General del Estado.

ANEXO

Reglamento de Explosivos. Criterio técnico para el desarrollo del punto B.6, pistones o cebos para cartuchería de la Instrucción Técnica Complementaria número 3. Junio 2003**1. Objeto.**

Como consecuencia de las dificultades surgidas en la aplicación de las Especificaciones Técnicas correspondientes a los pistones (cápsulas iniciadoras) o cebos para cartuchería, tanto en el diseño de los ensayos, como por la carencia de criterios pasa/no-pasa sobre los resultados de los mismos, el objeto de este criterio técnico es establecer pautas de actuación en la realización de los siguientes ensayos:

Determinación de la sensibilidad a la percusión.
Prueba de traqueteo.
Prueba de vibración.

2. Normas de referencia.

Proyecto de Norma UNE 31327. "Cápsulas iniciadoras para cartuchería no metálica de uso deportivo. Métodos y criterios de ensayo".

E.T. 0327-1-85. "Determinación de la sensibilidad de los pistones".

E.T. 0328-1-85. "Determinación de la seguridad de los pistones".

E.T. 0329-1-85. "Determinación de la resistencia al transporte de los pistones".

E.T. 0330-1-85. "Determinación de la resistencia a la vibración de los pistones".

3. Procedimientos y criterios de aplicación.**3.1 Determinación de la sensibilidad a la percusión.**

3.1.1 Descripción del Ensayo: El ensayo consiste en evaluar la energía mecánica que es necesario suministrar a un percutor para que inicie la cápsula iniciadora de 4 alas. Esto se consigue mediante la determinación de la altura de caída de una bola de acero de 226,8 g que produce la iniciación del pistón con una probabilidad del 50%.

3.1.2 Equipo utilizado: Está constituido básicamente por el dispositivo para ensayos de medida de la sensibilidad de las cápsulas iniciadoras, descrito en el proyecto de Norma UNE31327.

3.1.3 Muestra necesaria: Se ensayan 50 cápsulas iniciadoras para cada altura de prueba.

3.1.4 Procedimiento operativo:

Se regula la altura del dispositivo de ensayos de forma que la altura de caída de la bola, medida entre la parte más baja de la bola y la parte más alta de la aguja de percusión, sea la altura de prueba.

Se limpia el percutor y se comprueba que corre por la guía sin rozamiento.

Se ensambla el pistón en la instalación de prueba.

Se activa el electroimán y se coloca la bola de acero.

Se desactiva el electroimán dejando caer la bola.

Se registra si el pistón ha funcionado, o no.

Se ensayarán los 50 pistones a cada altura de prueba, la altura de prueba se varía de 25 ± 5 mm hasta obtener una altura mínima a la que ningún pistón funcione y otra altura máxima a la que todos los pistones funcionen.

3.1.5 Resultados: Se trata de determinar, de los resultados obtenidos, la altura mínima de iniciación o explosión y la altura máxima de no-iniciación o explosión de las cápsulas iniciadoras.

Se considerará que una cápsula no ha funcionado cuando no inicia, inicia defectuosamente con un silbido o hay un retardo de encendido perceptible con el oído, entre la caída de la bola y la detonación.

3.1.6 Criterio de Ensayo: Como requisito de sensibilidad se establece la exigencia de que todas las cápsulas iniciadoras de 4 alas ensayadas en el dispositivo de ensayo, deben

iniciar o explotar cuando la masa se deje caer desde una altura de 355,6 mm y no deben iniciarse o explotar con una altura de 50,8 mm.

Para garantizar dichos requisitos los resultados del ensayo deben cumplir las siguientes prescripciones:

$$H + 5 s \leq 355,6 \text{ mm}$$

$$H - 2 s \geq 50,8 \text{ mm}$$

siendo, H: Altura y s: Desviación típica.

3.2 Prueba de traqueteo:

3.2.1 Descripción del ensayo: El ensayo consiste en verificar que no se produce ninguna explosión, ni tampoco desprendimiento de explosivo, en el transcurso de la prueba.

3.2.2 Equipo utilizado: El aparato utilizado consiste en una plataforma horizontal sobre la que mediante una leva se produce un movimiento alternativo vertical con amplitud de 10 mm y a razón de 120 elevaciones por minuto.

3.2.3 Muestra necesaria: El ensayo se realizará con un número tal de envases comerciales, que contengan en su conjunto un mínimo de 300 unidades.

3.2.4 Procedimiento operativo: Sobre la mesa de traqueteo se coloca/h la/s caja/s de cápsulas iniciadoras objeto del ensayo, se sujetan y se someten durante una hora al movimiento producido por el dispositivo de ensayo.

3.2.5 Resultados: No debe producirse ninguna explosión, ni observarse desprendimiento de explosivo, en el transcurso de la prueba.

3.2.6 Criterio de ensayo: Si no se ha producido ninguna de las anomalías citadas, se ensayarán las cápsulas iniciadoras de acuerdo con el apartado 3.1.4, debiendo cumplir:

$$H + 5 s \leq 355,6 \text{ mm}$$

3.3 Prueba de vibración.

3.3.1 Descripción del ensayo: El ensayo consiste en verificar que no se produce ninguna explosión, ni desprendimiento de explosivo en el transcurso de la prueba.

3.3.2 Equipo utilizado: El aparato consiste en una plataforma horizontal sobre la que se produce una oscilación de 0,7 mm con una frecuencia de 25 Hz.

3.3.3 Muestra necesaria: El ensayo se realizará con una muestra de 300 unidades.

3.3.4 Procedimiento operativo: Sobre la plataforma de vibraciones se colocan la/s caja/s de cápsulas iniciadoras objeto del ensayo, se sujetan y se someten durante una hora al movimiento vibratorio producido por el dispositivo de ensayo.

3.3.5 Resultados: No debe producirse ninguna explosión, ni tampoco observarse desprendimiento de explosivo, en el transcurso de la prueba.

3.3.6 Criterio de ensayo: Si no se ha producido ninguna de las anomalías citadas, se ensayarán las cápsulas iniciadoras de acuerdo con el apartado 3.1.4, debiendo cumplir:

$$H + 5 s \leq 355,6 \text{ mm}$$

§ 127

Ley 8/1990, de 28 de diciembre, de Aguas Minerales y Termales de Castilla-La Mancha

Comunidad Autónoma de Castilla-La Mancha
«DOCM» núm. 1, de 2 de enero de 1991
«BOE» núm. 40, de 15 de febrero de 1991
Última modificación: sin modificaciones
Referencia: BOE-A-1991-4003

Las Cortes de Castilla-La Mancha han aprobado y yo, en nombre del Rey, promulgo la siguiente Ley.

EXPOSICIÓN DE MOTIVOS

La Ley Orgánica 9/1982, de 10 de agosto, del Estatuto de Autonomía de Castilla-La Mancha, en su artículo 31.1. g), otorga a la Junta de Comunidades la competencia exclusiva en materia de aguas minerales y termales.

Dada la importancia que, desde el punto de vista de la salud pública, tiene y puede tener la utilización de unos recursos naturales, con indudable valor sanitario, existentes en el ámbito territorial de Castilla-La Mancha, así como el potencial de desarrollo económico y social que el aprovechamiento racional de tales recursos tiene, ya en establecimientos balnearios por su valor terapéutico, ya como aguas de bebida envasada, o bien como materia prima para la extracción de las sustancias minerales que contengan o por su valor energético, se considera necesaria la promulgación de esta Ley cuyo objeto es el aprovechamiento, ordenación y fomento de las aguas minerales y termales en Castilla-La Mancha. Todo ello, sin perjuicio de la competencia estatal sobre legislación básica del Régimen Minero establecido en el artículo 149.1.25.^a, de la Constitución española.

TÍTULO PRELIMINAR

Objeto y ámbito de aplicación de la Ley

Artículo 1.

1. Las aguas minerales y termales constituyen un recurso declarado de utilidad pública, que forma parte del dominio público del Estado en los términos que establecen las legislaciones básicas estatales de agua y de minas.

2. Corresponde a la Junta de Comunidades de Castilla-La Mancha y, constituye el objeto de la presente Ley, la regulación del aprovechamiento, ordenación y fomento de las aguas minerales y termales cuyo lugar de alumbramiento se sitúe dentro del ámbito territorial de la Región.

TÍTULO I

De la clasificación de las aguas minerales y termales y de su aprovechamiento

CAPÍTULO I

Clasificación de las aguas minerales y termales

Artículo 2.

A los efectos de la presente Ley, las aguas minerales se clasifican en:

a) Aguas minero-medicinales: son aguas superficiales o subterráneas alumbradas natural o artificialmente, que por su composición y, en su caso, por su temperatura, poseen propiedades terapéuticas susceptibles de ser utilizadas en establecimientos balnearios emplazados en el área de emergencia o como agua de bebidas envasadas.

b) Aguas minerales naturales: son aguas subterráneas alumbradas natural o artificialmente, cuyo contenido en minerales, oligoelementos y otros componentes, así como su pureza bacteriológica, producen en el organismo efectos favorables complementarios de las funciones fisiológicas, sin poseer necesariamente propiedades terapéuticas.

c) Aguas de manantial: son aguas subterráneas alumbradas natural o artificialmente, cuyo contenido en minerales, oligoelementos y otros componentes, cumplen las normas de potabilidad vigentes y que, por su pureza bacteriológica natural, son susceptibles de utilización como aguas de bebida envasadas.

d) Aguas minero-industriales: son aguas superficiales o subterráneas alumbradas natural o artificialmente, cuyo elevado contenido en determinados elementos o sustancias minerales permiten un aprovechamiento industrial para obtención de los mismos.

e) Aguas termales: son aguas subterráneas alumbradas natural o artificialmente, cuya temperatura de surgencia es superior en 4 °C en la media anual del lugar de emergencia, susceptible de aprovechamiento energético siempre que la producción calorífica máxima sea inferior a 500 termias por hora.

CAPÍTULO II

Del aprovechamiento de las aguas minerales y termales

Sección 1.ª De la declaración de mineral

Artículo 3.

1. La declaración de la condición de mineral de unas aguas determinadas será requisito previo para la concesión de su aprovechamiento como tales, pudiendo acordarse de oficio o a solicitud de cualquier persona que reúna las condiciones establecidas en el Título VIII de la Ley 22/1973, de 21 de julio, de Minas, modificada en este Título por Real Decreto Legislativo 1303/1986, de 28 de junio.

2. En el expediente para la declaración de la condición de mineral o termal de unas aguas, se oirá al Ministerio de Obras Públicas y Urbanismo, a los efectos previstos en el artículo 1.4 del Reglamento del Dominio Público Hidráulico, de 11 de abril de 1986.

Artículo 4.

1. La declaración de la condición de mineral se efectuará por resolución de la Consejería de Industria y Turismo, previo el informe técnico correspondiente, publicándose en el «Diario Oficial de Castilla-La Mancha» y notificándose individualmente a los interesados.

2. Para la declaración de la condición de aguas minerales naturales, mineromedicinales o de manantial, será preceptivo el informe de la Consejería de Sanidad y Bienestar Social, que en el caso de las aguas mineromedicinales tendrá además carácter vinculante.

3. De igual forma a la establecida en los números anteriores se procederá para declarar la pérdida de la condición de mineral de determinadas aguas.

4. En el expediente de declaración deberá incluirse un estudio hidrogeológico, aportado por el solicitante, que acredite suficientemente la procedencia de las aguas y la protección del acuífero frente a la contaminación.

Artículo 5.

Iniciado el expediente para la declaración de la condición de mineral de determinadas aguas, el propietario del terreno donde emergen o el titular de un derecho de aprovechamiento de las mismas, tendrá opción de subrogarse en dicho expediente en el plazo de cuatro meses desde la notificación del mismo.

Artículo 6.

1. Declarada la condición de mineral de unas aguas, quien haya iniciado o se haya subrogado en el expediente tendrá un plazo de seis meses, desde la notificación de la resolución que así lo acuerde, para solicitar la concesión administrativa de aprovechamiento en la forma y condiciones que se determinen reglamentariamente.

2. Declarada de oficio la condición de mineral de unas aguas, o no solicitada la concesión de aprovechamiento de éstas según lo previsto en el número anterior, la Consejería de Industria y Turismo podrá conceder el aprovechamiento de las mismas mediante concurso público.

La documentación del concurso será como mínimo la señalada en el artículo 7. 1 de esta ley, y el resultado del mismo se publicará en el «Diario Oficial de Castilla-La Mancha».

Sección 2.ª De las condiciones generales de aprovechamiento

Artículo 7.

1. Para ejercer el derecho al aprovechamiento de las aguas a que se refiere la presente Ley deberá solicitarse la oportuna concesión presentando a tal efecto, además de otros documentos que especifique el Reglamento, el proyecto general de aprovechamiento, el presupuesto de las inversiones a realizar y el estudio económico de su financiación, con las garantías que se ofrecen sobre su viabilidad.

Asimismo se solicitará un perímetro de protección tendente a la conservación del acuífero y un estudio justificando la necesidad del mismo y la delimitación propuesta.

2. La solicitud de aprovechamiento a que se refiere el número anterior se tramitará y resolverá en la forma que reglamentariamente se establezca.

3. Los aprovechamientos de aguas minerales y termales son exclusivamente los que se relacionan en el punto siguiente para cada tipo de aguas. Cualquier otro tipo de aprovechamientos de aguas declaradas minerales o termales está sometido a la legislación de aguas vigentes, quedando fuera del ámbito de la presente Ley.

4. Los aprovechamientos de aguas declaradas minerales o termales pueden ser los siguientes:

a) De aguas minero-medicinales: usos terapéuticos en instalaciones balnearias situadas en áreas de emergencia; aguas de bebidas envasadas.

b) De aguas minerales naturales: aguas de bebidas envasadas.

c) De aguas de manantial: aguas de bebidas envasadas.

d) De aguas minero-industriales: usos industriales para extracción de las sales disueltas o como salmueras.

e) De aguas termales: obtención de energía calorífica para usos industriales, agrícolas o domésticos.

Artículo 8.

1. Las concesiones de aprovechamiento tendrán un plazo de vigencia de 30 años, salvo que se extingan con anterioridad de acuerdo con lo dispuesto en esta Ley.

2. Con antelación mínima de un año a la finalización del plazo concesional, el titular del aprovechamiento podrá solicitar a la Consejería de Industria y Turismo la prórroga por períodos de tiempo igual al anterior.

Artículo 9.

Cualquier modificación, ampliación o restricción del aprovechamiento concedido, requerirá la previa autorización de la Consejería de Industria y Turismo.

Las modificaciones sustanciales en las instalaciones inicialmente aprobadas, así como cualquier paralización que en las mismas se produzca, deberán comunicarse a la Consejería de Industria y Turismo para la resolución que proceda.

Artículo 10.

El titular de una concesión de aprovechamiento de aguas minerales o termales estará obligado a iniciar los trabajos en el plazo de seis meses a partir de la fecha en que estén debidamente autorizadas las instalaciones.

Asimismo deberá presentar un plan anual de aprovechamiento de acuerdo con lo que reglamentariamente se establezca.

Artículo 11.

1. La concesión de aprovechamiento de las aguas minerales y termales, otorga a su titular el derecho exclusivo de utilizarlas en las condiciones fijadas en la misma. La Administración Regional a instancia del concesionario proveerá las medidas precisas para impedir que se realicen en el perímetro de protección aprobado trabajos o actividades que puedan perjudicar el normal aprovechamiento de las mismas.

2. La realización de cualquier clase de trabajos subterráneos dentro del perímetro citado deberá contar previamente con la autorización de la Consejería de Industria y Turismo, sin perjuicio de las competencias atribuidas a otros órganos.

Si los trabajos citados en el párrafo anterior perjudican al titular de la concesión de aprovechamiento, quienes hayan obtenido la autorización para la ejecución de los mismos, estarán obligados a indemnizar a aquél.

Artículo 12.

Los órganos competentes de la Junta de Comunidades de Castilla-La Mancha, a través de controles periódicos, que se establecerán reglamentariamente, garantizarán la permanencia de las características que motivaron la declaración de agua mineral o termal, así como la adecuación de su uso a las condiciones establecidas en la concesión de aprovechamiento y los planes anuales de aprovechamiento aprobados.

Artículo 13.

1. Los derechos que otorga una concesión de aprovechamiento de aguas minerales o termales podrán ser transmitidos, arrendados y gravados en todo o en parte, por cualquier medio admitido en Derecho, a personas que reúnan las condiciones a que se refiere el artículo 3. 1 de la presente Ley.

2. El ejercicio de cualquiera de los derechos a que se refiere el número anterior requerirá la previa autorización de la Consejería de Industria y Turismo, en la forma y con los efectos que reglamentariamente se establezcan.

Artículo 14.

Las concesiones reguladas en la presente Ley tendrán únicamente efectos administrativos, dejando a salvo los derechos y obligaciones de carácter civil.

Artículo 15.

Las concesiones de aprovechamiento reguladas en la presente Ley se declararán extinguidas por resolución de la Consejería de Industria y Turismo en los siguientes supuestos:

1. Por renuncia voluntaria del titular, aceptada por la Administración.

2. Por la pérdida de la condición de mineral o termal de las aguas objeto de aprovechamiento.

3. Por el agotamiento del recurso.
4. Por la disminución del caudal del acuífero o por cualquier otra causa que ponga en peligro las cualidades y características de mineral o termal por las cuales se otorgó el aprovechamiento de las aguas.
5. Por la contaminación irreversible del acuífero.
6. Por finalización del plazo por el que fue otorgada la concesión o, en su caso, de las prórrogas sucesivas.
7. Por algún otro supuesto previsto en esta Ley que lleva aparejada la extinción.

Artículo 16.

Declarada la extinción de una concesión de aprovechamiento de aguas minerales o termales, siempre y cuando la misma no sea debida a la pérdida de la condiciones, características, o temperatura que sirvieron para su declaración de mineral o termal, la Consejería de Industria y Turismo podrá conceder el aprovechamiento de las mismas mediante concurso público, de acuerdo con lo dispuesto en el artículo 6. 2 de la presente Ley.

Artículo 17.

1. La Consejería de Industria y Turismo llevará un Registro de Aguas minerales y termales permanentemente actualizado, en el que se inscribirán de oficio las declaraciones de las condición de mineral o termal de unas aguas determinadas, así como los aprovechamientos de las mismas legalmente constituidos.
2. El Registro de Aguas minerales y termales tendrá carácter público, pudiendo interesarse las oportunas certificaciones sobre su contenido.
3. La inscripción registral será medio de prueba de la existencia y situación del aprovechamiento.

TÍTULO II

De los establecimientos balnearios

Artículo 18.

Se considerarán establecimientos balnearios aquellos que estando dotados de los medios adecuados utilizan las aguas y termales con fines terapéuticos.

Artículo 19.

Los establecimientos a que hace referencia el artículo anterior tendrán carácter de centros sanitarios y como tales se ajustará en lo concerniente a dicho aspecto y a las prestaciones hidroterapéuticas y balneoterápicas a su legislación específica.

Artículo 20.

Los establecimientos balnearios podrán disponer de instalaciones industriales, hoteleras, de complemento turístico, de ocio y además complementarias que tengan por objeto la prestación de servicios distintos a los propio y específicos de aquellos como centros sanitarios, regulándose dichas instalaciones por su legislación específica.

TÍTULO III

De las infracciones y sanciones

Artículo 21.

Las infracciones a lo dispuesto en la presente Ley se considerarán:

1. Muy graves:

- a) El incumplimiento de las condiciones impuestas en la concesión de aprovechamiento.
- b) La no presentación del plan anual de aprovechamiento.
- c) El deterioro en calidad o cantidad del acuífero por causas imputables al titular.

2. Graves:

- a) No iniciar los trabajos de aprovechamiento en el plazo establecido en el artículo 10 de la presente Ley.
- b) Realizar modificaciones, ampliaciones o restricciones, del aprovechamiento concedido sin la previa autorización.
- c) Mantener paralizados los trabajos de aprovechamiento más de seis meses sin la previa autorización.
- d) Incumplir los planes anuales de aprovechamiento, o las prescripciones impuestas en los mismos.
- e) La presentación del plan anual de aprovechamiento fuera del plazo reglamentariamente establecido, pero dentro del segundo semestre del año natural a que se refiera.
- f) Utilización de las aguas para otros usos distintos a los contenidos en su concesión de aprovechamiento sin la debida autorización.
- g) La transmisión de los derechos que otorga la concesión de aprovechamiento sin la previa autorización.

3. Leves:

- a) La presentación del plan anual de aprovechamiento fuera del plazo reglamentariamente establecido, pero dentro del primer semestre del año natural a que se refiera.
- b) En general cualquier incumplimiento a lo dispuesto en la presente Ley que no esté tipificado como falta grave o muy grave.

Artículo 22.

Las infracciones tipificadas en el artículo anterior serán sancionadas con multas o extinción de la concesión de acuerdos con la siguiente graduación:

- a) Las infracciones leves hasta 100.000 pesetas.
- b) Las infracciones graves desde 100.001 a 500.000 pesetas.
- c) Las infracciones muy graves desde 500.001 a 2.000.000 de pesetas o extinción de la concesión del aprovechamiento.

Para la graduación de las anteriores sanciones se tendrá en cuenta el grado de repercusión en el aprovechamiento concedido, su trascendencia respecto a personas y bienes, participación y beneficio obtenido, intencionalidad del infractor, así como el deterioro producido en la calidad del recurso.

Artículo 23.

1. Las infracciones tipificadas en el artículo 21 darán lugar a la incoación del correspondiente expediente sancionador, instruyéndose y tramitándose de acuerdo con las normas de la Ley de Procedimiento Administrativo.

2. La competencia para imponer las sanciones a que se refiere el artículo anterior corresponderá:

- a) Por faltas leves: al Delegado Provincial de Industria y Turismo.
- b) Por faltas graves: al Director General de Industria y Energía.
- c) Por faltas muy graves:

Al Consejero de Industria y Turismo hasta 1.000.000 de pesetas.

Al Consejo de Gobierno de la Junta de Comunidades de Castilla-La Mancha de 1.000.001 a 2.000.000 de pesetas, y la extinción de la concesión del aprovechamiento.

Artículo 24.

Las infracciones en materia de establecimientos balnearios se sancionarán conforme a lo previsto en la Ley 14/1986, de 25 de abril, General de Sanidad, y demás legislación aplicable.

Disposición transitoria primera.

1. Los titulares de aprovechamiento de aguas minerales o termales que vinieran explotándolos a la entrada en vigor de la presente Ley deberán acreditar ante la Consejería de Industria y Turismo, en el plazo máximo de un año los siguientes extremos:

- a) La existencia de una declaración de agua mineral o termal de los caudales aprovechados.
- b) Las características del agua en base a las que se efectuó la citada declaración.
- c) La existencia de una autorización o concesión de aprovechamiento expedida a favor del interesado por la autoridad competente.

2. Una vez considerada suficiente la acreditación de los extremos mencionados en el punto anterior, la Consejería de Industria y Turismo procederá a verificar la permanencia de las características que motivaron la declaración de mineral o termal. Cuando se trate de aguas mineromedicinales, mineronaturales o de manantial, será preceptivo el informe de la Consejería de Sanidad y Bienestar Social, que en el caso de las aguas mineromedicinales tendrá además carácter vinculante.

3. Verificada la permanencia de características del agua, al Consejería de Industria y Turismo comunicará al interesado el reconocimiento del derecho al aprovechamiento en los mismos términos de la autorización o concesión que hubiera obtenido en su día y lo publicará en el «Diario Oficial de Castilla-La Mancha». Asimismo procederá de oficio a la inscripción en el Registro de Aguas Minerales y Termales de dicho aprovechamiento, en el que se hará constar el carácter dominical, público o privado, de las aguas utilizadas.

Disposición transitoria segunda.

1. Si, de acuerdo con lo establecido en la Disposición Transitoria Primera, el interesado hubiese acreditado suficientemente la existencia de una declaración de agua mineral o termal a su favor, pero no la de la correspondiente autorización o concesión de aprovechamiento, deberá solicitarla según el procedimiento establecido en la presente Ley.

2. Si el interesado no acreditara suficientemente la existencia de una declaración de agua mineral o termal, no podrá obtener el reconocimiento de su derecho al aprovechamiento, sin perjuicio de que, en los términos que establece la presente ley, pueda atribuírsele preferencia para solicitar la declaración de aguas minerales o termales.

Disposición adicional.

Los titulares de las autorizaciones y concesiones de aprovechamiento inscritas en el Registro de Aguas minerales y termales a que se refiere esta Ley, podrá acogerse a los beneficios y ayudas que por los órganos de la Junta de Comunidades de Castilla-La Mancha se determinen reglamentariamente.

Disposición final única.

Se autoriza al Consejo de Gobierno de la Junta de Comunidades de Castilla-La Mancha para el desarrollo reglamentario de la presente Ley, que deberá efectuarse en el plazo de un año desde su entrada en vigor.

§ 128

Ley 5/1995, de 7 de junio, de regulación de las aguas minerales, termales, de manantial y de los establecimientos balnearios de la Comunidad Autónoma de Galicia

Comunidad Autónoma de Galicia
«DOG» núm. 118, de 21 de junio de 1995
«BOE» núm. 173, de 21 de julio de 1995
Última modificación: 3 de enero de 2020
Referencia: BOE-A-1995-17627

La Constitución española, en su artículo 43, reconoce el derecho a la protección de la salud, así como la competencia de los poderes públicos para organizar y tutelar la salud pública, a través de medidas preventivas y de las prestaciones y de los servicios necesarios.

La Ley Orgánica 1/1981, de 6 de abril, del Estatuto de Autonomía de Galicia, en su artículo 27.14, establece competencias exclusivas de la Comunidad Autónoma de Galicia en materia de aguas minerales y termales, y el Decreto 132/1982, de 4 de noviembre, establece la asunción definitiva de dichas competencias.

En atención a la notoria riqueza potencial en aguas minerales, termales y de manantial presentes en el territorio de la Comunidad Autónoma gallega y al beneficio que su utilización –de indudable valor sanitario– tiene para la salud pública, así como al potencial desarrollo económico y social que su aprovechamiento racional supone, ya sea en establecimientos balnearios por su valor terapéutico, ya como aguas de bebida envasadas o bien como aprovechamiento de las sustancias en disolución o suspensión que contengan o por su valor energético, se estimó oportuna la promulgación de la presente Ley, sin perjuicio de la competencia estatal sobre legislación básica del régimen minero establecido en el artículo 149.1.25.^a de la Constitución española.

La Ley se estructura en cinco títulos. El título I señala la materia que se regula y su delimitación territorial. El título II clasifica las aguas en minerales, termales y de manantial y regula su aprovechamiento y usos, plazos, incidencias, protección y régimen de transmisión de derechos, así como las causas de extinción de los aprovechamientos y la implantación de un registro oficial de los mismos. El título III se refiere a los establecimientos balnearios e instalaciones industriales, define dichos establecimientos y señala los organismos competentes a los cuales se encontrarán sujetos. El título IV señala la creación y funciones de la Junta Asesora. El título V regula la competencia administrativa, infracciones y sanciones.

El texto se completa con disposiciones adicionales, transitorias y finales, que fijan aspectos concretos de la Ley y señalan las prevenciones necesarias para acomodar a la misma las situaciones nacidas al amparo de legislaciones anteriores.

Por todo lo expuesto, el Parlamento de Galicia aprobó y yo, de conformidad con el artículo 13.2 del Estatuto de Galicia y con el artículo 24 de la Ley 1/1983, de 23 de febrero, reguladora de la Junta y de su Presidente, promulgo en nombre del Rey, la Ley de

regulación de las aguas minerales, termales, de manantial y de los establecimientos balnearios.

TÍTULO I

Objeto y ámbito de aplicación

Artículo 1.

La presente ley tiene por objeto la regulación de las aguas minerales, termales y de manantial cuyo lugar de nacimiento o alumbramiento esté situado dentro del territorio de la Comunidad Autónoma de Galicia.

Igualmente, es objeto de la presente ley, dentro del ámbito territorial señalado, la regulación de los establecimientos balnearios.

Queda excluida del ámbito de aplicación de la presente ley la regulación del aprovechamiento lúdico de las aguas termales, que se regirá por lo dispuesto en la Ley 8/2019, de 23 de diciembre, de regulación del aprovechamiento lúdico de las aguas termales de Galicia, sin perjuicio de lo dispuesto en la disposición final tercera de la presente ley.

TÍTULO II

De la clasificación de las aguas minerales, termales y de manantial y de su aprovechamiento

CAPÍTULO I

Clasificación de las aguas minerales, termales y de manantial

Artículo 2.

A los efectos de la presente Ley, las aguas reguladas en la misma se clasifican en tres grupos: Minerales, termales y de manantial.

1. Aguas minerales. Estas, a su vez, se clasifican en:

a) Aguas minero-medicinales: Las alumbradas natural o artificialmente y que por sus características y cualidades sean declaradas de utilidad pública y sean aptas para tratamientos terapéuticos.

b) Aguas minero-industriales: Las que permiten el aprovechamiento racional de las sustancias que contengan, entendiéndose incluidas las aguas tomadas del mar a estos efectos.

c) Aguas minerales naturales: Aquéllas bacteriológicamente sanas que tengan su origen en un estrato o depósito subterráneo y que broten de un manantial en uno o varios puntos de alumbramiento naturales o perforados. Estas aguas pueden distinguirse claramente de las restantes aguas potables por su naturaleza y pureza original, caracterizadas por su contenido en minerales, oligoelementos y, en ocasiones, por determinados efectos favorables.

2. Aguas termales: Son aquellas aguas cuya temperatura de surgencia sea superior, al menos, en cuatro grados centígrados a la media anual del lugar en que alumbren.

3. Aguas de manantial: Aquéllas de origen subterráneo que emergen espontáneamente en la superficie de la tierra o se captan mediante labores practicadas al efecto, con las características naturales de pureza que permiten su consumo.

CAPÍTULO II

Aprovechamiento de las aguas minerales, termales y de manantial***Sección 1.ª Declaración de la condición de mineral o termal de las aguas y reconocimiento del derecho a la utilización de tales denominaciones*****Artículo 3.**

A los efectos de lo previsto en la legislación básica de minas, el órgano competente para la declaración de mineral o termal y el reconocimiento del derecho a la utilización de las denominaciones, según el caso, de las aguas minerales y termales será la Consejería que tenga la competencia en materia de Industria y esta declaración y reconocimiento será requisito previo para la utilización de su aprovechamiento como tal.

Artículo 4.

1. En los expedientes para la declaración o reconocimiento se escuchará a los órganos competentes en cada caso de la Comunidad Autónoma de Galicia.

2. Para el caso de aguas minero-medicinales, minerales naturales o termales para usos terapéuticos, será recabado el informe, que tendrá carácter vinculante, de la Consejería competente en materia de sanidad.

Artículo 5.

El expediente se iniciará de oficio o a instancia del interesado. Dicha iniciación se notificará al propietario del terreno en donde emerjan las aguas, para su conocimiento y a los efectos oportunos, y será objeto de publicación en el «Diario Oficial de Galicia».

Artículo 6.

1. Una vez efectuada la declaración o reconocimiento, quien hubiera iniciado el expediente dispondrá de un plazo de un año, desde la notificación de la resolución causante, para solicitar la concesión o autorización administrativa de aprovechamiento.

2. Realizados de oficio la declaración o el reconocimiento, o no solicitado el aprovechamiento según se indica en el número anterior, el órgano competente podrá otorgar dicho aprovechamiento mediante concurso público.

Artículo 7.

La pérdida de la condición de mineral o termal o del derecho a la utilización de la denominación de las aguas de que se trate se declarará mediante orden motivada del consejero competente en materia de industria, previo informe vinculante de la Consejería que tenga la competencia en materia de sanidad cuando se trate de aguas minero-medicinales, minerales naturales o termales para usos terapéuticos. Dicha orden motivada será publicada en el «Diario Oficial de Galicia».

Sección 2.ª Reconocimiento del derecho a la utilización de la denominación agua de manantial**Artículo 8.**

El reconocimiento del derecho de utilización de la denominación agua de manantial se declarará mediante orden del consejero competente en materia de industria y será requisito previo para la utilización de su aprovechamiento como tal.

Será requisito previo para el reconocimiento de utilización de la denominación de agua de manantial la obtención de la correspondiente autorización o concesión, en su caso, de aprovechamiento de las aguas del órgano competente en materia de dominio público hidráulico, de acuerdo con lo previsto en la Ley 29/1985, de 2 de agosto, de aguas, y en su reglamento.

Artículo 9.

1. En los expedientes para el reconocimiento o declaración de agua de manantial se escuchará a los órganos competentes de la Comunidad Autónoma en la materia, así como a aquéllos a que hace referencia la legislación básica estatal.

2. Igualmente, será recabado informe, que tendrá carácter vinculante, de la Consejería competente en materia de sanidad.

Artículo 10.

El expediente se iniciará de oficio o a instancia del interesado. Dicha iniciación se notificará al propietario del terreno en donde emerjan las aguas, para su conocimiento y a los efectos oportunos y será objeto de publicación en el «Diario Oficial de Galicia».

Artículo 11.

1. Efectuado el reconocimiento de la denominación, quien hubiera iniciado el expediente tendrá un plazo de un año, desde la notificación de la resolución, para solicitar la concesión o autorización administrativa, en su caso, de aprovechamiento.

2. Realizado de oficio el reconocimiento a la denominación, o no solicitado el aprovechamiento según se indica en el apartado anterior, el órgano competente podrá otorgar dicho aprovechamiento mediante concurso público.

Artículo 12.

La pérdida del derecho a la utilización de la denominación aguas de manantial se realizará mediante orden motivada del consejero competente en materia de industria, previo informe vinculante de la Consejería que tenga la competencia en materia de sanidad. Dicha orden motivada será publicada en el «Diario Oficial de Galicia».

Sección 3.ª Condiciones generales de aprovechamiento**Artículo 13.**

1. Para ejercer el derecho al aprovechamiento de las aguas minerales, termales y de manantial, habrá de solicitarse la oportuna concesión administrativa, presentando un proyecto general de aprovechamiento, compuesto por los documentos que reglamentariamente se establezcan y fijando, además, un perímetro de protección para la conservación del acuífero, definido por coordenadas geográficas referidas al meridiano de Greenwich.

2. Además de otras condiciones que se fijen reglamentariamente, para ejercer el derecho de aprovechamiento de las aguas a que se refiere la presente ley habrá de solicitarse la oportuna concesión administrativa, presentando el proyecto general de aprovechamiento, el presupuesto de las inversiones a realizar y el plan de viabilidad. Asimismo, se solicitará un perímetro de protección tendente a la conservación del acuífero y un estudio justificando la necesidad del mismo y la delimitación propuesta.

Dicho perímetro de protección, definido por coordenadas geográficas referidas al meridiano de Greenwich, estará constituido por tres zonas, que limitarán las actividades que se pretendan llevar a cabo en las mismas: Zona de restricciones máximas, zona de restricciones medias y zona de restricciones mínimas. Las tres zonas se establecerán en función de lo que se denomina «tiempo de tránsito», que se define como el tiempo que transcurre entre la entrada de una sustancia en el seno del acuífero y su extracción por la captación.

Al inicio del aprovechamiento de las aguas, el titular del derecho deberá disponer de los terrenos que comprendan la zona de restricciones máximas.

Artículo 14.

1. En el caso de que el aprovechamiento sea otorgado mediante concesión administrativa, tendrá un plazo de vigencia de treinta años, prorrogable como máximo por

otros dos plazos iguales, salvo que finalice con anterioridad, en los supuestos previstos en la presente Ley.

2. El titular de la concesión habrá de solicitar la prórroga con anterioridad mínima de un año a la finalización del plazo de vigencia.

3. Cualquier explotación de las aguas objeto de la presente ley que no obtuviera la necesaria concesión o autorización, en su caso, será considerada ilegal y el organismo competente ordenará la inmediata paralización de la misma, que se mantendrá en tanto no se legalizara su situación, sin perjuicio de las sanciones a que haya lugar.

Artículo 15.

La ampliación, restricción, paralización o cualquier otra modificación de un aprovechamiento o de sus instalaciones, bien sea en régimen de concesión o de autorización, requerirá la previa autorización administrativa o nueva concesión, en su caso.

Artículo 16.

El titular de un aprovechamiento de las aguas reguladas en la presente ley estará obligado a iniciar la explotación en el plazo de un año, contado a partir de la fecha en que estén debidamente autorizadas las instalaciones.

Asimismo, dentro del mes de enero y con carácter cuatrienal, éste habrá de presentar ante el órgano competente un plan de aprovechamiento.

El primer plan de aprovechamiento se presentará dentro del mes de enero del cuarto año posterior al de la obtención de la concesión o autorización, en su caso, de tal aprovechamiento.

Artículo 17.

1. La concesión o autorización, en su caso, de aprovechamiento de las aguas aquí reguladas otorga a su titular el derecho exclusivo a utilizarlas en las condiciones que reglamentariamente se fijen. El órgano competente, a instancias del titular, proveerá las medidas precisas para impedir que se realicen, en el perímetro de protección autorizado, trabajos o actividades que pudieran perjudicar el normal aprovechamiento de las aguas.

2. Cualquiera de los trabajos o actividades a que se refiere el número anterior habrá de contar, previamente, con la autorización del órgano competente.

3. El titular tendrá derecho al aprovechamiento de las aguas que se encuentren dentro del perímetro de protección autorizado, previa incoación de los oportunos expedientes de declaración o reconocimiento y aprovechamiento.

Artículo 18.

1. Los derechos que otorga una concesión o autorización, en su caso, de aprovechamiento podrán ser transmitidos, alquilados o gravados, en todo o en parte, por cualquier medio admitido en derecho, previa autorización administrativa, a cualquier persona que reúna las condiciones que exige la legislación básica de minas y mediante el procedimiento que en la misma se establece.

2. Las autorizaciones o concesiones de aprovechamientos tendrán únicamente efectos administrativos, dejando a salvo derechos y obligaciones de carácter civil.

Artículo 19.

Las concesiones o autorizaciones de aprovechamiento se declararán extinguidas, en su caso, mediante resolución del órgano otorgante en los siguientes supuestos:

1. Por renuncia voluntaria del titular, aceptada por la Administración.
2. Por la pérdida de la condición de mineral o termal o del reconocimiento de aguas de manantial de las aguas de que se trate.
3. Por el agotamiento del recurso.
4. Por la disminución del caudal del acuífero que impida su explotación en las condiciones establecidas en la autorización o concesión otorgada.

5. Por la finalización del plazo por el que fue otorgada la concesión o las prórrogas sucesivas.

6. Por la contaminación irreversible del acuífero.

7. Por mantener paralizados los trabajos de aprovechamiento más de un año sin autorización administrativa.

8. Por incumplimiento de las condiciones impuestas en la concesión o autorización, en su caso.

9. Por los restantes supuestos previstos en esta ley que conlleven la extinción.

En los supuestos recogidos en los puntos 2, 4, 6 y 8, se precisará informe de la Consejería competente en materia de sanidad, que será vinculante, cuando se trate de aguas minero-medicinales, minerales naturales, termales para usos terapéuticos o aguas de manantial.

En cualquier caso, el órgano competente dará cuenta al de sanidad de las extinciones de aprovechamientos de aguas minero-medicinales, termales para usos terapéuticos y minerales naturales o de manantial.

Artículo 20.

1. Declarada la extinción de una concesión o autorización, en su caso, y siempre que no se debiera a la pérdida de las condiciones o características que sirvieron de base para su aprovechamiento, el órgano competente podrá conceder el aprovechamiento mediante concurso público, de acuerdo con el procedimiento establecido en esta ley y en las normas reglamentarias que la desarrollen.

2. La extinción de un aprovechamiento de aguas destinadas a usos terapéuticos llevará implícita la retirada de las autorizaciones de funcionamiento como establecimiento balneario.

3. Para el abandono de un aprovechamiento se estará a lo dispuesto en la legislación básica de minas.

Artículo 21.

En la Consejería competente en materia de industria se crea el Registro de Aguas Minerales, Termales y de Manantial, en el que se inscribirán de oficio las declaraciones o reconocimientos, así como los aprovechamientos legalmente constituidos. Este Registro tendrá carácter público y de las inscripciones practicadas podrá solicitarse certificación, que será medio de prueba del contenido registral.

TÍTULO III

De los establecimientos balnearios e instalaciones industriales

Artículo 22.

1. Los establecimientos balnearios son aquéllos que, estando dotados de los medios adecuados, utilizan las aguas minero-medicinales declaradas de utilidad pública con fines terapéuticos y preventivos para la salud. Se considerarán establecimientos sanitarios y, como tales, quedan sujetos a lo dispuesto en la legislación sanitaria.

2. Corresponde a la Consejería competente en materia de sanidad la competencia para establecer los requisitos técnicos y condiciones sanitarias mínimas de apertura de balnearios, así como el procedimiento para otorgar la autorización sanitaria previa en cuanto a su creación, modificación o cierre.

A los efectos de la presente ley, las instalaciones que no cumplan los requisitos establecidos no podrán tener la denominación de balneario.

3. Estos establecimientos podrán disponer de instalaciones de complemento turístico, de ocio e industriales, que quedarán sometidas a sus normativas específicas.

TÍTULO IV

De la Junta Asesora

Artículo 23.

Se crea la Junta Asesora de Aguas Minerales, Termales, de Manantial y de Establecimientos Balnearios de la Comunidad Autónoma de Galicia, cuya composición y funcionamiento se determinarán reglamentariamente.

Artículo 24.

Las funciones de la Junta Asesora serán las siguientes:

- a) Asesorar a la Administración autonómica en lo relativo a las aguas minerales, termales, de manantial, balneoterapia y promoción de los complejos balnearios.
- b) Promover estudios y elaborar planes conducentes al mejor y más racional aprovechamiento de las aguas reguladas por la presente ley.
- c) Proponer a la Administración autonómica disposiciones y actuaciones dirigidas al fomento, protección, promoción y comercialización de las aguas reguladas por la presente ley.
- d) Aquellas otras análogas que reglamentariamente se determinen.

TÍTULO V

CAPÍTULO I

De la competencia administrativa

Artículo 25.

1. El ejercicio de la competencia en materia de las aguas reguladas por la presente ley corresponderá a la Consejería competente en materia de industria y, según los casos, al órgano competente en materia de dominio público hidráulico, sin perjuicio de las facultades que puedan corresponder a los órganos que la tengan en materia sanitaria y turística.

2. La Consejería que tenga la competencia en materia de industria o, en su caso, el órgano competente podrán suspender provisionalmente y mediante resolución motivada la actividad del aprovechamiento, en todo o en parte, en los casos de urgencia en que peligre la salud o seguridad de las personas, la integridad de la superficie, la conservación del recurso en cantidad o calidad o de las instalaciones o la protección del ambiente, sin perjuicio de los derechos económicos y laborales que, frente al titular de la explotación, pudieran corresponder al personal afectado; esta suspensión se mantendrá en tanto persistan las circunstancias que la motivaron o no se adopte resolución definitiva.

CAPÍTULO II

De las infracciones y sanciones

Artículo 26.

1. Las infracciones a lo contenido en la presente ley se clasifican en leves, graves y muy graves:

1.1 Son infracciones leves:

- a) La presentación del plan cuatrienal de aprovechamiento fuera del plazo establecido, pero dentro del primer semestre del año que corresponda.
- b) El incumplimiento de las obligaciones formales derivadas de la presente ley.
- c) El incumplimiento de las prescripciones impuestas.
- d) En general, cualquier incumplimiento de lo dispuesto en la presente ley que no esté tipificado como falta grave o muy grave.

1.2 Son infracciones graves:

- a) No comenzar el aprovechamiento en el plazo establecido en el artículo 16 de la presente ley.
- b) Llevar a cabo modificaciones, ampliaciones, restricciones o paralizaciones del aprovechamiento sin la previa autorización o nueva concesión, en su caso.
- c) El incumplimiento de los planes cuatrienales de aprovechamiento.
- d) La presentación del plan cuatrienal de aprovechamiento fuera de plazo, pero dentro del segundo semestre del año que corresponda.
- e) La utilización de las aguas para fines distintos a los autorizados, salvo lo previsto en el apartado 1.3.d).
- f) La transmisión de los derechos que otorga la concesión o autorización, en su caso, de aprovechamiento sin la previa autorización administrativa.
- g) La reiteración de infracciones leves.

1.3 Son infracciones muy graves:

- a) El incumplimiento de las condiciones impuestas en el otorgamiento del aprovechamiento.
- b) El deterioro significativo en calidad o cantidad del acuífero por causas imputables al titular o explotador.
- c) La falta de presentación del plan cuatrienal de aprovechamiento o su presentación fuera del primer año que corresponda.
- d) La utilización de las aguas para fines distintos a los autorizados, cuando pueda afectar a la salud de las personas.
- e) La reiteración de infracciones graves.

2. Las infracciones administrativas a que se refiere la presente ley prescribirán en los siguientes plazos, a contar desde la comisión del hecho o desde su detección:

- a) Seis meses, en el caso de infracciones leves.
- b) Un año, en el caso de infracciones graves.
- c) Dos años, en el caso de infracciones muy graves.

3. Se entenderá que existe reiteración cuando se cometieran dos o más infracciones del mismo grado que hubieran sido objeto de sanción antes de finalizar su período de prescripción.

Artículo 27.

1. Las infracciones tipificadas en el artículo anterior serán sancionadas, previa incoación del oportuno expediente, de acuerdo con la siguiente graduación:

- a) Las infracciones leves, con multa de hasta 900 euros. El grado mínimo de esta multa abarca hasta 300 euros; el grado medio, de 301 a 600 euros; y el grado máximo, de 601 a 900 euros.
- b) Las infracciones graves, con multa desde 901 euros hasta 9.000 euros. El grado mínimo de esta multa abarca de 901 a 3.600 euros; el grado medio, de 3.601 a 6.300 euros; y el grado máximo, de 6.301 a 9.000 euros.
- c) Las infracciones muy graves, con multa desde 9.001 euros hasta 90.000 euros. El grado mínimo de esta multa abarca de 9.001 a 36.000 euros; el grado medio, de 36.001 a 63.000 euros; y el grado máximo, de 63.001 a 90.000 euros. En estos casos, podrá imponerse además, como sanción accesoria, la suspensión temporal de la concesión o autorización por periodo de hasta seis meses o la extinción de la concesión o autorización.

2. La competencia para imponer las sanciones corresponderá:

- a) Infracciones leves: al Delegado provincial de la Consejería competente en materia de industria o al órgano competente en materia de dominio público hidráulico, según el caso.
- b) Infracciones graves: al Director general competente en materia de industria o al órgano competente en materia de dominio público hidráulico, según el caso.
- c) Infracciones muy graves: al Consejero competente en materia de industria o al órgano competente en materia de dominio público hidráulico, según el caso.

Las sanciones superiores a 5.000.000 de pesetas y, en todo caso, la extinción de la concesión o autorización, en su caso, de aprovechamiento las acordará el Consejo de la Junta de Galicia.

Artículo 28.

1. Para la graduación de las sanciones se tendrá en cuenta el grado de repercusión de la infracción en el aprovechamiento autorizado, su trascendencia respecto a personas y bienes, la participación y el beneficio obtenido, la intencionalidad del infractor, así como el deterioro producido en la calidad del recurso.

2. Se tendrá en cuenta, igualmente, en la graduación de la sanción el hecho de que durante la tramitación del expediente y antes de recaer resolución definitiva se hubiera acreditado, por alguno de los medios válidos en derecho, que se han subsanado los defectos que dieron origen a la iniciación del procedimiento de que se trate.

3. La sanción de suspensión de la concesión o autorización, en su caso, de aprovechamiento se entenderá sin perjuicio de los intereses y derechos laborales de los trabajadores, así como de la obligatoriedad de cotizar a la Seguridad Social.

Artículo 29.

1. Las infracciones en materia sanitaria, turística o industrial serán sancionadas con arreglo a lo previsto en la normativa específica que resulte de aplicación.

2. Cuando una misma conducta resulte sancionable conforme a esta ley y otras, que corresponda aplicar a la Administración autonómica, se resolverán los expedientes sancionadores correspondientes, imponiendo únicamente la sanción más gravosa.

Disposición adicional primera.

De los informes de los órganos consultivos:

1. Los informes preceptivos que se contemplan en la presente ley habrán de ser evacuados en el plazo máximo de un mes, siendo considerados favorables de no ser cumplimentados en el plazo señalado.

2. Los informes vinculantes habrán de ser evacuados en el plazo máximo de dos meses; transcurrido dicho plazo sin ser evacuados, y reiterada la petición, se entenderán favorables de no cumplimentarse en el plazo de un mes.

Disposición adicional segunda.

Para que los titulares puedan acogerse a los beneficios y ayudas de cualquier tipo que se establezcan para el fomento del sector, las concesiones o autorizaciones, en su caso, de aprovechamiento deberán estar inscritas en el Registro de Aguas Minerales, Termales y de Manantial a que se refiere la presente ley.

Disposición adicional tercera.

Los servicios administrativos y profesionales relacionados con las aguas minerales, termales y de manantial recogidos en la presente ley darán lugar a la exacción de las tasas que les sean de aplicación en los términos previstos en el Decreto legislativo 1/1992, de 11 de abril, por el que se aprueba el texto articulado de las bases contenidas en el capítulo 3.º del título II de la Ley 13/1991, de 9 de diciembre, de tasas, precios y exacciones reguladoras de la Comunidad Autónoma de Galicia, y en concreto las previstas para actuaciones sobre derechos mineros y de aguas minerales.

Disposición adicional cuarta.

En todo lo que no se contemple en la presente ley será de aplicación lo dispuesto en la legislación estatal de minas.

Se garantizan a los titulares de aprovechamientos de aguas definidas en la presente ley los derechos adquiridos que se acrediten con arreglo a la Ley 22/1973, de minas, al Real Decreto de 25 de abril de 1928, por el que se aprueba el Estatuto de explotación de

manantiales de aguas minero-medicinales, y al Real Decreto 1164/1991, de 22 de julio, por el que se aprueba la reglamentación técnico-sanitaria para la elaboración, circulación y comercio de las aguas de bebida envasadas.

Disposición transitoria primera.

1. Los titulares de los aprovechamientos que fueran explotados a la entrada en vigor de la presente ley disponen de un plazo de un año para acreditar, ante la Consejería competente en materia de industria, los siguientes extremos:

a) La existencia de una declaración de mineral o termal de los caudales aprovechados o bien las características de las aguas, en base a las cuales se otorgó la citada declaración o autorización de aprovechamiento.

b) La existencia de una autorización o concesión de aprovechamiento a favor del interesado, en su caso.

2. Una vez comprobadas y conformes las acreditaciones, la Consejería competente en materia de industria verificará las permanencias de las características que motivaron la declaración. En caso de aguas minero-medicinales, termales para usos terapéuticos, minerales naturales y de manantial, se precisará el informe de la Consejería competente en materia de sanidad, que será vinculante.

3. Verificada la permanencia de las características de las aguas, la Consejería competente en materia de industria comunicará al interesado tal circunstancia e inscribirá de oficio el aprovechamiento en el registro correspondiente.

4. Aquellas explotaciones en que no pueda acreditarse lo recogido en el punto 1 serán declaradas ilegales a los efectos de esta ley.

Disposición transitoria segunda.

Si el interesado acreditara la existencia de una declaración de condición de mineral de las aguas, pero no su concesión o autorización, en su caso, para el aprovechamiento, habrá de solicitarla con arreglo al procedimiento establecido en la presente ley.

Disposición transitoria tercera.

En los expedientes para la declaración o reconocimiento de denominación también se recabará informe del Instituto Tecnológico Geominero de España, en tanto no exista organismo equivalente en la Comunidad Autónoma de Galicia.

Disposición transitoria cuarta.

En tanto que reglamentariamente no se determine otro procedimiento, los expedientes de aprovechamiento de estas aguas se tramitarán y resolverán con arreglo a lo que se establece en la legislación básica de minas, que también le será de aplicación.

Disposición final primera.

Se autoriza al Consejo de la Junta de Galicia el desarrollo reglamentario de la presente ley, que habrá de efectuarse en el plazo de un año desde su entrada en vigor.

Disposición final segunda.

La presente ley entrará en vigor al día siguiente al de su publicación en el «Diario Oficial de Galicia».

§ 129

Ley 3/2008, de 23 de mayo, de ordenación de la minería de Galicia

Comunidad Autónoma de Galicia
«DOG» núm. 109, de 6 de junio de 2008
«BOE» núm. 165, de 9 de julio de 2008
Última modificación: 29 de diciembre de 2023
Referencia: BOE-A-2008-11587

EXPOSICIÓN DE MOTIVOS

La minería en Galicia es un sector relevante desde el punto de vista socioeconómico que presenta, no obstante, hoy en día, una notoria incidencia sobre el medio ambiente y la ordenación del territorio, lo cual hace precisa una adecuada conciliación del desarrollo del sector minero con la protección de los bienes jurídicos en juego. Para esta finalidad es necesario disponer de un marco normativo coherente y actualizado que tenga presente los cambios institucionales, tecnológicos y ambientales producidos en la sociedad desde la aprobación de la Constitución española y el Estatuto de autonomía.

El largo tiempo transcurrido desde la aprobación de la Ley 22/1973, de 21 de julio, de minas, unido al carácter preconstitucional de esta norma, y de la Ley 6/1977, de 4 de enero, de fomento de la minería, acompañado de los fuertes cambios tecnológicos experimentados y de una mayor preocupación por la tutela ambiental y territorial de la sociedad civil son elementos que obligan a la puesta en pie de una norma gallega que dé respuesta a los cambios producidos.

Galicia, además de normas de fomento económico del sector minero, tiene aprobadas la Ley 9/1985, de protección de las piedras ornamentales, dirigida a la protección de los minerales que tienen su principal aplicación en la industria de la construcción, y la Ley 5/1995, de 7 de junio, de regulación de las aguas minerales, termales, de manantial y de los establecimientos balnearios. Sin embargo, esta normativa tiene un alcance sectorial y no proporciona un marco normativo general que permita desarrollar las competencias autonómicas en materia minera y dotar de un marco organizativo-institucional actualizado a la Xunta de Galicia.

Al mismo tiempo, la legislación ambiental aprobada con posterioridad a la legislación estatal de minas, en materia de residuos, control integrado de la contaminación, impacto ambiental, evaluación ambiental estratégica y otras, debe ponerse en relación con la normativa de la minería y conformar una regulación integrada que permita un desarrollo sostenible de las actividades extractivas.

La regulación vigente desconoce un nuevo reparto competencial entre el Estado y las comunidades autónomas, está desfasada desde el punto de vista organizativo y no responde a las necesidades de planificación estratégica del sector, ni ofrece un marco de intervención administrativa ágil y moderno.

Se hace, por tanto, necesaria una legislación propia que permita un desarrollo sostenible y que permita adaptar el sector minero a las singularidades territoriales, ambientales o de

estructura de la propiedad de Galicia, y que permita establecer un marco normativo claro y coordinado.

El establecimiento de normas que regulen las actividades extractivas encaja en un sistema de distribución de competencias en el que corresponde al Estado, de acuerdo con el artículo 149.25 de la Constitución española, la fijación de las bases del régimen minero y a la comunidad autónoma, según el artículo 28.3 del Estatuto de autonomía, el desarrollo legislativo y la ejecución.

La tardanza estatal en aprobar una norma legal básica en materia de minas hace que se mantenga vigente una legislación estatal sin adaptar al nuevo régimen de distribución de competencias e inadecuada para la situación y los problemas actuales de las actividades extractivas. Esta tardanza, no obstante, no puede impedir el ejercicio legítimo de sus competencias por parte de las comunidades autónomas, aunque la determinación de la extensión de lo básico y de lo que entraría como desarrollo autonómico pueda hacerse más dificultosa.

La Comunidad Autónoma de Galicia, en virtud de lo establecido en las normas contenidas en el artículo 28 del Estatuto de autonomía, apartado 3 (desarrollo legislativo y ejecución de la legislación del Estado en materia de régimen minero y energético); en el artículo 27, apartados 14 (aguas minerales y termales), 30 (normas adicionales sobre protección del medio ambiente) y 5 (normas procesales y procedimientos que se deriven del derecho específico gallego); en el artículo 37 y siguientes (régimen jurídico), y en el artículo 44, apartado 1 (hacienda pública gallega), tiene competencia para dictar su propia normativa en materia de minas.

Con base en estos títulos competenciales, Galicia es competente para definir el marco organizativo de intervención en el sector, estableciendo los órganos autonómicos llamados a definir las políticas públicas en esta materia, así como a ejercer las funciones de planificación de la actividad extractiva, de fomento del sector, de otorgamiento de los títulos jurídicos habilitantes del aprovechamiento de derechos mineros y de disciplina minera mediante los procedimientos administrativos precisos para la ordenación de la minería.

Finalmente, es preciso destacar que las bases estatales del régimen minero, que, a falta de aprobación de la legislación pertinente, deberían estar conformadas-de acuerdo con los títulos competenciales que figuran en la Constitución-por la concreción del ámbito de aplicación de la legislación minera, la definición de lo que se entiende por actividad extractiva, la fijación del concepto de técnica minera y el establecimiento de los criterios de clasificación, son respetadas en la presente ley.

El título I establece el objeto, ámbito de aplicación y principios orientadores de la ley, situando como eje vertebrador la sostenibilidad para garantizar la protección del medio por la gran repercusión que esta actividad tiene sobre el suelo, el agua y el aire.

En el título II se define el reparto de competencias entre los diversos órganos de la Xunta y se regula la estructura organizativa específica, destacadamente el Consejo de la Minería de Galicia y los registros pertinentes. El Consejo de la Minería de Galicia se crea como órgano colegiado de participación, consulta y asesoramiento de la administración en materia de minería, para lo que se le atribuyen funciones de informe preceptivo en las principales normas e instrumentos de planificación del sector minero, así como otras de asesoramiento. El Registro Minero de Galicia inscribirá todos los derechos mineros autorizados o concedidos en el territorio de la Comunidad Autónoma de Galicia y el Registro de Solicitudes de Derechos Mineros determinará la prioridad de los derechos en función de su fecha de solicitud.

El título III establece el Plan sectorial de actividades extractivas de Galicia como máximo instrumento de planificación de la política minera, que tendrá naturaleza de un plan sectorial de incidencia supramunicipal, al objeto de establecer los principios y directrices para la ordenación minera de Galicia basada en criterios de estabilidad y sostenibilidad.

El título IV regula el procedimiento de otorgamiento y contenido de los derechos mineros. Se establece un procedimiento integrado de otorgamiento que simplifica la intervención administrativa y, al mismo tiempo, garantiza la coordinación interadministrativa e interorgánica. Esta integración procedimental permite que el otorgamiento de derechos mineros se realice en atención a los requerimientos ambientales y urbanísticos y a las competencias concurrentes. Para las personas solicitantes de los derechos mineros se

mejora y se agiliza la gestión administrativa y se dota el procedimiento de unas mayores garantías y transparencia. Asimismo, se definen el contenido y vigencia de los derechos mineros y su compatibilidad con otros usos o aprovechamientos pudiendo limitar o condicionar la Administración minera el ejercicio de los derechos de prioridad por razones ambientales, urbanísticas u otras que sean de su competencia. La ley prevé la necesidad de constitución de garantías financieras para responder de la viabilidad de los trabajos mineros y del Plan de restauración ambiental, así como la suscripción de un seguro de responsabilidad civil para hacer frente a los daños que puedan causar las actividades extractivas. También se regula el concurso de derechos mineros definiendo el contenido mínimo de la convocatoria y previsiones en cuanto a la resolución.

El fomento de la minería se regula en el título V orientando la acción de la administración hacia la innovación tecnológica que permita la mejora en el aprovechamiento de los recursos mineros, la minimización de los residuos y de las emisiones y el cierre de los ciclos productivos. Para ello se prevén actuaciones en materia de investigación y formación, incentivos económicos y la declaración de municipios mineros.

El título VI, bajo la rúbrica de disciplina minera, establece las previsiones necesarias para efectuar la inspección minera con plenas garantías para los administrados o administradas y para una adecuada determinación de los hechos. También recoge una regulación específica de algunos aspectos del régimen sancionador y el catálogo de infracciones y sanciones.

Por todo lo expuesto, el Parlamento de Galicia aprobó y yo, de conformidad con el artículo 13.2.º del Estatuto de Galicia y con el artículo 24 de la Ley 1/1983, de 23 de febrero, reguladora de la Xunta y de su Presidencia, promulgo en nombre del Rey, la Ley de ordenación de la minería de Galicia.

TÍTULO I

Disposiciones generales

Artículo 1. *Objeto.*

La presente ley tiene por objeto el desarrollo del régimen jurídico de las actividades mineras en Galicia en condiciones de sostenibilidad y seguridad promoviendo un aprovechamiento racional compatible con la protección del medio ambiente.

Artículo 2. *Ámbito de aplicación.*

1. La presente ley es de aplicación a las siguientes actividades:

- a) A la exploración, investigación, explotación y aprovechamiento de los recursos minerales y demás recursos geológicos situados en Galicia.
- b) Al aprovechamiento de recursos geotérmicos y de formaciones geológicas superficiales o subterráneas.
- c) A la preparación para la entrega a los mercados de los minerales y recursos extraídos.
- d) A la gestión de los residuos producidos en las actividades extractivas.
- e) A la recuperación ambiental de los terrenos afectados por labores mineras, así como a las condiciones y requisitos del abandono de la actividad minera.
- f) A la actividad administrativa de apoyo para la mejora e innovación en las actividades mineras, a fin de disminuir el impacto sobre los recursos naturales y la valorización integral de los recursos producidos en la búsqueda del cierre del ciclo productivo en Galicia.

2. Están excluidas del ámbito de aplicación de la presente ley las siguientes materias:

- a) La exploración, investigación, explotación y almacenamiento subterráneo de hidrocarburos líquidos y gaseosos.
- b) La extracción ocasional y de escasa importancia de recursos minerales, cualquiera que sea su clasificación, siempre que se lleve a cabo por la persona propietaria de un terreno para su uso exclusivo y no exigiese la aplicación de ninguna técnica minera.
- c) Las aguas reguladas en la Ley 5/1995, de 7 de junio, de regulación de las aguas minerales, termales, de manantial y de los establecimientos balnearios de la Comunidad Autónoma de Galicia.

d) Cualquier aprovechamiento de recursos geotérmicos de escasa importancia económica, en particular a los que se diera utilidad en calefacción, climatización doméstica o industrial y/o agua caliente sanitaria, basados en sistemas geotérmicos de muy baja entalpía, con intercambiadores en circuito cerrado, hasta 200 metros de profundidad, siempre que se llevase a cabo por la persona propietaria del terreno para su uso exclusivo y que el aprovechamiento no exigiese la aplicación de ninguna técnica minera.

Todo ello sin perjuicio de que los trabajos subterráneos necesarios estarán sometidos a autorización previa de las jefaturas territoriales de la consejería competente en materia de energía y minas, tal y como ya contempla el artículo 18.2 del Decreto 402/1996, de 31 de octubre, por el que se aprueba el Reglamento de aprovechamiento de las aguas mineromedicinales, termales y de los establecimientos balnearios de la Comunidad Autónoma de Galicia.

e) El aprovechamiento lúdico de las aguas termales, que se regirá por lo dispuesto en la Ley 8/2019, de 23 de diciembre, de regulación del aprovechamiento lúdico de las aguas termales de Galicia, sin perjuicio de lo dispuesto en la disposición final tercera de la presente ley.

Artículo 3. *Principios.*

Son principios que inspiran la presente ley:

- a) La planificación minera en el marco de la ordenación de la economía y del territorio.
- b) La gestión sostenible de los recursos mineros.
- c) La innovación tecnológica orientada a la sostenibilidad y la valorización plena de los recursos mineros.
- d) La mejora de las condiciones de seguridad y salud laborales.
- e) La colaboración y cooperación de las diferentes administraciones públicas.
- f) La participación en la política minera de los sectores sociales y económicos implicados, los cuales integrarán activamente la dimensión de la igualdad de oportunidades entre mujeres y hombres.

TÍTULO II

Organización administrativa y competencias

CAPÍTULO I

La Administración de la Xunta de Galicia

Artículo 4. *El Consejo de la Xunta.*

Al Consejo de la Xunta, como órgano superior de dirección y coordinación de la política minera de la Comunidad Autónoma de Galicia, corresponde:

- a) Aprobar el Plan sectorial de actividades extractivas de Galicia, así como sus modificaciones o revisiones, a propuesta de la consejería competente en materia de minas.
- b) Garantizar la coordinación de los distintos departamentos autonómicos con incidencia en la minería.
- c) Acordar con carácter excepcional, previa justificación del interés público, el otorgamiento de derechos mineros en caso de existencia de informes preceptivos desfavorables, si fuera el caso.
- d) Establecer las líneas de cooperación con las demás administraciones públicas.
- e) Resolver sobre la prevalencia de utilidades públicas incompatibles cuando se vean afectadas competencias atribuidas a distintas consejerías.
- f) Aprobar la declaración de municipios mineros.

Artículo 5. *La consejería competente en materia de minas.*

Corresponderá a la consejería que tenga atribuida la competencia en materia de minería:

- a) Promover y planificar la actividad minera en Galicia elaborando el Plan sectorial de actividades extractivas de Galicia y aquellos otros planes que sean precisos para un desarrollo sostenible de esta actividad.
- b) Otorgar las concesiones, permisos y autorizaciones, en los términos de la legislación básica estatal, necesarios para el desarrollo de actividades extractivas.
- c) Ejercer las competencias relativas a la seguridad minera.
- d) Inspeccionar el cumplimiento de las condiciones técnicas, de seguridad y ambientales de las actividades extractivas o de cualquier otra actividad que utilice técnicas mineras.
- e) Impulsar la mejora de las explotaciones mineras potenciando sus competencias técnicas, medioambientales, comerciales y organizativas.
- f) Ejercer la potestad sancionadora en los términos establecidos en la presente ley.
- g) El desarrollo competitivo y sostenible del tejido empresarial minero gallego.

CAPÍTULO II

El Consejo de la Minería de Galicia**Artículo 6.** *Creación y régimen jurídico.*

1. Se crea el Consejo de la Minería de Galicia como órgano colegiado de participación, consulta y asesoramiento de la administración competente en materia de minería.
2. El consejo estará adscrito a los efectos administrativos a la consejería competente en materia de minería. La organización y régimen jurídico del consejo, así como el carácter de sus informes, se determinarán reglamentariamente garantizando un funcionamiento transparente, una periodicidad adecuada y la participación activa de todos sus miembros.

Artículo 7. *Funciones.*

Corresponden al Consejo de la Minería de Galicia las siguientes funciones:

- a) Emitir informe sobre los anteproyectos de ley, sobre los proyectos de reglamentos con incidencia en la minería y sobre el Plan sectorial de actividades extractivas de Galicia.
- b) Asesorar sobre los planes y programas que la presidencia le proponga en razón a la importancia de su incidencia sobre la minería.
- c) Emitir informes y efectuar propuestas en materia de minería, a iniciativa propia.
- d) Proponer medidas para un mejor desarrollo de la política minera.
- e) Impulsar la coordinación entre la iniciativa pública y privada en materia de minería.
- f) Informar sobre cuantos asuntos en materia minera sean sometidos a su consideración por la consejería competente en materia de minería y las que reglamentariamente se le atribuyan.
- g) Conocer de la evolución del empleo en el sector de la minería, de las sanciones firmes derivadas de los incumplimientos de la presente ley y de las estadísticas de siniestrabilidad del sector y subsectores de la minería.
- h) Efectuar el seguimiento del grado de cumplimiento de todas las iniciativas encaminadas a mejorar la calidad del empleo en la minería de Galicia, incrementar la seguridad laboral e impulsar la formación de los trabajadores y trabajadoras del sector en nuestra Comunidad.
- i) Ser informado anualmente respecto a los expedientes administrativos tramitados con arreglo al procedimiento dispuesto en el título IV de la presente ley.
- j) Todas aquellas funciones que le sean atribuidas por una ley.

Artículo 8. *Composición.*

1. El Consejo de la Minería de Galicia estará presidido por la persona titular de la consejería competente en materia de minería o persona en quien delegue.
La composición y organización del Consejo de la Minería de Galicia se regirá por el principio de paridad y tratará de garantizar una representación proporcionada entre mujeres y hombres.
Reglamentariamente se determinará la composición del consejo, en el que estarán integrados representantes de las administraciones, de las organizaciones sindicales y

empresariales más representativas del sector, de las asociaciones de defensa de la naturaleza, de las comunidades de montes en mano común, de los municipios mineros, de los colegios profesionales competentes en materia minera y de la Cámara Oficial Minera de Galicia.

2. Sus miembros serán nombrados por la persona titular de la consejería competente en materia de minería a propuesta de las organizaciones representativas. El nombramiento de los miembros electivos del consejo y de sus suplentes será por un periodo de cuatro años, que podrá ser renovado por periodos iguales de dos años. Los miembros del consejo cesarán a propuesta de las organizaciones o entidades que propusieron su nombramiento.

CAPÍTULO III

Registro Minero de Galicia

Artículo 9. *Registro Minero de Galicia.*

1. Se crea el Registro Minero de Galicia, en el que se inscribirán todos los derechos mineros autorizados o concedidos en el territorio de la Comunidad Autónoma de Galicia. La inscripción se practicará de oficio e incluirá, con el suficiente desglose, el tipo de derecho minero, su titular, extensión, delimitación y plazo de vigencia.

2. Los datos reflejados en el Registro Minero de Galicia se incorporarán al Catastro Minero de Galicia, que constituirá información de apoyo para la gestión interna y la definición de la política minera de la Comunidad Autónoma. La gestión del Catastro Minero de Galicia corresponde a la Cámara Oficial Minera de Galicia.

3. El Registro Minero de Galicia será público, según las condiciones que se establezcan reglamentariamente.

Artículo 10. *Registro de Solicitudes de Derechos Mineros.*

1. La consejería competente en materia de minas llevará un registro de solicitudes de permisos, autorizaciones y concesiones de derechos mineros.

2. En este registro, que se articulará como una sección independiente dentro del Registro Minero de Galicia, se inscribirán las solicitudes en el orden en el que fueron presentadas.

3. La prioridad para la tramitación de los derechos mineros se determinará por el orden de inscripción en el Registro de Solicitudes de Derechos Mineros.

TÍTULO III

Planificación de la minería

Artículo 11. *Plan sectorial de actividades extractivas de Galicia.*

1. El Plan sectorial de actividades extractivas de Galicia se configura como un plan sectorial de incidencia supramunicipal de los regulados en la Ley 10/1995, de 23 de noviembre, de ordenación del territorio de Galicia. Como máximo instrumento de planificación de la política minera tiene por objeto establecer los principios y directrices para la ordenación minera de Galicia, basada en criterios de estabilidad y sostenibilidad, así como la normativa necesaria para desarrollar los ejes básicos de actuación administrativa en Galicia en el sector propiciando la coordinación de las acciones, su desarrollo sostenible, la mejora tecnológica y la diversificación económica.

2. Las determinaciones del Plan sectorial de actividades extractivas de Galicia serán directamente aplicables y prevalecerán de forma inmediata sobre las del planeamiento urbanístico, que habrá de ser objeto de adaptación.

3. El procedimiento de aprobación del Plan sectorial de actividades extractivas de Galicia se ajustará a lo dispuesto en el artículo 25 de la Ley 10/1995, de 23 de noviembre, de ordenación del territorio de Galicia.

Artículo 12. *Criterios orientadores.*

Los criterios que inspirarán el Plan sectorial de actividades extractivas de Galicia serán los siguientes:

- a) El establecimiento de las bases del desarrollo de una minería sostenible.
- b) La identificación de zonas con potencial minero.
- c) La mejora de la seguridad de las explotaciones mineras y de sus establecimientos de beneficio.
- d) La armonización de la actividad extractiva con el resto de los usos del suelo dentro del marco de la ordenación territorial, agraria y ambiental.
- e) El aprovechamiento ordenado y sostenible de los recursos mineros de manera compatible con la protección del medio natural y el patrimonio cultural.
- f) La racionalización del empleo de recursos naturales y de residuos a través de la implantación de las mejores técnicas disponibles y la valorización.
- g) La promoción de la investigación, el desarrollo y la innovación en las propiedades y aplicaciones de los materiales, así como en los procesos de producción, tratamiento y aprovechamiento de subproductos.
- h) La búsqueda de una mayor vinculación de la minería con la mejora de la economía de las zonas en que se sitúen las explotaciones y el fomento de la creación de empleo.
- i) El asesoramiento, información y colaboración con las administraciones locales, entes privados y organizaciones empresariales y sindicales en cuestiones relacionadas con las actividades mineras y el desarrollo empresarial.
- j) La mejora de la productividad de las empresas del sector minero y el apoyo a la implantación de industrias que permitan el cierre de todos los ciclos de transformación de los materiales mineros extraídos en Galicia.
- k) La máxima simplificación administrativa en la tramitación de los expedientes mineros.
- l) El carácter temporal de la explotación minera respecto a la ordenación del territorio y los usos del suelo.

Artículo 13. *Contenido del Plan sectorial de actividades extractivas de Galicia.*

Sin perjuicio del contenido establecido en el artículo 23 de la Ley 10/1995, de 23 de noviembre, de ordenación del territorio de Galicia, el Plan sectorial de actividades extractivas de Galicia contendrá, en todo caso:

- a) Un diagnóstico de la minería en Galicia que incluya referencias a los recursos existentes y en investigación, a los derechos mineros, a los efectos de la minería sobre el entorno económico, social y ambiental, a la localización de las explotaciones, al empleo en el sector con indicación de las condiciones laborales existentes y a las repercusiones ambientales más relevantes de las explotaciones existentes.
- b) La coordinación con los instrumentos de protección ambiental y patrimonio cultural con la determinación de los ámbitos incompatibles con actividades extractivas por las necesidades de preservación de dichos bienes sociales.
- c) La fijación de objetivos de desarrollo del sector teniendo en cuenta los condicionamientos territoriales, agrarios y ambientales y el objetivo de diversificación y cierre del ciclo productivo.
- d) Las líneas de actuación y los programas específicos, destacadamente los destinados a municipios mineros, de acuerdo con los principios de actuación de la presente ley.
- e) Los instrumentos financieros y de gestión para la ejecución del plan y las líneas directrices de las medidas de fomento de la minería que deberán estar presididas por los objetivos que fija la presente ley.
- f) Las bases de la investigación minera para alcanzar una extracción, preparación y puesta en mercado eficiente y sostenible de los recursos minerales.
- g) Las acciones encaminadas a mejorar la calidad del empleo en el sector, incrementando la seguridad y potenciando la formación de los trabajadores y trabajadoras, así como la incorporación de mujeres a un sector en el que están infrarrepresentadas a través de políticas de acción positivas.
- h) La valoración económica de las actuaciones previstas.

Artículo 14. *Participación de la consejería competente en materia de minas en instrumentos de planificación.*

1. Para la elaboración de instrumentos de planificación con incidencia en la minería se tendrán en cuenta las solicitudes y los derechos mineros otorgados o concedidos en el territorio de la Comunidad Autónoma de Galicia, para lo cual será obligatorio solicitar un certificado del Catastro Minero de Galicia.

2. Todas las figuras de planeamiento urbanístico o territorial con incidencia en la minería habrán de someterse a informe vinculante de la consejería competente en materia de minas, con posterioridad a su aprobación inicial. El informe deberá ser emitido en el plazo de tres meses, transcurrido el cual se entenderá favorable.

En caso de ser desfavorable, el informe indicará expresamente los preceptos legales vulnerados.

3. Cualquier prohibición contenida en los instrumentos de ordenación sobre actividades incluidas en la Ley 22/1973, de 21 de julio, de minas, y en la presente ley habrá de ser motivada, no pudiendo ser de carácter genérico.

TÍTULO IV

Derechos mineros

Artículo 15. *Derechos mineros.*

1. Los derechos mineros que se otorguen o se soliciten en el territorio de la Comunidad Autónoma de Galicia se ajustarán a lo dispuesto en el presente título.

2. Son derechos mineros regulados en la legislación específica minera:

a) Las autorizaciones de aprovechamiento de recursos de la sección A).

b) Las autorizaciones y concesiones de recursos de la sección B).

c) Los permisos de exploración, permisos de investigación y concesiones mineras de los recursos C) y D).

3. Con las especialidades previstas en la presente ley, se establece un procedimiento unitario e integrado para el otorgamiento de todos los derechos mineros en el territorio de la comunidad autónoma, con independencia del tipo de recurso y de la actividad minera desarrollada.

Artículo 16. *Órgano minero competente.*

1. Sin perjuicio de las funciones atribuidas al Consejo de la Xunta de Galicia en el artículo 4 de la presente ley, el órgano minero competente es la persona titular de la consejería competente en materia de minas de la Comunidad Autónoma de Galicia, a quien corresponde otorgar los derechos mineros, autorizar sus modificaciones, transmisiones, renovaciones y prórrogas, declarar su caducidad, así como realizar la convocatoria y la resolución de los concursos para la adjudicación de terrenos no registrables.

2. El órgano minero competente velará para que el otorgamiento de los derechos mineros respete las prescripciones de la normativa minera, ambiental, agraria y de ordenación del territorio, y cualquier otra que resulte de aplicación.

3. En caso de aprovechamientos inmediatos directamente asociados a proyectos de obras públicas y que no impliquen beneficio de recursos en el territorio de la Comunidad Autónoma de Galicia corresponderá al órgano competente para la aprobación del correspondiente proyecto de construcción, cualquiera que sea el sistema de ejecución, su autorización, mediante el cumplimiento de las prescripciones de la presente ley.

Dichos órganos notificarán a la consejería competente en materia de minas el inicio y finalización de los trabajos referidos, así como, anualmente, informarán de las cantidades de materiales extraídos.

CAPÍTULO I

Procedimiento de otorgamiento de los derechos mineros

Artículo 17. *Actuaciones previas.*

Con carácter previo al inicio del procedimiento para el otorgamiento de derechos mineros sometidos a evaluación ambiental, la persona promotora podrá solicitar, a través del órgano minero, la elaboración del documento de alcance del estudio de impacto ambiental, para lo cual habrá de presentar el documento inicial del proyecto de conformidad con la legislación de evaluación ambiental vigente.

Artículo 18. *Solicitudes de derechos mineros.*

1. Toda solicitud de derechos mineros incluirá, al menos, la siguiente documentación:

- a) Un modelo normalizado de solicitud.
- b) Una memoria, que comprenderá el proyecto de exploración, investigación o explotación y los proyectos de instalaciones mineras y procesos productivos, cuyo contenido se establecerá reglamentariamente.
- c) Un informe de viabilidad y solvencia, que acredite que la persona solicitante reúne los requisitos exigidos en la legislación minera para poder ser titular de derechos mineros, especialmente su solvencia económica y técnica.

La justificación de la solvencia económica de la persona solicitante podrá acreditarse por uno o varios de los medios siguientes:

- Tratándose de personas jurídicas, la presentación de las cuentas anuales o extracto de las mismas.
- Una declaración relativa a la cifra de negocios global y de los trabajos mineros realizados por la persona solicitante en el curso de los cinco últimos años.
- Cualquier otra documentación considerada como suficiente por el órgano minero competente.

La solvencia técnica de la persona solicitante podrá acreditarse por uno o varios de los medios siguientes:

- Titulaciones académicas y profesionales y experiencia de los efectivos personales de la empresa.
- Una declaración de los medios materiales y equipo técnico de los que dispondrá la persona solicitante para la ejecución de su programa minero.
- Una declaración sobre los efectivos personales de la empresa, indicando, en su caso, el grado de estabilidad en el empleo de los mismos y la importancia de sus equipos directivos durante los últimos cinco años.
- Cualquier otra documentación establecida reglamentariamente.

d) En caso de los derechos mineros sometidos a evaluación ambiental, el correspondiente documento ambiental de conformidad con lo establecido en la legislación vigente.

- e) Un plan de seguridad y salud laboral.
- f) Un plan de restauración del espacio afectado por las actividades mineras.
- g) Un calendario de ejecución y presupuesto.
- h) Planos.
- i) Anexos.
- j) En su caso, la documentación exigida por la normativa sectorial correspondiente a eventuales autorizaciones necesarias de otras administraciones públicas.
- k) Certificado municipal sobre la situación urbanística del lugar donde se pretende llevar a cabo a explotación.
- l) Cualquier otra documentación e información acreditativa del cumplimiento de requisitos establecidos en la legislación sectorial de aplicación.

2. La solicitud de los derechos mineros se acompañará de un resumen no técnico de todas las indicaciones especificadas en el apartado anterior, para facilitar su comprensión a efectos del trámite de información pública.

3. La determinación de los datos que, a juicio de la persona solicitante, gocen de secreto profesional y de propiedad intelectual e industrial, así como los que estén sujetos a protección de carácter personal y confidencialidad de acuerdo con las disposiciones vigentes.

Artículo 19. *Condiciones especiales de la solicitud de derechos mineros de la sección A).*

Además de la documentación exigida en el artículo 18, la solicitud de derechos mineros de la sección A) se acompañará de la documentación que acredite el derecho al aprovechamiento cuando el yacimiento se encuentre en terrenos de propiedad privada, de conformidad con la legislación específica de minas. Cuando el yacimiento se encuentre en terrenos de propiedad pública, será necesario el oportuno título habilitante de la Administración titular.

Artículo 19 bis. *Solicitudes de reclasificación de derechos mineros de la sección A).*

1. El procedimiento de reclasificación se iniciará mediante la presentación de solicitud, a la que se acompañará la documentación que justifique el cumplimiento de alguno de los supuestos que permiten exceptuar la clasificación de la explotación en la sección A), según lo previsto en el segundo párrafo del artículo 1.1.a), así como la superación de alguno de los umbrales del artículo 1.1.b) del Real decreto 107/1995, de 27 de enero, por el que se fijan criterios de valoración para configurar la sección A) de la Ley de minas, o norma que la sustituya.

La Administración, previa comprobación y análisis del cumplimiento de los requisitos anteriores, someterá la solicitud a información pública, así como a trámite de audiencia de todas las personas titulares de autorizaciones de explotación de recursos de la sección A) situadas en las cuadrículas mineras que pudieran verse afectadas. Posteriormente, se procederá a la resolución de clasificación del recurso en la sección C), con aplicación del tratamiento fiscal previsto en el Real decreto 107/1995, de 27 de enero.

Una vez clasificado el recurso o yacimiento, se comunicará al interesado y se procederá a la tramitación de la solicitud de la correspondiente concesión de explotación.

2. Las cuadrículas mineras donde estén enclavadas estas explotaciones no se considerarán registrables, salvo para los titulares de la explotación de dichos recursos.

3. Los terrenos francos que no reúnan las condiciones mínimas de extensión serán considerados como demasías y se otorgarán de conformidad con la disposición transitoria séptima de la Ley 22/1973, de 21 de julio, de minas, y el artículo 57 del Reglamento general para el régimen de la minería, aprobado por el Real decreto 2857/1978, de 25 de agosto, restringiéndose al ámbito territorial de la autorización de explotación preexistente. Los terrenos que estén ocupados por derechos de la sección C) o D) que hubieran sido caducados se considerarán francos desde el momento en que la citada declaración de caducidad adquiera firmeza en vía administrativa.

4. Si los terrenos donde estuviesen enclavadas las explotaciones no fuesen francos, se les reconocerá tal circunstancia, manteniendo la autorización de explotación exclusivamente para el recurso o recursos de que se trate, que se regulará por las normas del título III de la Ley 22/1973, de 21 de julio, sin perjuicio de los derechos del peticionario o titular del permiso de investigación o concesión de explotación a los demás recursos de la sección C). Desaparecidas las causas que impedían que el terreno fuese franco y registrable, se le notificará esta circunstancia a la persona titular de la autorización a que se refiere el párrafo anterior para que pueda transformar la autorización en concesión de explotación, con pleno derecho a todos los recursos de la sección C).

5. Aquellas solicitudes que incluyan nuevas superficies distintas de las autorizadas previamente para su explotación o que supongan un cambio sustancial en el proyecto de explotación o plan de restauración aprobado, en su momento, para el otorgamiento de la autorización de explotación de la sección A), estarán sujetas a lo dispuesto en el artículo 18, y en este caso deberán someterse al trámite ambiental que les sea de aplicación.

Artículo 20. *Condiciones especiales de la solicitud de derechos mineros de la sección B).*

Además de la documentación exigida en el artículo 18, la solicitud de derechos mineros sobre yacimientos de origen no natural, estructuras subterráneas y huecos resultantes de canteras exigirá la declaración previa de su calificación como recursos de la sección B), realizada por el órgano minero competente.

Artículo 21. *Condiciones especiales para la declaración de la utilidad pública o interés social, en concreto, y la necesidad de ocupación.*

1. En aquellos casos en que la Ley 22/1973, de 21 de julio, de minas, o norma que la sustituya, declara implícita la utilidad pública en el otorgamiento del derecho minero, la persona promotora del mismo podrá solicitar la declaración de la necesidad de ocupación de los bienes o derechos que sean indispensables para el inicio del proyecto, sin perjuicio de la posibilidad de futuros expedientes expropiatorios para el desarrollo de la totalidad del proyecto.

Para lo anterior deberá presentarse, junto con la documentación contemplada en el artículo 18, una relación concreta e individualizada, en la que se describan, en todos los aspectos, material y jurídico, los bienes o derechos que se estime de necesaria ocupación.

2. En aquellos casos en que la Ley 22/1973, de 21 de julio, de minas, o norma que la sustituya, contemple la posibilidad de la declaración de la utilidad pública, la persona promotora del derecho minero podrá solicitar la declaración de utilidad pública o interés social, en concreto, y de la necesidad de ocupación de los bienes o derechos que sean indispensables para el inicio del proyecto o la construcción de la instalación, sin perjuicio de la posibilidad de futuros expedientes expropiatorios para el desarrollo de la totalidad del proyecto.

Para lo anterior deberá presentarse, junto con la documentación contemplada en el artículo 18, una justificación de la importancia y de las razones para la declaración de la utilidad pública, en concreto, incluyendo una relación concreta e individualizada de los bienes y derechos que la persona solicitante estime de necesaria expropiación, en la que se justificarán los motivos por los que no ha sido posible llegar a un acuerdo que la evite.

3. El órgano minero realizará la publicación de la relación de bienes y derechos en el Boletín Oficial del Estado, en el de la provincia respectiva y en uno de los diarios de mayor circulación de la provincia, si lo hubiese, comunicándola además a los ayuntamientos en cuyo término municipal radique el bien o derecho a ocuparse para su exposición en el tablón de anuncios, para que dentro de un plazo de quince días, a contar a partir de la última publicación, las personas interesadas puedan formular alegaciones sobre la procedencia de la ocupación o disposición de los bienes y su estado material o legal.

Se notificará individualmente a cada persona titular de derechos o bienes afectados, que podrán, durante el transcurso del plazo fijado en el párrafo anterior, aportar cuantos datos permitan la rectificación de los posibles errores que se estimen cometidos en la relación que se haya hecho pública.

4. La resolución que otorgue el derecho minero así tramitado declarará, en su caso, la utilidad pública o interés social, en concreto, y la necesidad de ocupación de los terrenos a los efectos de la Ley de 16 de diciembre de 1954 sobre expropiación forzosa, o norma que la sustituya, iniciando el expediente expropiatorio, sin perjuicio de la posibilidad de convenir la adquisición de los bienes o derechos que son objeto de la misma libremente y por mutuo acuerdo. En este último caso, una vez convenidos los términos de la adquisición amistosa, se dará por concluido el expediente expropiatorio.

Artículo 22. *Subsanación de las solicitudes.*

Si la solicitud de iniciación no reúne los requisitos señalados en la presente ley, se requerirá a la persona interesada para que, en un plazo de diez días, subsane la falta o aporte los documentos preceptivos, con indicación de que, si así no lo hiciese, se tendrá por desistida de su petición, previa resolución motivada.

Artículo 23. *Consulta a las administraciones públicas e información pública.*

1. Una vez completada la documentación, de acuerdo con lo establecido en los artículos anteriores, para los derechos mineros de aprovechamiento o explotación se recabarán los siguientes informes preceptivos:

- a) El informe del ayuntamiento o ayuntamientos que tengan el derecho minero dentro de su término municipal.
- b) El informe del órgano con competencias en materia de medio ambiente.
- c) El informe sobre el patrimonio cultural, cuando proceda.
- d) El informe del órgano con competencias en materia de dominio público hidráulico, cuando proceda.
- e) El informe sobre dominio público marítimo-terrestre, cuando proceda.
- f) Los demás informes que sean preceptivos según las disposiciones legales de aplicación y los que se estimen necesarios para resolver, citándose el precepto que los exigiese o fundamentando, en su caso, la conveniencia de reclamarlos.
- g) El informe del órgano con competencias en materia de ordenación agraria.

2. Los informes señalados en el apartado anterior habrán de pronunciarse sobre la existencia de usos de interés público de competencia de los órganos que los emitiesen, a los efectos de la tramitación de la correspondiente pieza separada de compatibilidad y, en su caso, prevalencia, según lo establecido en el artículo siguiente.

3. Los informes habrán de evacuarse en el plazo de un mes desde la recepción del expediente completo. Transcurrido el plazo sin que se hubiesen recibido, el procedimiento continuará si el órgano minero cuenta con elementos de juicio suficientes para determinar la compatibilidad del derecho minero con otros usos de interés público. En este caso, no se tendrán en cuenta los pronunciamientos antes referidos que se recibiesen posteriormente.

Si el órgano minero no tuviera los elementos de juicio suficientes, bien porque no se recibieron los informes de las administraciones públicas competentes que resulten relevantes o bien porque, habiéndose recibido, estos resultan insuficientes para decidir, requerirá a la persona titular del órgano jerárquicamente superior de aquel que tendría que emitir el informe para que, en el plazo de diez días hábiles, a contar a partir de la recepción del requerimiento, ordene al órgano competente la entrega del correspondiente informe en el plazo de diez días hábiles, sin perjuicio de las responsabilidades en que pudiera incurrir el responsable de demora. En caso de que no se haya recibido el informe transcurrido el plazo anterior, el órgano minero continuará con la tramitación del procedimiento.

4. Posteriormente, se abrirá un periodo de información pública que no será inferior a treinta días.

Artículo 24. *Compatibilidad de derechos mineros y con usos de interés público.*

1. Si la solicitud de un derecho minero afectara a un derecho minero preexistente o a otros usos de interés público, el órgano minero competente se pronunciará sobre su compatibilidad o incompatibilidad, así como sobre su prevalencia, a través del procedimiento que reglamentariamente se establezca.

2. Para ello tendrá en cuenta los siguientes criterios:

- a) La viabilidad e interés económico de la solicitud, de acuerdo con la memoria presentada.
- b) Su incidencia en el entorno natural y social, el paisaje y el medio rural.
- c) Su repercusión sobre otras infraestructuras de interés público existentes en el territorio afectado (parques eólicos, líneas eléctricas, gaseoductos.).

3. Si considera que la solicitud es incompatible con otro derecho minero preexistente, el órgano minero competente dictará resolución motivada, poniendo fin al procedimiento.

Artículo 25. *Formas de finalización de los procedimientos de otorgamiento de autorizaciones, permisos o concesiones mineras.*

1. Los expedientes sobre los derechos mineros regulados en la presente ley que se tramiten para el otorgamiento de autorizaciones, permisos o concesiones finalizarán por las

causas previstas en este artículo y por las previstas en la Ley 39/2015, de 1 de octubre, del procedimiento administrativo común de las administraciones públicas, o norma que la sustituya.

2. Pondrán fin al procedimiento la resolución, el desistimiento y la renuncia al derecho en que se fundamente la solicitud, cuando tal renuncia no esté prohibida por el ordenamiento jurídico, y su caducidad.

3. Finalizado el expediente por cualquiera de las causas previstas en este artículo, así lo hará constar de oficio la consejería competente en materia de minas en el correspondiente Registro Minero de Galicia.

Artículo 25 bis. *Formas de finalización de los procedimientos de otorgamiento de autorizaciones, permisos o concesiones mineras.*

(Derogado)

Artículo 26.

1. El órgano minero competente dictará la resolución que ponga fin al procedimiento en el plazo máximo de doce meses, incorporando, en su caso, los condicionamientos que resulten de los informes preceptivos.

La emisión del correspondiente informe por el órgano sectorial competente sustituirá, a todos los efectos, las correspondientes autorizaciones que, con arreglo a la legislación sectorial de aplicación, la persona solicitante esté obligada a recabar de esos órganos consultados en el ejercicio de sus competencias, debiendo adecuarse el contenido del informe a aquel previsto en la normativa sectorial para la correspondiente autorización.

2. La resolución otorgará o denegará el derecho minero solicitado. Los derechos mineros podrán denegarse motivadamente en los siguientes casos:

a) La inadecuación de la memoria y demás documentos presentados a los requisitos y condiciones exigidos por la legislación mineira.

b) La falta de acreditación de la viabilidad de un aprovechamiento racional de los recursos mineros, en función de la existencia de recurso natural mineral en cantidad y calidad.

c) El incumplimiento de los requisitos subjetivos o la insuficiente acreditación de la solvencia económica o técnica del solicitante.

d) La inadecuación a la normativa sectorial, de carácter urbanístico, ambiental, agraria u otra, debidamente acreditada en el expediente.

e) La incompatibilidad y la no prevalencia con otro derecho minero preexistente o con infraestructuras de interés público en el territorio de la Comunidad Autónoma.

3. La resolución denegatoria en que se motivará la concurrencia de las causas de denegación del artículo 26.2 de esta ley implicará la cancelación de la inscripción correspondiente en el Registro Minero de Galicia sobre el derecho para el otorgamiento de autorizaciones, permisos o concesiones mineras a las que se refiere esta ley.

4. La resolución que otorgue el derecho minero podrá imponer las condiciones necesarias para su adecuación o compatibilidad con otros intereses dignos de protección.

Dicha resolución podrá incluir también, con los condicionantes que en su caso procedan, la autorización de escombreras y de establecimientos de beneficio, con la condición de que exista una unidad productiva y de localización física de las instalaciones.

5. Una vez transcurrido el plazo máximo de doce meses sin que se notifique resolución expresa, podrá entenderse desestimada la solicitud.

Artículo 27. *Notificación y publicidad.*

1. El órgano minero competente notificará la resolución a los interesados, al municipio en el que se ubique el proyecto minero, a los distintos órganos que hubieran emitido informes preceptivos y, en su caso, a los demás órganos administrativos que resulten competentes.

2. El otorgamiento de los derechos mineros se publicará en el Diario Oficial de Galicia.

CAPÍTULO II

Contenido de los derechos mineros

Artículo 28. *Contenido de los derechos mineros.*

1. La resolución de otorgamiento de un derecho minero tendrá el siguiente contenido mínimo:

a) Las condiciones impuestas por el órgano minero competente para el ejercicio de las actividades de exploración, investigación y explotación, así como para los establecimientos de beneficio.

b) Su extensión y delimitación.—En caso de permisos de exploración, el órgano minero competente valorará que, dentro de los límites fijados por la legislación específica de minas, su extensión no supere las cuatrocientas cuadrículas mineras, teniendo en cuenta las peculiaridades del territorio de la comunidad autónoma, por razones ambientales, agrarias, urbanísticas u otras de su competencia.

En caso de permisos de investigación, la autoridad minera no otorgará extensiones superiores a quince cuadrículas mineras, salvo supuestos excepcionales debidamente justificados y motivados por razón de la tipología del recurso a investigar, de las mejoras técnicas disponibles, de su naturaleza estratégica o de su interés para la economía gallega.

c) Su plazo de vigencia y condiciones de renovación, en su caso.

d) La constitución de las garantías obligatorias y del seguro de responsabilidad civil regulados en la presente ley.

e) Las prescripciones que garanticen, en su caso, la protección de los recursos naturales.

f) Las medidas relativas al cierre definitivo y abandono de la explotación.

g) Cualquier otra medida o condición determinada por la legislación sectorial de aplicación.

2. Los derechos mineros contendrán, además, cuando así sea exigible en la normativa que resulte de aplicación:

a) La declaración de impacto ambiental u otras figuras de evaluación ambiental.

b) Las condiciones preventivas y de control necesarias en materia de accidentes graves en los que intervengan sustancias peligrosas.

c) La gestión de los residuos de actividades extractivas y su transporte, cuando se realicen dentro de la propia explotación.

d) Las condiciones de actividad de los establecimientos de beneficio vinculados a las actividades mineras.

e) Las correspondientes autorizaciones sectoriales.

Artículo 29. *Vigencia temporal de los derechos mineros.*

Las autorizaciones mineras para recursos de las secciones A) y B) se otorgarán por el periodo previsto en el proyecto de explotación correspondiente, con un límite máximo de revisión de las condiciones de su otorgamiento cada diez años. En el caso de la sección A), el tiempo de la duración de la autorización no podrá exceder de aquél para el que el peticionario tenga acreditado el derecho de aprovechamiento.

Los permisos de exploración se otorgarán por un plazo máximo de un año.

Los permisos de investigación se otorgarán por un periodo máximo de tres años.

Las concesiones de explotación mineras se otorgarán por un periodo de treinta años, pudiendo prorrogarse hasta un máximo de setenta y cinco años.

Artículo 30. *Renovación y prórroga de derechos mineros.*

1. Transcurrido el plazo máximo de vigencia de los permisos de exploración y de los permisos de investigación, éstos podrán ser renovados y prorrogados por periodos sucesivos, conforme a lo dispuesto en la legislación general. Las concesiones de explotación mineras no podrán ser prorrogadas una vez transcurrido el plazo máximo establecido en el artículo anterior.

2. Con una antelación mínima de un mes antes del vencimiento del plazo de vigencia de los derechos mineros, salvo en el supuesto de concesiones de explotación en el que el plazo será de doce meses, el titular de derechos mineros solicitará su renovación y prórroga, que se tramitará por el procedimiento que se establezca reglamentariamente.

3. El titular de un permiso de investigación podrá prorrogar los trabajos por el periodo que dure la tramitación del expediente de otorgamiento de la concesión derivada prevista en la legislación minera. Con todo, el órgano minero competente podrá acordar la paralización temporal de los trabajos mediante resolución motivada, hasta que se resuelva definitivamente el expediente.

Artículo 31. *Derechos de prioridad.*

1. Los derechos de prioridad que la legislación minera reconoce a las personas titulares de determinados derechos mineros no suponen el reconocimiento de derechos consolidados a su otorgamiento, mientras no se acredite la viabilidad de su aprovechamiento racional y la concurrencia de los requisitos exigidos en la legislación de aplicación.

2. El órgano minero competente podrá limitar o condicionar motivadamente el ejercicio de tales derechos de prioridad por razones urbanísticas y de ordenación del territorio, agrarias, ambientales u otras que sean de su competencia.

3. Los derechos de prioridad deberán ejercitarse, en su caso, dentro de los plazos máximos regulados en la legislación minera.

Artículo 32. *Garantías financieras.*

1. La persona titular de un derecho minero habrá de constituir una garantía financiera o equivalente suficiente antes de la preceptiva comunicación del inicio de los trabajos, siendo responsable de su mantenimiento en los términos señalados en este artículo.

2. Las formas de constitución de garantías financieras o equivalentes podrán ser, entre otras, fondos de provisión internos constituidos por depósito en entidades financieras y garantías financieras en custodia de un tercero, tales como bonos y avales emitidos por entidades bancarias, así como contratos de seguros que cubran la responsabilidad civil de la entidad explotadora derivada del incumplimiento de lo dispuesto en el plan de restauración autorizado.

3. La cuantía de la garantía corresponderá a la suma de dos conceptos: uno responderá del cumplimiento de las obligaciones de financiación y viabilidad de los trabajos mineros y otro responderá del cumplimiento del plan de restauración ambiental.

Respecto a la garantía que responde del cumplimiento de las obligaciones de financiación y viabilidad de los trabajos mineros, su importe será del 4 % del presupuesto de inversión, en caso de una autorización de aprovechamiento o una concesión de explotación, y de un 20 % para los permisos de exploración o investigación.

Esta garantía habrá de ser revisada a petición del titular minero cuando este justifique la ejecución total o parcial del proyecto de explotación aprobado.

4. Respecto a la garantía que responderá del cumplimiento del plan de restauración ambiental, se determinará su cuantía de acuerdo con los siguientes criterios:

a) Coste real de todos los trabajos de restauración conforme al proyecto de restauración aprobado.

b) Área afectada en cada año de investigación o de explotación.

c) Calendario y programa de ejecución.

d) Uso actual y previsto del suelo.

La garantía se revisará anualmente teniendo en cuenta los trabajos de rehabilitación ya realizados y las superficies nuevas afectadas conforme a lo dispuesto en el plan anual de labores.

5. La garantía financiera o equivalente se constituirá de forma que se asegure la existencia de fondos fácilmente disponibles en cualquier momento por parte de la autoridad competente para la rehabilitación de los terrenos afectados.

6. Una vez finalizada la ejecución del plan de restauración, la entidad explotadora solicitará a la autoridad competente, por escrito, la liberación de la garantía financiera correspondiente. Esta emitirá informe motivado en el plazo de dos meses.

Artículo 33. *Seguro de responsabilidad civil.*

La persona titular de cualquier derecho minero deberá suscribir un seguro de responsabilidad civil en el plazo de treinta días, a contar desde la notificación de la resolución de otorgamiento, para hacer frente a los daños que puedan causar a las personas, los animales, los bienes o el medio ambiente.

Si la persona titular de un derecho minero contrata las labores que éste implica, en todo o en parte, con un tercero, podrá subrogar en todo o en parte el contrato de seguro de responsabilidad civil al explotador, dando cuenta a la Administración minera.

La cuantía de los seguros será fijada y revisada por el órgano minero competente, de acuerdo con los riesgos derivados de las labores de exploración, investigación o explotación y, especialmente, de la gestión de los residuos generados por la explotación.

Reglamentariamente se establecerán los riesgos, criterios y condiciones para fijar la cuantía que habrá de cubrir dicho seguro de responsabilidad civil y su revisión.

Artículo 34. *Plan anual de labores.*

Los titulares de derechos mineros de las secciones A), C) y D) habrán de presentar anualmente un plan de labores para su aprobación por el órgano minero competente.

El plan de labores habrá de ser cumplimentado y firmado por el director facultativo.

Reglamentariamente se establecerá el procedimiento para la aprobación del plan de labores y su alcance, contenido y efectos.

CAPÍTULO III

Concursos de derechos mineros**Artículo 35.** *Convocatoria de concursos de derechos mineros.*

1. Para el otorgamiento de derechos mineros sobre los terrenos francos resultantes del levantamiento de una zona de reserva o de la declaración de caducidad de un permiso de exploración, de un permiso de investigación o de una concesión de explotación minera, se tramitará el correspondiente concurso público, regulado en este artículo y demás normativa aplicable. En todo caso, se realizarán convocatorias de concurso diferenciadas por cada provincia.

Una vez que adquiera firmeza, en su caso, en vía judicial, la declaración de caducidad de un derecho minero, se procederá a efectuar la convocatoria del concurso público a que se refiere el párrafo anterior, publicándose en el Boletín Oficial del Estado y en el Diario Oficial de Galicia. En el plazo de dos meses, a contar a partir del día siguiente al de la última publicación, quienes estén interesados en el derecho caducado podrán presentar solicitudes.

Si la declaración de caducidad de un derecho objeto de concurso se debiera al incumplimiento de las obligaciones legales o de las condiciones establecidas en el título de otorgamiento por parte de la persona explotadora o de la persona titular del derecho, estas no podrán participar en el concurso respecto a dicho derecho.

En la convocatoria del concurso se determinarán los criterios de selección, así como los parámetros para su valoración, teniendo en cuenta, en todo caso, los previstos en el artículo siguiente. Estos criterios y parámetros podrán ser establecidos previamente con carácter general para las convocatorias de concursos referidas a uno o varios tipos de recursos mediante orden de la persona titular de la consejería competente en materia de minas. En todo caso, en la convocatoria del concurso de que se trate podrán establecerse justificadamente modificaciones de los criterios o parámetros establecidos con carácter general para adaptarlos a las características o circunstancias específicas del concurso concreto.

2. En la solicitud se indicará claramente el tipo de derecho que se solicita y sobre qué derecho minero se solicita, acompañando el siguiente contenido mínimo, que se presentará en dos sobres cerrados debidamente numerados:

a) En el primer sobre se incluirá la documentación acreditativa de la capacidad jurídica y de obrar de la persona solicitante y de la representación, así como el resguardo de la fianza provisional, que consistirá en el 10 % de la tasa correspondiente a las solicitudes de

derechos mineros establecida en la Ley 6/2003, de 9 de diciembre, de tasas, precios y exacciones reguladoras de la Comunidad Autónoma de Galicia, o norma que la sustituya. Se incluirá, asimismo, la documentación acreditativa de no estar incurso en las prohibiciones para contratar con el sector público establecidas en la normativa reguladora de los contratos del sector público.

b) El segundo sobre contendrá la designación del terreno que se pretende, los documentos requeridos para las solicitudes de derechos mineros, la documentación adicional que proceda explicativa o acreditativa de las ventajas de la propuesta y una declaración responsable de los documentos presentados.

Artículo 36. *Valoración de ofertas y resolución de concursos de derechos mineros.*

1. En caso de que no se hubieran formulado solicitudes, el órgano minero competente declarará de oficio el terreno como registrable, publicándolo en el Diario Oficial de Galicia y en el Boletín Oficial del Estado.

2. En caso de que se hubieran presentado varias solicitudes sobre el mismo derecho minero, se abrirá una fase de concurrencia competitiva, en la que se establecerá el orden de prelación para la tramitación de las mismas, de acuerdo con la valoración obtenida por aplicación de los criterios de selección de las propuestas más ventajosas.

Se entenderá por propuestas más ventajosas las que ofrezcan las mejores condiciones científicas y técnicas y las mayores ventajas económicas y sociales, teniendo en cuenta los principios de sostenibilidad, responsabilidad y seguridad, y en atención, como mínimo, a los siguientes criterios:

a) La calidad científica y técnica del proyecto y las garantías que se ofrezcan de su viabilidad.

b) La calidad ambiental del proyecto, valorándose específicamente la restauración de zonas degradadas como consecuencia de actividades mineras anteriores.

c) La calidad social y ética del proyecto, es decir, la inclusión en el proyecto de medidas inclusivas y transversales, de cohesión social y de respeto al medio ambiente, en las que se expresen altos estándares de responsabilidad social y ética empresarial. Entre estas medidas se valorará la incorporación de la variable de género, la integración laboral de las personas con discapacidad, mecanismos de solución de conflictos con las comunidades locales y mecanismos de transparencia y acceso de la ciudadanía a la información.

d) El impacto socioeconómico del proyecto en la zona de implantación de la explotación y en la economía gallega en general, en base a indicadores objetivos y comparativos con la situación actual.

e) Las condiciones jurídicas más respetuosas con el carácter de bienes de dominio público de los yacimientos de origen natural y demás recursos geológicos en el ordenamiento jurídico español y con su explotación racional.

3. La apertura de las ofertas se verificará en cada provincia respecto a los derechos que se ubiquen en la misma por una mesa constituida por:

a) La persona titular de la jefatura territorial correspondiente de la consejería competente en materia de minas o persona en quien delegue, que actuará como presidente o presidenta.

b) La persona titular de la jefatura del servicio competente en materia de minas de la jefatura territorial correspondiente o el ingeniero o ingeniera de minas de dicho servicio en quien delegue, que actuará como secretario o secretaria de la mesa.

c) Un miembro de la escala de letrados de la Xunta de Galicia.

d) La persona titular de la intervención delegada de la jefatura territorial correspondiente de la consejería competente en materia de minas o de la delegación provincial o persona en quien delegue.

e) Una persona representante de la dirección general competente en materia de minas designada por la persona titular de la dirección general competente en materia de minas.

En caso de derechos que se ubiquen en más de una provincia, la apertura de las ofertas se verificará por la mesa correspondiente a la provincia donde se ubique una mayor extensión del derecho.

En el plazo de diez días desde la finalización del plazo para la presentación de solicitudes, se constituirá la mesa, procediéndose a la apertura de sobres en el orden habitual. Al acto de constitución de la mesa y a la apertura de sobres podrán asistir las personas que hayan presentado las solicitudes o sus representantes debidamente acreditados.

La mesa analizará y valorará las ofertas presentadas y realizará una propuesta de resolución del concurso, que incluirá, para los casos en que se hayan presentado varias solicitudes respecto a un mismo derecho, el orden de prelación de las solicitudes para su tramitación.

4. El concurso se resolverá por la persona titular de la consejería competente en materia de minas en el plazo máximo de seis meses, a contar desde el día siguiente a la última publicación de la convocatoria. La resolución contendrá el orden de prelación para la tramitación de las solicitudes concurrentes presentadas respecto a un mismo derecho, de acuerdo con lo establecido en este artículo, y declarará que procede la admisión a trámite de las solicitudes no concurrentes. Asimismo, declarará registrables los terrenos objeto del concurso respecto a los que no se hubiera presentado o no hubiera sido admitida ninguna solicitud.

Transcurrido el plazo sin que hubiera recaído y hubiera sido notificada la resolución expresa, las personas interesadas podrán entender desestimadas sus solicitudes por silencio administrativo.

5. Si no se admitiese ninguna de las solicitudes presentadas, el concurso se declarará desierto, siendo los terrenos no adjudicados declarados registrables por la persona titular de la consejería competente en materia de minas. Esa declaración habrá de publicarse en el «Diario Oficial de Galicia» y en el «Boletín Oficial del Estado», con indicación de que podrán ser solicitados una vez transcurridos ocho días desde la publicación en el «Boletín Oficial del Estado».

CAPÍTULO IV

Coordinación con otras legislaciones

Artículo 37. *Coordinación con el procedimiento de evaluación ambiental.*

1. No podrán otorgarse derechos mineros sin que previamente se hubiera dictado la declaración ambiental, cuando fuese necesaria con arreglo a la legislación vigente.

2. A estos efectos, el órgano ambiental competente, en cuanto formule la declaración ambiental, remitirá una copia de la misma al órgano minero, que incorporará su condicionado al contenido de los derechos mineros.

Artículo 38. *Coordinación con el régimen urbanístico de aplicación.*

El ejercicio de los derechos mineros estará condicionado a la obtención del correspondiente título habilitante municipal de naturaleza urbanística, con arreglo a la normativa de aplicación.

TÍTULO V

Fomento de la minería

CAPÍTULO I

Investigación, formación, difusión social de la actividad minera y patrimonio geominero

Artículo 39. *Investigación.*

1. La Xunta de Galicia, en el marco del Plan gallego de investigación, desarrollo e innovación tecnológica, promoverá el desarrollo de la investigación científica y técnica, la experimentación y los estudios en materia minera y de recursos mineros que permitan

disponer de los conocimientos científicos y técnicos necesarios para la mejora del aprovechamiento de los recursos mineros, la minimización de los residuos, la protección ambiental y el cierre de los ciclos productivos, así como la mejora de las condiciones de seguridad y salud en el trabajo.

2. De conformidad con lo establecido en el apartado anterior, la Xunta de Galicia establecerá directamente o en colaboración con entidades públicas o privadas los mecanismos que conduzcan a alcanzar los fines de investigación señalados.

Artículo 40. Formación.

La Xunta de Galicia fomentará, en colaboración con las empresas, organizaciones sindicales y entidades representativas del sector minero de Galicia, el reciclaje y el perfeccionamiento de los trabajadores y trabajadoras del sector, mediante las medidas y actuaciones que reglamentariamente se establezcan, que contemplarán la participación de los agentes sociales en su diseño, ejecución y evaluación.

Artículo 41. Difusión social de la actividad minera y patrimonio geominero.

1. La Xunta de Galicia impulsará, en colaboración con los agentes científicos, organizaciones sindicales y entidades representativas del sector minero de Galicia, la difusión de la actividad minera entre la sociedad.

2. La Xunta de Galicia promoverá las medidas adecuadas para garantizar la conservación, mantenimiento y recuperación de la documentación minera.

CAPÍTULO II

Incentivos económicos

Artículo 42. Principios generales.

1. La consejería competente en materia de minería, de acuerdo con las orientaciones y prioridades del Plan sectorial de actividades extractivas de Galicia, concretará en un plan estratégico previo los incentivos económicos, los objetivos y efectos que se pretenden con su aplicación, el plazo necesario para su consecución y los costes previsibles.

2. La gestión de los incentivos económicos se realizará de acuerdo con los principios de publicidad, transparencia, concurrencia, objetividad, igualdad y no discriminación, eficacia en el cumplimiento de los objetivos y eficiencia en la asignación de recursos públicos.

3. Las ayudas a la minería deberán ir dirigidas a la mejora de las condiciones de trabajo y a la formación de los trabajadores y trabajadoras, a conseguir un aprovechamiento eficiente de los recursos, a la reducción del impacto sobre el medio y a la valorización endógena de los recursos territorializando la cadena de valor.

4. Serán objeto de las ayudas:

- a) La innovación e investigación tecnológica.
- b) El mantenimiento del empleo y la mejora de las condiciones de seguridad laboral y de la formación de los trabajadores y trabajadoras, así como de la calificación del empleo.
- c) La protección ambiental y la reducción del consumo de recursos y de la producción de residuos.
- d) El cierre de los ciclos productivos, la diversificación económica y el impulso de las redes de comercialización e internacionalización de las empresas mineras.
- e) La investigación geológica minera.

5. La cooperación entre agentes interesados en la realización o promoción de cualquiera de estas actividades será objeto de atención preferente.

Artículo 43. Beneficiarios.

1. Podrán ser beneficiarias de las ayudas tanto las personas titulares de los derechos mineros como aquellas personas naturales o jurídicas a las que aquéllos hubieran cedido su explotación en las condiciones que reglamentariamente se establezca, así como los organismos de investigación y tecnológicos especializados en campos científicos y

tecnológicos relevantes para la actividad minera, las asociaciones y cooperativas de los sectores productivos relacionados con la minería y los particulares o empresas que realicen estudios o presten servicios en el sector de la minería.

2. No podrán obtener la condición de beneficiarias aquellas personas o entidades que incurran en alguna de las causas de prohibición previstas en la legislación vigente en materia de ayudas públicas ni las empresas que carezcan de los permisos administrativos pertinentes para el ejercicio de su actividad.

Artículo 44. *Exclusiones.*

No serán objeto de ayudas los trabajos, obras o estudios que vengan impuestos como consecuencia de la obligación de restauración, ni los que se deriven de la reparación de los daños causados por una actuación que hubiera sido objeto de una sanción.

CAPÍTULO III

Municipios mineros

Artículo 45. *De los municipios mineros.*

1. El Consejo de la Xunta de Galicia, a solicitud de los municipios afectados, podrá declarar como municipios mineros aquéllos en los que exista o haya existido una dependencia de la minería para su economía.

2. Los municipios mineros serán objeto de medidas y planes de actuación específicos, de acuerdo con las previsiones del Plan sectorial de actividades extractivas de Galicia, de adaptación de las infraestructuras a sus necesidades, de mejora ambiental y seguridad y de diversificación del tejido productivo. La Xunta de Galicia impulsará la celebración de convenios con los municipios mineros, que regularán las formas de asistencia y cooperación técnica y financiera.

TÍTULO VI

Disciplina minera

CAPÍTULO I

Inspección minera

Artículo 46. *Inspección de minas.*

1. Corresponde a la Xunta de Galicia, a través de la consejería competente en materia de minas, realizar las comprobaciones necesarias y pedir la documentación e información necesaria para el seguimiento y vigilancia de las declaraciones ambientales, así como comprobar el cumplimiento de la normativa minera aplicable a las actividades incluidas en el ámbito de aplicación de la presente ley, de oficio o a instancia de parte interesada, así como de las condiciones de seguridad de cualquier otra actividad que utilice técnicas mineras, sin perjuicio de lo establecido en la normativa vigente en materia de riesgos laborales.

2. La inspección de las actividades incluidas en el ámbito de aplicación de la presente ley, así como de la normativa en materia de prevención de riesgos laborales respecto a las actividades que impliquen el empleo de técnica minera, será realizada por funcionarios o funcionarias que ocupen puestos de trabajo que tengan atribuido el ejercicio de las funciones de inspección y que estén adscritos a órganos administrativos con competencia para el control o inspección en materia minera.

3. Para el desempeño de la función inspectora, la autoridad minera podrá establecer mecanismos de colaboración con órganos o administraciones que tengan atribuidas competencias y responsabilidades en el ámbito laboral.

Artículo 47. Facultades.

El funcionario o funcionaria que, de conformidad con lo establecido en el artículo anterior, realice la inspección de minas tiene en el ejercicio de sus funciones el carácter de autoridad pública y estará autorizado para:

a) Acceder libremente, en cualquier momento, acreditándose adecuadamente, a las explotaciones mineras, a sus establecimientos de beneficio o lugares en los que se realice algún tipo de actividad minera y a permanecer en ellos, debiendo comunicar al empresario o a sus representantes su presencia, salvo que éstos estén abandonados o presenten signos, a criterio del actuante, que manifiesten la falta de utilización habitual.

b) Practicar todas las diligencias y requerir la información y documentación necesarias para comprobar que se cumplen las disposiciones legales y reglamentarias, así como obtener copias y extractos de la misma.

c) Tomar muestras u obtener cualesquiera otras evidencias en el soporte que sea adecuado en la presencia del empresario o empresaria o persona responsable del establecimiento, salvo que la apreciación motivada de las circunstancias pueda requerir su obtención en su ausencia.

Artículo 48. De las actas.

1. Las actividades inspectoras se documentarán mediante actas que estarán dotadas de presunción de certeza respecto a los hechos reflejados en las mismas que hubieran sido constatados por el inspector sin perjuicio de las pruebas en contrario. Su contenido se ajustará a lo previsto en la presente ley y a los modelos reglamentarios.

2. Las actas se extenderán por duplicado y habrán de firmarse por el funcionario o funcionaria actuante, y, cuando lo desee, por el titular, explotador o responsable del establecimiento. La negativa a firmar se hará constar en el acta. La firma acreditará el conocimiento del acta y de su contenido.

3. En las actas de infracción habrán de reflejarse, en todo caso, los siguientes extremos:

- a) La identificación de los sujetos actuantes, la fecha y el lugar de las actuaciones.
- b) Los hechos constatados por el funcionario actuante, destacando los relevantes a efectos de tipificación de las infracciones y de graduación de las sanciones.
- c) Las manifestaciones de los interesados.
- d) Los medios y las muestras obtenidos para la comprobación de los hechos.
- e) Las medidas adoptadas.
- f) La infracción o infracciones supuestamente cometidas, con expresión del precepto vulnerado.
- g) La propuesta de sanción, su graduación y cuantificación.
- h) El órgano competente para imponer la sanción y la norma que le atribuya tal competencia.

Artículo 49. Medidas derivadas de la actividad inspectora.

Finalizada la actividad de comprobación, el funcionario o funcionaria que hubiera realizado la inspección podrá adoptar las siguientes medidas:

a) Requerir a la persona responsable, cuando las circunstancias así lo aconsejen, para que adopte, en el plazo que se señale, las medidas correctoras oportunas; dando cuenta de esta actuación al órgano competente en materia de seguridad minera.

b) Proponer la iniciación del procedimiento sancionador, mediante la extensión de las actas de infracción.

c) Ordenar, por escrito, la suspensión inmediata de los trabajos o tareas que se estuvieran desarrollando en caso de concurrir grave e inminente riesgo para la seguridad o salud de los trabajadores. Dicha medida, que será inmediatamente ejecutiva, será comunicada tanto a las personas responsables como al órgano competente en materia de seguridad minera y a la autoridad laboral.

La orden de suspensión, que habrá de ser ratificada, en el plazo máximo de dos días hábiles, en el seno del correspondiente procedimiento sancionador y por la autoridad que

tenga competencia para acordar su iniciación, podrá ser levantada por la autoridad minera tan pronto como se corrijan las deficiencias que la motivaron.

CAPÍTULO II

Régimen sancionador

Artículo 50. *Responsables.*

1. Serán sujetos responsables de las infracciones las personas físicas o jurídicas que incurriesen en las mismas, y en particular:

a) La persona explotadora efectiva del recurso minero y, en su caso, la persona titular de los derechos de aprovechamiento minero.

b) El subcontratista del explotador efectivo.

c) La dirección facultativa, en el ámbito de sus respectivas funciones.

d) La persona titular o propietaria de la entidad explotadora efectiva, así como el administrador, gerente, director o equivalente de dicha entidad en relación con las infracciones que se cometan en el desarrollo de la actividad de investigación o aprovechamiento de los recursos geológicos, cuando no hayan realizado los actos necesarios que fueran de su incumbencia para el cumplimiento de las obligaciones infringidas, hayan consentido el incumplimiento por quienes de ellos dependan o hayan adoptado acuerdos que hubieran hecho posible la comisión de tales infracciones. En todo caso, en los supuestos de extinción de la personalidad jurídica de la entidad explotadora efectiva, el procedimiento sancionador se dirigirá contra las personas indicadas en esta letra en los supuestos señalados en la misma.

2. En caso de existir más de una persona responsable de la infracción, las sanciones que se impongan tendrán entre sí carácter independiente.

3. Cuando en aplicación de la presente ley dos o más personas resultasen responsables de una infracción y no fuese posible determinar su grado de participación, serán solidariamente responsables a los efectos de las sanciones que se deriven.

4. En todo caso, y sin perjuicio de las garantías financieras establecidas al efecto, en caso de extinción de la personalidad jurídica de la entidad explotadora, los socios, administradores y directivos de dicha entidad en el momento de su extinción quedarán obligados al cumplimiento de las obligaciones relativas al proceso de restauración, cierre y abandono de la explotación. En consecuencia, serán sujetos responsables de las infracciones que cometan en relación con el incumplimiento de tales obligaciones.

Artículo 51. *Competencia sancionadora.*

1. Los expedientes sancionadores se incoarán por las delegaciones provinciales de la consejería competente en materia de minas.

2. La competencia para sancionar las infracciones en materia de minería corresponderá:

a) En las infracciones leves: al titular de la delegación provincial competente.

b) En las infracciones graves: al titular de la dirección general competente en materia de minas.

c) En las infracciones muy graves: al titular de la consejería competente en materia de minas.

Artículo 52. *Procedimiento sancionador.*

1. El procedimiento para la imposición de sanciones se ajustará a las normas generales aplicables sin perjuicio de que reglamentariamente se establezcan especialidades de procedimiento.

2. El plazo para resolver y notificar el procedimiento sancionador será de doce meses, a contar desde la fecha de la notificación de su iniciación. Transcurrido el plazo máximo para resolver sin que se hubiera dictado resolución, se producirá la caducidad del procedimiento. En caso de que la infracción no hubiera prescrito, deberá iniciarse un nuevo procedimiento sancionador.

Artículo 53. Medidas cautelares.

1. En los supuestos en que exista un riesgo grave o inminente para las personas, bienes o medio ambiente, el órgano competente para la incoación del expediente podrá ordenar motivadamente en cualquier momento la adopción de cuantas medidas cautelares resulten necesarias. En particular, podrán acordarse las siguientes:

a) Medidas de corrección, seguridad o control que impidan la continuidad en la producción del daño.

b) Precintado de aparatos, equipos o vehículos.

c) Prestación de fianzas.

d) Suspensión temporal de la autorización para el ejercicio de la actividad.

e) Limitación o prohibición de la comercialización de productos.

2. La adopción de las medidas cautelares se llevará a cabo, previa audiencia del interesado, en un plazo de cinco días, salvo en los casos que requieran una actuación inmediata, en los que podrán ser adoptadas por los inspectores de minas debiendo ser ratificadas por el delegado provincial con audiencia a las partes.

3. Las medidas de suspensión temporal de la actividad de la empresa se entenderán sin perjuicio de los intereses de los trabajadores y trabajadoras, en los términos previstos en la legislación laboral y de Seguridad Social, y de la obligación de la empresa de realizar un mantenimiento eficaz de la explotación minera.

Artículo 54. Prescripción.

1. Las infracciones a que se refiere la presente ley prescribirán en los siguientes plazos:

Dos años, en caso de infracciones leves.

Tres años, en caso de infracciones graves.

Cinco años, en caso de infracciones muy graves.

2. El cómputo del plazo de prescripción de las infracciones se iniciará en la fecha en que se hubiera cometido la infracción o, si se trata de una actividad continuada, en la fecha de su cese.

3. Las sanciones a que se refiere la presente ley prescribirán en los siguientes plazos:

Un año, en caso de sanciones por infracciones leves.

Tres años, en caso de sanciones por infracciones graves.

Cinco años, en caso de sanciones por infracciones muy graves.

Artículo 55. Concurrencia de sanciones.

1. Cuando las conductas constitutivas de infracción supongan incumplimiento de la normativa en materia de seguridad industrial o de prevención de riesgos laborales se sancionarán de acuerdo con la misma.

2. Las vinculaciones del procedimiento sancionador en materia minera con el orden jurisdiccional penal se ajustarán a lo dispuesto en el Real decreto 1398/1993, de 4 de agosto, por el que se aprueba el Reglamento del procedimiento para el ejercicio de la potestad sancionadora.

CAPÍTULO III

Infracciones, sanciones y medidas accesorias**Artículo 56. Infracciones.**

Sin perjuicio de las infracciones tipificadas en la Ley 22/1973, de 21 de julio, de minas, constituyen infracciones administrativas, en el ámbito de la Comunidad Autónoma de Galicia, las acciones u omisiones que contravengan las obligaciones establecidas en la presente ley.

Artículo 57. Infracciones leves.

Son infracciones leves:

a) El incumplimiento de las obligaciones de carácter formal o documental previstas en la normativa de seguridad minera del que no se derive riesgo laboral o ambiental.

b) La inobservancia de los requerimientos de la inspección de minas, siempre que se refirieran a condiciones de seguridad minera que no hubieran supuesto daño derivado del trabajo o daños ambientales.

c) Cualesquiera otras que supongan inobservancia de las obligaciones comprendidas en la presente ley y que no estén tipificadas como infracción grave o muy grave en los artículos siguientes.

Artículo 58. Infracciones graves.

Son infracciones graves:

a) El incumplimiento de obligaciones de carácter formal o documental que impidan conocer las condiciones de seguridad existentes en el establecimiento o del que se derive riesgo laboral grave para la salud y seguridad de los trabajadores o para el medio ambiente.

b) La inobservancia de los requerimientos realizados o la demora en la instalación de los elementos correctores impuestos por la inspección de minas o por los órganos competentes en la materia, referidas a condiciones de seguridad minera, que hubieran ocasionado daño a las personas, las cosas o el medio ambiente.

c) La demora en el cumplimiento total de las condiciones de seguridad exigibles.

d) El incumplimiento de los deberes inherentes a su función por parte de los directores facultativos.

e) No dar cuenta, en tiempo y forma, al órgano competente en materia de seguridad minera de los accidentes de trabajo graves, muy graves o mortales o de incidentes que comprometan gravemente la seguridad de los trabajos o de las instalaciones ocurridos en éstas.

f) La obstrucción o negativa a colaborar con la inspección de mina.

g) El incumplimiento de las condiciones de otorgamiento de los derechos mineros, sin perjuicio de su caducidad, revocación o suspensión.

h) La utilización de instrumentos, maquinaria o materiales que no cumplan las normas exigibles.

i) La expedición, de forma intencionada, de certificados o informes que no se ajusten a los resultados de las comprobaciones o inspecciones realizadas.

j) El incumplimiento de las obligaciones de reacondicionamiento del espacio natural afectado por actividades mineras.

k) El incumplimiento de las previsiones contenidas en el plan de restauración del derecho minero.

l) La denegación de la información solicitada por la autoridad minera competente cuando su entrega sea preceptiva.

m) La comisión de más de dos infracciones leves, ya sea por el mismo hecho o por hechos diferentes, cualquiera que sea su naturaleza, en el plazo de un año.

Artículo 59. Infracciones muy graves.

Son infracciones muy graves:

a) La exploración, investigación y explotación de recursos mineros o la apertura de establecimientos de beneficio sin la obtención de la correspondiente autorización, permiso o concesión.

b) Las tipificadas como infracciones graves en el artículo anterior, cuando de las mismas resulte un daño muy grave o un riesgo alto e inminente para la seguridad de las personas, los bienes o el medio ambiente.

c) La comisión de más de dos infracciones graves, ya sea por el mismo hecho o por hechos diferentes, cualquiera que fuese su naturaleza.

Artículo 60. Sanciones.

1. Las infracciones tipificadas en los artículos anteriores serán sancionadas:

a) Las infracciones leves, con multa desde 1 hasta 30.000 euros.

- b) Las infracciones graves, con multa desde 30.001 hasta 300.000 euros.
- c) Las infracciones muy graves, con multa desde 300.001 hasta 1.000.000 de euros.

2. No obstante lo expresado en el apartado anterior, cuando a consecuencia de la infracción se obtenga un beneficio económico cuantificable, la multa podrá alcanzar hasta el cuádruple del beneficio obtenido, con el límite, en caso de las infracciones leves y graves, de la máxima sanción correspondiente al grado inmediatamente superior.

3. La cuantía de las sanciones se graduará atendiendo a criterios de proporcionalidad.

4. La comisión de una falta muy grave por el director facultativo podrá llevar aparejada la inhabilitación para el ejercicio de las funciones de director o directora facultativo de actividades mineras, por un periodo máximo de un año en el ámbito territorial de Galicia.

En el supuesto de reincidencia por la comisión de infracciones muy graves, la sanción podrá consistir en la inhabilitación para el ejercicio de esas funciones por un periodo de cinco años en el ámbito territorial de Galicia.

5. La comisión de una infracción grave o muy grave podrá llevar aparejada la imposibilidad de obtención de ayudas o subvenciones de la Comunidad Autónoma de Galicia en materia de minería durante los siguientes plazos:

Infracciones graves: hasta tres años.

Infracciones muy graves: hasta cinco años.

Artículo 61. *Graduación de las sanciones.*

Sin perjuicio de los criterios de graduación de sanciones establecidos en la legislación de procedimiento administrativo de aplicación, las sanciones se graduarán, además, considerando los siguientes criterios:

- a) El riesgo resultante de la infracción para la vida y la seguridad de las personas, los bienes y el medio ambiente.
- b) El carácter permanente o transitorio de los riesgos inherentes a dichas actividades.
- c) La gravedad de los daños y perjuicios producidos y su naturaleza.
- d) El grado de participación y el beneficio obtenido.
- e) La intencionalidad en la comisión de la infracción.
- f) El número de trabajadores o trabajadoras afectados.
- g) Las medidas de protección individual o colectiva adoptadas por el empresario y las instrucciones impartidas por éste en aras a la prevención de los riesgos.
- h) El incumplimiento de advertencias o requerimientos previos de la inspección de minas.
- i) La inobservancia de las propuestas realizadas por los delegados o delegadas o los comités de seguridad de la empresa o el centro de trabajo para la corrección de las deficiencias existentes.

Artículo 61 bis. *Reducción del importe de las sanciones.*

1. De conformidad con el artículo 85 de la Ley 39/2015, de 1 de octubre, del procedimiento administrativo común de las administraciones públicas, cuando la sanción tuviera únicamente carácter pecuniario, en el supuesto de pago voluntario por el presunto responsable en cualquier momento anterior a la resolución, el órgano competente para resolver el procedimiento aplicará una reducción del 20 % sobre el importe de la sanción propuesta.

También cuando la sanción tuviera únicamente carácter pecuniario, si, iniciado el procedimiento sancionador, la persona infractora reconociese su responsabilidad, el órgano competente para resolver el procedimiento aplicará una reducción del 20 % sobre el importe de la sanción que proceda. Esta reducción es acumulable con la establecida en el párrafo anterior.

La efectividad de las reducciones previstas en los párrafos anteriores estará condicionada al desistimiento o renuncia de cualquier acción o recurso en vía administrativa contra la sanción.

2. En relación con las infracciones relativas al incumplimiento de las obligaciones de reacondicionamiento del espacio natural afectado por las actividades mineras o al incumplimiento de las previsiones contenidas en el plan de restauración, la resolución del

procedimiento sancionador contendrá, además de la multa pecuniaria y otras sanciones que pudiesen corresponder, la exigencia del cumplimiento de las obligaciones indicadas de reacondicionamiento y restauración, así como la indemnización por los daños y perjuicios causados, que se determinará y exigirá por el órgano a que corresponda el ejercicio de la potestad sancionadora.

La persona responsable de la infracción tendrá derecho a una reducción del 70 % de la multa que haya de imponerse en caso de que estuviera acreditado en el procedimiento sancionador, en el momento de formularse la propuesta de resolución, el cumplimiento íntegro de las obligaciones de reacondicionamiento y de las previsiones de restauración, así como, en su caso, la reparación de los daños y perjuicios causados. En la propuesta de resolución se indicará que, en el supuesto de pago voluntario por el presunto responsable en cualquier momento anterior a la resolución, el órgano competente para resolver el procedimiento aplicará una reducción adicional del 10 % sobre el importe de la sanción propuesta, ascendiendo la reducción máxima total al 80 %. Estas reducciones no son acumulables con ninguna otra establecida en la normativa aplicable, la cual, si procediese, se entenderá incluida en las mismas.

En caso de que en el momento de formularse la propuesta de resolución estuviera acreditado en el procedimiento sancionador el cumplimiento íntegro de las obligaciones de reacondicionamiento y de las previsiones de restauración pero no la reparación de los daños y perjuicios que hubieran sido causados, la reducción será del 60 %. En la propuesta de resolución se indicará que, en el supuesto de pago voluntario por el presunto responsable en cualquier momento anterior a la resolución, el órgano competente para resolver el procedimiento aplicará una reducción adicional del 10 % sobre el importe de la sanción propuesta, ascendiendo la reducción máxima total al 70 %. Estas reducciones no son acumulables con ninguna otra establecida en la normativa aplicable, la cual, si procediese, se entenderá incluida en las mismas.

3. Todas las posibles reducciones previstas en este artículo habrán de ser indicadas en la notificación de la iniciación del procedimiento.

Artículo 62. *Reparación de daños.*

Sin perjuicio de la sanción administrativa que se imponga, la persona infractora estará obligada a reparar los daños y perjuicios causados al objeto de restaurar y reponer los bienes alterados a su estado anterior.

Artículo 63. *Multas coercitivas.*

1. Cuando la persona infractora no cumpla con la obligación impuesta en el artículo anterior o lo haga de forma incompleta, podrán serle impuestas multas coercitivas. La cuantía de cada una de dichas multas no superará el 20% de la sanción fijada para la infracción correspondiente, sin perjuicio de la posible ejecución subsidiaria por la propia administración a cargo de aquélla.

2. Las multas coercitivas serán independientes y compatibles con las que se hubieran impuesto o hubieran podido imponerse como sanción por la infracción cometida.

Artículo 64. *Suspensión temporal o caducidad.*

1. La comisión de una falta grave podrá llevar aparejada la suspensión temporal con clausura de la explotación por un plazo no superior a dos meses.

2. La comisión de una falta muy grave, o de las faltas graves en las que expresamente así se indica, podrá llevar aparejada la suspensión temporal de las actividades de la empresa por un plazo entre dos meses a un año o el inicio del expediente de caducidad del derecho minero. Estas medidas habrán de ser ejecutadas, en todo caso, mediante resolución motivada por la autoridad competente para otorgar los derechos mineros.

Artículo 65. *Publicidad.*

El órgano que ejerza la potestad sancionadora hará constar en la resolución correspondiente la necesidad de proceder a la publicación en el Diario Oficial de Galicia y a través de los medios de comunicación social que considere oportunos de las infracciones

graves y muy graves cometidas, así como de las sanciones impuestas, incluyendo los nombres y apellidos o la razón social de las personas físicas o jurídicas responsables, siempre que hubieran adquirido ya el carácter de firmes en vía administrativa o judicial.

Disposición adicional primera. *Atribución de competencias.*

La Xunta de Galicia dictará las normas de organización administrativa para atribuir a los órganos administrativos idóneos las competencias que ejerza la Comunidad Autónoma de Galicia en materia de minas, respecto a las cuales la legislación minera estatal de aplicación atribuya de forma explícita a órganos de la administración estatal las funciones para la realización de las mismas.

Disposición adicional segunda. *Normas de procedimiento.*

En todos aquellos aspectos no regulados en la presente ley y en sus normas de desarrollo, los procedimientos en materia minera se regirán por las normas contenidas en la Ley 39/2015, de 1 de octubre, del procedimiento administrativo común de las administraciones públicas, o norma que la sustituya.

Disposición adicional tercera. *Inspección.*

Los funcionarios o funcionarias que desempeñen la función inspectora en materia de prevención de riesgos laborales deberán poseer formación en esta materia.

Disposición adicional cuarta. *Fianza ambiental.*

Las garantías financieras previstas para las actividades mineras sometidas a la presente ley sustituyen a la fianza ambiental regulada en el Decreto 455/1996, de 7 de noviembre.

Disposición adicional quinta. *Censo Catastral Minero.*

El Censo Catastral Minero de Galicia, gestionado por la Cámara Oficial Minera de Galicia, se constituye en el Catastro Minero de Galicia al que hace referencia el artículo 9.

Disposición adicional sexta. *Actuaciones en caso de incautación de la garantía financiera.*

En caso de que el órgano competente en materia de minas ordene la incautación de la garantía financiera o equivalente para la rehabilitación del espacio natural afectado por la explotación, preparación, concentración y beneficio de recursos minerales, habrá de tramitarse el procedimiento, que se definirá reglamentariamente, para la ejecución de la puesta en seguridad y restauración del espacio natural.

Disposición adicional séptima. *Actuaciones en caso de renuncia voluntaria o incumplimiento de un derecho minero.*

En caso de renuncia voluntaria de la persona titular o incumplimiento por parte de esta de la normativa minera que motive la caducidad de un derecho minero de las secciones C) y D), podrá caducarse el derecho sin la restauración del espacio natural afectado, cuando así lo estime el órgano minero teniendo en cuenta las reservas existentes y la importancia del recurso, a los efectos de convocar un concurso del derecho para continuar con su aprovechamiento. La devolución de la garantía depositada para la restauración quedará condicionada al depósito de la correspondiente garantía por la nueva persona titular del derecho. En caso de que no se otorgase el derecho en el concurso indicado, se requerirá a la persona titular anterior la restauración del espacio natural afectado con la advertencia de la ejecución del aval depositado en caso de no realizarla.

Disposición adicional octava. *Ejecución forzosa en materia de minas.*

1. Sin perjuicio del supuesto específico contemplado en el artículo 63, con carácter general, para lograr el cumplimiento de los requerimientos efectuados por la Administración y de las resoluciones administrativas dictadas en materia de minas, la Administración autonómica podrá proceder, previo apercibimiento, a la imposición de multas coercitivas,

reiterables por lapsos de tiempo suficientes para el cumplimiento de la resolución o requerimiento, hasta lograr su ejecución por el sujeto obligado, en cuantía de 1.000 a 25.000 euros cada una, teniendo en cuenta la gravedad del incumplimiento y la reiteración de la multa.

2. Es órgano competente para la imposición de las multas coercitivas aquel que resulte competente para dictar la resolución del procedimiento de que se trate o para efectuar el requerimiento.

Disposición adicional novena. *Pago de las indemnizaciones por expropiación forzosa.*

Determinado en vía administrativa, de conformidad con la legislación reguladora de la expropiación forzosa, el justiprecio y las indemnizaciones de toda índole que correspondan como consecuencia del ejercicio de la potestad expropiatoria, el titular de los derechos mineros, en su condición de beneficiario en el procedimiento expropiatorio, acreditará ante la Administración el pago al expropiado de la cantidad total que procediera, incluidos los intereses que se establezcan.

Si el titular de los derechos mineros, en su condición de beneficiario, no cumpliera las obligaciones que le corresponden y, en virtud de resolución judicial, cualquiera que fuese su fecha, la Comunidad Autónoma de Galicia tuviera que hacerse cargo del abono de las indemnizaciones a los expropiados, esta quedará subrogada en el crédito del expropiado.

En el caso del párrafo anterior, una vez abonado por la Administración el importe de las indemnizaciones a los expropiados, el crédito de la Administración frente al beneficiario tendrá la consideración de recurso de derecho público a los efectos de lo dispuesto en la legislación de régimen financiero o presupuestario, por lo que si el beneficiario no procediera al reembolso íntegro de las cantidades a la Administración, una vez requerido al efecto, la Hacienda pública gallega estará en posesión de las prerrogativas legalmente establecidas, pudiendo proceder a su cobro por vía de apremio, de acuerdo con las reglas que rigen la recaudación ejecutiva.

Disposición transitoria primera. *Expedientes administrativos de regularización no resueltos.*

Los expedientes administrativos de regularización de explotaciones mineras, actividades extractivas de recursos minerales y de establecimientos de beneficio vinculados a las actividades mineras iniciados y no resueltos en la fecha de entrada en vigor de la presente ley habrán de ser remitidos, en el plazo máximo de dos meses, a contar desde esa fecha, a la consejería competente en materia de minas para continuar su tramitación con arreglo a lo dispuesto en la disposición transitoria duodécima de la Ley 9/2002, de 30 de diciembre, de ordenación urbanística y protección del medio rural de Galicia, que se modifica en la disposición final segunda de la presente ley.

Disposición transitoria segunda. *Régimen de las concesiones de explotación reguladas por la disposición transitoria primera de la Ley 22/1973, de 21 de julio, de minas.*

1. En el caso de las concesiones reguladas por la disposición transitoria primera de la Ley 22/1973, de 21 de julio, de minas, la denegación de la autorización de explotación por cualquiera de las causas legales determinará la caducidad de los derechos mineros correspondientes. Una vez que la resolución denegatoria sea definitiva en la vía administrativa, el órgano minero competente incoará de oficio el procedimiento de caducidad de los derechos, que, una vez que finalice, implicará la cancelación de la inscripción correspondiente no Registro Minero de Galicia.

2. Lo dispuesto en el punto anterior será aplicable a los casos de resoluciones denegatorias de autorizaciones de explotaciones dictadas con anterioridad a la entrada en vigor de la presente disposición.

3. Los titulares de los derechos mineros caducados conforme a lo previsto en el apartado primero están obligados a tomar cuantas medidas sean necesarias para dejar los trabajos o labores en buenas condiciones y garantizar la seguridad de las personas y bienes. A estos efectos, una vez notificada la resolución de caducidad, dispondrán del plazo de dos meses para comunicar dichas medidas de seguridad a la jefatura territorial que corresponda de la

consejería competente en materia de minas, que, previa la comprobación material de la explotación, autorizará el abandono o impondrá las medidas necesarias para garantizar la seguridad de las personas y bienes.

Disposición derogatoria única.

Quedan derogadas cuantas disposiciones de igual o inferior rango se opongan, contradigan o resulten incompatibles con lo dispuesto en la presente ley, y, en especial, el Decreto 56/1985, de 21 de marzo, por el que se crea el Comité Consultivo de la Minería de Galicia.

Disposición final primera. *Modificación de la Ley 6/2001, de 29 de junio, de adecuación de la normativa de la Comunidad Autónoma de Galicia a la Ley 4/1999, de 13 de enero, de modificación de la Ley 30/1992, de 26 de noviembre, de régimen jurídico de las administraciones públicas y del procedimiento administrativo común.*

Se añade un nuevo punto en el anexo I de la Ley 6/2001, de 29 de junio, de adecuación de la normativa de la Comunidad Autónoma de Galicia a la Ley 4/1999, de 13 de enero, de modificación de la Ley 30/1992, de 26 de noviembre, de régimen jurídico de las administraciones públicas y del procedimiento administrativo común, dentro de los procedimientos de la Consejería de Industria y Comercio (hoy Consejería de Innovación e Industria) con el siguiente contenido:

«Tipo de procedimiento: expediente sancionador o de caducidad en materia de minas.

Plazo de duración: doce meses.

Normativa reguladora: Ley de ordenación de la minería de Galicia.»

Disposición final segunda. *Modificación de la Ley 9/2002, de ordenación urbanística y protección del medio rural de Galicia.*

1. Se modifica el artículo 36 de la Ley 9/2002, de ordenación urbanística y protección del medio rural de Galicia, que queda redactado como sigue:

«El régimen del suelo rústico de protección ordinaria tiene por finalidad garantizar la utilización racional de los recursos naturales y el desarrollo urbanístico sostenible. Estará sometido al siguiente régimen:

1.º Usos permitidos por licencia municipal: los relacionados en el apartado 1, letras b), c) y e), y en el apartado 2, letras f) e i), del artículo 33 de la presente ley.

2.º Usos autorizables por la comunidad autónoma: el resto de los usos relacionados en el artículo 33 de la presente ley, así como los que puedan establecerse a través de los instrumentos previstos en la legislación de ordenación del territorio, siempre que no impliquen la transformación urbanística del suelo.

3.º Usos prohibidos: todos los demás.»

2. Se modifica el artículo 37 de la Ley 9/2002, de ordenación urbanística y protección del medio rural de Galicia, que queda redactado como sigue:

«Artículo 37. *Suelos rústicos de especial protección agropecuaria, forestal o de infraestructuras.*

El régimen de los suelos rústicos de protección agropecuaria y forestal tiene por finalidad principal preservar los terrenos de alta productividad y garantizar la utilización racional de los recursos naturales y el desarrollo urbanístico sostenible. El régimen del suelo rústico de protección de infraestructuras, sin perjuicio de lo establecido en su específica legislación reguladora, tiene por objeto preservar las infraestructuras existentes o de nueva creación.

Estará sometido al siguiente régimen:

1.º Usos permitidos por licencia municipal: los relacionados en el apartado 1, letras b) y c), y en el apartado 2, letras f) e i), del artículo 33 de esta ley. Además, en

el suelo rústico de protección forestal se permitirá lo relacionado en el apartado 1, letra e).

En suelo rústico de protección de infraestructuras se permitirán las instalaciones necesarias para la ejecución y funcionamiento de la correspondiente infraestructura.

2.º Usos autorizables por la comunidad autónoma:

En suelo rústico de protección agropecuaria serán autorizables los usos relacionados en el apartado 1, letras a) y d), y en el apartado 2, letras a), b), d), e), h), j), k) y l), del artículo 33 de la presente ley, así como los que puedan establecerse a través de los instrumentos previstos en la legislación de ordenación del territorio, siempre que no impliquen la transformación urbanística de los terrenos ni lesionen los valores objeto de protección.

En suelo rústico de protección forestal podrán autorizarse los usos relacionados en el apartado 1, letras a) y d), y en el apartado 2, letras a), b), c), d), e), g), h), j), k) y l), del artículo 33, siempre que no impliquen la transformación urbanística del suelo ni lesionen los valores objeto de protección, y los que puedan establecerse a través de los instrumentos de ordenación del territorio.

En suelo rústico de protección de infraestructuras únicamente serán autorizables los usos relacionados en el apartado 1, letra a), y en el apartado 2, letras d) y f), del artículo 33, así como los que puedan establecerse a través de los instrumentos de ordenación del territorio.»

3.º Usos prohibidos: todos los demás, especialmente los usos residenciales e industriales.

3. Se modifica la disposición transitoria duodécima de la Ley 9/2002, de 30 de diciembre, de ordenación urbanística y protección del medio rural de Galicia, que queda redactada como sigue:

«Las explotaciones mineras, las actividades extractivas de recursos minerales y los establecimientos de beneficio vinculados a las actividades mineras en activo en el momento de la entrada en vigor de la Ley 9/2002, de 30 de diciembre, ubicados en suelo rústico especialmente protegido podrán continuar su actividad en los ámbitos para los que disponen de licencia urbanística municipal.

Las explotaciones mineras, las actividades extractivas de recursos minerales y los establecimientos de beneficio vinculados a las actividades mineras en activo en el momento de la entrada en vigor de la Ley 9/2002, de 30 de diciembre, ubicados en suelo rústico de protección ordinaria y de especial protección forestal que no cuenten con la preceptiva licencia urbanística municipal para continuar su actividad deberán obtenerla, previa acreditación de su existencia con anterioridad a la entrada en vigor de dicha ley. Para ello, bastará con el reconocimiento administrativo de la dirección general con competencia en materia de minas. Para la obtención de la licencia urbanística municipal se presentará en el ayuntamiento la solicitud de regularización a la que se adjuntará el reconocimiento administrativo anteriormente señalado.

Las explotaciones mineras, las actividades extractivas de recursos minerales y los establecimientos de beneficio vinculados a las actividades mineras en activo en el momento de la entrada en vigor de la Ley 9/2002, de 30 de diciembre, ubicados en cualquier categoría de suelo rústico especialmente protegido, salvo los mencionados en el párrafo anterior, que no cuenten con la preceptiva licencia urbanística municipal para continuar su actividad deberán obtenerla, previa autorización del Consejo de la Xunta, oída la Comisión Superior de Urbanismo de Galicia y la propuesta de la consejería competente en materia de minas. El Consejo de la Xunta valorará la compatibilidad o no de la explotación con los valores naturales, ambientales, paisajísticos y de patrimonio cultural existentes o con su vinculación a pactos ambientales.

La implantación de nuevas explotaciones y actividades extractivas así como la ampliación de las existentes en cualquier categoría de suelo rústico especialmente protegido no podrán realizarse en tanto no sea aprobado definitivamente el Plan sectorial de actividades extractivas de Galicia previsto en el título III de la Ley de

ordenación de la minería de Galicia, que será formulado y tramitado por el consejero o consejera competente en materia de minas; todo ello sin perjuicio de la posibilidad de otorgar licencia para actividades extractivas en suelo rústico de protección ordinaria y de especial protección forestal, según lo dispuesto por los artículos 36 y 37 de la presente ley.»

Disposición final tercera. *Aprobación de las normas y planes previstos en la presente ley.*

La Xunta de Galicia aprobará en el plazo de un año las normas de desarrollo precisas para la aplicación de la presente ley.

Disposición final cuarta. *Desarrollo reglamentario.*

1. Se autoriza a la Xunta de Galicia para dictar las disposiciones de aplicación y desarrollo de la presente ley.

2. Queda igualmente facultada la Xunta de Galicia para actualizar por decreto la cuantía de las sanciones fijadas en la presente ley.

Disposición final quinta. *Entrada en vigor.*

La presente ley entrará en vigor a los veinte días de su publicación en el «Diario Oficial de Galicia».

§ 130

Ley 10/2014, de 1 de octubre, de ordenación minera de las Illes Balears

Comunidad Autónoma de las Illes Balears
«BOIB» núm. 138, de 9 de octubre de 2014
«BOE» núm. 264, de 31 de octubre de 2014
Última modificación: 20 de octubre de 2020
Referencia: BOE-A-2014-11171

EL PRESIDENTE DE LAS ILLES BALEARS

Sea notorio a todos los ciudadanos que el Parlamento de las Illes Balears ha aprobado y yo, en nombre del Rey y de acuerdo con lo que se establece en el artículo 48.2 del Estatuto de Autonomía, tengo a bien promulgar la siguiente ley:

EXPOSICIÓN DE MOTIVOS

I

Esta ley pretende dar respuesta a una necesidad evidente en las Illes Balears, que es la regulación integral, moderna y eficaz del sector minero balear y, a la vez, la conciliación de un bien jurídico fundamental y digno de protección, como es el medio ambiente, con otro, no menos digno de protección, como es el desarrollo económico, la creación de riqueza y el empleo.

El sector de la minería, en las Illes Balears mayoritariamente representado por la explotación de canteras, tiene una más que notable relevancia socio-económica, si bien, por su propia naturaleza, muchas veces deriva en una relación conflictiva con una normativa medioambiental en constante crecimiento y un desarrollo especializado.

Asimismo, el carácter preconstitucional de la Ley 22/1973, de 21 de julio, de minas, su largo periodo de vigencia y la muy escasa incidencia de modificaciones normativas, y la ingente cantidad de normas de tipo ambiental y territorial de ámbito europeo, estatal y autonómico que reflejan la preocupación de la sociedad actual por el mantenimiento de nuestro patrimonio natural y el fomento del desarrollo sostenible de las diferentes actividades económicas, exigen la aprobación de una ley autonómica que tenga en cuenta la necesidad de protección del medio ambiente sin impedir el desarrollo económico del sector industrial en las Illes Balears.

Por una parte, la integración en la Unión Europea nos obliga a tener en cuenta las normas de protección ambiental comunitarias, consideradas la piedra angular de la protección de la biodiversidad en Europa, como la Directiva 2009/147/CE del Parlamento Europeo y del Consejo, de 30 de noviembre de 2009, relativa a la conservación de las aves silvestres, la Directiva 92/43/CEE del Consejo, de 21 de mayo de 1992, relativa a la conservación de los hábitats naturales y de la fauna y flora silvestres, y las recomendaciones

emanadas de los órganos comunitarios, en concreto las orientaciones de la Comisión Europea sobre actividades extractivas de minerales no energéticos, de conformidad con los requisitos de la red Natura 2000, que busca compatibilizar las actividades extractivas con las directivas mencionadas.

Igualmente resulta fundamental la Directiva 2000/60/CE del Parlamento Europeo y del Consejo, de 23 de octubre de 2000, por la que se establece un marco comunitario de actuación en el ámbito de la política de aguas, también conocida como la Directiva Marco del Agua, que es la norma europea que preside, desde el año 2000, la gestión de las aguas de la Unión Europea y que establece un marco comunitario para la protección de las aguas superficiales continentales, las aguas de transición, las aguas costeras y las aguas subterráneas, siempre bajo la tutela de principios básicos como el principio de sostenibilidad, el de no deterioro, el de racionalidad económica y recuperación de costes de los servicios asociados a la gestión del agua, el principio de precaución y adaptación, y el principio de gestión participada.

Por otra parte, la regulación estatal vigente, dado que es preconstitucional, está desfasada desde el punto de vista organizativo y no responde a las necesidades de planificación estratégica del sector, desconoce el reparto competencial entre el Estado y las comunidades autónomas y carece de un marco de intervención administrativa ágil y moderno.

Con respecto a la legislación de protección ambiental, la mayor parte ha surgido con posterioridad a la legislación estatal de minas y ha ordenado ámbitos diversos, como los residuos, la ordenación del territorio, el impacto ambiental, el control integrado de la contaminación y la evaluación ambiental estratégica. En consecuencia, la normativa minera tiene que adecuarse a esta nueva situación, dado que es indispensable disponer de un marco normativo coherente y actualizado que se haga eco de las innovaciones tecnológicas y ambientales, así como de los cambios institucionales producidos en España.

El artículo 149.25 de la Constitución Española establece que el Estado tiene competencia exclusiva sobre la fijación de las bases del régimen minero.

El artículo 31.15 del Estatuto de Autonomía de las Illes Balears, según la redacción de la Ley Orgánica 1/2007, de 28 de febrero, por la que se aprueba el Estatuto de Autonomía de las Illes Balears, prevé que, en el marco de la legislación básica del Estado, corresponden a la comunidad autónoma de las Illes Balears el desarrollo legislativo y la ejecución en materia de régimen minero y energético.

El artículo 30.8 del Estatuto de Autonomía establece que la comunidad autónoma de las Illes Balears tiene la competencia exclusiva, sin perjuicio de lo dispuesto en el artículo 149.1 de la Constitución, sobre aguas minerales y termales. Este mismo artículo, en el apartado 46, establece, como competencia exclusiva de las Illes Balears, la protección del medio ambiente, la ecología y los espacios naturales protegidos, sin perjuicio de la legislación básica del Estado.

Con respecto a las competencias insulares, el apartado 2 del artículo 71 dispone que los consejos insulares podrán asumir en su ámbito territorial la función ejecutiva y la gestión en materia de «recursos y aprovechamientos hidráulicos, canales y regadíos, régimen general de aguas, aguas minerales, termales y subterráneas.»

En desarrollo de las competencias en materia de protección del medio ambiente, el Parlamento de las Illes Balears ha aprobado diversas leyes, como la Ley 1/1991, de 30 de enero, de espacios naturales y de régimen urbanístico de las áreas de especial protección de las Illes Balears; la Ley 5/2005, de 26 de mayo, de conservación de espacios de relevancia ambiental de las Illes Balears, y la Ley 11/2006, de 14 de septiembre, de impacto ambiental o evaluaciones ambientales y estratégicas en las Illes Balears, que, entre otras previsiones, imponen limitaciones y controles al desarrollo de la actividad minera.

En cambio, con respecto a las competencias de desarrollo legislativo y ejecutivo del régimen minero, solo se aprobó el Plan director sectorial de canteras mediante el Decreto 77/1997, de 11 de junio. La dificultad en la aplicación de este plan y diferentes problemas de interpretación hicieron que fuera objeto de revisión mediante el Decreto 61/1999, de 28 de mayo, el cual derogó el Decreto 77/1997.

En este sentido, el nuevo marco competencial instaurado por la Ley 2/2001, de 7 de marzo, de atribución de competencias a los consejos insulares en materia de ordenación del

territorio, atribuye a los diferentes consejos insulares (artículo 1.2.a) las competencias relativas a la elaboración y aprobación en el ámbito insular correspondiente, entre otros instrumentos de ordenación, del Plan director sectorial de canteras.

Por ello, la presente ley prevé que los consejos insulares, si se trata de solicitudes de nuevas canteras ubicadas, según la definición del actual Plan director sectorial de canteras de las Illes Balears, fuera de zonas de localización de recursos de interés minero, tienen que emitir un informe previo y vinculante.

No obstante, y teniendo en cuenta que la comunidad autónoma de las Illes Balears es competente para definir el marco organizativo de intervención en el sector, tiene que establecer los órganos autonómicos que han de fijar las políticas públicas en esta materia, así como ejercer las funciones de planificación de la actividad extractiva, de fomento del sector, de otorgamiento de los títulos jurídicos que habilitan para el aprovechamiento de derechos mineros y de disciplina minera mediante los procedimientos administrativos necesarios para la ordenación de la minería, por lo que resultaba necesaria una ley que desarrollara la legislación básica minera atendiendo a las características y las necesidades del sector minero de las Illes Balears sin menoscabo de la también necesaria protección del medio ambiente. Un exponente de la armonización de estas dos premisas es la precisión que se hace respecto a los términos de aplicación de las previsiones de la Ley 1/1991, de 30 de enero, de espacios naturales y de régimen urbanístico de las áreas de especial protección de las Illes Balears, y el Decreto 61/1999, de 28 de mayo, que aprueba la revisión del Plan director sectorial de canteras de las Illes Balears. Con la presente ley se despejan posibles dudas en cuanto a la posibilidad de explotaciones mineras en zonas de especial relevancia ambiental: en primer lugar, el artículo 16 hace una remisión expresa a la aplicación directa de la Ley 1/1991, de 30 de enero, de espacios naturales y de régimen urbanístico de las áreas de especial protección de las Illes Balears, pero, para zanjar posibles interpretaciones amparadas en una cierta confusión de disposiciones, taxativamente recoge, el mismo precepto, que en estas zonas no se autorizará, en minería metálica, técnica minera a cielo abierto.

II

Esta ley se estructura en seis títulos.

El título I, Disposiciones generales, establece el objeto, el ámbito de aplicación y los principios orientadores de la ley, e incluye un artículo con definiciones cuya finalidad es facilitar la comprensión de situaciones específicas a la hora de aplicar la normativa. También se define la extracción ocasional, y solo se considerará como objeto de esta ley aquella extracción que, amparándose en un carácter ocasional, incumpla unos determinados límites.

El título II, Competencias administrativas, regula la misión coordinadora del Gobierno de las Illes Balears entre las diversas administraciones: estatal, autonómica, insulares y locales.

El Consejo de la Minería de las Illes Balears se crea como órgano colegiado de participación, consulta y asesoramiento de la Administración de la comunidad autónoma en materia de minería, por lo que se le atribuyen, entre otras, funciones de asesoramiento y, en general, de promoción de líneas de acción de contribución al fomento y la mejora de la productividad y la competitividad del sector minero balear, y de difusión del conocimiento del sector entre la sociedad de las Illes Balears. Además de estas funciones de carácter general, el Consejo juega un papel fundamental en el área de la restauración. En este sentido, la consejería competente en materia de minas asume las funciones que en su día perfiló el Plan director sectorial de canteras respecto al Consorcio para la restauración o reutilización de canteras inactivas, mediante propuestas o informes de los comités técnicos del Consejo de la Minería.

Igualmente el Consejo tiene que emitir informes en supuestos como una posible modificación del Plan director sectorial de canteras de las Illes Balears; la elaboración y la modificación, en su caso, de los respectivos planes directores insulares de ámbito minero, o si se trata de autorizaciones de las secciones C y D. En estos supuestos, dada su trascendencia, los informes serán vinculantes.

En este título, se crea el Registro Minero de las Illes Balears, en el que, para garantizar el derecho de los ciudadanos a tener información sobre un sector tan esencial, han de inscribirse todos los derechos mineros autorizados o concedidos en el territorio de las Illes

Balears, así como sus modificaciones a lo largo de la vida de la explotación, incluyendo la pertinente representación gráfica tanto de la explotación propiamente dicha como, en su caso, del cumplimiento de las fases del plan de restauración.

Ambas figuras, Consejo de la Minería y Registro Minero, han de contribuir a una transparencia más elevada en el sector de la minería, ya que agruparán todos estos derechos mineros y sus datos serán los únicos válidos ante las diferentes instancias y administraciones.

El título III, Derechos mineros, establece bajo esta rúbrica genérica cuestiones fundamentales de la ley.

El capítulo I define los derechos mineros y regula el procedimiento para otorgarlos.

Uno de los objetivos de la ley es establecer un procedimiento unitario e integrado para el otorgamiento de todos los derechos mineros en el territorio de las Illes Balears, con independencia del tipo de recurso y de la actividad minera desarrollada. En todo caso, vistas las características especiales de la actividad minera balear, prácticamente centrada en la explotación de canteras, se hace una mención especial de las diferentes situaciones procedimentales relativas a estos tipos de explotación, así como a la normativa sectorial específica, como por ejemplo el vigente Plan director sectorial de canteras de las Illes Balears.

Se establecen unas condiciones especiales para las solicitudes de derechos mineros de los recursos de las secciones C y D. Por razones de interés público se declara todo el territorio de las Illes Balears no registrable, tal como ya se hacía en el artículo 47 de la Ley 13/2005, de 27 de diciembre, de medidas tributarias y administrativas. No obstante, se podrá declarar una zona registrable siempre que, además de cumplir los requisitos para la obtención de la autorización, se acredite la disponibilidad de los terrenos. Si bien la normativa estatal prevé en este tipo de autorizaciones la posibilidad de expropiaciones, como ya queda dicho, se trata de una ley preconstitucional y actualmente es necesario reconocer el derecho constitucional a la propiedad. Concretamente, el artículo 33.3 de la Constitución Española establece que: «Nadie podrá ser privado de sus bienes y derechos sino por causa justificada de utilidad pública o interés social, mediante la correspondiente indemnización y de conformidad con lo dispuesto por las leyes».

A lo largo de toda la ley, se destaca la importancia de los municipios en los cuales se sitúa o se situará el derecho minero, que han de intervenir en diversas fases de la tramitación. En consecuencia, con este principio inspirador, en concreto en el capítulo I, se establece que los ayuntamientos en cuyo ámbito territorial se ubiquen los proyectos de derecho minero han de emitir un informe sobre las cuestiones de competencia municipal.

El capítulo II regula el contenido de los derechos mineros y prevé la posibilidad de prórrogas y ampliaciones.

El capítulo III se refiere a las garantías financieras que los titulares del derecho minero han de constituir, así como a la obligación de actualizarlas. Hace falta mencionar la novedad que supone la posibilidad de suscribir contratos de seguros que cubran la responsabilidad civil de la entidad explotadora derivada del incumplimiento de lo dispuesto en el plan de restauración autorizado, así como la responsabilidad subsidiaria del titular del derecho minero para ejecutar el plan de restauración. En cuanto a la devolución de las garantías, se recoge la posibilidad de tramitar devoluciones parciales siempre que se acredite que se han restaurado correctamente las superficies afectadas.

El título IV, Contenido y transmisión de los derechos mineros y de la restauración, regula los derechos y las obligaciones del titular del derecho minero, con una atención especial a la obligación de restaurar los terrenos explotados, en la que también ha de implicarse la persona propietaria de los terrenos, a quien se impone la obligación de permitir el acceso a los terrenos con la única finalidad de ejecutar su restauración.

También se regula la transmisión de los derechos mineros y se establece la obligación, con carácter general, de que cualquier modificación en la titularidad de un derecho minero se ha de comunicar al órgano minero competente.

El título V, Coordinación con otras legislaciones aplicables, establece mecanismos de coordinación tanto con respecto a otras normas como entre las diversas administraciones. En este sentido, y en coherencia con el espíritu de negociación y consenso que se quiere

fomentar entre las partes, se podrá abrir una fase previa de consultas entre las administraciones afectadas y el promotor.

Por lo que se refiere a los municipios con explotaciones o proyectos mineros, se recoge explícitamente la voluntad del Gobierno de las Illes Balears de favorecer actuaciones concretas y planes de actuación específicos mediante la suscripción de convenios con estos municipios y con participación del sector empresarial.

El capítulo I del título VI, Disciplina minera, establece las previsiones necesarias para efectuar la inspección minera con plenas garantías para la ciudadanía y para una determinación adecuada de los hechos. El capítulo II se refiere al régimen disciplinario, con una regulación específica de algunos aspectos del régimen sancionador, y en el capítulo III se prevén el catálogo de infracciones y sanciones.

Finalmente, esta ley se completa con tres disposiciones adicionales y seis disposiciones transitorias, con las cuales se pretende dar respuesta a aspectos concretos que, vistos su alcance y especificidad, no se incluyen en el articulado de la ley. Así, la disposición transitoria primera establece un procedimiento para resolver las discrepancias existentes y conocidas por la Administración entre la autorización minera y los derechos mineros incluidos en la explotación realmente ejecutada y que derivan mayoritariamente de la adaptación de las canteras al Plan director sectorial de canteras y de continuadas actuaciones de los diferentes órganos de la Administración, que aprobaban proyectos con diferentes superficies. La finalidad es conseguir que las instalaciones amparadas por actos administrativos expresos o presuntos, derivados muchas veces del problema de indeterminación de superficies, se actualicen y se regularicen. No obstante, en el caso de que los titulares de las explotaciones que estén en esta situación no soliciten la regularización en el plazo establecido, la autoridad competente deberá incoar un expediente sancionador y, si procede, de caducidad. Por otra parte, en el caso de que la resolución del procedimiento descrito en esta disposición transitoria sea denegatoria o de desistimiento, tal como se indica en su apartado 13, el explotador debe retirar la maquinaria y las instalaciones y restaurar inmediatamente el área afectada. La disposición transitoria segunda establece la obligatoriedad de que todas las explotaciones mineras obtengan la declaración de impacto ambiental, con lo cual se garantiza la compatibilidad de la actividad minera con la protección del medio ambiente. Completan esta parte final de la ley una disposición derogatoria y dos finales, donde se prevé el desarrollo reglamentario de la ley y se establece su entrada en vigor.

TÍTULO I

Disposiciones generales

Artículo 1. *Objeto.*

El objeto de esta ley es regular el desarrollo de las actividades mineras en el territorio de las Illes Balears, así como la actividad administrativa de control y supervisión de estas actividades y de las tareas de restauración, en el marco de las competencias atribuidas a la comunidad autónoma de las Illes Balears por el Estatuto de Autonomía, en condiciones de sostenibilidad y seguridad, y promoviendo un aprovechamiento racional compatible con la protección del medio ambiente y el paisaje.

Artículo 2. *Ámbito de aplicación.*

1. Esta ley es aplicable a las siguientes actividades:

- a) Exploración, investigación, explotación y aprovechamiento de los recursos minerales y otros recursos geológicos situados en las Illes Balears.
- b) Aprovechamiento de los recursos geotérmicos situados en las Illes Balears.
- c) Preparación de los minerales y los recursos extraídos para la entrega a los mercados.
- d) Gestión de los residuos producidos en las actividades extractivas.
- e) Recuperación ambiental de los espacios afectados por actividades mineras.
- f) Establecimientos de beneficio dedicados a la preparación, la concentración o el beneficio de los recursos mineros definidos en esta ley.

g) Labores que se ejecuten en espacios subterráneos naturales, cualquiera que sea su importancia, incluidas las instalaciones eléctricas y las de ventilación.

2. Quedan fuera del ámbito de aplicación de esta ley las siguientes materias:

a) Exploración, investigación, explotación y almacenaje subterráneo de hidrocarburos líquidos y gaseosos.

b) Extracción ocasional y de escasa importancia de recursos minerales, de acuerdo con el artículo 5 de esta ley.

Artículo 3. *Principios.*

Los principios que inspiran esta ley son los siguientes:

a) La planificación minera en el marco de la ordenación de la economía y del territorio y con respeto al principio de abastecimiento de mineral propio, prioritario de cada isla.

b) La gestión sostenible de los recursos mineros, con garantías de protección del medio ambiente y del paisaje.

c) La mejora de las condiciones de seguridad y salud laborales.

d) La colaboración, la coordinación y la cooperación de las administraciones públicas, así como la agilización y la racionalización de las oportunas tramitaciones.

e) La participación en la política minera de los sectores sociales y económicos implicados y afectados.

Artículo 4. *Definiciones.*

1. Una explotación minera es el conjunto de actividades socio-económicas que se llevan a cabo para obtener recursos de un yacimiento de minerales.

2. Los yacimientos minerales y los demás recursos geológicos se clasifican, a efectos de esta ley y de acuerdo con la Ley 22/1973, de 21 de julio, de minas, en las siguientes secciones:

Sección A: se incluyen los recursos geológicos de un valor económico y una comercialización geográficamente restringidos, así como aquellos cuyo aprovechamiento único sea el de obtener fragmentos de tamaño y forma apropiados para su utilización directa en obras de infraestructura, construcción y demás usos que solo exigen las operaciones de extracción, las de arranque, quebrantado y calibrado.

Sección B: incluye las aguas minerales, las aguas termales, las estructuras subterráneas y los yacimientos formados como consecuencia de operaciones reguladas por esta ley.

Sección C: comprende los yacimientos minerales y los recursos geológicos que no estén incluidos en las secciones anteriores y que sean objeto de aprovechamiento de conformidad con esta ley, excepto los incluidos en la sección D.

Sección D: incluye los carbones, los minerales radiactivos, los recursos geotérmicos, las rocas bituminosas y cualquier otro yacimiento mineral o recurso geológico de interés energético.

3. A los efectos de esta ley, se entiende por cantera toda explotación minera de recursos de las secciones A o C (de acuerdo con la normativa estatal básica) descritos en el apartado anterior, en la cual se obtienen rocas para usos industriales, rocas de construcción o áridos.

4. A los efectos de esta ley, se entiende por cantera activa la explotación con autorización o concesión que no ha sido declarada caducada por una resolución firme de la autoridad minera.

5. A los efectos de esta ley, se entiende por cantera caducada la explotación que ya no se incluye en el ámbito de aplicación de esta ley, dado que ha sido declarada caducada por la autoridad minera.

6. La reutilización de canteras activas consiste en la modificación del Plan de restauración por un nuevo proyecto para realizar otras actividades diferentes de las extractivas en el espacio ocupado por la cantera. Para la autorización de reutilización el informe del consejo insular será preceptivo y vinculante.

7. La reutilización de canteras caducadas consiste en usar el espacio ocupado por una cantera caducada cuya restauración no conste justificada para realizar actividades diferentes

de las extractivas, como pueden ser las de tipo cultural, deportivo, social, etnológico o las que determine el Consejo de la Minería. Para autorizar la reutilización el informe del correspondiente consejo insular será preceptivo y vinculante.

8. A los efectos de esta ley, se entiende por actividad extractiva el conjunto de operaciones e instalaciones necesarias para obtener y comercializar recursos geológicos. Se incluyen los establecimientos de beneficio definidos en esta ley, así como las instalaciones – fijas o móviles– y las edificaciones necesarias para el desarrollo normal de la actividad, como talleres, básculas, oficinas, almacenes, plantas envasadoras de agua mineral, vestuarios o comedores de personal, que, en todo caso, tienen que cumplir las prescripciones que, en cuanto a autorizaciones o permisos, haya previsto la Administración local o autonómica competente.

9. Se entiende por ampliación de cantera el incremento de la superficie de una cantera autorizada obtenido por la incorporación de terrenos a la autorización inicial, por cualquier procedimiento admitido por la normativa minera. La cantera y el terreno por incorporar han de ser colindantes; en este sentido, no se debe entender que hay separación si entre ambos hay un camino, una servidumbre de paso o un vial.

10. A los efectos de esta ley, se entiende por suelo de uso extractivo aquél en el cual se desarrolla la actividad extractiva definida en esta ley.

11. A los efectos de esta ley, se entiende por rocas para usos industriales las sustancias minerales utilizadas en procesos industriales, directamente o mediante un tratamiento adecuado según sus propiedades físico-químicas. Se incluyen los áridos, los aglomerantes, las rocas de construcción, el vidrio y los productos cerámicos utilizados en estos procesos. Se incluyen también las arcillas.

12. Los áridos son sustancias minerales constituidas por piedras o fragmentos de diferentes medidas obtenidos directamente de los yacimientos naturales o mediante una o varias de las operaciones siguientes: rotura, trituración, lavado, molienda y clasificación.

13. Los aglomerados son sustancias formadas por áridos de granulometría diferente en determinadas proporciones que mezcladas con otras sustancias o aditivos, como cemento, yeso, resinas, cal o aglomerantes, constituyen una masa compacta para diferentes usos constructivos.

14. Las rocas de construcción son las que se explotan industrialmente para la obtención de bloques, losas o placas para recubrimientos usados en construcción. Se denominan rocas ornamentales las que han sido trabajadas, desbastadas o cortadas en determinada forma o tamaño, con superficies elaboradas mecánicamente; y, piedras de construcción las que han sido seleccionadas para su uso en construcción y no admiten pulido.

15. Un recurso geotérmico de baja entalpía es la fracción de la energía geotérmica que podrá ser aprovechada de forma técnica y económicamente viable, con valores de temperatura inferior a 100 grados Celsius.

16. Los establecimientos de beneficio son aquellos en los cuales se utilizan principalmente materias primas procedentes de la misma explotación y, sin incorporar procesos de enmoldado y/o fraguado, elaboran materiales aptos para infraestructuras e industrias de la construcción. En todo caso, se consideran establecimientos de beneficio propios de la actividad extractiva las plantas de fabricación de hormigón preparado, de aglomerado asfáltico, de mortero, ensacadoras, toberas y de grava-cemento y suelo-cemento.

El establecimiento de beneficio siempre ha de estar ubicado dentro de la superficie incluida en la autorización de explotación minera.

17. Los trabajos que requieren la aplicación de técnicas mineras son los siguientes:

a) Todos los que se ejecutan mediante labores subterráneas, sea cual sea su importancia.

b) Los que requieren el uso de explosivos, aunque sean labores superficiales.

c) Los que se hacen a cielo abierto y sin el uso de explosivos, y requieren la formación de cortas, tajos o bancos de más de 3 metros de altura.

d) Los que, incluidos o no en los casos anteriores, requieren utilizar cualquier clase de maquinaria para investigación, extracción, preparación para concentración, depuración o clasificación.

e) Todos los que se hagan en salinas marítimas y lacustres, y en relación con aguas minerales, aguas termales y recursos geotérmicos.

18. Se consideran residuos adecuados para obras de restauración, acondicionamiento y llenado o con finalidades de construcción, cuando así lo permita la normativa sectorial de residuos correspondiente, o los que indique la normativa general aplicable.

19. Plan de restauración: conjunto de medidas destinadas al tratamiento del terreno afectado por las actividades mineras de forma que se devuelva el terreno a un estado satisfactorio, en particular, en relación con, según los casos, la calidad del suelo, la fauna, los hábitats naturales, los sistemas de agua dulce, el paisaje y los usos beneficiosos apropiados.

20. Dada la peculiaridad geográfica de las Illes Balears, la cuadrícula minera será el volumen de profundidad indefinida cuya base superficial quede comprendida entre dos paralelos y dos meridianos, cuya separación sea de cinco segundos sexagesimales, que deberá coincidir con grados y minutos enteros y, en su caso, con un número de segundos que necesariamente deberá ser de 5, 10, 15, 20, 25, 30, 35, 40, 45, 50, 55.

Artículo 5. *Extracción ocasional.*

1. Se considera ocasional y de escasa importancia la extracción de recursos minerales que lleve a cabo el propietario de un terreno, para su uso exclusivo en la misma propiedad, y que no exige aplicar ninguna técnica minera. Este tipo de extracción queda fuera del ámbito de aplicación de la presente ley.

2. Para ser considerada como extracción ocasional, esta actividad tiene que estar sujeta a las siguientes limitaciones:

a) No podrá tener carácter lucrativo ni comercial.

b) La maquinaria utilizada ha de ser la común para extraer materiales, nivelar o compactar el terreno. No se permitirá usar maquinaria propia de las técnicas mineras, plantas de tratamiento fijas o móviles ni explosivos.

c) La duración de la extracción ocasional no podrá exceder del plazo aprobado correspondiente al permiso de la administración competente que lo ampare.

3. La comercialización de los excedentes de las extracciones realizadas en el ámbito que prevé este artículo es un supuesto regulado por el régimen sancionador de esta ley. Tanto la conducta del promotor de la actuación, en su caso, como la de la persona propietaria del terreno se tipificarán según su grado de participación y responsabilidad en la infracción.

TÍTULO II

Competencias administrativas

CAPÍTULO I

Administración de la comunidad autónoma de las Illes Balears

Artículo 6. *Competencias del Gobierno.*

Como órgano superior de dirección y coordinación de la política de la comunidad autónoma de las Illes Balears, corresponderán al Consejo de Gobierno las siguientes funciones:

a) Garantizar la coordinación de los diferentes departamentos autonómicos con incidencia en la minería, así como facilitar mecanismos y organismos de cooperación y coordinación con la actividad y la normativa de los consejos insulares y de los municipios.

b) Acordar con carácter excepcional, con la justificación previa del interés público, la continuación del procedimiento de otorgamiento de derechos mineros en caso de que haya informes preceptivos desfavorables, con las condiciones que considere adecuadas.

c) Establecer las líneas de cooperación con las demás administraciones públicas.

d) Resolver la prevalencia de declaraciones de utilidad pública incompatibles cuando se vean afectadas competencias atribuidas a diferentes consejerías.

e) Declarar determinadas zonas del territorio de las Illes Balears como zonas registrables según lo establecido en el artículo 23 de esta ley.

Artículo 7. *Consejería competente en materia de minas.*

Corresponderán a la consejería que tenga atribuida la competencia en materia de minería las siguientes funciones:

a) Otorgar las concesiones, los permisos, las autorizaciones, las ampliaciones y las transmisiones, en los términos de la legislación básica estatal, necesarios para desarrollar actividades extractivas.

b) Declarar la caducidad de los derechos mineros.

c) Autorizar la prórroga de las concesiones, las autorizaciones y los permisos de acuerdo con las previsiones de esta ley.

d) Ejercer las competencias relativas a la seguridad minera.

e) Inspeccionar el cumplimiento de las condiciones técnicas, de seguridad y ambientales de las actividades que utilicen técnicas mineras.

f) Ejercer la potestad sancionadora en los términos que establecen esta ley y el resto de la normativa reguladora.

g) Aprobar, vigilar y controlar el cumplimiento de los planes de restauración de las explotaciones.

h) Impulsar la mejora de las explotaciones mineras potenciando sus competencias técnicas, medioambientales, comerciales y organizativas.

Artículo 8. *Competencias de los consejos insulares.*

1. Los consejos insulares, en las competencias de ordenación del territorio atribuidas por el Estatuto de Autonomía y la Ley de consejos insulares, tendrán la función de elaborar y aprobar los planes directores de canteras insulares y sus modificaciones, estableciendo las zonas de interés minero, así como de emitir los informes previstos en esta ley.

2. Los planes directores sectoriales que aprueben los consejos insulares se ajustarán a lo establecido en las Directrices de Ordenación del Territorio y el Plan Territorial Insular.

CAPÍTULO II

Consejo de la Minería de las Illes Balears

Artículo 9. *Consejo de la Minería de las Illes Balears.*

1. Se crea el Consejo de la Minería de las Illes Balears como órgano colegiado, con funciones principalmente consultivas y de asesoramiento de la comunidad autónoma de las Illes Balears en relación con la minería, en el marco de la defensa ambiental y el desarrollo sostenible. En las cuestiones determinadas en el artículo 11.2, sus funciones serán decisorias.

2. A efectos administrativos, el Consejo de la Minería de las Illes Balears está adscrito a la consejería competente en materia de minería.

3. El Consejo de la Minería de las Illes Balears tendrá como finalidades estimular el consenso y la unidad de acción en materia de minería, e impulsar la coordinación de los intereses públicos y privados que confluyan con el objetivo de fomentar el desarrollo de una política minera insular sostenible.

Artículo 10. *Composición.*

1. El Consejo de la Minería de las Illes Balears estará presidido por la persona titular de la consejería competente en materia de minería o la persona en quien delegue.

2. La composición del Consejo se determinará reglamentariamente.

Cuando realice funciones consultivas y de asesoramiento, formarán parte de éste representantes de las administraciones, entre los que se integrarán representantes de los

ayuntamientos con actividad minera, de los diferentes consejos insulares, de las federaciones de municipios, de las organizaciones sindicales y empresariales más representativas, de las organizaciones de defensa del medio ambiente, de los colegios profesionales implicados en la materia minera y, en definitiva, de los agentes socio-económicos afectados por la actividad minera tales como canteras, aguas minerales envasadas, salinas, geotérmicas y otros.

Cuando realice funciones decisorias, tal y como se determina en el artículo 11.2, el Consejo de la Minería estará formado tan solo por los representantes de las administraciones. En estas sesiones los representantes de las demás entidades serán invitados y tendrán voz pero no voto.

3. Los miembros del Consejo serán nombrados por el consejero competente en materia de minería, a propuesta de las organizaciones representativas y de las diferentes instituciones.

4. Asimismo, estará integrado por comités técnicos compuestos por personal cualificado perteneciente a las diferentes administraciones, tanto autonómicas como locales. Como mínimo, contarán con representantes del ámbito competencial de minas y medio ambiente del Gobierno de las Illes Balears, de los diferentes consejos insulares y del área urbanística de los ayuntamientos afectados. Cuando el Consejo tenga que emitir informes vinculantes será preceptivo el informe previo del comité técnico.

5. Dentro de la estructura de los comités técnicos, se creará un área específica de carácter permanente, cuya función será la de elaborar informes y propuestas a la consejería competente en materia de minas para la restauración o reutilización de las canteras.

Artículo 11. Funciones.

1. Sin perjuicio de lo que se establezca reglamentariamente, corresponderán al Consejo de la Minería de las Illes Balears las siguientes funciones:

a) Emitir informes sobre los anteproyectos de ley, los proyectos de reglamentos con incidencia en la minería y los planes sectoriales de actividades extractivas de las Illes Balears.

b) Informar sobre los proyectos incluidos en el ámbito de aplicación de esta ley definidos por la Ley 11/2006, de 14 de septiembre, de evaluaciones de impacto ambiental y evaluaciones ambientales estratégicas en las Illes Balears.

c) Asesorar sobre los planes y los programas con incidencia significativa en el sector minero de las Illes Balears, a petición del presidente.

d) Informar sobre todos los asuntos que en materia minera someta a su consideración la consejería competente en materia de minería y los que reglamentariamente se le atribuyan.

e) Proponer líneas de actuación para el desarrollo sostenible de la actividad extractiva.

f) Contribuir y promover la restauración o la reutilización de las canteras, especialmente de las que supongan los impactos ambientales y paisajísticos más graves. En este sentido, supervisará la efectiva restauración del espacio afectado por extracciones que, amparándose en una supuesta consideración como ocasional, hayan vulnerado los límites que establece el artículo 5 de la presente ley.

g) Proponer medidas para mejorar la política minera de las Illes Balears, teniendo en cuenta el entorno próximo de la Unión Europea.

h) Emitir informes y efectuar propuestas en materia de minería, a iniciativa propia o para dar respuesta a las demandas del sector.

i) Colaborar en los estudios sobre la evolución de la actividad extractiva y sus perspectivas.

j) Formular propuestas de buenas prácticas para la evolución de los procedimientos de extracción y difundir las ya existentes.

k) Proponer actuaciones para mejorar la imagen del sector y el conocimiento ciudadano sobre su incidencia económica y social.

l) Impulsar la comunicación y la coordinación entre la iniciativa pública y privada.

m) Ser informado anualmente con respecto a los expedientes administrativos relativos a autorizaciones, concesiones, ampliaciones, prórrogas, transmisiones y regularizaciones de explotaciones mineras de las Illes Balears.

n) Ser informado anualmente de las sanciones impuestas en materia minera.

2. Los informes del Consejo de la Minería serán preceptivos y no vinculantes, excepto los que emita sobre planes sectoriales de actividades extractivas en las Illes Balears y sobre proyectos mineros de las secciones C y D, que serán preceptivos y vinculantes.

CAPÍTULO III

Registro Minero de las Illes Balears

Artículo 12. *Registro Minero de las Illes Balears.*

1. Se crea el Registro Minero de las Illes Balears, en el que han de inscribirse todos los derechos mineros autorizados o concedidos en el territorio de las Illes Balears, así como sus modificaciones. La inscripción incluirá, con el desglose suficiente, el tipo de derecho minero, el titular, la extensión, la delimitación, los establecimientos de beneficio e instalaciones auxiliares, la maquinaria y cualquier otro elemento esencial para la actividad minera.

Igualmente, se incluirá la pertinente representación gráfica, tanto de la explotación propiamente dicha como, en su caso, del cumplimiento de las fases del Plan de restauración.

2. Los datos reflejados en el Registro Minero de las Illes Balears serán una herramienta fundamental de información y de apoyo para la gestión interna y la definición de la política minera de la comunidad autónoma de las Illes Balears y serán, con carácter general, los únicos válidos sobre la extensión o delimitación de derechos mineros autorizados o concedidos durante el transcurso de la vida de la explotación.

3. El Registro Minero de las Illes Balears será público y estará integrado en la información territorial actualizada que proporcionan los servicios cartográficos del Gobierno de las Illes Balears.

4. Las inscripciones en el Registro Minero de las Illes Balears, tanto de las modificaciones de los derechos mineros ya existentes a la entrada en vigor de esta ley, como de los que se autoricen con posterioridad, serán realizadas de oficio por la autoridad minera. Asimismo serán realizadas de oficio las inscripciones de los derechos mineros de los que se solicite la regularización prevista en la disposición transitoria primera de esta ley, una vez que haya resolución firme.

TÍTULO III

Derechos mineros

CAPÍTULO I

Concepto de derecho minero y procedimiento de otorgamiento

Artículo 13. *Derechos mineros.*

1. Los derechos mineros que se otorguen o se soliciten en las Illes Balears han de ajustarse a lo dispuesto en este título.

2. Sin perjuicio de la aplicación de la legislación estatal básica, fundamentalmente la Ley 22/1973 y el Real Decreto 2857/1978, de 25 de agosto, por el que se aprueba el Reglamento general para el régimen de la minería, y la normativa concordante, vistas las características especiales de la actividad minera balear, prácticamente centrada en la explotación de canteras, se aplican las previsiones del Plan director sectorial de canteras de las Illes Balears, aprobado por el Decreto 61/1999, de 28 de mayo, y de la normativa sectorial vigente, mientras no se hayan aprobado los planes directores insulares de canteras.

3. Serán derechos mineros regulados en la legislación específica minera los siguientes:

a) Las autorizaciones de aprovechamiento si se trata de recursos de la sección A, así como sus ampliaciones.

b) Las autorizaciones y las concesiones de aprovechamiento de recursos de la sección B, así como sus ampliaciones.

c) Los permisos de exploración, los permisos de investigación y las concesiones de explotación si se trata de yacimientos o recursos de las secciones C y D, así como sus ampliaciones.

4. Con las particularidades previstas en esta ley, se establece un procedimiento unitario e integrado para otorgar todos los derechos mineros en el territorio de las Illes Balears, con independencia del tipo de recurso y de la actividad minera desarrollada.

5. El otorgamiento de una autorización, un permiso o una concesión para exploración, investigación, aprovechamiento o explotación de yacimientos minerales y recursos geológicos, se entenderá sin perjuicio de tercero y no excluye la necesidad de obtener las demás autorizaciones y requisitos que, de acuerdo con la normativa vigente, sean necesarios.

Artículo 14. *Órgano minero competente.*

1. Sin perjuicio de las funciones que esta ley atribuye al Consejo de Gobierno de las Illes Balears en el artículo 6, el órgano minero competente o la autoridad minera será la persona titular de la consejería que tenga atribuidas las competencias en materia de minas de la comunidad autónoma de las Illes Balears, a quién corresponderá otorgar los derechos mineros, autorizar sus modificaciones, transmisiones y prórrogas, y, en su caso, declarar su caducidad.

2. El órgano minero competente velará para que el otorgamiento de los derechos mineros respete las prescripciones de la normativa minera, de aguas, ambiental, agraria y de ordenación del territorio, así como cualquier otra que sea aplicable.

3. En caso de aprovechamientos inmediatos directamente asociados a proyectos de obras públicas y que no impliquen beneficio de recursos en el territorio de las Illes Balears, corresponderá autorizarlos al órgano competente para aprobar el correspondiente proyecto de construcción, cualquiera que sea el sistema de ejecución, mediante el cumplimiento de las prescripciones de esta ley y de la normativa de seguridad minera. Las autorizaciones deberán fijar la obligación de restaurar los terrenos afectados.

4. El órgano competente para aprobar el proyecto de construcción correspondiente ha de notificar a la consejería competente en materia de minas el inicio y la finalización de los trabajos mencionados en el apartado anterior, y anualmente ha de informar de las cantidades de materiales extraídos.

5. Sin perjuicio del ejercicio propio de las competencias que tiene asignadas, el órgano minero podrá solicitar la colaboración de entidades colaboradoras de la Administración y de organismos de control autorizados, de acuerdo con la normativa vigente.

La actuación de estas entidades en el ámbito de la administración minera podrá ser desarrollada reglamentariamente.

Artículo 15. *Solicitudes de derechos mineros.*

1. Las solicitudes de derechos mineros han de presentarse en soporte de papel debidamente foliadas y encuadradas, acompañadas de un índice descriptivo del contenido y en tantas copias en formato digital como la autoridad minera exija. En todo caso, como mínimo, se presentará la siguiente documentación:

a) El modelo normalizado de solicitud.

b) La documentación que acredite que la persona solicitante cumple los requisitos que exige la legislación minera para poder ser titular de derechos mineros, especialmente en cuanto a la disponibilidad de los terrenos durante el tiempo previsto de explotación solicitada, y un informe de su solvencia económica y técnica y de viabilidad del proyecto.

c) Un proyecto de explotación (tomo I), que han de firmar los titulados universitarios que se determinan en el artículo 117.2 y 3 de la Ley 22/1973, de minas, que ha de contener la siguiente documentación:

1.º Una memoria, que ha de comprender el proyecto de exploración, investigación o explotación y los proyectos de instalaciones mineras y procesos productivos, cuyo contenido podrá establecerse reglamentariamente.

2.º Un plan de cese y de abandono de actividades mineras.

3.º Un calendario de ejecución y presupuesto.

4.º Los planos.

5.º La siguiente documentación anexa:

I. Geología del depósito.

II. Estudio geotécnico.

III. Estudio hidrológico y estudio hidrogeológico que valore la posible afección potencial al dominio público hidráulico subterráneo y plantee las medidas de prevención necesarias.

IV. Instalaciones.

6.º Un presupuesto de los gastos previos al arranque de la actividad y del primer año de explotación.

7.º Un estudio económico y financiero.

8.º Un programa de ejecución de instalaciones.

d) Un plan de restauración (tomo II), que ha de firmar un técnico o técnica competente según la legislación vigente, del espacio afectado por las actividades mineras. La restauración se ejecutará por fases, desde el inicio mismo de la explotación. Este plan dispondrá de un índice y de los contenidos especificados en la legislación vigente, y al menos de la documentación siguiente:

1.º La descripción del entorno.

2.º Las medidas previstas para rehabilitar el espacio natural.

3.º Las medidas previstas para rehabilitar los servicios y las instalaciones.

4.º El plan de gestión de residuos.

5.º El calendario y el presupuesto de la restauración, que contendrá las fases secuenciadas de la restauración.

6.º La documentación gráfica y planimétrica, utilizando la mejor tecnología disponible, de cómo quedarán finalmente los terrenos después de la restauración.

e) Cualquier otra documentación (tomo III) e información acreditativa del cumplimiento de los requisitos que establece la legislación sectorial y medioambiental aplicable.

f) El documento de seguridad y salud, que tendrá que ser redactado por un titulado universitario de minas (tomo IV).

g) En caso de derechos mineros sometidos a la evaluación ambiental, un estudio ambiental con el contenido que establece la legislación vigente para remitirlo al correspondiente órgano ambiental (tomo V).

2. A la solicitud de los derechos mineros, se adjuntará una memoria con el resumen de todas las indicaciones especificadas en los párrafos anteriores, para facilitar su comprensión a efectos del trámite de información pública.

3. También se presentará cualquier otra documentación que establezca reglamentariamente la autoridad minera.

4. En los proyectos sujetos a trámite ambiental definidos por la Ley 11/2006, de 14 de septiembre, de evaluaciones de impacto ambiental y evaluaciones ambientales estratégicas en las Illes Balears, la dirección general competente en materia de minas emitirá un informe técnico sobre la idoneidad del proyecto que, junto con toda la documentación presentada, se enviará al Consejo de la Minería de las Illes Balears, el cual podrá realizar las observaciones que considere pertinentes.

5. En aquellas solicitudes de nuevos derechos mineros ubicados fuera de las zonas de localización de recursos de interés minero en el Plan director sectorial de canteras vigente en las que sea necesaria la declaración de interés general, el consejo insular habrá de emitir un informe preceptivo y vinculante. Dicho informe suplirá la declaración de interés general. Si el informe no se emite en el plazo de tres meses a contar desde la fecha de la recepción de la solicitud, se entenderá favorable y tampoco será necesaria la declaración de interés general.

Artículo 16. *Solicitudes de derechos mineros en zonas de relevancia ambiental.*

1. No se podrán autorizar nuevas canteras ni, en minería metálica, el uso de técnica a cielo abierto, en el ámbito de las áreas de especial protección de interés en la comunidad

autónoma de las Illes Balears delimitadas por la Ley 1/1991, de 30 de enero, de espacios naturales y de régimen urbanístico vigente.

Tampoco se permitirán extracciones de arena ni el mantenimiento de las ya existentes:

a) En el ámbito de las ANEI (áreas naturales de especial interés) declaradas por la citada ley.

b) En los sistemas dunares litorales delimitados en el mapa geológico de España, elaborado por el Instituto Geológico y Minero de España.

2. En el resto de solicitudes de derechos mineros ubicados en áreas de especial protección, definidas por la Ley 1/1991, o en lugares de relevancia ambiental, definidos por la Ley 5/2005, de 26 de mayo, para la conservación de los espacios de relevancia ambiental, o la normativa de protección ambiental que la sustituya, además de la documentación descrita en el artículo anterior, el promotor ha de presentar un documento de evaluación adecuada para analizar la repercusión de las actividades en el espacio protegido.

Las solicitudes se tramitarán de acuerdo con las previsiones de la presente ley, y con cumplimiento de los requisitos que establece la normativa europea sobre hábitats, con las medidas compensatorias que correspondan, de conformidad con los requisitos de la legislación ambiental aplicable. Paralelamente, se solicitará la evaluación de impacto ambiental.

3. Una vez que se haya presentado la documentación relativa a la solicitud de derechos mineros en zonas de especial protección y en lugares de relevancia ambiental, la consejería competente en materia de minería la remitirá al órgano ambiental, que ha de informar sobre la evaluación adecuada.

4. La dirección general competente en materia de minas, vista la declaración de impacto ambiental o el informe de impacto ambiental del órgano ambiental, elaborará un informe técnico sobre la idoneidad del proyecto, que, junto con toda la documentación relativa a la evaluación del órgano ambiental, enviará al Consejo de la Minería de las Illes Balears, el cual puede hacer las observaciones que considere pertinentes.

5. En caso de que el informe del órgano ambiental sea favorable, el órgano sustantivo ha de continuar el procedimiento.

6. En caso de que el informe del órgano ambiental sea desfavorable y en circunstancias excepcionales, a instancia del promotor, se podrá continuar la tramitación siguiendo el procedimiento establecido para resolución de discrepancias en el artículo 36.2.a) de la Ley 11/2006, siempre que se respeten las garantías procedimentales establecidas en las disposiciones europeas de protección ambiental y con la consulta previa a la Comisión Europea. En todo caso, se requiere que no haya soluciones alternativas y que el plan o proyecto se tenga que ejecutar por razones imperiosas de interés público de primer orden. En este caso, hay que aplicar medidas de compensación.

La resolución de continuación ha de establecer las disposiciones necesarias en relación con la protección ambiental, que han de incorporarse al proyecto.

Artículo 17. *Condiciones especiales de la solicitud de derechos mineros de la sección A.*

Además de la documentación exigida en el artículo 15 de esta ley, en la solicitud de derechos mineros de la sección A ha de adjuntarse la documentación que acredite el derecho del aprovechamiento cuando el yacimiento esté en terrenos de propiedad privada, de conformidad con la legislación específica de minas. Cuando el yacimiento esté en terrenos de propiedad pública, es necesario el título habilitante de la administración titular.

Artículo 18. *Apertura de nuevas canteras y sus instalaciones.*

1. Si se solicita la autorización o la concesión para explotar un recurso minero de las secciones A o C que sea una cantera, el promotor ha de presentar, junto con la documentación descrita en los artículos anteriores, un estudio, redactado por un técnico competente, sobre la viabilidad económica de la nueva cantera y un certificado emitido por un técnico competente sobre la situación de la cantera en relación con las áreas incluidas en las de localización de recursos de interés minero, según el Plan director sectorial de canteras de las Illes Balears vigente en el momento de la solicitud.

2. Para la autorización o la concesión de estas nuevas explotaciones se han de considerar los siguientes criterios de prioridad:

- a) Que se encuentren en las zonas incluidas dentro de la localización de recursos de interés minero según los planes directores sectoriales correspondientes.
- b) La ampliación de canteras activas.
- c) La reexplotación de canteras caducadas.
- d) La posibilidad de recurrir a la sustitución de un material por otro.

Artículo 19. *Condiciones especiales de la solicitud de derechos mineros sobre yacimientos de origen no natural, estructuras subterráneas y similares.*

Además de la documentación exigida en el artículo 15 de esta ley, la solicitud de derechos mineros sobre yacimientos de origen no natural, estructuras subterráneas y similares ha de exigir la declaración previa de su calificación como recursos de la sección B, que ha de llevar a cabo el órgano minero competente.

Artículo 20. *Modificaciones y ampliaciones de autorizaciones de aguas minerales y termales.*

1. En la solicitud de ampliación del reconocimiento de una nueva fuente o captación subterránea dentro de un perímetro de protección ya otorgado, ha de acreditarse que el agua procede del mismo acuífero y que su composición físico-química es similar, según el criterio de constancia química que figura en la autorización existente.

2. La acreditación a que se refiere el apartado anterior podrá llevarse a cabo mediante un análisis, según el procedimiento establecido en la Ley 22/1973, o cualquier otro procedimiento que deje constancia fehaciente de la identidad del acuífero y de la composición físico-química similar del agua.

3. En caso de que la nueva captación o la profundización del existente supongan la captación de otro acuífero diferente, ha de iniciarse un nuevo expediente de declaración mineral o termal de las aguas.

4. La autorización de modificación del caudal máximo que ha de aprovecharse y de las condiciones que lo regulan corresponderá a la autoridad minera, con el informe previo y favorable del órgano competente en materia de recursos hídricos.

Artículo 21. *Explotaciones de salinas.*

Las autorizaciones de explotaciones de salinas, las ha de otorgar el órgano minero competente. En todo caso, cualquier modificación de la autorización, incluyendo los trabajos de mantenimiento, ha de presentarse al órgano minero para que la autorice, con el informe previo correspondiente del órgano ambiental competente.

Artículo 22. *Ocupación de terrenos para el aprovechamiento de recursos de la sección B.*

1. La persona titular de una autorización de aprovechamiento de recurso de la sección B tiene derecho a la ocupación temporal o a la expropiación forzosa de los terrenos necesarios para ubicar los trabajos, las instalaciones y los servicios.

2. Si no hay normativa autonómica y sin perjuicio de la aplicación de la Ley de expropiación forzosa, de 16 de diciembre de 1954, ha de aplicarse la normativa estatal en materia de minería.

Artículo 23. *Condiciones especiales de la solicitud de derechos mineros de recursos de la sección C.*

1. **(Anulado).**

2. Las explotaciones mineras de aprovechamiento de recursos de la sección C, **además de la previa declaración de zona registrable**, necesitarán, en el caso de nuevas concesiones, ampliaciones o prórrogas de las existentes, el informe favorable del Consejo de la Minería.

Téngase en cuenta que se declara la inconstitucionalidad y nulidad del inciso destacado del apartado 2, por Sentencia del TC 260/2015, de 3 de diciembre. [Ref. BOE-A-2016-309](#)

3. En el momento de la solicitud habrá de acreditarse la disponibilidad sobre los terrenos, al menos por el tiempo por el que se solicita la concesión, ampliación o prórroga.

En la solicitud han de adjuntarse, además de la documentación descrita en los artículos 15 y 16 de esta ley, **y de la solicitud de registrabilidad**, los siguientes documentos:

a) Una memoria descriptiva de la explotación que se lleva a cabo, que ha de firmar una persona titulada universitaria de minas y en la cual han de detallarse las labores, las instalaciones y los servicios que han de realizarse y que se consideren imprescindibles para el aprovechamiento racional del recurso.

b) Los planos detallados de la explotación, que han de incluir los terrenos que se pretende explotar.

c) La relación de las inversiones realizadas en instalaciones y trabajos efectuados.

d) Las producciones que se hayan conseguido, en su caso, así como las que se tengan que obtener, con indicación de las aplicaciones y las finalidades.

Téngase en cuenta que se declara la inconstitucionalidad y nulidad del inciso destacado del apartado 3, por Sentencia del TC 260/2015, de 3 de diciembre. [Ref. BOE-A-2016-309](#)

4. (Anulado).

Artículo 24. *Condiciones especiales de la solicitud de aprovechamiento de recursos geotérmicos.*

1. Para una solicitud de recursos de aprovechamiento geotérmico se ha de presentar ante la autoridad minera, además del proyecto, según el artículo 15 de esta ley, la correspondiente autorización de obra subterránea y la concesión de aprovechamiento de aguas subterráneas y de vertido, esta última si procede, emitidas por el órgano competente en materia de recursos hídricos o, en su caso, acreditación de haberlas solicitado.

Para otorgar el derecho minero de aprovechamiento de recursos geotérmicos será imprescindible acreditar la obtención de la autorización y la concesión antes mencionadas.

2. Siempre que se trate de yacimientos de baja entalpía, y con el informe técnico favorable de la dirección general competente en materia de minas, podrán realizarse labores mineras de explotación de recursos geotérmicos a distancias inferiores a cuarenta metros de edificios y conducciones de agua; inferiores a cien metros de surtidores, canales, acequias y abrevaderos o fuentes públicas, y dentro de los perímetros de protección de baños o aguas minero-medicinales o minero-industriales o termales.

En este caso, con la solicitud y la documentación general prevista en el artículo 15, el promotor ha de presentar una memoria completa, con la descripción y la justificación de las vertientes ambientales, técnicas y de seguridad correspondientes.

Artículo 25. *Tramitación de los expedientes de ocupación de terrenos y similares.*

1. La tramitación de los expedientes de ocupación temporal y otros daños y los de expropiación forzosa, derivados de las situaciones descritas en los artículos anteriores, han de llevarse a cabo de conformidad con la Ley de expropiación forzosa en todo lo que no prevea la normativa estatal en materia de minería.

2. Las remisiones generales del apartado anterior también han de aplicarse con respecto a los titulares de permisos de exploración, adjudicatarios de la fase exploratoria en una reserva o a los titulares de un permiso de investigación y adjudicatarios de la investigación de una zona con reserva, con relación a situaciones de ocupación de terrenos y supuestos similares.

Artículo 26. *Subsanación de las solicitudes.*

Si la solicitud de iniciación no cumple los requisitos que establece esta ley, ha de requerirse a la persona interesada para que, en el plazo de diez días, subsane la falta o aporte los documentos preceptivos, con indicación de que, si no lo hace, se considerará que desiste de su petición, con la resolución previa motivada.

Artículo 27. *Informe municipal preceptivo.*

1. El ayuntamiento o los ayuntamientos en cuyo ámbito territorial se ubique el proyecto de derecho minero han de emitir un informe sobre las cuestiones de competencia municipal. A este efecto, el órgano minero ha de remitir una copia digital del proyecto presentado al ayuntamiento afectado, que dispondrá de un plazo de un mes a contar desde que lo haya recibido para emitir el mencionado informe.

2. En caso de no emitir el informe en el plazo previsto, se podrán proseguir las actuaciones. Si el informe es emitido fuera de plazo, pero recibido antes del otorgamiento de los derechos mineros, el órgano minero competente ha de valorarlo en la resolución.

3. Si el informe municipal es desfavorable, siempre que el órgano competente lo reciba antes del otorgamiento de los derechos mineros, y si éste está disconforme, excepcionalmente, elevará el expediente al Consejo de Gobierno, que podrá autorizar motivadamente la continuación del procedimiento, con las condiciones que considere adecuadas, que habrán de incorporarse al proyecto.

Artículo 28. *Información pública.*

1. Si se solicita un derecho minero o una modificación sustancial de un derecho minero ya existente, una vez presentada la documentación de acuerdo con lo establecido en los artículos anteriores, ha de abrirse un periodo de información pública que no ha de ser inferior a treinta días.

2. La previsión del apartado anterior no ha de aplicarse en los supuestos que regula la Ley 11/2006, de 14 de septiembre, de evaluaciones de impacto ambiental y evaluaciones ambientales estratégicas en las Illes Balears, puesto que ya se habrá llevado a cabo el mencionado periodo de información pública.

3. El órgano minero competente ha de remitir una copia del expediente a las demás administraciones afectadas para que puedan pronunciarse sobre las materias de su competencia en un plazo máximo de un mes.

Artículo 29. *Compatibilidad con derechos mineros preexistentes y otros usos de interés público.*

1. Si la solicitud de un derecho minero afecta a un derecho minero preexistente u otros usos de interés público, el órgano minero competente ha de pronunciarse sobre su compatibilidad o incompatibilidad, así como sobre su prevalencia, mediante el procedimiento que reglamentariamente se establezca.

2. Para ello, ha de tener en cuenta los siguientes criterios:

a) La viabilidad y el interés económico de la solicitud, de acuerdo con la memoria presentada.

b) La incidencia en el entorno natural y social, el paisaje y el medio rural.

c) La repercusión sobre otras infraestructuras de interés público existentes en el territorio afectado.

3. Si considera que la solicitud es incompatible con otro derecho minero preexistente, el órgano minero competente ha de dictar una resolución motivada que determine cuál es el derecho minero de mayor interés o utilidad pública, que será el prevalente.

Artículo 30. *Trámite de audiencia.*

1. Una vez emitidos los informes preceptivos o, en su caso, transcurrido el plazo correspondiente sin que se hayan emitido, ha de darse audiencia a las personas interesadas

para que formulen las alegaciones o aporten las informaciones y los documentos que consideren pertinentes en el plazo máximo de treinta días.

2. Si antes de vencer el plazo las personas interesadas manifiestan su decisión de no efectuar alegaciones ni aportar nuevos documentos o justificaciones, el trámite ha de considerarse cumplido.

Artículo 31. *Resolución.*

1. El órgano minero competente ha de dictar y notificar la resolución motivada que pone fin al procedimiento en el plazo máximo de dieciocho meses desde la solicitud y ha de incorporar, en su caso, las condiciones que resulten de los informes preceptivos.

2. La resolución que otorgue el derecho minero podrá imponer las condiciones necesarias para su adecuación o compatibilidad con otros intereses dignos de protección.

Con las condiciones que, en su caso, sean procedentes, la resolución también podrá incluir la autorización de establecimientos de beneficio, siempre que exista una unidad productiva y de ubicación física de las instalaciones.

3. Si transcurrido el plazo máximo de dieciocho meses no se ha notificado la resolución expresa, operará el silencio administrativo.

Artículo 32. *Notificación y publicidad.*

1. La notificación ha de efectuarse a las personas interesadas, al ayuntamiento en cuyo término se sitúe el proyecto minero, a los diferentes órganos que han emitido los informes preceptivos y, en su caso, a los demás órganos administrativos que sean competentes.

2. El otorgamiento de los derechos mineros ha de inscribirse en el Registro Minero de las Illes Balears, regulado en el artículo 12 de esta ley.

3. Si se trata de derechos mineros referidos a las secciones C y D, la resolución ha de publicarse en el Butlletí Oficial de les Illes Balears.

Artículo 33. *Vinculación del planeamiento municipal.*

1. Una vez que el ayuntamiento afectado haya recibido la notificación de la autorización o la concesión del derecho minero, ha de iniciar la tramitación de la modificación puntual correspondiente de su planeamiento, regulada en la normativa urbanística de aplicación, incorporando en el ámbito del suelo delimitado en la autorización minera la calificación de que sólo admita el uso extractivo. Una vez incorporada en el planeamiento, no será necesaria la declaración de interés general.

2. Si la adaptación del planeamiento urbanístico no se produjera en un plazo de seis meses desde que se haya recibido la notificación a que se refiere el apartado anterior, el correspondiente consejo insular ha de subrogarse en las competencias municipales para redactarla y tramitarla. Tampoco en este supuesto será necesaria la declaración de interés general.

3. La autorización de actividad municipal está gravada con una prestación compensatoria, tal y como estipula el artículo 17 de la Ley 6/1997, de 8 de julio, del suelo rústico de las Illes Balears.

4. Las determinaciones del Plan director sectorial de canteras de las Illes Balears o de cualquier otro plan sectorial que regule la actividad extractiva en las Illes Balears, serán aplicables directamente y prevalecerán sobre las de planeamiento urbanístico de cualquier administración, que han de ser objeto de adaptación.

CAPÍTULO II

Contenido de los derechos mineros

Artículo 34. *Contenido de los derechos mineros.*

1. La resolución de otorgamiento de un derecho minero ha de incluir el siguiente contenido mínimo:

a) Las condiciones impuestas por el órgano minero competente para el ejercicio de las actividades de exploración, investigación y explotación, así como para los establecimientos de beneficio.

b) La extensión y la delimitación.

c) El plazo de vigencia y las condiciones de prórroga, en su caso.

d) La constitución de las garantías obligatorias.

e) Las prescripciones que garanticen, en su caso, la protección de los recursos naturales.

f) Las medidas relativas al cierre definitivo y al abandono de la explotación.

g) Cualquier otra medida o condición que determine la legislación sectorial aplicable.

2. Los derechos mineros han de contener, además, cuando lo exija la normativa aplicable, la siguiente documentación:

a) La declaración de impacto ambiental u otras figuras de evaluación ambiental.

b) Las condiciones preventivas y de control necesarias en materia de accidentes graves.

c) Las condiciones de actividad de los establecimientos de beneficio vinculados a las actividades mineras.

Artículo 35. *Vigencia temporal de los derechos mineros.*

1. Las autorizaciones mineras para recursos de las secciones A y B han de otorgarse por el periodo previsto en el correspondiente proyecto de explotación. En todo caso, podrán prorrogarse de acuerdo con las previsiones del artículo 36 siguiente.

2. La duración de la autorización para recursos de las secciones A y B no podrá exceder del tiempo por el cual el peticionario tenga acreditado el derecho de aprovechamiento.

3. Los permisos de exploración se otorgarán por un plazo máximo de un año.

4. Los permisos de investigación se otorgarán por un periodo máximo de tres años.

5. Las concesiones de explotación minera se otorgarán por un periodo de treinta años.

6. La caducidad de los derechos mineros está regulada por esta ley y por la normativa estatal en materia de minería.

Artículo 36. *Prórroga de derechos mineros.*

1. Transcurrido el plazo máximo de vigencia de los permisos de exploración y de los permisos de investigación, podrán ser prorrogados por periodos sucesivos, de conformidad con lo dispuesto en la legislación general.

2. Las autorizaciones mineras para recursos de las secciones A y B podrán prorrogarse por periodos de hasta diez años, con un límite máximo de treinta años.

3. Las concesiones de explotación minera para recursos de la sección C podrán prorrogarse por periodos sucesivos de treinta años, hasta un máximo de noventa años.

4. La prórroga de los derechos mineros no podrá suponer nunca una alteración sustancial de las condiciones de los derechos mineros vigentes.

5. Para tramitar la solicitud de prórroga, será imprescindible que la persona titular de la explotación garantice adecuadamente el cumplimiento de las obligaciones de restauración, que han de suponer siempre una actualización del importe del aval o la garantía que se haya constituido con esta finalidad.

6. Si la persona titular de la explotación no es la propietaria de los terrenos, ha de acreditar su disponibilidad al menos durante el tiempo de prórroga solicitado.

7. La persona titular de las autorizaciones de las secciones A y B ha de solicitar la prórroga con una antelación mínima de doce meses. En el caso de las concesiones de explotación de la sección C, ha de solicitar la prórroga con una antelación mínima de tres años antes de vencer el plazo de vigencia de los derechos mineros.

8. La persona titular de los permisos de exploración ha de solicitar la prórroga con una antelación mínima de tres meses antes de vencer el plazo de vigencia de estos permisos.

9. La persona titular de los permisos de investigación ha de solicitar la prórroga con una antelación mínima de seis meses antes de vencer el plazo de vigencia de los permisos.

10. El plazo para resolver las solicitudes de prórroga de los permisos de exploración e investigación será de seis meses y se computará desde la fecha de la solicitud. La falta de

resolución en este plazo tendrá efectos denegatorios de la solicitud por silencio administrativo.

Artículo 37. *Prórroga de autorizaciones de las secciones A y B.*

1. Las autorizaciones de aprovechamiento que sean autorizaciones de recursos de las secciones A y B podrán prorrogarse de acuerdo con las previsiones reguladas en los artículos 35 y 36 de esta ley.

2. En la solicitud ha de adjuntarse una modificación del proyecto de restauración y un proyecto general de explotación para el siguiente periodo con el uso de técnicas de explotación, tratamiento y beneficio adecuadas al progreso tecnológico, y con un cálculo de reservas, con un informe emitido por el director facultativo responsable, en el cual:

a) Ha de acreditar la continuidad del recurso explotado.

b) En caso contrario, ha de justificar que no se han podido explotar todas las reservas concedidas por el periodo aprobado hasta la fecha y que el tiempo de prórroga solicitado se corresponde con el tiempo necesario para la explotación de las reservas mencionadas.

3. Corresponderá al órgano minero competente resolver el expediente de prórroga en el plazo de doce meses desde la solicitud. La falta de resolución en este plazo tendrá efectos denegatorios de la solicitud por silencio administrativo. En este caso, han de reanudarse las tareas exclusivamente de restauración del plan de restauración aprobado, con las prescripciones que ordene la autoridad minera.

Artículo 38. *Prórroga de concesiones de las secciones C y D.*

1. Las solicitudes de prórrogas relativas a concesiones de explotación de recursos de las secciones C y D han de tramitarse según lo establecido en este artículo y de acuerdo con las previsiones de los artículos 35 y 36 de esta ley.

2. A la solicitud de cada prórroga, el concesionario ha de adjuntar una modificación del proyecto de restauración y un proyecto general de explotación para el siguiente periodo con el uso de técnicas de explotación, tratamiento y beneficio adecuadas al progreso tecnológico, y con un cálculo de reservas.

3. A los efectos de justificar la prórroga, ha de presentarse un informe emitido por el director facultativo responsable, en el que:

a) Ha de acreditar la continuidad del recurso explotado o el descubrimiento de un nuevo recurso.

b) En caso contrario, ha de justificar que no se han podido explotar todas las reservas concedidas por el periodo aprobado hasta la fecha y que el tiempo de prórroga solicitado se corresponde con el tiempo necesario para la explotación de las reservas mencionadas.

4. Corresponderá al órgano minero competente resolver el expediente de prórroga en el plazo de doce meses desde la solicitud. La falta de resolución en este plazo tendrá efectos denegatorios de la solicitud por silencio administrativo. En este caso, han de reanudarse las tareas exclusivamente de restauración del plan de restauración aprobado, con las prescripciones que ordene la autoridad minera.

Artículo 39. *Ampliaciones de autorizaciones de recursos mineros.*

1. El procedimiento para ampliar la superficie autorizada y sus instalaciones, en lo no regulado en esta ley, será el previsto en la normativa básica estatal y autonómica.

Las autorizaciones mineras han de otorgarse por el periodo previsto en el proyecto de explotación correspondiente, incluida la restauración de las áreas afectadas si procede, y no podrán exceder de aquél para el cual la persona solicitante tenga acreditado el derecho de aprovechamiento. En el caso de las ampliaciones, además de la documentación establecida en el artículo 15, se deberán acreditar la necesaria continuidad en superficie, la viabilidad técnica y económica de la ampliación y los medios y el personal previstos.

2. El órgano minero resolverá la solicitud de ampliación en el plazo máximo de doce meses a contar desde la fecha de la solicitud. La falta de resolución en este plazo tendrá efectos denegatorios por silencio administrativo.

CAPÍTULO III

Garantías financieras**Artículo 40.** *Garantías financieras.*

1. La persona titular de un derecho minero ha de constituir una garantía suficiente en el plazo de dos meses a contar desde que se le haya notificado el otorgamiento, y será responsable de mantenerla en los términos previstos en los siguientes apartados.

2. La autoridad minera ha de establecer la cuantía de la garantía, que ha de fijarse teniendo en cuenta el impacto ambiental de las labores mineras y el uso futuro de los terrenos que han de rehabilitarse. Esta cuantía será el resultado de la suma de la garantía para la rehabilitación del espacio natural afectado por la explotación, la preparación, la concentración y el beneficio de recursos minerales, y de la garantía para el cumplimiento de las condiciones impuestas en la autorización del plan de restauración para la gestión y la rehabilitación del espacio natural afectado por las instalaciones de residuos mineros, de forma que, si es necesario, terceras personas independientes y debidamente calificados puedan evaluar y efectuar cualquier trabajo de rehabilitación necesario.

3. La garantía se revisará a solicitud de la persona interesada, de acuerdo con los trabajos de rehabilitación de las superficies afectadas completamente acabados.

Dado que la ejecución de la restauración se realizará por fases, desde el comienzo mismo de la explotación, la garantía financiera para su realización también podrá ser depositada por fases, siempre que se garantice efectivamente la restauración del espacio que ha sido explotado en cada fase.

Se justificarán las fases de la rehabilitación prevista y se realizarán las devoluciones parciales correspondientes a los trabajos de restauración acabados adecuadamente.

En todo caso, los planes de restauración y de explotación se coordinarán de forma que los trabajos de rehabilitación se lleven a cabo tan avanzadamente como sea posible a medida que se efectúe la explotación. No se podrá autorizar ninguna fase de explotación sin que esté debidamente restaurada la fase anterior.

Únicamente se autorizará el inicio de la rehabilitación al final de la vida de la explotación en casos debidamente justificados y documentados a efectos de poder llevar a cabo técnicamente la explotación.

4. La autoridad minera ha de fijar la garantía de acuerdo con los siguientes parámetros:

a) La garantía, en cualquier explotación minera, ha de representar, como mínimo, una cuantía inicial de 7.000 euros.

b) A partir de este importe, la garantía ha de representar, como mínimo, la cuantía más elevada:

1.º De calcular 7.000 euros por hectárea de superficie afectada o, en su caso, la parte proporcional.

2.º De aplicar el resultado de multiplicar 0,40 € por cada metro cúbico que ha de explotarse (0,40 €/m³).

c) En el caso de recursos geotérmicos de baja entalpía y de recursos de la Sección B, no ha de aplicarse un mínimo para la garantía de restauración, sino que lo establecerá el órgano minero, vista la envergadura del proyecto.

5. La persona titular de la explotación asumirá la obligación de actualizar la fianza cada tres años durante la vigencia de la concesión o la autorización de la explotación, de acuerdo con la variación anual del índice de precios al consumo en las Illes Balears, en un periodo no superior a treinta días desde que se haya publicado.

El incumplimiento de esta obligación representa una infracción que ha de sancionarse de acuerdo con el régimen sancionador del título VI de esta ley.

6. Cuando una administración pública sea titular de un derecho minero y lo explote directamente, la autoridad minera podrá eximirlo de presentar garantías.

Artículo 41. *Constitución de las garantías financieras.*

Los medios de constitución de garantías financieras son los siguientes:

a) Depósito en metálico o en deuda pública del Estado o de la comunidad autónoma de las Illes Balears.

b) Aval solidario y sin condiciones prestado por algún banco, caja de ahorros, cooperativa de crédito o establecimiento financiero de crédito, autorizados para operar en España.

c) Contratos de seguros que cubran la responsabilidad civil de la entidad explotadora derivada del incumplimiento de lo dispuesto en el plan de restauración autorizado. En todo caso, la póliza del seguro ha de establecer las obligaciones del explotador que recoge esta ley, incluyendo la actualización del importe relativa a la ejecución del plan de restauración y las posibles restauraciones parciales del terreno.

Artículo 42. *Devolución de las garantías.*

1. La devolución de la fianza o la cancelación del aval ha de tramitarse una vez que la autoridad minera haya constatado que los planes de restauración han acabado correctamente.

2. En cualquier caso, antes de la devolución de las garantías, será necesario que el explotador presente un informe de una entidad colaboradora de la administración acreditada justificativo de que se ha completado la restauración de acuerdo con el plan de restauración aprobado.

3. De acuerdo con las previsiones del artículo 40.3 de esta ley, se podrán tramitar devoluciones parciales siempre que se acredite que las superficies afectadas se han restaurado correctamente.

4. La reutilización de una cantera activa será una modificación del plan de restauración, y, por lo tanto, la autoridad minera podrá autorizar la modificación o, si el proyecto no se incluye en el ámbito de aplicación de esta ley, la devolución de la garantía.

TÍTULO IV

Contenido y transmisión de los derechos mineros y de la restauración

Artículo 43. *Contenido.*

Corresponderán al explotador que ha solicitado y obtenido la autorización o la concesión de explotación correspondiente los derechos mineros que son inherentes, en la extensión y con las condiciones, la vigencia y los requisitos que se hayan determinado en la resolución administrativa de otorgamiento, y siempre con cumplimiento de las disposiciones estatales y autonómicas vigentes y con sujeción a lo previsto en este título.

Artículo 44. *Obligaciones de los explotadores autorizados.*

Los explotadores están sujetos a las siguientes obligaciones:

a) Han de iniciar la actividad minera en la forma que prescriben los artículos 18 y 70 de la Ley 22/1973.

b) Han de mantener la actividad minera. Cualquier suspensión, total o parcial, ha de comunicarse en un plazo máximo de tres días a la autoridad minera, que ha de decidir si es procedente o no.

c) Los titulares de explotaciones, incluidas las secciones A, C y D, salvo los titulares de yacimientos geotérmicos de baja entalpía, han de presentar el primer trimestre de cada año un plan de labores para que la autoridad minera competente lo apruebe, en el marco de la legislación básica de minas, con un informe favorable de una entidad colaboradora de la administración en cuanto al cumplimiento de la Ley de minas, que ha de confrontar el plan de labores presentado sobre el terreno.

La aprobación del plan de labores ha de tramitarse, mientras no se desarrolle reglamentariamente, de acuerdo con las previsiones de la normativa estatal en materia de minería. En todo caso, la falta de resolución expresa sobre el plan de labores presentado no amparará nunca una modificación de la autorización o la ampliación del derecho minero existente o cualquier otro beneficio sobre la situación anterior, ni eximirá al titular de la

responsabilidad de haber eludido, si procede, los trámites previstos para las situaciones descritas.

d) Los titulares de los derechos de aprovechamiento de los recursos de la sección B han de presentar ante la autoridad minera, para su aprobación, los proyectos que sean modificaciones sustanciales de las estructuras propias de estos recursos, incluso cuando formen parte de tareas de mantenimiento. La autoridad minera ha de solicitar a las diferentes administraciones los informes que considere necesarios.

e) Han de disponer de un plan de restauración aprobado.

f) En caso de que se haya iniciado la restauración de las áreas afectadas, en el primer trimestre de cada año ha de presentarse un informe de restauración firmado por el técnico o la técnica de restauración.

De este informe, ha de remitirse una copia a la Comisión de Medio Ambiente de las Illes Balears, para su conocimiento y a fin de que, si lo considera oportuno, pueda emitir el informe correspondiente sobre el cumplimiento del plan de restauración mencionado. El técnico o la técnica de restauración tiene que ser competente según la legislación estatal y autonómica vigente de acuerdo con su titulación, y será nombrado específicamente y ratificado por el órgano minero competente.

g) Deberán revisar el plan de restauración aprobado cada cinco años, o antes si se producen modificaciones sustanciales, según la tramitación prevista en la legislación estatal y autonómica aplicables.

h) Deberán constituir las garantías financieras o los avales que la administración solicite para garantizar el ejercicio de la actividad y la restauración, en los términos descritos en el capítulo III del título III de esta ley.

Artículo 45. *Unidades de explotación.*

1. Para reconocer una unidad de explotación han de cumplirse los siguientes requisitos:

a) Los centros de trabajo han de ubicarse en la misma cuenca.

b) La empresa explotadora de estos centros ha de ser la misma.

c) Se considerará explotación conjunta una unidad de explotación formada por dos o más autorizaciones o concesiones mineras de explotación cuando se produzca al menos una de las siguientes circunstancias:

1.º Que se comparta la plantilla de personal.

2.º Que se comparta la maquinaria minera móvil o fija.

d) Deberá presentarse la siguiente documentación, para que la autoridad minera la apruebe:

1.º La solicitud.

2.º Los documentos en los cuales se identifiquen las autorizaciones mineras que han de formar la unidad de explotación.

3.º El nombramiento de la persona titular de la dirección facultativa de la futura unidad de explotación.

4.º La definición de los recursos humanos o materiales destinados a la explotación conjunta.

2. Cuando así lo solicite la persona titular de la actividad, la administración podrá aceptar que los planes de labores de la unidad de explotación sean únicos.

3. Las fianzas que constituyen las garantías de restauración se depositarán de forma individualizada para cada una de las autorizaciones mineras de explotación que formen la unidad de explotación, así como la actualización que establece el artículo 40 de esta ley.

Artículo 46. *Obligación de restaurar.*

1. Los derechos mineros pertenecerán a su titular, según la autorización o la concesión de explotación correspondiente. Por lo tanto, la obligación de restaurar corresponderá siempre a la persona titular del derecho minero, con independencia de quien sea la persona propietaria o titular de los derechos de disposición sobre los terrenos donde se ubica la explotación minera.

2. Si el explotador y el titular de los terrenos no coinciden, en el momento en que se formalice el documento por el que se autoriza la cesión de los terrenos para llevar a cabo la actividad minera, ha de constar que el propietario tiene conocimiento de que, aunque la obligación de restaurar corresponda al titular del derecho minero, el cedente de los terrenos tendrá que asumir la obligación de consentir las actuaciones necesarias para asegurar el cumplimiento del plan de restauración vigente, tal como se prevé en el Plan director sectorial de canteras de las Illes Balears.

3. Si la persona propietaria o titular de los terrenos impidiera acceder al lugar de la explotación al titular del derecho minero que haya manifestado de forma fehaciente su voluntad de restaurar el área afectada dentro del calendario aprobado en el plan de restauración vigente, se le podrá incoar un expediente sancionador de acuerdo con las disposiciones del título VI de esta ley, todo sin perjuicio de las acciones judiciales que puedan emprender las partes.

Artículo 47. *Restauración o reutilización de canteras a cargo de la administración.*

1. En caso de imposibilidad de llevar a cabo el plan de restauración autorizado, la autoridad minera podrá hacer efectiva la garantía financiera o equivalente correspondiente y proceder a las labores de rehabilitación del terreno afectado por la actividad minera.

En estos casos no se declarará caducada la autorización hasta que el plan de restauración se haya ejecutado, y podrá llevar a cabo las tareas de restauración o reutilización autorizadas la administración directamente o indirectamente mediante terceras personas debidamente cualificadas.

2. En las canteras cuya autorización haya caducado con anterioridad a la entrada en vigor de esta ley, sin que conste justificada su restauración o reutilización, y en las incluidas en el anexo 5 –Catálogo de canteras inactivas– del Plan director sectorial de canteras de las Illes Balears, el Consejo de la Minería, a propuesta de alguno de sus miembros y siempre previo informe favorable de la dirección general competente en materia de minería, podrá elevar a la consejería competente en materia de minería la propuesta de instar a la persona propietaria del terreno a restaurarlo o reutilizarlo, lo cual en ningún caso implicará derecho a la explotación.

3. Si la persona propietaria no responde satisfactoriamente respecto a la demanda de restauración, excepcionalmente la administración podrá hacerse cargo del proceso de restauración o reutilización siguiendo la normativa de expropiaciones que sea aplicable, en su caso.

4. En todo caso, si se opta por la reutilización, será preceptivo y vinculante el informe del consejo insular, que deberá emitirlo en un plazo de tres meses desde la recepción de la solicitud. Si el informe no se emite en el plazo señalado se podrán proseguir las actuaciones.

Artículo 48. *Transmisión de los derechos mineros.*

1. Los derechos que otorgan una autorización, una concesión o un permiso de una explotación o actividad minera regulada en esta ley podrán ser transmitidos por el titular por cualquier medio admitido en derecho, de acuerdo con la Ley 22/1973 y el reglamento que la desarrolla, aprobado por el Real Decreto 2857/1978, de 25 de agosto, y con las especificidades que prevé esta ley.

2. Con carácter general, cualquier modificación sustancial en la titularidad de un derecho minero, incluyendo la defunción o el cambio de un socio o socia de la comunidad de bienes, el cambio de administradores de la sociedad, la declaración de concurso de acreedores o la misma disolución de la sociedad, ha de ser comunicada a la autoridad minera.

3. Para obtener la autorización de transmisión es imprescindible constituir una garantía financiera actualizada a nombre de la nueva persona titular, en los términos del capítulo III del título III de esta ley.

4. Si la modificación en la titularidad del derecho minero se formaliza antes de la solicitud de autorización de la autoridad minera, no producirá efectos hasta que se otorgue la mencionada autorización. En caso de que no se otorgue, el cedente y el cesionario quedan sujetos, de forma solidaria, a todas las responsabilidades y las obligaciones derivadas del incumplimiento de la obligación de solicitar la autorización.

5. El otorgamiento de la autorización administrativa implicará la subrogación del cesionario en los derechos, las obligaciones y las responsabilidades que correspondan al cedente, el cual será considerado titular legal con carácter general desde ese momento.

Artículo 49. *Transmisión de derechos mineros de la sección A.*

1. Para transmitir derechos mineros incluidos en la sección A, el explotador ha de solicitar la autorización de la persona titular de la consejería competente en materia de minería, mediante un documento que también ha de firmar la parte que quiera adquirir el derecho. En la solicitud, han de adjuntarse un proyecto del contrato que ha de suscribirse o el título de transmisión y los documentos acreditativos de que el adquirente cumple las condiciones legales que prevé la normativa vigente. El mencionado contrato no podrá modificarse sin la autorización previa de la consejería competente en materia de minas.

2. Una vez que la autoridad minera haya constatado que la operación propuesta cumple los requisitos legales exigidos, la consejería competente en materia de minería concederá, en su caso, la autorización, considerando que el cesionario es titular del derecho minero una vez que presente el documento público o privado y acredite el pago del impuesto correspondiente.

3. Si se extingue el derecho de uso del explotador sobre los terrenos y no se ha agotado la vigencia de la autorización administrativa de explotación, los derechos mineros y las obligaciones correspondientes continuarán perteneciendo al explotador inicialmente autorizado, que conserva el derecho de transmitirlos a la persona titular del terreno o a terceras personas con sujeción a las reglas previstas en la normativa vigente y sin perjuicio de la obligación de restaurar el área afectada, y que han de regirse por las reglas que dispone este título.

4. La obligación de restaurar el área afectada corresponderá siempre a la persona titular del derecho minero y se transmitirá con la titularidad del derecho. Si el explotador y el propietario o el titular de los terrenos donde se ubica la explotación no coinciden, han de aplicarse las previsiones del artículo 46 de esta ley con respecto a la obligación que el titular de los terrenos asume de facilitar la ejecución de la restauración, y que si impide acceder al lugar de la explotación al titular del derecho minero que haya manifestado de forma fehaciente su voluntad de restaurar el área afectada, incurre en un supuesto regulado por el régimen sancionador de esta ley.

Artículo 50. *Transmisión de los derechos mineros por actos mortis causa.*

1. La transmisión de los derechos mineros por actos mortis causa, sin perjuicio de los derechos y las obligaciones de carácter civil, tendrá, a efectos administrativos, el mismo tratamiento que las transmisiones inter vivos.

2. A los efectos de obtener la autorización para explotar la actividad, la persona sucesora ha de comunicar la defunción de la persona titular del derecho minero a la dirección general competente en materia de minas, en el plazo de un año desde que se haya producido. Con la comunicación ha de acompañar la documentación que lo acredite como sucesor y, en su caso, de la disponibilidad de los terrenos donde se sitúe la explotación y de los documentos que acrediten que el adquirente cumple las condiciones legales que prevé la normativa vigente.

3. El incumplimiento de esta comunicación en el plazo fijado, sin perjuicio de que, en su caso, se autorice el cambio de titularidad, podrá dar lugar a la incoación de un expediente sancionador.

TÍTULO V

Coordinación con otras legislaciones aplicables

Artículo 51. *Coordinación administrativa.*

1. El otorgamiento de los derechos mineros ha de realizarse en coordinación con las demás autorizaciones sustantivas o permisos que sean obligatorios, entre otros, los permisos municipales que correspondan y las autorizaciones o concesiones que tengan que

exigirse para la ocupación o la utilización del dominio público, de conformidad con la normativa que resulte de aplicación.

2. En todo caso, antes de que se inicie el procedimiento de autorización, regularización o modificación de la autorización del derecho minero, podrá abrirse una fase previa de consultas entre las administraciones afectadas y el promotor.

3. Esta fase previa de consultas, la podrá iniciar de oficio el órgano minero competente o a instancia de las partes afectadas, y ha de consistir en el análisis de una memoria resumen del proyecto, que ha de presentar el promotor, con todos los aspectos y las características fundamentales: económicos, ambientales, repercusión en la zona, medidas de compensación al ayuntamiento afectado, restauración y cualquier otra de relevancia.

4. Las consultas previas han de presentarse por escrito, mediante el envío a las administraciones y las instituciones afectadas de la memoria resumen. Estas instituciones han de emitir su informe en un plazo máximo de quince días desde que hayan recibido la mencionada memoria resumen.

5. La persona titular de la consejería competente en materia de minas podrá decidir llevar a cabo el trámite previo de consultas mediante una reunión de los representantes de las instituciones afectadas y el promotor del proyecto, en la cual tienen que aportar los correspondientes informes sobre la memoria resumen. De esta reunión, ha de levantarse un acta que deberá notificarse a los asistentes, junto con la documentación que se haya aportado a la reunión, y al promotor, y ha de tenerse en cuenta, aunque no es vinculante, en el procedimiento de autorización o modificación de que se trate.

Artículo 52. *Coordinación con el régimen de aplicación en materia de licencias urbanísticas y actividades.*

1. El ejercicio de los derechos mineros ha de estar condicionado al otorgamiento de las licencias urbanísticas y de actividades, de conformidad con la normativa aplicable.

2. A este efecto, el municipio donde esté situado el derecho minero ha de pronunciarse sobre la viabilidad del proyecto minero en el informe que ha de remitir al órgano minero competente durante la tramitación de los derechos mineros.

3. En todo caso, el Gobierno de las Illes Balears ha de favorecer actuaciones concretas y planes de actuación específicos, de adaptación de las infraestructuras a sus necesidades, de mejora ambiental y seguridad y de diversificación del tejido productivo, en municipios con explotaciones mineras, de acuerdo con las previsiones de los planes sectoriales implicados.

El Gobierno de las Illes Balears ha de impulsar la suscripción de convenios con estos municipios, con participación del sector empresarial, que han de regular las formas de asistencia y de cooperación técnica y financiera.

Artículo 53. *Coordinación con el procedimiento de evaluación ambiental.*

1. No se podrán otorgar derechos mineros si previamente no se ha dictado la declaración de impacto ambiental, cuando sea necesaria de conformidad con la legislación vigente y las previsiones de esta ley.

2. A este efecto, el órgano ambiental competente, cuando formule la declaración ambiental, ha de remitir una copia al órgano minero, que ha de incorporar sus condiciones al contenido de los derechos mineros.

TÍTULO VI

Disciplina minera

CAPÍTULO I

Inspección

Artículo 54. *Inspección minera.*

1. Corresponderá a la consejería competente en materia de minas comprobar el cumplimiento de la normativa minera aplicable a las actividades incluidas en el ámbito de

aplicación de esta ley, de oficio o a instancia de parte interesada, así como de las condiciones de seguridad de cualquier otra actividad que utilice técnicas mineras, sin perjuicio de lo establecido en la normativa vigente en materia de riesgos laborales.

2. Cuando tenga conocimiento de hechos que pueden producir efectos en el ámbito normativo laboral y de Seguridad Social, la consejería competente en materia de minas ha de trasladar las actuaciones practicadas a la Inspección de Trabajo y de Seguridad Social, a fin de que pueda llevar a cabo las actuaciones oportunas.

3. En concreto, corresponderán a la inspección de minas, sin perjuicio de lo dispuesto en la normativa básica estatal, las siguientes funciones:

- a) Vigilar el cumplimiento del plan de labores anual.
- b) Vigilar el cumplimiento del plan de restauración en todas las fases.
- c) Llevar a cabo la inspección de seguridad y salud siempre que se trate de actividades en las que se utilizan técnicas mineras.

Artículo 55. *Ejercicio de la potestad inspectora.*

1. La inspección de las actividades incluidas en el ámbito de aplicación de esta ley, así como de la normativa en materia de prevención de riesgos laborales con respecto a las actividades en las que se utilizan técnicas mineras, la tienen que llevar a cabo funcionarios de la consejería competente en materia de minería que estén adscritos a órganos administrativos con competencia para el control o la inspección mineros.

2. Para cumplir la función inspectora, la autoridad minera podrá establecer mecanismos de colaboración con órganos o administraciones que tengan atribuidas competencias y responsabilidades en el ámbito laboral.

Artículo 56. *Facultades.*

El personal funcionario que, de conformidad con lo establecido en el artículo anterior, ejerza funciones de inspección tendrá carácter de autoridad pública y estará autorizado para las siguientes acciones:

a) Acceder libremente, en cualquier momento, con la acreditación adecuada, a las explotaciones mineras, a sus establecimientos de beneficio o a los lugares donde se lleve a cabo algún tipo de actividad minera, y a permanecer allí. Deberá comunicar su presencia al empresario o a sus representantes.

b) Practicar todas las diligencias y requerir la información y la documentación necesarias para comprobar que se cumplen las disposiciones legales y reglamentarias, así como obtener copias y extractos.

c) Tomar muestras u obtener cualesquiera otras evidencias en el soporte que sea adecuado en presencia del empresario o la persona responsable del establecimiento, a no ser que la apreciación motivada de las circunstancias pueda requerir obtenerlas sin que estén presentes.

Artículo 57. *Actas de inspección.*

1. Las actividades de inspección han de documentarse mediante actas, que están dotadas de presunción de certeza con respecto a los hechos que en ellas se reflejen y que haya hecho constar el inspector, sin perjuicio de las pruebas en contra. El contenido ha de ajustarse a lo previsto en esta ley y a los modelos reglamentarios.

2. En las actas de inspección han de reflejarse, como mínimo, los siguientes datos:

- a) La fecha y el lugar de las actuaciones y la identificación de los sujetos actuantes.
- b) Los hechos que haya constatado el funcionario. Han de destacarse los relevantes a efectos de tipificar las infracciones y graduar las sanciones.
- c) Las manifestaciones de las personas interesadas.
- d) Los medios y las muestras obtenidas para comprobar los hechos.
- e) Las medidas adoptadas.
- f) La infracción o las infracciones supuestamente cometidas.
- g) La firma del funcionario actuante.

3. El acta de infracción se notificará al titular, al explotador o al responsable del establecimiento. La notificación podrá efectuarse en el mismo acto, mediante la entrega de una copia del acta, o posteriormente por cualquiera de los medios admitidos en derecho. En cualquier caso, la aceptación de la notificación acredita que se ha informado del acta y de su contenido.

Artículo 58. *Consecuencias de la actividad de inspección.*

1. Acabadas las comprobaciones, el funcionario que ha llevado a término la inspección podrá adoptar las siguientes medidas:

a) Requerir a la persona responsable, cuando las circunstancias así lo aconsejen, para que adopte, en el plazo que se establezca, las oportunas medidas correctoras. Ha de informar al órgano competente en materia de seguridad minera de esta actuación.

b) Proponer la incoación del procedimiento sancionador en el acta de inspección.

c) Ordenar, por escrito, la suspensión inmediata de los trabajos o las tareas que se desarrollen en caso de que se produzca un riesgo grave e inminente para la seguridad o la salud de los trabajadores. Esta medida, que deberá ejecutarse inmediatamente, ha de comunicarse a las personas responsables, al órgano competente en materia de seguridad minera y a otras administraciones que tengan atribuidas competencias y responsabilidades en el ámbito laboral.

2. La orden de suspensión, que ha de ratificar el director general competente en materia de minería mediante el correspondiente procedimiento sancionador, la podrá levantar la autoridad minera tan pronto como se corrijan las deficiencias que la motivaron.

CAPÍTULO II

Régimen sancionador

Artículo 59. *Responsables de las infracciones.*

1. Son sujetos responsables de las infracciones las personas físicas o jurídicas que las cometan, y, en particular:

a) El explotador efectivo del recurso minero y, en su caso, el titular de los derechos de aprovechamiento minero.

b) El subcontratista del explotador efectivo del recurso minero.

c) La dirección facultativa, en el ámbito de sus funciones.

d) La persona propietaria o titular de los terrenos, en los supuestos que regula expresamente esta ley.

2. Si hay más de una persona responsable de la infracción, las sanciones que se impongan tienen entre sí carácter independiente.

3. Cuando en aplicación de esta ley dos o más personas resulten responsables de una infracción y no haya sido posible determinar su grado de participación, tienen que ser responsables solidariamente a efectos de las sanciones que se deriven.

Artículo 60. *Competencia sancionadora.*

1. Es competente para iniciar los expedientes sancionadores la persona titular de la dirección general competente en materia de minas.

2. Es competente para resolver los expedientes sancionadores por infracciones leves la persona titular de la dirección general competente en materia de minas.

3. Es competente para resolver los expedientes sancionadores por infracciones graves y muy graves la persona titular de la consejería competente en materia de minas.

Artículo 61. *Procedimiento sancionador.*

1. El procedimiento para la imposición de sanciones ha de ajustarse al Decreto 14/1994, de 10 febrero, por el que se aprueba el Reglamento del procedimiento a seguir por la Administración de la comunidad autónoma de las Illes Balears en el ejercicio de la potestad

sancionadora, sin perjuicio de que reglamentariamente se establezcan especialidades de procedimiento.

2. El plazo para resolver y notificar el procedimiento sancionador es de doce meses desde la fecha en que se haya notificado su iniciación. Transcurrido el plazo máximo para resolver sin que se haya dictado ninguna resolución, se produce la caducidad del procedimiento. En caso de que la infracción no haya prescrito, deberá iniciarse un nuevo procedimiento sancionador.

3. El pago voluntario de la sanción resultante de la comisión de cualquiera de las infracciones leves que regula esta ley, en cualquier momento anterior a la resolución del procedimiento sancionador, de acuerdo con la propuesta de sanción que se haga constar en la resolución de inicio o en la propuesta de resolución, determinará una reducción de hasta el 50 % de la sanción que corresponda en caso de que el pago voluntario se realice antes de que se notifique la propuesta de resolución, o hasta el 25 % en el caso de que se realice después de que se notifique, así como, en todo caso, la terminación del procedimiento por medio de la resolución correspondiente. Esta reducción se graduará de tal manera que no sea económicamente más favorable cometer la infracción que abonar la sanción.

Artículo 62. *Medidas cautelares.*

1. En los supuestos en que haya un riesgo grave o inminente para las personas, los bienes o el medio ambiente, el director general competente en materia de minería podrá ordenar motivadamente en cualquier momento la adopción de todas las medidas cautelares que sean necesarias. En particular, se podrán adoptar las siguientes:

a) Medidas de corrección, seguridad o control que impidan la continuidad en la producción del daño, incluyendo la paralización total o parcial de la actividad.

b) Precinto de aparatos, equipos o vehículos.

c) Suspensión temporal de la autorización para ejercer la actividad.

d) Limitación o prohibición de la comercialización de productos.

2. Las medidas cautelares han de adoptarse, con la audiencia previa de la persona interesada, en un plazo de cinco días, excepto en los casos que requieren una actuación inmediata, en los que las pueden adoptar los inspectores de minas y las ha de ratificar el órgano minero competente.

Artículo 63. *Prescripción.*

1. Las infracciones previstas en esta ley prescribirán en el plazo de dos años.

2. El cómputo del plazo de prescripción de las infracciones ha de iniciarse en la fecha en que se ha cometido la infracción o, si se trata de una actividad continuada, en la fecha del cese.

Artículo 64. *Concurrencia de sanciones.*

1. Las conductas constitutivas de infracción que supongan incumplir la normativa en materia de seguridad industrial o de prevención de riesgos laborales han de sancionarse de acuerdo con esta normativa.

2. Las vinculaciones del procedimiento sancionador en materia minera con la orden jurisdiccional penal han de ajustarse a lo dispuesto en el Decreto 14/1994, de 10 febrero, por el que se aprueba el Reglamento del procedimiento a seguir para la Administración de la comunidad autónoma de las Illes Balears en el ejercicio de la potestad sancionadora.

CAPÍTULO III

Infracciones, sanciones y medidas accesorias

Artículo 65. *Infracciones.*

Sin perjuicio de las infracciones tipificadas en la Ley 22/1973, de 21 de julio, de minas, constituyen infracciones administrativas, en el ámbito de las Illes Balears, las acciones u omisiones que contravengan las obligaciones que establece la presente ley.

Artículo 66. Infracciones leves.

Son infracciones leves:

a) Incumplir las obligaciones de carácter formal o documental previstas en la normativa de seguridad minera, de lo cual no se derive ningún riesgo laboral o ambiental.

b) Incumplir los requerimientos de la inspección de minas, siempre que se refieran a condiciones de seguridad minera que no hayan supuesto daño derivado del trabajo o daños ambientales.

c) Comercializar los excedentes de las extracciones ocasionales en los términos que establece el artículo 5 de esta ley, siempre que se trate de cantidades de escasa relevancia y actuaciones esporádicas; en caso contrario, se considera infracción grave.

d) Incumplir la obligación de restaurar las canteras que no se hayan acogido al procedimiento de actualización y regularización previsto en la disposición transitoria primera de esta ley. En función de la importancia del deterioro ambiental o la conducta de los infractores, esta infracción podrá considerarse grave.

e) Incumplir las previsiones del plan de restauración, cuando consista en un simple retraso en la ejecución de una de sus fases. La infracción podrá ser considerada grave según las circunstancias concurrentes.

f) No actualizar la fianza en el plazo previsto, de acuerdo con las previsiones del capítulo III del título III de esta ley. Según la importancia del hecho podrá considerarse grave.

g) Que la persona propietaria o titular de los terrenos impidiese o prohibiese al titular del derecho minero acceder a los terrenos para ejecutar la restauración del área afectada, en los términos del artículo 46 de esta ley. Esta infracción podrá considerarse grave en función de las circunstancias concurrentes.

h) No notificar a la consejería competente en materia de minas, en los términos y los plazos previstos, los cambios de titularidad o la transmisión de derechos mineros.

i) Incumplir los plazos concedidos por el órgano competente a las personas interesadas para presentar documentos requeridos previamente.

j) Cualesquiera otros incumplimientos de las obligaciones comprendidas en esta ley y que no estén tipificados como infracción grave o muy grave en los siguientes artículos.

Artículo 67. Infracciones graves.

Son infracciones graves:

a) Explorar, investigar y explotar recursos mineros o abrir establecimientos de beneficio sin haber obtenido la autorización, el permiso o la concesión correspondientes.

b) Incumplir las obligaciones de carácter formal o documental que impidan conocer las condiciones de seguridad existentes en el establecimiento o que se derive riesgo laboral grave para la salud y la seguridad de los trabajadores o para el medio ambiente.

c) Incumplir los requerimientos realizados o retrasarse en la instalación de los elementos correctores impuestos por la inspección de minas o por los órganos competentes en la materia, referidos a condiciones de seguridad minera, que hayan ocasionado daño a las personas, a los bienes o al medio ambiente.

d) No presentar los planes de labores y los informes anuales de restauración en los plazos que establece esta ley.

e) Retrasarse en el cumplimiento total de las condiciones de seguridad exigibles.

f) Incumplir, los directores facultativos, los deberes inherentes a su función.

g) No informar, en el plazo y en la forma apropiada, al órgano competente en materia de seguridad minera de los accidentes de trabajo que tengan lugar en las instalaciones que sean graves, muy graves o mortales o de incidentes que comprometan gravemente la seguridad de los trabajos o de las instalaciones.

h) Negarse a colaborar con la inspección de minas u obstruir sus funciones.

i) Incumplir las condiciones de otorgamiento de los derechos mineros, sin perjuicio de que se pueda declarar la caducidad, revocarlas o suspenderlas.

j) Utilizar instrumentos, maquinaria o materiales que no cumplen las normas exigibles.

k) Expedir certificados o emitir informes que no se ajusten a los resultados de las comprobaciones o inspecciones realizadas.

l) Incumplir las obligaciones de restauración del espacio natural afectado por actividades mineras, cuando ello no sea considerado infracción leve.

m) Incumplir las previsiones contenidas en el plan de restauración del derecho minero.

n) Denegar la información solicitada por la autoridad minera competente cuando la entrega sea preceptiva, y siempre que no se considere una infracción leve.

o) Los supuestos del artículo 66 anterior cuando se aprecien circunstancias de riesgo grave para las personas, los bienes o el medio ambiente.

p) No contar con la preceptiva declaración de impacto ambiental una vez transcurridos los plazos establecidos en la disposición transitoria segunda de esta ley, siempre que sea por causa imputable al interesado.

Artículo 68. *Infracciones muy graves.*

Es una infracción muy grave cometer una infracción grave cuando se aprecien circunstancias de reincidencia o de riesgo muy grave para las personas, los bienes o el medio ambiente.

Artículo 69. *Sanciones.*

1. Las infracciones tipificadas en los artículos anteriores serán sancionadas tal y como se establece en la Ley 22/1973, de minas.

2. No obstante, cuando a consecuencia de la infracción se obtenga un beneficio económico cuantificable, la multa podrá suponer hasta el cuádruplo del beneficio obtenido, con el límite, en caso de las infracciones leves y graves, de la máxima sanción correspondiente al grado inmediatamente superior.

3. La cuantía de las sanciones se graduará atendiendo a criterios de proporcionalidad.

4. La comisión de una falta muy grave a cargo del director facultativo podrá llevar aparejada la inhabilitación para ejercer las funciones de director facultativo de actividades mineras por un periodo máximo de un año en el ámbito territorial de las Illes Balears.

En el supuesto de reincidencia por la comisión de infracciones muy graves, la sanción podrá consistir en la inhabilitación para ejercer estas funciones por un periodo de cinco años en el ámbito territorial de las Illes Balears.

5. La comisión de una infracción grave o muy grave podrá llevar asociada la imposibilidad de obtener ayudas o subvenciones de la comunidad autónoma de las Illes Balears en materia de industria durante los siguientes plazos:

a) Infracciones graves: hasta tres años.

b) Infracciones muy graves: hasta diez años.

Artículo 70. *Graduación de las sanciones.*

Sin perjuicio de los criterios de graduación de sanciones que establece la legislación del procedimiento administrativo aplicable, las sanciones se graduarán, además, considerando los siguientes criterios:

a) Peligro ocasionado a personas, a bienes o al medio ambiente.

b) Importancia de los daños y los perjuicios ocasionados.

c) Grado de participación y beneficio obtenido por el infractor.

d) Intencionalidad en la comisión de la infracción.

e) Incumplimiento de advertencias o requerimientos previos de la inspección de minas.

f) Reincidencia, entendida como la comisión en el plazo de un año de más de una infracción de la misma naturaleza cuando así se haya declarado por resolución firme.

Artículo 71. *Reparación de daños.*

Sin perjuicio de la sanción administrativa que se imponga, el infractor está obligado a reparar los daños y los perjuicios causados con el fin de restaurar y reponer los bienes alterados en su estado anterior. El procedimiento de reparación empezará con la presentación ante la autoridad minera de una memoria resumen del correspondiente proyecto, para que lo apruebe.

Artículo 72. *Multas coercitivas.*

1. Cuando el infractor incumpla la obligación impuesta en el artículo anterior o lo haga de manera incompleta, se le podrán imponer multas coercitivas. La cuantía de cada una de estas multas no ha de superar el 20% de la sanción fijada para la infracción, sin perjuicio de que la administración ejecute subsidiariamente la restauración y la reposición de los bienes alterados con cargo al infractor.

2. Las multas coercitivas son independientes y compatibles con las que se hayan impuesto o hayan podido imponerse como sanción por la infracción cometida.

Artículo 73. *Suspensión temporal o caducidad.*

1. La comisión de una falta grave podrá implicar la suspensión temporal con clausura de la explotación por un plazo no superior a dos meses.

2. La comisión de una falta muy grave o de faltas graves podrá implicar la suspensión temporal de las actividades de la empresa por un plazo entre dos meses a un año o la incoación del expediente de caducidad del derecho minero.

3. Estas medidas han de ejecutarse, en todo caso, mediante una resolución motivada de la autoridad competente para otorgar los derechos mineros.

Artículo 74. *Información al Consejo de la Minería de las Illes Balears.*

La consejería competente en materia de minas ha de informar al Consejo de la Minería de las Illes Balears de los procedimientos sancionadores respecto de los cuales se haya dictado una resolución administrativa definitiva que declare a la persona física o jurídica interesada responsable de cualquiera de las infracciones recogidas en este capítulo.

Disposición adicional primera. *Normativa aplicable a los procedimientos en materia minera.*

Además de lo previsto en la normativa estatal básica, en todos los aspectos que no regulen esta ley y las normas que la desarrollen, los procedimientos en materia minera se regirán por las normas contenidas en la Ley 30/1992, de 26 de noviembre, de régimen jurídico de las administraciones públicas y del procedimiento administrativo común, y en la Ley 3/2003, de 26 de marzo, de régimen jurídico de la Administración de la comunidad autónoma de las Illes Balears.

Disposición adicional segunda. *Legalización de las edificaciones, construcciones e instalaciones vinculadas a la fabricación de cerámicas para la construcción.*

1. Las edificaciones, construcciones e instalaciones vinculadas a la fabricación de cerámicas para la construcción, ubicadas en suelo rústico y existentes a la entrada en vigor de esta ley, se considerarán ajustadas a la legalidad y asimiladas a las realizadas con licencia, con independencia de la categoría de suelo en que se ubiquen, siempre que dentro del plazo de tres años a contar desde la entrada en vigor de esta ley presenten una solicitud de legalización ante el ayuntamiento correspondiente, junto con:

a) La documentación gráfica y escrita referida a las edificaciones o instalaciones que se quieren legalizar.

b) La documentación que acredite la existencia de las edificaciones e instalaciones con anterioridad a la entrada en vigor de la Ley 8/1988, de 1 de junio, de edificios e instalaciones fuera de ordenación, con independencia que estas hayan sido objeto de reformas o ampliaciones posteriores.

c) Una declaración responsable firmada por el titular de la actividad donde se declare el cumplimiento de la normativa sectorial que resulte de aplicación.

2. Esta legalización restará sujeta al pago de las mismas tasas y de los mismos impuestos previstos en la normativa para las nuevas edificaciones.

Disposición adicional tercera. *Impacto de género.*

Todas las denominaciones de órganos, cargos, profesiones y funciones que aparecen en esta ley en género masculino se tienen que entender referidas al género masculino o al femenino según el sexo del titular de quien se trate.

Disposición transitoria primera. *Procedimiento para actualizar y regularizar los derechos mineros.*

1. Se establece el plazo de un año, a contar desde el día siguiente al de la publicación de esta ley en el Butlletí Oficial de les Illes Balears, para que los titulares de las explotaciones con expedientes en que haya discrepancias entre la autorización o la concesión minera y los derechos mineros incluidos en la explotación realmente ejecutada, presenten la solicitud correspondiente ante la autoridad minera para actualizar superficies e instalaciones mineras.

2. Una vez acabado este plazo, la autoridad competente tiene que incoar un expediente sancionador y, si procede, de caducidad de la actividad de las canteras que, encontrándose en la situación descrita en el punto 1, no se hayan acogido al procedimiento de actualización, de conformidad con lo dispuesto en el artículo 83.6 de la Ley 22/1973.

El incumplimiento de la obligación de restaurar el área afectada inherente a la declaración de caducidad será objeto de un expediente sancionador en los términos previstos en el título VI de esta ley. La restauración se llevará a cabo según las prescripciones de la autoridad minera.

3. Las discrepancias a que se refiere el apartado 1 de esta disposición tienen que haber sido conocidas o autorizadas por la administración autonómica a raíz de la tramitación de cualquier expediente que afecte a los ámbitos de la explotación, y que se definen en el siguiente apartado.

4. A los efectos de regularizar las discrepancias, ha de considerarse la documentación escrita y gráfica integrante de cualquiera de los proyectos, los procedimientos o los expedientes siguientes:

a) Adaptación de las explotaciones al Plan director sectorial de canteras y sus modificaciones.

b) Proyecto de restauración de las canteras y sus actualizaciones.

c) Planes de labores presentados antes del año 2012 que no se hayan rechazado.

d) Proyectos mineros.

e) Proyecto de establecimiento de beneficio.

5. El procedimiento que desarrolla esta disposición es aplicable a los aspectos siguientes de los derechos mineros incluidos en la explotación:

a) Superficie de explotación y volumen que ha de explotarse.

b) Instalaciones de aprovechamiento de los recursos, incluyendo los establecimientos de beneficio y las instalaciones integrantes e inherentes a la explotación: maquinaria móvil, oficinas, vestuarios, básculas y similares.

c) Revisión del proyecto de restauración.

d) Revisión del proyecto de explotación.

6. Si los derechos mineros incluidos en la explotación que se pretende actualizar o regularizar afectan a lugares de relevancia ambiental de la Red Natura 2000; de la Ley 5/2005, de 26 de mayo, para la conservación de los espacios de relevancia ambiental; y de la Ley 1/1991, de 30 de enero, de espacios naturales y régimen urbanístico de las áreas de especial protección de las Illes Balears, no se considerará en ningún caso apertura de nueva explotación minera, sino que se considerará un mero mantenimiento de la explotación existente, a efectos de lo previsto en el artículo 22 de la Ley 1/1991. El procedimiento de regularización se ajustará a las siguientes previsiones mínimas:

a) El promotor tiene que presentar ante la autoridad minera, además de la documentación prevista en el artículo 15, un documento con el contenido que se enumera en el apartado c) para analizar las afectaciones ambientales en los espacios protegidos y el resto de zonas próximas que se puedan ver afectadas y que estén fuera de zonas de recursos de interés minero.

b) Independientemente de la tramitación del documento descrito en el apartado a), ha de seguirse el procedimiento de evaluación de impacto ambiental, de acuerdo con las previsiones de la Ley 11/2006, de 14 de septiembre, de evaluaciones de impacto ambiental y evaluaciones ambientales estratégicas en las Illes Balears.

c) El documento descrito en el apartado a) ha de contener, como mínimo, documentación sobre:

1.º La localización del lugar de extracción y las infraestructuras asociadas en relación con los lugares protegidos de la zona con descripción específica de todas las actividades que se prevén realizar durante cada fase del ciclo del proyecto.

2.º La información ambiental sobre el lugar y las razones de la especial protección y las figuras de especial protección.

3.º El análisis del lugar con identificación de todos los espacios protegidos en la zona afectada así como de las zonas perimetrales próximas; el análisis de las repercusiones ambientales de la actividad sobre los hábitats y las especies existentes siempre de acuerdo con los objetivos de conservación del lugar; y la exposición de estos objetivos y de las características que han de tomarse en consideración (hábitats y especies), con referencia a las características medioambientales fundamentales y los factores ecológicos que sustentan la integridad del lugar.

4.º La identificación de todos los demás planes nacionales, autonómicos o locales que puedan contribuir a los efectos adversos en algunos o todos los lugares protegidos en la zona afectada.

5.º El análisis del plan: determinación de si se puede declarar que el plan no afectará de manera adversa a la integridad de los lugares protegidos, teniendo en cuenta las diferentes alternativas, con un calendario de actuaciones y descripción de los mecanismos para conseguir, aplicar y supervisar las medidas de mitigación.

6.º La propuesta del promotor de medidas de compensación puede ser uno o más programas de:

– Restauración o mejora en lugares protegidos existentes: restauración del hábitat para garantizar el mantenimiento de su valor de conservación y el cumplimiento de los objetivos de conservación del lugar, o mejora del hábitat en proporción a la pérdida originada por el plan o proyecto en un lugar protegido.

– Recuperación del hábitat: recuperación de un hábitat en un lugar nuevo o ampliado, que se incorporará a la Red Natura 2000, en una proporción de como mínimo 1 m² afectado por cada 1,5 m² que se incorporará a la Red Natura 2000.

La resolución de regularización determinará las condiciones de ejecución de las medidas de compensación.

7.º La designación de nuevos lugares conforme a las directivas sobre aves y sobre hábitats, conjuntamente con otras acciones según lo descrito anteriormente. Con respecto a las medidas de compensación para lugares designados conforme a las directivas 2009/147/CE, 92/43/CEE y la Ley 42/2007, toda nueva zona propuesta como compensación por daños en la Red Natura 2000 se designará como tal una vez que cumpla sus objetivos con el fin de mantener la coherencia global de la red.

d) Una vez presentada la documentación anterior, y en cumplimiento del apartado 10 de esta disposición, la consejería competente en materia de minería la remitirá al órgano ambiental, que informará sobre el documento descrito en el apartado anterior.

e) El órgano minero podrá añadir al proyecto en la oportuna resolución, visto el informe ambiental, el cumplimiento de una o varias de las actuaciones siguientes:

1.º Introducir medidas correctoras para eliminar los efectos negativos.

2.º Introducir condiciones que han de cumplirse durante las fases de construcción o explotación.

3.º Introducir modificaciones en el sentido de reducir su dimensión para minorar al máximo los efectos negativos. En caso de efectos negativos, también podrá plantear opciones alternativas.

f) Si el órgano ambiental emite un informe desfavorable y en circunstancias excepcionales, a instancia del promotor, se podrá continuar la tramitación siguiendo el

procedimiento establecido para la resolución de discrepancias en el artículo 36.2.a) de la Ley 11/2006, siempre que se respeten las garantías procedimentales que establecen las disposiciones europeas de protección ambiental y con la consulta previa a la Comisión Europea.

La resolución de continuación ha de establecer las disposiciones necesarias en relación con la protección ambiental, que han de ser incorporadas al proyecto.

En todo caso, se requiere que no haya soluciones alternativas y que el plan o proyecto se tenga que ejecutar por razones imperiosas de interés público de primer orden. En estos casos, hay que aplicar medidas de compensación.

7. Todos los proyectos de actualización referidos a zonas de especial protección y a lugares de relevancia ambiental de las Illes Balears tienen que prever las medidas compensatorias que sean necesarias en cumplimiento de las directivas europeas de conservación de hábitats.

8. Si el derecho minero que ha de regularizarse incluido en la explotación se incluye en zonas de recursos de interés minero definidas en el Plan director sectorial de canteras vigente, la evaluación de impacto ambiental se tramitará en los plazos previstos en el punto 1 de la disposición transitoria segunda de esta ley. En todos los casos, la solicitud, además del contenido mínimo previsto en el artículo 70 de la Ley 30/1992, ha de incluir la siguiente documentación:

- a) Una copia de la autorización que se pretende actualizar.
- b) Una copia de la documentación escrita y gráfica mencionada en el apartado 3 de esta disposición.
- c) Una memoria justificativa del cumplimiento de los requisitos de los apartados 3 y 4 de esta disposición.
- d) La documentación específica que se exija en función del supuesto concreto de actualización de que se trate, de conformidad con lo dispuesto en esta ley.

Si se trata de regularizar establecimientos de beneficio, además de la documentación general, se presentará:

- 1.º El plano de las instalaciones.
- 2.º El documento de medidas previstas para la rehabilitación del espacio afectado por las instalaciones, con un calendario y un presupuesto de estas medidas.
- 3.º La justificación, en su caso, de la inscripción de la explotación en el Censo de actividades potencialmente contaminantes de la atmósfera conforme a la Ley 34/2007, de 15 de noviembre, de calidad del aire y protección de la atmósfera.
- 4.º Un informe de una entidad colaboradora de la administración acreditada que justifique que se adapta a las siguientes normas:

– Real Decreto 1215/1997, de 18 de julio, por el que se establecen las disposiciones mínimas de seguridad y salud para la utilización por los trabajadores de los equipos de trabajo.

– Reglamento general de normas básicas de seguridad minera, aprobado por el Real Decreto 863/1985, de 2 de abril.

Si se trata de regularizar maquinaria minera móvil, además de la documentación general, se adjuntará el informe de una entidad colaboradora de la administración acreditada, mencionado en el apartado 4.º anterior.

9. Si no se presenta toda la documentación requerida o se detectan deficiencias en la misma, la consejería competente en materia de minas tiene que requerir a la persona interesada para que, en el plazo de diez días hábiles, enmiende la falta o aporte los documentos preceptivos, con indicación de que, si no lo hace, se considerará que desiste de su solicitud, de conformidad con la legislación reguladora del procedimiento administrativo común.

10. Una vez presentada toda la documentación, y después de cotejarla con su base de datos, la consejería competente en materia de minería remitirá una copia de ésta, junto con un informe sobre las actuaciones realizadas, al órgano ambiental, en su caso, y, siempre, al Consejo de la Minería, que podrá efectuar las observaciones que considere pertinentes. Estos informes deberán ser emitidos en el plazo de un mes desde su recepción. Transcurrido

este plazo se proseguirán las actuaciones y, si se emiten con posterioridad, podrán no ser tenidos en cuenta.

11. El órgano sustantivo en materia de minería solicitará también un informe al municipio en cuanto a las cuestiones de competencia municipal, que ha de emitirse en un plazo máximo de dos meses. Transcurrido este plazo, se continuará el procedimiento.

12. Corresponderá a la persona titular de la consejería competente en materia de minería dictar la resolución del expediente de actualización en el plazo de dieciocho meses desde la fecha de la solicitud, y siempre con la actualización previa al inicio de la actividad de las garantías financieras adecuadas. Si en este plazo no se ha dictado la resolución, la solicitud se entenderá denegada.

13. Si la resolución es denegatoria, expresa o presunta por silencio administrativo negativo, o de desistimiento, tal y como se indica en el punto 9 anterior, el explotador tiene que retirar inmediatamente la maquinaria y las instalaciones. La restauración del área afectada ha de realizarse según las prescripciones de la autoridad minera.

14. Incumplir las previsiones del apartado anterior da lugar a la incoación del expediente sancionador pertinente según lo dispuesto en el título VI de esta ley. En todo caso, se tiene que valorar, en cuanto a la cuantía de la sanción correspondiente, la restauración del área mencionada.

15. Si la resolución es favorable se tiene que seguir lo dispuesto en los artículos 31, 32 y 33 de esta ley, y los datos actualizados de la explotación se tienen que incluir en el Registro Minero de las Illes Balears, a efectos de garantizar su acceso a los ciudadanos.

16. Las modificaciones sustanciales de las instalaciones estarán sometidas a la autorización previa de la autoridad minera, y se seguirá la tramitación que establecen la normativa estatal sobre minas, la normativa autonómica ambiental y cualquier otra normativa aplicable.

Disposición transitoria segunda. *Régimen transitorio de obtención de declaración de impacto ambiental.*

1. En el caso de explotaciones mineras cuyo proyecto, en su totalidad o en una parte, no haya obtenido la declaración de impacto ambiental favorable, han de solicitar dicha declaración en el plazo de seis meses desde el día siguiente de la entrada en vigencia de la presente ley, cumpliendo las previsiones de la Ley 11/2006, de 14 de septiembre, de evaluaciones de impacto ambiental y evaluaciones ambientales estratégicas en las Illes Balears. La solicitud se referirá a la parte que no haya obtenido la declaración de impacto ambiental favorable.

En las explotaciones mineras que se hayan acogido al procedimiento de regularización, referidas en el punto 8 de la disposición transitoria primera anterior, el plazo de seis meses será computable desde la fecha de notificación de la resolución de regularización.

2. En caso de que la declaración de impacto ambiental fuese desfavorable, o de que transcurriesen los plazos previstos para la tramitación que establece la Ley 11/2006, de 14 de septiembre, de evaluaciones de impacto ambiental y evaluaciones ambientales estratégicas en las Illes Balears, sin que se haya obtenido la declaración de impacto ambiental favorable, el explotador tiene que retirar inmediatamente la maquinaria y las instalaciones. La restauración del área afectada se realizará según las prescripciones de la autoridad minera.

3. Incumplir las previsiones del apartado anterior da lugar a la incoación del expediente sancionador pertinente según lo que dispone el título VI de esta ley. En todo caso, se tiene que valorar como elemento de graduación de la cuantía de la sanción correspondiente la restauración del área mencionada.

Disposición transitoria tercera. *Solicitudes en trámite.*

Las solicitudes de permisos, autorizaciones, concesiones, prórrogas, transmisiones y ampliaciones presentadas antes de la entrada en vigor de esta ley se han de continuar tramitando de conformidad con la normativa anterior.

Las personas interesadas podrán solicitar la aplicación de la normativa posterior.

Disposición transitoria cuarta. *Registro Minero de las Illes Balears.*

El Registro Minero de las Illes Balears creado en el artículo 12 de esta ley habrá de estar plenamente operativo en el plazo de seis meses desde que entre en vigor esta norma.

Las primeras inscripciones de los derechos mineros existentes a la entrada en vigor de esta ley deberán ser solicitadas por las personas interesadas en el plazo máximo de tres meses desde la entrada en vigor de esta ley. La autoridad minera, una vez comprobados los datos que constan en la solicitud, los inscribirá en el Registro Minero en el plazo máximo de tres meses desde su solicitud.

Si de la comprobación realizada se constata que se ha realizado alguna de las actividades tipificadas en la normativa sancionadora de minas vigente en aquel momento, se iniciará el correspondiente expediente sancionador.

Disposición transitoria quinta. *Planes directores sectoriales de canteras.*

Los consejos insulares aprobarán sus correspondientes planes directores sectoriales de canteras en el plazo máximo de 24 meses desde la publicación de esta ley. En ellos se establecerán las zonas de recursos mineros que substituirán lo que se dispone en el anexo 8 del Plan director sectorial de canteras de las Illes Balears, aprobado por el Decreto 65/1999, de 28 de mayo.

Disposición transitoria sexta. *Estudios de viabilidad de grandes infraestructuras de transporte.*

(Derogada)

Disposición derogatoria única. *Normas que se derogan.*

Quedarán derogadas todas las disposiciones de rango igual o inferior que se opongan a lo dispuesto en esta ley, la contradigan o sean incompatibles.

Disposición final primera. *Desarrollo reglamentario.*

1. El Consejo de Gobierno, en el ámbito de sus competencias, podrá dictar las disposiciones necesarias para desarrollar lo dispuesto en esta ley.

2. Los consejos insulares, en el ámbito de sus competencias, podrán dictar las disposiciones necesarias para desarrollar esta ley.

Disposición final segunda. *Entrada en vigor.*

Esta ley entrará en vigor el día siguiente al de su publicación en el Butlletí Oficial de les Illes Balears.

§ 131

Real Decreto 783/1984, de 22 de febrero, por el que se modifica la Comisión del Grisú y de Seguridad Minera

Ministerio de Industria y Energía
«BOE» núm. 97, de 23 de abril de 1984
Última modificación: sin modificaciones
Referencia: BOE-A-1984-9207

El Real Decreto de 29 de julio de 1905 creó la Comisión del Grisú que fue actualizada mediante Real Decreto 930/1977, de 28 de marzo, con la denominación de Comisión del Grisú y de Seguridad Minera.

La rápida evolución de la tecnología minera y su progresiva complejidad científica y técnica convirtió en necesidad imperiosa la constante aspiración de la Comisión, desde su creación, de contar con una Infraestructura técnica adecuada a sus cometidos, por lo que la Orden ministerial de la Presidencia del Gobierno de 27 de noviembre de 1979 creó el Laboratorio Oficial «Madariaga» para ensayos de equipos mineros y materiales para atmósferas explosivas.

Esta evolución de la tecnología minera comporta, también, una relación cada vez más asidua con los Organismos extranjeros competentes en seguridad minera a efectos de coordinar y potenciar las actuaciones para prevenir los accidentes mineros.

Las consideraciones expuestas, entre otras derivadas de las actuaciones cada vez más técnicas de la Comisión, aconsejan reactualizar la misma buscando, por una parte, una mayor garantía de criterios justamente equilibrados con la incorporación de nuevos atesoramientos y, por otra, la máxima agilidad operativa y el mayor grado de eficacia.

En su virtud, a propuesta del Ministerio de Industria y Energía, con la aprobación de lo Presidencia del Gobierno, y previa deliberación del Consejo de Ministros en su reunión del día 22 de febrero de 1984,

DISPONGO:

Artículo 1.

La Comisión del Grisú y de Seguridad Minera se denominará en lo sucesivo Comisión de Seguridad Minera, continuando adscrita a la Dirección General de Minas.

Será el órgano superior consultivo de la Dirección General de Minas en materia de seguridad minera y, por tanto, le compete proponer las normas y líneas de actuación generales y específicas y disponer los medios necesarios para complementarlos.

Artículo 2.

Los órganos de la Comisión cuya competencia, estructura y funcionamiento son regulados en esta disposición son: la Presidencia, la Vice presidencia, el Pleno, el Comité Permanente y la Secretaria.

Artículo 3.

Al Director general de Minas, confío Presidente de la Comisión de Seguridad Minera, le corresponde:

3.1 Representar a la Comisión en cuantos actos sea necesario, despachar los asuntos de competencia de la misma y disponer el cumplimiento de sus acuerdos.

3.2 Convocar las reuniones del Pleno y del Comité Permanente, fijando el orden del día correspondiente. La convocatoria extraordinaria del Pleno será preceptiva cuando lo solicite la mayoría de los Vocales.

3.3 Designar las Subcomisiones que dentro del seno de la Comisión se nombren para el estudio de temas específicos.

3.4 Ejercer el voto dirimente, en los supuestos de empate en las votaciones para adoptar acuerdos.

3.5 Dar posesión al Vicepresidente, a los Vocales y al Secretario de la Comisión.

3.6 Elevar anualmente al Ministro de Industria y Energía una Memoria de las actividades de la Comisión.

3.7 Designar ponencias para estudio, informe y propuesta de asuntos determinados.

Artículo 4.

Será Vicepresidente un Jefe de Servicio adscrito al Director general de Minas, cuyo nombramiento se efectuará a propuesta de éste por el Ministro de Industria y Energía, correspondiéndole:

4.1 Realizar, por delegación del Presidente, las funciones que a éste le correspondan y que se enumeran en el artículo 3, así como aquellas otras no citadas relacionadas con los cometidos específicos de la Comisión de Seguridad Minera, que la sean encomendadas.

4.2. Actuar como ponente en los Organismos nacionales competentes para el estudio y redacción de las normas UNE para las pruebas y ensayos de homologación de materiales mineros.

4.3 Sustituir al Presidente en las ausencias del mismo y realizar por delegación cuantas funciones le encomiende.

Artículo 5.

Compete a la Comisión en Pleno:

5.1 El estudio, informe y propuesta de las condiciones de explotación de las minas en lo relacionado con la seguridad, especialmente las grisúosas, y en particular cuando la aplicación de nuevos métodos de explotación o de un mayor índice de tecnificación puedan afectar a la seguridad,

5.2 El estudio e Informe de los medios necesarios para prevenir los accidentes en las minas, las explosiones de grisú y de otros gases y la inflamación del polvo de carbón.

5.3 Fomentar y propagar una campaña permanente de prevención de accidentes en las minas a través de las directrices que en tal sentido se deriven del análisis de las estadísticas periódicas de accidentes mineros.

5.4 Asesorar a las autoridades mineras, a requerimiento de éstas, en todas las cuestiones relacionadas con la seguridad minera.

5.5 Elaborar las reglamentaciones y normativas adecuadas para la correcta explotación de las minas y las Instrucciones técnicas para mantenerlas permanentemente actualizadas.

5.6 Informar, con carácter preceptivo, partiendo de los resultados de las verificaciones y ensayos oficiales, la homologación de los equipos mineros en general y eléctricos para atmósferas deflagrantes, así como proponer las normas de obligado cumplimiento y los criterios a seguir en los ensayos mencionados cuando no existan tales normas.

5.7 Informar todos los asuntos relacionados con la seguridad en las minas y, en general, cualquier otro que guarde relación con lo mismo,

5.8 Delegar en el Comité Permanente las competencias que estime convenientes

5.9 Elevar al Ministro de industria y Energía las mociones que disponga oportunas acerca de la explotación de las minas, prevención de accidentes por explosiones de grisú y otros gases e inflamación del polvo de carbón.

Artículo 6.

El Pleno estará constituido por:

- El Presidente.
- El Vicepresidente, y
- Los Vocales, que serán designados por el Director general de Minas a propuesta de las Entidades interesadas entre quienes reúnan las circunstancias siguientes y en el número que a continuación se señala:

6.1 Seis Catedráticos de las Escuelas Técnicas Superiores de ingenieros de Minas elegidos entre aquellos cuya especialidad sea más afín a la seguridad minera. Siendo uno de ellos, el Director del Laboratorio Oficial «José María de Madariaga».

6.2 Seis Ingenieros representantes empresariales. Cinco serán de los sectores mineros de hulla, antracita, lignito, minería metálica y minería no metálica y el sexto representante de las demás explotaciones cuya actividad está directamente relacionada con la seguridad minera.

6.3 Seis técnicos representando a los Sindicatos.

6.4 Seis Ingenieros representantes de los siguientes Organismos: dos del Instituto Nacional de Seguridad e Higiene del Trabajo, uno del Instituto Nacional de la Silicosis, del Consejo Superior del Ministerio de Industria y Energía y de las Subdirecciones Generales de Investigación y Explotación Minera y de la fin Combustibles Sólidos.

6.5 Un Ingeniero de Minas por cada una de las Comunidades Autónomas, propuesto por los órganos de gobierno y administración en materia minera de cada una de las respectivas Autonomías.

6.6 Un Ingeniero representante de la Asociación de Investigación Tecnológica de Equipos Mineros.

Artículo 7.

Compete al Comité Permanente:

7.1 El estudio y redacción de los informes solicitados directamente al Comité en caso de urgencia.

7.2 El estudio, informe y propuesta de los asuntos que se le encomienden por delegación de la Comisión en Pleno.

7.3 El Comité Permanente estará constituido por:

- Presidente: El Vicepresidente, por delegación del Presidente de la Comisión.
- Vocales: Dos representantes empresariales de los sectores mineros; dos de la representación sindical; dos Catedráticos, de los que uno será el Director del Laboratorio Oficial «Madariaga»; los representantes de las Subdirecciones Generales de Investigación y Explotación Minera y de la de Combustibles Sólidos y dos representantes por las Comunidades Autónomas.

Estos Vocales serán elegidos entre los de la Comisión por los de su mismo grupo.

- Secretario, el de la Comisión.

Artículo 8.

El Secretario de la Comisión y del Comité Permanente será el Jefe de la Sección de Seguridad y Policía Minera de la Dirección General de Minas, correspondiéndole:

8.1 Ejercer las funciones de la Secretaría y distribuir el trabajo entre el personal de la Sección de Seguridad y Policía Minera, adscrito a la misma.

8.2 Redactar y autorizar por sí las actas de las sesiones a las que asista personalmente. De cada sesión se levantará acta detallada, con expresión de las opiniones expuestas, del resultado de las votaciones, si las hubiera, y de los acuerdos adoptados. El acta llevará el visto bueno del Presidente o del Vicepresidente, por delegación.

8.3 Expedir y autorizar, a todos los efectos, las certificaciones relacionadas con la Comisión.

8.4 Preparar, bajo la dirección del Presidente o del Vicepresidente por delegación el orden del día para las reuniones del Pleno o del Comité Permanente.

8.5 En caso de vacante o ausencia del Secretario de la Comisión actuará como tal el funcionario que accidentalmente desempeñe las funciones de Jefe de la Sección de Seguridad y Policía Minera de la Dirección General de Minas.

Artículo 9.

La Comisión de Seguridad Minera celebrará reuniones plenarias, como mínimo, con periodicidad trimestral.

Con carácter extraordinario, se reunirá, además, cuantas veces resulte necesario por la importancia o urgencia de los asuntos a tratar o cuando lo soliciten razonablemente la mitad más uno de los Vocales.

Se podrán designar Subcomisiones dentro del seno de la Comisión para el estudio de temas específicos, dentro del ámbito de su competencia, de cuyo resultado se dará cuenta al Comité Permanente y al Pleno.

El Comité Permanente celebrará como mínimo diez sesiones al año, reuniéndose cuantas veces sean necesarias, por convocatoria de su Presidente o de la mitad más uno de los Vocales, para lograr la operatividad adecuada a todas las funciones encomendadas a la Comisión. De estas actuaciones se dará cuenta al Pleno en la reunión más inmediata que ésta celebre.

Artículo 10.

En lo no previsto en la vigente disposición será de aplicación lo establecido en el título 1º, capítulo II de la Ley de Procedimiento Administrativo.

Artículo 11.

Se autoriza al Ministro de Industria y Energía para dictar las disposiciones necesarias para el cumplimiento de lo dispuesto en el presente Real Decreto.

Disposición derogatoria.

Queda derogado el Decreto 930/1977, de 28 de marzo, y cuantas disposiciones de igual o inferior rango se opongan a lo dispuesto en el presente Real Decreto, que entrará en vigor al día siguiente de su publicación en el «Boletín Oficial del Estado».

§ 132

Ley 14/2011, de 1 de junio, de la Ciencia, la Tecnología y la Innovación. [Inclusión parcial]

Jefatura del Estado
«BOE» núm. 131, de 2 de junio de 2011
Última modificación: 11 de enero de 2023
Referencia: BOE-A-2011-9617

Téngase en cuenta que quedan derogadas, con efectos de 30 de marzo de 2022, las disposiciones referidas a los contratos temporales previstos en el artículo 15.1.a) del texto refundido de la Ley del Estatuto de los Trabajadores, según la redacción del precepto previa a la entrada en vigor del apartado tres del artículo primero, contenidas en la presente norma, según establece la disposición derogatoria única.3 del Real Decreto-ley 32/2021, de 28 de diciembre. Ref. [BOE-A-2021-21788](#)

[...]

TÍTULO IV

Fomento y coordinación de la investigación científica y técnica en la Administración General del Estado

[...]

CAPÍTULO III

Agentes de ejecución

[...]

Artículo 47. *Organismos Públicos de Investigación de la Administración General del Estado.*

1. Son Organismos Públicos de Investigación los creados para la realización directa de actividades de investigación científica y técnica, de actividades de prestación de servicios tecnológicos, y de aquellas otras actividades de carácter complementario, necesarias para el adecuado progreso científico y tecnológico de la sociedad, que les sean atribuidas por esta ley o por sus normas de creación y funcionamiento. Además, el Instituto de Salud Carlos III realizará actividades de financiación de la investigación científica y técnica.

2. Tienen la condición de Organismos Públicos de Investigación de la Administración General del Estado la Agencia Estatal Consejo Superior de Investigaciones Científicas (CSIC), el Instituto Nacional de Técnica Aeroespacial (INTA), el Instituto de Salud Carlos III (ISCIII), el Centro de Investigaciones Energéticas Medioambientales y Tecnológicas

(CIEMAT), y el Instituto de Astrofísica de Canarias (IAC) sin perjuicio de su propia naturaleza consorcial.

3. Se establecerán medidas para mejorar y optimizar los procesos de evaluación de la actividad de los Organismos Públicos de Investigación.

[...]

Disposición adicional octava. *Reorganización de los Organismos Públicos de Investigación de la Administración General del Estado.*

1. Se autoriza al Gobierno para que, mediante real decreto acordado en Consejo de Ministros a iniciativa de los Ministerios de adscripción y a propuesta conjunta de los Ministros de Economía y Hacienda y de la Presidencia, proceda a reorganizar los actuales Organismos Públicos de Investigación de la Administración General del Estado para adecuarlos a los objetivos de la presente ley, con arreglo a los principios de eficacia, eficiencia, calidad, coordinación, rendición de cuentas y cooperación con el resto de los agentes del Sistema Español de Ciencia, Tecnología e Innovación. Dicha reorganización supondrá la extinción de aquellos Organismos Públicos de Investigación en que una parte sustancial de sus fines y objetivos coincida con los de otros Organismos Públicos de Investigación, que se subrogarán en los contratos de trabajo del personal de aquellos y a los que se adscribirán sus bienes y derechos.

2. El Gobierno aprobará los nuevos estatutos de los Organismos Públicos de Investigación resultantes. Además de los contenidos exigidos en función de su forma jurídica, los estatutos deberán ajustarse a los siguientes principios organizativos:

a) Se establecerán mecanismos de coordinación entre todos los Organismos Públicos de Investigación a través de la elaboración de sus Planes Plurianuales de Acción, de la representación recíproca en los Consejos Rectores y de la gestión conjunta de instalaciones y servicios. Todos los Planes Plurianuales de Acción tendrán una proyección plurianual coincidente en el tiempo; para su diseño y ejecución podrán incorporar la colaboración del resto de los agentes del Sistema Español de Ciencia, Tecnología e Innovación, especialmente de Comunidades Autónomas y Universidades.

b) En el seno de la Estrategia Española de Ciencia y Tecnología se establecerán mecanismos de colaboración de los Organismos Públicos de Investigación con los demás agentes del sistema de ciencia y tecnología de las Comunidades Autónomas en las que estén ubicados sus centros.

c) Para el cumplimiento de sus fines, los Organismos Públicos de Investigación se organizarán en institutos como núcleo organizativo básico, a través de los que ejecutarán sus políticas específicas definidas en los Planes Plurianuales de Acción. Los institutos gozarán de autonomía para la gestión de los recursos que les sean asignados, dentro de las disponibilidades presupuestarias y de las limitaciones establecidas en la normativa aplicable.

Los institutos podrán organizarse con recursos pertenecientes a un único Organismo o mediante la asociación con otros agentes del Sistema, a través de los instrumentos previstos en la presente ley.

d) En aquellos casos en que se considere necesario para alcanzar la masa crítica precisa para una actividad de excelencia, se podrán crear centros de investigación o de prestación de servicios mediante la agrupación, física o en red, de institutos del propio Organismo Público de Investigación y/o de otros agentes asociados al mismo, pertenecientes a la misma área temática. Los estatutos de los Organismos Públicos de Investigación determinarán la naturaleza y funciones de dichos centros, que podrán tener un ámbito de actuación territorial superior al de los agentes asociados al Organismo Público de Investigación.

e) Se promoverá la investigación en áreas temáticas prioritarias mediante la constitución de unidades de investigación, propias o en cooperación con otros agentes del Sistema, con la forma jurídica de fundación o cualquier otra adecuada a la naturaleza de las funciones que hayan de realizar. Dichas unidades tendrán la consideración de centros adscritos al Organismo Público de Investigación que los promueva y estarán sujetas a su coordinación y dirección estratégica.

Las fundaciones estarán bajo el protectorado establecido por la Ley 50/2002, de 26 de diciembre, de Fundaciones.

f) Los órganos de gobierno de los Organismos Públicos de Investigación podrán contar con miembros expertos en investigación científica y técnica, así como con gestores experimentados.

g) Cada Organismo podrá contar con un comité asesor, que estará integrado por expertos en investigación científica y técnica, y cuyos cometidos incluirán la propuesta y seguimiento de los Planes Plurianuales de Acción del Organismo.

h) En ningún caso esta reorganización podrá ocasionar incremento del gasto público.

[...]

Información relacionada

- Las referencias contenidas en la presente Ley, a la Estrategia Española de Ciencia y Tecnología, a la Estrategia Española de Innovación, al Plan Estatal de Investigación Científica y Técnica y al Plan Estatal de Innovación, se entenderán efectuadas, respectivamente, a la Estrategia Española de Ciencia, Tecnología e Innovación y al Plan Estatal de Investigación Científica y Técnica y de Innovación, según establece la disposición adicional 1 de la Ley 17/2022, de 5 de septiembre. [Ref. BOE-A-2022-14581](#)
- Las referencias contenidas en la presente Ley al Centro para el Desarrollo Tecnológico e Industrial E.P.E., se entenderán realizadas en todo caso al Centro para el Desarrollo Tecnológico y la Innovación, según establece la disposición adicional 2 de la Ley 17/2022, de 5 de septiembre. [Ref. BOE-A-2022-14581](#)

§ 133

Real Decreto 1730/2007, de 21 de diciembre, por el que se crea la Agencia Estatal Consejo Superior de Investigaciones Científicas y se aprueba su Estatuto. [Inclusión parcial]

Ministerio de la Presidencia
«BOE» núm. 12, de 14 de enero de 2008
Última modificación: 31 de marzo de 2021
Referencia: BOE-A-2008-591

[...]

ESTATUTO DE LA AGENCIA ESTATAL CONSEJO SUPERIOR DE INVESTIGACIONES CIENTÍFICAS

[...]

CAPÍTULO II

Organización

[...]

Sección cuarta. Órganos directivos

[...]

Artículo 20. *Otros órganos directivos.*

1. Además de las Vicepresidencias, las Vicepresidencias Adjuntas, la Secretaría General y las Secretarías Generales Adjuntas, tendrán la consideración de Órgano directivo:

a) El Gabinete del Presidente.

b) Los puestos de Coordinadores de Redes Científicas que serán creados por el Consejo Rector, en el marco de lo que se establezca en el Contrato de Gestión o, en su caso, en el Plan Inicial de Actuación. Los titulares de dichos puestos serán responsables de la dirección y coordinación de aquellas Redes constituidas por investigadores de uno o varios centros o Institutos y, en su caso, conjuntamente con investigadores de otras instituciones nacionales o internacionales cuando dichas funciones recaigan en el CSIC y así lo determine el Consejo Rector.

2. El número de vicepresidencias adjuntas y secretarías generales adjuntas será de doce en total, pudiendo ser redistribuidos conforme determine el Consejo Rector.

3. No obstante lo dispuesto en el artículo 26 bis, el número de puestos directivos de los Centros Nacionales Instituto de Investigación y Tecnología Agraria y Alimentaria (INIA),

Instituto Español de Oceanografía (IEO) e Instituto Geológico y Minero de España (IGME), que será de seis en total, podrá ser redistribuido conforme determine el Consejo Rector.

[...]

CAPÍTULO III

Organización de la actividad del CSIC

[...]

Artículo 26 bis. *Creación de los Centros Nacionales Instituto de Investigación y Tecnología Agraria y Alimentaria (INIA), Instituto Español de Oceanografía (IEO) e Instituto Geológico y Minero de España (IGME).*

1. Se crea el Instituto de Investigación y Tecnología Agraria y Alimentaria (INIA) como Centro Nacional en el CSIC. Este Centro Nacional, además de las funciones científicas y técnicas que pueda asignarle el Consejo Rector del CSIC, constituirá el centro de investigación y servicios técnicos de referencia y soporte para la política agraria y alimentaria del Gobierno y del Ministerio de Agricultura, Pesca y Alimentación y del Ministerio de Sanidad, en especial las dirigidas a la prevención de zoonosis, epizootias y fitopatologías. Asimismo, ofrecerá soporte al Ministerio para la Transición Ecológica y el Reto Demográfico en la política de protección del medio ambiente y en concreto, en lo relativo a la evaluación de riesgos ambientales derivados tanto de agentes químicos como biológicos, incluidos los organismos modificados genéticamente.

El CSIC, a través del INIA, promoverá la cooperación y coordinación de la investigación agraria y alimentaria con las comunidades autónomas, en la Comisión Coordinadora de Investigación Agraria.

El INIA se organizará conforme establezca el Consejo Rector del CSIC, integrándose por los institutos de investigación y las unidades técnicas de temática relacionada que determine, pudiendo asignarle también funciones de coordinación respecto de otros institutos de investigación afines a fin de proporcionar el mejor asesoramiento experto al Estado en materia agraria, ganadera y alimentaria.

Existirán tres órganos directivos, uno de ellos la Dirección del Centro Nacional INIA.

El INIA contará con una Comisión Rectora, que ejercerá las funciones de órgano rector del Centro Nacional, y de los institutos y unidades que lo integren, para la dirección estratégica y coordinación con los órganos competentes del Gobierno, de las comunidades autónomas y los sectores productivos relacionados, con la siguiente composición:

- i. La Presidencia, que ejercerá la persona titular de la Presidencia del CSIC.
- ii. La Vicepresidencia, que ejercerá la persona titular de la Dirección del INIA.
- iii. Las vocalías que se determinen por el Consejo Rector del CSIC, que incluirán, en todo caso, representación del Ministerio de Ciencia e Innovación, del Ministerio de Agricultura, Pesca y Alimentación, del Ministerio para la Transición Ecológica y el Reto Demográfico y del Ministerio de Sanidad, así como del propio CSIC. De igual manera, se incluirán en la comisión rectora vocalías en representación de las comunidades autónomas, de las organizaciones profesionales agrarias, de entidades o centros de I+D o de empresas privadas que colaboren habitualmente en las actividades del INIA, así como del ámbito científico agroalimentario con reconocido prestigio.

2. Se crea el Instituto Español de Oceanografía (IEO) como Centro Nacional en el CSIC. Este Centro Nacional que además de las funciones científicas y técnicas que pueda asignarle el Consejo Rector del CSIC, constituirá el centro de investigación y servicios técnicos de referencia y soporte para la política pesquera del Gobierno en relación con el Ministerio de Agricultura, Pesca y Alimentación, así como para la protección y sostenibilidad del medio marino en relación con el Ministerio para la Transición Ecológica y el Reto Demográfico.

El CSIC, a través IEO, tendrá la consideración de organismo de referencia para la declaración de zonas de protección pesquera, áreas marinas protegidas y otros espacios, tal y como establece la Ley 41/2010, de 29 de diciembre, de protección del medio marino.

El IEO se organizará conforme establezca el Consejo Rector del CSIC, integrándose por los institutos de investigación y las unidades técnicas de temática relacionada que determine, pudiendo asignarle también funciones de coordinación respecto de otros institutos de investigación afines a fin de proporcionar el mejor asesoramiento experto al Estado en materia pesquera y oceanográfica.

Existirán dos órganos directivos, uno de ellos la Dirección del Centro Nacional IEO.

El IEO contará con una Comisión Rectora, que ejercerá las funciones de órgano rector del centro y de los institutos y unidades que lo integren, para la dirección estratégica y la coordinación con los órganos competentes del Gobierno, de las comunidades autónomas y los sectores productivos relacionados, con la siguiente composición:

- i. La Presidencia, que ejercerá la persona titular de la Presidencia del CSIC.
- ii. La Vicepresidencia, que ejercerá la persona titular de la Dirección del IEO.
- iii. Las vocalías que se determinen por el Consejo Rector del CSIC, que incluirán, en todo caso, representación del Ministerio de Ciencia e Innovación, del Ministerio de Agricultura, Pesca y Alimentación y del Ministerio para la Transición Ecológica y el Reto Demográfico, así como del propio CSIC. De igual manera, se incluirán en la comisión rectora vocalías en representación de las comunidades autónomas, del sector pesquero y acuicultor y del ámbito científico oceanográfico-pesquero de reconocido prestigio.

3. Se crea el Instituto Geológico y Minero de España (IGME) como Centro Nacional en el CSIC. Este Centro Nacional, además de las funciones científicas y técnicas que pueda asignarle el Consejo Rector del CSIC, constituirá el centro de investigación y servicios técnicos de referencia y soporte para la política minera del Gobierno y de los Ministerios de Industria, Turismo y Comercio y de Transición Ecológica y Reto Demográfico, en especial las relacionadas con las ciencias y tecnologías de la Tierra para cualquier actuación sobre el territorio, las aguas continentales y el subsuelo, incluidos los de carácter ambiental relacionados con suelos, recursos minerales e instalaciones de eliminación de residuos mediante depósito en vertedero.

El IGME elaborará y publicará la Cartografía Geológica Nacional, así como las cartografías temáticas para los programas y planes nacionales, que serán incorporadas al Plan Cartográfico Nacional conforme al artículo 17.3.b) de la Ley 14/2010, de 5 de julio, sobre las infraestructuras y los servicios de información geográfica en España, las obras de infraestructura y la ordenación del territorio, y para otros fines dentro del ámbito de actividad del CSIC. Asimismo, actuará como Centro Nacional de información y documentación en Ciencias y Tecnologías de la Tierra, fomentando la existencia, a nivel estatal y en relación con las comunidades autónomas y entidades locales, de bases de datos, fondos documentales y sistemas de gestión y tratamiento de la información.

El IGME se organizará conforme establezca el Consejo Rector del CSIC, integrándose por los institutos de investigación y las unidades técnicas de temática relacionada que determine, pudiendo asignarle también funciones de coordinación respecto de otros institutos de investigación afines a fin de proporcionar el mejor asesoramiento experto al Estado en materia minera y del suelo y sus componentes, incluidas las aguas continentales.

Existirá, como órgano directivo, una Dirección del Centro Nacional IGME.

El IGME contará con una Comisión Rectora, que ejercerá las funciones de órgano rector del centro y de los institutos y unidades que lo integren, para la dirección estratégica y la coordinación con los órganos competentes del Gobierno, de las comunidades autónomas y los sectores productivos relacionados, con la siguiente composición:

- i. La Presidencia, que ejercerá la persona titular de la Presidencia del CSIC.
- ii. La Vicepresidencia, que ejercerá la persona titular de la Dirección del IGME.
- iii. Las vocalías que se determinen por el Consejo Rector del CSIC, que incluirán, en todo caso, representación del Ministerio de Ciencia e Innovación, del Ministerio de Industria, Comercio y Turismo y del Ministerio para la Transición Ecológica y el Reto Demográfico, así como del Ministerio de Transportes, Movilidad y Agenda Urbana, a través del Instituto Geográfico Nacional y del propio CSIC. De igual manera, se incluirán en la comisión rectora vocalías en representación de personas expertas en materias relacionadas con las competencias del centro, de instituciones o empresas privadas, así como del ámbito científico, geológico y minero de reconocido prestigio.

4. Las comisiones rectoras de los Centros Nacionales previstos en este artículo se ajustarán en su funcionamiento a lo dispuesto en la Ley 40/2015, de 1 de octubre, de Régimen Jurídico del Sector Público, así como en las normas de funcionamiento que, en su caso, apruebe el Consejo Rector del CSIC. El funcionamiento de estos órganos colegiados será atendido con los medios personales, técnicos y presupuestarios asignados al CSIC, sin incremento alguno de gasto.

Las Vocalías serán nombradas por el órgano responsable de la política científica y la supervisión general de los Organismos Públicos de Investigación en el Ministerio de Ciencia e Innovación, garantizando su idoneidad profesional y una composición equilibrada entre mujeres y hombres.

Actuará como persona titular de la Secretaría de las Comisiones Rectoras la persona titular de la Secretaría General del CSIC, que asistirá a las reuniones con voz, pero sin voto.

Las Comisiones Rectoras, que serán convocadas por su Presidente, se reunirán al menos una vez al año en sesión ordinaria. La persona titular de la Presidencia podrá acordar reuniones extraordinarias tantas veces como sea necesario para el desarrollo de las funciones que tengan encomendadas, a iniciativa propia o a petición de, al menos, un tercio de sus miembros.

5. El Consejo Rector del CSIC podrá modificar los Centros Nacionales previstos en este artículo, debiendo en todo caso garantizar el apoyo científico y el asesoramiento técnico a las políticas del Gobierno.

[...]

§ 134

Real Decreto 202/2021, de 30 de marzo, por el que se reorganizan determinados organismos públicos de investigación de la Administración General del Estado y se modifica el Real Decreto 1730/2007, de 21 de diciembre, por el que se crea la Agencia Estatal Consejo Superior de Investigaciones Científicas y se aprueba su Estatuto, y el Real Decreto 404/2020, de 25 de febrero, por el que se desarrolla la estructura orgánica básica del Ministerio de Ciencia e Innovación. [Inclusión parcial]

Ministerio de la Presidencia, Relaciones con las Cortes y Memoria Democrática
«BOE» núm. 77, de 31 de marzo de 2021
Última modificación: 9 de febrero de 2024
Referencia: BOE-A-2021-5031

Artículo 1. *Objeto.*

Este real decreto tiene por objeto, de acuerdo con lo señalado en la disposición adicional octava de la Ley 14/2011, de 1 de junio, de la Ciencia, la Tecnología y la Innovación, reorganizar determinados organismos públicos de investigación de la Administración General del Estado con la finalidad de coordinar las políticas de investigación científica y técnica en la Administración General del Estado, potenciando su fortalecimiento institucional y garantizando la actuación coordinada y la colaboración entre los agentes públicos del Sistema Español de Ciencia, Tecnología e Innovación.

Artículo 2. *Reorganización de determinados organismos públicos de investigación de la Administración General del Estado.*

1. Los organismos públicos de investigación de la Administración General del Estado Instituto Nacional de Investigación y Tecnología Agraria y Alimentaria O.A., M.P. (en adelante INIA), Instituto Geológico y Minero de España O.A. M.P., (en adelante IGME) e Instituto Español de Oceanografía, O.A. M.P., (en adelante IEO), se integrarán en la Agencia Estatal Consejo Superior de Investigaciones Científicas, M.P. (en adelante CSIC).

En consecuencia, se suprimen los organismos públicos de investigación INIA, IGME e IEO, cuya personalidad jurídica diferenciada quedará extinguida con la entrada en vigor de este real decreto, fecha de integración efectiva en la que su activo y pasivo se cede e integra globalmente en el CSIC, que les sucede universalmente en todos sus derechos y obligaciones, y sin perjuicio de lo establecido en la disposición transitoria tercera.

2. En los términos previstos en el artículo 4 de este real decreto, así como en el Real Decreto 1730/2007, de 21 de diciembre, por el que se crea la Agencia Estatal Consejo Superior de Investigaciones Científicas y se aprueba su Estatuto, se crean los siguientes Centros Nacionales:

- a) Instituto Nacional de Investigación y Tecnología Agraria y Alimentaria (INIA).
- b) Instituto Geológico y Minero de España (IGME).
- c) Instituto Español de Oceanografía (IEO).

Artículo 3. *Asunción de fines, funciones y competencias de los organismos públicos de investigación objeto de reorganización.*

La Agencia Estatal Consejo Superior de Investigaciones Científicas, M.P., asumirá, a partir de la entrada en vigor de este real decreto, la totalidad de los fines, funciones y competencias que, de acuerdo con la normativa vigente, le correspondía desarrollar a los organismos públicos de investigación de la Administración General del Estado Instituto Nacional de Investigación y Tecnología Agraria y Alimentaria, O.A., M.P., Instituto Geológico y Minero de España, O.A., M.P., e Instituto Español de Oceanografía, O.A., M.P.

[...]

Disposición adicional primera. *Referencias normativas.*

Las referencias que se realicen a los organismos públicos de investigación de la Administración General del Estado Instituto Nacional de Investigación y Tecnología Agraria y Alimentaria, O.A., M.P., Instituto Geológico y Minero de España, O.A., M.P., e Instituto Español de Oceanografía, O.A., M.P., en la normativa vigente en el momento de entrada en vigor de este real decreto, así como a los órganos propios de sus estructuras, se entenderán realizadas a la Agencia Estatal Consejo Superior de Investigaciones Científicas, M.P.

[...]

Disposición adicional tercera. *Supresión de órganos.*

1. A partir de la entrada en vigor de este real decreto, y sin perjuicio de lo establecido en el apartado 6 de la disposición transitoria tercera, quedarán suprimidos los siguientes órganos:

- a) Los órganos de gobierno, órganos colegiados y órganos gestores del Instituto Nacional de Investigación y Tecnología Agraria y Alimentaria (INIA).
- b) Los órganos de gobierno y órganos gestores del Instituto Español de Oceanografía (IEO).
- c) Los órganos de gobierno y órganos de gestión del Instituto Geológico y Minero de España (IGME).

2. La reorganización de organismos públicos de investigación prevista en el presente real decreto garantizará que las intervenciones delegadas de la Intervención General de la Administración del Estado que se encontraran adscritas en los organismos objeto de reorganización pasen a adscribirse a la Agencia Estatal Consejo Superior de Investigaciones Científicas, M.P.

[...]

Disposición derogatoria única. *Derogación normativa.*

Queda derogada toda disposición de igual o inferior rango que contradiga lo establecido en este real decreto.

En particular, con efectos desde la entrada en vigor del presente real decreto, quedan derogadas las siguientes disposiciones:

- a) Real Decreto 1950/2000, de 1 de diciembre, por el que se aprueba el Estatuto del Instituto Español de Oceanografía.
- b) Real Decreto 1951/2000, de 1 de diciembre, por el que se aprueba el Estatuto del Instituto Nacional de Investigación y Tecnología Agraria y Alimentaria (INIA).

c) Real Decreto 1953/2000, de 1 de diciembre, por el que se aprueba el Estatuto del Instituto Geológico y Minero de España.

[...]

§ 135

Orden PRE/487/2003, de 28 de febrero, por la que se crea la Comisión Nacional de Geología y se regula su composición y funcionamiento

Ministerio de la Presidencia
«BOE» núm. 57, de 7 de marzo de 2003
Última modificación: sin modificaciones
Referencia: BOE-A-2003-4689

La Comisión Nacional de Geología es un órgano colegiado adscrito al Instituto Geológico y Minero de España, de acuerdo con el artículo 18 del Estatuto del Instituto Geológico y Minero de España, aprobado por el Real Decreto 1953/2000, de 1 de diciembre, que fue creado por Decreto de 11 de julio de 1957. El tiempo transcurrido desde su creación, así como los cambios estructurales en la Administración General del Estado, aconsejan la modificación de la regulación de este órgano colegiado, tanto en su composición como en su funcionamiento interno, así como su adecuación a lo establecido en el apartado 2 del artículo 40 de la Ley 6/1997, de 14 de abril, de Organización y Funcionamiento de la Administración General del Estado, dado el rango de Director general que tiene su Presidente.

La presente Orden ministerial regula las funciones de la Comisión, entre las que se destaca la coordinación de las investigaciones, estudios y cartografías geológicas y geotemáticas, la validación científica de la cartografía geológica y geotemática nacional o la representación de España en las reuniones y foros internacionales celebrados en el ámbito de las Ciencias Geológicas.

Por otra parte, la Comisión se estructura en un Pleno y un Comité Ejecutivo Permanente y estará apoyada por Subcomisiones Científicas. El Pleno estará presidido por el Director general del Instituto Geológico y Minero de España e integrado por representantes de la Administración General del Estado, organismos públicos de investigación, comunidades autónomas y universidad.

En su virtud, a propuesta del Vicepresidente Segundo del Gobierno y Ministro de Economía, de los Ministros de Fomento, de Medio Ambiente, y de Ciencia y Tecnología y de la Ministra de Educación, Cultura y Deporte y previa aprobación del Ministro de Administraciones Públicas, dispongo:

Artículo 1. *Naturaleza, fines y régimen jurídico de la Comisión Nacional de Geología.*

1. La Comisión Nacional de Geología es un órgano colegiado interministerial, con competencias de informe y propuesta, adscrito al Instituto Geológico y Minero de España (IGME), que tiene como finalidades las siguientes:

- a) Promover, impulsar y apoyar la coordinación de las investigaciones, estudios y cartografías geológicas y geotemáticas.
- b) Realizar la validación científica de la cartografía geológica y geotemática nacional.

c) Servir de nexo de unión entre las organizaciones internacionales y la comunidad científica española en materia de Ciencias de la Tierra.

d) Representar a España en las reuniones y foros internacionales celebrados en el ámbito de las Ciencias Geológicas.

e) Ejercer cuantas actividades se relacionen con el fomento, orientación y divulgación científica de las Ciencias Geológicas en España.

2. El régimen jurídico de la Comisión Nacional de Geología será el previsto por el capítulo II del título II de la Ley 30/1992, de 26 de noviembre, de Régimen Jurídico de las Administraciones Públicas y del Procedimiento Administrativo Común.

Artículo 2. *Funcionamiento.*

La Comisión Nacional de Geología contará, para el mejor cumplimiento de sus funciones, con un Pleno y un Comité Ejecutivo Permanente y, como órganos consultivos, con Subcomisiones Científicas.

Artículo 3. *Composición del Pleno de la Comisión.*

Los miembros del Pleno de la Comisión Nacional de Geología serán los siguientes:

1. Presidente: El Director general del Instituto Geológico y Minero de España.

2. Vicepresidente: El Presidente de la sociedad científica de ámbito nacional con mayor número de asociados, cuyo objeto sea las Ciencias Geológicas.

3. Serán Vocales:

a) Cuatro representantes del Instituto Geológico y Minero de España.

b) Dos representantes del Consejo Superior de Investigaciones Científicas.

c) Un representante del Instituto Español de Oceanografía.

d) Un representante del Centro de Estudios y Experimentación de Obras Públicas (CEDEX).

e) Un representante de la Dirección General del Instituto Geográfico Nacional del Ministerio de Fomento.

f) Un representante de la Dirección General de Política Energética y Minas del Ministerio de Economía.

g) Un representante de la Dirección General de Costas del Ministerio de Medio Ambiente.

h) Siete representantes de la universidad.

i) Dos representantes de instituciones autonómicas que desarrollen actividades relacionadas con la Geología.

j) Un representante de la Comisión Interministerial de Ciencia y Tecnología.

Artículo 4. *Criterios y procedimiento de designación de los miembros del Pleno de la Comisión.*

1. El Vicepresidente de la Comisión Nacional de Geología será nombrado por el titular del Ministerio de Ciencia y Tecnología, a propuesta del Director general del IGME.

2. Los Vocales serán nombrados por el titular del Ministerio de Ciencia y Tecnología a propuesta de:

a) Los Directores generales de los respectivos organismos en los casos a que se refieren las letras a), b), c) y d) del apartado anterior.

b) Los titulares de los Departamentos ministeriales a que se refieren las letras e), f) y g).

c) El Consejo de Coordinación Universitaria en el caso de la letra h).

d) El Consejo Rector del Instituto Geológico y Minero de España en el caso de la letra i).

e) El Secretario de Estado de Política Científica y Tecnológica en el caso de la letra j).

3. El Secretario de la Comisión, que tendrá voz y voto, será designado por el Director general del IGME entre los representantes de dicho organismo.

4. Los Vocales a que se refieren las letras a), b), c), d), e) y h) del apartado tercero, 3, serán miembros de la comunidad científica de reconocido prestigio en alguna de las áreas de competencia de la Comisión Nacional de Geología.

5. El nombramiento del Vicepresidente y los Vocales del Pleno de la Comisión se efectuará por un período de cuatro años, renovable por otros cuatro. Los miembros de la Comisión podrán ser cesados por el titular del Ministerio de Ciencia y Tecnología, a iniciativa de la misma autoridad que propuso su nombramiento.

6. Por cada uno de los Vocales designados y previo cumplimiento de los mismos requisitos y procedimiento que para los titulares será nombrado un Vocal suplente.

Artículo 5. *Funciones de la Comisión.*

La Comisión Nacional de Geología tendrá las siguientes funciones:

1. Informar y asesorar a la Comisión Interministerial de Ciencia y Tecnología, a los órganos y organismos públicos de la Administración General del Estado, a las Comunidades Autónomas y a otras entidades públicas o privadas en materia de Geología.

2. Validar científicamente la cartografía geológica y geotemática del Instituto Geológico y Minero de España, así como la de otros organismos y entidades oficiales de las distintas administraciones que lo soliciten, informando al Consejo Rector del citado Instituto sobre los resultados de su actuación en la materia.

3. Promover el acercamiento y colaboración entre científicos del ámbito de la Geología pertenecientes a distintos organismos estatales o autonómicos, centros de investigación, universidades u otras instituciones, potenciando la información y la comunicación.

4. Promover las relaciones de la comunidad científica española con los organismos internacionales y con centros de investigación extranjeros de reconocido prestigio en el ámbito de la Geología.

5. Proponer al órgano competente la celebración de convenios y acuerdos de cooperación científica.

6. Nombrar a las personas que representarán a la Comisión en organismos internacionales cuando así se requiera.

7. Promover y coordinar la participación de los grupos de investigación españoles en programas internacionales, dentro del ámbito de competencias de la Comisión.

8. Aprobar la creación y supresión de Subcomisiones Científicas dentro de la Comisión Nacional de Geología y designar a sus miembros, de acuerdo con lo previsto en el apartado séptimo, 3, de la presente Orden ministerial.

9. Aprobar el reglamento de régimen interno del Pleno de la Comisión Nacional, de su Comité Ejecutivo Permanente y de las Subcomisiones Científicas.

10. Proponer y promover la celebración de congresos y reuniones científicas, en el ámbito de las Ciencias Geológicas.

11. En general, promover y ejercer cuantas actividades se relacionen con el fomento, orientación, difusión y divulgación científica de la Geología en España.

Artículo 6. *El Comité Ejecutivo Permanente.*

1. El Comité Ejecutivo Permanente estará integrado por los siguientes miembros:

a) Presidente: El Presidente de la Comisión Nacional de Geología.

b) Vicepresidente: El Vicepresidente de la Comisión Nacional de Geología.

c) Tres Vocales elegidos por el Pleno de la Comisión entre sus miembros titulares, por períodos renovables de cuatro años.

d) Secretario: El Secretario de la Comisión, que actuará con voz y voto.

2. El Comité Ejecutivo Permanente ejercerá las funciones siguientes:

a) Gestionar los asuntos y ejecutar los acuerdos de la Comisión.

b) Informar y documentar todos los asuntos que deban ser sometidos a la consideración de la Comisión.

c) Coordinar la actividad de las Subcomisiones Científicas.

d) Coordinar la participación española en los trabajos de los organismos internacionales de Geología, dentro del ámbito de competencias de la Comisión.

e) Aquellas otras que le delegue el Pleno de la Comisión.

El Comité Ejecutivo Permanente informará de sus actuaciones al Pleno de la Comisión en sus sesiones ordinarias o bien en las sesiones extraordinarias que se convoquen.

Artículo 7. *Subcomisiones Científicas.*

1. Las Subcomisiones Científicas tendrán como misión fundamental desarrollar actividades específicas de la Comisión, proponer y coordinar reuniones, congresos y cualquier otra actuación de interés científico, que serán presentadas al Pleno de la Comisión, a través del Comité Ejecutivo Permanente.

2. Para desarrollar sus actividades podrán consultar a cuantos expertos en su campo estimen pertinente. En cualquier caso, el trabajo de las Subcomisiones deberá ser aprobado por el Pleno de la Comisión.

3. Cada Subcomisión estará formada por un Presidente, un Secretario y un máximo de ocho miembros. Los miembros de las Subcomisiones serán científicos de reconocido prestigio en el campo correspondiente. Serán nombrados por el Pleno de la Comisión, a propuesta del Comité Ejecutivo Permanente, por un período de cuatro años, pudiendo ser reelegidos por el mismo período.

La renovación de los miembros de cada Subcomisión se hará por mitades, cada dos años.

Artículo 8. *Convocatorias y sesiones.*

1. El Pleno de la Comisión se reunirá en sesión ordinaria, al menos, una vez al año y en sesión extraordinaria cuando lo juzgue necesario el Presidente o a petición del Comité Ejecutivo Permanente.

2. El Comité Ejecutivo Permanente se reunirá tantas veces como sea necesario y, al menos, con carácter cuatrimestral, previa convocatoria de su Presidente.

3. Las convocatorias se harán al menos con quince días de antelación, indicándose en ellas los asuntos a tratar, el lugar, la fecha y la hora de celebración de la reunión. Para celebrar las sesiones de cada órgano deberán estar presentes, al menos, el Presidente y el Secretario o, en su caso, quienes los sustituyan y la mitad de sus miembros.

4. Los acuerdos se alcanzarán por mayoría de votos de los asistentes. En caso de empate, el Presidente del Pleno o del Comité, según corresponda, tendrá voto de calidad.

Disposición adicional única. *Medios materiales y personales al servicio de la Comisión Nacional de Geología.*

El funcionamiento de la Comisión Nacional de Geología no supondrá un incremento del gasto público y será atendido con los medios materiales y personales existentes en el Instituto Geológico y Minero de España.

Disposición final única. *Entrada en vigor.*

Esta Orden entrará en vigor el día siguiente al de su publicación en el «Boletín Oficial del Estado».

§ 136

Real Decreto 179/2021, de 23 de marzo, por el que se aprueba el Estatuto del Instituto para la Transición Justa, O.A

Ministerio de la Presidencia, Relaciones con las Cortes y Memoria Democrática
«BOE» núm. 72, de 25 de marzo de 2021
Última modificación: sin modificaciones
Referencia: BOE-A-2021-4630

La Comunicación de la Comisión al Parlamento Europeo, al Consejo Europeo, al Consejo, al Comité Económico y Social y al Comité de las Regiones, de 11 de diciembre de 2019, sobre el Pacto Verde Europeo pretende que la Unión Europea sea el primer continente climáticamente neutro. Para lograrlo, la Comisión Europea ha presentado un ambicioso paquete de medidas que debe permitir que las empresas y los ciudadanos europeos se beneficien de una transición ecológica sostenible. Este Pacto Verde forma parte, además, de la nueva estrategia de crecimiento de la Unión Europea.

Como en todo proceso de cambio, los efectos sobre los diferentes grupos son desiguales. Si bien todos los Estados miembros, regiones y sectores deberán contribuir a la transición, la magnitud del desafío no es la misma. Algunas regiones se verán particularmente afectadas y sufrirán una profunda transformación económica y social. Por ello, el Pacto Verde Europeo traza el camino para una transición justa y socialmente equitativa, de modo que no se deje a ninguna persona o territorio en este proceso de transformación. Aquí jugará un papel importante la política europea de cohesión.

La Comisión Europea ha propuesto la creación del Mecanismo de Transición Justa como herramienta clave para garantizar que la transición hacia una economía climáticamente neutral ocurra de manera justa, sin dejar a nadie atrás. Este Mecanismo proporcionará apoyo financiero y asistencia técnica a los Estados miembros e inversores y se asegurará de que las comunidades afectadas, las autoridades locales, los interlocutores sociales y las organizaciones no gubernamentales estén involucradas; incluyendo un sólido marco de gobernanza centrado en planes territoriales de transición justa.

Aunque todas las regiones requerirán fondos y el Plan de Inversión del Acuerdo Verde Europeo así lo prevé, el Mecanismo brinda apoyo específico para ayudar a movilizar al menos cien mil millones de euros durante el período 2021-2027 en las regiones más afectadas, para aliviar el impacto socioeconómico de la transición. El Mecanismo creará la inversión necesaria para ayudar a los trabajadores y las comunidades que dependen de la cadena de valor de los combustibles fósiles. Se sumará a la contribución sustancial del presupuesto de la UE a través de todos los instrumentos directamente relevantes para la transición.

En línea con la nueva estrategia europea, el Gobierno de España ha presentado el Marco Estratégico de Energía y Clima, que busca facilitar la modernización de la economía hacia un modelo sostenible y competitivo que contribuya a poner freno al cambio climático. Este Marco Estratégico está integrado por tres pilares: el anteproyecto de Ley de Cambio

Climático y Transición Energética, que busca que España cuente con un marco normativo sólido y estable para la descarbonización de su economía; el borrador del Plan Nacional Integrado de Energía y Clima (PNIEC), que recoge una serie de medidas que buscan conseguir la neutralidad de emisiones en 2050; y la Estrategia de Transición Justa, una estrategia quinquenal de acompañamiento solidario que asegure que las personas y los territorios aprovechen al máximo las oportunidades de esta transición y que nadie se quede atrás.

Los objetivos de la Estrategia de Transición Justa son: Facilitar el aprovechamiento de las oportunidades de empleo y mejora de la competitividad y cohesión social generados por la transición ecológica de la economía; garantizar un aprovechamiento de las oportunidades igualitario: género, colectivos vulnerables, mundo rural; dotar de capacidad de observación sobre la situación y las tendencias del mercado laboral respecto a la transición ecológica; promover foros de participación sectoriales; realizar planes sectoriales en los principales sectores económicos, analizando retos, oportunidades, amenazas y diseñando medidas necesarias para llevar a cabo su transformación; evaluar y mejorar los actuales instrumentos de la Administración General del Estado de apoyo a la empresa para la transición ecológica (apoyo a I+D+i, financiación, préstamos, avales, garantías, formación, etc.); proponer políticas de apoyo adecuadas (industriales, de I+D+I, de promoción de actividad económica, de empleo y formación profesional, etc.) para el trabajo coordinado de la Administración General del Estado, las comunidades autónomas, las entidades locales y los agentes sociales; y, por último, minimizar los impactos negativos en zonas vulnerables a través de Convenios de Transición Justa y a través del Plan de Acción Urgente para comarcas de carbón y centrales en cierre.

Para aquellos territorios donde la transición energética y ecológica pueda poner en dificultades a las empresas y la actividad económica, tanto el anteproyecto de ley de Cambio Climático y Transición Energética como la Estrategia de Transición Justa incorporan una herramienta para su reactivación: los Convenios de Transición Justa, que deben proponer un plan de acción territorial integral.

Los Convenios de Transición Justa tienen como objetivo prioritario el mantenimiento y creación de actividad y empleo en el territorio a través del acompañamiento a sectores y colectivos en riesgo, la fijación de población en los territorios rurales o en zonas con instalaciones en cierre y la promoción de una diversificación y especialización coherente con el contexto socio-económico.

Los Convenios de Transición Justa implican trabajar en procesos bien diseñados, con amplia participación de actores, transparentes e inclusivos, pero sobre todo que constituyan proyectos integrados de desarrollo territorial que garanticen el empleo a medio y largo plazo y que dinamicen la transición ecológica.

Por ello, los Convenios de Transición Justa deben tener en cuenta la necesidad de mejorar la empleabilidad y condiciones laborales de las mujeres y de los colectivos con problemas de acceso al mercado laboral, como parados de larga duración, personas con discapacidad o población en riesgo de exclusión social. También han de involucrar a los jóvenes del territorio, que deberían tener la oportunidad de participar en las decisiones que pueden afectar su vida en el mismo, y que conformando su visión del territorio pueden encontrar incentivos a la permanencia en el mismo.

Los Convenios de Transición Justa buscan aprovechar los recursos endógenos del territorio, ya sean económicos, sociales o ambientales y atraerán inversiones exógenas, cuando sea necesario, apostando prioritariamente por aquellos sectores que también presenten mejores resultados de sostenibilidad, tanto ambiental, como económica y social.

Los Convenios de Transición Justa deben ser negociados y pactados incorporando al mayor número de actores especialmente a las administraciones a nivel local.

Para llevar a cabo el conjunto de medidas relacionadas con la transición justa, y coordinar los esfuerzos de España con la Unión Europea y el resto de sus Estados miembros, así como con los entes regionales y locales españoles, es necesario contar con una organización específica que cuente con un marco jurídico que permita la consecución de los objetivos señalados: el Instituto para la Transición Justa, O.A., cuyo objeto es la identificación y adopción de medidas que garanticen a trabajadores y territorios afectados

por la transición hacia una economía baja en carbono un tratamiento equitativo y solidario, minimizando los impactos negativos sobre el empleo y la despoblación de estos territorios.

El Instituto para la Transición Justa, O.A., será el organismo responsable de la elaboración e implementación de la Estrategia Española de Transición Justa, a través de la celebración de los Convenios de Transición Justa, así como de cualesquiera otras medidas que contribuyan a la consecución de sus objetivos.

El organismo autónomo Instituto para la Reestructuración de la Minería del Carbón y Desarrollo Alternativo de las Comarcas Mineras, O.A., fue creado por la Ley 66/1997, de 30 de diciembre, de Medidas Fiscales, Administrativas y del Orden Social con el objetivo de llevar a cabo la ejecución de la política de reestructuración de la minería del carbón, así como el desarrollo y cumplimiento de cuantas medidas se dirijan a fomentar el desarrollo económico de aquellas zonas que, de acuerdo con la normativa aplicable, tuviesen la consideración de municipios mineros del carbón.

La disposición adicional décima del Real Decreto 500/2020, de 28 de abril, por el que se desarrolla la estructura orgánica básica del Ministerio para la Transición Ecológica y el Reto Demográfico, y se modifica el Real Decreto 139/2020, de 28 de enero, por el que se establece la estructura orgánica básica de los departamentos ministeriales, establece que el organismo autónomo Instituto para la Reestructuración de la Minería del Carbón y Desarrollo Alternativo de las Comarcas Mineras, O.A., pasa a denominarse Instituto para la Transición Justa, O.A., y que todas las referencias previstas en la normativa vigente al Instituto para la Reestructuración de la Minería del Carbón y Desarrollo Alternativo de las Comarcas Mineras, O.A., se entenderán hechas al Instituto para la Transición Justa, O.A.

Además, la disposición final segunda del Real Decreto-ley 23/2020, de 23 de junio, por el que se aprueban medidas en materia de energía y en otros ámbitos para la reactivación económica, modifica el objeto del Instituto, que pasa a ser la identificación y adopción de medidas que garanticen a trabajadores y territorios afectados por la transición hacia una economía más ecológica, baja en carbono, un tratamiento equitativo y solidario, minimizando los impactos negativos sobre el empleo y la despoblación de estos territorios.

Las funciones que venía desempeñando el Instituto para la Reestructuración de la Minería del Carbón y Desarrollo Alternativo de las Comarcas Mineras, O.A., en el ámbito de la minería del carbón y el desarrollo alternativo de las comarcas mineras se mantendrán y pasarán a enmarcarse dentro del ámbito más amplio de la transición justa, si bien contarán con los elementos de actuación específicos para el ámbito de la minería del carbón.

Así, el Instituto para la Transición Justa, O.A., seguirá implementando el Acuerdo Marco para una Transición Justa de la Minería del Carbón y Desarrollo Sostenible de las Comarcas Mineras para el periodo 2019-2027, suscrito el 24 de octubre de 2018, por el Ministerio para la Transición Ecológica con la central sindical UGT-FICA, la Federación de Industria de CC.OO., la Federación de Industria de USO y la agrupación de empresarios del sector, Carbunión, que establece las bases para una transición justa de la minería del carbón y un desarrollo sostenible de las comarcas mineras «teniendo en cuenta la situación del sector y la finalización de las ayudas destinadas a cubrir las pérdidas de las explotaciones mineras, de acuerdo con las exigencias de la normativa europea». Con este objeto se extendió más allá del 31 de diciembre del 2018 el ámbito de las medidas sociales amparadas por la Decisión 2010/787/UE del Consejo, de 10 de diciembre de 2010, relativa a las ayudas estatales destinadas a facilitar el cierre de minas de carbón no competitivas, a fin de facilitar su acceso al conjunto de los trabajadores afectados, a la vez que se mantienen, asimismo, las medidas dirigidas a impulsar económicamente a las comarcas mineras e incentivar el empleo en los municipios mineros afectados. El Instituto para la Transición Justa, O.A., mantendrá asimismo la comisión de seguimiento del Acuerdo.

Para que la transición sea justa también es preciso asegurar la continuidad de la política de reactivación de las comarcas mineras, extendiendo su ámbito de vigencia y facilitando su impulso económico mediante el desarrollo de nuevas infraestructuras, de proyectos de restauración del espacio natural afectado por la actividad minera, o bien de actividades económicas alternativas que favorezcan la generación de nuevos empleos. De ahí que las actividades que desempeñaba el Instituto para la Reestructuración de la Minería del Carbón y Desarrollo Alternativo de las Comarcas Mineras, O.A., sigan formando parte de las actividades del Instituto para la Transición Justa, O.A.

Además, el Instituto para la Transición Justa, O.A., debe abordar otros desafíos como el cierre de centrales térmicas de carbón, y de centrales nucleares sin planes de reconversión previos, entre otros.

La disposición final segunda del Real Decreto 500/2020, de 28 de abril, establece que el Consejo de Ministros aprobará el Estatuto del Instituto para la Transición Justa, O.A. El objeto de este real decreto es, por tanto, cumplir esta previsión y dotar al Instituto para la Transición Justa de un marco jurídico adecuado para el cumplimiento de sus fines.

Con relación a su contenido, el estatuto establece que el Instituto para la Transición Justa, O.A., es un organismo autónomo de los previstos en el artículo 98 de la Ley 40/2015, de 1 de octubre, de Régimen Jurídico del Sector Público, figura que permitirá conseguir de una manera más eficiente los fines que le son encomendados. Se establece, además, su dependencia del Ministerio para la Transición Ecológica y el Reto Demográfico a través de la Secretaría de Estado de Energía; así como el régimen jurídico del organismo y la normativa aplicable en materia de recursos humanos, contratación, subvenciones, ejercicio de potestades administrativas, patrimonio o control financiero, entre otros. A continuación, el estatuto pasa a definir el objeto del Instituto para la Transición Justa, O.A., y enumera las funciones que le son encomendadas.

Desde el punto de vista organizativo, el estatuto hace referencia tanto a los órganos de gobierno como a los órganos ejecutivos. Entre los primeros se encuentran la Presidencia (que corresponde a la persona titular de la Secretaría de Estado de Energía) y el Consejo Rector; y entre los segundos se encuentran la Dirección, que tiene rango de dirección general; y la Gerencia y la Subdirección General de Estrategia y Planificación. Se detallan las funciones de cada uno de estos órganos y, en el caso del Consejo Rector, sus normas de funcionamiento.

Se crea un Consejo Asesor, integrado por personas en representación de departamentos ministeriales, comunidades autónomas, entidades locales y personas en representación de la sociedad civil. La función principal de este Consejo es dar asesoramiento y evaluar el impacto de las políticas de transición justa que pondrá en marcha el Instituto.

Por último, se fijan las obligaciones de transparencia y rendición de cuentas que debe acompañar la actividad de cualquier organización pública.

La adopción de este real decreto responde a los principios de buena regulación, de conformidad con el artículo 129 de la Ley 39/2015, de 1 de octubre, del Procedimiento Administrativo Común de las Administraciones Públicas. Desde el punto de vista de los principios de necesidad y eficacia, con esta disposición se actualiza el régimen jurídico de este organismo autónomo, dada la necesidad de gestionar de forma adecuada y eficaz una transición justa a una economía descarbonizada para los sectores más desfavorecidos. En cuanto al principio de proporcionalidad, contiene la regulación imprescindible en relación con la regulación de un estatuto para un organismo público, tal como marca la legislación vigente. Asimismo, la actualización del estatuto incrementará la seguridad jurídica de sus actuaciones en relación con la transición justa a una economía descarbonizada. Finalmente, es conforme con las exigencias de los principios de transparencia y de eficiencia, ya que el proyecto se ha tramitado siguiendo las prescripciones de la Ley 50/1997, de 27 de noviembre, del Gobierno, mediante la solicitud de informes preceptivos y convenientes para garantizar su acierto.

De conformidad con lo establecido en el artículo 26.6 de la Ley 50/1997, de 27 de noviembre, no se ha realizado consulta pública ni los trámites de audiencia e información públicas, ya que es una norma que regula un organismo público de la Administración General del Estado, en virtud de su potestad de organización propia.

La tramitación de este proyecto se ha realizado de conformidad con lo establecido en el citado artículo 26 de la Ley 50/1997, de 27 de noviembre, y se ha regulado su contenido de acuerdo con lo establecido en los artículos 93 y siguientes de la Ley 40/2015, de 1 de octubre.

En su virtud, a propuesta conjunta del Ministro de Política Territorial y Función Pública, de la Ministra de Hacienda y de la Ministra para la Transición Ecológica y el Reto Demográfico, de acuerdo con el Consejo de Estado, y previa deliberación del Consejo de Ministros en su reunión del día 23 de marzo de 2021,

DISPONGO:

Artículo único. *Estatuto del Instituto para la Transición Justa, O.A.*

Se aprueba el Estatuto del Instituto para la Transición Justa, O.A., cuyo texto se incluye a continuación.

Disposición transitoria única. *Unidades y puestos de trabajo con nivel orgánico inferior a Subdirección General.*

Las unidades y puestos de trabajo con el nivel orgánico inferior a Subdirección General continuarán subsistentes y serán retribuidos con cargo a los mismos créditos presupuestarios hasta que se aprueben las relaciones de puestos de trabajo adaptadas a la estructura orgánica prevista en el Estatuto que se aprueba por este real decreto.

Disposición derogatoria única.

Queda derogado el Real Decreto 492/1998, de 27 de marzo, por el que se aprueba el Estatuto del Instituto para la Reestructuración de la Minería del Carbón y Desarrollo Alternativo de las Comarcas Mineras, y cuantas disposiciones de igual o inferior rango se opongan a lo dispuesto en este real decreto.

Disposición final primera. *Modificación del Real Decreto 500/2020, de 28 de abril, por el que se desarrolla la estructura orgánica básica del Ministerio para la Transición Ecológica y el Reto Demográfico, y se modifica el Real Decreto 139/2020, de 28 de enero, por el que se establece la estructura orgánica básica de los Departamentos ministeriales.*

El Real Decreto 500/2020, de 28 de abril, por el que se desarrolla la estructura orgánica básica del Ministerio para la Transición Ecológica y el Reto Demográfico, y se modifica el Real Decreto 139/2020, de 28 de enero, por el que se establece la estructura orgánica básica de los Departamentos ministeriales, se modifica de la siguiente manera:

Uno. Se añade un nuevo apartado 8 al artículo 1, con la siguiente redacción:

«8. La persona titular del Ministerio para la Transición Ecológica y el Reto Demográfico ejercerá la Presidencia del Organismo Autónomo Parques Nacionales.»

Dos. El apartado 5 del artículo 4 queda redactado del siguiente modo:

«5. La persona titular de la Secretaría de Estado de Medio Ambiente ejercerá la Vicepresidencia del Organismo Autónomo Parques Nacionales.»

Tres. Se suprime el párrafo e) del apartado 1 del artículo 7 y se renumeran los siguientes párrafos del apartado 1.

Como consecuencia de dicha supresión el apartado 2 del artículo 7 queda redactado en los siguientes términos:

«2. De la Dirección General de Calidad y Evaluación Ambiental dependen los siguientes órganos, con nivel orgánico de Subdirección General:

a) La Subdirección General de Economía Circular, que ejerce las competencias indicadas en los párrafos a), b), d), h), k), l), m) y n) del apartado anterior, en materia de prevención y gestión de residuos, de producción y consumo sostenible, de economía circular, de registros, bases de datos e información asociados a la política de residuos, así como en materia de suelos contaminados.

b) La Subdirección General de Aire Limpio y Sostenibilidad Industrial, que ejerce las competencias indicadas en los párrafos a), b), d), e), f), g), h), i), l) y m) del apartado anterior en materia de calidad del aire, prevención de la contaminación y sostenibilidad ambiental de la actividad industrial.

c) La Subdirección General de Evaluación Ambiental, que ejerce las competencias señaladas en el párrafo c) del apartado anterior. Asimismo, le corresponde elevar la propuesta de resolución de los procedimientos de evaluación ambiental, cuya resolución corresponde a la Dirección General. Además, ejerce las

competencias indicadas en los párrafos a), d), l) y m) del apartado anterior, en materia de evaluación ambiental.»

Cuatro. Queda suprimido el apartado 3 del artículo 9. El actual apartado 4 queda reenumerado como apartado 3.

Cinco. El apartado 4 del artículo 12 queda redactado de la siguiente manera:

«4. La Subdirección General de Relaciones Internacionales depende directamente del titular de la Subsecretaría y ejerce las competencias indicadas en las letras g), h) e i) del apartado 2.

Asimismo, le corresponde la representación del Ministerio en la Agencia Europea de Medio Ambiente y en particular en su Consejo de Administración, en su Red de Puntos Focales Nacionales y en las reuniones de la Red de Agencias Europeas de Medio Ambiente, así como el desarrollo de todas las acciones relativas al impulso en el diseño de indicadores ambientales para monitorizar el estado del medio ambiente mediante la elaboración anual del informe Perfil Ambiental de España y la coordinación de la Red EIONET en España.

La Subdirección General de Relaciones Internacionales ejerce también la representación del Ministerio en la Red de la Unión Europea para la aplicación y el cumplimiento de la legislación en materia de medio ambiente, Red IMPEL, así como la coordinación nacional y el impulso de la participación española en sus proyectos.»

Seis. El apartado 1 de la disposición adicional séptima queda redactado del siguiente modo:

«1. El Organismo Autónomo Parques Nacionales (OAPN) es un organismo autónomo de los regulados en el artículo 98 de la Ley 40/2015, de 1 de octubre, adscrito al Ministerio para la Transición Ecológica y el Reto Demográfico a través de la persona titular del Ministerio. La persona titular del Ministerio para la Transición Ecológica y el Reto Demográfico lo presidirá y la persona titular de la Secretaría de Estado de Medio Ambiente ejercerá la Vicepresidencia. Bajo la superior dirección de la persona titular del Ministerio para la Transición Ecológica y el Reto Demográfico el organismo contará con una dirección con rango de subdirección general.»

Disposición final segunda. *Habilitación para el desarrollo normativo y ejecución.*

Se autoriza a la persona titular del Ministerio para la Transición Ecológica y el Reto Demográfico para que adopte las disposiciones y medidas necesarias para el desarrollo y ejecución de este real decreto.

Disposición final tercera. *Entrada en vigor.*

El presente Real Decreto entrará en vigor el día siguiente al de su publicación en el «Boletín Oficial del Estado».

ESTATUTO DEL INSTITUTO PARA LA TRANSICIÓN JUSTA, O.A.

CAPÍTULO I

Disposiciones generales

Artículo 1. *Naturaleza, adscripción y denominación.*

1. El Instituto para la Transición Justa, O.A., es un organismo autónomo de los previstos en el artículo 98 de la Ley 40/2015, de 1 de octubre, de Régimen Jurídico del Sector Público, dotado de personalidad jurídica propia, tesorería y patrimonio propios y autonomía en su gestión para el cumplimiento de sus fines.

2. El Instituto para la Transición Justa, O.A., está adscrito al Ministerio para la Transición Ecológica y el Reto Demográfico, a través de la Secretaría de Estado de Energía.

3. Su denominación es Instituto para la Transición Justa, O.A.

Artículo 2. Régimen jurídico.

1. El Instituto para la Transición Justa, O.A., se rige por lo dispuesto en la Ley 66/1997, de 30 de diciembre, de medidas fiscales, administrativas y de orden social, modificada por el Real Decreto-ley 23/2020, de 23 de junio, por el que se aprueban medidas en materia de energía y en otros ámbitos para la reactivación económica, así como por lo dispuesto en su estatuto.

Asimismo se rige por las disposiciones contenidas en la Ley 40/2015, de 1 de octubre; en la Ley 39/2015, de 1 de octubre, del Procedimiento Administrativo Común de las Administraciones Públicas; en la Ley 9/2017, de 8 de noviembre, de Contratos del Sector Público, por la que se transponen al ordenamiento jurídico español las Directivas del Parlamento Europeo y del Consejo 2014/23/UE y 2014/24/UE, de 26 de febrero de 2014; en la Ley 38/2003, de 17 de noviembre, General de Subvenciones, y su Reglamento de desarrollo aprobado por Real Decreto 887/2006, de 21 de julio; en la Ley 33/2003, de 3 de noviembre, del Patrimonio de las Administraciones Públicas; y en la demás normativa de aplicación a los organismos autónomos de la Administración General del Estado.

2. El régimen presupuestario, económico-financiero, de contabilidad y control será el establecido por la Ley 47/2003, de 26 de noviembre, General Presupuestaria.

Sin perjuicio de las funciones atribuidas al Tribunal de Cuentas, el control interno de la gestión económico-financiera del organismo corresponde a la Intervención General de la Administración del Estado, y se realizará mediante el ejercicio de la función interventora, del control financiero permanente y la auditoría pública por la Intervención Delegada en el organismo, bajo la dependencia orgánica y funcional de la Intervención General de la Administración del Estado.

Asimismo, corresponde a la Intervención General de la Administración del Estado la supervisión continua a la que se refiere el artículo 85.3 de la Ley 40/2015, de 1 de octubre.

3. El Instituto para la Transición Justa, O.A., estará sujeto a un control de eficacia que será ejercido por la Inspección de Servicios del Ministerio para la Transición Ecológica y el Reto Demográfico, de conformidad con el artículo 85.2 de la Ley 40/2015, de 1 de octubre.

Artículo 3. Objeto.

1. El Instituto para la Transición Justa, O.A., tiene por objeto la identificación y adopción de medidas que garanticen a trabajadores y territorios afectados por la transición hacia una economía más ecológica, baja en carbono, un tratamiento equitativo y solidario, minimizando los impactos negativos sobre el empleo y la despoblación de estos territorios.

2. El Instituto para la Transición Justa, O.A., será responsable de la implementación de la Estrategia Española de Transición Justa. Para ello, desarrollará y ejecutará cuantas medidas se dirijan a promover el desarrollo económico alternativo de los territorios afectados por la transición hacia una economía más ecológica, baja en carbono, incluyendo, entre otros territorios, aquellos que se vean o hayan visto afectados por la reconversión de la minería.

3. El Instituto para la Transición Justa, O.A., impulsará, trabajando de forma coordinada con otros organismos competentes, el diseño de políticas industriales, de investigación y desarrollo, de promoción de actividad económica, y de empleo y formación profesional con el fin de asegurar que el tránsito hacia un nuevo escenario productivo sea justo y socialmente beneficioso para todos.

Artículo 4. Funciones.

Para el desarrollo de su objeto, el Instituto para la Transición Justa, O.A., realizará las siguientes funciones:

a) Identificar, promover y apoyar técnica y financieramente las medidas necesarias para acompañar la transformación de sectores y territorios, anticipando los posibles efectos negativos sociales y laborales de transformaciones relacionadas con la transición ecológica y la descarbonización de la economía.

b) Elaborar e implementar las estrategias de transición justa.

c) Definir planes de acción para zonas vulnerables, sectores estratégicos y colectivos potencialmente afectados negativamente por la transición ecológica e impulsar la

elaboración de Convenios de Transición Justa y apoyar su ejecución; y fomentar la cooperación territorial en el desarrollo de las políticas de transición justa.

d) Gestionar las ayudas que tengan por objeto el desarrollo económico alternativo de las zonas afectadas por posibles impactos negativos de la transición ecológica y descarbonización de la economía, incluyendo la gestión de cualquier tipo de ayuda o incentivo procedente de la Unión Europea cuya gestión le sea encomendada y que pueda contribuir a la consecución del objeto del Instituto; e impulsar cuantos incentivos financieros se consideren oportunos para fomentar el desarrollo económico alternativo de las zonas en transición.

e) Relacionarse con las instituciones europeas, administraciones públicas, organizaciones empresariales, organizaciones sindicales, organizaciones no gubernamentales, instituciones y entidades públicas y privadas y demás agentes sociales para colaborar en iniciativas relacionadas con la transición ecológica justa.

f) Promover foros de participación para una mejor comprensión de los agentes económicos y sociales de las posibilidades de cara a la generación de actividad y empleo de la transformación ecológica, y del papel de la innovación como fuente de progreso en las zonas de transición.

g) Desarrollar investigaciones y estudios sobre tendencias e impactos económicos, sociales de las transformaciones derivadas de la transición ecológica.

h) Desarrollar políticas de difusión y asesoramiento técnico sobre normativa de ayudas, aspectos mercantiles, fiscales y otros que permitan la captación de proyectos empresariales y su implantación, entre otras, en las zonas mineras del carbón, así como las zonas afectadas por el cierre de centrales térmicas y nucleares.

i) Contribuir, mediante actividades de dirección, diseño, coordinación y ejecución, a la restauración, entre otras, de las zonas degradadas por la actividad minera, así como a las afectadas por el cierre de centrales térmicas o nucleares.

j) Ejecutar la política de reestructuración de la minería del carbón, especialmente en lo que se refiere a los aspectos laborales, y llevar a cabo el desarrollo y ejecución de cuantas medidas se dirijan a promover el desarrollo económico alternativo de las comarcas mineras del carbón.

Para ello podrá, entre otras medidas, gestionar ayudas de cualquier naturaleza a empresas dedicadas a la minería del carbón y ayudas que puedan corresponder a los sujetos productores de energía eléctrica como titulares de centrales térmicas; el análisis y seguimiento del abastecimiento de materias primas minerales; el fomento de la investigación y del desarrollo tecnológico; la elaboración, seguimiento y desarrollo de programas de actuaciones en materia de calidad y seguridad de los equipos y productos utilizados en la actividad minera; y demás medidas precisas para desarrollar la política de reordenación de la minería del carbón y de promoción del desarrollo alternativo de las zonas mineras.

k) Finalizar las actuaciones previstas de acuerdo con lo establecido en la Decisión 2010/787/UE del Consejo, de 10 de diciembre de 2010, y gestionar cuantos expedientes hayan sido iniciados por el Instituto bajo su antigua denominación de Instituto para la Reestructuración de la Minería del Carbón y el Desarrollo Alternativo de las Comarcas Mineras, O.A.

l) Cualesquiera otras funciones que se le puedan atribuir para la consecución de su objeto.

CAPÍTULO II

Organización

Artículo 5. *Órganos de gobierno y órganos ejecutivos.*

1. Son órganos de gobierno del Instituto para la Transición Justa, O.A., el Consejo Rector y la Presidencia, que será ejercida por la persona titular de la Secretaría de Estado de Energía.

2. Son órganos ejecutivos la Dirección, que tendrá rango de dirección general; y la Gerencia y la Subdirección General de Estrategia y Planificación, ambas con rango de subdirección general.

3. La persona titular de la Dirección del Instituto para la Transición Justa, O.A., será nombrada mediante real decreto, de acuerdo con lo establecido en el artículo 66.2 de la Ley 40/2015, de 1 de octubre.

Artículo 6. *Consejo Rector.*

1. El Consejo Rector es el órgano colegiado de gobierno, integrado por personas en representación de la Administración General del Estado, que tiene como función el impulso y control tanto estratégico como operativo de la actividad del Instituto para la Transición Justa, O.A.

2. Estará integrado por:

a) La Presidencia, que corresponderá a la persona titular de la Presidencia del Instituto para la Transición Justa, O.A.

b) La Vicepresidencia, que corresponderá a la persona titular de la Dirección del Instituto para la Transición Justa, O.A.

c) Tres personas en representación del Ministerio para la Transición Ecológica y el Reto Demográfico.

d) Una persona en representación del Ministerio de Hacienda.

e) Una persona en representación del Ministerio de Trabajo y Economía Social.

f) Una persona en representación del Ministerio de Industria, Comercio y Turismo.

g) Una persona en representación del Ministerio de Ciencia e Innovación.

h) Una persona en representación del Ministerio de Educación y Formación Profesional.

i) Una persona en representación del Ministerio de Transportes, Movilidad y Agenda Urbana.

j) Una persona en representación del Ministerio de Asuntos Económicos y Transformación Digital.

En la composición de este Consejo Rector se atenderá al principio de presencia equilibrada de mujeres y hombres de acuerdo con lo dispuesto en el artículo 54 de la Ley Orgánica 3/2007, de 22 de marzo, para la igualdad efectiva de mujeres y hombres.

3. La Gerencia del Instituto ejercerá las funciones de Secretaría del Consejo Rector con voz, pero sin voto.

4. Las personas que ocupen las vocalías del Consejo Rector serán nombradas por la persona titular del Ministerio para la Transición Ecológica y el Reto Demográfico, a propuesta de los departamentos ministeriales a los que representan. Deberán ocupar, al menos, un puesto con rango de dirección general.

5. En caso de ausencia, vacante o enfermedad de la persona titular de la Presidencia, será sustituida por la persona titular de la Vicepresidencia.

En caso de ausencia, vacante o enfermedad de la persona que ejerce las funciones de Secretaría, será sustituida por una persona funcionaria del Instituto para la Transición Justa, O.A., designada por la persona titular de la Gerencia.

Artículo 7. *Funciones del Consejo Rector.*

Corresponden al Consejo Rector las siguientes funciones:

a) Aprobar el anteproyecto de presupuestos, los estados de gastos e ingresos, las cuentas anuales y la memoria anual.

b) Efectuar el seguimiento, la supervisión y el control de la actuación del Instituto, sin perjuicio de las funciones atribuidas a otros órganos.

c) Proponer aquellas medidas que considere oportunas para el mejor cumplimiento del objeto del Instituto.

d) Asesorar en aquellos asuntos que puedan ser de interés para la actividad del Instituto.

Artículo 8. *Funcionamiento del Consejo Rector.*

1. El Consejo Rector podrá funcionar en Pleno o en Comisión Permanente.

2. El Pleno estará integrado por la Presidencia, la Vicepresidencia y todos los vocales del Consejo Rector.

El Pleno se reunirá al menos una vez al año con carácter ordinario y con carácter extraordinario cuando sea necesario para el cumplimiento de sus funciones. Para la válida constitución del pleno del Consejo Rector se requerirá la presencia de al menos la mitad de sus miembros, siendo al menos una de ellas la Presidencia o la Vicepresidencia, así como de la persona que ejerza las funciones de Secretaría.

Los acuerdos se adoptarán por mayoría de votos, dirimiendo los empates la Presidencia mediante su voto de calidad.

Corresponderá al Pleno el conocimiento de todos los asuntos de competencia del Consejo Rector que no estén expresamente atribuidos a la Comisión Permanente o a los grupos de trabajo.

3. La Comisión Permanente estará integrada por los siguientes miembros:

a) La Presidencia, que corresponderá a la persona titular de la Presidencia del Instituto para la Transición Justa, O.A.

b) La Vicepresidencia, que corresponderá a la persona titular de la Dirección del Instituto para la Transición Justa, O.A.

c) Tres miembros del Consejo Rector, designados por el Pleno, con carácter rotatorio, cada dos años. Al menos uno de ellos deberá representar al Ministerio para la Transición Ecológica y el Reto Demográfico.

En caso de ausencia, vacante o enfermedad de la persona titular de la Presidencia, será sustituida por la persona titular de la Vicepresidencia.

En caso de ausencia, vacante o enfermedad de los restantes miembros de la Comisión Permanente, serán sustituidos por las personas designadas por el Pleno.

4. La Comisión Permanente tendrá como función la preparación de los asuntos de que deba conocer el Pleno.

El Pleno podrá delegar en la Comisión Permanente la adopción de cualesquiera acuerdos que sean de su competencia.

5. El Pleno o su Comisión Permanente podrán constituir grupos de trabajo. En el acto en el que se acuerde la constitución del grupo de trabajo se fijará su composición, objetivos, y, en su caso, el plazo de ejecución de la actividad encomendada y su régimen de funcionamiento.

6. El funcionamiento del Consejo Rector se regirá por lo dispuesto en este estatuto, así como en la sección 3.^a del capítulo II del título preliminar de la Ley 40/2015, de 1 de octubre.

7. El Consejo Rector podrá hacer uso de medios electrónicos de acuerdo con lo previsto en la Ley 40/2015, de 1 de octubre. En particular este funcionamiento electrónico podrá llevarse a cabo utilizando los medios y servicios compartidos a los que se refiere el artículo 10 del Real Decreto 806/2014, de 19 de septiembre, sobre organización e instrumentos operativos de las tecnologías de la información y las comunicaciones en la Administración General del Estado y sus Organismos Públicos.

Artículo 9. *Funciones de la Presidencia.*

Corresponde a la Presidencia del Instituto:

a) Ostentar la superior representación oficial del mismo.

b) Convocar las sesiones del Consejo Rector, presidir las reuniones y moderar el desarrollo de los debates.

c) Convocar las sesiones del Consejo Asesor, presidir las reuniones y moderar el desarrollo de los debates.

d) La aprobación de los gastos y la ordenación de los pagos del Instituto en ejecución del Presupuesto, salvo los casos reservados por Ley a la competencia del Gobierno, así como la suscripción de convenios y contratos.

e) Otorgar las ayudas que se deriven de los programas del Instituto, mediante la oportuna resolución, que pondrá fin a la vía administrativa.

f) Aprobar la propuesta de cuentas anuales, así como de la memoria anual del Instituto que deba elevarse al Consejo Rector para su aprobación

g) Aprobar el Plan Anual de actuación, así como el informe anual de cumplimiento de éste.

- h) Conocer periódicamente la evolución de los programas cuya gestión corresponda al Instituto.
- i) Ejercer cuantas otras funciones sean intrínsecas a su condición de Presidente.

Artículo 10. *Funciones de la Dirección.*

Corresponderá a la persona titular de la Dirección velar por la consecución de los fines asignados al Instituto para la Transición Justa, O.A., y ejercer la dirección del mismo. En concreto, le corresponderán las siguientes funciones:

- a) Dirigir las actuaciones del Instituto de acuerdo con las directrices que establezcan el Consejo Rector y la Presidencia, y ejecutar los acuerdos adoptados por estos.
- b) Dirigir, coordinar, evaluar y supervisar todos los servicios del Instituto.
- c) Establecer, desarrollar y aplicar procedimientos de control interno del funcionamiento del Instituto.
- d) Elaborar la propuesta de los planes estratégicos del Instituto, así como de los planes anuales de actuación.
- e) El desarrollo de las herramientas y actuaciones para la elaboración y aplicación de la Estrategia de Transición Justa, el impulso de su ejecución y seguimiento, así como la comunicación, difusión, participación y evaluación del mismo.
- f) Definir planes de acción para zonas vulnerables sectores estratégicos y colectivos potencialmente afectados negativamente por la transición ecológica e impulsar la elaboración de Convenios de Transición Justa y apoyar su ejecución en los mismos.
- g) Identificar, promover y apoyar técnica y financieramente las medidas necesarias para acompañar la transformación de sectores y territorios, anticipando los posibles efectos negativos sociales y laborales de transformaciones relacionadas con la transición ecológica y la descarbonización de la economía.
- h) Gestionar las ayudas que tengan por objeto el desarrollo económico alternativo de las zonas afectadas por posibles impactos negativos de la transición ecológica y descarbonización de la economía.
- i) Gestionar cualquier tipo de ayuda y/o incentivo procedente de la Unión Europea que pueda contribuir a la consecución del objeto del Instituto, cuya gestión le sea encomendada.
- j) Promover, ejecutar y gestionar proyectos que tengan como objetivo el desarrollo económico alternativo de las zonas afectadas por posibles impactos negativos de la transición ecológica, así como participar y apoyar el diseño, ejecución y gestión de proyectos realizados por terceros.
- k) Desarrollar políticas de difusión y asesoramiento técnico sobre normativa de ayudas, aspectos mercantiles, fiscales y otros que permitan la captación de proyectos empresariales y su implantación, entre otras, en las zonas mineras del carbón, así como las zonas afectadas por el cierre de centrales térmicas y nucleares.
- l) Impulsar cuantos incentivos financieros se consideren oportunos para fomentar el desarrollo económico alternativo de las zonas en transición.
- m) Contribuir, mediante actividades de dirección, diseño, coordinación y ejecución, a la restauración de las zonas degradadas por la actividad minera, así como a las afectadas por el cierre de centrales térmicas o nucleares.
- n) Relacionarse con las instituciones europeas, administraciones públicas, organizaciones empresariales, organizaciones sindicales, organizaciones no gubernamentales, instituciones y entidades públicas y privadas y demás agentes sociales para colaborar en iniciativas relacionadas con la transición ecológica justa.
- ñ) Promover foros de participación para una mejor comprensión de los agentes económicos y sociales de las posibilidades de cara a la generación de actividad y empleo de la transformación ecológica.
- o) Desarrollar investigaciones y estudios sobre tendencias e impactos económicos, sociales de las transformaciones derivadas de la transición ecológica.
- p) Ejecutar la política de reestructuración de la minería del carbón, y promover el desarrollo económico alternativo de las comarcas mineras del carbón.
- q) La gestión y control de los recursos humanos.

r) La gestión y control de los recursos económicos, la formulación de las cuentas anuales e informe anual así como la planificación y coordinación de los servicios informáticos del Instituto, incluyendo las actuaciones económicas, contractuales y administrativas necesarias para el funcionamiento del organismo, la gestión de carácter patrimonial o de inversiones, y el impulso y desarrollo a la aplicación de las tecnologías de la información para la mejora de la eficiencia de los procesos de gestión y prestación de servicios que realiza el Instituto.

s) La planificación, definición de objetivos y evaluación del rendimiento de la acción del Instituto

t) La gestión patrimonial de los inmuebles adscritos al Instituto para la Transición Justa, O.A.

u) La dirección estratégica, la evaluación y el control de los resultados de la Fundación Ciudad de la Energía-CIUDEN, F.S.P., adscrita al Ministerio para la Transición Ecológica y el Reto Demográfico a través del Instituto para la Transición Justa, O.A., sin perjuicio de las funciones de control de la eficacia que le corresponden a la Inspección de Servicios del departamento ministerial, tal y como establece el artículo 85 de la Ley 40/2015, de 1 de octubre.

Artículo 11. *Organización interna de la Dirección.*

1. La Dirección del Instituto para la Transición Justa, O.A., se estructura en las siguientes unidades con nivel orgánico de subdirección general:

a) La Gerencia, que ejercerá las funciones referidas en los apartados q), r), s), t), y u) del artículo anterior.

b) La Subdirección General de Estrategia y Planificación, que ejercerá las funciones referidas en los apartados e), f), g), j), k), l), m), n), ñ), y o) del artículo anterior.

Asimismo, cada una de estas subdirecciones generales ejercerá, siguiendo las directrices de la Dirección, las funciones referidas en los apartados a), b), c), d), h) i), y p) del artículo anterior en sus respectivos ámbitos de actuación, así como aquellas otras competencias que le sean atribuidas por la Dirección.

2. En caso de vacante, ausencia o enfermedad, la persona titular de la Dirección del Instituto será sustituida por las personas titulares de las subdirecciones generales de su dependencia, siguiendo el orden en el que aparecen mencionados en el apartado anterior, salvo que expresamente la Dirección establezca otro orden de sustitución.

3. Adscrita al Instituto existirá una Intervención Delegada de la General de la Administración del Estado, con el nivel que se determine en la correspondiente relación de puestos de trabajo.

Artículo 12. *Consejo Asesor.*

1. El Consejo Asesor es el órgano colegiado de asesoramiento en la implementación de las políticas de transición justa y de la actividad del Instituto para la Transición Justa, O.A., al cual se adscribe dependiendo directamente de la Presidencia del Instituto para la Transición Justa, O.A., Está integrado por las personas en representación de la Administración General del Estado, de las comunidades autónomas y entidades locales, y de los agentes sociales afectados.

2. Estará integrado por:

a) La Presidencia, que corresponderá a la persona titular de la Presidencia del Instituto para la Transición Justa, O.A.

b) La Vicepresidencia, que corresponderá a la persona titular de la Dirección del Instituto para la Transición Justa, O.A.

c) Las siguientes Vocálfas:

1. Una persona en representación del Ministerio de Agricultura, Pesca y Alimentación.

2. Una persona en representación del Ministerio de Igualdad.

3. Una persona en representación del Ministerio de Derechos Sociales y Agenda 2030.

4. Dos personas designadas a propuesta de cada una de las dos organizaciones empresariales que tengan la consideración de más representativas, en representación de las mismas.

5. Dos personas designadas a propuesta de cada una de las dos organizaciones sindicales que tengan la consideración de más representativas, en representación de las mismas.

6. Una persona designada a propuesta del Consejo de la Juventud, en representación del mismo.

7. Una persona designada a propuesta de cada una de las comunidades autónomas incluidas en las estrategias y planes de acción, en representación de cada una de ellas.

8. Una persona designada a propuesta de la Federación Española de Municipios y Provincias entre los municipios afectados por las estrategias y planes de acción, en representación de la misma.

En la composición de este Consejo Asesor se atenderá al principio de presencia equilibrada de mujeres y hombre de acuerdo con lo dispuesto en el artículo 54 de la Ley Orgánica 3/2007, de 22 de marzo.

Las personas designadas en representación de la Administración General del Estado, así como las designadas por las comunidades autónomas, deberán ocupar un puesto con, al menos, rango de subdirección general o asimilada.

3. La Gerencia del Instituto para la Transición Justa, O.A., ejercerá las funciones de Secretaría del Consejo Asesor con voz, pero sin voto.

4. Las personas que ocupen las vocalías del Consejo Asesor serán nombradas por la persona titular del Ministerio para la Transición Ecológica y el Reto Demográfico, a propuesta de los departamentos ministeriales, organizaciones o administraciones públicas a las que representan.

5. En caso de ausencia, vacante o enfermedad de la persona titular de la Presidencia, será sustituida por la persona titular de la Vicepresidencia.

En caso de ausencia, vacante o enfermedad de la persona que ejerce las funciones de Secretaría, será sustituida por una persona funcionaria del Instituto para la Transición Justa, O.A., designada por la persona titular de la Gerencia.

Artículo 13. *Funciones del Consejo Asesor.*

Las funciones del Consejo Asesor serán las siguientes:

a) Analizar y evaluar la Estrategia Española de Transición Justa, tanto en su elaboración como en su implementación

b) Analizar y evaluar las metodologías e informes de seguimiento de los Convenios de Transición Justa.

c) Asesorar sobre los proyectos de transición justa y los programas de desarrollo alternativo de comarcas mineras.

d) Ser informado de la actividad desarrollada por el Instituto para la Transición Justa, O.A., y elevar, en su caso, propuestas relacionadas con dicha actividad.

e) Asesorar sobre todas aquellas cuestiones que le someta la dirección, por iniciativa propia o de los distintos poderes públicos, relacionadas con el ámbito de actividades del Instituto para la Transición Justa, O.A.

f) Servir de foro de debate y discusión de los intereses afectados por la política de transición justa.

Artículo 14. *Funcionamiento del Consejo Asesor.*

1. El Consejo Asesor funcionará en Pleno y en los grupos de trabajo que, en su caso, se constituyan.

2. El Pleno se reunirá al menos una vez al año con carácter ordinario y con carácter extraordinario cuando sea necesario para el cumplimiento de sus funciones.

3. El Pleno del Consejo Asesor adoptará sus propias normas de funcionamiento, que tendrán en cuenta lo previsto en este estatuto, así como por lo establecido en la sección 3.^a del capítulo II del título preliminar de la Ley 40/2015, de 1 de octubre.

4. Las funciones de apoyo al Consejo Asesor y a los grupos de trabajo que se constituyan serán atendidas con los medios personales, técnicos y presupuestarios del Instituto para la Transición Justa.

CAPÍTULO II
Régimen jurídico

Artículo 15. *Régimen de recursos humanos.*

El personal al servicio del Instituto para la Transición Justa, O.A., será funcionario o laboral en los mismos términos establecidos para la Administración General del Estado. El personal funcionario se regirá por lo previsto en el texto refundido de la Ley del Estatuto Básico del Empleado Público, aprobado por Real Decreto Legislativo 5/2015, de 30 de octubre, y demás normativa reguladora de los funcionarios públicos al servicio de la Administración General del Estado. El personal laboral se rige, además de por la legislación laboral, y por las demás normas convencionalmente aplicables, por los preceptos del texto refundido de la Ley del Estatuto Básico del Empleado Público, que expresamente así lo dispongan.

Lo anterior será sin perjuicio de las normas y condiciones laborales específicas que sigan siendo de aplicación a los empleados públicos incorporados al Instituto para la Transición Justa, O.A., procedentes de las extintas Oficina Nacional de Compensación de Energía Eléctrica (OFICO) y Comisión del Mercado de las Telecomunicaciones (CMT).

Artículo 16. *Régimen de contratación.*

El régimen de contratación del Instituto será el determinado para las administraciones públicas en la Ley 9/2017, de 8 de noviembre, así como por su normativa de desarrollo.

Artículo 17. *Patrimonio y recursos.*

1. El patrimonio del Instituto para la Transición Justa, O.A., estará integrado, además de por aquellos bienes que le sean adscritos por la Administración General del Estado, por los bienes y derechos que la entidad adquiera en el curso de su gestión o que le sean incorporados por cualquier persona pública o privada y por cualquier título. La gestión patrimonial del Instituto se llevará a cabo de acuerdo con lo previsto en la Ley 33/2003, de 3 de noviembre.

2. Los recursos del Instituto para la Transición Justa, O.A., podrán provenir de:

- a) Los bienes y valores que constituyan su patrimonio y los productos y rentas procedentes de dicho patrimonio.
- b) Las consignaciones específicas que tuvieran asignadas en los Presupuestos Generales del Estado.
- c) Las transferencias corrientes o de capital que procedan de las Administraciones o entidades públicas.
- d) Las transferencias corrientes y de capital que procedan de la Unión Europea.
- e) Los ingresos y donaciones que pueda percibir de sujetos públicos o privados para el cumplimiento de su objeto.
- f) Otros ingresos ordinarios o extraordinarios que puedan generarse por el ejercicio de sus actividades.
- g) Cualquier otro recuso que pudiera serle atribuido.

Artículo 18. *Resoluciones y actos administrativos y régimen de impugnación.*

1. Los actos dictados en el ejercicio de potestades administrativas tienen la consideración de actos administrativos.

2. Los actos y resoluciones de la Presidencia pondrán fin a la vía administrativa y frente a ellos podrá interponerse recurso potestativo de reposición, o impugnarse directamente ante la jurisdicción contencioso-administrativa, de acuerdo con lo previsto en el artículo 123 de la Ley 39/2015, de 1 de octubre, sin perjuicio del régimen de reclamaciones que la normativa reguladora de los diferentes procedimientos pueda establecer.

3. Frente a los actos y resoluciones de otros órganos del Instituto para la Transición Justa, O.A., distintos de la Presidencia podrá interponerse recurso de alzada, que deberá ser resuelto por la Presidencia del Instituto.

4. Corresponde a la persona titular del Ministerio para la Transición Ecológica y Reto Demográfico la resolución de los procedimientos de responsabilidad patrimonial seguidos por actuaciones del organismo, de conformidad con la Ley 39/2015, de 1 de octubre.

Artículo 19. *Transparencia y rendición de cuentas.*

1. A efectos de dar cumplimiento a las obligaciones de publicidad y transparencia, el Instituto para la Transición Justa, O.A., publicará información actualizada de su actividad en el sitio web habilitado para ello. El acceso a la información se proporcionará de acuerdo con los principios establecidos en la Ley 19/2013, de 9 de diciembre, de transparencia, acceso a la información pública y buen gobierno.

2. El Instituto para la Transición Justa, O.A., elaborará y publicará un informe anual de evaluación del rendimiento de la acción del Instituto, incluyendo información sobre las medidas aprobadas, sus objetivos, los recursos destinados a cada uno, el origen de los fondos y el nivel de cumplimiento respecto a los principales objetivos establecidos. Dicho informe estará relacionado con el contenido del Plan de Actuación del organismo al que hace referencia el artículo 92 de la Ley 40/2015, de 1 de octubre.

§ 137

Real Decreto 500/2020, de 28 de abril, por el que se desarrolla la estructura orgánica básica del Ministerio para la Transición Ecológica y el Reto Demográfico, y se modifica el Real Decreto 139/2020, de 28 de enero, por el que se establece la estructura orgánica básica de los departamentos ministeriales. [Inclusión parcial]

Ministerio de Política Territorial y Función Pública
«BOE» núm. 125, de 5 de mayo de 2020
Última modificación: 22 de mayo de 2024
Referencia: BOE-A-2020-4814

Artículo 1. *Organización general del Departamento.*

1. El Ministerio para la Transición Ecológica y el Reto Demográfico es el Departamento competente, en el ámbito de la Administración General del Estado, para la propuesta y ejecución de la política del Gobierno en materia de lucha contra el cambio climático, prevención de la contaminación, protección del patrimonio natural, de la biodiversidad, de los bosques, del mar, agua y energía para la transición a un modelo productivo y social más ecológico, así como la elaboración y el desarrollo de la política del Gobierno frente al reto demográfico y el despoblamiento territorial.

Corresponde al Ministerio para la Transición Ecológica y el Reto Demográfico, en el ámbito de las competencias del Estado, la elaboración de la legislación estatal en materia de aguas y costas, cambio climático, protección de la biodiversidad, medio ambiente, montes, meteorología y climatología; la gestión directa del dominio público hidráulico de las cuencas intercomunitarias, del dominio público marítimo-terrestre; la representación del Estado en los organismos internacionales correspondientes a estas materias, sin perjuicio de las competencias del Ministerio de Asuntos Exteriores, Unión Europea y Cooperación; así como la coordinación de actuaciones, la cooperación y la concertación en el diseño y aplicación de todas las políticas que afecten al ámbito de competencias de las comunidades autónomas y de las restantes administraciones públicas, propiciando su participación a través de los órganos e instrumentos de cooperación adecuados.

Asimismo, corresponde al Ministerio para la Transición Ecológica y el Reto Demográfico la elaboración de la legislación estatal en materia de energía, el desarrollo de la política energética nacional, junto con las medidas destinadas a asegurar el abastecimiento energético, coordinación con el resto de ministerios y seguimiento de políticas en aquellos ámbitos relacionados con el cumplimiento de los objetivos en materia de política de energía, y la coordinación de la proyección exterior en la materia, garantizando una correcta regulación del sector y el análisis y seguimiento de los mercados energéticos, junto con las competencias que corresponden a la Administración General del Estado en materia de minería, todo ello en el marco de la transición ecológica justa.

Además, corresponde al Ministerio para la Transición Ecológica y el Reto Demográfico la elaboración y el desarrollo de la estrategia y la política del Gobierno frente al reto demográfico, así como la propuesta y ejecución de la política de lucha contra la despoblación.

La atribución de las anteriores competencias al Ministerio para la Transición Ecológica y el Reto Demográfico se produce sin perjuicio de lo dispuesto en el Estatuto de la Agencia Estatal de Meteorología en relación con las potestades administrativas correspondientes a la citada Agencia.

2. Al titular del Ministerio para la Transición Ecológica y el Reto Demográfico le corresponde el ejercicio de las funciones previstas en el artículo 61 de la Ley 40/2015, de 1 de octubre, de Régimen Jurídico del Sector Público, y en el artículo 4 de la Ley 50/1997, de 27 de noviembre, del Gobierno.

3. Las competencias atribuidas en este real decreto se entenderán en coordinación y sin perjuicio de aquellas que corresponden a otros departamentos ministeriales así como, en su caso, a la Comisión Nacional de los Mercados y de la Competencia. En particular, todas las competencias relacionadas con las instituciones de la Unión Europea o con organismos internacionales se ejercerán en coordinación con el Ministerio de Asuntos Exteriores, Unión Europea y Cooperación y, en su caso, con el Ministerio de Asuntos Económicos y Transformación Digital.

4. Son órganos superiores y directivos del Departamento, dependientes directamente del titular del Ministerio:

- a) La Secretaría de Estado de Energía.
- b) La Secretaría de Estado de Medio Ambiente.
- c) La Secretaría General para el Reto Demográfico.
- d) La Subsecretaría para la Transición Ecológica y el Reto Demográfico.

5. Como órgano de apoyo y asistencia inmediata, depende directamente de la Vicepresidenta Cuarta del Gobierno y Ministra para la Transición Ecológica y el Reto Demográfico un Gabinete, con el rango y composición establecidos en el artículo 23.1 del Real Decreto 139/2020, de 28 de enero, por el que se establece la estructura orgánica básica de los departamentos ministeriales.

6. Las relaciones que, en el ejercicio de sus funciones, el Consejo de Seguridad Nuclear establezca con el Gobierno, se desarrollarán a través del Ministerio para la Transición Ecológica y el Reto Demográfico.

7. Las relaciones del Ministerio para la Transición Ecológica y el Reto Demográfico con la Comisión Nacional de los Mercados y la Competencia, de acuerdo con la Ley 3/2013, de 4 de junio, de creación de la Comisión Nacional de los Mercados y la Competencia, se canalizarán a través de la Secretaría de Estado de Energía en las materias que le sean propias.

8. La persona titular del Ministerio para la Transición Ecológica y el Reto Demográfico ejercerá la Presidencia del Organismo Autónomo Parques Nacionales.

Artículo 2. *La Secretaría de Estado de Energía.*

1. La Secretaría de Estado de Energía es el órgano superior del Ministerio para la Transición Ecológica y el Reto Demográfico que, bajo la dependencia de la persona titular del Departamento ministerial, dirige y coordina la ejecución de las competencias que corresponden a este Departamento en relación con la formulación de las políticas energéticas. La Secretaría de Estado de Energía, bajo la superior dirección de la persona titular del Ministerio para la Transición Ecológica y el Reto Demográfico, ejerce las funciones que el artículo 62 de la Ley 40/2015, de 1 de octubre, de Régimen Jurídico del Sector Público, atribuye a los Secretarios de Estado y específicamente las siguientes:

a) El desarrollo de la política energética y minera, en línea con el objetivo de garantizar la seguridad de suministro, la seguridad pública, la sostenibilidad económica y financiera de los sistemas eléctrico y gasista, la independencia del suministro, la calidad del aire, la lucha contra el cambio climático y respeto al medio ambiente, la gestión óptima y el desarrollo de los recursos nacionales, la gestión de la demanda, la gestión de las elecciones tecnológicas futuras, la utilización de la energía, la protección de los consumidores energéticos

vulnerables y la reducción de la pobreza energética, así como cualesquiera otros que guarden relación directa con las competencias de la Administración General del Estado en materia energética.

b) El desarrollo de la planificación y estrategia energética, en el marco del compromiso con la neutralidad climática a largo plazo.

c) La propuesta de iniciativas normativas en el ámbito de las competencias de la Secretaría de Estado, en coordinación con la Secretaría General Técnica del Departamento.

d) La elaboración de propuestas sobre regulación y, en su caso, aprobación de tarifas, precios de productos energéticos, cánones de acceso a almacenamientos subterráneos de gas natural, cargos de los sistemas eléctrico y gasista, así como la retribución de las actividades llevadas a cabo en el marco del sector energético, en el ámbito de sus competencias, de acuerdo con la legislación vigente.

e) La regulación, seguimiento y análisis de las subastas de energía y capacidad.

f) El fomento de la sustitución de combustibles y vectores energéticos por otros de menores emisiones.

g) El impulso de una transición justa en aquellas zonas que aún mantengan un alto nivel de dependencia económica de combustibles no renovables, como las asociadas a la industria minera del carbón, y la participación en los grupos de trabajo y demás actividades relacionadas con una transición justa, a través del Instituto para la Transición Justa, O.A.

h) El desarrollo de las medidas para la protección de los consumidores de energía, en especial aquellos en situación de vulnerabilidad, el acceso de éstos a la información energética, y la reducción de la pobreza energética.

i) El conocimiento de la toma de participaciones en el sector eléctrico y de hidrocarburos.

j) La elaboración y, en su caso, aplicación de las medidas dirigidas a asegurar el abastecimiento energético, la movilidad eléctrica, el fomento de la flexibilidad del sistema mediante la gestión de la demanda y almacenamiento, en un contexto de progresiva descarbonización.

k) El análisis y seguimiento económico y financiero de los mercados energéticos y de hidrocarburos líquidos, así como la facilitación de la participación en los mismos de recursos energéticos tanto centralizados como distribuidos.

l) La supervisión del mercado de hidrocarburos líquidos.

m) La liquidación de los costes e ingresos de los sectores energéticos.

n) El ejercicio de las facultades de control, inspección y sanción en materia energética, y la inspección del cumplimiento de las condiciones técnicas de las instalaciones y del cumplimiento de los requisitos establecidos en las autorizaciones, las condiciones económicas y actuaciones de los sujetos, cuando sea competencia de la Administración General del Estado.

ñ) La gestión del sistema de certificación de producción, consumo y venta de gases renovables, biocarburantes y nuevos combustibles.

o) La realización de proyecciones de demanda de productos energéticos, el análisis de series de consumo y precios energéticos por sectores y productos energéticos, el seguimiento de los indicadores coyunturales y sectoriales energéticos y la realización de análisis de estudios y estadísticas energéticas, en coordinación con la Subsecretaría.

p) El cumplimiento, seguimiento, notificación y verificación de los compromisos internacionales suscritos por el Reino de España en el ámbito de las competencias de la Secretaría de Estado, así como la preparación de los Consejos de Ministros de la Unión Europea en el ámbito de competencias de la Secretaría de Estado.

q) La coordinación con el resto de departamentos ministeriales y la integración de las cuestiones relativas a la transición energética en el resto de políticas sectoriales.

r) La interlocución con los sectores y sociedad civil para, entre otros fines, fomentar la cooperación, el intercambio de mejores prácticas y el desarrollo de modelos de negocio y soluciones innovadoras en el ámbito energético, así como la ejecución de actuaciones y programas dirigidos a favorecer las oportunidades económicas, sociales y ambientales para la transición energética de los distintos sectores.

s) Aquellas otras funciones que atribuya la legislación vigente al Ministerio para la Transición Ecológica y el Reto Demográfico en los sectores energético y minero.

2. De la Secretaría de Estado de Energía dependen el Comisionado para el Impulso de la Energía Sostenible en Sistemas Insulares, con rango de Subsecretaría, y la Dirección General de Política Energética y Minas.

3. Asimismo, de la persona titular de la Secretaría de Estado de Energía depende directamente la Subdirección General de Prospectiva, Estrategia y Normativa en Materia de Energía.

4. Corresponde a la Subdirección General de Prospectiva, Estrategia y Normativa en Materia de Energía las siguientes funciones:

- a) Las funciones de los párrafos b), o), q) y s) del artículo 2.1.
- b) Seguimiento y coordinación de proyectos normativos en materia del sector energético y transición justa, demás materias que sean competencia de la Secretaría de Estado, sin perjuicio de las competencias de la Secretaría General Técnica del Departamento.
- c) La coordinación y seguimiento de la adaptación a la normativa de la Unión Europea.
- d) El desarrollo de la planificación y estrategia energética, en el marco del compromiso con la neutralidad climática a largo plazo.
- e) Seguimiento y análisis de políticas energéticas en el largo plazo.
- f) Análisis del desempeño de las políticas, planes e instrumentos puestos en marcha en materia de transición energética.
- g) La elaboración de propuestas relativas a planificación en materia de energía, así como la elaboración, coordinación y análisis de estudios y estadísticas de energía, en coordinación con la Subsecretaría.
- h) La supervisión de las propuestas de prospectiva y planificación en materia energética, de acuerdo con la legislación vigente.
- i) El análisis de la evolución y seguimiento de los desarrollos tecnológicos de carácter energético, así como la contribución a la definición de la política de investigación, desarrollo tecnológico y demostración dentro del ámbito energético, en colaboración con el Ministerio de Ciencia e Innovación.
- j) Actualización de la prospectiva energética en función de la evolución de los objetivos nacionales.
- k) La recepción, seguimiento y elaboración de la información sobre los sectores energéticos, así como de los parámetros que afectan a estos sectores, el estudio, seguimiento y análisis económico y financiero de los mercados energéticos, así como la comparación con los mercados de otros países y el seguimiento de las metodologías de prospectiva energética.
- l) La realización de proyecciones de demanda de productos energéticos, el análisis de series de consumo y precios energéticos por sectores y productos energéticos, así como el seguimiento de los indicadores coyunturales y sectoriales energéticos.
- m) El seguimiento, notificación y verificación de los compromisos internacionales suscritos por el Reino de España en relación con los Planes Nacionales Integrados de Energía y Clima y la Estrategia de Descarbonización a Largo Plazo.
- n) El seguimiento, notificación y verificación de los compromisos internacionales suscritos por el Reino de España en el ámbito de la energía distintos de los mencionados anteriormente.

5. Como órgano de asistencia inmediata a la persona titular de la Secretaría de Estado de Energía, existe un Gabinete, cuyo Director tiene rango de Subdirector General, con la estructura que se establece en el artículo 23.3 del Real Decreto 139/2020, de 28 de enero.

6. Las Áreas Funcionales de Industria y Energía, integradas en las Delegaciones del Gobierno, ejercerán las funciones que tienen atribuidas normativamente en materia de energía y minas bajo la dependencia funcional de la Secretaría de Estado de Energía, de acuerdo con su ámbito competencial de actuación.

7. Depende del Secretario de Estado de Energía una Junta Asesora Permanente.

8. Asimismo, están adscritos al Ministerio para la Transición Ecológica y el Reto Demográfico:

- a) Organismos autónomos: Instituto para la Transición Justa, O.A., que se rige por su normativa propia y se adscribe al Ministerio a través de la Secretaría de Estado de Energía.

b) Entidades públicas empresariales: Instituto para la Diversificación y Ahorro de la Energía (IDAE), M.P., que se rige por su normativa propia y se adscribe al Ministerio a través de la Secretaría de Estado de Energía.

c) Fundaciones del Sector Público Estatal: Fundación Ciudad de la Energía (CIUDEN), que se adscribe al Ministerio a través del Instituto para la Transición Justa, O.A.

d) Fondos sin personalidad jurídica: Fondo Nacional de Eficiencia Energética F.C.P.J., que se adscribe al Ministerio a través de la Secretaría de Estado de Energía.

9. El Ministerio ejerce la tutela de la sociedad mercantil estatal Empresa Nacional de Residuos Radiactivos, S.A. S.M.E., S.P. (ENRESA) a través de la Secretaría de Estado de Energía.

10. La Corporación de Reservas Estratégicas de Productos Petrolíferos (CORES) estará sujeta en el ejercicio de su actividad a la tutela del Ministerio para la Transición Ecológica y el Reto Demográfico a través de la Secretaría de Estado de Energía.

[...]

Artículo 3. *Dirección General de Política Energética y Minas.*

1. La Dirección General de Política Energética y Minas ejerce las funciones que le atribuye el artículo 66 de la Ley 40/2015, de 1 de octubre, y específicamente las siguientes:

a) Las funciones de los párrafos c), d), e), h), j), k) y ñ) del artículo 2.1.

b) La ordenación general de los sectores energético y minero, en los términos de la legislación vigente.

c) La elaboración de iniciativas normativas y su seguimiento en el marco de las competencias de la Administración General del Estado, en las materias de minería, hidrocarburos y nuevos combustibles, energía eléctrica, energía nuclear, energías renovables, uso racional de la energía y eficiencia energética, liquidaciones e inspecciones, así como la elaboración de las propuestas necesarias para la adaptación, en su caso, a la normativa de la Unión Europea.

d) La elaboración de propuestas sobre regulación energética de los sistemas no peninsulares, operación de los sistemas y medidas, en el marco de las competencias de la Administración General del Estado; así como la regulación de los mecanismos de capacidad e hibernación.

e) La elaboración y tramitación de las autorizaciones de las instalaciones y de los sujetos que operan en el sector energético, así como de las instalaciones radioactivas; el control de las obligaciones que les son exigibles; la adopción de los acuerdos de inicio, la instrucción y, en su caso, la resolución de los expedientes sancionadores por las infracciones previstas en la normativa vigente en materia de energía, cuando sea competencia de la Administración General del Estado.

f) La propuesta de otorgamiento y tramitación de autorizaciones, permisos y concesiones de explotación de hidrocarburos y su seguimiento y control, así como las actuaciones en materia de investigación y aprovechamiento de los yacimientos minerales y demás recursos geológicos e hidrogeológicos, en el marco de las competencias de la Administración General del Estado.

g) La gestión de los registros administrativos que correspondan a la Administración General del Estado, de acuerdo con la normativa vigente en materia de energía y minas, así como la expedición de certificados sobre su contenido.

h) Las funciones relativas a la organización y funcionamiento de los mercados de producción de electricidad y de gas natural y de nuevos combustibles, en los términos que establezca la legislación vigente, en el ámbito de sus competencias.

i) La planificación estratégica y el seguimiento de infraestructuras energéticas, junto con los órganos competentes.

j) El análisis y seguimiento del abastecimiento de materias primas minerales, en general, y de aquellas que tienen relevancia para la defensa nacional.

k) La mejora de la seguridad en las minas dentro del ámbito de las competencias del Ministerio, y en particular, el fomento de la investigación, el desarrollo tecnológico y la competitividad de la minería.

l) Las relativas a explosivos, cartuchería y pirotecnia, dentro del ámbito de las competencias atribuidas al Ministerio.

m) La elaboración de las propuestas relativas a la determinación de especificaciones y calidades de hidrocarburos y de los nuevos combustibles, así como la regulación básica sobre condiciones técnicas, calidad y garantía de seguridad en instalaciones energéticas y mineras, así como la elaboración, seguimiento y desarrollo de programas y actuaciones en materia de calidad y seguridad de los equipos y productos utilizados en la actividad minera.

n) La elaboración de propuestas relativas a planificación en materia de seguridad minera, así como la elaboración, coordinación y análisis de estudios y estadísticas mineras, en coordinación con la Dirección General de Servicios de este Departamento.

ñ) La formulación de propuestas para la conservación y el ahorro de la energía y el fomento de las energías renovables.

o) La coordinación, propuesta y seguimiento en los ámbitos nacional, europeo e internacional, de las iniciativas y programas en las materias referidas al uso racional de la energía y la eficiencia energética, así como el seguimiento y la propuesta en relación con las políticas energéticas en el ámbito de las implicaciones ambientales y el desarrollo sostenible de la energía.

p) El análisis y evaluación del impacto de otras políticas públicas en materia de eficiencia energética.

q) La elaboración de propuestas relativas a la determinación de la liquidación de los costes e ingresos de transporte y distribución de energía eléctrica y de gas, de los costes permanentes del sistema eléctrico o gasista.

r) La inspección, cuando sea competencia de la Administración General del Estado, del cumplimiento de las condiciones técnicas de las instalaciones, de los requisitos establecidos en las autorizaciones, las condiciones económicas y actuaciones de los sujetos en cuanto puedan afectar a la aplicación de los peajes, cargos de los sistemas eléctrico y gasista, cánones del almacenamiento subterráneo, precios y criterios de remuneración de las actividades energéticas de las que es competente, la disponibilidad efectiva de las instalaciones eléctricas y gasistas, la correcta facturación y condiciones de venta de las empresas distribuidoras, en lo que se refiere al acceso a las redes, y comercializadoras a consumidores y clientes cualificados, la continuidad del suministro y la calidad del servicio.

s) La supervisión del mercado de hidrocarburos líquidos.

t) El seguimiento y control de las actuaciones y planes, tanto técnicos como económicos, en relación con las actividades contempladas en el Plan General de Residuos Radiactivos y la elaboración de propuestas de autorizaciones relativas a las centrales nucleares paralizadas, en virtud de lo previsto en la Ley 24/2013, de 26 de diciembre, del Sector Eléctrico, y su normativa de desarrollo.

u) El seguimiento de los compromisos internacionales suscritos por el Reino de España, en materia de no proliferación nuclear, protección física de materiales e instalaciones nucleares y responsabilidad civil por daños nucleares.

v) Cualesquiera otras relativas a los sectores de energía y de minas que el ordenamiento jurídico atribuya al Departamento y que no estén específicamente asignadas a otros órganos.

2. La Dirección General de Política Energética y Minas estará integrada por las siguientes subdirecciones generales:

a) La Subdirección General de Hidrocarburos y nuevos combustibles, que ejercerá las funciones relacionadas en los párrafos a), b), c), d), e), f), g), h), i), m), q), r), s) y v) del apartado anterior en el ámbito del sector de los hidrocarburos y nuevos combustibles.

b) La Subdirección General de Energía Eléctrica, que ejercerá las funciones relacionadas en los párrafos a), b), c), d), e), g), h), i), m), q), r) y v) del apartado anterior, en el ámbito del sector eléctrico.

c) La Subdirección General de Energía Nuclear, que ejercerá las funciones relacionadas en los párrafos a), b), c), e), g), t), u) y v) del apartado anterior, en el ámbito del sector de la energía nuclear.

d) La Subdirección General de Minas, que ejercerá las funciones relacionadas en los párrafos a), b), c), e), f), g), j), k), l), m), n) y v) del apartado 1, en el ámbito del minero.

e) La Subdirección General de Energías Renovables, que ejercerá las funciones relacionadas en los párrafos a), b), c), d), e), g), ñ), o), q) y v) del apartado anterior, en el ámbito de las energías renovables, cogeneración y residuos.

f) La Subdirección General de Eficiencia Energética, que ejercerá las funciones relacionadas en los párrafos a), b), c), g), ñ), o), p), r) y v) del apartado 1 en el ámbito del uso racional de la energía y eficiencia energética.

[...]

Disposición adicional décima. *Cambio de denominación del Instituto para la Reestructuración de la Minería del Carbón y Desarrollo Alternativo de las Comarcas Mineras.*

1. El Organismo Autónomo, Instituto para la Reestructuración de la Minería del Carbón y Desarrollo Alternativo de las Comarcas Mineras, O.A., pasa a denominarse, Instituto para la Transición Justa, O.A.

Todas las referencias previstas en la normativa vigente al Instituto para la Reestructuración de la Minería del Carbón y Desarrollo Alternativo de las Comarcas Mineras, se entenderán hechas al Instituto para la Transición Justa, O.A.

2. Se crea una Dirección del Instituto con rango de Dirección General. La Gerencia y el resto de órganos y unidades seguirán ejerciendo sus actuales competencias y funciones en tanto no entre en vigor la modificación de los Estatutos del Instituto a que se refiere la disposición final segunda.

Los funcionarios y demás personal del Instituto seguirán percibiendo la totalidad de sus retribuciones con cargo a los créditos a los que aquellas venían imputándose.

[...]

Disposición final segunda. *Estatuto del Instituto para la Transición Justa.*

En el plazo de tres meses desde la entrada en vigor de este real decreto, el Consejo de Ministros modificará el Estatuto del Instituto para la Transición Justa aprobado por el Real Decreto 492/1998, de 27 de marzo. Además de su Presidente y de su Director, dicho estatuto establecerá como órganos directivos con rango de subdirección general, una Gerencia y una Subdirección General de Estrategia y Planificación, ambas dependientes de la Dirección del Instituto.

[...]

§ 138

Real Decreto 472/2024, de 7 de mayo, por el que se desarrolla la estructura orgánica básica del Ministerio de Ciencia, Innovación y Universidades. [Inclusión parcial]

Ministerio para la Transformación Digital y de la Función Pública
«BOE» núm. 112, de 8 de mayo de 2024
Última modificación: sin modificaciones
Referencia: BOE-A-2024-9155

[...]

Artículo 3. *La Secretaría General de Investigación.*

1. La Secretaría General de Investigación ejercerá, bajo la superior dirección de la persona titular de la Secretaría de Estado de Ciencia, Innovación y Universidades, respecto de las unidades dependientes de ella, las atribuciones previstas en el artículo 64, en relación con el artículo 62.2.b), de la Ley 40/2015, de 1 de octubre, de Régimen Jurídico del Sector Público.

Asimismo, le corresponde ejercer las siguientes funciones:

a) La dirección de las competencias atribuidas al departamento en materia científica y de investigación y desarrollo.

b) La gestión de premios nacionales en materia de investigación, sin perjuicio de las competencias de otros órganos del departamento.

c) La gestión de programas operativos cofinanciados por fondos de la Unión Europea, en el ámbito de sus competencias.

d) La dirección estratégica de la Agencia Estatal Consejo Superior de Investigaciones Científicas (CSIC), el Organismo Autónomo Instituto de Salud Carlos III (ISCIII), y el Organismo Autónomo Centro de Investigaciones Energéticas, Medioambientales y Tecnológicas (CIEMAT).

e) El impulso de la participación española en los programas de fomento de la I+D+I promovidos por la Unión Europea, en el ámbito de sus competencias.

f) La planificación estratégica, coordinación, desarrollo, seguimiento y representación de la participación española en grandes instalaciones y organismos científico-tecnológicos de carácter internacional.

g) La planificación estratégica, coordinación, seguimiento y representación de grandes instalaciones científico-técnicas nacionales con comunidades autónomas, y la planificación estratégica, coordinación, seguimiento y representación de las actuaciones relativas a las grandes instalaciones científicas de carácter estatal, sin perjuicio de las competencias de otros órganos del departamento.

h) La representación internacional de grandes instalaciones científico-técnicas españolas.

i) El apoyo a la coordinación, promoción y seguimiento de la investigación, desarrollo e innovación polar, orientada a la consecución de los objetivos y el aseguramiento de la aplicación de las disposiciones del Tratado Antártico y otros acuerdos internacionales.

j) La coordinación de los organismos y entidades públicas vinculadas o dependientes de la Secretaría General de Investigación.

2. Se adscriben al Ministerio de Ciencia, Innovación y Universidades, a través de la Secretaría General de Investigación:

a) La Agencia Estatal Consejo Superior de Investigaciones Científicas (CSIC).

b) El Organismo Autónomo Instituto de Salud Carlos III (ISCIII).

c) El Organismo Autónomo Centro de Investigaciones Energéticas, Medioambientales y Tecnológicas (CIEMAT).

3. El Consorcio Público Instituto de Astrofísica de Canarias se relacionará con la Administración General del Estado a través de la Secretaría General de Investigación.

4. La persona titular de la Secretaría General de Investigación, en su calidad de Autoridad Polar Nacional, ostenta la presidencia del Comité Polar Español, como órgano colegiado interministerial de asesoramiento y apoyo a la misma en el fomento y desarrollo de la investigación polar y en la coordinación de los medios necesarios para su desarrollo, que recibirá la colaboración y asistencia necesaria de la Subdirección General de Grandes Instalaciones Científico-Técnicas.

5. Dependen de la Secretaría General de Investigación los siguientes órganos directivos:

a) El Gabinete técnico, como órgano de apoyo y asistencia inmediata a la Secretaría General de Investigación, con nivel orgánico de subdirección general.

b) La Subdirección General de Consorcios, Organismos e Infraestructuras Científicas Internacionales que ejercerá, bajo la coordinación con la Secretaría de Estado, las funciones señaladas en los párrafos e) y f) del apartado 1, así como las señaladas en el párrafo c) en el ámbito de sus competencias.

c) La Subdirección General de Grandes Instalaciones Científico-Técnicas, que ejercerá las funciones señaladas en los párrafos g), h) e i) del apartado 1, así como las señaladas en el párrafo c) en el ámbito de sus competencias.

d) La Subdirección General de Organismos y Entidades Públicas de Investigación, que ejercerá las funciones señaladas en el párrafo j) del apartado 1, en el ámbito de sus competencias.

[...]

§ 139

Real Decreto 501/2024, de 21 de mayo, por el que se desarrolla la estructura orgánica básica del Ministerio de Inclusión, Seguridad Social y Migraciones, y se modifica el Real Decreto 1009/2023, de 5 de diciembre, por el que se establece la estructura orgánica básica de los departamentos ministeriales

Ministerio para la Transformación Digital y de la Función Pública
«BOE» núm. 124, de 22 de mayo de 2024
Última modificación: sin modificaciones
Referencia: BOE-A-2024-10237

El Real Decreto 829/2023, de 20 de noviembre, por el que se reestructuran los departamentos ministeriales, atribuye en su artículo 21 al Ministerio de Inclusión, Seguridad Social y Migraciones la propuesta y ejecución de la política del Gobierno en materia de Seguridad Social y clases pasivas, así como la elaboración y el desarrollo de la política del Gobierno en materia de extranjería, inmigración y emigración y de políticas de inclusión.

Con posterioridad, el Real Decreto 1009/2023, de 5 de diciembre, por el que se establece la estructura orgánica básica de los departamentos ministeriales, estableció en su artículo 20 la estructura del Ministerio de Inclusión, Seguridad Social y Migraciones hasta el nivel orgánico de dirección general.

En cumplimiento de dicha normativa, es necesario desarrollar su estructura hasta el nivel orgánico de subdirección general, definiendo asimismo las competencias de cada uno de sus órganos.

Este real decreto se adecúa a los principios de buena regulación conforme a los cuales deben actuar las Administraciones públicas en el ejercicio de la iniciativa legislativa y la potestad reglamentaria, según establece el artículo 129.1 de la Ley 39/2015, de 1 de octubre, del Procedimiento Administrativo Común de las Administraciones Públicas. Estos principios son los de necesidad, eficacia, proporcionalidad, seguridad jurídica, transparencia y eficiencia.

Así, este real decreto atiende a la necesidad de adecuar la estructura orgánica del Ministerio de Inclusión, Seguridad Social y Migraciones a la nueva estructura orgánica básica dispuesta por el Real Decreto 1009/2023, de 5 de diciembre, y es eficaz y proporcionado en el cumplimiento de este propósito, pues se trata del instrumento más adecuado para garantizar el interés general y la efectiva ejecución de las políticas públicas del Gobierno en la materia. Asimismo, contribuye a dotar de mayor seguridad jurídica a la organización y funcionamiento del Ministerio, adecuando aquella a la estructura de órganos superiores y directivos actualmente existente. Cumple también con el principio de transparencia, y es también adecuado al principio de eficiencia, ya que, entre otras cuestiones, se han evitado cargas administrativas innecesarias o accesorias.

En su virtud, a iniciativa de la Ministra de Inclusión, Seguridad Social y Migraciones, a propuesta del Ministro para la Transformación Digital y de la Función Pública, y previa deliberación del Consejo de Ministros en su reunión del día 21 de mayo de 2024,

DISPONGO:

Artículo 1. *Organización general del Departamento.*

1. El Ministerio de Inclusión, Seguridad Social y Migraciones es el Departamento encargado de la propuesta y ejecución de la política del Gobierno en materia de Seguridad Social y clases pasivas, así como de la elaboración y el desarrollo de la política del Gobierno en materia de extranjería, inmigración y emigración y de políticas de inclusión.

2. Las competencias atribuidas en este real decreto se entenderán en coordinación y sin perjuicio de aquellas que corresponden a otros departamentos ministeriales.

3. El Ministerio de Inclusión, Seguridad Social y Migraciones, bajo la superior dirección de la persona titular del Departamento, desarrolla las funciones que legalmente le corresponden a través de los órganos superiores y directivos siguientes:

- a) La Secretaría de Estado de la Seguridad Social y Pensiones.
- b) La Secretaría de Estado de Migraciones.
- c) La Secretaría General de Inclusión, con rango de Subsecretaría.
- d) La Subsecretaría de Inclusión, Seguridad Social y Migraciones.

4. Como órgano de asistencia inmediata a la persona titular del Departamento existe un Gabinete, con rango de dirección general, con la estructura que se establece en el artículo 23.2 del Real Decreto 1009/2023, de 5 de diciembre, por el que se establece la estructura orgánica básica de los departamentos ministeriales.

Artículo 2. *Secretaría de Estado de la Seguridad Social y Pensiones.*

1. A la Secretaría de Estado de la Seguridad Social y Pensiones, bajo la superior autoridad de la persona titular del Departamento, le corresponden las funciones siguientes:

a) La dirección y tutela de las entidades gestoras y servicios comunes de la Seguridad Social, adscritas al Departamento, sin perjuicio de las competencias atribuidas a otros Ministerios y a otras unidades del Departamento.

b) El impulso y la dirección de la ordenación jurídica del sistema de la Seguridad Social y de las pensiones.

c) El impulso y la dirección de la planificación y el análisis económico y financiero del sistema de la Seguridad Social y de las pensiones.

d) La dirección y coordinación de la gestión de los recursos financieros y gastos de Seguridad Social y de las pensiones.

e) La planificación y tutela de la gestión ejercida por las entidades colaboradoras de la Seguridad Social.

f) La tutela, superior dirección y coordinación de la asistencia jurídica de las entidades gestoras y servicios comunes de la Seguridad Social.

g) Proponer y dar respaldo, en el desempeño de sus funciones, al Delegado de Protección de Datos de la Secretaría de Estado de la Seguridad Social y Pensiones.

h) Cualquier otra competencia que, legal o reglamentariamente, le esté atribuida.

2. De la Secretaría de Estado depende, como órgano directivo, la Dirección General de Ordenación de la Seguridad Social.

Asimismo, está adscrita a esta Secretaría de Estado la Intervención General de la Seguridad Social, con rango de dirección general.

3. Como órgano de apoyo y asistencia inmediata a la persona titular de la Secretaría de Estado existe un Gabinete, con nivel orgánico de subdirección general, con la estructura que establece el artículo 23.3 del Real Decreto 139/2020, de 28 de enero.

4. Quedan adscritos a la Secretaría de Estado de la Seguridad Social y Pensiones, el Instituto Nacional de la Seguridad Social, el Instituto Social de la Marina, la Tesorería

General de la Seguridad Social, la Gerencia de Informática de la Seguridad Social y el Servicio Jurídico de la Administración de la Seguridad Social.

Artículo 3. *Dirección General de Ordenación de la Seguridad Social.*

1. Corresponden a la Dirección General de Ordenación de la Seguridad Social las funciones siguientes:

a) La realización de las funciones de ordenación jurídica del sistema de la Seguridad Social, elaborando e interpretando las normas y disposiciones que afecten a dicho sistema, unificando y dictando los criterios normativos necesarios para su efectividad.

b) El estudio, informe y, en su caso, propuesta de las normas que regulan el sistema de la Seguridad Social y las pensiones especiales, a los efectos de su coherencia y compatibilidad.

c) La elaboración, tramitación y, en su caso, resolución de las propuestas de sanciones que se originen por infracciones en materia de Seguridad Social.

d) La tramitación del procedimiento para la aplicación de coeficientes reductores de la edad de jubilación.

e) La coordinación de actuaciones y la elaboración de propuestas en orden a la integración en la Seguridad Social de las contingencias y prestaciones cubiertas por entidades sustitutorias o excluidas de la misma respecto de determinados colectivos.

f) El seguimiento y la elaboración de propuestas normativas respecto de las contingencias y prestaciones dispensadas por las entidades alternativas.

g) La elaboración, tramitación y, en su caso, resolución en materia de asignación de coeficientes reductores de los trabajos realizados en empresas mineras, así como el establecimiento, con carácter anual, de las bases normalizadas de cotización de la minería del carbón.

h) La elaboración del anteproyecto de presupuestos de la Seguridad Social, de conformidad con la política de protección social establecida por el Gobierno, así como establecer la coordinación con otros departamentos en materia presupuestaria de la Seguridad Social.

i) La gestión económico-presupuestaria de las transferencias corrientes y de capital, así como de cualquier otro ingreso a favor de la Tesorería General de la Seguridad Social, dentro de los créditos del servicio «Secretaría de Estado de la Seguridad Social y Pensiones» integrado en el presupuesto del Ministerio de Inclusión, Seguridad Social y Migraciones.

j) Promover y cuantificar las aportaciones del presupuesto del Estado exigidas para amparar la protección de la Seguridad Social atendida por aquel en cada ejercicio.

k) El seguimiento, coordinación y adecuación financiera de la gestión correspondiente a las subsistentes pensiones asistenciales por invalidez y jubilación reguladas en la Ley 45/1960, de 21 de julio, por la que se crean determinados Fondos Nacionales para la aplicación social del Impuesto y del Ahorro.

l) La realización del seguimiento en el orden presupuestario de las entidades gestoras, servicios comunes y mutuas colaboradoras con la Seguridad Social, así como sus centros mancomunados.

m) La tramitación de las modificaciones presupuestarias correspondientes a entidades gestoras, servicios comunes y mutuas colaboradoras con la Seguridad Social y sus centros mancomunados.

n) La participación, desarrollo y coordinación de las actividades de la Seguridad Social relacionadas con el ámbito internacional, tanto de los grupos de trabajo del Comité de Protección Social de la Comisión Europea y la Organización para la Cooperación y el Desarrollo Económicos, como en la elaboración de los informes requeridos por diversos organismos internacionales o derivados de la pertenencia de España a dichos organismos, sin perjuicio de las competencias de la Secretaría General Técnica y en coordinación con ella.

ñ) El conocimiento y evaluación de la gestión y de la situación económica y financiera de las mutuas colaboradoras con la Seguridad Social y de sus Centros Mancomunados,

formulando las iniciativas y propuestas pertinentes o adoptando las medidas que legalmente correspondan en los supuestos de deficiencias o de desequilibrios puestos de manifiesto.

o) La dirección y tutela de la gestión de las mutuas colaboradoras con la Seguridad Social y de las empresas colaboradoras, correspondiéndole la adopción de todas aquellas resoluciones cuya competencia no esté expresamente atribuida a la Secretaría de Estado de la Seguridad Social y Pensiones por la normativa aplicable.

p) La ordenación de la prevención de riesgos laborales con cargo a cuotas de Seguridad Social.

q) La elaboración de la Memoria económico-financiera y de gestión de las mutuas colaboradoras con la Seguridad Social y de los informes correspondientes a las entidades colaboradoras en la gestión de la Seguridad Social.

r) El desarrollo, elaboración y coordinación de las funciones económico-financieras de la Seguridad Social que corresponden al Ministerio de Inclusión, Seguridad Social y Migraciones, llevando a cabo su planificación junto con las proyecciones de ingresos y gastos del sistema de la Seguridad Social, así como la elaboración de los informes preceptivos para la Comisión Permanente de Seguimiento y Evaluación de los Acuerdos del Pacto de Toledo y para la Autoridad Independiente de Responsabilidad Fiscal, sin perjuicio de las competencias que ostentan las entidades gestoras y los servicios comunes de la Seguridad Social en la elaboración de sus respectivas previsiones de ingresos y en la elaboración de sus anteproyectos de presupuestos, como titulares de los ficheros y bases de datos de la Seguridad Social.

s) La elaboración de la memoria económica y de impacto presupuestario de cada una de las disposiciones que tengan incidencia en los recursos o los gastos del sistema de la Seguridad Social.

t) La elaboración del Informe Económico-Financiero a los Presupuestos de la Seguridad Social.

u) El diseño metodológico, desarrollo, mantenimiento, supervisión y explotación del sistema estadístico de la Seguridad Social y sus indicadores, así como la coordinación de toda actividad de estudio e investigación, sin perjuicio de las competencias atribuidas, en el ámbito estadístico-contable, a la Intervención General de la Seguridad Social, a las entidades gestoras y a los servicios comunes de la Seguridad Social.

v) La elaboración, publicación y distribución de la Muestra Continua de Vidas Laborales.

w) La recepción, análisis, elaboración y publicación en internet de las estadísticas e información relativa a las prestaciones económicas gestionadas por las mutuas colaboradoras de la Seguridad Social.

x) La gestión y seguimiento del programa FIPROS (Fomento de la investigación de la protección social).

y) La recepción y análisis de la documentación relativa a las enfermedades profesionales y su explotación estadística; la administración del sistema CEPROSS (Comunicación de enfermedades profesionales de la Seguridad Social), de las bases de datos de contingencias profesionales y del sistema PANOTRATSS (Patologías no traumáticas de accidentes de trabajo del sistema de Seguridad Social).

z) El establecimiento de los requisitos funcionales para el tratamiento informático y de bases de datos de la Seguridad Social de contingencias profesionales, sin perjuicio de las competencias que ostentan las entidades gestoras y los servicios comunes de la Seguridad Social como titulares de los ficheros y bases de datos de la Seguridad Social.

aa) La elaboración de las bases de datos e informes estadísticos y económicos requeridos para la aplicación de coeficientes reductores de la edad de jubilación y otras medidas en el ámbito de la Seguridad Social, sin perjuicio de las competencias que ostentan las entidades gestoras y los servicios comunes de la Seguridad Social como titulares de los ficheros y bases de datos de la Seguridad Social.

ab) Las competencias en materia de reconocimiento, gestión y propuesta de pagos de las prestaciones, indemnizaciones, ayudas y anticipos cuya competencia tenga atribuida esta Dirección General, así como la tramitación, propuesta y, en su caso, resolución de las reclamaciones y recursos interpuestos contra aquellos actos que, en materia de pensiones, ayudas o indemnizaciones, sean de su competencia.

ac) El estudio, análisis, seguimiento e informe sobre los instrumentos de previsión social complementaria para su desarrollo, coherencia y compatibilidad con el sistema de prestaciones de la Seguridad Social y la elaboración de propuestas normativas relativas a los principios y regímenes de coordinación entre las pensiones públicas y complementarias en el ámbito laboral.

ad) Actuar como Secretaría de la Comisión Promotora y de Seguimiento de los fondos de pensiones de empleo de promoción pública abiertos, ejerciendo las funciones que le atribuye la legislación.

ae) Asistir a la Comisión Promotora y de Seguimiento de los fondos de pensiones de empleo de promoción pública abiertos en el ejercicio de las funciones que le atribuye la legislación.

af) Realizar las actuaciones preparatorias y promover los expedientes de contratación necesarios para el cumplimiento de la legislación vigente en materia de fondos de pensiones de empleo de promoción pública abiertos.

ag) Cooperar en materia de fondos de pensiones de empleo de promoción pública abiertos con la Dirección General de Seguros y Fondos de Pensiones, adscrita al Ministerio de Economía, Comercio y Empresa, a través de la Secretaría de Estado de Economía y Apoyo a la Empresa, en el ejercicio de sus funciones como autoridad supervisora de planes y fondos de pensiones.

2. De la Dirección General de Ordenación de la Seguridad Social dependen, con nivel orgánico de subdirección general:

a) La Subdirección General de Ordenación Jurídica de la Seguridad Social, a la que corresponde el ejercicio de las funciones enumeradas en los párrafos a), b), c), d), e) y f) y g) del apartado 1.

b) La Subdirección General de Presupuestos de la Seguridad Social, a la que corresponde el ejercicio de las funciones enumeradas en el párrafo h), i), j), k), l), m) y n) del apartado 1.

c) La Subdirección General de Entidades Colaboradoras de la Seguridad Social, a la que corresponde el ejercicio de las funciones enumeradas en los párrafos ñ), o), p) y q), del apartado 1.

d) La Subdirección General de Planificación y Análisis Económico Financiero de la Seguridad Social, a la que corresponde el ejercicio de las funciones enumeradas en los párrafos r), s) y t) del apartado 1.

e) La Subdirección General de Seguimiento Estadístico de la Seguridad Social a la que corresponde el ejercicio de las funciones enumeradas en los párrafos u), v), w), x), y), z) y aa) del apartado 1.

f) La Subdirección General de Promoción de Fondos de Pensiones de Empleo, a la que corresponde el ejercicio de las funciones enumeradas en los párrafos ac), ad), ae), af) y ag) del apartado 1.

3. Adscrito a la Dirección General de Ordenación de la Seguridad Social existirá un Servicio Jurídico delegado, que dependerá funcionalmente de la Dirección del Servicio Jurídico de la Administración de la Seguridad Social y orgánicamente se integrará en el Servicio Jurídico de la Administración de la Seguridad Social, al que le corresponde la asistencia jurídica, consistente en el asesoramiento jurídico, así como la representación y defensa en juicio, de la Administración de la Seguridad Social en materia de clases pasivas y otras prestaciones de Seguridad Social, así como la asistencia jurídica en aquellos asuntos que afecten a los intereses de las entidades gestoras y servicios comunes de la Seguridad Social en los términos que determine la Secretaría de Estado de la Seguridad Social y Pensiones.

4. La Comisión Promotora y de Seguimiento de los fondos de pensiones de empleo de promoción pública abiertos se adscribe al Ministerio de Inclusión, Seguridad Social y Migraciones a través de la Dirección General de Ordenación de la Seguridad Social.

Artículo 4. *Intervención General de la Seguridad Social.*

1. La Intervención General de la Seguridad Social, con rango orgánico de dirección general y bajo la dependencia funcional de la Intervención General de la Administración del

Estado, es el órgano de control interno y de dirección de la contabilidad de las entidades que integran el sistema de la Seguridad Social. Asimismo, es el centro de gestión de la contabilidad de las entidades gestoras y servicios comunes de la Seguridad Social.

2. La Intervención General de la Seguridad Social desarrollará sus funciones con arreglo a lo dispuesto en su normativa específica y con la estructura establecida en ella.

Artículo 5. Secretaría de Estado de Migraciones.

1. A la Secretaría de Estado de Migraciones le corresponde elaborar y desarrollar la política del Gobierno en materia de extranjería, inmigración y emigración.

2. De la Secretaría de Estado de Migraciones dependen la Dirección General de Gestión Migratoria, la Dirección General de Atención Humanitaria y del Sistema de Acogida y Protección Internacional, y la Dirección General de la Ciudadanía Española en el Exterior y Políticas de Retorno.

3. Depende directamente de la persona titular de la Secretaría de Estado de Migraciones, con nivel orgánico de subdirección general:

a) La Subdirección General de Régimen Jurídico, que ejercerá las siguientes funciones:

1.º Sin perjuicio de las competencias de la Secretaría General Técnica y en coordinación con ella, la elaboración de proyectos normativos y la realización de informes sobre materias relacionadas con el ámbito migratorio.

2.º Sin perjuicio de las competencias de la Secretaría General Técnica y en coordinación con ella, la preparación de propuestas normativas relacionadas con la elaboración, aprobación, transposición y aplicación de normas de la Unión Europea o de ámbito internacional, en materias de su competencia.

3.º La elaboración de instrucciones de desarrollo normativo dirigidas a los órganos de la Administración General del Estado en el territorio, dentro de su ámbito funcional de competencias.

4.º Sin perjuicio de las competencias de la Secretaría General Técnica, el apoyo técnico de la participación en el ámbito de la Unión Europea y de otras organizaciones internacionales en materia de migraciones, así como la coordinación, como punto de contacto nacional, de la Red Europea de Migración en España.

b) El Observatorio Español del Racismo y la Xenofobia, a quien corresponde el ejercicio de las siguientes funciones:

1.º La recopilación y análisis de la información sobre racismo y xenofobia para el conocimiento de la situación y de sus perspectivas de evolución, a través de la puesta en marcha de una red de información.

2.º La promoción del principio de igualdad de trato y no discriminación y lucha contra el racismo y la xenofobia.

3.º La colaboración y coordinación con los distintos agentes públicos y privados, nacionales e internacionales vinculados con la prevención y lucha contra el racismo y la xenofobia.

4.º La realización de planes, estudios y estrategias para favorecer la inclusión de las personas migrantes, y la evaluación de estas, en coordinación con la Secretaría General de Inclusión y con aquellos departamentos con competencias en esta materia.

c) El Gabinete, como órgano de asistencia inmediata a aquella, con la estructura establecida en el artículo 23.3 del Real Decreto 1009/2023, de 5 de diciembre, por el que se establece la estructura orgánica básica de los Departamentos ministeriales.

4. De la Secretaría de Estado de Migraciones depende, con el rango que se determine en la correspondiente relación de puestos de trabajo, el Observatorio Permanente de la Inmigración, cuya presidencia será ejercida por la persona titular de la Secretaría de Estado de Migraciones, con las siguientes funciones y sin perjuicio de lo establecido en el Real Decreto 345/2001, de 4 de abril:

a) La coordinación de estudios, informes y análisis sobre políticas y estadísticas migratorias, sin perjuicio de las funciones del Observatorio Español del Racismo y la Xenofobia.

b) El seguimiento y análisis de la evolución del coste y calidad de los programas y prestaciones, así como de la planificación económica, gestionados por la Secretaría de Estado de Migraciones.

c) La propuesta de reformas normativas y de los procedimientos de gestión que permitan un mejor seguimiento y supervisión de los servicios y prestaciones gestionados por la Secretaría de Estado de Migraciones.

5. Quedan adscritos a la Secretaría de Estado los siguientes órganos colegiados:

- a) El Consejo General de la Ciudadanía Española en el Exterior.
- b) La Comisión Interministerial de Extranjería.
- c) La Comisión Laboral Tripartita de Inmigración.
- d) El Foro para la Integración Social de los Inmigrantes.

Artículo 6. *Dirección General de Gestión Migratoria.*

1. Corresponden a la Dirección General de Gestión Migratoria las funciones siguientes:

a) La ordenación y gestión de los procedimientos de concesión de autorizaciones previstas en la normativa general sobre extranjería e inmigración u otra normativa cuya resolución corresponda a la Dirección General de Gestión Migratoria.

b) La coordinación funcional con otros centros directivos y con las oficinas de extranjería, así como el apoyo a los órganos periféricos de la Administración General del Estado, y el seguimiento de su actuación en procedimientos de autorizaciones de trabajo y residencia, o en materias de inmigración de su competencia.

c) La propuesta justificada de necesidades de medios personales, materiales e infraestructuras para la gestión de procedimientos de inmigración a los órganos competentes.

d) La ordenación de la gestión colectiva de contrataciones en origen, los procesos de selección y contratación de trabajadores extranjeros en sus países de origen, o extranjeros documentados con visados de búsqueda de empleo, así como el apoyo a los trabajadores seleccionados y seguimiento de las contrataciones.

e) La coordinación con las comunidades autónomas que tengan atribuidas competencias en materia de autorización para trabajar.

f) La planificación, gestión y seguimiento de los inmuebles que vayan a ser destinados a futuros centros de migraciones, en coordinación con la Dirección General de Atención Humanitaria y del Sistema de Acogida de Protección Internacional.

g) La gestión patrimonial que corresponde al Ministerio respecto de los recursos muebles e inmuebles de los centros de titularidad pública estatal del sistema de acogida de protección internacional y de los centros en los que se preste el programa de atención humanitaria sin perjuicio de lo establecido en el artículo 7.1.k) en relación con las situaciones de carácter excepcional y emergencia migratoria.

h) La gestión patrimonial que corresponde al Ministerio respecto de las nuevas infraestructuras destinadas a futuros centros de migraciones, su inventario, la gestión de arrendamientos y, en su caso, los procedimientos de mutación demanial, la adecuación y conservación de los citados centros e inmuebles y el mantenimiento de sus instalaciones, así como la planificación, coordinación, elaboración y dirección de los proyectos de obras que afecten a los mismos, en coordinación con la Dirección General de Atención Humanitaria y del Sistema de Acogida de Protección Internacional.

i) La propuesta de contratación de obras, servicios y suministros necesarios para el funcionamiento de los inmuebles que vayan a ser destinados a futuros centros de migraciones, la propuesta de contratación de obras de los centros de migraciones, y la tramitación de los contratos de servicios y suministros necesarios para el funcionamiento de los centros de migraciones.

j) La planificación de las actuaciones de contenido económico y de organización, informe y propuesta sobre las necesidades de recursos humanos y la coordinación de los sistemas de información al ciudadano.

k) La elaboración de la propuesta de anteproyecto de presupuesto en el ámbito de la Secretaría de Estado, la ejecución del presupuesto de gastos y el seguimiento de la ejecución presupuestaria.

l) La ejecución de las medidas de financiación derivadas de planes europeos y nacionales para incrementar centros y plazas del sistema de acogida de protección internacional y del programa de atención humanitaria, en coordinación con la Dirección General de Atención Humanitaria y del Sistema de Acogida de Protección Internacional.

m) La gestión económica de los expedientes de gasto en el ámbito de competencias de la Secretaría de Estado, así como la gestión financiera y de la tesorería, incluyendo las funciones de habilitación y las inherentes a la gestión de las cajas pagadoras adscritas a la Secretaría de Estado.

n) La planificación, tramitación y seguimiento de la contratación administrativa y privada en el ámbito de competencias de la Secretaría de Estado.

ñ) La coordinación interna y seguimiento de los fondos provenientes de la Unión Europea gestionados por la Secretaría de Estado.

o) La gestión económica de los fondos de la Unión Europea en materia de asilo, migración, integración e inclusión.

p) La gestión de subvenciones y otros instrumentos de financiación y gestión para la colaboración con entidades públicas y privadas para la defensa de los derechos humanos de las personas migrantes que garantice la convivencia y la cohesión social y para la realización de programas vinculados al retorno voluntario y a la reagrupación familiar de personas migrantes.

q) La gestión de subvenciones y la tramitación de otros instrumentos de financiación y gestión para la colaboración con entidades públicas y privadas cuyas actividades se relacionen con la acogida e inclusión de solicitantes de asilo, refugiados y otros beneficiarios de protección internacional y, en su caso, apátridas y personas acogidas al régimen de protección temporal.

2. De la Dirección General de Gestión Migratoria dependen:

a) La Subdirección General de Inmigración y Movilidad Internacional, a la que le corresponde el ejercicio de las funciones enumeradas en los párrafos a), b), c), d) y e) del apartado 1.

b) La Subdirección General de Infraestructuras para las Migraciones, a la que le corresponde el ejercicio de las funciones enumeradas en los párrafos f), g), h), e i), en lo no referido a la tramitación de los contratos de servicios y suministros necesarios para el funcionamiento de los centros de migraciones, del apartado 1.

c) La Subdirección General de Gestión y Fondos Europeos, a la que le corresponde el ejercicio de las funciones enumeradas en los párrafos i) en lo referido a la tramitación de los contratos de servicios y suministros necesarios para el funcionamiento de los centros de migraciones, j), k), l), m), n), ñ), o), p) y q) del apartado 1.

Depende de la Subdirección General de Gestión y Fondos Europeos, con el nivel orgánico que se determine en la relación de puestos de trabajo, la División de Contratación, que ejercerá las funciones enumeradas en el párrafo n) en lo referido a la tramitación de los contratos de servicios y suministros necesarios para el funcionamiento de los centros de migraciones, e i) del apartado 1 cuya competencia ostente la Subdirección General referida.

Artículo 7. *Dirección General de Atención Humanitaria y del Sistema de Acogida de Protección Internacional.*

1. Corresponden a la Dirección General de Atención Humanitaria y del Sistema de Acogida de Protección Internacional:

a) La gestión y seguimiento de programas de atención humanitaria a personas migrantes.

b) La gestión y seguimiento del sistema de acogida de protección internacional.

c) La gestión y seguimiento de programas especiales para la acogida y atención de personas refugiadas, solicitantes y beneficiarios de protección internacional y del programa nacional de reasentamiento de acuerdo con lo dispuesto en la disposición adicional primera de la Ley 12/2009, de 30 de octubre, reguladora del derecho de asilo y de la protección subsidiaria.

d) La gestión e impulso de instrumentos de colaboración y cooperación interadministrativa, así como con otras entidades públicas y privadas, en materia de atención humanitaria y acogida de personas refugiadas, beneficiarias o solicitantes de protección internacional o temporal, apátridas o personas migrantes.

e) La planificación y evaluación de las necesidades de los programas de atención humanitaria y del sistema de acogida en materia de protección internacional.

f) Sin perjuicio de las competencias en materia de financiación de la Dirección General de Gestión Migratoria, y en coordinación con ella, la planificación, gestión, seguimiento y evaluación de los instrumentos de financiación de los programas de atención humanitaria y del sistema de acogida de protección internacional, especialmente la gestión mediante acción concertada.

g) Sin perjuicio de las competencias de la Secretaría General Técnica y en coordinación con ella, el desarrollo normativo del sistema de acogida de protección internacional y del programa de atención humanitaria y la adaptación, en su caso, a la normativa europea, así como el impulso y gestión de los planes de acción de la Unión Europea en materia de acogida de solicitantes de protección internacional y atención humanitaria.

h) El desarrollo y seguimiento de estándares de calidad del funcionamiento del sistema de acogida de solicitantes de protección internacional y del programa de atención humanitaria de personas migrantes.

i) La planificación y gestión de los centros de migraciones dependientes de la Secretaría de Estado de Migraciones, así como de las derivaciones desde estos centros a otros recursos o programas, en coordinación con la Dirección General de Gestión Migratoria.

j) La remisión a la Dirección General de Gestión Migratoria de las necesidades de contratación de obras que afecten a los centros de migraciones dependientes de la Secretaría de Estado de Migraciones y las propuestas de contratación de servicios y suministros necesarios para su funcionamiento.

k) En coordinación con la Dirección General de Gestión Migratoria, la planificación, gestión y seguimiento de actuaciones de intervención urgente para situaciones de carácter excepcional y emergencia migratoria, en colaboración, en su caso, con las comunidades autónomas, delegaciones y subdelegaciones del Gobierno, corporaciones locales, así como con entidades públicas y privadas.

2. De la Dirección General de Atención Humanitaria y del Sistema de Acogida de Protección Internacional dependen, con nivel orgánico de subdirección general:

a) La Subdirección General de Gestión de Plazas e Itinerarios de Atención Humanitaria y del Sistema de Acogida de Protección Internacional, a la que corresponde el ejercicio de las funciones enumeradas en los párrafos a), b), c), d) del apartado 1.

b) La Subdirección General de Planificación y Evaluación, a la que le corresponde el ejercicio de las funciones enumeradas en los párrafos e), f), g) y h) del apartado 1.

c) La Subdirección General de Centros y Emergencias del Sistema de Migraciones, a la que corresponde el ejercicio de las funciones enumeradas en los párrafos i), j) y k) del apartado 1.

3. De la Dirección General de Atención Humanitaria y del Sistema de Acogida de Protección Internacional dependen, con el rango que se determine en la correspondiente relación de puestos de trabajo o, en su caso, en la normativa de aplicación, los siguientes tipos de centros de migraciones:

- a) los Centros de Acogida de Protección Internacional (CAPI);
- b) los Centros de Atención, Emergencias y Derivación (CAED);
- c) los Centros de Recepción, Atención y Derivación (CREADE);
- d) los Centros de Estancia Temporal de Inmigrantes (CETI);
- e) los Centros de Primeras Llegadas (CPLL), y

f) aquellos centros de migraciones del programa de atención humanitaria y del sistema de acogida en materia de protección internacional, de titularidad pública, no encuadrados en los anteriores.

Artículo 8. *Dirección General de la Ciudadanía Española en el Exterior y Políticas de Retorno.*

1. Corresponden a la Dirección General de la Ciudadanía Española en el Exterior y Políticas de Retorno las funciones siguientes:

a) La protección de los derechos individuales y sociales de las personas de nacionalidad española residentes en el exterior y de las personas retornadas, sin perjuicio de las competencias del Ministerio de Asuntos Exteriores, Unión Europea y Cooperación y en coordinación con el mismo.

b) El diseño, implementación, coordinación y desarrollo de medidas y actuaciones dirigidas a fomentar y facilitar el retorno de ciudadanos españoles.

c) La gestión de los programas de subvenciones y ayudas destinados a los españoles en el exterior y retornados.

d) El reconocimiento y gestión de prestaciones económicas y ayudas destinadas a españoles en el exterior y retornados.

e) La coordinación funcional de la actuación de los órganos de la Administración General del Estado en el territorio con competencias en materia de emigrantes retornados.

f) Las tareas de secretaría y apoyo al Consejo General de la Ciudadanía Española en el Exterior.

g) La comunicación e información destinada a los españoles residentes en el exterior y retornados, en el ámbito de sus competencias.

h) La coordinación de publicaciones, estudios, informes, estadísticas y análisis relacionadas con la emigración, la ciudadanía española en el exterior y las políticas de retorno.

i) El seguimiento y análisis de la planificación y de la evolución de los programas y prestaciones gestionados por la Secretaría de Estado de Migraciones dirigidos a la ciudadanía española en el exterior y personas retornadas.

j) La propuesta de reformas normativas y de los procedimientos de gestión respecto de los servicios y prestaciones gestionados por la Secretaría de Estado de Migraciones dirigidos a la ciudadanía española en el exterior y personas retornadas, sin perjuicio de las competencias de la Secretaría General Técnica y en coordinación con ella.

k) La coordinación y planificación de actuaciones de intervención urgente para casos de situaciones de carácter excepcional y emergencia en colaboración con las Administraciones públicas, instituciones y las entidades públicas y privadas.

2. De la Dirección General de la Ciudadanía Española en el Exterior y Políticas de Retorno depende la Subdirección General de la Ciudadanía Española en el Exterior y Políticas de Retorno, a la que corresponde el ejercicio de las funciones enumeradas en el apartado 1.

Dependerá de la Subdirección General de Ciudadanía Española en el Exterior y Políticas de Retorno, la División de Emigrantes Retornados, con el nivel que se determine en la relación de puestos de trabajo, a la que corresponde el ejercicio de las funciones enumeradas en el apartado 1, relativas a la promoción y desarrollo de políticas de retorno.

Artículo 9. *Secretaría General de Inclusión.*

1. Corresponden a la Secretaría General de Inclusión la elaboración y desarrollo de la política del Gobierno en materia de inclusión.

2. Como órgano directivo directamente dependiente de la persona titular del Ministerio corresponderá a la Secretaría General de Inclusión:

a) El diseño, impulso y evaluación de políticas que tienen por finalidad ayudar a la incorporación y la participación en la sociedad, en igualdad de oportunidades, de los colectivos más desfavorecidos.

b) El impulso, elaboración, coordinación y seguimiento de las políticas, estrategias, planes y programas de actuación en materia de inclusión, en cooperación con otros departamentos ministeriales en el ámbito de sus respectivas competencias en materia de asuntos sociales y, en particular, con el Ministerio de Derechos Sociales, Consumo y Agenda 2030 y con el Ministerio de Juventud e Infancia.

c) La definición de objetivos de inclusión y desarrollo de un sistema de indicadores con los que llevar a cabo la medición, seguimiento y evaluación de los objetivos de inclusión.

d) La coordinación de los aspectos económicos de las memorias del análisis de impacto normativo en el ámbito del Departamento.

e) La coordinación de la representación del Departamento ante los organismos multilaterales y el apoyo en la elaboración de estudios e informes que la relación con estos organismos multilaterales requiera.

3. En particular, la Secretaría General ejercerá las siguientes funciones:

a) El desarrollo de indicadores objetivables de crecimiento inclusivo y de desigualdad para la economía española que puedan ser utilizados para el diseño y toma de decisión de nuevas políticas o la reformulación de las ya existentes.

b) El impulso de la incorporación de los indicadores de inclusión en el proceso de toma de decisiones y en el proceso de diseño de políticas públicas.

c) El seguimiento de beneficiarios del conjunto de políticas de gasto e ingreso y los efectos de estas políticas en términos de inclusión y desigualdad, con especial atención a las relativas al mercado laboral, educación, sanidad, medio ambiente, vivienda e innovación.

d) La definición y análisis de objetivos ligados al crecimiento inclusivo.

e) El seguimiento continuo y evaluación *ex post* del grado de cumplimiento de los objetivos de inclusión y crecimiento inclusivo establecidos, en especial del Ingreso Mínimo Vital y otras políticas competencia del Departamento, en cooperación con el Ministerio de Derechos Sociales, Consumo y Agenda 2030.

f) La promoción y realización de evaluaciones, estudios, informes e investigaciones desde una perspectiva científica sobre las trayectorias de inclusión de personas pertenecientes a diferentes colectivos en situación de vulnerabilidad, que permitan examinar el impacto sobre dichas trayectorias de las diferentes políticas públicas y prestaciones.

g) La explotación de bases de datos de indicadores de inclusión a nivel regional, nacional e internacional para la realización de evaluaciones, investigaciones científicas, estudios e informes que incluyan la información necesaria para la toma de decisiones por parte de los órganos directivos y superiores del Departamento en relación con las políticas de su competencia en colaboración con los órganos y unidades competentes.

h) El apoyo y asesoramiento a diferentes departamentos ministeriales y otras Administraciones públicas en materia de definición de objetivos e indicadores de inclusión, diseño de políticas públicas y evaluación y asesoramiento desde una perspectiva científica de las políticas en materia de inclusión, sin perjuicio de las competencias atribuidas a la Secretaría de Estado de Derechos Sociales del Ministerio de Derechos Sociales, Consumo y Agenda 2030.

i) La coordinación, incluida la planificación, supervisión e impulso de la actividad estadística realizada en el ámbito de sus funciones.

j) La elaboración y análisis de las estadísticas asignadas al Ministerio de Inclusión, Seguridad Social y Migraciones y que no sean atribuidas expresamente a otra unidad.

k) La formulación del Plan Estadístico Nacional y de los programas anuales que lo desarrollan en el ámbito de la Secretaría General, y la elaboración de las estadísticas que tiene asignadas.

l) La coordinación institucional en materia estadística con el Instituto Nacional de Estadística, con otros departamentos ministeriales, con otras Administraciones públicas y con organismos internacionales, en particular, con la Oficina Estadística de la Unión Europea respecto a las estadísticas que corresponden a la Secretaría General, exigidas por la normativa de la Unión Europea, sin perjuicio de las competencias asignadas a otras unidades de la Secretaría General.

m) El impulso, análisis, elaboración, coordinación de las evaluaciones, planes, estrategias y programas de actuación en materia de inclusión social.

n) El seguimiento, evaluación y revisión de las políticas, programas y estrategias de inclusión y prestaciones sociales, destinadas a garantizar la inclusión.

ñ) El análisis y propuesta de mejora y rediseño de las prestaciones existentes a los departamentos competentes, en el ámbito de las políticas de inclusión, con la finalidad de evitar posibles duplicidades y maximizar la eficacia de estas.

o) La evaluación, estudio, informe y propuesta de las normas reguladoras del Ingreso Mínimo Vital y medidas asociadas con la finalidad de reducir la desigualdad, la pobreza y la participación socio laboral justa de los colectivos más desfavorecidos, en cooperación con el Ministerio de Derechos Sociales, Consumo y Agenda 2030.

p) La relación y colaboración técnica con el departamento competente en materia de Fondo Social Europeo y con otros departamentos competentes en otros fondos relevantes en materia de inclusión social, así como con las Comunidades Autónomas en materia de inclusión y de aquellas prestaciones sociales circunscritas a dicho ámbito.

q) La relación y colaboración técnica con la Unión Europea y organismos internacionales en los programas relativos a inclusión social.

r) El apoyo, asesoramiento y asistencia técnica a los organismos relevantes en el ámbito de análisis, seguimiento, evaluación y modificación de los sistemas de rentas mínimas y las políticas de inclusión social en las Comunidades Autónomas, sin perjuicio de las competencias actualmente atribuidas al Consejo Territorial de Servicios Sociales y del Sistema para la Autonomía y la Atención a la Dependencia.

4. De la persona titular de la Secretaría General dependen directamente las siguientes unidades con nivel orgánico de subdirección general:

a) La Subdirección General de Objetivos e Indicadores de Inclusión que ejercerá las funciones señaladas en las letras a), b), c), d), e), f), g), h), i), j), k) y l) del apartado 3.

b) La Subdirección General de Políticas de Inclusión que ejercerá las funciones señaladas en las letras m), n), ñ), o), p), q), y r) del apartado 3.

5. Dependiendo directamente de la Secretaría General, y como órgano de apoyo y asistencia inmediata de la persona titular, existe un Gabinete Técnico con nivel de subdirección general.

Artículo 10. *Subsecretaría de Inclusión, Seguridad Social y Migraciones.*

1. La Subsecretaría ostenta la representación ordinaria del Ministerio y la dirección de sus servicios comunes, así como el ejercicio de las atribuciones a que se refiere el artículo 63 de la Ley 40/2015, de 1 de octubre, de Régimen Jurídico del Sector Público, y la dirección, impulso y supervisión de los órganos directivos y de las unidades directamente dependientes.

2. Como órgano directivo directamente dependiente de la persona titular del Ministerio corresponderá a la persona titular de la Subsecretaría de Inclusión, Seguridad Social y Migraciones el ejercicio de las siguientes funciones:

a) La representación ordinaria del Ministerio.

b) La dirección, impulso y coordinación general de los servicios comunes del departamento y el ejercicio de las competencias correspondientes a dichos servicios comunes.

c) El apoyo y asesoramiento técnico a la persona titular del Departamento en la elaboración y aprobación de los planes de actuación del Departamento, así como en el control de eficacia del Ministerio y sus organismos dependientes.

d) El estudio de los distintos elementos organizativos del Departamento y la dirección y realización de los proyectos organizativos de ámbito ministerial.

e) La dirección, impulso, coordinación y supervisión de la fundamentación técnico-jurídica relativa a la participación del Departamento en los órganos colegiados del Gobierno y en los de colaboración y apoyo al Gobierno.

f) La elaboración de los planes del Departamento en materia normativa, el impulso, coordinación, apoyo y supervisión de las actividades de elaboración de disposiciones generales del departamento y el informe de los proyectos de normas de otros Ministerios, coordinando las actuaciones dentro del Ministerio y con los demás departamentos que hayan de intervenir en el procedimiento.

g) La coordinación de la acción del Departamento en el exterior, la cooperación internacional, sin perjuicio de las competencias del Ministerio de Asuntos Exteriores, Unión Europea y Cooperación, y la coordinación, a través de la Secretaría General Técnica, de las Consejerías de Trabajo, Migraciones y Seguridad Social, en el exterior, en el ámbito de las

competencias del Departamento y sin perjuicio de la debida coordinación con el Ministerio de Trabajo y Economía Social y de la competencia de las Embajadas o Misiones Diplomáticas españolas en el extranjero y de la dependencia directa de las personas titulares de aquellas respecto del Jefe de Misión Diplomática.

3. En particular, la Subsecretaría ejercerá las siguientes funciones:

a) La elaboración y tramitación del anteproyecto anual de presupuestos del Departamento y la coordinación de los correspondientes a sus entidades adscritas, así como el seguimiento de la ejecución presupuestaria y la tramitación de los expedientes de modificación presupuestaria de los servicios presupuestarios del Departamento, y de los expedientes de autorización para adquirir compromisos de gasto de carácter plurianual, en aplicación de lo dispuesto en el artículo 47.3 de la Ley 47/2003, de 26 de noviembre, General Presupuestaria.

b) La gestión económica y financiera y de la tesorería no atribuida a otros órganos, así como la planificación, tramitación y seguimiento de la contratación administrativa y privada no atribuida a otros órganos, y la coordinación de los órganos colegiados del Departamento en materia de contratación.

c) La coordinación y control de la actuación de las distintas cajas pagadoras del Departamento a través de la Unidad Central de Cajas, así como la tramitación de los pagos que se realicen mediante los procedimientos especiales de pago a justificar y anticipo de caja fija desde la caja pagadora general adscrita a la Subsecretaría.

d) La evaluación de los distintos programas de gasto desarrollados en el Ministerio, orientada a lograr políticas de gasto más eficientes.

e) La coordinación de la elaboración y actualización del Plan Estratégico de Subvenciones de conformidad con lo establecido en la normativa vigente.

f) La planificación, gestión y administración de los recursos humanos del Departamento, la elaboración de las propuestas de aprobación y modificación de las relaciones de puestos de trabajo y los planes de empleo, la tramitación de los procesos para la cobertura de los puestos de trabajo, y las relaciones con las organizaciones sindicales y las asociaciones profesionales de funcionarios, así como la gestión de los planes de formación, de la acción social y de los programas de prevención de riesgos laborales.

g) La coordinación y supervisión de la política de personal de las entidades gestoras y servicios comunes de la Seguridad Social así como la supervisión y coordinación de las propuestas de planes de empleo, y de las funciones de gestión ordinaria que corresponden a las unidades de personal de las entidades gestoras, de la Tesorería General de la Seguridad Social, de la Intervención General de la Seguridad Social, de la Gerencia de Informática y del Servicio Jurídico de la Administración de la Seguridad Social.

h) La ejecución de los planes y programas de inspección de los servicios y la evaluación del funcionamiento, la eficacia y rendimiento del personal y servicios de los órganos y unidades de los servicios centrales, entidades y organismos públicos adscritos así como la coordinación de las actividades vinculadas con las evaluaciones de las políticas públicas de competencia del Departamento en apoyo del Instituto para la Evaluación de Políticas Públicas, de acuerdo con el plan de evaluaciones de políticas públicas que apruebe el Consejo de Ministros.

i) El desarrollo de las funciones propias de la Unidad de Igualdad del Departamento, previstas en el artículo 77 de la Ley Orgánica 3/2007, de 22 de marzo, para la igualdad efectiva de mujeres y hombres.

j) El ejercicio de las competencias relativas al Delegado de Protección de Datos, previstas en el Reglamento (UE) 2016/679, del Parlamento Europeo y del Consejo, de 27 de abril de 2016, relativo a la protección de las personas físicas en lo que respecta al tratamiento de datos personales y a la libre circulación de estos datos y por el que se deroga la Directiva 95/46/CE (Reglamento general de protección de datos) y en la Ley Orgánica 3/2018, de 5 de diciembre, de Protección de Datos Personales y garantía de los derechos digitales, para el ámbito del Ministerio, salvo para el ámbito de la Secretaría de Estado de la Seguridad Social y Pensiones y sus entidades gestoras y servicios comunes.

k) El ejercicio de las funciones de la Unidad de Información de Transparencia del Ministerio de Inclusión, Seguridad Social y Migraciones, según lo previsto en el artículo 21 de

la Ley 19/2013, de 9 de diciembre, de transparencia, acceso a la información pública y buen gobierno, y el apoyo en la coordinación de las iniciativas en materia de Gobierno abierto en el ámbito del Ministerio.

l) El desarrollo y coordinación de las actividades de información administrativa y atención al ciudadano, así como la publicidad institucional.

m) La gestión de los medios materiales del Departamento, muebles e inmuebles, con exclusión de los centros de migraciones o de inmuebles que vayan a ser destinados a futuros centros de migraciones a los que se refiere el artículo 5; su inventario; la gestión de los arrendamientos; la adecuación y conservación de dichos inmuebles; el mantenimiento de sus instalaciones; y la planificación, coordinación, elaboración y dirección de los proyectos de obras, y su correspondiente ejecución, así como la planificación, tramitación y seguimiento de la contratación administrativa y privada necesaria para ello; y la gestión patrimonial relacionada con la tramitación de los expedientes de afectación, de adscripción o de arrendamiento de los inmuebles destinados a los servicios centrales del Departamento.

n) La gestión del registro general del Departamento, así como la dirección y gestión de los servicios técnicos, de seguridad, de reprografía y, en general, de los servicios generales y de régimen interior.

ñ) La dirección, organización y gestión de bibliotecas, archivos y servicios de documentación del Departamento.

o) La gestión, desarrollo y mantenimiento de los sistemas de información en el Ministerio, respecto de los servicios centrales y del exterior, incluyendo la Intranet, el portal de internet y la sede electrónica; la provisión y gestión de equipamientos y servicios informáticos y de las redes de comunicaciones; la implantación de los sistemas de seguridad informática y la gestión del centro departamental de atención al usuario, sin perjuicio de las competencias del Consejo General de Administración Electrónica de la Seguridad Social así como la planificación, tramitación y seguimiento de la contratación administrativa y privada necesaria para ello.

p) La elaboración, desarrollo y ejecución de los planes de digitalización del departamento, así como la implantación y seguimiento de los planes de transformación digital de la Administración General del Estado, respecto de los servicios centrales del departamento y de sus diferentes organismos, sin perjuicio de las competencias del Consejo General de Administración Electrónica de la Seguridad Social.

q) La elaboración y ejecución de directrices e instrucciones para la organización y coordinación de diferentes actividades, de forma que puedan impulsar y mejorar la planificación y dirección, así como la racionalización y simplificación de procedimientos y métodos de trabajo, además de mejorar la eficacia, eficiencia y calidad de los servicios de las diferentes áreas y dependencias funcionales del Ministerio, sin perjuicio de la dependencia funcional prevista en este real decreto, ni de las competencias atribuidas a otros órganos superiores o directivos del Departamento.

r) La colaboración con las Secretarías de Estado y la Secretaría General del departamento en la programación económica y presupuestaria relativa a los proyectos de inversión y a las medidas del Plan de Recuperación, Transformación y Resiliencia.

s) La coordinación y seguimiento de la ejecución de las inversiones y reformas del Plan de Recuperación, Transformación y Resiliencia que correspondan al Ministerio de Inclusión, Seguridad Social y Migraciones.

t) La realización de informes de seguimiento de hitos y objetivos y cumplimiento de principios transversales, e informes en relación con la gestión económico-financiera de la aplicación de fondos europeos, asociados al Plan de Recuperación, Transformación y Resiliencia en los ámbitos propios del Ministerio.

u) El seguimiento de la aplicación de medidas correctoras por parte de los órganos responsables de las medidas, en caso de desviaciones respecto al cumplimiento de hitos y objetivos y el cumplimiento de principios transversales.

v) Punto de contacto con la Secretaría General de Fondos Europeos para el seguimiento de las medidas del Plan de Recuperación, Transformación y Resiliencia que correspondan al departamento.

w) La interlocución con otros Departamentos y con las Secretarías de Estado y Secretaría General del Ministerio, en relación con el seguimiento del Plan de Recuperación, Transformación y Resiliencia.

4. De la Subsecretaría de Inclusión, Seguridad Social y Migraciones dependen directamente, con rango de dirección general, la Secretaría General Técnica, que ejerce las funciones que se establecen en el artículo 11.

5. Asimismo, de la persona titular de la Subsecretaría dependen directamente las siguientes unidades con nivel orgánico de subdirección general:

a) La Subdirección General de Gestión Económica y Oficina Presupuestaria, que ejercerá las funciones señaladas en las letras a), b) en lo no relativo a la planificación, tramitación y seguimiento de la contratación administrativa y privada no atribuida a otros órganos, y la coordinación de los órganos colegiados del Departamento en materia de contratación; c), d) y e) del apartado 3.

Depende de la Subdirección General de Gestión Económica y Oficina Presupuestaria, con el rango orgánico que se determine en la relación de puestos de trabajo, la División de Contratación, que ejercerá la función señalada en la letra b) del apartado 3, en lo relativo a la planificación, tramitación y seguimiento de la contratación administrativa y privada no atribuida a otros órganos, y la coordinación de los órganos colegiados del Departamento en materia de contratación.

b) La Subdirección General de Recursos Humanos e Inspección de Servicios, que ejercerá las funciones señaladas en las letras f), g), h), i) y j) del apartado 3.

c) La Subdirección General de Servicios y Coordinación, que ejercerá las funciones previstas en las letras k), l), m), n) y ñ) del apartado 3.

d) La Subdirección General de Tecnologías de la Información y las Comunicaciones, que ejercerá las funciones señaladas en las letras o) y p) del apartado 3.

e) La Subdirección General de Coordinación y Seguimiento de Fondos Europeos, que ejercerá las funciones enumeradas en las letras r), s), t), u), v) y w) del apartado 3.

6. Dependiendo directamente de la Subsecretaría, y como órgano de apoyo y asistencia inmediata de su titular, existe un Gabinete Técnico con nivel de subdirección general.

7. Asimismo, están adscritos a la Subsecretaría, con las funciones que les atribuyen sus normas específicas, y sin perjuicio de su dependencia de los Ministerios de Presidencia, Justicia y Relaciones con las Cortes, y de Hacienda, los siguientes órganos con rango de subdirección general:

a) La Abogacía del Estado.

b) La Intervención Delegada de la Intervención General de la Administración del Estado.

Artículo 11. Secretaría General Técnica.

1. La Secretaría General Técnica del Ministerio de Inclusión, Seguridad Social y Migraciones, bajo la inmediata dependencia de la persona titular de la Subsecretaría del Departamento, ejerce las funciones que le atribuye el artículo 65 de la Ley 40/2015, de 1 de octubre, y específicamente, las siguientes:

a) La prestación de asistencia técnica, jurídica y administrativa a la persona titular del Ministerio y demás altos cargos del Departamento.

b) La coordinación de la actividad normativa del Ministerio, tanto en lo que se refiere a sus proyectos normativos como a los informes que se emiten en relación con los de otros departamentos.

c) La preparación de documentación, el examen e informe, así como la tramitación y coordinación de las actuaciones relativas a los asuntos que se sometan al Consejo de Ministros, a las Comisiones Delegadas del Gobierno y a la Comisión General de Secretarios de Estado y Subsecretarios.

d) La coordinación de las propuestas del Departamento para el Plan Anual Normativo de la Administración General del Estado, así como la coordinación del informe anual de evaluación normativa y de cumplimiento de las propuestas incluidas en dicho plan.

e) La elaboración del programa editorial del Departamento y la gestión, en coordinación con los organismos adscritos al Ministerio, en particular, las entidades gestoras y servicios comunes de la Seguridad Social, de la edición, distribución y venta, en su caso, de las publicaciones oficiales, así como las funciones que, en conexión con el proceso editorial, le atribuye la normativa específica sobre la materia.

f) La coordinación de toda la actividad de estudio e investigación del Departamento y, en particular, coordinar la elaboración del programa de estudios y la difusión de los estudios realizados.

g) La realización de los informes preceptivos y la tramitación y participación en la elaboración, en su caso, de los proyectos de disposiciones generales que corresponda dictar o proponer al Departamento en materia de Seguridad Social, inmigración y emigración, e inclusión, así como en relación con los proyectos de otros Ministerios que afecten a dichas materias.

h) El seguimiento e informe de los actos y disposiciones de las comunidades autónomas, la tramitación de los convenios suscritos con ellas, la coordinación de las actuaciones de los distintos órganos del Departamento relativas al traspaso de funciones y servicios a aquellas y la preparación de las Conferencias Sectoriales en las que intervenga el Ministerio.

i) La coordinación de la tramitación de proyectos de convenios entre el Departamento y cualesquiera otros sujetos de Derecho público o privado.

j) La tramitación y propuesta de resolución de los recursos administrativos interpuestos contra los actos dictados por las autoridades del Ministerio, la tramitación y propuesta de resolución de los procedimientos de responsabilidad patrimonial y de las revisiones de oficio.

k) Las actuaciones relacionadas con la publicación de disposiciones y actos administrativos del Departamento en el «Boletín Oficial del Estado».

l) El impulso, participación, asesoramiento y coordinación de la actividad del Ministerio en el exterior, así como la representación del Ministerio, en coordinación con el Ministerio de Asuntos Exteriores, Unión Europea y Cooperación, en las relaciones internacionales, en particular en relación con la Unión Europea, los organismos y la cooperación internacional, tanto bilateral como multilateral.

m) El apoyo en la elaboración de estudios e informes que la relación con los organismos multilaterales requiera.

n) La elaboración, impulso y coordinación de los proyectos de tratados, convenios o acuerdos internacionales en materias de la competencia del Departamento.

ñ) El seguimiento y coordinación de la trasposición de directivas al ordenamiento jurídico español en las materias competencia del Departamento, de los proyectos piloto y procedimientos de infracción abiertos por la Comisión Europea, de los procedimientos contenciosos ante el Tribunal de Justicia de la Unión Europea y de los procedimientos de ayudas de Estado del Departamento, en coordinación con el Ministerio de Asuntos Exteriores, Unión Europea y Cooperación en estas materias.

o) El análisis e informe de las disposiciones y proyectos normativos en relación con cuestiones que afecten a materias de carácter internacional y de la Unión Europea, así como la coordinación de los informes necesarios en relación con los Tratados internacionales y otro tipo de acuerdos que se plantee firmar el Reino de España en las materias propias de este Departamento.

p) La definición del programa de trabajo de las Consejerías de Trabajo, Migraciones y Seguridad Social, así como la coordinación de su actuación, en materia de Inclusión, Seguridad Social y Migraciones, en colaboración con el Ministerio de Trabajo y Economía Social.

2. La Secretaría General Técnica se estructura en las siguientes subdirecciones generales:

a) La Vicesecretaría General Técnica, que ejercerá las funciones señaladas en las letras a), b), c), d), e) y f) del apartado 1.

b) La Subdirección General de Coordinación Jurídica, que ejerce las funciones señaladas en las letras g), h), i), j) y k) del apartado 1.

c) La Subdirección General de Relaciones Internacionales, que ejercerá las funciones señaladas en las letras l), m), n), ñ), o) y p) del apartado 1.

Disposición adicional primera. *Servicio Jurídico de la Administración de la Seguridad Social.*

1. Al Servicio Jurídico de la Administración de la Seguridad Social, con carácter de servicio común de la Seguridad Social y nivel orgánico de subdirección general, le corresponde la asistencia jurídica de las entidades gestoras, servicios comunes y otros organismos o entidades de naturaleza pública que conforme a la ley integren la Administración de la Seguridad Social, en los términos previstos en el artículo 551.1 de la Ley Orgánica 6/1985, de 1 de julio, del Poder Judicial, en la Ley 52/1997, de 27 de noviembre, de Asistencia Jurídica al Estado e Instituciones Públicas y en el Real Decreto 947/2001, de 3 de agosto, por el que se aprueba el Reglamento del Servicio Jurídico de la Administración de la Seguridad Social.

Constituyen el Servicio Jurídico de la Administración de la Seguridad Social la Dirección del Servicio Jurídico y los servicios jurídicos delegados.

2. El presupuesto del Servicio Jurídico de la Administración de la Seguridad Social, como Servicio Común de la Seguridad Social sin personalidad jurídica y sin perjuicio de su directa dependencia de la Secretaría de Estado de la Seguridad Social y Pensiones, estará integrado en el de la Tesorería General de la Seguridad Social como centro de gestión independiente.

3. La integración presupuestaria de los servicios jurídicos delegados en el centro de gestión del Servicio Jurídico de la Administración de la Seguridad Social será efectiva en el momento en que se aprueben las correspondientes relaciones de puestos de trabajo.

Disposición adicional segunda. *Gerencia de Informática de la Seguridad Social.*

1. La Gerencia de Informática de la Seguridad Social tiene la naturaleza de Servicio Común de la Seguridad Social, con personalidad jurídica propia y capacidad de obrar para el cumplimiento de sus fines; con nivel orgánico de subdirección general, queda adscrita a la Secretaría de Estado de la Seguridad Social y Pensiones y depende funcionalmente de la Dirección General de Ordenación de la Seguridad Social, de cada Entidad Gestora de la Seguridad Social, de la Intervención General de la Seguridad Social, del Servicio Jurídico de la Administración de la Seguridad Social y de la Tesorería General de la Seguridad Social, respecto de los programas y proyectos que afecten a su competencia respectiva.

2. Corresponde al Gerente de Informática de la Seguridad Social la dirección del servicio común, si bien las actuaciones de la Gerencia de Informática de la Seguridad Social se ajustarán a las directrices establecidas por el Consejo General de Administración Digital de la Seguridad Social, sin perjuicio de las funciones que la normativa vigente atribuye a la Comisión Ministerial de Administración Digital del Departamento.

Asimismo, la Gerencia de Informática de la Seguridad Social ejercerá las competencias establecidas en el artículo 6 del Real Decreto 1077/2021, de 7 de diciembre, por el que se regulan los principios generales y la organización del sistema de información contable de la Seguridad Social, a través del Centro de Desarrollo Informático de la Intervención General de la Seguridad Social.

3. Sin perjuicio del modelo de Gobernanza TIC establecido por el Real Decreto 806/2014, de 19 de septiembre, sobre organización e instrumentos operativos de las tecnologías de la información y las comunicaciones en la Administración General del Estado y sus Organismos Públicos, la Gerencia de Informática de la Seguridad Social tendrá atribuidas las siguientes funciones en el ámbito de la Secretaría de Estado de la Seguridad Social y Pensiones en tanto que se aprueba un real decreto de estructura y competencias:

a) La elaboración conjunta con las entidades gestoras y servicios comunes de la Seguridad Social, la Intervención General de la Seguridad Social y la Dirección General de Ordenación de la Seguridad Social del plan de transformación digital de la Seguridad Social, para su posterior aprobación por el Consejo General de Administración Digital de la Seguridad Social, así como el impulso de la administración digital en el ámbito de la Seguridad Social.

b) La propuesta, creación y desarrollo de los sistemas de información de la Seguridad Social.

c) La evaluación, auditoría e inventario de los sistemas de información vigentes y la propuesta de modificaciones de estos, a fin de garantizar su perfecta coordinación en el esquema general de actuación, sin perjuicio de las competencias atribuidas a la Intervención General de la Seguridad Social en materia de control interno.

d) La aprobación de las normas de carácter técnico y metodológico que garanticen la homogeneidad, compatibilidad, interrelación y transmisibilidad de todos los sistemas de información, presentes y futuros, sin perjuicio de las competencias de la Subsecretaría al respecto.

e) La creación, custodia y administración de las bases de datos corporativas del sistema, así como los sistemas de seguridad y de confidencialidad.

f) La gestión y administración de los sistemas de información y de las redes de comunicaciones de la Seguridad Social.

g) El mantenimiento del inventario de recursos de la totalidad de los sistemas de información.

h) La gestión y tramitación de la contratación administrativa y privada del servicio común y la propuesta elaboración y suscripción de convenios de colaboración, con cargo a los presupuestos de la entidad, destinados al cumplimiento de sus fines, sin perjuicio de las competencias de las entidades gestoras y los servicios comunes de la Seguridad Social como titulares de los ficheros y bases de datos de la Seguridad Social.

i) La definición, creación, administración y gestión de la seguridad de los sistemas de información de la Seguridad Social, así como la definición, realización y seguimiento de auditorías informáticas, sin perjuicio de las competencias atribuidas a la Intervención General de la Seguridad Social en materia de control interno.

j) Aquellas otras que le estén encomendadas o se le encomienden en el futuro.

4. En el presupuesto de gastos de la Gerencia de Informática de la Seguridad Social, figurará de forma diferenciada la consignación presupuestaria de las partidas específicas del Centro de Desarrollo Informático de la Intervención General de la Seguridad Social y al mismo se imputarán todas las adquisiciones informáticas correspondientes a los órganos, entidades gestoras y servicios comunes de los que depende funcionalmente.

Disposición adicional tercera. *Supresión de órganos.*

Se suprimen los siguientes órganos con rango de dirección general y subdirección general:

a) La Subdirección General de Seguimiento Económico de la Seguridad Social.

b) La Dirección General de Migraciones.

c) La Subdirección General de Emergencias y Centros de Migraciones.

d) La Subdirección General de Programas de Protección Internacional.

e) La Subdirección General de Centros del Sistema de Acogida.

f) El Gabinete Técnico de la Secretaría General de Objetivos y Políticas de Inclusión y Previsión Social.

g) La Subdirección General de Gestión y Coordinación de Flujos Migratorios.

h) La Subdirección General de Análisis Migratorio.

i) La Subdirección General de Gestión Económica y Fondos Europeos.

Disposición adicional cuarta. *Referencia a los órganos suprimidos.*

Las referencias del ordenamiento jurídico a los órganos señalados en la disposición adicional tercera, o a los que se supriman como consecuencia de la derogación prevista en la disposición derogatoria única, se entenderán realizadas a los que, de acuerdo con este real decreto, asumen las correspondientes competencias, o, en su defecto, al órgano del que dependieran.

Disposición adicional quinta. *Suplencia de las personas titulares de determinados órganos superiores y directivos.*

En los casos de vacancia, ausencia o enfermedad de un órgano superior o directivo y, en defecto de designación de suplente conforme a lo previsto en el artículo 13 de la Ley 40/2015, de 1 de octubre, la suplencia se realizará de la siguiente manera:

a) La suplencia de los Secretarios de Estado se determinará según el orden de precedencia que se deriva de este real decreto.

b) La persona titular de la Secretaría General Inclusión será suplida por la persona titular de la Subdirección General de Políticas de Inclusión, salvo que la persona superior jerárquica establezca expresamente otro orden de sustitución.

c) La persona titular de la Subsecretaría de Inclusión, Seguridad Social e Inmigraciones será sustituida por la persona titular de la Secretaría General Técnica, salvo que la persona superior jerárquica establezca expresamente otro orden de sustitución.

d) Las personas titulares de las Direcciones Generales y de la Secretaría General Técnica serán sustituidas por las personas titulares de las Subdirecciones Generales de su dependencia, siguiendo el orden en el que aparecen mencionados por primera vez en este real decreto, salvo que la persona superior jerárquica común a todos ellos establezca expresamente otro orden de sustitución.

Disposición adicional sexta. *Delegación de competencias.*

1. Las delegaciones de competencias otorgadas en el ámbito de actuación material que corresponde al Ministerio de Inclusión, Seguridad Social y Migraciones, por los distintos órganos superiores y directivos afectados por este real decreto y por el Real Decreto 829/2023, de 20 de noviembre, por el que se reestructuran los departamentos ministeriales, el Real Decreto 1009/2023, de 5 de diciembre, por el que se establece la estructura orgánica básica de los departamentos ministeriales, y por el Real Decreto 3/2024, de 9 de enero, por el que se reestructuran las Subsecretarías de los departamentos ministeriales, continuarán siendo válidas y eficaces hasta que sean expresamente revocadas o nuevamente otorgadas.

2. Cuando las delegaciones de competencias que mantienen sus efectos en virtud del párrafo anterior se hubiesen efectuado en favor de órganos suprimidos por alguno de los reales decretos citados, las referidas delegaciones se entenderán otorgadas a favor de los órganos en cuyo ámbito de actuación se encuadre la correspondiente competencia.

Disposición adicional séptima. *Actuaciones en materia de tecnologías de la información y las comunicaciones.*

En el ejercicio de las funciones de implementación y desarrollo de la política en materia de tecnologías de la información y comunicaciones en el ámbito sectorial del Departamento, la Subdirección General de Tecnologías de la Información y las Comunicaciones promoverá, en colaboración con las unidades competentes del Ministerio y de sus organismos adscritos, la consolidación de los recursos humanos, económico-presupuestarios, técnicos y materiales vinculados.

No obstante, la Gerencia de Informática de la Seguridad Social mantendrá su dependencia orgánica de la Secretaría de Estado de la Seguridad Social y Pensiones, atendiendo a su régimen de competencia singular.

Disposición adicional octava. *Delegados de Protección de Datos.*

Sin perjuicio de su integración orgánica en los centros directivos donde se encuentren destinados, los funcionarios designados como Delegados de Protección de Datos del Departamento y de la Secretaría de Estado de la Seguridad Social y Pensiones, quedan funcionalmente adscritos, en cuanto al ejercicio de las competencias que como tales tienen encomendadas, a la Subsecretaría del Departamento y a la Secretaría de Estado de la Seguridad Social y Pensiones, respectivamente.

Disposición adicional novena. *Adscripción de la Escala de Médicos Inspectores del Cuerpo de la Inspección Sanitaria de la Administración de la Seguridad Social.*

La Escala de Médicos Inspectores del Cuerpo de la Inspección Sanitaria de la Administración de la Seguridad Social, que figura con clave 6449, queda adscrita al Ministerio de Inclusión, Seguridad Social y Migraciones.

Disposición transitoria primera. *Unidades y puestos de trabajo con nivel orgánico inferior a subdirección general.*

Las unidades y puestos de trabajo con nivel orgánico inferior al de subdirección general, encuadrados en los órganos afectados por las modificaciones orgánicas establecidas en este real decreto, continuarán subsistentes y serán retribuidos con cargo a los mismos créditos presupuestarios, hasta que se aprueben las relaciones de puestos de trabajo adaptadas a la estructura orgánica establecida en este real decreto y se produzca la efectiva distribución de los créditos presupuestarios.

Disposición transitoria segunda. *Gestión del Régimen de Clases Pasivas.*

Hasta que se produzca la total asunción de la gestión del Régimen de Clases Pasivas del Estado por el Instituto Nacional de la Seguridad Social, corresponderá a la Dirección General de Ordenación de la Seguridad Social las funciones de reconocimiento, gestión y propuesta de los pagos de las pensiones del Régimen de Clases Pasivas del Estado, así como la resolución de los recursos interpuestos frente a los acuerdos en materia de Clases Pasivas y las funciones de información y atención al público, de conformidad con lo dispuesto en la disposición transitoria tercera de la Ley 22/2021, de 28 de diciembre, de Presupuestos Generales del Estado para el año 2022.

Para el desempeño de estas funciones, durante este periodo la Subdirección General de Gestión de Clases Pasivas continuará adscrita a la Dirección General de Ordenación de la Seguridad Social.

Con el mismo carácter transitorio y hasta que se produzca la integración de la Subdirección General de Gestión de Clases Pasivas en el Instituto Nacional de la Seguridad Social, las competencias en materia de reconocimiento, gestión y propuesta de pagos de las prestaciones, indemnizaciones, ayudas y anticipos cuya competencia tenga atribuida la Dirección General de Ordenación de la Seguridad Social serán ejercidas por la citada Subdirección General de Gestión de Clases Pasivas.

De acuerdo con lo previsto en la disposición transitoria tercera de la Ley 22/2021, de 28 de diciembre, a los procedimientos iniciados en la Dirección General de Personal del Ministerio de Defensa antes del 6 de octubre de 2020, no les será de aplicación lo previsto en la citada disposición transitoria tercera, rigiéndose por la normativa anterior. En estos supuestos, una vez se haya producido el reconocimiento de la pensión, se remitirán al Ministerio de Inclusión, Seguridad Social y Migraciones para el correspondiente pago.

Las funciones de asistencia jurídica serán ejercidas por el Servicio Jurídico de la Administración de la Seguridad Social mientras la Dirección General de Ordenación de la Seguridad Social mantenga competencias en materia de clases pasivas y otras prestaciones de Seguridad Social.

Disposición derogatoria única. *Derogación normativa.*

1. Queda derogado el Real Decreto 497/2020, de 28 de abril, por el que se desarrolla la estructura orgánica básica del Ministerio de Inclusión, Seguridad Social y Migraciones.

2. Asimismo, quedan derogadas cuantas disposiciones de igual o inferior rango se opongan a lo establecido en este real decreto.

Disposición final primera. *Modificación del Real Decreto 1009/2023, de 5 de diciembre, por el que se establece la estructura orgánica básica de los departamentos ministeriales.*

Se modifica la letra B) del artículo 20.1 del Real Decreto 1009/2023, de 5 de diciembre, por el que se establece la estructura orgánica básica de los departamentos ministeriales, que queda redactada de la siguiente manera:

«B) La Secretaría de Estado de Migraciones, de la que dependen los siguientes órganos directivos:

- 1.º La Dirección General de Gestión Migratoria.
- 2.º La Dirección General de Atención Humanitaria y del Sistema de Acogida de Protección Internacional.
- 3.º La Dirección General de la Ciudadanía Española en el Exterior y Políticas de Retorno.»

Disposición final segunda. *Autorización para la modificación de la regulación o supresión de los órganos colegiados, grupos y comisiones de trabajo ministeriales.*

De acuerdo con lo previsto en el artículo 22.2 *in fine* y 3 de la Ley 40/2015, de 1 de octubre, se autoriza a la persona titular del Ministerio de Inclusión, Seguridad Social y Migraciones para modificar o suprimir los órganos colegiados, grupos y comisiones de trabajo del Departamento, cuya composición y funciones sean de alcance puramente ministerial, aunque su creación o regulación vigente se haya efectuado mediante real decreto o acuerdo del Consejo de Ministros.

Disposición final tercera. *Facultades de desarrollo y ejecución.*

Se autoriza a la persona titular del Ministerio de Inclusión, Seguridad Social y Migraciones para que adopte las medidas necesarias para el desarrollo y ejecución de este real decreto.

Disposición final cuarta. *Reglamentación de la estructura y competencias de la Gerencia Informática de la Seguridad Social.*

Conforme al artículo 73 del texto refundido de la Ley General de la Seguridad Social, aprobado por el Real Decreto Legislativo 8/2015, de 30 de octubre, el Gobierno, a propuesta del Ministerio de Inclusión, Seguridad Social, y Migraciones, aprobará un real decreto de estructura y competencias de la Gerencia de Informática de la Seguridad Social en el plazo de seis meses desde la fecha de entrada en vigor de este real decreto.

Disposición final quinta. *Aprobación de las relaciones de puestos de trabajo de los servicios jurídicos delegados de la Administración de la Seguridad Social.*

Las relaciones de puestos de trabajo de los servicios jurídicos delegados de la Administración de la Seguridad Social a que se refiere el apartado tercero de la disposición adicional primera se aprobarán en el plazo de 1 año desde la entrada en vigor del presente real decreto.

Disposición final sexta. *Entrada en vigor.*

El presente Real Decreto entrará en vigor el día siguiente al de su publicación en el «Boletín Oficial del Estado».

§ 140

Real Decreto 1000/2010, de 5 de agosto, sobre visado colegial obligatorio

Ministerio de Economía y Hacienda
«BOE» núm. 190, de 6 de agosto de 2010
Última modificación: sin modificaciones
Referencia: BOE-A-2010-12618

La Ley 25/2009, de 22 de diciembre, de modificación de diversas leyes para su adaptación a la Ley sobre el libre acceso a las actividades de servicios y su ejercicio, incluye la reforma de la Ley 2/1974, de 13 de febrero, sobre Colegios Profesionales.

El artículo 13 de la Ley 2/1974, de 13 de febrero, derivado de la reforma anterior, regula el contenido del visado y la responsabilidad del colegio profesional derivada del ejercicio de su función de visado, y configura el visado como un instrumento voluntario, aunque otorga al Gobierno la potestad de establecer los trabajos profesionales que exigirán visado obligatorio atendiendo a la necesaria existencia de una relación de causalidad directa entre el trabajo profesional y la afectación a la integridad física y seguridad de las personas, y a la acreditación de que el visado es el medio de control más proporcionado.

La Ley 25/2009, de 22 de diciembre, prevé, en su disposición final tercera, una autorización al Gobierno para que dicte las disposiciones reglamentarias necesarias para el desarrollo y aplicación de esta ley. Además, la disposición transitoria tercera de la misma ley prevé que en el plazo máximo de cuatro meses desde su entrada en vigor, el Gobierno aprobará un real decreto que establezca los visados que serán exigibles de acuerdo con lo previsto en el artículo 13 de la Ley 2/1974, de 13 de febrero. Finalmente, la Ley 2/1974, en su disposición final, autoriza al Gobierno para dictar las disposiciones necesarias para la aplicación de dicha ley.

De acuerdo con la habilitación legal prevista en las leyes 25/2009, de 22 de diciembre, y 2/1974, de 13 de febrero, y en cumplimiento de lo previsto en el artículo 13 de la Ley 2/1974, de 13 de febrero, se adopta este real decreto, en el que se determinan los trabajos profesionales que, por quedar acreditada su necesidad y proporcionalidad entre otras alternativas posibles, obligatoriamente deben obtener el visado colegial, como excepción a la libertad de elección del cliente.

En cada uno de los trabajos mencionados en el artículo 2 de este real decreto ha quedado acreditada la necesidad de que esté sometido obligatoriamente al visado colegial por existir una relación de causalidad directa entre el trabajo profesional y la afectación a la integridad física y seguridad de las personas, y su proporcionalidad por resultar el visado el medio de control más proporcionado, teniendo en cuenta los distintos instrumentos de control posibles.

En la ponderación de esa necesidad y proporcionalidad, se ha tenido presente la situación actual de los medios de control, muy superiores a los existentes en 1931, momento en el que se instituyó el visado colegial como un instrumento de control por los colegios

profesionales para determinadas obras. Así, se cuenta con profesionales con una excelente preparación y conscientes de su responsabilidad; con una mejor regulación de las actividades económicas, en especial de aquellas que incorporan mayores riesgos; con normativa de seguridad en el trabajo o de seguridad industrial, inexistente décadas atrás; con mercados de seguros desarrollados; con entidades que realizan labores de certificación y control; con Administraciones públicas que incorporan crecientemente las nuevas tecnologías y una mayor eficacia en su actuación supervisora, y también con un sistema legal e institucional de defensa del consumidor que se ha desarrollado en las últimas décadas. En definitiva, la calidad de los trabajos profesionales cuenta con plenas garantías que, además, se intensifican con las reformas llevadas a cabo, por ejemplo, al regular que los Colegios deban mantener un registro actualizado de profesionales colegiados, accesible a los usuarios, o disponer de un servicio de atención a los consumidores.

Lo dispuesto en este real decreto no obsta para que puedan existir otros trabajos profesionales que se sometan a visado colegial cuando así lo solicite voluntariamente el cliente, incluida la Administración pública cuando actúe como tal.

Por otra parte, cabe destacar que lo previsto en la Ley 25/2009, de 22 de diciembre, y lo establecido en este real decreto que se dicta para su desarrollo, no afecta a la capacidad que tienen las Administraciones públicas, en ejercicio de su autonomía organizativa y en el ámbito de sus competencias, para decidir caso por caso para un mejor cumplimiento de sus funciones, establecer con los Colegios profesionales u otras entidades los convenios o contratar los servicios de comprobación documental, técnica o sobre el cumplimiento de la normativa aplicable que consideren necesarios relativos a los trabajos profesionales.

La norma se compone de siete artículos, una disposición adicional, una disposición transitoria, una disposición derogatoria y tres disposiciones finales. En el articulado se establece el objeto de este real decreto que es establecer los trabajos profesionales que obligatoriamente deben obtener el visado de un colegio profesional, así como concretar el régimen jurídico aplicable a los casos de visado obligatorio. El artículo 2 establece, con carácter exclusivo y excluyente, cuáles son los trabajos profesionales concretos que tienen que obtener obligatoriamente el visado colegial, de acuerdo con los criterios de necesidad, por existir una relación de causalidad directa con la seguridad o integridad física de las personas, y proporcionalidad, que exige el artículo 13 de la Ley sobre Colegios Profesionales.

El artículo 3 establece el visado único aunque el trabajo se desarrolle en proyectos parciales, mientras el artículo 4 establece como excepción a la obligación de visar el caso en que el trabajo profesional deba presentarse ante la oficina de supervisión de proyectos de la Administración pública competente. Por su parte, el artículo 5 identifica el colegio competente para visar en cada caso y el artículo 6 regula la forma en la que debe ejercerse la función de visado cuando éste es obligatorio.

Finalmente, el artículo 7 contempla la libre prestación de servicios de los profesionales comunitarios, que cuando ejerzan en España en régimen de libre prestación de servicios, deberán visar sus trabajos en los mismos casos y condiciones que los españoles.

La disposición adicional establece que la Administración General del Estado no solicitará el visado colegial cuando actúe como cliente. La disposición transitoria se refiere a las solicitudes de visado ya presentadas. La disposición derogatoria se refiere a las normas que puedan oponerse a la regulación del visado contenida en el real decreto, incluidas las normas de las corporaciones colegiales. Entre las disposiciones finales se incluye una previsión de que el listado de trabajos sometidos a visado obligatorio pueda actualizarse por cambios que afecten a la valoración de la necesidad y proporcionalidad de esta exigencia, previo informe de las comunidades autónomas.

En la tramitación de este real decreto han sido consultadas las comunidades autónomas, los Colegios profesionales, el Consejo de Consumidores y Usuarios, la Comisión Nacional de Administración Local, la Federación Española de Municipios y Provincias, la Junta Consultiva de Contratación Administrativa y la Comisión Nacional de la Competencia.

Este real decreto tiene carácter básico en virtud del artículo 149.1.18ª de la Constitución Española, que atribuye al Estado la competencia para dictar las bases del régimen jurídico de las Administraciones públicas, por referirse al visado, función pública propia de los colegios como corporaciones de derecho público, y en virtud del artículo 149.1.13ª, por la

CÓDIGO DE LA MINERÍA
§ 140 Visado colegial obligatorio

especial trascendencia económica que tiene el uso de este instrumento en el sector de los servicios profesionales.

En su virtud, a propuesta de la Ministra de Economía y Hacienda, de acuerdo con el Consejo de Estado, previa deliberación del Consejo de Ministros en su reunión del día 30 de julio de 2010,

DISPONGO:

Artículo 1. *Objeto.*

Este real decreto tiene por objeto desarrollar lo previsto en el artículo 13 de la Ley 2/1974, de 13 de febrero, sobre Colegios profesionales, que regula el visado colegial. En particular, establece los trabajos profesionales que deben someterse a visado colegial obligatorio, en aplicación de los criterios de necesidad, por afectar directamente a la integridad física y seguridad de las personas, y proporcionalidad, por resultar el visado el medio de control más proporcionado. Asimismo concreta el régimen jurídico aplicable a los casos de visado obligatorio.

Artículo 2. *Visados obligatorios.*

Es obligatorio obtener el visado colegial únicamente sobre los trabajos profesionales siguientes:

a) Proyecto de ejecución de edificación. A estos efectos se entenderá por edificación lo previsto en el artículo 2.1 de la Ley 38/1999, de 5 de noviembre, de ordenación de la edificación. La obligación de visado alcanza a aquellas obras que requieran proyecto de acuerdo con el artículo 2.2 de dicha ley.

b) Certificado de final de obra de edificación, que incluirá la documentación prevista en el anexo II.3.3 del Real Decreto 314/2006, de 17 de marzo, por el que se aprueba el Código Técnico de la Edificación. A estos efectos, se entenderá por edificación lo previsto en el artículo 2.1 de la Ley 38/1999, de 5 de noviembre, de ordenación de la edificación. La obligación de visado alcanza a aquellas obras que requieran proyecto de acuerdo con el artículo 2.2 de dicha ley.

c) Proyecto de ejecución de edificación y certificado final de obra que, en su caso, deban ser aportados en los procedimientos administrativos de legalización de obras de edificación, de acuerdo con la normativa urbanística aplicable.

d) Proyecto de demolición de edificaciones que no requiera el uso de explosivos, de acuerdo con lo previsto en la normativa urbanística aplicable.

e) Proyecto de voladuras especiales previsto en el artículo 151 del Reglamento General de Normas Básicas de Seguridad Minera, aprobado por Real Decreto 863/1985, de 2 de abril.

f) Proyectos técnicos de establecimiento, traslado y modificación sustancial de una fábrica de explosivos, previstos, respectivamente, en los artículos 33, 34 y 35 del Reglamento de explosivos, aprobado por Real Decreto 230/1998, de 16 de febrero.

g) Proyectos técnicos de instalación y modificación sustancial de depósitos comerciales y de consumo de materias explosivas, previstos, respectivamente, en los artículos 155 y 156 del Reglamento de explosivos, aprobado por Real Decreto 230/1998, de 16 de febrero.

h) Proyectos de establecimiento de talleres de cartuchería y pirotécnica y de depósitos no integrados en ellos, previstos en los artículos 25, 29, 69, 70 y 71 del Reglamento de artículos pirotécnicos y cartuchería, aprobado por Real Decreto 563/2010, de 7 de mayo, por el que se aprueba el Reglamento de artículos pirotécnicos y cartuchería.

i) Proyectos de aprovechamientos de recursos mineros de las secciones C) y D), previstos en los artículos 85 y 89 del Reglamento General para el Régimen de la Minería, aprobado por Real Decreto 2857/1978, de 25 de agosto.

Artículo 3. *Visado de trabajos con proyectos parciales.*

Para cumplir la obligación prevista en el artículo 2 bastará con que los trabajos profesionales recogidos en el mencionado artículo, aunque se desarrollen o completen

mediante proyectos parciales y otros documentos técnicos, estén visados una sola vez y por un solo colegio profesional, que deberá ser el competente en la materia principal del trabajo de acuerdo con lo previsto en el artículo 5, sin que sea necesario el visado parcial de los documentos que formen parte de ellos.

Artículo 4. *Excepciones a los casos de visado obligatorio.*

1. Cuando en aplicación de la normativa sobre contratación pública, alguno de los trabajos previstos en el artículo 2 sea objeto de informe de la oficina de supervisión de proyectos, u órgano equivalente, de la Administración Pública competente, no será necesaria la previa obtención del visado colegial. Dicho informe bastará a efectos del cumplimiento de la obligación de obtención del visado colegial.

2. Asimismo, las Administraciones Públicas contratantes podrán eximir de la obligación de visado a los trabajos objeto de un contrato del sector público que no se encuentren en el supuesto del apartado anterior, cuando a través de sus procesos de contratación, de conformidad con las normas que los regulan, realicen la comprobación de la identidad y habilitación profesional del autor del trabajo y de la corrección e integridad formal de la documentación del trabajo profesional de acuerdo con la normativa aplicable.

Artículo 5. *Colegio profesional competente para visar los trabajos profesionales.*

1. Para la obtención del visado colegial obligatorio de conformidad con lo previsto en el artículo 2, el profesional firmante del trabajo se dirigirá al colegio profesional competente en la materia principal del trabajo profesional, que será la que ejerza el profesional responsable del conjunto del trabajo. Cuando haya varios colegios profesionales competentes en la materia, el profesional podrá obtener el visado en cualquiera de ellos.

A estos efectos, se entiende que en los certificados finales de obra de edificación mencionados en las letras b) y c) del artículo 2, la materia principal comprende la dirección de obra y la dirección de ejecución de obra, por lo que bastará el visado de un colegio profesional competente en cualquiera de estas materias.

2. Cuando una organización colegial se estructure en colegios profesionales de ámbito inferior al nacional, el profesional firmante del trabajo cuyo visado sea obligatorio podrá obtener el visado en cualquiera de ellos. Cuando el profesional solicite el visado en un colegio distinto al de adscripción, los Colegios podrán utilizar los oportunos mecanismos de comunicación y los sistemas de cooperación administrativa previstos en la Ley 2/1974, de 13 de febrero, sobre colegios profesionales.

Artículo 6. *Ejercicio de la función de visado por los colegios profesionales.*

1. La función de visar trabajos profesionales, cuando sean obligatorios, será ejercida directamente por el colegio profesional bajo su responsabilidad.

2. Cuando un trabajo profesional esté sometido a visado obligatorio, éste deberá obtenerse antes de presentarlo, en su caso, ante la Administración Pública competente. En ningún caso será posible el visado posterior a esa presentación.

3. Únicamente podrá denegarse el visado obligatorio por razón de no estar colegiado cuando, de acuerdo con lo previsto en el artículo 3.2 de la Ley 2/1974, de 13 de febrero, sobre Colegios profesionales, la colegiación sea obligatoria para la realización de ese trabajo profesional.

Artículo 7. *Libre prestación de servicios de profesionales comunitarios.*

1. Los profesionales establecidos en cualquier otro Estado miembro de la Unión Europea deberán visar sus trabajos profesionales, cuando presten servicios en España en régimen de libre prestación sin establecimiento, en los mismos términos que los profesionales españoles, de acuerdo con lo previsto en este real decreto.

2. Cuando la realización del trabajo profesional esté sometida a visado obligatorio, bastará, a efectos de acreditación de la identidad y habilitación del autor del trabajo que debe realizar el colegio para visar, la comunicación que el profesional haya realizado con motivo de su desplazamiento, de acuerdo con lo previsto en la normativa sobre reconocimiento de cualificaciones profesionales.

Disposición adicional única. *Regla aplicable a la Administración General del Estado sobre visados no obligatorios.*

Para los trabajos profesionales distintos de los previstos en el artículo 2 que formen parte del objeto de un contrato con la Administración General del Estado, los órganos de contratación de la misma no exigirán el visado colegial. No obstante, por Acuerdo de Consejo de Ministros podrán preverse excepciones a esta regla por razones debidamente justificadas, de acuerdo con los principios de necesidad y proporcionalidad.

Disposición transitoria única. *Visados solicitados con anterioridad a la entrada en vigor de este real decreto.*

Los trabajos profesionales para los que, antes de la entrada en vigor de este real decreto, se haya presentado formalmente la solicitud de visado ante el Colegio Profesional competente, se regirán por la normativa vigente en el momento de presentación de dicha solicitud.

Disposición derogatoria única. *Derogación normativa.*

1. Quedan derogadas cuantas disposiciones incluidas en normas de igual o inferior rango se opongan a lo dispuesto en este real decreto y, en particular, las que establezcan, de cualquier forma, la exigencia de un visado colegial obligatorio sobre trabajos profesionales distintos de los referidos en el artículo 2 de este real decreto.

2. Asimismo, quedan derogadas las disposiciones relativas al visado incluidas en los estatutos de corporaciones colegiales y demás normas internas colegiales, en aquello en que se opongan a lo dispuesto en este real decreto.

Disposición final primera. *Título competencial.*

Este real decreto se dicta al amparo de los artículos 149.1.18^a y 149.1.13^a de la Constitución, que atribuyen al Estado la competencia exclusiva, para dictar las bases del régimen jurídico de las Administraciones públicas y para establecer las bases y coordinación de la planificación general de la actividad económica.

Disposición final segunda. *Estudio sobre la vigencia de la necesidad y proporcionalidad de las exigencias de visado colegial obligatorio.*

El Ministerio de Economía y Hacienda presentará a la Comisión Delegada del Gobierno para Asuntos Económicos, antes de que se cumplan los tres años de entrada en vigor de este real decreto, un estudio sobre la conveniencia de actualizar la relación de trabajos profesionales sometidos a visado obligatorio contenida en el artículo 2. Para ello, deberá valorar si se han producido cambios en las circunstancias técnicas y organizativas que aconsejen modificar la apreciación de la concurrencia de los criterios legales de necesidad y proporcionalidad. Para realizar esa valoración contará con la colaboración de los Ministerios competentes en las materias correspondientes y consultará preceptivamente a las comunidades autónomas, que podrán realizar cuantas aportaciones y sugerencias consideren oportunas. Asimismo, recabará las consideraciones que puedan realizar los colegios profesionales.

Disposición final tercera. *Entrada en vigor.*

El presente real decreto entrará en vigor el día 1 de octubre de 2010.

§ 141

Real Decreto 1378/2001, de 7 de diciembre, por el que se aprueban los Estatutos del Colegio Oficial de Geólogos

Ministerio de la Presidencia
«BOE» núm. 303, de 19 de diciembre de 2001
Última modificación: 1 de marzo de 2005
Referencia: BOE-A-2001-24079

El Colegio Oficial de Geólogos fue creado por la Ley 73/1978, de 26 de diciembre, como corporación de derecho público de ámbito nacional, y se rige por los Estatutos aprobados por el Real Decreto 1709/1981, de 19 de junio. Este Colegio Oficial se relacionaba con la Administración General del Estado a través del ya desaparecido Ministerio de Industria y Energía, tal como establece dicha Ley de creación que, no obstante, faculta al Gobierno para cambiar el Ministerio de relación. Dicho Ministerio ha sido suprimido por el Real Decreto 557/2000, de 27 de abril, de reestructuración de Departamentos ministeriales, por lo que la relación con el Colegio corresponde actualmente al Ministerio de Ciencia y Tecnología.

La Asamblea General Extraordinaria de ese Colegio celebrada el día 27 de marzo de 1998 ha acordado modificar los Estatutos, en los términos expresados en la correspondiente propuesta, remitida al Gobierno para su aprobación, de conformidad con la Ley 2/1974, de 13 de febrero, de Colegios Profesionales ; asimismo, ha acordado solicitar que el Colegio Oficial de Geólogos se relacione con la Administración General del Estado a través del Ministerio de Medio Ambiente.

Los nuevos Estatutos se acomodan a las prescripciones de dicha Ley 2/1974, con las modificaciones introducidas por la Ley 7/1997, de 14 de abril, de medidas liberalizadoras en materia de suelo y de Colegios profesionales, por lo que procede su aprobación, con arreglo al artículo 6.2 de la repetida Ley 2/1974. Por otro lado, las actividades profesionales de los Geólogos afectan primordialmente a materias que son propias de las funciones atribuidas en la actualidad al Ministerio de Medio Ambiente, creado por el Real Decreto 758/1996, de 5 de mayo, de reestructuración de Departamentos ministeriales; por este motivo también procede encargar a dicho Ministerio la relación de la Administración General del Estado con el Colegio Oficial de Geólogos, al amparo de la facultad que al respecto atribuye al Gobierno el artículo 2 de la mencionada Ley 73/1978.

En su virtud, a propuesta de los Ministros de Medio Ambiente y de Ciencia y Tecnología, de acuerdo con el Consejo de Estado y previa deliberación del Consejo de Ministros en su reunión del día 7 de diciembre de 2001,

DISPONGO:

Artículo único. *Aprobación de los Estatutos.*

Se aprueban los Estatutos del Colegio Oficial de Geólogos que figuran en el anexo de este Real Decreto.

Disposición derogatoria única. *Derogación de Estatutos.*

Queda derogado el Real Decreto 1709/1981, de 19 de junio, por el que se aprueban los Estatutos del Colegio Oficial de Geólogos.

Disposición final primera. *Relación del Colegio con la Administración General del Estado.*

El Colegio Oficial de Geólogos se relacionará con la Administración General del Estado a través del Ministerio de Medio Ambiente.

Disposición final segunda. *Salvaguardia de competencias.*

Lo dispuesto en este Real Decreto se entiende sin perjuicio de que las Comunidades Autónomas, al amparo de las competencias que tienen atribuidas en materia de Colegios Profesionales, puedan constituir Colegios de Geólogos en sus respectivos territorios y aprobar sus Estatutos.

Disposición final tercera. *Entrada en vigor.*

Este Real Decreto entrará en vigor el día siguiente al de su publicación en el «Boletín Oficial del Estado».

ANEXO
Estatutos del Colegio Oficial de Geólogos

TÍTULO I
Del Colegio

CAPÍTULO I
Constitución y fines

Artículo 1.

El Ilustre Colegio Oficial de Geólogos de España, creado por Ley 73/1978, de 26 de diciembre, es una corporación de derecho público, amparada por la Ley y reconocida por el Estado, con personalidad jurídica propia y capacidad plena para el ejercicio de sus funciones y cumplimiento de sus fines. Gozará de todos los efectos del rango y preeminencia atribuidos a esta clase de entidades, siendo su duración ilimitada.

Podrá adquirir y poseer toda clase de bienes, administrarlos o enajenarlos y darle el destino que mejor convenga a los intereses profesionales; comparecer ante los Tribunales de Justicia y autoridades administrativas, a fin de ejercitar cuantas acciones, excepciones y peticiones estime procedentes en defensa de la profesión, de su patrimonio o que dimanen en general de los derechos que le estén otorgados por estos Estatutos, por la Ley 2/1974, de 13 de febrero, sobre Colegios Profesionales, modificada por la Ley 74/1978, de 28 de diciembre, de normas reguladoras de los Colegios Profesionales, y por la Ley 7/1997, de 14 de abril, de medidas liberalizadoras en materia de Colegios Profesionales, y por las demás disposiciones concordantes.

Artículo 2.

El Ilustre Colegio Oficial de Geólogos de España (en adelante el Colegio), es la única corporación legitimada para elevar a los poderes públicos los problemas y aspiraciones de la profesión, asumiendo en tal sentido la representación del colectivo profesional.

No obstante, cuando alguno o algunos de los colegiados deseen formular peticiones o reclamaciones ante los Organismos públicos, podrán solicitar del Colegio que sean cursadas a través del mismo, quien les dará el cauce adecuado, informándoles previamente, en su caso.

Artículo 3.

Los principios esenciales de su funcionamiento se basan en la igualdad de todos sus miembros ante los Estatutos y Reglamentos de régimen interior colegiales y la elección de los órganos directivos, la adopción de acuerdos y resoluciones por procedimientos democráticos.

Artículo 4.

Los fines esenciales del Colegio son la ordenación, en el ámbito de su competencia, de la actividad o ejercicio de la profesión geológica: la representación exclusiva y defensa de los intereses de la misma, sin perjuicio de las competencias de las Administraciones públicas y la libertad, a título individual de los colegiados, para la afiliación o encuadramiento en organizaciones sindicales y/o patronales.

Artículo 5.

Otros fines específicos son: la salvaguardia y observancia de los principios deontológico y ético-sociales de la profesión geológica y la aplicación de los mismos, el fomento de la solidaridad entre los geólogos, la gestión a todos los niveles del aumento cualitativo y cuantitativo de puestos de trabajo, así como evitar la competencia desleal y el intrusismo en campos de actividad profesional de los geólogos.

Artículo 6.

El emblema del Colegio es un martillo y una piqueta de geólogo cruzados en aspa a los que se superpone una G mayúscula (Geología) cuyo centro geométrico coincida con el del cruce de los martillos, orlados por una rama de palma a la derecha y una de laurel a la izquierda, con un lazo inferior que los une.

Las siglas oficiales del Colegio serán I.C.O.G. iniciales de las palabras Ilustre Colegio Oficial de Geólogos.

CAPÍTULO II**Funciones****Artículo 7.**

Son funciones del Colegio:

1. Promocionar las actividades y estudios en materia de geología y facilitar a los colegiados el ejercicio de la profesión.

2. Informar los proyectos de Ley y disposiciones de cualquier rango que se refieran a condiciones generales de funciones profesionales del geólogo, así como a su ámbito de actuación.

3. Realizar estudios, emitir informes y dictámenes, elaborar estadísticas y otras actividades relacionadas con sus fines que sean solicitadas por las Administraciones públicas del Estado, de las Comunidades Autónomas y de los entes locales, por otras instituciones y organismos o aquellos cuya necesidad sea establecida por la Junta de Gobierno del Colegio.

4. Asumir las funciones que por Ley y otras disposiciones le sean encomendadas para el cumplimiento de sus fines.

5. Prestar colaboración, cuando sea preceptivo o sea requerido para ello por el Órgano administrativo competente, en la elaboración de planes de estudios, informar las normas de organización de los centros docentes correspondientes a la profesión geológica, mantener permanentemente contacto con las Facultades que preparen para el ejercicio de la profesión geológica y así como preparar la información necesaria para facilitar el acceso a la vida profesional de los nuevos profesionales.

6. Representar y defender la profesión ante las Administraciones públicas en sus distintos niveles, Instituciones, Tribunales y particulares, como parte afectada en cuantos

litigios afecten a los intereses profesionales y ejercitar el derecho de petición, conforme a la Ley.

7. Facilitar a los Tribunales la relación de colegiados que pudieran ser requeridos para intervenir como peritos en asuntos judiciales o designarlos por sí mismos según proceda.

8. Nombrar representantes para jurados, tribunales y concursos de oposición, siempre que sea requerido para ello.

9. Procurar la armonía y colaboración entre los colegiados, impidiendo la competencia desleal entre los mismos.

10. Adoptar las medidas conducentes a evitar el intrusismo profesional.

11. Organizar actividades y servicios de tipo profesional, formativo, cultural, medioambiental, asistencial, de previsión, etc., y otros análogos para los colegiados.

12. Ordenar el ejercicio de la profesión, velando por la ética y dignidad profesional, ejerciendo las facultades disciplinarias en el orden colegial y profesional.

13. Intervenir, en vía de conciliación o arbitraje en las cuestiones y discrepancias que, por motivos profesionales se susciten entre los colegiados.

14. Resolver, a instancia de las partes interesadas, las discrepancias que puedan surgir sobre el cumplimiento de las obligaciones dimanantes de los trabajos realizados por los colegiados en el ejercicio de la profesión de geólogo.

15. Establecer los baremos de honorarios profesionales orientativos. Asimismo le compete la revisión de los citados baremos.

16. Encargarse del cobro de las percepciones, remuneraciones u honorarios profesionales, cuando así lo solicite cada colegiado, estableciendo los servicios adecuados, de acuerdo con las condiciones que se determinan en el Reglamento de régimen interior.

17. Visar los trabajos profesionales de los colegiados, según lo que se establezca en este Estatuto y en el Reglamento de régimen interior.

18. Asesorar a los colegiados en sus relaciones con las Administraciones públicas y las empresas, sin perjuicio de la acción sindical que les corresponda a los colegiados.

19. Asumir la representación de la profesión ante la Federación Europea de Geólogos y entidades similares en otras naciones.

20. Cumplir y hacer cumplir a los colegiados las Leyes y disposiciones que se refieren a la profesión, así como los Estatutos y Reglamentos de régimen interior del Colegio y las normas y decisiones adoptadas por los Órganos colegiales en materia de su competencia.

21. Cuantas otras funciones que redunden en beneficio de la profesión.

CAPÍTULO III

Organización

Artículo 8.

El Colegio estará compuesto por todos los colegiados, cuyo conjunto constituye la Asamblea General, que es el órgano supremo de la corporación para la toma de decisiones en la forma establecida en el capítulo I del Título IV de estos Estatutos.

Como órgano permanente de la Asamblea General actuará la Junta de Gobierno, encargada de la ejecución de los acuerdos de aquélla con las prerrogativas y funciones que se le conceden en el capítulo II del Título IV de los presentes Estatutos.

En el seno de la Junta de Gobierno podrá ser nombrada por ésta una Comisión Permanente para el seguimiento y control de las actividades del Colegio.

Artículo 9.

El ámbito del Colegio estará integrado y abarcará la totalidad del territorio español.

Artículo 10.

Dentro del Colegio podrán organizarse delegaciones en el ámbito de una o varias Comunidades Autónomas en función de las necesidades que se estimen en cada caso. Para la creación de una delegación será necesario que lo solicite el 75 por 100 de los colegiados con derecho a voto, residentes en el ámbito territorial de la delegación, siempre que este

porcentaje sea superior a treinta (30) colegiados y se presente, junto con la referida solicitud, el correspondiente plan de viabilidad económica de la delegación, que deberá ser aprobado por la Junta de Gobierno y la Asamblea General de colegiados.

Artículo 11.

Cuando las circunstancias lo aconsejen podrán crearse los órganos de control o asesoramiento que estime necesarios la Asamblea General, bajo cuyo mandato actuarán siempre.

Artículo 12.

La sede del Colegio radicará en Madrid, donde tendrá su domicilio social, sin perjuicio del que se acuerde para las Delegaciones Territoriales, según las previsiones contenidas en los Estatutos.

TÍTULO II

De los colegiados

CAPÍTULO I

Colegiación

Artículo 13.

1. En concordancia con lo dispuesto en el artículo 3.2. de la Ley 2/1974, de 13 de febrero, reguladora de los Colegios Profesionales, modificada por la Ley 7/1997, de 14 de abril, de medidas liberalizadoras en materia de Colegios Profesionales («Boletín Oficial del Estado» del 15), es requisito indispensable para el ejercicio de la profesión colegiada de geólogo, hallarse incorporado al Colegio y que el colegiado no esté sancionado por suspensión o expulsión temporal o definitiva del Colegio, de acuerdo con lo tipificado en el artículo 84 de estos Estatutos.

2. La profesión de geólogo es distinta de las titulaciones académicas quedando reservado su ejercicio a los miembros del Colegio.

Artículo 14.

Tienen derecho a la colegiación:

1. Todos los ciudadanos españoles y extranjeros que acrediten, mediante las formas legalmente establecidas, estar en posesión del título oficial de Licenciado en Geología, o bien los títulos oficiales que se homologan a éste, de acuerdo con lo establecido por el Real Decreto 1954/1994, de 30 de septiembre, sobre homologación de títulos a los del Catálogo de Títulos Universitarios Oficiales, creado por el Real Decreto 1497/1987, de 27 de noviembre.

De igual modo, se prevé que podrán ser miembros del Colegio, aquellos titulados que posean un título universitario superior que provenga del desglosamiento de los títulos mencionados anteriormente en otros relativos a áreas concretas de la Geología.

Asimismo, se podrán integrar en el Ilustre Colegio Oficial de Geólogos de España, aquellos Licenciados y Doctores en Ciencias Naturales que hayan sido miembros de la Asociación de Geólogos Españoles (AGE).

2. Todos los ciudadanos de la Unión Europea o signatarios del Acuerdo sobre el Espacio Económico Europeo cuyos títulos hayan sido reconocidos por el Departamento ministerial competente a los efectos de poder ejercer la profesión de Geólogo en España, de conformidad con el procedimiento establecido en la Directiva 89/48 CEE, de 21 de diciembre de 1988, incorporada al ordenamiento jurídico mediante Real Decreto 1665/1991, de 25 de octubre (modificado por el Real Decreto 1754/1998, de 31 de julio) y la Orden ministerial de 2 de octubre de 1995.

Aquellos que tengan vigente el título de Geólogo Europeo, expedido por la Federación Europea de Geólogos (FEG), deberán cumplimentar, en su caso, la homologación en España de sus títulos académicos por los órganos competentes.

3. Podrán ser miembros del Colegio todos los españoles y extranjeros que acrediten, igualmente de modo legal, estar en posesión de un título universitario superior, de carácter oficial, expedido por una Universidad extranjera que haya sido homologado al título oficial de Licenciado en Geología.

Artículo 15.

La decisión respecto a la admisión como colegiado compete a la Junta de Gobierno del Colegio, la que una vez recibida la oportuna solicitud de colegiación, acompañada de las pruebas documentales necesarias que acrediten su derecho al ejercicio de la profesión de geólogo, acordará la colegiación. La admisión se considerará firme si en el plazo de treinta días, desde la fecha de solicitud, la Junta de Gobierno no hubiere acordado denegarla.

Una vez resuelta favorablemente la solicitud de admisión, será preciso, para formalizar el ingreso en el Colegio, pagar la cuota de incorporación que tenga señalada en aquel momento la Asamblea General de colegiados.

Contra las Resoluciones denegatorias de colegiación podrá interponerse recurso potestativo de reposición ante la Junta de Gobierno del Colegio, como trámite previo a la Jurisdicción Contencioso-Administrativa, en su caso.

Artículo 16.

Los colegiados perderán esta condición:

1. A petición propia, notificando por escrito su propósito, a la Secretaría del Colegio.
2. Por no satisfacer las cuotas ordinarias y/o extraordinarias correspondientes a un año natural.
3. Por sentencia firme que lleve consigo la accesoria de inhabilitación para el ejercicio profesional.
4. Como sanción disciplinaria por incumplimiento grave de sus deberes de colegiado, a tenor de los artículos 84 y 85 de estos Estatutos.

Artículo 17.

Se recupera la condición de colegiado:

1. Cuando se solicite la reincorporación, si la baja fue a petición propia.
2. Cuando se abonen las cuotas pendientes, si fue por falta de pago.
3. Cuando se obtenga la rehabilitación y se solicite la admisión y sea aceptada por la Junta de Gobierno del Colegio.

CAPÍTULO II

Derechos de los colegiados

Artículo 18.

Son derechos de los colegiados:

1. Obtener el visado y registro de todo tipo de documentos profesionales realizados para terceros, quedando constancia de los mismos en el Colegio.
2. Recibir y recabar información sobre las actividades del Colegio. Expresar libremente y sin censura previa su opinión sobre cualquier aspecto profesional y corporativo en los medios de comunicación colegiales.
3. Examinar archivos, registros y cuentas del Colegio según disponga el Reglamento de régimen interior.
4. Participar en las Asambleas Generales pudiendo ser elector y elegido para los distintos órganos de gobierno, según se establece en estos Estatutos.

5. Interponer los recursos procedentes ante la Junta de Gobierno, y ante la Asamblea General del Colegio frente a todos aquellos actos o decisiones, que estime que perjudican sus derechos o sean contrarios a estos Estatutos, aduciendo las pruebas pertinentes.

6. Promover la convocatoria de Asambleas Generales extraordinarias según se establece en estos Estatutos.

7. Formular quejas ante la Junta de Gobierno del Colegio contra la actuación como directivo de cualquiera de los miembros que componen los órganos rectores.

8. Utilizar cuantos servicios tenga el Colegio.

9. Ejercer cuantos derechos se deduzcan de estos Estatutos y demás disposiciones en vigor.

CAPÍTULO III

Deberes de los colegiados

Artículo 19.

Serán deberes de los colegiados:

1. Ejercer la profesión con probidad, decoro y moralidad.

2. Guardar la consideración y respeto debido a los miembros rectores del Colegio y demás compañeros de profesión.

3. Asistir a las asambleas, juntas, reuniones y citaciones colegiales para las que fuese convocado.

4. Someter al visado colegial todos los trabajos profesionales tipificados en el Título III, considerándose la omisión de esta obligación falta grave de las comprendidas en el Título VIII de estos Estatutos.

5. Satisfacer a su tiempo las cuotas ordinarias y extraordinarias acordadas por la Asamblea General.

6. Cumplir los acuerdos de la Asamblea General de colegiados y demás órganos de Gobierno del Colegio.

7. Guardar escrupulosamente el secreto profesional, incluidas las informaciones confidenciales establecidas por el Colegio.

8. Expresar específicamente el término «Geólogo» en los documentos que sean consecuencia de su actuación profesional.

9. Desempeñar los cargos directivos para los que fueron elegidos, salvo en los casos debidamente justificados.

10. Comunicar al Colegio todo acto de intrusismo que llegue a su conocimiento, así como los casos de ejercicio ilegal, tanto por no colegiación como por hallarse suspendido o inhabilitado el denunciado.

11. Participar activa y responsablemente en la vida colegial asumiendo con el máximo interés las responsabilidades que le sean encomendadas.

12. Fomentar el compañerismo y no perjudicar por acción u omisión los derechos de otros colegiados.

13. Abstenerse de intervenir en ningún trabajo profesional para el que haya sido designado anteriormente otro colegiado, sin obtener la previa venia del sustituido.

Los colegiados que hayan de encargarse de la realización de un trabajo encomendado a otro colegiado previamente, deberán solicitar su venia, salvo que exista renuncia escrita e incondicionada a proseguir el encargo por parte del anterior colegiado.

La venia, excepto en caso de urgencia justificable, deberá ser solicitada con carácter previo y por escrito, sin que el colegiado requerido pueda denegarla y con la obligación por su parte de devolver la documentación en su poder y facilitar al nuevo colegiado la información necesaria para continuar el encargo.

El colegiado sustituido tendrá derecho a reclamar los honorarios que correspondan a su intervención profesional y el sustituto tendrá el deber de colaborar diligentemente en la gestión de su pago.

En caso de discrepancia la venia se otorgará por la Junta de Gobierno del Colegio.

En ningún caso, la venia del sustituido puede condicionarse al previo abono o aseguramiento de los honorarios del profesional sustituido.

TÍTULO III
Del ejercicio de la profesión

CAPÍTULO I
Condiciones generales

Artículo 20.

1. Para ejercer la profesión de Geólogo es requisito indispensable estar colegiado en el Ilustre Colegio Oficial de Geólogos de España (ICOG).

2. Sólo puede utilizar la denominación de geólogo quien lo sea de acuerdo con el apartado anterior.

3. Los Doctores, Licenciados en Geología, Ingenieros Geólogos y otros títulos académicos que posean un título universitario superior que provenga del desglosamiento de los títulos mencionados anteriormente en otros relativos a áreas concretas de la geología, sólo podrán utilizar la expresión de «Licenciado, Doctores en Geología o Ingenieros Geólogos» o la titulación académica correspondiente.

Artículo 21.

Conforme a lo previsto en el artículo 36 de la Constitución Española, la Ley regulará el ejercicio de la profesión titulada de Geólogo y las actividades para cuyo ejercicio es obligatoria la incorporación al Ilustre Colegio Oficial de Geólogos de España.

Sin perjuicio de lo anterior, así como de las atribuciones profesionales y normas de colegiación que se contengan en las leyes reguladoras de otras profesiones, el Ilustre Colegio Oficial de Geólogos de España considera funciones que puede desempeñar el Geólogo en su actividad profesional, las que a título enunciativo se relacionan a continuación:

1. Estudio, identificación y clasificación de los materiales y procesos geológicos, así como de los resultados de estos procesos.

2. Estudio, identificación y clasificación de los restos fósiles, incluyendo las señales de actividad orgánica.

3. Investigación, desarrollo y control de calidad de los procesos geológicos aplicados a la industria, construcción, minería, agricultura, medio ambiente y servicios.

4. Estudios y análisis geológicos, geoquímicos, petrográficos, mineralógicos espectrográficos y demás técnicas aplicables a los materiales geológicos.

5. Elaboración de cartografías geológicas y temáticas relacionadas con las Ciencias de la Tierra.

6. Asesoramiento científico y técnico sobre temas geológicos.

7. **(Anulado)**

8. **(Anulado)**

9. Proyectos y dirección de trabajos de exploración e investigación de recursos geomineros.

10. **(Anulado)**

11. **(Anulado)**

12. Identificación, estudio y control de los fenómenos que afecten a la conservación del Medio Ambiente.

13. Organización y dirección de espacios naturales protegidos cualquiera que sea su grado de protección, parques geológicos y museos de ciencias.

14. Estudios, informes y proyectos de análisis de tratamiento de problemas de contaminación minera e industrial.

15. Estudios de impacto ambiental.

16. Elaboración y dirección de planes y proyectos de restauración de espacios afectados por actividades extractivas.

17. Estudios y proyectos de protección y descontaminación de suelos alterados por actividades industriales, agrícolas y antrópicas.

18. Estudios y proyectos de ubicación, construcción y sellado de vertederos de residuos sólidos urbanos y depósitos de seguridad de residuos industriales y radiactivos.
19. Gestión de planes sectoriales de residuos urbanos, industriales y agrarios.
20. Planificación de la sensibilización ambiental.
21. Actuaciones de protección ambiental.
22. Estudio, evaluación, difusión y protección del Patrimonio Geológico y Paleontológico Español.
23. Educación geológica, paleontológica y medioambiental. Geología educativa y recreativa.
24. Enseñanza de la Geología en los términos establecidos por la legislación educativa.
25. **(Anulado)**
26. Identificación y deslinde del Dominio Público Hidráulico y del Dominio Marítimo-Terrestre.
27. Estudios oceanográficos.
28. Estudios geológicos relacionados con la dinámica litoral y regeneración de playas.
29. Estudios del terreno en las obras civil y edificación para su caracterización geológica.
30. Elaboración de estudios, anteproyectos y proyectos de Ingeniería Geológica.
31. Control de calidad, para la caracterización geológica de terrenos.
32. Dirección técnica y supervisión de sondeos de reconocimiento, muestreo, ensayos «in situ» y ensayos de laboratorio.
33. Dirección técnica, supervisión y seguimiento de campañas de investigación de campo para caracterización geológica de terrenos en estudios previos, anteproyectos y proyectos de obras civil y de edificación.
34. Estudios y proyectos sísmicos y de prospección geofísica para caracterización geológica de terrenos.
35. Estudios de riesgos geológicos y naturales.
36. Dirección y redacción de estudios geológicos y ambientales para normas subsidiarias municipales y planes y directrices de ordenación del territorio.
37. Estudios, proyectos y cartografías edafológicas.
38. Estudios y proyectos de teledetección y sistemas de información geográfica aplicados a la geología.
39. Geología planetaria.
40. Todas aquellas actividades profesionales que guarden relación con la Geología y las Ciencias de la Tierra.

Artículo 22.

1. La profesión de geólogo puede ejercitarse de forma individual, asociada o en relación laboral con cualquier empresa pública o privada.

2. En cualquier caso, el ejercicio de la profesión se basa en el respeto a la independencia del criterio profesional, sin límites ilegítimos o arbitrarios en el desarrollo del trabajo y en el servicio a la comunidad.

3. A los efectos de los presentes Estatutos, se entiende por ejercicio de la profesión de geólogo la redacción de proyectos y demás trabajos profesionales que se realicen al amparo de su título profesional en cualquiera de las actividades para las que faculta dicho título. Tanto si lo verifican de modo individual como si dirigen o dependen de empresas, entidades, explotaciones industriales, o negocios relacionados con la geología.

Todo ello con independencia de que el trabajo sea realizado por encargo de una persona física o jurídica o una entidad pública, con la excepción que se señala en el párrafo siguiente.

No tendrá el concepto de ejercicio profesional, a efectos de estos Estatutos, el trabajo realizado para las Administraciones públicas por los colegiados ligados a ellas por una relación laboral o estatutaria, en razón del cargo o función que desempeñan. A tal efecto no se consideran Administración pública las sociedades mercantiles pertenecientes a aquéllas.

Artículo 23.

El ejercicio de la profesión de geólogo se realizará en régimen de libre competencia y estará sujeto, en cuanto a la oferta de servicios y fijación de su remuneración, a la Ley sobre

Defensa de la Competencia y a la Ley sobre Competencia Desleal. Los acuerdos, decisiones y recomendaciones del Colegio con trascendencia económica observarán inexcusablemente los límites del artículo 1 de la Ley 16/1989, de 17 de julio, de Defensa de la Competencia.

Artículo 24.

Se mantendrá el secreto profesional en todas aquellas actuaciones que por su carácter así lo requiera. En todas las cuestiones profesionales se guardarán las normas éticas comúnmente aceptadas.

Artículo 25.

Los colegiados en el ejercicio de la profesión tendrán derecho al asesoramiento jurídico por parte del Colegio, tanto en aspectos profesionales como laborales.

Artículo 26.

El visado es un acto colegial de control profesional que comprende los siguientes extremos: acreditación de la identidad y habilitación legal del profesional debidamente colegiado; comprobación de la suficiencia y corrección formales de la documentación integrante del trabajo y de cuantas especificaciones exija la normativa de aplicación del mismo; la observancia y el cumplimiento de cuantas normas integren el ordenamiento jurídico, así como de los acuerdos y decisiones colegiales, revistan o no aquel carácter.

En ningún caso el visado comprenderá los honorarios ni las demás condiciones contractuales, cuya determinación se deja al libre acuerdo de las partes.

CAPÍTULO II

En el ejercicio libre

Artículo 27.

Cuando se realicen trabajos concretos y determinados para terceros, deberán reflejarse obligatoriamente en las Hojas Oficiales de Encargo del Colegio que necesariamente tendrán los colegiados.

Artículo 28.

Todos los trabajos, dictámenes, peritaciones, informes de cualquier rango, etc., serán visados por el Colegio, quedando en éste constancia de los mismos.

Artículo 29.

El Colegio cobrará una cantidad por el visado, según las tarifas aprobadas por el Colegio.

CAPÍTULO III

En relación con los entes públicos y privados

Artículo 30.

El Colegio establecerá un servicio de cobro de honorarios profesionales. Dicho servicio se prestará sólo cuando el colegiado lo solicite libre y expresamente. Reglamentariamente se determinarán las condiciones de prestación del mismo.

Artículo 31.

Los colegiados presentarán a sus clientes una nota-encargo o presupuesto que contendrá como mínimo la determinación suficiente del objeto de la prestación y su coste previsto o previsible.

Los colegiados no comunicarán al Colegio, para su control o visado, la nota-encargo del trabajo profesional, salvo requerimiento justificando en el curso de un procedimiento disciplinario-deontológico.

Artículo 32.

1. Los trabajos profesionales de estudios previos, anteproyectos, planes, proyectos, direcciones de obras y de explotación, certificaciones de obras, informes y otros trabajos comprendidos en las actividades profesionales de los geólogos con su correspondiente contraprestación económica, ya sean ejecutadas total o parcialmente y las modificaciones de los mismos, han de ser sometidos por sus colegiados autores o actuantes al visado colegial, cuando:

a) Hayan de ser presentados a las Administraciones públicas para obtener el correspondiente informe, aprobación, adjudicación, concesión, autorización, permiso o licencia.

b) Hayan de ser entregados a terceras personas que no estén en relación laboral o asociada con el colegiado autor.

2. No están sujetos a visado colegial los trabajos desarrollados por los colegiados en el ejercicio y ámbito de su relación de servicio funcionarial, administrativo o laboral con las Administraciones públicas.

TÍTULO IV

De la dirección y administración

CAPÍTULO I

Asamblea General

Artículo 33.

El Colegio será regido y administrado por la Asamblea General y la Junta de Gobierno.

Artículo 34.

La Asamblea General es el órgano supremo de expresión de la voluntad del Colegio. Los acuerdos de la misma obligan a todos los colegiados.

Artículo 35.

El Colegio celebrará Asamblea General ordinaria una vez al año, entre el quince de marzo y el quince de abril. La fecha será anunciada por la Junta de Gobierno, con al menos dos meses de anticipación y convocada por el Presidente, incluyendo el orden del día de la misma.

Artículo 36.

El Colegio celebrará Asamblea General extraordinaria cuando lo considere necesario la Junta de Gobierno, cuando lo pidan con su firma el 10 por 100 de los colegiados o cuando lo soliciten oficialmente tres Delegaciones.

Artículo 37.

Las citaciones para la Asamblea General extraordinaria deberán ir acompañadas del orden del día y se remitirán con quince días de anticipación a la fecha fijada por dicha Junta. En los casos de urgencia, la Junta de Gobierno podrá acortar este plazo.

Artículo 38.

1. Las Asambleas Generales extraordinarias serán competentes para proponer la aprobación o modificación de los Estatutos del Colegio; autorizar a la Junta de Gobierno la enajenación de bienes inmuebles de la corporación; aprobar o censurar la actuación de la Junta de Gobierno o de sus miembros; formular peticiones a los poderes públicos conforme a las leyes y exponer cualquier otro tipo de proposición dentro del marco de la legalidad vigente.

2. La moción de censura sólo podrá plantearse en Asamblea General extraordinaria convocada al efecto, como único punto del orden del día, mediante petición suscrita al menos del 25 por 100 de los colegiados, expresando con claridad las razones en que se funde.

Artículo 39.

Todos los colegiados no suspendidos de tal derecho podrán asistir con voz y voto a las Asambleas Generales. Los colegiados que no puedan asistir a la Asamblea General podrán delegar su voto por escrito.

Artículo 40.

A fin de facilitar la asistencia a las Asambleas Generales del Presidente o de un miembro en representación de cada uno de los Consejos de Gobierno de las Delegaciones del Colegio, la Tesorería de cada Delegación abonará los gastos de viaje y estancia de su representante.

Artículo 41.

Serán funciones de la Asamblea General ordinaria anual prevista en el artículo 35 de estos Estatutos:

1. Aprobar los Reglamentos de régimen interior y sus modificaciones.
2. Conocer y sancionar la memoria de actividades de la Junta de Gobierno, así como las Memorias de Actividades de los Consejos de Gobierno de las Delegaciones, la gestión de los demás organismos y comisiones del Colegio y los acontecimientos de más relieve en la vida colegial y profesional.
3. Aprobar los presupuestos y estado de cuentas anuales. El Colegio podrá hacer presupuesto efectivo, o el de resultados o adicional, los cuales deberán ser aprobados conjuntamente al final del ejercicio.
4. Aprobar, mediante normas de carácter general, las variaciones en las remuneraciones y gratificaciones de cuantos las perciban con cargo al presupuesto del Colegio.
5. Aprobar las normas generales que deban seguirse en materia de la competencia del Colegio.
6. Determinar las variaciones de las cantidades que debe de satisfacer cada colegiado por derechos de incorporación, cuotas ordinarias y extraordinarias o por otros conceptos.
7. Tomar acuerdos sobre los asuntos incluidos en el orden del día por iniciativa de la Junta de Gobierno o de un grupo de colegiados que sume al menos el 5 por 100 de éstos.

Artículo 42.

Las sesiones presentarán necesariamente el siguiente orden del día como mínimo:

1. Discusión, y en su caso aprobación, de la Memoria de la Junta de Gobierno en el año anterior, previo informe de su Presidente.
2. Discusión, y en su caso aprobación, de las Memorias de Actividades de los Consejos de Gobierno de las Delegaciones del año anterior, previo informe de sus respectivos Presidentes.
3. Discusión, y en su caso aprobación, de la cuenta general de ingresos y gastos del año anterior, previo informe del Tesorero.

4. Discusión, y en su caso, aprobación del presupuesto presentado por la Junta de Gobierno del Colegio del año en curso, así como las propuestas de normas generales de remuneraciones y gratificaciones del personal.

5. Discusión, y en su caso aprobación, de la Memoria de Actividades de la Comisión Nacional de Evaluación de Títulos Profesionales, previo informe de su Presidente.

6. Dictámenes y proposiciones que figuren en el orden del día.

7. Elecciones de nuevos cargos cuando corresponda.

8. Ruegos y preguntas que hayan sido formulados por escrito.

Los ruegos y preguntas deberán ser formulados necesariamente seis días antes de la Asamblea General ordinaria.

Artículo 43.

Las Asambleas Generales extraordinarias sólo podrán ocuparse del asunto o asuntos objetos de la convocatoria.

Artículo 44.

Para constituirse y deliberar la Asamblea General de colegiados en primera convocatoria se necesitará que los asistentes a la misma representen la mitad más uno de los votos totales. Si en primera convocatoria no hubiera número suficiente de concurrentes, podrá celebrarse la Asamblea General transcurrida media hora, cualquiera que sea el número de los asistentes, presentes o representados, con derecho a voto.

Los acuerdos de la Asamblea General serán tomados por mayoría de votos de los asistentes a la misma, o que se hallen debidamente representados, salvo lo dispuesto para la disolución del Colegio.

Las votaciones serán secretas cuando lo pidan por lo menos veinte de los colegiados presentes o representados, o cuando se refieran a cuestiones cuya índole lo aconseje, a juicio del Presidente.

Los acuerdos válidamente adoptados por la Asamblea General de colegiados obligan a todos ellos, incluso a los ausentes.

Se levantarán actas de las reuniones que celebre la Asamblea General y se extenderá en su libro especial, firmadas por el Presidente, el Secretario y por dos interventores designados por la Asamblea General.

Artículo 45.

El Colegio redactará su Reglamento de régimen interior, que, una vez aprobado por la Junta de Gobierno, habrá de ser ratificado por la Asamblea General.

CAPÍTULO II

Órganos de Gobierno

Sección 1.ª De la composición y funciones de la Junta de Gobierno

Artículo 46.

La gestión directiva del Colegio corresponderá a la Junta de Gobierno, constituida por un Presidente, dos Vicepresidentes, un Tesorero, un Secretario, un Vicesecretario y un número de vocales, que estará en relación con el número de colegiados, sin que en ningún caso pueda ser inferior a cinco ni superior a diez, asistiendo con voz y voto además el Presidente o alternativamente un miembro del Consejo de Gobierno en representación de cada una de las Delegaciones Autonómicas constituidas en el Colegio.

Artículo 47.

1. La Junta de Gobierno asume la plena dirección y administración del Colegio para la consecución de sus fines, sin perjuicio de las facultades de la Asamblea General.

2. La Junta de Gobierno adoptará sus acuerdos por mayoría de votos de los miembros presentes, decidiendo en caso de empate el voto de calidad del Presidente.

Artículo 48.

Son atribuciones de la Junta de Gobierno:

A) Con relación al ejercicio profesional:

1. Elaborar y proponer a la Asamblea General de colegiados la reforma de los Reglamentos de Régimen Interior y especiales del Colegio.

2. Resolver sobre la admisión de los titulados que deseen incorporarse al Colegio, pudiendo delegar esta facultad en el Presidente y Secretario, en casos de urgencia, que serán sometidos a la ratificación de la Junta de Gobierno.

3. Velar por la elevada conducta social y profesional de los colegiados entre sí, en relación con el ejercicio de la profesión y con el Colegio, y que en el desempeño de su función desplieguen una alta competencia profesional.

4. Impedir y perseguir ante los Tribunales de Justicia el intrusismo y los casos de ejercicio profesional en los que no se cumplieran las vigentes disposiciones legales y reglamentarias.

5. Visar la documentación de los proyectos que hayan de tener curso administrativo por medio del sello del Colegio y visar de igual modo todos los proyectos e informes de carácter privado, periciales, valoraciones, etc., de los cuales deberá quedar copia archivada en el Colegio.

6. Emitir estudios, dictámenes, alegaciones, recursos e informes en los casos previstos en el Reglamento o cuando sea requerido para ello el Colegio por las Administraciones públicas, los Tribunales de Justicia, entidades o particulares.

7. Facilitar a los Tribunales de Justicia, conforme a las leyes, la relación de colegiados que pudieran ser requeridos para intervenir como peritos en los asuntos judiciales, o designarlos por sí mismo, según proceda.

8. Convocar y llevar a efecto la elección de cargos de la Junta de Gobierno, de las Comisiones de Gobierno de las Delegaciones y nombrar los miembros, del Comité Deontológico, del Comité Nacional de Evaluación de títulos Profesionales y otras Comisiones que se establezcan.

9. Intervenir, en vía de conciliación o arbitraje, en las cuestiones que, por motivos profesionales, se susciten entre los colegiados.

10. Resolver por laudos, a instancia de las partes interesadas, las discrepancias que puedan surgir sobre el cumplimiento de las obligaciones dimanantes de los trabajos realizados por los colegiados en el ejercicio de la profesión.

11. Informar a los colegiados con prontitud de cuantas cuestiones importantes puedan afectarles, ya sean de índole corporativa, colegial, profesional o cultural, de las que la Junta de Gobierno tenga noticias en el ejercicio de su función o en el de alguno de sus miembros o representantes de ellos.

12. Establecer las normas de concursos y premios.

B) Con relación a las corporaciones oficiales y particulares:

1. Ostentar la representación y defensa de la profesión ante las Administraciones públicas, Instituciones, Tribunales, entidades y particulares con legitimación para ser parte en cuantos litigios afecten a los intereses profesionales y ejercitar el derecho de petición conforme al artículo 29 de la Constitución Española y las leyes que lo desarrollan.

2. Gestionar y desarrollar aquellas mejoras técnico-científicas que se consideren beneficiosas para el interés de la sociedad y de la profesión.

3. Ostentar la representación del Colegio en aquellos actos que establezcan las leyes para el cumplimiento de sus fines.

4. Designar a los representantes del Colegio en los Consejos y Organismos consultivos de las Administraciones públicas en materia de su competencia.

5. Designar a los colegiados que ejerzan las funciones que puedan serles encomendadas al Colegio, o que éste acuerde realizar por iniciativa propia.

6. Informar de palabra o por escrito, en nombre del Colegio, ante el Parlamento u órganos legislativos, el Gobierno u órganos Ejecutivos y otros Organismos, acerca de cuantos proyectos o iniciativas lo requieran.

7. Defender, cuando lo estime procedente y justo, a los colegiados en el desempeño de las funciones de la profesión o con ocasión de las mismas.

C) Con relación a la vida económica del Colegio:

1. Recaudar, distribuir y administrar los fondos del Colegio.

2. Redactar los presupuestos y rendir cuentas anuales.

3. Proponer a la Asamblea General la inversión o disposición del patrimonio colegial.

4. Proponer a la Asamblea General la realización de una auditoría económica del Colegio de acuerdo como determine el Reglamento de régimen interior.

Artículo 49.

1. Corresponderá al Presidente:

a) La representación oficial del Colegio en las relaciones del mismo con los poderes públicos, corporaciones, entidades o particulares. Ejercerá funciones que reserva a su autoridad el Reglamento, presidirá las reuniones de las Juntas de Gobierno, las Asambleas Generales y todas aquellas Comisiones a que asista, dirigiendo las discusiones.

b) Expedir libramientos para la inversión de los fondos del Colegio.

2. Los Vicepresidentes llevarán a cabo todas aquellas funciones que le confiera el Presidente asumiendo las de éste en caso de vacante, ausencia, recusación, dimisión o enfermedad, debiendo para esto estar numerados por orden de votos obtenidos en la elección.

3. El Tesorero será responsable de la gestión económica del Colegio en la forma que determine el Reglamento de régimen interior del mismo.

4. El Secretario, y en su defecto el Vicesecretario, llevarán la documentación de actas, libros y acuerdos que sean necesarios y se deduzcan de las deliberaciones y mandatos de la Asamblea General, la Junta de Gobierno, la Presidencia y las disposiciones vigentes en la forma que determina el Reglamento de régimen interior del Colegio.

5. Los vocales gestionarán los servicios o áreas técnicas que la Junta de Gobierno acuerde, estando numerados por orden de votos obtenidos en la elección.

6. Cuando circunstancialmente en las Juntas de Gobierno no hubiese quien pudiera sustituir al Presidente, Vicepresidentes, Secretario, Vicesecretario y Tesorero, la Junta de Gobierno acordará a qué miembro de la misma corresponde esta sustitución.

Las bajas que pudieran producirse en la Junta de Gobierno, por causas debidamente justificadas, se cubrirán con carácter interino hasta que se celebre la elección reglamentaria en la Asamblea General.

La designación y nombramiento de los cargos interinos lo realizará la Junta de Gobierno, pudiendo resultar designado cualquier colegiado que goce de todos los derechos colegiales.

Artículo 50.

1. Cuando por cualquier causa la totalidad de los cargos de la Junta de Gobierno del Colegio queden vacantes, se constituirá una Junta Provisional que se hará cargo de las funciones de aquélla y que convocará en el plazo de 30 días, desde su constitución, las elecciones para la provisión de los cargos vacantes.

2. La Junta Provisional se constituirá por los dos colegiados más antiguos, los dos colegiados más recientes y los anteriores Presidentes de la Junta de Gobierno.

Sección 2.ª De la elección de la junta de gobierno

Artículo 51.

1. Los miembros de la Junta de Gobierno son elegidos por sufragio universal, igual, directo y secreto sobre candidaturas.

2. Dichas candidaturas podrán ser conjuntas para varios cargos, o individuales para cargos determinados.

Artículo 52.

1. Los cargos de la Junta de Gobierno del Colegio tendrán una duración de cuatro años, renovándose por la mitad cada dos años, por elecciones que se celebrarán entre el quince de marzo y el quince de abril y en las que tendrán derecho y deber de sufragio todos los colegiados que cumplan los requisitos expresados en el artículo 54.

2. La renovación se efectuará mediante votación directa y secreta y por mayoría de votos emitidos.

3. Las listas de los colegiados con derecho a voto serán expuestas en las sedes del Colegio, durante diez días y con una anticipación no inferior a veinte días, respecto a la fecha de la celebración de las elecciones.

4. Dentro de los tres días siguientes a la exhibición, podrán formularse las reclamaciones a que hubiera lugar, que serán resueltas por la Junta de Gobierno en el plazo de otros tres días.

Artículo 53.

1. Para ser elector y/o elegible será necesario contar con un año de antigüedad como colegiado, cumplido el 31 de diciembre del año anterior a la fecha de la elección, no haber sido sancionado judicial o disciplinariamente, salvo que se hubiese obtenido la rehabilitación y estar en pleno goce de sus derechos civiles y colegiales.

2. Además para ser elegido Presidente se precisará un mínimo de cinco años de colegiación.

3. Dentro de los veinte días siguientes a la convocatoria de las elecciones se podrán presentar en la Secretaría de la sede del Colegio las candidaturas; éstas deberán ser suscritas como mínimo, por diez colegiados con derecho a voto.

4. Ningún colegiado podrá presentarse como candidato a más de un cargo.

Artículo 54.

1. La convocatoria de la elección será con dos meses de antelación, por lo menos, en la fecha de celebración de las mismas que tendrán lugar entre el quince de marzo y el quince de abril.

2. La convocatoria de elecciones se efectuará por acuerdo de la Junta de Gobierno ; en ella se indicarán las vacantes que han de ser cubiertas, requisitos que han de reunir los candidatos, el programa de fechas de los distintos actos electorales, la aprobación del censo de electores y la composición del Comité Electoral.

3. El acuerdo de convocatoria será notificado, por escrito, a cada uno de los colegiados dentro de los diez días naturales siguientes a la fecha del acuerdo.

4. El acuerdo de convocatoria podrá ser objeto de recurso potestativo de reposición ante la Junta de Gobierno en el plazo de cinco días naturales siguientes a la fecha de notificación del acuerdo y será resuelto, por ésta, en el plazo de dos días hábiles siguientes a la fecha de impugnación. De su resolución se dará notificación, en escrito motivado, a las partes interesadas en el plazo de dos días hábiles siguientes.

Artículo 55.

1. El proceso electoral se iniciará con la constitución del Comité Electoral, acto que tendrá lugar el décimo día natural siguiente a contar de la fecha de acuerdo de convocatoria.

2. El Comité Electoral estará constituido por el Presidente y el Secretario del Colegio, que actuarán como Presidente y Secretario, respectivamente, de este Comité, dos miembros de la Junta de Gobierno designados por ésta y el colegiado más antiguo y el más moderno. Si alguno de ellos se presentara a la elección o reelección o se viera imposibilitado para el desempeño de sus funciones será sustituido por el que reglamentariamente le corresponda o por el que se siga o preceda en orden de antigüedad.

3. De la constitución del Comité Electoral se levantará acta.

4. Las mesas electorales las constituirán el Comité Electoral el mismo día en el Colegio y en las Delegaciones, que la Junta de Gobierno proponga.

Artículo 56.

Los colegiados podrán votar en cualquiera de las siguientes formas, y siempre utilizando exclusivamente una papeleta, figurando en la misma el cargo y la persona elegida para el mismo:

1. Entregando cada elector la papeleta electoral al Presidente de la mesa para que éste, en su presencia, y previa identificación del votante, la deposite en la urna. En este caso el Secretario de la mesa indicará en la lista de colegiados aquellos que vayan depositando su voto.

2. Por correo, enviando al Presidente de la mesa electoral la papeleta electoral, en sobre cerrado, incluido dentro de otro también cerrado, en el que conste claramente el remitente, su firma y su número de colegiado.

3. Los votos por correo se enviarán a la Secretaría del Comité Electoral dirigida al Presidente de la mesa electoral, y deberán ser recibidas por ésta con anterioridad a la hora fijada para el cierre de la votación.

4. Terminado el plazo de votación, la mesa electoral procederá a comprobar que los votos enviados por correo corresponden a colegiados con derecho a voto y, en este caso, una vez que el Secretario haya marcado en la lista de colegiados aquellos que voten por correo, el Presidente procederá a abrir los sobres introduciendo las papeletas electorales en la urna. Cuando un sobre incluya más de una papeleta, no se introducirá ninguna en la urna, computándose el voto como nulo.

Artículo 57.

1. Terminada la votación se realizará el escrutinio que será público, levantándose acta en la que consten los votos obtenidos por cada uno de los candidatos.

2. Con veinticuatro horas de antelación a la votación, los candidatos a Presidentes o el candidato de mayor rango de las candidaturas conjuntas podrán comunicar al Comité Electoral la designación de Interventores, los cuales podrán asistir a todo el proceso de la votación y escrutinio, formulando las reclamaciones que estimen convenientes y que serán resueltas por el Presidente de la mesa y recogidas en el acta del escrutinio.

3. Efectuado el escrutinio por los miembros de cada mesa electoral se insertará el acta correspondiente en el libro de actas del Colegio o Delegación, y se procederá seguidamente a la proclamación de los candidatos que hayan resultado elegidos.

Artículo 58.

1. Recibido por el Comité Electoral el acta del escrutinio, si no aprecia ningún defecto que pudiera invalidar la votación, proclamará el resultado de la elección, comunicándolo en el plazo de cuarenta y ocho horas a los colegiados y abriendo un plazo de diez días para posibles reclamaciones.

2. Terminado este plazo de reclamaciones la Junta de Gobierno, reunida conjuntamente con la mesa electoral, analizará las reclamaciones, si las hubiera, y resolverá sobre las mismas.

3. Si se considera que no ha lugar a anular las elecciones, proclamará definitivamente elegidos los cargos puestos a votación y lo comunicará a los colegiados y Delegaciones.

4. En caso de que la Junta de Gobierno, a la vista de las impugnaciones presentadas, decida anular la elección, procederá a convocar nuevas elecciones en el plazo de un mes.

Artículo 59.

1. En el plazo de diez días siguientes a la proclamación definitiva de los candidatos elegidos, éstos deberán tomar posesión de sus cargos en la Junta de Gobierno.

2. Si no lo hicieran en este plazo, sin causa justificada se declarará vacante el cargo de que se trate, el cual será cubierto por el colegiado que le siga en número de votos en la elección celebrada.

Sección 3.^a Los Consejos de Gobierno de las Delegaciones

Artículo 60.

1. Los Consejos de Gobierno de las Delegaciones autonómicas o supraautonómicas estarán formados por un Presidente, un Secretario, un Tesorero y un número de vocales, que estará en relación con el número de colegiados de la Delegación, fijándose en un 1 por 100, sin que en ningún caso pueda ser inferior a dos ni superior a cuatro.

2. Las Delegaciones autonómicas o supraautonómicas se regirán en la forma que se especifique en el Reglamento de régimen interior del Colegio.

Sección 4.^a Delegados de la Junta de Gobierno en las Comunidades Autónomas

Artículo 61.

La Junta de Gobierno del Colegio podrá nombrar, si lo considera oportuno, un Delegado de la Junta de Gobierno en las Comunidades Autónomas donde no exista Delegación. El nombramiento será por tres años pudiendo ser renovado su cargo, por acuerdo de la Junta de Gobierno. Las funciones del Delegado serán las previstas en el Reglamento de régimen interior.

CAPÍTULO III

Comité Deontológico, Comisión Nacional de Evaluación de Títulos Profesionales y otros Comités

Artículo 62.

1. El Comité Deontológico es el órgano encargado de acordar la acción disciplinaria dentro de la vía corporativa, exclusivamente sobre los colegiados que incumplan los deberes profesionales o corporativos. Para ello goza de autonomía respecto a los demás órganos, pudiendo recabar de todos ellos cuantos antecedentes y documentos precise para el desarrollo de su función.

2. Está compuesto con carácter permanente, por un Presidente elegido por la Junta de Gobierno, entre los colegiados con más de diez años de antigüedad en el Colegio, y, para cada caso, por dos colegiados de la Comunidad Autónoma donde esté adscrito el denunciado (o bien un representante por la Comunidad Autónoma de adscripción y otro por la Comunidad Autónoma donde se haya producido el motivo de la intervención), por dos colegiados de los sectores profesionales más relacionados y, por último, por dos miembros de la Junta de Gobierno. Los dos colegiados de las Comunidades Autónomas serán designados por los Consejos de Gobierno de las Comunidades Autónomas respectivas, o si no están constituidas las Delegaciones, por la Junta de Gobierno. Los dos representantes de sectores profesionales se designarán por la Junta de Gobierno. Se establecerá en el Reglamento de Régimen Interior el procedimiento de recusación de los miembros.

3. Para la validez de sus acuerdos, en el caso de sanciones graves son necesarios cinco votos y seis votos en el caso de sanciones muy graves. No se admiten delegaciones de votos. Las sesiones, las votaciones y las actas son secretas.

4. La asistencia de los miembros del Comité Deontológico a las sesiones del mismo será obligatoria, salvo en el caso de probada imposibilidad que apreciará el mismo Comité. La ausencia injustificada se sancionará con la prohibición de formar parte de los Órganos de Gobierno del Colegio hasta transcurridos diez años.

5. Las propuestas de resolución del Comité Deontológico serán ejecutadas por la Junta de Gobierno, pudiendo ser recurridas según lo indicado en el Título V.

Artículo 63.

1. La Comisión Nacional de Evaluación de Títulos Profesionales (CNE) es un ente administrativo y de evaluación profesional, independiente en su gestión, que depende orgánicamente del Colegio y de su Asamblea General, a través de la Junta de Gobierno.

2. La CNE constituye la única instancia nacional encargada de la recepción, estudio y valoración de los expedientes para tramitar el título de Geólogo Europeo o Eurogeólogo ante el Comité de Registro de Geólogos Europeos, dependiente de la Federación Europea de Geólogos (FEG).

3. Igualmente, es el órgano designado por el ICOG para informar a la Administración competente en todo lo referente a la Directiva 89/48/CEE y, más concretamente, al desarrollo que de la misma hace el Real Decreto 1665/1991, de 25 de octubre, y la Orden ministerial de 2 de octubre de 1995, artículo 7.1, referente a la homologación de títulos profesionales solicitados por ciudadanos naturales de cualquier Estado miembro de la Unión Europea.

4. Así mismo, tendrá entre sus competencias la capacidad de evaluación técnica y profesional de todos aquellos casos en que el ICOG necesite una certificación de la capacitación profesional de sus miembros.

Artículo 64.

Para el fomento de las labores científica, cultural, asistencial y social, se podrán crear los Comités que se consideren oportunos, cuyas funciones serán las que marque el Reglamento de régimen interior.

CAPÍTULO IV

La ejecución de acuerdos y libros de actas

Artículo 65.

Tanto los acuerdos de la Asamblea General, como de la Junta de Gobierno serán inmediatamente ejecutados, salvo acuerdo motivado en contrario de dichos órganos.

Artículo 66.

En el Colegio y cada Delegación se llevarán obligatoriamente dos libros de actas, donde se transcribirán separadamente las correspondientes a las Asambleas Generales y Juntas de Gobierno o Consejos de Gobierno.

Dichas actas deberán ser firmadas por los respectivos Presidentes o por quien en sus funciones hubiera presidido la Asamblea General, la Junta de Gobierno o los Consejos de Gobierno y por el Secretario, o quien hubiere desempeñado funciones de tal en ella.

TÍTULO V

Del Régimen Jurídico de los actos y disposiciones y de su impugnación

Artículo 67.

1. Las disposiciones o actos colegiales normativos serán dados a publicidad colegial mediante el «Boletín Informativo» o circular, en caso de urgencia y entrarán en vigor a los quince días hábiles de su publicación, salvo que en ellos se disponga otra cosa.

2. Para la conservación y archivo de las actas, disposiciones y actos colegiales debe adoptarse sistema mecanográfico, en hojas coleccionables, numeradas y previamente diligenciadas, de modo que quede suficientemente garantizada su autenticidad y advierta de posibles sustracciones.

Artículo 68.

El régimen de los órganos colegiales se ha de ajustar a los siguientes principios:

1. Serán válidos sólo los dictados por órganos competentes, dentro del uso de sus atribuciones y con los requisitos establecidos en las mismas.

2. Serán motivados con sucinta referencia de hechos y fundamentos de derecho, los actos previstos en el artículo 54.1 de la Ley 30/1992, de 26 de noviembre, de Régimen Jurídico de las Administraciones Públicas y Procedimiento Administrativo Común, así como

los que supongan la denegación de la colegiación, o del visado de trabajos profesionales o sus encargos, o los que resuelvan recursos, así como los que en cualquier otra forma impliquen restricción a un colegiado de los derechos reconocidos en estos Estatutos. El trámite de audiencia a los interesados se regirá de acuerdo con el artículo 84 de la Ley 30/1992, de 26 de noviembre. En cualquier caso la resolución de los recursos corporativos requiere vista y audiencia del interesado en el procedimiento.

3. La notificación ha de contener el texto íntegro del acto, certificado por el Secretario del órgano que lo hubiere dictado, así como la expresión, en su caso, de los recursos procedentes y se ha de dirigir al domicilio declarado al Colegio, por procedimiento que deje constancia de su recibo.

4. Cuando actúe en ejercicio de funciones públicas, el Colegio ajustará su actuación a lo dispuesto en la Ley 30/1992, de 26 de diciembre, de Régimen Jurídico de las Administraciones Públicas y Procedimiento Administrativo Común, modificada por la Ley 4/1999, de 13 de enero.

Artículo 69.

Las disposiciones y actos de los órganos colegiales son nulos de pleno derecho en los casos siguientes:

- a) Los que lesionen los derechos y libertades susceptibles de amparo constitucional.
- b) Los dictados por órgano manifiestamente incompetente por razón de la materia o del territorio.
- c) Los que tengan un contenido imposible.
- d) Los que sean constitutivos de infracción penal o se dicten como consecuencia de ésta.
- e) Los dictados prescindiendo total y absolutamente del procedimiento legalmente establecido o de las normas que contienen las reglas esenciales para la formación de la voluntad de los órganos colegiados.
- f) Los actos expresos o presuntos contrarios al ordenamiento jurídico por los que se adquieren facultades o derechos cuando se carezca de los requisitos esenciales para su adquisición.

Artículo 70.

1. Contra los acuerdos emanados de los órganos del Colegio, incluidos los de los Consejos de Gobierno de las Delegaciones se podrá interponer recurso de alzada ante la Junta Rectora. Si el acuerdo emana de la propia Junta Rectora, o de la Asamblea General, el interesado podrá optar entre interponer recurso de reposición ante el órgano autor del acto o Acuerdo, o acudir directamente a los Tribunales.

2. Tanto el recurso de alzada como el de reposición se interpondrán en el plazo de un mes a partir del día siguiente al de la notificación del acuerdo, si éste fuera expreso; si no lo fuera, el plazo será de tres meses, contados a partir del día siguiente al de aquel en que se produzca el acto presunto.

3. El recurso de alzada deberá ser resuelto en el plazo de tres meses, y el de reposición en el de un mes; transcurrido el respectivo plazo sin haberse dictado y notificado la resolución del recurso, éste se entenderá desestimado.

4. Una vez agotada la vía corporativa, los actos del Colegio sujetos al derecho administrativo serán recurribles ante la jurisdicción contencioso-administrativa.

TÍTULO VI

Del personal administrativo y subalterno

Artículo 71.

Por la Junta de Gobierno se nombrará el personal administrativo y subalterno que sea preciso, dándose el traslado de lo adoptado a la próxima Asamblea General para su conocimiento.

Artículo 72.

Todo este personal se registrará por lo establecido en la normativa laboral aplicable.

Artículo 73.

El personal administrativo y subalterno del Colegio a efectos administrativos tiene el carácter de personal al servicio de una corporación de derecho público.

Artículo 74.

1. El procedimiento de las distintas medidas disciplinarias será el consignado en la reglamentación laboral pertinente, siendo competencia de la Junta de Gobierno la aplicación de tales medidas.

2. Para toda tramitación oficial se considerará al Presidente de la Junta de Gobierno como Director de la Empresa y al Secretario como Jefe de Personal de dicha Empresa.

Artículo 75.

1. Las remuneraciones del personal figurarán en el capítulo propio, dentro del presupuesto general anual del Colegio.

2. Dicho personal podrá pertenecer, con carácter voluntario y previo dictamen de la Junta de Gobierno, a las entidades de previsión del Colegio, si las hubiere.

TÍTULO VII

De los recursos económicos

Artículo 76.

1. El Colegio deberá contar con los recursos necesarios para atender debidamente sus fines y funciones encomendados y las solicitudes de servicio de sus miembros, quedando éstos obligados a contribuir al sostenimiento de los gastos correspondientes en la forma reglamentaria que se determine.

2. El patrimonio del Colegio es único, aunque el uso de sus bienes puede estar adscrito a los órganos colegiales o a las Delegaciones Autonómicas.

Artículo 77.

Constituyen los recursos económicos ordinarios del Colegio:

1. Los rendimientos de cualquier naturaleza que produzcan los bienes o derechos que integran el patrimonio del Colegio.

2. Los derechos de incorporación de los colegiados.

3. Las cuotas ordinarias y extraordinarias y derramas establecidas por el Colegio.

4. Los derechos por informes, dictámenes técnicos o asesoramientos solicitados del Colegio por el Estado, las Comunidades Autónomas, y los entes locales, corporaciones oficiales, entidades o particulares.

5. Los derechos por expedición de visados, certificados y otros documentos reglamentados.

6. Convenios de visados.

7. Cualquier otro concepto que legalmente procediere.

Artículo 78.

Constituyen recursos extraordinarios del Colegio:

1. Las subvenciones, donativos que se concedan al Colegio por las Administraciones públicas, corporaciones oficiales, entidades o particulares.

2. Los bienes muebles e inmuebles y derechos de todas clases que por cualquier título sean donados al Colegio.

3. Las cantidades que por cualquier concepto corresponda percibir al Colegio cuando administre los bienes, rentas o derechos que se le confíen de modo temporal o perpetuo, con fines culturales o benéficos, o por ordenar la contribución a las cargas fiscales y velar por la legítima competencia profesional.

4. Cualquier otro que legalmente procediere.

TÍTULO VIII

Del régimen disciplinario y distinciones

CAPÍTULO I

Aspectos generales

Artículo 79.

La Junta de Gobierno podrá imponer sanciones a los colegiados que cometan faltas, por actos u omisiones, así como cuando su conducta se aparte de sus deberes profesionales o sea contraria a la competencia profesional o al respeto debido a los demás compañeros o al código deontológico.

Artículo 80.

El Comité Deontológico pondrá el fallo en conocimiento de la Junta de Gobierno para su ejecución, quien lo hará saber al colegiado denunciado y al Consejo de Gobierno de la Delegación de emplazamiento de los hechos y, en su caso, de adscripción del colegiado expedientado, así como a los denunciantes.

Artículo 81.

Contra la decisión de la Junta de Gobierno se podrá interponer por el interesado recurso potestativo de reposición ante la propia Junta en el plazo y forma establecido en los presentes Estatutos.

Artículo 82.

En tanto que no recaiga acuerdo ejecutorio al colegiado contra el que se dirija el expediente gozará de todos sus derechos.

CAPÍTULO II

Faltas

Artículo 83.

Las faltas podrán ser:

1. Leves:

a) Las que revelan negligencia en el cumplimiento de los deberes que como colegiado le corresponden.

b) Incumplir la obligación de expresar el término «Geólogo» en las documentaciones que sean consecuencia de su actuación profesional.

c) No satisfacer a su tiempo las cuotas ordinarias o extraordinarias, aprobadas.

d) La falta de consideración y respeto debido a los compañeros de profesión.

e) Incumplir las obligaciones del artículo 19 de los Estatutos.

f) Los actos enumerados en el apartado 2 de este artículo, cuando no tuviesen entidad suficiente para ser considerados como graves.

2. Graves:

a) La falta leve cometida después de haber sido sancionado tres veces.

- b) La tergiversación de la realidad en declaraciones profesionales.
- c) La firma de proyectos no terminados de redactar.
- d) Los malos tratos a los compañeros u otras personas y abuso de autoridad.
- e) El incumplimiento de funciones propias del cargo con notorio perjuicio para la profesión.
- f) El incumplimiento grave de las normas estatutarias o de los acuerdos adoptados por la Junta de Gobierno o por el Colegio, salvo que constituya falta de superior entidad.
- g) La falta de respeto, por acción de omisión, a los componentes de la Junta de Gobierno cuando actúen en el ejercicio de sus funciones.
- h) Los actos de desconsideración manifiesta hacia los compañeros en el ejercicio de la actividad profesional.
- i) La embriaguez o toxicomanía con ocasión del ejercicio profesional.
- j) No efectuar el visado colegial de todos los trabajos profesionales reseñados en el Título III de estos Estatutos.

3. Muy graves:

- a) Infracción a las normas de la deontología profesional.
- b) La reincidencia en incompetencia profesional que ostensiblemente le hagan desmerecer en el concepto público para ejercer la profesión.
- c) Haber sido condenado por conducta constitutiva de delito doloso.
- d) Inmiscuirse en trabajos encomendados a otro u otros compañeros, sin haber solicitado formalmente la venia, de acuerdo con lo establecido en el artículo 19.13.
- e) Percibir comisiones de los proveedores de sus clientes.
- f) Quebrantar el secreto de las reuniones de las comisiones del Colegio a las que pertenezcan y de las deliberaciones de la Junta de Gobierno.
- g) La comisión de una infracción grave cuando durante los dos años anteriores a su comisión hubieran sido impuestas al infractor, al menos dos sanciones definitivas por infracciones graves de la misma naturaleza.
- h) El atentado contra la dignidad y honor de las personas que constituyen la Junta de Gobierno cuando actúen en el ejercicio de sus funciones; y contra los demás compañeros con ocasión del ejercicio profesional.
- i) La embriaguez o toxicomanía habitual que afecte gravemente al ejercicio de la profesión.
- j) Encubrir activa y manifiestamente el intrusismo profesional.

CAPÍTULO III

Sanciones y distinciones

Artículo 84.

Las sanciones podrán ser:

- a) Apercibimiento verbal por el Presidente del Colegio.
- b) Apercibimiento por oficio.
- c) Reprensión privada.
- d) Reprensión pública.
- e) Suspensión temporal de la condición de colegiado y como consecuencia del ejercicio de la profesión por un período máximo de un año.
- f) Expulsión temporal del Colegio por un período máximo de tres años.
- g) Expulsión definitiva del Colegio.

Artículo 85.

A las faltas leves podrán aplicárseles las sanciones a), b), c), a las graves las d) y e) y a las muy graves las f) y g) del artículo anterior.

Artículo 86.

Cualquier sanción no cancelada hace inadmisibile la presentación como candidato a cualquier elección o el desempeño de cualquier cargo colegial por el colegiado sancionado.

Artículo 87.

Se anularán las anotaciones en el expediente de faltas leves, transcurrido un año después de la última anotación; de faltas graves transcurridos tres años después de la última anotación, y de faltas muy graves transcurridos cinco años desde la última anotación.

Artículo 88.

Las faltas leves prescribirán al mes de cometidas, las graves al año y las muy graves a los tres años.

Artículo 89.

Los acuerdos de imposición de sanciones que adopte la Junta de Gobierno, resolviendo los recursos ordinarios, serán recurribles en vía contencioso-administrativa en la forma prevista en las disposiciones vigentes sobre la materia.

Artículo 90.

1. De carácter honorífico:

- a) Felicitación del Presidente del Colegio.
- b) Felicitación de la Junta de Gobierno.
- c) Concesión de mención de honor con reseña en los medios de comunicación del Colegio.
- d) Nombramiento de Colegiado de Honor.
- e) Miembro de Honor del Colegio.
- f) Nombramiento de Presidente Honorífico del Colegio.
- g) Concesión de Insignia de oro del Colegio con reseña en los medios de comunicación del colegio.
- h) Propuesta para condecoraciones oficiales del Estado.

Podrán ser Miembros de Honor aquellas instituciones, corporaciones, nacionales o extranjeras, y personas que, a propuesta de la Junta de Gobierno, sean aceptadas por la Asamblea General.

2. De carácter científico-económicas:

- a) Bolsas de estudio para perfeccionamiento o especialización.
- b) Becas y subvenciones para estudios de postgraduados en España o en el extranjero.
- c) Premios a trabajos de investigación.
- d) Premios a artículos o publicaciones que ensalcen la profesión de Geólogo.
- e) Publicación con cargo al Colegio de trabajos de destacado valor en el ámbito de la Geología pura o aplicada.

Artículo 91.

De las distinciones y recompensas establecidas en el artículo anterior:

1. Las b), c) y d) de las honoríficas y a) y b) de las científico-económicas se concederán por la Junta de Gobierno del Colegio, a propuesta del Presidente o tres de sus miembros o de un número de colegiados superior a 25 mediante carta dirigida al Presidente del Colegio.

2. Las e), f), g) y h) de las honoríficas y c), d) y e) de las científico-económicas, se concederán por la Asamblea General, a propuesta de la Junta de Gobierno o de un número de Colegiados superior a 25, los cuales harán una solicitud a la Junta de Gobierno, mediante carta dirigida a su Presidente.

TÍTULO IX

De la segregación de Colegios

Artículo 92.

De acuerdo con el artículo 4.2 de la Ley de Colegios Profesionales, la eventual segregación de Colegios de ámbito territorial de una o varias Comunidades Autónomas, regulado en los presentes Estatutos, se ajustará al procedimiento siguiente:

1. La segregación habrá de ser propuesta, como mínimo por el 75 por 100 de los colegiados que ejerzan la profesión en el ámbito territorial del nuevo Colegio.

El censo colegial del territorio del nuevo Colegio deberá ser superior a 225 colegiados.

2. La Junta de Gobierno trasladará la solicitud a la Asamblea General, la cual habrá de pronunciarse sobre la misma, debiendo resolverla favorablemente, siempre y cuando se cumplan los requisitos del apartado precedente.

3. El acuerdo de la Asamblea General se trasladará a los órganos administrativos competentes, a fin de que dicten las oportunas normas de segregación y creación del nuevo Colegio. Al propio tiempo deberá contemplar la organización de las primeras elecciones del nuevo Colegio.

4. Con la primera segregación que tenga lugar se propondrá la oportuna modificación de los presentes Estatutos, en el sentido de promover la consiguiente creación del Ilustre Consejo General de Colegios de Geólogos de España en sustitución de la estructura de Colegio de ámbito nacional que regulan estos Estatutos.

En consecuencia, podrán constituirse, por segregación del Ilustre Colegio Oficial de Geólogos de España existente, Colegios Oficiales como máximo de ámbito de una Comunidad Autónoma, de conformidad con lo previsto en la legislación autonómica correspondiente.

Disposición adicional primera.

En todo lo no previsto en los presentes Estatutos se estará a lo dispuesto en la Ley 2/1974, de 13 de febrero, sobre Colegios Profesionales, y modificada por la Ley 74/1978, de 28 de diciembre, de normas reguladoras de los Colegios Profesionales, y por la Ley 7/1997, de 14 de abril, de medidas liberalizadoras en materia de Colegios Profesionales y disposiciones complementarias.

Disposición adicional segunda.

La reforma de estos Estatutos podría proponerse por iniciativa de la Junta de Gobierno del Ilustre Colegio Oficial de Geólogos de España o a petición del 25 por 100 del censo colegial, discutiéndose el asunto en Asamblea General extraordinaria, que habrá de ser convocada a este solo efecto. Aprobada la reforma por mayoría de los colegiados presentes o representados, se elevará la propuesta de reforma al Ministerio de Medio Ambiente para su aprobación definitiva.

Disposición adicional tercera.

Los Geólogos pertenecientes al Colegio serán de pleno derecho miembros de la Asociación de Geólogos Españoles (AGE).

Disposición adicional cuarta.

Acordada la disolución del Ilustre Colegio Oficial de Geólogos de España por la Asamblea General o decretada por los poderes públicos competentes, los fondos que tuviera se utilizarían para pagar deudas contraídas, si las hubiere, y el sobrante se transferirá a la Asociación de Geólogos Españoles (AGE) y, subsidiariamente entre una o varias colectividades afines a los Geólogos.

Disposición adicional quinta.

El Colegio podrá elaborar sus Reglamentos de Régimen Interior y Especiales. Estos Reglamentos serán aprobados en Asamblea General de colegiados y no podrán contener preceptos que contraríen los de estos Estatutos.

Disposición adicional sexta.

El Ilustre Colegio Oficial de Geólogos de España se relacionará con la Administración General del Estado a través del Ministerio de Medio Ambiente o de aquel que, por vía reglamentaria, determine el Gobierno.

Información relacionada

- De conformidad con el art. 92 de los Estatutos, se aprueba la segregación de la delegación catalana del Ilustre Colegio Oficial de Geólogos, por Real Decreto 299/2021, de 27 de abril, que será efectiva a partir de la entrada en vigor de la norma autonómica de creación del Colegio de Geólogos correspondiente, en el ámbito territorial de la Comunidad Autónoma de Cataluña. [Ref. BOE-A-2021-7965](#)

§ 142

Real Decreto 1001/2003, de 25 de julio, por el que se aprueban los Estatutos Generales de los Colegios Oficiales de Ingenieros Técnicos de Minas y de Facultativos y Peritos de Minas, y de su Consejo General

Ministerio de Economía
«BOE» núm. 190, de 9 de agosto de 2003
Última modificación: sin modificaciones
Referencia: BOE-A-2003-15968

La Orden de 12 de marzo de 1957 aprobó los Estatutos de los Colegios de Facultativos de Minas y Fábricas Mineralúrgicas y Metalúrgicas, vigentes en la actualidad con las modificaciones posteriores, y cuya constitución se autorizó por Decreto de 27 de enero de 1956.

El Decreto 309/1972, de 10 de febrero, modificó la denominación de los Colegios de Facultativos de Minas y Fábricas Mineralúrgicas y Metalúrgicas, estableciendo que, en lo sucesivo, pasarían a denominarse Colegios Oficiales de la Ingeniería Técnica Minera y de Facultativos y Peritos de Minas, debiéndose entender sustituidas las referencias que se contengan en el Decreto de 27 de enero de 1956, sobre colegiación de los Facultativos de Minas y Fábricas Mineralúrgicas y Metalúrgicas, y en la Orden de 12 de marzo de 1957, por la que se aprobaron los estatutos de los colegios de los aludidos facultativos, relativas a la denominación de los colegios por la de Colegios Oficiales de la Ingeniería Técnica Minera y de Facultativos y Peritos de Minas.

En cumplimiento de lo establecido en la disposición adicional única de la Ley 7/1997, de 14 de abril, de medidas liberalizadoras en materia de suelo y de colegios profesionales, en relación con lo determinado en el artículo 6.1 de la Ley 2/1974, de 13 de febrero, de Colegios Profesionales, se han elaborado los Estatutos Generales del Consejo Superior y de los Colegios de Ingenieros de Minas, con el fin de adaptarlos, como es preceptivo, a las modificaciones introducidas por la Ley 7/1997, antes citada.

El Pleno del Consejo General de Colegios Oficiales de la Ingeniería Técnica Minera y de Facultativos y Peritos de Minas, en su reunión del día 7 de marzo de 1998, tomó el acuerdo de remitir al Ministerio de Industria y Energía el proyecto de nuevos estatutos, para su aprobación por el Gobierno, de conformidad con el artículo 6.2 de la Ley 2/1974, de 13 de febrero, de Colegios Profesionales.

Mediante el Real Decreto 1371/2000, de 19 de julio, por el que se modifica y desarrolla la estructura orgánica básica del Ministerio de Economía, dicho departamento asume parte de las competencias que venía ejerciendo el Ministerio de Industria y Energía, como consecuencia de lo establecido en la disposición final primera del Real Decreto 557/2000, de 27 de abril, de reestructuración de los departamentos ministeriales, por el cual queda suprimido, entre otros, el Ministerio de Industria y Energía.

En su virtud, a propuesta del Ministro de Economía, de acuerdo con el Consejo de Estado y previa deliberación del Consejo de Ministros en su reunión del día 25 de julio de 2003,

DISPONGO:

Artículo único. *Aprobación de los Estatutos Generales de los Colegios Oficiales de Ingenieros Técnicos de Minas y de Facultativos y Peritos de Minas, y de su Consejo General.*

Se aprueban los Estatutos Generales de los Colegios Oficiales de Ingenieros Técnicos de Minas y de Facultativos y Peritos de Minas, y de su Consejo General, cuya constitución se autorizó por Decreto de 27 de enero de 1956, que se insertan a continuación de este real decreto.

Disposición adicional única. *Competencias autonómicas.*

La regulación contenida en los estatutos se entenderá sin perjuicio de que las comunidades autónomas puedan constituir colegios en sus respectivos ámbitos territoriales al amparo de sus competencias.

Disposición derogatoria única. *Derogación normativa.*

Queda derogada la Orden de 12 de marzo de 1957, por la que se aprueban los Estatutos de los Colegios Oficiales de la Ingeniería Técnica Minera y de Facultativos y Peritos de Minas, y sus modificaciones posteriores.

Disposición final única. *Entrada en vigor.*

El presente real decreto y los estatutos que se aprueban entrarán en vigor el día siguiente al de su publicación en el «Boletín Oficial del Estado».

ESTATUTOS GENERALES DE LOS COLEGIOS OFICIALES DE INGENIEROS TÉCNICOS DE MINAS Y DE FACULTATIVOS Y PERITOS DE MINAS Y DE SU CONSEJO GENERAL

TÍTULO I

Disposiciones generales

Artículo 1. *Naturaleza jurídica y relaciones con la Administración.*

1. Los Colegios Oficiales de Ingenieros Técnicos de Minas y de Facultativos y Peritos de Minas y el Consejo General de Colegios son corporaciones de derecho público y de carácter profesional, amparados por la ley y reconocidos por el Estado, cada uno con plena personalidad jurídica para el cumplimiento de sus fines, y que se regirán por las leyes vigentes en esta materia y por las prescripciones de estos estatutos.

El Consejo General de Colegios es el órgano representativo de ámbito estatal de los Colegios Oficiales de Ingenieros Técnicos de Minas y de Facultativos y Peritos de Minas.

2. Los Colegios Oficiales de Ingenieros Técnicos de Minas y de Facultativos y Peritos de Minas y el Consejo General de Colegios tienen plena capacidad para el cumplimiento de sus fines. En consecuencia, y de acuerdo con la legalidad vigente, pueden adquirir, enajenar, poseer, reivindicar, gravar toda clase de bienes y derechos, celebrar contratos, obligarse y ejercitar acciones e interponer recursos en todas las vías y jurisdicciones para el cumplimiento de sus fines.

3. Actualmente existen los Colegios Oficiales de Ingenieros Técnicos de Minas y de Facultativos y Peritos de Minas que se relacionan en el anexo de estos estatutos.

Será posible la fusión, segregación y cambio de denominación de los colegios existentes en la actualidad, por acuerdo de éstos y del Consejo General, de acuerdo con la legislación

del Estado y con la de las comunidades autónomas en el ámbito de sus respectivas competencias.

4. Se relacionarán con la Administración General del Estado a través de los departamentos ministeriales competentes (actualmente, el Ministerio de Economía), y con las Administraciones autonómicas, a través de las consejerías competentes.

Artículo 2. *Miembros de los colegios.*

1. Es requisito indispensable para el ejercicio de la profesión de Ingeniero Técnico de Minas hallarse incorporado al colegio correspondiente.

2. De conformidad con lo dispuesto en el artículo 3.2 de la Ley de Colegios Profesionales, en su redacción dada por la Ley 7/97, de 14 de abril, los ingenieros técnicos de minas podrán ejercer en todo el territorio nacional, debiendo estar incorporados al colegio correspondiente a su domicilio profesional único o principal.

El ejercicio en el ámbito territorial de otro colegio diferente al de adscripción deberá comunicarse mediante el procedimiento que se regula en el artículo 9.

Artículo 3. *Fines.*

Son fines esenciales de los colegios los que a título enunciativo y no limitativo se relacionan a continuación:

a) La ordenación, en el ámbito de su competencia y de acuerdo con lo establecido por las leyes, del ejercicio de la profesión de Ingeniero Técnico de Minas en todas sus formas y especialidades, la representación exclusiva de esta profesión y la defensa de los intereses profesionales de los colegiados, todo esto sin perjuicio de las competencias de las Administraciones públicas por razón de la relación funcional, ni de las organizaciones sindicales y patronales en el ámbito específico de sus funciones.

b) La promoción, la salvaguarda y la observancia de los principios deontológicos y éticos de la profesión de Ingeniero Técnico de Minas y de su dignidad y prestigio.

c) La promoción y fomento del progreso de las actividades propias de la profesión, del desarrollo científico y técnico, así como de la solidaridad profesional y del servicio de la profesión a la sociedad.

d) La colaboración con los poderes públicos en la consecución de los derechos individuales y colectivos de la profesión reconocidos por la Constitución a los colegios profesionales.

e) Favorecer las enseñanzas técnicas profesionales y de investigación relacionadas con la carrera, facilitando la formación de técnicos aptos para sus diversas funciones, promoviendo al efecto la inteligencia entre los centros de enseñanzas y las empresas, con objeto de obtener el máximo nivel intelectual, cultural y de aplicación de los ingenieros técnicos de minas y de facultativos y peritos de minas.

El cumplimiento de dichos fines se desarrollará en el ámbito estrictamente profesional, quedando excluidas aquellas actividades que la Constitución atribuye específicamente a los partidos políticos, a los sindicatos y a otras asociaciones.

Artículo 4. *Funciones.*

Para el cumplimiento de dichos fines, los Colegios Oficiales de Ingenieros Técnicos de Minas y de Facultativos y Peritos de Minas ejercerán las siguientes funciones:

a) Facilitar a los colegiados el ejercicio de la profesión, procurando la hermandad entre todos ellos.

b) Asesorar a las Administraciones públicas, corporaciones oficiales y personas o entidades particulares en todos aquellos asuntos que directa o indirectamente afecten a la profesión o a sus colegiados, mediante la realización de estudios, la emisión de informes, la resolución de consultas, la redacción de pliegos de condiciones técnicas y económicas, la actuación en arbitrajes y demás actividades relacionadas con sus fines que pudieren solicitarles o a iniciativa propia.

c) Informar los anteproyectos de ley y los proyectos de disposiciones de cualquier rango que tengan incidencia en la actividad de la ingeniería técnica minera o que se refieran a las condiciones generales de la función profesional de los ingenieros técnicos de minas y de facultativos y peritos de minas y su interrelación con otras profesiones conexas, con la enseñanza, sus atribuciones, sus honorarios orientativos o el régimen de incompatibilidades.

d) Ostentar la representación y defensa de la profesión y de los colegios ante la Administración General del Estado y Administraciones autonómicas, instituciones, tribunales o entidades y particulares, con la legitimación para ser parte en todos aquellos litigios que afecten a los intereses profesionales, en defensa de sus derechos y honorarios producidos por sus trabajos, así como ejercitar el derecho de petición conforme a la ley, todo ello sin perjuicio de la representación ante las Administraciones autonómicas de los consejos autonómicos de colegios que pudieran llegar a constituirse.

e) Participar en los consejos u organismos consultivos de las distintas Administraciones públicas en materia de su competencia profesional, cuando sus normas reguladoras lo permitan, así como estar representado en los órganos de participación social existentes.

f) Informar en los procedimientos que se tramiten para la elaboración de los planes de estudio de las enseñanzas universitarias o de formación profesional que tengan relación con las actividades propias de la profesión, e informar asimismo sobre la posible creación de escuelas universitarias de Ingeniería Técnica Minera, manteniendo contacto con éstas, y preparar la información necesaria para facilitar el acceso a la vida profesional de los nuevos titulados. Esta participación no tendrá en ningún caso carácter vinculante.

g) Estar representados, en su caso, en los consejos sociales de las universidades, donde se impartan los estudios de Ingeniería Técnica Minera, cuando los colegios sean designados para ello de conformidad con lo que establezca la legislación aplicable.

h) Cooperar con la Administración de Justicia y demás organismos oficiales en la designación de colegiados que pudieran ser requeridos para realizar informes, dictámenes, tasaciones, peritaciones u otras actividades profesionales, a cuyo efecto se facilitará periódicamente, y siempre que lo soliciten, la relación de colegiados disponibles a estos efectos.

i) Colaborar con la Administración General del Estado y Administraciones autonómicas en la realización de estudios, emisión de informes, elaboración de estadísticas y otras actividades relacionadas con sus fines que le sean solicitadas o acuerde formular por propia iniciativa.

j) Ordenar, en el ámbito de su competencia, la actividad profesional de los colegiados, que deberá realizarse en régimen de libre competencia, y sujetarse, en cuanto a la oferta de servicios y la fijación de su remuneración, a la Ley de Defensa de la Competencia y a la Ley de Competencia Desleal. Asimismo, velar por la ética, la deontología y la dignidad profesional y por el debido respeto a los derechos de los particulares, ejerciendo, si cabe, la facultad disciplinaria en el orden profesional y colegial.

k) Establecer baremos de honorarios, que tendrán carácter meramente orientativos. Los acuerdos, decisiones y recomendaciones con trascendencia económica observarán inexcusablemente los límites de la Ley 16/1989, de 17 de julio, de Defensa de la Competencia.

l) Encargarse del cobro de las percepciones, remuneraciones u honorarios profesionales de trabajos previamente visados, sólo a petición libre y expresa de los colegiados, en las condiciones que se determinen en los estatutos particulares. En dichos casos, el colegio está facultado para comparecer ante los Tribunales de Justicia, por sustitución de los colegiados, ejercitando las acciones procedentes en reclamación de los honorarios devengados por aquéllos en el ejercicio de la profesión.

m) Impedir y, en su caso, denunciar ante la Administración, e incluso perseguir ante los Tribunales de Justicia, todos los casos de intrusismo profesional que afecten a los ingenieros técnicos de minas y al ejercicio de la profesión.

n) Intervenir, por la vía de la conciliación o arbitraje, en las cuestiones que, por motivos profesionales, se susciten entre los colegiados.

ñ) Resolver, por laudo, a instancia de las partes interesadas, las discrepancias que puedan surgir sobre el cumplimiento de las obligaciones dimanantes de los trabajos realizados por los colegiados en el ejercicio de la profesión.

o) Realizar los reconocimientos de firma o el visado de proyectos, informes, dictámenes, valoraciones, peritajes y demás trabajos realizados por los colegiados en el ejercicio de su profesión, de conformidad con lo establecido en el artículo 14, así como editar y distribuir impresos de los certificados oficiales que para esta función aprueben los órganos de gobierno.

p) Mantener un activo y eficaz servicio de información sobre los puestos de trabajo a desarrollar por ingenieros técnicos de minas, a fin de conseguir una mayor eficacia en su ejercicio profesional.

q) Informar en los procedimientos judiciales o administrativos en que se discutan honorarios.

r) Organizar actividades y servicios comunes de interés para los colegiados, de carácter profesional, formativo, cultural, asistencial y de previsión.

s) Cumplir y hacer cumplir a los colegiados los estatutos generales y estatutos particulares, así como las normas y acuerdos adoptados por los órganos de gobierno en materias de su competencia.

t) Todas las otras funciones que le sean atribuidas por las disposiciones vigentes y que beneficien los intereses profesionales de los colegiados o de la profesión.

TÍTULO II

De los colegiados

CAPÍTULO I

Adquisición, denegación y pérdida de la condición de colegiado

Artículo 5. *Colegiación.*

Para ser colegiado es necesario estar en posesión del título de Facultativo o Perito o del título universitario oficial de Ingeniero Técnico de Minas, o bien título extranjero equivalente u homologado a este último.

Los titulados aceptan, por el mero hecho de solicitar su colegiación, el contenido de estos estatutos.

Las peticiones de colegiación se tramitarán de la forma siguiente:

a) Toda petición de incorporación a un colegio habrá de formalizarse, mediante instancia dirigida al Decano-Presidente, acompañada del título profesional, testimonio legalizado de éste o resguardo de haberlo solicitado, de acuerdo con la normativa legal vigente. Esta petición será resuelta por la Junta de Gobierno en el plazo máximo de tres meses desde su formulación. Dicho plazo podrá suspenderse cuando deba requerirse al interesado para la subsanación de deficiencias y la aportación de documentos.

b) Acabado este plazo sin que se haya resuelto la solicitud de incorporación al colegio, se podrá entender estimada, en los términos establecidos en los artículos 43 y 44 de la Ley 30/1992, de 26 de noviembre, de Régimen Jurídico de las Administraciones Públicas y del Procedimiento Administrativo Común.

El colegio está obligado a emitir certificación acreditativa del acto presunto de colegiación cuando sea requerido para ello.

Artículo 6. *Denegaciones.*

1. La colegiación podrá ser denegada:

a) Cuando los documentos presentados sean insuficientes u ofrezcan dudas respecto a su autenticidad.

b) Cuando el peticionario esté bajo condena impuesta por los Tribunales de Justicia que lleve aneja una pena accesoria de inhabilitación para el ejercicio de la profesión.

c) Cuando haya estado suspendido en el ejercicio de la profesión por otro colegio y no haya obtenido la correspondiente rehabilitación.

2. Contra las resoluciones denegatorias de las peticiones de incorporación, que deberán comunicarse al solicitante de forma debidamente razonada, cabe recurso de alzada ante el Consejo General o ante el Consejo Autonómico, en su caso, que deberá interponerse en el término de un mes desde la fecha de comunicación de la denegación de incorporación al colegio.

3. Contra la resolución del recurso de alzada, que pone fin a la vía administrativa, podrá interponerse recurso contencioso-administrativo en la forma y plazos establecidos para esta jurisdicción

Artículo 7. Bajas.

1. Se pierde la condición de colegiado en cualquiera de las siguientes circunstancias:

a) A petición propia, mediante instancia dirigida al Decano-Presidente del colegio. Esta petición no eximirá del cumplimiento de las obligaciones que el interesado haya contraído anteriormente con el colegio.

b) Por pena de inhabilitación para el ejercicio profesional por sentencia judicial firme o por la resolución firme de un expediente disciplinario por la que se imponga la expulsión del colegio.

c) Por falta de pago de la cuota colegial o de otras aportaciones establecidas por los órganos de gobierno del colegio durante un año, previo requerimiento de pago efectuado por el colegio en el que se establecerá un plazo de dos meses para su abono.

2. En todo caso, la pérdida de la condición de colegiado por las causas expresadas en los párrafos b) y c) del apartado anterior deberán ser comunicadas, por cualquier medio del que quede constancia, al interesado, momento en el que surtirá efecto.

Artículo 8. Reincorporación.

1. Cuando el motivo de la baja haya sido el que dispone el artículo 7.1.c) de estos estatutos, el solicitante deberá satisfacer la deuda pendiente más los intereses legales, si procede, desde la fecha del libramiento de aquélla.

2. Cuando el motivo de la baja haya sido el que dispone el artículo 7.1.b) de estos estatutos, el solicitante deberá acreditar el cumplimiento de la pena o sanción que motivó su baja colegial.

Artículo 9. Colegiación única y ejercicio en territorio diferente al de colegiación.

1. Cuando un colegiado haya de efectuar cualquier trabajo profesional en el ámbito territorial de otro colegio, deberá comunicar preceptivamente, a través del colegio al que pertenezca, y con anterioridad a éstas, las actuaciones profesionales que vaya a realizar. El colegio de origen comunicará al de destino el nombre y apellidos del colegiado, su dirección profesional, así como el servicio profesional concreto que constituya la actuación.

2. El colegio de origen únicamente podrá negarse a dicha comunicación si existe alguna causa que le inhabilite para el ejercicio de la profesión.

3. La citada comunicación agotará sus efectos con el concreto servicio o acto profesional que constituía su objeto.

4. Los profesionales que actúen en territorio diferente al de colegiación abonarán, en las mismas condiciones que los colegiados, los derechos económicos correspondientes al visado de sus trabajos, y quedarán sujetos, durante su actuación profesional, al régimen disciplinario vigente en el colegio en cuyo territorio actúan.

CAPÍTULO II

De los derechos y deberes de los colegiados

Artículo 10. Derechos.

Son derechos de los colegiados:

- a) Actuar profesionalmente en todo el territorio nacional, de acuerdo con lo previsto en el artículo anterior.
- b) Ser asistido, asesorado y defendido por el colegio, de acuerdo con los medios de que éste disponga y en las condiciones que reglamentariamente se fijen, cuando se lesionen o menoscaben sus derechos o intereses profesionales.
- c) Ser representado por la Junta de Gobierno del colegio, cuando así lo solicite, en las reclamaciones de cualquier tipo dimanantes del ejercicio profesional.
- d) Utilizar los servicios y medios del colegio en las condiciones que reglamentariamente se fijen.
- e) Participar, como electores y como elegibles, en cuantas elecciones se convoquen en el ámbito colegial; intervenir de forma activa en la vida del colegio; ser informado, informar y participar con voz y voto en las Juntas Generales del colegio.
- f) Formar parte de las comisiones o secciones que se establezcan.
- g) Presentar a la Junta de Gobierno escritos con peticiones, quejas o sugerencias relativas al ejercicio profesional o a la marcha del colegio.
- h) Guardar el secreto profesional respecto a los datos e información conocidos con ocasión del ejercicio profesional.
- i) Someter a conciliación o arbitraje del colegio las cuestiones de carácter profesional que se produzcan entre los colegiados.

Artículo 11. Deberes.

Son deberes de los colegiados:

- a) Ejercer la profesión éticamente, cumplir los preceptos y normas de las disposiciones vigentes y actuar dentro de las normas de la libre competencia, con respeto hacia los compañeros y sin incurrir en competencia desleal.
- b) Acatar y cumplir estos estatutos y, en general, las normas que rigen la vida colegial, así como los acuerdos adoptados por los órganos de gobierno del colegio, sin perjuicio de los recursos oportunos.
- c) Poner en conocimiento del colegio todos los hechos que puedan afectar a la profesión tanto particular como colectivamente considerada, y cuya importancia pueda determinar la intervención corporativa con carácter oficial.
- d) Someter al visado del colegio toda la documentación técnica o facultativa que suscriba en el ejercicio de su profesión, con arreglo a lo dispuesto en el artículo 14, abonando al colegio los derechos económicos que se establezcan por la práctica del visado.
- e) Comunicar al colegio, en un plazo de 30 días, los cambios de residencia o domicilio.
- f) Asistir a los actos corporativos.
- g) Abonar, cuando sean libradas, las cuotas y aportaciones establecidas por los órganos de gobierno del colegio.
- h) Desarrollar con diligencia y eficacia los cargos para los que haya sido elegido, y cumplir los encargos que los órganos de gobierno puedan encomendarle.
- i) Cooperar con la Junta General y con la Junta de Gobierno, prestando declaración y facilitando información en los asuntos de interés colegial en los que pueda ser requerido, sin perjuicio del secreto profesional.
- j) Guardar el secreto profesional.
- k) Dar cuenta ante el colegio de quienes ejerzan actos propios de la profesión sin poseer título autorizante, o que, poseyéndolo, no estén colegiados.

CAPÍTULO III

Principios básicos reguladores del ejercicio profesional**Artículo 12. Funciones de la profesión.**

1. Conforme a lo previsto en el artículo 36 de la Constitución, la ley regulará el ejercicio de la profesión titulada de Facultativo, Perito e Ingeniero Técnico de Minas y las actividades para cuyo ejercicio es obligatoria la incorporación al Colegio Oficial de Ingenieros Técnicos de Minas y de Facultativos y Peritos de Minas.

2. Sin perjuicio de lo anterior, así como de las atribuciones profesionales y normas de colegiación que se contemplan en las leyes reguladoras de otras profesiones, el colegio considera funciones que puede desempeñar el ingeniero técnico de minas en su actividad profesional las que a título enunciativo están indicadas en las leyes y normativa vigente.

Artículo 13. *Modos del ejercicio de la profesión.*

La profesión de facultativo, perito e ingeniero técnico de minas puede ejercerse de forma liberal, ya sea individual o asociativamente, en relación laboral con cualquier empresa pública o privada.

En cualquier caso, el ejercicio de la profesión se basa en el respeto a la independencia del criterio profesional, sin límites ilegítimos o arbitrarios en el desarrollo del trabajo y en el servicio a la comunidad.

El ejercicio de la profesión de facultativo, perito e ingeniero técnico de minas se realizará en régimen de libre competencia, y estará sujeto, en cuanto a la oferta de servicios y fijación de su remuneración, a la Ley 16/1989, de 17 de julio, de Defensa de la Competencia, y a la Ley 3/1991, de 10 de enero, de Competencia Desleal. Los demás aspectos del ejercicio profesional continuarán rigiéndose por la legislación general y específica sobre la ordenación sustantiva propia aplicable a la profesión de ingeniero técnico de minas.

Artículo 14. *Visado de trabajos profesionales.*

1. Los colegiados se encuentran obligados a someter a visado del colegio todos los trabajos que realicen en el ejercicio libre de la profesión, abonando al colegio los derechos de canon de visado. Los estatutos particulares podrán regular el procedimiento de visado.

2. Será requisito indispensable, para proceder el colegio al visado del proyecto, planes de labores, permisos de investigación o cualquier otro trabajo profesional, que el colegiado autor del proyecto o el director facultativo del plan de labores tengan suscrito con el interesado una hoja de encargo o un contrato de dirección facultativa, respectivamente.

3. En ningún caso, el visado comprenderá los honorarios ni las demás condiciones contractuales, cuya determinación se deja al libre acuerdo de las partes.

4. El colegio exigirá el visado en los trabajos profesionales de los colegiados, tanto si actúan de manera individual como asociada, por cuenta propia o contratados al servicio de empresas, sociedades, etc., que legalmente constituidas proyecten, dirijan o realicen trabajos que pudieran ser atribuibles a los ingenieros técnicos de minas.

5. La exigencia del visado será asimismo requerida por los colegios para los trabajos profesionales elaborados por los colegiados, los cuales se presenten y tramiten posteriormente en las Administraciones públicas correspondientes.

6. El visado es un acto colegial de control profesional que comprende la acreditación de la identidad del colegiado, sus atribuciones para llevar a cabo el trabajo, la no incompatibilidad y el no estar sujeto a sanción disciplinaria que impida su realización. Asimismo supone la comprobación de la suficiencia y corrección externa de la documentación integrante del trabajo.

7. Sin perjuicio de lo dispuesto en el apartado anterior, el colegiado firmante es responsable de la calidad técnica del trabajo que realiza y de su ajuste a la normativa sectorial correspondiente. El colegio únicamente responde de la corrección externa de la documentación integrante del trabajo, pero no de las previsiones, cálculos y conclusiones que lo integran.

Artículo 15. *Publicidad.*

El ingeniero técnico de minas evitará toda forma de competencia desleal y deberá atenerse en su publicidad a las normas que establezcan los órganos de gobierno del colegio de acuerdo con la Ley General de Publicidad.

TÍTULO III

Del Consejo General de Colegios**Artículo 16.** *Ámbito y domicilio.*

El Consejo General es el órgano representativo, coordinador y ejecutivo, en el ámbito nacional e internacional, de los Colegios Oficiales de Ingenieros Técnicos de Minas y de Facultativos y Peritos de Minas y tiene, a todos los efectos, la condición y características a que se refiere el artículo 1.

Su domicilio radicará en Madrid, sin perjuicio de poder celebrar reuniones en cualquier otro lugar del territorio del Estado español, cuando así lo pidan la mayoría de sus componentes.

Artículo 17. *Composición.*

1. El Consejo General se compondrá de los siguientes miembros, que deberán ser colegiados y tener origen electivo o representativo:

- a) Un Presidente.
- b) Un Vicepresidente.
- c) Un Secretario General.
- d) Un Tesorero-Contador.
- e) Dos representantes de cada colegio, uno de los cuales será el Decano. El otro, será elegido por la Junta General entre los miembros de la Junta de Gobierno.

Asimismo, se elegirá un suplente que en caso necesario los sustituya.

El Presidente deberá tener una antigüedad mínima de al menos cinco años consecutivos de colegiación.

Para los demás cargos, esta antigüedad será mínima de dos años.

El Secretario deberá residir en Madrid o en su área metropolitana.

2. El mandato de los consejeros será de cuatro años, excepto el de los incluidos en el apartado 1.e) anterior, que desempeñarán su cargo mientras esté vigente el mandato que les dé derecho a ello. En caso de elección extraordinaria por vacante, cualquiera que sea el cargo, la duración será por el período restante hasta la renovación ordinaria.

La renovación de cargos se llevará a cabo por mitades, cada dos años, de la siguiente manera:

La primera renovación tendrá lugar a los dos años de la elección y afectará al Vicepresidente y al Secretario General.

En la segunda, el Presidente y el Tesorero-Contador, y así sucesivamente.

3. La proporcionalidad del voto por colegio en el Consejo General será la siguiente: cuatro votos institucionales por colegio, más un voto por cada 400 colegiados o fracción y un voto por cada seis mil euros, o fracción, de aportación al Consejo.

La totalidad de los votos de cada colegio será ejercida paritariamente por sus dos representantes.

Artículo 18. *Elecciones de los miembros.*

1. Las elecciones para la designación de los cargos del Consejo se ajustarán al principio de libre e igual participación de todos los colegios, a cuyo efecto sus representantes en el Consejo se constituirán en cuerpo electoral.

2. Serán electores para la elección de Presidente los Decanos de los colegios, con un voto cada uno. Para los demás cargos, serán electores los dos representantes de los colegios, con un voto cada uno.

3. Serán elegibles todos los colegiados que sean presentados como candidatos por los colegios durante el plazo de la convocatoria, y reúnan, además de las condiciones de antigüedad establecidas en el artículo anterior, las siguientes:

a) Estar al corriente de sus obligaciones con el colegio y no estar incurso en prohibición o incapacidad legal o estatutaria.

b) No haber sido sancionado disciplinariamente.

4. Proceso electoral.

a) El Consejo General efectuará la convocatoria de elecciones al objeto de cubrir los cargos vacantes, constituyendo la Comisión Electoral. El acuerdo, así como el calendario aprobado por la Comisión Electoral, se comunicará a los colegios, y se darán a conocer a los colegiados en la forma en que las Juntas de Gobierno consideren pertinente.

b) Los colegiados que aspiren a candidatos presentarán su candidatura en sus colegios respectivos. Cada aspirante no podrá presentar candidatura más que para un solo cargo.

c) Los colegios remitirán al Consejo General, a la atención de la Comisión Electoral, las candidaturas presentadas por sus colegiados.

d) Recibidas las candidaturas, la Comisión Electoral las estudiará y proclamará provisionalmente a los candidatos que reúnan los requisitos oportunos, comunicándolo a los colegios, que a su vez lo comunicarán a los interesados.

e) Se establece un plazo de 15 días para la presentación de reclamaciones o impugnaciones de candidaturas, para las que estarán legitimados únicamente los miembros del Consejo y todos los candidatos.

f) Transcurrido dicho plazo, se reunirá la Comisión Electoral para resolver las reclamaciones o impugnaciones presentadas, en el término de siete días, y hará la proclamación definitiva de las candidaturas.

g) Comunicadas a los colegios las candidaturas definitivas, se celebrarán las elecciones en un plazo comprendido entre 30 y 90 días.

h) Para la celebración de elecciones se convocará junta extraordinaria haciéndola coincidir con una junta ordinaria, admitiéndose el voto por correo.

i) Terminada la votación, se procederá al escrutinio de los votos, concluido el cual el Presidente de la Comisión Electoral proclamará a quienes, por mayoría de votos, resulten elegidos. Si en el primer escrutinio existiese empate, se repetirá la votación entre los dos primeros que hubiesen conseguido mayor número de sufragios y, ante la circunstancia de que aquélla diese el mismo resultado, se procederá a una nueva convocatoria para esos cargos.

Del desarrollo de la votación y del resultado del escrutinio se levantará acta seguidamente, que será firmada por los miembros componentes de la Comisión Electoral.

Se establece un plazo de 10 días naturales para la presentación de reclamaciones o impugnaciones que serán resueltas por el Consejo. Están legitimados únicamente los miembros del Consejo y todos los presentados como candidatos.

Los candidatos elegidos tomarán posesión del cargo en la siguiente reunión ordinaria del Consejo.

Artículo 19. *Funciones del Consejo.*

Corresponde al Consejo General el ejercicio de las siguientes funciones:

a) Las que el artículo 4 atribuye a los colegios en cuanto tengan ámbito o repercusión nacional.

b) Informar preceptivamente los anteproyectos de ley o proyectos de disposiciones de cualquier rango que se refieran a las condiciones generales de las funciones profesionales, ámbito de las profesiones, títulos oficiales requeridos, incompatibilidades con otros profesionales y tarifas orientativas de honorarios, salvo que dicha función corresponda al colegio autonómico o consejo autonómico en su caso.

c) La coordinación de las actividades de los colegios, siempre que dicha función no correspondiera al consejo autonómico.

c) Ejercer las funciones disciplinarias con respecto a los miembros del Consejo General y de las Juntas de Gobierno de los colegios en el supuesto de que no esté constituido el correspondiente consejo autonómico.

d) Cuantas atribuciones y funciones se derivan directamente de su condición de organismo representativo y coordinador de los colegios, debiendo, por tanto, realizar cuantas gestiones sean de interés para el cumplimiento de sus acuerdos.

e) Proponer al Gobierno las medidas necesarias para mantener al día estos estatutos e informar sobre las disposiciones de carácter general que afecten a éstos, salvo que dicha función corresponda al colegio autonómico o consejo autonómico, en su caso, por tratarse de disposiciones autonómicas.

f) El desarrollo de la labor necesaria para realizar cuantas mejoras e innovaciones sean de conveniencia para los colegios y colegiados.

g) En defensa de los colegios y del prestigio de la profesión a fin de evitar el intrusismo, recabará, en su caso, la adopción de medidas necesarias para hacer respetar las facultades, derechos e intereses profesionales.

h) Someter al Gobierno las modificaciones de estos estatutos generales.

i) Ser ejecutor de los propios acuerdos.

j) Elaborar sus propios estatutos y las modificaciones necesarias para adaptarse a la legalidad vigente.

Conocer los estatutos particulares de los colegios, emitiendo informe sobre su legalidad, así como acerca de su conformidad con los estatutos generales, sin perjuicio del régimen de aprobación que corresponda en virtud de las competencias de las comunidades autónomas.

k) Dirimir los conflictos que puedan suscitarse entre los colegios, salvo que dicha función corresponda al consejo autonómico en su caso.

l) Resolver los recursos que se interpongan contra los actos de los colegios, salvo que dicha función corresponda al consejo autonómico en su caso.

m) Adoptar las medidas necesarias para que los colegios cumplan las resoluciones del propio Consejo dictadas en materia de competencia.

n) Aprobar sus presupuestos, regular y fijar equitativamente las aportaciones de los colegios.

ñ) Informar preceptivamente todo anteproyecto de legislación sobre colegios profesionales, salvo que dicha función corresponda al colegio autonómico o consejo autonómico en su caso.

o) Informar los proyectos de disposiciones generales que afecten concreta y directamente a los profesionales que en él se integran, en los términos señalados en el artículo 24 de la Ley 50/1997, de 27 de noviembre, del Gobierno.

p) Asumir la representación de los profesionales que en él se integran ante las entidades similares de otras naciones.

q) Organizar, con carácter nacional, instituciones y servicios de asistencia y previsión y colaborar con la Administración General del Estado y las Administraciones autonómicas para la aplicación a los profesionales colegiados del sistema más adecuado.

r) Establecer los derechos económicos de canon de visado de los trabajos profesionales, actualizándolos anualmente y exigiendo su aplicación.

s) Las demás atribuciones que se le reconocen expresamente en otros artículos de estos estatutos.

Artículo 20. Funcionamiento.

El Consejo General de Colegios se regirá por un reglamento de régimen interior aprobado por aquél.

a) Reuniones ordinarias.

El Consejo General de Colegios se reunirá obligatoriamente tres veces al año, en el primero, segundo y tercer cuatrimestre.

En el primer cuatrimestre, se reunirá para rendir las cuentas con la presentación de balances correspondientes; en el segundo, a los efectos de información y memoria de actividades y renovación de cargos si correspondiera, y en el tercero, para la aprobación de los presupuestos.

Si a una reunión del Consejo no asistiera la mitad más uno de sus miembros, se celebrará en segunda convocatoria, media hora después de la anunciada, con el número de miembros que asistan.

b) Reuniones extraordinarias.

El Consejo de Colegios podrá reunirse con carácter extraordinario, cuando lo juzgue conveniente el Presidente, o cuando lo solicite un número de colegios que suponga mayoría de votos.

c) Convocatorias.

Las convocatorias para las reuniones del Consejo General, cursadas con 15 días de antelación, deberán ir acompañadas del orden del día y demás documentación necesaria para la debida información de los colegios.

El Consejo no podrá adoptar acuerdos sobre asuntos que no figuren en el orden del día de sus reuniones, salvo que, estando presentes todos sus miembros, lo acuerden por unanimidad.

Las convocatorias a reuniones extraordinarias se convocarán con carácter de urgencia sin sujeción a plazo.

Artículo 21. Del Presidente.

Corresponde al Presidente:

a) Convocar y presidir todas las reuniones del Consejo y del Comité Ejecutivo y dirigir los debates, abriendo, suspendiendo y cerrando la sesión.

b) Representar al Consejo ante todas las autoridades y tribunales, autorizar los informes y comunicaciones que hayan de cursarse y ejecutar los acuerdos que el Consejo o el Comité Ejecutivo, en su caso, adopten.

c) Nombrar de entre los consejeros las comisiones o ponencias que sean necesarias para el mejor despacho de los asuntos que interesen o competan al Consejo, cuando éste no pueda ejercitar esa facultad o la delegue en el Presidente.

d) Visar los libramientos y certificaciones que se expidan por la Secretaría.

e) Dirimir con voto de calidad los empates que resulten en las votaciones del Consejo o del Comité Ejecutivo.

Artículo 22. Del Vicepresidente.

El Vicepresidente sustituye en todas sus funciones al Presidente en los casos de renuncia, ausencia, enfermedad o fallecimiento de éste.

Artículo 23. Del Secretario.

Corresponde al Secretario:

a) Asistir a todas las reuniones del Consejo General y del Comité Ejecutivo que se celebren, extender y autorizar sus actas, dar cuenta de las anteriores y de los expedientes y asuntos que en aquéllas deben tratarse.

b) Llevar los libros de actas y acuerdos necesarios, así como los libros del archivo y turno de ponencias, extender y autorizar las certificaciones que se expidan, comunicaciones, órdenes y circulares, autorizar los libramientos para el pago, que habrán de verificarse siempre visados por el Presidente, despachar la correspondencia, responder del uso del material de oficina y custodiar el sello del Consejo.

Artículo 24. Del Tesorero.

Corresponde al Tesorero:

a) Cobrar todas las cantidades que, por cualquier concepto, deben ingresar como fondos del Consejo, y realizar los pagos en virtud de libramiento expedido por la Secretaría y visado por el Presidente.

b) Firmar los recibos y documentos de toda la gestión económica, y autorizar con su firma los cargos, libramientos y recibos que signifiquen movimiento en los fondos del Consejo.

c) Llevar los libros contables necesarios y el inventario de bienes del Consejo.

d) Redactar y proponer al Consejo el presupuesto anual de ingresos y gastos, que deberá ser aprobado en la última reunión de cada año.

- e) Dar cuenta al Consejo, en cada sesión cuatrimestral, del estado de los fondos.
- f) Rendir cuentas de la gestión económica anual, presentando las cuentas documentadas para su aprobación por el Consejo en la reunión del primer cuatrimestre de cada año.

Artículo 25. *Del Comité Ejecutivo.*

1. Constituirán necesariamente el Comité Ejecutivo del Consejo: el Presidente, el Secretario y el Tesorero.

Se podrán integrar en él para cada caso concreto, con voz y voto, los miembros del Consejo que el Comité estime conveniente convocar.

2. El Comité Ejecutivo funcionará como Comisión Permanente del Consejo y el Presidente podrá reunirlo siempre que lo estime necesario, y deberá hacerlo cuando así lo soliciten los otros dos miembros. Sus acuerdos deberán someterse a la ratificación del Consejo en la primera reunión que celebre.

Las funciones del Comité Ejecutivo se fijarán en el reglamento de régimen interior que apruebe el Pleno del Consejo reunido en Junta General.

Artículo 26. *Recursos económicos del Consejo.*

Los recursos económicos del Consejo General serán sufragados por los colegios en la proporción que se establezca en el reglamento de régimen interior.

También constituirán recursos propios del Consejo General:

- a) Las aportaciones que con carácter extraordinario acuerde su Pleno, para atender necesidades imprevistas no consignadas en el presupuesto.
- b) Los beneficios que se obtengan de sus publicaciones.
- c) Las subvenciones, donativos, etc., que se le concedan por el Estado, corporaciones oficiales, particulares, etcétera.

El Consejo General dispondrá del patrimonio y fondos económicos necesarios para el correcto cumplimiento de sus fines.

TÍTULO IV

Organización básica de los colegios

CAPÍTULO I

De los órganos de gobierno, sus normas de constitución y funcionamiento y sus competencias

Artículo 27. *Órganos de representación.*

Los órganos de representación, desarrollo normativo, control, gobierno y administración del Colegio Oficial de Ingenieros Técnicos de Minas y de Facultativos y Peritos de Minas son:

- a) La Junta General.
- b) La Junta de Gobierno.

Artículo 28. *La Junta General.*

1. La Junta General es el órgano supremo de la expresión de la voluntad del colegio, está formada por todos los colegiados con igualdad de voto y adoptará sus acuerdos por el principio mayoritario y en concordancia con estos estatutos.

2. Los acuerdos adoptados obligan a todos los colegiados, aun a los ausentes, disidentes o abstenidos e incluso a los que hubieran recurrido contra aquéllos, sin perjuicio de lo que resuelva el Consejo General o los tribunales competentes.

3. La Junta General se reunirá con carácter ordinario dos veces al año; una, en el último trimestre para examen y aprobación del presupuesto, y otra, en el primer semestre para la

aprobación de las cuentas e información general sobre la marcha del colegio en todos sus aspectos.

4. Asimismo, se reunirá con carácter extraordinario cuando lo considere necesario la Junta de Gobierno, o cuando lo pida con su firma la tercera parte de los colegiados.

5. Las sesiones de la Junta General ordinaria se convocarán por la Junta de Gobierno siempre con una antelación mínima de 15 días respecto a la fecha de su celebración, mediante comunicación escrita a todos los colegiados; la convocatoria incluirá la fecha, hora y lugar de la reunión, así como el orden del día y la información complementaria que se crea oportuna.

6. Todos los colegiados tienen el derecho y el deber de asistir a la Junta General con voz y voto.

7. De acuerdo con lo dispuesto en el artículo 6.3.c) de la Ley 2/1974, de 13 de febrero, de Colegios Profesionales, queda expresamente prohibido adoptar acuerdos respecto de asuntos que no figuren en el orden del día de la junta ordinaria o extraordinaria de que se trate.

Artículo 29. *Competencias de la Junta General.*

Son competencias de la Junta General:

- a) La aprobación del acta de la sesión anterior.
- b) La aprobación de la memoria anual de las actividades presentadas por la Junta de Gobierno del colegio.
- c) La aprobación de las cuentas del colegio del año anterior y los presupuestos del siguiente.
- d) La elección de los miembros de la Junta de Gobierno.
- e) La elección, a propuesta de la Junta de Gobierno, del miembro de ésta y del suplente que, junto con el Decano, representará al colegio ante el Consejo General.
- f) La fijación de la cuantía de la cuota de colegiación, así como las cuotas ordinarias o las que con carácter extraordinario, y por razones que lo justifiquen, proponga la Junta de Gobierno.
- g) La aprobación o modificación de los estatutos particulares del colegio y del reglamento de régimen interior, así como la normativa electoral y cualquier otra que afecte al funcionamiento del colegio, que en ningún caso podrán vulnerar lo establecido en las normas establecidas en estos estatutos generales.
- h) Tomar acuerdos sobre la gestión de la Junta de Gobierno.
- i) Promover la disolución del colegio, o el cambio de su territorialidad, de acuerdo con lo que se establezca en estos estatutos.
- j) Conocer, discutir y, en su caso, aprobar cuantas propuestas le sean sometidas y correspondan a la esfera de la acción y de los intereses del colegio, por iniciativa de la Junta de Gobierno o de cualquier colegiado, si su proposición está avalada al menos por el 10 por ciento de los colegiados y es presentada con 45 días de antelación a la celebración de la Junta General ordinaria.
- k) Todas las demás atribuciones que no hayan estado conferidas expresamente a la Junta de Gobierno o a alguno de los cargos colegiales.

Artículo 30. *La Junta de Gobierno.*

1. La Junta de Gobierno, que es el órgano ejecutivo y representativo del colegio, será elegida por votación entre sus propios colegiados y constará de un Decano-Presidente, un Vicepresidente, un Secretario, un Tesorero-Contador y el número de vocales que se determine.

2. La duración de los cargos será de cuatro años, renovándose por mitades cada dos. En la primera renovación entrarán el Vicepresidente, el Secretario y la mitad de los vocales, y en la segunda, el Presidente, Tesorero y el resto de los vocales. El Secretario deberá residir en la capitalidad del colegio o su área metropolitana, o de acuerdo con los estatutos particulares de cada colegio, y su cargo podrá ser retribuido.

3. Dentro de la Junta de Gobierno podrá existir una Comisión Permanente, decidida por la Junta de Gobierno y con un mínimo de tres componentes.

4. Los colegios podrán contemplar un número mínimo de vocales que puedan ser elegibles entre quienes no sean ejercientes. Deberán ser necesariamente ejercientes quienes ocupen los cargos de Decano y Vicedecano.

Artículo 31. *Competencias de la Junta de Gobierno.*

La Junta de Gobierno se ocupará de la dirección y administración del colegio, para el cumplimiento de sus fines, para lo que ostenta las siguientes competencias:

- a) Ostentar la representación del colegio.
- b) Ejecutar los acuerdos de la Junta General.
- c) Cumplir y hacer cumplir los estatutos y reglamentos del colegio, así como sus propios acuerdos.
- d) Dirigir la gestión y administración del colegio para el cumplimiento de sus fines.
- e) Manifiestar, en forma oficial y pública, la opinión del colegio en los asuntos de interés profesional.
- f) Representar los intereses profesionales ante los poderes públicos, así como velar por el prestigio de la profesión y la defensa de sus derechos.
- g) Presentar estudios, informes y dictámenes cuando le sean requeridos, asesorando de esta forma a los órganos del Estado y a cualquier entidad pública o privada. A estos efectos, la Junta de Gobierno podrá designar comisiones de trabajo o designar a los colegiados que estime oportunos para preparar tales estudios o informes.
- h) Designar, cuando proceda legal o reglamentariamente, los representantes del colegio en los órganos consultivos de las distintas Administraciones públicas.
- i) Acordar el ejercicio de acciones y la interposición de recursos administrativos y jurisdiccionales.
- j) Someter cualquier asunto de interés general para el colegio a la deliberación y acuerdo de la Junta General.
- k) Regular los procedimientos de colegiación, baja, pago de cuotas y otras aportaciones, cobro de honorarios a través del colegio, todo ello de acuerdo con lo establecido en estos estatutos.
- l) Regular y ejercer las facultades disciplinarias que le correspondan, ateniéndose a lo establecido en estos estatutos.
- m) Organizar actividades y servicios de carácter cultural, profesional, asistencial y de previsión en beneficio de los colegiados.
- n) Crear comisiones abiertas, por iniciativa propia o de los colegiados, de acuerdo con lo establecido en estos estatutos.
- ñ) Recaudar las cuotas y aportaciones establecidas, elaborar el presupuesto anual, el balance anual, ejecutar el presupuesto y organizar y dirigir el funcionamiento de los servicios generales del colegio.
- o) Informar a los colegiados de las actividades y acuerdos del colegio y preparar la memoria anual de su gestión.
- p) Nombrar y cesar el personal administrativo y de servicios del colegio.
- q) Dirimir los conflictos que puedan suscitarse entre las delegaciones del colegio, elevando el acuerdo adoptado a la Junta General para su resolución definitiva.
- r) Acordar la convocatoria de sesiones ordinarias y extraordinarias de la Junta General.
- s) Convocar la elección de cargos para la Junta de Gobierno cuando así proceda, según lo que se establece en estos estatutos, así como elaborar la normativa electoral que deberá aprobar la Junta General.
- t) Aprobar el acta de la sesión anterior.
- u) Adquirir o enajenar cualquier clase de bienes del colegio, según el presupuesto vigente y aprobado por la Junta General.
- v) Acordar el nombramiento de delegados de acuerdo con lo establecido en el capítulo II de este título.
- w) Vacantes los puestos de Decano-Presidente, Vicepresidente, Secretario o Tesorero-Contador, ejercerá las funciones de aquél el miembro de la Junta de Gobierno que sea elegido por los demás componentes de ésta, quien deberá dar cuenta de la nueva situación

a la Junta General extraordinaria convocada a tal efecto y convocar inmediatamente elecciones para cubrir los puestos vacantes.

Artículo 32. *Atribuciones del Decano-Presidente.*

Son atribuciones del Decano-Presidente las siguientes:

- a) Convocar, abrir y levantar las sesiones ordinarias y extraordinarias de la Junta General y de la Junta de Gobierno, así como presidirlas y dirigir sus deliberaciones.
- b) Convocar las elecciones de miembros de la Junta de Gobierno.
- c) Decidir, con su voto de calidad, los empates en las votaciones.
- d) Ejecutar los acuerdos que los órganos colegiales adopten en sus respectivas esferas de atribuciones.
- e) Adoptar, en caso de extrema urgencia, las resoluciones necesarias, dando cuenta inmediata al órgano correspondiente para su ratificación en la primera sesión que se celebre.
- f) Ostentar la representación del colegio y de sus órganos deliberantes y gestionar sus asuntos ante autoridades y entidades públicas o privadas, sin perjuicio de que, en casos concretos, pueda también la Junta de Gobierno, en nombre del colegio, encomendar dichas funciones a determinados colegiados o comisiones constituidas.
- g) Coordinar las actuaciones de los miembros de la Junta de Gobierno, sin perjuicio de la competencia y responsabilidad directa de éstos en su gestión.
- h) Visar todas las certificaciones que expida el Secretario.
- i) Autorizar los libramientos u órdenes de pago.
- j) Legitimar con su firma los libros de contabilidad y cualquier otro de naturaleza oficial, sin perjuicio de las legalizaciones establecidas por la ley.
- k) Visar los informes y comunicaciones que oficialmente se dirijan por el colegio a las autoridades y entidades públicas o privadas.
- l) Autorizar el movimiento de fondos de las cuentas corrientes o de ahorro del colegio, uniendo su firma a la del Tesorero o Secretario.
- m) Por acuerdo expreso de la Junta de Gobierno, podrá otorgar poder a favor de procuradores en los tribunales y de letrados en nombre del colegio para la representación preceptiva o potestativa de éste ante cualquier órgano administrativo o jurisdiccional, en cuantas acciones, excepciones, recursos, incluido el de casación, y demás actuaciones que se tengan que llevar a cabo ante éstos, en defensa tanto del colegio como de la profesión.

Artículo 33. *Atribuciones del Vicepresidente.*

El Vicepresidente sustituirá al Decano-Presidente en los casos de ausencia, vacante o enfermedad y desempeñará todas aquellas funciones que le encomiende la Junta de Gobierno o delegue en él el Decano-Presidente, previo conocimiento por la Junta de Gobierno de la referida delegación.

Artículo 34. *Atribuciones del Secretario.*

Corresponden al Secretario las atribuciones siguientes:

- a) Redactar y dar fe de las actas de las sesiones ordinarias y extraordinarias de la Junta General y de la Junta de Gobierno.
- b) Custodiar la documentación del colegio y los expedientes de los colegiados.
- c) Expedir las certificaciones de oficio o a instancia de parte interesada, con el visto bueno del Decano-Presidente.
- d) Expedir y tramitar comunicaciones y documentos, dando cuenta de éstos a la Junta de Gobierno y al órgano competente que corresponda.
- e) Ejercer la jefatura del personal administrativo y de servicios necesario para la realización de las funciones colegiales, así como organizar materialmente los servicios administrativos.
- f) Llevar el registro de los visados de trabajos profesionales.
- g) Redactar la memoria de gestión anual para su aprobación en la Junta General.

Artículo 35. *Atribuciones del Tesorero-Contador.*

Al Tesorero-Contador le son asignadas las atribuciones siguientes:

- a) Recaudar y custodiar los fondos pertenecientes al colegio, siendo responsable de ellos.
- b) Firmar recibos, recibir cobros y realizar pagos ordenados por el Decano-Presidente.
- c) Dar cuenta a la Junta de Gobierno de los colegiados que no están al corriente de pago, para que se les reclamen las cantidades adeudadas o se apruebe la tramitación de su baja, de acuerdo con lo que establece el artículo 7.
- d) Redactar el anteproyecto de presupuesto del colegio que ha de presentar la Junta de Gobierno a la aprobación de la Junta General.
- e) Hacer el balance del presupuesto del ejercicio anterior que ha de presentar la Junta de Gobierno a la aprobación de la Junta General.
- f) Proponer a la Junta de Gobierno los proyectos de habilitación de créditos, suplementos y variaciones de ingresos cuando sea necesario.
- g) Llevar los libros de contabilidad correspondientes.
- h) Verificar los arqueos que la Junta de Gobierno estime necesarios.
- i) Llevar inventario minucioso de los bienes del colegio, de los que será su administrador.

Artículo 36. *Atribuciones de los vocales.*

Serán atribuciones de los vocales las siguientes:

- a) Desempeñar cuantos cometidos les sean conferidos por la Junta General, la Junta de Gobierno o por el Decano-Presidente, así como desarrollar y presidir las comisiones creadas con la autorización de la Junta de Gobierno del colegio.
- b) Colaborar con los titulares de los restantes cargos de la Junta de Gobierno y sustituirlos en sus ausencias, vacantes o enfermedad, de acuerdo con lo establecido en estos estatutos.

CAPÍTULO II

De la organización territorial del colegio

Artículo 37. *Delegaciones.*

1. Dentro de la demarcación de cada colegio podrán establecerse delegaciones provinciales, comarcales o locales, estando al frente de ellas un delegado que será designado por la Junta de Gobierno del colegio.
2. Para constituir una delegación se precisa la aprobación de la Junta de Gobierno.
3. El delegado será uno de los colegiados con residencia en el territorio que abarca la delegación, y su nombramiento se hará por la Junta de Gobierno correspondiente.

CAPÍTULO III

Del régimen económico y administrativo

Artículo 38. *Capacidad jurídica en el ámbito económico y patrimonial.*

Los Colegios Oficiales de Ingenieros Técnicos de Minas y de Facultativos y Peritos de Minas tienen plena capacidad jurídica en el ámbito económico y patrimonial.

Los colegios deberán contar con los recursos necesarios para atender los fines y funciones encomendados y las solicitudes de servicios de sus miembros, quedando éstos obligados a contribuir al sostenimiento de los gastos correspondientes en la forma reglamentaria.

El patrimonio de cada colegio es único.

Artículo 39. *Recursos económicos del colegio.*

Los recursos económicos de los colegios podrán ser ordinarios y extraordinarios.

a) Constituyen los recursos ordinarios de los colegios:

- 1.º Las cuotas de incorporación y reincorporación.
- 2.º La cuota anual ordinaria, igual para todos los colegiados, sin perjuicio de lo establecido en sus estatutos particulares.
- 3.º Los derechos de canon de visado.
- 4.º Los recargos por mora en el pago de cualquier concepto, de acuerdo con lo que se establezca reglamentariamente.
- 5.º Los procedentes de las rentas o intereses de toda clase que produzcan los bienes o derechos que integren el patrimonio del colegio.
- 6.º Los ingresos que obtuvieran por las publicaciones que realicen, como los provenientes de matrículas de cursillos y seminarios celebrados y demás conceptos análogos.

b) Recursos extraordinarios:

- 1.º Las cuotas extraordinarias aprobadas por la Junta General.
- 2.º Las subvenciones, donativos, herencias o legados que se concedan al colegio, por las Administraciones públicas, entidades públicas o privadas, colegiados y otras personas jurídicas o físicas.
- 3.º Los bienes muebles o inmuebles que, por herencia o donación o cualquier otro título, entren a formar parte del capital del colegio, y las rentas y frutos de los bienes y derechos de todas clases que posea éste.
- 4.º La obtención de créditos públicos o privados, hipotecas de sus bienes o cualquier otro recurso conseguido por necesidad o utilidad, previo acuerdo expreso de la Junta de Gobierno, en los límites establecidos en los estatutos particulares.
- 5.º Los derechos por estudios, informes y dictámenes que emita la Junta de Gobierno o las comisiones en las que aquélla haya delegado su realización.
- 6.º Los derechos por utilización de los servicios que la Junta de Gobierno haya establecido.
- 7.º Las cantidades que por cualquier otro concepto no especificado puedan percibir los colegios.

c) Las recaudaciones de los recursos económicos son competencia de la Junta de Gobierno, correspondiendo su ejecución al Tesorero, sin perjuicio de las facultades que por expreso acuerdo pueda delegar.

Artículo 40. *Presupuesto anual.*

El presupuesto anual de los colegios será elaborado por la Junta de Gobierno, con arreglo a los principios de eficacia, equidad y economía, e incluirá la totalidad de ingresos y de gastos, coincidiendo con el año natural.

Previo informe anticipado a los colegiados, será sometido a la aprobación por la Junta General, de acuerdo con lo dispuesto en estos estatutos. En tanto no se apruebe el presupuesto, quedará prorrogado el aprobado para el año anterior, a razón de una doceava parte por mes.

Artículo 41. *Liquidación de bienes.*

1. La disolución de un colegio podrá efectuarse por cesación de sus fines, por fusión con otro colegio y por la simple voluntad de los colegiados. En todos los casos el acuerdo de disolución ha de adoptarse por las tres cuartas partes de la Junta General extraordinaria convocada especialmente para este objeto.

2. En caso de disolución de un colegio, la Junta de Gobierno actuará como comisión liquidadora, sometiendo a la Junta General propuestas de destino de los bienes sobrantes, una vez liquidadas las obligaciones pendientes.

TÍTULO V

Del régimen disciplinario**Artículo 42.** *Régimen disciplinario.*

El colegio sancionará todos aquellos actos de los colegiados que constituyan infracción culpable de estos estatutos, estatutos particulares o acuerdos adoptados por sus órganos de gobierno.

Cuando se trate de miembros de la Junta de Gobierno, la competencia corresponderá al Consejo General en el supuesto de que no esté constituido el correspondiente consejo autonómico.

Artículo 43. *Faltas.*

Las faltas por las que disciplinariamente podrá sancionarse a los colegiados se clasifican en leves y graves.

Se considerará como falta leve toda infracción de los preceptos contenidos en estos estatutos o en los estatutos particulares, salvo las dispuestas en los párrafos siguientes, que se considerarán faltas graves:

- a) Las ofensas graves a la dignidad de la profesión o a las reglas éticas que la gobiernan.
- b) El incumplimiento reiterado en el pago de cualquier tipo de cuotas.
- c) La reincidencia en incorrecciones que reiteradamente hagan desmerecer el concepto público del colegiado para el ejercicio de la profesión.
- d) Ser condenado por delito doloso a penas de inhabilitación.
- e) La comisión reiterada de infracciones leves.
- f) Las faltas de respeto y los atentados contra la dignidad u honor de los compañeros con ocasión del ejercicio profesional, así como contra las personas que ostentan cargos en el colegio cuando actúen en el ejercicio de sus funciones.

Las faltas leves prescriben a los seis meses, y las graves, a los dos años a contar desde el día en que la infracción se hubiese cometido.

Artículo 44. *Sanciones.*

Las sanciones que puedan imponerse serán:

- a) Apercibimiento verbal.
- b) Apercibimiento por escrito.
- c) Reprensión privada.
- d) Reprensión pública.
- e) Inhabilitación para el ejercicio de cargos corporativos.
- f) Suspensión temporal de ejercicio profesional por un período no superior a dos años.
- g) Expulsión del colegio.

Las tres primeras sanciones se aplicarán por la comisión de faltas leves y las restantes por las faltas graves.

Las sanciones prescribirán, de no haberse hecho efectivas por el colegio, en los mismos plazos que las faltas según su clase, salvo la expulsión del colegio, que prescribirá a los cinco años. El plazo empezará a contarse desde el momento en que hubiera adquirido firmeza la resolución sancionadora, y se interrumpirá la prescripción por la iniciación, con conocimiento del interesado, de su ejecución, reanudándose si ésta se paraliza más de un mes por causa no imputable al infractor.

Artículo 45. *Procedimiento sancionador.*

Las faltas leves se sancionarán por la Junta de Gobierno y, en su nombre, por el Decano del colegio, según el procedimiento legal establecido de acuerdo con la Ley 30/1992, de 26 de noviembre, de Régimen Jurídico de las Administraciones Públicas y del Procedimiento Administrativo Común, tras la audiencia o descargo del inculpado.

Para la imposición de sanciones por falta grave habrá de incoarse previamente el oportuno expediente, acuerdo éste que compete a la Junta de Gobierno, que lo adoptará por propia iniciativa, a petición razonada del Decano o del delegado, o por denuncia. A tal fin designará una comisión de disciplina constituida por tres colegiados como máximo, uno de los cuales será miembro de la Junta de Gobierno.

En el supuesto de que sea uno de los miembros de la Junta de Gobierno quien vaya a ser expedientado, la competencia corresponderá al Consejo General, en el supuesto de que no esté constituido el correspondiente consejo autonómico.

En el expediente que se instruya, será oído el afectado, quien podrá hacer alegaciones y aportar cuantas pruebas estime convenientes en su defensa. Ultimado dicho expediente, la comisión, junto con la propuesta de sanción, lo elevará a la Junta de Gobierno, o al Consejo Autonómico o General, en su caso, para su resolución y acuerdo.

Artículo 46. *Recursos contra sanciones.*

Contra las sanciones disciplinarias, de cualquier tipo, impuesta por la Junta de Gobierno se podrá interponer en el plazo de un mes recurso de alzada ante el Consejo General, o ante el consejo autonómico, en su caso.

TÍTULO VI

Régimen jurídico de los actos colegiales

Artículo 47. *Régimen jurídico de los actos colegiales.*

1. Los acuerdos y normas colegiales deberán ser publicados, mediante su inserción en el boletín del colegio o del Consejo General, o mediante circular, de forma que puedan ser conocidos por todos los colegiados.

2. Asimismo, la Junta de Gobierno deberá notificar aquellos actos que afecten a derechos e intereses de los destinatarios de dichos acuerdos.

3. Los actos emanados de los órganos del colegio y del Consejo General, en cuanto estén sujetos al derecho administrativo, una vez agotados los recursos corporativos, serán inmediatamente recurribles ante la jurisdicción contencioso-administrativa, de acuerdo con lo que disponga la legislación estatal que regule las bases del régimen jurídico de las Administraciones públicas y del procedimiento administrativo común. Se considerarán en todo caso como funciones públicas del colegio el control de las condiciones de ingreso en la profesión, la evacuación de informes preceptivos, el visado de proyectos y la potestad disciplinaria.

4. La Ley 30/1992 citada se aplicará asimismo de forma supletoria, en todo lo no previsto por la legislación general sobre colegios profesionales y por estos estatutos.

5. Los actos y contratos de los colegios que no guarden relación con su organización ni con el ejercicio de potestades administrativas se someterán a lo dispuesto en estos estatutos y al derecho privado, civil, mercantil o laboral, según corresponda.

Artículo 48. *Tipos de recursos.*

1. Contra los acuerdos emanados de los órganos del colegio se podrá interponer recurso de alzada ante el Consejo General, o ante el Consejo Autonómico en su caso, en el plazo de un mes a partir de su comunicación.

2. El recurso deberá ser resuelto en el plazo de tres meses. Transcurrido dicho plazo, los actos sujetos al derecho administrativo serán recurribles ante la jurisdicción contencioso-administrativa.

3. Contra los actos de la Junta General y del Consejo General, así como contra los del consejo autonómico en su caso, que ponen fin a la vía administrativa, el colegiado podrá interponer recurso de reposición en el plazo de un mes. El recurso deberá ser resuelto en el plazo de un mes, transcurrido el cual se entenderá desestimado y quedará abierta la vía precedente.

4. Si se trata de actos sujetos al derecho administrativo, el colegiado podrá elegir entre interponer el recurso de reposición a que se refiere el apartado anterior, en el plazo de un

mes, o bien recurrir directamente ante la jurisdicción contencioso-administrativa en el plazo de dos meses.

5. Los recursos de alzada y reposición a que se refieren los apartados anteriores, así como el extraordinario de revisión, se sujetarán a lo establecido en la Ley 30/1992, de 26 de noviembre, de Régimen Jurídico de las Administraciones Públicas y del Procedimiento Administrativo Común.

Artículo 49. *Nulidad de los actos de los órganos colegiales.*

Son nulos de pleno derecho los actos de los órganos colegiales en que se den alguno de los siguientes supuestos:

- a) Los que lesionen el contenido de los derechos y libertades susceptibles de amparo constitucional.
- b) Los dictados por órgano manifiestamente incompetente por razón de la materia o del territorio.
- c) Los que tengan un contenido imposible.
- d) Los que sean constitutivos de infracción penal o se dicten como consecuencia de ésta.
- e) Los dictados prescindiendo total y absolutamente del procedimiento legal establecido o de las normas que contienen las reglas esenciales para la formación de la voluntad de los órganos colegiales.
- f) Los actos expresos o presuntos contrarios al ordenamiento jurídico por los que se adquieren facultades o derechos, cuando se carezca de los requisitos esenciales para su adquisición.
- g) Cualquier otro que se establezca expresamente en una disposición de rango legal.

También serán nulos de pleno derecho las disposiciones colegiales que vulneren la Constitución, las leyes u otras disposiciones administrativas de rango general, las que regulen materias reservadas a la ley y las que establezcan la retroactividad de disposiciones sancionadoras no favorables o restrictivas de derechos individuales.

Son anulables los actos que incurran en cualquier infracción del ordenamiento jurídico, incluso la desviación de poder.

Artículo 50. *Suspensión de los actos de los órganos colegiales.*

Sin perjuicio de las atribuciones que la legislación otorga a los órganos judiciales en materia de suspensión de actos de las corporaciones profesionales, sea o no a petición de cualquier colegiado, están obligados a suspender los actos propios o de órgano inferior que consideren nulos de pleno derecho:

- a) La Junta General.
- b) La Junta de Gobierno.
- c) El Decano-Presidente.

Los acuerdos adoptados de suspensión deberán adoptarse por la Junta General, la Junta de Gobierno y el Decano-Presidente en el plazo de cinco días a contar desde la fecha en que tuviese conocimiento de los actos considerados nulos, siempre que previamente se haya iniciado un procedimiento de revisión de oficio o se haya interpuesto recurso y concurren las circunstancias previstas por la legislación de régimen jurídico de las Administraciones públicas y del procedimiento administrativo común para la nulidad de dichos actos.

Disposición adicional primera. *Modificación de estatutos.*

Para la modificación de estos estatutos, será preciso el acuerdo del Pleno del Consejo General, previa audiencia de los colegios, y su aprobación por el organismo que corresponda.

Disposición adicional segunda. *Distinciones honoríficas.*

El Consejo General de Colegios podrá otorgar las distinciones que crea conveniente, establecidas en el reglamento de distinciones honoríficas.

En las mismas condiciones, los colegios podrán otorgar, en el ámbito colegial, distinciones honoríficas.

Disposición final única. *Aprobación del reglamento de régimen interior.*

En el plazo de seis meses desde la aprobación de estos estatutos, el Consejo General aprobará un reglamento de régimen interior.

ANEXO

La relación de Colegios existentes en la actualidad es la siguiente:

Colegio Oficial de Ingenieros Técnicos de Minas de Almadén.

Ámbito territorial: provincia de Ciudad Real. Sede: Almadén (Ciudad Real).

Colegio Oficial de Ingenieros Técnicos de Minas de Aragón.

Ámbito territorial: Comunidad Autónoma de Aragón. Sede: Zaragoza.

Colegio Oficial de Ingenieros Técnicos de Minas de Cataluña y Baleares.

Ámbito Territorial: Comunidades Autónomas de Cataluña y las Illes Balears. Sede: Barcelona.

Colegio Oficial de Ingenieros Técnicos de Minas del País Vasco, Navarra, La Rioja y Soria.

Ámbito territorial: Comunidades Autónomas de País Vasco, Foral de Navarra y La Rioja y la provincia de Soria. Sede: Bilbao.

Colegio Oficial de Ingenieros Técnicos de Minas de Cartagena, Castellón, Valencia, Albacete, Murcia, Alicante y Almería.

Ámbito territorial: Comunidad Autónoma de La Región de Murcia, Comunidad Valenciana, y provincias de Albacete y Almería. Sede: Cartagena.

Colegio Oficial de Ingenieros Técnicos de Minas de Galicia.

Ámbito territorial: Comunidad Autónoma de Galicia. Sede: A Coruña.

Colegio Oficial de Ingenieros Técnicos de Minas de Huelva, Sevilla, Cádiz, Badajoz, Cáceres y Canarias.

Ámbito territorial: provincias de Huelva, Sevilla y Cádiz, y Comunidades Autónomas de Extremadura y Canarias. Sede: Huelva.

Colegio Oficial de Ingenieros Técnicos de Minas de León, Palencia, Burgos y Cantabria.

Ámbito territorial: provincias de León, Palencia y Burgos, y Comunidad Autónoma de Cantabria. Sede: León.

Colegio Oficial de Ingenieros Técnicos de Minas de Linares.

Ámbito territorial: provincias de Jaén, Granada y Málaga. Sede: Linares.

Colegio Oficial de Ingenieros Técnicos de Minas de Madrid, Ávila, Cuenca, Guadalajara, Salamanca, Segovia, Toledo, Valladolid y Zamora.

Ámbito territorial: Comunidad de Madrid y provincias de Toledo, Guadalajara, Cuenca, Segovia, Ávila, Salamanca, Valladolid y Zamora. Sede: Madrid.

Colegio Oficial de Ingenieros Técnicos de Minas del Principado de Asturias.

Ámbito territorial: Comunidad Autónoma del Principado de Asturias. Sede: Oviedo.

Colegio Oficial de Ingenieros Técnicos de Minas de la provincia de Córdoba.

Ámbito territorial: provincia de Córdoba. Sede: Peñarroya-Pueblonuevo (Córdoba).

§ 143

Real Decreto 1278/2003, de 10 de octubre, por el que se aprueban los Estatutos generales de los Colegios de Ingenieros de Minas y de su Consejo Superior

Ministerio de Economía
«BOE» núm. 255, de 24 de octubre de 2003
Última modificación: sin modificaciones
Referencia: BOE-A-2003-19628

La Orden del Ministerio de Industria, de 7 de marzo de 1957, aprobó los Estatutos generales de los Colegios de Ingenieros de Minas y del Consejo Superior de Colegios, vigentes en la actualidad con las modificaciones posteriores, y cuya constitución se autorizó por Decreto de 9 de diciembre de 1955, fecha en la que fueron creados.

La Ley 2/1974, de 13 de febrero, de Colegios Profesionales, en su disposición transitoria primera, establecía que las disposiciones reguladoras de los colegios profesionales y de sus consejos superiores y sus Estatutos continuarían vigentes en todo lo que no se opusiera a lo dispuesto en la referida ley, sin perjuicio de que se pudiera proponer o acordar las adaptaciones estatutarias precisas, conforme a lo dispuesto en aquélla.

En cumplimiento de lo establecido en la disposición adicional única de la Ley 7/1997, de 14 de abril, de medidas liberalizadoras en materia de suelo y de colegios profesionales, en relación con lo determinado en el artículo 6.1 de la Ley 2/1974, de 13 de febrero, de Colegios Profesionales, se han elaborado por el Consejo Superior, oídos los colegios, los Estatutos generales del Consejo Superior y Colegios de Ingenieros de Minas, con el fin de adaptarlos, como es preceptivo, a las modificaciones introducidas por la Ley 7/1997, antes citada.

El Consejo Superior de Colegios de Ingenieros de Minas, en su reunión de 30 de marzo de 1998, adoptó el acuerdo de aprobar las modificaciones introducidas en los anteriores estatutos para adaptarlos a la legislación vigente y remitir al Ministerio de Industria y Energía el proyecto de nuevos estatutos, para su aprobación por el Gobierno, de conformidad con el artículo 6.2 de la Ley 2/1974, de 13 de febrero, de Colegios Profesionales.

El 15 de marzo de 2000 quedó presentado en el Ministerio de Industria y Energía el texto definitivo de los Estatutos generales del Consejo Superior y de los Colegios de Ingenieros de Minas, en el que quedaron recogidas todas las sugerencias efectuadas por la Secretaría General Técnica del departamento.

Mediante el Real Decreto 1371/2000, de 19 de julio, por el que se modifica y desarrolla la estructura básica del Ministerio de Economía, dicho departamento asume parte de las competencias que venía ejerciendo el Ministerio de Industria y Energía, como consecuencia de lo establecido en la disposición final primera del Real Decreto 557/2000, de 27 de abril, de reestructuración de los departamentos ministeriales, por el cual quedó suprimido, entre otros, el Ministerio de Industria y Energía.

En su virtud, a propuesta del Vicepresidente Primero del Gobierno y Ministro de Economía, de acuerdo con el Consejo de Estado y previa deliberación del Consejo de Ministros en su reunión del día 10 de octubre de 2003,

DISPONGO:

Artículo único. *Aprobación de los Estatutos.*

Se aprueban los Estatutos generales de los Colegios de Ingenieros de Minas y de su Consejo Superior, cuya constitución se autorizó por Decreto de 9 de diciembre de 1955, cuyo texto se inserta a continuación.

Disposición derogatoria única. *Derogación normativa.*

Queda derogada la Orden de 7 de marzo de 1957, por la que se aprueban los Estatutos generales de los Colegios de Ingenieros de Minas y del Consejo Superior de Colegios, y sus modificaciones posteriores.

Disposición final única. *Entrada en vigor.*

El presente real decreto y los estatutos que se aprueban entrarán en vigor el día siguiente al de su publicación en el «Boletín Oficial del Estado».

ESTATUTOS GENERALES DE LOS COLEGIOS DE INGENIEROS DE MINAS Y DE SU CONSEJO SUPERIOR

CAPÍTULO I

Constitución y fines

Artículo 1. *Constitución.*

Los Colegios Oficiales de Ingenieros de Minas y el Consejo Superior de Colegios, creados en cumplimiento de lo dispuesto en el Decreto de 9 de diciembre de 1955, se regirán, sin perjuicio de la legislación relativa a colegios profesionales y a las leyes que regulen la profesión de Ingeniero de Minas, por estos estatutos generales, los estatutos particulares de cada colegio y los reglamentos de régimen interior.

Artículo 2. *Definición.*

Los Colegios de Ingenieros de Minas son corporaciones de derecho público, con personalidad jurídica propia y plena capacidad para el cumplimiento de sus fines y gozarán, en consecuencia, de todos los beneficios establecidos para esta clase de corporaciones.

Artículo 3. *Relación con las Administraciones públicas. Duración de los colegios.*

Los Colegios Oficiales de Ingenieros de Minas y el Consejo Superior de Colegios se relacionarán con la Administración General del Estado a través del Ministerio de Economía o del que legalmente corresponda en cada momento y tenga atribuidas las funciones y competencias en materia de minería. Con las Administraciones autonómicas se relacionarán a través de las consejerías competentes en materia de minería. La duración de los colegios será indefinida, sin perjuicio de que puedan disolverse y extinguirse por las causas y con los requisitos previstos en la ley y en los estatutos.

Artículo 4. *Alcance.*

El ejercicio de la profesión de Ingeniero de Minas se realizará en régimen de libre competencia y estará sujeto, en cuanto a la oferta de servicios y fijación de su remuneración, a la Ley de Defensa de la Competencia y a la Ley sobre Competencia Desleal. Los demás

aspectos del ejercicio profesional se rigen por la legislación general y la específica sobre la ordenación sustantiva propia de la profesión de Ingeniero de Minas.

Los acuerdos, decisiones y recomendaciones del Consejo Superior de Colegios y Colegios de Ingenieros de Minas con trascendencia económica observarán inexcusablemente los límites del artículo 1 de la Ley 16/1989, de 17 de julio, de Defensa de la Competencia.

Para ejercer la profesión de Ingeniero de Minas, ya sea en el ejercicio libre o al servicio de cualquier empresa, será requisito indispensable, además de poseer el correspondiente título académico con todas las circunstancias que las leyes y disposiciones vigentes prescriben, pertenecer al Colegio de Ingenieros de Minas en cuyo territorio esté comprendido su domicilio profesional único o principal, lo que le permitirá ejercer en todo el territorio del Estado.

Será voluntaria la colegiación para los ingenieros de minas que estén al servicio del Estado, de alguna comunidad autónoma o corporación local, como funcionarios o empleados públicos y se limiten a realizar únicamente las funciones de su cargo oficial, y forzosa cuando dichos ingenieros realicen trabajos de carácter particular de los indicados en el párrafo anterior, independientes de las funciones de su cargo.

Artículo 5. *Ámbito territorial de los colegios.*

El número de colegios y el territorio que abarcan son los siguientes, sin perjuicio de que los colegiados puedan hacer uso del derecho a constituir colegios autonómicos o infraautonómicos conforme a lo regulado en las respectivas leyes de colegios profesionales de las distintas comunidades autónomas y siempre que se cumpla lo establecido en el párrafo primero del artículo segundo del Decreto de 9 de diciembre de 1955, sobre colegiación de ingenieros de minas de España:

Centro: territorios de las Comunidades Autónomas de Castilla y León, Extremadura y Madrid (Capitalidad, Madrid).

Noroeste: territorios de las Comunidades Autónomas del Principado de Asturias y Galicia (Capitalidad, Oviedo).

Norte: Territorios de las Comunidades Autónomas de Cantabria, Foral de Navarra, País Vasco y La Rioja (Capitalidad, Bilbao).

Nordeste: territorios de las Comunidades Autónomas de Aragón, Illes Balears y Cataluña (Capitalidad, Barcelona).

Levante: territorios de las Comunidades Autónomas de Castilla-La Mancha, Región de Murcia y Comunidad Valenciana (Capitalidad, Murcia).

Sur: territorios de las Comunidades Autónomas de Andalucía y Canarias y las Ciudades de Ceuta y Melilla (Capitalidad, Sevilla).

La capitalidad de cada uno podrá ser modificada por la Junta General del colegio respectivo.

Cuando la mayoría de los colegiados de una comunidad autónoma de las que componen el territorio de un colegio con residencia oficial dentro de aquélla acuerden agregarse a otro colegio limítrofe, lo solicitarán por conducto de la Junta de Gobierno, la que, con su informe, lo elevará al Consejo Superior de Colegios, el cual, si lo aprueba, elevará la correspondiente propuesta al Ministerio de Economía o al que legalmente corresponda en cada momento y tenga atribuidas las funciones y competencias en materia de minería, y ello sin perjuicio de que si se constituyera algún colegio con jurisdicción territorial en una sola comunidad autónoma, deberá estarse a lo que disponga la ley de colegios profesionales de la comunidad de que se trate.

Artículo 6. *Fines y funciones.*

Son fines esenciales de los Colegios de Ingenieros de Minas, de conformidad con el artículo 1.3 de la Ley 2/74, de 13 de febrero, de Colegios Profesionales, la ordenación del ejercicio profesional de Ingenieros de Minas, su representación exclusiva y la defensa de los intereses profesionales de los colegiados. Como funciones de los Colegios de Ingenieros de Minas, se enumeran, a título enunciativo y no limitativo, las siguientes:

a) Ejercer cuantas funciones les sean encomendadas por la Administración y colaborar con ésta mediante la realización de estudios, emisión de informes, elaboración de estadísticas y otras actividades relacionadas con sus fines que puedan serles solicitadas o acuerden formular por propia iniciativa.

b) Ostentar la representación que establezcan las leyes para el cumplimiento de sus fines.

c) Participar en los consejos u organismos consultivos de la Administración en la materia de competencia de la profesión de Ingeniero de Minas.

d) Informar la elaboración de los planes de estudio y las normas de organización de los centros docentes correspondientes a la profesión de Ingeniero de Minas y mantener permanente contacto con éstos, y preparar la información necesaria para facilitar el acceso a la vida profesional de los nuevos profesionales.

e) Ostentar en su ámbito la representación y defensa de la profesión ante la Administración, instituciones, tribunales, entidades y particulares, con legitimación para ser parte en cuantos litigios afecten a los intereses profesionales y ejercitar el derecho de petición, conforme a la ley, sin perjuicio de lo dispuesto en el apartado 3 del artículo 1 de la Ley de Colegios Profesionales.

f) Facilitar a los tribunales, conforme a las leyes, la relación de colegiados que pudieran ser requeridos para intervenir como peritos en los asuntos judiciales, o designarlos por sí mismos, según proceda.

g) Ordenar, en el ámbito de su competencia, la actividad profesional de los colegiados, velando por la ética y dignidad profesional y por el respeto debido a los derechos de los particulares, y ejercer la facultad disciplinaria en el orden profesional y colegial.

h) Organizar actividades y servicios comunes de interés para los colegiados, de carácter profesional, formativo, cultural, asistencial y de previsión y otros análogos, proveyendo al sostenimiento económico mediante los medios necesarios.

i) Procurar la armonía y colaboración entre los colegiados, impidiendo la competencia desleal entre ellos.

j) Adoptar las medidas conducentes a evitar el intrusismo profesional.

k) Intervenir, en vía de conciliación o arbitraje, en las cuestiones que, por motivos profesionales, se susciten entre los colegiados, previo acuerdo de las partes interesadas para someter voluntariamente a decisión arbitral tales controversias.

l) Resolver por laudo, a instancia de las partes interesadas, las discrepancias que puedan surgir sobre el cumplimiento de las obligaciones dimanantes de los trabajos realizados por los colegiados en el ejercicio de la profesión.

m) Establecer baremos de honorarios, que tendrán carácter meramente orientativo, fundamentalmente para los servicios profesionales de los colegiados en el ejercicio libre de la profesión.

n) Informar en los procedimientos judiciales o administrativos en que se discutan honorarios profesionales.

ñ) Encargarse del cobro de las percepciones, remuneraciones u honorarios profesionales cuando el colegiado lo solicite libre y expresamente en los casos en que el colegio tenga creados servicios adecuados y en las condiciones que se determinen en los estatutos particulares de cada colegio.

o) Visar los trabajos profesionales de los colegiados. El visado no comprenderá los honorarios ni las demás condiciones contractuales cuya determinación se deja al libre acuerdo de las partes y tiene por objeto acreditar la identidad, titulación y colegiación del colegiado autor del proyecto, encargo o trabajo profesional en cuestión, constatar la inexistencia de incompatibilidad legal y la corrección formal de la documentación integrante de aquél.

p) Organizar cursos para la formación profesional de los posgraduados.

q) Cumplir y hacer cumplir a los colegiados las leyes generales y especiales y los estatutos profesionales y reglamentos de régimen interior, así como las normas y decisiones adoptadas por los órganos colegiales, en materia de su competencia.

r) Recomendar y encauzar las aspiraciones de la profesión. El Consejo Superior de Colegios elevará a los centros oficiales correspondientes aquellas sugerencias que redunden

en la mejora de los servicios que puedan prestar los ingenieros de minas, tanto en las corporaciones oficiales como a las entidades particulares.

s) Exponer al Ministro de Economía o al que legalmente corresponda en cada momento y tenga atribuidas las funciones y competencias en materia de minería, o al consejero correspondiente de la comunidad autónoma de que se trate o autoridad competente, los casos de presumible incompatibilidad que puedan afectar a ingenieros de minas al servicio de las Administraciones públicas, como consecuencia de su actuación profesional en la esfera privada o por razones de otra índole.

t) Cuantas otras funciones redunden en beneficio de los intereses profesionales de los colegiados.

CAPÍTULO II

De los colegios

Artículo 7. *Constitución.*

Cada colegio estará constituido por todas las personas que, teniendo su domicilio profesional único o principal dentro de la demarcación de aquél, ejerzan la profesión de Ingeniero de Minas, salvo la excepción consignada en el último párrafo del artículo 4, y estarán constituidos por dos clases de miembros:

Miembros de Honor.

Miembros de Número.

El título de miembro de Honor será otorgado por el Consejo Superior de Colegios a las personas que rindan o hayan rendido servicios destacados a los colegios o al cuerpo, pertenezcan o no a la profesión de Ingeniero de Minas.

Para ser miembro de Número es necesario ostentar el título español de Ingeniero de Minas o un título extranjero expresa e individualmente homologado con aquél o reconocido en forma reglamentaria por el Gobierno o autoridad competente.

Asimismo, por acuerdo del Consejo Superior de Colegios, podrán integrarse otros ingenieros que posean un título universitario que provenga del desglose del título de Ingeniero de Minas, de sus especialidades o intensificaciones, o comprenda áreas o campos concretos de la Ingeniería de Minas, siempre y cuando no exista un colegio específico que agrupe al colectivo de la titulación de que se trate.

Artículo 8. *Estatutos particulares.*

Los colegios se regirán por unos estatutos particulares, acordados en junta general, y en los cuales habrán de recogerse las normas de estos estatutos generales, adaptados a sus especiales circunstancias y detallando sus preceptos en forma adecuada. Dichos estatutos particulares, una vez aprobados por el respectivo colegio, se someterán al control de legalidad del Consejo Superior de Colegios, sin perjuicio de que si se constituyera algún colegio con jurisdicción territorial en una sola comunidad autónoma deberá estarse a lo que disponga la ley de colegios profesionales de la comunidad autónoma de que se trate.

Artículo 9. *Dirección y administración.*

Los colegios serán dirigidos y administrados por la Junta General, la Junta de Gobierno y el Decano.

Artículo 10. *Decano.*

El Decano actuará como presidente de la Junta de Gobierno y ostentará la representación oficial del colegio en sus relaciones con las autoridades, corporaciones, tribunales, sociedades y particulares.

El Decano convocará y presidirá las Juntas de Gobierno y General, y ejecutará sus acuerdos y la ordenación de los pagos del colegio.

Estará investido de facultades para requerir a los que sean denunciados por faltar a la ética y dignidad profesional, por competencia desleal o por intrusismo profesional, para que

cesen en su actuación e instruir el oportuno expediente de comprobación, terminado el cual y una vez comprobados los hechos denunciados, entablar el colegio o los colegiados la acción legal que corresponda.

Artículo 11. Junta de Gobierno.

La Junta de Gobierno en cada colegio será elegida por votación por los propios colegiados constituidos en Junta General y constará de un Decano, un Vicedecano, un Secretario, un Tesorero-Contador y el número de vocales que los estatutos particulares o el reglamento determine.

La duración de los cargos será de cuatro años, renovándose por mitades cada dos años. En la primera renovación entrarán el Decano y el Tesorero, y en la segunda el Vicedecano y el Secretario. El Secretario deberá residir en la capitalidad del colegio y su cargo podrá ser retribuido. Todos los demás cargos son de carácter honorífico, sin perjuicio de que se les pueda abonar los gastos que ocasionen las gestiones que se les encomiende. Todos los cargos serán reelegibles.

Dentro de la Junta de Gobierno podrá existir una comisión permanente, integrada por el Presidente, el Secretario y otro miembro de la Junta de Gobierno, para entender de los asuntos urgentes y de aquellos que en esta comisión delegue la Junta de Gobierno.

La Junta de Gobierno se ocupará de la dirección y administración del colegio, para el cumplimiento de sus fines en todo aquello que de manera expresa no corresponde a la Junta General. Corresponde de modo especial a la Junta de Gobierno:

a) La representación judicial y extrajudicial de la personalidad jurídica del colegio, con facultad de delegar y apoderar.

b) La dirección y vigilancia del cumplimiento de los cometidos corporativos, especialmente los enumerados en el artículo 6.

c) La designación de las comisiones y ponencias encargadas de preparar dictámenes, informes o estudios, o de dictar laudos o arbitrajes, así como el establecimiento de los correspondientes turnos de colegiados.

d) Formación del presupuesto y de las cuentas, y cuanto concierne a la gestión económica.

e) La admisión de nuevos colegiados.

f) La preparación de las Juntas Generales, la ejecución de acuerdos y de los cometidos no previstos.

g) Todas las demás atribuciones que se establecen en otros artículos de estos estatutos.

Corresponde la convocatoria de las Juntas de Gobierno al Decano o al órgano unipersonal que le sustituya, de acuerdo con los estatutos particulares del colegio.

La Junta de Gobierno se reunirá, con carácter ordinario, una vez al mes, excepto en el mes de agosto.

La Junta de Gobierno se reunirá, con carácter extraordinario, cuando lo considere necesario el decano-presidente, lo solicite la tercera parte de sus miembros, una delegación o cuando lo pidan con su firma el 10 por ciento de sus colegiados, y no podrán tratarse en ella más asuntos que los que figuren en el orden del día. Se celebrará en un plazo máximo de 20 días, a contar desde el día de la presentación de la solicitud de celebración.

Todas las reuniones de la Junta de Gobierno deberán ser convocadas con 15 días de antelación, como mínimo, a la fecha de su celebración, mediante escrito en el que figure lugar, fecha y hora de su celebración, y quedará válidamente constituida en primera convocatoria, con la concurrencia de la mayoría absoluta de sus miembros, entre presentes y representados. En segunda convocatoria, que podrá celebrarse media hora después de la anunciada para la primera convocatoria, quedará constituida y serán válidos sus acuerdos, cualquiera que sea el número de asistentes y representados salvo para los casos en que por los estatutos particulares del colegio se indique un quórum distinto.

Los miembros de la Junta podrán delegar su voto, por escrito, en otro vocal.

Los acuerdos se adoptarán por mayoría de los asistentes, presentes y representados, excepto en los casos que disposiciones legales o estatutarias determinen otra cosa.

En caso de ausencia del Decano y del Vicedecano, les sustituirá el vocal de mayor edad. El Vicedecano tendrá la representación del Decano en ausencia de éste y las funciones de delegación que le puedan ser encomendadas.

El Secretario es el encargado del despacho ordinario y de los asuntos de trámite. Redactará la memoria anual que, previa aprobación por la Junta de Gobierno, se presentará a la Junta General.

El Tesorero-Contador se ocupará de la recaudación, custodia e inversión de fondos, llevando al efecto las cuentas y los libros necesarios.

Todos los meses someterá a examen y aprobación del Decano un estado de cuentas, y a fin de cada año formará las cuentas generales que han de ser aprobadas por la Junta de Gobierno y la Junta General.

Artículo 12. Junta General.

La Junta General, compuesta por todos los colegiados pertenecientes al colegio, es el órgano supremo de expresión de la voluntad del colegio. Los acuerdos que la Junta General adopte con arreglo a estos estatutos obligan a todos los colegiados, aun a los ausentes, disidentes o abstenidos, e incluso a los que hubieran recurrido contra aquéllos, sin perjuicio de lo que se resuelva en el correspondiente recurso por el Consejo Superior.

La Junta General tendrá por misión:

a) Elegir la Junta de Gobierno y renovar los cargos de ésta a su expiración normal, o antes si así lo acuerda por mayoría.

b) Elegir el delegado y delegado suplente del colegio ante el Consejo Superior de Colegios, en los casos en que, en los estatutos particulares del respectivo colegio, no esté expresamente atribuida esta competencia a la Junta de Gobierno para que sean elegidos de entre sus miembros.

c) Examinar la memoria, cuentas, presupuesto e informes de cada ejercicio, que la Junta de Gobierno ha de presentarle, pudiendo aprobarlos, rechazarlos o acordar las modificaciones que estime pertinentes.

d) Estudiar las proposiciones que presenten los colegiados o la Junta de Gobierno, y resolver sobre ellos, dentro de los términos marcados por los estatutos y reglamento.

e) Las demás funciones expresamente consignadas en estos estatutos.

La Junta General se reunirá, con carácter ordinario, dos veces al año, una en el último trimestre para examen y aprobación del presupuesto y renovación de cargos, y otra en el segundo trimestre del año, para la aprobación de las cuentas e información general sobre la marcha del colegio en todos sus aspectos.

Asimismo, se reunirá con carácter extraordinario cuando lo considere necesario la Junta de Gobierno, o cuando lo pidan con su firma la tercera parte de los colegiados, no pudiendo tratarse en Junta extraordinaria más asuntos que los que figuren en el orden del día.

Todas las reuniones de la Junta General deberán ser anunciadas previamente por la Junta de Gobierno con 15 días de anticipación, como mínimo. Se constituirá por todos los colegiados que asistan personalmente o se hagan representar por escrito por otro colegiado que asista a la Junta, siendo necesaria para la validez de sus acuerdos, en primera convocatoria, la concurrencia de mayoría absoluta entre presentes y representados. En segunda convocatoria, que podrá celebrarse media hora después de la anunciada para la primera, serán válidos los acuerdos, cualquiera que sea el número de asistentes y representados.

En el supuesto de elección de los miembros de la Junta de Gobierno, el voto habrá de ejercerse personalmente o por correo, sin que sea admisible el voto por delegación.

Las elecciones para la designación de las Juntas Directivas o de Gobierno se ajustarán en todo caso al principio de libre e igual participación de los colegiados.

De cada reunión de la Junta General se remitirá copia de los acuerdos al Consejo Superior, al que asimismo se enviarán los balances anuales dentro de los 15 días que sigan a su aprobación en Junta General.

Artículo 13. *Delegación y representaciones.*

Los colegios podrán estructurarse en delegaciones. Al frente de cada delegación habrá un representante de la Junta de Gobierno que tendrá, por delegación de ésta, plena representatividad del colegio en la jurisdicción territorial que corresponda a la delegación.

En las provincias donde exista una actividad profesional que así lo aconseje, los colegios podrán establecer representaciones de éstos. Al frente de cada representación la Junta de Gobierno de cada colegio nombrará a un colegiado de éste que deberá tener su residencia en la correspondiente provincia.

Los representantes de provincia, en nombre de su colegio, podrán efectuar el trámite del visado de documentos profesionales, firmados por ingenieros de minas colegiados, que deban tramitarse en dependencias oficiales de la respectiva provincia o de trabajos o actividades que se desarrollen en ésta.

CAPÍTULO III

Del Consejo Superior de Colegios**Artículo 14.** *Alcance.*

El Consejo Superior, que a todos los efectos tiene la condición de corporación de derecho público, con personalidad jurídica propia y plena capacidad de obrar para el cumplimiento de sus fines, agrupa institucionalmente, en los ámbitos estatal e internacional, a todos los Colegios Oficiales de Ingenieros de Minas.

Artículo 15. *Constitución.*

El Consejo Superior tendrá su domicilio en Madrid y estará constituido por los siguientes miembros:

- Un Decano-Presidente.
- Un Vicepresidente.
- Un Secretario.
- Un Tesorero-Contador.
- Dos vocales por cada colegio.

Los dos vocales que representen a cada colegio en el Consejo Superior serán el Decano del colegio respectivo y otro colegiado de éste.

Este último será elegido por la Junta General del colegio respectivo, para un plazo normal de dos años. La Junta General podrá revocar este nombramiento antes de la expiración del plazo normal, a condición de hacer simultáneamente nueva designación. A la vez que se haga el nombramiento de delegado, se hará el de un suplente, en la misma forma y condiciones que aquél.

Los vocales representantes de cada colegio podrán delegar en otros miembros pertenecientes al mismo colegio.

Artículo 16. *Funcionamiento.*

La renovación de los miembros del Consejo Superior de Colegios se hará del modo siguiente:

Los vocales representativos de los colegios territoriales, de acuerdo con la renovación de sus respectivas Juntas de Gobierno. Los cargos de Decano-Presidente, Vicepresidente, Secretario y Tesorero tendrán una duración de cuatro años, renovándose por mitades cada dos años, el Decano-Presidente y el Tesorero, por una parte, y el Vicepresidente y el Secretario, por otra, siendo todos ellos reelegibles. El ejercicio de estos cargos electivos es incompatible con el ejercicio de cargos en las Juntas de Gobierno de los colegios territoriales.

Serán elegidos por el Consejo Superior de Colegios, por mayoría, entre las candidaturas que sean propuestas, como mínimo, por dos Juntas de Gobierno de colegios territoriales.

Para la elección del Decano-Presidente del Consejo tendrán voto solamente los decanos y los representantes de los colegios o quienes les sustituyan.

Podrán ser candidatos los colegiados en cualquiera de los Colegios de Ingenieros de Minas que ostenten la condición de electores en ellos y que no estén incursos en prohibición legal o estatutaria y reúnan los requisitos para ello.

Para ser candidato al cargo de Decano-Presidente del Consejo Superior de Colegios se precisa llevar más de 10 años colegiado y haber desempeñado cargos en Junta de Gobierno de algún colegio territorial o en el propio Consejo Superior, durante ocho años como mínimo.

Para ser candidato a los cargos de Vicepresidente, Secretario y Tesorero se precisa una colegiación mínima de cinco años y haber desempeñado algún cargo en la Junta de Gobierno de algún colegio durante cuatro años, como mínimo.

El reglamento orgánico del Consejo Superior de Colegios regulará la forma de desarrollarse las elecciones.

El Consejo Superior de Colegios habitualmente se reunirá una vez al mes, excepto en agosto, y como mínimo, con carácter obligatorio, tres veces al año en los primero, segundo y cuarto trimestres. En el primer trimestre se informará acerca de la marcha general de los colegios, en el segundo se rendirán las cuentas y en el cuarto se aprobarán los presupuestos.

Con carácter extraordinario, se reunirá cuando lo juzgue conveniente el propio Consejo o cuando lo pidan dos o más colegios.

Para la validez de los acuerdos se precisará la asistencia mínima, entre presentes y representados, de 10 de sus miembros.

Artículo 17. Funciones.

El Consejo Superior de Colegios de Ingenieros de Minas que tiene, a todos los efectos, la condición de corporación de derecho público, con personalidad jurídica propia y plena capacidad, para el cumplimiento de sus fines, tiene las siguientes funciones:

a) Las atribuidas a los colegios regionales, en cuanto tengan ámbito o repercusión nacional.

b) Elaborar los estatutos generales de los colegios, así como los suyos propios.

c) Ejercer el control de legalidad respecto de los estatutos particulares o reglamentos de régimen interior de los colegios con jurisdicción territorial que comprenda más de una comunidad autónoma, sin perjuicio de que si se constituyera algún colegio con jurisdicción territorial en una sola comunidad autónoma, deberá estarse a lo que disponga la ley de colegios profesionales de la comunidad de que se trate.

d) Dirimir los conflictos que puedan suscitarse entre los distintos colegios que tengan jurisdicción territorial en más de una comunidad autónoma.

e) Resolver los recursos que se interpongan contra los actos de los colegios con jurisdicción territorial que comprenda más de una comunidad autónoma si así lo disponen sus estatutos particulares y ello sin perjuicio de las atribuciones que pudieran tener los Consejos Generales Autonómicos si existieren.

f) Adoptar las medidas necesarias para que los colegios cumplan las resoluciones del propio Consejo Superior dictadas en materia de su competencia.

g) Ejercer las funciones disciplinarias con respecto a los miembros de las Juntas de Gobierno de los colegios con jurisdicción territorial que comprenda más de una comunidad autónoma y del propio Consejo Superior.

h) Aprobar sus presupuestos y regular y fijar equitativamente las aportaciones de los colegios.

i) Informar preceptivamente todo proyecto estatal de modificación de la legislación sobre colegios profesionales.

j) Informar los proyectos de disposiciones estatales que afecten a las condiciones generales de la función profesional de los ingenieros de minas.

k) Asumir la representación de los ingenieros de minas españoles ante las entidades similares en otras naciones.

l) Organizar con carácter nacional instituciones y servicios de asistencia y previsión y colaborar con la Administración para la aplicación a los profesionales colegiados del sistema de seguridad social más adecuado.

m) Tratar de conseguir el mayor nivel de empleo de los colegiados, colaborando con la Administración en la medida que resulte necesario.

n) Adoptar las medidas que estime convenientes para completar provisionalmente, con los colegiados más antiguos, las Juntas de Gobierno de los colegios cuando se produzcan las vacantes de más de la mitad de los cargos de aquéllas. La Junta provisional, así constituida, ejercerá sus funciones hasta que tomen posesión los designados en virtud de elección, que se celebrará conforme a las disposiciones estatutarias.

ñ) Velar por que se cumplan las condiciones exigidas por las leyes y los estatutos para la presentación y proclamación de candidatos para los cargos de las Juntas de Gobierno de los colegios.

o) Cuantas atribuciones y funciones se deriven directamente de su condición de organismo representativo y coordinador de los colegios, debiendo, por tanto, realizar cuantas gestiones sean de interés para el cumplimiento de sus acuerdos, ostentando la representación de los colegios, o conjunto de éstos, ante los poderes públicos, tribunales de todas clases, corporaciones y particulares.

p) Combatir el intrusismo, efectuando las gestiones e interponiendo las acciones procedentes ante los tribunales de justicia, a fin de evitar que cualquier persona no colegiada ejerza la profesión de Ingeniero de Minas.

CAPÍTULO IV

De los colegiados

Artículo 18. Admisión.

Los ingenieros de minas que deban o deseen colegiarse, lo solicitarán mediante instancia dirigida al Decano del colegio correspondiente, incluyendo certificado de poseer el título académico, en defecto de éste.

El Decano dará cuenta de las solicitudes de ingreso recibidas, en la primera sesión de la Junta de Gobierno, la cual concederá obligatoriamente la colegiación a quienes reúnan las condiciones del artículo 7.

Una vez resuelta favorablemente la solicitud de admisión será preciso, para formalizar el ingreso en el colegio, pagar la cuota de inscripción que se tenga señalada en aquel momento.

La Junta de Gobierno de cada colegio podrá rechazar la admisión de aquellos colegiados que, no estando al corriente de pago en las cuotas ordinarias o extraordinarias de sus respectivos colegios o no habiendo satisfecho las multas que les hubieran sido impuestas por éstos, pretendan, tras haber causado baja en el colegio de origen, incorporarse a un colegio distinto del suyo o reincorporarse al suyo propio, en tanto no hayan sido abonadas aquéllas.

En cualquier caso, el acuerdo de la Junta de Gobierno que rechace la solicitud de admisión deberá estar motivado, debiendo expresar la resolución que se adopte, si ésta pone fin o no a la vía corporativa, los recursos que contra ella quepan y el órgano administrativo o jurisdiccional ante el que podrán interponerse.

Artículo 19. Obligaciones.

Son obligaciones de los colegiados las siguientes:

a) Cumplir estrictamente cuantas prescripciones contienen estos estatutos o se establezcan en los estatutos particulares o reglamentos y en las Juntas Generales de los colegios respectivos.

b) Pagar las cuotas y derechos que hayan sido aprobados para el sostenimiento de los colegios y a fines de previsión.

c) Informar a los colegios acerca de aquellas personas que ejerzan la profesión de Ingeniero de Minas sin poseer el título que autoriza para ello, o que, aun poseyéndolo, no

estén colegiados. Esta misión incumbe especialmente a los colegiados que desempeñen cargos públicos.

Los Decanos de los colegios respectivos y el del Consejo Superior de Colegios quedan investidos de facultades administrativas para requerir a tales intrusos a cesar en su actuación y para entablar las acciones legales correspondientes.

d) Ajustarse en cuanto a la oferta de servicios y fijación de su remuneración a lo regulado en la Ley sobre Competencia Desleal.

e) Someter al visado y registro del colegio la documentación de carácter profesional correspondiente, sin cuyo requisito no podrá ser tramitada.

f) La asistencia a los actos corporativos, siempre que sea compatible con sus actividades profesionales.

g) Aceptar el desempeño de los cometidos que se les encomienden por los órganos gubernativos del colegio.

h) Poner en conocimiento de la Junta de Gobierno todos los hechos que puedan afectar a la profesión, particular o colectivamente, y que puedan determinar su intervención.

Artículo 20. Derechos.

Son derechos generales de los colegiados los siguientes:

a) Todo ingeniero de minas colegiado podrá actuar profesionalmente en territorio de cualquier otro colegio, en cuyo caso se abonará en el colegio en que actúe el porcentaje indicado en el artículo 21.2.º

b) Participar en el uso y disfrute de los bienes del colegio y de los servicios que éste tenga establecidos.

c) Tomar parte en las deliberaciones y votaciones que en estos estatutos y en los estatutos particulares o reglamentos se prevengan.

d) Recabar el amparo de la Junta de Gobierno cuando considere lesionados o menoscabados sus derechos e intereses de profesional o de colegiado o los de la corporación.

e) Interponer ante los organismos del colegio y ante el Consejo Superior de Colegios, según legalmente corresponda, los recursos que autorizan estos estatutos.

f) Llevar a cabo los proyectos, dictámenes, peritaciones, valoraciones u otros trabajos que sean solicitados al colegio por entidades o particulares y que les corresponda por turno previamente establecido.

g) Someter de forma voluntaria al arbitraje y conciliación del colegio las cuestiones litigiosas de carácter profesional que se puedan producir entre colegiados ingenieros de minas, previo acuerdo de las partes interesadas para someter a decisión arbitral tales controversias.

h) Todos los demás derechos que legalmente posean los colegiados de agrupaciones profesionales del mismo género y cualquier otro derecho derivado de los estatutos.

CAPÍTULO V

Del régimen económico de los colegios y del Consejo Superior

Artículo 21. De los colegios.

Constituirán fundamentalmente los recursos económicos de los colegios:

1.º Las cuotas, que podrán ser:

a) Cuotas de inscripción de los colegiados. Las cuotas de inscripción serán determinadas por la Junta General de colegiados.

Las inscripciones por traslado de residencia serán gratuitas, con baja simultánea en el colegio anterior.

b) Cuotas mensuales ordinarias.

2.º La percepción colegial por el visado de documentos profesionales, que como cuota de intervención profesional deben abonar los colegiados firmantes de aquéllos y que consistirá en:

a) Proyectos (incluidos los planes de labores):

El cuatro por mil (4 por 1.000) del presupuesto del correspondiente proyecto o plan de labores, después de aplicar al importe de éste los correspondientes coeficientes reductores de la siguiente tabla:

Importe del presupuesto en euros				Coeficiente
Hasta		Hasta	120.202,42	1,00
Exceso de	120.202,42	Hasta	240.404,84	0,90
Exceso de	240.404,84	Hasta	360.607,26	0,80
Exceso de	360.607,26	Hasta	480.809,68	0,70
Exceso de	480.809,68	Hasta	601.012,10	0,60
Exceso de	601.012,10	Hasta	901.518,16	0,50
Exceso de	901.518,16	Hasta	1.202.024,21	0,45
Exceso de	1.202.024,21	Hasta	1.502.530,26	0,40
Exceso de	1.502.530,26	Hasta	3.005.060,52	0,35
Exceso de	3.005.060,52	Hasta	4.507.590,78	0,30
Exceso de	4.507.590,78	Hasta	6.010.121,04	0,20
Exceso de	6.010.121,04	Hasta	9.015.181,57	0,15
Exceso de	9.015.181,57	Hasta	18.030.363,13	0,12
Exceso de	18.030.363,13	Hasta	36.060.726,26	0,10
Exceso de	36.060.726,26			0,05

El Consejo Superior de Colegios de Ingenieros de Minas queda autorizado a revisar los importes del presupuesto de la anterior tabla, así como las cantidades fijas establecidas en los distintos párrafos de este apartado, el 1 de marzo de cada tres años, aplicándoles la variación experimentada en el Índice de Precios de Consumo durante los tres años naturales anteriores, de forma acumulativa.

b) Proyectos de fábricas de explosivos, polvorines y voladuras especiales:

El siete por mil (7 por 1.000) del presupuesto correspondiente, después de aplicarle la tabla de coeficientes del párrafo a).

c) Certificados de dirección de obra y de final de obra:

El cuatro por mil (4 por 1.000) del presupuesto de obra, después de aplicarle los coeficientes reductores que correspondan según la tabla que figura en el párrafo a).

Si la dirección y correspondiente certificado se refiere a proyectos regulados en el párrafo b), se aplicará el siete por mil, con aplicación igualmente de los coeficientes reductores citados.

d) Anteproyectos y documentos similares (estudios previos, concursos de obra, etc.):

El uno por mil (1 por 1.000) del presupuesto después de aplicarle el coeficiente reductor que le corresponda según la tabla que figura en el párrafo a).

e) Trabajos sin presupuesto:

La cuota de intervención profesional se establecerá de acuerdo con la importancia, dificultad y responsabilidad del trabajo realizado, no pudiendo, en todo caso, ser superior a 1.500 euros.

f) Se establece la cantidad de 32 euros como cuota de intervención profesional mínima.

A todos estos efectos los ingenieros de minas habrán de cumplir con lo indicado en estos estatutos sobre la presentación, en el Colegio de Ingenieros de Minas que corresponda, para su visado, de los trabajos profesionales firmados por aquéllos que hayan de presentarse en cualquier dependencia del Estado o de cualquiera de las Administraciones públicas u otros organismos de carácter oficial, sin cuyo requisito los colegiados no podrán presentar dichos documentos ante éstos.

3.º Varios.

a) Las subvenciones y donativos que se les conceda por el Estado, corporaciones oficiales o particulares.

b) Los bienes muebles e inmuebles que por herencia, donación o cualquier otro título lucrativo u oneroso, entren a formar parte del capital del colegio, y las rentas y frutos de los bienes y derechos de todas clases que posea.

c) Los ingresos que pueda obtener por sus propios medios, tales como los debidos a congresos, simposios, publicaciones, suscripciones, etc., así como los importes de certificaciones, dictámenes, asesoramientos, etc., solicitados del colegio y hechos por éste.

d) Las multas reglamentarias que impongan.

e) Las cantidades que por cualquier otro concepto puedan recibir los colegios.

Artículo 22. *Del Consejo Superior.*

Constituirán los recursos económicos del Consejo Superior:

a) Los productos de los bienes y derechos que posea el Consejo Superior.

b) Las cuotas mensuales con que los colegios contribuirán al sostenimiento del Consejo Superior, que serán proporcionales al número de colegiados de cada uno.

c) Las cuotas extraordinarias que fije el Consejo Superior a los colegios, que no habrán de ser necesariamente proporcionales al número de colegiados de cada uno.

d) El tanto por ciento que fije sobre los ingresos que tengan los colegios por los conceptos de los apartados 1.º y 2.º del artículo 21.

e) Las sanciones económicas que impongan a los colegiados.

f) Los beneficios que obtenga de sus publicaciones, congresos, simposios, etc.

g) Las subvenciones y donativos que se le concedan por el Estado, corporaciones oficiales o particulares.

En todo caso, la contribución de cada colegio al Consejo Superior no podrá ser inferior al 10 por ciento del total de sus ingresos brutos.

CAPÍTULO VI

Régimen disciplinario

Artículo 23. *Responsabilidad disciplinaria.*

Los ingenieros de minas están sujetos a responsabilidad disciplinaria en el caso de infracción de sus deberes colegiales o profesionales.

Los colegios, por su Junta de Gobierno, o el Consejo Superior cuando se trate de sus miembros y con ocasión de actos realizados en su condición de tales o de los miembros de las Juntas de Gobierno de los colegios, que no dependan a estos efectos de su oportuno Consejo Autonómico, instruirán expediente para enjuiciar todos aquellos actos de sus colegiados que estimen constituyen una infracción o falta de las tipificadas en el artículo 24.

El expediente se iniciará por un acuerdo tomado por mayoría de los componentes del órgano rector correspondiente, quien designará de entre sus miembros el oportuno instructor y, en su caso, un secretario, y se tramitará en la forma prevenida en el artículo 26.

Artículo 24. *Faltas. Su clasificación y prescripción.*

Las faltas se clasifican en leves, graves y muy graves.

1. Serán faltas leves:

a) Cualquier negligencia en el cumplimiento de preceptos estatutarios o de acuerdos de los órganos rectores del colegio o del Consejo Superior.

b) Las incorrecciones de escasa trascendencia en la realización de los trabajos profesionales.

c) Las faltas reiteradas de asistencia o de delegación de ésta, por causa no justificada, a las reuniones de la Junta de Gobierno o del Consejo Superior, y la no aceptación injustificada del desempeño de los cargos corporativos que se le encomienden.

d) Las inconveniencias y desconsideraciones de escasa trascendencia a los compañeros en el ejercicio de su actividad profesional, al colegio, al Consejo Superior o a las personas que dependan de ellos.

e) Los actos leves de indisciplina colegial, en especial en aquellas actividades que la Junta de Gobierno del colegio o el Consejo Superior, en su caso, le encomiende, así como aquellos que dañen levemente aspectos deontológicos de la profesión y, en general, los demás casos de incumplimiento de los deberes profesionales o colegiales ocasionados por un descuido leve y circunstancial.

f) No facilitar al colegio los datos que se le soliciten para la formación del anuario o fichero de colegiados o faltar a la veracidad en los datos personales suministrados al colegio.

2. Serán faltas graves:

a) Haber dado lugar a la imposición de tres sanciones, por resolución firme, por faltas leves cometidas en el plazo de un año, a contar desde la fecha de comisión de la primera.

b) El incumplimiento doloso de preceptos estatutarios o de acuerdos de los órganos rectores de los colegios o del Consejo Superior.

c) La desconsideración ofensiva grave a compañeros, al colegio, al Consejo Superior o a las personas que dependan de ellos.

d) El encubrimiento de intrusismo profesional de un ingeniero no colegiado.

e) La realización de trabajos que por su índole atenten al prestigio de la profesión.

f) Los actos graves de indisciplina colegial, en especial en aquellas actividades que la Junta de Gobierno del colegio o el Consejo Superior, en su caso, le encomiende, así como aquellos que dañen gravemente a la profesión y, en general, los demás casos de incumplimiento de los deberes profesionales o colegiales que no hayan sido ocasionados por un descuido leve y circunstancial.

g) El incumplimiento del deber de aseguramiento cuando los estatutos particulares de los colegios donde actúe el colegiado así lo exija.

3. Serán faltas muy graves:

a) Haber dado lugar a la imposición de dos sanciones, por resolución firme, por faltas graves cometidas en el plazo de un año, a contar desde la fecha de comisión de la primera.

b) Hechos constitutivos de delito que afecten a la deontología o a la ética profesional.

c) Actos u omisiones que constituyan ofensas muy graves a la profesión, al colegio o al Consejo Superior o a las personas que dependan de ellos.

d) El encubrimiento de intrusismo profesional a quien no tenga título de Ingeniero de Minas.

4. Prescripción: las faltas leves prescribirán a los seis meses; las faltas graves, a los dos años, y las faltas muy graves, a los tres años.

Artículo 25. Sanciones.

Las sanciones que podrán imponerse a los colegiados serán las siguientes.

1. Por faltas leves:

a) Apercibimiento privado.

b) Apercibimiento por oficio con anotación en el expediente personal.

2. Por faltas graves:

a) Apercibimiento público, con anotación en el expediente personal.

b) Suspensión del ejercicio profesional hasta seis meses.

c) Suspensión del ejercicio del cargo hasta seis meses.

3. Por faltas muy graves:

a) Suspensión o inhabilitación para cargos hasta dos años.

b) Suspensión del ejercicio profesional hasta dos años.

c) Expulsión del colegio o, en su caso, del Consejo Superior.

Artículo 26. Rehabilitación.

1. Los sancionados podrán pedir su rehabilitación, con la consiguiente cancelación de la nota de su expediente personal, en los siguientes plazos contados desde el cumplimiento de la sanción:

- a) Si fuese por falta leve, a los seis meses.
- b) Si fuese por falta grave, a los dos años.
- c) Si fuese por falta muy grave, a los cuatro años.
- d) Si hubiese consistido en expulsión, el plazo será de cinco años.

2. Los trámites de la rehabilitación se llevarán a cabo de igual forma que para el enjuiciamiento y sanción de las faltas y con iguales recursos.

Artículo 27. Tramitación del expediente sancionador.

Todas las sanciones requieren la previa instrucción del expediente, con audiencia del interesado o interesados.

A dicho efecto, designado el instructor conforme a lo dispuesto en el artículo 23, y practicadas las pruebas y actuaciones que conduzcan al esclarecimiento de los hechos, formulará, si procede, pliego de cargos en el que se expondrán, con claridad, los hechos imputados susceptibles de integrar falta sancionable, la falta o faltas tipificadas, supuestamente cometidas, las sanciones concretas que, en su caso, se pudieran imponer, así como la identidad del instructor, y del secretario, en su caso, y del órgano competente para imponer la sanción y la norma que atribuye tal competencia.

El pliego de cargos se notificará al interesado o interesados, concediéndose un plazo de 15 días hábiles para que puedan contestarlo.

Contestado el pliego de cargos o transcurrido el plazo para hacerlo, el instructor formulará propuesta de resolución que se notificará a los interesados para que en el plazo de 15 días hábiles puedan alegar cuanto consideren conveniente a su defensa.

La propuesta de resolución se remitirá al órgano rector que acordó la instrucción del expediente para que adopte la resolución que proceda, que deberá ser tomada por mayoría absoluta. La resolución definitiva que se adopte deberá ser en todo caso motivada y deberá indicar claramente los medios de impugnación de que pueden disponer los interesados.

Artículo 28. Recursos.

Contra las sanciones disciplinarias de cualquier tipo impuestas por las Juntas de Gobierno de los colegios, se podrá interponer recurso de alzada en el plazo de un mes, ante el Consejo Superior de Colegios, que resolverá en el plazo de tres meses, resolución que agota la vía administrativa y contra la cual podrá recurrirse ante la jurisdicción contencioso-administrativa, previa interposición, en su caso, del recurso potestativo de reposición.

Si se constituyera algún colegio cuya territorialidad abarcara una sola comunidad autónoma, el recurso de alzada deberá interponerse ante el Consejo Superior Autonómico o ante el órgano competente que establezca la ley de colegios profesionales de la comunidad autónoma de que se trate.

Las sanciones impuestas por el Consejo Superior o Consejo Superior Autonómico, en su caso, ponen fin a la vía administrativa y contra ellas podrá interponerse recurso contencioso-administrativo, bien directamente o previa interposición del recurso potestativo de reposición.

CAPÍTULO VII

Otras disposiciones**Artículo 29. Tramitación de trabajos.**

Todos los trabajos técnicos o facultativos realizados en beneficio del interés privado que vayan a surtir efecto ante cualquier dependencia del ministerio o de la consejería autonómica que tenga en cada momento atribuidas las funciones y competencias en materia de minería, y para cuya firma se requiera el título de Ingeniero de Minas, deberán ser visados en el Colegio de Ingenieros de Minas correspondiente, en cuya jurisdicción geográfica se

encuentre la dependencia oficial encargada de resolver el asunto, sin cuyo requisito los colegiados no podrán presentar dichos documentos ante aquélla.

Esta misma obligación se aplicará ante los restantes organismos del Estado, distintas Administraciones públicas y corporaciones, cuando se presenten dichos trabajos suscritos por ingenieros de minas.

En el caso de que un proyecto, informe, dictamen o asesoramiento esté comprendido dentro de la demarcación de dos o más colegios, el visado será dado por el Consejo Superior de Colegios, cuyos derechos serán repartidos equitativamente entre ellos. No obstante, si se constituyeran colegios con jurisdicción territorial de una sola comunidad autónoma y se creara el correspondiente Consejo Autonómico en ella, el visado deberá ser dado por el Consejo Autonómico, tratándose de colegios de la misma comunidad.

Artículo 30. *Disolución.*

Los Colegios de Ingenieros de Minas podrán disolverse a propuesta de más de la mitad de todos sus colegiados y con la aprobación de un mínimo de los dos tercios de éstos, convocados en Juntas Generales extraordinarias y especialmente con tal objeto en sus respectivos colegios.

La disolución deberá ser seguidamente elevada al Ministerio de Economía o a aquel que legalmente corresponda en cada momento y tenga atribuidas las funciones y competencias en materia de minería, y aprobada, si cabe, por real decreto del Consejo de Ministros.

En caso de disolución de los colegios, el Consejo Superior acordará el destino que se ha de dar a los fondos del que se disuelva.

Artículo 31. *Personal.*

Los colegios y el Consejo Superior contarán con el personal que sea necesario para la marcha normal de sus tareas, el cual dependerá del Secretario del colegio respectivo o del Consejo Superior, que asumirá, a estos efectos, la jefatura de dicho personal.

Artículo 32. *Regulación del régimen jurídico de los actos administrativos y su revisión en vía de recurso.*

1. Cuando el Consejo Superior o los Colegios Oficiales actúen en el ejercicio de potestades administrativas, ajustarán su actuación a lo dispuesto en la Ley 30/1992, de 26 de noviembre, de Régimen Jurídico de las Administraciones Públicas y del Procedimiento Administración Común, modificada por la Ley 4/1999, de 13 de enero, y a cuantas disposiciones posteriores la modifiquen o complementen.

2. Contra los acuerdos emanados de los órganos del colegio se podrá interponer recurso de alzada ante el Consejo Superior de Colegios. Si el acuerdo emana del propio Consejo Superior, el interesado podrá optar entre interponer recurso de reposición ante aquél, o acudir directamente a los tribunales.

Si se constituyera algún colegio cuya territorialidad abarcase una sola comunidad autónoma, el recurso de alzada deberá interponerse ante el Consejo Superior Autonómico o ante el órgano competente que establezca la ley de colegios profesionales de la comunidad autónoma de que se trate.

Tanto el recurso de alzada como el de reposición se interpondrán en el plazo de un mes a partir del día siguiente al de la notificación del acuerdo, si éste fuera expreso; si no lo fuera, el plazo será de tres meses, contados a partir del día siguiente al de aquel en que se produzca el acto presunto.

El recurso de alzada deberá ser resuelto en el plazo de tres meses, y el de reposición en el de un mes; transcurrido el respectivo plazo sin haberse dictado y notificado la resolución del recurso, éste se entenderá desestimado.

Una vez agotada la vía corporativa, los actos del Consejo Superior y de los colegios sujetos al derecho administrativo serán recurribles ante la jurisdicción contencioso-administrativa.