

## FALLO

«Que, estimando en parte el recurso contencioso-administrativo interpuesto por el Sindicato Central de Regantes del Acueducto Tajo-Segura contra el acuerdo del Consejo de Ministros, de 6 de junio de 1997, por el que se aprobaron las tarifas aplicables tanto a la conducción de aguas trasvasadas desde el Tajo como a la conducción de las propias del Segura, declaramos no ajustados a derecho dicho acuerdo y las tarifas por este aprobadas, que anulamos en la medida que seguidamente se determina:

a) En cuanto en el cálculo del importe correspondiente al componente "coste de obras", no se consideró amortización alguna respecto a las cantidades ya satisfechas por razón de las obras e instalaciones construidas; b) en cuanto, en el cálculo del mismo factor, se incluyeron partidas propias del segundo elemento, "gastos fijos de funcionamiento", como los gastos de mantenimiento extraordinarios de las instalaciones de Altomira, o se computaron como inversiones sumas representativas de déficit de explotación o de pago de intereses moratorios por la Administración hidráulica, o gastos de adecuación, acondicionamiento, reparación de caminos, laderas y mecanismos de impulsión; c) en cuanto para el cálculo del componente de la tarifa relativo a "gastos fijos de funcionamiento" no se parte, en la previsión anual, de los resultados efectivos de las mismas partidas en la aplicación de las tarifas aprobadas con anterioridad; d) en cuanto, también en el cálculo de dichos gastos, se incluyeron cantidades representativas de reducción de beneficios del Estado, o condonación de obligaciones para con el Estado, derivada de modificaciones de cláusulas concesionales de explotaciones hidroeléctricas existentes aguas abajo del río Tajo y motivada por la pérdida de caudales que el trasvase iba a determinar; e) en cuanto, en vez de dividir la previsión de los gastos fijos de funcionamiento entre el total de dotaciones asignado por la Comisión de Explotación del Acueducto de dotaciones asignados por la Comisión de Explotación del Acueducto (400.000.000 de metros cúbicos), lo hace entre la cantidad de agua que, por las condiciones de sequía, se estimaba posible trasvasar (270.000.000 de metros cúbicos); f) en cuanto, para cuantificar el componente de la tarifa relativo a los "gastos variables de funcionamiento", tampoco se parte de los resultados efectivos de las mismas partidas en la tarifa anterior, y g) en cuanto, en el cálculo de este mismo tercer elemento de la tarifa, que ha de guardar proporción directa con el agua efectivamente a trasvasar, aparecen incluidos gastos de elevación calculados sobre un volumen de 400.000.000 de metros cúbicos en vez de sobre el de 270.000.00 de metros cúbicos susceptibles de trasvase. Todo ello con reconocimiento a los usuarios del derecho a ser reintegrados de las cantidades que hayan satisfecho por razón de las tarifas de referencia que, en su caso, se concretarán en ejecución de sentencia y se circunscribirán a la repercusión que corresponda a los conceptos integrantes de las tarifas que aquí se anulan, sin que este derecho de reintegro pueda alcanzar a situaciones consolidadas en vía administrativa o jurisdiccional con ocasión de las liquidaciones específicas que se hubieran practicado, y sin hacer pronunciamiento en costas.

Publíquese este fallo en el "Boletín Oficial del Estado" a los efectos previstos en el artículo 72.2 de la Ley 29/1998, de 13 de julio, reguladora de la Jurisdicción Contencioso-Administrativa.

Así por esta nuestra sentencia, lo pronunciamos, mandamos y firmamos.—El Presidente: Emilio Pujalte Clariana.—Vocales: Pascual Sala Sánchez, Jaime Rouaset Moscardó, Ramón Rodríguez Arribas, José Mateo Díaz y Alfonso Gota Losada.—En Madrid a 9 de julio de 1999.»

## COMUNIDAD AUTÓNOMA DE CATALUÑA

**22874** RESOLUCIÓN de 14 de octubre de 1999, del Departamento de Cultura, por la que se da publicidad al Acuerdo del Gobierno de la Generalidad de 31 de agosto de 1999 de delimitación del entorno de protección del castillo de la Sala de Comalats, en Passanant.

Considerando que en fecha 31 de agosto de 1999 el Gobierno de la Generalidad de Cataluña aprobó la delimitación del entorno de protección del castillo de la Sala de Comalats, en Passanant (Conca de Barberà).

De acuerdo con lo que establece el artículo 12 de la Ley 9/1993, de 30 de septiembre, del Patrimonio Cultural Catalán, resuelvo:

Que se publique íntegramente en el «Diario Oficial de la Generalidad de Cataluña» el Acuerdo del Gobierno de la Generalidad de 31 de agosto de 1999 de delimitación del entorno de protección del castillo de la Sala de Comalats, en Passanant (Conca de Barberà).

Barcelona, 14 de octubre de 1999.—El Consejero, Joan M. Pujals i Vallvé.

### ACUERDO DE 31 DE AGOSTO DE 1999, DEL GOBIERNO DE LA GENERALIDAD DE CATALUÑA, DE DELIMITACIÓN DEL ENTORNO DE PROTECCIÓN DEL CASTILLO DE LA SALA DE COMALATS (CONCA DE BARBERÀ)

El castillo de la Sala de Comalats tiene la condición de bien cultural de interés nacional en virtud de la disposición adicional 1 de la Ley 9/1993, de 30 de septiembre, del Patrimonio Cultural Catalán.

Considerando que por la Resolución de 11 de diciembre de 1998 se incoó expediente para la delimitación del entorno de protección de este castillo;

Considerando que se han cumplido todos los trámites preceptivos en la instrucción de este expediente, de acuerdo con lo que establecen los artículos 8 y siguientes de la Ley del Patrimonio Cultural Catalán.

Vistos los informes favorables del Consejo Asesor del Patrimonio Cultural Catalán y del Instituto de Estudios Catalanes;

Vistas las alegaciones presentadas, y considerando que no desvirtúan el contenido de esta declaración,

A propuesta del Consejero de Cultura, el Gobierno acuerda delimitar el entorno de protección del castillo de la Sala de Comalats, en Passanant, según consta grafiado en el plano que se publica junto con este Acuerdo, basándose en la descripción y la justificación que figuran en el anexo.

#### ANEXO

#### Delimitación y justificación del entorno de protección

El castillo de la Sala está en el centro del núcleo urbano de la Sala de Comalats, en Passanant. La pequeña aglomeración de la Sala se constituyó al abrigo del edificio estratégica y calculadamente situado —no en una cima del relieve sino a medio valle—, de tal forma que no pudiera ser visto pero sí poder divisar, desde la terraza más alta, los castillos vecinos en una región salpicada de construcciones militares. La gran torre preside toda la agrupación de casas por su situación y medidas.

El castillo de la Sala es, pues, un hito que configura una imagen notable dentro de su marco territorial. Es necesario, por lo tanto, delimitar su entorno de protección, en el cual una construcción o cualquier otra alteración de las condiciones actuales podría perjudicar su contemplación.

El entorno de protección se define valorando y considerando los siguientes parámetros:

- Valoración paisajística: La relación del castillo con el paisaje, tanto con el marco urbano como con el territorial más inmediato.
- Interés social: Permitir la visualización del castillo desde el espacio público que lo rodea, especialmente desde la carretera T-222.
- Análisis de las volumetrías existentes, de sus formas arquitectónicas y del trazado viario, muy bien conservado desde la Edad Media.

Una vez valorados estos factores, se ha considerado que todo el núcleo urbano debe estar afectado por la protección. La delimitación del entorno coincide, por lo tanto, con la delimitación del suelo urbano, aprobada definitivamente por la Comisión de Urbanismo de Tarragona en su sesión de 16 de junio de 1982, ratificada por el Consejero de Política Territorial y Obras Públicas el 9 de septiembre de 1982. Así, la delimitación es una línea que recorre la edificación existente, que coincide con la histórica, y que pasa al norte y al oeste a 2 metros de las fachadas; al este, a 12 metros del vial de acceso en los primeros 30 metros (de norte a sur) y a la cara exterior del citado vial a continuación y, al sur, al exterior del vial.



# GENERALITAT DE CATALUNYA

DEPARTAMENT DE CULTURA

DIRECCIÓ GENERAL DEL PATRIMONI CULTURAL

SERVEI DEL PATRIMONI ARQUITECTÒNIC SECCIÓ D'INSPECCIÓ TÈCNICA

CASTELL DE LA SALA  
EXPEDIENT DE DELIMITACIÓ DE L'ENTORN DE PROTECCIÓ

municipi PASSANANT  
comarca CONCA DE BARBERA

expedient

plànol núm.

0

DELIMITACIÓ DE L'ENTORN DE PROTECCIÓ

escala 1:1500

dibuixant Núria Bechs Pascual

data 1.996 / juliol 1.997

l'autor:

Ramon Aoguin, C.S.I.P.A. Tarragona


revisat:



Servei del Patrimoni Arquitectònic

*[Signature]*

ANTONI NAVARRO I COSSIO  
cap del servei del patrimoni arquitectònic

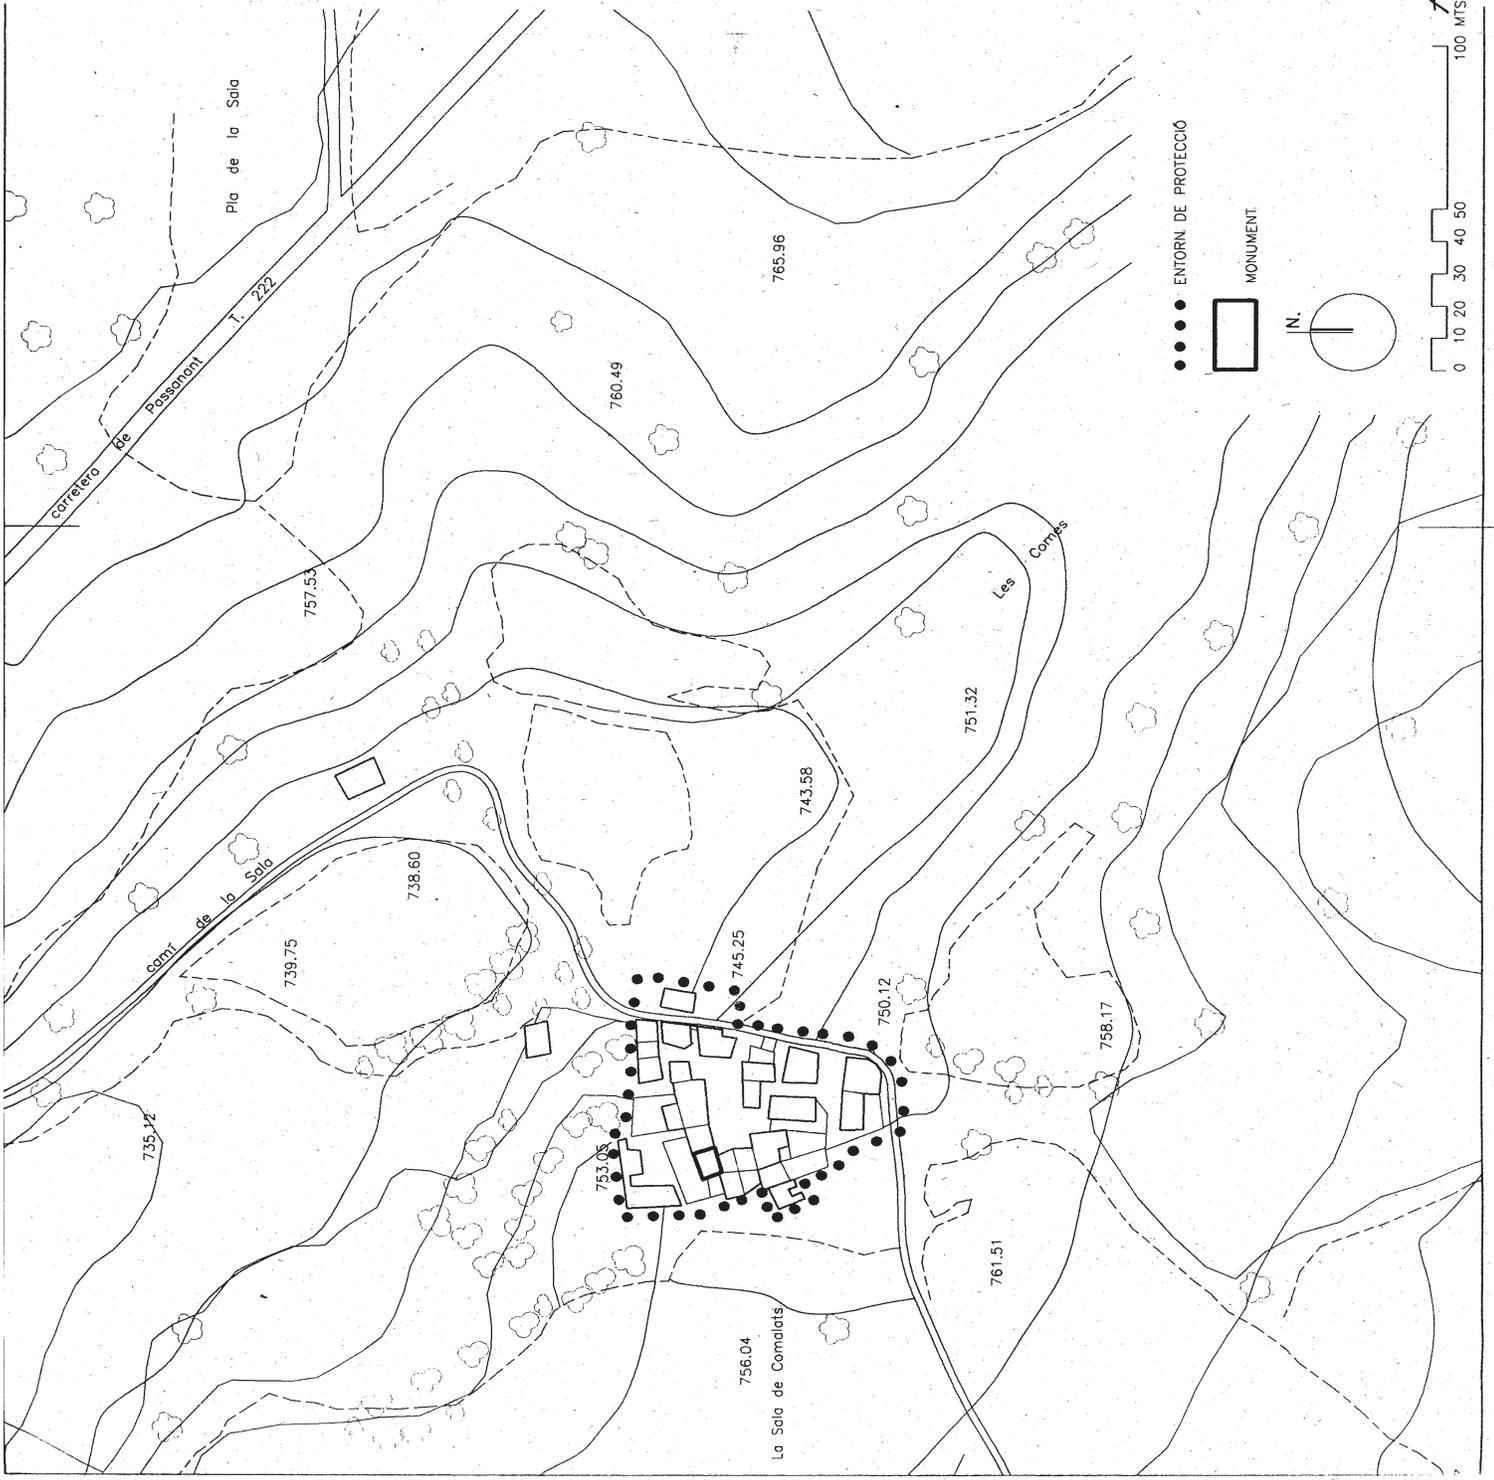

● ● ● ● ENTORN DE PROTECCIÓ

▭ MONUMENT

